

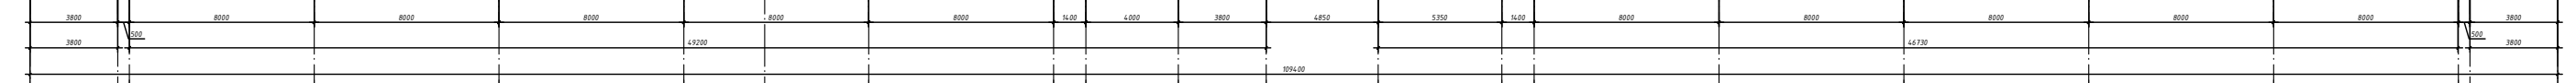
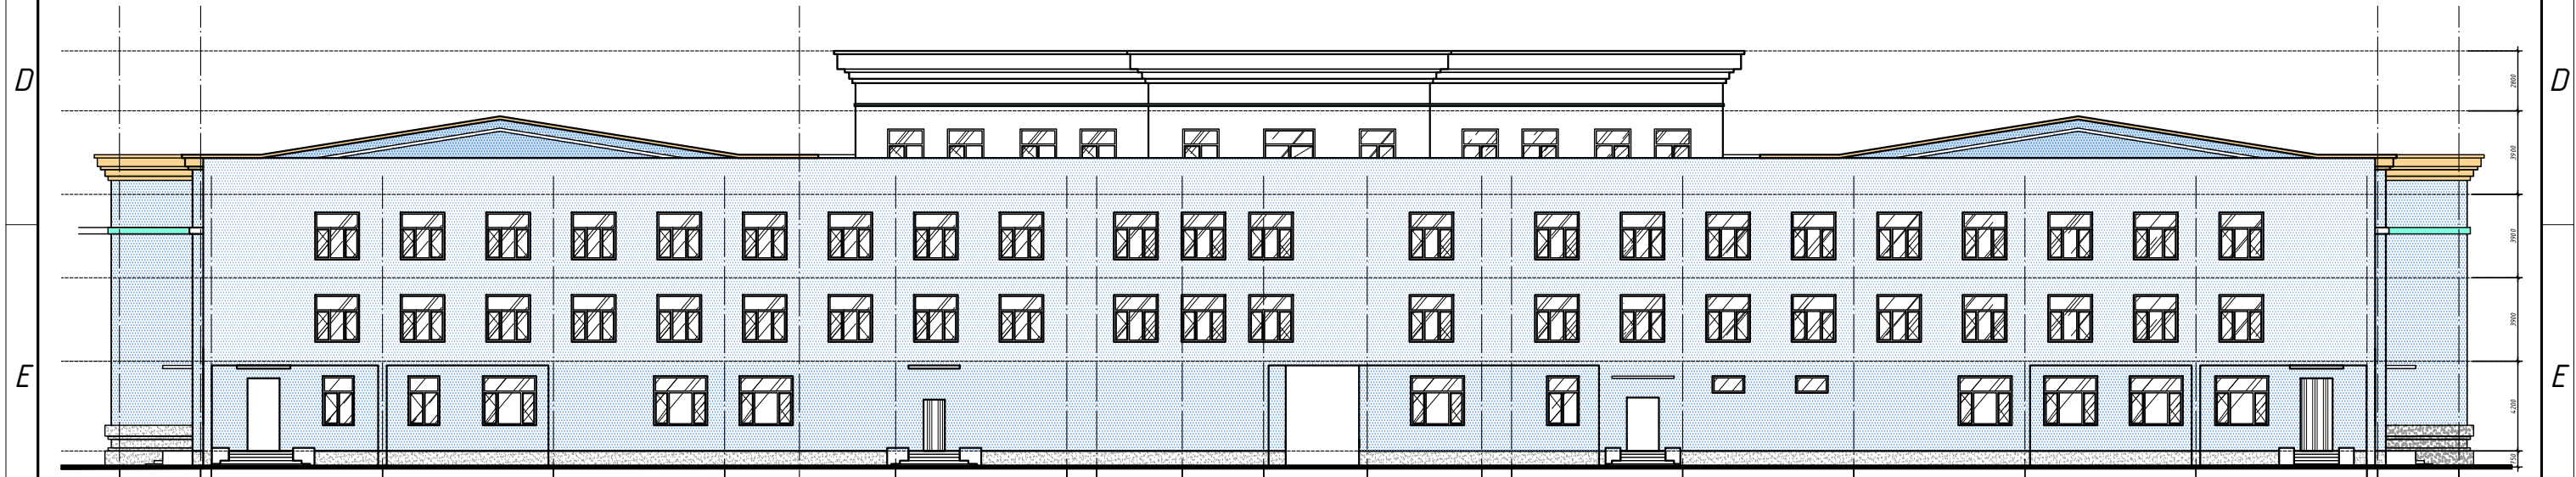


	Цайвар цэнхэр өнгийн эмүлсэн будаг /үндсэн ханын/	-850.60м2 /775.58/
	Цайвар ногоон өнгийн гоёлын хүрээ /цонх хооронд/	-60.00м2 /57.12/
	Цайвар ногоон өнгийн гоёлын хүрээ /цонх тойрсон/	-150.00м2 /131.90/
	Цайвар шаргал өнгийн карниз /прапетны/	-350.00м2 /313.99/
	Цайвар саарал өнгийн эмүлсэн будаг /цокольд/	-150.00м2 /126.73/

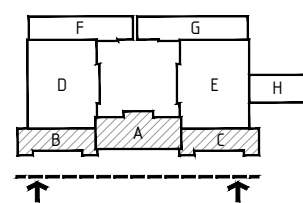



	Цайвар цэнхэр өнгийн эмүлсэн будаг /үндсэн ханын/	-1'250.00м2 /1'233.84/
	Цайвар ногоон өнгийн гоёлын хүрээ /цонх хооронд/	-
	Цайвар ногоон өнгийн гоёлын хүрээ /цонх тойрсон/	-6.35м2 /6.34/
	Цайвар шаргал өнгийн карниз /прапет, цонх хооронд/	-20.00м2 /19.68/
	Цайвар саарал өнгийн эмүлсэн будаг /цокольд/	-80.00м2 /75.08/

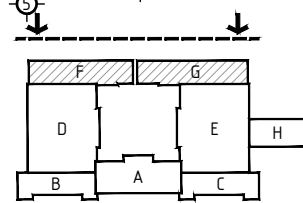


НИЙТ ФАСАДНЫ ТАЛБАЙ

	Цайвар цэнхэр өнгийн эмүлсэн будаг /үндсэн ханын/	-5'150.60 /4'896.26/
	Цайвар ногоон өнгийн гоёлын хүрээ /цонх хооронд/	-90.00 /86.41/
	Цайвар ногоон өнгийн гоёлын хүрээ /цонх тойрсон/	-213.35 /191.34/
	Цайвар шаргал өнгийн карниз /прапетны/	-560.00 /509.07/
	Цайвар саарал өнгийн эмүлсэн будаг /цокольд/	-580.00 /500.35/

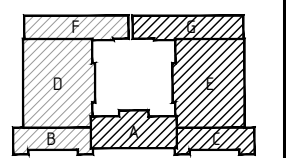

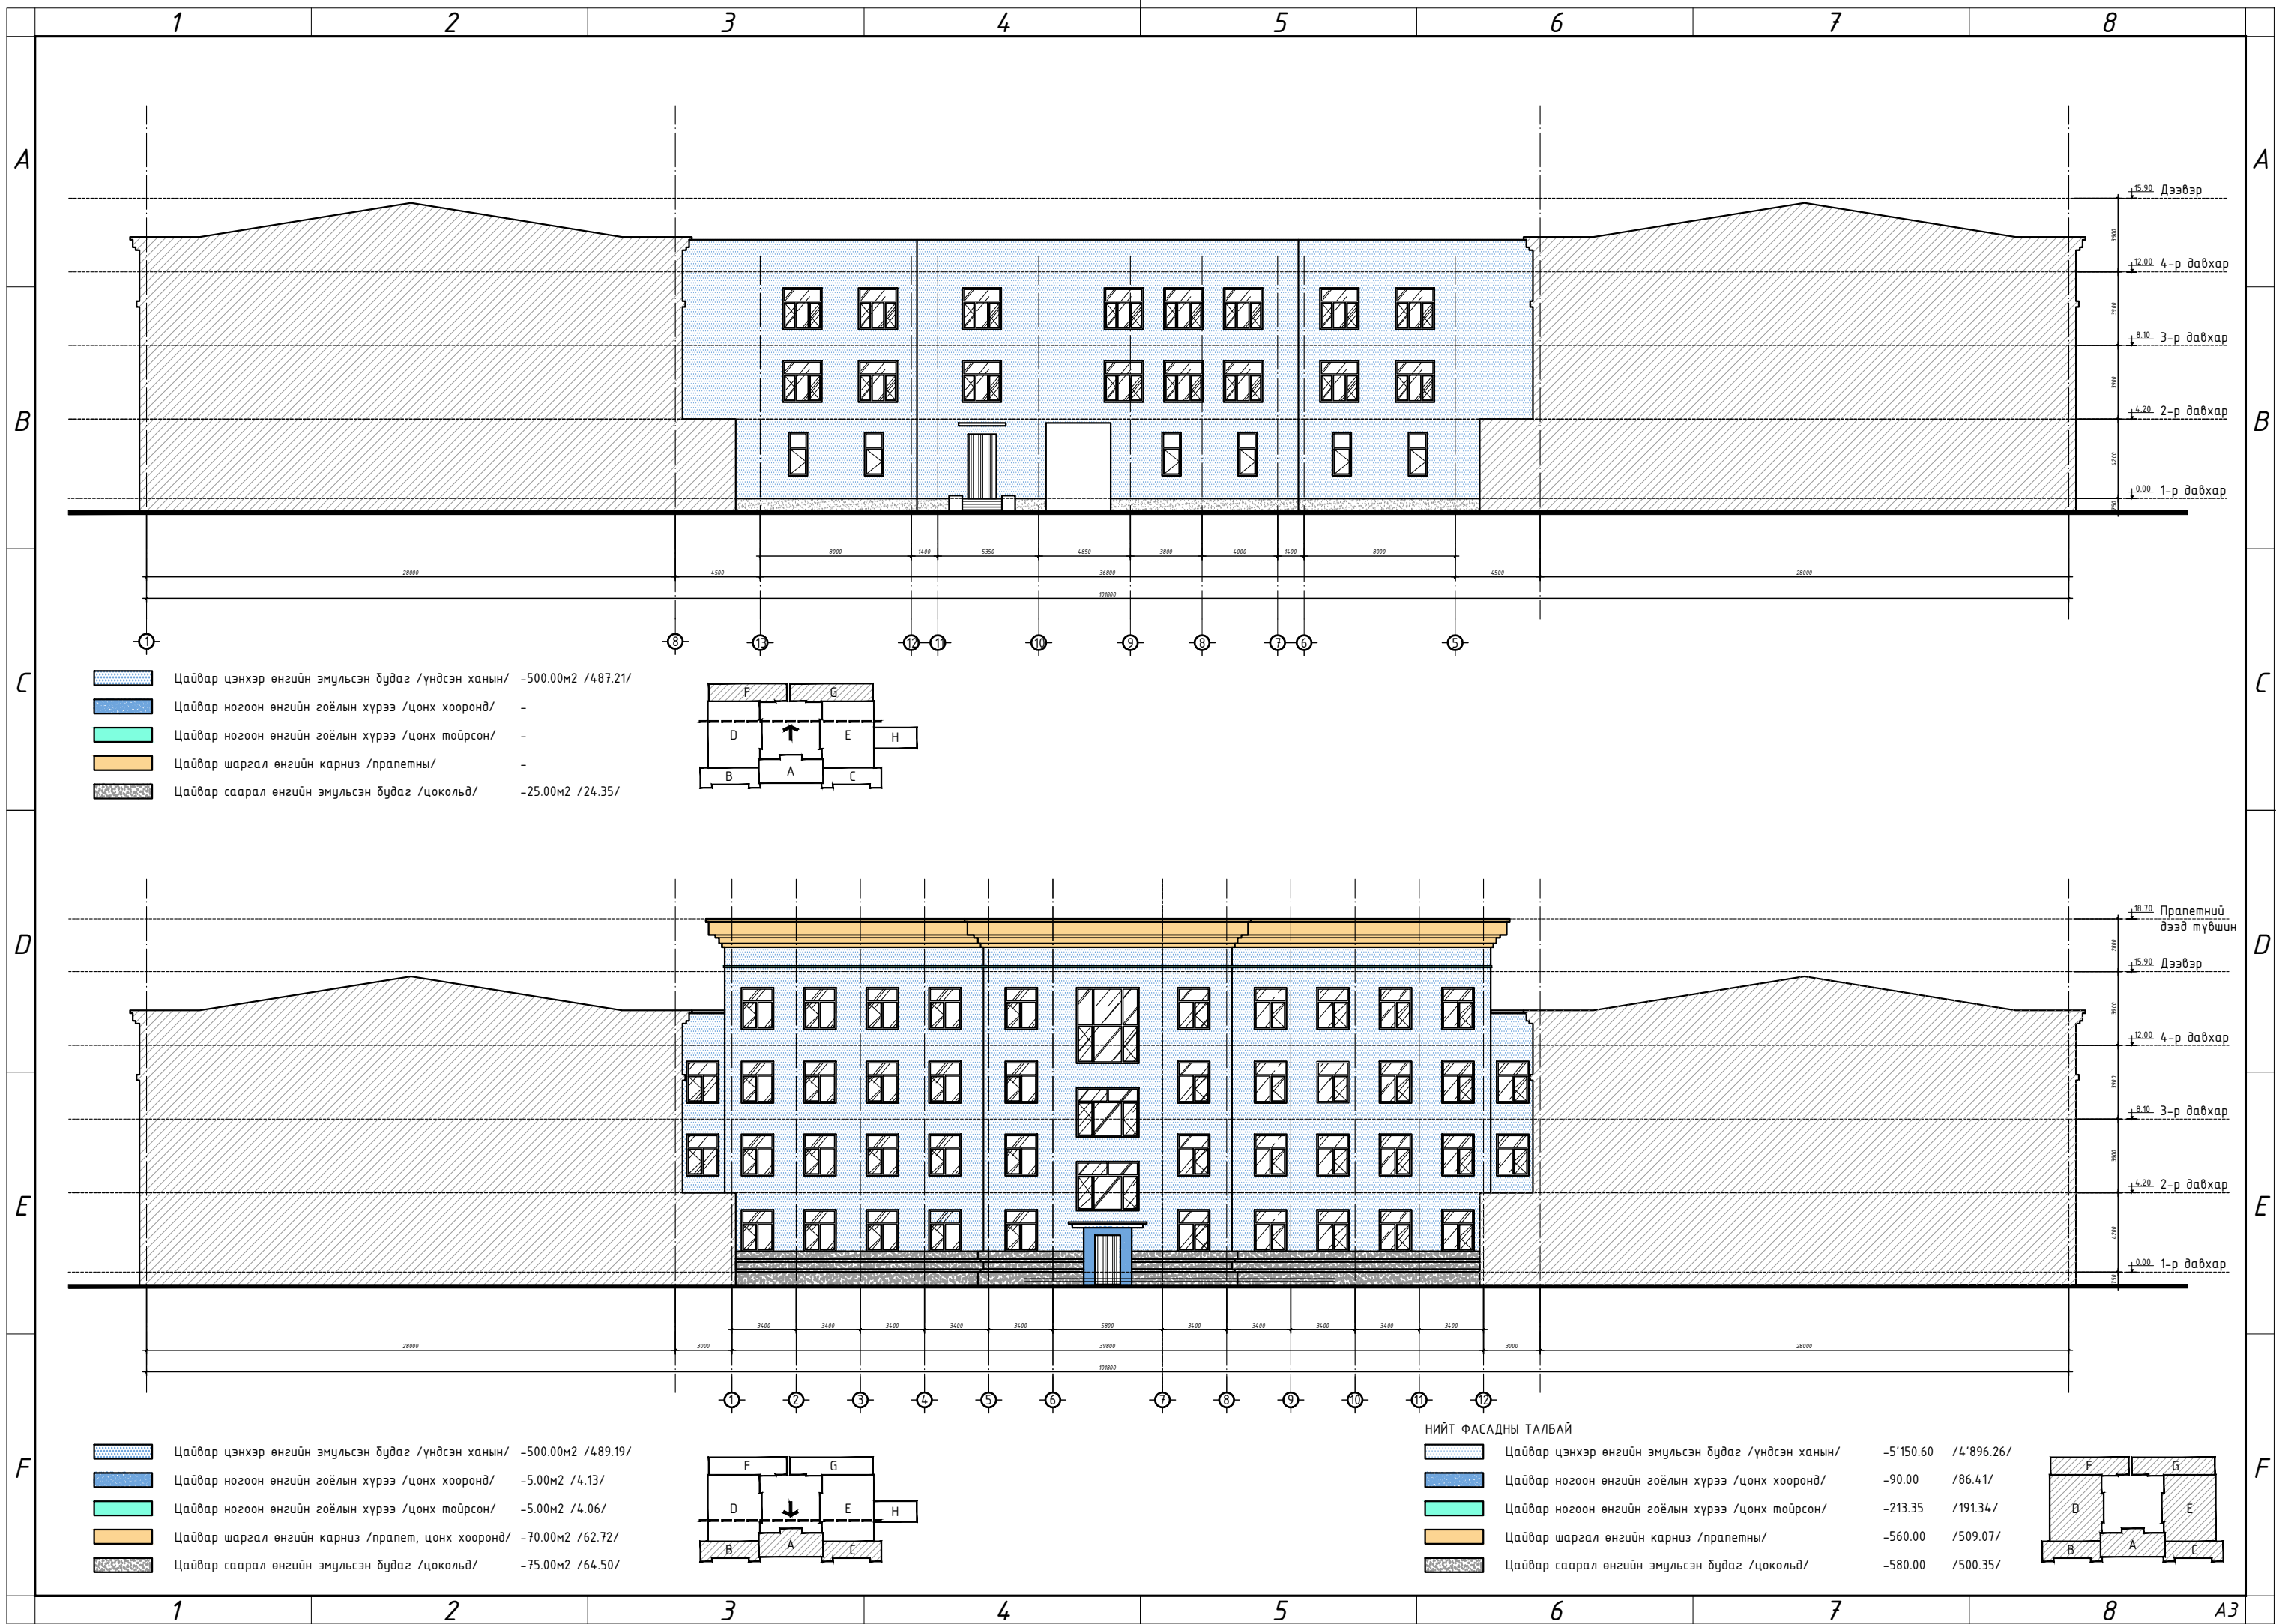



	Цайвар цэнхэр өнгийн эмүлсэн будаг /үндсэн ханын/	-500.00м2 /487.21/
	Цайвар ногоон өнгийн гоёлын хүрээ /цонх хооронд/	-
	Цайвар ногоон өнгийн гоёлын хүрээ /цонх тойрсон/	-
	Цайвар шаргал өнгийн карниз /прапетны/	-
	Цайвар саарал өнгийн эмүлсэн будаг /цокольд/	-25.00м2 /24.35/

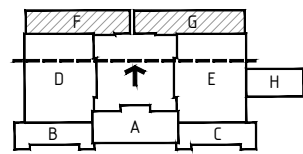


НИЙТ ФАСАДНЫ ТАЛБАЙ



	Цайвар цэнхэр өнгийн эмүлсэн будаг /үндсэн ханын/	-500.00м2 /489.19/
	Цайвар ногоон өнгийн гоёлын хүрээ /цонх хооронд/	-5.00м2 /4.13/
	Цайвар ногоон өнгийн гоёлын хүрээ /цонх тойрсон/	-5.00м2 /4.06/
	Цайвар шаргал өнгийн карниз /прапет, цонх хооронд/	-70.00м2 /62.72/
	Цайвар саарал өнгийн эмүлсэн будаг /цокольд/	-75.00м2 /64.50/

	Цайвар цэнхэр өнгийн эмүлсэн будаг /үндсэн ханын/	-5'150.60	/4'896.26/
	Цайвар ногоон өнгийн гоёлын хүрээ /цонх хооронд/	-90.00	/86.41/
	Цайвар ногоон өнгийн гоёлын хүрээ /цонх тойрсон/	-213.35	/191.34/
	Цайвар шаргал өнгийн карниз /прапетны/	-560.00	/509.07/
	Цайвар саарал өнгийн эмүлсэн будаг /цокольд/	-580.00	/500.35/

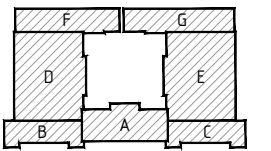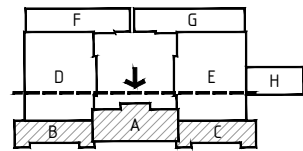


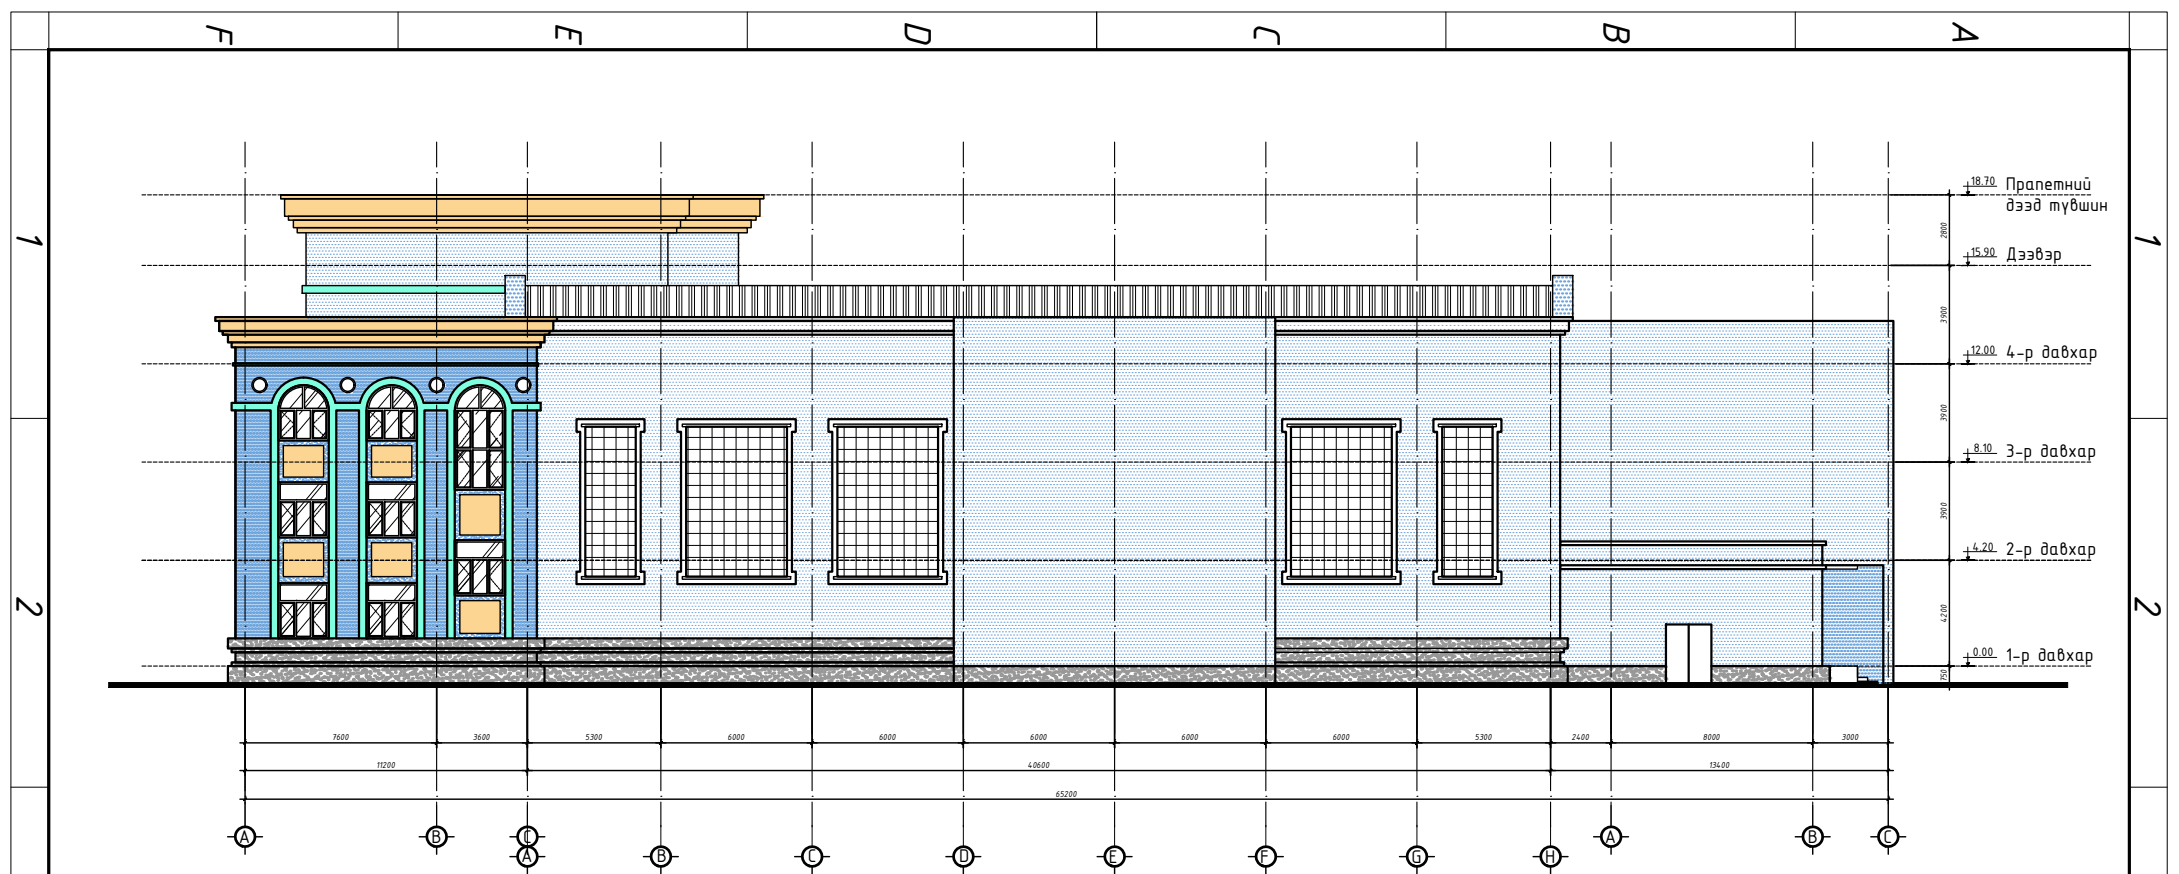

	Цайвар цэнхэр өнгийн эмүлсэн будаг /үндсэн ханын/	-700.00м2 /668.40/
	Цайвар ногоон өнгийн гоёлын хүрээ /цонх хооронд/	-10.00м2 /8.23/
	Цайвар ногоон өнгийн гоёлын хүрээ /цонх тойрсон/	-26.00м2 /24.52/
	Цайвар шаргал өнгийн карниз /прапетны/	-60.00м2 /56.34/
	Цайвар саарал өнгийн эмүлсэн будаг /цокольд/	-100.00м2 /90.43/

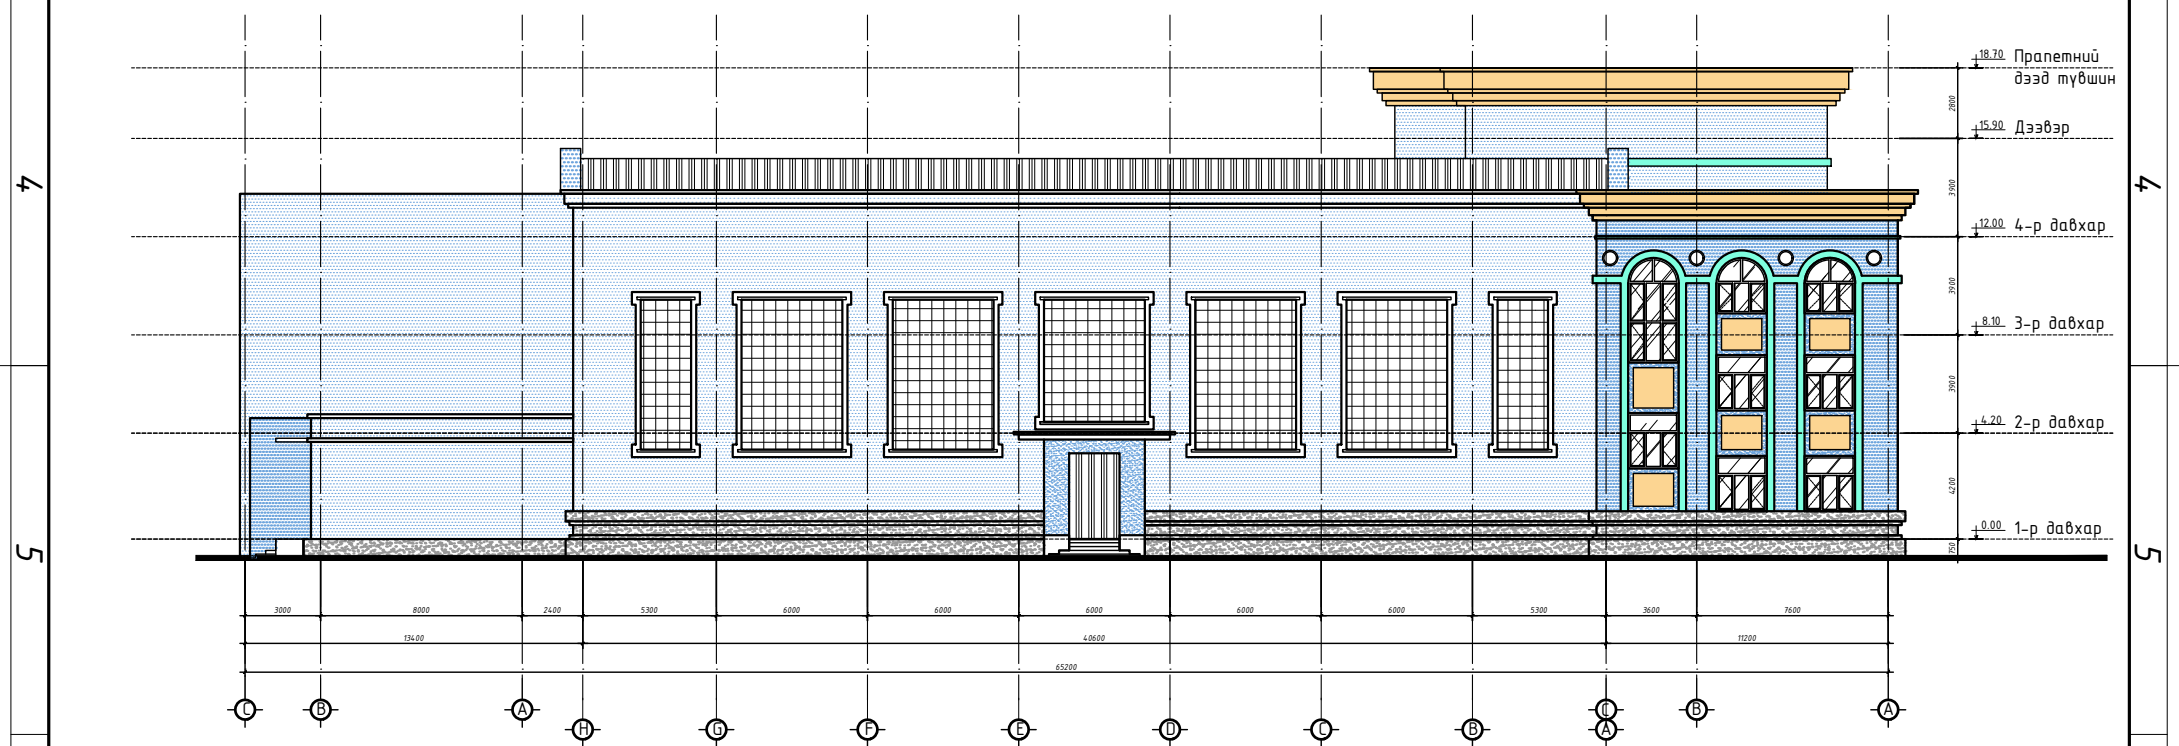
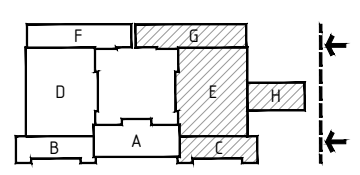


	Цайвар цэнхэр өнгийн эмүлсэн будаг /үндсэн ханын/	-650.00м2 /584.38/
	Цайвар ногоон өнгийн гоёлын хүрээ /цонх хооронд/	-15.00м2 /16.93/
	Цайвар ногоон өнгийн гоёлын хүрээ /цонх тойрсон/	-26.00м2 /24.52/
	Цайвар шаргал өнгийн карниз /прапетны/	-60.00м2 /56.34/
	Цайвар саарал өнгийн эмүлсэн будаг /цокольд/	-100.00м2 /98.41/

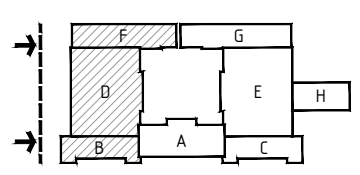


НИЙТ ФАСАДНЫ ТАЛБАЙ



	Цайвар цэнхэр өнгийн эмүлсэн будаг /үндсэн ханын/	-5150.60 /4896.26/
	Цайвар ногоон өнгийн гоёлын хүрээ /цонх хооронд/	-90.00 /86.41/
	Цайвар ногоон өнгийн гоёлын хүрээ /цонх тойрсон/	-213.35 /191.34/
	Цайвар шаргал өнгийн карниз /прапетны/	-560.00 /509.07/
	Цайвар саарал өнгийн эмүлсэн будаг /цокольд/	-580.00 /500.35/

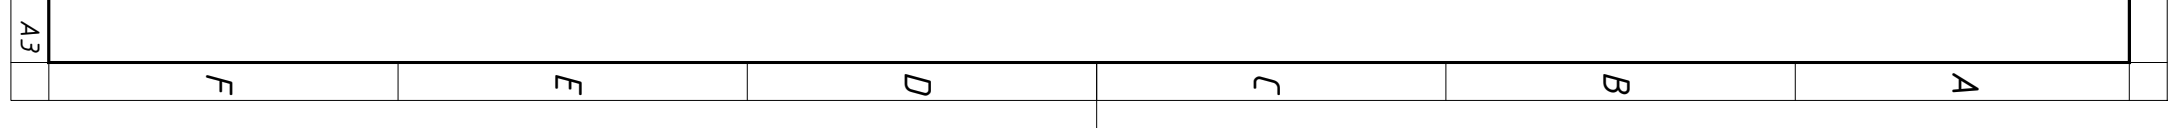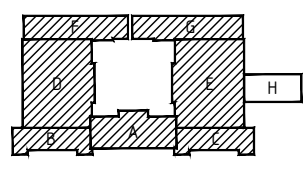




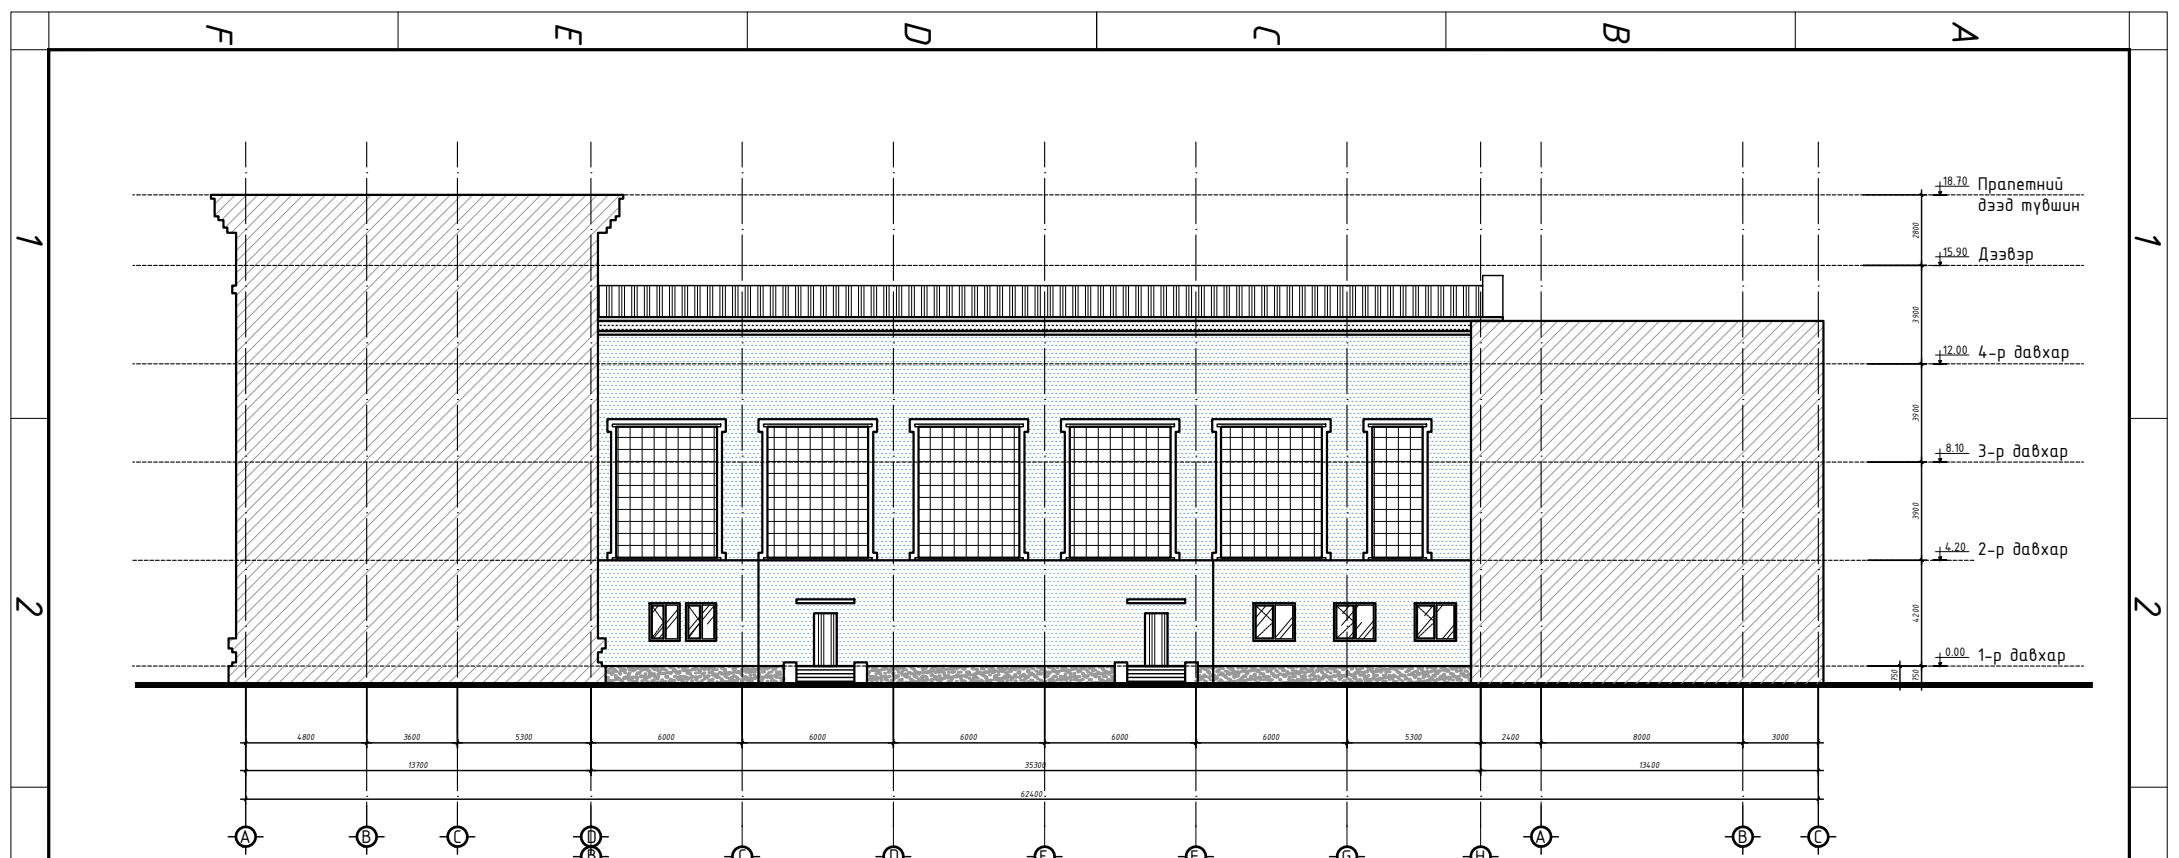

- Цайвар цэнхэр өнгийн эмүльсэн будаг /үндсэн ханын/ -360.00м2 /ВВВ33/
- Цайвар ногоон өнгийн гоёлын хүрээ /цонх хооронд/ -
- Цайвар ногоон өнгийн гоёлын хүрээ /цонх тойрсон/ -
- Цайвар шаргал өнгийн карниз /прагетны/ -
- Цайвар саарал өнгийн эмүльсэн будаг /цокольд/ -25.00м2 /20.86/

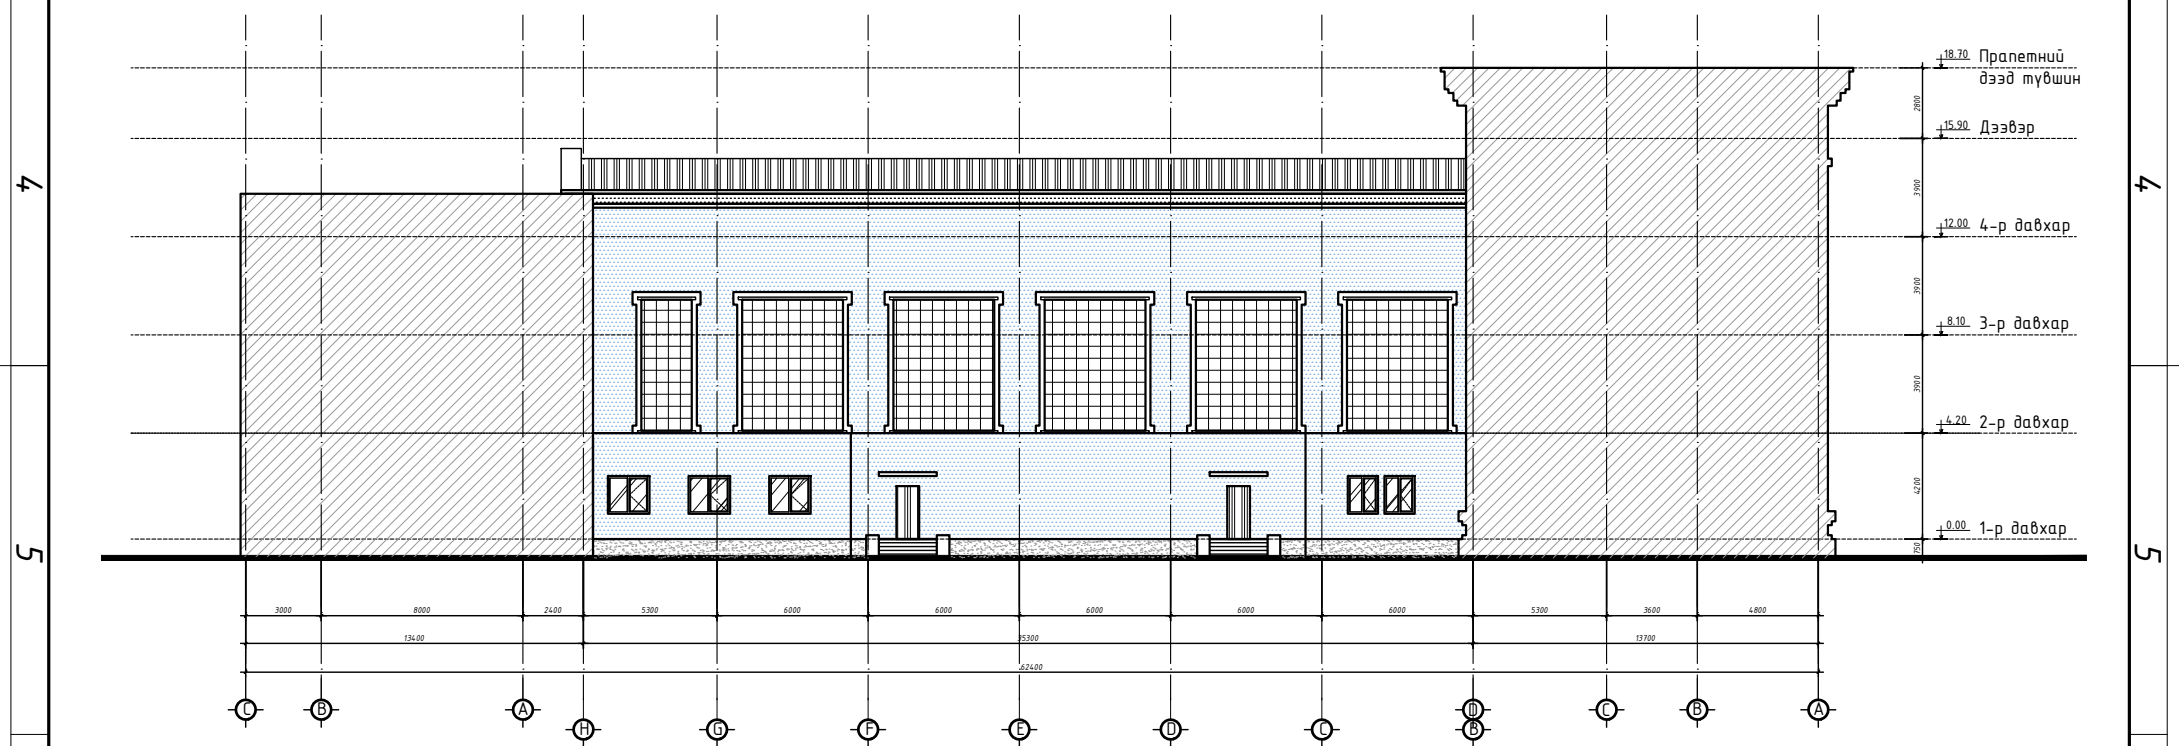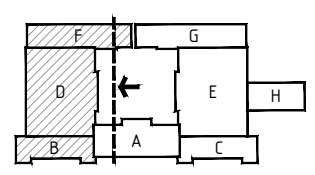

- Цайвар цэнхэр өнгийн эмүльсэн будаг /үндсэн ханын/ -350.00м2 /315.33/
- Цайвар ногоон өнгийн гоёлын хүрээ /цонх хооронд/ -
- Цайвар ногоон өнгийн гоёлын хүрээ /цонх тойрсон/ -
- Цайвар шаргал өнгийн карниз /прагетны/ -
- Цайвар саарал өнгийн эмүльсэн будаг /цокольд/ -25.00м2 /20.86/

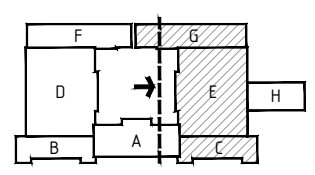

НИЙТ ФАСАДНЫ ТАЛБАЙ

- Цайвар цэнхэр өнгийн эмүльсэн будаг /үндсэн ханын/ -5'150.60 /4'896.26/
- Цайвар ногоон өнгийн гоёлын хүрээ /цонх хооронд/ -90.00 /86.41/
- Цайвар ногоон өнгийн гоёлын хүрээ /цонх тойрсон/ -213.35 /191.34/
- Цайвар шаргал өнгийн карниз /прагетны/ -560.00 /509.07/
- Цайвар саарал өнгийн эмүльсэн будаг /цокольд/ -580.00 /500.35/

