


БАТЛАВ:
 ХЭНТИЙ АЙМГИЙН ЕРӨНХИЙ АРХИТЕКТОР /Ш.Ариунболор/
 ЗӨВШӨӨРӨЛЦСӨН:
 Хэнтий аймгийн ГХБХБГ-ын дарга /Д.Баярхүү/

ҮНДЭСЛЭЛ:
 - УБҮ-ийн техникийн нөхцөл олгох комиссын 2022 оны 09-р сарын
 14-ны өдрийн хурлын 22/06 дугаар тоот протокол
 - Зураг төсөл боловсруулах гэрээ /...../

БАЙРШЛЫН СХЕМ



ЕРӨНХИЙ ТӨЛӨВЛӨГӨӨ М1:1000

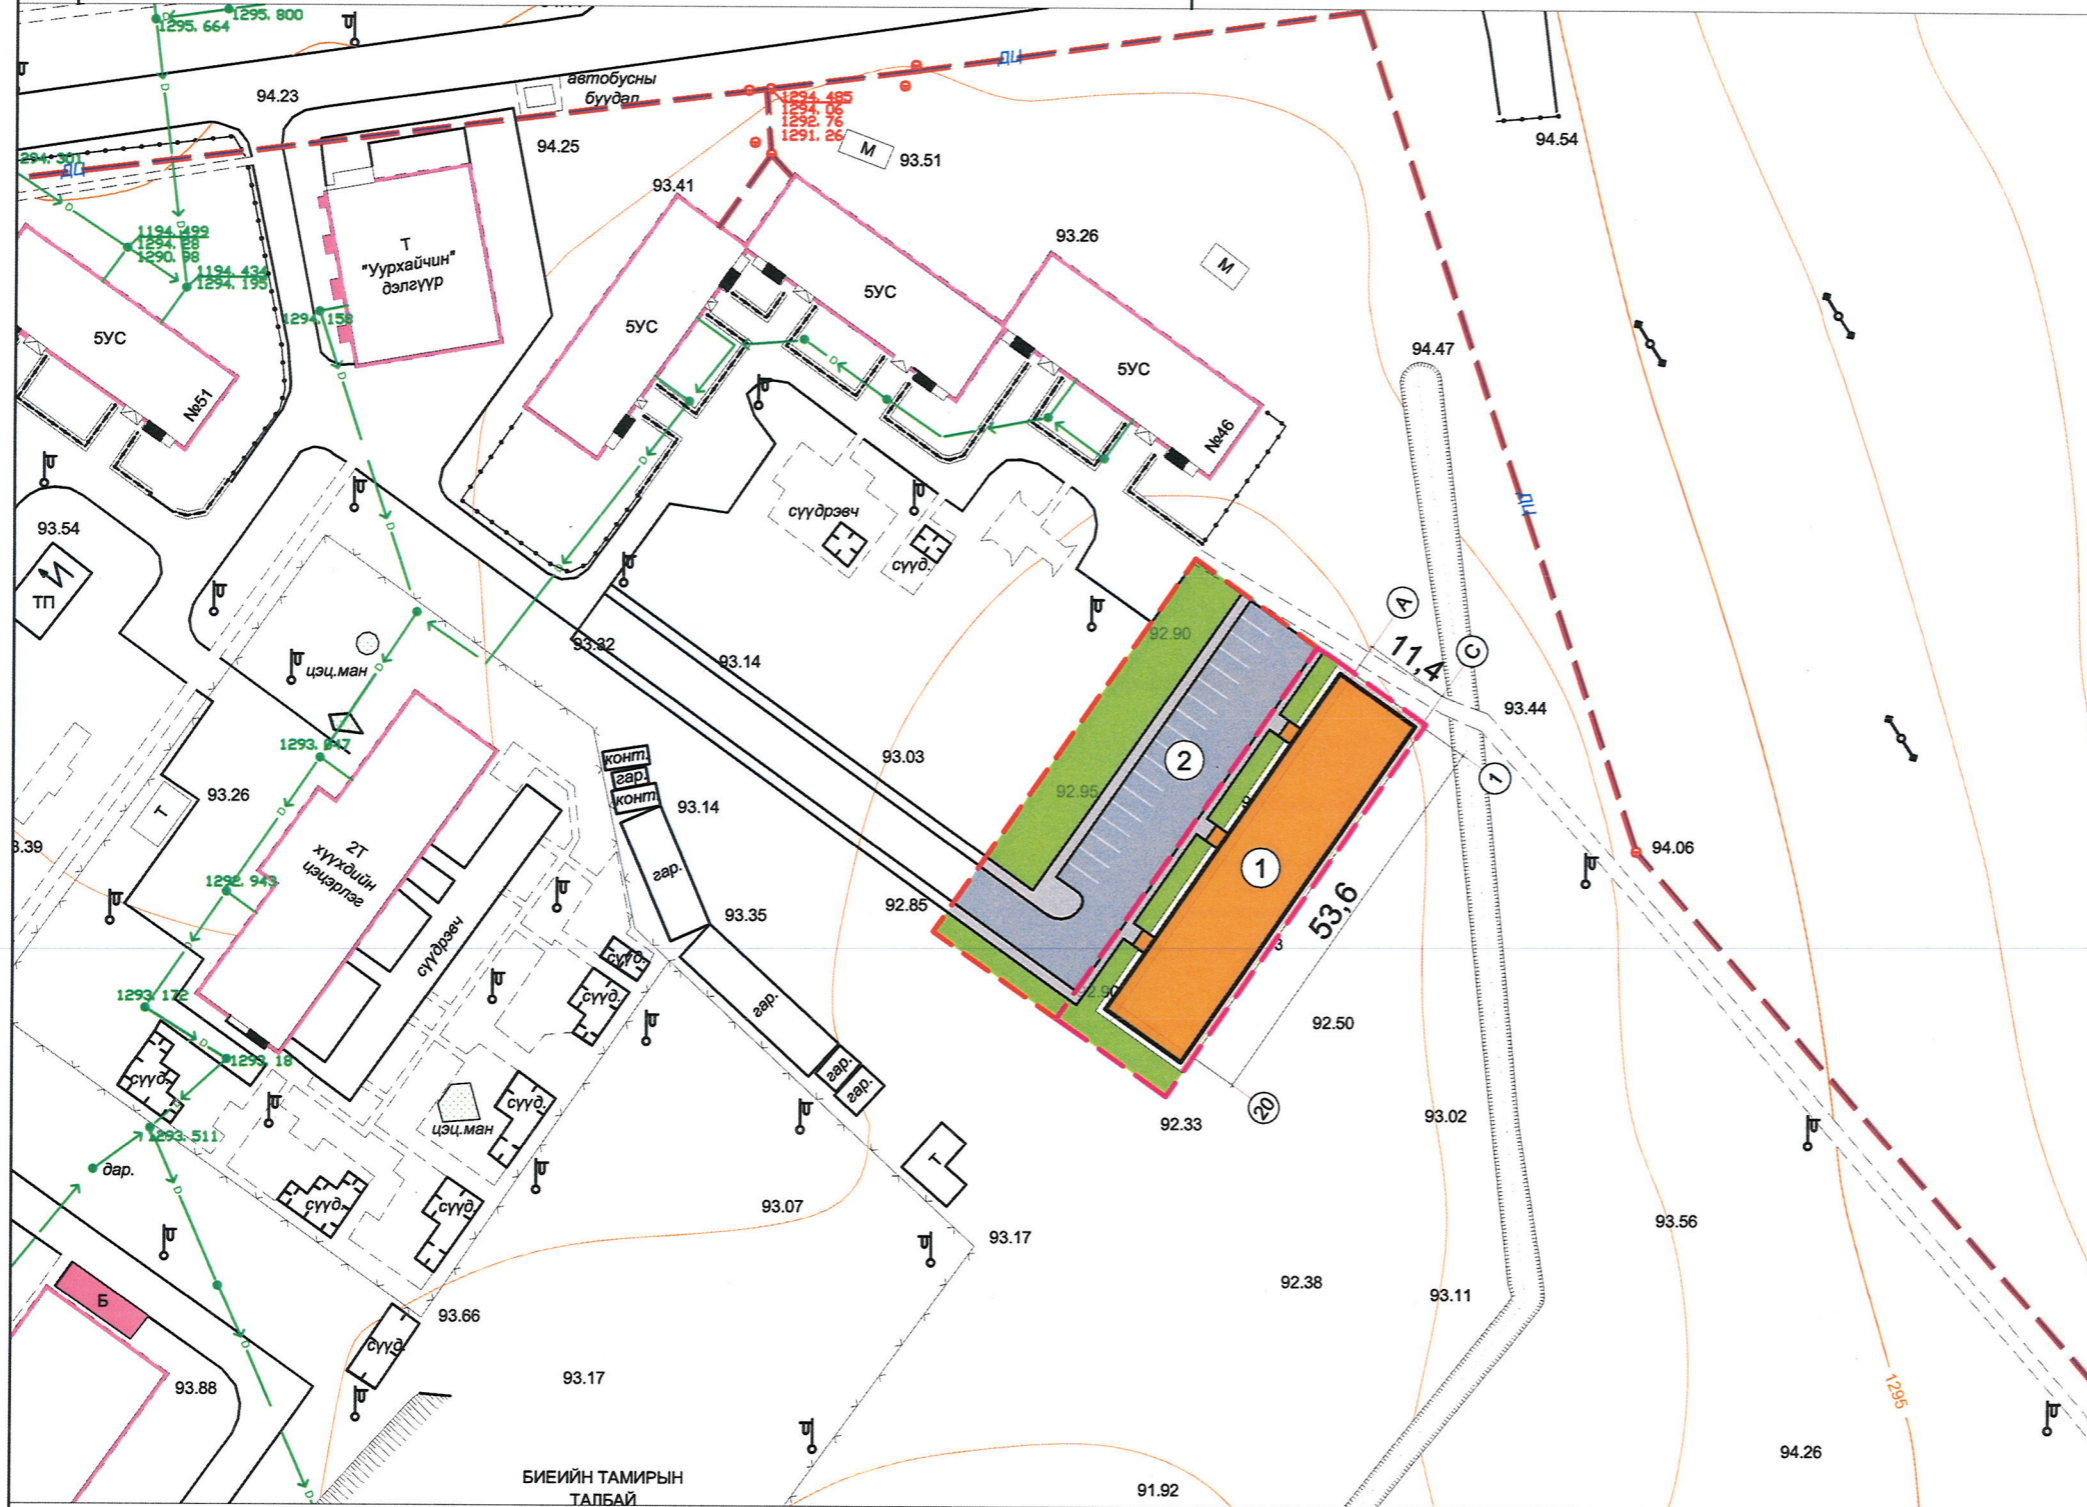

Д/Д	ТОДОРХОЙЛОЛТ	ТАЙЛБАР
1	36 айлын орон сууц	Төлөвлөж буй
2	Авто зогсоол	Төлөвлөж буй

ТАНИХ ТЭМДЭГ:

- Төлөвлөлтийн хил хязгаар
- Эзэмшил газрын хил хязгаар
- Хаялбар
- Төлөвлөж буй барилга
- Төлөвлөж буй авто зогсоол
- Төлөвлөж буй явган хүний зам
- Төлөвлөж буй ногоон байгууламж
- Дулааны шугам
- Цахилгааны шугам
- Цэвэр бохир усны шугам

 Утас: 976-11-312069 Факс: 976-11-319078 ХОТ ТӨЛӨВЛӨЛТИЙН ХҮРЭЭЛЭН	ХЭНТИЙ АЙМАГ, БОР-ӨНДӨР СУМ, 2-Р БАГ "36 АЙЛЫН ОРОН СУУЦНЫ БАРИЛГА"	НЭР	ГАРЫН ҮСЭГ	ЗАГВАР ЗУРАГ	
	"Хот төлөвлөлтийн хүрээлэн" ХХК-ийн захирал Гүйцэтгэсэн: Архитектор	Н.Энхжаргал			M1:1000
	Шалгасан: Архитектор, зөвлөх	Ө.Тимур			Хуудас 01
		С.Ламжав		2022 он 11 сар	