



Өмнөговь аймаг Номгон сумын төвд шинээр төлөвлөж буй дулаан, цэвэр, бохир усны шугамын схем М1:6000

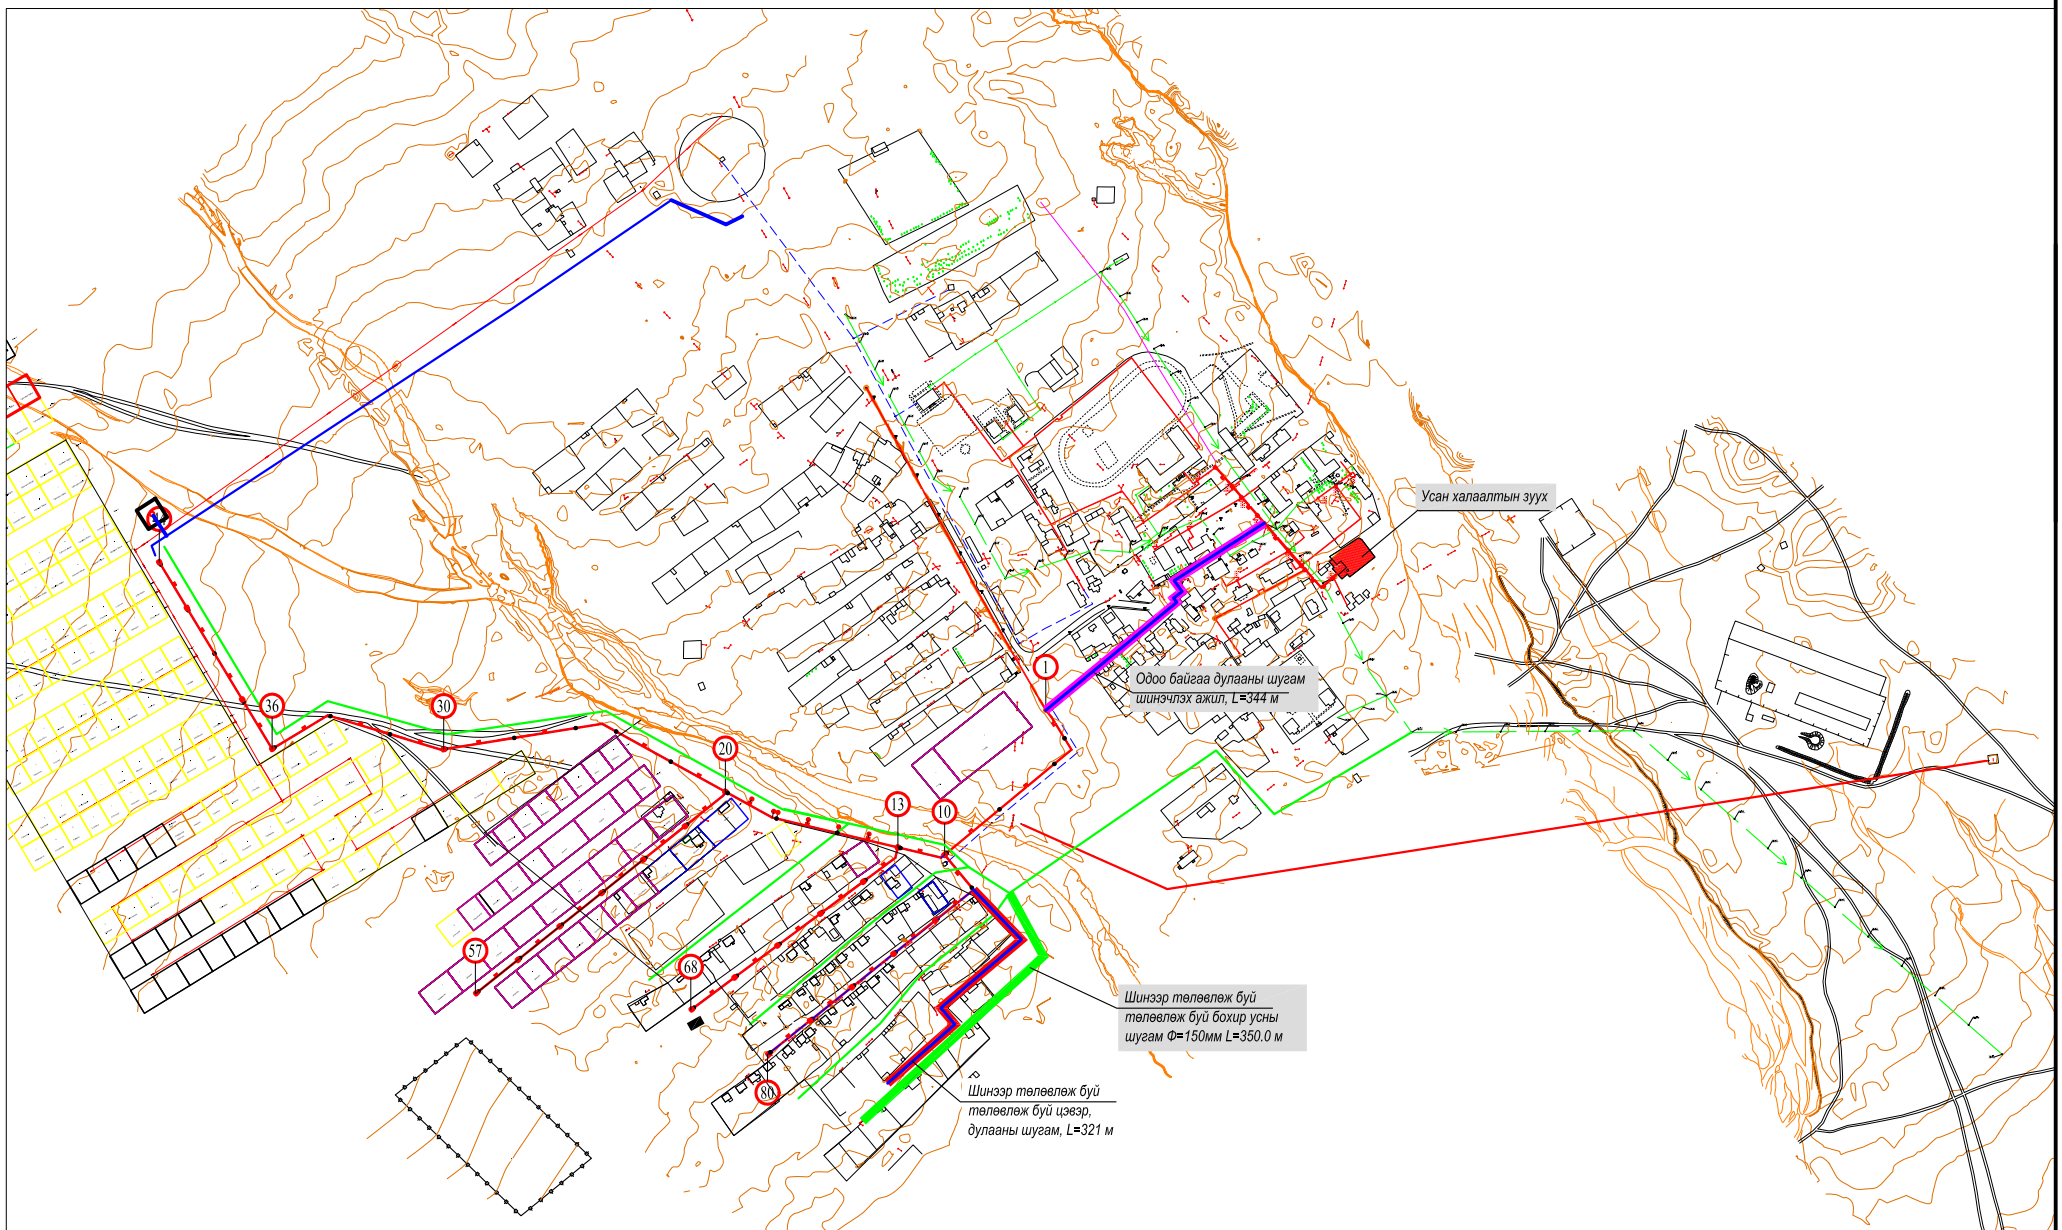

 "Хайдродизайн проект" ХХК <small>УИВ-ийн 95-р хороо, МАНЖИР "Ганду"                  гудамж, Цэнгэлдэх хотон, 207-р байр                  102 номер                  Утас: 99079769, 71279769                  И-майл хаяг: info@hdp.mn</small>	ӨМНӨГОВЬ АЙМГИЙН НОМГОН СУМЫН ТӨВИЙН ГЭР ХОРООЛЫН ГАДНА ДУЛААНЫ ШУГАМЫН АЖЛЫН ЗУРАГ ТӨСӨЛ			
	2-р ээлжинд хийгдэх гадна дулаан, цэвэр, бохир усны шугамын трасс			
Инженер	П.Өлзийжаргал	Е.Г. Шифр НДР 14/2023	Масштаб:	Огноо: 2023
Гүйцэтгэсэн	П.Өлзийжаргал	Т.Г. Шифр	Зургийн дугаар:	Хуудас:
Шалгасан	Н.Солонго			