

Ажлын зургийн үндсэн бүрдлийн жагсаалт

Д.д	Зургийн нэр	Зургийн марк	Хуудас дугаар
1	Ерөнхий төлөвлөгөө ET	43.40.004 ET	
	Барилга бүтээц	43.40.004 ББ	
1	Гадна цахилгаан ГЦ	43.40.004 ГЦ	
1	Гадна гэрэлтүүлэг ГГ	43.40.004 ГГ	
1	Гадна ус хангамж УХГ	43.40.004 УХГ	
1	Гадна ариутгах татуурга АТГ	43.40.004 АТГ	

"АЗ" маркийн ажлын зургийн жагсаалт

Д.д	Зургийн нэр	Хуудасны марк
1	Зургийн жагсаалт, Тайлбар бичиг	ЕТ-1
2	Ерөнхий төлөвлөгөө	ЕТ-2
3	Өндөржилт	ЕТ-3
4	Улаан шугам, зай хэмжээ	ЕТ-4
5	Зам талбайн хучилт, зай хэмжээ	ЕТ-5
6	Явган хүний замын огтлол, ажлын тоо хэмжээ	ЕТ-6

ТАЙЛБАР БИЧИГ:

ЕРӨНХИЙ ХЭСЭГ: Үндэслэл: Энэхүү зураг төслийг Т23.0449 /2023-412-ХО/ даалгаврыг үндэслэл болгон холбогдох норм дүрмийн дагуу хийж гүйцэтгэв.

Байгаль цаг уурын үндсэн өгөгдлүүд:


- Гадна агаарын температур -26.6°C
- Салхины ачаалал -35кг/м2
- Цасны ачаалал -50кг/м2
- Газар чичирхийллийн зэрэг -8 балл

ТӨЛӨВЛӨЛТ:


1. 10 байрны барилгын суурийн дээд түвшинг 0.000 түвшин болгон авсан бөгөөд энэ нь үнэмлэхүй түвшинг өндөржилтийн зурагт тусгасан. Төлөвлөж буй байр 8х6м хэмжээтэй.

БАРИЛГА БАРИХ ҮЕД АНХААРАХ ЗҮЙЛ:

1. Барилга угсралтын үед үндсэн төлөвлөлт, хийцийг өөрчлөх тохиолдолд зохиогчоос зөвшөөрөл авах.
2. Барилгын хийц эдлэхүүнд хэрэглэх материалын гарал үүслийн гэрчилгээ, сертификатыг ханган нийлүүлэх байгууллагаас тухай дүрд нь авч баталгаажуулах.
3. Барилга угсралтын ажлыг өвлийн улиралд гүйцэтгэх үед барилга угсралтын ажлыг өвлийн улиралд гүйцэтгэх БНБД ба бусад холбогдох норм дүрмийг мөрдөх шаардлагатай

 <p>"Эрдэнэт үйлдвэр" ТӨҮГ ЗТХ</p>	"Эрдэнэт үйлдвэр" ТӨҮГ. Спорт цогцолбор. Хангарди сэргэлтийн бааз. Тамирчид байрлах зөөврийн сууцны суурь.				Үе шат: А.3
	Зургийн жагсаалт, тайлбар бичиг				Огноо: 2023.11
	Захирал	Д.Тамир	ЕГ Шифр: 43.40.004 ET	Масштаб:	Хуудас: 6
	Ерөнхий инженер	Т.Намсрайсүрэн	ТГ Шифр:	Зургийн дугаар: ЕТ-1	
Тэргүүлэх инж	А.Хатантуул				
Шалгасан	Ж.Хурц				
Гүйцэтгэсэн	Н.Сувд-Эрдэнэ				

ЕРӨНХИЙ ТӨЛӨВЛӨГӨӨ М1:500

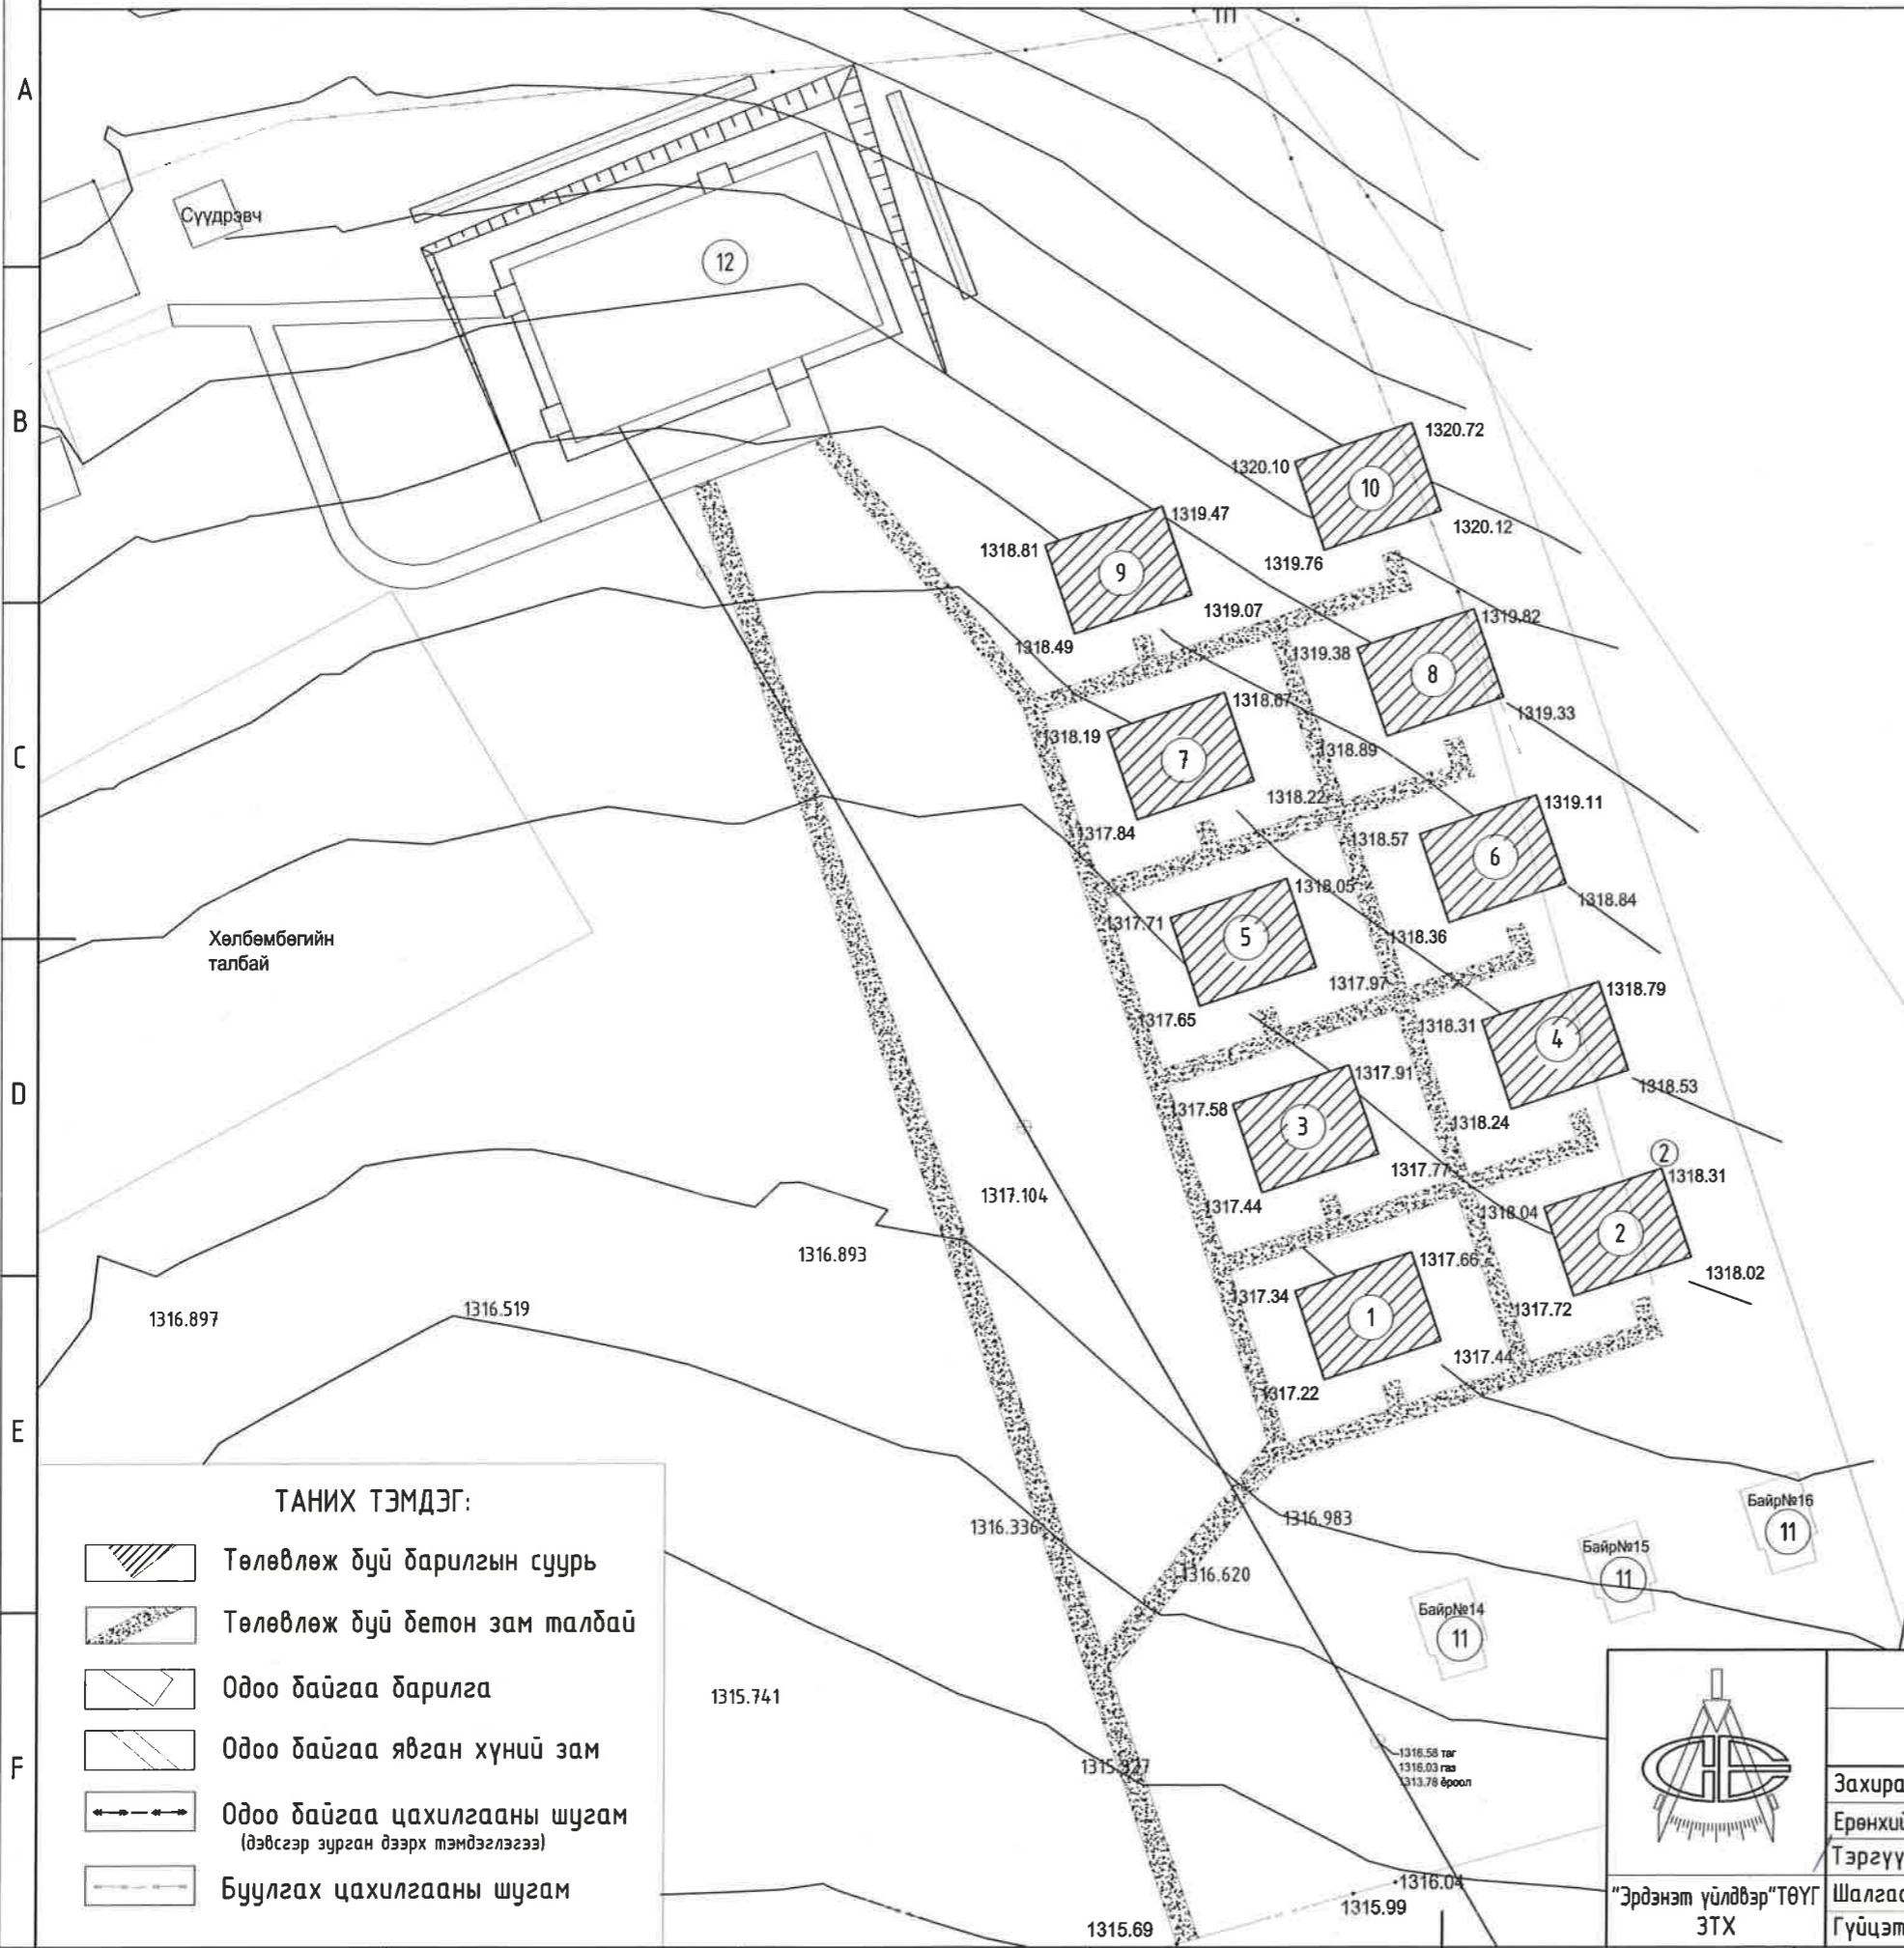

Д/д	Тодорхойлолт	Таилбар
1	Баир 17	Төлөвлөж дүй
2	Баир 18	Төлөвлөж дүй
3	Баир 19	Төлөвлөж дүй
4	Баир 20	Төлөвлөж дүй
5	Баир 21	Төлөвлөж дүй
6	Баир 22	Төлөвлөж дүй
7	Баир 23	Төлөвлөж дүй
8	Баир 24	Төлөвлөж дүй
9	Баир 25	Төлөвлөж дүй
10	Баир 26	Төлөвлөж дүй
11	Одоо даугаа даир №14-16	Одоо даугаа
12	Галтгоо	Одоо даугаа

БАЙРШЛЫН СХЕМ М1:5000



Төлөвлөж дүй даиршил

ТАНИХ ТЭМДЭГ:

- Төлөвлөж дүй барилгын суурь
- Төлөвлөж дүй бетон зам талбай
- Одоо даугаа барилга
- Одоо даугаа явган хүний зам
- Одоо даугаа цахилгааны шугам (дэвсгэр зурган дээрх тэмдэглэгээ)
- Буулгах цахилгааны шугам


ЗӨВШӨӨРӨЛЦСӨН		
Спорт цогцолборын дарга		Ш.Даваахүү
СЦ. Эрчим зүйч		Х.Эрдэнэдэлгэр

"Эрдэнэт үйлдвэр" ТӨҮГ. Спорт цогцолбор.  
Хангарди сэргээлтийн бааз. Тамирчид байрлах зөврийн сууцны суурь.

Ерөнхий төлөвлөгөө

Захирал	Д.Тамир	ЕГ Шифр:	4.3.40.004 ЕТ	Масштаб:	Огноо:
Ерөнхий инженер	Т.Намсрайсүрэн	ТГ Шифр:		Зургийн дугаар:	Хуудас:
Тэргүүлэх инж	А.Хатантуул			ЕТ-2	6
Шалгасан	Ж.Хурц				
Гүйцэтгэсэн	Н.Сувд-Эрдэнэ				

ӨНДӨРЖИЛТ М1:500

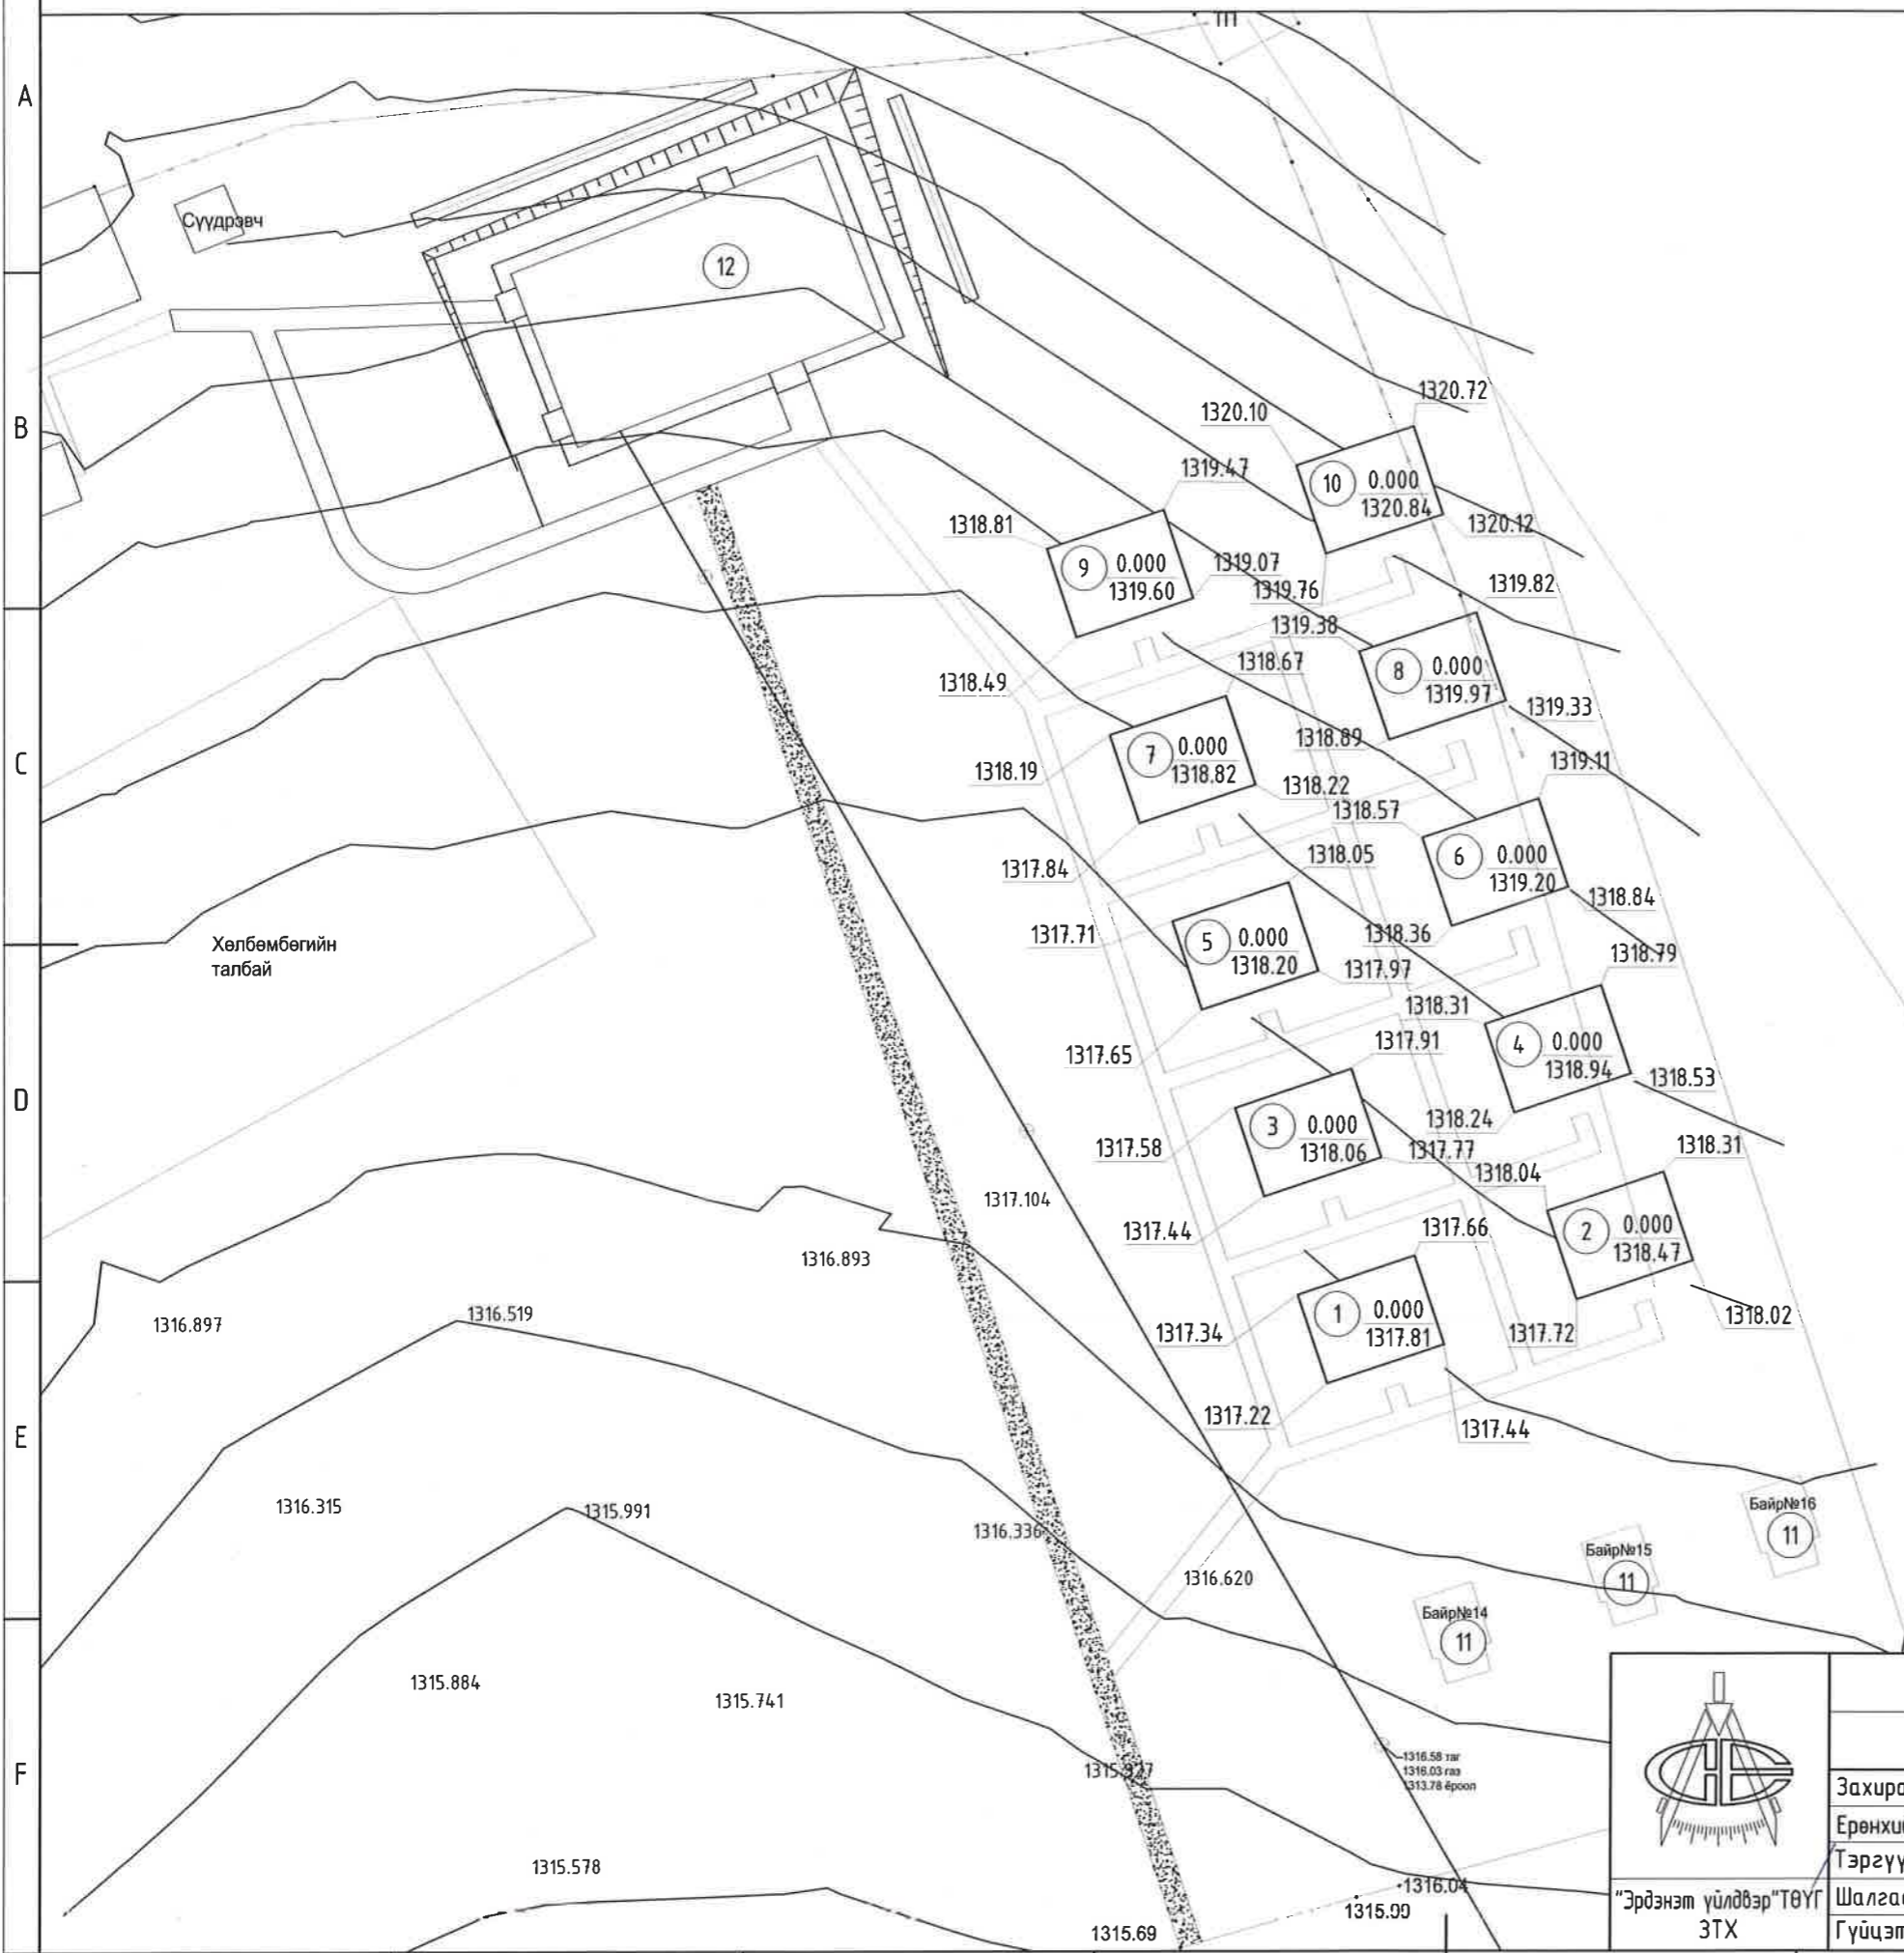

Д/д	Тодорхойлолт	Тайлбар
1	Баир 17	Төлөвлөж дүй
2	Баир 18	Төлөвлөж дүй
3	Баир 19	Төлөвлөж дүй
4	Баир 20	Төлөвлөж дүй
5	Баир 21	Төлөвлөж дүй
6	Баир 22	Төлөвлөж дүй
7	Баир 23	Төлөвлөж дүй
8	Баир 24	Төлөвлөж дүй
9	Баир 25	Төлөвлөж дүй
10	Баир 26	Төлөвлөж дүй
11	Одоо байгаа байр №14-16	Одоо байгаа
12	Галтгоого	Одоо байгаа

**Одоо байгаа өндөр**  
**Төлөвлөсөн өндөр**

- 0.000 түвшинг суурийн дээд түвшингээр авав.
- Гүйцэтгэгч нь барилга, зам засварын ажил эхлэхээс өмнө инженерийн ул болон далд шугам сүлжээ байгаа эсэхийг зураг дээр судалж үйлдвэрийн цех, хэсгийн дарга, хариуцсан мэргэжлийн албадтай зөвшилцөн, зөвшөөрөл авч инженерийн шугам сүлжээг гэмтээхгүй урьдчилан хамгаалах арга хэмжээг авсан байна.

"Эрдэнэт үйлдвэр" ТӨҮГ. Спорт цогцолбор.  
Хангарди сэргэлтийн бааз. Тамирчид байрлах зөврийн сууцны суурь.


Өндөржилт

Захирал	Д.Тамир	ЕГ Шифр:	43.40.004 ЕТ	Масштаб:	Огноо:
Ерөнхий инженер	Т.Намсрайсүрэн	ТГ Шифр:		Зургийн дугаар:	Хувдас:
Тэргүүлэх инж	А.Хатантуул			ЕТ-3	6
Шалгасан	Ж.Хурц				
Гүйцэтгэсэн	Н.Сүвд-Эрдэнэ				

Үе шат: А.3





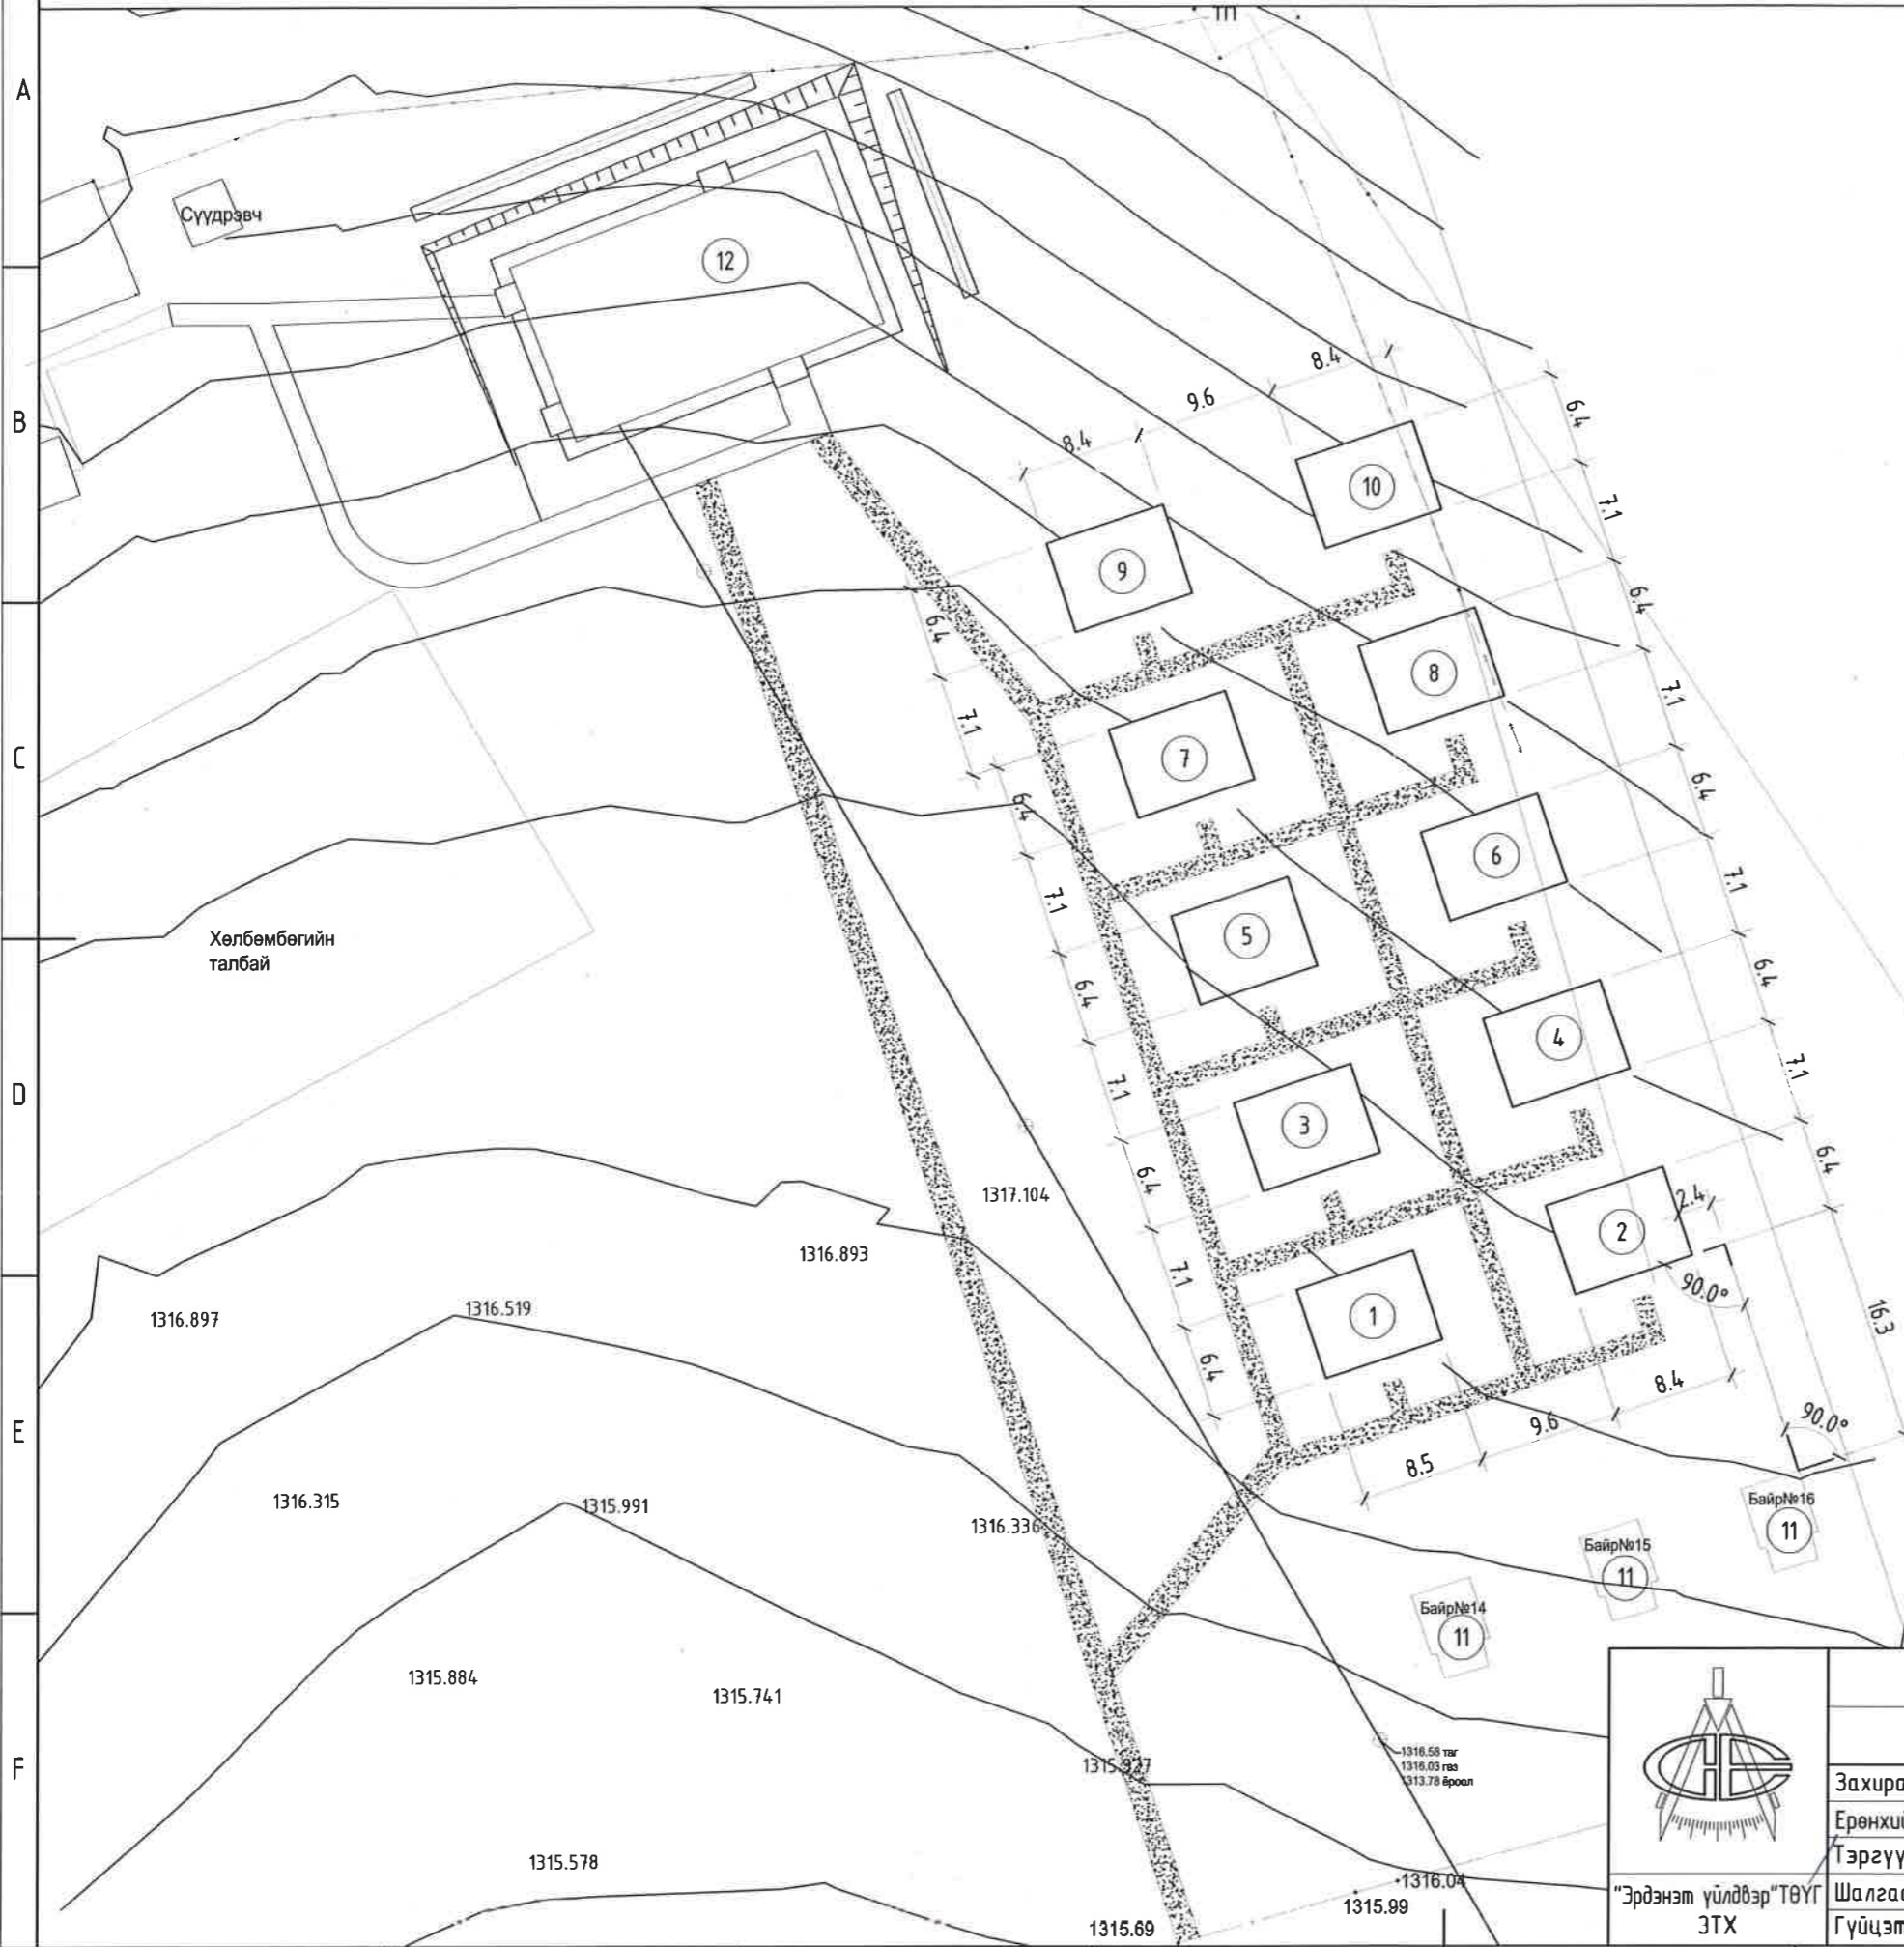

Огноо: 2023.11

УЛААН ШУГАМ, ЗАЙ ХЭМЖЭЭ М1:500




Д/д	Тодорхойлолт	Таилбар
1	Байр 17	Төлөвлөж дүү
2	Байр 18	Төлөвлөж дүү
3	Байр 19	Төлөвлөж дүү
4	Байр 20	Төлөвлөж дүү
5	Байр 21	Төлөвлөж дүү
6	Байр 22	Төлөвлөж дүү
7	Байр 23	Төлөвлөж дүү
8	Байр 24	Төлөвлөж дүү
9	Байр 25	Төлөвлөж дүү
10	Байр 26	Төлөвлөж дүү
11	Одоо байгаа байр №14-16	Одоо байгаа
12	Галтгоо	Одоо байгаа


ТАНИХ ТЭМДЭГ:

-  Төлөвлөж дүү барилгын суурь
-  Төлөвлөж дүү бетон зам талбай
-  Одоо байгаа барилга
-  Одоо байгаа явган хүний зам
-  Одоо байгаа цахилгааны шугам (дэвсгэр зурган дээрх тэмдэглэгээ)
-  Буулгах цахилгааны шугам

Улаан шугамыг тавихдаа одоо байгаа амрагчийн байр №16-ийн тэмдэглэсэн цэгээс өгөгдсөн хэмжээний дагуу эхлэж ЕТ-ийн 2 дугаартай байрнаас эхэлнэ.

 <p>"Эрдэнэт үйлдвэр" ТӨҮГ ЗТХ</p>	"Эрдэнэт үйлдвэр" ТӨҮГ, Спорт цогцолбор. Хангарди сэргээлтийн бааз, Тамирчид байрлах зөврийн сууцны суурь.			
	Улаан шугам, зай хэмжээ			Үе шат: А.3
	Захирал	Д.Тамир	ЕГ Шифр:	Масштаб:
	Ерөнхий инженер	Т.Намсрайсүрэн	43.40.004 ЕТ	Огноо:
Тэргүүлэх инж.	А.Хатантуул	ТГ Шифр:	Хуудас:	
Шалгасан	Ж.Хурц	Зургийн дугаар:	6	
Гүйцэтгэсэн	Н.Сувд-Эрдэнэ	ЕТ-4		

ЗАМ ТАЛБАЙН ХУЧИЛТ, ЗАЙ ХЭМЖЭЭ М1:500

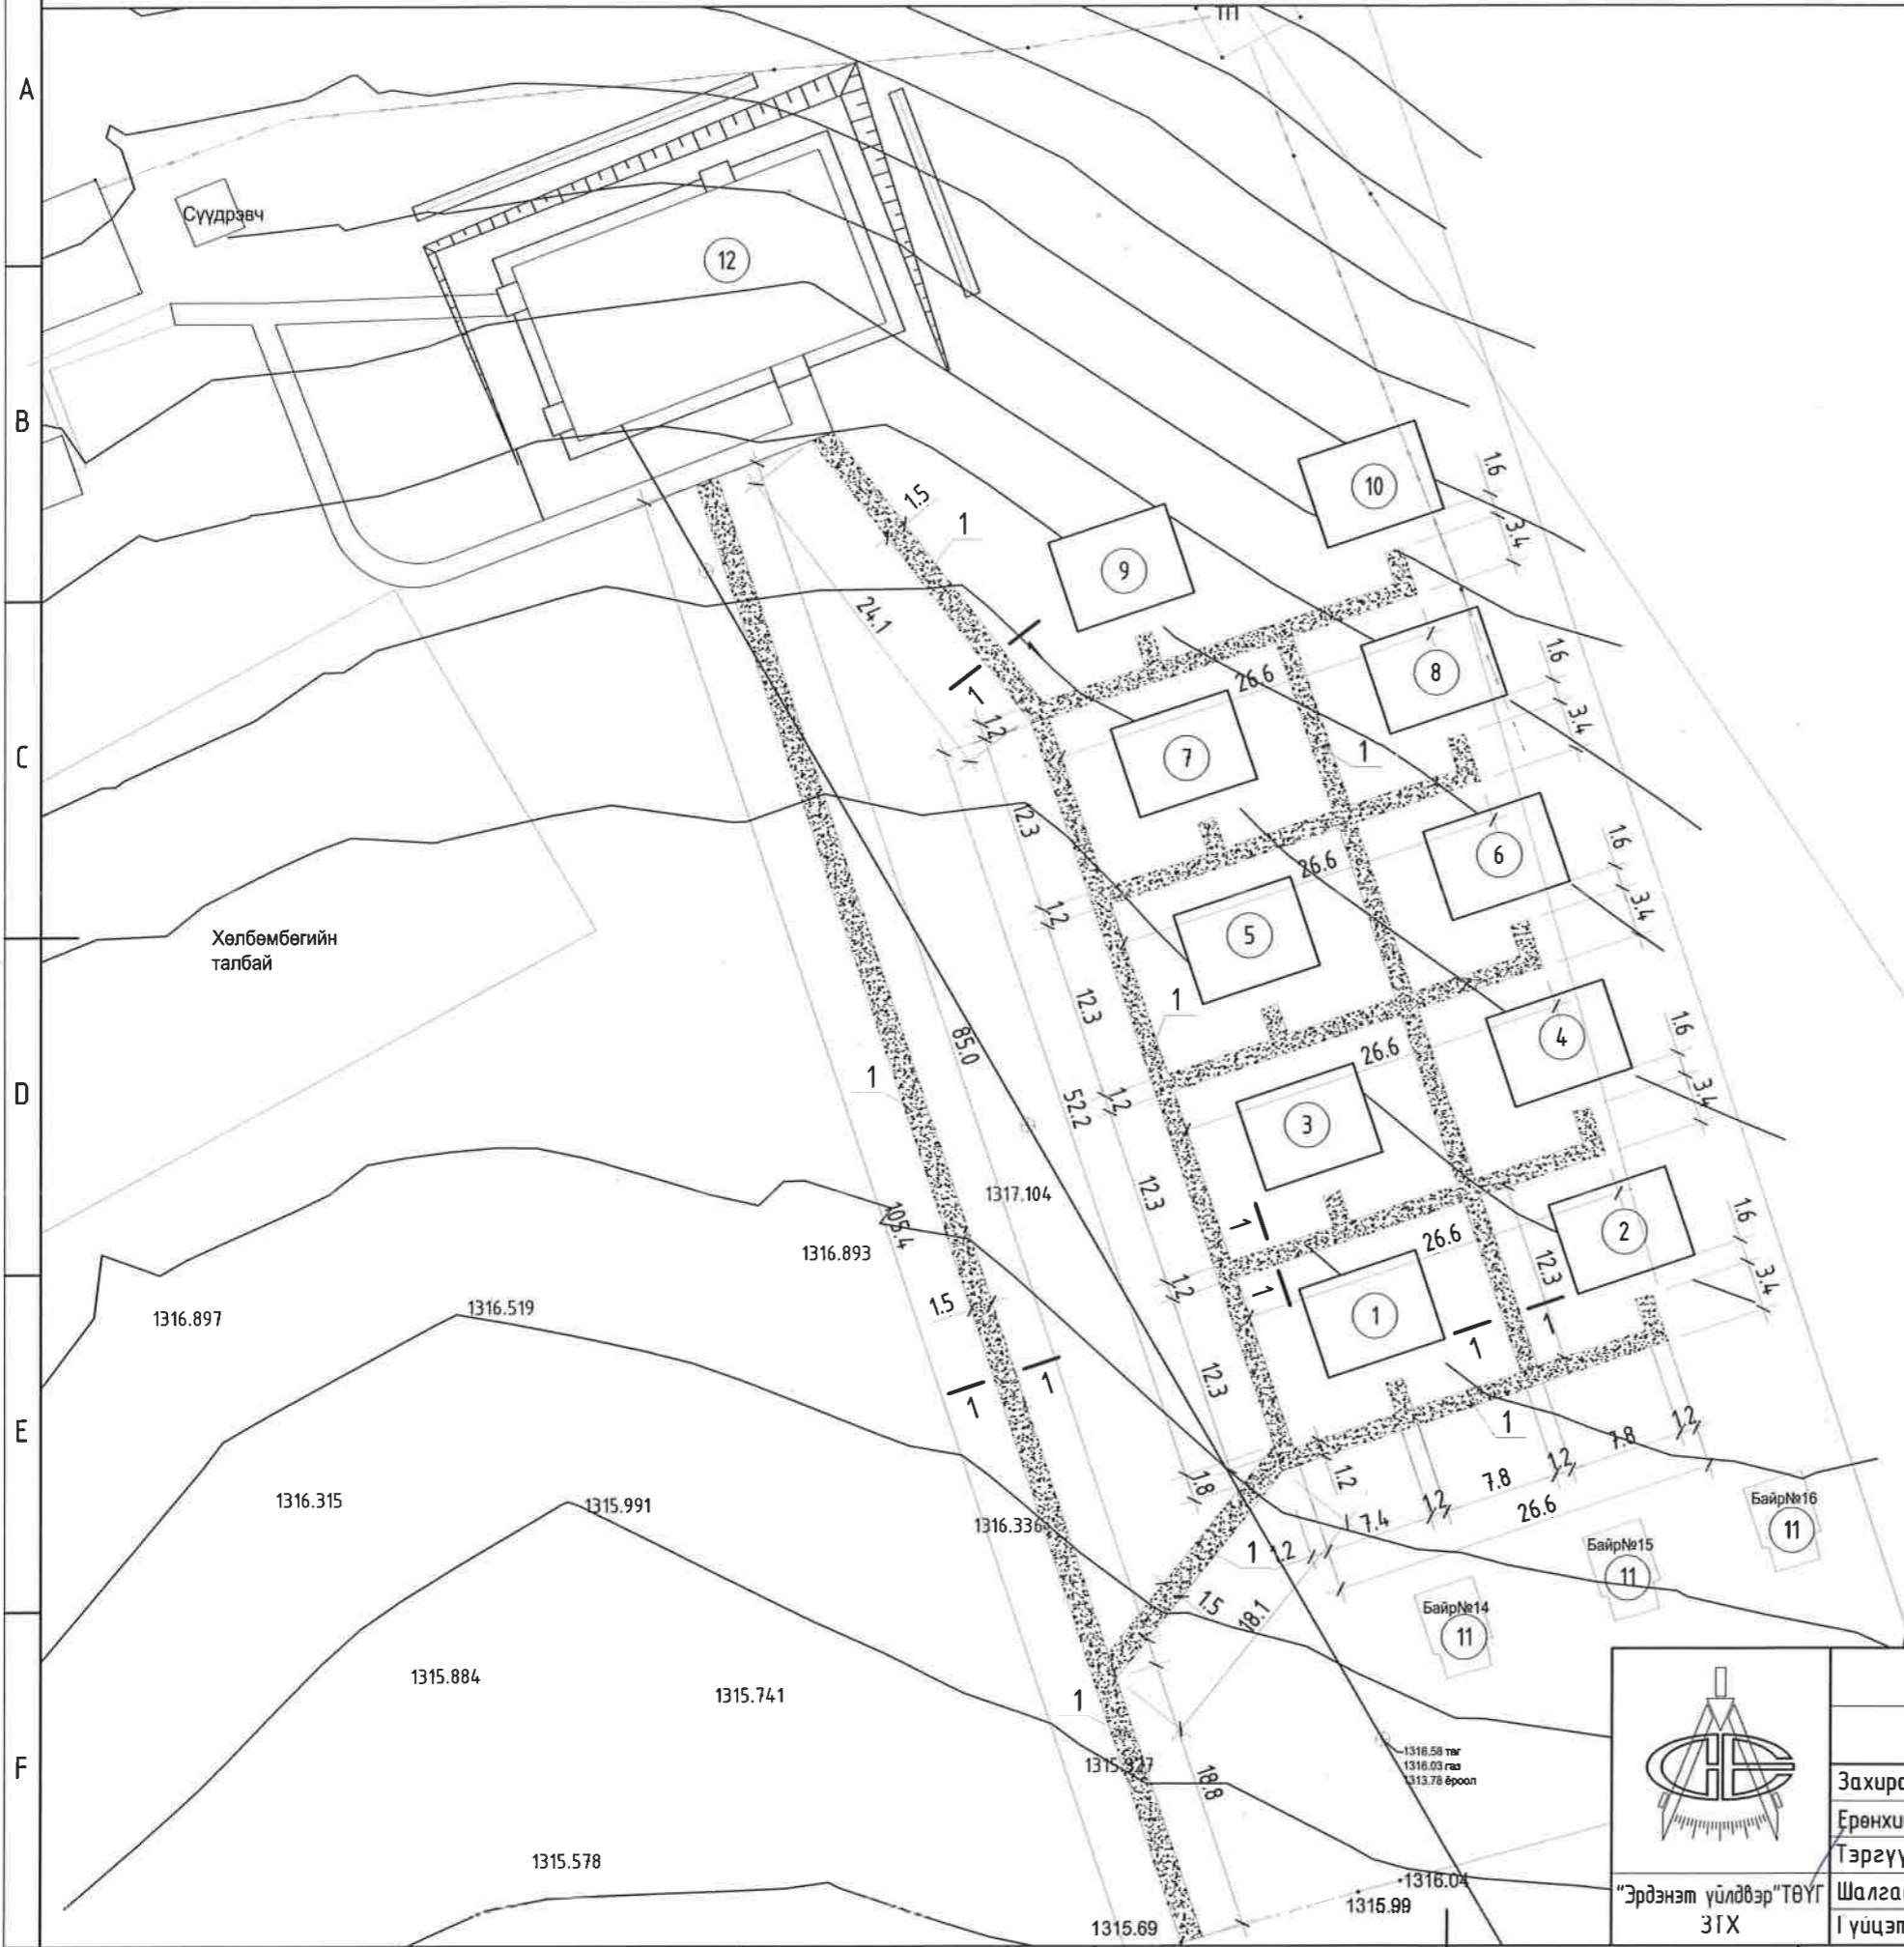

Д/д	Тодорхойлолт	Тайлбар
1	Байр 17	Төлөвлөж дүй
2	Байр 18	Төлөвлөж дүй
3	Байр 19	Төлөвлөж дүй
4	Байр 20	Төлөвлөж дүй
5	Байр 21	Төлөвлөж дүй
6	Байр 22	Төлөвлөж дүй
7	Байр 23	Төлөвлөж дүй
8	Байр 24	Төлөвлөж дүй
9	Байр 25	Төлөвлөж дүй
10	Байр 26	Төлөвлөж дүй
11	Одоо байгаа байр №14-16	Одоо байгаа
12	Галтогоо	Одоо байгаа

**Тайлбар:**  
 1. Агшилтын хөндлөн заадсыг 15м тутам, тэлэлтийн хөндлөн заадсыг 45м тутам хийнэ.


**Тодорхойлолт:**  
 1. Агшилтын хөндлөн заадас 32.0 ү/м

- Тайлбар**
- Энэ хуудасыг ЕТ-6 хуудастай хамт үз.
  - Зай хэмжээг метрээр үзүүлсэн болно.



"Эрдэнэт үйлдвэр" ТӨҮГ  
 ЗТХ

"Эрдэнэт үйлдвэр" ТӨҮГ. Спорт цогцолбор. Хангарди сэргэлтийн бааз. Тамирчид байрлах зөөврийн сууцны суурь.					
Зам талбайн хучилт, зай хэмжээ				Үе шал: А.3	
Захирал	Д.Тамир	ЕГ Шифр:	43.40.004 ЕТ	Масштаб:	Огноо: 2023.11
Ерөнхий инженер	Т.Намсрайсүрэн	ТГ Шифр:		Зургийн дугаар:	Хуудас: 6
Тэргүүлэх инж.	А.Хатантуул			ЕТ-5	
Шалгасан	Ж.Хуриц				
Гүйцэтгэсэн	Н.Сүрд-Эрдэнэ				

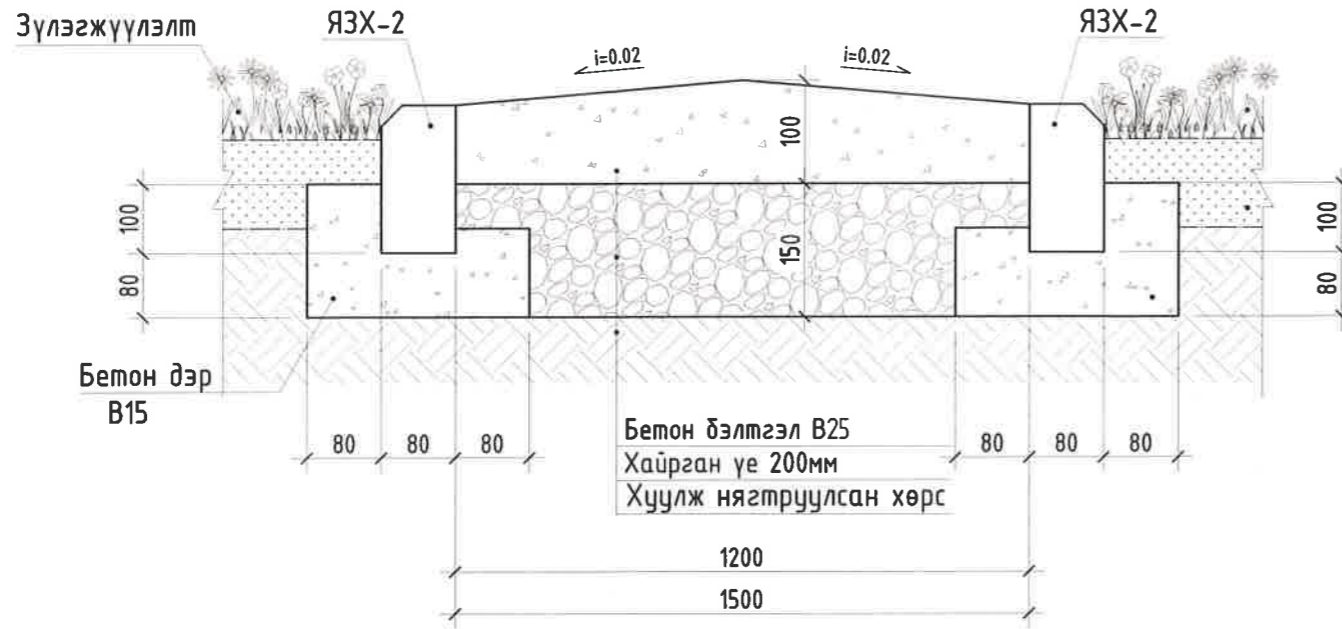

АЖЛЫН ТОО ХЭМЖЭЭ

Зүйл №	Ажлын нэр	Нэгж	Тоо хэмжээ
Замын чиг сэргээх			
25-02-01	Зам талбайн тэнхлэгийг газар дээр тавьж захын цэгүүдийг гадаслана	км	0.42
Газар шорооны ажил			
25-04-65	Ухмал байгуулах	м <sup>3</sup>	107.2
25-03-04	Ул хөрсийг тэгшилж нягтруулах	м <sup>3</sup>	53.6
Хучилтын ажил			
25-05-05	Чигжиж нягтруулсан буталсан чулуун суурь байгуулах δ=15см	м <sup>3</sup>	80.4
	Замын хашлага, дэр бетоны хамт хийх /ЯЗХ-2/	м	826.0
	Цемент бетон хучилт хийх В20, W6, F75 δ=10см	м <sup>3</sup>	56.0

ТАЙЛБАР

- Энэ хуудасыг ЕТ-5 хуудастай хамт үз.
- Явган хүний замын хавтан нь MNS 4699:99, /хөгжлийн дэрхшээлтэй иргэдэд зориулсан зам MNS 5628:2006 хангасан байна.  
 -Хучлагын гадаргуу нь явган зорчигчийн аюулгүй байдлыг хангасан, бат бэх, тогтвортой, халтиргаа гулгаанаас хамгаалсан байна.  
 -Явган хүний замын хөндлөн хэвгийг 2%-с бага 4%-с ихгүй байна.  
 -Явган хүний замыг хийж гүйцэтгэх явцад хоёр талын эвдэрсэн хөрсийг сэргээж зүлэгжүүлэлт хийнэ.

	"Эрдэнэт үйлдвэр" ТӨҮГ. Спорт цогцолбор. Хангарди сэргэлтийн бааз. Тамирчид байрлах зөөврийн сууцны суурь.			
	Явган хүний замын огтлол, ажлын тоо хэмжээ			Үе шал: А.3
	Захирал	Д.Тамир	ЕГ Шифр: 43.40.004 ЕТ	Огноо: 2023.11
	Ерөнхий инженер	Т.Намсрайсүрэн	ТГ Шифр:	Зургийн дугаар: ЕТ-6
Тэргүүлэх инж.	А.Хатантуул		Хуудас: 6	
Шалгасан	Ж.Хури			
Гүйцэтгэсэн	Н.Сүвд-Эрдэнэ			