

АЖЛЫН ЗУРГИЙН ҮНДСЭН БҮРДЛИЙН ЖАГСААЛТ

Д.д	Зургийн нэр	Зургийн марк	Хуудас дугаар
1	Барилга архитектур	БА	
2	Дотор гэрэлтүүлэг	ДГ	
3	Цэвэр бохир ус	ЦБУ	
4	Агаар сэлгэлт	АС	

БАРИЛГА АРХИТЕКТУРЫН ЗУРГИЙН ЖАГСААЛТ

Д.д	Хуудасны нэр	Хуудас дугаар
1	Зургийн жагсаалт, тайлбар бичиг	БА-1
2	Буулгах ажлын тоо хэмжээ	БА-2
3	Гүйцэтгэх ажлын тоо хэмжээ	БА-3
4	Амрах байр 1, 8-ын байгуулалт	БА-4
5	Амрах байр 4-ын байгуулалт	БА-5
6	Амрах байр 5, 6, 9-ын байгуулалт	БА-6
7	Саун, шүршүүрийн байрны байгуулалт	БА-7
8	Гал тогооны байрны байгуулалт	БА-8
9	Спорт заалны байгуулалт	БА-9
10	Клуб, амрах байрны байгуулалт	БА-10

ТАЙЛБАР БИЧИГ

- Барилгын ажлын зургийг "Эрдэнэт үйлдвэр" ТӨҮГ-ын Ерөнхий инженерийн Т23.0452 /2023-415-Х0/ тоот техникийн даалгаврыг үндэслэн боловсруулав.
- Дүүргэх ханыг стандарт MNS 0138:2010 -ийн шаардлагыг хангасан М:75 тоосгон гулдмайгаар өрнө, Өргийн ажил гүйцэтгэхдээ өрөгт бүтээцийн норм дүрэм БНБД 3.03.05-90-ийг баримталбал зохино. Ханыг өндрийн 600мм тутамд арматуран торыг ханын торны зургийн дагуу байрлуулна. Өрөгт цемент шохойн зуурмаг хэрэглэх бөгөөд тоосгон өргийн зуурмагийн марк 50 байвал зохино. Өргийн ээрэг II бөгөөд нормаль барьцалдалт нь  $1.8\text{кг/см}^2 \geq R_{сун} > 1.2\text{кг/см}^2$  байна.
- Дотор заслын ажлыг гүйцэтгэхдээ "БА-02, БА-03" хуудсанд үзүүлсэн ажлын тоо хэмжээний хүснэгтийн дагуу хийнэ. Дотор цахилгааны ажил хийгдэсний дараа заслын ажлыг хийнэ. Ажлыг гүйцэтгэхэд зургийн дагуу, заслын ажлын "БНБД 31-10-05"-ыг заалтыг баримтална. Ханын заслын ажлыг хийхэд шавардлага хийж, MNS 5526:2005 шаардлага хангасан цавуулаг сайтай дотор заслын цагаан замаскаар замаскадаж, бактер устгагчтай тосон будгаар будна.
- Засварын ажлын үе шат болгонд зохиогчийн хяналт хийлгэх.


Жич!

- Ажил эхлэх болон ажлын явцад БНБД 12-03-04 "Барилгын үйлдвэрлэлд дагаж мөрдөх хөдөлмөр хамгаалал, аюулгүй ажиллагааны дүрэм" -ийг мөрдөж ажиллана.

ЗӨВШӨӨРСӨН

Спорт цогцолборын дарга		Ш.Даваахүү	 <p>Эрдэнэт үйлдвэр"ТӨҮГ ЗТХ</p>	СЦ, Олимп тамирчдын бэлтгэлийн төв, Биеийн тамирын заал, амрах байр, саун, душ, гал тогооны барилгын засвар		
СЦ-ын эрчим зүйч		Х.Эрдэнэдэлгэр		Зургийн жагсаалт, тайлбар бичиг		Үе шат: А.3
ҮШББСТөвийн ү/а эрхэлсэн захирал		О.Баярдам		Захирал	Д.Тамир	ЕГ Шифр: 43.97.006
ББХТХ-ийн инженер		Д.Энх-Эрдэнэ		З.Е.И	Т.Намсрайсүрэн	Масштаб: -
			Тэргүүлэх инж.	А.Хатантуул	Огноо: 2023.12	
			Шалгасан	Ж.Хурц	ТГ Шифр:	
			Гүйцэтгэсэн	О.Омгонтуяа	Зургийн дугаар: БА-1	
					Хуудас: 10	

БУУЛГАХ АЖЛЫН ТОО ХЭМЖЭЭ														
Д/д	Ажлын нэр	Хэмжих нэгж	Тоо хэмжээ										Тайлбар	
			Амрах байр 1, 8		Амрах байр 4		Амрах байр 5, 6, 9		Саун, душ	Гал тогоо	Спорт заал	Клуб, амрах байр		Нийт
			А блок	Б блок	А блок	Б блок	А блок	Б блок						
1	Модон рамтай модон хавтастай хаалга буулгах - 700x2100h	шр	4	4	1	1	3	6	2	2		1	24	
2	Модон рамтай модон хавтастай хаалга буулгах - 900x2100h	шр	12	8	5	5	15	15	10			3	73	
3	Хуванцар рамтай вакуман хаалга буулгах - 900x2100h	шр	2	2					1		4		9	
4	Төмөр рамтай /бүргэд/ хаалга буулгах - 900x2100h	шр	2	2	1	1	3	3	1	2	2	2	19	
5	Рекэлсэн тааз буулгах	м <sup>2</sup>							48				48	
6	Лампиран тааз буулгах	м <sup>2</sup>	11	11	4.7	4.7	14.1	13.8	29		13	3.3	105	
7	Ханын цаас хуулах	м <sup>2</sup>	394	370	152	152	456	447				65	2036	
8	Дотор хана, таазны эмүлс, будаг, замаска хусаж гадаргууц цэвэрлэх h=2700мм, h=3000 /шалнаас тааз хүртлэх/	м <sup>2</sup>	648	596	187	187	561	594	91	114	986	324	4288	
9	Гадна, доторданын керамик хавтанцар, шавардлагын хамт хуулах	м <sup>2</sup>	54	40	24	24	72	84	214			29	541	
10	Рекэлсэн модон хана буулгах	м <sup>2</sup>							137				137	
11	Явган хана буулгах	м <sup>2</sup>								24		55	79	
12	Шалны хөвөө хуулах	м	194	168					-			120	482	
13	Зүймэл паркетан шал хуулах	м <sup>2</sup>							16		440		456	
14	Хулдаасан шал хуулах	м <sup>2</sup>	148	148					40	81		130	547	
15	Шалны керамик хавтанцар хуулах	м <sup>2</sup>	11	11					85	58		3.3	168	
16	Шалны тэгшилгээ δ=80мм	м <sup>3</sup>	13.0	13.0	3.2	3.2	9.6	12.6	6.8	4.7		12.0	78	
17	Модон тамбур, саравчны будагтай гадаргуур цэвэрлэх	м <sup>2</sup>	120	120	60	60	180	180	20			120	860	
18	Хог	м <sup>3</sup>	22	22	7	7	21	24	15	5	1.0	15.0	139	



С.Ц. Олимп тамирчдын бэлтгэлийн төв. Биеийн тамирын заал, амрах байр, саун, душ, гал тогооны барилгын засвар

Буулгах ажлын тоо хэмжээ

Ye шат: А.3

Захирал	<i>Тамир</i>	Д.Тамир	ЕГ Шифр:	43.97.006	Масштаб:	-	Огноо:	2023.12
З.Е.И	<i>Тамир</i>	Т.Намсрайсүрэн	ТГ Шифр:		Зургийн дугаар:	БА-2	Хуудас:	10
Тэргүүлэх инж.	<i>Тамир</i>	А.Хатантуул						
Шалгасан	<i>Тамир</i>	Ж.Хурц						
Гүйцэтгэсэн	<i>Тамир</i>	О.Омгонтуяа						

ГҮЙЦЭТГЭХ АЖЛЫН ТОО ХЭМЖЭЭ														
Д/д	Ажлын нэр	Хэмжих нэгж	Тоо хэмжээ										Тайлбар	
			Амрах байр 1, 8		Амрах байр 4		Амрах байр 5, 6, 9		Саун, дүш	Гал могоо	Спорт заал	Клуб, амрах байр		Нийт
			А блок	Б блок	А блок	Б блок	А блок	Б блок						
1	Модон рамтай модон хавтастай иж бүрэн хаалга суулгах MNS 0531-2005 700x2100h	шур	4	2	1	1	3	6	2	2		1	22	
2	Модон рамтай модон хавтастай иж бүрэн хаалга суулгах MNS 0531-2005 900x2100h	шур	12	8	4	4	12	12	10			3	65	
3	Хуванцар рамтай вакуман хаалга суулгах MNS 5830-2007 900x2100h	шур	2	2					1		4		9	
4	Төмөр хаалга, кропек, хүрээний хамт суулгах MNS0531-2002 900x2100мм	шур	2	2	1	1	3	3	1	2	2	2	19	
5	Металл дүүжин тааз зам төмрийн хамт тогтоох MNS5925-2009	м <sup>2</sup>	11	11	4.7	4.7	14.1	13.8	117			3.3	180	
6	Дүүжин тааз зам төмрийн хамт тогтоох MNS5925-2008	м <sup>2</sup>								110	13		123	
7	Шаланд ус чийг тусгаарлагч хийх MNS 6303-2011	м <sup>2</sup>	22	22	9.4	9.4	28.2	27.6	170	90		7	386	
8	Шаланд элс цементэн тэгшилгээ хийх δ=80мм	м <sup>3</sup>	13.0	13.0	3.2	3.2	9.6	12.6	6.8	4.7		12	78	
9	Шаланд керамик хавтанцар наах MNS 0230:2006	м <sup>2</sup>	11	11	4.7	4.7	14.1	13.8	85	58		3.3	206	
10	Шаланд хулдаас наах δ=3мм ISO-9001-14001	м <sup>2</sup>	148	148	49	49	147	147	40	81		130	939	
11	Спорт заалны шаланд зориулсан хулдаас наах δ=4мм ISO-9001-14001	м <sup>2</sup>									440		440	
12	Шалны хөвөө мод тогтоох	м	194	168	151	151	151	151	90	58		120	1234	
13	Тоосгон хана δ=640мм MNS0138-2010	м <sup>3</sup>			1.2	1.2	3.6	3.6					10	
14	Ханын тор Тор-1 MNS JIS G 3112:2002	кг			10	10	30	30					80	
15	Гадна, дотор хананд тэгшилгээ шавардлага хийх	м <sup>2</sup>	54	40	28	28	96	108	354			29	737	
16	Гадна, дотор хананд керамик хавтанцар наах MNS0237-2007	м <sup>2</sup>	54	40	28	28	96	108	354			29	737	
17	Сауны зориулалттай бүрэн модон доторлогоо, ханын дагуу 2 давхар бандан сандал, сауны зориулалттай уур тусгаарлагч	м <sup>2</sup>							76				76	
18	Ус чийгэнд тэсвэртэй хавтан хана δрус /50x50мм/ рам зангидаж угсрах L=50м h=3м MNS5925-2008	м <sup>2</sup>								150			150	
19	Эрдэс хөвөн /базальт/ хавтан 100x60x5см MNS EN 13162-2011	м <sup>2</sup>							60	150			210	
20	Хана, таазанд замаскан тэгшилгээ хийх ГОСТ6465-2006	м <sup>2</sup>	648	596	187	187	561	594	91	114	986	324	4288	
21	Хана, таазанд эмульсэн будаг хийх ГОСТ6465-2006	м <sup>2</sup>	254	226	35	35	105	147			986	115	1903	
22	Хаалганы амалгаа замаскан тэгшилгээ, тосон будаг хийх ГОСТ6465-2007	м <sup>2</sup>	22	20	6.3	6.3	19	19	16	8	8	9	134	
23	Ханын цаас наах	м <sup>2</sup>	394	370	152	152	456	447				209	2180	
24	Цонхны хуванцар амалгаа силиконоор тогтоох 1500x500мм, 1900x500мм, 900x500мм	м <sup>2</sup>	28	28	9	9	21	21	15	13		14	158	
25	Тоосгон ханан дээр суулгах дамнуруу C 100x60x4 L=14м ГОСТ 8287-83	кг									90		90	
26	Галд тэсвэртэй шахмал хөөс /Урэтан/-тэй сэндвичэн хавтан δ=100мм MNS 6227-2010	м <sup>2</sup>									17		17	
27	Модон тамдур, саравч модны будагаар будах ГОСТ6465-2007	м <sup>2</sup>	120	120	60	60	180	180	20			120	860	

СЦ. Олимп тамирчдын бэлтгэлийн төв. Биеийн тамирын заал, амрах байр, саун, дүш, гал могооны барилгын засвар


Хийгдэх ажлын тоо хэмжээ

Ye шат: А.3

Захирал	Д.Тамир	ЕГ Шифр:	Масштаб:	Огноо:
З.Е.И	Т.Намсрайсүрэн	43.97.006	-	2023.12
Тэргүүлэх инж.	А.Хатантуул	ТГ Шифр:	Зургийн дугаар:	Хуудас:
Шалгасан	Ж.Хурц		БА-3	10
Гүйцэтгэсэн	О.Омгонтуяа			


Эрдэнэт үйлдвэр"ТӨҮГ ЗТХ

АМРАХ БАЙР 1, 8-ЫН БАЙГУУЛАЛТ

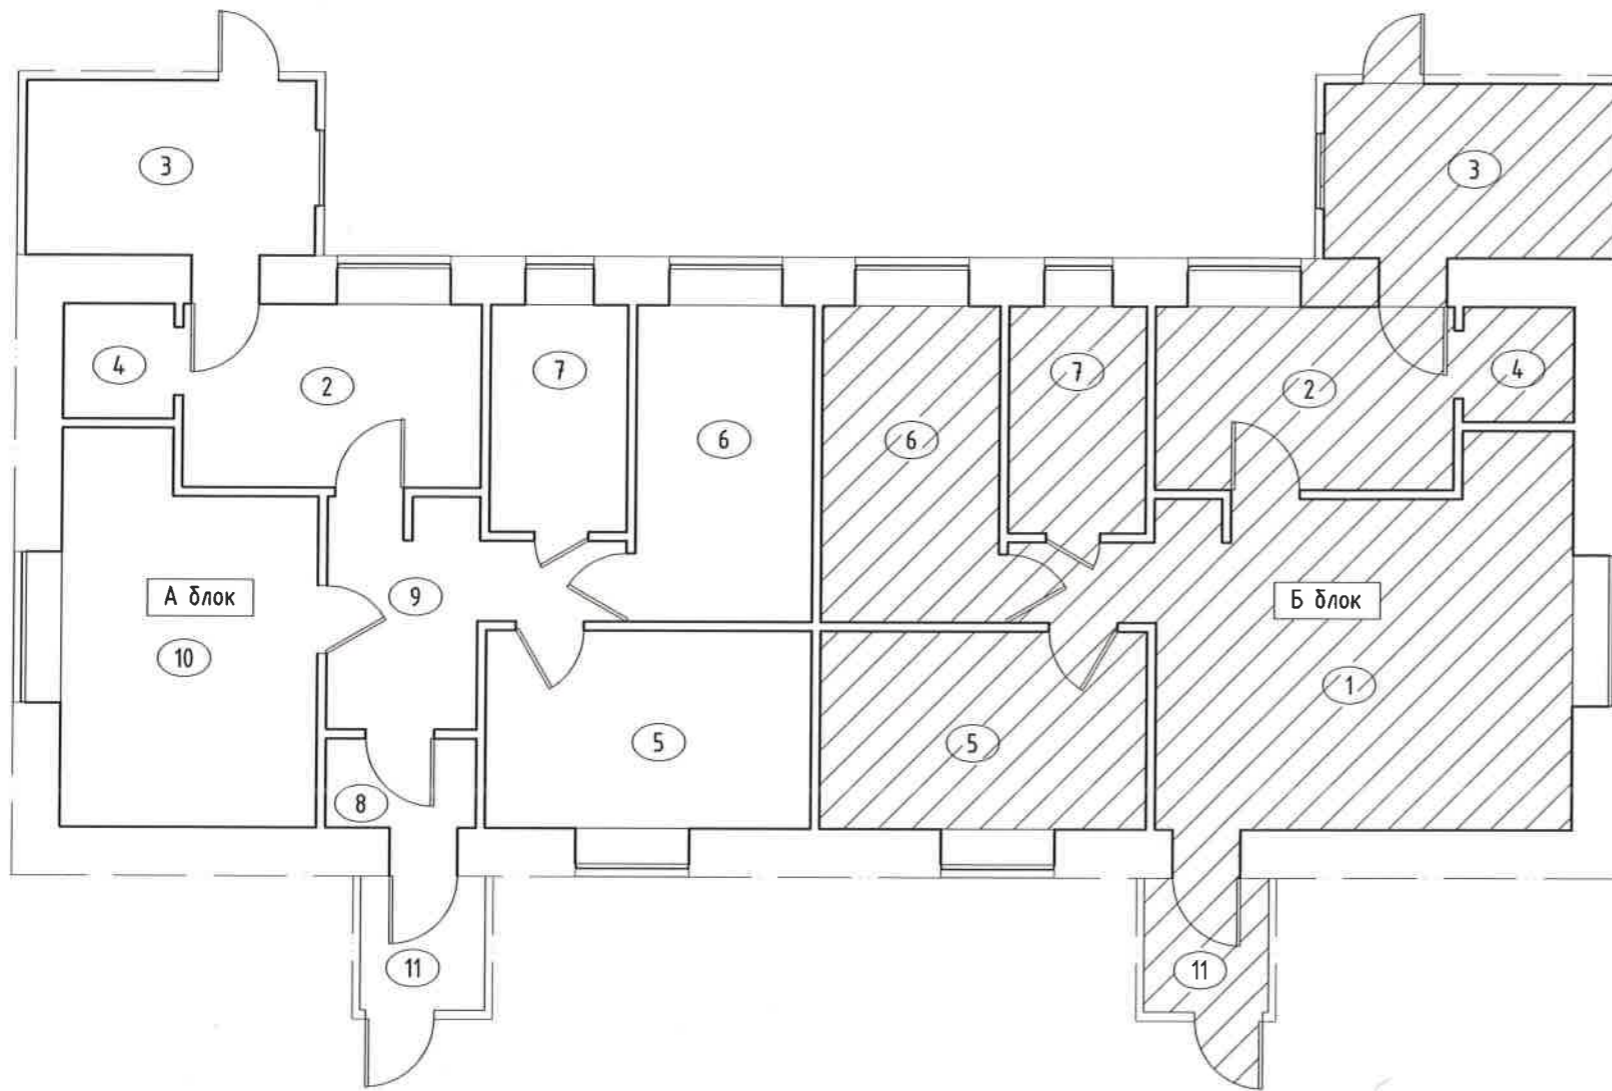


ӨРӨӨ ТАСАЛГААНЫ ТОДОРХОЙЛОЛТ


Өрөөний дугаар	Өрөөний нэр	Талбай м <sup>2</sup>		Шал
		А блок	Б блок	
1	Том өрөө		28	Хулдаас
2	Унтлагын өрөө	9,8	9,8	Хулдаас
3	Унтлагын өрөө	9,4	9,4	Хулдаас
4	Агуулах	2,2	2,2	Хулдаас
5	Унтлагын өрөө	11,4	11,4	Хулдаас
6	Унтлагын өрөө	9,9	9,9	Хулдаас
7	Ариун цэврийн өрөө	5,5	5,5	Керамик хавтанцар
8	Гонх	3		Хулдаас
9	Коридор	8,4		Хулдаас
10	Унтлагын өрөө	16,2		Хулдаас
11	Тамдур	3	3	Хулдаас

	СЦ. Олимп тамирчдын бэлтгэлийн төв. Биеийн тамирын заал, амрах байр, саун, душ, гал тогооны барилгын засвар				
	Амрах байр 3, 8-ын байгуулалт				Үе шат: А.3
	Захирал	Д.Тамир	ЕГ Шифр: 43.97.006	Масштаб: 1:100	Огноо: 2023.12
	З.Е.И	Т.Намсрайсүрэн	ТГ Шифр:	Зургийн дугаар: БА-4	Хуудас: 10
Тэргүүлэх инж.	А.Хатантуул				
Шалгасан	Ж.Хурц				
Гүйцэтгэсэн	О.Отгонтуяа				

# АМРАХ БАЙР 4-ИЙН БАЙГУУЛАЛТ

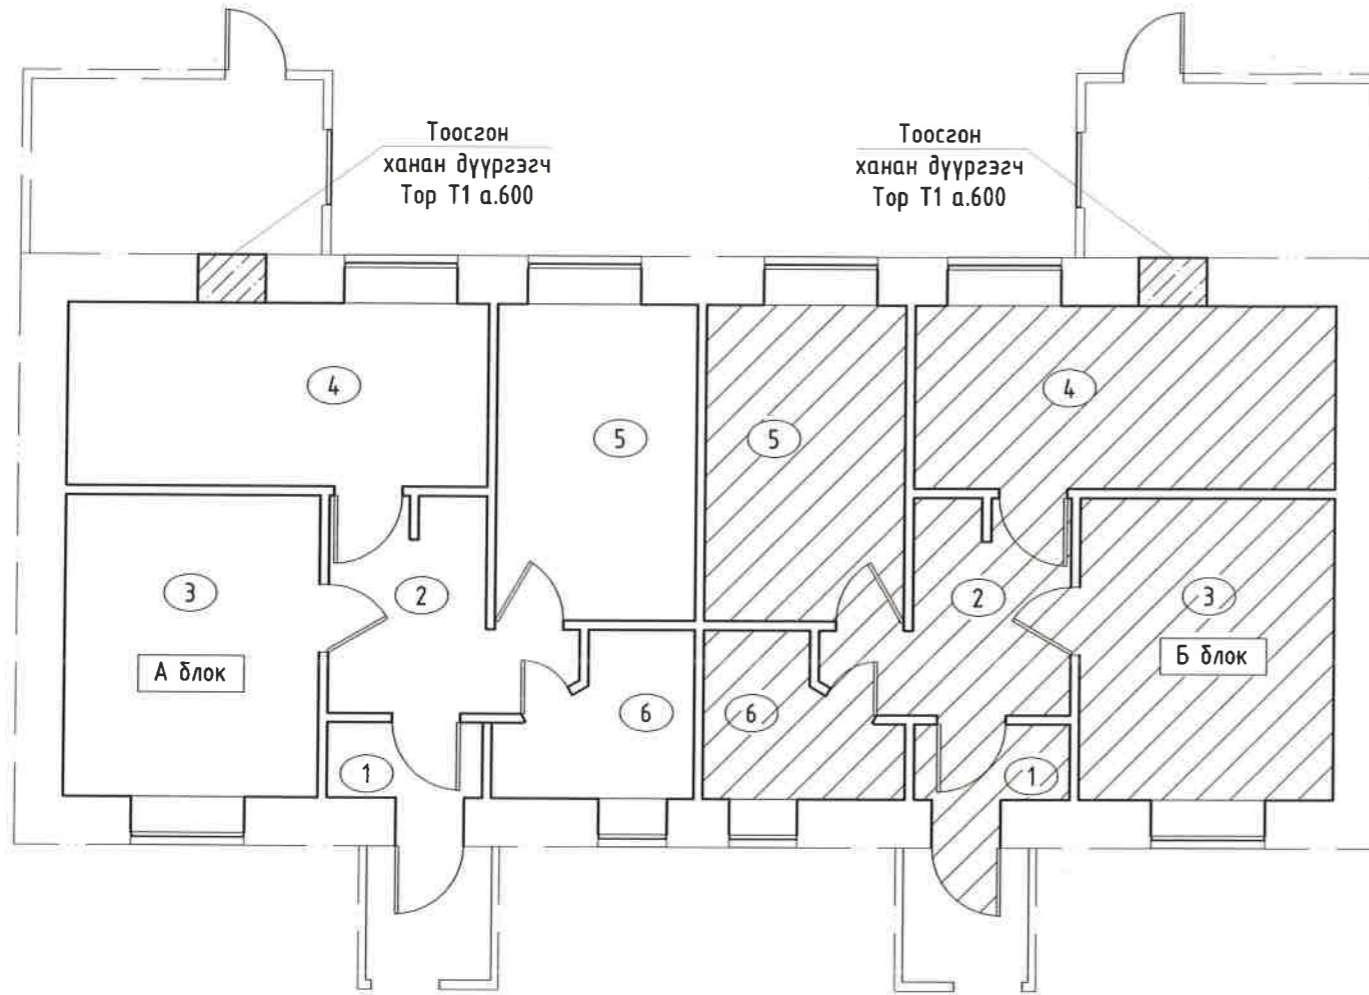

Тор Т1 М1:10

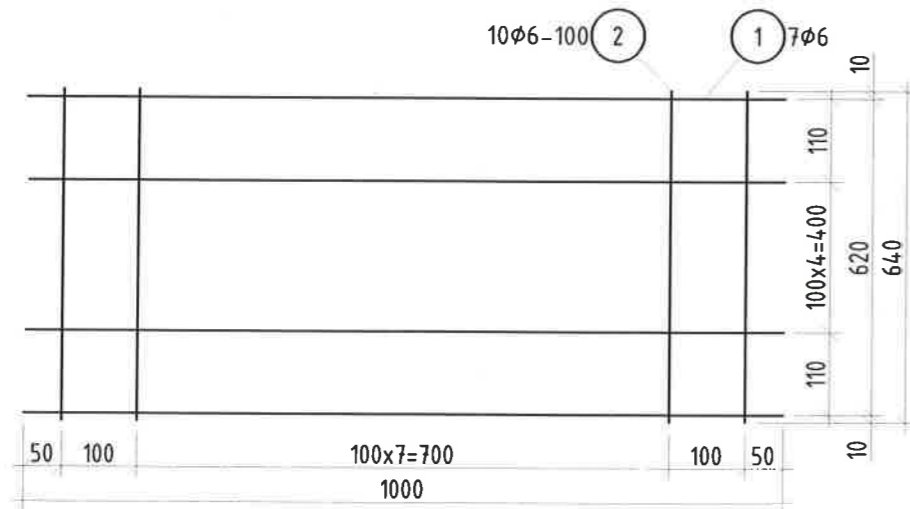

## ӨРӨӨ ТАСАЛГААНЫ ТОДОРХОЙЛОЛТ


Өрөөний дугаар	Өрөөний нэр	Талбай м <sup>2</sup>		Шал
		А блок	Б блок	
1	Гонх	2,7	2,7	Хулдаас
2	Коридор	7,1	7,1	Хулдаас
3	Унтлагын өрөө	13,6	13,6	Хулдаас
4	Унтлагын өрөө	13,6	13,6	Хулдаас
5	Унтлагын өрөө	11,1	11,1	Хулдаас
6	Ариун цэврийн өрөө	4,7	4,7	Керамик хавтанцар

## ЦУТГАМАЛ ЭЛЕМЕНТИЙН НЭГДСЭН ТҮҮВЭР

Д/д	Тэмдэглэгээ	Нэр			Тоо шир	Жин /кг/		
		Тор	Диаметр	Ур		Нэгж	Нийт	
Тор Т-1						3	3.34	10.01
1	MNS JIS G 3112:2002	φ 6	SD295	L= 1000	7	0.25	1.74	
2	MNS JIS G 3112:2002	φ 6	SD295	L= 640	10	0.16	1.59	


	СЦ. Олимп тамирчдын бэлтгэлийн төв. Биеийн тамирын заал, амрах байр, саун, душ, гал тогооны барилгын засвар					
	Амрах байр 4-ын байгуулалт				Үе шат: А.3	
	Захирал	<i>[Signature]</i> Д.Тамир	ЕГ Шифр:	43.97.006	Масштаб:	1:100
	З.Е.И	<i>[Signature]</i> Т.Намсрайсүрэн	ТГ Шифр:		Зургийн дугаар:	БА-5
Тэргүүлэх инж.	<i>[Signature]</i> А.Хатантуул	Хуудас:		10		
Шалгасан	<i>[Signature]</i> Ж.Хурц					
Гүйцэтгэсэн	<i>[Signature]</i> О.Отгонтуяа					

### АМРАХ БАЙР 5, 6, 9 -ИЙН БАЙГУУЛАЛТ

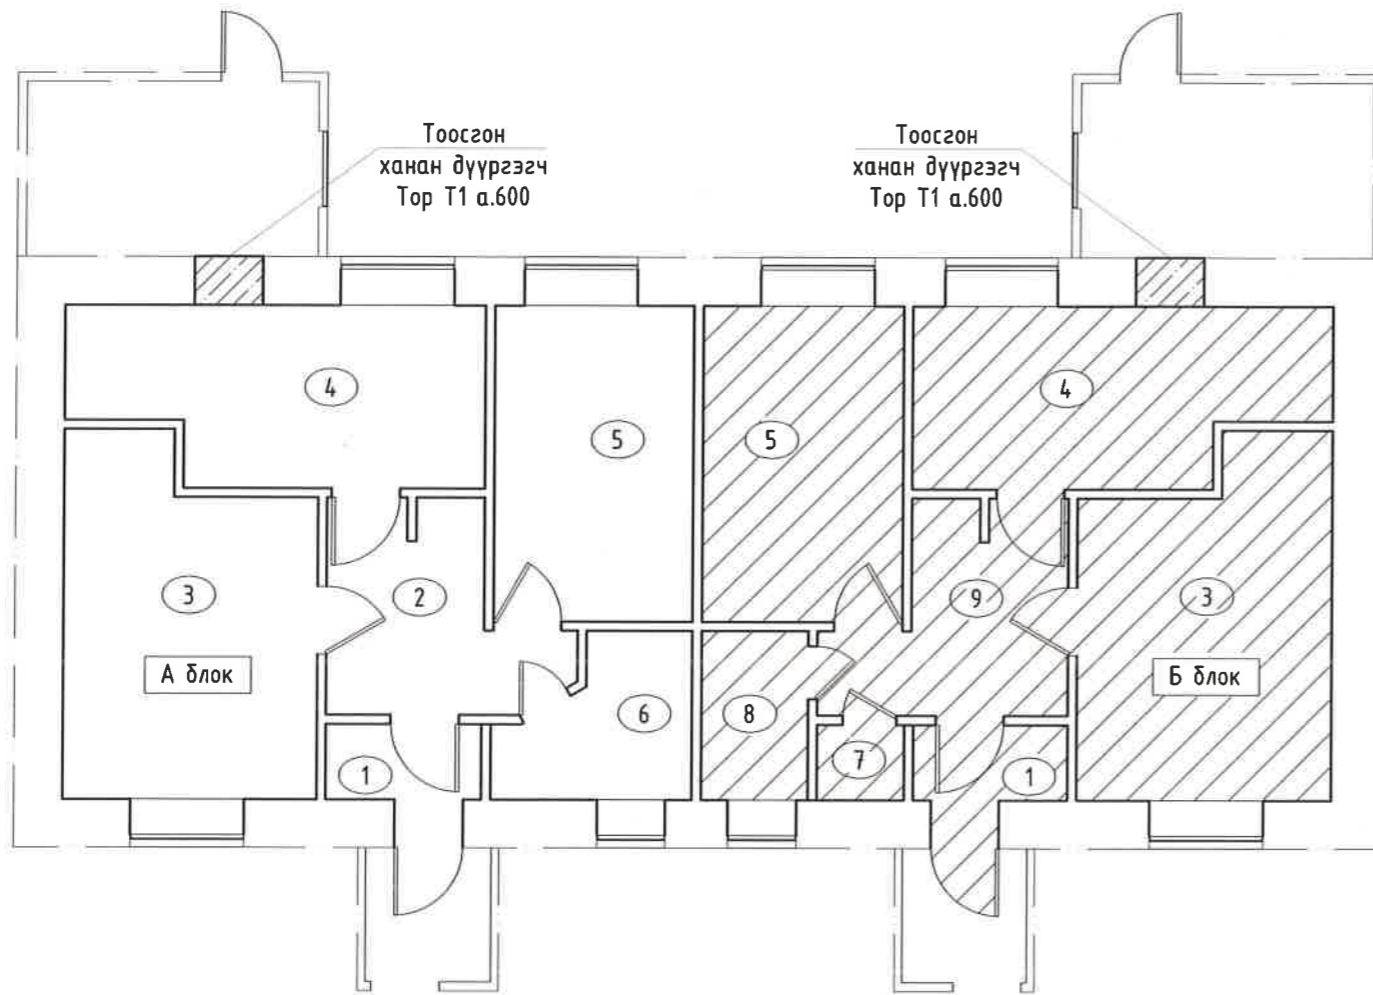


### ӨРӨӨ ТАСАЛГААНЫ ТОДОРХОЙЛОЛТ

Өрөөний дугаар	Өрөөний нэр	Талбай м <sup>2</sup>		Шал
		А блок	Б блок	
1	Гонх	2,7	2,7	Хулдаас
2	Коридор	7,1		Хулдаас
3	Чинтлагын өрөө	13,6	13,6	Хулдаас
4	Чинтлагын өрөө	13,6	13,6	Хулдаас
5	Чинтлагын өрөө	11,1	11,1	Хулдаас
6	Ариун цэврийн өрөө	4,7		Керамик хавтанцар
7	Ариун цэврийн өрөө		1,3	Керамик хавтанцар
8	Угаалгын өрөө		3,3	Керамик хавтанцар
9	Коридор		7,3	Хулдаас

	СЦ. Олимп тамирчдын бэлтгэлийн төв. Биеийн тамирын заал, амрах байр, саун, дүш, гал тогооны барилгын засвар				
	Амрах байр 1, 2, 5-ын байгуулалт				Үе шат: А.3
	Захирал	Д.Тамир	ЕГ Шифр: 43.97.006	Масштаб: 1:100	Огноо: 2023.12
	З.Е.И	Т.Намсрайсүрэн	ТГ Шифр:	Зургийн дугаар: БА-6	Хуудас: 10
Тэргүүлэх инж.	А.Хатантуул				
Шалгасан	Ж.Хурц				
Гүйцэтгэсэн	О.Омгонтүяа				


САУН, ШҮРШҮҮРИЙН БАЙРНЫ БАЙГУУЛАЛТ

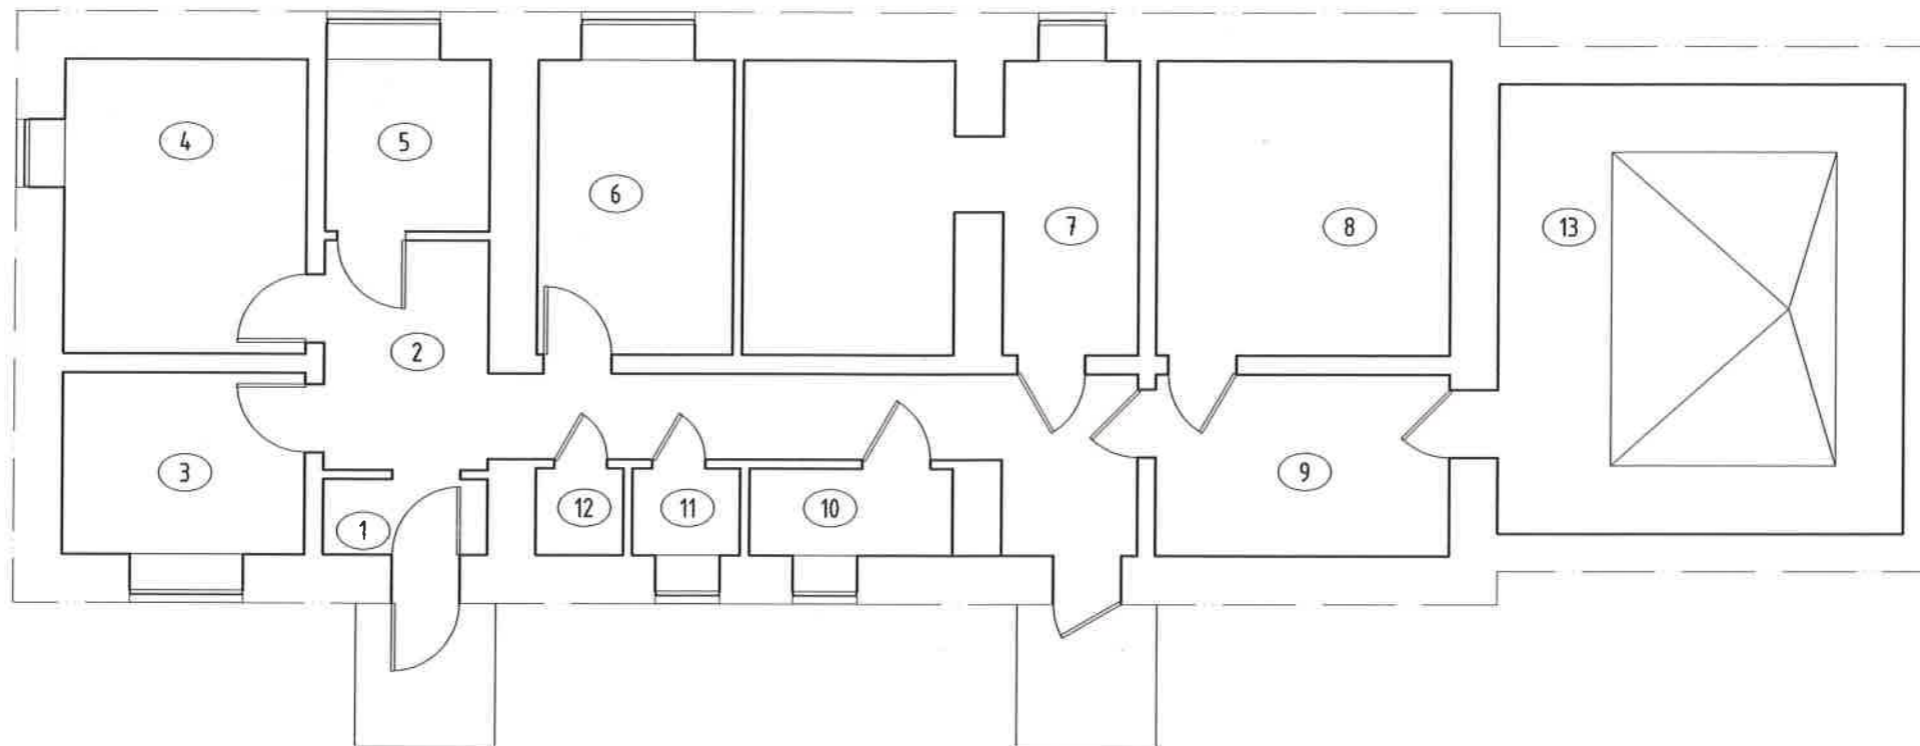

ӨРӨӨ ТАСАЛГААНЫ ТОДОРХОЙЛОЛТ

ӨРӨӨ ТАСАЛГААНЫ ТОДОРХОЙЛОЛТ

Өрөөний дугаар	Өрөөний нэр	Талбай м <sup>2</sup>	Шал	Өрөөний дугаар	Өрөөний нэр	Талбай м <sup>2</sup>	Шал
1	Гонх	2,8	Керамик хавтанцар	9	Амрах өрөө	9,5	Хулдаас
2	Коридор	19,4	Керамик хавтанцар	10	Хатаалгын өрөө	3,2	Хулдаас
3	Амрах өрөө	7,7	Хулдаас	11	Агуулах	1,8	Хулдаас
4	Амрах өрөө	12,5	Хулдаас	12	Ариун цэврийн өрөө	1,4	Керамик хавтанцар
5	Угаалгын өрөө	5,1	Хулдаас	13	Усан сан	32,4	Керамик хавтанцар
6	Угаалгын өрөө	10,1	Керамик хавтанцар				
7	Шүршүүрийн өрөө	18,8	Керамик хавтанцар				
8	Саун	15,3	модон шал				




СЦ. Олимп тамирчдын бэлтгэлийн төв. Биеийн тамирын заал, амрах байр,  
саун, душ, гал тогооны барилгын засвар

Саун, шүршүүрийн байрны байгуулалт

Үе шат:  
А.3

Захирал	<i>[Signature]</i>	Д.Тамир	ЕГ Шифр:	43.97.006	Масштаб:	1:100	Огноо:	2023.12
З.Е.И	<i>[Signature]</i>	Т.Намсрайсүрэн	ТГ Шифр:		Зургийн дугаар:	БА-7	Хуудас:	10
Тэргүүлэх инж.	<i>[Signature]</i>	А.Хатантуул						
Шалгасан	<i>[Signature]</i>	Ж.Хурц						
Гүйцэтгэсэн	<i>[Signature]</i>	О.Омгонтүяа						

## ГАЛ ТОГООНЫ БАЙРНЫ БАЙГУУЛАЛТ

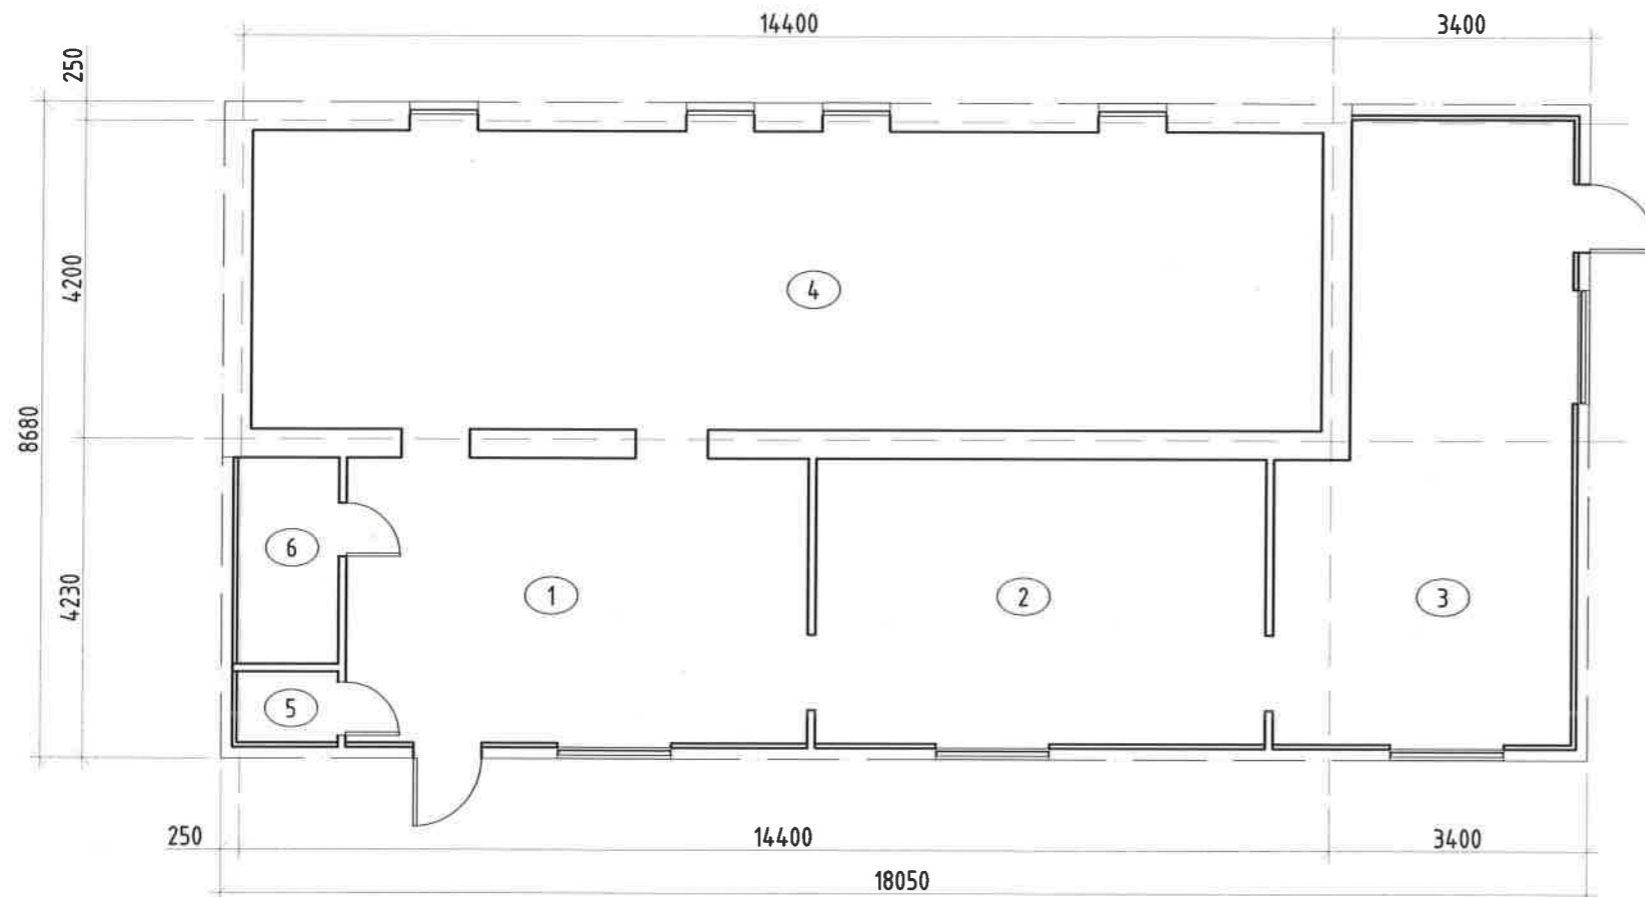


### ӨРӨӨ ТАСАЛГААНЫ ТОДОРХОЙЛОЛТ

Өрөөний дугаар	Өрөөний нэр	Талбай м <sup>2</sup>	Шал
1	Хооллох танхим	23,6	Хулдаас
2	Хоол бэлдэх заал	22,9	Керамик хавтанцар
3	Хоол бэлдэх заал	29,1	Керамик хавтанцар
4	Хооллох танхим	56,6	Хулдаас
5	Хянах самбар	1,5	Керамик хавтанцар
6	Агуулах	3,9	Керамик хавтанцар

	СЦ. Олимп тамирчдын бэлтгэлийн төв. Биеийн тамирын заал, амрах байр, саун, душ, гал тогооны барилгын засвар				
	Гал тогооны байрны байгуулалт				Үе шат: А.3
	Захирал З.Е.И	<i>Тамир</i> Д.Тамир	ЕГ Шифр: 43.97.006	Масштаб: 1:100	Огноо: 2023.12
	Тэргүүлэх инж. Шалгасан Гүйцэтгэсэн	<i>Тамир</i> Т.Намсрайсүрэн <i>М.Хурц</i> Ж.Хурц <i>О.Омгонтүяа</i> О.Омгонтүяа	ТГ Шифр:	Зургийн дугаар: БА-8	Хуудас: 10




СПОРТ ЗААЛНЫ БАЙГУУЛАЛТ

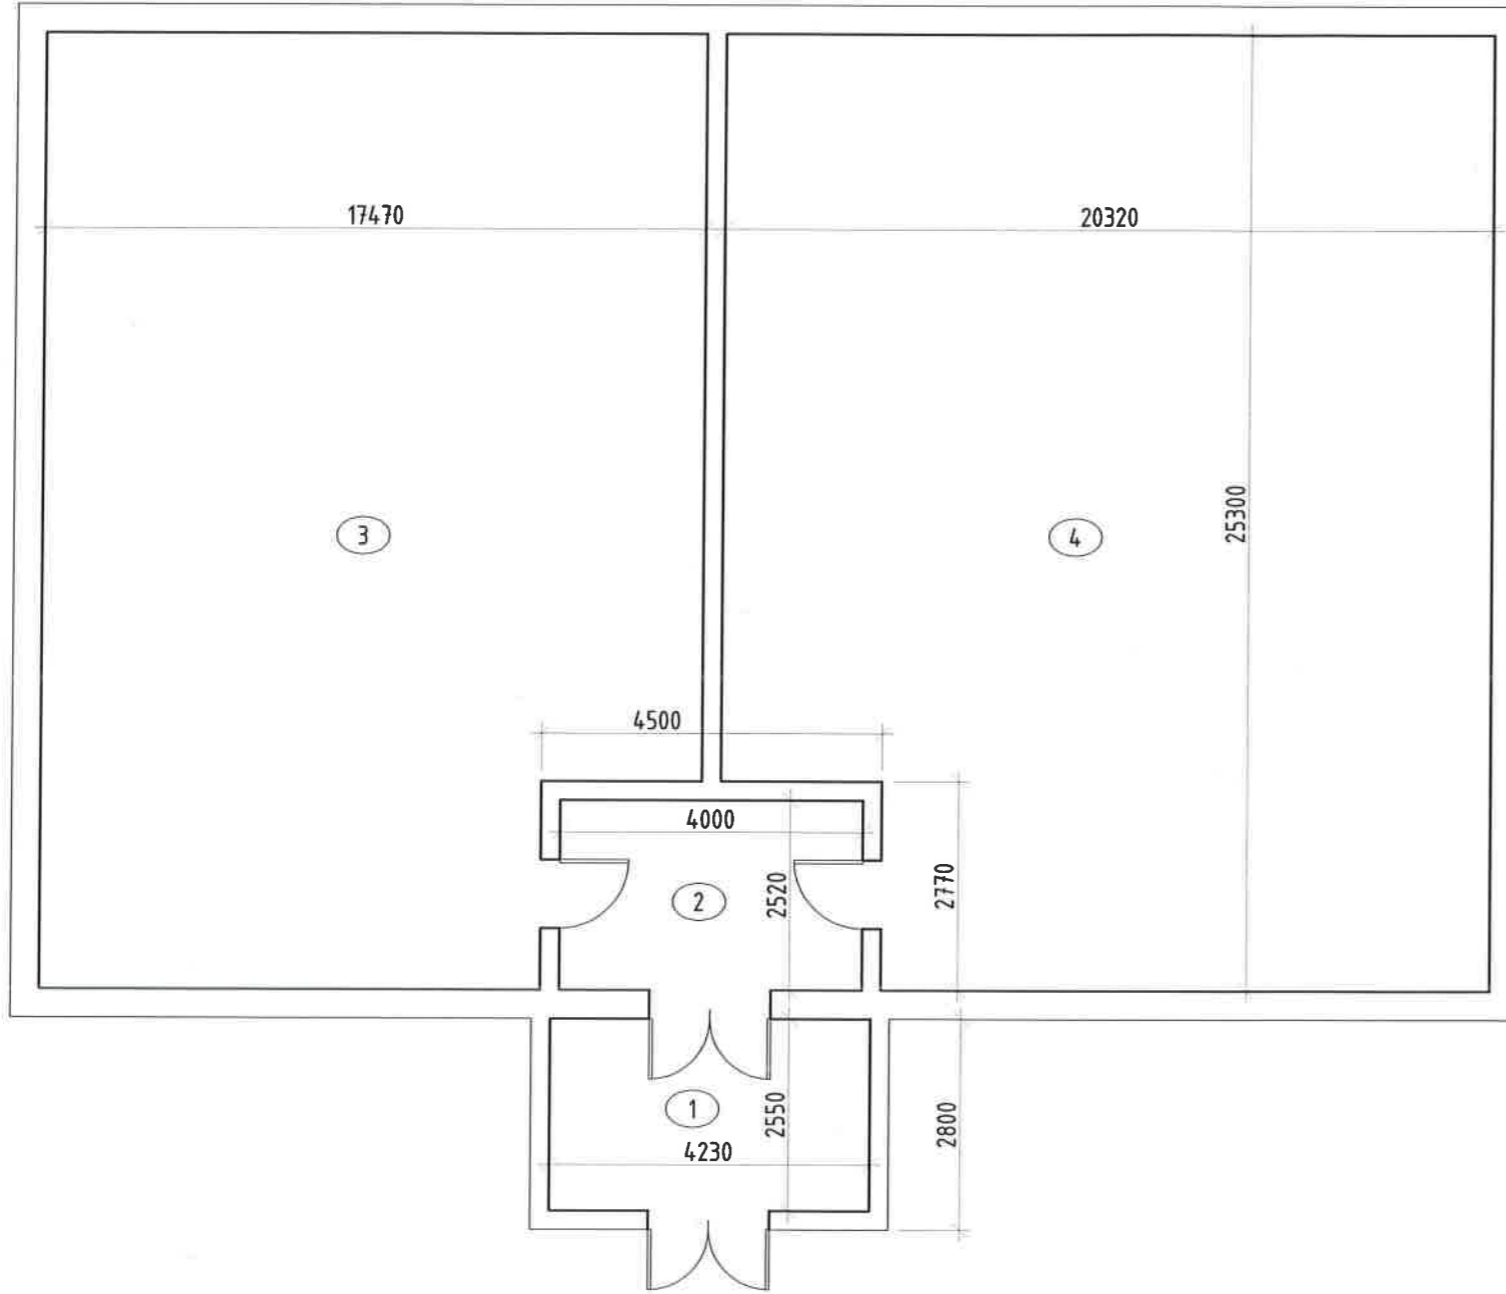


ӨРӨӨ ТАСАЛГААНЫ ТОДОРХОЙЛОЛТ

Өрөөний дугаар	Өрөөний нэр	Талбай м <sup>2</sup>	Шал
1	Гонх	10,8	Хулдаас
2	Гонх	10,1	Хулдаас
3	Бэлтгэлийн заал	437	Керамик хавтанцар
4	Бэлтгэлийн заал	509	Керамик хавтанцар

 <p>“Эрдэнэт үйлдвэр” ТӨҮГ ЗТХ</p>	СЦ. Олимп тамирчдын бэлтгэлийн төв. Биеийн тамирын заал, амрах байр, саун, дүш, гал тогооны барилгын засвар					
	Спорт заалны байгуулалт				Үе шат: А.3	
	Захирал	<i>Д.Тамир</i>	Д.Тамир	ЕГ Шифр: 43.97.006	Масштаб: 1:200	Огноо: 2023.12
	З.Е.И	<i>Т.Намсрайсүрэн</i>	Т.Намсрайсүрэн	ТГ Шифр:	Зургийн дугаар: БА-9	Хуудас: 10
Тэргүүлэх инж.	<i>А.Хатантуул</i>	А.Хатантуул				
Шалгасан	<i>Ж.Хурц</i>	Ж.Хурц				
Гүйцэтгэсэн	<i>О.Отгонтуяа</i>	О.Отгонтуяа				

КЛУБ, АМРАХ БАЙРНЫ БАЙГУУЛАЛТ

ӨРӨӨ ТАСАЛГААНЫ ТОДОРХОЙЛОЛТ

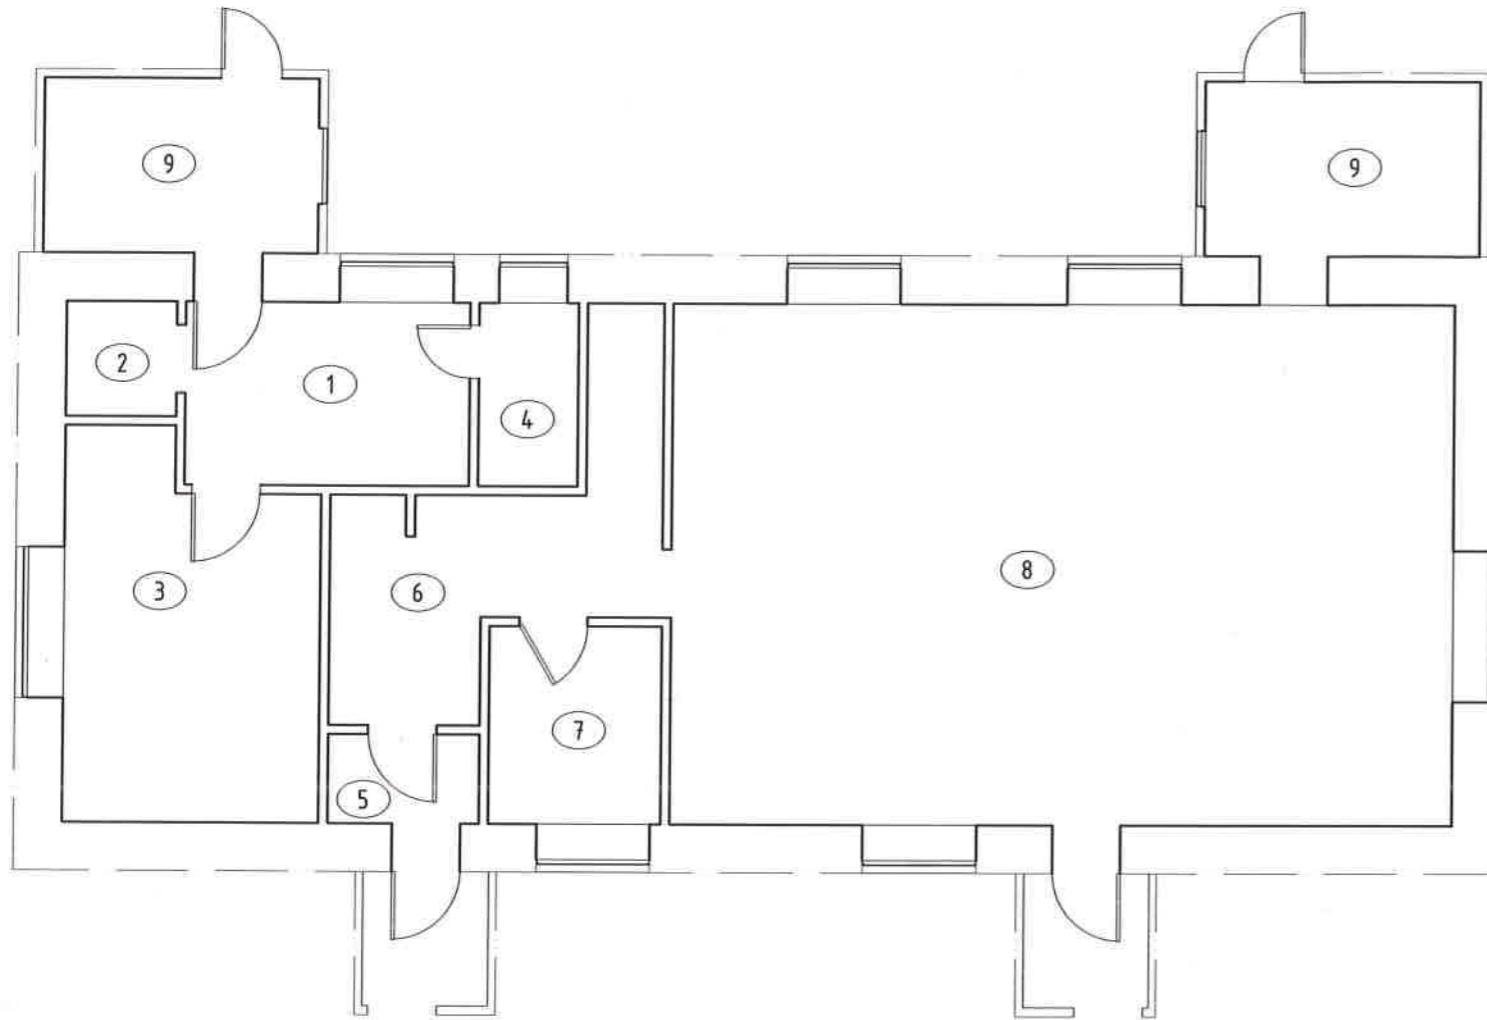

Өрөөний дугаар	Өрөөний нэр	Талбай м <sup>2</sup>	Шал
1	Коридор	9,2	Хулдаас
2	Агуулах	2,3	Хулдаас
3	Чинтлагын өрөө	16,1	Хулдаас
4	Ариун цэврийн өрөө	3,3	Керамик хавтанцар
5	Гонх	3	Хулдаас
6	Коридор	12,8	Хулдаас
7	Хувцас солих өрөө	6	Хулдаас
8	Бүжгийн танхим	71,6	Хулдаас
9	Гонх	9	Хулдаас

	СЦ. Олимп тамирчдын бэлтгэлийн төв. Биеийн тамирын заал, амрах байр, саун, душ, гал тогооны барилгын засвар Клуб, амрах байрны байгуулалт				
					Үе шат: А.3
	Захирал З.Е.И Тэргүүлэх инж.	Д.Тамир Т.Намсрайсүрэн А.Хатантуул	ЕГ Шифр: 43.97.006	Масштаб: 1:100	Огноо: 2023.12
	"Эрдэнэт үйлдвэр" ТӨҮГ ЗТХ	Шалгасан Гүйцэтгэсэн	Ж.Хурц О.Отгонтуяа	ТГ Шифр: Зургийн дугаар: БА-10	Хуудас: 10