


"ЗӨВ ЧИГЛЭЛ" ХХК
Улаанбаатар хот, Баянзүрх дүүрэг,
4-р хороо, Цэргийн хотхон, 214 тоот.
Утас: 976-8805 4454, 88101227

ЕГ шифр: ЗТ-24/02

ДАРХАН-УУЛ АЙМАГ, ДАРХАН СУМ
ДАРХАН-УУЛ АЙМГИЙН, ДАРХАН СУМЫН
ЗДТГ-ИЙН КОНТОРЫН БАРИЛГЫН ЗАВСАРЫН АЖЛЫН ЗУРАГ
(Ажлын зураг)

ЗӨВШӨӨРСӨН

БОЛОВСРЧУУЛСАН

Албан тушаал	Нэр	Гарын үсэг	Гүйцэтгэгч		
			Албан тушаал	Нэр	Гарын үсэг
			"Зөв Чиглэл" ХХК захирал	Ц.Мөнхбат	
			Захиалагч		
			Албан тушаал	Нэр	Гарын үсэг
			Дархан-Уул аймгийн ЗДТГ-ын дарга		

УЛААНБААТАР ХОТ
2024 ОН

"ЗӨВ ЧИГЛЭЛ" ХХК
Улаанбаатар хот, Баянзүрх дүүрэг,
4-р хороо, Цэргийн хотхон, 214 тоот.
Утас: 976-8805 4454, 88101227

ЕГ шифр: ЗТ-24/02

ДАРХАН-ЧУЛ АЙМАГ, ДАРХАН СУМ
ДАРХАН-ЧУЛ АЙМГИЙН, ДАРХАН СУМЫН
ЗДТГ-ИЙН КОНТОРЫН БАРИЛГЫН ЗАВСАРЫН АЖЛЫН ЗУРАГ

(Ажлын зураг)
БАРИЛГА АРХИТЕКТУР -БА

БОЛОВСРУУЛСАН:

Захирал

Архитектор



Ц.Мөнхбат

Ш.Дарханбат

УЛААНБААТАР ХОТ
2024 ОН

A

БА МАРКТАЙ ЗУРГИЙН ҮНДСЭН БҮРДЭЛИЙН ЖАГСААЛТ

Д/д	ЗУРГИЙН НЭРС	ХУУДАСНЫ МАРК
1	НҮҮР ХУУДАС	-
2	ЗУРГИЙН ЖАГСААЛТ, ТАЙЛБАР БИЧИГ	БА-1
3	ХЭМЖИЛТИЙН БАЙГУУЛАЛТ	БА-2
4	ӨӨРЧЛӨЛТИЙН БАЙГУУЛАЛТ	БА-3
5	ШАЛНЫ БАЙГУУЛАЛТ, ТОДОРХОЙЛОЛТ	БА-4
6	ТААЗНЫ БАЙГУУЛАЛТ, ТОДОРХОЙЛОЛТ	БА-5
7	ЗАСЛЫН МАТЕРИАЛЫН ТҮҮВЭР	БА-6
8	ЦОНХ, ХААЛНЫ ТҮҮВЭР	БА-7
9	ХЭСЭГЧИЛСЭН БАЙГУУЛАЛТ-1	БА-8
10	ХЭСЭГЧИЛСЭН БАЙГУУЛАЛТ-1	БА-9
11	КОРИДОРЫН ХАНЫН ДЭЛГЭЭС	БА-10
12	З-Н ХЭМЖЭЭСТ ЗУРАГ	БА-11

Хаалга, цонх:

- Цонх, хаалгыг захиалахын өмнө тухайн үйлдвэрийн үзүүлэлтийг зураг төслийн байгууллагатай зөвшилцөнө.
- Барилгын будагтай хаалга, цонхыг цэвэр нямбай суулгаж гадаргууг гэмтэхээс хамгаалсан байна.
- Шилэн хаалга, ханын доод хэсэг буюу хүний хөлөөр хаглаж болзошгүй /ойролцоо өндөр 60см/ хэсгийг цохилтонд тэсвэртэй шилээр хийх ба шил нь стандартыг хангасан байна.
- Бүх гадна, дотор хаалгууд 3 хос нугастай, цоож, нугас, барилууд нь гуулийн төмрөөр хийгдсэн, ус, дулаан алдахгүй зөөлөвчтэй байна.
- Хаалганы нугасыг гадна талаас нь задалж болохоор суулгах бөгөөд хаалга, цонхны онгойлтуудыг зургийн дагуу хийх ба савалттай хананд хязгаарлагч хийж өгнө.
- Гадна хаалга нь гадна талаас түлхүүрээр онгойдог, дотор талаасаа түлхүүргүй онгойх боломжтой байна.
- Цоожны гол нь хаалганы гадаргуутай адил түвшинд гэхдээ онгойлгогч тусгай багаж ашиглаж болохоор байна.
- Бүх цонхны дотор талд баруул бүхий цоож суулгана.

B

C

ТЕХНИК ЭДИЙН ЗАСГИЙН ҮЗҮҮЛЭЛТ

Д/д	ҮЗҮҮЛЭЛТИЙН НЭР	Хэмжилт нэгж	Үзүүлэлт
1	ДАВХАРЫН ТОО	Тоо	2
2	БАРИЛГЫН ЭЗЭЛХҮҮН	М3	24859.67
3	БАРИЛГАЖИЛТЫН ТАЛБАЙ	М2	615.44
4	АШИГТАЙ ТАЛБАЙ	М2	8960.79
5	АЖЛЫН ТАЛБАЙ	М2	5425.42
6	Көэф. K1 Saw/Saw	-	0.60
7	Көэф. K2 V/Saw	-	4.58

Шал:

- Барилгын давхар хоорондын хучилтан дээр тэгшилгээ хийсний дараа шалны ажлыг гүйцэтгэнэ.
- Хулдаас-Хивсэнцэр хавтан шалнуудыг нэг түвшинд байхаар хийж уулзварыг нь зориулалтын уулзвар дарагчаар сайтар бэхлэж өгнө.
- Паркет-керамик хавтан шалыг хоёр түвшинд хийж уулзварыг нь зориулалтын уулзвар дарагчаар сайтар бэхлэж өгнө.

Гадна, дотор засал:

- Гүйцэтгэгч нь гадна, дотор заслалын материалын өнгө, үзүүлэлтүүдийг зургийн автор архитектор, захиалагч нартай зөвшилцсөний үндсэн дээр хэрэглэнэ.
- Хавтан наах цавууг хавтангийн гадаргууд 2мм-н зузаантай бүтэн түрхэж наана.
- Дотор өнгөлгөөний ДСП хавтангуудын завсарыг хавтангийн өнгө дагуу чигжээсээр чигжинэ.
- Шаардлагатай хэсэгт өнгө дагуу силикон цавууг хэрэглэнэ.

F

Ерөнхий хэсэг:

Уг барилга нь онд баригдсан аймгийн захиргааны барилгын зориулалтаар барилгдсан барилга. Энэхүү барилга нь 66.0x12.0м 2 давхар зорьзүй байх ба барилгын үндсэн бүтээц нь цутгамал суурьтай, угсармал нүхтэй хавтан хучилттай, тоосго болон араг бүтээц хийц хосолсон ханатай.

Барилгын байршил:

Дархан-Уул аймаг, Дархан сум.

Архитектур төлөвлөлт:

Хоёрдугаар давхарт: Шатны хонгил, коридор, ариун цэврийн өрөө, вестибюль, албан тасалгааны өрөөнүүдтэй.

Барилгын бүтээц:


Суурь- Цутгамал төмөр бетон суурь
Хучилт- Нүхтэй хавтан
Дээвэр- Хавтгай, хар цаасан дээвэр
Гадна хана- 51см цагаан тоосго
Дотор хана- 12см-тоосго

ЦАХИЛГААН ТОНОГ ТӨХӨӨРӨМЖ:




- Зайлшгүй шаардлага гарсан тохиолдолд архитектор, цахилгааны автор инженерүүдтэй зөвшилцсөний үндсэн дээр розетка, унтраалга зэргийг байрлалыг өөрчилж болно.

ТАЙЛБАР:

Үе шат: АЖЛЫН ЗУРАГ



"Зөв чиглэл" ХХК

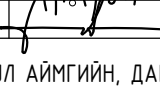Архитектор		Ш.Дархандам
Гүйцэтгэгч		Ж.Магван
Шалгасан		Ш.Дархандам


ДАРХАН-УУЛ АЙМГИЙН, ДАРХАН СУМЫН ЗДТГ-ИЙН КОНТОРЫН БАРИЛГЫН ЗАВСАРЫН АЖЛЫН ЗУРАГ

ЗУРГИЙН ЖАГСААЛТ

Масштаб: М1:100	Зургийн дугаар: БА-1	Хуудас: 12
ЕГ Шифр: ЗТ-24/02	ТГ Шифр:	Огноо: 2024он 4сар


H

ХЭМЖИЛТИЙН БАЙГУУЛАЛТ М1:100

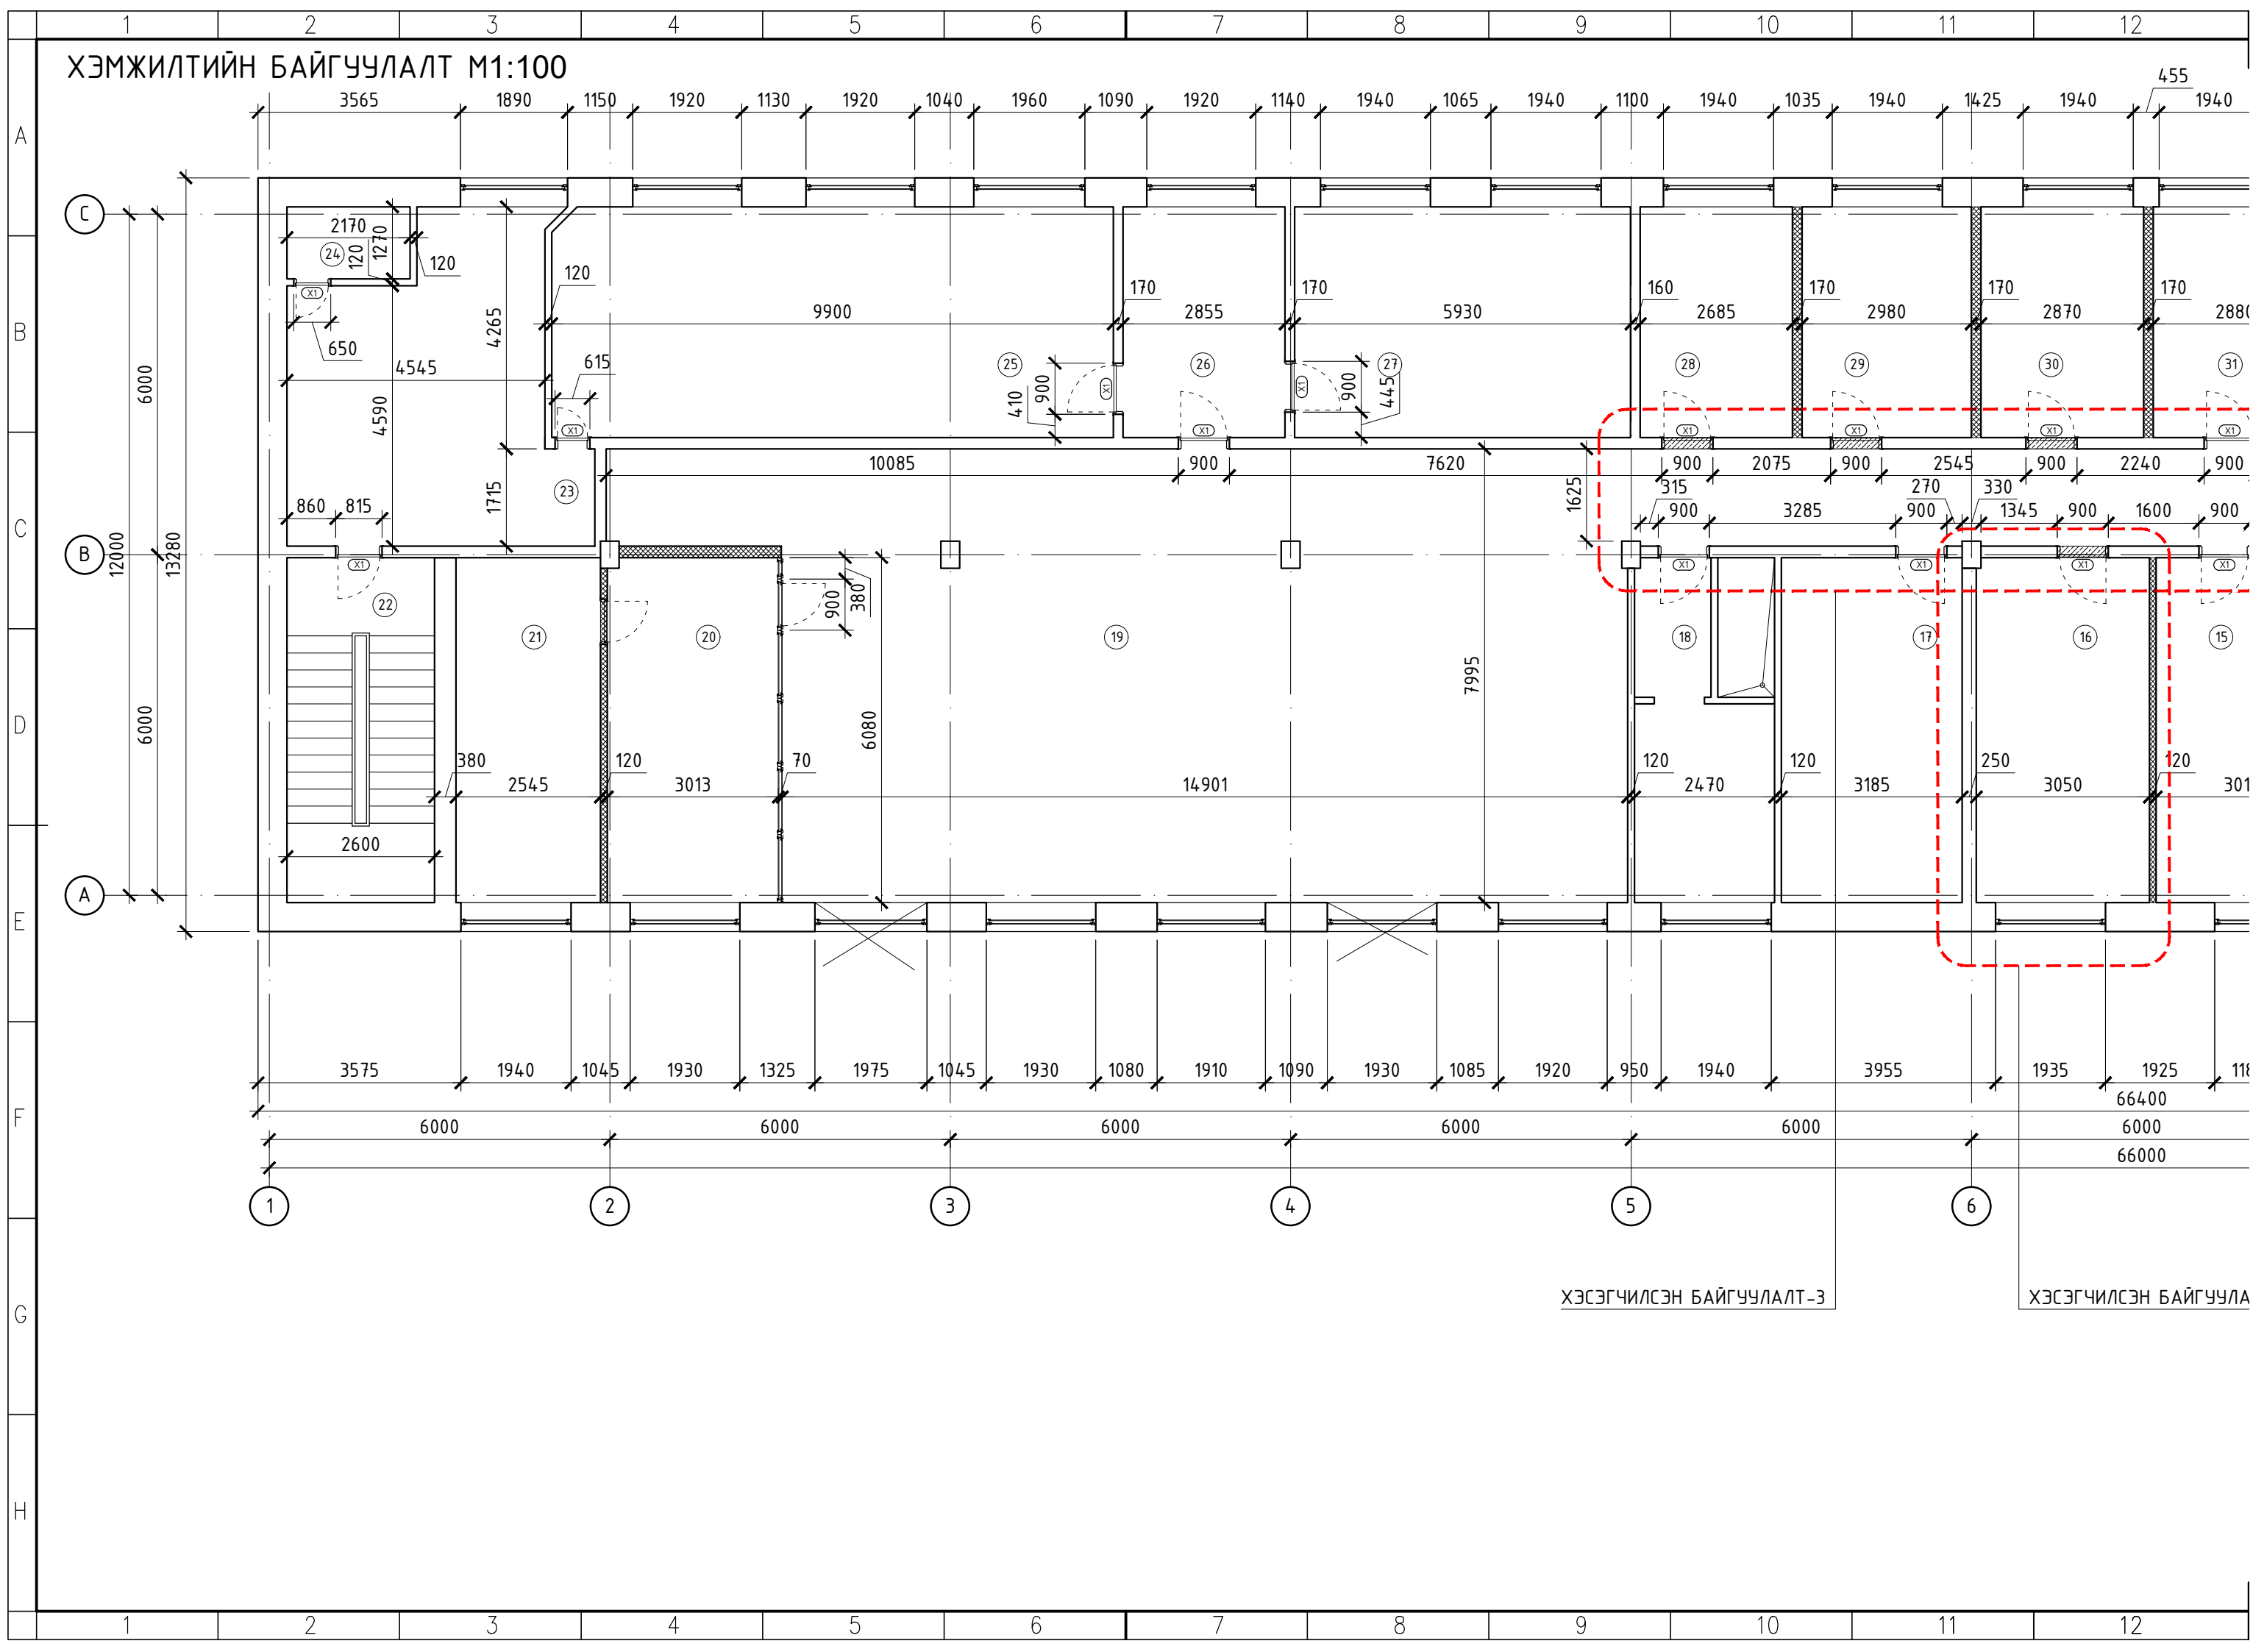

ХЭСЭГЧИЛСЭН БАЙГУУЛАЛТ-3

ХЭСЭГЧИЛСЭН БАЙГУУЛАЛТ-3

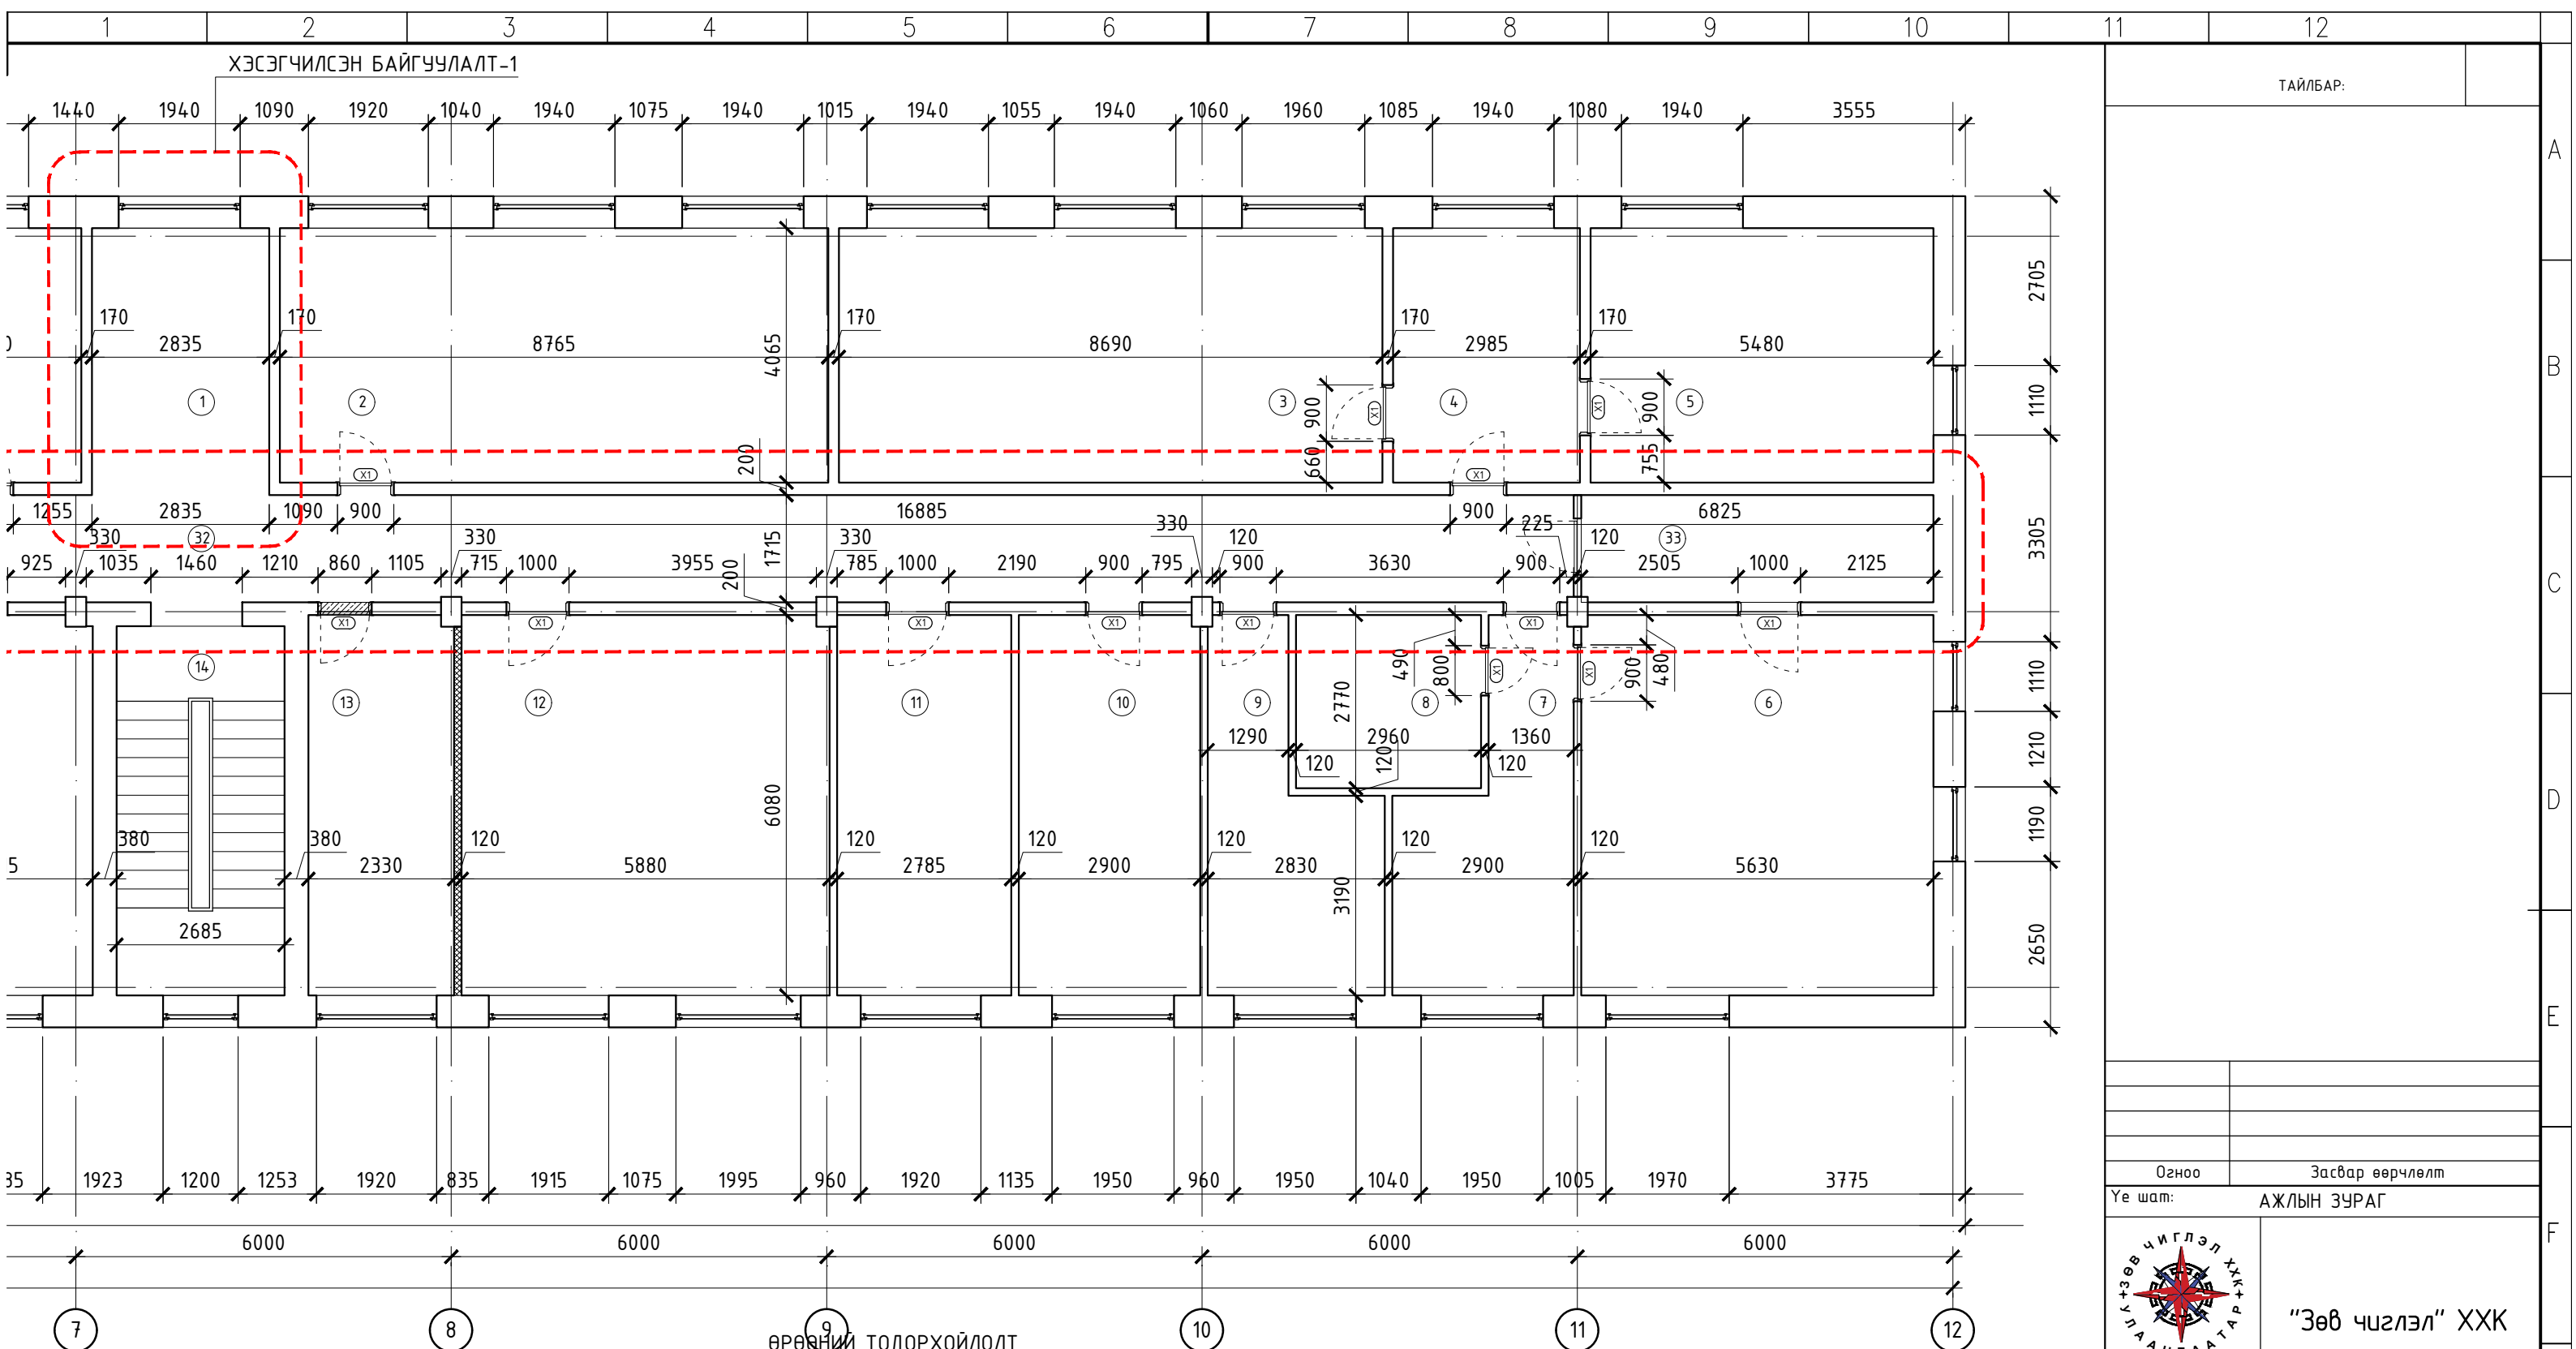

ТАЙЛБАР:

Огноо: Засвар өөрчлөлт
 Үе шат: АЖЛЫН ЗУРАГ



"Зөв чиглэл" ХХК

Архитектор: Ш.Дархандам
 Гүйцэтгэсэн: Ж.Магван
 Шалгасан: Ш.Дархандам

ДАРХАН-УУЛ АЙМГИЙН, ДАРХАН СУМЫН
 ЗДТГ-ИЙН КОНТОРЫН БАРИЛГЫН ЗАВСАРЫН
 АЖЛЫН ЗУРАГ

ХЭМЖИЛТИЙН БАЙГУУЛАЛТ


Масштаб: М1:100
 Зургийн дугаар: БА-2
 Хуудас: 12
 ЕГ Шифр: ЗТ-24/02
 ТГ Шифр:
 Огноо: 2024 он 4 сар

ӨРӨӨНИЙ ТОДОРХОЙЛОЛТ

№	Өрөөний нэр	Талбай /м2/	Шал	№	Өрөөний нэр	Талбай /м2/	Шал	№	Өрөөний нэр	Талбай /м2/	Шал
1	Вестибюль	12.0	Плита	12	Алдан тасалгаа	35.7	Паркет	24	Ариун/ц өрөө	2.7	Плита
2	Алдан тасалгаа	35.6	Паркет	13	Алдан тасалгаа	14.1	Паркет	25	Алдан тасалгаа	40.1	Паркет
3	Алдан тасалгаа	35.3	Паркет	14	Шатны хонгил	15.8	Чулуу	26	Алдан тасалгаа	11.6	Паркет
4	Алдан тасалгаа	12.1	Паркет	15	Алдан тасалгаа	18.3	Паркет	27	Алдан тасалгаа	24.0	Паркет
5	Алдан тасалгаа	22.2	Паркет	16	Алдан тасалгаа	18.5	Паркет	28	Алдан тасалгаа	10.9	Паркет
6	Алдан тасалгаа	34.2	Паркет	17	Ариун/ц өрөө	19.3	Плита	29	Алдан тасалгаа	12.1	Паркет
7	Алдан тасалгаа	13.1	Паркет	18	Ариун/ц өрөө	15.0	Плита	30	Алдан тасалгаа	11.6	Паркет
8	Алдан тасалгаа	8.1	Паркет	19	Алдан тасалгаа	124.5	Паркет	31	Алдан тасалгаа	11.7	Паркет
9	Алдан тасалгаа	12.7	Паркет	20	Алдан тасалгаа	18.2	Паркет	32	Коридор	73.6	Плита
10	Алдан тасалгаа	17.6	Паркет	21	Алдан тасалгаа	15.4	Паркет	33	Коридор	9.65	Плита
11	Алдан тасалгаа	16.9	Паркет	22	Шатны хонгил	15.8	Чулуу				
				23	Алдан тасалгаа	25.5	Паркет				

ЛТ-2

ӨӨРЧЛӨЛТИЙН БАЙГУУЛАЛТ М1:100

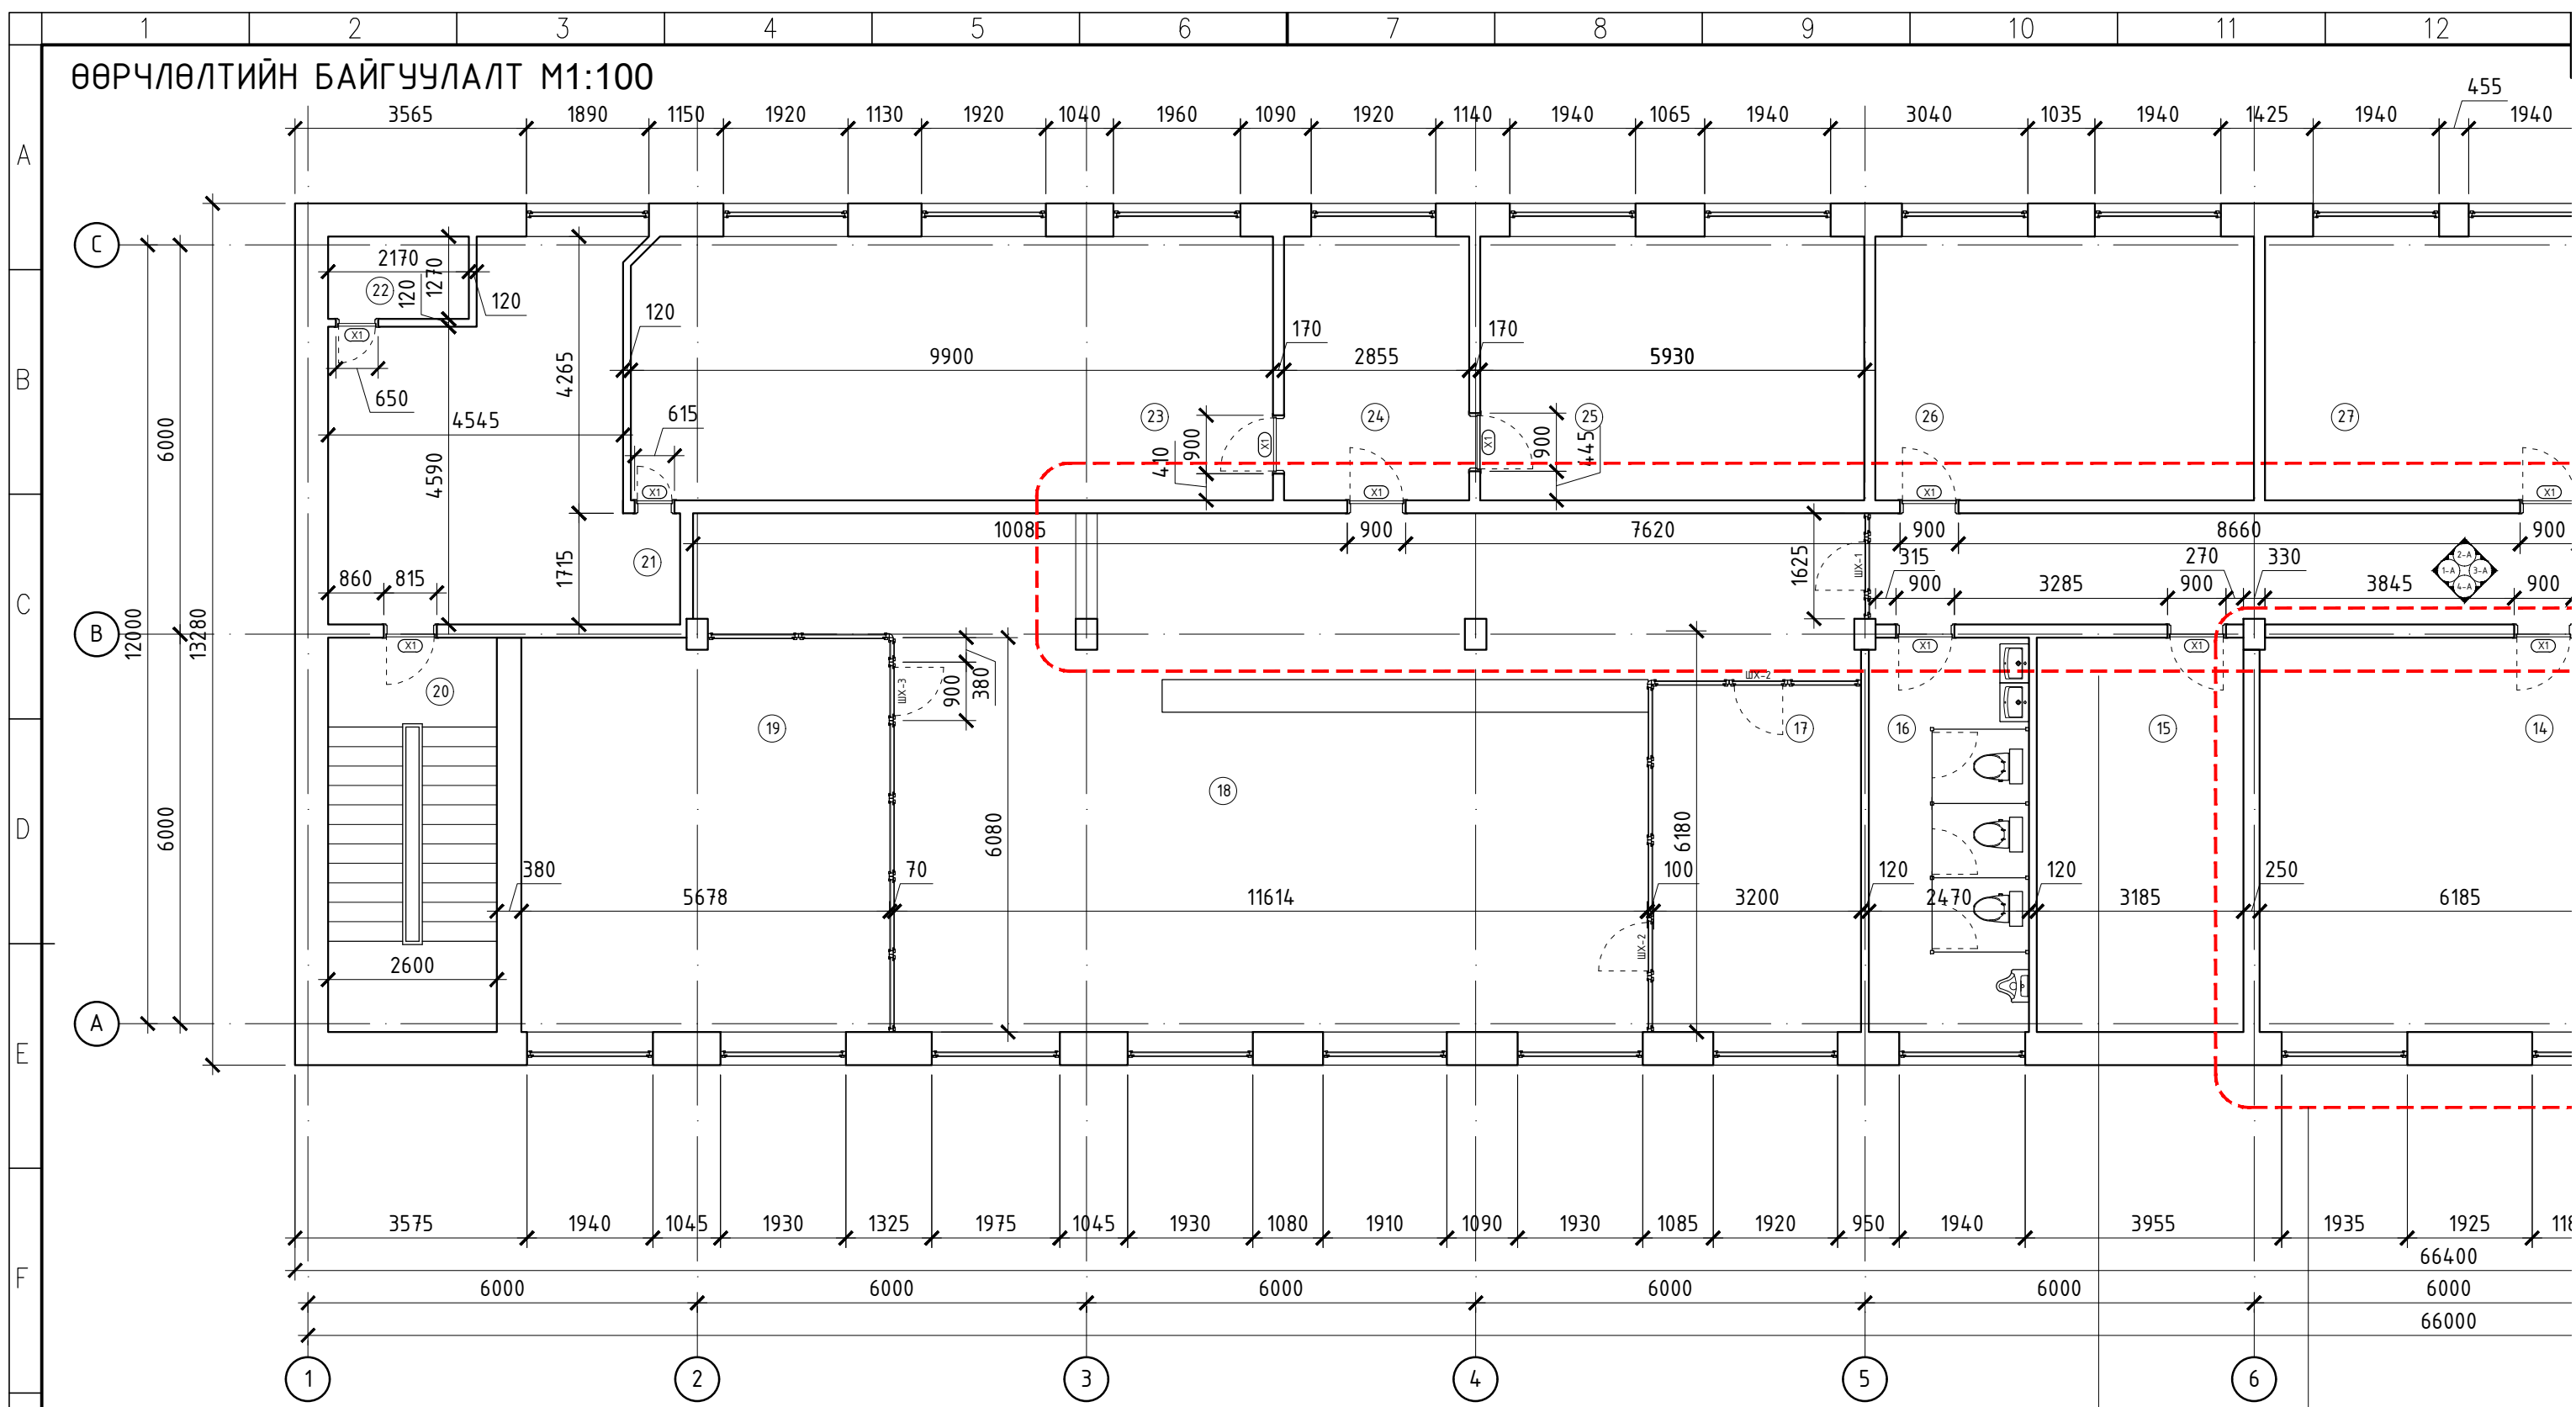


ХЭСЭГЧИЛСЭН БАЙГУУЛАЛТ-3

ХЭСЭГЧИЛСЭН БАЙГУУЛАЛТ-4

ӨРӨӨНИЙ ТОДОРХОЙЛ

№	Өрөөний нэр	Талбай /м2/
1	Вестибюль	12.0
2	Албан тасалгаа	35.6
3	Албан тасалгаа	35.3
4	Албан тасалгаа	12.1
5	Албан тасалгаа	22.7
6	Албан тасалгаа	34.2

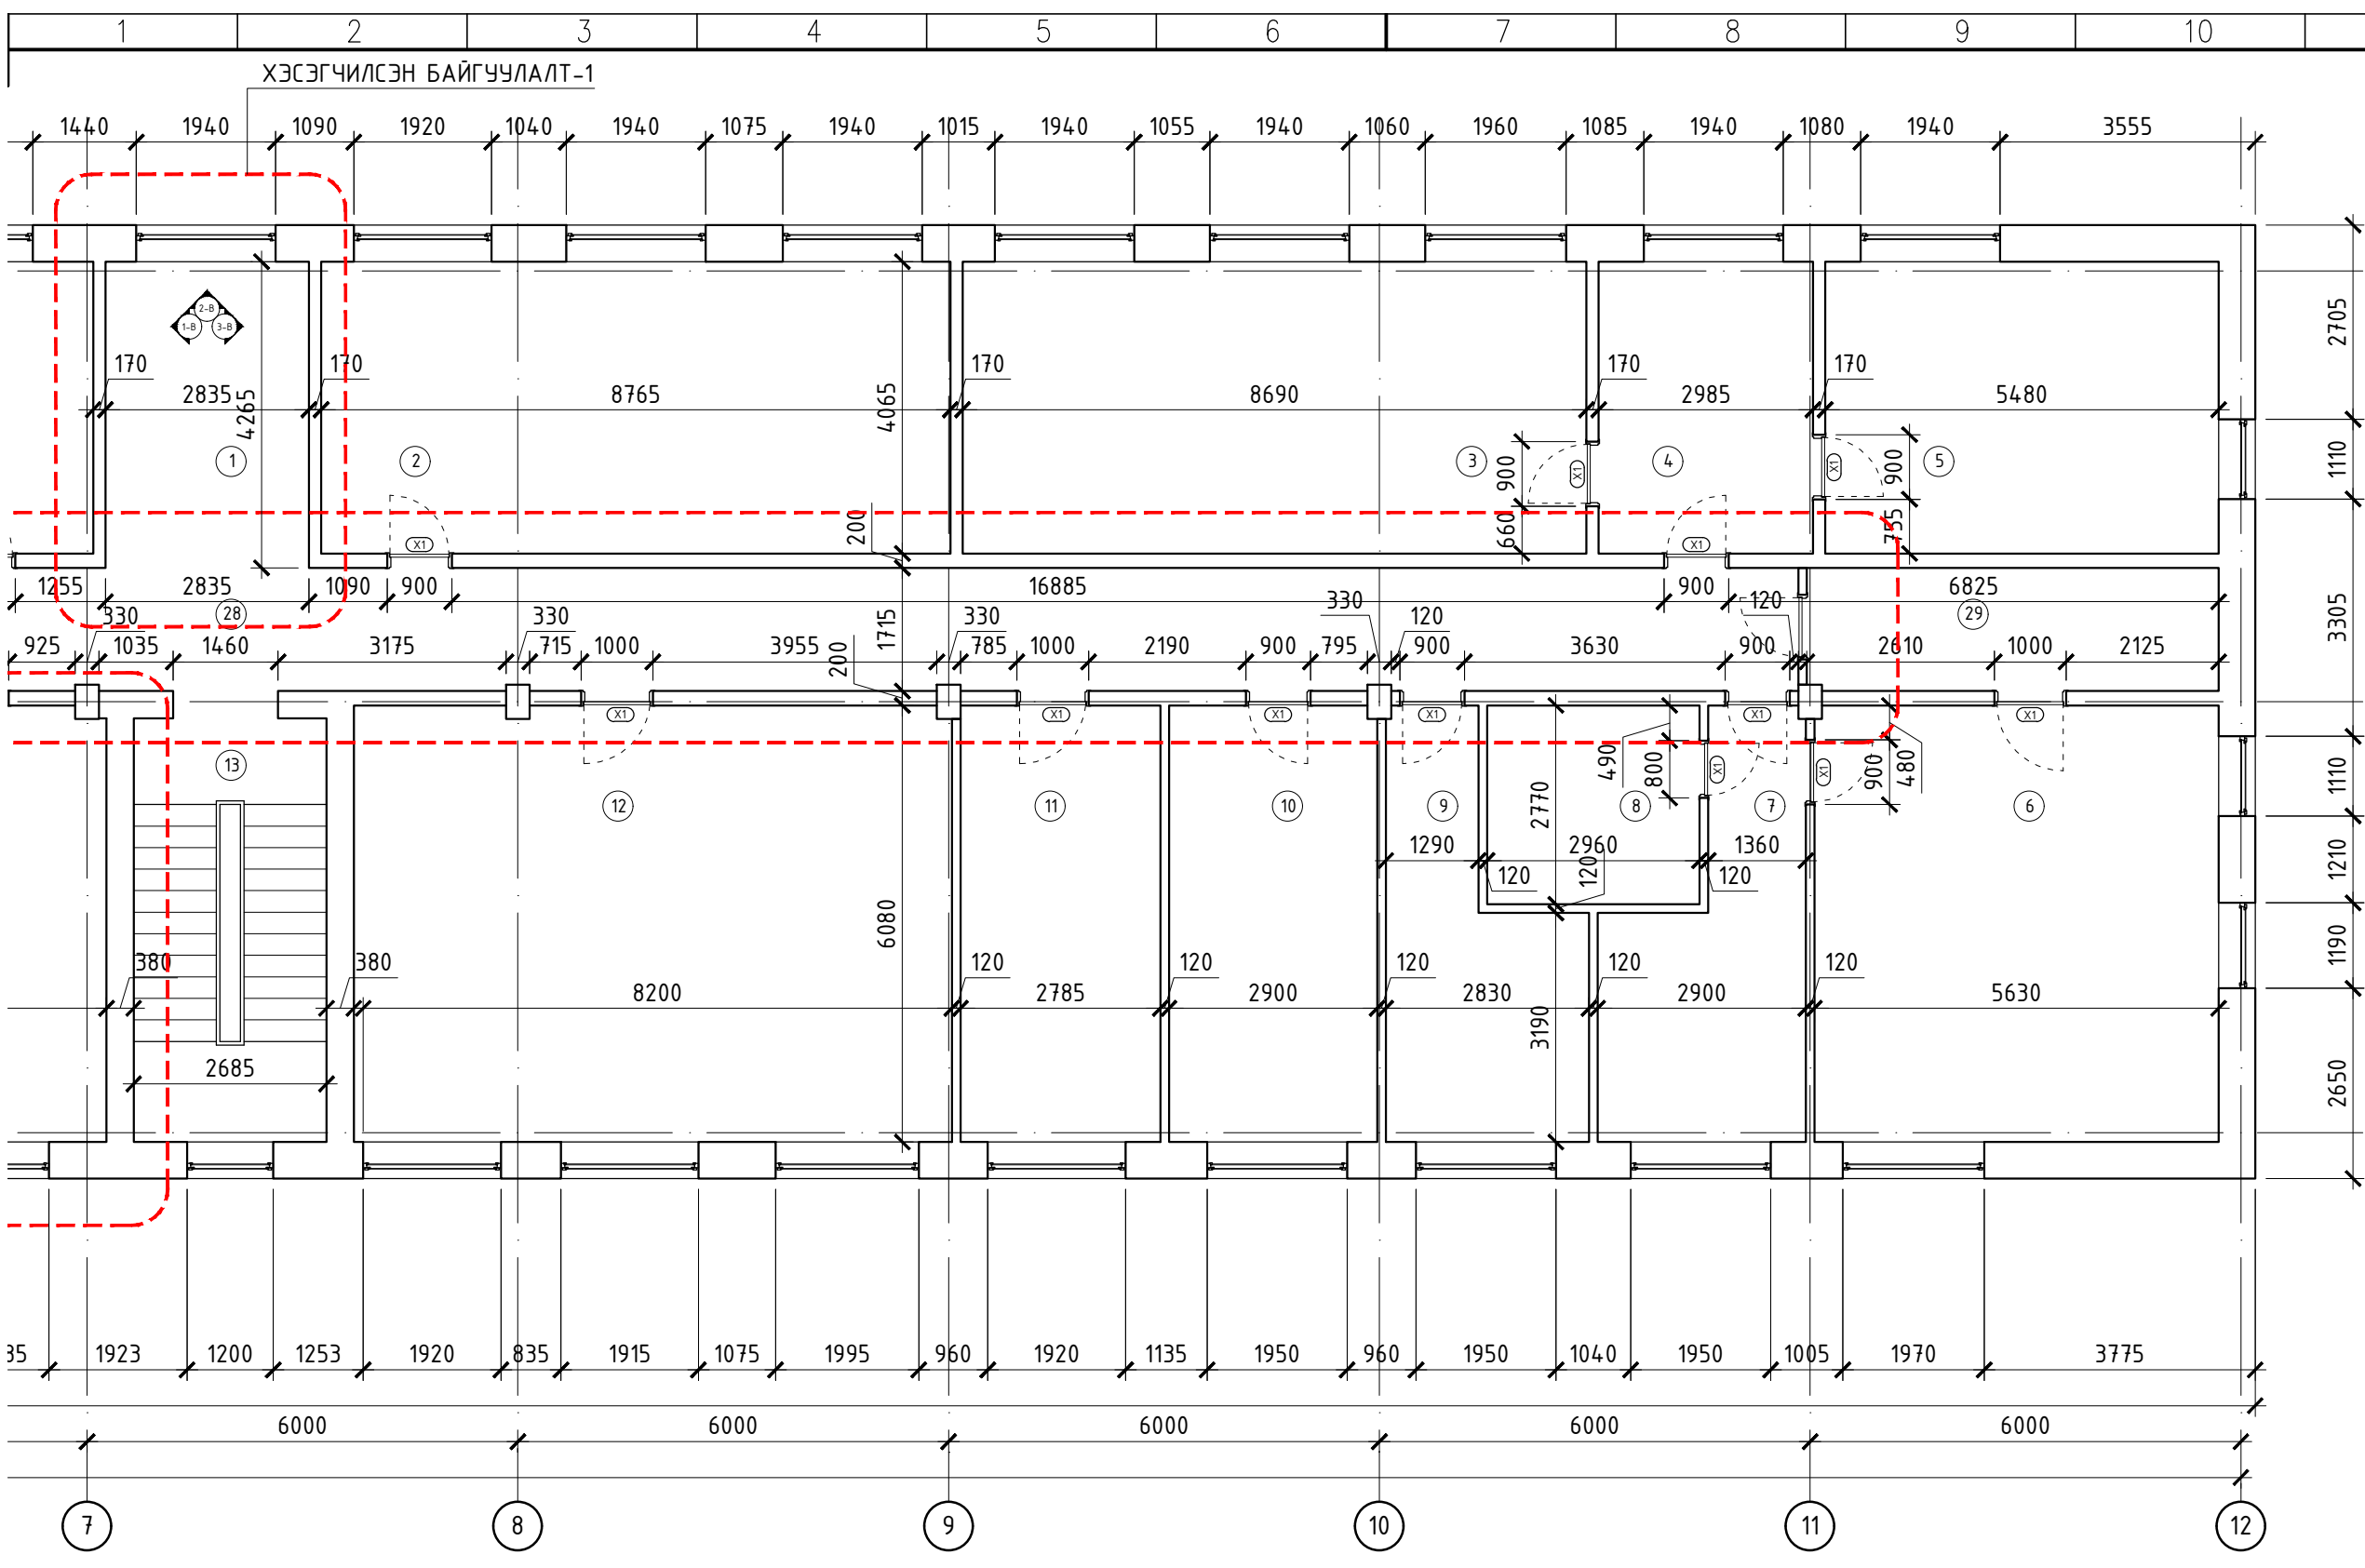

ТАЙЛБАР:

Огноо: Засвар өөрчлөлт
Үе шат: АЖЛЫН ЗУРАГ



"Зөв чиглэл" ХХК

Архитектор: Ш.Дархандам
Гүйцэтгэсэн: Ж.Магван
Шалгасан: Ш.Дархандам

ДАРХАН-УУЛ АЙМГИЙН, ДАРХАН СУМЫН
ЗДТГ-ИЙН КОНТОРЫН БАРИЛГЫН ЗАВСАРЫН
АЖЛЫН ЗУРАГ


ӨӨРЧЛӨЛТИЙН БАЙГУУЛАЛТ
Масштаб: М1:100
Зургийн дугаар: БА-3
Хуудас: 12
ЕГ Шифр: ЗТ-24/02
ТГ Шифр:
Огноо: 2024 он 4 сар

ЛТ-2

ОЛТ


№	Шал	Өрөөний нэр	Талбай /м2/	Шал	№	Өрөөний нэр	Талбай /м2/	Шал	№	Өрөөний нэр	Талбай /м2/	Шал	№	Өрөөний нэр	Талбай /м2/	Шал
	Хулдаас	7 Алдан тасалгаа	13.1		13 Шатны хонгил	15.8			19 Алдан тасалгаа	34.4	Хивсэнцэр		25 Алдан тасалгаа	24.0	Хивсэнцэр	
		8 Алдан тасалгаа	8.1		14 Алдан тасалгаа	37.6	Хивсэнцэр		20 Шатны хонгил	15.8			26 Алдан тасалгаа	35.6	Хивсэнцэр	
	Хивсэнцэр	9 Алдан тасалгаа	12.9		15 Алдан тасалгаа	19.3			21 Алдан тасалгаа	25.5	Хивсэнцэр		27 Алдан тасалгаа	24.0	Хивсэнцэр	
		10 Алдан тасалгаа	17.6		16 Ариун цэврийн өрөө	15.0	Плита		22 Ариун цэврийн өрөө	2.7	Плита		28 Коридор	92.6	Хулдаас	
		11 Алдан тасалгаа	16.9		17 Алдан тасалгаа	17.3	Хивсэнцэр		23 Алдан тасалгаа	40.1	Хивсэнцэр		29 Коридор	9.8		
		12 Алдан тасалгаа	50.6	Хивсэнцэр	18 Алдан тасалгаа	76.0	Хивсэнцэр		24 Алдан тасалгаа	11.6	Хивсэнцэр		Нийт	34.2		

ШАЛНЫ БАЙГУУЛАЛТ, ТОДОРХОЙЛОЛТ

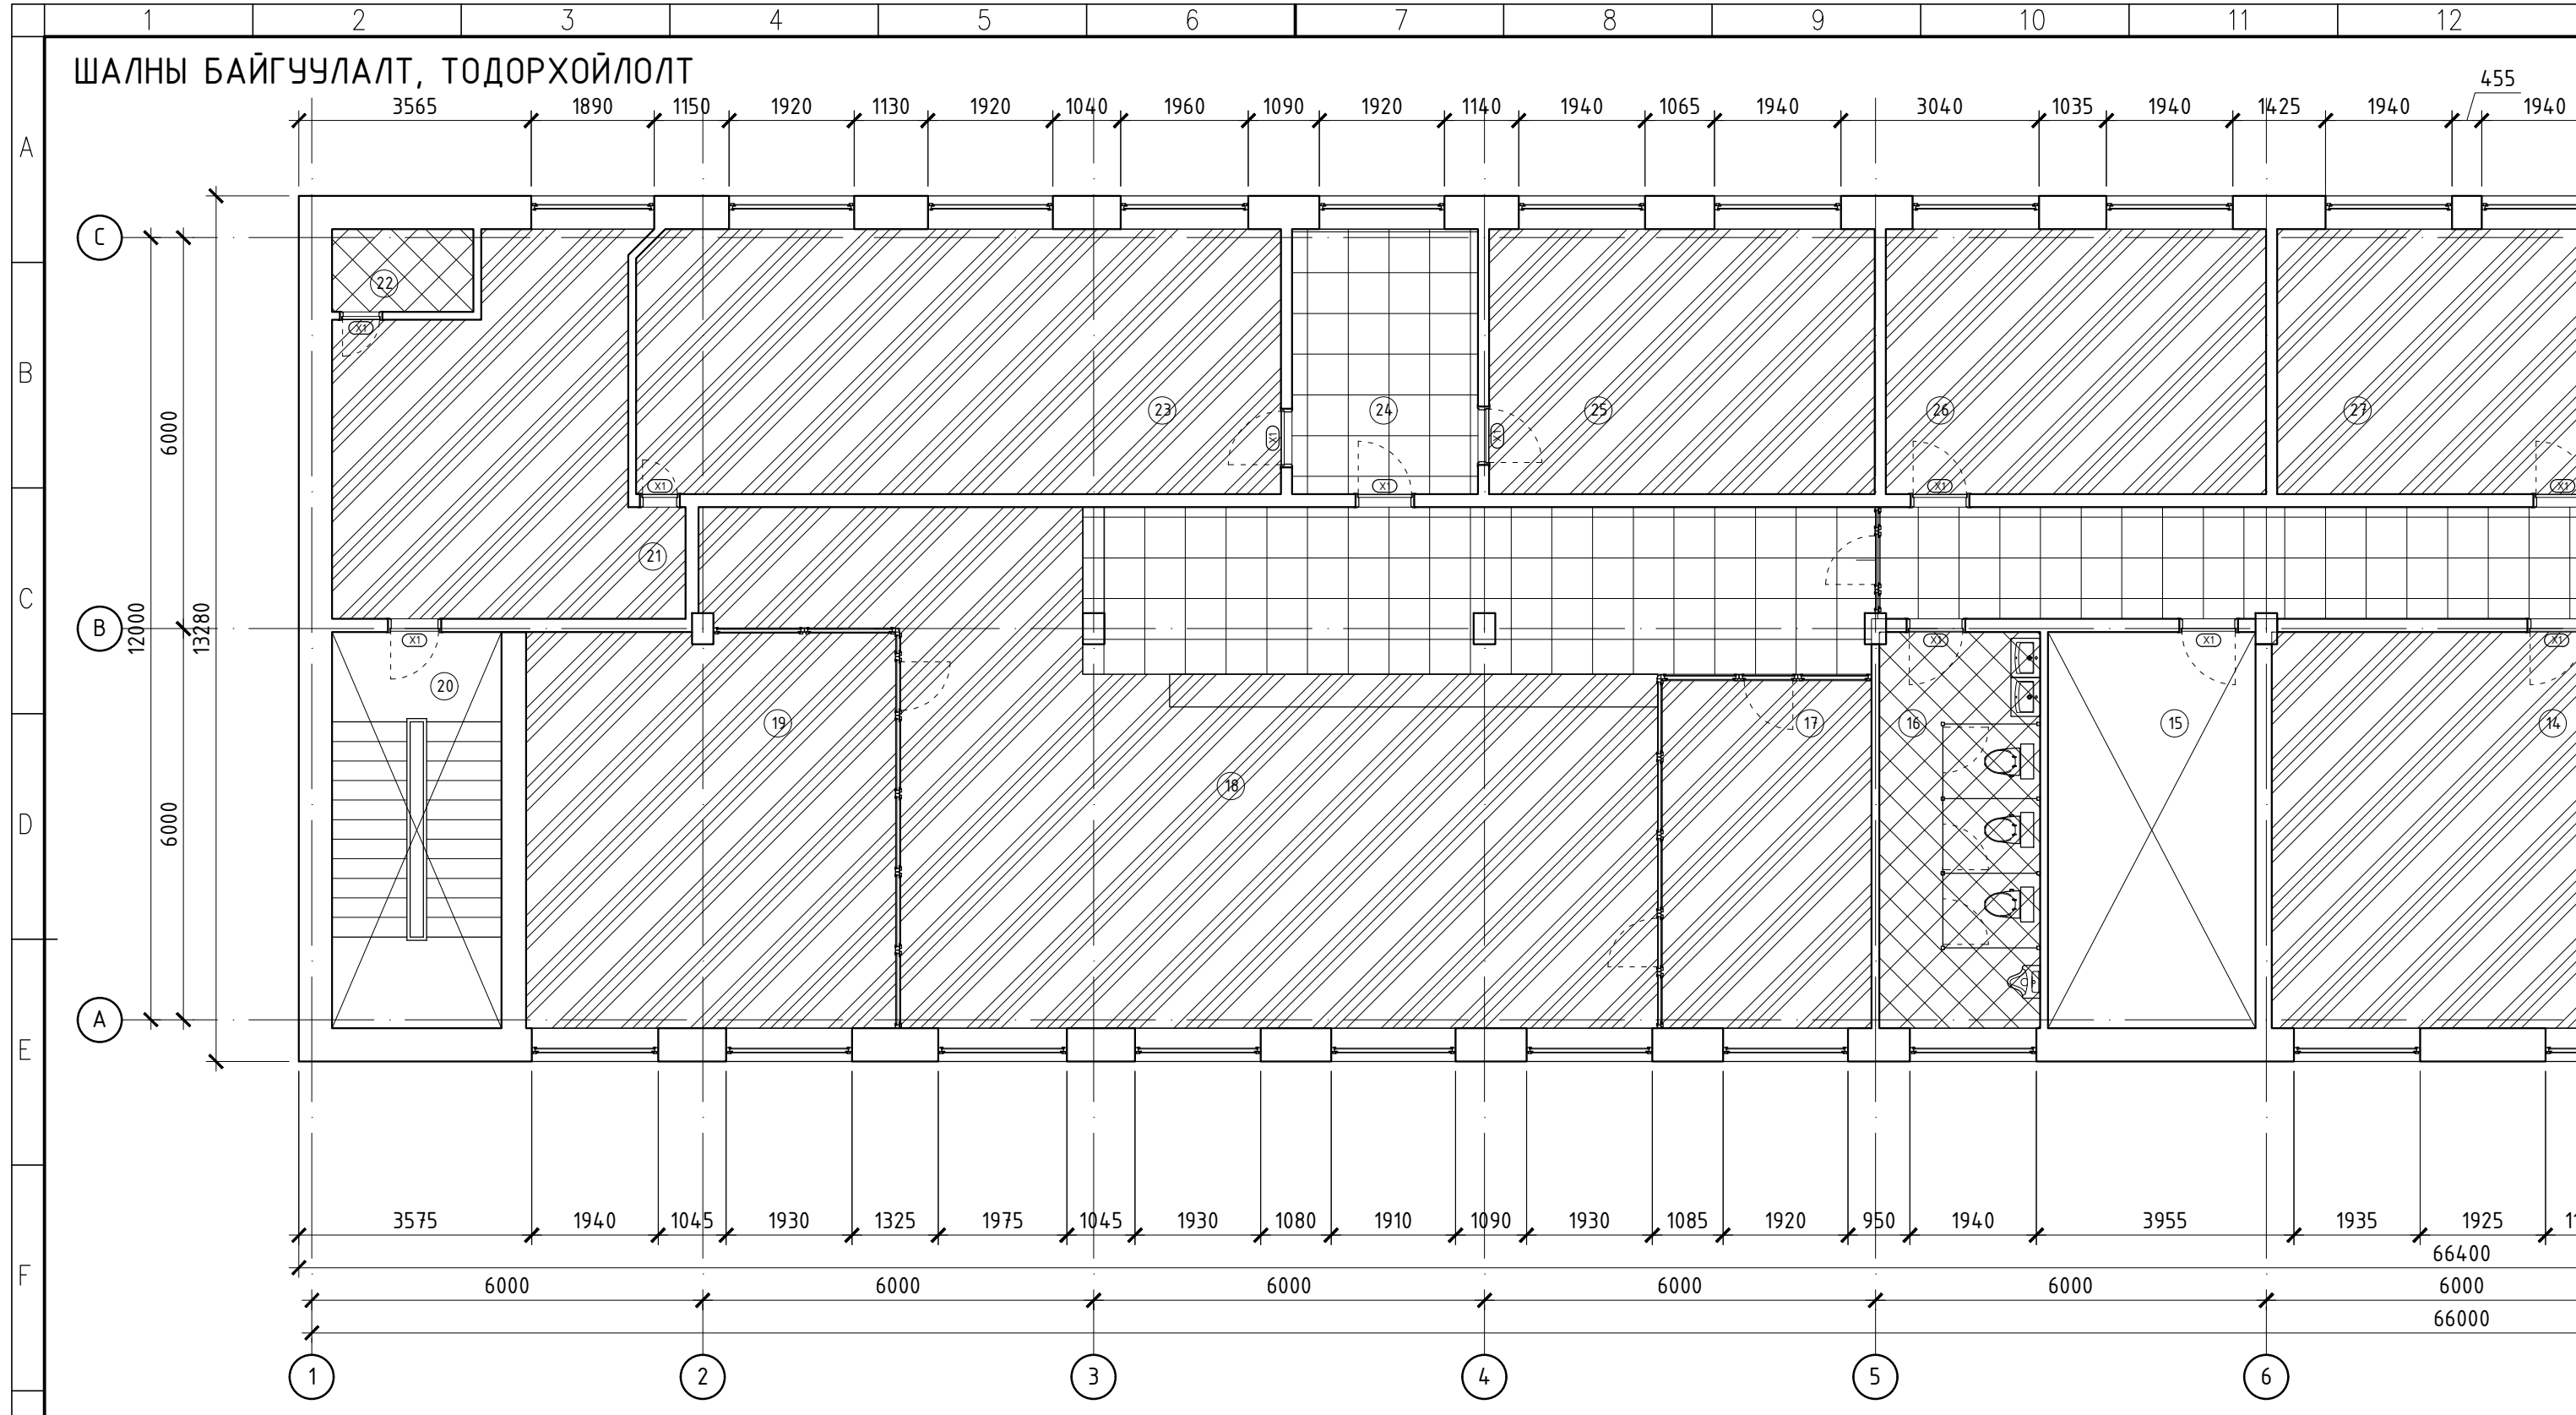

ӨРӨӨНИЙ ТОДОРХОЙЛОЛТ

№	Өрөөний нэр	Талбай /м2/
1	Вестибюль	12.0
2	Албан тасалгаа	35.6
3	Албан тасалгаа	35.3
4	Албан тасалгаа	12.1
5	Албан тасалгаа	22.7
6	Албан тасалгаа	34.2

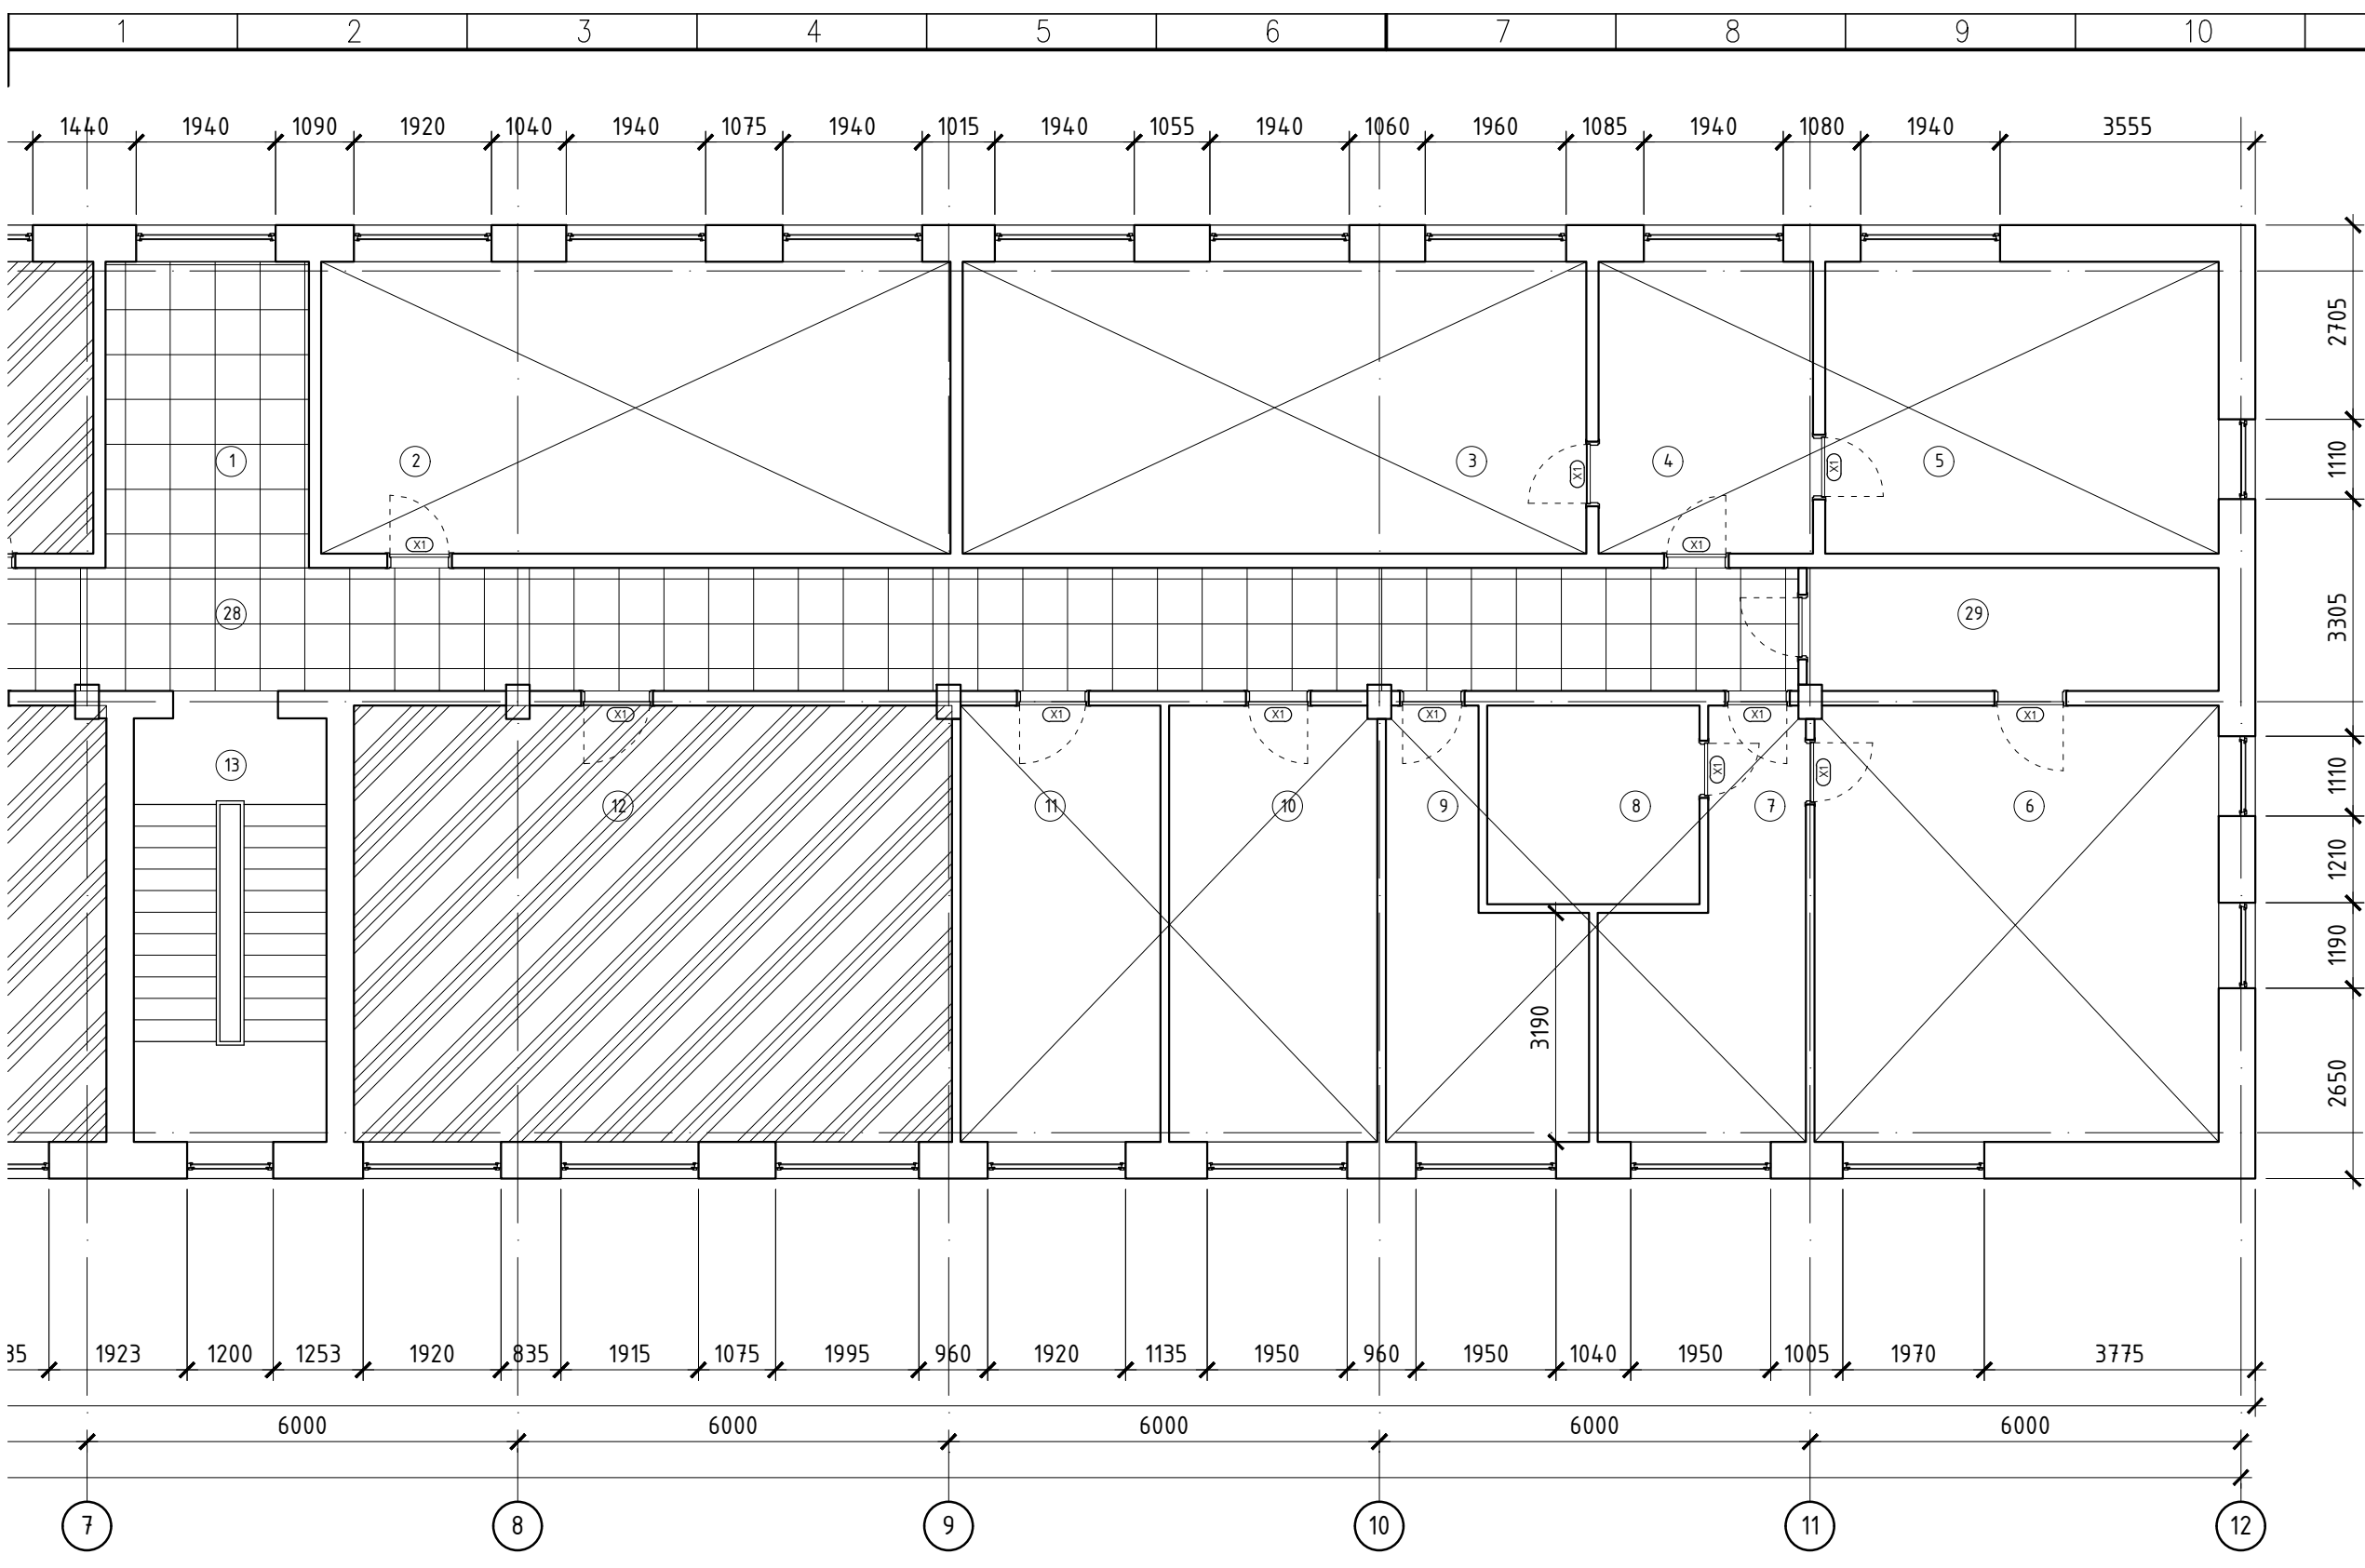

ТАЙЛБАР:

- Хулдаас
- Плита 30x30 Цагаан
- Хивсэнцэр

Огноо: _____ Засвар өөрчлөлт
 Үе шат: АЖЛЫН ЗУРАГ

"Зөв чиглэл" ХХК

Архитектор: Ш.Дархандам
 Гүйцэтгэсэн: Ж.Магван
 Шалгасан: Ш.Дархандам

ДАРХАН-УУЛ АЙМГИЙН, ДАРХАН СУМЫН
 ЗДТГ-ИЙН КОНТОРЫН БАРИЛГЫН ЗАВСАРЫН
 АЖЛЫН ЗУРАГ


ШАЛНЫ БАЙГУУЛАЛТ

Масштаб: М1:100	Зургийн дугаар: БА-4	Хуудас: 12
ЕГ Шифр: ЗТ-24/02	ТГ Шифр:	Огноо: 2024 он 4 сар

ОЛТ


Шал	№	Өрөөний нэр	Талбай /м2/	Шал	№	Өрөөний нэр	Талбай /м2/	Шал	№	Өрөөний нэр	Талбай /м2/	Шал	№	Өрөөний нэр	Талбай /м2/	Шал
Хулдаас	7	Алдан тасалгаа	13.1		13	Шатны хонгил	15.8		19	Алдан тасалгаа	34.4	Хивсэнцэр	25	Алдан тасалгаа	24.0	Хивсэнцэр
	8	Алдан тасалгаа	8.1		14	Алдан тасалгаа	37.6	Хивсэнцэр	20	Шатны хонгил	15.8		26	Алдан тасалгаа	35.6	Хивсэнцэр
Хивсэнцэр	9	Алдан тасалгаа	12.9		15	Алдан тасалгаа	19.3		21	Алдан тасалгаа	25.5	Хивсэнцэр	27	Алдан тасалгаа	24.0	Хивсэнцэр
	10	Алдан тасалгаа	17.6		16	Ариун цэврийн өрөө	15.0	Плита	22	Ариун цэврийн өрөө	2.7	Плита	28	Коридор	92.6	Хулдаас
	11	Алдан тасалгаа	16.9		17	Алдан тасалгаа	17.3	Хивсэнцэр	23	Алдан тасалгаа	40.1	Хивсэнцэр	29	Коридор	9.8	
	12	Алдан тасалгаа	50.6	Хивсэнцэр	18	Алдан тасалгаа	76.0	Хивсэнцэр	24	Алдан тасалгаа	11.6	Хулдаас		Нийт	34.2	

ТААЗНЫ БАЙГУУЛАЛТ, ТОДОРХОЙЛОЛТ

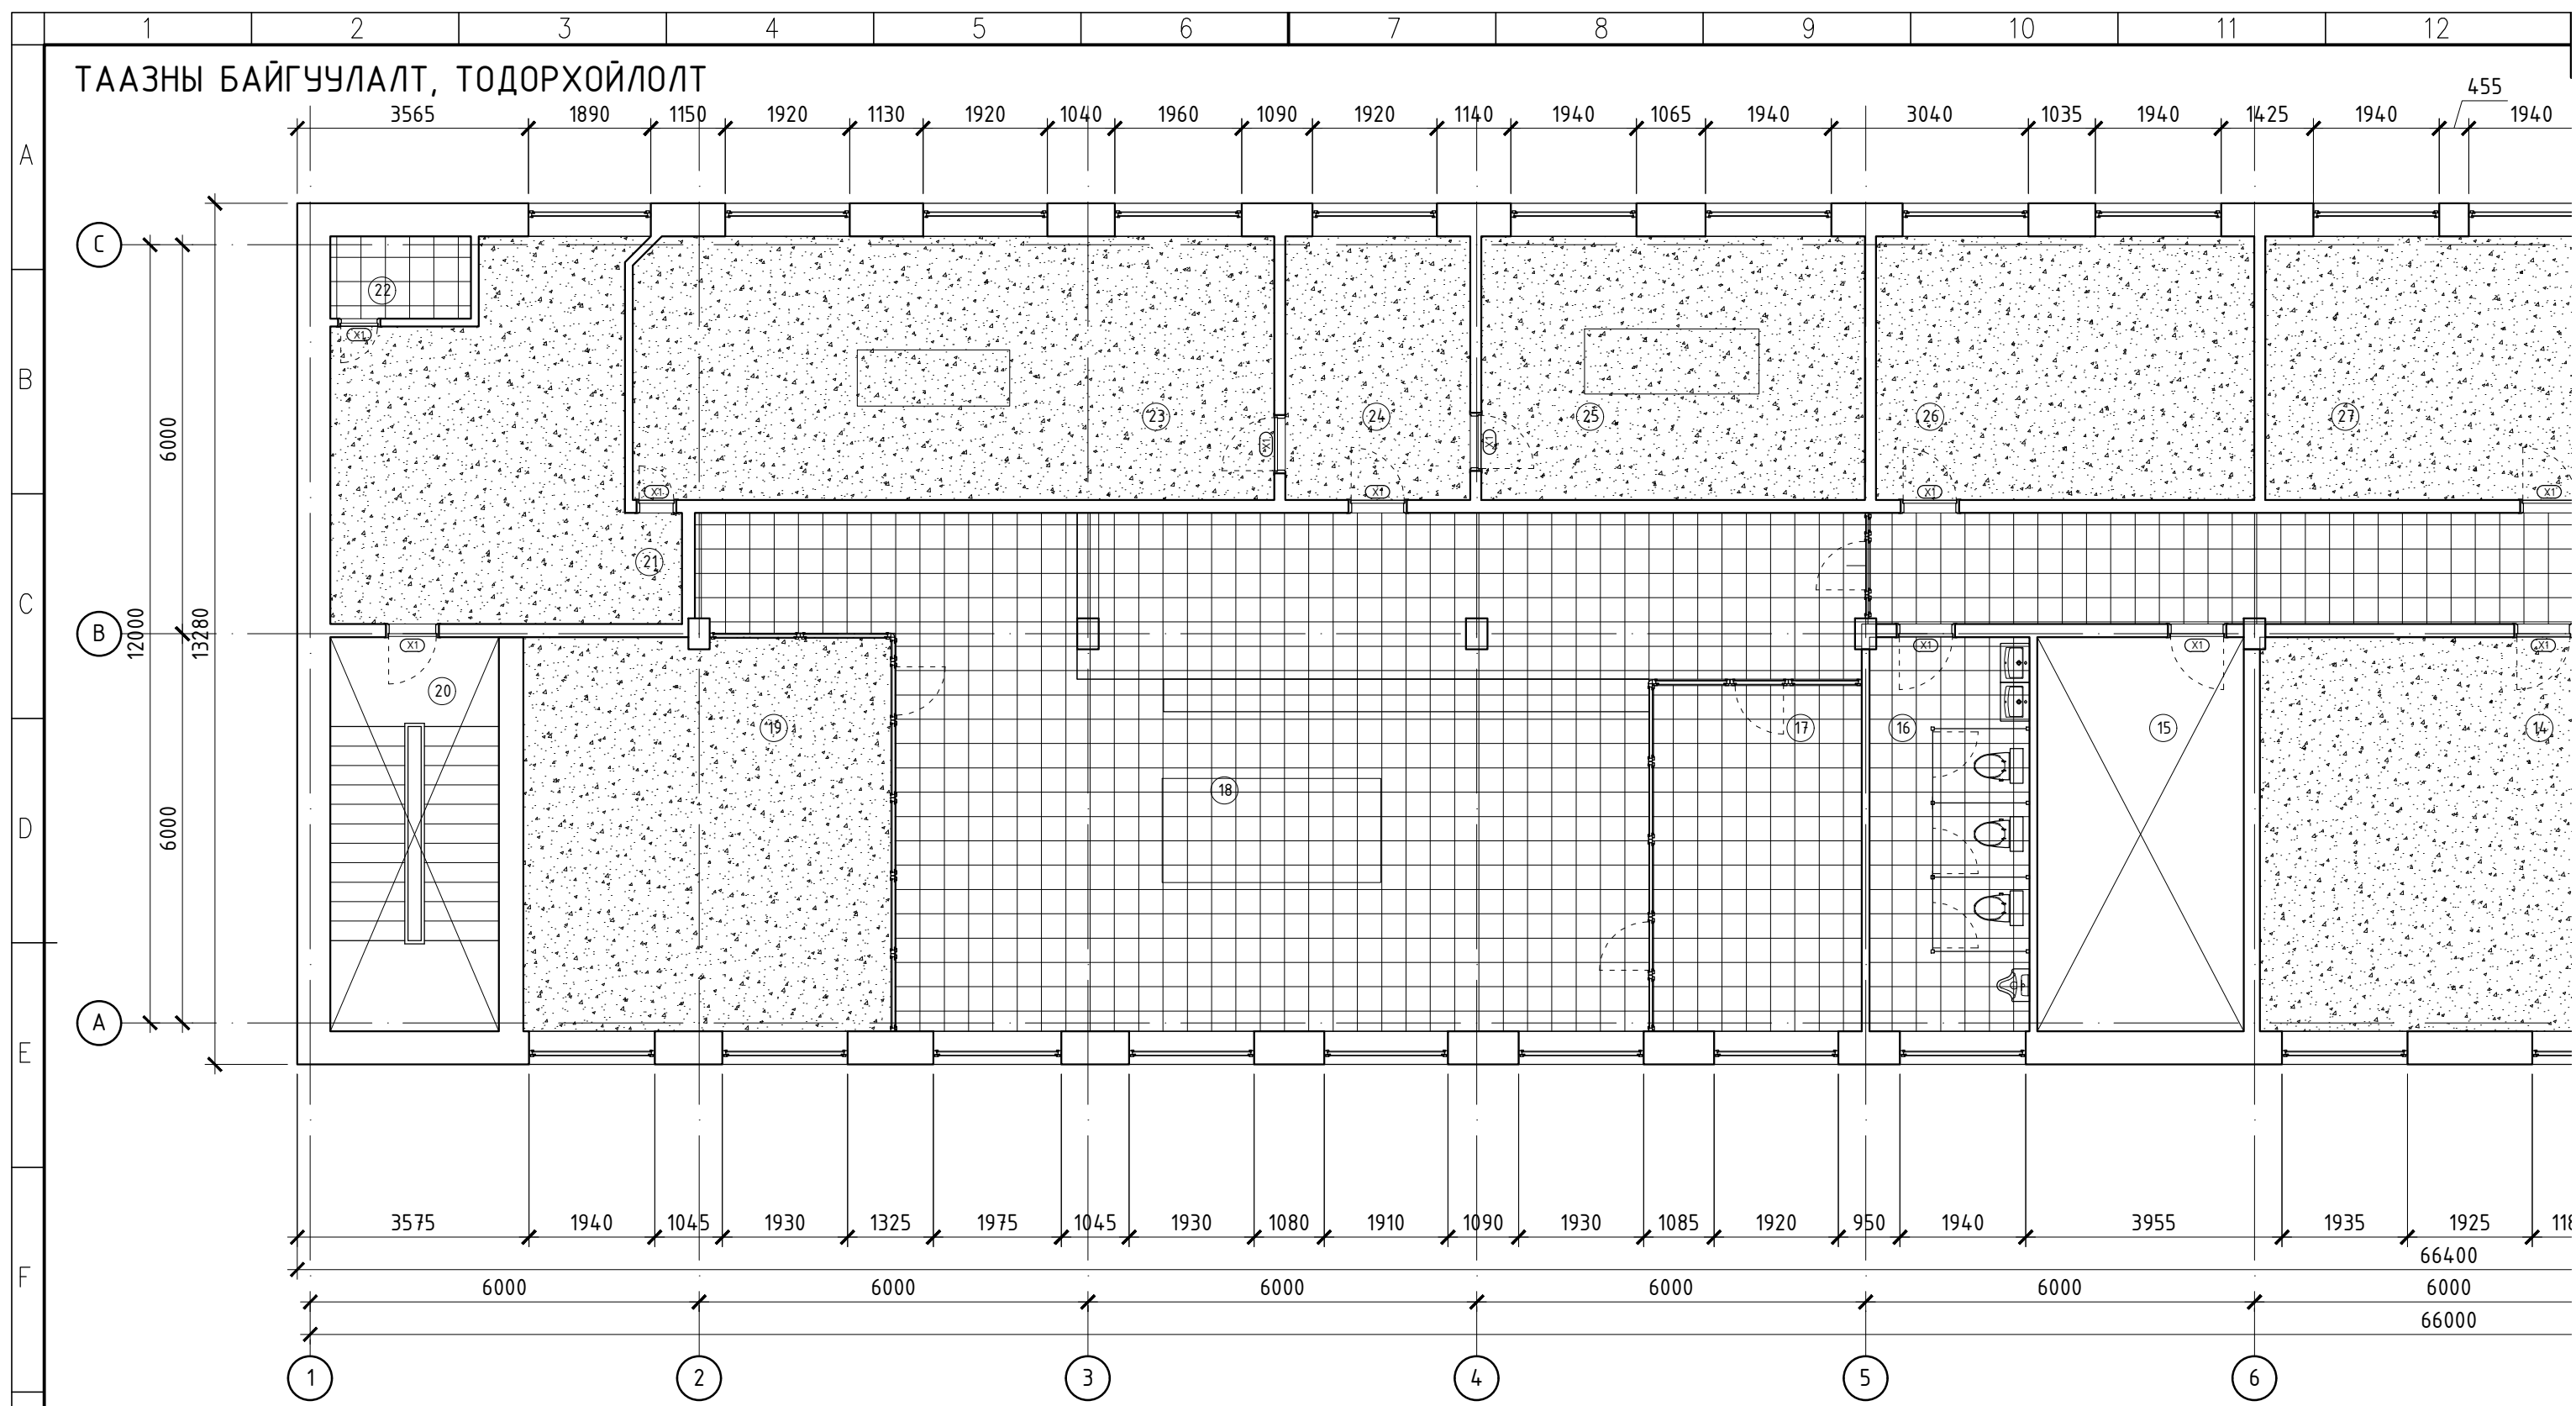



ӨРӨӨНИЙ ТОДОРХОЙЛОЛТ

№	Өрөөний нэр	Талбай /м2/
1	Вестибюль	12.0
2	Албан тасалгаа	35.6
3	Албан тасалгаа	35.3
4	Албан тасалгаа	12.1
5	Албан тасалгаа	22.7
6	Албан тасалгаа	34.2

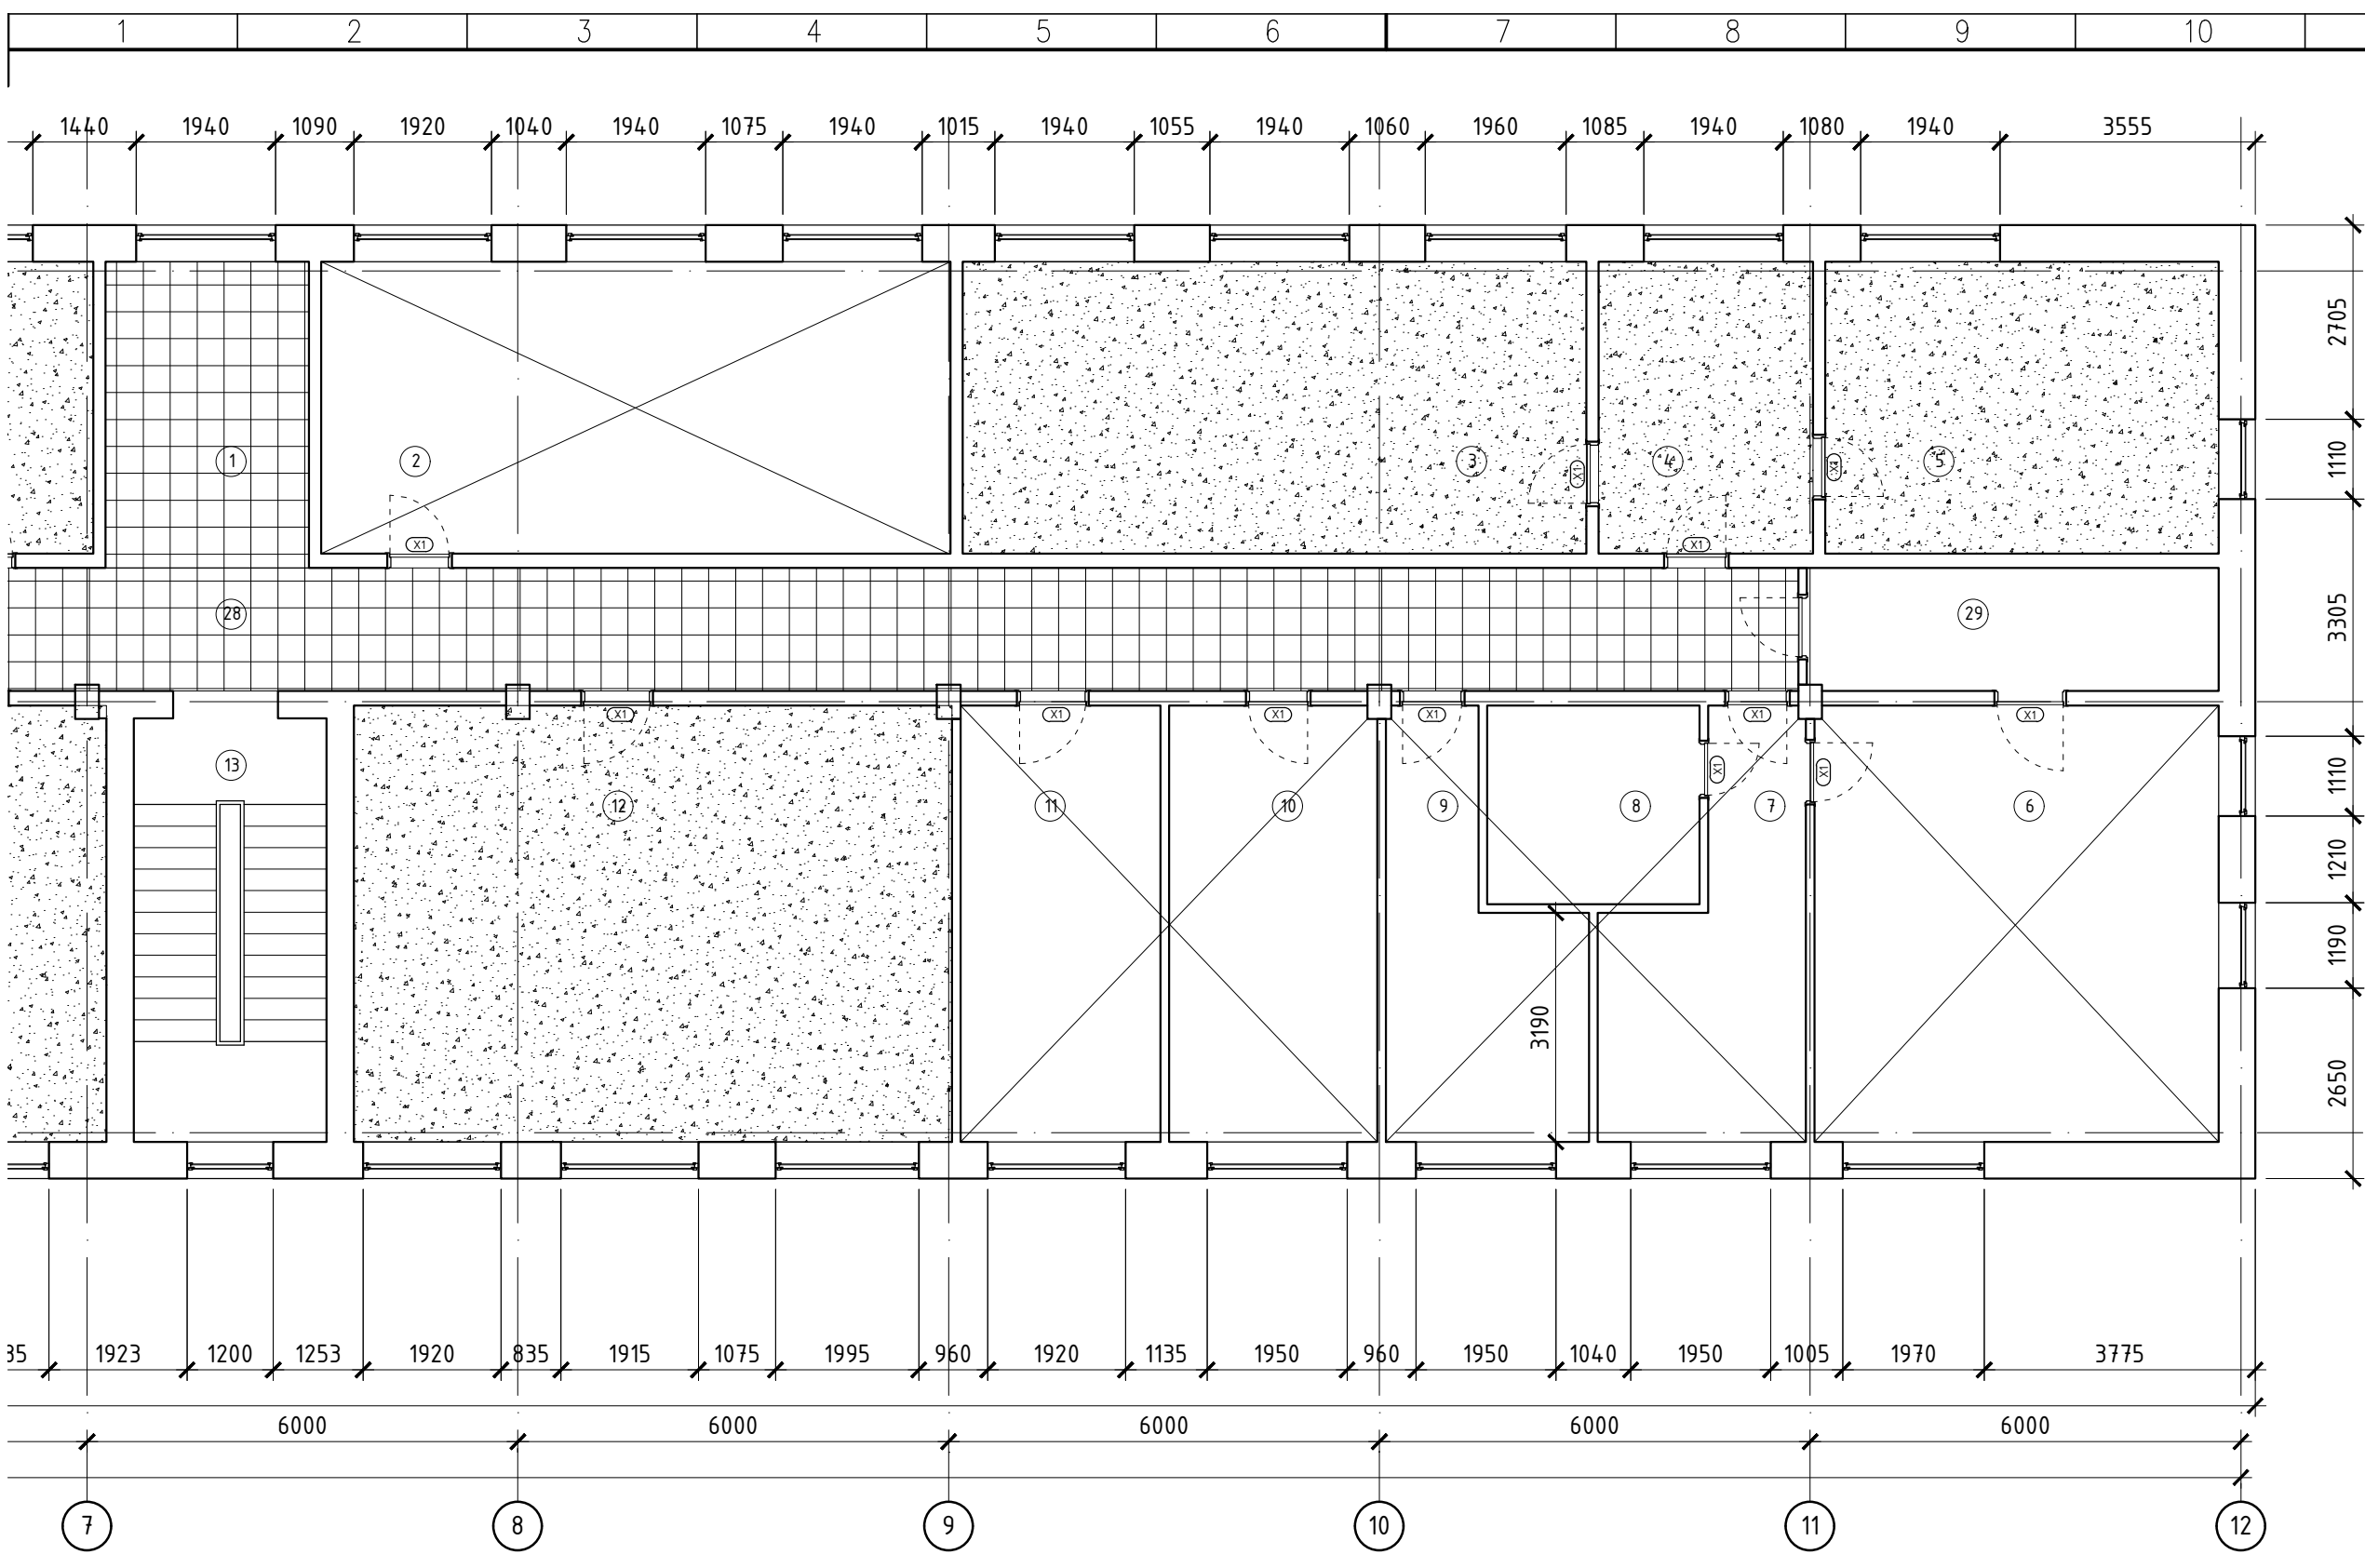

ТАЙЛБАР:

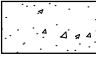 Уналттай гилсэн тааз

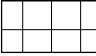 Хөнгөн цагаан металл дүүжин тааз

Огноо: _____ Засвар өөрчлөлт

Үе шат: АЖЛЫН ЗУРАГ



"Зөв чиглэл" ХХК

Архитектор: Ш.Дархандам

Гүйцэтгэсэн: Ж.Магван

Шалгасан: Ш.Дархандам

ДАРХАН-УУЛ АЙМГИЙН, ДАРХАН СУМЫН
ЗДТГ-ИЙН КОНТОРЫН БАРИЛГЫН ЗАВСАРЫН
АЖЛЫН ЗУРАГ

ТААЗНЫ БАЙГУУЛАЛТ

Масштаб: М1:100 Зургийн дугаар: БА-5 Хуудас: 12

ЕГ Шифр: ЗТ-24/02 ТГ Шифр: Огноо: 2024 он 4 сар

ОЛТ

Шал	№	Өрөөний нэр	Талбай /м2/	Шал	№	Өрөөний нэр	Талбай /м2/	Шал	№	Өрөөний нэр	Талбай /м2/	Шал	№	Өрөөний нэр	Талбай /м2/	Шал
Хулдаас	7	Албан тасалгаа	13.1		13	Шатны хонгил	15.8		19	Албан тасалгаа	34.4	Хивсэнцэр	25	Албан тасалгаа	24.0	Хивсэнцэр
	8	Албан тасалгаа	8.1		14	Албан тасалгаа	37.6	Хивсэнцэр	20	Шатны хонгил	15.8		26	Албан тасалгаа	35.6	Хивсэнцэр
Хивсэнцэр	9	Албан тасалгаа	12.9		15	Албан тасалгаа	19.3		21	Албан тасалгаа	25.5	Хивсэнцэр	27	Албан тасалгаа	24.0	Хивсэнцэр
	10	Албан тасалгаа	17.6		16	Ариун цэврийн өрөө	15.0	Плита	22	Ариун цэврийн өрөө	2.7	Плита	28	Коридор	92.6	Хулдаас
	11	Албан тасалгаа	16.9		17	Албан тасалгаа	17.3	Хивсэнцэр	23	Албан тасалгаа	40.1	Хивсэнцэр	29	Коридор	9.8	
	12	Албан тасалгаа	50.6	Хивсэнцэр	18	Албан тасалгаа	76.0	Хивсэнцэр	24	Албан тасалгаа	11.6	Хулдаас		Нийт	34.2	





ЦОНХ, ХААЛГАНЫ ТҮҮВЭР



ТАЙЛБАР:

ШХ-2

ШХ-1

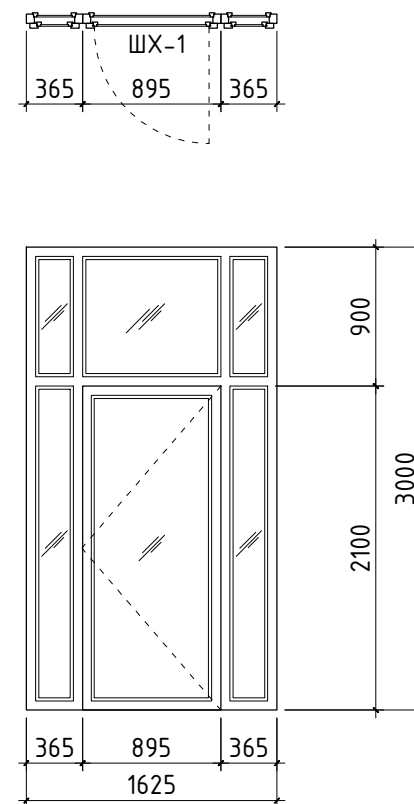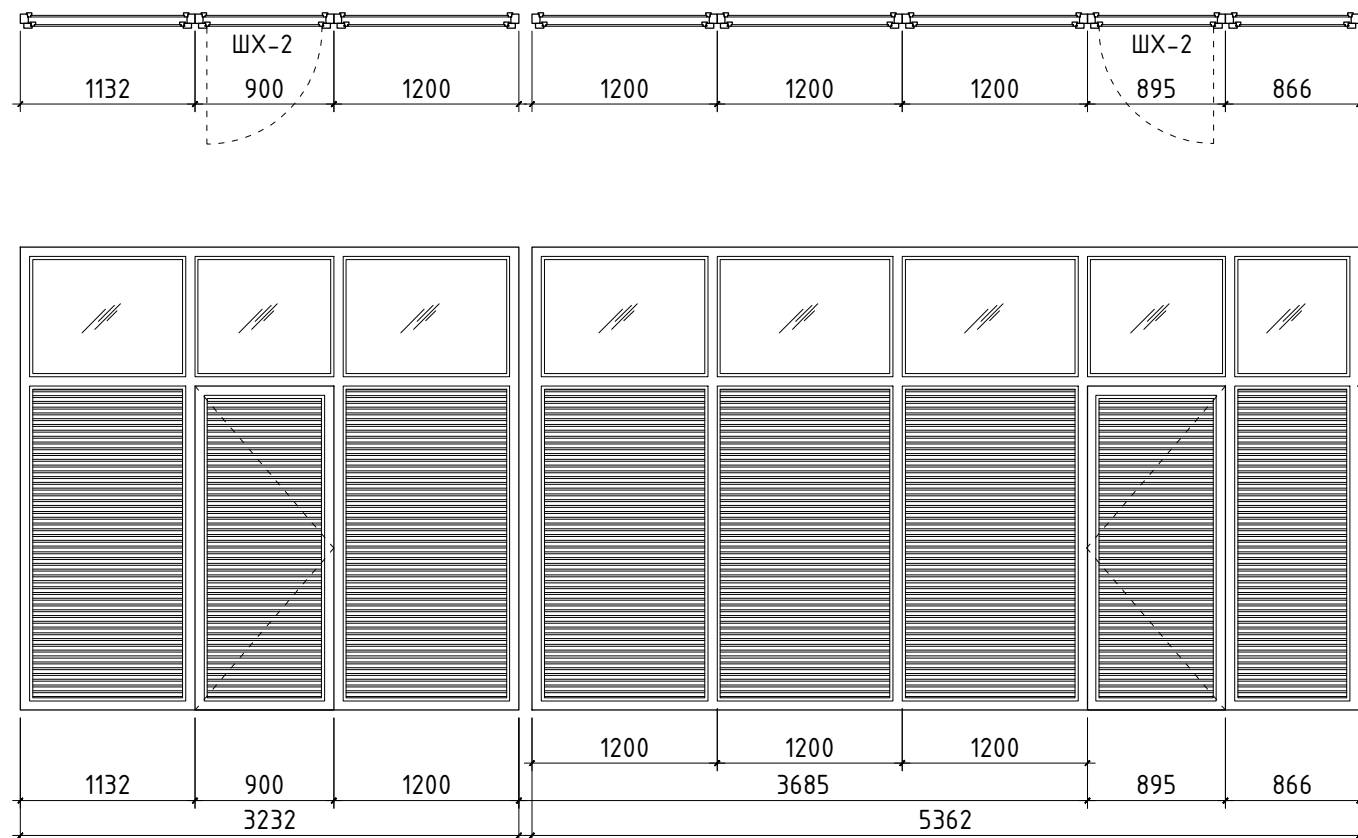

ШХ-3

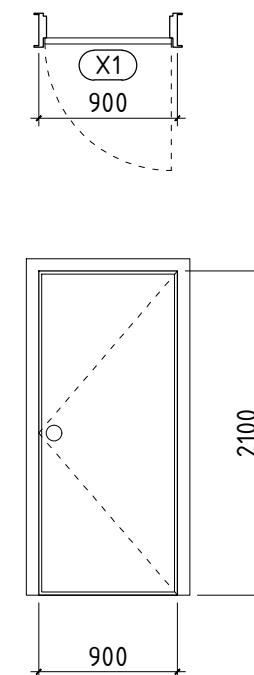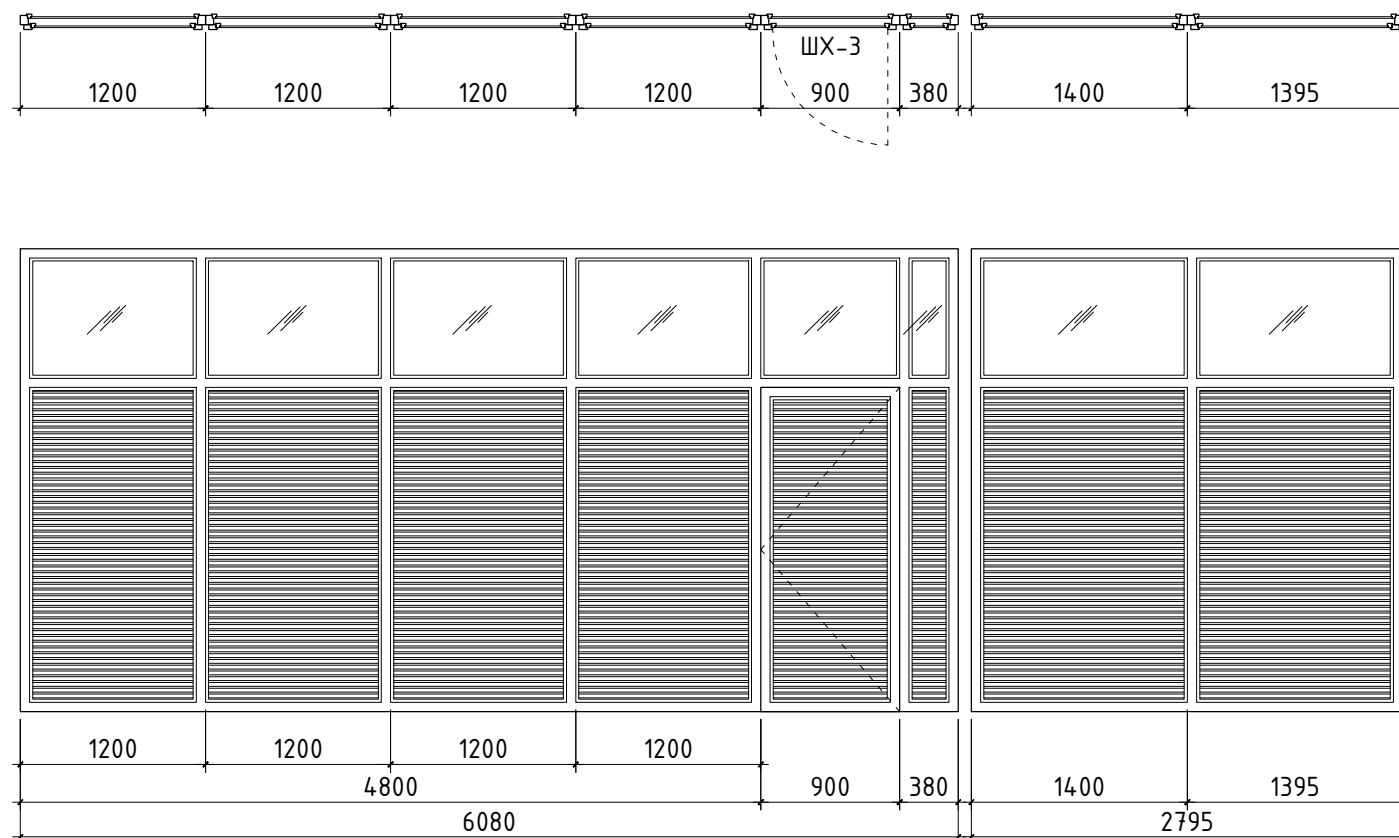

Үе шат: АЖЛЫН ЗУРАГ



"Зөв чиглэл" ХХК

Архитектор	<i>[Signature]</i>	Ш.Дарханбат
Гүйцэтгэсэн	<i>[Signature]</i>	Ж.Магван
Шалгасан	<i>[Signature]</i>	Ш.Дарханбат






ДАРХАН-УУЛ АЙМГИЙН, ДАРХАН СУМЫН
ЗДТГ-ИЙН КОНТОРЫН БАРИЛГЫН ЗАВСАРЫН
АЖЛЫН ЗУРАГ

ЦОНХ, ХААЛГАНЫ ТҮҮВЭР

Масштаб: М1:100	Зургийн дугаар: БА-7	Хуудас: 12
--------------------	-------------------------	---------------

ЕГ Шифр: ЗТ-24/02	ТГ Шифр:	Огноо: 2024 он 4 сар
----------------------	----------	-------------------------

ХЭСЭГЧИЛСЭН БАЙГУУЛАЛТ-1 В-2

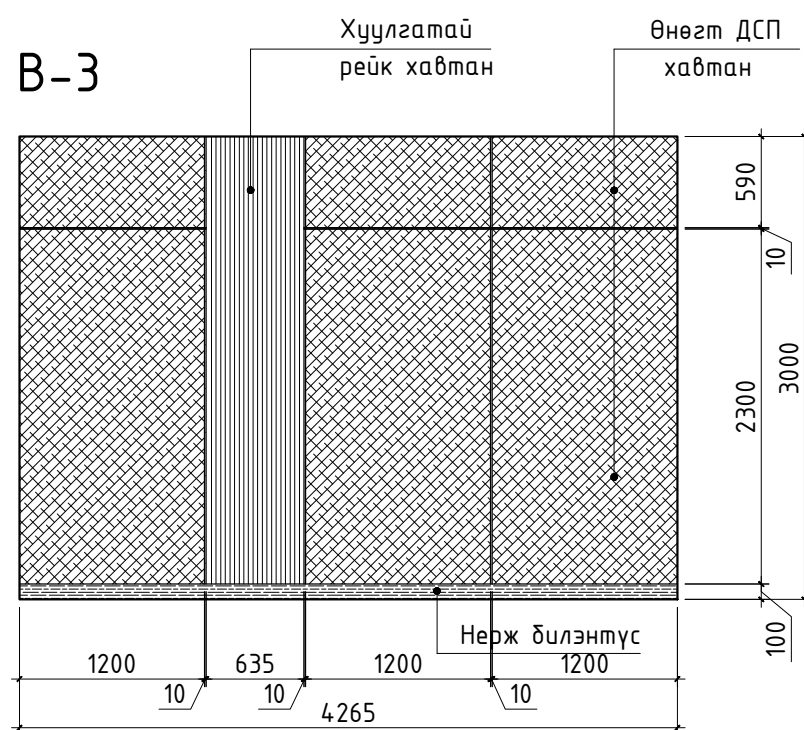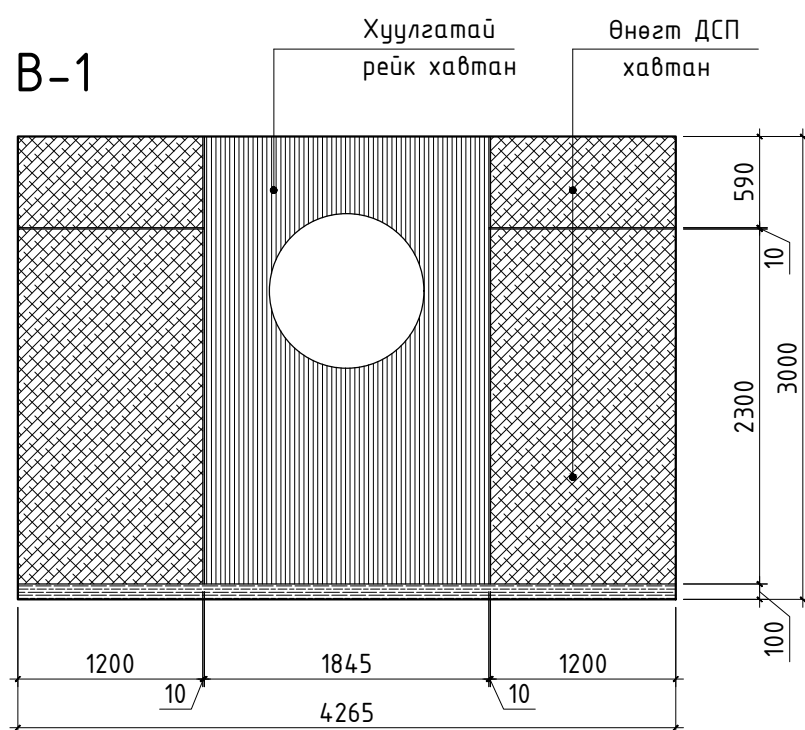
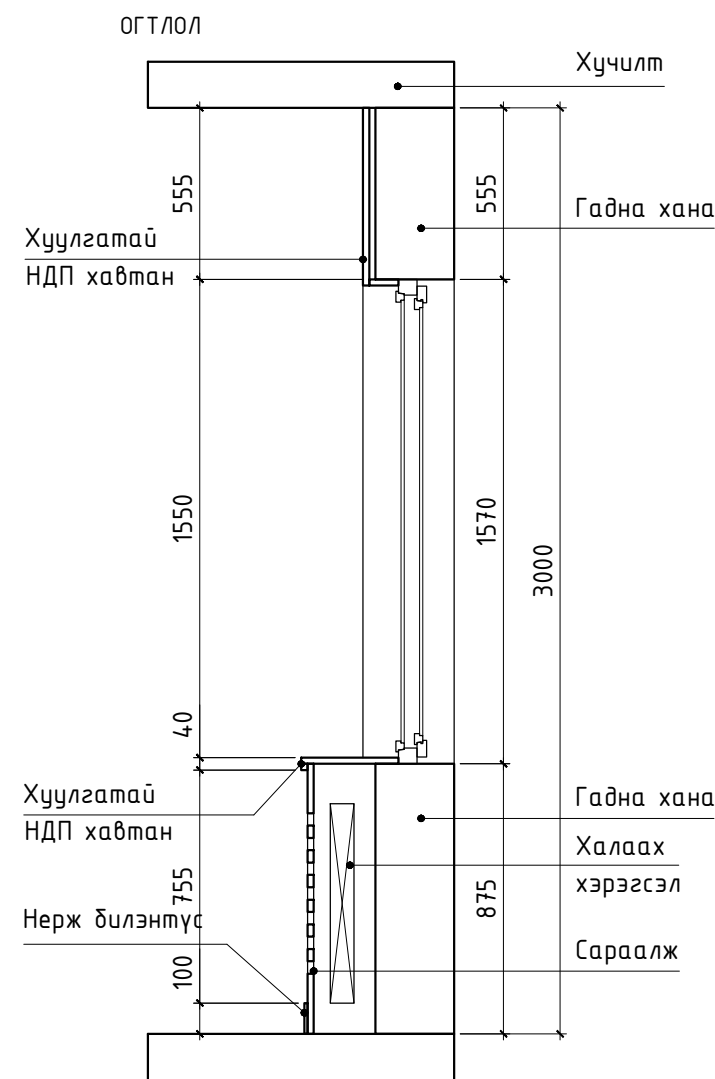
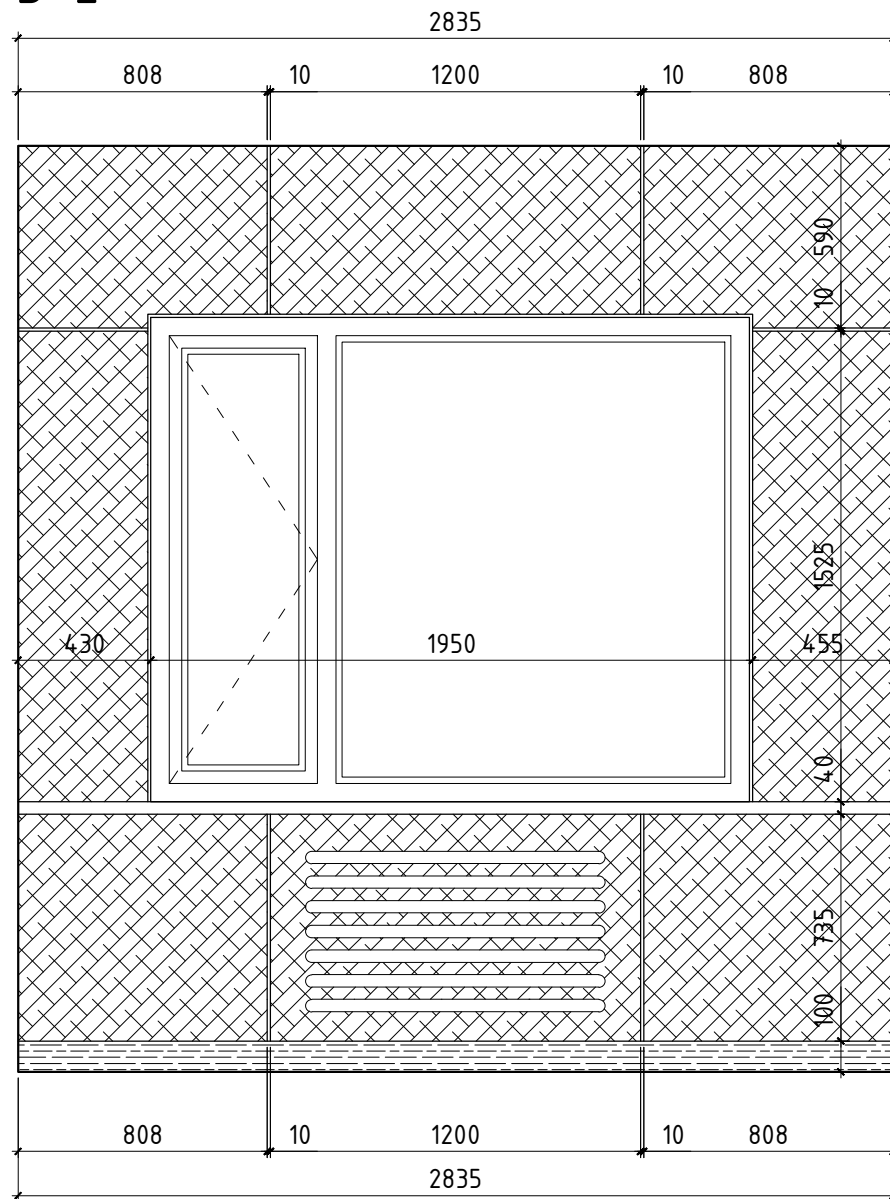
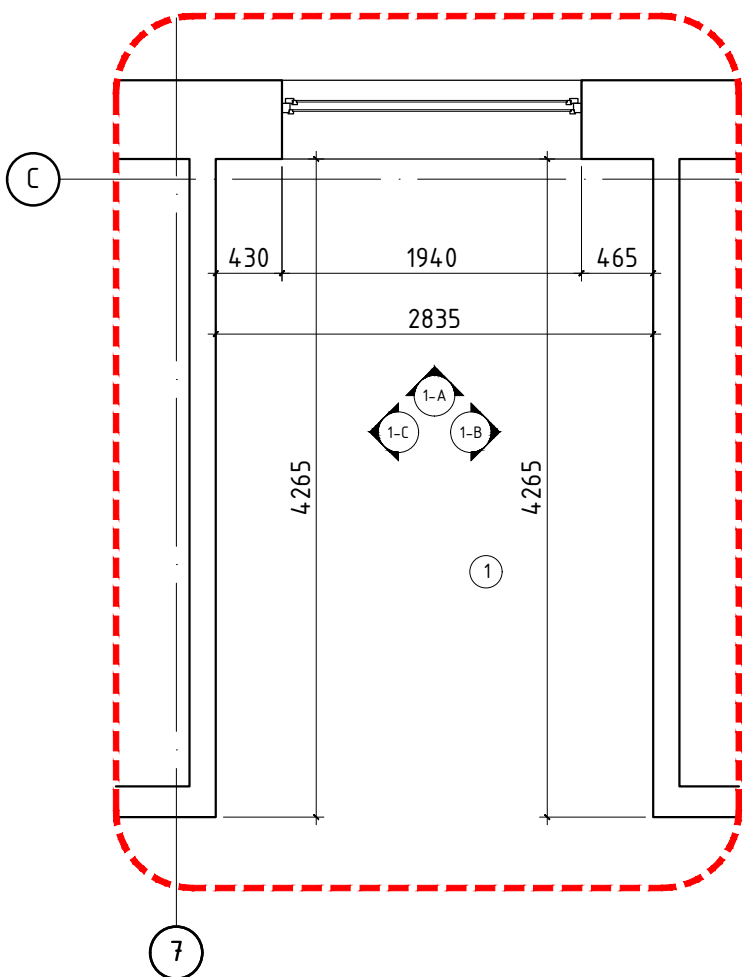


ТАЙЛБАР:

Үе шат:	АЖЛЫН ЗУРАГ	
	"Зөв чиглэл" ХХК	
Архитектор		Ш.Дарханбат
Гүйцэтгэсэн		Ж.Магван
Шалгасан		Ш.Дарханбат
ДАРХАН-УУЛ АЙМГИЙН, ДАРХАН СУМЫН ЗДТГ-ИЙН КОНТОРЫН БАРИЛГЫН ЗАВСАРЫН АЖЛЫН ЗУРАГ		
ХЭСЭГЧИЛСЭН БАЙГУУЛАЛТ-1		
Масштаб: М1:100	Зургийн дугаар: БА-8	Хуудас: 12
ЕГ Шифр: ЗТ-24/02	ТГ Шифр:	Огноо: 2024он 4сар

ХЭСЭГЧИЛСЭН БАЙГУУЛАЛТ-2

ТАЙЛБАР:

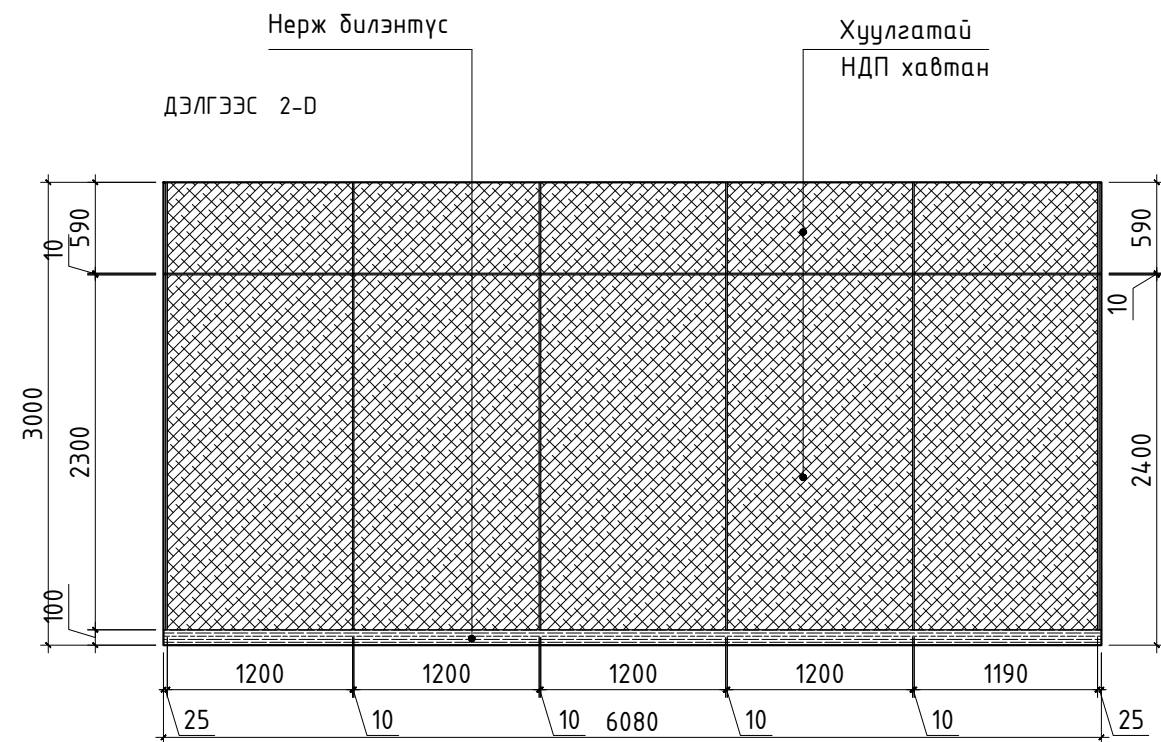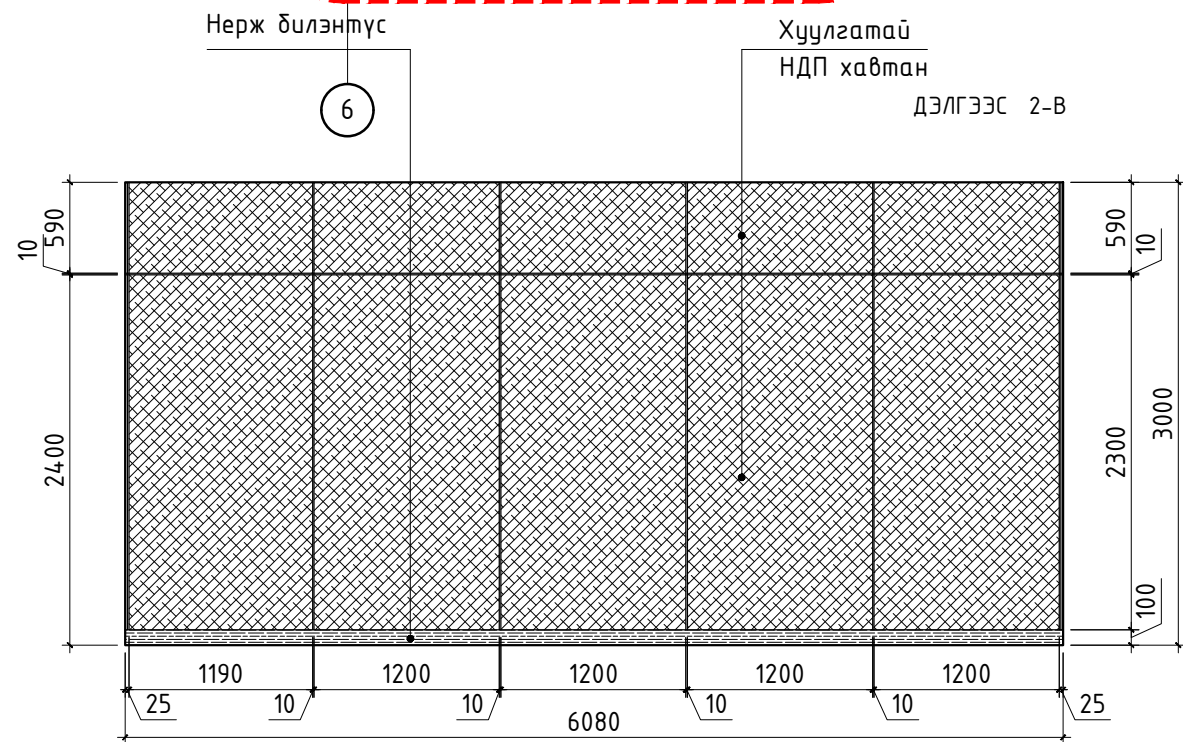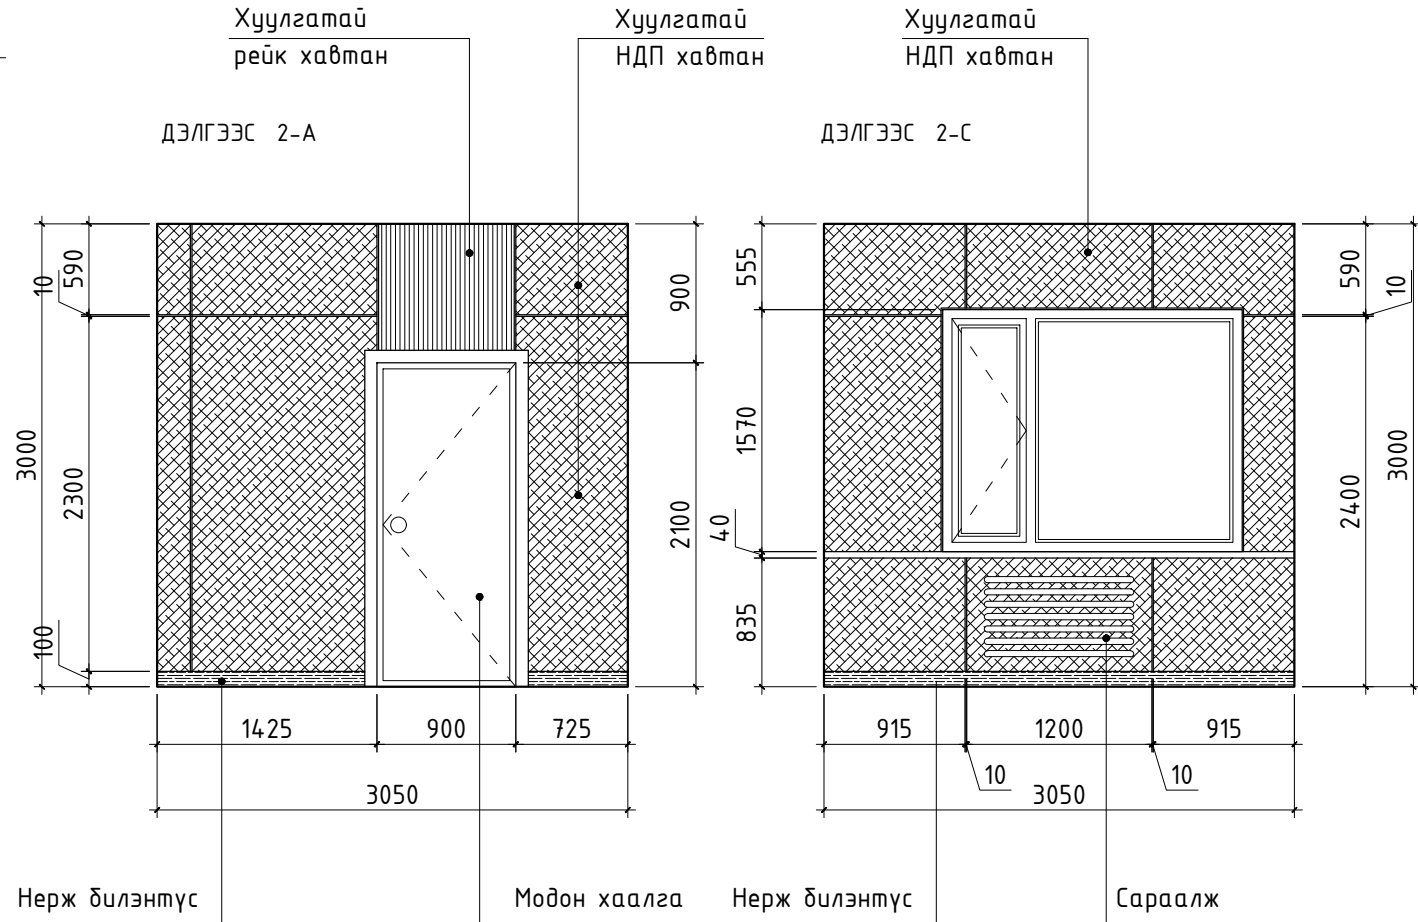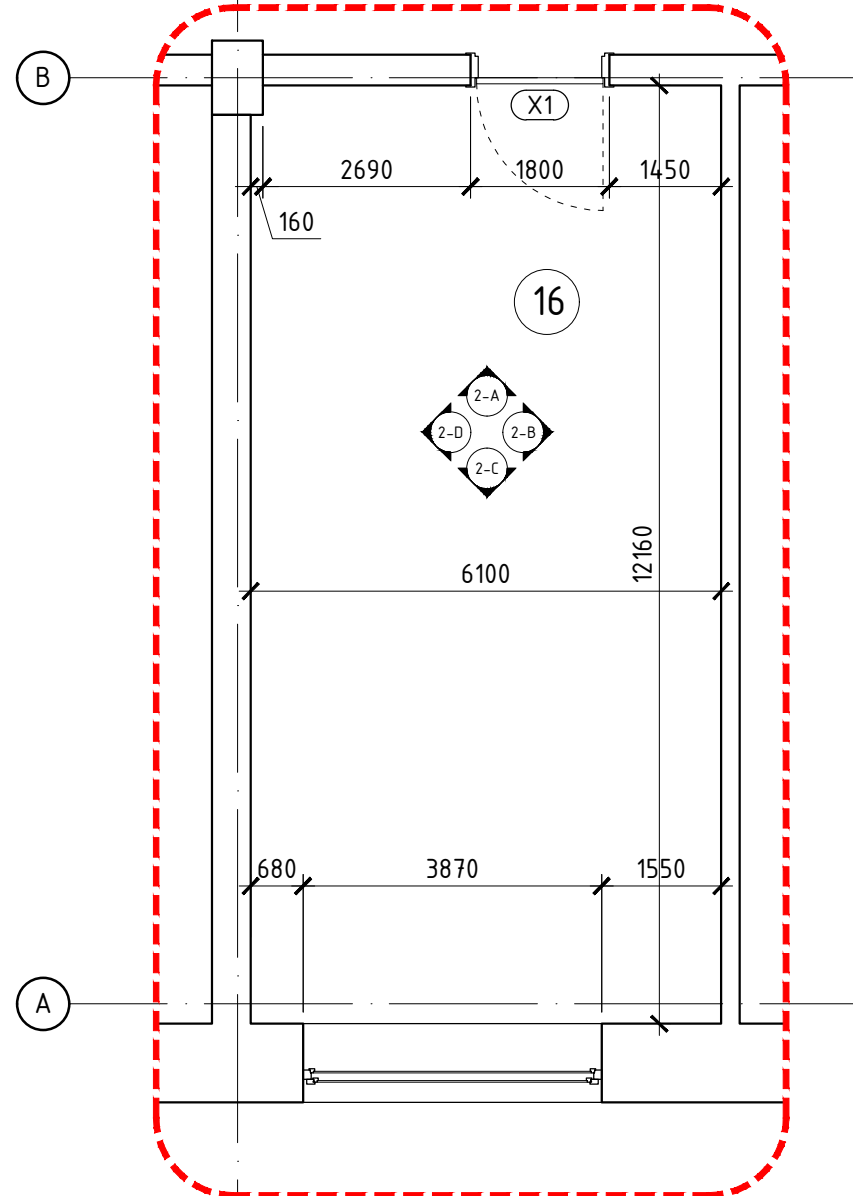

Үе шат: АЖЛЫН ЗУРАГ



"Зөв чиглэл" ХХК


Архитектор		Ш.Дарханбат
Гүйцэтгэсэн		Ж.Магван
Шалгасан		Ш.Дарханбат




ДАРХАН-УУЛ АЙМГИЙН, ДАРХАН СУМЫН
ЗДТГ-ИЙН КОНТОРЫН БАРИЛГЫН ЗАВСАРЫН
АЖЛЫН ЗУРАГ

ХЭСЭГЧИЛСЭН БАЙГУУЛАЛТ-2


Масштаб: М1:100	Зургийн дугаар: БА-9	Хуудас: 12
ЕГ Шифр: ЗТ-24/02	ТГ Шифр:	Огноо: 2024 он 4 сар

ХАНЫН ДЭЛГЭЭС

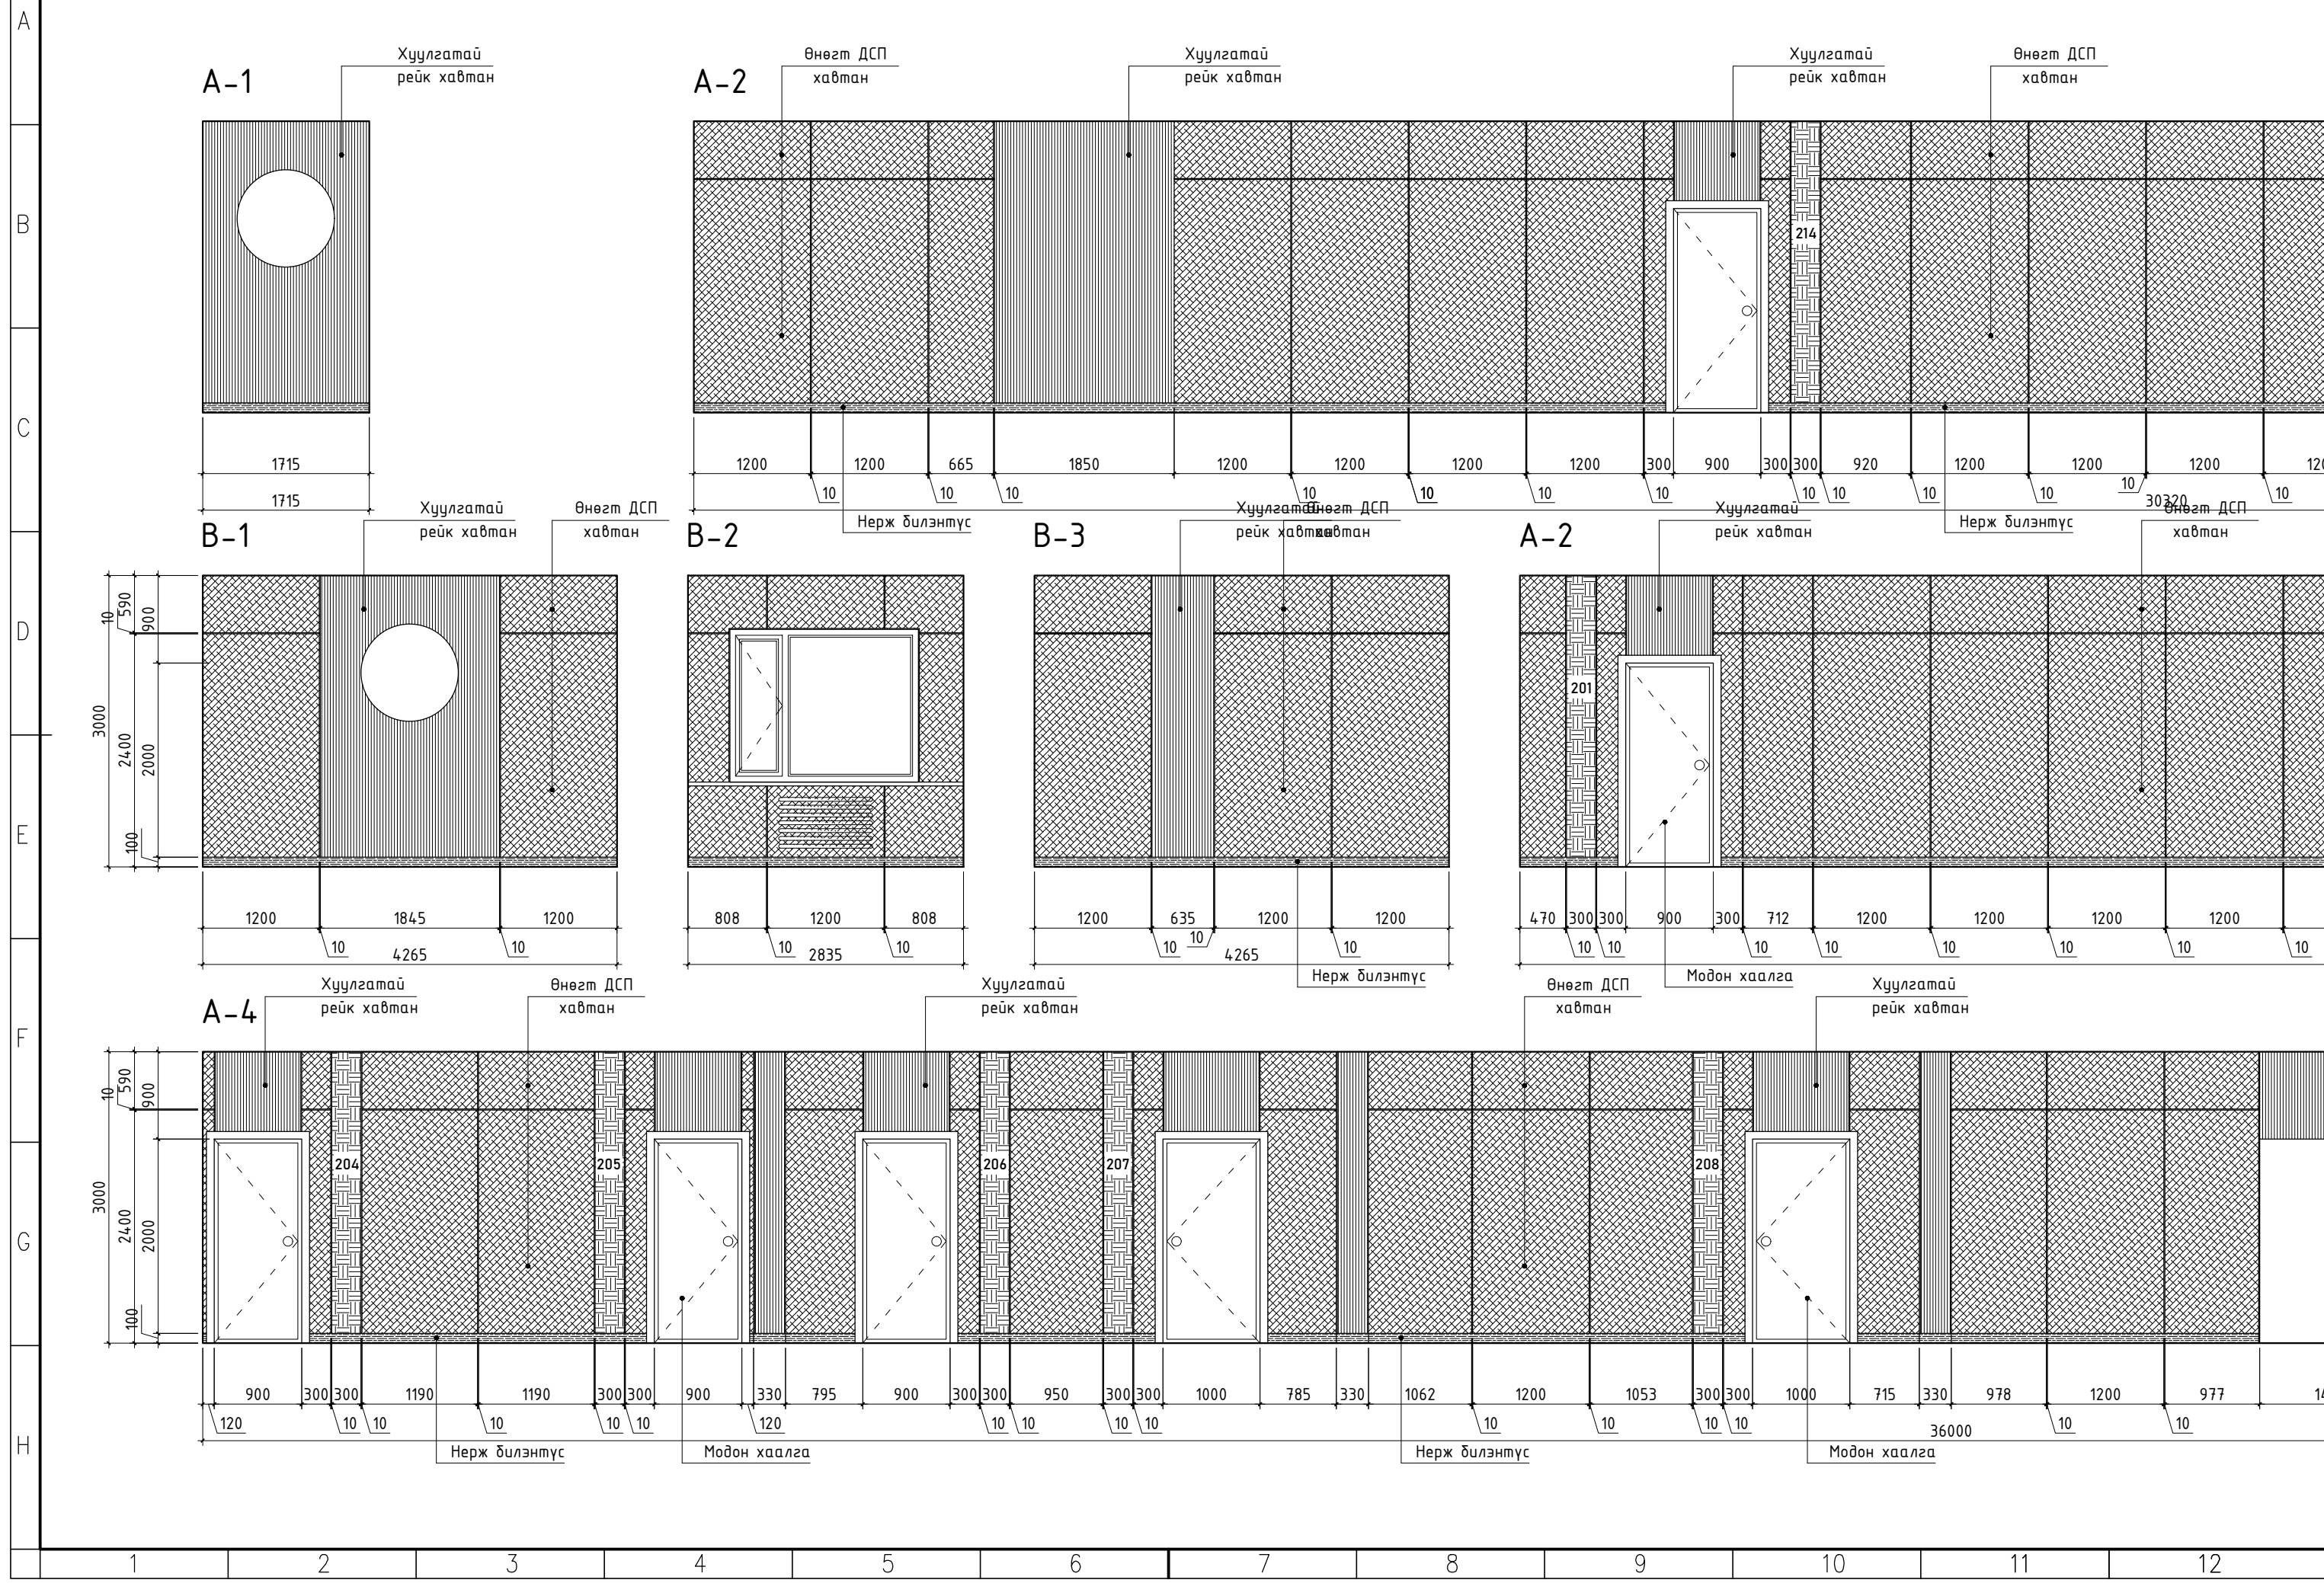

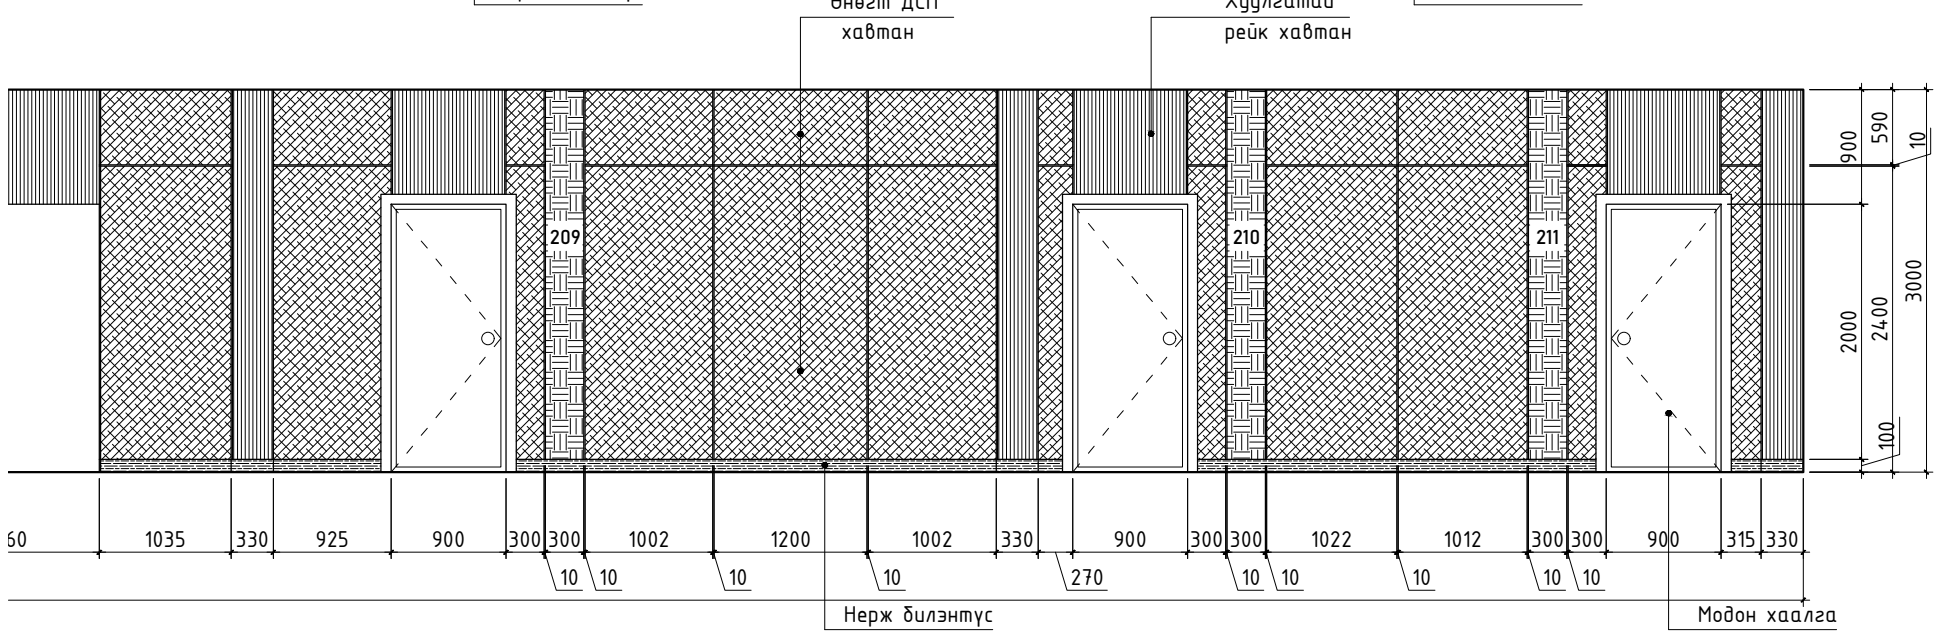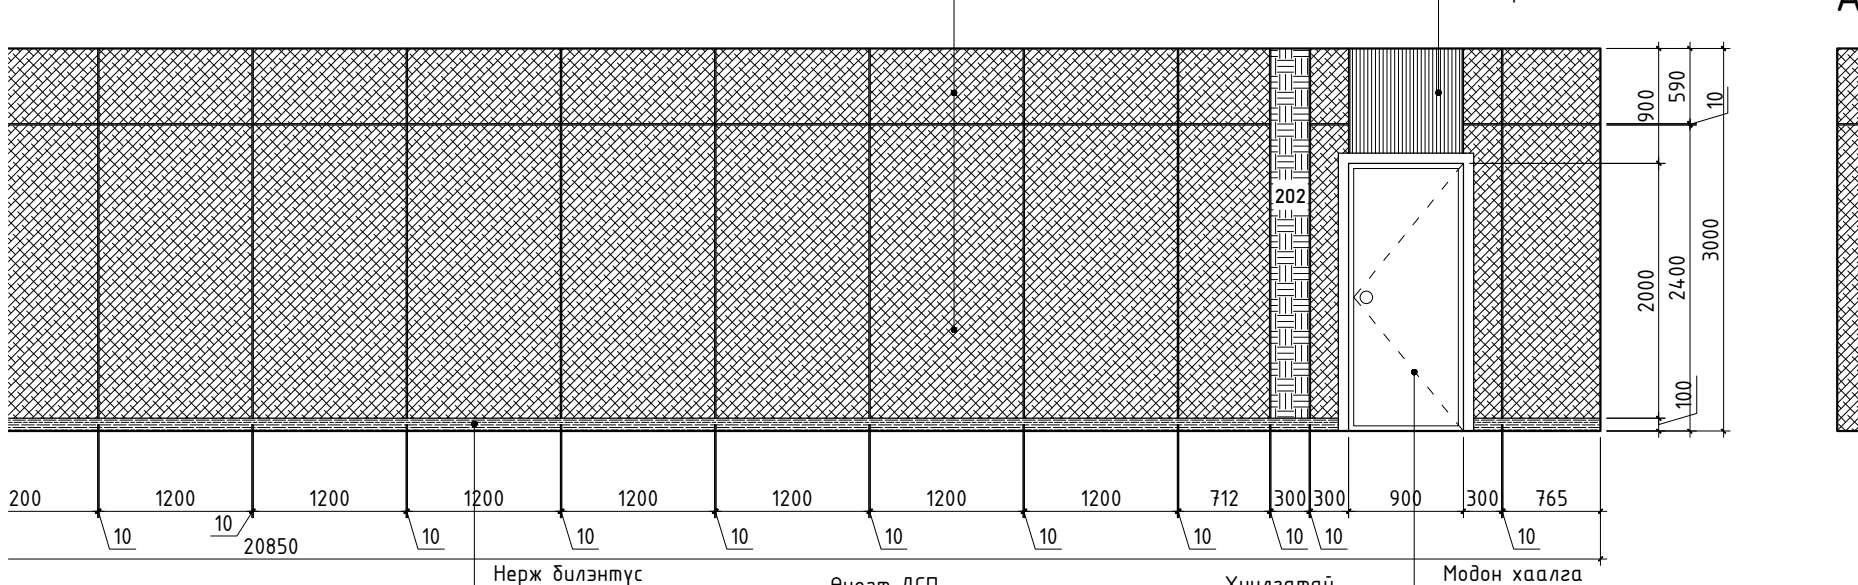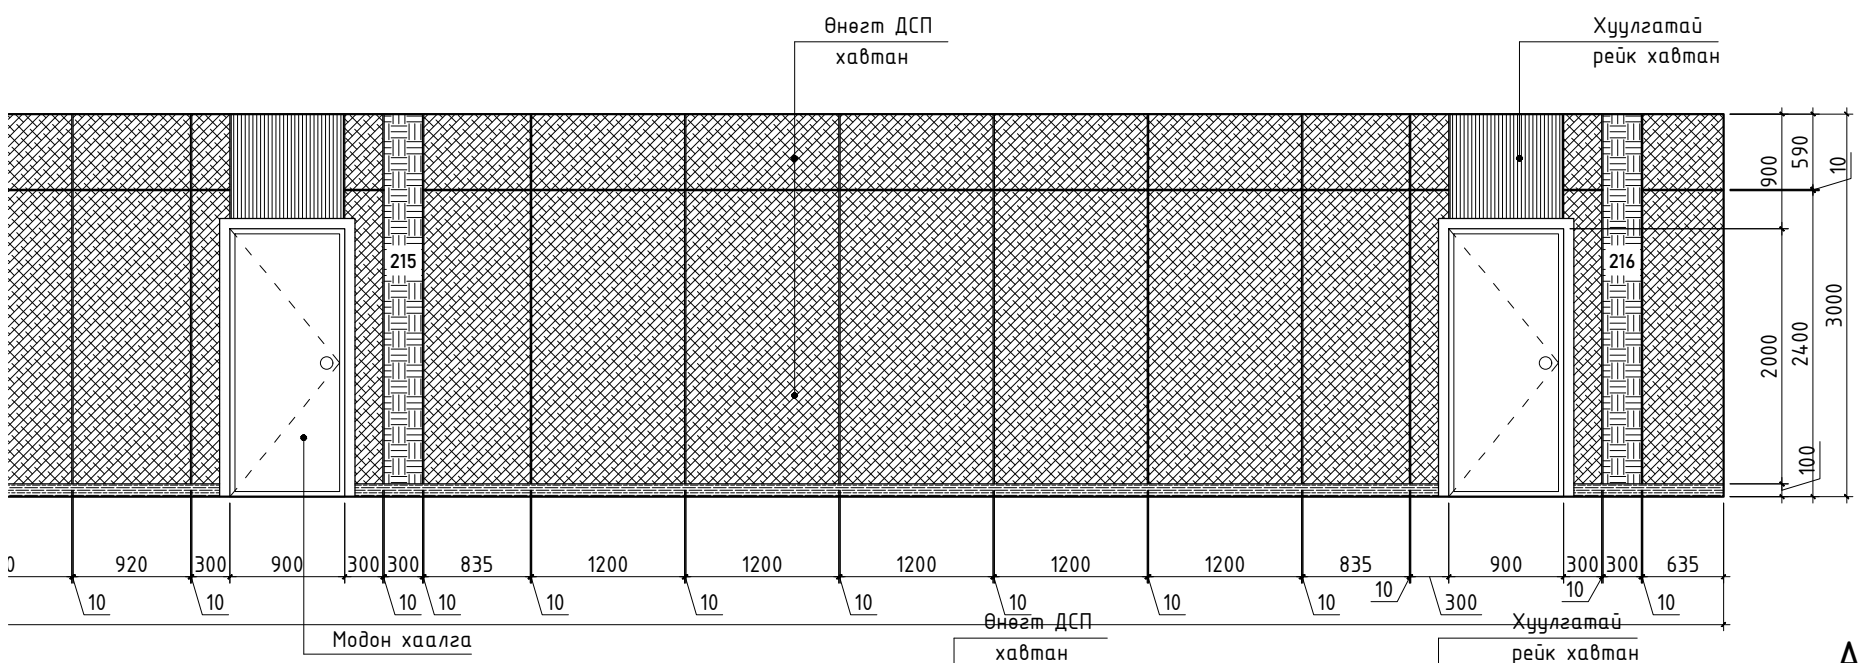

A-3

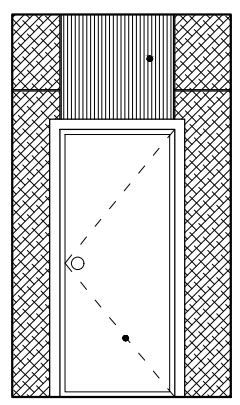

ТАЙЛБАР:

Огноо Засвар өөрчлөлт

Үе шат: АЖЛЫН ЗУРАГ




"Зөв чиглэл" ХХК

Архитектор Ш.Дархандам
 Гүйцэтгэсэн Ж.Магван
 Шалгасан Ш.Дархандам

ДАРХАН-УУЛ АЙМГИЙН, ДАРХАН СУМЫН
 ЭДТГ-ИЙН КОНТОРЫН БАРИЛГЫН ЗАВСАРЫН
 АЖЛЫН ЗУРАГ

КОРИДОРЫН ХАНЫН ДЭЛГЭЭС

Масштаб: М1:100
 Зургийн дугаар: БА-10
 Хуудас: 12
 ЕГ Шифр: ЗТ-24/02
 ТГ Шифр:
 Огноо: 2024 он 4 сар

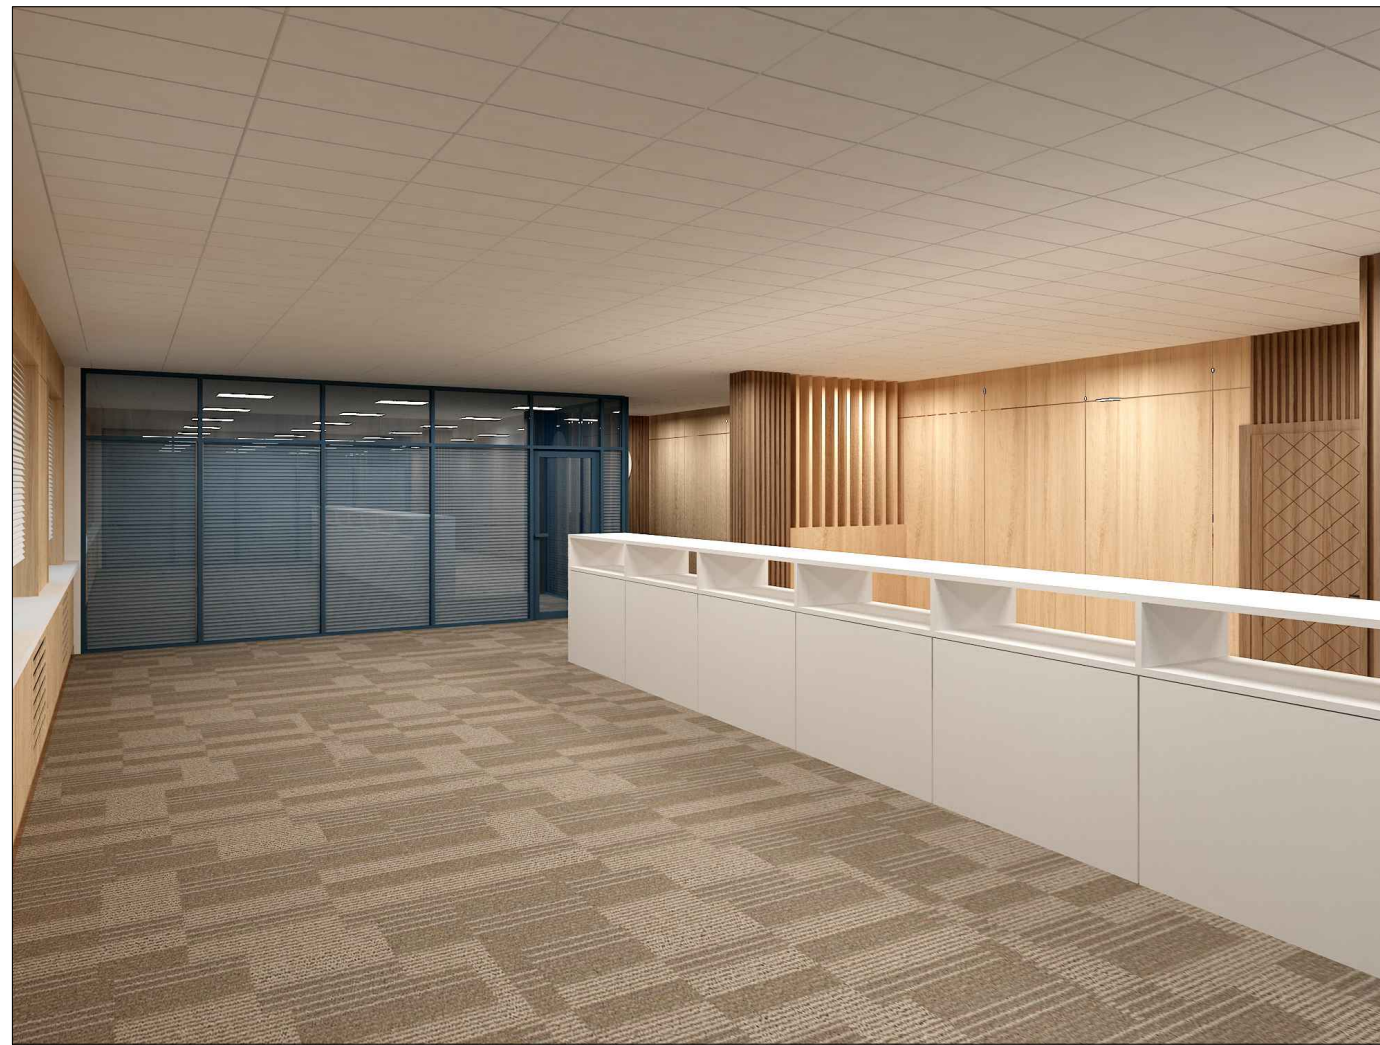

ТАЙЛБАР:

Үе шат: АЖЛЫН ЗУРАГ




"Зөв чиглэл" ХХК

Архитектор		Ш.Дархандам
Гүйцэтгэсэн		Ж.Магван
Шалгасан		Ш.Дархандам

ДАРХАН-УУЛ АЙМГИЙН, ДАРХАН СУМЫН
ЗДТГ-ИЙН КОНТОРЫН БАРИЛГЫН ЗАВСАРЫН
АЖЛЫН ЗУРАГ

ХАРАГДАХ БАЙДАЛ

Масштаб: М1:100	Зургийн дугаар: БА-13	Хуудас: 12
ЕГ Шифр: ЗТ-24/02	ТГ Шифр:	Огноо: 2024он 4сар

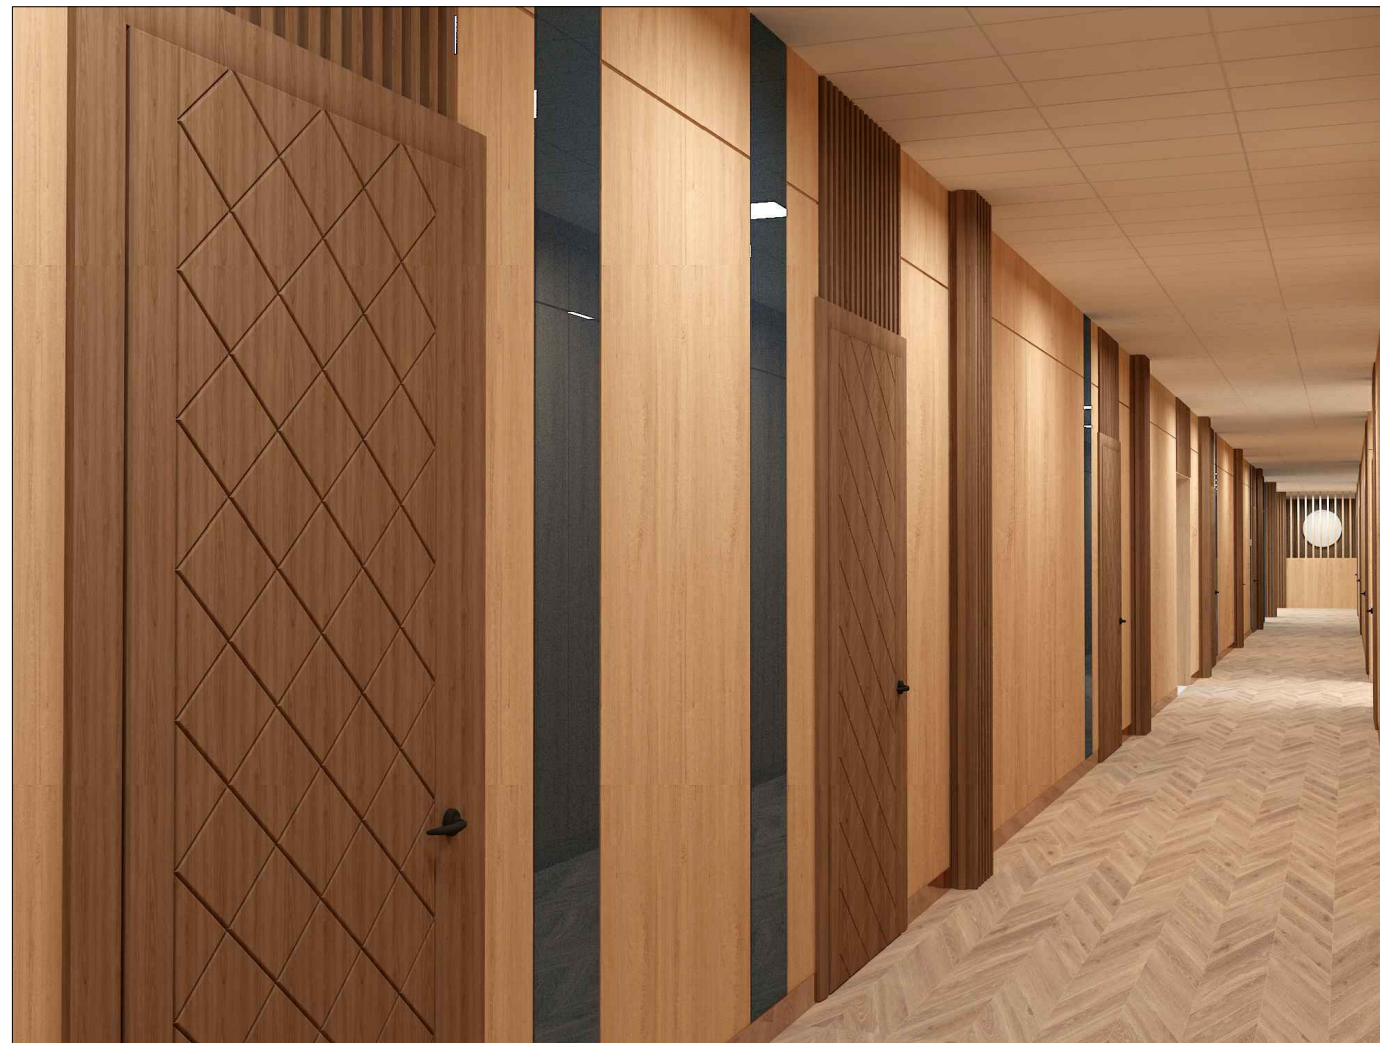

ТАЙЛБАР:

Үе шат: АЖЛЫН ЗУРАГ



"Зөв чиглэл" ХХК

Архитектор		Ш.Дархандам
Гүйцэтгэсэн		Ж.Магван
Шалгасан		Ш.Дархандам

ДАРХАН-УУЛ АЙМГИЙН, ДАРХАН СУМЫН
ЗДТГ-ИЙН КОНТОРЫН БАРИЛГЫН ЗАВСАРЫН
АЖЛЫН ЗУРАГ

ХАРАГДАХ БАЙДАЛ

Масштаб: М1:100	Зургийн дугаар: БА-14	Хуудас: 12
ЕГ Шифр: ЗТ-24/02	ТГ Шифр:	Огноо: 2024он 4сар

ТАЙЛБАР:



Үе шат: АЖЛЫН ЗУРАГ



"Зөв чиглэл" ХХК

Архитектор		Ш.Дарханбат
Гүйцэтгэсэн		Ж.Магван
Шалгасан		Ш.Дарханбат

ДАРХАН-УУЛ АЙМГИЙН, ДАРХАН СУМЫН
ЗДТГ-ИЙН КОНТОРЫН БАРИЛГЫН ЗАВСАРЫН
АЖЛЫН ЗУРАГ

ХАРАГДАХ БАЙДАЛ

Масштаб: М1:100	Зургийн дугаар: БА-15	Хуудас: 12
ЕГ Шифр: ЗТ-24/02	ТГ Шифр:	Огноо: 2024он 4сар