


2.3 дугаар хорооны нэрийн гудамжны тохиромж

дэвсгэр 1

Архитектор	Ш.Баасанпүрэв	Е.Г шифр	Масштаб:	Хуудас	А3
Гүйцэтгэсэн	Ш.Баасанпүрэв	Т.Г шифр	М1:100	Огноо	2024 он
Шалгасан	Ч.Батсүх		Зургийн дугаар:	Хуудас	БА-15
				БА-01	

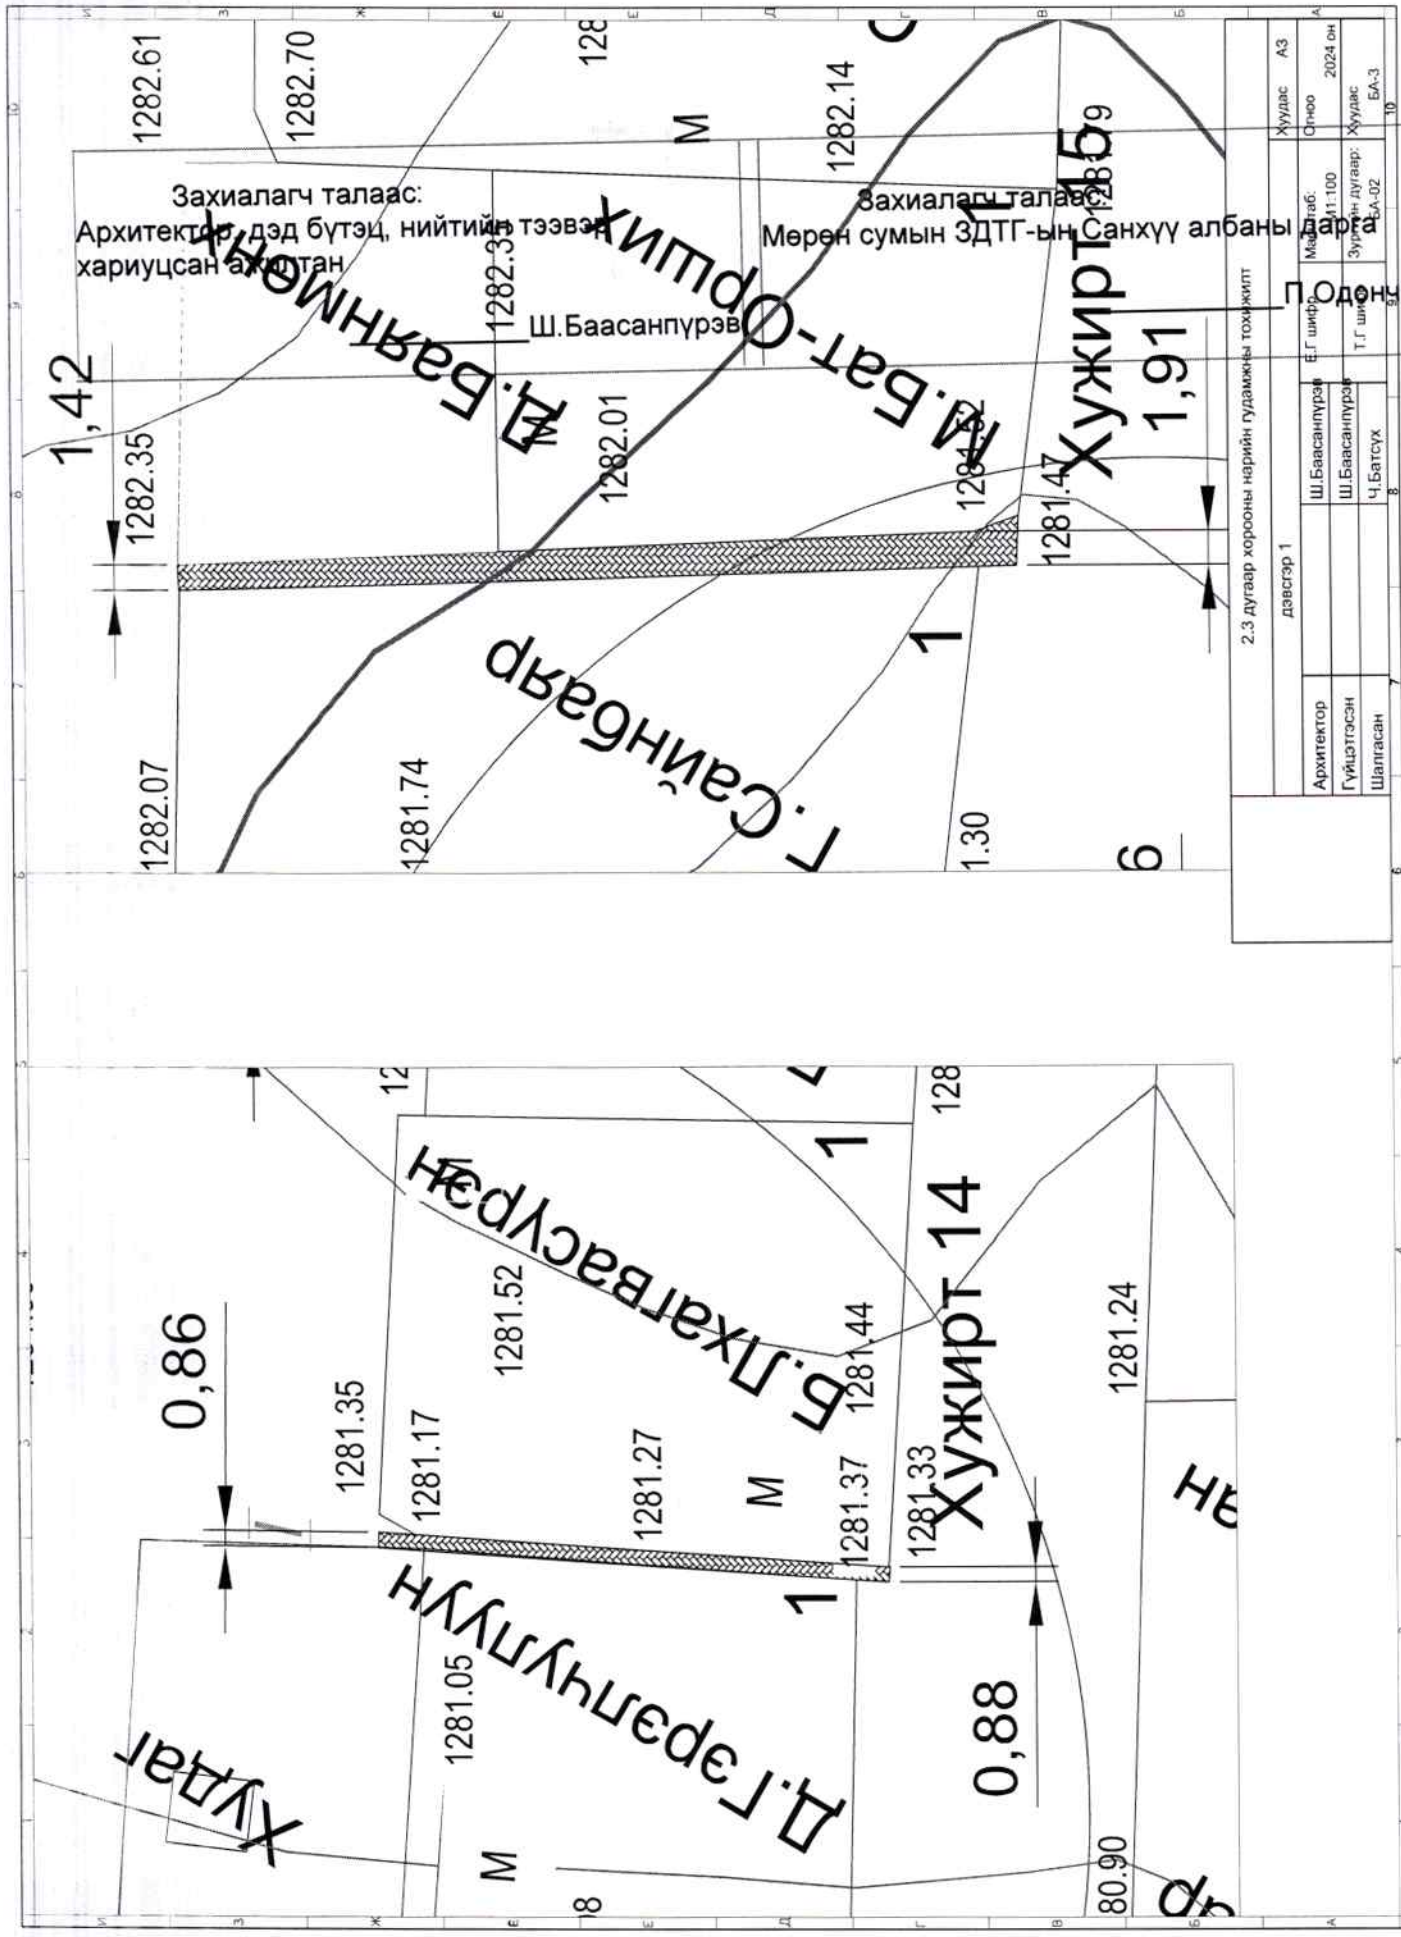


Захиалагч талаас:  
Архитектор дэд бүтэц, нийтийн тээвэр  
хариуцсан ажигтан

Захиалагч талаас:  
Мөрөн сумын ЗДТГ-ын Санхүү албаны дарга

2.3 дугаар хорооны нарийн гудамжны тохижилт



Хуудас А3	
Архитектор	Ш.Баасанпүрэв
Гүйцэтгэсэн	Ш.Баасанпүрэв
Шалтсан	Ч.Батсүх
Масштаб:	М1:100
Огноо	2024 он
Зургийн дугаар:	Хуудас БА-02
Т.Г. шик	Одончимэгл

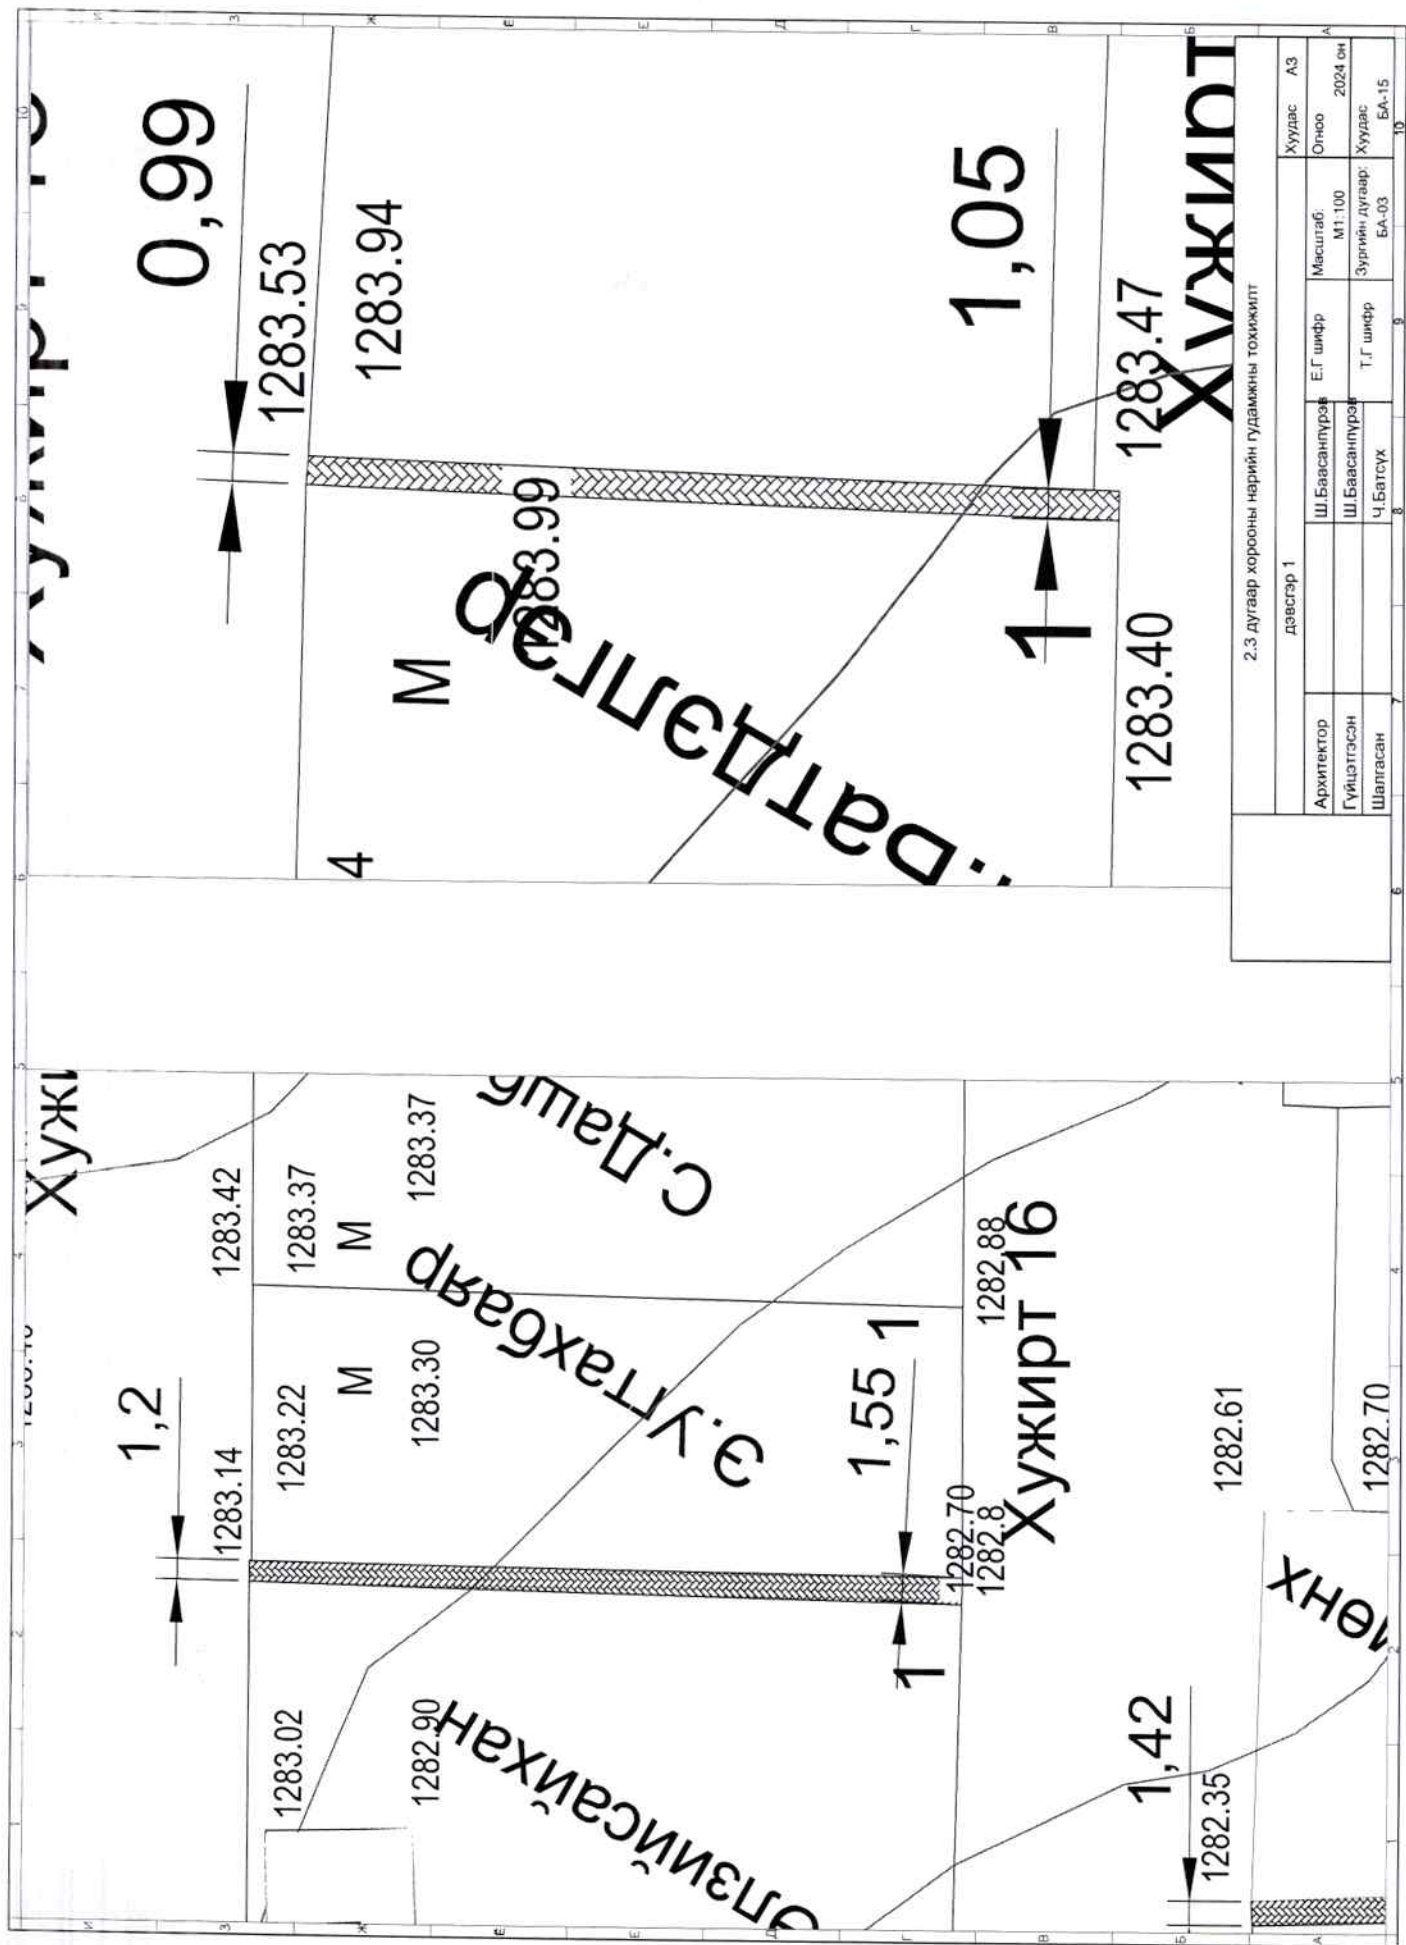

2.3 дугаар хорооны нэрийн Гудамжны Тохижигт




Хуудас АЗ		Хуудас	АЗ
дэвсгэр 1		Огноо	2024 он
Архитектор	Ш.Баасанпүрэв	Е.Г шифр	М1-100
Гүйцэтгэсэн	Ш.Баасанпүрэв	Т.Г шифр	Зургийн дугаар: БА-03
Шалтгаан	Ч.Батсүх	Хуудас	БА-15

Хилмэл чулуун хабтан  
0.5-ын хаяраг, цементний  
бавсармал  
Нямтруулсан ул хярс

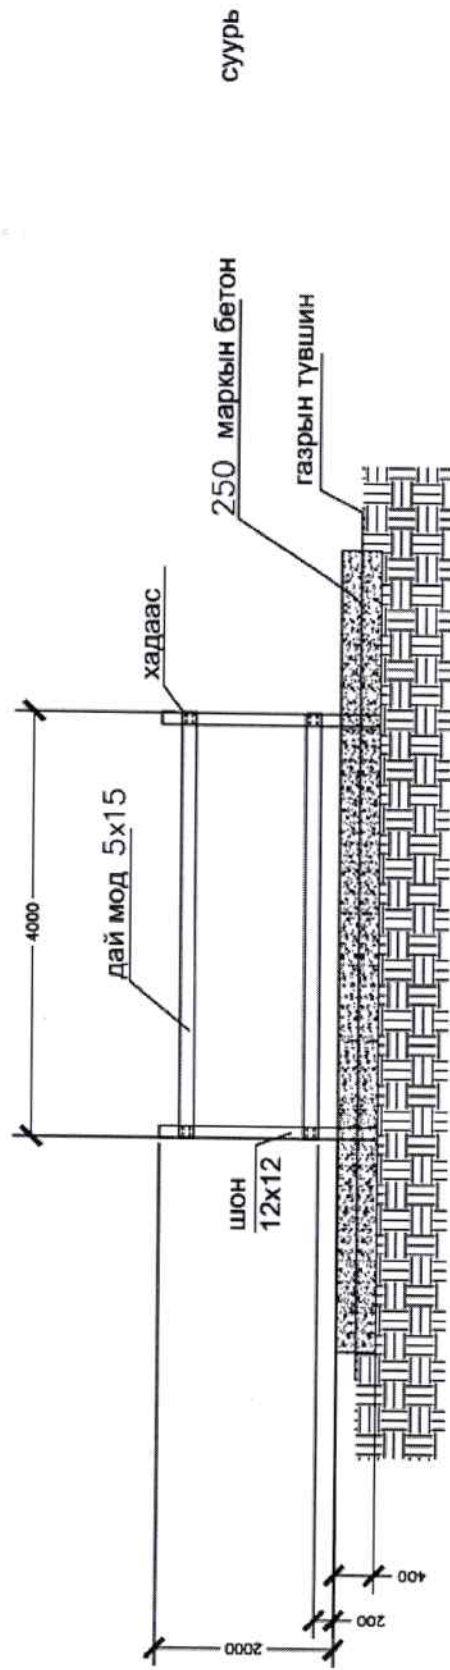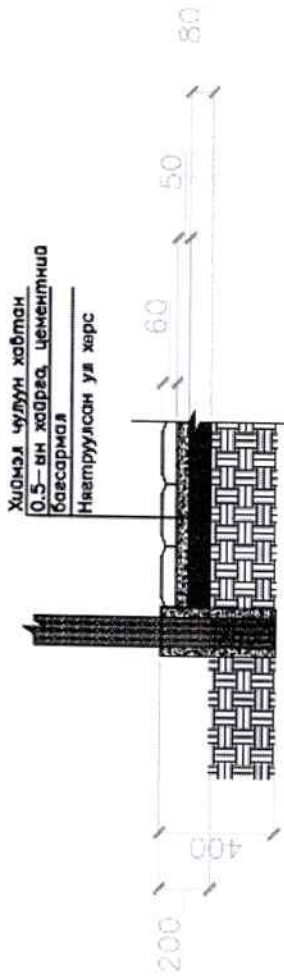

2.3 дугаар хорооны нарийн гудамжны тохижилт

Хуудас АЗ		Огноо 2024 он	
дэвсгэр 1		Масштаб М1:100	
Архитектор Ш.Баасанпүрэв	Е.Г шифр	Зургийн дугаар: БА-03	
Гүйцэтгэсэн Ш.Баасанпүрэв	Т.Г шифр	Хуудас БА-15	
Шалгасан Ч.Батсүх			

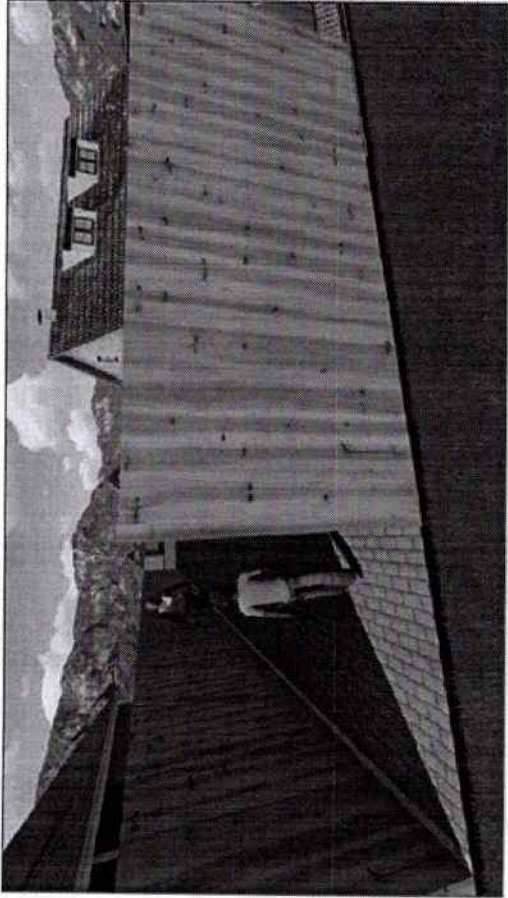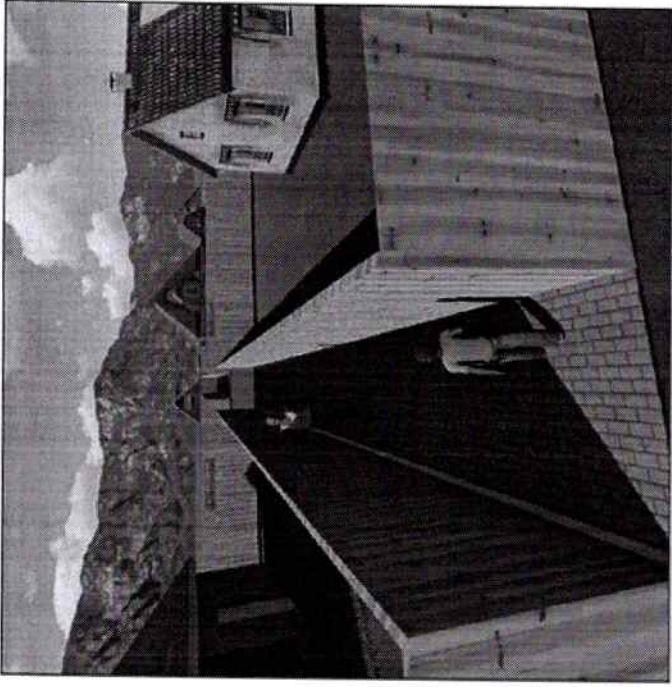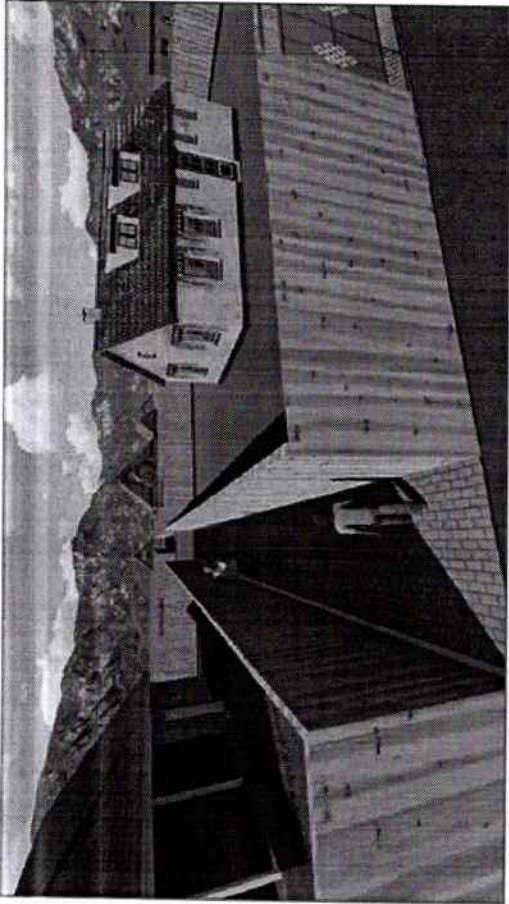

2.3 дугаар хорооны нарийн гудамжны тохижилт

Хуудас АЗ		Огноо		2024 он	
дэвсгэр 1		Масштаб:		М1:100	
Архитектор	Ш.Баасанпүрэв	Е.Г шифр			
Гүйцэтгэсэн	Ш.Баасанпүрэв	Т.Г шифр	Зургийн дугаар: Хуудас БА-15		
Шалгалсан	Ч.Батсүх				