

БАТЛАВ, УЛААНБААТАР ХОТЫН ЕРӨНХИЙ АРХИТЕКТОР БӨГӨӨД НИЙСЛЭЛИЙН ХОТ ТӨЛӨВЛӨЛТ,
ЕРӨНХИЙ ТӨЛӨВЛӨГӨӨНИЙ ГАЗРЫН ДАРГА Э. АНАР



УЛААНБААТАР ХОТ БАЯНГОЛ ДҮҮРЭГ 10-Р ХОРОО


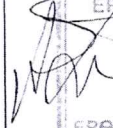
280 ХҮҮХДИЙН ЦЭЦЭРЛЭГ, БАГА СУРГУУЛИЙН ЦОГЦОЛБОР

/ЭСКИЗ/



Нийслэлийн Архивын Газар
Лавлагаа, Мэдээллийн Хэлтэс
Лавлагааны Мэдээллийн Архивч Операторч
Чулуунбаатар Мөнхцэцэг
2023.07.05 16:22

ЗӨВШӨӨРӨЛЦСӨН

Албан тушаал	Нэр	Гарын үсэг	Захиалагч
Хот дахин хөгжүүлэх хэлтсийн дарга	М. Нямбаяр		Албан тушаал
			Нийслэлийн Боловсролын Газрын дарга
Хот дахин хөгжүүлэх хэлтсийн архитектор	А. Дэлгэрсайхан		Боловсруулсан
			Албан тушаал
			Нэр
			Гарын үсэг
			Нийслэлийн Засаг Дарга Хэрэгжүүлэгч агентлаг Архивын Газар Ц. Ариунзаяа

НИЙСЛЭЛИЙН ТӨЛӨВЛӨГӨЛТ,
ЕРӨНХИЙ ТӨЛӨВЛӨГӨӨНИЙ ГАЗАР
ЕРӨНХИЙ АРХИТЕКТОРЫН АЖЛЫН АЛБАН
201... ОНЫ ...Р САРЫН ... ӨДӨР
ЭСКИЗ ЗУРАГ ТӨСЛИЙГ ӨӨРЧЛӨХИЙГ ХОРИГЛОНО
СБ00010 2117401

ХУУЛБАР ҮНЭН
Хувийн дугаар 001
Лавлагааны дугаар ... 5158
Ажилны гарын үсэг ...
... ОНЫ ... САРЫН ...-НИЙ ӨДӨР

УЛААНБААТАР ХОТ 2017 ОН


ТОДОРХОЙЛОЛТ

БАТЛАВ.
 УЛААНБААТАР ХОТЫН ЕРӨНХИЙ АРХИТЕКТОР БӨГӨӨД НИЙСЛЭЛИЙН ХОТ
 ТӨЛӨВЛӨЛТ, ЕРӨНХИЙ ТӨЛӨВЛӨГӨӨНИЙ ГАЗРЫН ДАРГА *Б. АНАР*
 ЗӨВШӨӨРСӨН.
 Хот дахин хөгжүүлэх хэлтсийн дарга..... /М.НЯМБАЯР/
 Хот дахин хөгжүүлэх хэлтсийн архитектор..... /А.ДЭЛГЭРСАЙХАН/

ҮНДЭСЛЭЛ:
 - Нийслэлийн Засаг даргын 2016 оны 03-р сарын 15-ны өдрийн А/209 тоот шийдвэрийг үндэслэн Баянгол дүүргийн 10-р хорооны нутаг дэвсгэрт 3076м.кв цэцэрлэг, бага сургуулийн зориулалтаар олгосон газар олголт
 - Захиалагчаас ирүүлсэн дэвсгэр зураг
 - Хот тосгоны төлөвлөлт барилгажилтын норм ба дүрэм БНБД 30.01.04-ийн 5-р зүйлийг үндэслэн ерөнхий төлөвлөгөөний сургийг гүйцэтгэв.

№	Барилга байгууламжийн нэр	Тайлбар
1	280 хүүхдийн цэцэрлэг, бага сургууль	Төлөвлөж буй
2	Сургуулийн өмнөх талбай	Төлөвлөж буй
3	Божирын цооног	Төлөвлөж буй
4	Гэр хороололын өйлууд	Одро байгаа
5	Цэцэрлэгийн тоглоомын талбай	Төлөвлөж буй
6	Биеийн тамирын талбай	Төлөвлөж буй

ЕРӨНХИЙ ТӨЛӨВЛӨГӨӨ М1:1000

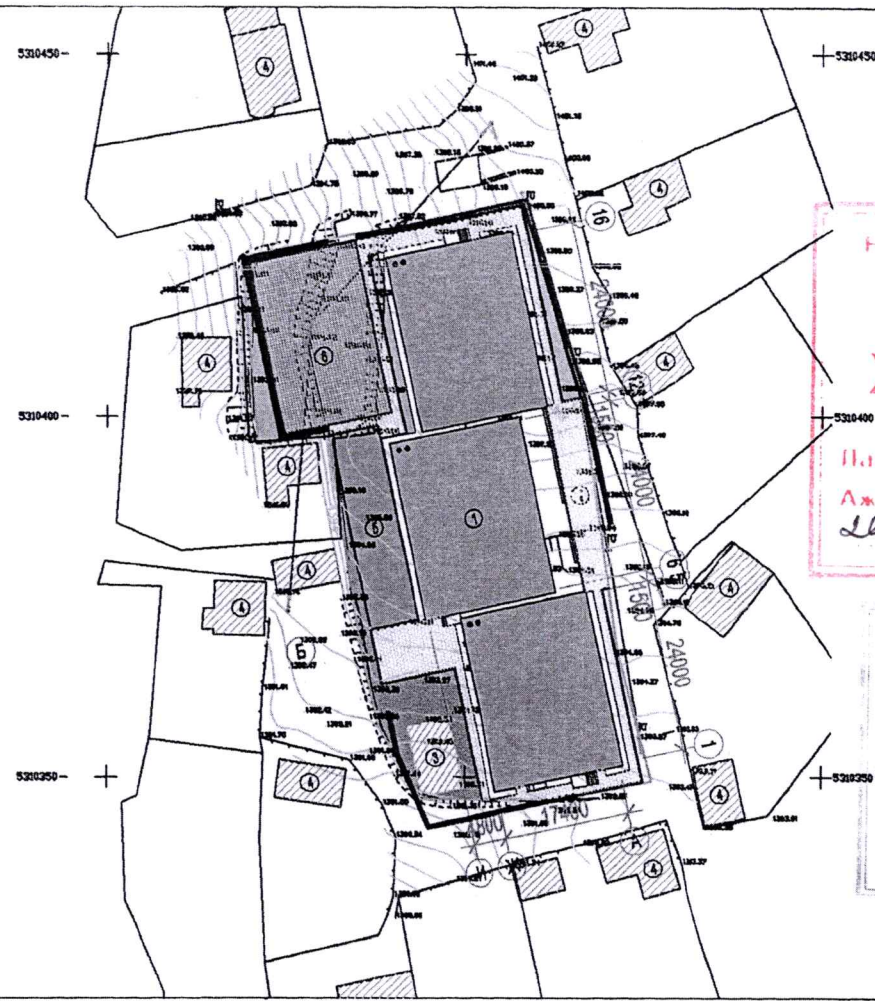

НИЙСЛЭЛИЙН ЗАСАГ ДАРГА
 ХЭРЭГ ЖҮҮЛЭГЧ АРХИТЕКТОР
 АРХИВЫН ГАЗАР
ХУУЛБАР ҮНЭН
 Хүнийн дугаар 001
 Лавлагааны дугаар 5158
 Ажилны гарын үсэг *М. Нямбаяр*
 2023 оны 07 сарын 05

БАЙРШЛЫН СХЕМ



- ТАНИХ ТЭМДЭГ
- ТӨЛӨВЛӨЖ БУЙ БАРИЛГА
 - ОДОО БАЙГАА БАРИЛГА
 - ТӨЛӨВЛӨЖ БУЙ АВТО ЗАМ, ТАЛБАЙ
 - ТӨЛӨВЛӨЖ БУЙ ЯВГАН ХҮНИЙ ЗАМ, ТАЛБАЙ
 - ТӨЛӨВЛӨЖ БУЙ НОГООН БАЙГУУЛАМЖ
 - ТӨЛӨВЛӨЖ БУЙ ХИЛ ХЯЗГААР
 - ЦАХИЛГААНЫ НАМ ХҮЧДЛИЙН ШУТАМ


НИЙСЛЭЛИЙН ХОТ ТӨЛӨВЛӨЛТ
 ЕРӨНХИЙ ТӨЛӨВЛӨГӨӨНИЙ ГАЗАР
 ЕРӨНХИЙ АРХИТЕКТОРЫН АЖИВЫН АЛТГА
 201... ОНЫ ...-Р САРЫН ... ӨДӨР
 ЭСКНЭ ЗУРАГ ТӨСЛИЙГ ӨӨРЧЛӨХИЙГ ХОРИГЛОН
 СБ00010 2117401

Нийслэлийн Архивын Газар
 Лавлагаа, Мэдээллийн Хэлтэс
 Лавлагааны Мэдээллийн Архивч Операторч
 Чулуунбаатар Мөнхцэцэг
 2023.07.05 16:22

 Улаанбаатар хот БГД 10-р хороо Архитектор Н. Наранчимэг <i>Наранчимэг</i>	280 ХҮҮХДИЙН ЦЭЦЭРЛЭГ БАГА СУРГУУЛИЙН ЦОГЦОЛБОР	ЕТ
	ЕРӨНХИЙ ТӨЛӨВЛӨГӨӨ	Масштаб: М1:1000 үв шат худ бүх хууд эсхнэ 1 1



Нийслэлийн Архивын Газар
 Лавлагаа, Мэдээллийн Хэлтэс
 Лавлагааны Мэдээллийн Архивч Операторч
 Чулуунбаатар Мөнхцэцэг
 2023.07.05 16:22

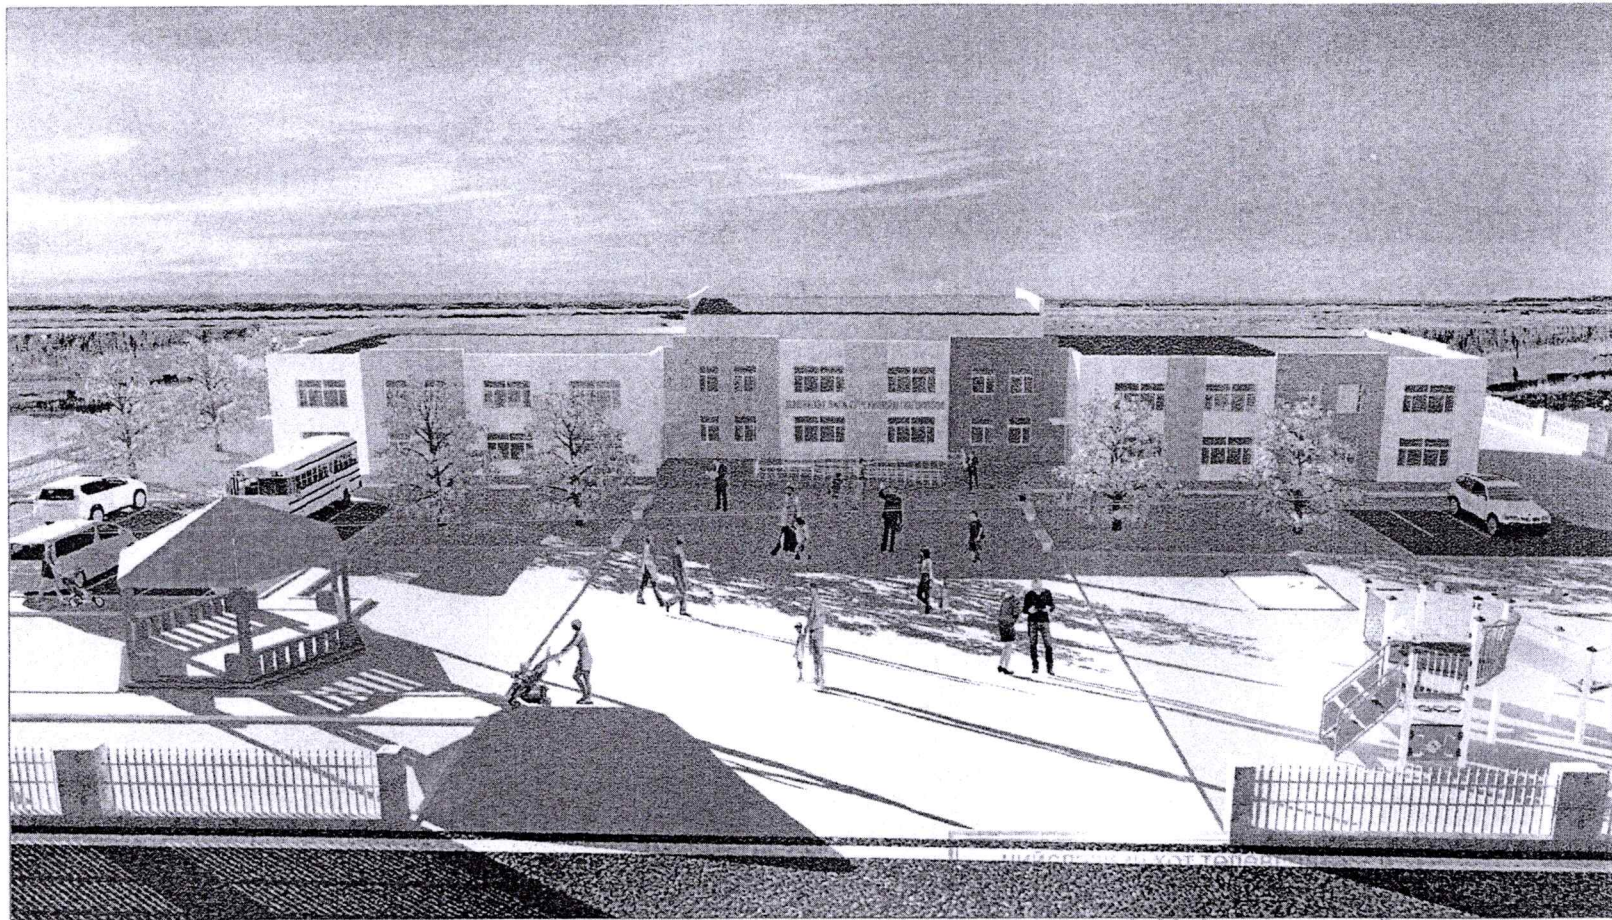

НИИСЛЭЛИЙН ЗАСАГ ДАРГЫН
 ХЭРЭГЖҮҮЛЭГЧ АГЕНТЛАГ
 АРХИВЫН ГАЗАР
ХУУЛБАР ҮНЭН
 Хувийн дугаар 001
 Чингэлтэн дугаар 5158
 Ажиллагааг үргэлжлүүлж
 2023 оны 07 сарын 05


ЕРӨНХИЙ АРХИТЕКТОРЫН АЖЛЫН АЛБА
 201... ОНЫ ...-Р САРЫН ... ӨДӨР
 ЭСКИЗ ЗУРАГ ТӨСЛИЙГ ӨӨРЧЛӨХИЙГ ХОРИГЛОНО
 СБ00010 2117401

	Улаанбаатар хот БГД 10-р хороо		280 ХҮҮХДИЙН ЦЭЦЭРЛЭГ, БАГА СУРГУУЛИЙН ЦОГЦОЛБОР		3D
	Архитектор	Н. Нөрөнчимэг	ХАРАГДАХ БАЙДАЛ		Масштаб:
				үе шат	хууд
				эскиз	1 1

ӨРӨӨНИЙ ТОДОРХОЙЛОЛТ

поз	Өрөөний нэр	Талбай / м² /
1	Тамбур	4.76
2	Вестибюль	91.76
3	Бүлгийн хувцас солих өрөө	13.91
4	Цай бэлтгэх хэсэг	2.81
5	Унтлагын хэрэглэл хураах хэсэг	4.81
6	Бүлгийн ариун цэврийн өрөө	14.20
7	Бүлгийн өрөө /25 хүүхэд/	109.03
8	Бүлгийн ариун цэврийн өрөө	13.57
9	Бүлгийн өрөө /25 хүүхэд/	108.34
10	Цай бэлтгэх хэсэг	2.81
11	Унтлагын хэрэглэл хураах хэсэг	4.81
12	Бүлгийн хувцас солих өрөө	12.70
13	Ариун цэврийн өрөө /ажилчдын/	2.48
14	Шат	18.38

1-Р ДАВХРЫН БАЙГУУЛАЛТ /БЛОК "А"/

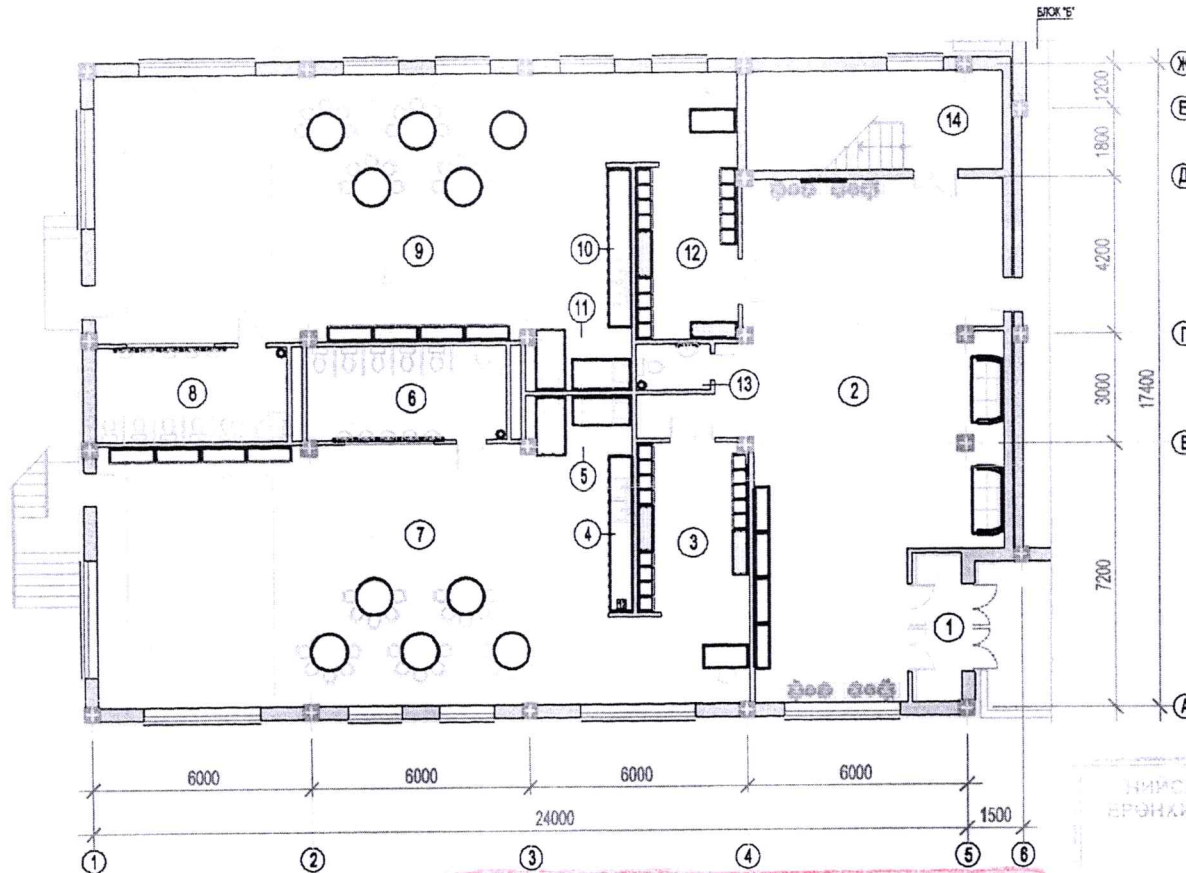

НИИСЛЭЛИЙН ЗАСАГ ДАРГЫН
ХЭРЭГЖҮҮЛЭГЧ АГЕНТЛАГ
АРХИВЫН ГАЗАР
ХУУЛБАР ҮНЭН
Хуульчдын дугаар 001
Нашрагчдын дугаар 5158
Ажилчдын дугаар үсэг М.М
2023 оны 07 сарын 05 -ний өдөр

НИИСЛЭЛИЙН ЗАСАГ ДАРГЫН
ХЭРЭГЖҮҮЛЭГЧ АГЕНТЛАГ
АРХИВЫН ГАЗАР
ӨРӨӨНИЙ АРХИТЕКТОРЫН АЖЛЫН АЛБАН
201... ОНЫ 07-Р САРЫН ... ӨДӨР
ЭСКИЗ ЗУРАГ ТӨСЛИЙГ ӨӨРЧЛӨХИЙГ ХОРИГЛОНО
СБ00016 2117401




Нийслэлийн Архивын Газар
Лавлагаа, Мэдээллийн Хэлтэс
Лавлаганы Мэдээллийн Архивч Операторч
Чулуунбаатар Мөнхцэцэг
2023.07.05 16:22

	Улаанбаатар хот БГД 10-р хороо	280 ХҮҮХДИЙН ЦЭЦЭРЛЭГ, БАГА СУРГУУЛИЙН ЦОГЦОЛБОР	БА
	Архитектор Н. Наранчимэг	1-р давхрын байгуулалт /Блок "А"/	Масштаб: М1:200
		үе шат хууд бүх хууд	
		эскиз 1 13	

ӨРӨӨНИЙ ТОДОРХОЙЛОЛТ

поз	Өрөөний нэр	Талбай / м² /
1	Шат	18.38
2	Вестибюль /дуу хөгжмийн танхим/	97.81
3	Бүлгийн хувцас солих өрөө	13.91
4	Цай бэлтгэх хэсэг	2.81
5	Унтлагын хэрэглэл хураах хэсэг	4.81
6	Бүлгийн ариун цэврийн өрөө	14.20
7	Бүлгийн өрөө /25 хүүхэд/	109.03
8	Бүлгийн ариун цэврийн өрөө	13.57
9	Бүлгийн өрөө /25 хүүхэд/	108.34
10	Цай бэлтгэх хэсэг	2.81
11	Унтлагын хэрэглэл хураах хэсэг	4.81
12	Бүлгийн хувцас солих өрөө	12.70
13	Ариун цэврийн өрөө /ажилчдын/	2.48


2-Р ДАВХРЫН БАЙГУУЛАЛТ /БЛОК "А"/

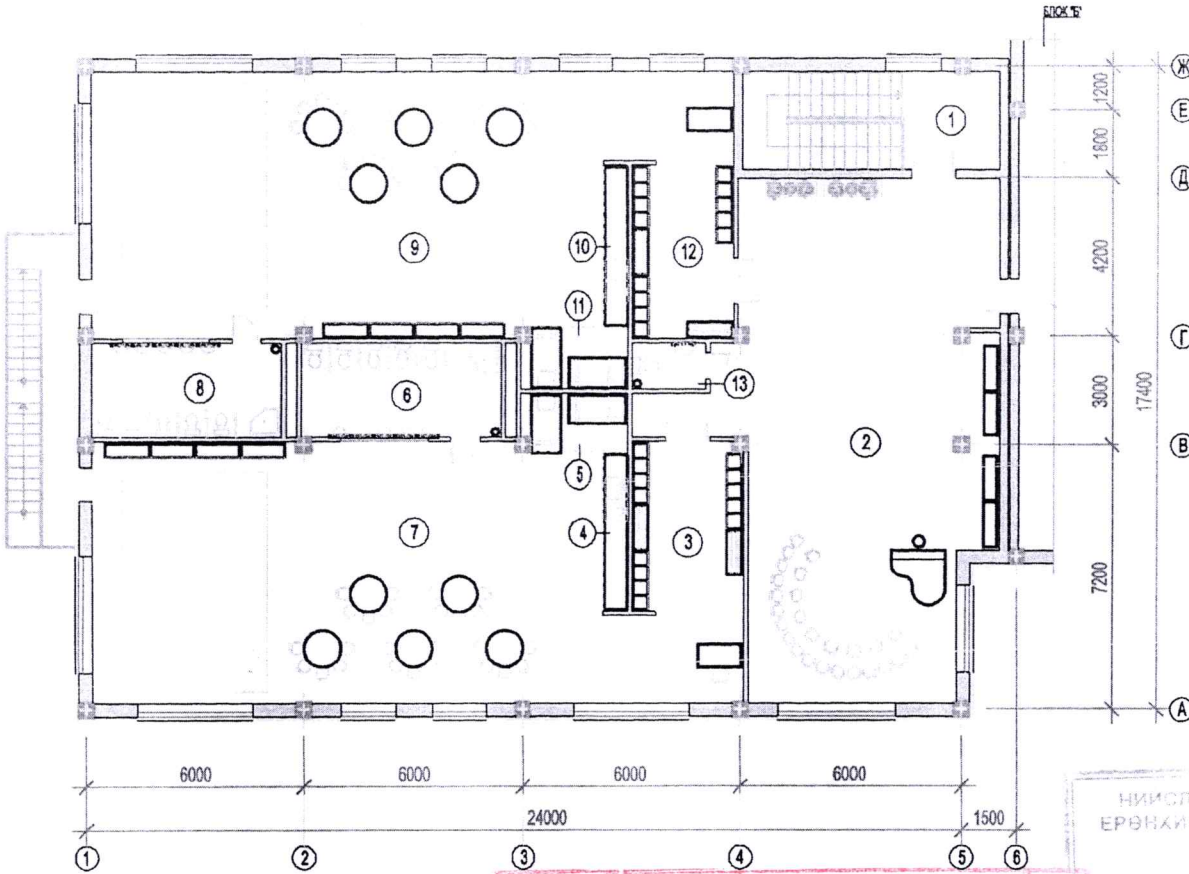


Нийслэлийн Архивын Газар
Лавлагаа, Мэдээллийн Хэлтэс
Лавлагааны Мэдээллийн Архивч Операторч
Чулуунбаатар Мөнхцэцэг
2023.07.05 16:22

НИИСЛЭЛИЙН ЗАСАГ ДАРГЫН
ХЭРЭГ ЖҮҮЙНГЭЧ АГЕНТЛАГ
АРХИВЫН ГАЗАР
ХУУЛБАР ҮНЭН
Хувийн дугаар 001
Тамга зэмбэг дугаар 5158
Хуучин даргаан үсэг
2023 оны 07 сарын 05

НИИСЛЭЛИЙН ЗАСАГ ДАРГЫН
ХЭРЭГ ЖҮҮЙНГЭЧ АГЕНТЛАГ
АРХИВЫН ГАЗАР
ӨРӨНХИЙ АРХИТЕКТОРЫН АЖЛЫН АЛБАН
201... ОНЫ ...-Р САРЫН ... ӨДӨР
ЭСКИЗ ЗУРАГ ТӨСЛИЙГ ӨӨРЧЛӨХИЙГ ХОРИГЛОНО
СБ00010 2117401

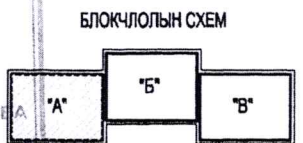

 Улаанбаатар хот БГД 10-р хороо Архитектор Н. Наранчимэг	280 ХҮҮХДИЙН ЦЭЦЭРЛЭГ БАГА СУРГУУЛИЙН ЦОГЦОЛБОР		БА
	2-р давхрын байгуулалт /Блок "А"/	Масштаб: М1:200	үе шат хууд бүх хууд
	эскиз	2	13

ӨРӨӨНИЙ ТОДОРХОЙЛОЛТ

поз	Өрөөний нэр	Талбай / м² /
1	Вестибюль	95.78
2	Багш нарын өрөө	36.29
3	Эмчийн өрөө	17.64
4	Үзлэгийн өрөө	15.70
5	Хонгил	39.98
6	Цахилгааны самбар байрлах өрөө	8.57
7	Хүнсний агуулах	8.40
8	Тамбур	6.14
9	Цэвэр цагаан хэрэглэл	6.80
10	Цагаан хэрэглэлийн угаалга	12.79
11	Ажилчдын хувцас солих өрөө	11.31
12	Узэлийн өрөө	11.06
13	Ариун цэврийн өрөө /ЖБХ-д зориулсан/	3.76
14	Ариун цэврийн өрөө /багш нарын/	5.99
15	Ариун цэврийн өрөө /ажилчдын/	2.21
16	Гал тогооны бэлтгэл	12.14
17	Гал тогооны угаалга	6.26
18	Гал тогоо	19.25
19	Хооллох зал	68.25
20	Шат	15.56

1-Р ДАВХРЫН БАЙГУУЛАЛТ /БЛОК "Б"/



НИЙСЛЭЛИЙН ХОТ ТӨЛӨВЭЛЭЛТ,
 ӨРӨНХИЙ ГАЗРАЖЭГВЭНИЙ ГАЗАР

ӨРӨНХИЙ АРХИТЕКТОРЫН АЖЛЫН АЛБА
 201... ОНЫ ...-Р САРЫН ... ӨДӨР
 ЭСКИЗ ЗУРАГ ТӨСЛИЙГ ӨӨРЧЛӨХИЙГ ХОРИГЛОНО
 СБ00010 2117401



НИЙСЛЭЛИЙН ХОТ ТӨЛӨВЭЛЭЛТ,
 ӨРӨНХИЙ ГАЗРАЖЭГВЭНИЙ ГАЗАР

ХУУЛЬД АР ҮНЭН

Хүнийн дунд 001
 Нийслэлийн дунд 5158
 Ажилтны гарын үсэг М. Н
 2023 оны 07 сарын 05




Нийслэлийн Архивын Газар
 Давлагаа, Мэдээллийн Хэлтэс
 Давлагааны Мэдээллийн Архивч Оператор
 Чулунбаатар Мөнхцэцэг
 2023.07.05 16:22

	Улаанбаатар хот БГД 10-р хороо	280 ХҮҮХДИЙН ЦЭЦЭРЛЭГ, БАГА СУРГУУЛИЙН ЦОГЦОЛБОР	БА
	Архитектор Н. Наранчимэг	1-р давхрын байгуулалт /Блок "Б"/	Масштаб: М1:200 үе шат хууд бүх хууд эскиз 3 13

ӨРӨӨНИЙ ТОДОРХОЙЛОЛТ


поз	Өрөөний нэр	Талбай / м² /
1	Шат	15.56
2	Хонгил	41.78
3	Хувцас солих өрөө /эрэгтэй/	18.94
4	Ариун цэврийн өрөө	2.00
5	Хувцас солих өрөө /эмэгтэй/	18.00
6	Багшийн өрөө	14.85
7	Спорт хэрэгсэл хадгалах	17.04
8	Спорт зал	279.58

2-Р ДАВХРЫН БАЙГУУЛАЛТ /БЛОК "Б"/

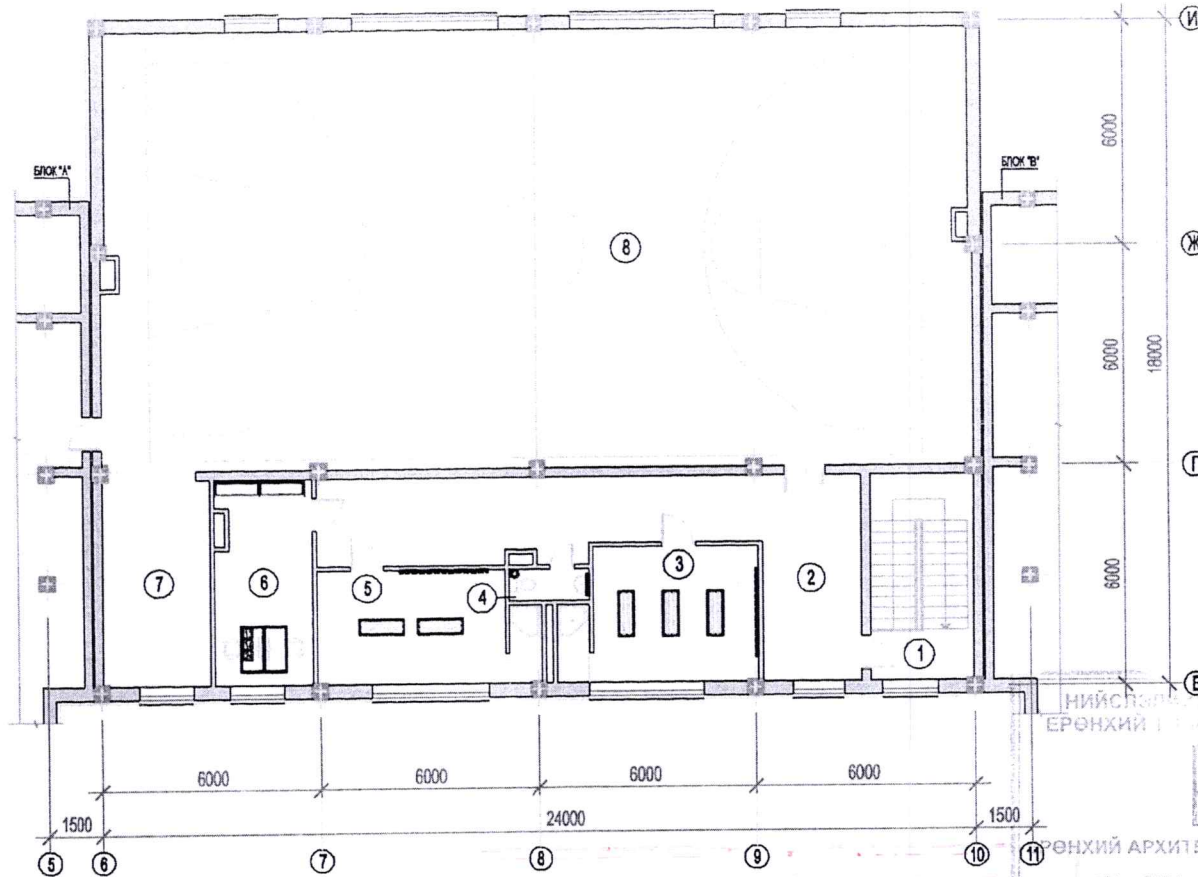

НИЙСЛЭЛИЙН ХОТ ТӨЛӨВГӨЛТ,
 ӨРӨНХИЙ ТӨЛӨВЛӨГӨӨНИЙ ГАЗАР

ӨРӨНХИЙ АРХИТЕКТОРЫН АЖЛЫН АЛБА
 201... ОНЫ ...-Р САРЫН ... ӨДӨР
 ЭСКИЗ ЗУРАГ ТӨСЛИЙГ ӨӨРЧЛӨХИЙГ ХОРИГЛОНО
 СБ00010 2117401

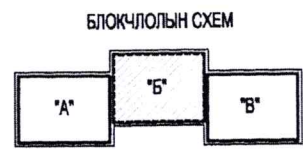

НИЙСЛЭЛИЙН ЭЗЭМ ДАТ
 ХЭРЭГ ЖҮҮЛЭГЧ АГЕНТЛАГ
 АРХИВЫН ГАЗАР

ХУУЛЬАР ҮНЭН

Хувийн дугаар 001
 Навцагааны дугаар 5158
 Ажилны гарын үсэг М-М
 2023 оны 07 сарын 05 -ний өдөр


Нийслэлийн Архивын Газар
 Лавлагаа, Мэдээллийн Хэлтэс
 Лавлаганы Мэдээллийн Архивч Операторч
 Чулуунбаатар Мөнхцэцэг
 2023.07.05 16:22

<p>Улаанбаатар хот БГД 10-р хороо, 280 хүүхдийн цэцэрлэг, БАГА СУРГУУЛИЙН ЦОЦОЛБОР</p>	Архитектор	Н. Наранчимэг	2-р давхрын байгуулалт /Блок "Б"/	Масштаб: М1:200	БА
	үе шат	хууд	бүх хууд	эскиз	4 13

ӨРӨӨНИЙ ТОДОРХОЙЛОЛТ

поз	Өрөөний нэр	Талбай / м² /
1	Тамбур	4.76
2	Вестибюль /реакци/	85.66
3	30 сурагчтай анги	63.15
4	30 сурагчтай анги	63.23
5	Хонгил	45.87
6	30 сурагчтай анги	63.23
7	Оффис өрөө /бичиг хэрэг, санхүү/	20.56
8	Ариун цэврийн өрөө /эмэгтэй/	13.15
9	Ариун цэврийн өрөө /эрэгтэй/	12.35
10	Ариун цэврийн өрөө /гар угаах хэсэг/	12.32
11	Шат	18.38

1-Р ДАВХРЫН БАЙГУУЛАЛТ /БЛОК "В"/

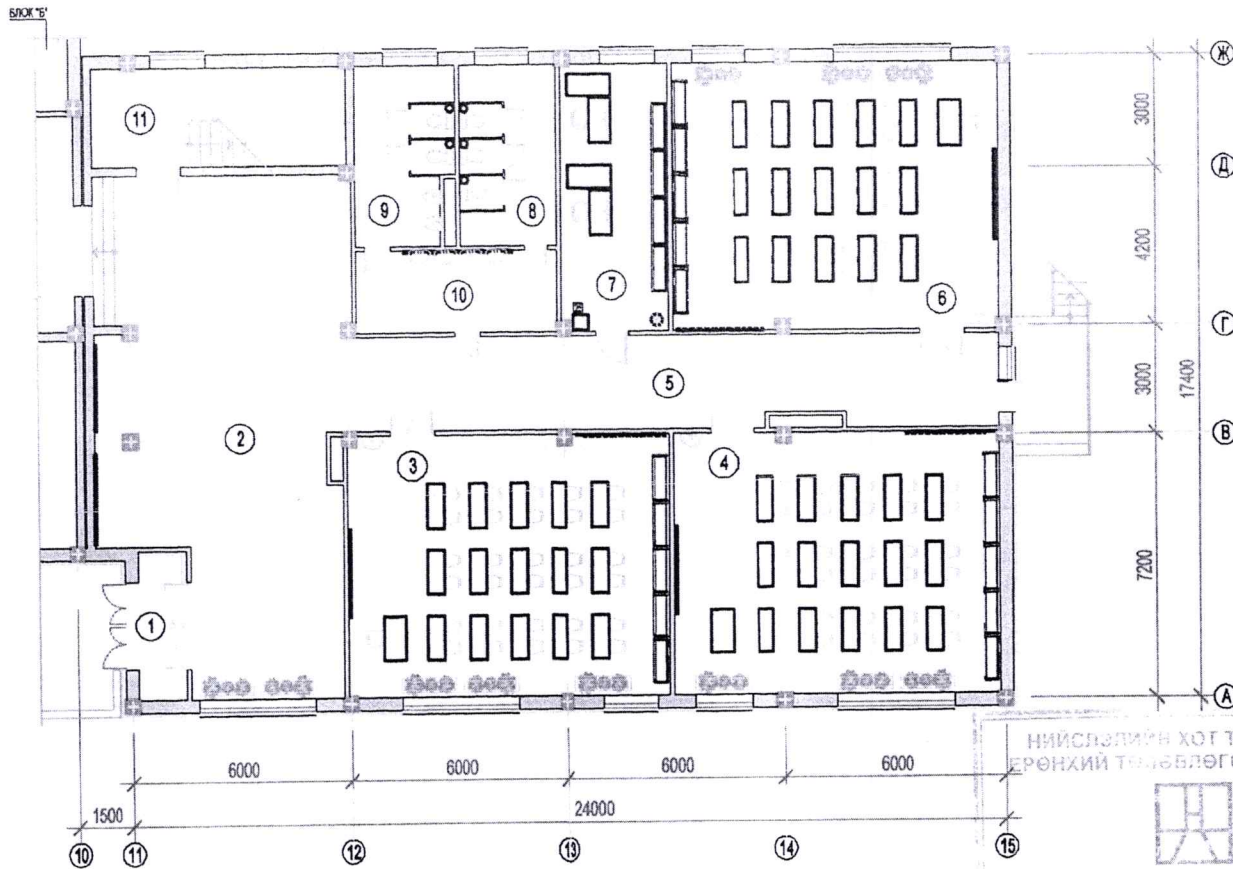

НИЙСЛЭЛИЙН ХОТ ТӨЛӨВЛӨЛТ,
 ӨРӨНХИЙ ТӨЛӨВЛӨГӨӨНИЙ ГАЗАР

ЕРӨНХИЙ АРХИТЕКТОРЫН АЖЛЫН АЛБА
 201... ОНЫ ...-Р САРЫН ... ӨДӨР
 ЭСНЭЗ ЗУРАГ ТӨСЛИЙГ ӨӨРЧЛӨХИЙГ ХОРИГЛОНО
 СБ500010 2117401



НИЙСЛЭЛИЙН ЗАСАГ ДАРГЫН
 ХЭРЭГЖҮҮЛЭГЧ АГЕНТЛАГ
 АРХИВЫН ГАЗАР

ХУУЛБАР ҮНЭН

Хувийн дугаар 001
 Нарийлалтын дугаар ... 5158
 Ажилтны гарын үсэг ...
 2023 оны 07 сарын 05 -ний өдөр


	Улаанбаатар хот БГД 10-р хороо	280 ХҮҮХДИЙН ЦЭЦЭРЛЭГ, БАГА СУРГУУЛИЙН ЦОГЦОЛБОР	БА
	Архитектор Н. Наранчимэг	1-р давхрын байгуулалт /Блок "В"/	Масштаб: М1:125
		үе шат хууд бүх хууд	
		эскиз 5 13	

Нийслэлийн Архивын Газар
 Лавлагаа, Мэдээллийн Хэлтэс
 Лавлагааны Мэдээллийн Архивч Операторч
 Чулуунбаатар Мөнхцэцэг
 2023.07.05 16:22

ӨРӨӨНИЙ ТОДОРХОЙЛОЛТ

поз	Өрөөний нэр	Талбай /м²/
1	Шат	18.38
2	Реакраци	91.41
3	30 сурагчтай анги	63.15
4	30 сурагчтай анги	63.23
5	Хонгил	45.36
6	30 сурагчтай анги	63.23
7	Оффис өрөө	20.56
8	Ариун цэврийн өрөө /эмэгтэй/	13.15
9	Ариун цэврийн өрөө /эрэгтэй/	12.35
10	Ариун цэврийн өрөө /гар угаах хэсэг/	12.32

2-Р ДАВХРЫН БАЙГУУЛАЛТ /БЛОК "В"/

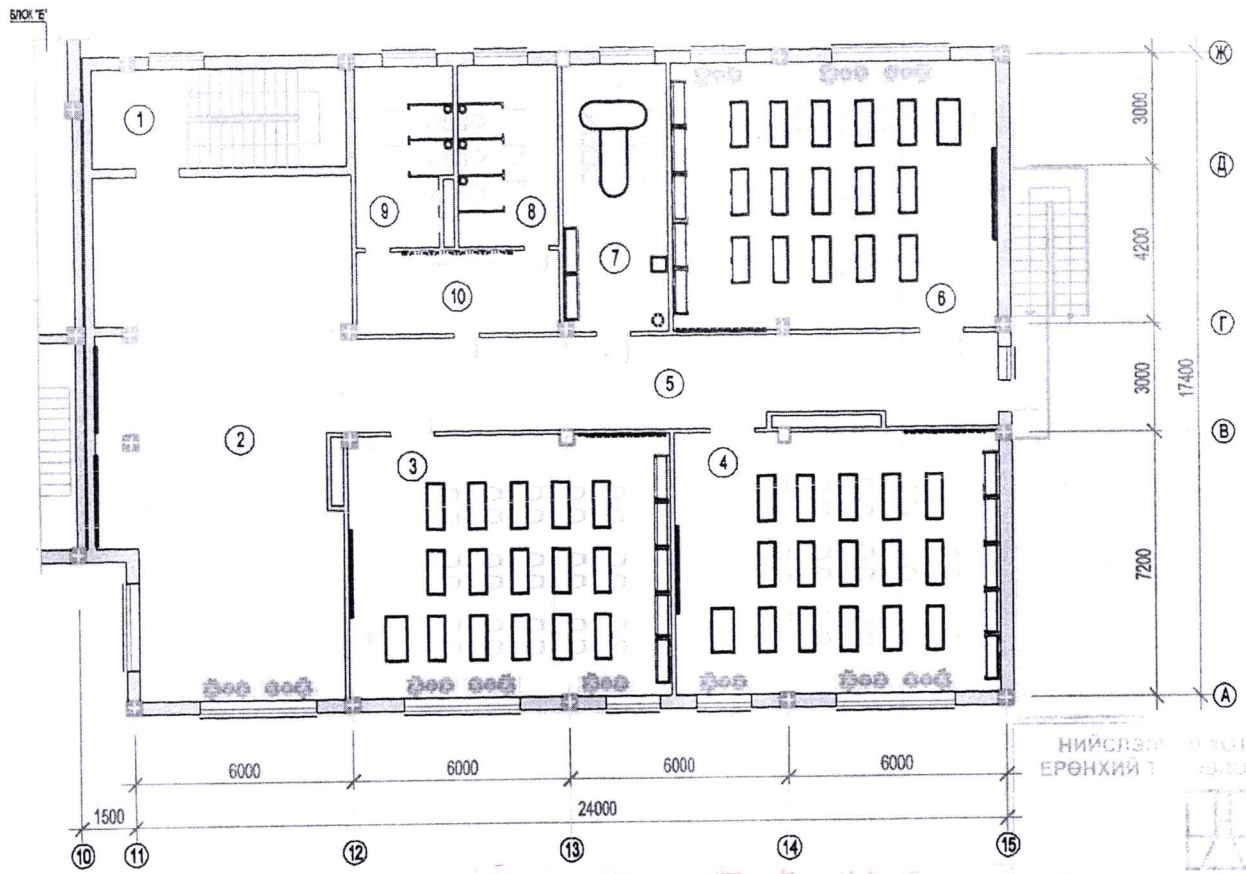

НИЙСЛЭЛИЙН ХАТГААГАЛТЫН ТӨРӨВӨЛӨЛТ,
ЕРӨНХИЙ ТӨСЛӨГӨСНИЙ ГАЗАР

ЕРӨНХИЙ АРХИТЕКТОРЫН АЖЛААН АЛБА
201... ОНЫ ...-Р САРЫН ... ӨДӨР

ЭСКИЗ ЗУРАГ ТӨСЛИЙГ ӨӨРЧЛӨХИЙГ ХОРИГЛОНО
СБ00010 2117401



НИЙСЛЭЛИЙН АРХИВЫН ГАЗАР
ХЭРЭГЖҮҮЛЭГЧ АГЕНТЛАГ
АРХИВЫН ГАЗАР

ХУУЛБАР ҮНЭН

Хувийн дугаар 001
Лавлагааны дугаар ... 5158

Ажилтна гарын үсэг ...
2023 оны 07 сарын 05-ний өдөр




Нийслэлийн Архивын Газар
Лавлагаа, Мэдээллийн Хэлтэс
Лавлагааны Мэдээллийн Архивч Операторч
Чулуунбаатар Мөнхцэцэг
2023.07.05 16:22

	Улаанбаатар хот БГД 10-р хороо	280 ХҮҮДИЙН ЦЭЦЭРЛЭГ, БАГА СУРГУУЛИЙН ЦОГЦОЛБОР	БА
	Архитектор Н. Наранчимэг	2-р давхрын байгуулалт /Блок "В"/	Масштаб: М1:125 үе шат хууд бүх хууд эскиз 6 13



Нийслэлийн Архивын Газар
 Лавлагаа, Мэдээллийн Хэлтэс
 Лавлаганы Мэдээллийн Архивч Операторч
 Чулуунбаатар Мөнхцэцэг
 2023.07.05 16:22

ОГТЛОЛ 1-1

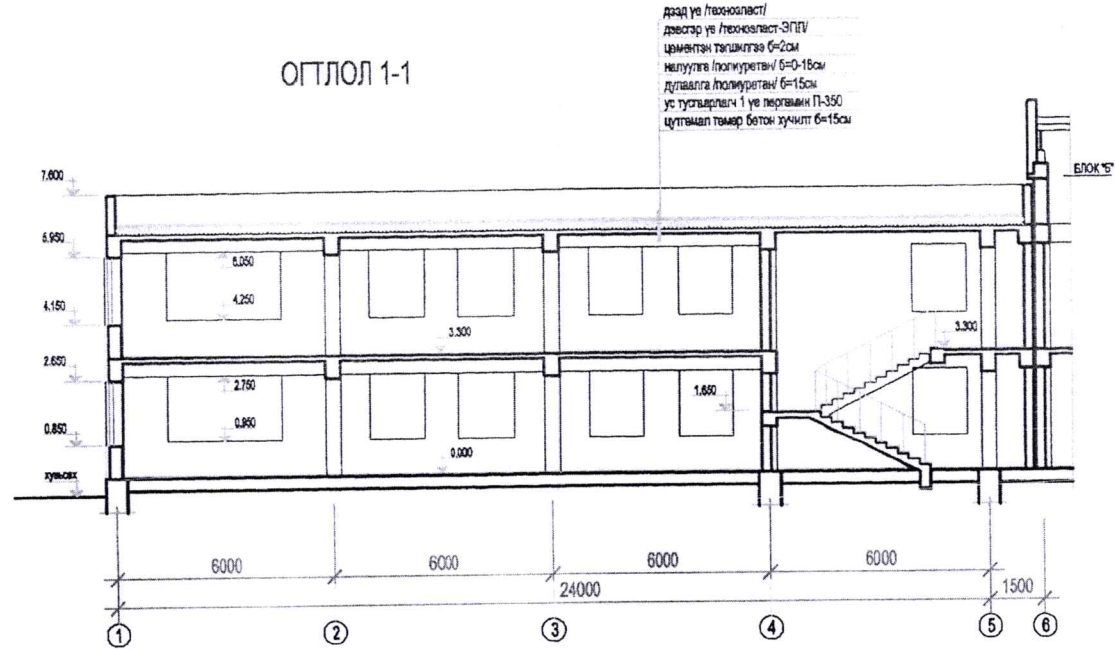

НИЙСЛЭЛИЙН ЗАСАГ ДАРГ
 ХЭРЭГ ЖҮҮЛЭГЧ АГЕНТЛАА
 АРХИВЫН ГАЗАР
 ХУУЛБАР ҮНЭН

Хүнийн дугаар 001
 Нарнагааны дугаар 5158
 Ажилтны сарын үсэг
 2023 оны 07 сарын 05 -ний өдөр


НИЙСЛЭЛИЙН ЗАСАГ ДАРГА
 ЕРӨНХИЙ АРХИВЫН ГАЗАР
 ЕРӨНХИЙ АРХИТЕКТОРЫН АЖЛЫН АЛБА
 201... ОНЫ ...-Р САРЫН ... ӨДӨР
 ЭСЭНЭЗ ЗУРАГ ТӨСЛИЙГ ӨӨРЧЛӨХИЙГ ХОРИГЛОНО
 СБ500010 2117401



	Улаанбаатар хот БГД 10-р хороо	280 ХҮҮХДИЙН ЦЭЦЭРЛЭГ, БАГА СУРГУУЛИЙН ЦОЦОЛБОР	БА
	Архитектор Н. Наранчимэг	ОГТЛОЛ 1-1/Блок "А"/	Масштаб: М1:200
			үе шат хууд бүх хууд
			А3 7 13




Нийслэлийн Архивын Газар
 Лавлагаа, Мэдээллийн Хэлтэс
 Лавлагааны Мэдээллийн Архивч Операторч
 Чулуунбаатар Мөнхцэцэг
 2023.07.05 16:22

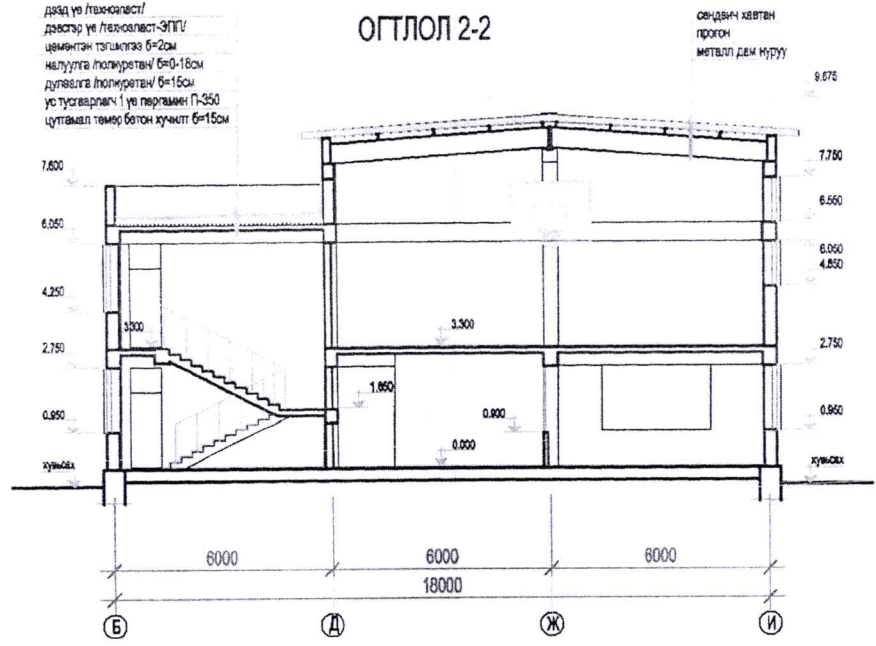

НИЙСЛЭЛИЙН ЗАСАГ ДАРГЫН
 ХЭРЭГ ЖҮҮЛЭГЧ АГЕНТЛАГ
 АРХИВЫН ГАЗАР
ХУУЛБАР ҮНЭН
 Хувийн дугаар 001
 Навцагааны дугаар . 5158
 Ажилтны гарын үсэг . М-Н
 2023 оны 07 сарын 05 -ний өдөр

НИЙСЛЭЛИЙН ЗАСАГ ДАРГЫН
 ЕРӨНХИЙ АРХИТЕКТОРЫН АЖЛЫН АЛБА
 201... ОНЫ ...-Р САРЫН ... ӨДӨР
 ЭСКИЗ ЗУРАГ ТӨСЛИЙГ ӨӨРЧЛӨХИЙГ ХОРИГЛОНО
 СЕ00010 2117401

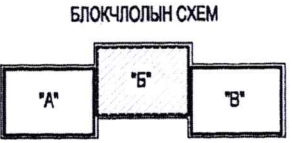


	Улаанбаатар хот БГД 10-р хороо		280 ХҮҮХДИЙН ЦЭЦЭРЛЭГ, БАГА СУРГУУЛИЙН ЦОГЦОЛБОР		БА
	Архитектор	Н. Наранчимэг	ОГТЛОЛ 2-2 /Блок "Б"/		Масштаб: М 1:125
			үе шат	хууд	бүх хууд
			А3	8	13




Нийслэлийн Архивын Газар
Лавлагаа, Мэдээллийн Хэлтэс
Лавлагааны Мэдээллийн Архивч Операторч
Чулуунбаатар Мөнхцэцэг
2023.07.05 16:22


ОГТЛОЛ 3-3

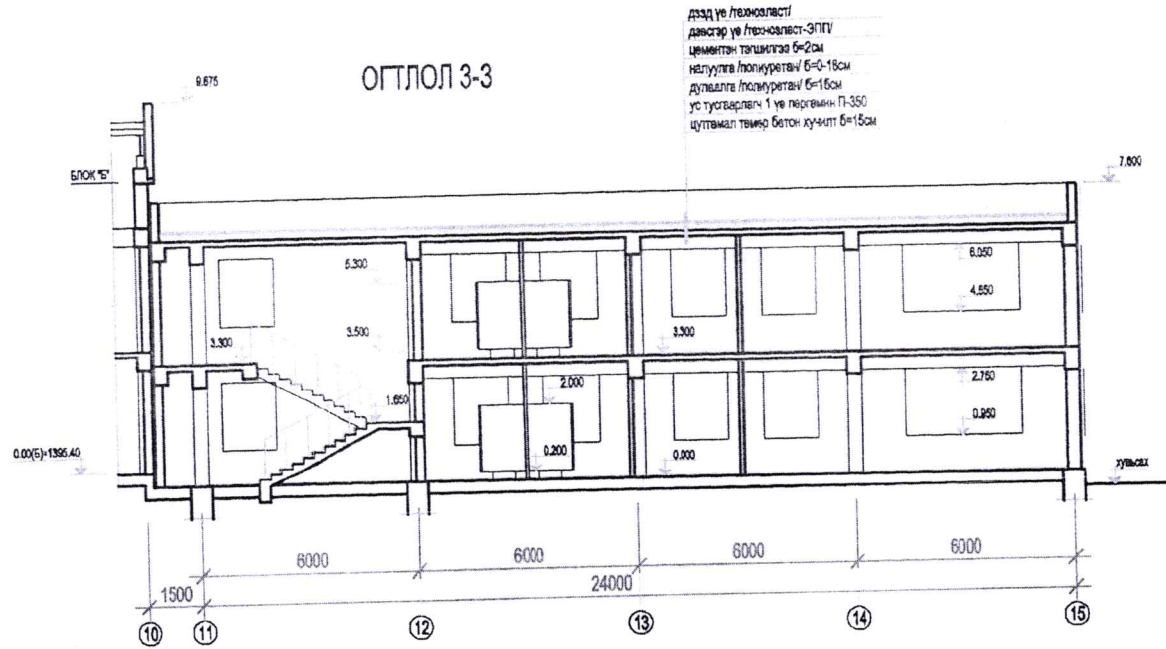

БЛОК-ЧОЛЫН СХЕМ

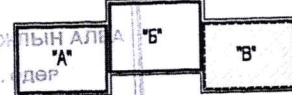


НИЙСЛЭЛИЙН ЗАСАГ ДАРГЫН
ХЭРЭГ ЖҮҮЛЭГЧ АГЕНТЛАГ
АРХИВЫН ГАЗАР
ХУУЛБАР ҮНЭН
Хувийн дугаар 001
Лавлагааны дугаар 5158
Ажилтны гарын үсэг Ч.М
2023 оны 07 сарын 05 -ний өдөр

 Улаанбаатар хот БГД 10-р хороо Архитектор Н. Наранчимэг	280 ХҮҮДИЙН ЦЭЦЭРЛЭГ, БАГА СУРГУУЛИЙН ЦОГЦОЛБОР	БА
	ОГТЛОЛ 3-3 /Блок "Б"/	Масштаб: М1:125 үе шат хууд бүх хууд А3 9 13



Нийслэлийн Архивын Газар
 Давлагаа, Мэдээллийн Хэлтэс
 Давлагааны Мэдээллийн Архивч Операторч
 Чулуунбаатар Мөнхцэцэг
 2023.07.05 16:22

НҮҮР ТАЛ 1-15

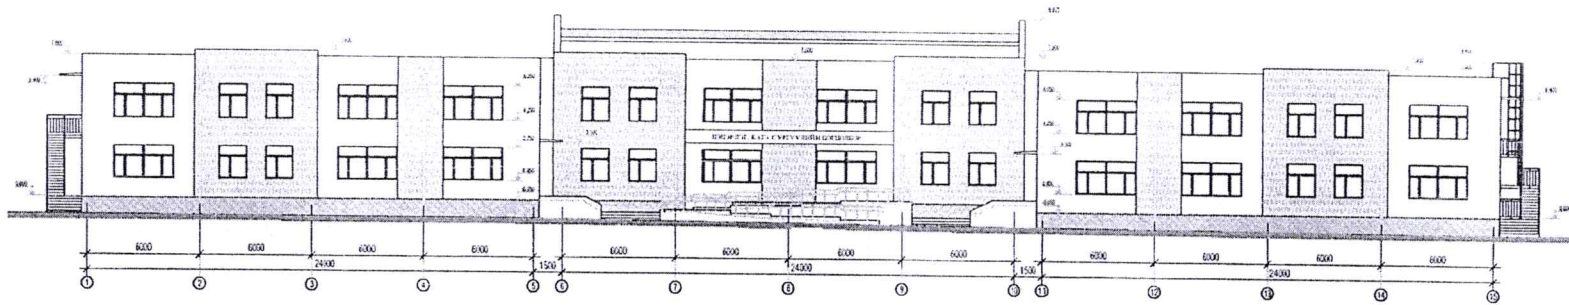

УЛААНБААТАР


	Улаанбаатар хот БЗД 10 үе шат	2023 онд гүйцэтгэгдсэн	БА
	Архитектор: Н. Нурмагомедов	НҮҮР ТАЛ 1-15	

БРОНХИЙ АРХИТЕКТУРЫН АУРЫН АЛБА
 201... ОНЫ ...Р САРЫН ... ӨДӨР
 ЭБЭНЭ ЗУРАГ ТӨСЛИЙГ ӨӨРЧЛӨХИЙГ ХОРИГЛОНО
 СБ00010 2117401

НИИСЛЭЛИЙН ЗАСАГ ДАРГЫН
 ХЭРЭГЖҮҮЛЭГЧ АГЕНТЛАГ
 АРХИВЫН ГАЗАР
ХУУЛБАР ҮНЭН
 Хувийн дугаар 001
 Давлагааны дугаар 5158
 Ажилтны гарын үсэг *М. Н*
 2023 онд 07 сарын 05-ний өдөр



Нийслэлийн Архивын Газар
 Лавлагаа, Мэдээллийн Хэлтэс
 Лавлаганы Мэдээллийн Архивч Операторч
 Чулуунбаатар Мөнхшэцэг
 2023.07.05 16:22

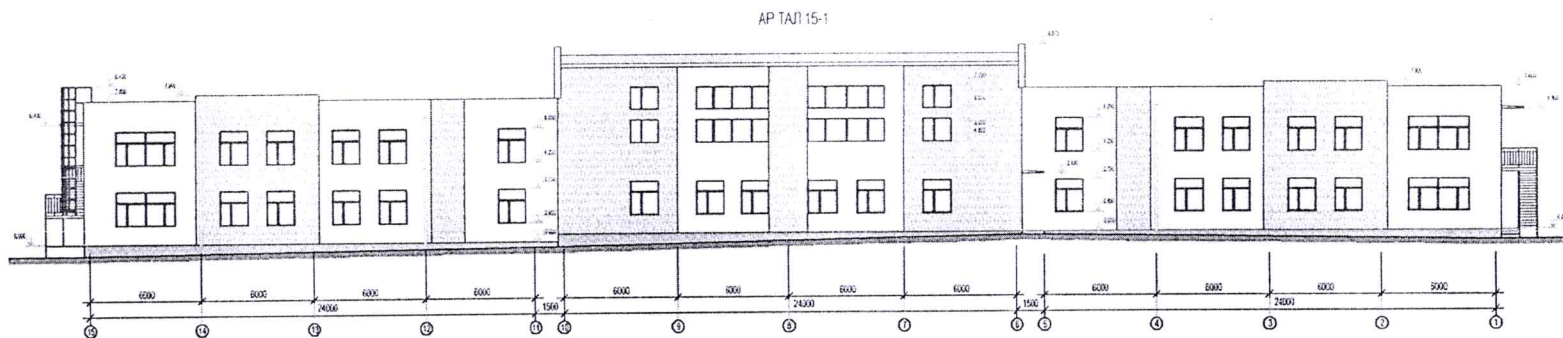

Улаанбаатар хот БГД 10-р хороо
 БРӨНХИЙ АРХИВЫН ГАЗАР

	Улаанбаатар хот БГД 10-р хороо	МОНГОЛЫН АРХИВЫН ГАЗАР	МОНГОЛЫН АРХИВЫН ГАЗАР	БА
	Ассистент Н.Наранчимс	АР ТАЛ 15-1	Масштаб: М1:200	МОНГОЛЫН АРХИВЫН ГАЗАР
			Хуудас: 11	13


**НИИСЛЭЛИЙН ЗАСАГ ДАРГЫН
 ХЭРЭГ ЖҮҮЛЭГЧ АГЕНТЛАГ
 АРХИВЫН ГАЗАР**

ХУУЛБАР ҮНЭН

Хувийн дугаар 001
 Лавлагааны дугаар 5158
 Ажигны гарын үсэг *М.Мү*
 2023 оны 07 сарын 05 өдөр

БРӨНХИЙ АРХИВЫН АЖЛЫН АЛБА
 201... ОНЫ ... САРЫН ... ӨДӨР
 ЭСЭНЭ ЗУРАГ ТӨСЛИЙГ ӨӨРЧЛӨХИЙГ ХӨРИГЛӨНӨ
 СБ00010 2117401


ХАЖУУ ТАЛ И-А

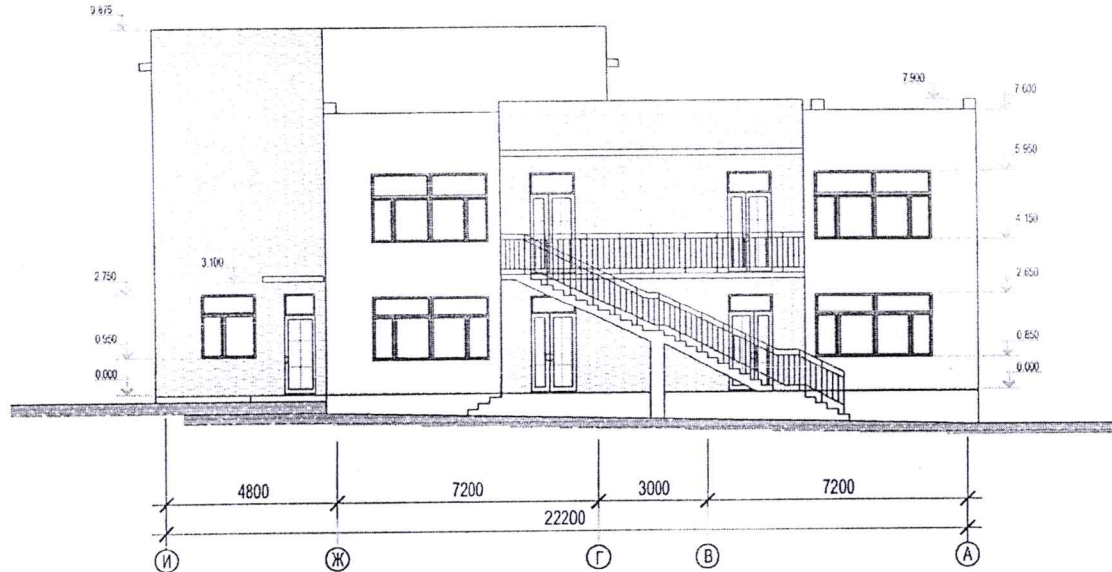

Нийслэлийн Архивын Газар
Лавлагаа, Мэдээллийн Хэлтэс
Лавлагааны Мэдээллийн Архивч Операторч
Чулуунбаатар Мөнхцэцэг
2023.07.05 16:22

НИИСЛЭЛИЙН ЗАСАГ ДАРГЫН
ХЭРЭГ ЖҮҮЛЭГЧ АГЕНТЛАГ
АРХИВЫН ГАЗАР
ХУУЛБАР ҮНЭН
Хувийн дугаар 001
Лавлагааны дугаар 5158
Ажилтна гарын үсэг *М. Нү*
2023 оны 07 сарын 05 -ний өдөр


УЛААНБААТАР ХОТ БГД 10-Р ХОРОО
280 ХҮҮХДИЙН ЦЭЦЭРЛЭГ,
БАГА СУРГУУЛИЙН ЦОГЦОЛБОР
ЭРӨНХИЙ АРХИТЕКТОРЫН АЖЛЫН АЛБА
201... ОНЫ ... Р САРЫН ... ӨДӨР
ЭСКИЗ СУРАГ ТӨСЛИЙГ ӨӨРЧЛӨХИЙГ ХОРИГЛОНО
СБ00010 2117401

	Улаанбаатар хот БГД 10-р хороо	280 ХҮҮХДИЙН ЦЭЦЭРЛЭГ, БАГА СУРГУУЛИЙН ЦОГЦОЛБОР	БА
	Архитектор Н. Наранчимэг <i>Н. Наранчимэг</i>	ХАЖУУ ТАЛ И-А	Масштаб: М1:200
			үе шат хууд бүх хууд
			эскиз 13 13



Нийслэлийн Архивын Газар
 Давлагаа, Мэдээллийн Хэлтэс
 Давлагааны Мэдээллийн Архивч Операторч
 Чулунбаатар Мөнхцэцэг
 2023.07.05 16:22

ХАЖУУ ТАЛ А-И

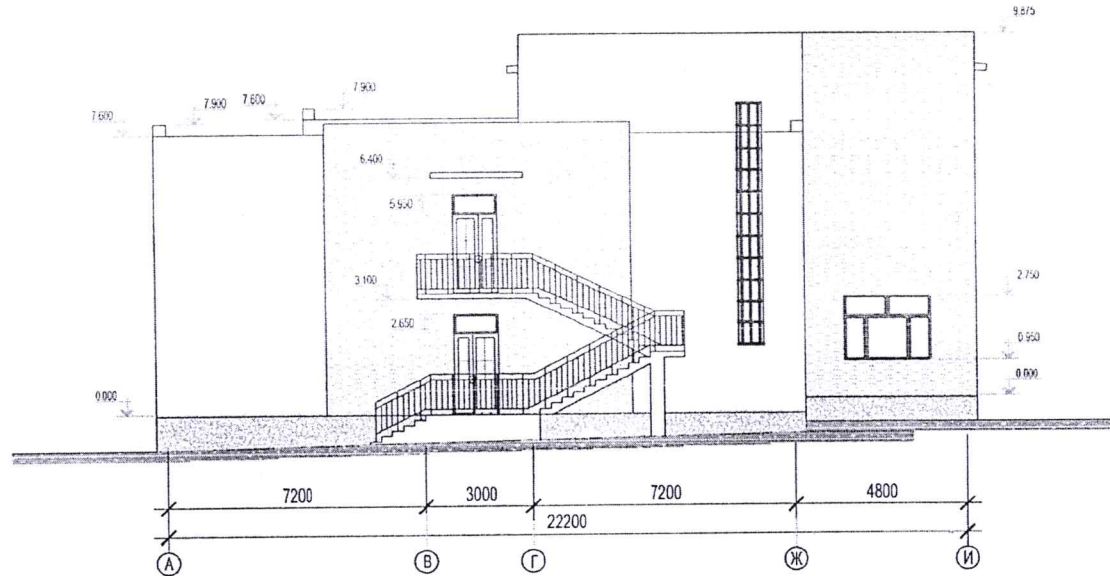

НИИСЛЭЛИЙН ЗАСАГ ДАРГЫН
 ХЭРЭГ ЖҮҮЛЭГЧ АГЕНТЛАГ
 АРХИВЫН ГАЗАР
ХУУЛБАР ҮНЭН
 Хувийн дугаар 001
 Давлагааны дугаар ... 5158
 Ажилтны гарын үсэг ... Н.Нү
 2023 оны 07 сарын 05 -ний өдөр

Улаанбаатар хот БГД 10-р хороо
 280 ХҮҮХДИЙН ЦЭЦЭРЛЭГ,
 БАГА СУРГУУЛИЙН ЦОГЦОЛБОР
 РӨНХИЙ АРХИТЕКТОРЫН АЖЛЫН АЛБА
 201... ОНЫ ...-Р САРЫН ... ӨДӨР
 ЭСКИЗ ЗУРАГ ТӨСЛИЙГ ӨӨРЧЛӨХИЙГ ХОРИГЛОНО
 СБ00010 2117401

	Улаанбаатар хот БГД 10-р хороо	280 ХҮҮХДИЙН ЦЭЦЭРЛЭГ, БАГА СУРГУУЛИЙН ЦОГЦОЛБОР	БА
	Архитектор Н. Наранчимэг	ХАЖУУ ТАЛ А-И	Масштаб: М1:200
			үе шат хууд бүх хууд
			эскиз 12 13