


# ЭРГЭЛТИЙН ЦЭГҮҮДИЙГ НЬ ГАЗАРТ БЭХЭЛСЭН НЭГЖ ТАЛБАРЫН ЗУРАГ

Нэгж талбарын дугаар:

Газар өмчлөгч, эзэмшигч, ашиглагчийн овог, нэр: "Баянгол дүүргийн Засаг даргын тамгын газар"

Регистрийн дугаар: 9088862

Хаяг: Улаанбаатар хот, Баянгол, 22-р хороо, Зүүн наран 16 гудамж, тоот хаалга

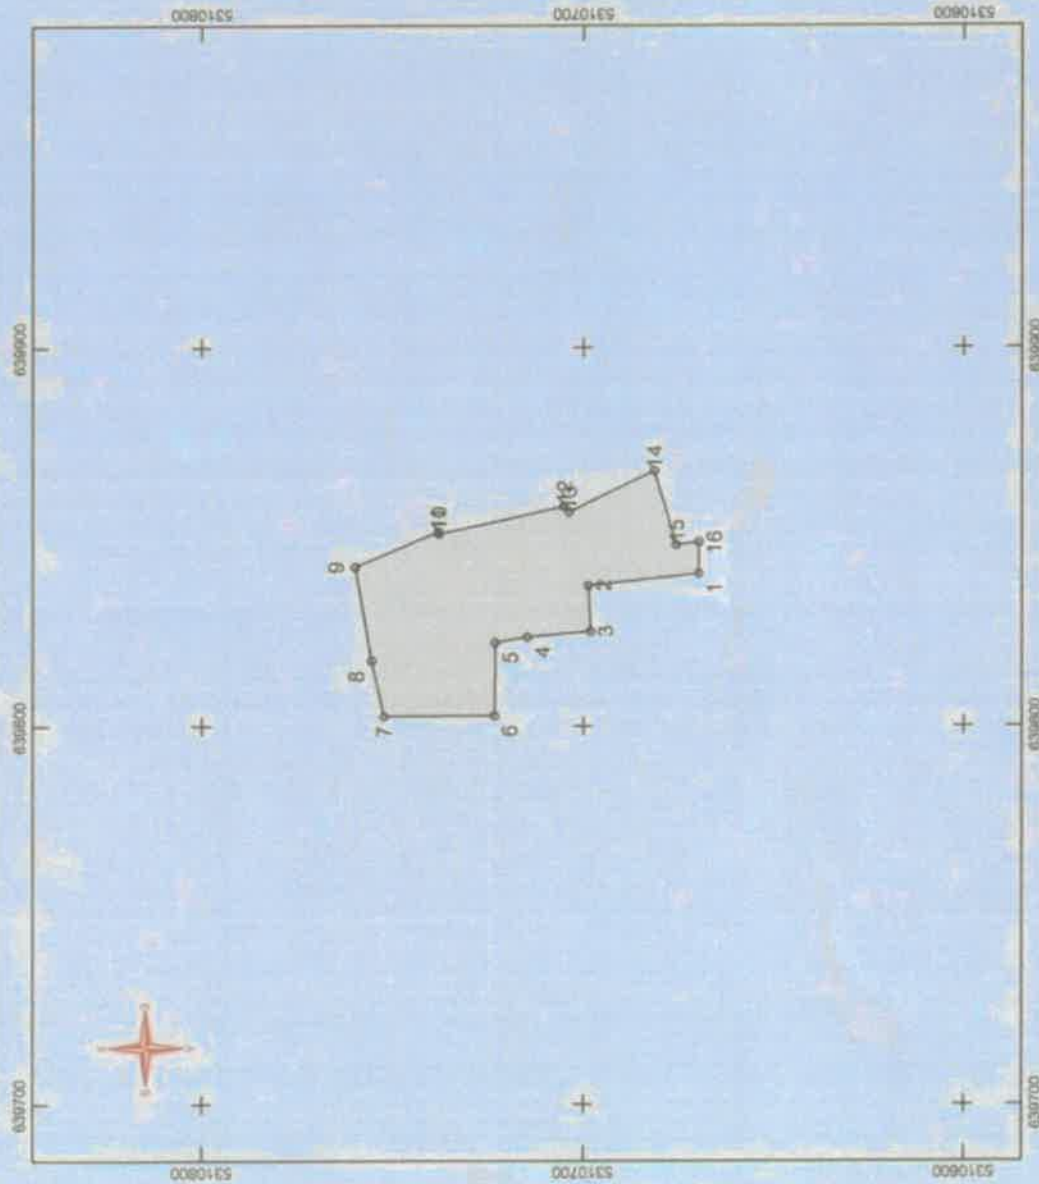

Нэгж талбар:

№	X	Y	H	Цэг	Зай
1	5310669.486	639840.157	0.000	1-2	29.30
2	5310698.620	639837.034	0.000	2-3	12.03
3	5310698.036	639825.018	0.000	3-4	16.81
4	5310714.784	639823.555	0.000	4-5	8.59
5	5310723.256	639822.115	0.000	5-6	19.38
6	5310723.418	639802.736	0.000	6-7	28.73
7	5310752.147	639802.604	0.000	7-8	15.06
8	5310755.346	639817.318	0.000	8-9	25.07
9	5310759.631	639842.017	0.000	9-10	23.54
10	5310737.985	639851.274	0.000	10-11	0.63
11	5310737.929	639850.648	0.000	11-12	33.66
12	5310705.092	639868.049	0.000	12-13	2.08
13	5310703.890	639858.520	0.000	13-14	24.90
14	5310681.252	639867.314	0.000	14-15	20.46
15	5310675.359	639847.723	0.000	15-16	5.97
16	5310669.438	639848.464	0.000	16-1	8.31

Талбайн хэмжээ: 2944 квадрат метр

Хэмжилт үйлдсэн:

Огноо

Байгууллагын нэр

Хэмжигчийн нэр



Эргэлтийн цэгүүдийг газар дээр нь тэмдэглүүлж, солбицолжуулсан үндэслэлийн цаг:

Цэгийн солбицол 1: X ..... Y ..... H .....  
 Цэгийн солбицол 2: X ..... Y ..... H .....  
 Цэгийн солбицол 3: X ..... Y ..... H .....

Зургийн масштаб 1:2000 (1 сантиметр 20 метр багтана)