



Тайлбар:

- Төлөвлөж буй зорчих хэсгийн хязгаар
- Төлөвлөж буй авто замын хязгаар
- Төлөвлөж буй явган зам

 ҮБ хот, СБД 6-р хороо, Залуучуудын Ордон Чөлөө, 13-адаг 6 тоот ТОО ЗУРАГЛАГЧ ХХК		ТӨВ АЙМАГ ЗУУЧИНМОД СУУЦЫН ЛАНС БАГИЙН ЧИГЛЭЛИЙН 2.5KM АВТО ЗАМЫН		ДЭВСТЭР ЗУРАГ Км 0+580 ~ 0+760	Масштаб: 1/500 Үе шат: Хуулиас Вүс хуулиас
		ИНЖЕНЕРИЙН НАРИЙВЧИЛД АН ЗУРАГ ТӨСӨД			
Захирагч	Н.Нямсүрэн	Гүйцэтгэгч	Ж.Батгасан	ЕГ шифр: - 07/17	2017.11
Зур. Инж	Ж.Батгасан	Шалтсан	Н.Нямсүрэн	ТТ шифр:	

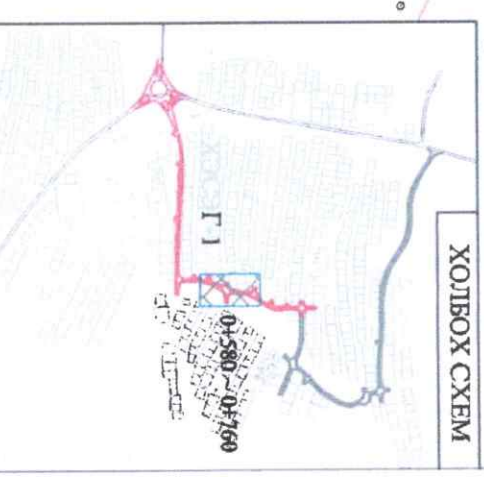

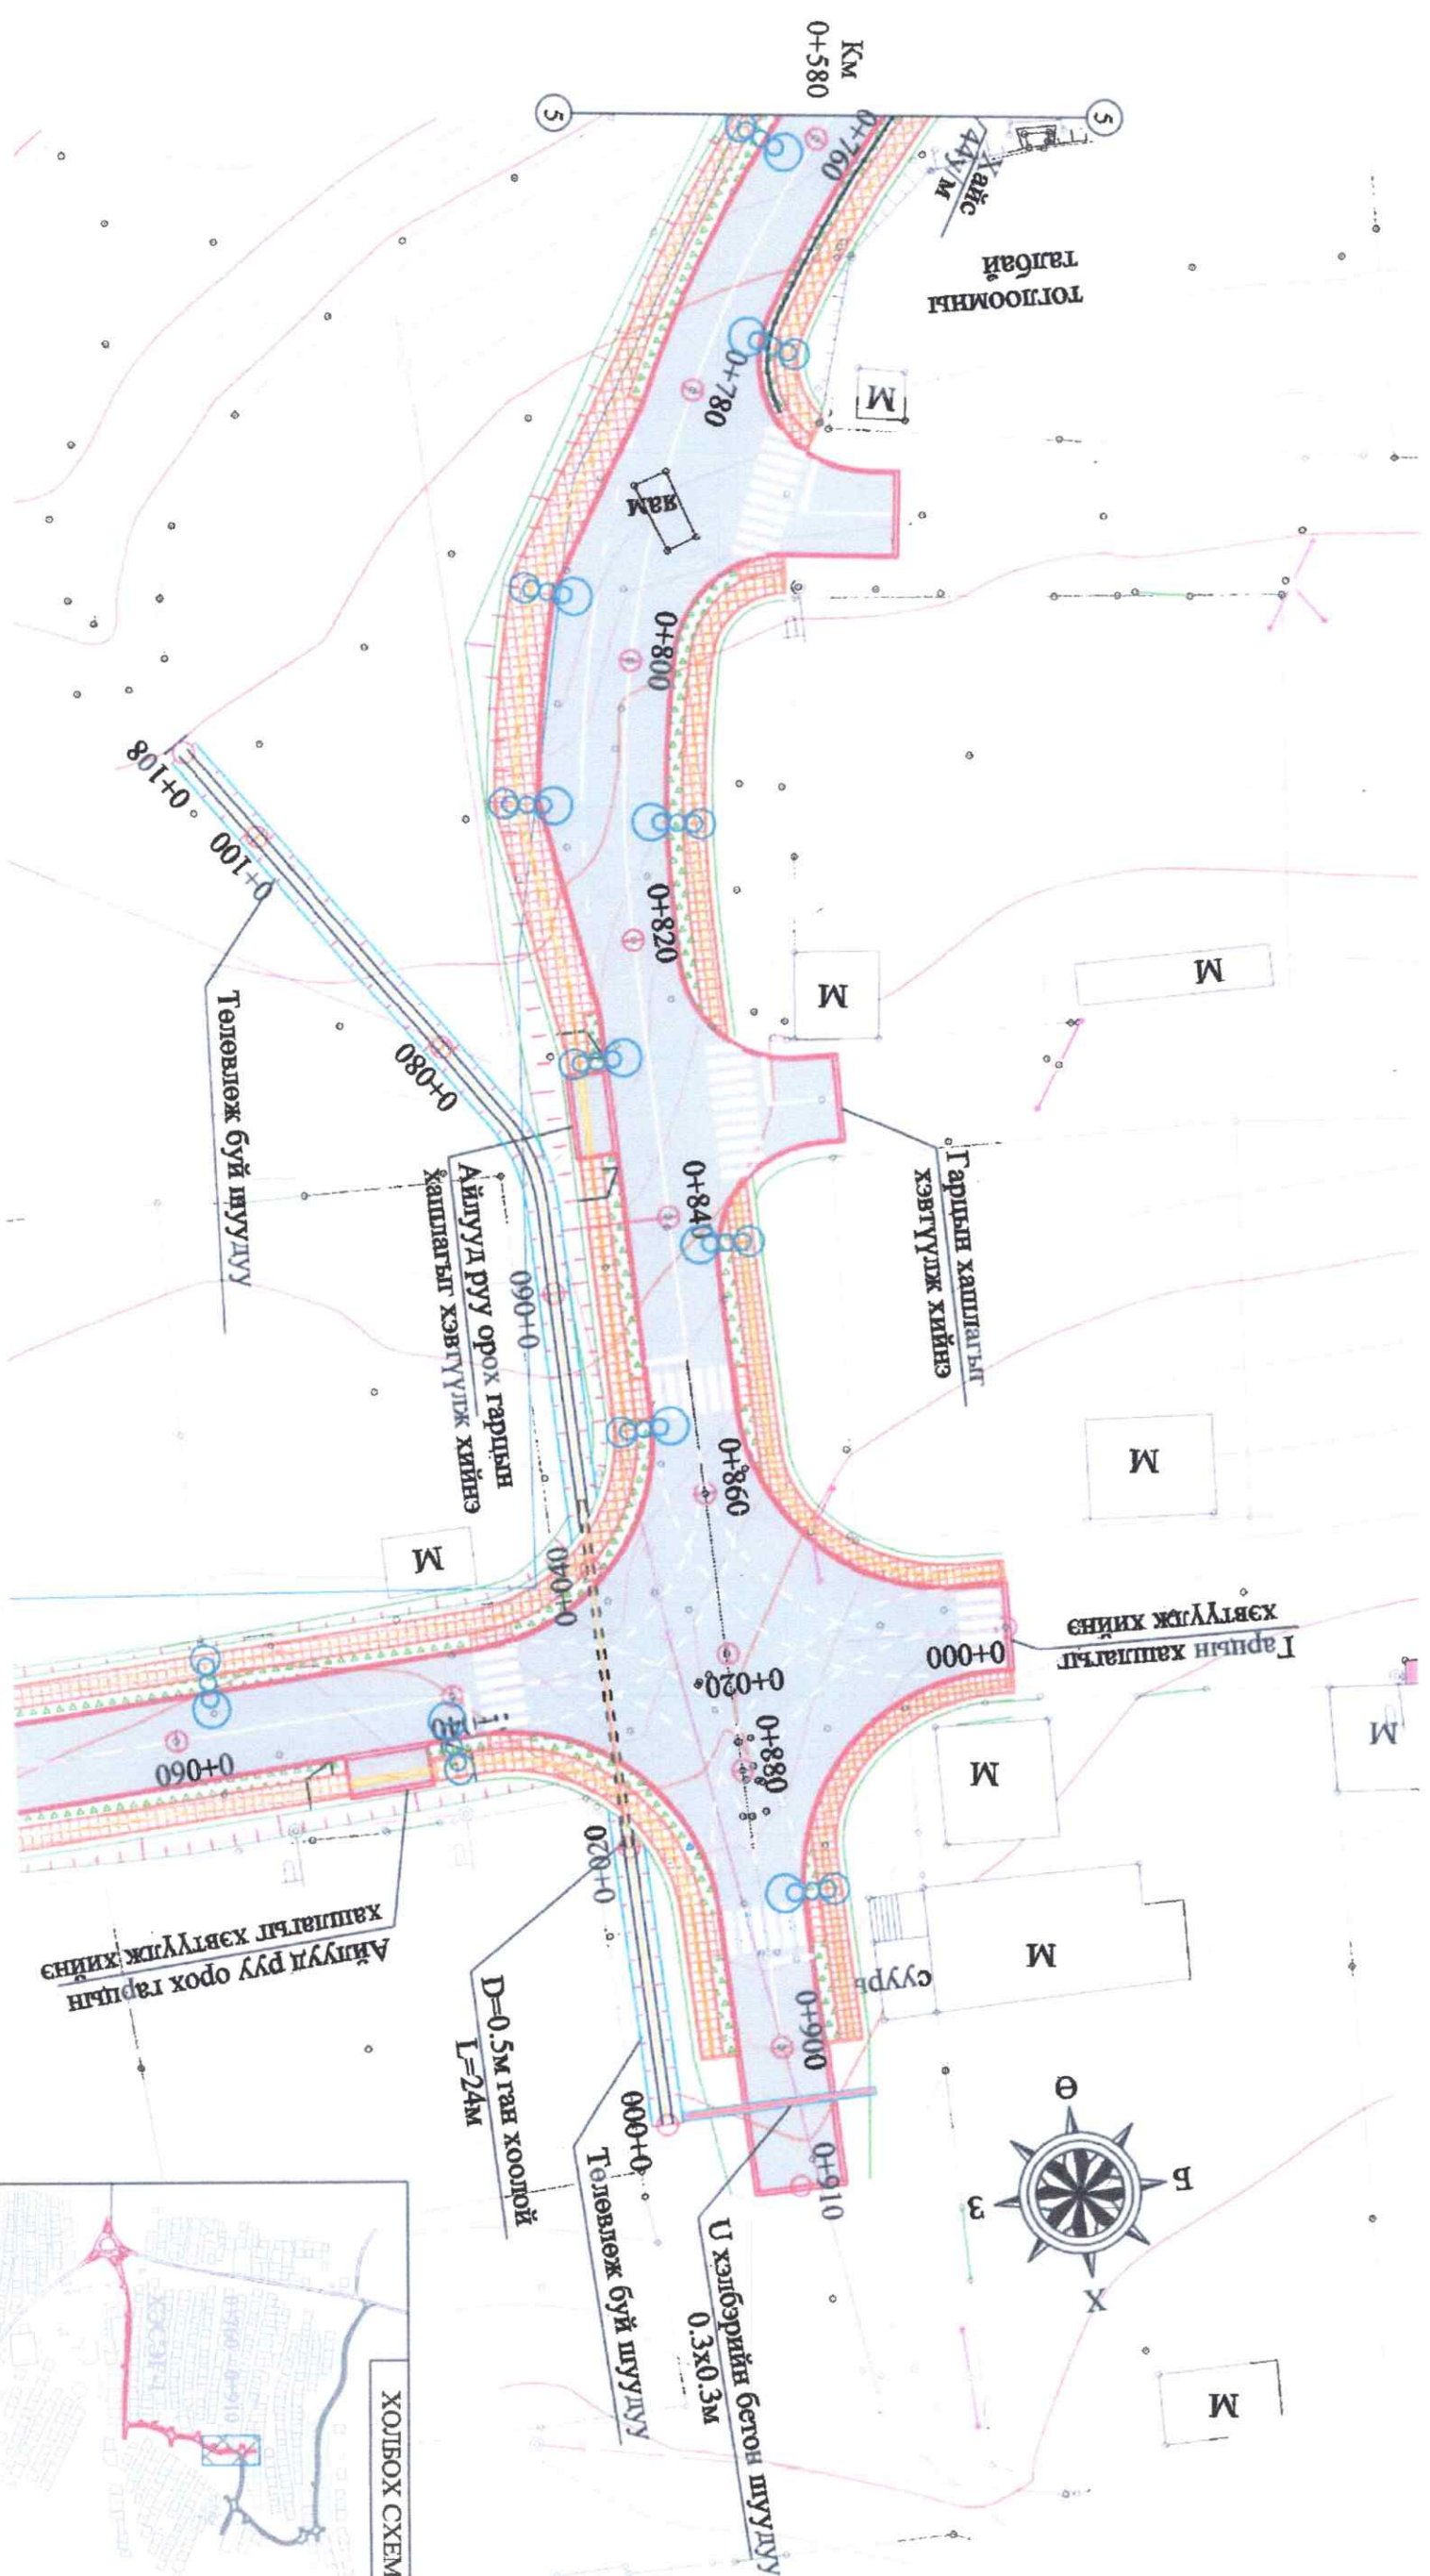


Тайлбар:

Төговлөж буй зорчих хэсгийн хязгаар

Төговлөж буй авто замын хязгаар

Төговлөж буй явган зам

 <p>УБ хот, СБД 9-р хороо, Залуучуудын Орон Чөлөө, 13-дагьр 6 тоот ТӨӨ ЗУРАГЛАГЧ ХХК</p>		<p>ТӨВ АЙМАГ ЗУУНМОД СУМЫН ЛАНС БАГТИЙН ЧИГЛЭЛИЙН 2.5KM АВТО ЗАМЫН ИНЖЕНЕРИЙН НАРИЙВЧИЛ АН ЗУРАГ ТӨСӨЛ</p>		<p>ДЭВЭСТЭР ЗУРАГ Км 0+760 ~ 0+900</p>		<p>Масштаб: 1/500</p>	
Захирагч	Н.Нямсүрэн	Эр. Инж	Ж.Батгасан	Уг шалт	Хуульч	Бүх хуульч	
Гүйцэтгэсэн	Ж.Батгасан	Гүйцэтгэсэн	Н.Нямсүрэн	ЕГ шифр: -07/17	АЗ	08	17
Шалтсан	Н.Нямсүрэн	Шалтсан	Н.Нямсүрэн	ТТ шифр:			2017.11

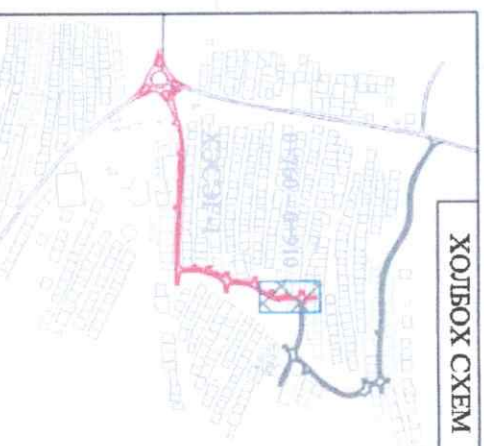

ХОЛБОХ СХЕМ