

ТӨСЛИЙН НЭР:

ЗАВХАН АЙМАГ. УЛИАСТАЙ СУМ. ӨЛЗИЙТ БАГ. ҮЙЛДВЭРИЙН РАЙОН.
ГАДНА ЦЭВЭР БОХИР УСНЫ ШУГАМЫН АЖИЛ "ЦЭВЭР УСНЫ НАСОС СТАНЦ"-ЫН БАРИЛГА

ТӨСЛИЙН БАЙРШИЛ: ЗАВХАН АЙМАГ. УЛИАСТАЙ СУМ. ӨЛЗИЙТ БАГ.

Гүйцэтгэгч: "ДӨРВӨНГҮН" ХХК

Тусгай зөвшөөрлийн №: ЗТ12-507/18



Монгол улс. Улаанбаатар хот.
Сүхбаатар дүүрэг. 7-р хороо.
Обкон холдинг ХХК, 211 тоот
Утас: (976) 99231697, (976) 95956630
Факс:
И-мэйл: chmanlai@yahoo.com
Интернет хаяг:

Уг төслийн бүхий л техникийн зураг, график
тэмдэглэгээ болон моделийг зохиогчийн
зөвшөөрөлгүйгээр хэсэгчилж болон бүхэлд нь
хуулбарлах, зарах, олон нийтэд дэлгэн үзүүлэхийг
хориглоно.

Жич: Санал тусгах

ЗЕА/ЗЕИ:

Огноо: 2021
Үе шат: Ажлын зураг /А.З/
Төслийн дугаар: ДГ-02/2021

ЗӨВШӨӨРӨЛЦСӨН

ББ:

Инженер:

ХАС:

Инженер:

ЦБЧ:

Инженер:

ХТ, ДГ:

Инженер:


ХД:

Инженер:

БАРИЛГА АРХИТЕКТУРЫН ХЭСЭГ /БА/

ЗАХИРАЛЧ.МАНЛАЙБААТАР

ЦЭВЭР УСНЫ НАСОС СТАНЦ
0.00 ТҮВШНИЙ ХЭМЖИЛТИЙН БАЙГУУЛАЛТ М1:100

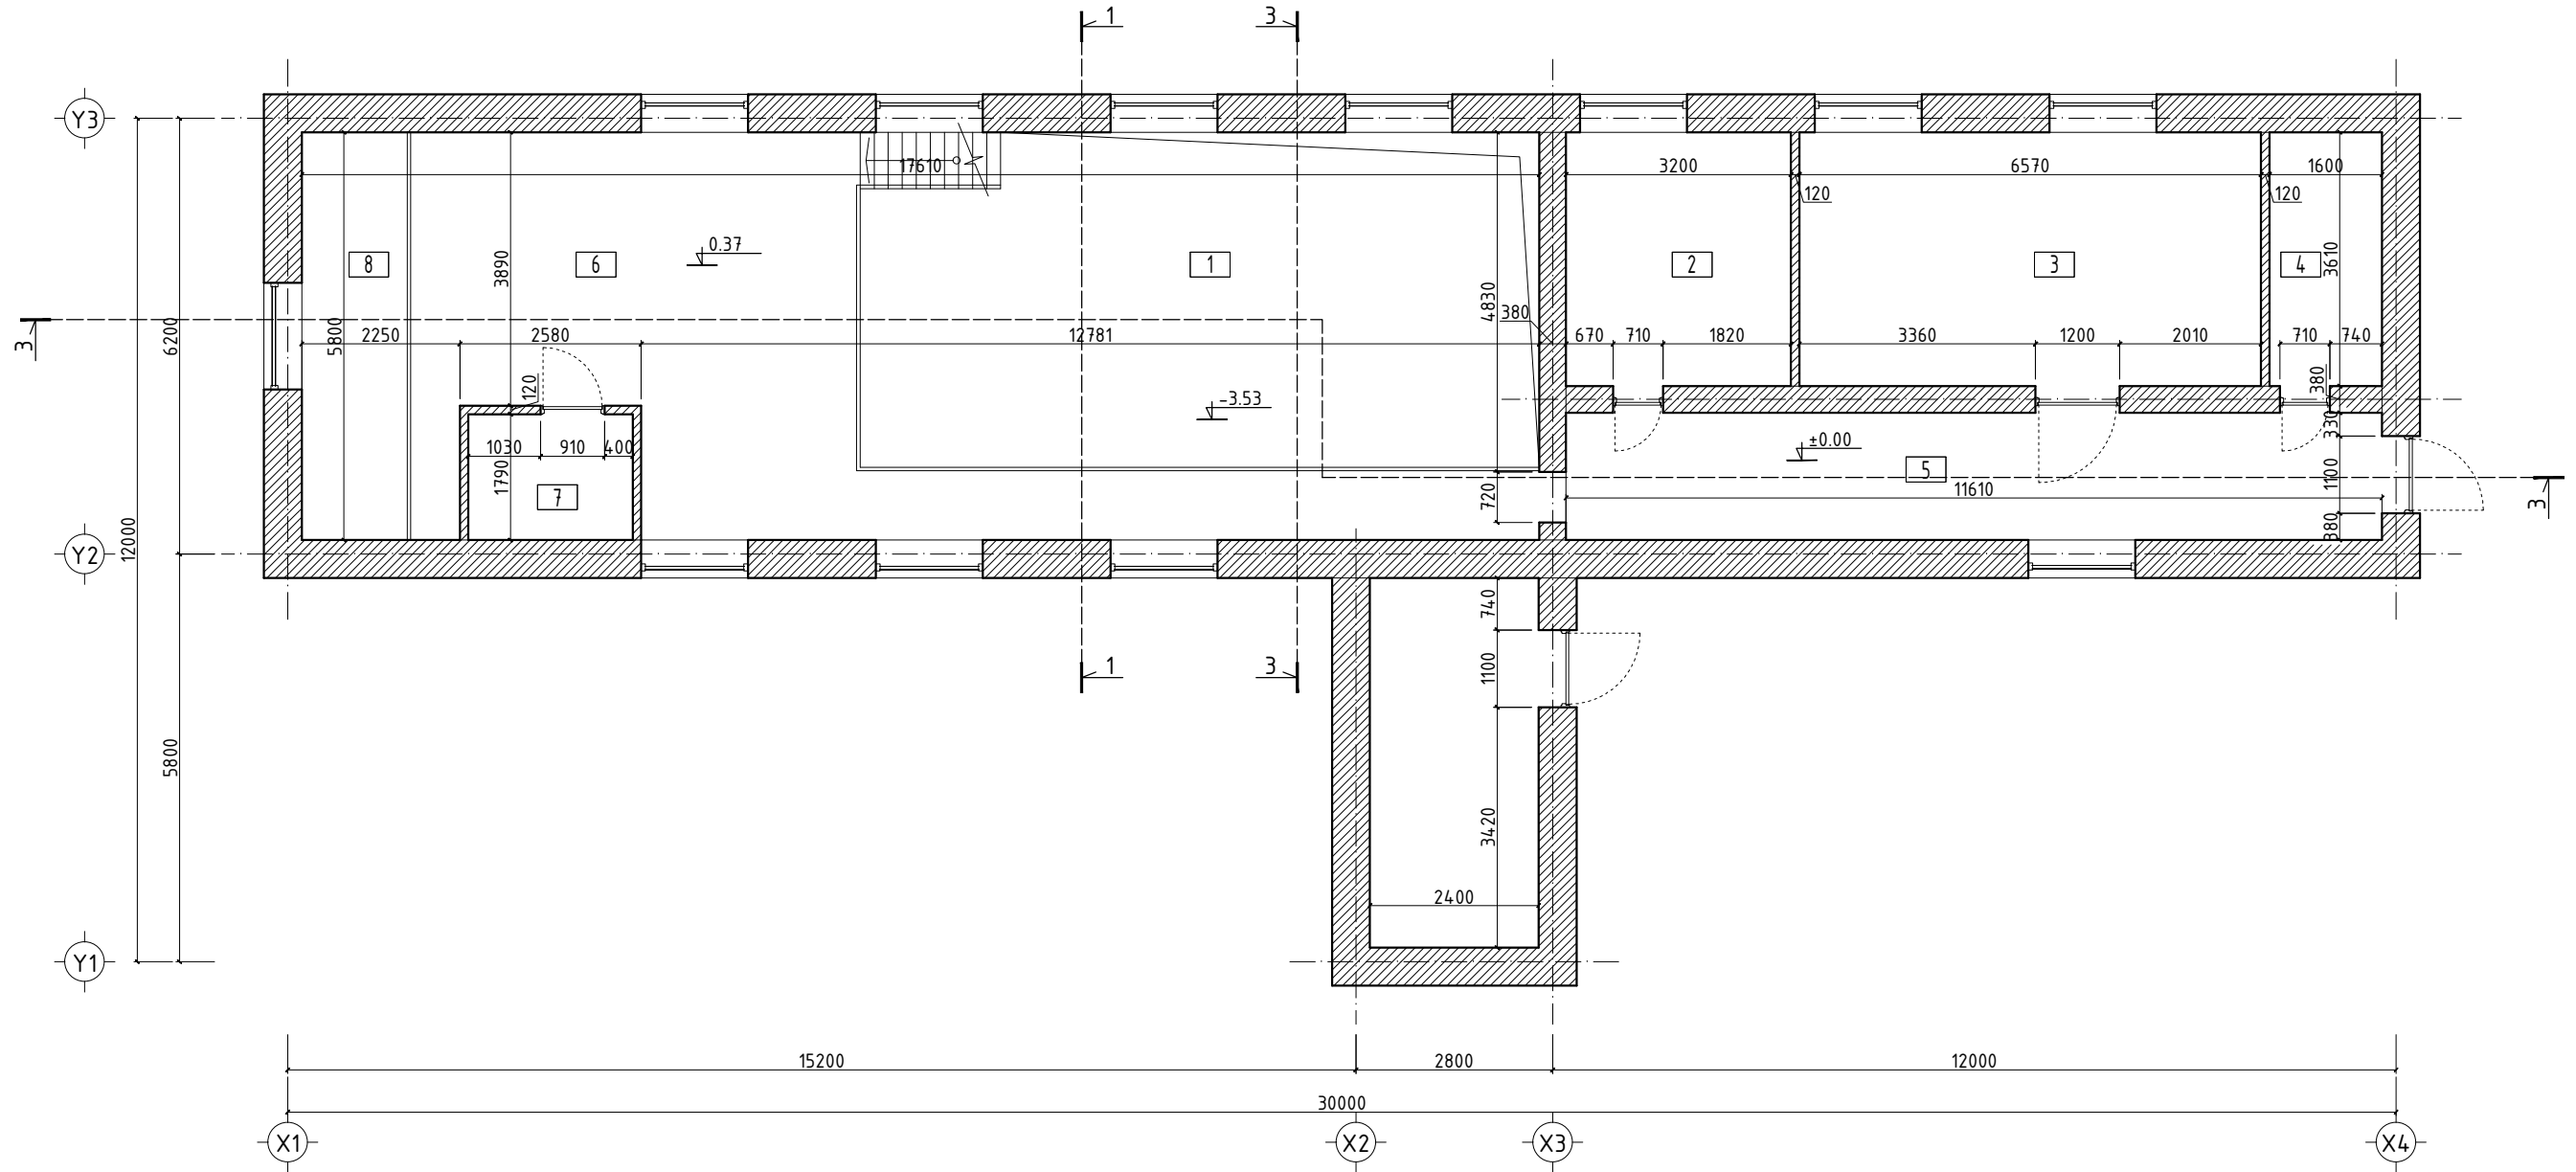


| ӨРӨВНИЙ ТОДОРХОЙЛОЛТ | | | |
|----------------------|--------------------|--------|-------|
| № | НЭР | ТАЛБАЙ | ШАЛ |
| 1 | Насосны өрөө | 56.0 | Бетон |
| 2 | Операторын өрөө | 11.5 | |
| 3 | Агуулах | 23.7 | |
| 4 | Ариун цэврийн өрөө | 5.7 | |
| 5 | Коридор | 21.0 | |
| 6 | Ажлын тавцан | 42.2 | |
| 7 | Харанхуй өрөө | 4.1 | |
| 8 | Цахилгааны хэсэг | 8.9 | |
| НИЙТ | | 173.1 | |



| | | | | |
|--|---------------|-------------------------|-------------------------|----------------|
| ЗАВХАН АЙМАГ, УЛИАСТАЙ СУМ, ӨЛЗИЙТ БАГ, ҮЙЛДВЭРИЙН РАЙОН. ГАДНА ЦЭВЭР БОХИР УСНЫ ШУГАМЫН АЖИЛ "ЦЭВЭР УСНЫ НАСОС СТАНЦ"-ЫН БАРИЛГА | | | | |
| 0.00 ТҮВШНИЙ ХЭМЖИЛТИЙН БАЙГУУЛАЛТ | | | | |
| Архитектор | Б.Батболд | Е.Г.Шифр: DG-02/2021 | Масштаб: М1:100 | Огноо: 2021 |
| Гүйцэтгэсэн | Б.Батболд | Т.Г.Шифр: | Зургийн дугаар: БА-1 | Хувдас: 3 |
| Шалгасан | Б.Мөнх-Эрдэнэ | | | |

И-мэйл: dorvongun@yahoo.com
Утас: +976-99236971, 95956430


ЦЭВЭР УСНЫ НАСОС СТАНЦ
-3.53 ТҮВШНИЙ ХЭМЖИЛТИЙН БАЙГУУЛАЛТ М1:100

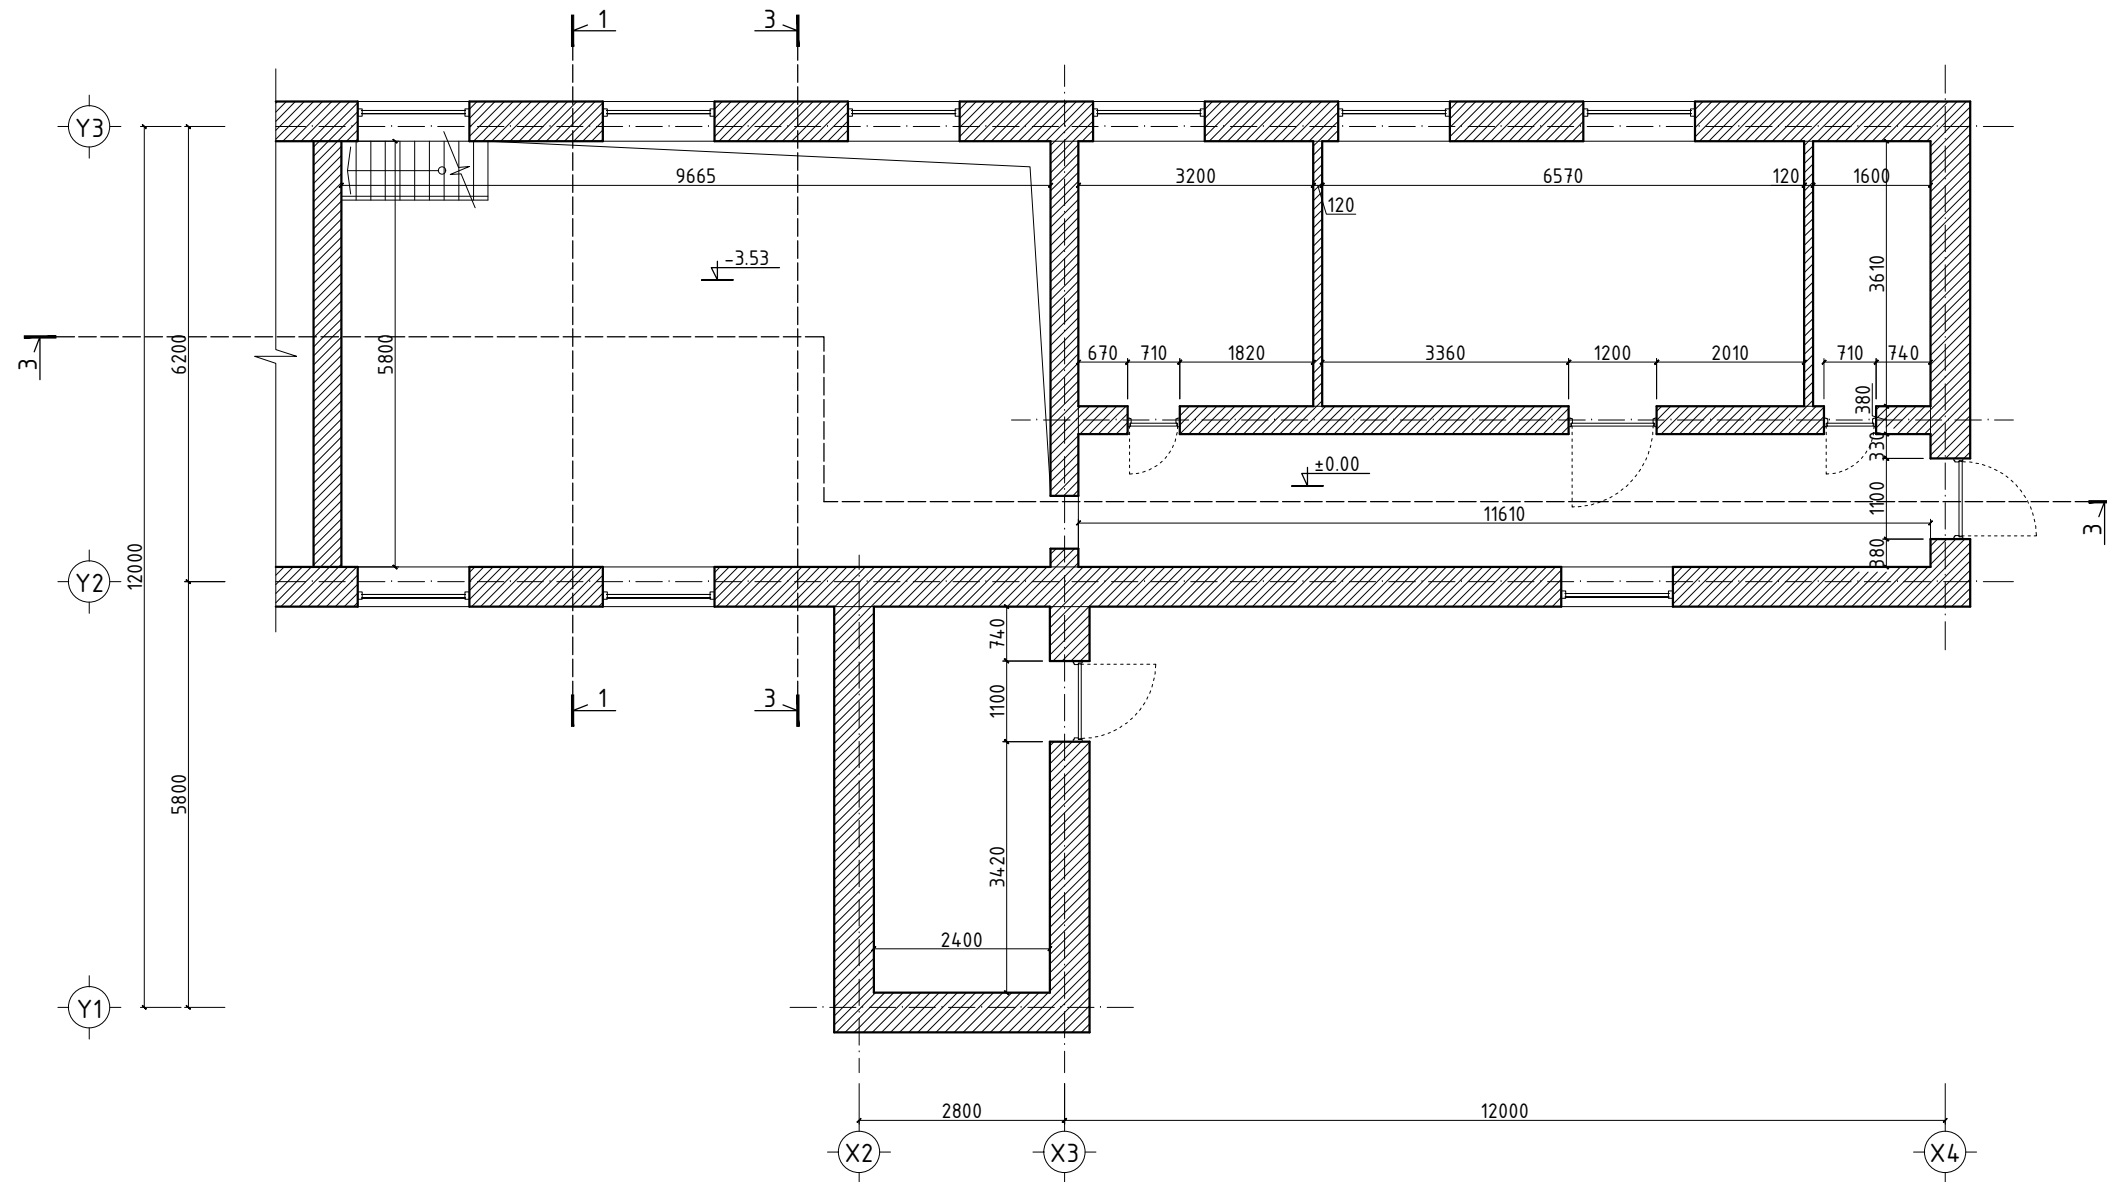

| ӨРӨӨНИЙ ТОДОРХОЙЛОЛТ | | | |
|----------------------|--------------------|--------|-------|
| № | НЭР | ТАЛБАЙ | ШАЛ |
| 1 | Насосны өрөө | 56.0 | Бетон |
| 2 | Операторын өрөө | 11.5 | |
| 3 | Агуулах | 23.7 | |
| 4 | Ариун цэврийн өрөө | 5.7 | |
| 5 | Коридор | 21.0 | |
| НИЙТ | | 117.9 | |




| | | | | |
|--|---------------|-------------------------|-------------------------|----------------|
| ЗАВХАН АЙМАГ, УЛИАСТАЙ СУМ, ӨЛЗИЙТ БАГ, ҮЙЛДВЭРИЙН РАЙОН. ГАДНА ЦЭВЭР БОХИР УСНЫ ШУГАМЫН АЖИЛ "ЦЭВЭР УСНЫ НАСОС СТАНЦ"-ЫН БАРИЛГА | | | | |
| -3.53 ТҮВШНИЙ ХЭМЖИЛТИЙН БАЙГУУЛАЛТ | | | | |
| Архитектор | Б.Батболд | Е.Г.Шифр: DG-02/2021 | Масштаб: М1:100 | Огноо: 2021 |
| Гүйцэтгэсэн | Б.Батболд | Т.Г.Шифр: | Зургийн дугаар: БА-2 | Хувдас: 3 |
| Шалгасан | Б.Мөнх-Эрдэнэ | | | |

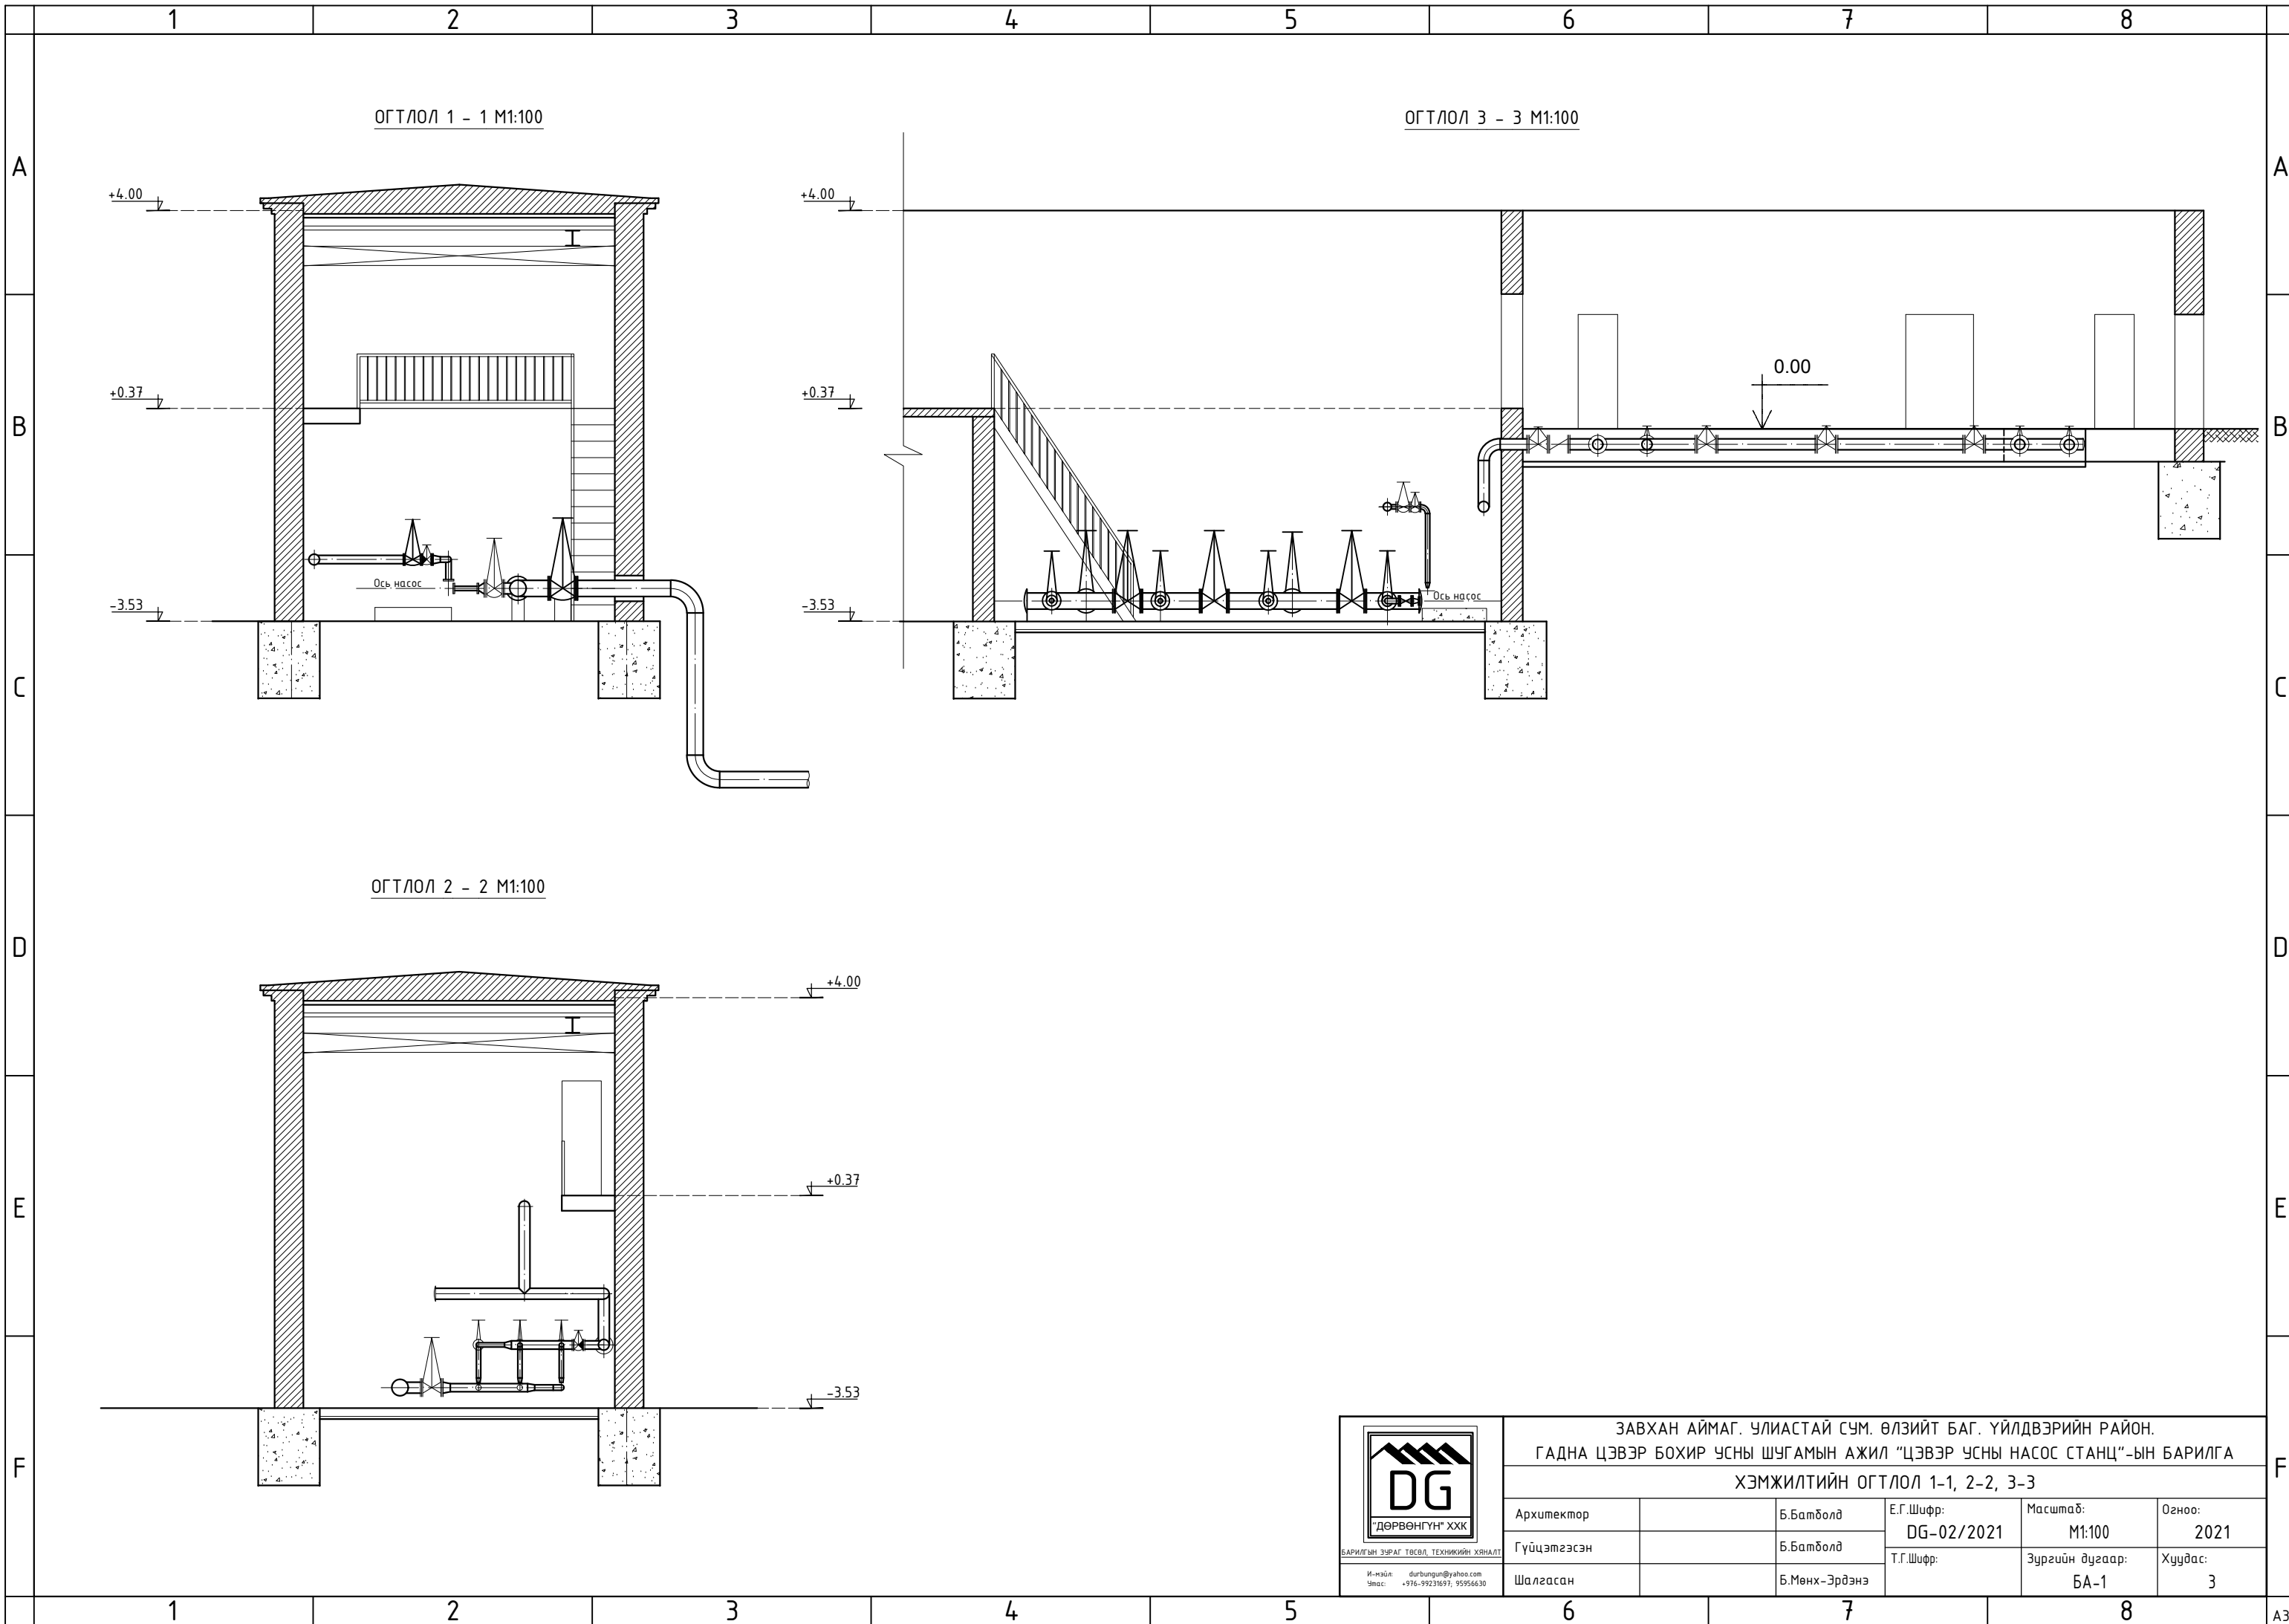

БАРИЛГЫН ЗУРАГ ТӨСӨЛ, ТЕХНИКИЙН ХЯНАЛТ
 И-мэйл: dorvongun@yahoo.com
 Утас: +976-99231697, 95956430

| | | | | |
|---|---------------|-------------------------|-------------------------|----------------|
| ЗАВХАН АЙМАГ, УЛИАСТАЙ СУМ, ӨЛЗИЙТ БАГ, ҮЙЛДВЭРИЙН РАЙОН. | | | | |
| ГАДНА ЦЭВЭР БОХИР УСНЫ ШУГАМЫН АЖИЛ "ЦЭВЭР УСНЫ НАСОС СТАНЦ"-ЫН БАРИЛГА | | | | |
| ХЭМЖИЛТИЙН ОГТЛОЛ 1-1, 2-2, 3-3 | | | | |
| Архитектор | Б.Батболд | Е.Г.Шифр: DG-02/2021 | Масштаб: M1:100 | Огноо: 2021 |
| Гүйцэтгэсэн | Б.Батболд | Т.Г.Шифр: | Зургийн дугаар: БА-1 | Хувдас: 3 |
| Шалгасан | Б.Мөнх-Эрдэнэ | | | |

ЦЭВЭР УСНЫ НАСОС СТАНЦ
0.00 ТҮВШНИЙ ТЕХНОЛОГИЙН БАЙГУУЛАЛТ М1:100

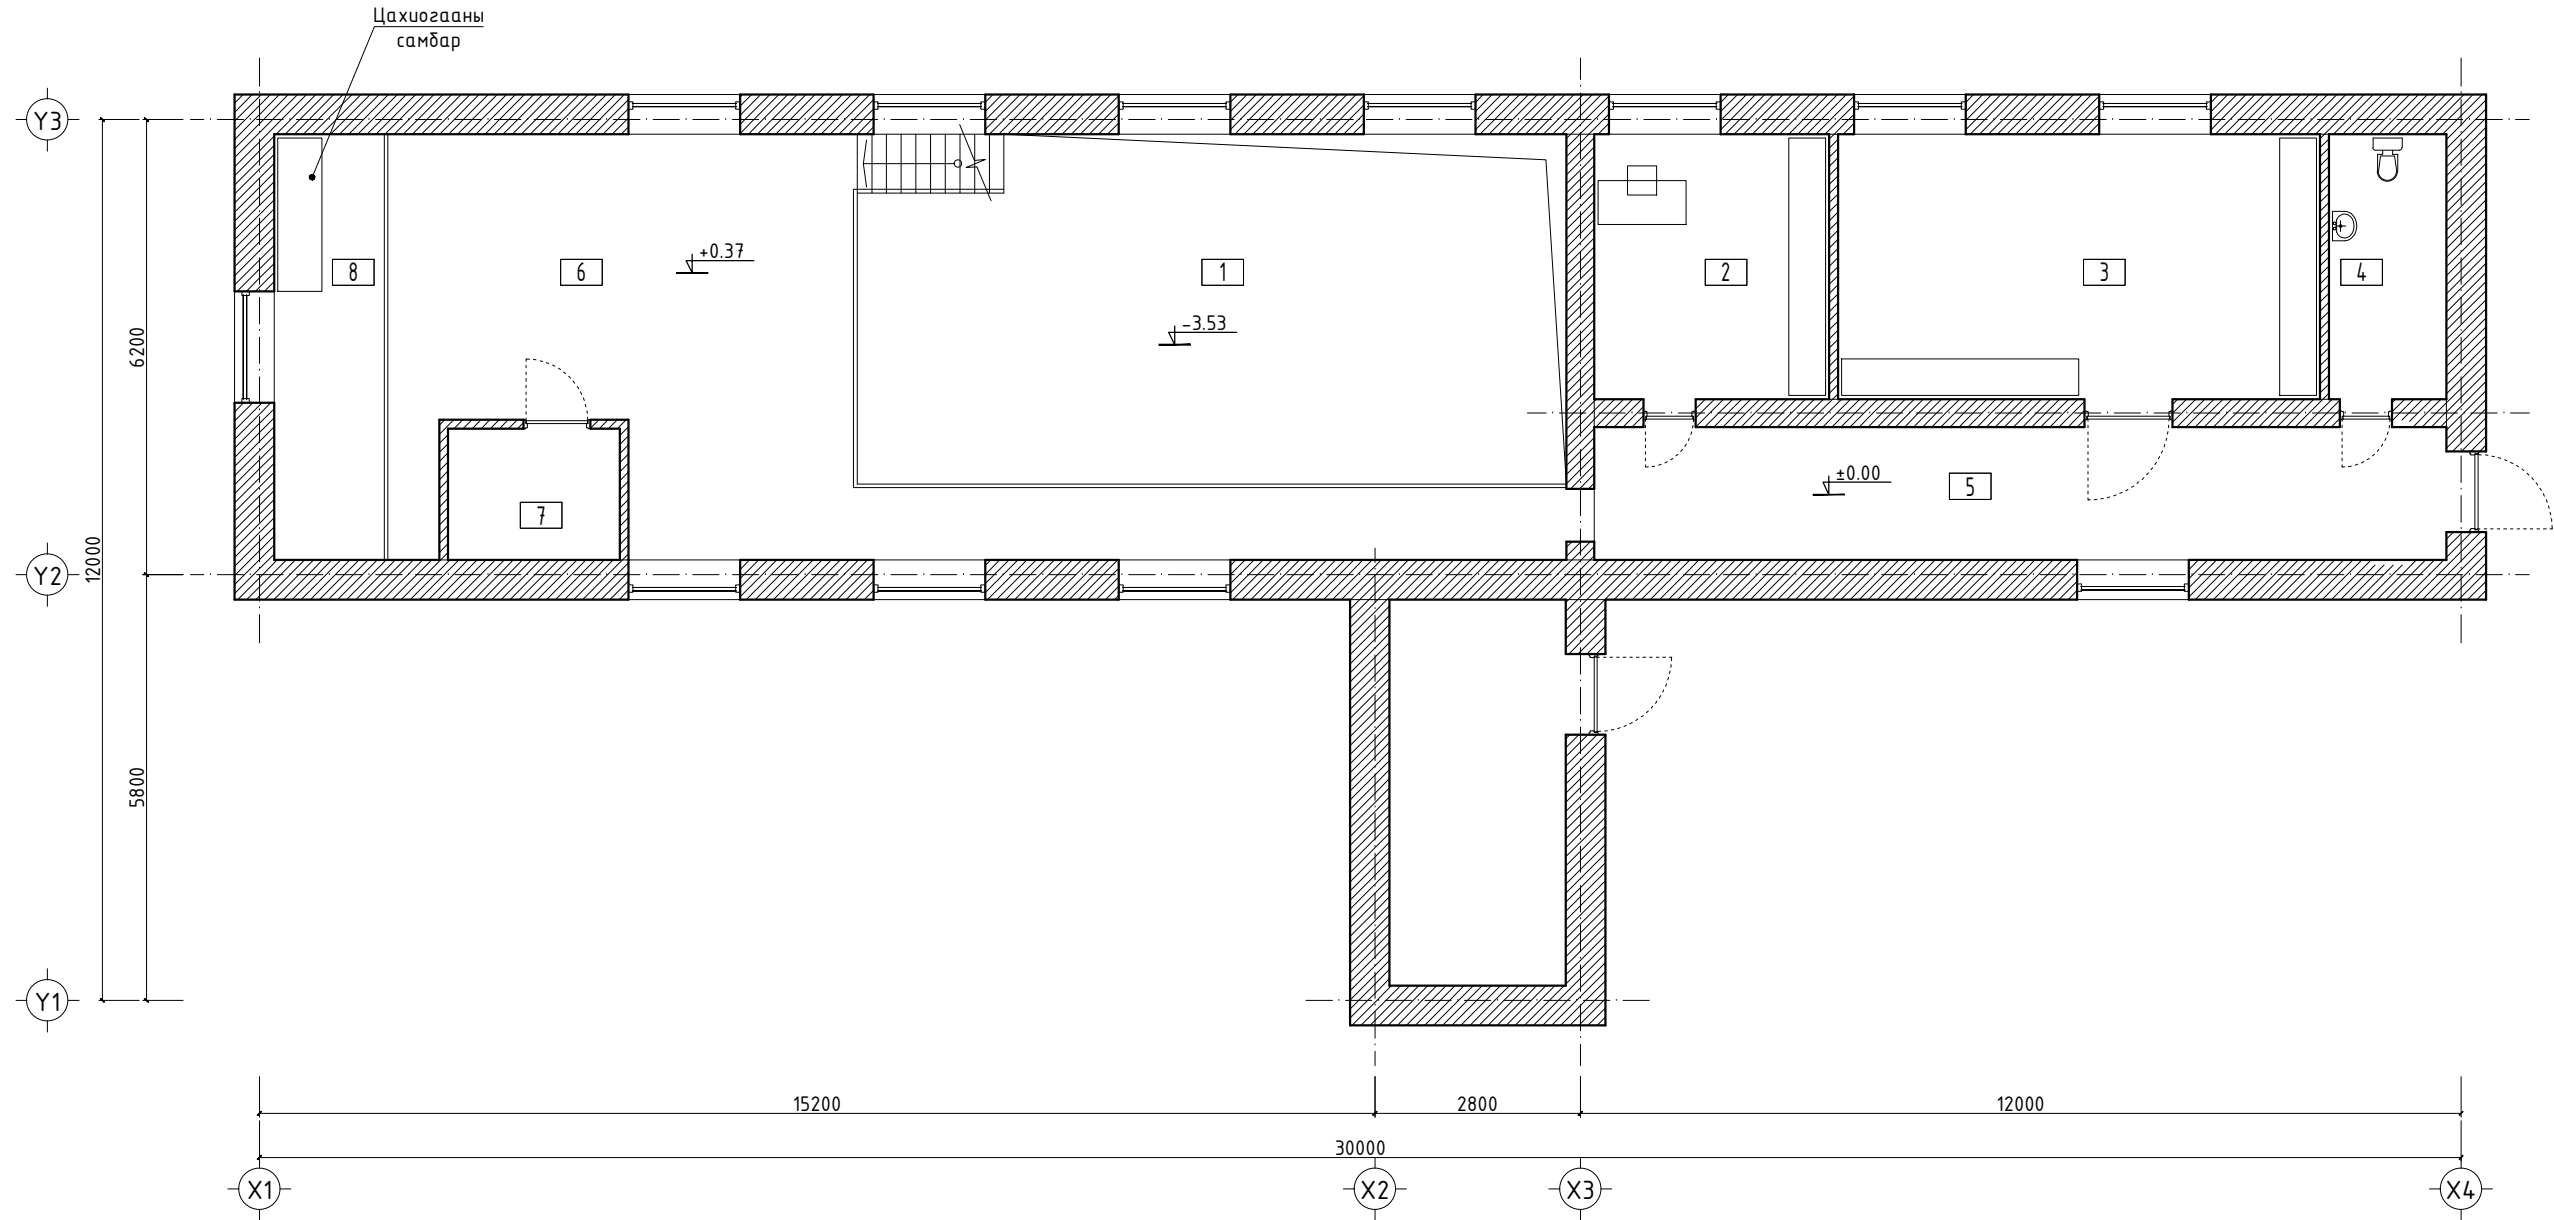


| ӨРӨӨНИЙ ТОДОРХОЙЛОЛТ | | | |
|----------------------|--------------------|--------|-------|
| № | НЭР | ТАЛБАЙ | ШАЛ |
| 1 | Насосны өрөө | 56.0 | Бетон |
| 2 | Операторын өрөө | 11.5 | |
| 3 | Агуулах | 23.7 | |
| 4 | Ариун цэврийн өрөө | 5.7 | |
| 5 | Коридор | 21.0 | |
| 6 | Ажлын тавцан | 42.2 | |
| 7 | Харанхуй өрөө | 4.1 | |
| 8 | Цахилгааны хэсэг | 8.9 | |
| НИЙТ | | 173.1 | |



| | | | | |
|--|---------------|-------------------------|-------------------------|----------------|
| ЗАВХАН АЙМАГ, УЛИАСТАЙ СУМ, ӨЛЗИЙТ БАГ, ҮЙЛДВЭРИЙН РАЙОН. ГАДНА ЦЭВЭР БОХИР УСНЫ ШУГАМЫН АЖИЛ "ЦЭВЭР УСНЫ НАСОС СТАНЦ"-ЫН БАРИЛГА | | | | |
| 0.00 ТҮВШНИЙ ТЕХНОЛОГИЙН БАЙГУУЛАЛТ | | | | |
| Архитектор | Б.Батболд | Е.Г.Шифр: DG-02/2021 | Масштаб: М1:100 | Огноо: 2021 |
| Гүйцэтгэсэн | Б.Батболд | Т.Г.Шифр: | Зургийн дугаар: ТХ-1 | Хувдас: 2 |
| Шалгасан | Б.Мөнх-Эрдэнэ | | | |

И-мэйл: dorvongun@yahoo.com
Утас: +976-99236971, 95956430

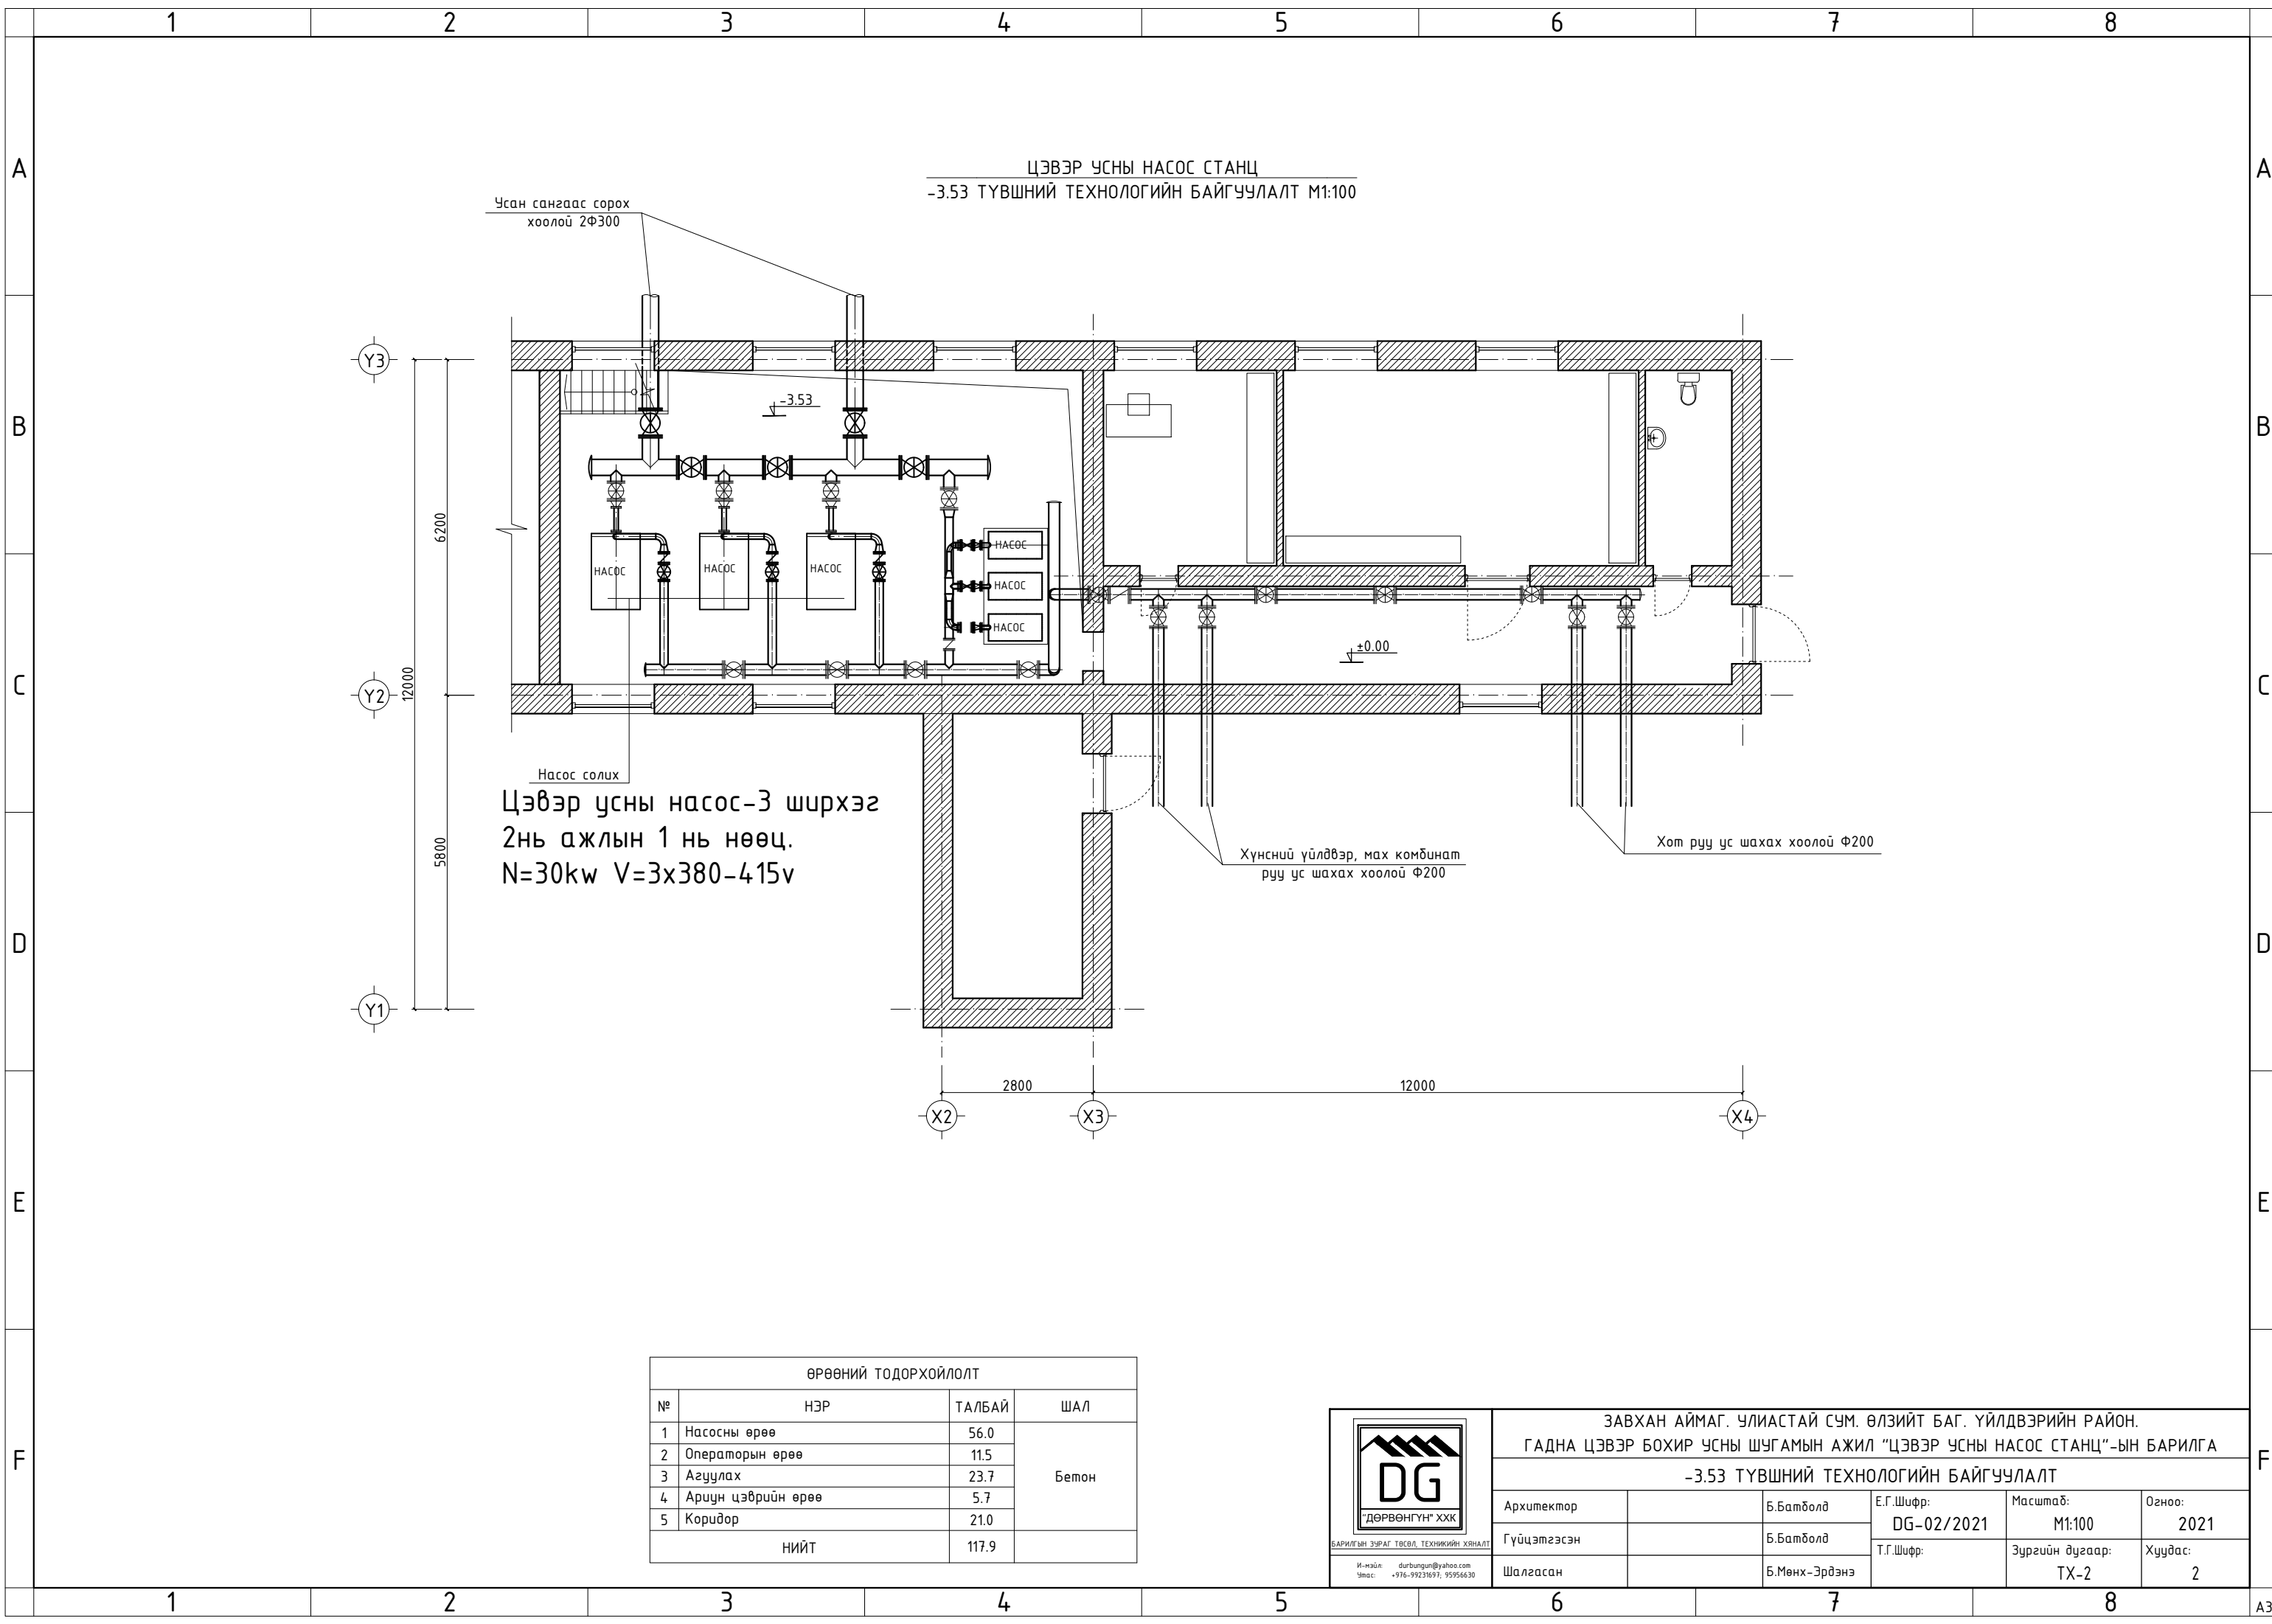

ЦЭВЭР УСНЫ НАСОС СТАНЦ
-3.53 ТҮВШНИЙ ТЕХНОЛОГИЙН БАЙГУУЛАЛТ М1:100

Усан сангаас сорох
хоолой 2Ф300

Насос солих
Цэвэр усны насос-3 ширхэг
2нь ажлын 1 нь нөөц.
N=30kw V=3x380-415v

Хүнсний үйлдвэр, мах комбинат
руу ус шахах хоолой Ф200

Хот руу ус шахах хоолой Ф200

| ӨРӨӨНИЙ ТОДОРХОЙЛОЛТ | | | |
|----------------------|--------------------|--------|-------|
| № | НЭР | ТАЛБАЙ | ШАЛ |
| 1 | Насосны өрөө | 56.0 | Бетон |
| 2 | Операторын өрөө | 11.5 | |
| 3 | Агуулах | 23.7 | |
| 4 | Ариун цэврийн өрөө | 5.7 | |
| 5 | Коридор | 21.0 | |
| НИЙТ | | 117.9 | |



И-мэйл: dorvongun@yahoo.com
Утас: +976-99236971, 95956430

| | | | | |
|--|---------------|-------------------------|-------------------------|----------------|
| ЗАВХАН АЙМАГ, УЛИАСТАЙ СУМ, ӨЛЗИЙТ БАГ, ҮЙЛДВЭРИЙН РАЙОН. ГАДНА ЦЭВЭР БОХИР УСНЫ ШУГАМЫН АЖИЛ "ЦЭВЭР УСНЫ НАСОС СТАНЦ"-ЫН БАРИЛГА | | | | |
| -3.53 ТҮВШНИЙ ТЕХНОЛОГИЙН БАЙГУУЛАЛТ | | | | |
| Архитектор | Б.Батболд | Е.Г.Шифр: DG-02/2021 | Масштаб: М1:100 | Огноо: 2021 |
| Гүйцэтгэсэн | Б.Батболд | Т.Г.Шифр: | Зургийн дугаар: ТХ-2 | Хувдас: 2 |
| Шалгасан | Б.Мөнх-Эрдэнэ | | | |