






Тайлбар:

- Ханын гадагууг сайжруулсан шавардлагаар шавардаж өнгөлгөө хийсний дараа хэр цагаан замаск татаж цагаан цайвар өнгийн эмүльсэр 2 дахин будна.
- Цонх, хаалганы дотор талыг цагаан өнгийн будгаар 2 дахин будна.

Дотор заслын тодорхойлолт					
Д/д	Өрөөний дугаар	Одоо байгаа	Засварлах	Талбай м ²	Тайлбар
СПОРТ ЗААЛ					
1	Шал	Хуучин модон шал хэд хэдэн удаа засвар хийж хэсэгчлэн нөхсөн. Шалны банз зарим хэсгээрээ өмхөрч цөмөрсөн	Одоо байгаа модон шалыг буулгаж шалны доод хэсгийг цэвэрлэж дулаалгын материал дэвсэн бетон шал цутган тэгшилгээ өнгөлгөө хийнэ. Өнгөлгөө хийсэн шалыг LVT хулдаасан шалыг зориулалтын цабуугар зурагт заасны дагуу наан өнгө ялган будна.	251.45м ²	
2	Хана	Хичээлийн жил эхлэхээс өмнө өнгийг сэргээн будсан. Ханын шавардлага цонхны амалгаа хуучирч халцарч элэгдсэн будаг нь зарим газраа ховхорсон байна.	Одоо байгаа ханын гадаргууг сайтар хусч цэвэрлэн замаскан тэгшилгээ хийж эрүүл ахуйн, галын стандартын шаардлага хангасан усан суурьтай цайвар цэнхэр өнгийн тосон будгаар 4.00 түвшин хүртэл 4.00 түвшингөөс тааз хүртэл эмүльсэн будгаар 2 дахин будна. Халаах хэрэгсэл, холболт төмөр монтажыг ханатай ижил өнгийн төмрийн будгаар будна. Мөн БА-07 дугаар хуудсанд заасан дуу тусгаарлагыг хийнэ. Халаах хэрэгсэл, холболт төмөр монтажыг ханатай ижил өнгийн төмрийн будгаар будна	Хана-430.95 Дуу/тус-105.6м ²	
3	Тааз	Борооны ус адрин зарим хэсгээр нэвчин орсож таазны шохой эмүльс урсан шарлаж мөөгөнцөрдсөн байна.	Урсаж мөөгөнцөрдсөн хэсгийг сайтар хусч цэвэрлэн мөөгөнцөрийн эсрэг түрхлэг түрхэн ахиж мөөгөнцөрдөхөөс сэргийлнэ.Цэвэрлэж бэлдсэн адарыг замаскан тэгшилгээ хийж эрүүл ахуйн, галын стандартын шаардлага хангасан усан суурьтай цагаан өнгийн эмүльсэн будгаар 2 дахин будна.	332.1м ²	Дээврээс нэвчих усыг зогсоохын тулд хэсэгчилсэн нөхөөс засвар хийнэ. 43.2м ²
4	Гэрэлтүүлэг	Хананд 5.00 түвшин байрлах 10 ширхэг гэрэлтүүлэгтэй. 2 нь эвдэрсэн	Одоо байгаа гэрэлтүүлэг нь чанарын шаардлага хангахгүй зориулалтын хамгаалалтгүй байгаа тул сольх шаардлагатай. Сольж тавих гэрэлтүүлэг нь 80W-аас илүү чадалтай байна. Гэрэлтүүлэгийг солихдоо цахилгаан дамжуулах зэс голтой XLPE 2x2.5мм ² кабелийг хамт сольж зориулалтын хамгаалалтын замаар сүвлэж амүлгүй байдлыг хангана.	332.1м ² , 150м кабель, 90м кабелийн зам	Тусгай хамгаалалттай ЛЕД гэрэлтүүлгийн загвар 

Үе шат: Ажлын зураг

 Монгол улс, Улаанбаатар хот, Хан-Уул дүүрэг, 3-р хороо, Зөвлөх гудамж, Самт оффис 201-мөм

"ДИЗКОН" ХХК
Архитектор  Ж.Цэвэлдорж
Гүйцэтгэсэн  Ж.Цэвэлдорж
Шалгаасан  Д.Чуганбаяр

УЛААНБААТАР хот,
ХАН-УУЛ дүүрэг


Дотор заслын тодорхойлолт

Масштаб: М1: ... Эзрөлийн дугаар: БА-17 Хуудас: 26
ЕГ Шифр: ДК-12-2023/10 ТГ Шифр: ДК-.../.../... Огноо: 2023.11.28

ХАН-УУЛ ДҮҮРГИЙН ЕРӨНХИЙ БОЛОВСРОЛЫН 10-р СУРГУУЛИЙН СПОРТ ЗААЛНЫ ЗАСВАР


ХЭМЖИЛТИЙН ЗУРАГ

Тайлбар:

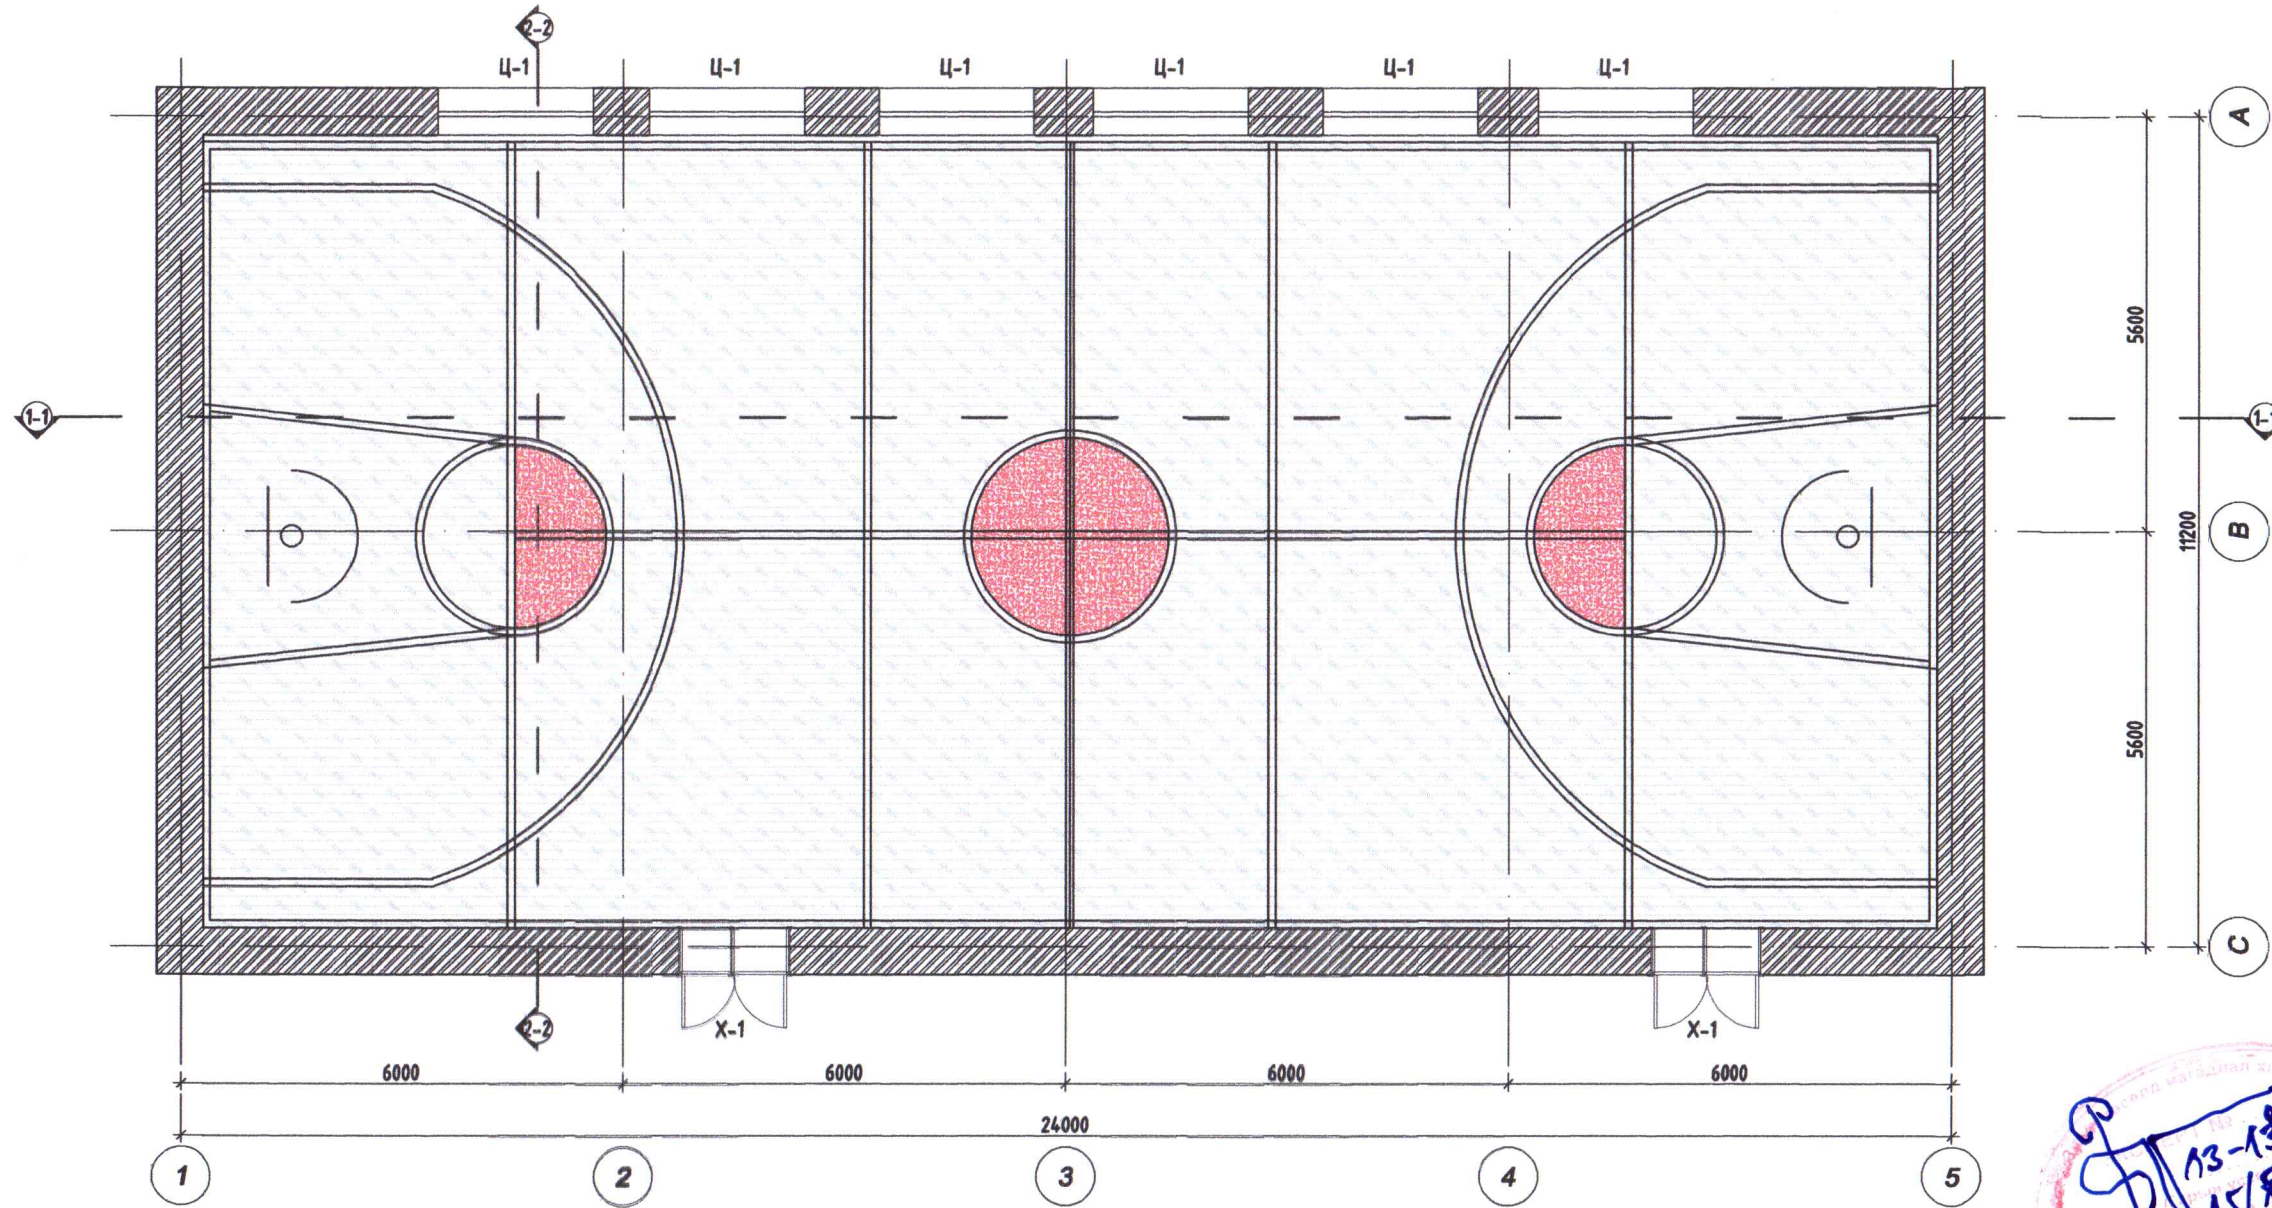

Тайлбар:
- Энэ хуудсыг бусад БА маркийн холбогдох хуудсуудтай үзнэ.



Үе шат: Ажлын зураг

 <p>Монгол улс, Улаанбаатар хот, Хан-Уул дүүрэг, 3-р хороо, Энгельс аудамж, Самт оффис 201-ноот</p>	
"ДИЗКОН" ХХК	
Архитектор	Ж.Цэвэлдорж
Гүйцэтгэсэн	Ж.Цэвэлдорж
Шалгасан	Д.Чуганбаяр
<p>УЛААНБААТАР хот, ХАН-УУЛ дүүрэг</p> <p>Засварын байгуулалт-1</p>	
Масштаб: М1:100	Зургийн дугаар: Хуудас: 26
ЕГ Шифр: ДК-12-2023/10	ТГ Шифр: ДК-2023/10 Огноо: 2023.11.28

ХАН-ЧУЛ ДҮҮРГИЙН ЕРӨНХИЙ БОЛОВСРОЛЫН 10-р СУРГУУЛИЙН СПОРТ ЗААЛНЫ ЗАСВАР


ХЭМЖИЛТИЙН ЗУРАГ

Тайлбар;

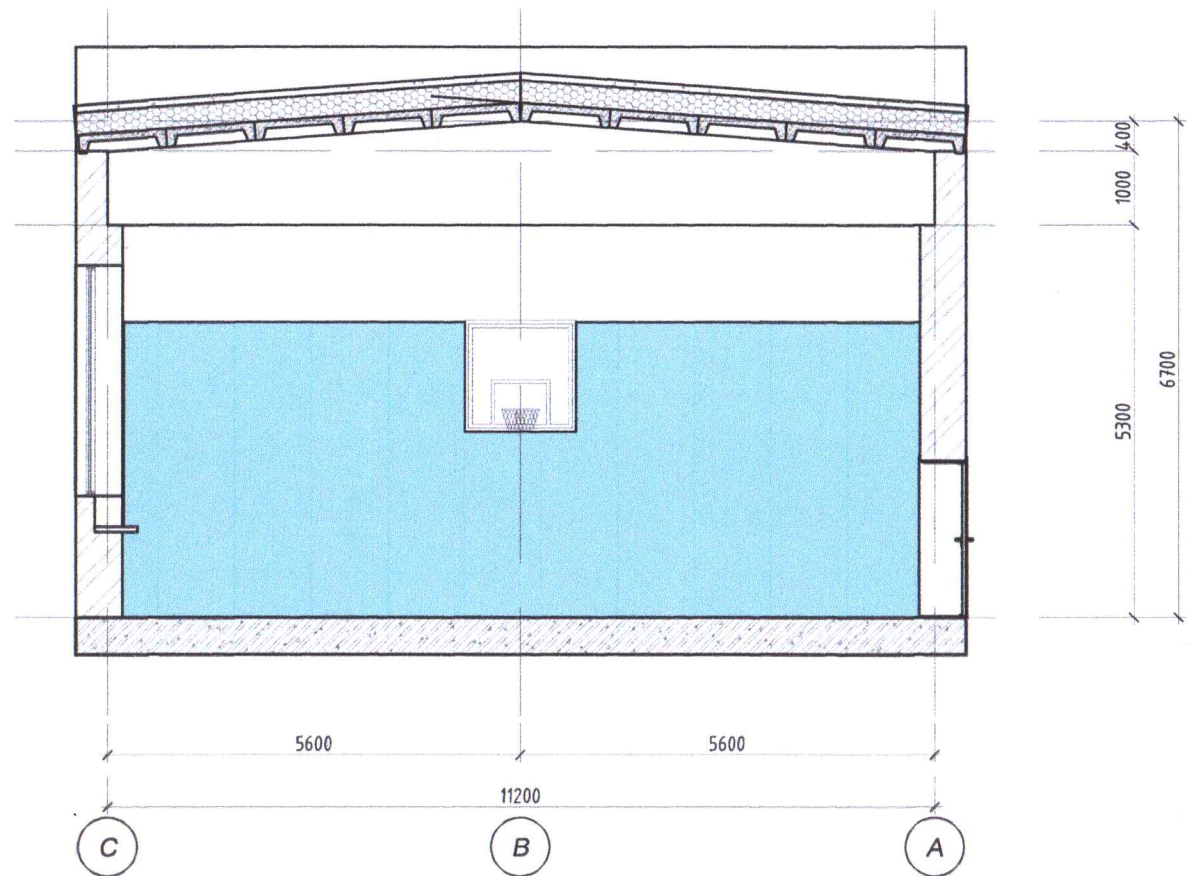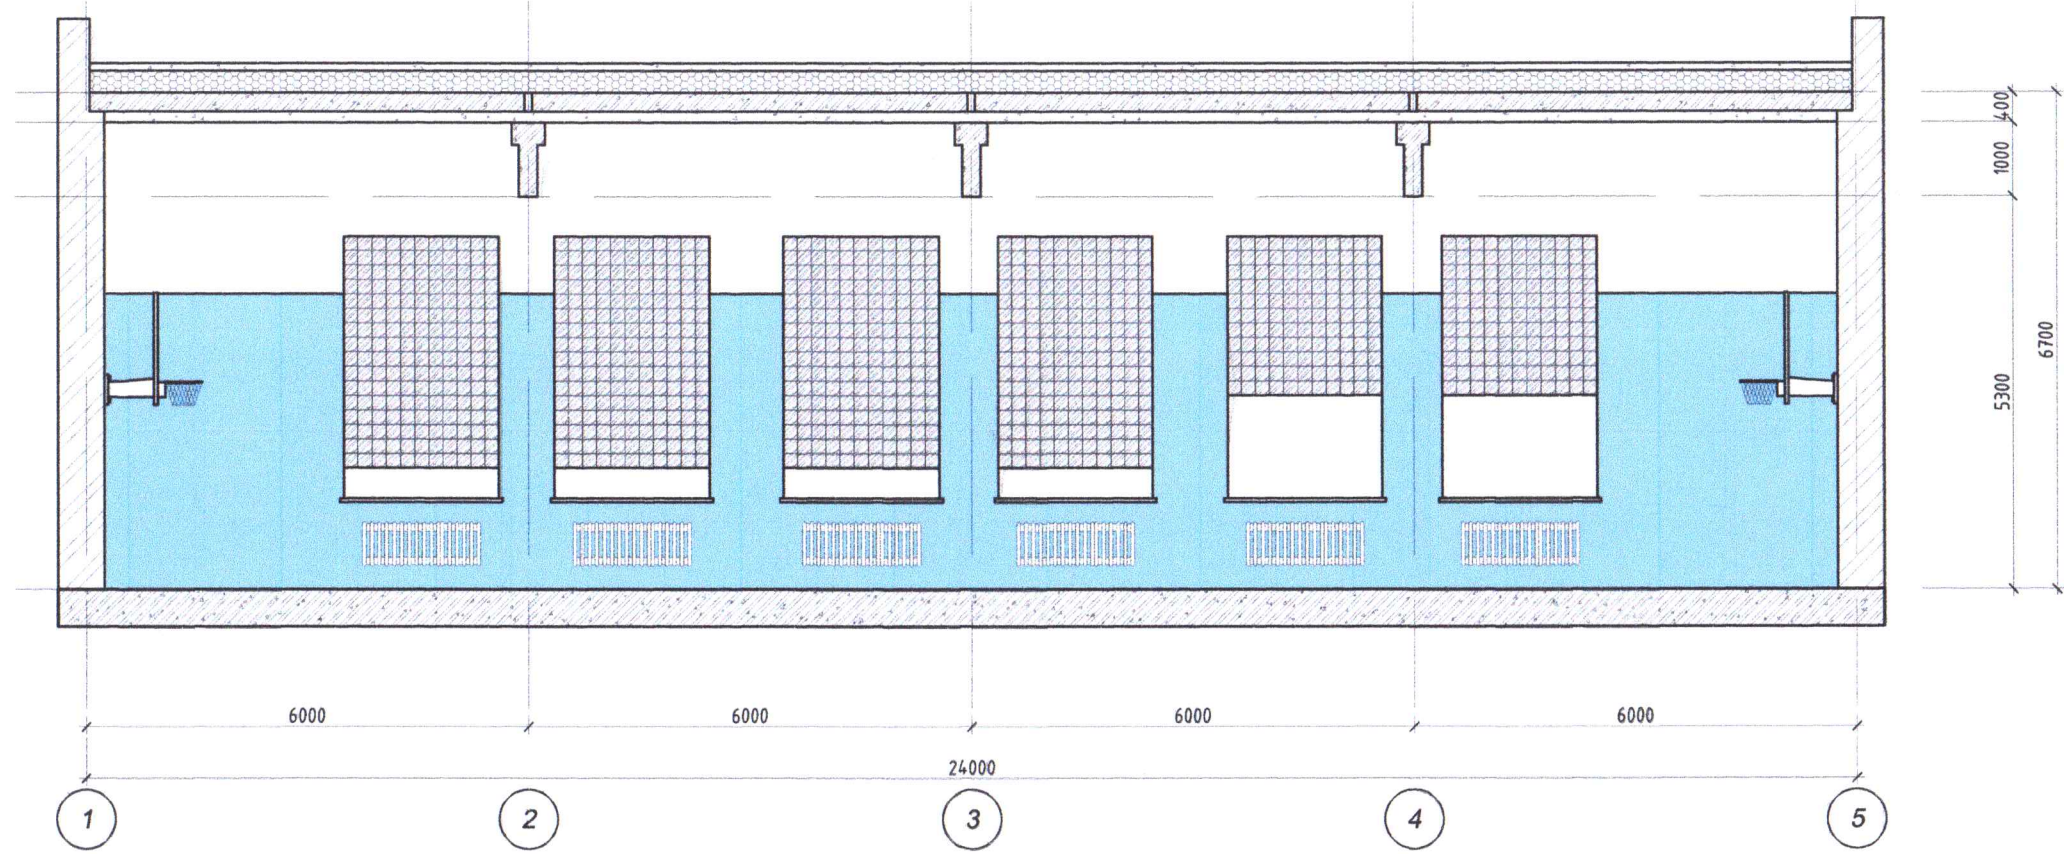


Тайлбар:
- Энэ хуудсыг бусад БА маркийн холбогдох хуудсуудтай үзнэ.

Үе шат:		Ажлын зураг
		Монгол улс, Улаанбаатар хот, Хан-Уул дүүрэг, 3-р хороо, Энгельс гудамж, Самт оффис 201-тоот
"ДИЗКОН" ХХК		
Архитектор	Х.Цэвэлдорж	
Гүйцэтгэсэн	Х.Цэвэлдорж	
Шалгасан	Д.Чувагбаяр	
 УЛААНБААТАР хот, ХАН-УУЛ дүүрэг		
Засварын байгуулалт-1		
Масштаб:	Зургийн дугаар:	Хуудас:
M1:100	БА-19	26
ЕГ Шифр:	ТГ Шифр:	Огноо:
ДК-12-2023/10	ДК-.../...	2023.11.28

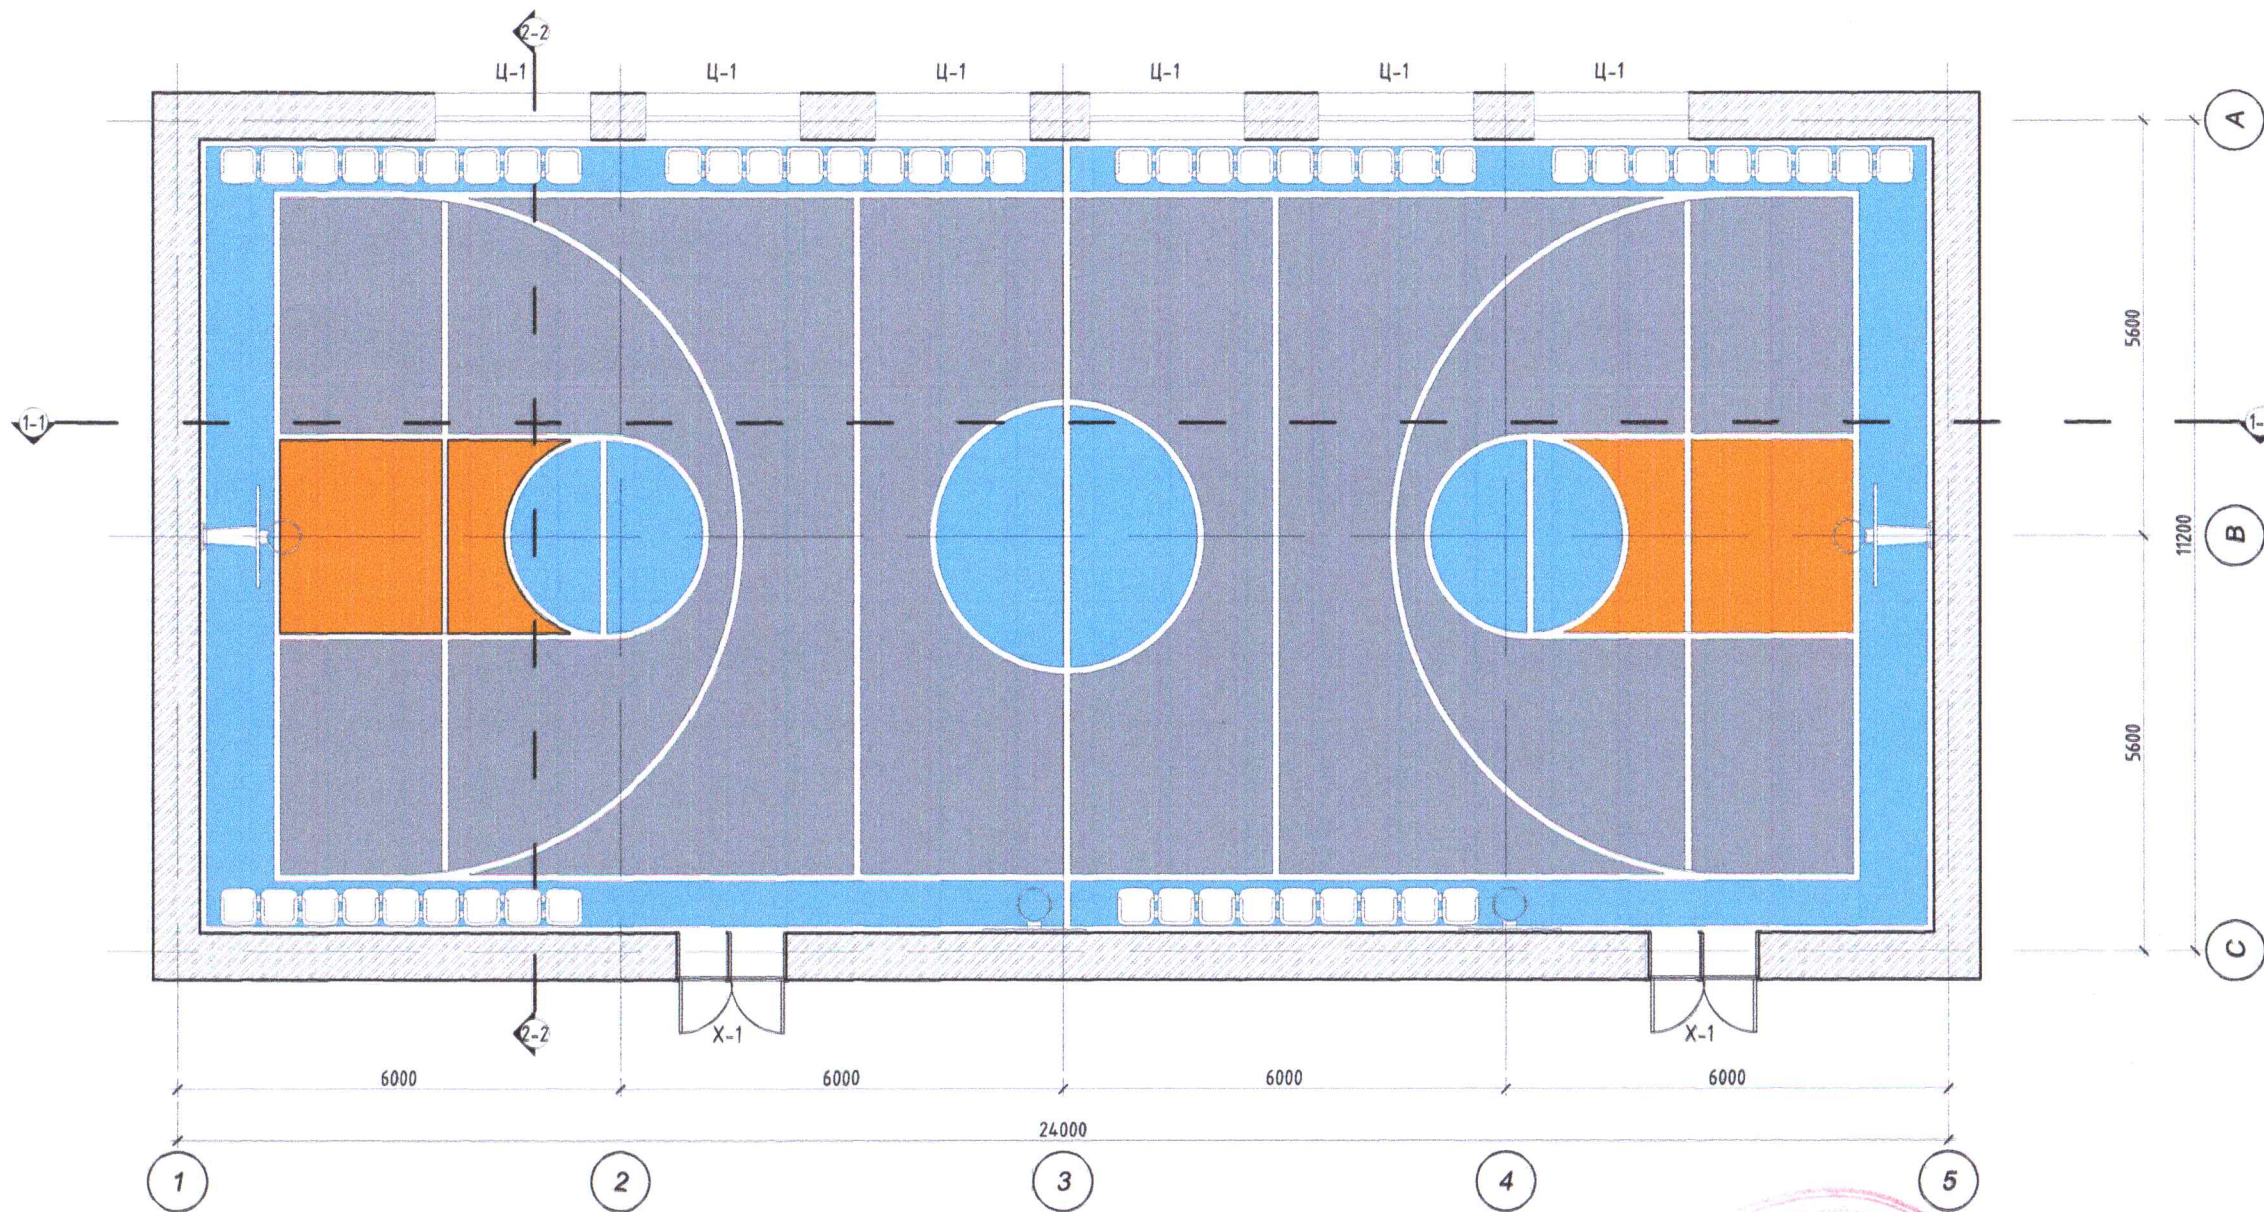

Тайлбар:

- Энэ хуудсыг бусад БА маркийн холбогдох хуудсуудтай үзнэ.
- Заалны шалыг буулгаж шинээр цутгаж өнгөлгөө хийн LVT хулдаасаар зориулалтын цавуугаар заалны тэмдэг тэмэглэгээг өнгө ялган гаргаж наана.
- Хана таазыг сэргээн засварлана.

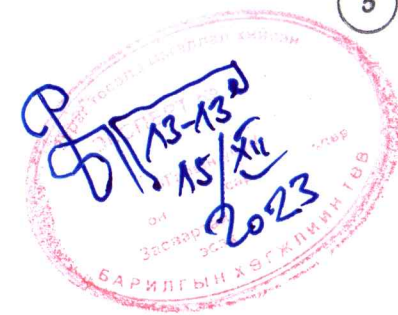

Тоног төхөөрөмжийн тодорхойлолт				
Д/д	Нэршил	Тоо/ширхэг	Зориулалт	Тайлбар
1	Багц сандал 9-ширхэгтэй	6	Спорт заал	Шинчлэх

Үе шат: Ажлын зураг



ДИЗКОН ХХК
 Монгол улс, Улаанбаатар хот,
 Хан-Уул дүүрэг, Ц.Цэвэлдорж
 гудамж, Самт оффис 201-тоот
 Уулзвар: АТХ8050

Архитектор: **Ц.Цэвэлдорж**
 Гүйцэтгэсэн: **Ц.Цэвэлдорж**
 Шалгасан: **Д.Ууганбаяр**

УЛААНБААТАР хот,
 ХАН-УУЛ дүүрэг
 Засварын байгуулалт-1

Масштаб: М1:100
 Зургийн дугаар: БА-20
 Хуудас: 26


ЕГ Шифр: ДК-12-2023/10
 ТГ Шифр: ДК-.../...
 Огноо: 2023.11.28

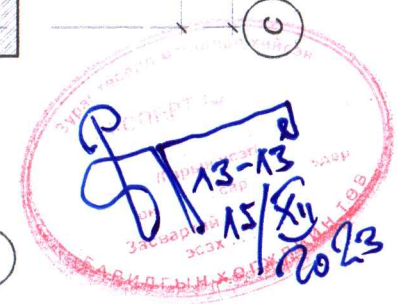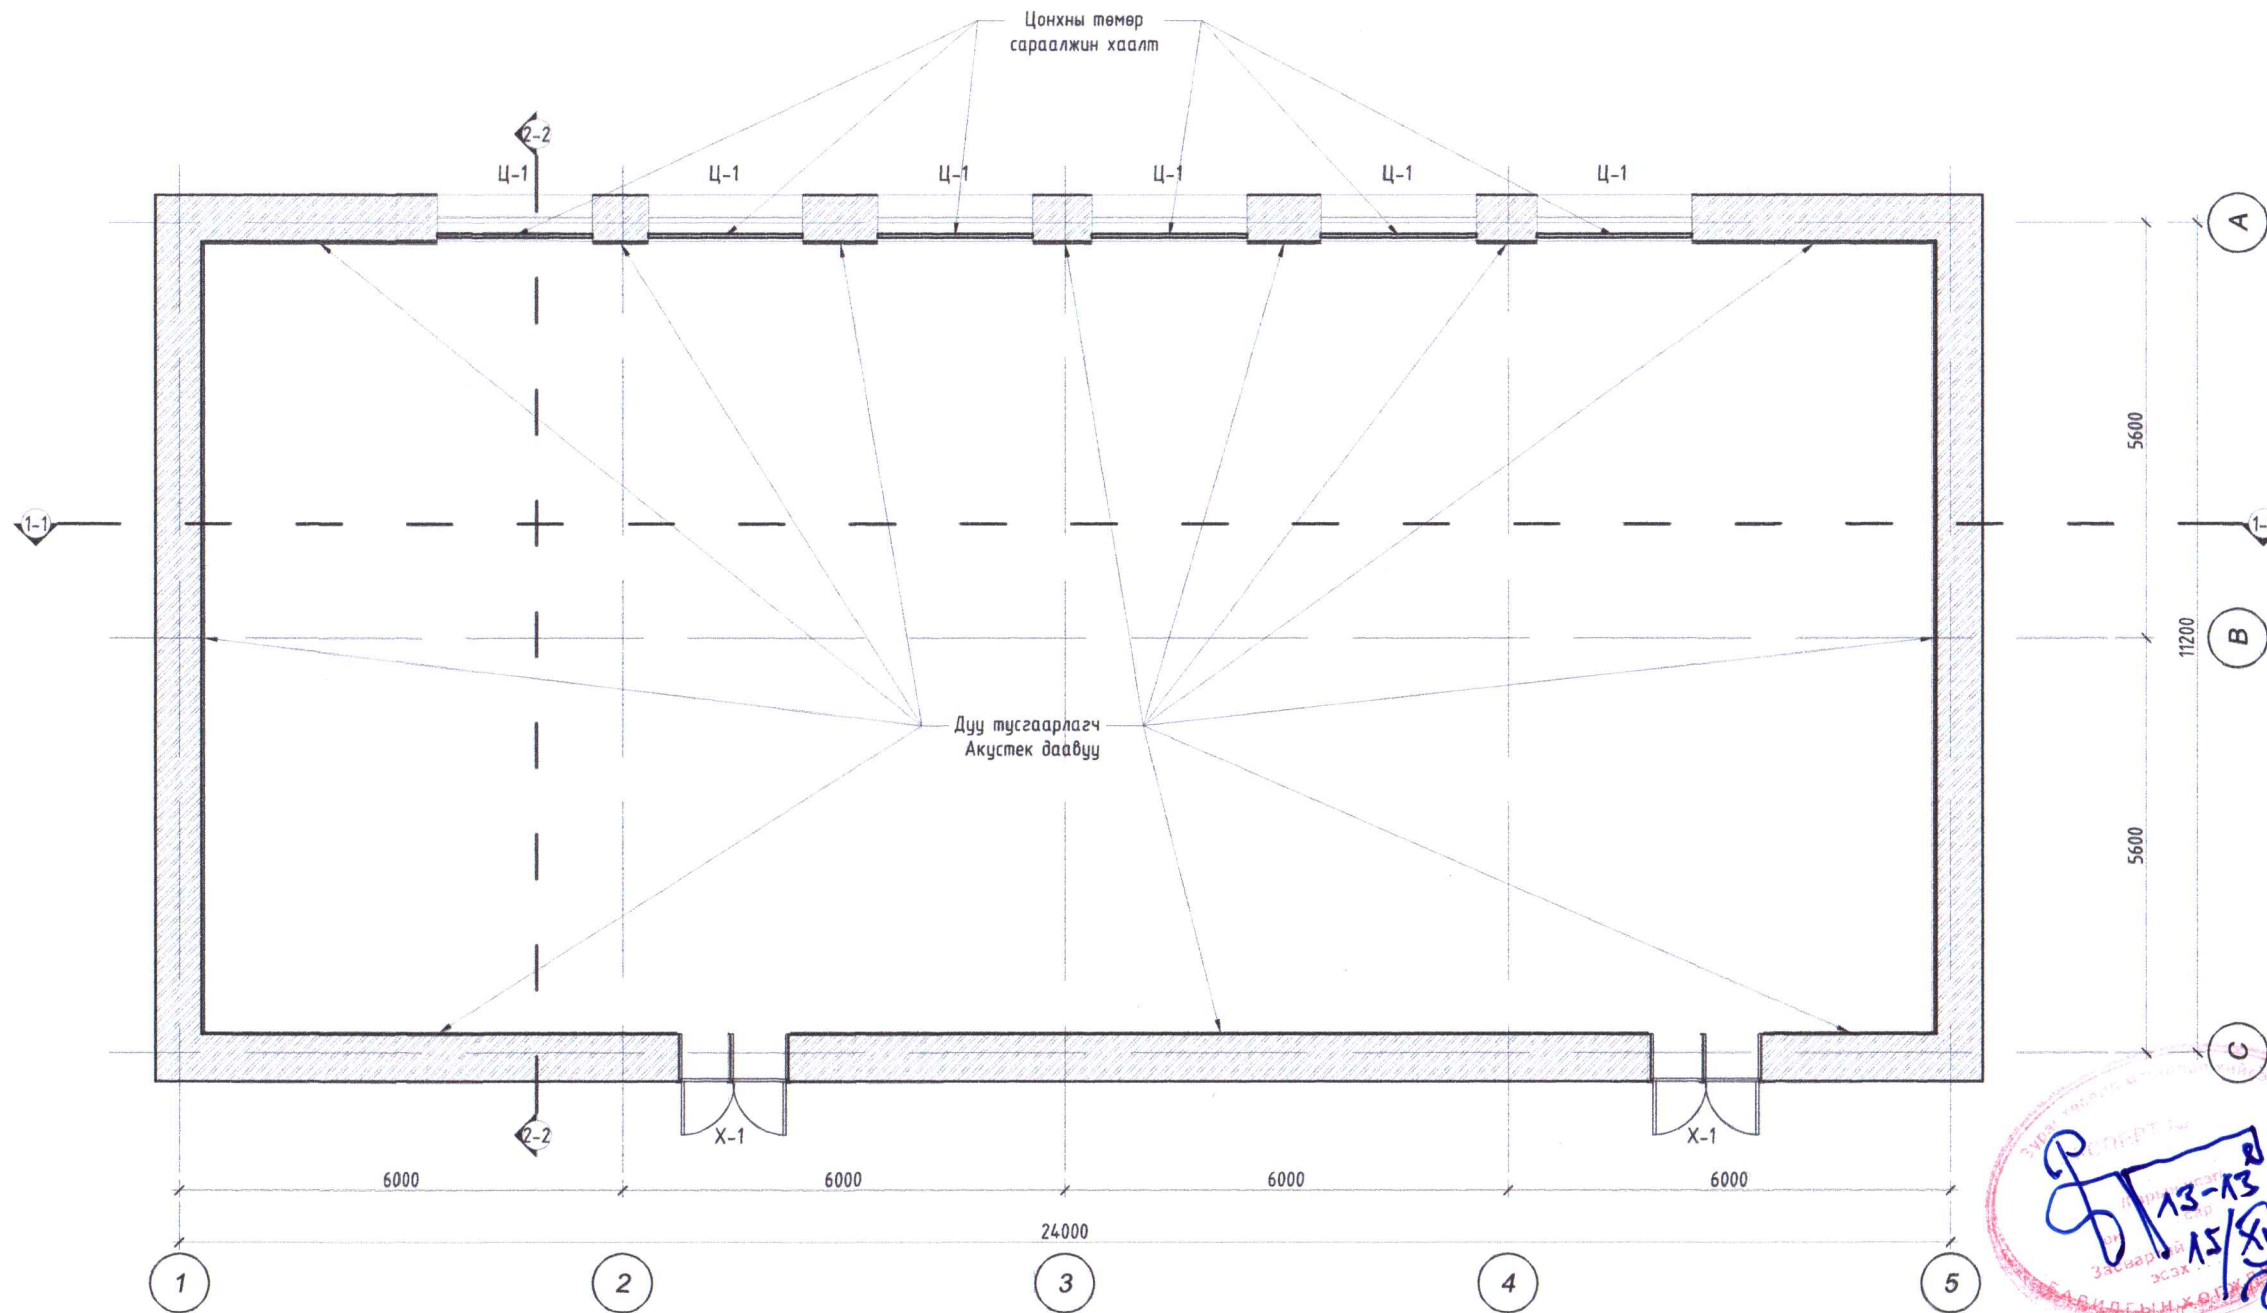

- Тайлбар:
- Энэ хуудсыг бусад БА маркийн холбогдох хуудсуудтай үзнэ.
 - Заалны шалыг буулгаж шинээр цутгаж өнгөлгөө хийн ризенэн будгаар будна.
 - Хана таазыг сэргээн засварлана.
 - Хананд зөөлөвч, дуу тусгаарлах зориулалтын акустик хавтанг 2.00 түвшин хүртэл наана.

Дуу тусгаарлагч тодорхойлолт

Д/д	Нэршил	Талбай м ²	Зориулалт	Тайлбар
1	Дуу тусгаарлагч	105.6	Спорт заалны хананд	Шинэчлэн солих

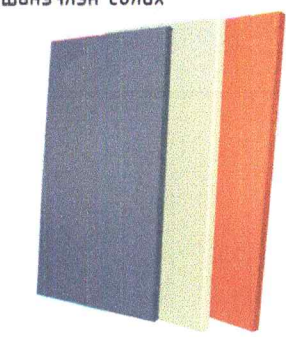

Үе шат: Ажлын зураг

Di kon Монгол улс, Улаанбаатар хот, Хан-Уул дүүрэг, 3-р хороо, Энгельс гудамж Сангийн 201 тоот

"ДИЗКОН" ХХК
 Архитектор: [Signature] Шинэчлэн Цэвэлдорж
 Гүйцэтгэсэн: [Signature] Шинэчлэн Цэвэлдорж
 Шалгасан: [Signature] Д.Чуванбаяр

УЛААНБААТАР хот, ХАН-УУЛ дүүрэг
Засварын байгуулалт-1




Масштаб: М1:100 Зургийн дугаар: БА-21 Хуудас: 26
 ЕГ Шифр: ДК-12-2023/10 ТГ Шифр: ДК-.../... Огноо: 2023.11.28

ХАН-УУЛ ДҮҮРГИЙН ЕРӨНХИЙ БОЛОВСРОЛЫН 34-р СУРГУУЛИЙН СПОРТ ЗААЛНЫ ЗАСВАР

ХАНЫН ДУУ ТУСГААРЛАГЧ

Тайлбар:

- Энэ хуудсыг бусад БА маркийн холбогдох хуудсуудтай үзнэ.
- Заалны шалыг буулгаж шинээр цутгаж өнгөлгөө хийн ризенэн будгаар будна.
- Хана таазыг сэргээн засварлана.
- Хананд зөөлөвч, дуу тусгаарлах зориулалтын шустик хавтанг 2.00 түвшин хүртэл наана.

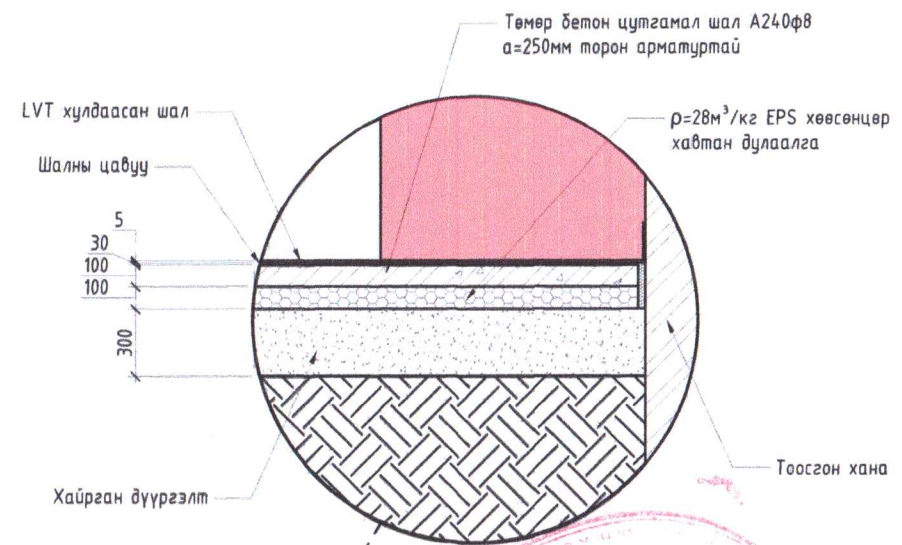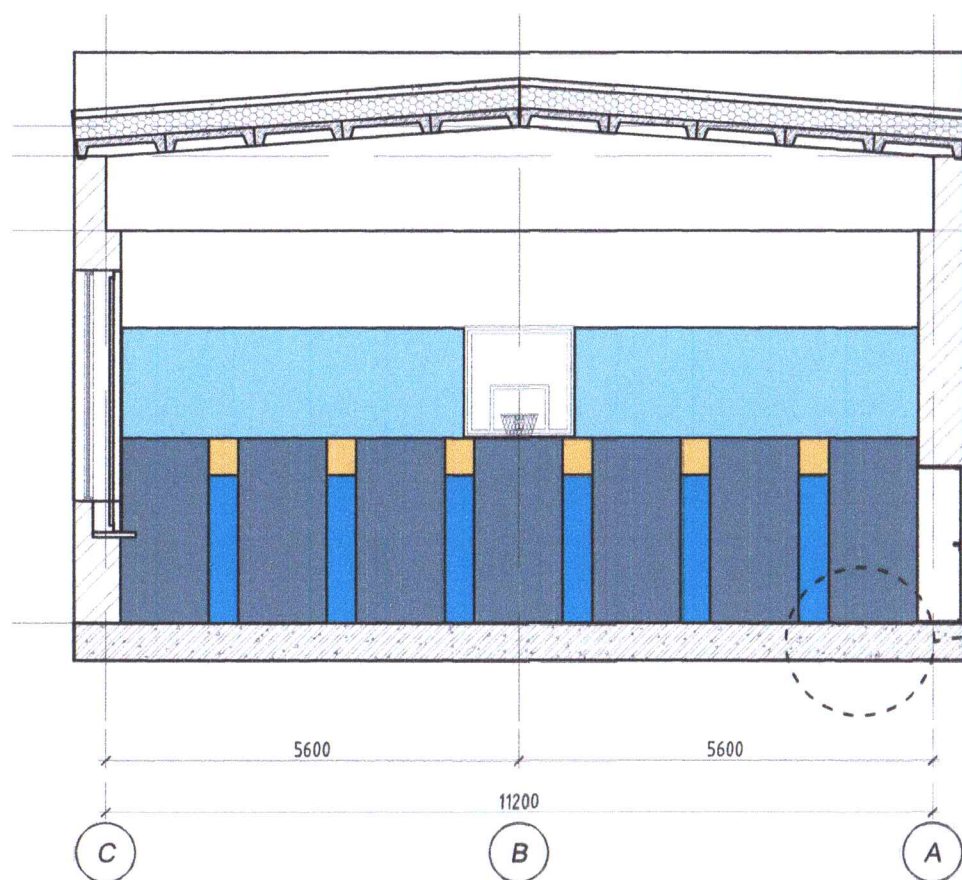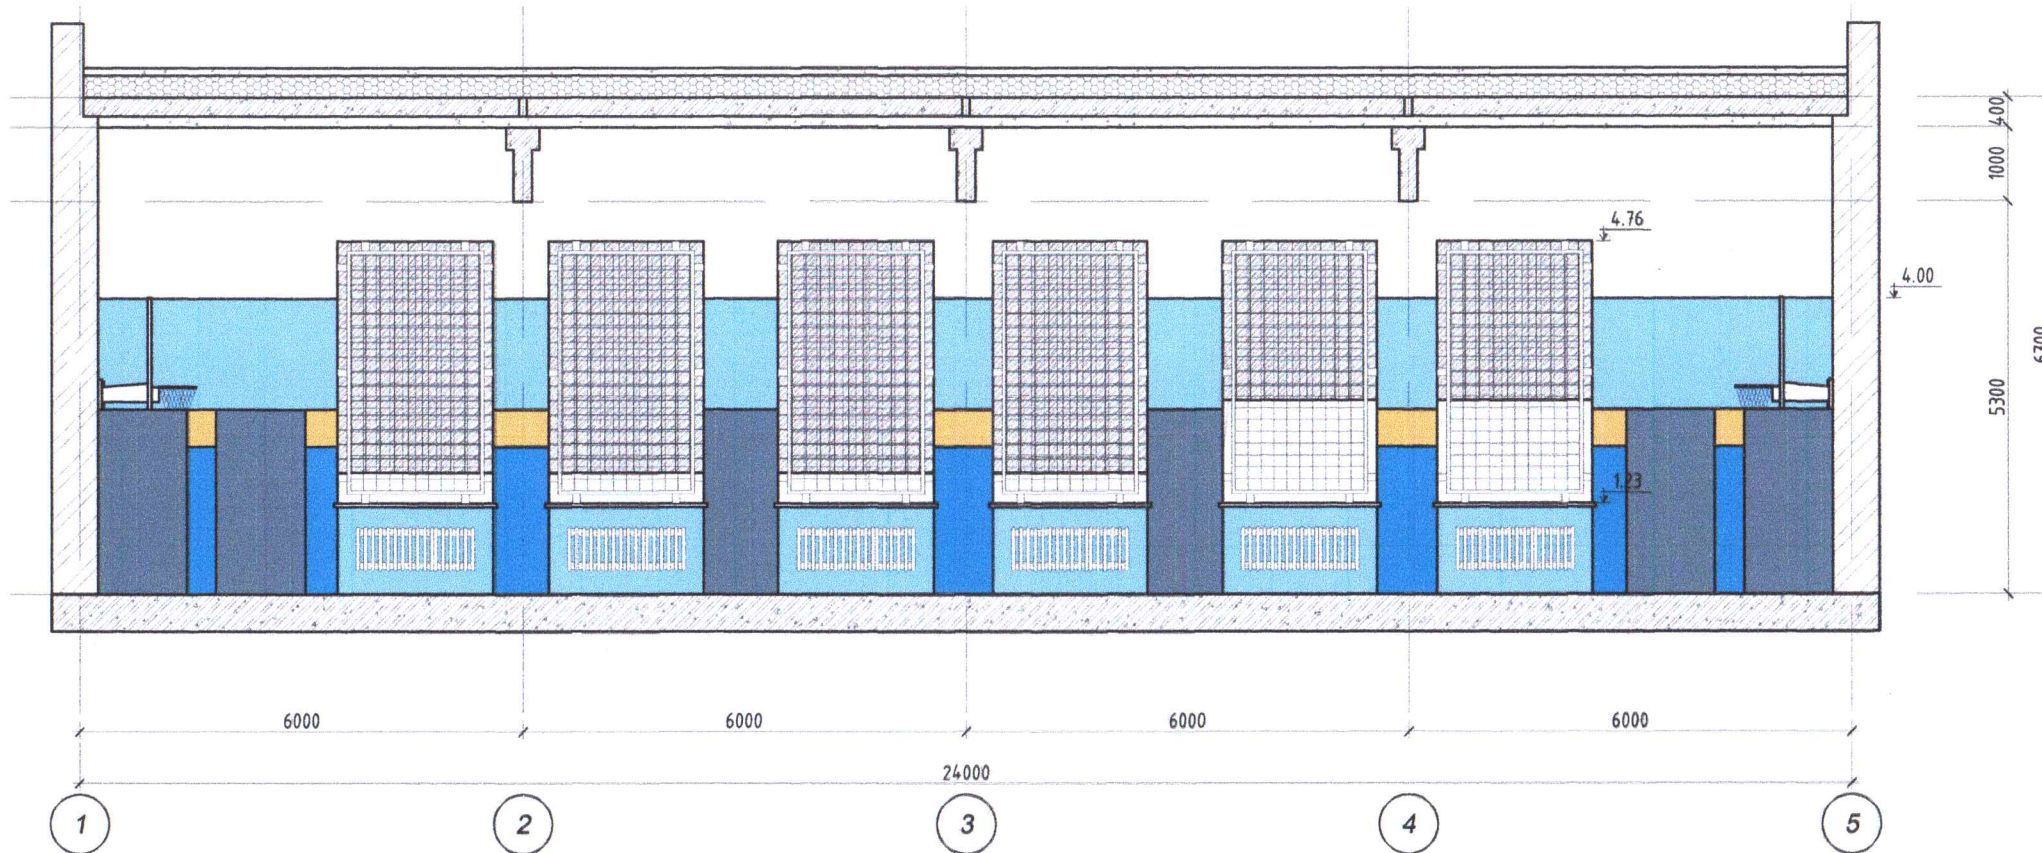

13-13
15/8/2023



Үе шат:	Ажлын зураг
	Монгол улс, Улаанбаатар хот, Хан-Уул дүүрэг, 3-р хороо, Энгельс гудамж, Салт оффис 201-тоот
"ДИЗКОН" ХХК	Архитектор: Ж.Цэвэлдорж
Гүйцэтгэсэн:	Ж.Цэвэлдорж
Шалдсан:	Д.Чуганбаяр
УЛААНБААТАР хот, ХАН-УУЛ дүүрэг	
Дуу тусгаарлагч	
Масштаб: М1:100	Зургийн дугаар: БА-22
Хуудас: 26	Огноо: 2023.11.28
ЕГ Шифр: ДК-12-2023/10	ТГ Шифр: ДК-.../.../...

ХАН-УУЛ ДҮҮРГИЙН ЕРӨНХИЙ БОЛОВСРОЛЫН 34-р СУРГУУЛИЙН СПОРТ ЗААЛНЫ ЗАСВАР

ЦОНХНЫ ХААЛТ ТОДОРХОЙЛОЛТ

Тайлбар:

- Энэ хуудасыг БА-01 - БА-01 холбогдох хуудастай хамт үзж.
- Хангаалалтын торыг хийхдээ засвар хий талбайгаас сайтар хэмжээ авч угсарна уу.

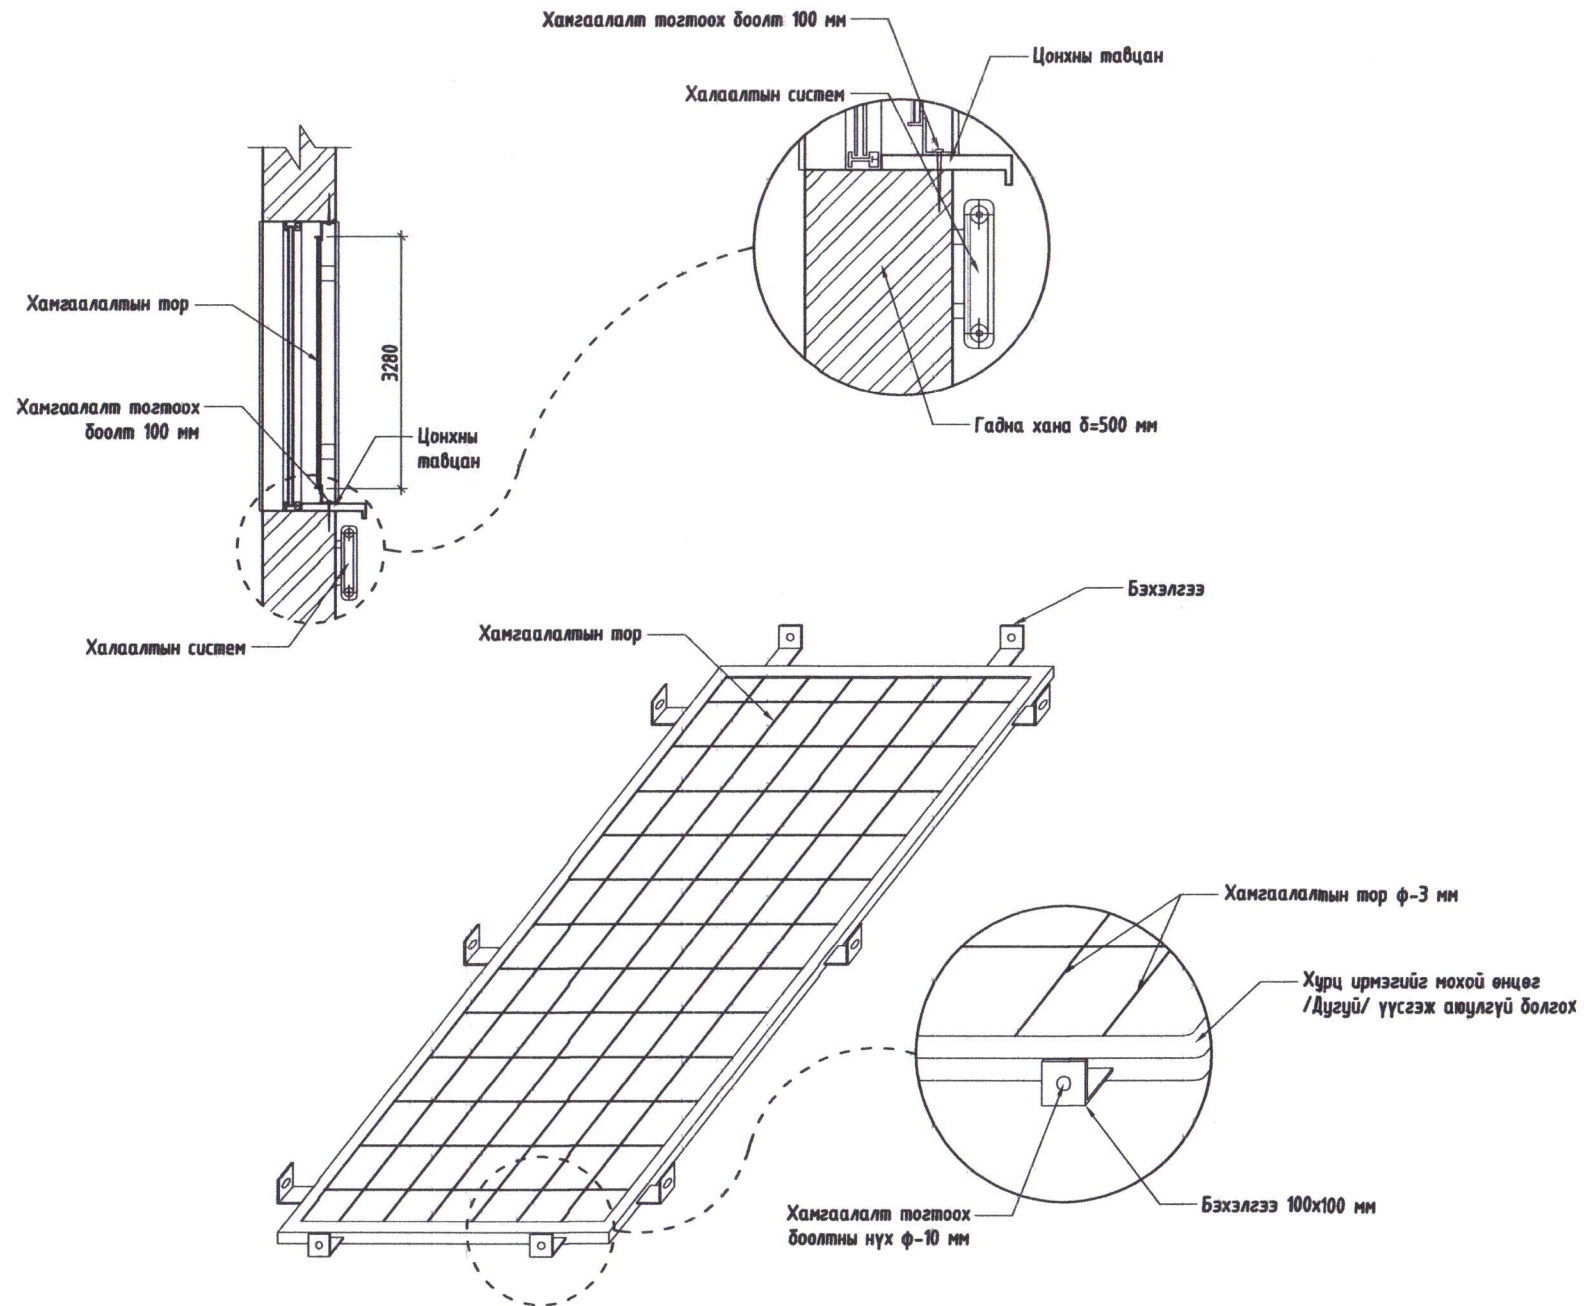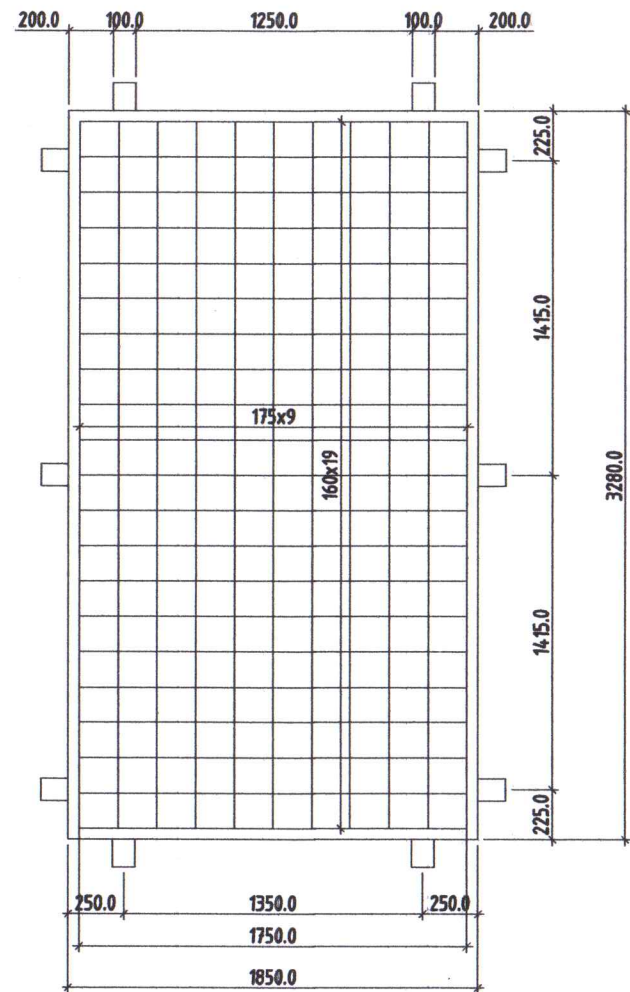

Тайлбар:

1. Цонхны хаалт хашлагын металл бэлдэцүүдийг Е-42 төрлийн электродоор гагнаж угсарна.
2. Гагнаасны өндөр шд=4мм
3. Метал эдэлхүүнийг цагаан өнгийн төмрийн будгаар 2 дахин будна.

Материалын түүвэр

Д/д	Нэршил	Материал	Уртын хэмжээ мм	Тоо ширхэг	Тайлбар
1	Хүрээ уголник	ГОСТ 19903-74 50x50	3280	2	нэг хаалтанд орох булан төмөр
2	Хөндлөвч /холбоос/	ДСТУ 3760:2006 φ5A240C	3180	9	нэг хаалтанд орох хөндлөвч төмөр
3	Тогтоогч L төмөр	ГОСТ 19903-74 50x50	100x100	10	нэг хаалтанд орох тогтоогч төмөр
5	Хүрээ уголник хөндлөн	ГОСТ 19903-74 50x50	1850	2	нэг хаалтанд орох булан төмөр
5	Хөндлөвч /холбоос/	ДСТУ 3760:2006 φ5A240C	1750	19	нэг хаалтанд орох хөндлөвч төмөр

Үе шат:

Ажлын зураг



Монгол улс, Улаанбаатар хот,
Хан-Уул дүүрэг, 3-р хороо, Энхлэг
гудамж, Самт оффис 201-ноот

"ДИЗКОН" ХХК

Архитектор

Ж.Цэвэлдэрж

Гүйцэтгэгсэн

Ж.Цэвэлдэрж

Шалгасан

Д.Чуганбаяр

**УЛААНБААТАР хот,
ХАН-УУЛ дүүрэг**

Цонхны хаалт тодорхойлолт

Масштаб: М1:25
Эзрийн дугаар: БА-23
Хуудас: 26
ЕГ Шифр: ДК-12-2023/10
ТГ Шифр: ДК-.../...
Огноо: 2023.11.28





ХАН-ЧУЛ ДҮҮРГИЙН ЕРӨНХИЙ БОЛОВСРОЛЫН 34-р СУРГУУЛИЙН СПОРТ ЗААЛНЫ ЗАСВАР

ХАРАГДАХ БАЙДАЛ-1

Тайлбар;



Үе шат: Ажлын зураг

	Монгол улс, Улаанбаатар хот, Хан-Уул дүүрэг, 3-р хороо, Энгельс зудамж, Сант оффис 201-ноом	
"ДИЗКОН" ХХК		
Архитектор		Ж.Цэвэлдорж
Гүйцэтгэсэн		Ж.Цэвэлдорж
Шалгасан		Д.Чугандаяр

УЛААНБААТАР хот,
ХАН-ЧУЛ дүүрэг
Харагдах байдал-1

Масштаб:	Зургийн дугаар:	Хуудас:
	БА-24	26
ЕГ Шифр:	ТГ Шифр:	Огноо:
ДК-12-2023/10	ДК-.../...	2023.11.28



ХАН-УУЛ ДҮҮРГИЙН ЕРӨНХИЙ БОЛОВСРОЛЫН 34-р СУРГУУЛИЙН СПОРТ ЗААЛНЫ ЗАСВАР

ХАРАГДАХ БАЙДАЛ-2

Тайлбар;



Үе шат: Ажлын зураг




Монгол улс, Улаанбаатар хот,
Хан-Уул дүүрэг, 3-р хороо, Энгельс
зудамж, Самт оффис 201-ноом

"ДИЗКОН" ХХК	
Архитектор	Ж.Цэвэлдорж
Гүйцэтгэсэн	Ж.Цэвэлдорж
Шалгасан	Д.Чуганбаяр

УЛААНБААТАР хот,
ХАН-УУЛ дүүрэг
Харагдах байдал-2

Масштаб:	Зургийн дугаар:	Хуудас:
	БА-25	26
ЕГ Шифр:	ТГ Шифр:	Огноо:
ДК-12-2023/10	ДК-.../...	2023.11.28

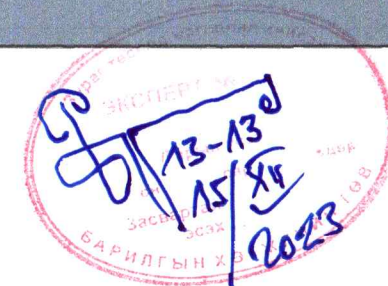

ХАН-УУЛ ДҮҮРГИЙН ЕРӨНХИЙ БОЛОВСРОЛЫН 34-р СУРГУУЛИЙН СПОРТ ЗААЛНЫ ЗАСВАР

ХАРАГДАХ БАЙДАЛ-3

Тайлбар;



Үе шат: Ажлын зураг



Монгол улс, Улаанбаатар хот,
Хан-Уул дүүрэг, 3-р хороо, Энгельс
гудамж, СамI оффис 204-ноот

"ДИЗКОН" ХХК

Архитектор *[Signature]* Ж.Цэвэлдорж

Гүйцэтгэсэн *[Signature]* Ж.Цэвэлдорж

Шалгасан *[Signature]* Д.Чуванбаяр

УЛААНБААТАР хот,
ХАН-УУЛ дүүрэг

Харагдах байдал-3

Масштаб: Зургийн дугаар: Хуудас:

ЕГ Шифр: ДК-12-2023/10 ТГ Шифр: ДК-.../.../... Огноо: 2023.11.28

