



Urban planning and
Architecture design

ММ АРХИТЕКТУР ХХК

БАЯНГОЛ ДҮҮРЭГ 3-Р ХОРОО, НАРНЫ ХОРООЛОЛ, ЭНГЕЛЬСКИЙН ГУДАМЖ 28-106 ТООТ УТАС: 77111002

БАТЛАВ :

АРХАНГАЙ АЙМГИЙН ЕРӨНХИЙ АРХИТЕКТОР.....Л.ЛХАСҮРЭН

ЕГ ШИФР: ММ-04/2024

Архангай аймаг, Хашаат сум, Баян баг

ХҮҮХДИЙН ТОГЛООМЫН ТАЛБАЙН ТОХИЖИЛТЫН АЖЛЫН ЗУРАГ ТӨСӨЛ

(Ажлын зураг)

ЗӨВШӨӨРСӨН:

БОЛОВСРУУЛСАН:

Албан тушаал	Нэр	Гарын үсэг	Гүйцэтгэгч		
Архангай аймгийн ГХБХБГ-ын дарга	Ч.Омгонжаргал		 Албан тушаал	Нэр	Гарын үсэг
			"ММ АРХИТЕКТУР" ХХК-ийн захирал	Б.Баасанжав	
			Захиалагч		
			 Албан тушаал	Нэр	Гарын үсэг
			Архангай аймгийн Хашаат сумын засаг дарга	Д.Дондов	

Улаанбаатар хот

2024 он

ТАЙЛБАР БИЧИГ

Үндэслэл:

- Сумын Иргэдийн Төлөөлөгчдийн Хурлын 2023 оны 12-р сарын 18-ны өдрийн 09 дүгээр тогтоол.
- ААХАШСЗДТГ/2024.0605019/ дугаартай зургийн даалгавар

Ерөнхий зүйл

Архангай аймгийн Хашаат сумын Баян багийн төвд байрлана.
Жаргалаат 3 хороололын 3-329-ийн хойд талд хүүхдийн тоглоомын талбай шинээр байгуулах ажлыг ААХАШСЗДТГ/2024.0605019/ дугаартай зургийн даалгаварт үндэслэн Хашаат сумын ЗДТГ-ийн захиалгаар барилгын зураг төслийн "ММ АРХИТЕКТУР" ХХК-д боловсруулав.

Төлөвлөлт:


Тус төлөвлөлт нь хүүхэд багачуудын чөлөөт цагийг зөв боловсон өнгөрүүлэх спорт талбай, тоглоомын талбай байгуулах зорилготой. Төлөвлөлтөнд 3х3 сагсан бөмбөгийн талбай болон бага насны хүүхдийн тоглож наадах орчинг орчин үеийн архитектурын бага хэлбэрийн элементүүд болох сандал, сүүдрэвч, гэрэлтүүлэг, хогийн сав, элсний талбай, хүүхдийн тоглоомын талбайг стандарт норм дүрмийн дагуу хүүхдийн аюулгүй эрүүл орчинд тоглох нөхцөлийг бүрдүүлж зургийн даалгаврын дагуу төлөвлөсөн. Жич: Хорших хэсгийн тайлбарыг тус тусын хуудаснаас үзнэ үү.


ЕТ-МАРКЫН ЗУРГИЙН ЖАГСААЛТ

Д/д	Зургийн хуудаснуудын нэр	марк
1	Зургийн жагсаалт, тайлбар бичиг, Материалын түүвэр,	ЕТ-1
2	Байршлын схем	ЕТ-2
3	Ерөнхий төлөвлөгөө	ЕТ-3
4	Зай хэмжээ	ЕТ-4
5	Улаан шугам	ЕТ-5
6	Зам талбайн хучилт	ЕТ-6
7	Хашааны байгуулалт	ЕТ-7
8	Хашааны байгуулалт	ЕТ-8
9	Хэсэгчилсэн байгуулалт /Сүүдрэвч/	ЕТ-9
10	Хэсэгчилсэн байгуулалт /Сандал, хогийн савны загвар/	ЕТ-10
11	Гэрэлтүүлгийн байгуулалт	ЕТ-11
12	Харагдах байдал	ЕТ-12
13	Харагдах байдал	ЕТ-13

Хийгдэх ажил, материалын түүвэр

	Ажлын нэр	Хэмжих нэгж	Тоо ширхэг	Тайлбар
1	Бетон зуурмаг 100мм	м ³	28	M150 маркын бетон байна.
2	Сагсны талбайн зураас	м	110	Цагаан өнгийн будаг
3	Сагсны шийд	ш	1	3х3 сагсан бөмбөгийн стандартаар
4	Хүүхдийн тоглоомын талбай	м ³	3.6	M150 маркын h=100мм бетон тэгшилгээ
5	Резин хавтан 50х50см	м ²	36	2.5мм зузаан
6	Хүүхдийн тоглоом	сэт	1	
7	Явган замын өнгөт хавтан	м ²	27	200х100х50мм
8	Явган замын хашлага	м	27	
9	Элсний талбай	м ³	1.1	M150 маркын h=70мм бетон тэгшилгээ
10	Палк мод 200х200мм	м	13	Элс хаших /Өнгөлж лакаар будах/
11	Элс 200мм	м ³	1.6	Хүүхэд тоглох нарийн ширхэгтэй
12	Сүүдрэвч	ш	1	Хэсэгчилсэн байгуулалтаас /ЕТ-09/ үзнэ үү
13	Сандал	ш	3	Хэсэгчилсэн байгуулалтаас /ЕТ-10/ үзнэ үү
14	Хогны сав	ш	2	Хэсэгчилсэн байгуулалтаас /ЕТ-10/ үзнэ үү
15	Гэрэлтүүлэг	ш	2	Хэсэгчилсэн байгуулалтаас /ЕТ-11/ үзнэ үү
16	Торон хашаа h=3м	м	76	Хэсэгчилсэн байгуулалтаас /ЕТ-07/ үзнэ үү
17	Төмөр хашаа h=1.05м	м	50	Хэсэгчилсэн байгуулалтаас /ЕТ-08/ үзнэ үү

 Urban planning and Architecture design "ММ АРХИТЕКТУР" ХХК	Архангай аймгийн Хашаат сумын Баян баг ХҮҮХДИЙН ТОГЛООМЫН ТАЛБАЙН ТОХИЖИЛТ				
	ЗУРГИЙН ЖАГСААЛТ, ТАЙЛБАР БИЧИГ				Үе шат: ЕТ
	Архитектор	Г.Цэрэндаш	ЕГ Шифр: ММ-04/2024	Масштаб:	Огноо: 2024
	Гүйцэтгэсэн	Г.Цэрэндаш	ТГ Шифр:	Зургийн дугаар: ЕТ- 01	Хуудас: ЕТ-13

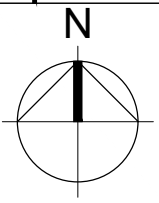


Тайлбар:
Түшээт Хан аймгийн Хангай Хаёрхан хошуу дуюу одоогийн Хашаат сум нь Монгол орны төвийн хэсэгт оршдог, Архангай аймгийн хамгийн зүүн урд захын сум юм. Улаанбаатар хотоос 320км, аймгийн төвөөс 180км алслагдсан, даруун талаараа өөрийн аймгийн Хотонт, хойд талаараа Өгийнцур, зүүн хойд талаараа Булган аймгийн Гурвандулаг, зүүн урд болон даруун урд талаараа Өвөрхангай аймгийн Бүрд, Хархорин сумуудтай тус тус хил залган оршдог.


Төлөвлөж дүй хүүхдийн тоглоомын талбай нь сумын төв хэсэгт дуюу Ерөнхий боловсролын сургуулийн чанх зүүн талд 250 метрийн зайд байрладаг.

- Таних тэмдэг:**
- Заасан зайны радиус
 - Төлөвлөж дүй байршил
 - Олон нийтийн барилга байгууламж, эдэлдэр газраар

Н	Urban planning and Architecture design "ММ АРХИТЕКТУР" ХХК						Архангай аймгийн Хашаат сумын Баян баг ХҮҮХДИЙН ТОГЛООМЫН ТАЛБAYН ТОХИЖИЛТ					
	БАЙРШЛЫН СХЕМ						Үе шат:	Е.Т				
	Архитектор		Г.Цэрэндаш	ЕГ Шифр:	ММ-04/2024	Масштаб:	М1:250	Огноо:	2024			
	Гүйцэтгэсэн		Г.Цэрэндаш	ТГ Шифр:		Зургийн дугаар:	ЕТ- 02	Хуудас:	ЕТ-13			
	Шалгасан		Б.Баасанжав									

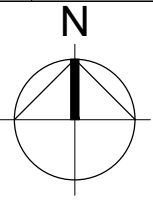


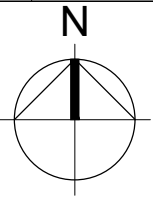
Д/Д	Тодорхойлолт	Тайлбар
1.	Сагсны талбай /3x3/	Төлөвлөж байгаа
2.	Резин хучилттай талбай	Төлөвлөж байгаа
3.	Элсний талбай	Төлөвлөж байгаа
4.	Явган зам	Төлөвлөж байгаа

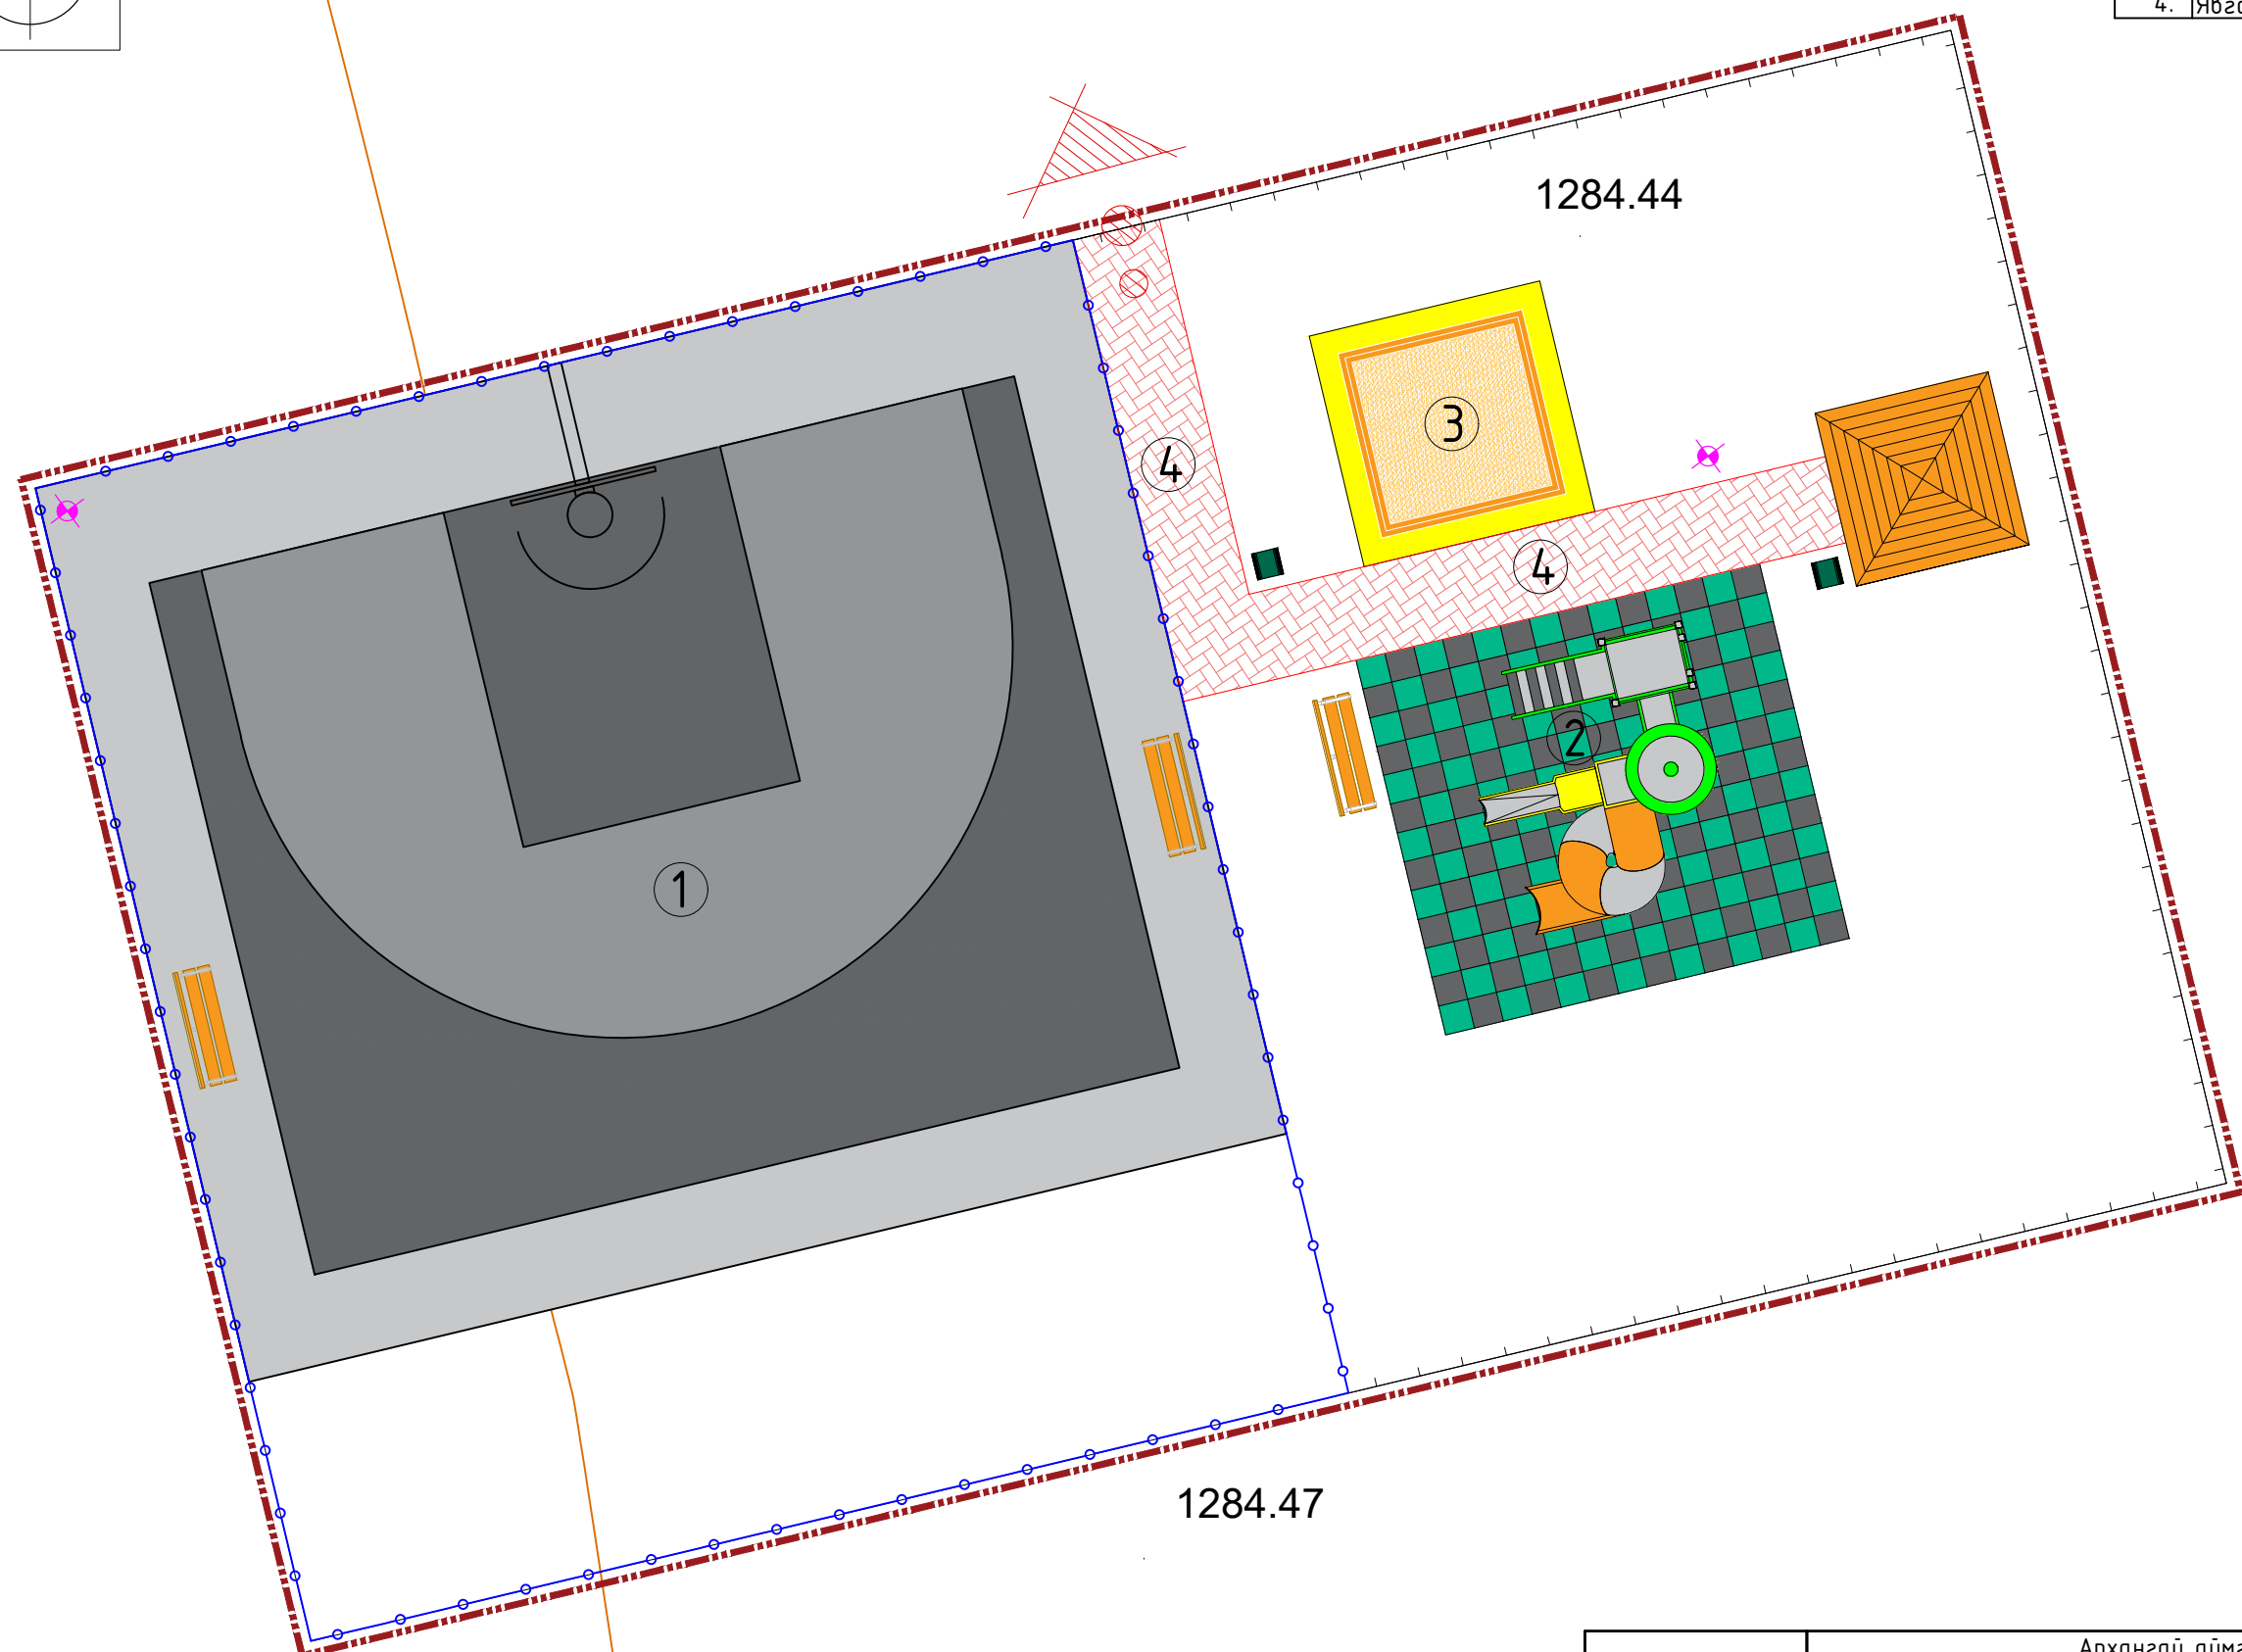


Таних тэмдэг:

- Төлөвлөж дүй төмөр хашаа h=1.2м
- Төлөвлөж дүй торон хашаа h=3м
- 1284.44 Газрын өндөр
- Өндрийн хаялбар
- Гол орц, гарц
- Төлөвлөлтийн хил
- Төлөвлөж дүй Явган зам
- Төлөвлөж дүй сүүдрэвч
- Төлөвлөж дүй сандал
- Төлөвлөж дүй хогны сав
- Төлөвлөж дүй гэрэлтүүлэг
- Төлөвлөж дүй элсний талбай
- Төлөвлөж дүй хүүхдийн ком тоглоом

 Urban planning and Architecture design "ММ АРХИТЕКТУР" ХХК					Архангай аймгийн Хашаат сумын Баян баг				
					ХҮҮХДИЙН ТОГЛООМЫН ТАЛБAYН ТОХИЖИЛТ				
ЕРӨНХИЙ ТӨЛӨВЛӨГӨӨ					Үе шат:		Е.Т		
Архитектор	Г.Цэрэндаш	ЕГ Шифр:	ММ-04/2024	Масштаб:	М1:250	Огноо:	2024		
Гүйцэтгэсэн	Г.Цэрэндаш	ТГ Шифр:		Зургийн дугаар:	ЕТ- 03	Хуудас:	ЕТ-13		
Шалгасан	Б.Баасанжав								




Д/Д	Тодорхойлолт	Тайлбар
1.	Сагсны талбай /ЗхЗ/	Төлөвлөж байгаа
2.	Резин хүчилттай талбай	Төлөвлөж байгаа
3.	Элсний талбай	Төлөвлөж байгаа
4.	Явган зам	Төлөвлөж байгаа

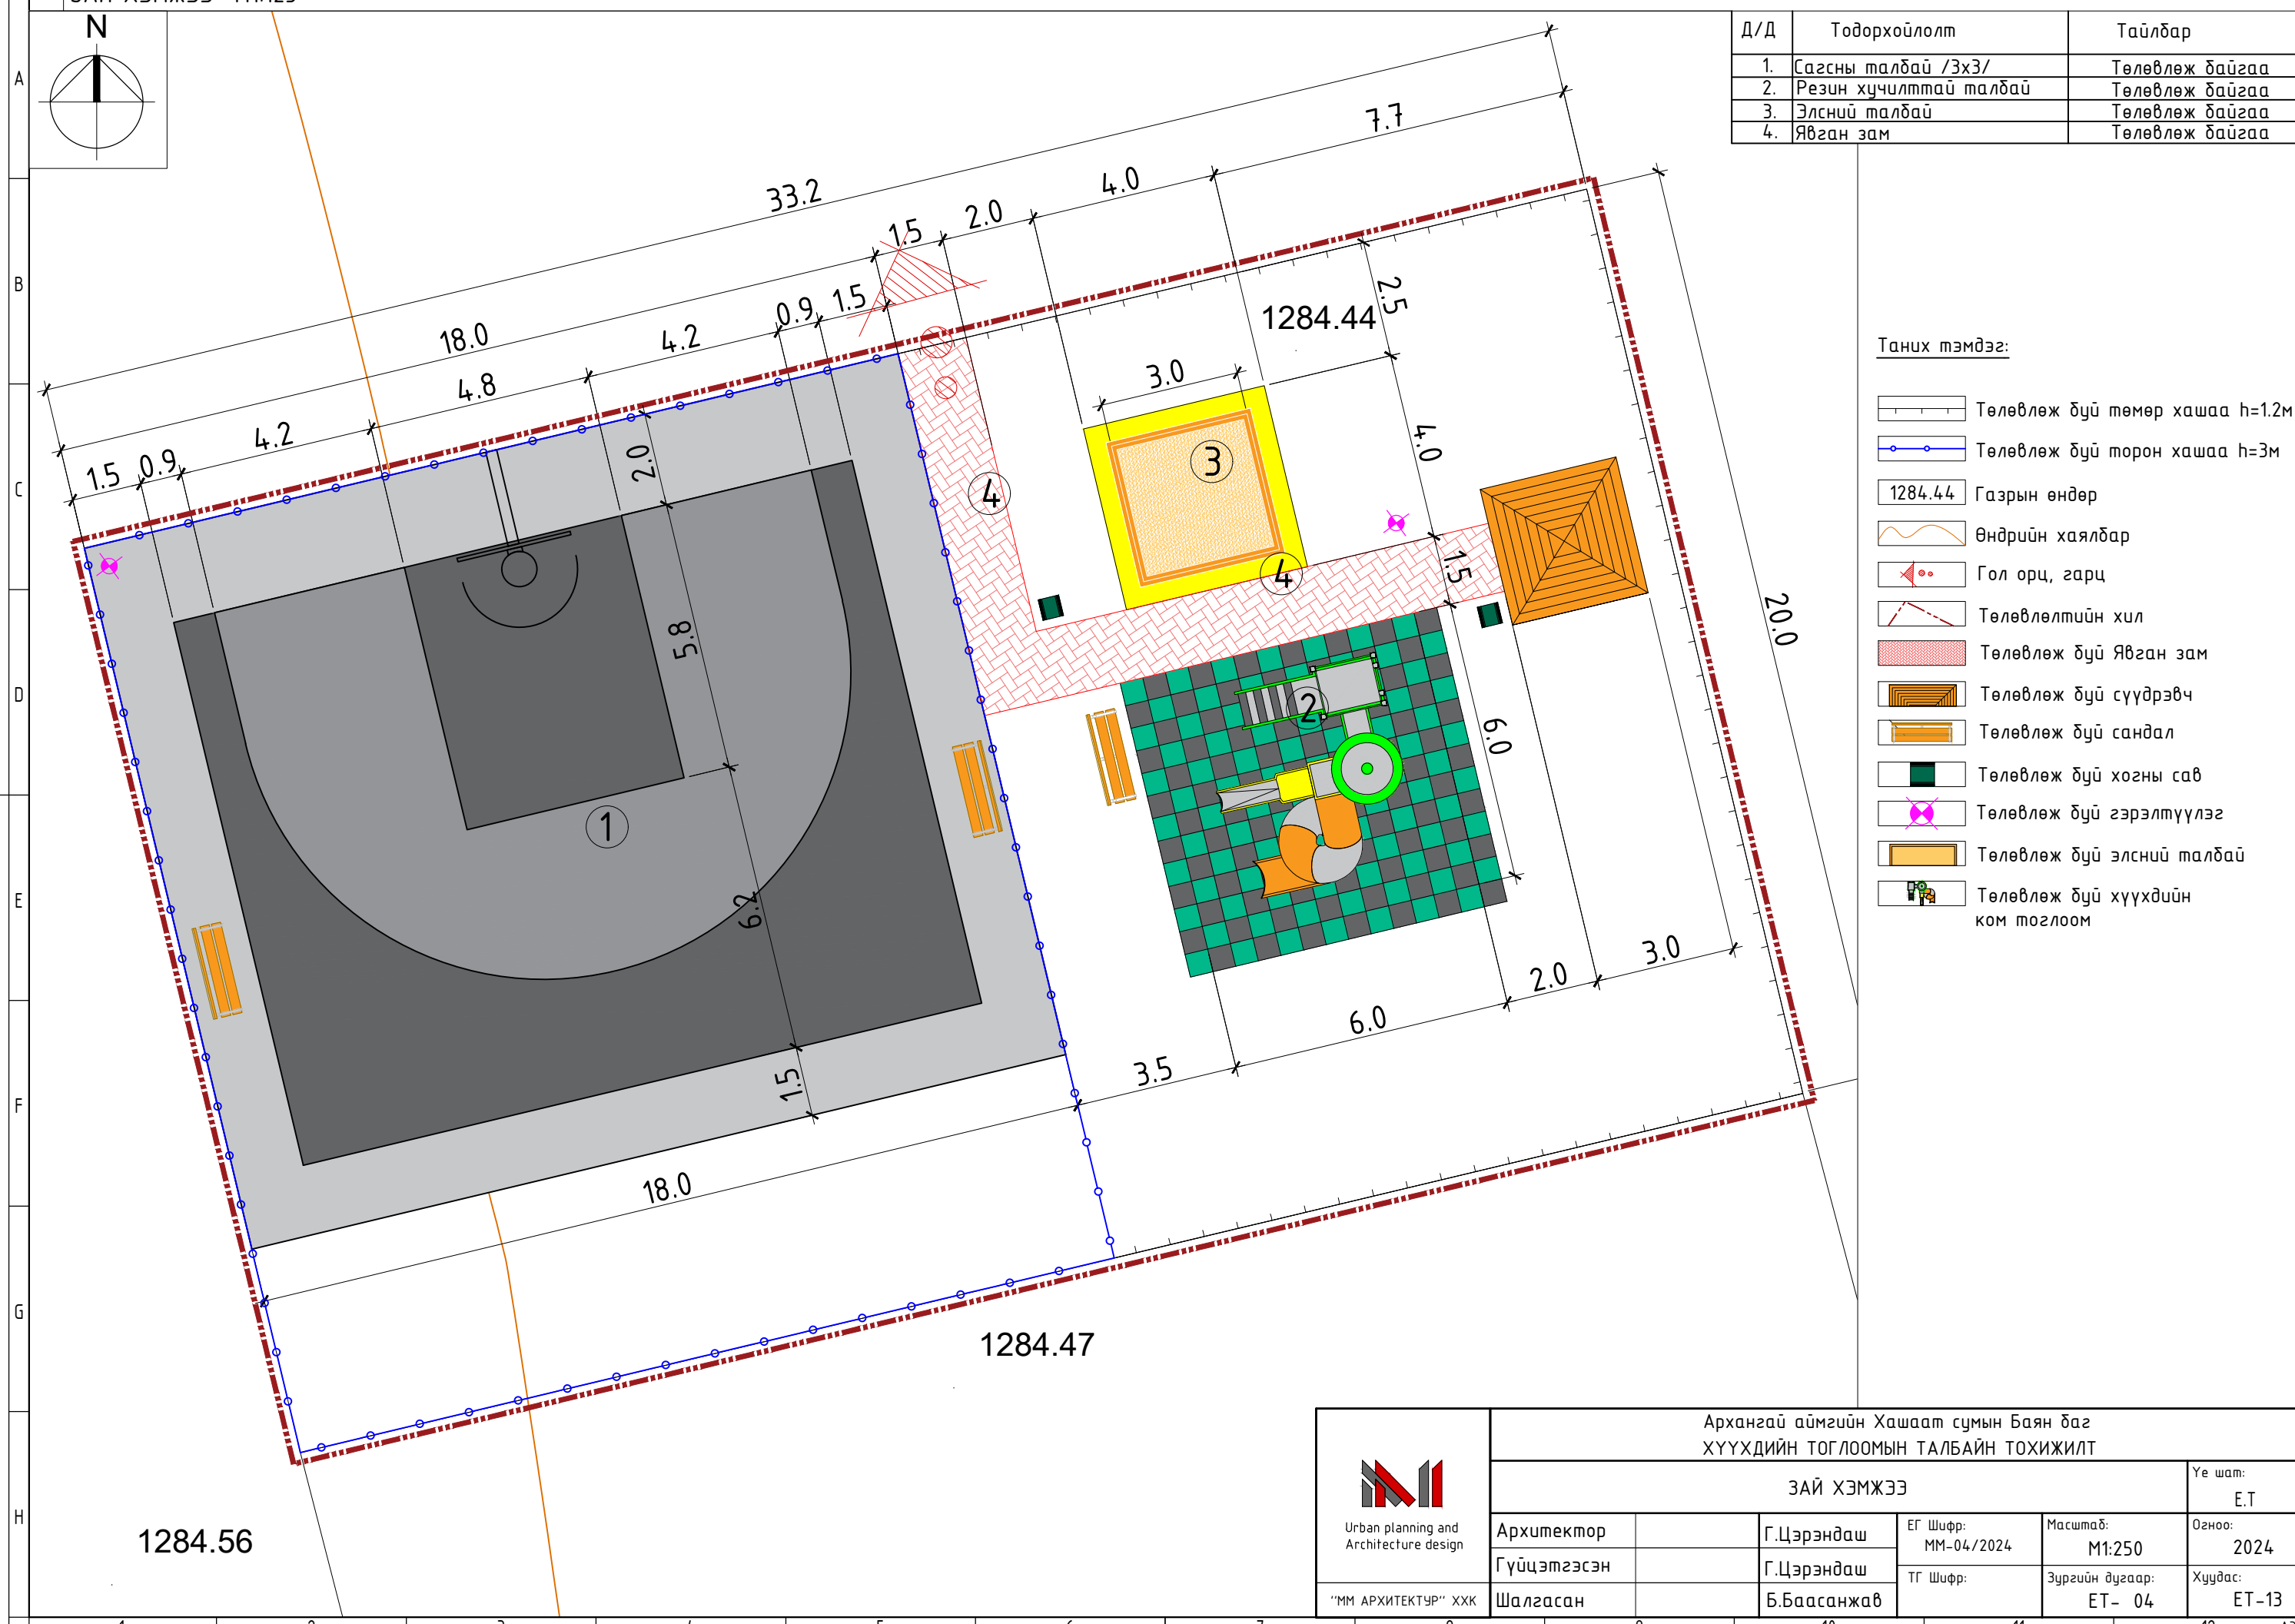


Таних тэмдэг:

- Төлөвлөж дүй төмөр хашаа h=1.2м
- Төлөвлөж дүй торон хашаа h=3м
- 1284.44 Газрын өндөр
- Өндрийн хаялбар
- Гол орц, гарц
- Төлөвлөлтийн хил
- Төлөвлөж дүй Явган зам
- Төлөвлөж дүй сүүдрэвч
- Төлөвлөж дүй сандал
- Төлөвлөж дүй хогны сав
- Төлөвлөж дүй гэрэлтүүлэг
- Төлөвлөж дүй элсний талбай
- Төлөвлөж дүй хүүхдийн ком тоглоом

Архангай аймгийн Хашаат сумын Баян баг ХҮҮХДИЙН ТОГЛООМЫН ТАЛБAYН ТОХИЖИЛТ				
ЗАЙ ХЭМЖЭЭ				Үе шат: Е.Т
 Urban planning and Architecture design "ММ АРХИТЕКТУР" ХХК	Архитектор	Г.Цэрэндаш	ЕГ Шифр: ММ-04/2024	Масштаб: М1:250
	Гүйцэтгэсэн	Г.Цэрэндаш	ТГ Шифр:	Зургийн дугаар: ЕТ- 04
	Шалгасан	Б.Баасанжав		Огноо: 2024 Хуудас: ЕТ-13

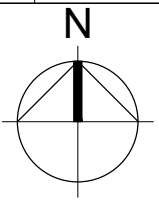



Д/Д	Тодорхойлолт	Тайлбар
1.	Сагсны талбай /3x3/	Төлөвлөж байгаа
2.	Резин хүчилтмэй талбай	Төлөвлөж байгаа
3.	Элсний талбай	Төлөвлөж байгаа
4.	Явган зам	Төлөвлөж байгаа

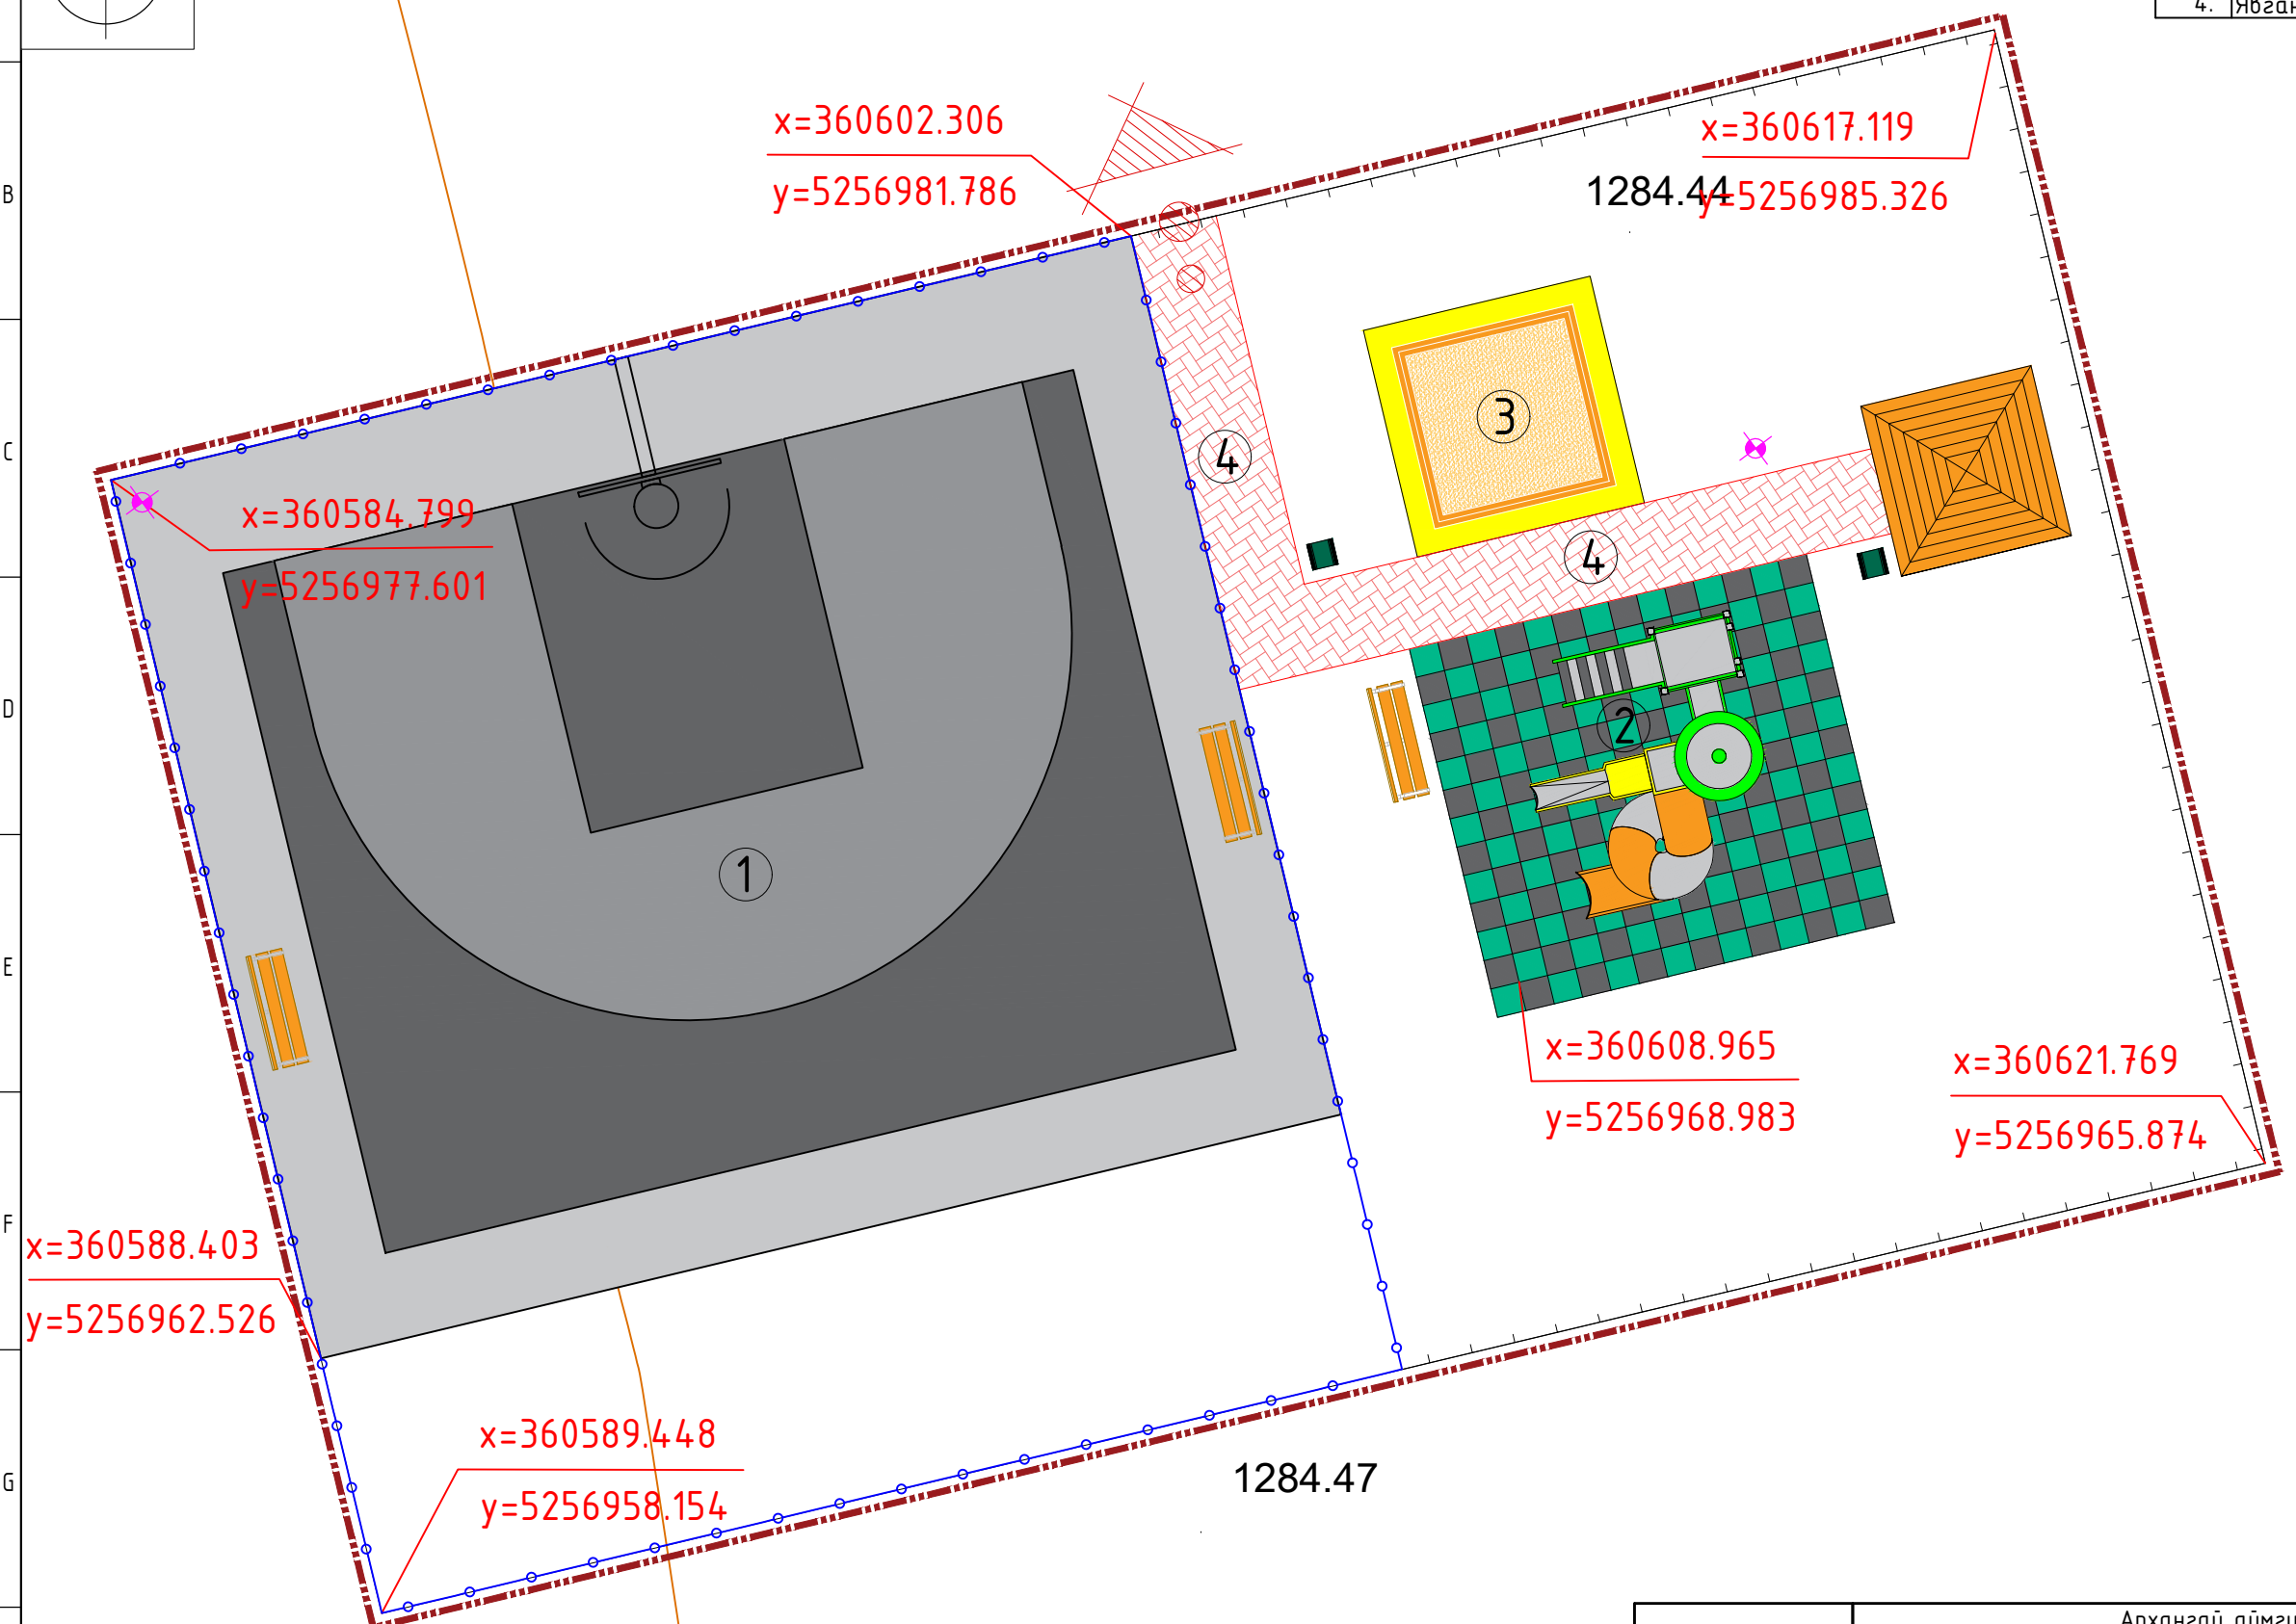


Таних тэмдэг:

	Төлөвлөж дүй төмөр хашаа h=1.2м
	Төлөвлөж дүй торон хашаа h=3м
1284.44	Газрын өндөр
	Өндрийн хаялбар
	Гол орц, гарц
	Төлөвлөлтийн хил
	Төлөвлөж дүй Явган зам
	Төлөвлөж дүй сүүдрэвч
	Төлөвлөж дүй сандал
	Төлөвлөж дүй хогны сав
	Төлөвлөж дүй гэрэлтүүлэг
	Төлөвлөж дүй элсний талбай
	Төлөвлөж дүй хүүхдийн ком тоглоом
230560.12	"X" мэнхлэг
152478.02	"Y" мэнхлэг


<p>Urban planning and Architecture design</p> <p>"ММ АРХИТЕКТУР" ХХК</p>	Архангай аймгийн Хашаат сумын Баян баг ХҮҮХДИЙН ТОГЛООМЫН ТАЛБАЙН ТОХИЖИЛТ			
	УЛААН ШУГАМ			Үе шат: Е.Т
	Архитектор	Г.Цэрэндаш	ЕГ Шифр: ММ-04/2024	Масштаб: М1:250
Гүйцэтгэсэн	Г.Цэрэндаш	ТГ Шифр:	Зургийн дугаар: ЕТ- 05	Хуудас: ЕТ-13
Шалгасан	Б.Баасанжав			

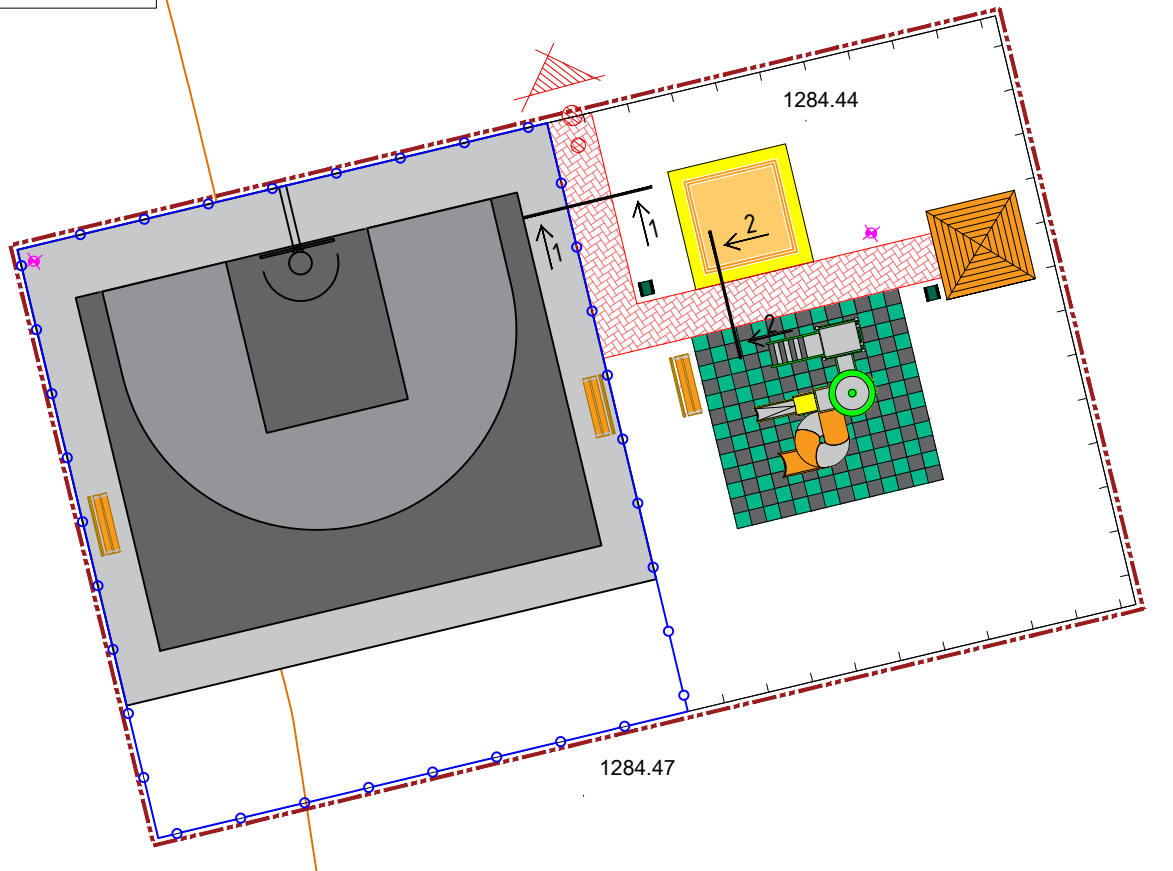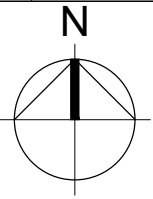


/Огтлол 1-1 М1:10/

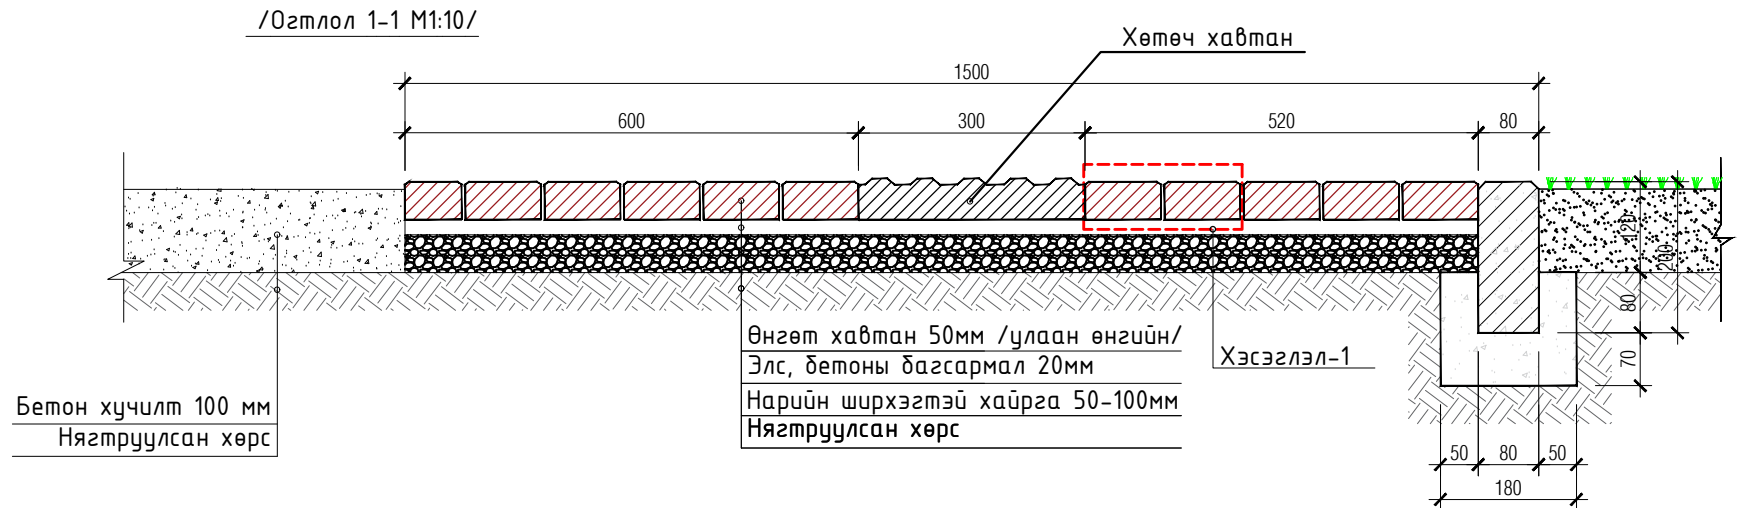


Хэсэглэл-1 М1:10
Өнгөт хавтан

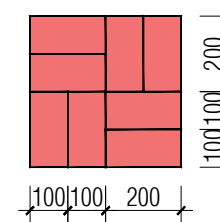

Хэсэглэл-2 М1:10
Хөтөч хавтан

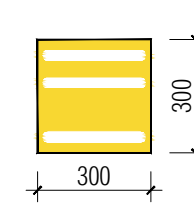

/Огтлол 2-2 М1:10/

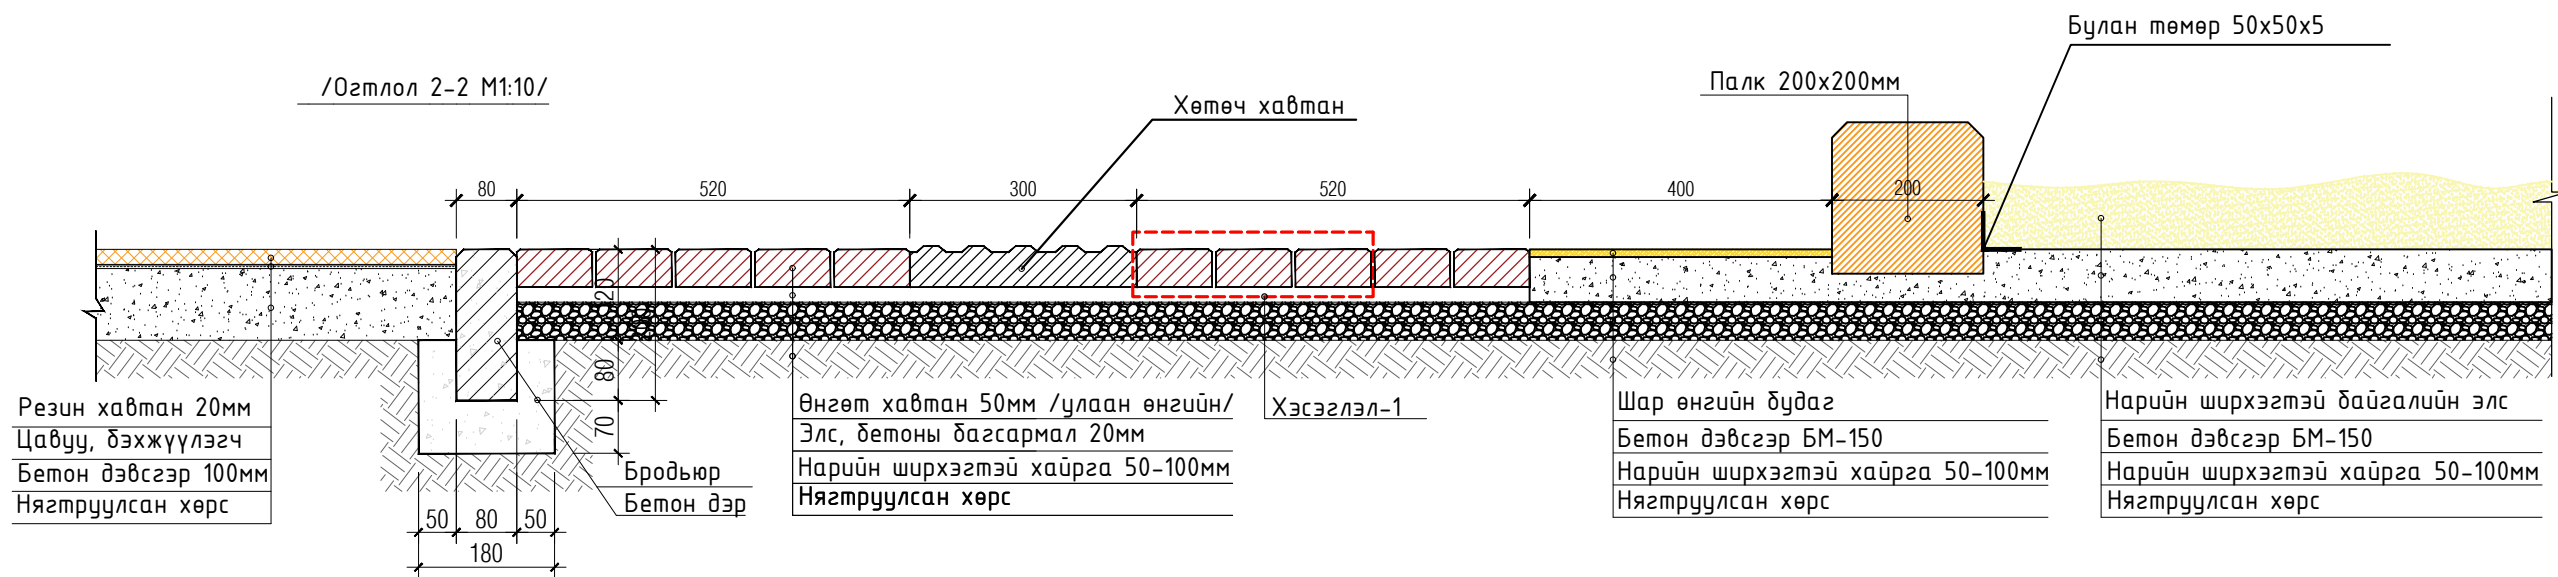


Архангай аймгийн Хашаат сумын Баян баг
ХҮҮХДИЙН ТОГЛООМЫН ТАЛБАЙН ТОХИЖИЛТ


ЗАМ ТАЛБАЙН ХУЧИЛТ

Архитектор	Г.Цэрэндаш	ЕГ Шифр: ММ-04/2024	Масштаб: М1:250	Үе шам: Е.Т
Гүйцэтгэсэн	Г.Цэрэндаш	ТГ Шифр:	Зургийн дугаар: ЕТ- 06	Огноо: 2024
Шалгасан	Б.Баасанжав			Хуудас: ЕТ-13


ХАШААНЫ БАЙГУУЛАЛТ М1:250

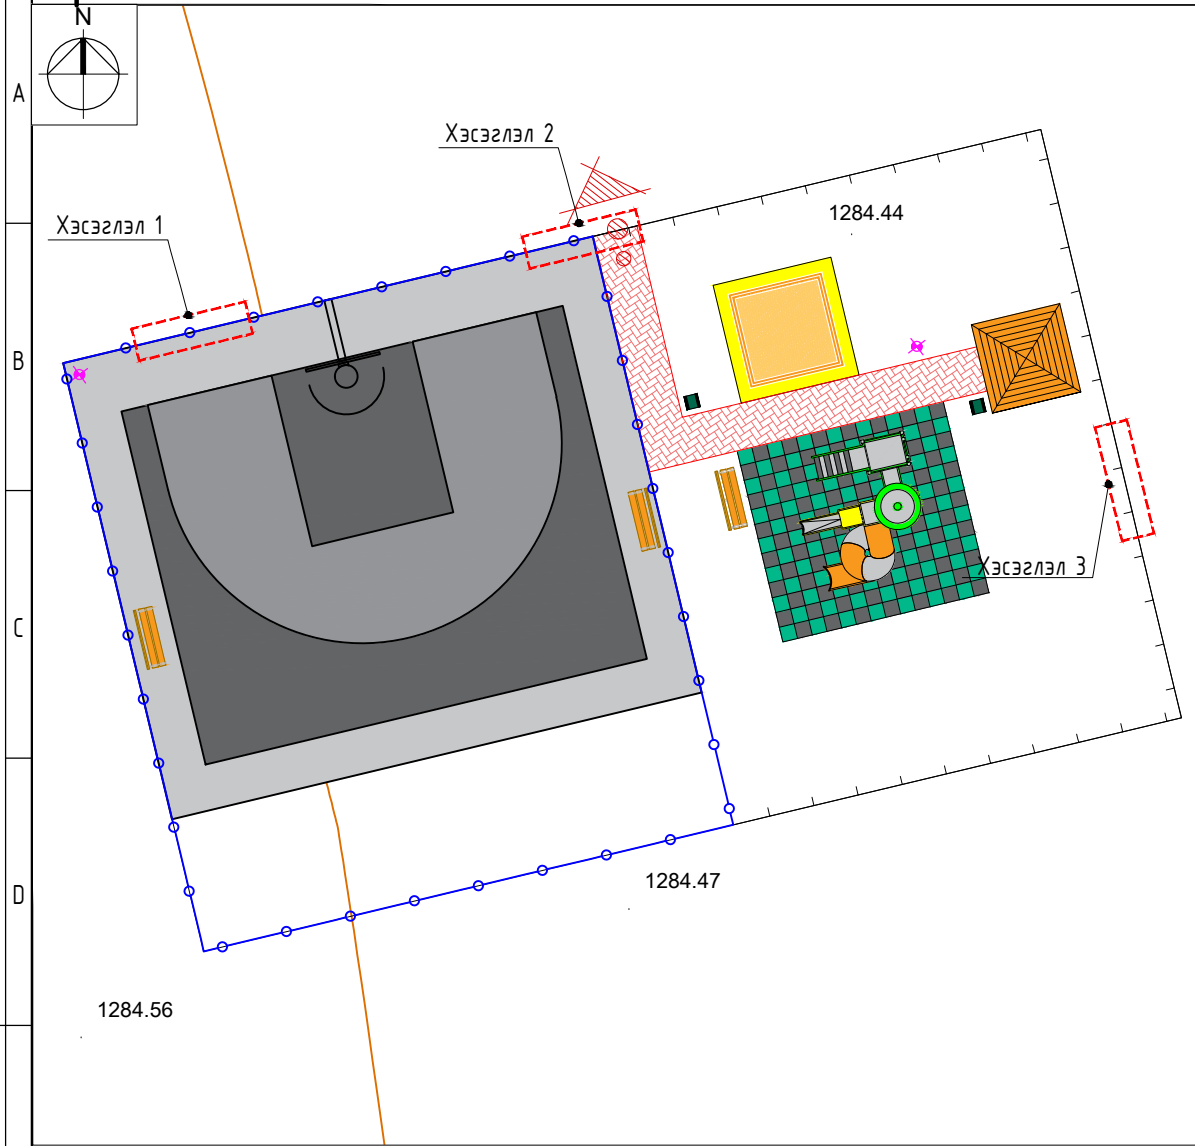

Хэсэглэл-1 /Төлөвлөж дүй торон хашаа h=3м/ М1:25

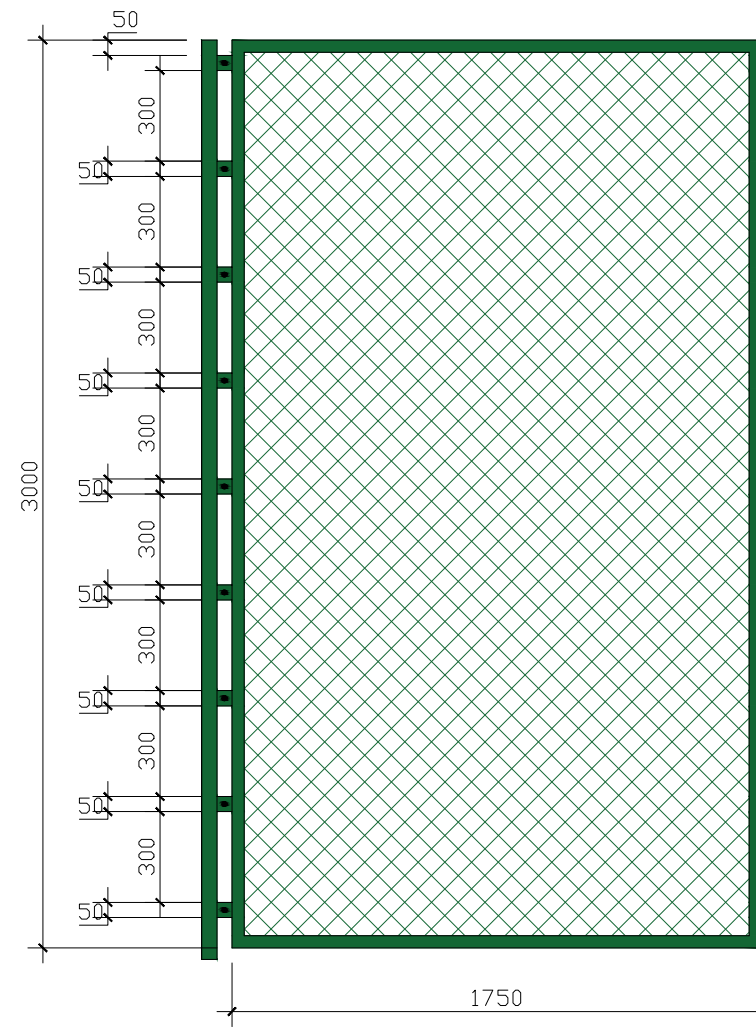

Хэсэглэл-2 /Төлөвлөж дүй хашааны хаалга h=3м/ М1:25

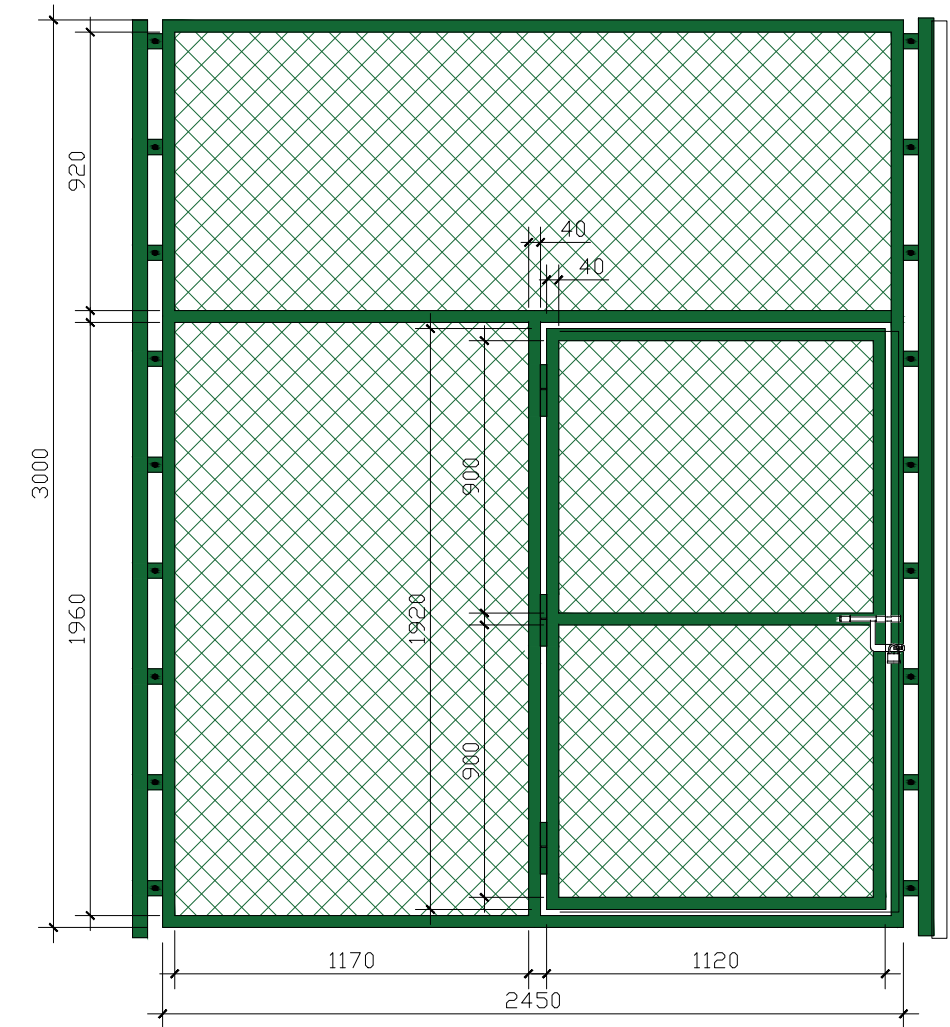

Таних тэмдэг:

- Одоо байгаа блокон хашаа
- Төлөвлөж дүй төмөр хашаа h=1.05м
- Төлөвлөж дүй торон хашаа h=3м
- Гол орц, гарц

Материалын түүвэр-нэг хашааны тоо хэмжээ /Нийт 37ш хашаа орно./


Д/Д	Нэр	Хэмжих нэгж	1 хашааны тоо хэмжээ хэмжээ тоо эзлэхүүн		Нийт	Тайлбар
1	Труба төмөр Ф=50 мм	у/м	3.5	1	20ш	Багана
2	Труба төмөр Ф=40 мм	у/м	1.75	2	40ш	Хэвтээ
3	Труба төмөр Ф=40 мм	у/м	3.0	2	40ш	Босоо
4	Туузан төмөр 50x3 мм	у/см	5	27	540ш	Багана босоо хоёрыг холбож доох
5	PVC дүрээстэй тор 3000*1750 мм	у/м	1.86*	1	20ш	
6	Боолт Ф=12 мм	ш		9	180ш	
7	Бетон суурь 500*300*300мм	м3	0.045	1	20ш	

Материалын түүвэр /нэг хаалганы тоо хэмжээ/

Д/Д	Нэр	Хэмжих нэгж	1 хашааны тоо хэмжээ хэмжээ тоо эзлэхүүн		Тайлбар
1	Труба төмөр Ф=50 мм	у/м	7	-	
2	Труба төмөр Ф=40 мм	у/м	22	-	
3	Хаалганы нугас	ш	-	3	
4	Туузан төмөр 50x3 мм	у/см	5	27	Багана босоо хоёрыг холбож доох
5	PVC дүрээстэй тор 3000*3660 мм	у/м	3.36*	1	
6	Боолт Ф=12 мм	ш		18	
7	Хаалганы түгжээ	ш		1	
7	Бетон суурь 500*300*300мм	м3	0.045	2	

<p>Urban planning and Architecture design</p> <p>"ММ АРХИТЕКТУР" ХХК</p>	Архангай аймгийн Хашаат сумын Баян баг ХҮҮХДИЙН ТОГЛООМЫН ТАЛБАЙН ТОХИЖИЛТ			
	ХАШААНЫ БАЙГУУЛАЛТ			Үе шат:
	Архитектор	Г.Цэрэндаш	ЕГ Шифр: ММ-04/2024	Масштаб: М1:250
	Гүйцэтгэсэн	Г.Цэрэндаш	ТГ Шифр:	Огноо: 2024
Шалгасан	Б.Баасанжав	Зургийн дугаар: ЕТ- 07	Хуудас: ЕТ-13	

ХАШААНЫ БАЙГУУЛАЛТ M1:250

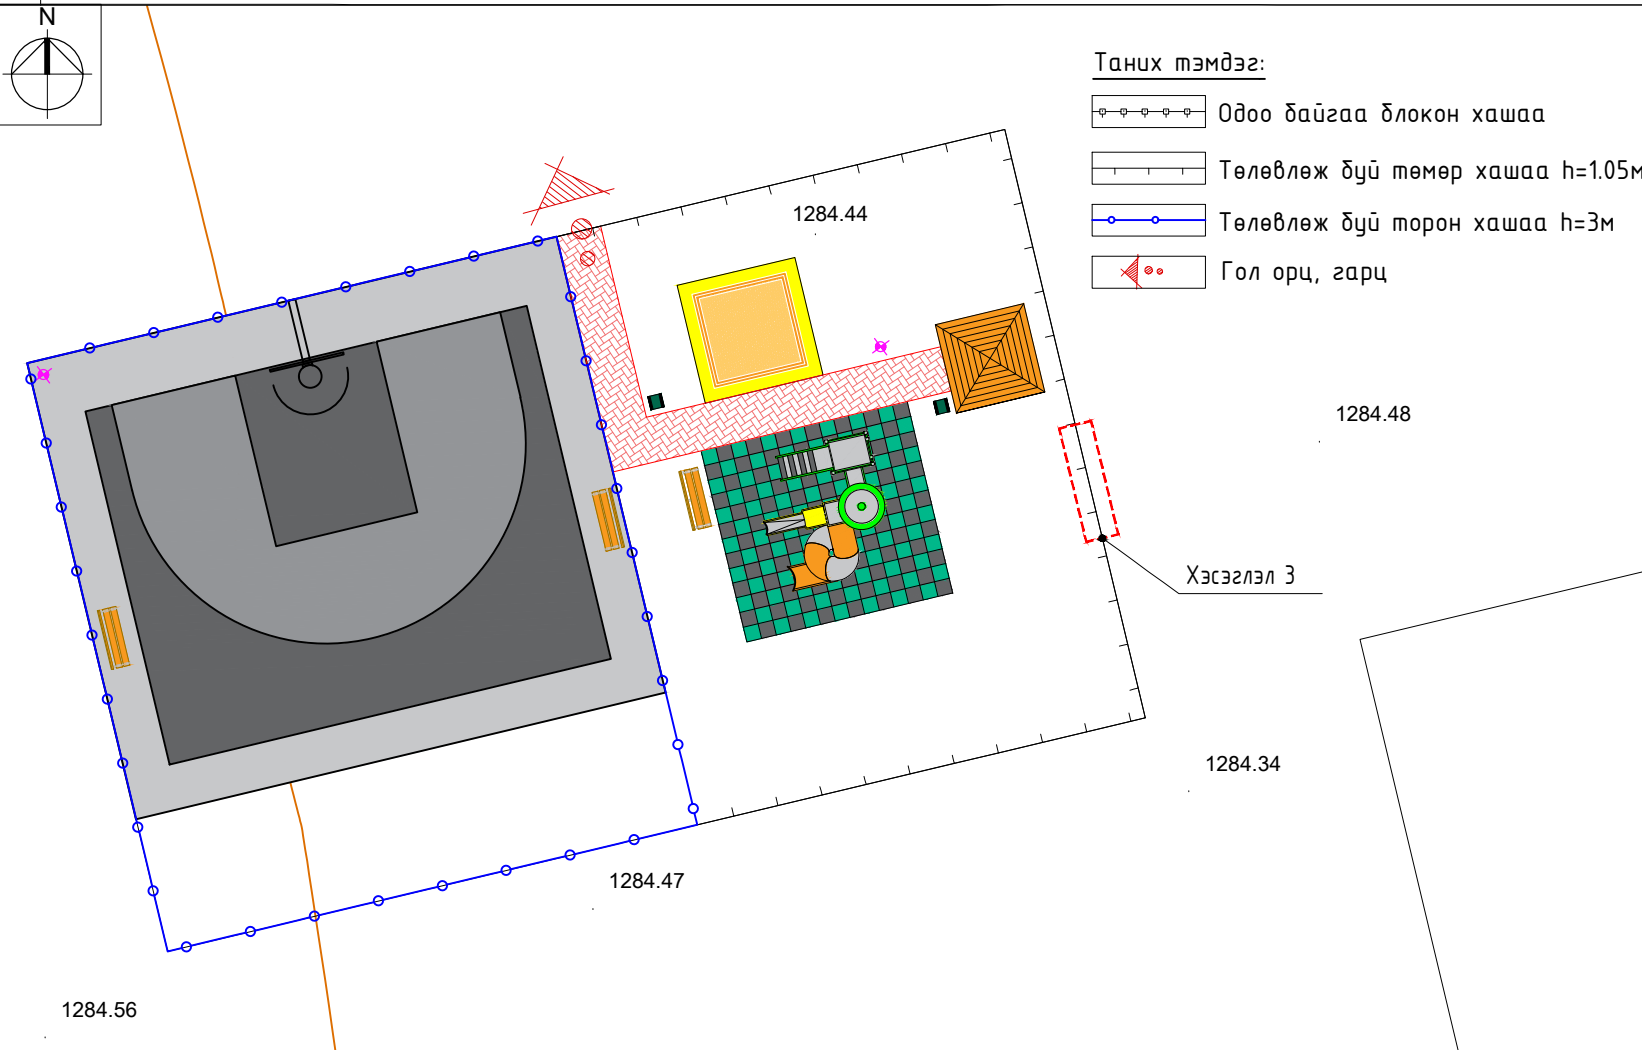


Тайлбар: Төмөр хашааг хүснэгтэд үзүүлсэн өнгөний кодоор зориулалтын төмрийн будгаар будаж өнгөлнө.

	Нэр, тэмдэглэгээ	Өнгө	Өнгөний код
1	Саарал RAL 7035 /#c5c7c4/		C - 0, M - 0, Y - 0, K - 30


Хашааны материалын түүвэр - Нийт хашааны урт 50 метр /23 ш хашаа орно/

Д/Д	Нэр	Хэмжих нэгж	1 хашааны тоо хэмжээ /2.14м/		Нийт	Тайлбар
			Хэмжээ	Тоо		
1	40x40x2 ПРОФИЛ /Багана/	у/м	1.4м/х/	1	16	
2	20x40x1.5 ПРОФИЛ /Хэвтээ/	у/м	2.06м	2	32	
3	20x20x1.5 ПРОФИЛ /Босоо/	у/м	0.91м/х/	15	240	
4	ЦУТГАМАЛ СУУРЬ	м³	0.045м³	1	0.72м³	Бетон марк 100
5	Гоёлын төмөр толгой	ш	40x40 мм	1	116	Саарал өнгийн
6	Цагаан саарал өнгийн будаг	м²	1.6м²	1	25.6м²	Төмрийн будаг


Байгуулалт M1:25

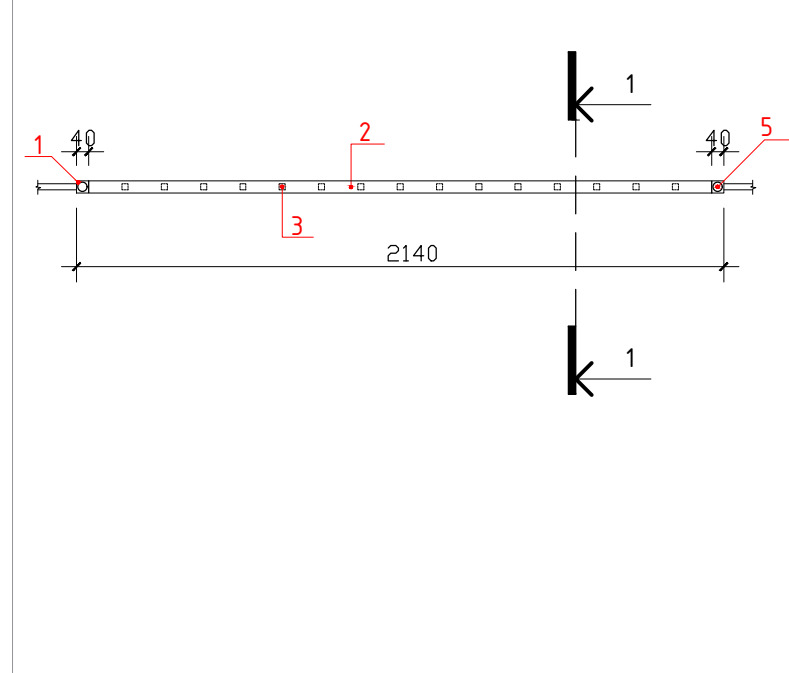


Хэсэглэл 3 - Хашааны нүүр тал M1:25



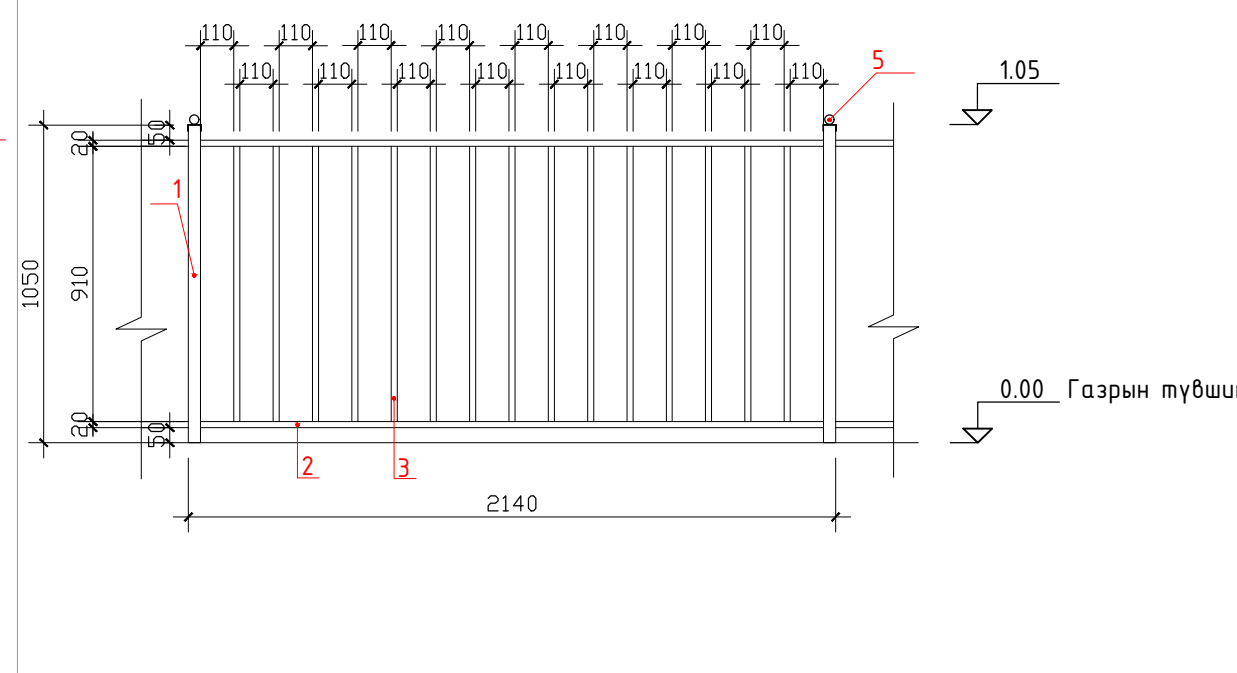


Огтлол 1-1 M1:25

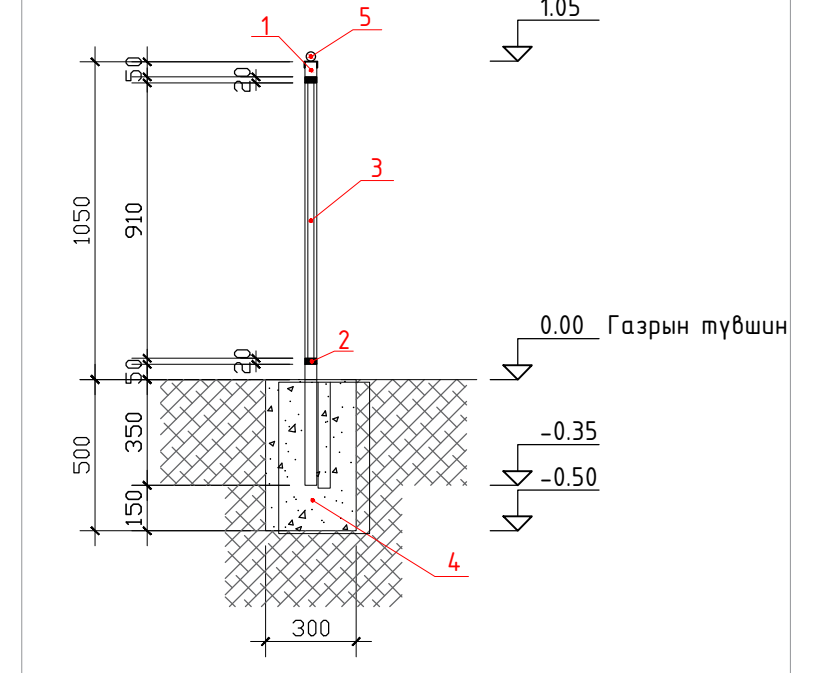


 <p>Urban planning and Architecture design "ММ АРХИТЕКТУР" ХХК</p>	Архангай аймгийн Хашаат сумын Баян баг ХҮҮХДИЙН ТОГЛООМЫН ТАЛБАЙН ТОХИЖИЛТ			
	ХАШААНЫ БАЙГУУЛАЛТ			Үе шат: Е.Т
	Архитектор	Г.Цэрэндаш	ЕГ Шифр: ММ-04/2024	Масштаб: M1:250
Гүйцэтгэсэн	Г.Цэрэндаш	ТГ Шифр:	Зургийн дугаар: ЕТ- 08	Хуудас: ЕТ-13
Шалгасан	Б.Баасанжав			


САРАВЧ-2-Н БАЙГУУЛАЛТ М1:75

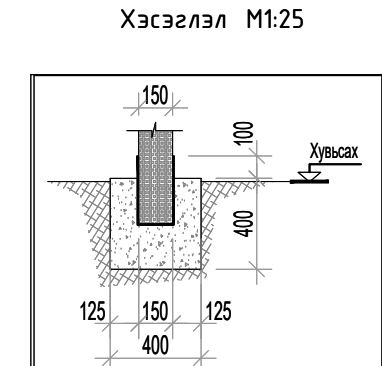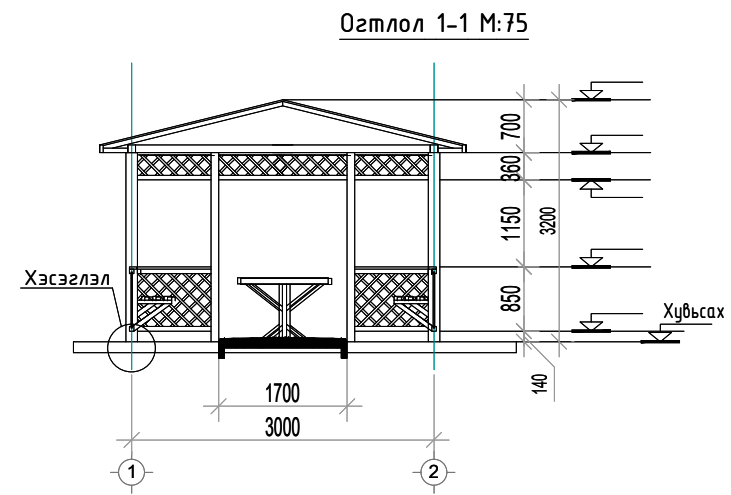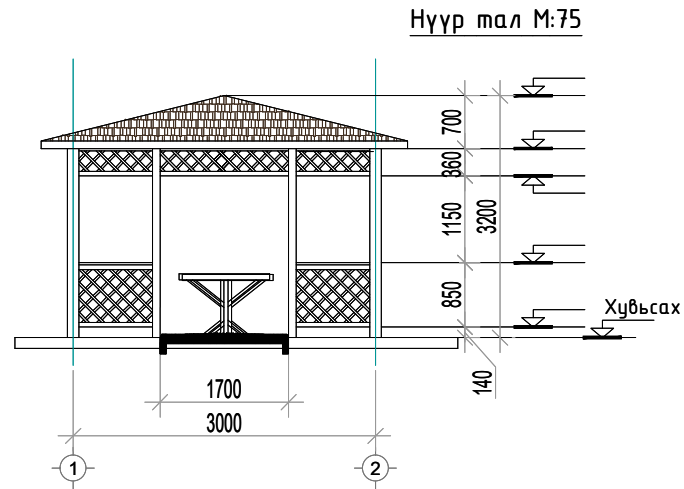


Байгуулалт M:75

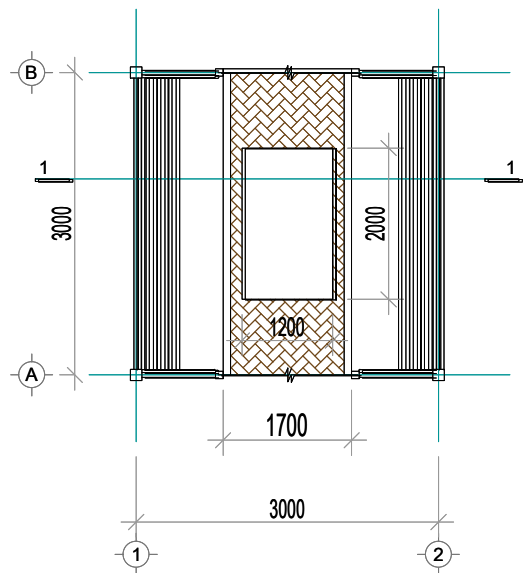

Дээврийн байгуулалт M:75

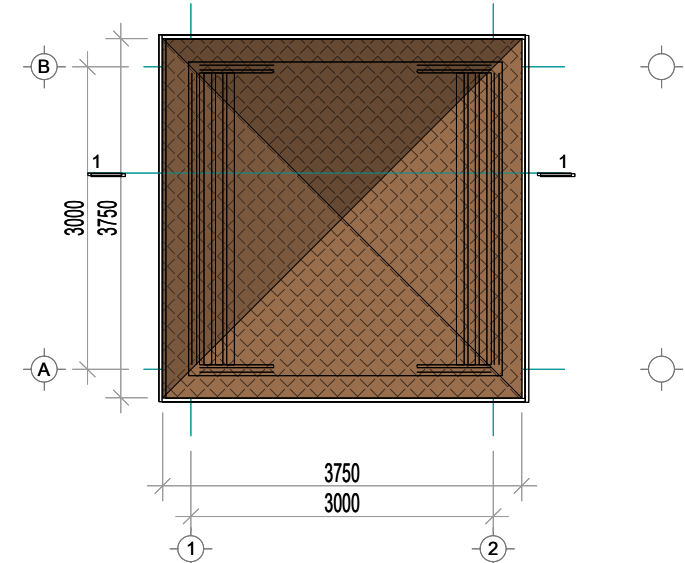


Дээврийн бүтээц M:75

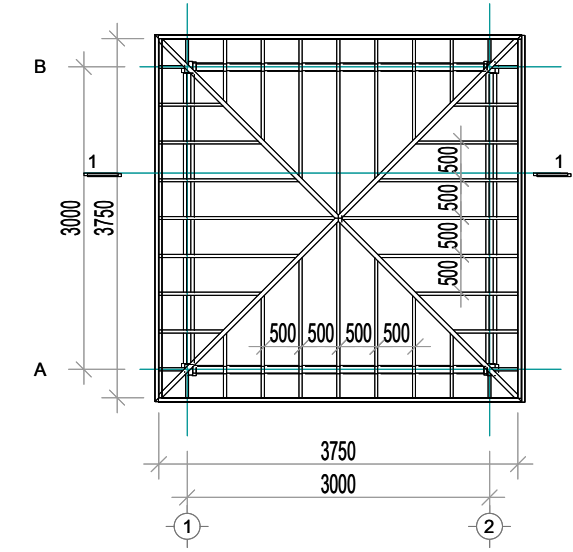

Тайлбар:
Тохжилтын ажилд нэг ширхэг модон сүүдрэвч төлөвлөв. Сүүдрэвчинд хэрэглэгдэх модон материалыг сайтар хатааж, харуулдаж өнгөлсөн байх шаардлагатай ба угсарсны дараа зүлгүүрдэж лакдах буюу тосон будгаар 2 дахин будна.

МАТЕРИАЛЫН ТҮҮВЭР /Сүүдрэвч/

Нэр	Хэмжих нэгж	Тоо хэмжээ	Тайлбар
1 Сүүдрэвч	ш	1	



Urban planning and
Architecture design

"ММ АРХИТЕКТУР" ХХК

Архангай аймгийн Хашаат сумын Баян баг
ХҮҮХДИЙН ТОГЛООМЫН ТАЛБАЙН ТОХИЖИЛТ








СҮҮДРЭВЧНИЙ БАЙГУУЛАЛТ

Үе шат:
E.T

Огноо:
2024

Хуудас:
ET-13


Архитектор	Г.Цэрэндаш	ЕГ Шифр: ММ-04/2024	Масштаб:	
Гүйцэтгэсэн	Г.Цэрэндаш	ТГ Шифр:	Зургийн дугаар: ET-09	
Шалгасан	Б.Баасанжав			

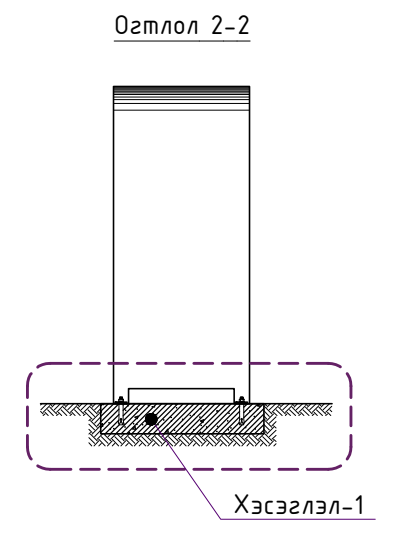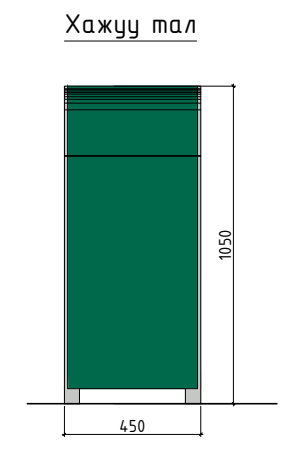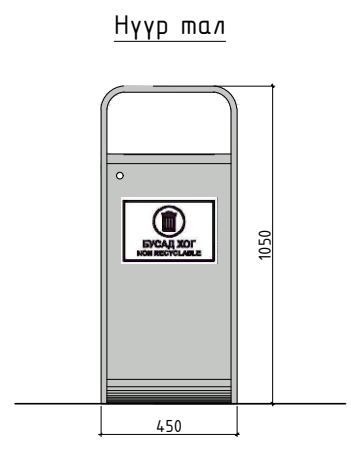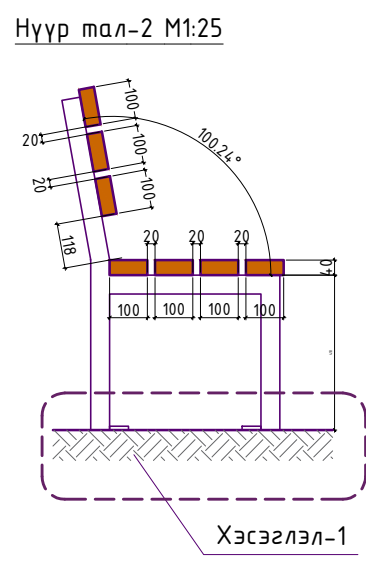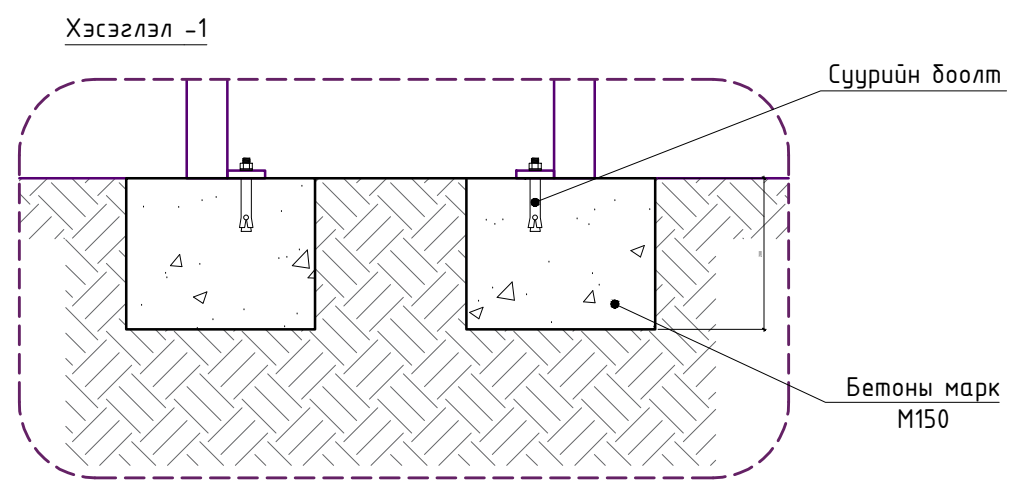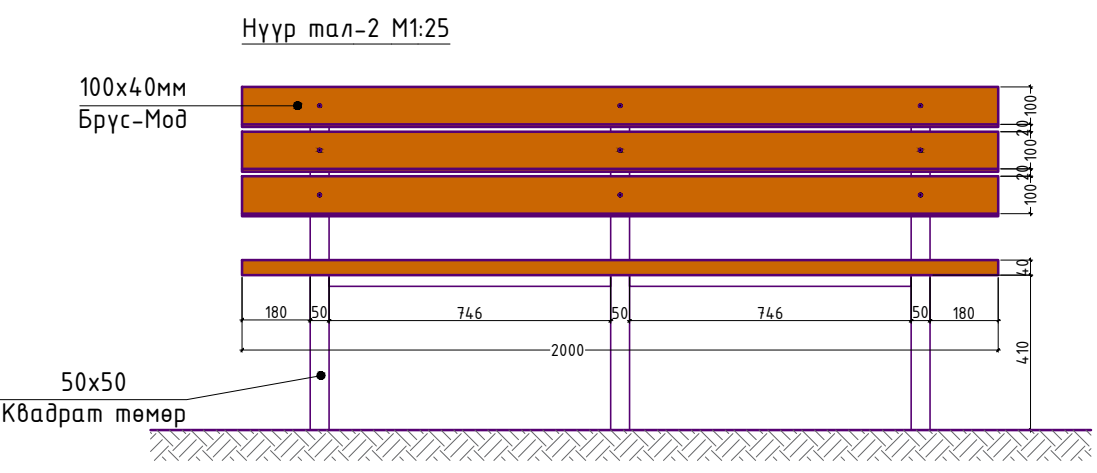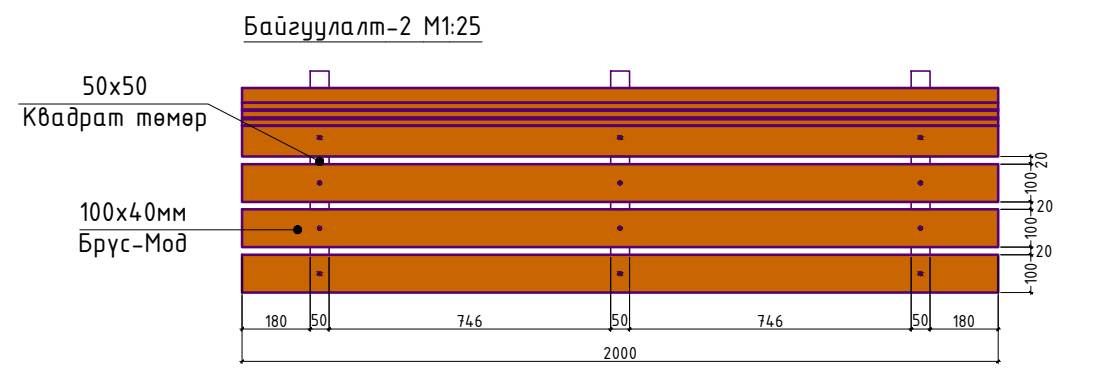

Харагдах байдал



Хэсэглэл-1

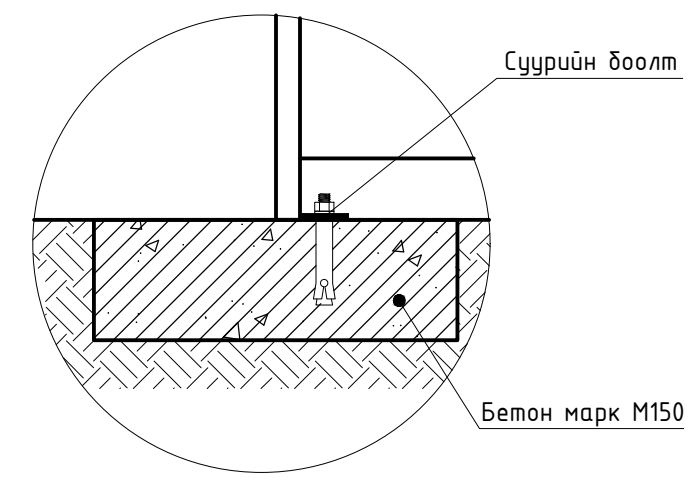

МАТЕРИАЛЫН ТҮҮВЭР /сандал/

№	Нэр	Хэмжих нэгж	Хэмжээ	Тоо	Тайлбар
1	Сандал	ш	3		Түшлэгтэй

№	Нэр	Хэмжих нэгж	Хэмжээ /м/	Тоо	Тайлбар
1	Брүс 100x40мм L=2000мм	м	2м	7ш	h-40мм
2	50x50мм Квадрат /зузаан 2мм/	м	8.2м	-	1 сандалд орох төмрийн урт
3	Боолт	ш	-	21	
4	Цутгамал бетон суурь	м³	1.08м³	1	Сандал тогтоох

№	Нэр, тэмдэглэгээ	Өнгө	Өнгөний код
1	Улаан хүрэн		RGB 161,75,37
2	Саарал RAL 9001		C - 0, M - 0, Y - 0, K - 40

МАТЕРИАЛЫН ТҮҮВЭР /Хогны сав/

№	Нэр	Хэмжих нэгж	Тоо хэмжээ	Тайлбар
1	Хогийн сав	ш	2	Хогийг ялгаж хаях

№	Нэр, тэмдэглэгээ	Өнгө	Өнгөний код
1	Ногоон RAL 6016 /#00694c/		C - 84, M - 11, Y - 98, K - 1
2	Саарал RAL 7035 /#c5c7c4/		C - 0, M - 0, Y - 0, K - 30

Хогны сав

- Монгол орны цаг уурын эрс тэрс нөхцөл байдалд байрлах хогны сав нь галд тэсвэртэй, зэвэрдэггүй ган буюу металл материалтай байна.
- Хогны савны гадаргуугийн бүрэн металл хүйлмал хавтан нь 2мм буюу түүнээс зузаан байна.

	Архангай аймгийн Хашаат сумын Баян баг ХҮҮХДИЙН ТОГЛООМЫН ТАЛБАЙН ТОХИЖИЛТ			
	САНДАЛ, ХОГНЫ САВ			Үе шат: Е.Т
	Архитектор	Г.Цэрэндаш	ЕГ Шифр: ММ-04/2024	Масштаб: Огноо: 2024
	Гүйцэтгэсэн	Г.Цэрэндаш	ТГ Шифр:	Зургийн дугаар: Хуудас: 10 ЕТ-13
"ММ АРХИТЕКТУР" ХХК	Шалгасан	Б.Баасанжав		

Нарны эх үүсвэртэй гэрэлтүүлэг h=3м




Материалын түүвэр


	Ажлын нэр	Хэмжих нэгж	Тоо ширхэг	Тайлбар
1	Гэрэлтүүлэг	ш	2	100Вт
2	Бетон зуурмаг	м ³	0.8	суурь бетон


Тайлбар:
Төлөвлөлтийн байршилд нарны эх үүсвэртэй 3 метрийн өндөртэй 2 ширхэг гэрэлтүүлгийг төлөвлөв. Гэрэлтүүлгийг газарт суулгахдаа бетон суурийг ажлын зургийн дагуу хийж сайтар бэхлэх шаардлагатай.



Хэсэглэл - 1 М1:10

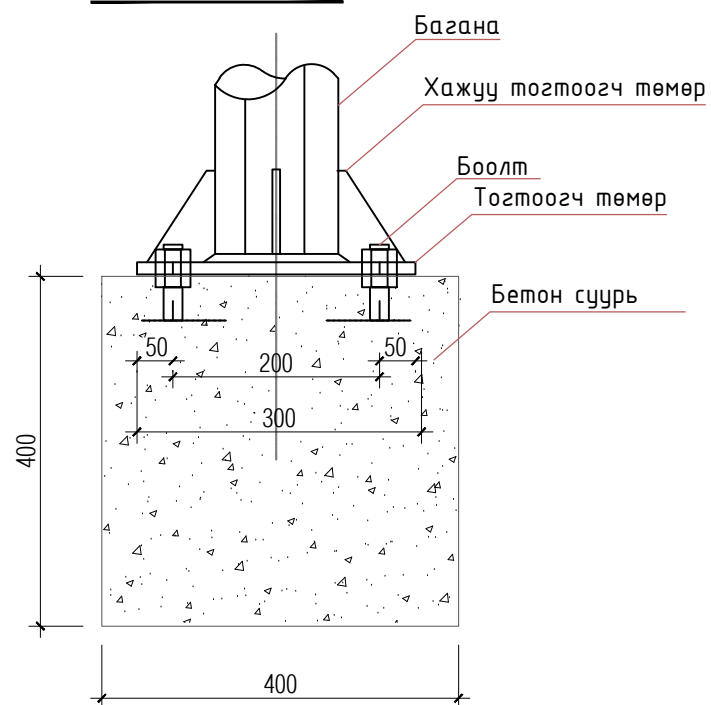


Хэсэглэл-2 Тогтоогч төмөр/дээд талаас/ М1:10

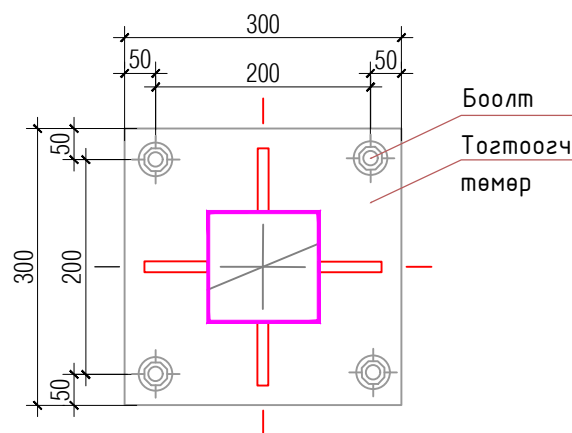

 Urban planning and Architecture design "ММ АРХИТЕКТУР" ХХК	Архангай аймгийн Хашаат сумын Баян баг				
	ХҮҮХДИЙН ТОГЛООМЫН ТАЛБАЙН ТОХИЖИЛТ				
	ГЭРЭЛТҮҮЛГИЙН ХЭСЭГЧИЛСЭН БАЙГУУЛАЛТ				Үе шат:
	Архитектор	Г.Цэрэндаш	ЕГ Шифр:	ММ-04/2024	Масштаб:
Гүйцэтгэсэн	Г.Цэрэндаш	ТГ Шифр:	Зургийн дугаар:	Огноо:	
Шалгасан	Б.Баасанжав		11	2024	
				Хуудас:	
				ЕТ-13	

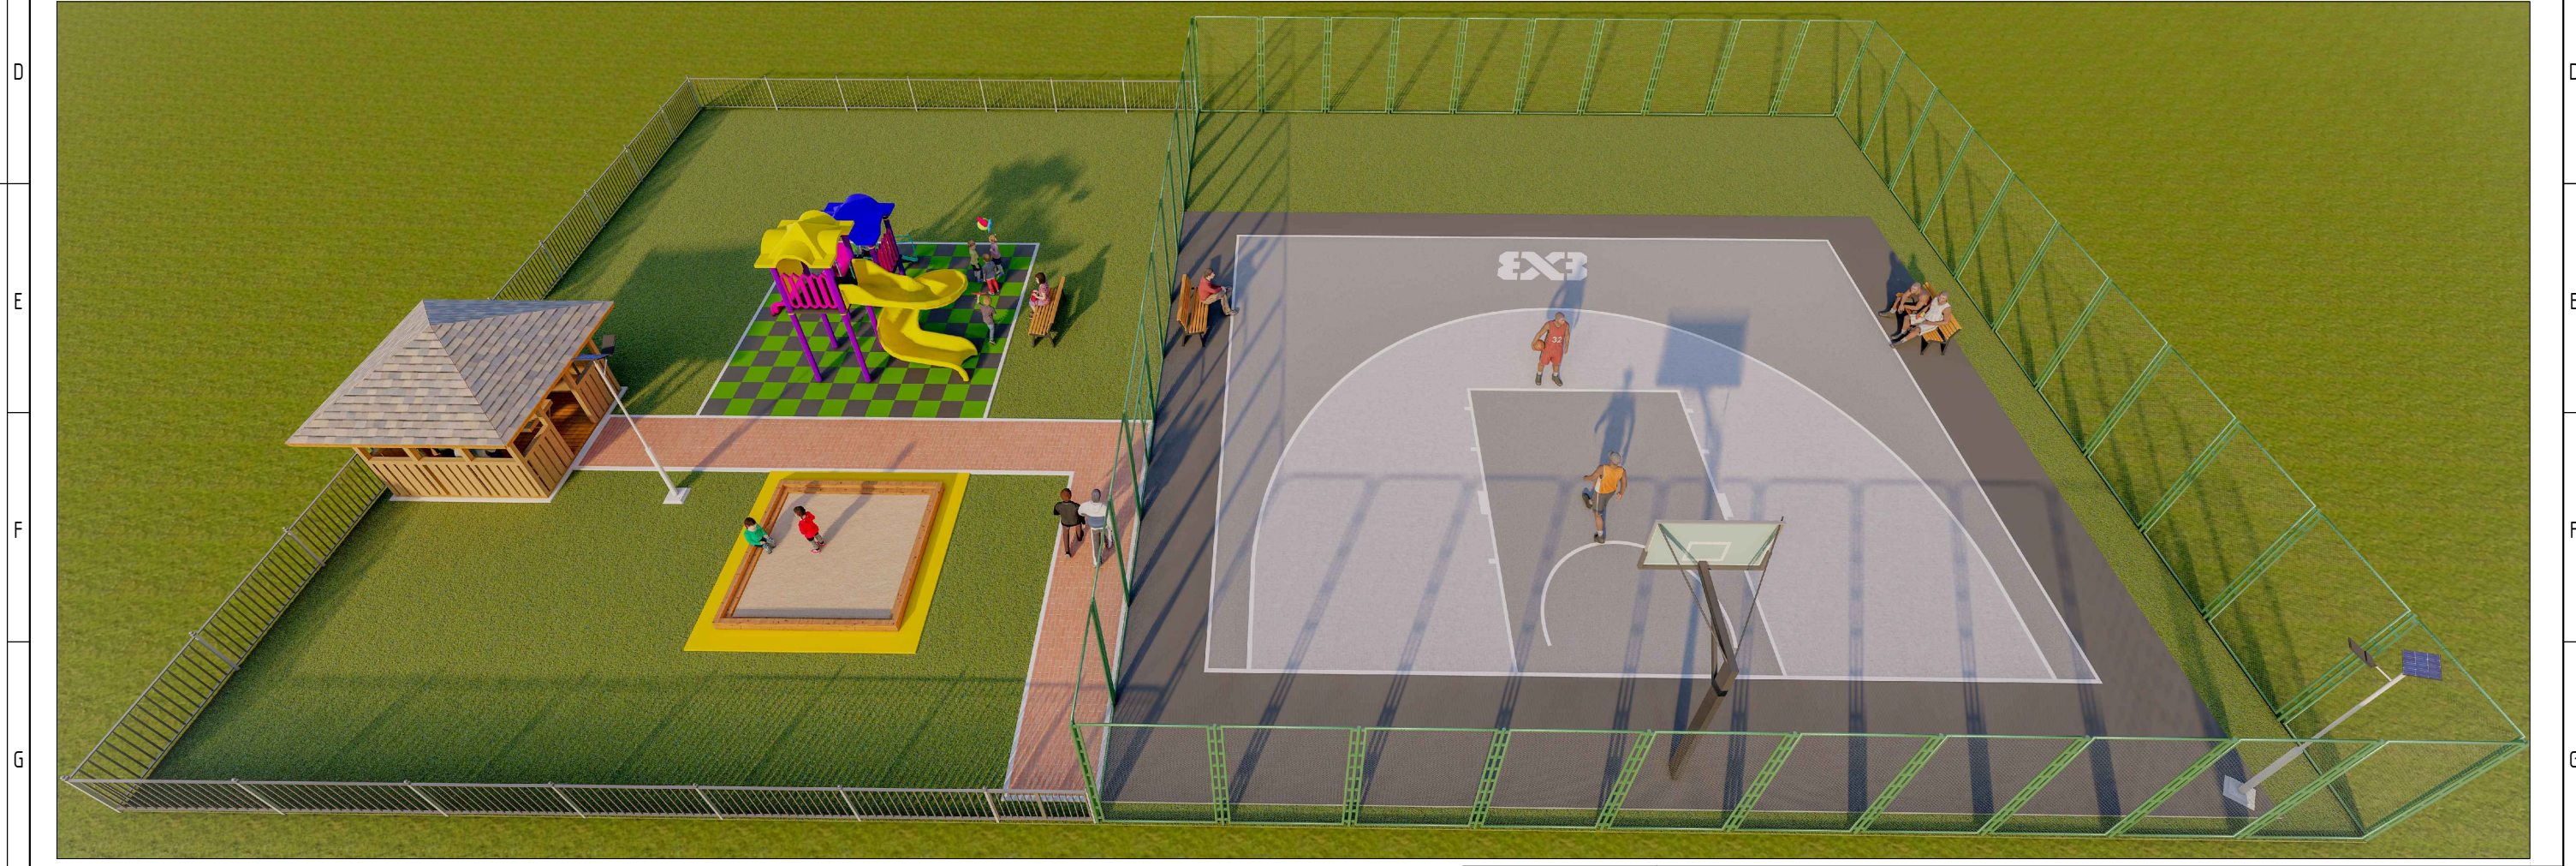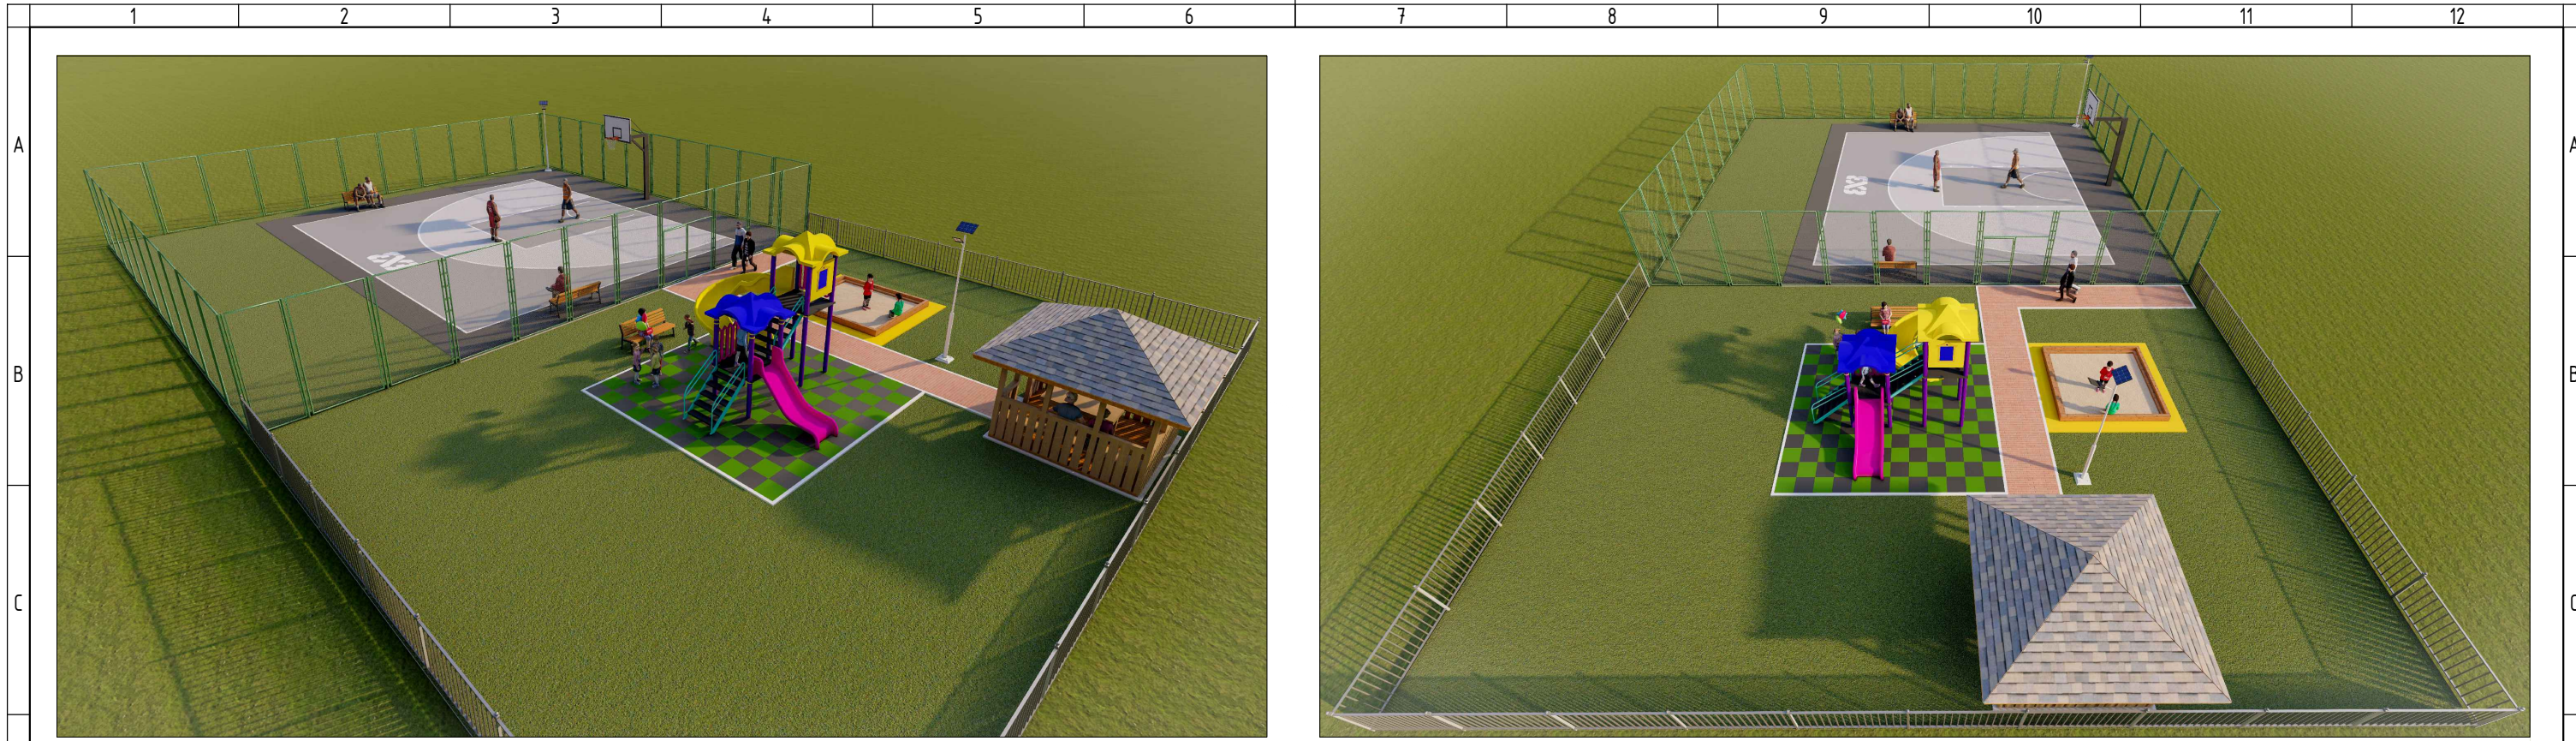

 Urban planning and Architecture design "ММ АРХИТЕКТУР" ХХК						Архангай аймгийн Хашаат сумын Баян баг ХҮҮХДИЙН ТОГЛОМЫН ТАЛБАЙН ТОХИЖИЛТ					
						ХАРАГДАХ БАЙДАЛ				Үе шат:	Е.Т
Архитектор		Г.Цэрэндаш		ЕГ Шифр:	ММ-04/2024	Масштаб:		Огноо:			
Гүйцэтгэсэн		Г.Цэрэндаш		ТГ Шифр:		Зургийн дугаар:		Хуудас:			
Шалгасан		Б.Баасанжав				12		ЕТ-13			

A



A

B



B

C



C

D



D

E




E

F




F

G

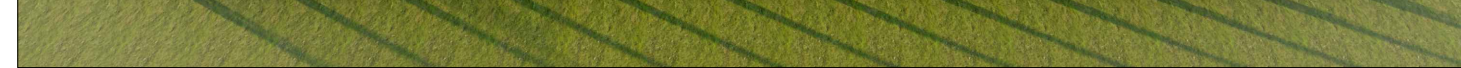


G

H

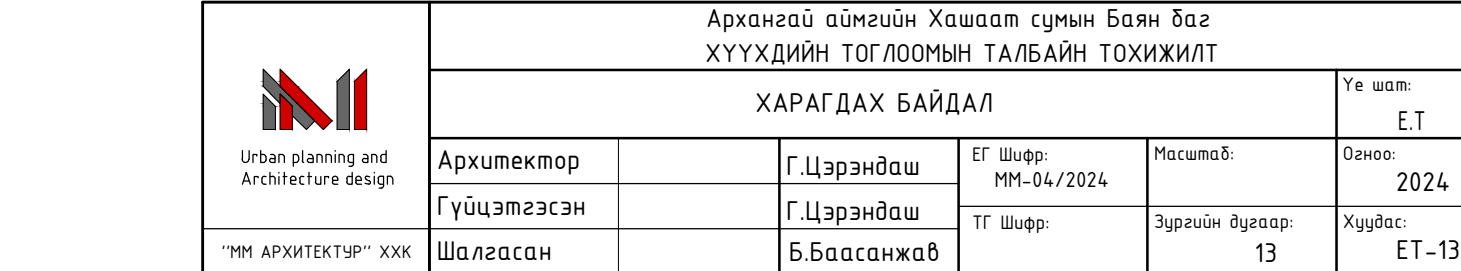

H

 Urban planning and Architecture design "ММ АРХИТЕКТУР" ХХК	Архангай аймгийн Хашаат сумын Баян баг ХҮҮХДИЙН ТОГЛООМЫН ТАЛБАЙН ТОХИЖИЛТ				
	ХАРАГДАХ БАЙДАЛ				Үе шат: Е.Т
	Архитектор	Г.Цэрэндаш	ЕГ Шифр: ММ-04/2024	Масштаб:	Огноо: 2024
	Гүйцэтгэсэн	Г.Цэрэндаш	ТГ Шифр:	Зургийн дугаар: 13	Хуудас: ЕТ-13
Шалгасан	Б.Баасанжав				