



Urban planning and  
Architecture design

# ММ АРХИТЕКТУР ХХК

БАЯНГОЛ ДҮҮРЭГ 3-Р ХОРОО, НАРНЫ ХОРООЛОЛ, ЭНГЕЛЬСКИЙН ГУДАМЖ 28-106 ТООТ УТАС: 77111002

БАТЛАВ :

АРХАНГАЙ АЙМГИЙН ЕРӨНХИЙ АРХИТЕКТОР.....Л.ЛХАСҮРЭН

ЕГ ШИФР: ММ-05/2024

Архангай аймаг, Хашаат сум, Баян баг

## ЦЭЦЭРЛЭГТ ХҮРЭЭЛЭНГИЙН ТОХИЖИЛТЫН АЖЛЫН ЗУРАГ ТӨСӨЛ

(Ажлын зураг)

ЗӨВШӨӨРСӨН:

БОЛОВСРУУЛСАН:

Албан тушаал	Нэр	Гарын үсэг	Гүйцэтгэгч		
Архангай аймгийн ГХБХБГ-ын дарга	Ч.Омгонжаргал		 Албан тушаал	Нэр	Гарын үсэг
			"ММ АРХИТЕКТУР" ХХК-ийн захирал	Б.Баасанжав	
			Захиалагч		
			 Албан тушаал	Нэр	Гарын үсэг
			Архангай аймгийн Хашаат сумын засаг дарга	Д.Дондов	

Улаанбаатар хот

2024 он

ТАЙЛБАР БИЧИГ

Үндэслэл:

- Сумын Иргэдийн Төлөөлөгчдийн Хурлын 2023 оны 12-р сарын 18-ны өдрийн 09 дүгээр тогтоол.
- ААХАШСЗДТГ/2024.0605019/ дугаартай зургийн даалгавар

Ерөнхий зүйл

Архангай аймгийн Хашаат сумын Баян багийн төвд байрлана.  
Соёлын төвийн баруун талд байрлах цэцэрлэгт хүрээлэнг тохижуулах зураг төслийн ажлыг ААХАШСЗДТГ/2024.0605019/ дугаартай зургийн даалгаварт үндэслэн Хашаат сумын ЗДТГ-ийн захиалгаар барилгын зураг төслийн "ММ АРХИТЕКТУР" ХХК-д боловсруулав.

Төлөвлөлт:

Тус төлөвлөлт нь хүүхэд багачуудын чөлөөт цагийг зөв боловсон өнгөрүүлэх спорт талбай, тоглоомын талбай байгуулах зорилготой. Төлөвлөлтөнд усан оргилуур болон бага насны хүүхдийн тоглож наадах тоглоомын талбайг орчин үеийн архитектурын бага хэлбэрийн элементүүд болох сандал, сүүдрэвч, гэрэлтүүлэг, хогийн савыг стандарт норм дүрмийн дагуу хүүхдийн аюулгүй эрүүл орчинд тоглох нөхцөлийг бүрдүүлж зургийн даалгаврын дагуу төлөвлөсөн.  
Жич: Хорших хэсгийн тайлбарыг тус тусын хуудаснаас үзнэ үү.

ЕТ-МАРКЫН ЗУРГИЙН ЖАГСААЛТ


Д/д	Зургийн хуудаснуудын нэр	марк
1	Зургийн жагсаалт, тайлбар бичиг, Материалын түүвэр,	ЕТ-1
2	Байршлын схем	ЕТ-2
3	Ерөнхий төлөвлөгөө	ЕТ-3
4	Зай хэмжээ	ЕТ-4
5	Улаан шугам	ЕТ-5
6	Усан оргилуурын хэсэгчилсэн байгуулалт	ЕТ-6
7	Зам талбайн хучилт	ЕТ-7
8	Хэсэгчилсэн байгуулалт /Сүүдрэвч/	ЕТ-8
9	Хэсэгчилсэн байгуулалт /Сандал, хогийн савны загвар/	ЕТ-9
10	Гэрэлтүүлгийн хэсэгчилсэн байгуулалт	ЕТ-10
11	Харагдах байдал	ЕТ-11
12	Харагдах байдал	ЕТ-12


Бүцлэх ажил, материалын түүвэр

Ажлын нэр	Хэмжих нэгж	Тоо ширхэг	Тайлбар
1 Явган замын хашлага	м	15	Дахин ашиглахаар тооцон төлөвлөв.

Хийгдэх ажил, материалын түүвэр

Ажлын нэр	Хэмжих нэгж	Тоо ширхэг	Тайлбар
1 Хүүхдийн тоглоомын талбай	м <sup>3</sup>	5.0	M150 маркын h=100мм бетон тэгшилгээ
2 Резин хавтан 50x50см	м <sup>2</sup>	50	2.5мм зузаан
3 Хүүхдийн тоглоом	сэт	1	
4 Явган замын өнгөт хавтан	м <sup>2</sup>	225	200x100x50мм
5 Явган замын хашлага	м	160	
6 Усан оргилуур	ш	1	Хэсэгчилсэн байгуулалтаас /ЕТ-06/ үзнэ үү
7 Сүүдрэвч	ш	2	Хэсэгчилсэн байгуулалтаас /ЕТ-07/ үзнэ үү
8 Сандал	ш	11	Хэсэгчилсэн байгуулалтаас /ЕТ-08/ үзнэ үү
9 Хогны сав	ш	6	Хэсэгчилсэн байгуулалтаас /ЕТ-08/ үзнэ үү
10 Гэрэлтүүлэг	ш	16	Хэсэгчилсэн байгуулалтаас /ЕТ-09/ үзнэ үү

 Urban planning and Architecture design "ММ АРХИТЕКТУР" ХХК	Архангай аймгийн Хашаат сумын Баян баг				
	ЦЭЦЭРЛЭГТ ХҮРЭЭЛЭНГИЙН ТОХИЖИЛТ				
	ЗУРГИЙН ЖАГСААЛТ, ТАЙЛБАР БИЧИГ				Үе шат:
					ЕТ
Архитектор		Г.Цэрэндаш	ЕГ Шифр:	Масштаб:	Огноо:
Гүйцэтгэсэн		Г.Цэрэндаш	ММ-05/2024		2024
Шалгасан		Б.Баасанжав	ТГ Шифр:	Зургийн дугаар:	Хуудас:
				ЕТ- 01	ЕТ-12

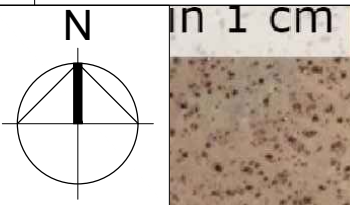


**Тайлбар:**  
 Түшээт Хан аймгийн Хангай Хайрхан хошуу дүүжүү одоогийн Хашаат сум нь Монгол орны төвийн хэсэгт оршдог, Архангай аймгийн хамгийн зүүн урд захын сум юм. Улаанбаатар хотоос 320км, аймгийн төвөөс 180км алслагдсан, баруун талаараа өөрийн аймгийн Хотонт, хойд талаараа Өгийнуур, зүүн хойд талаараа Булган аймгийн Гурванбулаг, зүүн урд болон баруун урд талаараа Өвөрхангай аймгийн Бүрд, Хархорин сумуудтай тус тус хил залган оршдог.

Төлөвлөж буй цэцэрлэгт хүрээлэн нь сумын төв хэсэгт дүүжүү соёлын төвийн баруун урд талд 100 метрийн зайд байрладаг.

- Таних тэмдэг:**
- Заасан зайны радиус
  - Төлөвлөж буй байршил
  - Олон нийтийн барилга байгууламж, эдэлбэр газраар

Архангай аймгийн Хашаат сумын Баян баг ЦЭЦЭРЛЭГТ ХҮРЭЭЛЭНГИЙН ТОХИЖИЛТ				
 Urban planning and Architecture design "ММ АРХИТЕКТУР" ХХК	БАЙРШЛЫН СХЕМ			Үе шат: Е.Т
	Архитектор	Г.Цэрэндаш	ЕГ Шифр: ММ-05/2024	Масштаб:
	Гүйцэтгэсэн	Г.Цэрэндаш	ТГ Шифр:	Зургийн дугаар: ЕТ- 02
Шалгасан	Б.Баасанжав		Хуудас: ЕТ-12	


ЕРӨНХИЙ ТӨЛӨВЛӨГӨӨ М1:500

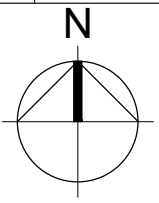

Д/Д	Тодорхойлолт	Тайлбар
1.	Явган хүний зам	Одоо байгаа
2.	Усан оргилуур	Төлөвлөж байгаа
3.	Нийтийн талбай	Төлөвлөж байгаа
4.	Тоглоомын талбай	Төлөвлөж байгаа
5.	Явган хүний зам	Төлөвлөж байгаа


Таних тэмдэг:

- Одоо байгаа төмөр хашаа
- Одоо байгаа явган зам
- Газрын өндөр
- Өндрийн хаялбар
- Гол орц, гарц
- Төлөвлөж дүй талбай
- Одоо байгаа явган зам
- Төлөвлөж дүй сүүдрэвч
- Төлөвлөж дүй сандал
- Төлөвлөж дүй хогны сав
- Төлөвлөж дүй гэрэлтүүлэг
- Төлөвлөж дүй хүүхдийн ком тоглоом

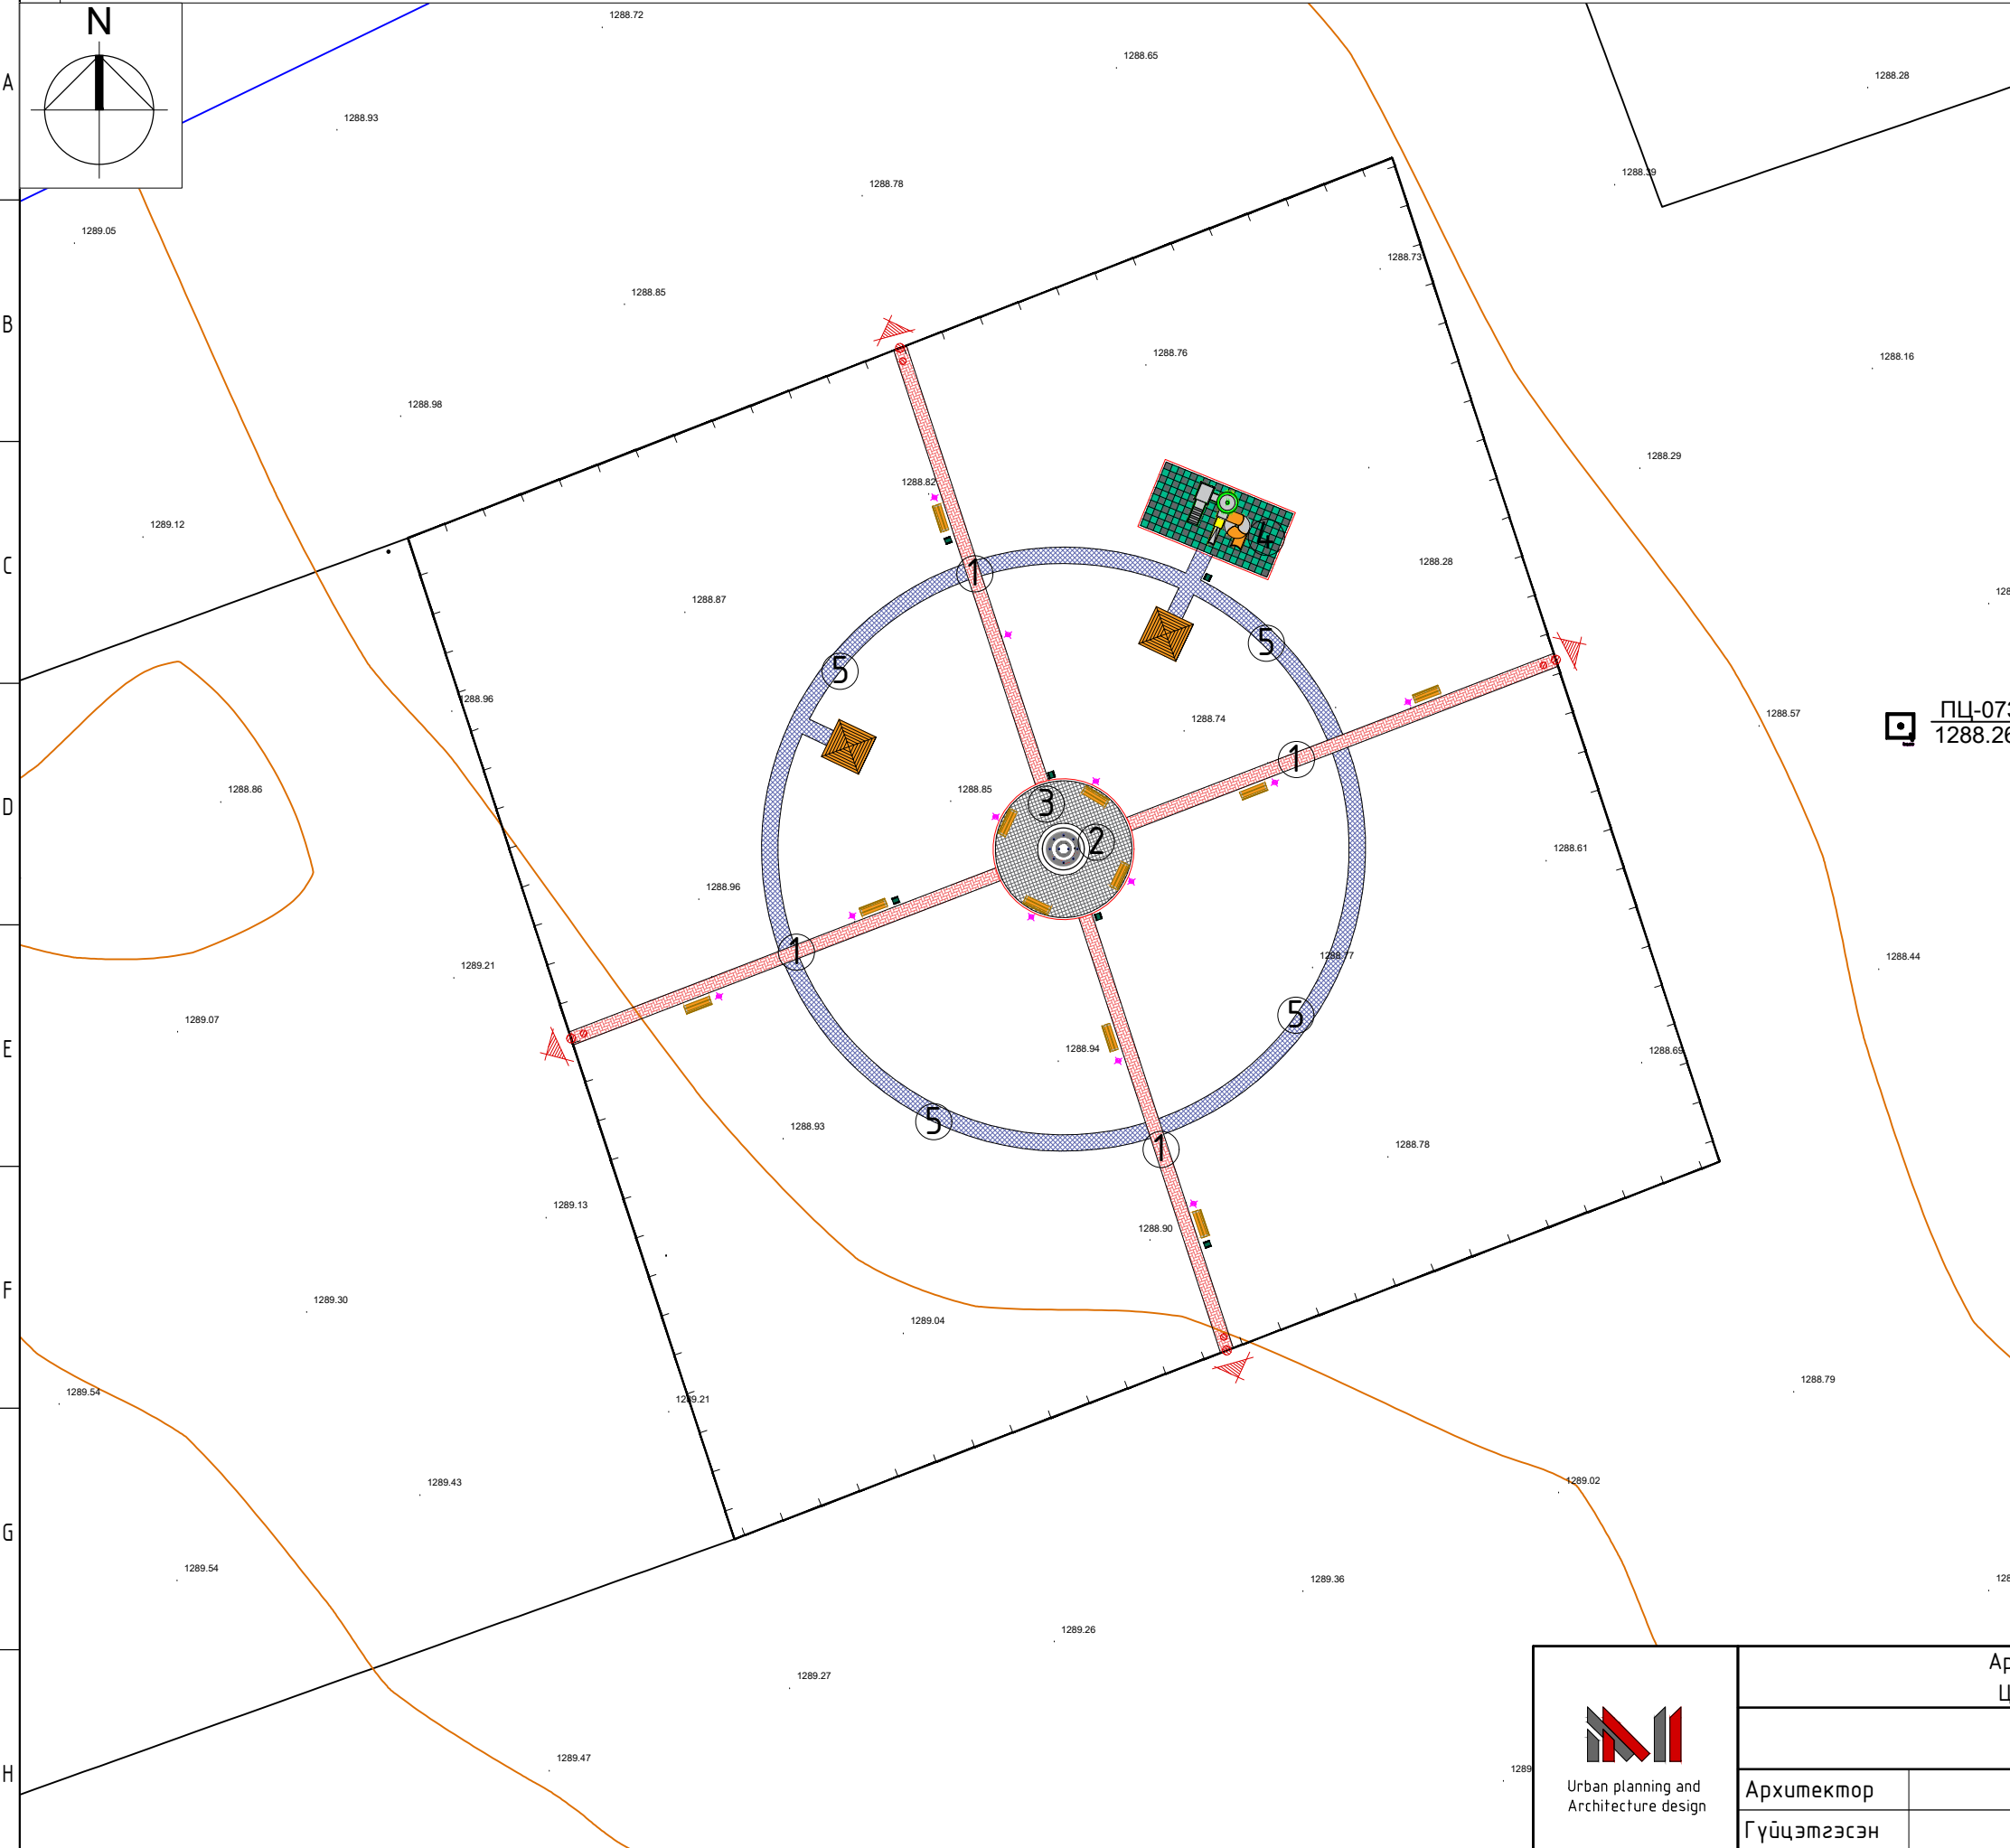

ПЦ-073  
1288.26


	Архангай аймгийн Хашаат сумын Баян баг			
	ЦЭЦЭРЛЭГТ ХҮРЭЭЛЭНГИЙН ТОХИЖИЛТ			
	ЕРӨНХИЙ ТӨЛӨВЛӨГӨӨ			
Архитектор	Г.Цэрэндаш	ЕГ Шифр: ММ-05/2024	Масштаб: М1:500	Үе шат: Е.Т
Гүйцэтгэсэн	Г.Цэрэндаш	ТГ Шифр:	Зургийн дугаар: ЕТ- 03	Огноо: 2024
Шалгасан	Б.Баасанжав			Хуудас: ЕТ-12

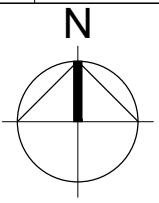


Д/Д	Тодорхойлолт	Тайлбар
1.	Явган хүний зам	Одоо байгаа
2.	Усан оргилуур	Төлөвлөж байгаа
3.	Нийтийн талбай	Төлөвлөж байгаа
4.	Тоглоомын талбай	Төлөвлөж байгаа
5.	Явган хүний зам	Төлөвлөж байгаа

Таних тэмдэг:

- Одоо байгаа төмөр хашаа
- Одоо байгаа явган зам
- Газрын өндөр 1284.44
- Өндрийн хаялбар
- Гол орц, гарц
- Төлөвлөж буй талбай
- Одоо байгаа явган зам
- Төлөвлөж буй сүүдрэвч
- Төлөвлөж буй сандал
- Төлөвлөж буй хогны сав
- Төлөвлөж буй гэрэлтүүлэг
- Төлөвлөж буй хүүхдийн ком тоглоом

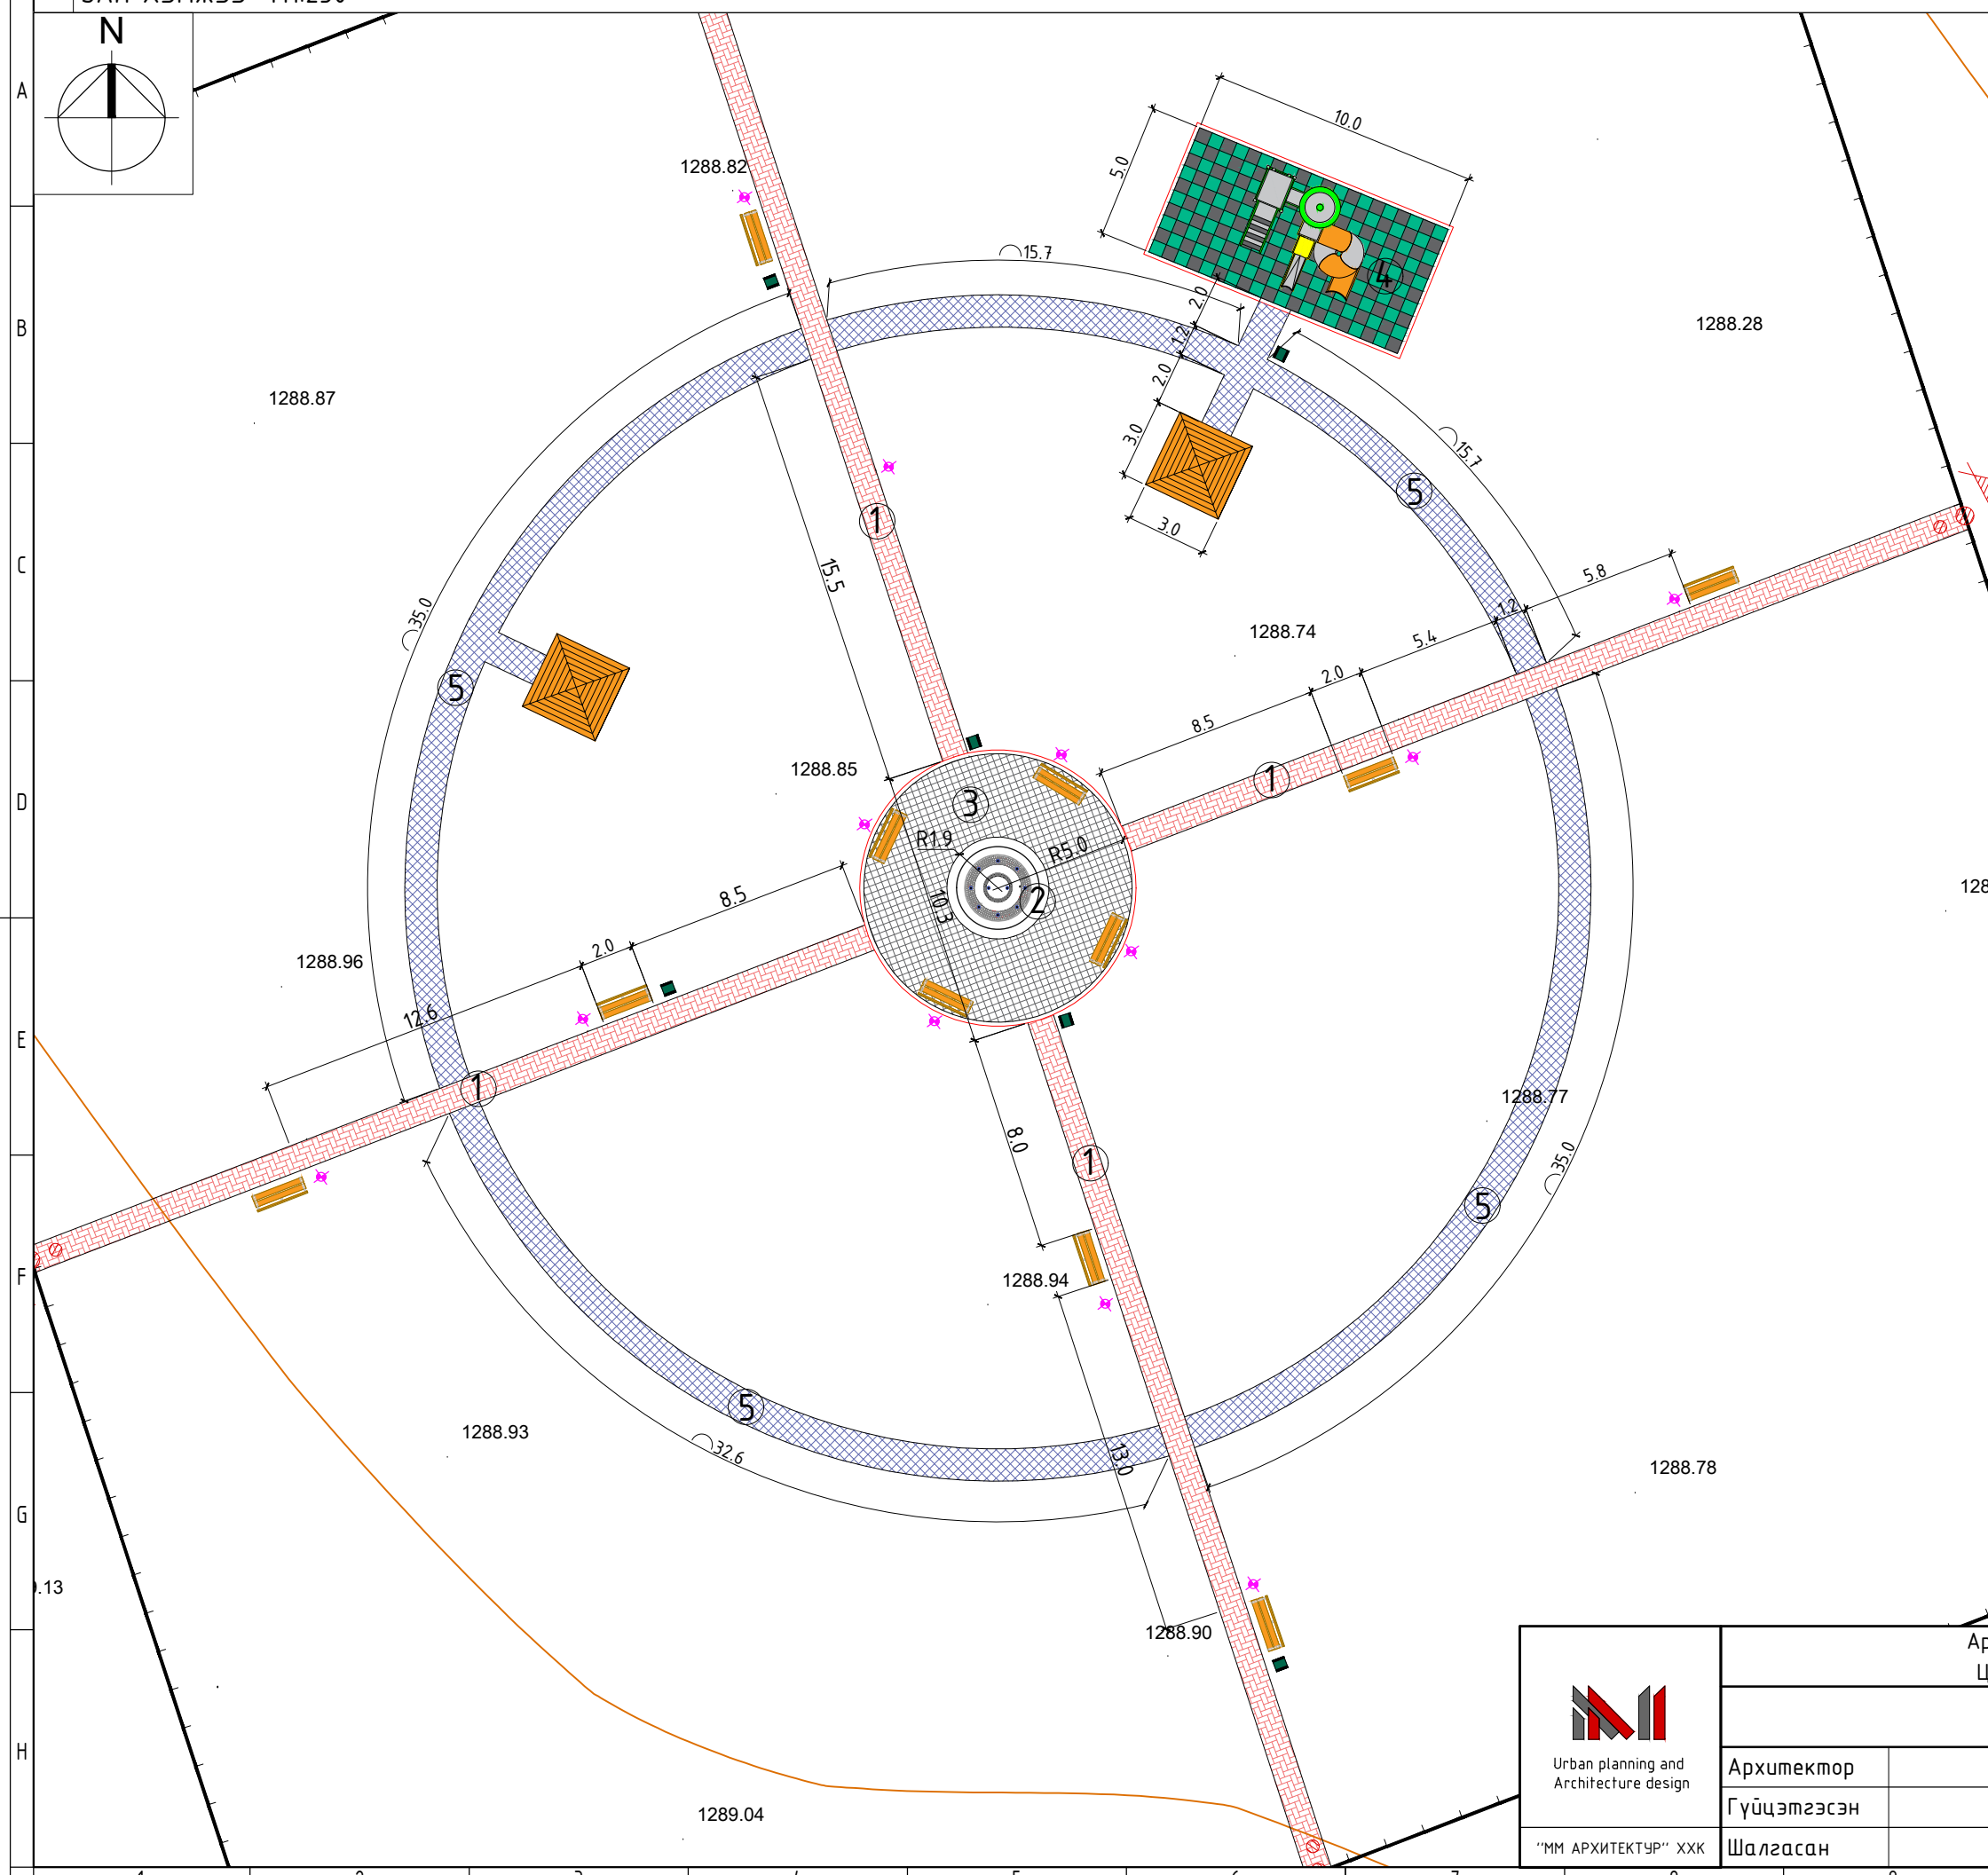


<p>Urban planning and Architecture design</p> <p>"ММ АРХИТЕКТУР" ХХК</p>	Архангай аймгийн Хашаат сумын Баян баг			
	ЦЭЦЭРЛЭГТ ХҮРЭЭЛЭНГИЙН ТОХИЖИЛТ			
	ЗАЙ ХЭМЖЭЭ			
	Архитектор	Г.Цэрэндаш	ЕГ Шифр: ММ-05/2024	Масштаб: М1:500
Гүйцэтгэсэн	Г.Цэрэндаш	ТГ Шифр:	Зургийн дугаар: ЕТ- 04	Огноо: 2024
Шалгасан	Б.Баасанжав		Хуудас: ЕТ-12	

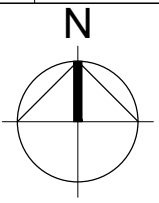

Д/Д	Тодорхойлолт	Тайлбар
1.	Явган хүний зам	Одоо байгаа
2.	Усан оргилуур	Төлөвлөж байгаа
3.	Нийтийн талбай	Төлөвлөж байгаа
4.	Тоглоомын талбай	Төлөвлөж байгаа
5.	Явган хүний зам	Төлөвлөж байгаа

Таних тэмдэг:

- Одоо байгаа төмөр хашаа
- Одоо байгаа явган зам
- Газрын өндөр
- Өндрийн хаялбар
- Гол орц, гарц
- Төлөвлөж дүй талбай
- Одоо байгаа явган зам
- Төлөвлөж дүй сүүдрэвч
- Төлөвлөж дүй сандал
- Төлөвлөж дүй хогны сав
- Төлөвлөж дүй гэрэлтүүлэг
- Төлөвлөж дүй хүүхдийн ком тоглоом
- "Х" тэнхлэг
- "Y" тэнхлэг

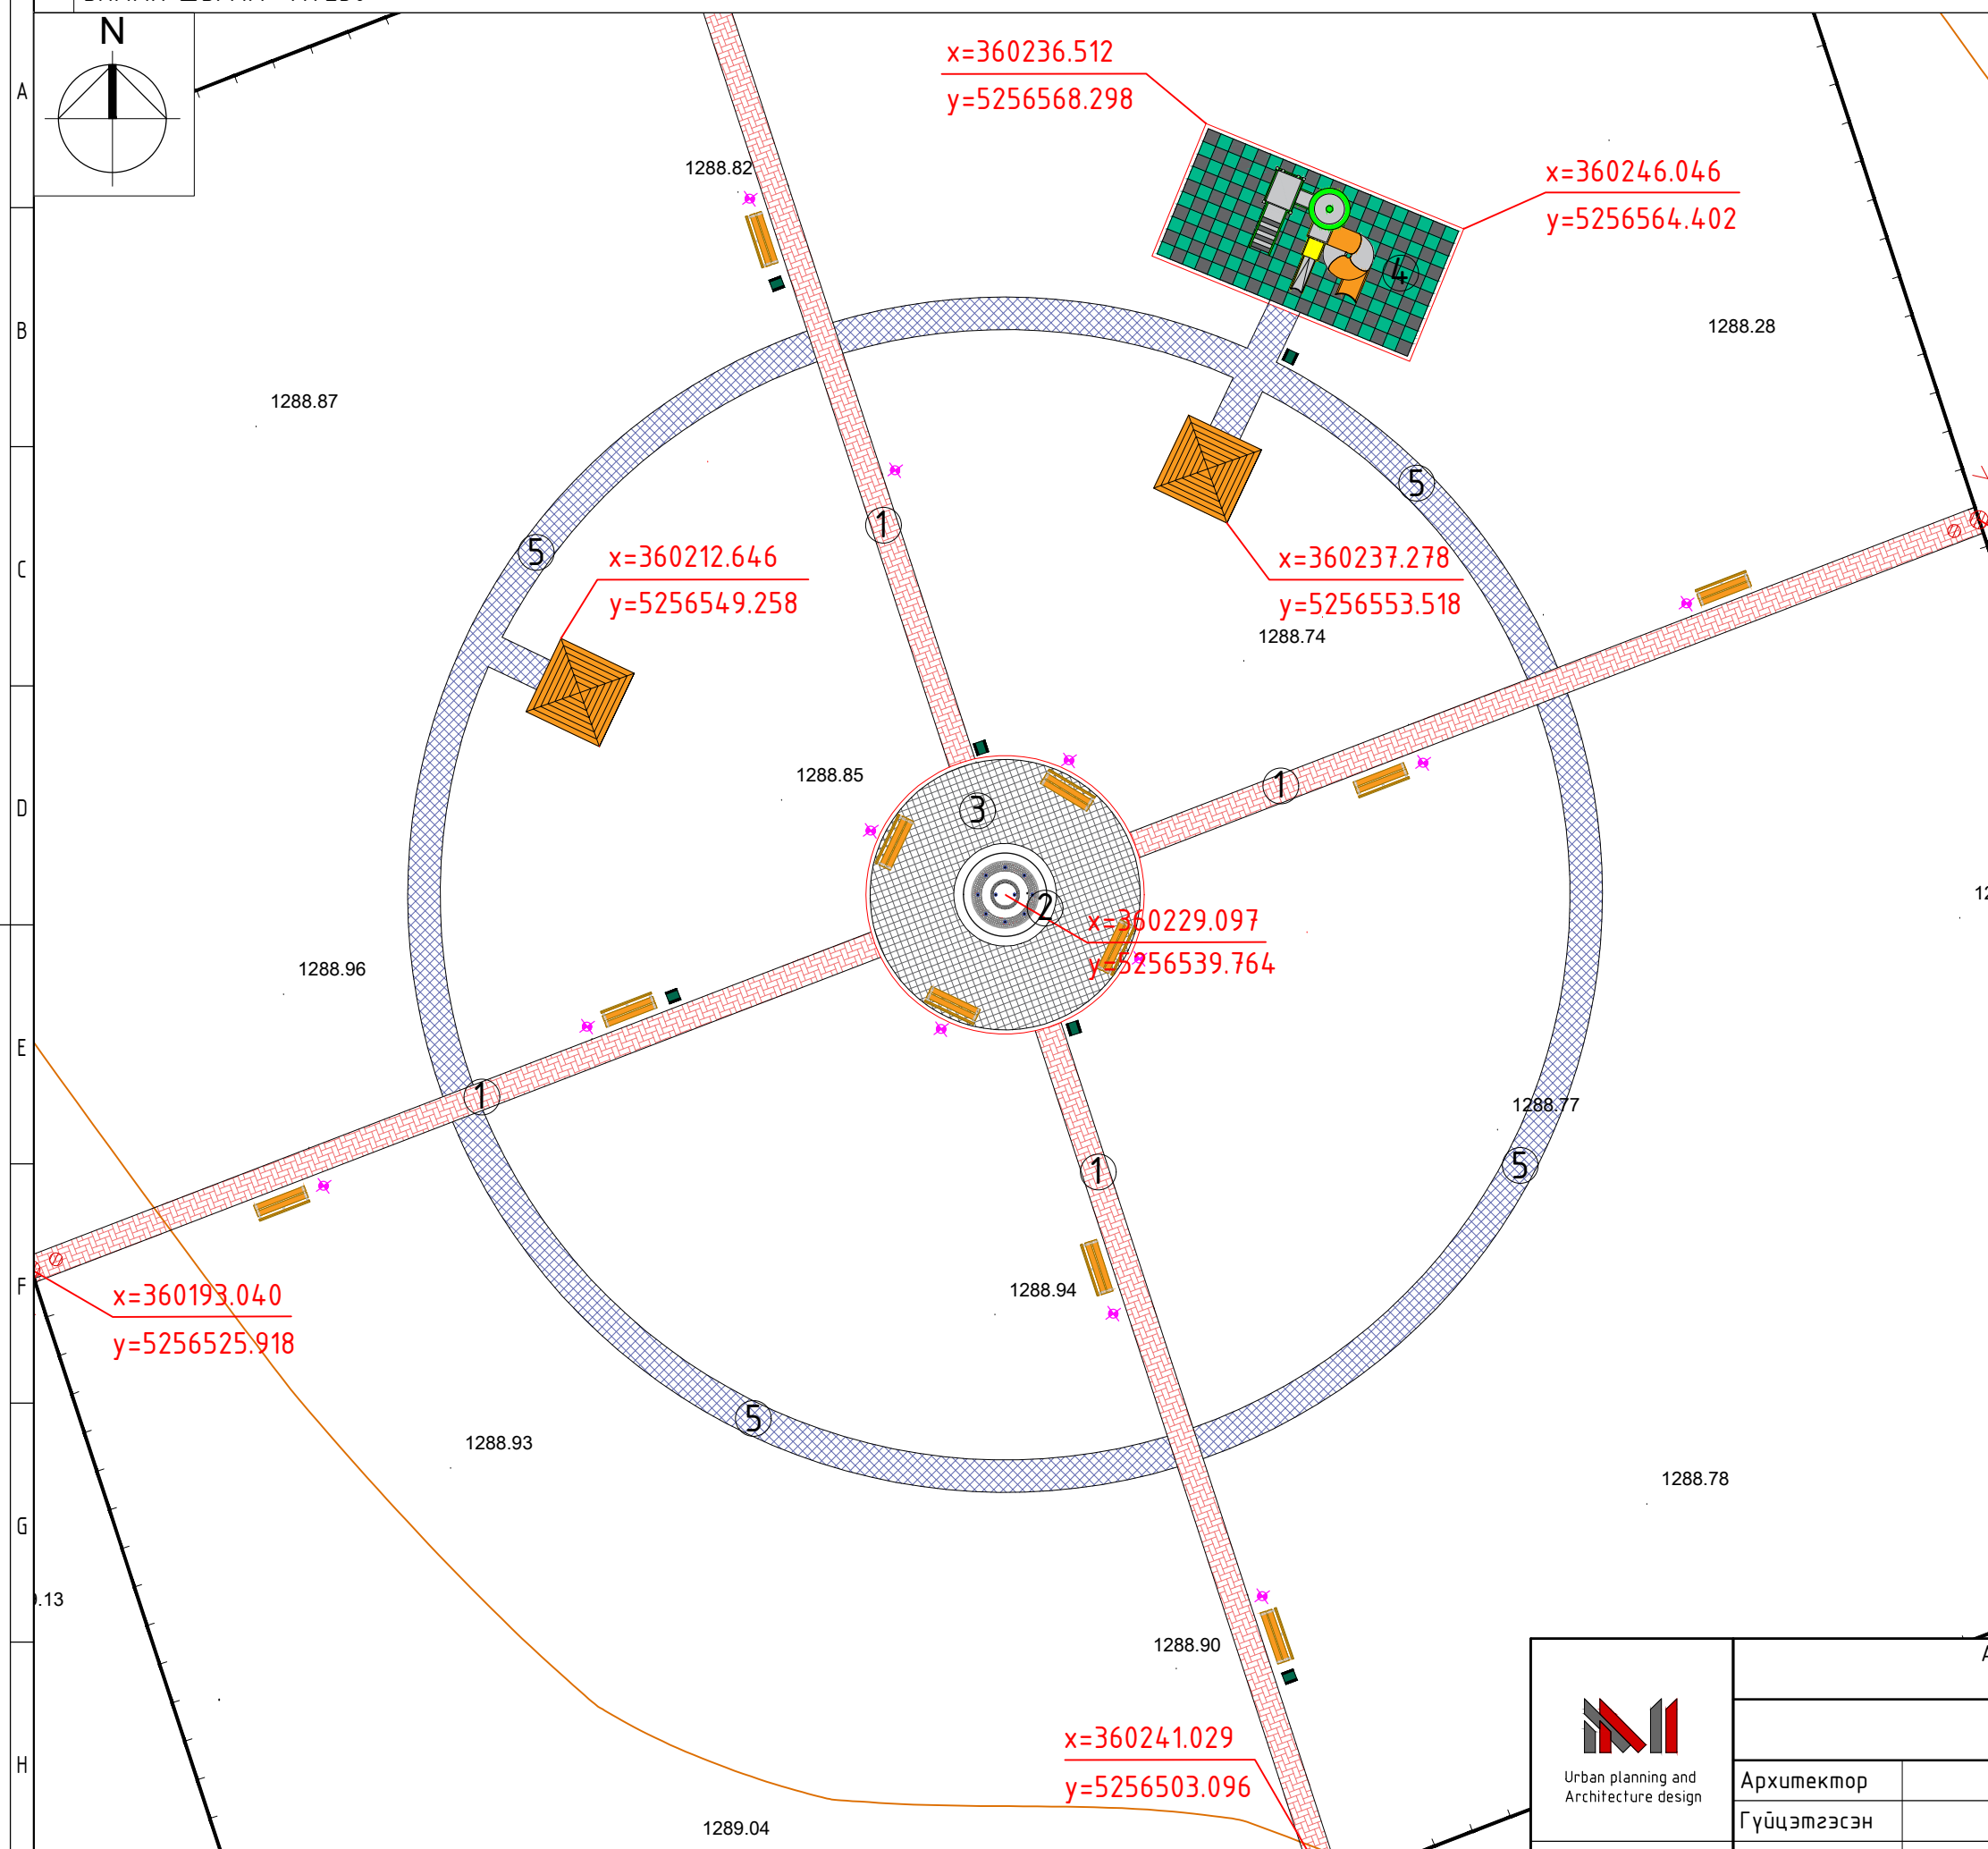


<p>Urban planning and Architecture design</p> <p>"ММ АРХИТЕКТУР" ХХК</p>	Архангай аймгийн Хашаат сумын Баян баг			
	ЦЭЦЭРЛЭГТ ХҮРЭЭЛЭНГИЙН ТОХИЖИЛТ			
	УЛААН ШУГАМ			Үе шат:
	Архитектор	Г.Цэрэндаш	ЕГ Шифр:	ММ-05/2024
Гүйцэтгэсэн	Г.Цэрэндаш	Масштаб:	М1:500	
Шалгасан	Б.Баасанжав	ТГ Шифр:	Зургийн дугаар:	
		ЕТ- 05	Хуудас:	
			ЕТ-12	

A  
B  
C  
D  
E  
F  
G  
H

1  
2  
3  
4  
5  
6  
7  
8  
9  
10  
11  
12


УСАН ОРГИЛУУРЫН БАЙГУУЛАЛТ М1:50

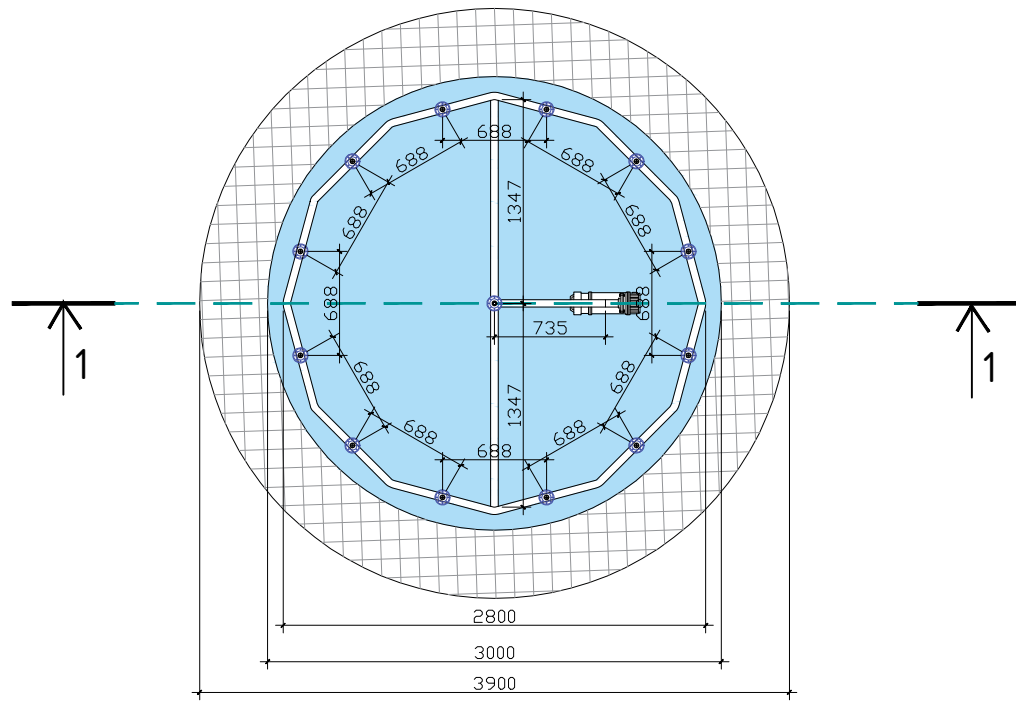

Усан оргилуурын материалын түүвэр

№	Нэр	Хэмжих нэгж	Тоо ширхэг	Тайлбар
1	Бетон суурь	м <sup>3</sup>	3.5	Марк-200
2	Тоосго	м <sup>3</sup>	2.3	250x120x65
3	Чулуун хавтан 400x400x20мм	м <sup>2</sup>	9	Өнгөлгөөний гөлгөр гадаргуутай
4	Усны плита 600x600x20мм	м <sup>2</sup>	12.4	Усан сангийн зориулалтын цэнхэр алаг плита
5	Ус чийг тусгаарлагч түрхлэг	м <sup>2</sup>	12.4	Сайн чанарын түрхлэг сонгоно
6	Усан оргилуурын гэрэл	ш	13	Дундаа нүхтэй хошуунд суулгагддаг.
7	Усны кабель утас	м	12	1.5мм голчтой усны зориулалтын утас
8	Кембрик	м	7.5	Гэрэлний утасны холболт дүр дээр тавих
9	Зараа хошуу	ш	1	25мм диаметртэй ган хошуу
10	Өөр дээрээ тохируулгатай хошуу	ш	12	15мм диаметртэй ган хошуу
11	Гоним насос	ш	1	Чадал: 1,5кВа, Цагт 10 тн ус шахдаг, өргөх дээд h=25м
12	Труба	м	12	Ус дамжуулах хэвтээ хоолой 50мм-ийн диаметртэй
13	Труба	м	3.6	Хошуу холдох босоо хоолой 15мм-ийн диаметртэй
14	Труба	м	0.4	Зараа хошуу холдох босоо хоолой 25мм-ийн диаметртэй
15	Труба	м	2	Бетон суурьт бэхлэх 50мм-ийн диаметртэй труба
16	Отвод	ш	6	50мм-ийн труба холбож гагнахад ашиглана
17	Па холбоос	ш	1	25мм-ийн диаметртэй, зараа хошууны доод талд холдох
18	Хаалт	ш	1	25мм-ийн диаметртэй, зараа хошууны доод талд холдох
19	Изгон	ш	1	50мм-ийн диаметртэй насос болон труба 2-ыг холдоно
20	PVC хоолой	м	2	20мм-ийн диаметртэй, гэрлийн утас сүлдэх
21	Цахилгааны утас	м	150	Хөнгөн цагаан 10 мм-ийн голчтой
22	Цахилгааны шид	ш	1	Автомат хянах самбар
23	Цэвэр ус	м <sup>3</sup>	12	Зөвөөрлөж ашиглана



УСАН ОРГИЛУУРЫН ОГТЛОЛ 1-1 М1:25

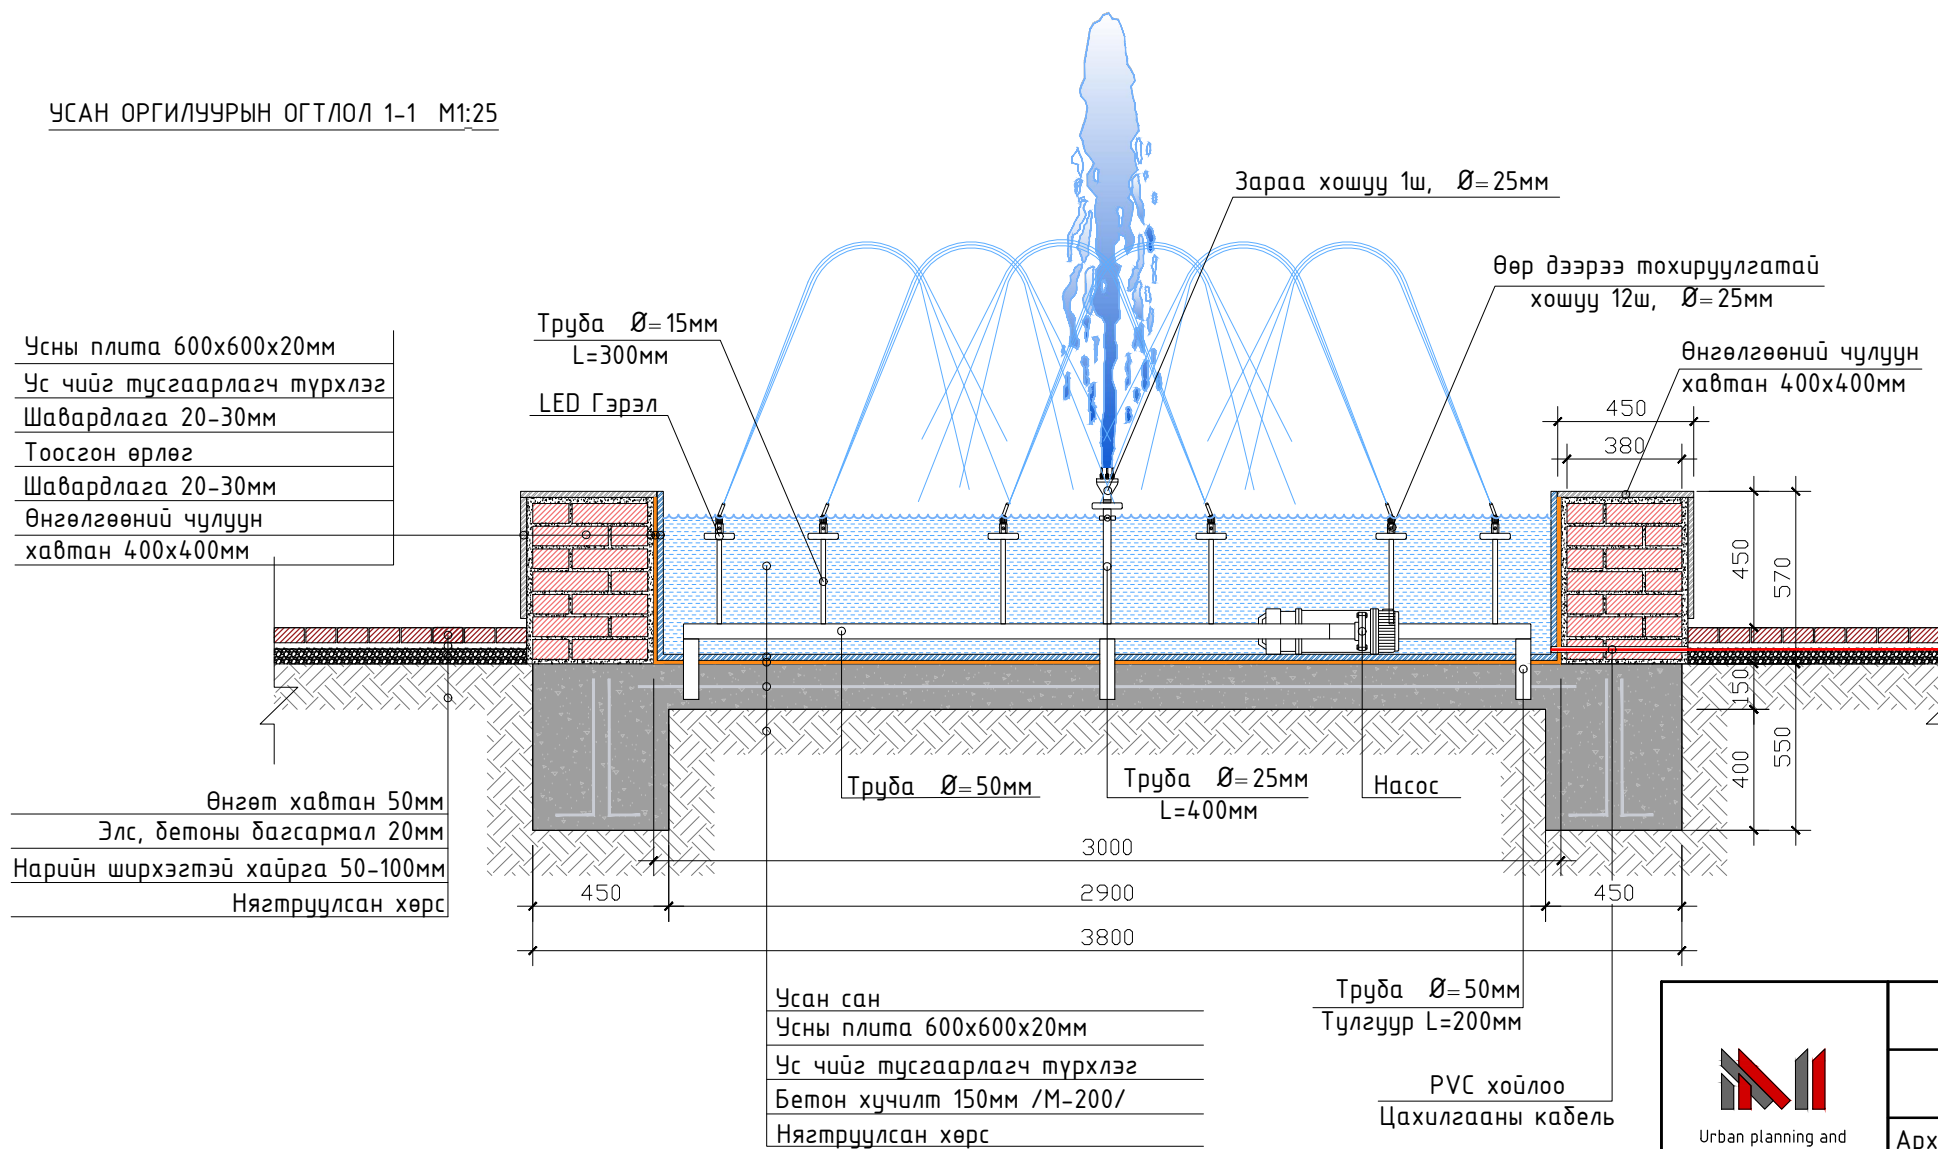


**Тайлбар:**  
Усан оргилуурыг төслийн талбайд зураг төслийн дагуу хийж гүйцэтгэнэ. Бетон суурин дээр ус чийг тусгаарлагч түрхлэгийг сайтар түрхэж, усны плитанаар хучиж усан сан дахь ус гадагшаа нэвчихгүй байх шаардлагыг сайтар хангана. Ус дамжуулах болон шахах трубануудын холболтыг гагнуураар холбоно. Цагираг хэлбэрийн хойлоог хийхдээ отвод ашиглах ба нэг отводыг 2 хуваан Ø=50мм трубануудыг холдон гагнаж хийнэ. Өөр дээрээ тохируулгатай 12ш хошууг /Ø=15мм, L=0.3м/ трубанд резва гарган холбоно. Зараа хошуунд па холбоос, хаалт тавиж /Ø=25мм, L=0.4м/ трубанд холбоно. Насосыг Ø=50мм трубанд холбохдоо изгон холбоос ашиглаж, насосыг улирлын болоод зарим үед салгаж авдаг байхаар угсарна. Усан оргилуурын хошуу бүр дээр гэрэл байна. Гэрэлний утасны холболт бүр дээр 50см кембрик тавиж, газар халаах ба цахилгааны аюулгүй байдлыг сайтар хангаж цахилгааны утсыг усан сангаас PVC хойлоод сүвэгчлэн гаргаж газар доогуур удирдлагын шидэнд холбоно.

	Архангай аймгийн Хашаат сумын Баян баг			
	ЦЭЦЭРЛЭГТ ХҮРЭЭЛЭНГИЙН ТОХИЖИЛТ			
	УСАН ОРГИЛУУРЫН ХЭСЭГЧИЛСЭН БАЙГУУЛАЛТ			
Архитектор	Г.Цэрэндаш	ЕГ Шифр: ММ-05/2024	Масштаб:	Үе шам: Е.Т
Гүйцэтгэсэн	Г.Цэрэндаш	ТГ Шифр:	Зургийн дугаар: ЕТ-06	Огноо: 2024
Шалгасан	Б.Баасанжав			Хуудас: ЕТ-12


ЗАМ ТАЛБАЙН ХУЧИЛТ М1:500

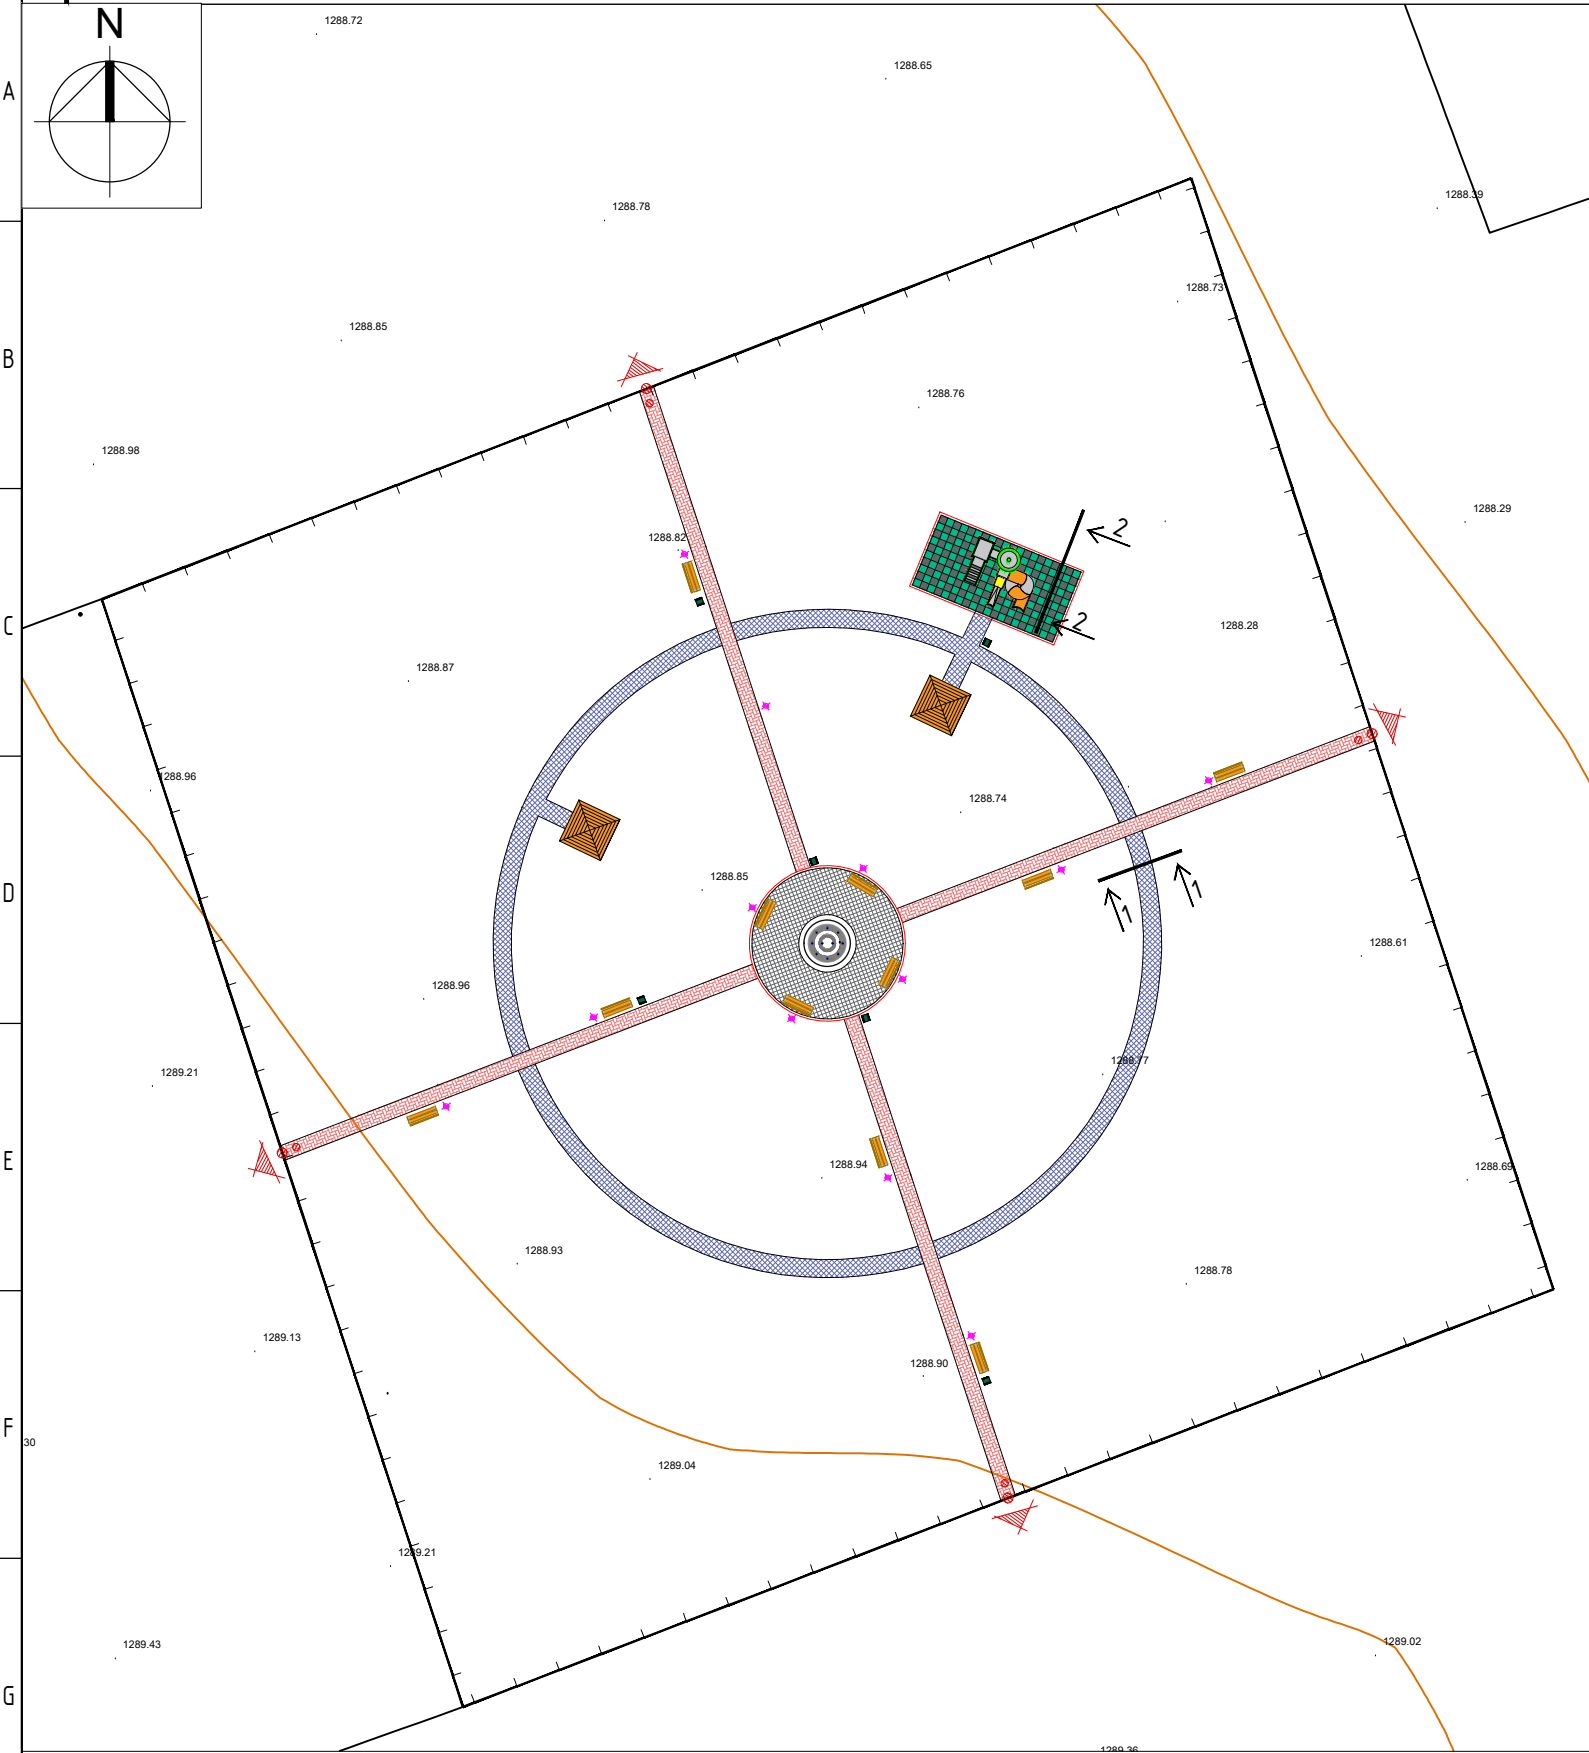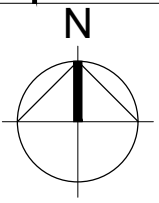


/Огтлол 1-1 М1:10/  
Явган замын огтлол

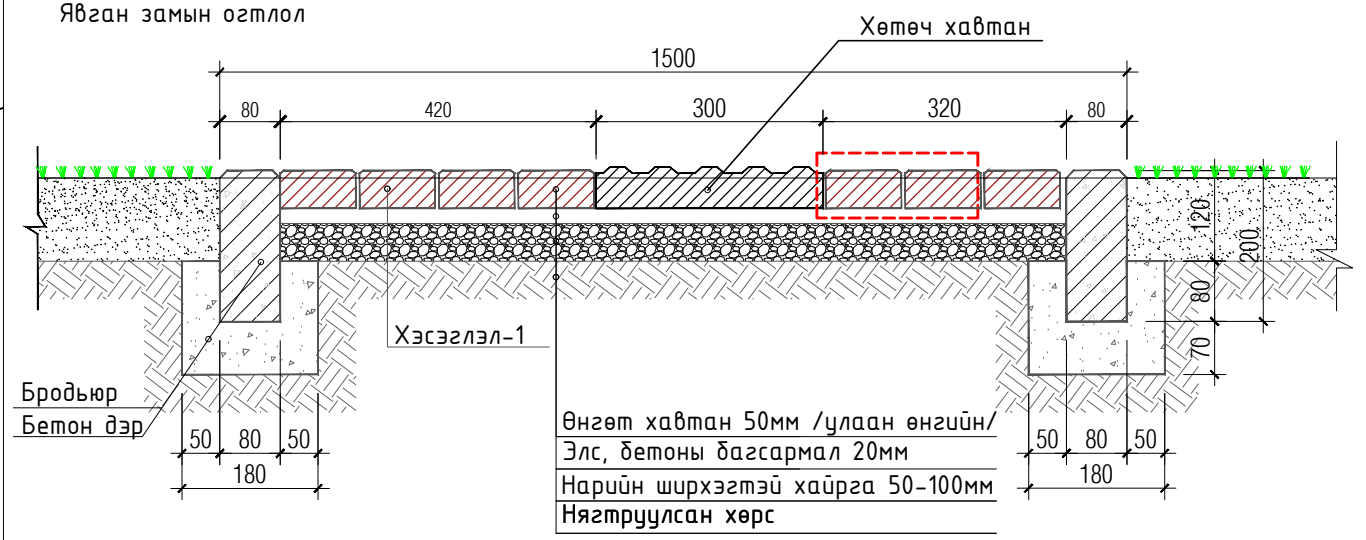


Хэсэглэл-1 М1:10  
Өнгөт хавтан

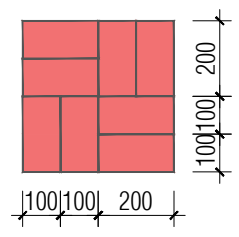


Хэсэглэл-3 М1:10  
Хөтөч хавтан

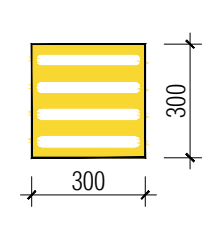


Хэсэглэл-4 М1:10  
Төгсгөлийн  
хөтөч хавтан

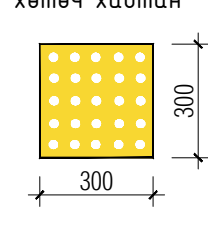




ХҮҮХДИЙН ТОГЛООМЫН ТАЛБАЙН ОГТЛОЛ 2-2 М1:25

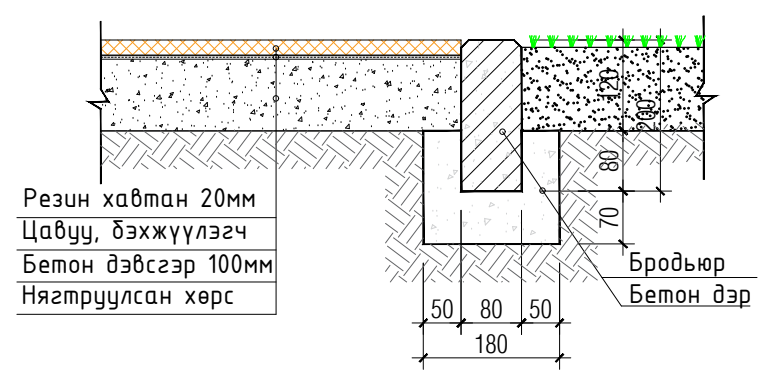


 Urban planning and Architecture design "ММ АРХИТЕКТУР" ХХК	Архангай аймгийн Хашаат сумын Баян баг				
	ЦЭЦЭРЛЭГТ ХҮРЭЭЛЭНГИЙН ТОХИЖИЛТ				
	ЗАМ ТАЛБАЙН ХУЧИЛТ				Үе шат:
	Архитектор	Г.Цэрэндаш	ЕГ Шифр:	ММ-05/2024	Масштаб:
Гүйцэтгэсэн	Г.Цэрэндаш	ТГ Шифр:	Зургийн дугаар:	Огноо:	
Шалгасан	Б.Баасанжав		ЕТ- 07	Хуудас:	
				ЕТ-12	




САРАВЧ-2-Н БАЙГУУЛАЛТ М1:75

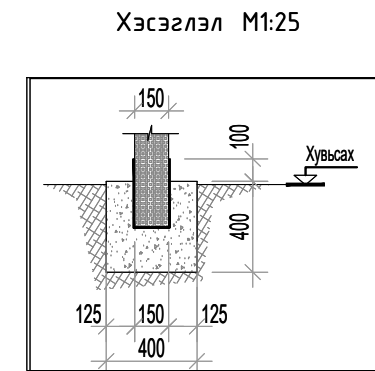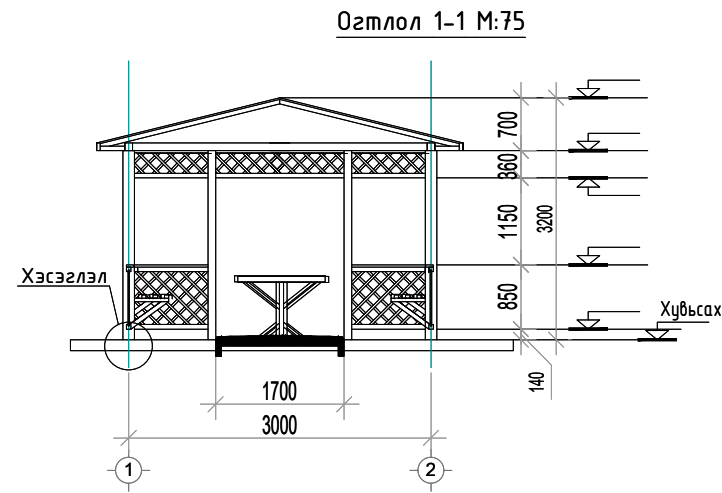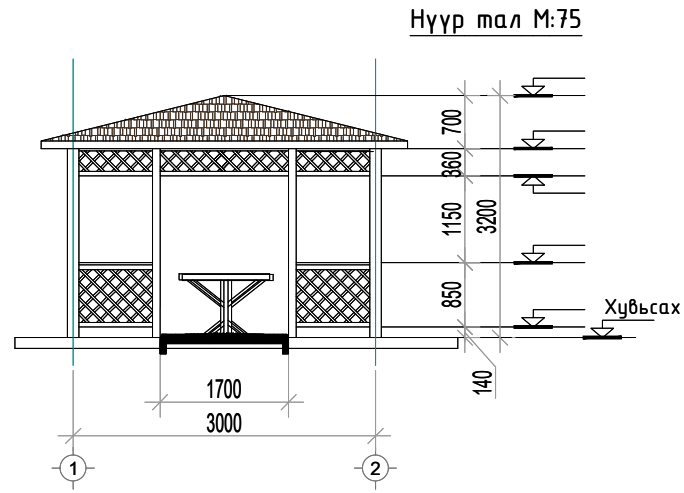


Байгуулалт М:75

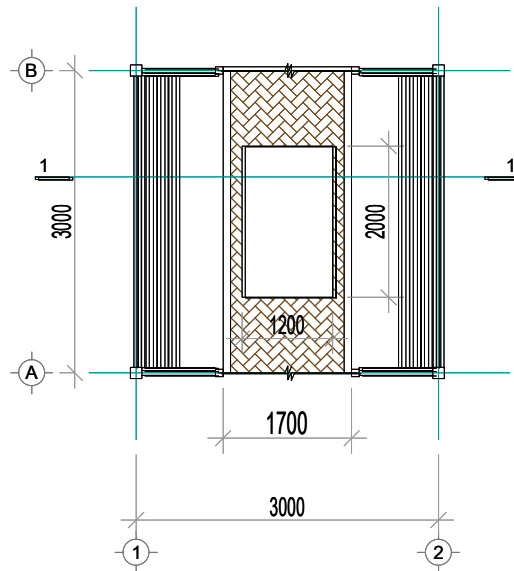

Дээврийн байгуулалт М:75

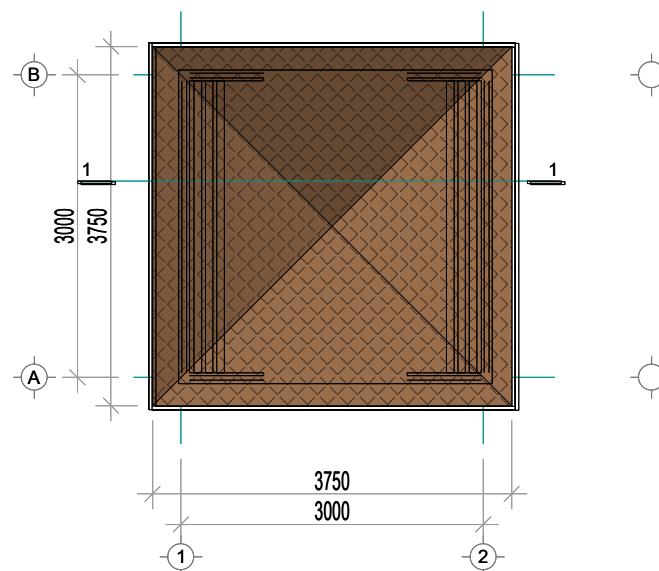

Дээврийн бүтээц М:75

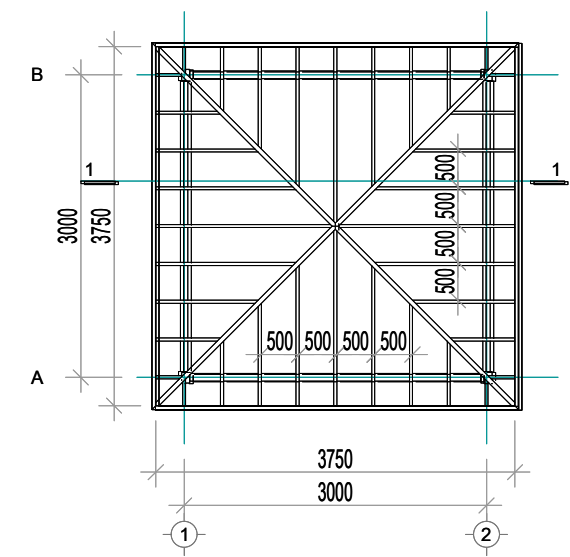

Тайлбар:

Тохжилтын ажилд хоёр ширхэг модон сүүдрэвч төлөвлөв. Сүүдрэвчинд хэрэглэгдэх модон материалыг сайтар хатааж, харуулдаж өнгөлсөн байх шаардлагатай да угсарсны дараа зүлгүүрдэж лакдах буюу тосон будгаар 2 дахин будна.

МАТЕРИАЛЫН ТҮҮВЭР /Сүүдрэвч/

	Нэр	Хэмжих нэгж	Тоо хэмжээ	Тайлбар
1	Сүүдрэвч	ш	2	










Urban planning and  
Architecture design

"ММ АРХИТЕКТУР" ХХК

Архангай аймгийн Хашаат сумын Баян баг  
ЦЭЦЭРЛЭГТ ХҮРЭЭЛЭНГИЙН ТОХИЖИЛТ

СҮҮДРЭВЧНИЙ БАЙГУУЛАЛТ


Архитектор	Г.Цэрэндаш	ЕГ Шифр: ММ-05/2024	Масштаб:	Үе шат: Е.Т
Гүйцэтгэсэн	Г.Цэрэндаш	ТГ Шифр:	Зургийн дугаар: ЕТ- 08	Огноо: 2024
Шалгасан	Б.Баасанжав			Хуудас: ЕТ-12

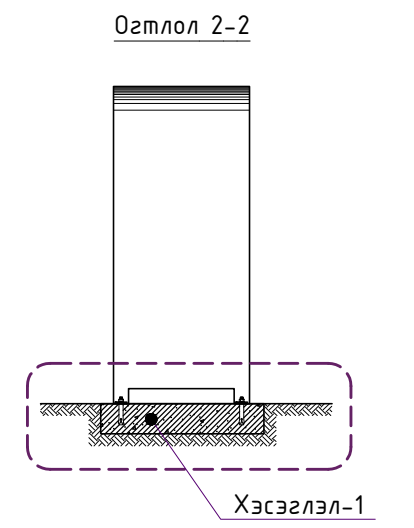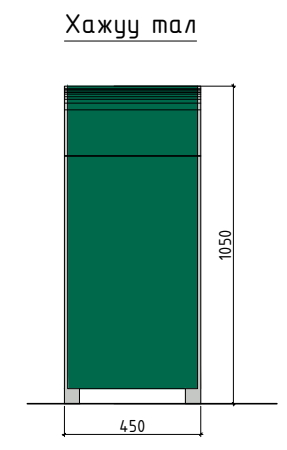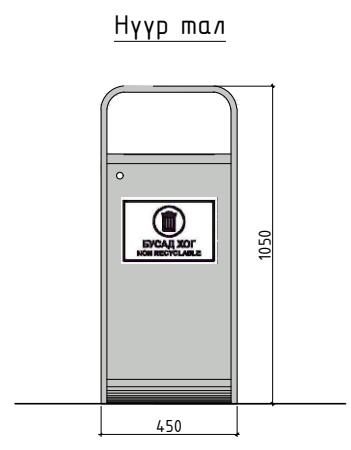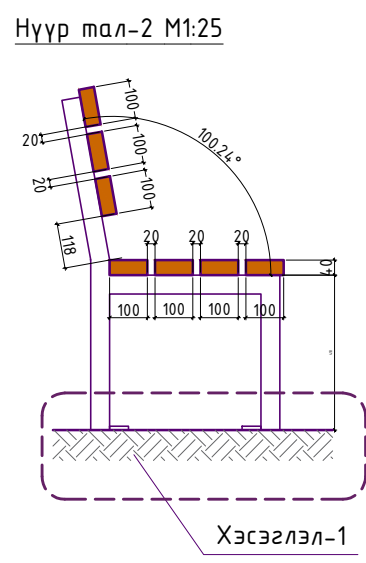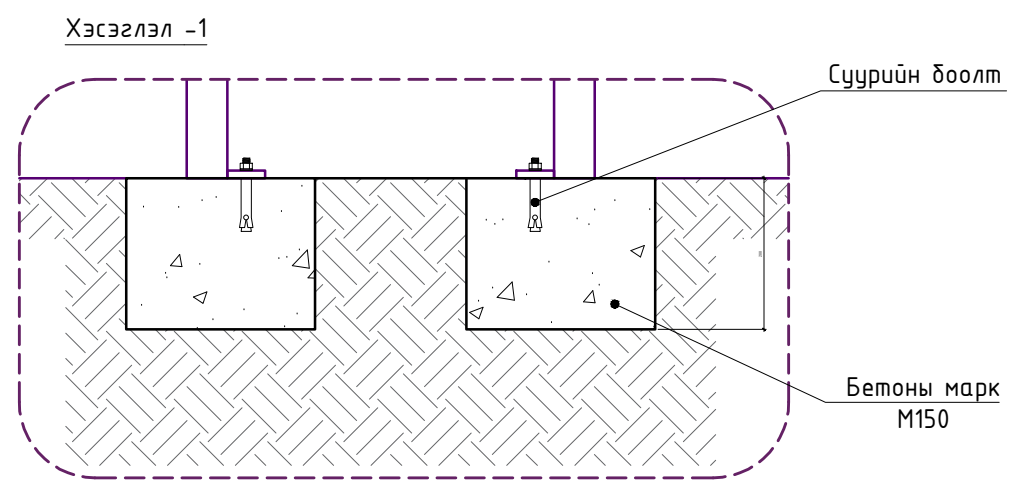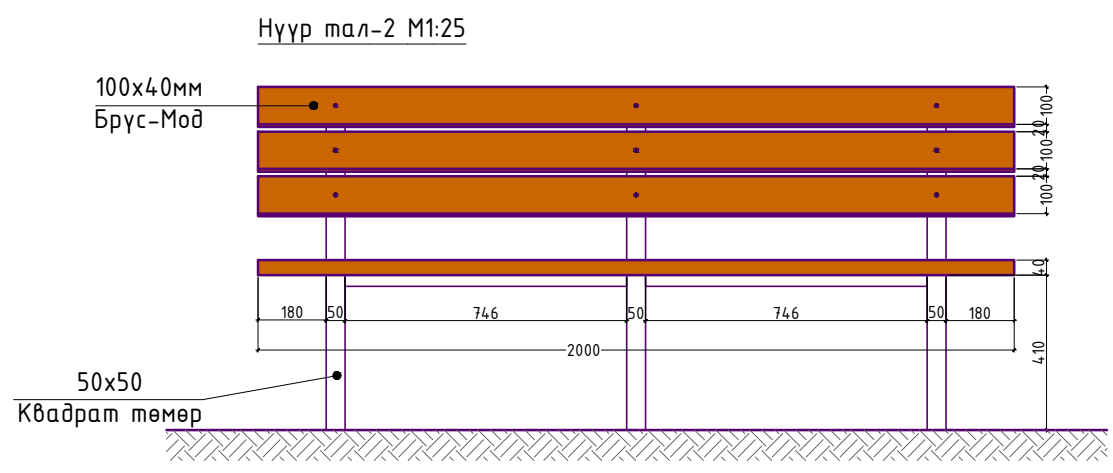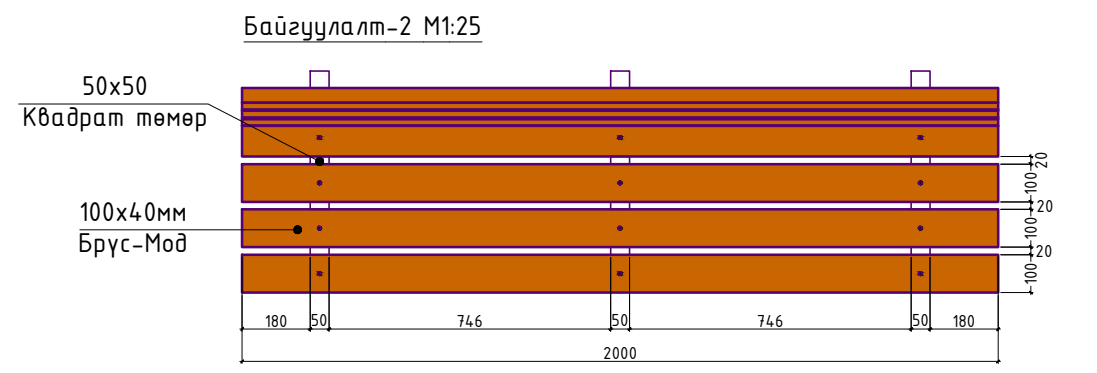

Харагдах байдал



Хэсэглэл-1

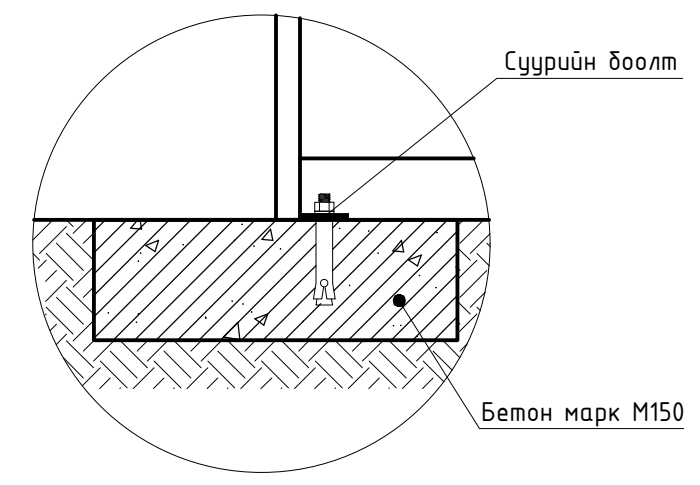

МАТЕРИАЛЫН ТҮҮВЭР /сандал/

№	Нэр	Хэмжих нэгж	Тоо хэмжээ	Тайлбар
1	Сандал	ш	11	Түшлэгтэй

№	Нэр	Хэмжих нэгж	Хэмжээ /м/	Тоо	Тайлбар
1	Брүс 100x40мм L=2000мм	м	2м	7ш	h-40мм
2	50x50мм Квадрат /зузаан 2мм/	м	8.2м	-	1 сандалд орох төмрийн урт
3	Боолт	ш	-	21	
4	Цутгамал бетон суурь	м³	1.08м³	1	Сандал тогтоох

Нэр, тэмдэглэгээ	Өнгө	Өнгөний код
1 Члаан хүрэн		RGB 161,75,37
2 Саарал RAL 9001		C - 0, M - 0, Y - 0, K - 40

МАТЕРИАЛЫН ТҮҮВЭР /Хогны сав/

№	Нэр	Хэмжих нэгж	Тоо хэмжээ	Тайлбар
1	Хогийн сав	ш	6	Хогийг ялгаж хаях

№	Нэр, тэмдэглэгээ	Өнгө	Өнгөний код
1	Ногоон RAL 6016 /#00694c/		C - 84, M - 11, Y - 98, K - 1
2	Саарал RAL 7035 /#c5c7c4/		C - 0, M - 0, Y - 0, K - 30

Хогны сав

- Монгол орны цаг уурын эрс тэрс нөхцөл байдалд байрлах хогны сав нь галд тэсвэртэй, зэвэрдэггүй ган буюу металл материалтай байна.
- Хогны савны гадаргуугийн бүрэн металл хүйлмэл хавтан нь 2мм буюу түүнээс зузаан байна.

	Архангай аймгийн Хашаат сумын Баян баг			
	ЦЭЦЭРЛЭГТ ХҮРЭЭЛЭНГИЙН ТОХИЖИЛТ			
	САНДАЛ, ХОГНЫ САВ			Үе шат: Е.Т
	Архитектор	Г.Цэрэндаш	ЕГ Шифр: ММ-05/2024	Масштаб: Огноо: 2024
Гүйцэтгэсэн	Г.Цэрэндаш	ТГ Шифр:	Зургийн дугаар: Хуудас: ЕТ-09 ЕТ-12	
"ММ АРХИТЕКТУР" ХХК	Шалгасан	Б.Баасанжав		

Нарны эх үүсвэртэй гэрэлтүүлэг h=3м




Материалын түүвэр


	Ажлын нэр	Хэмжих нэгж	Тоо ширхэг	Тайлбар
1	Гэрэлтүүлэг	ш	12	100Вт
2	Бетон зуурмаг	м <sup>3</sup>	4.8	суурь бетон


Тайлбар:  
Төлөвлөлтийн байршилд нарны эх үүсвэртэй 3 метрийн өндөртэй 16 ширхэг гэрэлтүүлгийг төлөвлөв. Гэрэлтүүлгийг газарт суулгахдаа бетон суурийг ажлын зургийн дагуу хийж сайтар бэхлэх шаардлагатай.

Хэсэглэл - 1 М1:10

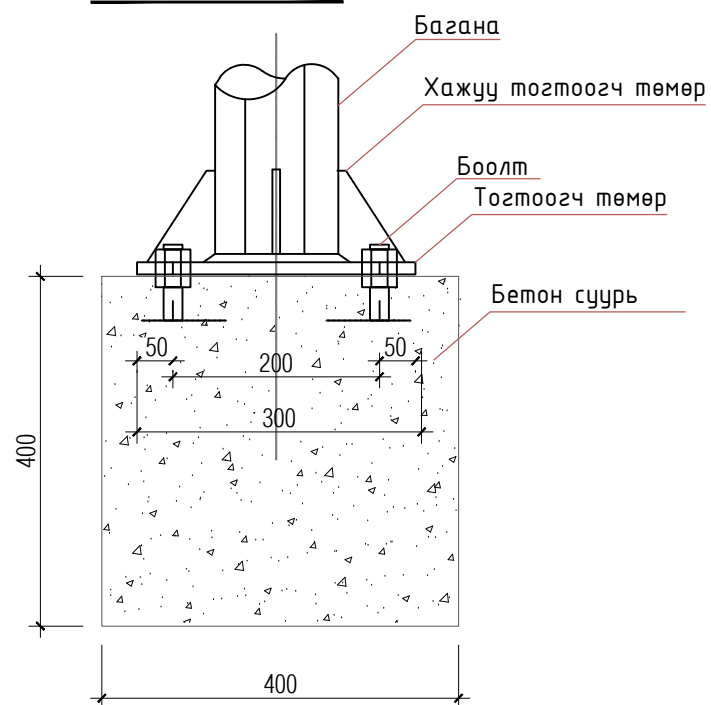


Хэсэглэл-2 Тогтоогч төмөр/дээд талаас/ М1:10

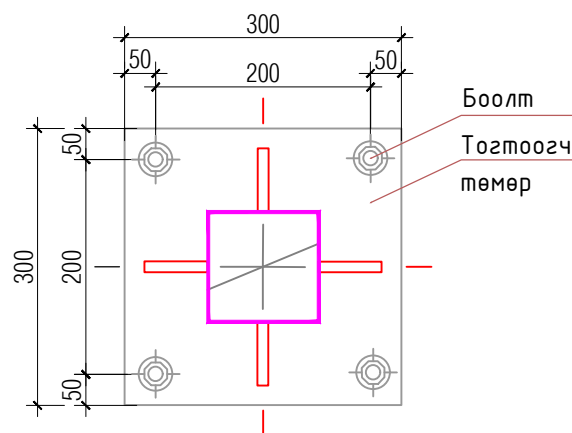

 Urban planning and Architecture design "ММ АРХИТЕКТУР" ХХК	Архангай аймгийн Хашаат сумын Баян баг				
	ЦЭЦЭРЛЭГТ ХҮРЭЭЛЭНГИЙН ТОХИЖИЛТ				
	ГЭРЭЛТҮҮЛГИЙН ХЭСЭГЧИЛСЭН БАЙГУУЛАЛТ				Үе шат:
	Архитектор	Г.Цэрэндаш	ЕГ Шифр:	ММ-05/2024	Масштаб:
Гүйцэтгэсэн	Г.Цэрэндаш	ТГ Шифр:	Зургийн дугаар:	Огноо:	
Шалгасан	Б.Баасанжав		ЕТ-10	2024	
				Хуудас:	
				ЕТ-12	



 Urban planning and Architecture design "ММ АРХИТЕКТУР" ХХК	Архангай аймгийн Хашаат сумын Баян баг ЦЭЦЭРЛЭГТ ХҮРЭЭЛЭНГИЙН ТОХИЖИЛТ					
	ХАРАГДАХ БАЙДАЛ					Үе шат: Е.Т
	Архитектор	Г.Цэрэндаш	ЕГ Шифр: ММ-05/2024	Масштаб:	Огноо: 2024	
	Гүйцэтгэсэн Шалгасан	Г.Цэрэндаш Б.Баасанжав	ТГ Шифр:	Зургийн дугаар: ЕТ- 11	Хуудас: ЕТ-12	


A



B

C

D

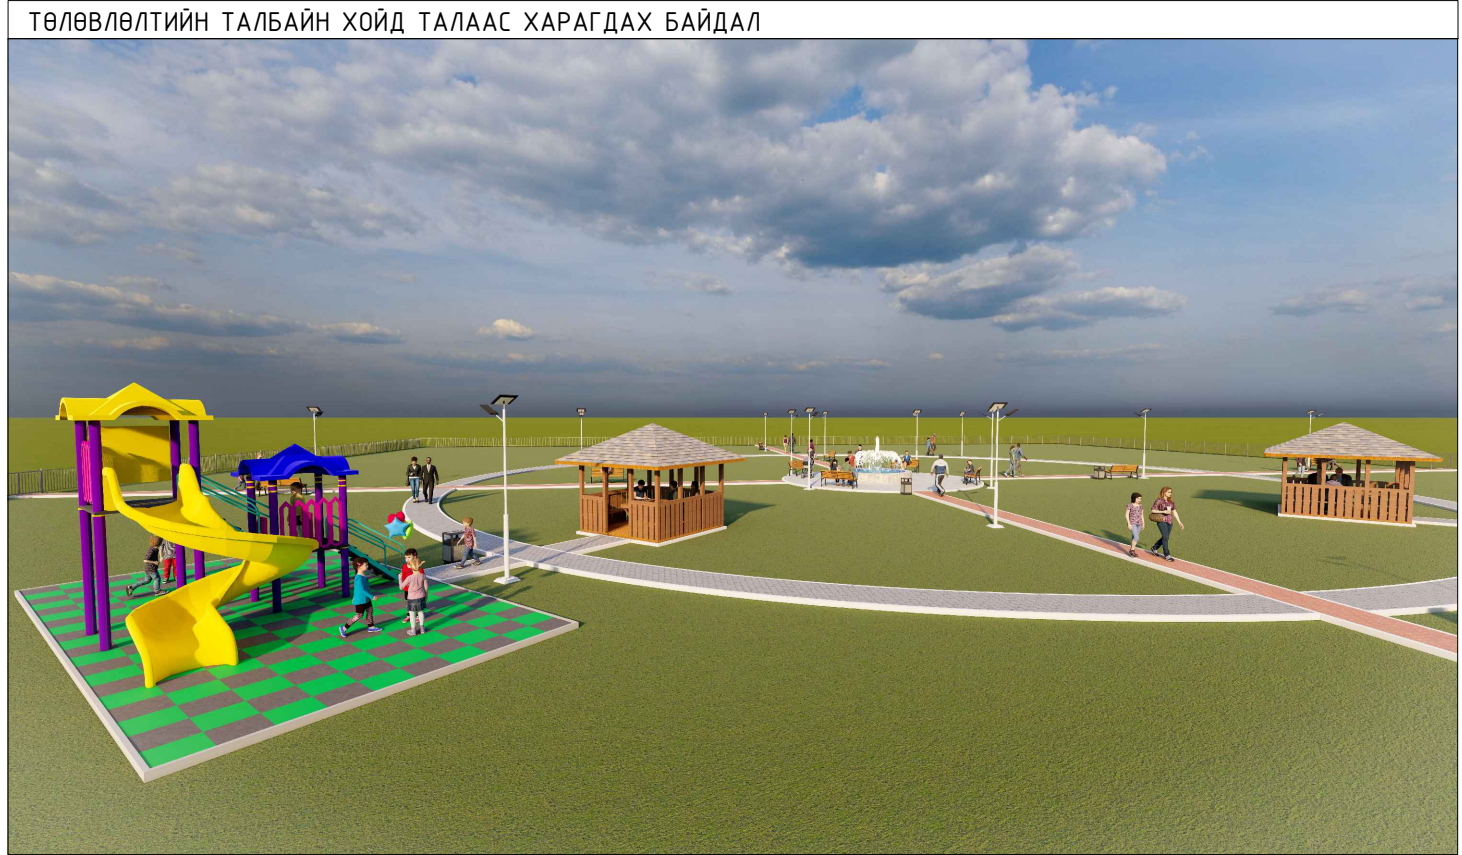

E

F

G

H

ТӨЛӨВЛӨЛТИЙН ТАЛБАЙН ХОЙД ТАЛААС ХАРАГДАХ БАЙДАЛ

ТӨЛӨВЛӨЛТИЙН ТАЛБАЙН ТӨВ ХЭСГИЙН ХАРАГДАХ БАЙДАЛ

 Urban planning and Architecture design "ММ АРХИТЕКТУР" ХХК	Архангай аймгийн Хашаат сумын Баян баг ЦЭЦЭРЛЭГТ ХҮРЭЭЛЭНГИЙН ТОХИЖИЛТ				Үе шат: E.T
	Архитектор Г.Цэрэндаш		ЕГ Шифр: ММ-05/2024		Масштаб: Огноо: 2024
	Гүйцэтгэсэн Шалгасан Г.Цэрэндаш Б.Баасанжав		ТГ Шифр: Зургийн дугаар: EТ- 12		Хуудас: EТ-12

Архангай аймгийн Хашаат сумын Баян баг ЦЭЦЭРЛЭГТ ХҮРЭЭЛЭНГИЙН ТОХИЖИЛТ				Үе шат: E.T
Архитектор Г.Цэрэндаш		ЕГ Шифр: ММ-05/2024		Масштаб: Огноо: 2024
Гүйцэтгэсэн Шалгасан Г.Цэрэндаш Б.Баасанжав		ТГ Шифр: Зургийн дугаар: EТ- 12		Хуудас: EТ-12