



771/23 тоот техникийн нөхцлийн схем зураг:

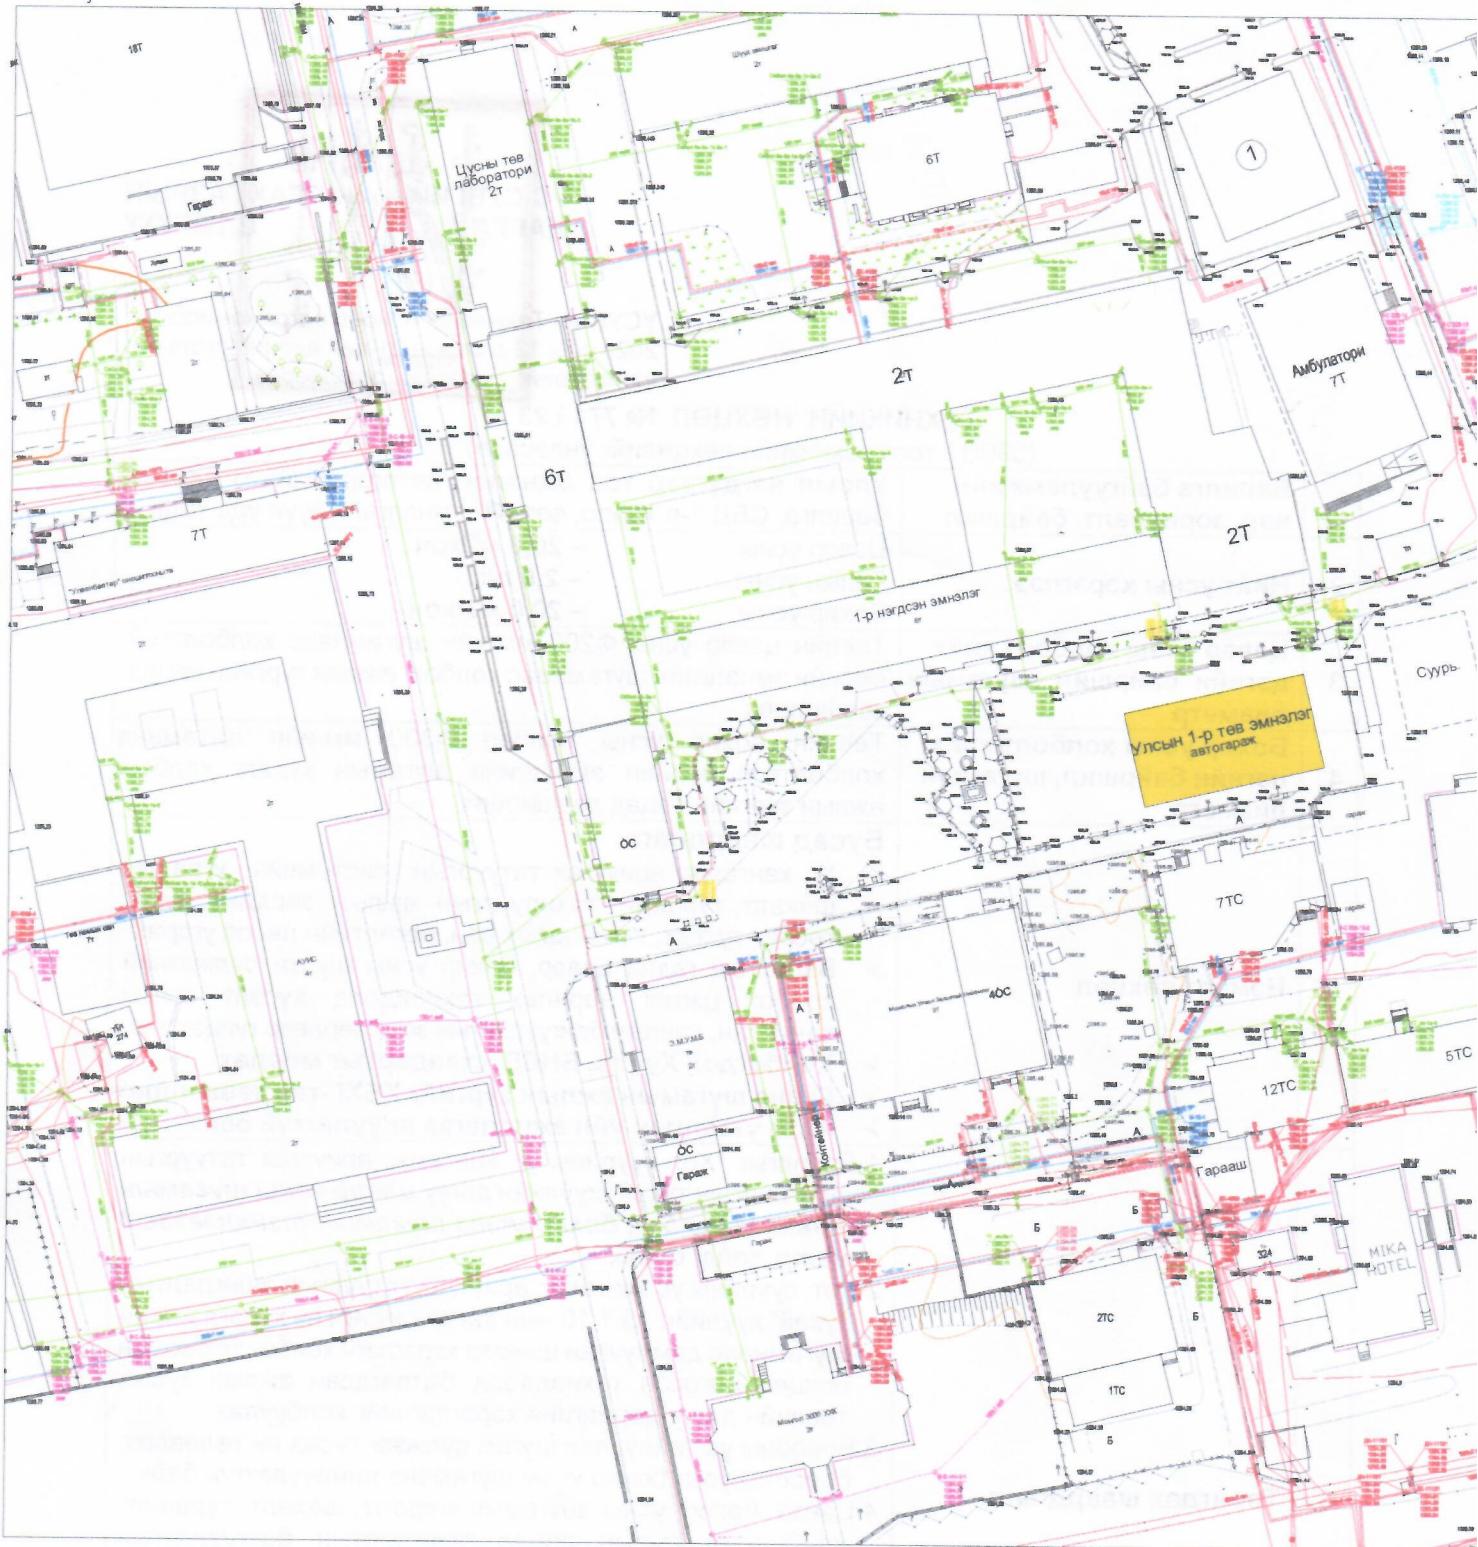

ТАНИХ ТЭМДЭГ

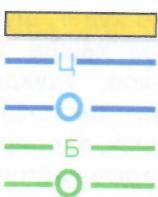

- Шугам сүлжээнд холбогдох барилга
- Ц — Цэвэр усны шугам
- О — Цэвэр усны худаг
- Б — Бохир усны шугам
- О — Бохир усны худаг

ТОДОРХОЙЛОЛТ

1	Төлөвлөж буй барилга
2	Одоо байгаа 1-р төв эмнэлэг
3	Орчны барилгууд
4	Авто зам, талбай


  
**БАТГАВ**  
**УС СУВГИЙН УРДАХ ГАЗРЫН**  
**ДАРГА** Ц.ТӨРХҮҮ

УСУГ-ын Техникийн нөхцөл олгох комиссын  
 2023 оны 12-р сарын 21-ний өдрийн хурлын  
 шийдвэрийг үндэслэн зөвшөөрөв.

**ТЕХНИКИЙН НӨХЦӨЛ № 771 / 23**  
 (590/15 тоот техникийн нөхцөлийг үндэслэв)

1	Барилга байгууламжийн нэр, зориулалт, байршил	Улсын нэгдүгээр төв эмнэлэг, автогаражийн барилга, СБД 1-р хороо, өөрийн эмнэлгийн зүүн урд талд						
2	Нийт усны хэрэглээ:	<table style="width: 100%; border-collapse: collapse;"> <tr> <td>Цэвэр усны</td><td style="text-align: right;">– 20,0 м<sup>3</sup>/хон</td></tr> <tr> <td>Галын усны</td><td style="text-align: right;">– 2,5 л/с</td></tr> <tr> <td>Бохир усны</td><td style="text-align: right;">– 20,0 м<sup>3</sup>/хон</td></tr> </table>	Цэвэр усны	– 20,0 м <sup>3</sup> /хон	Галын усны	– 2,5 л/с	Бохир усны	– 20,0 м <sup>3</sup> /хон
Цэвэр усны	– 20,0 м <sup>3</sup> /хон							
Галын усны	– 2,5 л/с							
Бохир усны	– 20,0 м <sup>3</sup> /хон							
3	Цэвэр усны холболт хийх цэгийн байршил, шугамын диаметр	Төвийн цэвэр усны Ф200 мм-ийн шугамнаас холболттой өөрийн эмнэлгийн шугамнаас холбох, ажлын зургийн явцад зөвшилцэх						
4	Бохир усны холболт хийх цэгийн байршил, шугамын диаметр	Төвийн бохир усны салбар Ф300 мм-ийн шугаманд холболттой өөрийн эмнэлгийн шугамын худагт холбох, ажлын зургийн явцад зөвшилцэх						
5	Нэмэлт нөхцөл	<p><b>Бусад шаардлага:</b></p> <ul style="list-style-type: none"> <li>➢ Ус хангамж, ариутгах татуургын системийн угаалга, шахалт, туршилт тохируулгын ажлын зардлыг зураг төсөвт тусгах. Ус нөөцлөх сан, өргөлтийн насос угсрах</li> <li>➢ Барилгын гадна цэвэр, бохир усны шугам сүлжээний холбох цэгийг өөрчлөх тохиолдолд хүсэлт тавьж хянуулан, хангагч байгууллагын зөвшөөрлөөр гүйцэтгэнэ.</li> <li>➢ <b>Холбогдох Хууль, БНБД, стандартыг мөрдөх</b></li> <li>➢ Гадна шугамын ажлын зургийг ХБХГ-тай зөвшилцэх</li> <li>➢ Авто угаалгын үйл ажиллагаа явуулахгүй байх</li> </ul>						
6	Тавигдах шаардлага	<ol style="list-style-type: none"> <li>1.Барилгыг “Хот суурины ус хангамж, ариутгах татуургын ашиглалтын тухай” хуулийн дагуу <b>цэвэр усны шугамын тэнхлэгээс 5 м, бохир усны шугамын тэнхлэгээс 6 метр</b> зайд барих</li> <li>2.Хот, суурины ус хангамж, ариутгах татуургын ашиглалтын тухай” хуулийн 15.1.10 –ын дагуу хангагч нь хэрэглэгчийн шугамнаас дамжуулан шинээр хэрэглэгч холбох техникийн нөхцөл олгосон тохиолдолд батлагдсан ажлын зураг, төслийн дагуу дараагийн хэрэглэгчийг холбуулах.</li> <li>3.Борооны ус зайлцуулах шугам сүлжээг тусад нь төлөвлөх, борооны усыг бохир усны шугаманд нийлүүлэхгүй байх.</li> <li>4.Цэвэр, бохир усны шугамын угсралт, шахалт туршилт, холболтын ажлын явцад ашиглалтын байгууллагын хяналтын инженерийг байлцуулж ил, далд ажлын акт хөтөлнө. <b>Гадна ЦУХ-т галын гидрант суурилуулах</b></li> <li>5.Төвийн ба хэрэглэгчийн цэвэр, бохир усны худаг, шугам сүлжээн дээр болон хамгаалалтын бүсэд хашаа, зам талбай, авто зогсоол, барилгын довжкоо, хүүхдийн тоглоомын талбай зэргийг төлөвлөсөн тохиолдолд засвар үйлчилгээ хийх боломжийг бүрдүүлэх, засварын дараах нөхөн сэргээлтийн ажлыг өөрсдөө хариуцах</li> <li>6.Техникийн нөхцлийн хүчинтэй хугацаа <b>2 жил</b>.</li> </ol>						
7	Объект барих дээд газрын шийдвэр:	<ul style="list-style-type: none"> <li>➢ Газар эзэмших эрхийн 000438764 дугаартай гэрчилгээ</li> <li>➢ 2015-03-26-ны 112 тоот архитектур төл-тийн даалгавар</li> </ul>						
8	Хэрэглэгчийн нэр, утас:	Улсын 1-р төв эмнэлэг, Утас: 77111027						