


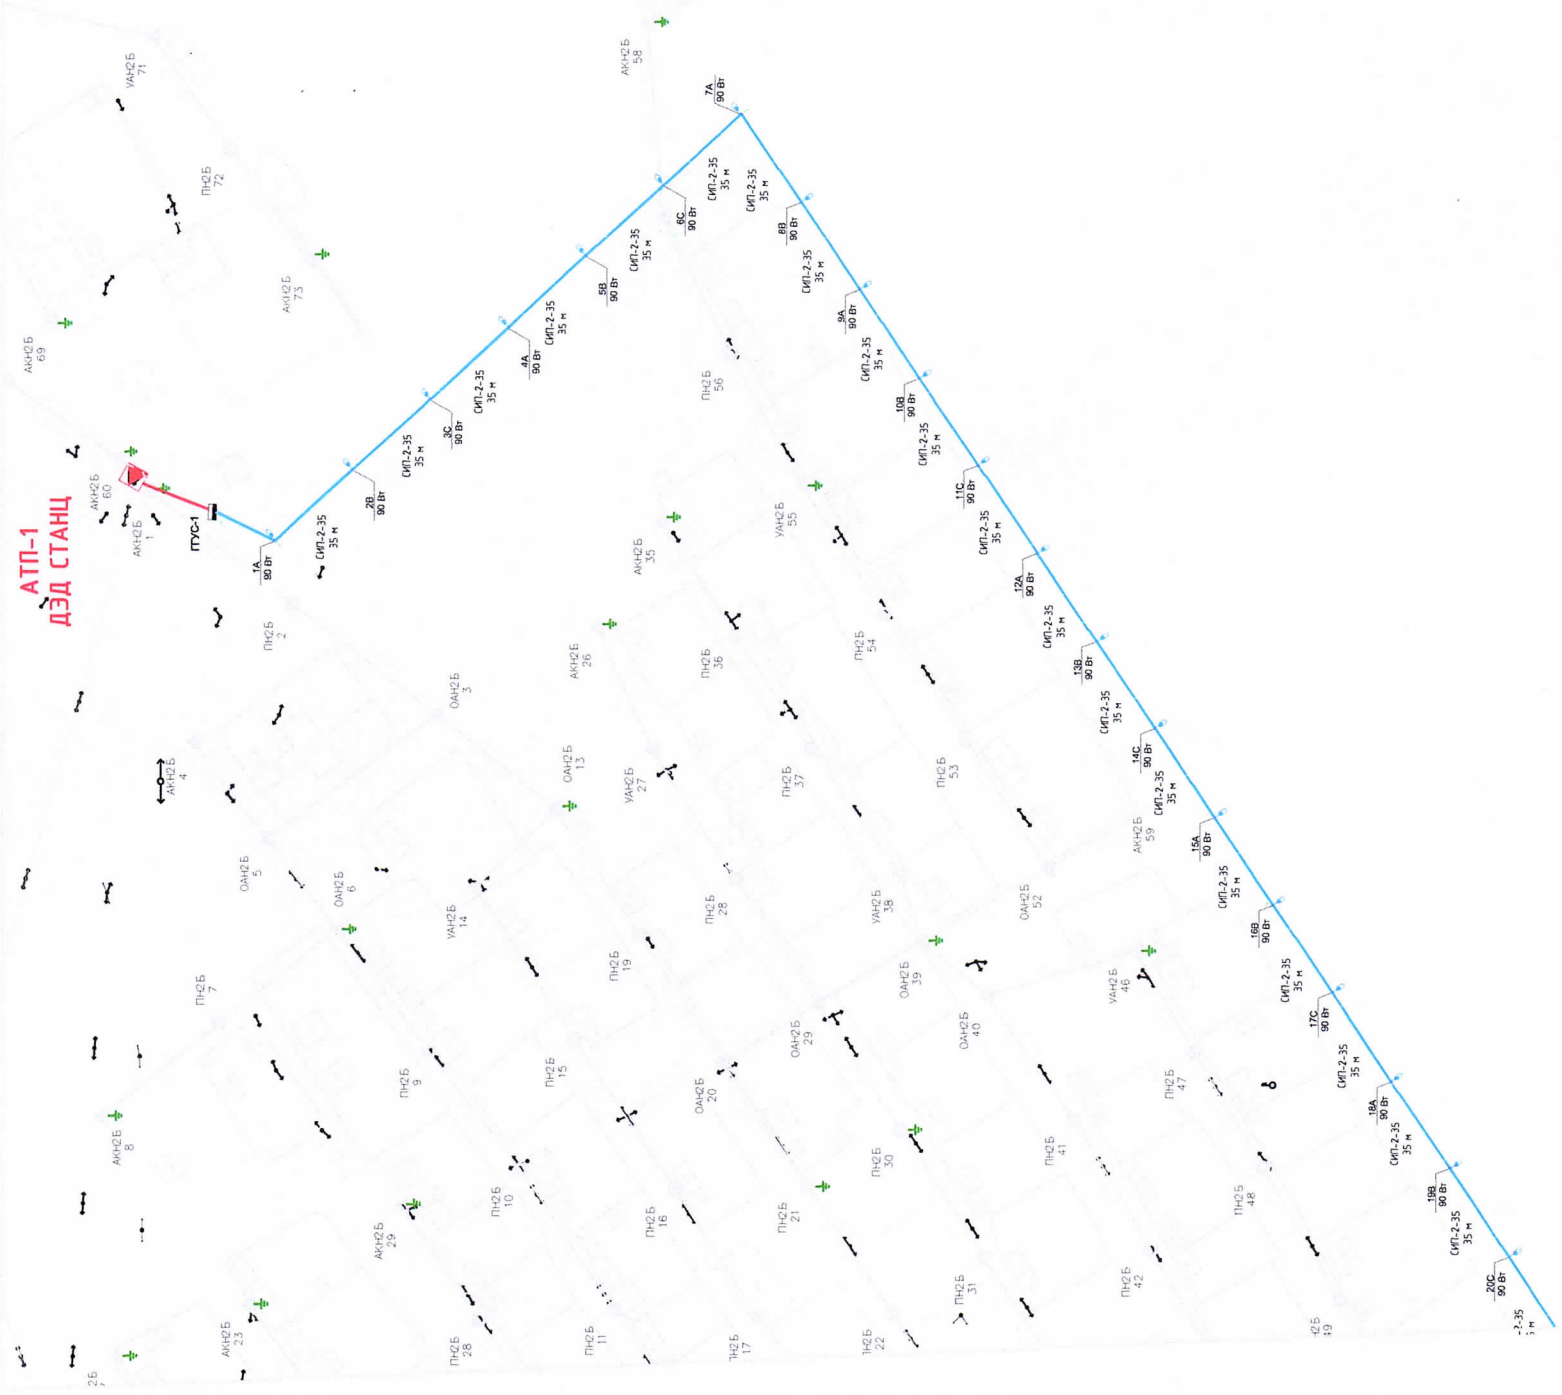

**Булган аймаг. Могодын сумын нийтийн эзэмшлийн гудамж талбай гэрэлтүүлэгийн  
0,4 кВ-ын цахилгаан дамжуулах СИП шугамын ажлын зураг**  
0.4 кВ-ын агаарын шугам СИП-2А 3х35+1х54.6 Lmp=700 м



**Таних тэмдэг**

- 10/0.4 кВ-ын АТП-1 дэд станц
- Шинээр татах 0.4 кВ-ын СИП ЦДШ
- Одоо байгаа 0.4 кВ-ын ЦДАШ
- Гэрлийн тулгуур
- 0.4 кВ-ын ЦДАШ-ын засварын тулгуур
- 0.4 кВ-ын ЦДАШ-ын эрээглэйн анкер тулгуур
- 0.4 кВ-ын ЦДАШ-ын эхлэл, төгсгөлийн анкер тулгуур
- 0.4 кВ-ын тулгуурын газардуулаа
- 3 ба 6-тай тоолуурын хайрцаг

Булган аймагын Могод сумын төвийн гудамжны гэрэлтүүлэгийн ажлын зураг		ХТ	
SMART electric engineering	Захираг	Л.Эрдэнэбаатар	Масштаб 1:1000
	Ер/ инженер	Б.Балцог	
	Шалгасан	Л.Эрдэнэбаатар	Уе шат
	Гүйцэтгэсэн	Б.Шүрэнцэцэг	А.З
"СЭИ" ХХК		ЕГ шифр: СЭИ.24.05-1	8
		ТГ шифр:	2024 он