



1 2 3 4 5 6 7 8

БАЙРШЛЫН ТОЙМ ЗУРАГ

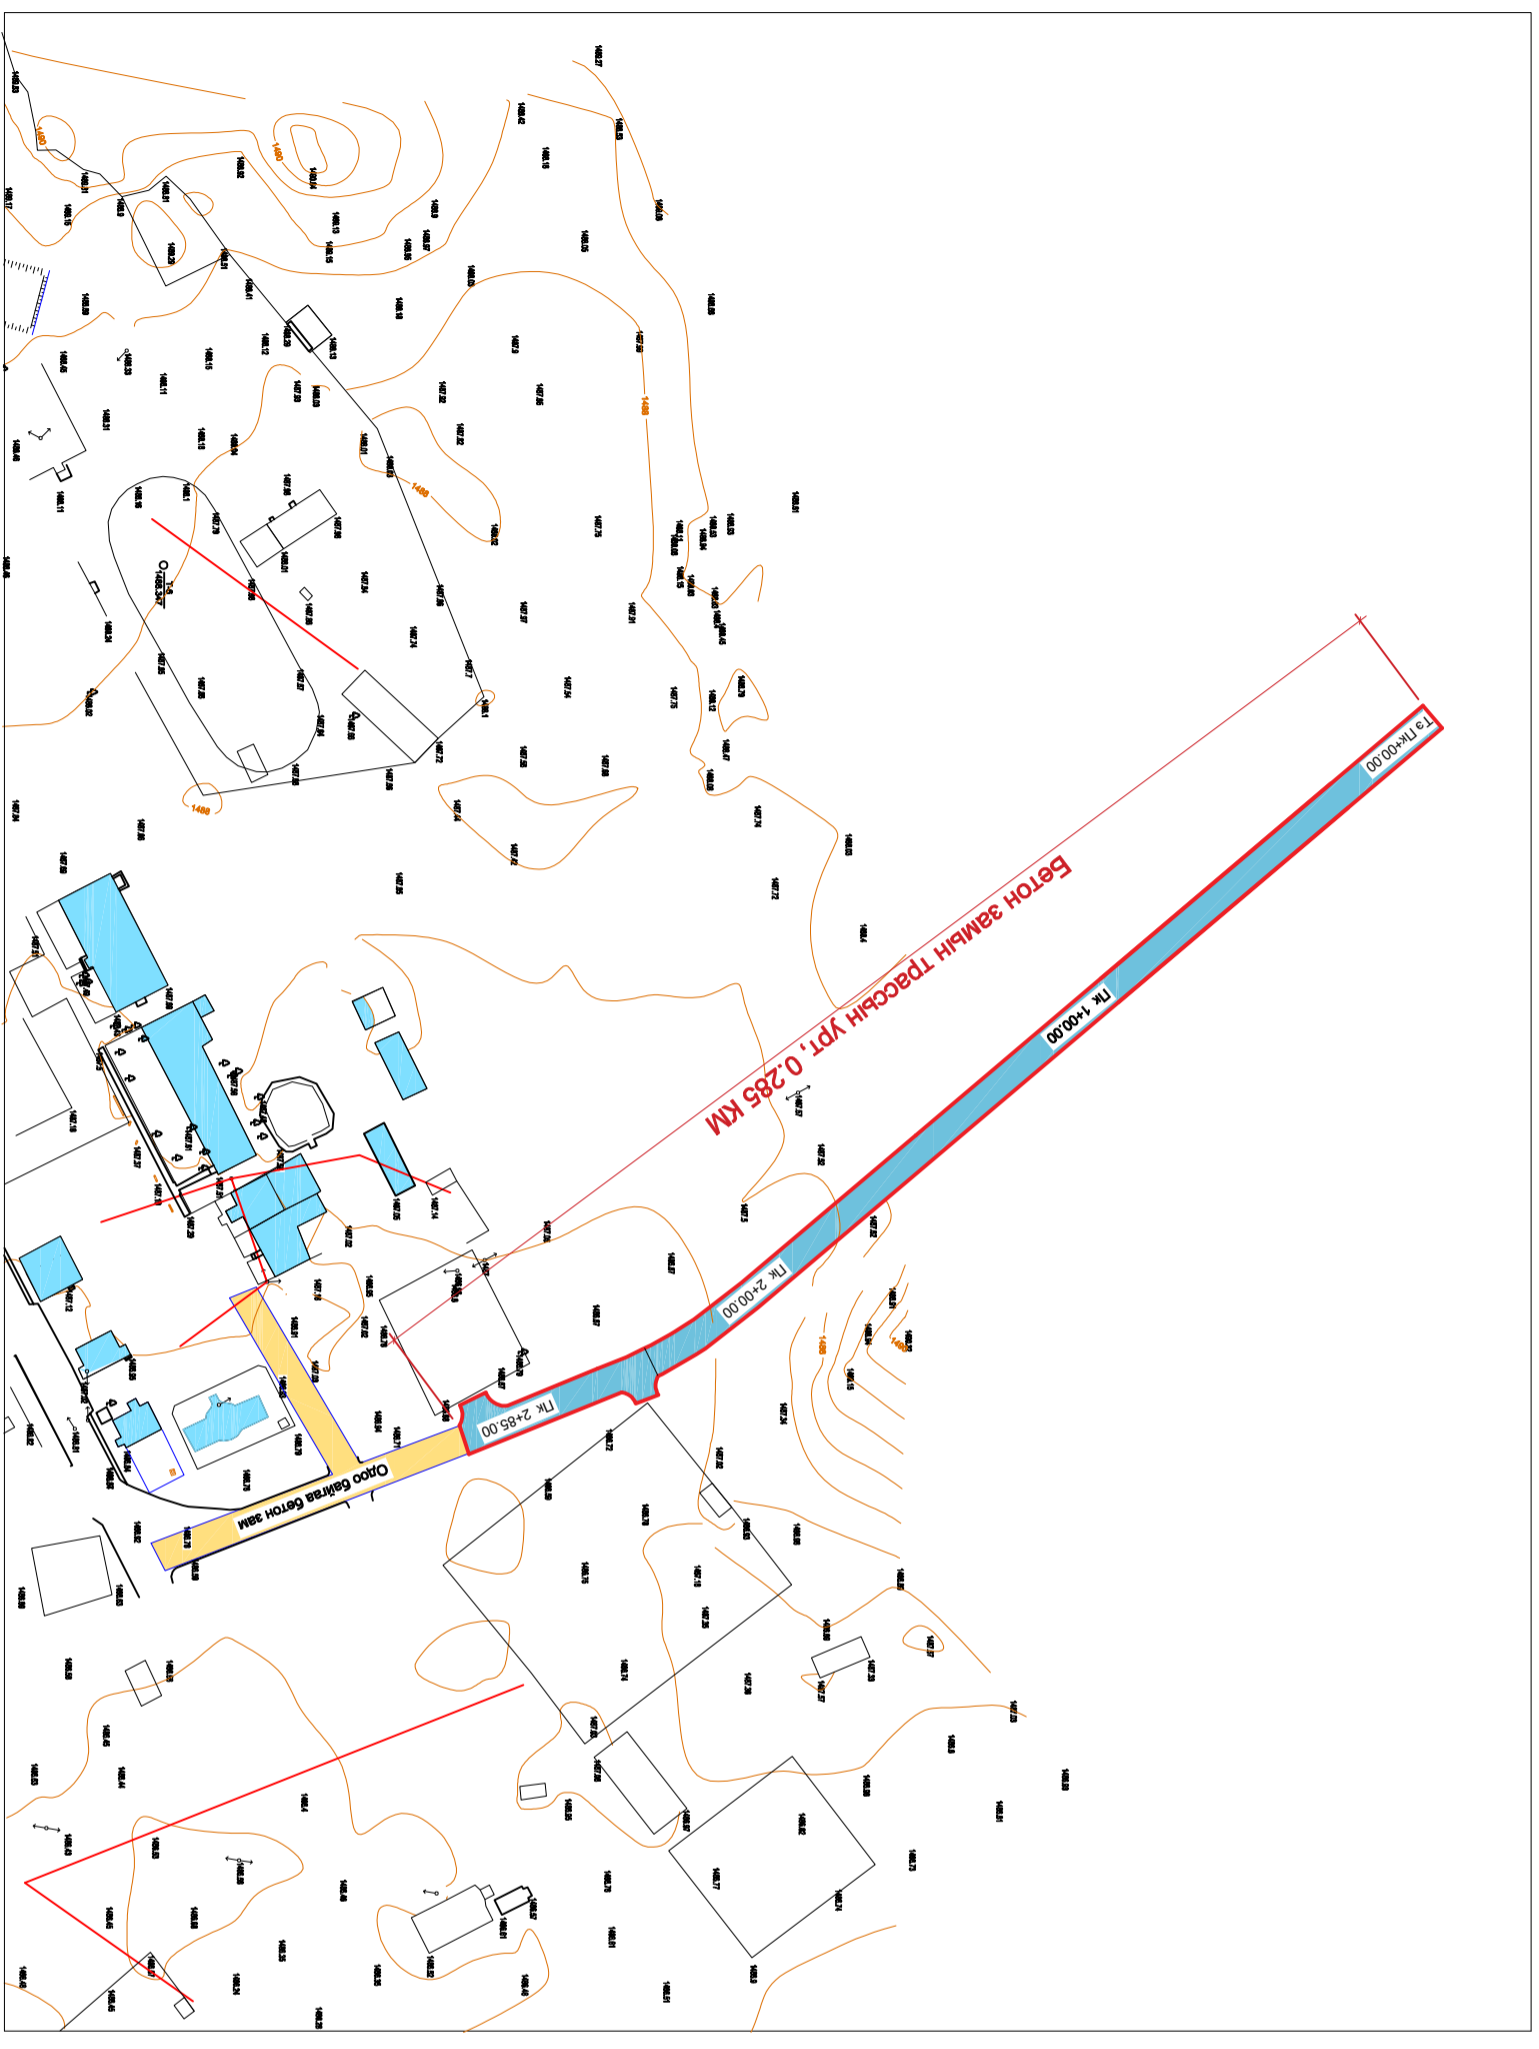

ТАНИХ ТЭМДЭГ:

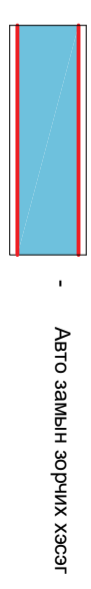


Одоо байгаа байшин барилга шугам сүлжээний таних тэмдэг

- Байшин барилга
- Байшин барилга
- Төмөр хашаа
- Төмөр хашаа
- Модон хашаа
- Төмөр хашаа
- Замын тэмдэг
- Төмөр хашаа
- Гэрлийн шон
- Төмөр хашаа
- Мэдээллийн самбар
- Төмөр хашаа
- Өндөр хүчдэл
- Нам хүчдэл
- Газар доорхи Цахилгааны шугам
- Одоо байгаа бетон зам

Увс аймгийн Бөхмөрөн сумын бетон замын ажлын зураг

Байршлын тойм зураг



 "Гурван термис" ХХК

| | | | | |
|-------------|--------------|----------|-----------------|---------|
| Инженер | Ц.Цэвээндорж | EG Шифр: | Масштаб: | Огноо: |
| Гүйцэтгэсэн | О.Болдбаяр | ГТ-04/24 | M1:2000 | 2024 |
| Шалгасан | Ц.Цэвээндорж | ТГ Шифр: | Зургийн дугаар: | Хуудас: |
| | | | БТ-01 | 05 |

A B C D E F

A B C D E F