


ДЭВСГЭР ЗУРАГ ПК 0+00.00-ПК 1+40.00

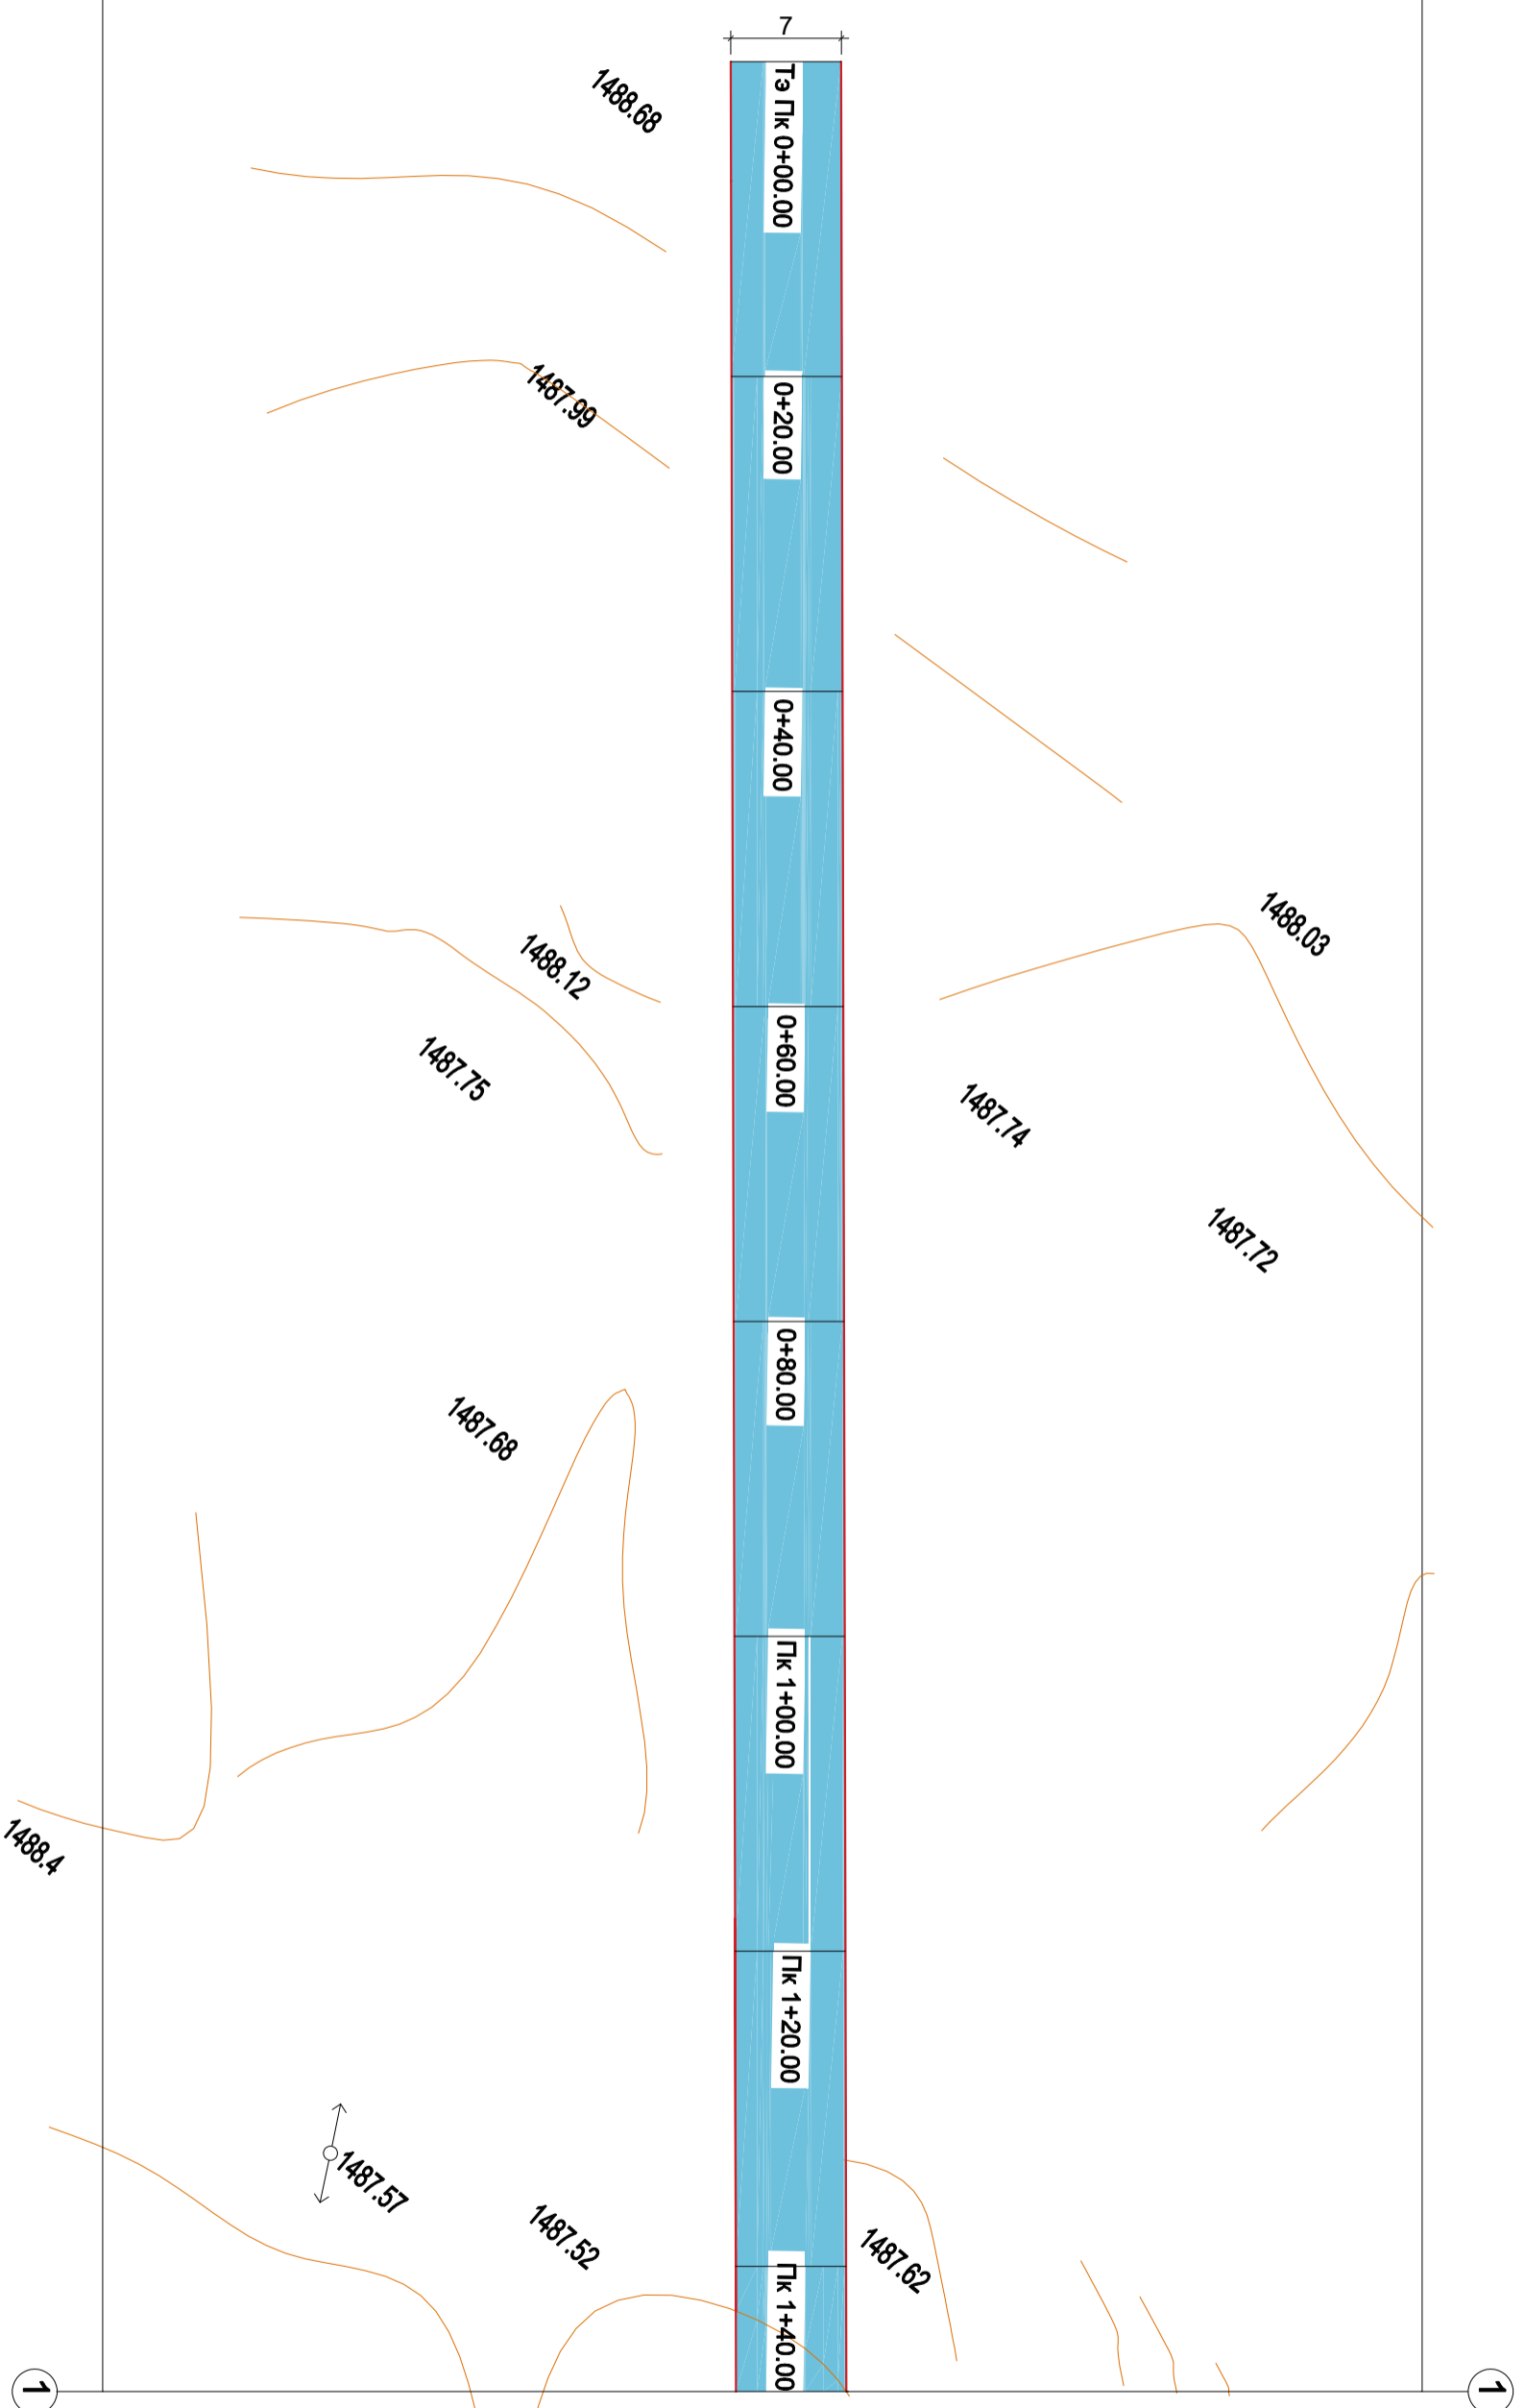

Увс аймгийн Бөхмөрөн сумын бетон замын ажлын зураг

Дэвсгэр зураг



Инженер	Ц.Цэвээндорж	ЕГ.Шифр:	Масштаб:	Огноо:
Гүйцэтгэсэн	О.Болдбаяр	ГТ-04/24	М1:500	2024
Шалгасан	Ц.Цэвээндорж	ТГ.Шифр:	Зургийн дугаар:	Хуудас:
"Гурван төрмис" ХХК			ДЗ-01	05