



ДЭВСГЭР ЗУРАГ ПК 1+40.00-ПК 2+85.00

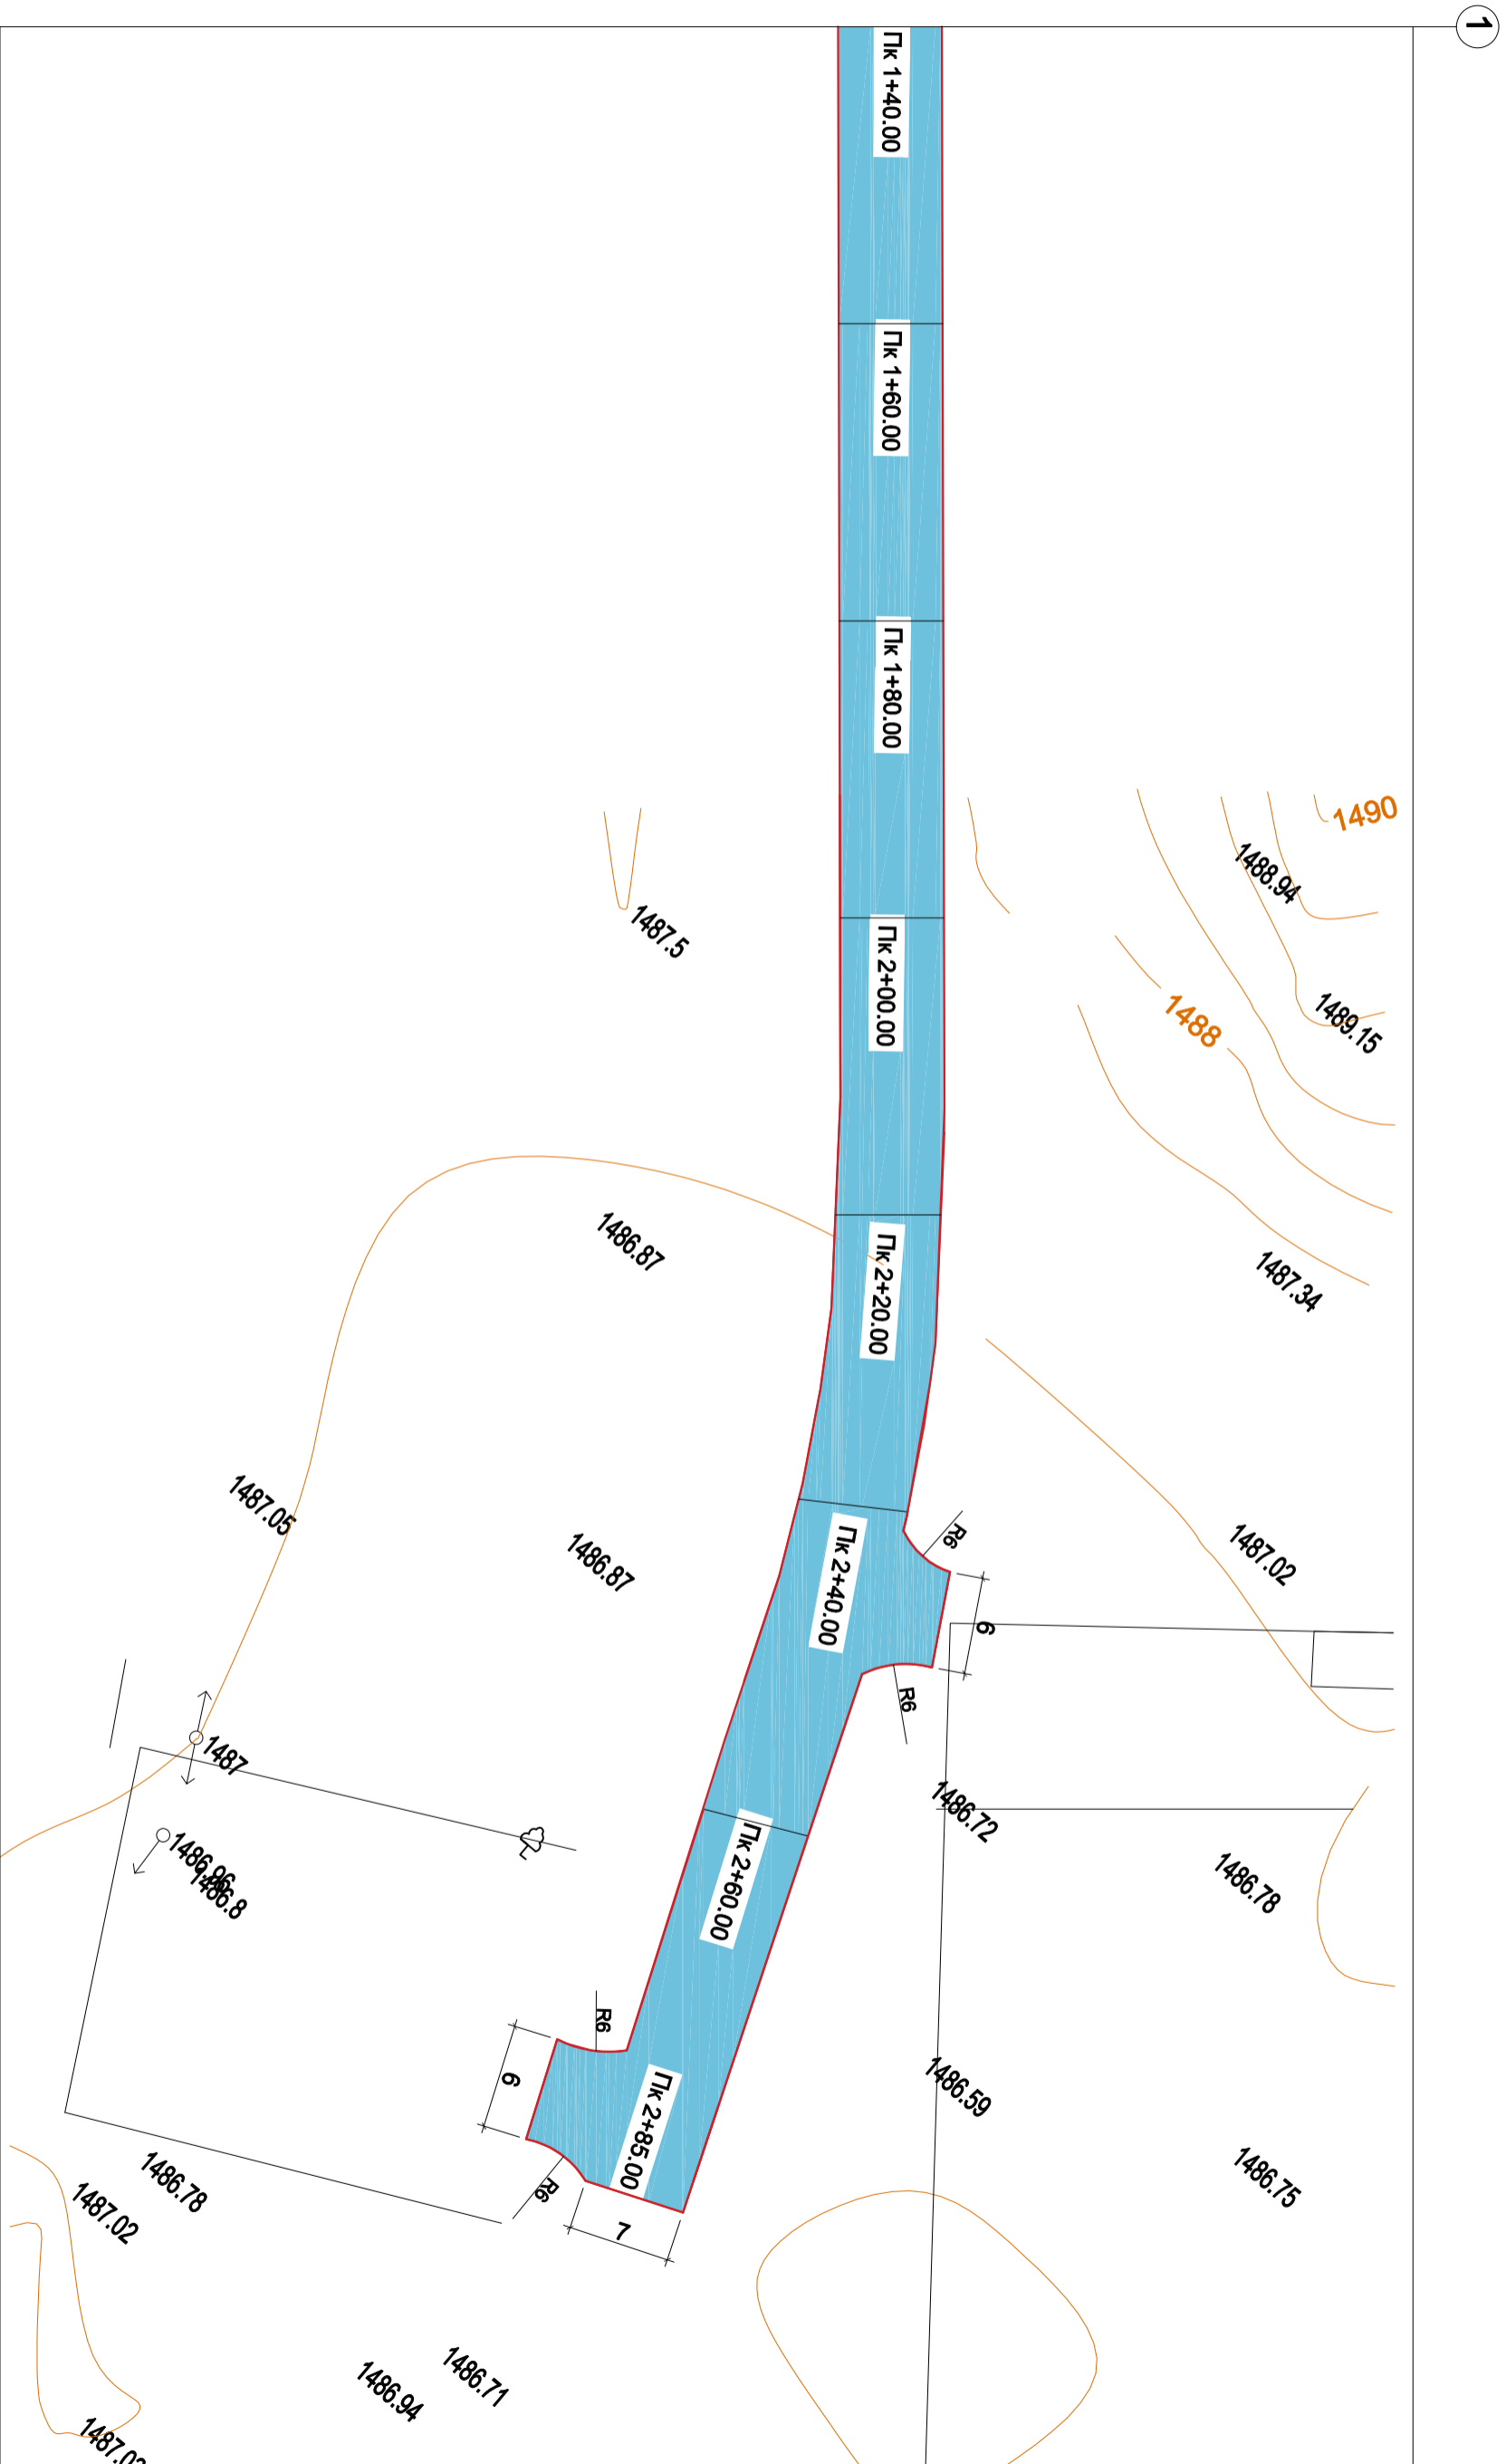

Увс аймгийн Бөхмөрөн сумын бетон замын ажлын зураг

Дэвсгэр зураг

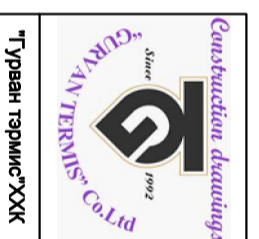

Инженер	Ц.Цэвээндорж	ЕГ Шифр:	Масштаб:	Огноо:
Гүйцэтгэсэн	О.Болдбар	ГТ-04/24	М1:500	2024
Шалгасан	Ц.Цэвээндорж	ТГ Шифр:	Зургийн дугаар:	Хуудас:
			ДЗ-02	05