


НЭГ МАЯГИЙН ХӨНДЛӨН ОГТЛОЛ

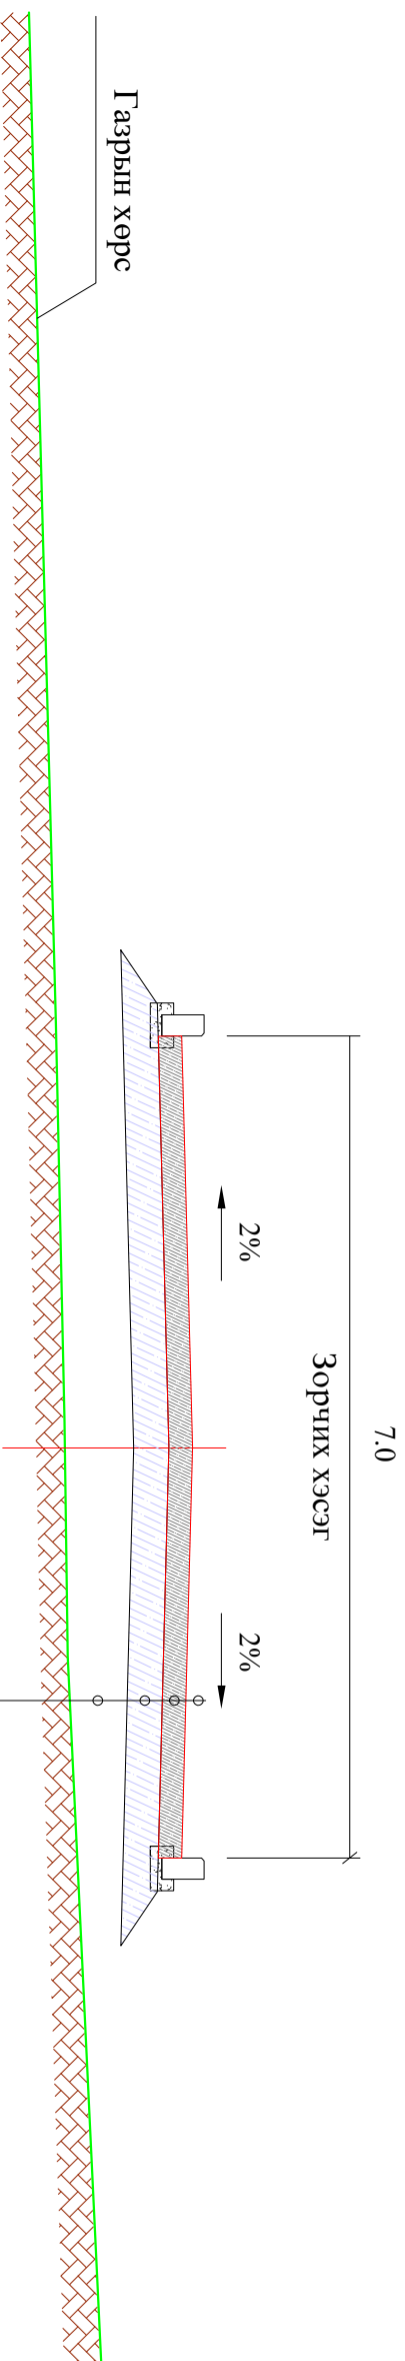


Цементбетон хучилт В-25 / 180 мм/
Сайжруулсан шороон зам
Газрын хөрс

АВТО ЗАМЫН ХАШИЛГА

В30 ангийн MNS 842:

стандартын хашилгаар хийнэ

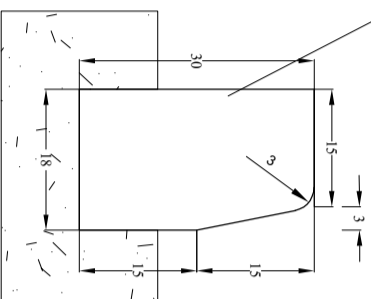

Тайлбар:

Сайжруулсан шороон зам дээр 180мм зузаан цементбетон хучилтыг хийж өгнө В-25

Увс аймгийн Бөхмөрөн сумын бетон замын ажлын зураг

Нэг маягийн хөндлөн огтлол

Инженер		Ц.Цэвээндорж	ЕГ.Шифр:	Маштаб:	Огноо:
Гүйцэтгэсэн		О.Болдбаяр	ТТ-04/24	М1:100	2024
Шалгасан		Ц.Цэвээндорж	ТТ.Шифр:	ХО-01	Хуудас:5
"Гурван төрмис" ХХК					

Салбарлалтын байр



1992

1992