


ХУЧИЛТЫН ЗААДАСНЫ ЗУРАГ




ХУЧИЛТЫН ЗААДАСНЫ БАЙРЛАЛ

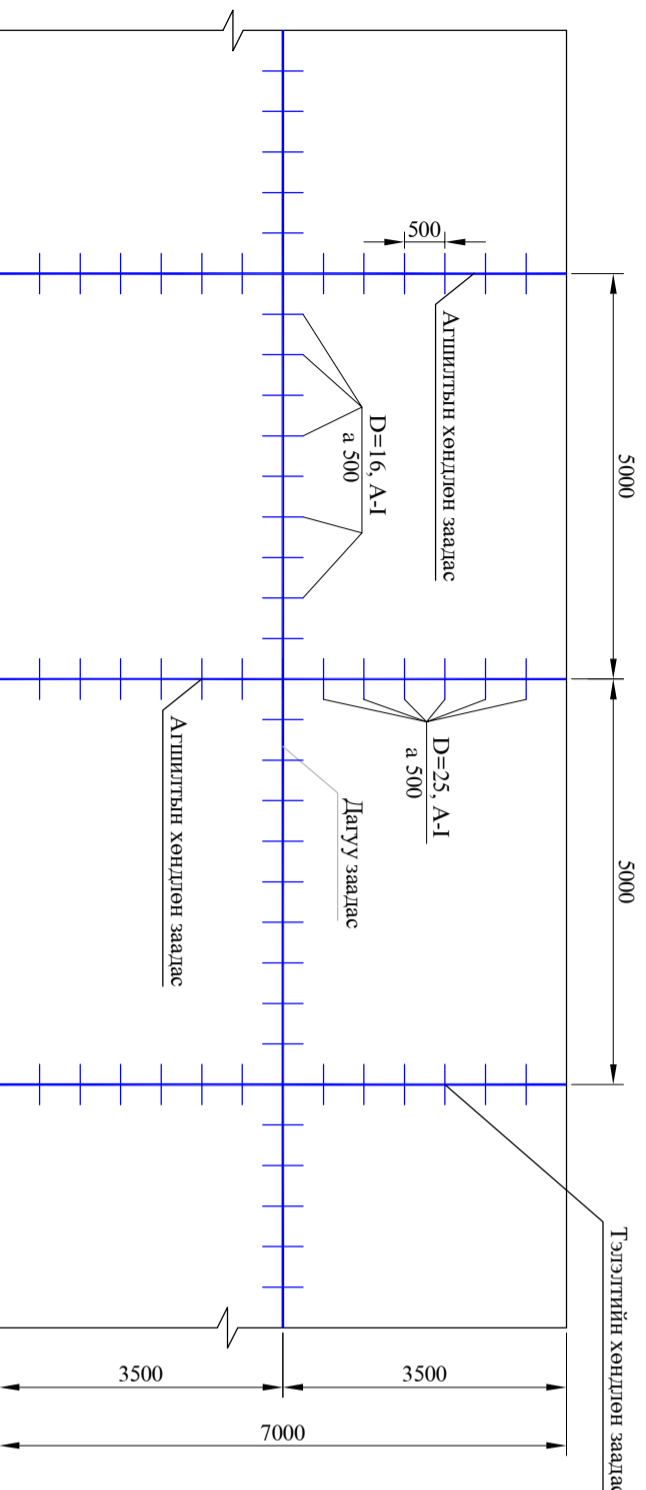

ДАГУУ ЗААДАС

ТЭГЭЛГИЙН ХӨНДЛӨН ЗААДАС

АЛШИЛТЫН ХӨНДЛӨН ЗААДАС

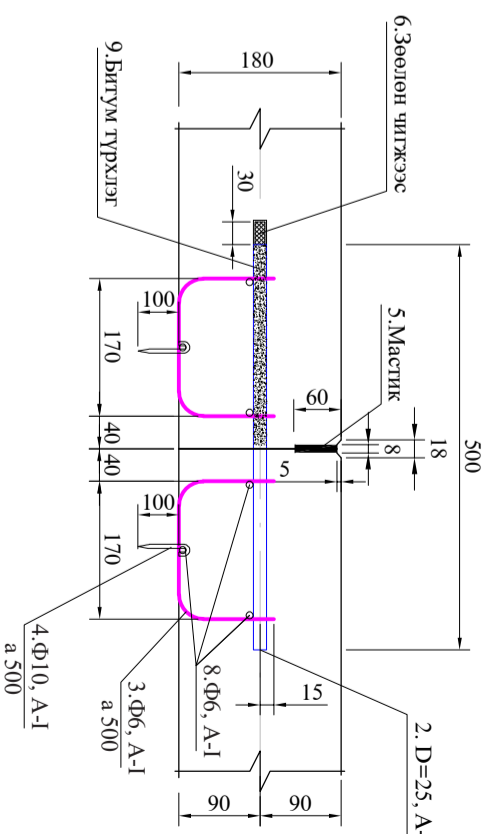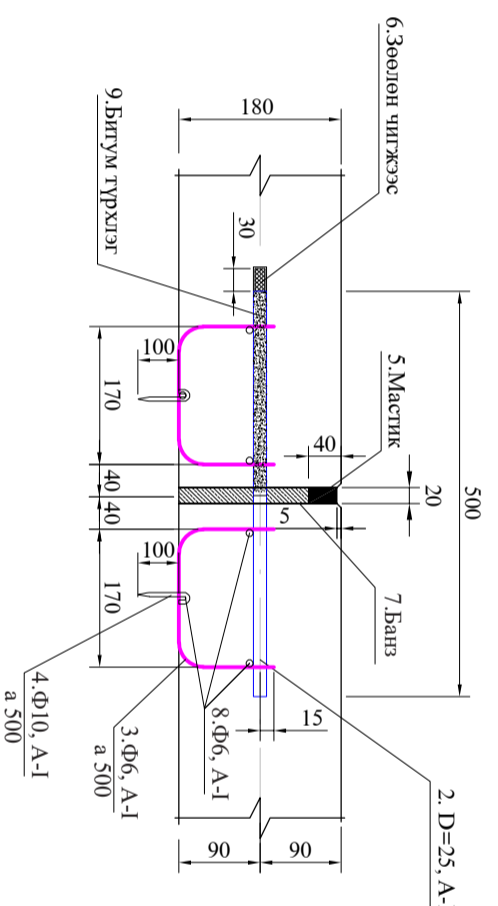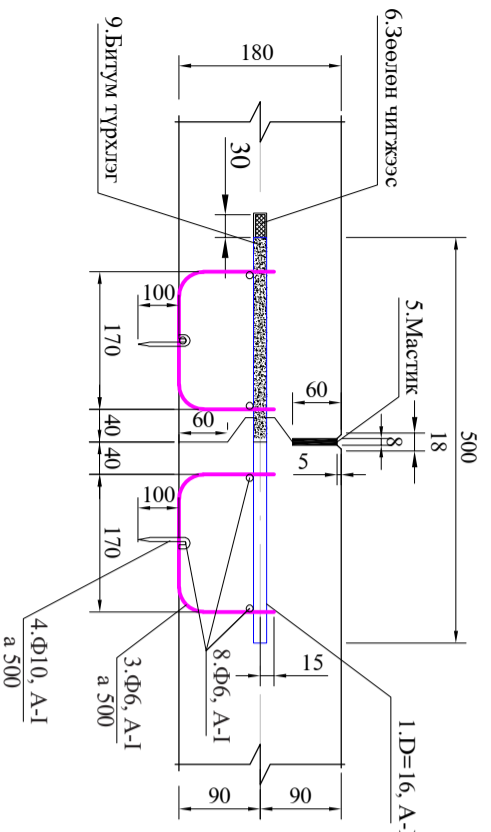

ТОДОРХОЙЛОЛТ:

1. ДАГУУ ЗААДАСНЫ D=16, А-1 АРМАТУР
2. ХӨНДЛӨН ЗААДАСНЫ D=25, А-1АРМАТУР
3. ХОМУТ D=6, А-1 АРМАТУР
4. ТӨМӨР ГАДАС Ф=10, А-1
5. ЗААДСЫН ЧИГЖЭЭС МАСТИК
6. ЗӨӨЛӨН МОДОН ЧИГЖЭЭС ЭСВЭЛ ПОЛИМЕР
7. ХАР ТОС ШИНГЭЭСЭН НАРСАН БАНЗ
8. МОНТАЖИЙН АРМАТУР D=6, А-1
9. БИТУМ ТҮРХЛЭГ

Quality & Quantity



"Гурван тармис" ХХК

Увс аймгийн Бөхмөрөн сумын бетон замын ажлын зураг

Хучилтын заадасны зураг

Инженер	Ц.Цэвээндорж	ЕГ.Шифр:	ГТ-04/24	Масштаб:	М1:100	Огноо:	2024
Гүйцэтгэсэн	О.Болдбаяр	ТГ.Шифр:		ХЗ-01		Хуудас:	5
Шалгасан	Ц.Цэвээндорж						