




Орхон аймаг. Баян-Өндөр сум.
Оюут баг. 2-р хорооллын 2-1а, 2-1б байрны дутуу хийгдсэн
явган хүний замын ажлыг гүйцээх

ЗӨВШӨӨРСӨН:

БОЛОВСРУУЛСАН:

Албан тушаал	Нэр	Гарын үсэг	Гүйцэтгэгч:	Албан тушаал:	Нэр	Гарын үсэг
Орхон аймгийн Баян-Өндөр сумын Засаг дарга	Б.Баасансүрэн		 ECHO DESIGN	"Эчо дизайн" ХХК-ний захирал	Г.Мэндбаяр	
			Захиалагч:	Байгууллага:	Нэр	Гарын үсэг
				Орхон аймгийн Баян-Өндөр сумын ЗДТГ		

БА-ЗУРГИЙН ЖАГСААЛТ

Д/д	Зургийн нэр	
1	Зургийн жагсаалт, тайлбар бичиг	БА-1
2	Байршил Ажлын тоо хэмжээ Хэсэглэл	ЕТ-1




ТАЙЛБАР БИЧИГ

Орхон аймгийн Баян-Өндөр сумын Оюут баг. 2-р хорооллын 2-1а, 2-1б байрны дутуу хийгдсэн явган хүний замын ажлыг гүйцээх ажлын зураг төслийг 2024.05.01-ний өдөр газар дээр нь хэмжилт хийж ашиглагчийн саналыг үндэслэн зураг төслийн "Эчо дизайн" ХХК-нд боловсруулав.

Барилга байгууламжийн одоогийн байдал:

Оюут баг. 2-р хорооллын 2-1а, 2-1б байрны дутуу хийгдсэн явган хүний зам нь эвдэрч муудсан авто замын хашлага, болон асфальтобетон явган зам хүний хөдөлгөөнд саад учруулах хэмжээнд хүрсэн байна. Иймд авто замын хашлага, явган замын асфальтобетоныг бүрэн хуулж шинээр авто замын хашлага суулгаж, өнгөт явган замын хавтан, явган замын хашлагын хамт суутгахаар төлөвлөв. явган замын хавтанг хөтөч хавтангийн хамт суулгах шаардлагатай.

Тайлбар: Ажлын зураг төсөвт зөрүүтэй ажлыг төсвийн ажлын тоо хэмжээг баримтална. Ажлын өөрчлөлттэй холбоотой тохиолдолд ажил эхлэхийн өмнө захиалагч, ашиглагч байгууллага болон автортой зөвшилцөнө.


ТАЙЛБАР:	ХЯНАЛТЫН ҮЗЛЭГ			 ECHO DESIGN Барилгын зураг төсөл	Оюут баг. 2-р хорооллын 2-1а, 2-1б байрны дутуу хийгдсэн явган хүний замын ажлыг гүйцээх		Төслийн дугаар: ED-24/24	Үе шалт: А3	
	Д/д	Тодорхойлолт	Огноо		ЗУРГИЙН ЖАГСААЛТ, ТАЙЛБАР БИЧИГ		Зургийн дугаар: БА-001 нийт 001	Хувилбар: 1	
					Монгол улс, Орхон аймаг, Баян-Өндөр сум, Утас: 99368477 И-мэйл: Echodesign.arch@gmail.com	Архитектор: Г.Мэндбаяр		Огноо: 2024	
						Гүйцэтгэсэн: С.Мөнхбаяр		Масштаб: 1:100	
				Шалгасан: Г.Мэндбаяр					

БАЙРШИЛ, АЖЛЫН ТОО ХЭМЖЭЭ, ХЭСЭГЛЭЛ

Оюут баг. 2-хорооллын 2-1а, 2-1б байрны дутуу хийгдсэн явган хүний замын ажлын тоо хэмжээ

Д/д	Ажлын нэр	Урт /м/	Өргөн /м/	Тайлбар
1	-Одоо байгаа асфальт бетон явган замыг буулгах			Нийт 295м ²
	2-1б-р байр орц тал	-130	1,5	
	2-1б-р байр ар талд	-100	1,0	255м ²
	-Одоо байгаа 1*1 бетон явган замыг буулгах			
	2-23-р байр			
2	Одоо байгаа авто замын хашлагыг буулгаж шинээр авто замын хашлага суулгах			Нийт 260м ²
	2-1б-р байр орц тал	-130		
	2-23-р байр	-130		
3	Явган замын хашлага шинээр хийх			Хэсэглэл 484м
	2-1б-р байр орц тал	-106		
	2-1б-р байр ар талд	-200		
	2-23-р байр	-178		
4	Явган замын хавтан суулгах			Нийт 654м ²
	2-1б-р байр орц тал-249м ²			
	2-1б-р байр ар талд-150м ²			
	2-23-р байр -255м ²			
5	Сандал			бш /Одоо буй сандын ижил загвартай
Нийт				

ХҮРЭНБУЛАГ БАГИЙН НИЙТИЙН ЭЗЭМШИЙН

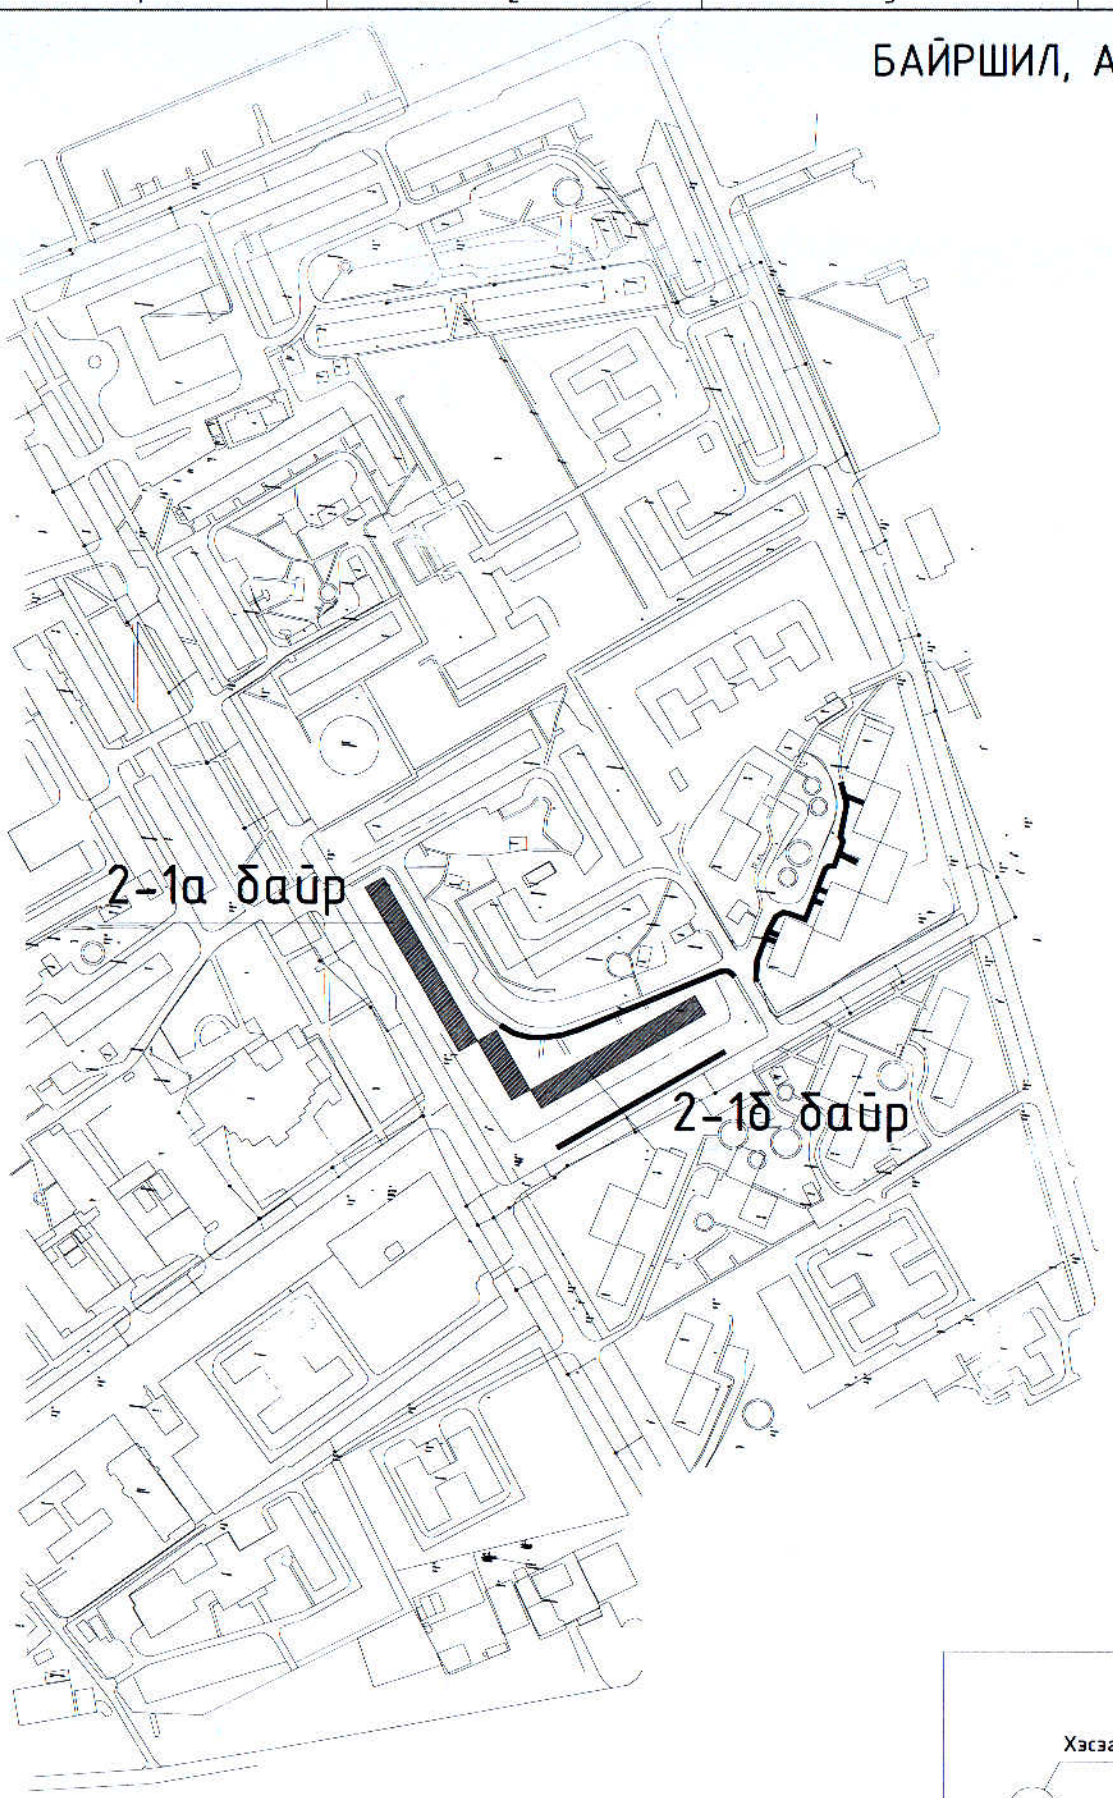


ЯВГАН ЗАМЫН ХЭСЭГЛЭЛ /см/


Асфельто бетон
Хайрга ба элсэн хольц
Нягтруулсан хайрган үе

Өнгөт явган хавтан
Элс хайрганы багсармал
Элс
Нягтруулсан хөрс


Өнгөт явган хавтан
Элс хайрганы багсармал
Элс
Нягтруулсан хөрс

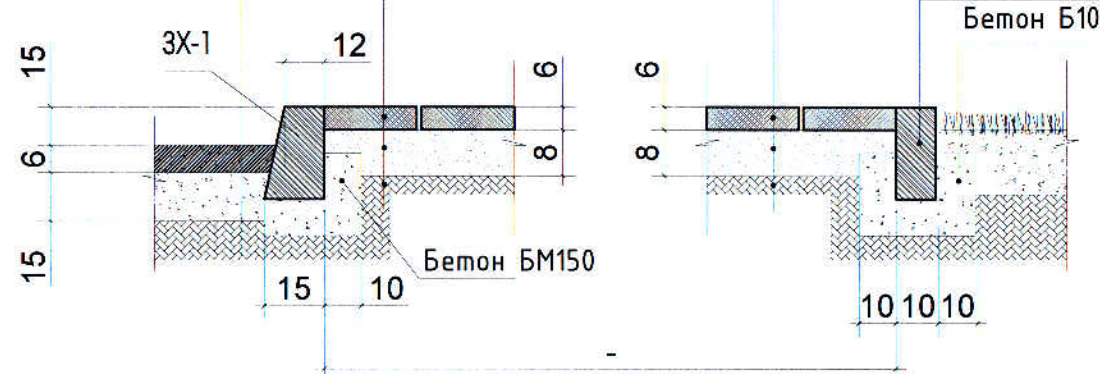

Хөтөч явган замын хавтангийн схем

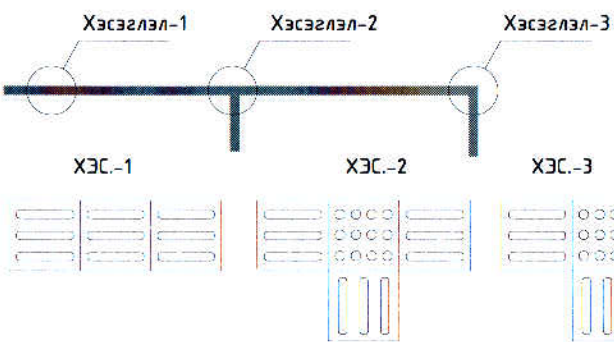

ТАНИХ ТЭМДЭГ

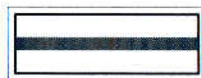

-Шинээр хийх явган зам



Барилгын зураг төсөл

Оюут баг. 2-р хорооллын 2-1а, 2-1б байрны дутуу хийгдсэн явган хүний замын ажлын гүйцээх

БАЙРШИЛ, АЖЛЫН ТОО ХЭМЖЭЭ, ХЭСЭГЛЭЛ

Монгол улс, Орхон аймаг, Баян-Өндөр сум, Утас: 80264444
И-мэйл: Echodesign.arch@gmail.com

Архитектор С.Мөнхбаяр
Гүйцэтгэсэн С.Мөнхбаяр
Шалгасан Г.Мэндбаяр

Төслийн дугаар: ЕО-24/24
Үе шат: АЗ

Зургийн дугаар: ЕТ-001 нийт 001
Хувилбар: 1

Огноо: 2024
Масштаб: 1:2000