



ГЕОДЕЗИ, АВТО ЗАМ ЗУРАГ ТӨСӨЛ, ЗӨВЛӨХ ҮЙЛЧИЛГЭЭНИЙ

ГЕО УРБАН КОНСАЛТИНГ" ХХК

БАТЛАВ.

ХӨВСГӨЛ АЙМГИЙН ЕРӨНХИЙ АРХИТЕКТОР

Б.ОЮУН-ЭРДЭМ

ШИФР: ГУК-10/24



**ХӨВСГӨЛ АЙМАГ, ТАРИАЛАН СУМ, СУУМХАЙ ДАВААНЫ ЗАМ
ХУСАЖ ТЭГШЛЭХ АЖЛЫН ЗУРАГ**

ЗАХИРАЛ



И.ЭСӨХБАЯР

ИНЖЕНЕР

Б.БИЛЭГЖАРГАЛ

*М. Арзгал суурт
2024 оны 4р сарын 16-ны
саяр дүртэй гэр
2024*

УЛААНБААТАР ХОТ 2024 он



ТАНИХ ТЭМДЭГ

Газрын рельеф

Төлвөлж буй авто зам

Ойн мод

Гол



Хөвсгөл аймаг, Тариалан сум, Суумхайн давааны зам хусаж тагшлэх ажлын зураг

Замжирал И.Өсөхбаяр
Зурагч Д.Баасансүрэн
Гүйцэтгэсэн Э.Төгөлдөр

Авто зам	
Мөшгөл	
үе шат	бүх хуудас
A3	1
	1

Байршлын схем зураг



ТАНИХ ТЭМДЭГ

-  Газрын рельеф
-  Төлөвлөж буй авто зам
-  Өнгө мод
-  Гол



Хөвсгөл аймаг, Тариалан сум, Суумхайн давааны зам хусаж тэгшлэх ажлын зураг

Захирал	И.Өлсхбаяр			
Зур.инж	Д.Баасансүрэн			
Гүйцэтгэсэн	Э.Төгөлдөр			





Масштаб	1:1000
үе шат	А3
хуудас	1
бүх хуудас	8

АВТО ЗАМ

Дэвсгэр зураг



ТАНИХ ТЭМДЭГ


-  Газрын рельеф
-  Төлөөлж буй авто зам
-  Ойр мод
-  Гол



Хөвсгөл аймаг, Тариалан сум, Суумхайн давааны зам хусаж төгшлэх ажлын зураг

Захирал	И.Өсөхбаяр	Гүйцэтгэсэн	Э.Төгөлдөр
Зур.инж	Д.Баасансүрэн	Дэвсгэр зураг	
Гүйцэтгэсэн	Э.Төгөлдөр	Масштаб	1:1000

Авто зам			
Үе шат	А3	Бүх хуудас	2
Масштаб	1:1000	Бүх хуудас	8

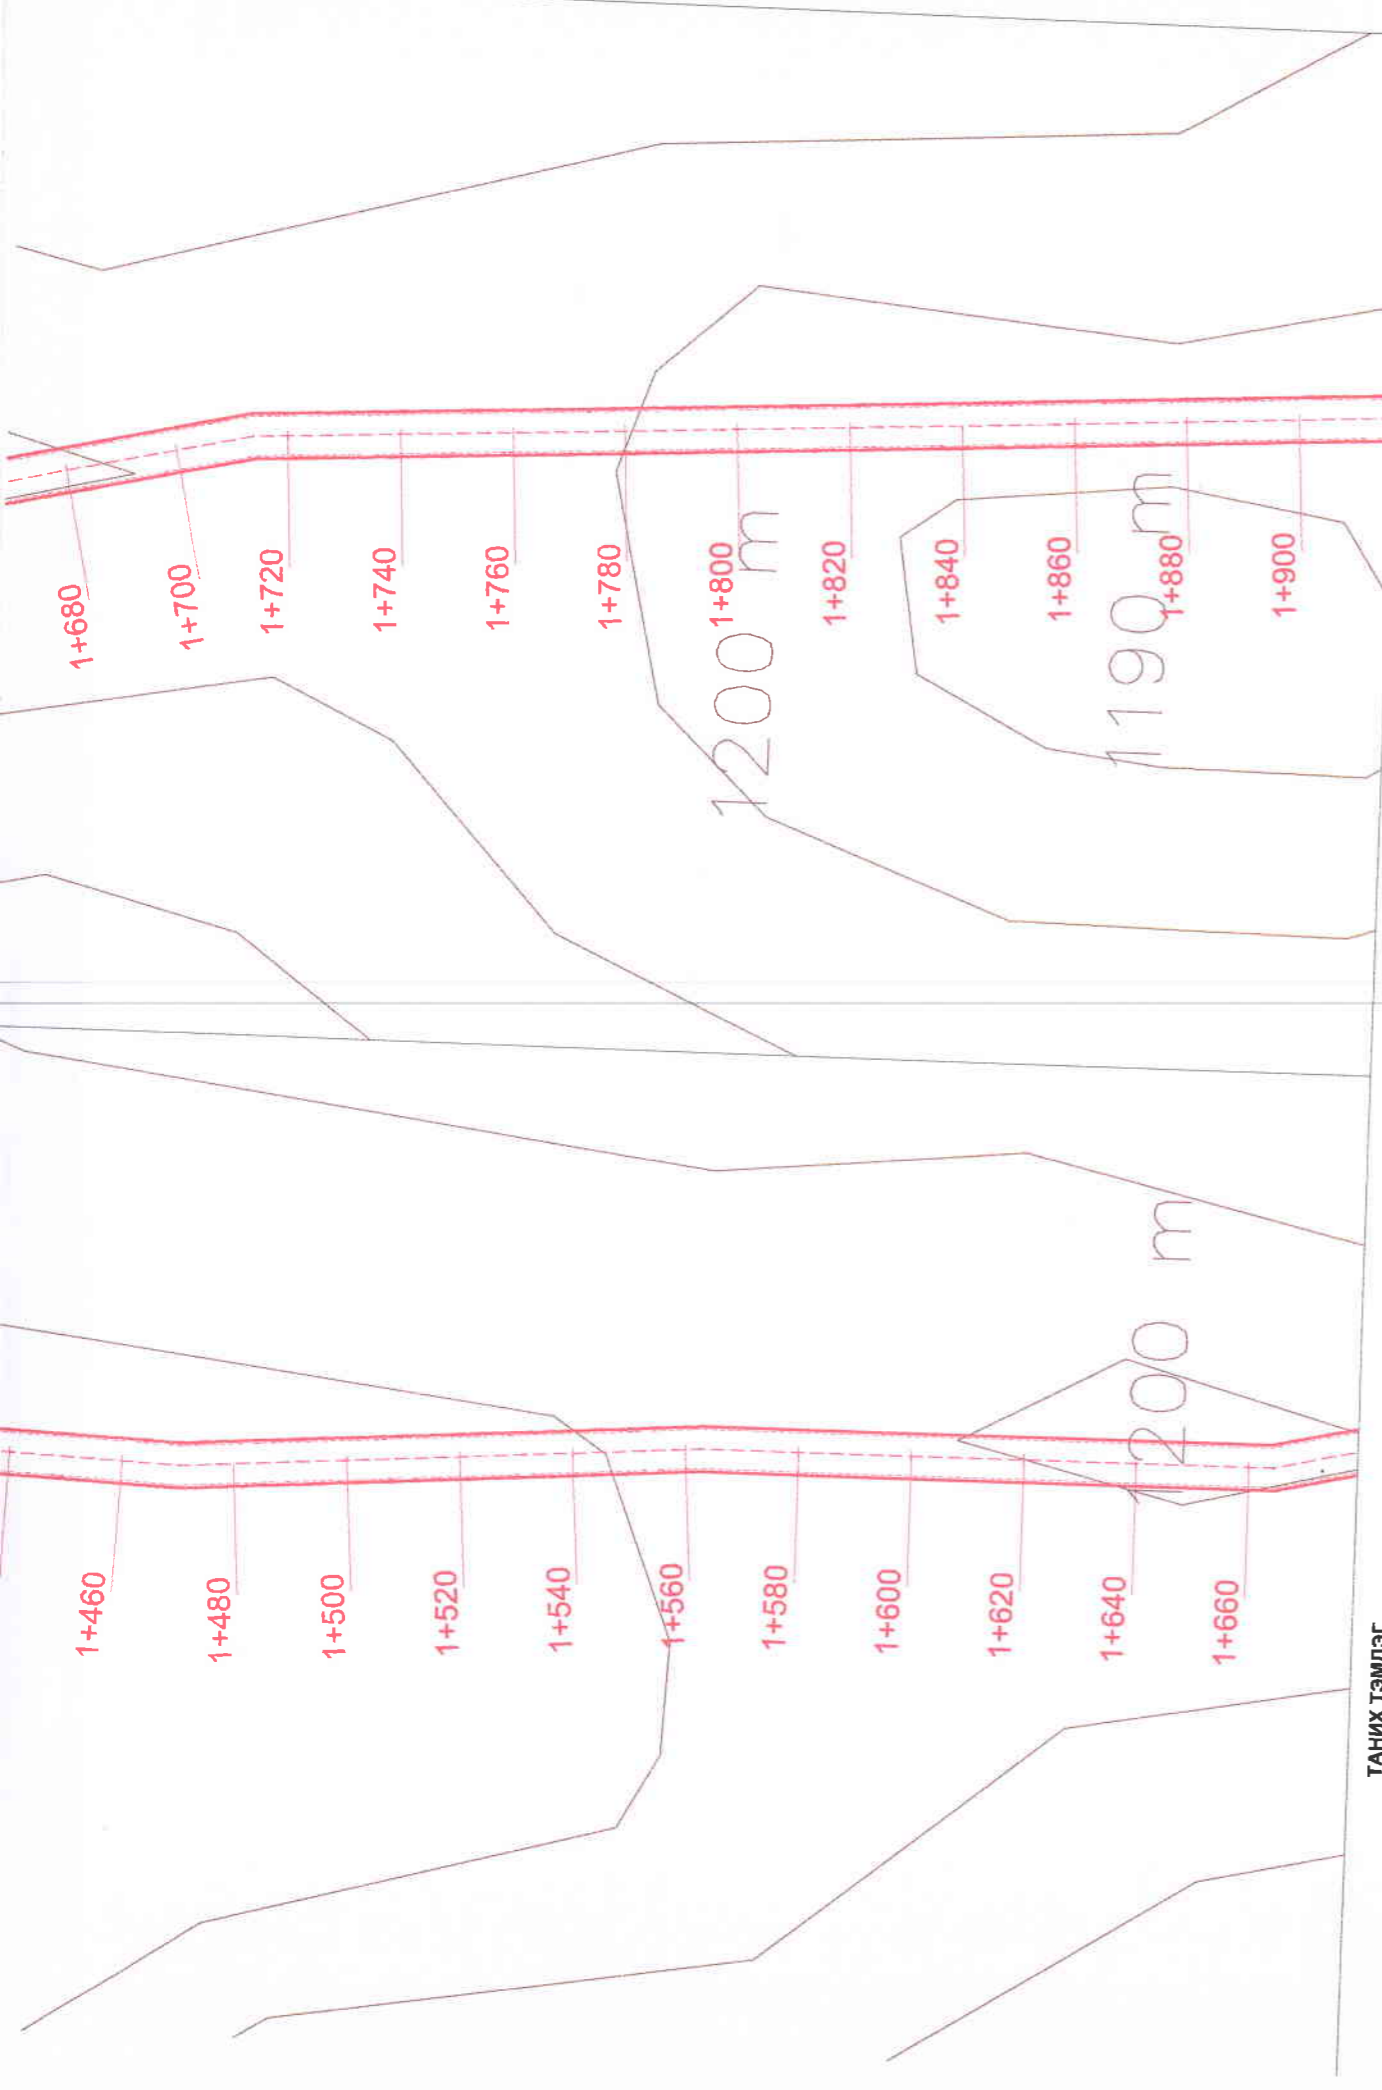

ТАНИХ ТЭМДЭГ

Газрын рельсф



Төлөвлөж буй авто зам



Ойны мод



Гол



Хөвсгөл аймаг, Тариалан сум, Суумхайн давааны зам
хусаж тэгшлэх ажлын зураг

Захирал	И.Босхбаяр
Зуринж	Д.Баасансүрэн
Гүйцэтгэсэн	Э.Төгөлдөр
Шалтсан	Б.Булдсүрэн

Дэвсгэр зураг

Авто зам	
Масштаб	1:1000
үе шат	А3
хуудас	4
бүх хуудас	8



ТАНИХ ТЭМДЭГ

- Газрын рельеф
- Төлөөлж буй авто зам
- Ойн мод
- Гол



ТӨС УРБАН
КОНСАЛТИНГ'ХХК

Хөвсгөл аймаг, Тариалан сум, Суумжийн давааны зам
хусаж тэгшлэх ажлын зураг

Захирагч	И.Элсэхбаяр
Зуралцагч	Д.Баасансүрэн
Гүйцэтгэсэн	Э.Төгөлдөр
Шалтгаан	Б.Балоржав





Дэвсгэр зураг

Авто зам

Масштаб 1:1000	
Үе шат	А3
Хуудас	5
Бүх хуудас	5
А	Р



ТАНИХ ТЭМДЭГ

-  Газрын рельеф
-  Төлөвлөж буй авто зам
-  Ойч мод
-  Гол



Хөвсгөл аймаг, Тариалан сум, Суумжийн давааны зам
хусаж тэгшлэх ажлын зураг

Захирал	И.Басхбаяр
Зурчин	Д.Басансүрэн
Гүйцэтгэл	Э.Төгөлдөр
Шалгасан	Б.Булсантүвшин

Дэвсгэр зураг

Авто зам	
Масштаб 1:1000	
үе шат	А3
бүх хуудас	6
	8



Газрын рельеф

Төлөөлж буй авто зам

Оюм мод

Гол

ТАНИХ ТЭМДЭГ



УТЭС УРБААН
КОНСАЛТИНГ-ХХК

Хөвсгөл аймаг, Тариалан сум, Суумжийн давааны зам
хусаж тэгшлэх ажлын зураг

Захирагч	И.Эрхэмбаяр
Зургийн	Д.Баасансүрэн
Гүйцэтгэсэн	Э.Төгөлдөр
Шалтгаан	Б.Батсүхбат

Дэвсгэр зураг

Авто зам

Масштаб 1:1000

үе шат	А3	7	в
бух зуурдас			



ТАНИХ ТЭМДЭГ

- Газрын рельеф
- Төлөөлж буй авто зам
- Ойн мод
- Гол



Хөвсгөл аймаг, Тариалан сум, Суумхайн давааны зам
хусаж тэгшлэх ажлын зураг


Захирагч	И.Осэхбаяр
Зур.инж	Д.Баасансүрэн
Гүйцэтгэсэн	Э.Төгөлдөр
Шалтгаан	Б.Батсүрэн

Дэвсгэр зураг


Авто зам	
Масштаб 1:1000	
үе шат	А3
Бүх хуудас	8
	а

ХООЛОЙН БАЙГУУЛАЛТ


ДАГУУ ОГТЛОЛ

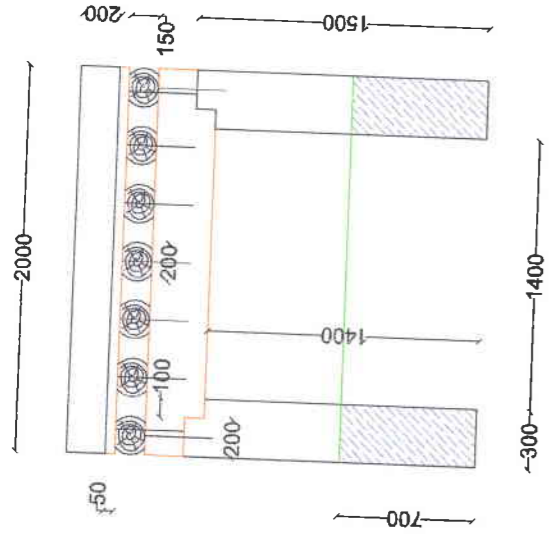

ХӨНДЛӨН ОГТЛОЛ

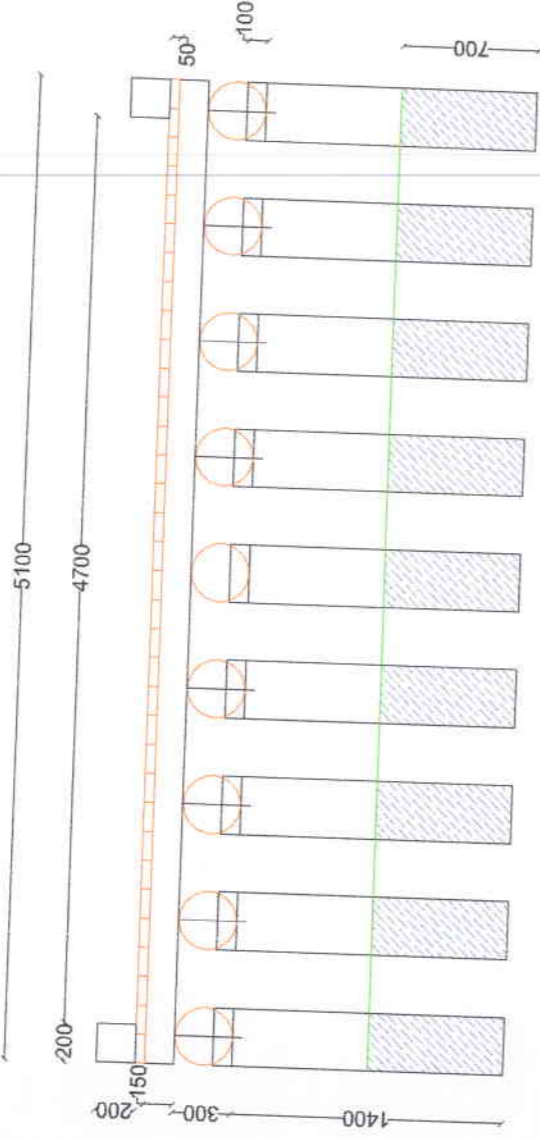

ПЛАН

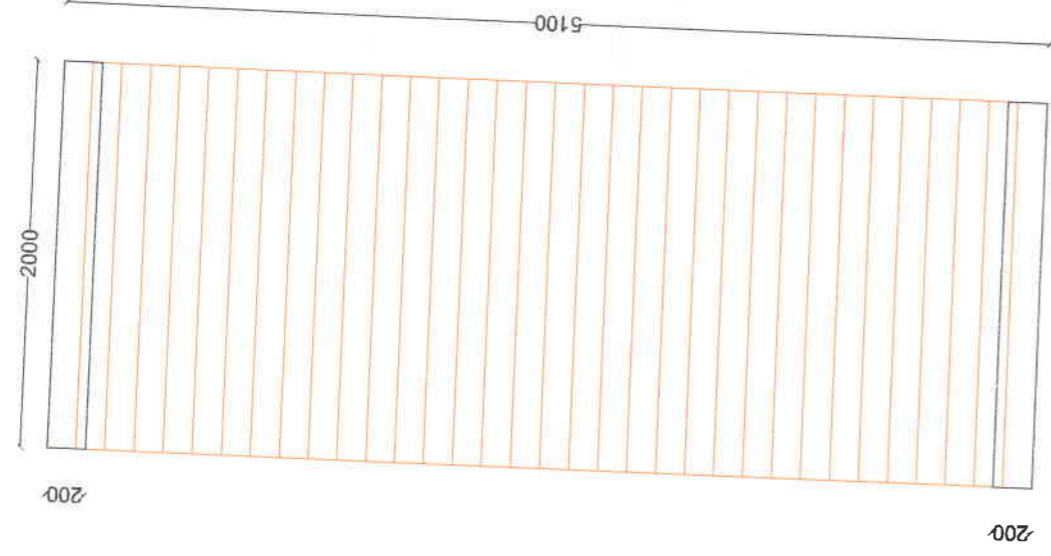

ТОО УРСАН
КОНСАЛТИНГ-ХХК

Хөвсгөл аймаг Тариалан сум Суумхайн дэвсгэлийн зам засварын ажлын зураг

Захирагч И.Өсөхбаяр
Зурлигч Д.Балсансүрэн
Гүйцэтгэсэн Э.Төгсгүдэр
Шалтгаан Б.Билэгжаргал

Модон хоолой

Шифр: 1024


Алто зам

Масштаб 1:500



уе шат	43	1	Өрх сулдас
күддэс			2

ХООЛОЙН МАТЕРИАЛ ТҮҮВЭР


Хоолойн шон

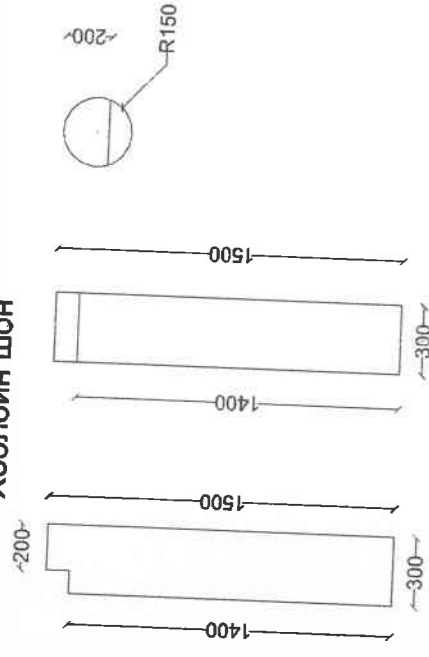

Хоолойн хөндлөн нуруу

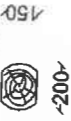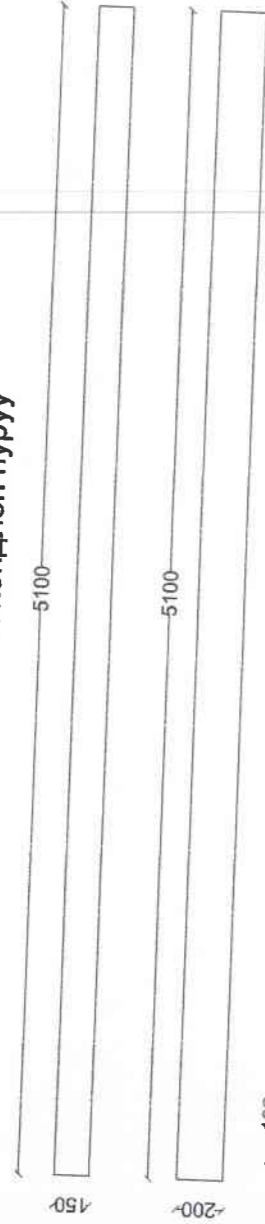


Ёрш

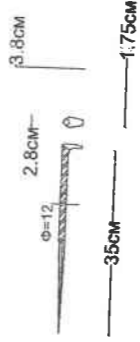


Тайлбар:

- Өөрөөр заагаагүй бол хайс хайшлалтыг хийхдээ зурагт өгсөн тоо хэмжээг баримтлана. Зурагт хэмжээг метр, сантиметрээр үзүүлсэн болно. Ямар ч хэмжээг мөсхтэглэн авч болохгүй.
- Ёршийг шон, дагуу болон хөндлөн нуруу огтолцож байгаа цэг болгон дээр хадаж хэргэлнэ.
- Хоолойг тухайн жалганд тааруулан тааруулан уртыг өөрчлөн ашиглаж болно.


Хоолойн дагуу нуруу

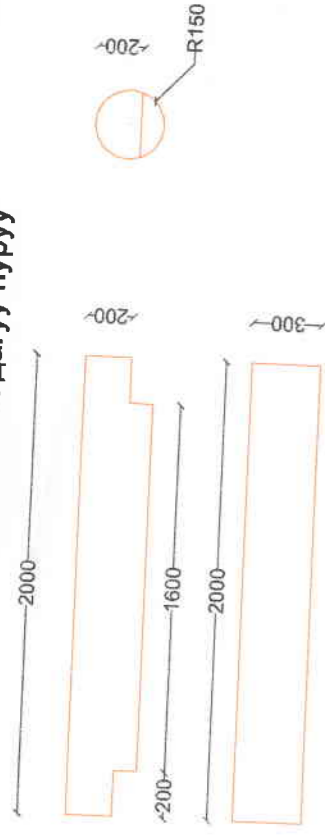

Хоолойн хучилтын банз

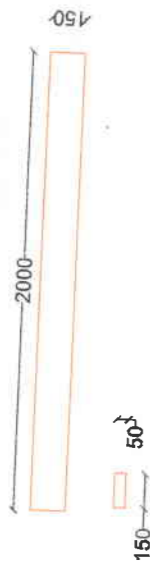

Дугуй цохигч

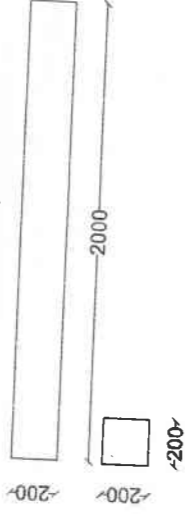

1 Хоолойд орох материалын түүвэр

Д/д	Материалын нэр	Хэмжээ			Хэмжих нэгж	Тоо ширхэг
		Урт, мм	Өргөн, мм	Зузаан, мм		
1	Хоолойн шон гуалин Ф300	1500	300	300	ш	18
2	Хоолойн дагуу нуруу гуалин Ф300	2000	300	300	ш	9
3	Хоолойн хөндлөн нуруу гуалин Ф200	5100	200	150	ш	7
4	Хоолойн хучилтын банз 50мм	2000	150	50	ш	34
5	Хоолойн дугуй цохигч дүнс Ф200	2000	200	200	ш	2
6	Ёрш 350мм	350	-	-	ш	93



ГЕО УРБАН
КОНСАЛТИНГ ХХК

Хөвсгөл аймаг Тариалан сум Сууцсийн давааны зам засварын ажлын зураг

Захирагч	И.Всехбилэр
Зур.инж	Д.Баасансүрэн
Гүйцэтгэсэн	Э.Төгөлдөр
Шалгасан	Б.Билгалмагваргал

Модон хоолой

Шядр: 10/24

Авто зам

Масштаб 1:500

Үе шат	А3	2
Бүх хуудас	хуудас	2