

# ЧУРХАЙЧИН БАГ 3-8, 16, 19 ДҮГЭЭР БАЙРНЫ ЯВГАН ХҮНИЙ ЗАМ ШИНЭЧЛЭН ЗАСВАРЛАХ


ЗӨВШӨӨРСӨН:

Албан тушаал

Орхон аймгийн  
Баян-Өндөр сумын  
Засаг дарга

Нэр

Б.Баасансүрэн

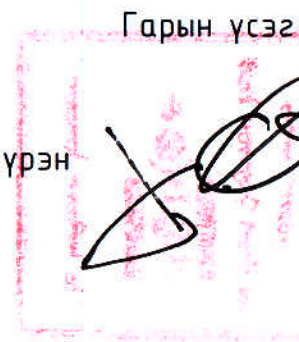

Гарын үсэг

БОЛОВСРУУЛСАН:

Гүйцэтгэгч:

Албан тушаал:  
"Эчо дизайн" ХХК-ний  
захирал

ECHO DESIGN

Захиалагч:

Байгууллага:  
Орхон аймгийн  
Баян-Өндөр сумын ЗДТГ

Нэр

Г.Мэндбаяр



Нэр

Гарын үсэг

БА-ЗУРГИЙН ЖАГСААЛТ

Д/д	Зургийн нэр
1	Зургийн жагсаалт, тайлбар бичиг
2	Байршил Ажлын тоо хэмжээ Хэсэглэл

БА-1  
ЕТ-1

ТАЙЛБАР БИЧИГ

Орхон аймгийн Баян-Өндөр сумын Чурхайчин баг 3-8, 16,19 дүгээр байрны явган хүний зам шинэчлэн засварлах ажлын зураг төслийг 2024.05.10-ний өдөр тус багийн Засаг даргатай газар дээр нь хэмжилт хийж багийн саналыг үндэслэн зураг төслийн "Эчо дизайн" ХХК-нд боловсруулав.

Барилга байгууламжийн одоогийн байдал:

Чурхайчин баг 3-8, 16,19 дүгээр байрны явган хүний зам шинэчлэн засварлах ажил:

Явган хүний зам нь эвдэрч цөмөрсөн явхад бэртэл гэмтэл үүсгэх хэмжээний байдалтай байна. Ажил эхлэхийн өмнө ажлын талбайтай ашиглалгч болон холбогдох байгууллагатай газар дээр нь үзэж танилцана.


Тайлбар:

Ажлын зураг төсөвт зөрүүтэй ажлыг төсвийн ажлын тоо хэмжээг баримтална. Ажлын өөрчлөлттэй холбоотой тохиолдолд ажил эхлэхийн өмнө захиалагч ашиглагч байгууллага болон автортой зөвшилцөнө.

ТАЙЛБАР:	ХЯНАЛТЫН ҮЗЛЭГ			 ECHO DESIGN Барилгын зураг төсөл	ЧУРХАЙЧИН БАГ 3-8, 16, 19 ДҮГЭЭР БАЙРНЫ ЯВГАН ХҮНИЙ ЗАМ ШИНЭЧЛЭН ЗАСВАРЛАХ		Төслийн дугаар ЕД-24/27	Үе шал А3	
	Д/д	Тодорхойлолт	Огноо		ЗУРГИЙН ЖАГСААЛТ, ТАЙЛБАР БИЧИГ		Зургийн дугаар БА-001 нийт 001	Хувилбар 1	
					Монгол улс Орхон аймаг Баян-Өндөр сум Утас:99368477 И-мэйл: Echodesign.arch@gmail.com	Архитектор	Г.Мэндбаяр	Огноо: 2024	
						Гүйцэтгэсэн	С.Мөнхбаяр	Масштаб: 1:100	
					Шалгасан	Г.Мэндбаяр			



# БАЙРШИЛ, АЖЛЫН ТОО ХЭМЖЭЭ, ХЭСЭГЛЭЛ


## ЧУРХАЙЧИН БАГ 3-8, 16, 19 ДҮГЭЭР БАЙРНЫ ЯВГАН ХҮНИЙ ЗАМ ШИНЭЧЛЭН ЗАСВАРЛАХ

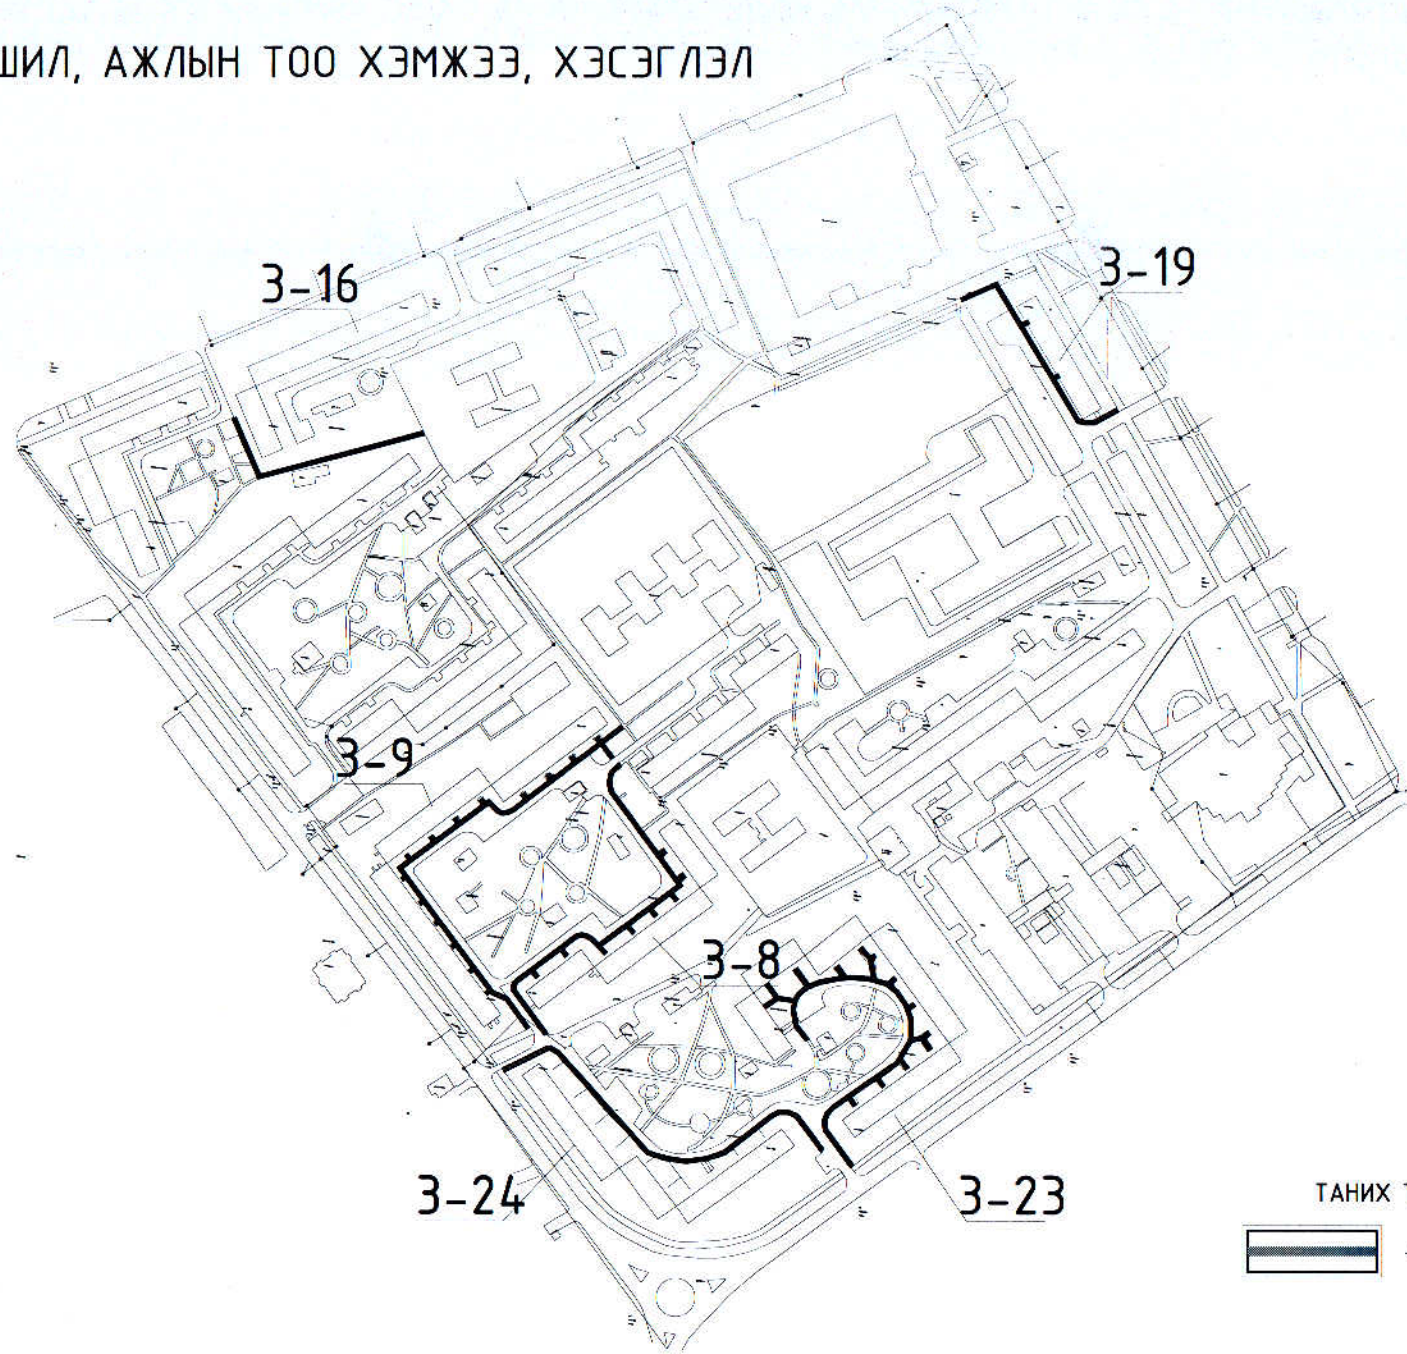

Д/д	Ажлын нэр	Урт /м/	Өргөн /м/	Тайлбар
1	Одоо байгаа явган замын хавтанг буулгах /1*1 хавтан/ 3-16-р байр -100м <sup>2</sup> 3-9-р байр -500м <sup>2</sup> 3-8-р байр -300м <sup>2</sup> 3-19-р байр -100м <sup>2</sup> 3-24-р байр -296м <sup>2</sup> 3-23-р байр -507м <sup>2</sup>			Нийт 1803м <sup>2</sup>
2	Шинээр явган замын өнгөт хавтан суулгах: /25*25/ 3-16-р байр -185м <sup>2</sup> 3-9-р байр -510м <sup>2</sup> 3-8-р байр -385м <sup>2</sup> 3-19-р байр -195м <sup>2</sup> 3-24-р байр -296м <sup>2</sup> 3-23-р байр -507м <sup>2</sup>	-	1,5м 1,5м-3м 1,5м-3м 1,5м-3м 3м 3м	Нийт 2881м <sup>2</sup>
3	Явган замын хашлага шинээр хийх: 3-16-р байр 3-9-р байр 3-8-р байр 3-19-р байр 3-24-р байр 3-23-р байр	200м 330м 260м 150м 170м 296м	-	Нийт 1406м
4	Авто замын хашлага бетон буулгаж шинээр суулгах /3Х-1/ 3-16-р байр 3-9-р байр 3-8-р байр 3-19-р байр 3-24-р байр 3-23-р байр	- 230м 215м 90м 209м 200м		Нийт 944м
Нийт		-		

### ЯВГАН ЗАМЫН ХЭСЭГЛЭЛ /см/

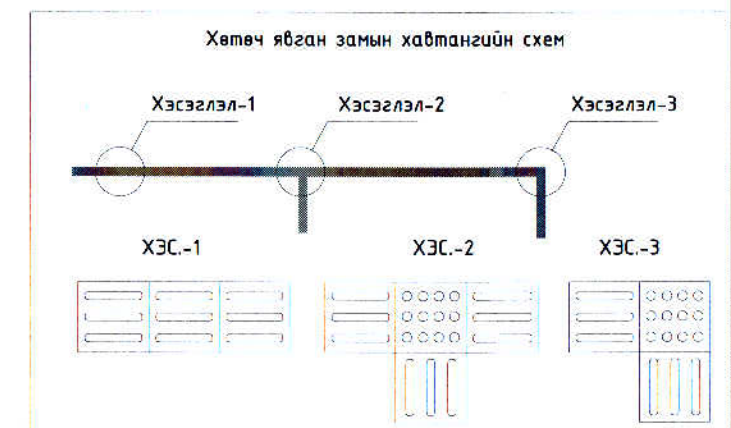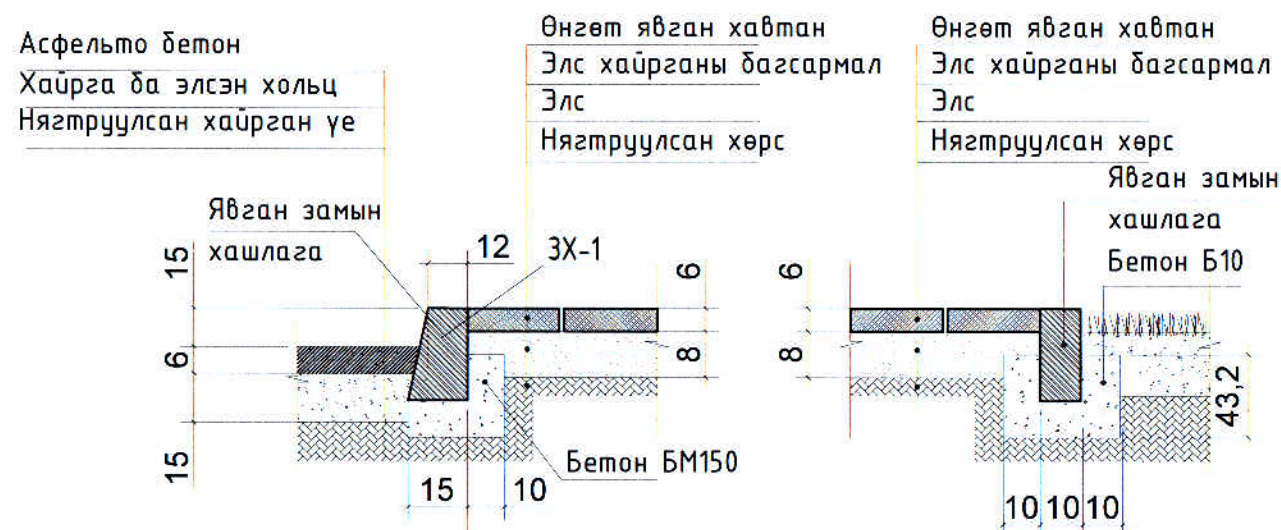



**ECHO DESIGN**  
Барилгын зураг төсөл

ЧУРХАЙЧИН БАГ 3-8, 16, 19 ДҮГЭЭР БАЙРНЫ  
ЯВГАН ХҮНИЙ ЗАМ ШИНЭЧЛЭН ЗАСВАРЛАХ

БАЙРШИЛ, АЖЛЫН ТОО ХЭМЖЭЭ, ХЭСЭГЛЭЛ

Төслийн дугаар:  
EO-24/27

Урсгийн дугаар:  
ET-001  
нийт 001

Огноо: 2024

Масштаб: 1:2000

Архитектор	Г.Мэндбаяр
Гүйцэтгэгсэн	С.Мөнхбаяр
Шалгасан	Г.Мэндбаяр