


БАТЛАВ: ЗАВХАН АЙМГИЙН ЕРӨНХИЙ АРХИТЕКТОР

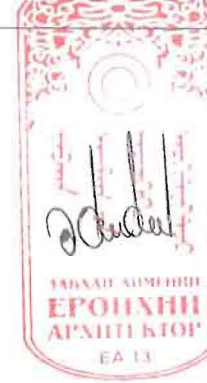

/Х.ДЭЛГЭРДАЛАЙ/



Барилгын зураг төслийн
"Есөн харш" ХХК

Шифр: ЕсХ-24/06

Завхан аймгийн Улиастай сум
ЕРӨНХИЙ БОЛОВСРОЛЫН ГУРАВДУГААР СУРГУУЛИЙН ГАДНА АВТО ЗОГСООЛ
/Ажлын зураг/

ЗӨВШӨӨРӨЛЦСӨН:

БОЛОВСРУУЛСАН:

АЛБАН ТУШААЛ	НЭР	ГАРЫН ҮСЭГ	ГҮЙЦЭТГЭГЧ:	Албан тушаал	Нэр	Гарын үсэг
Завхан аймгийн ГХБХБГ-ын дарга	Д.Анхтэс			"Есөн харш" ХХК-ний захирал	Э.Сайнзаяа	
Завхан аймгийн ОБГ-ын гал түймрийн улсын хяналтын ахлах байцаагч	Э.Батжаргал			ЕБС-н 3-р сургуулийн захирал	Б.Буяннэмэх	

УЛИАСТАЙ 2024 ОН

ЗУРГИЙН ЖАГСААЛТ, ТАЙЛБАР БИЧИГ

ЗУРГИЙН ЖАГСААЛТ		
Д/Д	Хуудасны нэр	Хуудасны марк
1	Нүүр хуудас	-
2	Зургийн иж бүрдэл, тайлбар бичиг	ЕТ-01
3	Ерөнхий төлөвлөгөө	ЕТ-02
4	Зай хэмжээ	ЕТ-03
5	Талбайн усны хаялага, хэвгий	ЕТ-04
6	Зам талбайн хучилт	ЕТ-05
7	Зам талбайн хучилт, тоо хэмжээ	ЕТ-06

ТАЙЛБАР БИЧИГ:

Үндэслэл: Завхан аймгийн Улиастай сумын ЗДТГ-аас ирүүлсэн саналыг үндэслэн барилгын зураг төслийн "Есөн харш" ХХК-д 2023 оны 04 дүгээр сард боловсруулав.

Буулгах ажил:



Газар шорооны ажил: Шинээр хийгдэх талбайн хэсэгт байрлах газар шороог төсөлд заасан хэмжээнд хүртэл гараар тэгшлэх, бетон талбайг цутгахаас өмнө түвшинийг тодорхойлж нягтруулах шаардлагатай. Мөн хонхор хэсэгт овойлт үүсдэггүй шороогоор дүүргэж нягтруулалт хийнэ.

Автомашинь зогссолын талбай: 616.01м² талбайд δ-130мм зузаан бетон талбайг В25 маркийн бетоноор цутгана. Газар шорооны ажил дууссаны дараа бетон цутгахаас өмнө газрын гадаргууг усаар хантал чийглэсэн байна. Цутгаж дууссаны дараа бетоны ус ууршихаас сэргийлж гялгар цаасаар хучих хэрэгтэй. Мөн бетон талбайд заадасуудийг стандарт зааврийн дагуу гаргаж өгөхийг анхаарна уу.

Зогсоолын талбайн хойд тал /борооны ус ногоон байгууламж руу урсахаар/ руу 2°-ийн налуутай байх ба зургын дагуу явган замын доогуур φ108х4 мм ган хоолойг i=0.001 налууцайгаар суурилуулж өгнө.

САНАМЖ:

- Талбайн дэлгэрэнгүй зургийг холбогдох зургаас харна уу.
- Тохижилтын ажилд хэрэглэх гадаад, дотоод бүх төрлийн материал эдэлхүүнүүд нь олон улсын болон өөрийн орны одоо хүчин төгөлдөр мөрдөгдөж байгаа стандартын шаардлагуудад бүрэн нийцсэн байх ёстой.
- Энэхүү зураг төслийг боловсруулахдаа засварын ажлыг дулааны улиралд гүйцэтгэхээр тусгасан бөгөөд хэрэв хүйтний улиралд барилга угсралтын ажлыг гүйцэтгэхээр бол холбогдох норм дүрмүүдийн заалтыг мөрдлөг болгоно.
- Бүх төрлийн талбайг цутгахын өмнө газрыг чийглэсэн байх шаардлагатай. Бетоныг цутгасаны дараах арчилгааг норм ба дүрэмд заасаны дагуу авч хэрэгжүүлнэ.
- Барилгын ажлын үед дагаж мөрдөх норм ба дүрэм, стандарт:
 1. БНБД 50-02-17 /Барилгын газар шороо ба буурь, суурийн ажил/
 2. БНБД 52-01-10 /Бетон ба төмөр бетон бүтээц, Ерөнхий шаардлага/
 3. БНБД 52-02-05 /Цутгамал бетон, төмөр бетон бүтээц/
 4. MNS 5342:2007 /Авто зогсоол. Ангилал ба ерөнхий шаардлага/

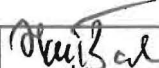 <p>Забхан аймаг Улиастай сум Утас: 90233822</p>	Забхан аймгийн Улиастай сум					
	ЕРӨНХИЙ БОЛОВСРОЛЫН ГУРАВДУГААР СУРГУУЛИЙН ГАДНА АВТО ЗОГСООЛ					
	Ерөнхий төлөвлөгөө					
Захирал		Э.Сайнзаяа	Е.Г.Шифр:	Масштаб:	Огноо:	
Инженер		Д.Цэрэнпунцаг	ЕсХ-24/06	М1:-	2024-03 сар	
"Есөн харш" ХХК	Гүйцэтгэсэн	Д.Цэрэнпунцаг	Т.Г.Шифр:	Зургийн дугаар:	Хуудас:	
				ЕТ-01	ЕТ-06	

ЕРӨНХИЙ ТӨЛӨВЛӨГӨӨ М1:500

Д/Д	ТОДОРХОЙЛОЛТ:	ТАЙЛБАР:
1	3-р сургууль /төв байр/	Одоо байгаа
2	3-р сургууль /өргөтгөл/	Одоо байгаа
3	2-р цэцэрлэг	Одоо байгаа
4	Айл	Одоо байгаа
5	Авто машины зогсоол	Төлөвлөж буй

БАЙРШЛЫН СХЕМ М1:5000



Таних тэмдэг

- 3-р сургууль /төв байр/
- 3-р сургууль /өргөтгөл/
- 2-р цэцэрлэг
- Орон сууц
- Төлөвлөж буй авто зогсоол
- Төлөвлөж буй хэлбэржүүлсэн өнгөт явган зам талбай
- Төлөвлөж буй бетон авто зогсоол
- Гадна БУ-ны шугам, худаг
- Гадна дулааны шугам, худаг

Завхан аймгийн Улиастай сум
Утас: 90233822
"Есөн харш" ХХК

ЕРӨНХИЙ БОЛОВСРОЛЫН ГУРАВДУГААР СУРГУУЛИЙН ГАДНА АВТО ЗОГСООЛ

Ерөнхий төлөвлөгөө

Захирал: *Дунзал*
Инженер: *Д.Цэрэнпунцаг*
Гүйцэтгэсэн: *Д.Цэрэнпунцаг*

Э.Сайнзаяа
Д.Цэрэнпунцаг
Д.Цэрэнпунцаг

Е.Г.Шифр: **ЕсХ-24/06**
Т.Г.Шифр:

Масштаб: **M1:500**
Зургийн дугаар: **ЕТ-02**

Огноо: 2024-03 сар
Хуудас: **ЕТ-06**


ЗАЙ ХЭМЖЭЭ М1:500


Д/Д	ТОДОРХОЙЛОЛТ:	ТАЙЛБАР:
1	3-р сургууль /төв байр/	Одоо байгаа
2	3-р сургууль /өргөтгөл/	Одоо байгаа
3	2-р цэцэрлэг	Одоо байгаа
4	Айл	Одоо байгаа
5	Авто машины зогсоол	Төлөвлөж буй

БАЙРШЛЫН СХЕМ М1:5000

Таних тэмдэг

- 3-р сургууль /төв байр/
- 3-р сургууль /өргөтгөл/
- 2-р цэцэрлэг
- Орон сууц
- Төлөвлөж буй авто зогсоол
- Төлөвлөж буй хэлбэржүүлсэн өнгөт явган зам талбай
- Төлөвлөж буй бетон авто зогсоол
- Гадна БУ-ны шугам, худаг
- Гадна дулааны шугам, худаг

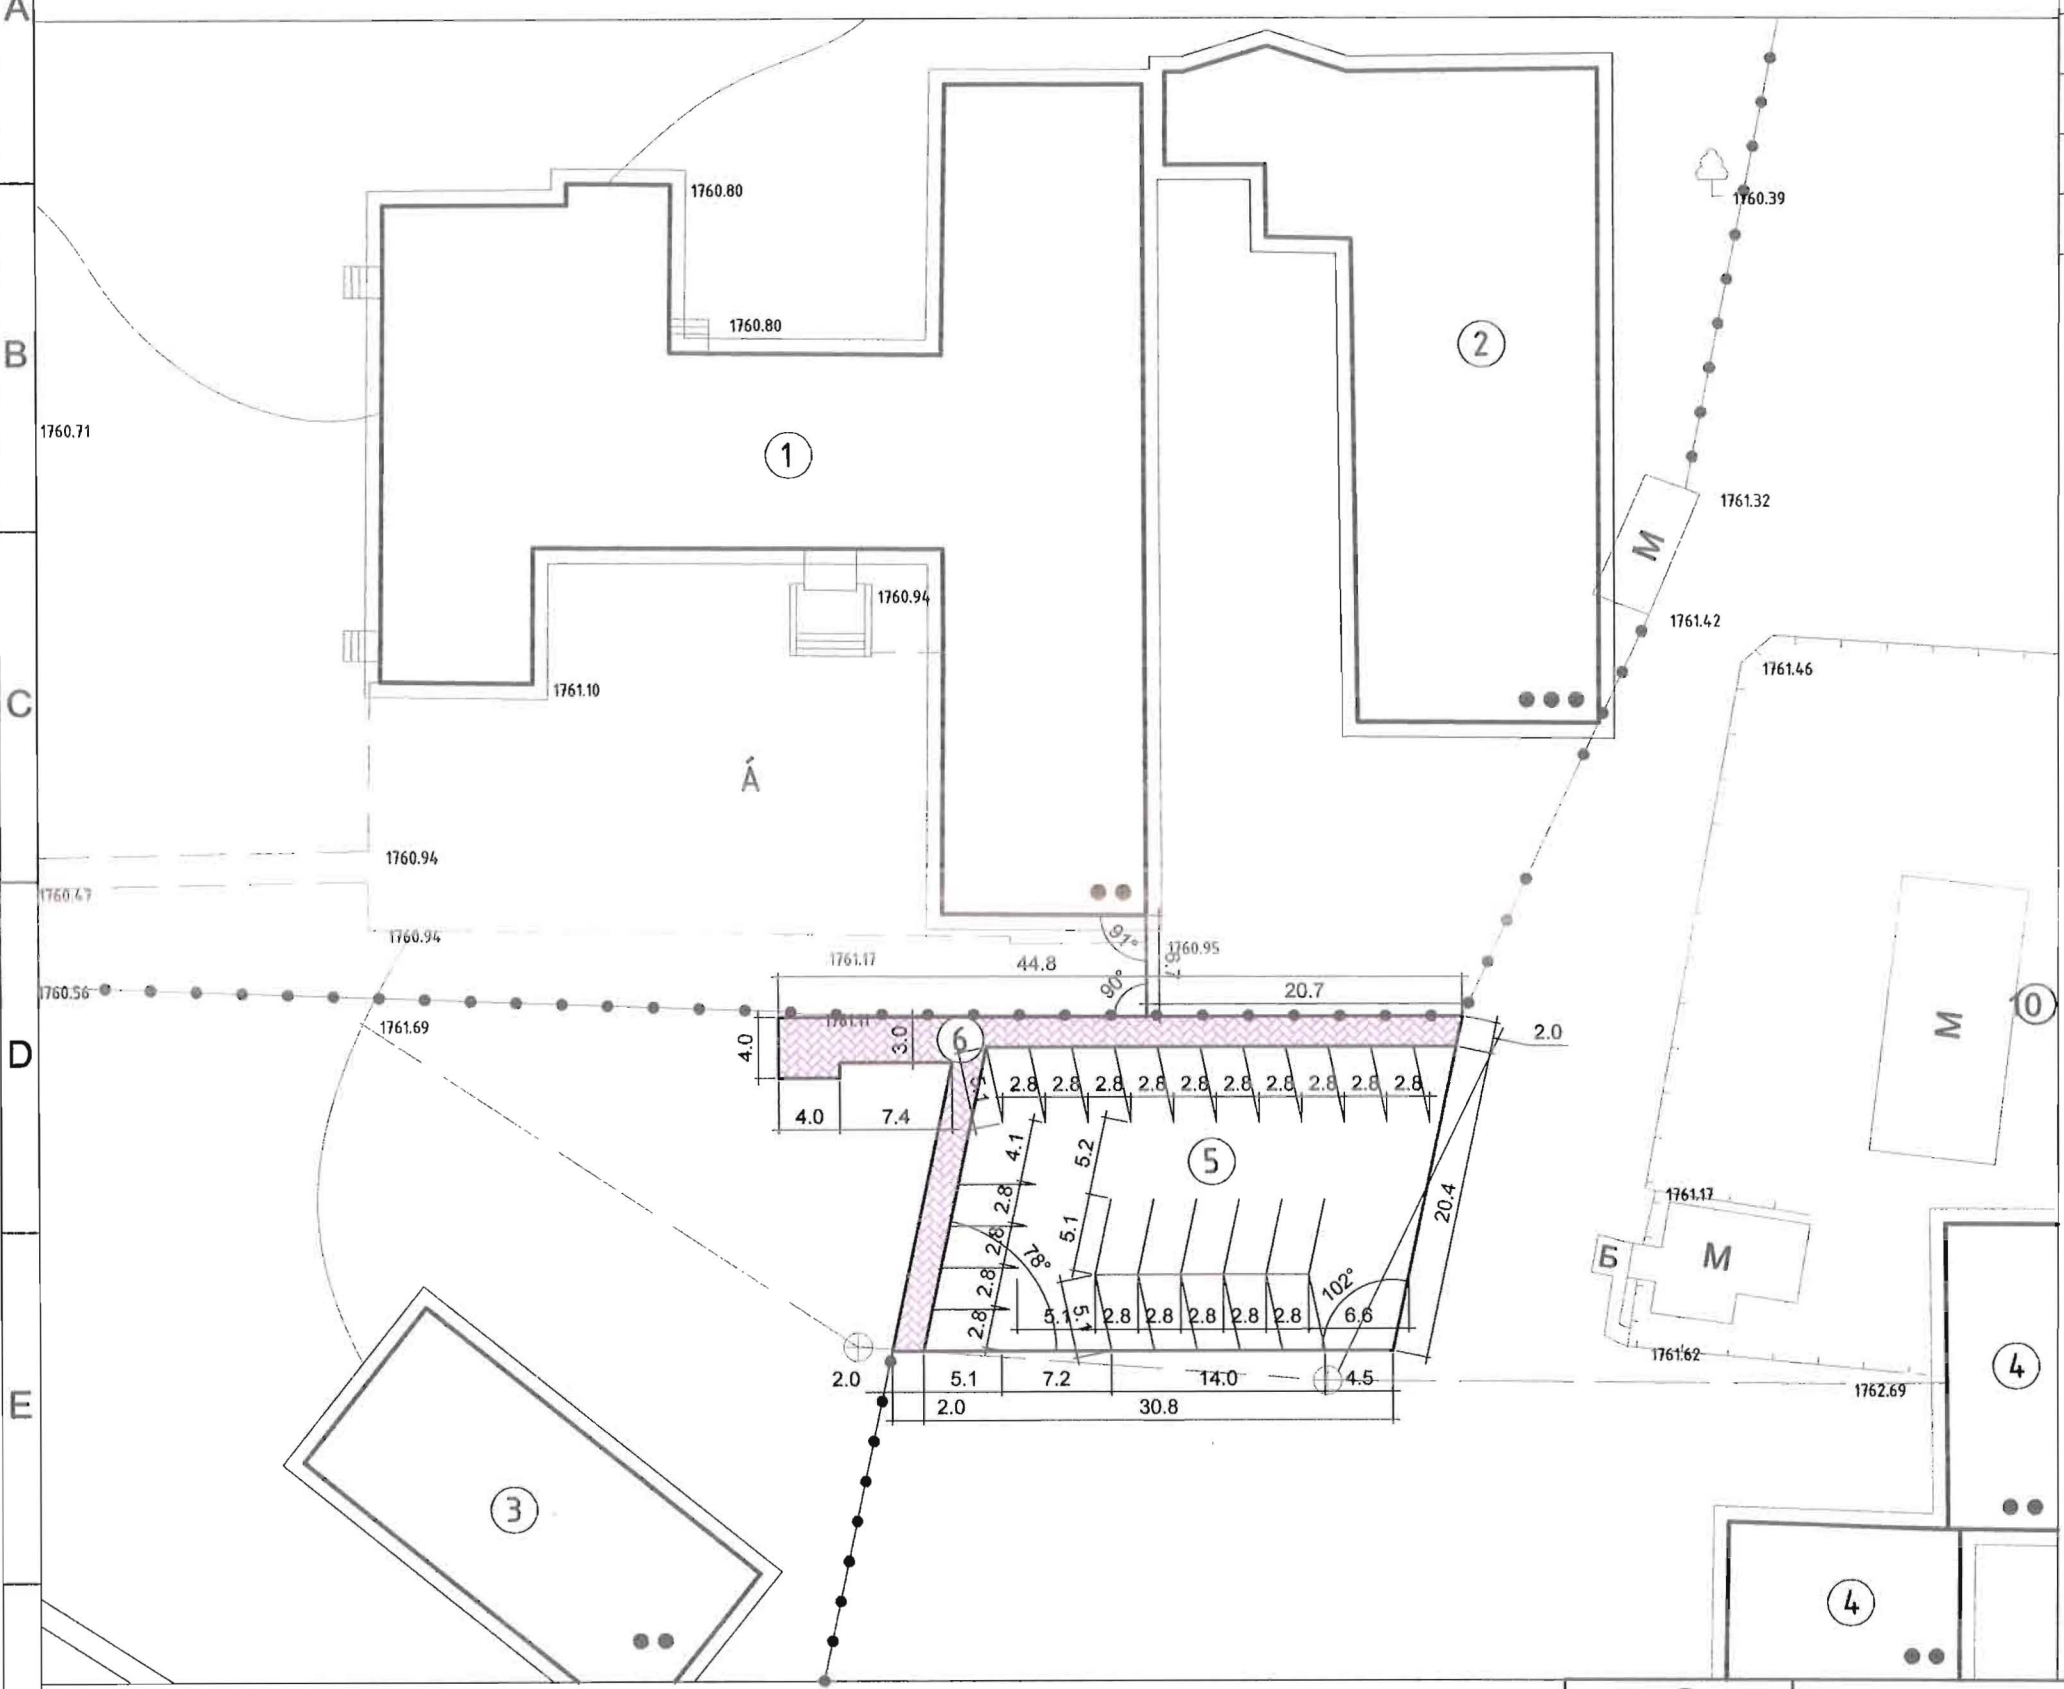

 Забхан аймгаг Улиастай сум Утас: 90233822 "Есөн харш" ХХК	Забхан аймгийн Улиастай сум ЕРӨНХИЙ БОЛОВСРОЛЫН ГУРАВДУГААР СҮРГҮЧЛИЙН ГАДНА АВТО ЗОГСООЛ Зай хэмжээ					
	Захирал	<i>Хайрзав</i>	Э.Сайнзаяа	Е.Г.Шифр: ЕсХ-24/06	Масштаб: М1:500	Огноо: 2024-03 сар
	Инженер	<i>Д.Цэрэнпунцаг</i>	Д.Цэрэнпунцаг	Т.Г.Шифр:	Зургийн дугаар: ЕТ-03	Хуудас: ЕТ-06
Гүйцэтгэсэн	<i>Д.Цэрэнпунцаг</i>	Д.Цэрэнпунцаг				


ТАЛБАЙН УСНЫ ХАЯЛАГА, ХЭВГИЙ М1:500

Д/Д	ТОДОРХОЙЛОЛТ:	ТАЙЛБАР:
1	3-р сургууль /төв байр/	Одоо байгаа
2	3-р сургууль /өргөтгөл/	Одоо байгаа
3	2-р цэцэрлэг	Одоо байгаа
4	Айл	Одоо байгаа
5	Авто машины зогсоол	Төлөвлөж буй

БАЙРШЛЫН СХЕМ М1:5000

Таних тэмдэг

- 1-р сургууль /төв байр/
- 2-р сургууль /өргөтгөл/
- 2-р цэцэрлэг
- Орон сууц
- Төлөвлөж буй авто зогсоол
- Төлөвлөж буй хэлбэржүүлсэн өнгөт явган зам талбай
- Төлөвлөж буй бетон авто зогсоол
- Гадна БУ-ны шугам, худаг
- Гадна дулааны шугам, худаг

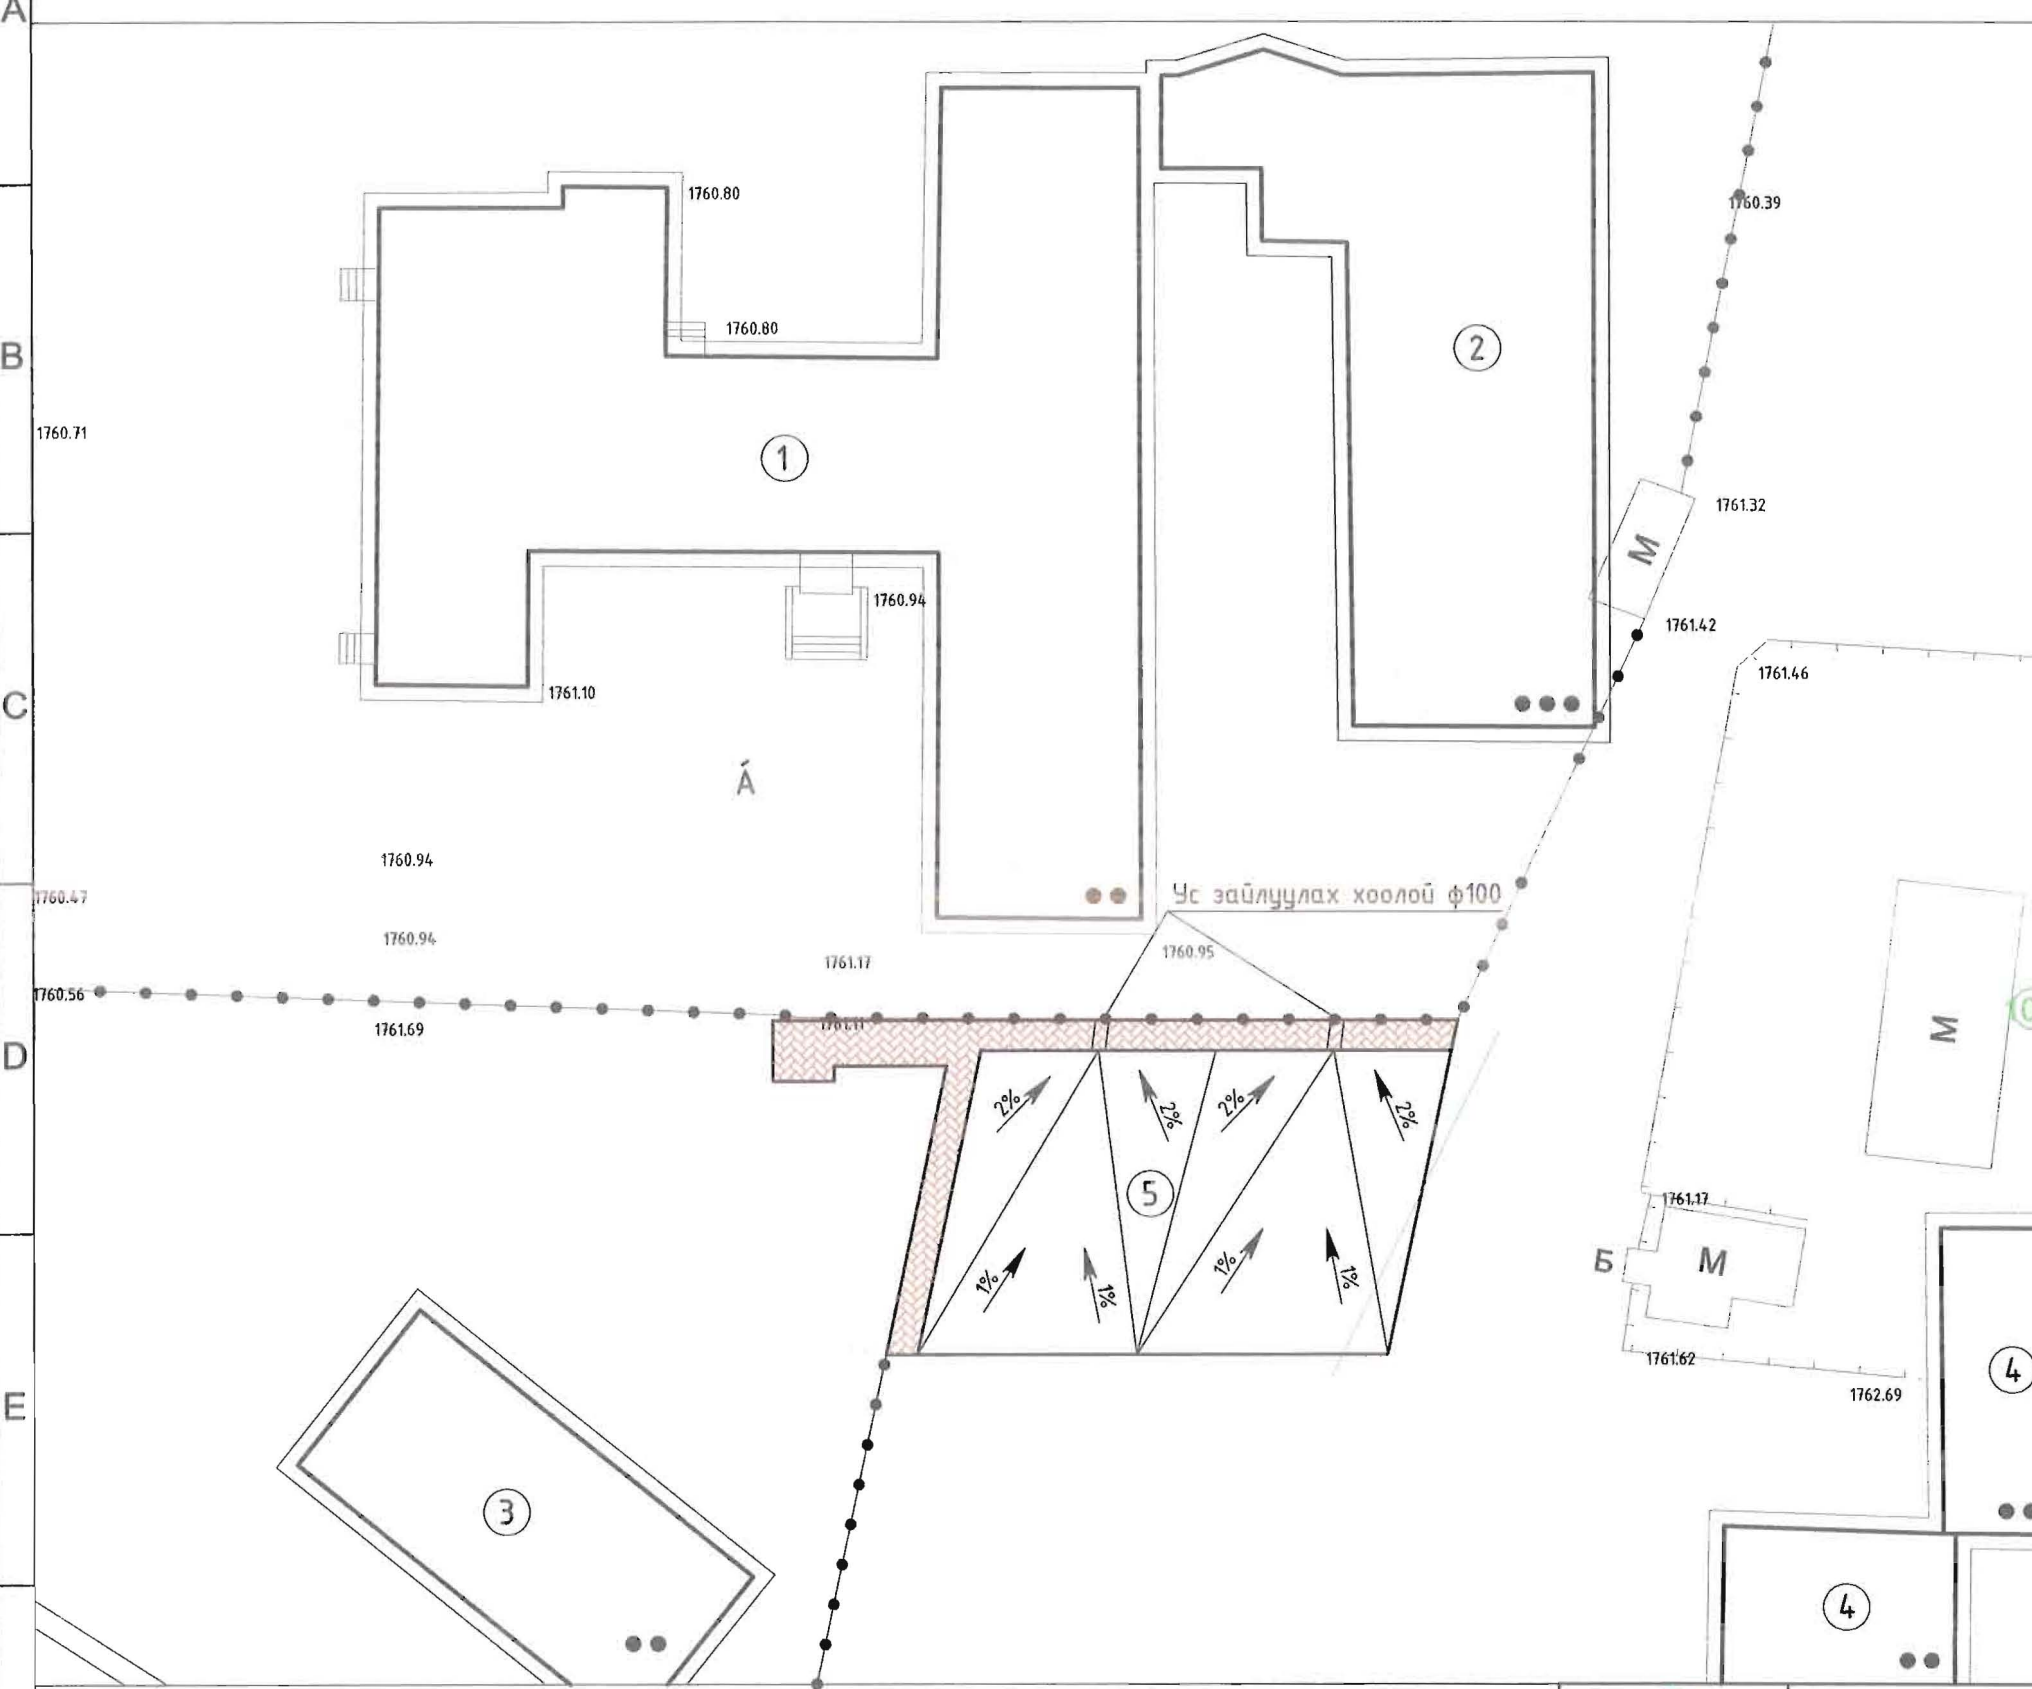

Завхан аймгийн Улиастай сум
Утас: 90233822
"Есөн харш" ХХК

ЕРӨНХИЙ БОЛОВСРОЛЫН ГУРАВДУГААР СУРГУУЛИЙН ГАДНА АВТО ЗОГСООЛ

Талбайн усны хаялага, хэвгий


Захирал: *[Signature]* Э.Сайнзаяа
Инженер: Д.Цэрэнпунцаг
Гүйцэтгэсэн: Д.Цэрэнпунцаг

Э.Г.Шифр: ЕсХ-24/06
Т.Г.Шифр:


Масштаб: М1:500
Зургийн дугаар: ET-04

Огноо: 2024-03 сар
Хуудас: ET-06

ЗАМ ТАЛБАЙН ХУЧИЛТ, ТОО ХЭМЖЭЭ М1:250

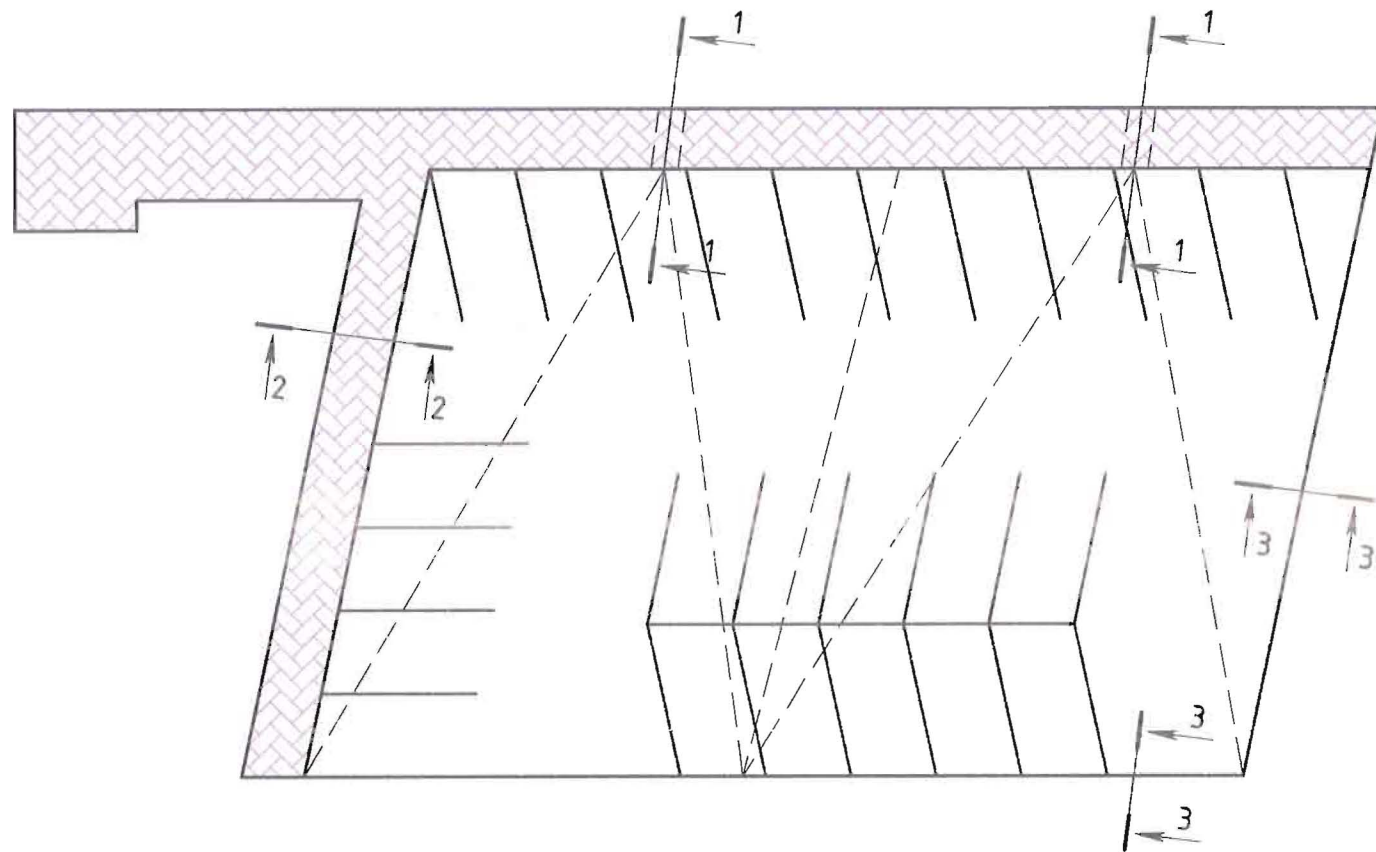

ХЭЛБЭРЖҮҮЛСЭН ӨНГӨТ ХАВТАН ЗОГСООЛЫН БЕТОН ХУЧИЛТ, ХЭСЭГЛЭЛ

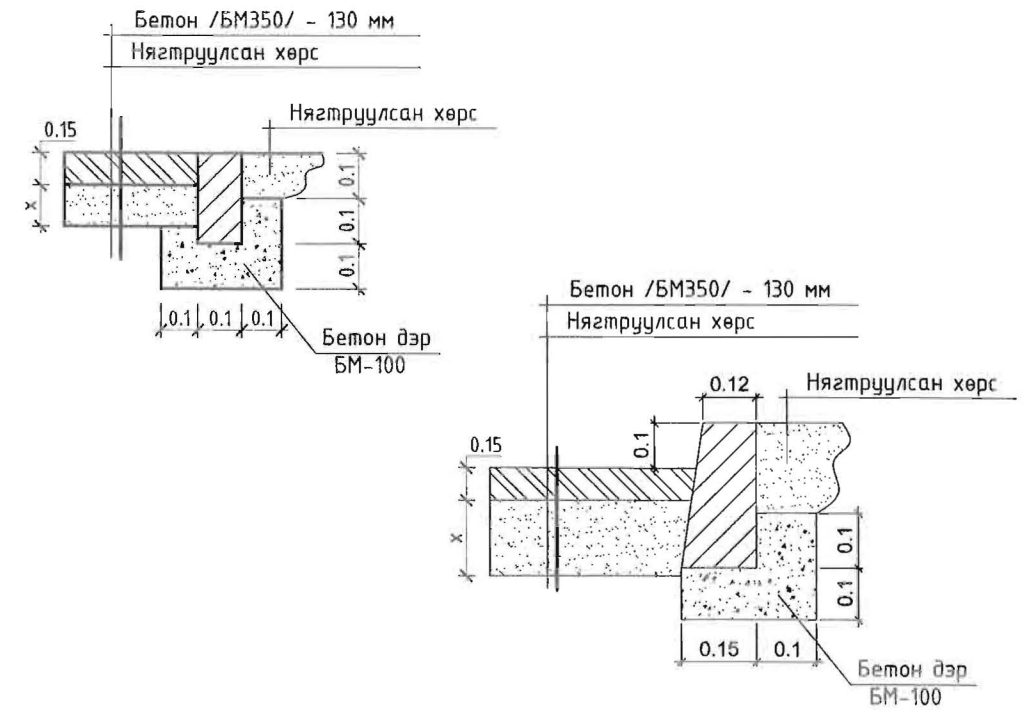

Хавтанцран хөтөч зам уулзвар	Хавтанцран хөтөч зам уулзвар	Харааны бэрхшээлтэй хүний хавтанцран хөтөч зам

Д/д	Таних тэмдэг	Нэр:	Хэмжих нэгж	Тоо хэмжээ
1		Хэлбэржүүлсэн хавтан хучилттай явган зам	м ²	141.20
2		Бетон авто зогсоол	м ²	616.01
3		Авто замын хашлага	у/м	51.23
4		Явган замын хашлага	у/м	82.71

Завхан аймгийн Улиастай сум
ЕРӨНХИЙ БОЛОВСРОЛЫН ГУРАВДУГААР СУРГУУЛИЙН ГАДНА АВТО ЗОГСООЛ

Зам талбайн хучилт, тоо хэмжээ

Захирал		Э.Сайнзаяа	Е.Г.Шифр:	Масштаб:	Огноо:
Инженер		Д.Цэрэнпунцаг	ЕсХ-24/06	М1:250	2024-03 сар
"Есөн харш" ХХК	Гүйцэтгэсэн	Д.Цэрэнпунцаг	Т.Г.Шифр:	Зургийн дугаар:	Хуудас:
				ЕТ-06	ЕТ-06