

ЗУРАГ ТӨСӨЛ ИНЖЕНЕРИ - ТЕХНОЛОГИЙН ЗӨВЛӨХ  
"ГЕО ЗУРАГЛАЛ" ХХК


ШИФР 07/13

БАЯНХОНГОР - ШАРГАЛЖУУТ ЧИГЛЭЛИЙН 54.176КМ ХАТУУ ХУЧИЛТТАЙ АВТО ЗАМЫН  
ИНЖЕНЕРИЙН НАРИЙВЧИЛСАН ЗУРАГ ТӨСӨЛ

ХӨНДЛӨН ОГТЛОЛ

БОТЬ II

УЛААНБААТАР ХОТ. 2013

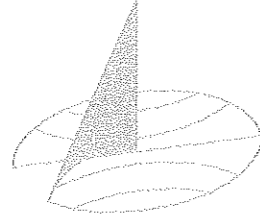

ЗУРАГ ТӨСӨЛ ИНЖЕНЕРИ - ТЕХНОЛОГИЙН ЗӨВЛӨХ  
"ГЕО ЗУРАГЛАЛ" ХХК

ШИФР 07/13


БАЯНХОНГОР - ШАРГАЛЖУУТ ЧИГЛЭЛИЙН 54.176KM ХАТУУ ХУЧИЛТТАЙ АВТО ЗАМЫН  
ИНЖЕНЕРИЙН НАРИЙВЧИЛСАН ЗУРАГ ТӨСӨЛ

ХӨНДЛӨН ОГТЛОЛ

БОТЬ II

27km + 800 - 54km + 176

ЗАХИРАЛ:

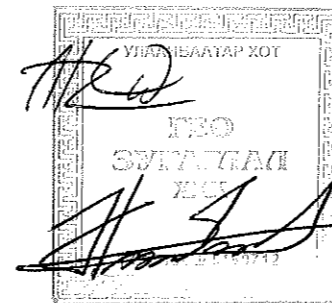

КИМ СОН ХУАН


ЕРӨНХИЙ ИНЖЕНЕР:

Н.НЯМСҮРЭН

УЛААНБААТАР ХОТ. 2013


Хөндлөн огтлолын төрөл

ТӨРӨЛ - 1

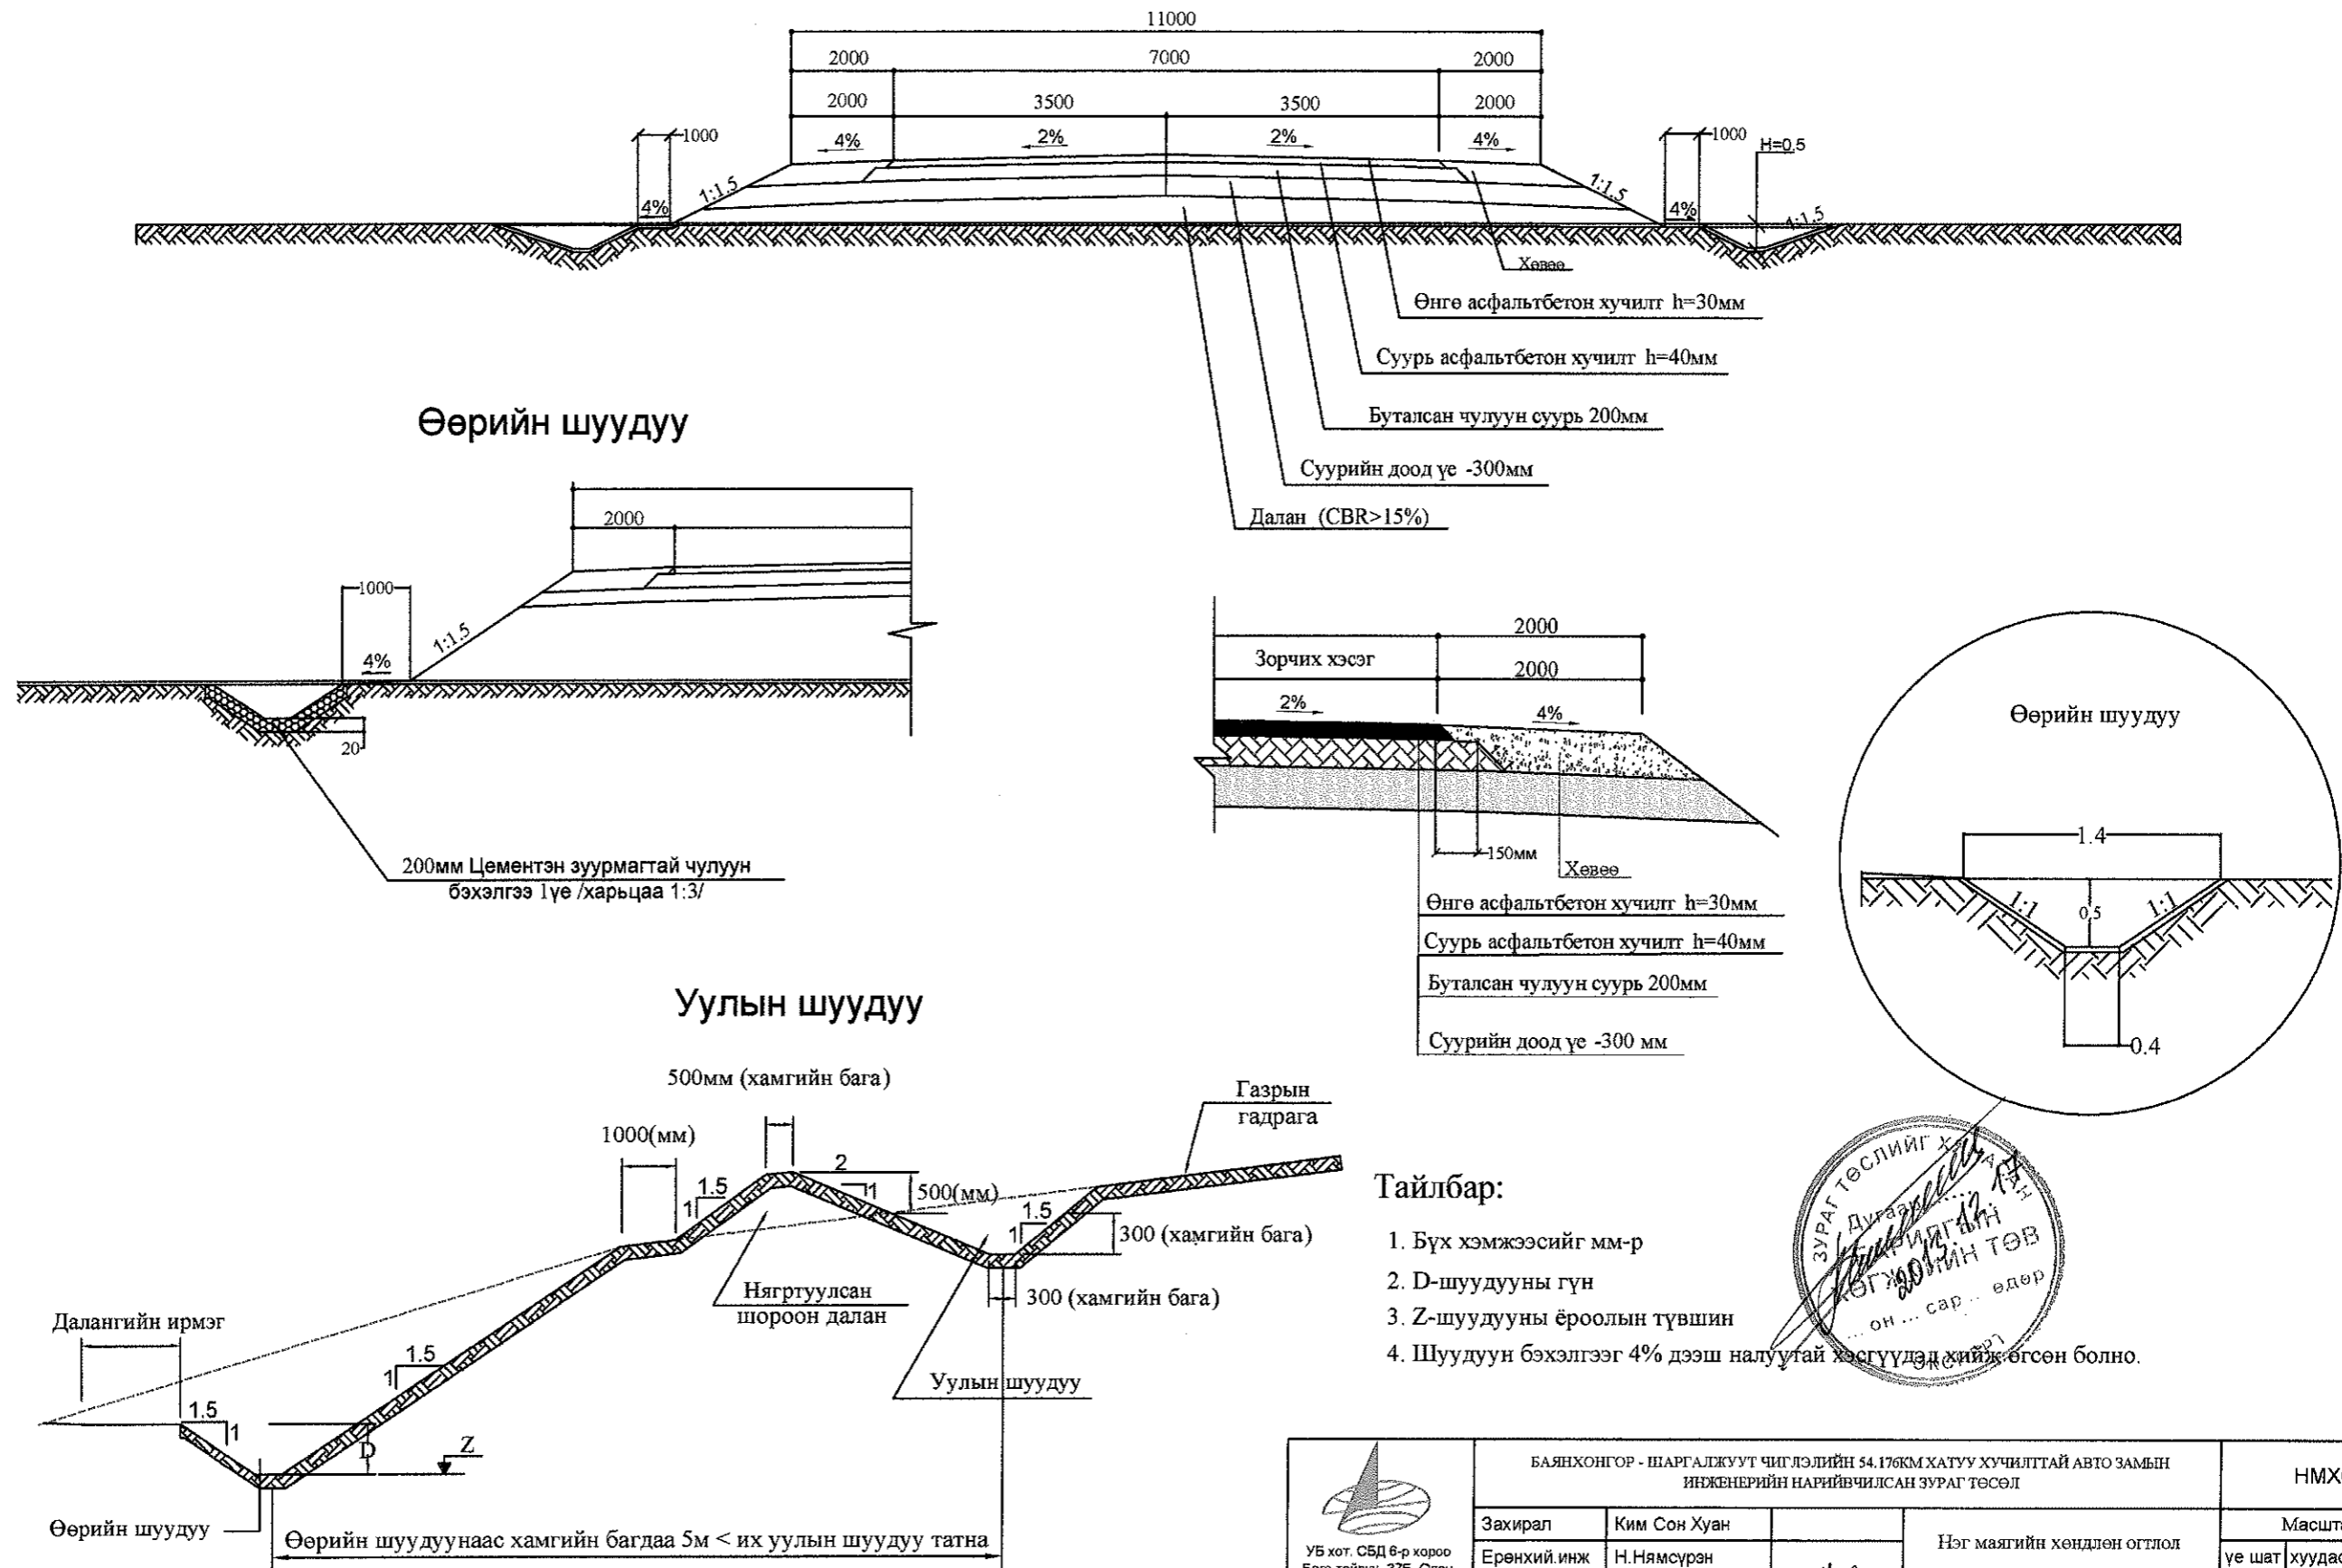


Тайлбар:

1. Бүх хэмжээсийг мм-р
2. D-шуудууны гүн
3. Z-шуудууны ёроолын түвшин
4. Шуудуун бэхэлгээг 4% дээш налууугай хэсгүүдэд хийж өгсөн болно.

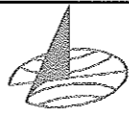 УБ хот, СБД 6-р хороо Бага тойруу, 37Б, Олон Улоын Худалдааны төв "ГЕО ЗУРАГЛАЛ" ХХК	БАЯНХОНГОР - ШАРГАЛЖУУТ ЧИГЛЭЛИЙН 54.176KM ХАТУУ ХУЧИЛТТАЙ АВТО ЗАМЫН ИНЖЕНЕРИЙН НАРИЙВЧИЛСАН ЗУРАГ ТӨСӨЛ			НМХО		
	Захирал	Ким Сон Хуан	Нэг маягийн хөндлөн огтлол	Масштаб:		
	Ерөнхий инж	Н.Нямсүрэн		үе шат	хуудас	бүх хууд
	Гүйцэтгэсэн	Х.Даваажав	ШИФР 07/13	A3	1	4
Шалгасан	Ж.Батнасан		2013/12 сар			

Хөндлөн огтлолын төрөл


ТӨРӨЛ - 2

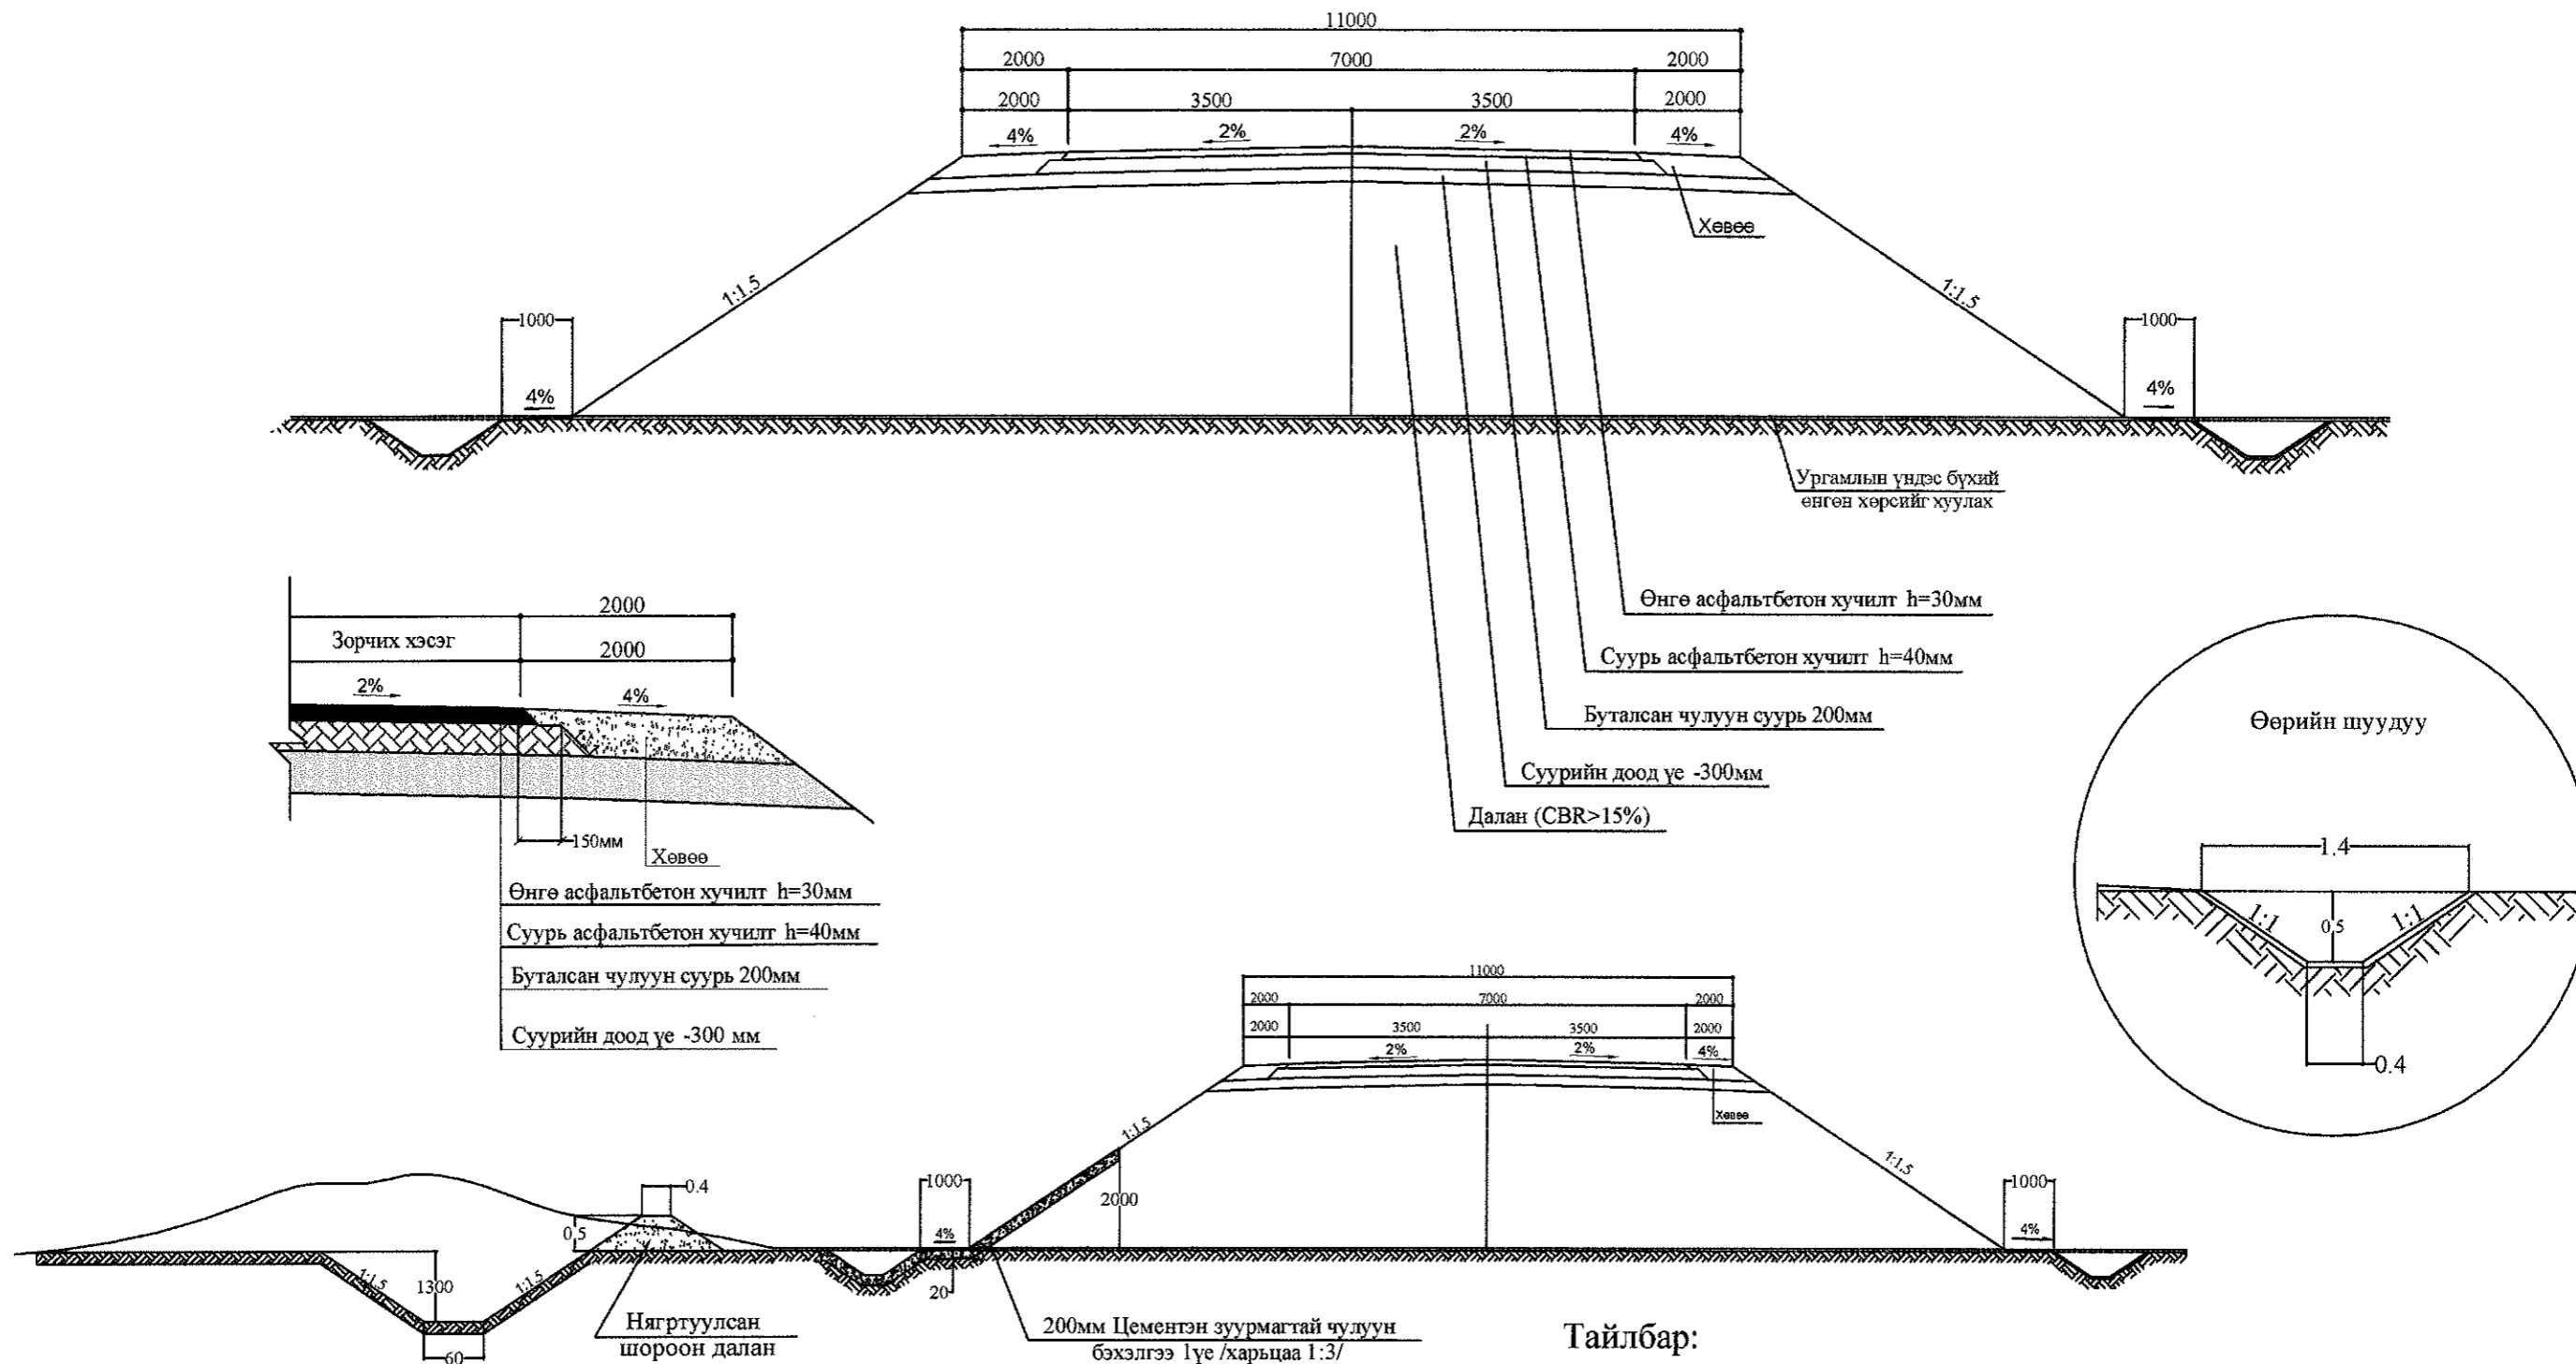

Тайлбар:





1. Бүх хэмжээсийг мм-р
2. Шуудуун бэхэлгээний зузааныг 20 см байхаар чулуун бэхэлгээ хийж өгсөн
3. Голын хажуугаар ойрхон гарч байгаа хэсгүүд дээр далангийн хажуу налуун бэхэлгээг 2м өндөрт 20см зузаан чулуун бэхэлгээг хийхээр тооцлоо
4. Хоолой руу гадаргуун усыг залан авч ирэх зорилгоор ус залах шуудуу хийж өглөө.
5. Шуудуун бэхэлгээг 4% дээш налуутай хэсгүүдэд хийж өгсөн болно.

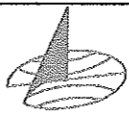

 УБ хот, СБД 6-р хороо Бага тойруу, 37Б, Олон Улсын Худалдааны төв	БАЯНХОНГОР - ШАРГАЛЖУУТ ЧИГЛЭЛИЙН 54.176KM ХАТУУ ХУЧИЛТТАЙ АВТО ЗАМЫН ИНЖЕНЕРИЙН НАРИЙВЧИЛСАН ЗУРАГ ТӨСӨЛ			НМХО		
	Захирал	Ким Сон Хуан	Нэг маягийн хөндлөн огтлол	Масштаб: 1:100		
	Ерөнхий.инж	Н.Нямсүрэн		үе шат	хуудас	бүх/хууд
	Гүйцэтгэсэн	Х.Даваажав	ШИФР 07/13	А3	2	4
Шалгасан	Ж.Батнасан	2013/12 сар				




Хөндлөн огтлолын төрөл  
ТӨРӨЛ - 3

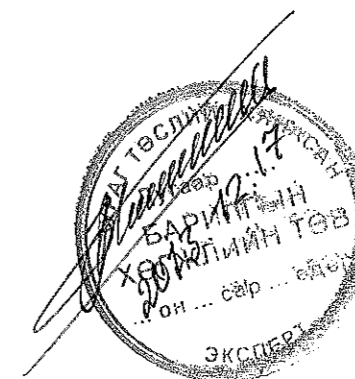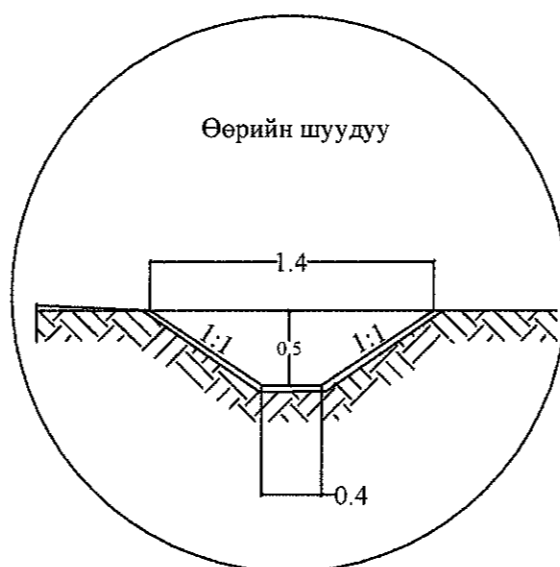
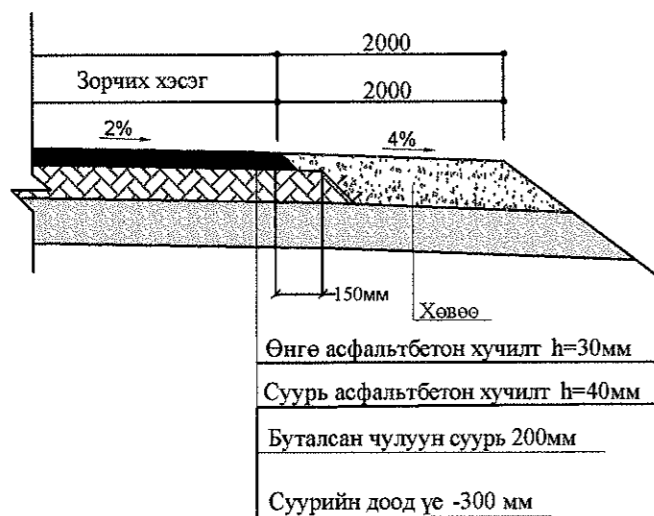
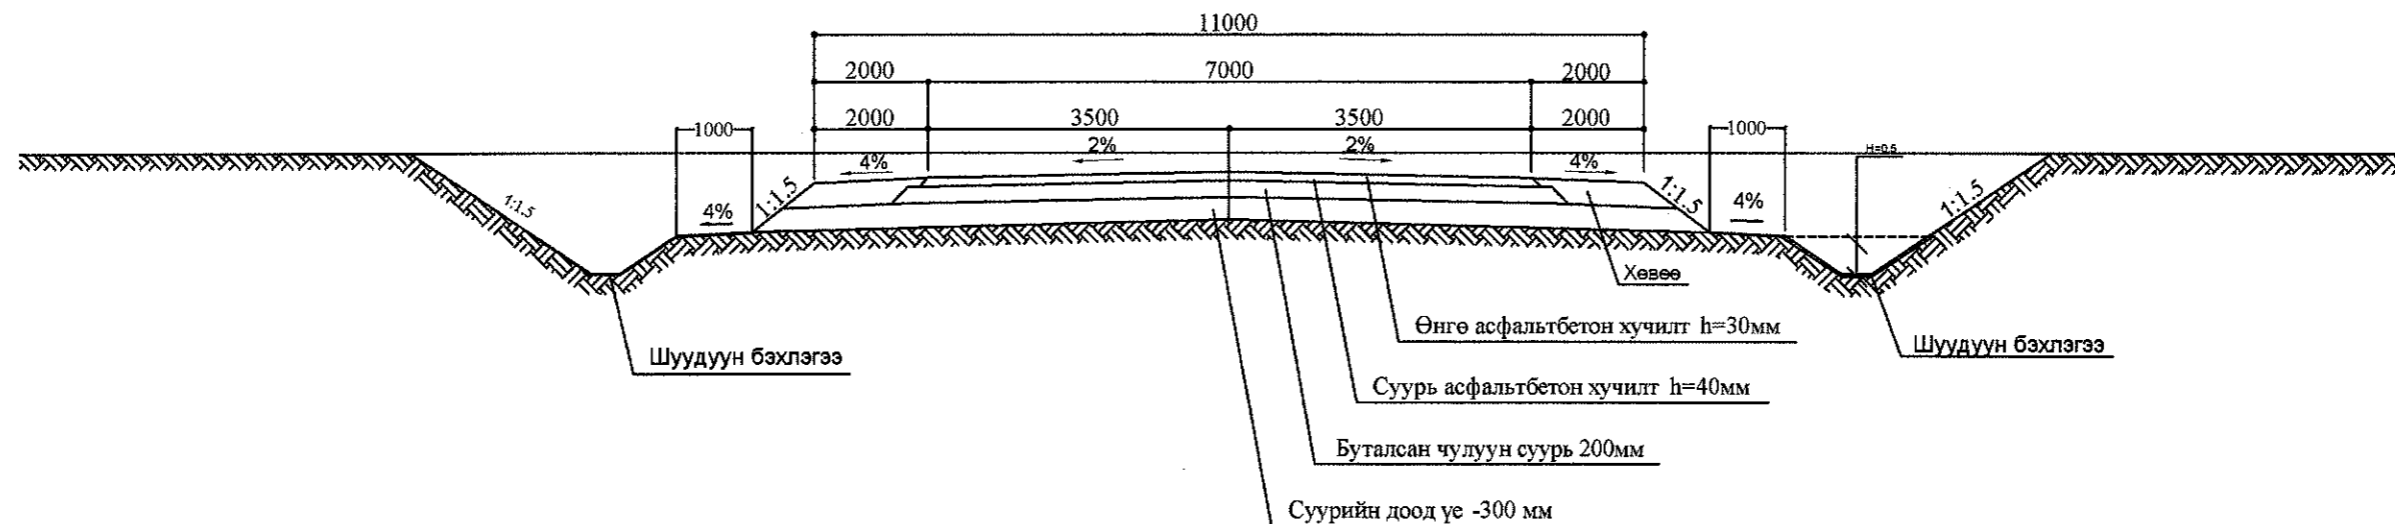


Тайлбар:

1. Бүх хэмжээсийг мм-р
2. Шуудуун бэхэлгээний зузааныг 20 см байхаар чулуун бэхэлгээ хийж өгсөн
3. Шуудуун бэхэлгээг 4% дээш налуутай хэсгүүдэд хийж өгсөн болно.

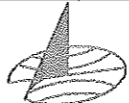 УБ хот, СБД 6-р хороо Бага тойруу, 37Б, Олон Улсын Худалдааны төв "ГЕО ЗУРАГЛАЛ" ХХК	БАЯНХОНГОР - ШАРГАЛЖУУТ ЧИГЛЭЛИЙН 54.176KM ХАТУУ ХУЧИЛТАЙ АВТОЗАМЫН ИНЖЕНЕРИЙН НАРИЙВЧИЛСАН ЗУРАГ ТӨСӨЛ			НМХО		
	Захирал	Ким Сөн Хуан	<i>[Signature]</i>	Масштаб: 1:100		
	Ерөнхий.инж	Н.Нямсүрэн	<i>[Signature]</i>	Нэг маягийн хөндлөн огтлол		
	Гүйцэтгэсэн	Х.Даваажав	<i>[Signature]</i>	үе шат	хуудас	бүх/хууд
Шалгасан	Ж.Батнасан	<i>[Signature]</i>	А3	3	4	
			ШИФР 07/13			
			2013/12 сар			

Хөндлөн огтлолын төрөл  
ТӨРӨЛ - 4

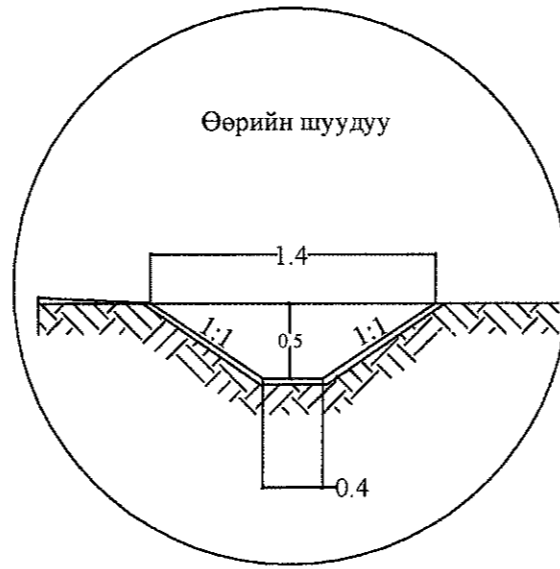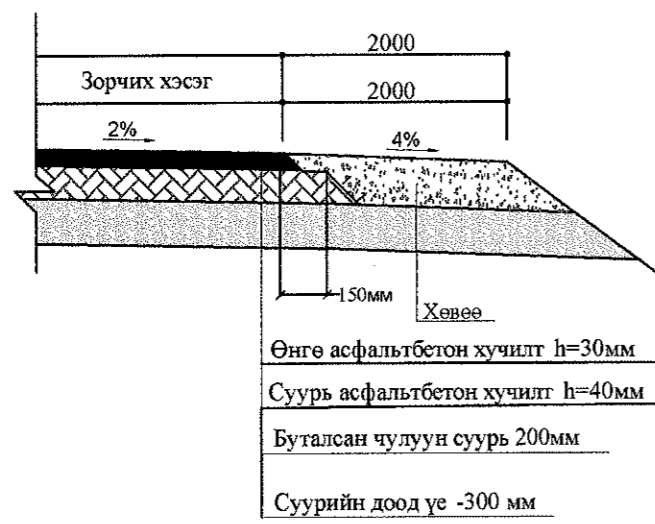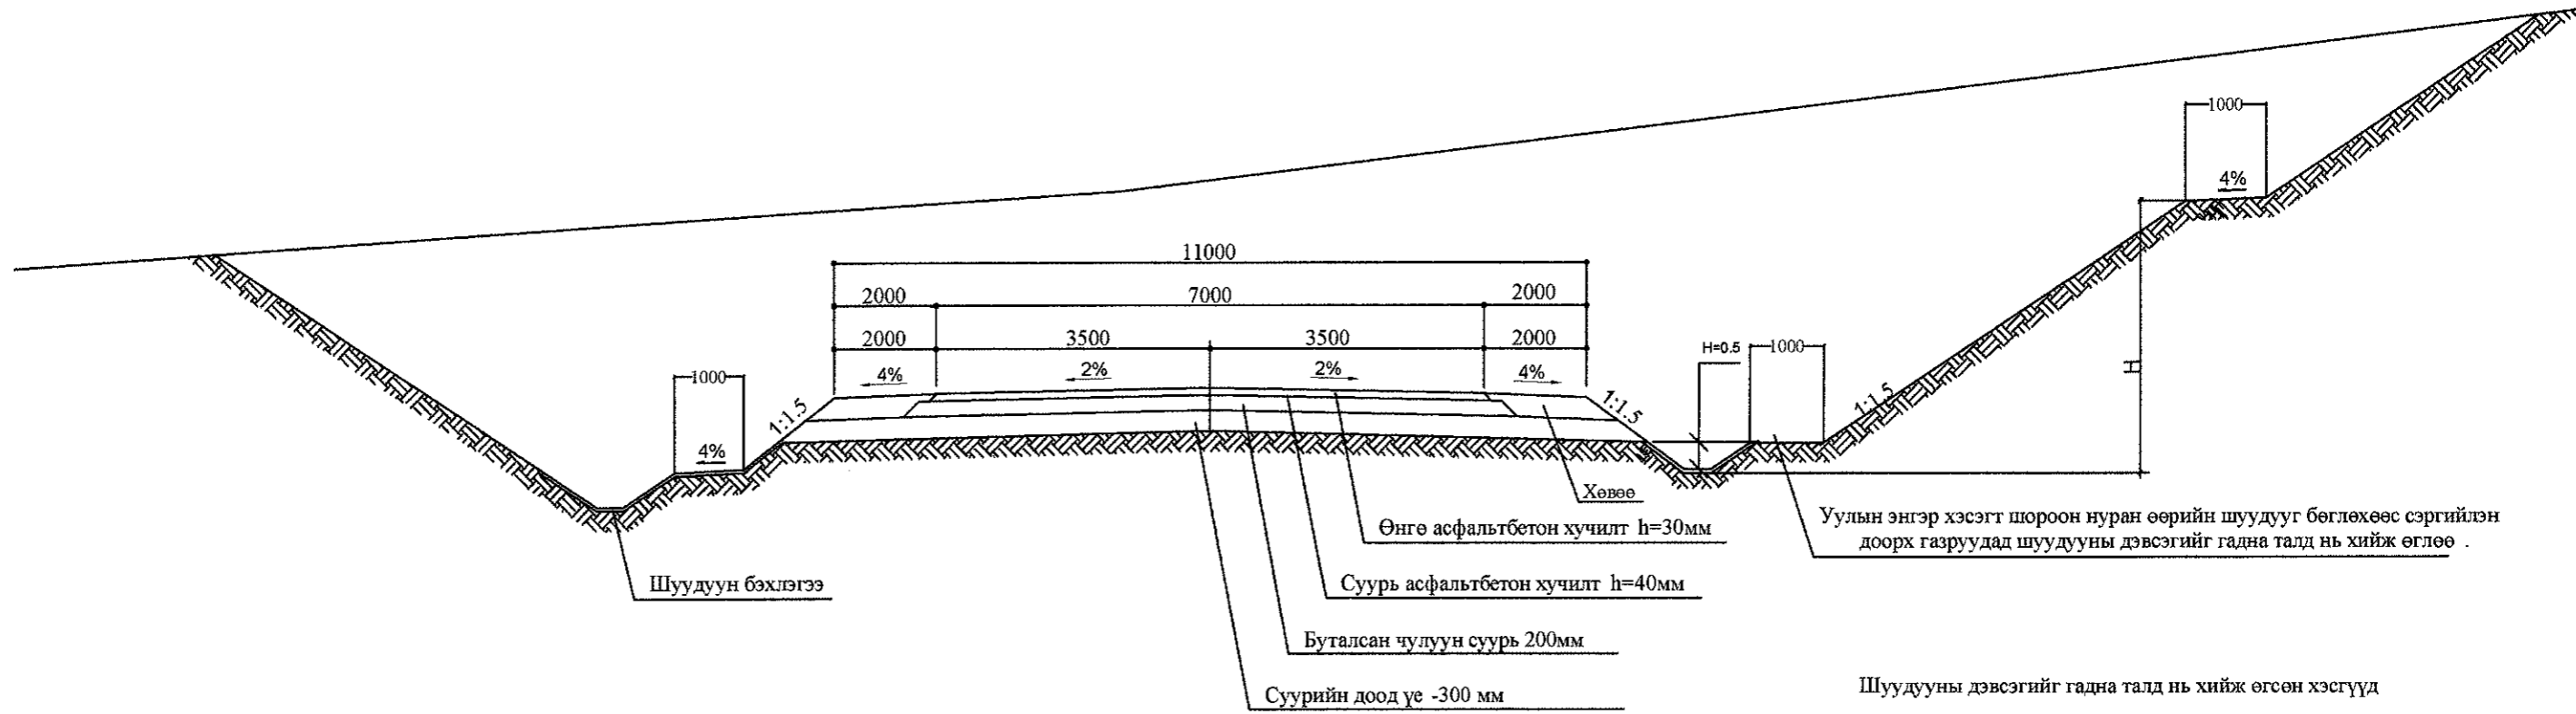



Уулын энгэр хэсэгт шороон нуран өөрийн шуудууг бөглөхөөс сэргийлэн доорх газруудад шуудууны дэвсэгийг гадна талд нь хийж өглөө .




- Шуудууны дэвсэгийг гадна талд нь хийж өгсөн хэсгүүд
1. km 31+300 - 32+400
  2. km 37+800 - 40+900
  3. km 45+00.00 - 52+00.0
  4. km 52+540 - 52+680.0

Тайлбар:

1. Бүх хэмжээсийг мм-р
2. Шуудуун бэхэлгээний зузааныг 20 см байхаар чулуун бэхэлгээ хийж өгсөн
3. Шуудуун бэхэлгээг 4% дээш налуутай хэсгүүдэд хийж өгсөн болно.

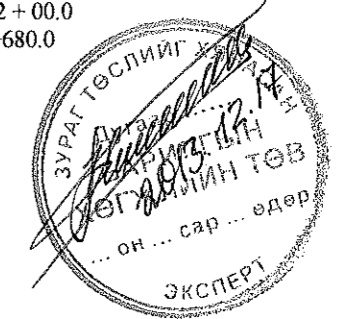
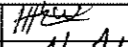
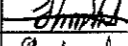

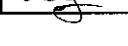




 УБ хот, СБД 6-р хороо Бага тойруу, 37Б, Олон Улсын Худалдааны төв "ГЕО ЗУРАГЛАЛ" ХХК	БАЯНХОНГОР - ШАРГАЛЖУУТ ЧИГЛЭЛИЙН 54.176KM ХАТУУ ХУЧИЛТТАЙ АВТО ЗАМЫН ИНЖЕНЕРИЙН НАРИЙВЧИЛСАН ЗУРАГ ТӨСӨЛ			НМХО		
	Захирал	Ким Сон Хуан	Нэг маягийн хөндлөн огтлол	Масштаб: 1:100		
	Ерөнхий.инж	Н.Нямсүрэн		үе шат	хуудас	бүх/хууд
	Гүйцэтгэсэн	Х.Даваажав	ШИФР 07/13	А3	4	4
Шалгасан	Ж.Батнасан	2013/12 сар				

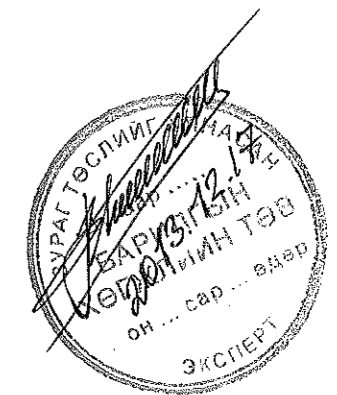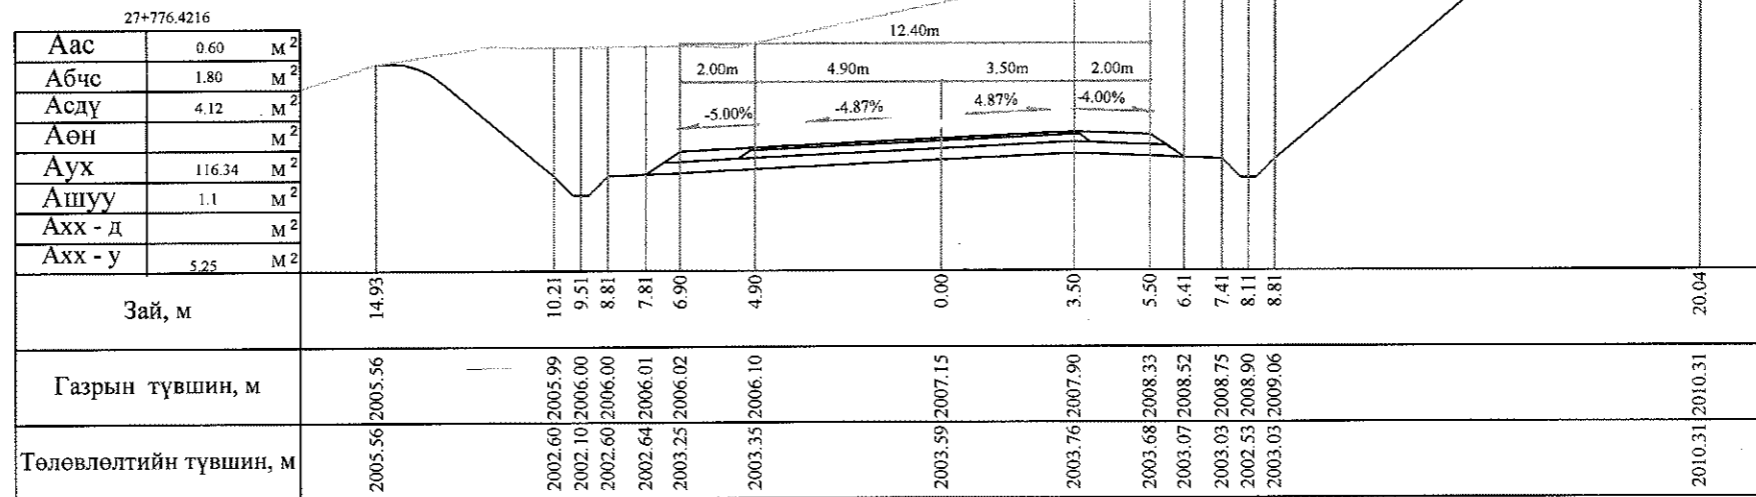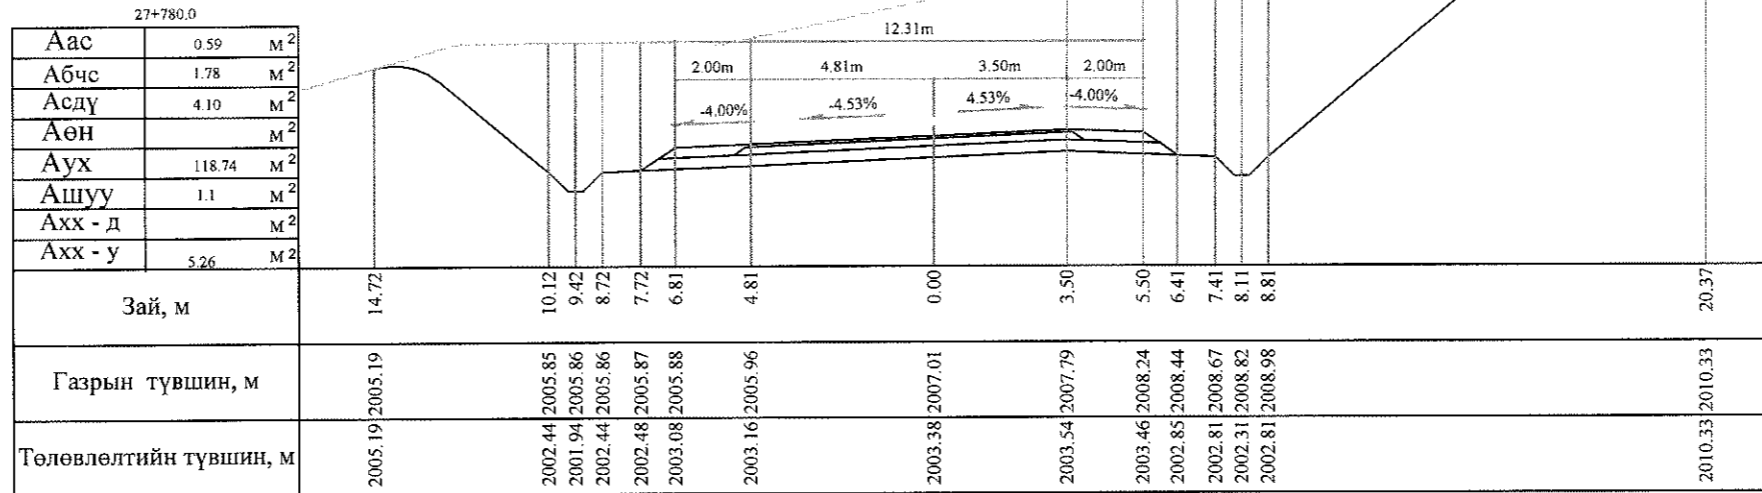

Тайлбар: Аас - Асфальт бетон хучилт  
 Абчс - Буталсан чулуун суурь  
 Асдү - Суурийн доод үе  
 Аөн - Дүүргэлт


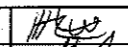
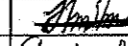
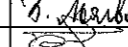
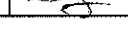
Аух - Ухмал  
 Ашуу - Өөрийн шуудуу  
 Ахх - д - Хөрс хуулалт далан  
 Ахх - у - Хөрс хуулалт ухмал



 УБ хот, СБД 6-р хороо Бага тойруу, 37Б. Олон Улсын Худалдааны төв "ГЕО ЗУРАГЛАЛ" ХХК	БАЯНХОНГОР - ШАРГАЛЖУУТ ЧИГЛЭЛИЙН 54.176KM ХАТУУ ХУЧИЛТТАЙ АВТО ЗАМЫН ИНЖЕНЕРИЙН НАРИЙВЧИЛСАН ЗУРАГ ТӨСӨЛ			Хөндлөн огтлол			
	Захирал	Ким Сон Хуан		Хөндлөн огтлол		Масштаб: 1:200	
	Еронхий инж	Н.Нямсүрэн		ШИФР 07/13	үе шаг	хуудас	бүх/хууд
	Гүйцэтгэсэн	Б.Лхагваа			ХО	250	500
Шалгасан	Ж.Батпасан		2013/12сар				

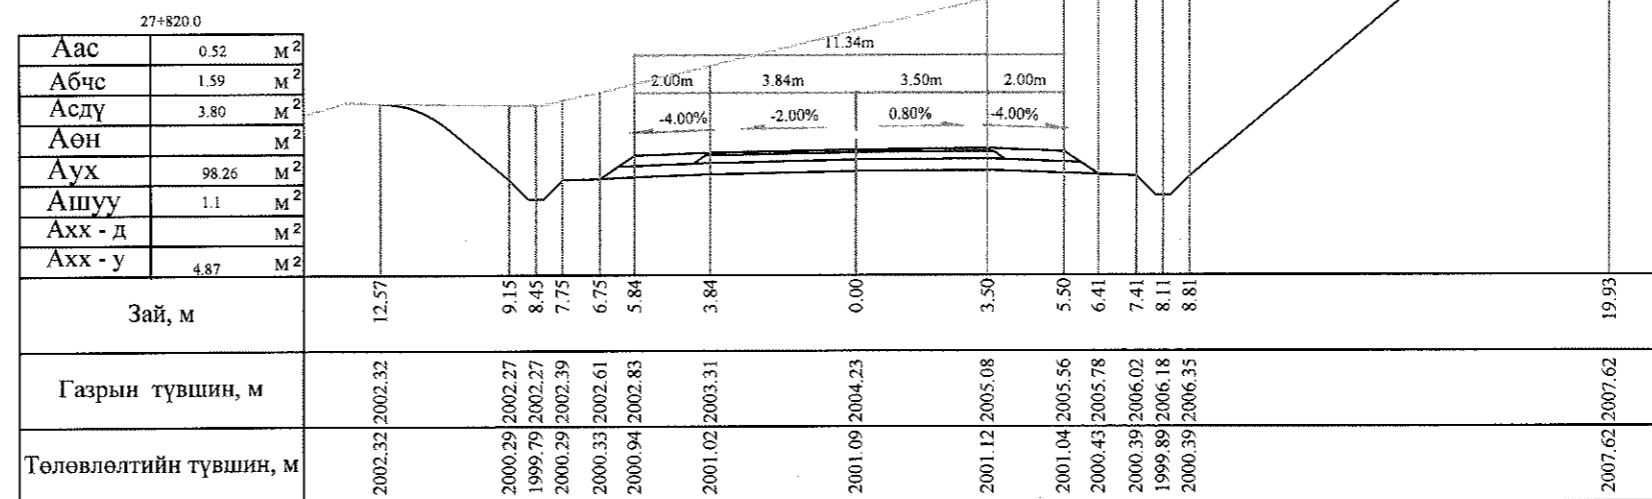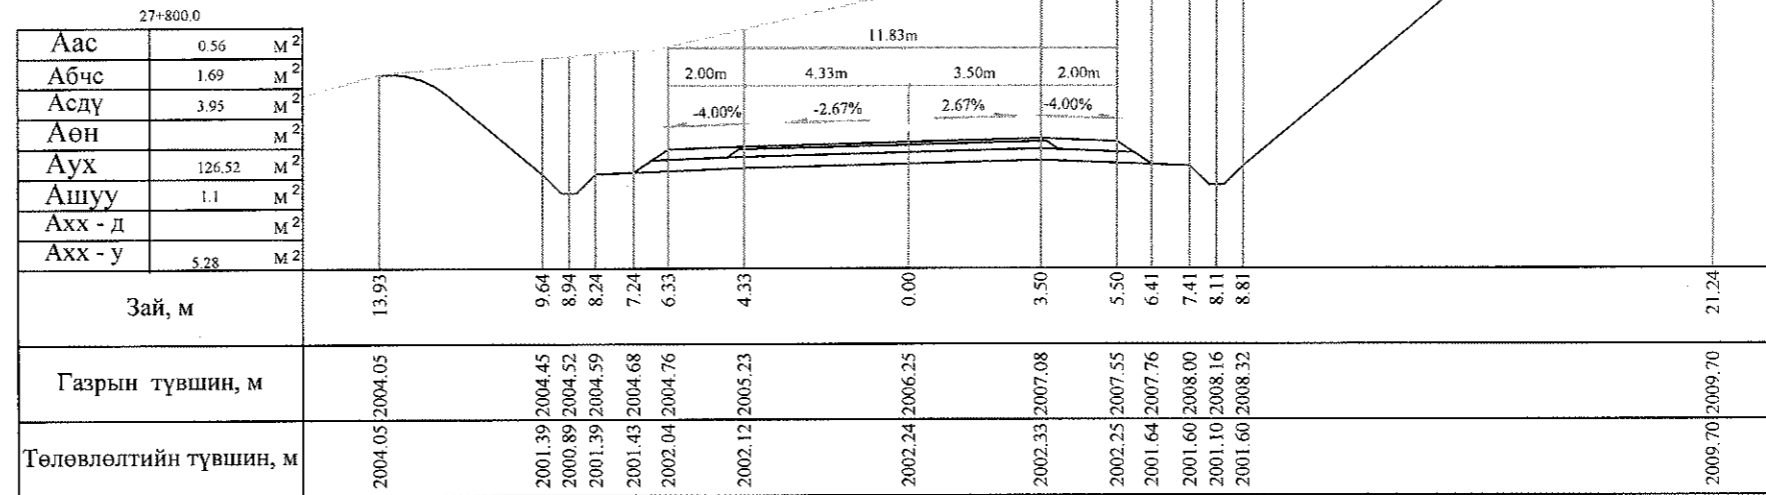

Тайлбар: Аас - Асфальт бетон хучилт  
 Абчс - Буталсан чулуун суурь  
 Асдү - Суурийн доод үе  
 Аөн - Дүүргэлт





Аух - Ухмал  
 Ашуу - Өөрийн шуудуу  
 Ахх - д - Хөрс хуулалт далан  
 Ахх - у - Хөрс хуулалт ухмал





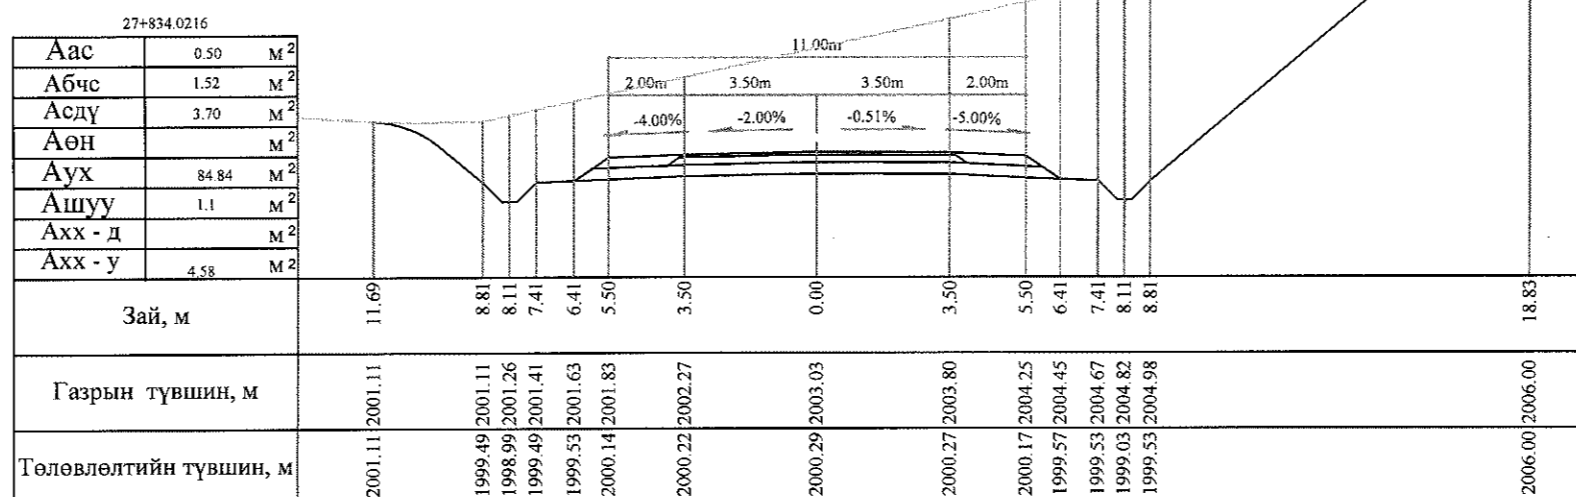
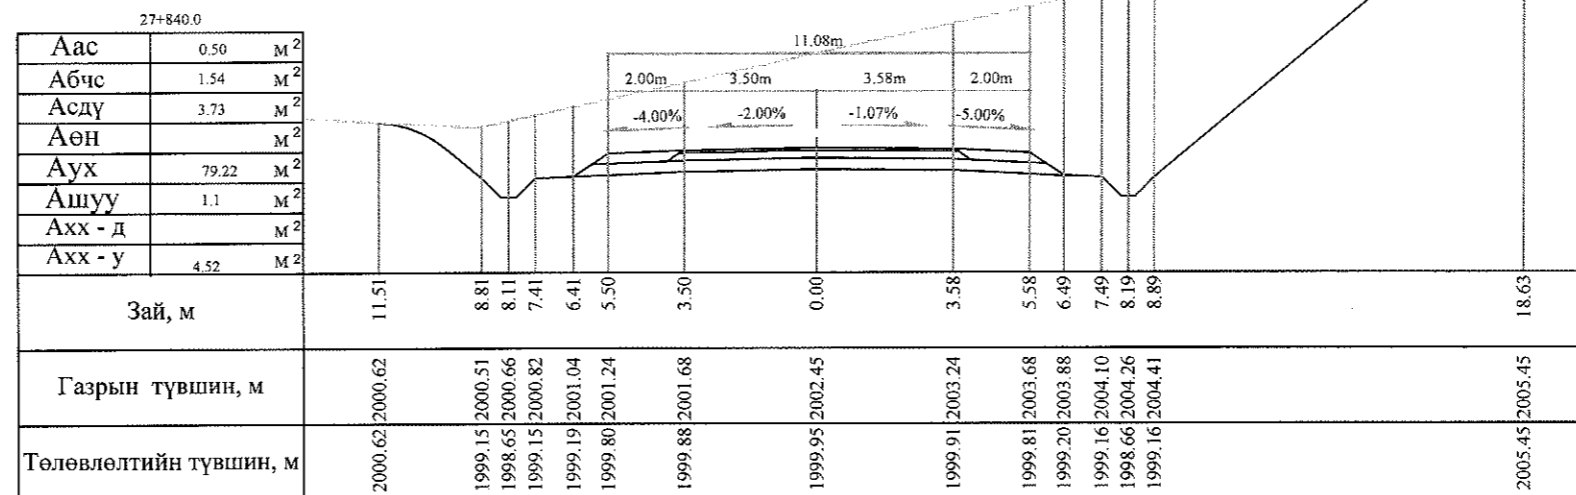
 УБ хот. СБД 6-р хороо Бага тойруу, 37Б. Олон Улсын Худалдааны төв "ГЕО ЗУРАГЛАЛ" ХХК	БАЯНХОНГОР - ШАРГАЛЖУУТ ЧИГЛЭЛИЙН 54.176KM ХАТУУ ХУЧИЛТАЙ АВТО ЗАМЫН ИНЖЕНЕРИЙН НАРИЙВЧИЛСАН ЗУРАГ ТӨСӨЛ			Хөндлөн огтлол		
	Захирал	Ким Сон Хуан		Хөндлөн огтлол		
	Ерөнхий инж	Н.Нямсүрэн		Масштаб: 1:200		
	Гүйцэтгэсэн	Б.Лхагваа		үе шаг	хуудас	бүх/хууд
Шалгасан	Ж.Батнасан		ХО	250 б	500	
			ШИФР 07/13			
			2013/12сар			




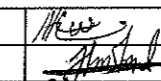
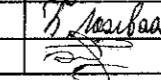
Тайлбар: Аас - Асфальт бетон хучилт  
 Абчс - Буталсан чулуун суурь  
 Асдү - Суурийн доод үе  
 Аөн - Дүүргэлт



Аух - Ухмал  
 Ашуу - Өөрийн шуудуу  
 Ахх - д - Хөрс хуулалт далан  
 Ахх - у - Хөрс хуулалт ухмал

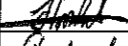 УБ хот, СБД 6-р хороо Бага тойруу, 37Б. Олон Улсын Худалдааны төв	БЯАНХОНГОР - ШАРГАЛЖУУТ ЧИГЛЭЛИЙН 54.176KM ХАТУУ ХУЧИЛТТАЙ АВТО ЗАМЫН ИНЖЕНЕРИЙН НАРИЙВЧИЛСАН ЗУРАГ ТӨСӨЛ			Хөндлөн огтлол		
	Захирал	Ким Сон Хуан		Хөндлөн огтлол		
	Ерөнхий.инж	Н.Нямсүрэн		Масштаб: 1:200		
	Гүйцэтгэсэн	Б.Лхагваа		үе шат	хуудас	бүх/хуул
ТӨО ЗУРАГЛАЛ" ХХК	Шалгасан	Ж.Батнасан	ШИФР 07/13	ХО	250 в	500
						2013/12сар

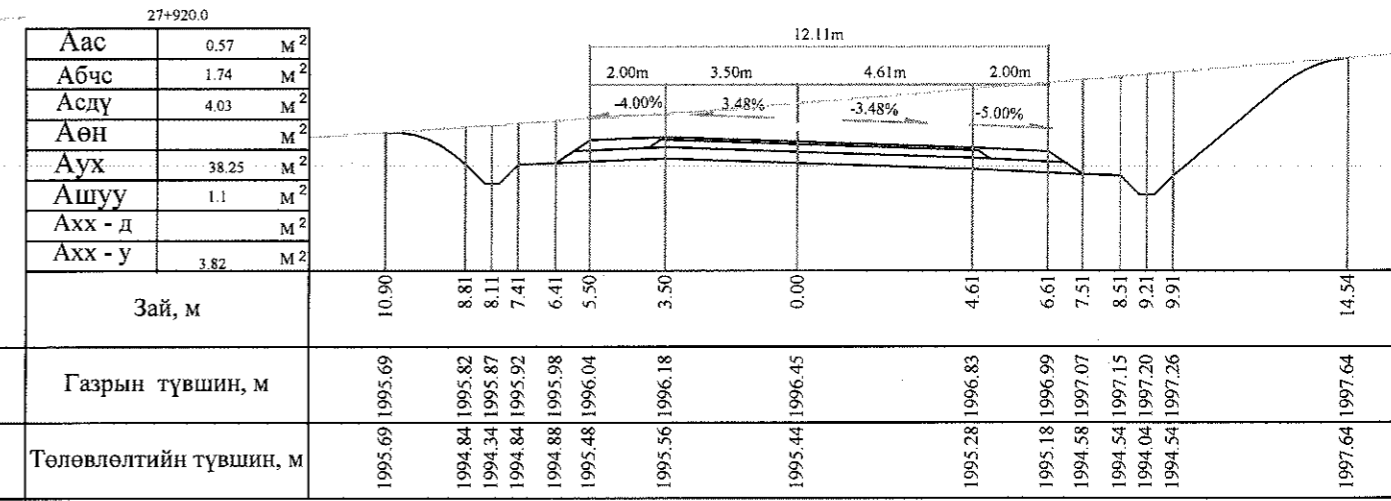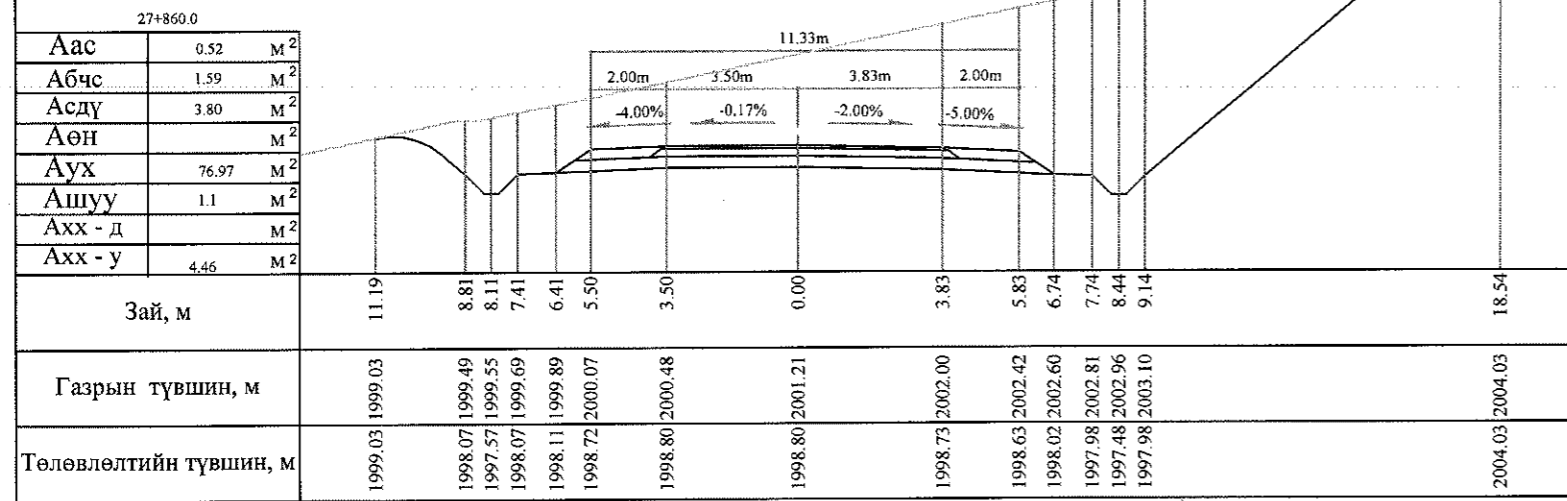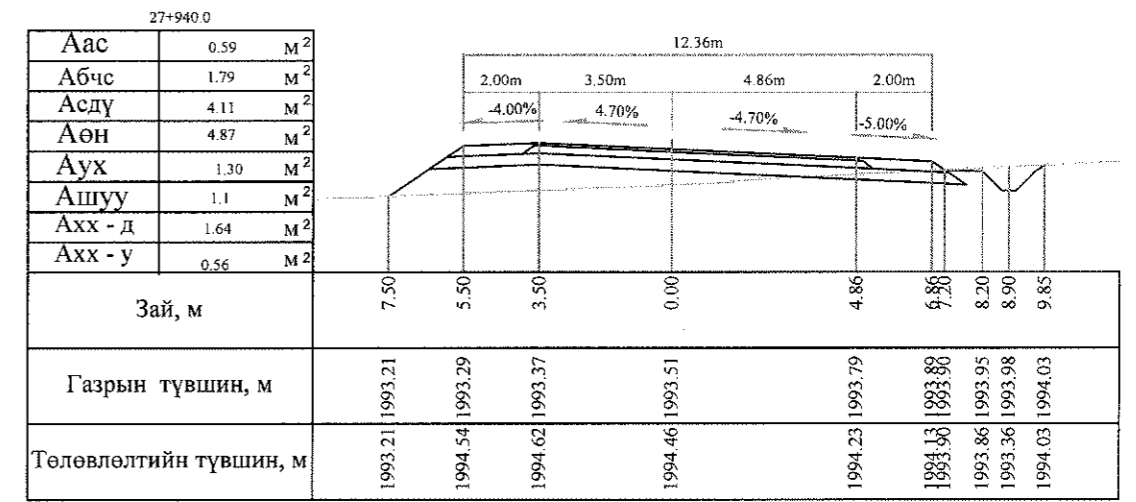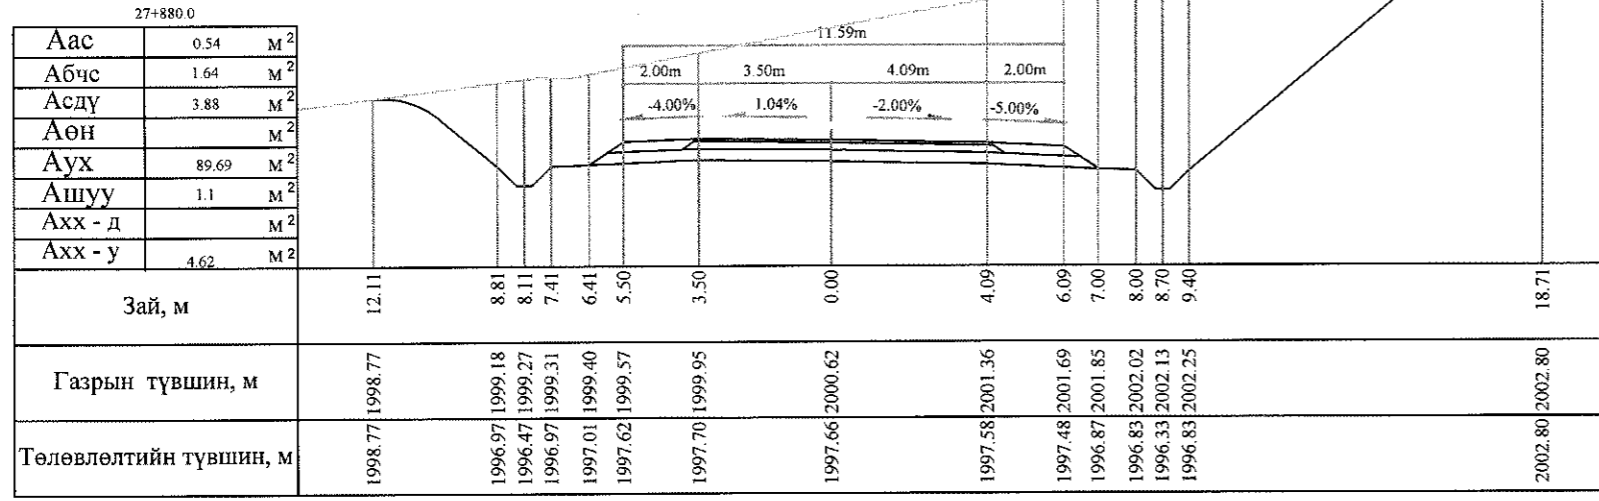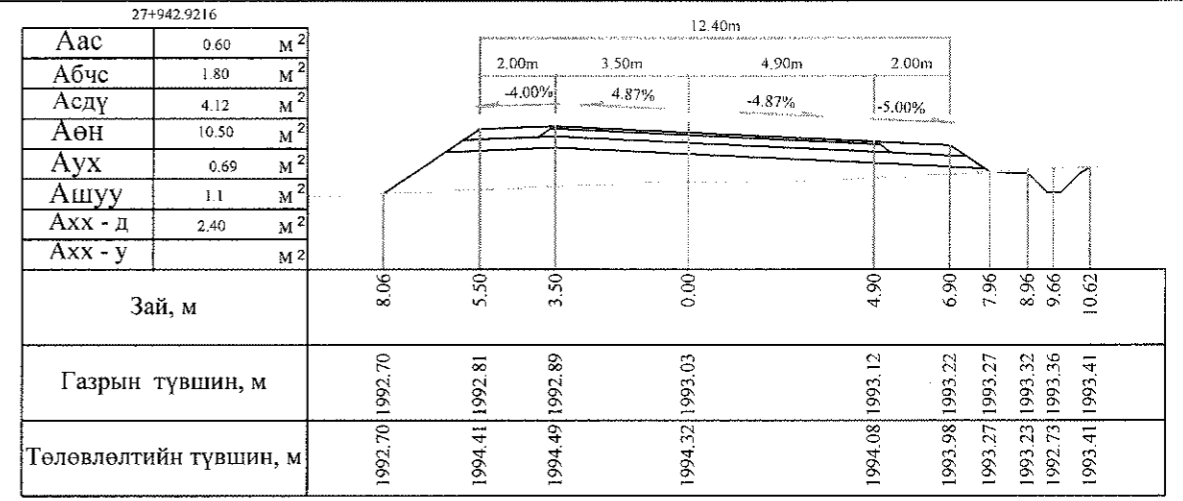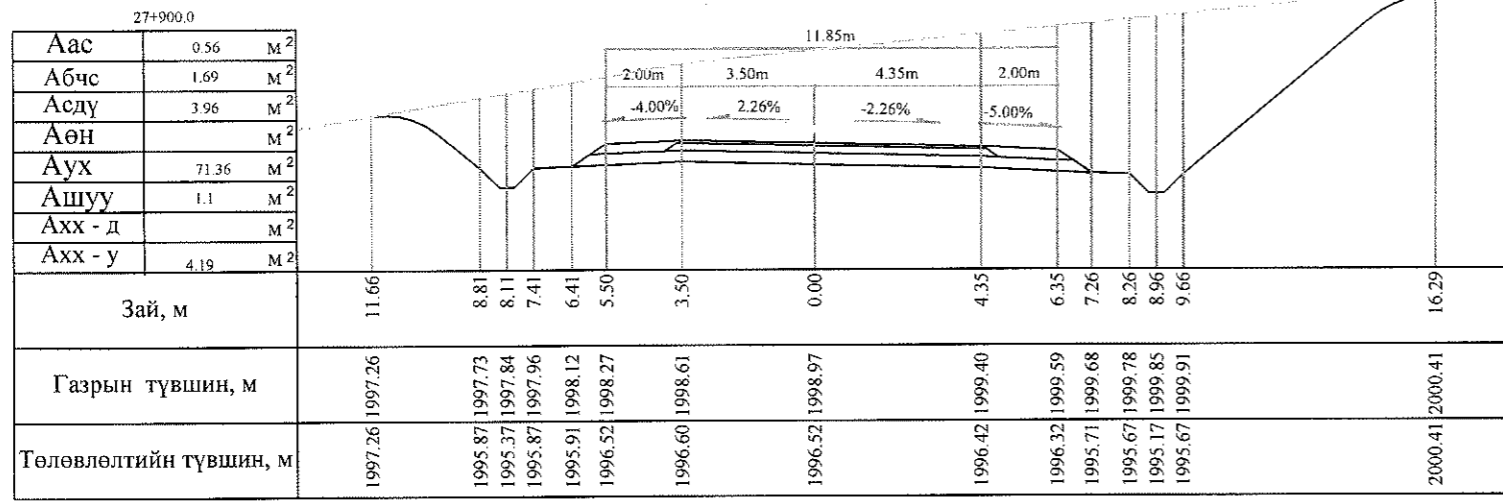






Тайлбар: Аас - Асфальт бетон хучилт  
 Абчс - Буталсан чулуун суурь  
 Асдү - Суурийн доод үе  
 Аөн - Дүүргэлт  
 Аух - Ухмал  
 Ашуу - Өөрийн шуудуу  
 Ахх - д - Хөрс хуулалт далан  
 Ахх - у - Хөрс хуулалт ухмал

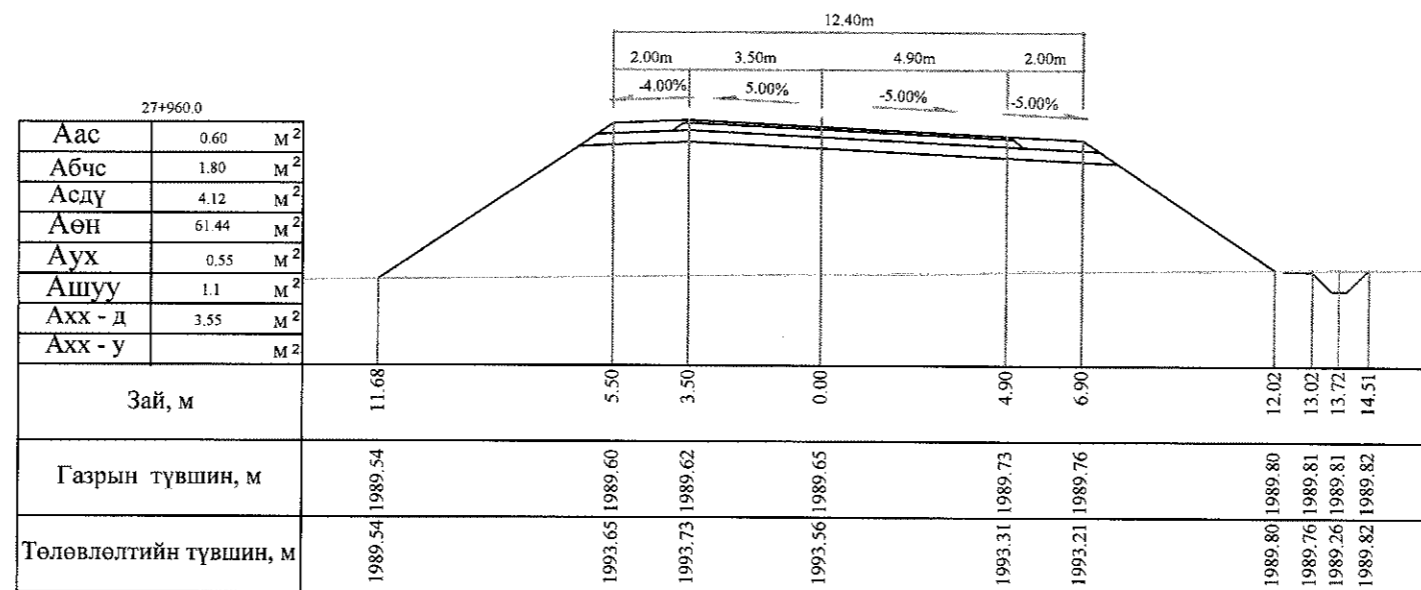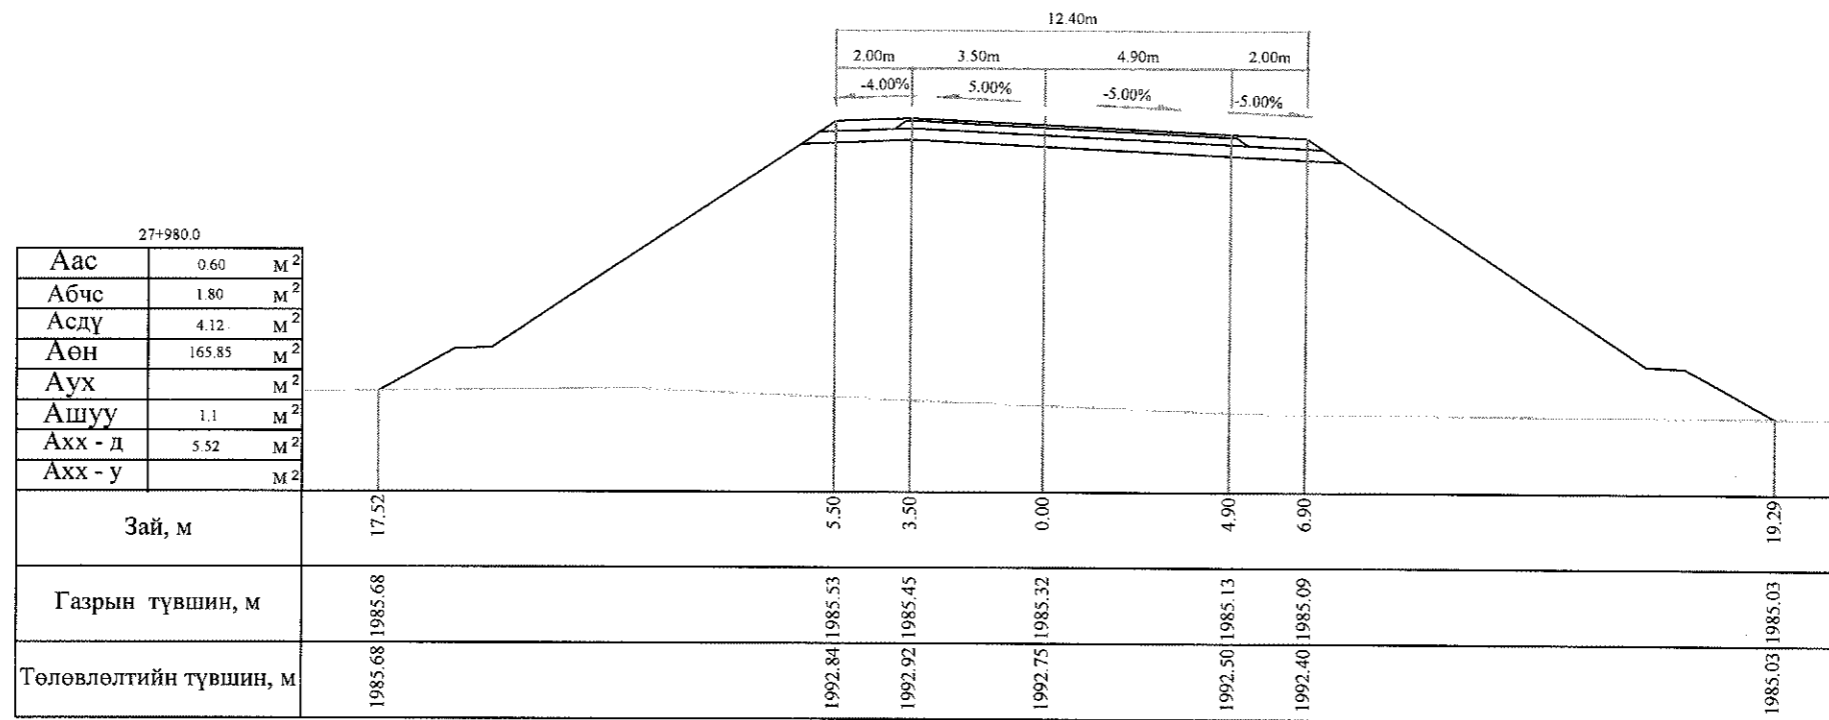 УБ хот, СБД 6-р хороо Бага тойруу, 37Б Олон Улсын Худалдааны төв "ГЕО СУРАГЛАЛ" ХХК	БАЯНХОНГОР - ШАРГАЛЖУУТ ЧИГЛЭЛИЙН 54.176KM ХАТУУ ХУЧИЛТАЙ АВТО ЗАМЫН ИНЖЕНЕРИЙН НАРИЙВЧИЛСАН ЗУРАГ ТӨСӨЛ			Хөндлөн огтлол	
	Захирал	Ким Сон Хуан		Хөндлөн огтлол	
	Ерөнхий.инж	Н.Нямсүрэн		Масштаб: 1:200	
	Гүйцэтгэсэн	Б.Лхагваа		ШИФР 07/13	
Шалгасан	Ж.Батнасан	үе шат хуудас бүх/хууд ХО 251 500 2013/12сар			




Тайлбар: Аас - Асфальт бетон хучилт  
 Абчс - Буталсан чулуун суурь  
 Асдү - Суурийн доод үе  
 Аөн - Дүүргэлт  
 Аух - Ухмал  
 Ашуу - Өөрийн шуудуу  
 Ахх - д - Хөрс хуулалт далан  
 Ахх - у - Хөрс хуулалт ухмал

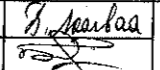 УБ хот. СБД 6-р хороо Бага тойруу, 37Б. Олох Удсын Худалдааны төв ГЕО ЗУРАГЛАЛ" ХХК	БАЯНХОНГОР - ШАРГАЛЖУУТ ЧИГЛЭЛИЙН 54.176KM ХАТУУ ХУЧИЛТТАЙ АВТО ЗАМЫН ИНЖЕНЕРИЙН НАРИЙВЧИЛСАН ЗУРАГ ТӨСӨЛ			Хөндлөн огтлол		
	Захирал	Ким Сон Хуан		Хөндлөн огтлол		
	Ерөнхий.инж	Н.Нямсүрэн				
	Гүйцэтгэсэн	Б.Лхагваа		ШИФР 07/13		
Шалгасан	Ж.Багнасан					
				Масштаб: 1:200		
				үе шаг	хуудас	бүх/хууд
				ХО	252	500
				2013/12сар		

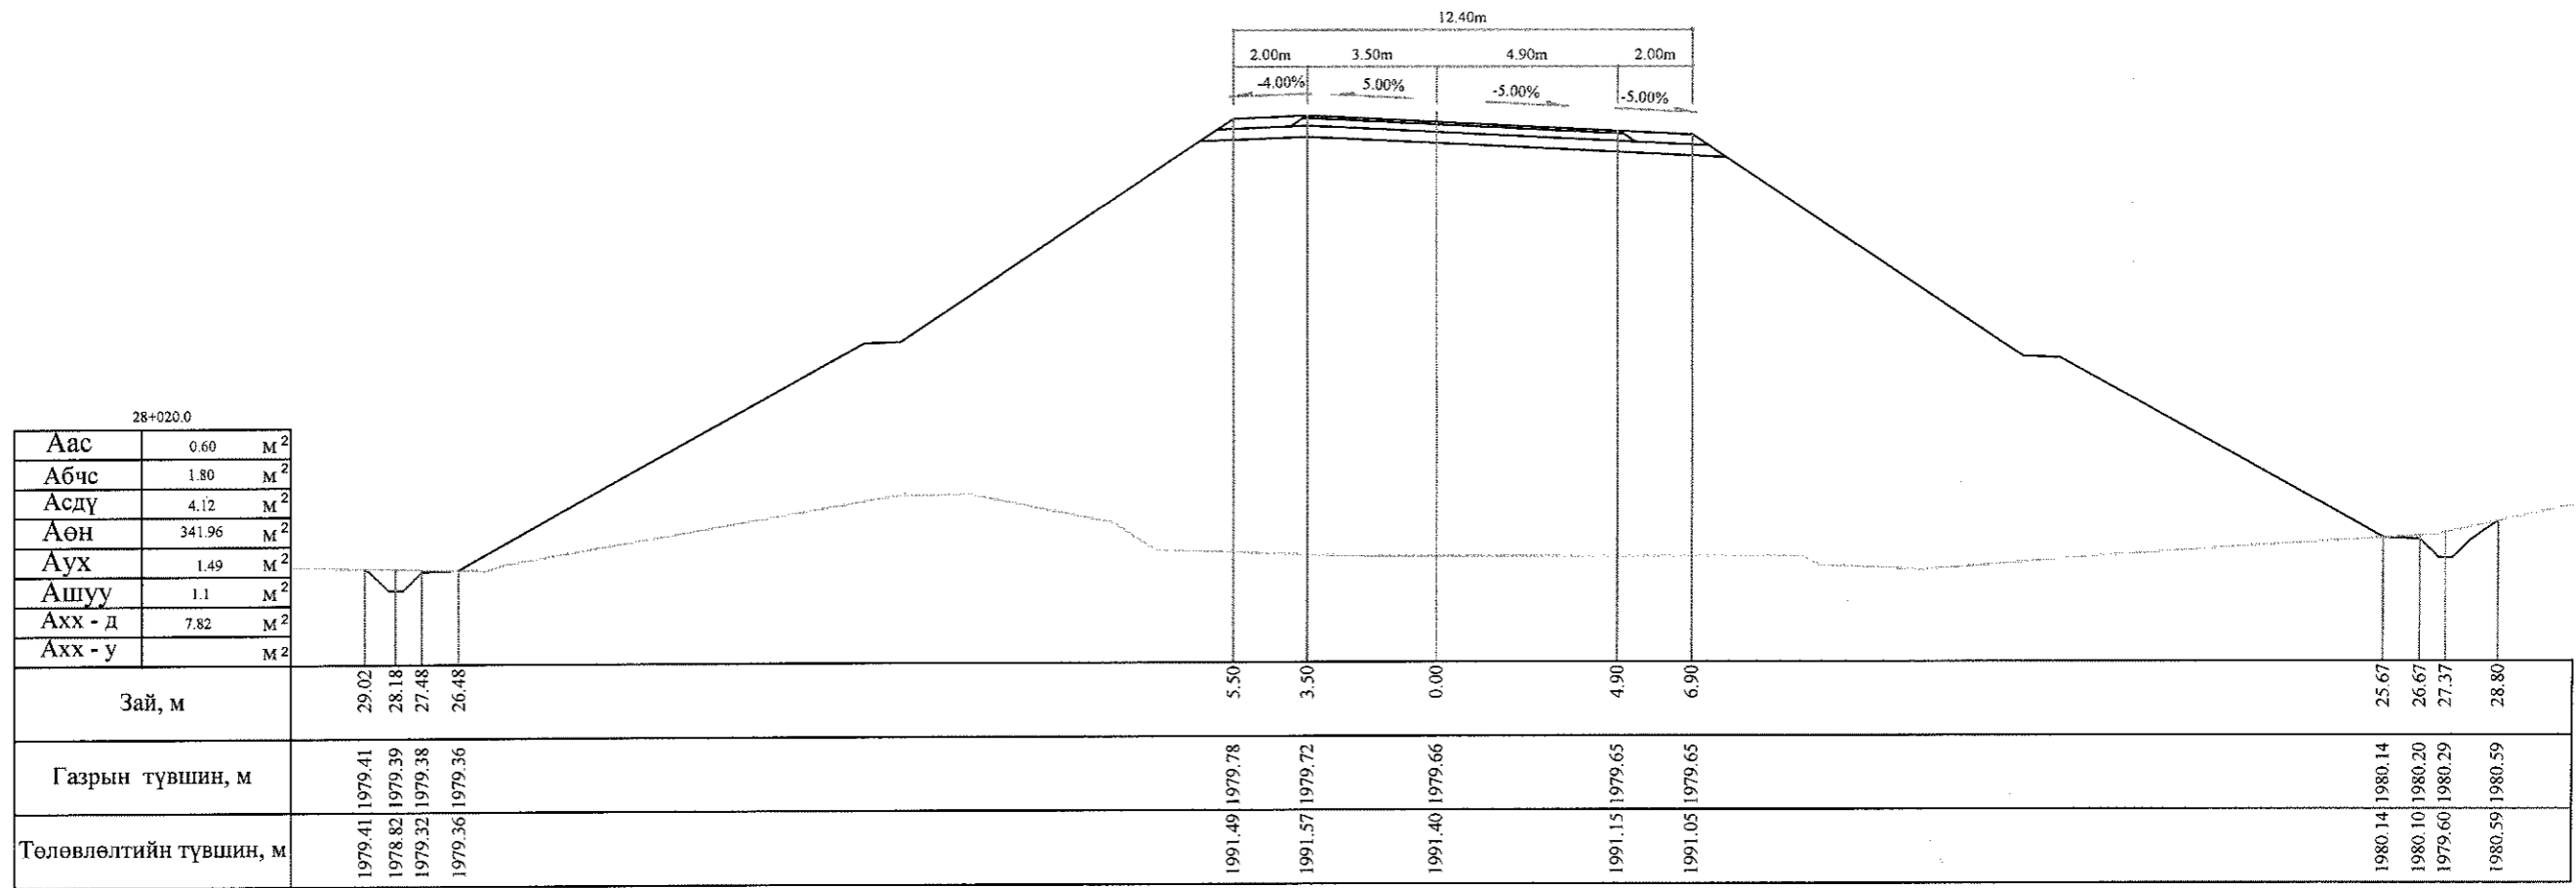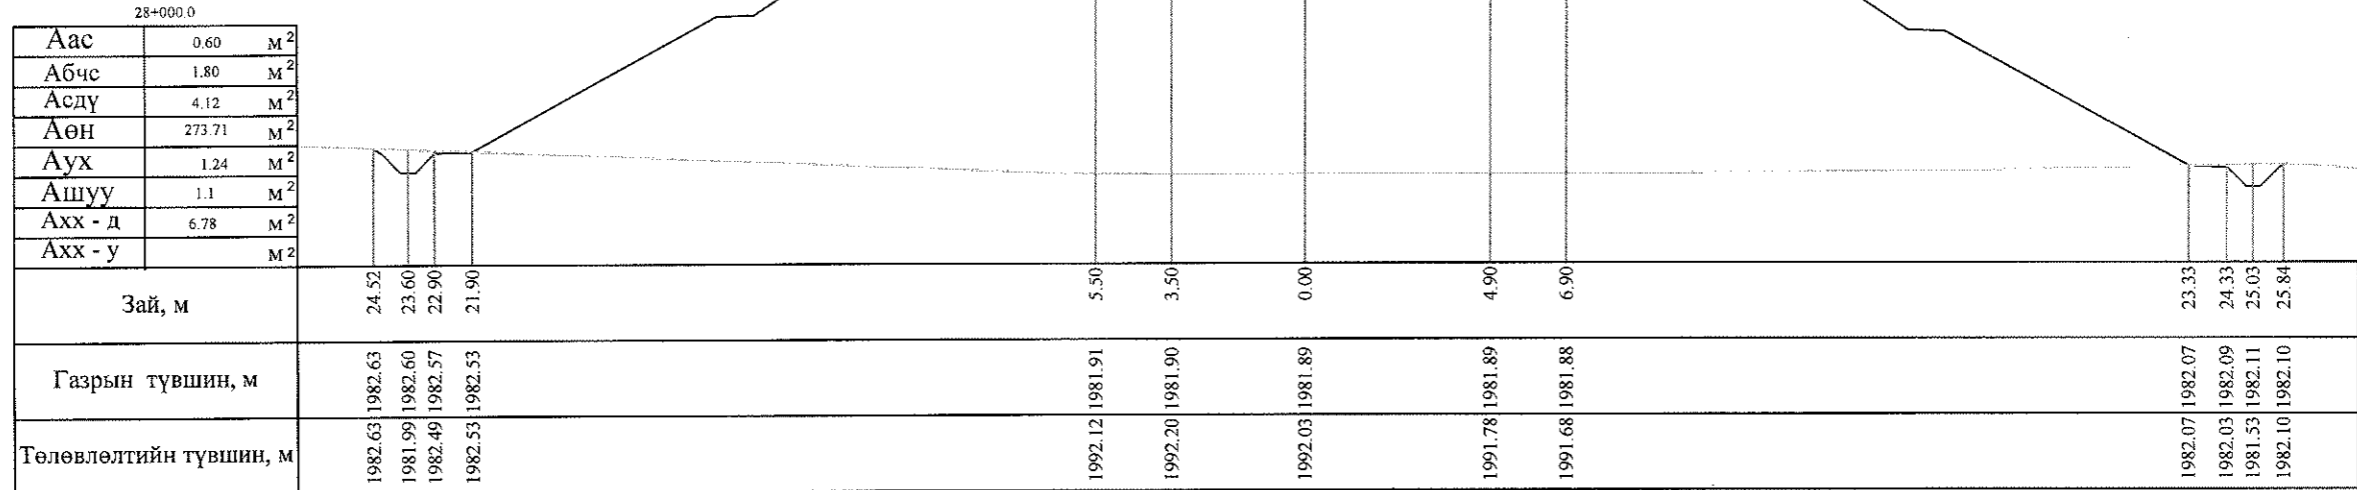

Тайлбар: Аас - Асфальт бетон хучилт  
 Абчс - Буталсан чулуун суурь  
 Асдү - Суурийн доод үе  
 Аөн - Дүүргэлт


Аух - Ухмал  
 Ашуу - Өөрийн шуудуу  
 Ахх - д - Хөрс хуулалт далан  
 Ахх - у - Хөрс хуулалт ухмал

 УБ хот. СБД 6-р хороо Бага гойруу, 37Б. Олон Улсын Худалдааны төв "ГЕО ЗУРАГЛАЛ" ХХК	БАЯНХОНГОР - ШАРГАЛЖУУТ ЧИГЛЭЛИЙН 54.176KM ХАТУУ ХУЧИЛТАЙ АВТО ЗАМЫН ИНЖЕНЕРИЙН НАРИЙВЧИЛСАН ЗУРАГ ТӨСӨЛ			Хөндлөн огтлол		
	Захирал	Ким Сон Хуан	<i>[Signature]</i>	Хөндлөн огтлол		
	Ерөнхий инж	Н.Нямсүрэн	<i>[Signature]</i>	Масштаб: 1:200		
	Гүйцэтгэсэн	Б.Лхагваа	<i>[Signature]</i>	үе шат	хуудас	бүх/хууд
Шалгасан	Ж.Батнасан	<i>[Signature]</i>	ХО	252 б	500	
ШИФР 07/13			2013/12сар			




28+040.0

Аас	0.60	М <sup>2</sup>
Абчс	1.80	М <sup>2</sup>
Асдү	4.12	М <sup>2</sup>
Аөн	267.56	М <sup>2</sup>
Аух	1.29	М <sup>2</sup>
Ашуу	1.1	М <sup>2</sup>
Ахх - д	7.05	М <sup>2</sup>
Ахх - у		М <sup>2</sup>
Зай, м	29.25   28.37   27.67   26.67	
Газрын түвшин, м	1978.79   1978.67   1978.68   1978.71	
Төлөвлөлтийн түвшин, м	1978.79   1978.17   1978.67   1978.71	

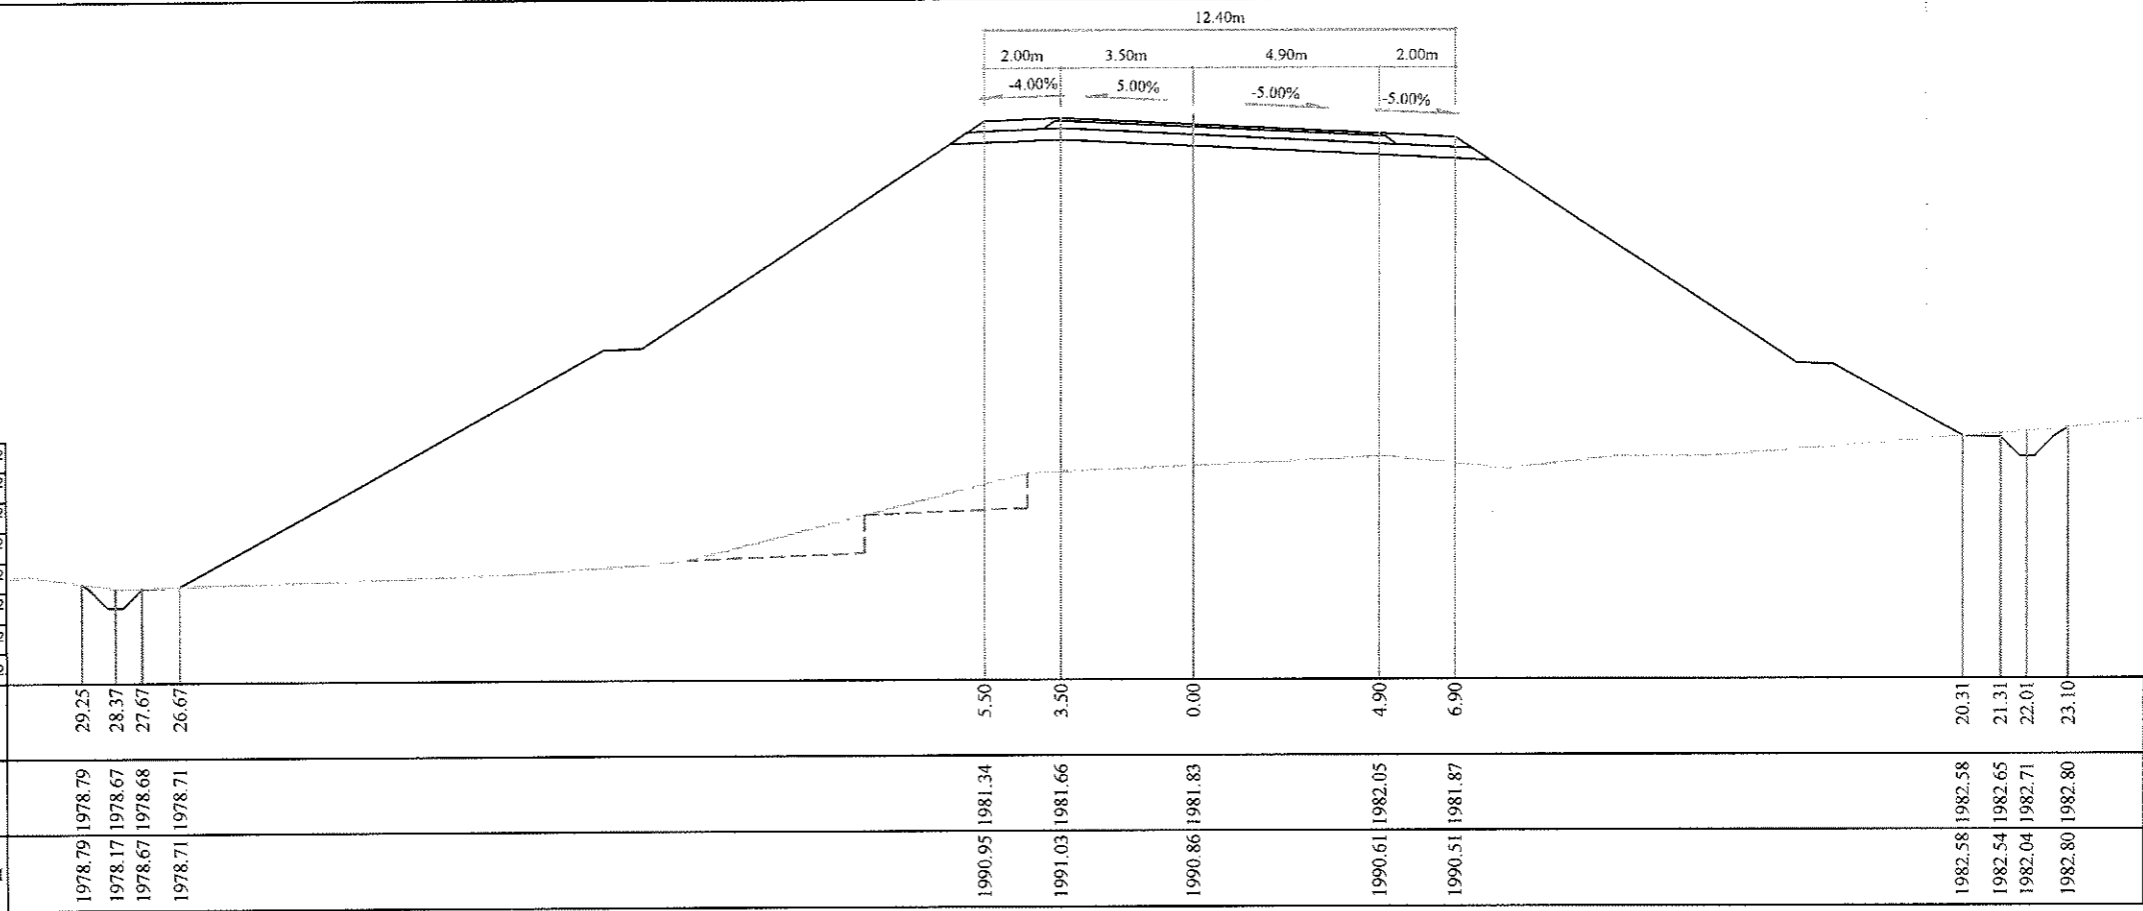


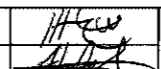
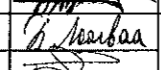

28+027.0000




Аас	0.60	М <sup>2</sup>
Абчс	1.80	М <sup>2</sup>
Асдү	4.12	М <sup>2</sup>
Аөн	350.22	М <sup>2</sup>
Аух	2.13	М <sup>2</sup>
Ашуу	1.1	М <sup>2</sup>
Ахх - д	7.68	М <sup>2</sup>
Ахх - у		М <sup>2</sup>
Зай, м	29.04   28.26   27.56   26.56	
Газрын түвшин, м	1979.12   1979.18   1979.23   1979.11	
Төлөвлөлтийн түвшин, м	1979.12   1978.57   1979.07   1979.11	

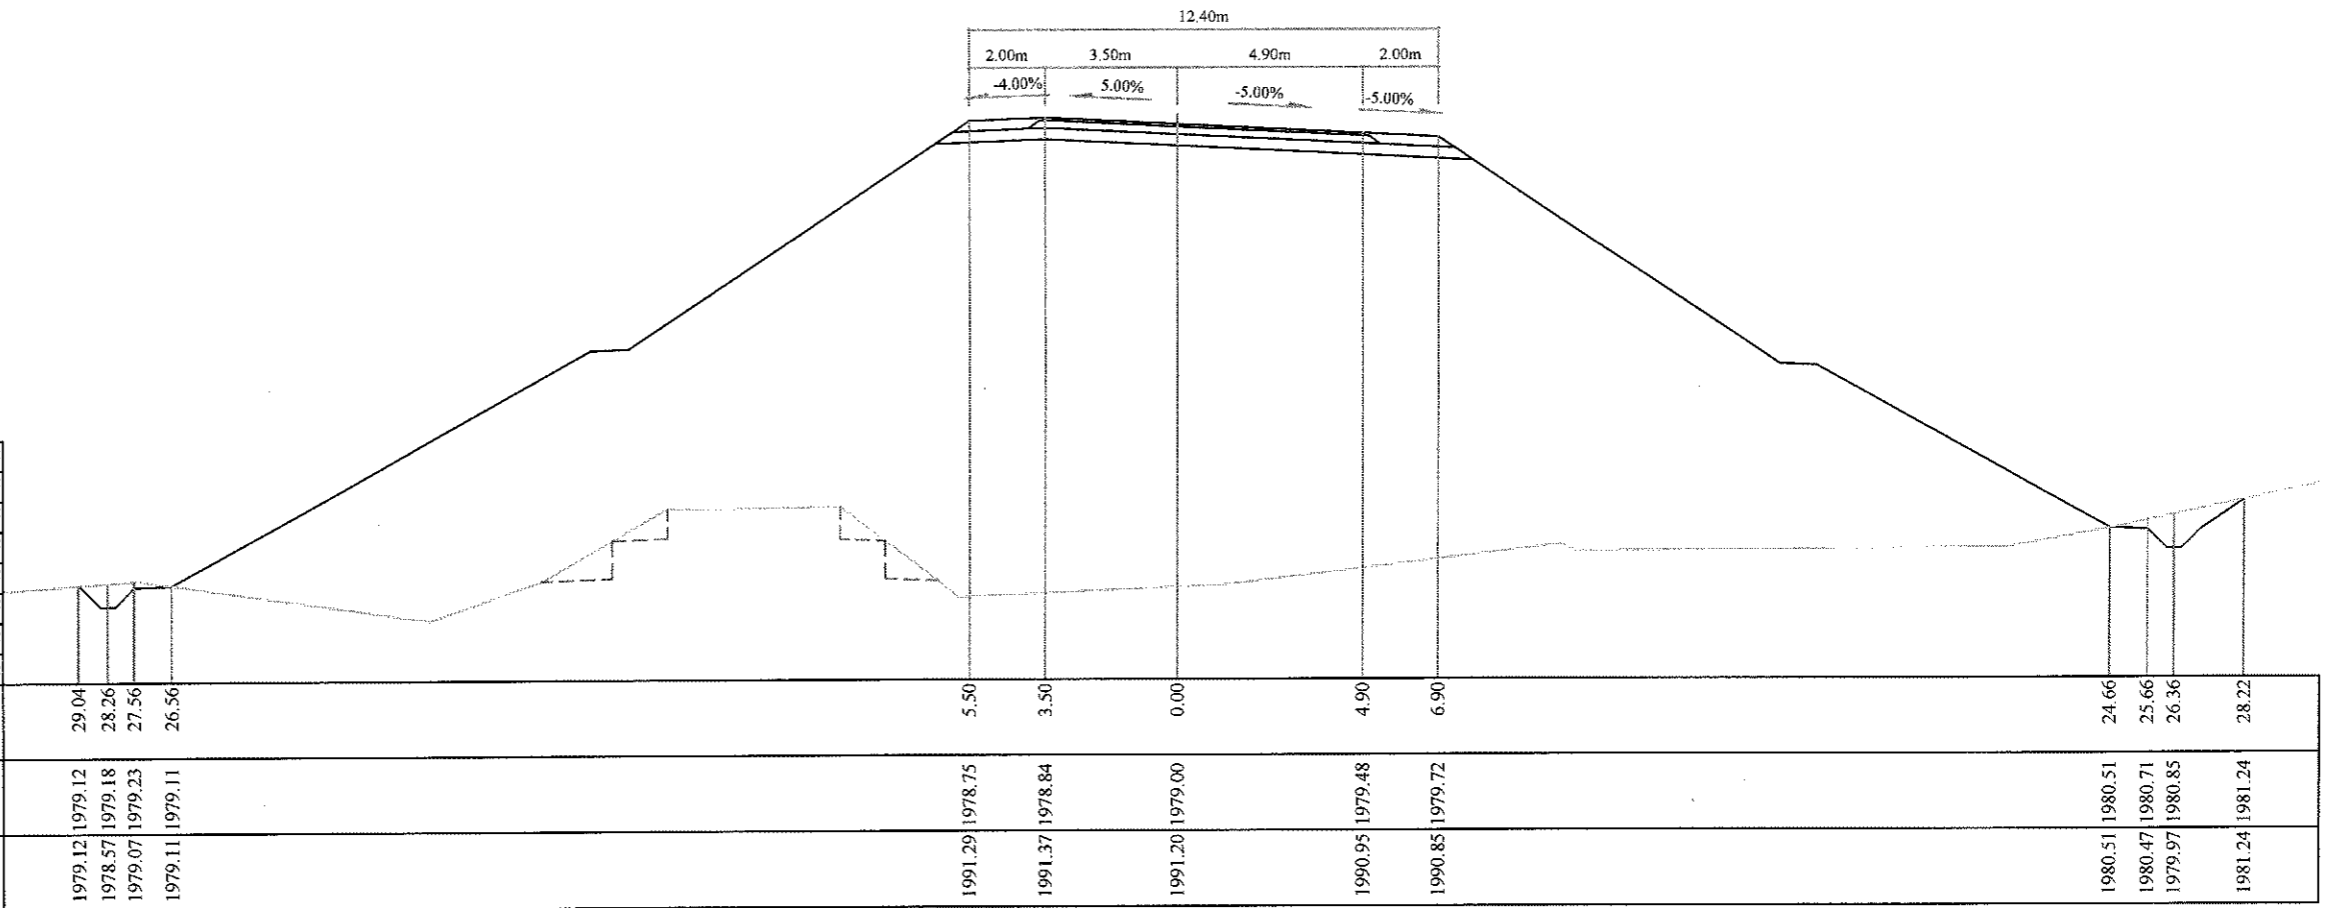


Тайлбар: Аас - Асфальт бетон хучилт  
 Абчс - Буталсан чулуун суурь  
 Асдү - Суурийн доод үе  
 Аөн - Дүүргэлт




Аух - Ухмал  
 Ашуу - Өөрийн шуудуу  
 Ахх - д - Хөрс хуулалт далан  
 Ахх - у - Хөрс хуулалт ухмал

 УБ хог. СБД 6-р хороо Бага тойруу, 37Б Олон Улсын Худалдааны төв "ГЕО ЗУРАГЛАЛ" ХХК	БАЯНХОНГОР - ШАРГАЛЖУУТ ЧИГЛЭЛИЙН 54.176KM ХАТУУ ХУЧИЛГТАЙ АВТО ЗАМЫН ИНЖЕНЕРИЙН НАРИЙВЧИЛСАН ЗУРАГ ТӨСӨЛ			Хөндлөн огтлол	
	Захирал	Ким Сон Хуан	 	Хөндлөн огтлол	
	Ерөнхий инж	Н.Пямсүрэн		Масштаб: 1:200	
	Гүйцэтгэсэн	Б.Лхагваа		ХО	252 в
Шалгасан	Ж.Батнасан	ШИФР 07/13		500	
2013/12сар					

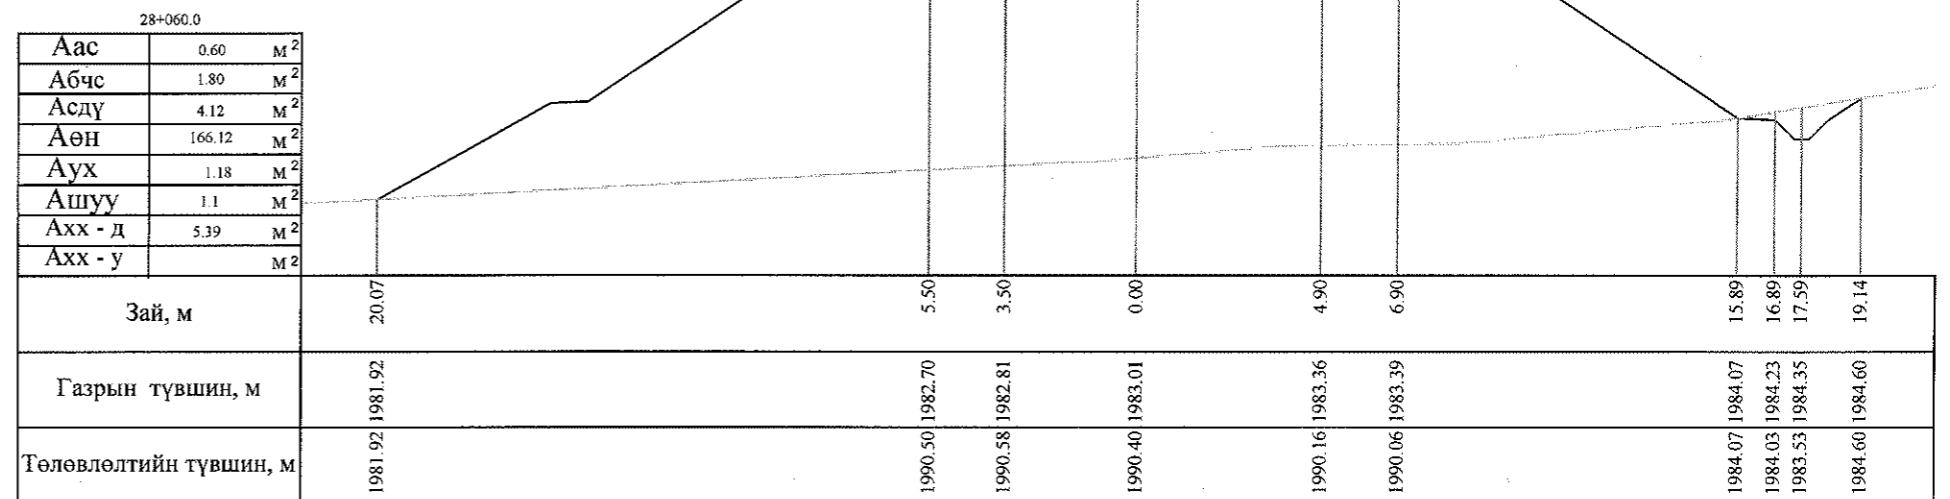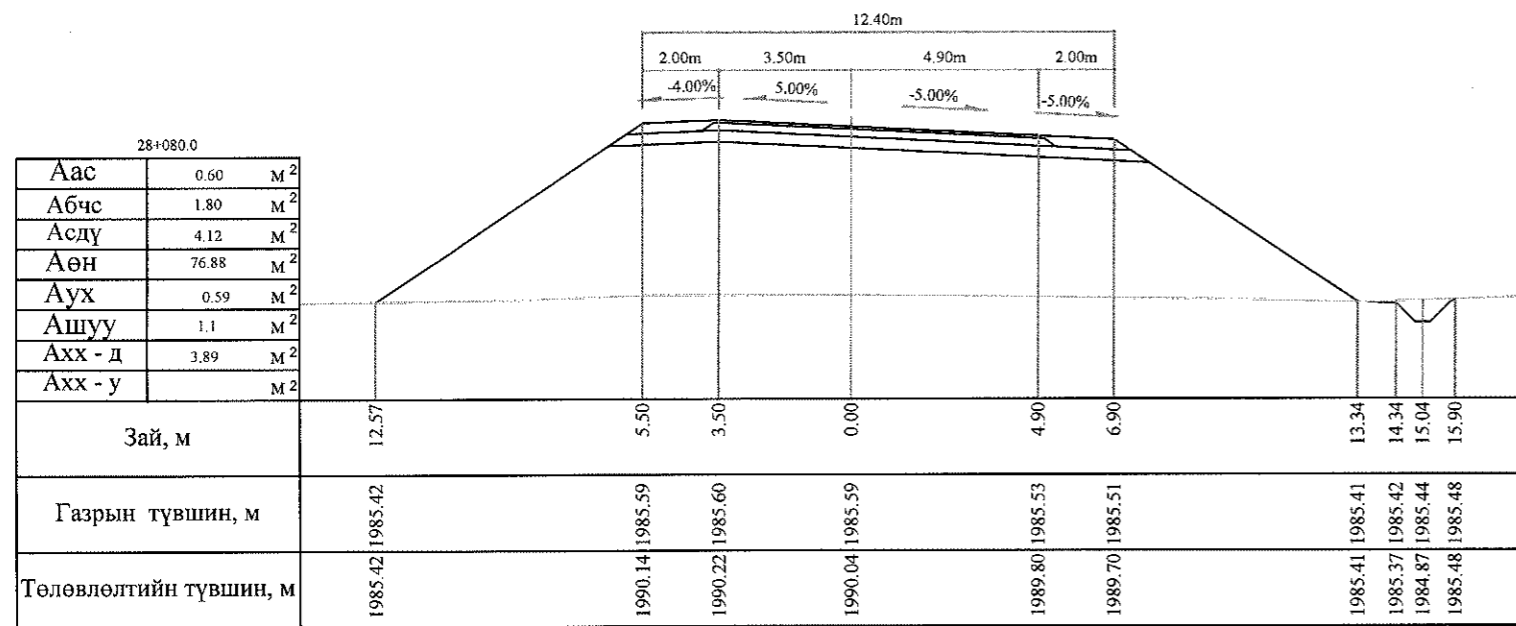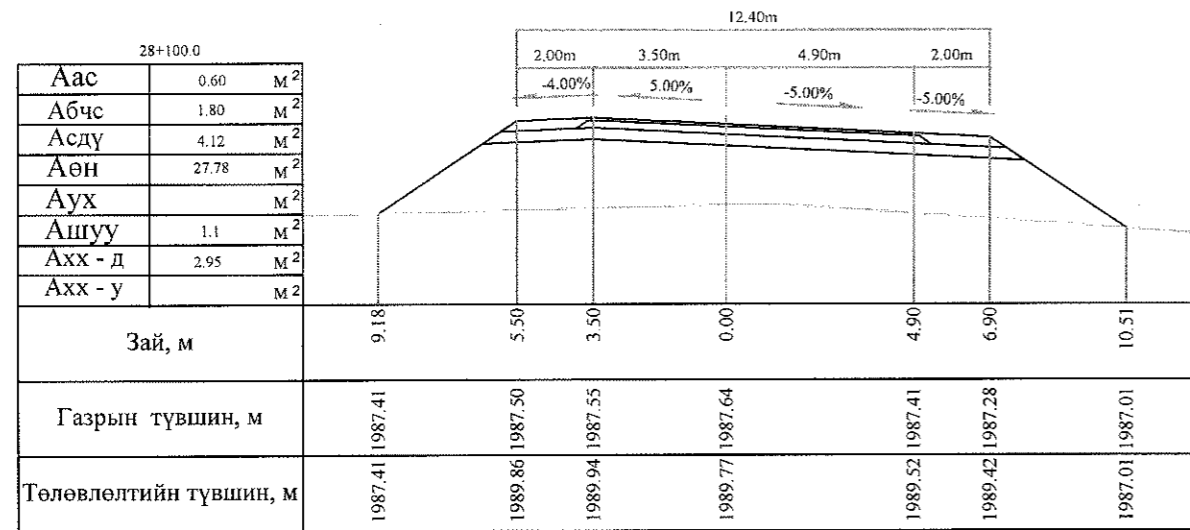

Тайлбар: Аас - Асфальт бетон хучилт  
 Абчс - Буталсан чулуун суурь  
 Асдү - Суурийн доод үе  
 Аөн - Дүүргэлт  
 Аух - Ухмал  
 Ашуу - Өөрийн шуудуу  
 Ахх - д - Хөрс хуулалт далан  
 Ахх - у - Хөрс хуулалт ухмал







 УБ хот, СБД 6-р хороо Бага тойруу, 37Б. Олон Ульсын Худалдааны төв "ГЕО ЗУРАГЛАЛ" ХХК	БАЯНХОНГОР - ШАРГАЛЖУУТ ЧИГЛЭЛИЙН 54.176KM ХАТУУ ХУЧИЛТТАЙ АВТО ЗАМЫН ИНЖЕНЕРИЙН НАРИЙВЧИЛСАН ЗУРАГ ТӨСӨЛ			Хөндлөн огтлол		
	Захирал	Ким Сон Хуан	<i>[Signature]</i>	Хөндлөн огтлол		
	Ерөнхий инж	Н.Нямсүрэн	<i>[Signature]</i>	Масштаб: 1:200		
	Гүйцэтгэсэн	Б.Лхагваа	<i>[Signature]</i>	үе шат	хуудас	бүх/хууд
Шалгасан	Ж.Батнасан	<i>[Signature]</i>	ХО	253	500	
			ШИФР 07/13			
			2013/12сар			

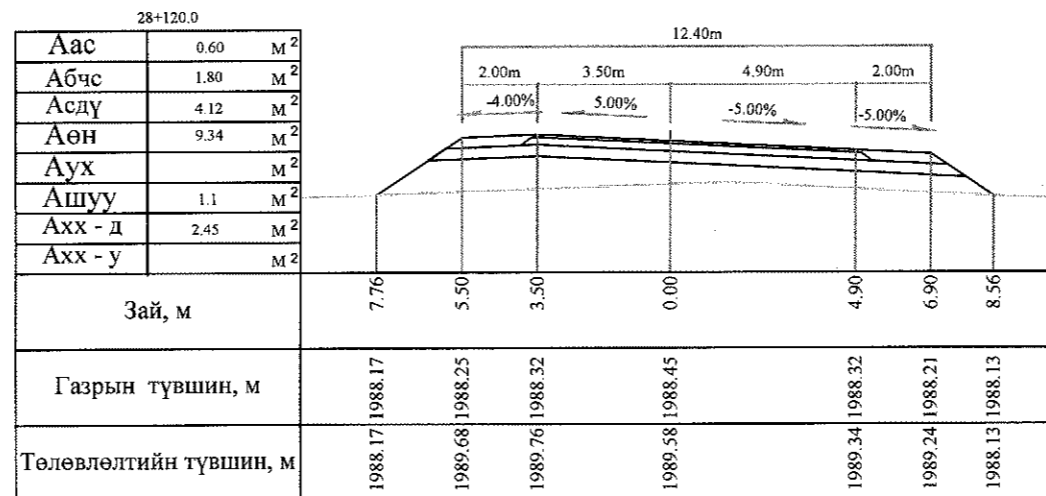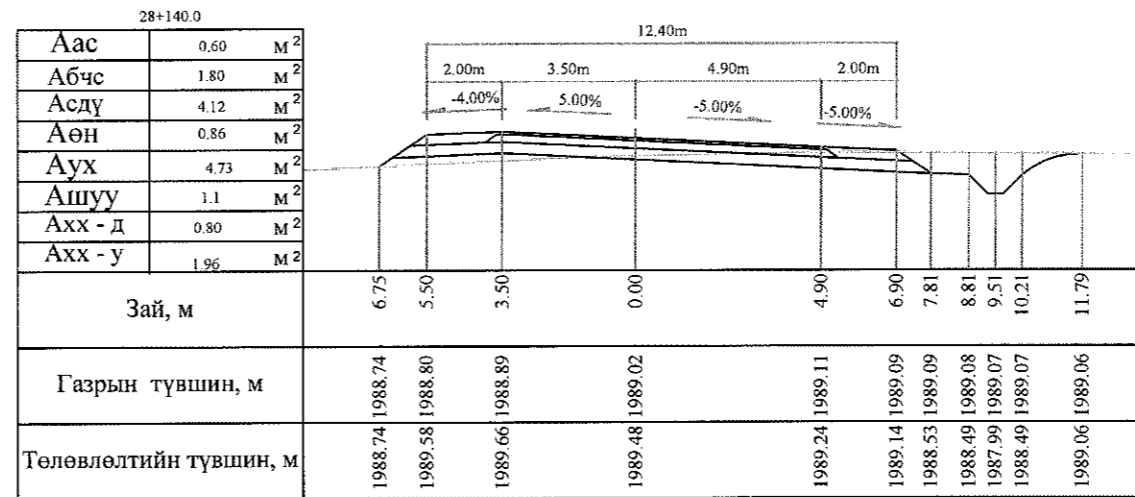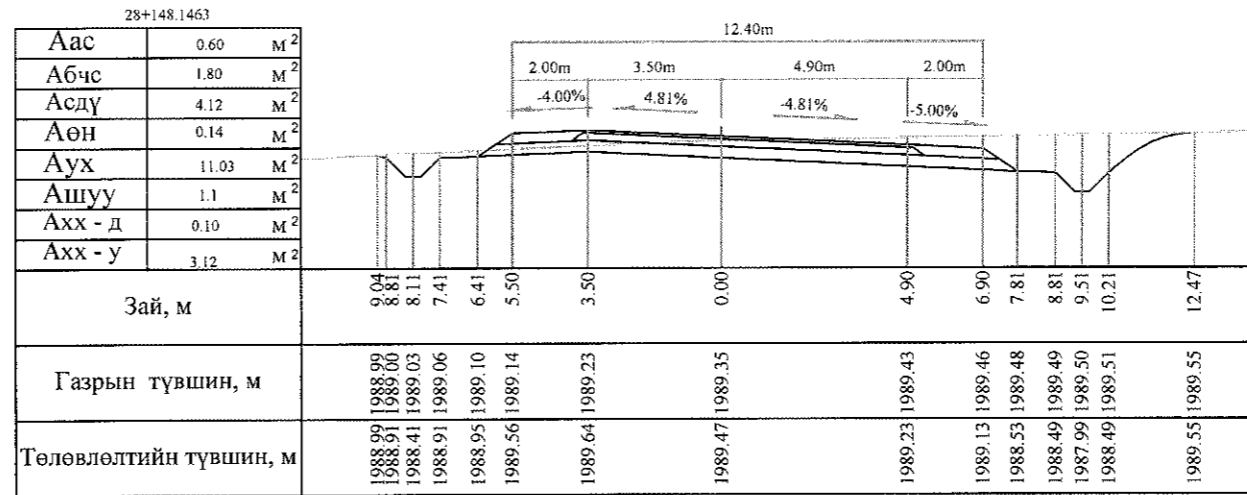


Тайлбар: Аас - Асфальт бетон хучилт  
 Абчс - Буталсан чулуун суурь  
 Асдү - Суурийн доод үе  
 Аөн - Дүүргэлт







Аух - Ухмал  
 Ашуу - Өөрийн шуудуу  
 Ахх - д - Хөрс хуулалт далан  
 Ахх - у - Хөрс хуулалт ухмал

 УБ хот, СБД 6-р хороо Бага тойруу, 37Б. Олон Улсын Худалдааны төв "ГЕО ЗУРАГЛАЛ" ХХК	БАЯНХОНГОР - ШАРГАЛЖУУТ ЧИГЛЭЛИЙН 54.176KM ХАТУУ ХУЧИЛТТАЙ АВТО ЗАМЫН ИНЖЕНЕРИЙН НАРИЙВЧИЛСАН ЗУРАГ ТӨСӨЛ			Хөндлөн огтлол	
	Захирал	Ким Сон Хуан	 	Хөндлөн огтлол	
	Ерөнхий.инж	Н.Нямсүрэн		Масштаб: 1:200	
	Гүйцэтгэсэн	Б.Лхагваа	 	ХО	
Шалгасан	Ж.Батнасан	253 б		500	
			ШИФР 07/13		2013/12сар

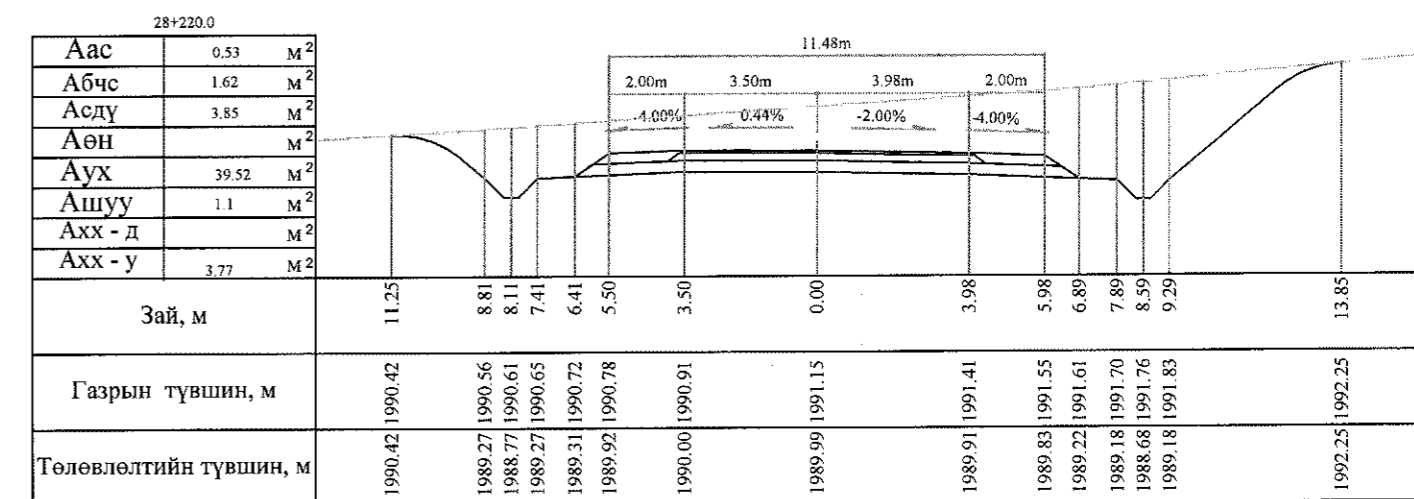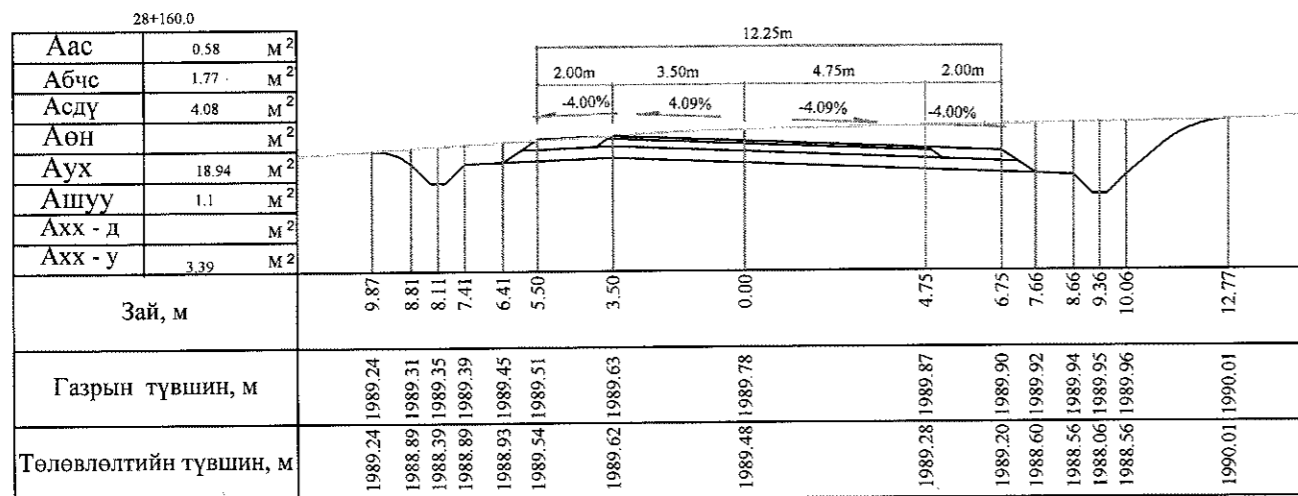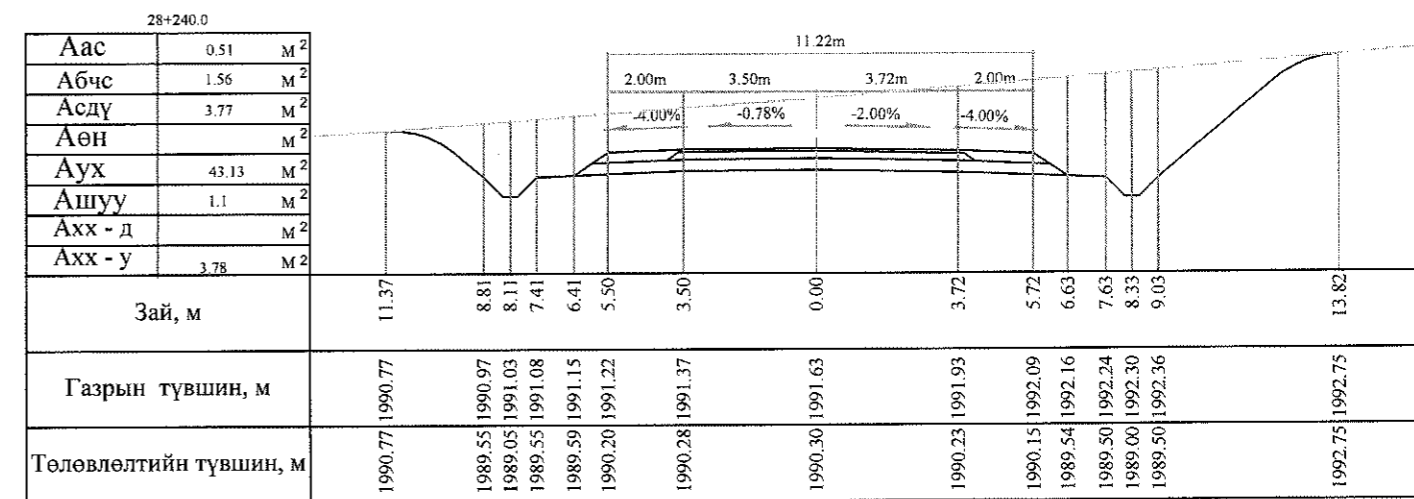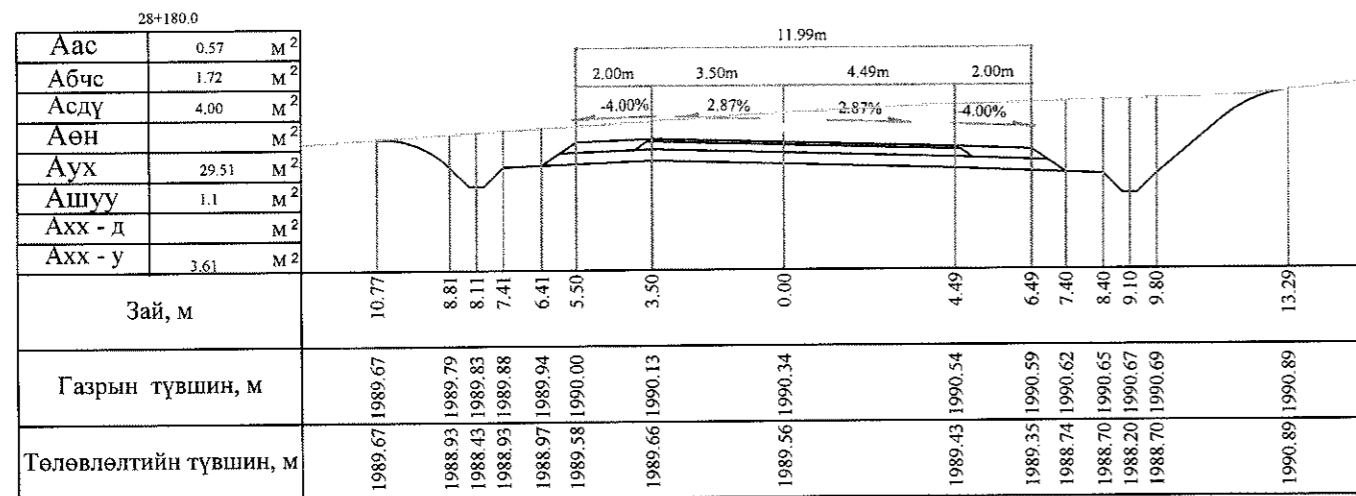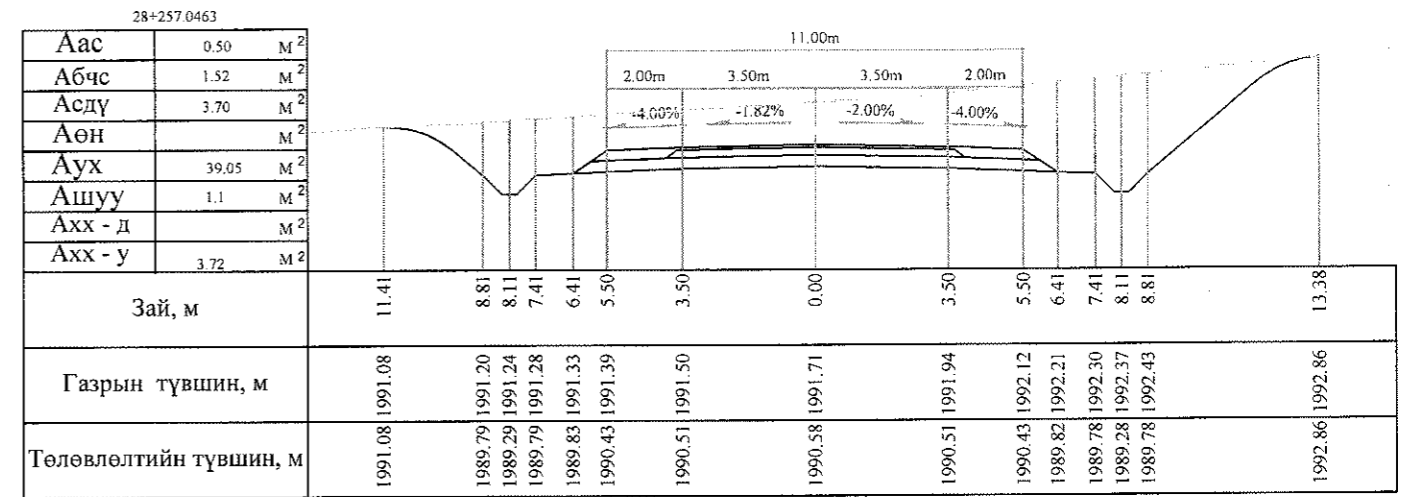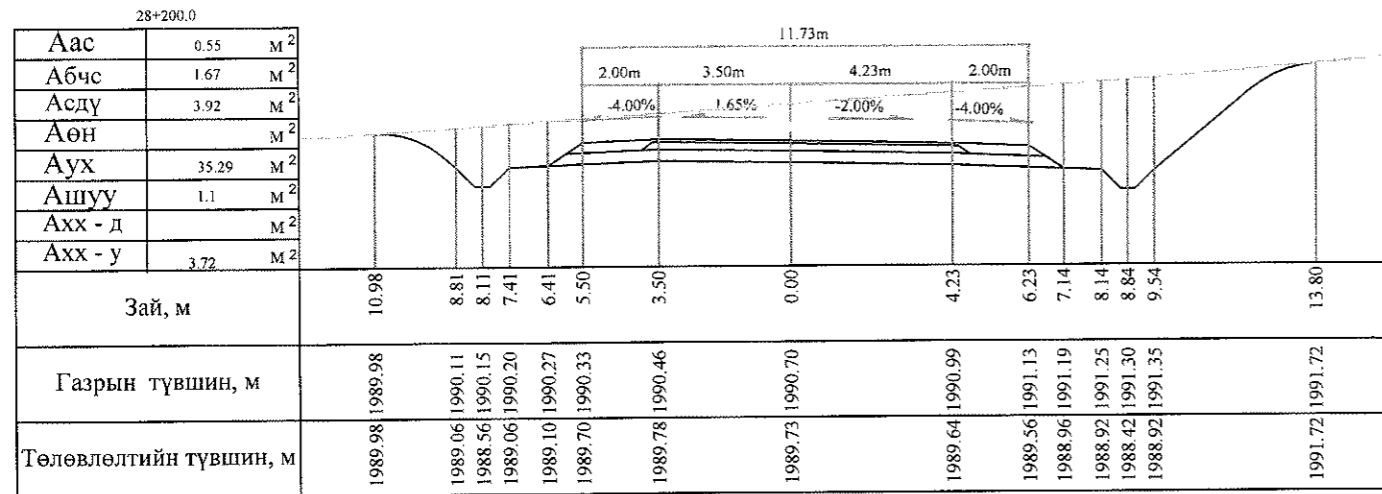



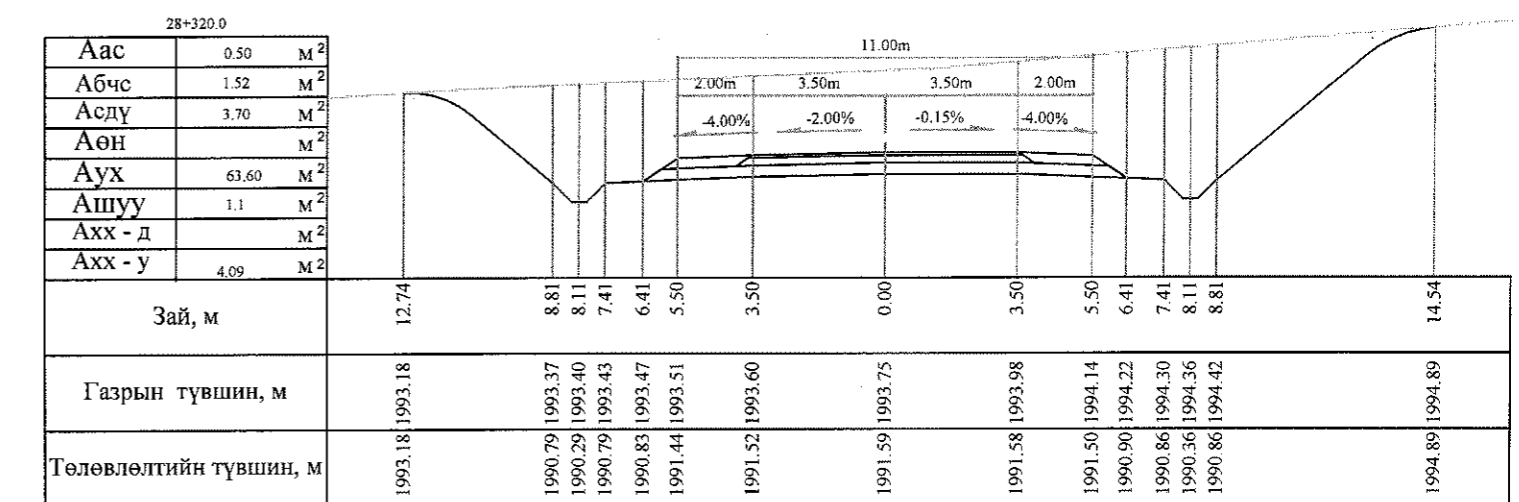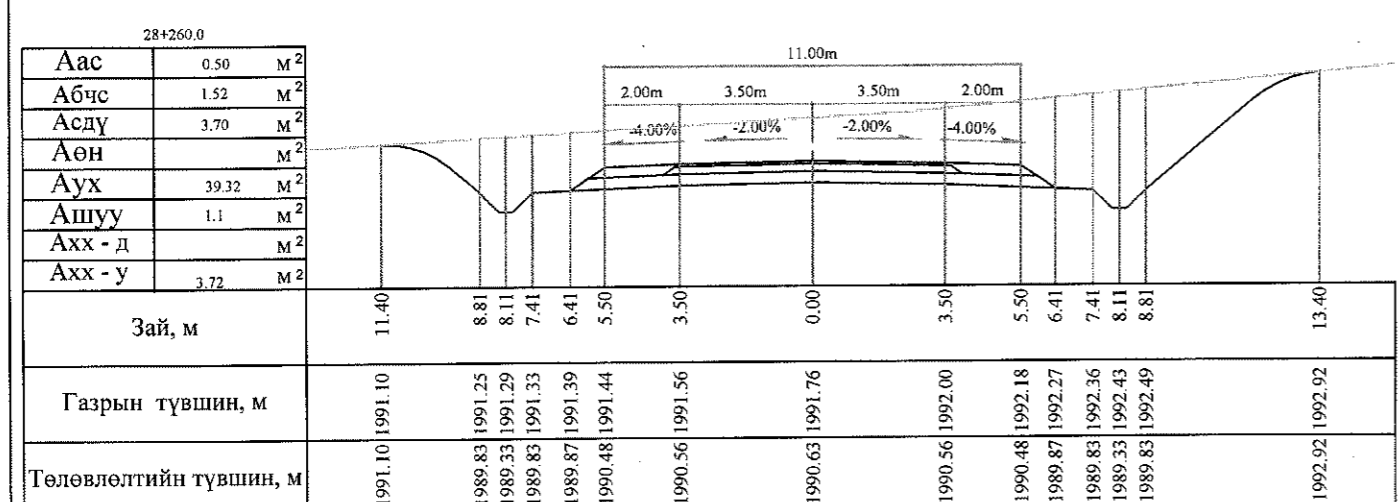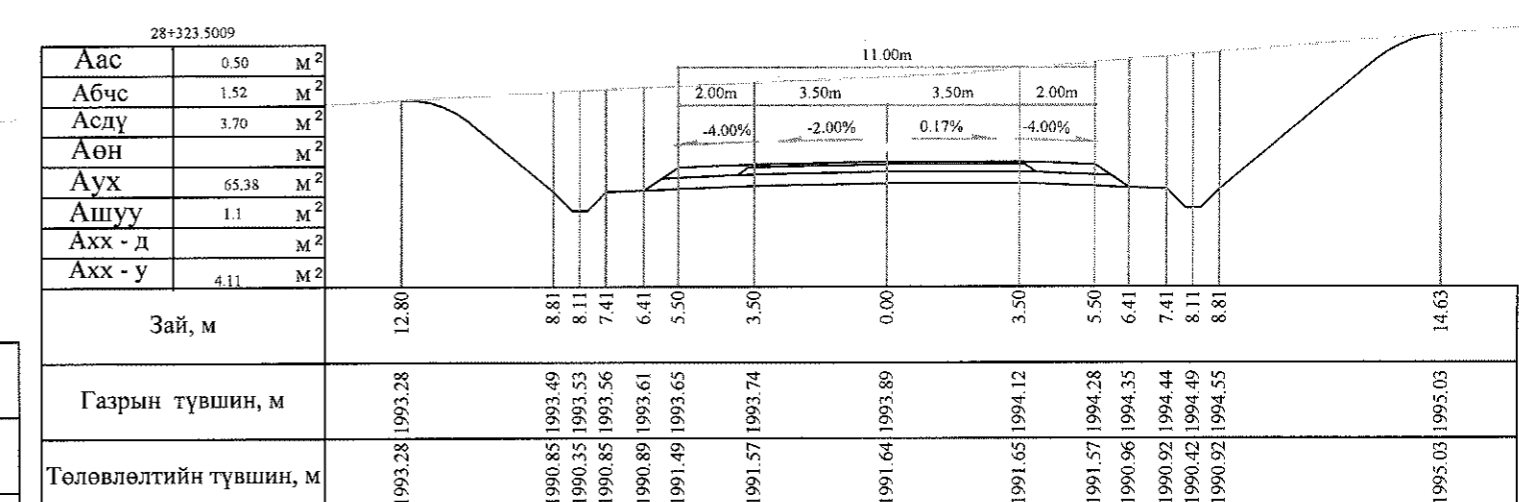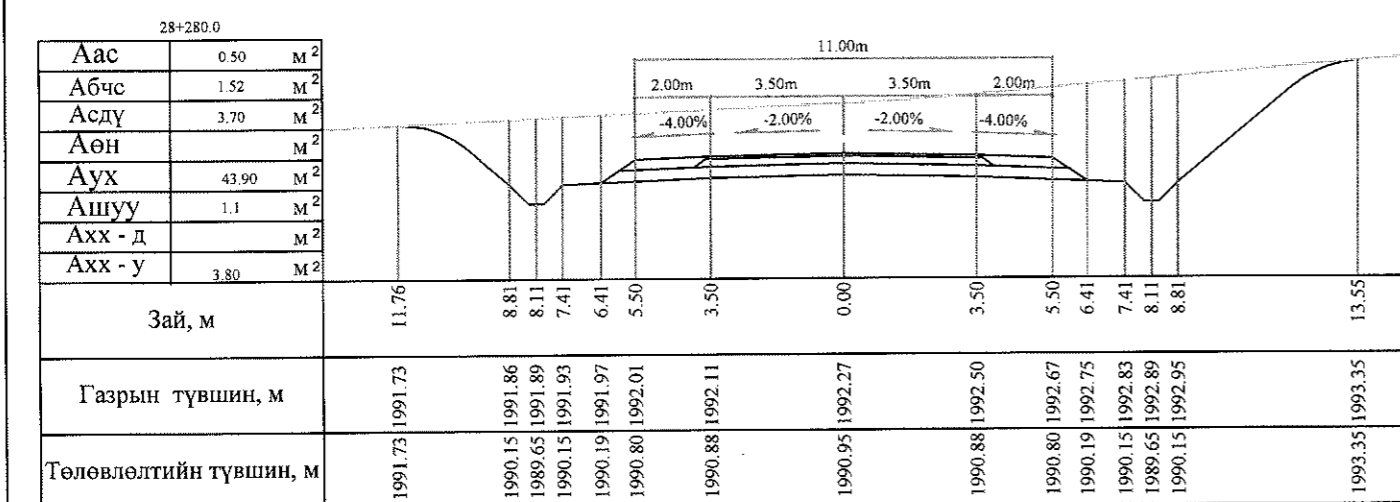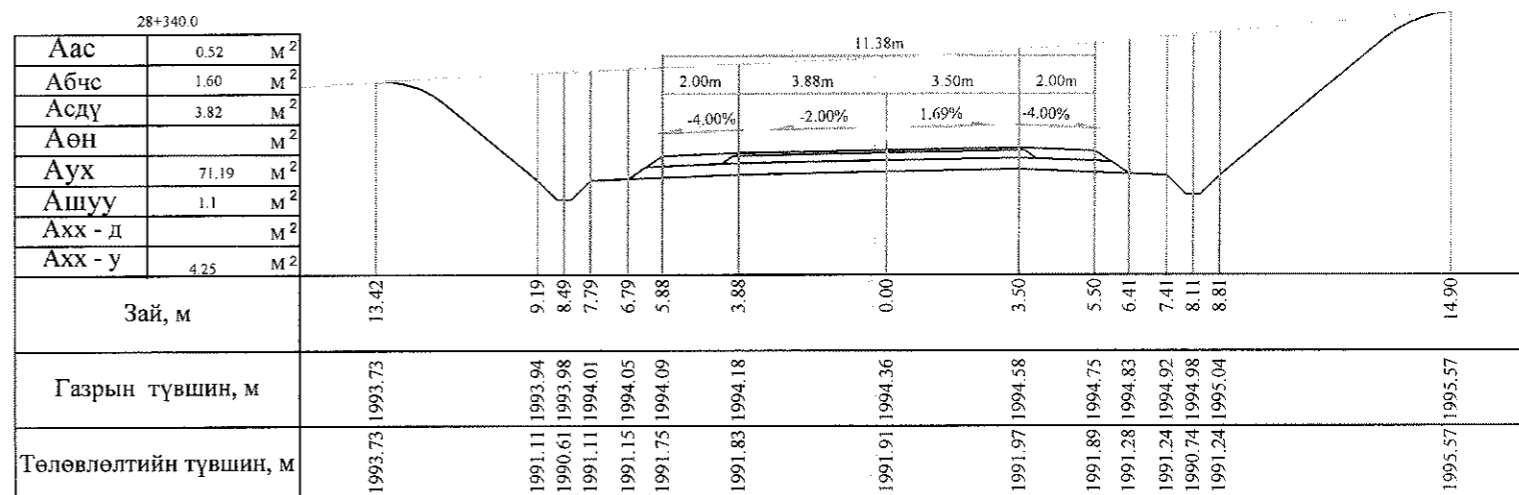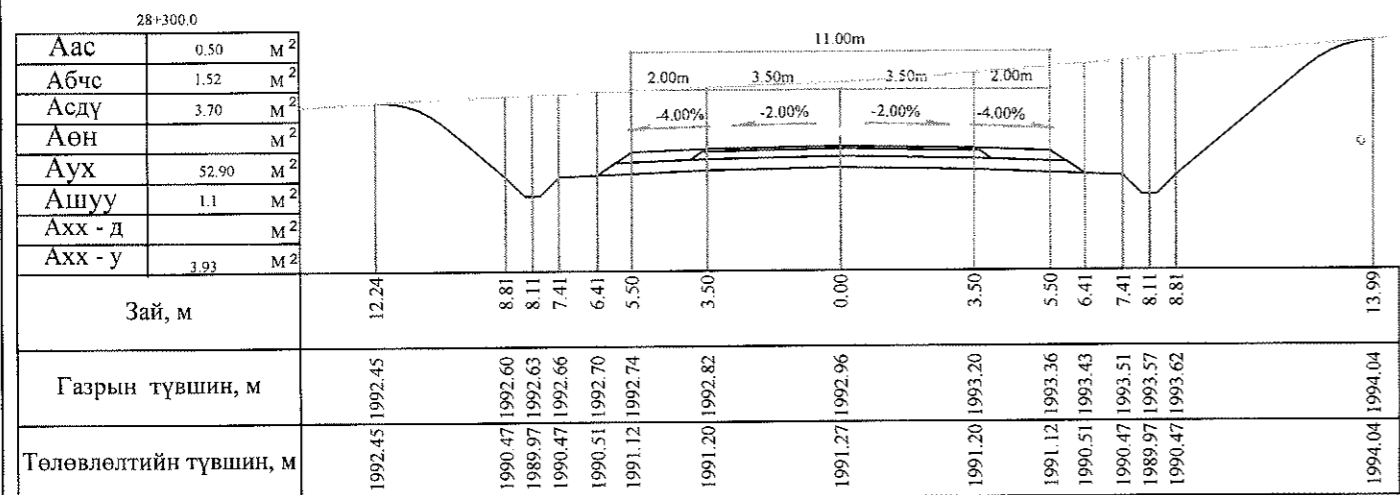


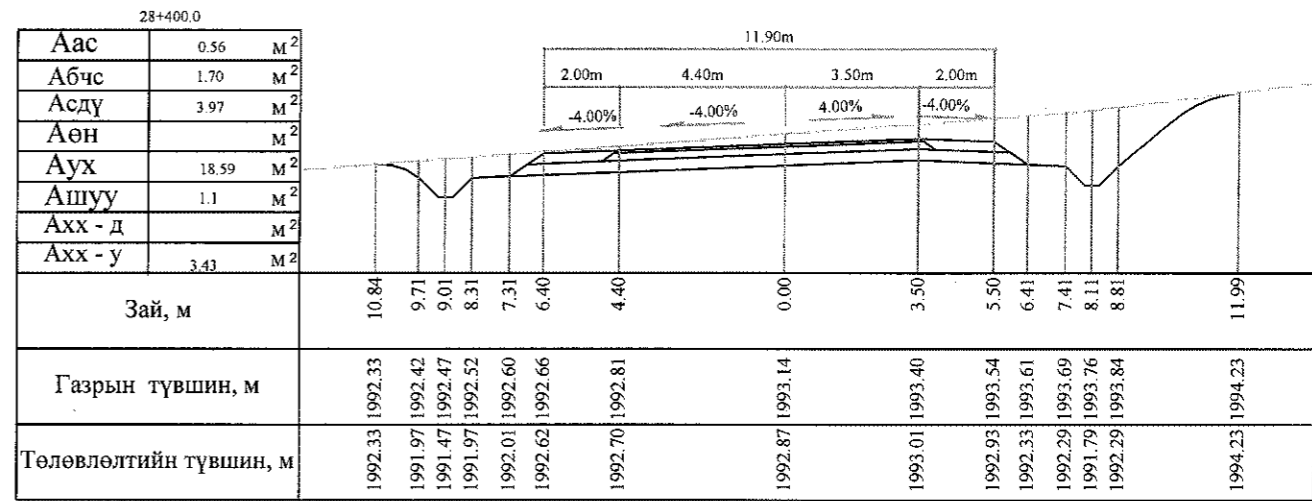
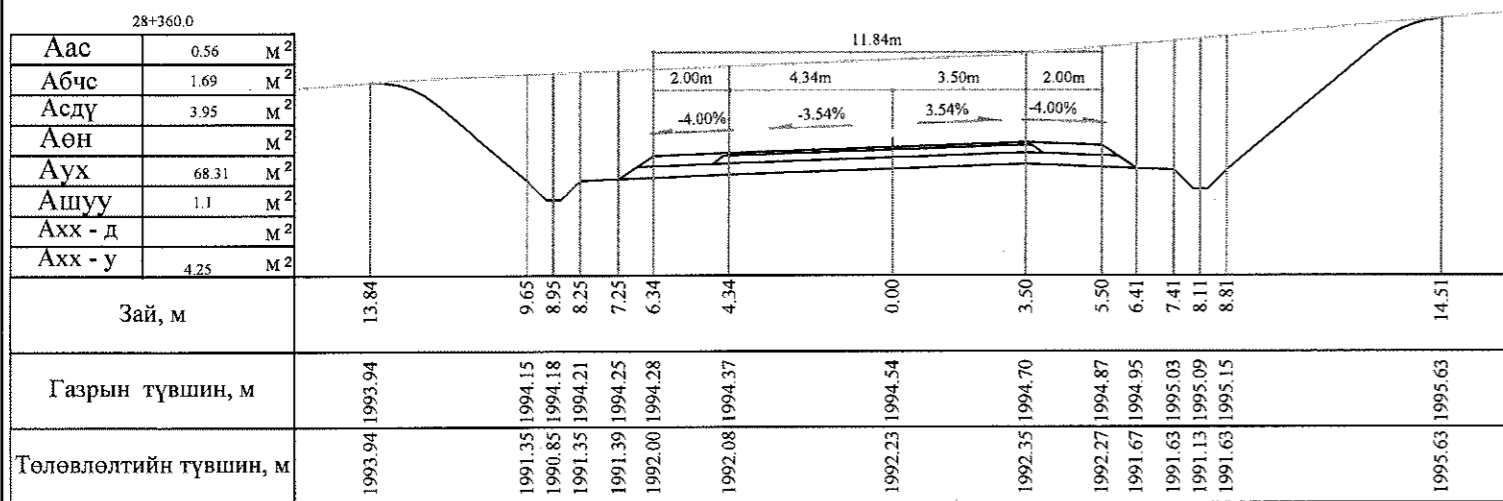
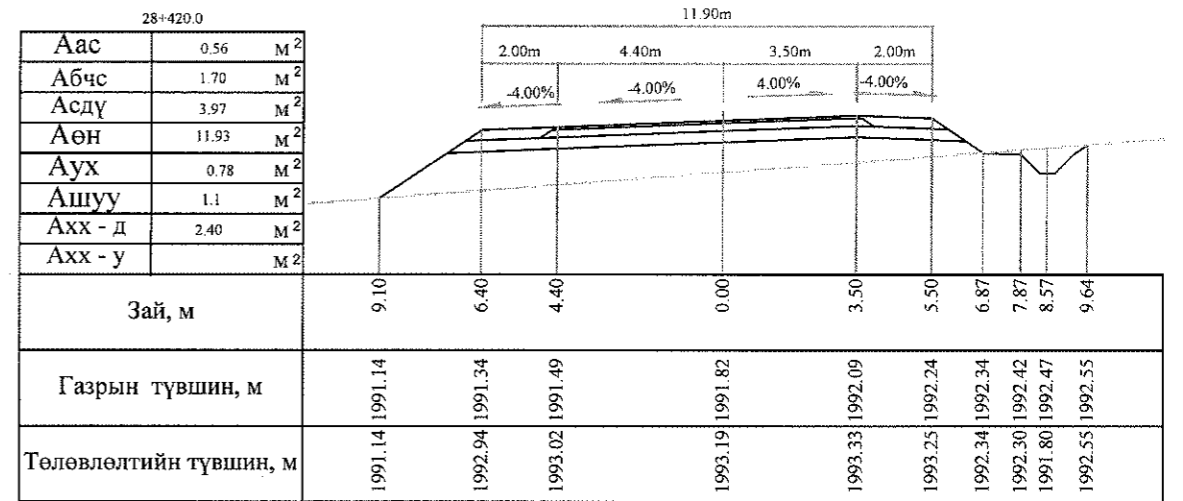
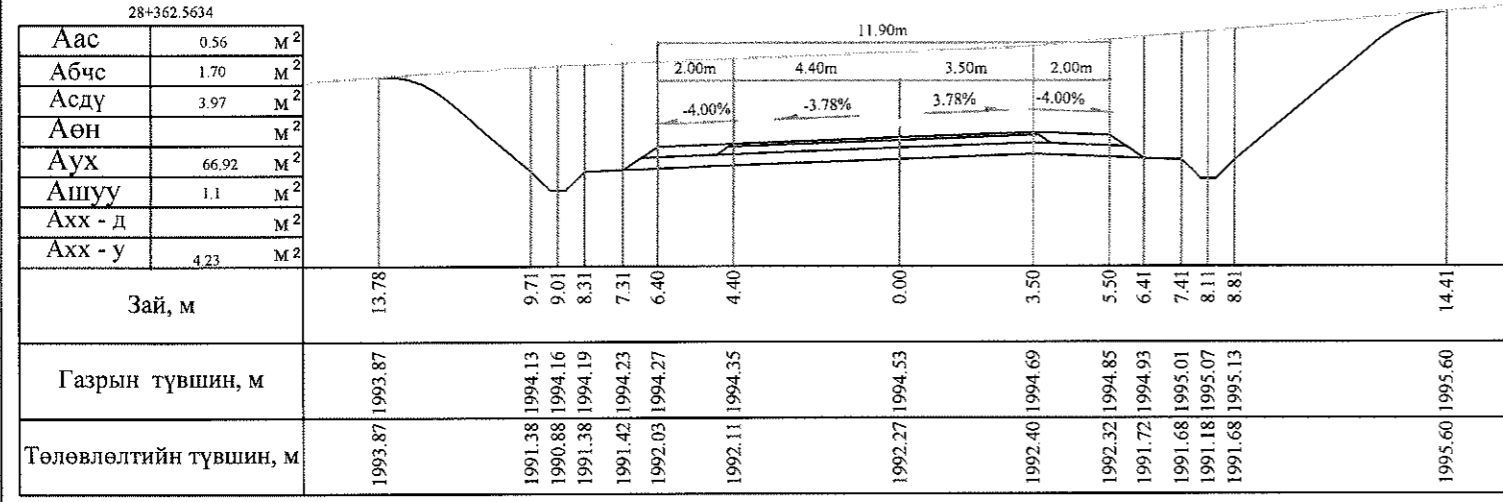
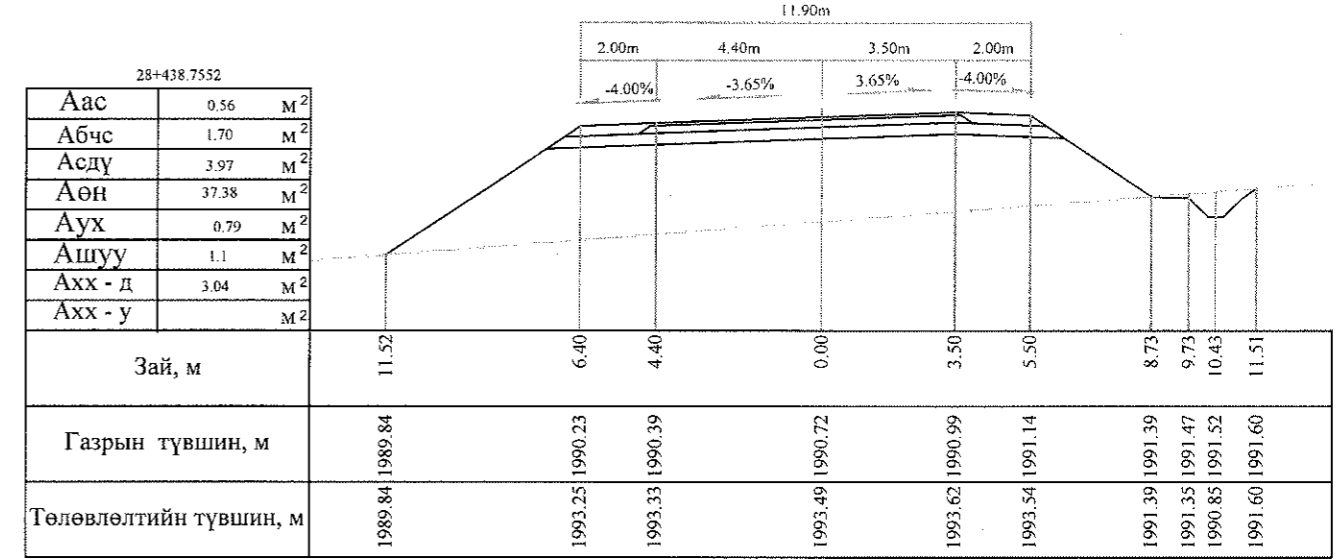
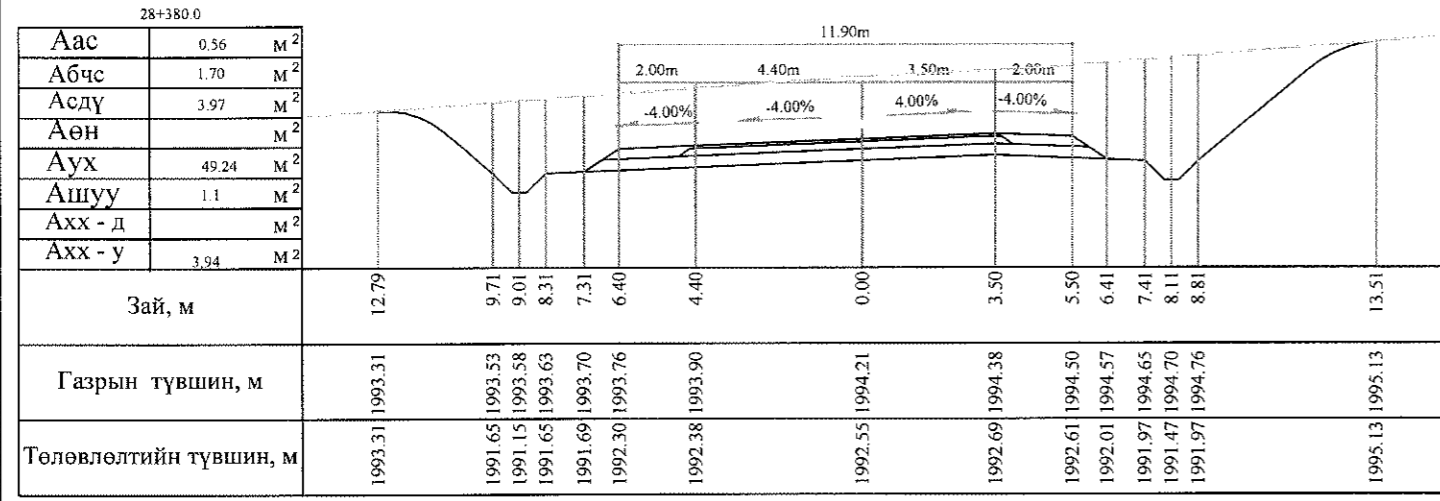
Тайлбар: Аас - Асфальт бетон хучилт  
 Абчс - Буталсан чулуун суурь  
 Асдү - Суурийн доод үе  
 Аөн - Дүүргэлт  
 Аух - Ухмал  
 Ашуу - Өөрийн шуудуу  
 Ахх - д - Хөрс хуулалт далан  
 Ахх - у - Хөрс хуулалт ухмал

 УБ хот. СБД 6-р хороо Бага тойруу, 37Б. Олон Улсын Худалдааны төв "ГЕО ЗУРАГЛАЛ" ХХК	БАЯНХОНГОР - ШАРГАЛЖУУТ ЧИГЛЭЛИЙН 54.176KM ХАТУУ ХУЧИЛГАЙ АУТО ЗАМЫН ИНЖЕНЕРИЙН НАРИЙВЧИЛСАН ЗУРАГ ТӨСӨЛ			Хөндлөн огтлол		
	Захирал	Ким Сон Хуан		Хөндлөн огтлол		
	Ерөнхий инж	Н.Нямсүрэн		Масштаб: 1:200		
	Гүйцэтгэсэн	Б.Лхагваа		үе шат	хуудас	бүх/хууд
Шалгасан	Ж.Батнасан		ХО	254	500	
			ШИФР 07/13			
			2013/12сар			






Тайлбар: Аас - Асфальт бетон хучилт  
 Абчс - Буталсан чулуун суурь  
 Асдү - Суурийн доод үе  
 Аөн - Дүүргэлт  
 Аух - Ухмал  
 Ашуу - Өөрийн шуудуу  
 Ахх - д - Хөрс хуулалт далан  
 Ахх - у - Хөрс хуулалт ухмал

 УБ хот. СБД 6-р хороо Бага тойруу, 37Б. Олон Улсын Худалдааны төв "ГЕО ЗУРАГЛАЛ" ХХК	БАЯНХОНГОР - ШАРГАЛЖУУТ ЧИГЛЭЛИЙН 54.176KM ХАТУУ ХУЧИЛТАЙ АВТО ЗАМЫН ИНЖЕНЕРИЙН НАРИЙВЧИЛСАН ЗУРАГ ТӨСӨЛ			Хөндлөн огтлол	
	Захирал	Ким Сон Хуан		Хөндлөн огтлол	
	Ерөнхий инж	Н.Нямсүрэн		Масштаб: 1:200	
	Гүйцэтгэсэн	Б.Лхагваа		үе шат	хуудас
Шалгасан	Ж.Батнасан		ХО	255	500
			ШИФР 07/13		2013/12сар


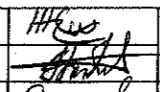
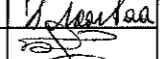






Тайлбар: Аас - Асфальт бетон хучилт  
 Абчс - Буталсан чулуун суурь  
 Асдү - Суурийн доод үе  
 Аөн - Дүүргэлт  
 Аух - Ухмал  
 Ашуу - Өөрийн шуудуу  
 Ахх - д - Хөрс хуулалт далан  
 Ахх - у - Хөрс хуулалт ухмал

<p>УБ хот, СБД 6-р хороо Бага тойруу, 3/Б. Олон Улын Худалдааны төв</p>	БАЯНХОНГОР - ШАРГАЛЖУУТ ЧИГЛЭЛИЙН 54.176KM ХАТУУ ХУЧИЛТАЙ АВТО ЗАМЫН ИНЖЕНЕРИЙН НАРИЙВЧИЛСАН ЗУРАГ ТӨСӨЛ			Хөндлөн огтлол		
	Захирал	Ким Сон Хуан		Хөндлөн огтлол		
	Ерөнхий.инж	Н.Нямсүрэн		Масштаб: 1:200		
	Гүйцэтгэсэн	Б.Лхагваа		ХО		256
"ТЕО ЗУРАГЛАЛ" ХХК	Шалгасан	Ж.Батнасан		ШИФР 07/13		2013/12сар

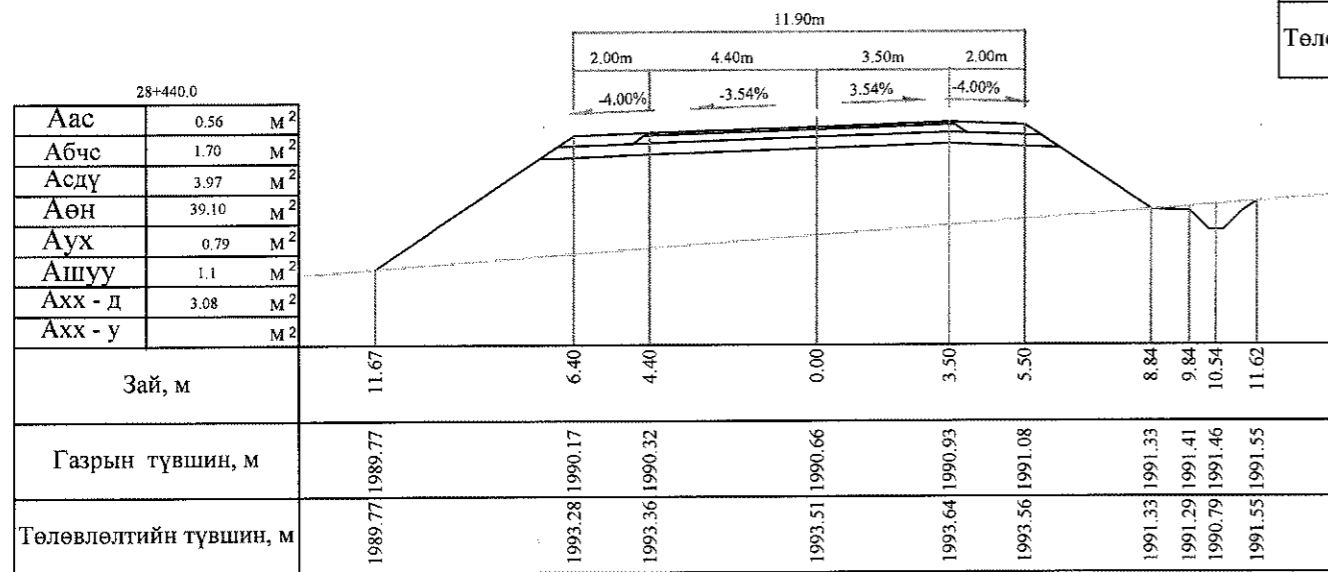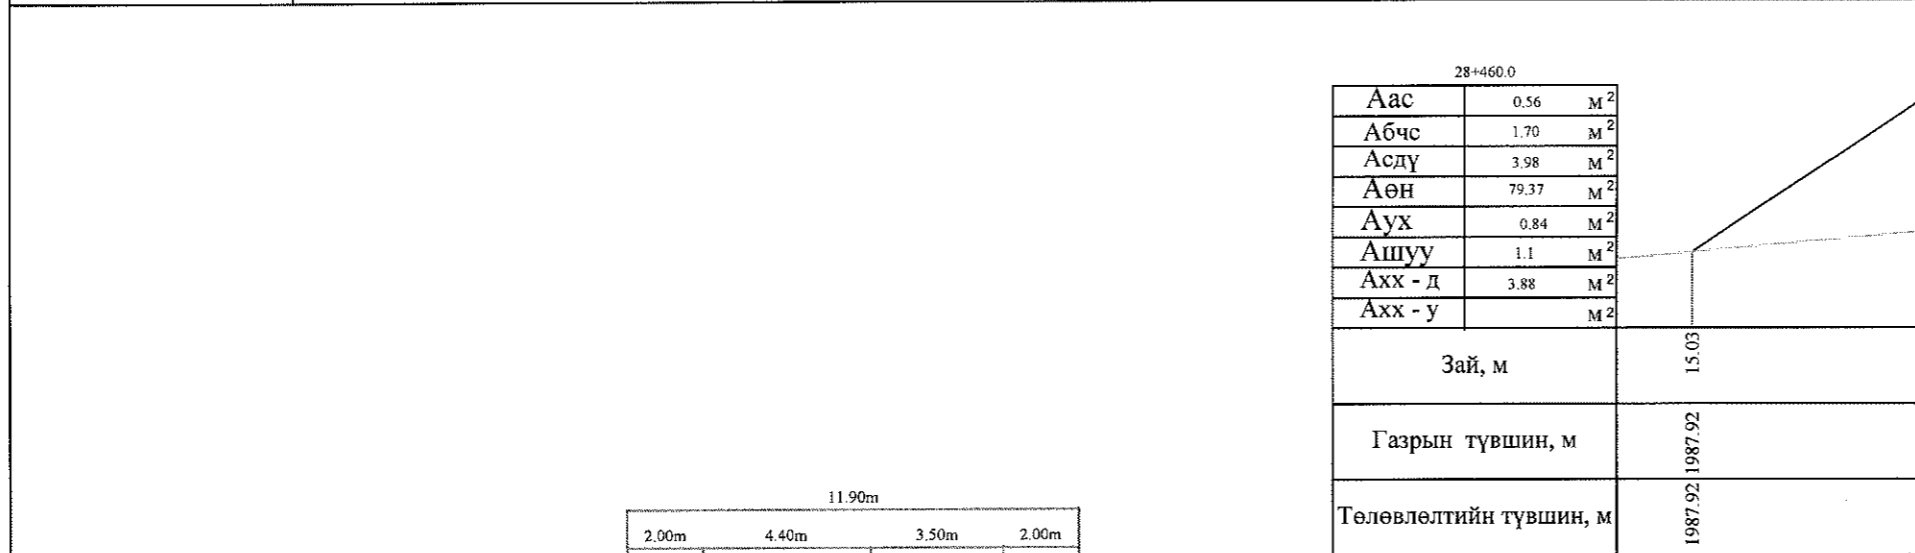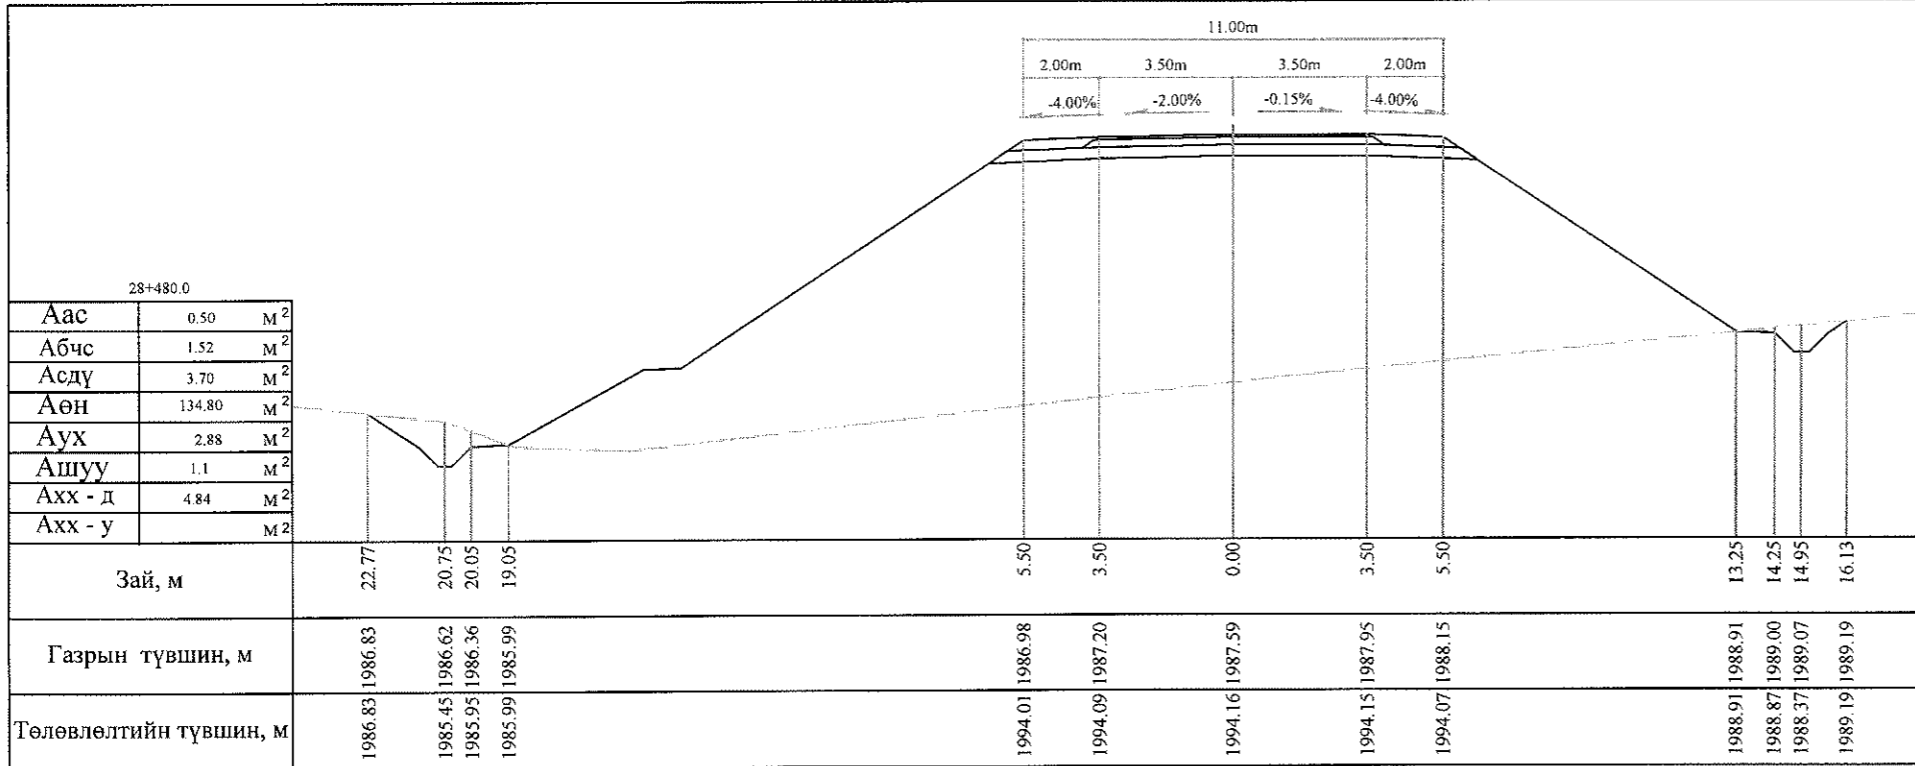


Тайлбар: Аас - Асфальт бетон хучилт  
 Абчс - Буталсан чулуун суурь  
 Асдү - Суурийн доод үе  
 Аөн - Дүүргэлт  
 Аух - Ухмал  
 Ашуу - Өөрийн шуудуу  
 Ахх - д - Хөрс хуулалт далан  
 Ахх - у - Хөрс хуулалт ухмал

 УБ хот, СБД 6-р хороо Бага тойруу, 37Б Олон Улсын Худалдааны төв "ГЕО ЗУРАГЛАЛ" ХХК	БАЯНХОНГОР - ШАРГАЛЖУУТ ЧИГЛЭЛИЙН 54.176KM ХАТУУ ХУЧИЛТАЙ АВТО ЗАМЫН ИНЖЕНЕРИЙН НАРИЙВЧИЛСАН ЗУРАГ ТӨСӨЛ			Хөндлөн огтлол	
	Захирал	Ким Сон Хуан		Хөндлөн огтлол	
	Ерөнхий инж	Н.Нямсүрэн		Масштаб: 1:200	
	Гүйцэтгэсэн	Б.Лхагваа		ШИФР 07/13	
Шалгасан	Ж.Батнасан	үе шат хуудас бүх/хууд ХО 257 500 2013/12сар			

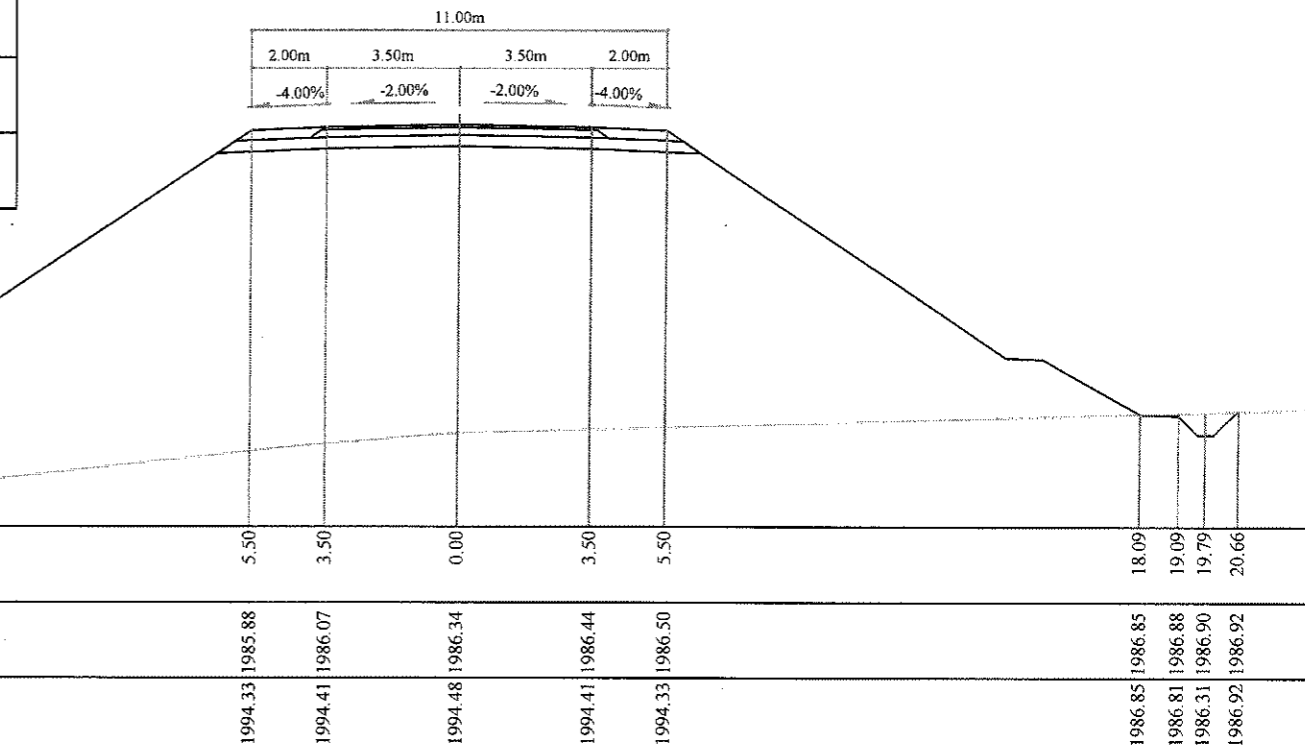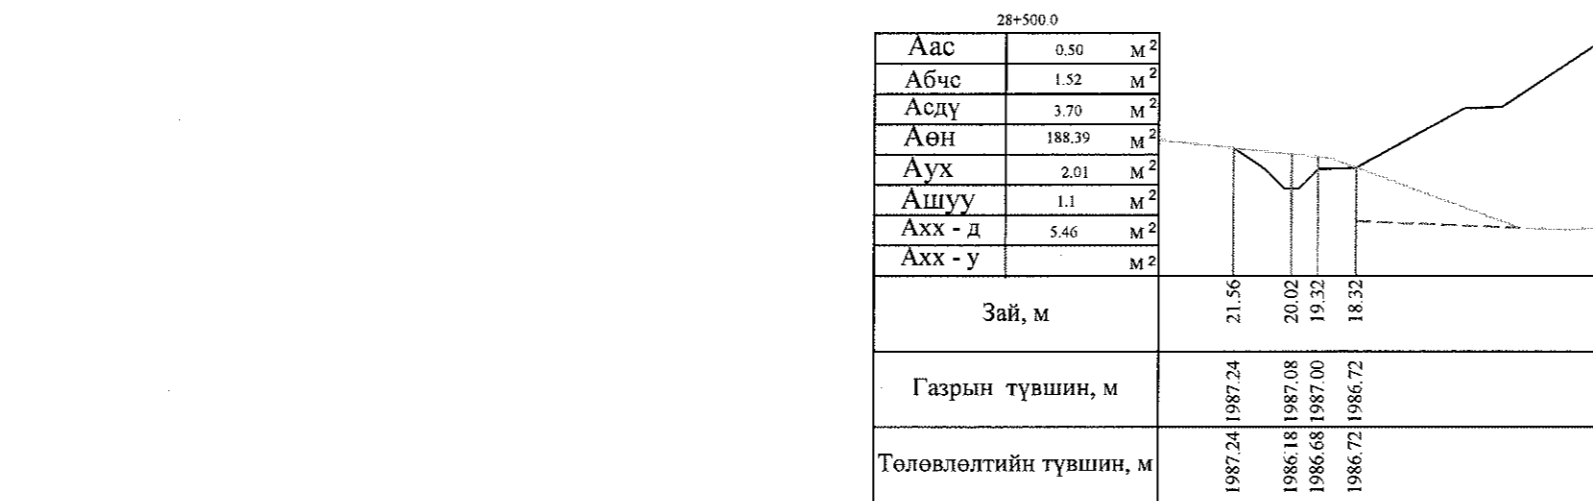
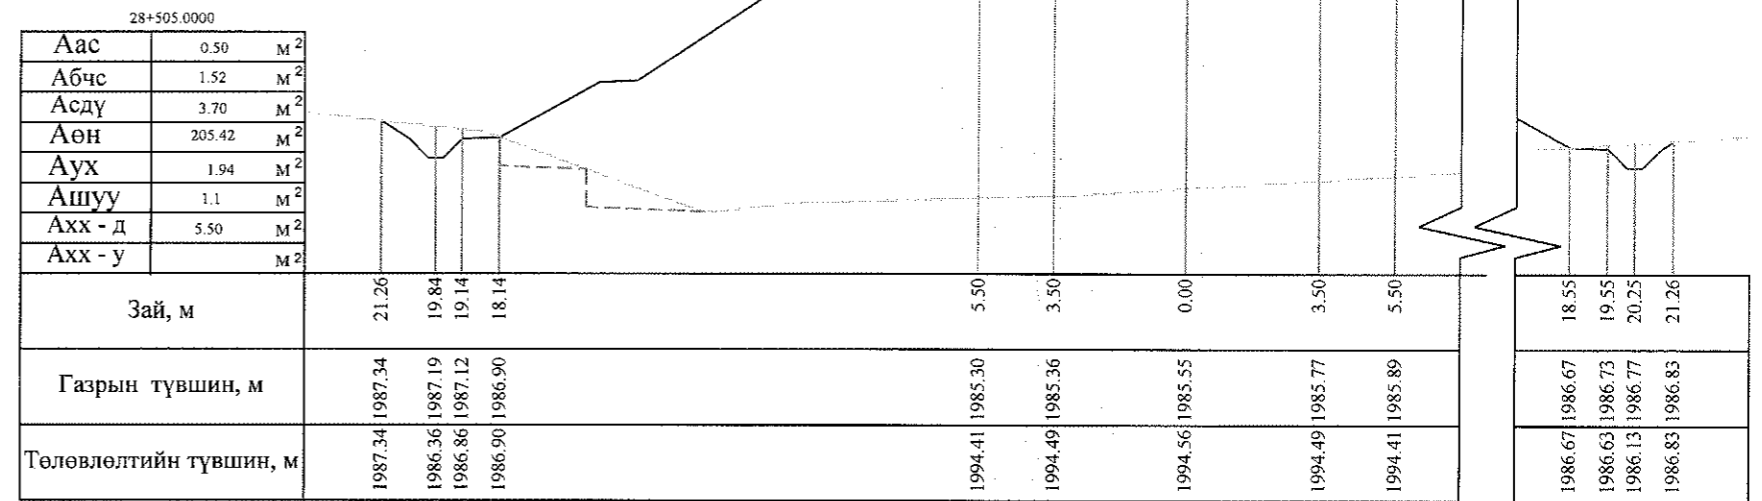
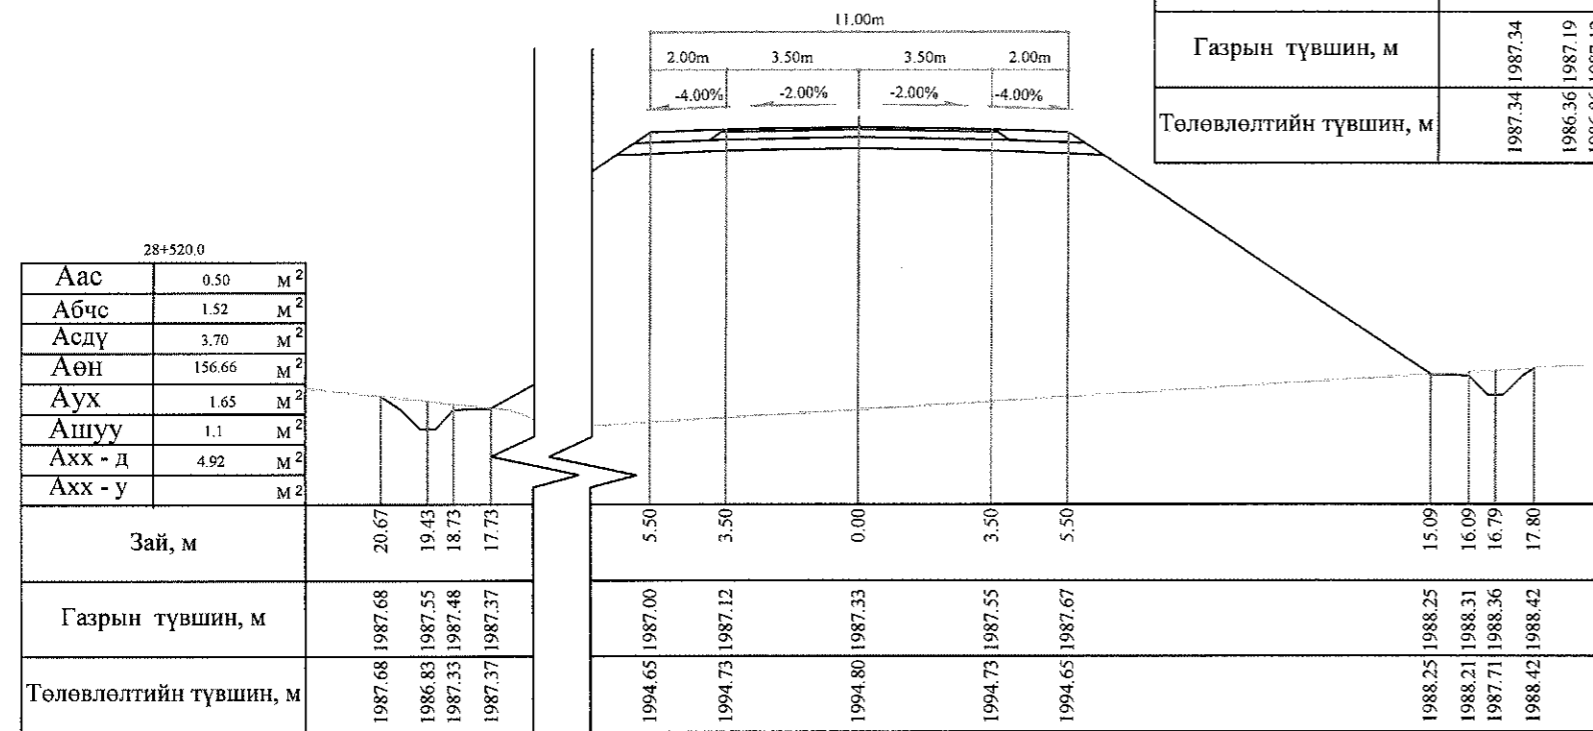


Тайлбар: Аас - Асфальт бетон хучилт  
 Абчс - Буталсан чулуун суурь  
 Асдү - Суурийн доод үе  
 Аөн - Дүүргэлт

Аух - Ухмал  
 Ашуу - Өөрийн шуудуу  
 Ахх - д - Хөрс хуулалт далан  
 Ахх - у - Хөрс хуулалт ухмал


 УБ хот. СБД 6-р хороо Бага тойруу, 37Б. Олон Улсын Худалдааны төв "ГЕО ЗУРАГЛАЛ" ХХК	БАЯНХОНГОР - ШАРГАЛЖУУТ ЧИГЛЭЛИЙН 54.176KM ХАТУУ ХУЧИЛТТАЙ АВТО ЗАМЫН ИНЖЕНЕРИЙН НАРИЙВЧИЛСАН ЗУРАГ ТӨСӨЛ			Хөндлөн огтлол
	Захирал	Ким Сон Хуан	<i>[Signature]</i>	Масштаб: 1:200
	Ерөнхий инж	Н.Нямсүрэн	<i>[Signature]</i>	үе шат хуудас бүх/хууд
	Гүйцэтгэсэн	Б.Лхагваа	<i>[Signature]</i>	ХО 257 б 500
Шалгасан	Ж.Батнасан	<i>[Signature]</i>	ШИФР 07/13	2013/12сар



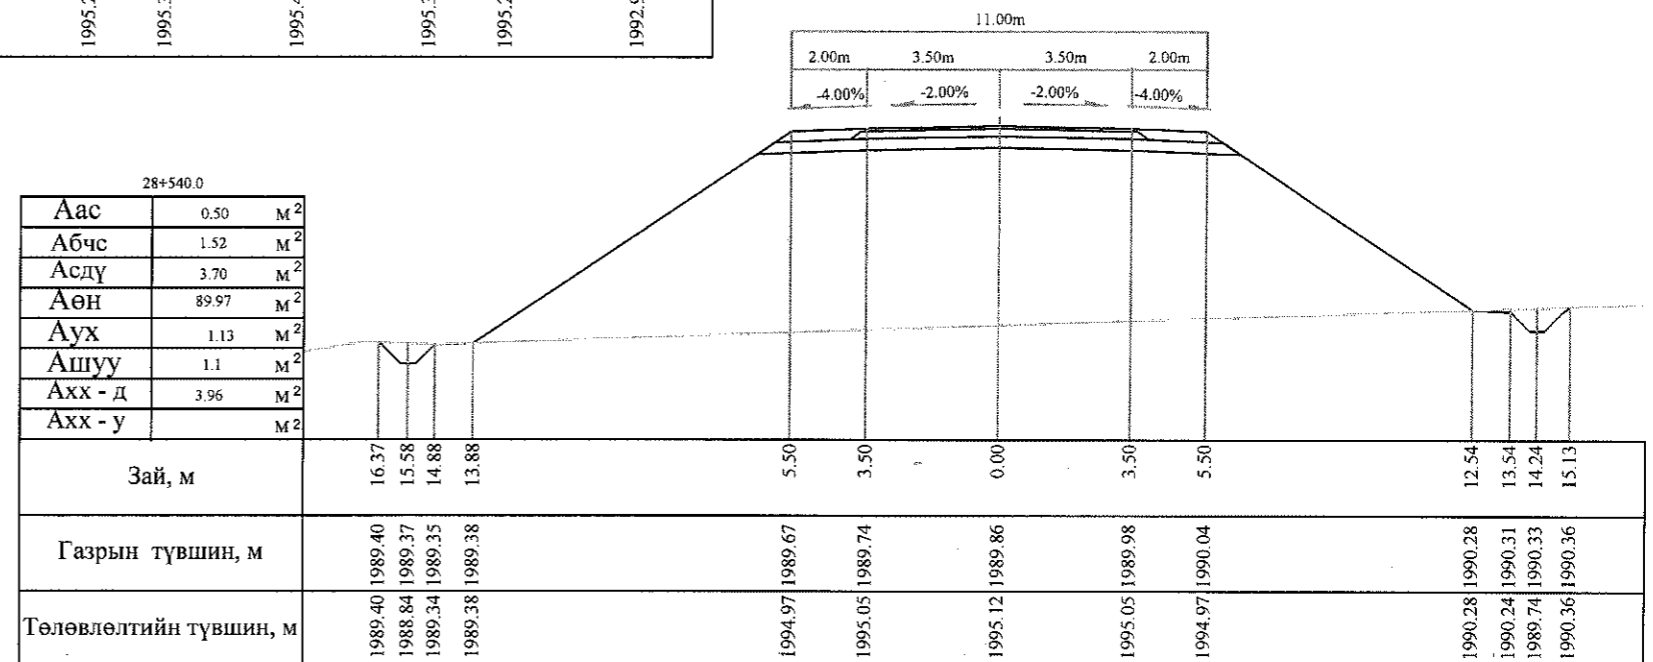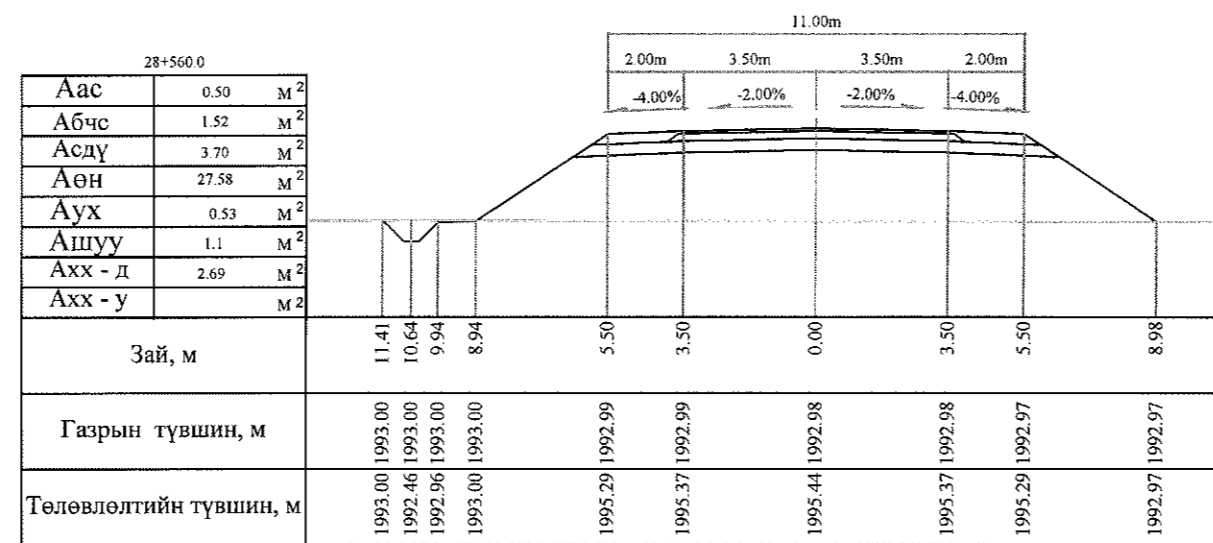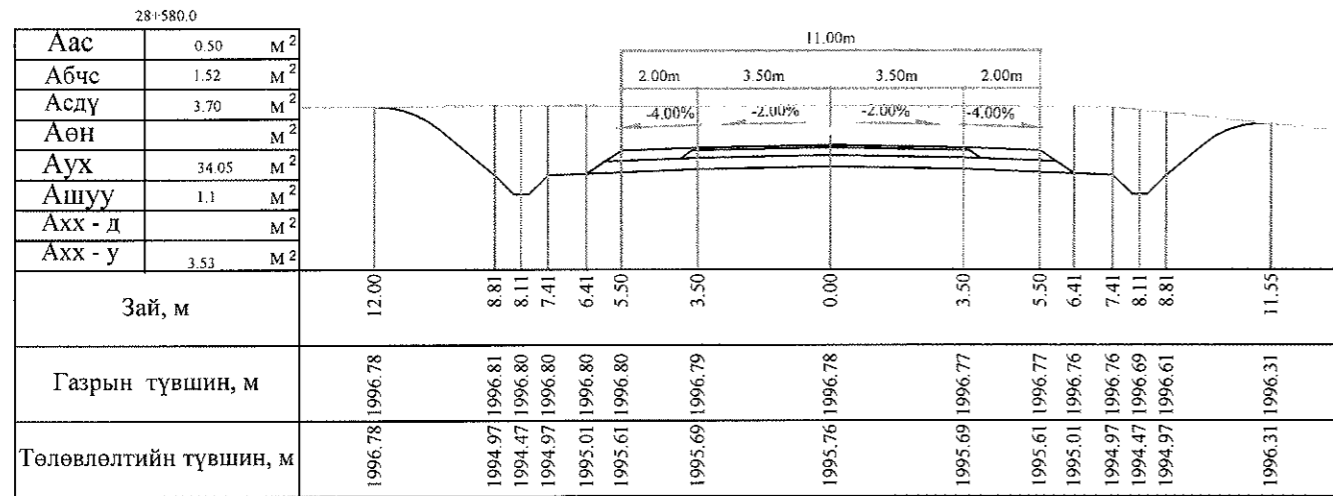


Тайлбар: Аас - Асфальт бетон хучилт  
 Абчс - Буталсан чулуун суурь  
 Асдү - Суурийн доод үе  
 Аөн - Дүүргэлт

Аух - Ухмал  
 Ашуу - Өөрийн шуудуу  
 Ахх - д - Хөрс хуулалт далан  
 Ахх - у - Хөрс хуулалт ухмал


 УБ хот, СБД 6-р хороо Бага тойруу, 37Б. Олон Улсын Худалдааны төв	БАЯНХОНГОР - ШАРГАЛЖУУТ ЧИГЛЭЛИЙН 54.176KM ХАТУУ ХУЧИЛТТАЙ АВТО ЗАМЫН ИНЖЕНЕРИЙН НАРИЙВЧИЛСАН ЗУРАГ ТӨСӨЛ			Хөндлөн огтлол		
	Захирал	Ким Сон Хуан	<i>[Signature]</i>	Хөндлөн огтлол		Масштаб: 1:200
	Ерөнхий.инж	Н.Нямсүрэн	<i>[Signature]</i>	ШИФР 07/13	үе шат	хуудас
	Гүйцэтгэсэн	Б.Лхагваа	<i>[Signature]</i>		ХО	258
Шалгасан	Ж.Батнасан	<i>[Signature]</i>	2013/12сар			

28+640.0		
Аас	0.50	М <sup>2</sup>
Абчс	1.52	М <sup>2</sup>
Асдү	3.70	М <sup>2</sup>
Аөн		М <sup>2</sup>
Аух	202.66	М <sup>2</sup>
Ашуу	1.1	М <sup>2</sup>
Ахх - д		М <sup>2</sup>
Ахх - у	6.11	М <sup>2</sup>

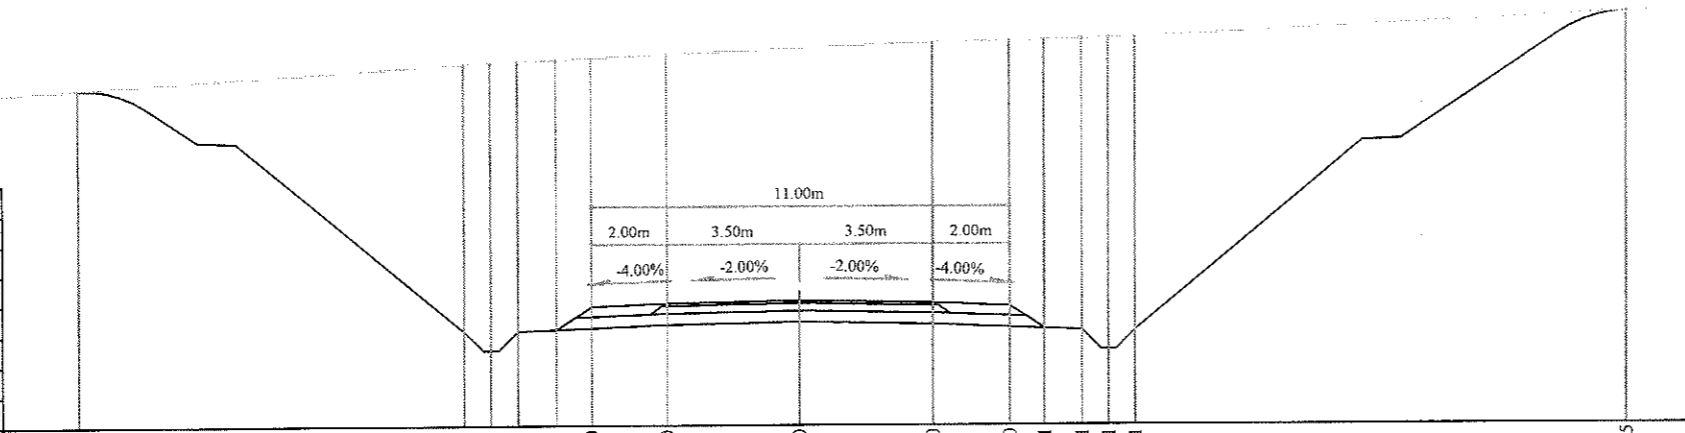


Зай, м	18.99	8.81	8.11	7.41	6.41	5.50	3.50	0.00	3.50	5.50	6.41	7.41	8.11	8.81	21.75
Газрын түвшин, м	2002.36	2003.00	2003.04	2003.07	2003.11	2003.15	2003.24	2003.40	2003.55	2003.60	2003.62	2003.65	2003.67	2003.70	2004.31
Төлөвлөлтийн түвшин, м	2002.36	1995.93	1995.43	1995.93	1995.97	1996.58	1996.66	1996.73	1996.66	1996.58	1995.97	1995.93	1995.43	1995.93	2004.31

28+620.0		
Аас	0.50	М <sup>2</sup>
Абчс	1.52	М <sup>2</sup>
Асдү	3.70	М <sup>2</sup>
Аөн		М <sup>2</sup>
Аух	178.82	М <sup>2</sup>
Ашуу	1.1	М <sup>2</sup>
Ахх - д		М <sup>2</sup>
Ахх - у	5.71	М <sup>2</sup>

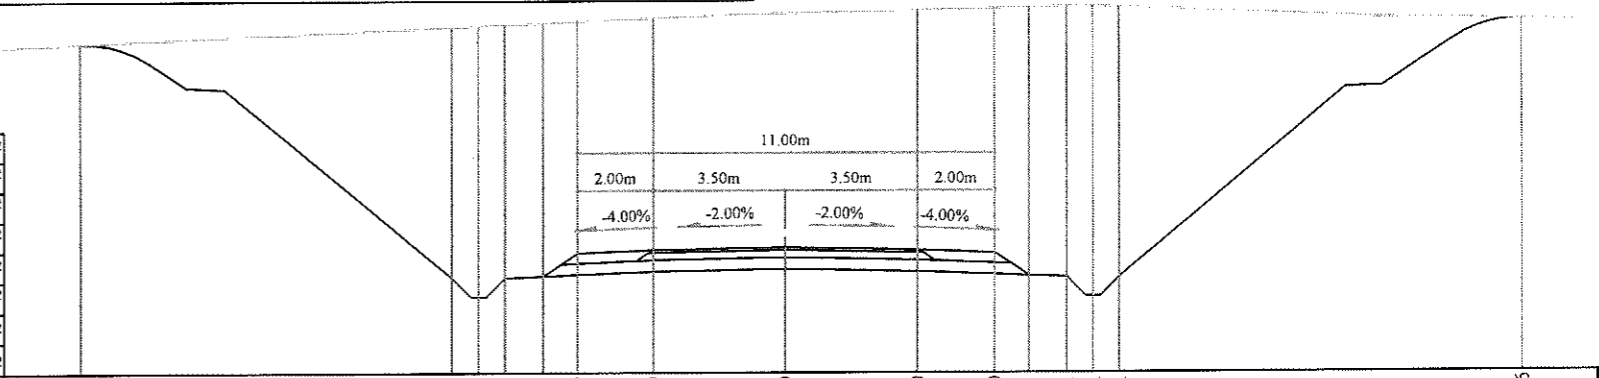

Зай, м	18.62	8.81	8.11	7.41	6.41	5.50	3.50	0.00	3.50	5.50	6.41	7.41	8.11	8.81	19.46
Газрын түвшин, м	2001.81	2002.23	2002.26	2002.29	2002.33	2002.37	2002.46	2002.59	2002.67	2002.72	2002.74	2002.76	2002.76	2002.74	2002.40
Төлөвлөлтийн түвшин, м	2001.81	1995.61	1995.11	1995.61	1995.65	1996.25	1996.33	1996.40	1996.33	1996.25	1995.65	1995.61	1995.11	1995.61	2002.40



28+600.0		
Аас	0.50	М <sup>2</sup>
Абчс	1.52	М <sup>2</sup>
Асдү	3.70	М <sup>2</sup>
Аөн		М <sup>2</sup>
Аух	113.11	М <sup>2</sup>
Ашуу	1.1	М <sup>2</sup>
Ахх - д		М <sup>2</sup>
Ахх - у	4.61	М <sup>2</sup>

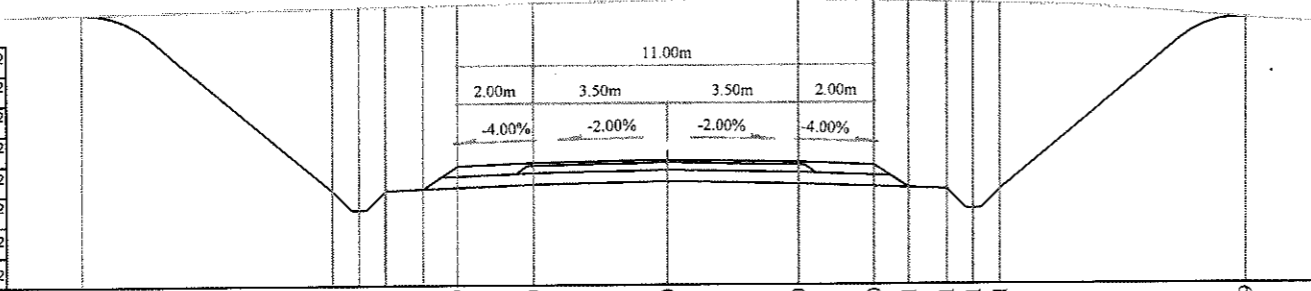

Зай, м	15.45	8.81	8.11	7.41	6.41	5.50	3.50	0.00	3.50	5.50	6.41	7.41	8.11	8.81	15.29
Газрын түвшин, м	1999.97	2000.11	2000.12	2000.14	2000.16	2000.18	2000.22	2000.29	2000.31	2000.26	2000.24	2000.21	2000.19	2000.17	1999.78
Төлөвлөлтийн түвшин, м	1999.97	1995.29	1994.79	1995.29	1995.33	1995.93	1996.01	1996.08	1996.01	1995.93	1995.33	1995.29	1994.79	1995.29	1999.78



Тайлбар: Аас - Асфальт бетон хучилт  
 Абчс - Буталсан чулуун суурь  
 Асдү - Суурийн доод үе  
 Аөн - Дүүргэлт  
 Аух - Ухмал  
 Ашуу - Өөрийн шуудуу  
 Ахх - д - Хөрс хуулалт далан  
 Ахх - у - Хөрс хуулалт ухмал

	БАЯНХОНГОР - ШАРГАЛЖУУТ ЧИГЛЭЛИЙН 54.176KM ХАТУУ ХУЧИЛТАЙ АВТО ЗАМЫН ИНЖЕНЕРИЙН НАРИЙВЧИЛСАН ЗУРАГ ТӨСӨЛ			Хөндлөн огтлол		
	Захирал	Ким Сон Хуан		Хөндлөн огтлол		
	Ерөнхий.инж	Н.Нямсүрэн		Масштаб: 1:200		
	Гүйцэтгэсэн	Б.Лхагваа		үе шат	хуудас	бүх/хууд
"ГЕО ЗУРАГЛАЛ" ХХК	Шалгасан	Ж.Батнасан	ШИФР 07/13	ХО	258 б	500
				2013/12сар		

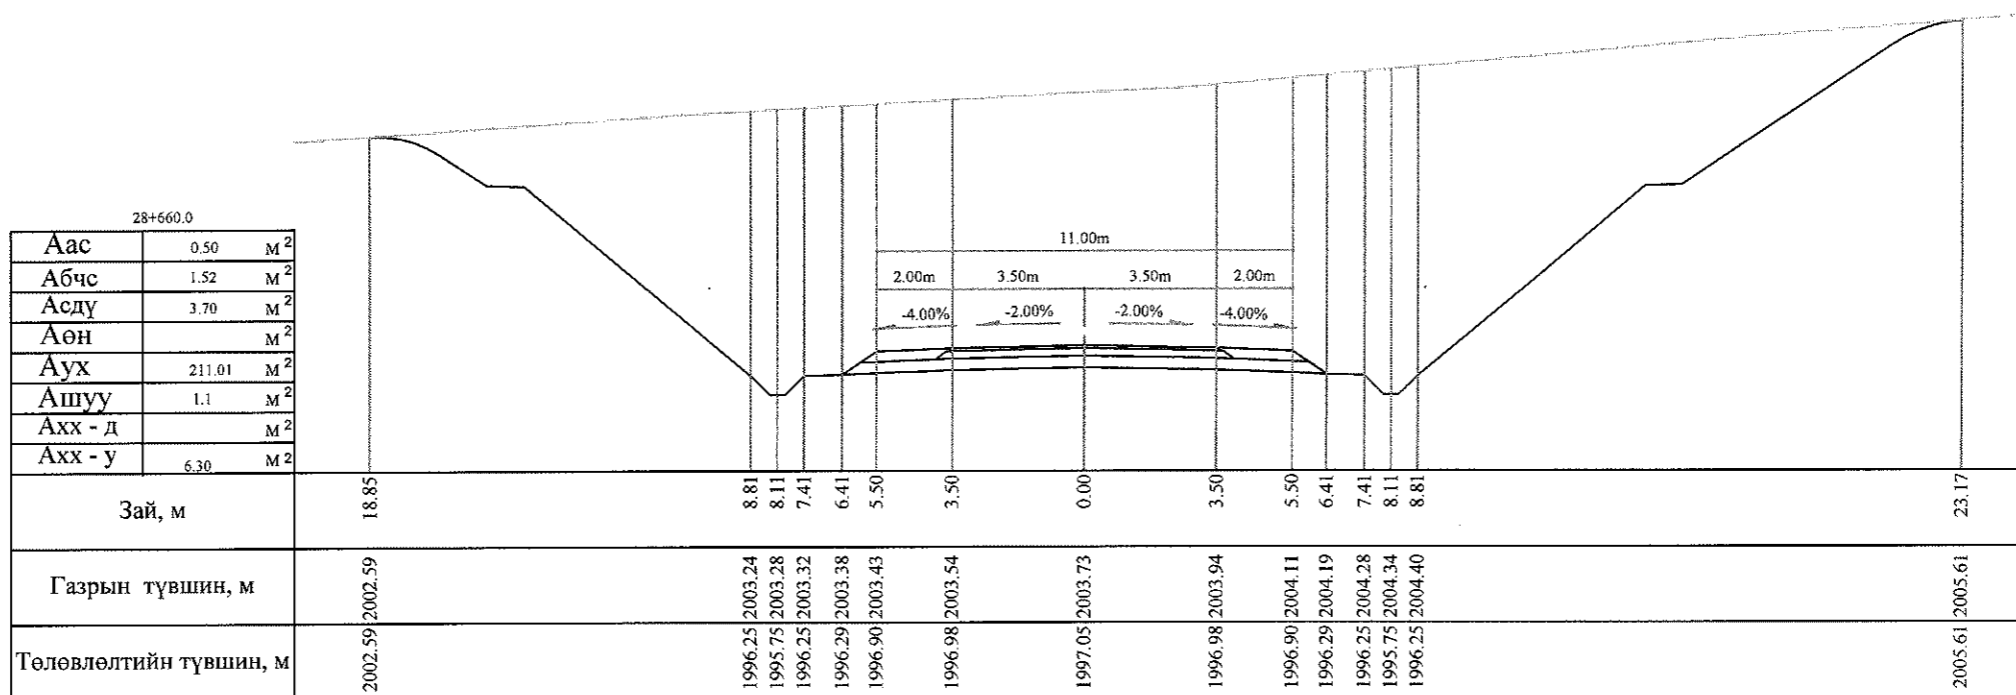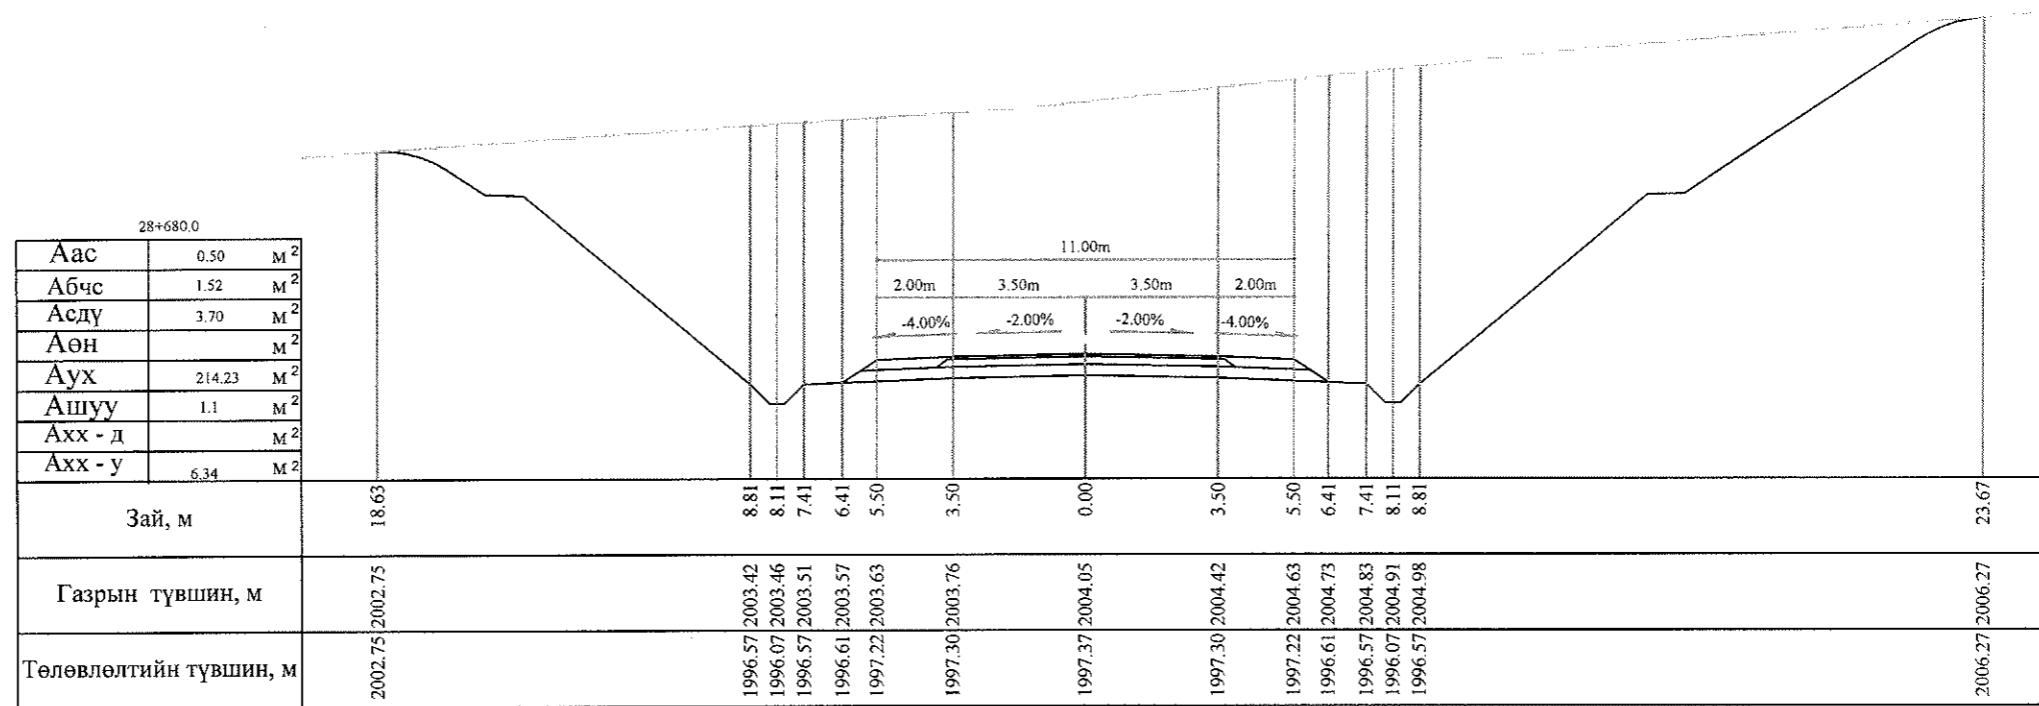

Тайлбар: Аас - Асфальт бетон хучилт  
 Абчс - Буталсан чулуун суурь  
 Асдү - Суурийн доод үе  
 Аөн - Дүүргэлт  
 Аух - Ухмал  
 Ашуу - Өөрийн шуудуу  
 Ахх - д - Хөрс хуулалт далан  
 Ахх - у - Хөрс хуулалт ухмал

 УБ хот, СБД 6-р хороо Бага тойруу, 37Б. Олон Улсын Худалдааны төв "ГЕО ЗУРАГЛАЛ" ХХК	БАЯНХОНГОР - ШАРГАЛЖУУТ ЧИГЛЭЛИЙН 54.176KM ХАТУУ ХУЧИЛТТАЙ АВТОЗАМЫН ИНЖЕНЕРИЙН НАРИЙВЧИЛСАН ЗУРАГ ТӨСӨЛ			Хөндлөн огтлол		
	Захирал	Ким Сон Хуан	 	Хөндлөн огтлол		
	Ерөнхий.инж	Н.Нямсүрэн		Масштаб: 1:200		
	Гүйцэтгэсэн	Б.Лхагваа	 	үе шаг	хуудас	бүх/хууд
Шалгасан	Ж.Батнасан	ХО		259	500	
			ШИФР 07/13			
			2013/12сар			

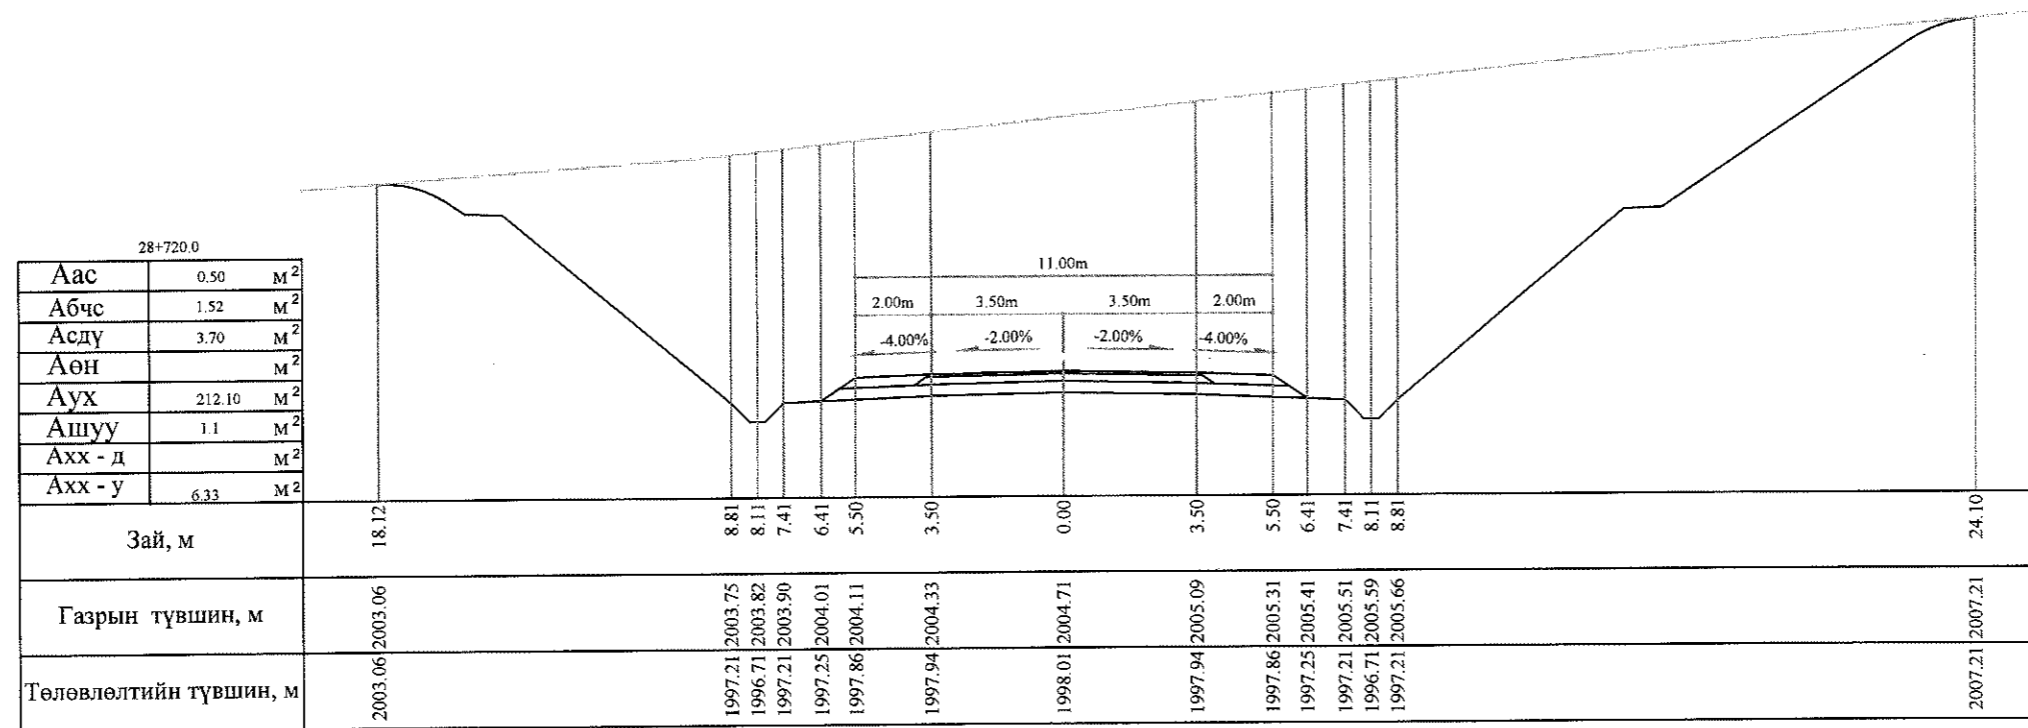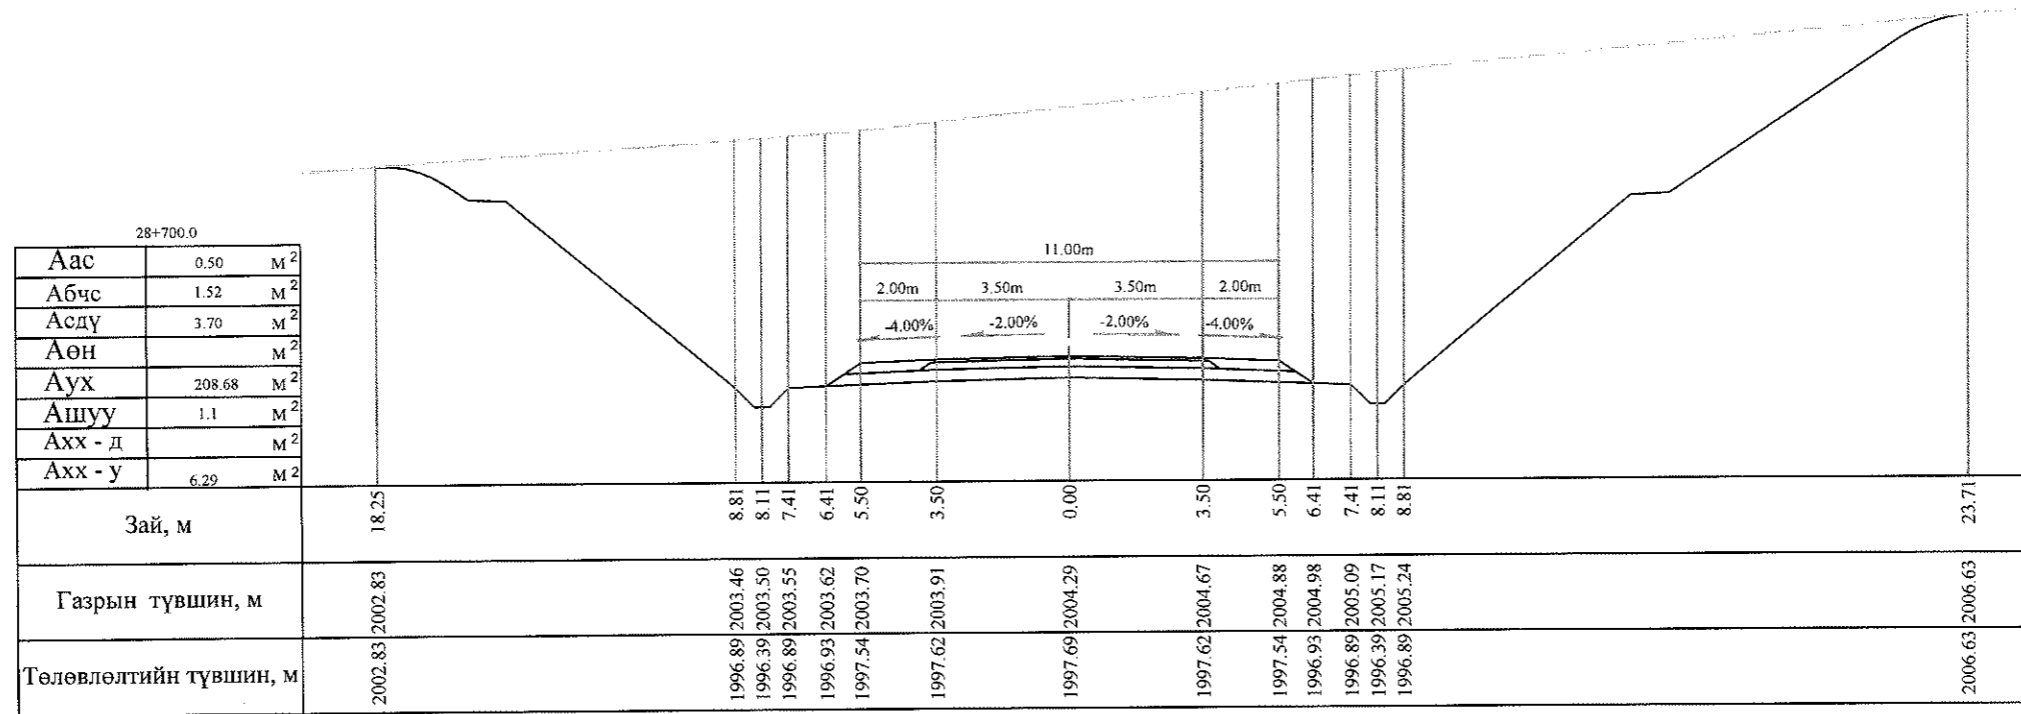

Тайлбар:


Аас - Асфальт бетон хучилт  
 Абчс - Буталсан чулуун суурь  
 Асдү - Суурийн доод үе  
 Аөн - Дүүргэлт

Аух - Ухмал



Ашуу - Өөрийн шуудуу

Ахх - д - Хөрс хуулалт далан

Ахх - у - Хөрс хуулалт ухмал

 УБ хот, СБД 6-р хороо Бага тойруу, 37Б Олон Улсын Худалдааны төв "ГЕО ЗУРАГЛАЛ" ХХК	БАЯНХОНГОР - ШАРГАЛЖУУТ ЧИГЛЭЛИЙН 54.176KM ХАТУУ ХУЧИЛТТАЙ АВТО ЗАМЫН ИНЖЕНЕРИЙН НАРИЙВЧИЛСАН ЗУРАГ ТӨСӨЛ			Хөндлөн огтлол		
	Захирал	Ким Сон Хуан	<i>[Signature]</i>	Хөндлөн огтлол		
	Ерөнхий.инж	Н.Нямсүрэн	<i>[Signature]</i>	Масштаб: 1:200		
	Гүйцэтгэсэн	Б.Лхагваа	<i>[Signature]</i>	үе шат	хуудас	бүх/хууд
Шалгасан	Ж.Батнасан	<i>[Signature]</i>	ХО	259 б	500	
			ШИФР 07/13			
			2013/12сар			



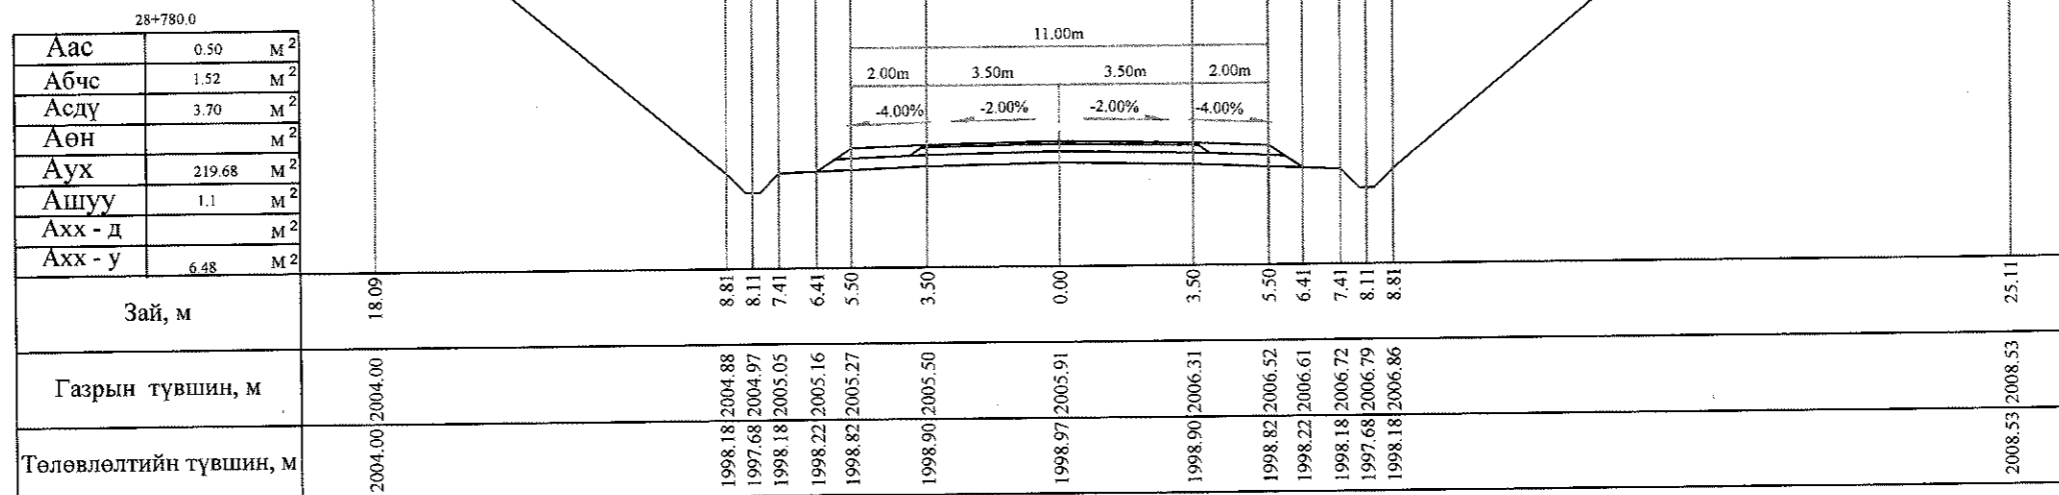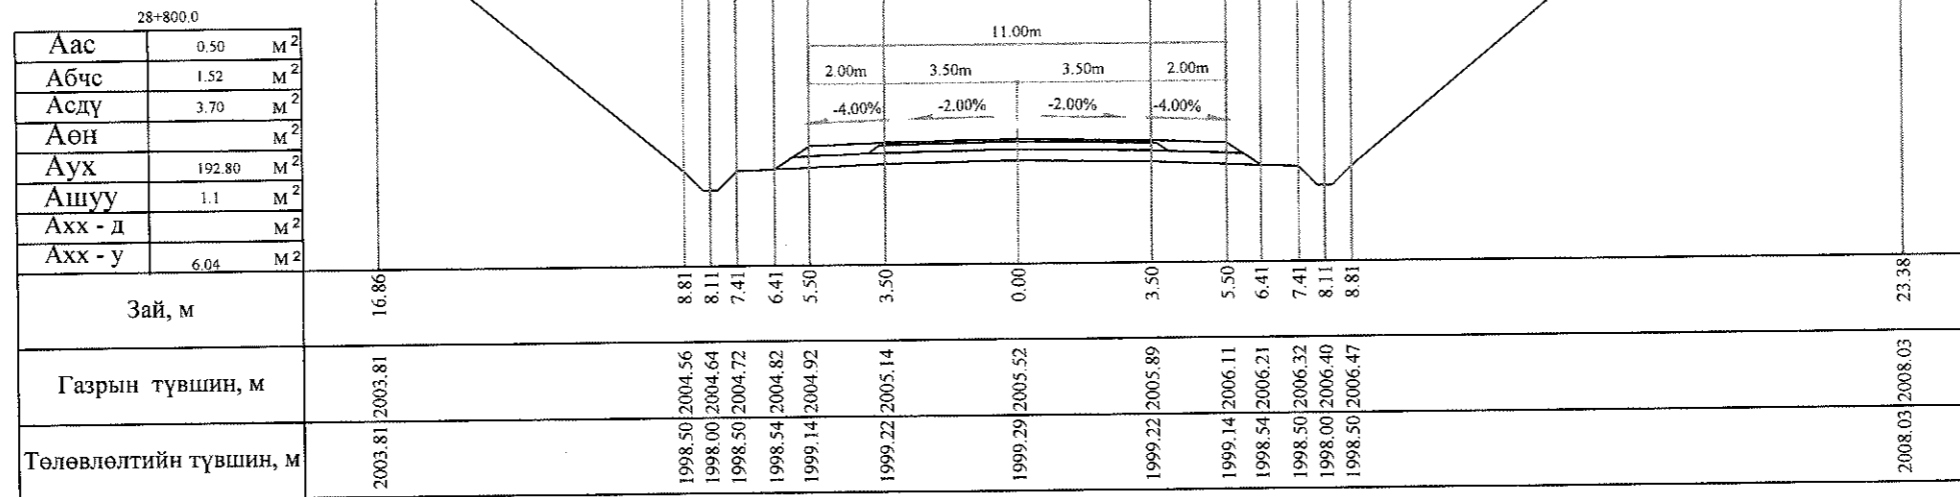

Тайлбар:


Аас - Асфальт бетон хучилт  
 Абчс - Буталсан чулуун суурь  
 Асдү - Суурийн доод үе  
 Аөн - Дүүргэлт

Аух - Ухмал

Ашуу - Өөрийн шуудуу

Ахх - д - Хөрс хуулалт далан

Ахх - у - Хөрс хуулалт ухмал

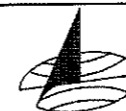

УБ хот, СБД 6-р хороо  
 Бага тойруу, 37Б Олон  
 Улсын Худалдааны төв

"ГЕО ЗУРАГЛАЛ" ХХК

БАЯНХОНГОР - ШАРГАЛЖУУТ ЧИГЛЭЛИЙН 54.176KM ХАТУУ ХУЧИЛТТАЙ АВТО ЗАМЫН  
 ИНЖЕНЕРИЙН НАРИЙВЧИЛСАН ЗУРАГ ТӨСӨЛ

Захирал

Ким Сон Хуан

Ерөнхий.ишж

Н.Нямсүрэн

Гүйцэтгэсэн

Б.Лхагваа

Шалгасан

Ж.Батнасан

Хөндлөн огтлол

ШИФР 07/13



Хөндлөн огтлол

Масштаб: 1:200

үе шат хуудас бүх/хууд


ХО 260 500

2013/12сар

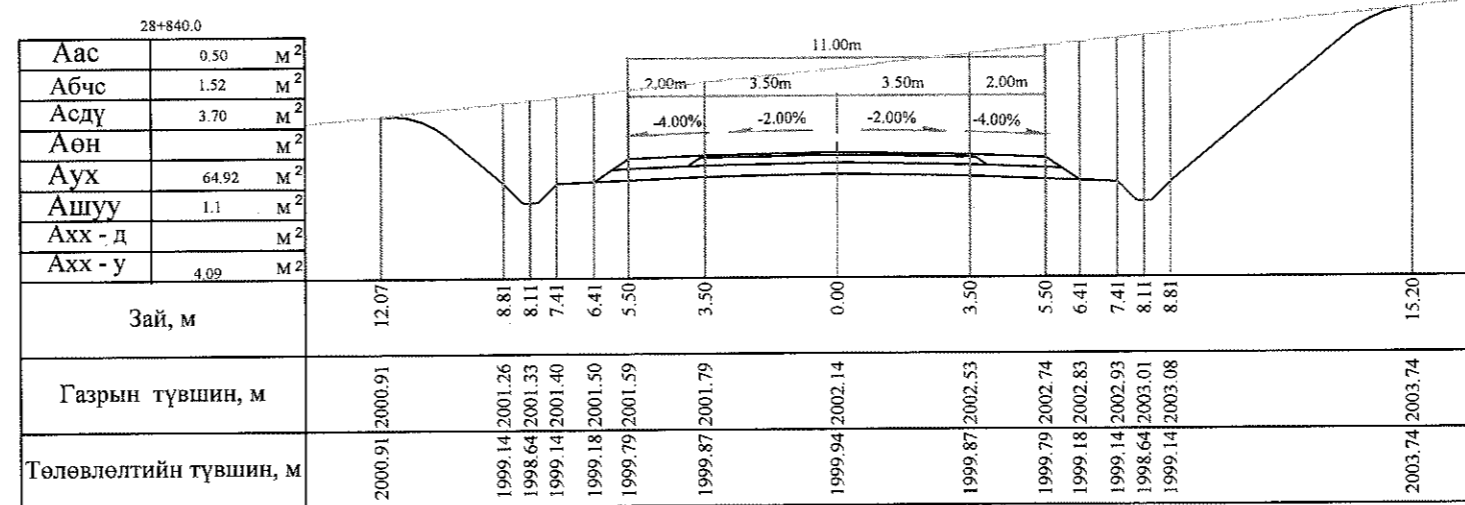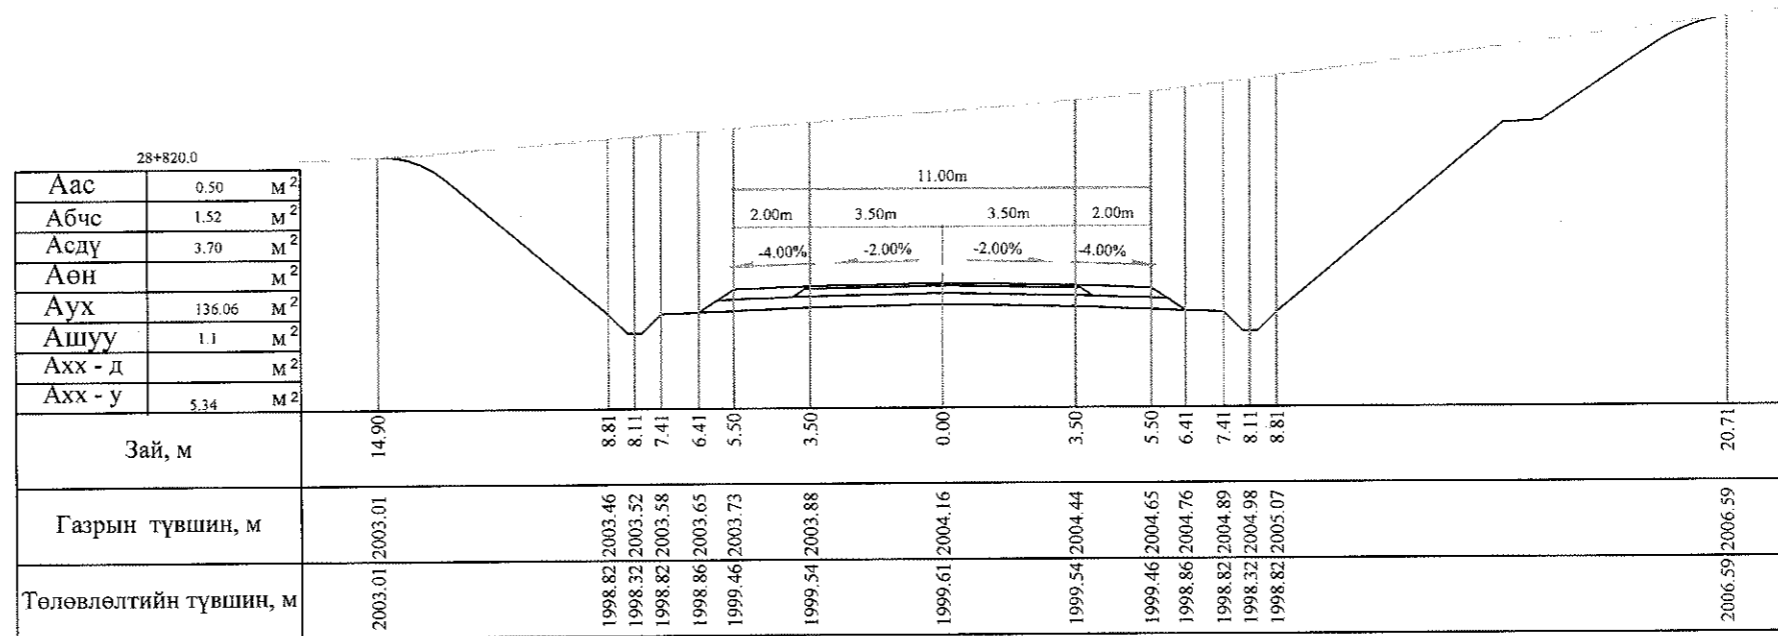

Тайлбар: Аас - Асфальт бетон хучилт  
 Абчс - Буталсан чулуун суурь  
 Асдү - Суурийн доод үе  
 Аөн - Дүүргэлт


Аух - Ухмал  
 Ашуу - Өөрийн шуудуу  
 Ахх - д - Хөрс хуулалт далан  
 Ахх - у - Хөрс хуулалт ухмал

 УБ хот, СБД 6-р хороо Бага тойруу, 37Б. Олон Улсын Худалдааны төв "ГЕО ЗУРАГЛАЛ" ХХК	БАЯНХОНГОР - ШАРГАЛЖУУТ ЧИГЛЭЛИЙН 54.176KM ХАТУУ ХУЧИЛТТАЙ АВТО ЗАМЫН ИНЖЕНЕРИЙН НАРИЙВЧИЛСАН ЗУРАГ ТӨСӨЛ			Хөндлөн огтлол		
	Захирал	Ким Сон Хуан	<i>[Signature]</i>	Хөндлөн огтлол		
	Ерөнхий.инж	Н.Нямсүрэн	<i>[Signature]</i>	Масштаб: 1:200		
	Гүйцэтгэсэн	Б.Лхагваа	<i>[Signature]</i>	үе шат	хуудас	бүх/хууд
Шалгасан	Ж.Батнасан	<i>[Signature]</i>	ХО	2606	500	
			ШИФР 07/13			
			2013/12сар			





28+900.0		
Аас	0.50	М <sup>2</sup>
Абчс	1.52	М <sup>2</sup>
Асдү	3.70	М <sup>2</sup>
Аөн	200.32	М <sup>2</sup>
Аух	1.51	М <sup>2</sup>
Ашуу	1.1	М <sup>2</sup>
Ахх - д	6.20	М <sup>2</sup>
Ахх - у		М <sup>2</sup>
Зай, м	28.17	
Газрын түвшин, м	1984.85	1984.85
Төлөвлөлтийн түвшин, м	1984.85	1984.85


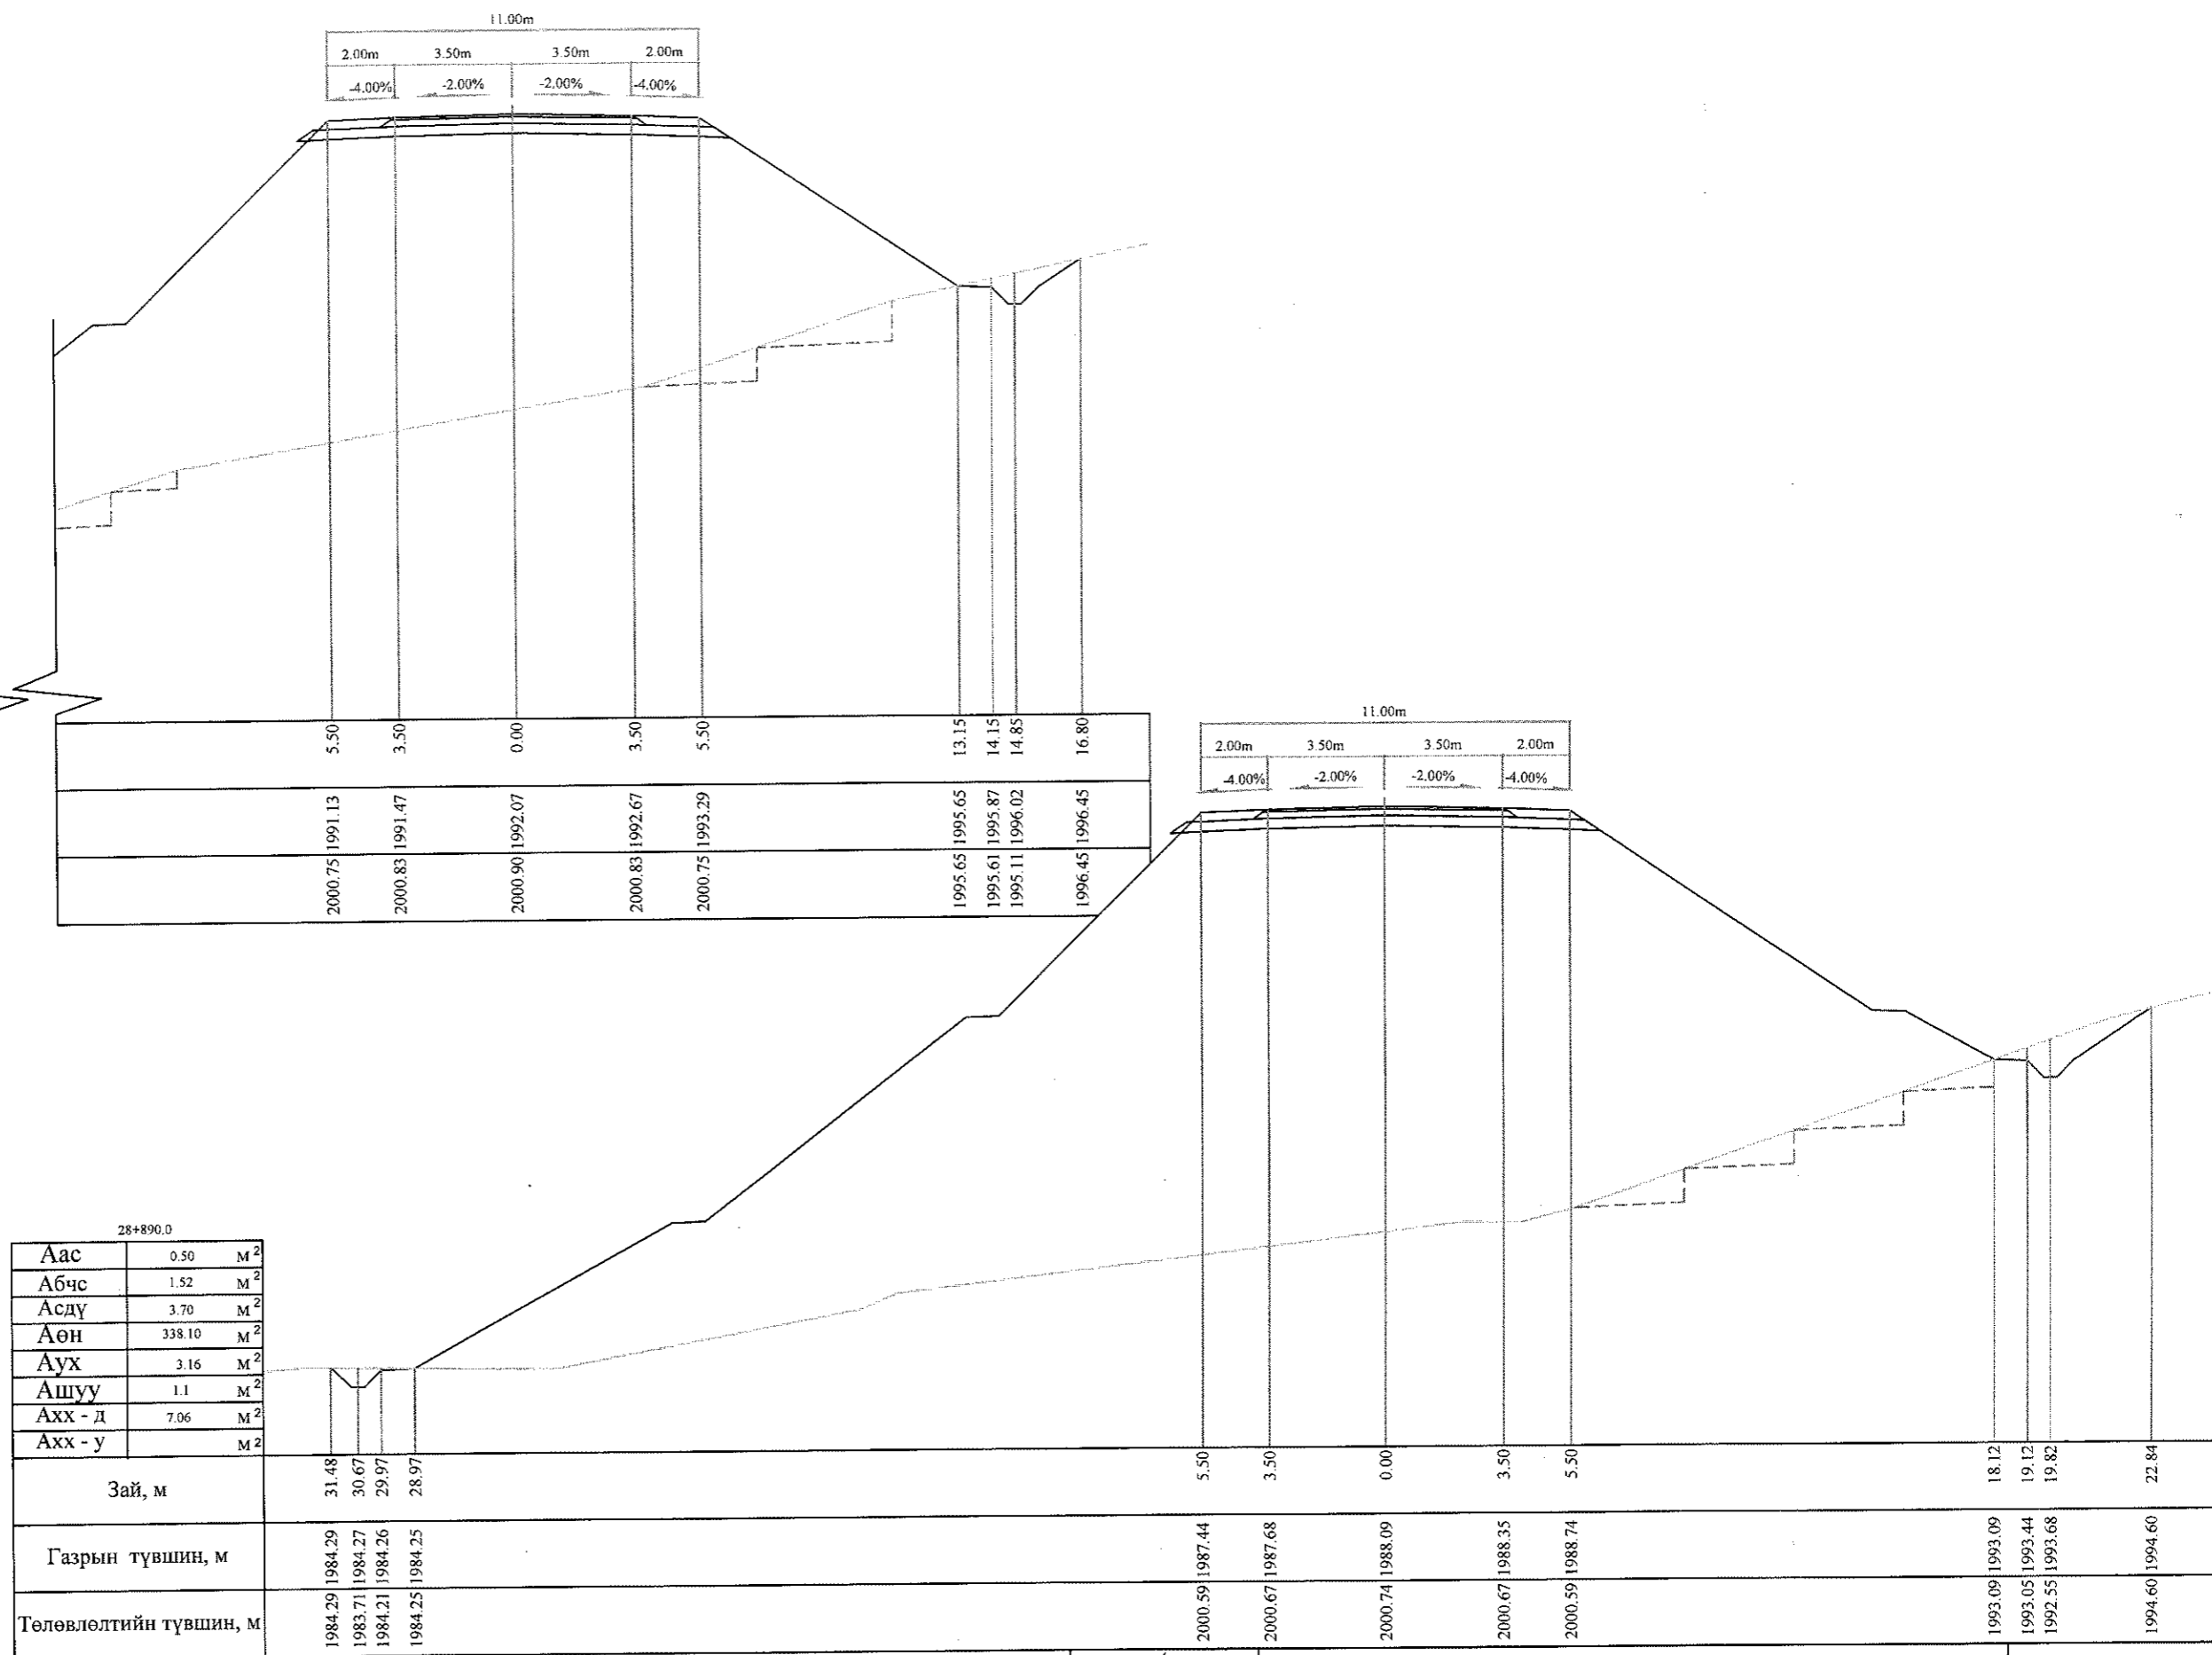


28+890.0				
Аас	0.50	М <sup>2</sup>		
Абчс	1.52	М <sup>2</sup>		
Асдү	3.70	М <sup>2</sup>		
Аөн	338.10	М <sup>2</sup>		
Аух	3.16	М <sup>2</sup>		
Ашуу	1.1	М <sup>2</sup>		
Ахх - д	7.06	М <sup>2</sup>		
Ахх - у		М <sup>2</sup>		
Зай, м	31.48	30.67	29.97	28.97
Газрын түвшин, м	1984.29	1984.27	1984.26	1984.25
Төлөвлөлтийн түвшин, м	1984.29	1983.71	1984.21	1984.25

Тайлбар: Аас - Асфальт бетон хучилт      Аух - Ухмал  
 Абчс - Буталсан чулуун суурь      Ашуу - Өөрийн шуудуу  
 Асдү - Суурийн доод үе      Ахх - д - Хөрс хуулалт далан  
 Аөн - Дүүргэлт      Ахх - у - Хөрс хуулалт ухмал


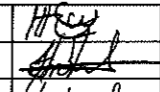

УБ хот, СБД 6-р хороо  
 Бага тойруу, 37Б. Олон  
 Улсын Худалдааны төв



БАЯНХОНГОР - ШАРГАЛЖУУТ ЧИГЛЭЛИЙН 54.176KM ХАТУУ ХУЧИЛТТАЙ АВТО ЗАМЫН ИНЖЕНЕРИЙН НАРИЙВЧИЛСАН ЗУРАГ ТӨСӨЛ				Хөндлөн огтлол		
Захирал	Ким Сон Хуан	<i>[Signature]</i>	Хөндлөн огтлол			Масштаб: 1:200
Ерөнхий.инж	Н.Нямсүрэн	<i>[Signature]</i>	ШИФР 07/13			үе шаг
Гүйцэтгэсэн	Б.Лхагваа	<i>[Signature]</i>				хуудас
Шалгасан	Ж.Батнасан	<i>[Signature]</i>				ХО
						261
						500
						2013/12сар

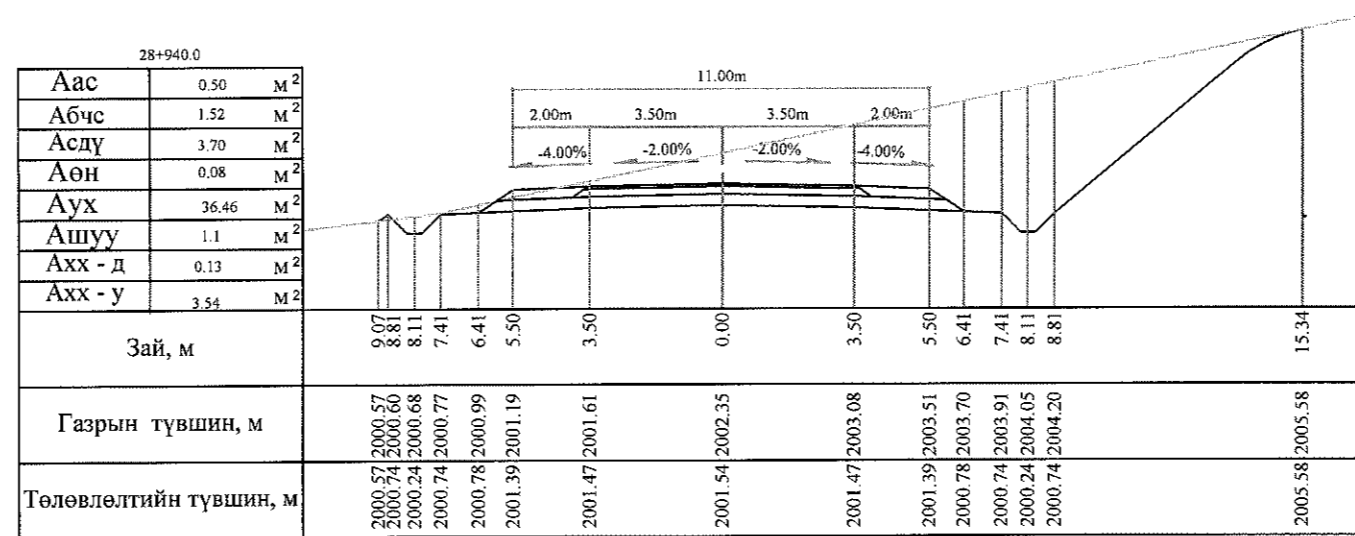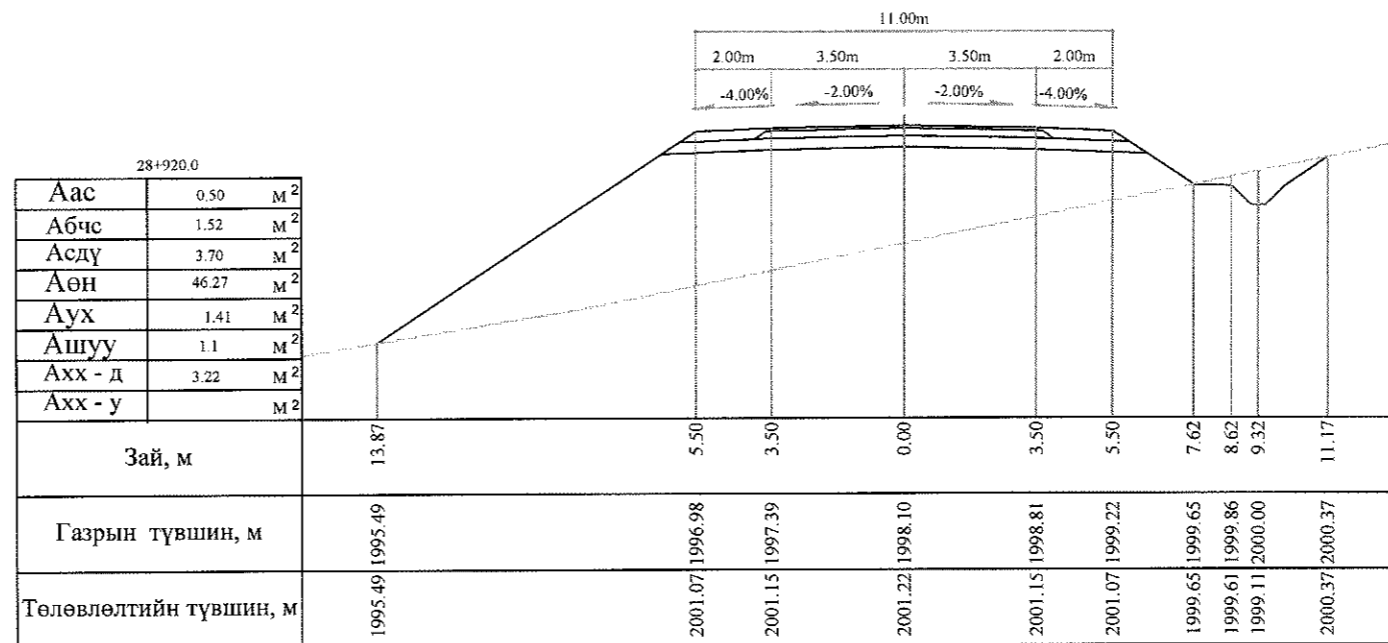

Тайлбар: Аас - Асфальт бетон хучилт  
 Абчс - Буталсан чулуун суурь  
 Асдү - Суурийн доод үе  
 Аөн - Дүүргэлт






Аух - Ухмал  
 Ашуу - Өөрийн шуудуу  
 Ахх - д - Хөрс хуулалт далан  
 Ахх - у - Хөрс хуулалт ухмал

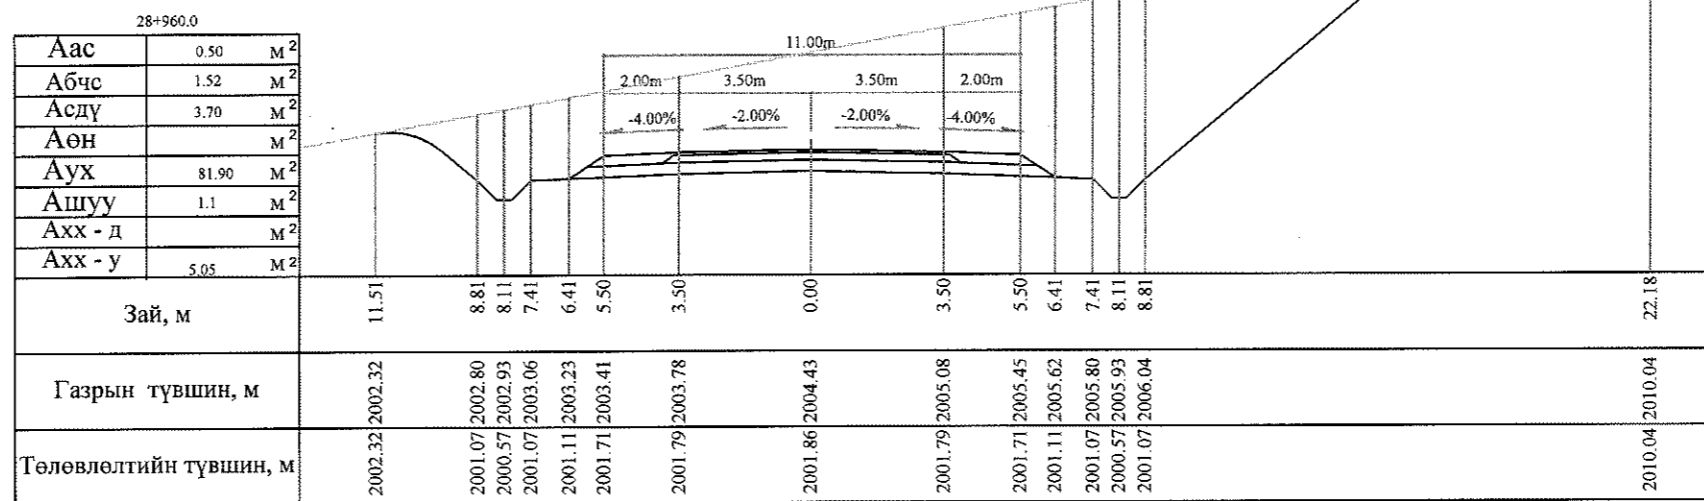
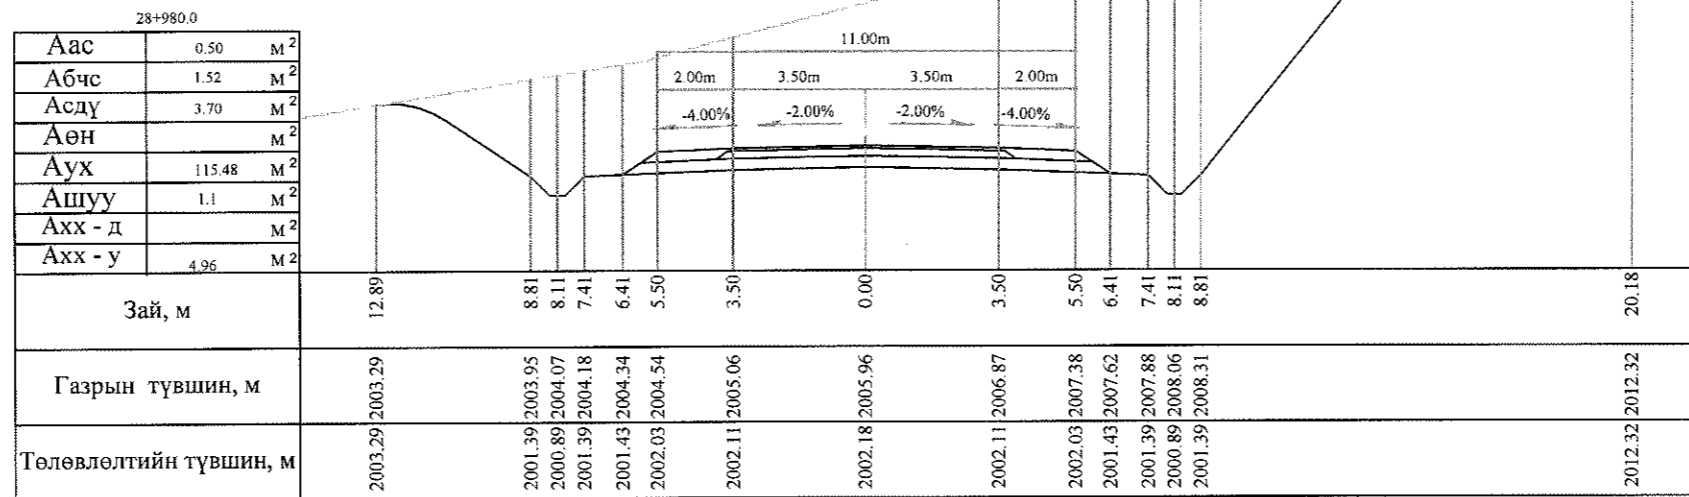
 УБ хот, СБД 6-р хороо Бага тойруу, 37Б Олон Улсын Худалдааны төв "ГЕО ЗУРАГЛАЛ" ХХК	БАЯНХОНГОР - ШАРГАЛЖУУТ ЧИГЛЭЛИЙН 54.176KM ХАТУУ ХУЧИЛТАЙ АВТО ЗАМЫН ИНЖЕНЕРИЙН НАРИЙВЧИЛСАН ЗУРАГ ТӨСӨЛ			Хөндлөн огтлол		
	Захирал	Ким Сон Хуан		Хөндлөн огтлол		
	Ерөнхий.инж	Н.Нямсүрэн		Масштаб: 1:200		
	Гүйцэтгэсэн	Б.Лхагваа		ХО		
Шалгасан	Ж.Батнасан	2616 500				
			ШИФР 07/13			
			2013/12сар			



Тайлбар: Аас - Асфальт бетон хучилт  
 Абчс - Буталсан чулуун суурь  
 Асдү - Суурийн доод үе  
 Аөн - Дүүргэлт

Аух - Ухмал  
 Ашуу - Өөрийн шуудуу  
 Ахх - д - Хөрс хуулалт далан  
 Ахх - у - Хөрс хуулалт ухмал

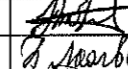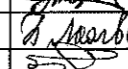
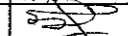
 УБ хот. СБД 6-р хороо Бага тойруу, 37Б. Олон Улсын Худалдааны төв "ГЕО ЗУРАГЛАЛ" ХХК	БАЯНХОНГОР - ШАРГАЛЖУУТ ЧИГЛЭЛИЙН 54.176KM ХАТУУ ХУЧИЛТАЙ АВТО ЗАМЫН ИНЖЕНЕРИЙН НАРИЙВЧИЛСАН ЗУРАГ ТӨСӨЛ			Хөндлөн огтлол		
	Захирал	Ким Сөн Хуан		Хөндлөн огтлол		
	Ерөнхий инж	Н.Нямсүрэн		Масштаб: 1:200		
	Гүйцэтгэсэн	Б.Лхагваа		үе шаг	хуудас	бүх/хууд
Шалгасан	Ж.Батнасан		ХО	261 а	500	
			ШИФР 07/13			
			2013/12сар			

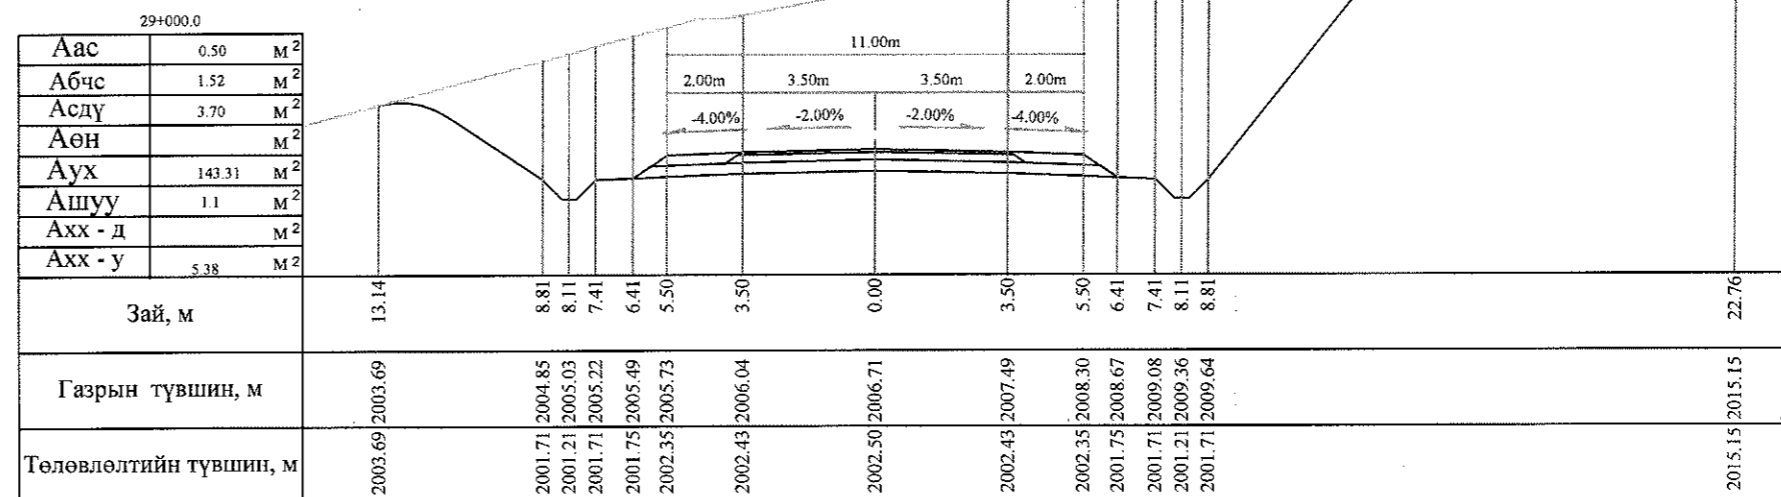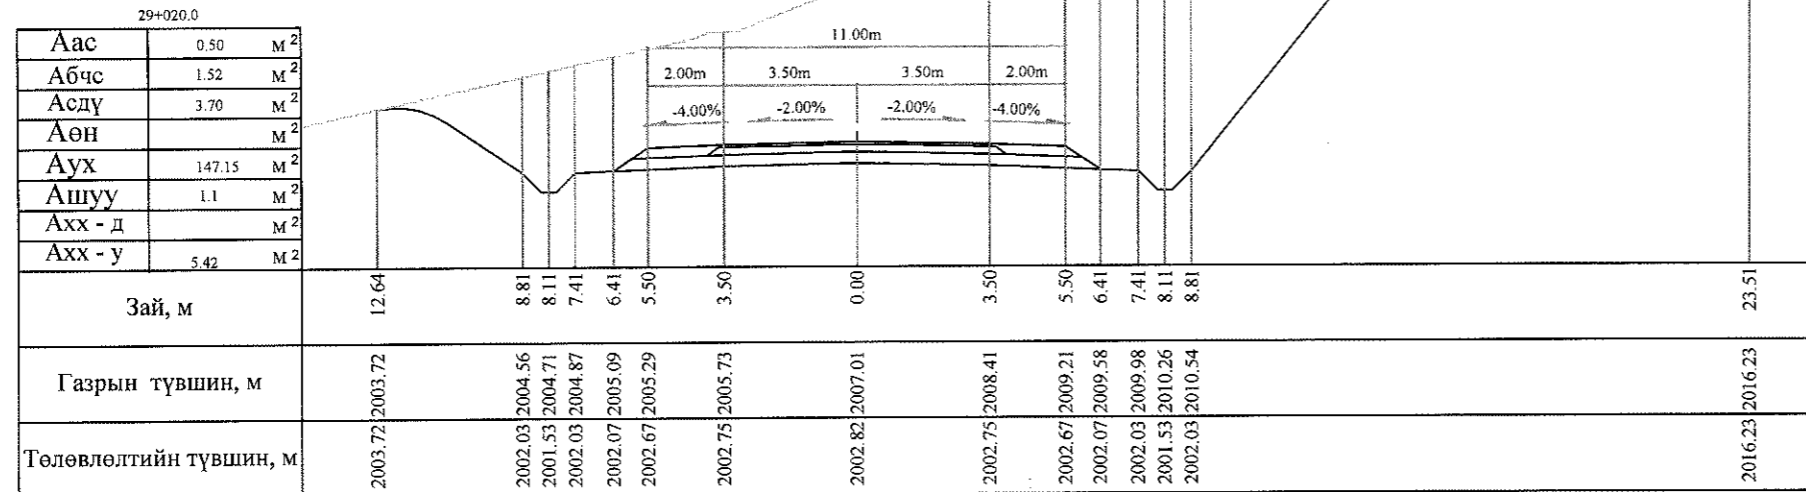

Тайлбар: Аас - Асфальт бетон хучилт  
 Абчс - Буталсан чулуун суурь  
 Асдү - Суурийн доод үе  
 Аөн - Дүүргэлт


Аух - Ухмал  
 Ашуу - Өөрийн шуудуу  
 Ахх - д - Хөрс хуулалт далан  
 Ахх - у - Хөрс хуулалт ухмал



 УБ хот, СБД 6-р хороо Бага тойруу, 37Б Олон Улсын Худалдааны төв	БЯАНХОНГОР - ШАРГАЛЖУУТ ЧИГЛЭЛИЙН 54.176KM ХАТУУ ХУЧИЛТАЙ АВТО ЗАМЫН ИНЖЕНЕРИЙН НАРИЙВЧИЛСАН ЗУРАГ ТӨСӨЛ			Хөндлөн огтлол			
	Захирал	Ким Сон Хуан	<i>Handwritten signature</i>	Хөндлөн огтлол		Масштаб: 1:200	
	Ерөнхий инж	Н.Нямсүрэн	<i>Handwritten signature</i>	ШИФР 07/13	үе шаг	хуудас	бүх/хууд
	Гүйцэтгэсэн	Б.Лхагваа	<i>Handwritten signature</i>		ХО	262	500
"ГЕО ЗУРАГЛАЛ" ХХК	Шалгасан	Ж.Батнасан	<i>Handwritten signature</i>	2013/12сар			

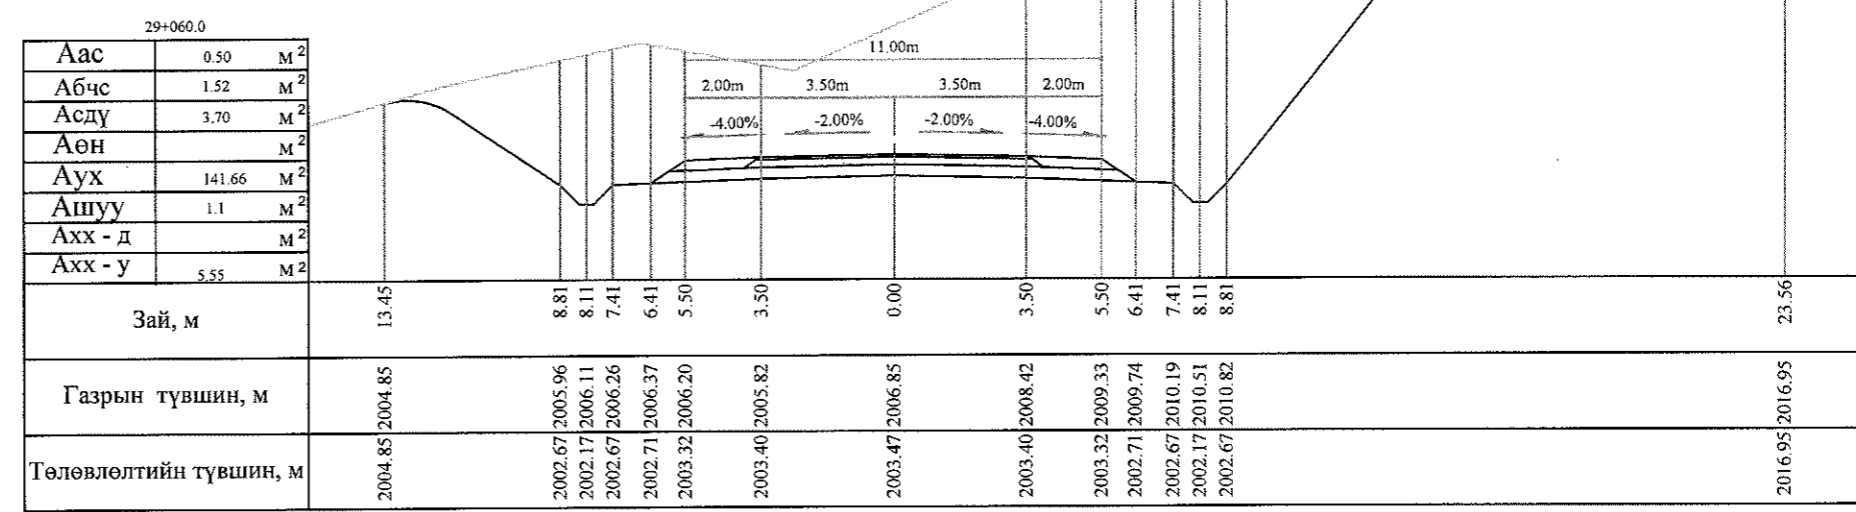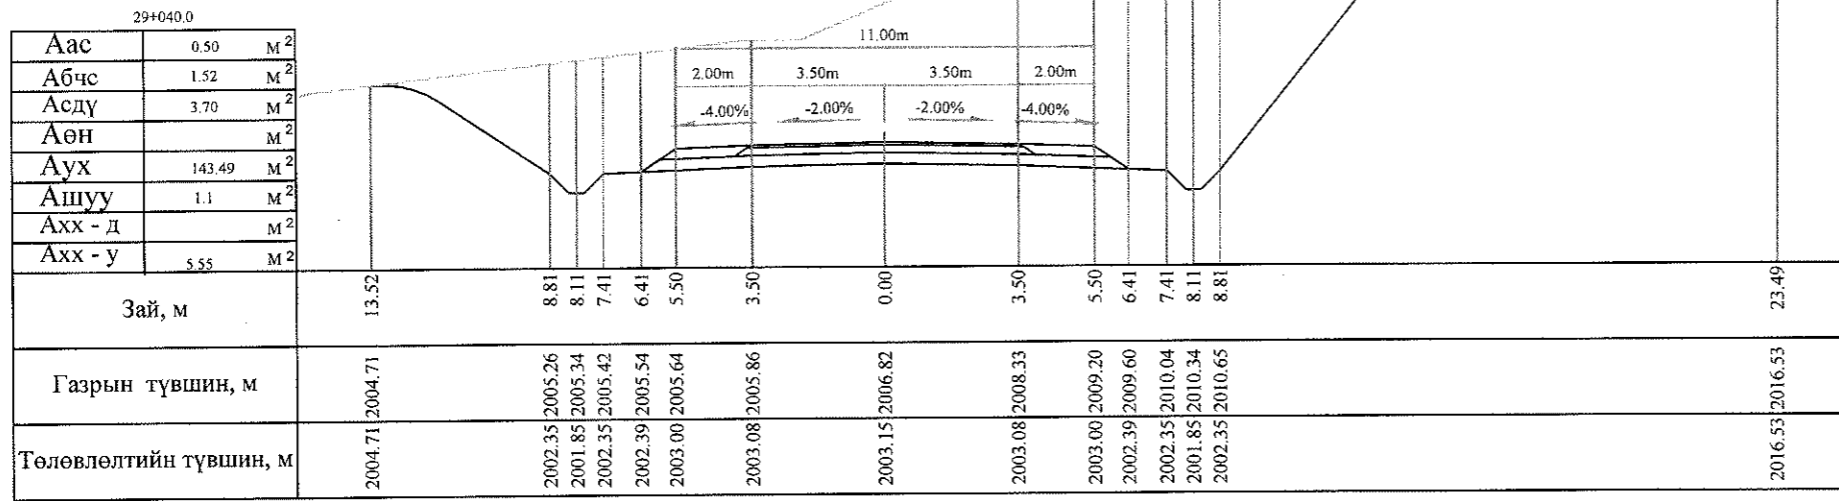

Тайлбар: Аас - Асфальт бетон хучилт  
 Абчс - Буталсан чулуун суурь  
 Асдү - Суурийн доод үе  
 Аөн - Дүүргэлт

Аух - Ухмал  
 Ашуу - Өөрийн шуудуу  
 Ахх - д - Хөрс хуулалт далан  
 Ахх - у - Хөрс хуулалт ухмал



 УБ хот, СБД 6-р хороо Бага тойруу, 37Б Олон Улсын Худалдааны төв	БАЯНХОНГОР - ШАРГАЛЖУУТ ЧИГЛЭЛИЙН 54.176KM ХАТУУ ХУЧИЛТТАЙ АВТО ЗАМЫН ИНЖЕНЕРИЙН НАРИЙВЧИЛСАН ЗУРАГ ТӨСӨЛ			Хөндлөн огтлол	
	Захирал	Ким Сон Хуан	<i>[Signature]</i>	Хөндлөн огтлол	
	Ерөнхий.инж	Н.Нямсүрэн	<i>[Signature]</i>	Масштаб: 1:200	
	Гүйцэтгэсэн	Б.Лхагваа	<i>[Signature]</i>	үе шат	хуудас
"ГЕО ЗУРАГЛАЛ" ХХК	Шалгасан	Ж.Батнасан	ШИФР 07/13	ХО	2625 500
				2013/12сар	

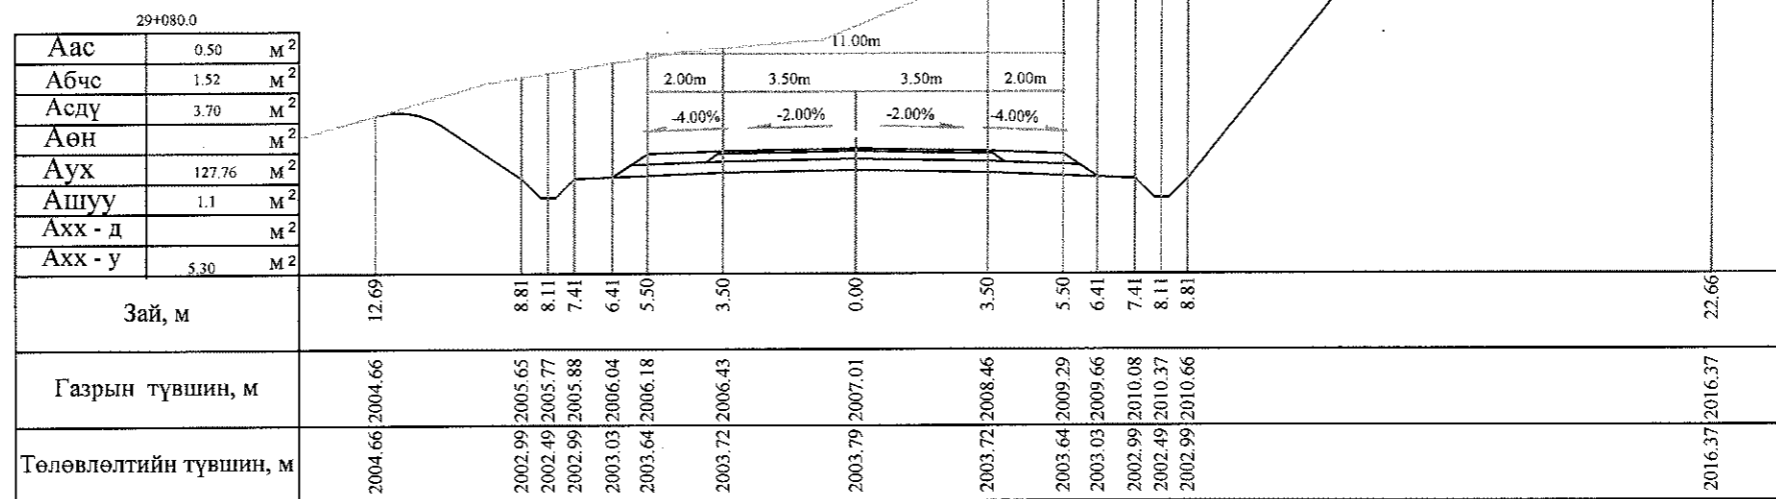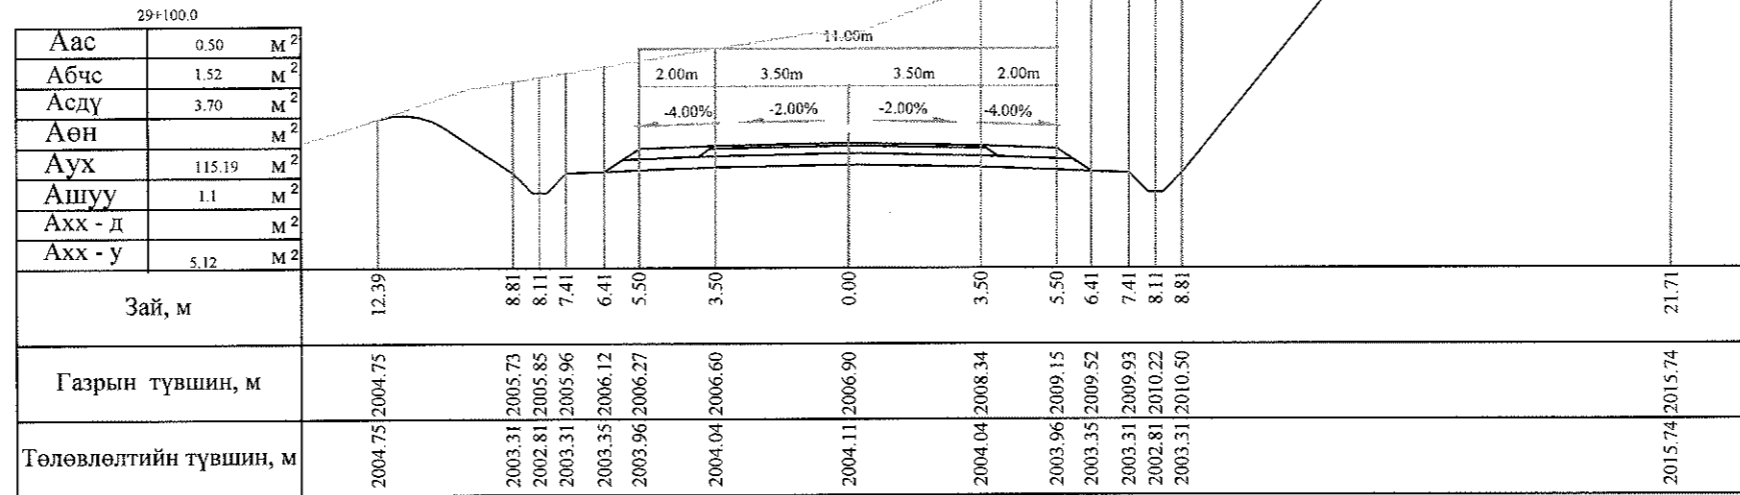

Тайлбар: Аас - Асфальт бетон хучилт  
 Абчс - Буталсан чулуун суурь  
 Асдү - Суурийн доод үе  
 Аөн - Дүүргэлт


Аух - Ухмал  
 Ашуу - Өөрийн шуудуу  
 Ахх - д - Хөрс хуулалт далан  
 Ахх - у - Хөрс хуулалт ухмал



 УБ хот, СБД 6-р хороо Бага тойруу, 37Б. Олон Улсын Худалдааны төв "ГЕО ЗУРАГЛАЛ" ХХК	БАЯНХОНГОР - ШАРГАЛЖУУТ ЧИГЛЭЛИЙН 54.176KM ХАТУУ ХУЧИЛТАЙ АВТО ЗАМЫН ИНЖЕНЕРИЙН НАРИЙВЧИЛСАН ЗУРАГ ТӨСӨЛ			Хөндлөн огтлол	
	Захирал	Ким Сон Хуан	 Н.Нямсүрэн	Хөндлөн огтлол	
	Ерөнхий.инж	Н.Нямсүрэн		Масштаб: 1:200	
	Гүйцэтгэсэн	Б.Лхагваа	 Ж.Батнасан	ШИФР 07/13	
Шалгасан	Ж.Батнасан	үе шат   хуудас   бүх/хууд ХО 2628 500 2013/12сар			

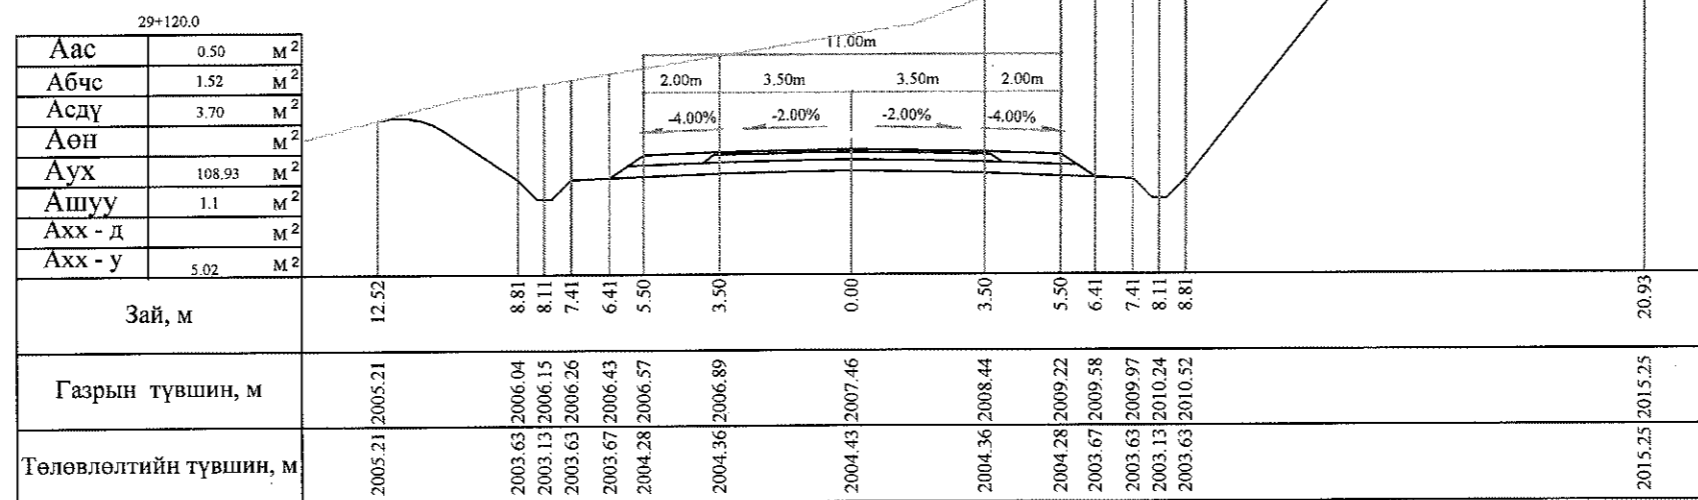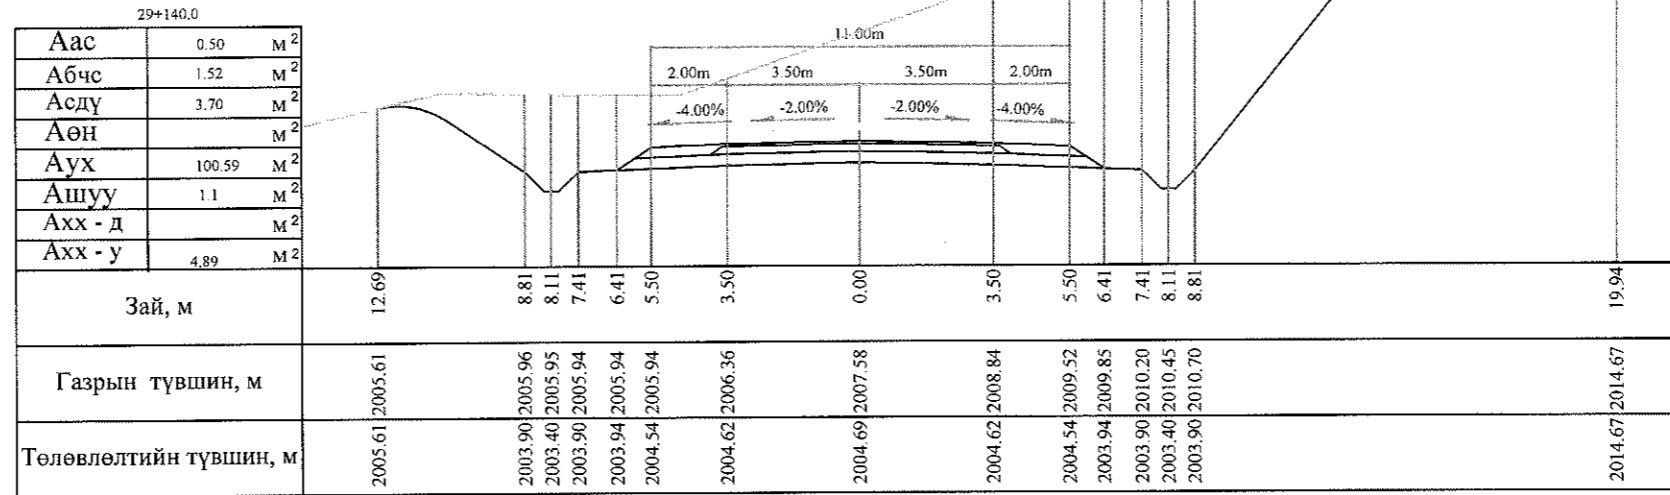

Тайлбар: Аас - Асфальт бетон хучилт  
 Абчс - Буталсан чулуун суурь  
 Асдү - Суурийн доод үе  
 Аөн - Дүүргэлт


Аух - Ухмал  
 Ашуу - Өөрийн шуудуу  
 Ахх - д - Хөрс хуулалт далан  
 Ахх - у - Хөрс хуулалт ухмал

 УБ хот, СБД 6-р хороо Бага тойруу, 37Б. Олон Улсын Худалдааны төв "ГЕО ЗУРАГЛАЛ" ХХК	БАЯНХОНГОР - ШАРГАЛЖУУТ ЧИГЛЭЛИЙН 54.176KM ХАТУУ ХУЧИЛТАЙ АВТО ЗАМЫН ИНЖЕНЕРИЙН НАРИЙВЧИЛСАН ЗУРАГ ТӨСӨЛ			Хөндлөн огтлол	
	Захирал	Ким Сон Хуан	<i>Signature</i>	Хөндлөн огтлол	
	Ерөнхий инж	Н.Нямсүрэн	<i>Signature</i>	Масштаб: 1:200	
	Гүйцэтгэсэн	Б.Лхагваа	<i>Signature</i>	үе шаг	хуудас
Шалгасан	Ж.Багнасан	<i>Signature</i>	ХО	268	500
			ШИФР 07/13		2013/12сар

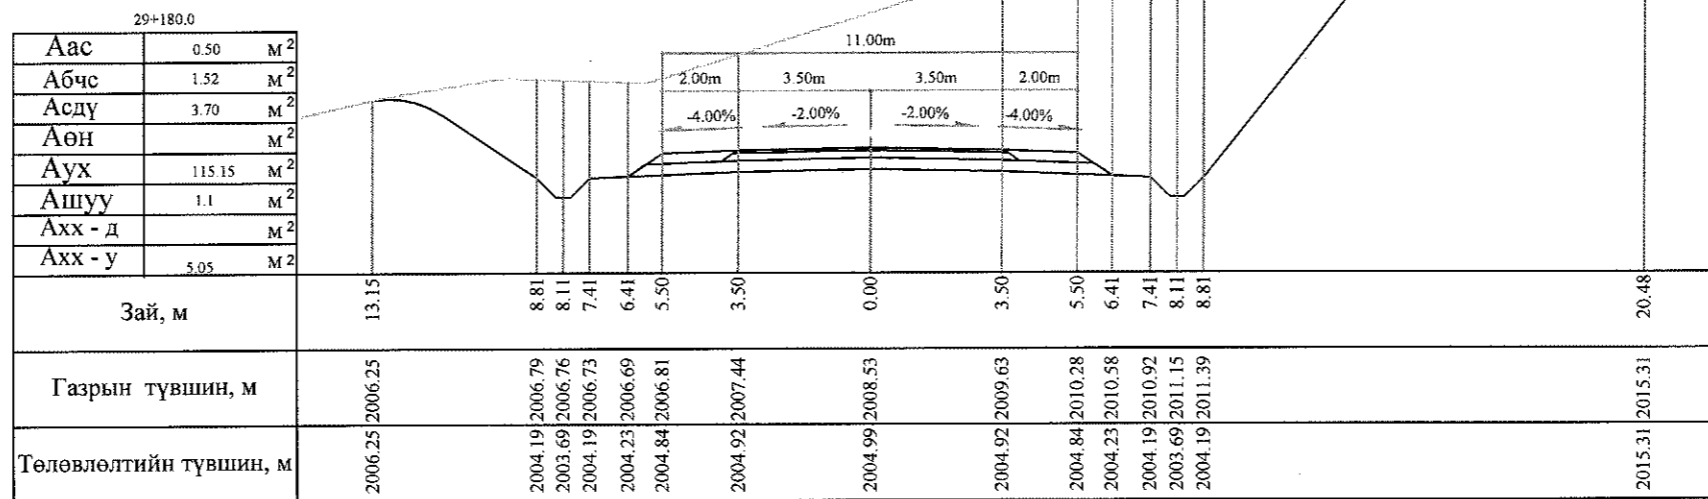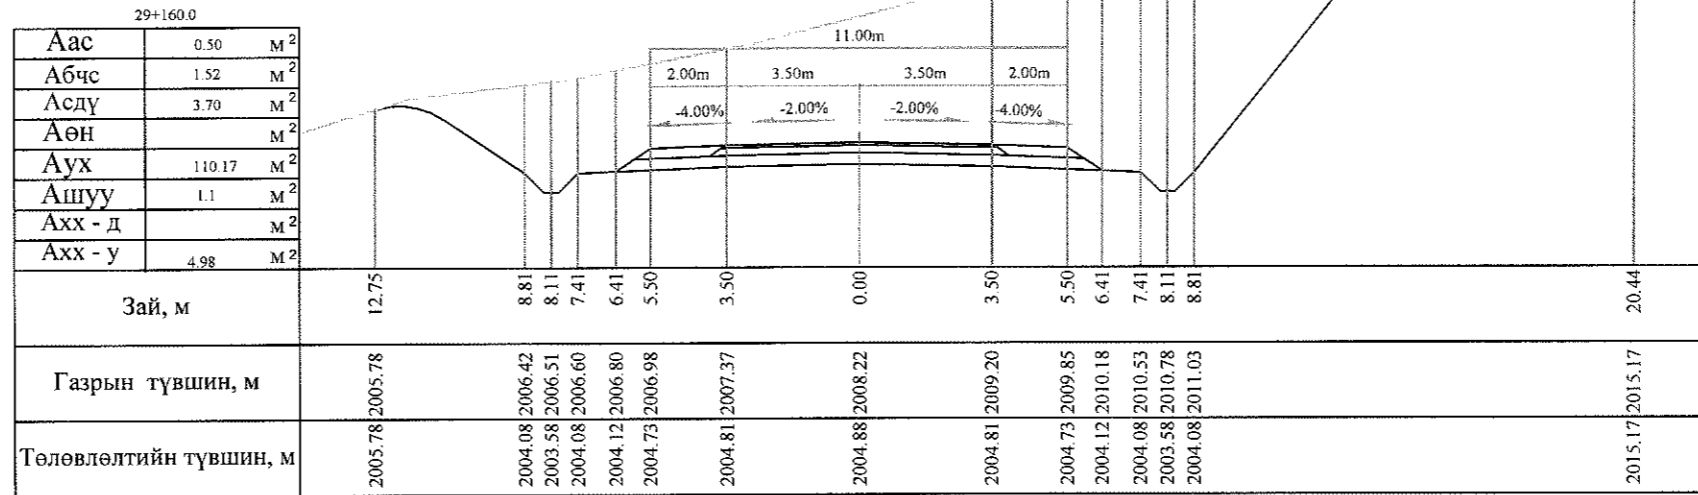




Тайлбар: Аас - Асфальт бетон хучилт  
 Абчс - Буталсан чулуун суурь  
 Асдү - Суурийн доод үе  
 Аөн - Дүүргэлт

Аух - Ухмал  
 Ашуу - Өөрийн шуудуу  
 Ахх - д - Хөрс хуулалт далан  
 Ахх - у - Хөрс хуулалт ухмал


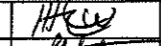
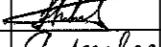
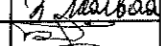

 УБ хот, СБД 6-р хороо Бага тойруу, 37Б. Олон Улсын Худалдааны төв	Баянхонгор - Шаргалжуут чиглэлийн 54.176км хатуу хучилттай авто замын инженерийн нарийвчилсан зураг төсөл			Хөндлөн огтлол
	Захирал	Ким Сон Хуан	<i>[Signature]</i>	Хөндлөн огтлол
	Ерөнхий.инж	Н.Нямсүрэн	<i>[Signature]</i>	Масштаб: 1:200
	Гүйцэтгэсэн	Б.Лхагваа	<i>[Signature]</i>	үе шаг хуудас бүх/хууд
"ГЕО ЗУРАГЛАЛ" ХХК	Шалгасан	Ж.Батнасан	ШИФР 07/13	ХО <b>2636</b> 500
				2013/12сар





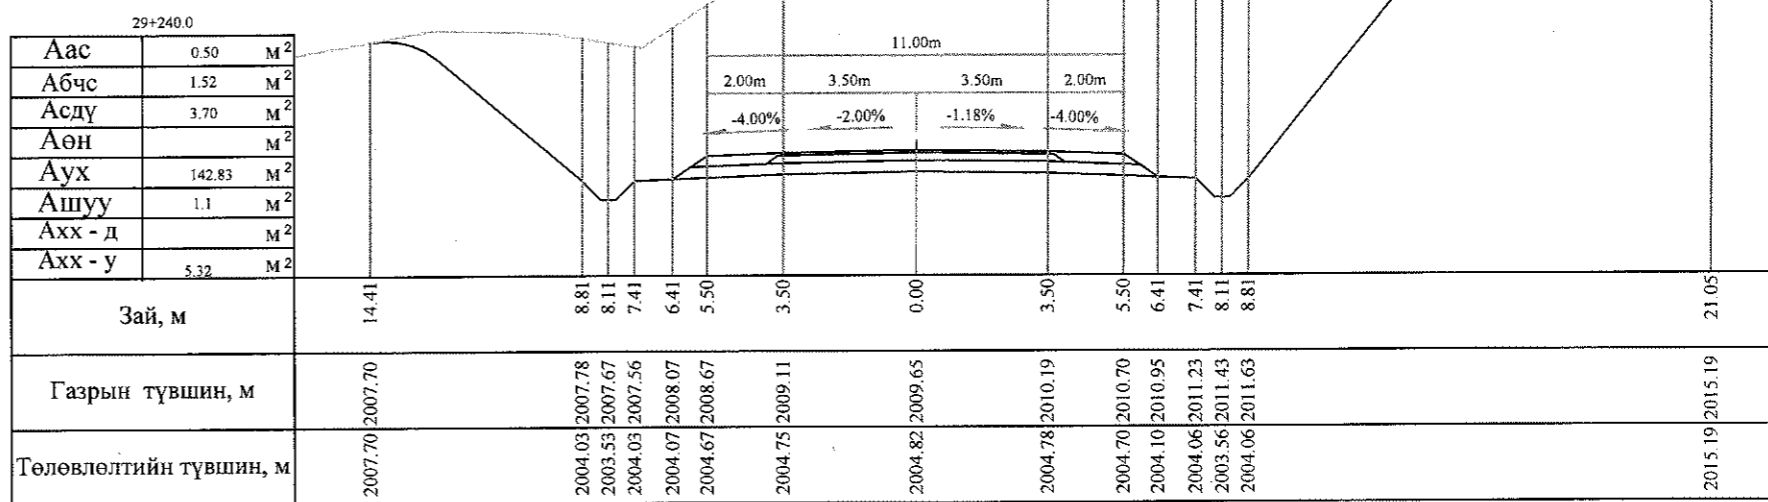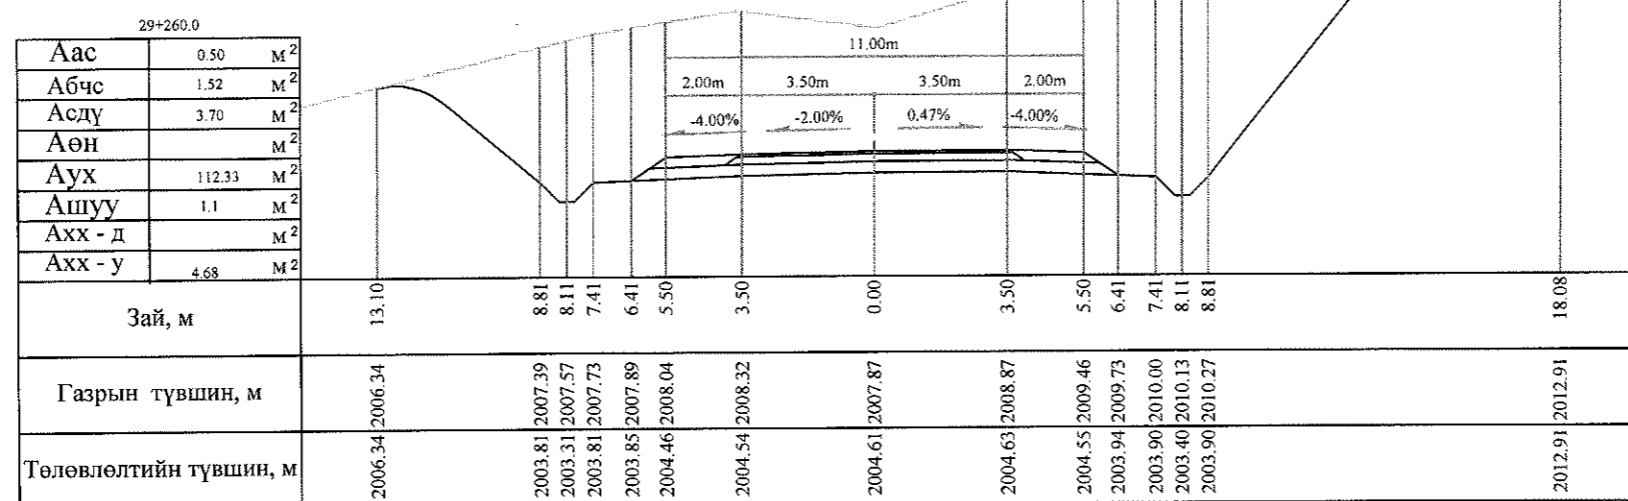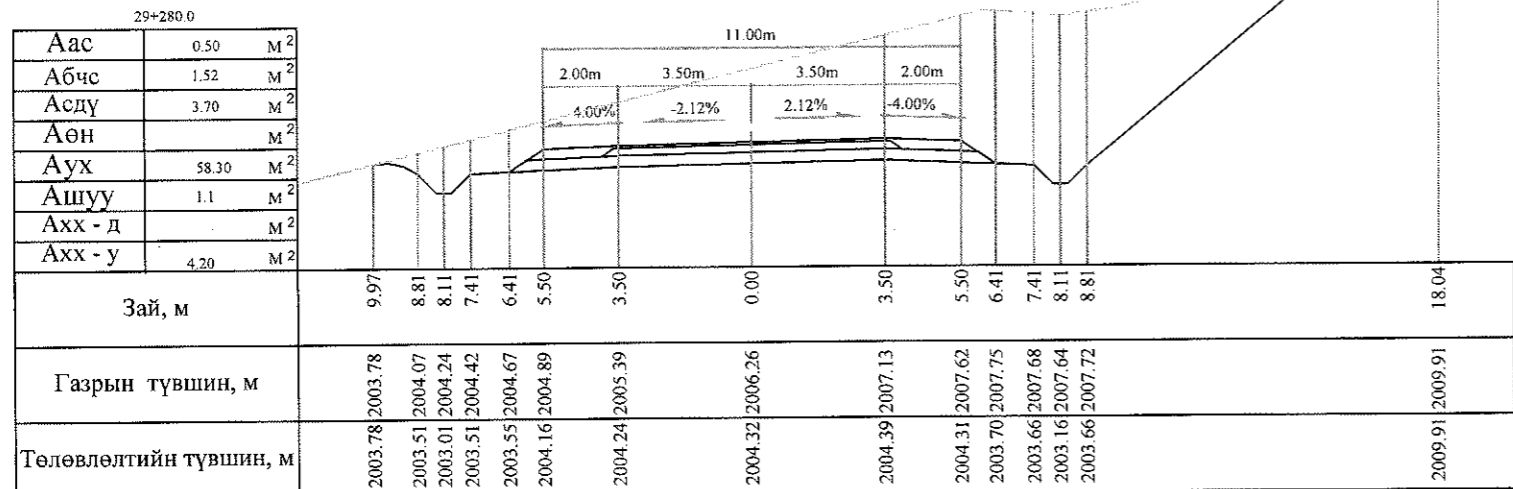

Тайлбар: Аас - Асфальт бетон хучилт  
 Абчс - Буталсан чулуун суурь  
 Асдү - Суурийн доод үе  
 Аөн - Дүүргэлт  
 Аух - Ухмал  
 Ашуу - Өөрийн шуудуу  
 Ахх - д - Хөрс хуулалт далан  
 Ахх - у - Хөрс хуулалт ухмал

 УБ хот. СБД 6-р хороо Бага тойруу, 37Б. Олон Улсын Худалдааны төв "ГЕО ЗУРАГЛАЛ" ХХК	БАЯНХОНГОР - ШАРГАЛЖУУТ ЧИГЛЭЛИЙН 54.176KM ХАТУУ ХУЧИЛТТАЙ АВТО ЗАМЫН ИНЖЕНЕРИЙН НАРИЙВЧИЛСАН ЗУРАГ ТӨСӨЛ			Хөндлөн огтлол		
	Захирал	Ким Сон Хуан		Хөндлөн огтлол		Масштаб: 1:200
	Ерөнхий.инж	Н.Нямсүрэн		үе шат	хуудас	бүх/хууд
	Гүйцэтгэсэн	Б.Лхагваа		ХО	264	500
Шалгасан	Ж.Батнасан		ШИФР 07/13		2013/12сар	

29+320.0		
Аас	0.60	М <sup>2</sup>
Абчс	1.80	М <sup>2</sup>
Асдү	4.12	М <sup>2</sup>
Аөн	146.05	М <sup>2</sup>
Аух	2.39	М <sup>2</sup>
Ашуу	1.1	М <sup>2</sup>
Ахх - д	4.95	М <sup>2</sup>
Ахх - у		М <sup>2</sup>

Зай, м	21.74	6.90	4.90	0.00	3.50	5.50	11.26	12.26	12.96	16.25
Газрын түвшин, м	1994.41	1995.54	1995.97	1997.03	1997.79	1998.22	1999.74	2000.05	2000.28	2001.42
Төлөвлөлтийн түвшин, м	1994.41	2003.14	2003.24	2003.49	2003.66	2003.58	1999.74	1999.70	1999.20	2001.42

29+300.0		
Аас	0.50	М <sup>2</sup>
Абчс	1.52	М <sup>2</sup>
Асдү	3.70	М <sup>2</sup>
Аөн	41.66	М <sup>2</sup>
Аух	2.49	М <sup>2</sup>
Ашуу	1.1	М <sup>2</sup>
Ахх - д	3.40	М <sup>2</sup>
Ахх - у		М <sup>2</sup>


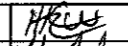
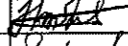

Зай, м	16.39	5.50	3.50	0.00	3.50	5.50	6.29	7.29	7.99	11.36
Газрын түвшин, м	1996.47	1999.82	2000.50	2001.59	2002.57	2003.21	2003.47	2003.79	2004.02	2005.21
Төлөвлөлтийн түвшин, м	1996.47	2003.73	2003.81	2003.94	2004.07	2003.99	2003.47	2003.43	2002.93	2005.21




29+311.8056		
Аас	0.50	М <sup>2</sup>
Абчс	1.52	М <sup>2</sup>
Асдү	3.70	М <sup>2</sup>
Аөн	86.17	М <sup>2</sup>
Аух	4.47	М <sup>2</sup>
Ашуу	1.1	М <sup>2</sup>
Ахх - д	4.10	М <sup>2</sup>
Ахх - у		М <sup>2</sup>

Зай, м	18.17	5.50	3.50	0.00	3.50	5.50	9.19	10.19	10.89	15.71
Газрын түвшин, м	1993.65	1997.71	1998.16	1998.94	1999.72	2000.17	2001.31	2001.77	2002.09	2004.02
Төлөвлөлтийн түвшин, м	1993.65	2003.42	2003.52	2003.68	2003.85	2003.77	2001.31	2001.27	2000.77	2004.02

Тайлбар: Аас - Асфальт бетон хучилт  
 Абчс - Буталсан чулуун суурь  
 Асдү - Суурийн доод үе  
 Аөн - Дүүргэлт


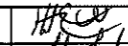
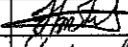
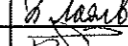
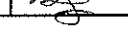
Аух - Ухмал  
 Ашуу - Өөрийн шуудуу  
 Ахх - д - Хөрс хуулалт далан  
 Ахх - у - Хөрс хуулалт ухмал




 УБ хот, СБД 6-р хороо Бага тойруу, 37Б. Олон Улсын Худалдааны төв	БАЯНХОНГОР - ШАРГАЛЖУУТ ЧИГЛЭЛИЙН 54.176KM ХАТУУ ХУЧИЛТАЙ АВТО ЗАМЫН ИНЖЕНЕРИЙН НАРИЙВЧИЛСАН ЗУРАГ ТӨСӨЛ			Хөндлөн огтлол		
	Захирал	Ким Сон Хуан		Хөндлөн огтлол		Масштаб: 1:200
	Ерөнхий инж	Н.Нямсүрэн		ШИФР 07/13	үе шаг	хуудас
	Гүйцэтгэсэн	Б.Лхагваа			ХО	264 6
"ГЕО ЗУРАГЛАЛ" ХХК	Шалгасан	Ж.Батнасан	2013/12сар			

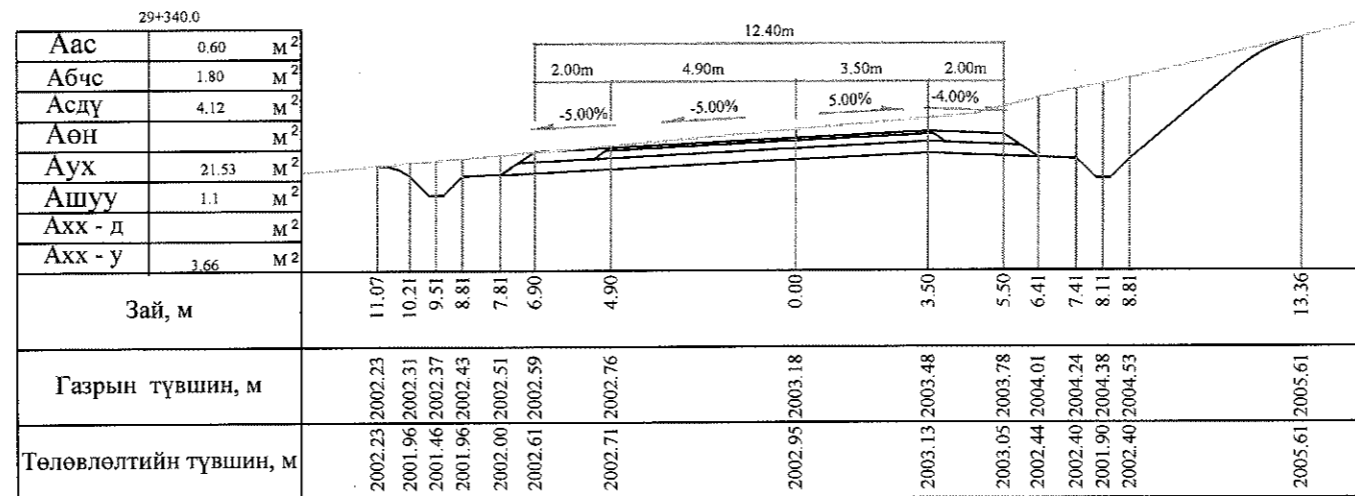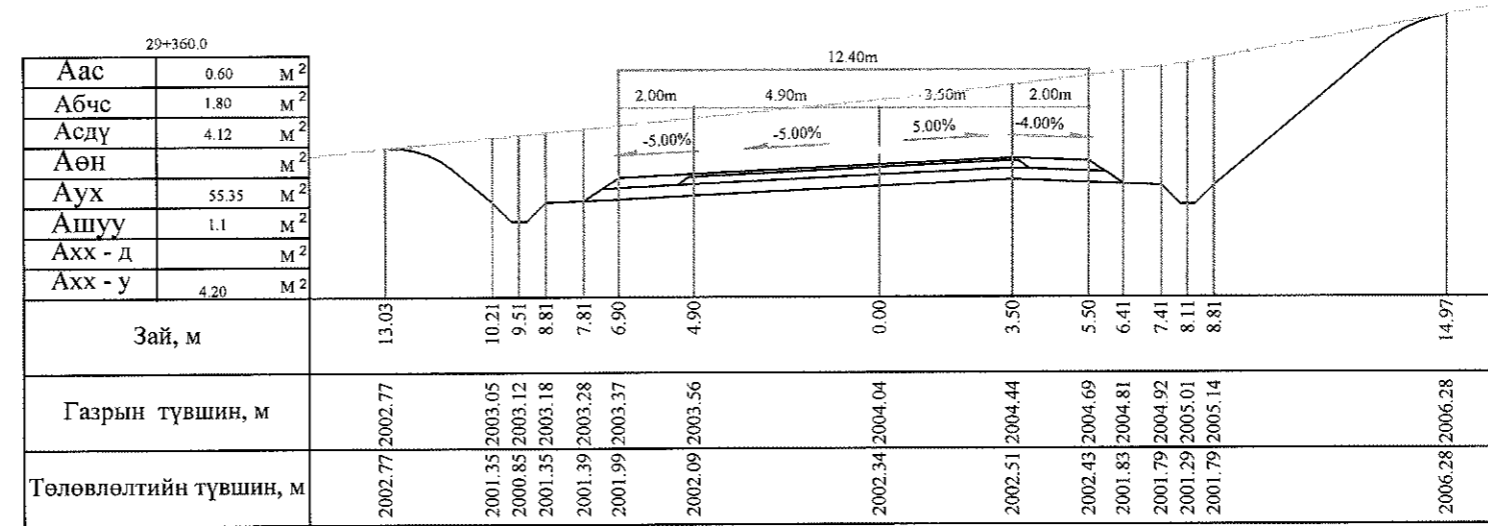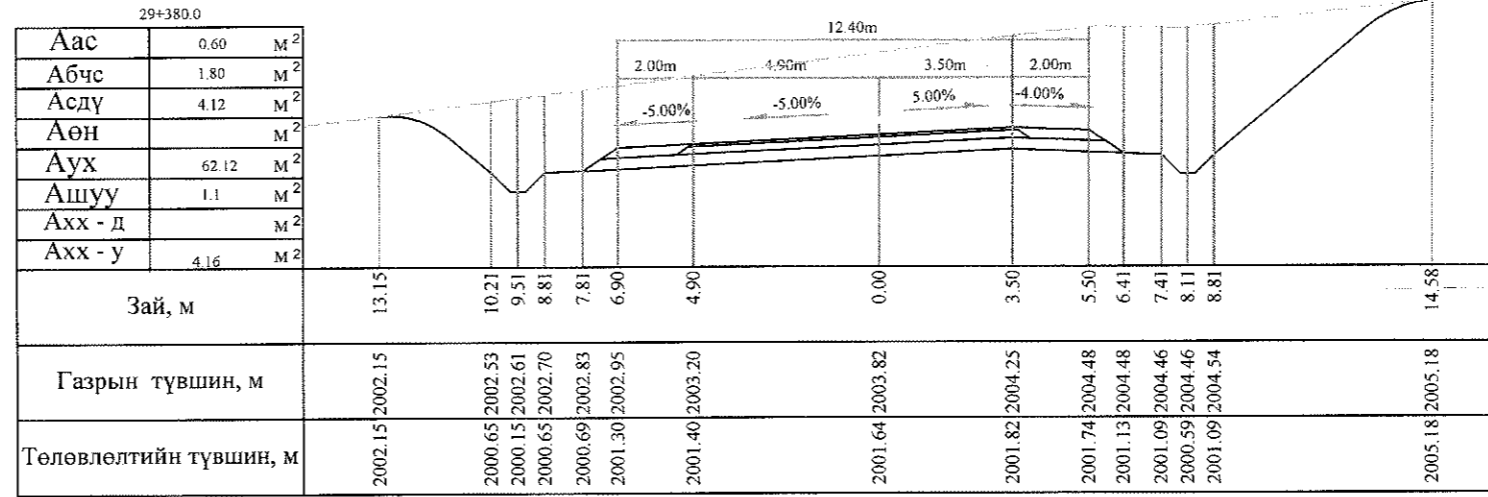

Тайлбар: Аас - Асфальт бетон хучилт  
 Абчс - Буталсан чулуун суурь  
 Асдү - Суурийн доод үе  
 Аөн - Дүүргэлт


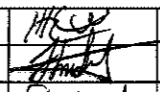
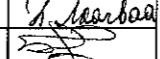
Аух - Ухмал  
 Ашуу - Өөрийн шуудуу  
 Ахх - д - Хөрс хуулалт далан  
 Ахх - у - Хөрс хуулалт ухмал

 УБ хот. СБД 6-р хороо Бага тойруу, 37Б Олон Удсын Худалдааны төв "ГЕО ЗУРАГЛАЛ" ХХК	БАЯНХОНГОР - ШАРГАЛЖУУТ ЧИГЛЭЛИЙН 54.176KM ХАТУУ ХУЧИЛТТАЙ АВТО ЗАМЫН ИНЖЕНЕРИЙН НАРИЙВЧИЛСАН ЗУРАГ ТӨСӨЛ			Хөндлөн огтлол		
	Захирал	Ким Сон Хуан		Хөндлөн огтлол		
	Ерөнхий илж	Н.Нямсүрэн		Масштаб: 1:200		
	Гүйцэтгэсэн	Б.Лхагваа		үс шат	хуудас	бүх/хууд
Шалгасан	Ж.Батнасан		ХО	265	500	
			ШИФР 07/13			
			2013/12сар			

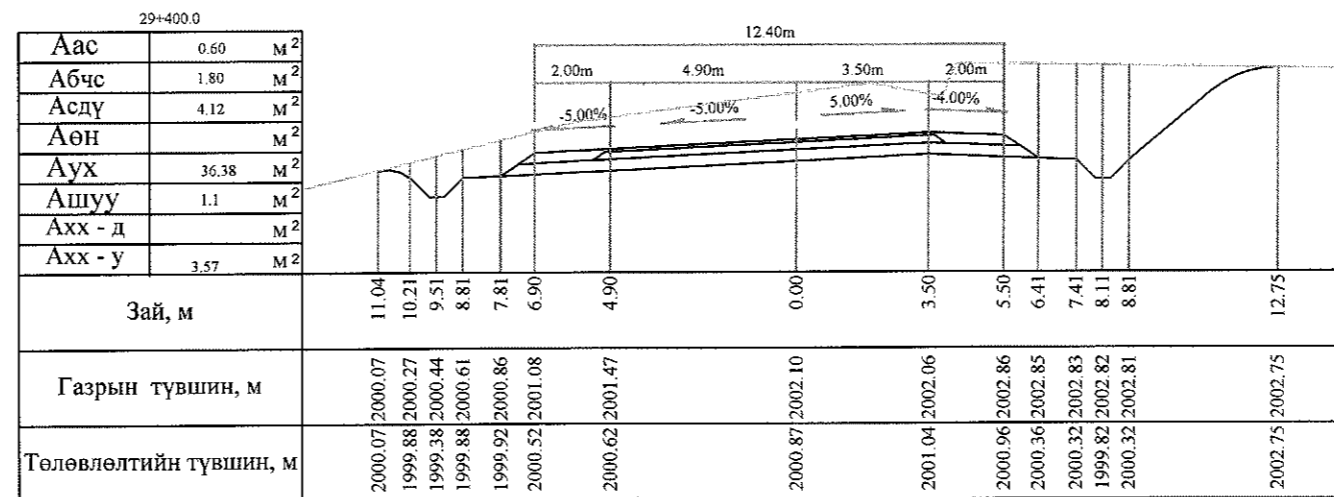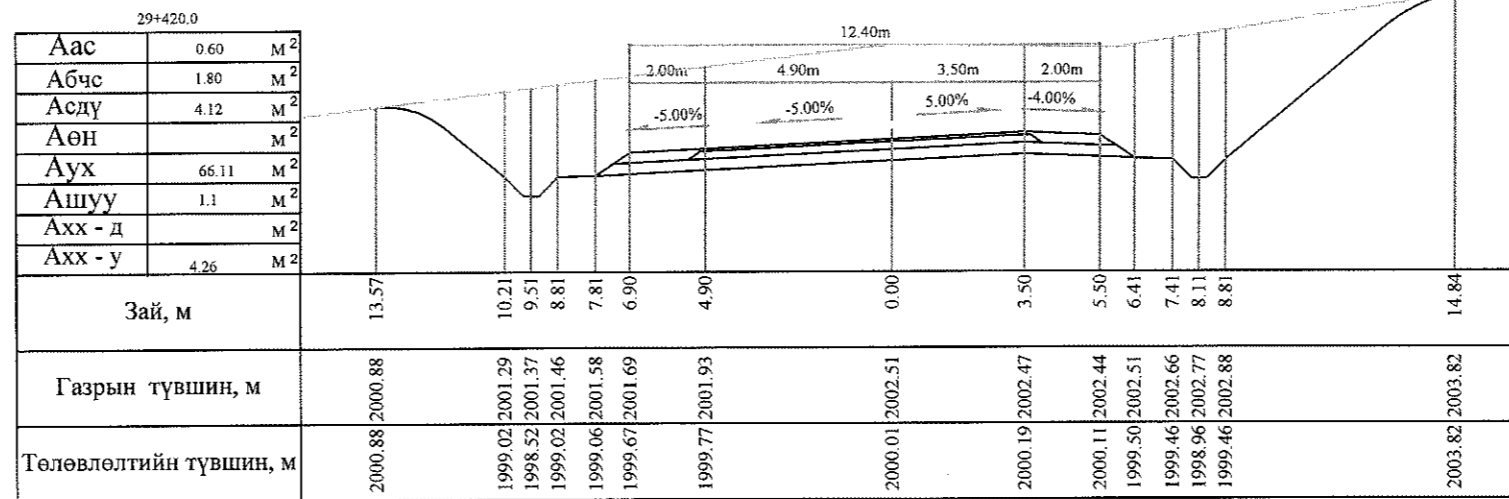
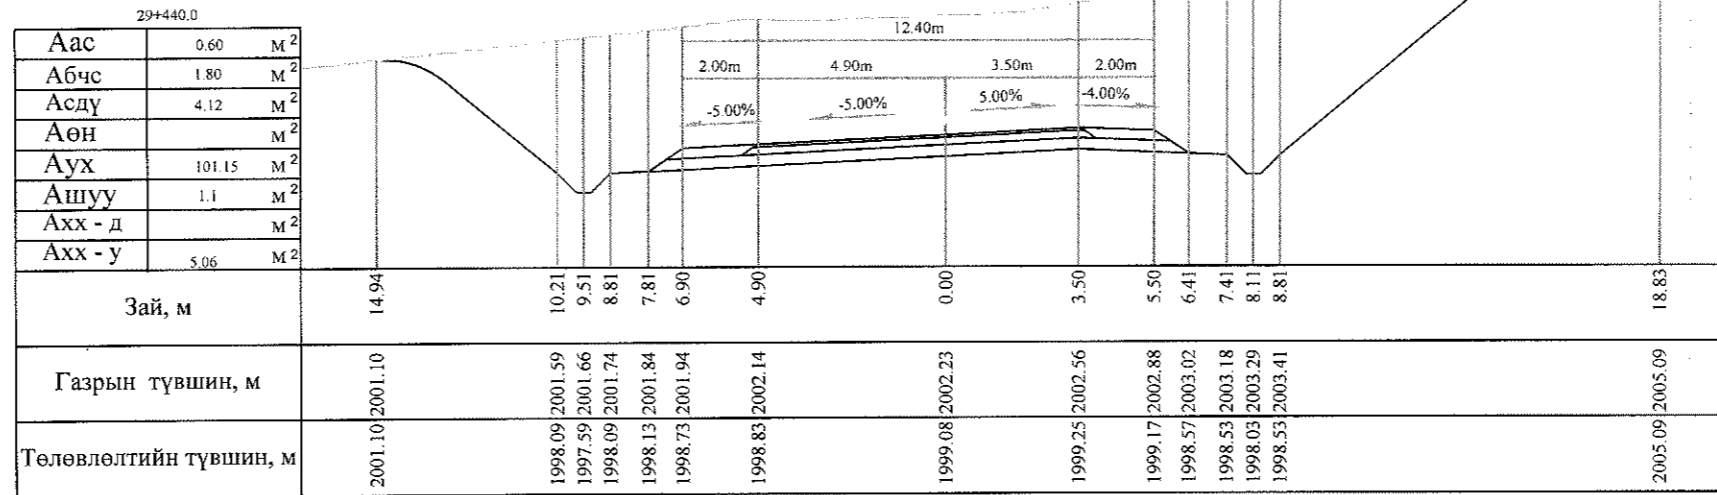


Тайлбар: Аас - Асфальт бетон хучилт  
 Абчс - Буталсан чулуун суурь  
 Асдү - Суурийн доод үе  
 Аөн - Дүүргэлт

Аух - Ухмал  
 Ашуу - Өөрийн шуудуу  
 Ахх - д - Хөрс хуулалт далан  
 Ахх - у - Хөрс хуулалт ухмал


 УБ хот, СБД 6-р хороо Бага тойруу, 37Б. Олон Улсын Худалдааны төв	БАЯНХОНГОР - ШАРГАЛЖУУТ ЧИГЛЭЛИЙН 54.176KM ХАТУУ ХУЧИЛТАЙ АВТО ЗАМЫН ИНЖЕНЕРИЙН НАРИЙВЧИЛСАН ЗУРАГ ТӨСӨЛ			Хөндлөн огтлол		
	Захирал	Ким Сон Хуан		Хөндлөн огтлол		
	Ерөнхий инж	Н.Нямсүрэн		Масштаб: 1:200		
	Гүйцэтгэсэн	Б.Лхагваа		үе шат хуудас бүх/хууд		
"ГЕО ЗУРАГЛАЛ" ХХК	Шалгасан	Ж.Батнасан		ХО	265 б	500
			ШИФР 07/13			
			2013/12сар			





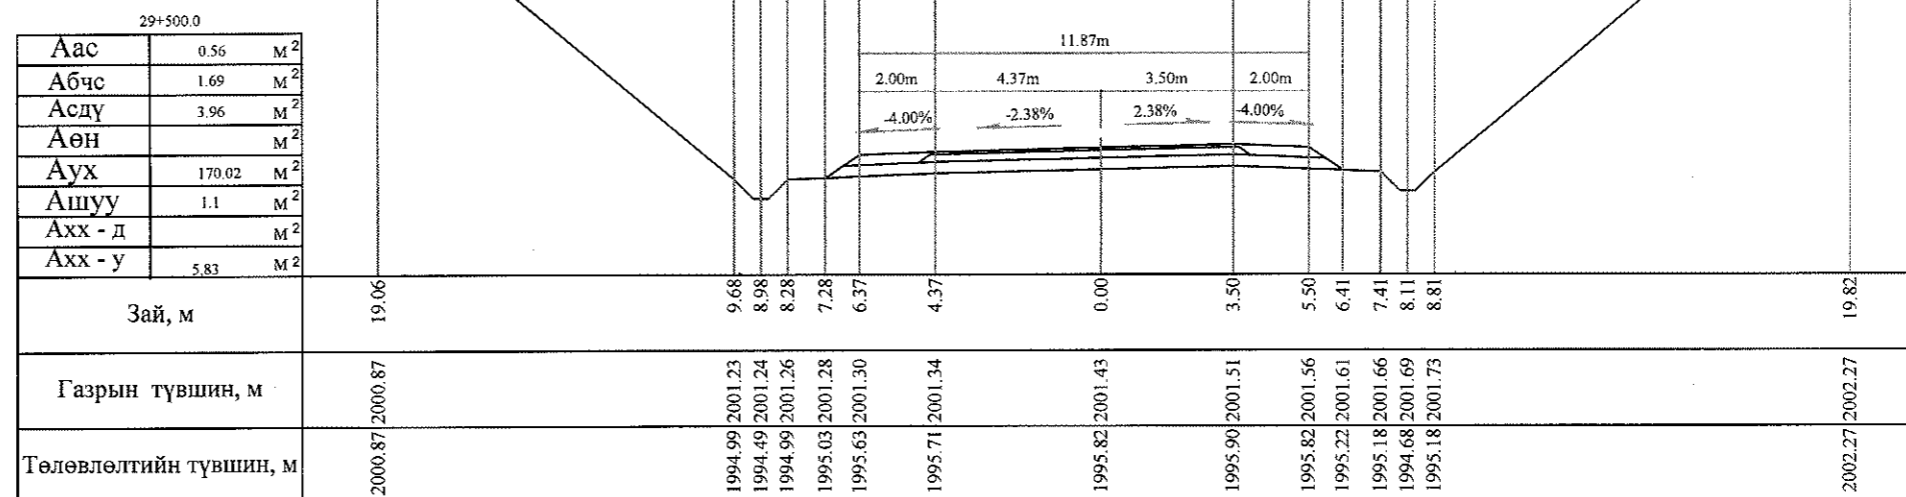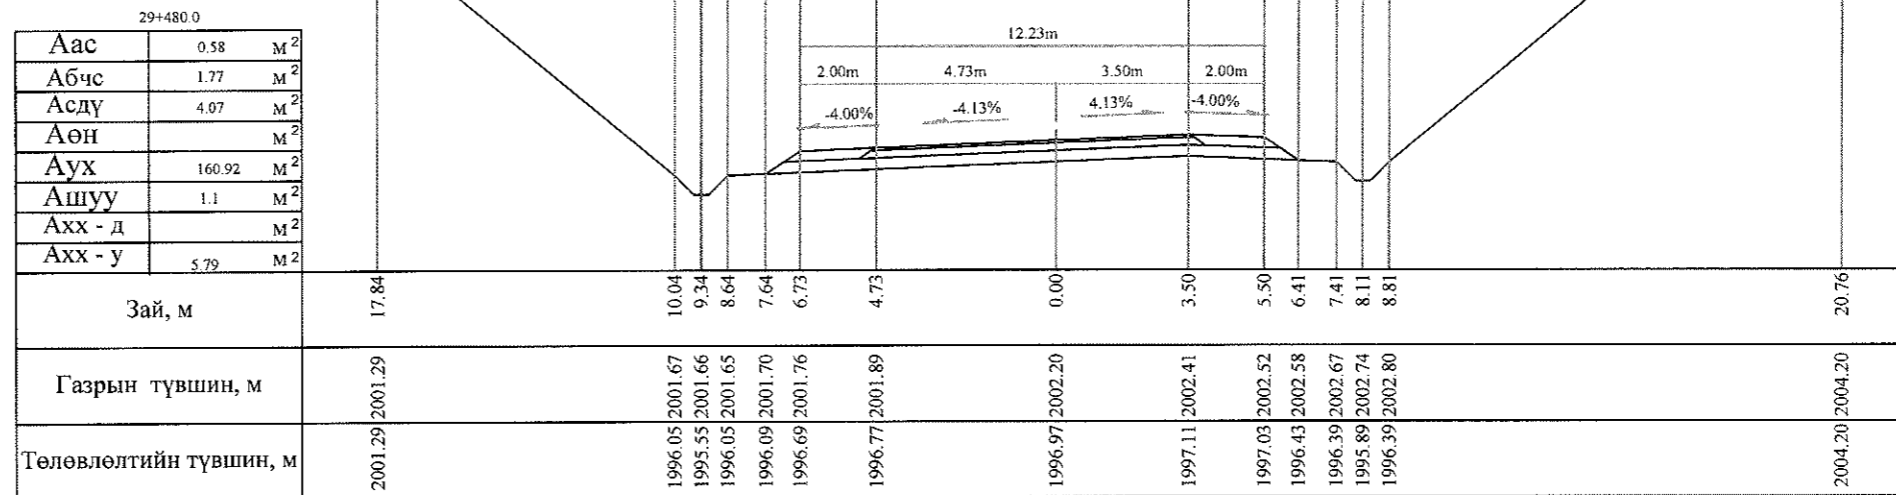

Тайлбар: Аас - Асфальт бетон хучилт  
 Абчс - Буталсан чулуун суурь  
 Асдү - Суурийн доод үе  
 Аөн - Дүүргэлт


Аух - Ухмал  
 Ашуу - Өөрийн шуудуу  
 Ахх - д - Хөрс хуулалт далан  
 Ахх - у - Хөрс хуулалт ухмал

 УБ хот, СБД 6-р хороо Бага тойруу, 37Б. Олон Улсын Худалдааны төв "ТЕО ЗУРАГЛАЛ" ХХК	БАЯНХОНГОР - ШАРГАЛЖУУТ ЧИГЛЭЛИЙН 54.176KM ХАТУУ ХУЧИЛТТАЙ АВТО ЗАМЫН ИНЖЕНЕРИЙН НАРИЙВЧИЛСАН ЗУРАГ ТӨСӨЛ			Хөндлөн огтлол		
	Захирал	Ким Сон Хуан	<i>[Signature]</i>	Хөндлөн огтлол		
	Ерөнхий.инж	Н.Нямсүрэн	<i>[Signature]</i>	Масштаб: 1:200		
	Гүйцэтгэсэн	Б.Лхагваа	<i>[Signature]</i>	үе шаг	хуудас	бүх/хууд
Шалгасан	Ж.Батнасан	<i>[Signature]</i>	ХО	266 6	500	
			ШИФР 07/13			
			2013/12сар			

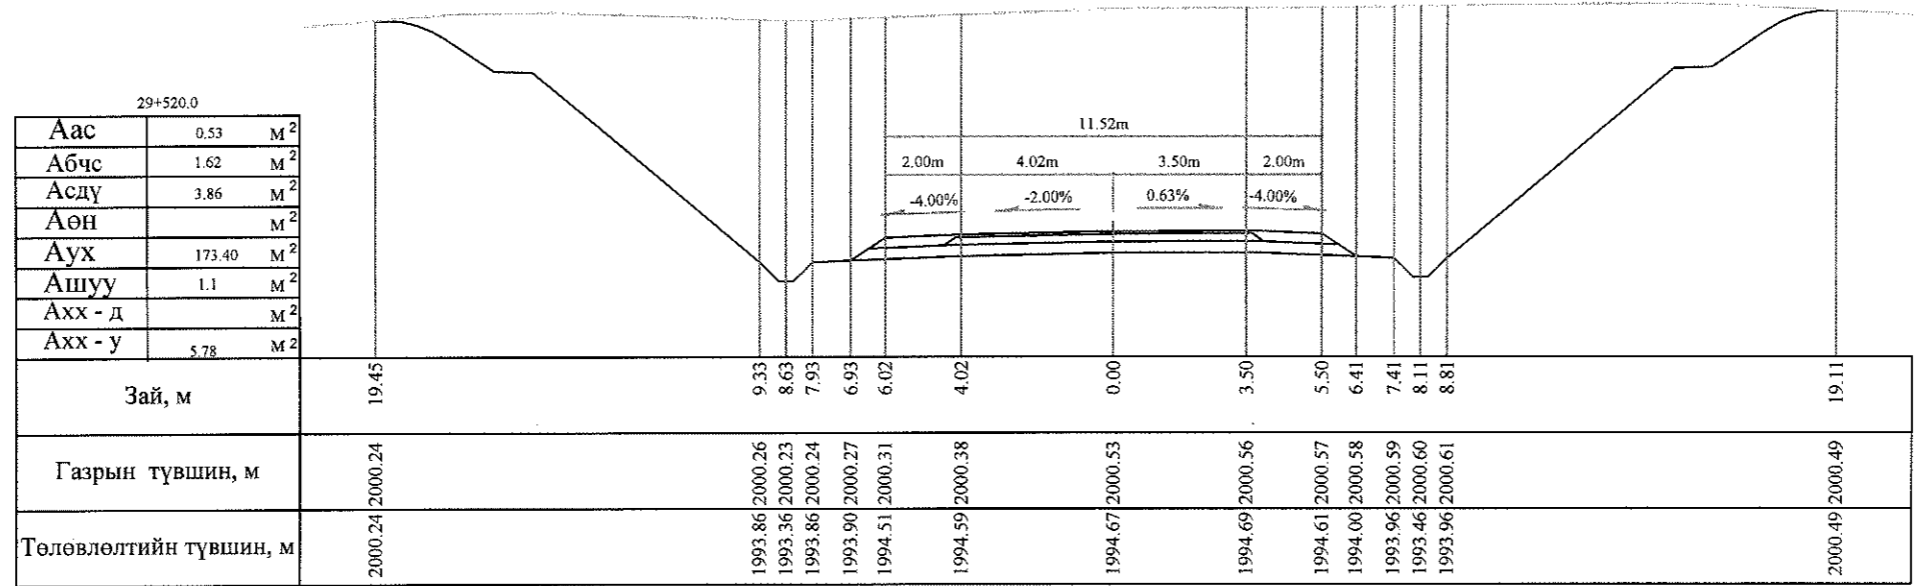
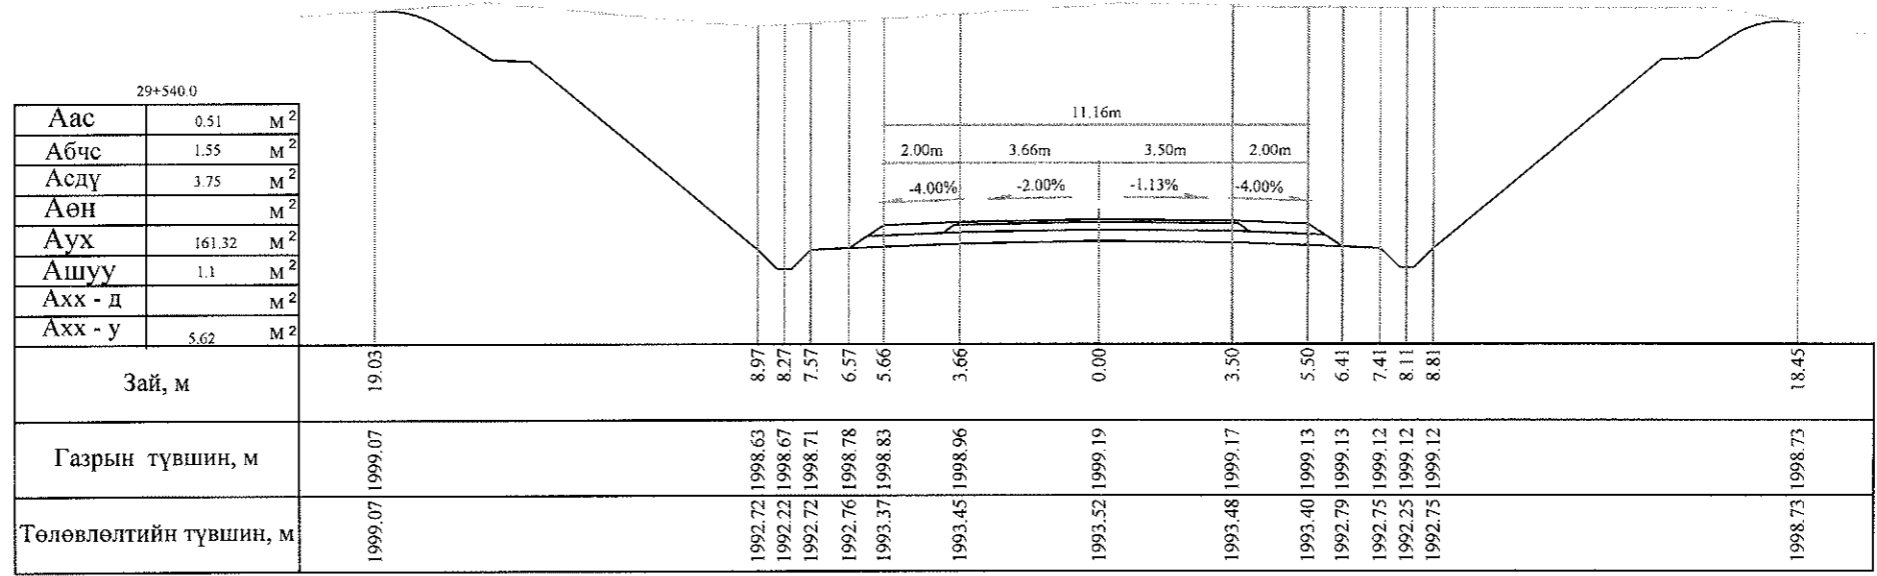


Тайлбар: Аас - Асфальт бетон хучилт  
 Абчс - Буталсан чулуун суурь  
 Асдү - Суурийн доод үе  
 Аөн - Дүүргэлт

Аух - Ухмал  
 Ашуу - Өөрийн шуудуу  
 Ахх - д - Хөрс хуулалт далан  
 Ахх - у - Хөрс хуулалт ухмал





 УБ хот. СБД 6-р хороо Бага тойруу, 37Б, Олон Улсын Худалдааны төв ГЕО ЗУРАГЛАЛ" ХХК	БАЯНХОНГОР - ШАРГАЛЖУУТ ЧИГЛЭЛИЙН 54.176KM ХАТУУ ХУЧИЛТТАЙ АВТО ЗАМЫН ИНЖЕНЕРИЙН НАРИЙВЧИЛСАН ЗУРАГ ТӨСӨЛ			Хөндлөн огтлол		
	Захирал	Ким Сон Хуан	<i>[Signature]</i>	Хөндлөн огтлол		
	Ерөнхий инж	Н.Нямсүрэн	<i>[Signature]</i>	Масштаб: 1:200	үе шат	
	Гүйцэтгэсэн	Б.Лхагваа	<i>[Signature]</i>	ХО	266 а	500
Шалгасан	Ж.Батнасан	<i>[Signature]</i>	ШИФР 07/13			2013/12сар

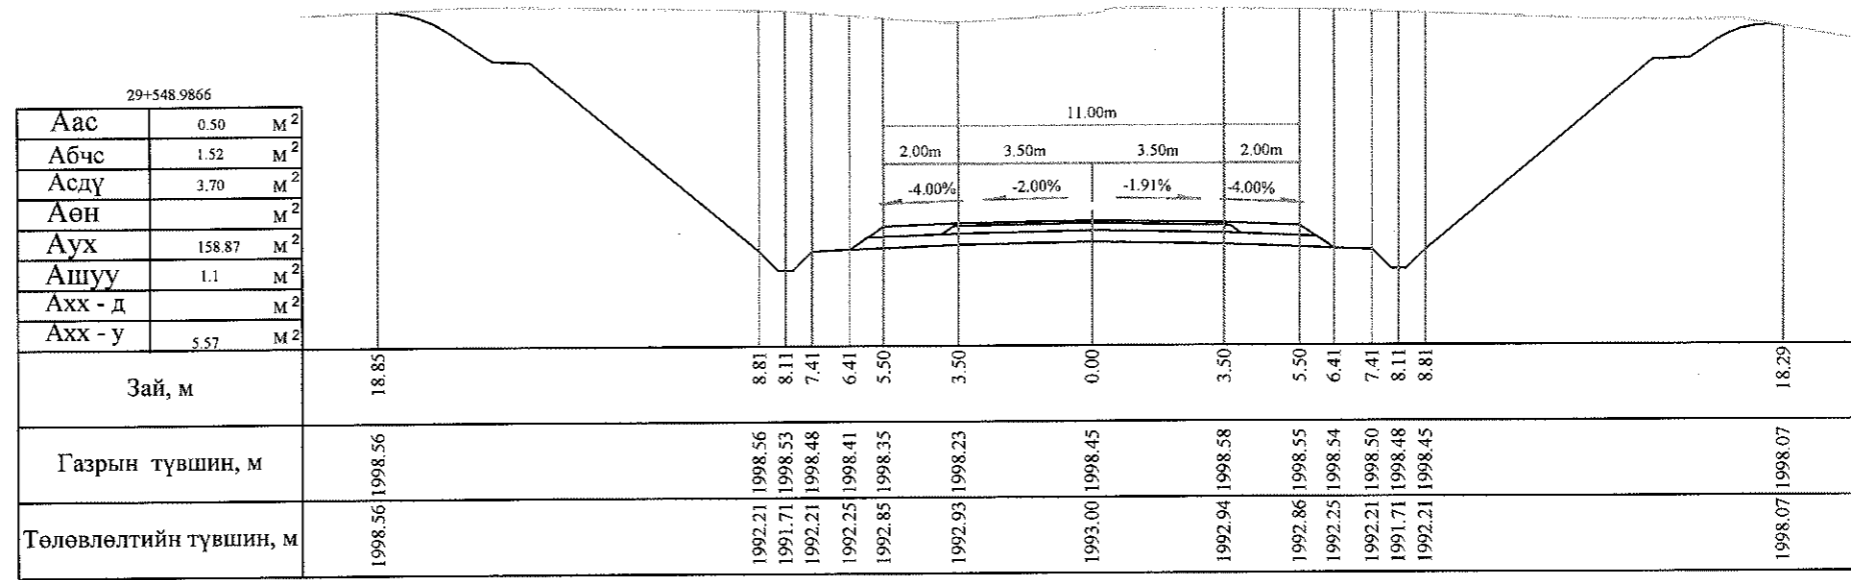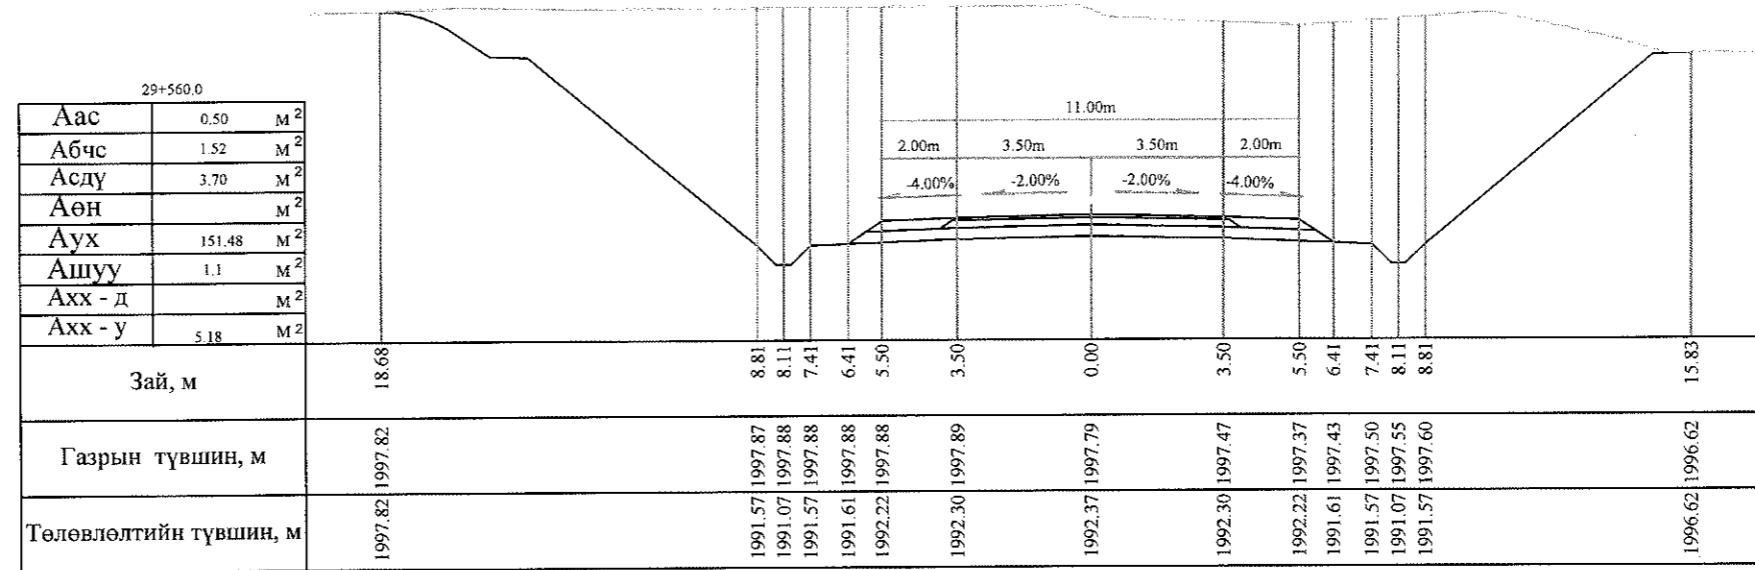



Тайлбар: Аас - Асфальт бетон хучилт  
 Абчс - Буталсан чулуун суурь  
 Асдү - Суурийн доод үе  
 Аөн - Дүүргэлт

Аух - Ухмал  
 Ашуу - Өөрийн шуудуу  
 Ахх - д - Хөрс хуулалт далан  
 Ахх - у - Хөрс хуулалт ухмал

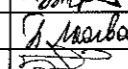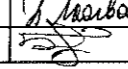 УБ хот, СБД 6-р хороо Бага тойруу, 37Б Олон Ульсн Худалдааны төв "ГЕО СУРАГЛАЛ" ХХК	БАЯНХОНГОР - ШАРГАЛЖУУТ ЧИГЛЭЛИЙН 54.176KM ХАТУУ ХУЧИЛТАЙ АВТО ЗАМЫН ИНЖЕНЕРИЙН НАРИЙВЧИЛСАН ЗУРАГ ТӨСӨЛ			Хөндлөн огтлол		
	Захирал	Ким Сон Хуан	 	Хөндлөн огтлол		
	Ерөнхий инж	Н.Нямсүрэн		Масштаб: 1:200		
	Гүйцэтгэсэн	Б.Лхагваа		үе шат	хуудас	бүх/хууд
Шалгасан	Ж.Батнасан	ХО		267	500	
			ШИФР 07/13			
			2013/12сар			



29+680.0

Аас	0.59	М <sup>2</sup>
Абчс	1.79	М <sup>2</sup>
Асдү	4.11	М <sup>2</sup>
Аөн	85.58	М <sup>2</sup>
Аух	0.74	М <sup>2</sup>
Ашуу	1.1	М <sup>2</sup>
Ахх - д	3.98	М <sup>2</sup>
Ахх - у		М <sup>2</sup>

Зай, м	13.71	5.50	3.50	0.00	4.87	6.87	12.80	13.80	14.50	15.53
Газрын түвшин, м	1980.07	1985.55	1980.42	1985.63	1980.48	1985.47	1980.58	1985.25	1980.79	1985.88
Төлөвлөлтийн түвшин, м	1980.07	1985.55	1980.42	1985.63	1980.48	1985.47	1980.58	1985.25	1980.79	1985.88

29+660.0

Аас	0.56	М <sup>2</sup>
Абчс	1.70	М <sup>2</sup>
Асдү	3.98	М <sup>2</sup>
Аөн	104.44	М <sup>2</sup>
Аух	0.90	М <sup>2</sup>
Ашуу	1.1	М <sup>2</sup>
Ахх - д	4.14	М <sup>2</sup>
Ахх - у		М <sup>2</sup>

Зай, м	14.60	5.50	3.50	0.00	4.42	6.42	13.03	14.03	14.73	15.94
Газрын түвшин, м	1980.57	1986.63	1980.57	1986.71	1980.64	1986.62	1980.78	1986.50	1981.18	1986.36
Төлөвлөлтийн түвшин, м	1980.57	1986.63	1980.57	1986.71	1980.64	1986.62	1980.78	1986.50	1981.18	1986.36

29+640.0




Аас	0.53	М <sup>2</sup>
Абчс	1.62	М <sup>2</sup>
Асдү	3.85	М <sup>2</sup>
Аөн	76.37	М <sup>2</sup>
Аух		М <sup>2</sup>
Ашуу	1.1	М <sup>2</sup>
Ахх - д	3.65	М <sup>2</sup>
Ахх - у		М <sup>2</sup>

Зай, м	11.43	5.50	3.50	0.00	3.98	5.98	12.90				
Газрын түвшин, м	1983.76	1987.72	1983.33	1987.80	1983.14	1987.77	1982.81	1987.69	1982.73	1987.61	1982.93
Төлөвлөлтийн түвшин, м	1983.76	1987.72	1983.33	1987.80	1983.14	1987.77	1982.81	1987.69	1982.73	1987.61	1982.93

Тайлбар: Аас - Асфальт бетон хучилт  
 Абчс - Буталсан чулуун суурь  
 Асдү - Суурийн доод үе  
 Аөн - Дүүргэлт

Аух - Ухмал  
 Ашуу - Өөрийн шуудуу  
 Ахх - д - Хөрс хуулалт далан  
 Ахх - у - Хөрс хуулалт ухмал




<p>УБ хот, СБД 6-р хороо Бага тойруу, 37Б Олон Улсын Худалдааны төв</p>	БАЯНХОНГОР - ШАРГАЛЖУУТ ЧИГЛЭЛИЙН 54.176КМ ХАТУУ ХУЧИЛТАЙ АВТО ЗАМЫН ИНЖЕНЕРИЙН НАРИЙВЧИЛСАН ЗУРАГ ТӨСӨЛ			Хөндлөн огтлол		
	Захирал	Ким Сон Хуан	<i>[Signature]</i>	Хөндлөн огтлол		
	Ерөнхий инж	Н.Нямсүрэн	<i>[Signature]</i>	Масштаб: 1:200		
	Гүйцэтгэсэн	Б.Лхагваа	<i>[Signature]</i>	ХО	268	500
"ГЕО ЗУРАГЛАЛ" ХХК	Шалгасан	Ж.Батнасан	<i>[Signature]</i>	ШИФР 07/13		2013/12сар

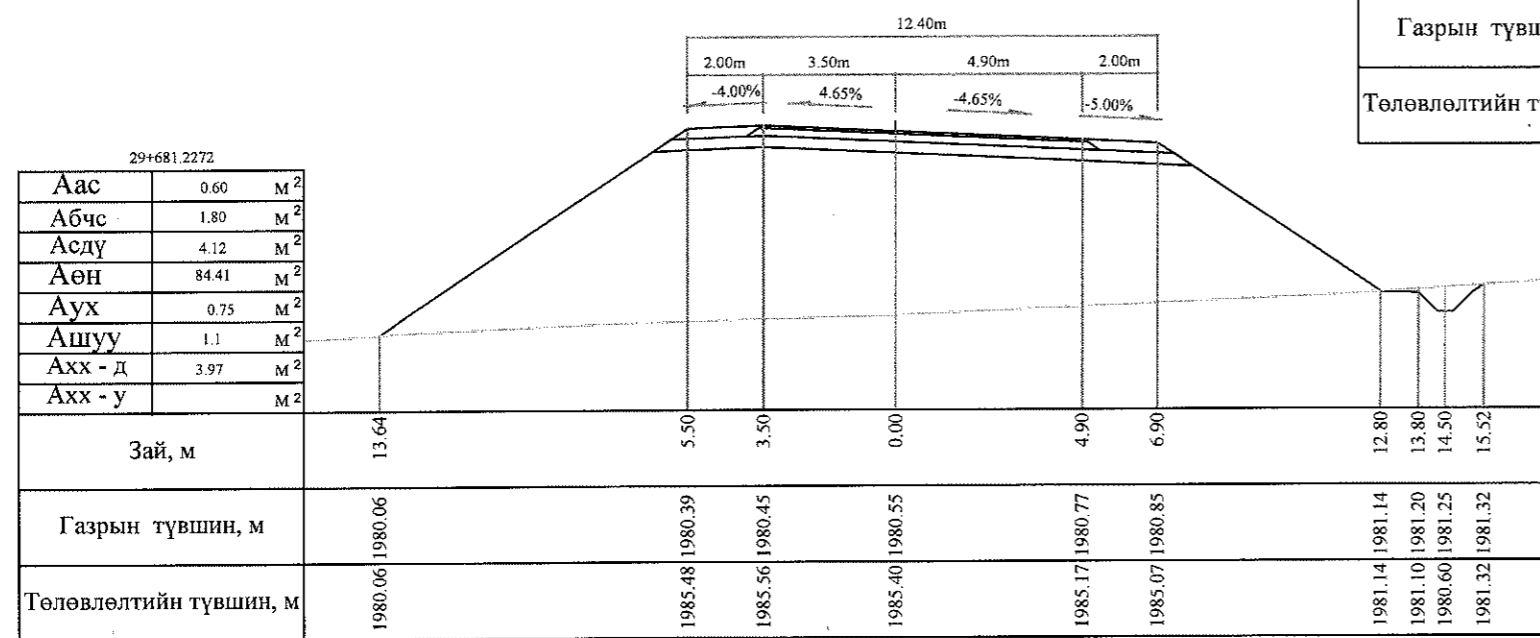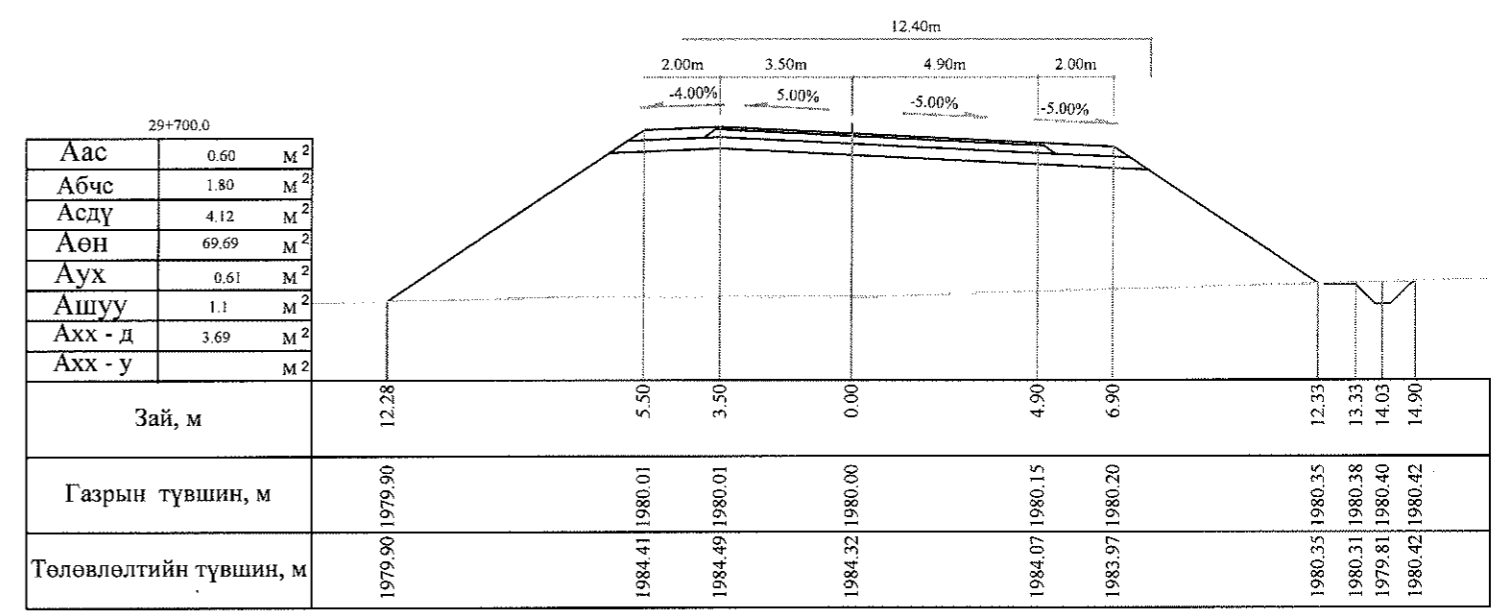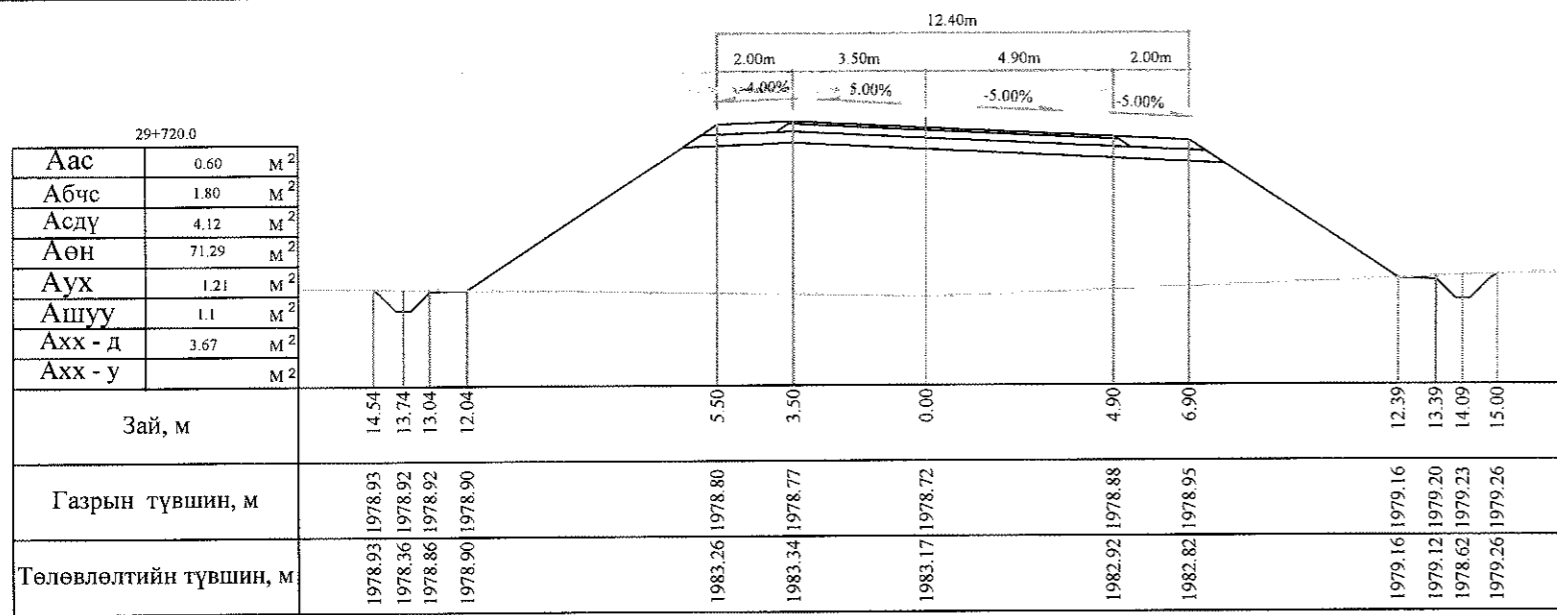

Тайлбар: Аас - Асфальт бетон хучилт  
 Абчс - Буталсан чулуун суурь  
 Асдү - Суурийн доод үе  
 Аөн - Дүүргэлт


Аух - Ухмал  
 Ашуу - Өөрийн шуудуу  
 Ахх - д - Хөрс хуулалт далан  
 Ахх - у - Хөрс хуулалт ухмал




УБ хот, СБД 6-р хороо Бага тойруу, 37Б. Олон Улсын Худалдааны төв ТОО ЗУРАГЛАЛ" ХХК	БАЯНХОНГОР - ШАРГАЛЖУУТ ЧИГЛЭЛИЙН 54.176KM ХАТУУ ХУЧИЛТТАЙ АВТО ЗАМЫН ИНЖЕНЕРИЙН НАРИЙВЧИЛСАН ЗУРАГ ТОСОЛ			Хөндлөн огтлол	
	Захирал	Ким Сон Хуан	<i>Signature</i>	Хөндлөн огтлол	
	Ерөнхий.инж	Н.Нямсүрэн	<i>Signature</i>	Масштаб: 1:200	
	Гүйцэтгэсэн	Б.Лхагваа	<i>Signature</i>	үе шат	хуудас
Шалгасан	Ж.Батнасан	<i>Signature</i>	ХО	268 б	500
			ШИФР 07/13		2013/12сар

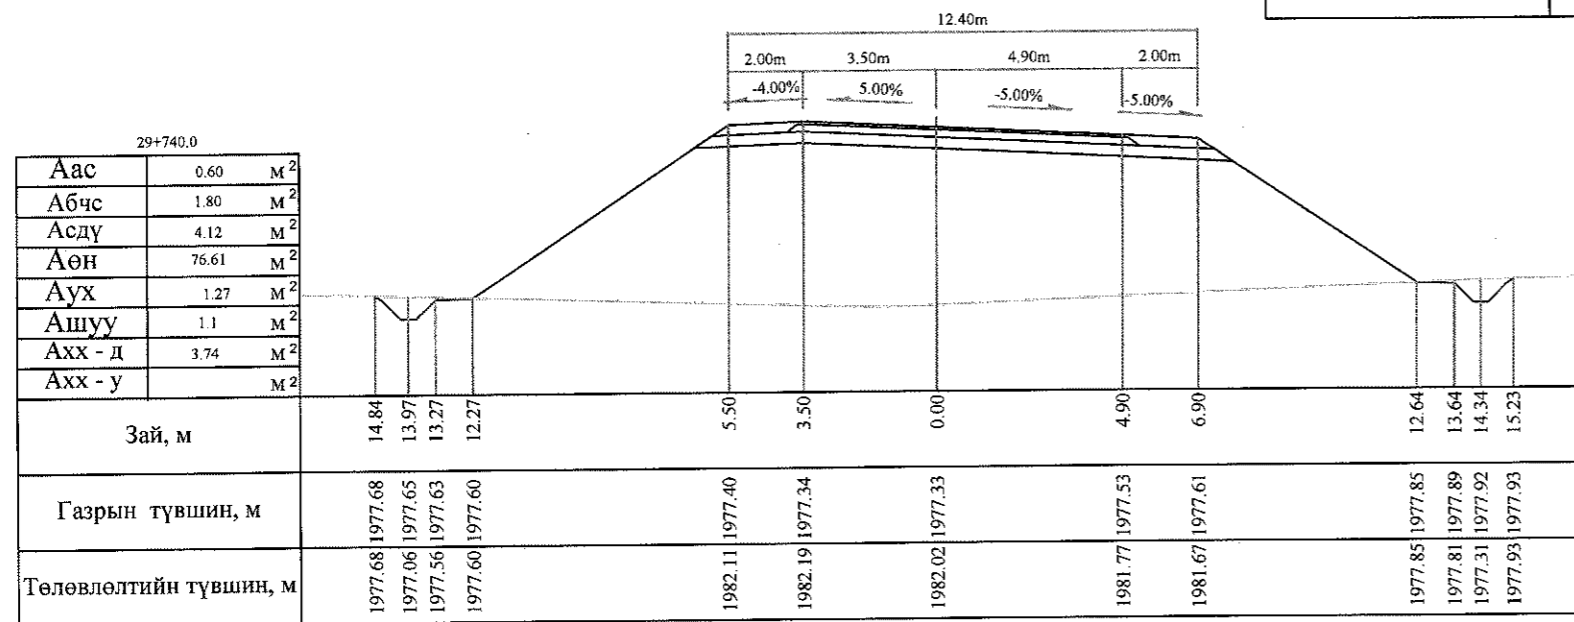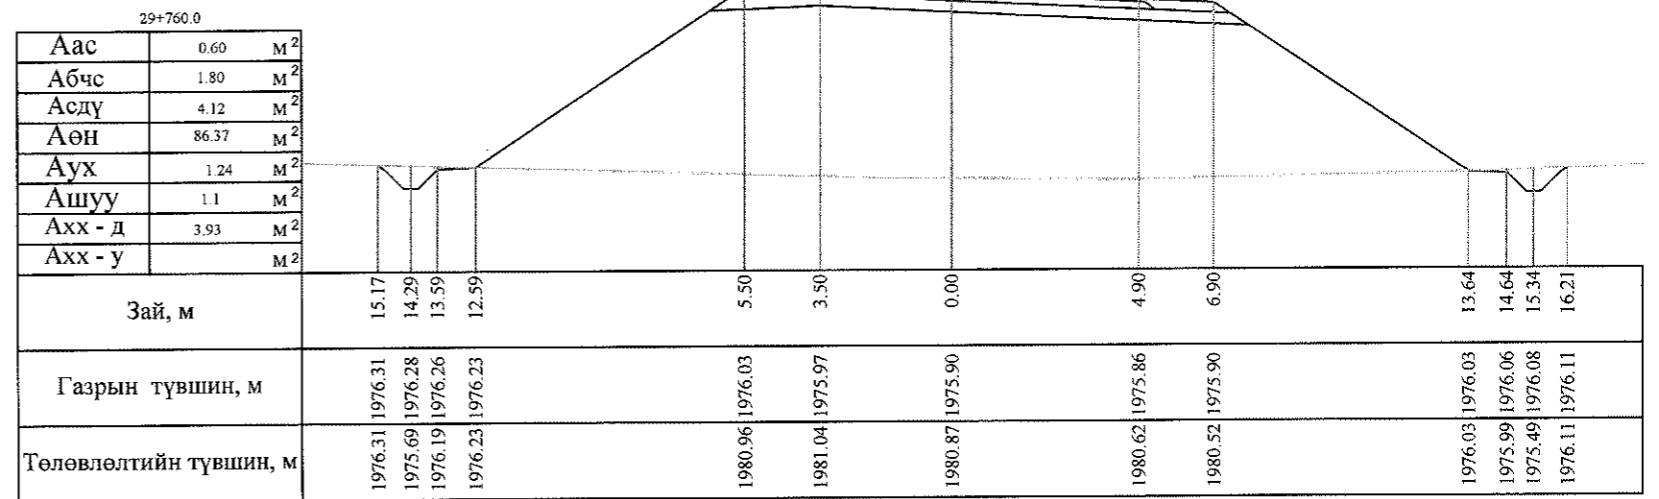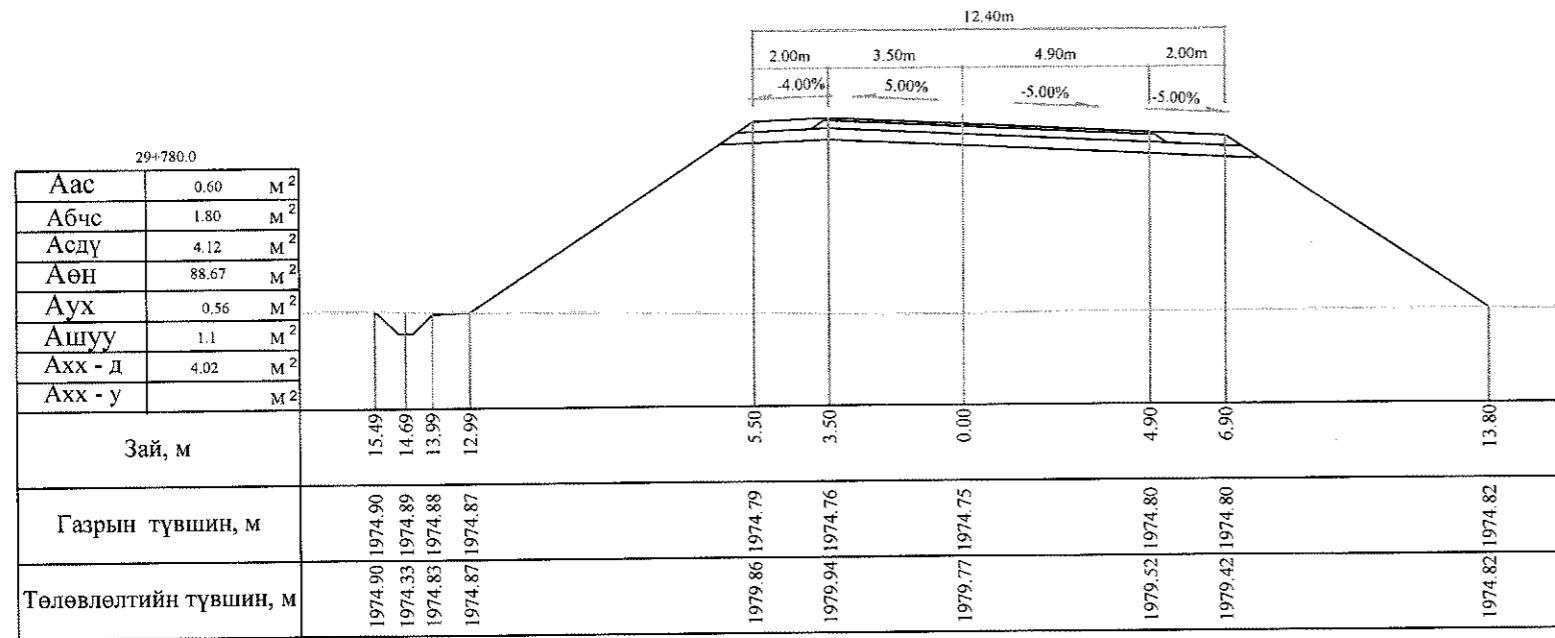


Тайлбар: Аас - Асфальт бетон хучилт  
 Абчс - Буталсан чулуун суурь  
 Асдү - Суурийн доод үе  
 Аөн - Дүүргэлт




Аух - Ухмал  
 Ашуу - Өөрийн шуудуу  
 Ахх - д - Хөрс хуулалт далан  
 Ахх - у - Хөрс хуулалт ухмал

 УБ хот: СБД 6-р хороо Бага тойруу, 37Б. Олон Улсын Худалдааны төв "ГЕО ЗУРАГЛАЛ" ХХК	БАЯНХОНГОР - ШАРГАЛЖУУТ ЧИГЛЭЛИЙН 54.176KM ХАТУУ ХУЧИЛТАЙ АВТО ЗАМЫН ИНЖЕНЕРИЙН НАРИЙВЧИЛСАН ЗУРАГ ТӨСӨЛ			Хөндлөн огтлол		
	Захирал	Ким Сон Хуан	<i>[Signature]</i>	Хөндлөн огтлол		
	Ерөнхий инж	Н.Нямсүрэн	<i>[Signature]</i>	Масштаб: 1:200		
	Гүйцэтгэсэн	Б.Лхагваа	<i>[Signature]</i>	үе шат	хуудас	бүх/хууд
Шалгасан	Ж.Батнасан	<i>[Signature]</i>	ХО	269	500	
			ШИФР 07/13			
			2013/12сар			

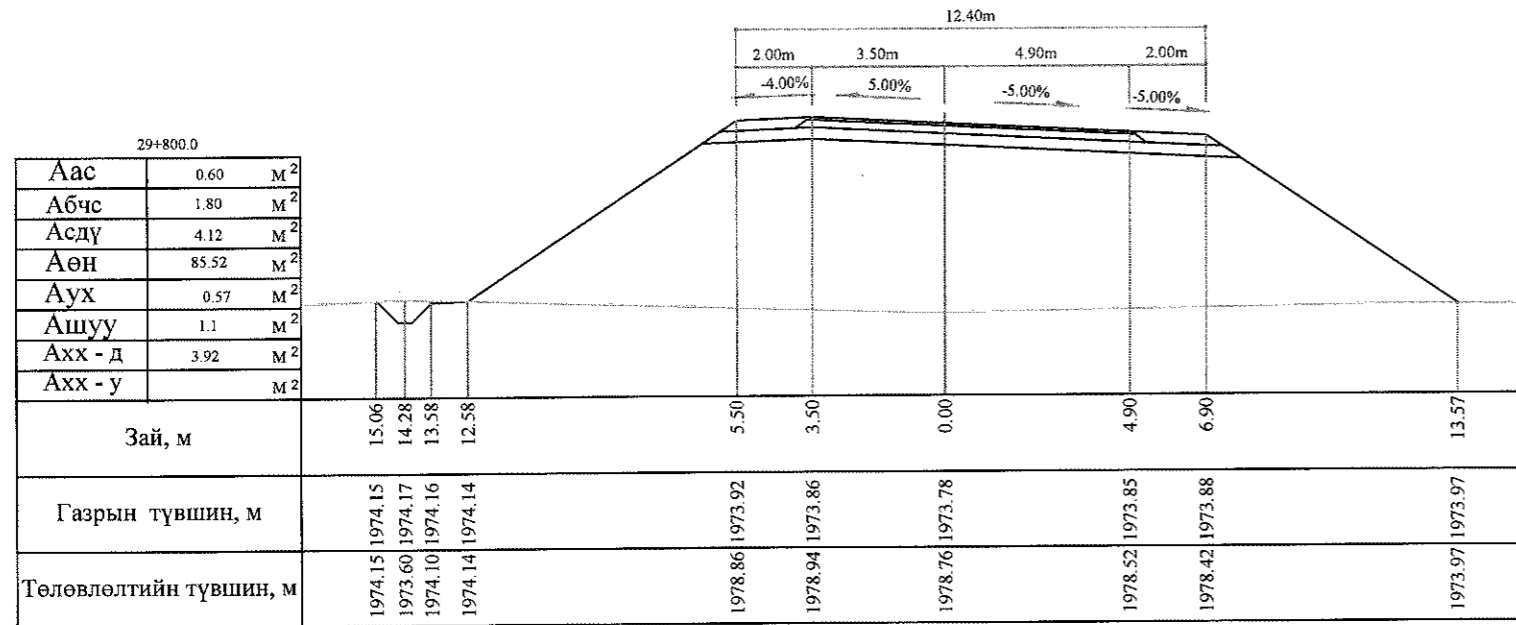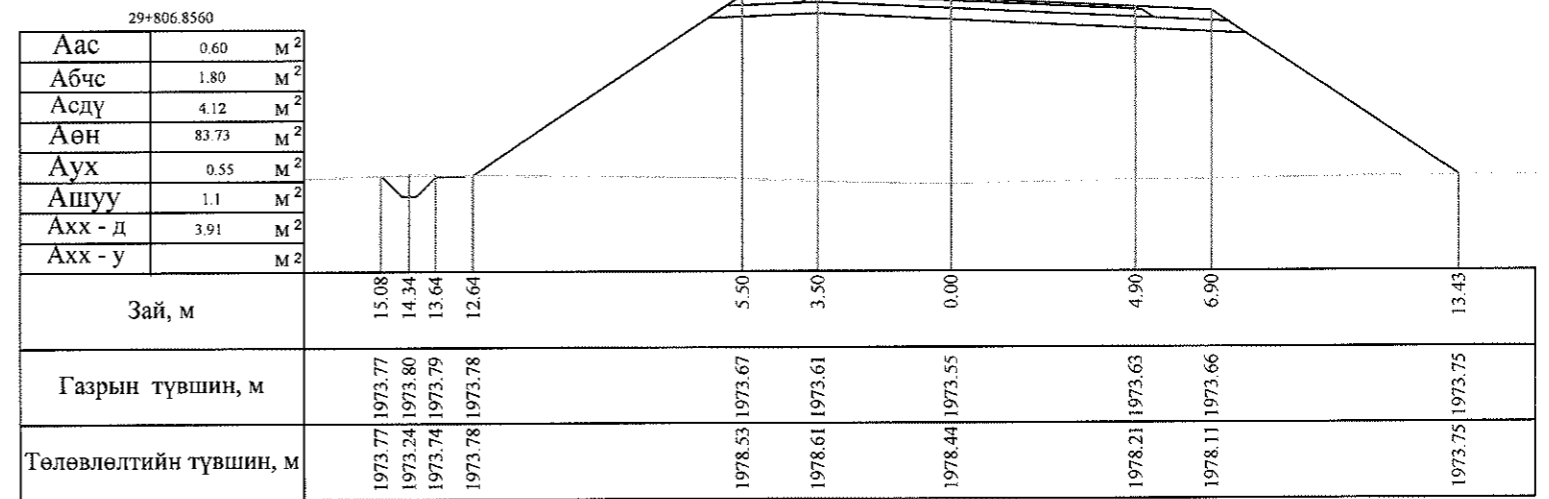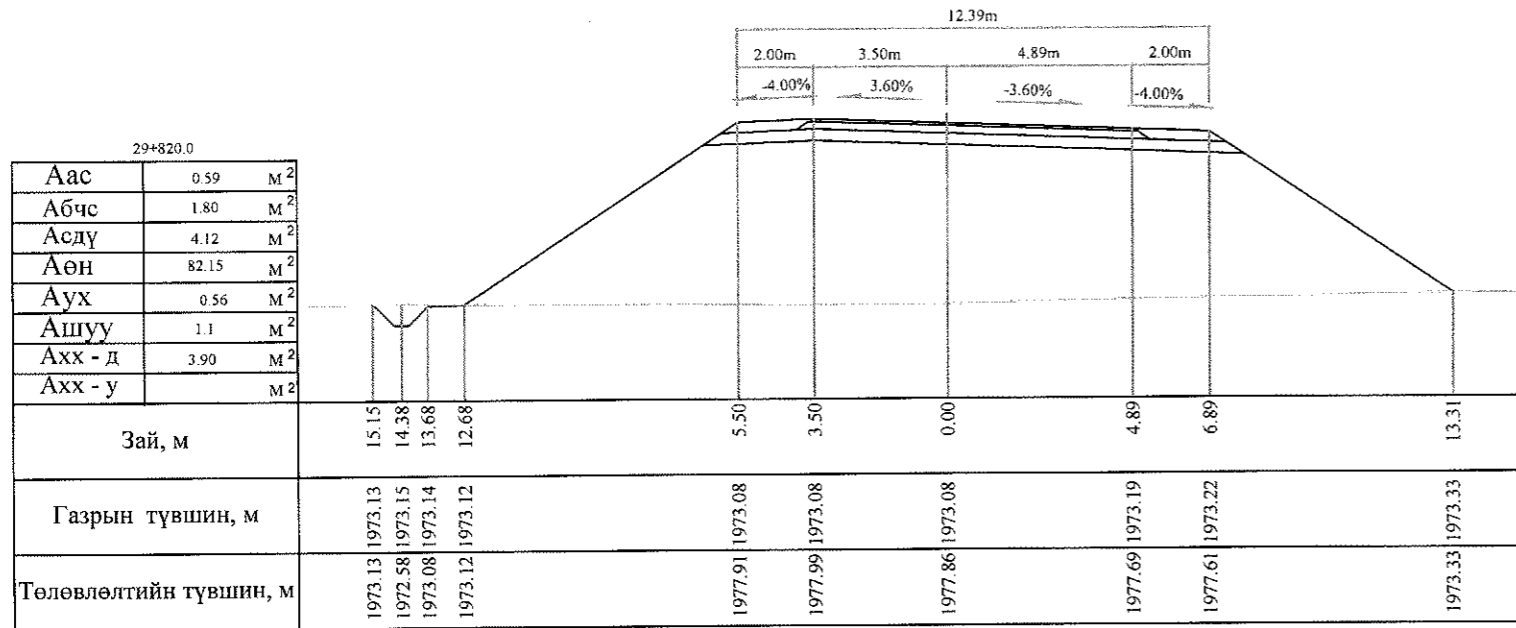


Тайлбар: Аас - Асфальт бетон хучилт  
 Абчс - Буталсан чулуун суурь  
 Асдү - Суурийн доод үе  
 Аөн - Дүүргэлт  
 Аух - Ухмал  
 Ашуу - Өөрийн шуудуу  
 Ахх - д - Хөрс хуулалт далан  
 Ахх - у - Хөрс хуулалт ухмал




 УБ хот, СБД 6-р хороо Бага тойруу, 37Б. Олон Улсын Худалдааны төв "ГЕО ЗУРАГЛАЛ" ХХК	БАЯНХОНГОР - ШАРГАЛЖУУТ ЧИГЛЭЛИЙН 54.176KM ХАТУУ ХУЧИЛГАЙ АУТО ЗАМЫН ИНЖЕНЕРИЙН НАРИЙВЧИЛСАН ЗУРАГ ТӨСӨЛ			Хөндлөн огтлол			
	Захирал	Ким Сон Хуан	<i>[Signature]</i>	Хөндлөн огтлол		Масштаб: 1:200	
	Ерөнхий инж	Н.Нямсүрэн	<i>[Signature]</i>	ШИФР 07/13	үе шат	хуудас	бүх/хууд
	Гүйцэтгэсэн	Б.Лхагваа	<i>[Signature]</i>		ХО	269 6	500
Шалгасан	Ж.Батнасан	<i>[Signature]</i>	2013/12сар				

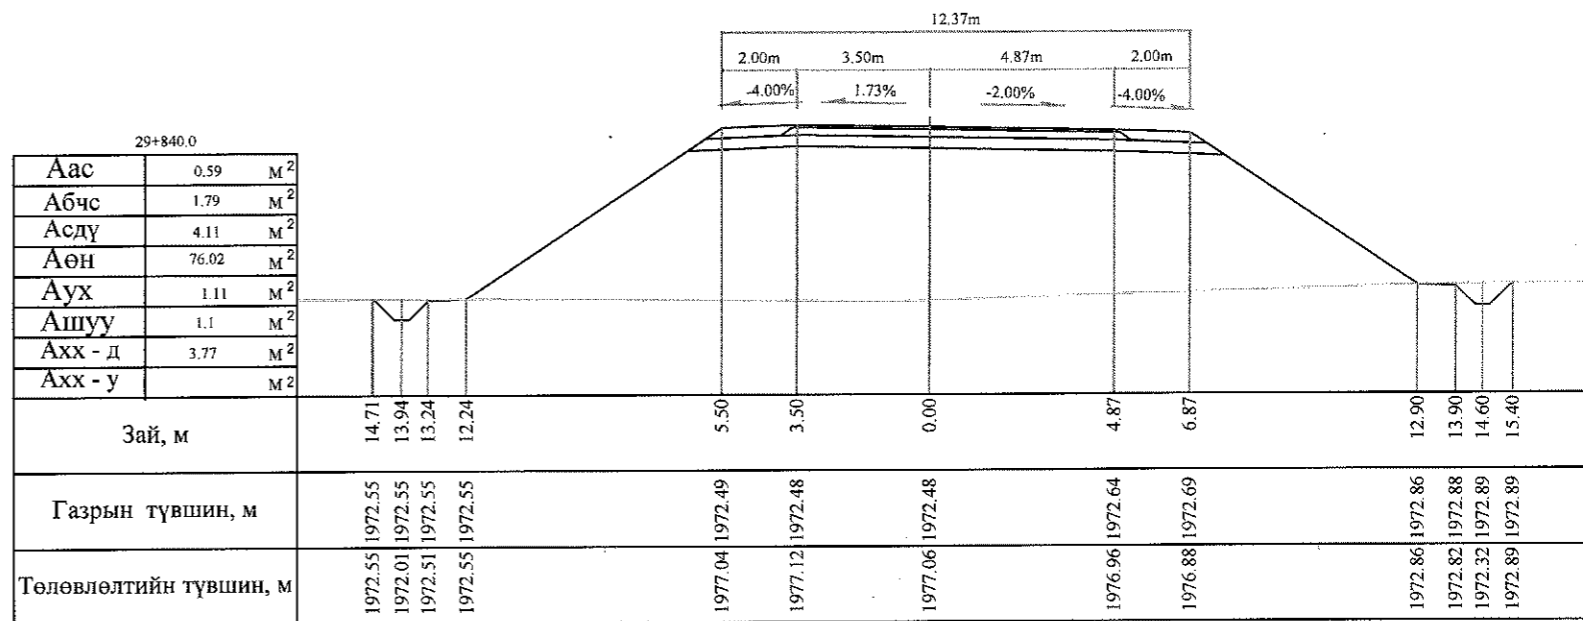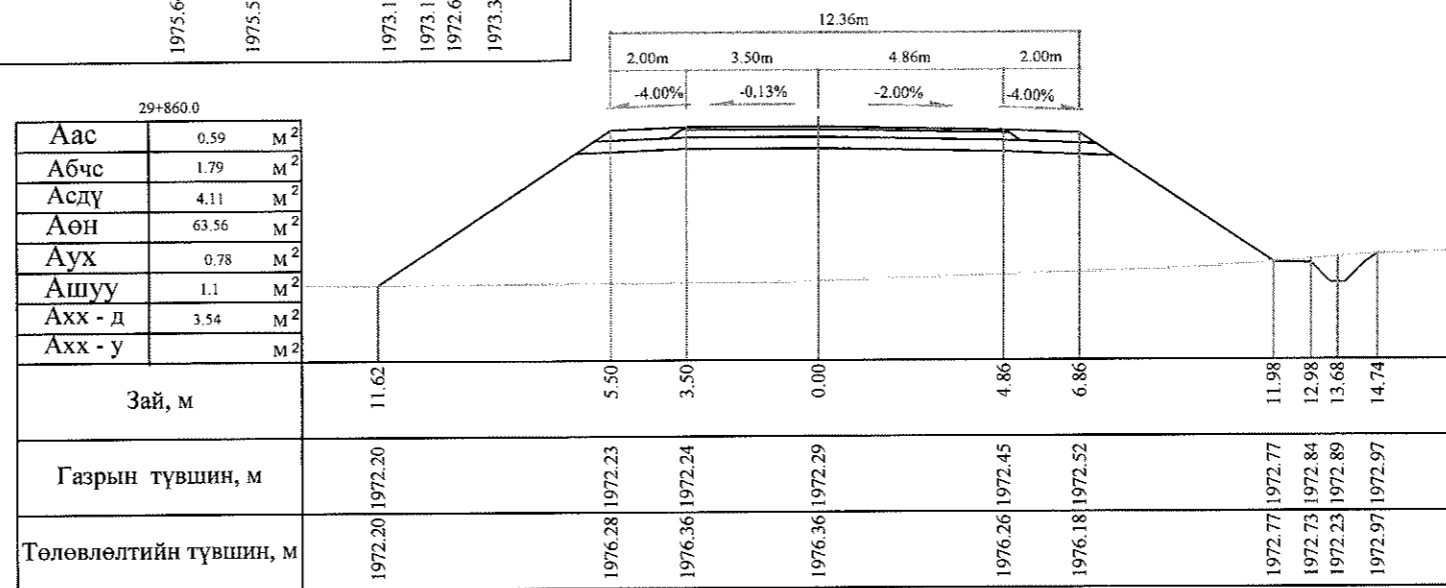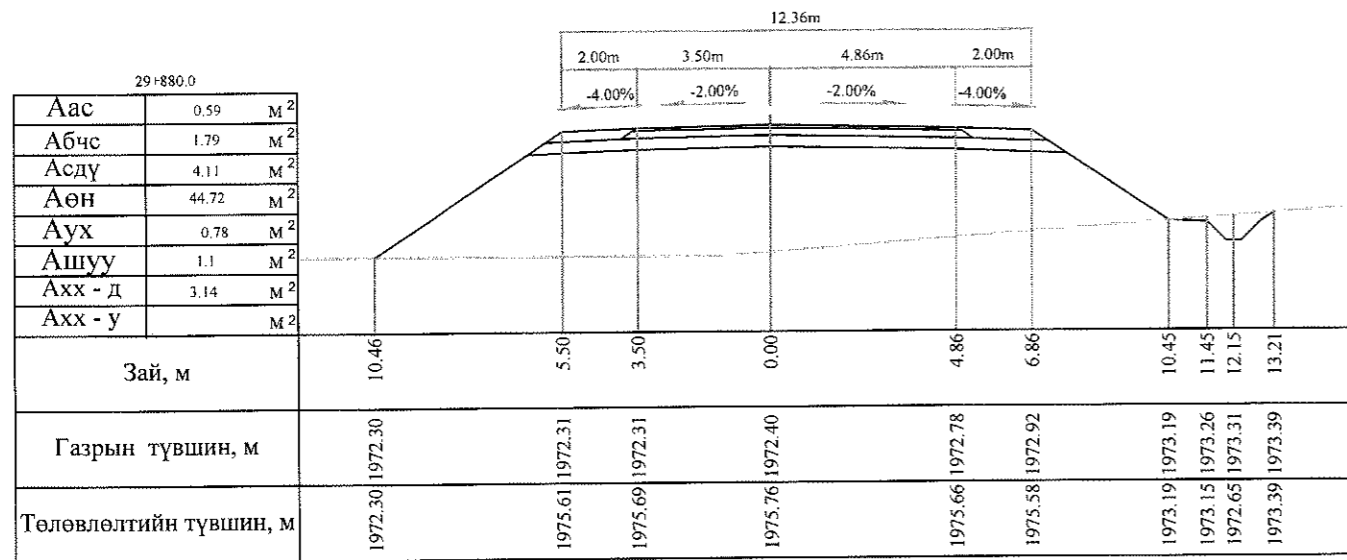

Тайлбар: Аас - Асфальт бетон хучилт  
 Абчс - Буталсан чулуун суурь  
 Асдү - Суурийн доод үе  
 Аөн - Дүүргэлт


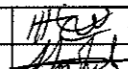
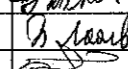
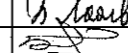
Аух - Ухмал  
 Ашуу - Өөрийн шуудуу  
 Ахх - д - Хөрс хуулалт далан  
 Ахх - у - Хөрс хуулалт ухмал

 УБ хот, СБД 6-р хороо Бага тойруу, 37Б. Олон Улсын Худалдааны төв "ГЕО ЗУРАГЛАЛ" ХХК	БАЯНХОНГОР - ШАРГАЛЖУУТ ЧИГЛЭЛИЙН 54.176KM ХАТУУ ХУЧИЛТТАЙ АВТО ЗАМЫН ИНЖЕНЕРИЙН НАРИЙВЧИЛСАН ЗУРАГ ТӨСӨЛ			Хөндлөн огтлол		
	Захирал	Ким Сон Хуан	<i>[Signature]</i>	Хөндлөн огтлол		Масштаб: 1:200
	Ерөнхий инж	Н.Нямсүрэн	<i>[Signature]</i>	үе шат	хуудас	бүх/хууд
	Гүйцэтгэсэн	Б.Лхагваа	<i>[Signature]</i>	ХО	270	500
Шалгасан	Ж.Батнасан	<i>[Signature]</i>	ШИФР 07/13		2013/12сар	

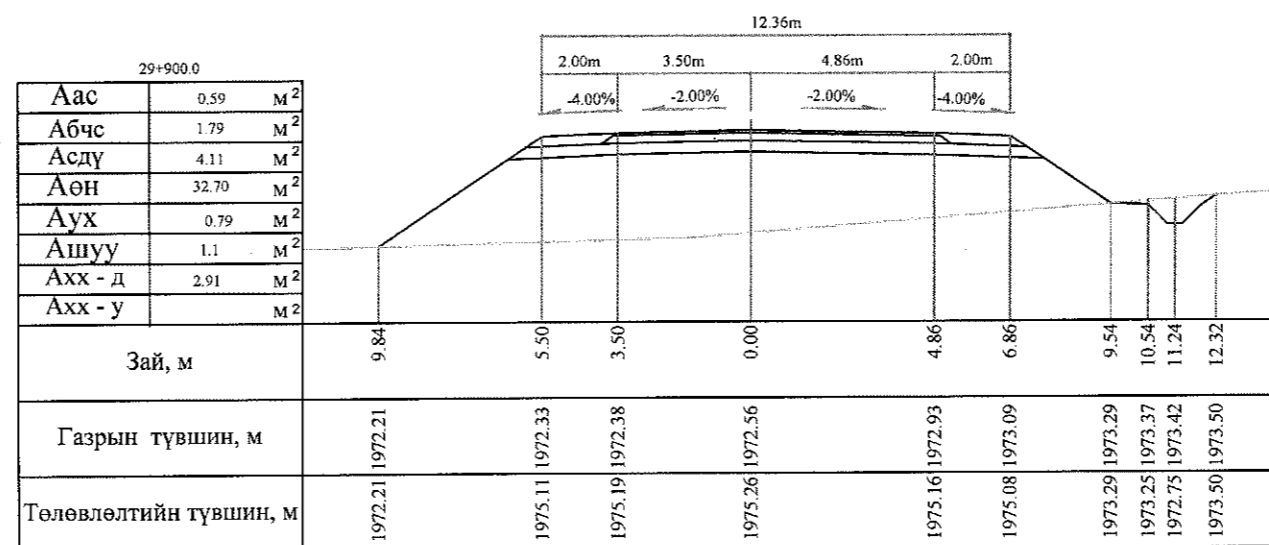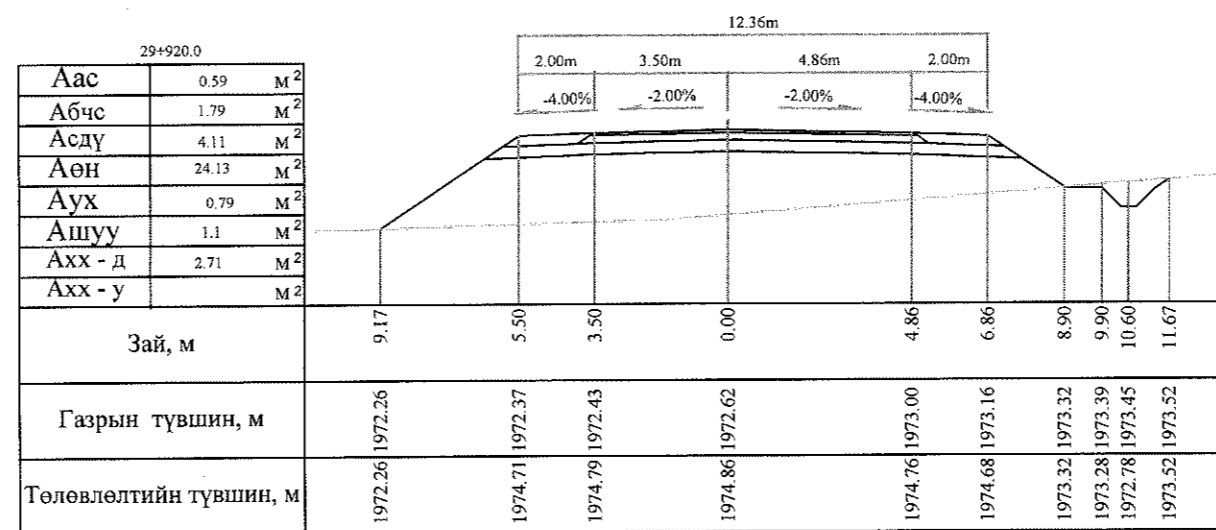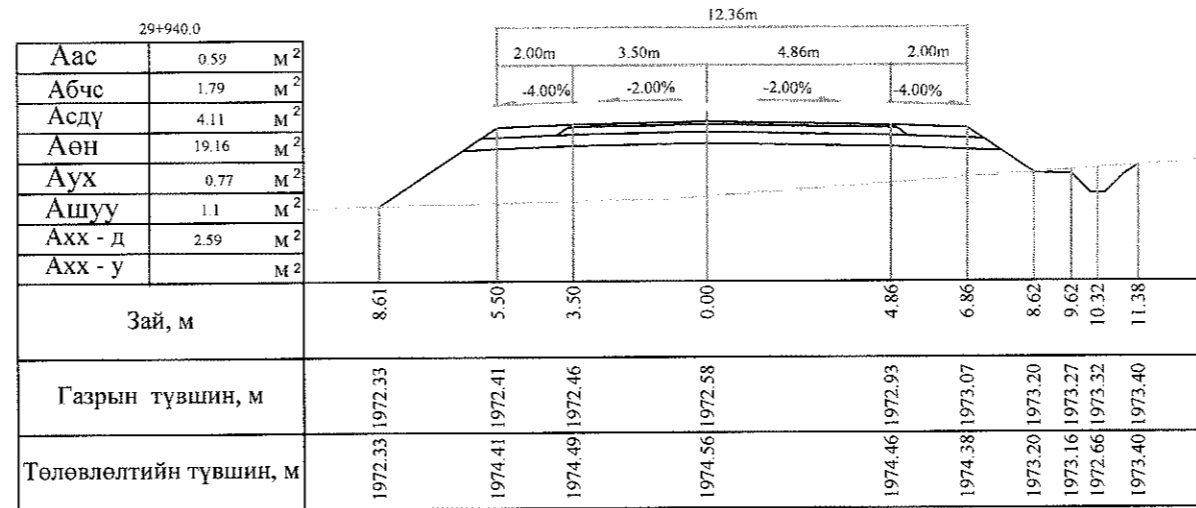

Тайлбар: Аас - Асфальт бетон хучилт  
 Абчс - Буталсан чулуун суурь  
 Асдү - Суурийн доод үе  
 Аөн - Дүүргэлт







Аух - Ухмал  
 Ашуу - Өөрийн шуудуу  
 Ахх - д - Хөрс хуулалт далан  
 Ахх - у - Хөрс хуулалт ухмал

 УБ хот. СБД 6-р хороо Бага гойруу, 37Б Олон Улсын Худалдааны төв "ГЕО ЗУРАГЧИЛ" ХХК	Баянхонгор - Шаргалжуут чиглэлийн 54.176км хатуу хучилттай авто замын инженерийн нарийвчилсан зураг төсөл			Хөндлөн огтлол		
	Захирал	Ким Сон Хуан	 	Хөндлөн огтлол		
	Ерөнхий инж	Н.Нямсүрэн		Масштаб: 1:200		
	Гүйцэтгэсэн	Б.Лхагваа		үе шат хуудас бүх/хууд		
Шалгасан	Ж.Батнасан	ХО 270 6 500				
			ШИФР 07/13			
			2013/12сар			



## ГАРЧИГ







№	ТАЙЛБАР	АГУУЛГА	ХУУДАС
1	НЭГ МАЯГИЙН ХӨНДЛӨН ОГТЛОЛ	БОТЬ II	1 - 4
2	ӨӨРИЙН ШУУДУУН БЭХЭЛГЭЭНИЙ ХҮСНЭГТ	БОТЬ II	1
3	НЭМЭЛТЭЭР ХИЙХ АЖЛУУД	БОТЬ II	1
4	ХӨНДЛӨН ОГТЛОЛ ПК 27+800.0- 54+176	БОТЬ II	250 - 500

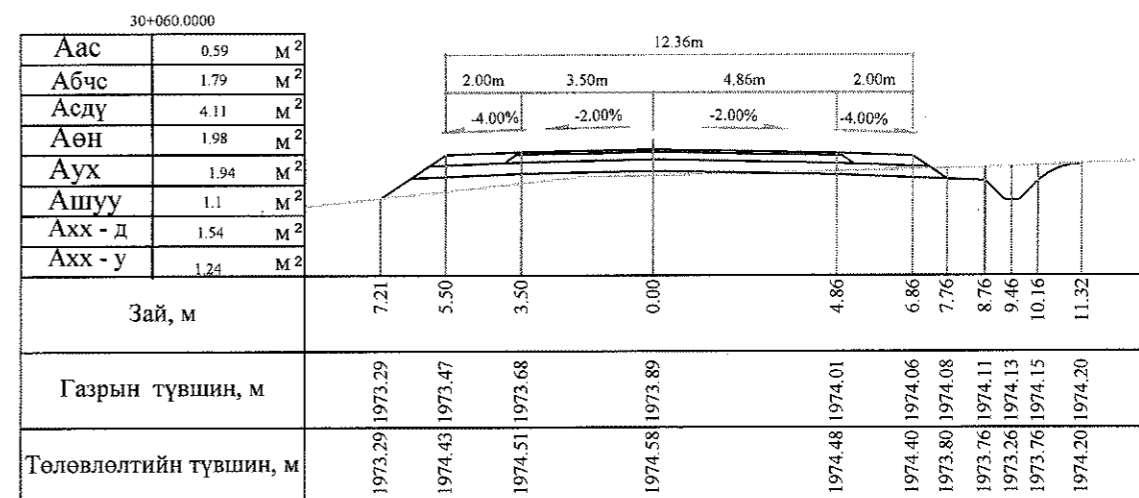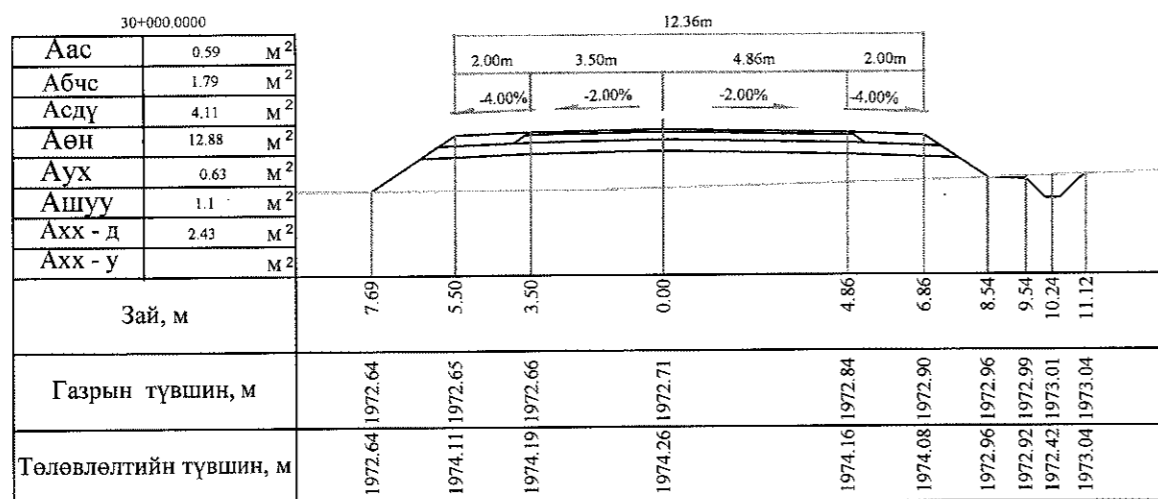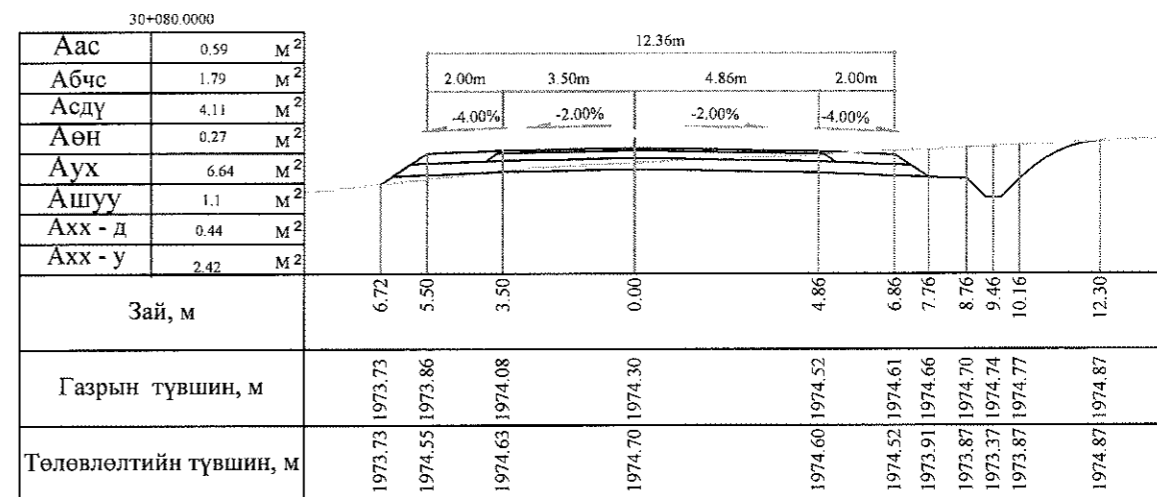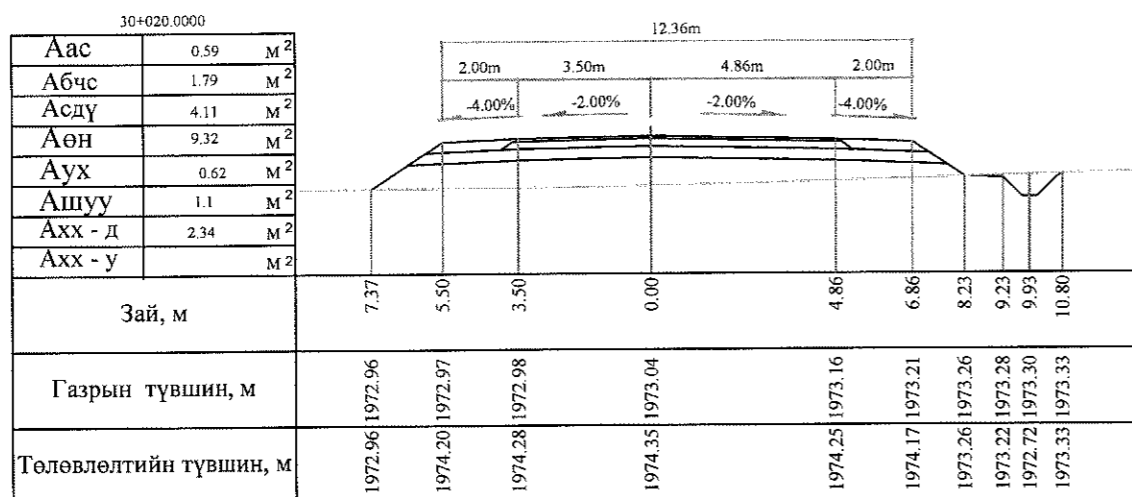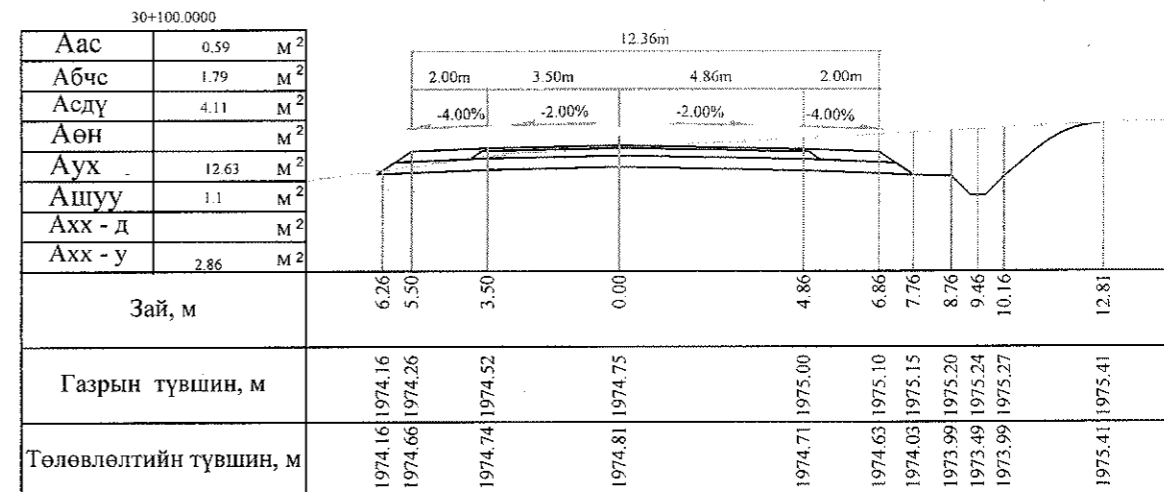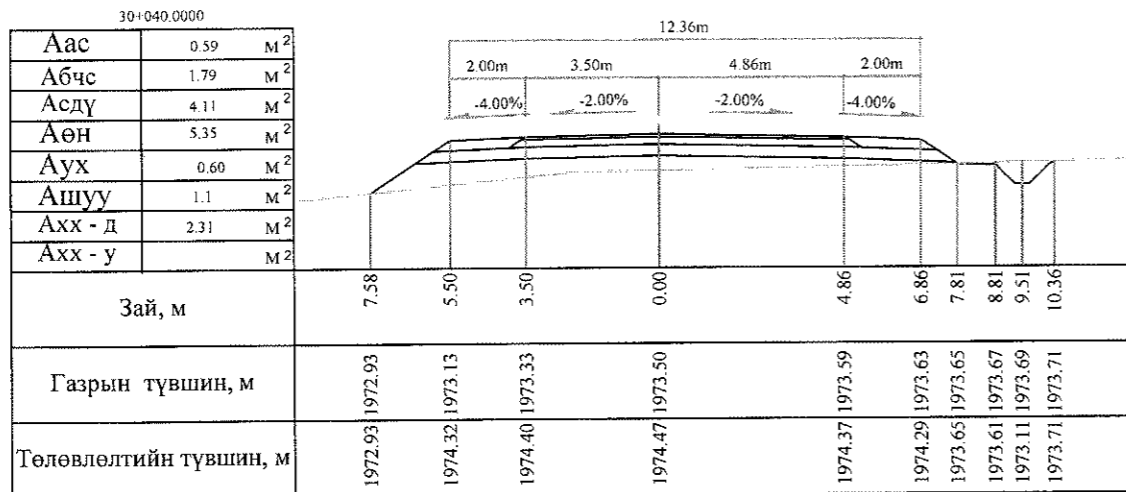

Тайлбар: Аас - Асфальт бетон хучилт  
 Абчс - Буталсан чулуун суурь  
 Асдү - Суурийн доод үе  
 Аөн - Дүүргэлт


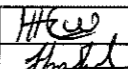
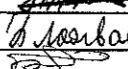

Аух - Ухмал  
 Ашуу - Өөрийн шуудуу  
 Ахх - д - Хөрс хуулалт далан  
 Ахх - у - Хөрс хуулалт ухмал







<p>УБ хот. СБД 6-р хороо Бага тойруу, 3/Б. Олон Улсын Худалдааны төв</p>	Баянхонгор - Шаргалжуут чиглэлийн 54.176км хатуу хучилттай авто замын инженерийн нарийвчилсан зураг төсөл			Хөндлөн огтлол		
	Захирал	Ким Сон Хуан		Хөндлөн огтлол		
	Ерөнхий инж	Н.Нямсүрэн		Масштаб: 1:200		
	Гүйцэтгэсэн	Б.Лхагваа		ХО		271
"ГЕО ЗУРАГЛАЛ" ХХК	Шалгасан	Ж.Батнасан		ШИФР 07/13		2013/12сар

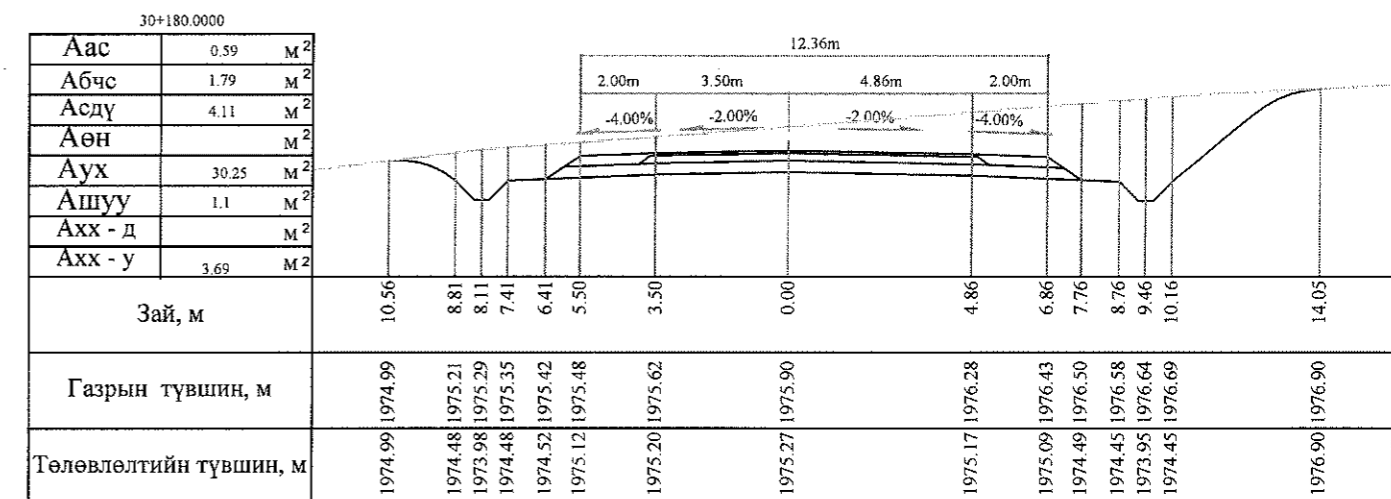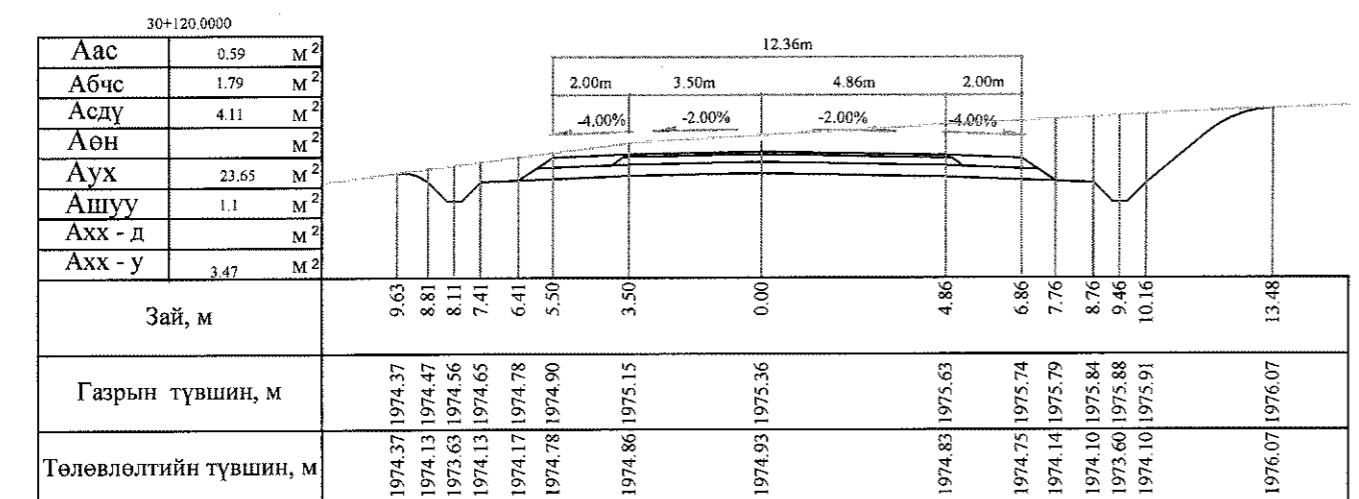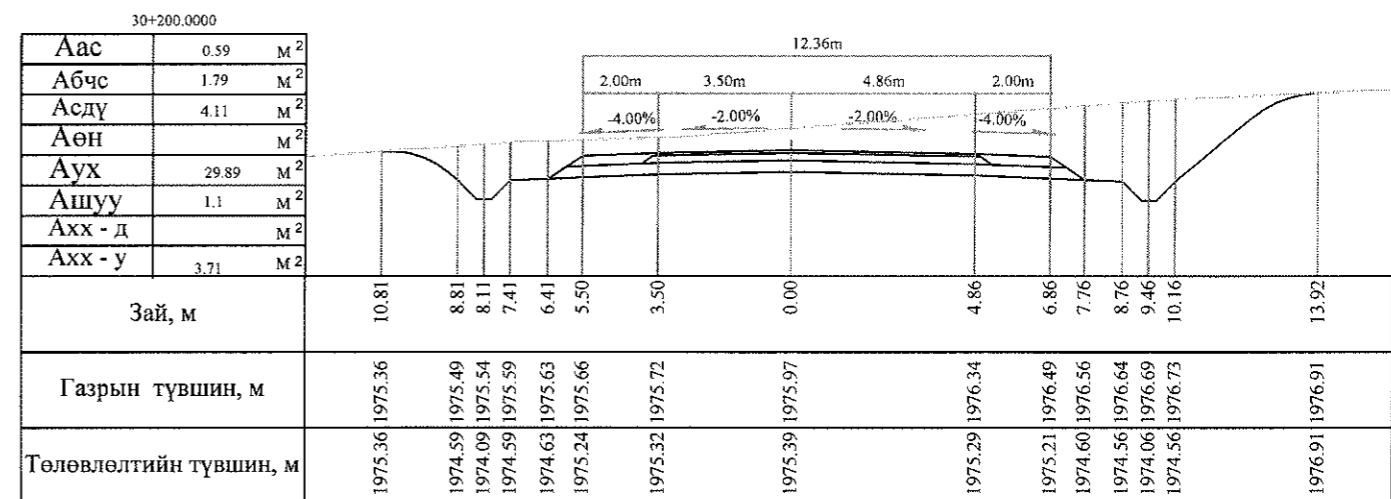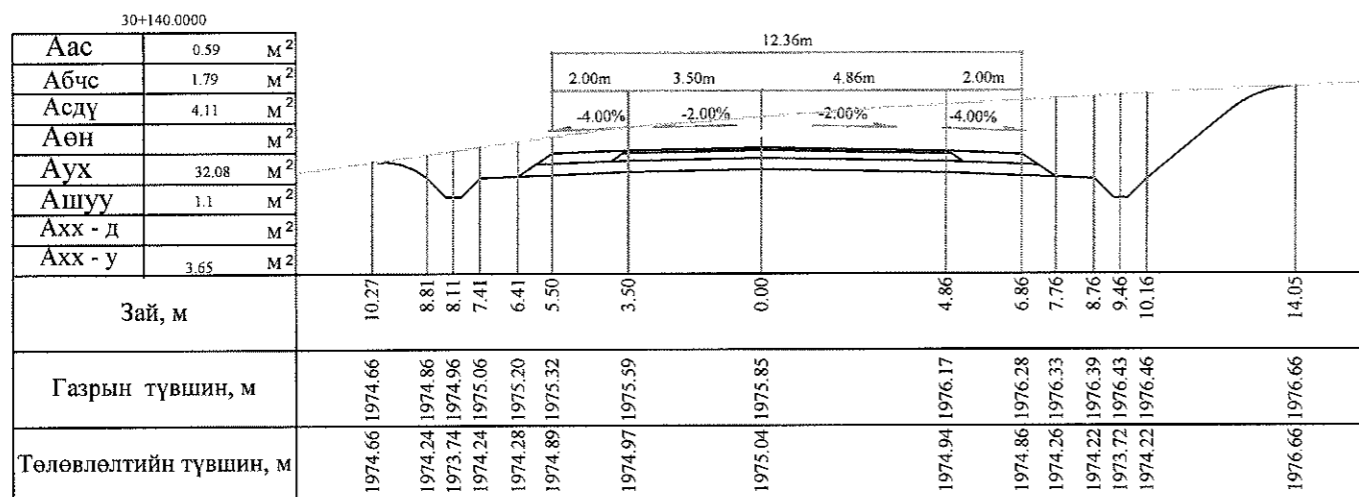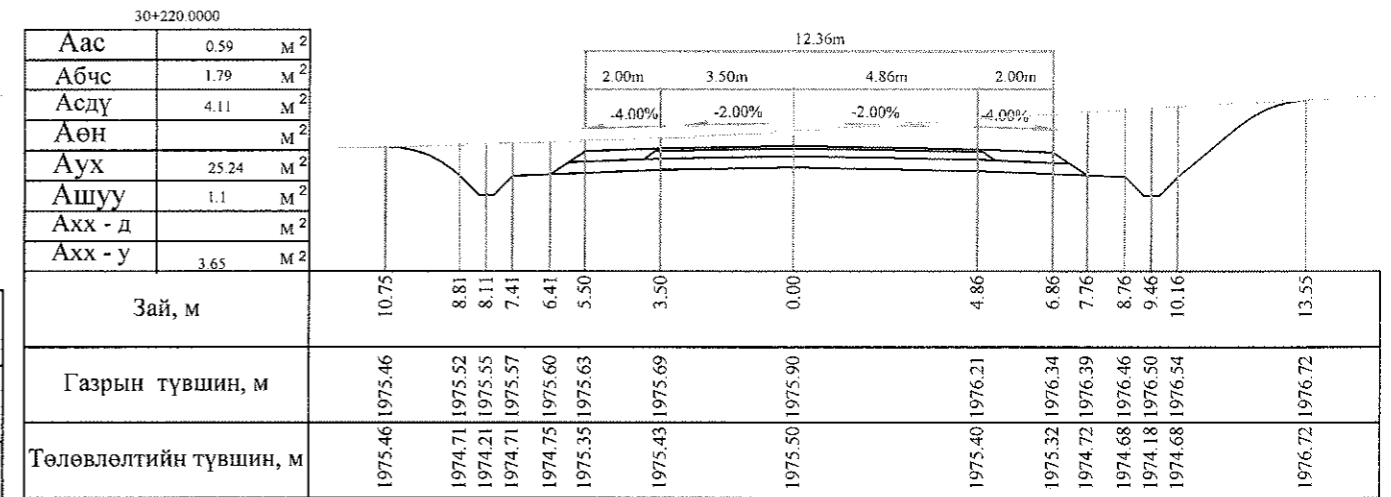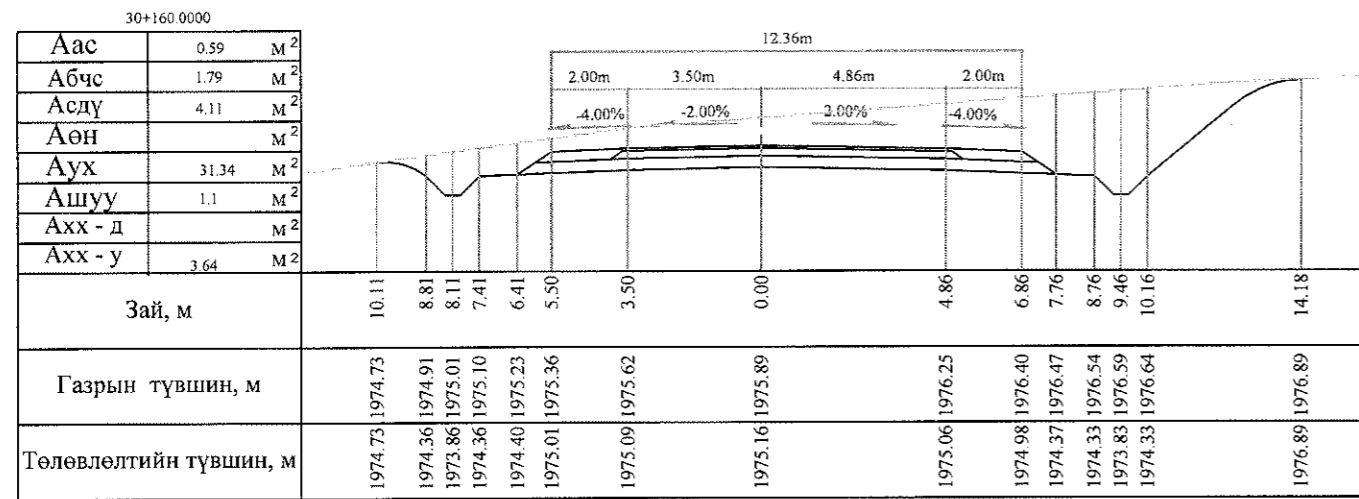


Тайлбар: Аас - Асфальт бетон хучилт  
 Абчс - Буталсан чулуун суурь  
 Асдү - Суурийн доод үе  
 Аөн - Дүүргэлт







Аух - Ухмал  
 Ашуу - Өөрийн шуудуу  
 Ахх - д - Хөрс хуулалт далан  
 Ахх - у - Хөрс хуулалт ухмал

 УБ хот, СБД 6-р хороо Бага тойруу, 37Б Олон Улсын Худалдааны төв ГЕО ЗУРАГЛАЛ" ХХК	БЯАНХОНГОР - ШАРГАЛЖУУТ ЧИГЛЭЛИЙН 54.176KM ХАТУУ ХУЧИЛТТАЙ АВТО ЗАМЫН ИНЖЕНЕРИЙН НАРИЙВЧИЛСАН ЗУРАГ ТӨСӨЛ			Хөндлөн огтлол		
	Захирал	Ким Сон Хуан	 	Хөндлөн огтлол		
	Ерөнхий инж	Н.Нямсүрэн		Масштаб: 1:200		
	Гүйцэтгэсэн	Б.Лхагваа		ШИФР 07/13	үе шаг	хуудас
Шалгасан	Ж.Батнасан	ХО		272	500	
2013/12сар						

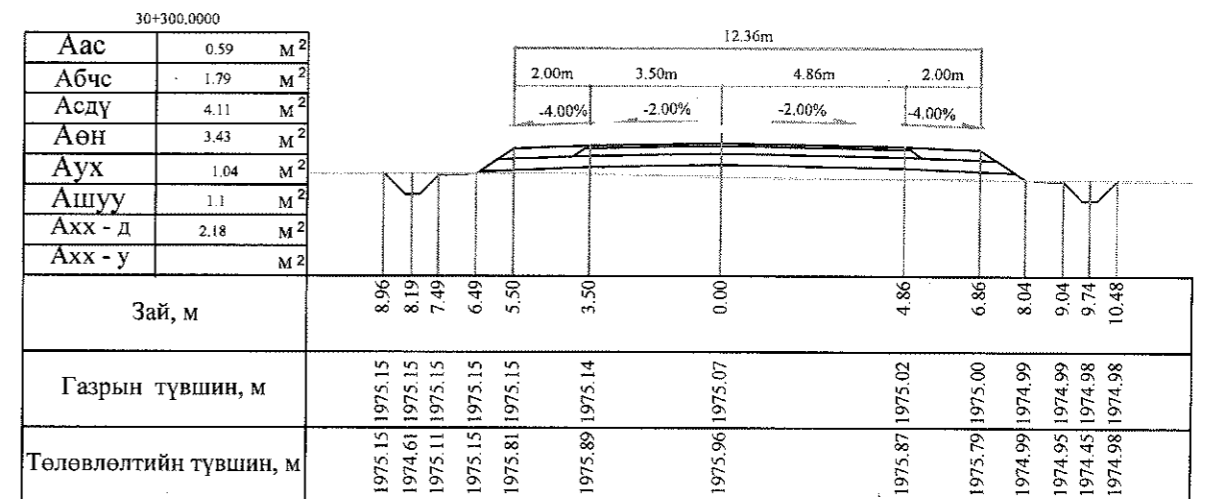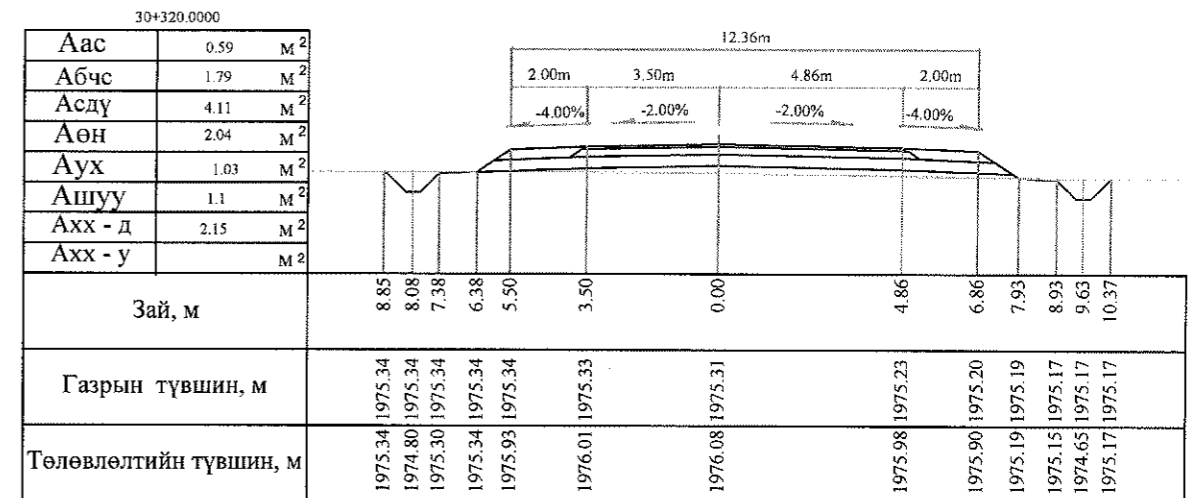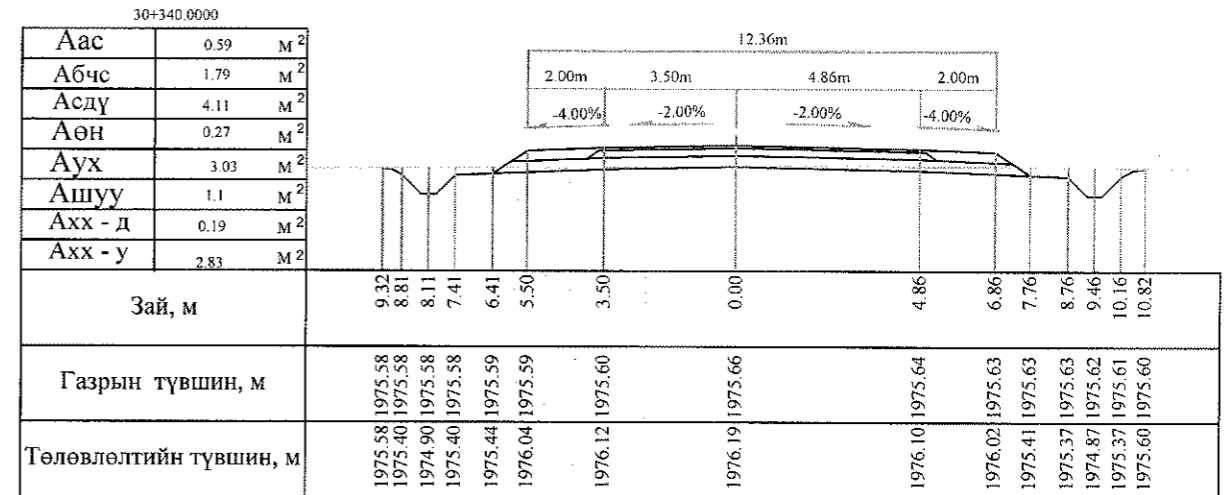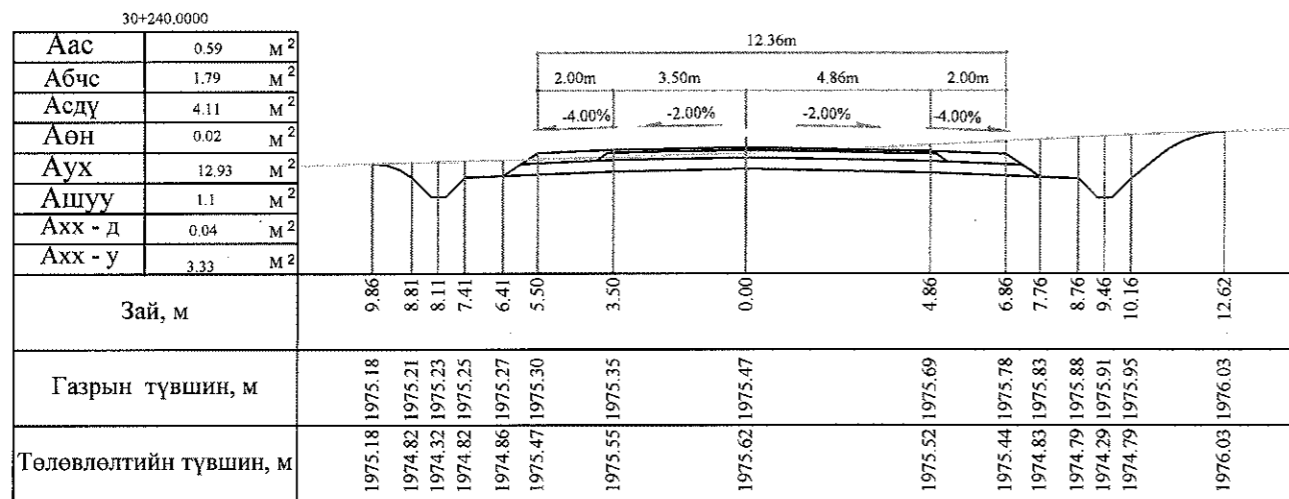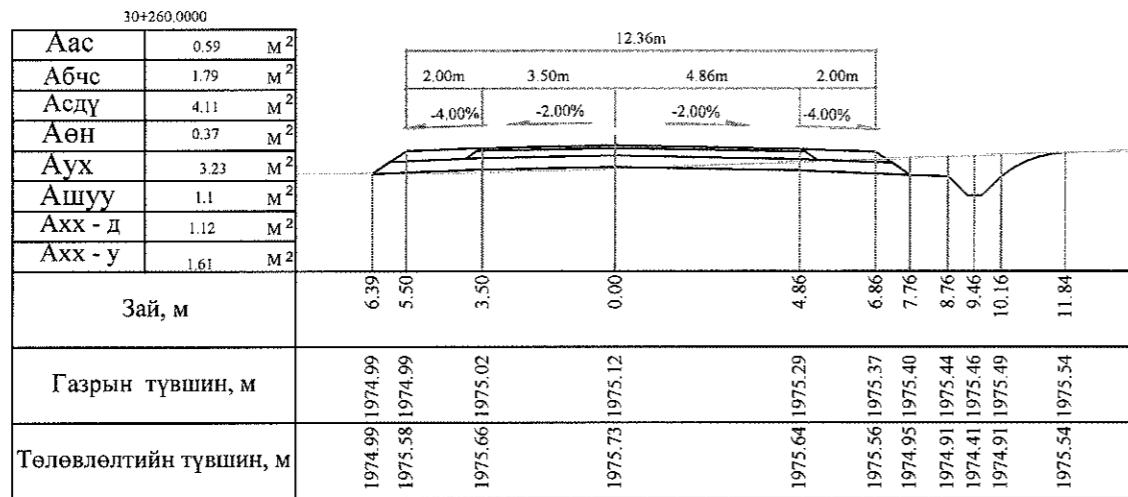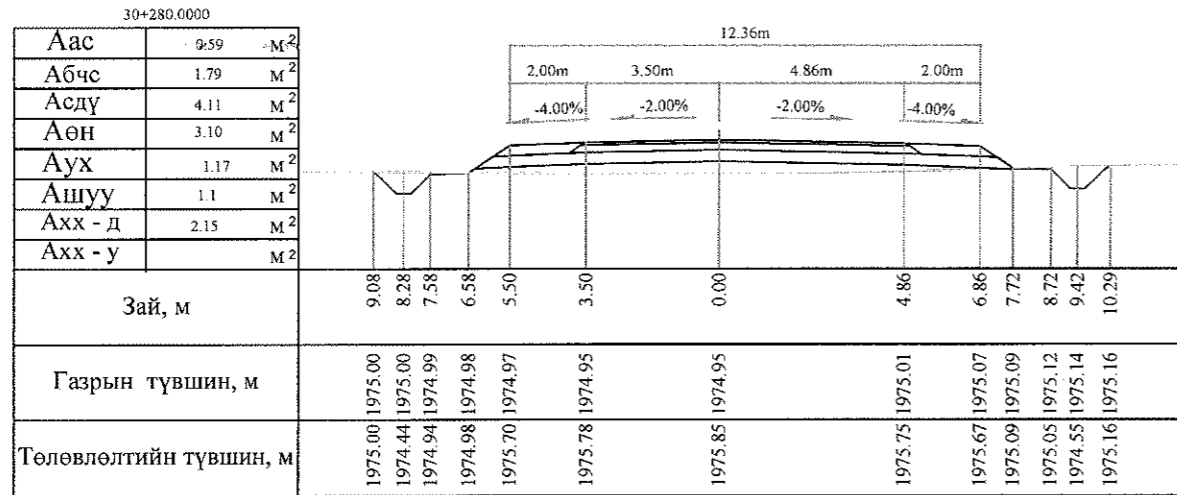


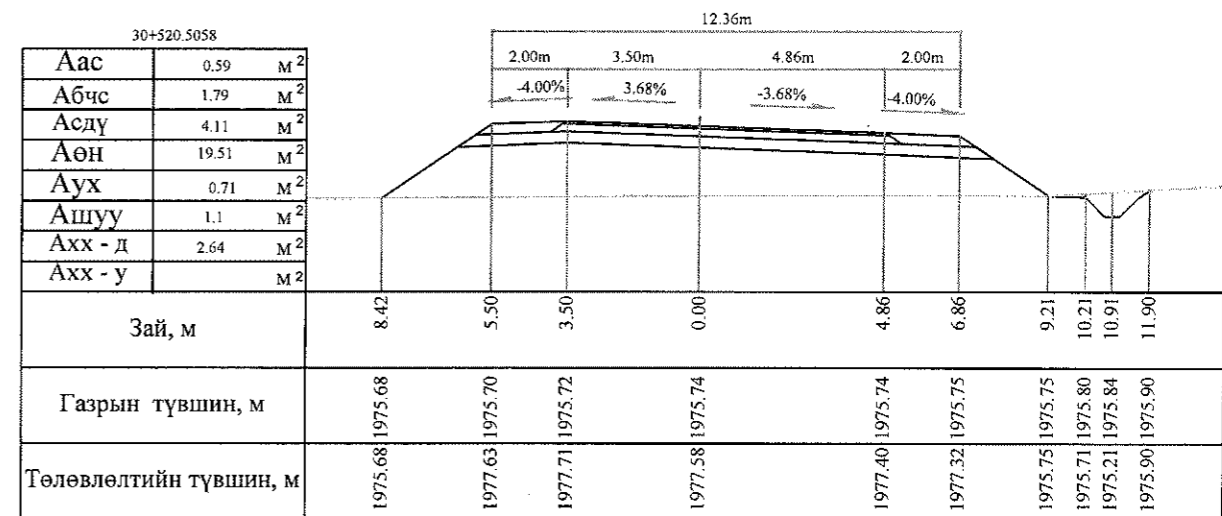
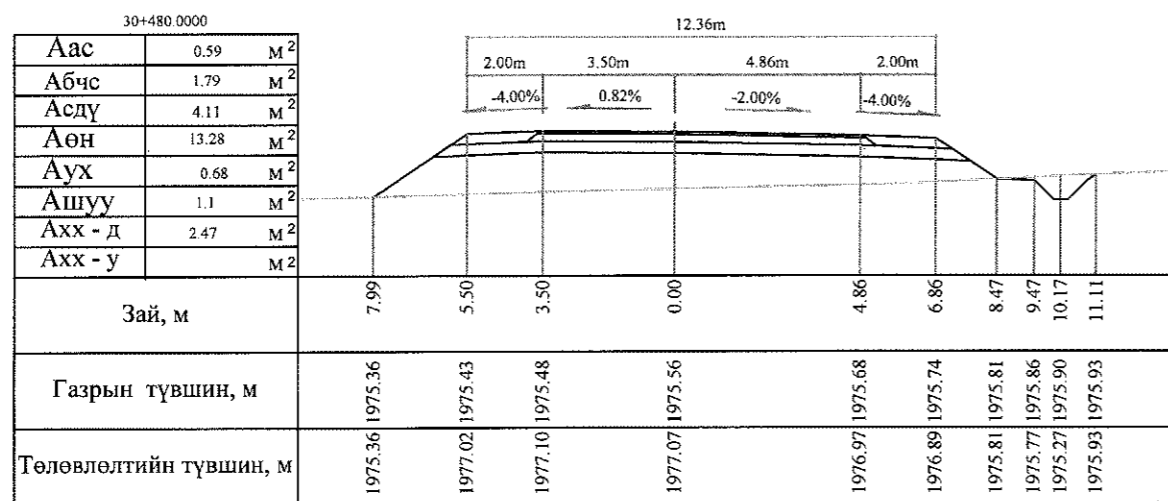
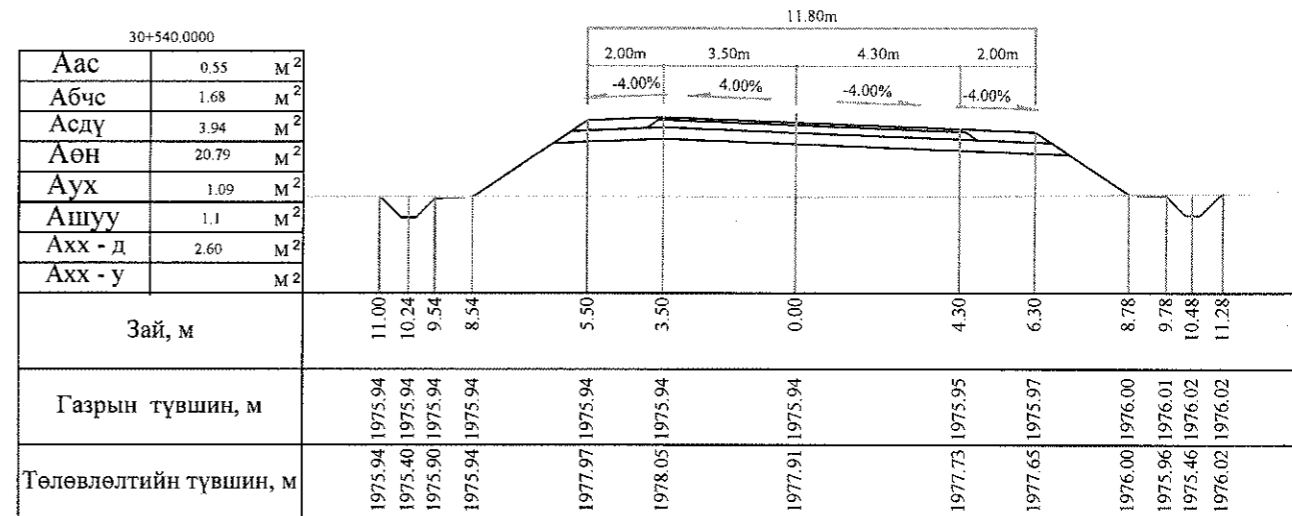
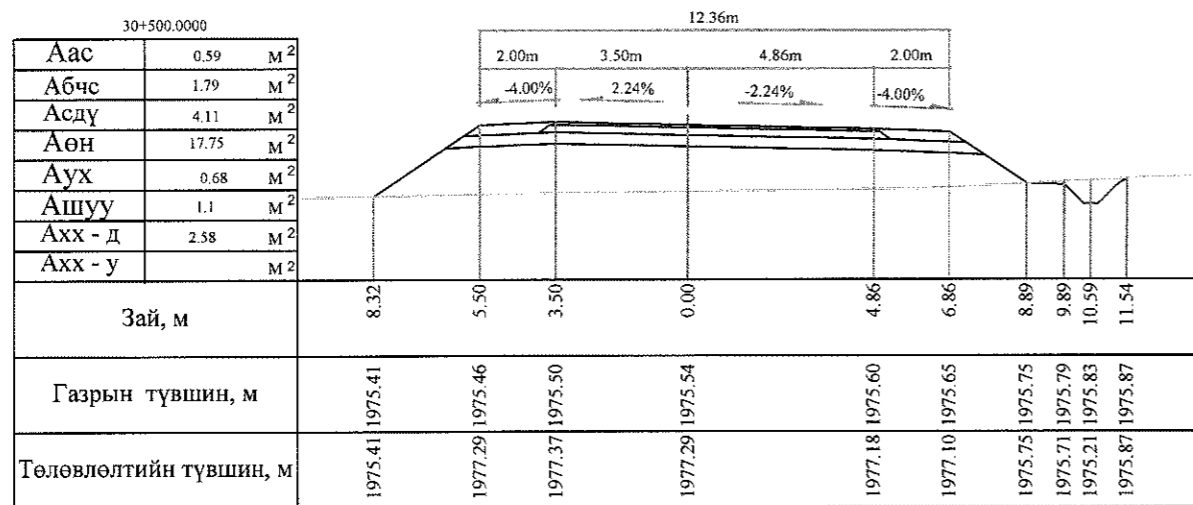
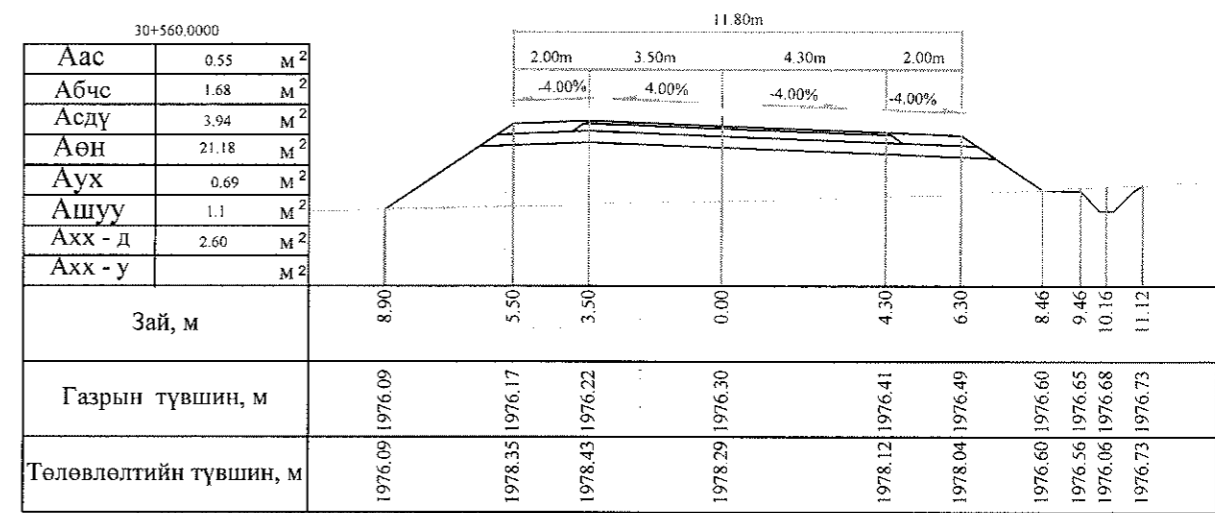
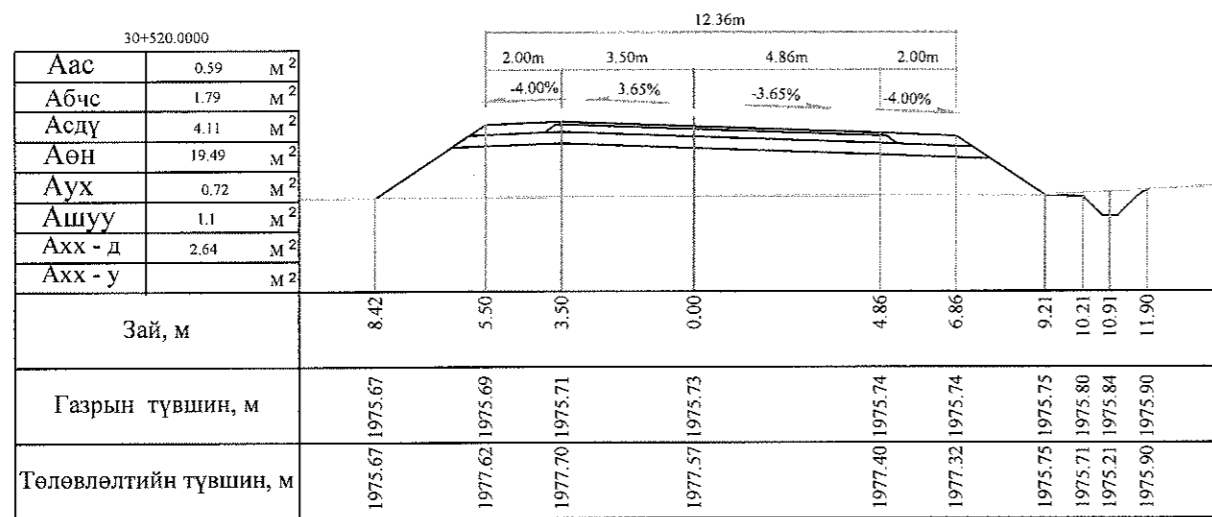
Тайлбар: Аас - Асфальт бетон хучилт  
 Абчс - Буталсан чулуун суурь  
 Асдү - Суурийн доод үе  
 Аөн - Дүүргэлт  
 Аух - Ухмал  
 Ашуу - Өөрийн шуудуу  
 Ахх - д - Хөрс хуулалт далан  
 Ахх - у - Хөрс хуулалт ухмал

 УБ хот, СБД 6-р хороо Бага тойруу, 37Б. Олон Улсын Худалдааны тэм	БАЯНХОНГОР - ШАРГАЛЖУУТ ЧИГЛЭЛИЙН 54.176KM ХАТУУ ХУЧИЛТТАЙ АВТО ЗАМЫН ИНЖЕНЕРИЙН НАРИЙВЧИЛСАН ЗУРАГ ТӨСӨЛ			Хөндлөн огтлол			
	Захирал	Ким Сон Хуан	<i>[Signature]</i>	Хөндлөн огтлол		Масштаб: 1:200	
	Ерөнхий инж	Н.Нямсүрэн	<i>[Signature]</i>	ШИФР 07/13	үе шат	хуудас	бүх/хууд
	Гүйцэтгэсэн	Б.Лхагваа	<i>[Signature]</i>		ХО	273	500
Шалгасан	Ж.Батнасан	<i>[Signature]</i>	2013/12сар				

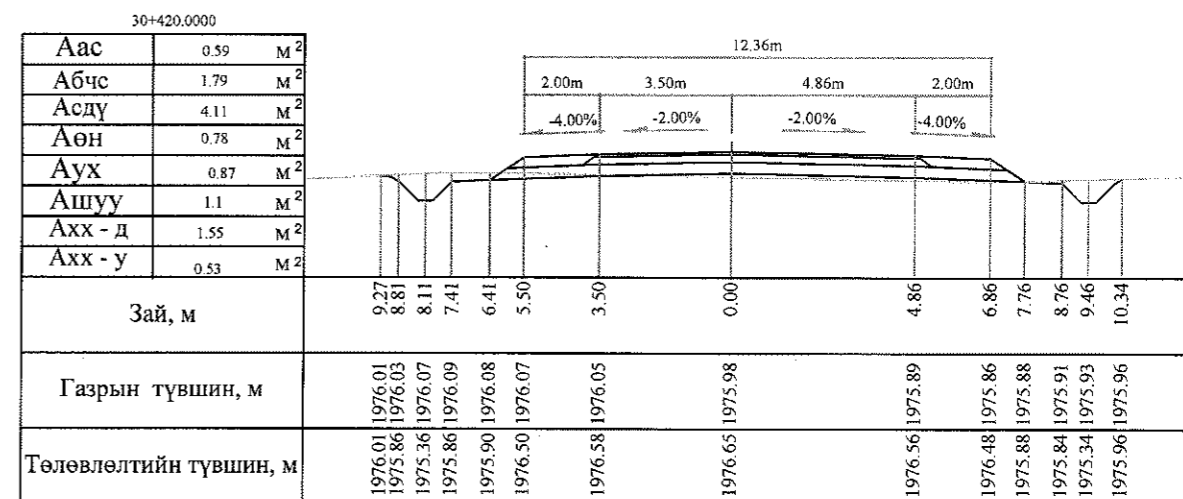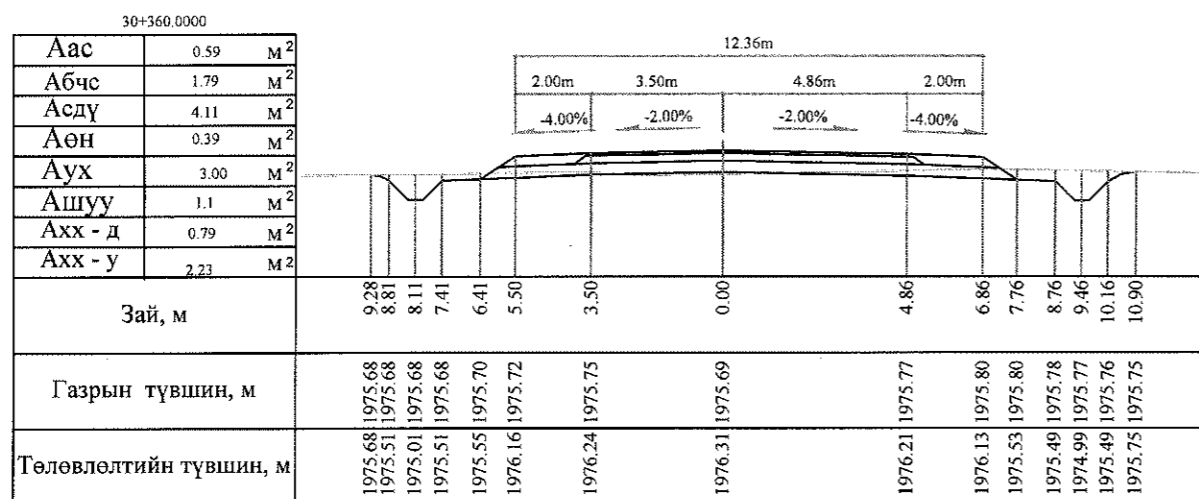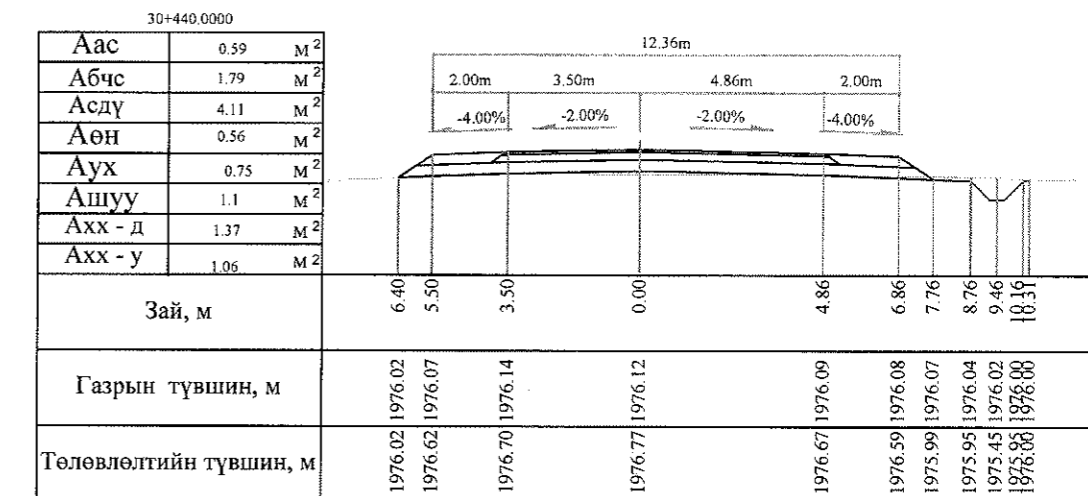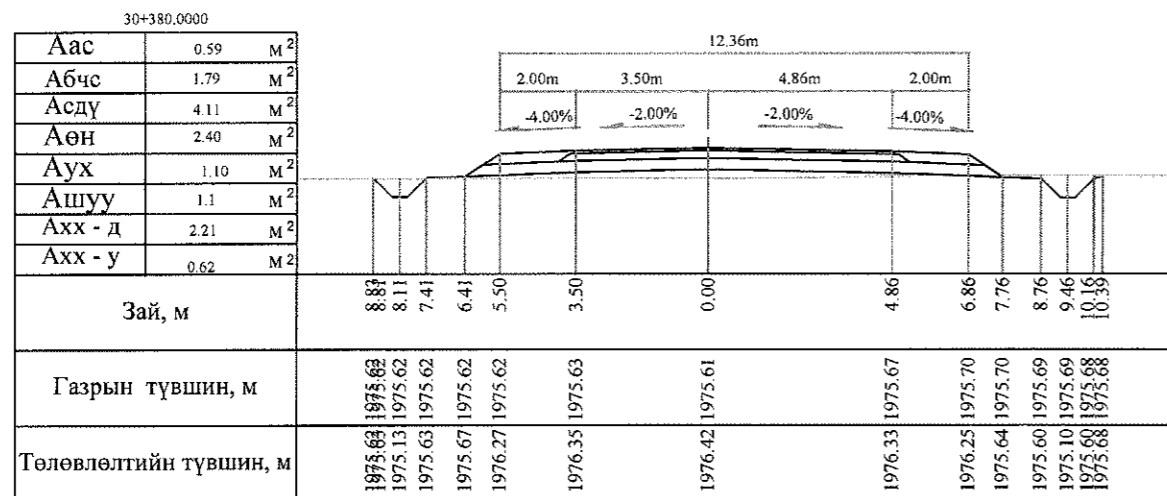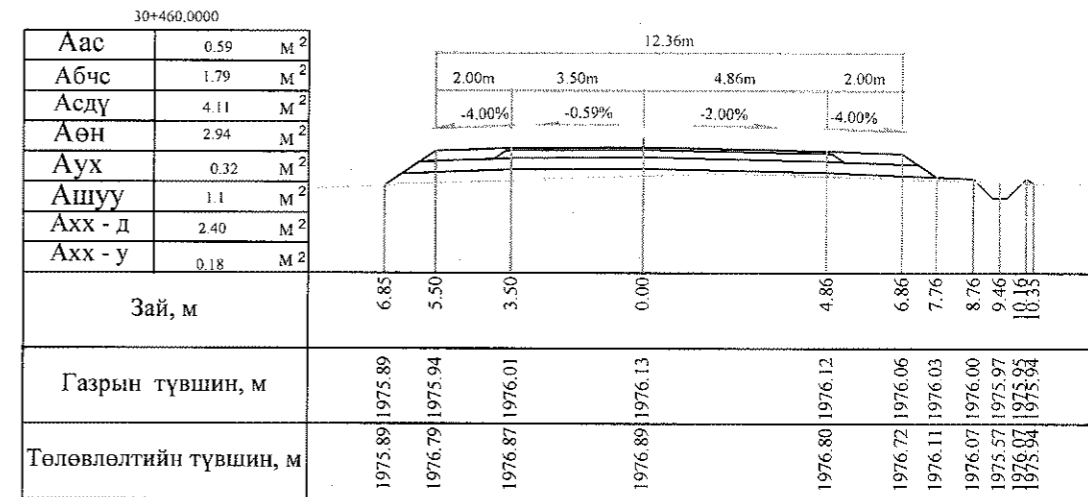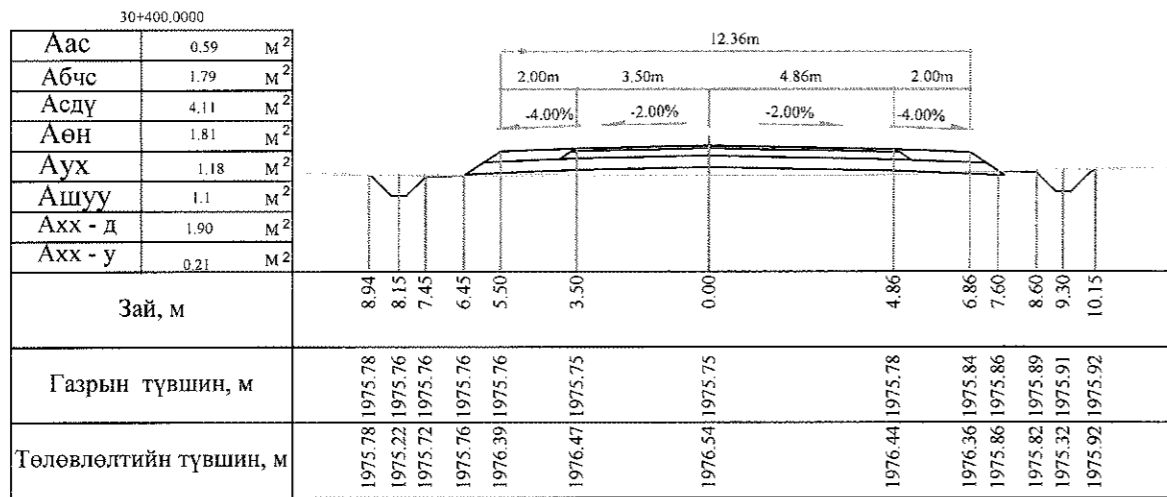







Тайлбар: Аас - Асфальт бетон хучилт  
 Абчс - Буталсан чулуун суурь  
 Асдү - Суурийн доод үе  
 Аөн - Дүүргэлт  
 Аух - Ухмал  
 Ашуу - Өөрийн шуудуу  
 Ахх - д - Хөрс хуулалт далан  
 Ахх - у - Хөрс хуулалт ухмал

 УБ хот СБД 6-р хороо Бага тойруу, 37Б Олон Улсын Худалдааны төв	БАЯНХОНГОР - ШАРГАЛЖУУТ ЧИГЛЭЛИЙН 54.176KM ХАТУУ ХУЧИЛТАЙ АВТО ЗАМЫН ИНЖЕНЕРИЙН НАРИЙВЧИЛСАН ЗУРАГ ТӨСӨЛ			Хөндлөн огтлол		
	Захирал	Ким Сон Хуан	<i>[Signature]</i>	Хөндлөн огтлол		
	Ерөнхий инж	Н.Нямсүрэн	<i>[Signature]</i>	Масштаб: 1:200		
	Гүйцэтгэсэн	Б.Лхагваа	<i>[Signature]</i>	үе шат	хуудас	бүх/хууд
Шалгасан	Ж.Батнасан	<i>[Signature]</i>	ШИФР 07/13			ХО 274 500
ГЕО ЗУРАГЛАЛ" ХХК			2013/12сар			



Тайлбар: Аас - Асфальт бетон хучилт  
 Абчс - Буталсан чулуун суурь  
 Асдү - Суурийн доод үе  
 Аөн - Дүүргэлт  
 Аух - Ухмал  
 Ашуу - Өөрийн шуудуу  
 Ахх - д - Хөрс хуулалт далан  
 Ахх - у - Хөрс хуулалт ухмал







<p>УБ хот, СБД 6-р хороо Бага тойруу, 37Б. Олон Улсын Худалдааны төв</p>	Баянхонгор - Шаргалжуут чиглэлийн 54.176км хатуу хучилттай авто замын инженерийн нарийвчилсан зураг төсөл			Хөндлөн огтлол	
	Захирал	Ким Сон Хуан	<i>[Signature]</i>	Хөндлөн огтлол	
	Ерөнхий.инж	Н.Нямсүрэн		Масштаб: 1:200	
	Гүйцэтгэсэн	Б.Лхагваа	<i>[Signature]</i>	үе шат	хуудас
Шалгасан	Ж.Батнасан	ХО		275	500
ТӨО ЗУРАГЛАЛ" ХХК			ШИФР 07/13	2013/12сар	

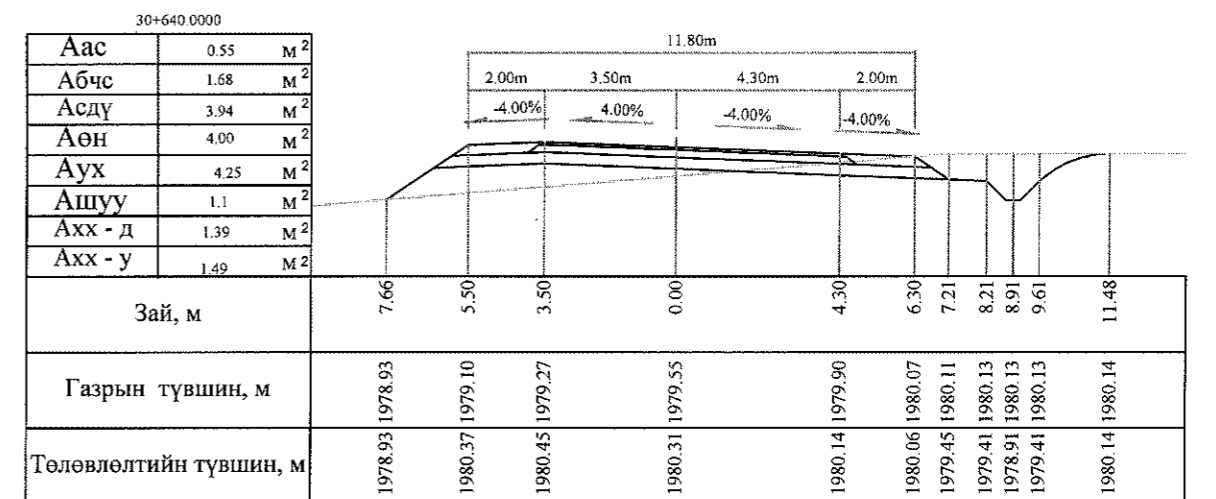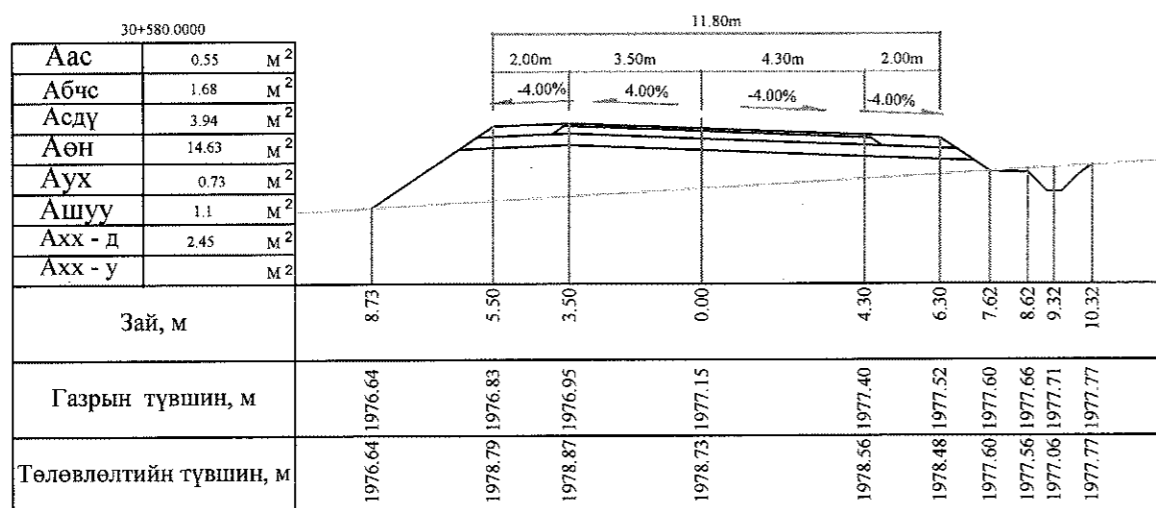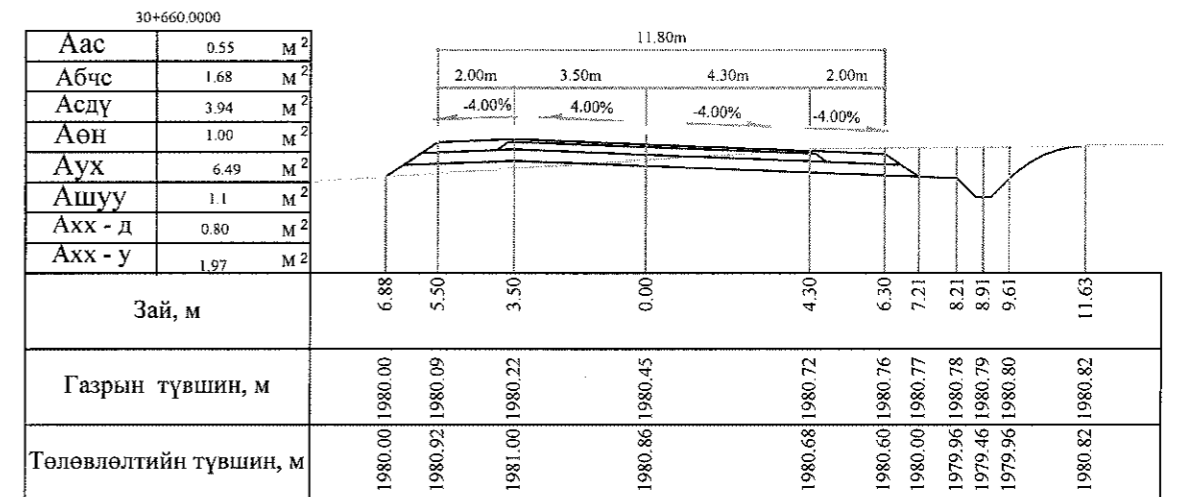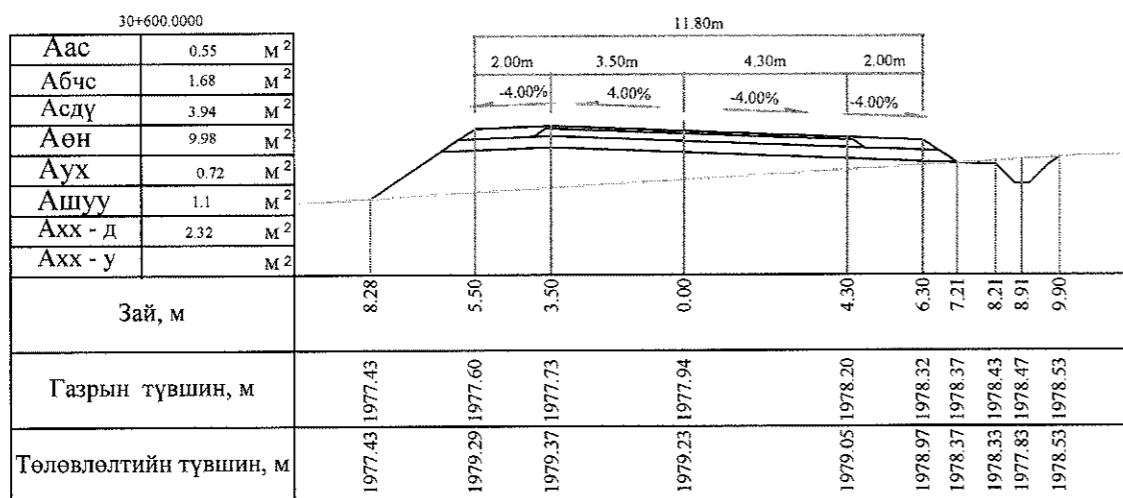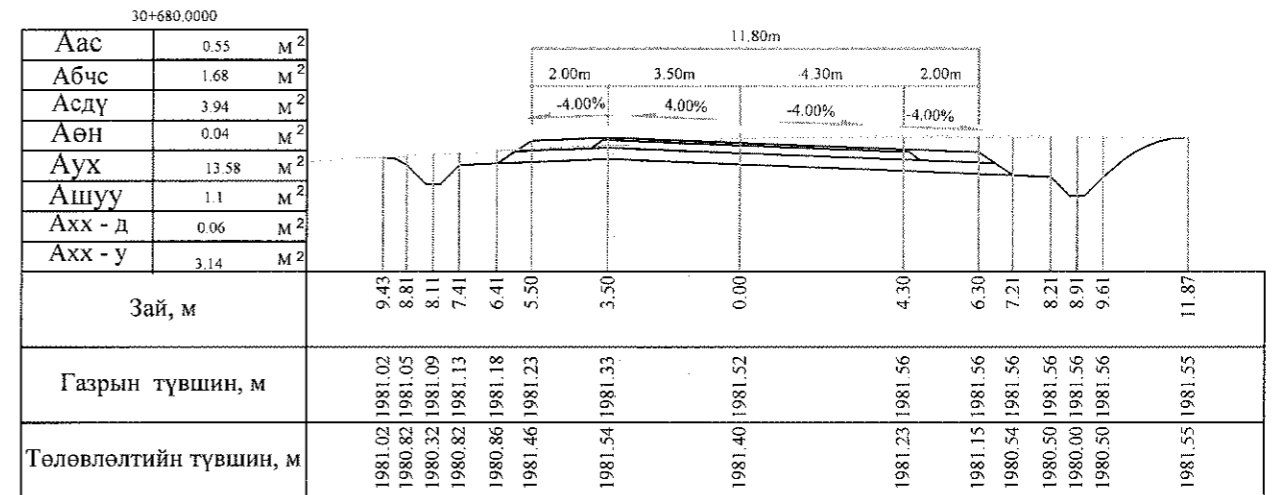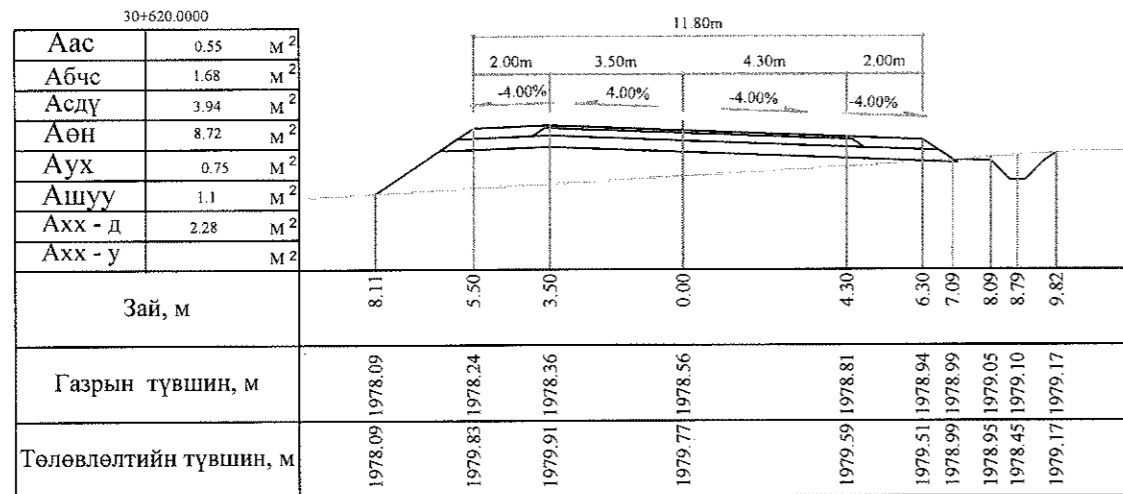


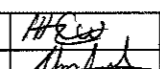
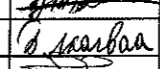
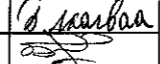
Тайлбар: Аас - Асфальт бетон хучилт  
 Абчс - Буталсан чулуун суурь  
 Асдү - Суурийн доод үе  
 Аөн - Дүүргэлт  
 Аух - Ухмал  
 Ашуу - Өөрийн шуудуу  
 Ахх - д - Хөрс хуулалт далан  
 Ахх - у - Хөрс хуулалт ухмал

 УБ хот, СБД 6-р хороо Бага гойруу, 37Б Олон Улсын Худалдааны төв	БЯАНХОНГОР - ШАРГАЛЖУУТ ЧИГЛЭЛИЙН 54.176KM ХАТУУ ХУЧИЛТАЙ АВТО ЗАМЫН ИНЖЕНЕРИЙН НАРИЙВЧИЛСАН ЗУРАГ ТӨСӨЛ			Хөндлөн огтлол		
	Захирал	Ким Сон Хуан	 	Хөндлөн огтлол		
	Ерөнхий инж	Н.Нямсүрэн		Масштаб: 1:200		
	Гүйцэтгэсэн	Б.Лхагваа	 	ХО		
Шалгасан	Ж.Батнасан	276		500		
ГЕО ЗУРАГЛАЛ" ХХК			ШИФР 07/13	2013/12сар		









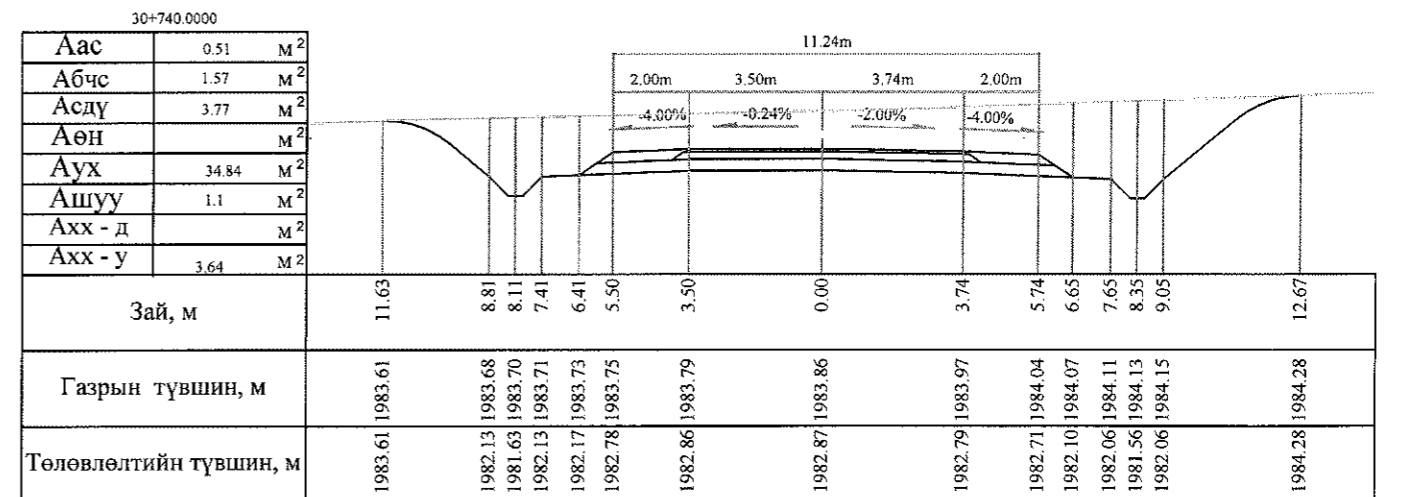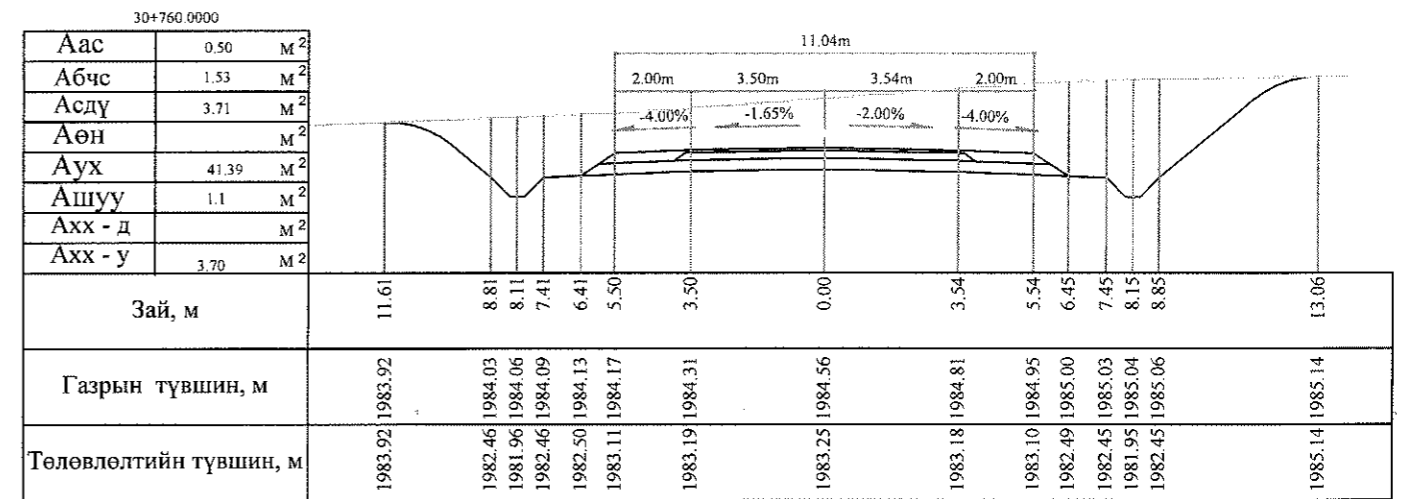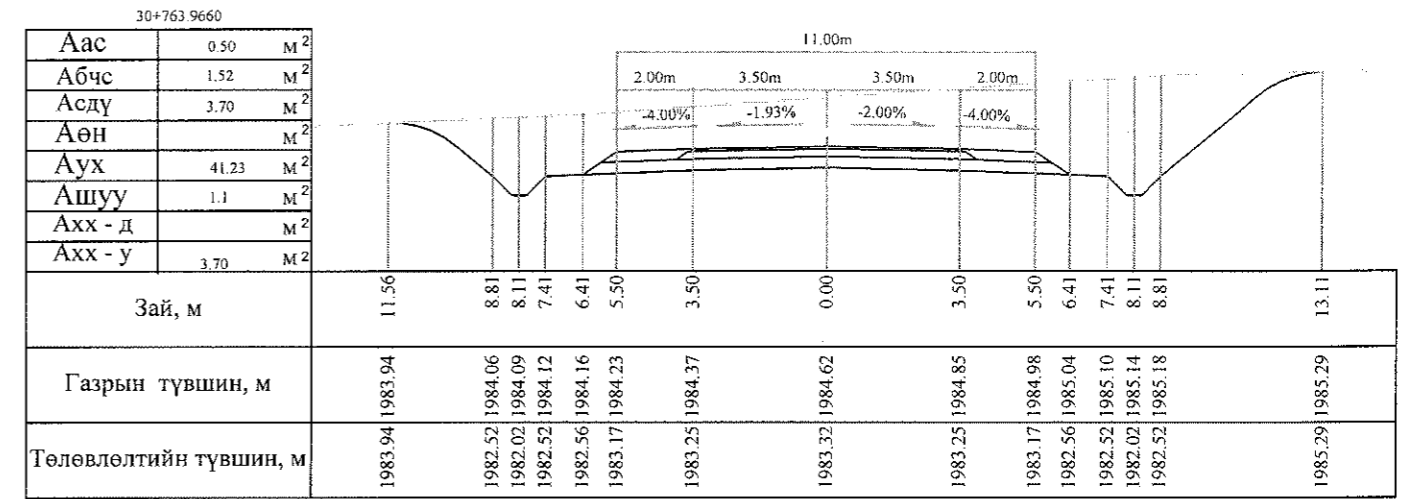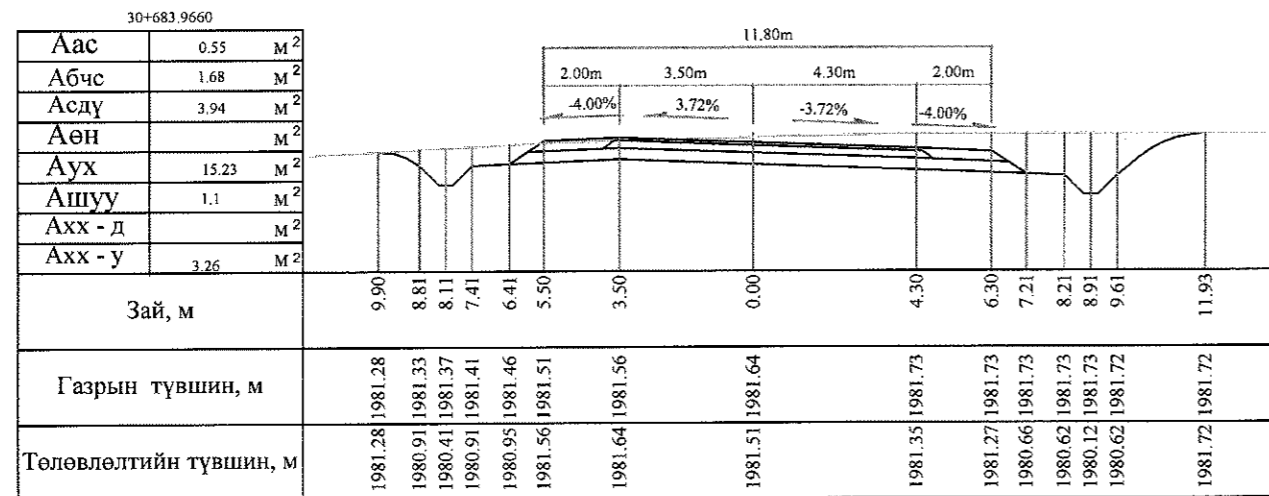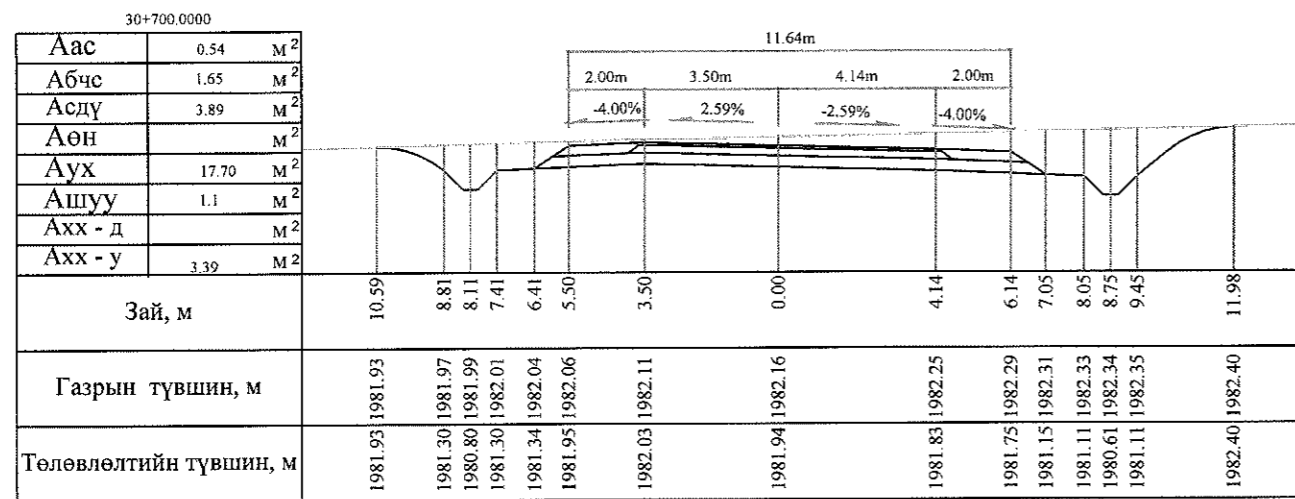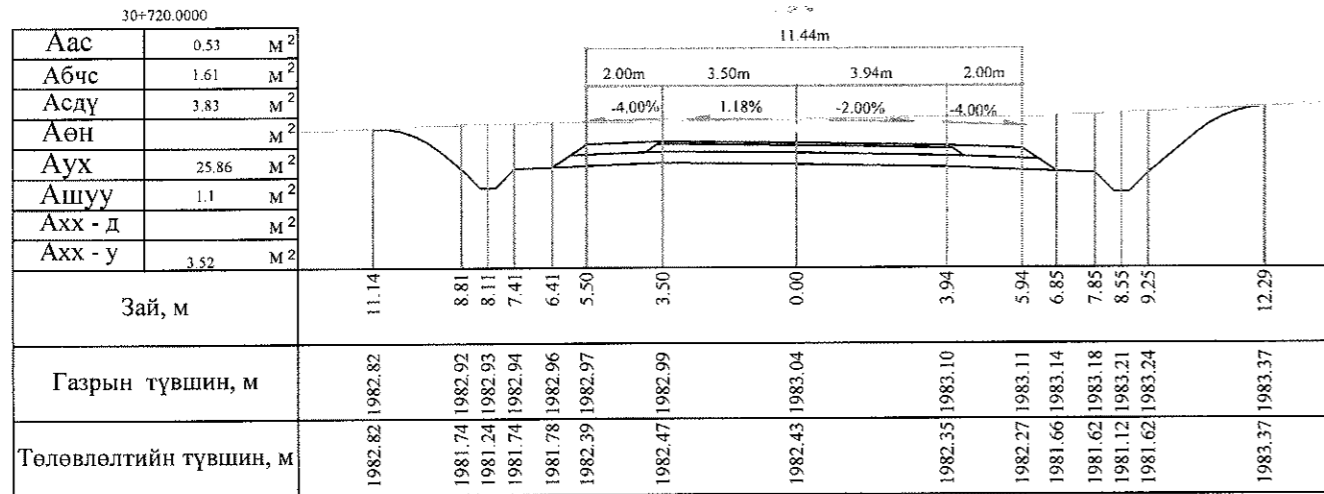

Тайлбар: Аас - Асфальт бетон хучилт  
 Абчс - Буталсан чулуун суурь  
 Асдү - Суурийн доод үе  
 Аөн - Дүүргэлт  
 Аух - Ухмал  
 Ашуу - Өөрийн шуудуу  
 Ахх - д - Хөрс хуулалт далан  
 Ахх - у - Хөрс хуулалт ухмал







 УБ хот, СБД 6-р хороо Бага тойруу, 37Б Олон Улсын Худалдааны төв ТВО ЗУРАГЛАЛ ХХК	БАЯНХОНГОР - ШАРГАЛЖУУТ ЧИГЛЭЛИЙН 54.176KM ХАТУУ ХУЧИЛТАЙ АВТО ЗАМЫН ИНЖЕНЕРИЙН НАРИЙВЧИЛСАН ЗУРАГ ТӨСӨЛ			Хөндлөн огтлол		
	Захирал	Ким Сон Хуан	 	Хөндлөн огтлол		
	Ерөнхий инж	Н.Нямсүрэн		Масштаб: 1:200		
	Гүйцэтгэсэн	Б.Лхагваа		үе шаг	хуудас	бүх/хууд
Шалгасан	Ж.Батнасан	ХО		277	500	
			ШИФР 07/13			
			2013/12сар			



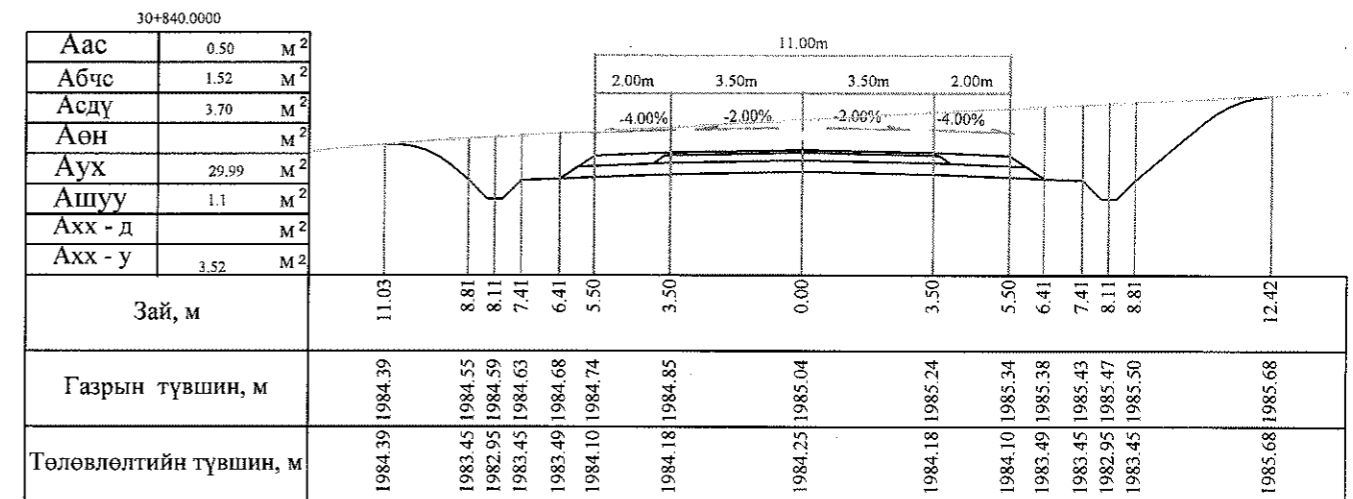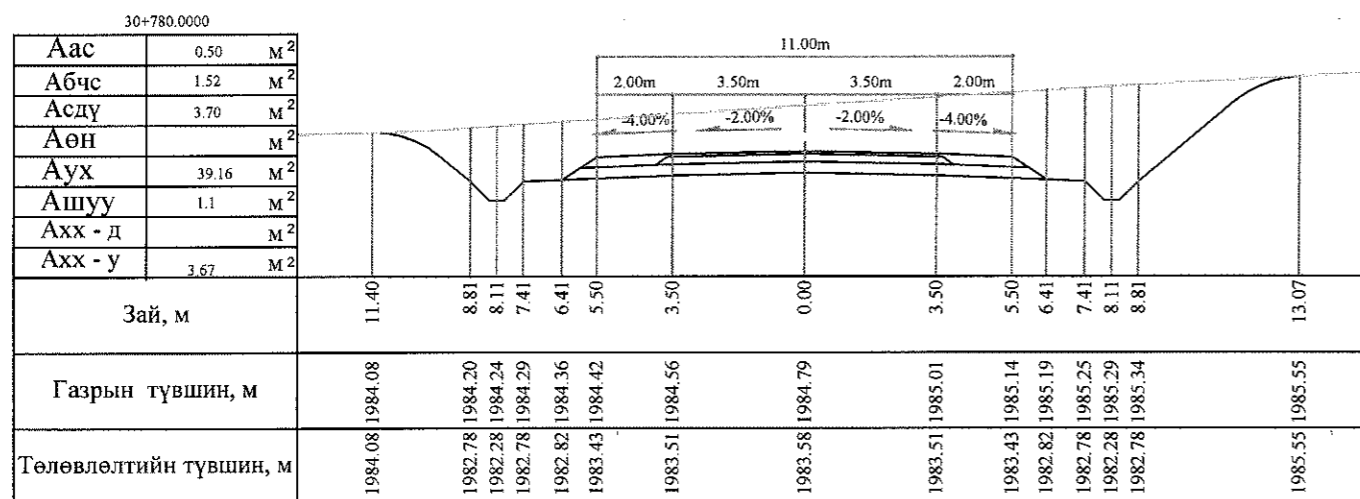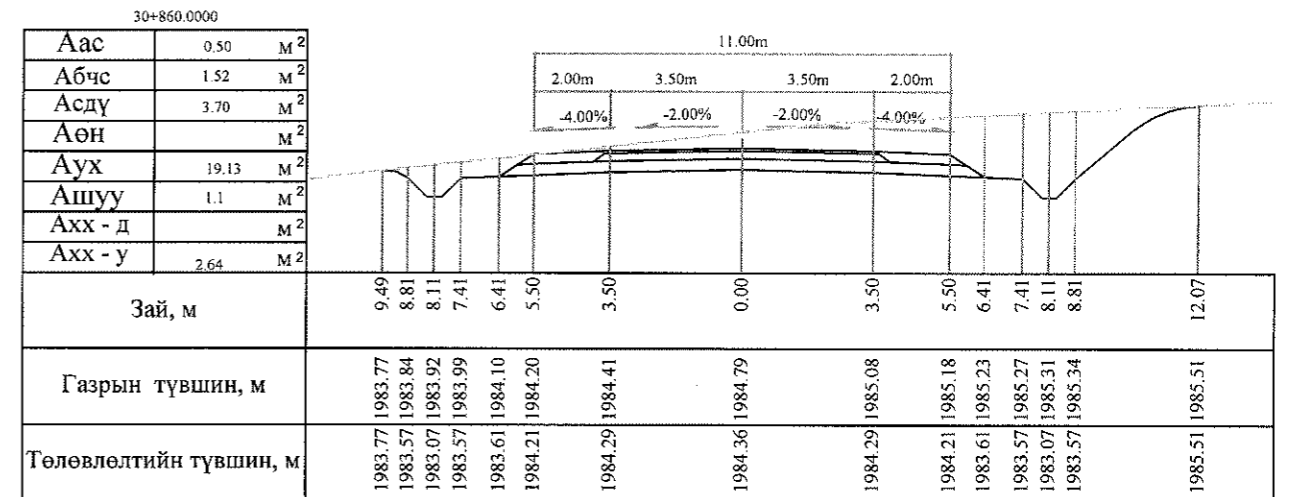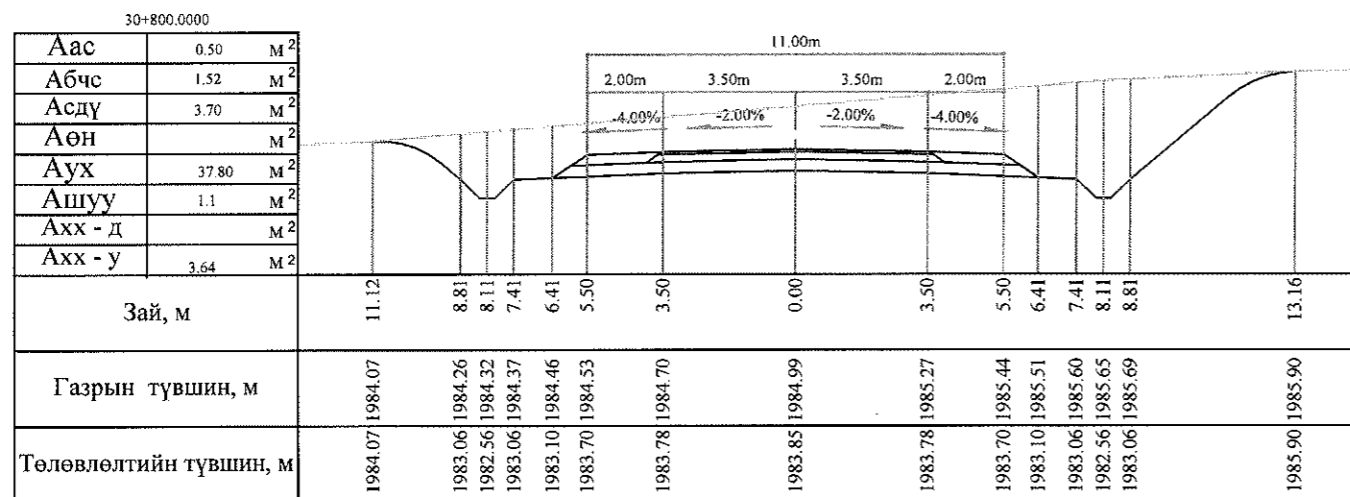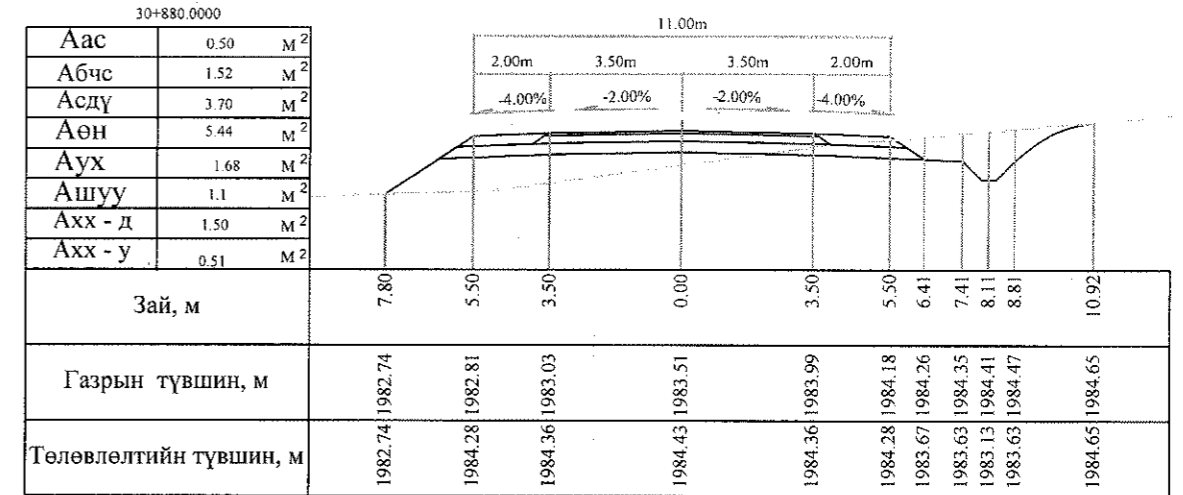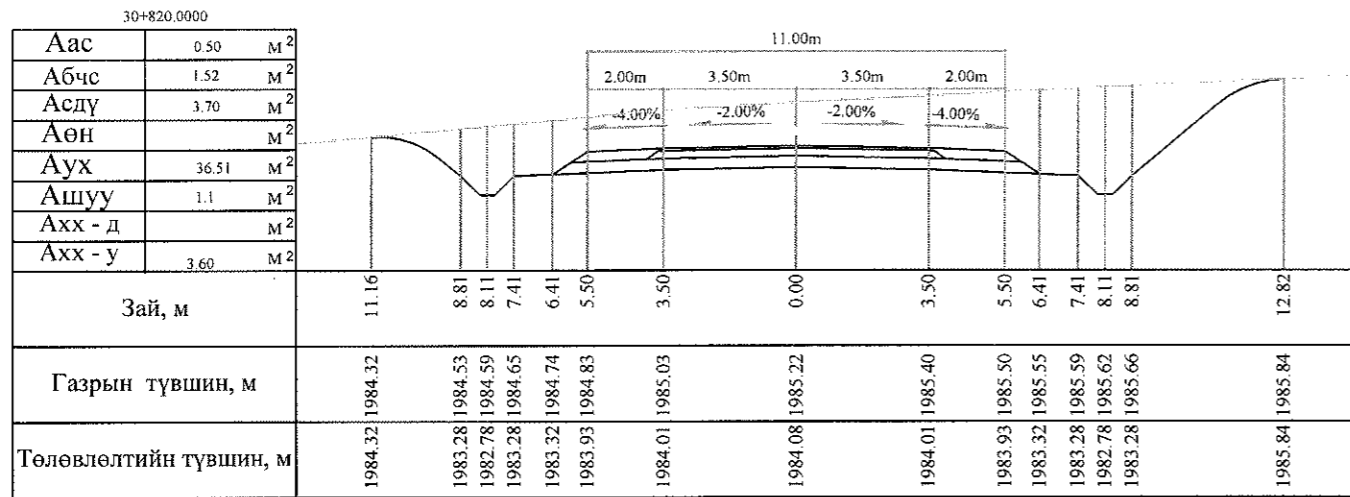







Тайлбар: Аас - Асфальт бетон хучилт  
 Абчс - Буталсан чулуун суурь  
 Асдү - Суурийн доод үе  
 Аөн - Дүүргэлт  
 Аух - Ухмал  
 Ашуу - Өөрийн шуудуу  
 Ахх - д - Хөрс хуулалт далан  
 Ахх - у - Хөрс хуулалт ухмал

УБ хог. СБД 6-р хороо Бага тойруу, 37Б. Олон Улсын Худалдааны төв ТГЭО ЗУРАГЛАЛ ХХК	БАЯНХОНГОР - ШАРГАЛЖУУТ ЧИГЛЭЛИЙН 54.176KM ХАТУУ ХУЧИЛТАЙ АВТО ЗАМЫН ИНЖЕНЕРИЙН НАРИЙЧИЛСАН ЗУРАГ ТӨСӨЛ			Хөндлөн огтлол		
	Захирал	Ким Сон Хуан	<i>Signature</i>	Хөндлөн огтлол		
	Ерөнхий инж	Н.Нямсүрэн		Масштаб: 1:200		
	Гүйцэтгэсэн	Б.Лхагваа	<i>Signature</i>	үе шаг	хуудас	бүх/хууд
Шалгасан	Ж.Батнасан	ХО		278	500	
			ШИФР 07/13			
			2013/12сар			

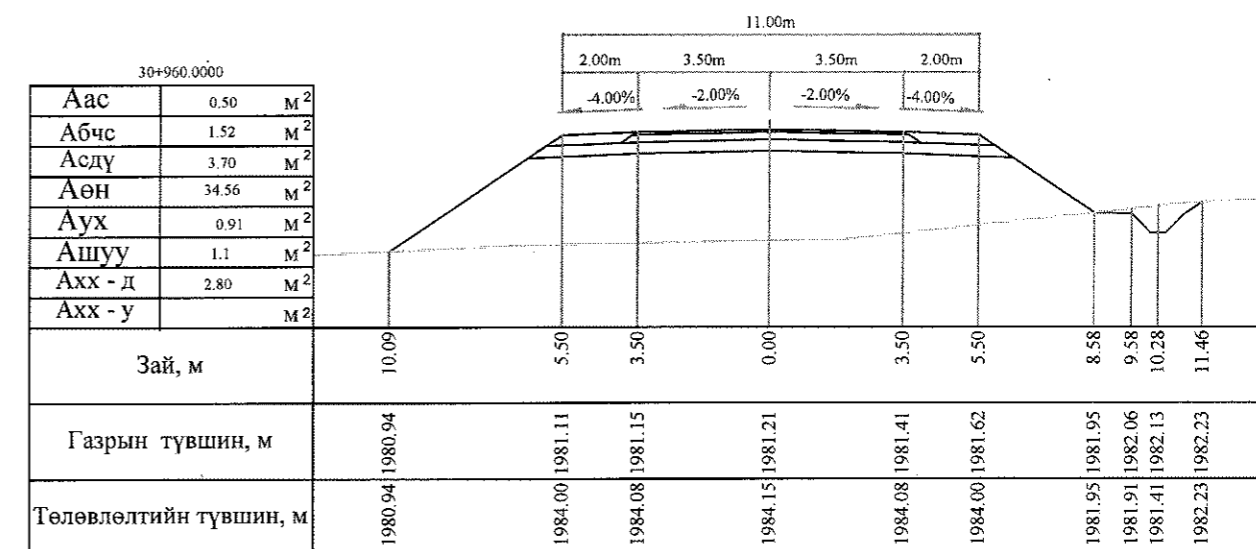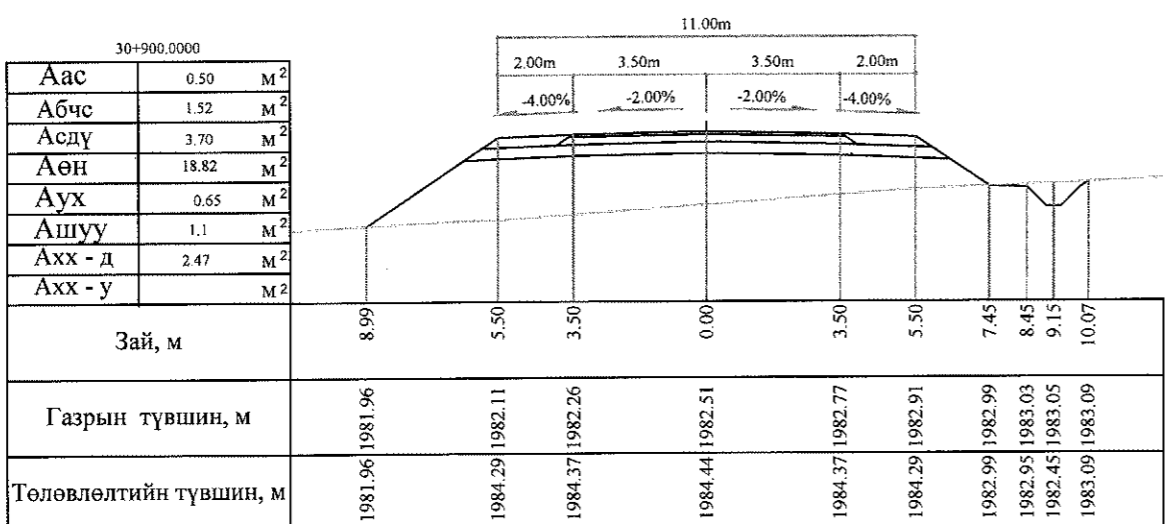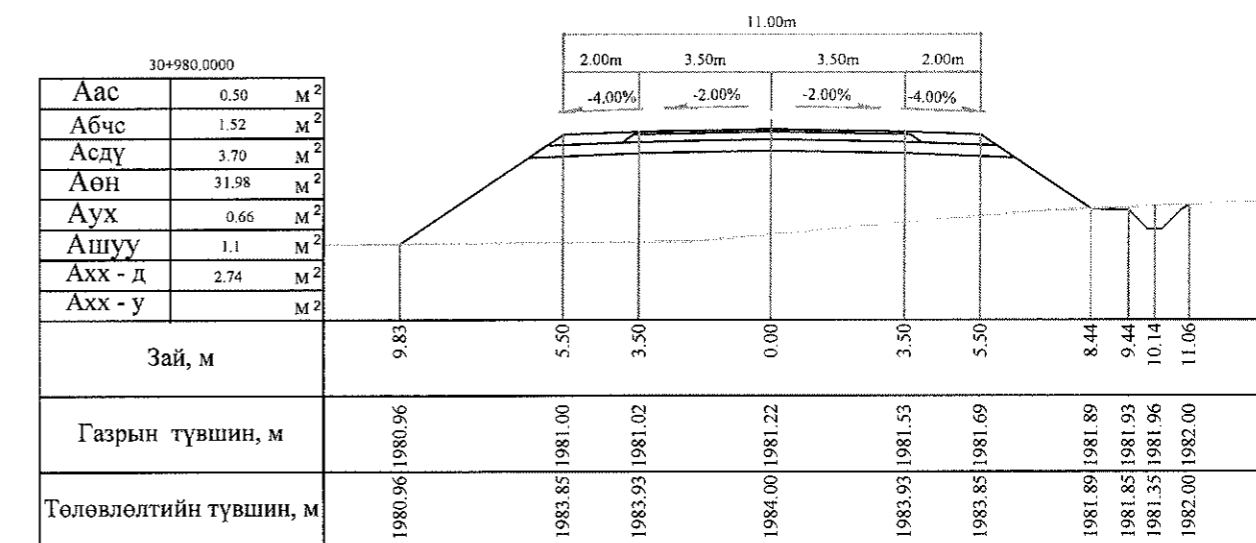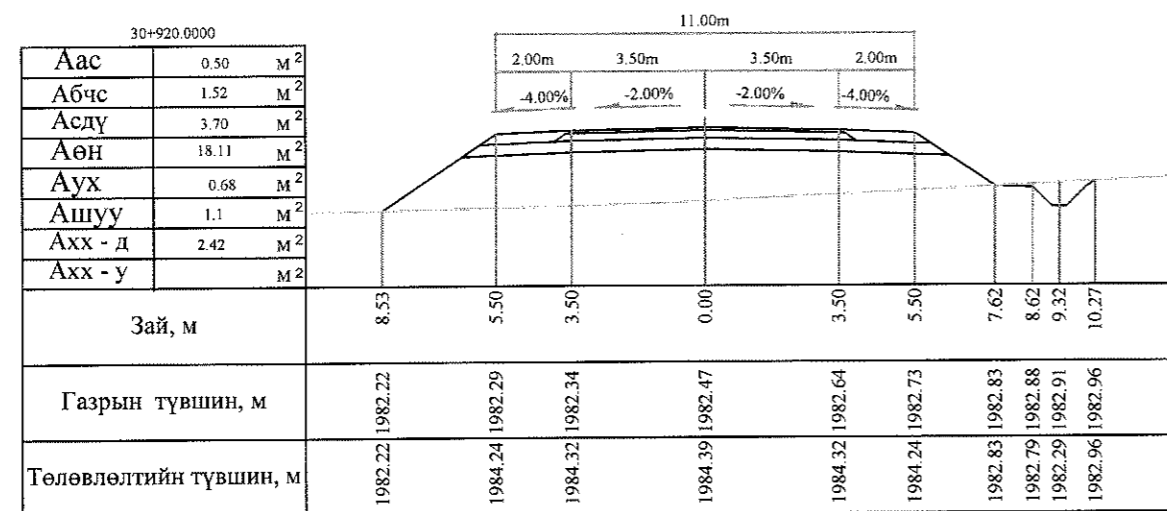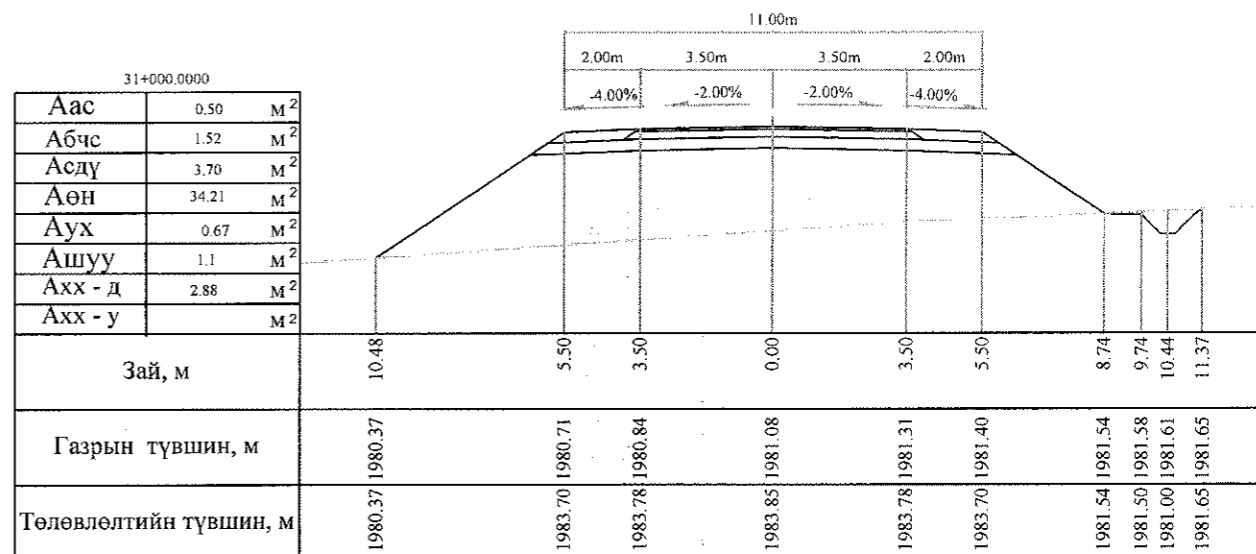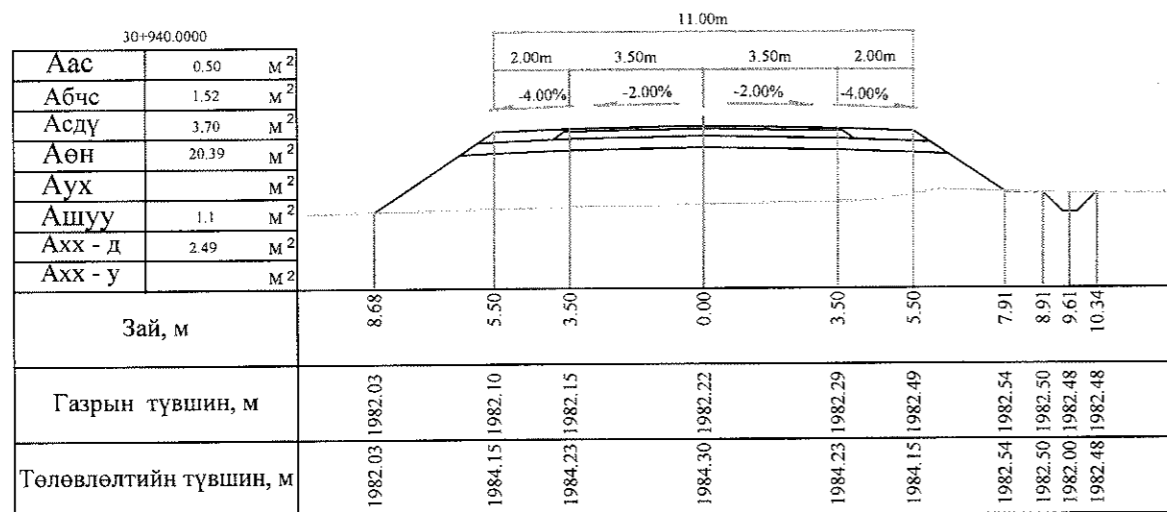






Тайлбар: Аас - Асфальт бетон хучилт  
 Абчс - Буталсан чулуун суурь  
 Асдү - Суурийн доод үе  
 Аөн - Дүүргэлт  
 Аух - Ухмал  
 Ашуу - Өөрийн шуудуу  
 Ахх - д - Хөрс хуулалт далан  
 Ахх - у - Хөрс хуулалт ухмал

<p>УБ хот, СБД 6-р хороо Бага тойруу, 37Б. Олон Улсын Худалдааны төв</p>	БАЯНХОНГОР - ШАРГАЛЖУУТ ЧИГЛЭЛИЙН 54.176KM ХАТУУ ХУЧИЛТАЙ АВТО ЗАМЫН ИНЖЕНЕРИЙН НАРИЙВЧИЛСАН ЗУРАГ ТӨСӨЛ			Хөндлөн огтлол		
	Захирал	Ким Сон Хуан		Хөндлөн огтлол		
	Ерөнхий инж	Н.Нямсүрэн		Масштаб: 1:200		
	Гүйцэтгэсэн	Б.Лхагваа		ХО		
ТЭО ЗУРАГЛАЛ" ХХК	Шалгасан	Ж.Батнасан		279 500		
			ШИФР 07/13	2013/12сар		

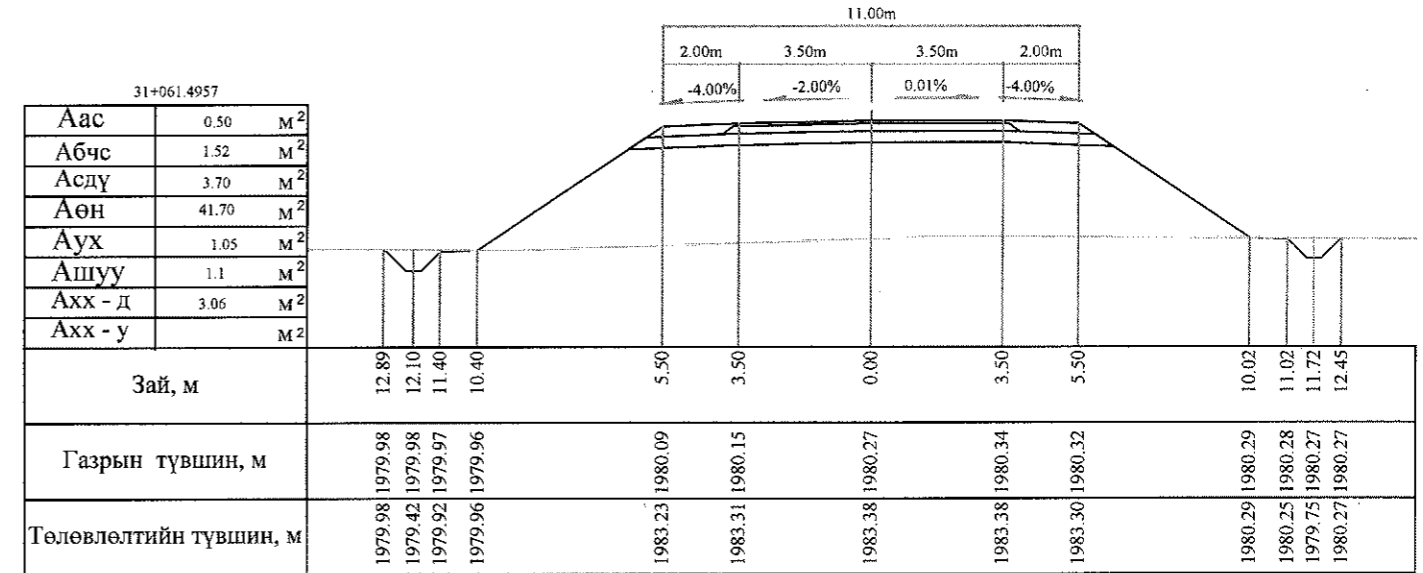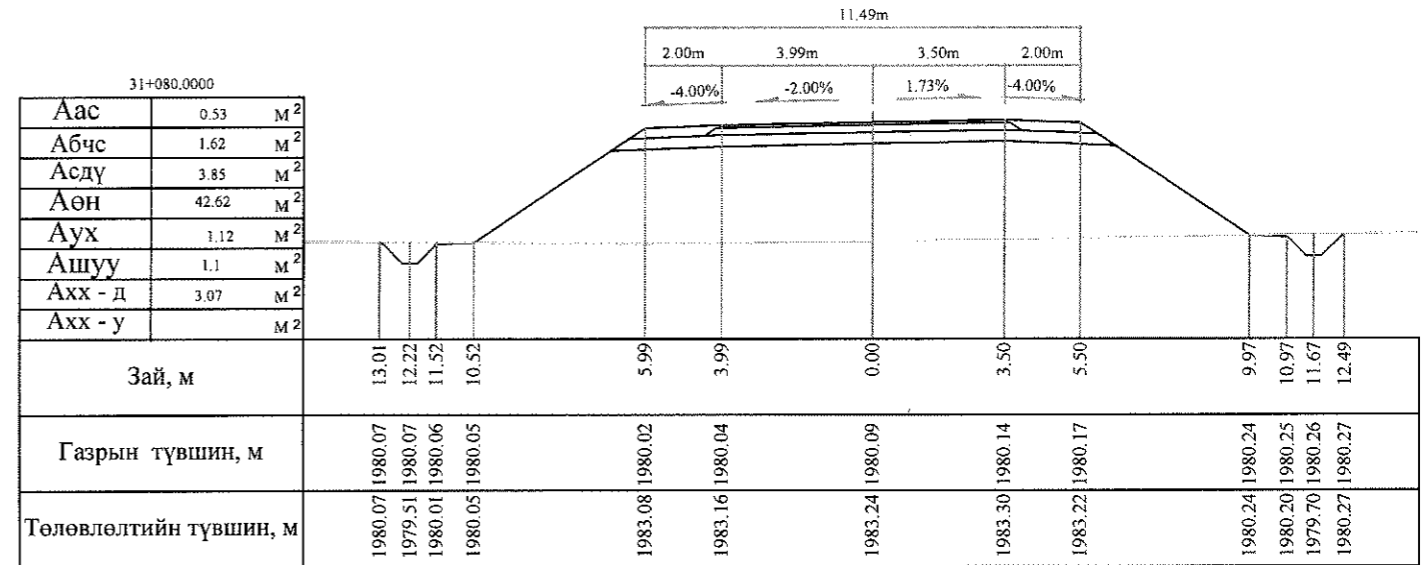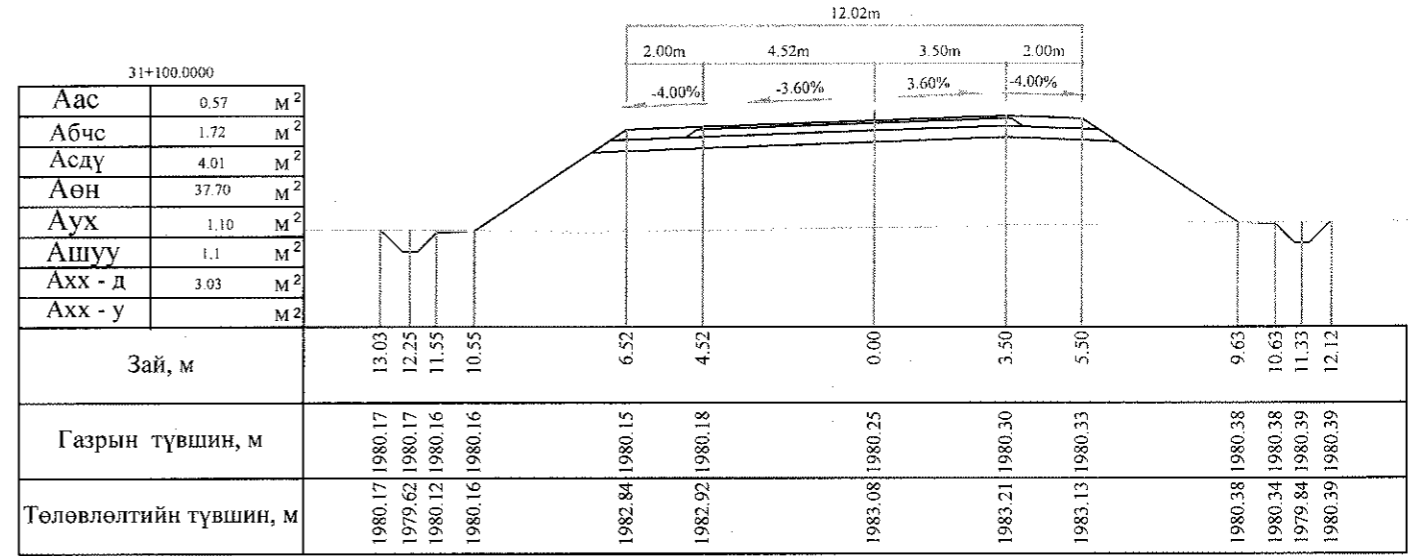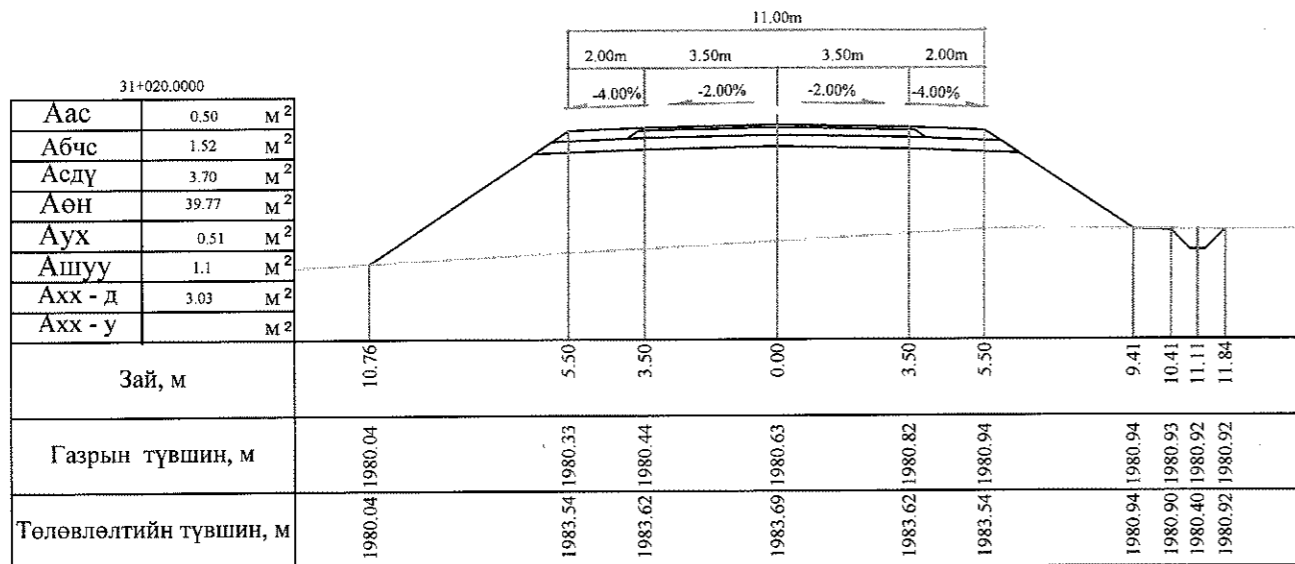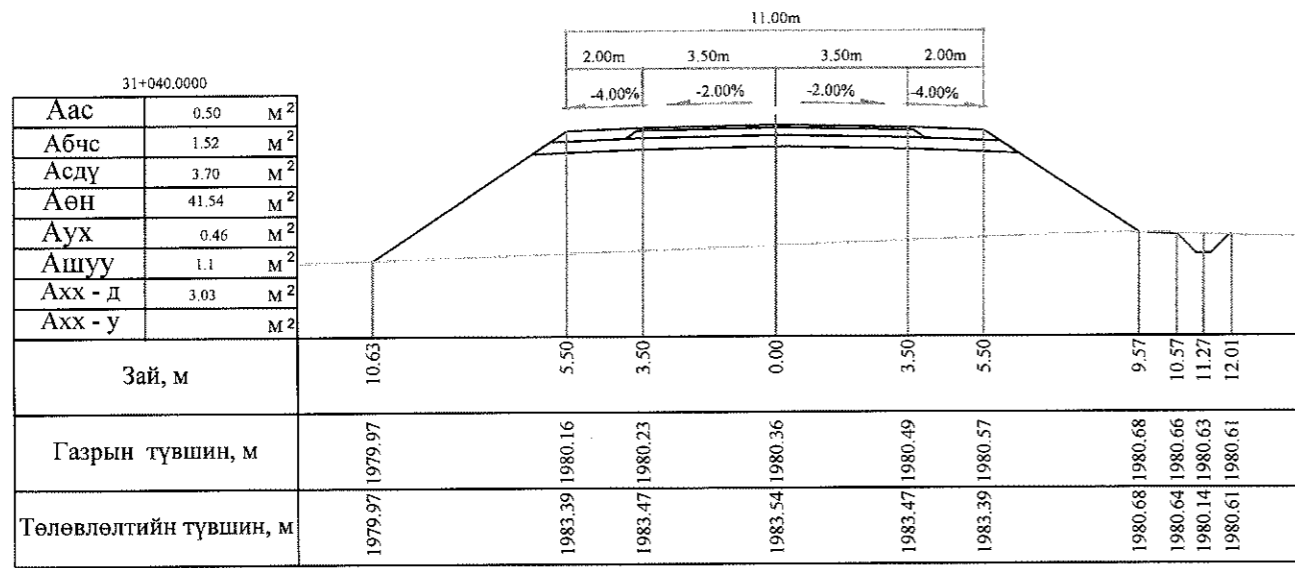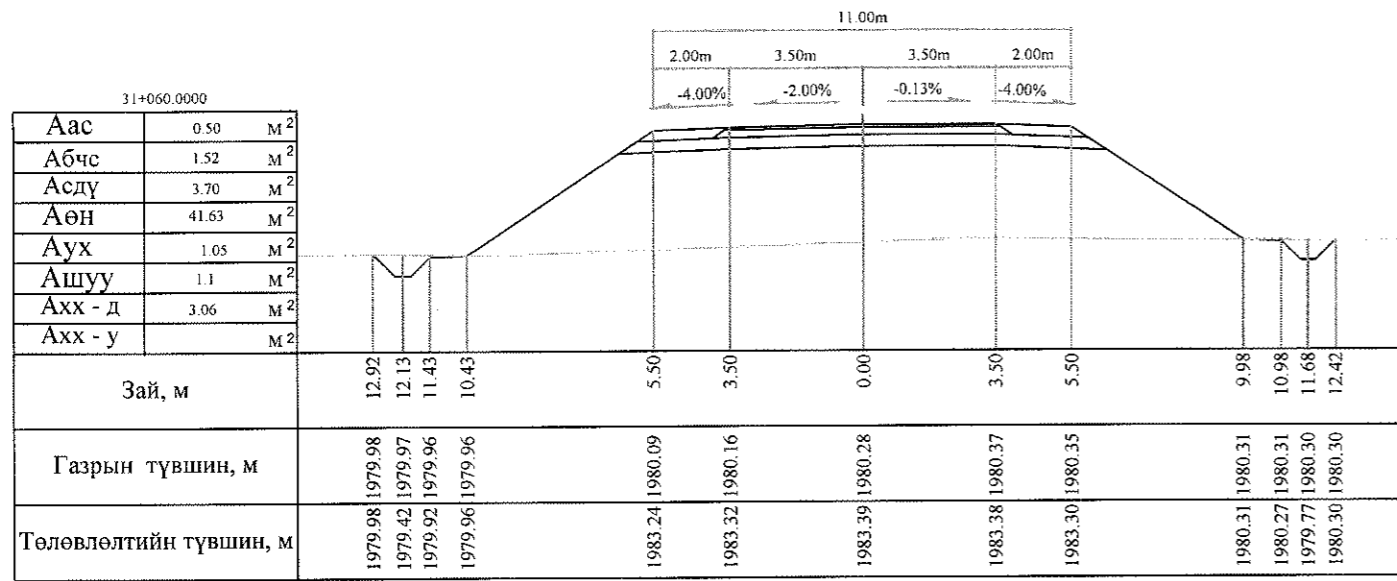







Тайлбар: Аас - Асфальт бетон хучилт  
 Абчс - Буталсан чулуун суурь  
 Асдү - Суурийн доод үе  
 Аөн - Дүүргэлт  
 Аух - Ухмал  
 Ашуу - Өөрийн шуудуу  
 Ахх - д - Хөрс хуулалт далан  
 Ахх - у - Хөрс хуулалт ухмал

 УБ хот, СБД 6-р хороо Бага тойруу, 37Б Олон Удсын Худалдааны төв ТӨО ЗУРАГЛАЛ" ХХК	БАЯНХОНГОР - ШАРГАЛЖУУТ ЧИГЛЭЛИЙН 54.176KM ХАТУУ ХУЧИЛТАЙ АВТО ЗАМЫН ИНЖЕНЕРИЙН НАРИЙВЧИЛСАН ЗУРАГ ТӨСӨЛ			Хөндлөн огтлол	
	Захирал	Ким Сон Хуан	 Шалгасан	Хөндлөн огтлол	
	Ерөнхий.инж	Н.Нямсүрэн		Масштаб: 1:200	
	Гүйцэтгэсэн	Б.Лхагваа	 Шалгасан	ХО	
Шалгасан	Ж.Батнасан	500		бүх/хууд	
ШИФР 07/13			2013/12сар		

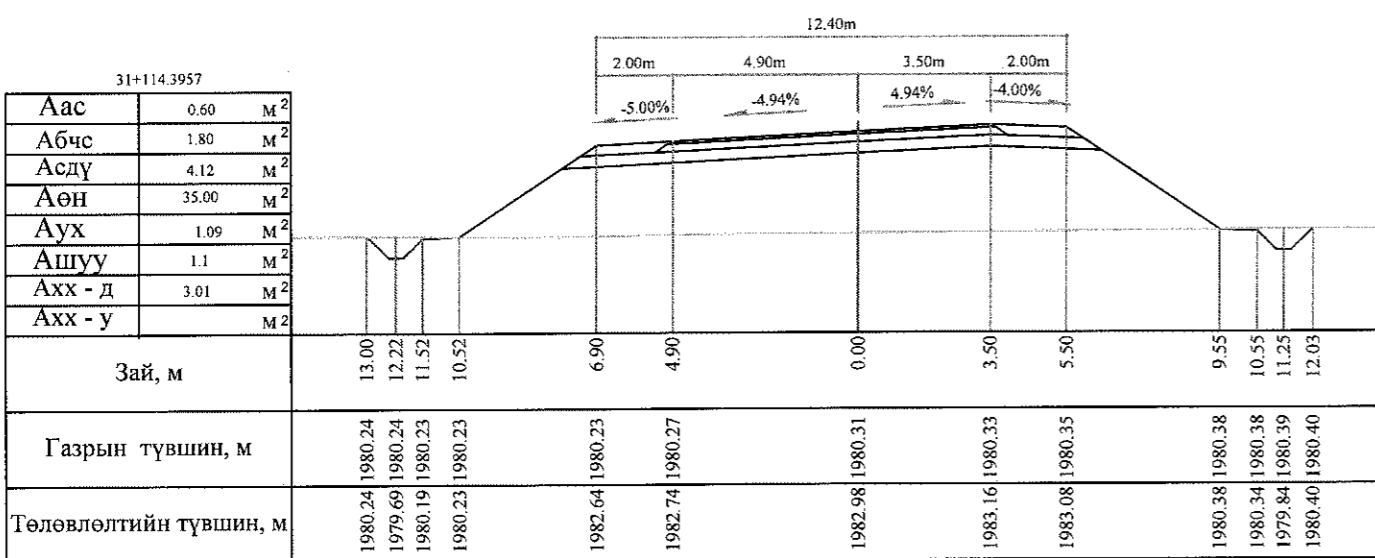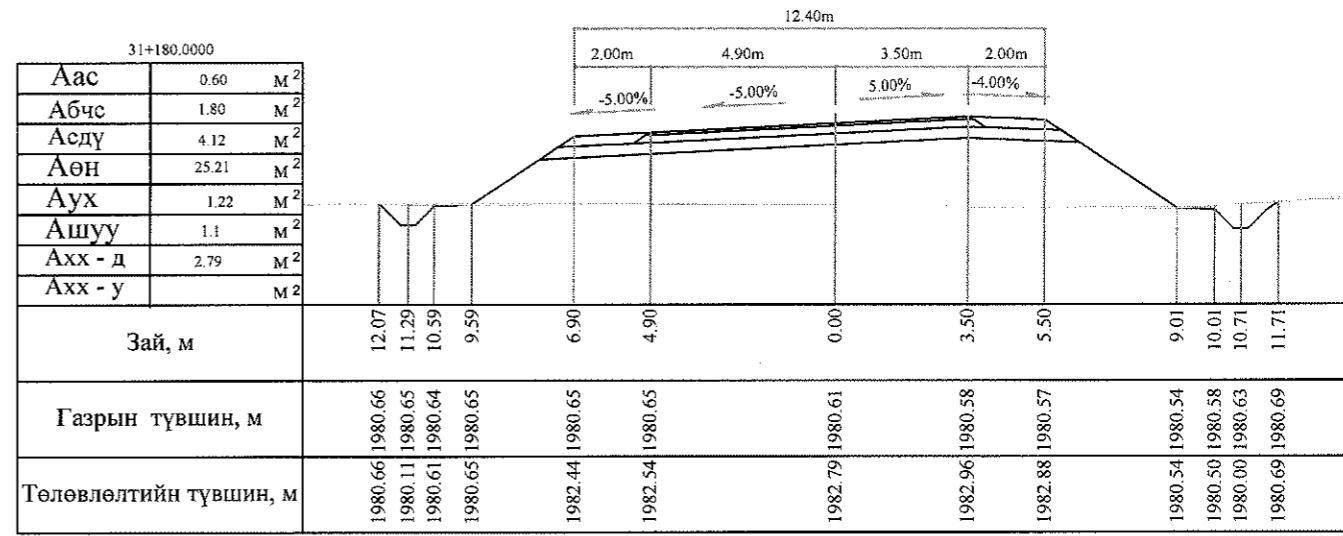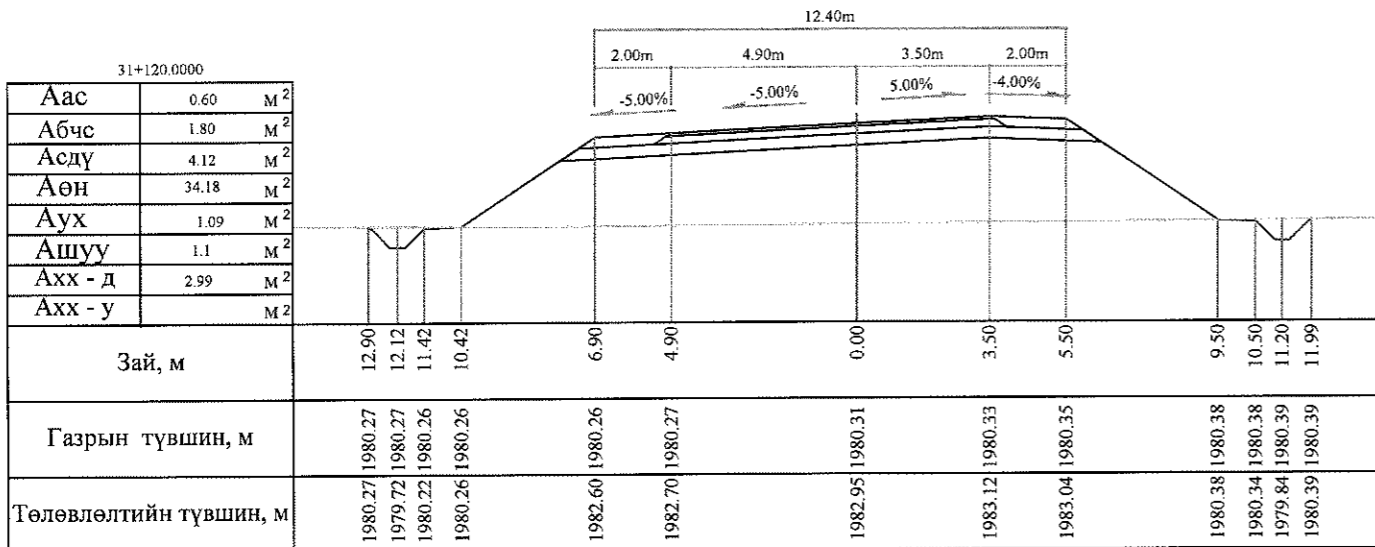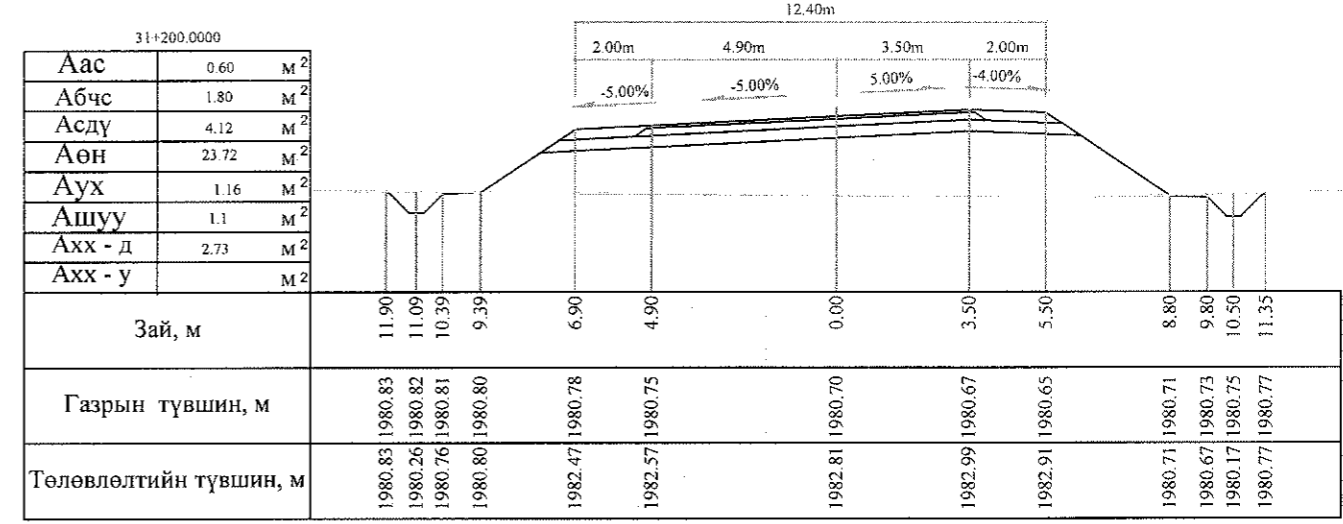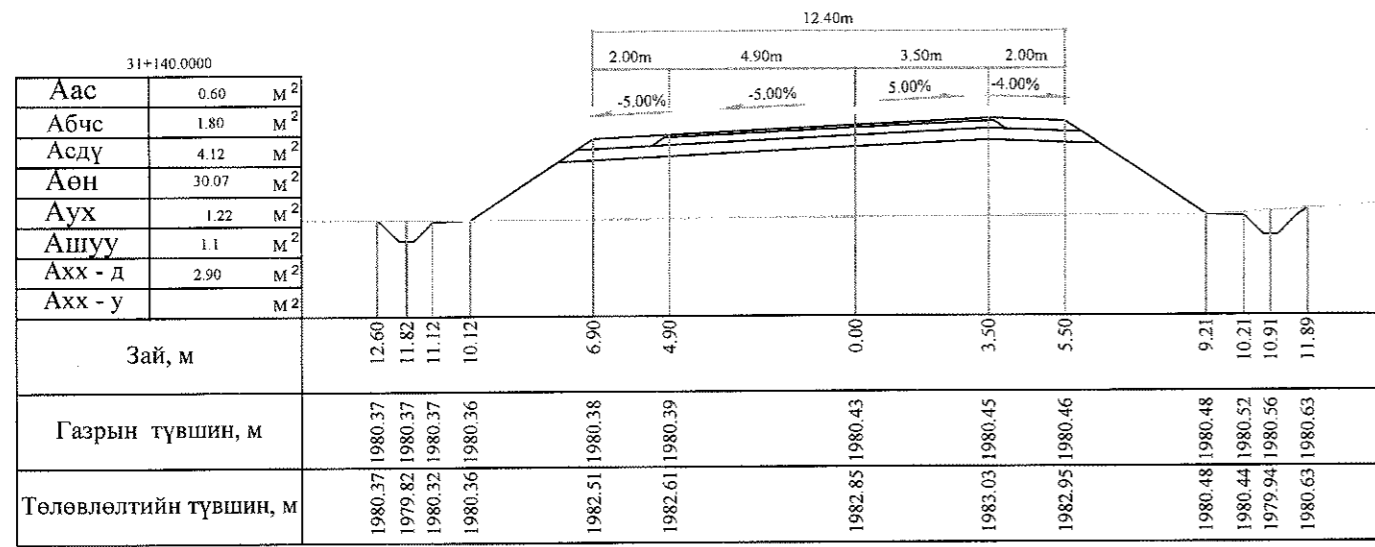


Тайлбар: Аас - Асфальт бетон хучилт  
 Абчс - Буталсан чулуун суурь  
 Асдү - Суурийн доод үе  
 Аөн - Дүүргэлт  
 Аух - Ухмал  
 Ашуу - Өөрийн шуудуу  
 Ахх - д - Хөрс хуулалт далан  
 Ахх - у - Хөрс хуулалт ухмал

<p>УБ хот, СБД 6-р хороо Бага тойруу, 37Б Олон Улсын Худалдааны төв</p>	Баянхонгор - Шаргалжуут чиглэлийн 54.176км хатуу хучилттай авто замын инженерийн нарийвчилсан зураг төсөл			Хөндлөн огтлол		
	Захираг	Ким Сон Хуан	<i>[Signature]</i>	Хөндлөн огтлол		
	Ерөнхий инж	Н.Нямсүрэн	<i>[Signature]</i>	Масштаб: 1:200		
	Гүйцэтгэсэн	Б.Лхагваа	<i>[Signature]</i>	үе шат	хуудас	бүх/хууд
"ГЕО ЗУРАГЛАЛ" ХХК	Шалгасан	Ж.Батнасан	ШИФР 07/13	ХО	281	500
						2013/12сар

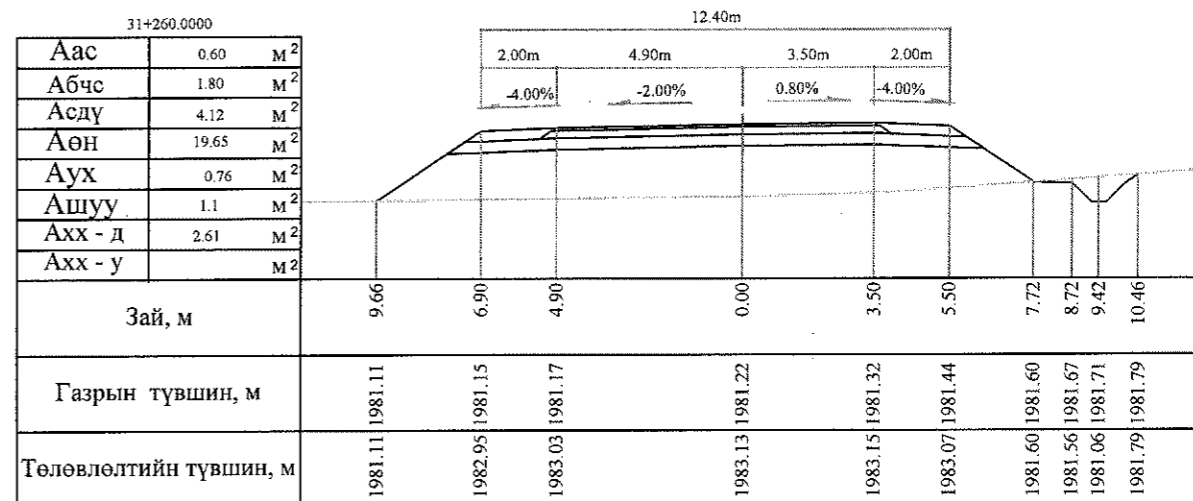
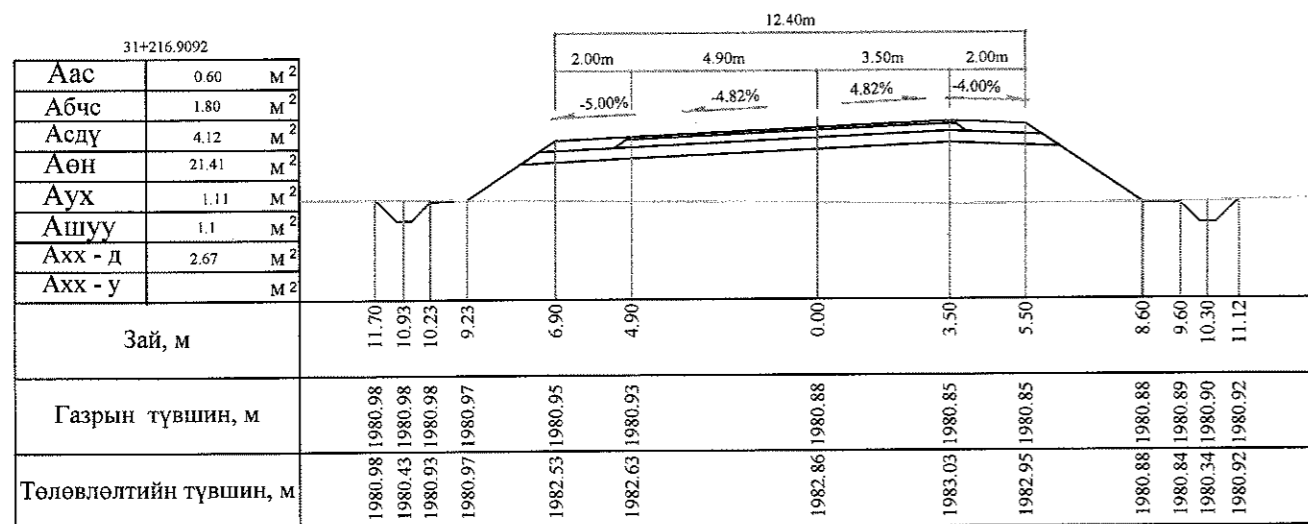
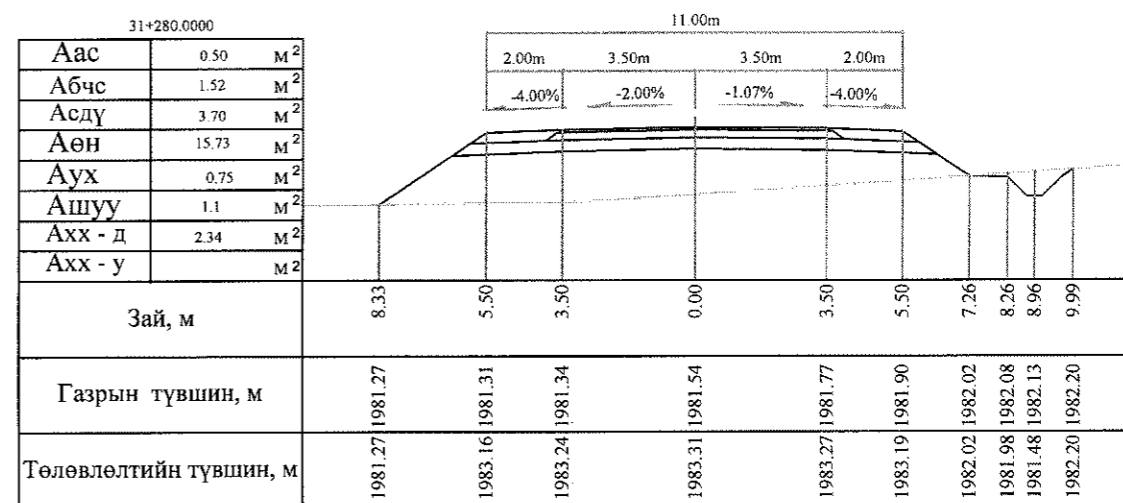
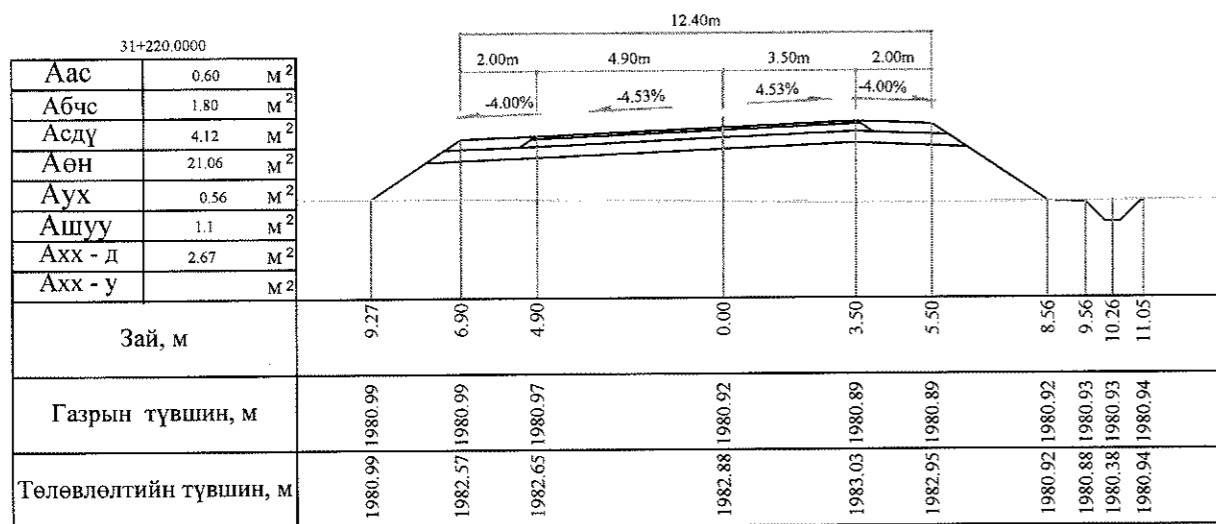
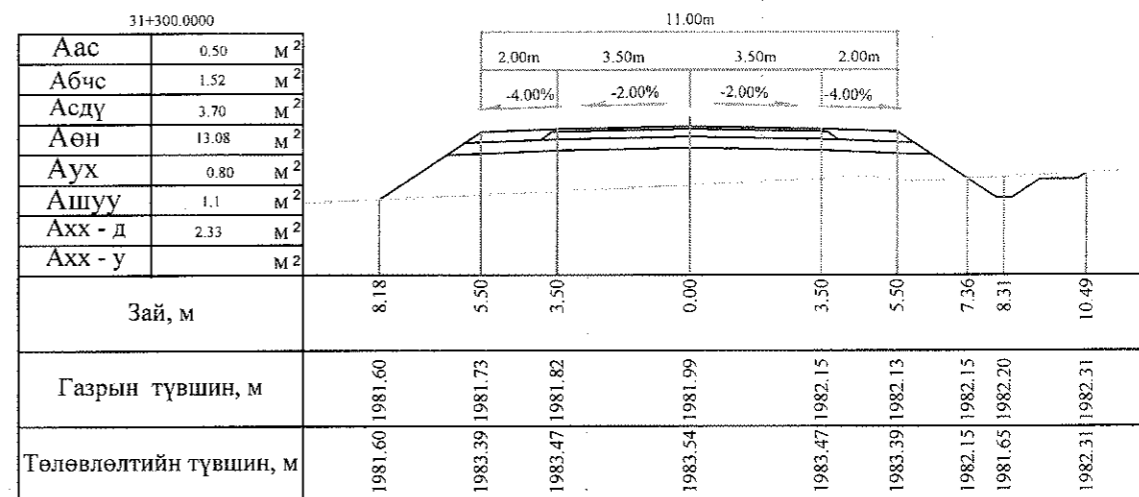
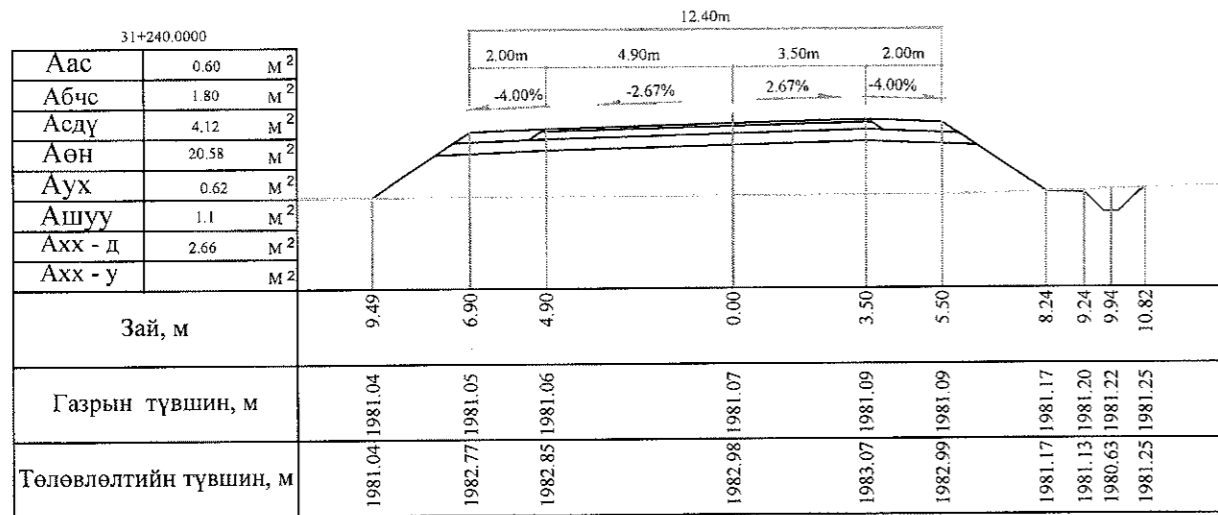


Тайлбар: Аас - Асфальт бетон хучилт  
 Абчс - Буталсан чулуун суурь  
 Асдү - Суурийн доод үе  
 Аөн - Дүүргэлт

Аух - Ухмал  
 Ашуу - Өөрийн шуудуу  
 Ахх - д - Хөрс хуулалт далан  
 Ахх - у - Хөрс хуулалт ухмал






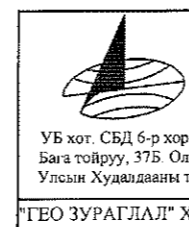


БЯАНХОНГОР - ШАРГАЛЖУУТ ЧИГЛЭЛИЙН 54.176KM ХАТУУ ХУЧИЛТАЙ АВТО ЗАМЫН ИНЖЕНЕРИЙН НАРИЙВЧИЛСАН ЗУРАГ ТӨСӨЛ				Хөндлөн огтлол	
Захирал	Ким Сон Хуан	<i>[Signature]</i>	Хөндлөн огтлол		Масштаб: 1:200
Ерөнхий.инж	Н.Нямсүрэн	<i>[Signature]</i>			үе шат
Гүйцэтгэсэн	Б.Лхагваа	<i>[Signature]</i>	ШИФР 07/13		хуудас
ГЕО ЗУРАГЛАЛ" ХХК	Шалгасан	Ж.Батнасан			ХО 282
					бүх/хууд
					500
					2013/12сар

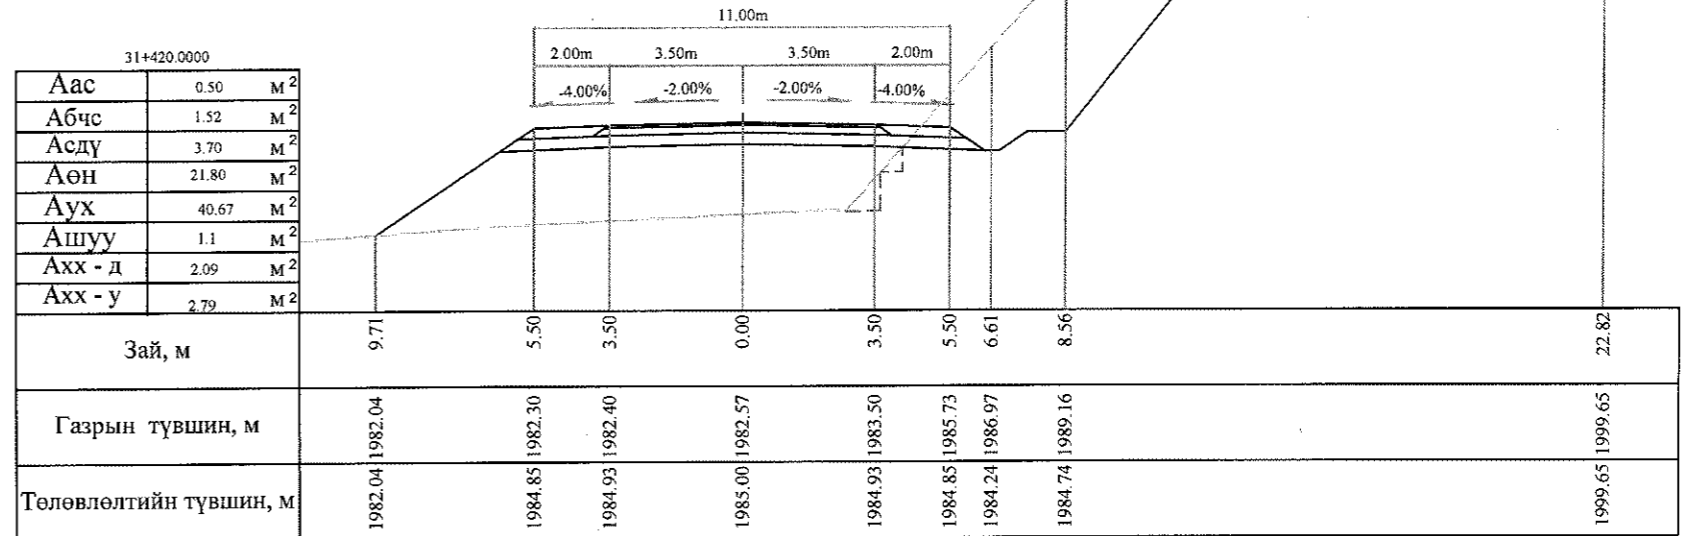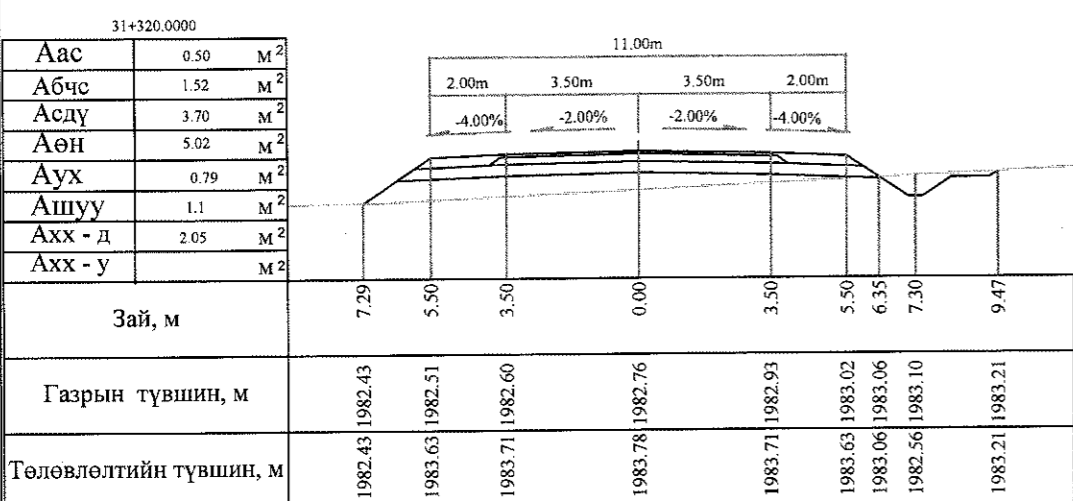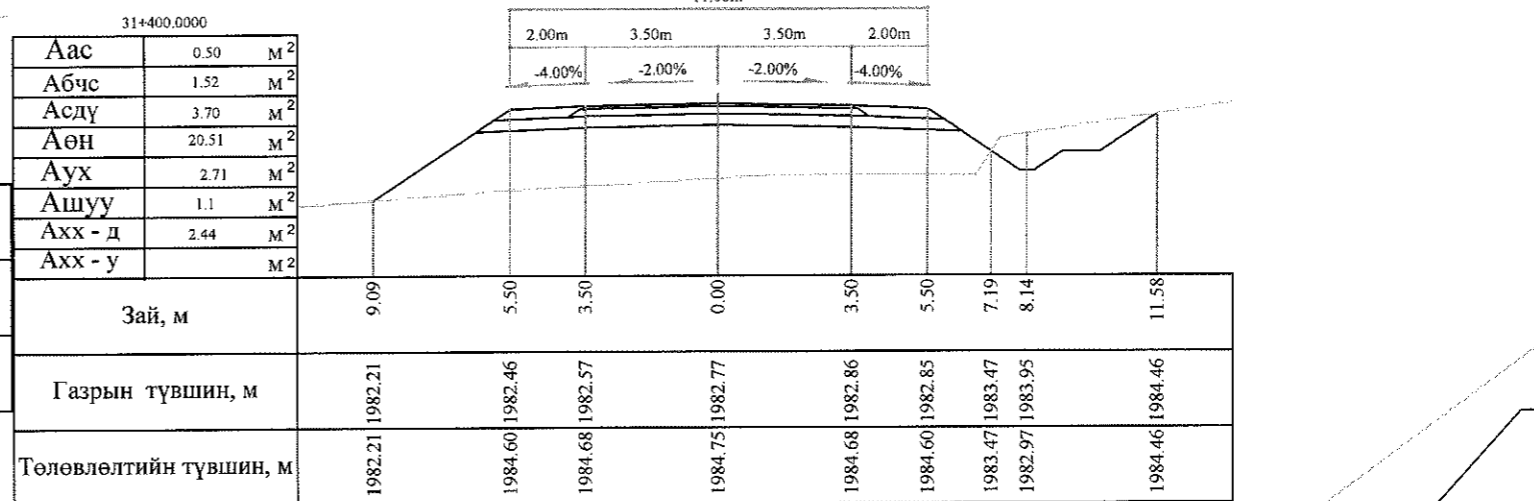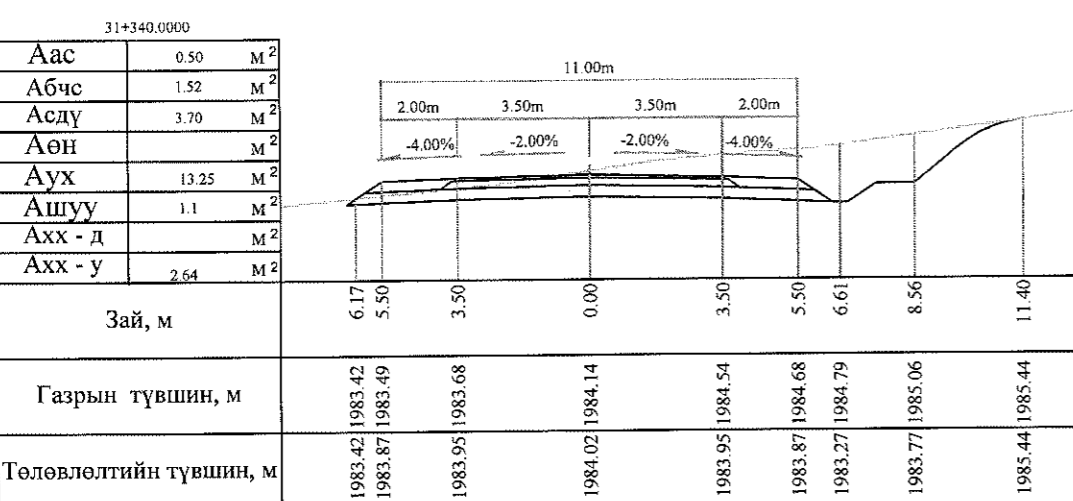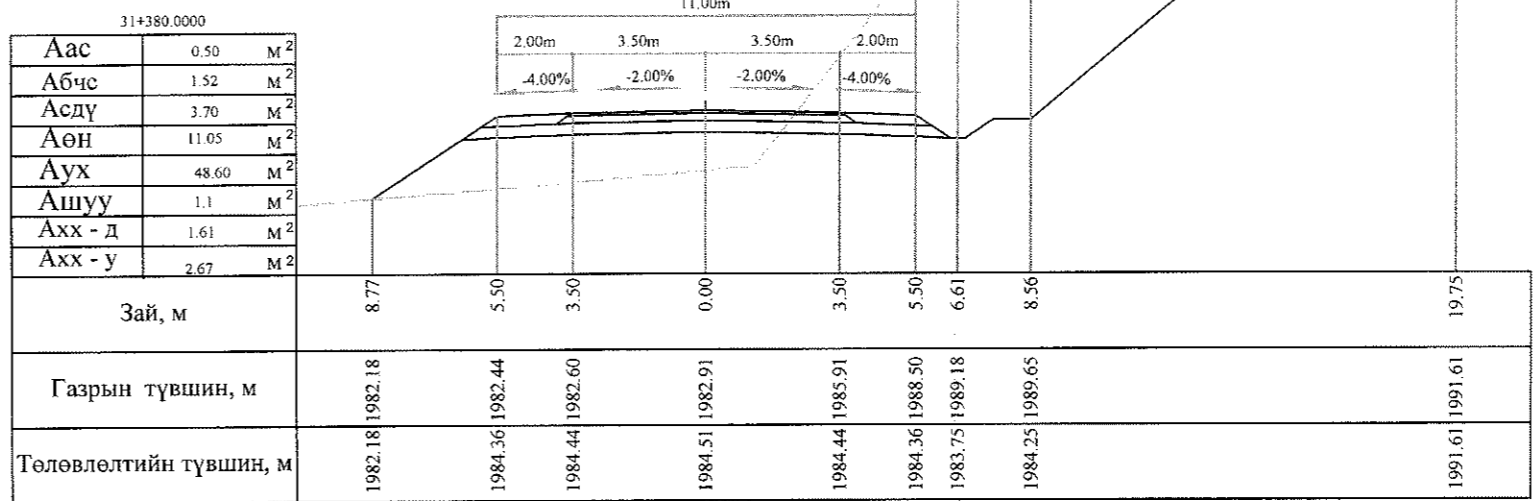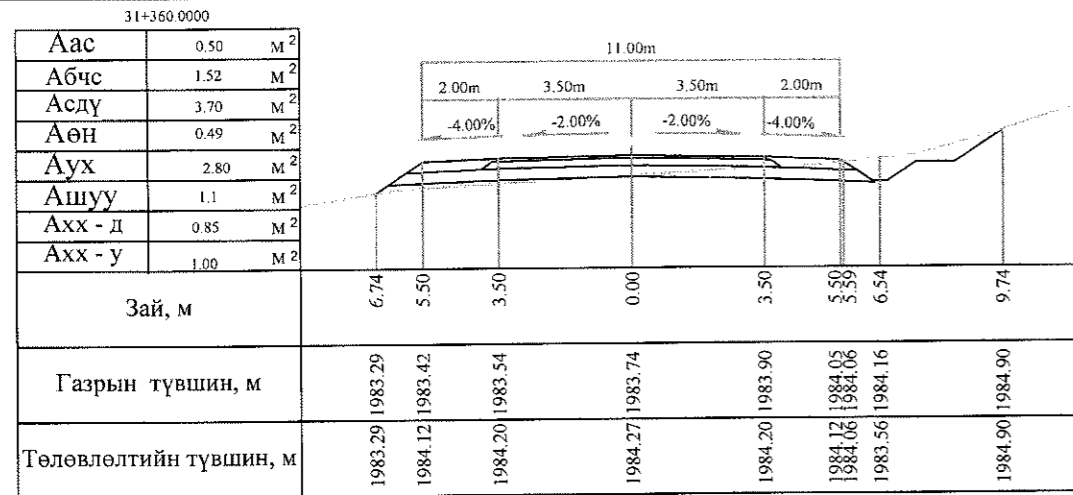




Тайлбар: Аас - Асфальт бетон хучилт  
 Абчс - Буталсан чулуун суурь  
 Асдү - Суурийн доод үе  
 Аөн - Дүүргэлт  
 Аух - Ухмал  
 Ашуу - Өөрийн шуудуу  
 Ахх - д - Хөрс хуулалт далан  
 Ахх - у - Хөрс хуулалт ухмал

 УБ хот, СБД 6-р хороо Бага тойруу, 37Б Олон Улсын Худалдааны төв "ГЕО ЗУРАГЛАЛ" ХХК	БАЯНХОНГОР - ШАРГАЛЖУУТ ЧИГЛЭЛИЙН 54.176KM ХАТУУ ХУЧИЛТАЙ АВТО ЗАМЫН ИНЖЕНЕРИЙН НАРИЙВЧИЛСАН ЗУРАГ ТӨСӨЛ			Хөндлөн огтлол	
	Захирал	Ким Сон Хуан	 ШИФР 07/13	Масштаб: 1:200	
	Еронхийн инж	Н.Нямсүрэн		үе шат	хуудас
	Гүйцэтгэсэн	Б.Лхагваа	 ШИФР 07/13	ХО	283
Шалгасан	Ж.Багнасан	2013/12сар			

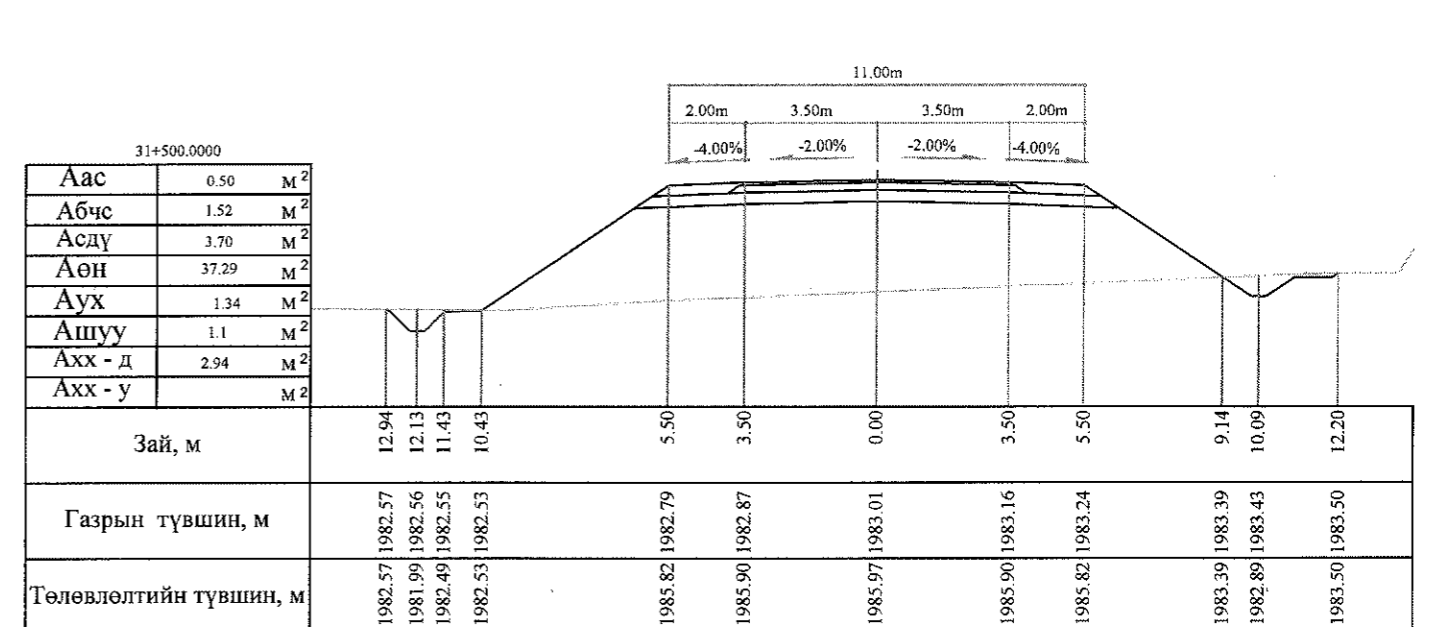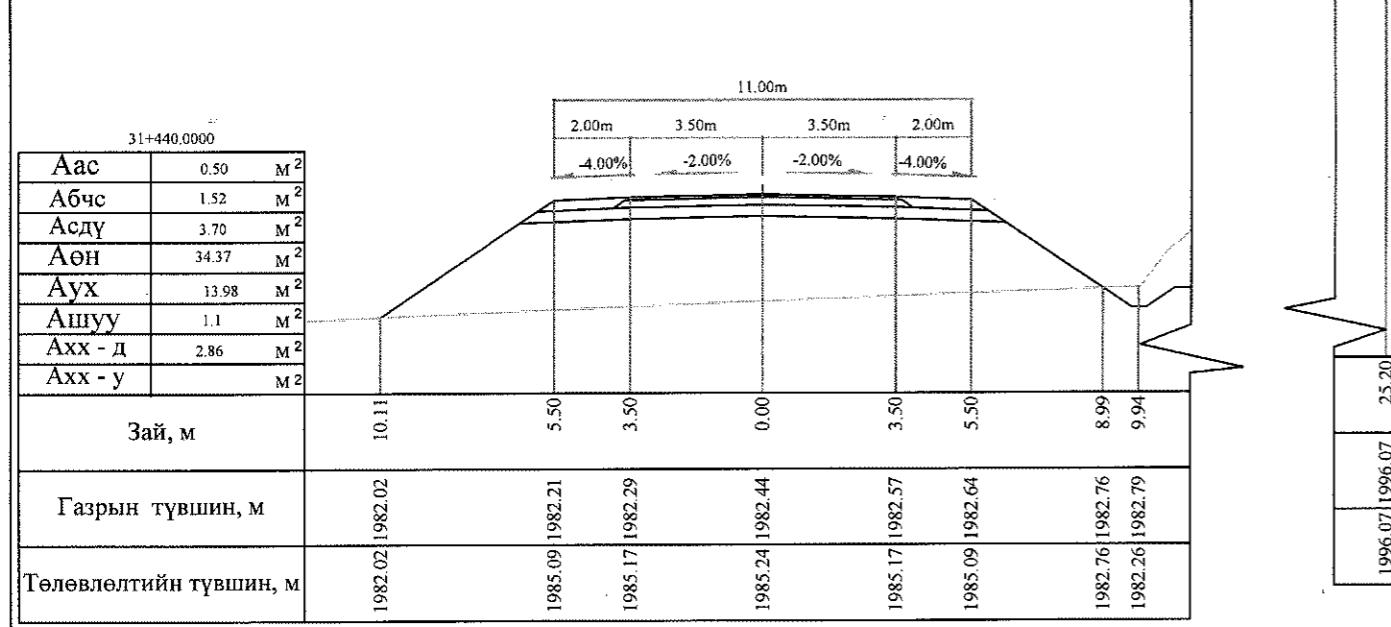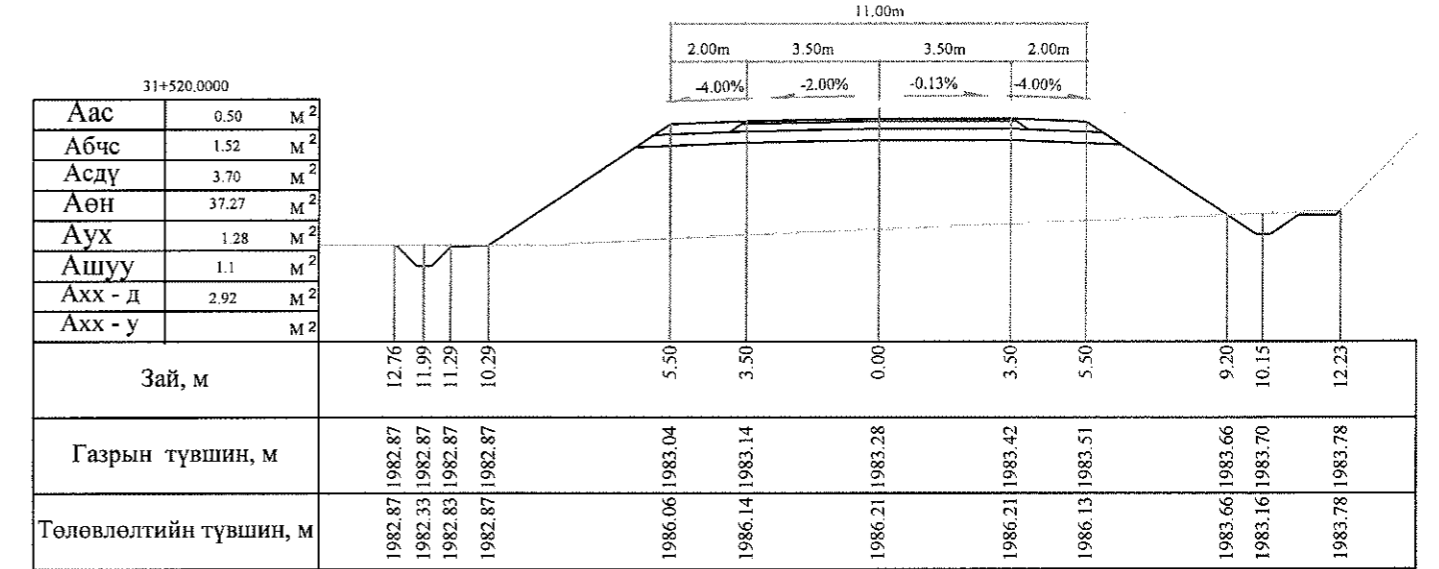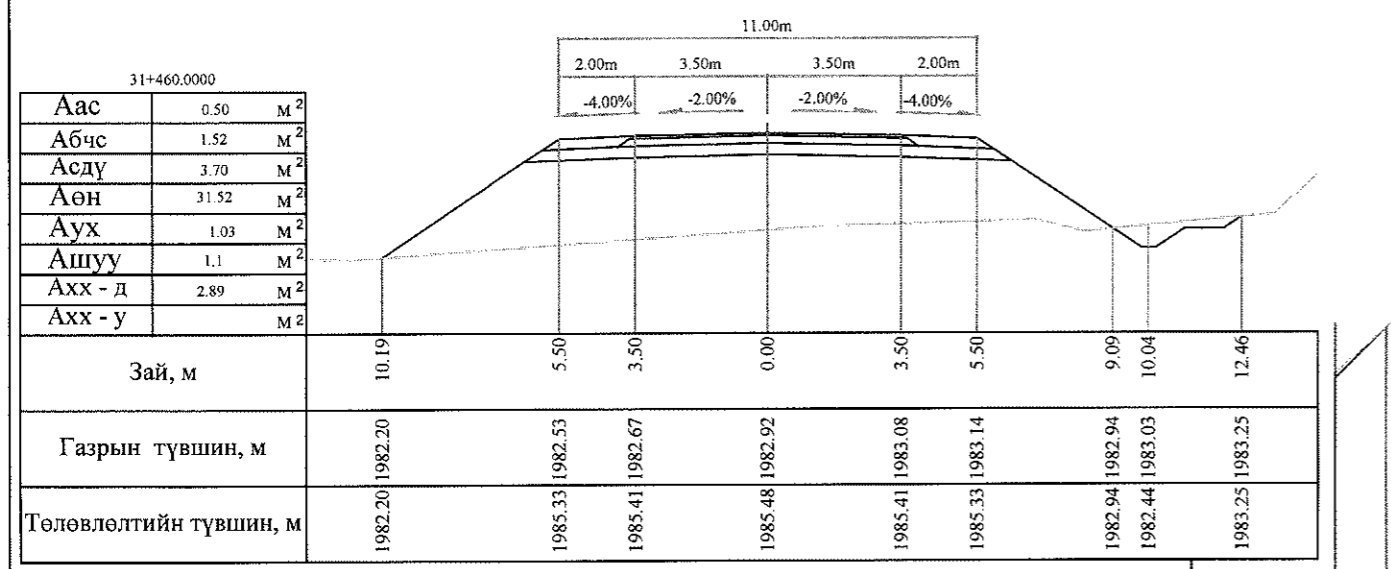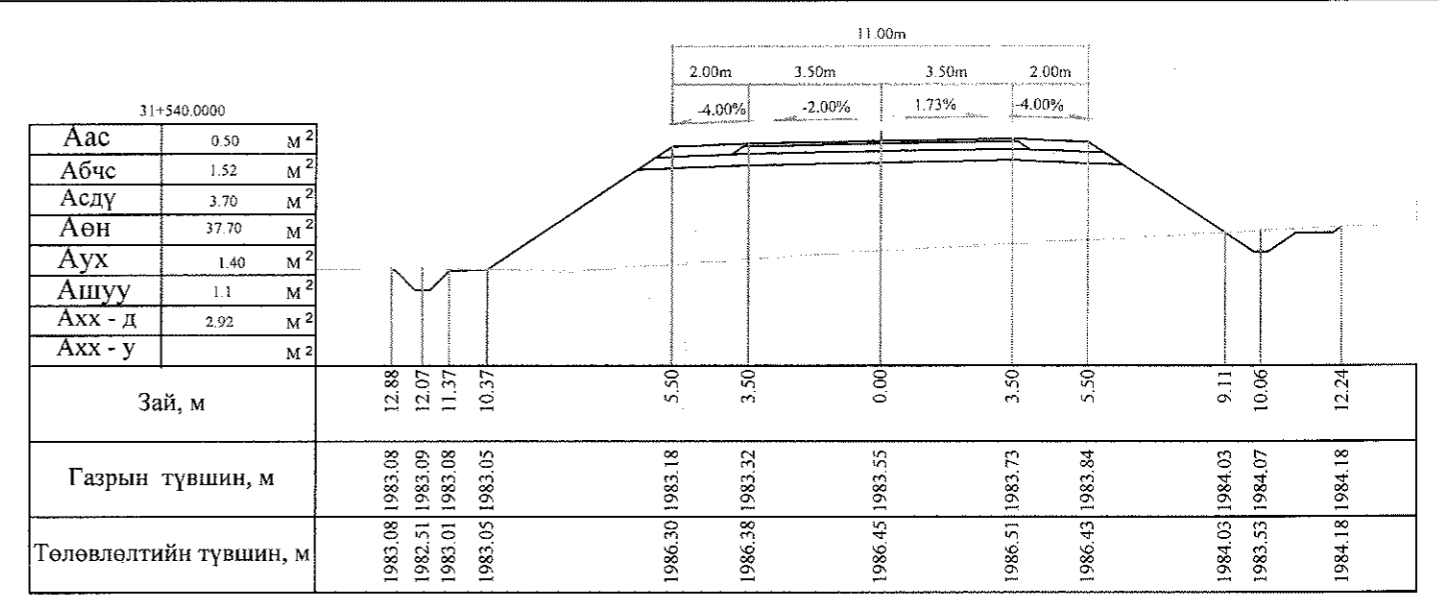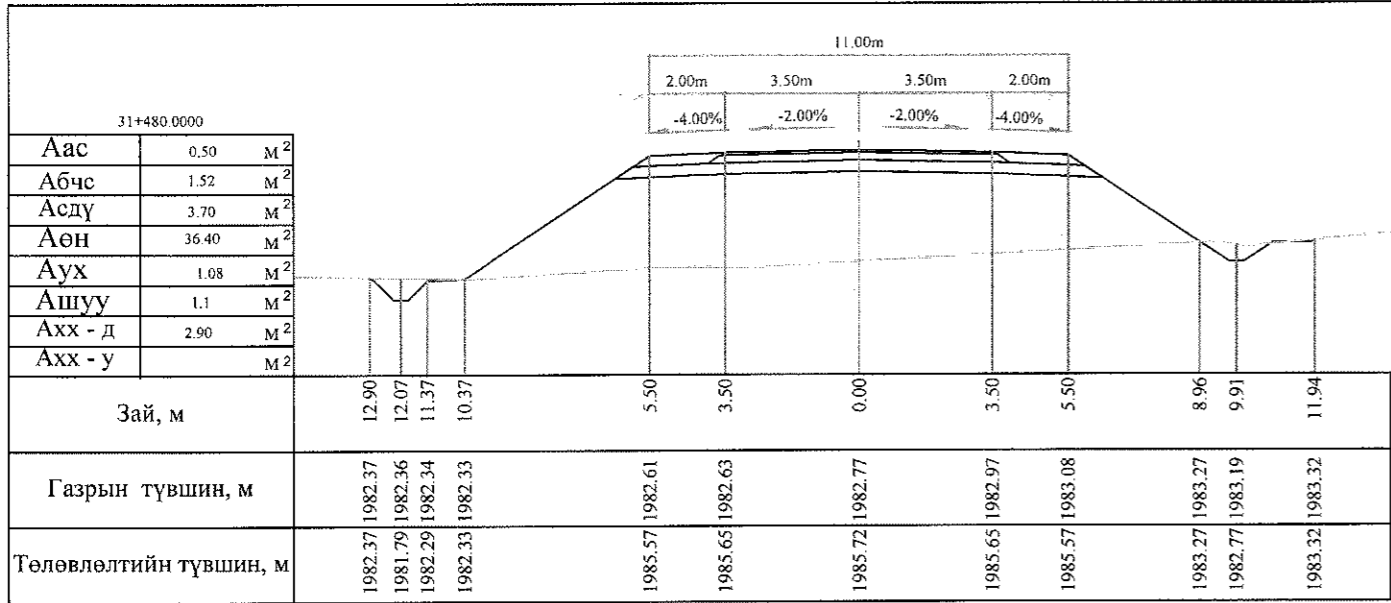


25.20  
1996.07 | 1996.07

Тайлбар: Аас - Асфальт бетон хучилт  
Абчс - Бугалсан чулуун суурь  
Асдү - Суурийн доод үе  
Аөн - Дүүргэлт  
Аух - Ухмал  
Ашуу - Өөрийн шуудуу  
Ахх - д - Хөрс хуулалт далан  
Ахх - у - Хөрс хуулалт ухмал

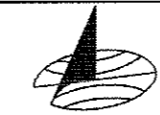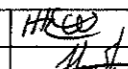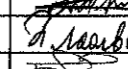
 УБ хот. СБД 6-р хороо Бага тойруу, 37Б. Олон Улсын Худалдааны төв "ТЕО ЗУРАГЛАЛ" ХХК	БАЯНХОНГОР - ШАРГАЛЖУУТ ЧИГЛЭЛИЙН 54.176КМ ХАТУУ ХУЧИЛТАЙ АВТО ЗАМЫН ИНЖЕНЕРИЙН НАРИЙВЧИЛСАН ЗУРАГ ТӨСӨЛ			Хөндлөн огтлол		
	Захирал	Ким Сон Хуан	 Н.Нямсүрэн	Хөндлөн огтлол		
	Ерөнхий инж	Н.Нямсүрэн		Масштаб: 1:200		
	Гүйцэтгэсэн	Б.Лхагваа	 Ж.Батнасан	үе шат	хуудас	бүх/хууд
Шалгасан	Ж.Батнасан	ХО		284	500	
			ШИФР 07/13			
			2013/12сар			




31+580.0000		
Аас	0.60	М <sup>2</sup>
Абчс	1.80	М <sup>2</sup>
Асдү	4.12	М <sup>2</sup>
Аөн	41.36	М <sup>2</sup>
Аух	9.38	М <sup>2</sup>
Ашуу	1.1	М <sup>2</sup>
Ахх - д	3.15	М <sup>2</sup>
Ахх - у		М <sup>2</sup>

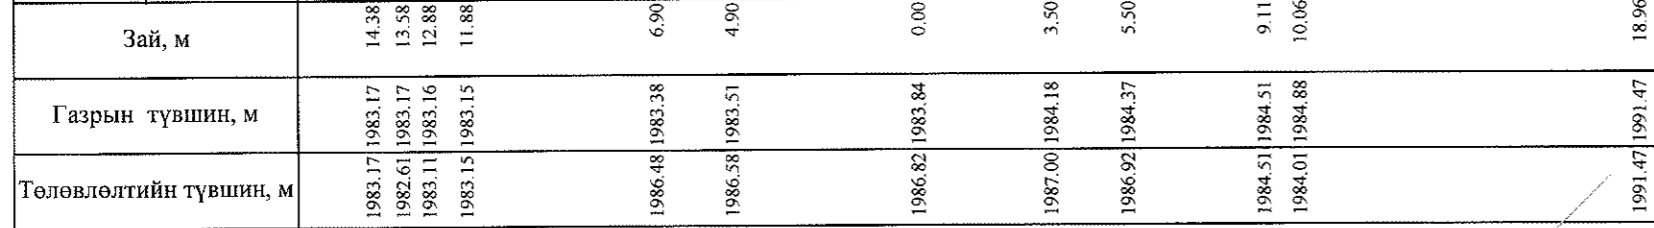


31+573.0996		
Аас	0.60	М <sup>2</sup>
Абчс	1.80	М <sup>2</sup>
Асдү	4.12	М <sup>2</sup>
Аөн	38.88	М <sup>2</sup>
Аух	2.93	М <sup>2</sup>
Ашуу	1.1	М <sup>2</sup>
Ахх - д	3.17	М <sup>2</sup>
Ахх - у		М <sup>2</sup>

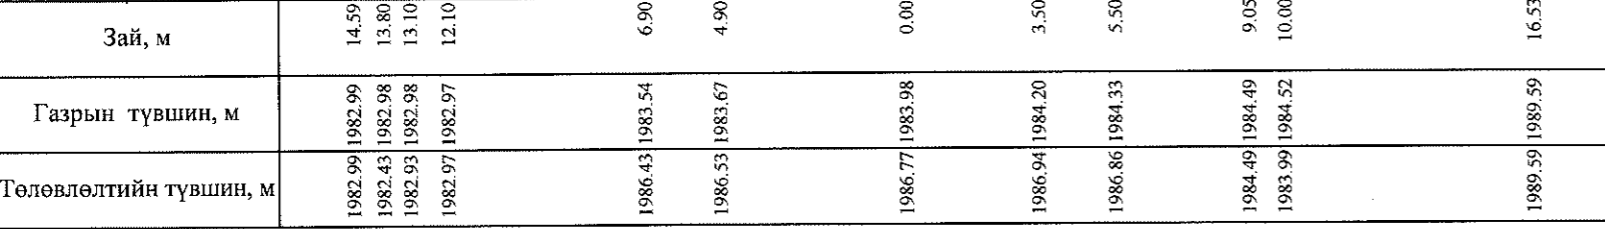


31+560.0000		
Аас	0.50	М <sup>2</sup>
Абчс	1.52	М <sup>2</sup>
Асдү	3.70	М <sup>2</sup>
Аөн	35.78	М <sup>2</sup>
Аух	1.31	М <sup>2</sup>
Ашуу	1.1	М <sup>2</sup>
Ахх - д	2.94	М <sup>2</sup>
Ахх - у		М <sup>2</sup>

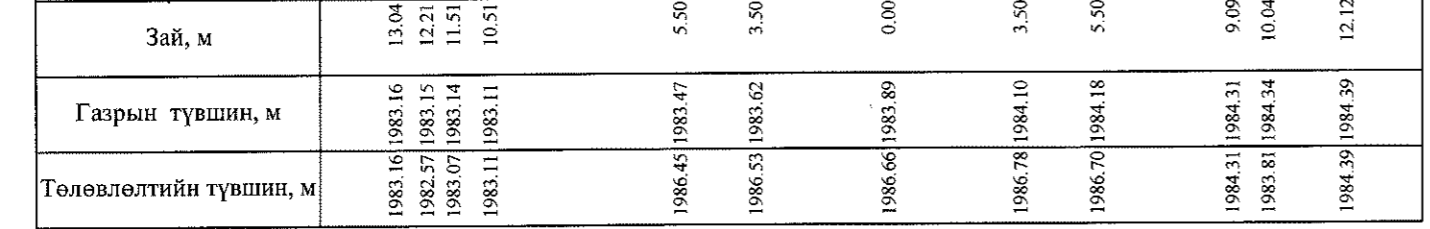


31+620.0000		
Аас	0.58	М <sup>2</sup>
Абчс	1.76	М <sup>2</sup>
Асдү	4.06	М <sup>2</sup>
Аөн	16.81	М <sup>2</sup>
Аух	3.08	М <sup>2</sup>
Ашуу	1.1	М <sup>2</sup>
Ахх - д	2.53	М <sup>2</sup>
Ахх - у		М <sup>2</sup>

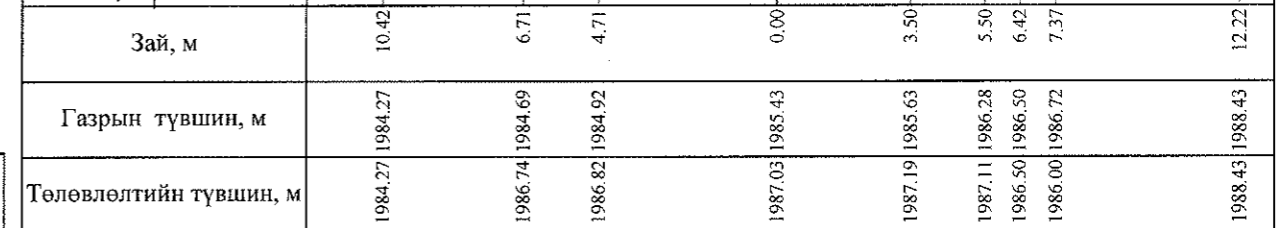


31+616.9010		
Аас	0.60	М <sup>2</sup>
Абчс	1.80	М <sup>2</sup>
Асдү	4.12	М <sup>2</sup>
Аөн	19.45	М <sup>2</sup>
Аух	4.17	М <sup>2</sup>
Ашуу	1.1	М <sup>2</sup>
Ахх - д	2.58	М <sup>2</sup>
Ахх - у		М <sup>2</sup>

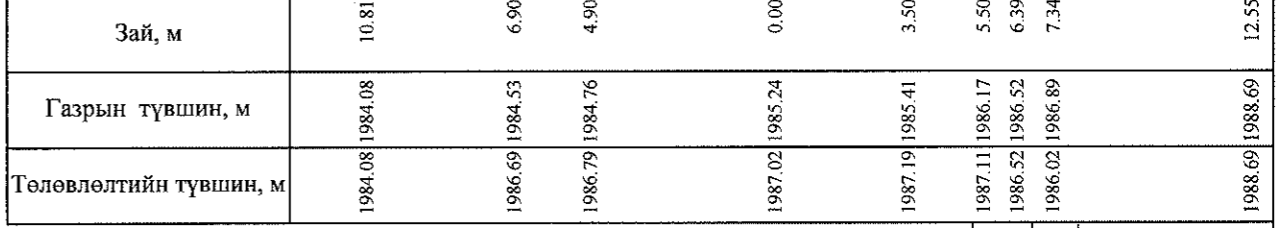

31+600.0000		
Аас	0.60	М <sup>2</sup>
Абчс	1.80	М <sup>2</sup>
Асдү	4.12	М <sup>2</sup>
Аөн	32.91	М <sup>2</sup>
Аух	24.26	М <sup>2</sup>
Ашуу	1.1	М <sup>2</sup>
Ахх - д	2.64	М <sup>2</sup>
Ахх - у		М <sup>2</sup>


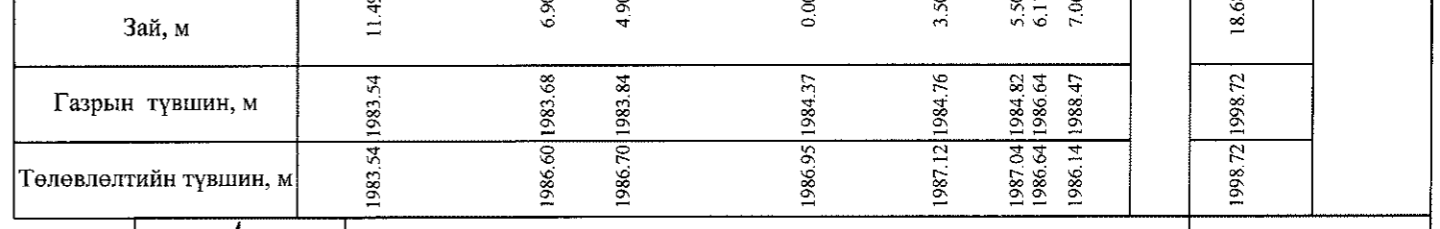


Тайлбар: Аас - Асфальт бетон хучилт  
 Абчс - Буталсан чулуун суурь  
 Асдү - Суурийн доод үе  
 Аөн - Дүүргэлт  
 Аух - Ухмал  
 Ашуу - Өөрийн шуудуу  
 Ахх - д - Хөрс хуулалт далан  
 Ахх - у - Хөрс хуулалт ухмал

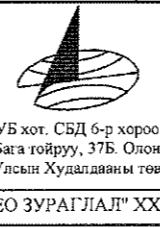


БАЯНХОНГОР - ШАРГАЛЖУУТ ЧИГЛЭЛИЙН 54.176KM ХАТУУ ХУЧИЛТАЙ АВТО ЗАМЫН ИНЖЕНЕРИЙН НАРИЙВЧИЛСАН ЗУРАГ ТӨСӨЛ				Хөндлөн огтлол	
Захирал	Ким Сон Хуан	Хөндлөн огтлол		Масштаб: 1:200	
Ерөнхий.инж	Н.Нямсүрэн	ШИФР 07/13		үе шат	хуудас
Гүйцэтгэсэн	Б.Лхагваа			ХО	285
Шалгасан	Ж.Батнасан			500	
				2013/12сар	



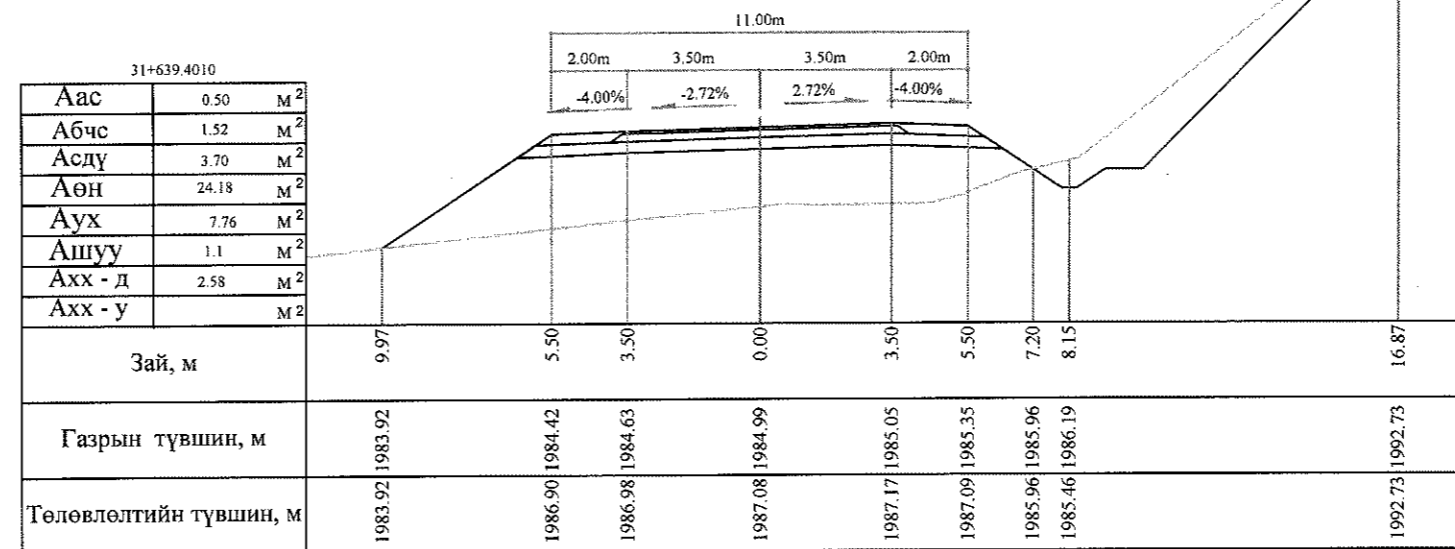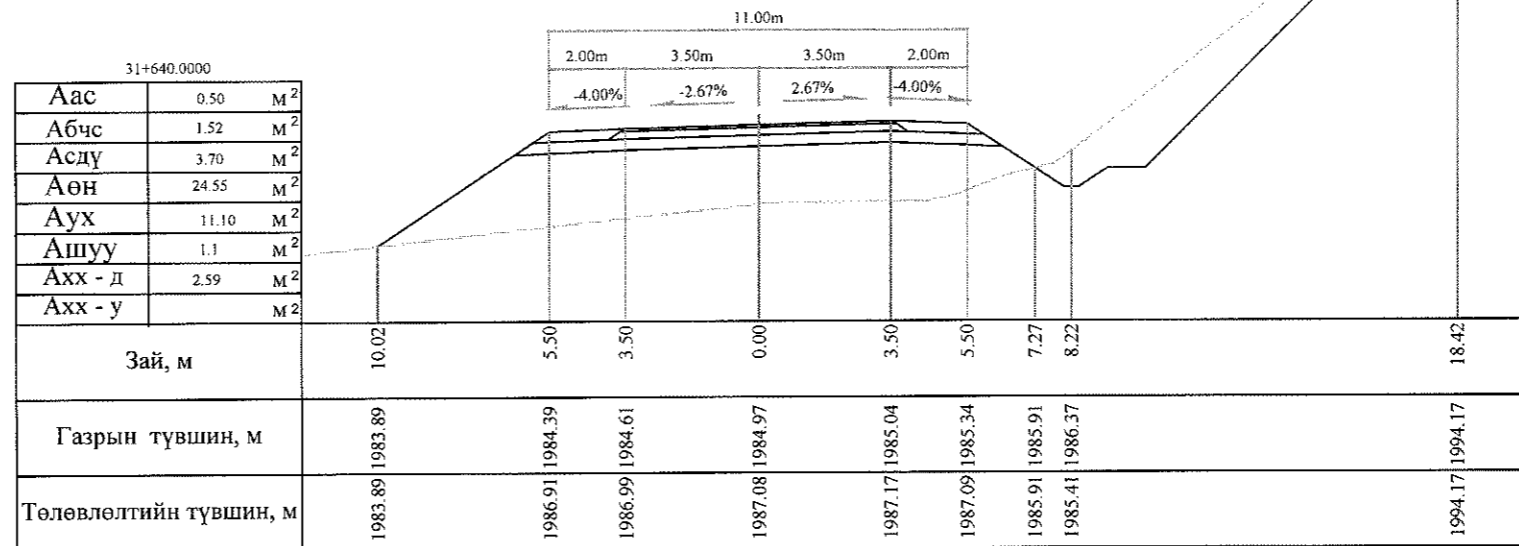


Тайлбар: Аас - Асфальт бетон хучилт  
 Абчс - Буталсан чулуун суурь  
 Асдү - Суурийн доод үе  
 Аөн - Дүүргэлт

Аух - Ухмал  
 Ашуу - Өөрийн шуудуу  
 Ахх - д - Хөрс хуулалт далан  
 Ахх - у - Хөрс хуулалт ухмал

 УБ хот, СБД 6-р хороо Бага тойруу, 37Б Олон Улсын Худалдааны төв	БАЯНХОНГОР - ШАРГАЛЖУУТ ЧИГЛЭЛИЙН 54.176KM ХАТУУ ХУЧИЛТТАЙ АВТО ЗАМЫН ИНЖЕНЕРИЙН НАРИЙВЧИЛСАН ЗУРАГ ТӨСӨЛ			Хөндлөн огтлол		
	Захирал	Ким Сон Хуан	<i>Handwritten signature</i>	Хөндлөн огтлол		
	Ерөнхий инж	Н.Нямсүрэн	<i>Handwritten signature</i>	Масштаб: 1:200		
	Гүйцэтгэсэн	Б.Лхагваа	<i>Handwritten signature</i>	үе шат	хуудас	бүх/хууд
"ГЕО ЗУРАГЛАЛ" ХХК	Шалгасан	Ж.Батнасан	ШИФР 07/13	ХО	286	500
						2013/12сар


31+658.6970

Аас	0.50	М <sup>2</sup>
Абчс	1.52	М <sup>2</sup>
Асдү	3.70	М <sup>2</sup>
Аөн	31.54	М <sup>2</sup>
Аух	41.50	М <sup>2</sup>
Ашуу	1.1	М <sup>2</sup>
Ахх - д	2.35	М <sup>2</sup>
Ахх - у	2.66	М <sup>2</sup>
Зай, м	11.50	
Газрын түвшин, м	1982.94	1982.94
Төлөвлөлтийн түвшин, м	1982.94	1982.94

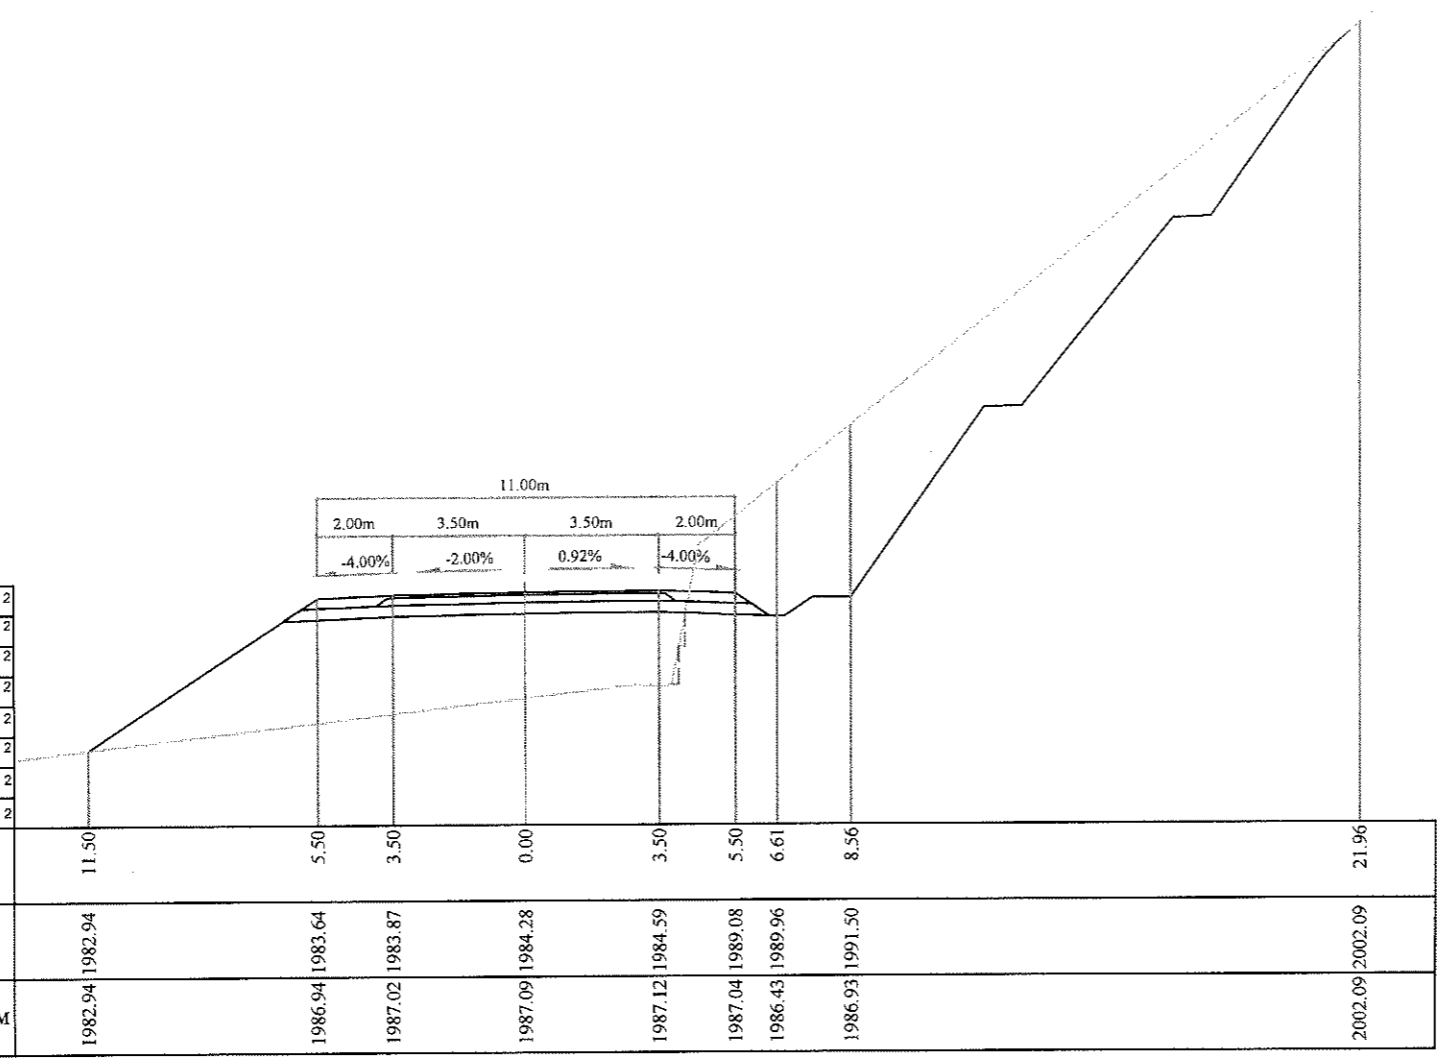


31+660.0000



Аас	0.50	М <sup>2</sup>
Абчс	1.52	М <sup>2</sup>
Асдү	3.71	М <sup>2</sup>
Аөн	32.08	М <sup>2</sup>
Аух	46.88	М <sup>2</sup>
Ашуу	1.1	М <sup>2</sup>
Ахх - д	2.36	М <sup>2</sup>
Ахх - у	2.74	М <sup>2</sup>
Зай, м	11.59	
Газрын түвшин, м	1982.88	1982.88
Төлөвлөлтийн түвшин, м	1982.88	1982.88

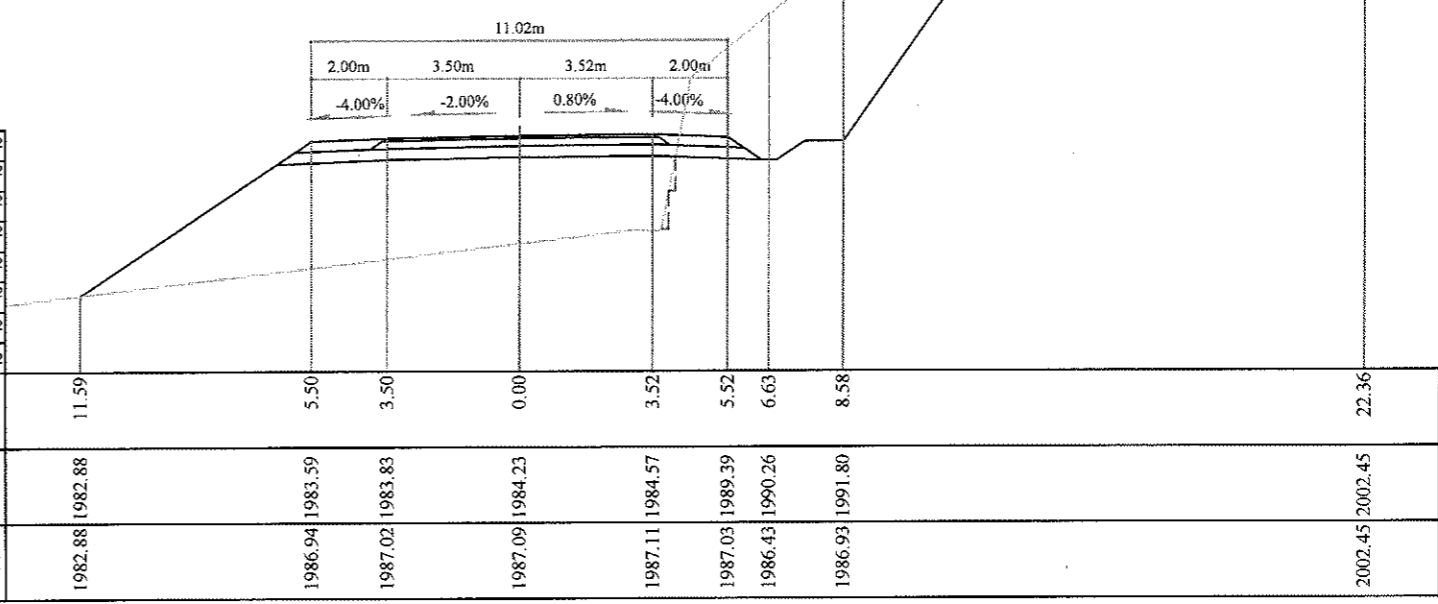


Тайлбар: Аас - Асфальт бетон хучилт  
 Абчс - Буталсан чулуун суурь  
 Асдү - Суурийн доод үе  
 Аөн - Дүүргэлт



Аух - Ухмал  
 Ашуу - Өөрийн шуудуу  
 Ахх - д - Хөрс хуулалт далан  
 Ахх - у - Хөрс хуулалт ухмал

 УБ хог. СБД 6-р хороо Бага тойруу, 37Б. Олон Улсын Худалдааны төв "ГЕО ЗУРАГЛАЛ" ХХК	БАЯНХОНГОР - ЦАЛГАЛЖУУТ ЧИГЛЭЛИЙН 54.176KM ХАТУУ ХУЧИЛТАЙ АВТО ЗАМЫН ИНЖЕНЕРИЙН НАРИЙВЧИЛСАН ЗУРАГ ТӨСӨЛ			Хөндлөн огтлол		
	Захирал	Ким Сон Хуан	<i>[Signature]</i>	Хөндлөн огтлол		
	Ерөнхий.инж	Н.Нямсүрэн		Масштаб: 1:200		
	Гүйцэтгэсэн	Б.Лхагваа	<i>[Signature]</i>	үе шат	хуудас	бүх/хууд
Шалгасан	Ж.Батнасан	<i>[Signature]</i>	ХО	286 б	500	
			2013/12сар			

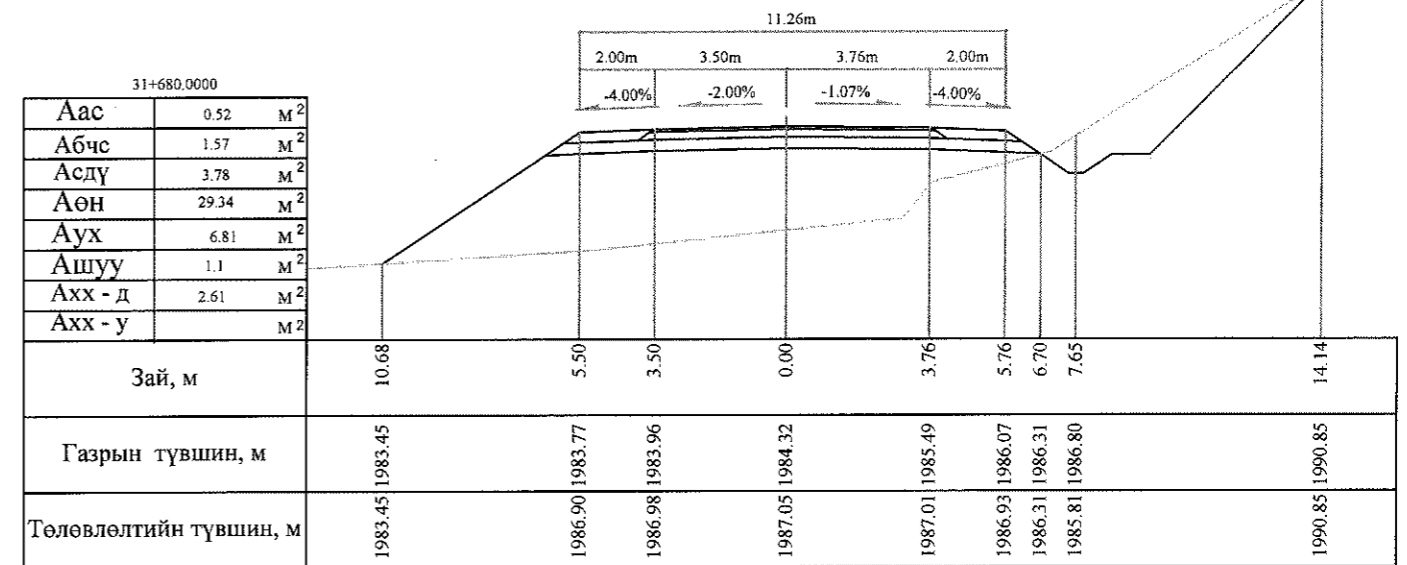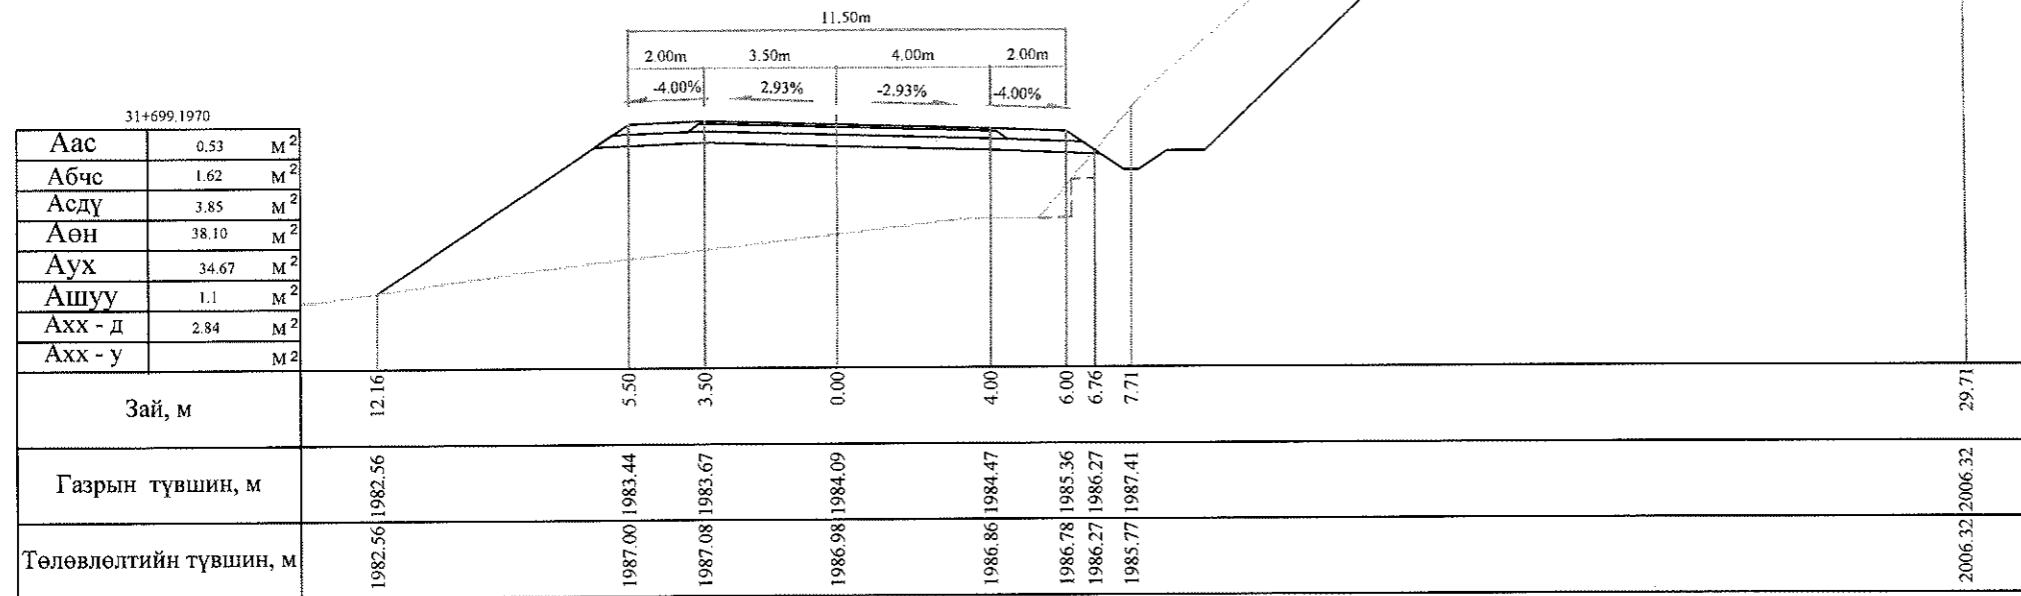



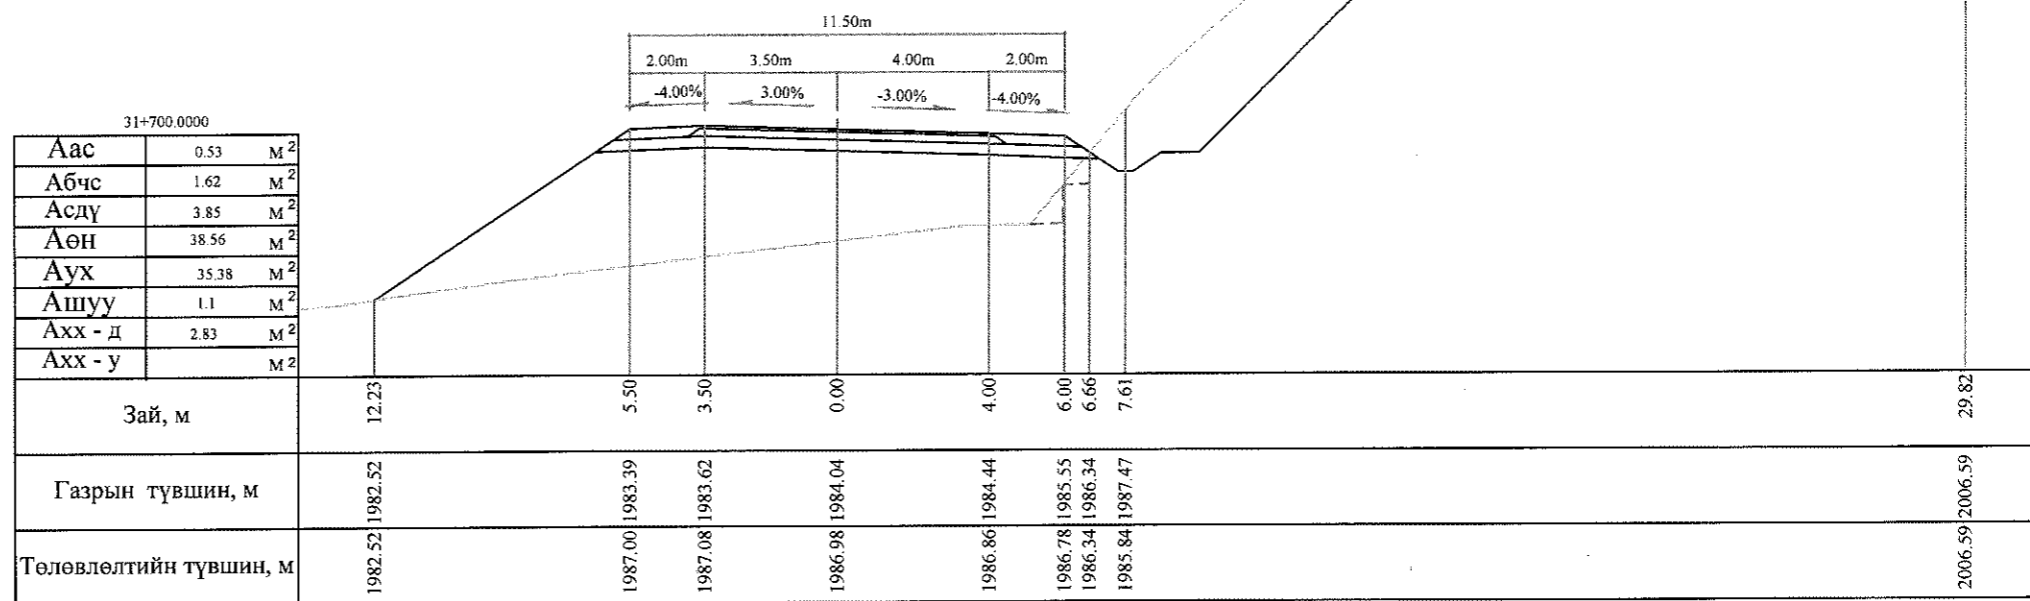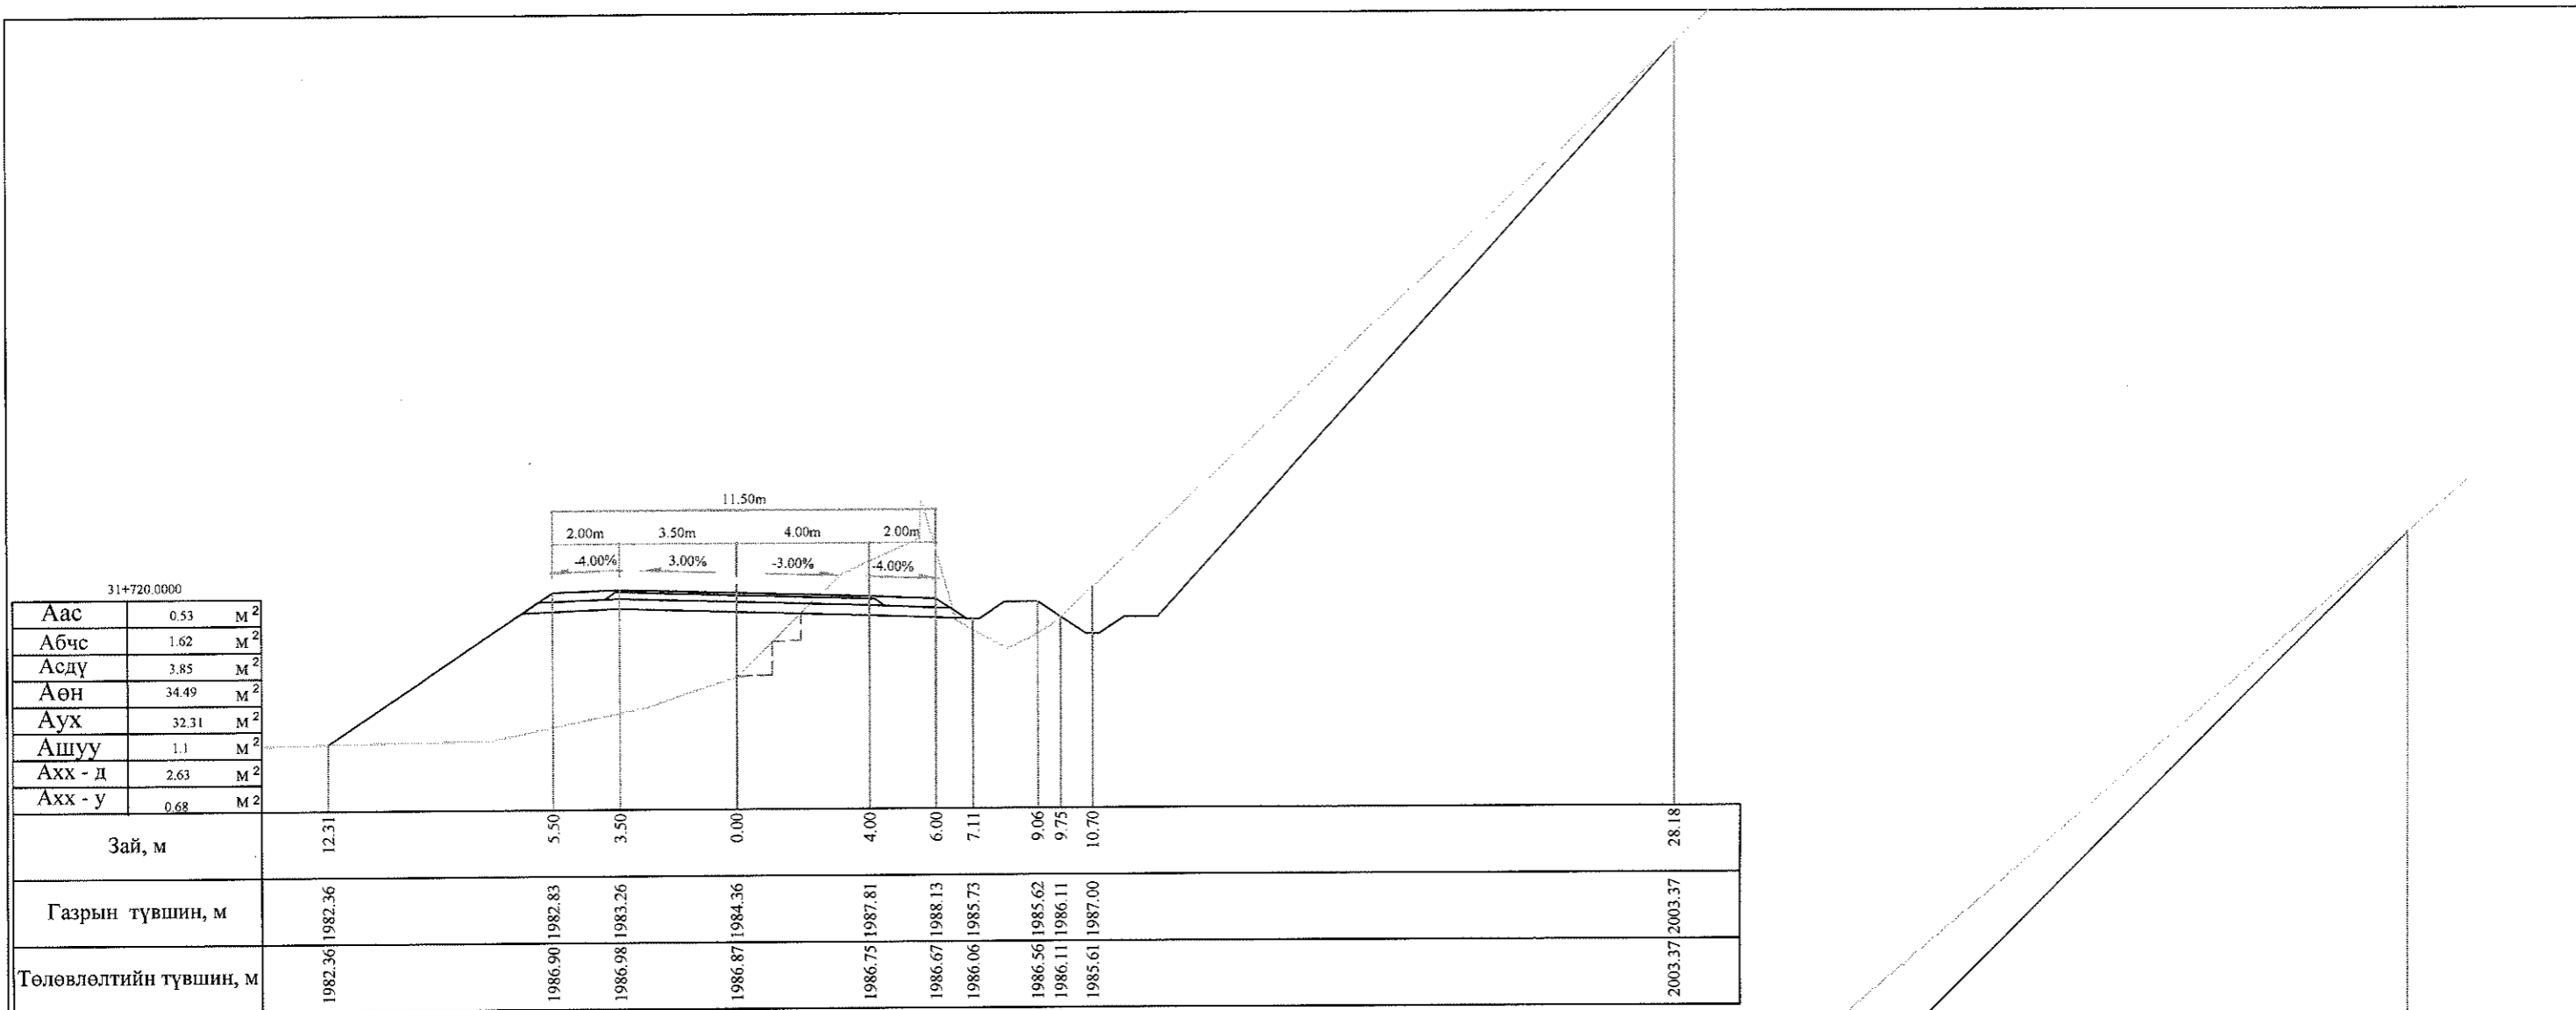

Тайлбар: Аас - Асфальт бетон хучилт  
 Абчс - Буталсан чулуун суурь  
 Асдү - Суурийн доод үе  
 Аөн - Дүүргэлт  
 Аух - Ухмал  
 Ашуу - Өөрийн шуудуу  
 Ахх - д - Хөрс хуулалт далан  
 Ахх - у - Хөрс хуулалт ухмал



 УБ хот. СБД 6-р хороо Бага тойруу, 37Б. Олон Улсын Худалдааны төв "ТЭО ЗУРАГЛАЛ" ХХК	Баянхонгор - Шаргалжуут чиглэлийн 54.176км хатуу хучилттай авто замын инженерийн нарийвчилсан зураг төсөл			Хөндлөн огтлол		
	Захирал	Ким Сон Хуан	<i>Signature</i>	Хөндлөн огтлол		
	Ерөнхий.инж	Н.Нямсүрэн	<i>Signature</i>	Масштаб: 1:200		
	Гүйцэтгэсэн	Б.Лхагваа	<i>Signature</i>	үе шат	хуудас	бүх/хууд
	Шалгасан	Ж.Батнасан	<i>Signature</i>	ХО	286 в	500
				ШИФР 07/13		2013/12сар



Тайлбар: Аас - Асфальт бетон хучилт  
 Абчс - Буталсан чулуун суурь  
 Асдү - Суурийн доод үе  
 Аөн - Дүүргэлт


Аух - Ухмал  
 Ашуу - Өөрийн шуудуу  
 Ахх - д - Хөрс хуулалт далан  
 Ахх - у - Хөрс хуулалт ухмал



 УБ хот, СБД 6-р хороо Бага тойруу, 37Б. Олон Улсын Худалдааны төв "ГЕО ЗУРАГЛАЛ" ХХК	Баянхонгор - Шаргалжуут чиглэлийн 54.176км хатуу хучилттай авто замын инженерийн нарийвчилсан зураг төсөл			Хөндлөн огтлол	
	Захирал	Ким Сон Хуан	 	Хөндлөн огтлол	
	Ерөнхий инж	Н.Нямсүрэн		Масштаб: 1:200	
	Гүйцэтгэсэн	Б.Лхагваа		Хөндлөн огтлол	
Шалгасан	Ж.Батнасан	ШИФР 07/13			
			ХО	287	500
2013/12сар					

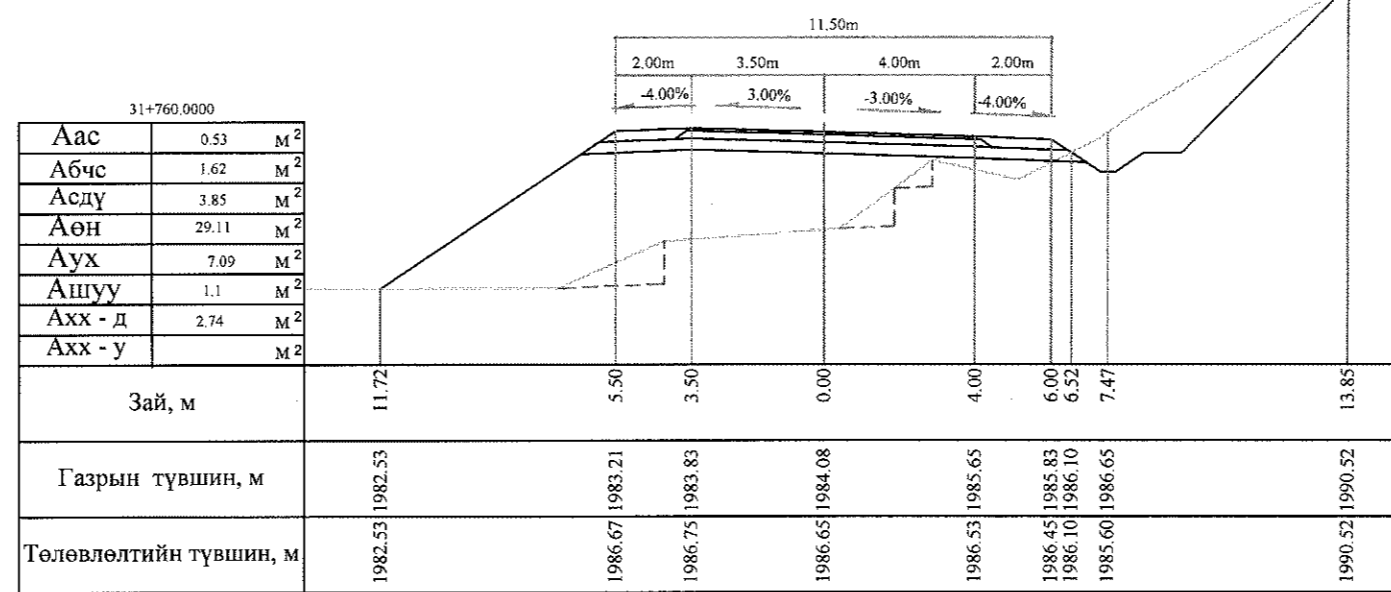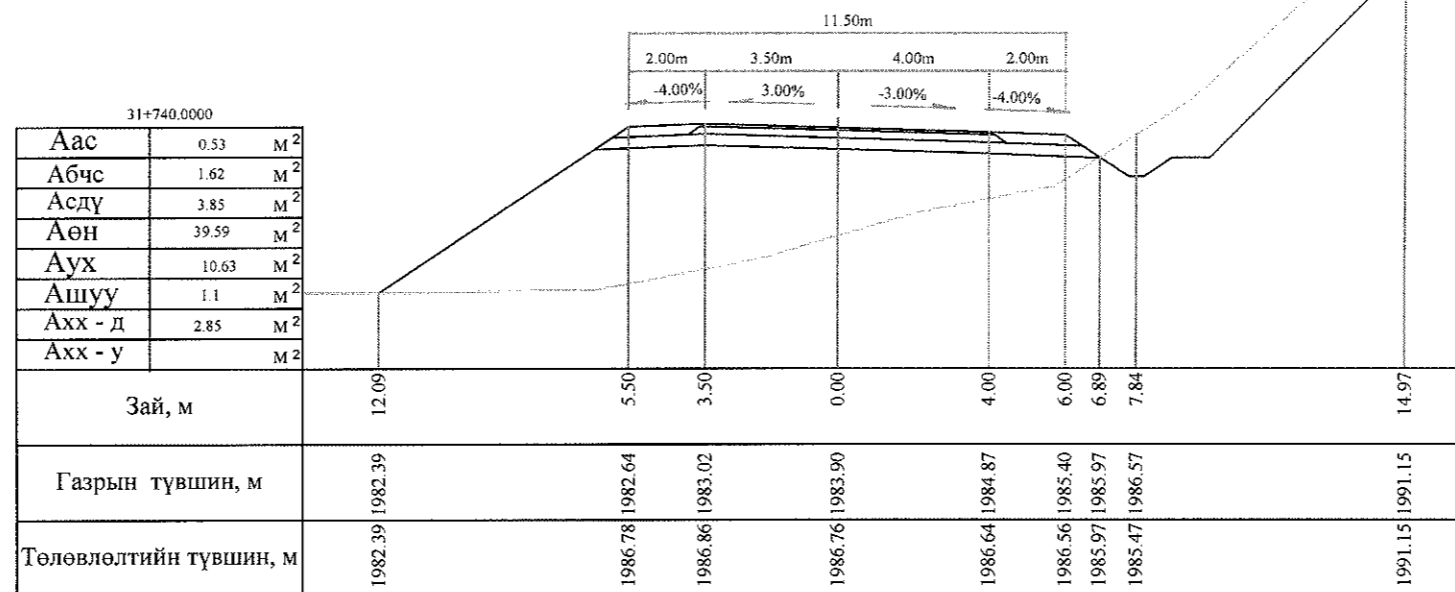

Тайлбар: Аас - Асфальт бетон хучилт  
 Абчс - Буталсан чулуун суурь  
 Асдү - Суурийн доод үе  
 Аөн - Дүүргэлт


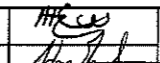
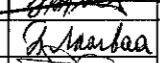
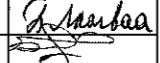
Аух - Ухмал  
 Ашуу - Өөрийн шуудуу  
 Ахх - д - Хөрс хуулалт далан  
 Ахх - у - Хөрс хуулалт ухмал

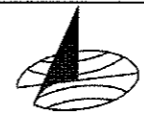 УБ хог. СБД 6-р хороо Бага тойруу, 37Б Олон Улсын Худалдааны тов	БЯАНХОНГОР - ШАРГАЛЖУУТ ЧИГЛЭЛИЙН 54.176KM ХАТУУ ХУЧИЛТАЙ АВТО ЗАМЫН ИНЖЕНЕРИЙН НАРИЙВЧИЛСАН ЗУРАГ ТӨСӨЛ			Хөндлөн огтлол			
	Захирал	Ким Сон Хуан	<i>[Signature]</i>	Хөндлөн огтлол			
	Ерөнхий инж	Н.Нямсүрэн	<i>[Signature]</i>	Масштаб: 1:200	үе шат	хуудас	бүх/хууд
	Гүйцэтгэсэн	Б.Лхагваа	<i>[Signature]</i>	ХО	287 б	500	
ГЕО ЗУРАГЛАЛ" ХХК	Шалгасан	Ж.Батнасан	<i>[Signature]</i>	ШИФР 07/13	2013/12сар		

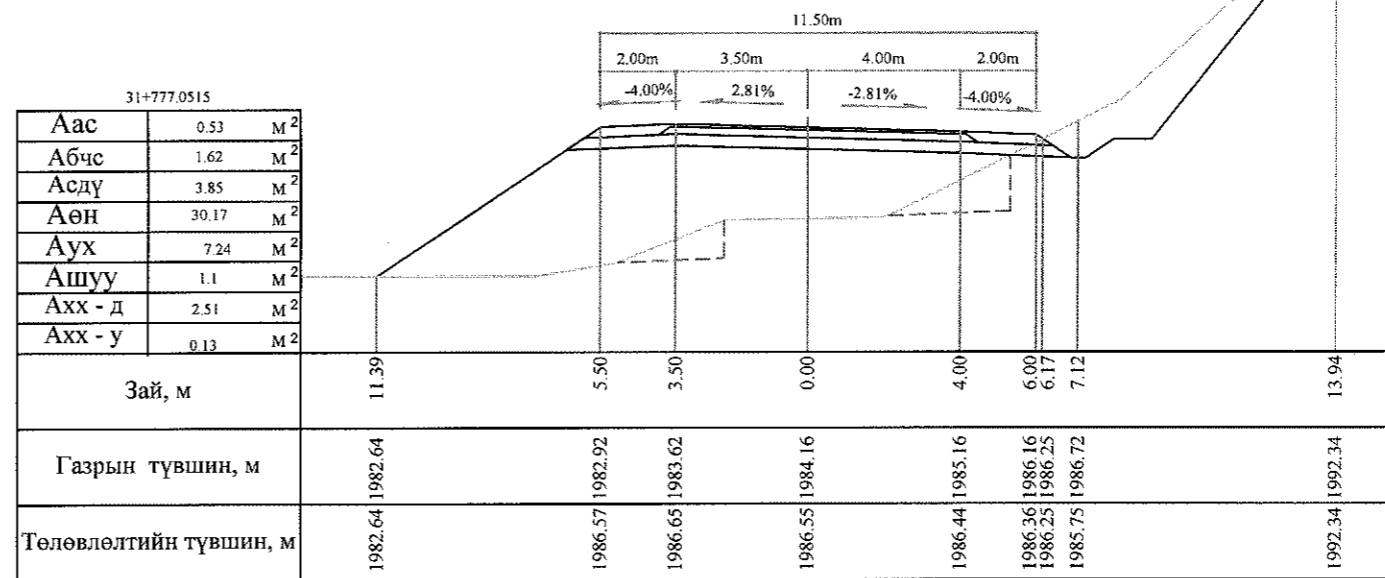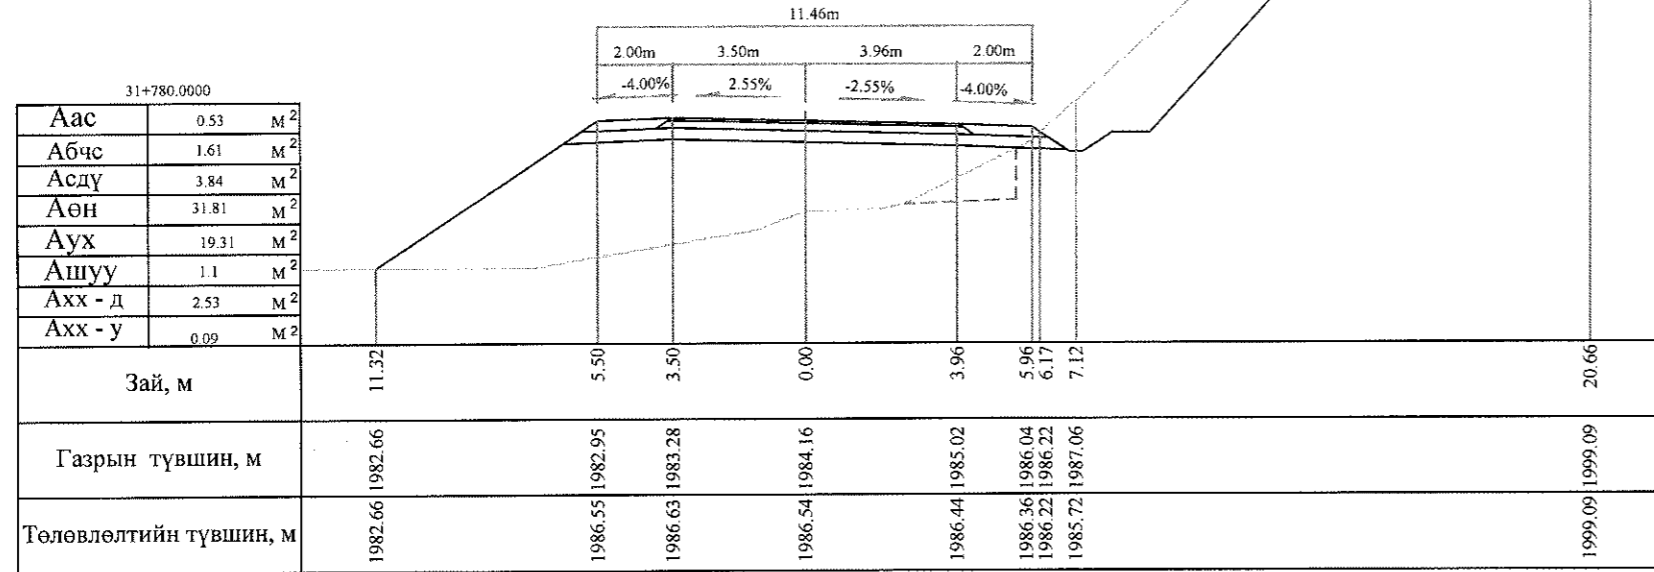


Тайлбар: Аас - Асфальт бетон хучилт  
 Абчс - Буталсан чулуун суурь  
 Асдү - Суурийн доод үе  
 Аөн - Дүүргэлт

Аух - Ухмал  
 Ашуу - Өөрийн шуудуу  
 Ахх - д - Хөрс хуулалт далан  
 Ахх - у - Хөрс хуулалт ухмал

 УБ хот. СБД 6-р хороо Бага тойруу, 37Б. Олон Улсын Худалдааны төв	БАЯНХОНГОР - ШАРГАЛЖУУТ ЧИГЛЭЛИЙН 54.176KM ХАТУУ ХУЧИЛТТАЙ АВТО ЗАМЫН ИНЖЕНЕРИЙН НАРИЙВЧИЛСАН ЗУРАГ ТӨСӨЛ			Хөндлөн огтлол	
	Захирал	Ким Сон Хуан	 	Хөндлөн огтлол	
	Ерөнхий.инж	Н.Нямсүрэн		Масштаб: 1:200	
	Гүйцэтгэсэн	Б.Лхагваа		ШИФР 07/13	
Шалгасан	Ж.Батнасан	үе шаг хуудас бүх/хууд ХО 287 в 500 2013/12сар			


31+817.5515

Аас	0.50	М <sup>2</sup>																
Абчс	1.52	М <sup>2</sup>																
Асдү	3.70	М <sup>2</sup>																
Аөн	18.19	М <sup>2</sup>																
Аух	44.92	М <sup>2</sup>																
Ашуу	1.1	М <sup>2</sup>																
Ахх - д	2.06	М <sup>2</sup>																
Ахх - у	2.73	М <sup>2</sup>																
Зай, м	13.31	12.45	11.75	10.75	5.50	3.50	0.00	3.50	5.50	6.61	8.56	21.18						
Газрын түвшин, м	1982.78	1982.76	1982.74	1982.72	1986.22	1983.59	1984.44	1984.60	1986.15	1987.89	1988.86	1990.56	2001.56					
Төлөвлөлтийн түвшин, м	1982.78	1982.18	1982.68	1982.72	1986.22	1983.59	1986.30	1984.44	1986.33	1984.60	1986.26	1986.15	1987.89	1985.57	1988.86	1986.07	1990.56	2001.56

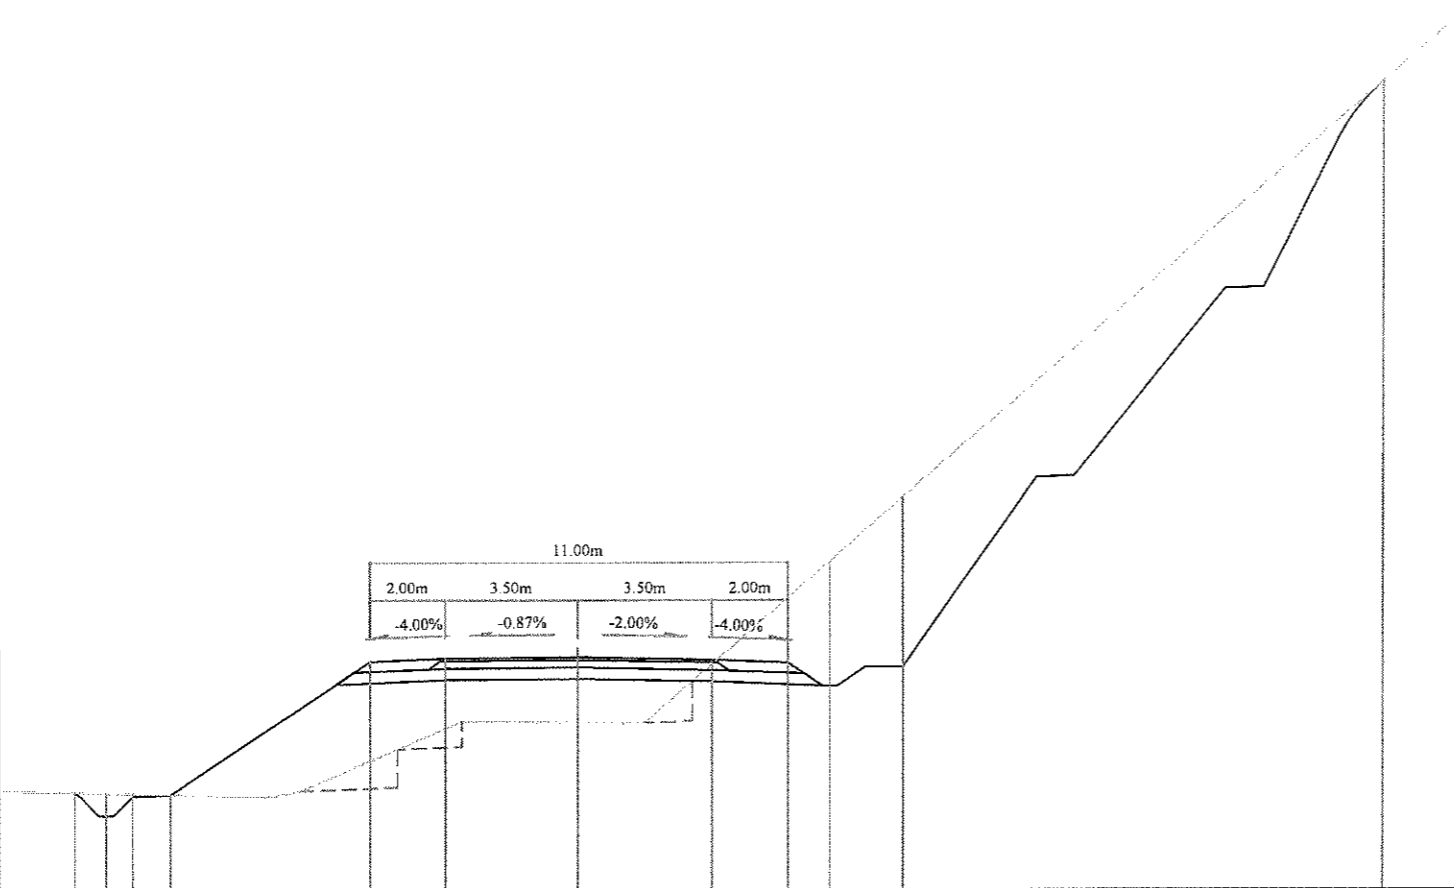


31+800.0000

Аас	0.51	М <sup>2</sup>																	
Абчс	1.56	М <sup>2</sup>																	
Асдү	3.77	М <sup>2</sup>																	
Аөн	23.08	М <sup>2</sup>																	
Аух	32.38	М <sup>2</sup>																	
Ашуу	1.1	М <sup>2</sup>																	
Ахх - д	2.19	М <sup>2</sup>																	
Ахх - у	2.58	М <sup>2</sup>																	
Зай, м	13.43	12.63	11.93	10.93	5.50	3.50	0.00	3.72	5.72	6.83	8.78	20.90							
Газрын түвшин, м	1982.78	1982.77	1982.76	1982.75	1986.37	1983.14	1983.99	1984.41	1985.21	1987.01	1988.01	1989.77	2000.71						
Төлөвлөлтийн түвшин, м	1982.78	1982.21	1982.71	1982.75	1986.37	1983.14	1986.45	1983.99	1986.43	1984.41	1986.35	1985.21	1987.01	1985.67	1988.01	1986.17	1989.77	2000.71	2000.71

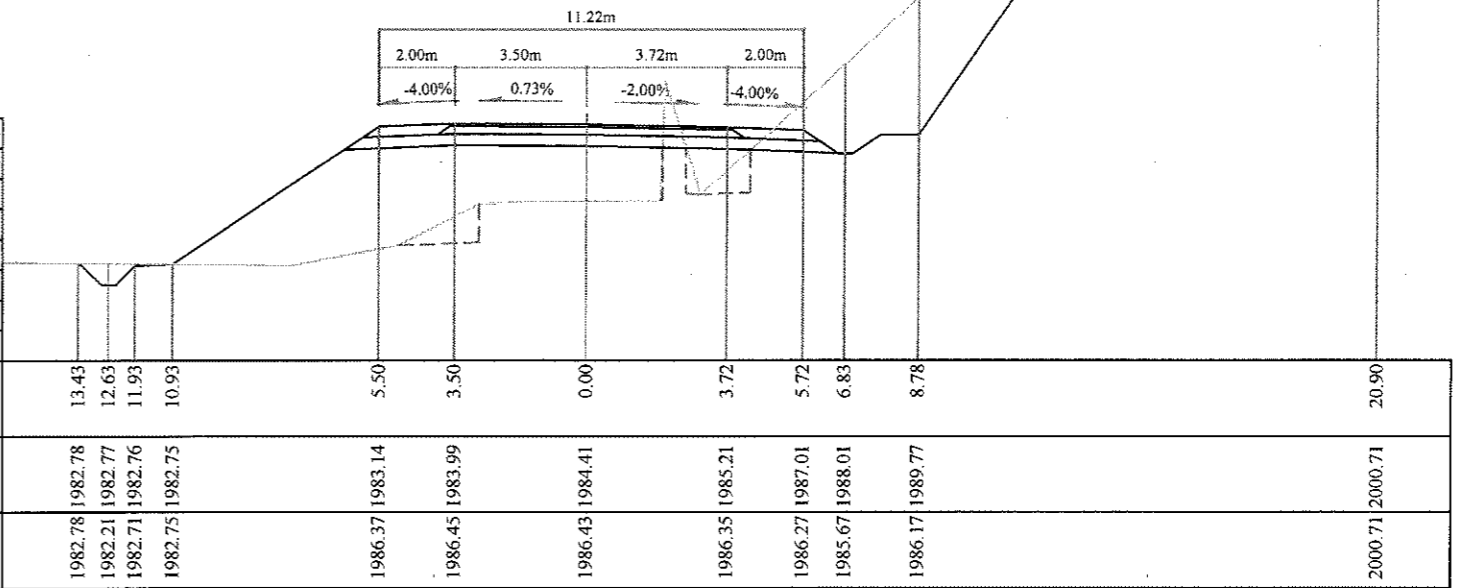


Тайлбар: Аас - Асфальт бетон хучилт  
 Абчс - Буталсан чулуун суурь  
 Асдү - Суурийн доод үе  
 Аөн - Дүүргэлт

Аух - Ухмал  
 Ашуу - Өөрийн шуудуу  
 Ахх - д - Хөрс хуулалт далан  
 Ахх - у - Хөрс хуулалт ухмал

 УБ хот, СБД 6-р хороо Бага тойруу, 37Б. Олон Улсын Худалдааны төв	Баянхонгор - Шаргалжуут чиглэлийн 54.176км хатуу хучилттай авто замын инженерийн нарийвчилсан зураг төсөл			Хөндлөн огтлол			
	Захирал	Ким Сон Хуан	<i>[Signature]</i>	Хөндлөн огтлол			
	Ерөнхий.инж	Н.Нямсүрэн	<i>[Signature]</i>	Масштаб: 1:200	үе шат	хуудас	бүх/хууд
	Гүйцэтгэсэн	Б.Лхагваа	<i>[Signature]</i>	ХО	288	500	
"ГЕО ЗУРАГЛАЛ" ХХК	Шалгасан	Ж.Багтасан	ШИФР 07/13	2013/12сар			


31+817.8335

Аас	0.50	М <sup>2</sup>
Абчс	1.52	М <sup>2</sup>
Асдү	3.70	М <sup>2</sup>
Аөн	17.85	М <sup>2</sup>
Аух	45.34	М <sup>2</sup>
Ашуу	1.1	М <sup>2</sup>
Ахх - д	2.06	М <sup>2</sup>
Ахх - у	2.74	М <sup>2</sup>
Зай, м	13.31	
Газрын түвшин, м	1982.78	
Төлөвлөлтийн түвшин, м	1982.78	

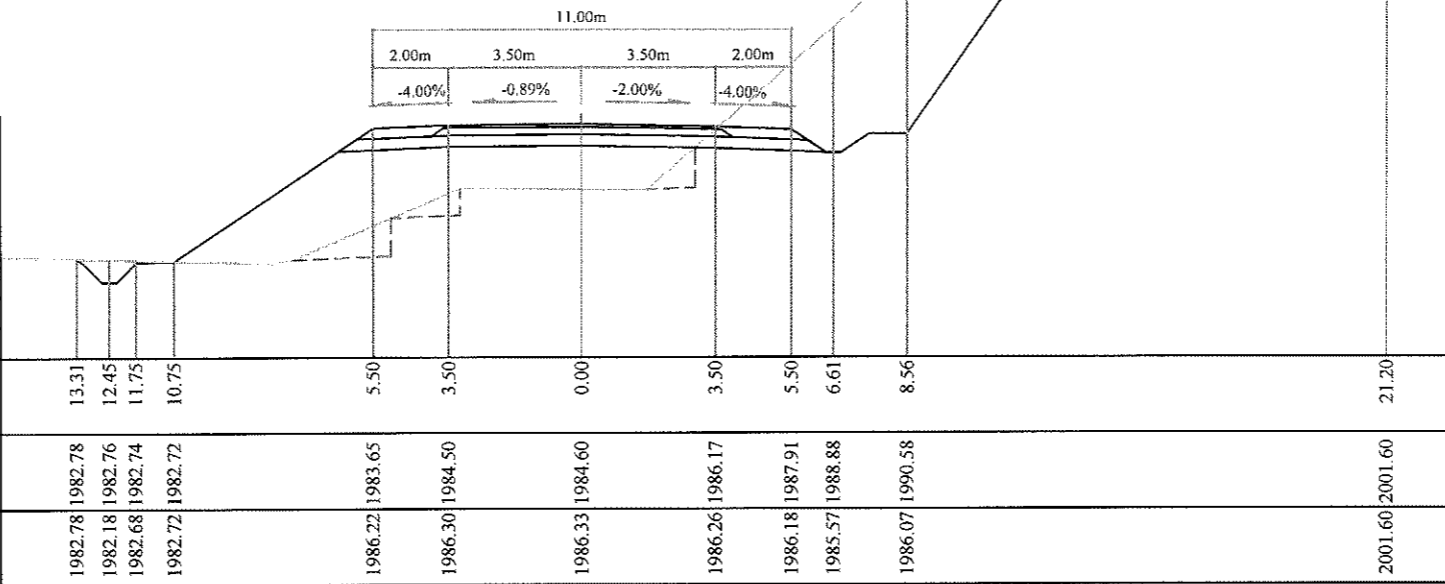

31+820.0000

Аас	0.50	М <sup>2</sup>
Абчс	1.54	М <sup>2</sup>
Асдү	3.73	М <sup>2</sup>
Аөн	19.43	М <sup>2</sup>
Аух	45.93	М <sup>2</sup>
Ашуу	1.1	М <sup>2</sup>
Ахх - д	2.07	М <sup>2</sup>
Ахх - у	2.74	М <sup>2</sup>
Зай, м	13.39	
Газрын түвшин, м	1982.78	
Төлөвлөлтийн түвшин, м	1982.78	

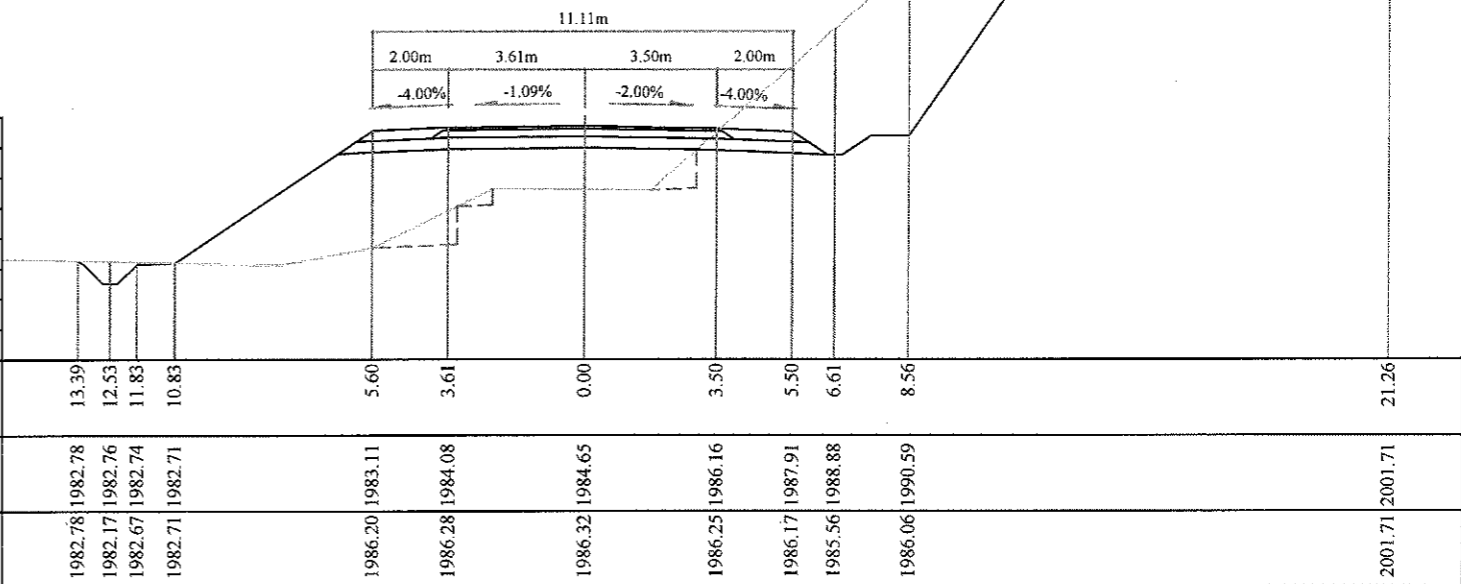

Тайлбар: Аас - Асфальт бетон хучилт  
 Абчс - Буталсан чулуун суурь  
 Асдү - Суурийн доод үе  
 Аөн - Дүүргэлт


Аух - Ухмал  
 Ашуу - Өөрийн шуудуу  
 Ахх - д - Хөрс хуулалт далан  
 Ахх - у - Хөрс хуулалт ухмал

	БАЯНХОНГОР - ШАРГАЛЖУУТ ЧИГЛЭЛИЙН 54.176KM ХАТУУ ХУЧИЛТАЙ АВТО ЗАМЫН ИНЖЕНЕРИЙН НАРИЙВЧИЛСАН ЗУРАГ ТӨСӨЛ			Хөндлөн огтлол		
	Захирал	Ким Сон Хуан	<i>[Signature]</i>	Хөндлөн огтлол		
	Ерөнхий инж	Н.Нямсүрэн	<i>[Signature]</i>	Масштаб: 1:200	үе шат	
	Гүйцэтгэсэн	Б.Лхагваа	<i>[Signature]</i>	ХО	288 б	500
Шалгасан	Ж.Батнасан	<i>[Signature]</i>	ШИФР 07/13			
УБ хот, СБД 6-р хороо Бага тойруу, 37Б. Олон Улсын Худалдааны төв			2013/12сар			




31+846.7335

Аас	0.60	М <sup>2</sup>
Абчс	1.80	М <sup>2</sup>
Асдү	4.12	М <sup>2</sup>
Аөн	19.65	М <sup>2</sup>
Аух	11.05	М <sup>2</sup>
Ашуу	1.1	М <sup>2</sup>
Ахх - д	2.26	М <sup>2</sup>
Ахх - у	2.33	М <sup>2</sup>
Зай, м	11.29	
Газрын түвшин, м	1982.94	
Төлөвлөлтийн түвшин, м	1982.94	

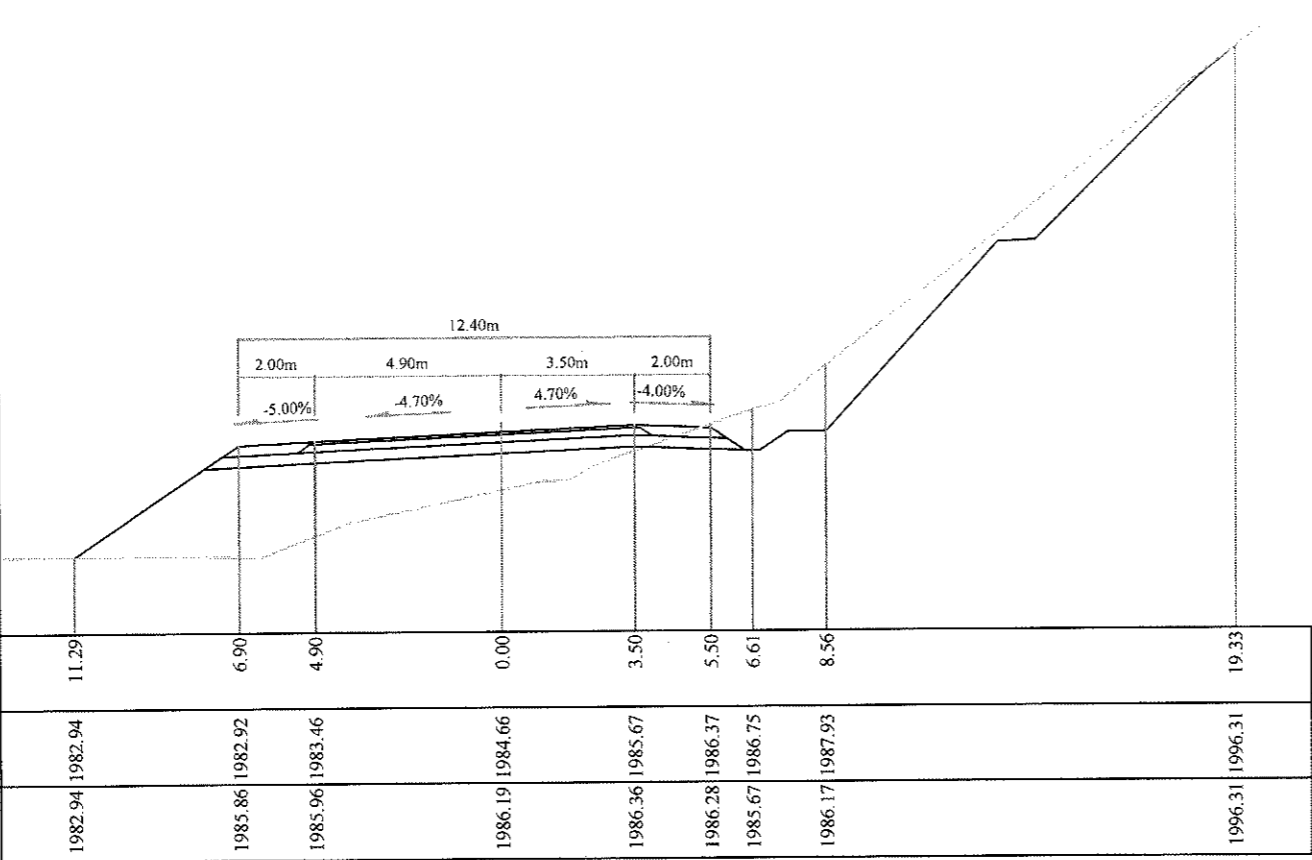


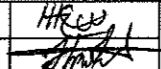
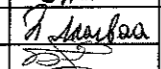
31+840.0000







Аас	0.57	М <sup>2</sup>
Абчс	1.73	М <sup>2</sup>
Асдү	4.02	М <sup>2</sup>
Аөн	18.34	М <sup>2</sup>
Аух	22.68	М <sup>2</sup>
Ашуу	1.1	М <sup>2</sup>
Ахх - д	2.03	М <sup>2</sup>
Ахх - у	3.23	М <sup>2</sup>
Зай, м	11.20	
Газрын түвшин, м	1982.87	
Төлөвлөлтийн түвшин, м	1982.87	

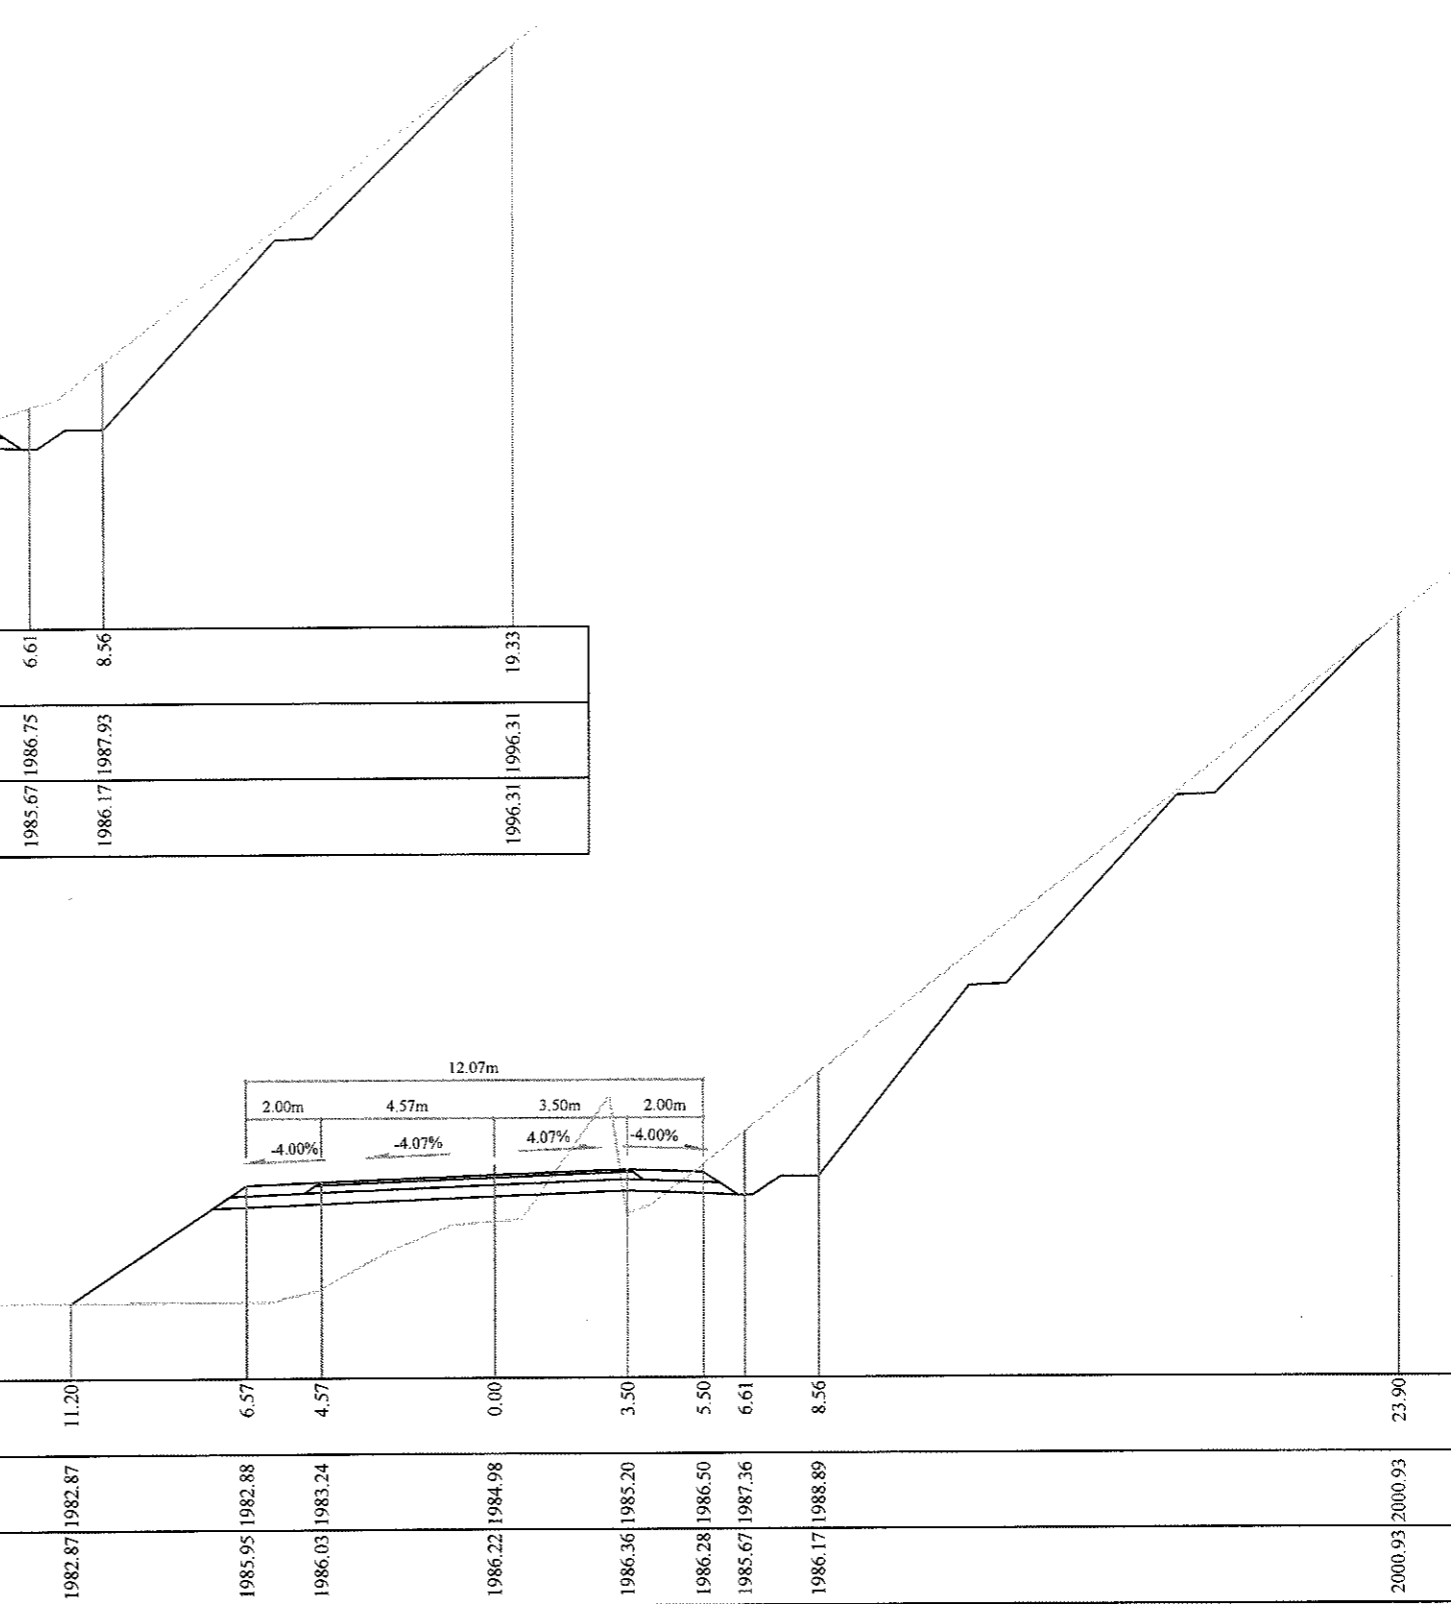

Тайлбар: Аас - Асфальт бетон хучилт  
 Абчс - Буталсан чулуун суурь  
 Асдү - Суурийн доод үе  
 Аөн - Дүүргэлт







Аух - Ухмал  
 Ашуу - Өөрийн шуудуу  
 Ахх - д - Хөрс хуулалт далан  
 Ахх - у - Хөрс хуулалт ухмал

 УБ хот. СБД 6-р хороо Бага тойруу, 37Б. Олон Улсын Худалдааны төв "ГЕО ЗУРАГЛАЛ" ХХК	БАЯНХОНГОР - ШАРГАЛЖУУТ ЧИГЛЭЛИЙН 54.176KM ХАТУУ ХУЧИЛГТАЙ АВТО ЗАМЫН ИНЖЕНЕРИЙН НАРИЙВЧИЛСАН ЗУРАГ ТОСӨЛ			Хөндлөн огтлол		
	Захирал	Ким Сөн Хуан	 Хөндлөн огтлол	Масштаб: 1:200		
	Ерөнхий инж	Н.Нямсүрэн		үе шат	хуудас	бүх/хууд
	Гүйцэтгэсэн	Б.Лхагваа	 ШИФР 07/13	ХО	288 в	500
Шалгасан	Ж.Батнасан	2013/12сар				

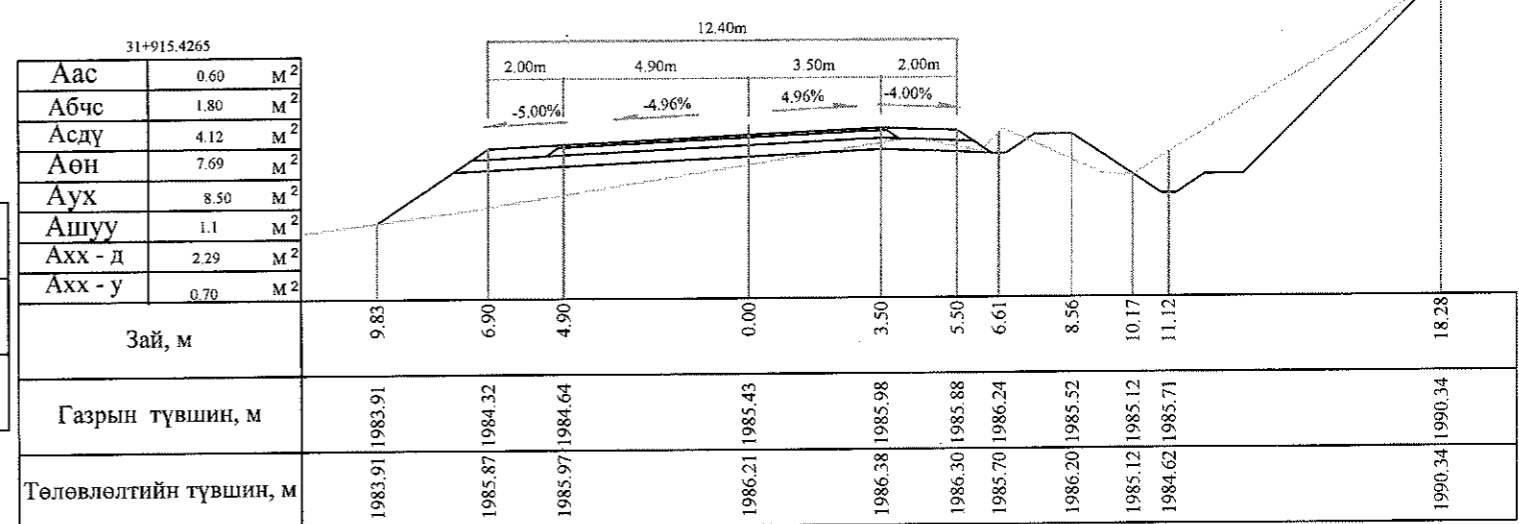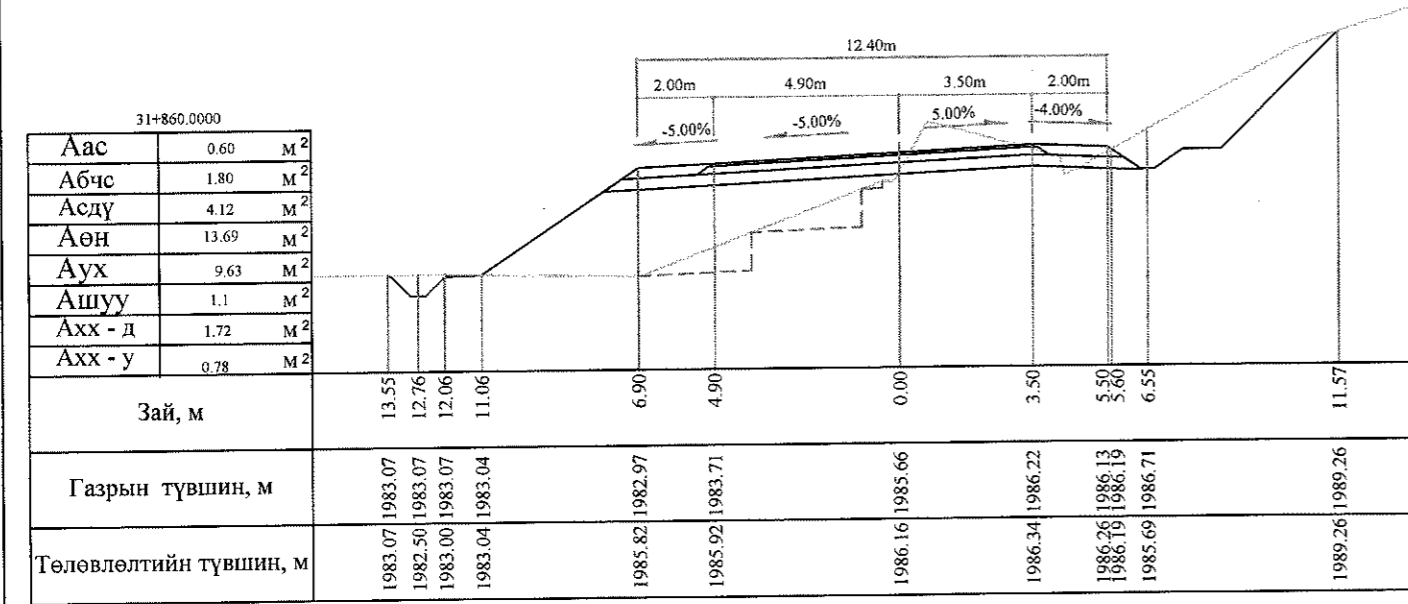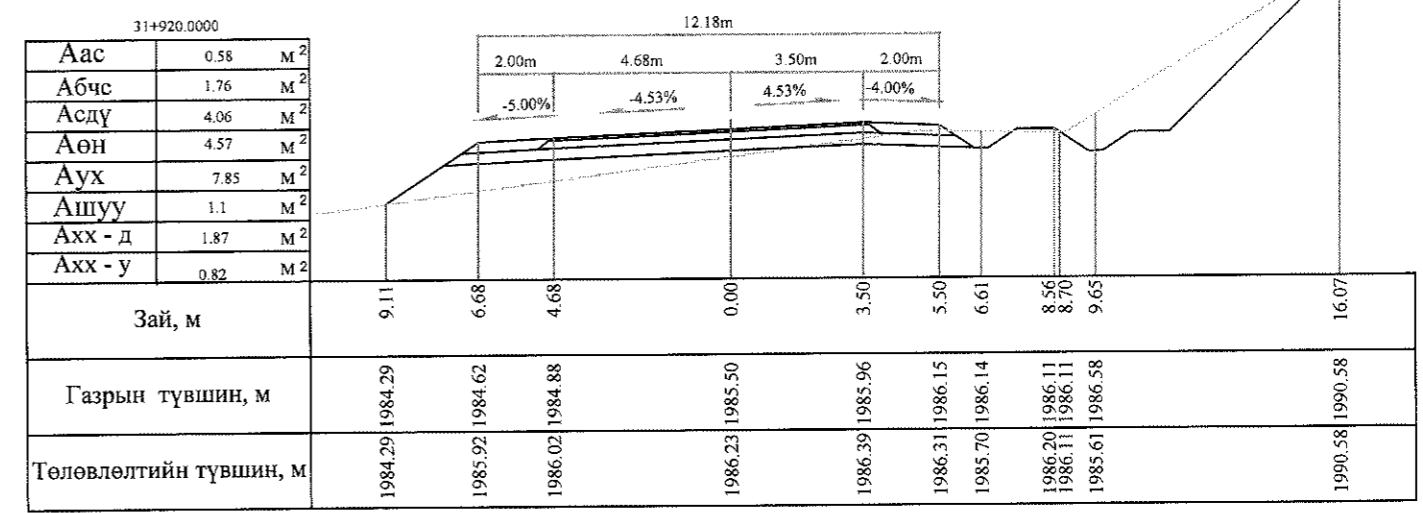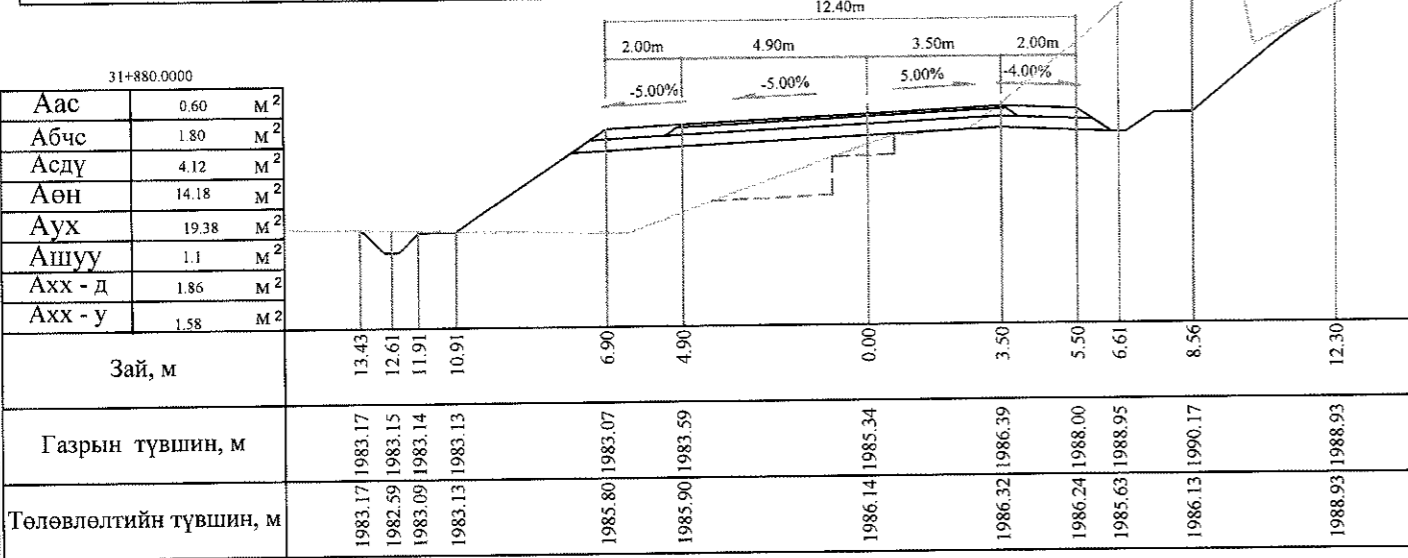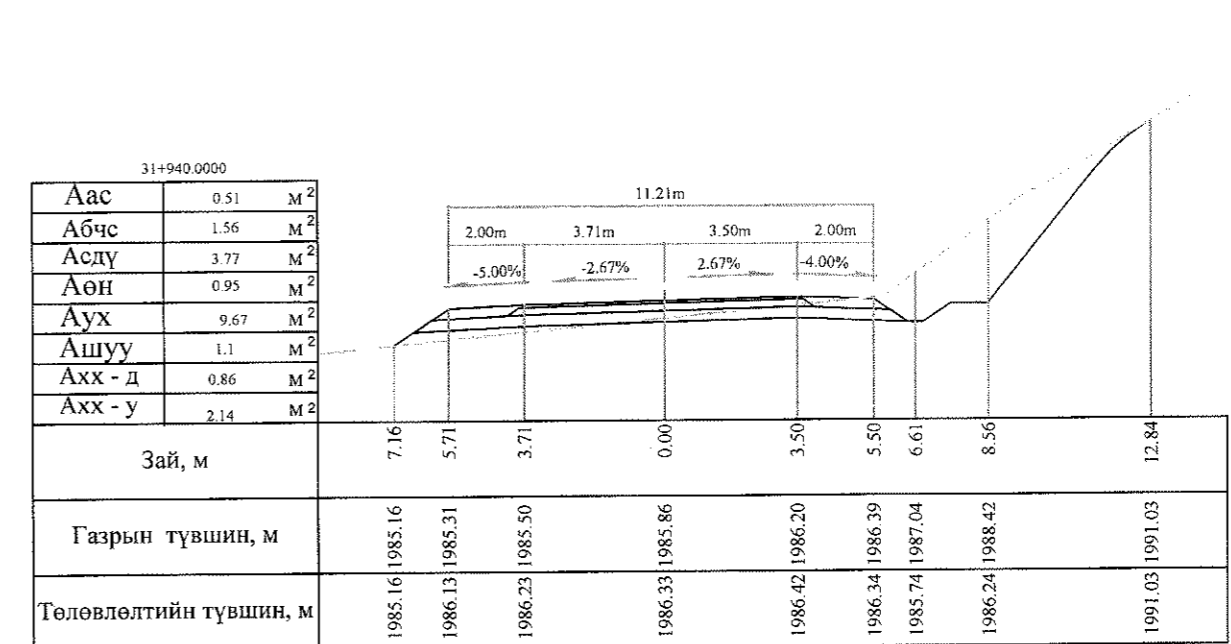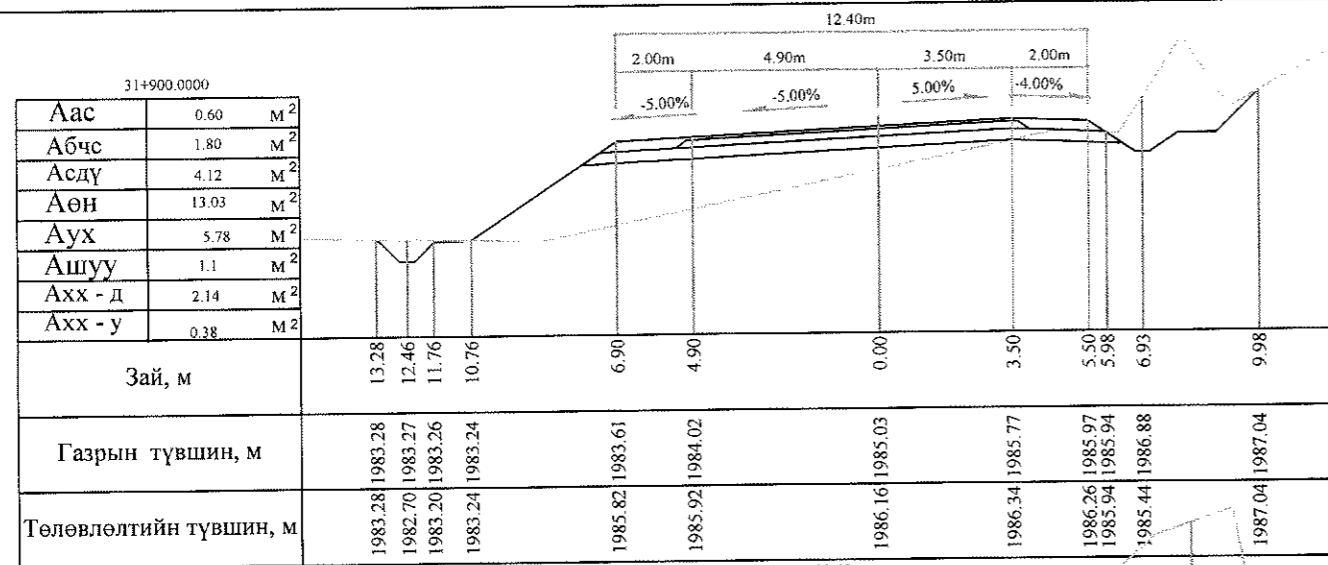


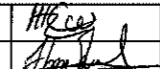
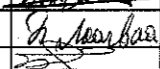

Тайлбар: Аас - Асфальт бетон хучилт  
 Абчс - Буталсан чулуун суурь  
 Асдү - Суурийн доод үе  
 Аөн - Дүүргэлт  
 Аух - Ухмал  
 Ашуу - Өөрийн шуудуу  
 Ахх - д - Хөрс хуулалт далан  
 Ахх - у - Хөрс хуулалт ухмал







	БАЯНХОНГОР - ШАРГАЛЖУУТ ЧИГЛЭЛИЙН 54.176KM ХАТУУ ХУЧИЛТАЙ АВТО ЗАМЫН ИНЖЕНЕРИЙН НАРИЙВЧИЛСАН ЗУРАГ ТӨСӨЛ			Хөндлөн огтлол
	Захирал	Ким Сон Хуан	<i>Signature</i>	Хөндлөн огтлол
	Еронхийн инж	Н.Нямсүрэн	<i>Signature</i>	Масштаб: 1:200
	Гүйцэтгэсэн	Б.Лхагваа	<i>Signature</i>	үе шаг   хуудас   бүх/хууд
	"ГЕО ЗУРАГЛАЛ" ХХК	Шалгасан	Ж.Батнасан	ХО   289   500
			ШИФР 07/13	2013/12сар

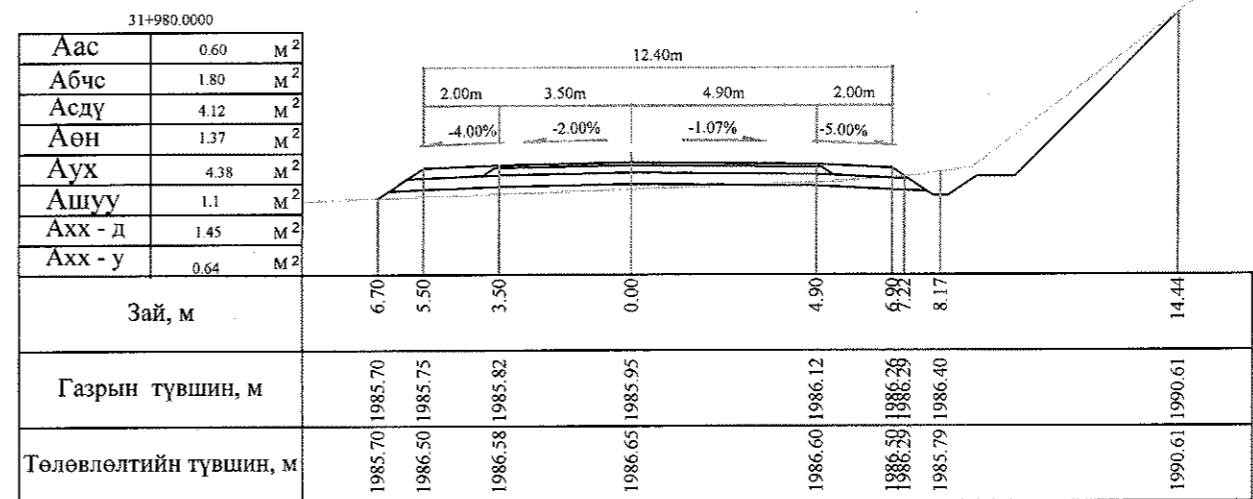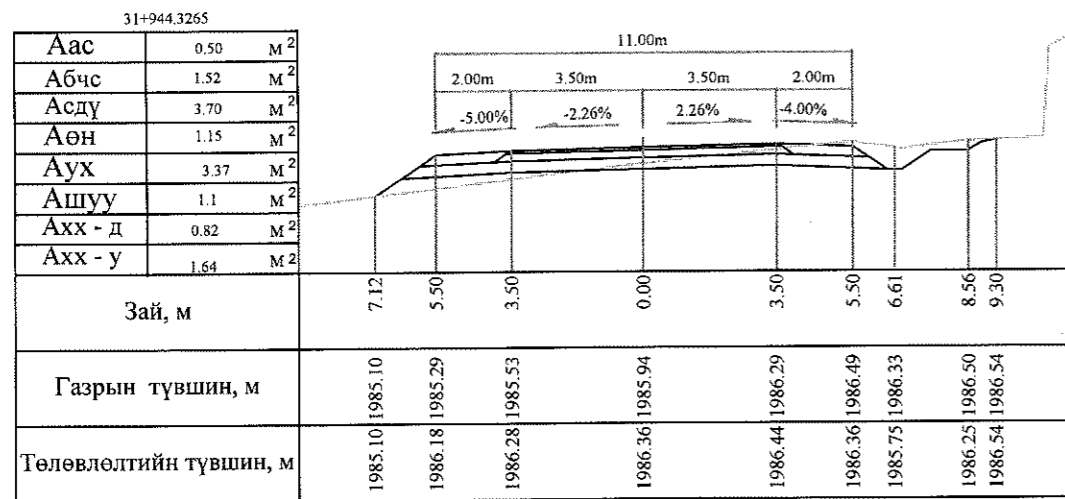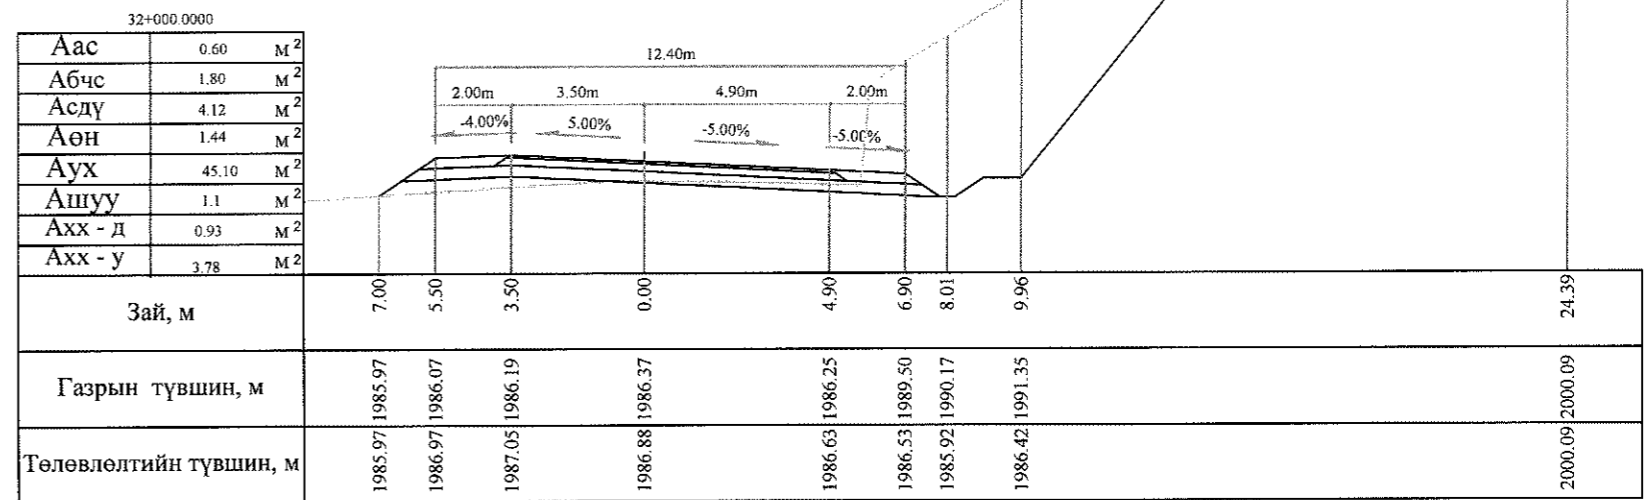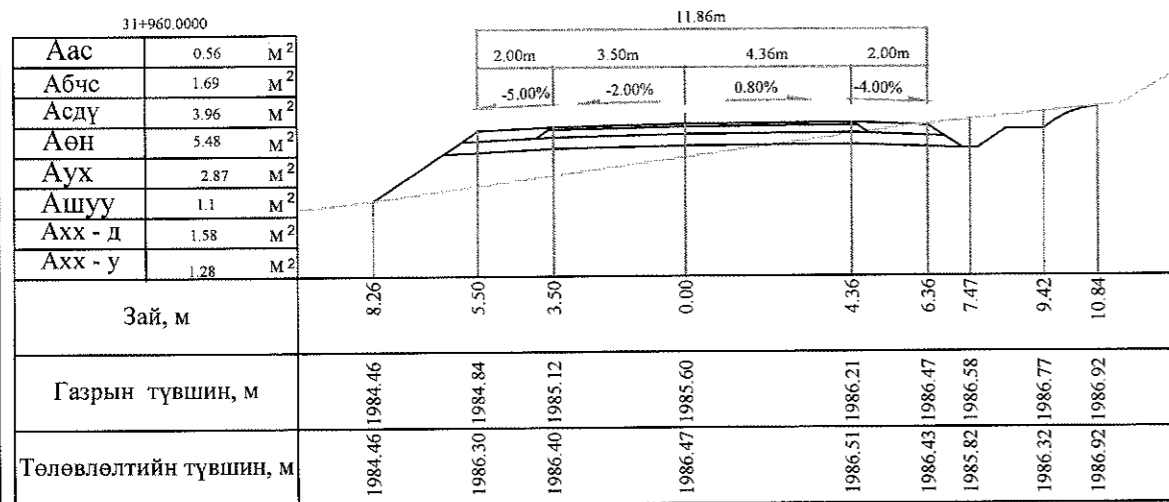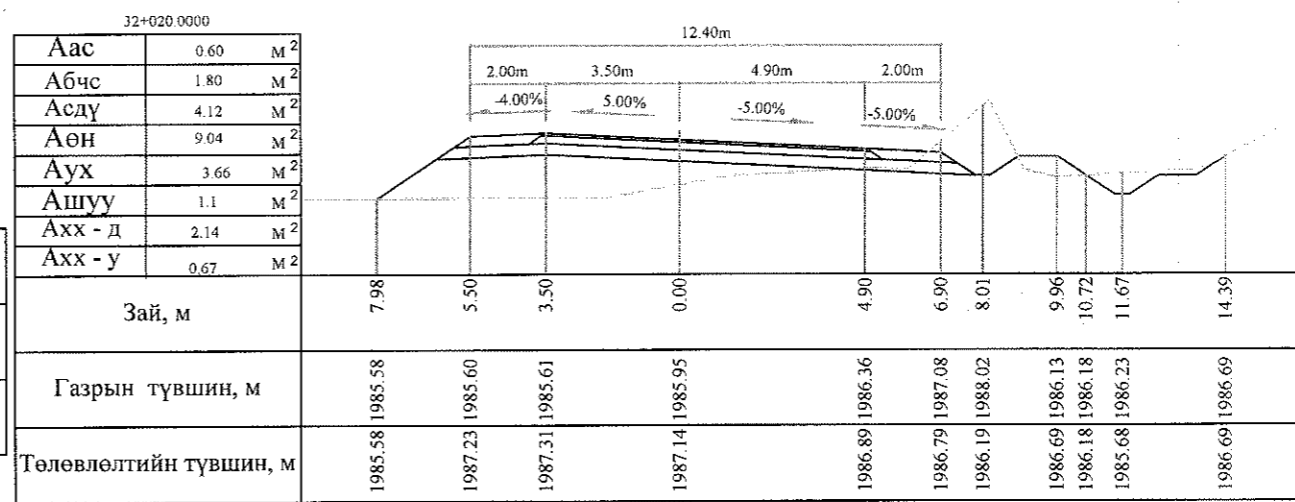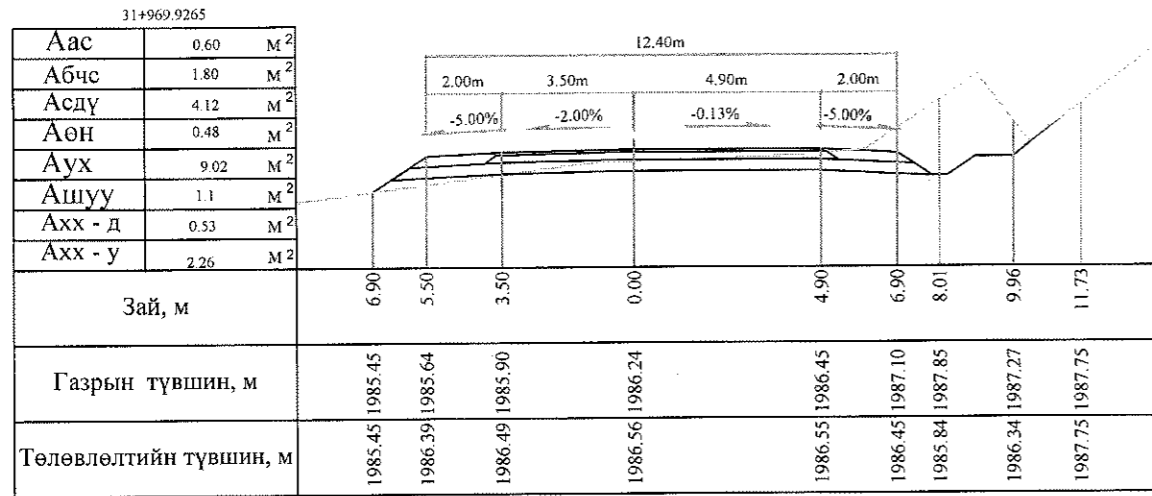


Тайлбар: Аас - Асфальт бетон хучилт  
 Абчс - Буталсан чулуун суурь  
 Асдү - Суурийн доод үе  
 Аөн - Дүүргэлт







Аух - Ухмал  
 Ашуу - Өөрийн шуудуу  
 Ахх - д - Хөрс хуулалт далан  
 Ахх - у - Хөрс хуулалт ухмал

 УБ хот. СБД 6-р хороо Бага гойруу, 37Б. Олон Улсын Худалдааны төв "ГЕО ЗУРАГИАЛ" ХХК	БАЯНХОНГОР - ШАРГАЛЖУУТ ЧИГЛЭЛИЙН 54.176КМ ХАТУУ ХУЧИЛТТАЙ АВТОЗАМЫН ИНЖЕНЕРИЙН НАРИЙВЧИЛСАН ЗУРАГ ТӨСӨЛ			Хөндлөн огтлол		
	Захирал	Ким Сон Хуан	 	Хөндлөн огтлол		
	Еронхийнж	Н.Нямсүрэн		Масштаб: 1:200		
	Гүйцэтгэсэн	Б.Лхагваа		үе шат	хуудас	бүх/хууд
Шалгасан	Ж.Багнасан	ХО		290	500	
			ШИФР 07/13			
			2013/12сар			

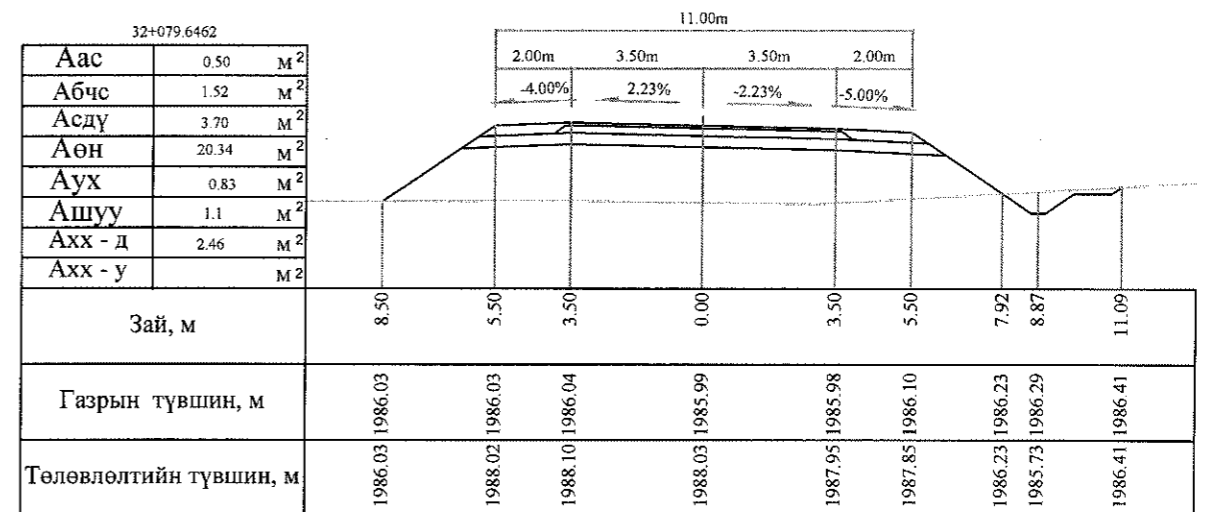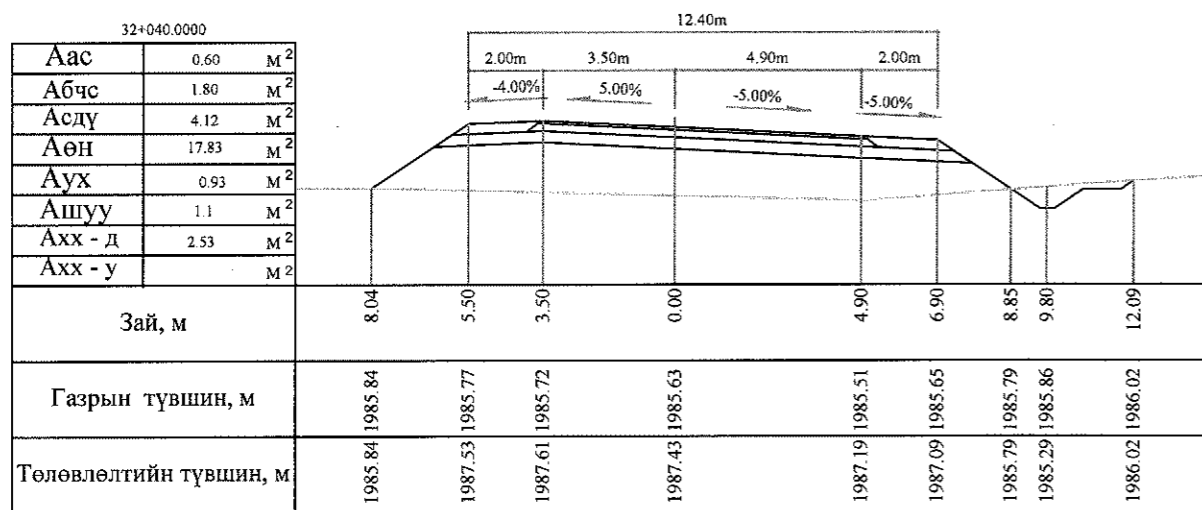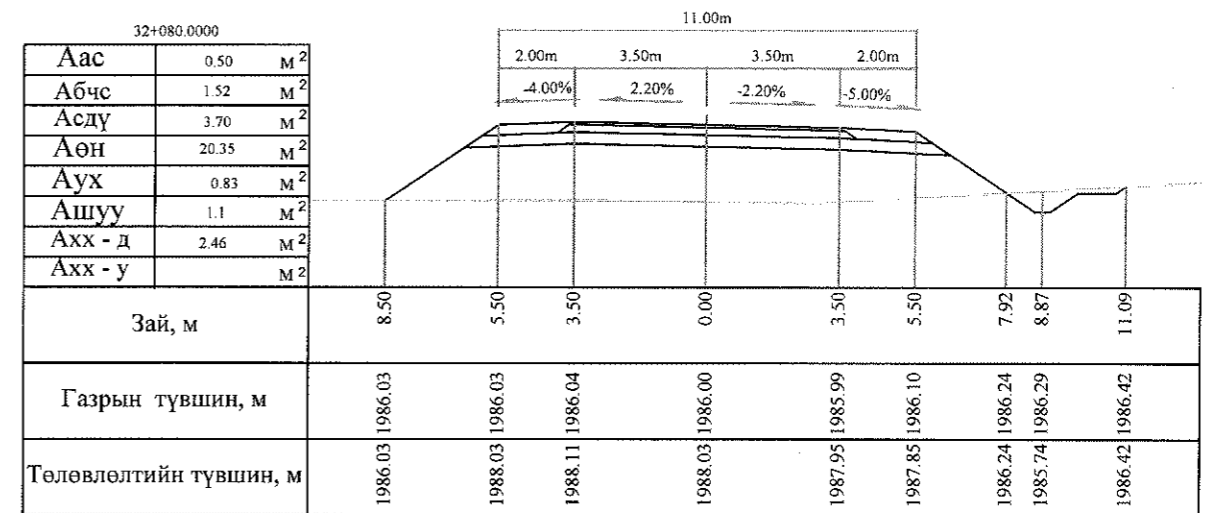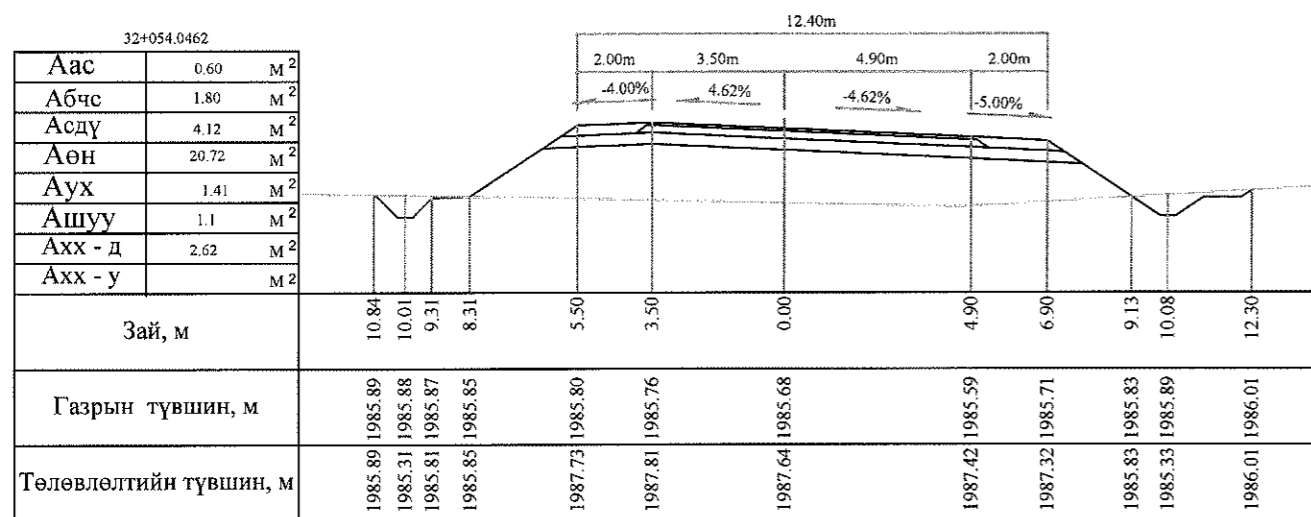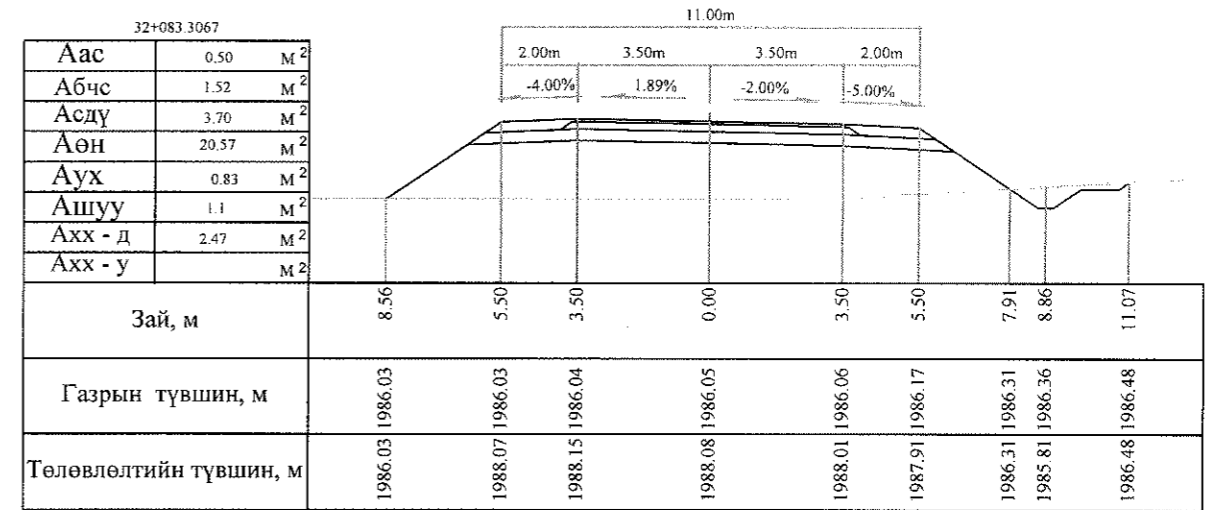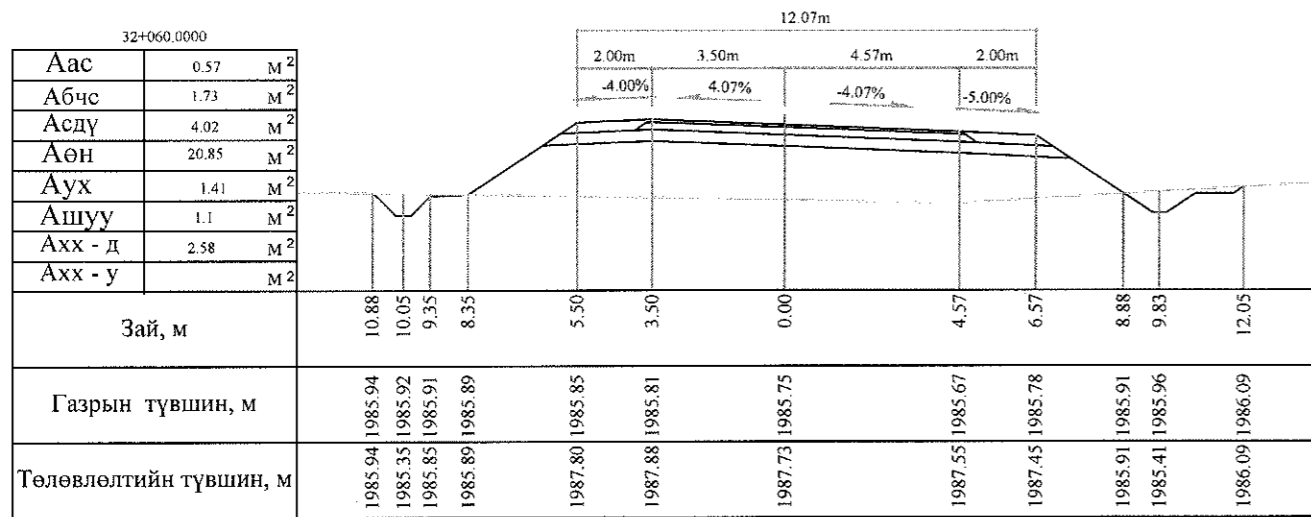


Тайлбар: Аас - Асфальт бетон хучилт  
 Абчс - Буталсан чулуун суурь  
 Асдү - Суурийн доод үе  
 Аөн - Дүүргэлт  
 Аух - Ухмал  
 Ашуу - Өөрийн шуудуу  
 Ахх - д - Хөрс хуулалт далан  
 Ахх - у - Хөрс хуулалт ухмал

 УБ хот. СБД 6-р хороо Бага тойруу, 37Б. Олон Улсын Худалдааны төв ГЕО ЗУРАГЛАЛ" ХХК	БЯАНХОНГОР - ШАРГАЛЖУУТ ЧИГЛЭЛИЙН 54.176KM ХАТУУ ХУЧИЛТТАЙ АВТО ЗАМЫН ИНЖЕНЕРИЙН НАРИЙВЧИЛСАН ЗУРАГ ТОСОЛ			Хөндлөн огтлол		
	Захирал	Ким Сон Хуан	<i>[Signature]</i>	Хөндлөн огтлол		
	Ерөнхий инж	Н.Нямсүрэн	<i>[Signature]</i>	Масштаб: 1:200		
	Гүйцэтгэсэн	Б.Лхагваа	<i>[Signature]</i>	үс шат	хуудас	бүх/хууд
Шалгасан	Ж.Батнасан	<i>[Signature]</i>	ХО	291	500	
			ШИФР 07/13			
			2013/12сар			

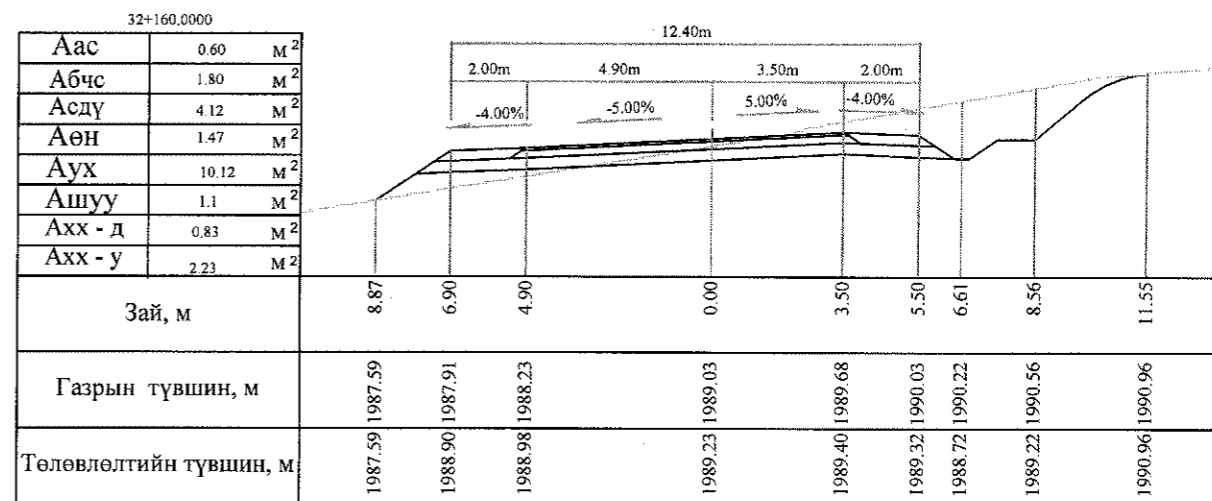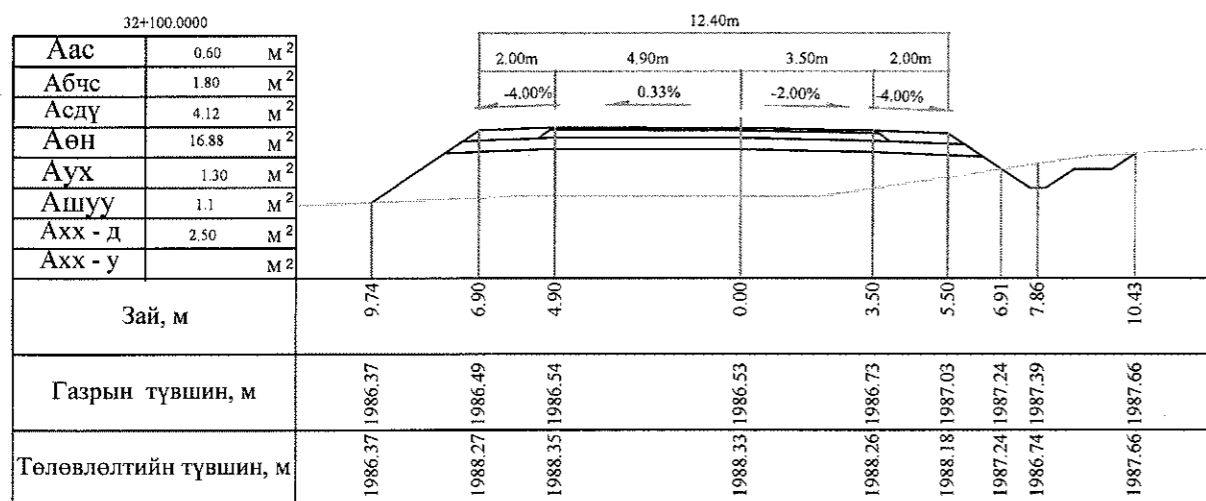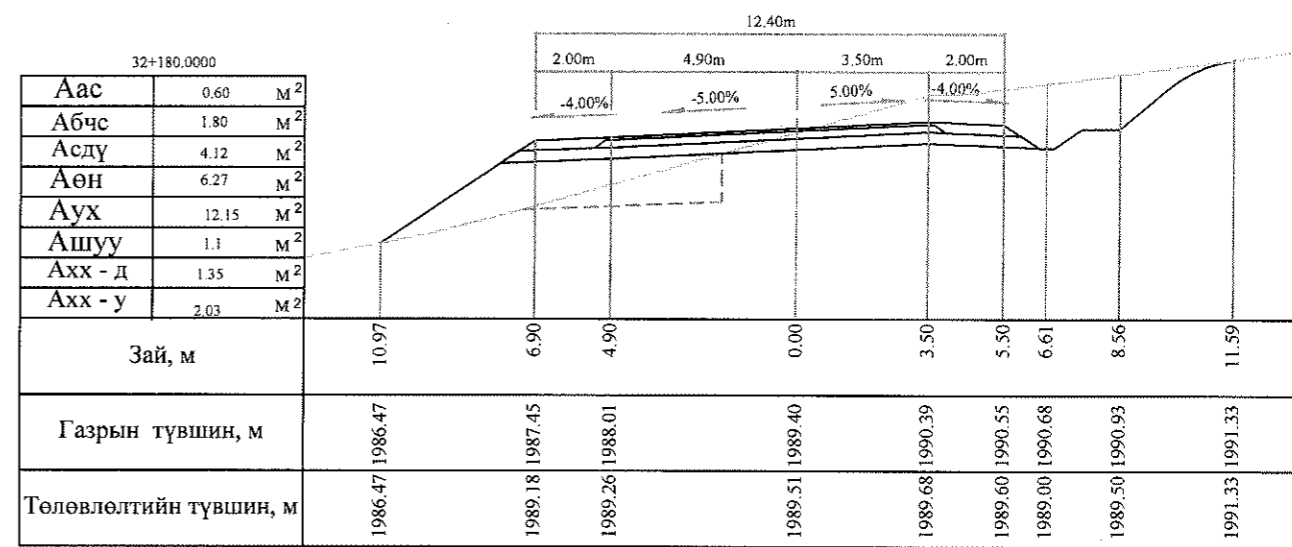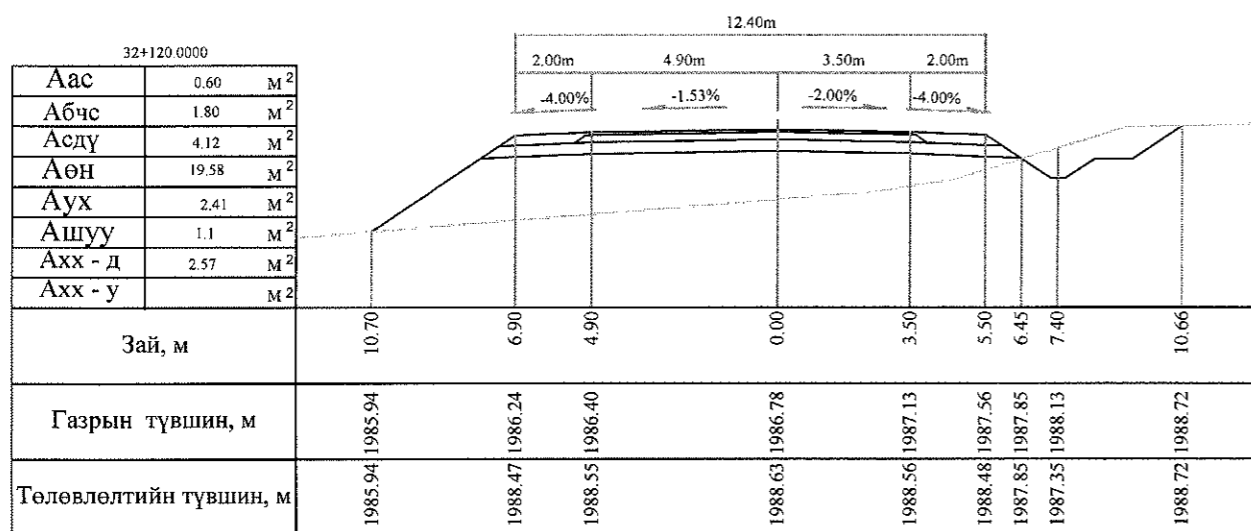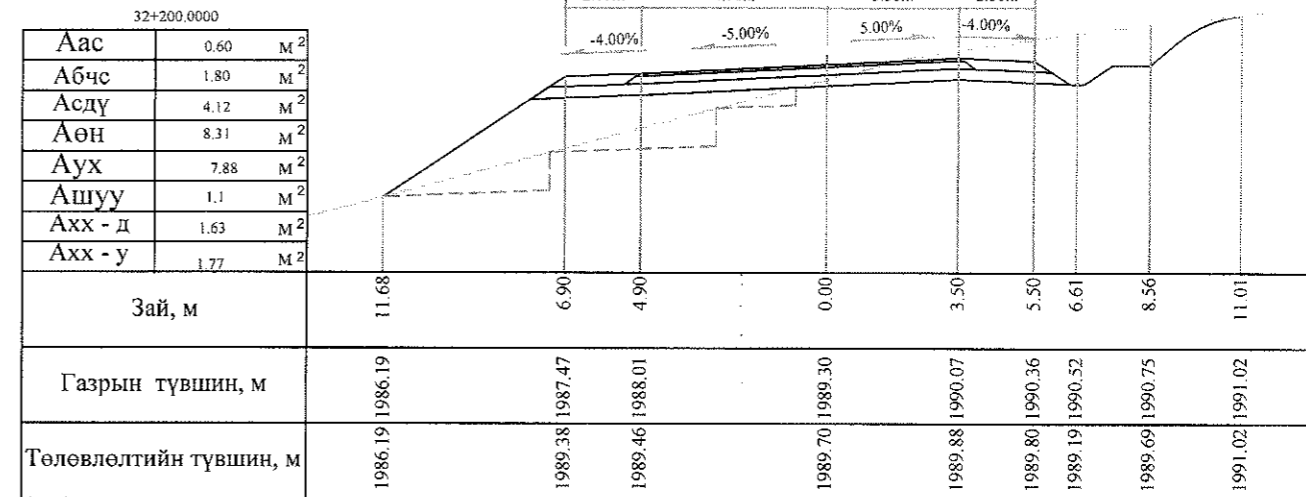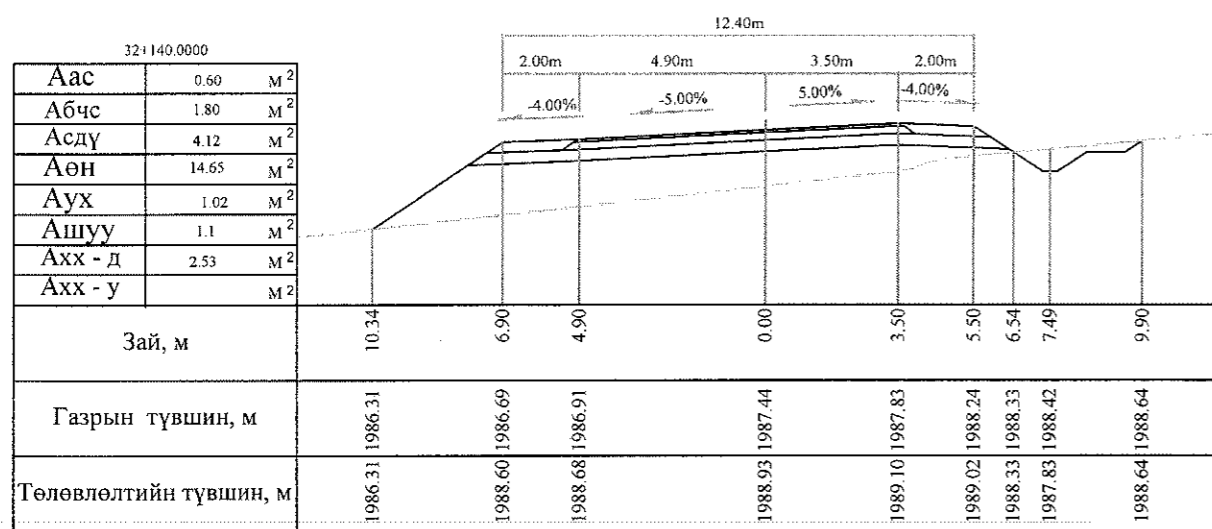

Тайлбар: Аас - Асфальт бетон хучилт  
 Абчс - Буталсан чулуун суурь  
 Асдү - Суурийн доод үе  
 Аөн - Дүүргэлт

Аух - Ухмал  
 Ашуу - Өөрийн шуудуу  
 Ахх - д - Хөрс хуулалт далан  
 Ахх - у - Хөрс хуулалт ухмал

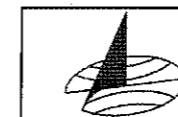

УБ хот, СБД 6-р хороо  
 Бага тойруу, 37Б. Олон  
 Улсын Худалдааны төв

ГЕО ЗУРАГЛАЛ" ХХК

БЯАНХОНГОР - ШАРГАЛЖУУТ ЧИГЛЭЛИЙН 54.176KM ХАТУУ ХУЧИЛТТАЙ АВТО ЗАМЫН  
 ИНЖЕНЕРИЙН НАРИЙВЧИЛСАН ЗУРАГ ТӨСӨЛ

Захирал	Ким Сон Хуан	<i>[Signature]</i>
Ерөнхий инж	Н.Нямсүрэн	<i>[Signature]</i>
Гүйцэтгэсэн	Б.Лхагваа	<i>[Signature]</i>
Шалгасан	Ж.Батнасан	<i>[Signature]</i>

Хөндлөн огтлол


Хөндлөн огтлол

ШИФР 07/13

Хөндлөн огтлол		
Масштаб: 1:200		
үе шат	хуудас	бүх/хууд
ХО	292	500
2013/12сар		

32+260.0000


Аас	0.60	М <sup>2</sup>
Абчс	1.80	М <sup>2</sup>
Асдү	4.12	М <sup>2</sup>
Аөн	6.81	М <sup>2</sup>
Аух	16.05	М <sup>2</sup>
Ашуу	1.1	М <sup>2</sup>
Ахх - д	1.66	М <sup>2</sup>
Ахх - у	1.95	М <sup>2</sup>

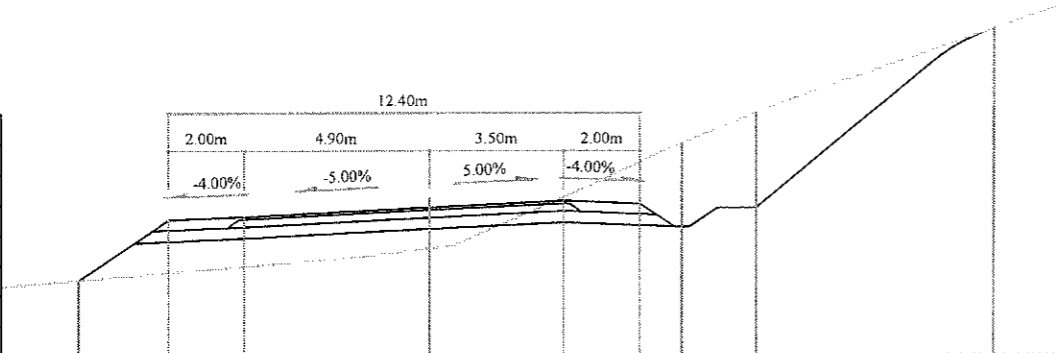

Зай, м	9.30	6.90	4.90	0.00	3.50	5.50	6.61	8.56	14.80
Газрын түвшин, м	1987.84	1988.03	1988.20	1988.68	1990.04	1990.97	1991.46	1992.26	1994.49
Төлөвлөлтийн түвшин, м	1987.84	1989.43	1989.51	1989.76	1989.93	1989.85	1989.25	1989.75	1994.49

32+240.0000


Аас	0.60	М <sup>2</sup>
Абчс	1.80	М <sup>2</sup>
Асдү	4.12	М <sup>2</sup>
Аөн	6.95	М <sup>2</sup>
Аух	5.06	М <sup>2</sup>
Ашуу	1.1	М <sup>2</sup>
Ахх - д	1.86	М <sup>2</sup>
Ахх - у	1.38	М <sup>2</sup>

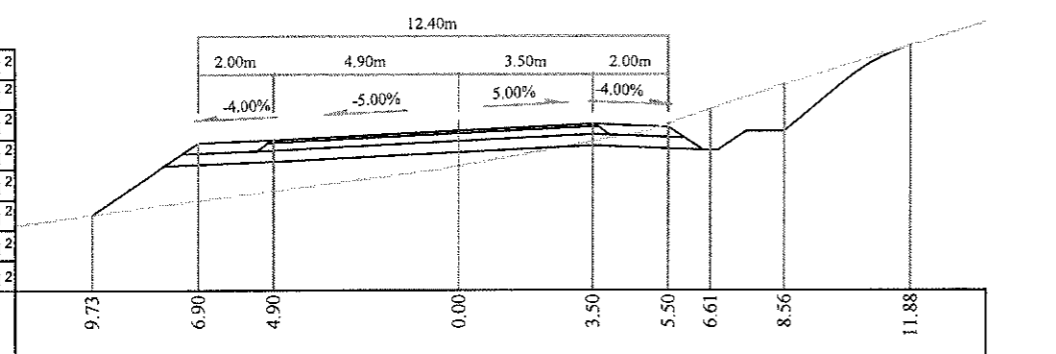

Зай, м	9.73	6.90	4.90	0.00	3.50	5.50	6.61	8.56	11.88
Газрын түвшин, м	1987.62	1987.99	1988.24	1988.89	1989.55	1990.02	1990.39	1991.06	1992.08
Төлөвлөлтийн түвшин, м	1987.62	1989.50	1989.58	1989.83	1990.00	1989.92	1989.32	1989.82	1992.08

32+220.0000


Аас	0.60	М <sup>2</sup>
Абчс	1.80	М <sup>2</sup>
Асдү	4.12	М <sup>2</sup>
Аөн	13.14	М <sup>2</sup>
Аух	1.69	М <sup>2</sup>
Ашуу	1.1	М <sup>2</sup>
Ахх - д	2.40	М <sup>2</sup>
Ахх - у	0.31	М <sup>2</sup>

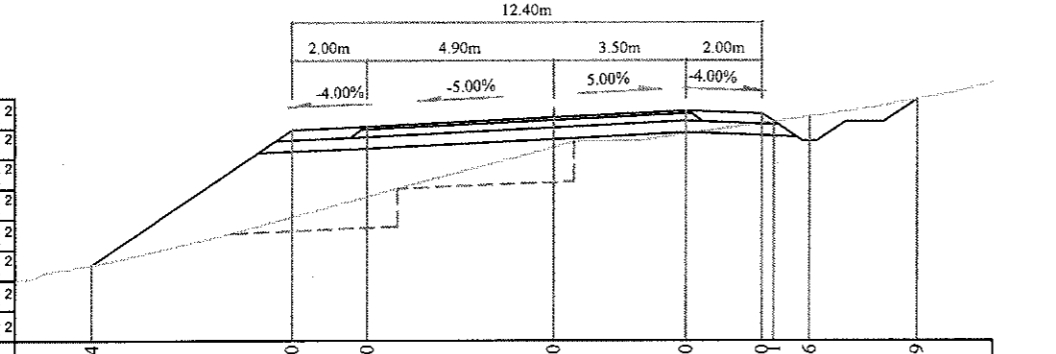

Зай, м	12.24	6.90	4.90	0.00	3.50	5.50	6.76	9.59
Газрын түвшин, м	1985.93	1987.19	1987.72	1989.02	1989.37	1989.66	1989.83	1990.29
Төлөвлөлтийн түвшин, м	1985.93	1989.49	1989.57	1989.81	1989.99	1989.91	1989.20	1990.29

32+300.0000


Аас	0.60	М <sup>2</sup>
Абчс	1.80	М <sup>2</sup>
Асдү	4.12	М <sup>2</sup>
Аөн	8.54	М <sup>2</sup>
Аух	2.57	М <sup>2</sup>
Ашуу	1.1	М <sup>2</sup>
Ахх - д	1.91	М <sup>2</sup>
Ахх - у	0.29	М <sup>2</sup>

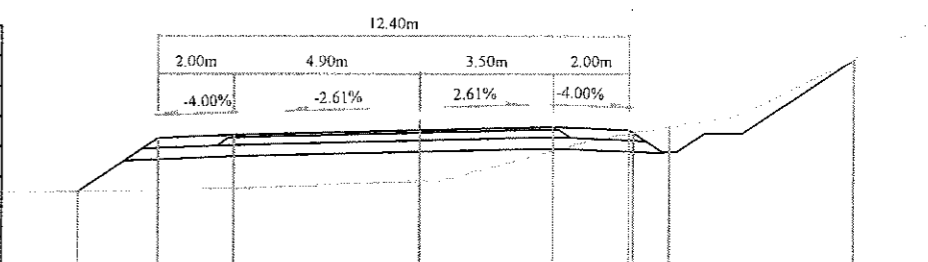

Зай, м	9.03	6.90	4.90	0.00	3.50	5.50	6.57	11.46
Газрын түвшин, м	1987.81	1987.84	1987.88	1988.09	1988.90	1989.35	1989.37	1991.33
Төлөвлөлтийн түвшин, м	1987.81	1989.22	1989.30	1989.43	1989.52	1989.44	1989.37	1991.33

32+290.0000


Аас	0.60	М <sup>2</sup>
Абчс	1.80	М <sup>2</sup>
Асдү	4.12	М <sup>2</sup>
Аөн	0.77	М <sup>2</sup>
Аух	5.24	М <sup>2</sup>
Ашуу	1.1	М <sup>2</sup>
Ахх - д	1.36	М <sup>2</sup>
Ахх - у	1.45	М <sup>2</sup>

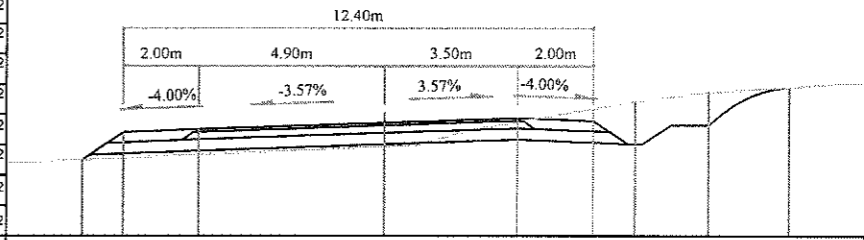

Зай, м	7.99	6.90	4.90	0.00	3.50	5.50	6.61	8.56	10.69
Газрын түвшин, м	1988.53	1988.58	1988.67	1988.89	1989.54	1989.89	1990.08	1990.33	1990.46
Төлөвлөлтийн түвшин, м	1988.53	1989.26	1989.34	1989.52	1989.64	1989.56	1989.96	1989.46	1990.46


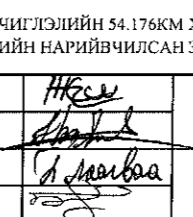
32+280.0000

Аас	0.60	М <sup>2</sup>
Абчс	1.80	М <sup>2</sup>
Асдү	4.12	М <sup>2</sup>
Аөн	0.07	М <sup>2</sup>
Аух	17.37	М <sup>2</sup>
Ашуу	1.1	М <sup>2</sup>
Ахх - д	0.28	М <sup>2</sup>
Ахх - у	3.00	М <sup>2</sup>

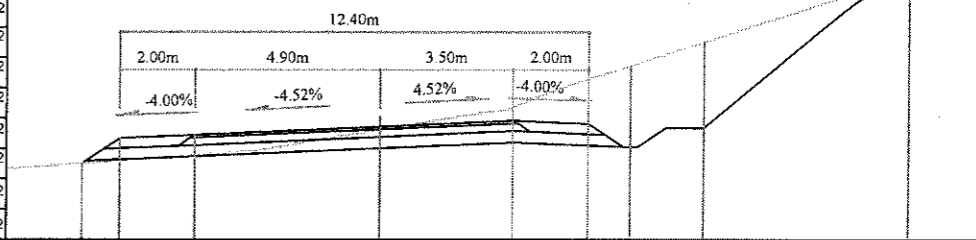

Зай, м	7.91	6.90	4.90	0.00	3.50	5.50	6.61	8.56	13.96
Газрын түвшин, м	1988.63	1988.71	1988.85	1989.53	1990.12	1990.86	1991.22	1991.85	1993.59
Төлөвлөлтийн түвшин, м	1988.63	1989.30	1989.38	1989.61	1989.76	1989.68	1989.08	1989.58	1993.59

Тайлбар: Аас - Асфальт бетон хучилт  
 Абчс - Буталсан чулуун суурь  
 Асдү - Суурийн доод үе  
 Аөн - Дүүргэлт  
 Аух - Ухмал  
 Ашуу - Өөрийн шуудуу  
 Ахх - д - Хөрс хуулалт далан  
 Ахх - у - Хөрс хуулалт ухмал

 УБ хот. СБД 6-р хороо Бага тойруу, 37Б. Олон Улсын Худалдааны төв "ГЕО ЗУРАГЛАЛ" ХХК	БАЯНХОНГОР - ШАРГАЛЖУУТ ЧИГЛЭЛИЙН 54.176КМ ХАТУУ ХУЧИЛТАЙ АВТО ЗАМЫН ИНЖЕНЕРИЙН НАРИЙВЧИЛСАН ЗУРАГ ТӨСӨЛ			Хөндлөн огтлол	
	Захирал	Ким Сон Хуан		Хөндлөн огтлол	
	Ерөнхий инж	Н.Нямсүрэн		Масштаб: 1:200	
	Гүйцэтгэсэн	Б.Лхагваа		үе шат	хуудас
Шалгасан	Ж.Батнасан	ХО		293	500
			ШИФР 07/13	2013/12сар	

32+340.0000

Аас	0.60	М <sup>2</sup>
Абчс	1.80	М <sup>2</sup>
Асдү	4.12	М <sup>2</sup>
Аөн	19.35	М <sup>2</sup>
Аух	11.39	М <sup>2</sup>
Ашуу	1.1	М <sup>2</sup>
Ахх - д	2.49	М <sup>2</sup>
Ахх - у		М <sup>2</sup>

Зай, м	10.90	10.08	9.38	8.38	5.50	3.50	0.00	4.90	6.90	8.20	9.15	17.08
Газрын түвшин, м	1987.17	1987.16	1987.15	1987.13	1987.08	1987.06	1987.05	1987.45	1987.62	1988.08	1988.81	1994.05
Төлөвлөлтийн түвшин, м	1987.17	1986.59	1987.09	1987.13	1989.05	1989.13	1989.09	1989.03	1988.95	1988.08	1987.58	1994.05

32+326.2559

Аас	0.60	М <sup>2</sup>
Абчс	1.80	М <sup>2</sup>
Асдү	4.12	М <sup>2</sup>
Аөн	19.91	М <sup>2</sup>
Аух	15.46	М <sup>2</sup>
Ашуу	1.1	М <sup>2</sup>
Ахх - д	2.52	М <sup>2</sup>
Ахх - у		М <sup>2</sup>


Зай, м	9.77	6.90	4.90	0.00	3.50	5.50	7.01	7.96	20.11
Газрын түвшин, м	1987.20	1987.22	1987.23	1987.23	1987.38	1987.74	1988.12	1988.86	1998.33
Төлөвлөлтийн түвшин, м	1987.20	1989.12	1989.20	1989.20	1989.21	1989.13	1988.12	1987.62	1998.33




32+320.0000

Аас	0.60	М <sup>2</sup>
Абчс	1.80	М <sup>2</sup>
Асдү	4.12	М <sup>2</sup>
Аөн	18.02	М <sup>2</sup>
Аух	15.67	М <sup>2</sup>
Ашуу	1.1	М <sup>2</sup>
Ахх - д	2.49	М <sup>2</sup>
Ахх - у		М <sup>2</sup>

Зай, м	9.82	6.90	4.90	0.00	3.50	5.50	6.75	7.70	20.28
Газрын түвшин, м	1987.20	1987.21	1987.22	1987.44	1987.72	1988.12	1988.37	1989.06	1999.00
Төлөвлөлтийн түвшин, м	1987.20	1989.14	1989.22	1989.26	1989.28	1989.20	1988.37	1987.87	1999.00

Тайлбар: Аас - Асфальт бетон хучилт  
 Абчс - Буталсан чулуун суурь  
 Асдү - Суурийн доод үе  
 Аөн - Дүүргэлт  
 Аух - Ухмал  
 Ашуу - Өөрийн шуудуу  
 Ахх - д - Хөрс хуулалт далан  
 Ахх - у - Хөрс хуулалт ухмал

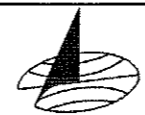 УБ хот. СБД 6-р хороо Бага гойруу, 37Б. Олон Улсын Худалдааны төв ГЕО ЗУРАГЛАЛ' ХХК	БАЯНХОНГОР - ШАРГАЛЖУУТ ЧИГЛЭЛИЙН 54.176KM ХАТУУ ХУЧИЛТТАЙ АВТО ЗАМЫН ИНЖЕНЕРИЙН НАРИЙВЧИЛСАН ЗУРАГ ТӨСӨЛ			Хөндлөн огтлол		
	Захирал	Ким Сон Хуан	<i>[Signature]</i>	Хөндлөн огтлол		
	Ерөнхий инж	Н.Нямсүрэн				
	Гүйцэтгэсэн	Б.Лхагваа	<i>[Signature]</i>	ШИФР 07/13		
Шалгасан	Ж.Батнасан	<i>[Signature]</i>				
				Масштаб: 1:200		
				үе шаг	хуудас	бүх/хууд
				ХО	294	500
				2013/12сар		




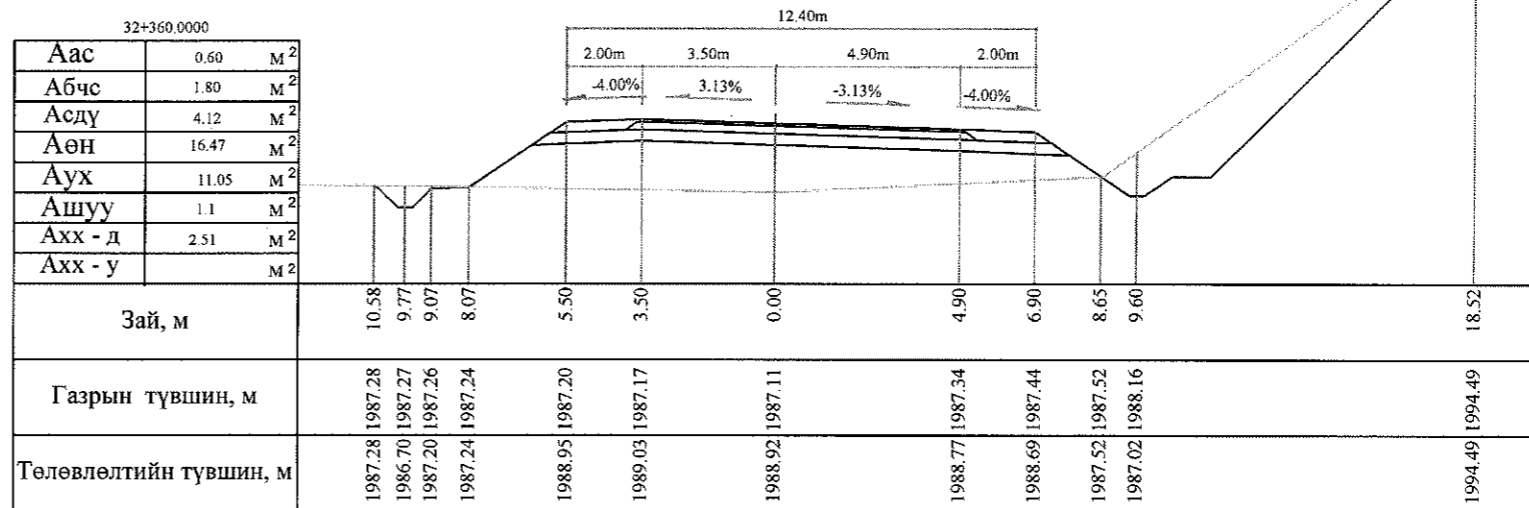
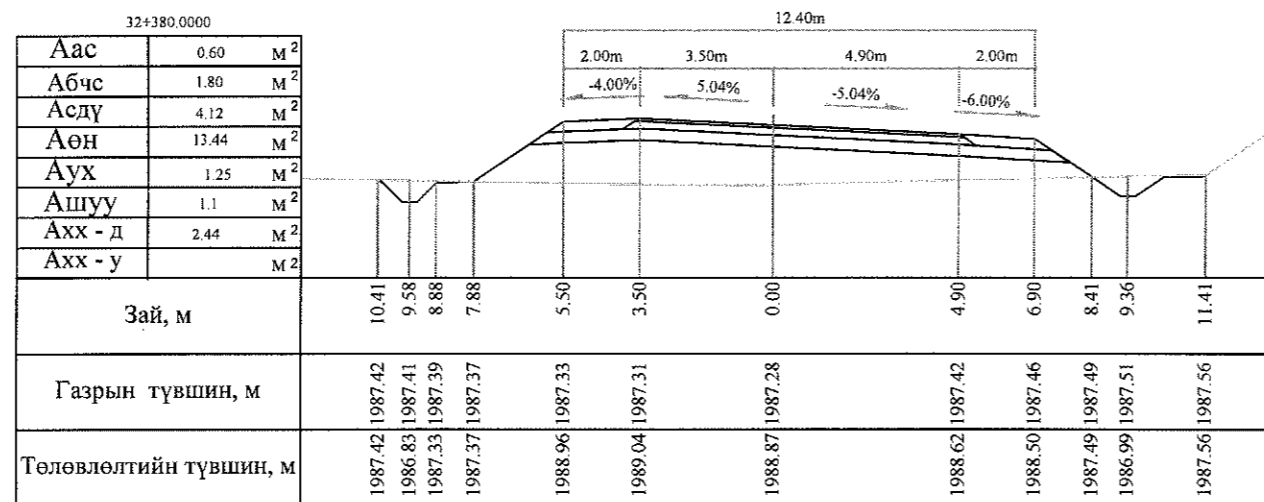
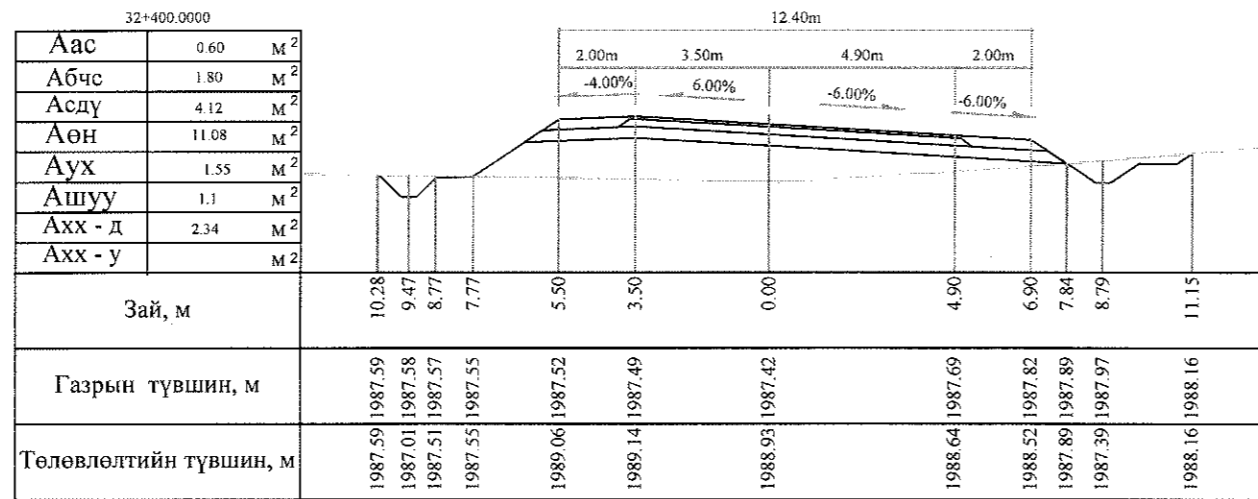


Тайлбар: Аас - Асфальт бетон хучилт  
 Абс - Буталсан чулуун суурь  
 Асдү - Суурийн доод үе  
 Аөн - Дүүргэлт

Аух - Ухмал  
 Ашуу - Өөрийн шуудуу  
 Ахх - д - Хөрс хуулалт далан  
 Ахх - у - Хөрс хуулалт ухмал







 УБ хот, СБД 6-р хороо Бага тойруу, 37Б. Олон Улсын Худалдааны төв ГЕО ЗУРАГЛАЛ" ХХК	БАЯНХОНГОР - ШАРГАЛЖУУТ ЧИГЛЭЛИЙН 54.176KM ХАТУУ ХУЧИЛГАТАЙ АВТО ЗАМЫН ИНЖЕНЕРИЙН НАРИЙВЧИЛСАН ЗУРАГ ТӨСӨЛ			Хөндлөн огтлол		
	Захирал	Ким Сон Хуан	<i>[Signature]</i>	Хөндлөн огтлол		Масштаб: 1:200
	Ерөнхий.инж	Н.Нямсүрэн	<i>[Signature]</i>	үе шат	хуудас	бүх/хууд
	Гүйцэтгэсэн	Б.Лхагваа	<i>[Signature]</i>	ХО	294 б	500
Шалгасан	Ж.Батнасан	<i>[Signature]</i>	ШИФР 07/13		2013/12сар	



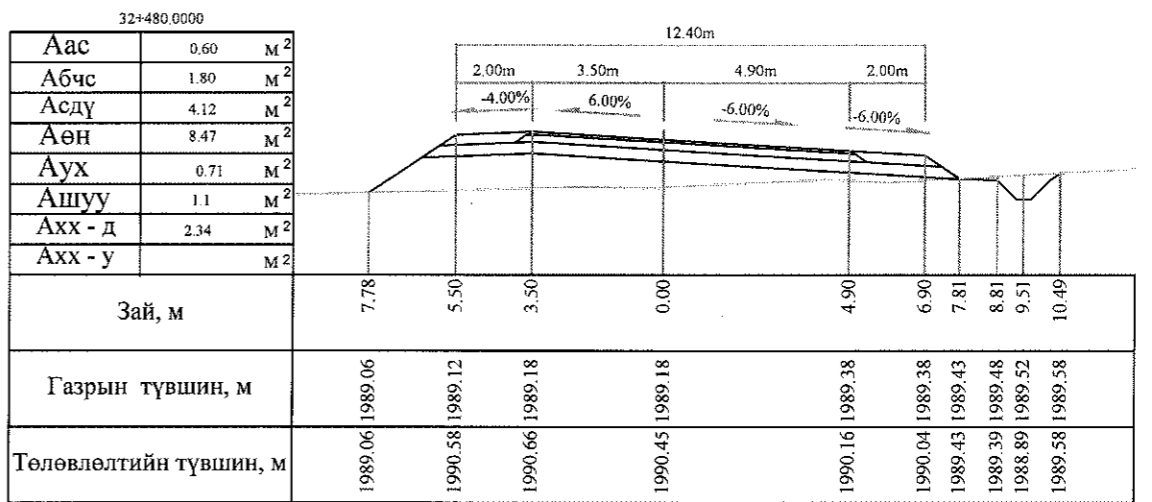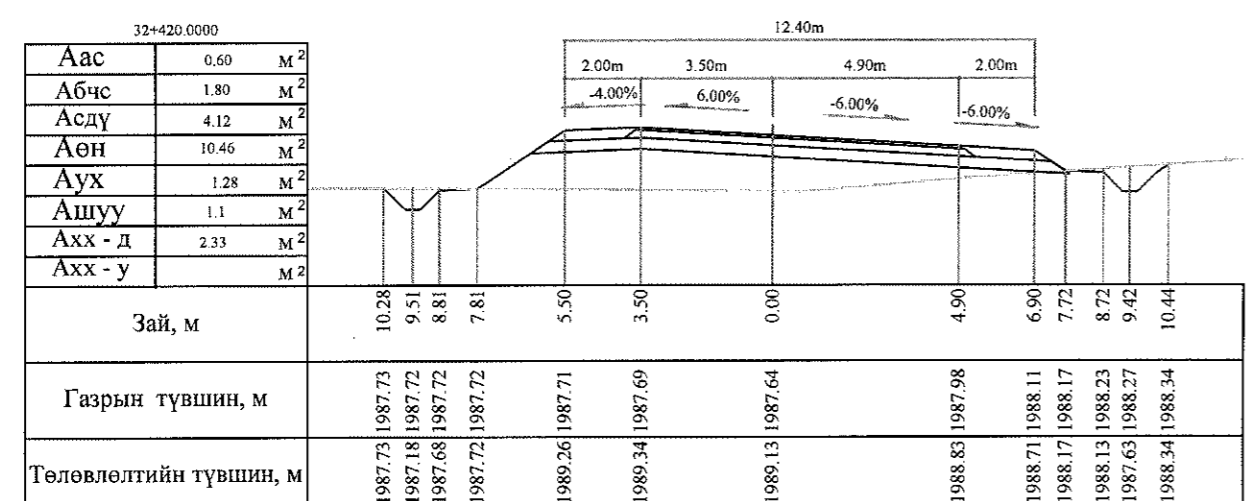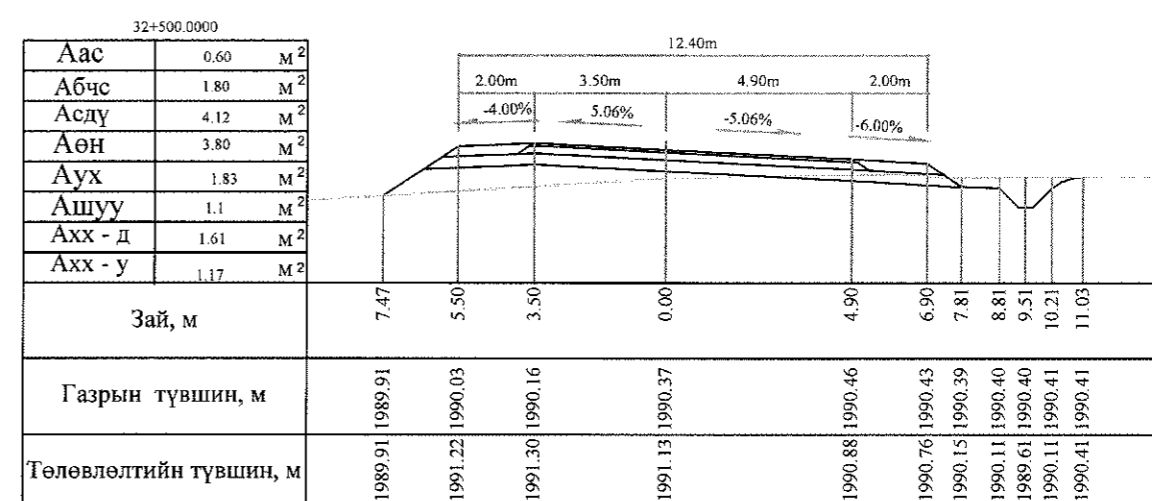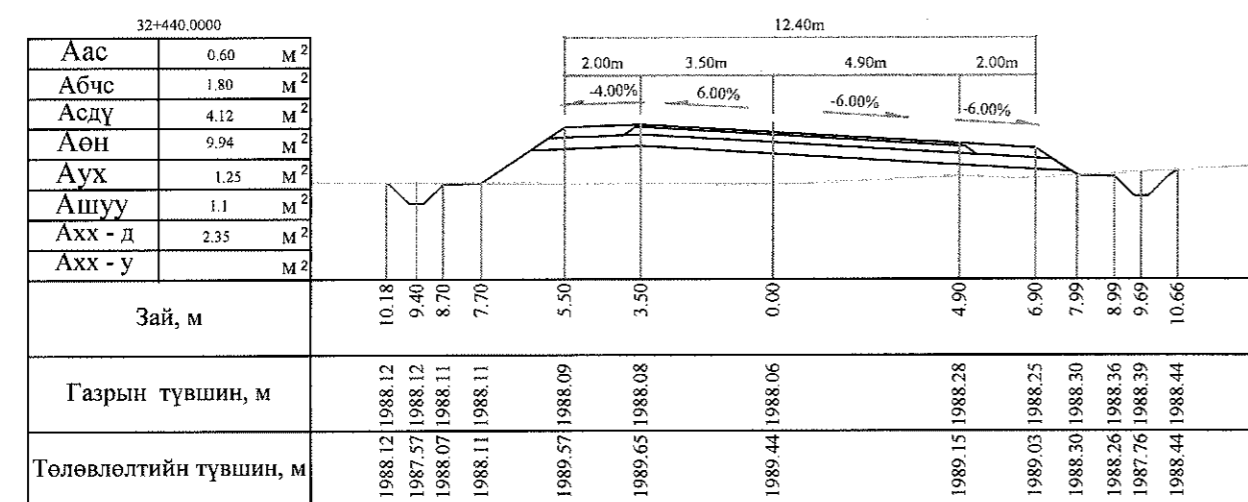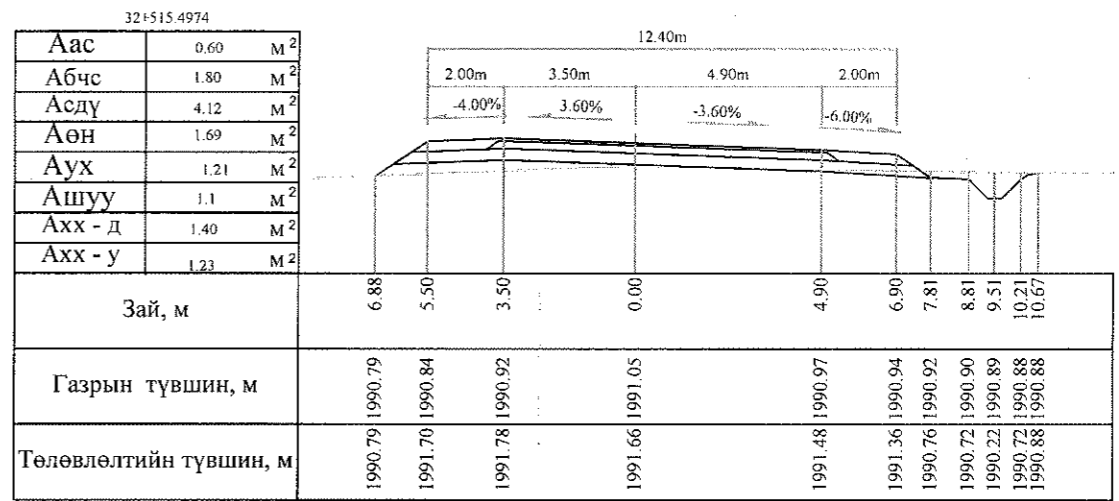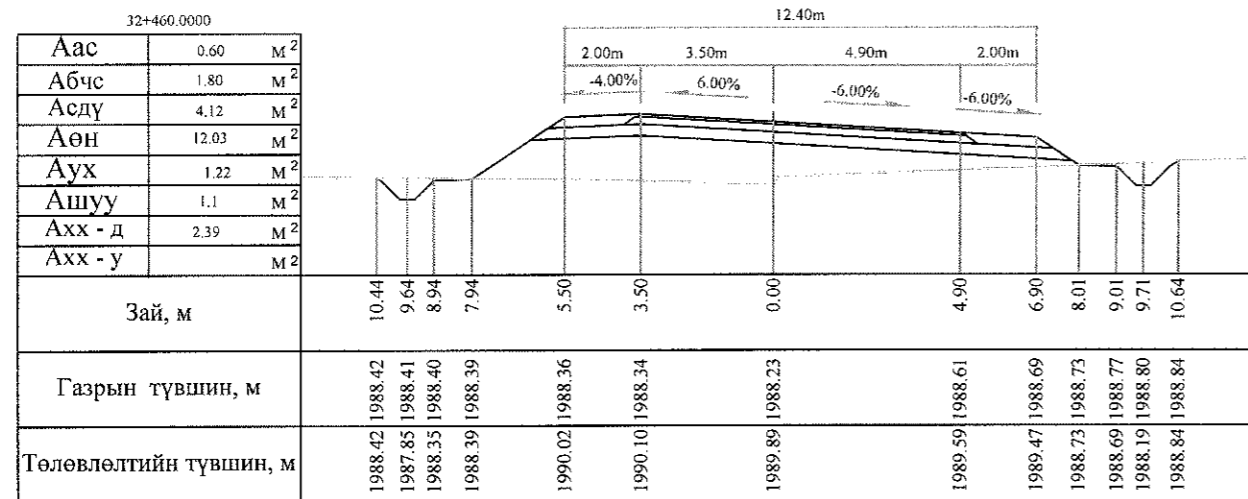


Тайлбар: Аас - Асфальт бетон хучилт  
 Абчс - Буталсан чулуун суурь  
 Асдү - Суурийн доод үе  
 Аөн - Дүүргэлт  
 Аух - Ухмал  
 Ашуу - Өөрийн шуудуу  
 Ахх - д - Хөрс хуулалт далан  
 Ахх - у - Хөрс хуулалт ухмал







<p>УБ хот, СБД 6-р хороо Бага тойруу, 37Б. Олон Улсын Худалдааны төв</p>	БЯАНХОНГОР - ШАРГАЛЖУУТ ЧИГЛЭЛИЙН 54.176KM ХАТУУ ХУЧИЛТТАЙ АВТО ЗАМЫН ИНЖЕНЕРИЙН НАРИЙВЧИЛСАН ЗУРАГ ТӨСӨЛ			Хөндлөн огтлол	
	Захирал	Ким Сон Хуан		Хөндлөн огтлол	
	Ерөнхий.инж	Н.Нямсүрэн		Масштаб: 1:200	
	Гүйцэтгэсэн	Б.Лхагваа		ХО	295
Шалгасан	Ж.Батнасан	ШИФР 07/13		2013/12сар	

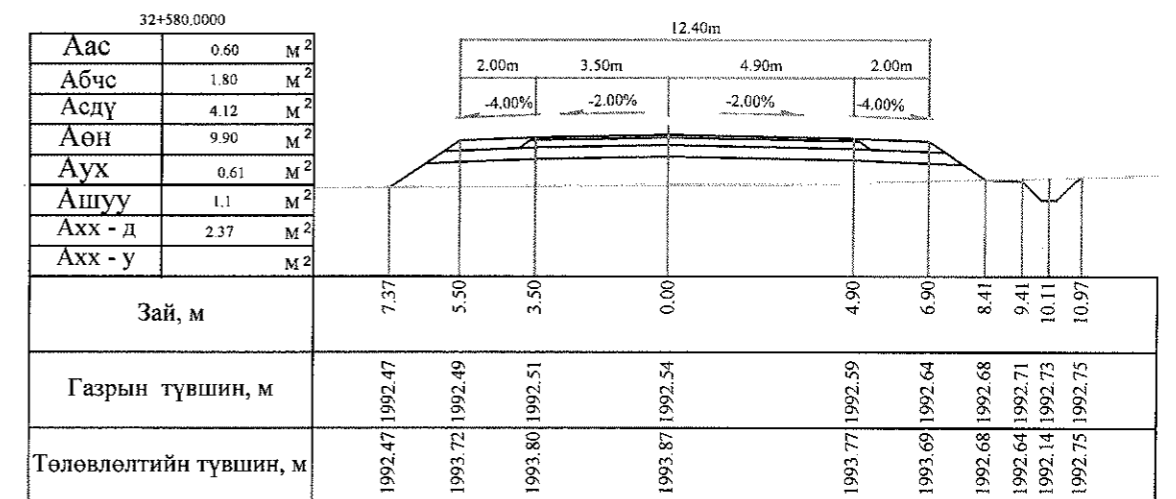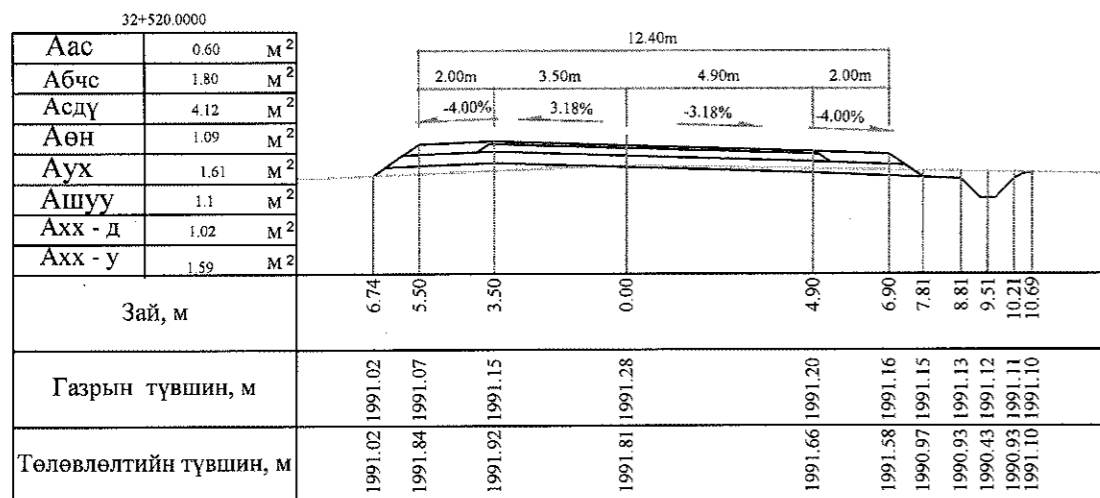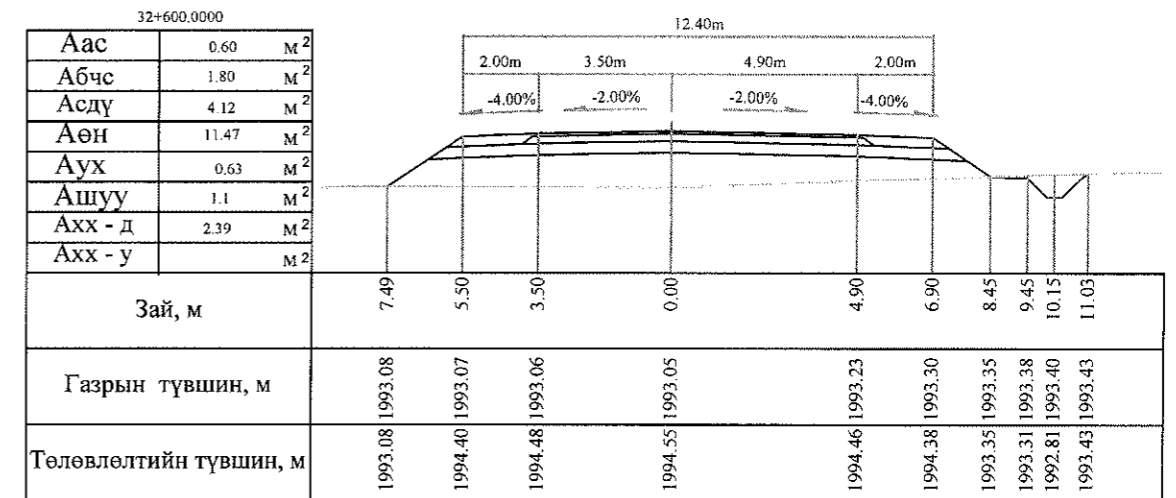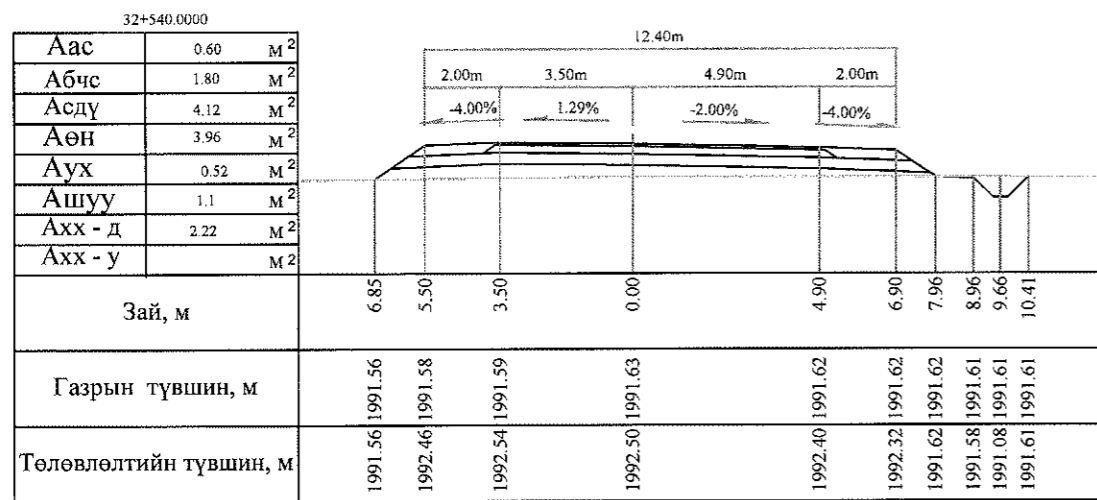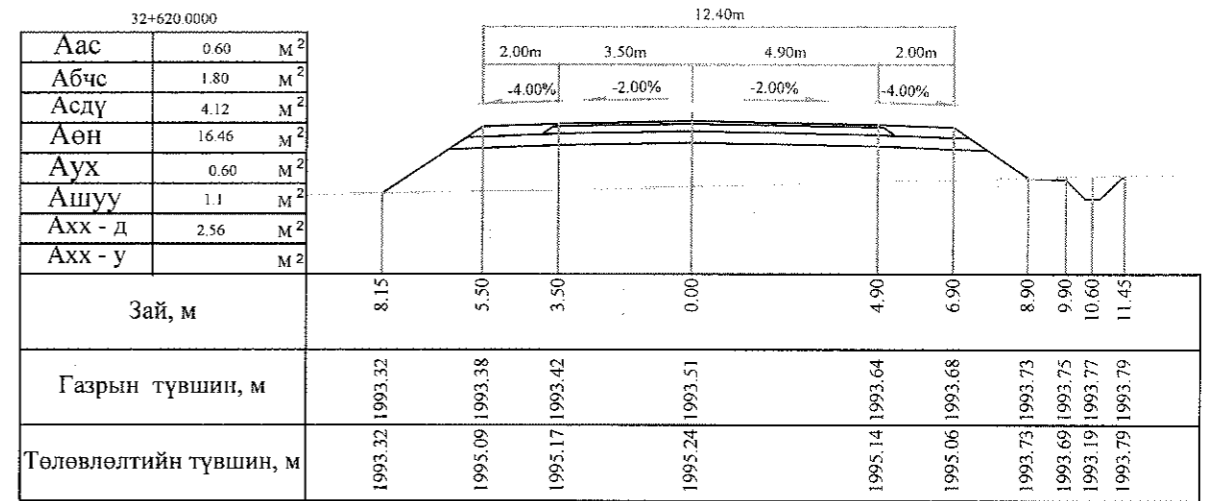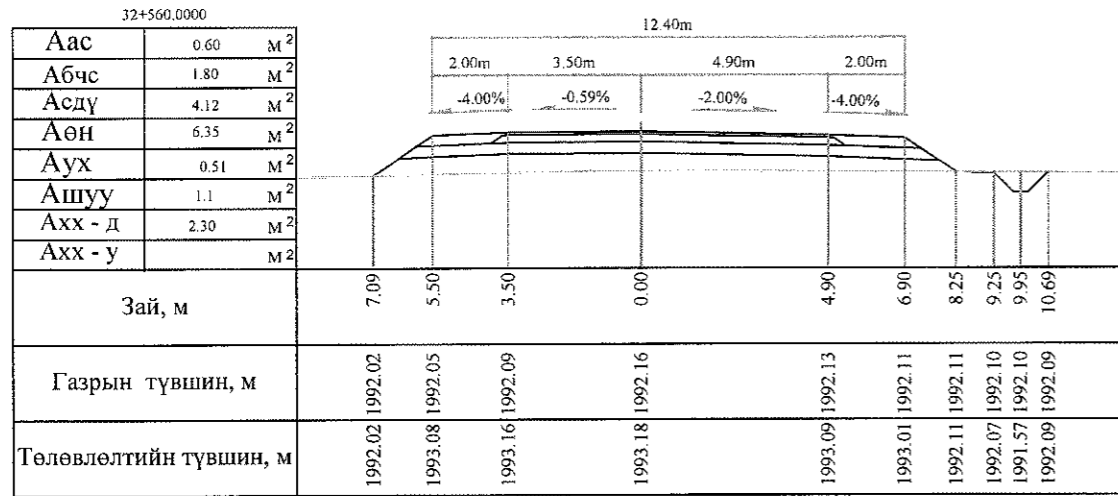

Тайлбар: Аас - Асфальт бетон хучилт  
 Абчс - Буталсан чулуун суурь  
 Асдү - Суурийн доод үе  
 Аөн - Дүүргэлт


Аух - Ухмал  
 Ашуу - Өөрийн шуудуу  
 Ахх - д - Хөрс хуулалт далан  
 Ахх - у - Хөрс хуулалт ухмал

 УБ хот. СБД 6-р хороо Бага тойруу, 37Б. Олон Улсын Хуудалдааны төв "ГЕО ЗУРАГЛАЛ" ХХК	БЯАНХОНГОР - ШАРГАЛЖУУТ ЧИГЛЭЛИЙН 54.176KM ХАТУУ ХУЧИЛТАЙ АВТО ЗАМЫН ИНЖЕНЕРИЙН НАРИЙВЧИЛСАН ЗУРАГ ТӨСӨЛ			Хөндлөн огтлол		
	Захирал	Ким Сон Хуан	<i>[Signature]</i>	Хөндлөн огтлол		Масштаб: 1:200
	Ерөнхий инж	Н.Нямсүрэн	<i>[Signature]</i>	ШИФР 07/13	үе шат	хуудас бүх/хууд
	Гүйцэтгэсэн	Б.Лхагваа	<i>[Signature]</i>		ХО	296
Шалгасан	Ж.Батнасан	<i>[Signature]</i>	2013/12сар			

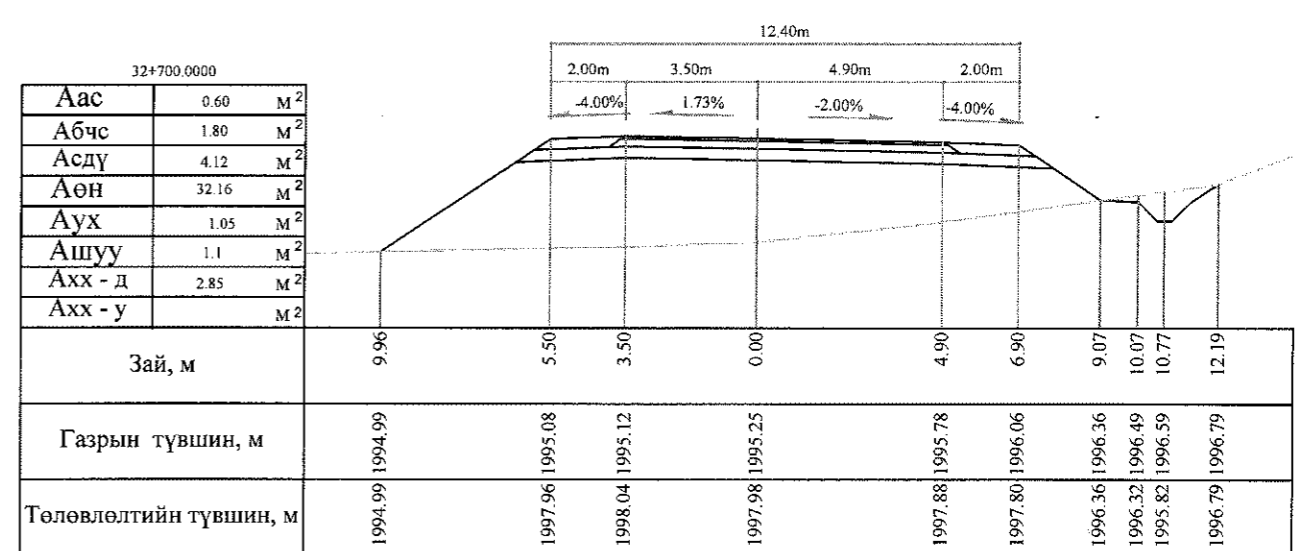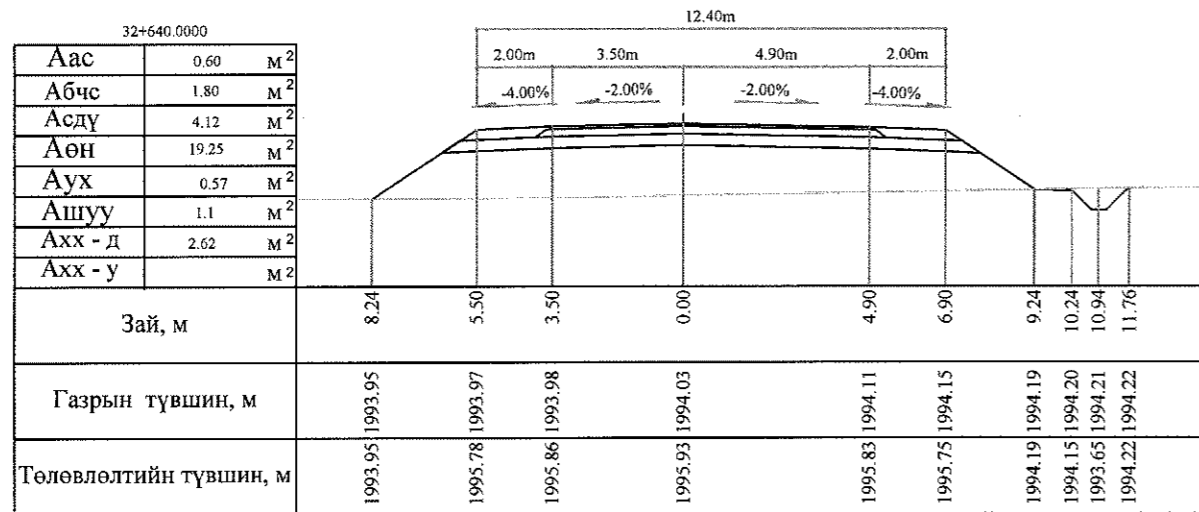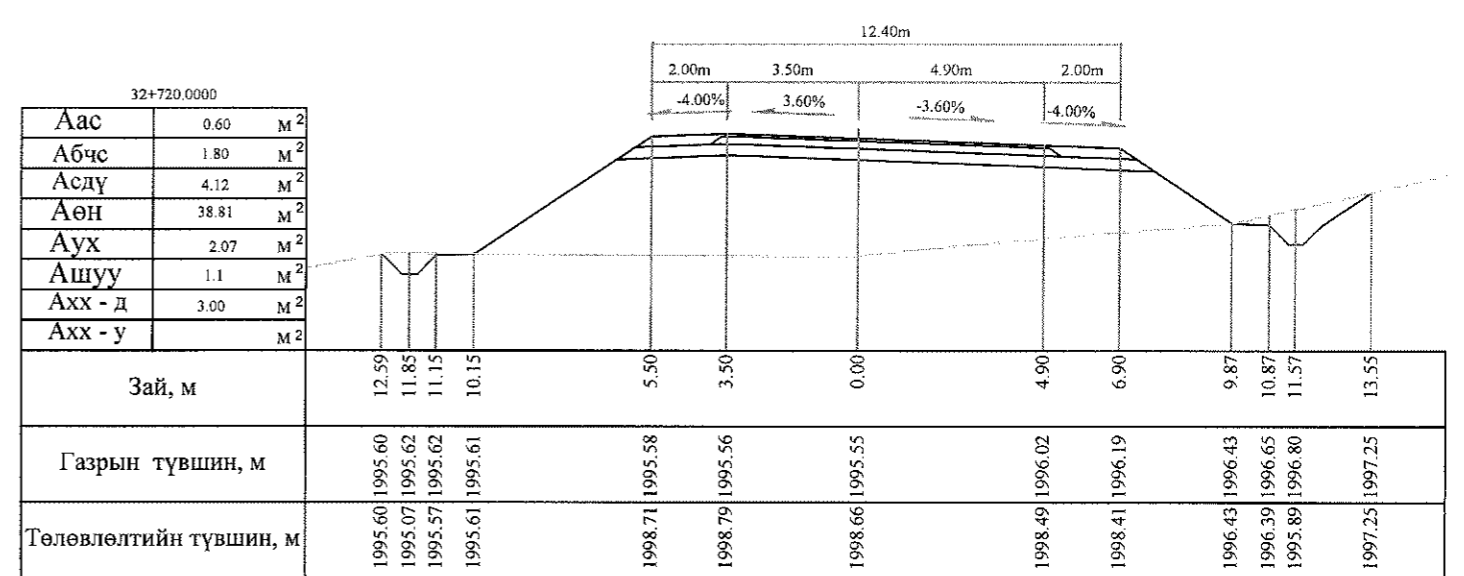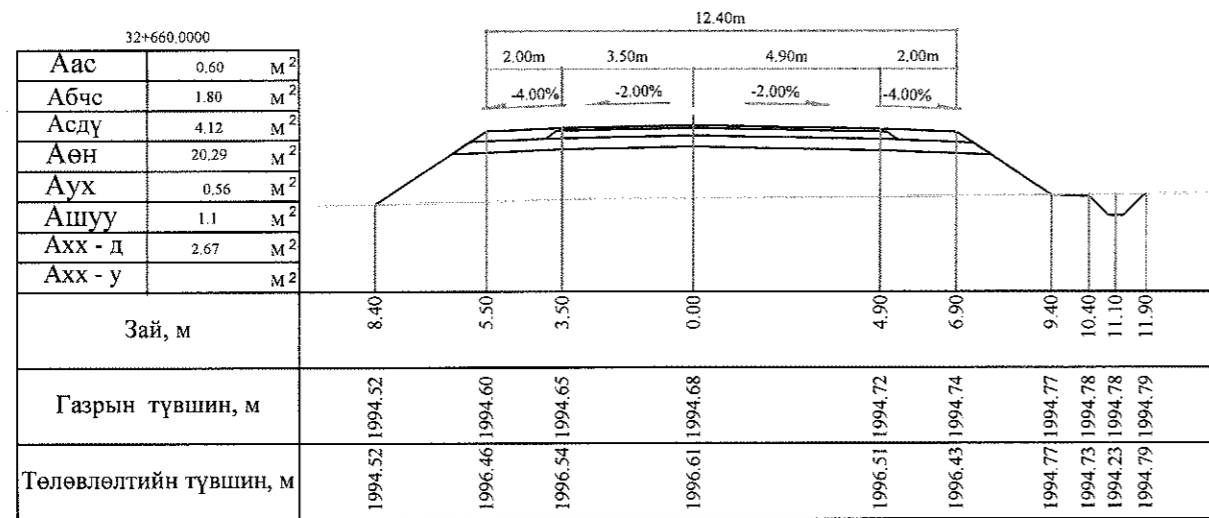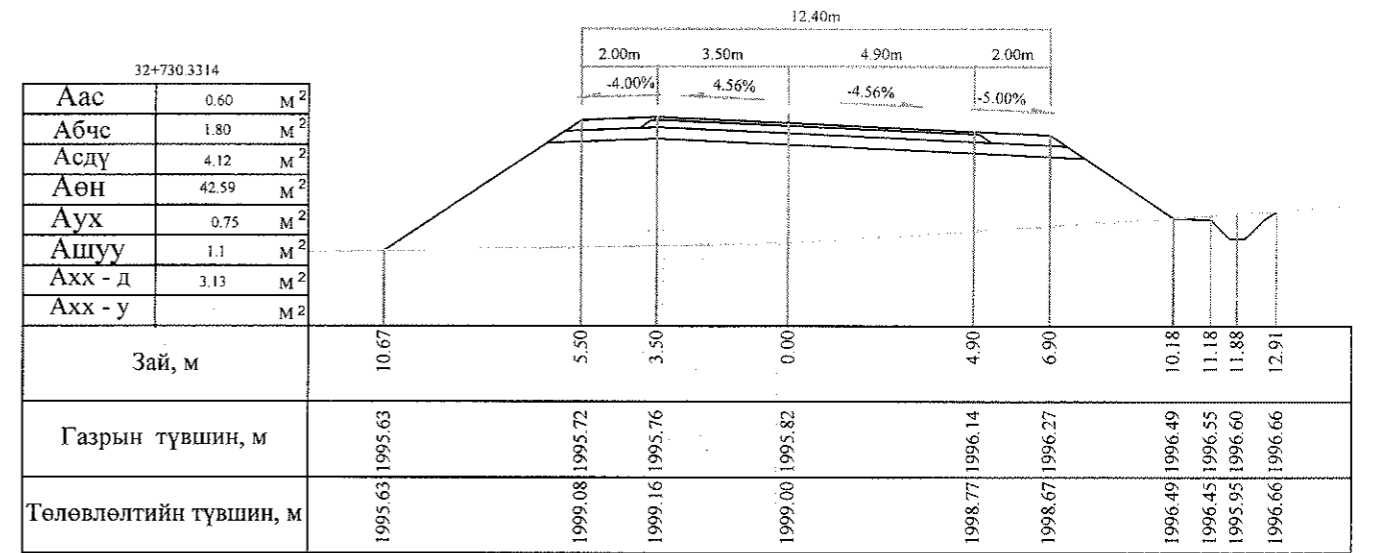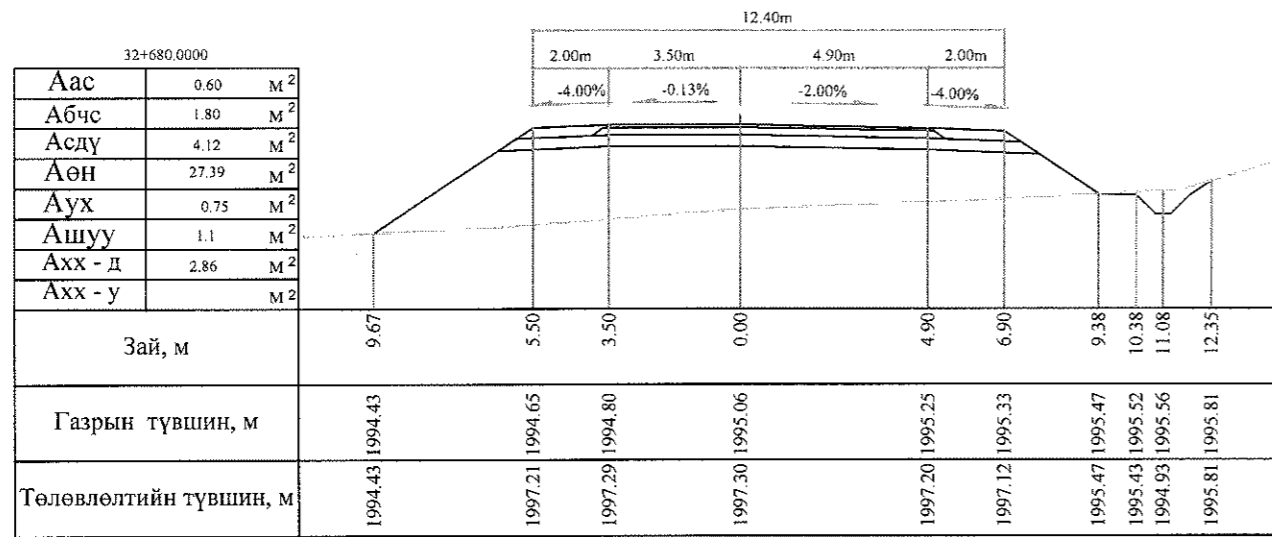

Тайлбар: Аас - Асфальт бетон хучилт  
 Абчс - Буталсан чулуун суурь  
 Асду - Суурийн доод үе  
 Аөн - Дүүргэлт

Аух - Ухмал  
 Ашуу - Өөрийн шуудуу  
 Ахх - д - Хөрс хуулалт далан  
 Ахх - у - Хөрс хуулалт ухмал

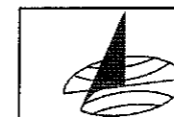

УБ хот, СБД 6-р хороо  
 Бага тойруу, 37Б Олон  
 Улсын Худалдааны төв

ГЕО ЗУРАГЛАЛ" ХХК

БАЯНХОНГОР - ШАРГАЛЖУУТ ЧИГЛЭЛИЙН 54.176KM ХАТУУ ХУЧИЛТАЙ АВТО ЗАМЫН  
 ИНЖЕНЕРИЙН НАРИЙВЧИЛСАН ЗУРАГ ТӨСӨЛ

Захирал	Ким Сон Хуан	<i>[Signature]</i>
Ерөнхий.инж	Н.Нямсүрэн	<i>[Signature]</i>
Гүйцэтгэсэн	Б.Лхагваа	<i>[Signature]</i>
Шалгасан	Ж.Батнасан	<i>[Signature]</i>

Хөндлөн огтлол

Хөндлөн огтлол

ШИФР 07/13







Хөндлөн огтлол

Масштаб: 1:200


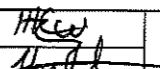
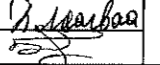
үе шат хуудас бүх/хууд







ХО 297 500

2013/12сар

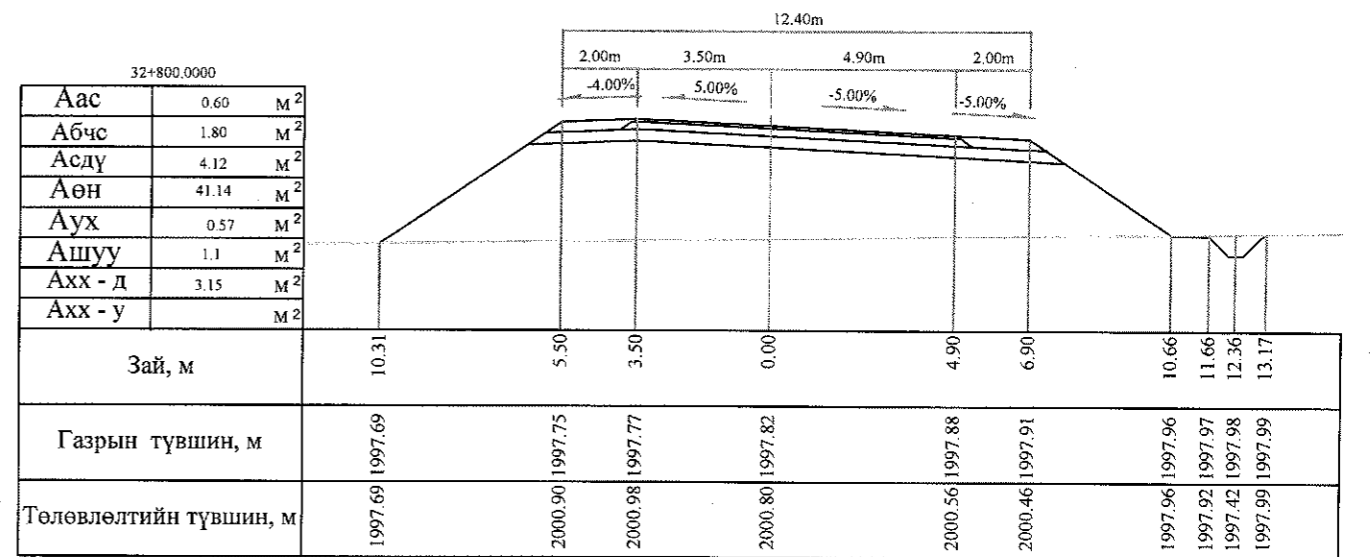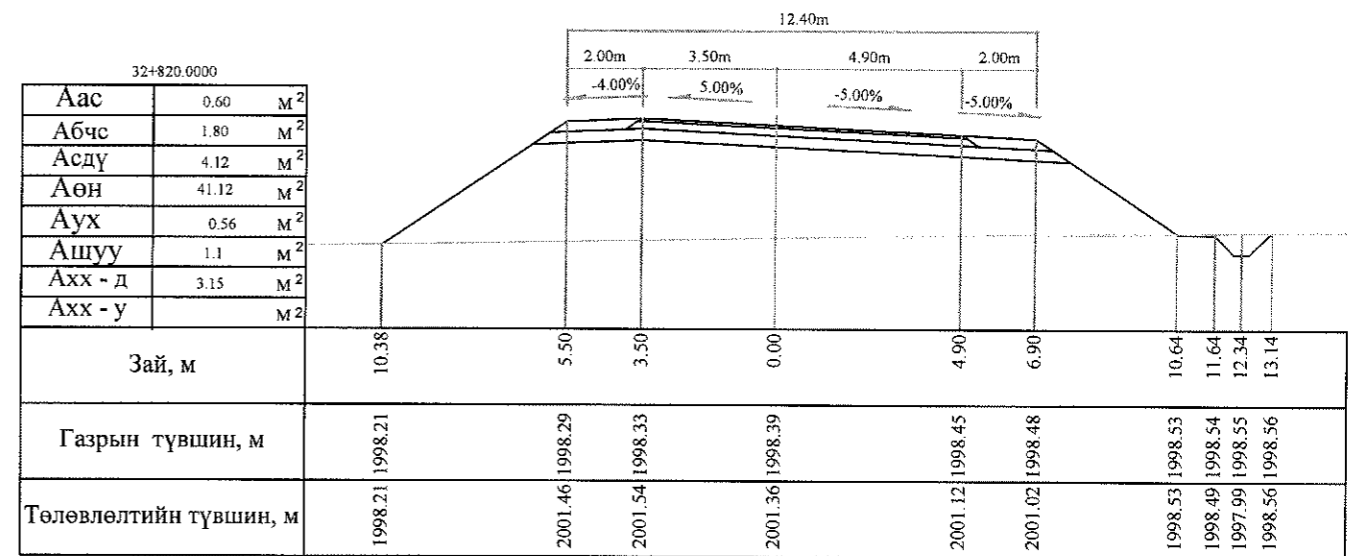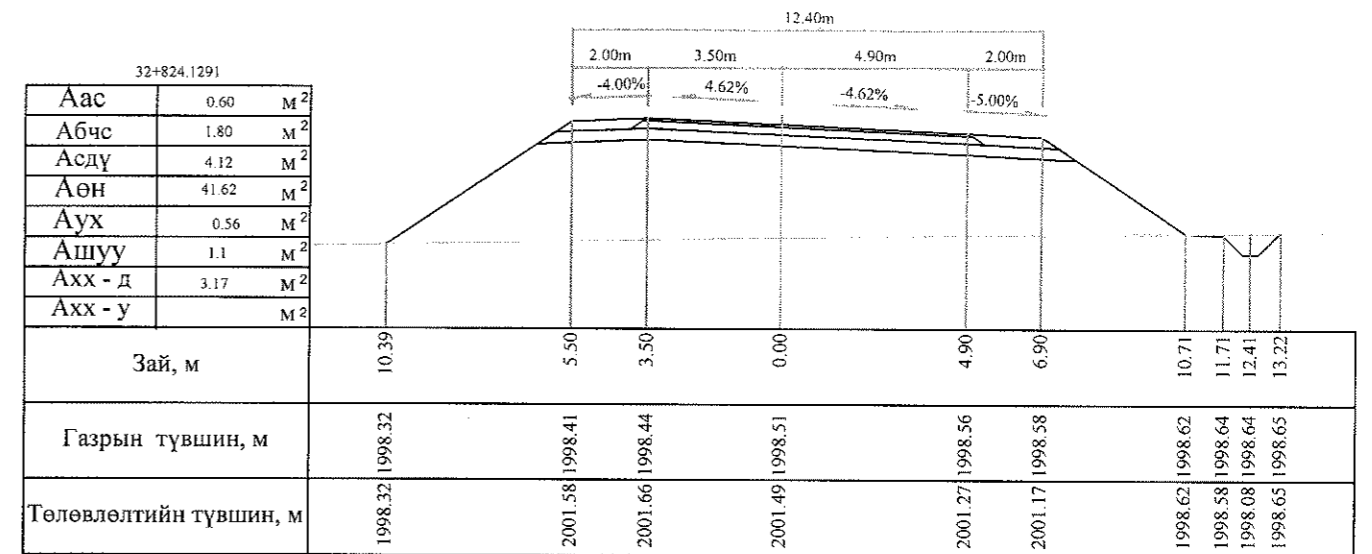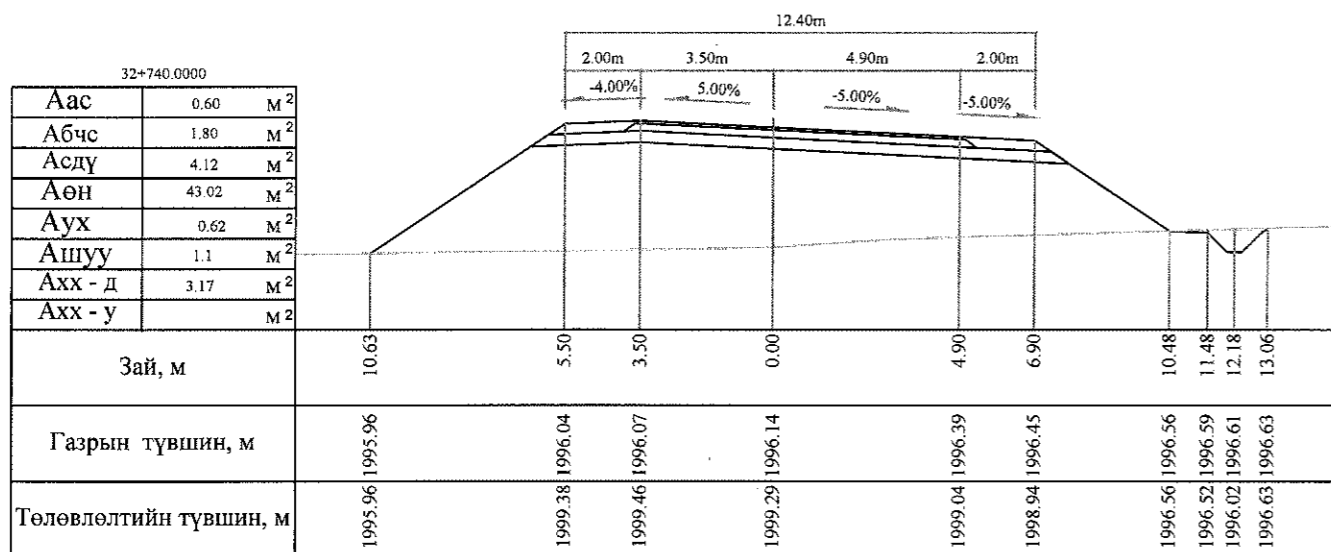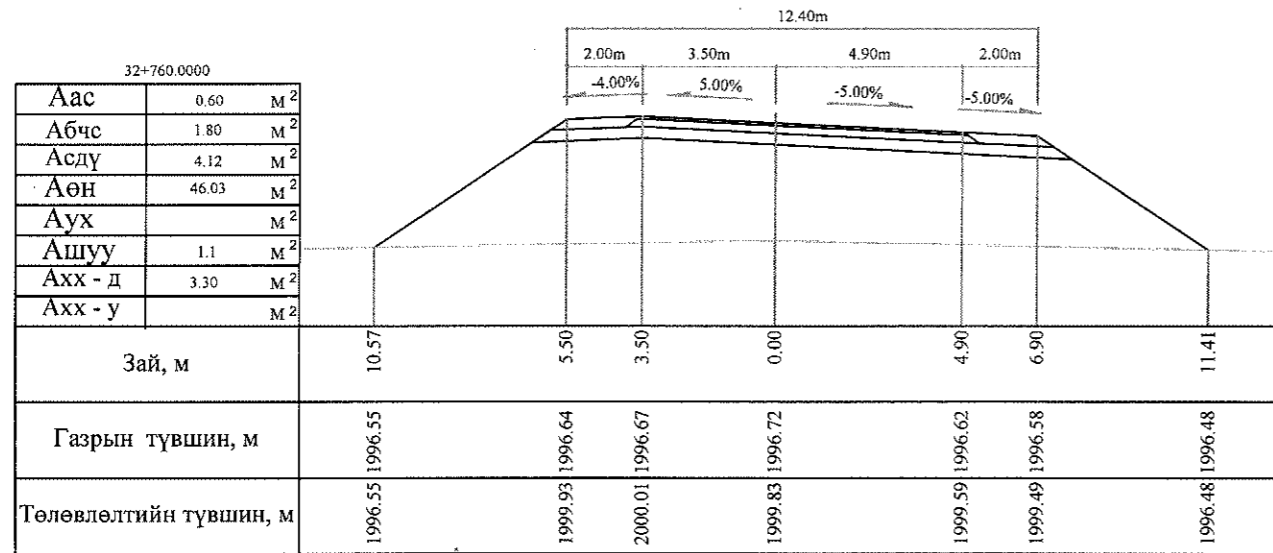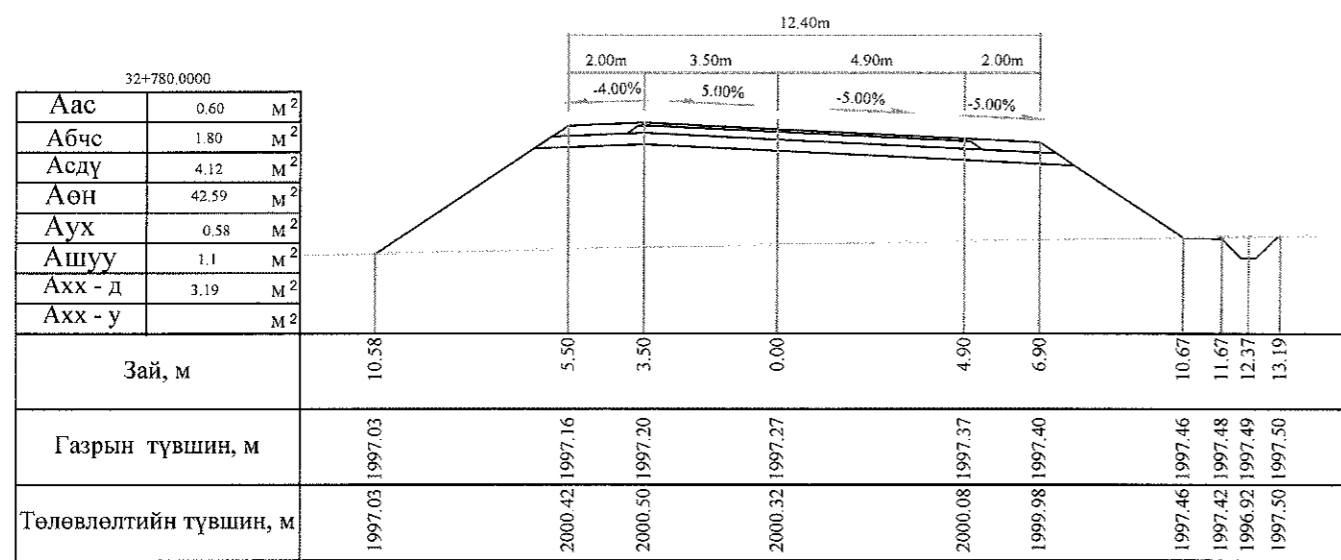




Тайлбар: Аас - Асфальт бетон хучилт  
 Абчс - Буталсан чулуун суурь  
 Асдү - Суурийн доод үе  
 Аөн - Дүүргэлт  
 Аух - Ухмал  
 Ашуу - Өөрийн шуудуу  
 Ахх - д - Хөрс хуулалт далан  
 Ахх - у - Хөрс хуулалт ухмал

 УБ хот. СБД 6-р хороо Бага тойруу, 37Б. Олон Улсын Худалдааны төв ГЕО ЗУРАГЛАЛ" ХХК	БЯАНХОНГОР - ШАРГАЛЖУУТ ЧИГЛЭЛИЙН 54.176KM ХАТУУ ХУЧИЛТТАЙ АВТО ЗАМЫН ИНЖЕНЕРИЙН НАРИЙВЧИЛСАН ЗУРАГ ТӨСӨЛ			Хөндлөн огтлол		
	Захирал	Ким Сон Хуан	 Хөндлөн огтлол	Масштаб: 1:200		
	Ерөнхий.инж	Н.Нямсүрэн		үе шаг	хуудас	бүх/хууд
	Гүйцэтгэсэн	Б.Лхагваа	 ШИФР 07/13	ХО	298	500
Шалгасан	Ж.Батнасан	2013/12сар				

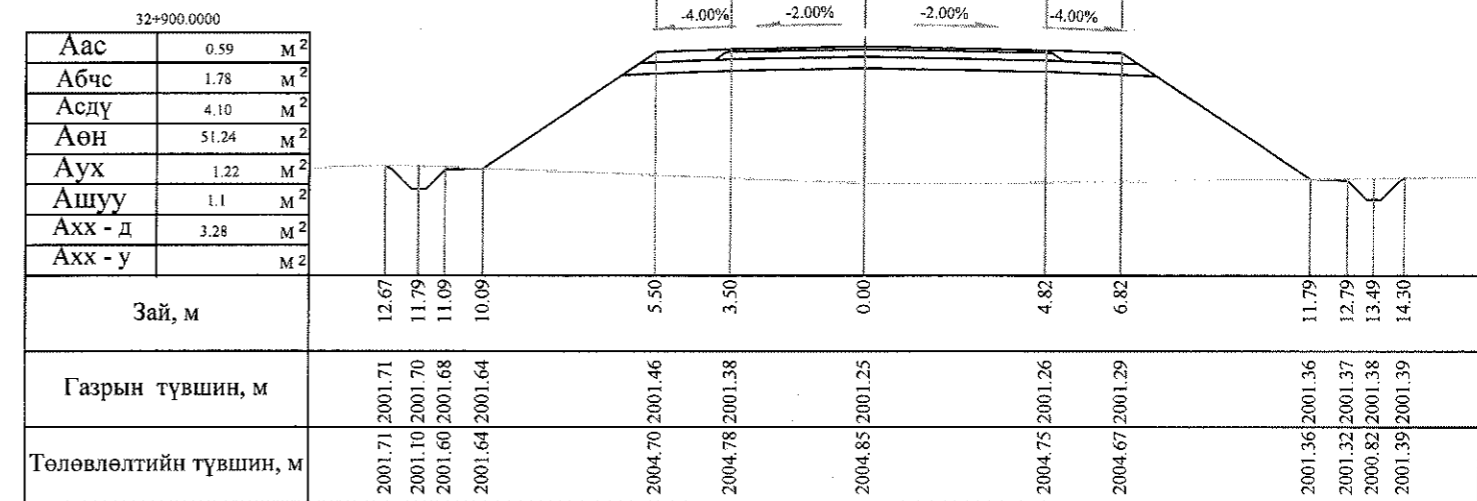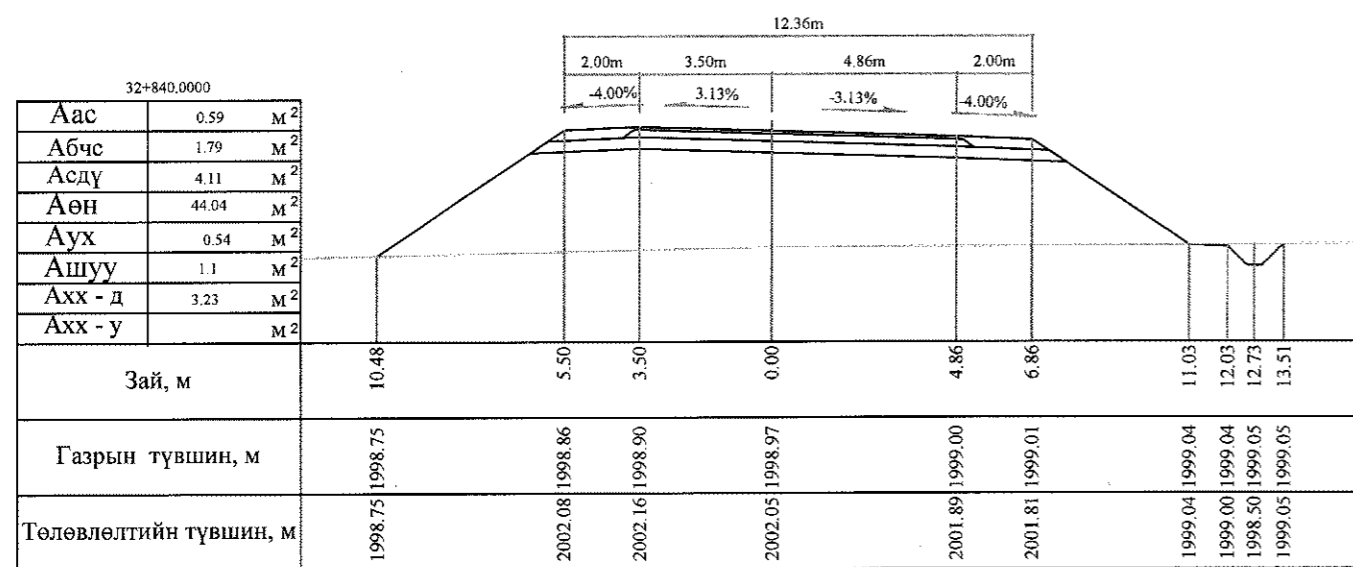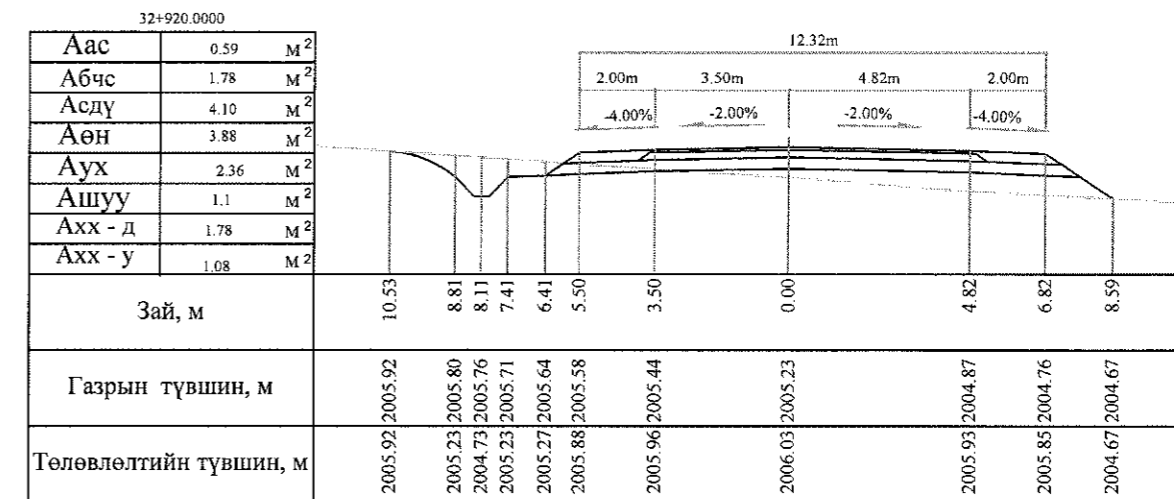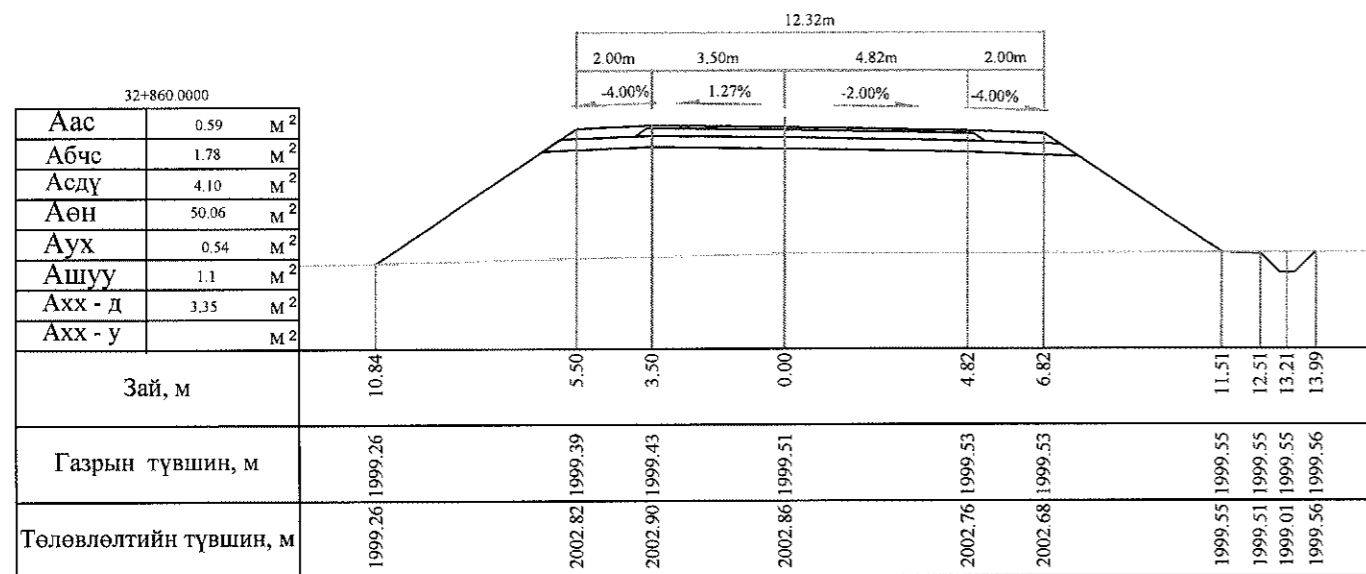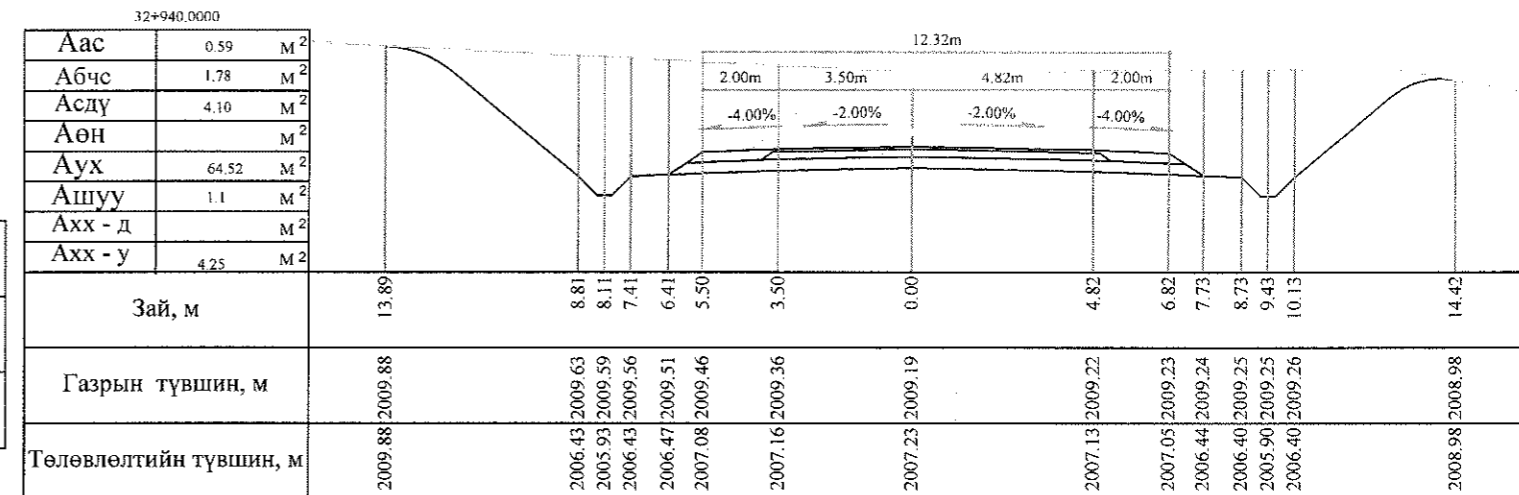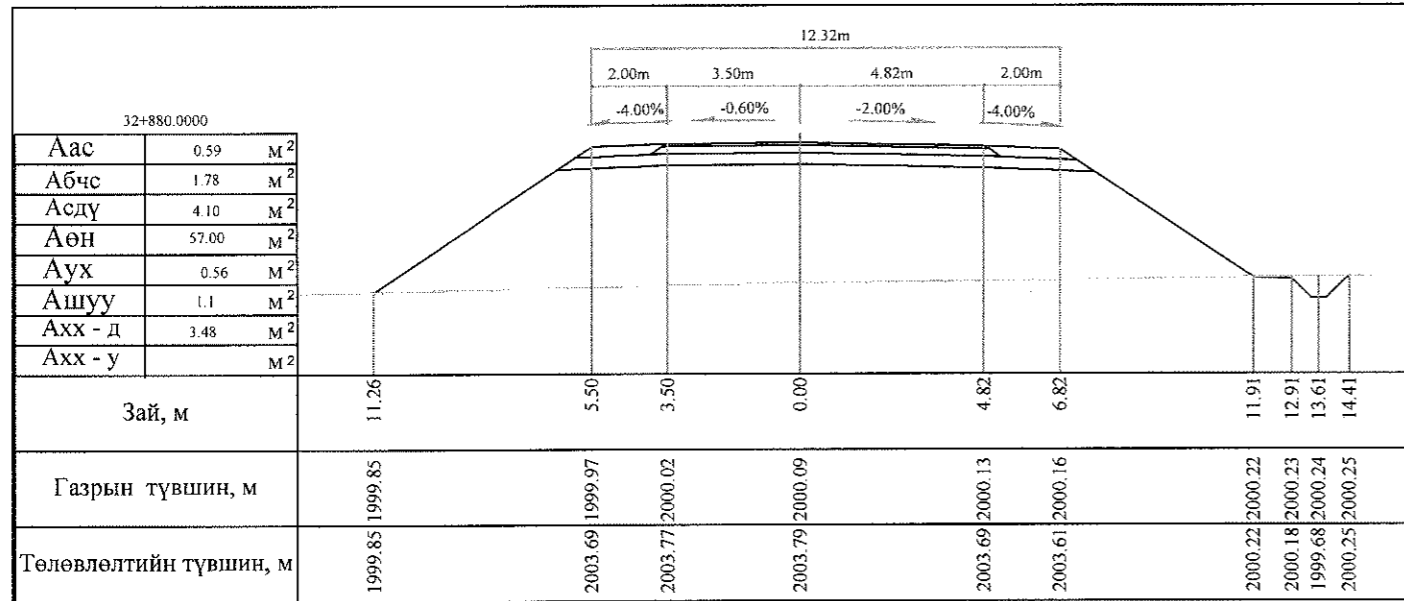


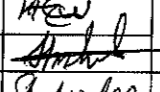
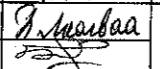
Тайлбар: Аас - Асфальт бетон хучилт  
 Абчс - Буталсан чулуун суурь  
 Асдү - Суурийн доод үе  
 Аөн - Дүүргэлт  
 Аух - Ухмал  
 Ашуу - Өөрийн шуудуу  
 Ахх - д - Хөрс хуулалт далан  
 Ахх - у - Хөрс хуулалт ухмал




<p>УБ хот, СБД 6-р хороо Багц тойруу, 37Б Олон Улсын Худалдааны төв</p> <p>ГЕО ЗУРАГЛАЛ" ХХК</p>	БЯАНХОНГОР - ШАРГАЛЖУУТ ЧИГЛЭЛИЙН 54.176KM ХАТУУ ХУЧИЛТАЙ АВТО ЗАМЫН ИНЖЕНЕРИЙН НАРИЙВЧИЛСАН ЗУРАГ ТӨСӨЛ			Хөндлөн огтлол
	Захирал	Ким Сон Хуан		Хөндлөн огтлол
	Ерөнхий инж	Н.Нямсүрэн		
	Гүйцэтгэсэн	Б.Лхагваа		ШИФР 07/13
Шалгасан	Ж.Батнасан	ХО		
				2013/12сар

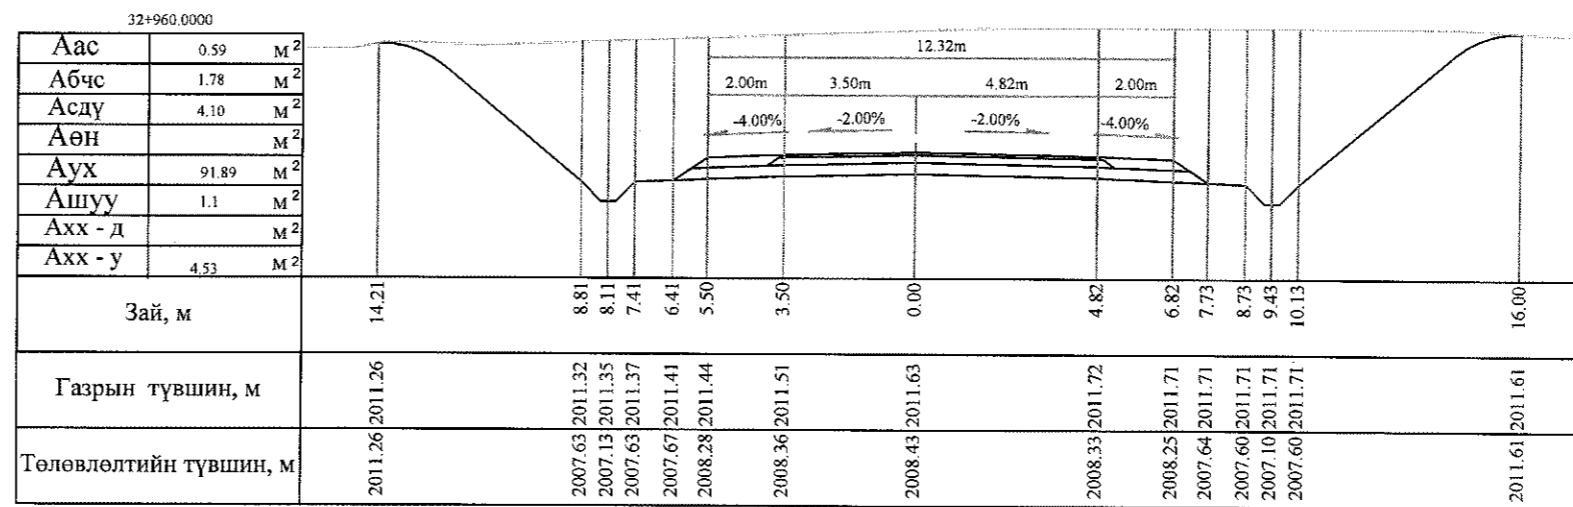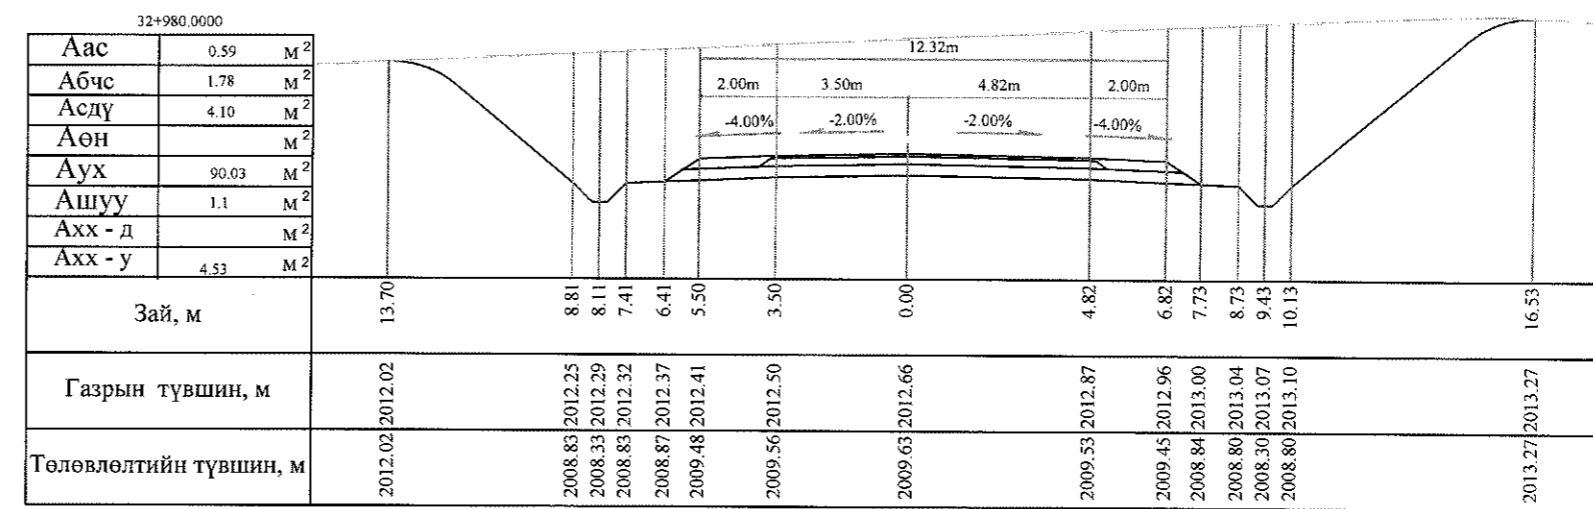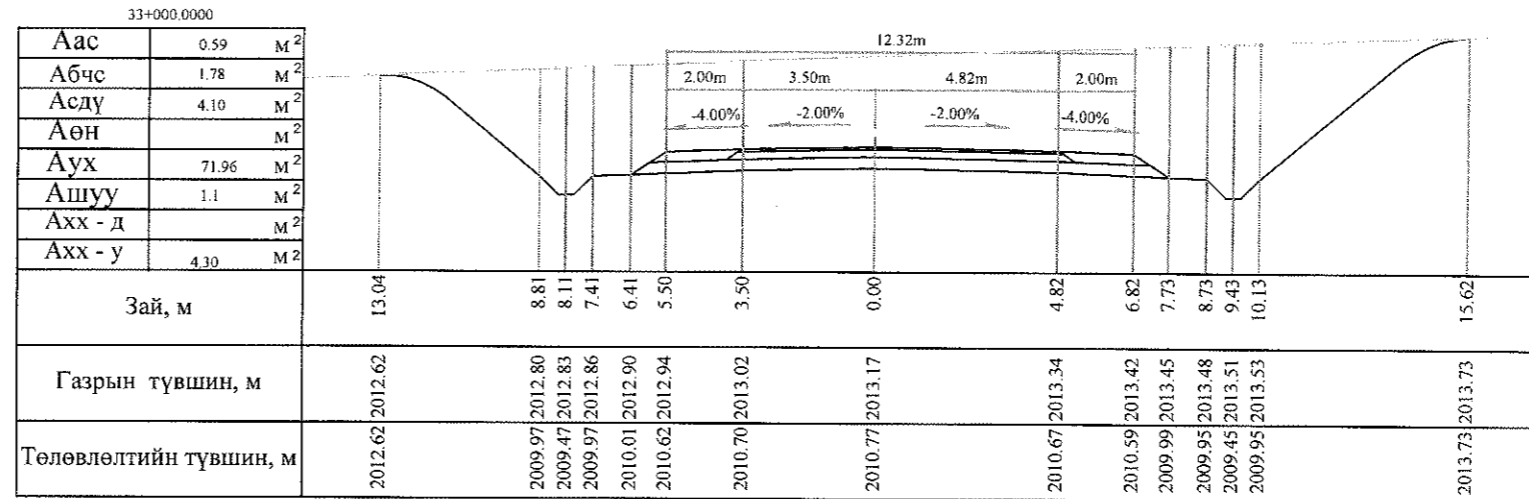

Тайлбар: Аас - Асфальт бетон хучилт  
 Абчс - Буталсан чулуун суурь  
 Асдү - Суурийн доод үе  
 Аөн - Дүүргэлт


Аух - Ухмал  
 Ашуу - Өөрийн шуудуу  
 Ахх - д - Хөрс хуулалт далан  
 Ахх - у - Хөрс хуулалт ухмал

 УБ хот, СБД 6-р хороо Бага тойруу, 37Б, Олон Улсын Хуульдааны төв "ГЕО ЗУРАГЛАЛ" ХХК	БАЯНХОНГОР - ШАРГАЛЖУУТ ЧИГЛЭЛИЙН 54.176KM ХАТУУ ХУЧИЛГАТАЙ АВТО ЗАМЫН ИНЖЕНЕРИЙН НАРИЙВЧИЛСАН ЗУРАГ ТӨСӨЛ			Хөндлөн огтлол		
	Захирал	Ким Сон Хуан		Хөндлөн огтлол		
	Ерөнхий инж	Н.Нямсүрэн		Масштаб: 1:200		
	Гүйцэтгэсэн	Б.Лхагваа		үе шаг	хуудас	бүх/хууд
Шалгасан	Ж.Батнасан	ХО		300	500	
			ШИФР 07/13			
			2013/12сар			

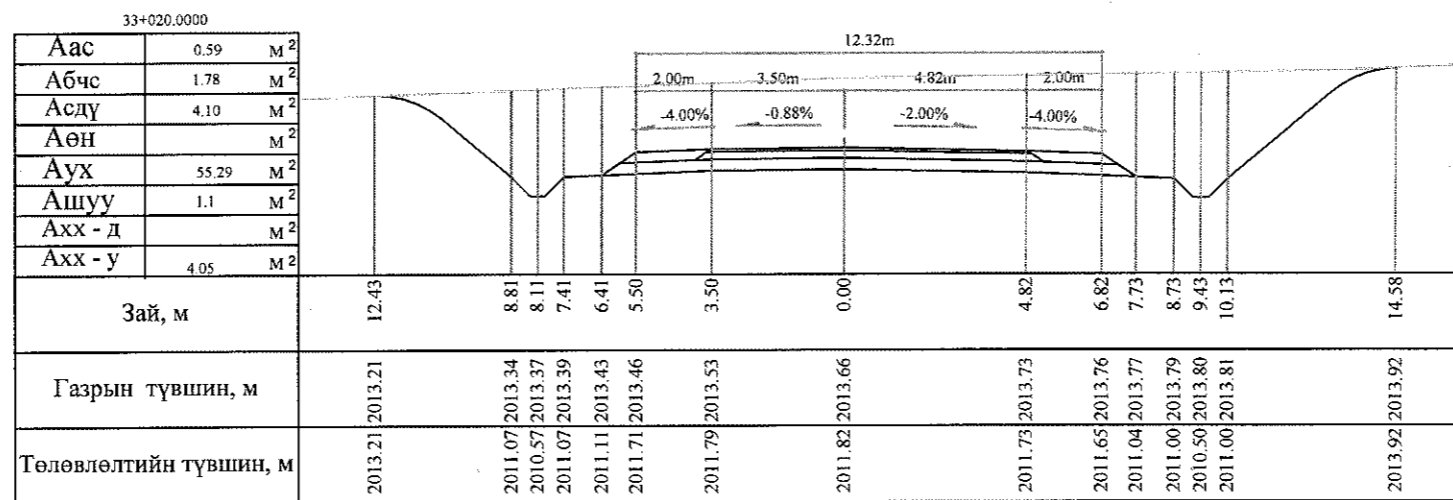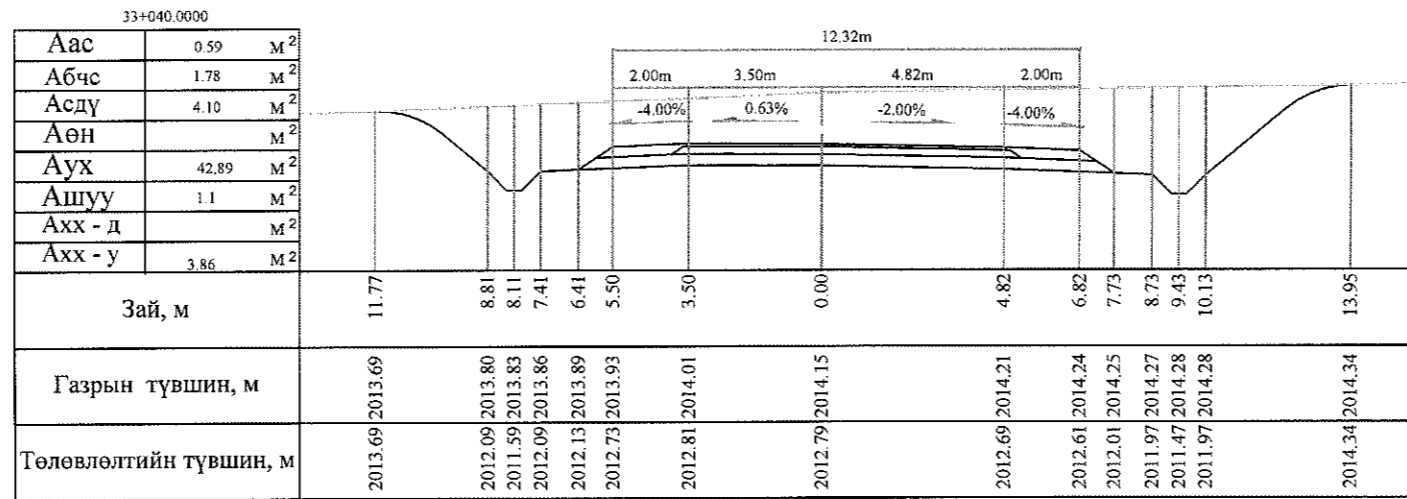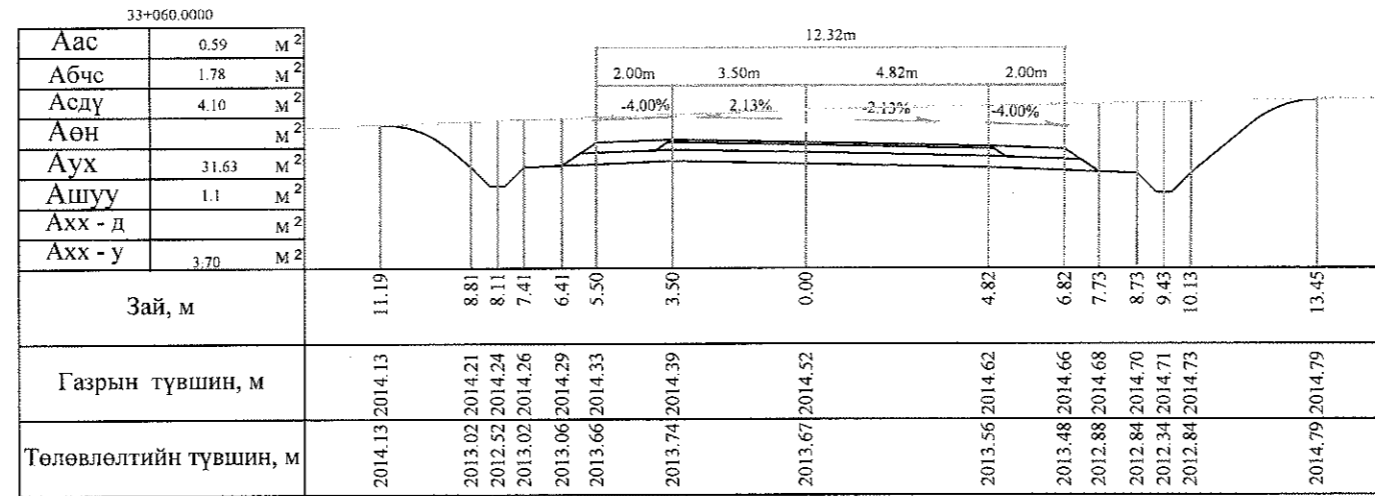

Тайлбар: Аас - Асфальт бетон хучилт  
 Абчс - Буталсан чулуун суурь  
 Асдү - Суурийн доод үе  
 Аөн - Дүүргэлт

Аух - Ухмал  
 Ашуу - Өөрийн шуудуу  
 Ахх - д - Хөрс хуулалт далан  
 Ахх - у - Хөрс хуулалт ухмал

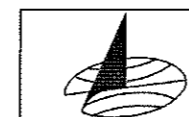

УБ хот, СБД 6-р хороо  
 Бага тойруу, 37Б. Олон  
 Ульсын Худалдааны тов

"ГЕО ЗУРАГЛАЛ" ХХК

БАЯНХОНГОР - ШАРГАЛЖУУТ ЧИГЛЭЛИЙН 54.176KM ХАТУУ ХУЧИЛТАЙ АВТО ЗАМЫН  
 ИНЖЕНЕРИЙН НАРИЙВЧИЛСАН ЗУРАГ ТӨСӨЛ







Захирал	Ким Сон Хуан
Ерөнхий.инж	Н.Нямсүрэн
Гүйцэтгэсэн	Б.Лхагваа
Шалгасан	Ж.Батнасан

Хөндлөн огтлол  
 Хөндлөн огтлол  
 ШИФР 07/13

Хөндлөн огтлол

Масштаб: 1:200		
үе шат	хуудас	бүх/хууд
ХО	300 б	500
2013/12сар		



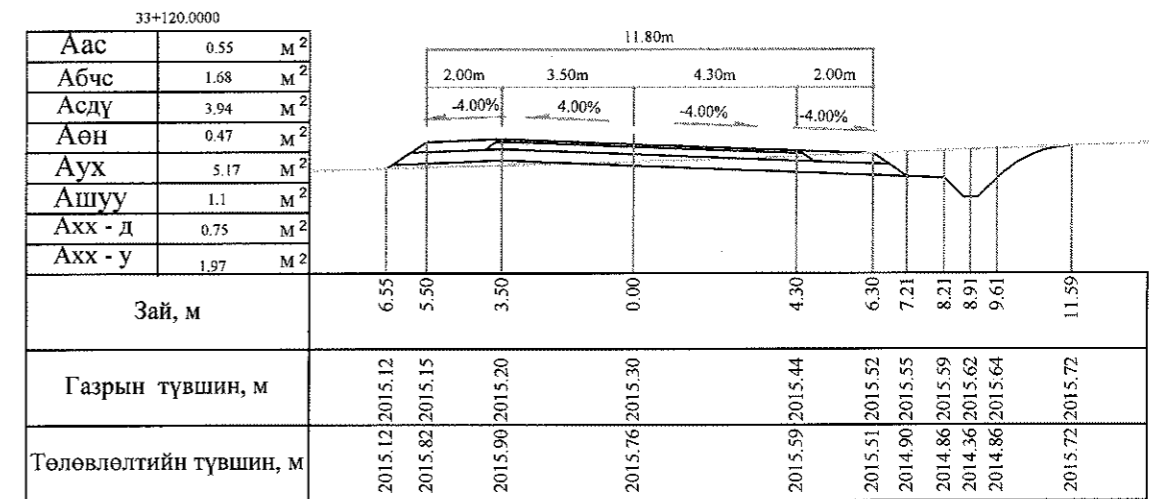
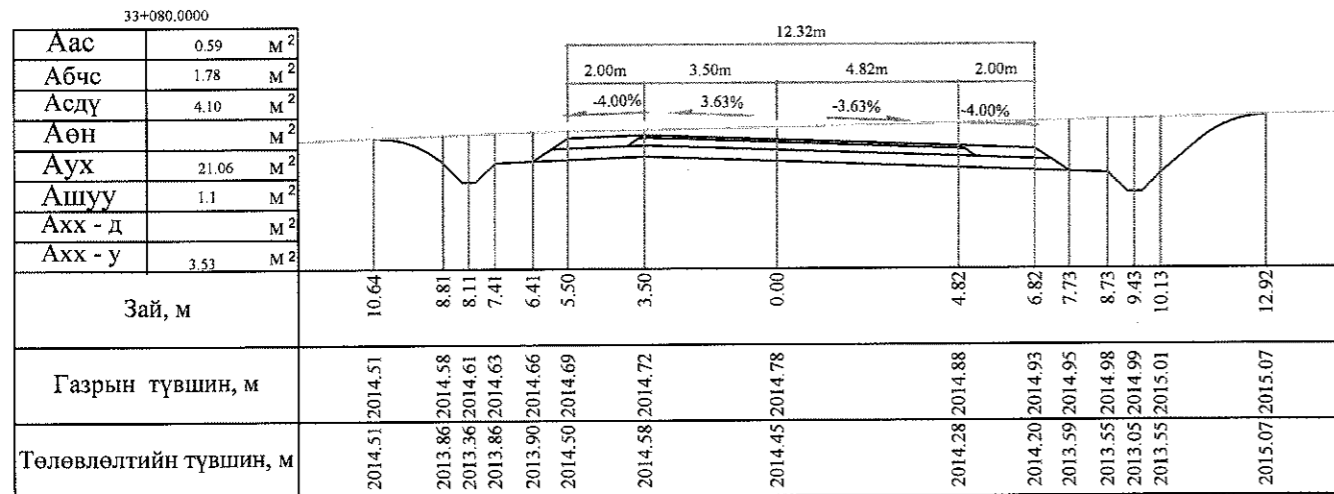
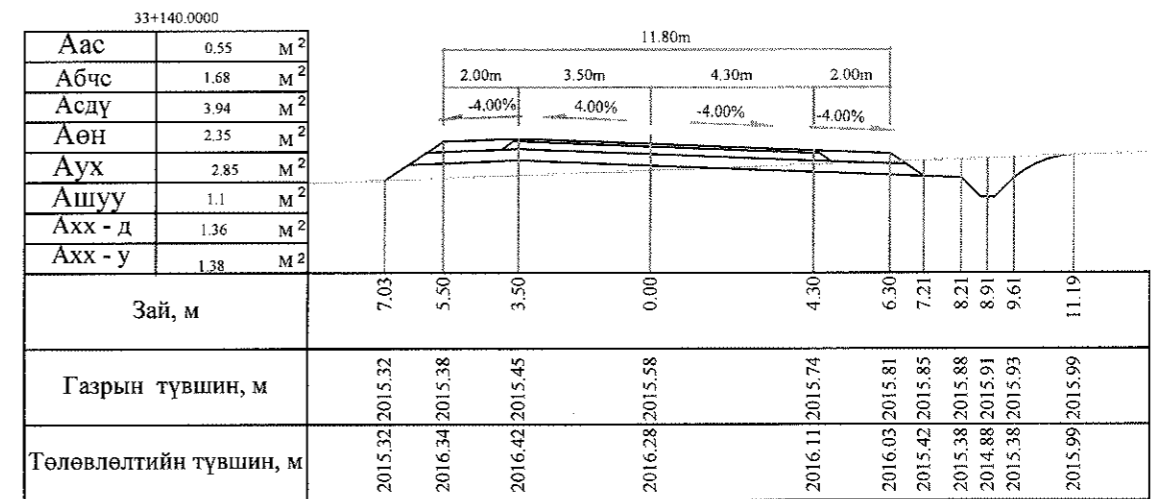
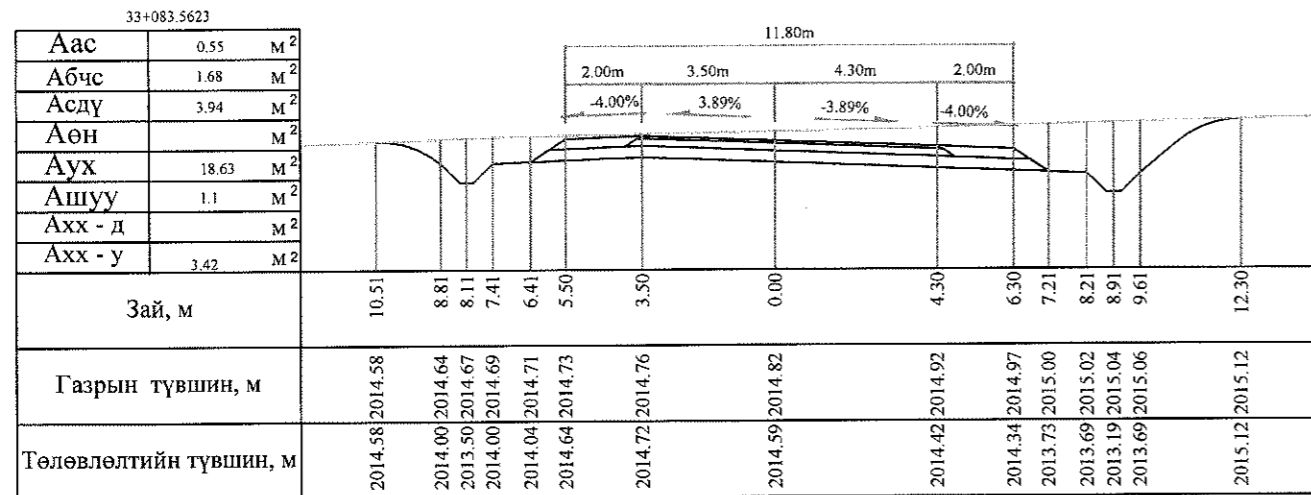
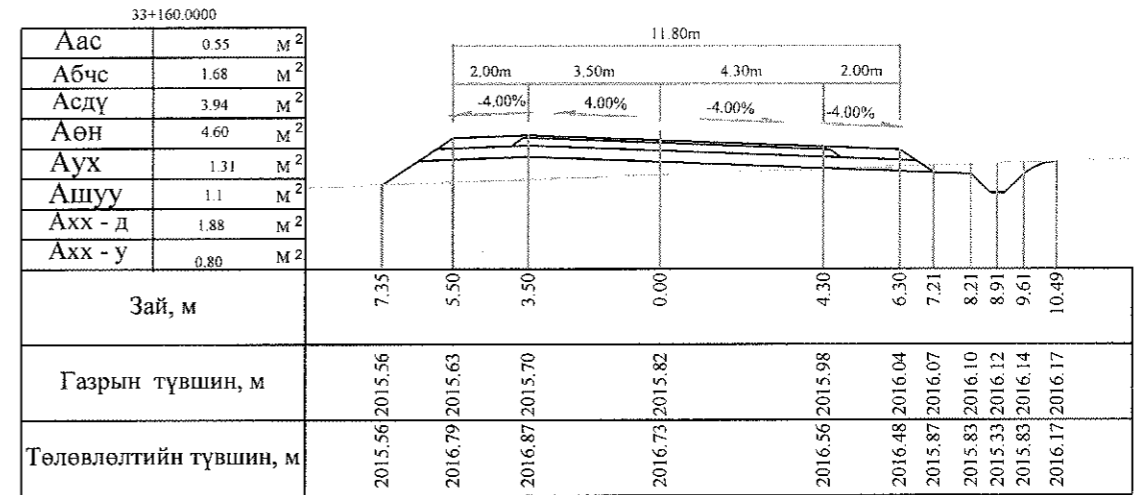
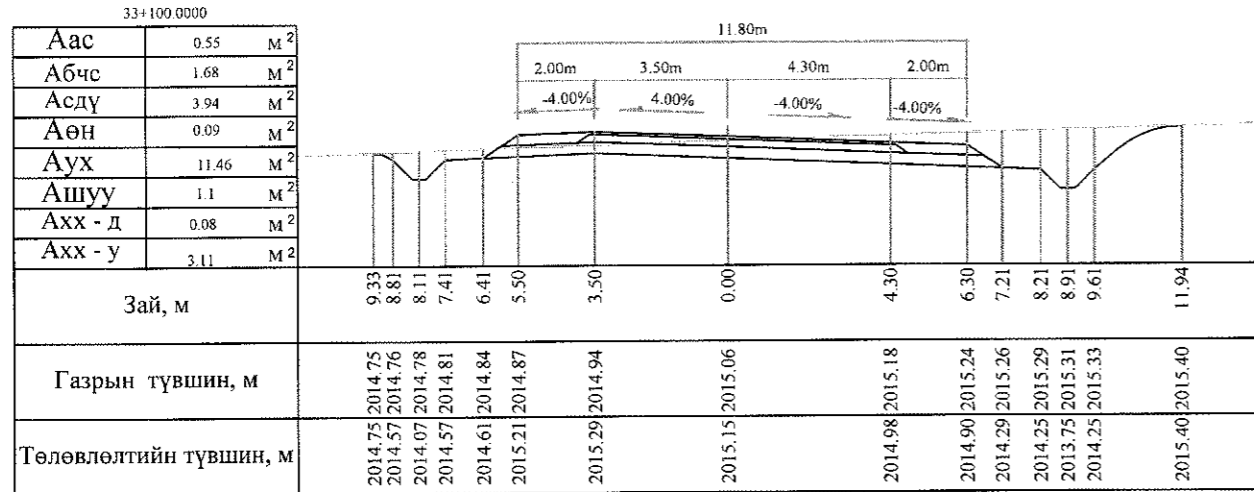


Тайлбар: Аас - Асфальт бетон хучилт  
 Абчс - Буталсан чулуун суурь  
 Асдү - Суурийн доод үе  
 Аөн - Дүүргэлт

Аух - Ухмал  
 Ашуу - Өөрийн шуудуу  
 Ахх - д - Хөрс хуулалт далан  
 Ахх - у - Хөрс хуулалт ухмал


УБ хот, СБД 6-р хороо Бага тойруу, 37Б, Олон Ульсын Худалдааны төв	БАЯНХОНГОР - ШАРГАЛЖУУТ ЧИГЛЭЛИЙН 54.176KM ХАТУУ ХУЧИЛТАЙ АВТО ЗАМЫН ИНЖЕНЕРИЙН НАРИЙВЧИЛСАН ЗУРАГ ТӨСӨЛ			Хөндлөн огтлол		
	Захирал	Ким Сон Хуан		Хөндлөн огтлол		
	Ерөнхий инж	Н.Нямсүрэн		Масштаб: 1:200		
	Гүйцэтгэсэн	Б.Лхагваа		ХО		
Шалгасан	Ж.Багнасан	301				
ШИФР 07/13			500			
			2013/12сар			






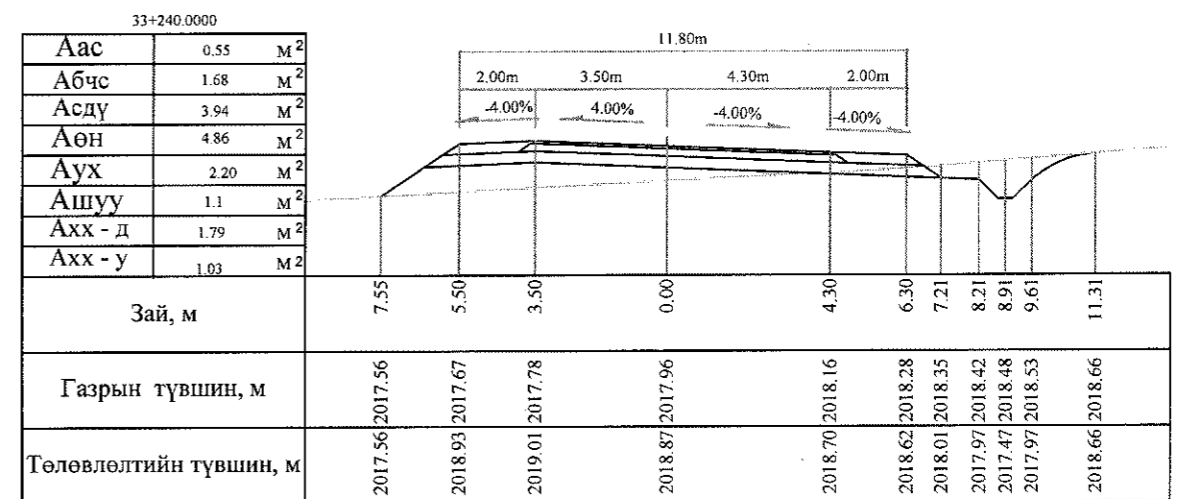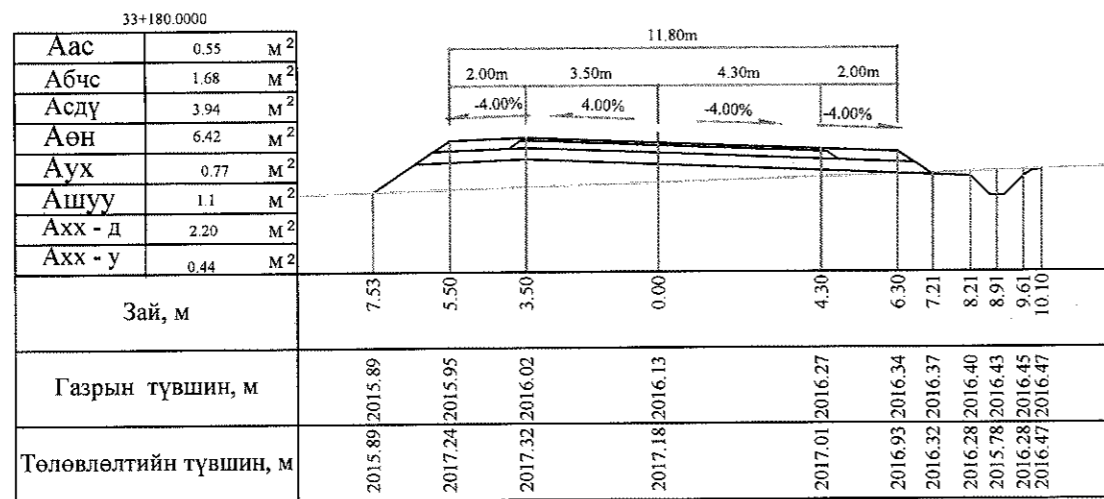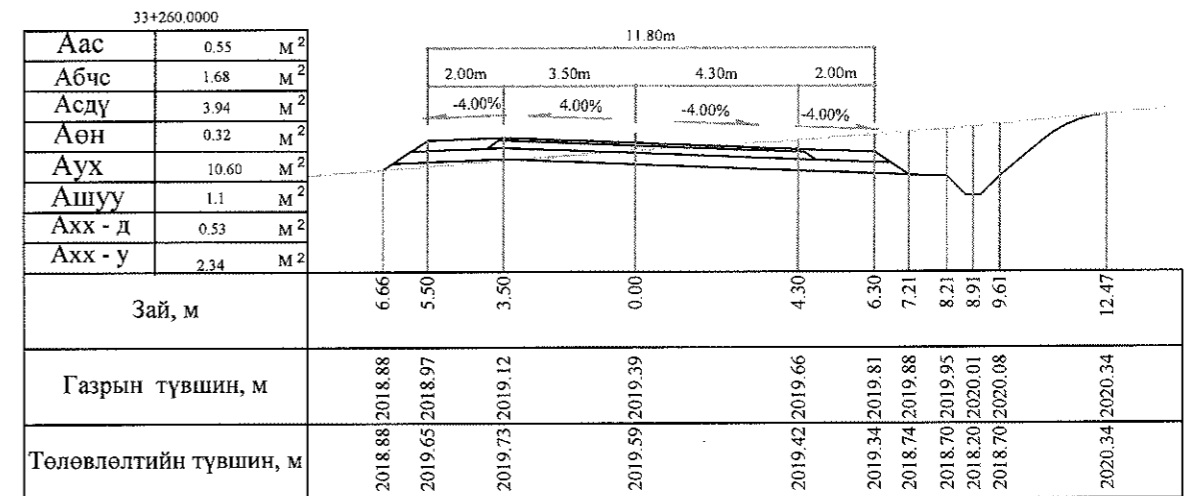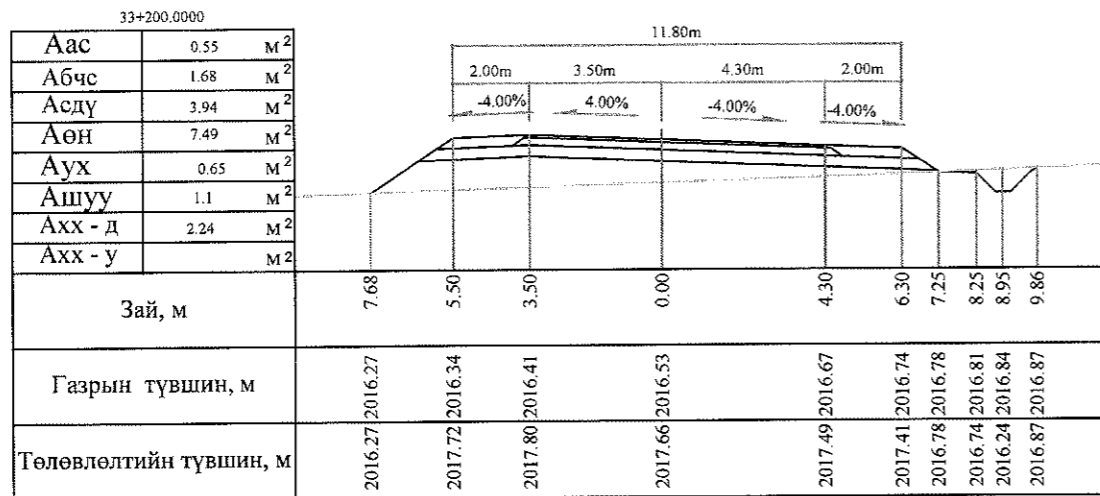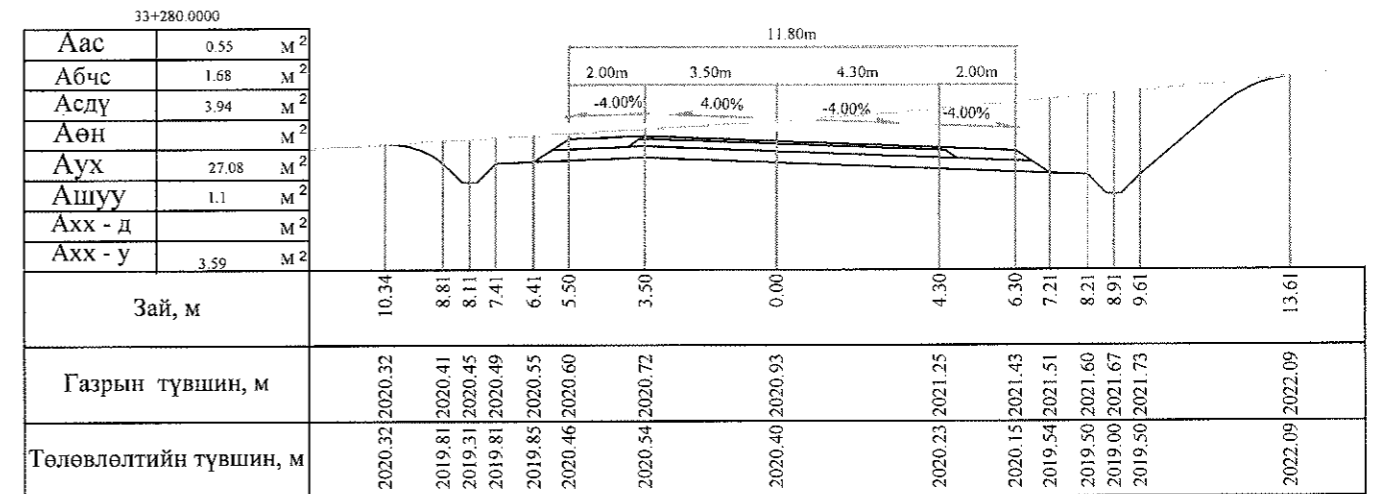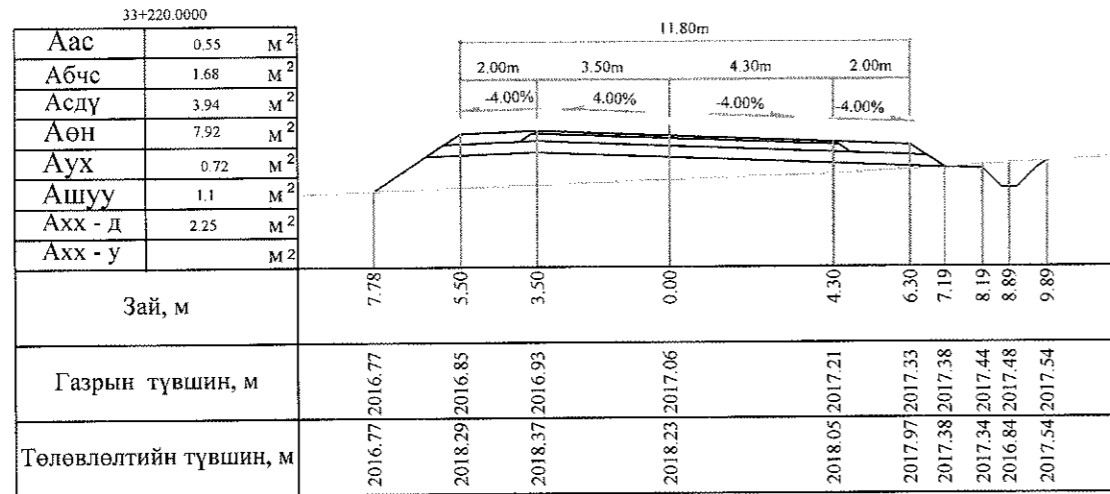

Тайлбар: Аас - Асфальт бетон хучилт  
 Абчс - Буталсан чулуун суурь  
 Асду - Суурийн доод үе  
 Аөн - Дүүргэлт

Аух - Ухмал  
 Ашуу - Өөрийн шуудуу  
 Ахх - д - Хөрс хуулалт далан  
 Ахх - у - Хөрс хуулалт ухмал

 УБ хот, СБД 6-р хороо Бага тойруу, 37Б. Олон Ульсын Худалдааны тов	БАЯНХОНГОР - ШАРГАЛЖУУТ ЧИГЛЭЛИЙН 54.176KM ХАТУУ ХУЧИЛТАЙ АВТО ЗАМЫН ИНЖЕНЕРИЙН НАРИЙВЧИЛСАН ЗУРАГ ТӨСӨЛ			Хөндлөн огтлол		
	Захирал	Ким Сон Хуан	<i>Handwritten signature</i>	Хөндлөн огтлол		
	Ерөнхий инж	Н.Нямсүрэн	<i>Handwritten signature</i>	Масштаб: 1:200		
	Гүйцэтгэсэн	Б.Лхагваа	<i>Handwritten signature</i>	үе шат	хуудас	бүх/хууд
"ГЕО ЗУРАГЛАЛ" ХХК	Шалгасан	Ж.Батнасан	ШИФР 07/13	ХО	302	500
						2013/12сар

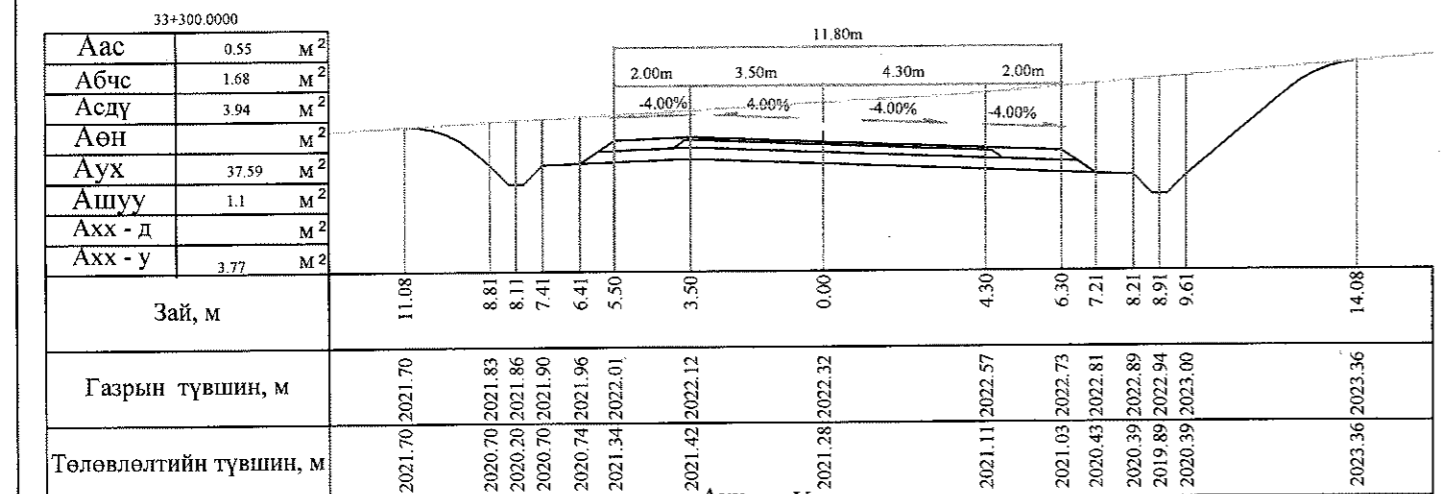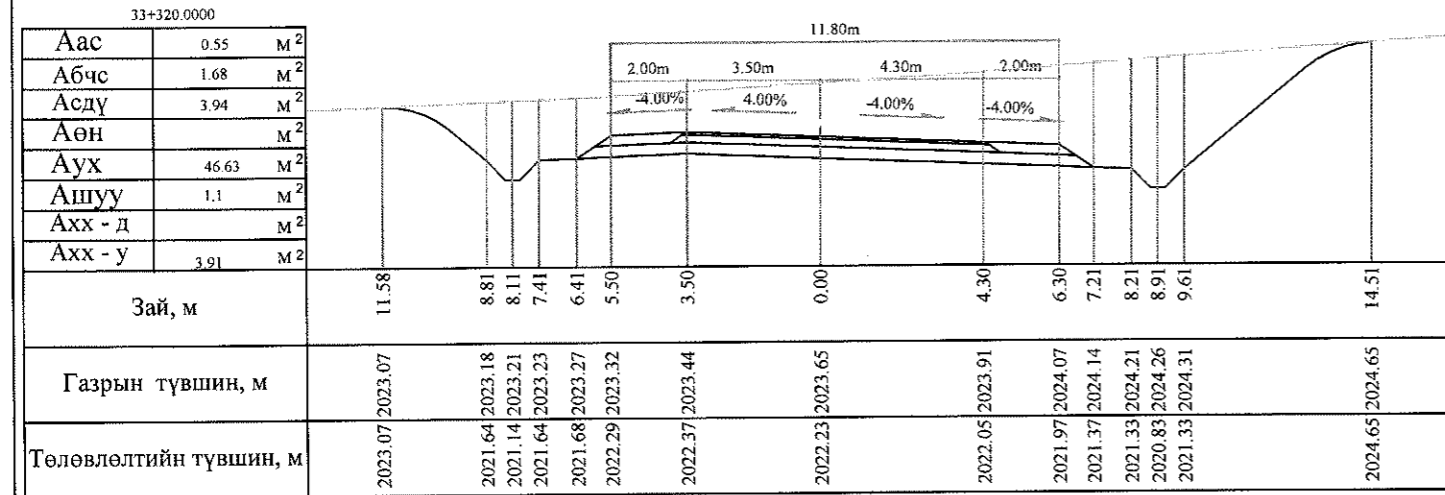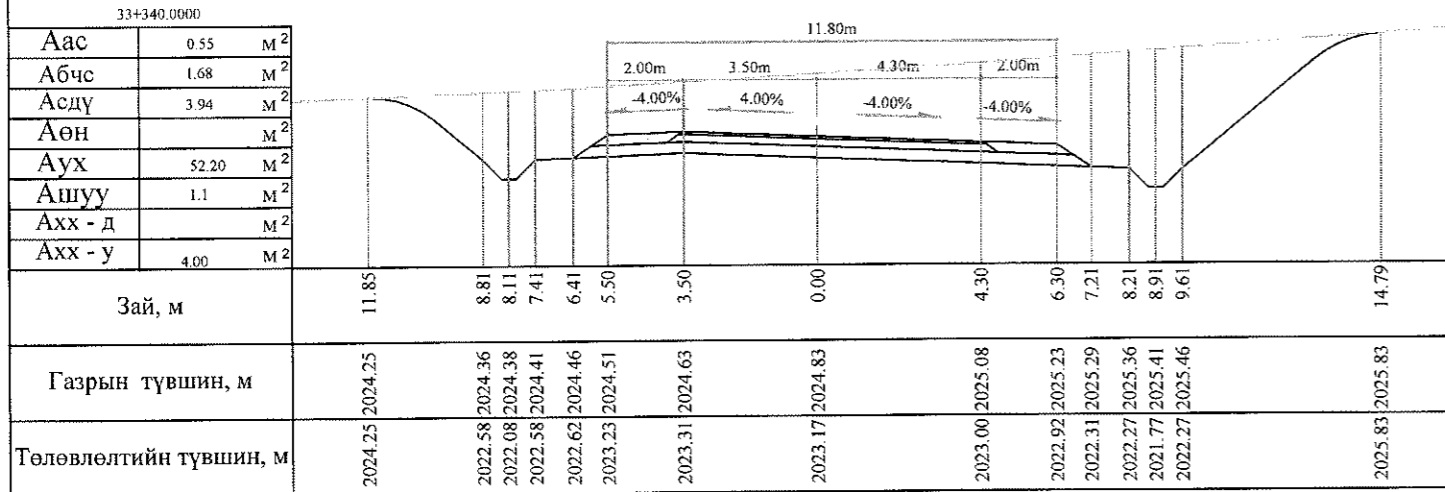

Тайлбар: Аас - Асфальт бетон хучилт Аух - Ухмал

Абчс - Буталсан чулуун суурь




Асдү - Суурийн доод үе





Аөн - Дүүргэлт







Ашуу - Өөрийн шуудуу

Ахх - д - Хөрс хуулалт далан

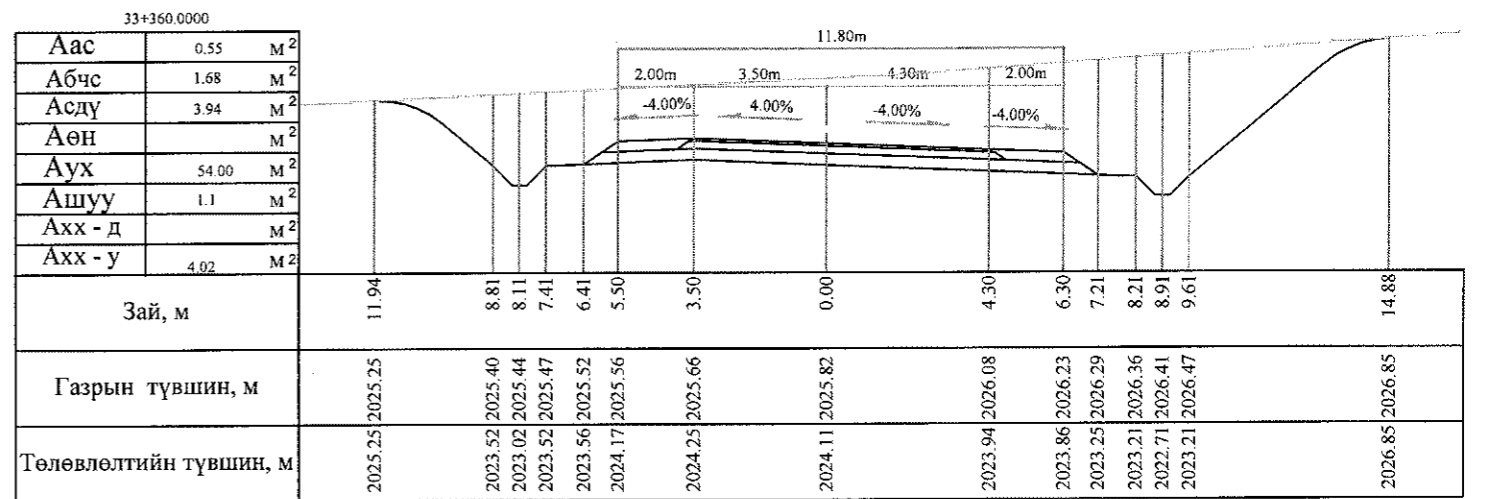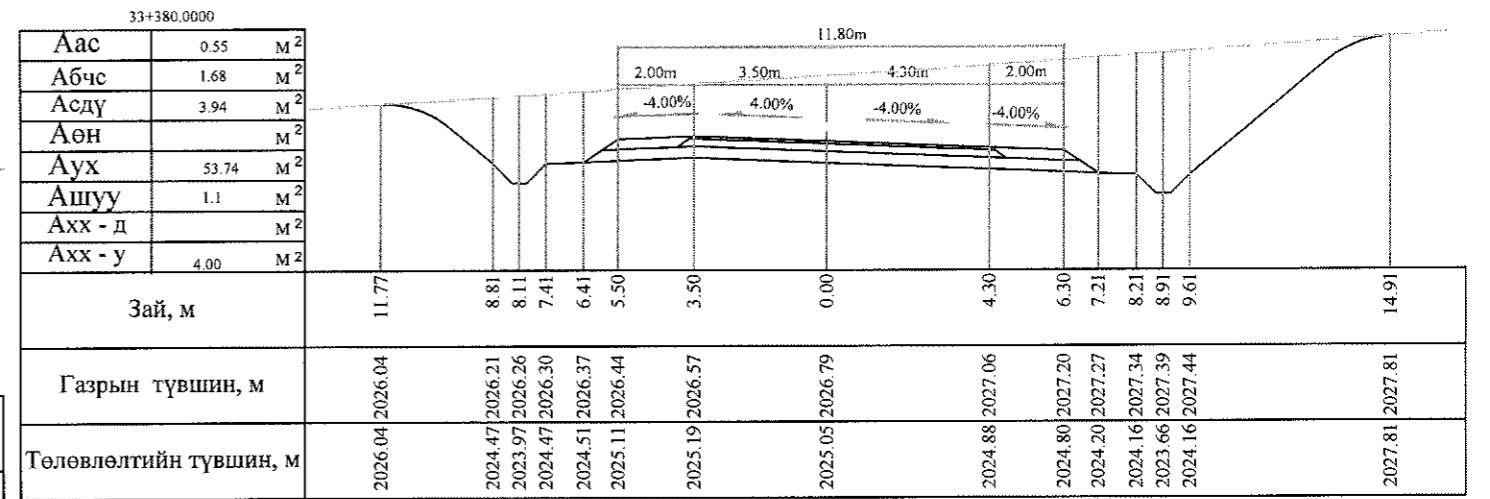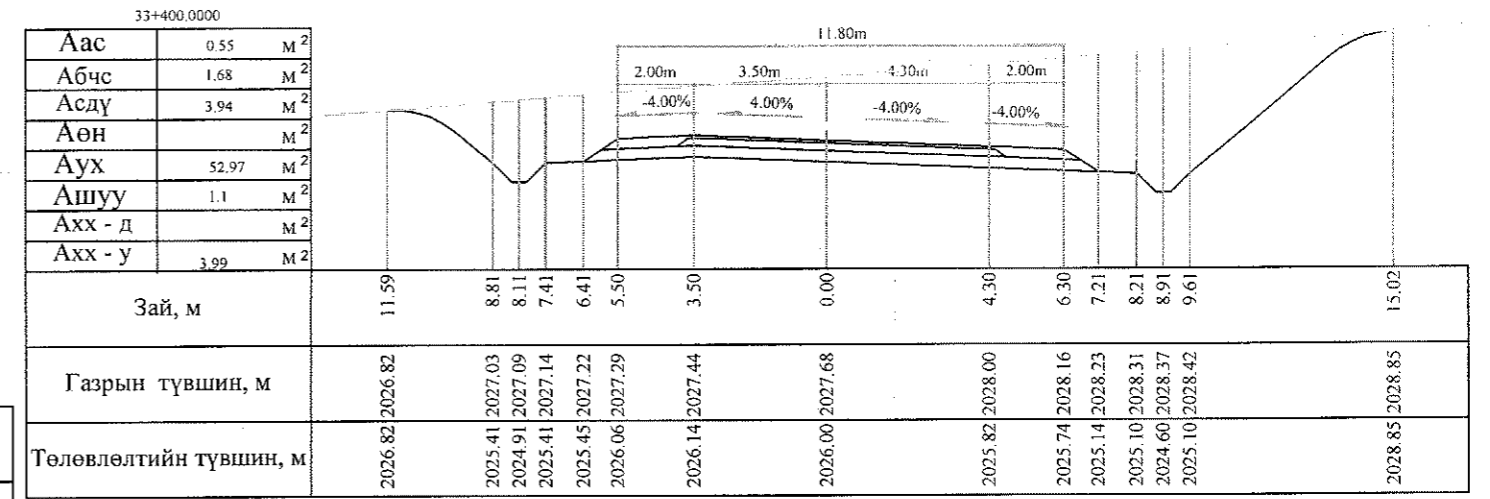Ахх - у - Хөрс хуулалт ухмал





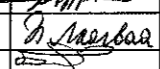
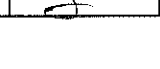


 УБ хот, СБД 6-р хороо Бага тойруу, 37Б. Олон Улсын Худалдааны төв	БЯАНХОНГОР - ШАРГАЛЖУУТ ЧИГЛЭЛИЙН 54.176KM ХАТУУ ХУЧИЛТАЙ АВТО ЗАМЫН ИНЖЕНЕРИЙН НАРИЙВЧИЛСАН ЗУРАГ ТӨСӨЛ			Хөндлөн огтлол		
	Захирал	Ким Сон Хуан	 	Хөндлөн огтлол		
	Ерөнхий инж	Н.Нямсүрэн		Масштаб: 1:200		
	Гүйцэтгэсэн	Б.Лхагваа		үе шат	хуудас	бүх/хууд
"ГЕО ЗУРАГЛАЛ" ХХК	Шалгасан	Ж.Батнасан		ХО	303	500
			ШИФР 07/13			
			2013/12сар			

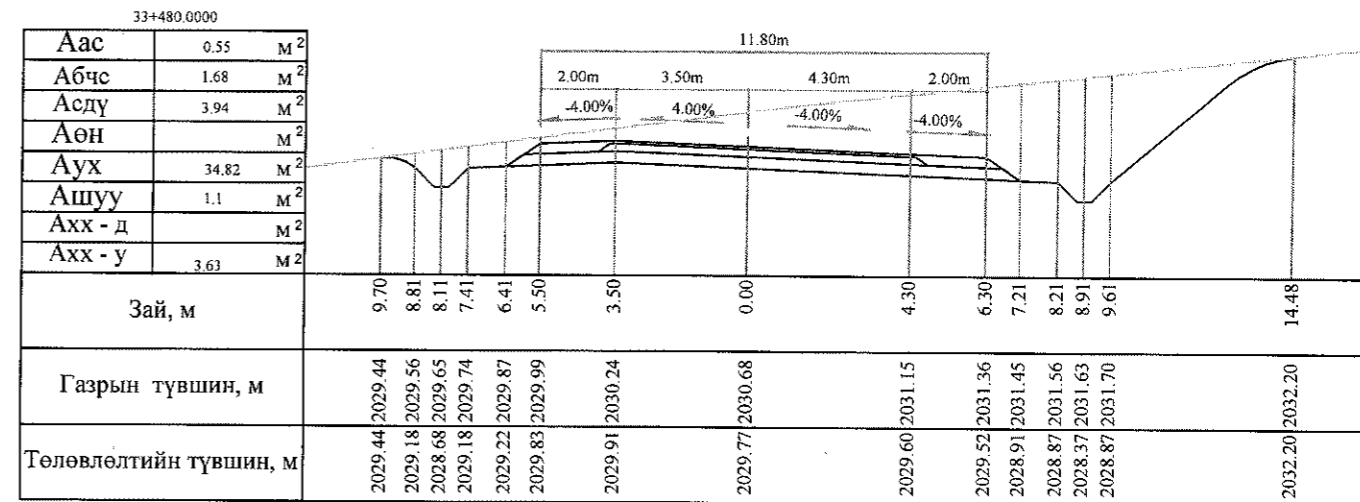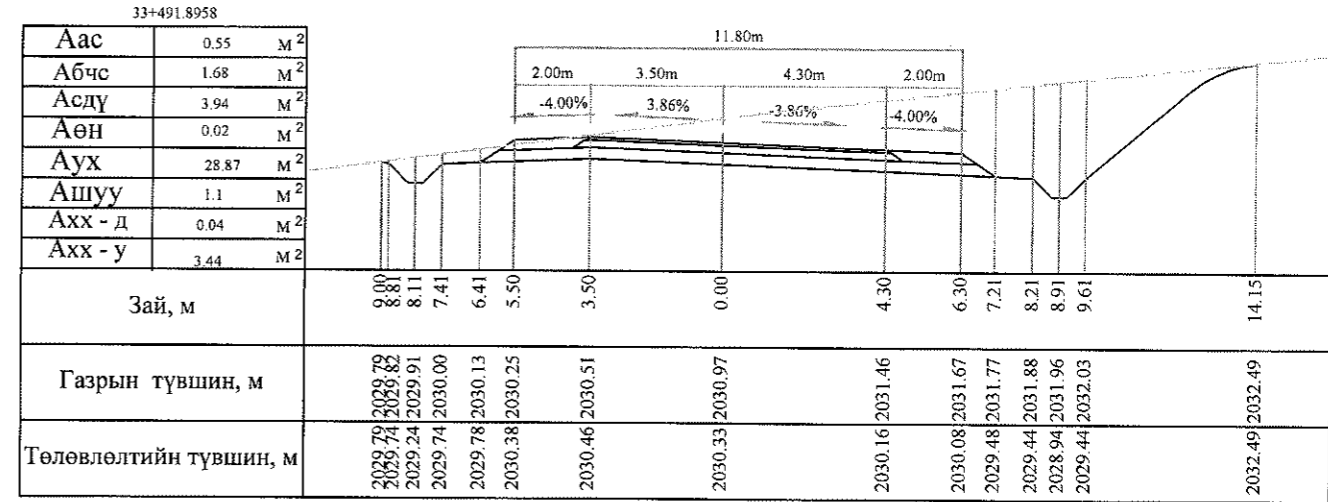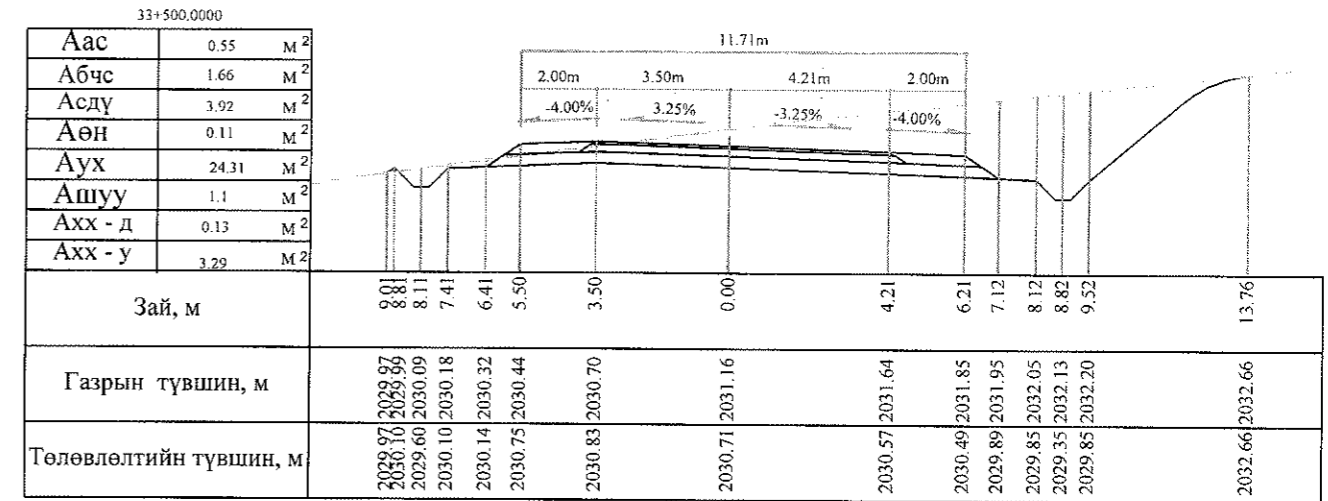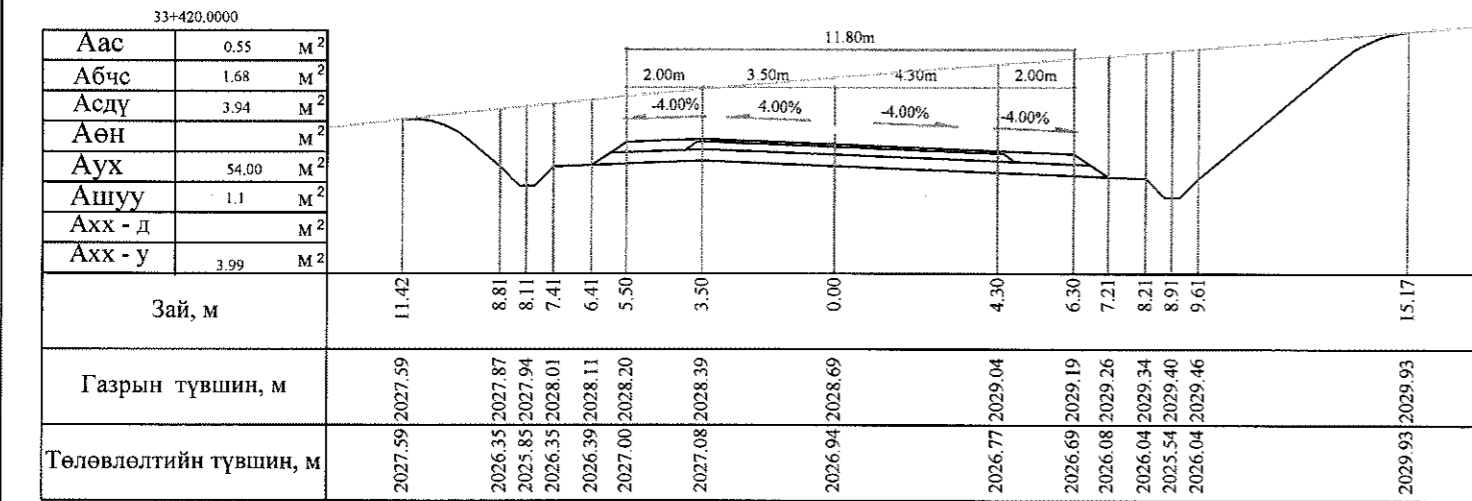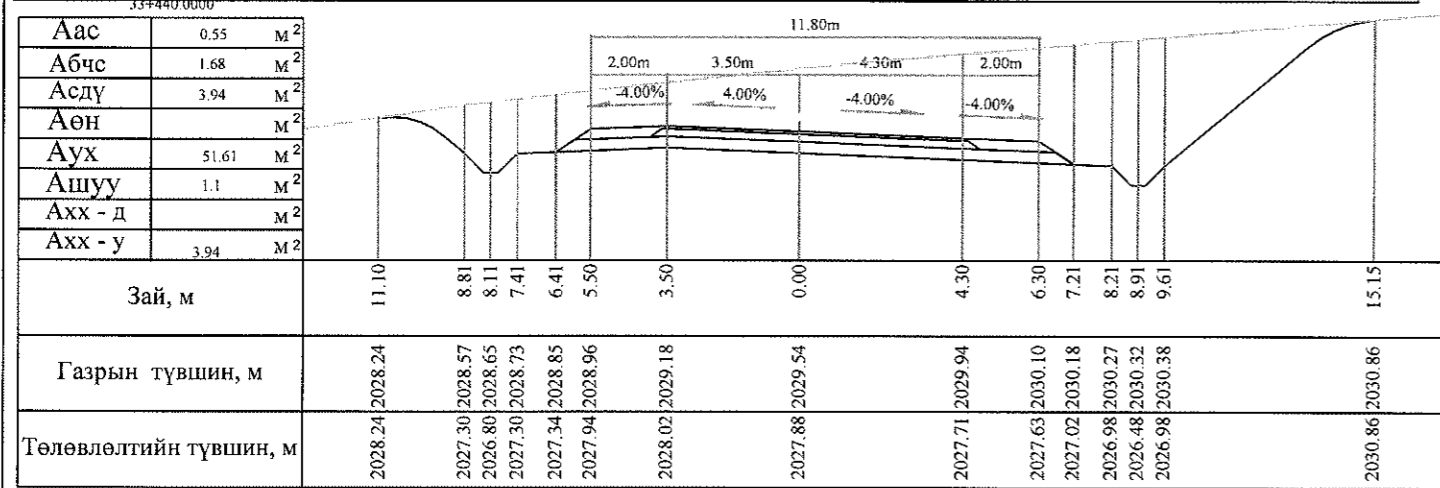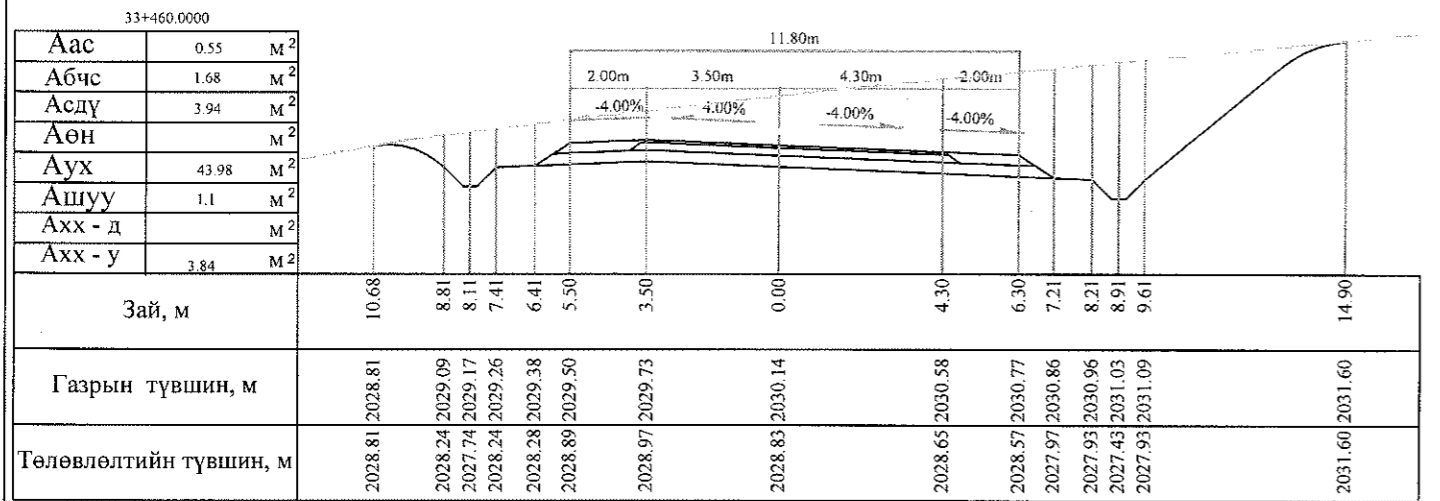







Тайлбар: Аас - Асфальт бетон хучилт  
 Абчс - Буталсан чулуун суурь  
 Асдү - Суурийн доод үе  
 Аөн - Дүүргэлт  
 Аух - Ухмал  
 Ашуу - Өөрийн шуудуу  
 Ахх - д - Хөрс хуулалт далан  
 Ахх - у - Хөрс хуулалт ухмал

<p>УБ хот СБД 6-р хороо Бага тойруу, 37Б Олон Улсын Худалдааны төв</p> <p>ГЕО ЗУРАГЛАЛ" ХХК</p>	БЯАНХОНГОР - ШАРГАЛЖУУТ ЧИГЛЭЛИЙН 54.176KM ХАТУУ ХУЧИЛТАЙ АВТО ЗАМЫН ИНЖЕНЕРИЙН БАРИЙВЧИЛСАН ЗУРАГ ТӨСӨЛ			Хөндлөн огтлол		
	Захирал	Ким Сон Хуан		Хөндлөн огтлол		
	Ерөнхий.инж	Н.Нямсүрэн		Масштаб: 1:200		
	Гүйцэтгэсэн	Б.Лхагваа		үе шат хуудас бүх/хууд		
Шалгасан	Ж.Батнасан		ШИФР 07/13			ХО 304 500
2013/12сар						

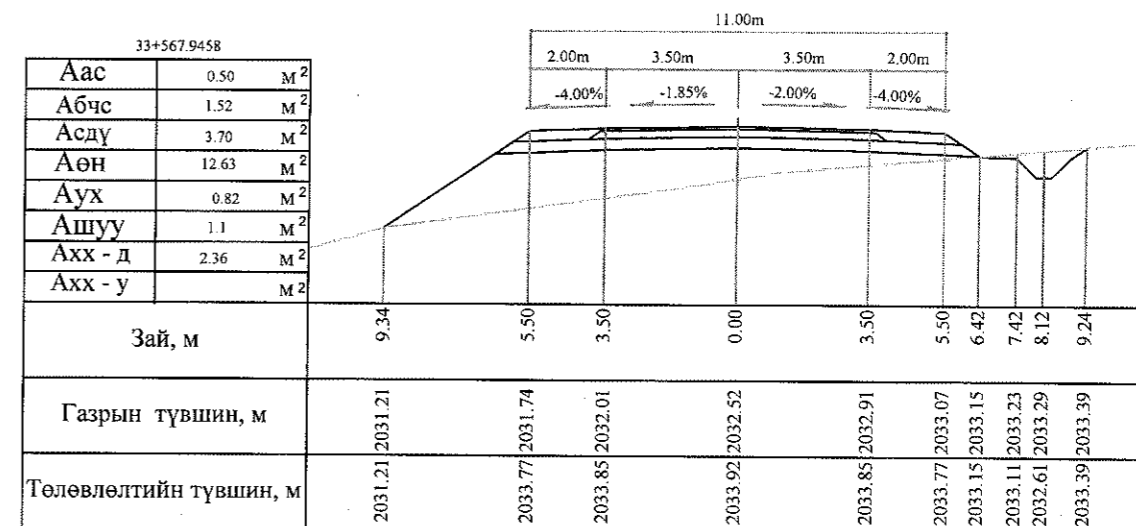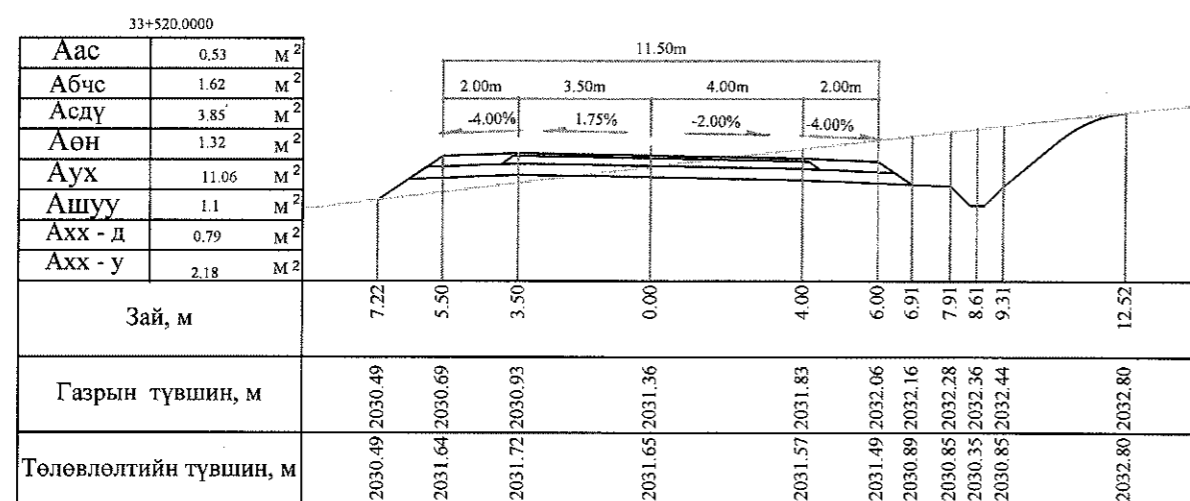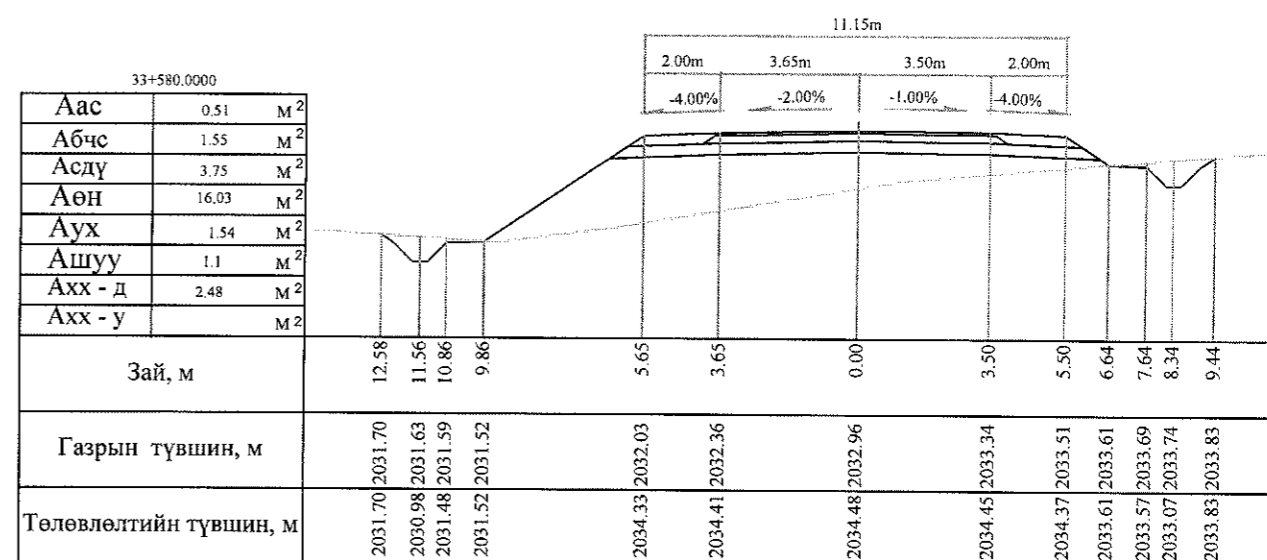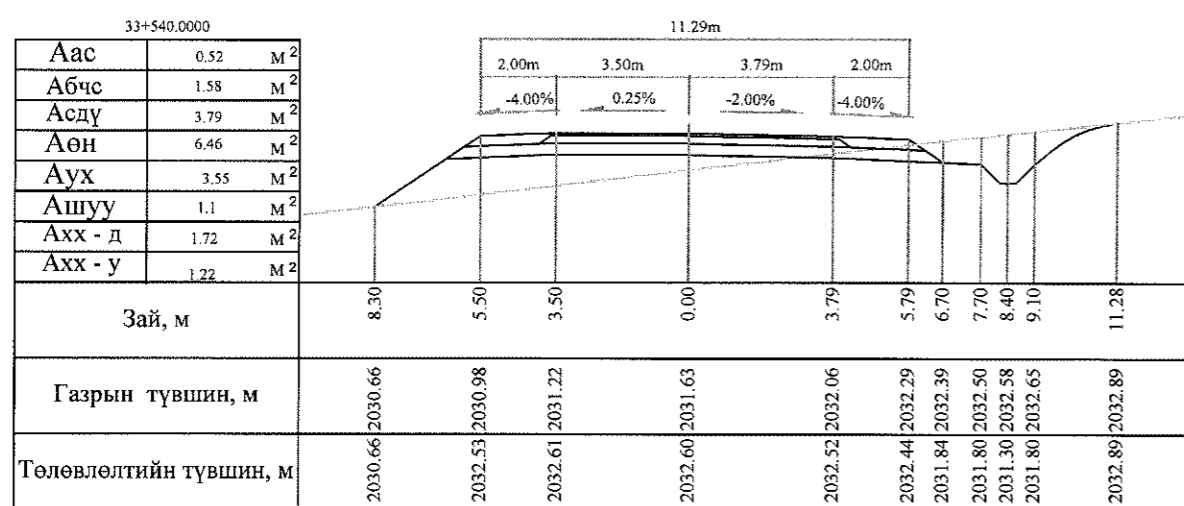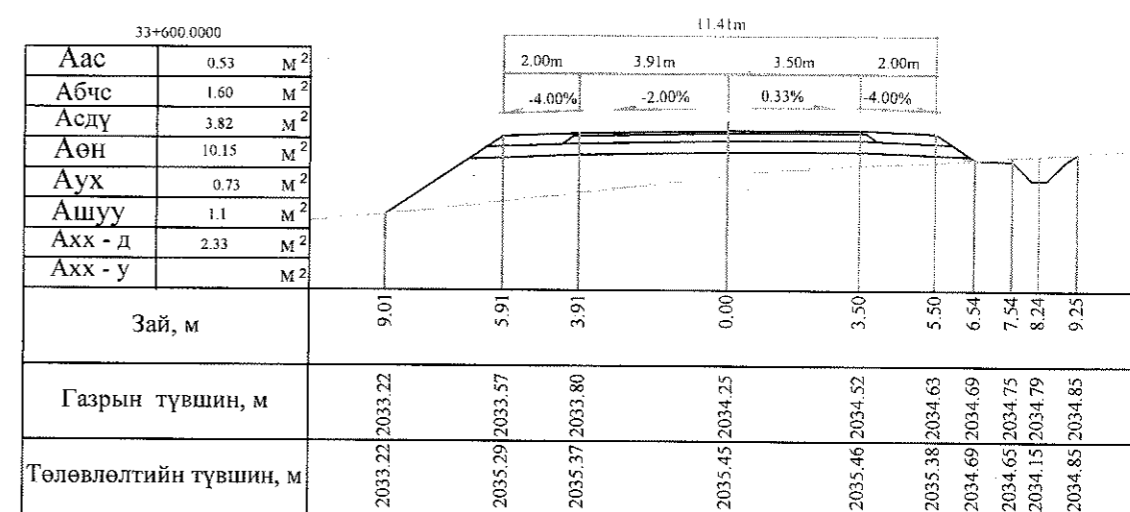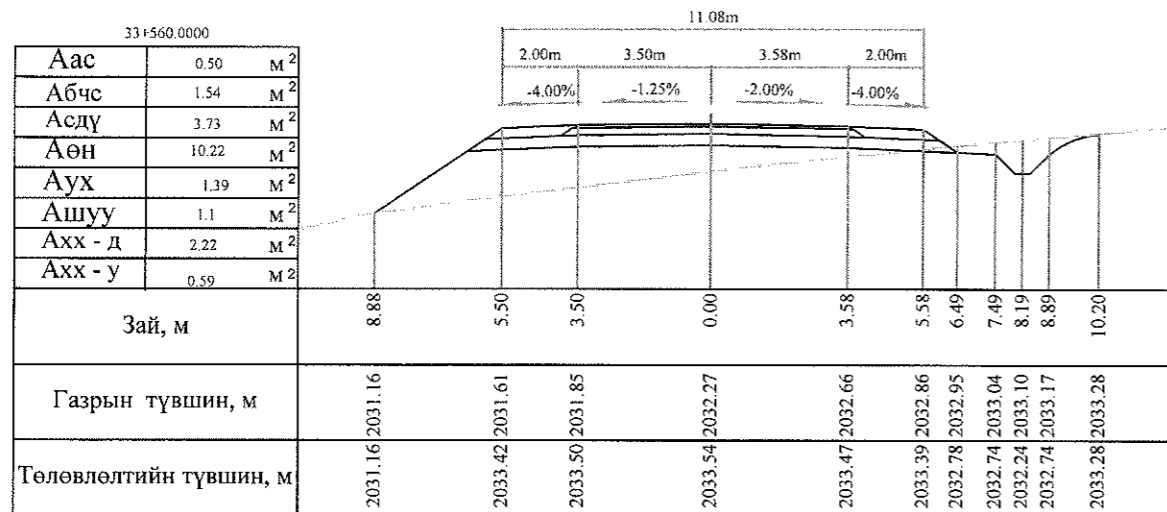
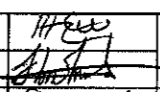
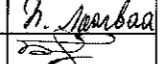





Тайлбар: Аас - Асфальт бетон хучилт  
 Абчс - Буталсан чулуун суурь  
 Асдү - Суурийн доод үе  
 Аөн - Дүүргэлт  
 Аух - Ухмал  
 Ашуу - Өөрийн шуудуу  
 Ахх - д - Хөрс хуулалт далан  
 Ахх - у - Хөрс хуулалт ухмал

 УБ хот, СБД 6-р хороо Бага тойруу, 37Б. Олон Улсын Худалдааны төв ГЕО УРАГЛАЛТ ХХК	БАЯНХОНГОР - ШАРГАЛЖУУТ ЧИГЛЭЛИЙН 54.176КМ ХАТУУ ХУЧИЛТТАЙ АВТО ЗАМЫН ИНЖЕНЕРИЙН НАРИЙВЧИЛСАН УРАГ ТӨСӨЛ			Хөндлөн огтлол		
	Захирал	Ким Сон Хуан	<i>[Signature]</i>	Хөндлөн огтлол		
	Ерөнхий инж	Н.Нямсүрэн	<i>[Signature]</i>	Масштаб: 1:200		
	Гүйцэтгэсэн	Б.Лхагваа	<i>[Signature]</i>	үе шат	хуудас	бүх/хууд
	Шалгасан	Ж.Батнасан	<i>[Signature]</i>	ХО	305	500
			ШИФР 07/13	2013/12сар		

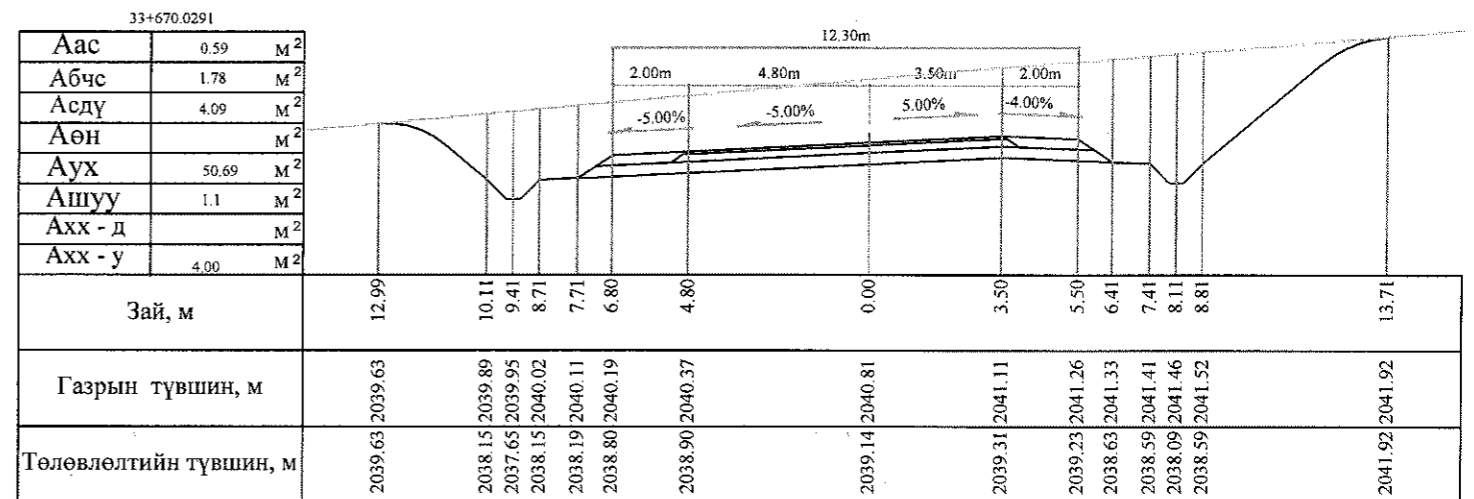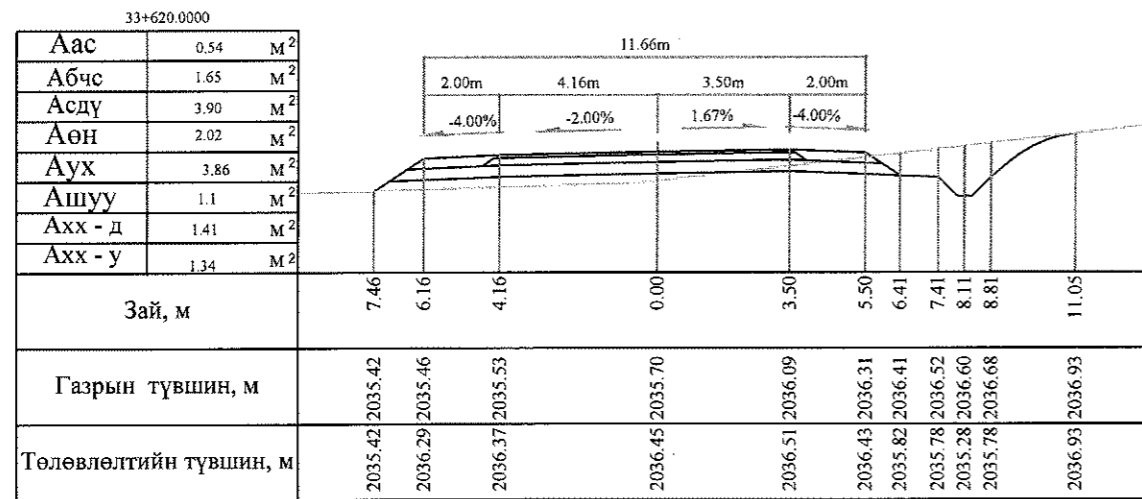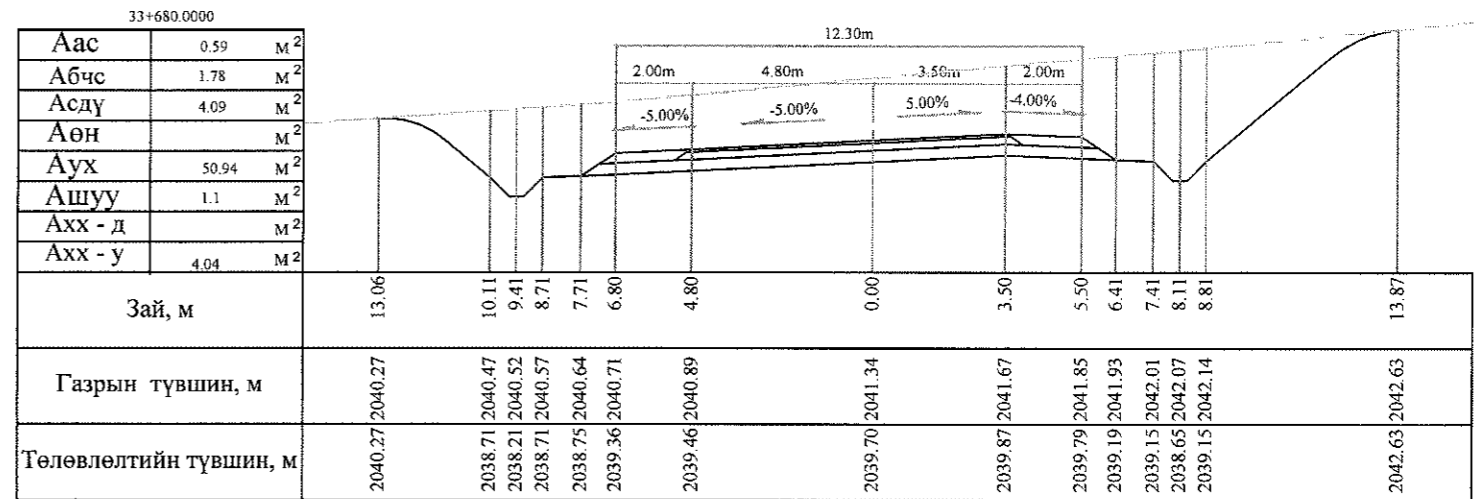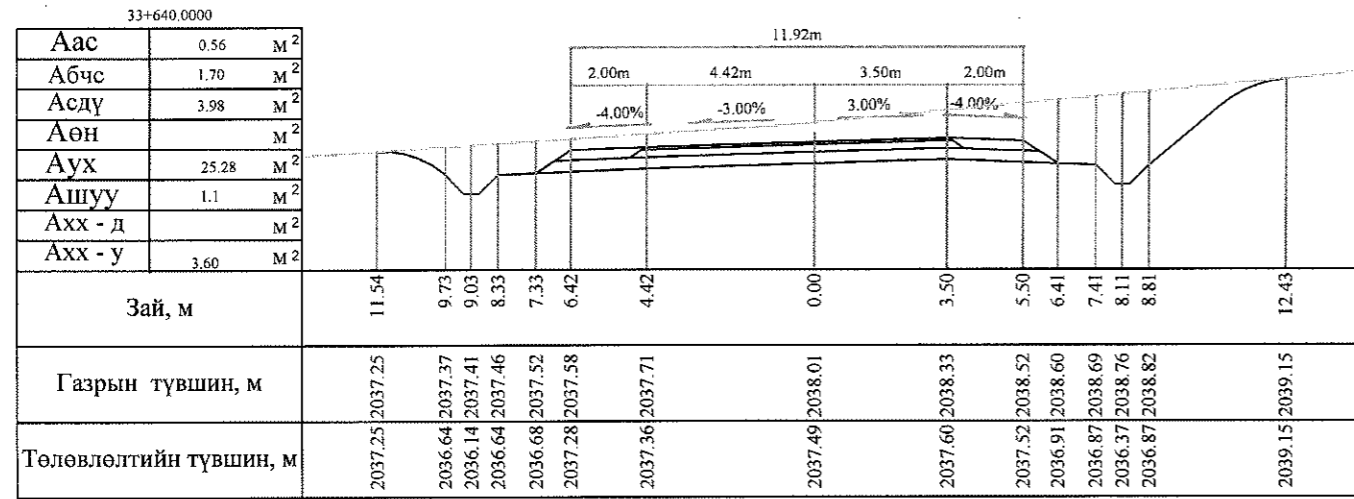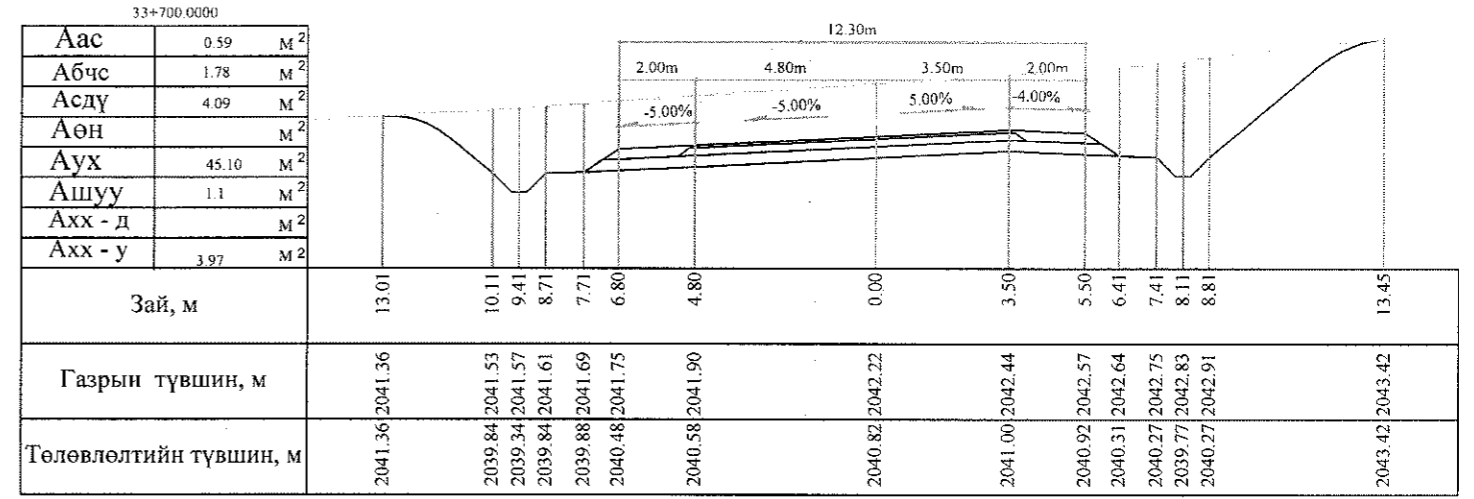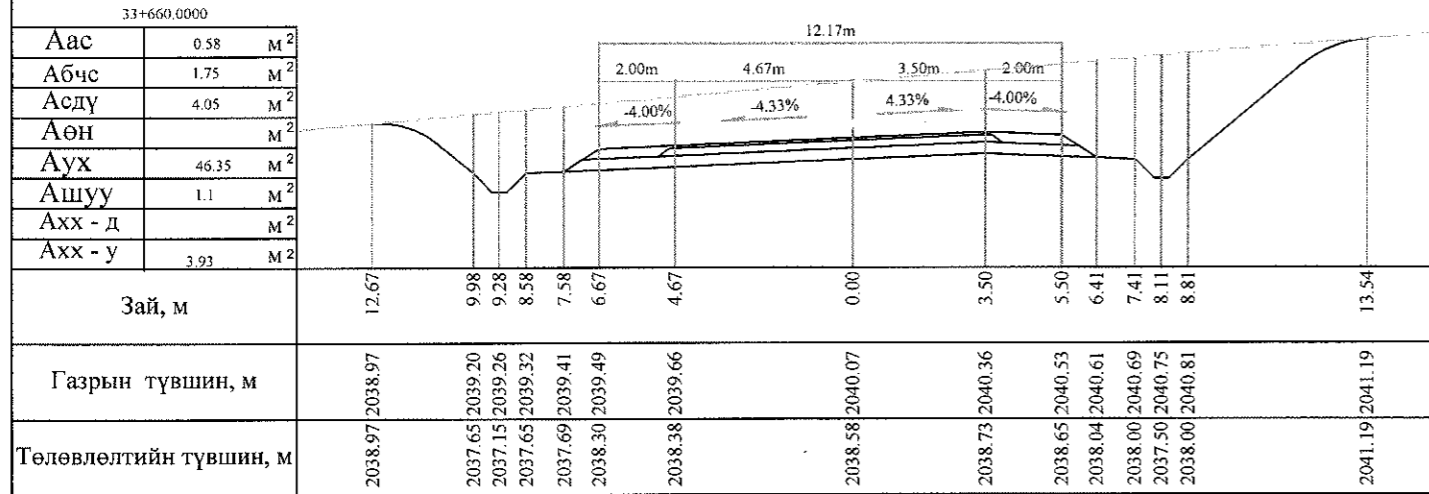


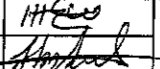
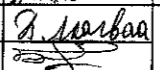
Тайлбар: Аас - Асфальт бетон хучилт  
 Абчс - Буталсан чулуун суурь  
 Асдү - Суурийн доод үе  
 Аөн - Дүүргэлт  
 Аух - Ухмал  
 Ашуу - Өөрийн шуудуу  
 Ахх - д - Хөрс хуулалт далан  
 Ахх - у - Хөрс хуулалт ухмал

 УБ хот. СБД 6-р хороо Бага тойруу, 37Б. Олон Улсын Худалдааны төв ГЕО ЗУРАГЛАЛ" ХХК	БАЯНХОНГОР - ШАРГАЛЖУУТ ЧИГЛЭЛИЙН 54.176KM ХАТУУ ХУЧИЛТТАЙ АВТО ЗАМЫН ИНЖЕНЕРИЙН НАРИЙВЧИЛСАН ЗУРАГ ТӨСӨЛ			Хөндлөн огтлол		
	Захирал	Ким Сон Хуан		Хөндлөн огтлол		
	Ерөнхий.инж	Н.Нямсүрэн		үе шаг	хуудас	бүх/хууд
	Гүйцэтгэсэн	Б.Лхагваа		ШИФР 07/13		
Шалгасан	Ж.Батнасан	2013/12сар				

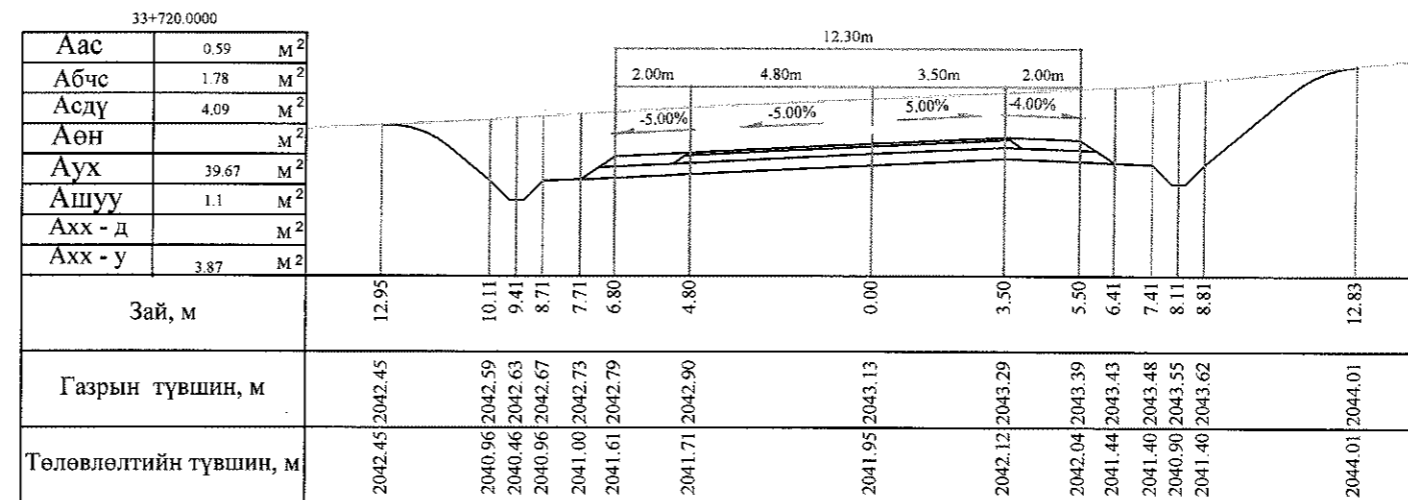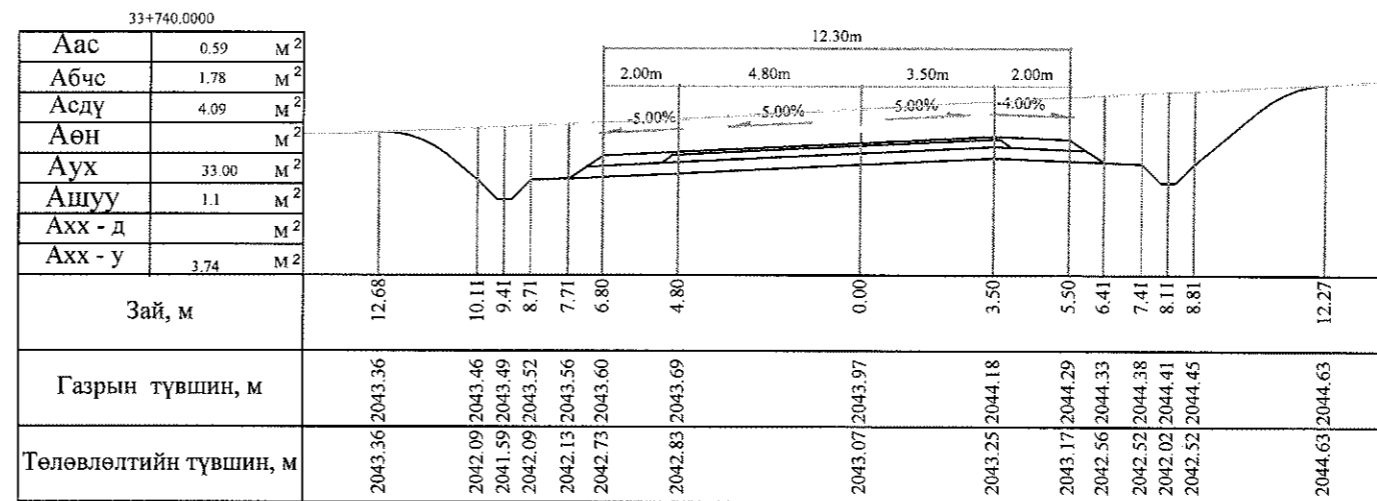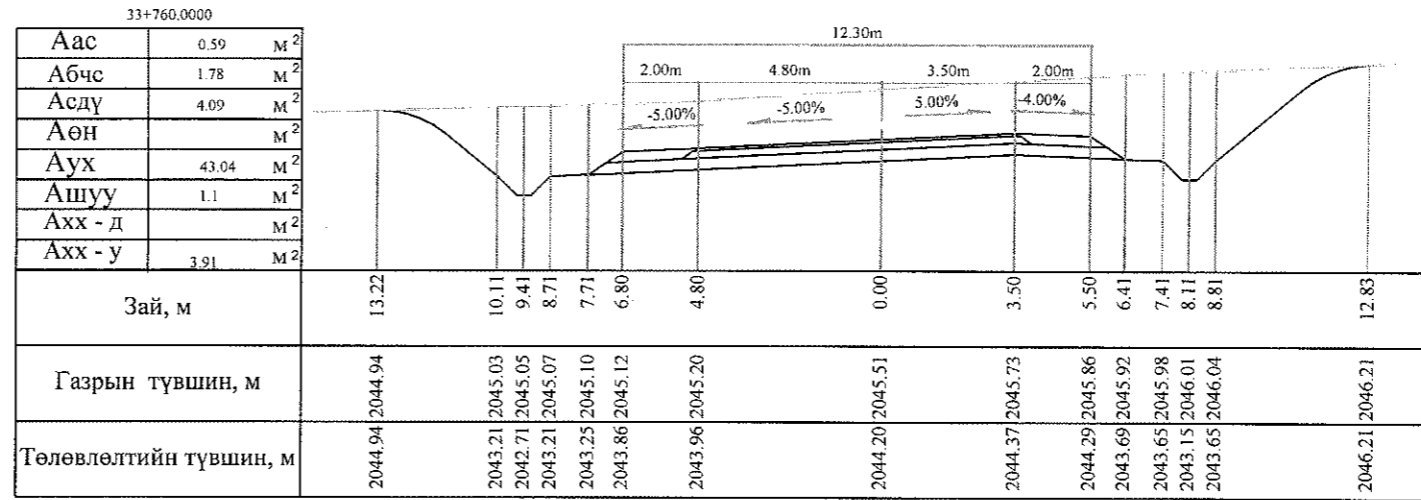

Тайлбар: Аас - Асфальт бетон хучилт  
 Абчс - Бугалсан чулуун суурь  
 Асдү - Суурийн доод үе  
 Аөн - Дүүргэлт

Аух - Ухмал  
 Ашуу - Өөрийн шуудуу  
 Ахх - д - Хөрс хуулалт далан  
 Ахх - у - Хөрс хуулалт ухмал

 УБ хот, СБД 6-р хороо Бага тойруу, 37Б. Олон Улсын Худалдааны төв "ГЕО ЗУРАГЛАЛ" ХХК	БАЯНХОНГОР - ШАРГАЛЖУУТ ЧИГЛЭЛИЙН 54.176KM ХАТУУ ХУЧИЛТАЙ АВТО ЗАМЫН ИНЖЕНЕРИЙН НАРИЙВЧИЛСАН ЗУРАГ ТӨСӨЛ			Хөндлөн огтлол		
	Захирал	Ким Сөн Хуан		Хөндлөн огтлол		
	Ерөнхий инж	Н.Нямсүрэн				
	Гүйцэтгэсэн	Б.Лхагваа		ШИФР 07/13		
Шалгасан	Ж.Багтасан					
			Масштаб: 1:200	үс шаг	хуудас	бүх/хууд
			ХО	307	500	
			2013/12сар			

33+820.0000

Аас	0.59	М <sup>2</sup>
Абчс	1.78	М <sup>2</sup>
Асдү	4.09	М <sup>2</sup>
Аөн		М <sup>2</sup>
Аух	120.49	М <sup>2</sup>
Ашуу	1.1	М <sup>2</sup>
Ахх - д		М <sup>2</sup>
Ахх - у	5.21	М <sup>2</sup>

Зай, м	15.63	10.11	9.41	8.71	7.71	6.80	4.80	0.00	3.50	5.50	6.41	7.41	8.11	8.81	19.13
Газрын түвшин, м	2050.17	2050.60	2050.65	2050.71	2050.79	2050.86	2051.02	2051.49	2051.84	2052.03	2052.13	2052.24	2052.32	2052.40	2053.62
Төлөвлөлтийн түвшин, м	2050.17	2046.48	2045.98	2046.48	2046.52	2047.13	2047.23	2047.47	2047.64	2047.56	2046.96	2046.92	2046.42	2046.92	2053.62

33+800.0000

Аас	0.59	М <sup>2</sup>
Абчс	1.78	М <sup>2</sup>
Асдү	4.09	М <sup>2</sup>
Аөн		М <sup>2</sup>
Аух	93.08	М <sup>2</sup>
Ашуу	1.1	М <sup>2</sup>
Ахх - д		М <sup>2</sup>
Ахх - у	4.72	М <sup>2</sup>

Зай, м	14.75	10.11	9.41	8.71	7.71	6.80	4.80	0.00	3.50	5.50	6.41	7.41	8.11	8.81	16.72
Газрын түвшин, м	2048.41	2048.77	2048.82	2048.87	2048.95	2049.02	2049.18	2049.61	2049.93	2050.11	2050.21	2050.32	2050.39	2050.47	2051.24
Төлөвлөлтийн түвшин, м	2048.41	2045.45	2044.95	2045.45	2045.49	2046.09	2046.19	2046.43	2046.61	2046.53	2045.92	2045.88	2045.38	2045.88	2051.24

33+780.0000

Аас	0.59	М <sup>2</sup>
Абчс	1.78	М <sup>2</sup>
Асдү	4.09	М <sup>2</sup>
Аөн		М <sup>2</sup>
Аух	65.71	М <sup>2</sup>
Ашуу	1.1	М <sup>2</sup>
Ахх - д		М <sup>2</sup>
Ахх - у	4.24	М <sup>2</sup>

Зай, м	13.99	10.11	9.41	8.71	7.71	6.80	4.80	0.00	3.50	5.50	6.41	7.41	8.11	8.81	14.27
Газрын түвшин, м	2046.68	2046.89	2046.93	2046.97	2047.02	2047.07	2047.19	2047.54	2047.81	2047.96	2048.02	2048.09	2048.14	2048.19	2048.56
Төлөвлөлтийн түвшин, м	2046.68	2044.34	2043.84	2044.34	2044.38	2044.99	2045.09	2045.33	2045.50	2045.42	2044.81	2044.77	2044.27	2044.77	2048.56


Тайлбар: Аас - Асфальт бетон хучилт  
 Абчс - Буталсан чулуун суурь  
 Асдү - Суурийн доод үе  
 Аөн - Дүүргэлт  
 Аух - Ухмал  
 Ашуу - Өөрийн шуудуу  
 Ахх - д - Хөрс хуулалт далан  
 Ахх - у - Хөрс хуулалт ухмал

УБ хот СБД 6-р хороо Бага тойруу, 37Б. Олон Улсын Худалдааны төв "ГЕО ЗУРАГЛАЛ" ХХК	БАЯНХОНГОР - ШАРГАЛЖУУТ ЧИГЛЭЛИЙН 54.176KM ХАТУУ ХУЧИЛТТАЙ АВТО ЗАМЫН ИНЖЕНЕРИЙН НАРИЙВЧИЛСАН ЗУРАГ ТОСОЛ			Хөндлөн огтлол
	Захирал	Ким Сон Хуан	<i>[Signature]</i>	Хөндлөн огтлол
	Ерөнхий.инж	Н.Нямсүрэн	<i>[Signature]</i>	Масштаб: 1:200
	Гүйцэтгэсэн	Б.Лхагваа	<i>[Signature]</i>	үе шат хуудас бүх/хууд
Шалгасан	Ж.Батнасан	<i>[Signature]</i>	ХО 307 б 500	ШИФР 07/13
				2013/12сар




33+880.0000

Аас	0.59	М <sup>2</sup>
Абчс	1.78	М <sup>2</sup>
Асдү	4.09	М <sup>2</sup>
Аөн		М <sup>2</sup>
Аух	192.84	М <sup>2</sup>
Ашуу	1.1	М <sup>2</sup>
Ахх - д		М <sup>2</sup>
Ахх - у	6.27	М <sup>2</sup>

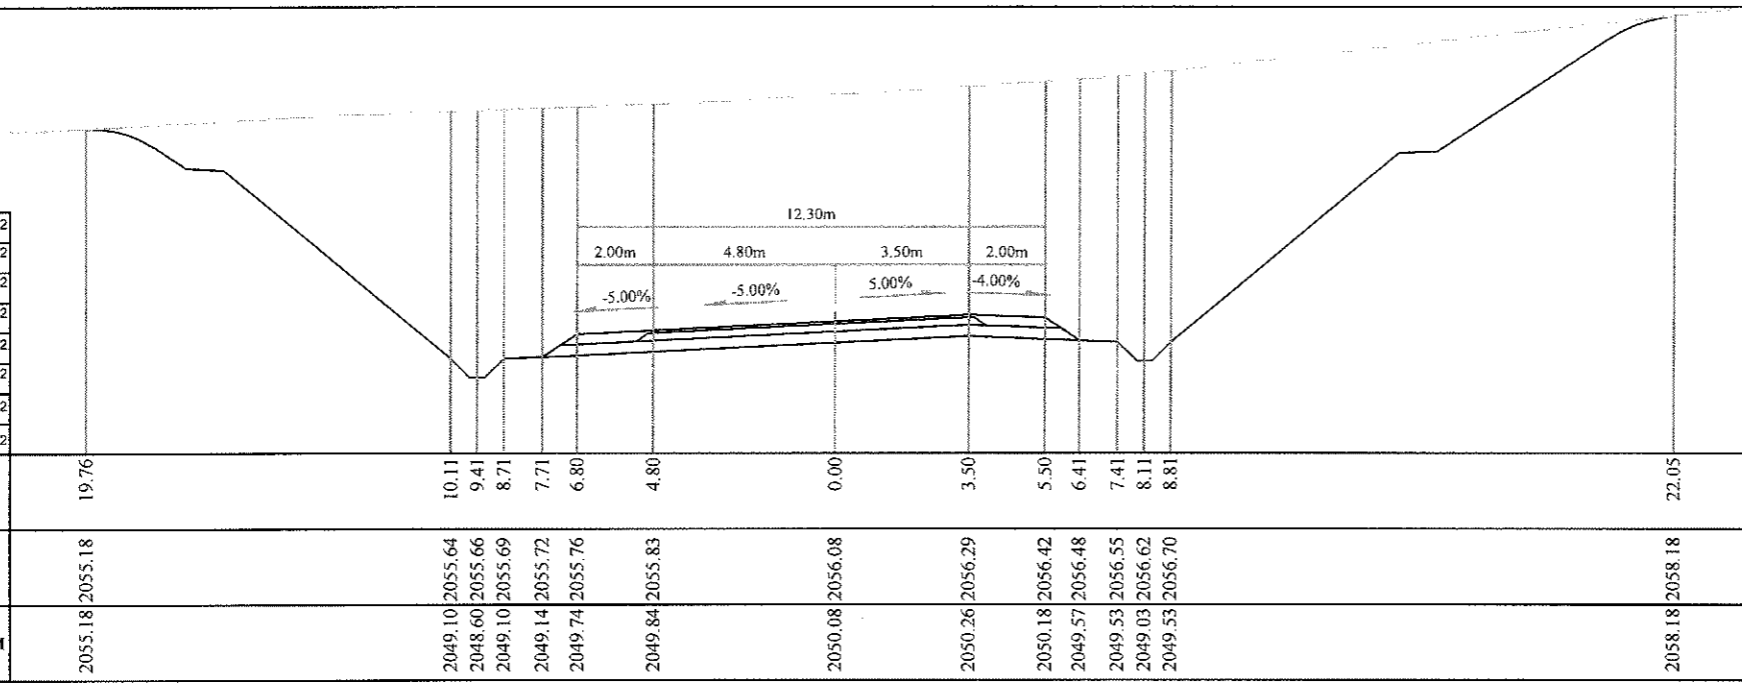


33+860.0000

Аас	0.59	М <sup>2</sup>
Абчс	1.78	М <sup>2</sup>
Асдү	4.09	М <sup>2</sup>
Аөн		М <sup>2</sup>
Аух	160.91	М <sup>2</sup>
Ашуу	1.1	М <sup>2</sup>
Ахх - д		М <sup>2</sup>
Ахх - у	5.75	М <sup>2</sup>

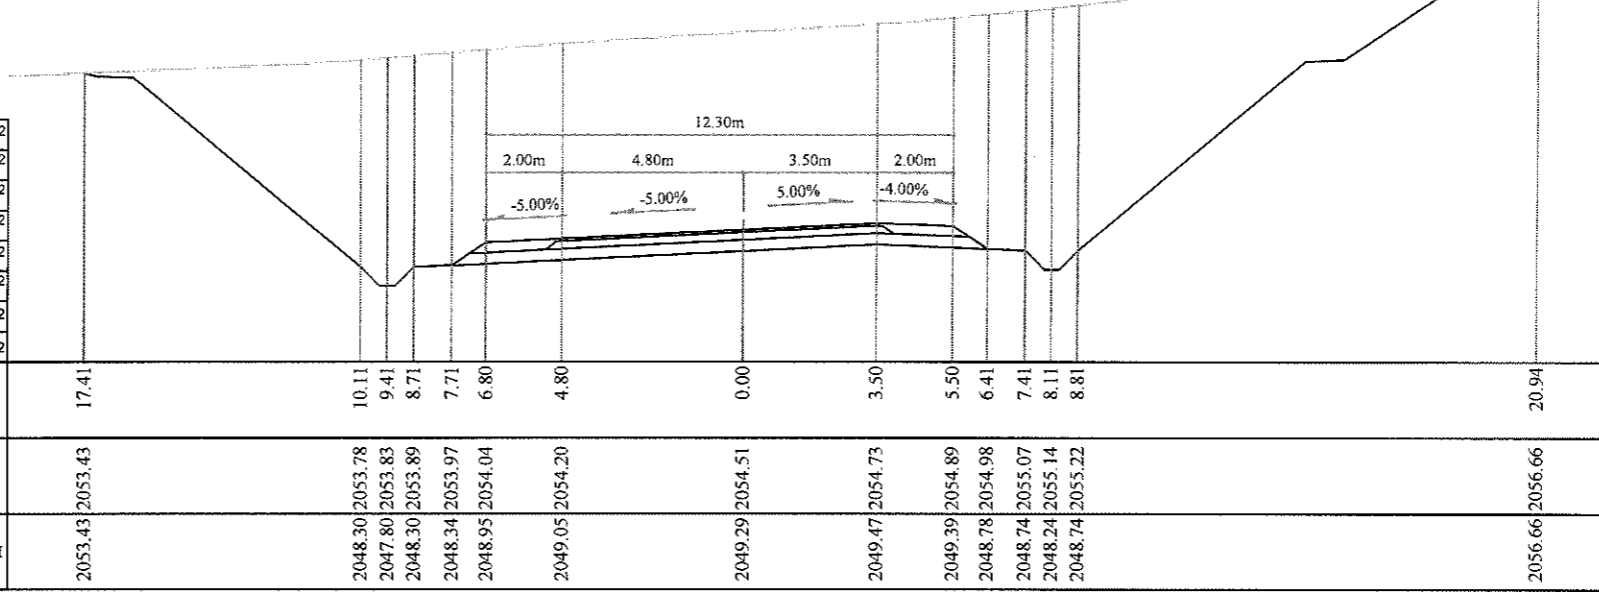
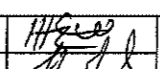
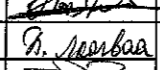
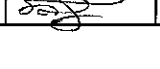


33+840.0000

Аас	0.59	М <sup>2</sup>
Абчс	1.78	М <sup>2</sup>
Асдү	4.09	М <sup>2</sup>
Аөн		М <sup>2</sup>
Аух	139.08	М <sup>2</sup>
Ашуу	1.1	М <sup>2</sup>
Ахх - д		М <sup>2</sup>
Ахх - у	5.47	М <sup>2</sup>



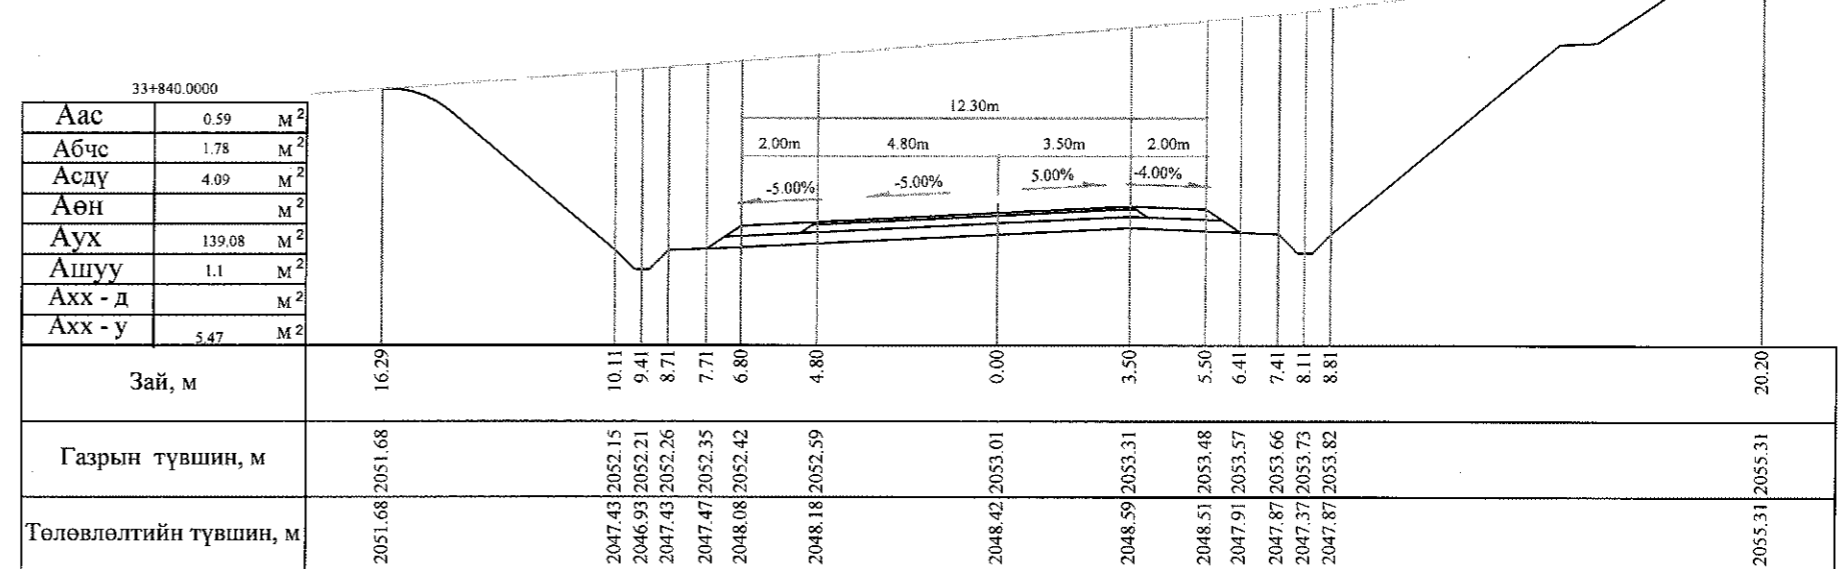


Тайлбар: Аас - Асфальт бетон хучилт  
 Абчс - Буталсан чулуун суурь  
 Асдү - Суурийн доод үе  
 Аөн - Дүүргэлт  
 Аух - Ухмал  
 Ашуу - Өөрийн шуудуу  
 Ахх - д - Хөрс хуулалт далан  
 Ахх - у - Хөрс хуулалт ухмал


 УБ хот, СБД 6-р хороо Бага тойруу, 37Б. Олон Улсын Худалдааны төв	БЯАНХОНГОР - ШАРГАЛЖУУТ ЧИГЛЭЛИЙН 54.176КМ ХАТУУ ХУЧИЛТТАЙ АВТО ЗАМЫН ИНЖЕНЕРИЙН НАРИЙВЧИЛСАН ЗУРАГ ТӨСӨЛ			Хөндлөн огтлол		
	Захирал	Ким Сон Хуан		Хөндлөн огтлол		Масштаб: 1:200
	Ерөнхий.инж	Н.Нямсүрэн		үе шат	хуудас	бүх/хууд
	Гүйцэтгэсэн	Б.Лхагваа		ХО	308	500
ГЕО ЗУРАГЛАЛ* ХХК	Шалгасан	Ж.Батнасан	ШИФР 07/13	2013/12сар		








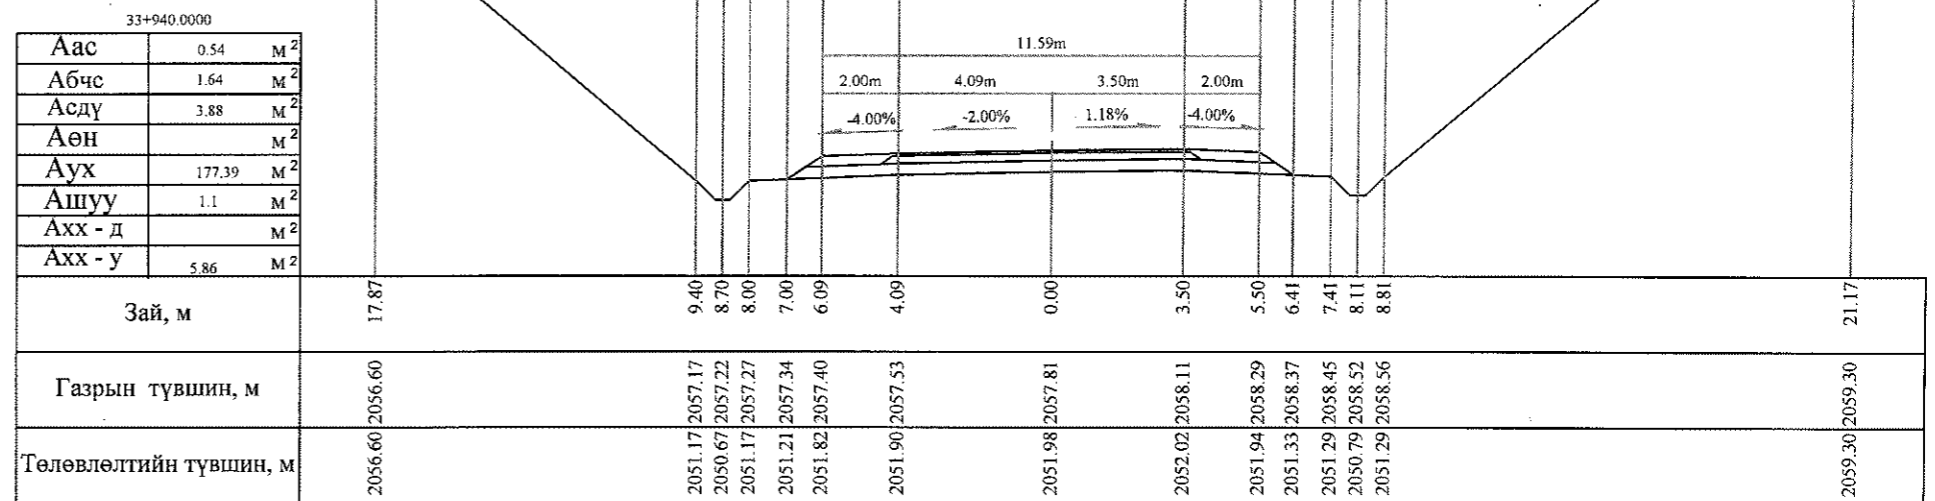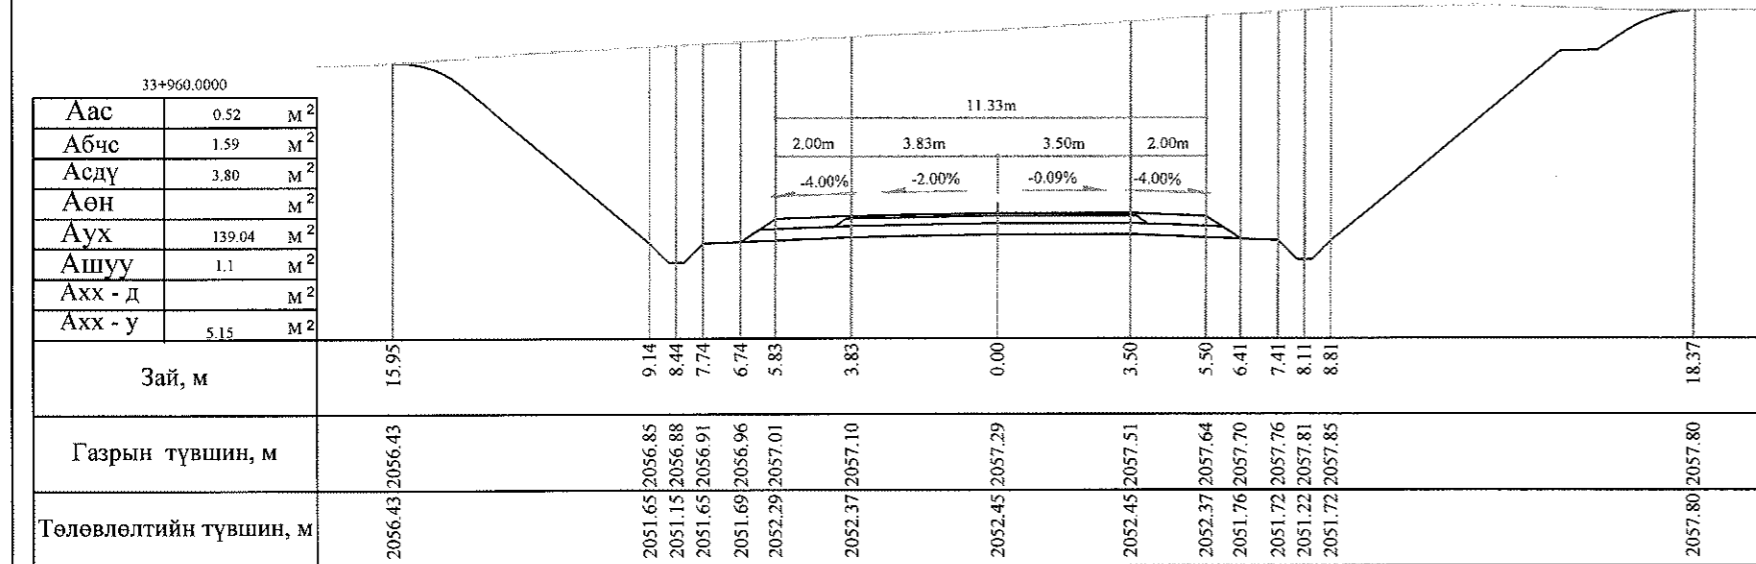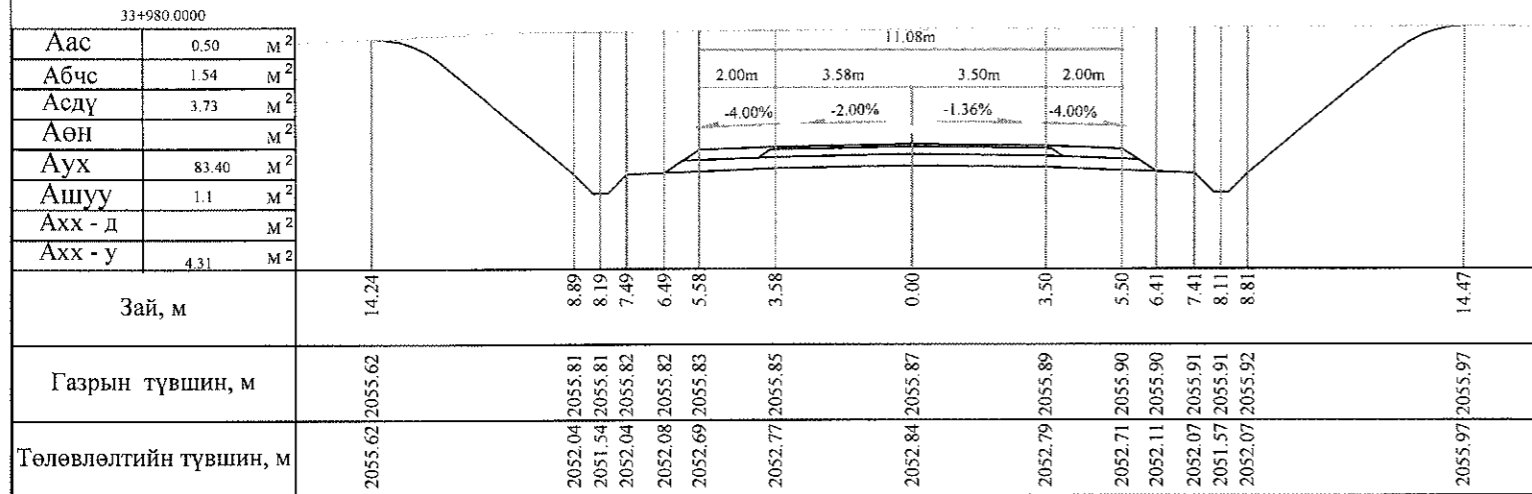

Тайлбар: Аас - Асфальт бетон хучилт  
 Абчс - Буталсан чулуун суурь  
 Асдү - Суурийн доод үе  
 Аөн - Дүүргэлт  
 Аух - Ухмал  
 Ашуу - Өөрийн шуудуу  
 Ахх - д - Хөрс хуулалт далан  
 Ахх - у - Хөрс хуулалт ухмал

 УБ хот. СБД 6-р хороо Бага тойруу, 37Б. Олон Улсын Худалдааны төв	БАЯНХОНГОР - ШАРГАЛЖУУТ ЧИГЛЭЛИЙН 54.176KM ХАТУУ ХУЧИЛТТАЙ АВТО ЗАМЫН ИНЖЕНЕРИЙН НАРИЙВЧИЛСАН ЗУРАГ ТӨСӨЛ			Хөндлөн огтлол			
	Захирал	Ким Сон Хуан	<i>[Signature]</i>	Хөндлөн огтлол		Масштаб: 1:200	
	Ерөнхий.инж	Н.Нямсүрэн	<i>[Signature]</i>	ШИФР 07/13	үе шат	хуудас	бүх/хууд
	Гүйцэтгэсэн	Б.Лхагваа	<i>[Signature]</i>		ХО	309	500
"ГЕО ЗУРАГЛАЛ" ХХК	Шалгасан	Ж.Батнасан	<i>[Signature]</i>	2013/12сар			

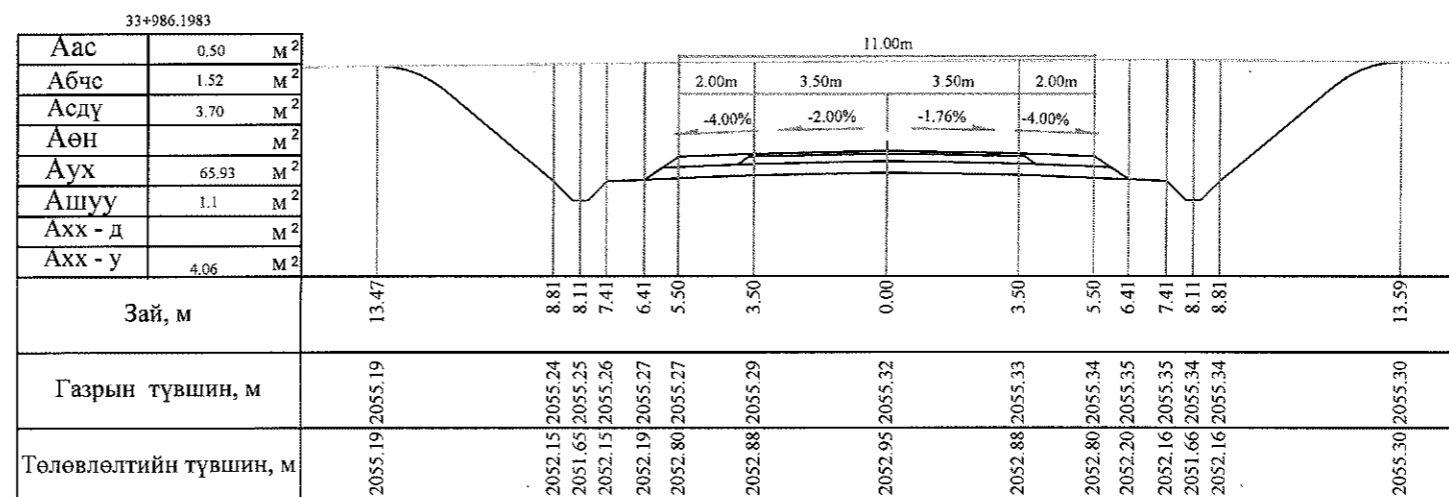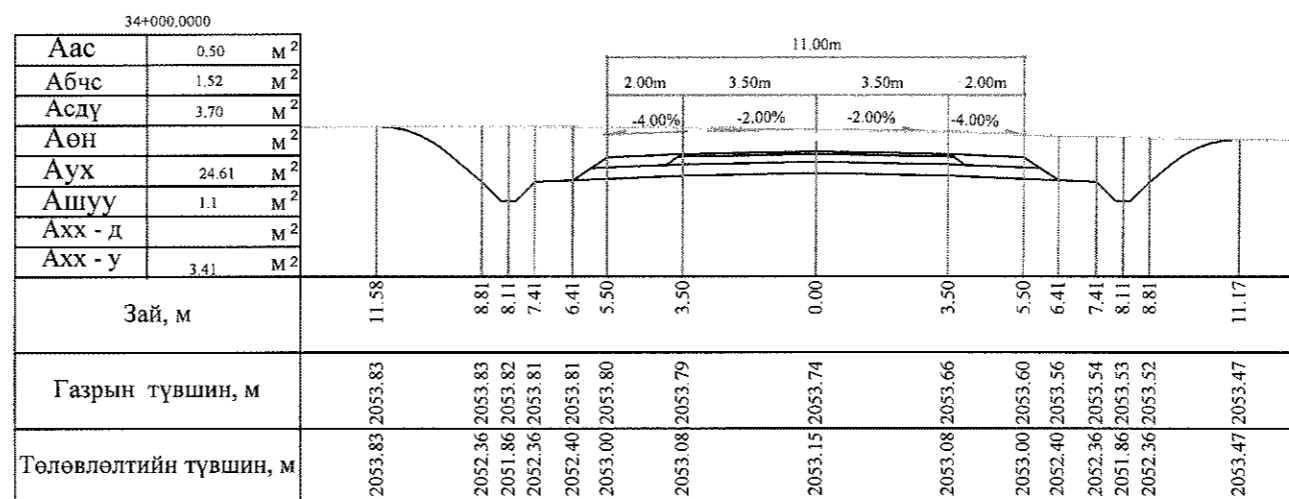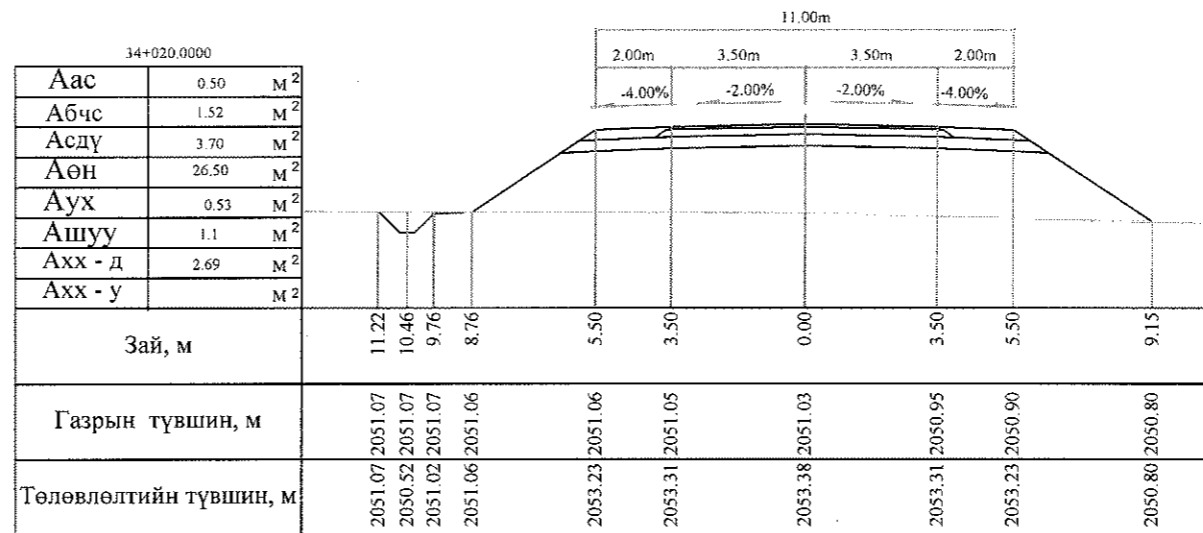


Тайлбар: Аас - Асфальт бетон хучилт  
 Абчс - Буталсан чулуун суурь  
 Асдү - Суурийн доод үе  
 Аөн - Дүүргэлт

Аух - Ухмал  
 Ашуу - Өөрийн шуудуу  
 Ахх - д - Хөрс хуулалт далан  
 Ахх - у - Хөрс хуулалт ухмал

УБ хот. СБД 6-р хороо Бага тойруу, 37Б Олон Улсын Худалдааны төв ГЕО ЗУРАГЛАЛ" ХХК	БЯАНХОНГОР - ШАРГАЛЖУУТ ЧИГЛЭЛИЙН 54.176KM ХАТУУ ХУЧИЛТТАЙ АВТО ЗАМЫН ИНЖЕНЕРИЙН НАРИЙВЧИЛСАН ЗУРАГ ТӨСӨЛ			Хөндлөн огтлол
	Захирал	Ким Сон Хуан	<i>[Signature]</i>	Хөндлөн огтлол
	Ерөнхий инж	Н.Нямсүрэн	<i>[Signature]</i>	Масштаб: 1:200
	Гүйцэтгэсэн	Б.Лхагваа	<i>[Signature]</i>	үе шат хуудас бүх/хууд
Шалгасан	Ж.Батнасан	<i>[Signature]</i>	ШИФР 07/13	ХО 309 б 500
				2013/12сар


34+046.7275

Аас	0.50	М <sup>2</sup>
Абчс	1.52	М <sup>2</sup>
Асдү	3.70	М <sup>2</sup>
Аөн	118.66	М <sup>2</sup>
Аух	2.06	М <sup>2</sup>
Ашуу	1.1	М <sup>2</sup>
Ахх - д	4.38	М <sup>2</sup>
Ахх - у		М <sup>2</sup>
Зай, м	20.09	
Газрын түвшин, м	2046.41	
Төлөвлөлтийн түвшин, м	2046.41	

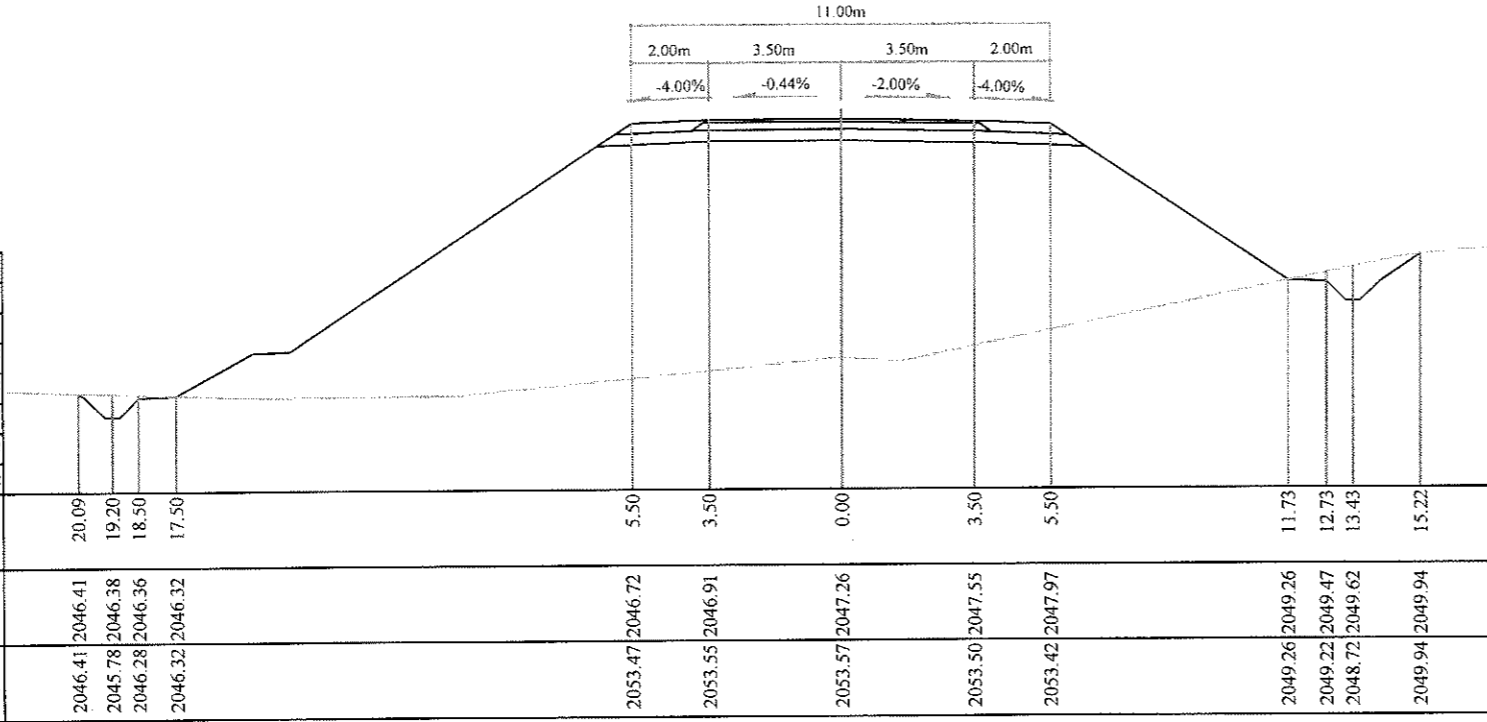


34+050.0000

Аас	0.50	М <sup>2</sup>
Абчс	1.54	М <sup>2</sup>
Асдү	3.72	М <sup>2</sup>
Аөн	118.43	М <sup>2</sup>
Аух	2.07	М <sup>2</sup>
Ашуу	1.1	М <sup>2</sup>
Ахх - д	4.56	М <sup>2</sup>
Ахх - у		М <sup>2</sup>
Зай, м	21.69	
Газрын түвшин, м	2045.55	
Төлөвлөлтийн түвшин, м	2045.55	

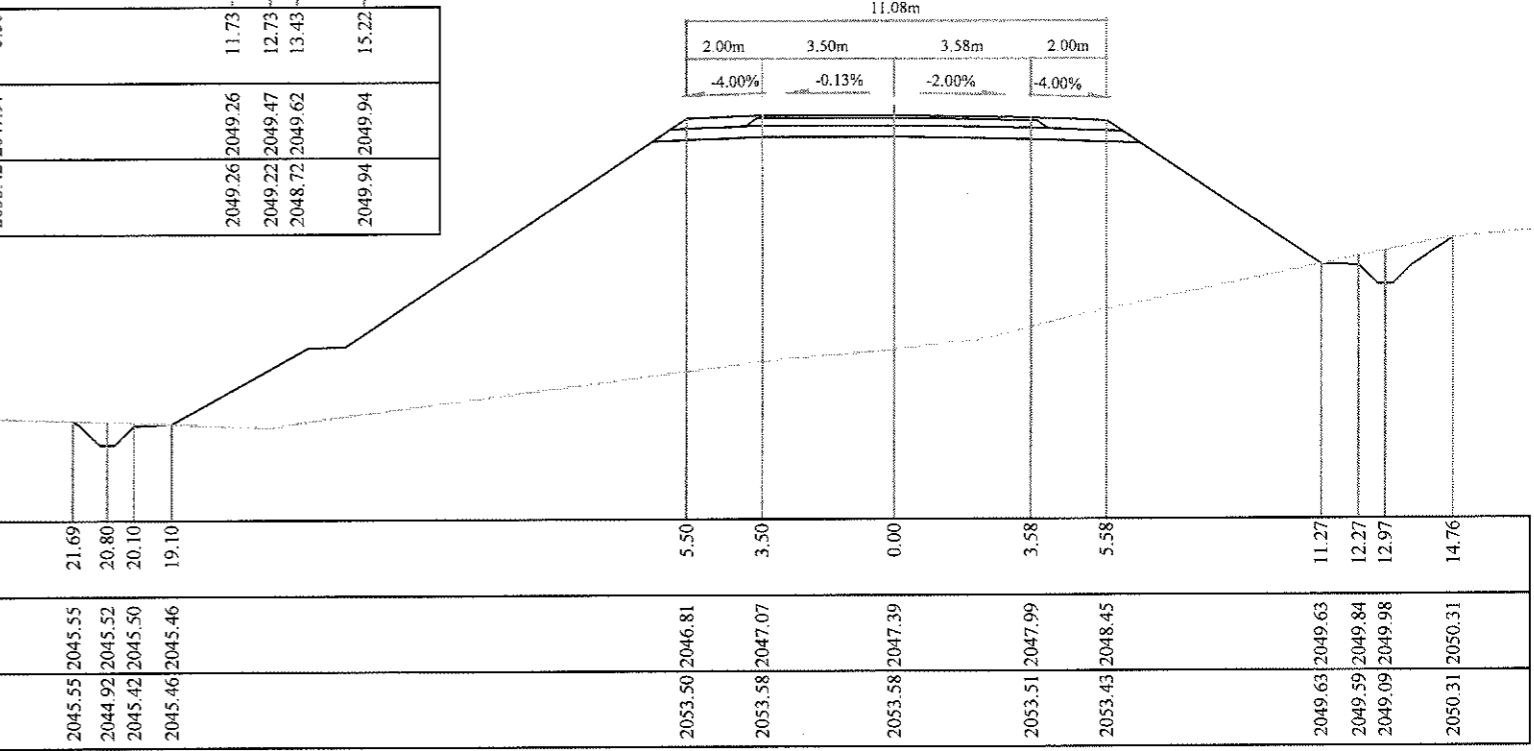


34+040.0000




Аас	0.50	М <sup>2</sup>
Абчс	1.52	М <sup>2</sup>
Асдү	3.70	М <sup>2</sup>
Аөн	99.07	М <sup>2</sup>
Аух	2.02	М <sup>2</sup>
Ашуу	1.1	М <sup>2</sup>
Ахх - д	3.96	М <sup>2</sup>
Ахх - у		М <sup>2</sup>
Зай, м	16.15	
Газрын түвшин, м	2048.09	
Төлөвлөлтийн түвшин, м	2048.09	

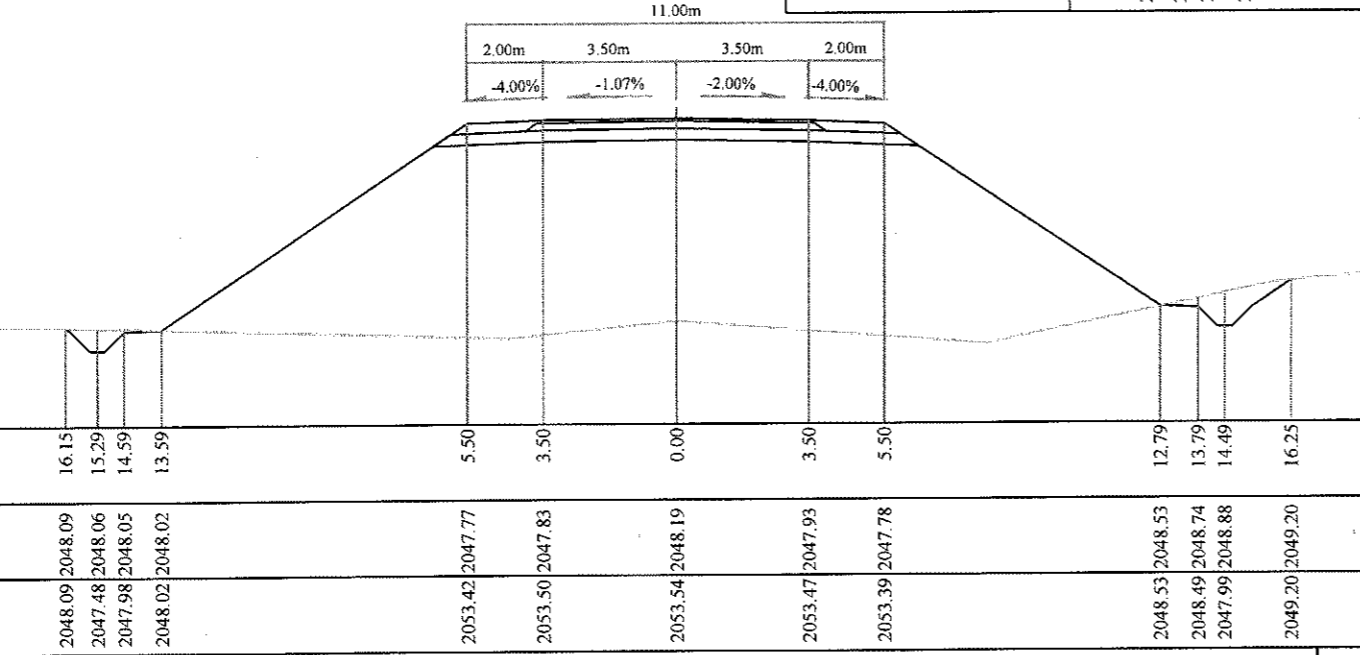


Тайлбар: Аас - Асфальт бетон хучилт  
 Абчс - Буталсан чулуун суурь  
 Асдү - Суурийн доод үе  
 Аөн - Дүүргэлт  
 Аух - Ухмал  
 Ашуу - Өөрийн шуудуу  
 Ахх - д - Хөрс хуулалт далан  
 Ахх - у - Хөрс хуулалт ухмал



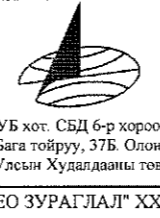


БАЯНХОНГОР - ШАРГАЛЖУУТ ЧИГЛЭЛИЙН 54.176KM ХАТУУ ХУЧИЛТАЙ АВТО ЗАМЫН ИНЖЕНЕРИЙН НАРИЙВЧИЛСАН ЗУРАГ ТӨСӨЛ				Хөндлөн огтлол	
Захирал	Ким Сон Хуан	<i>Handwritten Signature</i>	Хөндлөн огтлол		Масштаб: 1:200
Ерөнхий инж	Н.Нямсүрэн	<i>Handwritten Signature</i>	ШИФР 07/13		үе шат хуудас бүх/хууд
Гүйцэтгэсэн	Б.Лхагваа	<i>Handwritten Signature</i>			ХО 310 500
Шалгасан	Ж.Батнасан	<i>Handwritten Signature</i>			2013/12сар

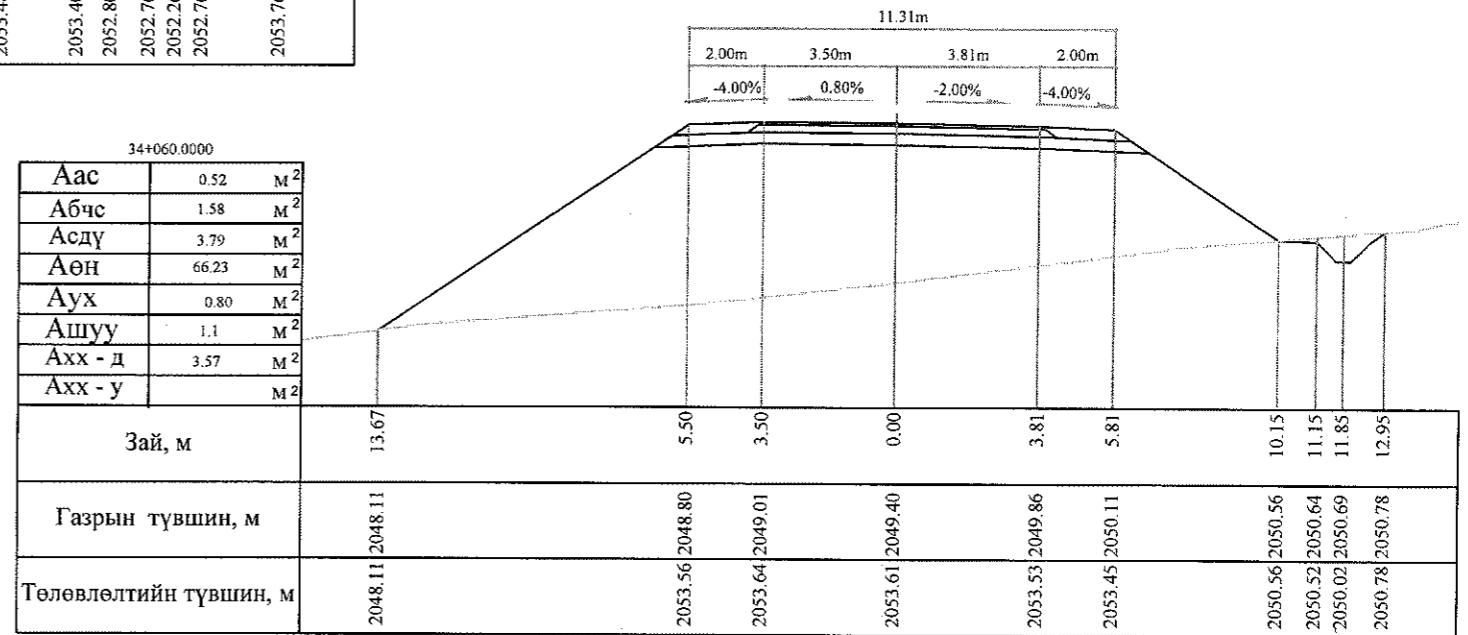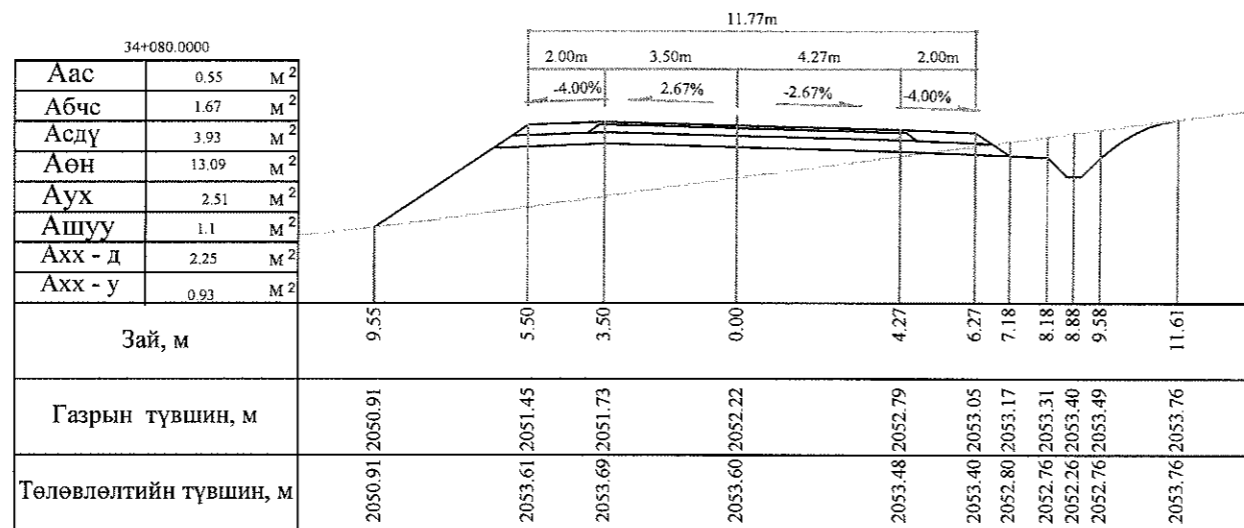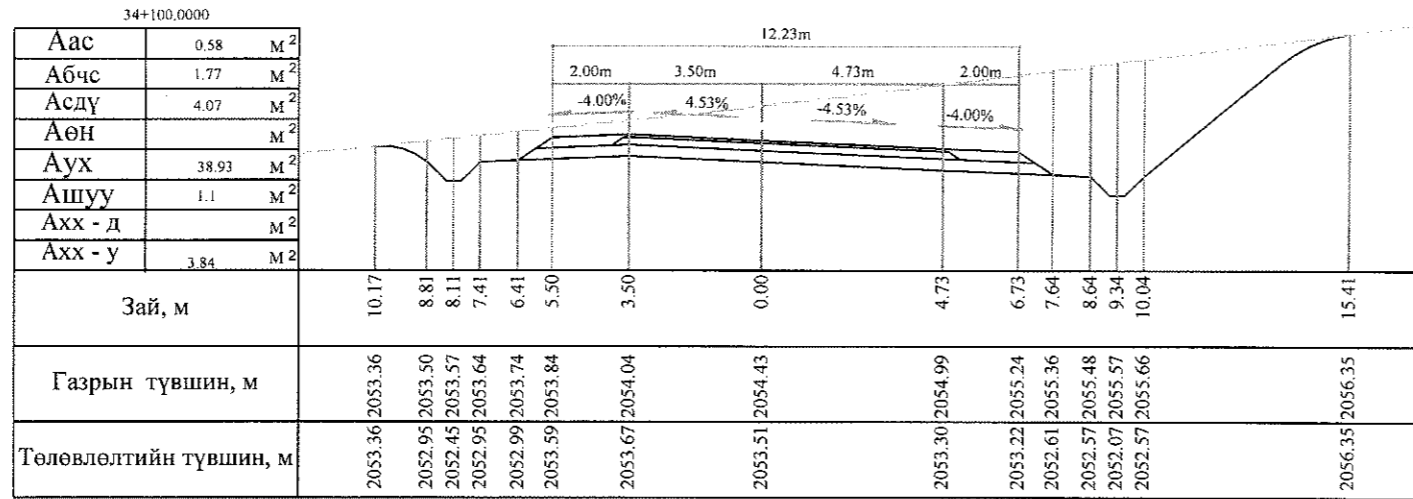


Тайлбар: Аас - Асфальт бетон хучилт  
 Абчс - Буталсан чулуун суурь  
 Асдү - Суурийн доод үе  
 Аөн - Дүүргэлт  
 Аух - Ухмал  
 Ашуу - Өөрийн шуудуу  
 Ахх - д - Хөрс хуулалт далан  
 Ахх - у - Хөрс хуулалт ухмал




 УБ хот СБД 6-р хороо Бага тойруу, 37Б. Олон Удсын Худалдааны төв "ГЕО ЗУРАГЛАЛ" ХХК	Баянхонгор - Шаргалжуут чиглэлийн 54.176км хатуу хучилттай авто замын инженерийн нарийвчилсан зураг төсөл			Хөндлөн огтлол
	Захирал	Ким Сон Хуан	<i>[Signature]</i>	Хөндлөн огтлол
	Ерөнхий инж	Н.Нямсүрэн	<i>[Signature]</i>	Масштаб: 1:200
	Гүйцэтгэсэн	Б.Лхагваа	<i>[Signature]</i>	үе шат хуудас бүх/хууд
Шалгасан	Ж.Батнасан	<i>[Signature]</i>	ШИФР 07/13	ХО 310 б 500
				2013/12сар

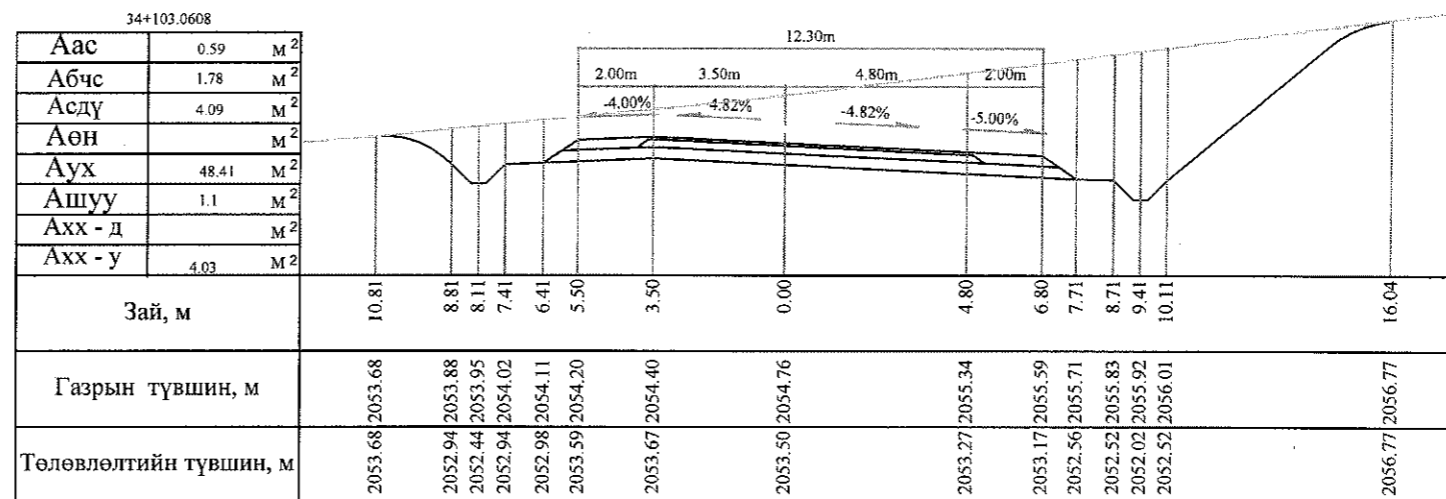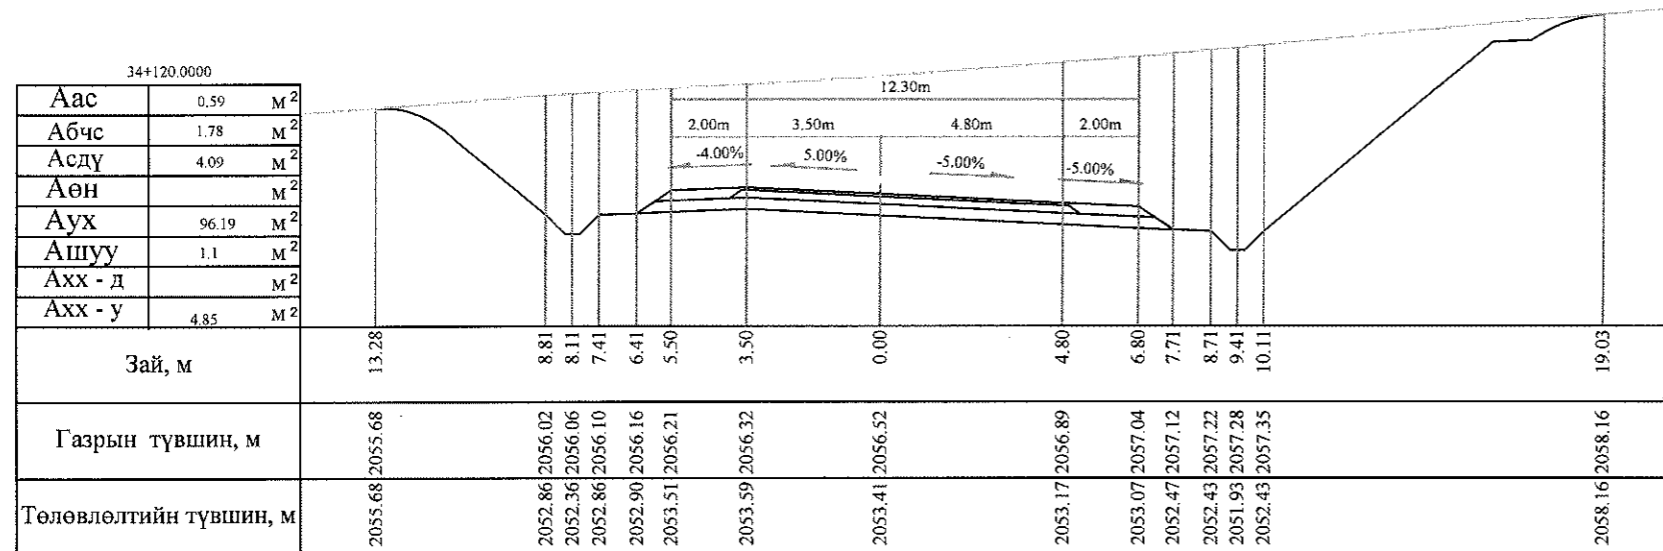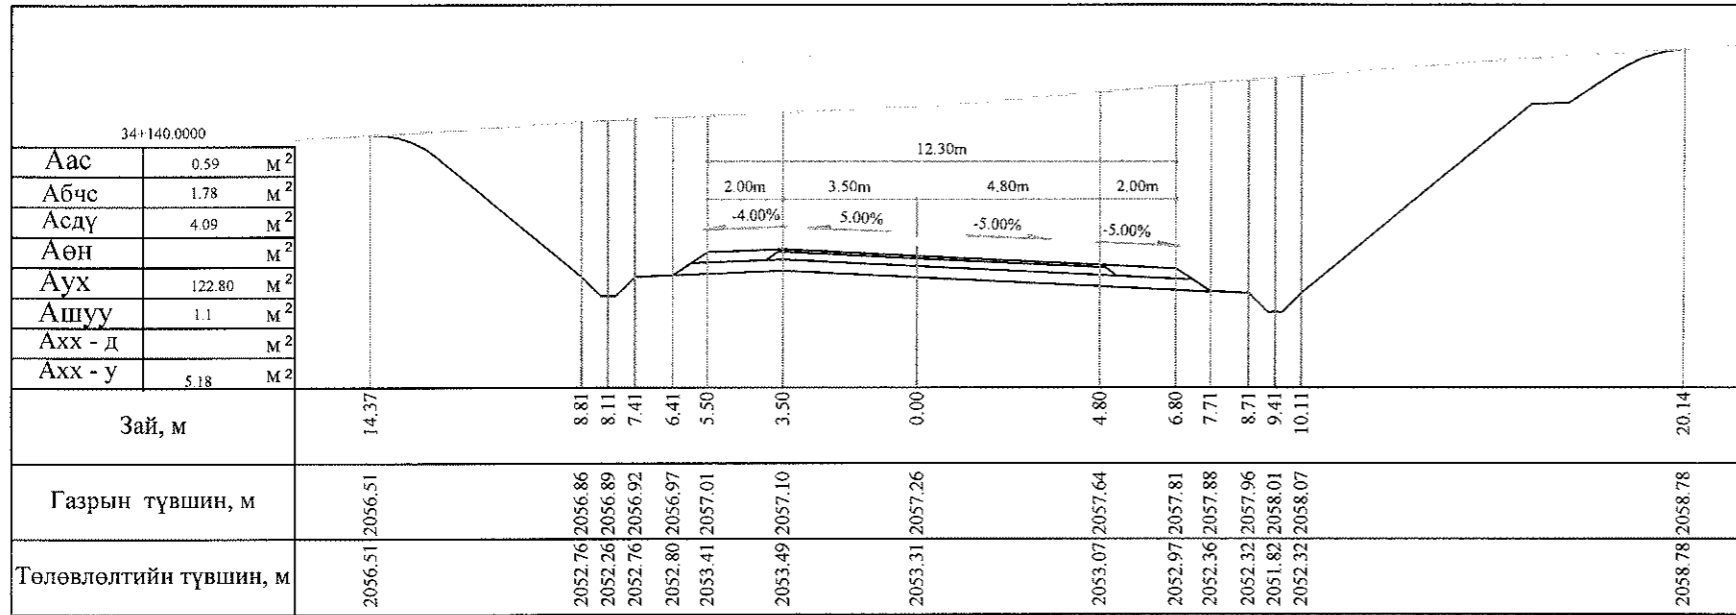

Тайлбар: Аас - Асфальт бетон хучилт  
 Абчс - Буталсан чулуун суурь  
 Асдү - Суурийн доод үе  
 Аөн - Дүүргэлт







Аух - Ухмал  
 Ашуу - Өөрийн шуудуу  
 Ахх - д - Хөрс хуулалт далан  
 Ахх - у - Хөрс хуулалт ухмал

 УБ хот СБД 6-р хороо Бага тойруу, 37Б. Олон Улсын Худалданы төв ГЕО ЗУРАГЛАЛ ХХК	БАЯНХОНГОР - ШАРГАЛЖУУТ ЧИГЛЭЛИЙН 54.176KM ХАТУУ ХУЧИЛТАЙ АВТО ЗАМЫН ИНЖЕНЕРИЙН НАРИЙВЧИЛСАН ЗУРАГ ТӨСӨЛ			Хөндлөн огтлол
	Захирал	Ким Сон Хуан	<i>[Signature]</i>	Хөндлөн огтлол
	Ерөнхий инж	Н.Нямсүрэн	<i>[Signature]</i>	Масштаб: 1:200
	Гүйцэтгэсэн	Б.Лхагваа	<i>[Signature]</i>	үе шаг   хуудас   бүх/хууд
	Шалгасан	Ж.Батнасан	<i>[Signature]</i>	ШИФР 07/13
				ХО   311   500
				2013/12сар

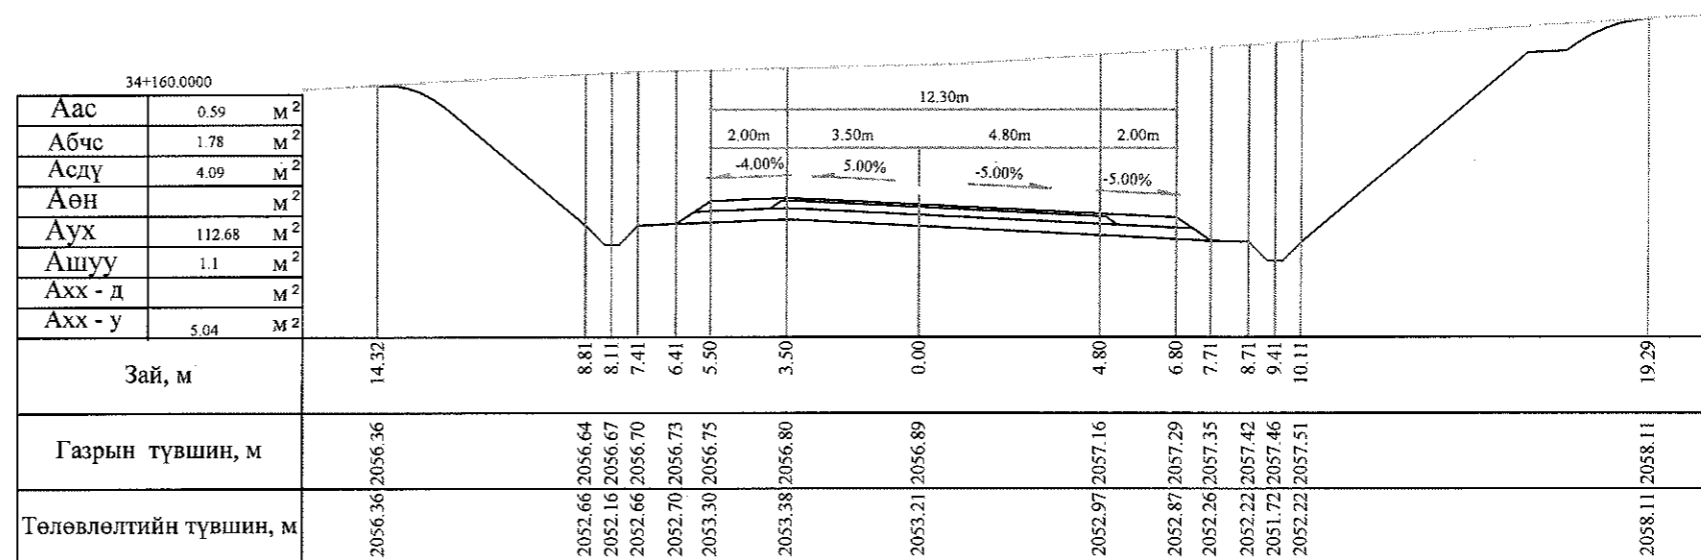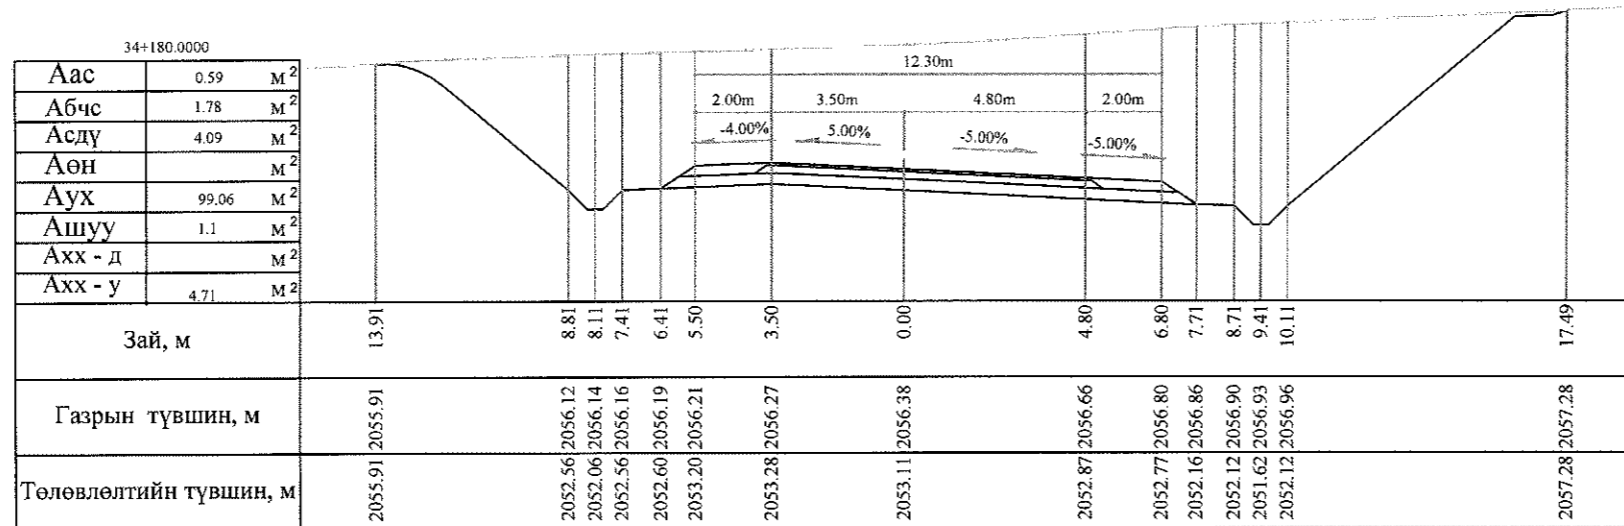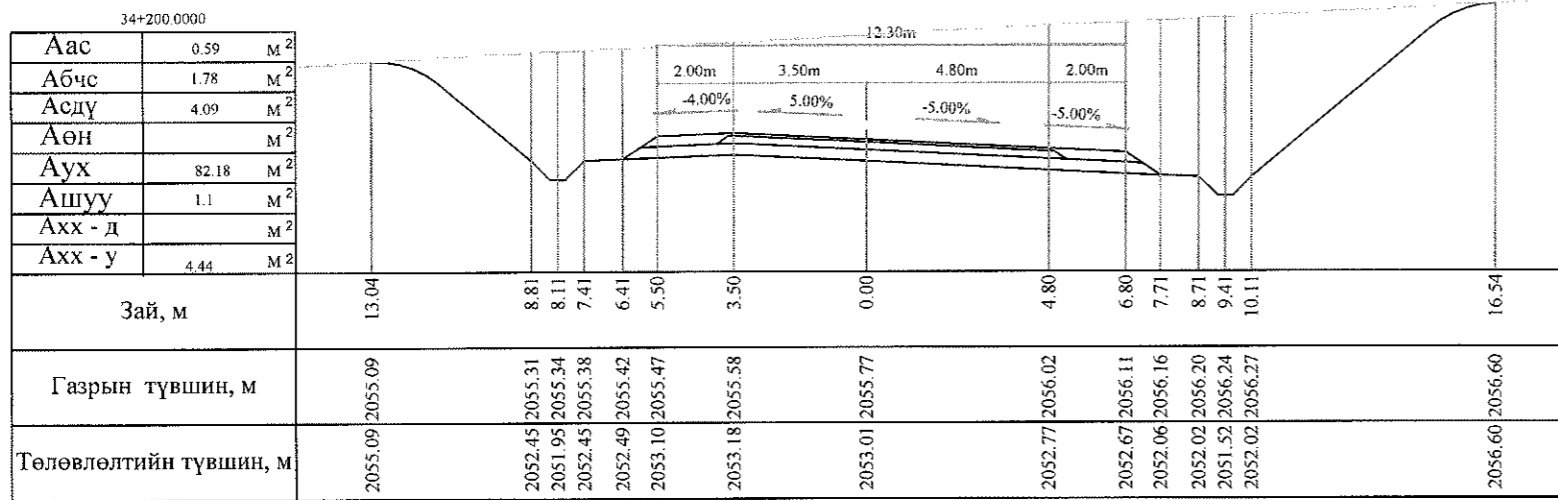


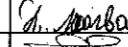



Тайлбар: Аас - Асфальт бетон хучилт  
 Абчс - Буталсан чулуун суурь  
 Асдү - Суурийн доод үе  
 Аөн - Дүүргэлт  
 Аух - Ухмал  
 Ашуу - Өөрийн шуудуу  
 Ахх - д - Хөрс хуулалт далан  
 Ахх - у - Хөрс хуулалт ухмал

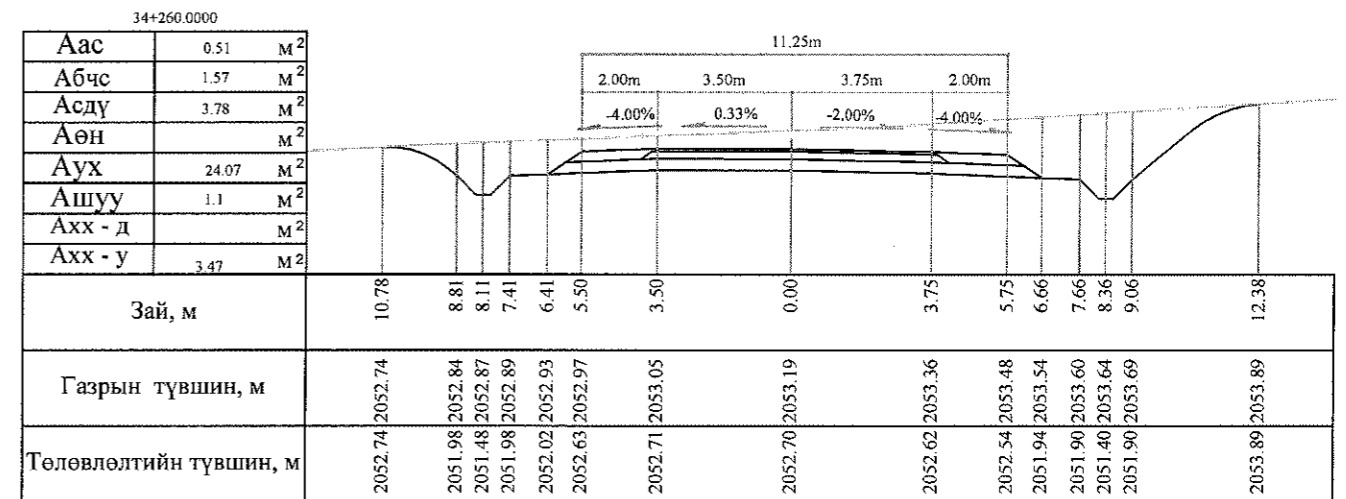
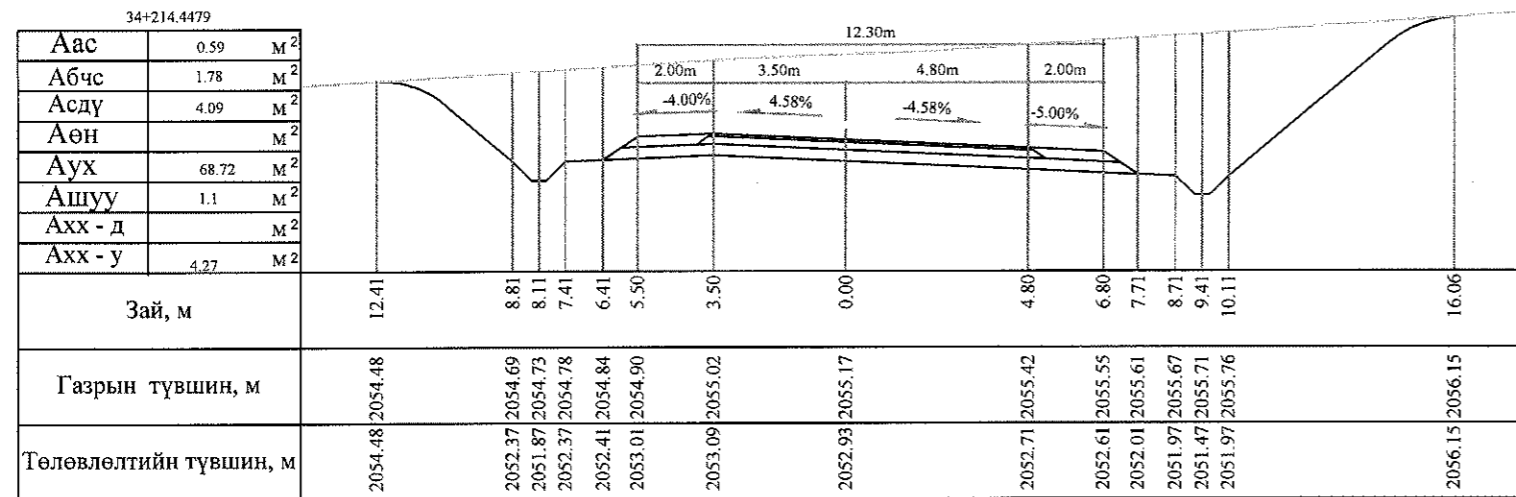
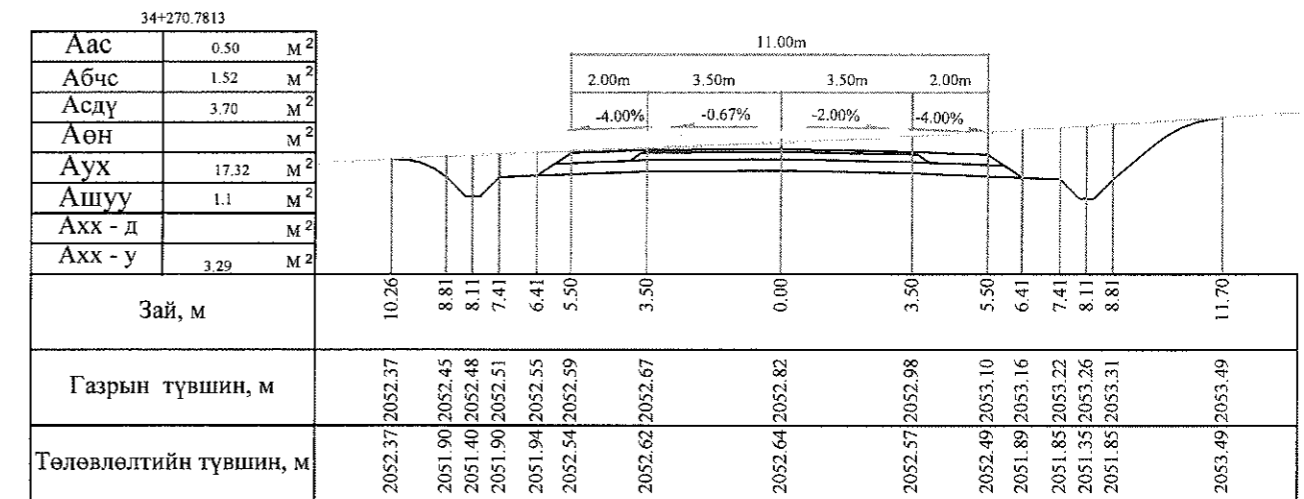
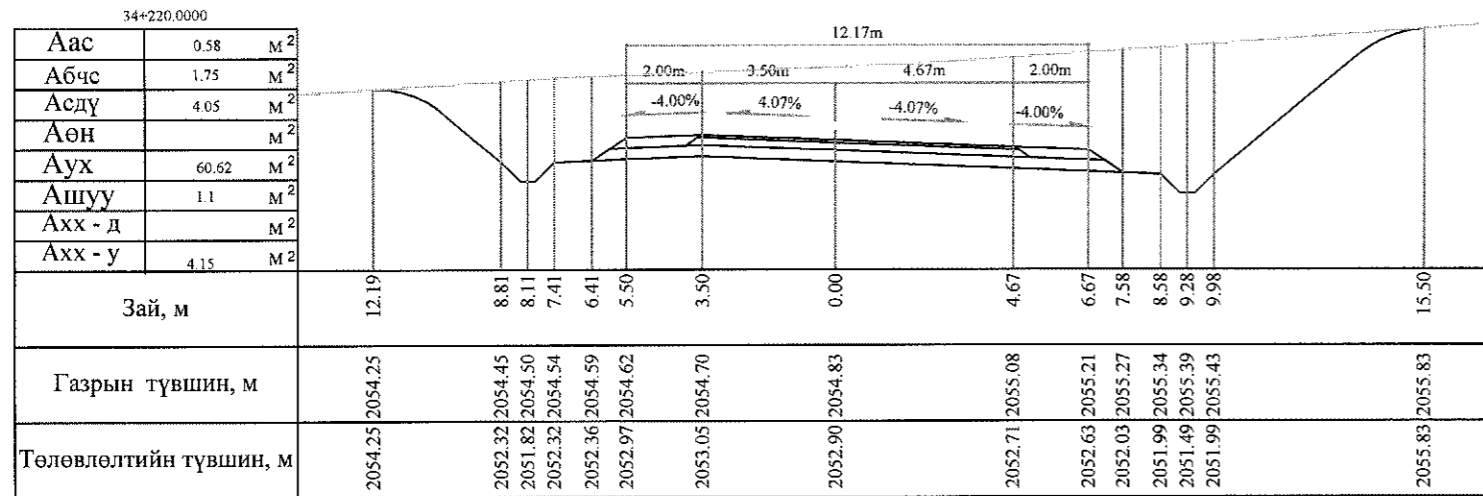
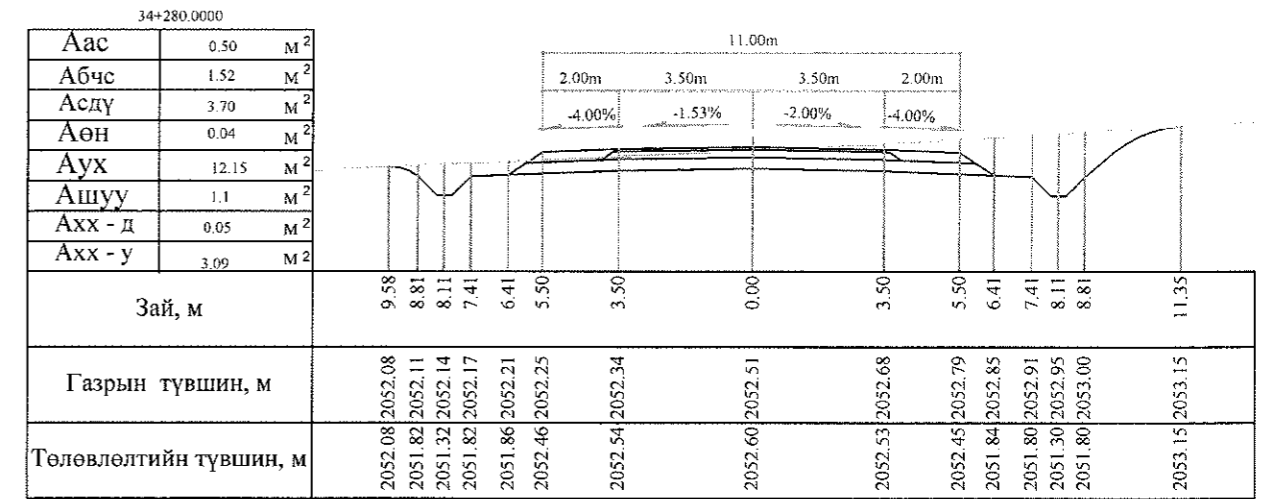
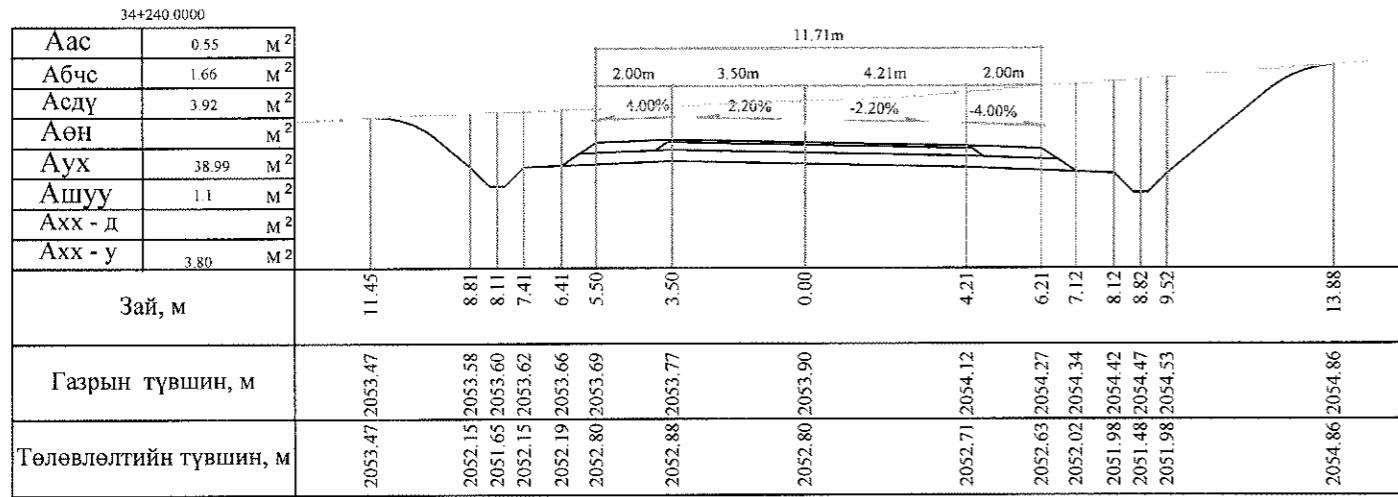
УБ хот, СБД 6-р хороо Бага тойруу, 37Б Олон Улсын Худалдааны төв "ГЕО ЗУРАГЛАЛ" ХХК	БАЯНХОНГОР - ШАРГАЛЖУУТ ЧИГЛЭЛИЙН 54.176KM ХАТУУ ХУЧИЛТАЙ АВТО ЗАМЫН ИНЖЕНЕРИЙН НАРИЙВЧИЛСАН ЗУРАГ ТӨСӨЛ			Хөндлөн огтлол		
	Захирал	Ким Сон Хуан		Хөндлөн огтлол		
	Ерөнхий.инж	Н.Нямсүрэн		Масштаб: 1:200		
	Гүйцэтгэсэн	Б.Лхагваа		үе шат	хуудас	бүх/хууд
Шалгасан	Ж.Багнасан	ХО		311 б	500	
			ППИФР 07/13			
			2013/12сар			



Тайлбар: Аас - Асфальт бетон хучилт  
 Абчс - Буталсан чулуун суурь  
 Асдү - Суурийн доод үе  
 Аөн - Дүүргэлт  
 Аух - Ухмал  
 Ашуу - Өөрийн шуудуу  
 Ахх - д - Хөрс хуулалт далан  
 Ахх - у - Хөрс хуулалт ухмал


 УБ хот. СБД 6-р хороо Бага гойруу, 37Б Олон Улсын Худалдааны төв	БАЯНХОНГОР - ШАРГАЛЖУУТ ЧИГЛЭЛИЙН 54.176KM ХАТУУ ХУЧИЛТТАЙ АВТО ЗАМЫН ИНЖЕНЕРИЙН НАРИЙВЧИЛСАН ЗУРАГ ТӨСӨЛ			Хөндлөн огтлол		
	Захирал	Ким Сон Хуан		Хөндлөн огтлол		Масштаб: 1:200
	Ерөнхий инж	Н.Нямсүрэн				үе шат хуудас бүх/хууд
	Гүйцэтгэсэн	Б.Лхагваа		ШИФР 07/13		ХО 312 500
ГЕО ЗУРАГЛАЛ" ХХК	Шалгасан	Ж.Батнасан				2013/12сар









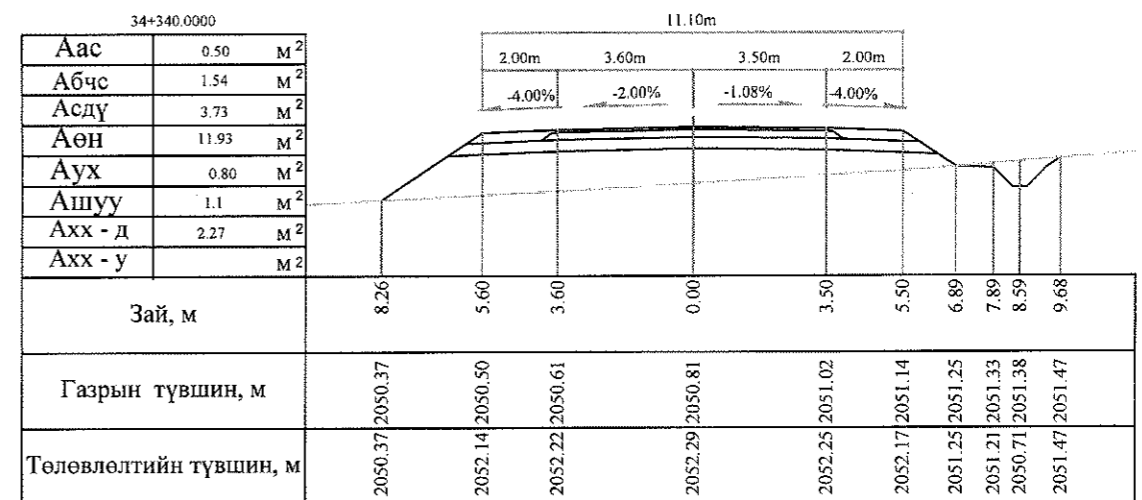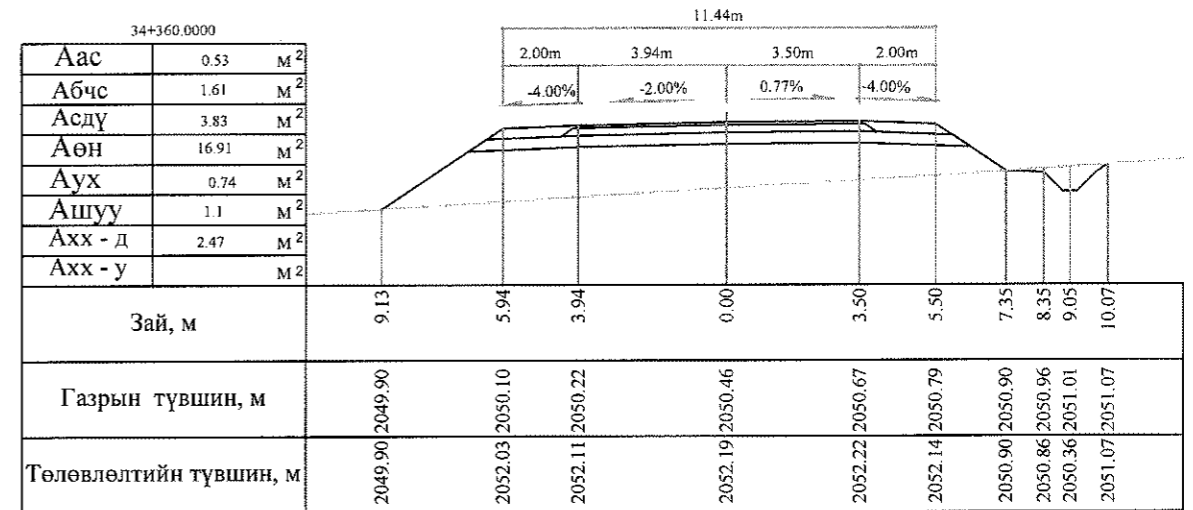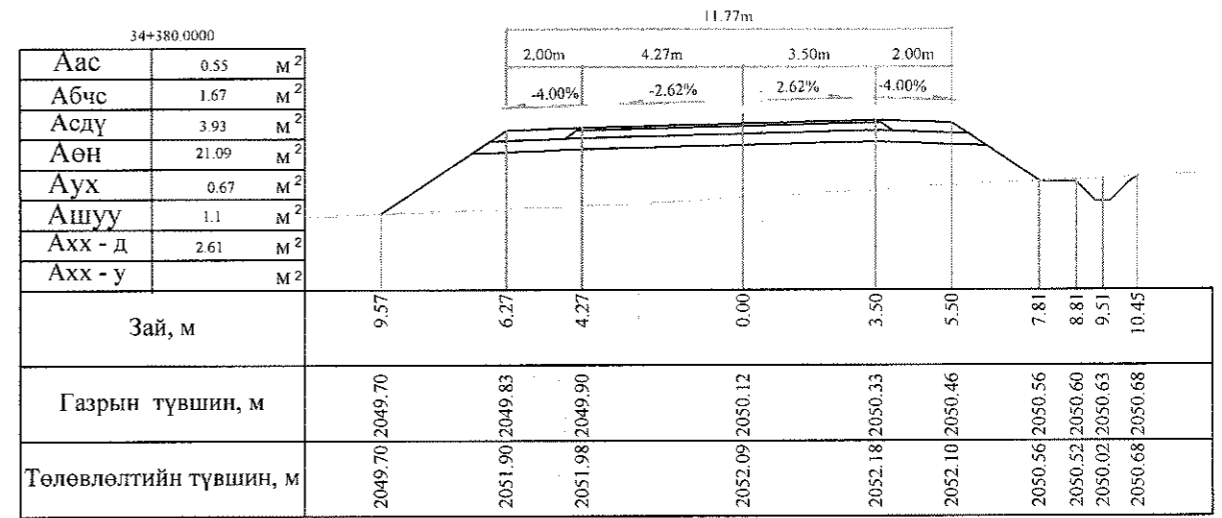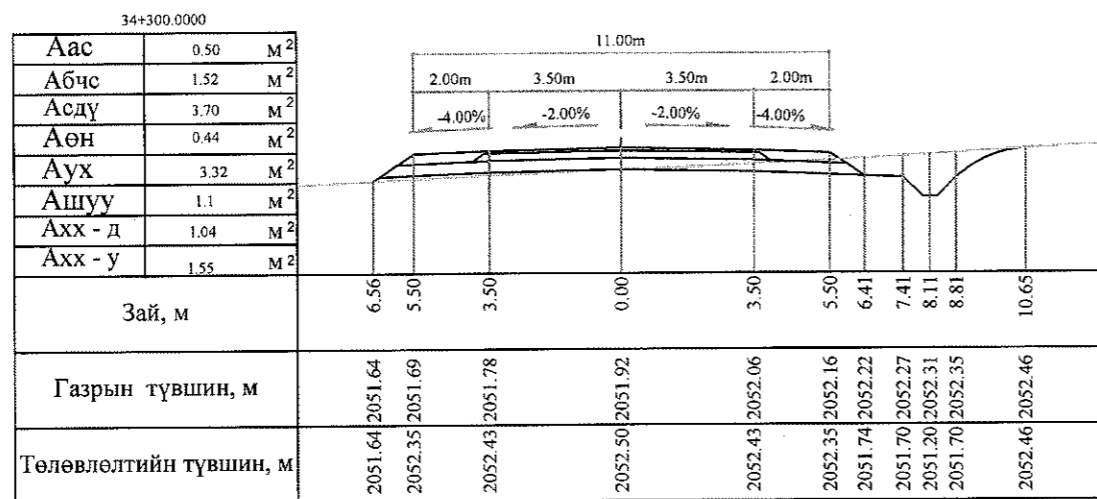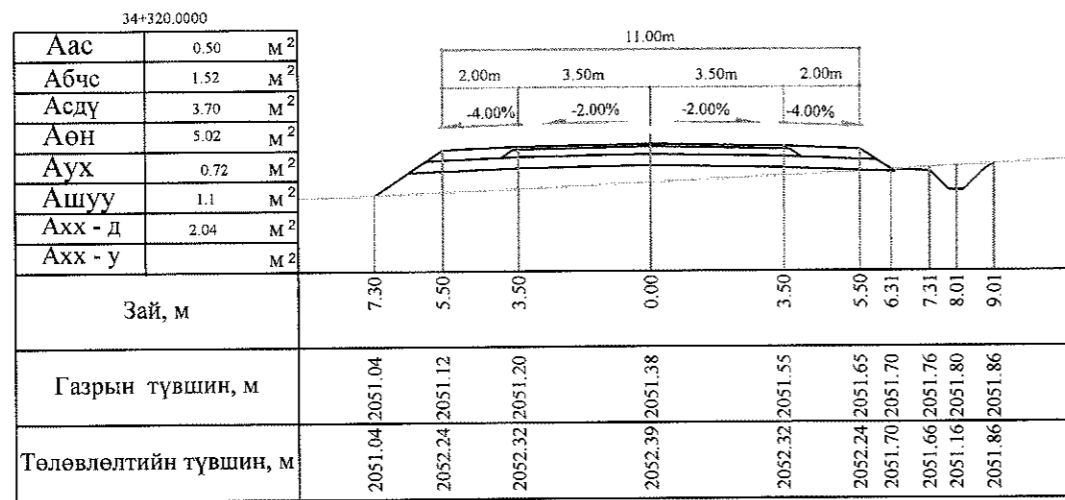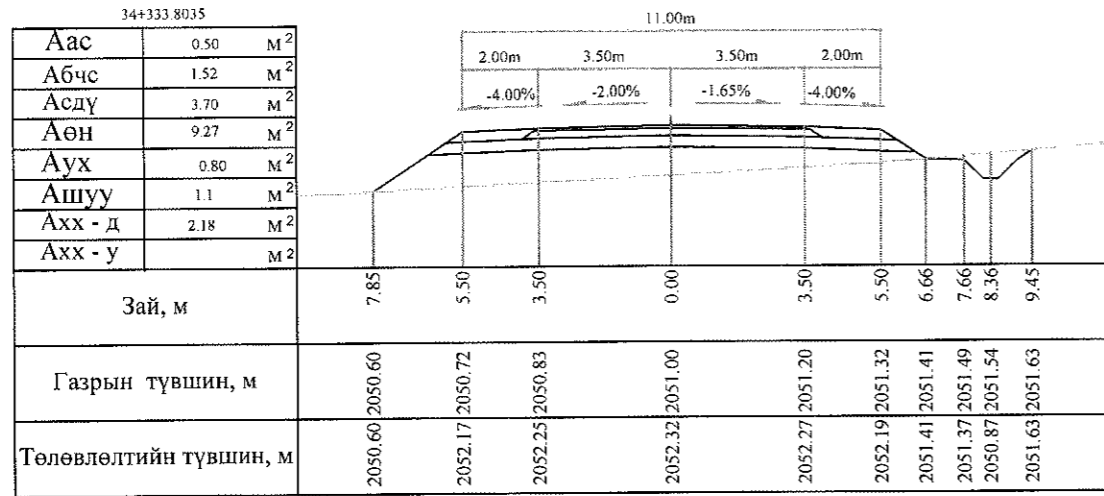

Тайлбар: Аас - Асфальт бетон хучилт  
 Абчс - Буталсан чулуун суурь  
 Асдү - Суурийн доод үе  
 Аөн - Дүүргэлт


Аух - Ухмал  
 Ашуу - Өөрийн шуудуу  
 Ахх - д - Хөрс хуулалт далан  
 Ахх - у - Хөрс хуулалт ухмал

 УБ хот, СБД 6-р хороо Бага тойруу, 37Б. Олон Улсын Худалдааны тов	БАЯНХОНГОР - ШАРГАЛЖУУТ ЧИГЛЭЛИЙН 54.176KM ХАТУУ ХУЧИЛТАЙ АВТОЗАМЫН ИНЖЕНЕРИЙН НАРИЙВЧИЛСАН ЗУРАГ ТӨСӨЛ			Хөндлөн огтлол		
	Захирал	Ким Сон Хуан	<i>[Signature]</i>	Хөндлөн огтлол		
	Ерөнхий инж	Н.Нямсүрэн	<i>[Signature]</i>	Масштаб: 1:200		
	Гүйцэтгэсэн	Б.Лхагваа	<i>[Signature]</i>	үе шат	хуудас	бүх/хууд
"ГЕО ЗУРАГЛАЛ" ХХК	Шалгасан	Ж.Батнасан	ШИФР 07/13			ХО 313 500
						2013/12сар

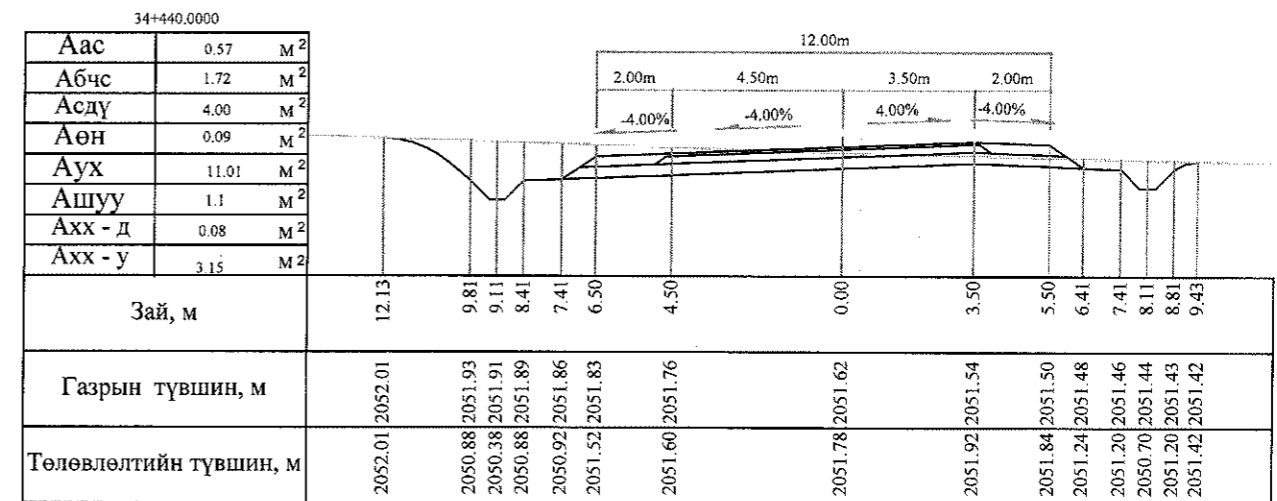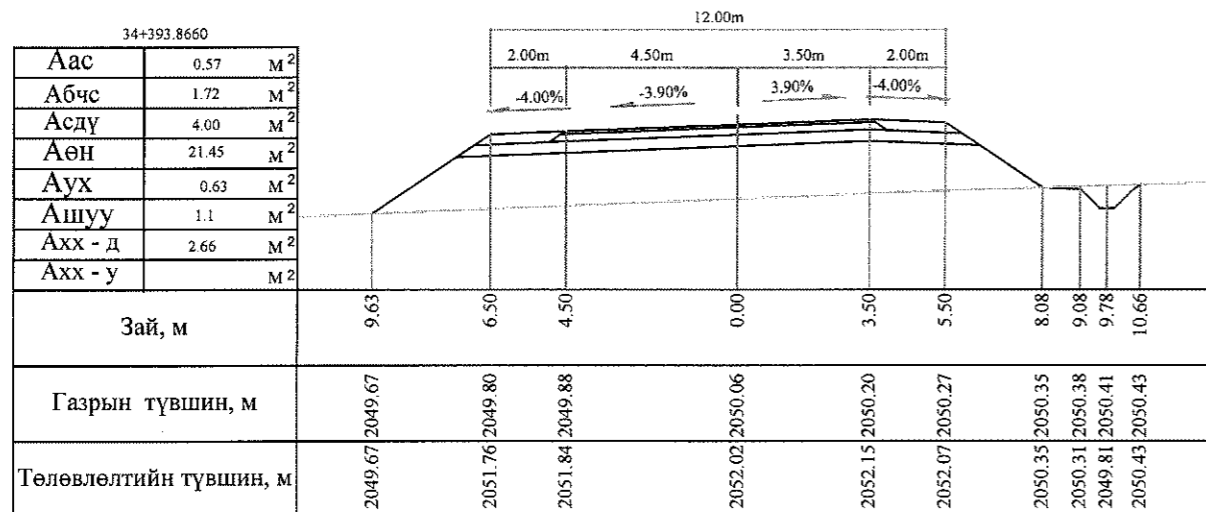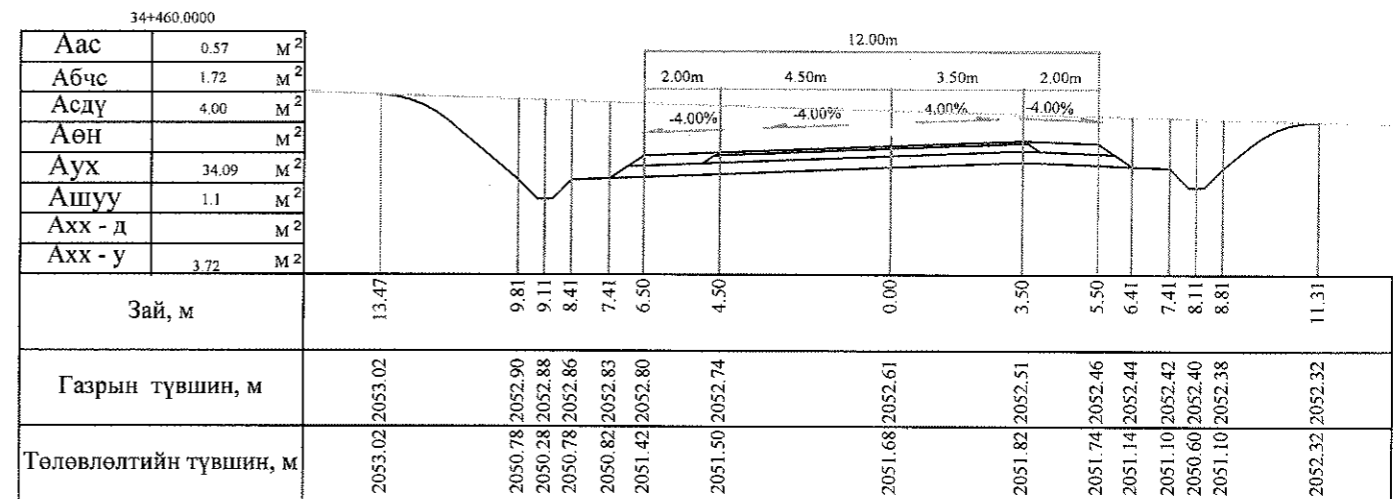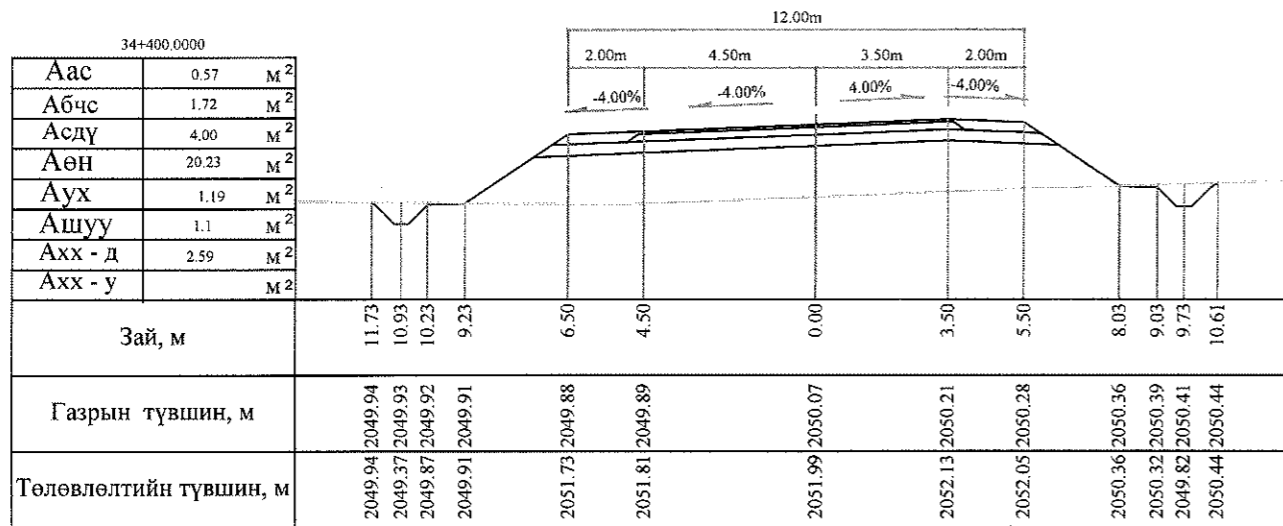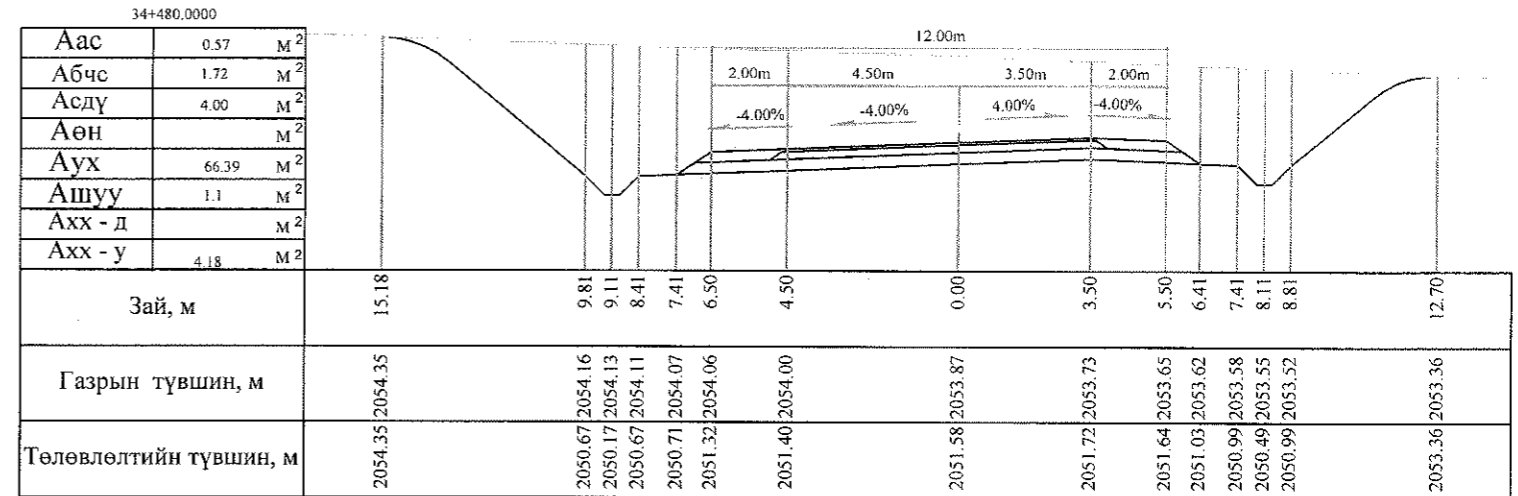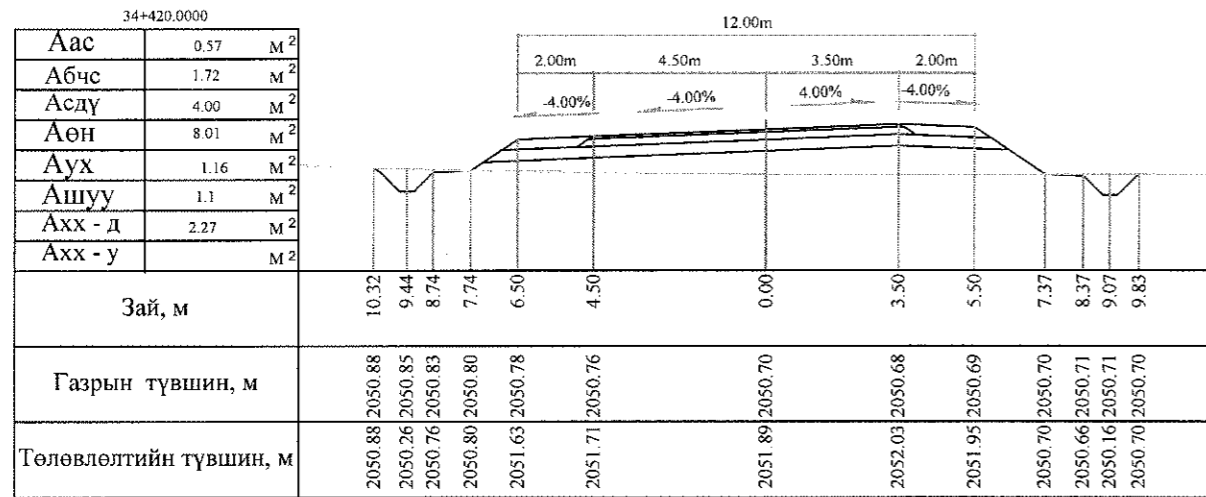


Тайлбар: Аас - Асфальт бетон хучилт  
 Абчс - Буталсан чулуун суурь  
 Асдү - Суурийн доод үе  
 Аөн - Дүүргэлт

Аух - Ухмал  
 Ашуу - Өөрийн шуудуу  
 Ахх - д - Хөрс хуулалт далан  
 Ахх - у - Хөрс хуулалт ухмал

 УБ хот, СБД 6-р хороо Бага тойруу, 37Б. Олон Улсын Худалдааны төв ГЕО ЗУРАГЛАЛ* ХХК	БАЯНХОНГОР - ШАРГАЛЖУУТ ЧИГЛЭЛИЙН 54.176KM ХАТУУ ХУЧИЛТТАЙ АВТО ЗАМЫН ИНЖЕНЕРИЙН НАРИЙВЧИЛСАН ЗУРАГ ТӨСӨЛ			Хөндлөн огтлол		
	Захирал	Ким Сон Хуан	<i>[Signature]</i>	Хөндлөн огтлол		
	Ерөнхий инж	Н.Нямсүрэн	<i>[Signature]</i>	Масштаб: 1:200		
	Гүйцэтгэсэн	Б.Лхагваа	<i>[Signature]</i>	үе шат	хуудас	бүх/хууд
Шалгасан	Ж.Батнасан	<i>[Signature]</i>	ХО	314	500	
			ШИФР 07/13			
			2013/12сар			

34+520.0000


Аас	0.57	М <sup>2</sup>
Абчс	1.72	М <sup>2</sup>
Асдү	4.00	М <sup>2</sup>
Аөн		М <sup>2</sup>
Аух	142.41	М <sup>2</sup>
Ашуу	1.1	М <sup>2</sup>
Ахх - д		М <sup>2</sup>
Ахх - у	5.26	М <sup>2</sup>

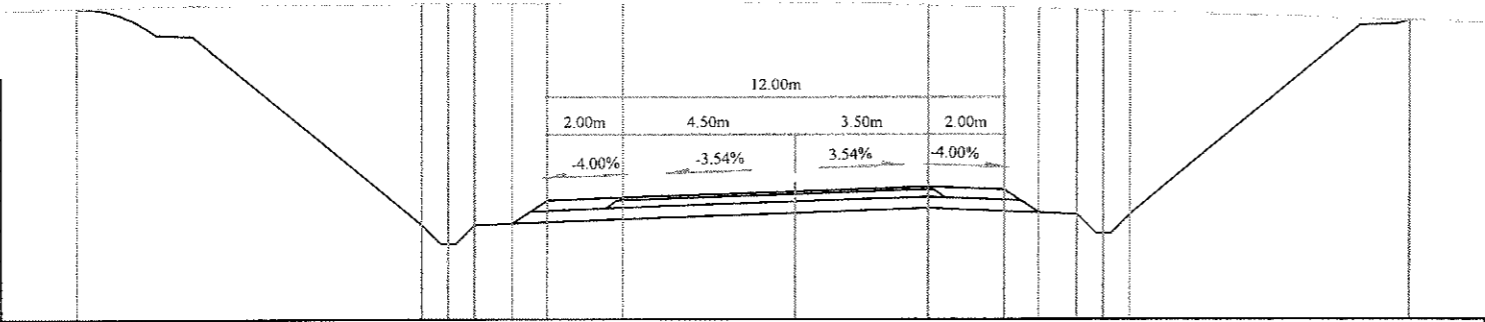

Зай, м	18.89	9.81	9.11	8.41	7.41	6.50	4.50	0.00	3.50	5.50	6.41	7.41	8.11	8.81	16.14														
Газрын түвшин, м	2056.21	2050.47	2056.32	2049.97	2056.32	2050.47	2056.33	2050.51	2056.33	2051.12	2056.33	2051.20	2056.33	2051.36	2056.35	2051.48	2056.29	2051.40	2056.23	2050.79	2056.20	2050.75	2056.17	2050.25	2056.14	2050.75	2056.12	2055.89	2055.89
Төлөвлөлтийн түвшин, м	2056.21	2050.47	2056.32	2049.97	2056.32	2050.47	2056.33	2050.51	2056.33	2051.12	2056.33	2051.20	2056.33	2051.36	2056.35	2051.48	2056.29	2051.40	2056.23	2050.79	2056.20	2050.75	2056.17	2050.25	2056.14	2050.75	2056.12	2055.89	2055.89

34+519.8696


Аас	0.57	М <sup>2</sup>
Абчс	1.72	М <sup>2</sup>
Асдү	4.00	М <sup>2</sup>
Аөн		М <sup>2</sup>
Аух	142.17	М <sup>2</sup>
Ашуу	1.1	М <sup>2</sup>
Ахх - д		М <sup>2</sup>
Ахх - у	5.25	М <sup>2</sup>

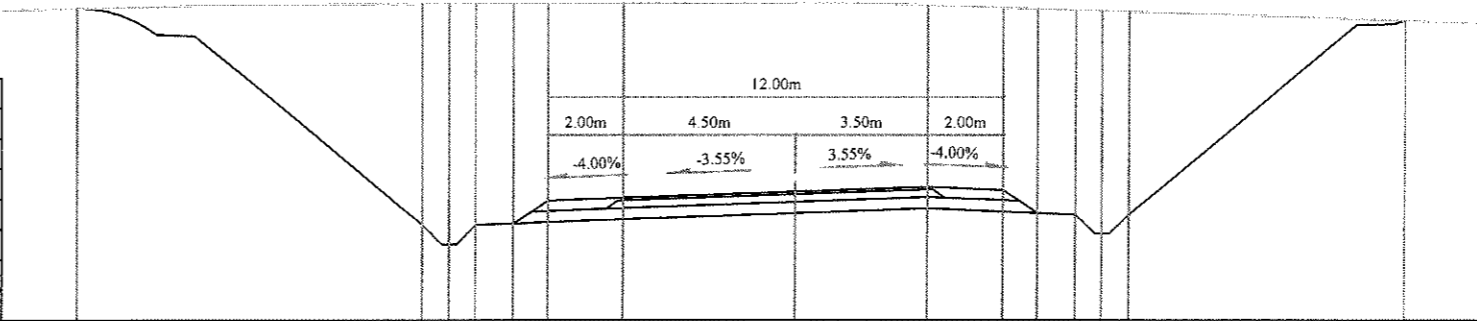

Зай, м	18.88	9.81	9.11	8.41	7.41	6.50	4.50	0.00	3.50	5.50	6.41	7.41	8.11	8.81	16.11														
Газрын түвшин, м	2056.20	2050.47	2056.32	2049.97	2056.32	2050.47	2056.33	2050.51	2056.33	2051.12	2056.33	2051.20	2056.33	2051.36	2056.34	2051.48	2056.28	2051.40	2056.22	2050.80	2056.19	2050.76	2056.16	2050.26	2056.13	2050.76	2056.11	2055.88	2055.88
Төлөвлөлтийн түвшин, м	2056.20	2050.47	2056.32	2049.97	2056.32	2050.47	2056.33	2050.51	2056.33	2051.12	2056.33	2051.20	2056.33	2051.36	2056.34	2051.48	2056.28	2051.40	2056.22	2050.80	2056.19	2050.76	2056.16	2050.26	2056.13	2050.76	2056.11	2055.88	2055.88

34+500.0000

Аас	0.57	М <sup>2</sup>
Абчс	1.72	М <sup>2</sup>
Асдү	4.00	М <sup>2</sup>
Аөн		М <sup>2</sup>
Аух	103.27	М <sup>2</sup>
Ашуу	1.1	М <sup>2</sup>
Ахх - д		М <sup>2</sup>
Ахх - у	4.66	М <sup>2</sup>

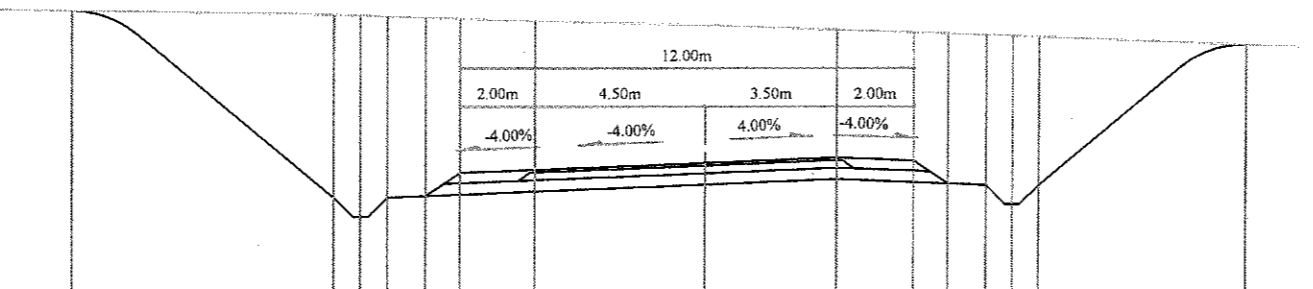




Зай, м	16.74	9.81	9.11	8.41	7.41	6.50	4.50	0.00	3.50	5.50	6.41	7.41	8.11	8.81	14.30														
Газрын түвшин, м	2055.53	2050.57	2055.39	2050.07	2055.37	2050.57	2055.34	2050.61	2055.31	2051.22	2055.28	2051.30	2055.22	2051.48	2055.11	2051.62	2054.99	2051.54	2054.92	2050.93	2054.88	2050.89	2054.85	2050.39	2054.82	2050.89	2054.80	2054.60	2054.60
Төлөвлөлтийн түвшин, м	2055.53	2050.57	2055.39	2050.07	2055.37	2050.57	2055.34	2050.61	2055.31	2051.22	2055.28	2051.30	2055.22	2051.48	2055.11	2051.62	2054.99	2051.54	2054.92	2050.93	2054.88	2050.89	2054.85	2050.39	2054.82	2050.89	2054.80	2054.60	2054.60

Тайлбар: Аас - Асфальт бетон хучилт  
 Абчс - Буталсан чулуун суурь  
 Асдү - Суурийн доод үе  
 Аөн - Дүүргэлт  
 Аух - Ухмал  
 Ашуу - Өөрийн шуудуу  
 Ахх - д - Хөрс хуулалт далан  
 Ахх - у - Хөрс хуулалт ухмал

Баянхонгор - Шаргалжуут чиглэлийн 54.176км хатуу хучилттай авто замын инженерийн нарийвчилсан зураг төсөл

Захирал	Ким Сөн Хуан	<i>Handwritten Signature</i>	Хөндлөн огтлол	Масштаб: 1:200
Ерөнхий инж	Н.Нямсүрэн	<i>Handwritten Signature</i>	Хөндлөн огтлол	үе шаг хуудас бүх/хууд
Гүйцэтгэсэн	Б.Лхагваа	<i>Handwritten Signature</i>	ШИФР 07/13	ХО 315 500
Шалгасан	Ж.Батнасан	<i>Handwritten Signature</i>		2013/12сар

УБ хот, СБД 6-р хороо Бага гойруу, 37Б Олон Улсын Худалдааны төв  
 ГЕО ЗУРАГЛАЛ" ХХК

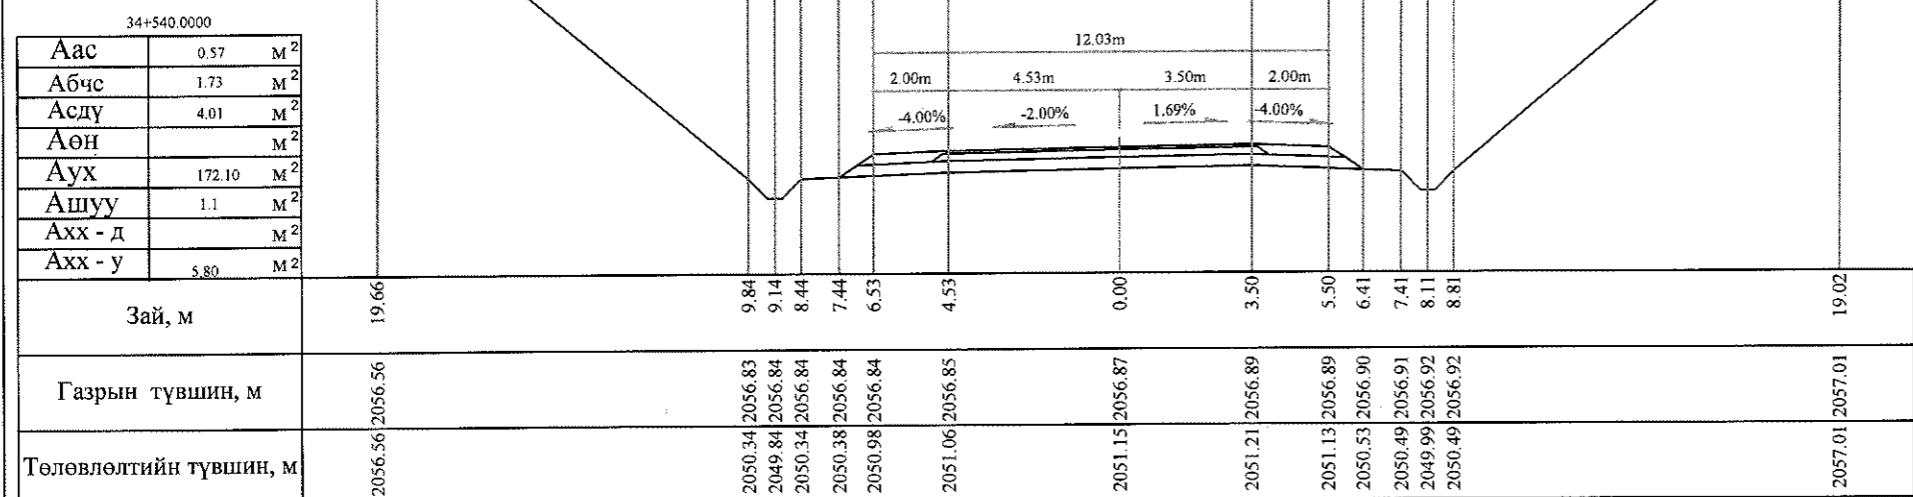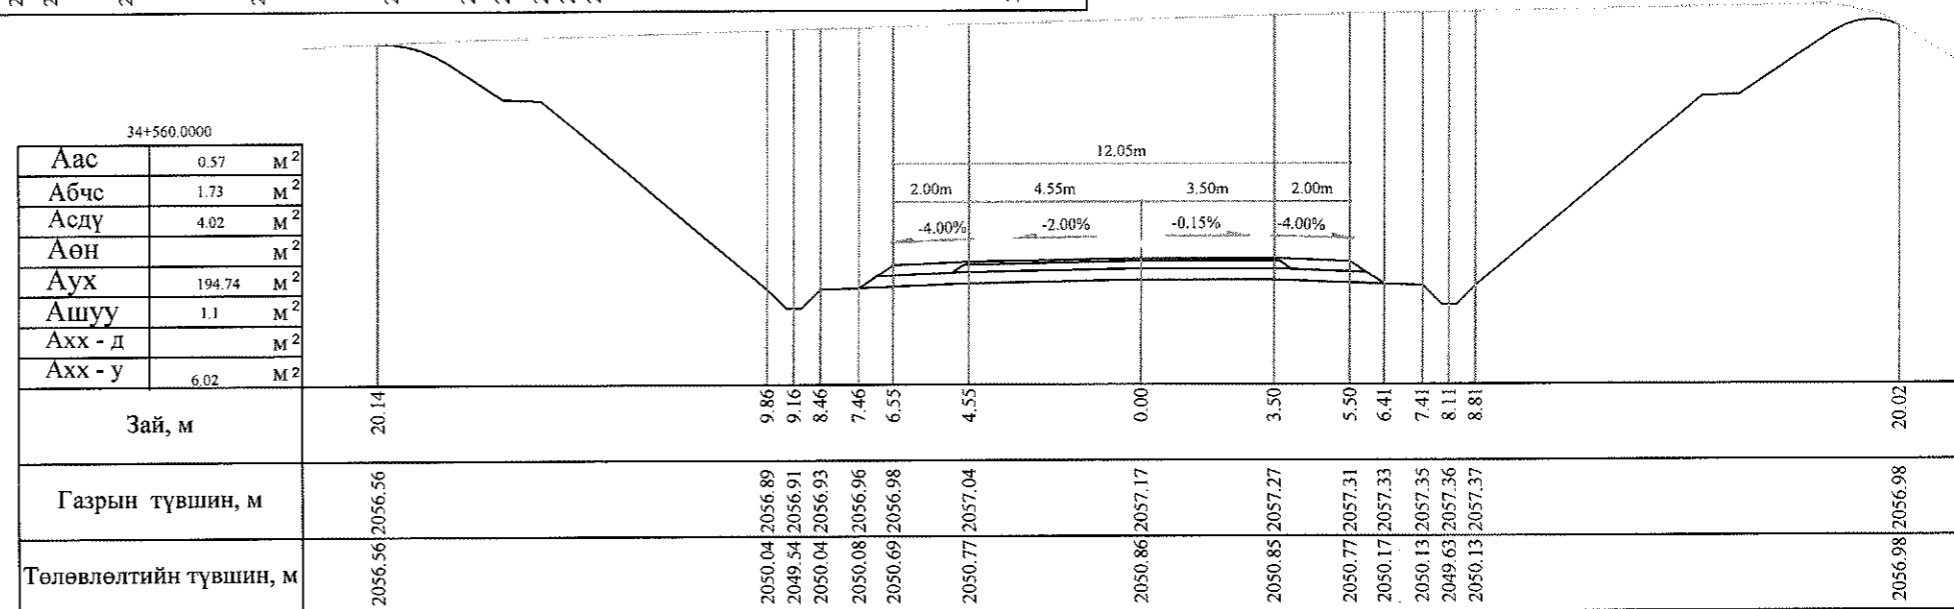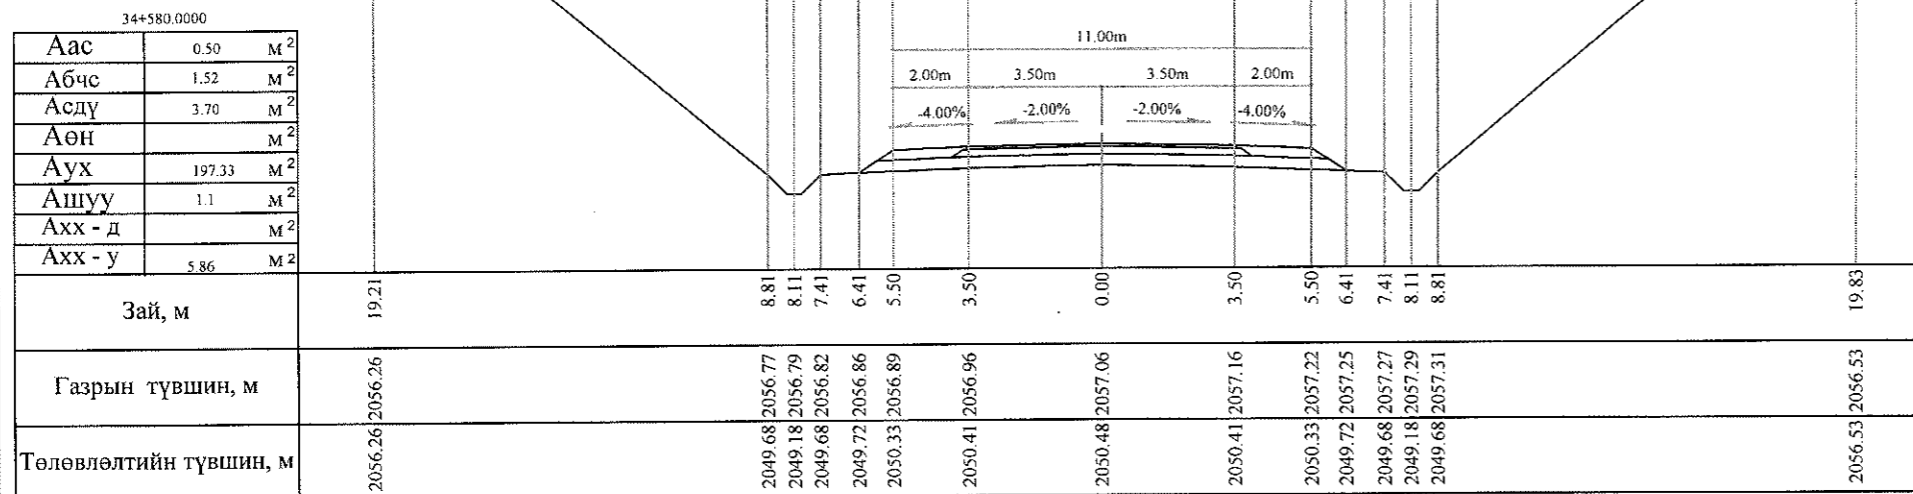


Тайлбар: Аас - Асфальт бетон хучилт  
 Абчс - Буталсан чулуун суурь  
 Асдү - Суурийн доод үе  
 Аөн - Дүүргэлт  
 Аух - Ухмал  
 Ашуу - Өөрийн шуудуу  
 Ахх - д - Хөрс хуулалт далан  
 Ахх - у - Хөрс хуулалт ухмал

 УБ хот, СБД 6-р хороо Бага тойруу, 37Б Олон Улсын Худалдааны төв "ГЕО ЗУРАГЛАЛ" ХХК	БАЯНХОНГОР - ШАРГАЛЖУУТ ЧИГЛЭЛИЙН 54.176KM ХАТУУ ХУЧИЛТТАЙ АВТО ЗАМЫН ИНЖЕНЕРИЙН НАРИЙВЧИЛСАН ЗУРАГ ТӨСӨЛ			Хөндлөн огтлол		
	Захирал	Ким Сон Хуан	<i>Signature</i>	Хөндлөн огтлол		Масштаб: 1:200
	Ерөнхий инж	Н.Нямсүрэн	<i>Signature</i>	ШИФР 07/13	үс шат	хуудас
	Гүйцэтгэсэн	Б.Лхагваа	<i>Signature</i>		ХО	315 б
Шалгасан	Ж.Батнасан	<i>Signature</i>	2013/12сар			


34+640.0000

Аас	0.50	М <sup>2</sup>
Абчс	1.52	М <sup>2</sup>
Асдү	3.70	М <sup>2</sup>
Аөн		М <sup>2</sup>
Аух	197.23	М <sup>2</sup>
Ашуу	1.1	М <sup>2</sup>
Ахх - д		М <sup>2</sup>
Ахх - у	5.75	М <sup>2</sup>

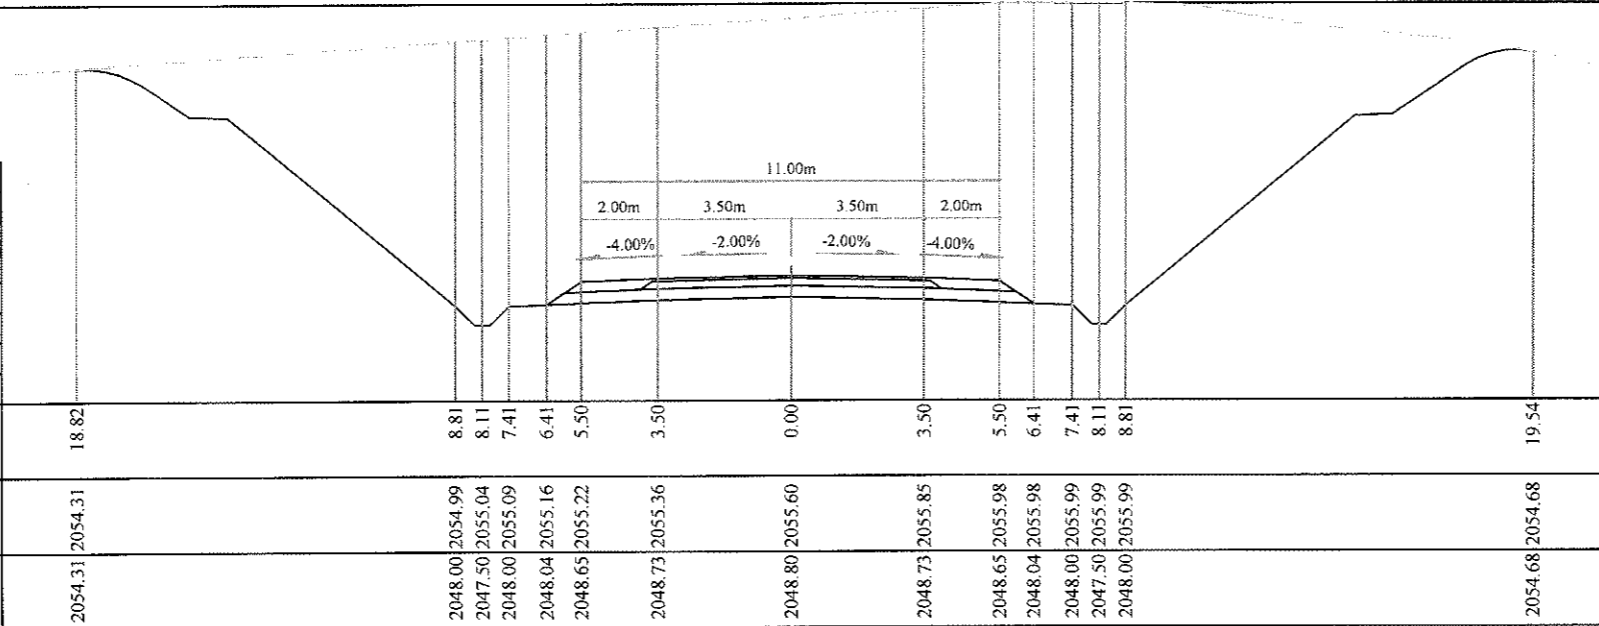


34+620.0000

Аас	0.50	М <sup>2</sup>
Абчс	1.52	М <sup>2</sup>
Асдү	3.70	М <sup>2</sup>
Аөн		М <sup>2</sup>
Аух	199.54	М <sup>2</sup>
Ашуу	1.1	М <sup>2</sup>
Ахх - д		М <sup>2</sup>
Ахх - у	5.81	М <sup>2</sup>

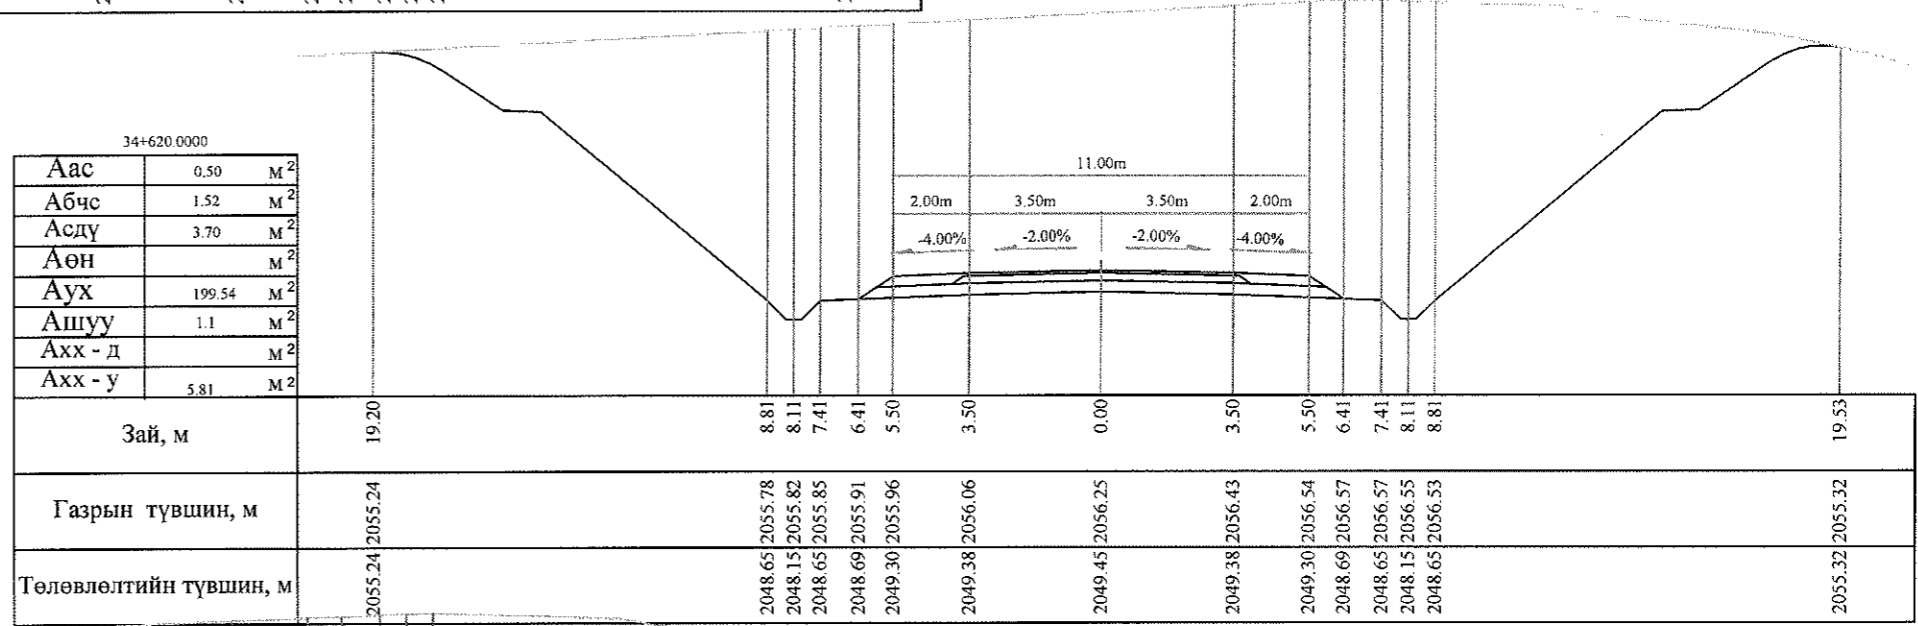


34+600.0000

Аас	0.50	М <sup>2</sup>
Абчс	1.52	М <sup>2</sup>
Асдү	3.70	М <sup>2</sup>
Аөн		М <sup>2</sup>
Аух	200.73	М <sup>2</sup>
Ашуу	1.1	М <sup>2</sup>
Ахх - д		М <sup>2</sup>
Ахх - у	5.85	М <sup>2</sup>

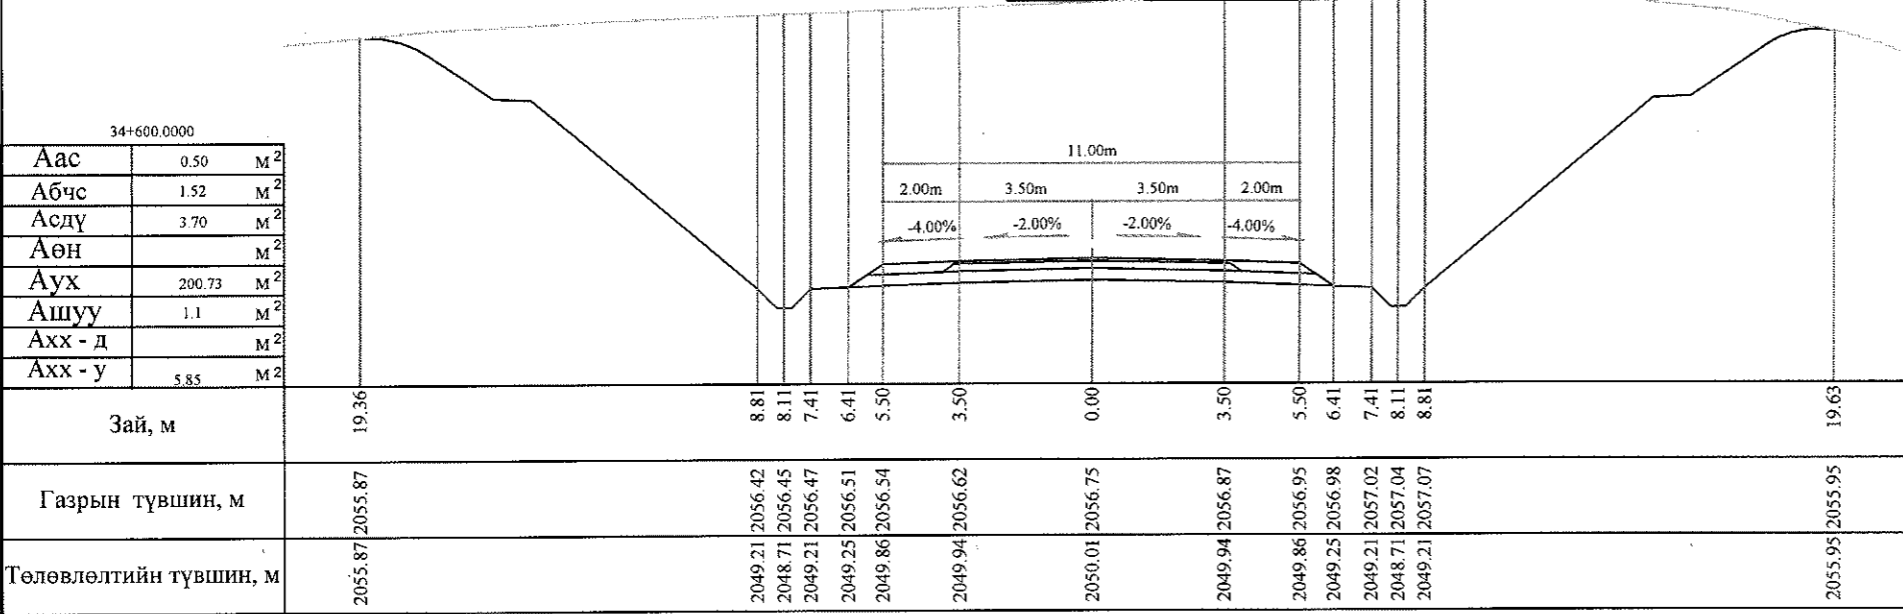


Тайлбар: Аас - Асфальт бетон хучилт  
 Абчс - Буталсан чулуун суурь  
 Асдү - Суурийн доод үе  
 Аөн - Дүүргэлт  
 Аух - Ухмал  
 Ашуу - Өөрийн шуудуу  
 Ахх - д - Хөрс хуулалт далан  
 Ахх - у - Хөрс хуулалт ухмал

 УБ хот. СБД 6-р хороо Бага тойруу, 37Б Олон Улсын Худалдааны төв "ГЕО ЗУРАГЛАЛ" ХХК	БЯАНХОНГОР - ШАРГАЛЖУУТ ЧИГЛЭЛИЙН 54.176KM ХАТУУ ХУЧИЛТАЙ АВТО ЗАМЫН ИНЖЕНЕРИЙН НАРИЙВЧИЛСАН ЗУРАГ ТӨСӨЛ			Хөндлөн огтлол	
	Захирал	Ким Сон Хуан	<i>Handwritten signature</i>	Хөндлөн огтлол	
	Ерөнхий инж	Н.Нямсүрэн	<i>Handwritten signature</i>	Масштаб: 1:200	
	Гүйцэтгэсэн	Б.Лхагваа	<i>Handwritten signature</i>	үе шат	хуудас
Шалгасан	Ж.Батнасан	<i>Handwritten signature</i>	ХО	316	500
			ШИФР 07/13		2013/12сар

34+700.0000


Аас	0.50	М <sup>2</sup>
Абчс	1.52	М <sup>2</sup>
Асдү	3.70	М <sup>2</sup>
Аөн		М <sup>2</sup>
Аух	159.26	М <sup>2</sup>
Ашуу	1.1	М <sup>2</sup>
Ахх - д		М <sup>2</sup>
Ахх - у	5.42	М <sup>2</sup>

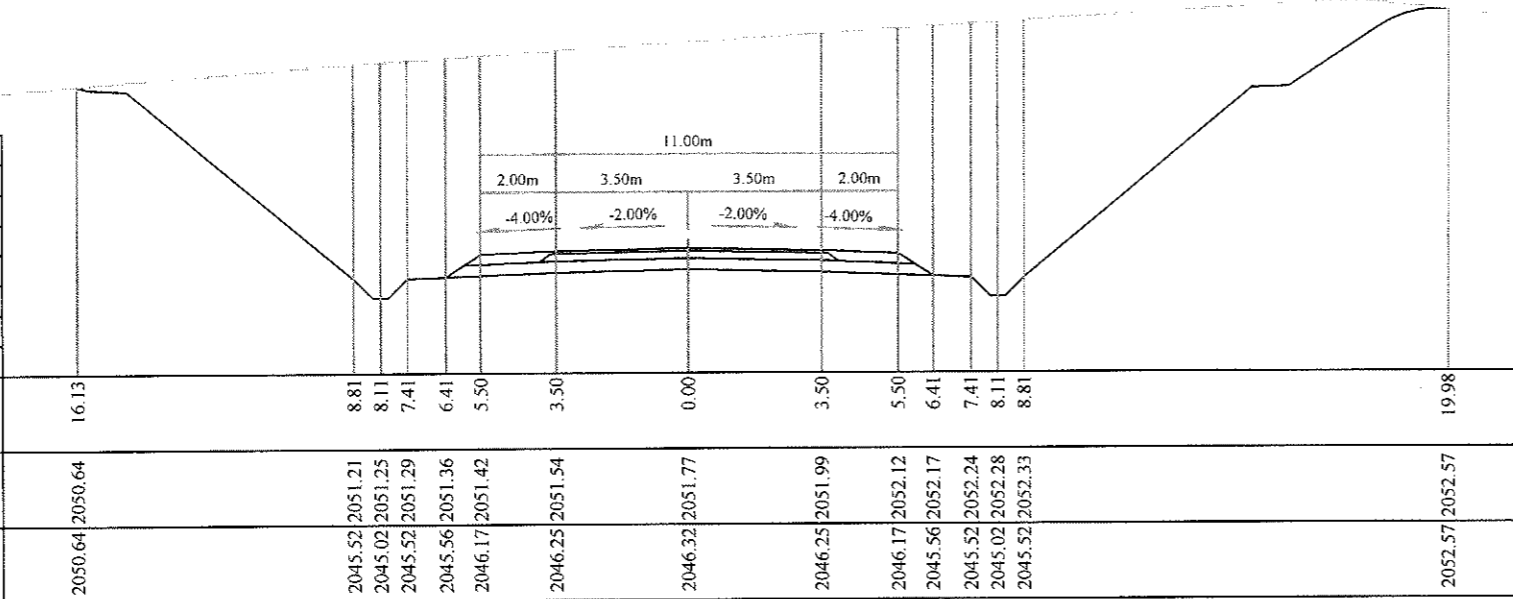

Зай, м	16.13	8.81	8.11	7.41	6.41	5.50	3.50	0.00	3.50	5.50	6.41	7.41	8.11	8.81	19.98													
Газрын түвшин, м	2050.64	2045.52	2051.21	2045.02	2051.25	2045.52	2051.29	2045.56	2051.36	2046.17	2051.42	2046.25	2051.54	2046.32	2051.77	2046.25	2051.99	2046.17	2052.12	2045.56	2052.17	2045.52	2052.24	2045.02	2052.28	2045.52	2052.33	2052.57
Төлөвлөлтийн түвшин, м	2050.64	2045.52	2051.21	2045.02	2051.25	2045.52	2051.29	2045.56	2051.36	2046.17	2051.42	2046.25	2051.54	2046.32	2051.77	2046.25	2051.99	2046.17	2052.12	2045.56	2052.17	2045.52	2052.24	2045.02	2052.28	2045.52	2052.33	2052.57

34+680.0000


Аас	0.50	М <sup>2</sup>
Абчс	1.52	М <sup>2</sup>
Асдү	3.70	М <sup>2</sup>
Аөн		М <sup>2</sup>
Аух	174.63	М <sup>2</sup>
Ашуу	1.1	М <sup>2</sup>
Ахх - д		М <sup>2</sup>
Ахх - у	5.59	М <sup>2</sup>

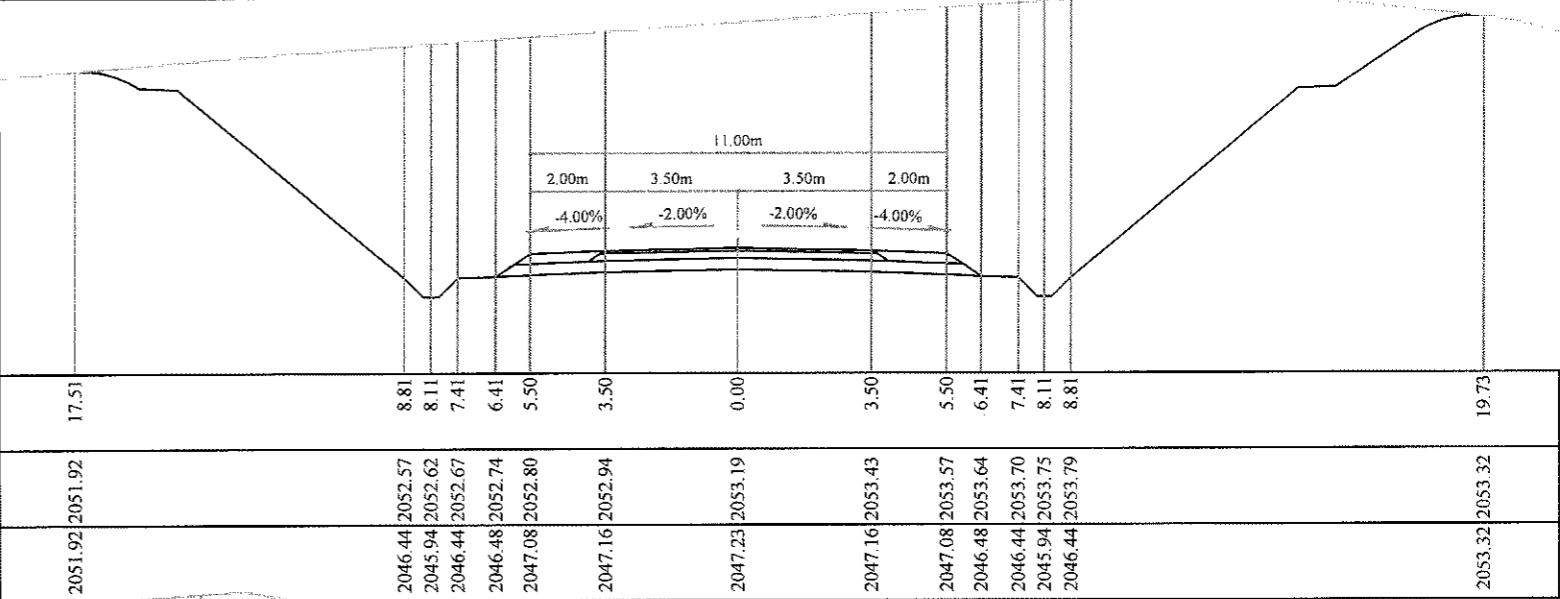

Зай, м	17.51	8.81	8.11	7.41	6.41	5.50	3.50	0.00	3.50	5.50	6.41	7.41	8.11	8.81	19.73													
Газрын түвшин, м	2051.92	2046.44	2052.57	2045.94	2052.62	2046.44	2052.67	2046.48	2052.74	2047.08	2052.80	2047.16	2052.94	2047.23	2053.19	2047.16	2053.43	2047.08	2053.57	2046.48	2053.64	2046.44	2053.70	2045.94	2053.75	2046.44	2053.79	2053.32
Төлөвлөлтийн түвшин, м	2051.92	2046.44	2052.57	2045.94	2052.62	2046.44	2052.67	2046.48	2052.74	2047.08	2052.80	2047.16	2052.94	2047.23	2053.19	2047.16	2053.43	2047.08	2053.57	2046.48	2053.64	2046.44	2053.70	2045.94	2053.75	2046.44	2053.79	2053.32

34+660.0000




Аас	0.50	М <sup>2</sup>
Абчс	1.52	М <sup>2</sup>
Асдү	3.70	М <sup>2</sup>
Аөн		М <sup>2</sup>
Аух	188.98	М <sup>2</sup>
Ашуу	1.1	М <sup>2</sup>
Ахх - д		М <sup>2</sup>
Ахх - у	5.68	М <sup>2</sup>

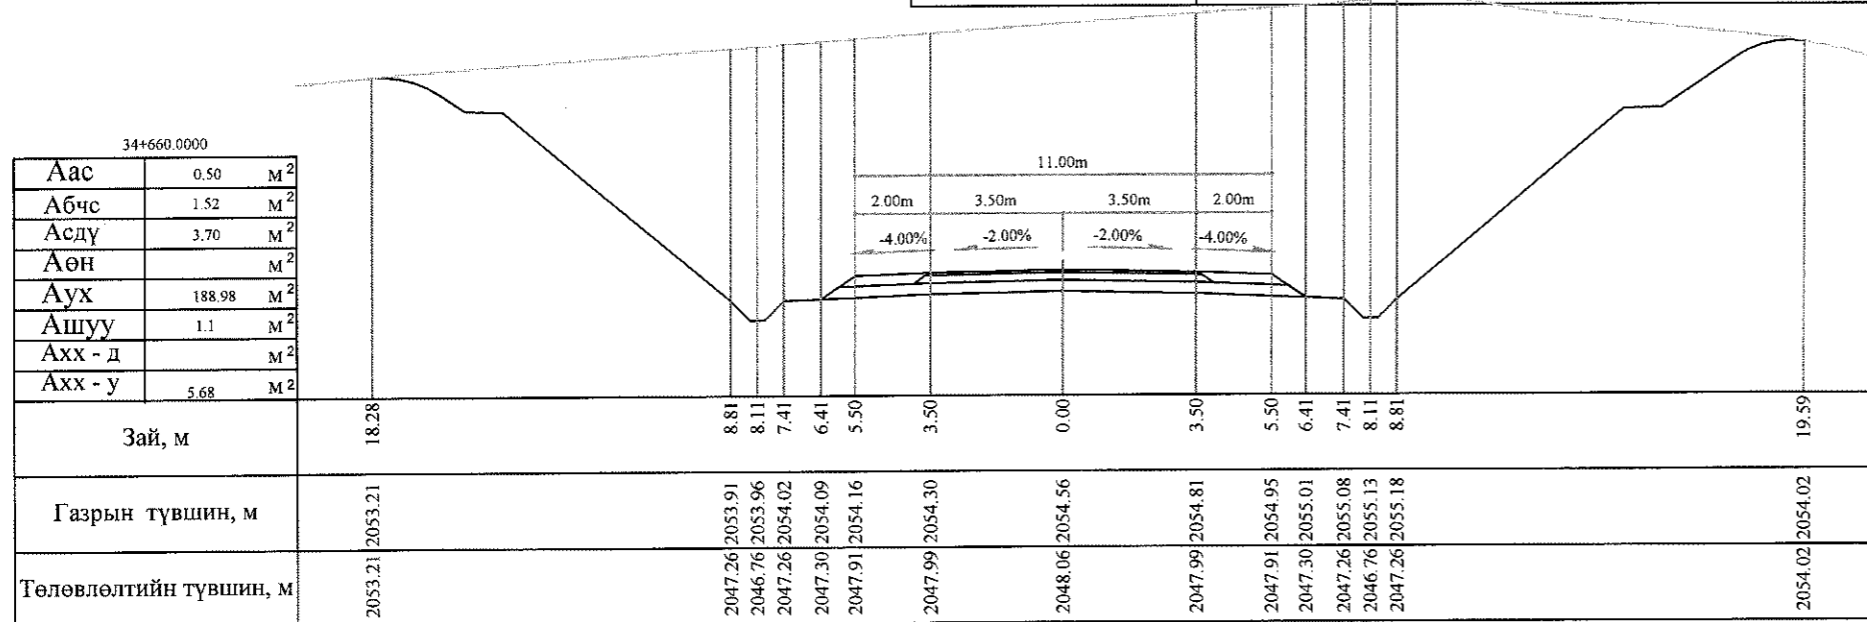

Зай, м	18.28	8.81	8.11	7.41	6.41	5.50	3.50	0.00	3.50	5.50	6.41	7.41	8.11	8.81	19.59													
Газрын түвшин, м	2053.21	2047.26	2053.91	2046.76	2053.96	2047.26	2054.02	2047.30	2054.09	2047.91	2054.16	2047.99	2054.30	2048.06	2054.56	2047.99	2054.81	2047.91	2054.95	2047.30	2055.01	2047.26	2055.08	2046.76	2055.13	2047.26	2055.18	2054.02
Төлөвлөлтийн түвшин, м	2053.21	2047.26	2053.91	2046.76	2053.96	2047.26	2054.02	2047.30	2054.09	2047.91	2054.16	2047.99	2054.30	2048.06	2054.56	2047.99	2054.81	2047.91	2054.95	2047.30	2055.01	2047.26	2055.08	2046.76	2055.13	2047.26	2055.18	2054.02

Тайлбар: Аас - Асфальт бетон хучилт  
 Абчс - Буталсан чулуун суурь  
 Асдү - Суурийн доод үе  
 Аөн - Дүүргэлт  
 Аух - Ухмал  
 Ашуу - Өөрийн шуудуу  
 Ахх - д - Хөрс хуулалт далан  
 Ахх - у - Хөрс хуулалт ухмал




 УБ хот, СБД 6-р хороо Бага гойруу, 37Б Олон Улсын Худалдааны төв	БАЯНХОНГОР - ШАРГАЛЖУУГ ЧИГЛЭЛИЙН 54.176KM ХАТУУ ХУЧИЛТАЙ АВТО ЗАМЫН ИНЖЕНЕРИЙН НАРИЙВЧИЛСАН ЗУРАГ ТӨСӨЛ			Хөндлөн огтлол
	Захирал	Ким Сон Хуан	<i>Signature</i>	Хөндлөн огтлол
	Ерөнхий инж	Н.Нямсүрэн	<i>Signature</i>	Масштаб: 1:200
	Гүйцэтгэсэн	Б.Лхагваа	<i>Signature</i>	үе шат   хуудас   бүх/хууд
"ТЭО ЗУРАГЛАЛ" ХХК	Шалгасан	Ж.Батнасан	ШИФР 07/13	ХО   316 б   500
				2013/12сар

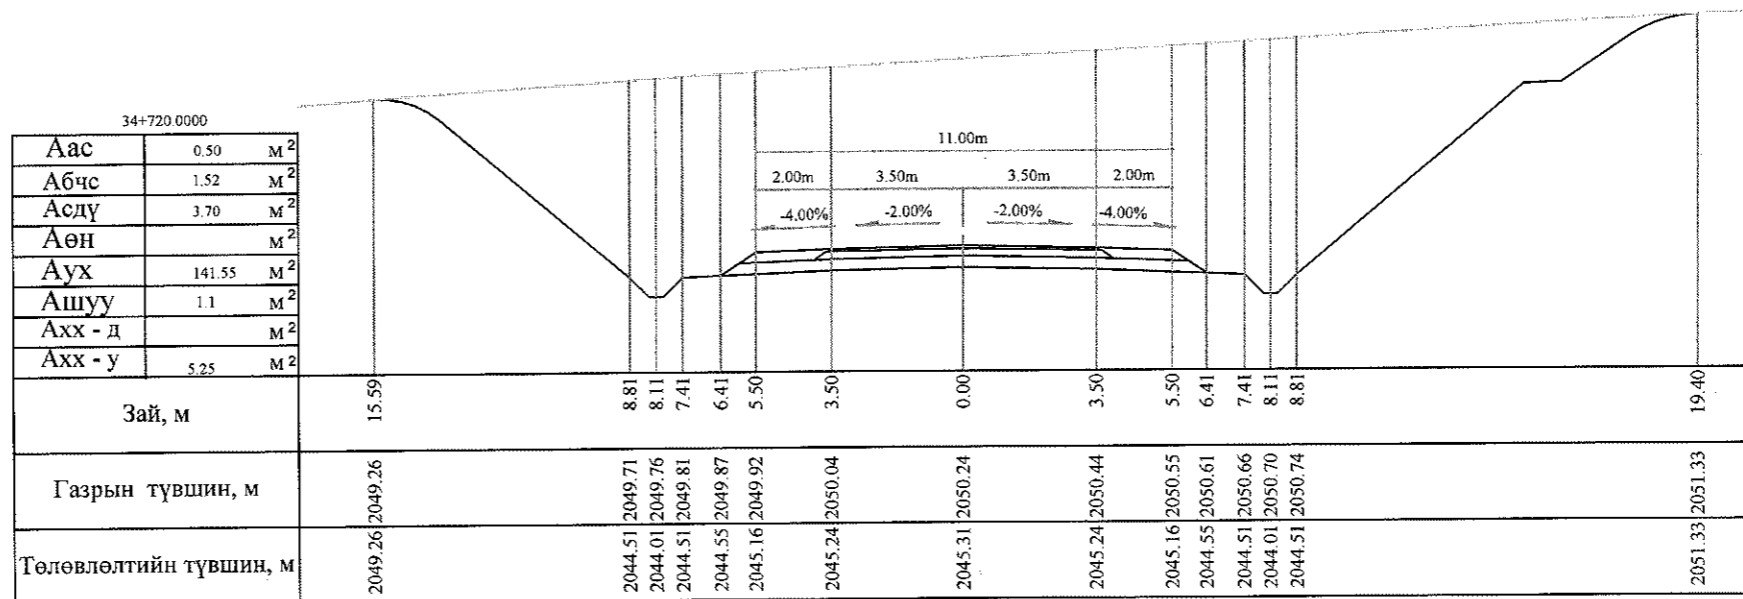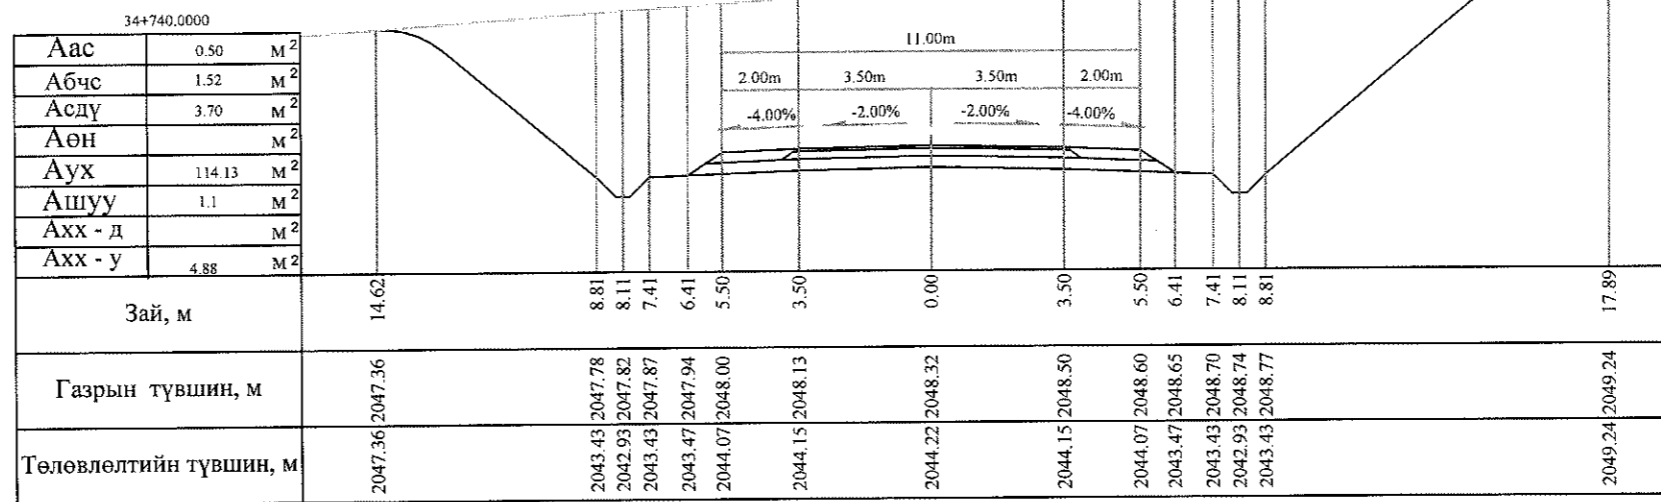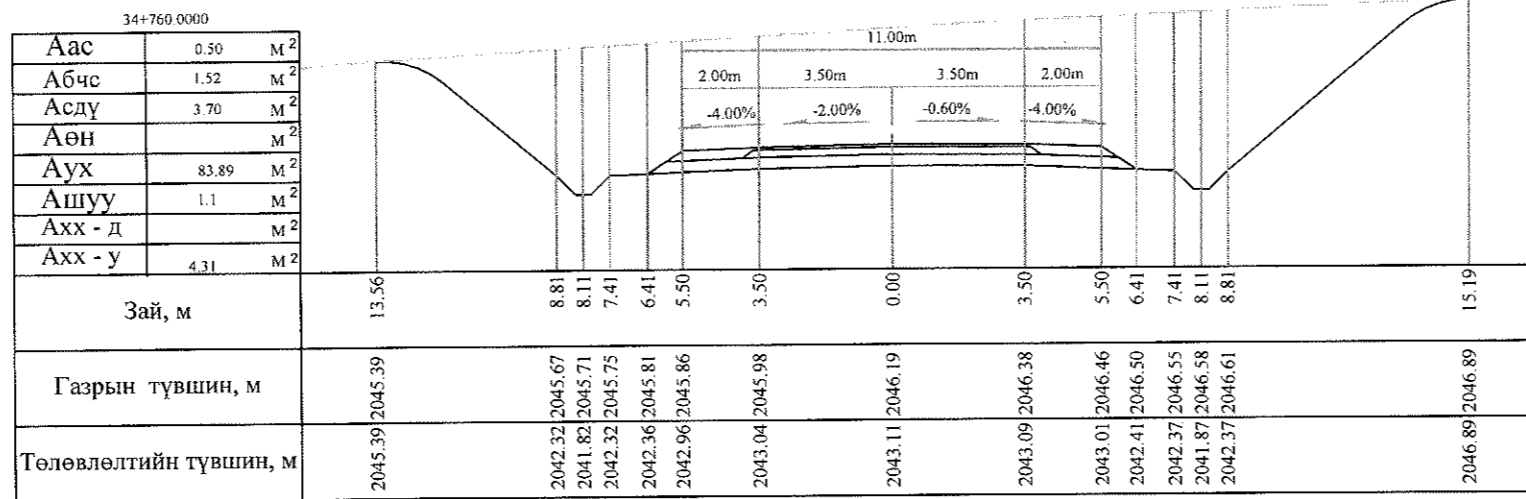

Тайлбар: Аас - Асфальт бетон хучилт  
 Абчс - Буталсан чулуун суурь  
 Асдү - Суурийн доод үе  
 Аөн - Дүүргэлт


Аух - Ухмал  
 Ашуу - Өөрийн шуудуу  
 Ахх - д - Хөрс хуулалт далан  
 Ахх - у - Хөрс хуулалт ухмал

 УБ хог. СБД 6-р хороо Бага тойруу, 37Б Олон Улсын Худалдааны төв "ГЕО ЗУРАГЛАЛ" ХХК	БАЯНХОНГОР - ШАРГАЛЖУУТ ЧИГЛЭЛИЙН 54.176KM ХАТУУ ХУЧИЛТАЙ АВТО ЗАМЫН ИНЖЕНЕРИЙН НАРИЙВЧИЛСАН ЗУРАГ ТӨСӨЛ			Хөндлөн огтлол		
	Захирал	Ким Сон Хуан	<i>Signature</i>	Хөндлөн огтлол		
	Ерөнхий.ийж	Н.Нямсүрэн	<i>Signature</i>	Масштаб: 1:200		
	Гүйцэтгэсэн	Б.Лхагваа	<i>Signature</i>	ХО	317	500
Шалгасан	Ж.Батпасан	<i>Signature</i>	ШИФР 07/13			
						2013/12сар




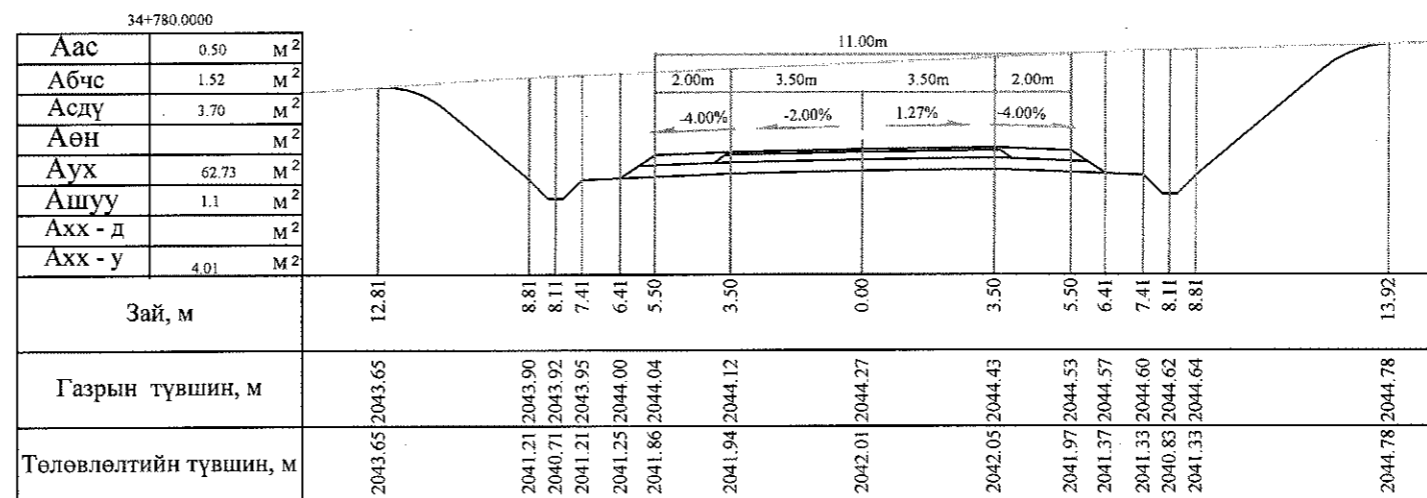
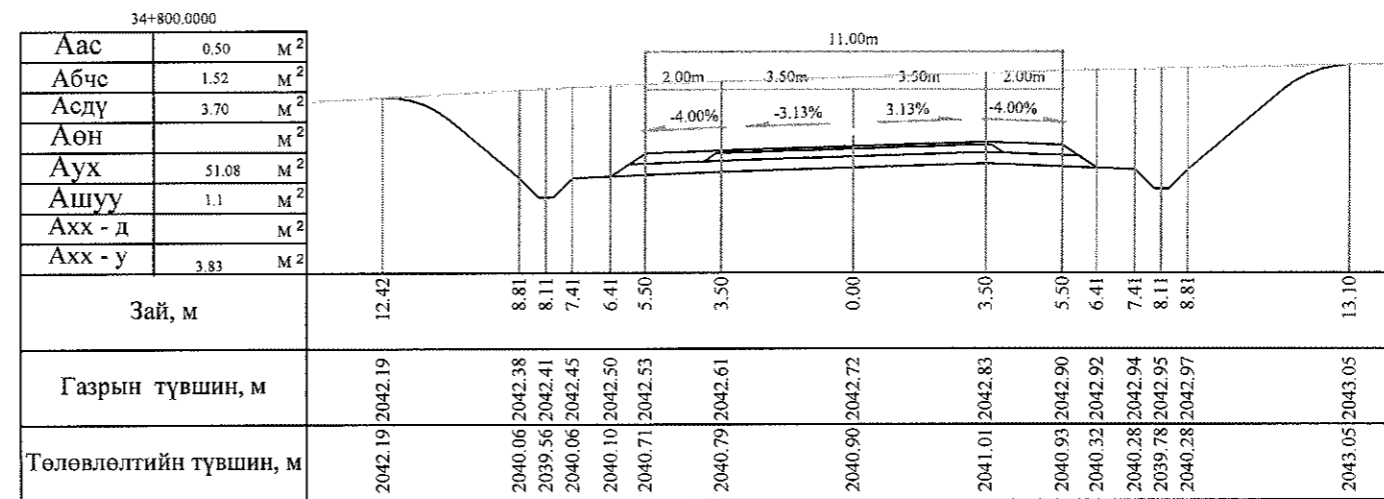
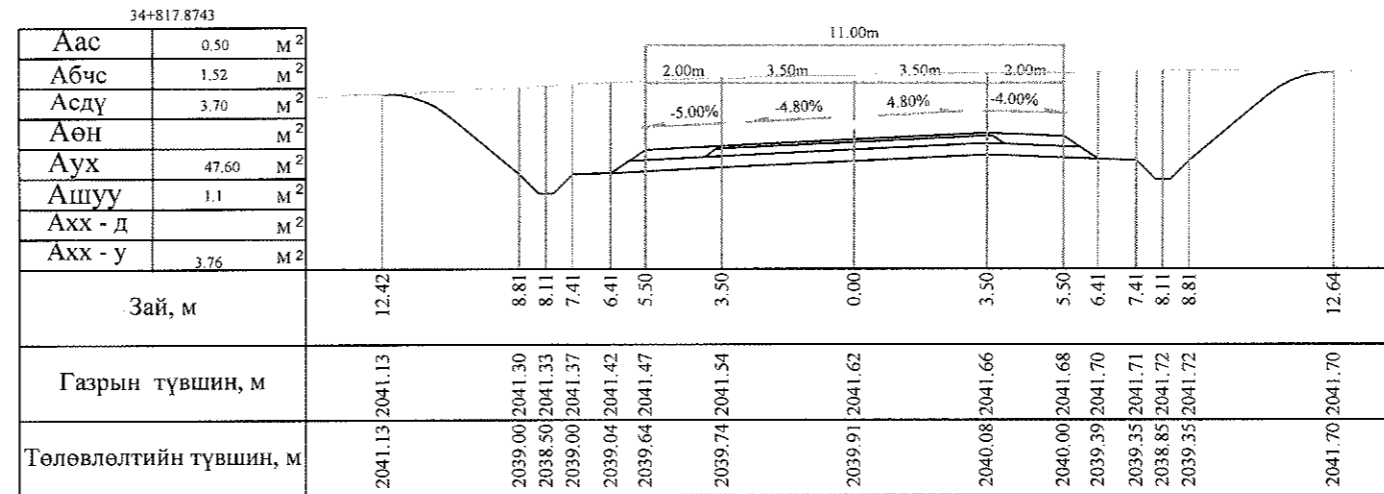


Тайлбар: Аас - Асфальт бетон хучилт  
 Абчс - Буталсан чулуун суурь  
 Асдү - Суурийн доод үе  
 Аөн - Дүүргэлт


Аух - Ухмал  
 Ашуу - Өөрийн шуудуу  
 Ахх - д - Хөрс хуулалт далан  
 Ахх - у - Хөрс хуулалт ухмал







 УБ хот. СБД 6-р хороо Бага тойруу, 37Б. Олон Улсын Худалдааны төв "ГЕО ЗУРАГЛАЛ" ХХК	БАЯНХОНГОР - ШАРГАЛЖУУТ ЧИГЛЭЛИЙН 54.176KM ХАТУУ ХУЧИЛТТАЙ АВТО ЗАМЫН ИНЖЕНЕРИЙН НАРИЙВЧИЛСАН ЗУРАГ ТӨСӨЛ			Хөндлөн огтлол		
	Захирал	Ким Сон Хуан	<i>Signature</i>	Хөндлөн огтлол		
	Ерөнхий инж	Н.Нямсүрэн	<i>Signature</i>	Масштаб: 1:200		
	Гүйцэтгэсэн	Б.Лхагваа	<i>Signature</i>	үе шат	хуудас	бүх/хууд
Шалгасан	Ж.Батнасан	<i>Signature</i>	ХО	317 б	500	
			ШИФР 07/13			
			2013/12сар			



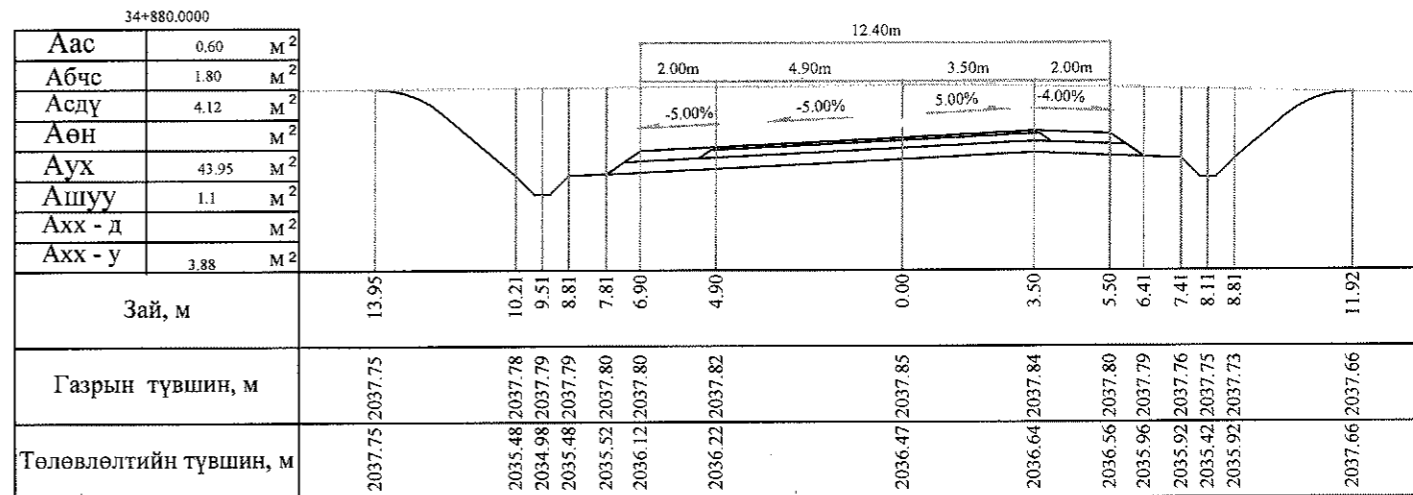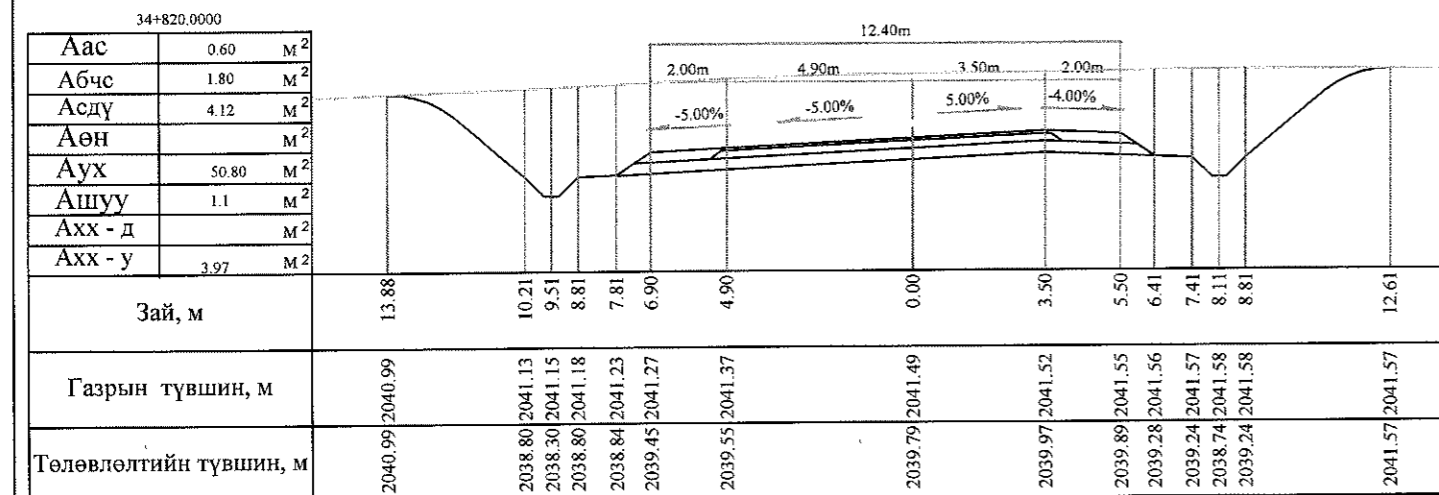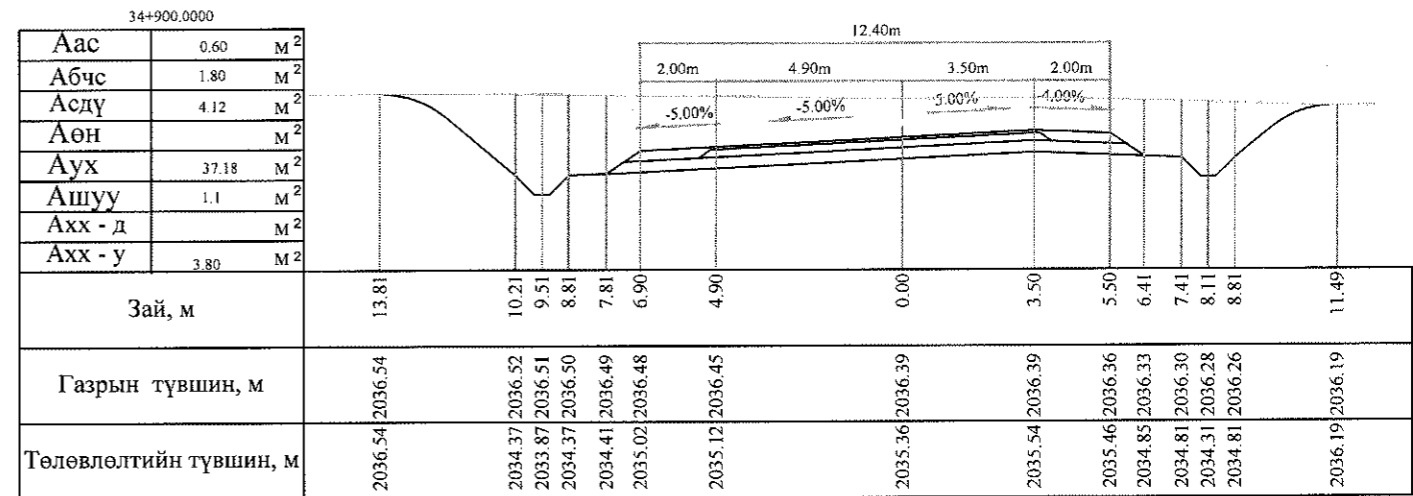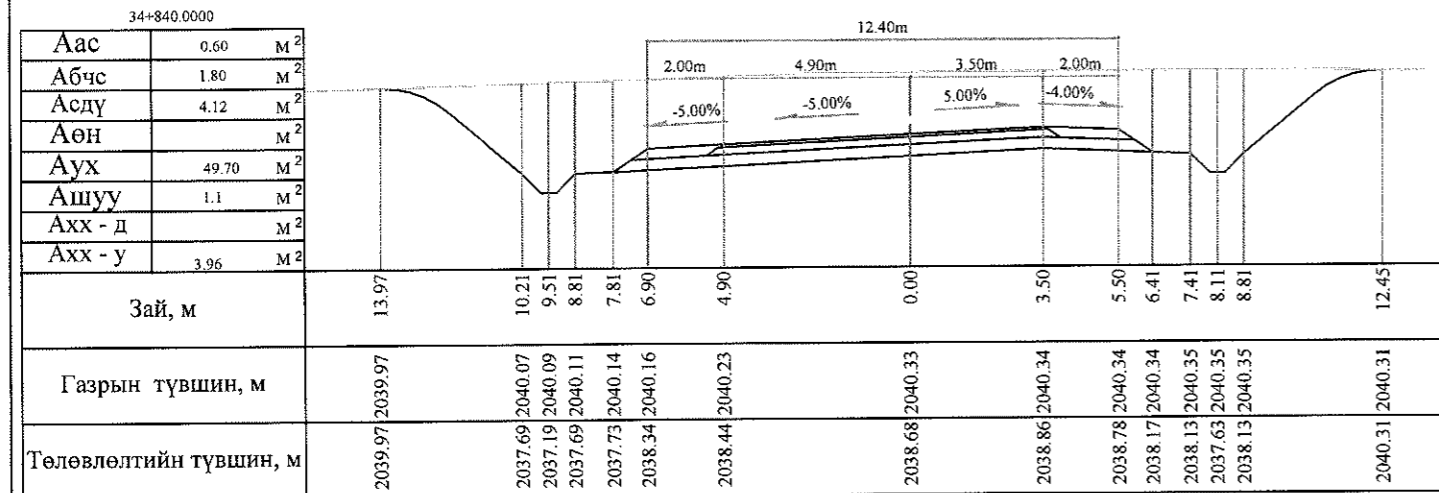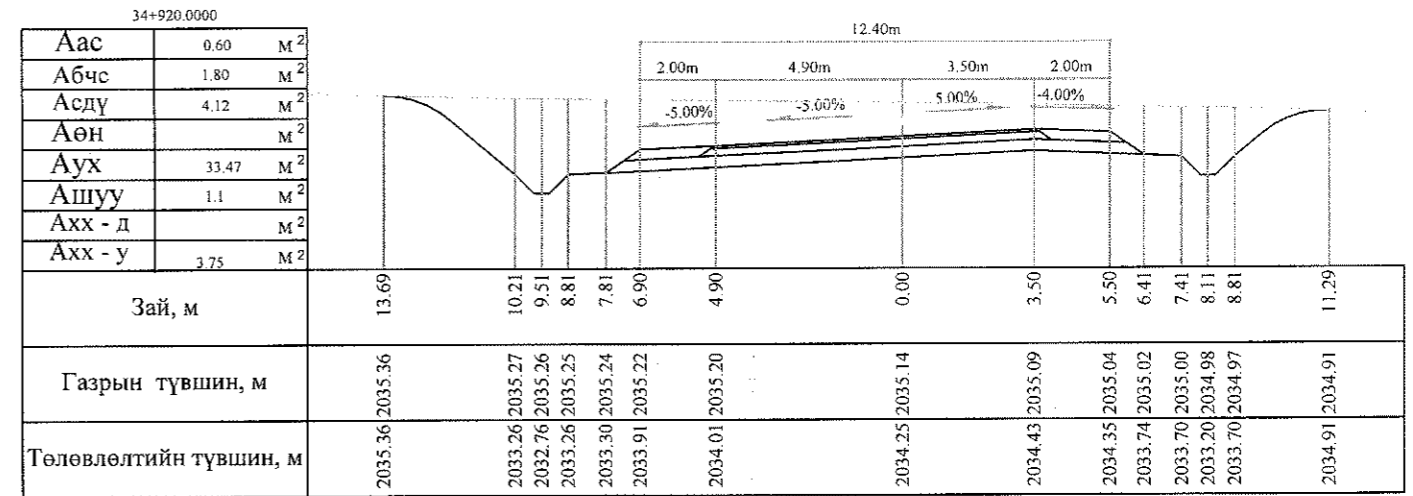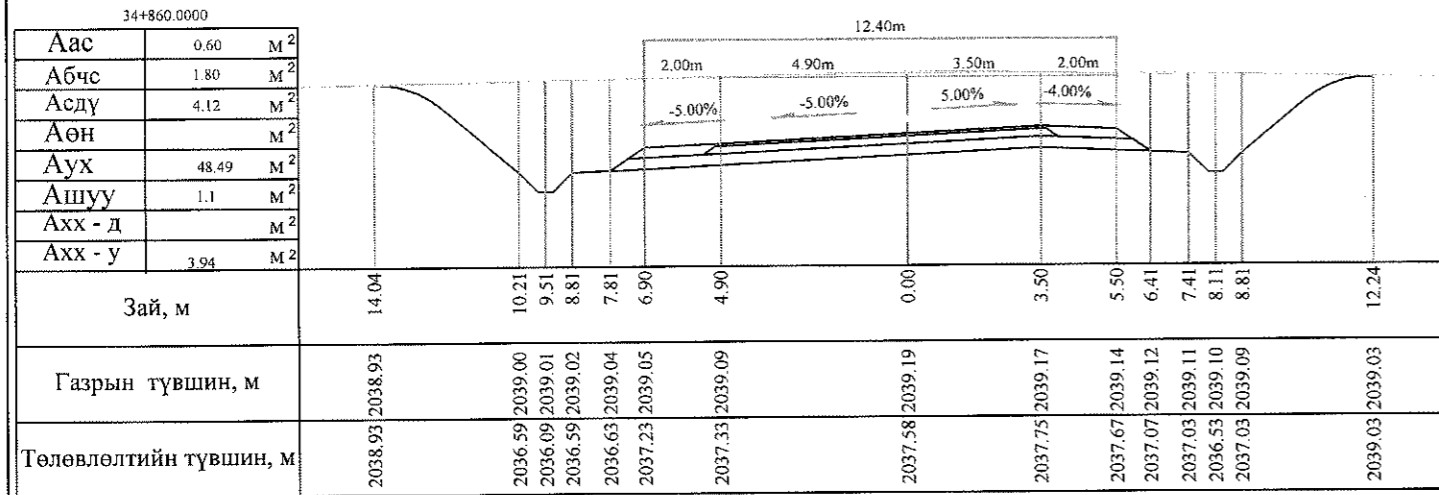




Тайлбар: Аас - Асфальт бетон хучилт  
 Абчс - Буталсан чулуун суурь  
 Асдү - Суурийн доод үе  
 Аөн - Дүүргэлт  
 Аух - Ухмал  
 Ашуу - Өөрийн шуудуу  
 Ахх - д - Хөрс хуулалт далан  
 Ахх - у - Хөрс хуулалт ухмал

 УБ хот. СЕД 6-р хороо Бага тойруу, 37Б. Олон Улсын Худалдааны төв "ГЕО ЗУРАГЛАЛ" ХХК	БАЯНХОНГОР - ШАРГАЛЖУУТ ЧИГЛЭЛИЙН 54.176KM ХАТУУ ХУЧИЛТАЙ АВТО ЗАМЫН ИНЖЕНЕРИЙН НАРИЙВЧИЛСАН ЗУРАГ ТӨСӨЛ			Хөндлөн огтлол		
	Захирал	Ким Сон Хуан	<i>[Signature]</i>	Хөндлөн огтлол		
	Ерөнхий инж	Н.Нямсүрэн	<i>[Signature]</i>	Масштаб: 1:200		
	Гүйцэтгэсэн	Б.Лхагваа	<i>[Signature]</i>	үе шат	хуудас	бүх/хууд
Шалгасан	Ж.Батнасан	<i>[Signature]</i>	ХО	318	500	
ШИФР 07/13			2013/12сар			

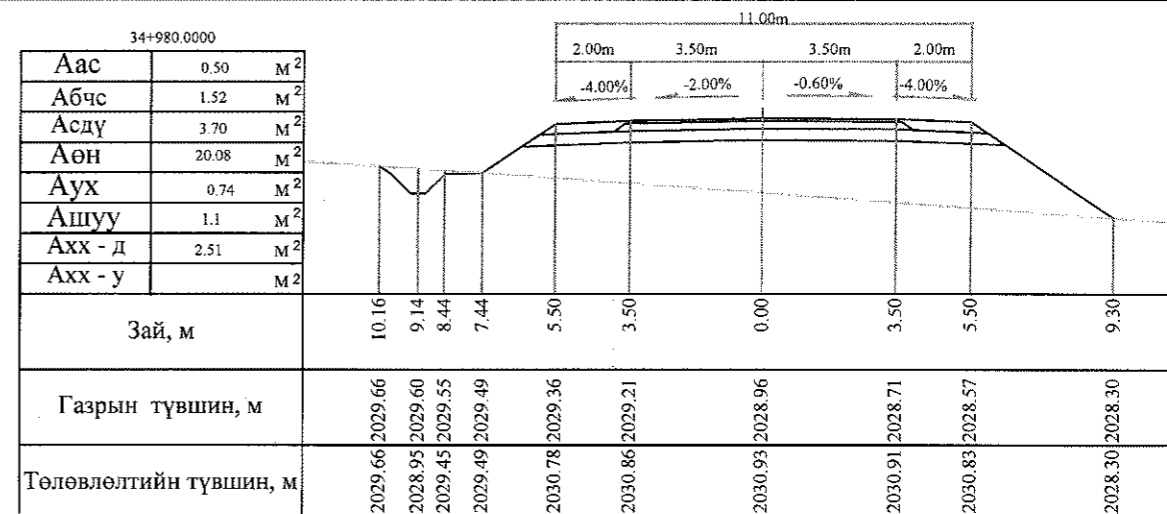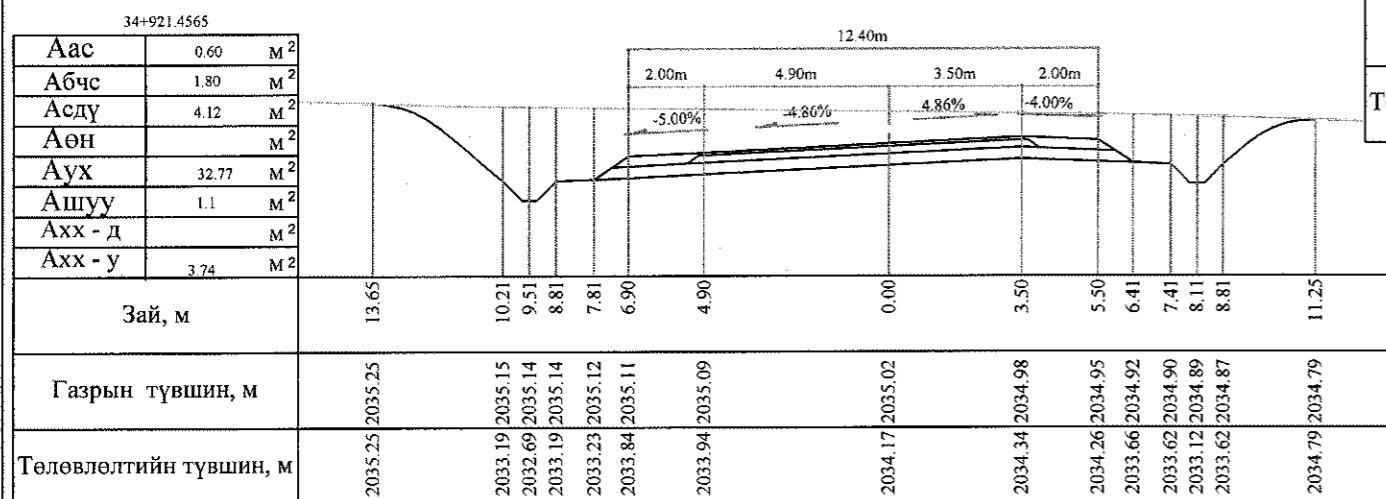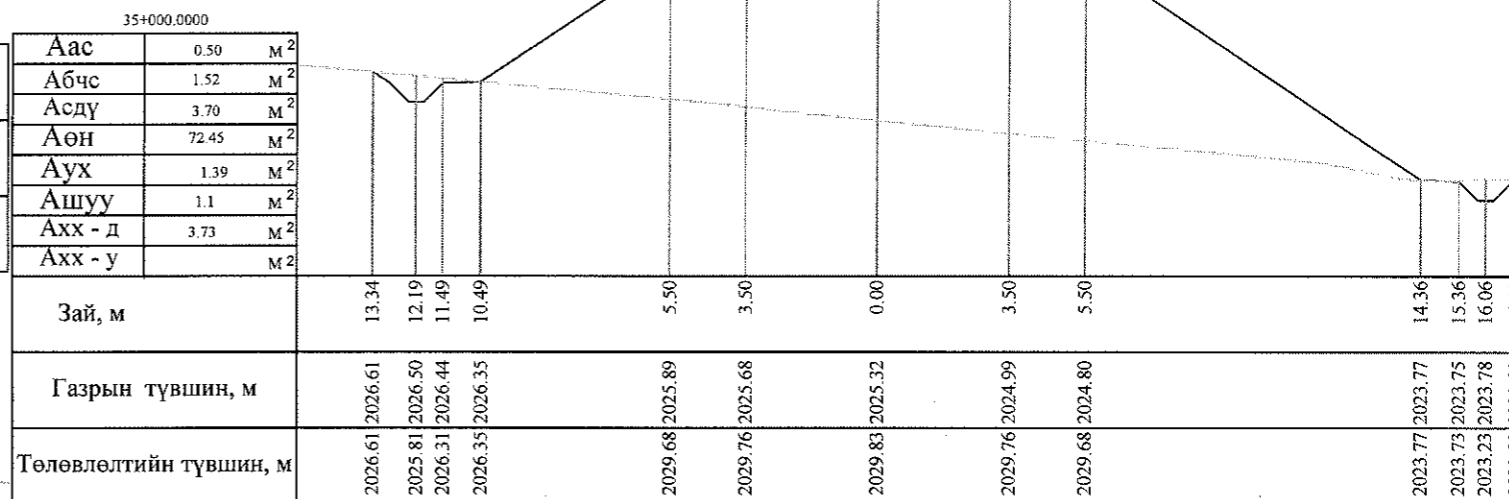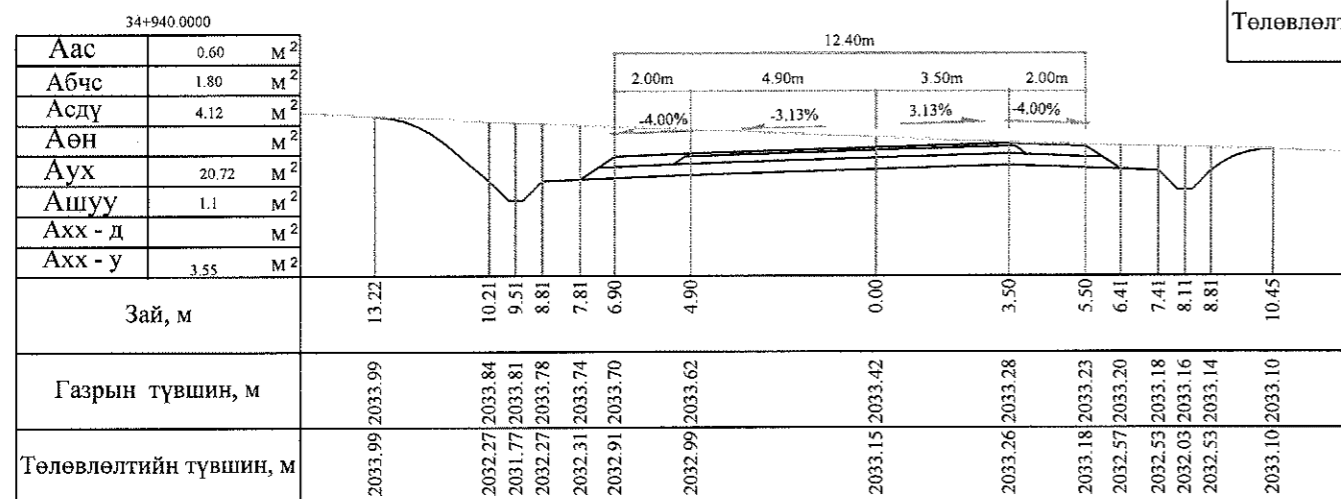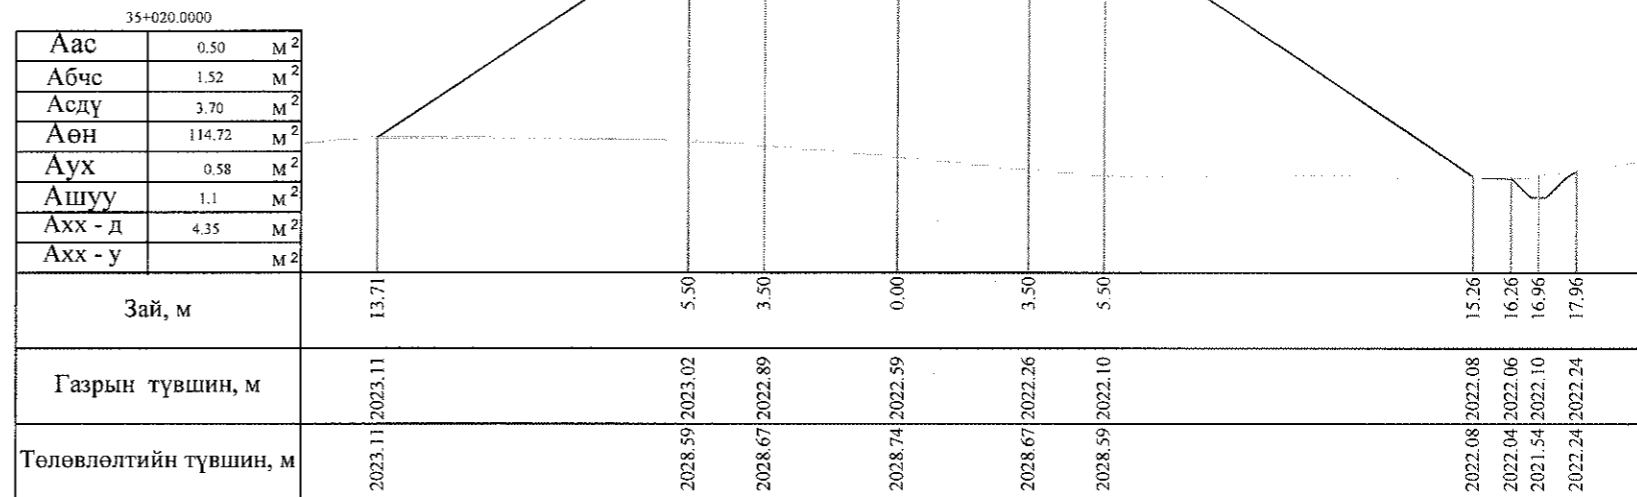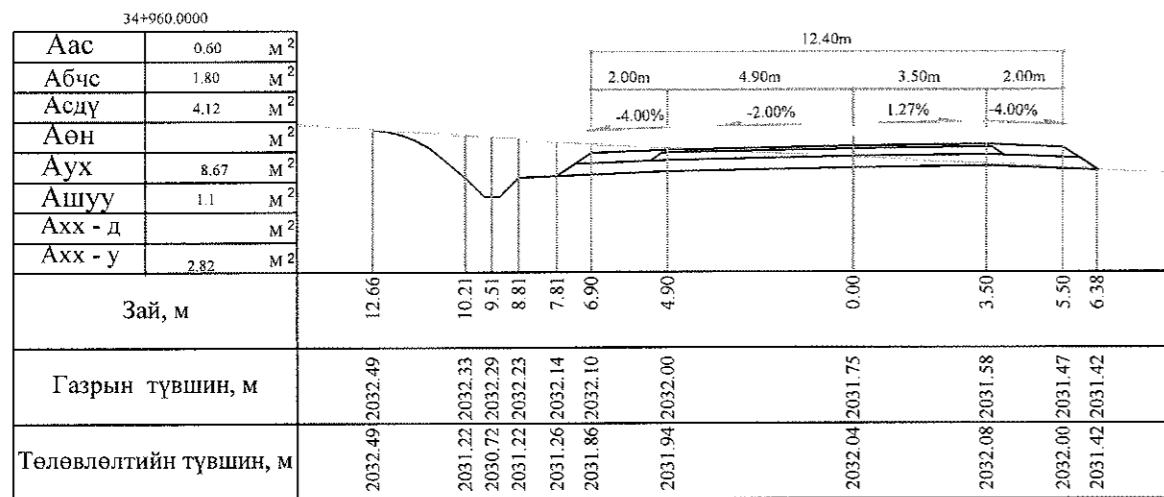


Тайлбар: Аас - Асфальт бетон хучилт  
 Абчс - Буталсан чулуун суурь  
 Асдү - Суурийн доод үе  
 Аөн - Дүүргэлт  
 Аух - Ухмал  
 Ашуу - Өөрийн шуудуу  
 Ахх - д - Хөрс хуулалт далан  
 Ахх - у - Хөрс хуулалт ухмал




<p>УБ хот. СБД 6-р хороо Бага тойруу, 37Б. Олон Улсын Худалдааны төв</p>	БАЯНХОНГОР - ШАРГАЛЖУУТ ЧИГЛЭЛИЙН 54.176KM ХАТУУ ХУЧИЛТТАЙ АВТО ЗАМЫН ИНЖЕНЕРИЙН НАРИЙВЧИЛСАН ЗУРАГ ТӨСӨЛ			Хөндлөн огтлол	
	Захирал	Ким Сон Хуан		Хөндлөн огтлол	
	Ерөнхий.инж	Н.Нямсүрэн		Масштаб: 1:200	
	Гүйцэтгэсэн	Б.Лхагваа		ХО	319
Шалгасан	Ж.Батнасан	ШИФР 07/13		2013/12сар	

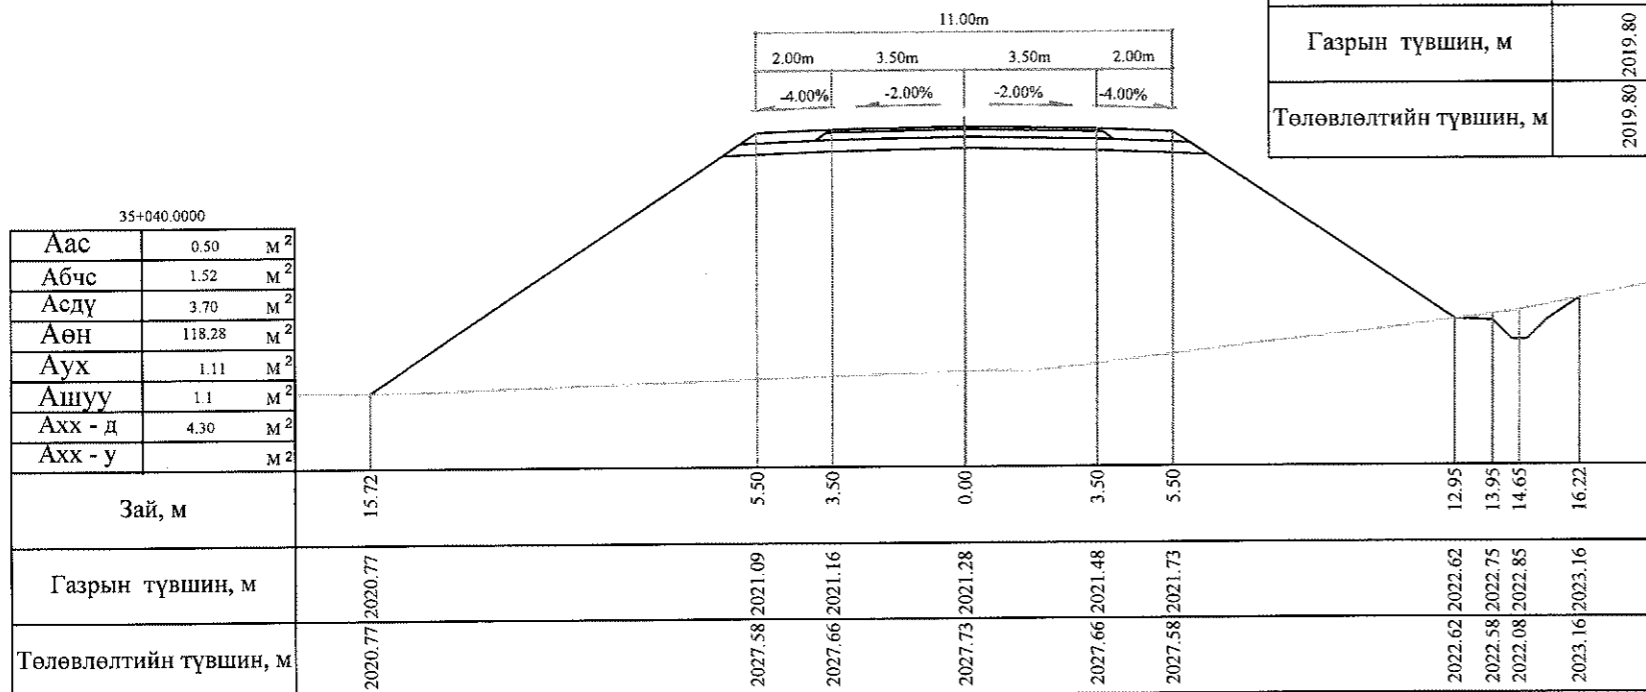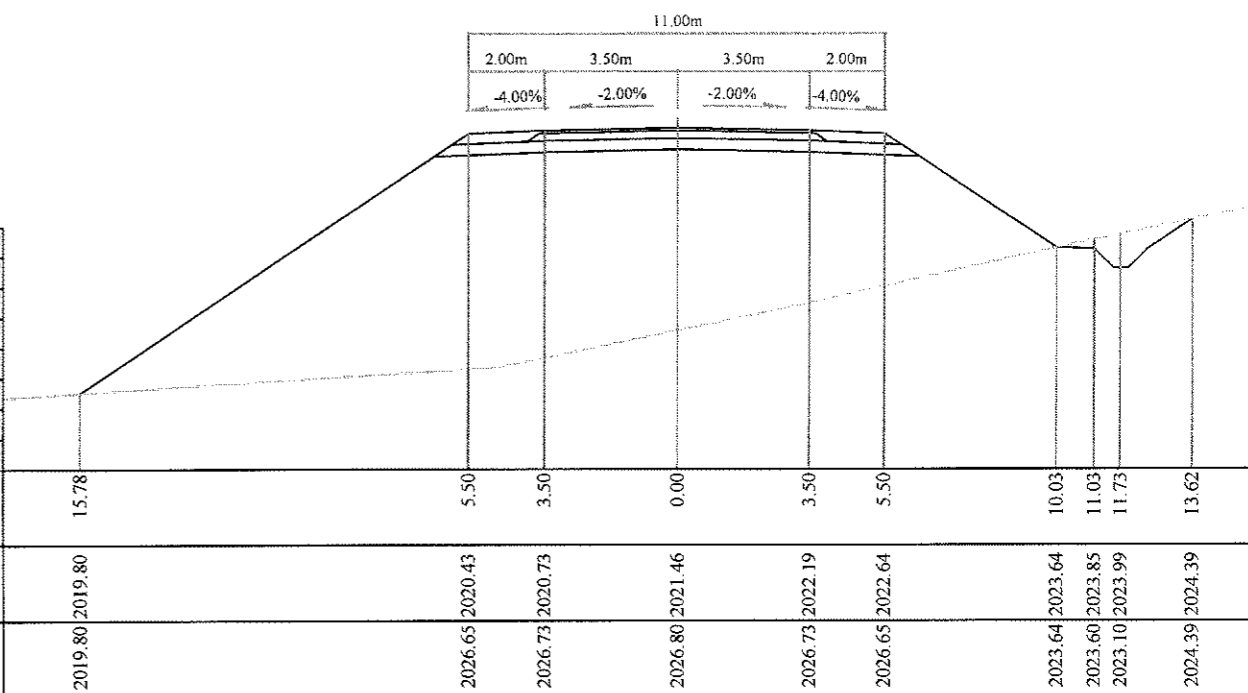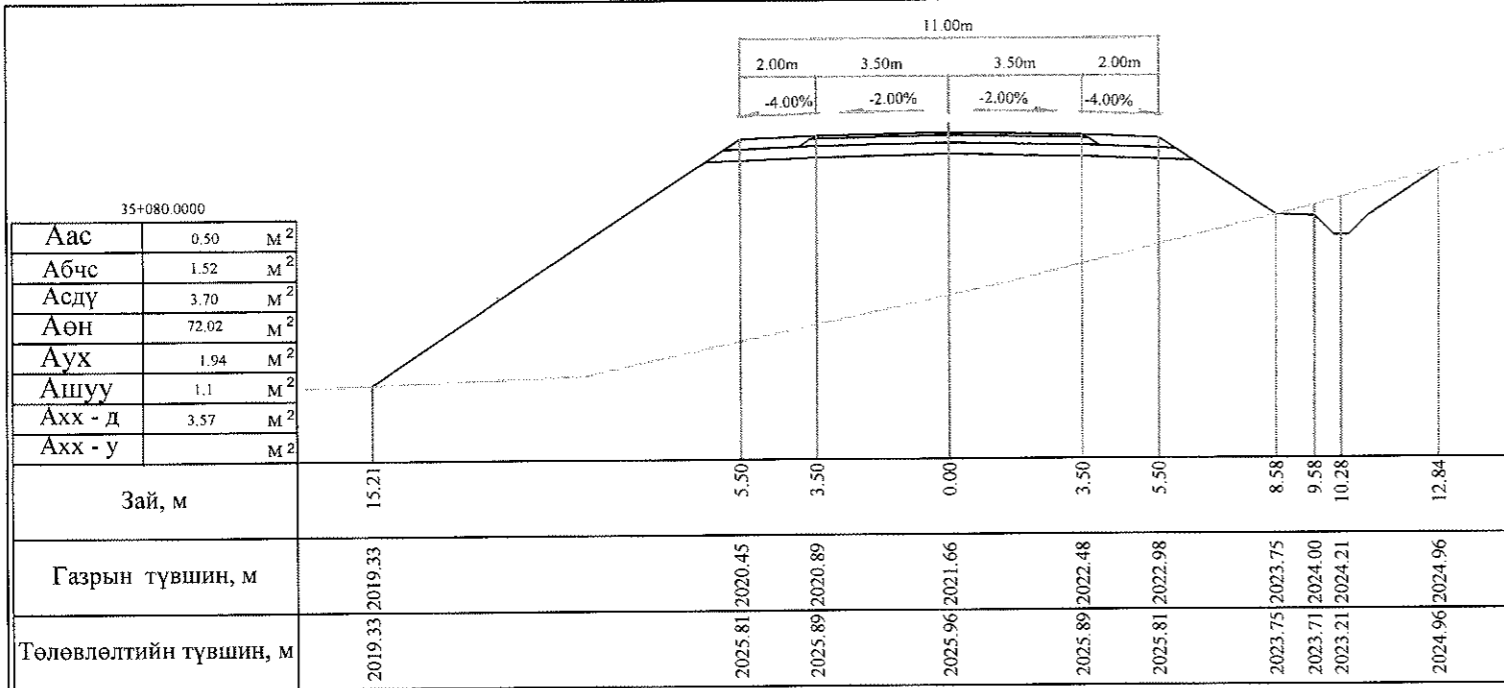

Тайлбар: Аас - Асфальт бетон хучилт  
 Абчс - Буталсан чулуун суурь  
 Асдү - Суурийн доод үе  
 Аөн - Дүүргэлт






Аух - Ухмал  
 Ашуу - Өөрийн шуудуу  
 Ахх - д - Хөрс хуулалт далан  
 Ахх - у - Хөрс хуулалт ухмал




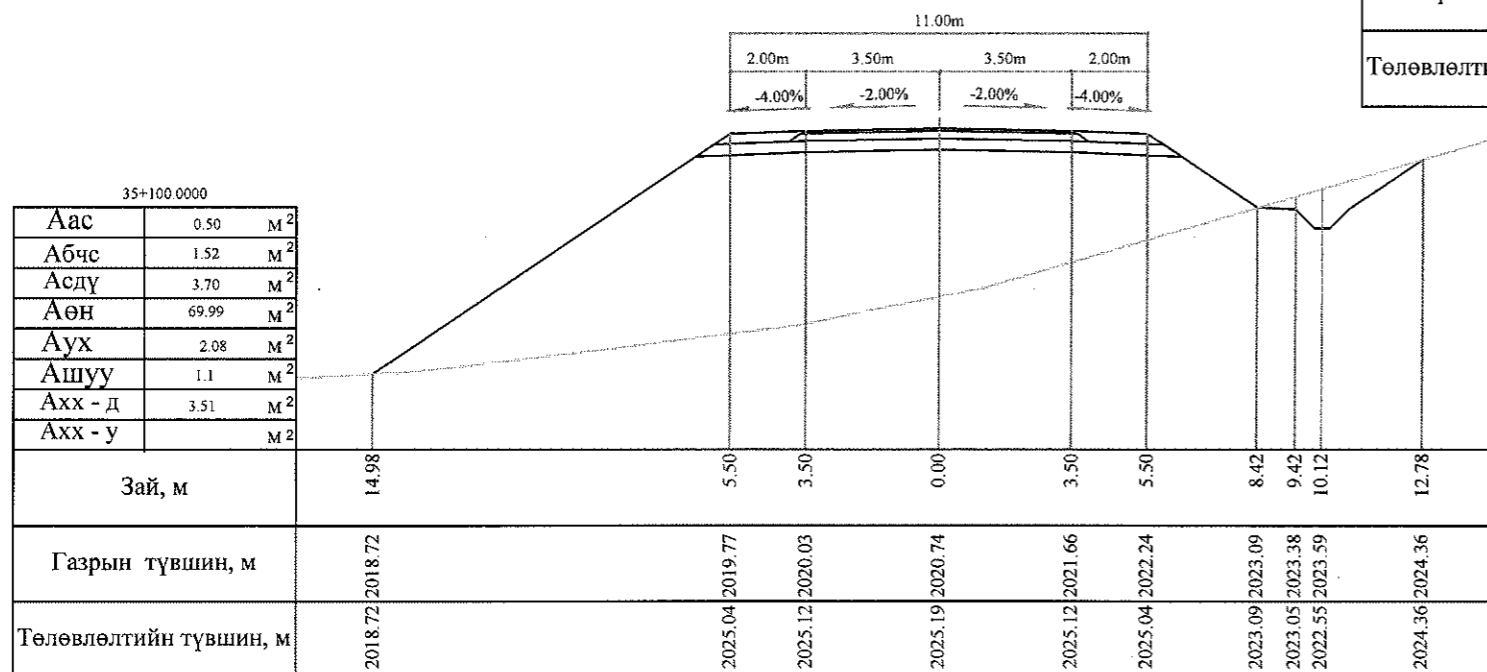
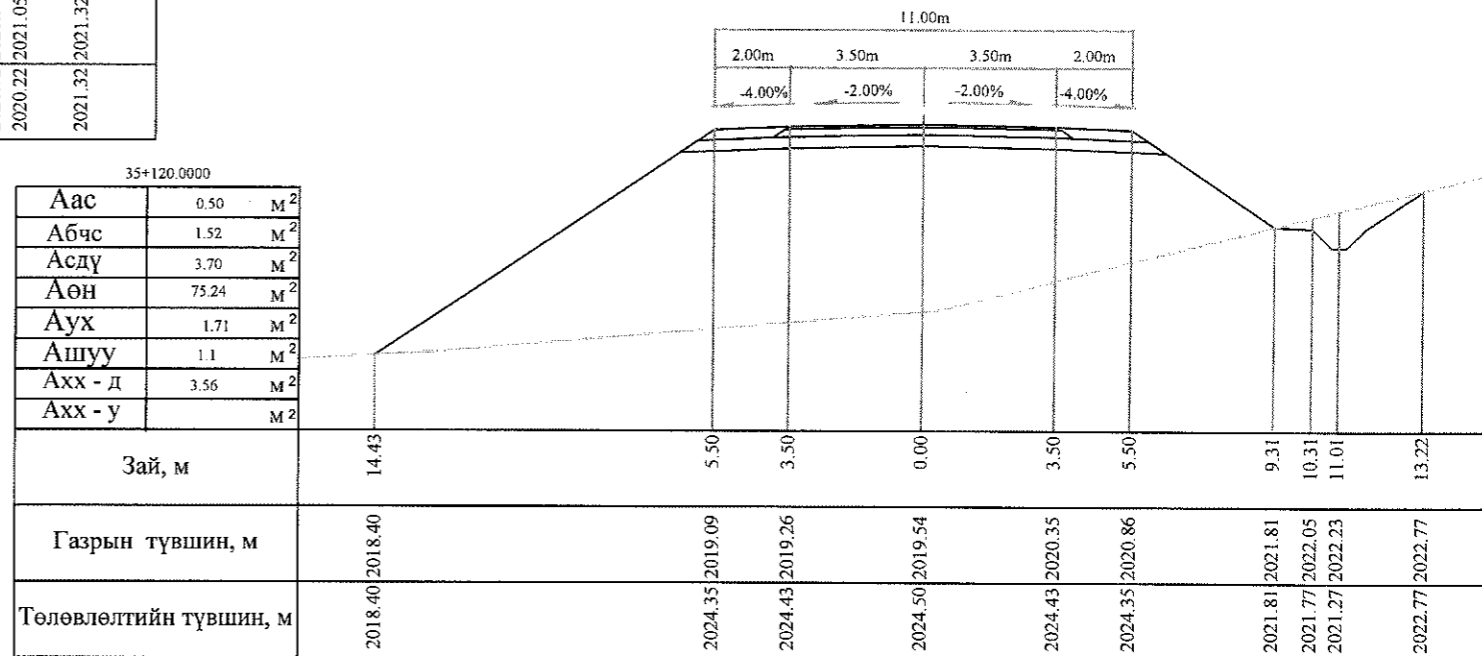
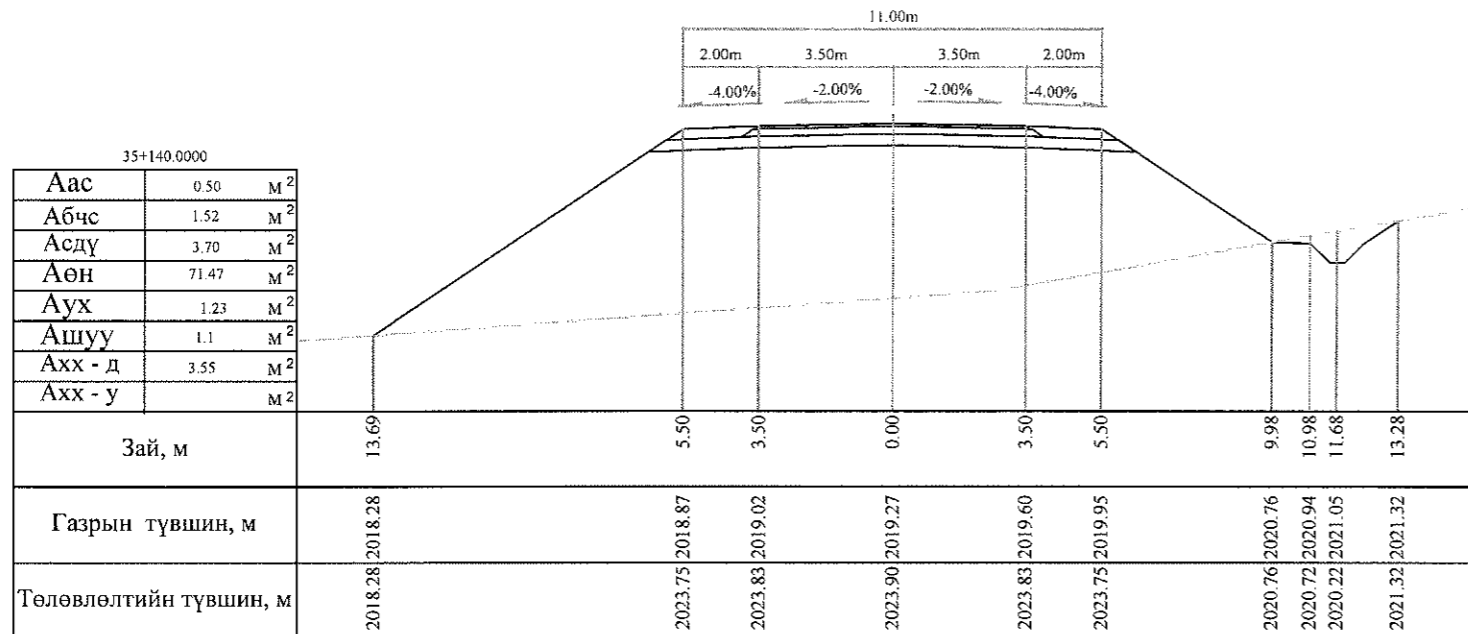
 УБ хот, СБД 6-р хороо Бага тойруу, 37Б. Олон Улсын Худалдааны төв "ГЕО ЗУРАГЛАЛ" ХХК	БАЯНХОНГОР - ШАРГАЛЖУУТ ЧИГЛЭЛИЙН 54.176KM ХАТУУ ХУЧИЛТАЙ АВТО ЗАМЫН ИНЖЕНЕРИЙН НАРИЙВЧИЛСАН ЗУРАГ ТӨСӨЛ			Хөндлөн огтлол		
	Захирал	Ким Сон Хуан	<i>[Signature]</i>	Хөндлөн огтлол		
	Ерөнхий инж	Н.Нямсүрэн	<i>[Signature]</i>	Масштаб: 1:200		
	Гүйцэтгэсэн	Б.Лхагваа	<i>[Signature]</i>	үе шаг	хуудас	бүх/хууд
Шалгасан	Ж.Батнасан	<i>[Signature]</i>	ХО	320	500	
ШИФР 07/13			2013/12сар			



Тайлбар: Аас - Асфальт бетон хучилт  
 Абчс - Буталсан чулуун суурь  
 Асдү - Суурийн доод үе  
 Аөн - Дүүргэлт

Аух - Ухмал  
 Ашуу - Өөрийн шуудуу  
 Ахх - д - Хөрс хуулалт далан  
 Ахх - у - Хөрс хуулалт ухмал

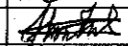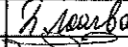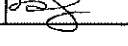 УБ хот, СБД 6-р хороо Бага тойруу, 37Б Олон Улсын Худалдааны төв ТЕО ЗУРАГЛАЛ" ХХК	БЯАНХОНГОР - ШАРГАЛЖУУТ ЧИГЛЭЛИЙН 54.176KM ХАТУУ ХУЧИЛТТАЙ АВТО ЗАМЫН ИНЖЕНЕРИЙН НАРИЙВЧИЛСАН ЗУРАГ ТӨСӨЛ			Хөндлөн огтлол		
	Захирал	Ким Сон Хуан		Хөндлөн огтлол		Масштаб: 1:200
	Ерөнхий.инж	Н.Нямсүрэн		үе шат	хуудас	бүх/хууд
	Гүйцэтгэсэн	Б.Лхагваа		ХО	320 б	500
	Шалгасан	Ж.Батнасан		ШИФР 07/13		2013/12сар

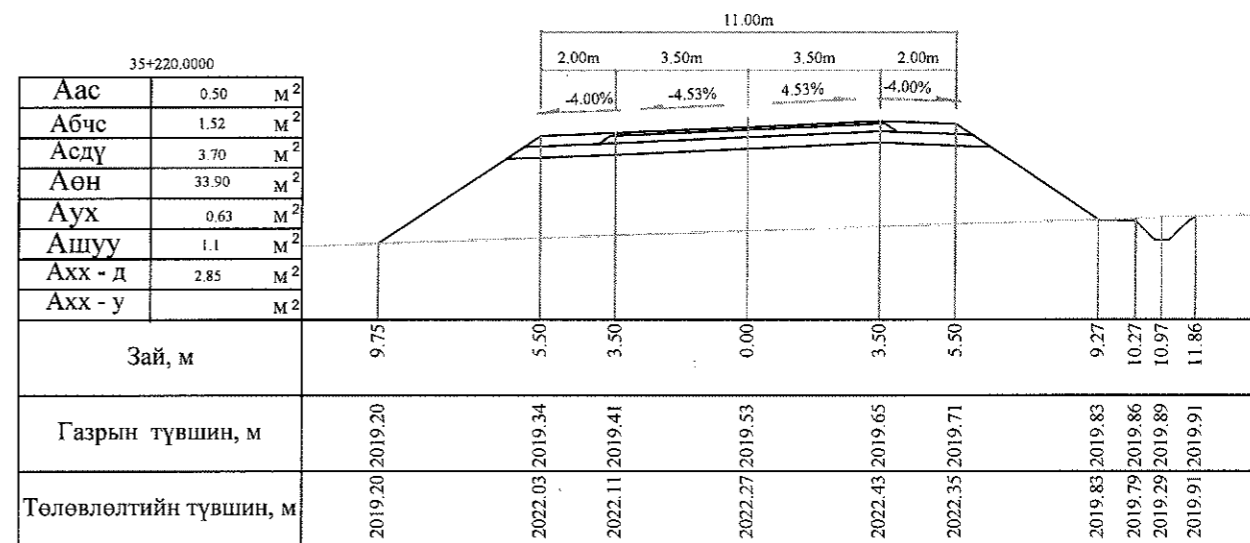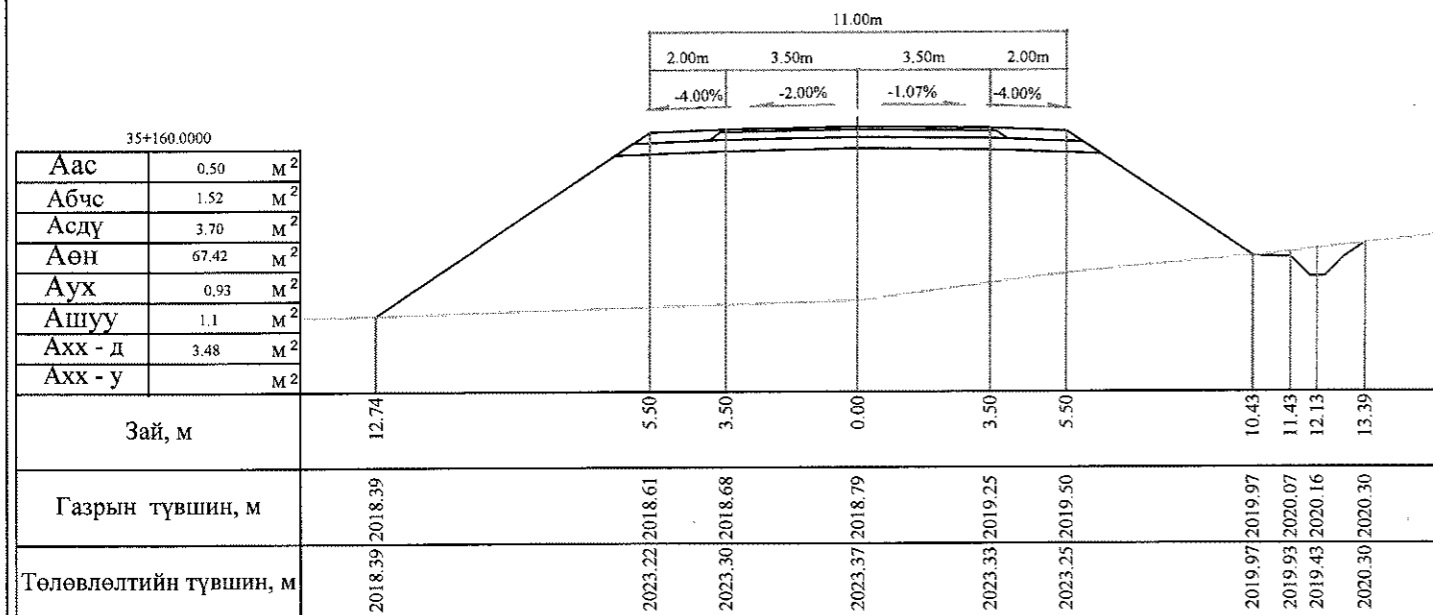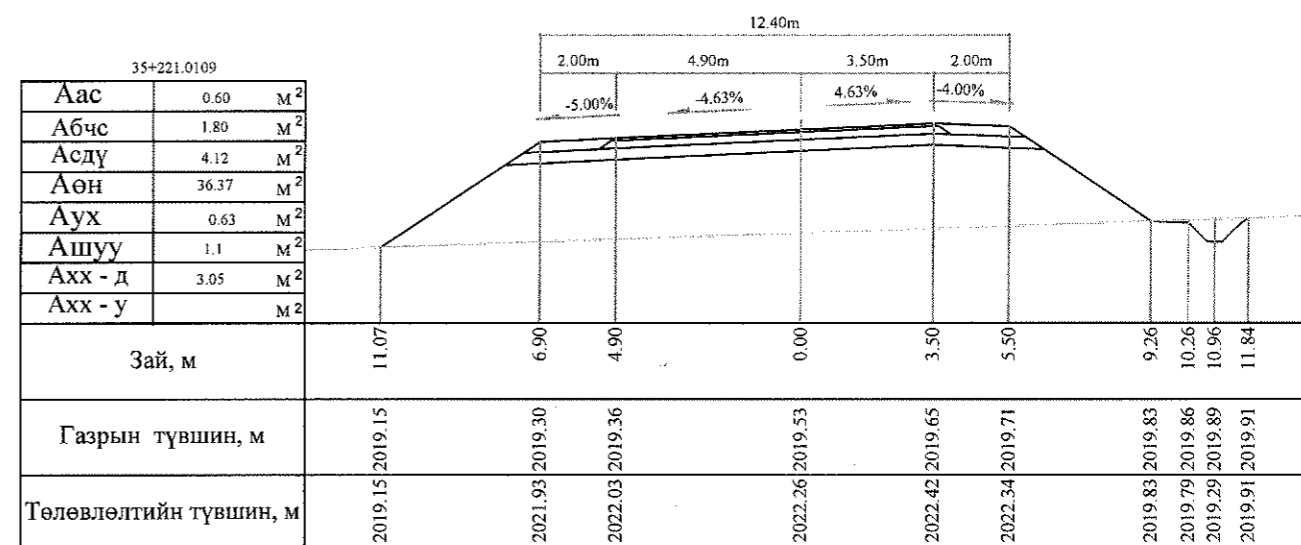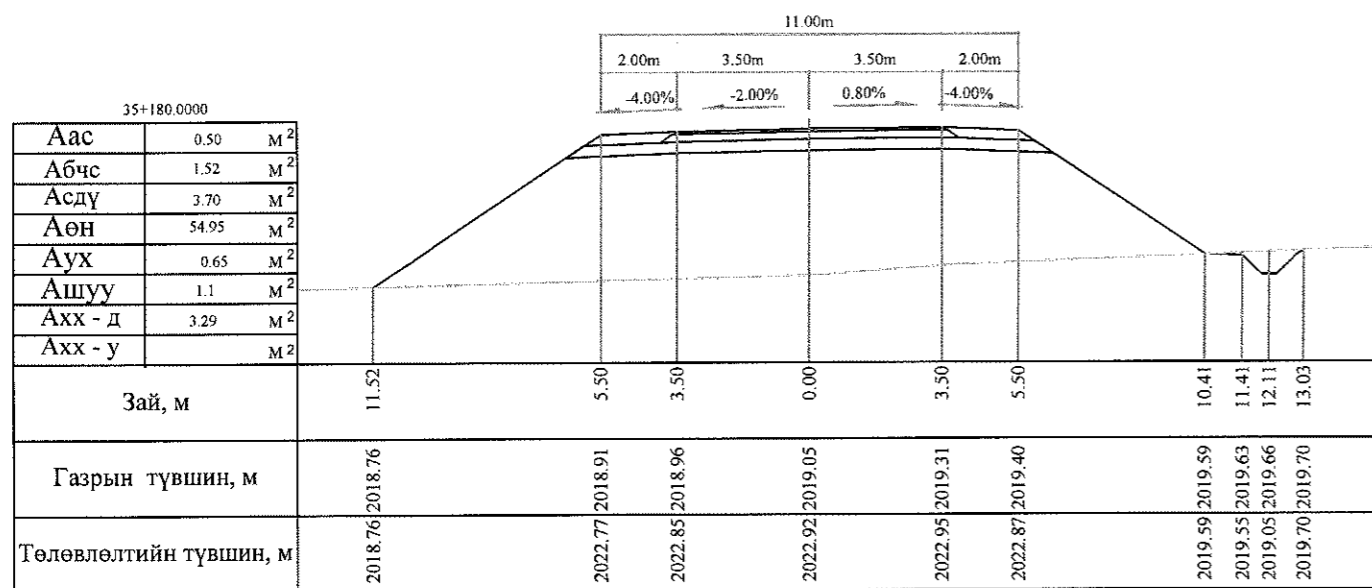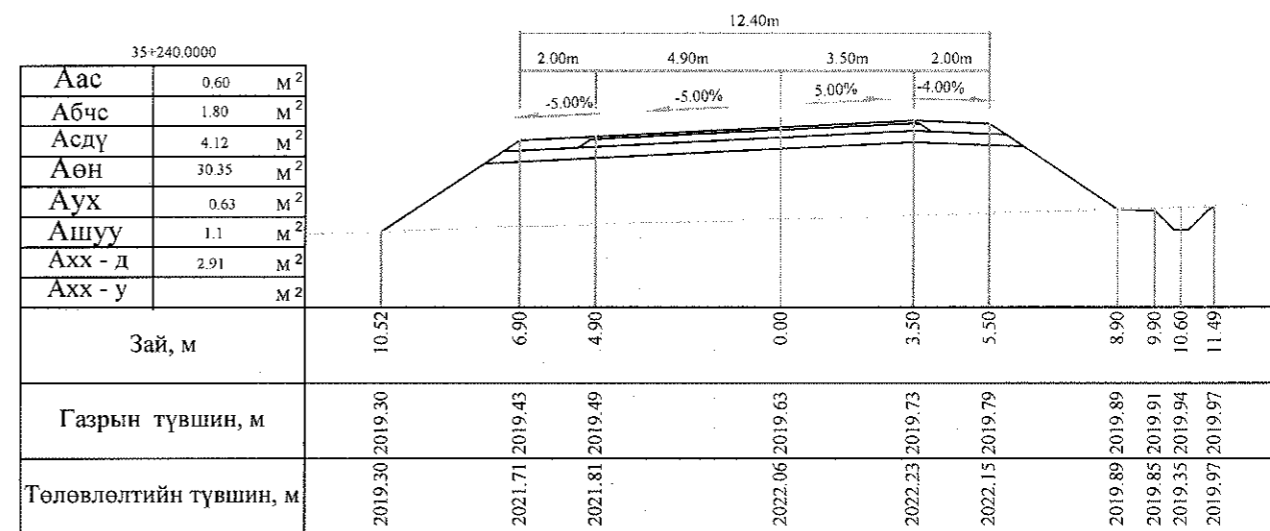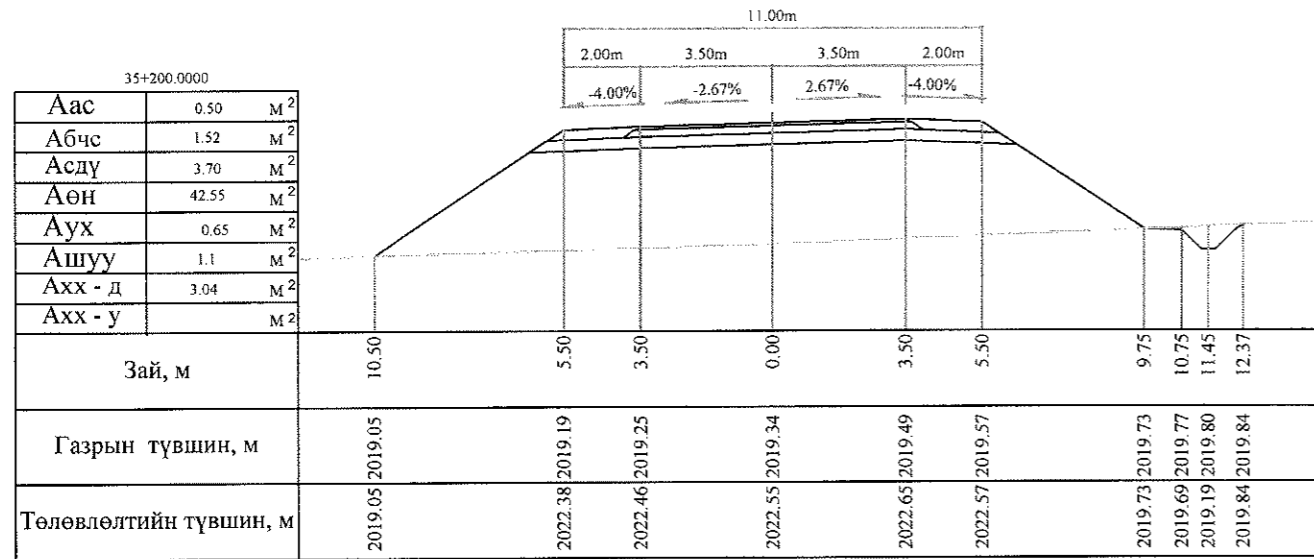

Тайлбар: Аас - Асфальт бетон хучилт  
Абчс - Буталсан чулуун суурь  
Асдү - Суурийн доод үе  
Аөн - Дүүргэлт

Аух - Ухмал  
Ашуу - Өөрийн шуудуу  
Ахх - д - Хөрс хуулалт далан  
Ахх - у - Хөрс хуулалт ухмал



УБ хот, СБД 6-р хороо  
Бага тойруу, 37Б. Олон  
Улсын Худалдааны төв

"ГЕО ЗУРАГЛАЛ" ХХК

БАЯНХОНГОР - ШАРГАЛЖУУТ ЧИГЛЭЛИЙН 54.176KM ХАТУУ ХУЧИЛТАЙ АВТО ЗАМЫН  
ИНЖЕНЕРИЙН НАРИЙВЧИЛСАН ЗУРАГ ТӨСӨЛ

Захирал	Ким Соп Хуан	<i>[Signature]</i>
Ерөнхий инж	Н.Нямсүрэн	<i>[Signature]</i>
Гүйцэтгэсэн	Б.Лхагваа	<i>[Signature]</i>
Шалгасан	Ж.Батнасан	<i>[Signature]</i>

Хөндлөн огтлол

ШИФР 07/13

Хөндлөн огтлол


Масштаб: 1:200

үе шат хуудас бүх/хууд


ХО 321 500

2013/12cap


35+300.0000		
Аас	0.60	М <sup>2</sup>
Абчс	1.80	М <sup>2</sup>
Асдү	4.12	М <sup>2</sup>
Аөн	64.13	М <sup>2</sup>
Аух	0.65	М <sup>2</sup>
Ашуу	1.1	М <sup>2</sup>
Ахх - д	3.60	М <sup>2</sup>
Ахх - у		М <sup>2</sup>

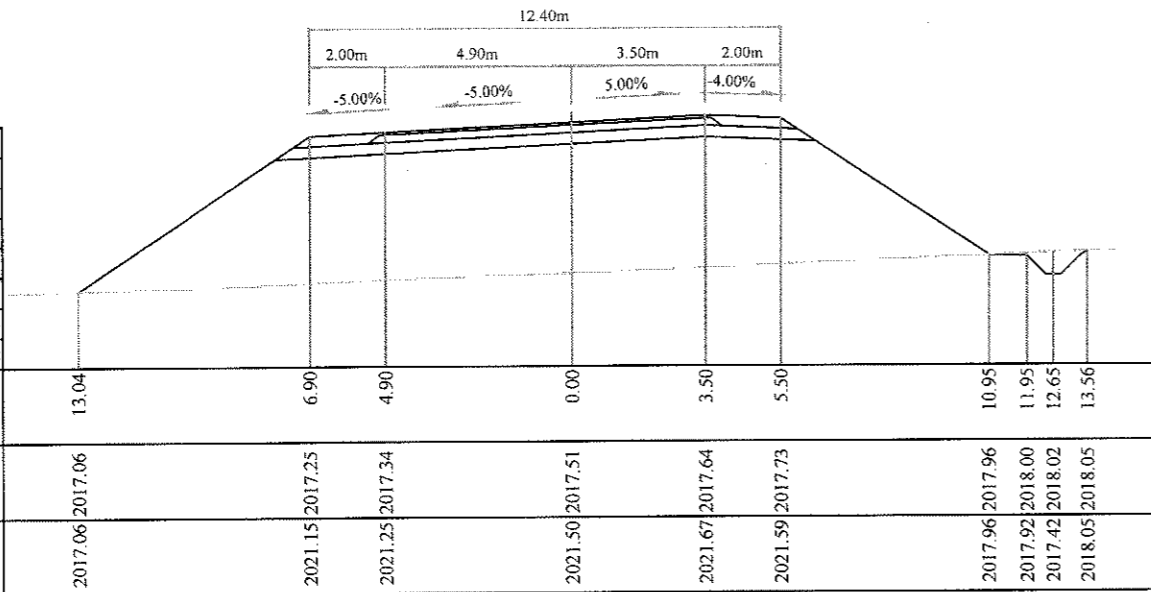


35+358.5105		
Аас	0.60	М <sup>2</sup>
Абчс	1.80	М <sup>2</sup>
Асдү	4.12	М <sup>2</sup>
Аөн	76.66	М <sup>2</sup>
Аух	0.53	М <sup>2</sup>
Ашуу	1.1	М <sup>2</sup>
Ахх - д	3.87	М <sup>2</sup>
Ахх - у		М <sup>2</sup>

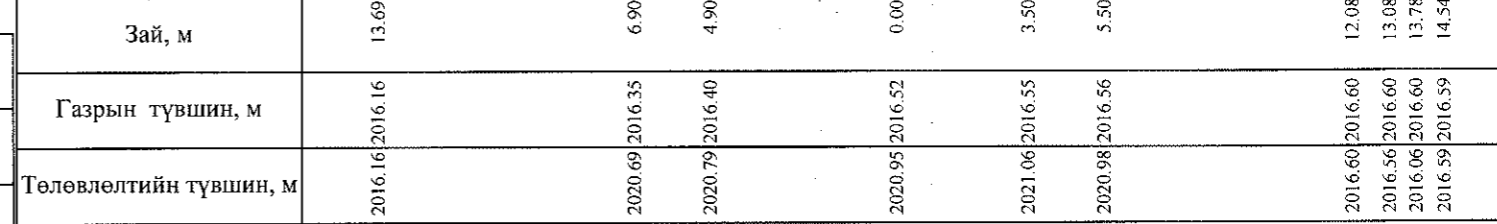


35+280.0000		
Аас	0.60	М <sup>2</sup>
Абчс	1.80	М <sup>2</sup>
Асдү	4.12	М <sup>2</sup>
Аөн	39.50	М <sup>2</sup>
Аух	0.60	М <sup>2</sup>
Ашуу	1.1	М <sup>2</sup>
Ахх - д	3.13	М <sup>2</sup>
Ахх - у		М <sup>2</sup>

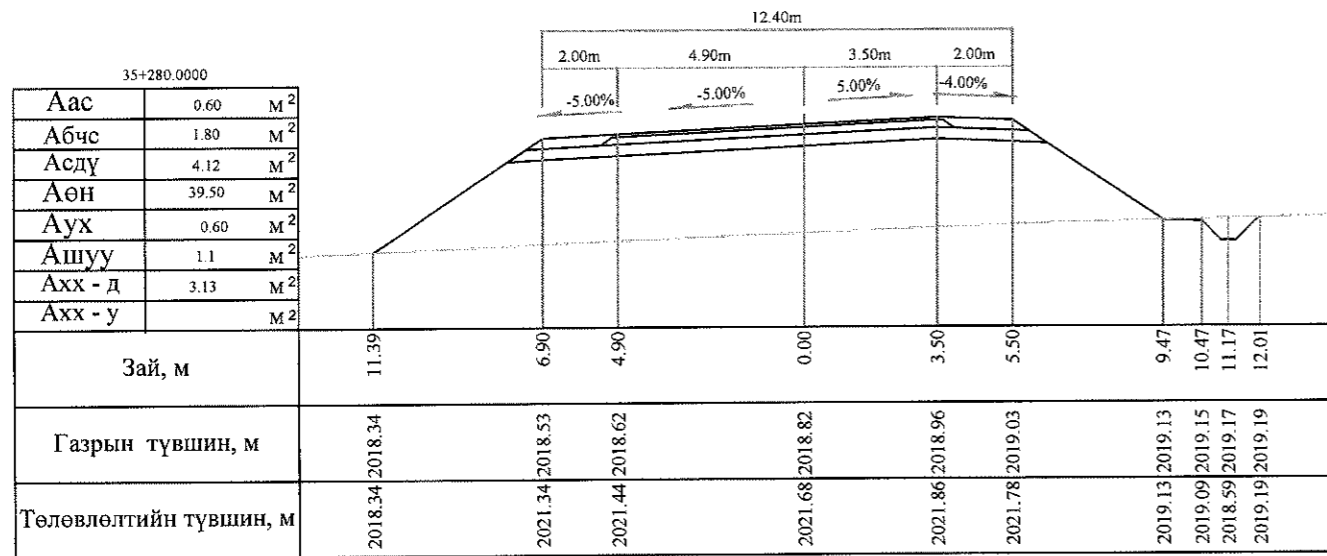


35+340.0000		
Аас	0.60	М <sup>2</sup>
Абчс	1.80	М <sup>2</sup>
Асдү	4.12	М <sup>2</sup>
Аөн	76.70	М <sup>2</sup>
Аух	0.55	М <sup>2</sup>
Ашуу	1.1	М <sup>2</sup>
Ахх - д	3.85	М <sup>2</sup>
Ахх - у		М <sup>2</sup>

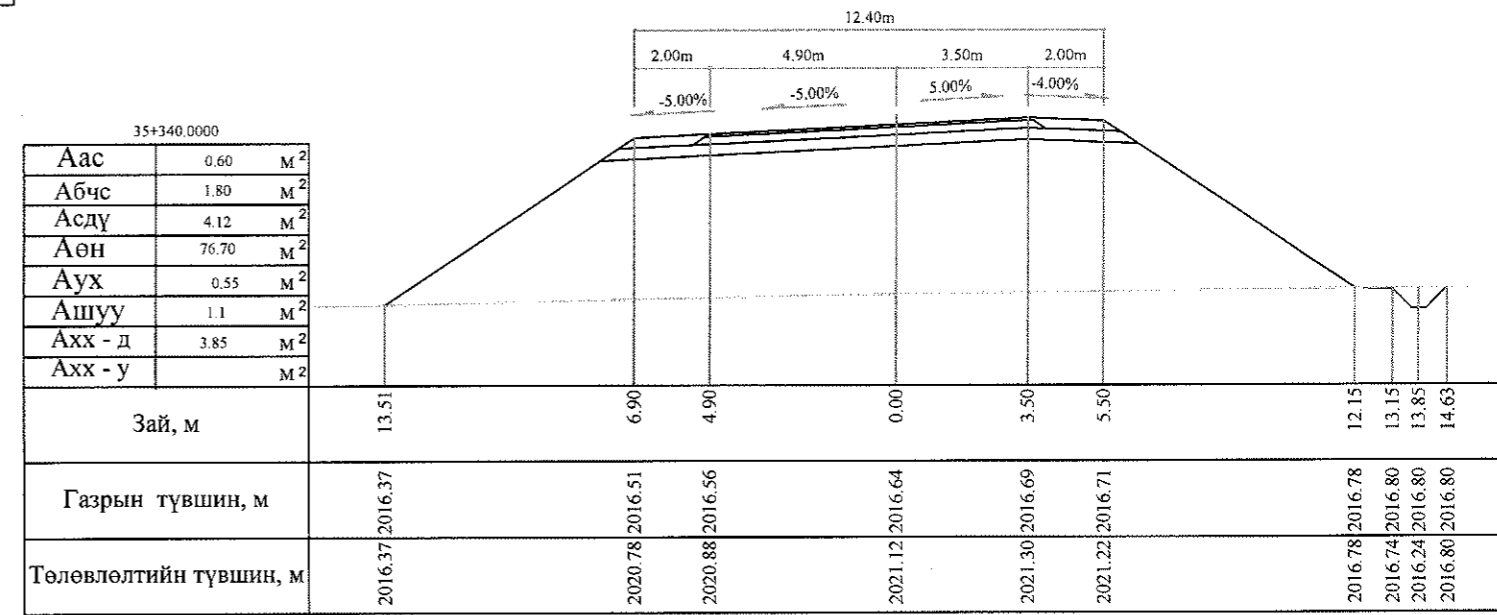

35+260.0000		
Аас	0.60	М <sup>2</sup>
Абчс	1.80	М <sup>2</sup>
Асдү	4.12	М <sup>2</sup>
Аөн	28.62	М <sup>2</sup>
Аух	0.61	М <sup>2</sup>
Ашуу	1.1	М <sup>2</sup>
Ахх - д	2.88	М <sup>2</sup>
Ахх - у		М <sup>2</sup>

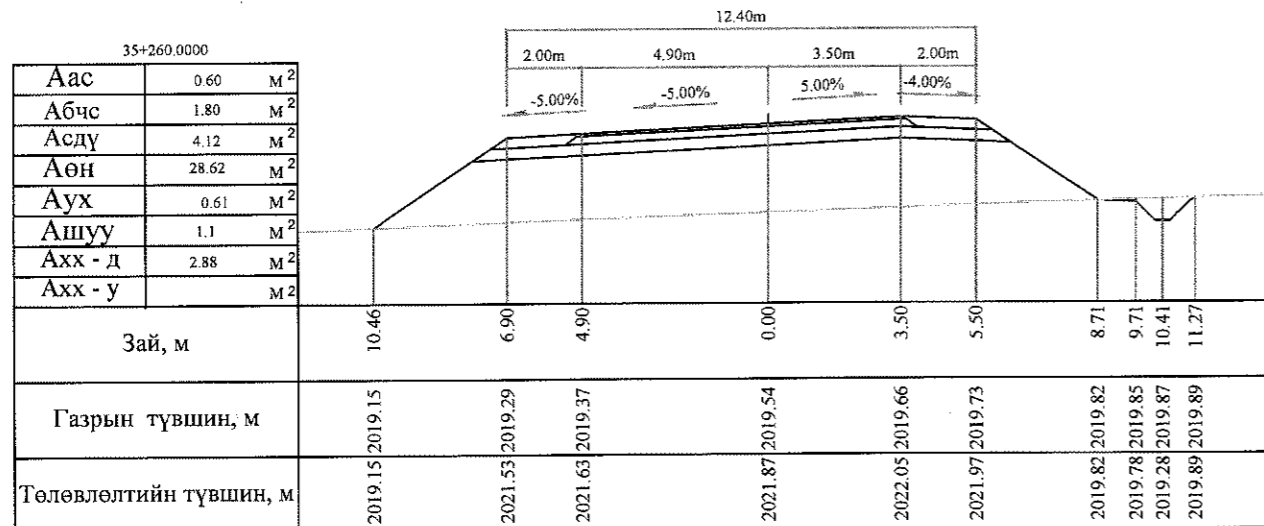


35+320.0000		
Аас	0.60	М <sup>2</sup>
Абчс	1.80	М <sup>2</sup>
Асдү	4.12	М <sup>2</sup>
Аөн	76.38	М <sup>2</sup>
Аух	0.59	М <sup>2</sup>
Ашуу	1.1	М <sup>2</sup>
Ахх - д	3.83	М <sup>2</sup>
Ахх - у		М <sup>2</sup>



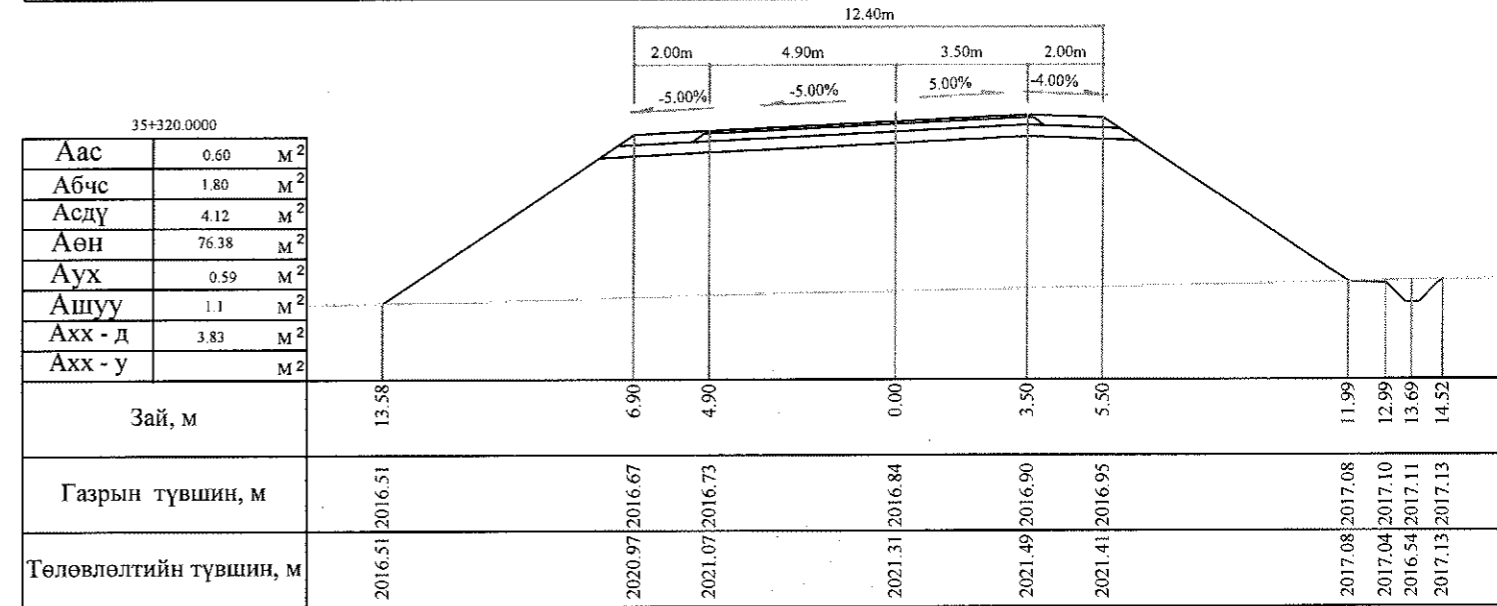


Тайлбар: Аас - Асфальт бетон хучилт  
Абчс - Буталсан чулуун суурь  
Асдү - Суурийн доод үе  
Аөн - Дүүргэлт


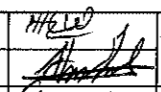

Аух - Ухмал  
Ашуу - Өөрийн шуудуу  
Ахх - д - Хөрс хуулалт далан  
Ахх - у - Хөрс хуулалт ухмал



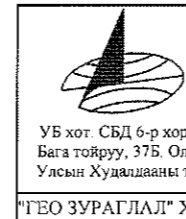


БАЯНХОНГОР - ШАРГАЛЖУУТ ЧИГЛЭЛИЙН 54.176КМ ХАТУУ ХУЧИЛТАЙ АВТО ЗАМЫН ИНЖЕНЕРИЙН НАРИЙВЧИЛСАН ЗУРАГ ТӨСӨЛ				Хөндлөн огтлол	
Захирал	Ким Сон Хуан	<i>[Signature]</i>	Хөндлөн огтлол		Масштаб: 1:200
Ерөнхий.инж	Н.Нямсүрэн	<i>[Signature]</i>			үе шаг
Гүйцэтгэсэн	Б.Лхагваа	<i>[Signature]</i>			хуудас
Шалгасан	Ж.Батнасан	<i>[Signature]</i>	ШИФР 07/13		бүх/хууд
					ХО 322 500
					2013/12сар

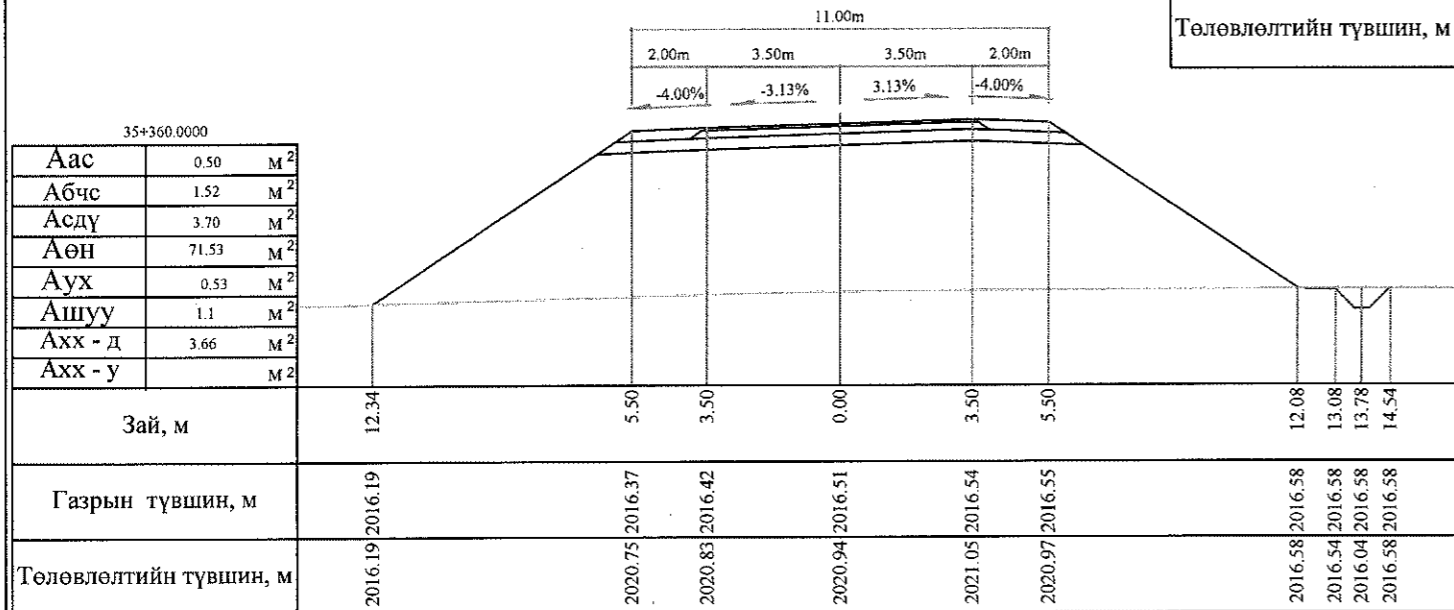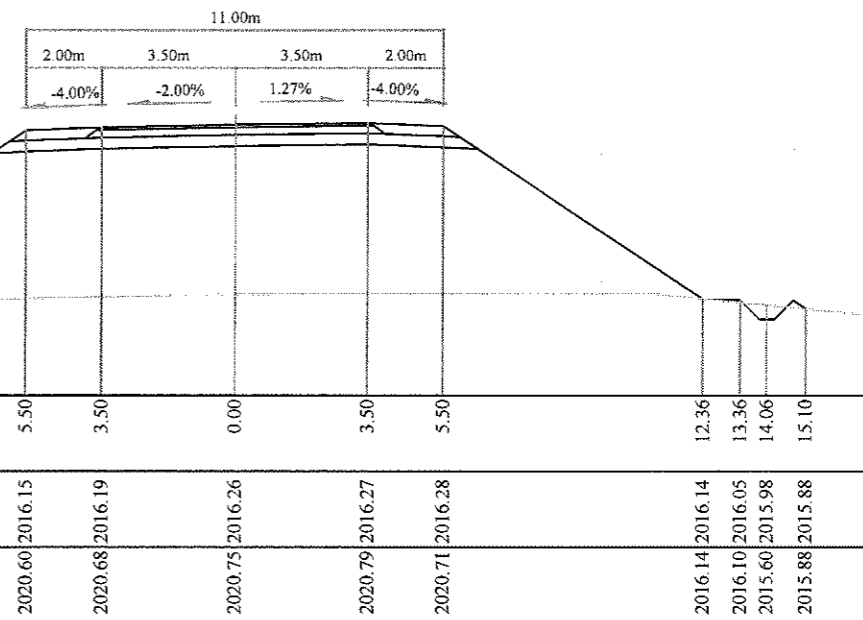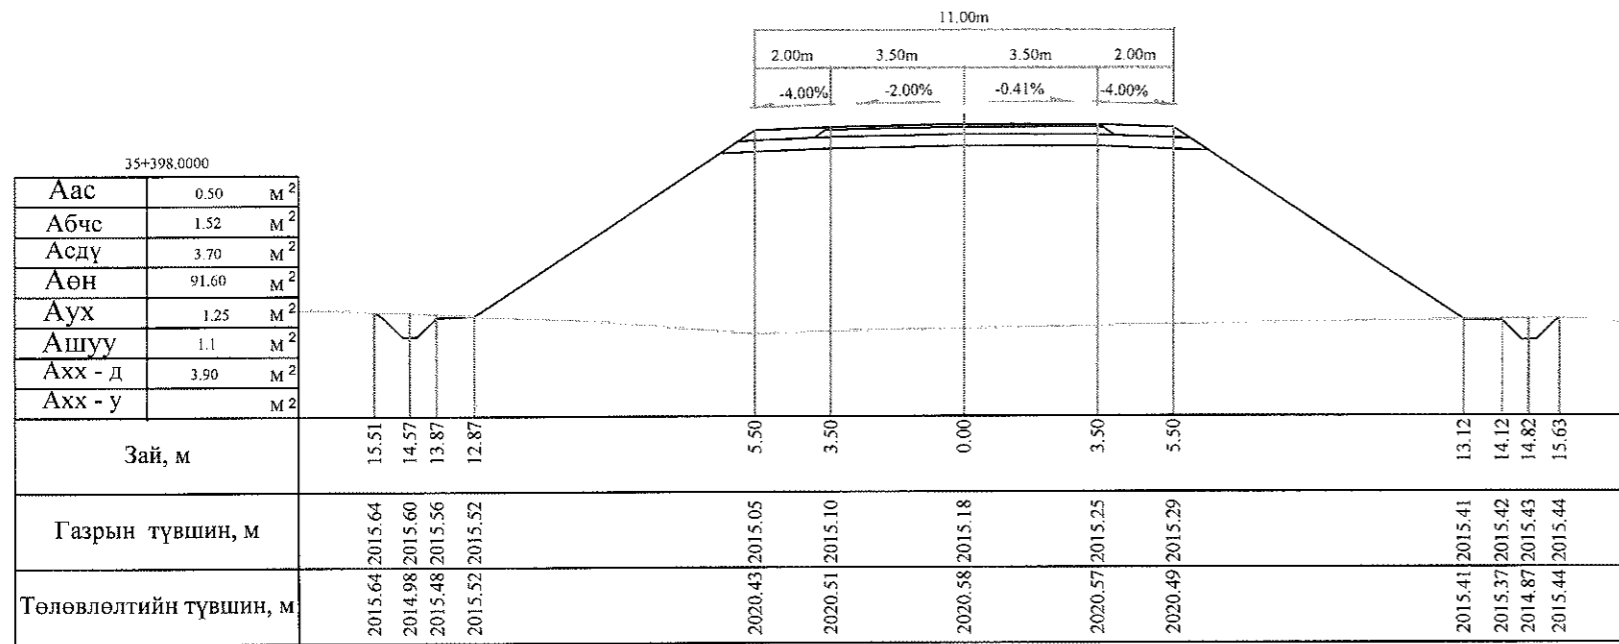


Тайлбар: Аас - Асфальт бетон хучилт  
 Абчс - Буталсан чулуун суурь  
 Асдү - Суурийн доод үе  
 Аөн - Дүүргэлт  
 Аух - Ухмал  
 Ашуу - Өөрийн шуудуу  
 Ахх - д - Хөрс хуулалт далан  
 Ахх - у - Хөрс хуулалт ухмал




 УБ хот, СБД 6-р хороо Бага гойруу, 37Б. Олон Улсын Худалдааны төв ГЕО ЗУРАГЛАЛЖИ ХХК	БАЯНХОНГОР - ШАРГАЛЖУУТ ЧИГЛЭЛИЙН 54.176KM ХАТУУ ХУЧИЛТТАЙ АВТО ЗАМЫН ИНЖЕНЕРИЙН НАРИЙВЧИЛСАН ЗУРАГ ТӨСӨЛ			Хөндлөн огтлол		
	Захирал	Ким Сон Хуан		Хөндлөн огтлол		
	Ерөнхий инж	Н.Нямсүрэн		Масштаб: 1:200		
	Гүйцэтгэсэн	Б.Лхагваа		үе шаг	хуудас	бүх/хууд
Шалгасан	Ж.Батнасан	ХО		323	500	
			ШИФР 07/13			
			2013/12сар			

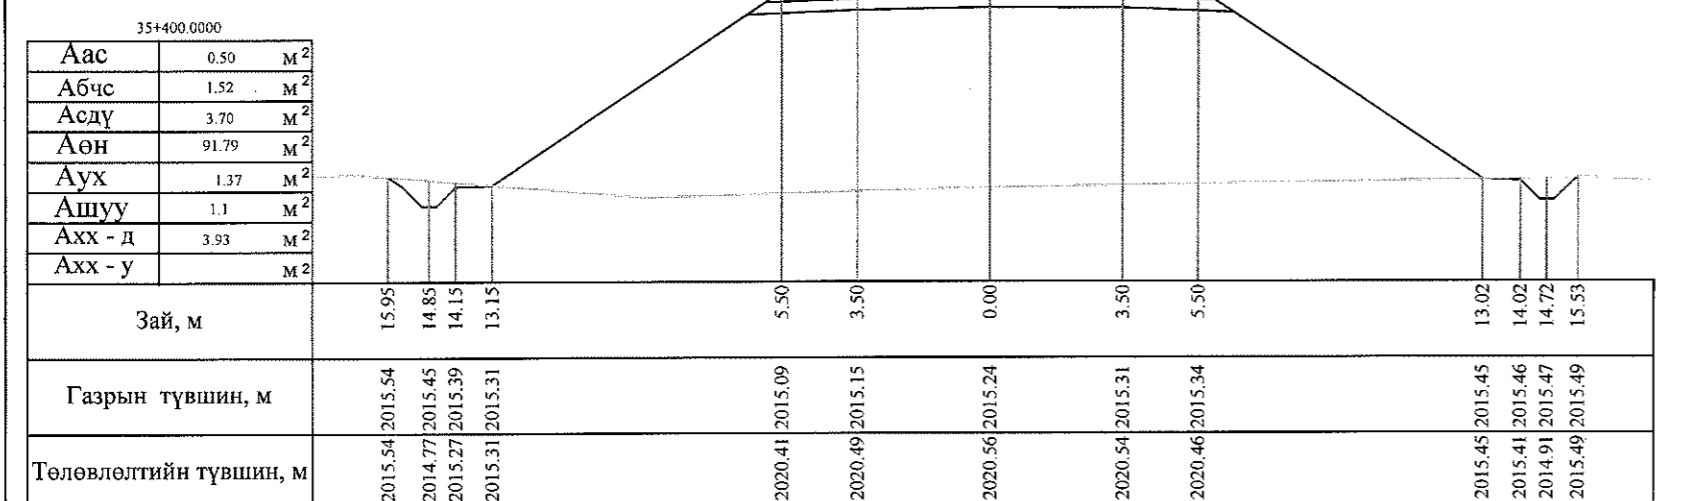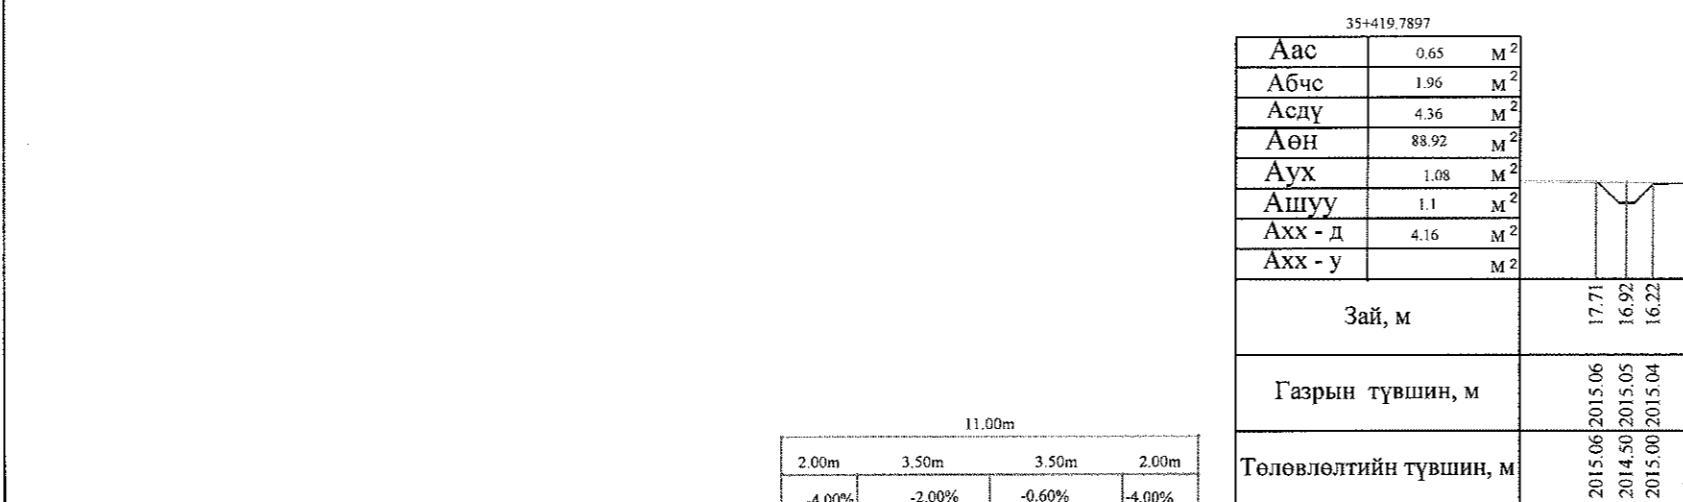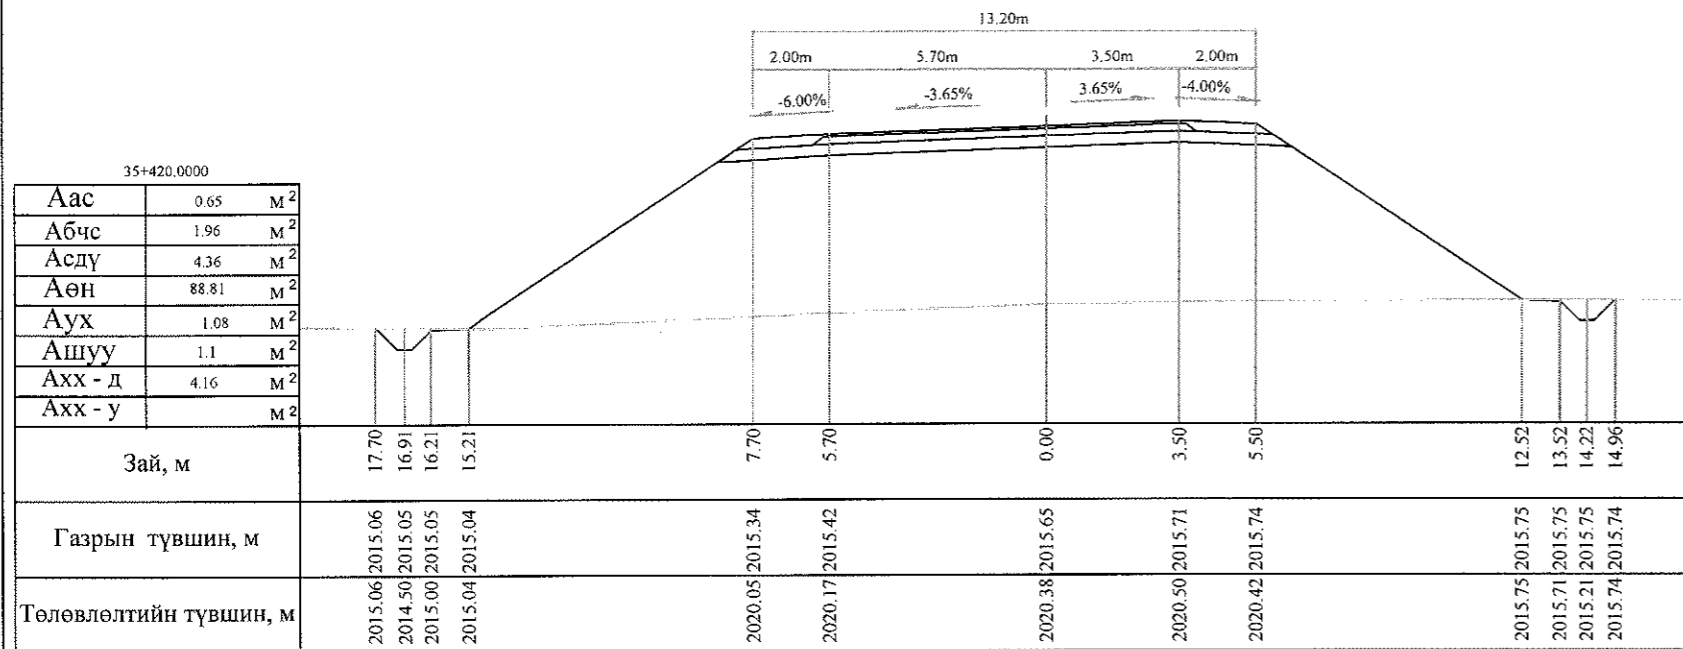

Тайлбар: Аас - Асфальт бетон хучилт  
 Абчс - Буталсан чулуун суурь  
 Асдү - Суурийн доод үе  
 Аөн - Дүүргэлт  
 Аух - Ухмал  
 Ашуу - Өөрийн шуудуу  
 Ахх - д - Хөрс хуулалт далан  
 Ахх - у - Хөрс хуулалт ухмал


 УБ хөт. СБД 6-р хороо Бага тойруу, 37Б. Олон Улсын Худалдааны төв "ГЕО ЗУРАГЛАЛ" ХХК	БАЯНХОНГОР - ШАРГАЛЖУУТ ЧИГЛЭЛИЙН 54.176KM ХАТУУ ХУЧИЛТТАЙ АВТО ЗАМЫН ИНЖЕНЕРИЙН НАРИЙВЧИЛСАН ЗУРАГ ТӨСӨЛ			Хөндлөн огтлол			
	Захирал	Ким Сон Хуан	<i>[Signature]</i>	Хөндлөн огтлол			
	Ерөнхий.инж	Н.Нямсүрэн	<i>[Signature]</i>	Масштаб: 1:200	үе шат	хуудас	бүх/хууд
	Гүйцэтгэсэн	Б.Лхагваа	<i>[Signature]</i>	ХО	323 б	500	
Шалгасан	Ж.Батнасан	<i>[Signature]</i>	ШИФР 07/13			2013/12сар	



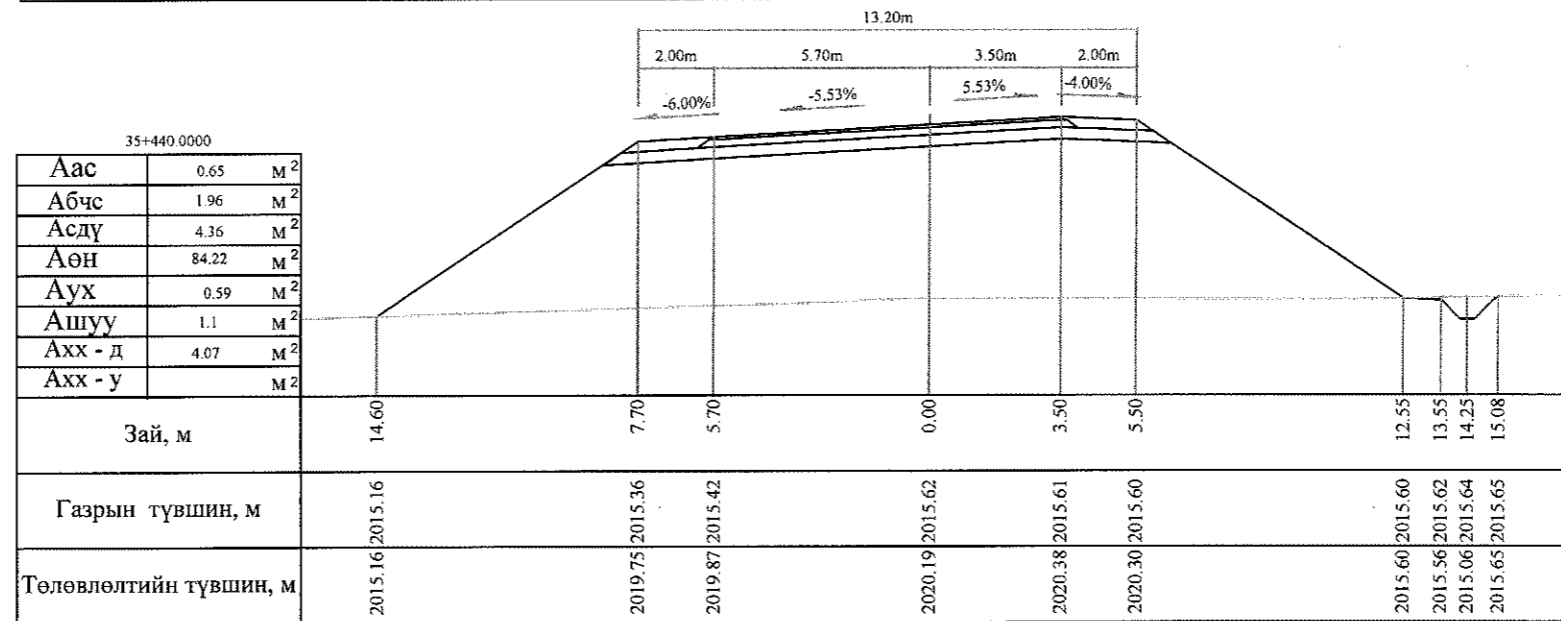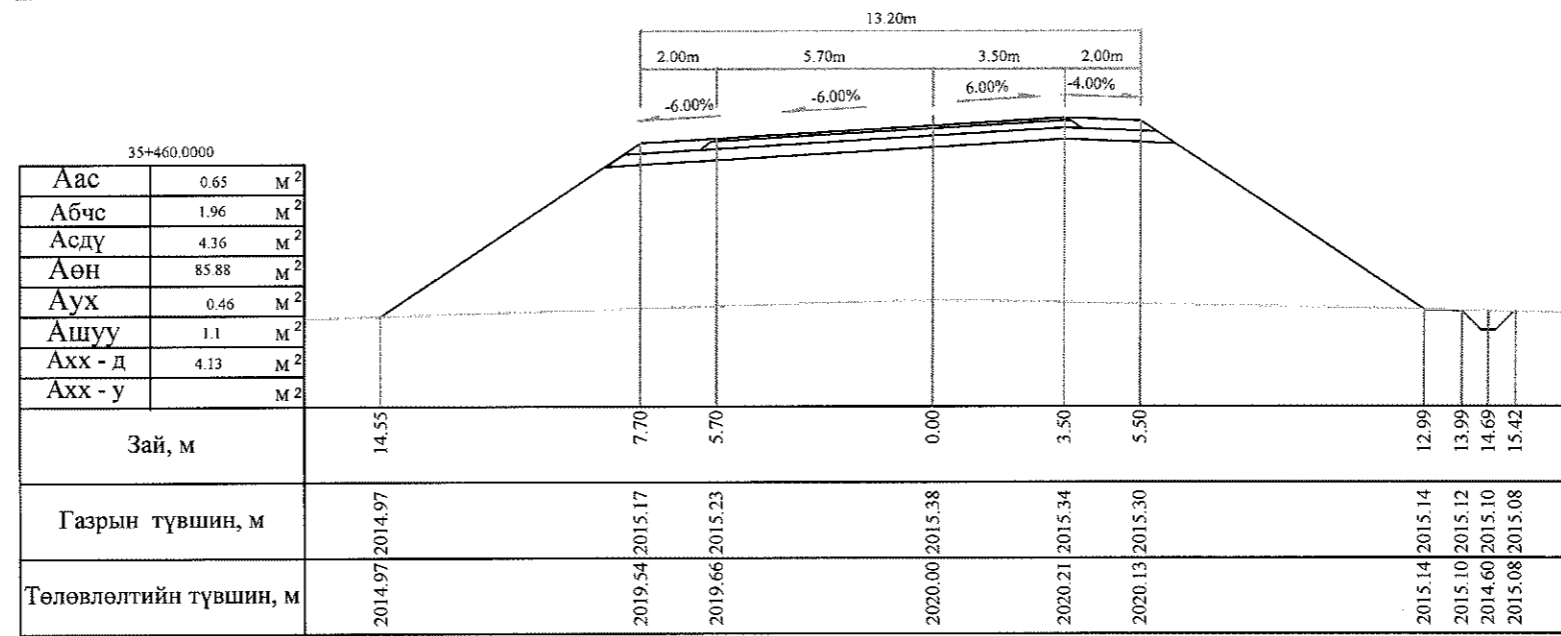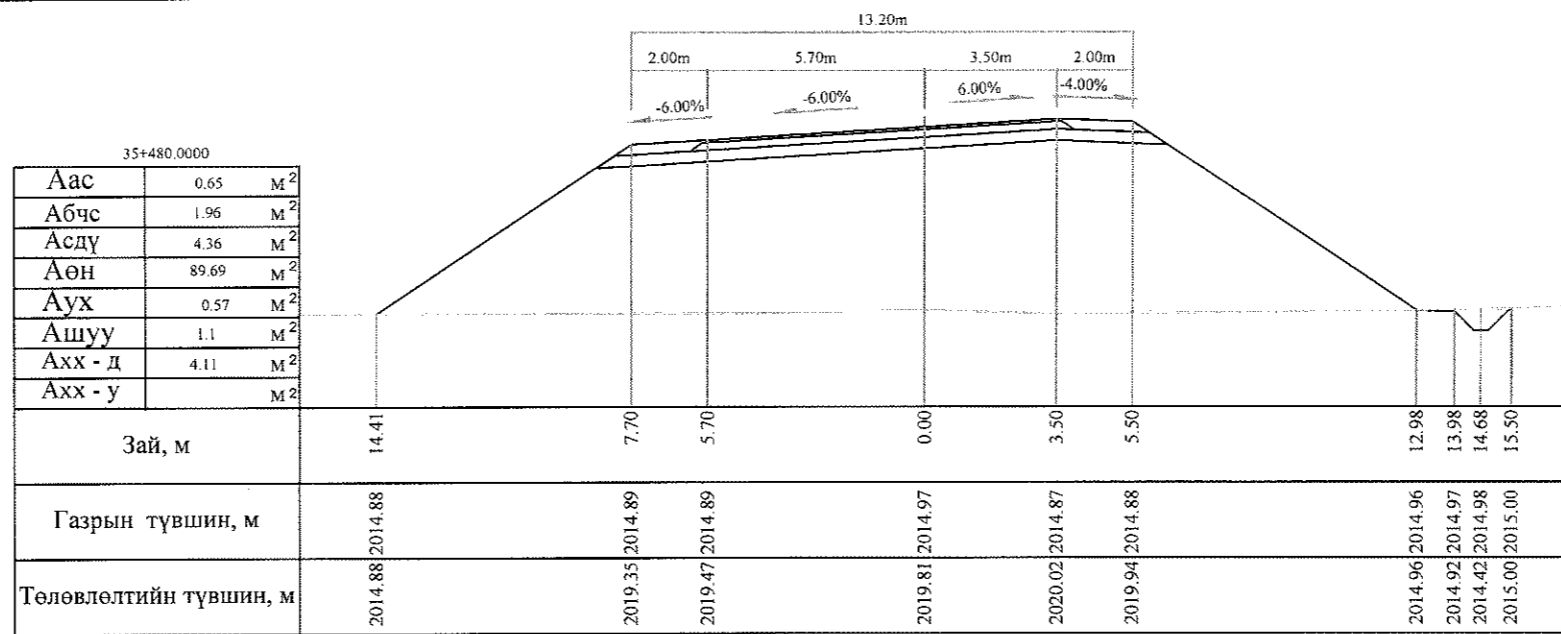

Тайлбар: Аас - Асфальт бетон хучилт  
 Абчс - Буталсан чулуун суурь  
 Асдү - Суурийн доод үе  
 Аөн - Дүүргэлт

Аух - Ухмал  
 Ашуу - Өөрийн шуудуу  
 Ахх - д - Хөрс хуулалт далан  
 Ахх - у - Хөрс хуулалт ухмал

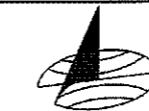

УБ хот, СБД 6-р хороо  
 Бага тойруу, 37Б Олон  
 Улсын Худалдааны төв

"ТБӨ ЗУРАГЛАЛ" ХХК

БАЯНХОНГОР - ШАРГАЛЖУУТ ЧИГЛЭЛИЙН 54.176KM ХАТУУ ХУЧИЛТТАЙ АВТО ЗАМЫН  
 ИНЖЕНЕРИЙН НАРИЙВЧИЛСАН ЗУРАГ ТӨСӨЛ

Захирал	Ким Сон Хуан	<i>[Signature]</i>
Ерөнхий.инж	Н.Нямсүрэн	<i>[Signature]</i>
Гүйцэтгэсэн	Б.Лхагваа	<i>[Signature]</i>
Шалгасан	Ж.Батнасан	<i>[Signature]</i>

Хөндлөн огтлол

Хөндлөн огтлол

ШИФР 07/13




Хөндлөн огтлол

Масштаб: 1:200

үе шат хуудас бүх/хууд




ХО 324 500

2013/12сар

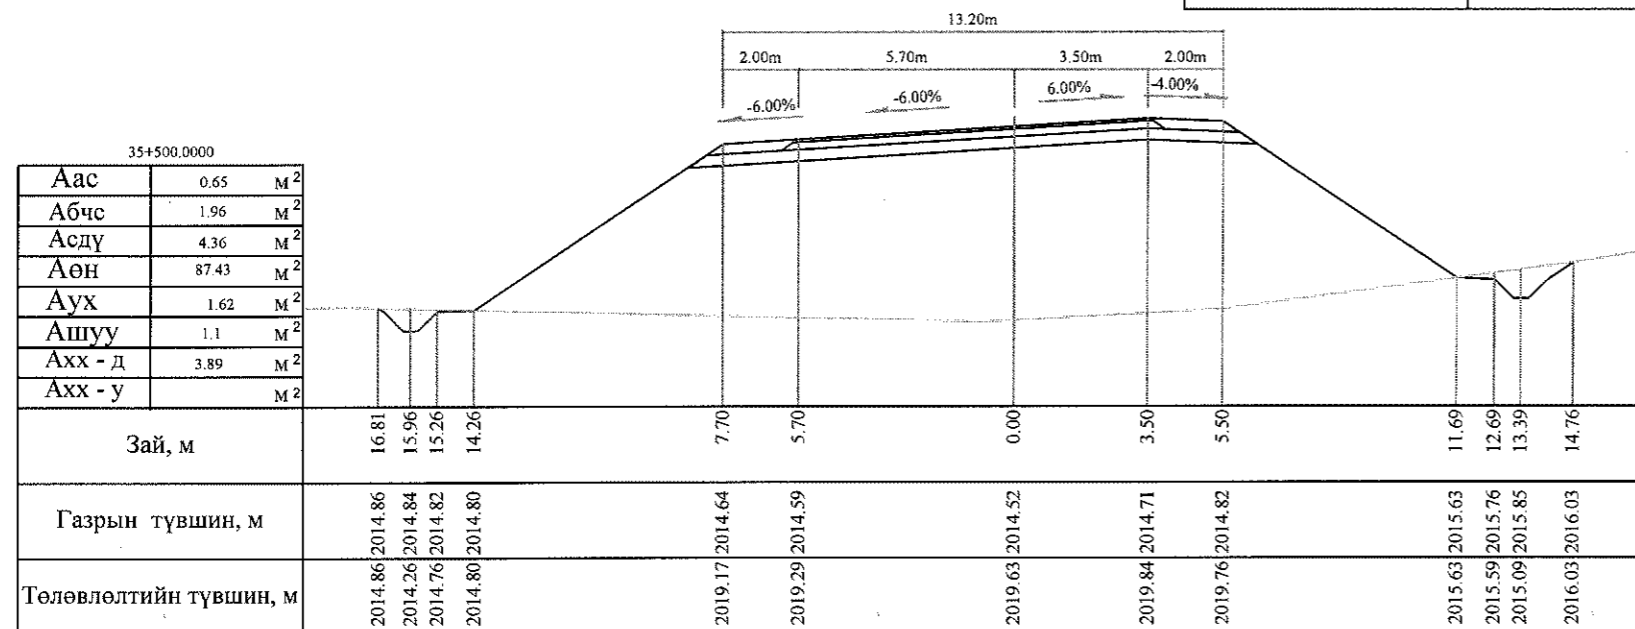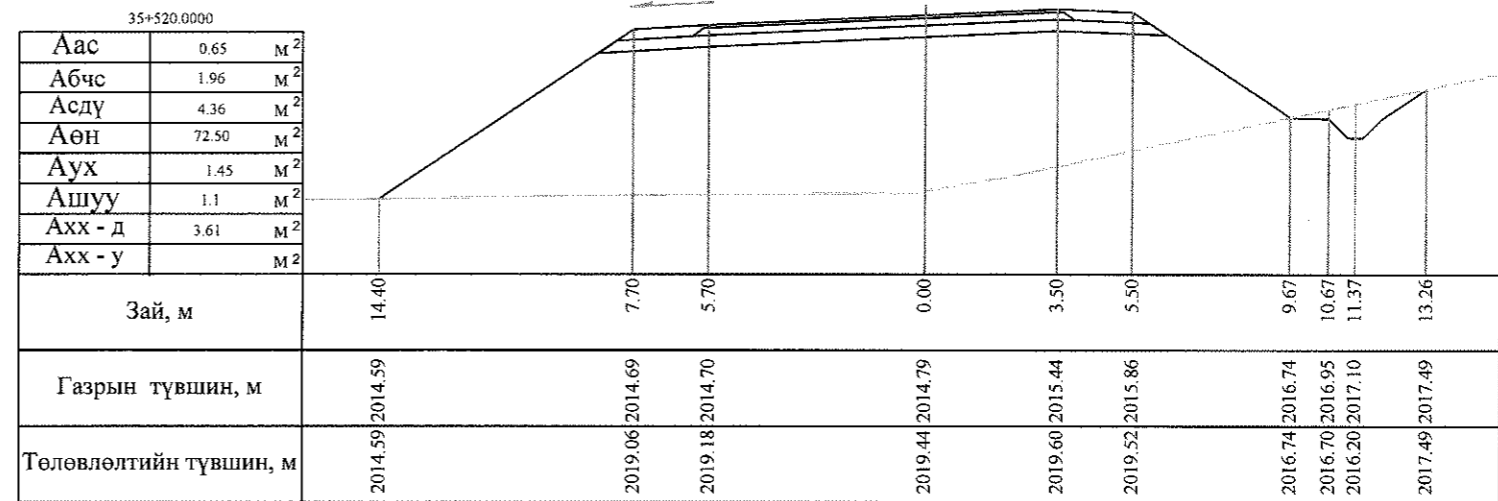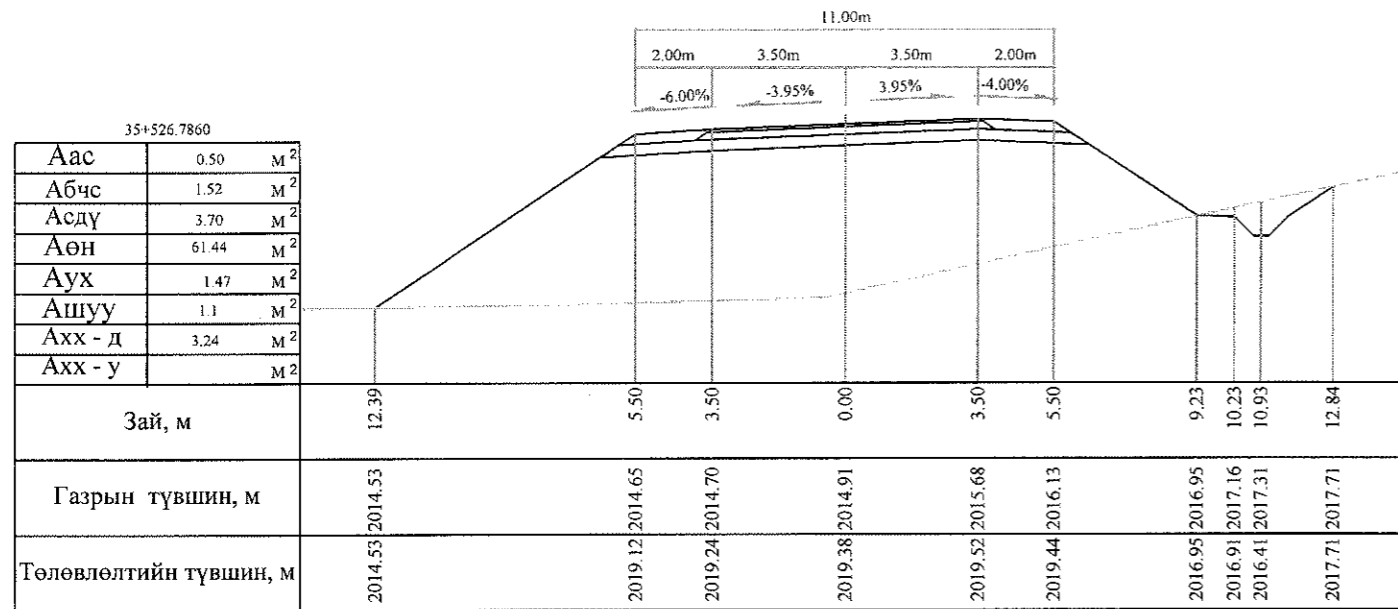
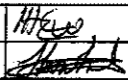
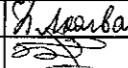





Тайлбар: Аас - Асфальт бетон хучилт  
 Абчс - Буталсан чулуун суурь  
 Асдү - Суурийн доод үе  
 Аөн - Дүүргэлт  
 Аух - Ухмал  
 Ашуу - Өөрийн шуудуу  
 Ахх - д - Хөрс хуулалт далан  
 Ахх - у - Хөрс хуулалт ухмал

 УБ хот, СБД 6-р хороо Бага тойруу, 37Б Олон Улсын Худалдааны төв ГЕО ЗУРАГЛАЛ" ХХК	БАЯНХОНГОР - ШАРГАЛЖУУТ ЧИГЛЭЛИЙН 54.176KM ХАТУУ ХУЧИЛТТАЙ АВТО ЗАМЫН ИНЖЕНЕРИЙН НАРИЙВЧИЛСАН ЗУРАГ ТӨСӨЛ			Хөндлөн огтлол
	Захирал	Ким Сон Хуан	<i>[Signature]</i>	Хөндлөн огтлол
	Ерөнхий.инж	Н.Нямсүрэн	<i>[Signature]</i>	Масштаб: 1:200
	Гүйцэтгэсэн	Б.Лхагваа	<i>[Signature]</i>	үе шаг   хуудас   бүх/хууд
Шалгасан	Ж.Батнасан	<i>[Signature]</i>	ШИФР 07/13	ХО   324 б   500
				2013/12сар

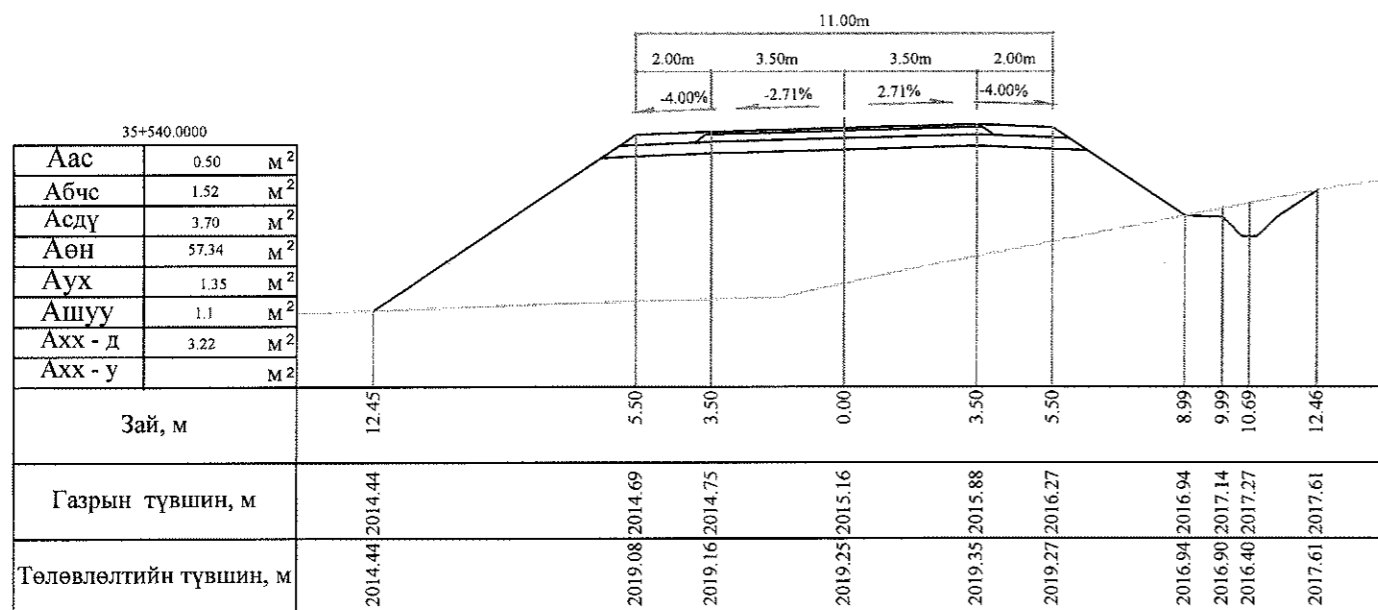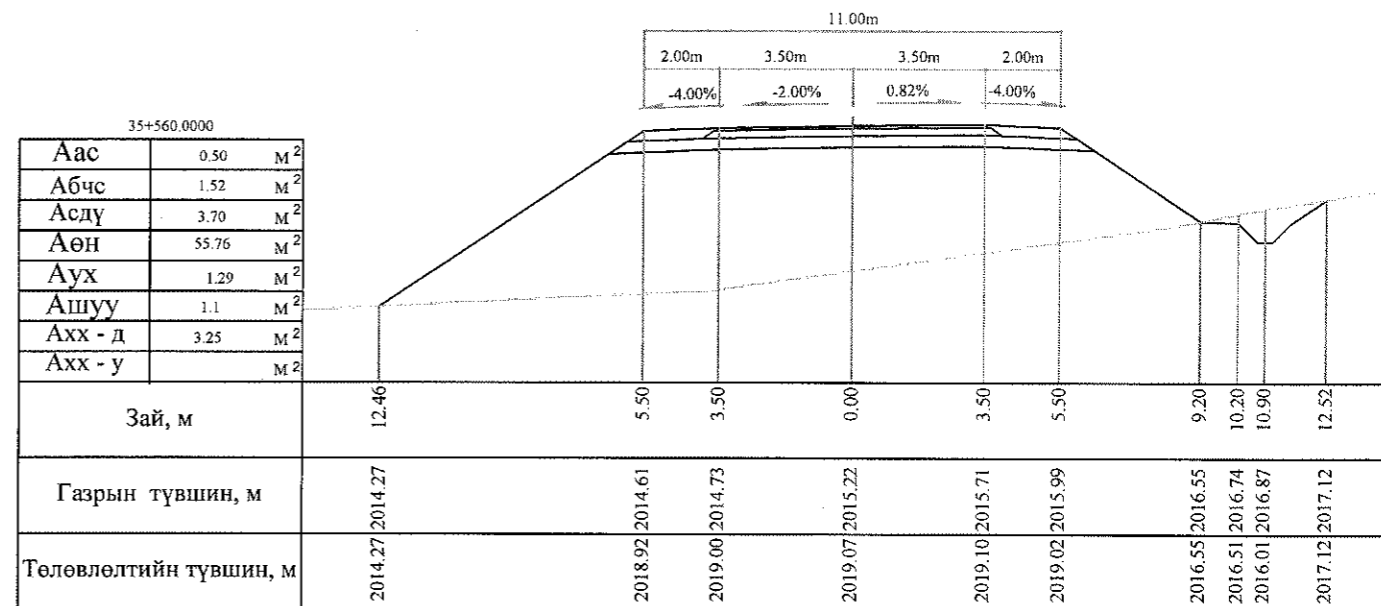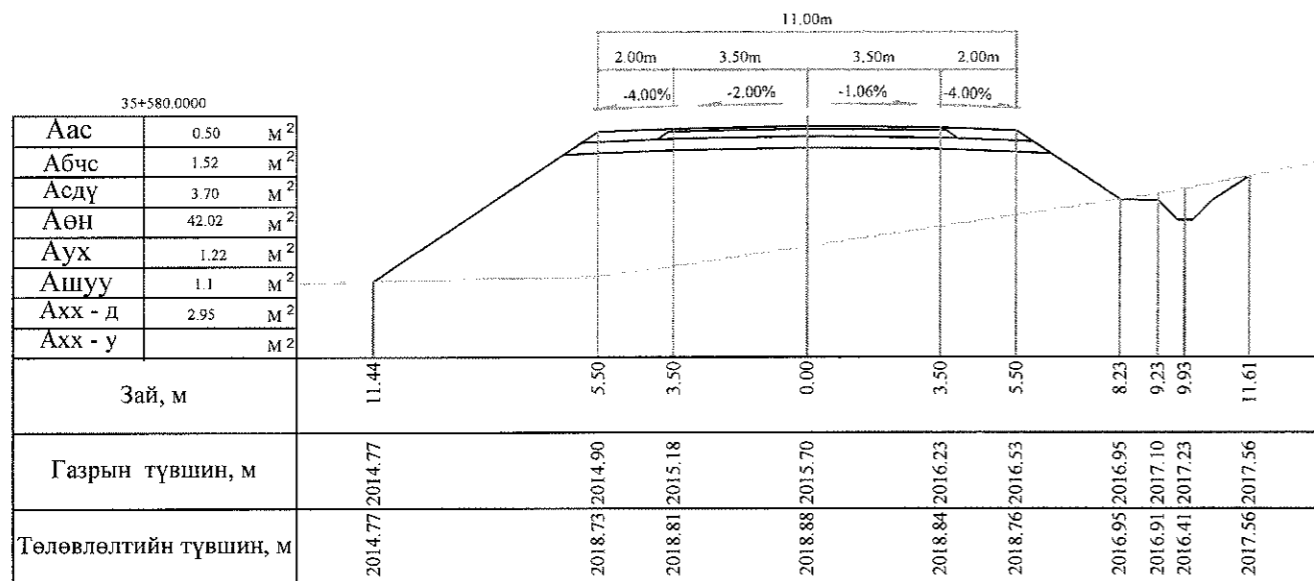

Тайлбар: Аас - Асфальт бетон хучилт  
 Абчс - Буталсан чулуун суурь  
 Асдү - Суурийн доод үе  
 Аөн - Дүүргэлт  
 Аух - Ухмал  
 Ашуу - Өөрийн шуудуу  
 Ахх - д - Хөрс хуулалт далан  
 Ахх - у - Хөрс хуулалт ухмал

 УБ хот. СБД 6-р хороо Бага тойруу, 37Б. Олон Улсын Худалдааны төв ГЕО ЗУРАГЛАЛ* ХХХ	БАЯНХОНГОР - ШАРГАЛЖУУТ ЧИГЛЭЛИЙН 54.176KM ХАТУУ ХУЧИЛТТАЙ АВТО ЗАМЫН ИНЖЕНЕРИЙН НАРИЙВЧИЛСАН ЗУРАГ ТӨСӨЛ			Хөндлөн огтлол		
	Захирал	Ким Сон Хуан		Хөндлөн огтлол		
	Ерөнхий.ишж	Н.Нямсүрэн				
	Гүйцэтгэсэн	Б.Лхагваа		ШИФР 07/13		
Шалгасан	Ж.Батнасан					
				Масштаб: 1:200	Хөндлөн огтлол	
				үе шат	хуудас	бүх/хууд
				ХО	325	500
				2013/12сар		

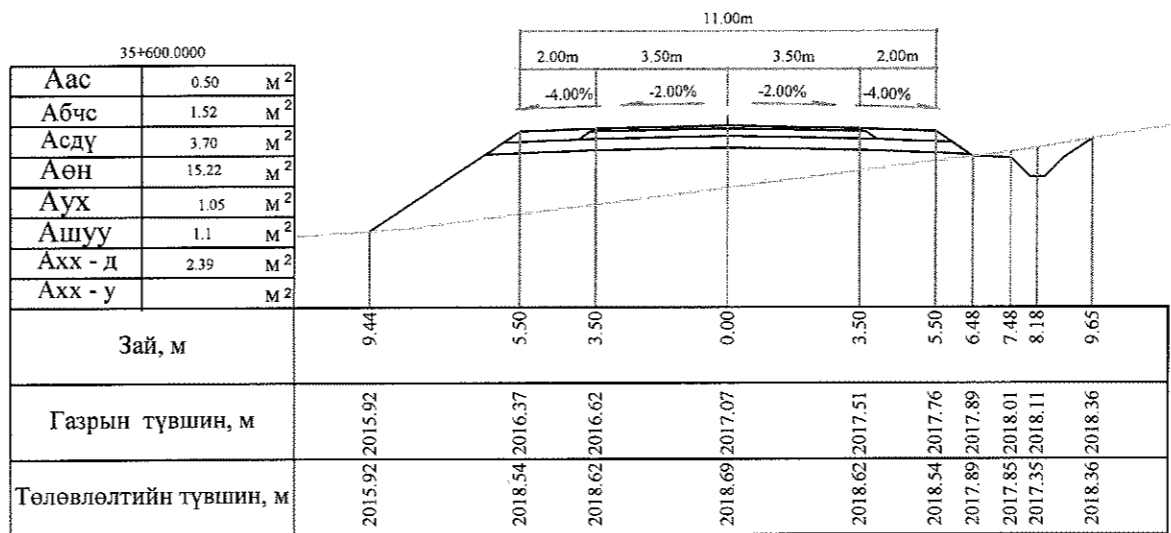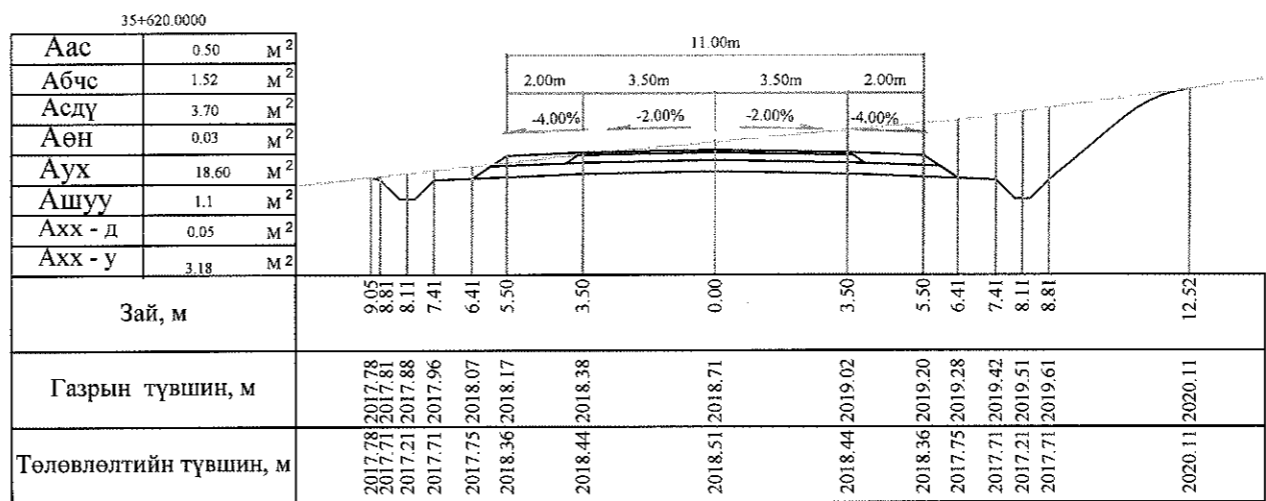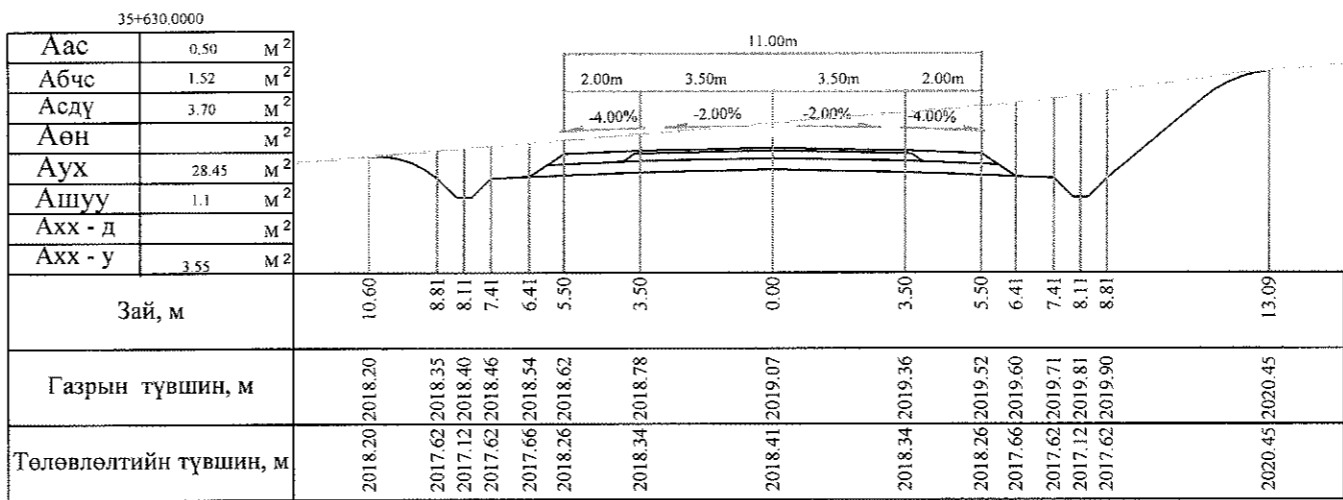


Тайлбар: Аас - Асфальт бетон хучилт  
 Абчс - Буталсан чулуун суурь  
 Асдү - Суурийн доод үе  
 Аөн - Дүүргэлт


Аух - Ухмал  
 Ашуу - Өөрийн шуудуу  
 Ахх - д - Хөрс хуулалт далан  
 Ахх - у - Хөрс хуулалт ухмал

 УБ хот, СБД 6-р хороо Бага тойруу, 37Б Олон Улсын Худалдааны төв	БАЯНХОНГОР - ШАРГАЛЖУУТ ЧИГЛЭЛИЙН 54.176KM ХАГУУ ХУЧИЛТАЙ АВТОЗАМЫН ИНЖЕНЕРИЙН НАРИЙВЧИЛСАН ЗУРАГ ТӨСӨЛ			Хөндлөн огтлол		
	Захирал	Ким Сон Хуан	<i>[Signature]</i>	Хөндлөн огтлол		
	Ерөнхий.инж	Н.Нямсүрэн	<i>[Signature]</i>	Масштаб: 1:200		
	Гүйцэтгэсэн	Б.Лхагваа	<i>[Signature]</i>	үе шат	хуудас	бүх/хууд
"ГЕО ЗУРАГЛАЛ" ХХК	Шалгасан	Ж.Батнасан	ШИФР 07/13	ХО	325 б	500
						2013/12сар


Аас	0.50	М <sup>2</sup>
Абчс	1.52	М <sup>2</sup>
Асдү	3.70	М <sup>2</sup>
Аөн		М <sup>2</sup>
Аух	26.74	М <sup>2</sup>
Ашуу	1.1	М <sup>2</sup>
Ахх - д		М <sup>2</sup>
Ахх - у	3.40	М <sup>2</sup>

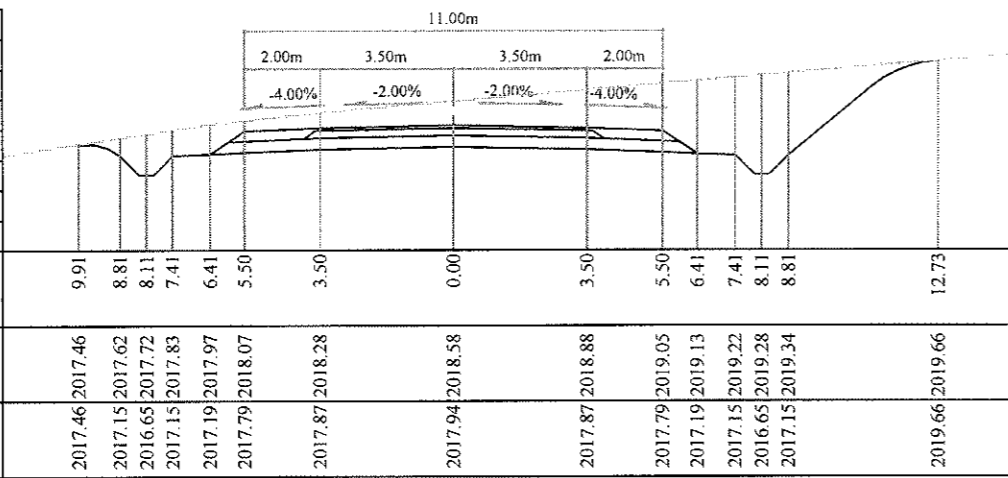


Аас	0.50	М <sup>2</sup>
Абчс	1.52	М <sup>2</sup>
Асдү	3.70	М <sup>2</sup>
Аөн	2.51	М <sup>2</sup>
Аух	2.31	М <sup>2</sup>
Ашуу	1.1	М <sup>2</sup>
Ахх - д	1.51	М <sup>2</sup>
Ахх - у	1.12	М <sup>2</sup>

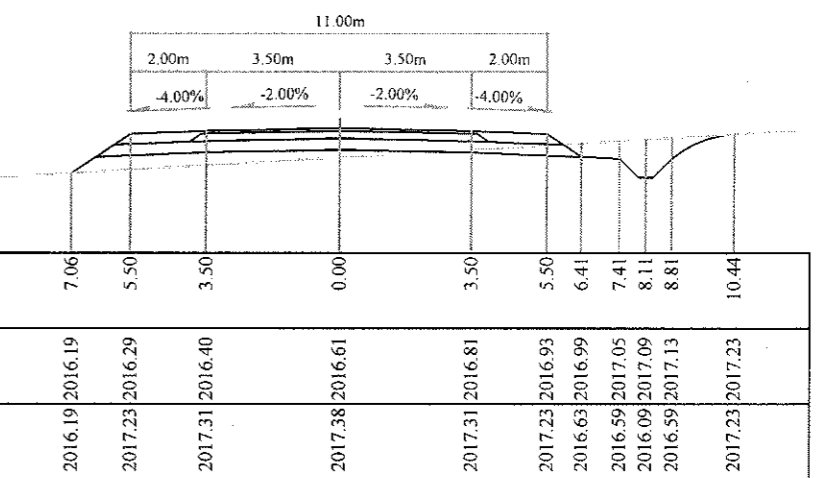


Аас	0.50	М <sup>2</sup>
Абчс	1.52	М <sup>2</sup>
Асдү	3.70	М <sup>2</sup>
Аөн		М <sup>2</sup>
Аух	34.74	М <sup>2</sup>
Ашуу	1.1	М <sup>2</sup>
Ахх - д		М <sup>2</sup>
Ахх - у	3.60	М <sup>2</sup>

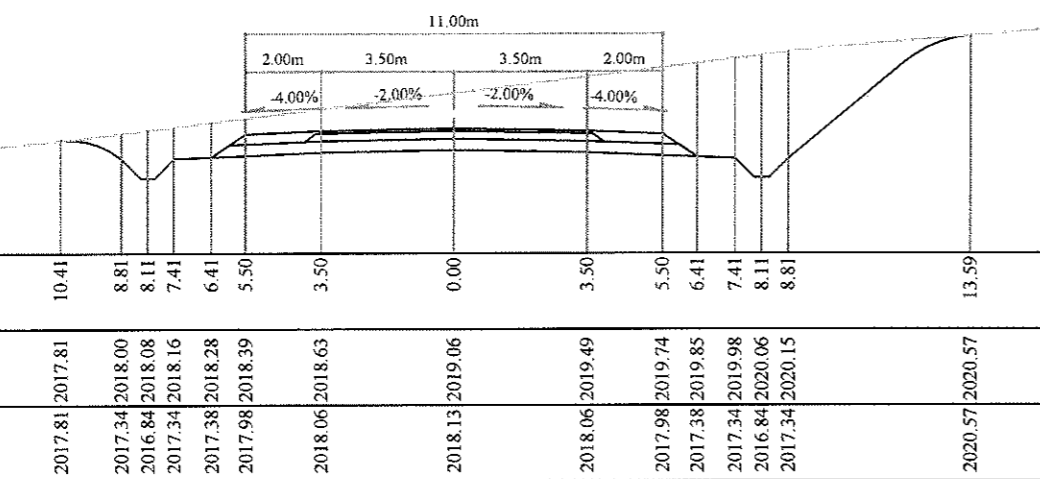


Аас	0.50	М <sup>2</sup>
Абчс	1.52	М <sup>2</sup>
Асдү	3.70	М <sup>2</sup>
Аөн	0.26	М <sup>2</sup>
Аух	5.33	М <sup>2</sup>
Ашуу	1.1	М <sup>2</sup>
Ахх - д	0.59	М <sup>2</sup>
Ахх - у	2.03	М <sup>2</sup>

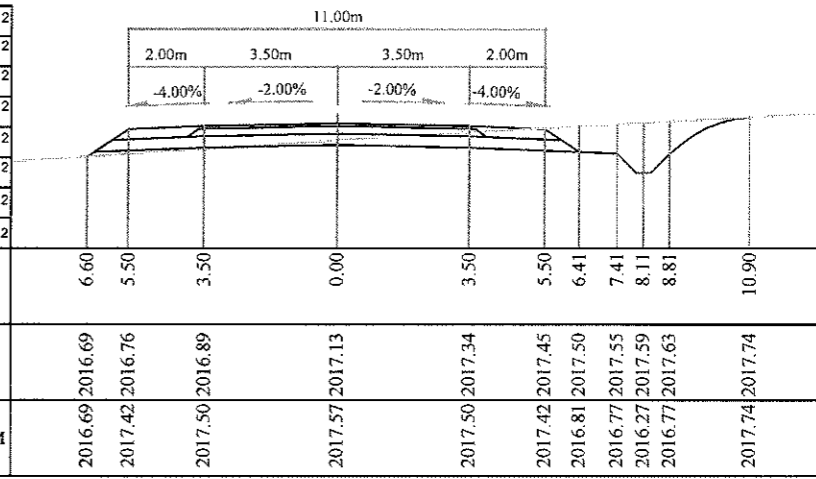


Аас	0.50	М <sup>2</sup>
Абчс	1.52	М <sup>2</sup>
Асдү	3.70	М <sup>2</sup>
Аөн		М <sup>2</sup>
Аух	38.00	М <sup>2</sup>
Ашуу	1.1	М <sup>2</sup>
Ахх - д		М <sup>2</sup>
Ахх - у	3.68	М <sup>2</sup>






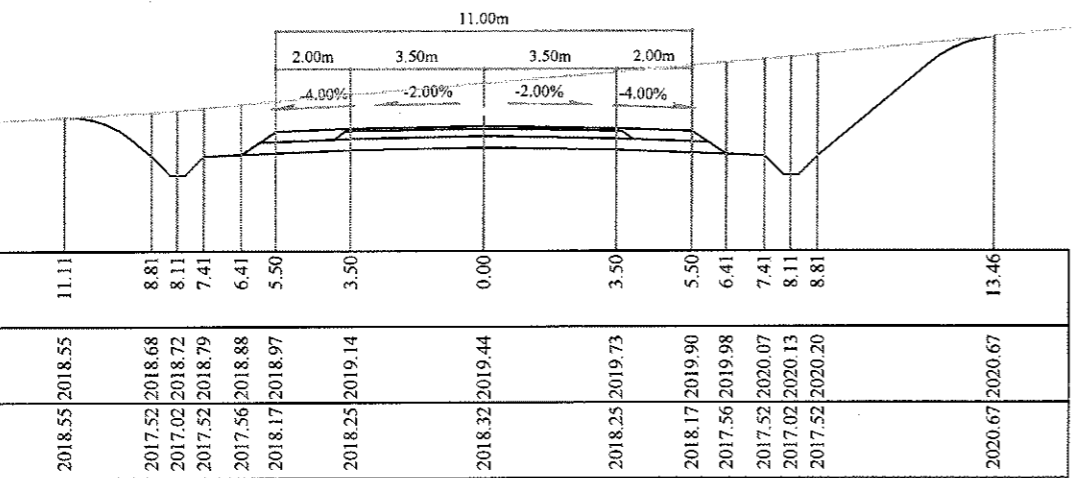


Аас	0.50	М <sup>2</sup>
Абчс	1.52	М <sup>2</sup>
Асдү	3.70	М <sup>2</sup>
Аөн	0.05	М <sup>2</sup>
Аух	14.73	М <sup>2</sup>
Ашуу	1.1	М <sup>2</sup>
Ахх - д	0.06	М <sup>2</sup>
Ахх - у	3.04	М <sup>2</sup>

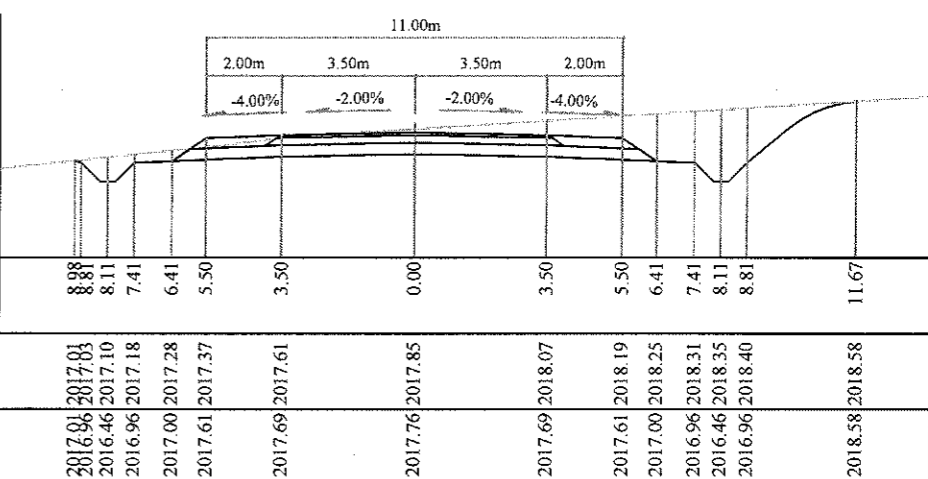

- Тайлбар: Аас - Асфалт бетон хучилт  
 Абчс - Буталсан чулуун суурь  
 Асдү - Суурийн доод үе  
 Аөн - Дүүргэлт  
 Аух - Ухмал  
 Ашуу - Өөрийн шуудуу  
 Ахх - д - Хөрс хуулалт далан  
 Ахх - у - Хөрс хуулалт ухмал






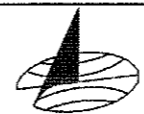
 УБ хот, СБД 6-р хороо Бага тойруу, 37Б Олон Улсын Худалдааны төв	БЛАНХОНГОР - ШАРГАЛЖУУТ ЧИГЛЭЛИЙН 54.176KM ХАТУУ ХУЧИЛТТАЙ АВТО ЗАМЫН ИНЖЕНЕРИЙН НАРИЙВЧИЛСАН ЗУРАГ ТӨСӨЛ			Хөндлөн огтлол			
	Захирал	Ким Сон Хуан	<i>[Signature]</i>	Хөндлөн огтлол			
	Ерөнхий.инж	Н.Нямсүрэн	<i>[Signature]</i>	Масштаб: 1:200	үе шат	хуудас	бүх/хууд
	Гүйцэтгэсэн	Б.Лхагваа	<i>[Signature]</i>	ХО	326	500	
ГЕО ЗУРАГЛАЛЖИ" ХХК	Шалгасан	Ж.Батнасан	<i>[Signature]</i>	ШИФР 07/13		2013/12сар	

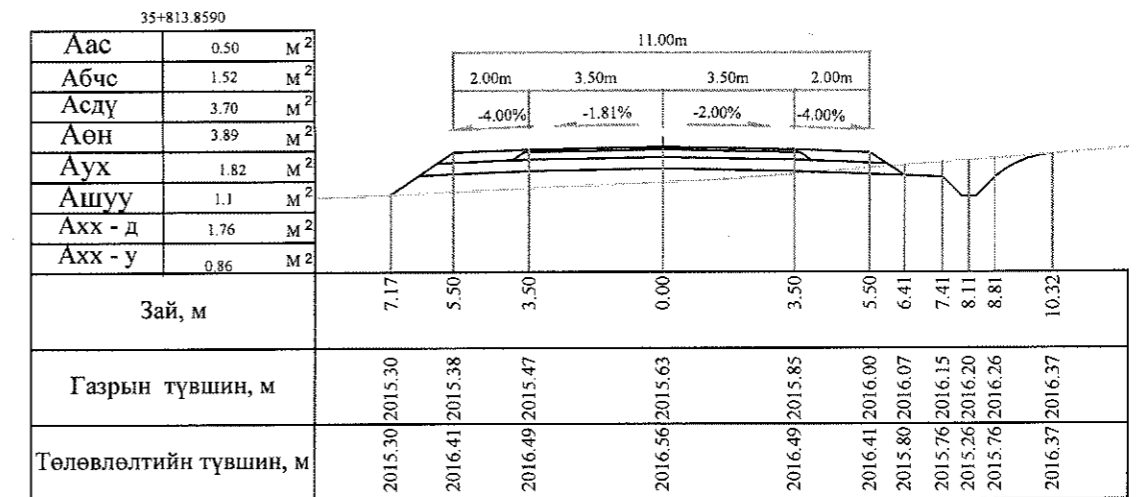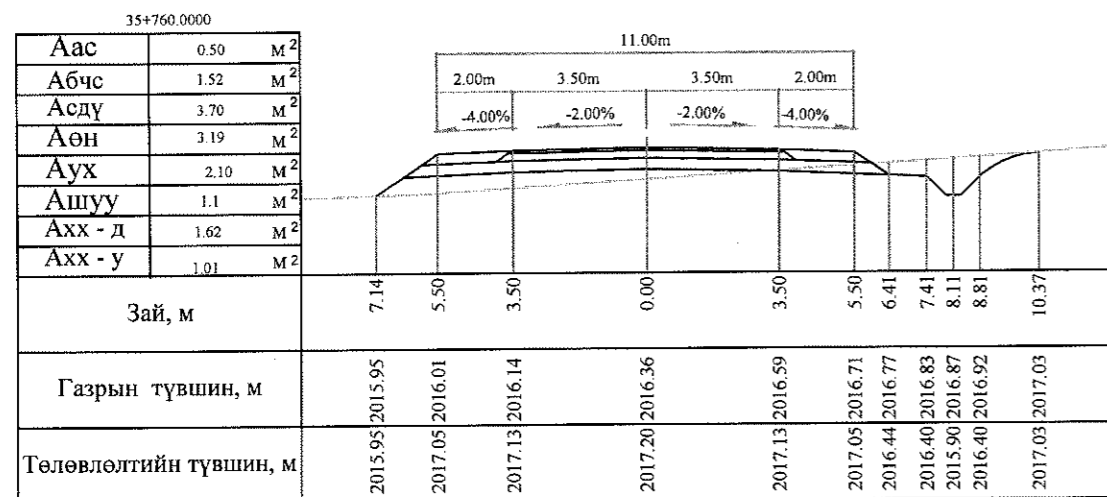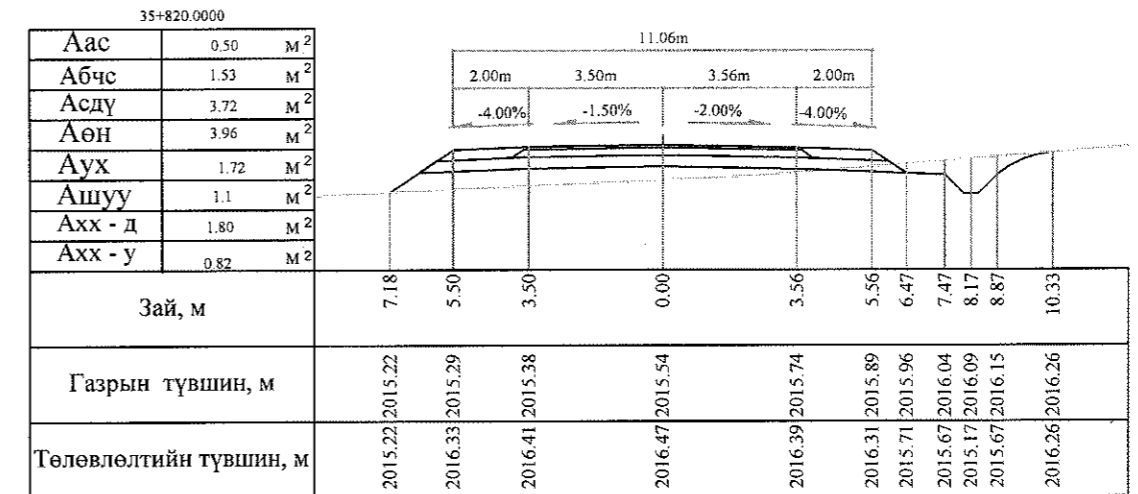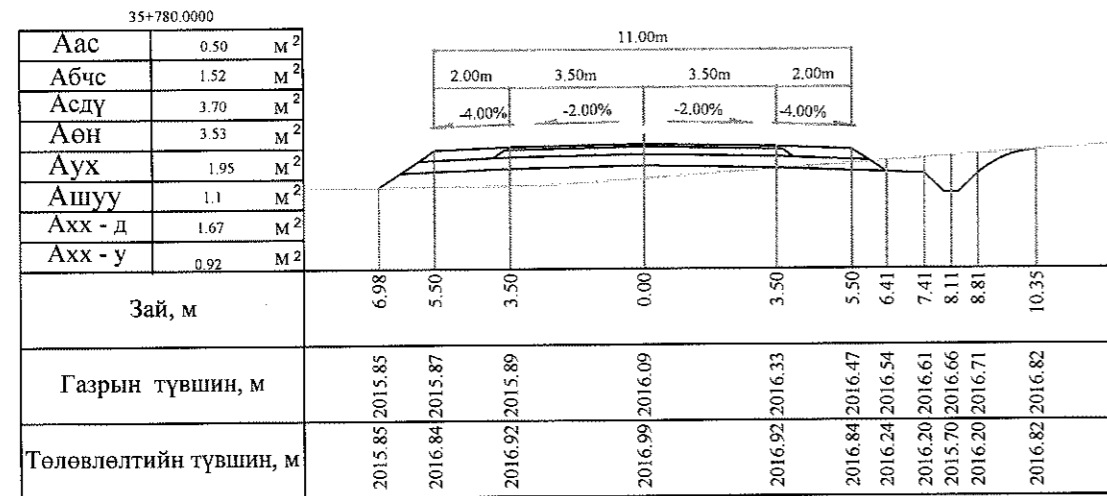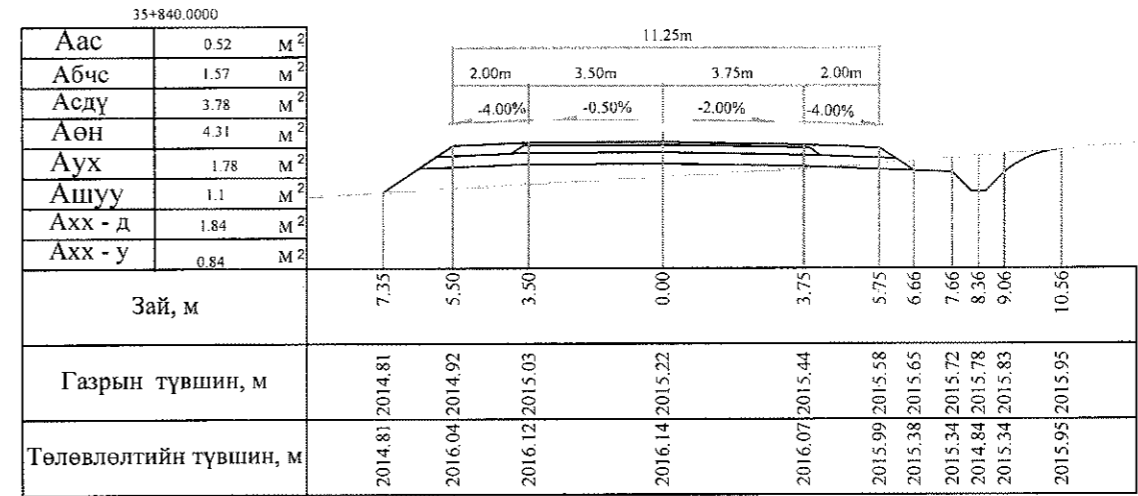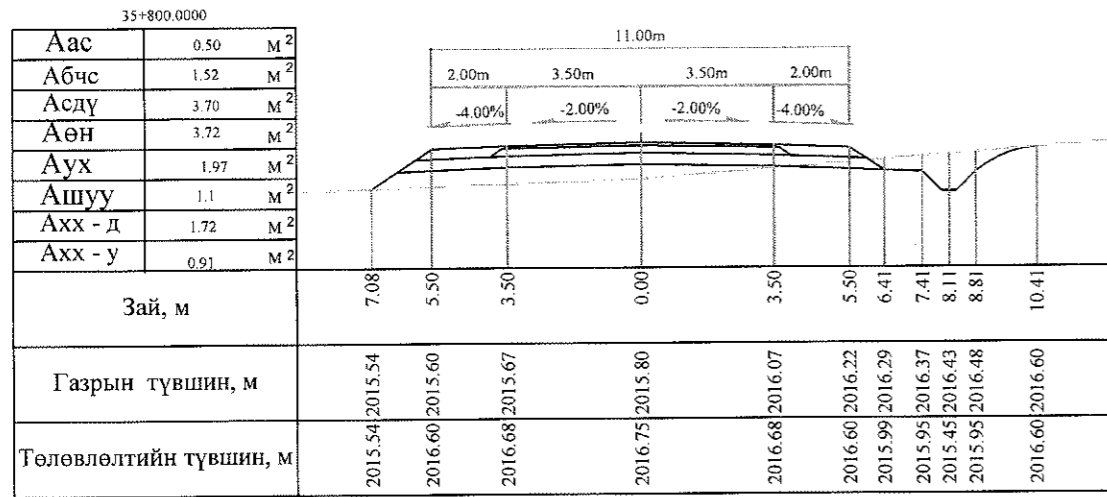

Тайлбар: Аас - Асфальт бетон хучилт  
 Абчс - Буталсан чулуун суурь  
 Асдү - Суурийн доод үе  
 Аөн - Дүүргэлт


Аух - Ухмал  
 Ашуу - Өөрийн шуудуу  
 Ахх - д - Хөрс хуулалт далан  
 Ахх - у - Хөрс хуулалт ухмал







 УБ хот, СБД 6-р хороо Бага тойруу, 37Б. Олон Улсын Худалдааны төв "ГЕО ЗУРАГЛАЛ" ХХК	БАЯНХОНГОР - ШАРГАЛЖУУТ ЧИГЛЭЛИЙН 54.176KM ХАТУУ ХУЧИЛТТАЙ АВТО ЗАМЫН ИНЖЕНЕРИЙН НАРИЙВЧИЛСАН ЗУРАГ ТӨСӨЛ			Хөндлөн огтлол		
	Захирал	Ким Сон Хуан		Хөндлөн огтлол		
	Ерөнхий инж	Н.Нямсүрэн		Масштаб: 1:200		
	Гүйцэтгэсэн	Б.Лхагваа		үе шаг	хуулас	бүх/хууд
Шалгасан	Ж.Батнасан		ХО	327	500	
			ШИФР 07/13			
			2013/12сар			

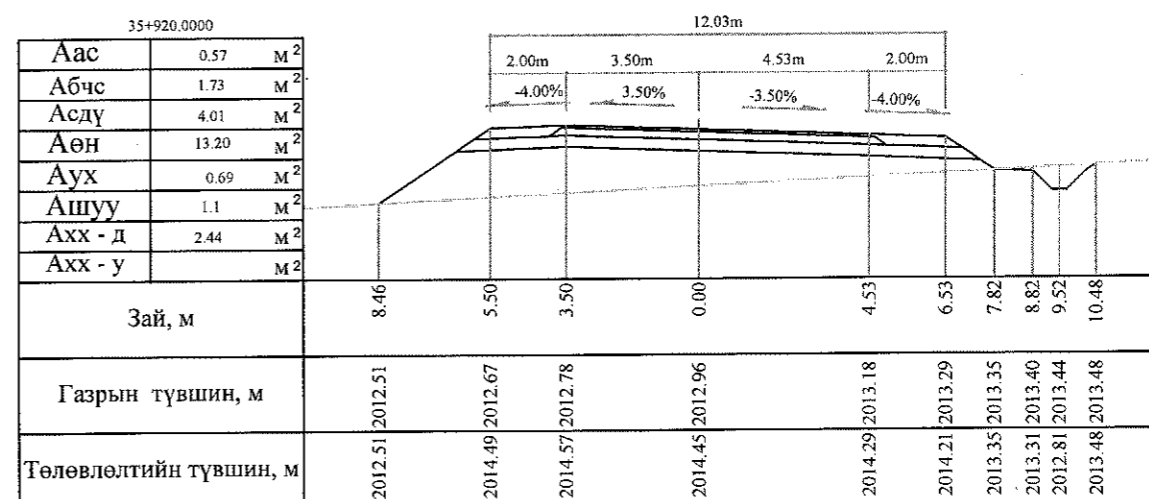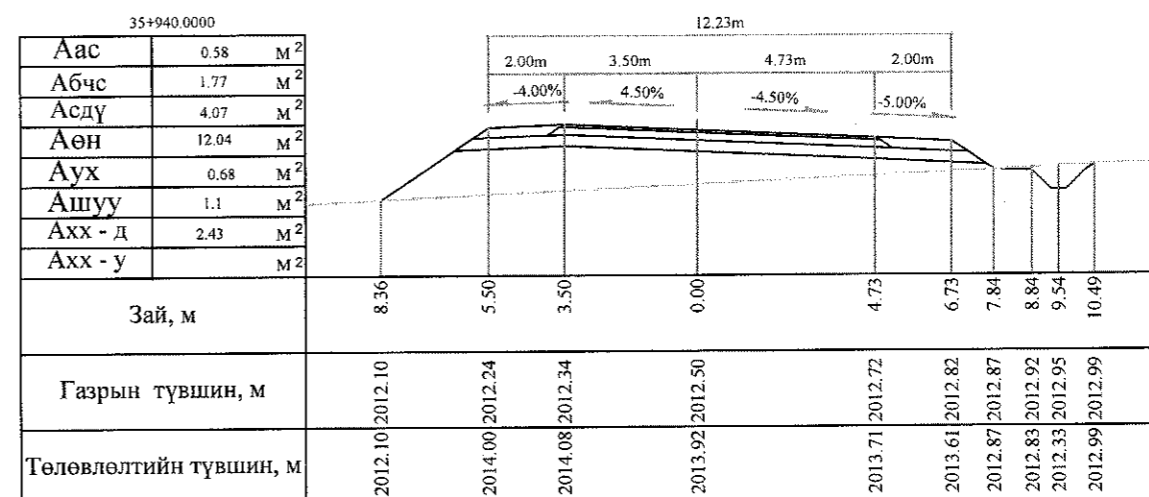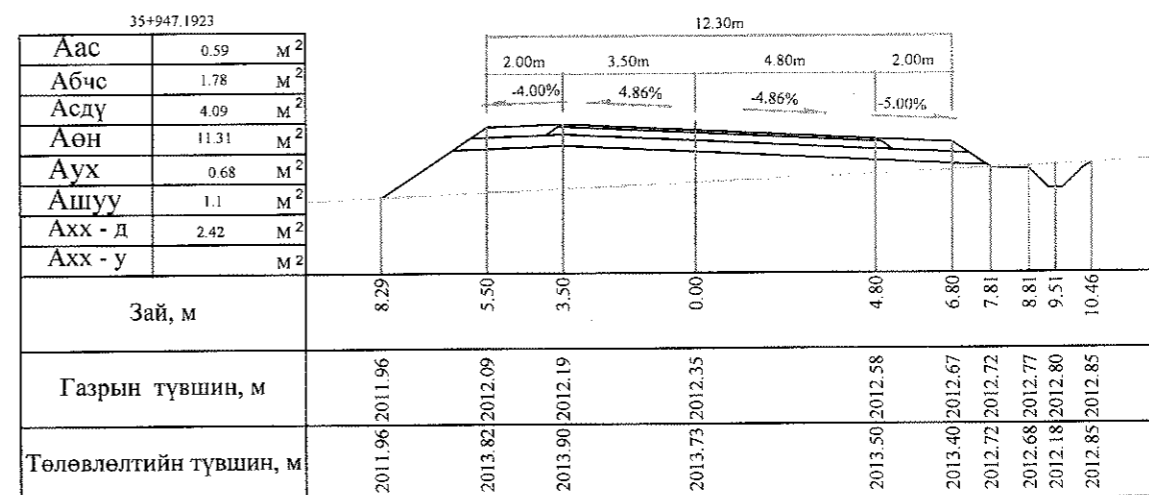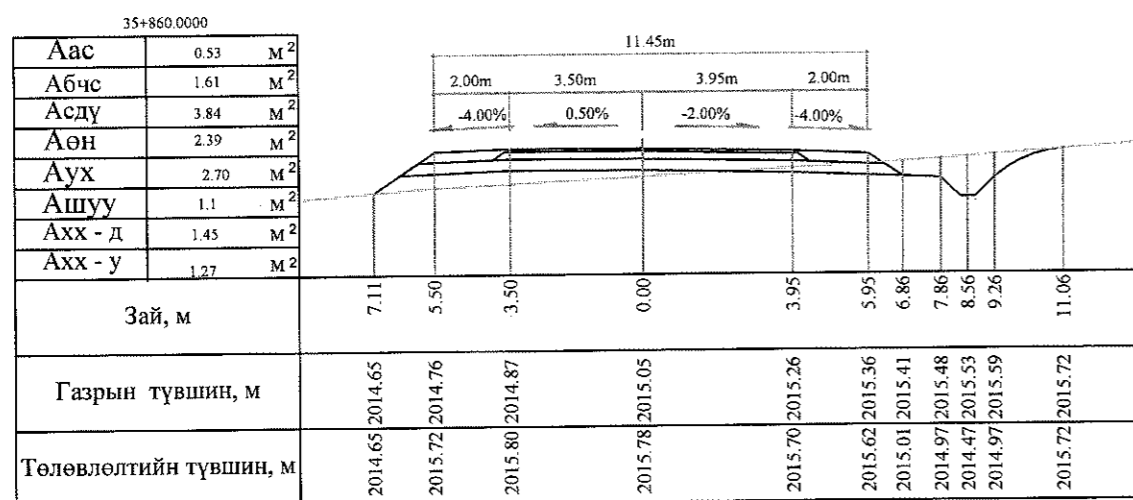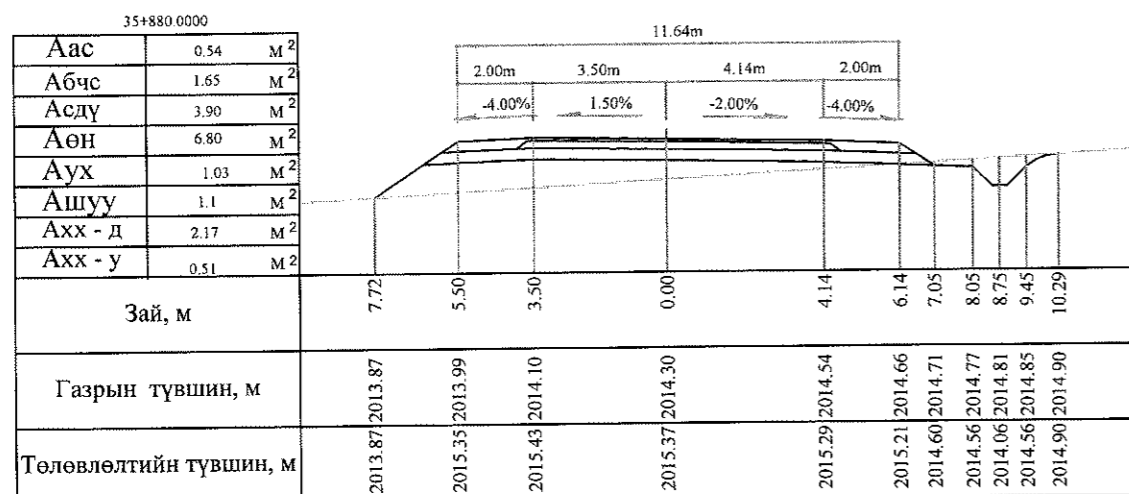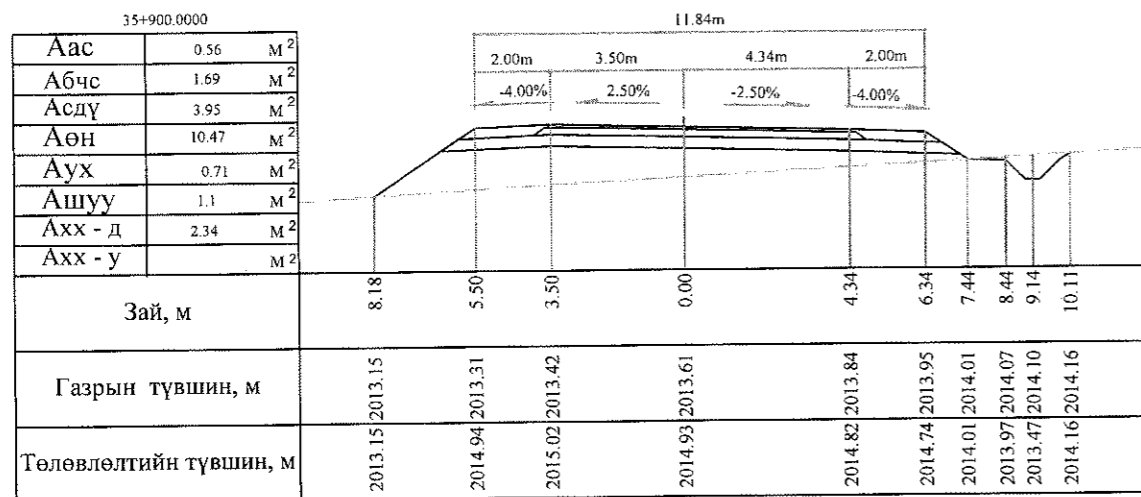

Тайлбар: Аас - Асфальт бетон хучилт  
 Абчс - Буталсан чулуун суурь  
 Асдү - Суурийн доод үе  
 Аөн - Дүүргэлт

Аух - Ухмал  
 Ашуу - Өөрийн шуудуу  
 Ахх - д - Хөрс хуулалт далан  
 Ахх - у - Хөрс хуулалт ухмал







 УБ хот, СБД 6-р хороо Бага тойруу, 37Б Олон Улсын Худалдааны төв "ГЕО ЗУРАГЛАЛ" ХХК	БАЯНХОНГОР - ШАРГАЛЖУУТ ЧИГЛЭЛИЙН 54.176KM ХАТУУ ХУЧИЛТАЙ АВТО ЗАМЫН ИНЖЕНЕРИЙН НАРИЙВЧИЛСАН ЗУРАГ ТӨСӨЛ			Хөндлөн огтлол		
	Захирал	Ким Сон Хуан	<i>[Signature]</i>	Хөндлөн огтлол		
	Ерөнхий инж	Н.Нямсүрэн	<i>[Signature]</i>	Масштаб: 1:200		
	Гүйцэтгэсэн	Б.Лхагваа	<i>[Signature]</i>	үе шат	хуудас	бүх/хууд
Шалгасан	Ж.Багнасан	<i>[Signature]</i>	ШИФР 07/13			ХО 328 500
						2013/12сар

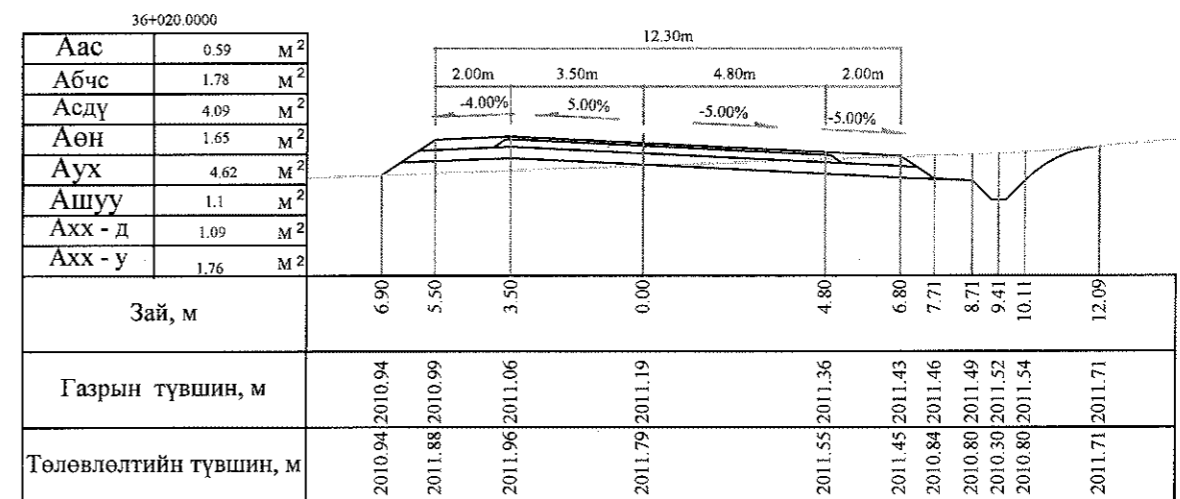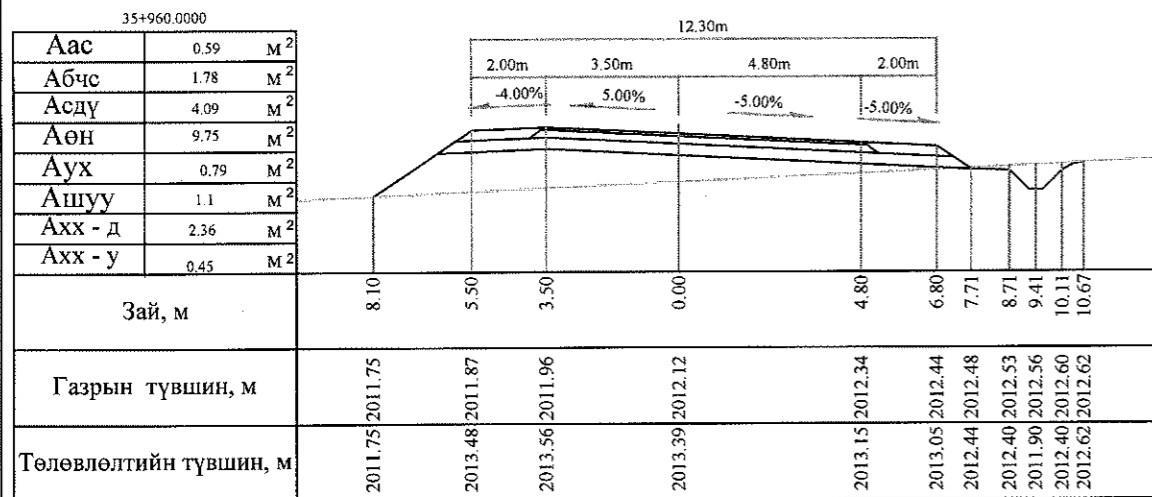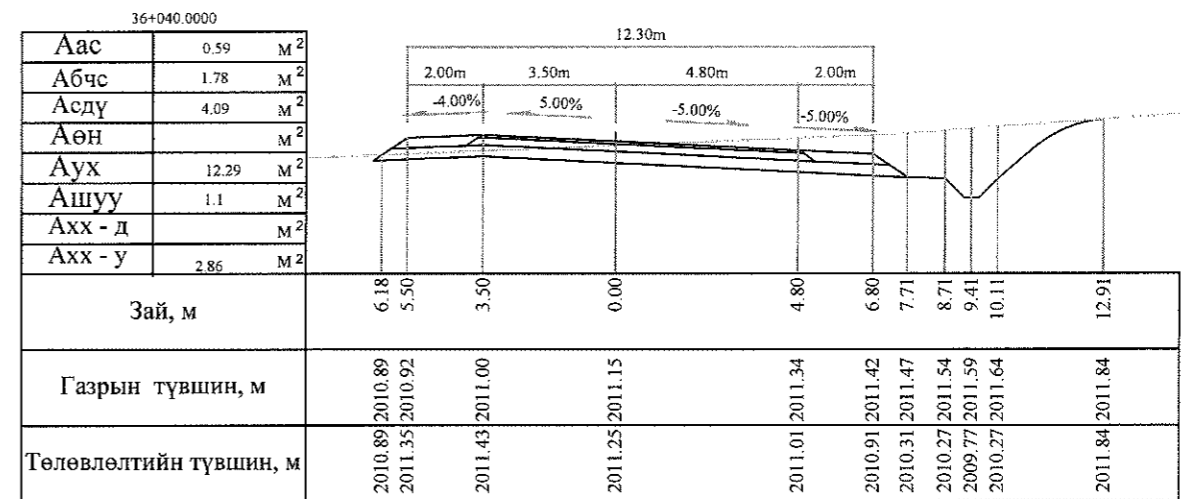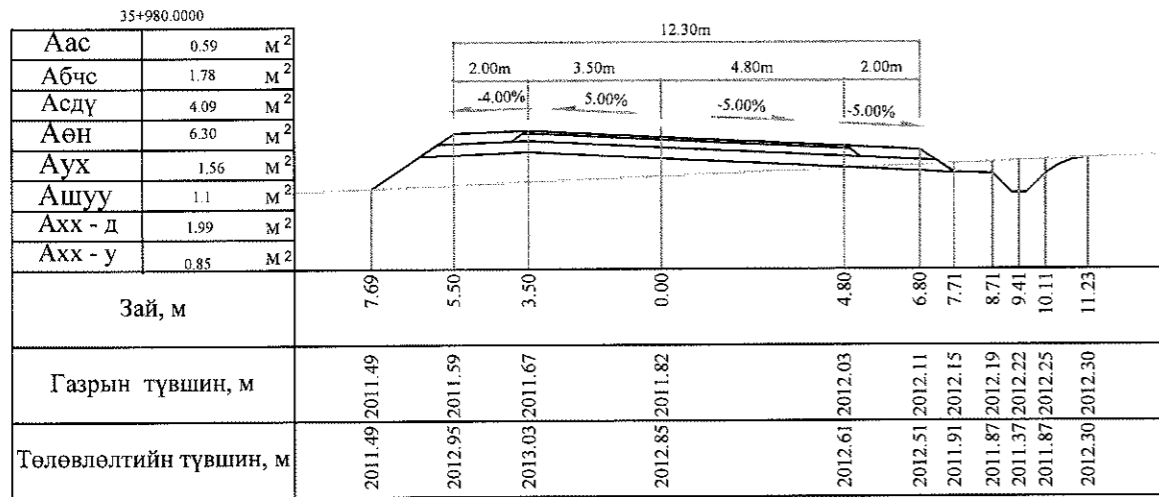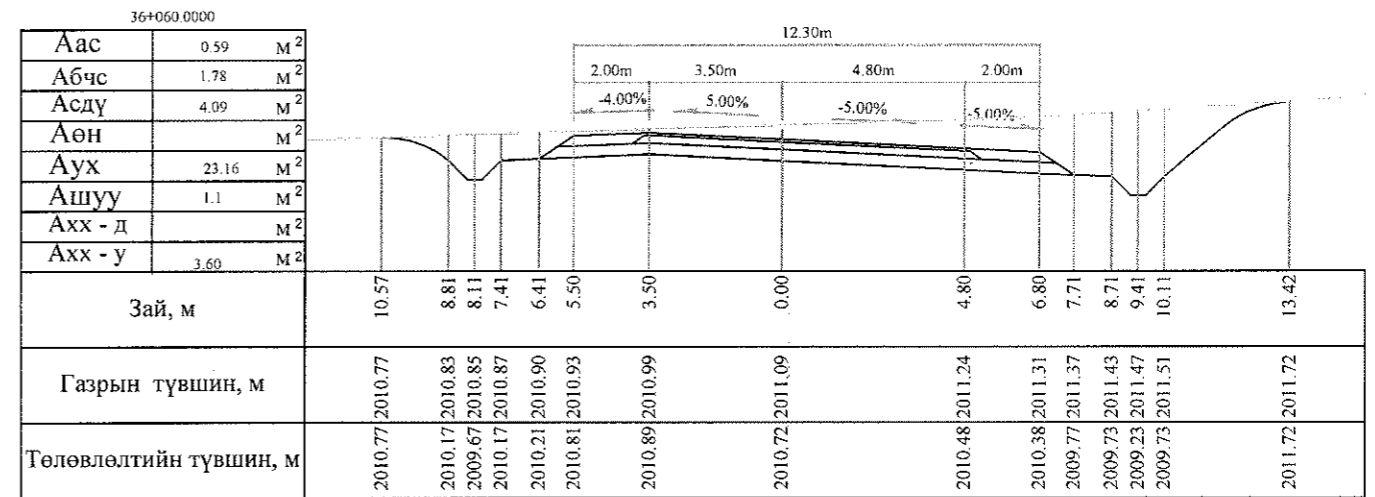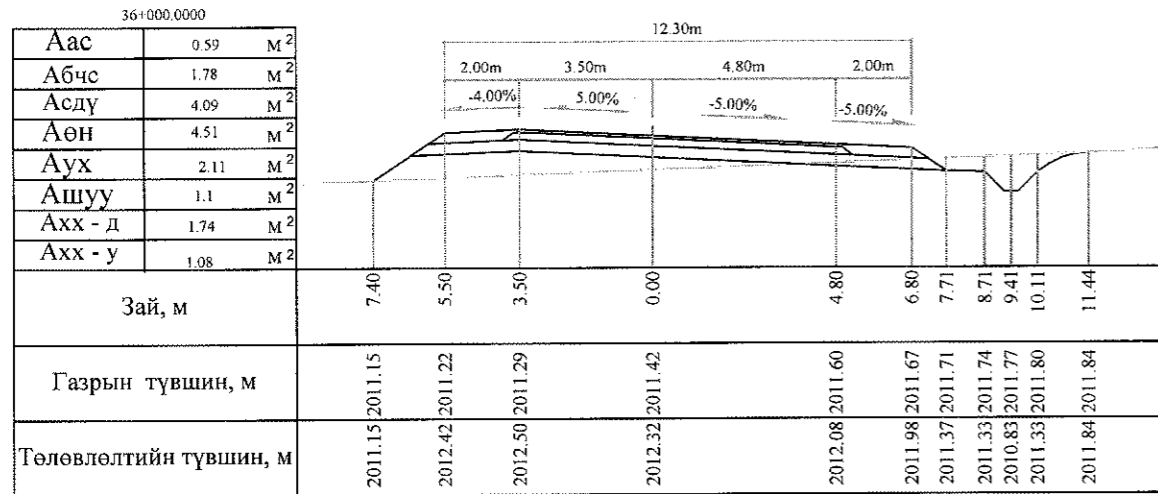

Тайлбар: Аас - Асфальт бетон хучилт  
 Абчс - Буталсан чулуун суурь  
 Асдү - Суурийн доод үе  
 Аөн - Дүүргэлт  
 Аух - Ухмал  
 Ашуу - Өөрийн шуудуу  
 Ахх - д - Хөрс хуулалт далан  
 Ахх - у - Хөрс хуулалт ухмал







<p>УБ хот, СБД 6-р хороо Бага тойруу, 37Б. Олон Улсын Худалдааны төв</p>	БАЯНХОНГОР - ШАРГАЛЖУУТ ЧИГЛЭЛИЙН 54.176KM ХАТУУ ХУЧИЛТАЙ АВТО ЗАМЫН ИНЖЕНЕРИЙН НАРИЙВЧИЛСАН ЗУРАГ ТӨСӨЛ			Хөндлөн огтлол		
	Захирал	Ким Сон Хуан		Хөндлөн огтлол		
	Ерөнхий.инж	Н.Нямсүрэн		Масштаб: 1:200		
	Гүйцэтгэсэн	Б.Лхагваа		ХО		
Шалгасан	Ж.Батнасан	329				
ТӨО ЗУРАГЛАЛ" ХХК			ШИФР 07/13	500		
			2013/12сар			



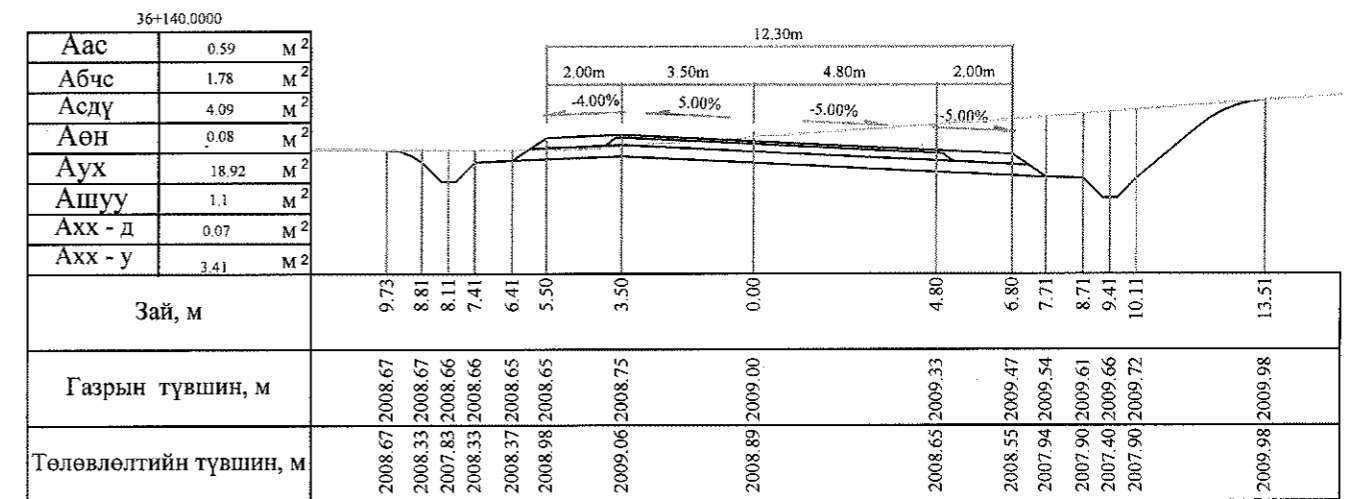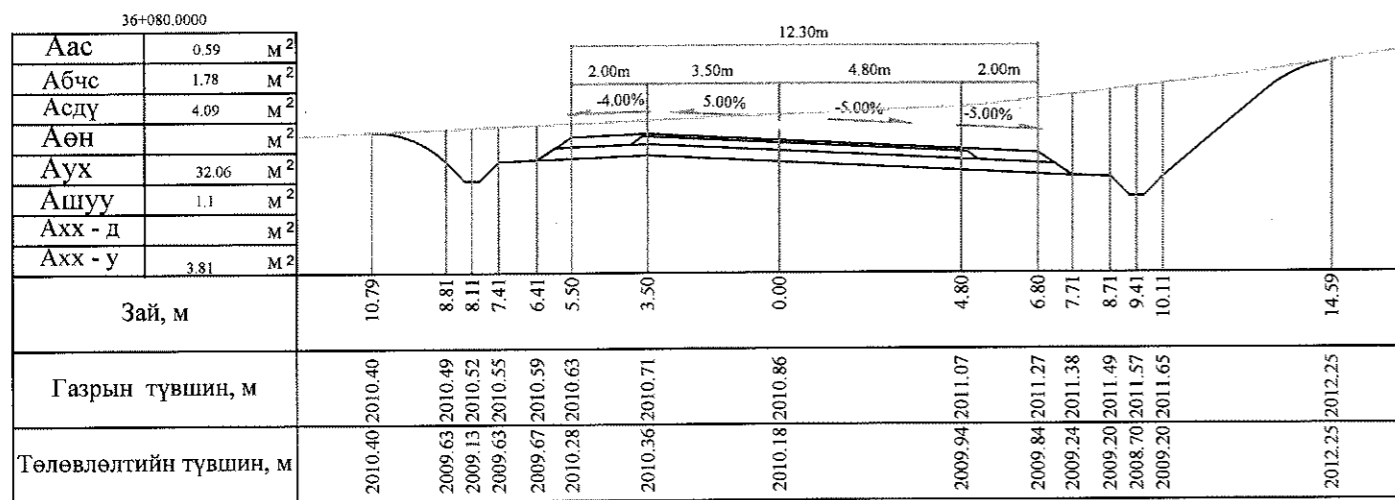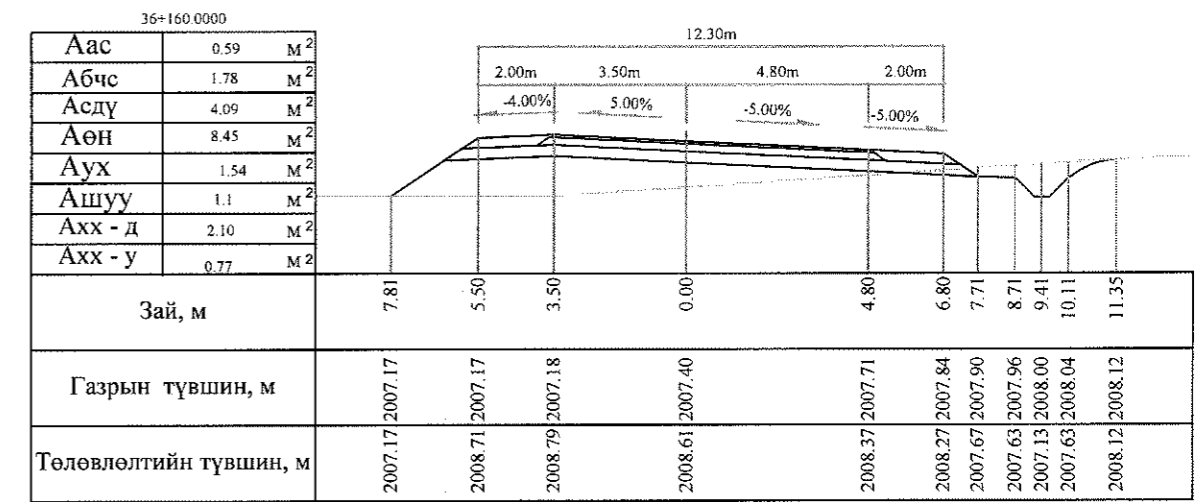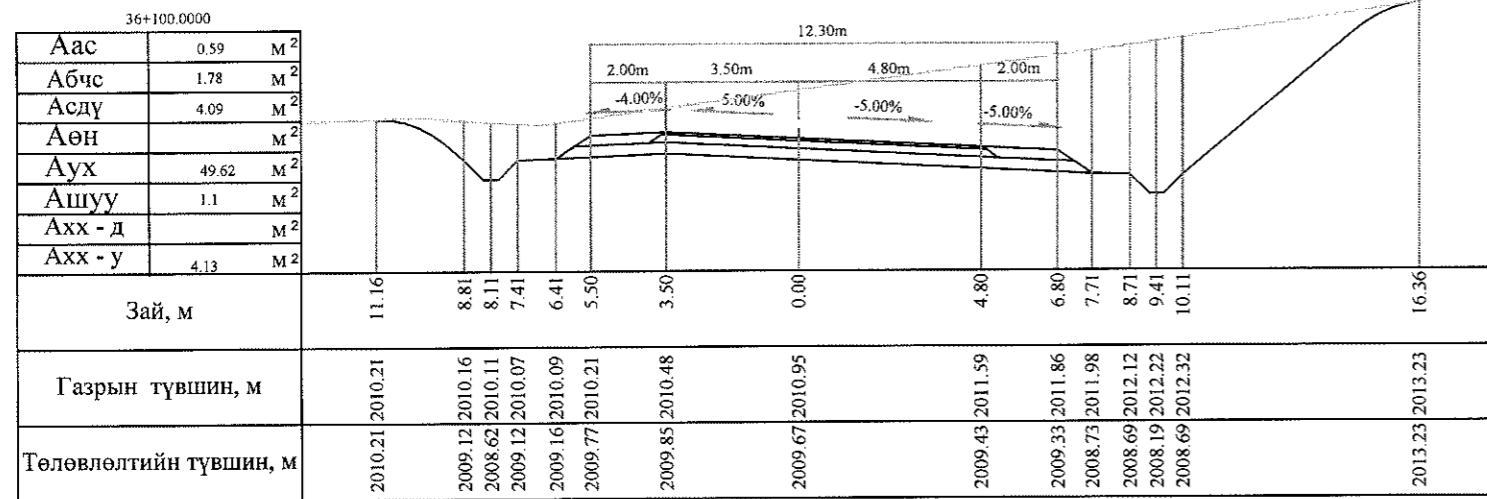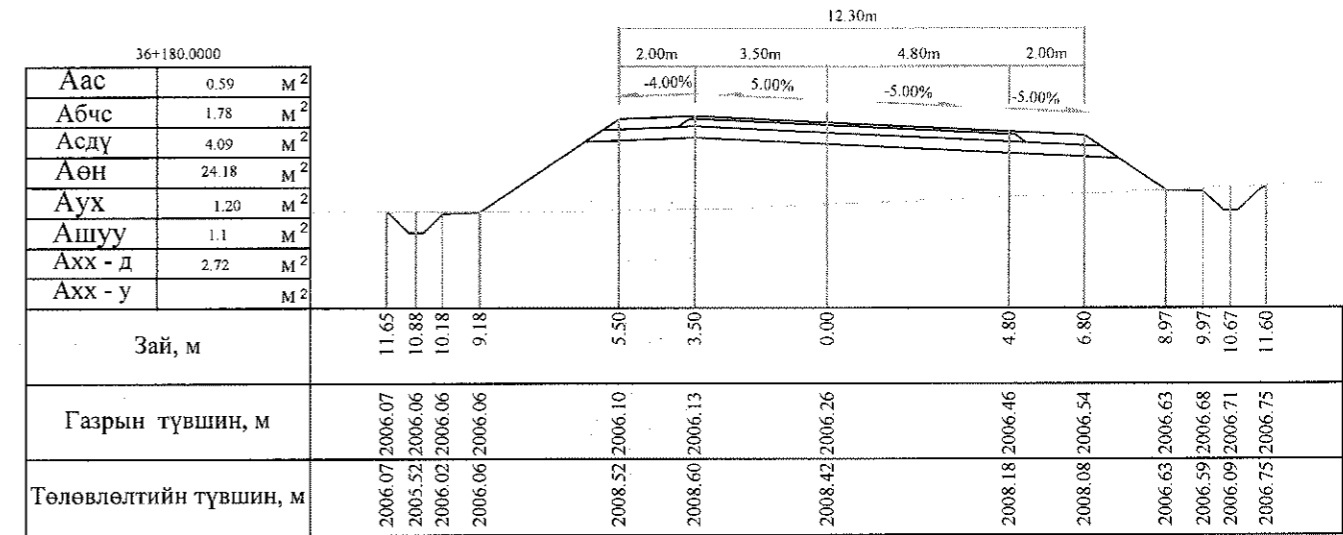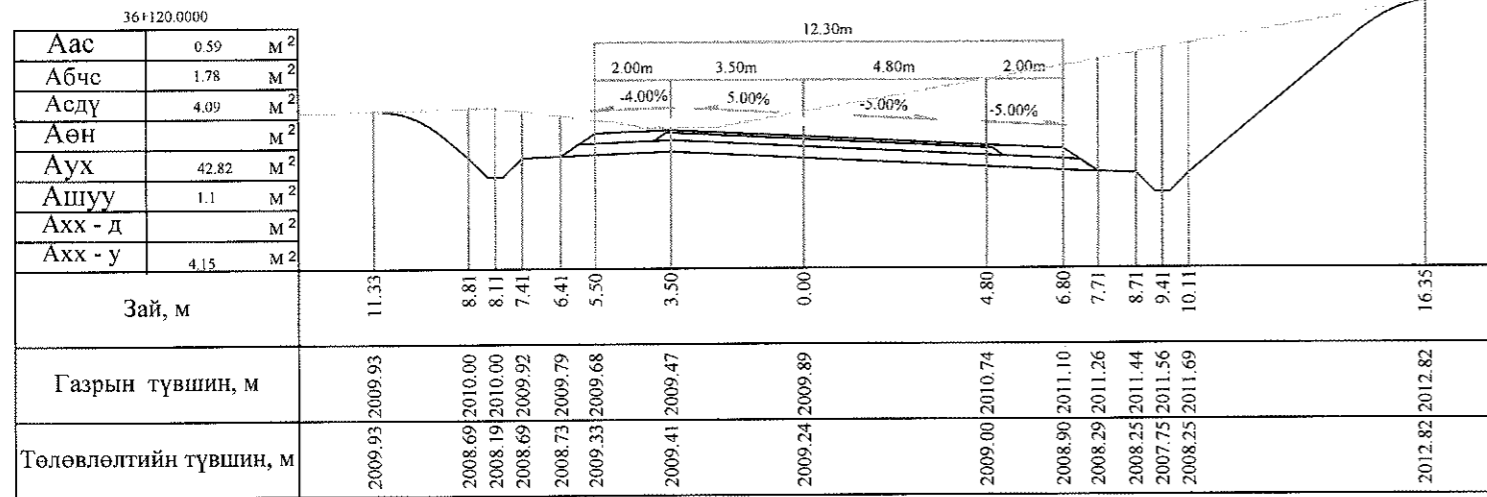







Тайлбар: Аас - Асфальт бетон хучилт  
 Абчс - Буталсан чулуун суурь  
 Асдү - Суурийн доод үе  
 Аөн - Дүүргэлт  
 Аух - Ухмал  
 Ашуу - Өөрийн шуудуу  
 Ахх - д - Хөрс хуулалт далан  
 Ахх - у - Хөрс хуулалт ухмал

	БАЯНХОНГОР - ШАРГАЛЖУУТ ЧИГЛЭЛИЙН 54.176КМ ХАТУУ ХУЧИЛТАЙ АВТО ЗАМЫН ИНЖЕНЕРИЙН НАРИЙВЧИЛСАН ЗУРАГ ТӨСӨЛ			Хөндлөн огтлол		
	Захирал	Ким Сон Хуан		Хөндлөн огтлол		Масштаб: 1:200
	Ерөнхий инж	Н.Нямсүрэн		ШИФР 07/13	үе шаг	хуудас
	Гүйцэтгэсэн	Б.Лхагваа			ХО	330
"ГЕО ЗУРАГЛАЛ" ХХК	Шалгасан	Ж.Батнасан		2013/12сар		

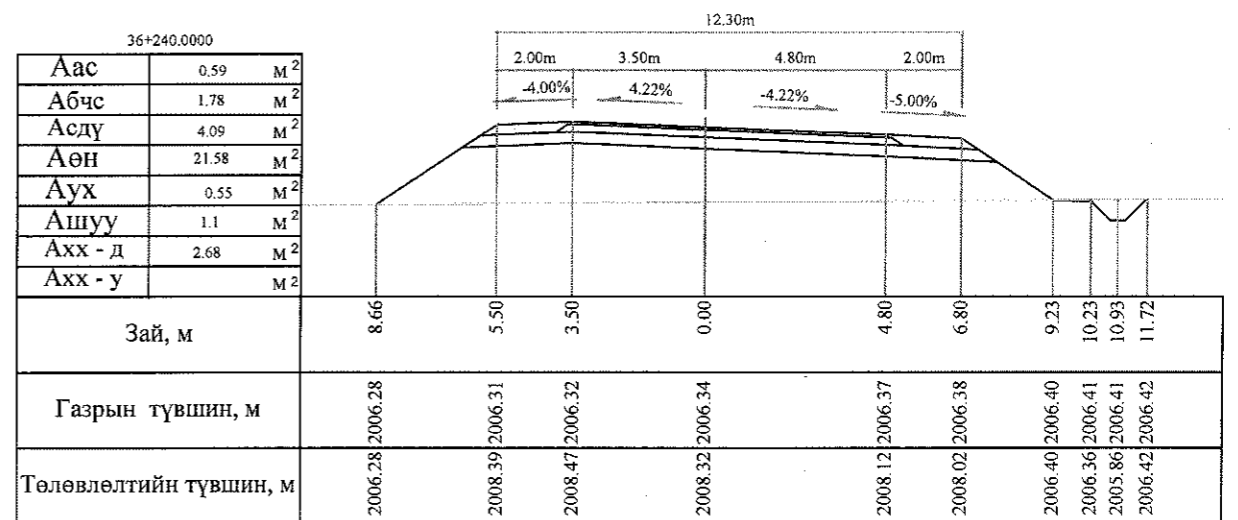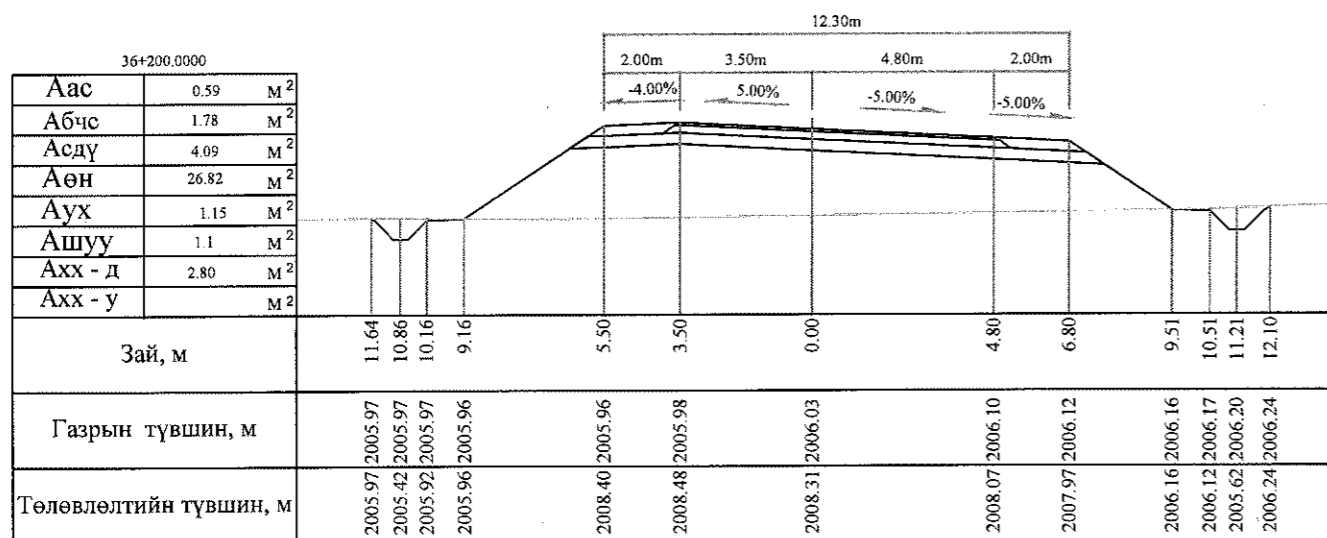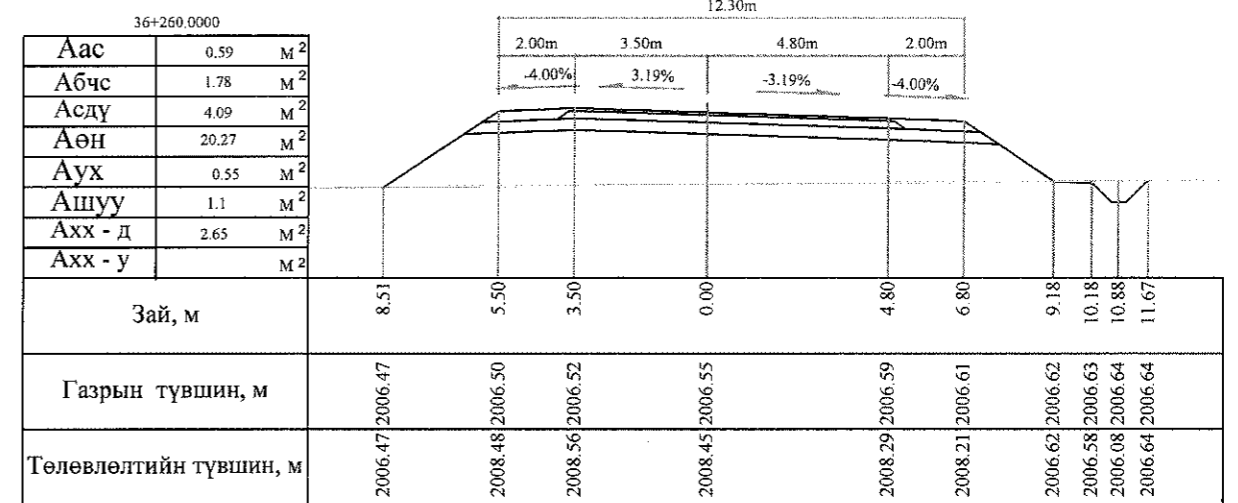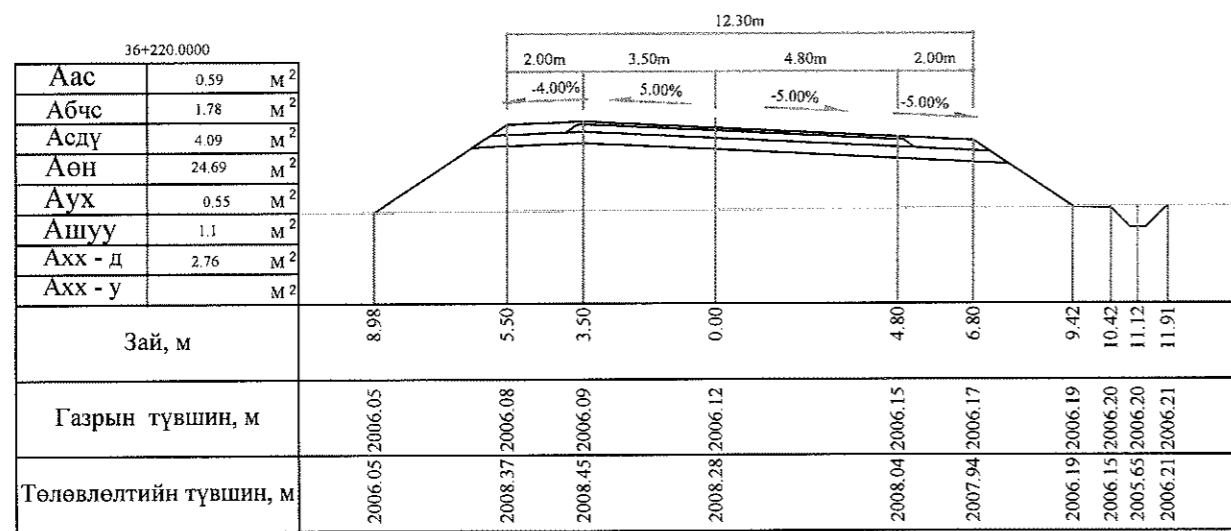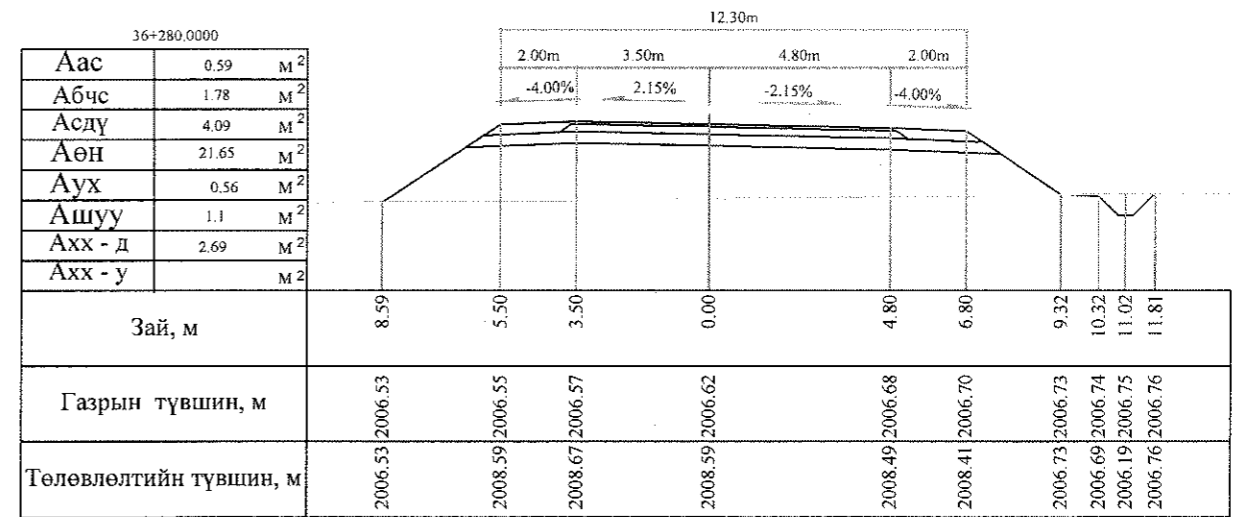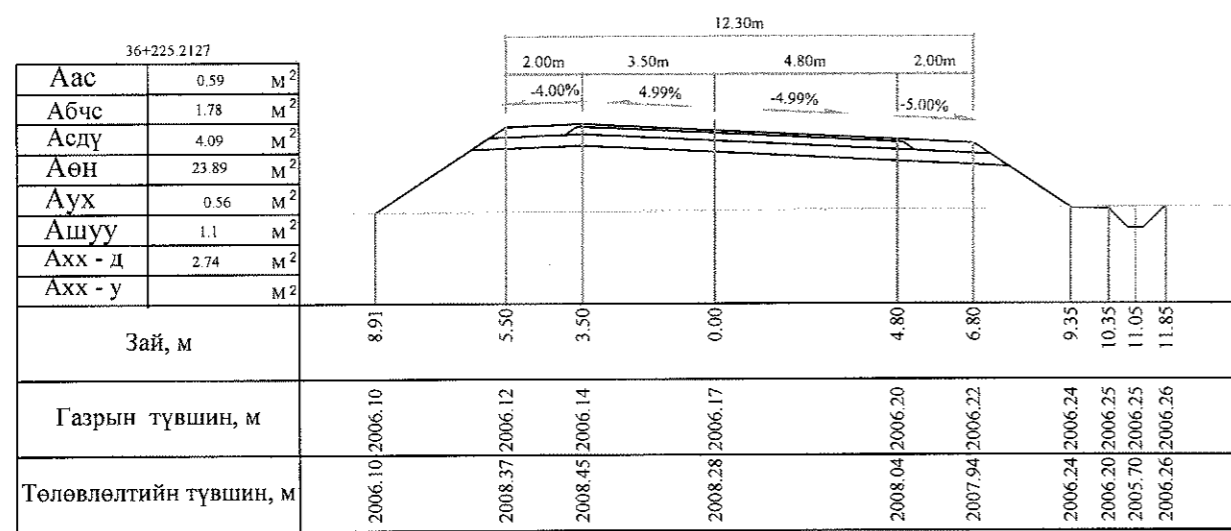

Тайлбар: Аас - Асфальт бетон хучилт  
 Абчс - Буталсан чулуун суурь  
 Асдү - Суурийн доод үе  
 Аөн - Дүүргэлт  
 Аух - Ухмал  
 Ашуу - Өөрийн шуудуу  
 Ахх - д - Хөрс хуулалт далан  
 Ахх - у - Хөрс хуулалт ухмал







УБ хот. СБД 6-р хороо Бага тойруу, 37Б. Олон Улсын Худалдааны төв ТОО ЗУРАГЛАЛ" ХХК	БАЯНХОНГОР - ШАРГАЛЖУУТ ЧИГЛЭЛИЙН 54.176KM ХАТУУ ХУЧИЛТАЙ АВТО ЗАМЫН ИНЖЕНЕРИЙН НАРИЙВЧИЛСАН ЗУРАГ ТӨСӨЛ			Хөндлөн огтлол		
	Захирал	Ким Сон Хуан	<i>[Signature]</i>	Хөндлөн огтлол		
	Ерөнхий инж	Н.Нямсүрэн	<i>[Signature]</i>	Масштаб: 1:200	үе шат хуудас бүх/хууд	
	Гүйцэтгэсэн	Б.Лхагваа	<i>[Signature]</i>	ХО	331	500
Шалгасан	Ж.Батнасан	<i>[Signature]</i>	ШИФР 07/13			2013/12сар

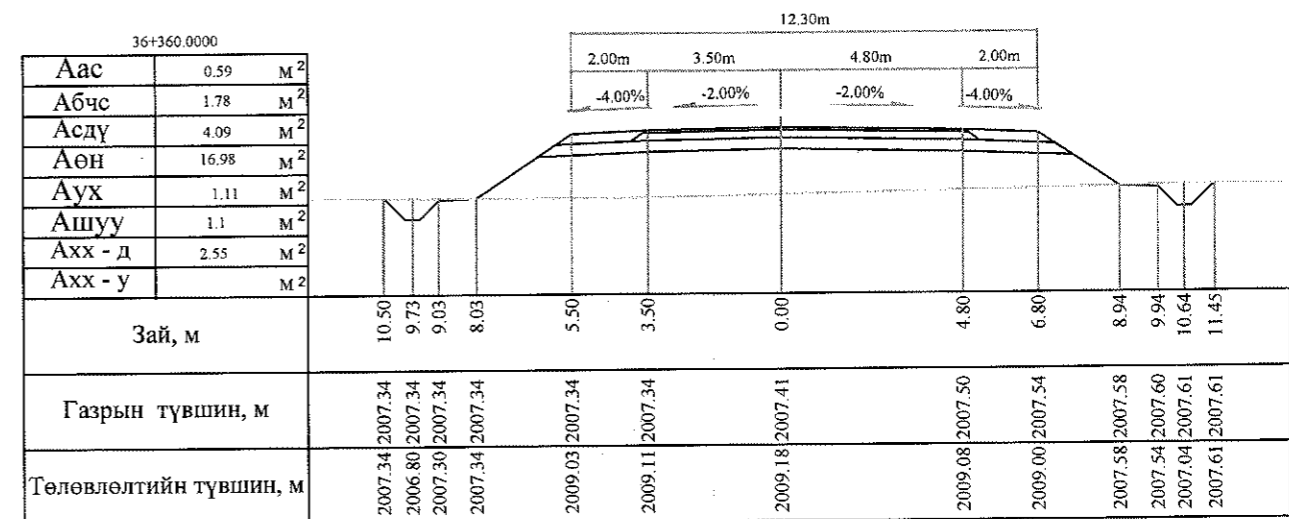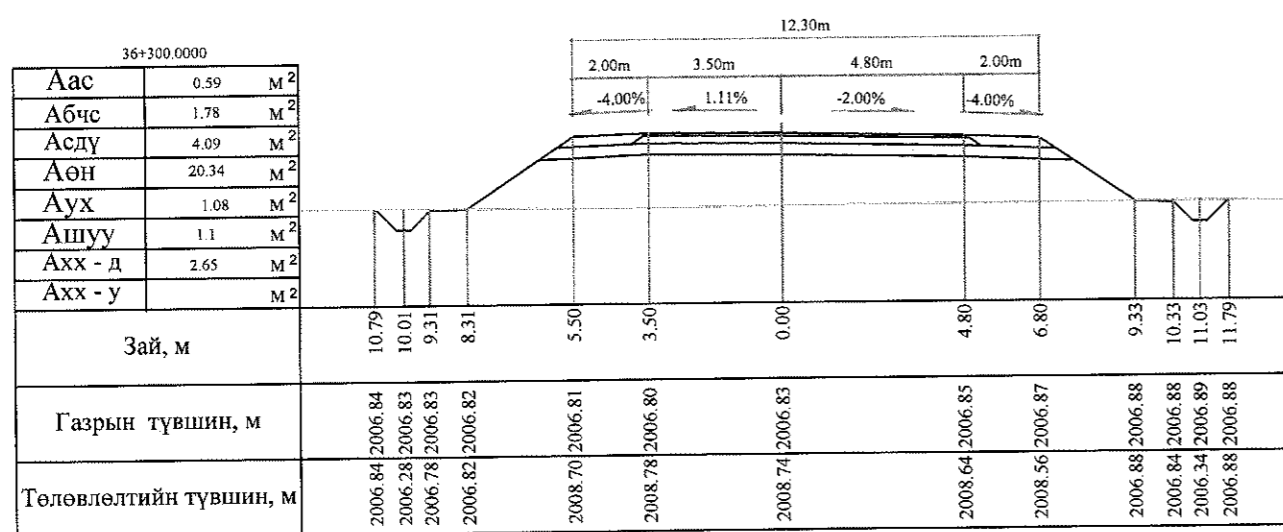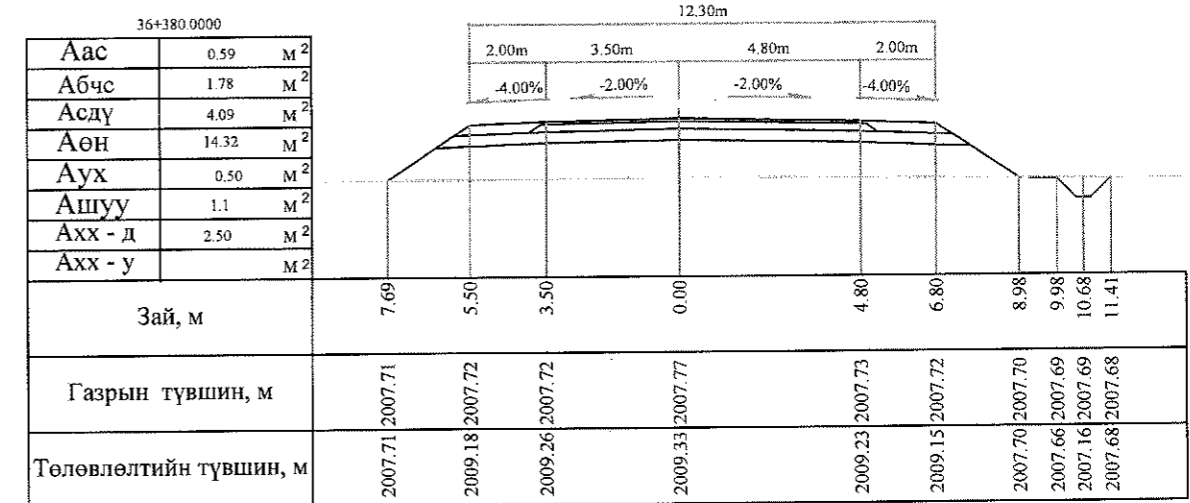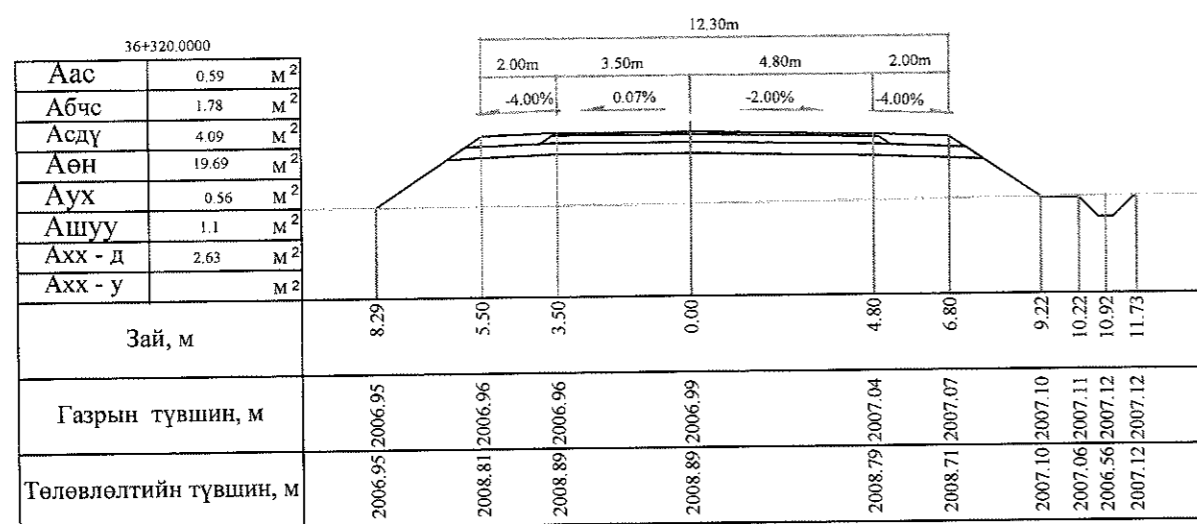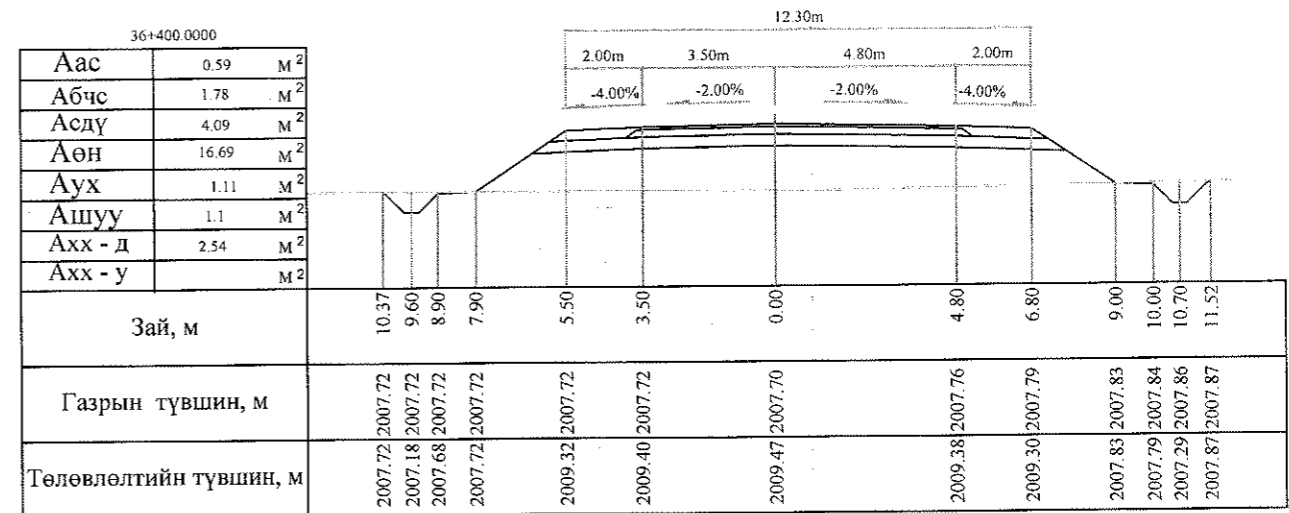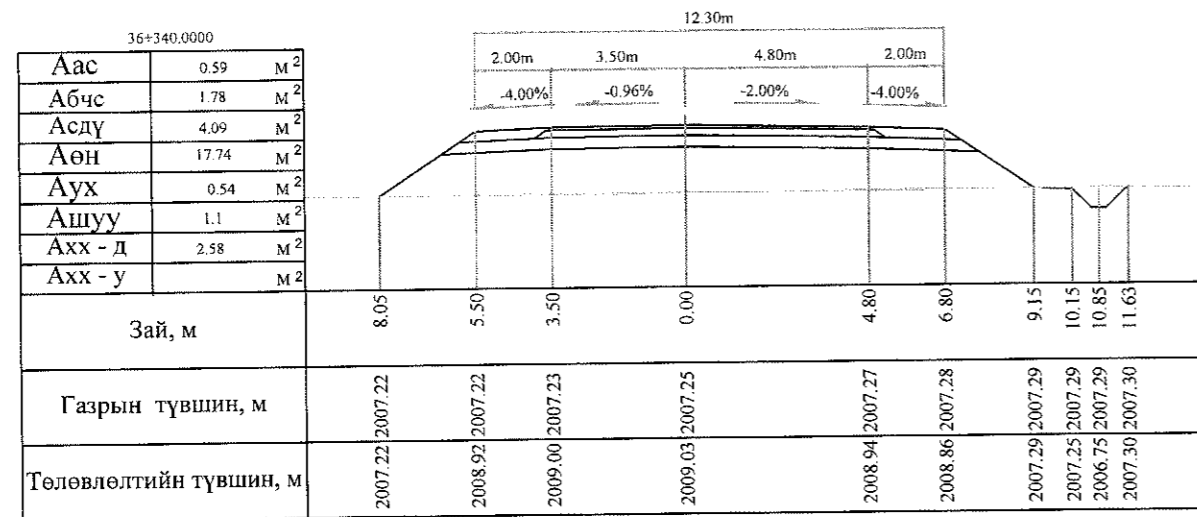


Тайлбар: Аас - Асфальт бетон хучилт  
 Абчс - Буталсан чулуун суурь  
 Асдү - Суурийн доод үе  
 Аөн - Дүүргэлт







Аух - Ухмал  
 Ашуу - Өөрийн шуудуу  
 Ахх - д - Хөрс хуулалт далан  
 Ахх - у - Хөрс хуулалт ухмал

 УБ хот, СБД 6-р хороо Бага тойруу, 37Б Олоо Удсын Худалдааны төв	БАЯНХОНГОР - ШАРГАЛЖУУТ ЧИГЛЭЛИЙН 54.176KM ХАТУУ ХУЧИЛТТАЙ АВТО ЗАМЫН ИНЖЕНЕРИЙН НАРИЙВЧИЛСАН ЗУРАГ ТӨСӨЛ			Хөндлөн огтлол		
	Захираг	Ким Сон Хуан	   	Хөндлөн огтлол		
	Ерөнхий.инж	Н.Нямсүрэн		Масштаб: 1:200		
	Гүйцэтгэсэн	Б.Лхагваа		үе шаг   хуудас   бүх/хууд		
"ГЕО ЗУРАГЛАЛ" ХХК	Шалгасан	Ж.Батнасан	ШИФР 07/13			ХО   332   500
						2013/12сар

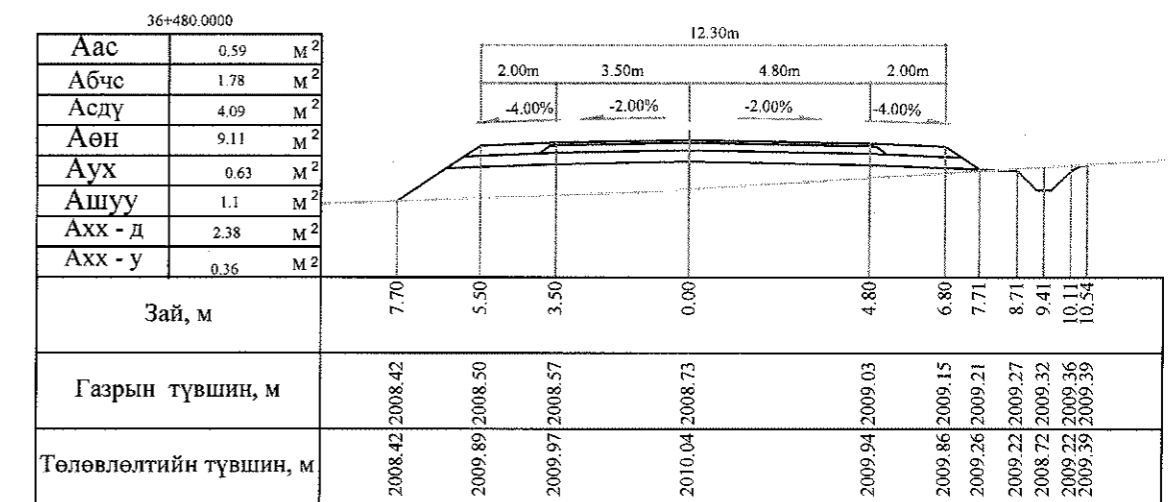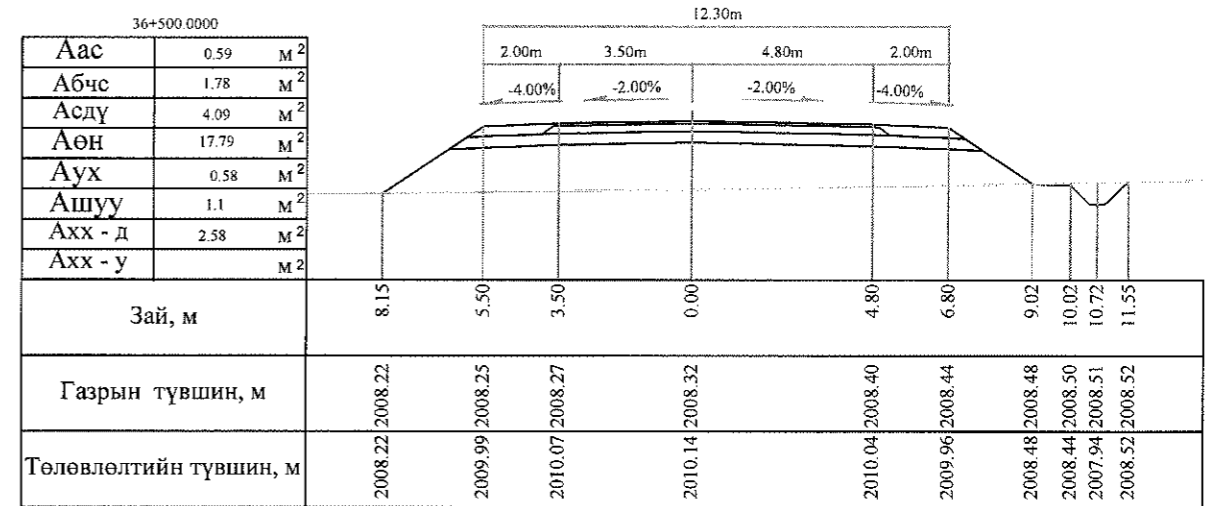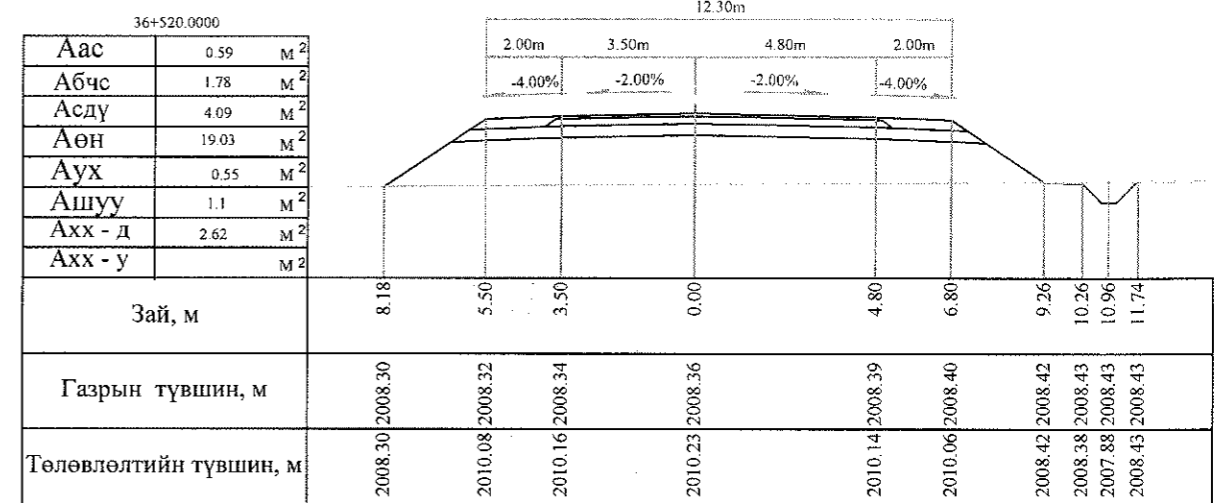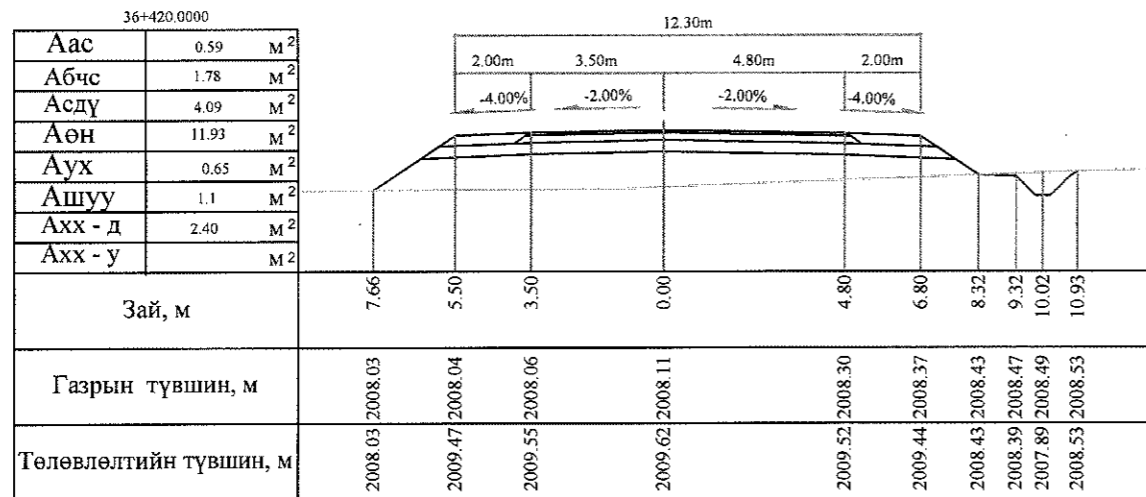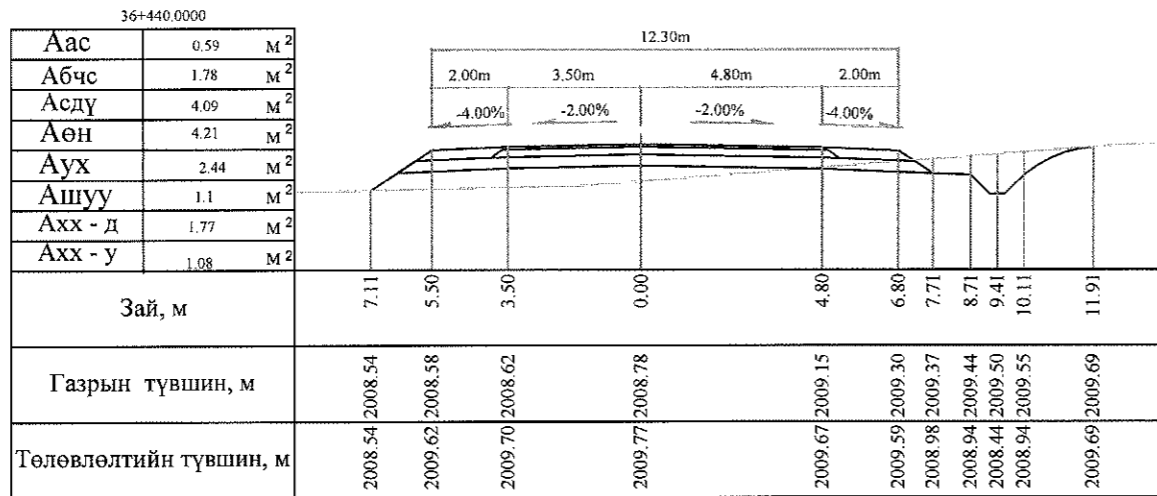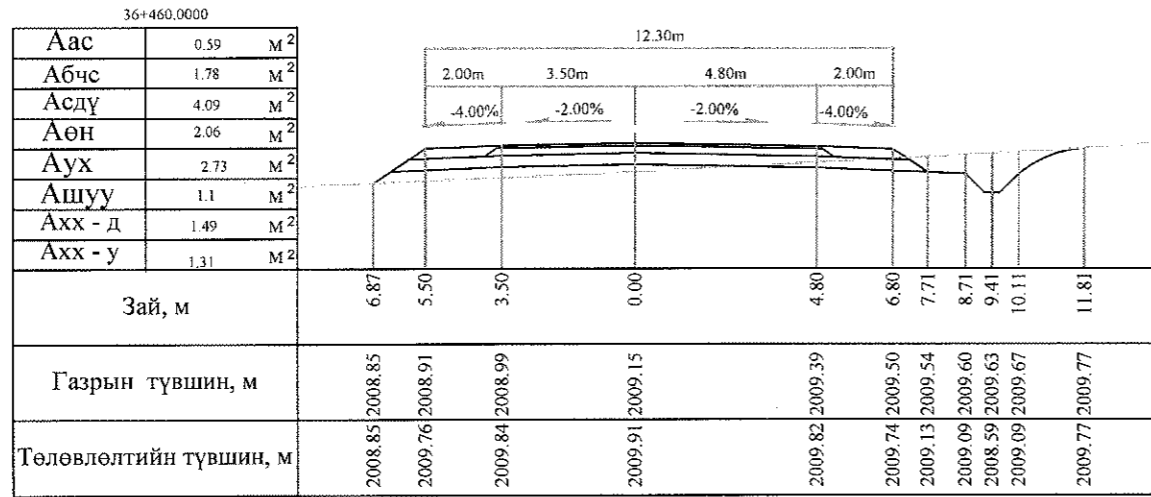







Тайлбар: Аас - Асфальт бетон хучилт  
 Абчс - Буталсан чулуун суурь  
 Асдү - Суурийн доод үе  
 Аөн - Дүүргэлт  
 Аух - Ухмал  
 Ашуу - Өөрийн шуудуу  
 Ахх - д - Хөрс хуулалт далан  
 Ахх - у - Хөрс хуулалт ухмал

 УБ хот, СБД 6-р хороо Бага тойруу, 37Б. Олон Улсын Худалдааны төв	БЯАНХОНГОР - ШАРГАЛЖУУТ ЧИГЛЭЛИЙН 54.176KM ХАТУУ ХУЧИЛТТАЙ АВТО ЗАМЫН ИНЖЕНЕРИЙН НАРИЙВЧИЛСАН ЗУРАГ ТӨСӨЛ			Хөндлөн огтлол			
	Захирал	Ким Сон Хуан	<i>[Signature]</i>	Хөндлөн огтлол		Масштаб: 1:200	
	Ерөнхий.инж	Н.Нямсүрэн	<i>[Signature]</i>	ШИФР 07/13	үе шат	хуудас	бүх/хууд
	Гүйцэтгэсэн	Б.Лхагваа	<i>[Signature]</i>		ХО	333	500
ГЕО ЗУРАГЛАЛГ ХХК	Шалгасан	Ж.Батнасан	<i>[Signature]</i>	2013/12сар			

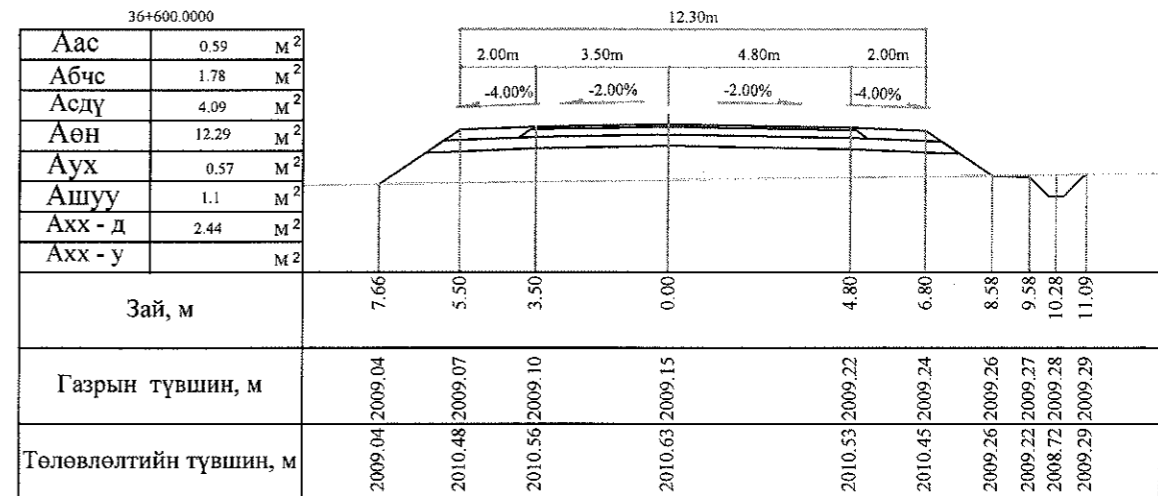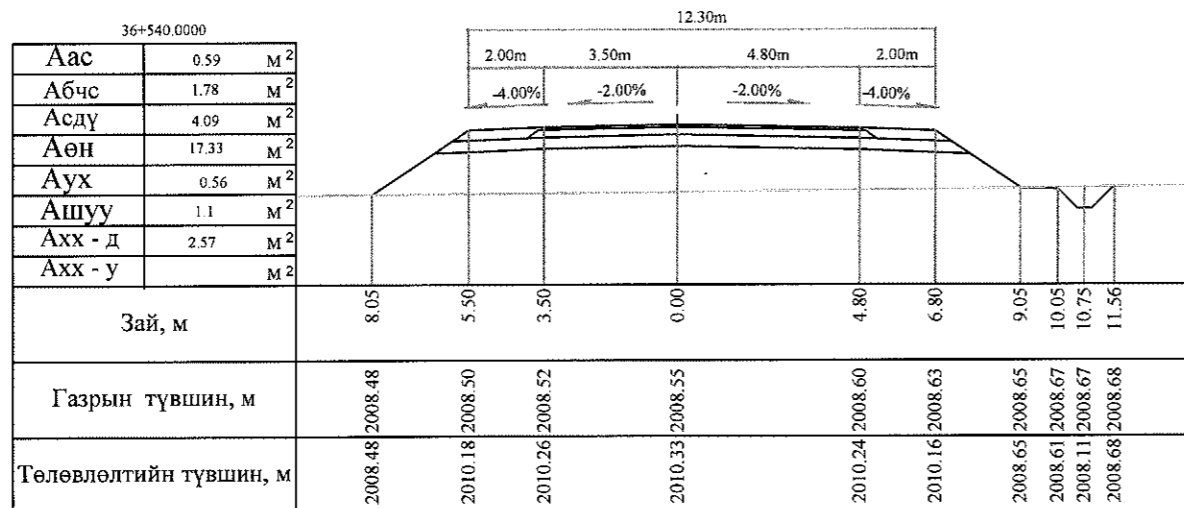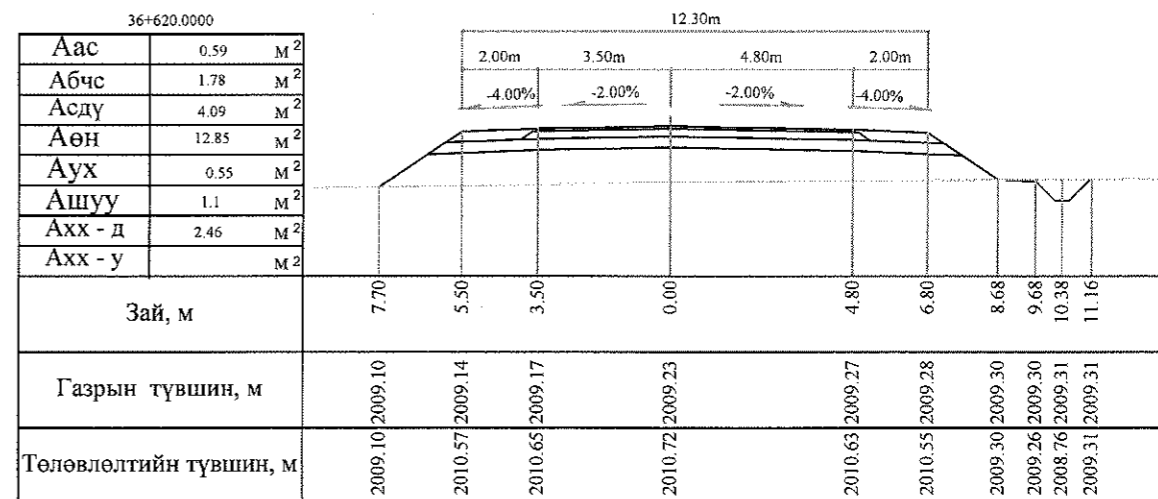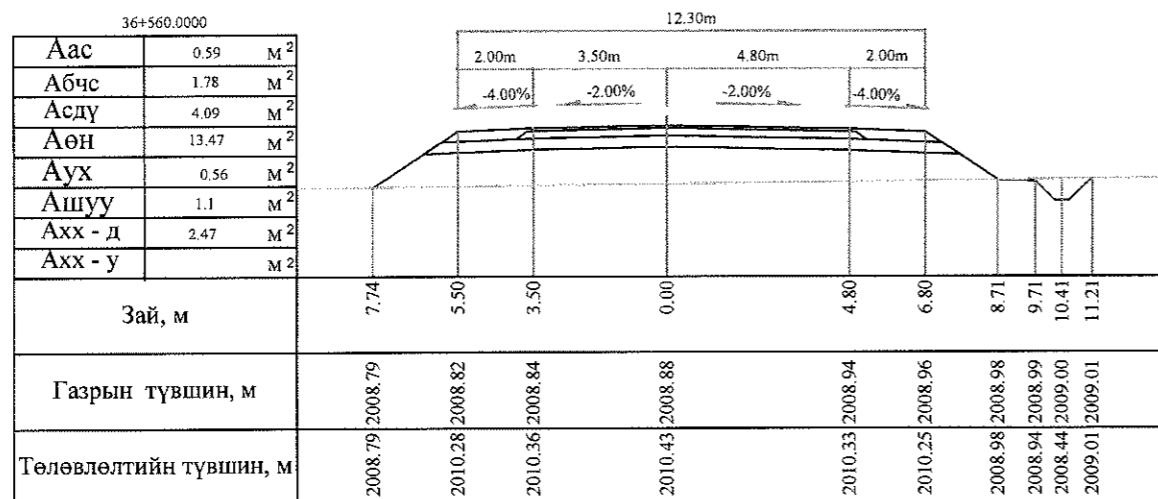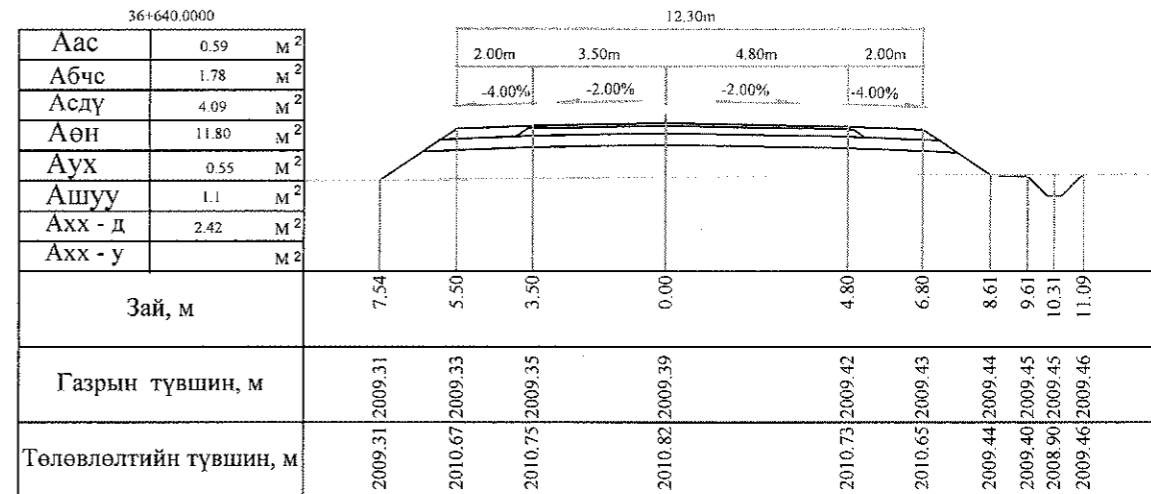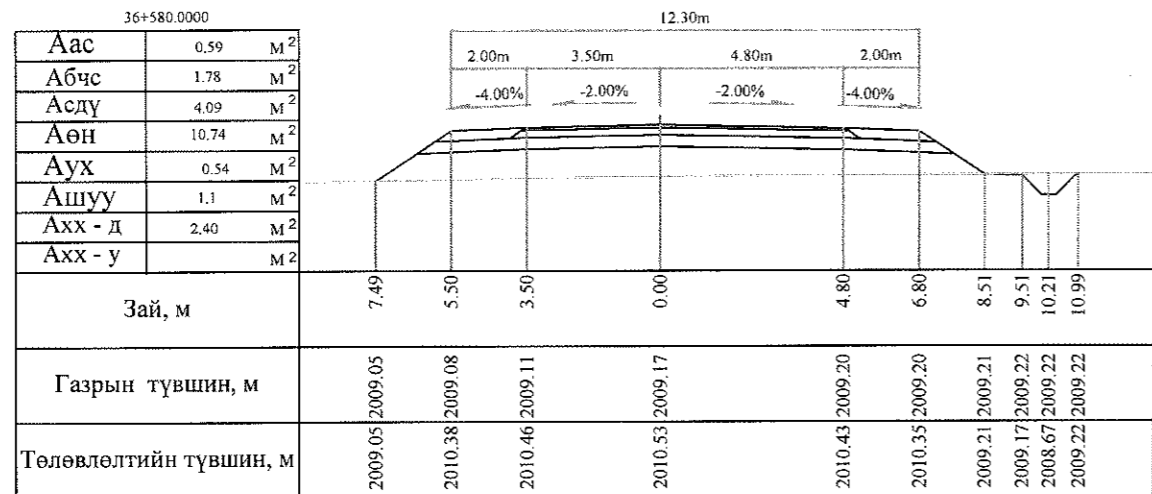







Тайлбар: Аас - Асфальт бетон хучилт  
 Абчс - Буталсан чулуун суурь  
 Асдү - Суурийн доод үе  
 Аөн - Дүүргэлт  
 Аух - Ухмал  
 Ашуу - Өөрийн шуудуу  
 Ахх - д - Хөрс хуулалт далан  
 Ахх - у - Хөрс хуулалт ухмал

 УБ хөг. СБД 6-р хороо Бага тойруу, 37Б Олон Улсын Худалдааны төв	БЯАНХОНГОР - ШАРГАЛЖУУТ ЧИГЛЭЛИЙН 54.176KM ХАТУУ ХУЧИЛТАЙ АВТО ЗАМЫН ИНЖЕНЕРИЙН НАРИЙВЧИЛСАН ЗУРАГ ТӨСӨЛ			Хөндлөн огтлол		
	Захирал	Ким Сон Хуан	 	Хөндлөн огтлол		
	Ерөнхий.инж	Н.Нямсүрэн		Масштаб: 1:200		
	Гүйцэтгэсэн	Б.Лхагваа	 	үе шаг хуудас бүх/хууд		
Шалгасан	Ж.Батнасан	ХО 334 500				
"ГӨО ЗУРАГЛАЛ" ХХК			ШИФР 07/13			2013/12сар

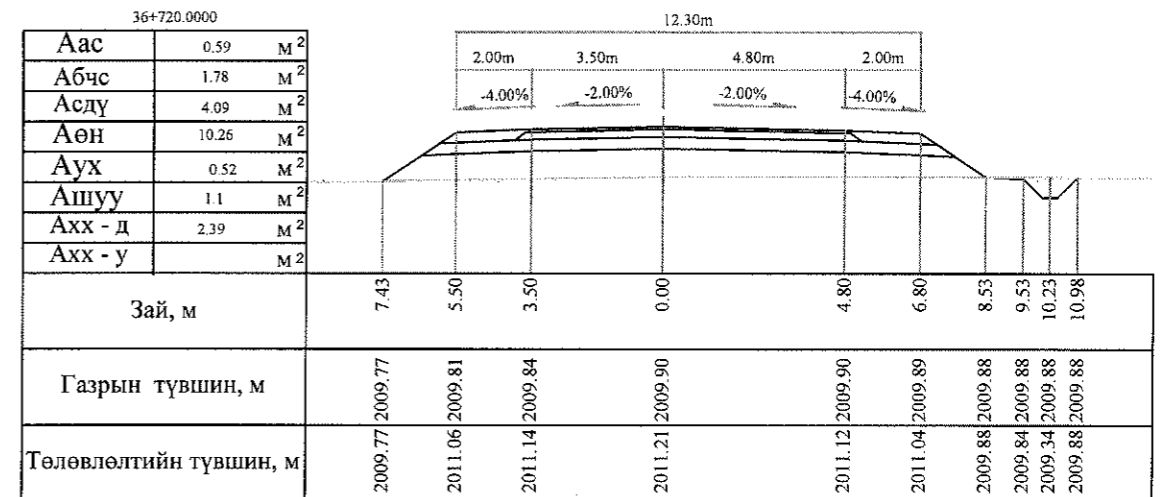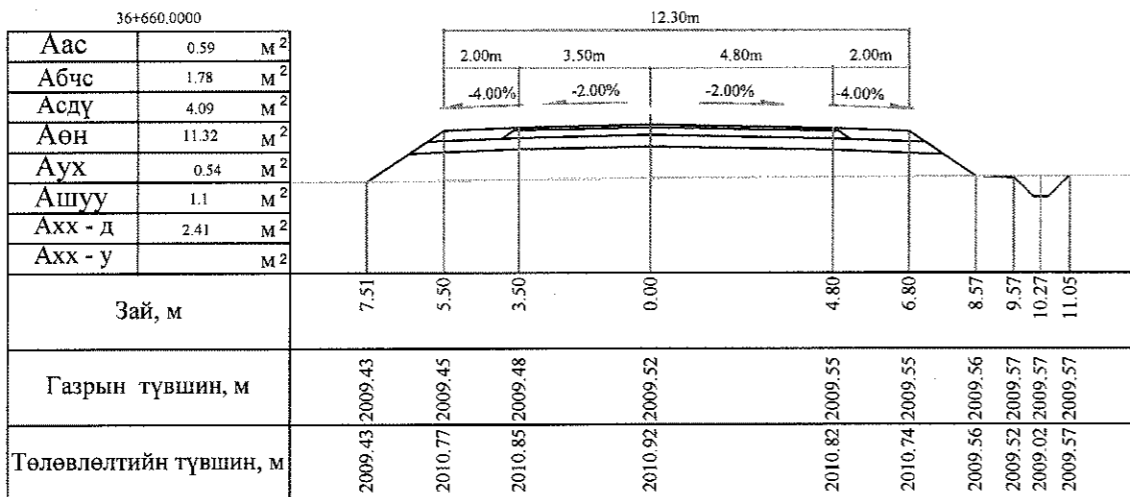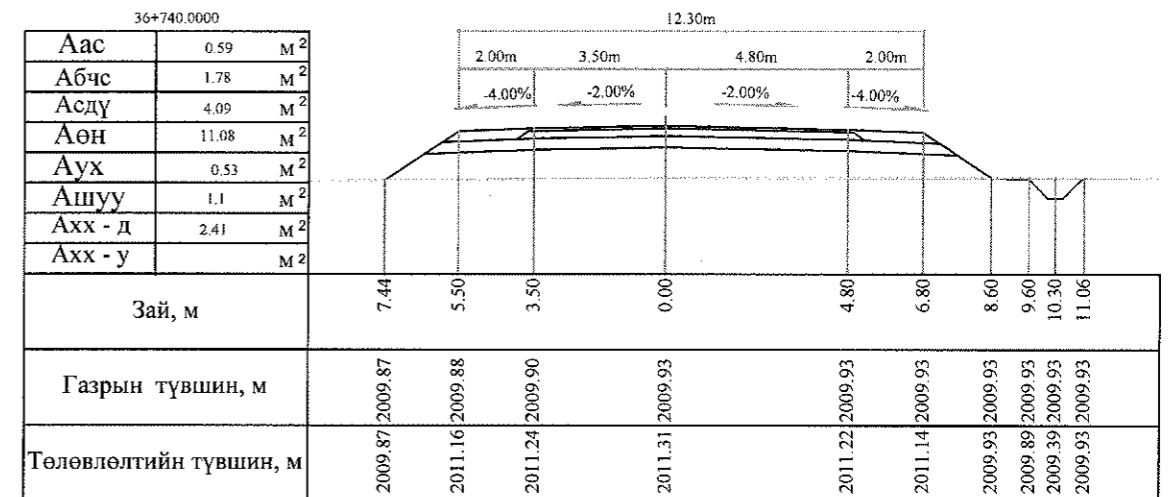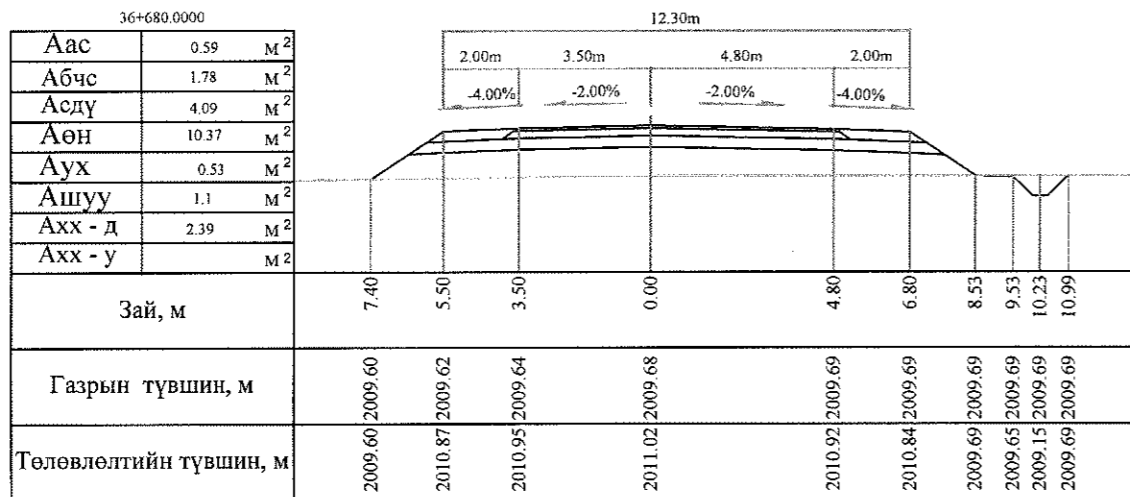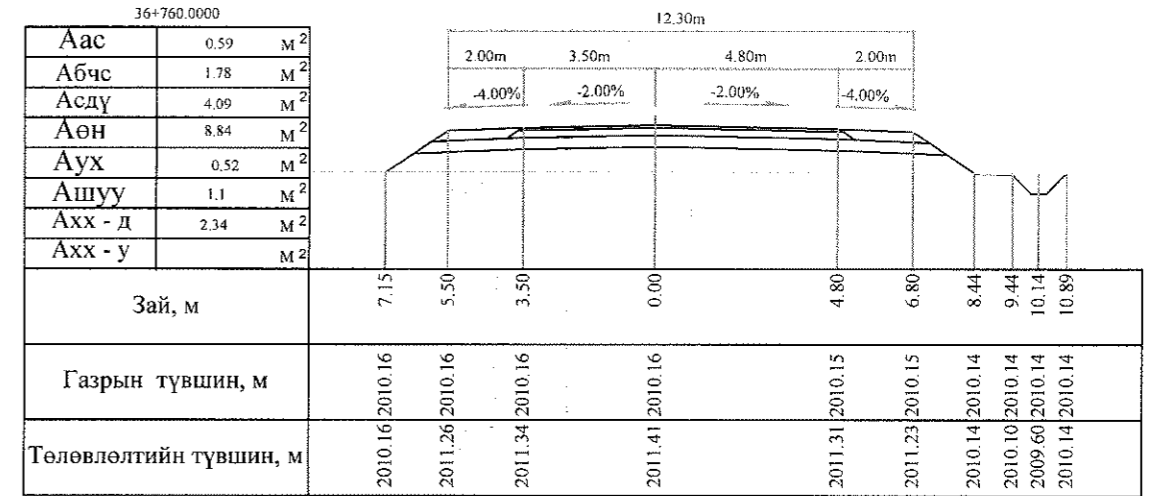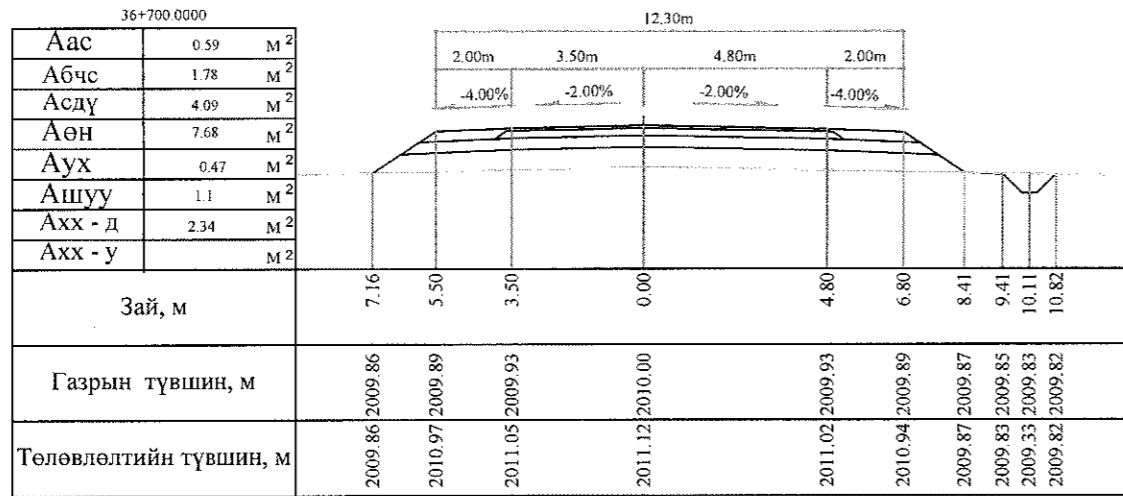





Тайлбар: Аас - Асфальт бетон хучилт  
 Абчс - Буталсан чулуун суурь  
 Асдү - Суурийн доод үе  
 Аөн - Дүүргэлт  
 Аух - Ухмал  
 Ашуу - Өөрийн шуудуу  
 Ахх - д - Хөрс хуулалт далан  
 Ахх - у - Хөрс хуулалт ухмал
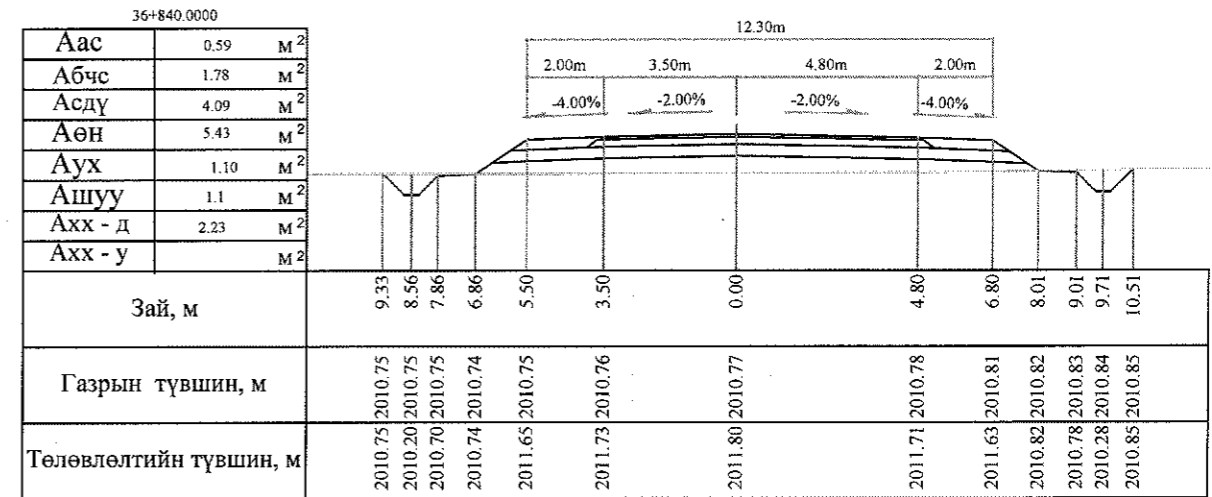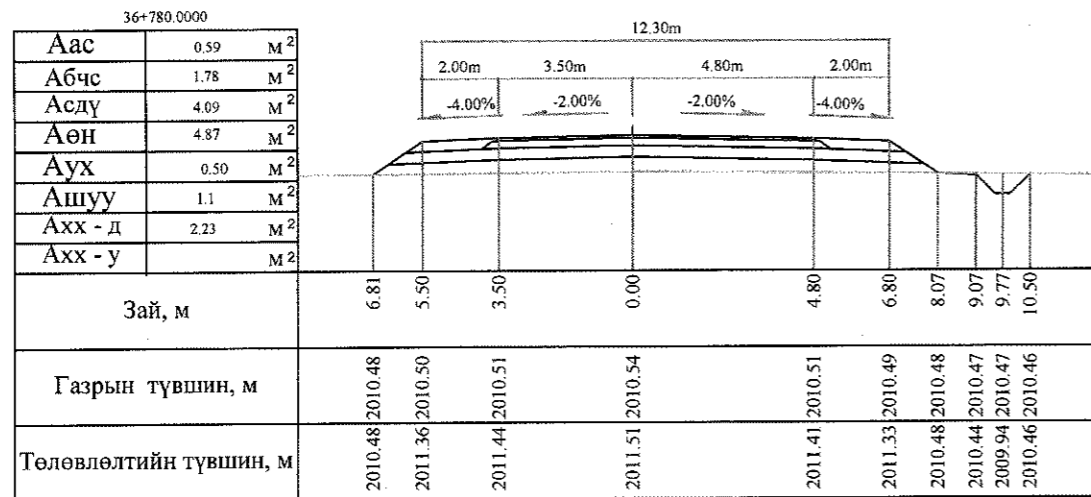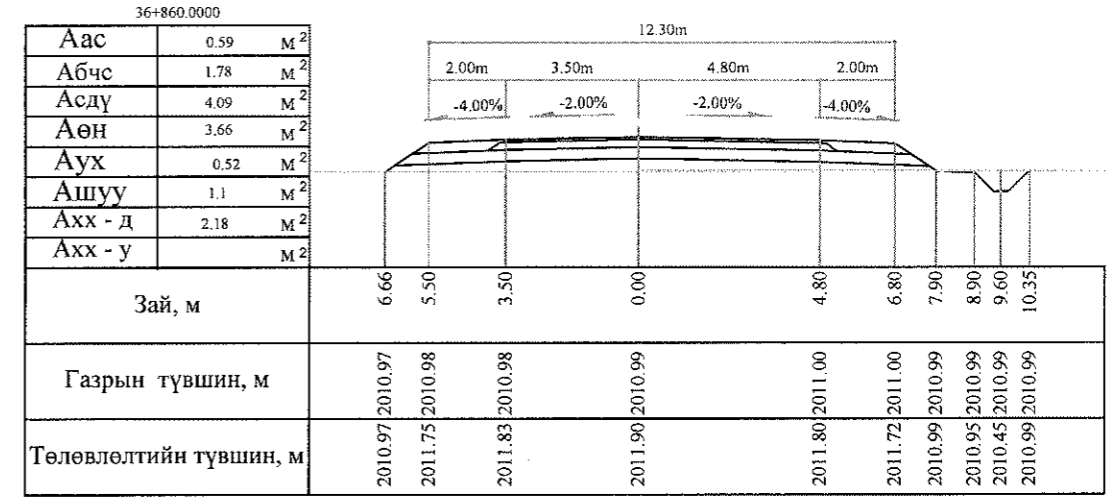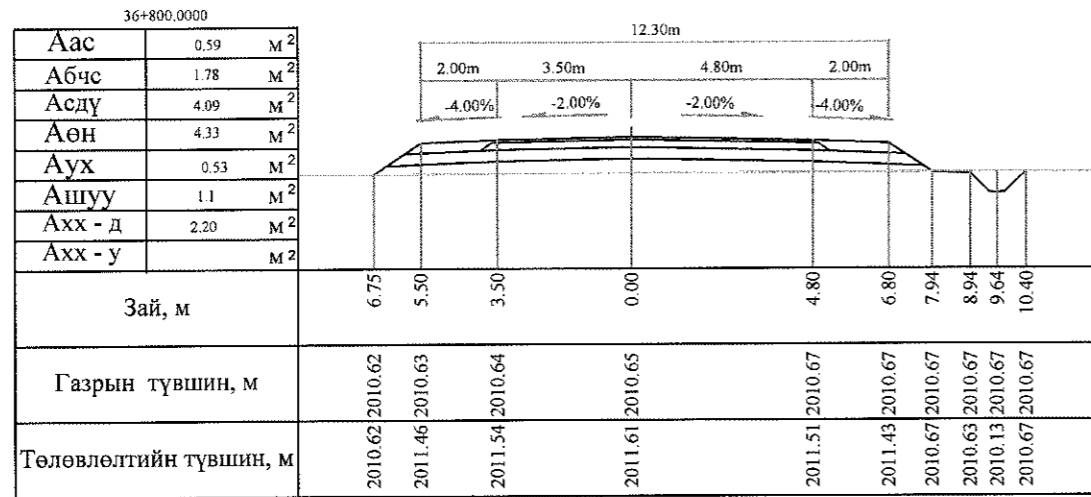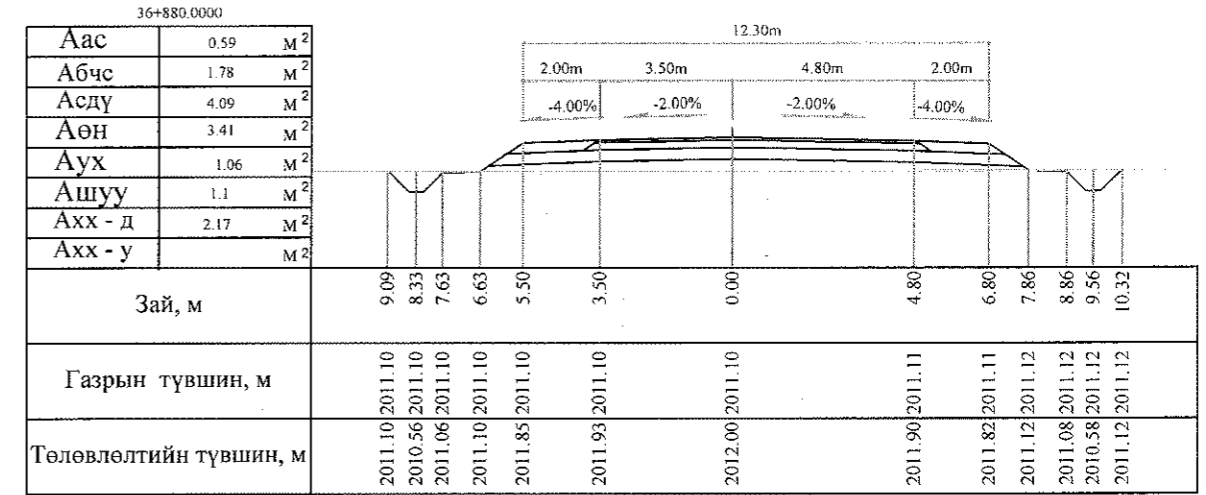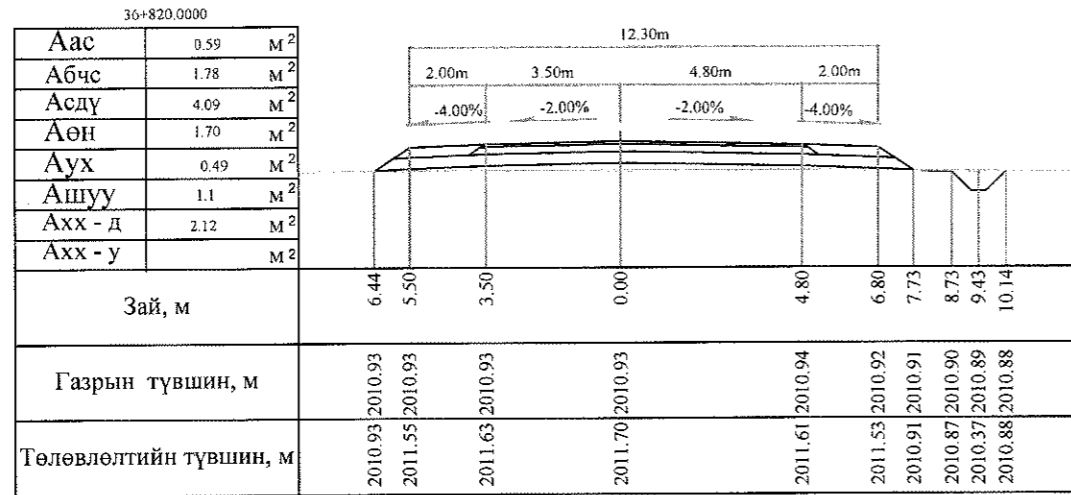
<p>УБ хот, СБД 6-р хороо Бага тойруу, 37Б Олон Улсын Худалдааны төв</p>	БЯАНХОНГОР - ШАРГАЛЖУУТ ЧИГЛЭЛИЙН 54.176КМ ХАТУУ ХУЧИЛТТАЙ АВТО ЗАМЫН ИНЖЕНЕРИЙН НАРИЙВЧИЛСАН ЗУРАГ ТӨСӨЛ			Хөндлөн огтлол		
	Захирал	Ким Сон Хуан		Хөндлөн огтлол		Масштаб: 1:200
	Ерөнхий.инж	Н.Нямсүрэн		ШИФР 07/13	үе шаг	хуудас
	Гүйцэтгэсэн	Б.Лхагваа			ХО	335
ТОО ЗУРАГЛАЛЖИГ ХХК	Шалгасан	Ж.Батнасан		2013/12сар		









Тайлбар: Аас - Асфальт бетон хучилт  
 Абчс - Буталсан чулуун суурь  
 Асдү - Суурийн доод үе  
 Аөн - Дүүргэлт

Аух - Ухмал  
 Ашуу - Өөрийн шуудуу  
 Ахх - д - Хөрс хуулалт далан  
 Ахх - у - Хөрс хуулалт ухмал

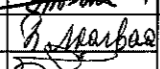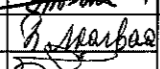 УБ хот, СБД 6-р хороо Бага тойруу, 37Б Олон Улсын Худалдааны төв	Баянхонгор - Шаргалжуут чиглэлийн 54,176км хатуу хучилттай авто замын инженерийн нарийвчилсан зураг төсөл			Хөндлөн огтлол	
	Захирал	Ким Сон Хуан	 	Хөндлөн огтлол	
	Ерөнхий.инж	Н.Нямсүрэн		Масштаб: 1:200	
	Гүйцэтгэсэн	Б.Лхагваа		үе шаг хуудас бүх/хууд	
Шалгасан	Ж.Батнасан	ХО 336 500			
ТЭО ЗУРАГЛАЛ" ХХК			ШИФР 07/13	2013/12сар	









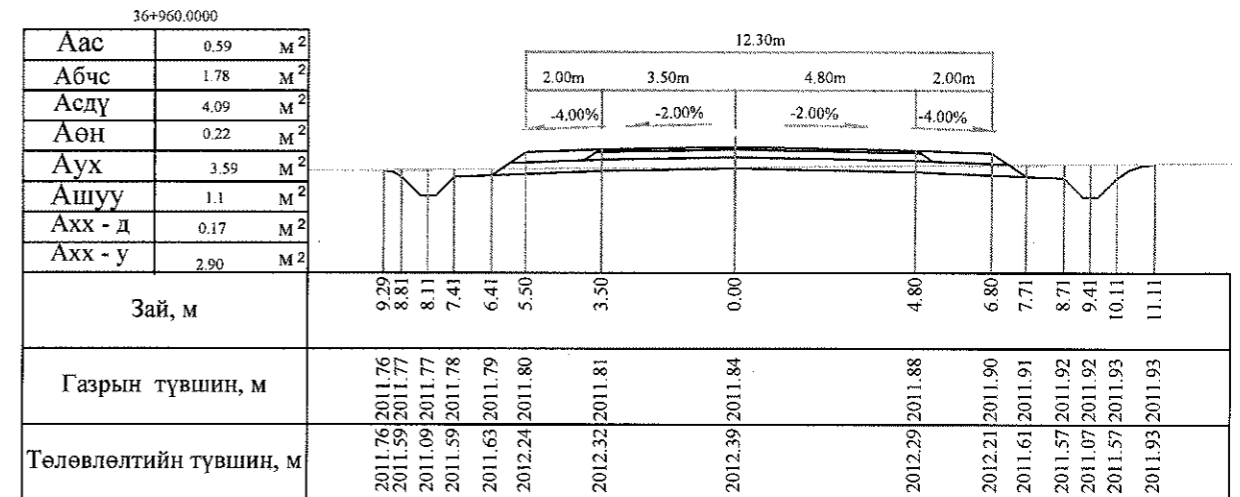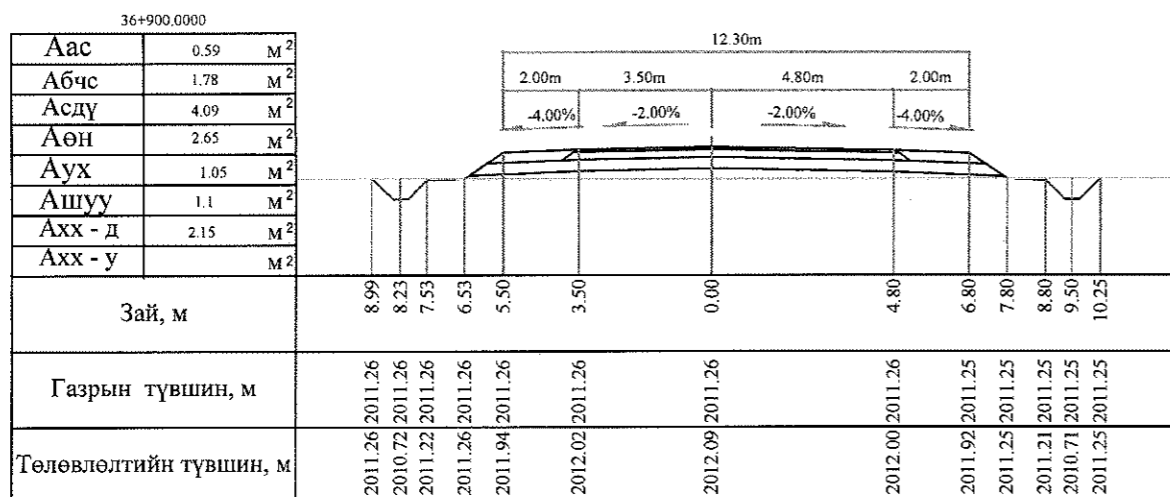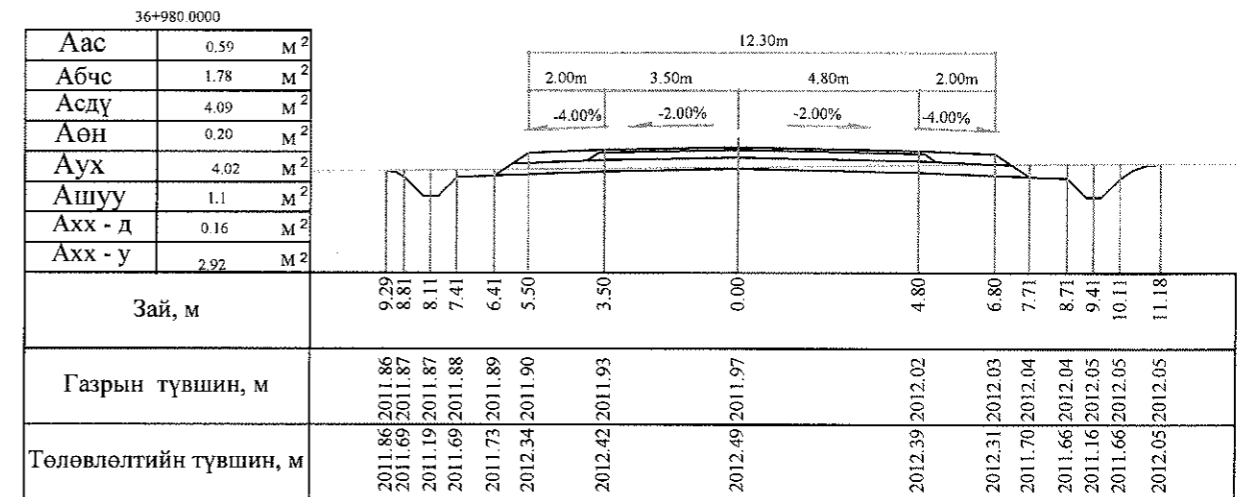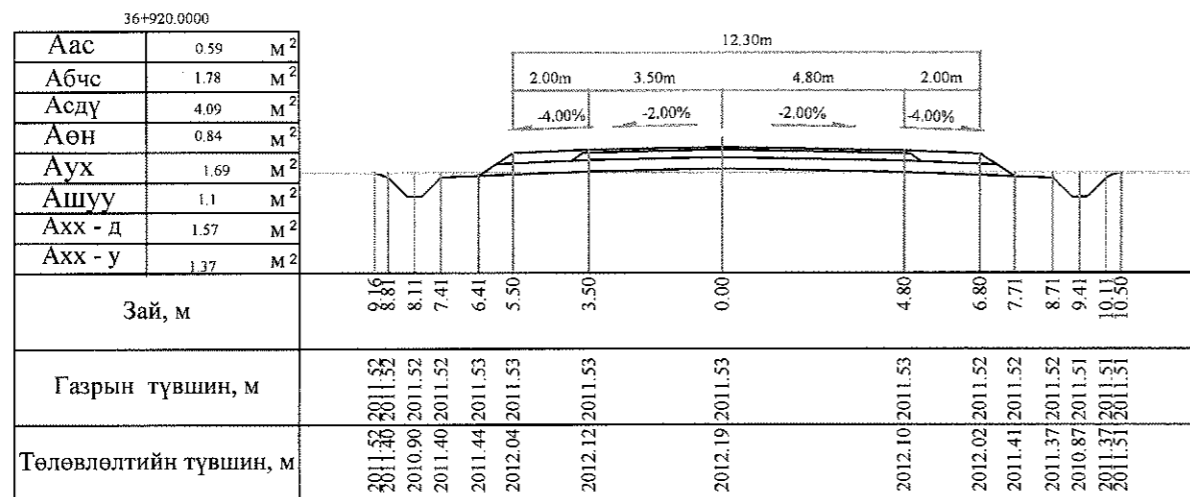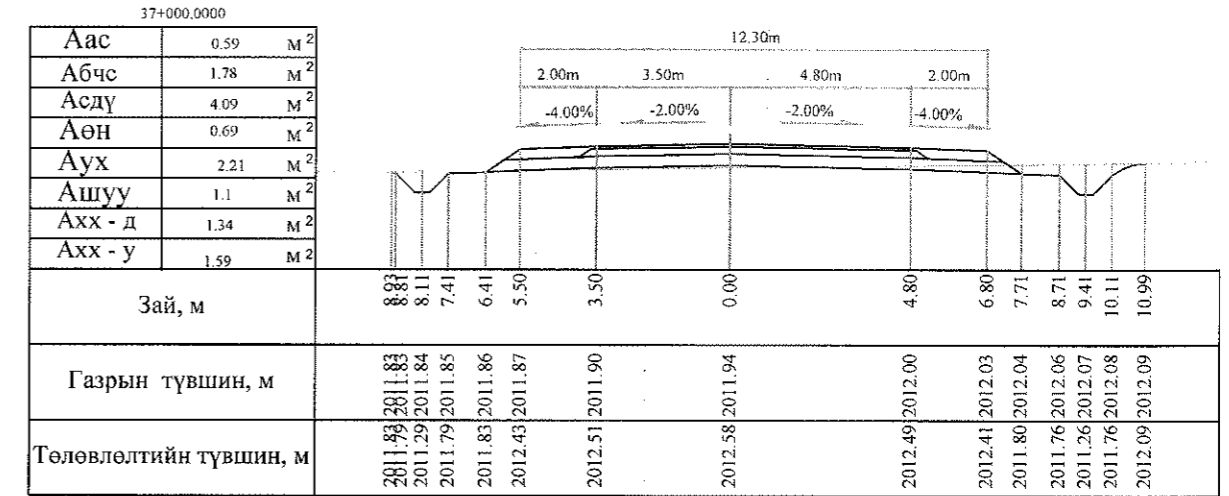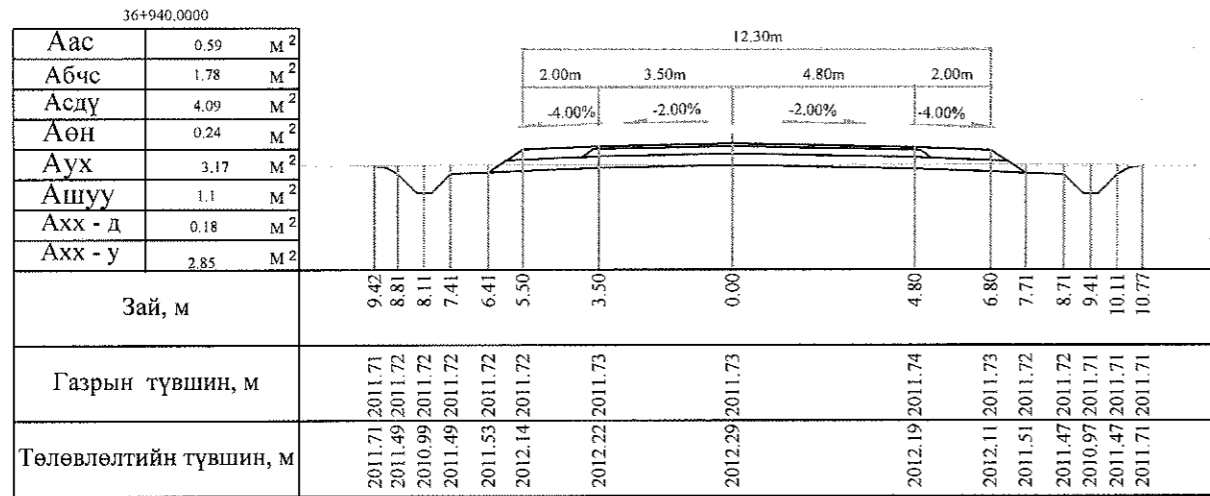

Тайлбар: Аас - Асфальт бетон хучилт  
 Абчс - Буталсан чулуун суурь  
 Асду - Суурийн доод үе  
 Аөн - Дүүргэлт  
 Аух - Ухмал  
 Ашуу - Өөрийн шуудуу  
 Ахх - д - Хөрс хуулалт далан  
 Ахх - у - Хөрс хуулалт ухмал

<p>УБ хот, СБД 6-р хороо Бага тойруу, 37Б. Олон Улсын Худалдааны төв</p>	БЯАНХОНГОР - ШАРГАЛЖУУТ ЧИГЛЭЛИЙН 54.176KM ХАТУУ ХУЧИЛТТАЙ АВТО ЗАМЫН ИНЖЕНЕРИЙН НАРИЙВЧИЛСАН ЗУРАГ ТӨСӨЛ			Хөндлөн огтлол		
	Захирал	Ким Сон Хуан	<i>[Signature]</i>	Хөндлөн огтлол		
	Ерөнхий.инж	Н.Нямсүрэн	<i>[Signature]</i>	Масштаб: 1:200		
	Гүйцэтгэсэн	Б.Лхагваа	<i>[Signature]</i>	үе шат	хуудас	бүх/хууд
Шалгасан	Ж.Батнасан	<i>[Signature]</i>	ХО	337	500	
"ГЕО ЗУРАГЛАЛ" ХХК			ШИФР 07/13	2013/12сар		









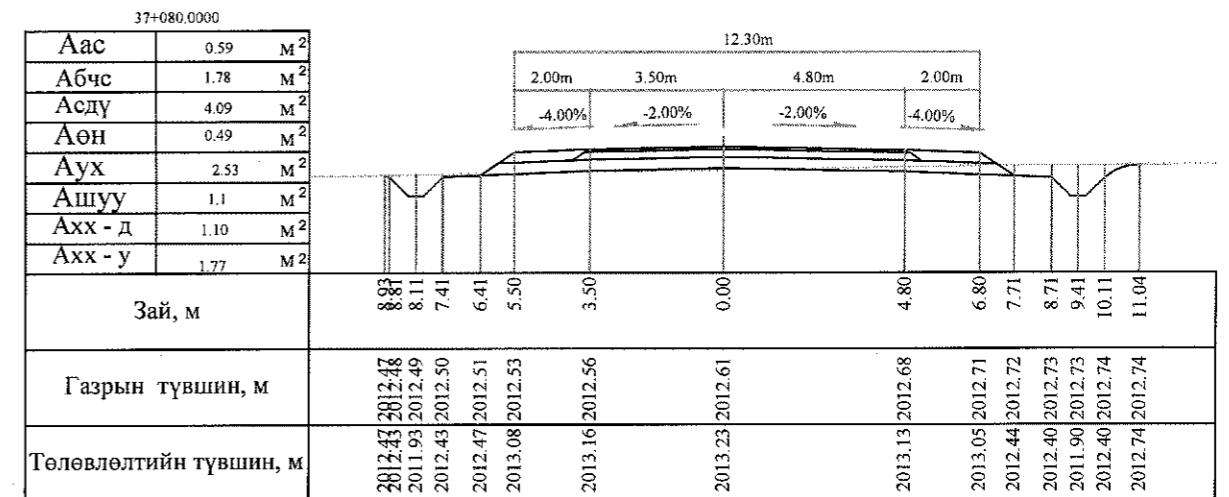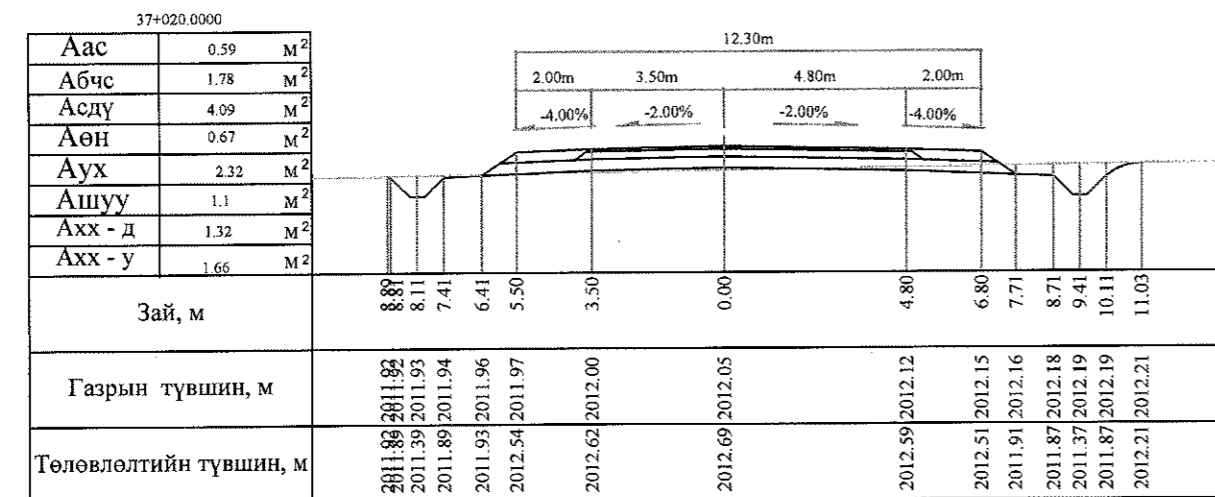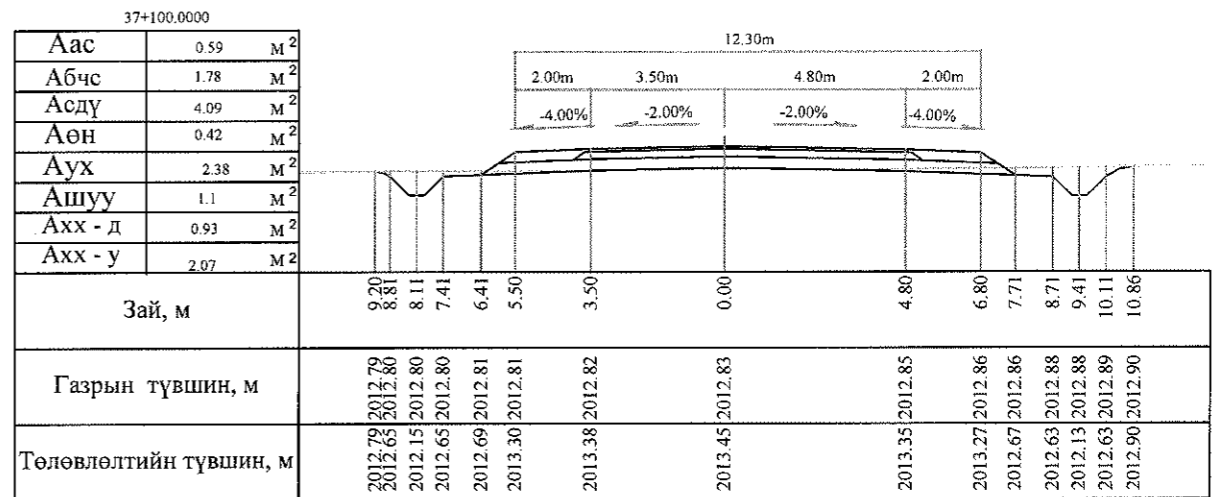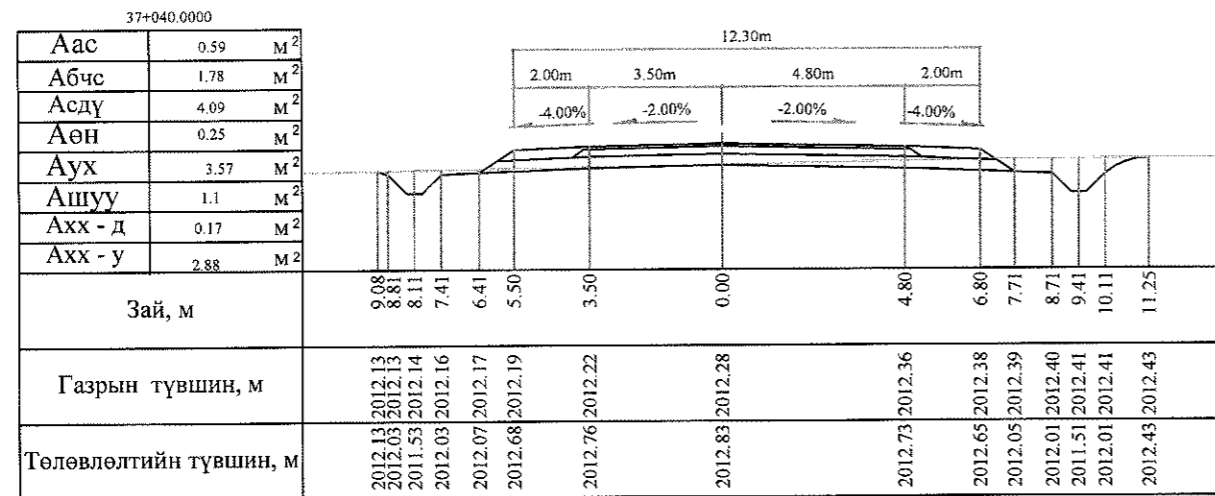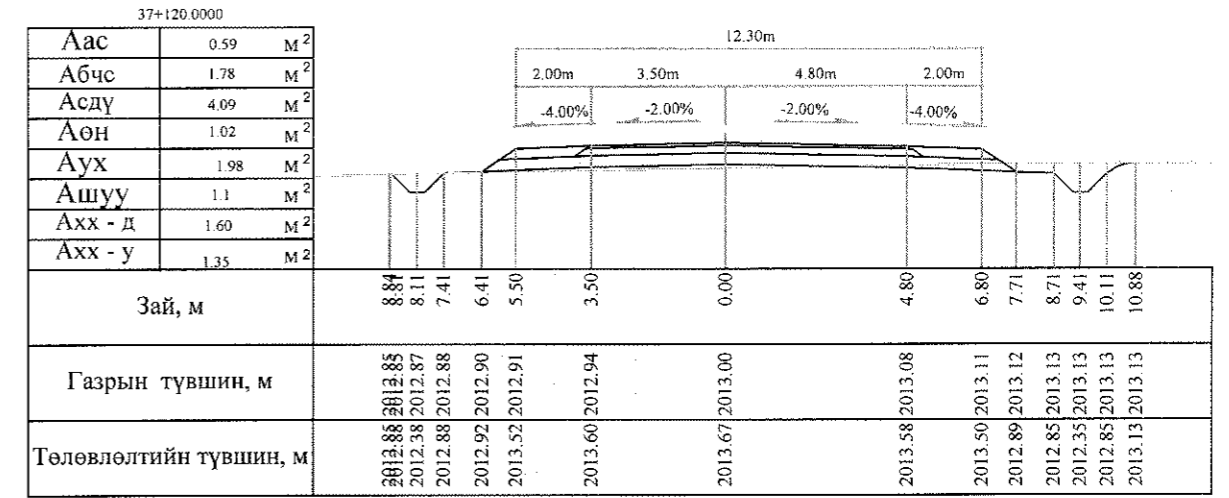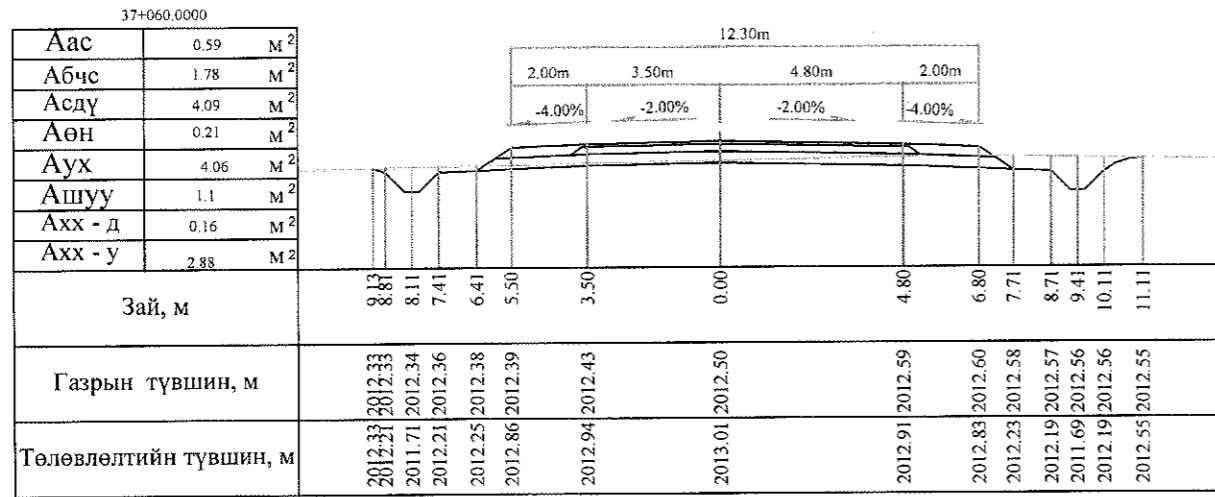

Тайлбар: Аас - Асфальт бетон хучилт  
 Абчс - Буталсан чулуун суурь  
 Асду - Суурийн доод үе  
 Аөн - Дүүргэлт

Аух - Ухмал  
 Ашуу - Өөрийн шуудуу  
 Ахх - д - Хөрс хуулалт далан  
 Ахх - у - Хөрс хуулалт ухмал







 УБ хот, СБД 6-р хороо Бага тойруу, 37Б. Олон Улсын Худалдааны төв	БАЯНХОНГОР - ШАРГАЛЖУУТ ЧИГЛЭЛИЙН 54.176KM ХАТУУ ХУЧИЛТТАЙ АВТО ЗАМЫН ИНЖЕНЕРИЙН НАРИЙВЧИЛСАН ЗУРАГ ТӨСӨЛ			Хөндлөн огтлол		
	Захирал	Ким Сон Хуан	<i>[Signature]</i>	Хөндлөн огтлол		
	Ерөнхий инж	Н.Нямсүрэн	<i>[Signature]</i>	Масштаб: 1:200		
	Гүйцэтгэсэн	Б.Лхагваа	<i>[Signature]</i>	үе шат	хуудас	бүх/хууд
	"ГЕО ЗУРАГЛАЛ" ХХК	Шалгасан	Ж.Батпясан	ХО	338	500
			ШИФР 07/13			
			2013/12сар			

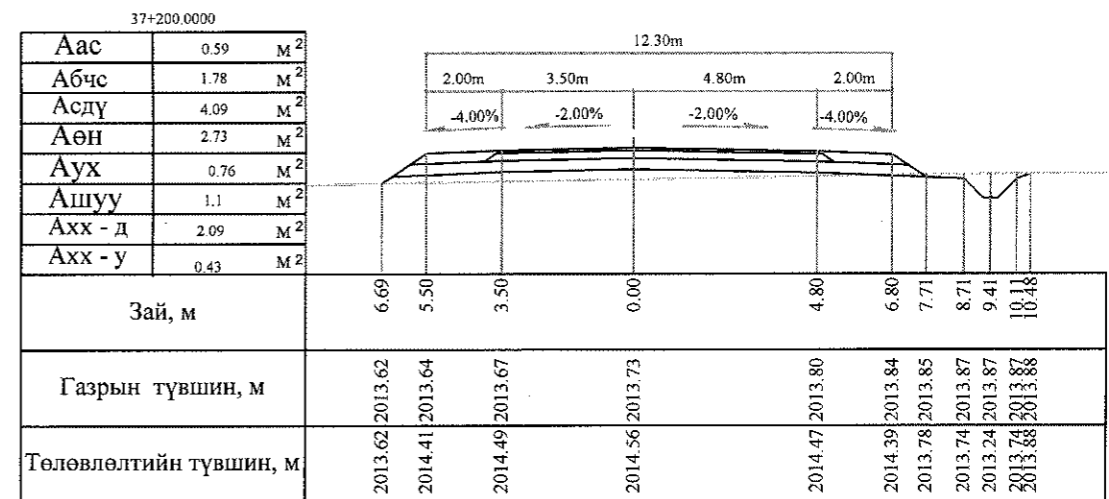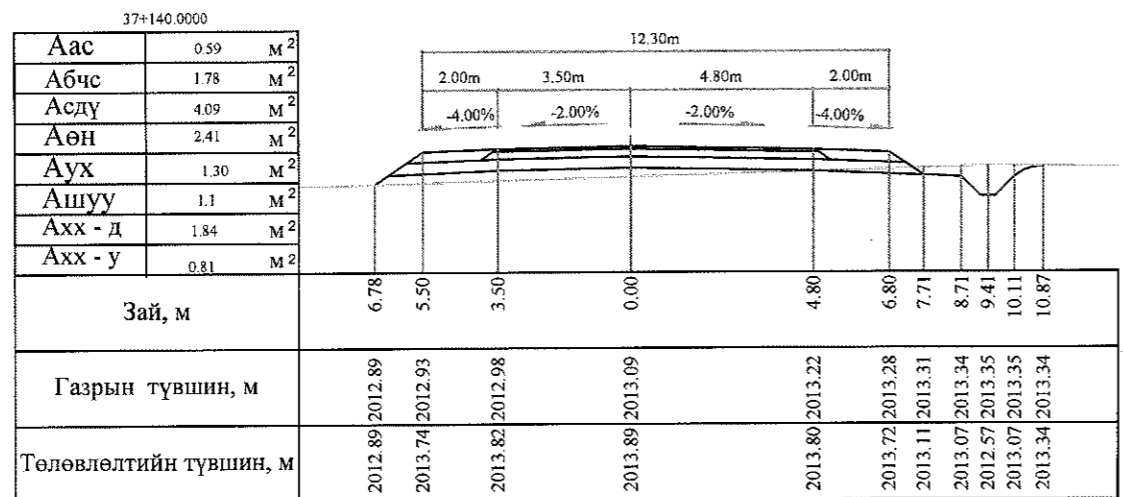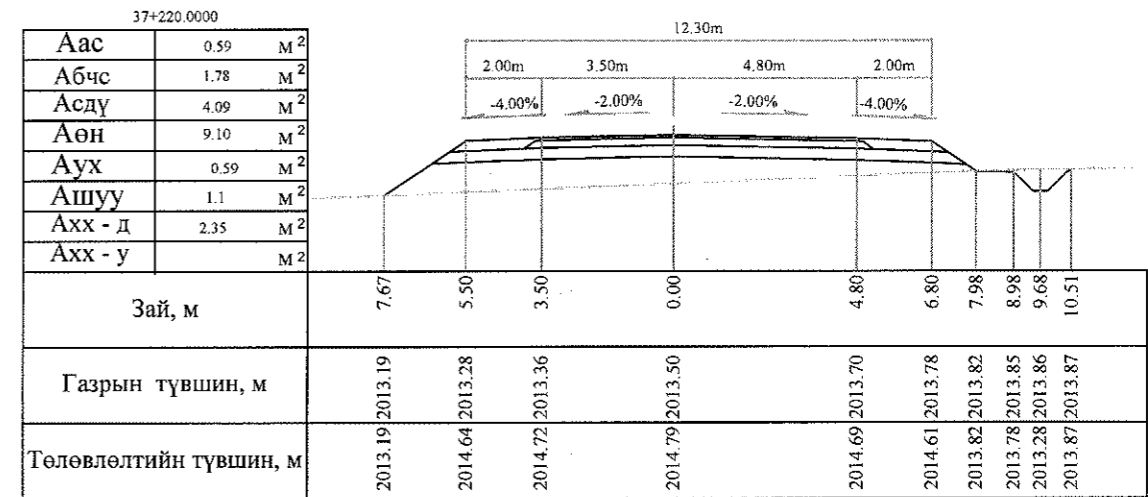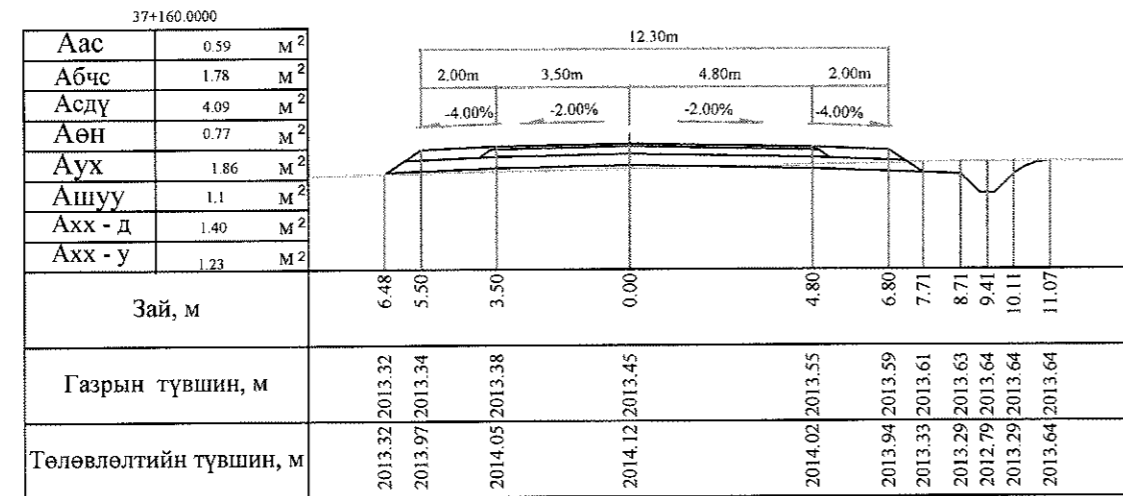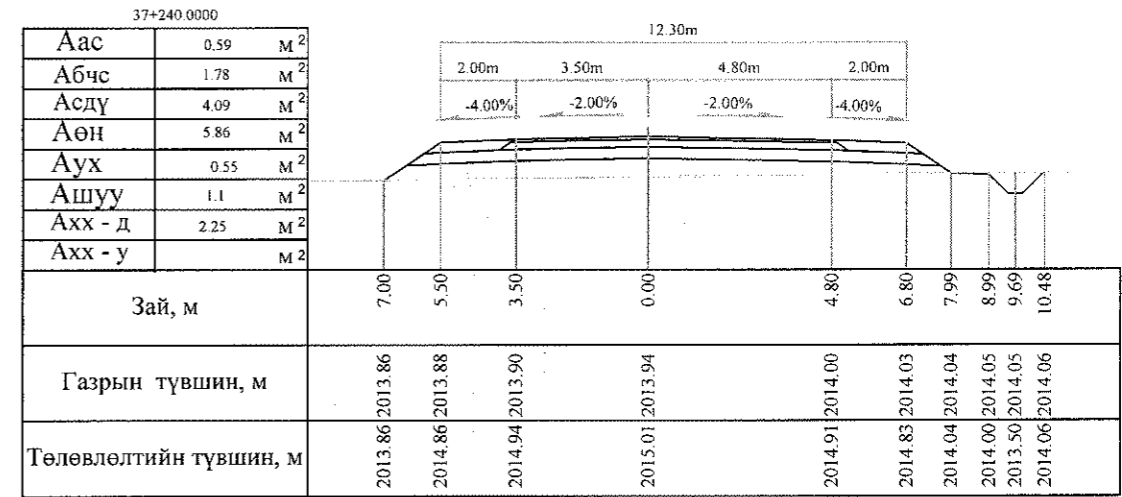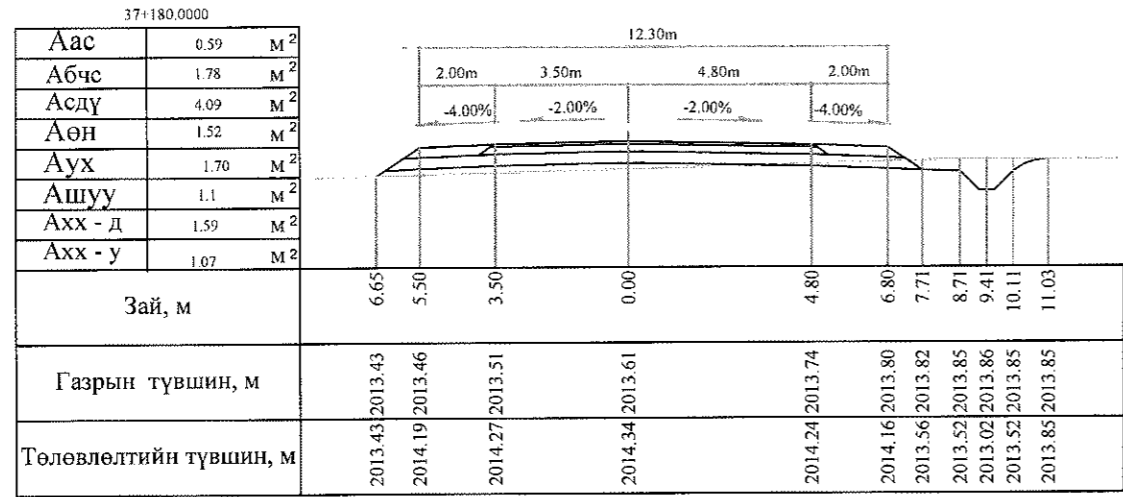

Тайлбар: Аас - Асфальт бетон хучилт  
 Абчс - Буталсан чулуун суурь  
 Асдү - Суурийн доод үе  
 Аөн - Дүүргэлт

Аух - Ухмал  
 Ашуу - Өөрийн шуудуу  
 Ахх - д - Хөрс хуулалт далан  
 Ахх - у - Хөрс хуулалт ухмал







<p>УБ хот, СБД 6-р хороо Бага тойруу, 37Б. Олон Улсын Худалдааны төв</p>	БАЯНХОНГОР - ШАРГАЛЖУУТ ЧИГЛЭЛИЙН 54.176KM ХАТУУ ХУЧИЛТАЙ АВТО ЗАМЫН ИНЖЕНЕРИЙН НАРИЙВЧИЛСАН ЗУРАГ ТӨСӨЛ			Хөндлөн огтлол		
	Захирал	Ким Сон Хуан	<i>[Signature]</i>	Хөндлөн огтлол		
	Ерөнхий инж	Н.Нямсүрэн	<i>[Signature]</i>	Масштаб: 1:200		
	Гүйцэтгэсэн	Б.Лхагваа	<i>[Signature]</i>	үе шаг	хуудас	бүх/хууд
"ГЕО ЗУРАГЛАЛ" ХХК	Шалгасан	Ж.Батнасан	ШИФР 07/13	ХО	339	500
						2013/12сар

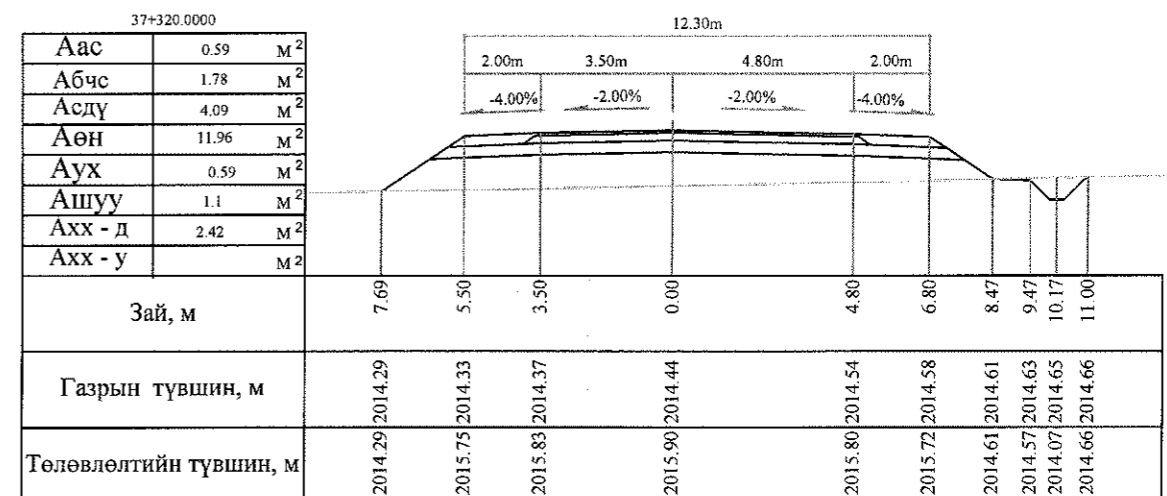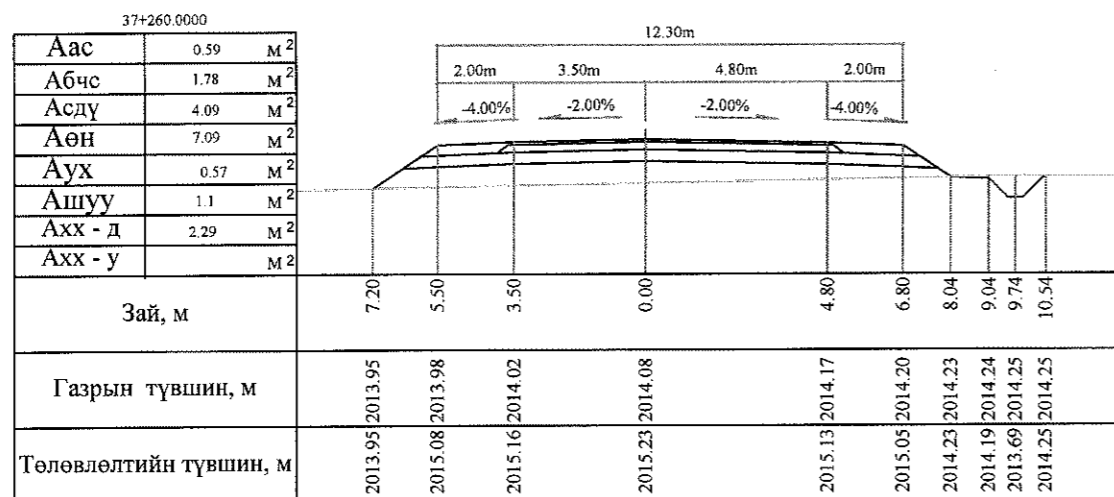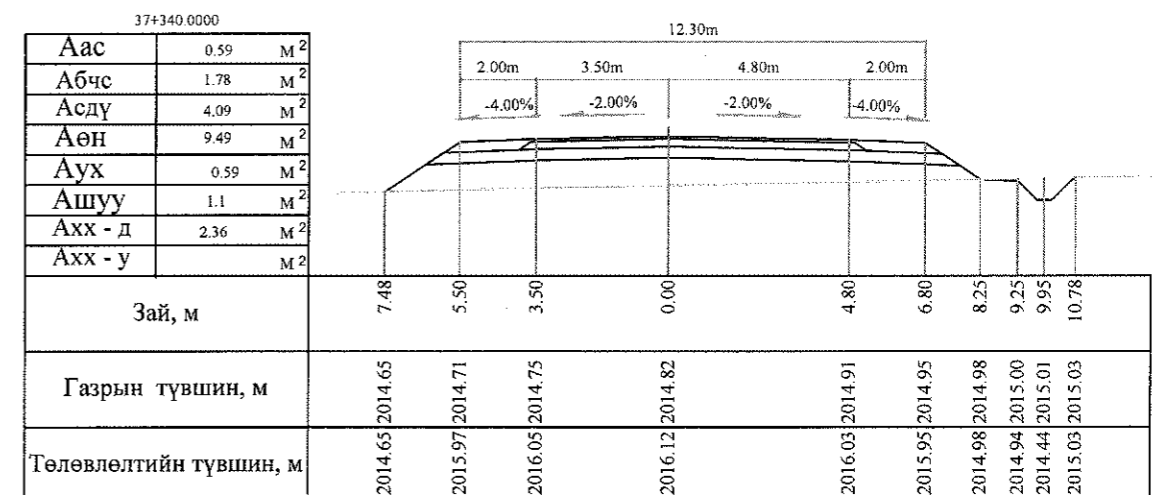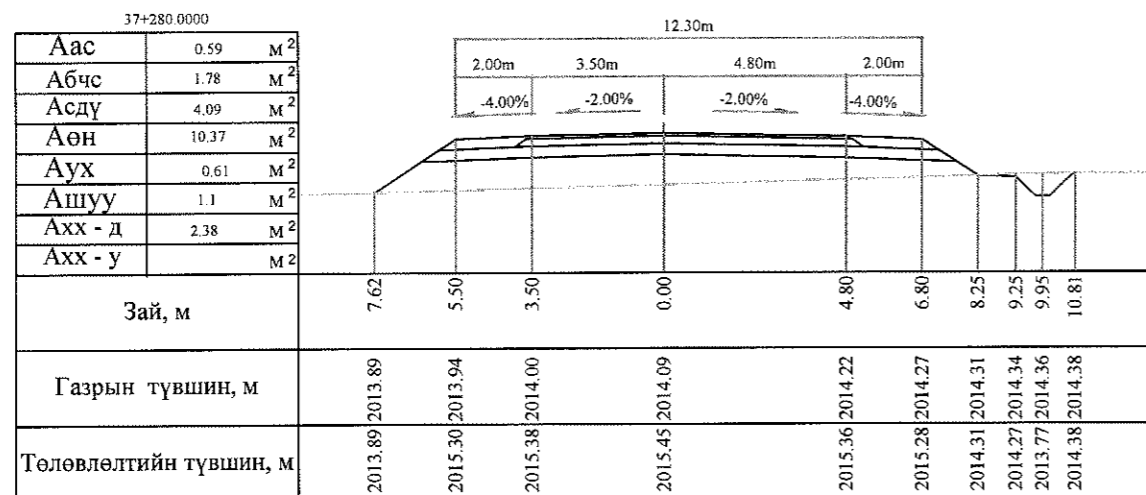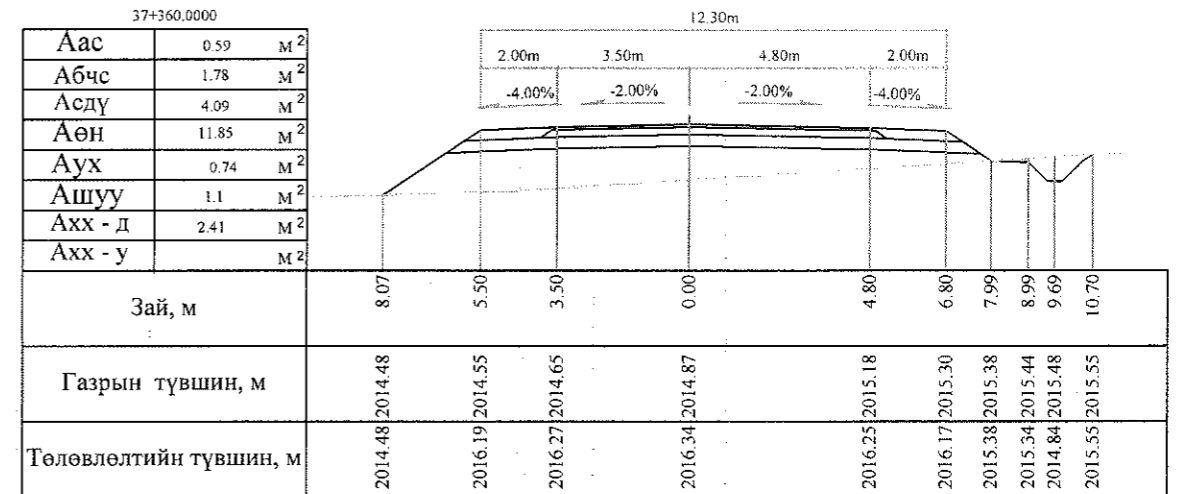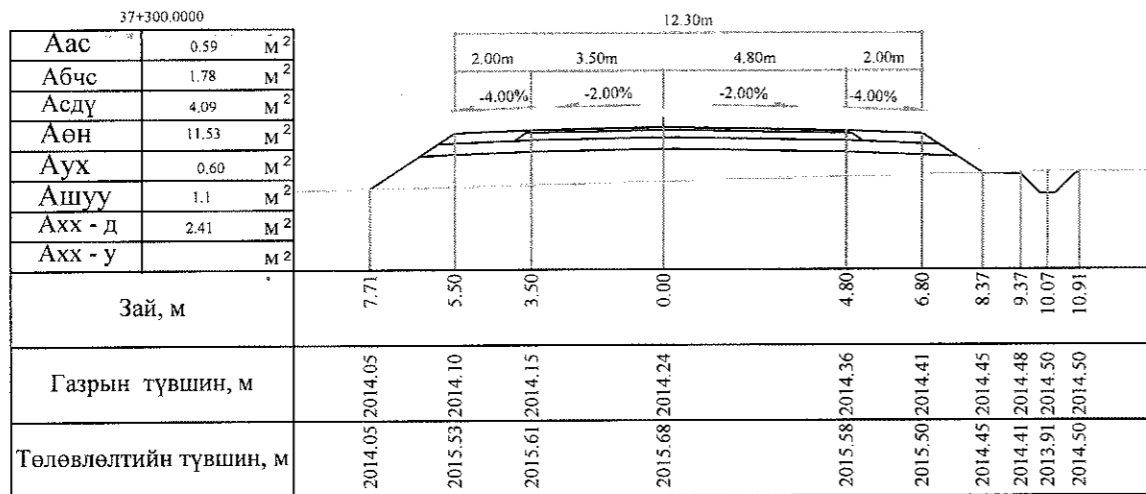

Тайлбар: Аас - Асфальт бетон хучилт  
 Абчс - Буталсан чулуун суурь  
 Асдү - Суурийн доод үе  
 Аөн - Дүүргэлт







Аух - Ухмал  
 Ашуу - Өөрийн шуудуу  
 Ахх - д - Хөрс хуулалт далан  
 Ахх - у - Хөрс хуулалт ухмал

<p>УБ хот, СБД 6-р хороо Бага тойруу, 37Б Олон Улсын Худалдааны төв</p>	БЯАНХОНГОР - ШАРГАЛЖУУТ ЧИГЛЭЛИЙН 54.176KM ХАТУУ ХУЧИЛТТАЙ АВТО ЗАМЫН ИНЖЕНЕРИЙН НАРИЙВЧИЛСАН ЗУРАГ ТӨСӨЛ			Хөндлөн огтлол			
	Захирал	Ким Сон Хуан	<i>HSK</i>	Хөндлөн огтлол		Масштаб: 1:200	
	Ерөнхий инж	Н.Нямсүрэн	<i>[Signature]</i>	ШИФР 07/13	үе шат	хуудас	бүх/хууд
	Гүйцэтгэсэн	Б.Лхагваа	<i>[Signature]</i>		ХО	340	500
ТӨӨ ЗУРАГЛАЛЖ ХХК	Шалгасан	Ж.Батнасан		2013/12сар			

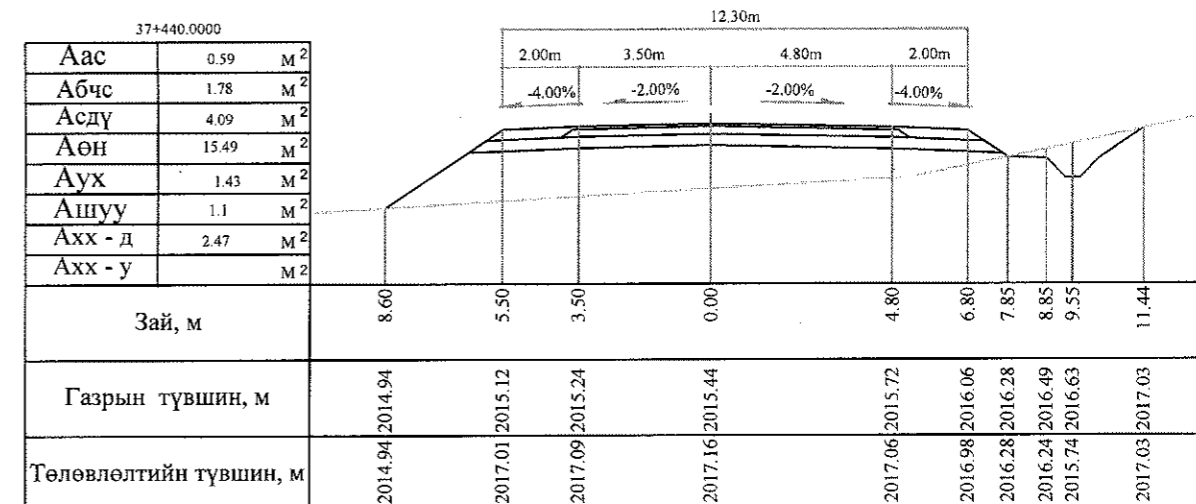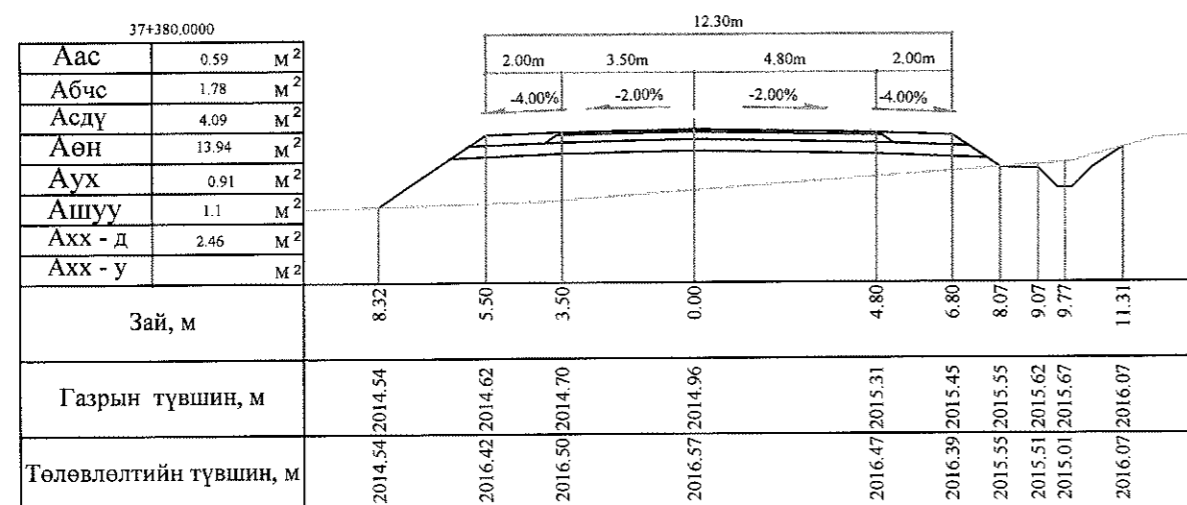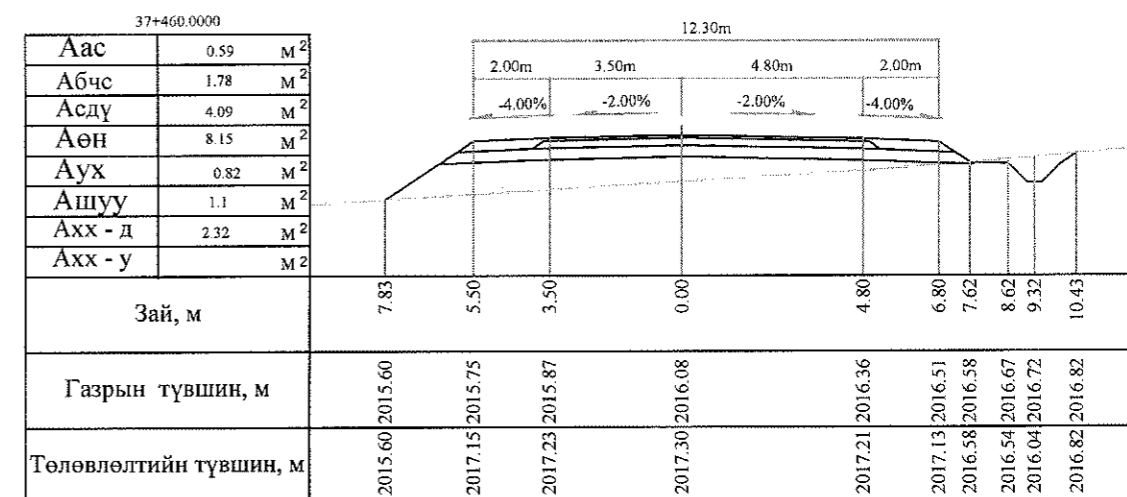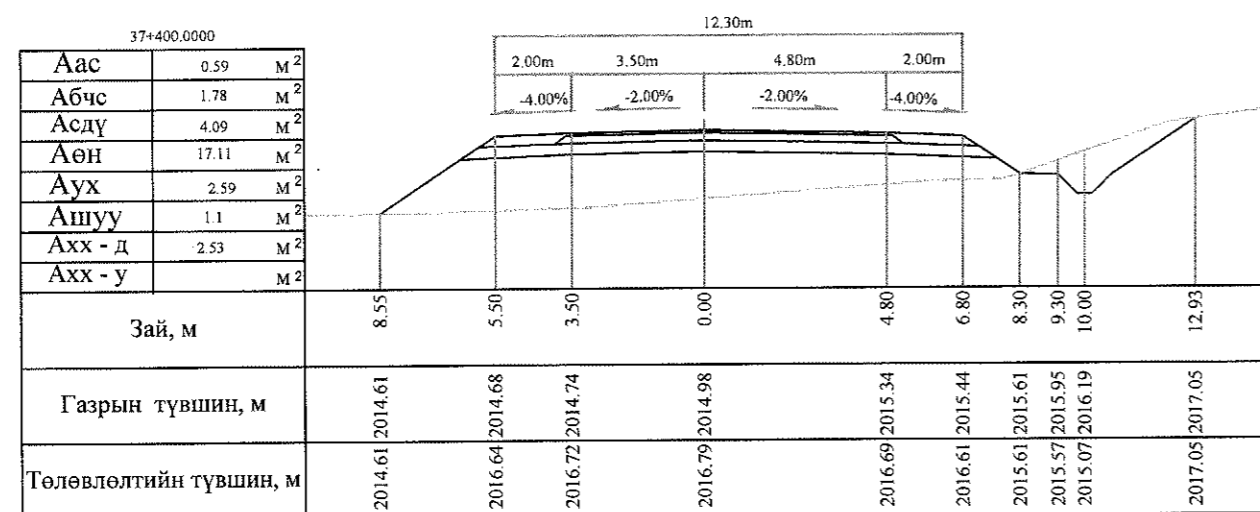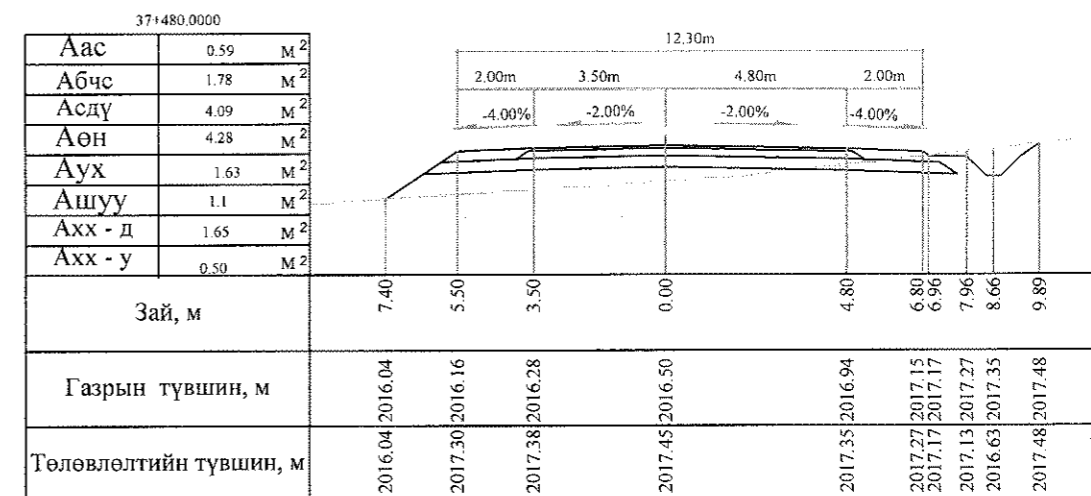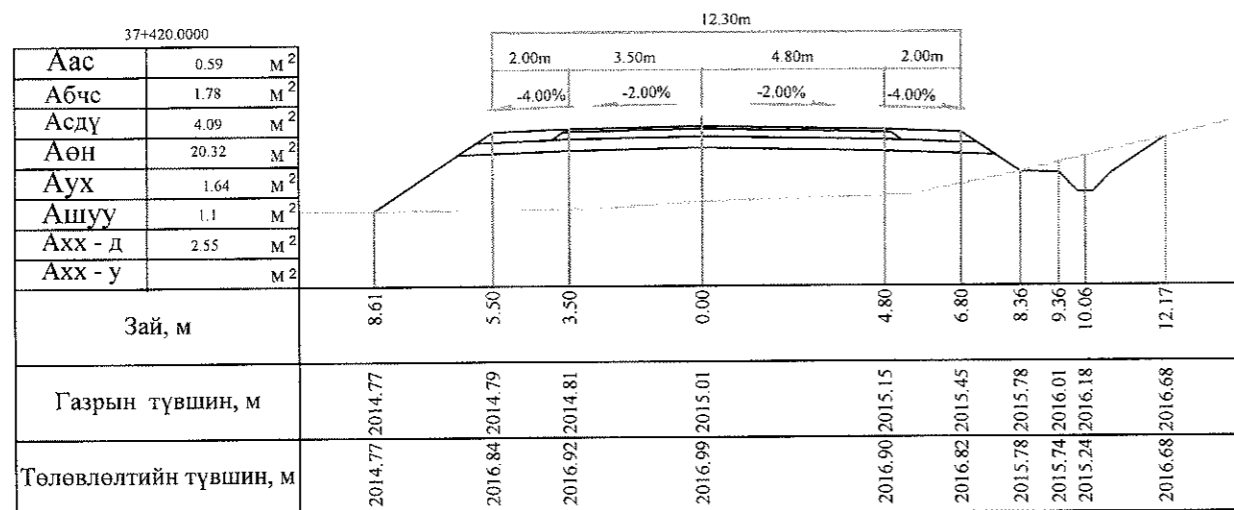







Тайлбар: Аас - Асфальт бетон хучилт  
 Абчс - Буталсан чулуун суурь  
 Асдү - Суурийн доод үе  
 Аөн - Дүүргэлт  
 Аух - Ухмал  
 Ашуу - Өөрийн шуудуу  
 Ахх - д - Хөрс хуулалт далан  
 Ахх - у - Хөрс хуулалт ухмал

<p>УБ хот, СБД 6-р хороо Бага тойруу, 37Б. Олон Улсын Худалдааны төв</p>	БАЯНХОНГОР - ШАРГАЛЖУУТ ЧИГЛЭЛИЙН 54.176KM ХАТУУ ХУЧИЛТАЙ АВТО ЗАМЫН ИНЖЕНЕРИЙН НАРИЙВЧИЛСАН ЗУРАГ ТӨСӨЛ			Хөндлөн огтлол	
	Захирал	Ким Сон Хуан		Хөндлөн огтлол	
	Ерөнхий.инж	Н.Нямсүрэн		Масштаб: 1:200	
	Гүйцэтгэсэн	Б.Лхагваа		ШИФР 07/13	
Шалгасан	Ж.Батнасан	ХО		341	
"ГЕО ЗУРАГЛАЛ" ХХК			2013/12сар		бүх/хууд
					500

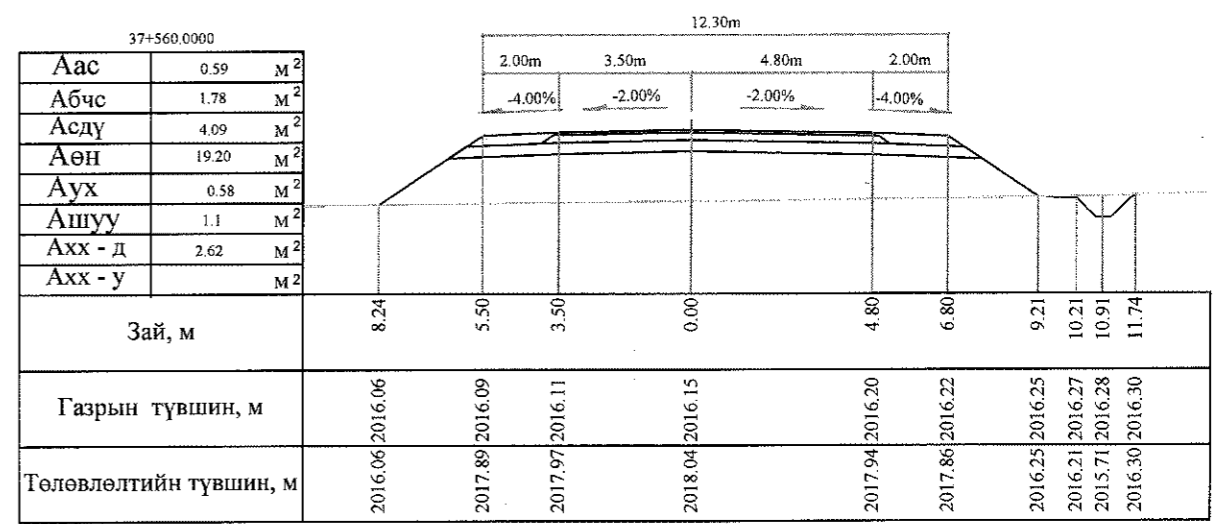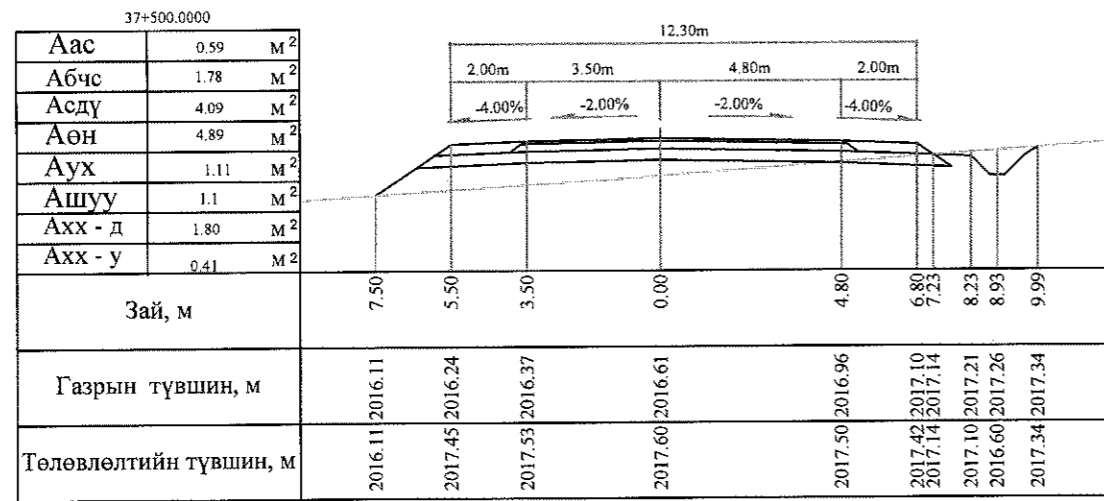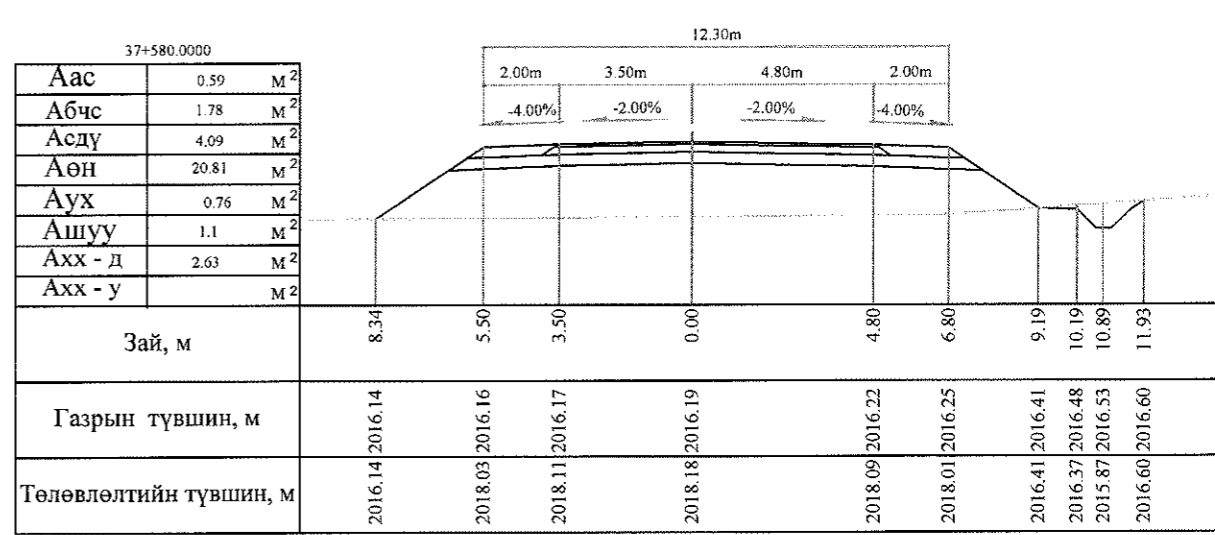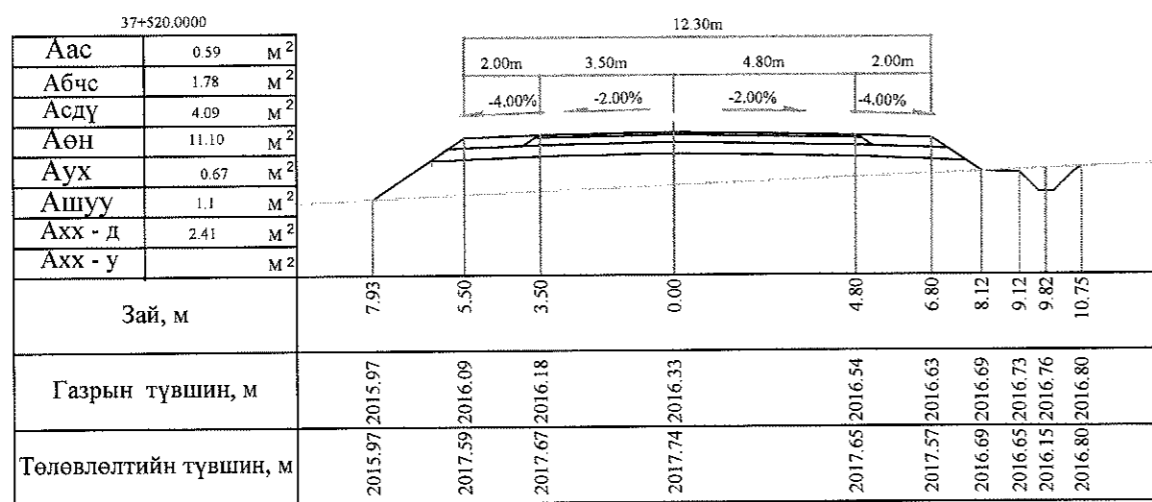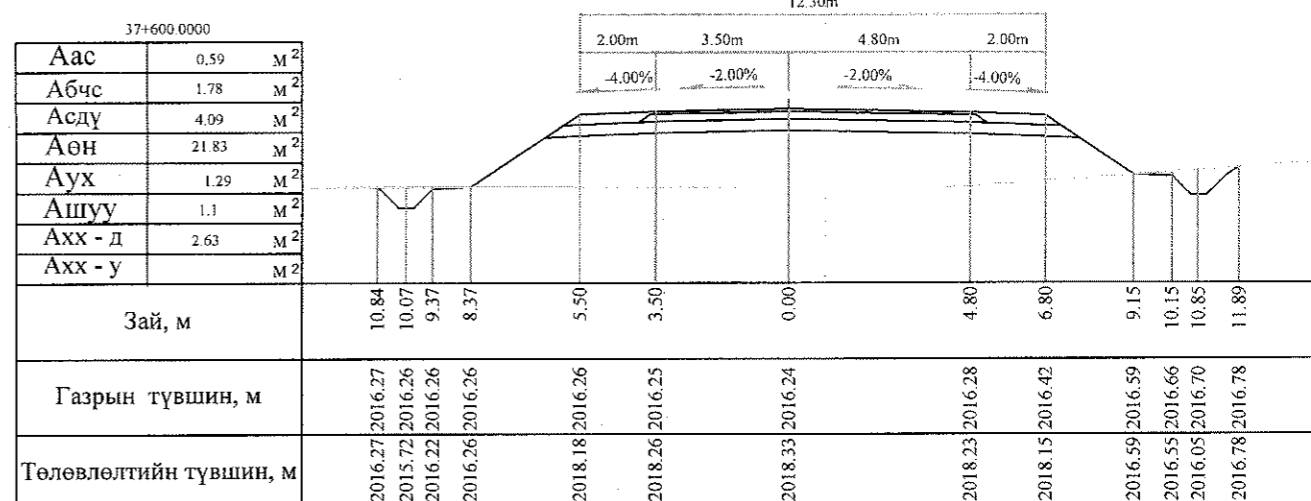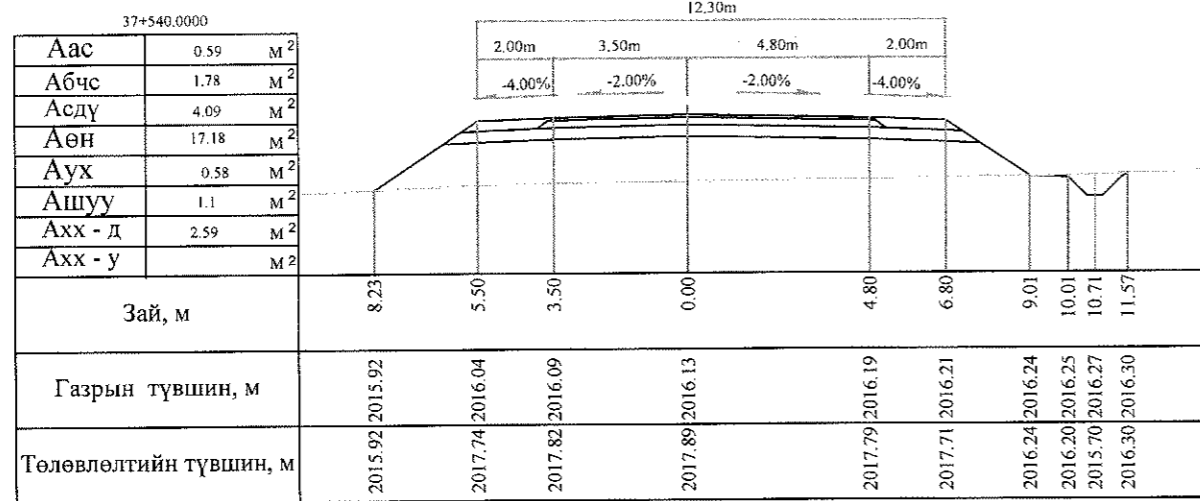

Тайлбар: Аас - Асфальт бетон хучилт  
 Абчс - Буталсан чулуун суурь  
 Асдү - Суурийн доод үе  
 Аөн - Дүүргэлт  
 Аух - Ухмал  
 Ашуу - Өөрийн шуудуу  
 Ахх - д - Хөрс хуулалт далан  
 Ахх - у - Хөрс хуулалт ухмал







<p>УБ хот. СБД 6-р хороо Бага тойруу, 37Б. Олон Улсын Худалдааны төв</p> <p>ГЕО ЗУРАГЛАЛ" ХХК</p>	БАЯНХОНГОР - ШАРГАЛЖУУТ ЧИГЛЭЛИЙН 54.176KM ХАТУУ ХУЧИЛТАЙ АВТО ЗАМЫН ИНЖЕНЕРИЙН НАРИЙВЧИЛСАН ЗУРАГ ТӨСӨЛ			Хөндлөн огтлол		
	Захирал	Ким Сон Хуан	<i>Signature</i>	Хөндлөн огтлол		Масштаб: 1:200
	Ерөнхий.инж	Н.Нямсүрэн	<i>Signature</i>	ШИФР 07/13	үе шаг	хуудас
	Гүйцэтгэсэн	Б.Лхагваа	<i>Signature</i>		ХО	342
Шалгасан	Ж.Батнасан	<i>Signature</i>	2013/12сар			

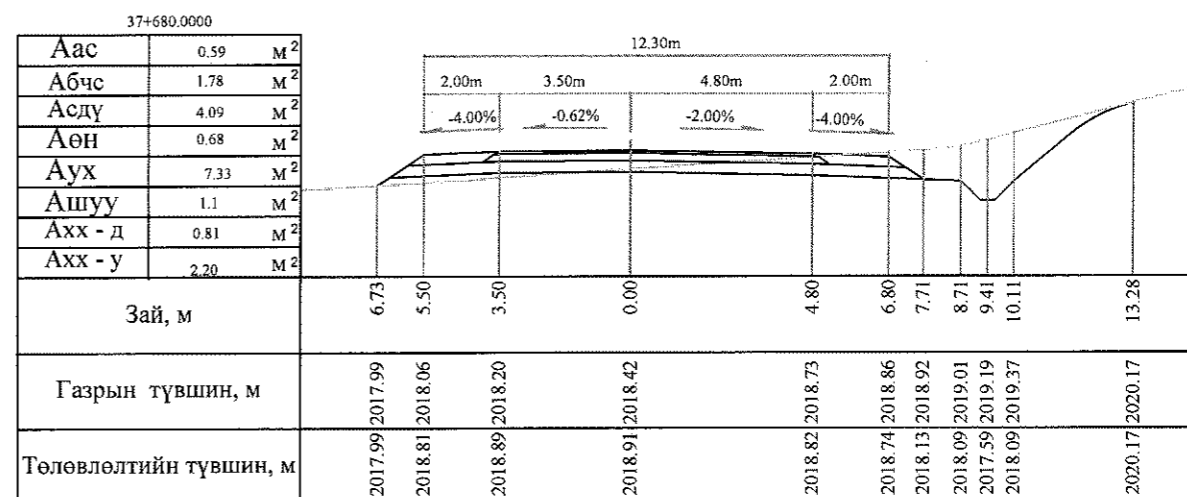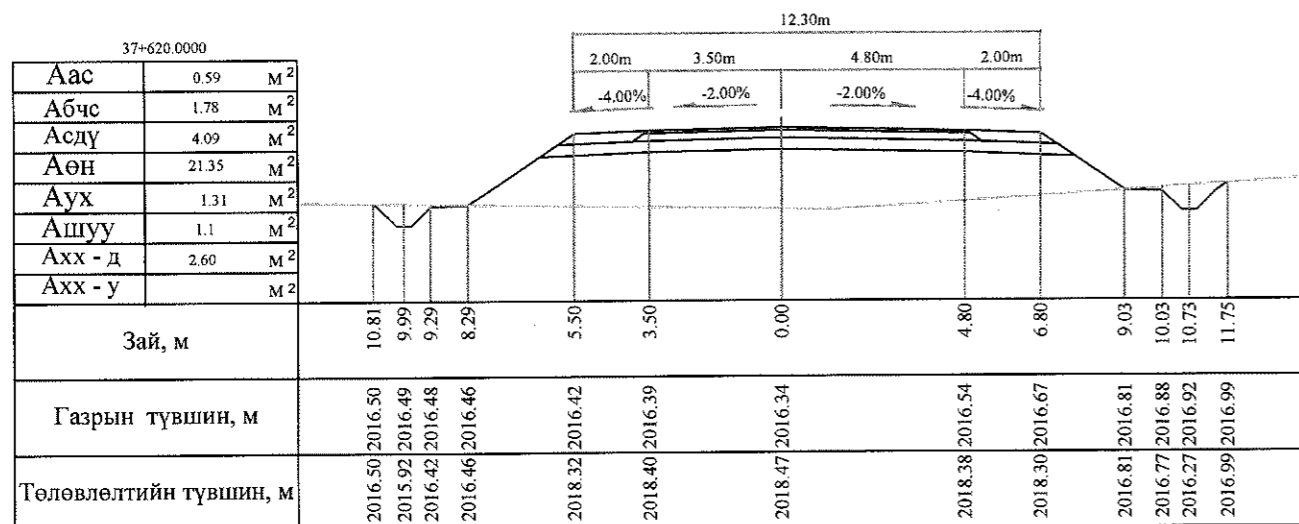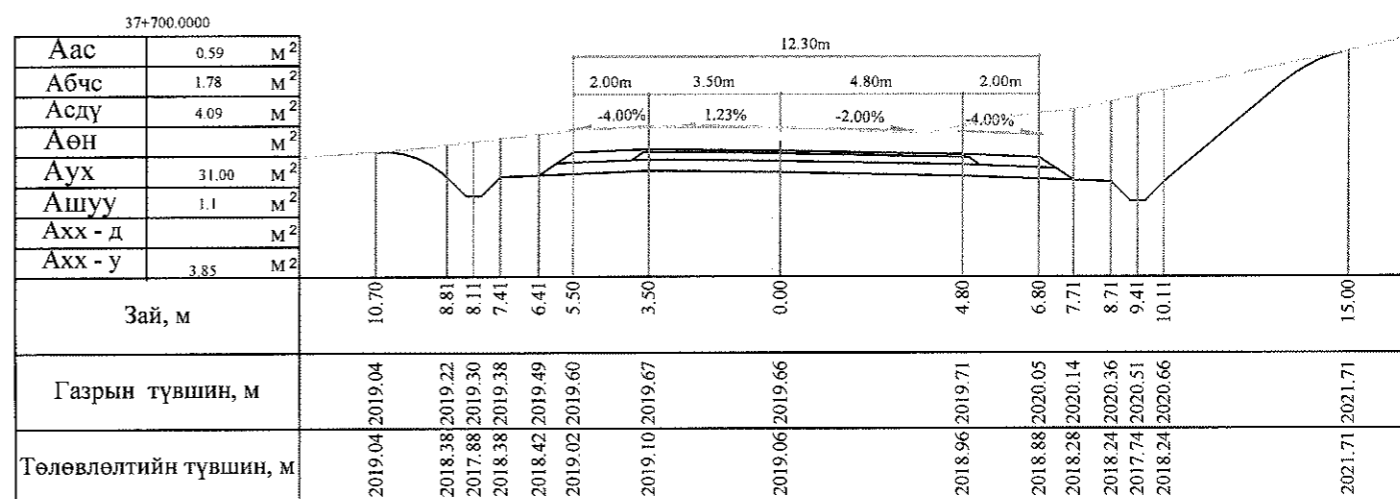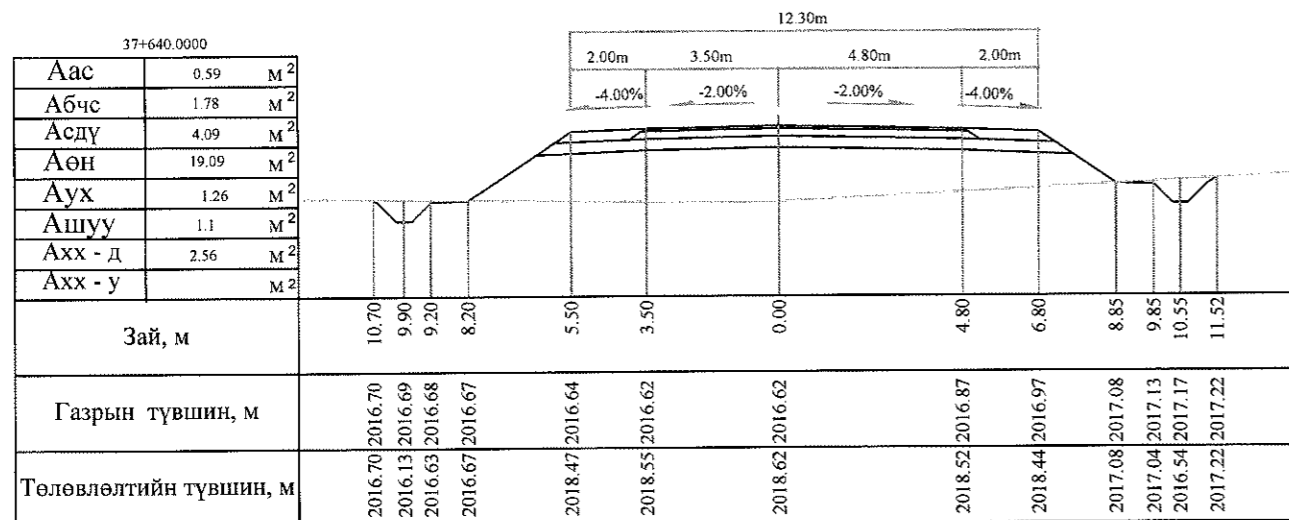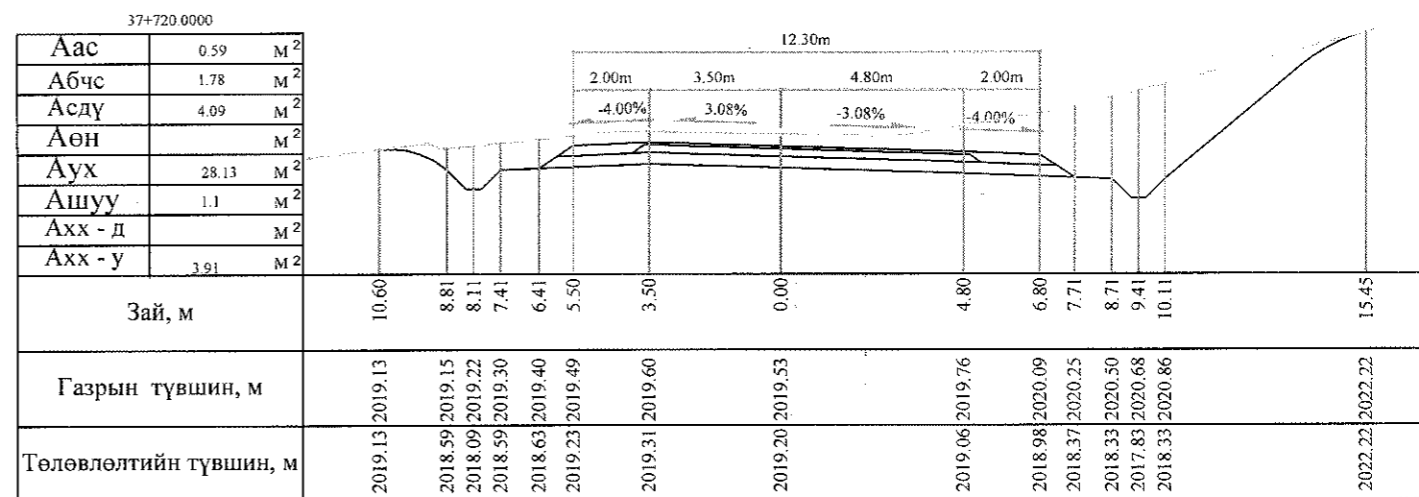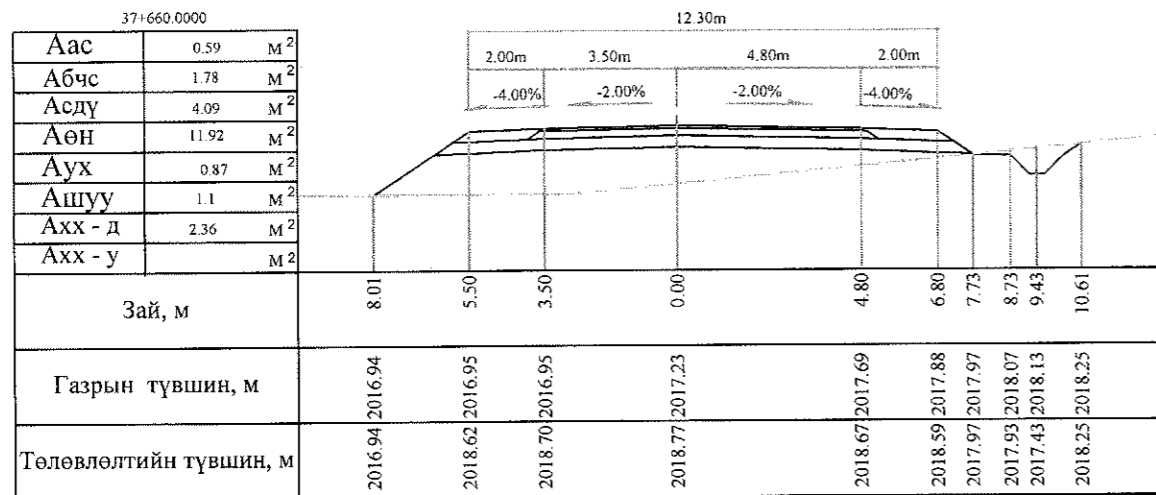

Тайлбар: Аас - Асфальт бетон хучилт  
 Абчс - Буталсан чулуун суурь  
 Асду - Суурийн доод үе  
 Аөн - Дүүргэлт

Аух - Ухмал  
 Ашуу - Өөрийн шуудуу  
 Ахх - д - Хөрс хуулалт далан  
 Ахх - у - Хөрс хуулалт ухмал







 УБ хот, СБД 6-р хороо Бага тойруу, 37Б Олон Удсын Худалдааны төв "ГЕО ЗУРАГЛАЛ" ХХК	БАЯНХОНГОР - ШАРГАЛЖУУТ ЧИГЛЭЛИЙН 54.176KM ХАТУУ ХУЧИЛТАЙ АВТО ЗАМЫН ИНЖЕНЕРИЙН НАРИЙВЧИЛСАН ЗУРАГ ТӨСӨЛ			Хөндлөн огтлол		
	Захирал	Ким Сон Хуан		Хөндлөн огтлол		
	Ерөнхий.и.бж	Н.Нямсүрэн		Масштаб: 1:200		
	Гүйцэтгэсэн	Б.Лхагваа		үе шат	хуудас	бүх/хууд
Шалгасан	Ж.Батнасан		ХО	343	500	
ШИФР 07/13			2013/12сар			

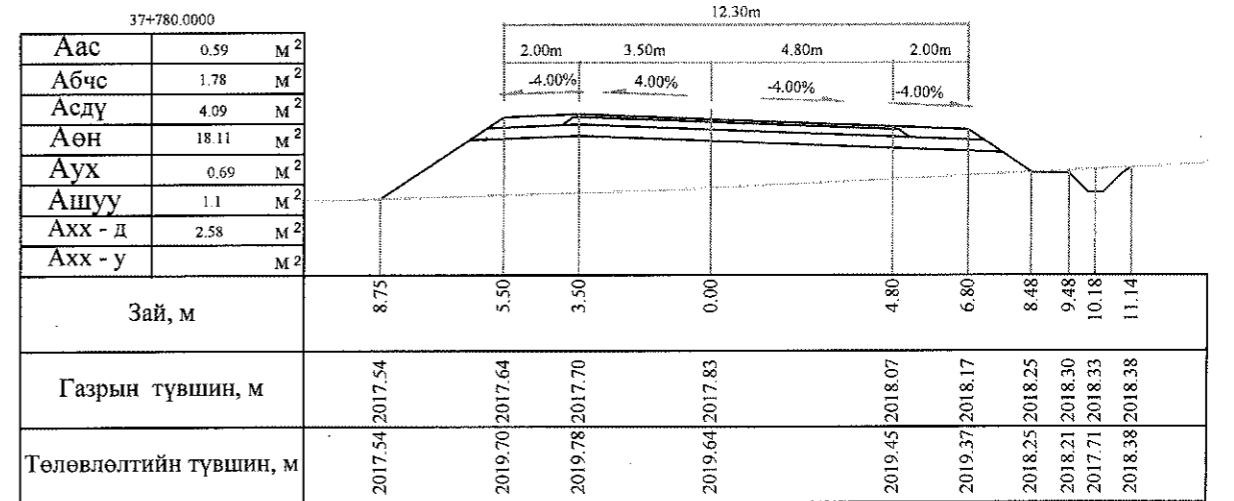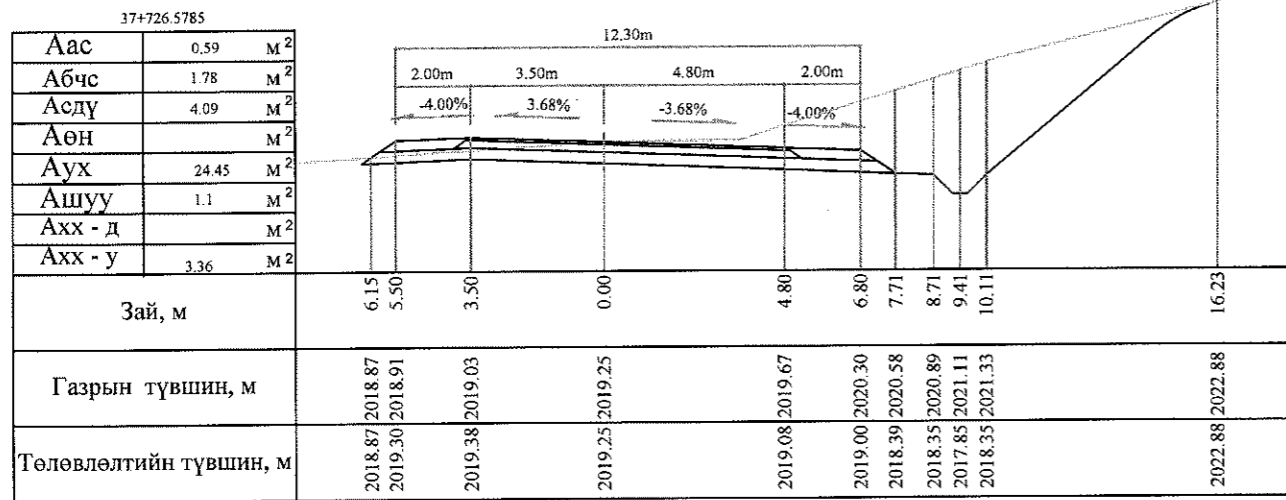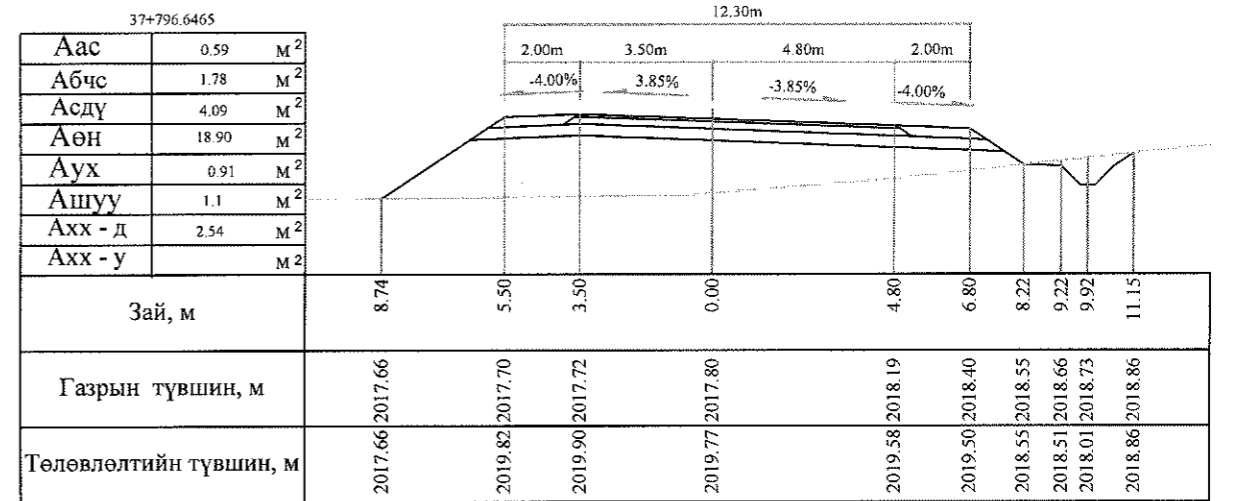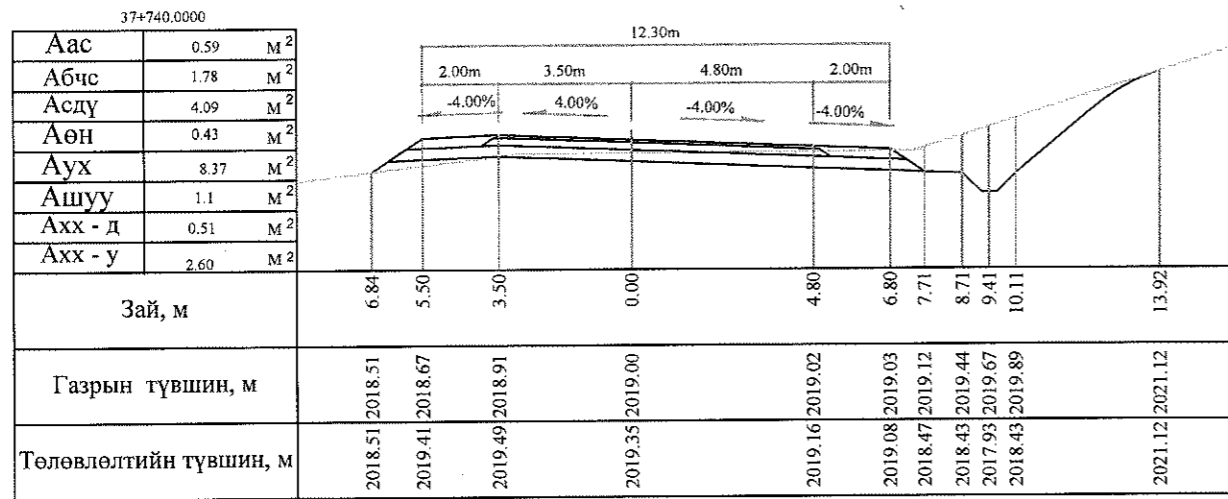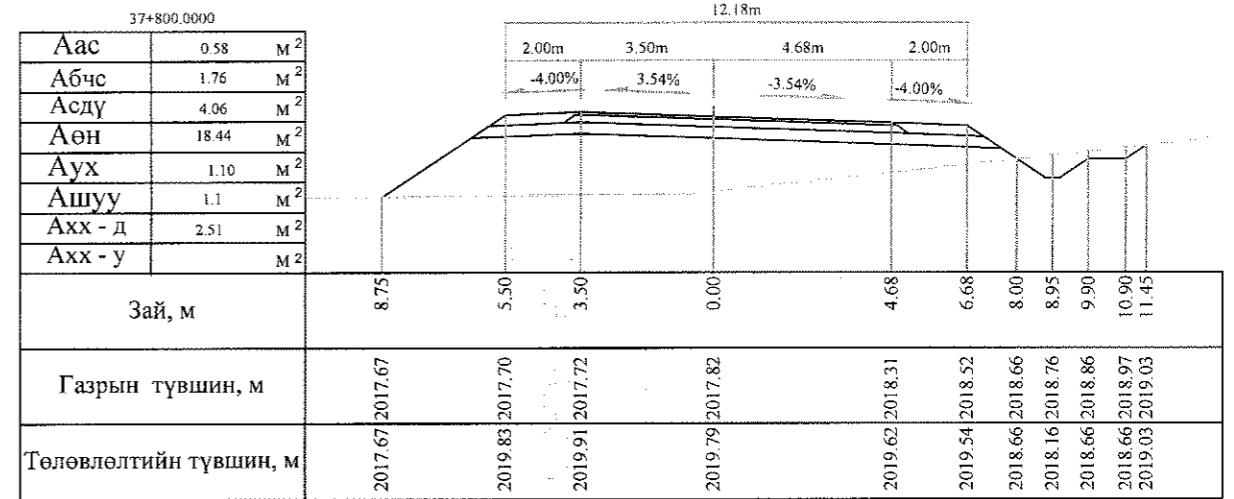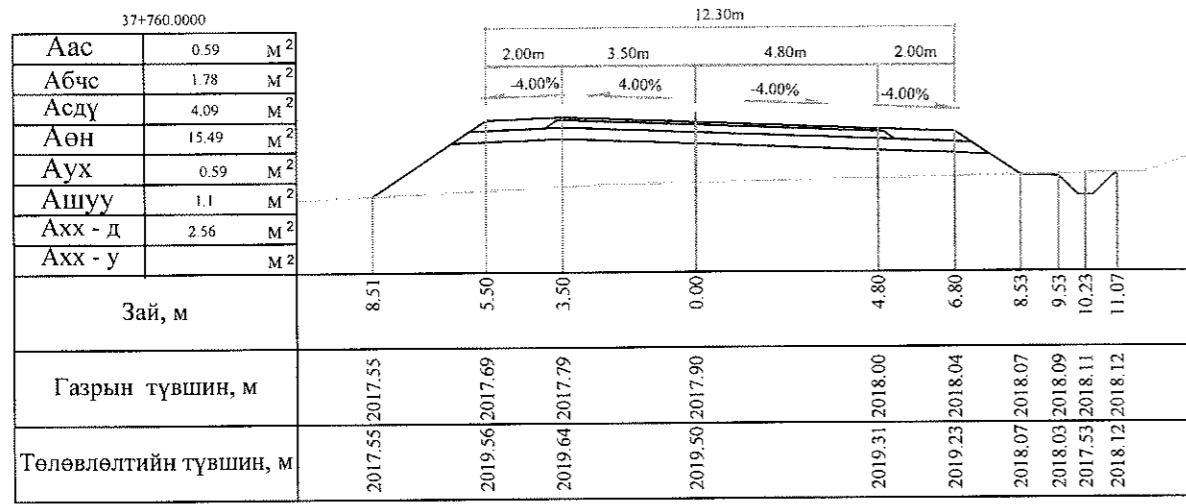

Тайлбар: Аас - Асфальт бетон хучилт  
 Абчс - Буталсан чулуун суурь  
 Асдү - Суурийн доод үе  
 Аөн - Дүүргэлт  
 Аух - Ухмал  
 Ашуу - Өөрийн шуудуу  
 Ахх - д - Хөрс хуулалт далан  
 Ахх - у - Хөрс хуулалт ухмал

 УБ хот, СБД 6-р хороо Бага тойруу, 37Б, Олон Улсын Худалдааны төв	БАЯНХОНГОР - ШАРГАЛЖУУТ ЧИГЛЭЛИЙН 54.176KM ХАТУУ ХУЧИЛГАЙ АВТО ЗАМЫН ИНЖЕНЕРИЙН НАРИЙВЧИЛСАН ЗУРАГ ТӨСӨЛ			Хөндлөн огтлол		
	Захирал	Ким Сон Хуап	 	Хөндлөн огтлол		
	Ерөнхий инж	Н.Нямсүрэн		Масштаб: 1:200		
	Гүйцэтгэсэн	Б.Лхагваа	 	уе шаг		
"ГЕО ЗУРАГЛАЛ" ХХК	Шалгасан	Ж.Батнасан		ХО	344	бүх/хууд 500
			ШИФР 07/13			2013/12сар






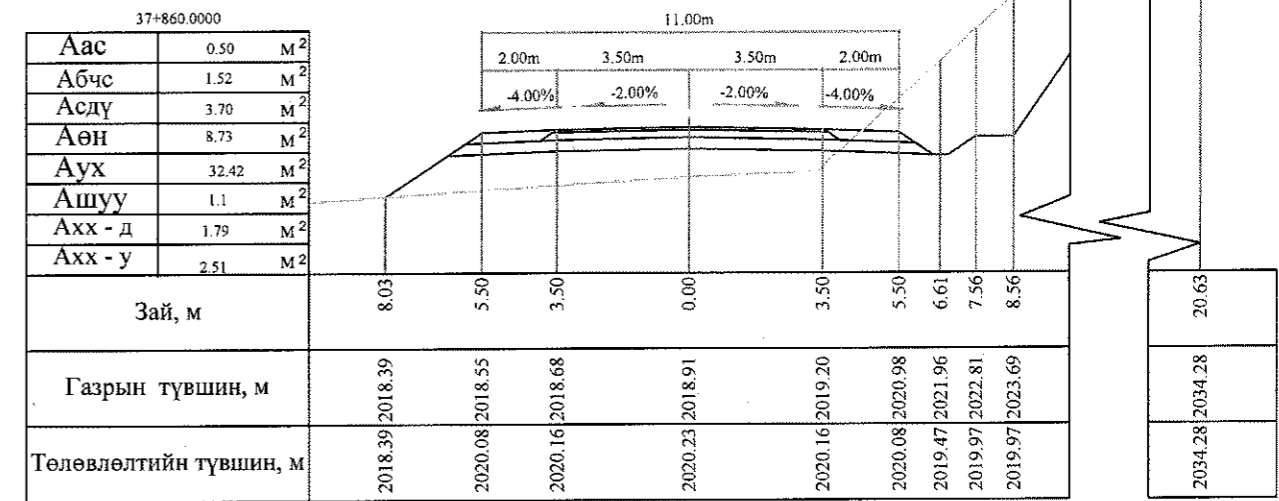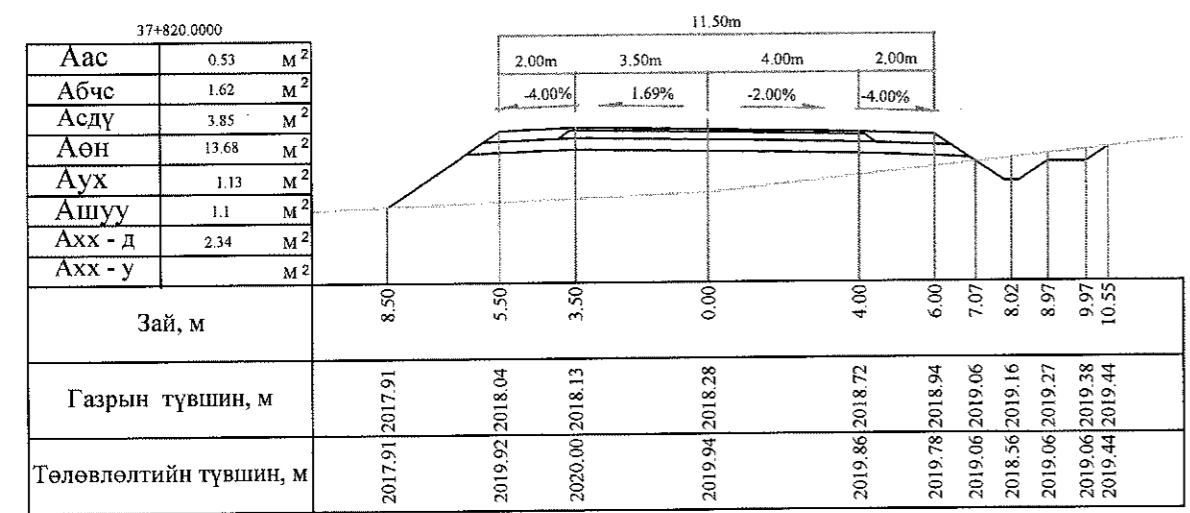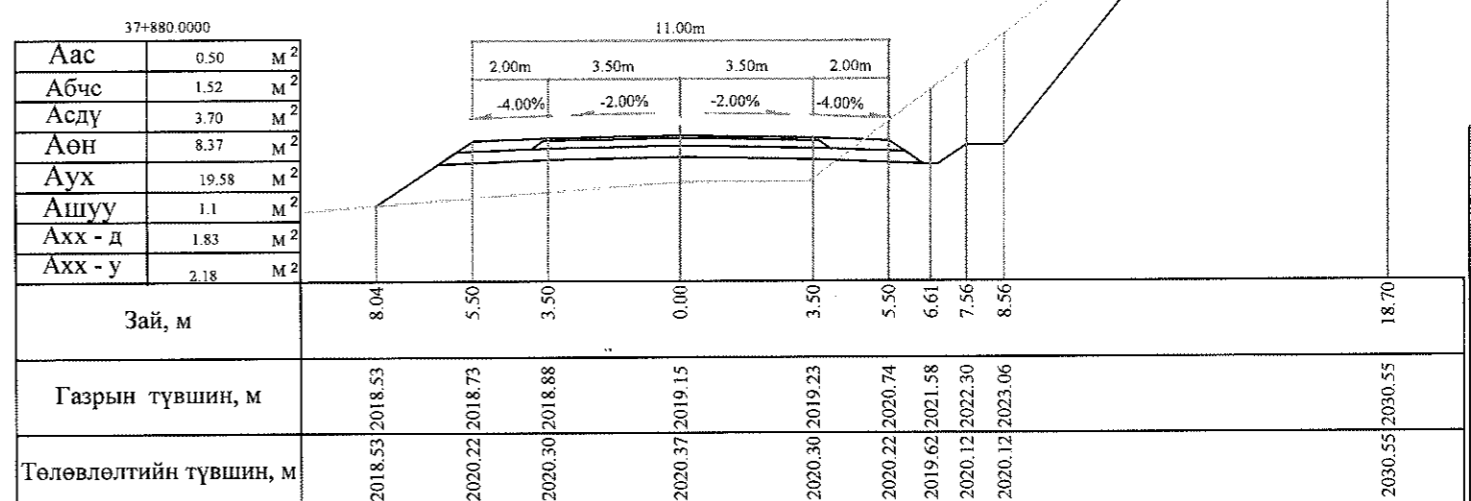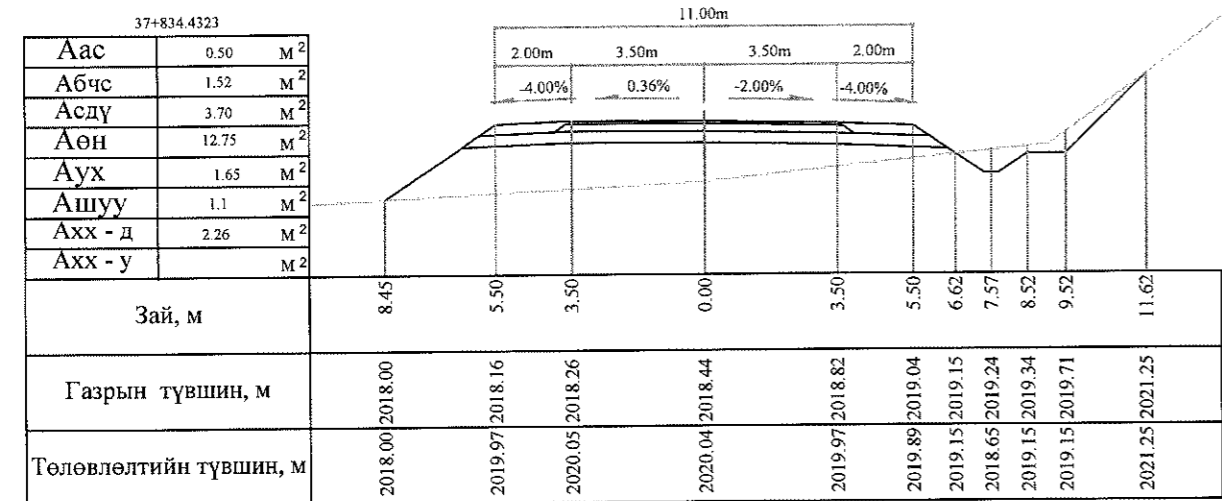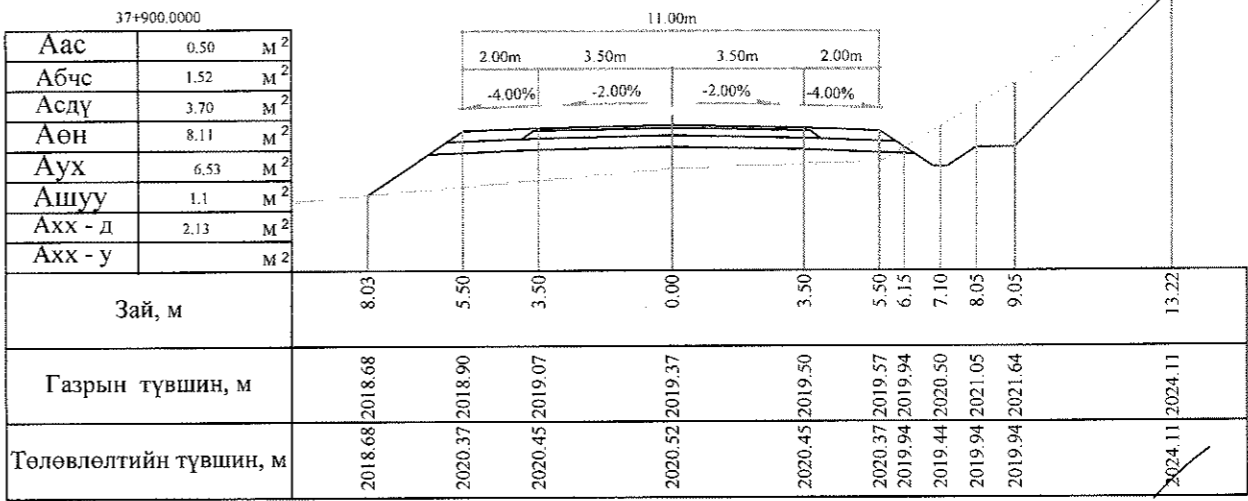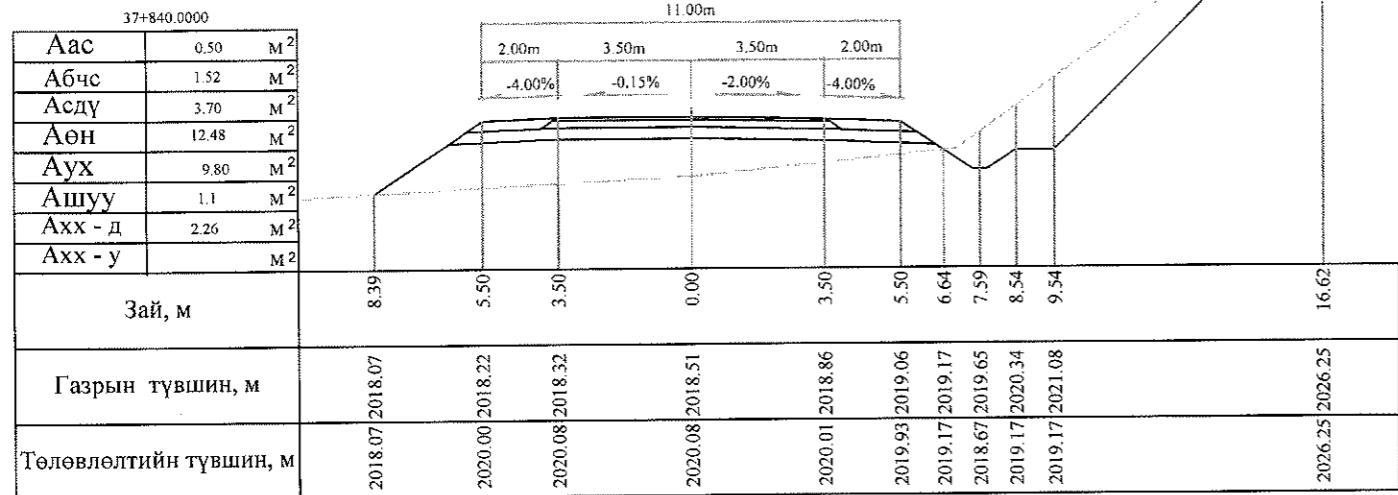


Тайлбар: Аас - Асфальт бетон хучилт  
 Абчс - Буталсан чулуун суурь  
 Асдү - Суурийн доод үе  
 Аөн - Дүүргэлт  
 Аух - Ухмал  
 Ашуу - Өөрийн шуудуу  
 Ахх - д - Хөрс хуулалт далан  
 Ахх - у - Хөрс хуулалт ухмал




<p>УБ хот, СБД 6-р хороо Бага тойруу, 37Б. Олон Улсын Худалдааны төв</p>	БАЯНХОНГОР - ШАРГАЛЖУУТ ЧИГЛЭЛИЙН 54.176КМ ХАТУУ ХУЧИЛТТАЙ АВТОЗАМЫН ИНЖЕНЕРИЙН НАРИЙВЧИЛСАН ЗУРАГ ТӨСӨЛ			Хөндлөн огтлол	
	Захирал	Ким Сон Хуан		Хөндлөн огтлол	
	Гүйцэтгэсэн	Н.Нямсүрэн		Масштаб: 1:200	
	Шалгасан	Б.Лхагваа		ХО	345
"ГЕО ЗУРАГЛАЛ" ХХК	Ж.Батнасан	ШИФР 07/13		2013/12сар	



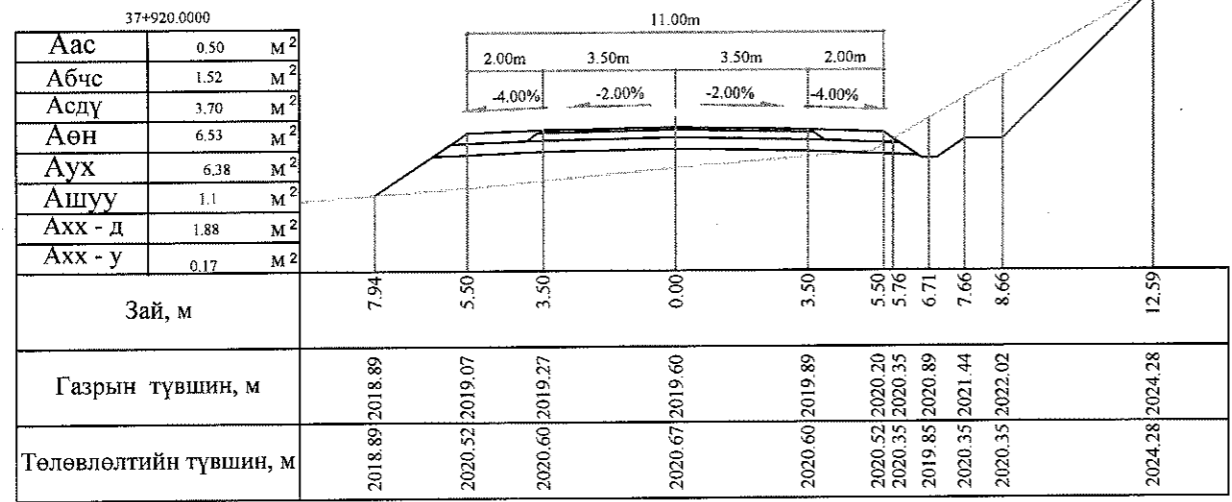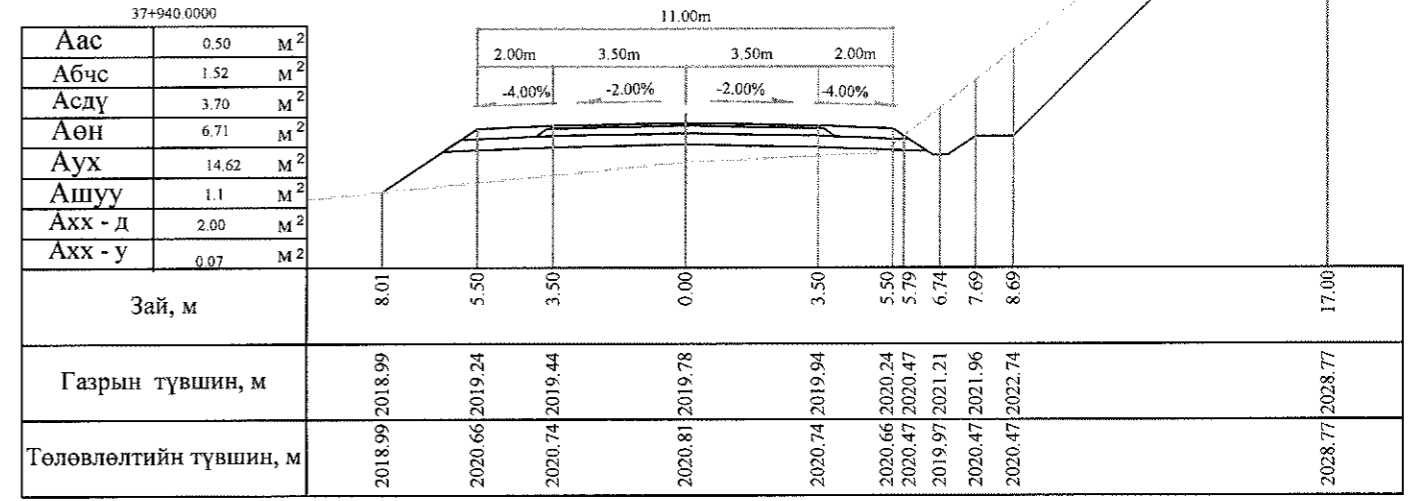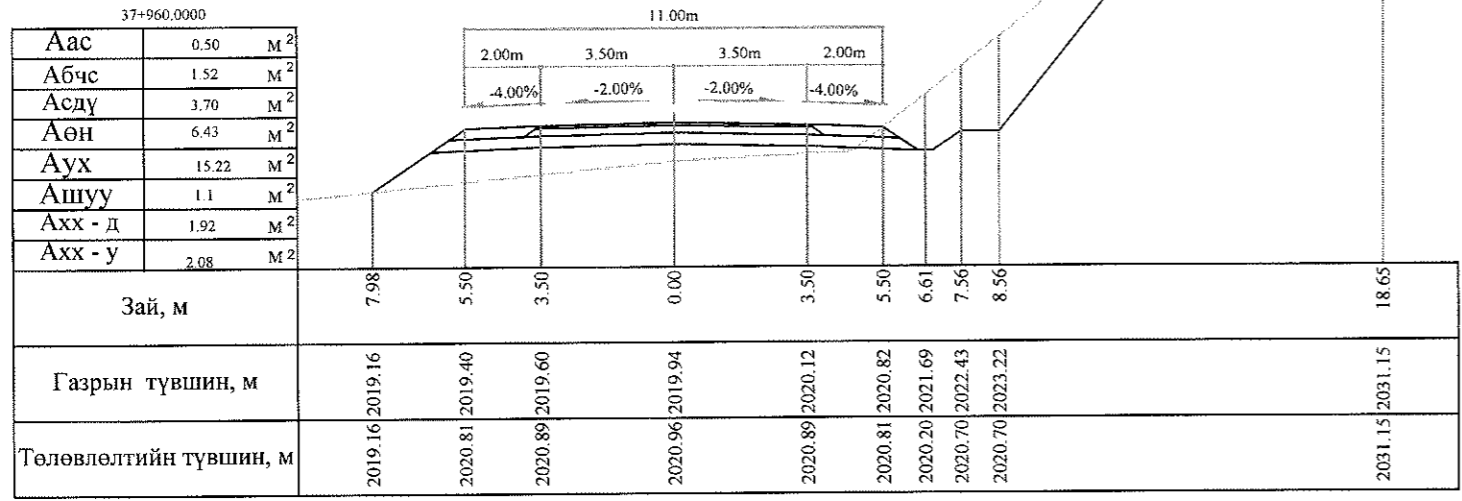


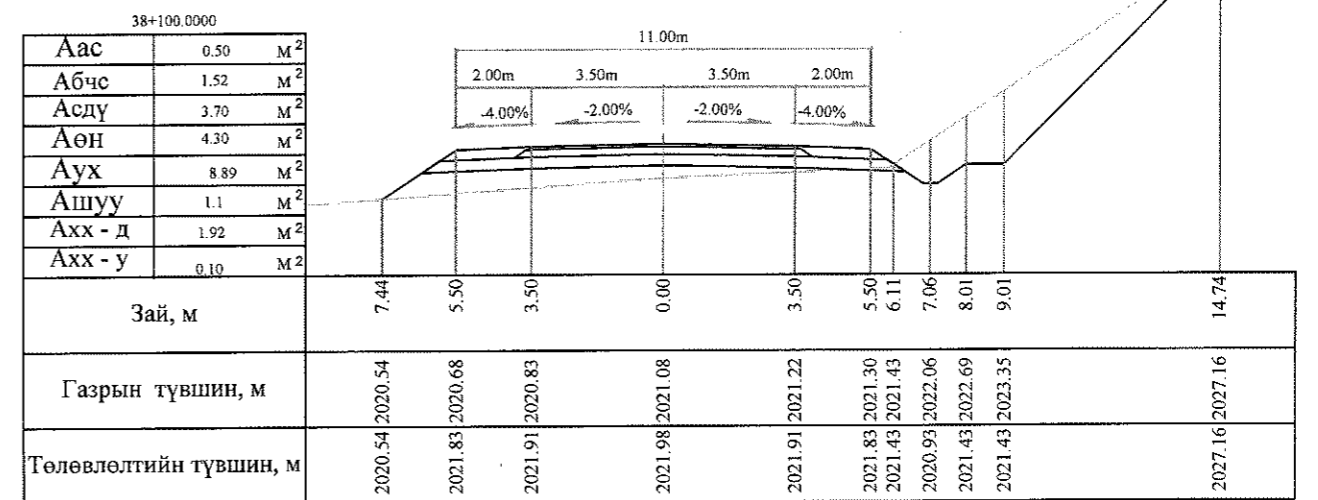
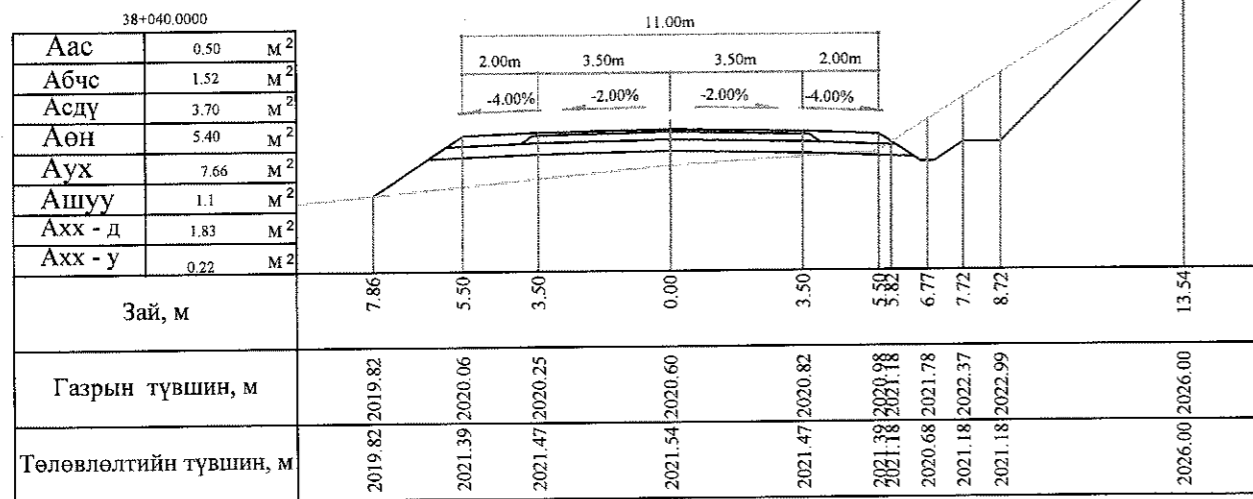
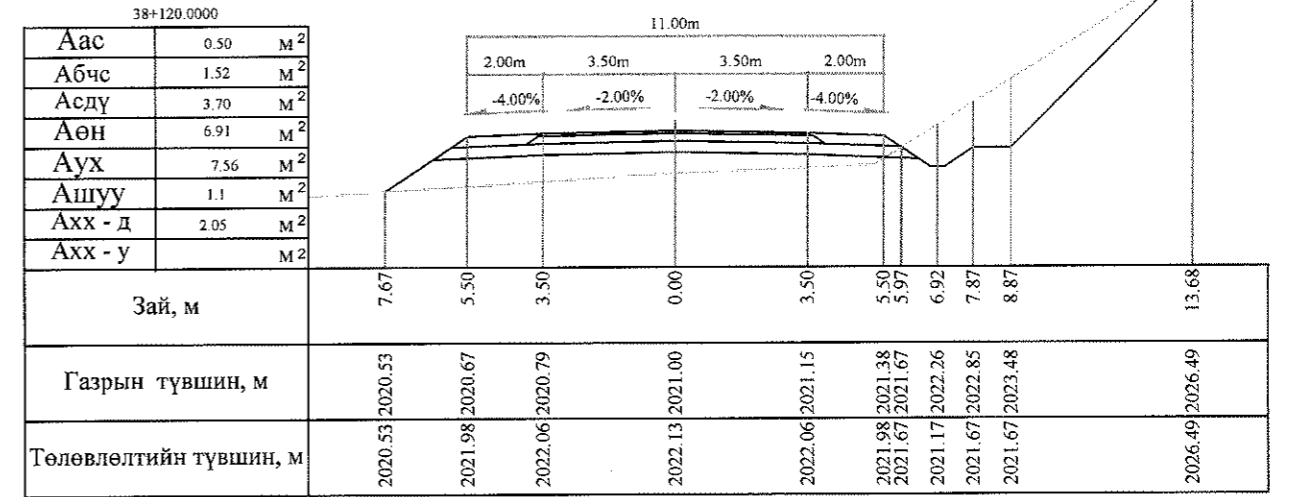
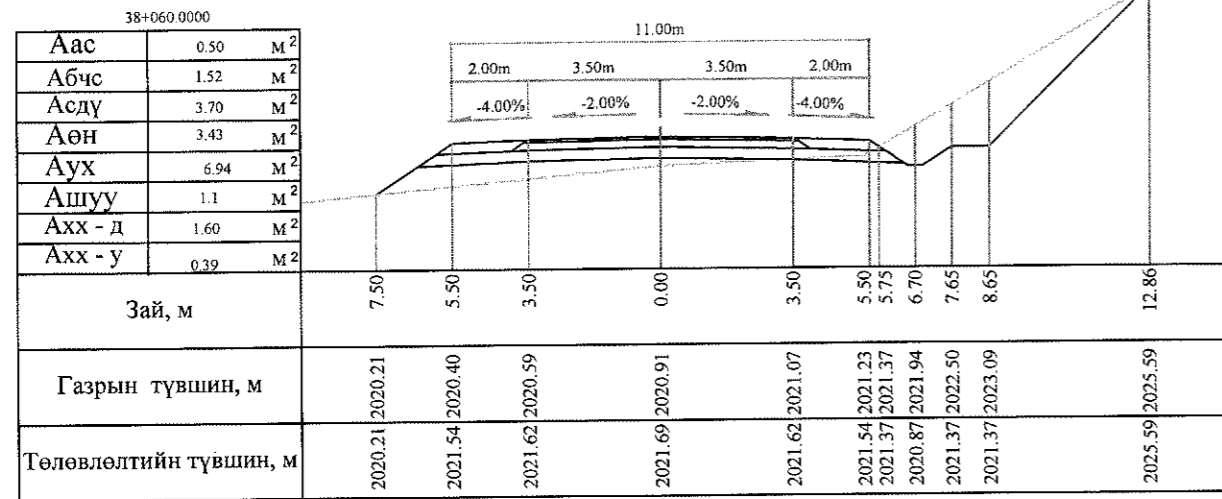
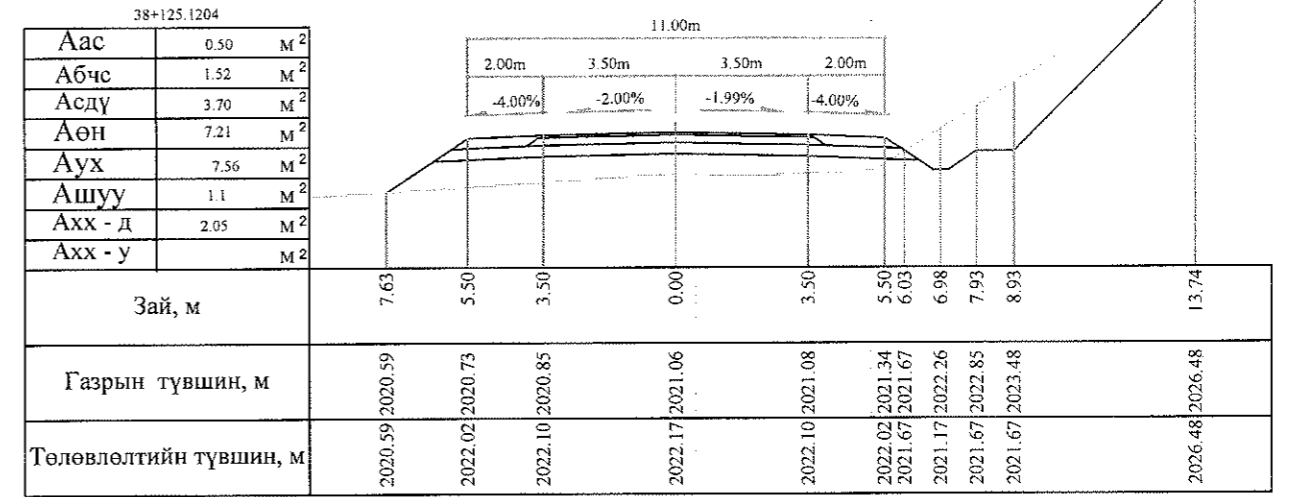
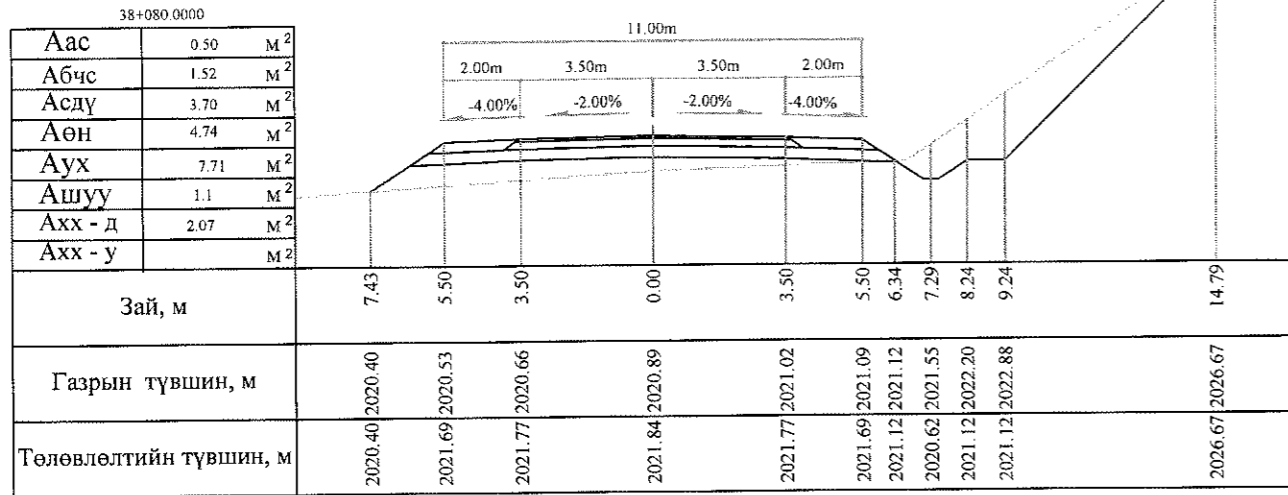
Тайлбар: Аас - Асфальт бетон хучилт  
 Абчс - Буталсан чулуун суурь  
 Асду - Суурийн доод үе  
 Аөн - Дүүргэлт  
 Аух - Ухмал  
 Ашуу - Өөрийн шуудуу  
 Ахх - д - Хөрс хуулалт далан  
 Ахх - у - Хөрс хуулалт ухмал

 УБ хот, СБД 6-р хороо Бага тойруу, 37Б. Олон Улсын Худалдааны төв	БЛАНХОНГОР - ШАРГАЛЖУУТ ЧИГЛЭЛИЙН 54.176KM ХАТУУ ХУЧИЛТТАЙ АВТО ЗАМЫН ИНЖЕНЕРИЙН НАРИЙВЧИЛСАН ЗУРАГ ТӨСӨЛ			Хөндлөн огтлол		
	Захирал	Ким Сон Хуан	<i>[Signature]</i>	Хөндлөн огтлол		
	Гүйцэтгэсэн	Н.Нямсүрэн	<i>[Signature]</i>	Масштаб: 1:200		
	Гүйцэтгэсэн	Б.Лхагваа	<i>[Signature]</i>	үе шаг	хуудас	бүх/хууд
"ГЕО ЗУРАГЛАЛ" ХХК	Шалгасан	Ж.Батнасан	<i>[Signature]</i>	ХО	346	500
				ШИФР 07/13		2013/12сар

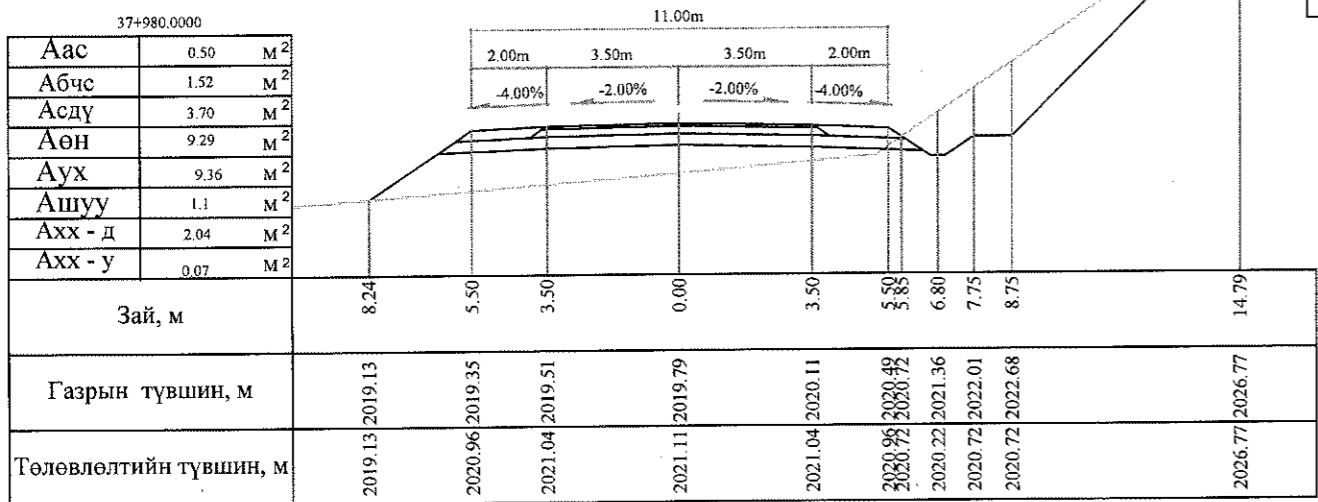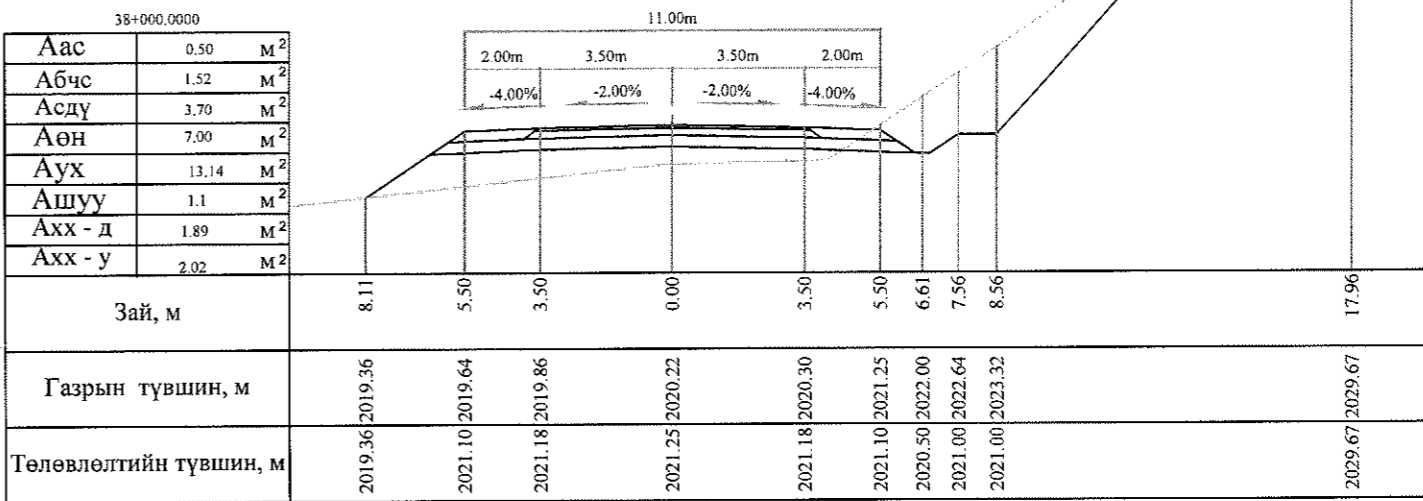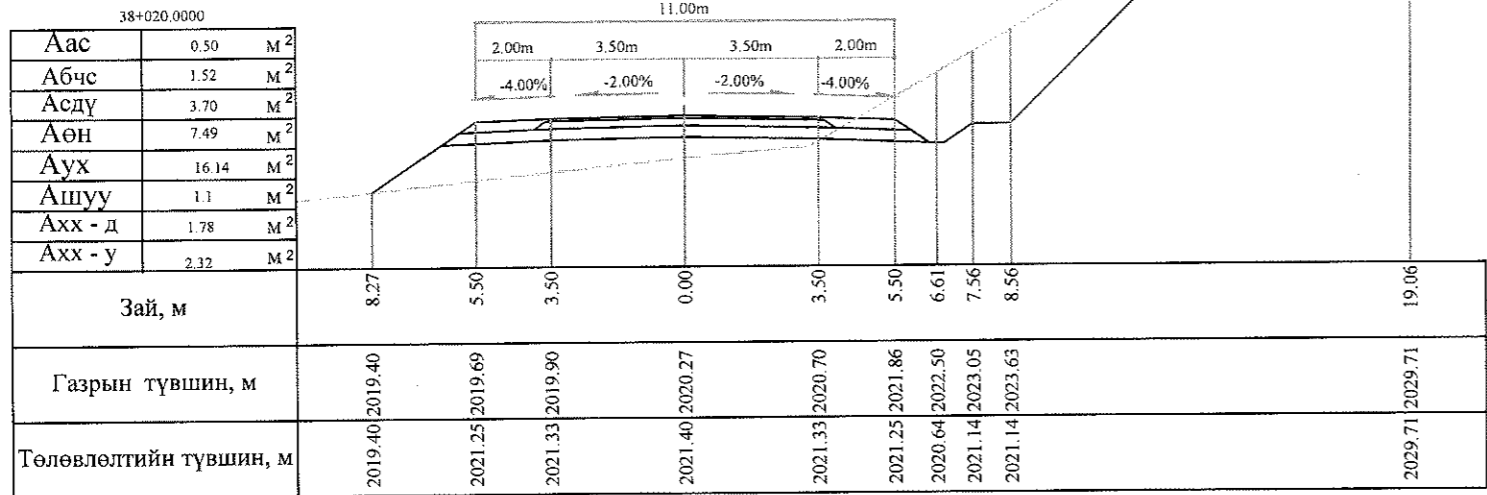


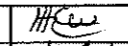
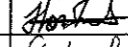

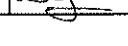
- Тайлбар:
- Аас - Асфальт бетон хучилт
  - Абчс - Буталсан чулуун суурь
  - Асдү - Суурийн доод үе
  - Аөн - Дүүргэлт
  - Аух - Ухмал
  - Ашуу - Өөрийн шуудуу
  - Ахх - д - Хөрс хуулалт далан
  - Ахх - у - Хөрс хуулалт ухмал




 УБ хот, СБД 6-р хороо Бага тойруу, 37Б, Олон Улсын Худалдааны төв	БАЯНХОНГОР - ШАРГАЛЖУУТ ЧИГЛЭЛИЙН 54.176KM ХАТУУ ХУЧИЛТАЙ АВТО ЗАМЫН ИНЖЕНЕРИЙН НАРИЙВЧИЛСАН ЗУРАГ ТӨСӨЛ			Хөндлөн огтлол			
	Захирал	Ким Сон Хуан	<i>[Signature]</i>	Хөндлөн огтлол		Масштаб: 1:200	
	Ерөнхий.инж	Н.Нямсүрэн	<i>[Signature]</i>	ШИФР 07/13	үе шат	хуудас	бүх/хууд
	Гүйцэтгэсэн	Б.Лхагваа	<i>[Signature]</i>		ХО	346 б	500
"ГЕО ЗУРАГЛАЛ" ХХК	Шалгасан	Ж.Батнасан	<i>[Signature]</i>	2013/12сар			



Тайлбар: Аас - Асфальт бетон хучилт  
 Абчс - Буталсан чулуун суурь  
 Асдү - Суурийн доод үе  
 Аөн - Дүүргэлт


Аух - Ухмал  
 Ашуу - Өөрийн шуудуу  
 Ахх - д - Хөрс хуулалт далан  
 Ахх - у - Хөрс хуулалт ухмал

 УБ хот, СБД 6-р хороо Бага тойруу, 37Б. Олон Улсын Худалдааны төв "ГЕО ЗУРАГЛАЛ" ХХК	БАЯНХОНГОР - ШАРГАЛЖУУТ ЧИГЛЭЛИЙН 54.176KM ХАТУУ ХУЧИЛТТАЙ АВТО ЗАМЫН ИНЖЕНЕРИЙН НАРИЙВЧИЛСАН ЗУРАГ ТӨСӨЛ			Хөндлөн огтлол		
	Захирал	Ким Сэн Хуан		Хөндлөн огтлол		
	Ерөнхий.инж	Н.Нямсүрэн		Масштаб: 1:200		
	Гүйцэтгэсэн	Б.Лхагваа		үе шаг	хуудас	бүх/хууд
Шалгасан	Ж.Батнасан		ШИФР 07/13			
			ХО 347 500			
			2013/12сар			

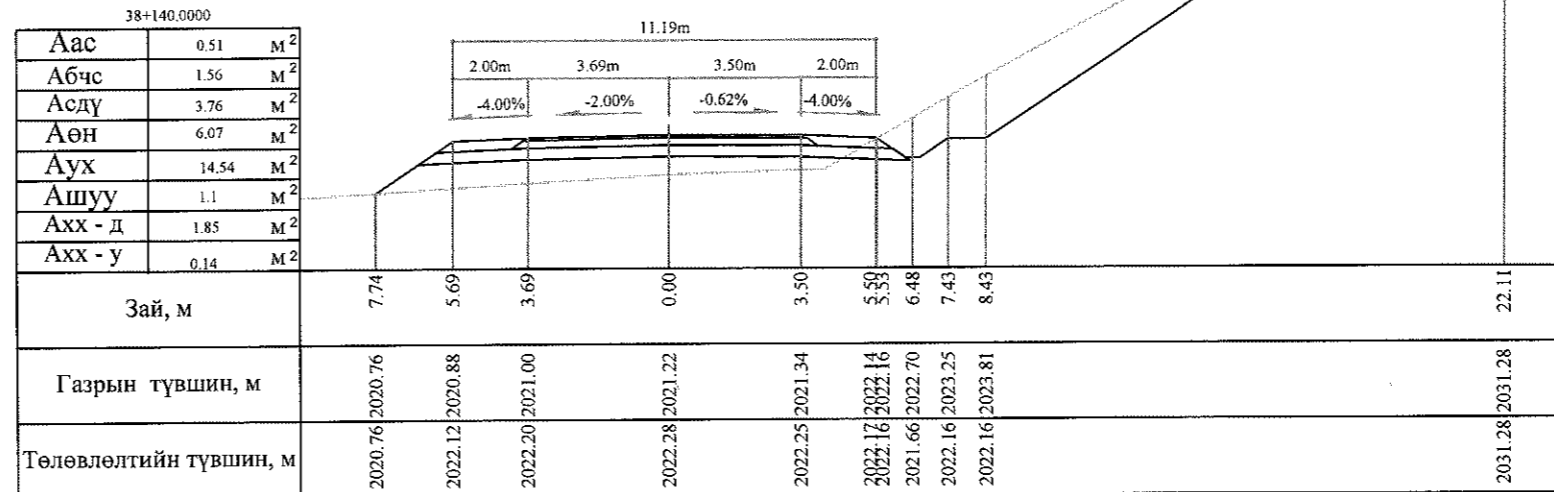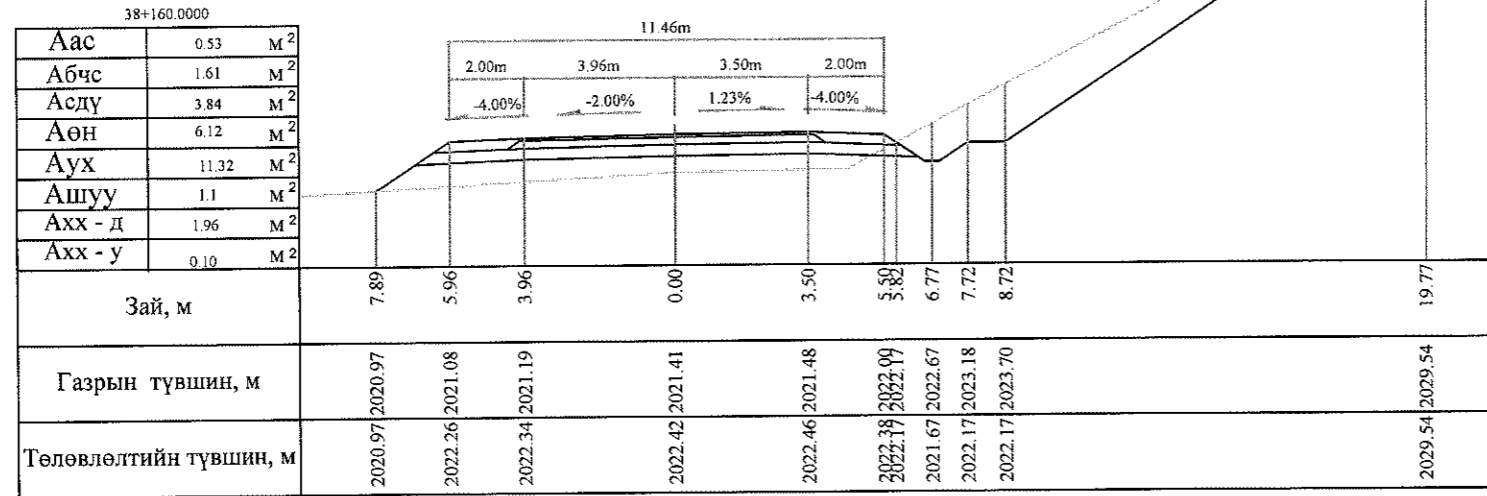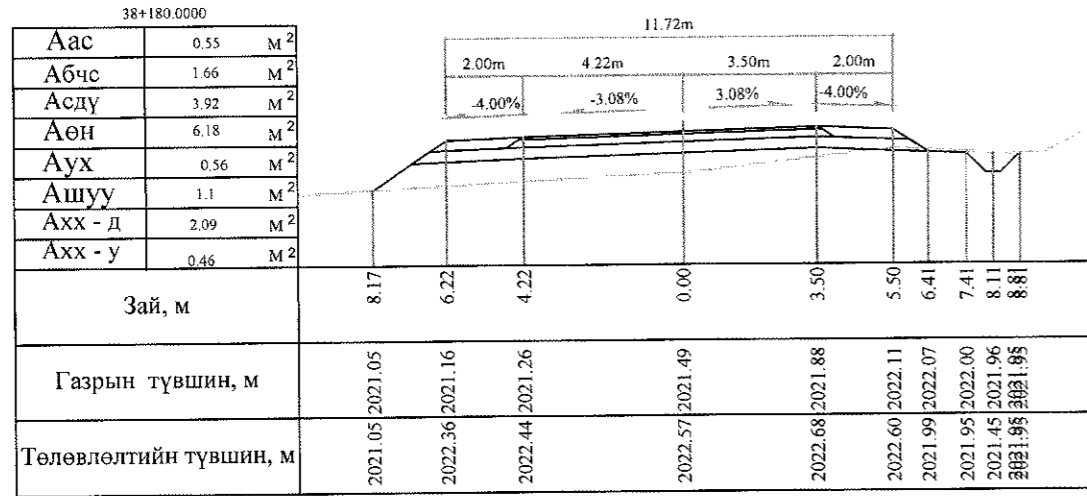

Тайлбар: Аас - Асфальт бетон хучилт  
 Абчс - Буталсан чулуун суурь  
 Асдү - Суурийн доод үе  
 Аөн - Дүүргэлт

Аух - Ухмал  
 Ашуу - Өөрийн шуудуу  
 Ахх - д - Хөрс хуулалт далан  
 Ахх - у - Хөрс хуулалт ухмал



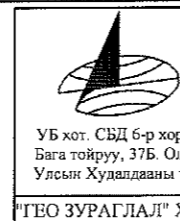


БАЯНХОНГОР - ШАРГАЛЖУУТ ЧИГЛЭЛИЙН 54.176KM ХАТУУ ХУЧИЛТАЙ АВТОЗАМЫН  
 ИНЖЕНЕРИЙН НАРИЙВЧИЛСАН ЗУРАГ ТӨСӨЛ

Захирал	Ким Сон Хуан	<i>[Signature]</i>	Хөндлөн огтлол
Ерөнхий инж	Н.Нямсүрэн	<i>[Signature]</i>	
Гүйцэтгэсэн	Б.Лхагваа	<i>[Signature]</i>	
Шалгасан	Ж.Батнасан	<i>[Signature]</i>	ШИФР 07/13

Хөндлөн огтлол







Масштаб: 1:200		
үе шат	хуудас	бүх/хууд
ХО	348	500
2013/12сар		

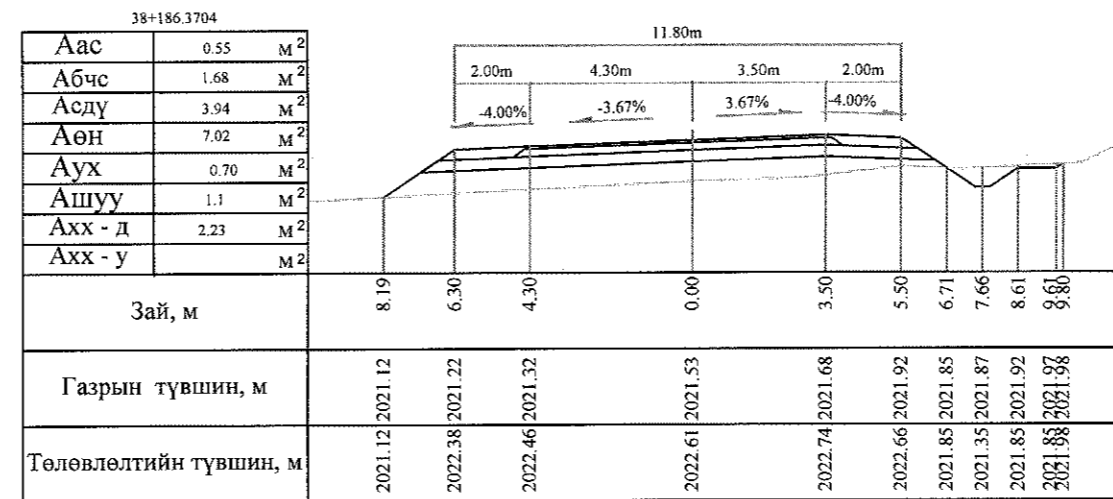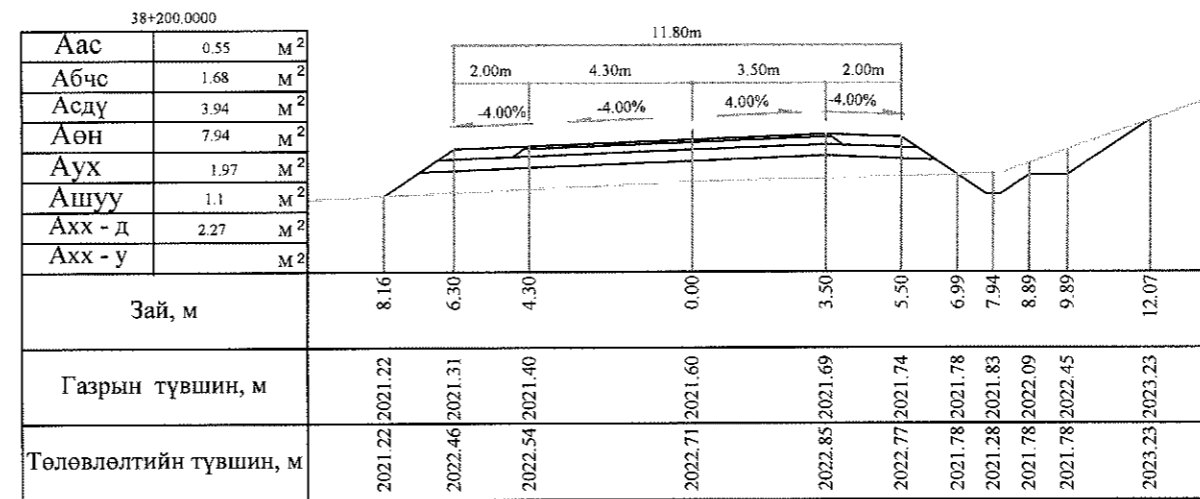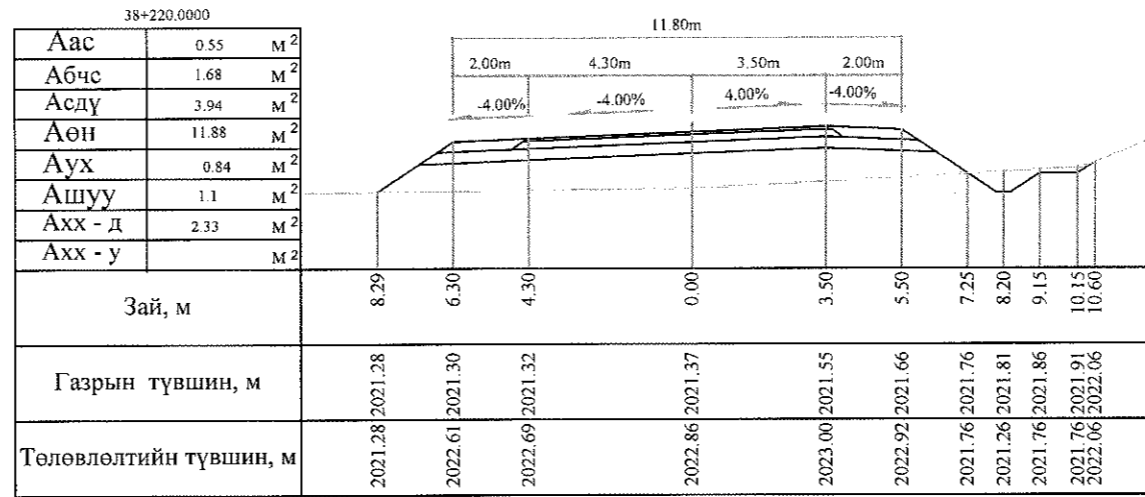

Тайлбар: Аас - Асфальт бетон хучилт  
 Абчс - Буталсан чулуун суурь  
 Асдү - Суурийн доод үе  
 Аөн - Дүүргэлт


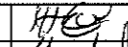



Аух - Ухмал  
 Ашуу - Өөрийн шуудуу  
 Ахх - д - Хөрс хуулалт далан  
 Ахх - у - Хөрс хуулалт ухмал

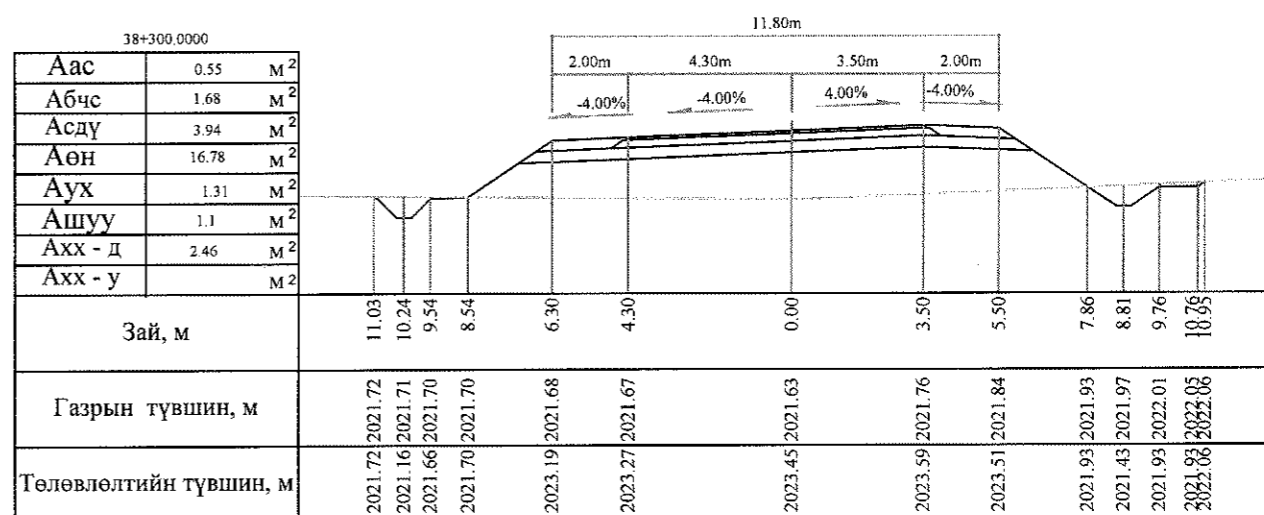
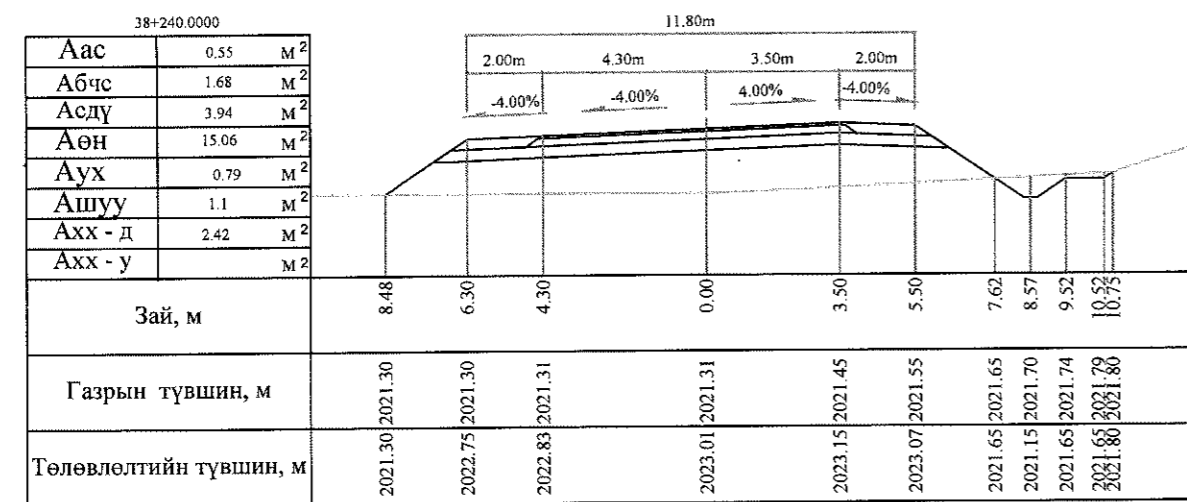
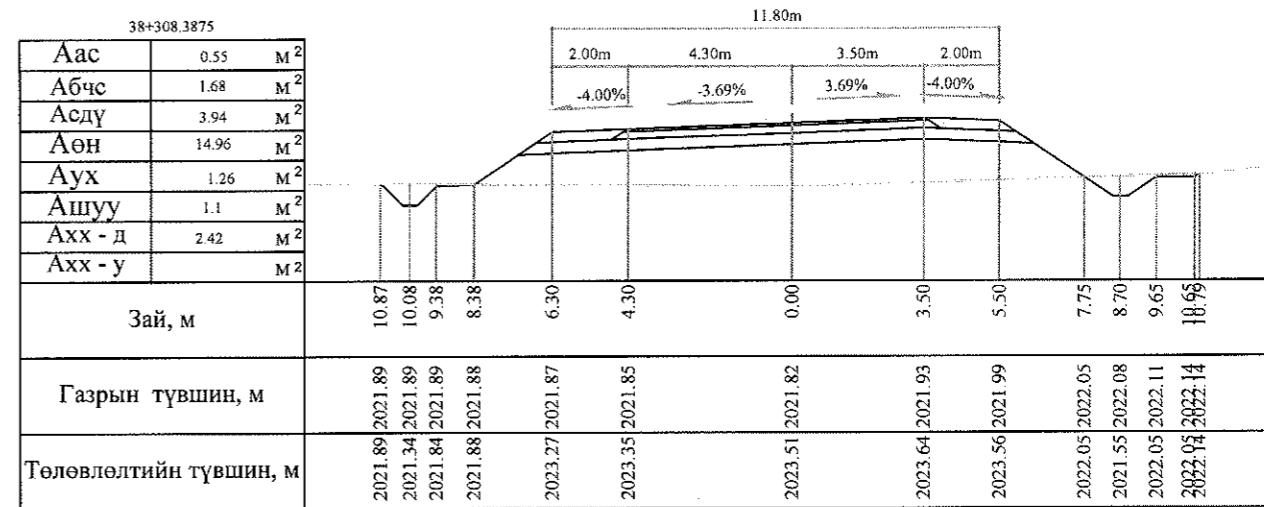
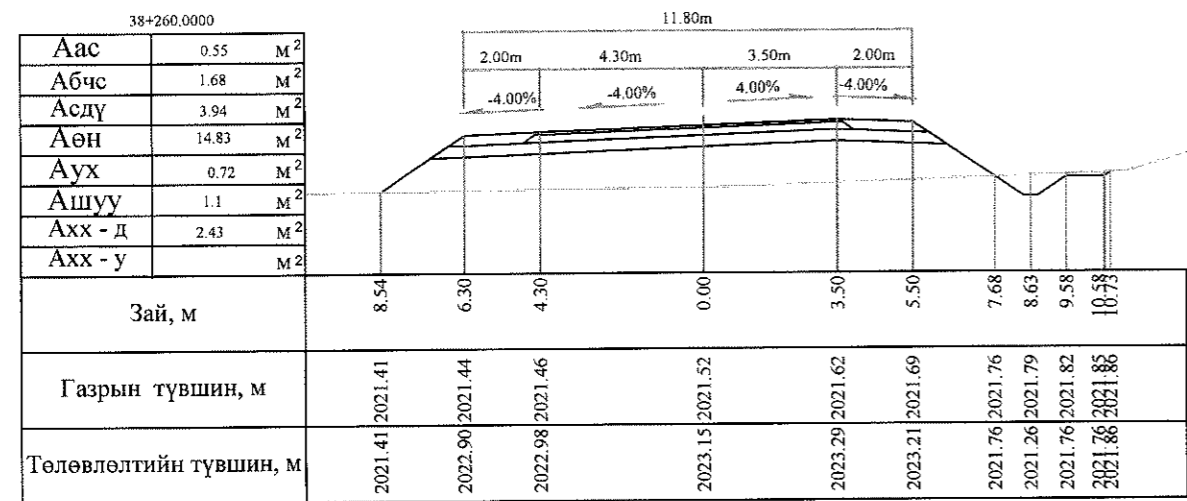
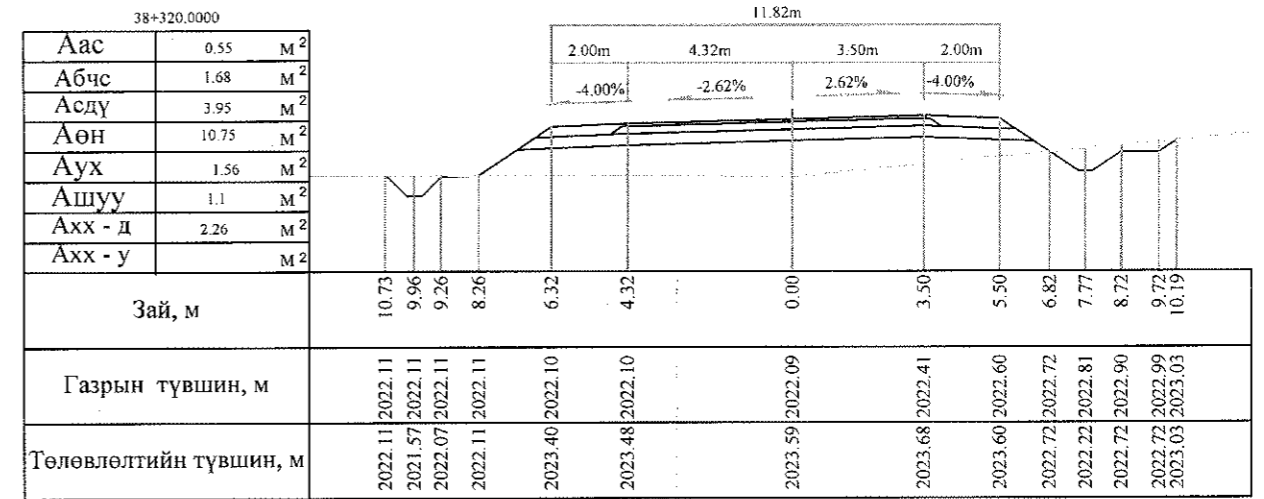
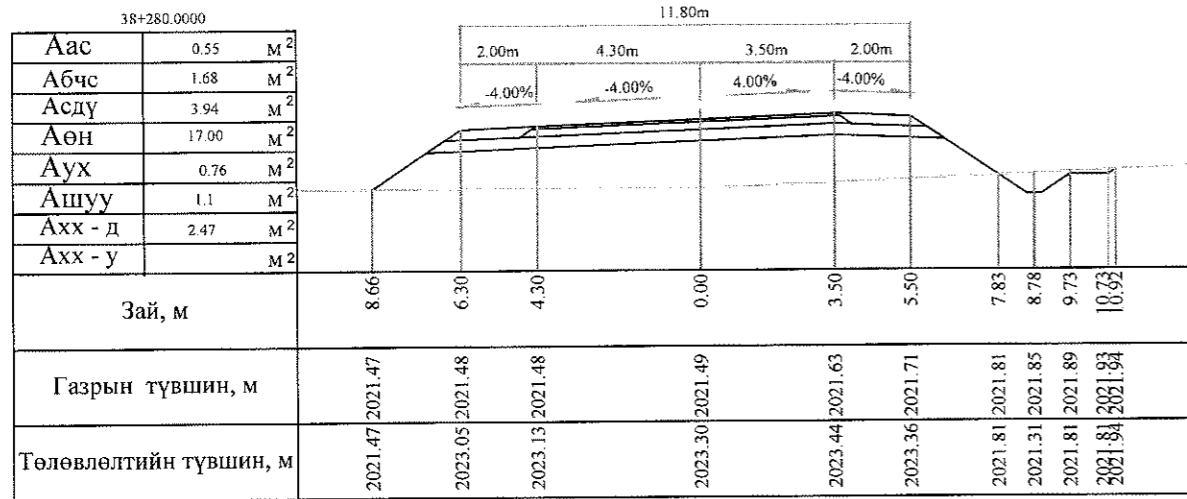
 УБ хөг. СБД 6-р хороо Бага тойруу, 37Б. Олон Улсын Худалдааны төв "ГЕО ЗУРАГЛАЛ" ХХК	БАЯНХОНГОР - ШАРГАЛЖУУТ ЧИГЛЭЛИЙН 54.176KM ХАТУУ ХУЧИЛТАЙ АВТО ЗАМЫН ИНЖЕНЕРИЙН НАРИЙВЧИЛСАН ЗУРАГ ТӨСӨЛ			Хөндлөн огтлол	
	Захирал	Ким Сон Хуан	<i>[Signature]</i>	Хөндлөн огтлол	
	Еронхий.ишж	Н.Нямсүрэн	<i>[Signature]</i>	Масштаб: 1:200	
	Гүйцэтгэсэн	Б.Лхагваа	<i>[Signature]</i>	үе шат	хуудас
Шалгасан	Ж.Батнасан	<i>[Signature]</i>	ХО	348 б	бүх/хууд
			ШИФР 07/13	500	
			2013/12сар		




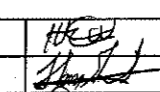
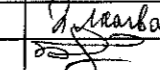
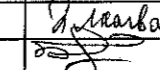
Тайлбар: Аас - Асфальт бетон хучилт  
 Абчс - Буталсан чулуун суурь  
 Асдү - Суурийн доод үе  
 Аөн - Дүүргэлт







Аух - Ухмал  
 Ашуу - Өөрийн шуудуу  
 Ахх - д - Хөрс хуулалт далан  
 Ахх - у - Хөрс хуулалт ухмал

 УБ хот. СБД 6-р хороо Бага тойруу, 37Б. Олон Улсын Худалдааны төв "ГЕО ЗУРАГЛАЛ" ХХК	БАЯНХОНГОР - ШАРГАЛЖУУТ ЧИГЛЭЛИЙН 54.176КМ ХАТУУ ХУЧИЛТАЙ АВТО ЗАМЫН ИНЖЕНЕРИЙН НАРИЙВЧИЛСАН ЗУРАГ ТӨСӨЛ			Хөндлөн огтлол		
	Захирал	Ким Сон Хуан		Хөндлөн огтлол		
	Ерөнхий инж	Н.Нямсүрэн		Масштаб: 1:200		
	Гүйцэтгэсэн	Б.Лхагваа		үе шат	хуудас	бүх/хууд
Шалгасан	Ж.Батнасан		ХО	349	500	
ШИФР 07/13			2013/12сар			

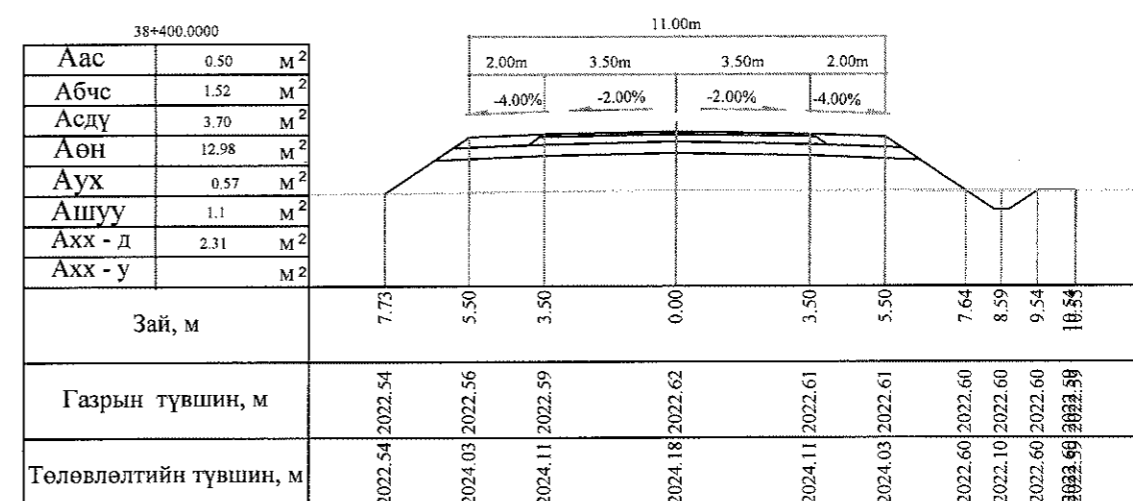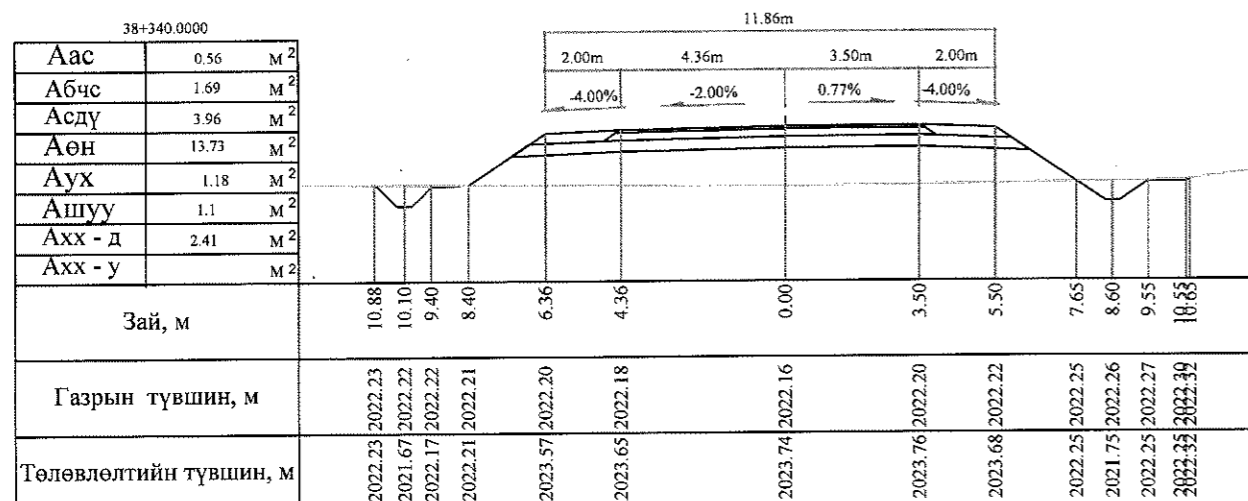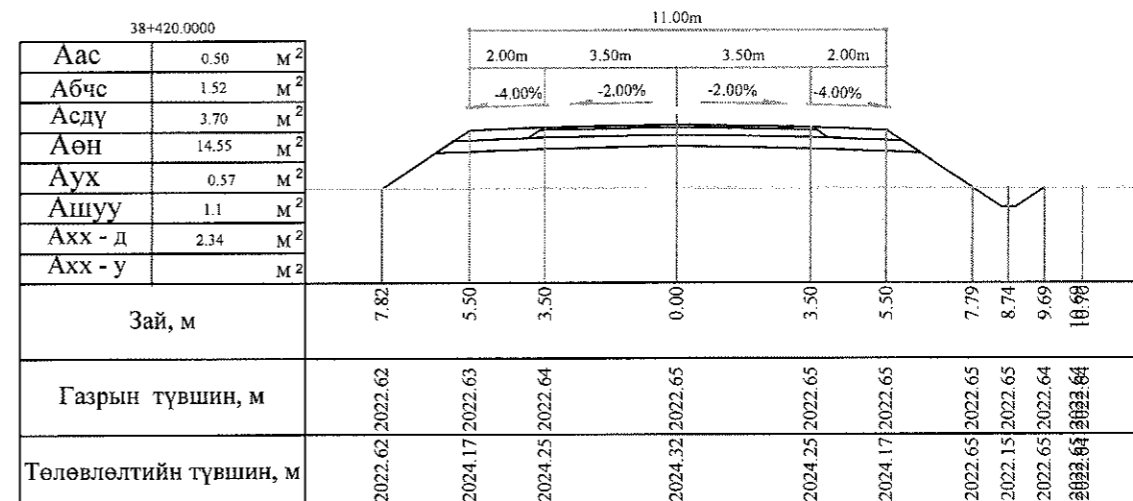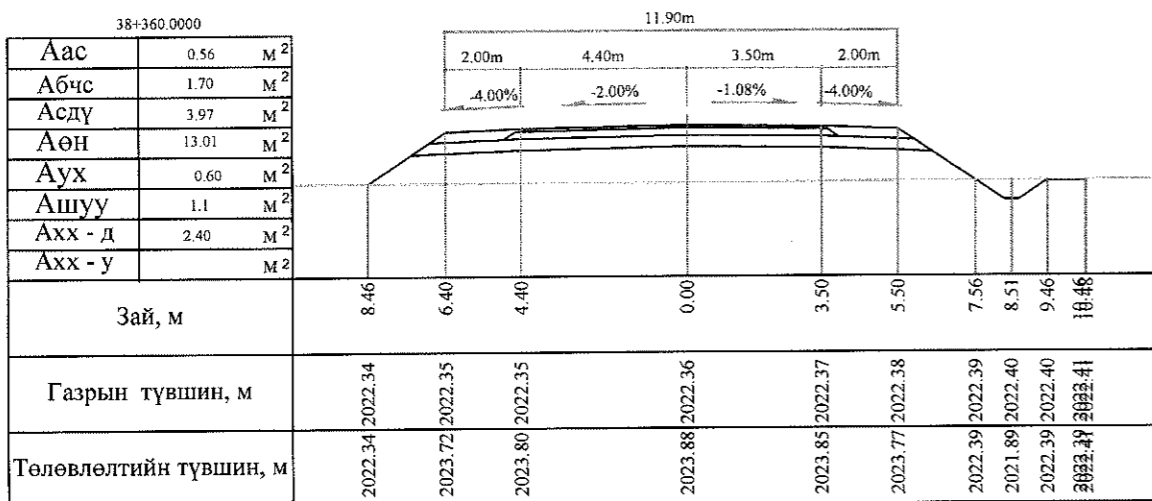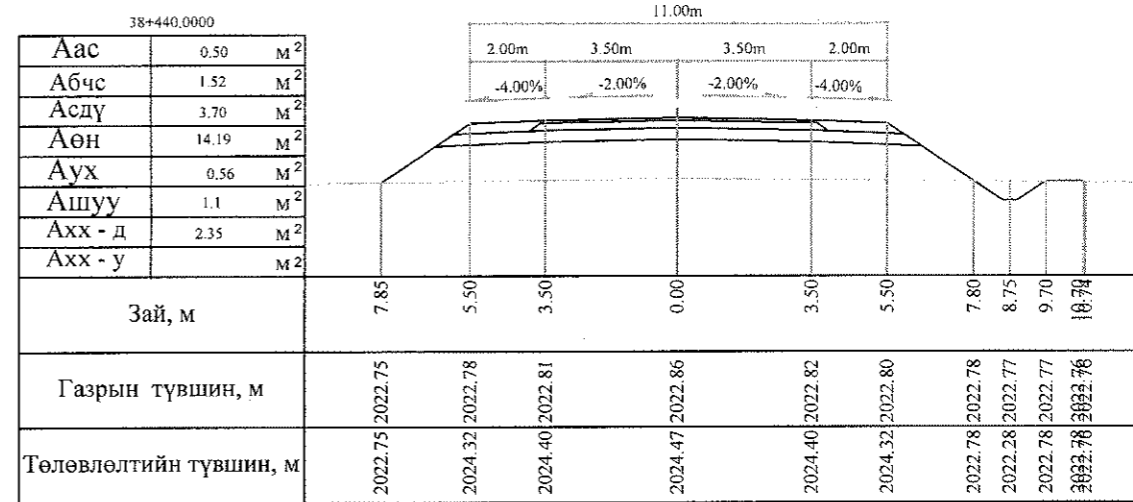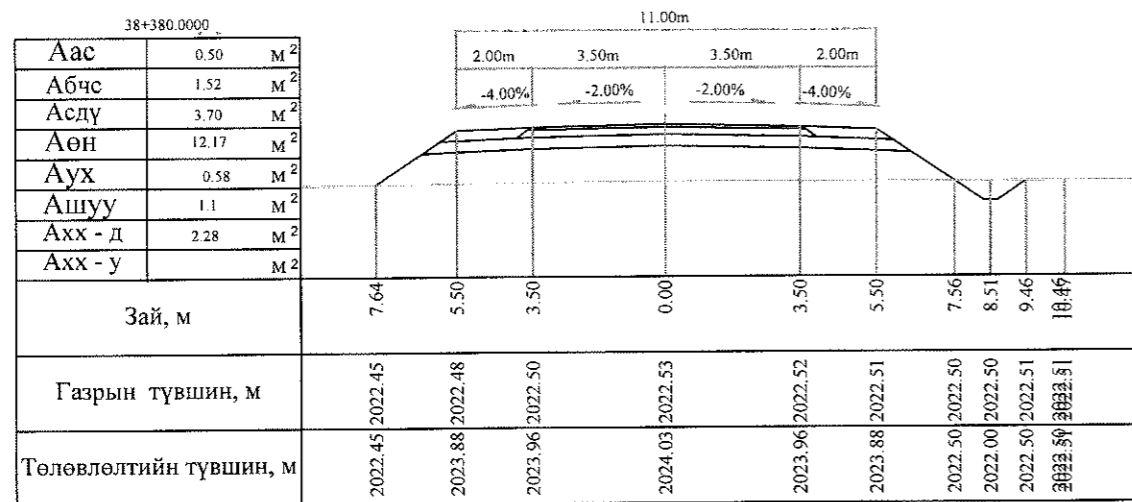

Тайлбар: Аас - Асфальт бетон хучилт  
 Абчс - Буталсан чулуун суурь  
 Асдү - Суурийн доод үе  
 Аөн - Дүүргэлт  
 Аух - Ухмал  
 Ашуу - Өөрийн шуудуу  
 Ахх - д - Хөрс хуулалт далан  
 Ахх - у - Хөрс хуулалт ухмал







 УБ хот, СБД 6-р хороо Бага тойруу, 37Б Олон Улсын Худалдааны төв "ГЕО ЗУРАГЛАЛ" ХХК	Баянхонгор - Шаргалжуут чиглэлийн 54.176км хатуу хучилттай авто замын инженерийн нарийвчилсан зураг төсөл			Хөндлөн огтлол				
	Захирал	Ким Сон Хуан	 	Хөндлөн огтлол				
	Ерөнхий инж	Н.Нямсүрэн		Масштаб: 1:200				
	Гүйцэтгэсэн	Б.Лхагваа		ШИФР 07/13				
Шалгасан	Ж.Батнасан	<table border="1"> <tr><td>үе шаг</td><td>хуудас</td><td>бүх/хууд</td></tr> <tr><td>ХО</td><td>350</td><td>500</td></tr> </table> 2013/12сар		үе шаг	хуудас	бүх/хууд	ХО	350
үе шаг	хуудас	бүх/хууд						
ХО	350	500						

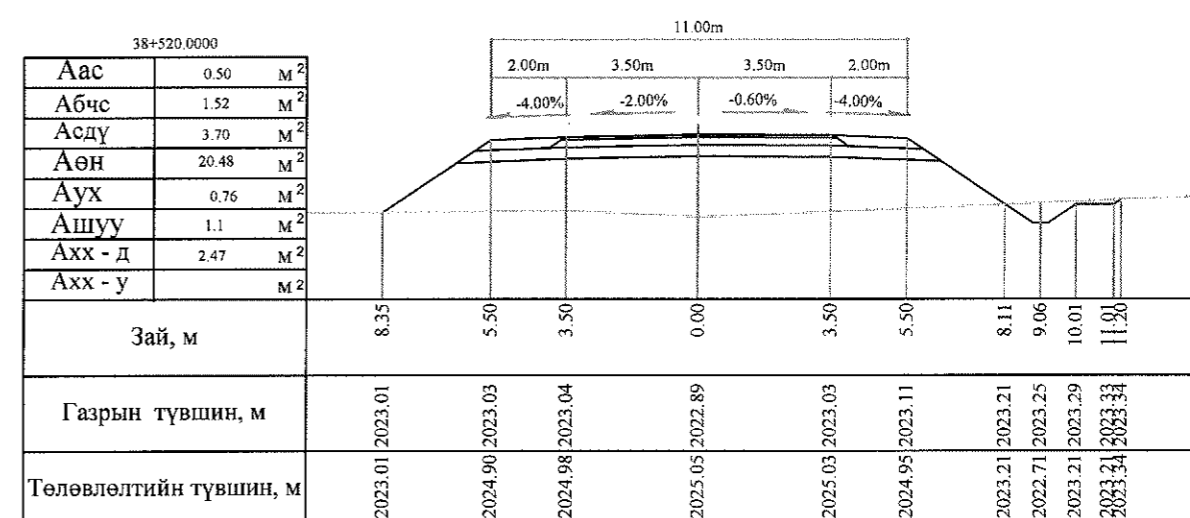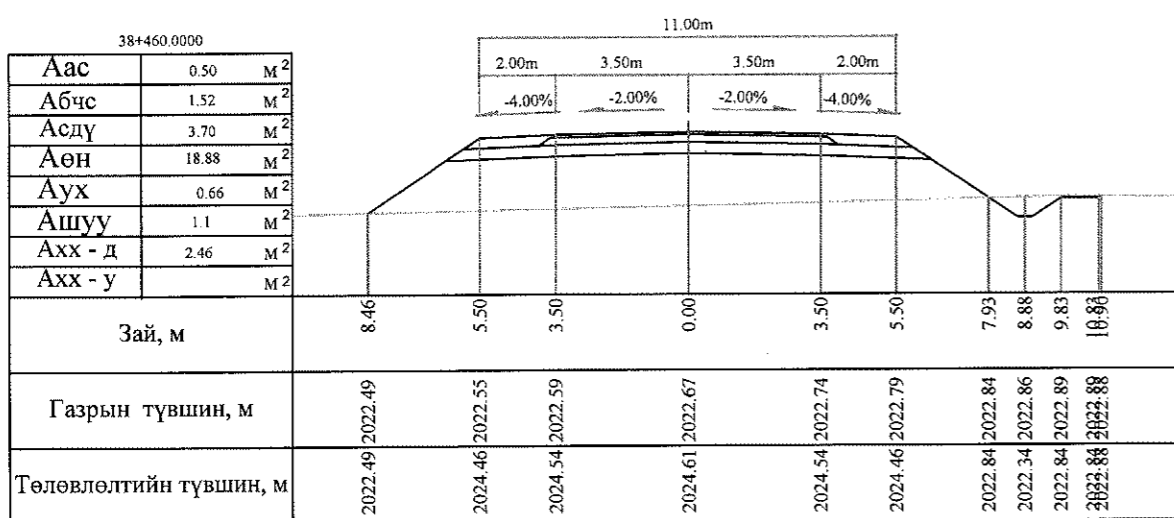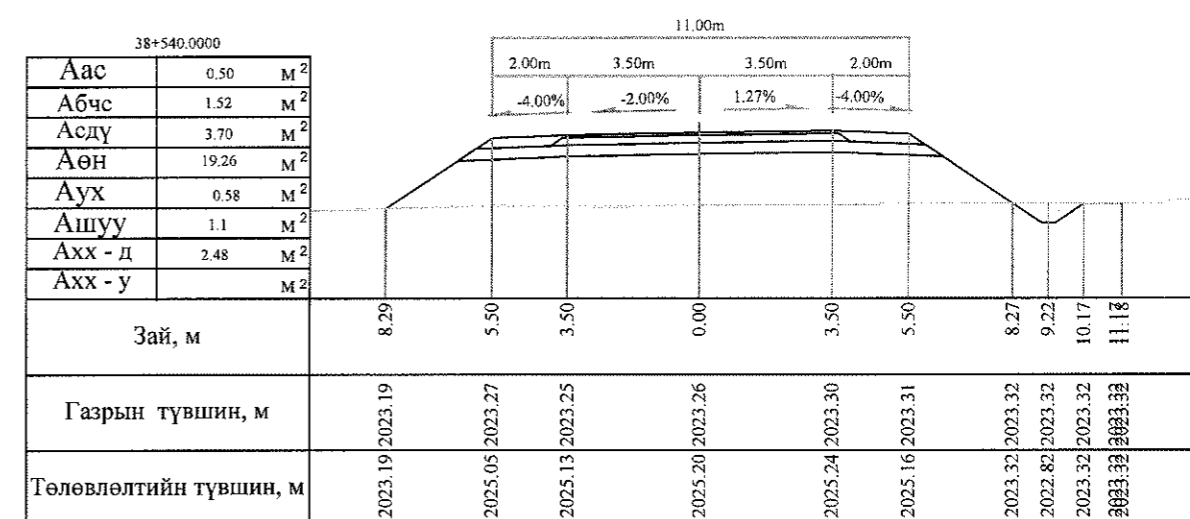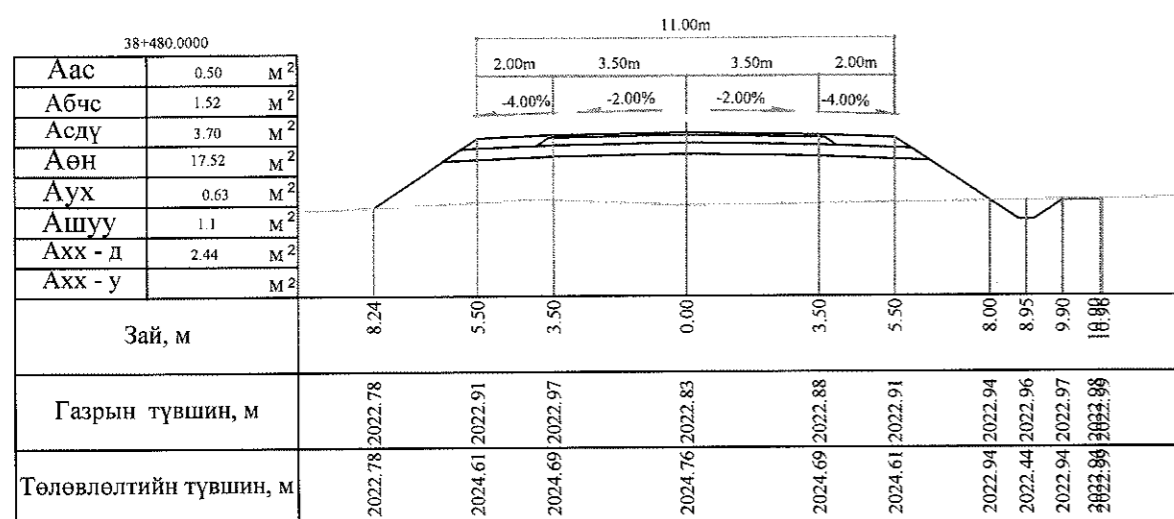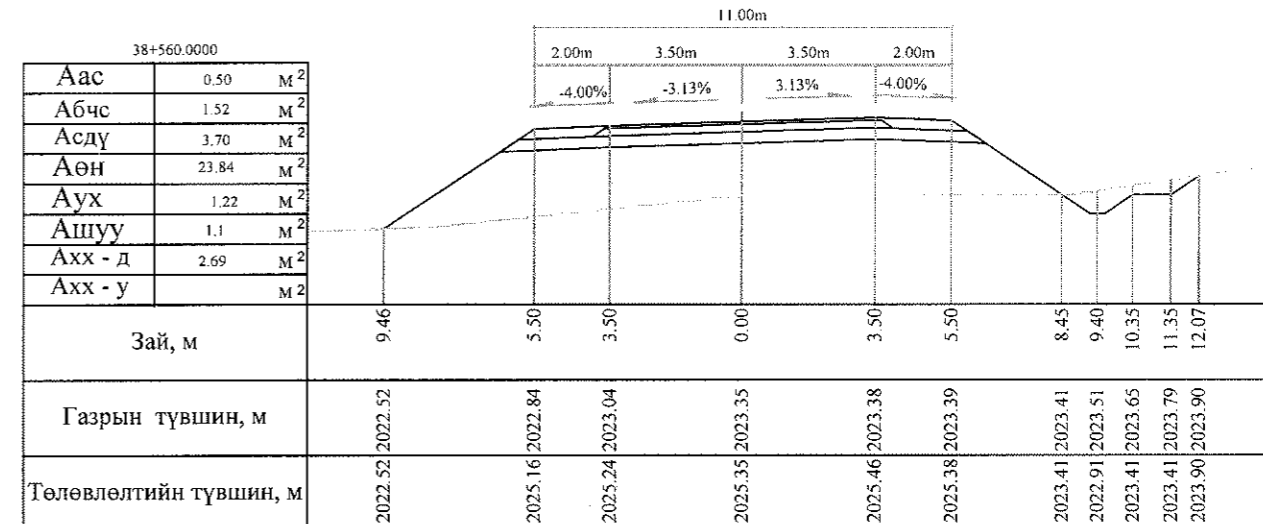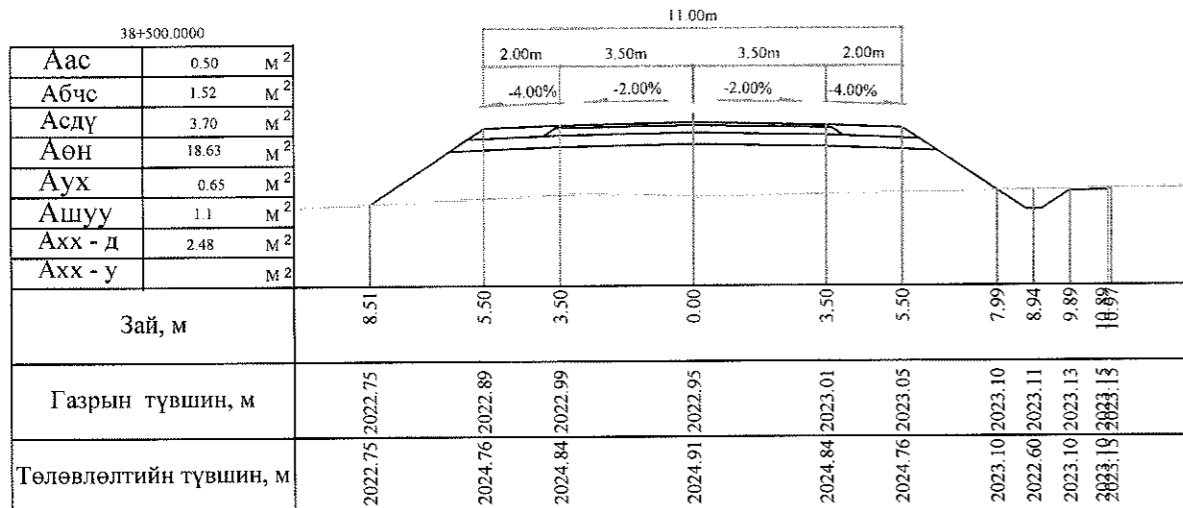

Тайлбар: Аас - Асфальт бетон хучилт  
 Абчс - Буталсан чулуун суурь  
 Асдү - Суурийн доод үе  
 Аөн - Дүүргэлт  
 Аух - Ухмал  
 Ашуу - Өөрийн шуудуу  
 Ахх - д - Хөрс хуулалт далан  
 Ахх - у - Хөрс хуулалт ухмал







 УБ хот, СБД 6-р хороо Бага тойруу, 37Б. Олон Улсын Худалдааны төв "ГЕО ЗУРАГЛАЛ" ХХК	Баянхонгор - Шаргалжуут чиглэлийн 54.176км хатуу хучилттай авто замын инженерийн нарийвчилсан зураг төсөл			Хөндлөн огтлол		
	Захирал	Ким Сон Хуан	   	Хөндлөн огтлол		
	Ерөнхий инж	Н.Нямсүрэн		Масштаб: 1:200		
	Гүйцэтгэсэн	Б.Лхагваа	ШИФР 07/13		үе шат	хуудас
Шалгасан	Ж.Батнасан			ХО	351	500
2013/12сар						



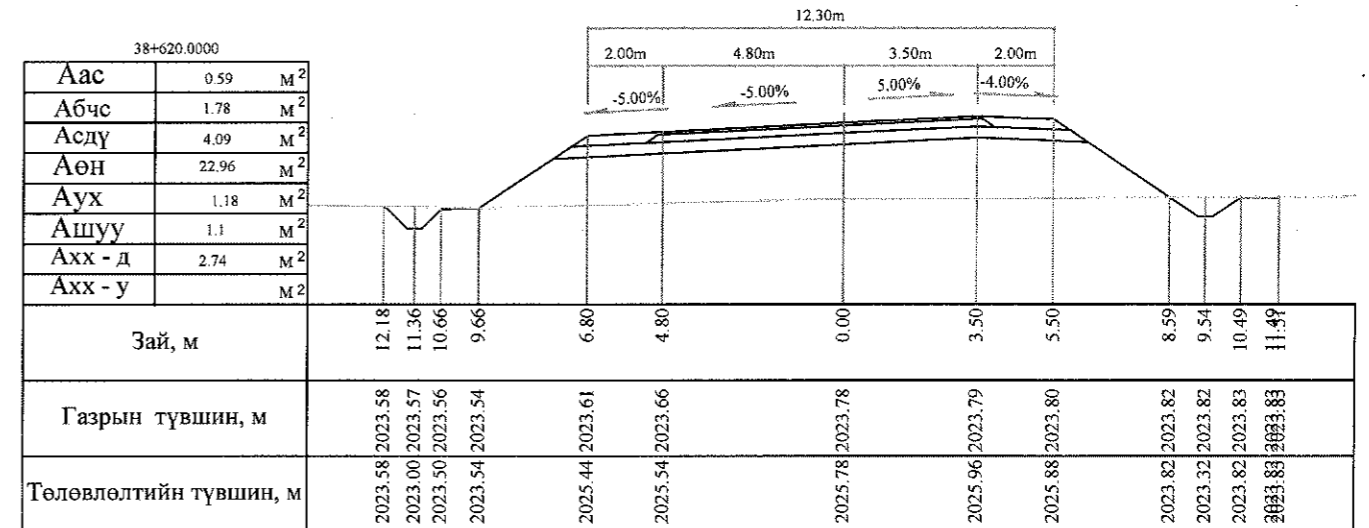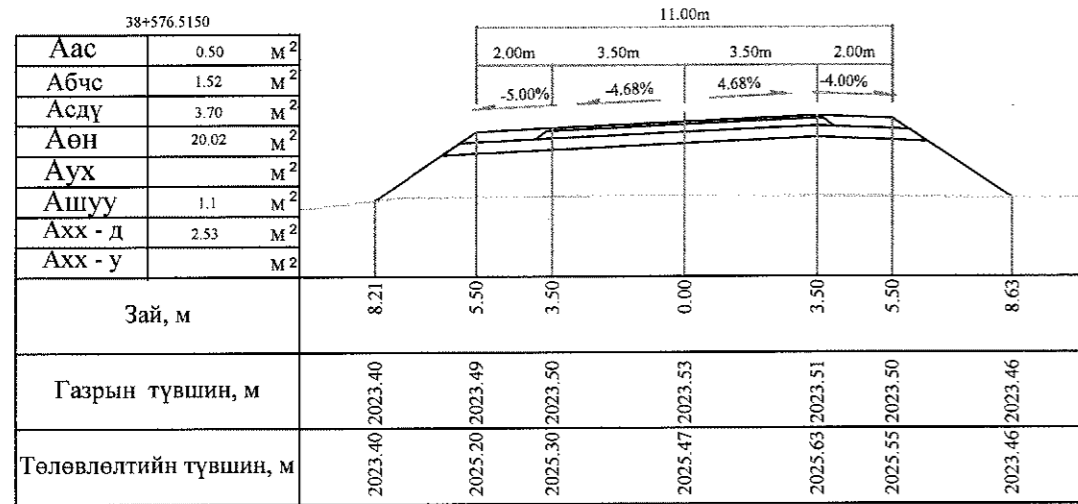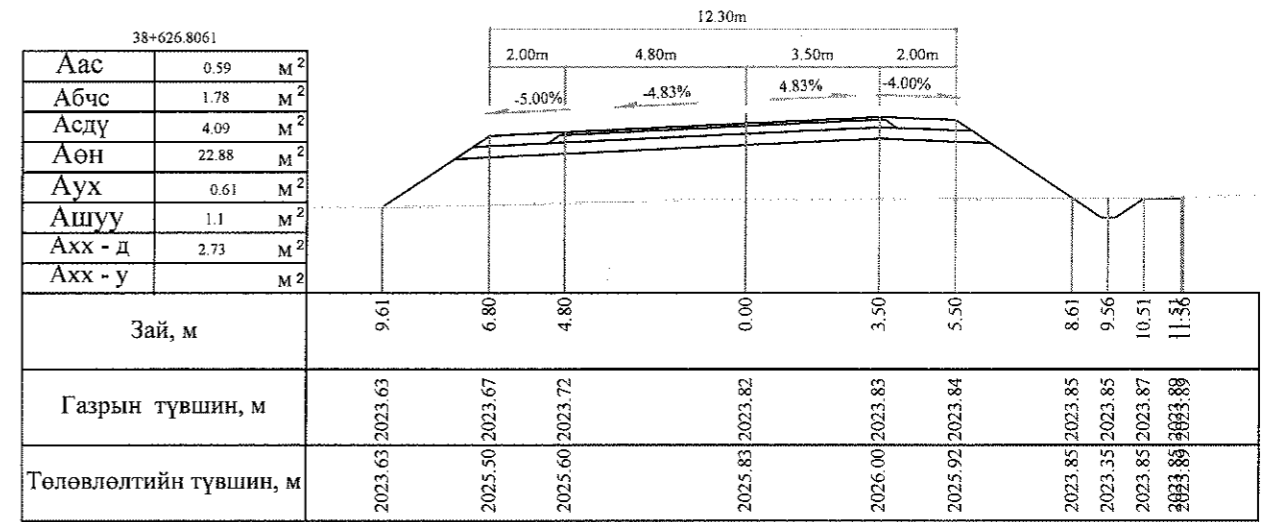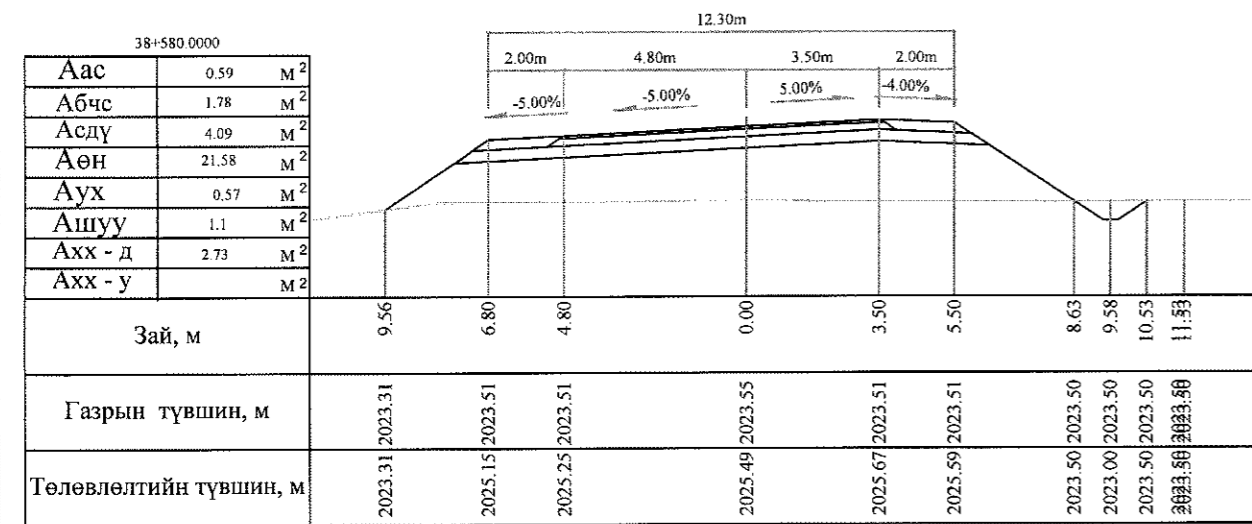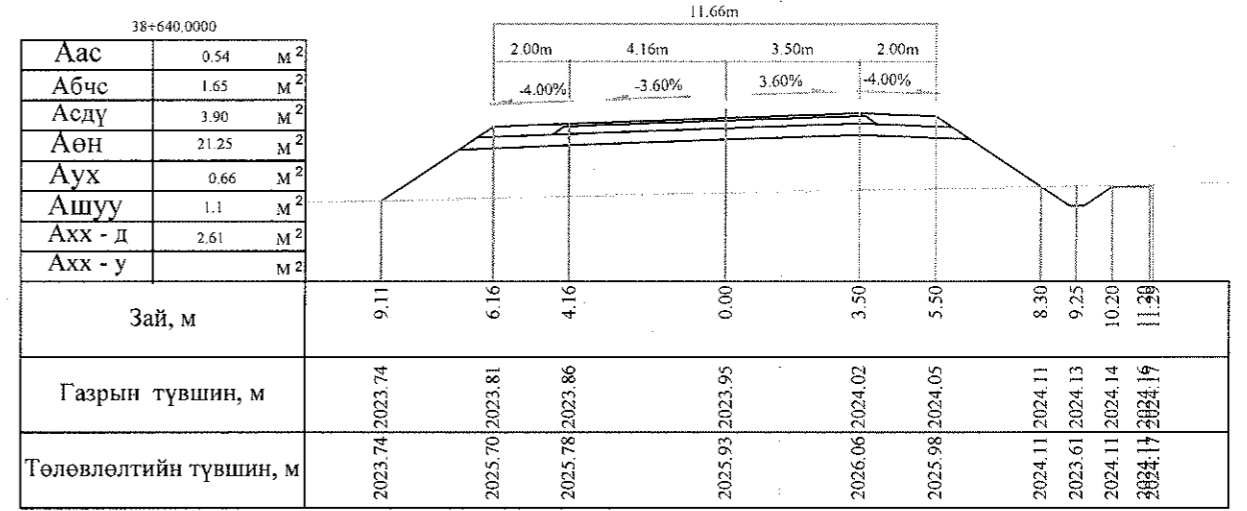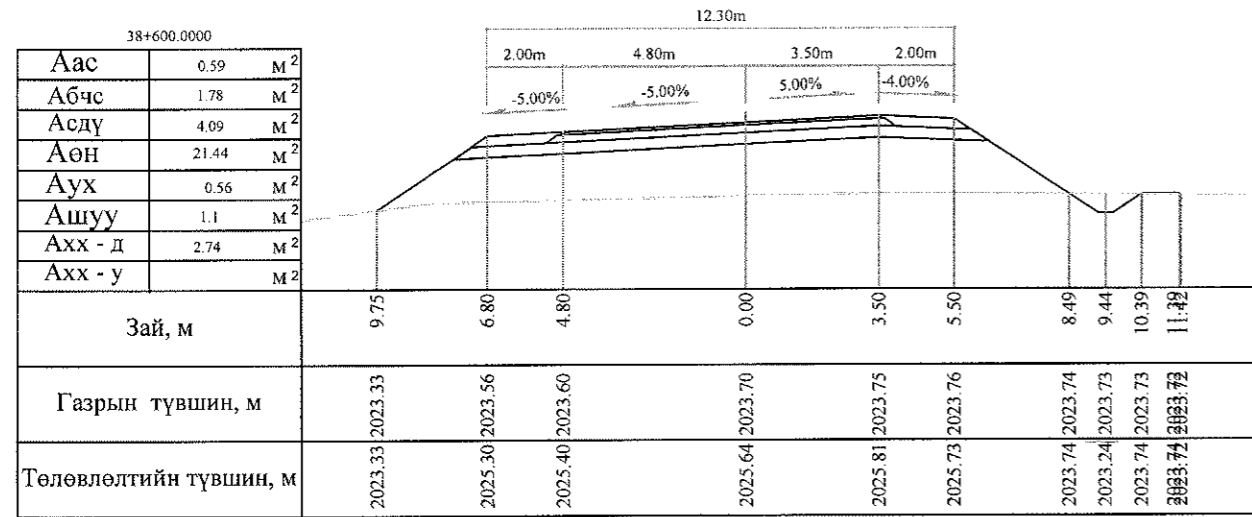


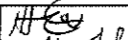

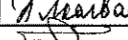
Тайлбар: Аас - Асфальт бетон хучилт  
 Абчс - Буталсан чулуун суурь  
 Асдү - Суурийн доод үе  
 Аөн - Дүүргэлт  
 Аух - Ухмал  
 Ашуу - Өөрийн шуудуу  
 Ахх - д - Хөрс хуулалт далан  
 Ахх - у - Хөрс хуулалт ухмал







<p>УБ хот, СБД 6-р хороо Бага гойруу, 37Б Олон Улсын Худалдааны төв</p>	БЯАНХОНГОР - ШАРГАЛЖУУТ ЧИГЛЭЛИЙН 54.176KM ХАТУУ ХУЧИЛТТАЙ АВТО ЗАМЫН ИНЖЕНЕРИЙН НАРИЙВЧИЛСАН ЗУРАГТӨСӨЛ			Хөндлөн огтлол			
	Захирал	Ким Сон Хуан		Хөндлөн огтлол			
	Еронхий инж	Н.Нямсүрэн		Масштаб: 1:200	үе шат	хуудас	бүх/хууд
	Гүйцэтгэсэн	Б.Лхагваа		ХО	352	500	
"ГЕО ЗУРАГЛАЛ" ХХК	Шалгасан	Ж.Батнасан	ШИФР 07/13	2013/12сар			

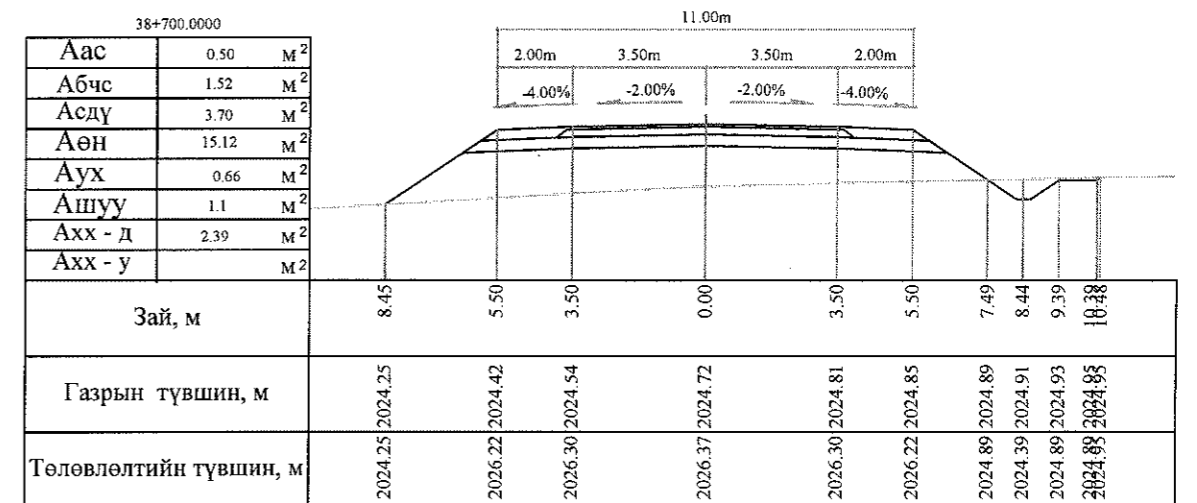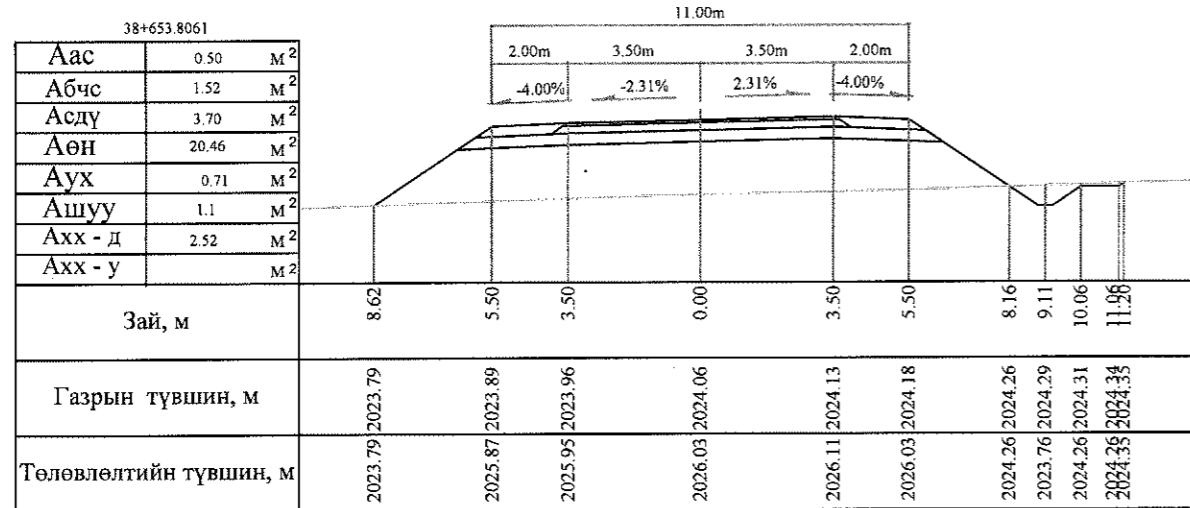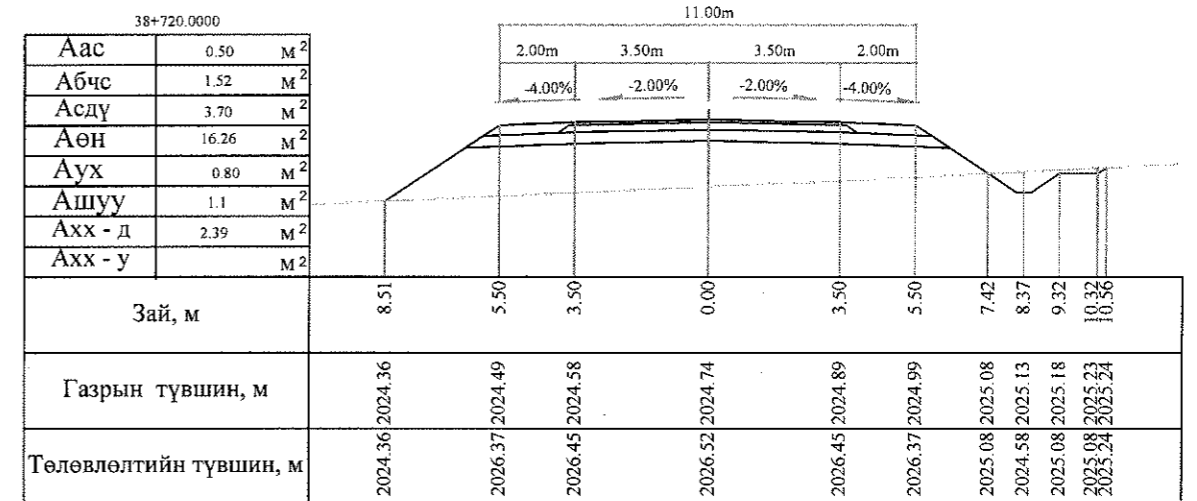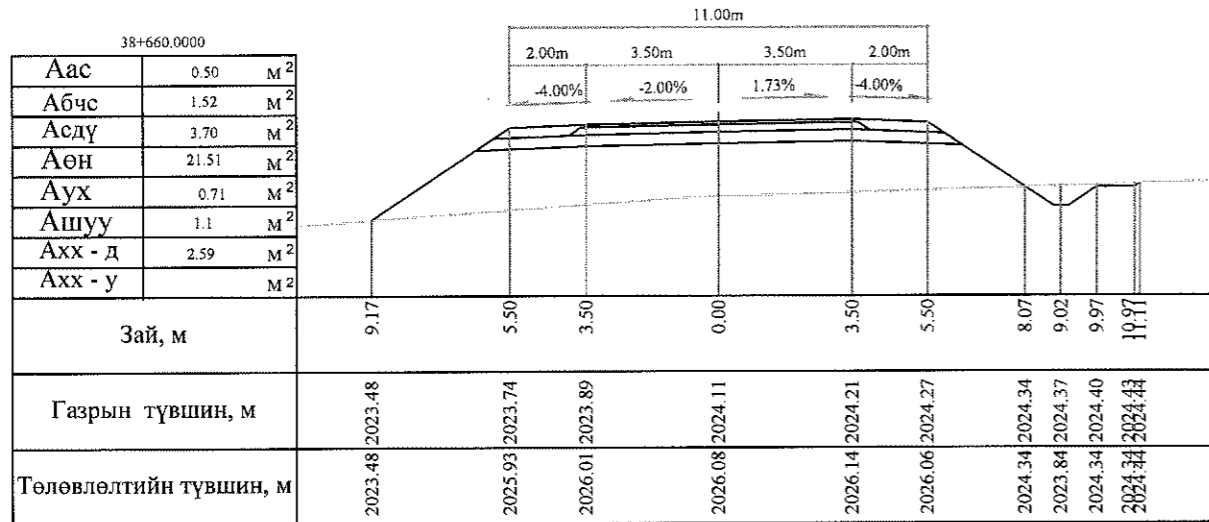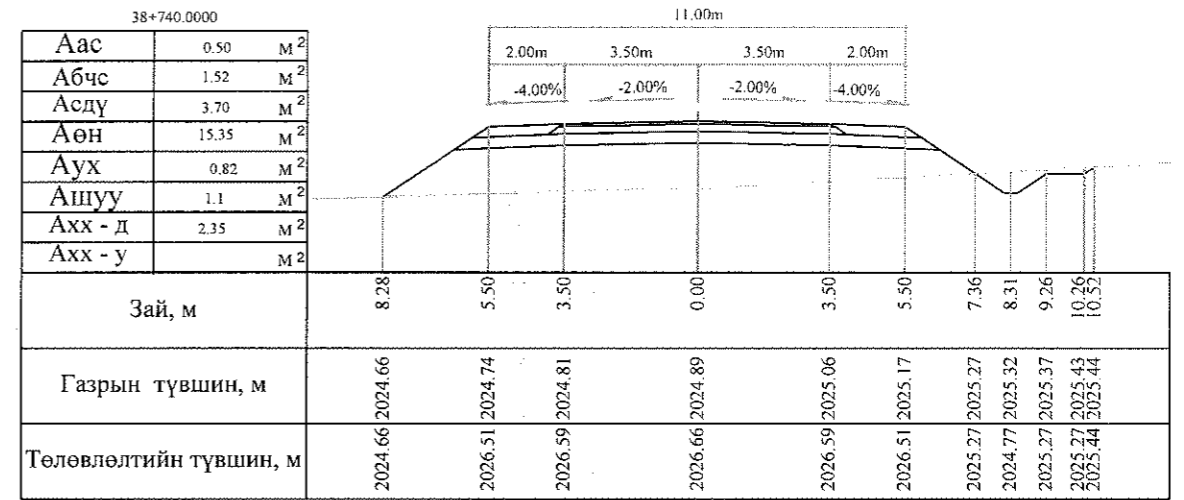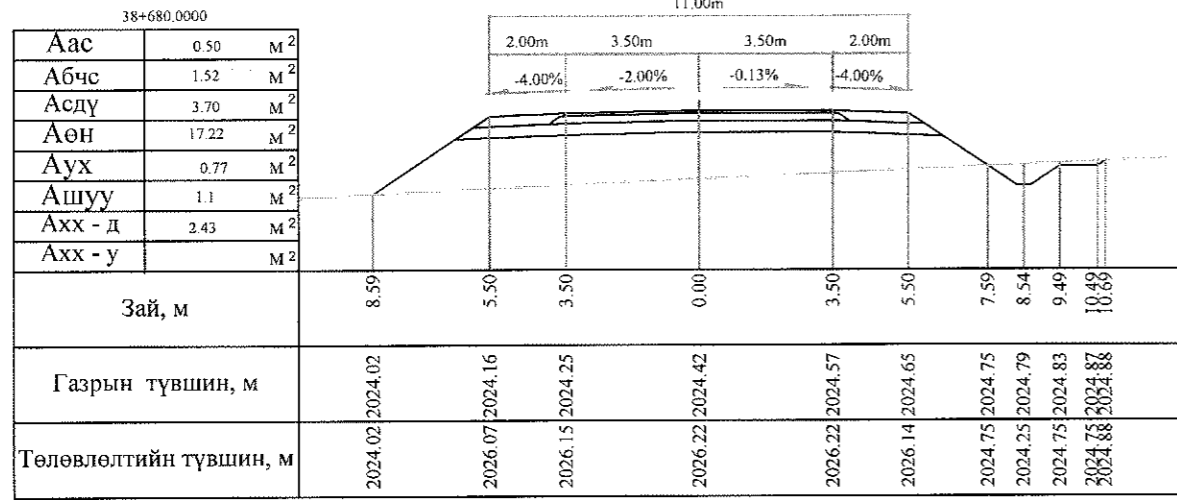

Тайлбар: Аас - Асфальт бетон хучилт  
 Абчс - Буталсан чулуун суурь  
 Асдү - Суурийн доод үе  
 Аөн - Дүүргэлт

Аух - Ухмал  
 Ашуу - Өөрийн шуудуу  
 Ахх - д - Хөрс хуулалт далан  
 Ахх - у - Хөрс хуулалт ухмал







 УБ хот, СБД 6-р хороо Бага тойруу, 37Б Олон Улсын Худалдааны төв	БАЯНХОНГОР - ШАРГАЛЖУУТ ЧИГЛЭЛИЙН 54.176KM ХАТУУ ХУЧИЛТТАЙ АВТО ЗАМЫН ИНЖЕНЕРИЙН НАРИЙВЧИЛСАН ЗУРАГ ТӨСӨЛ			Хөндлөн огтлол		
	Захирал	Ким Сон Хуан		Хөндлөн огтлол		Масштаб: 1:200
	Ерөнхий.инж	Н.Нямсүрэн				үе шат хуудас бүх/хууд
	Гүйцэтгэсэн	Б.Лхагваа		ШИФР 07/13		ХО 353 500
ГЕО ЗУРАГЛАЛ" ХХК	Шалгасан	Ж.Батнасан			2013/12сар	

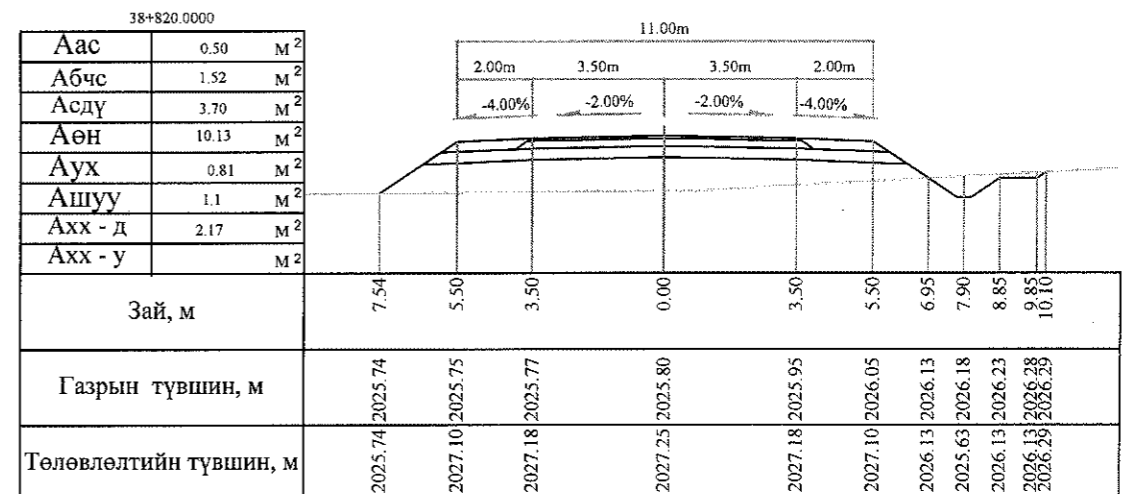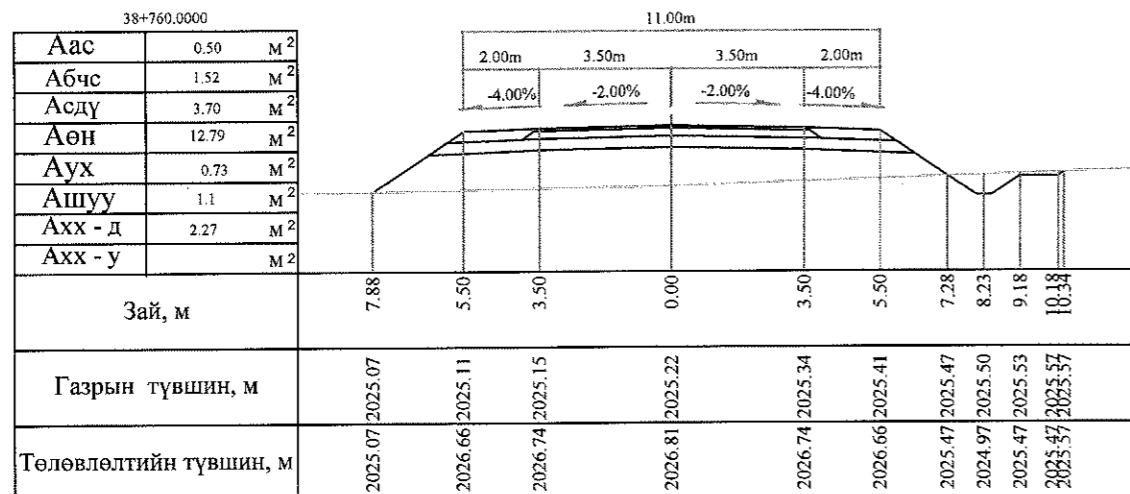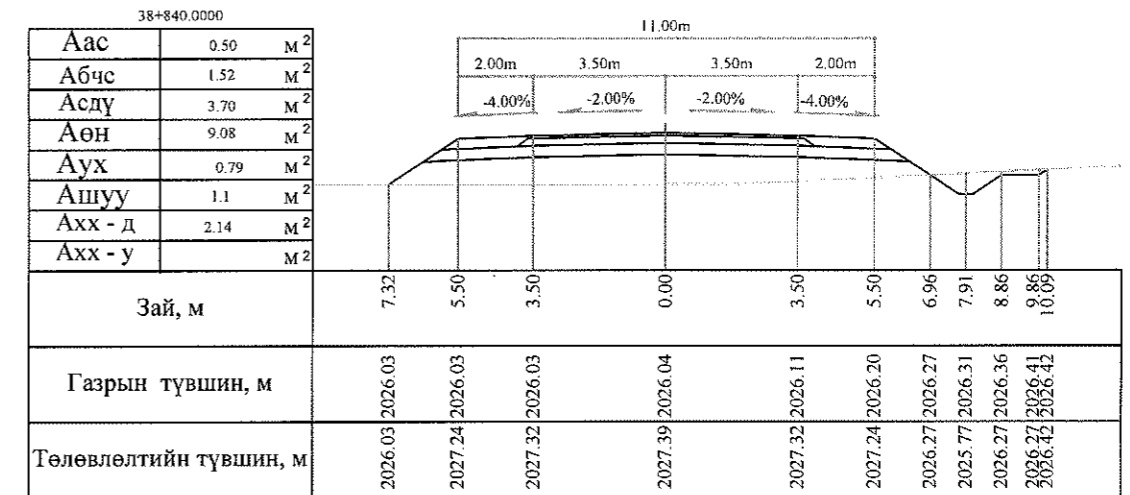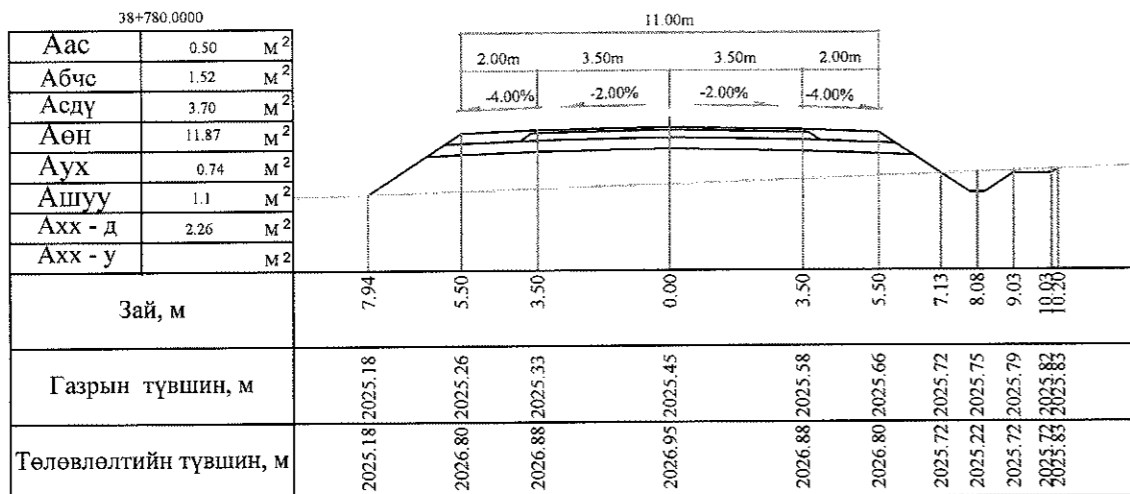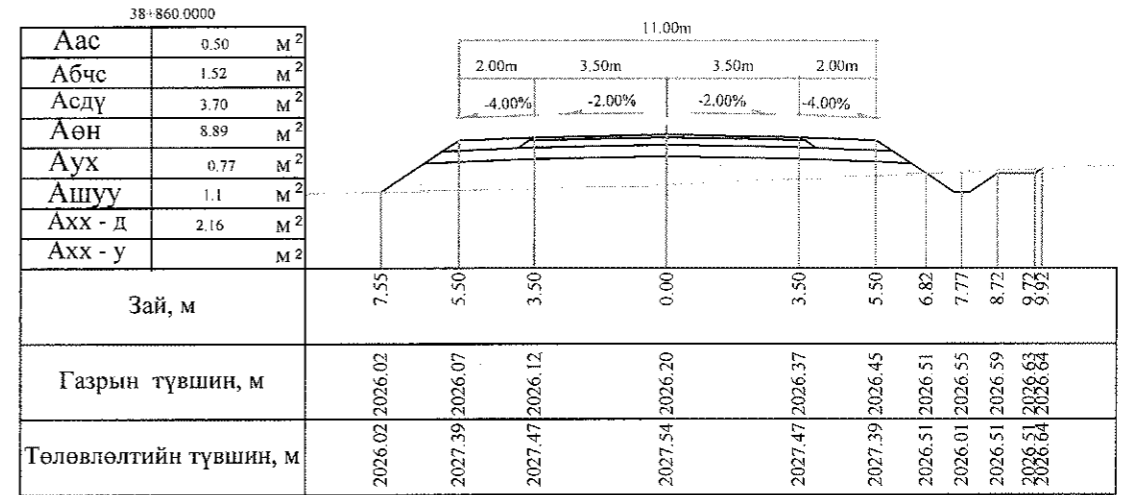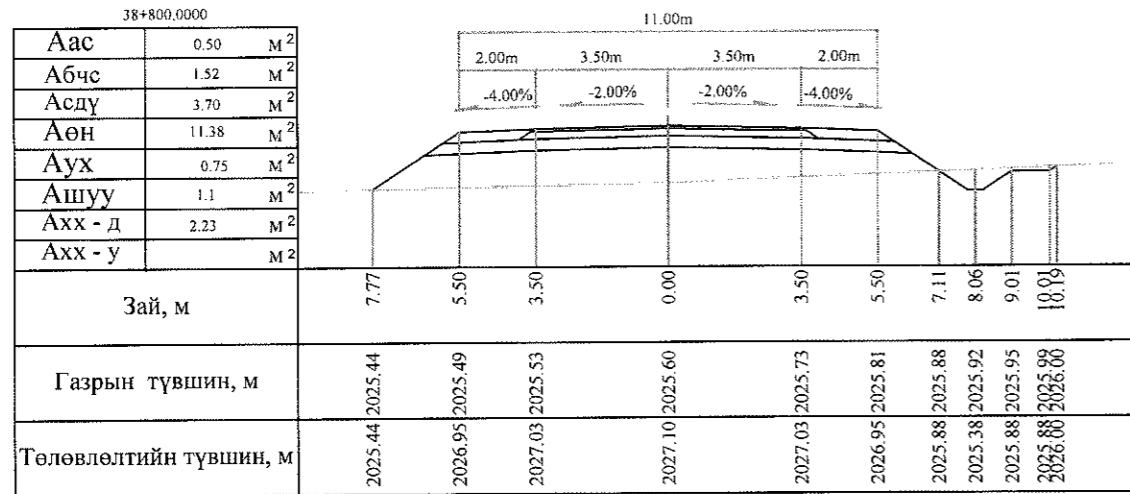

Тайлбар: Аас - Асфальт бетон хучилт  
 Абчс - Буталсан чулуун суурь  
 Асдү - Суурийн доод үе  
 Аөн - Дүүргэлт

Аух - Ухмал  
 Ашуу - Өөрийн шуудуу  
 Ахх - д - Хөрс хуулалт далан  
 Ахх - у - Хөрс хуулалт ухмал







<p>УБ хот, СБД 6-р хороо Бага тойруу, 37Б. Олон Улсын Худалдааны төв</p>	БАЯНХОНГОР - ШАРГАЛЖУУТ ЧИГЛЭЛИЙН 54.176КМ ХАТУУ ХУЧИЛТАЙ АВТО ЗАМЫН ИНЖЕНЕРИЙН НАРИЙВЧИЛСАН ЗУРАГ ТӨСӨЛ			Хөндлөн огтлол	
	Захирал	Ким Сон Хуан		Хөндлөн огтлол	
	Ерөнхий.инж	Н.Нямсүрэн		Масштаб: 1:200	
	Гүйцэтгэсэн	Б.Лхагваа		ХО	
Шалгасан	Ж.Батнасан	ШИФР 07/13		500	
			2013/12сар		

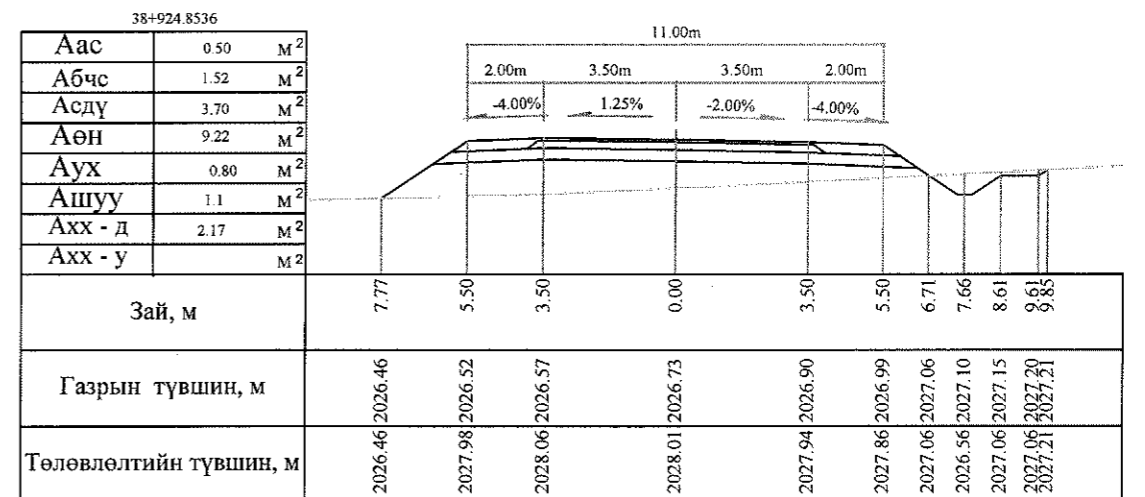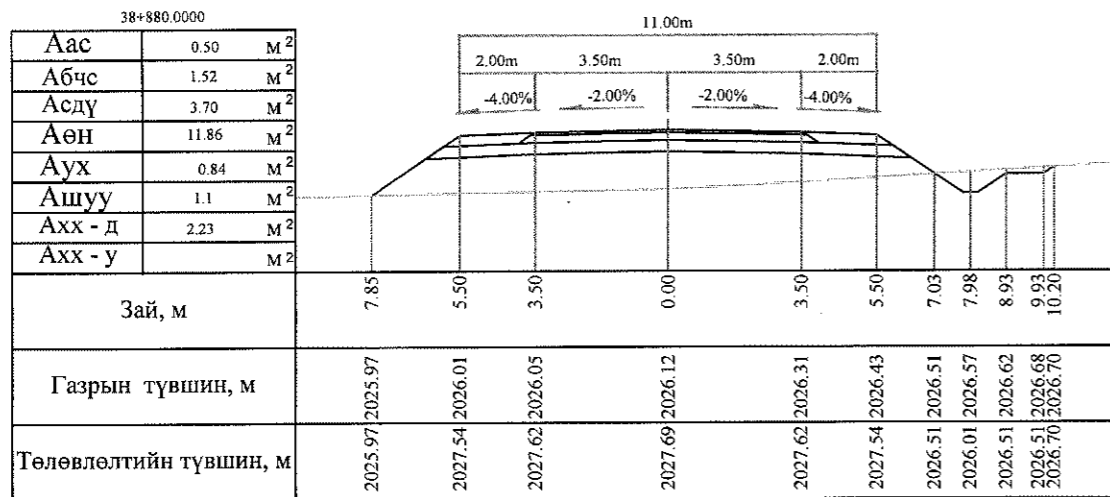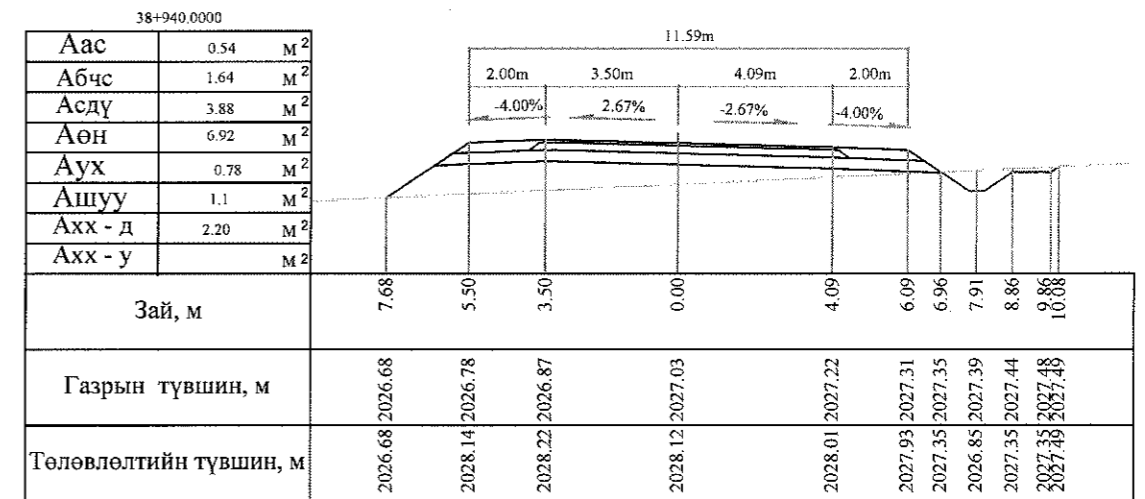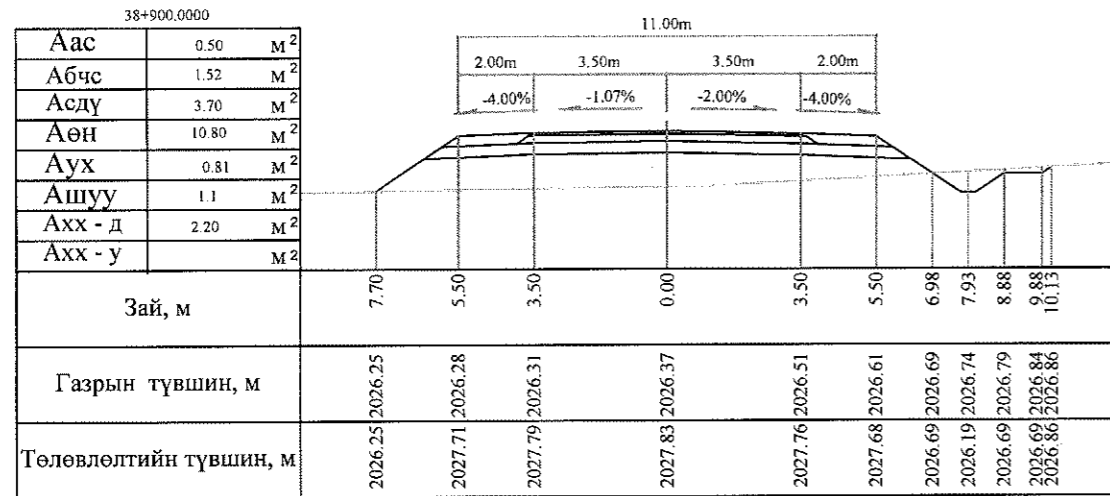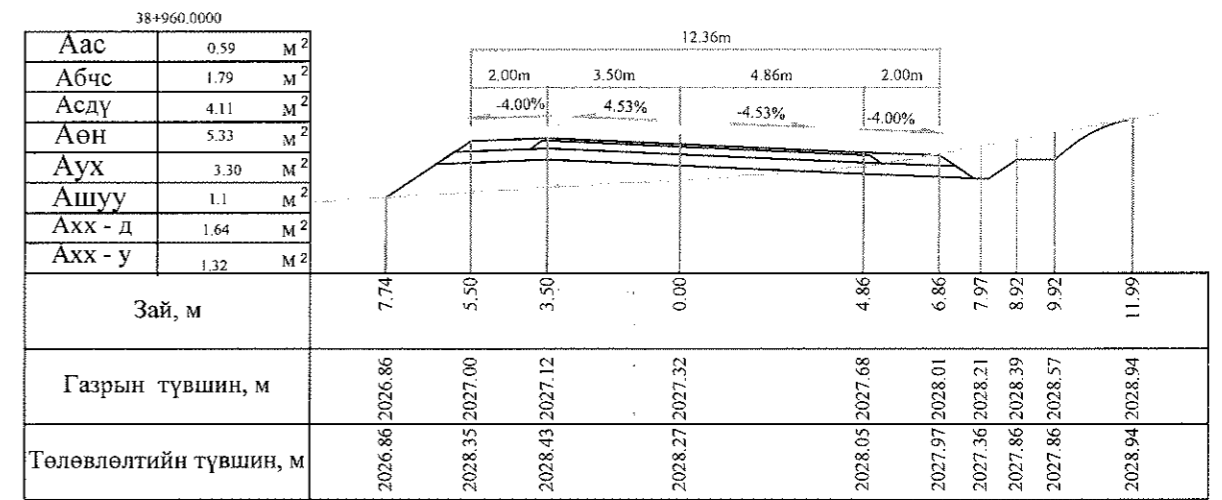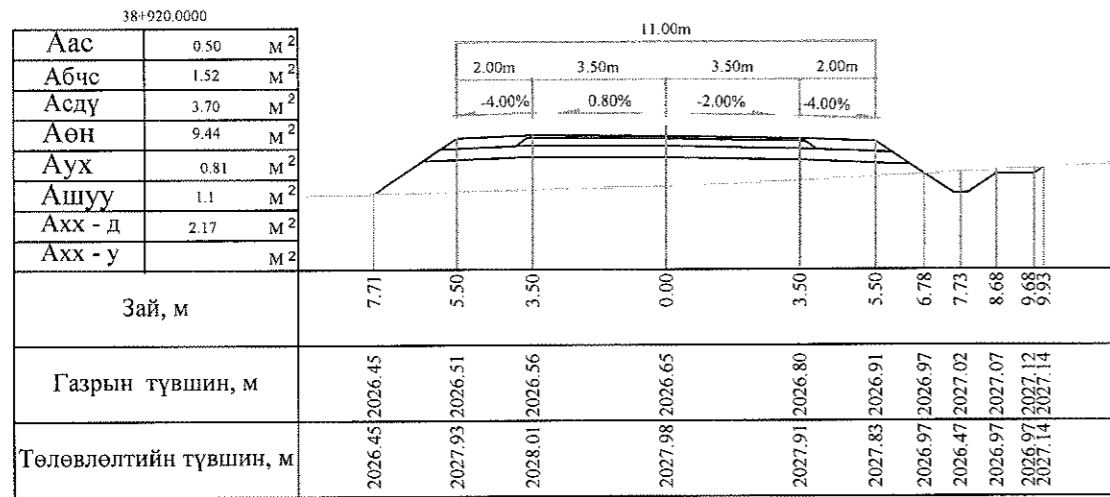

Тайлбар: Аас - Асфальт бетон хучилт  
 Абчс - Буталсан чулуун суурь  
 Асдү - Суурийн доод үе  
 Аөн - Дүүргэлт


Аух - Ухмал  
 Ашуу - Өөрийн шуудуу  
 Ахх - д - Хөрс хуулалт далан  
 Ахх - у - Хөрс хуулалт ухмал







<p>УБ хот, СБД 6-р хороо Бага тойруу, 37Б. Олон Улсын Худалдааны төв</p>	Баянхонгор - Шаргалжуут чиглэлийн 54.176км хатуу хучилттай авто замын инженерийн нарийвчилсан зураг төсөл			Хөндлөн огтлол			
	Захирал	Ким Сон Хуан		Хөндлөн огтлол			
	Ерөнхий.инж	Н.Нямсүрэн					
	Гүйцэтгэсэн	Б.Лхагваа		ШИФР 07/13			
Шалгасан	Ж.Батнасан						
				Масштаб: 1:200	үе шат	хуудас	бүх/хууд
				ХО	355	500	
				2013/12сар			

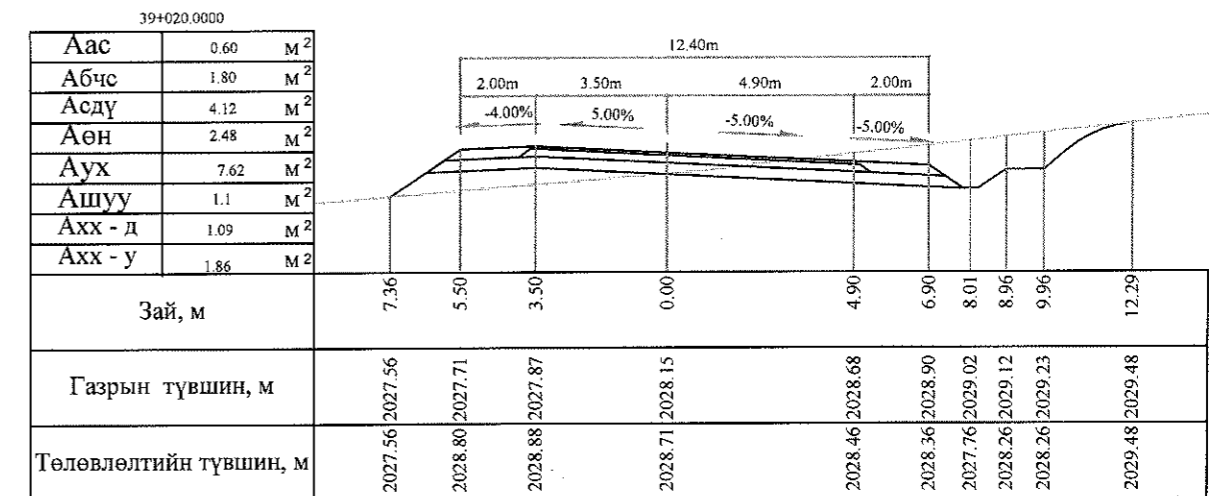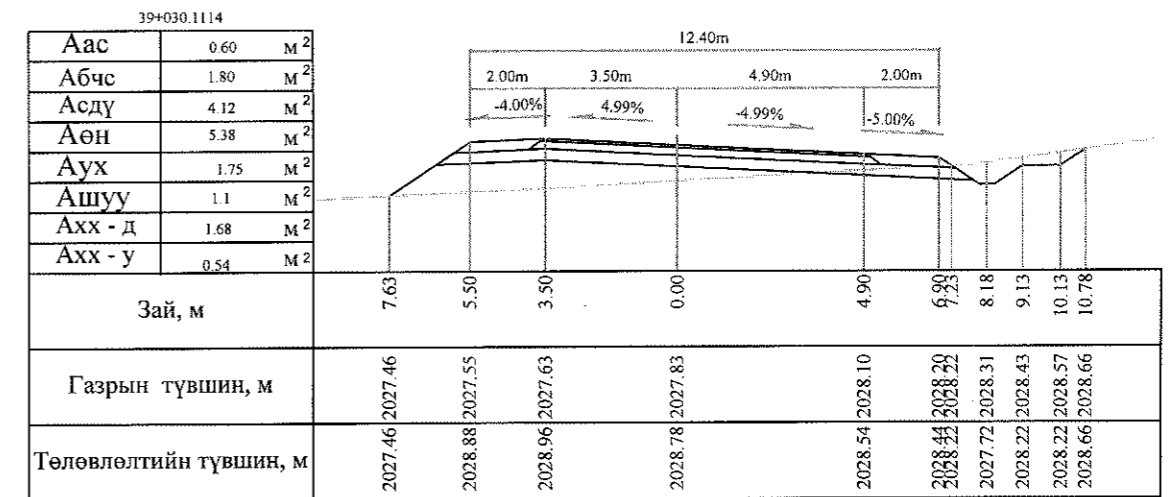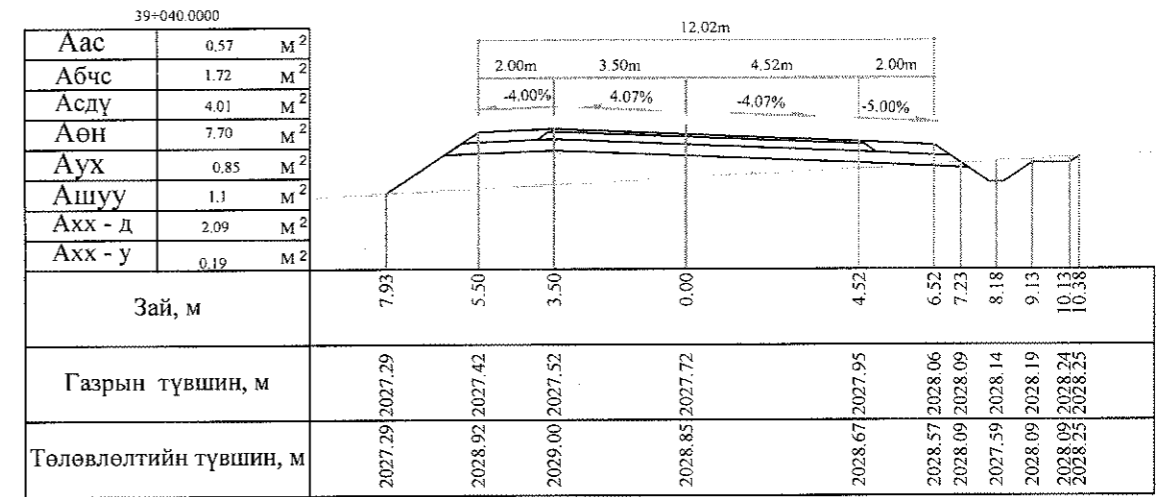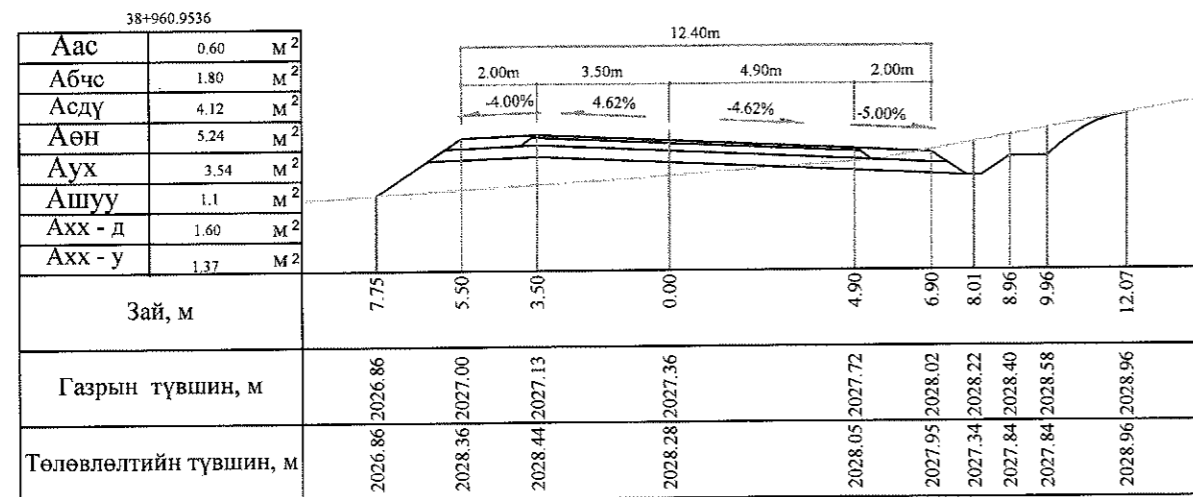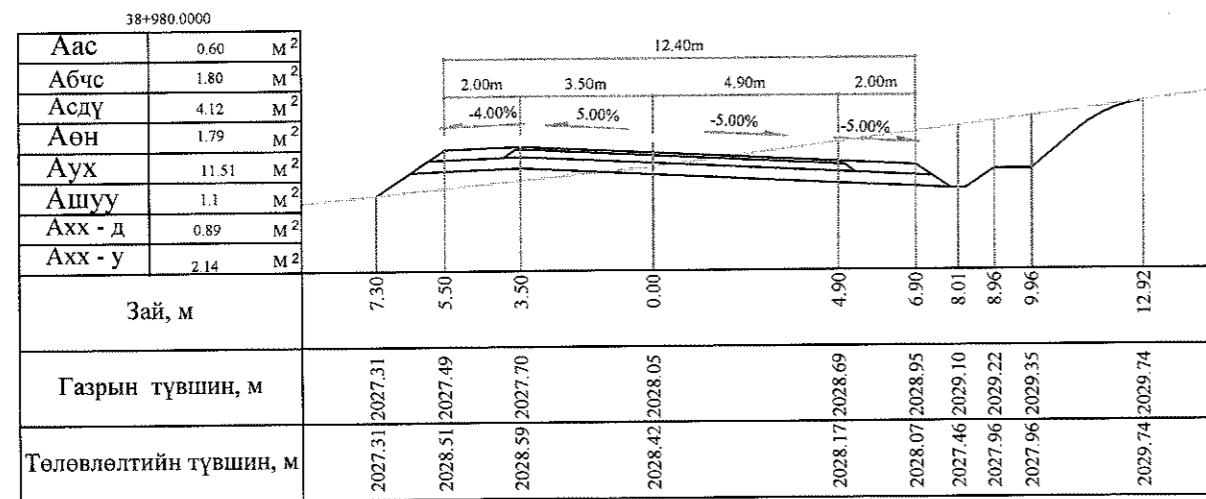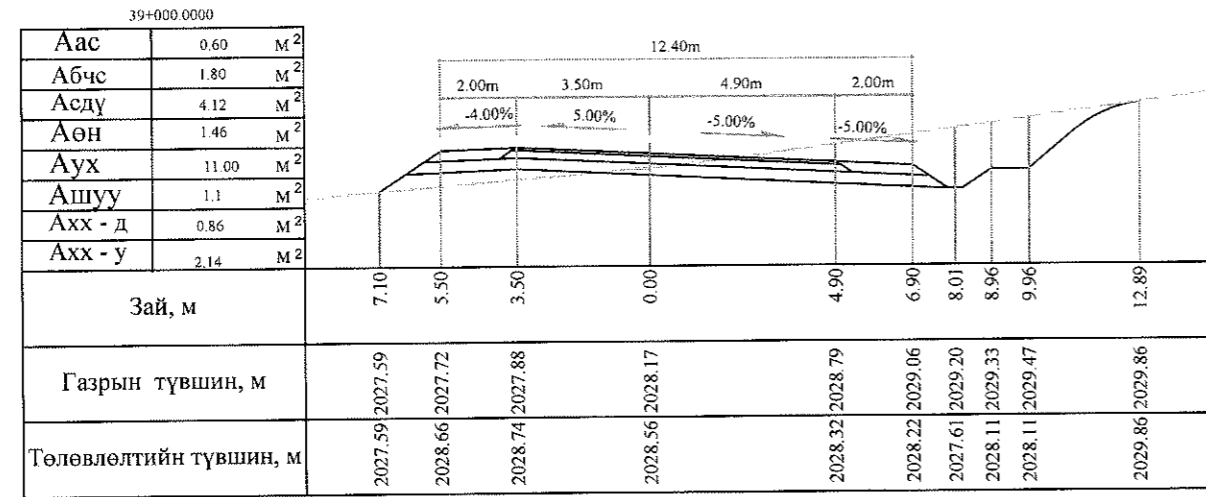

Тайлбар: Аас - Асфальт бетон хучилт  
 Абчс - Буталсан чулуун суурь  
 Асдү - Суурийн доод үе  
 Аөн - Дүүргэлт


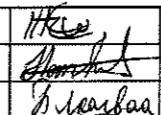
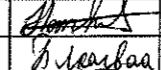
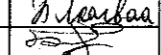
Аух - Ухмал  
 Ашуу - Өөрийн шуудуу  
 Ахх - д - Хөрс хуулалт далан  
 Ахх - у - Хөрс хуулалт ухмал






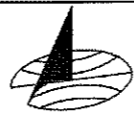
 УБ хот. СБД 6-р хороо Бага тойруу, 37Б Олон Улсын Худалдааны төв "ГЕО ЗУРАГЛАЛ" ХХК	БАЯНХОНГОР - ШАРГАЛЖУУТ ЧИГЛЭЛИЙН 54.176KM ХАТУУ ХУЧИЛТАЙ АВТО ЗАМЫН ИНЖЕНЕРИЙН НАРИЙВЧИЛСАН ЗУРАГ ТӨСӨЛ			Хөндлөн огтлол		
	Захирал	Ким Сон Хуан	<i>[Signature]</i>	Хөндлөн огтлол		
	Ерөнхий инж	Н.Нямсүрэн	<i>[Signature]</i>	Масштаб: 1:200		
	Гүйцэтгэсэн	Б.Лхагваа	<i>[Signature]</i>	үе шат	хуудас	бүх/хууд
Шалгасан	Ж.Батнасан	<i>[Signature]</i>	ХО	356	500	
ШИФР 07/13			2013/12сар			

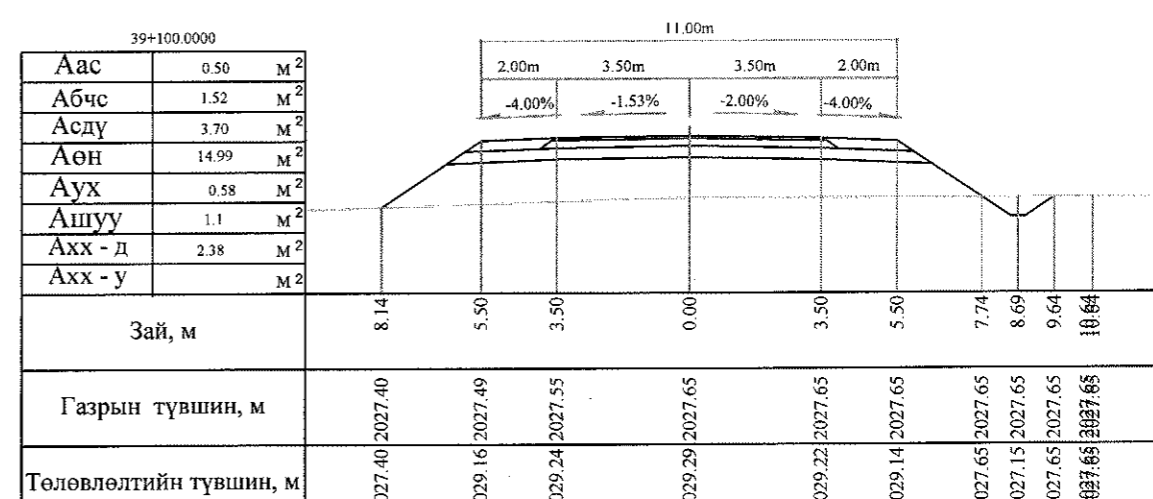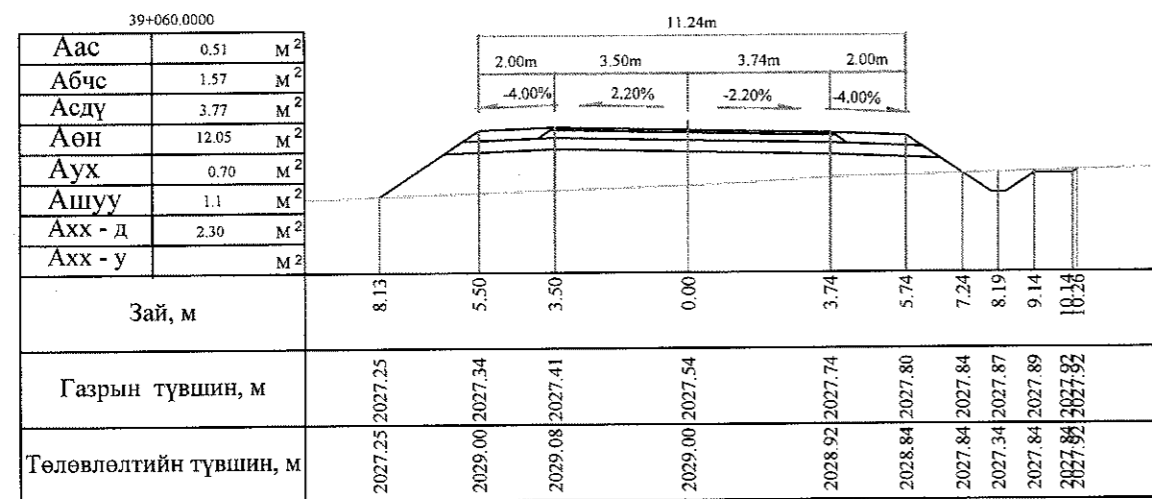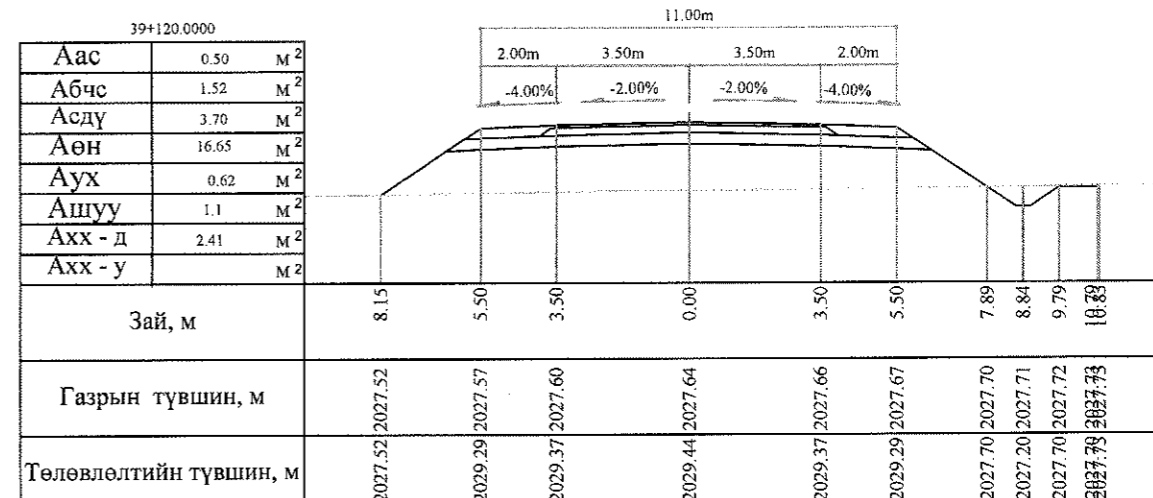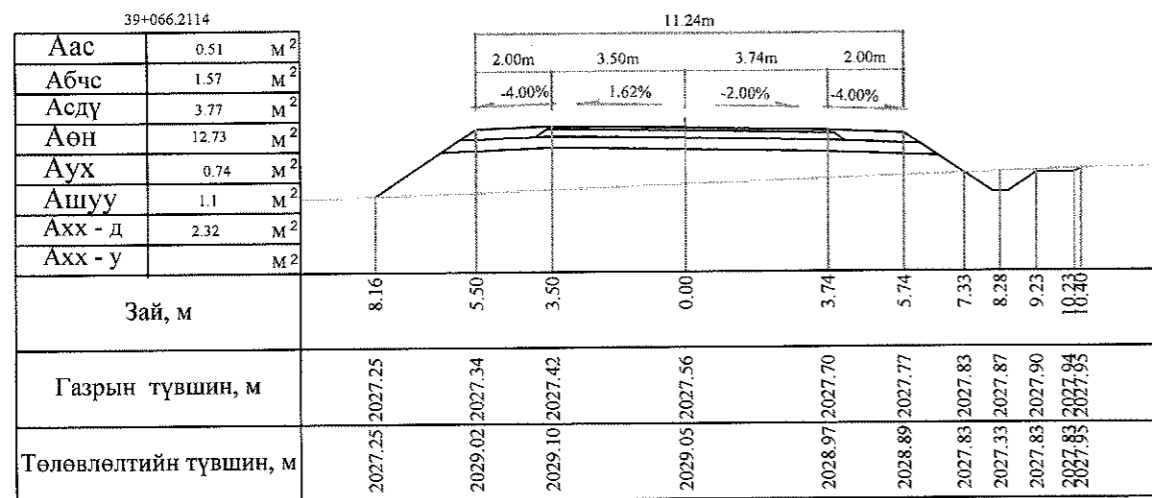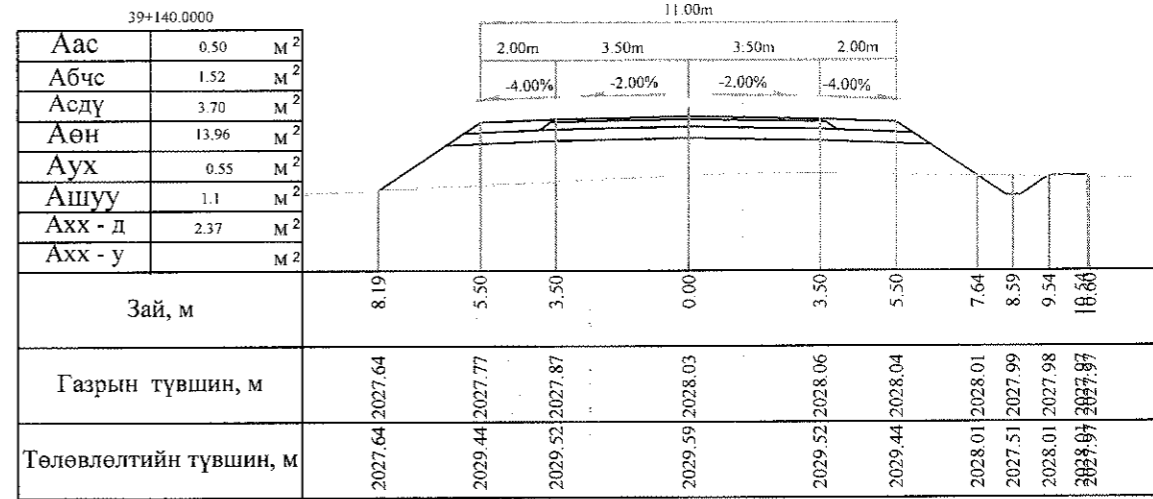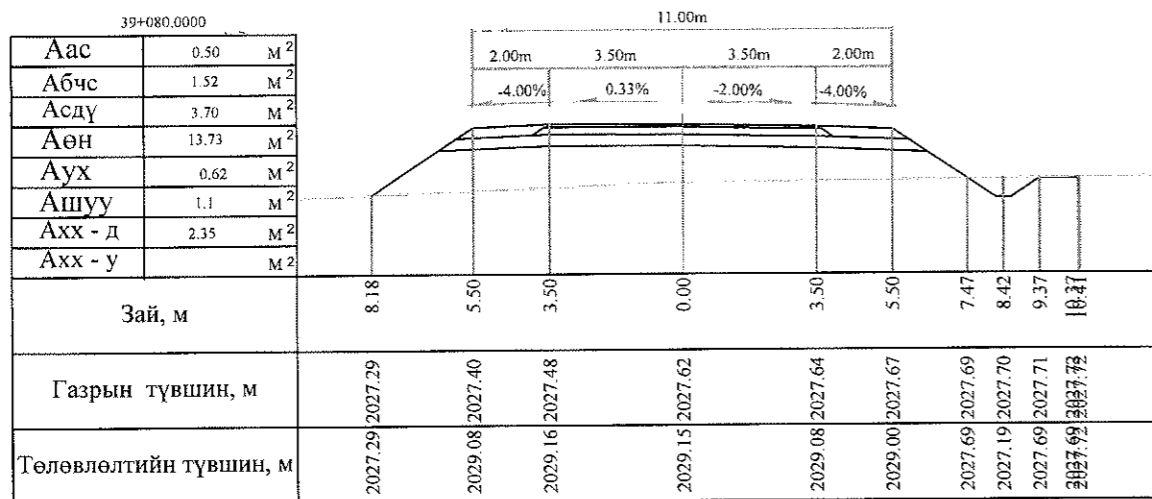

Тайлбар: Аас - Асфальт бетон хучилт  
 Абчс - Буталсан чулуун суурь  
 Асдү - Суурийн доод үе  
 Аөн - Дүүргэлт

Аух - Ухмал  
 Ашуу - Өөрийн шуудуу  
 Ахх - д - Хөрс хуулалт далан  
 Ахх - у - Хөрс хуулалт ухмал







 УБ хот, СБД 6-р хороо Бага тойруу, 37Б. Олон Улсын Худалдааны төв ТЕО ЗУРАГЛАЛ ХХК	БАЯНХОНГОР - ШАРГАЛЖУУТ ЧИГЛЭЛИЙН 54.176KM ХАТУУ ХУЧИЛТАЙ АВТО ЗАМЫН ИНЖЕНЕРИЙН НАРИЙВЧИЛСАН ЗУРАГ ТӨСӨЛ			Хөндлөн огтлол			
	Захирал	Ким Сон Хуан	  	Хөндлөн огтлол			Масштаб: 1:200
	Ерөнхий инж	Н.Нямсүрэн		ШИФР 07/13	үе шаг	хуудас	бүх/хууд
	Гүйцэтгэсэн	Б.Лхагваа			ХО	357	500
Шалгасан	Ж.Батнасан					2013/12сар	

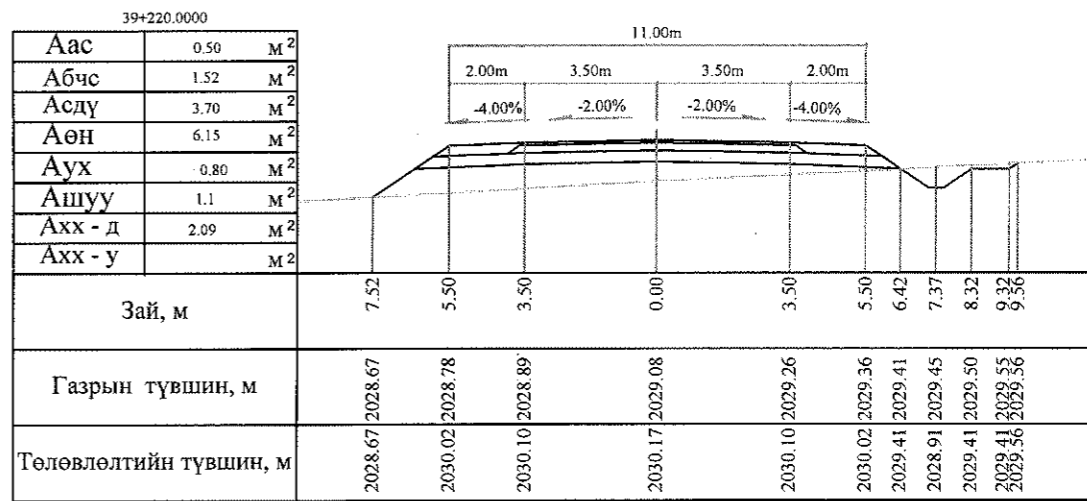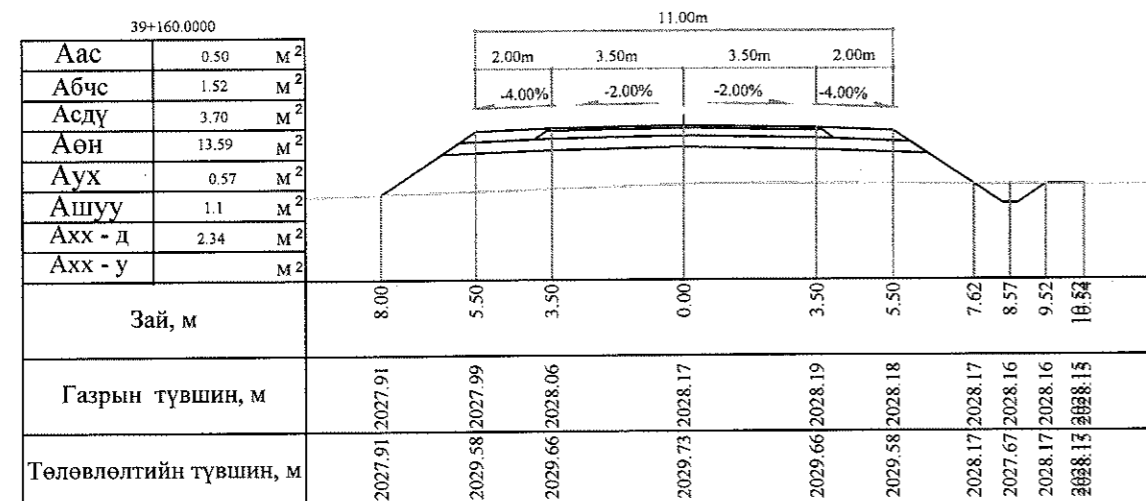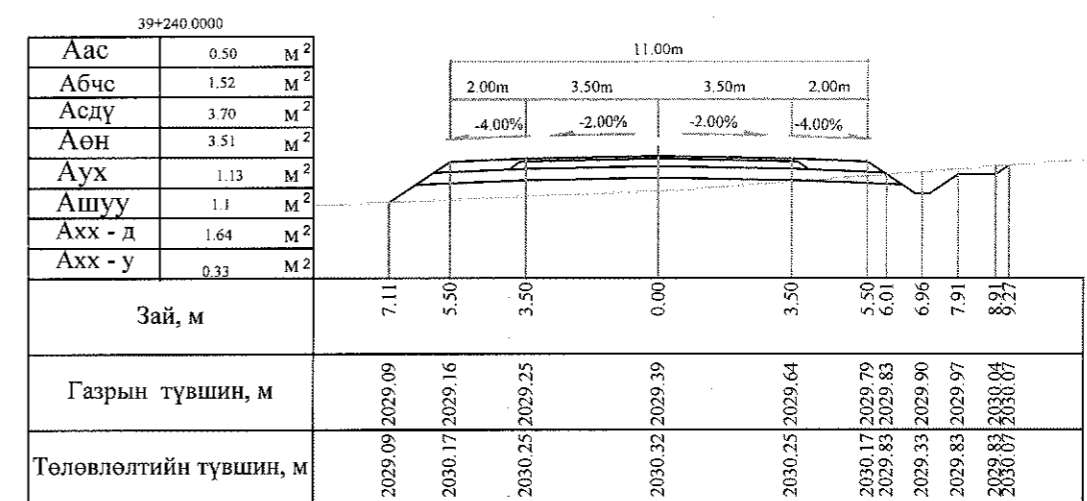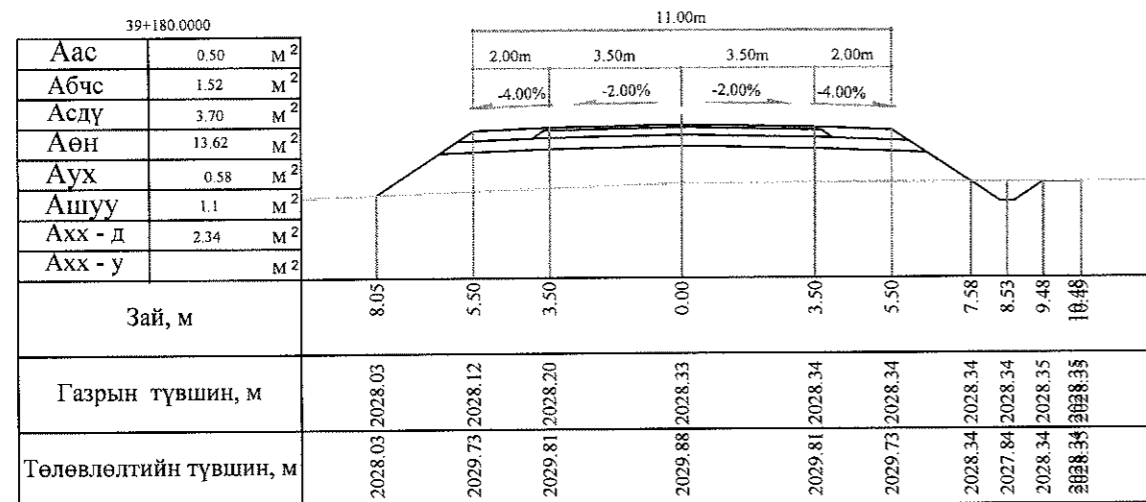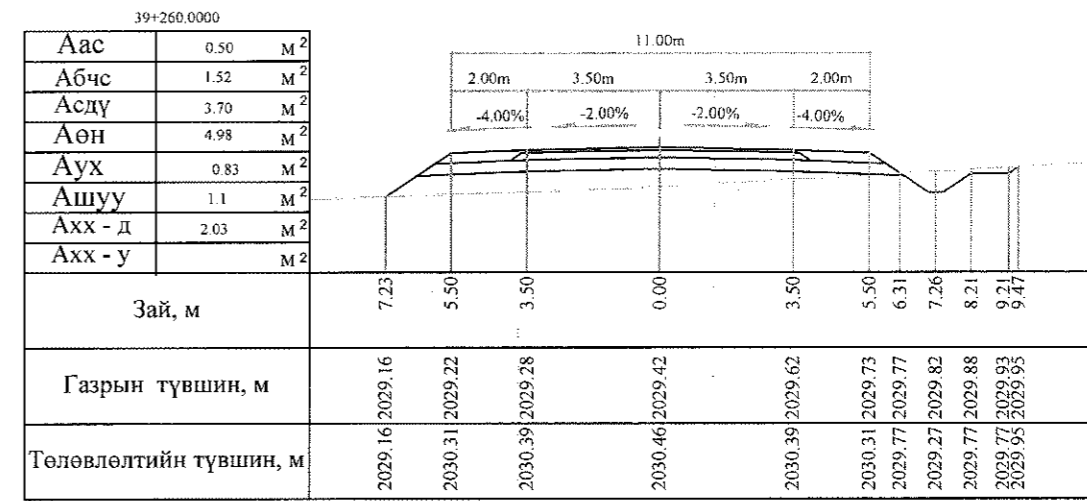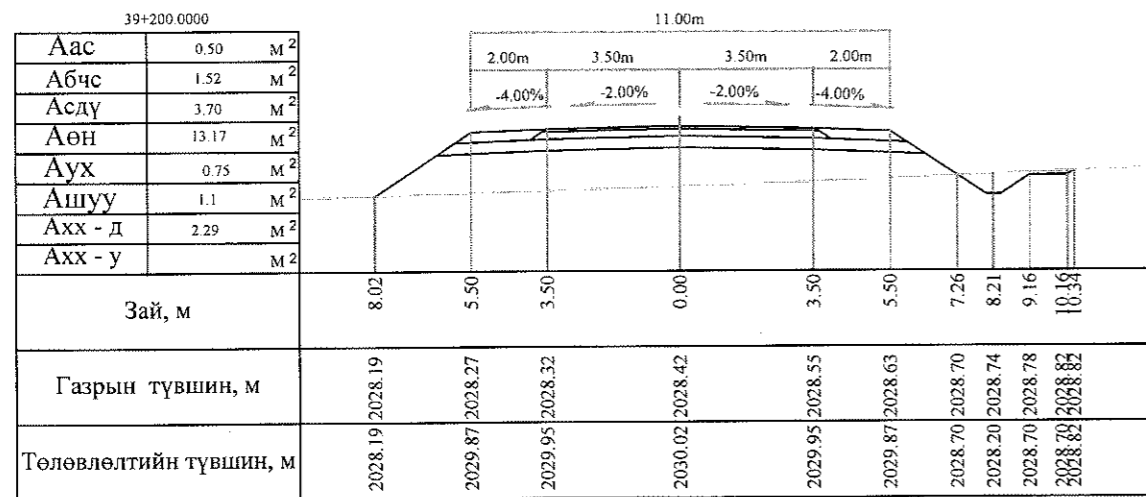

Тайлбар: Аас - Асфальт бетон хучилт  
 Абчс - Буталсан чулуун суурь  
 Асдү - Суурийн доод үе  
 Аөн - Дүүргэлт  
 Аух - Ухмал  
 Ашуу - Өөрийн шуудуу  
 Ахх - д - Хөрс хуулалт далан  
 Ахх - у - Хөрс хуулалт ухмал




УБ хот, СБД 6-р хороо Бага тойруу, 37Б. Олон Улсын Худалдааны төв "ГБЭ ЗУРАГЛАЛ" ХХК	БЛАНХОНГОР - ШАРГАЛЖУУТ ЧИГЛЭЛИЙН 54.176KM ХАТУУ ХУЧИЛТТАЙ АВТО ЗАМЫН ИНЖЕНЕРИЙН НАРИЙВЧИЛСАН ЗУРАГ ТӨСӨЛ			Хөндлөн огтлол			
	Захирал	Ким Сон Хуан		Хөндлөн огтлол		Масштаб: 1:200	
	Ерөнхий инж	Н.Нямсүрэн				үе шат	хуудас
	Гүйцэтгэсэн	Б.Лхагваа		ШИФР 07/13		ХО	358
Шалгасан	Ж.Батнасан	2013/12сар					

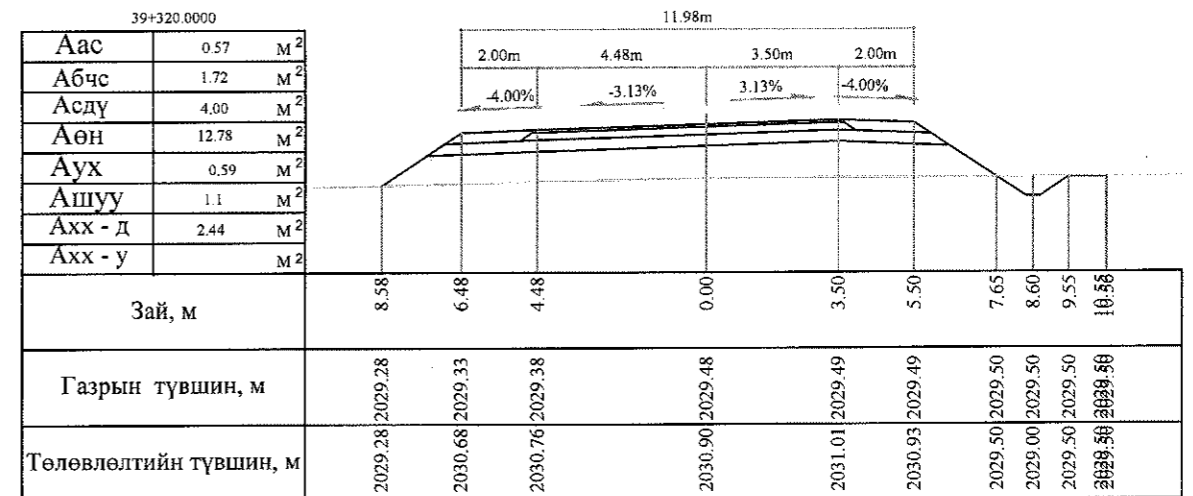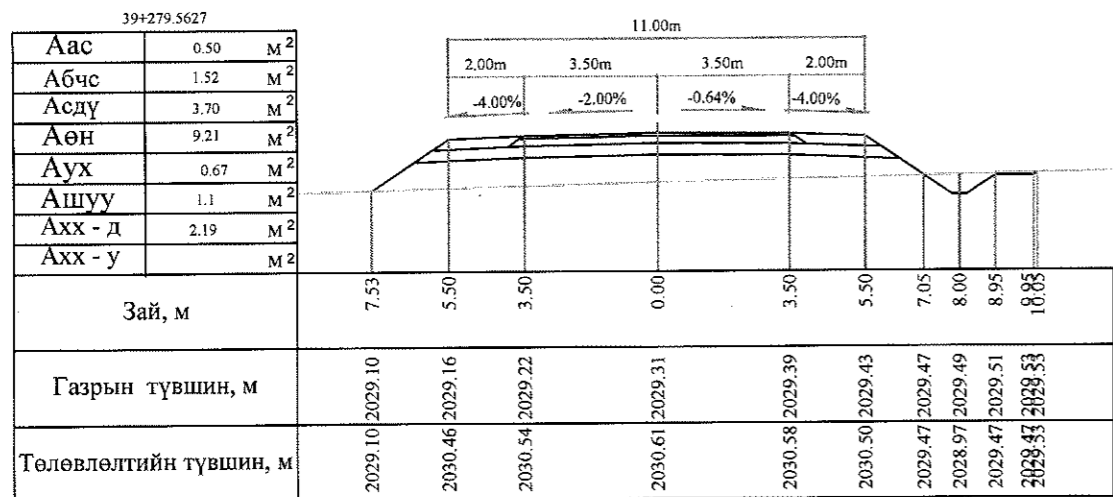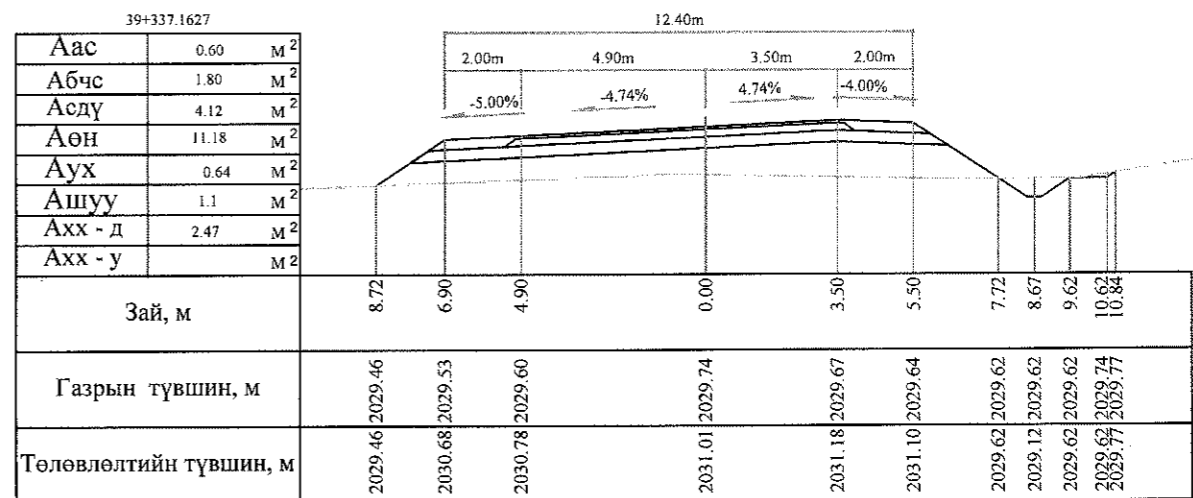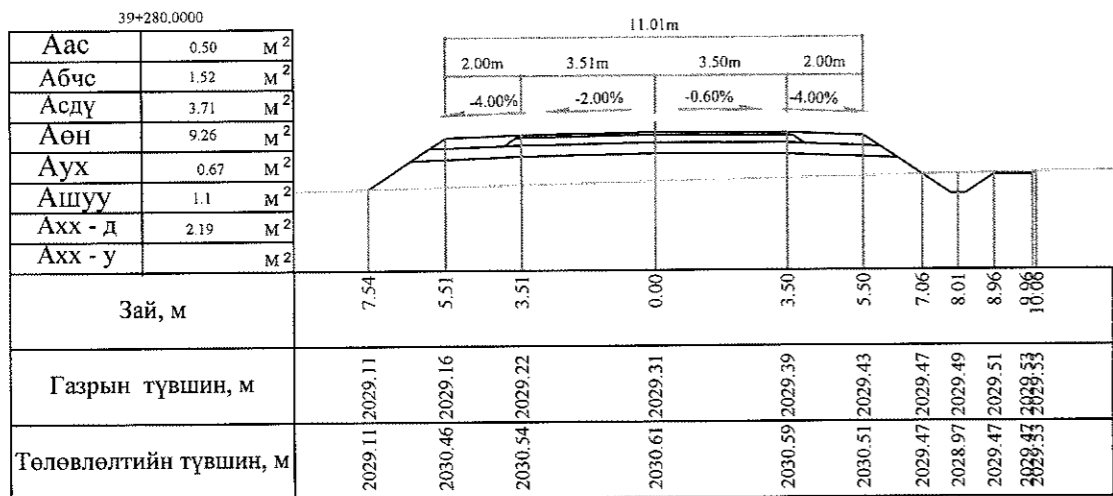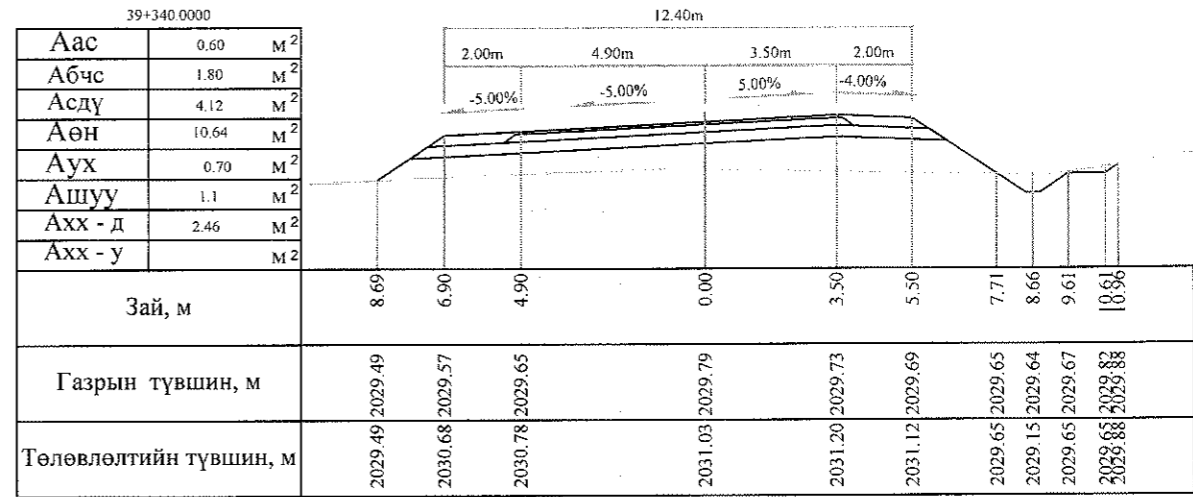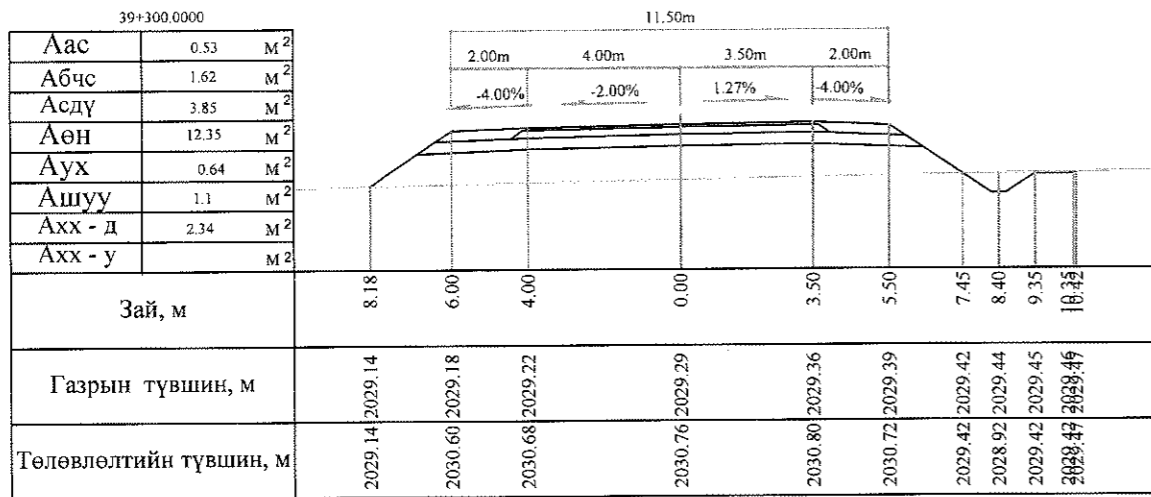









Тайлбар: Аас - Асфальт бетон хучилт  
 Абчс - Буталсан чулуун суурь  
 Асдү - Суурийн доод үе  
 Аөн - Дүүргэлт

Аух - Ухмал  
 Ашуу - Өөрийн шуудуу  
 Ахх - д - Хөрс хуулалт далан  
 Ахх - у - Хөрс хуулалт ухмал

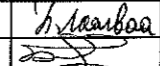
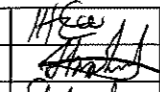


 УБ хот, СЕД 6-р хороо Бага тойруу, 37Б Олон Улсын Худалдааны төв "ТӨО ЗУРАГЛАЛ" ХХК	БАЯНХОНГОР - ШАРГАЛЖУУТ ЧИГЛЭЛИЙН 54.176KM ХАТУУ ХУЧИЛТАЙ АВТО ЗАМЫН ИНЖЕНЕРИЙН НАРИЙВЧИЛСАН ЗУРАГ ТӨСӨЛ			Хөндлөн огтлол		
	Захирал	Ким Сон Хуан	 Хөндлөн огтлол	Масштаб: 1:200		
	Ерөнхий.инж	Н.Нямсүрэн		үе шат	хуудас	бүх/хууд
	Гүйцэтгэсэн	Б.Лхагваа	 ШИФР 07/13	ХО	359	500
Шалгасан	Ж.Батнасан	2013/12сар				

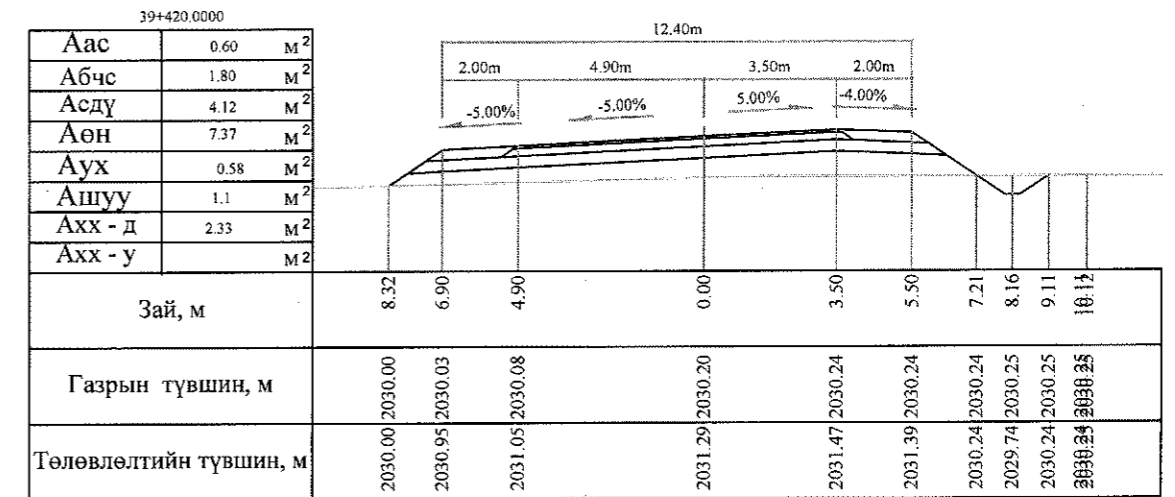
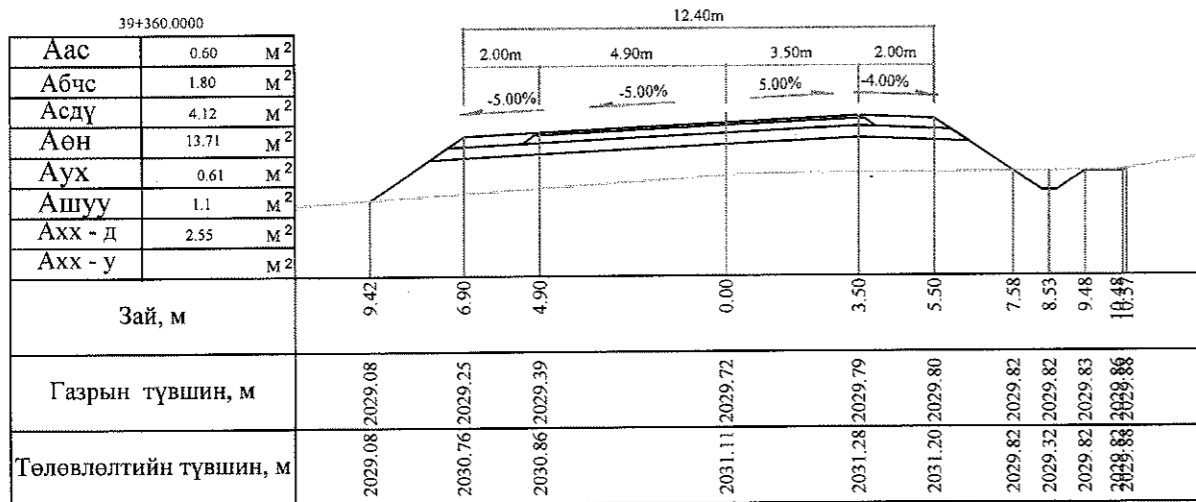
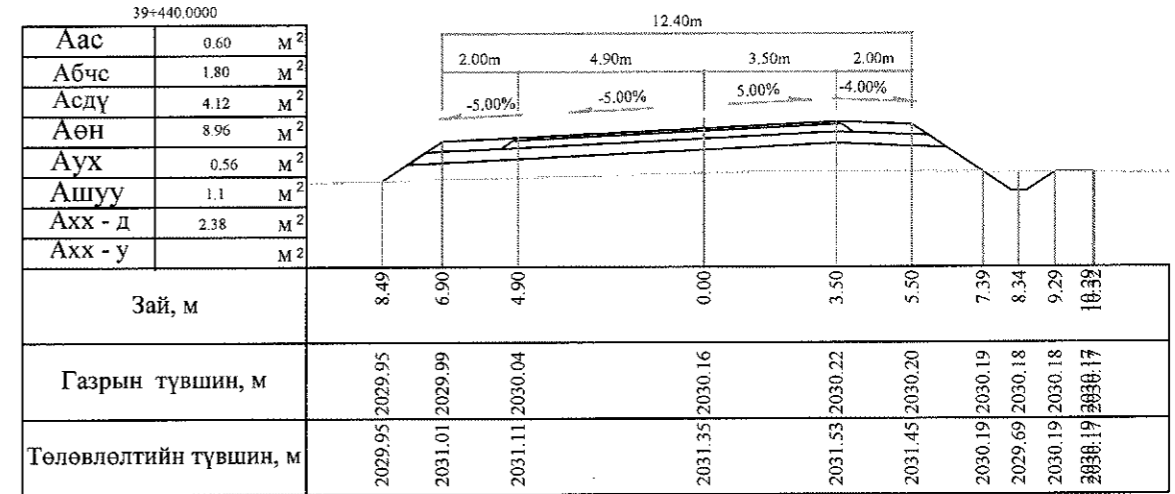
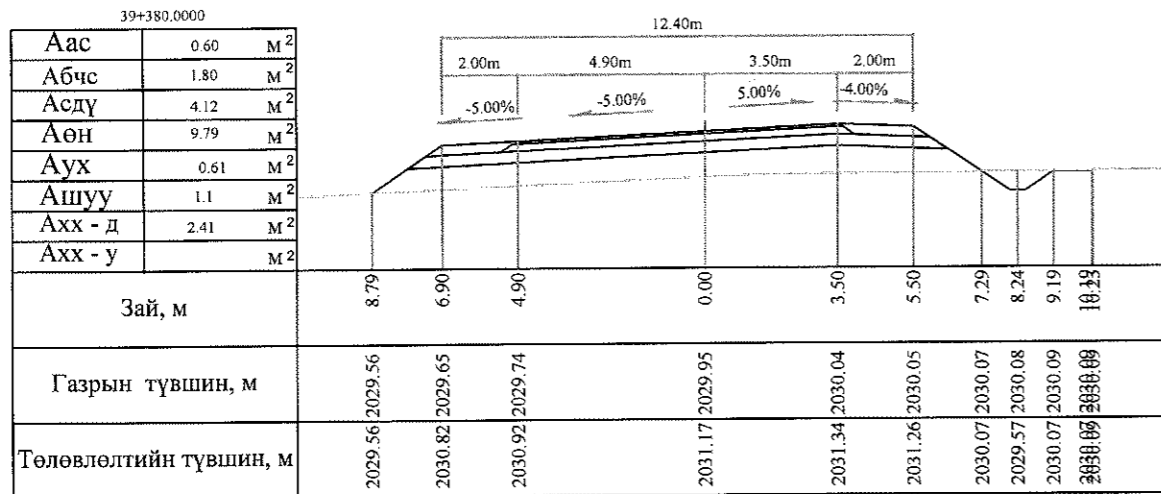
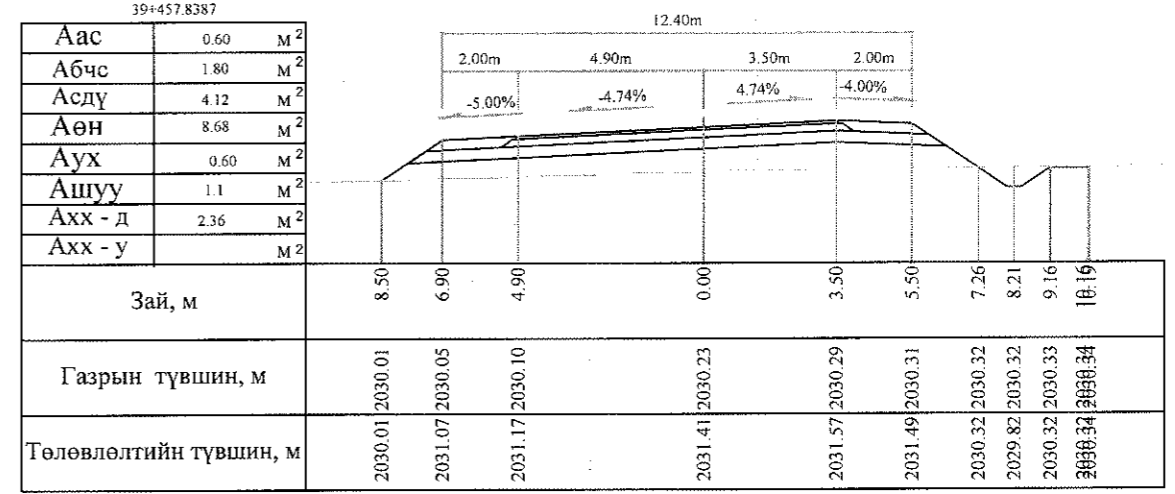
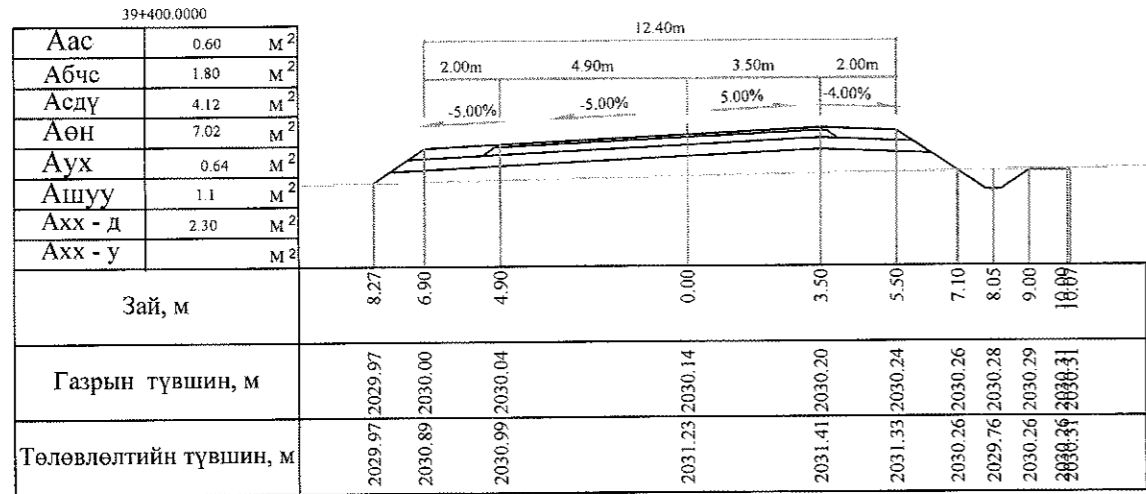





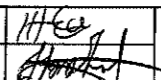
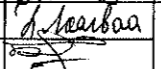
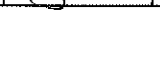

Тайлбар: Аас - Асфальт бетон хучилт  
 Абчс - Буталсан чулуун суурь  
 Асдү - Суурийн доод үе  
 Аөн - Дүүргэлт







Аух - Ухмал  
 Ашуу - Өөрийн шуудуу  
 Ахх - д - Хөрс хуулалт далан  
 Ахх - у - Хөрс хуулалт ухмал

 УБ хот. СБД 6-р хороо Бага тойруу, 37Б. Олон Улсын Худалдааны төв	БАЯНХОНГОР - ШАРГАЛЖУУТ ЧИГЛЭЛИЙН 54.176KM ХАТУУ ХУЧИЛТАЙ АВТО ЗАМЫН ИНЖЕНЕРИЙН НАРИЙВЧИЛСАН ЗУРАГ ТӨСӨЛ			Хөндлөн огтлол	
	Захираг	Ким Сон Хуан	 	Хөндлөн огтлол	
	Ерөнхий инж	Н.Нямсүрэн		Масштаб: 1:200	
	Гүйцэтгэсэн	Б.Лхагваа		үе шат хуудас бүх/хууд	
Шалгасан	Ж.Батнасан	ХО 360 500			
"ГЕО ЗУРАГЛАЛ" ХХК			ШИФР 07/13	2013/12сар	

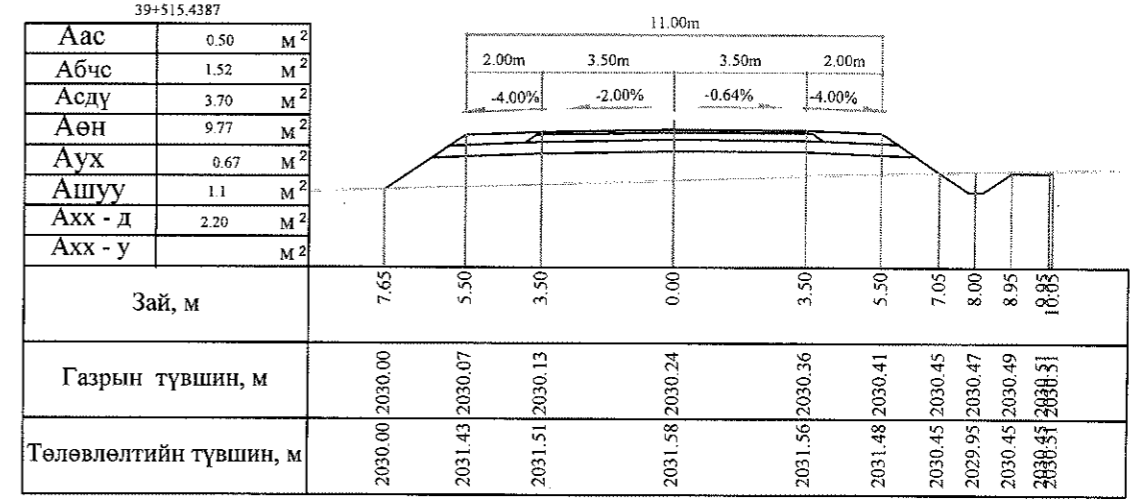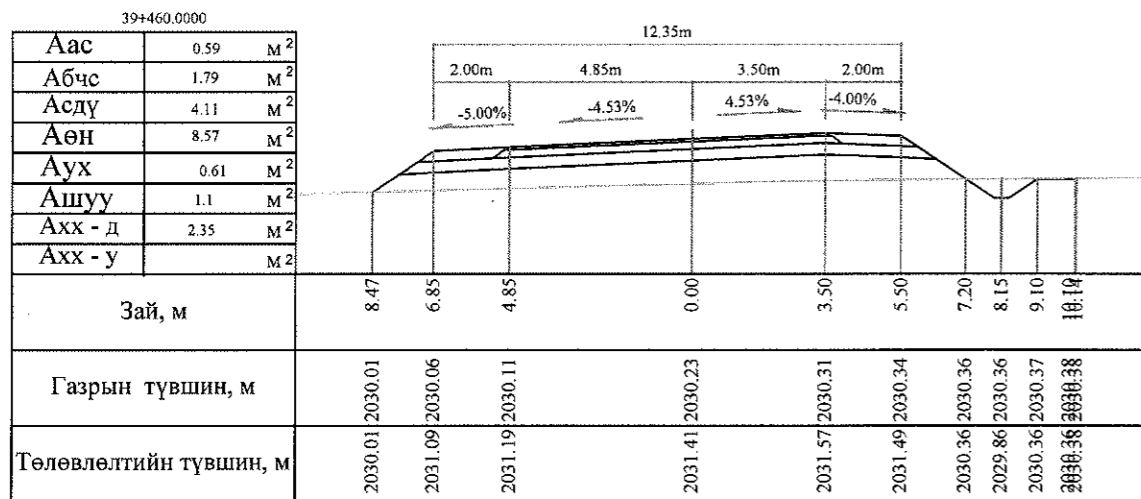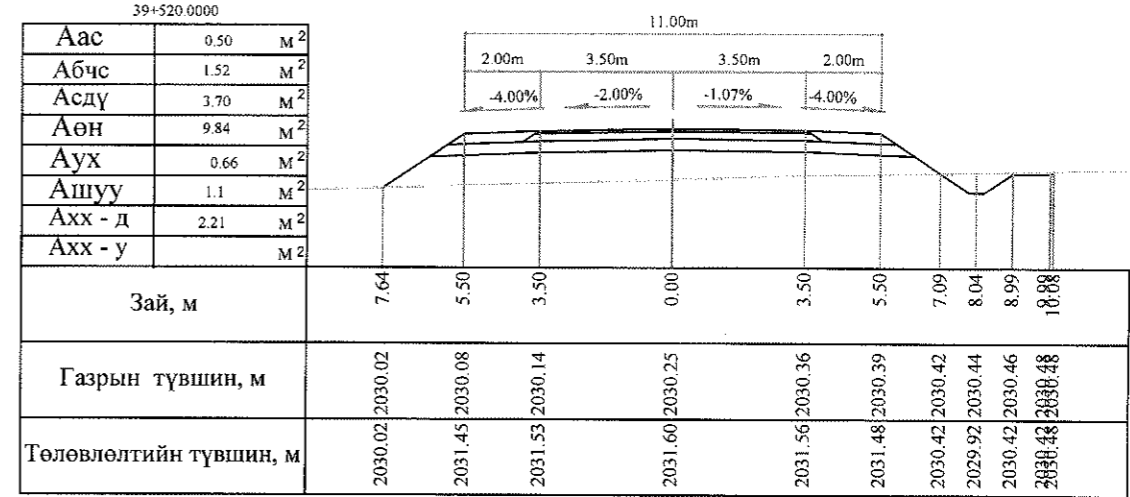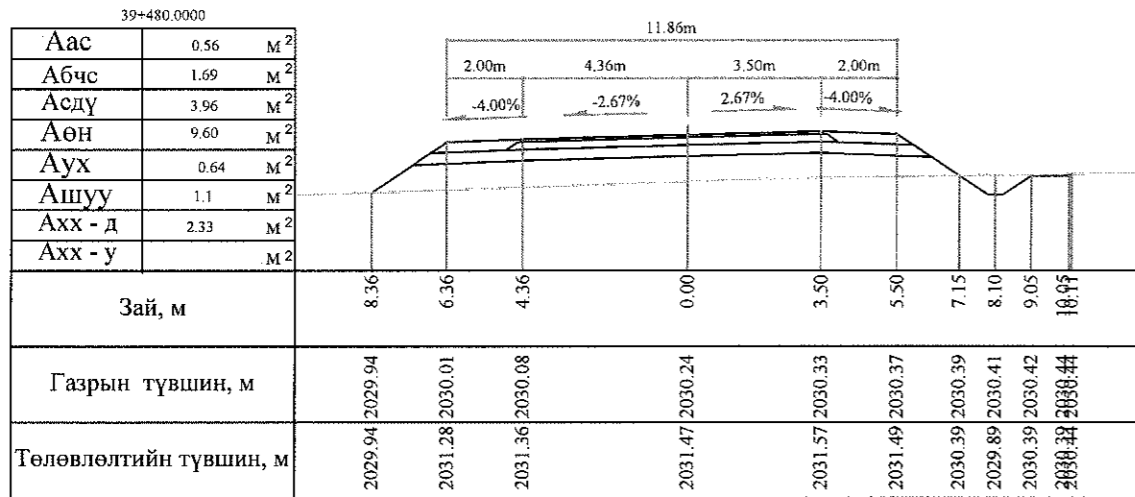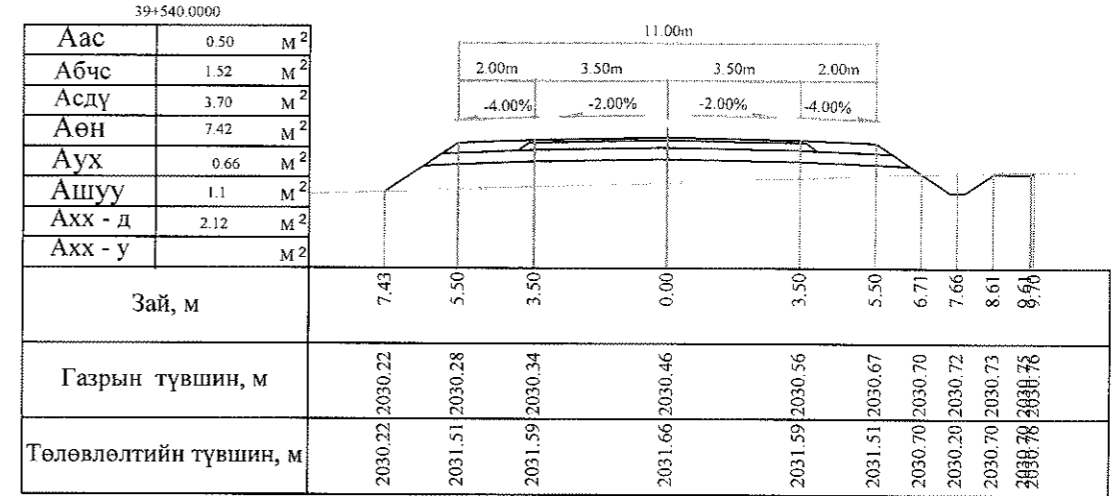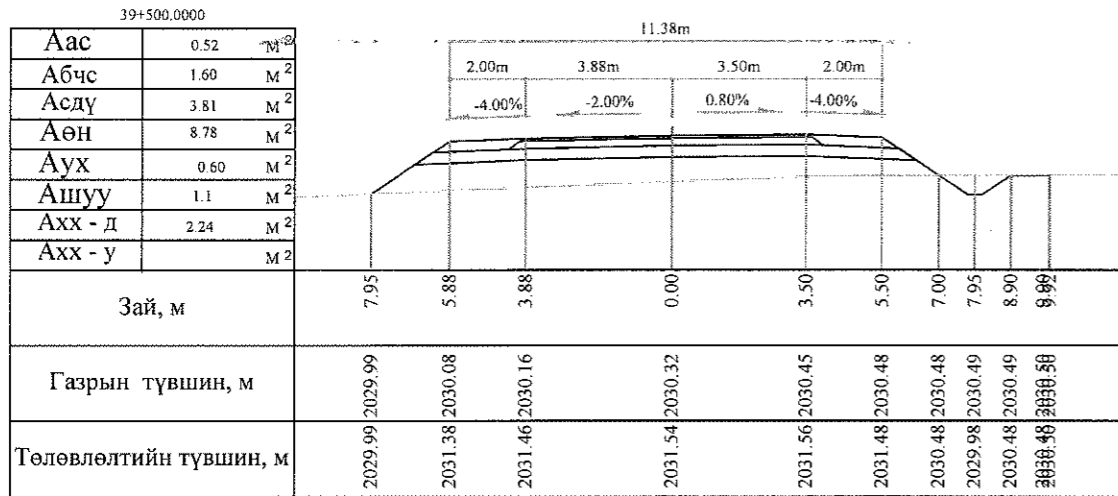







Тайлбар: Аас - Асфальт бетон хучилт  
 Абчс - Буталсан чулуун суурь  
 Асдү - Суурийн доод үе  
 Аөн - Дүүргэлт  
 Аух - Ухмал  
 Ашуу - Өөрийн шуудуу  
 Ахх - д - Хөрс хуулалт далан  
 Ахх - у - Хөрс хуулалт ухмал

 УБ хот, СБД 6-р хороо Бага тойруу, 37Б Олон Улсын Худалдааны төв	БАЯНХОНГОР - ШАРГАЛЖУУТ ЧИГЛЭЛИЙН 54.176KM ХАТУУ ХУЧИЛТТАЙ АВТО ЗАМЫН ИНЖЕНЕРИЙН НАРИЙВЧИЛСАН ЗУРАГ ТӨСӨЛ			Хөндлөн огтлол				
	Захирал	Ким Сон Хуан	   	Хөндлөн огтлол				
	Ерөнхий инж	Н.Нямсүрэн		Масштаб: 1:200				
	Гүйцэтгэсэн	Б.Лхагваа		үе шат	хуудас	бүх/хууд		
Шалгасан	Ж.Батнасан	ШИФР 07/13			ХО	361	500	
"ГЕО ЗУРАГЛАЛ" ХХК							2013/12сар	

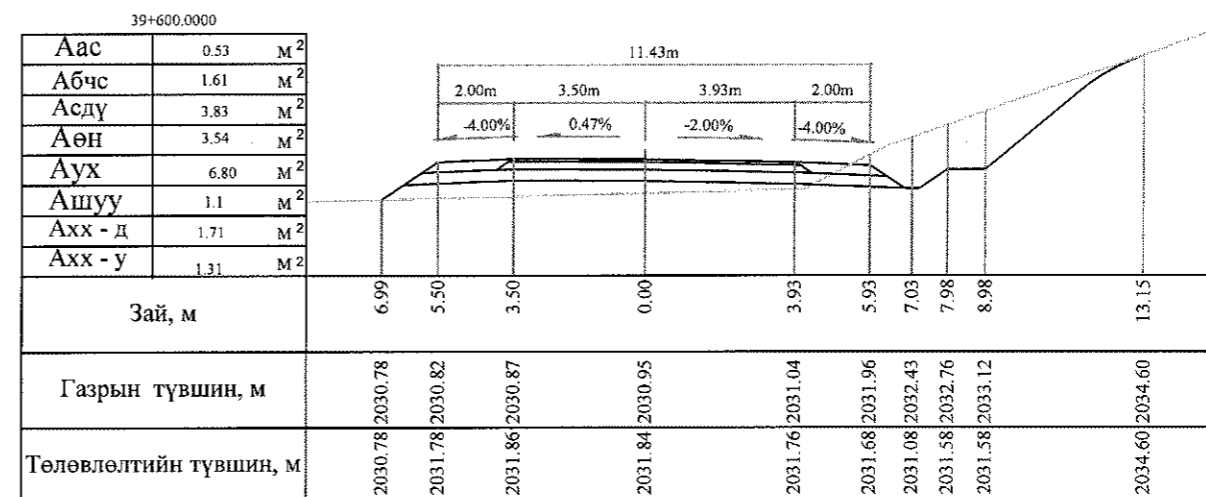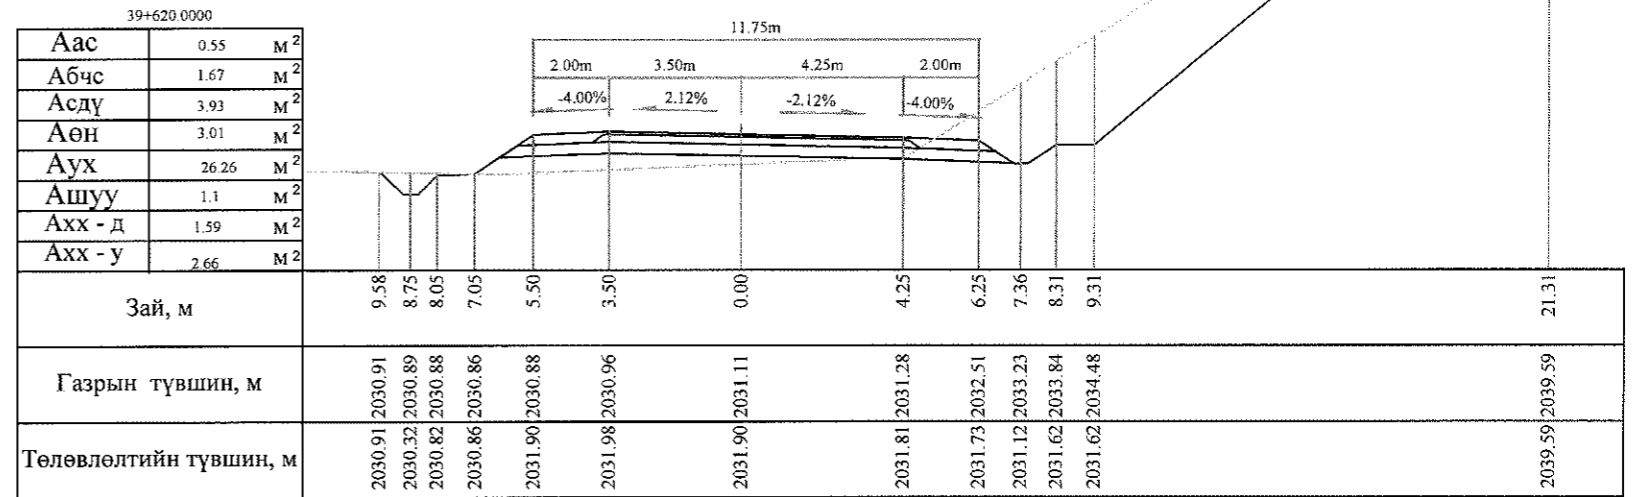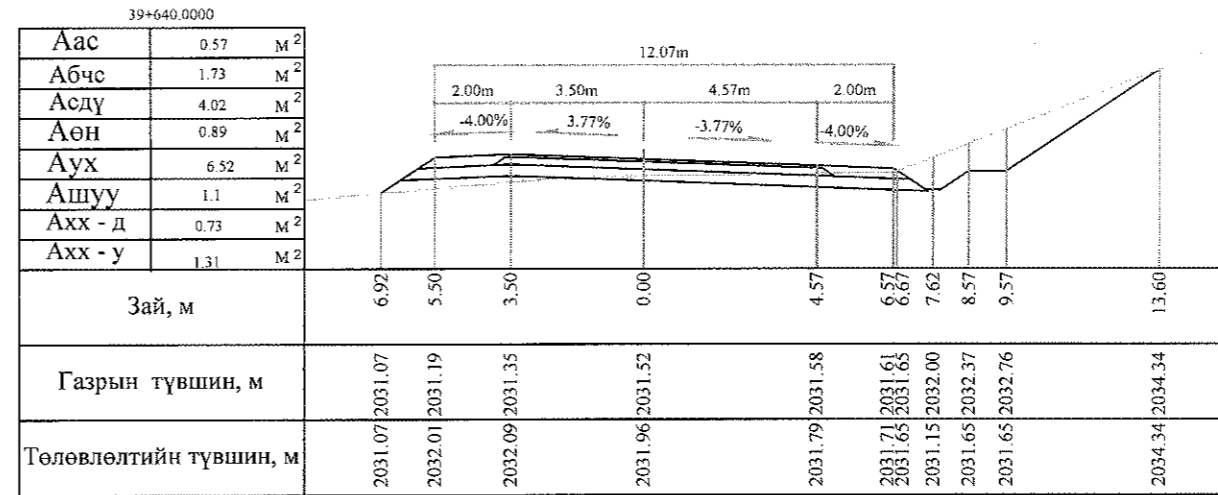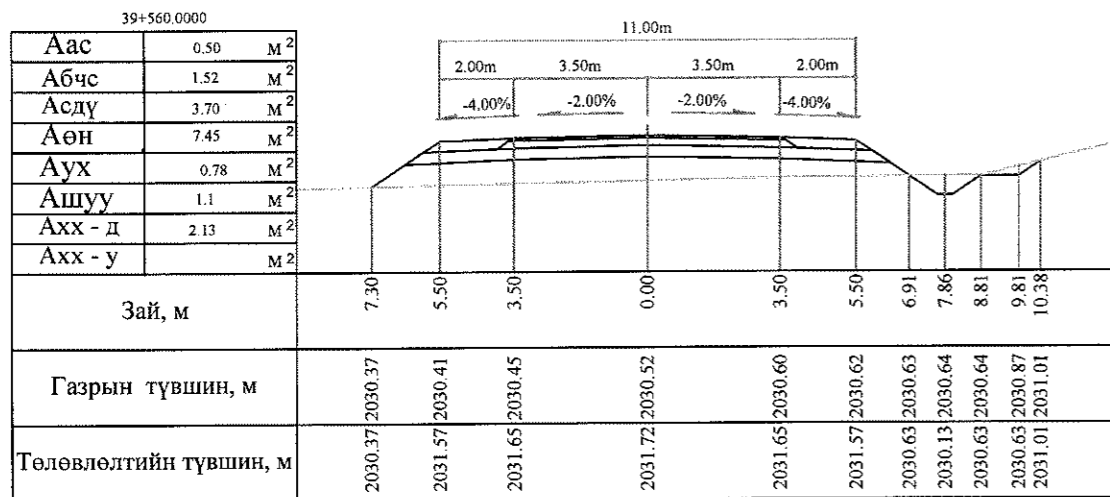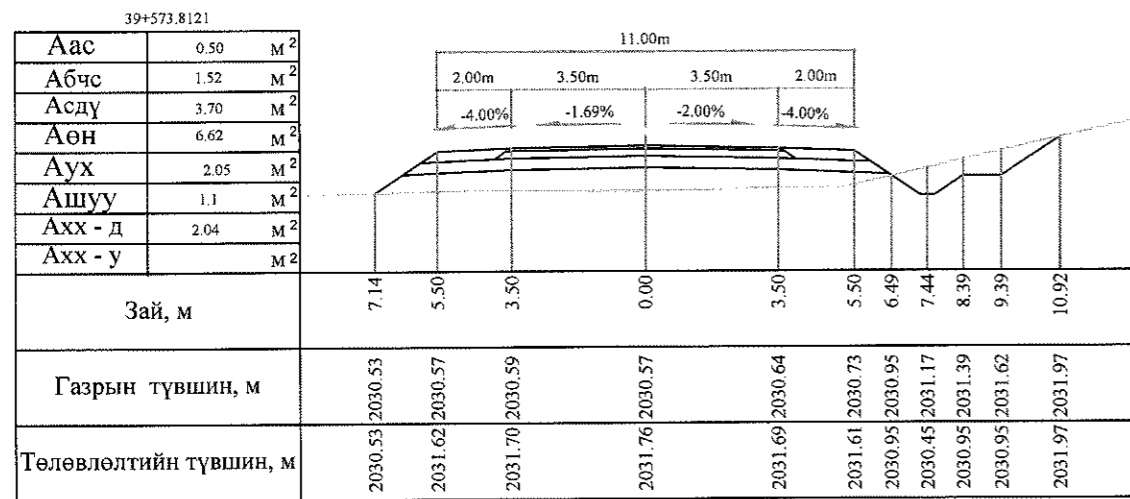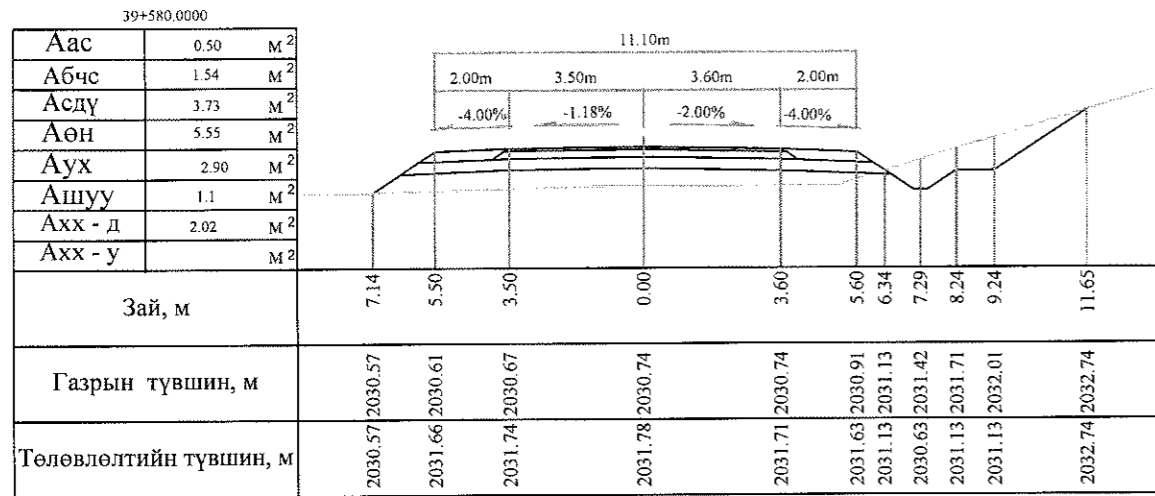







Тайлбар: Аас - Асфальт бетон хучилт  
 Абчс - Буталсан чулуун суурь  
 Асдү - Суурийн доод үе  
 Аөн - Дүүргэлт  
 Аух - Ухмал  
 Ашуу - Өөрийн шуудуу  
 Ахх - д - Хөрс хуулалт далан  
 Ахх - у - Хөрс хуулалт ухмал

УБ хот. СБД 6-р хороо Бага тойруу, 37Б. Олон Улсын Худалдааны төв "ГЕО ЗУРАГЛАЛ" ХХК	БАЯНХОНГОР - ШАРГАЛЖУУТ ЧИГЛЭЛИЙН 54.176КМ ХАТУУ ХУЧИЛТТАЙ АВТО ЗАМЫН ИНЖЕНЕРИЙН НАРИЙВЧИЛСАН ЗУРАГ ТӨСӨЛ			Хөндлөн огтлол		
	Захирал	Ким Сон Хуан		Хөндлөн огтлол		
	Ерөнхий.инж	Н.Нямсүрэн		Масштаб: 1:200		
	Гүйцэтгэсэн	Б.Лхагваа		үе шат	хуудас	бүх/хууд
Шалгасан	Ж.Батнасан	ХО		362	500	
			ШИФР 07/13			
			2013/12сар			

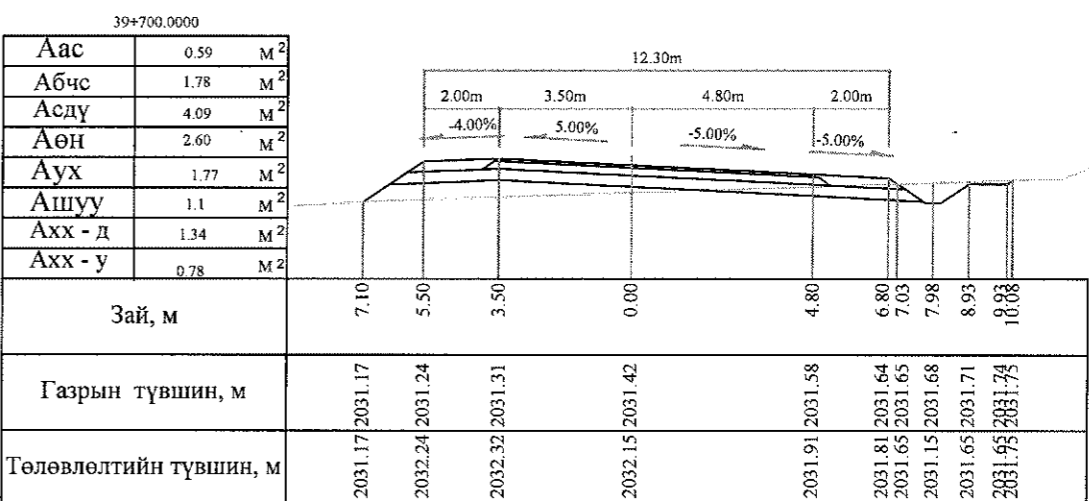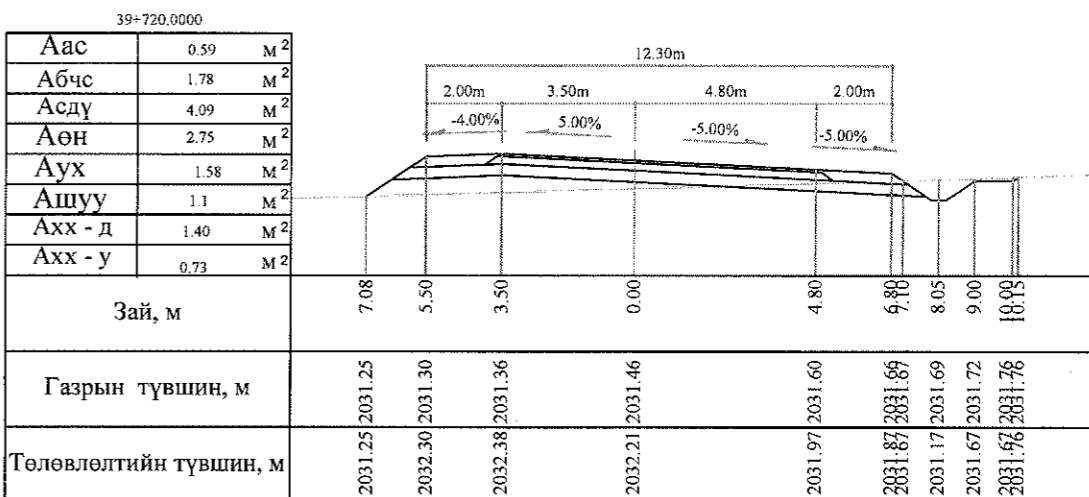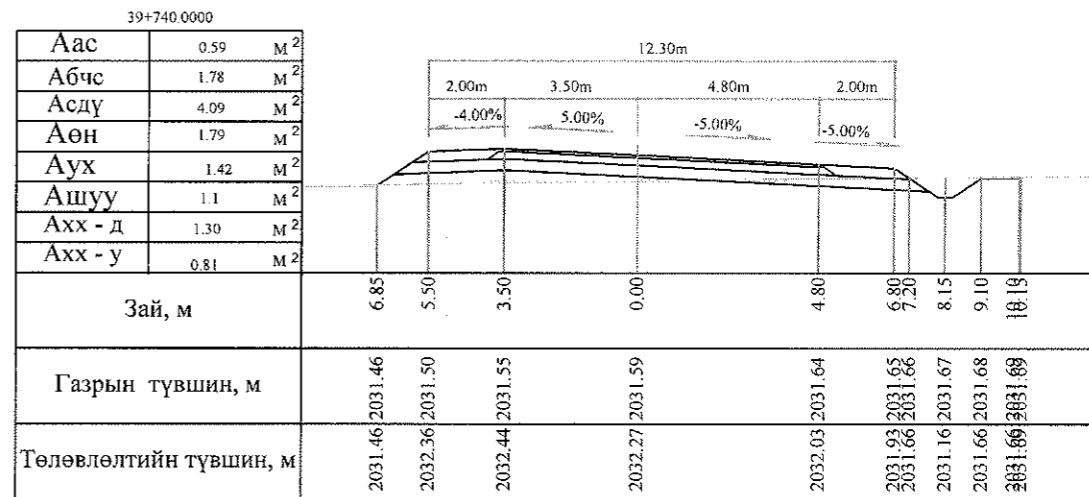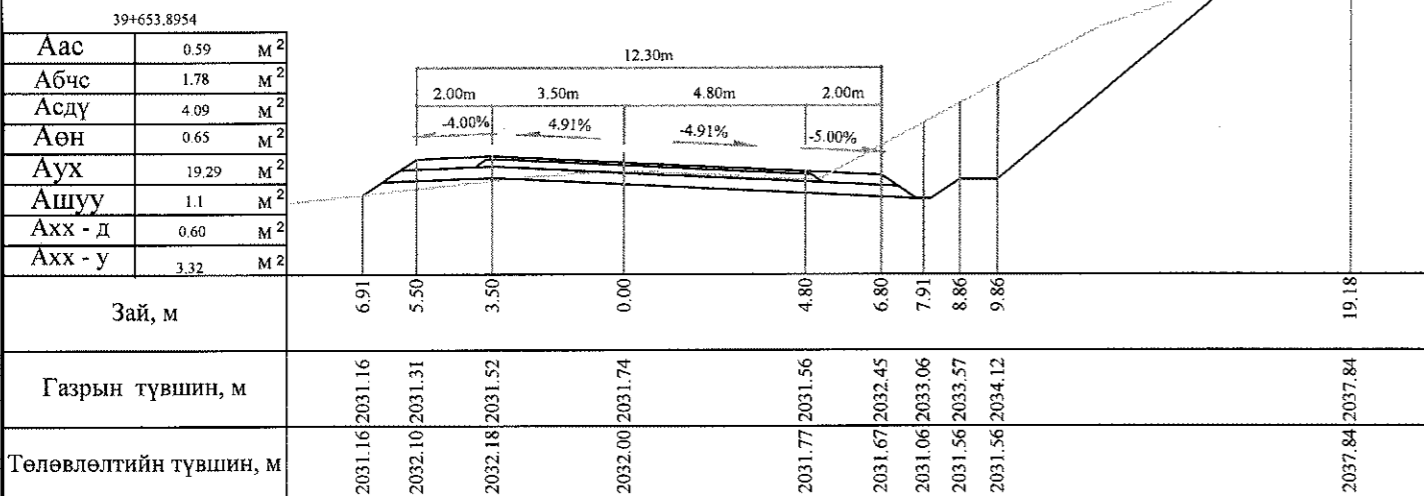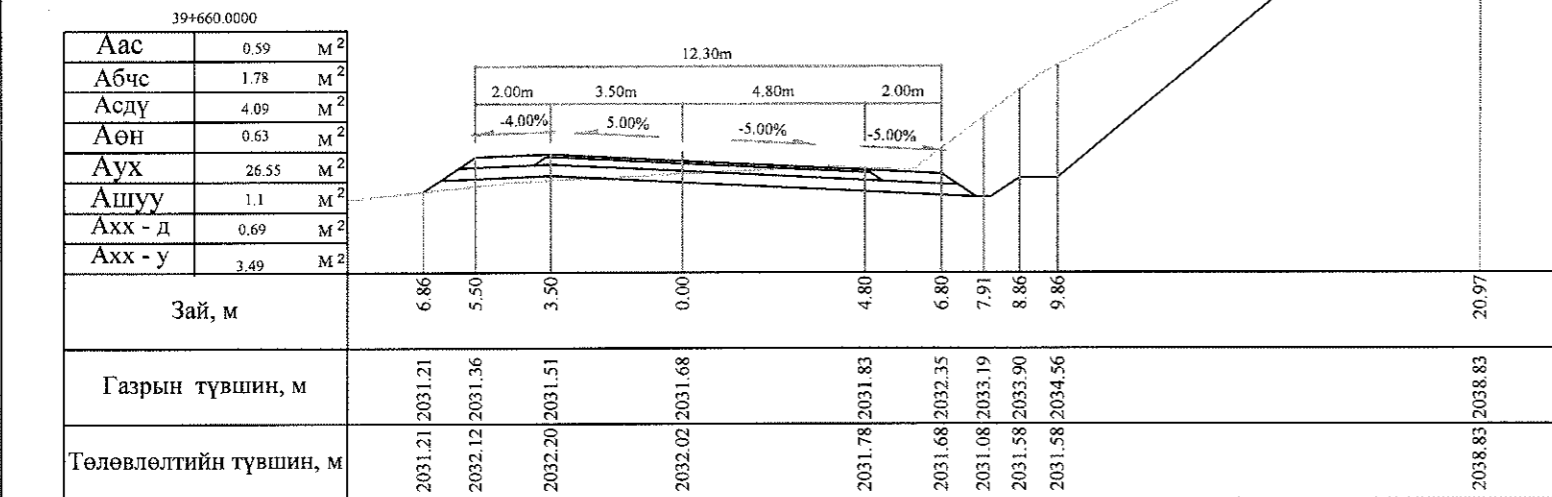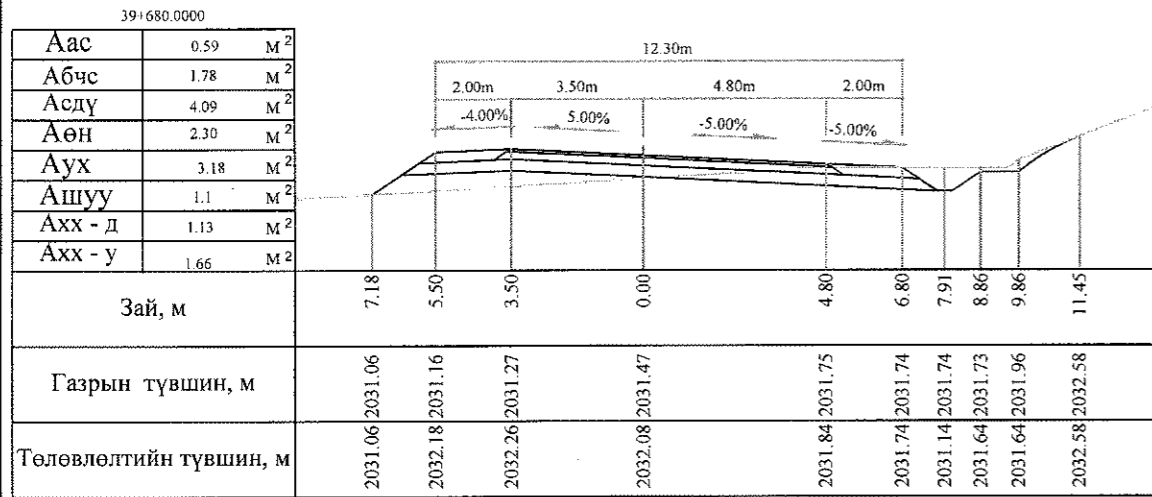
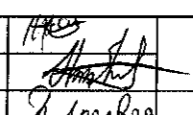
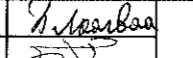
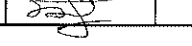








Тайлбар: Аас - Асфальт бетон хучилт  
 Абчс - Буталсан чулуун суурь  
 Асдү - Суурийн доод үе  
 Аөн - Дүүргэлт  
 Аух - Ухмал  
 Ашуу - Өөрийн шуудуу  
 Ахх - д - Хөрс хуулалт далан  
 Ахх - у - Хөрс хуулалт ухмал

 УБ хог. СБД 6-р хороо Бага тойруу, 37Б Олон Улсын Худалдааны төв	БЯАНХОНГОР - ШАРГАЛЖУУТ ЧИГЛЭЛИЙН 54.176KM ХАТУУ ХУЧИЛТТАЙ АВТО ЗАМЫН ИНЖЕНЕРИЙН НАРИЙВЧИЛСАН ЗУРАГ ТӨСӨЛ			Хөндлөн огтлол
	Захирал	Ким Сон Хуан	 	Хөндлөн огтлол
	Ерөнхий.инж	Н.Нямсүрэн		Масштаб: 1:200
	Гүйцэтгэсэн	Б.Лхагваа	 	ШИФР 07/13
Шалгасан	Ж.Батнасан	ХО 363 500		
				2013/12сар

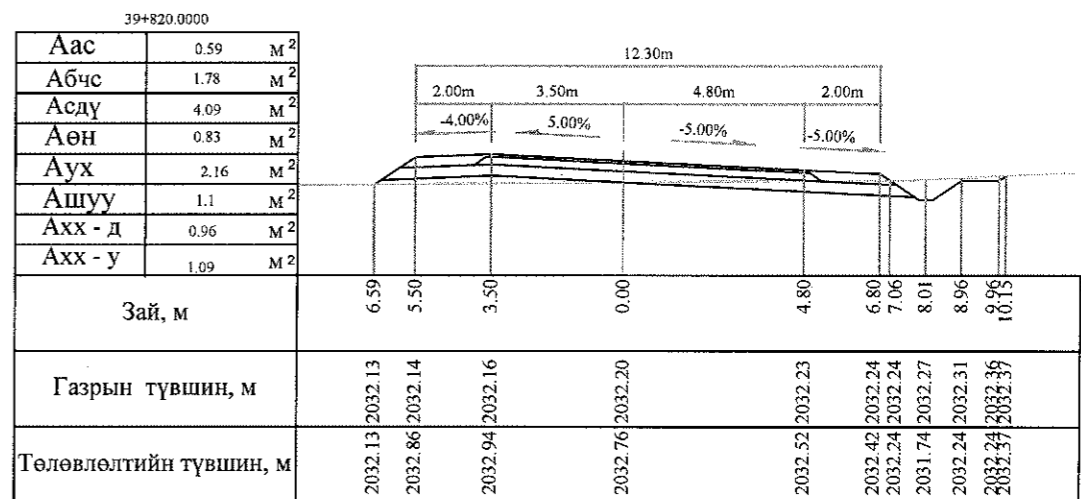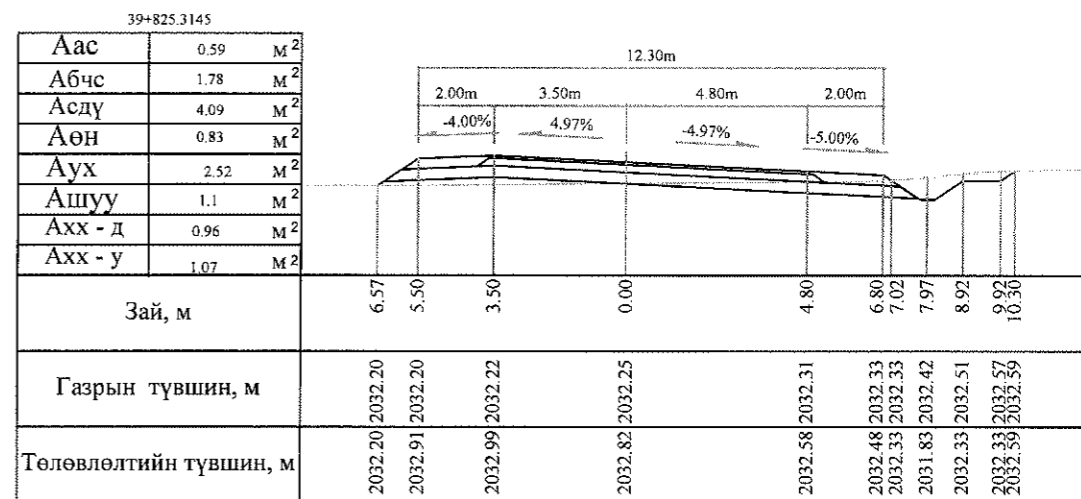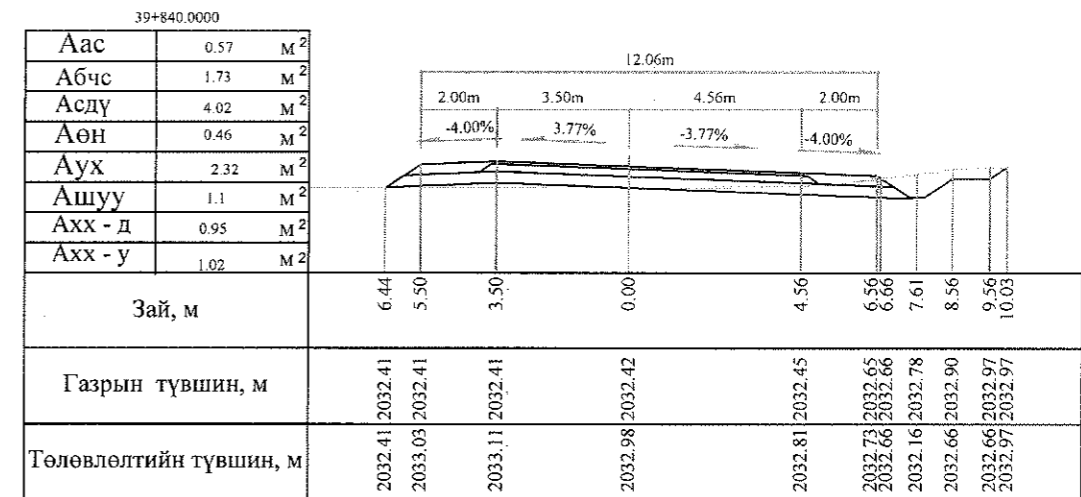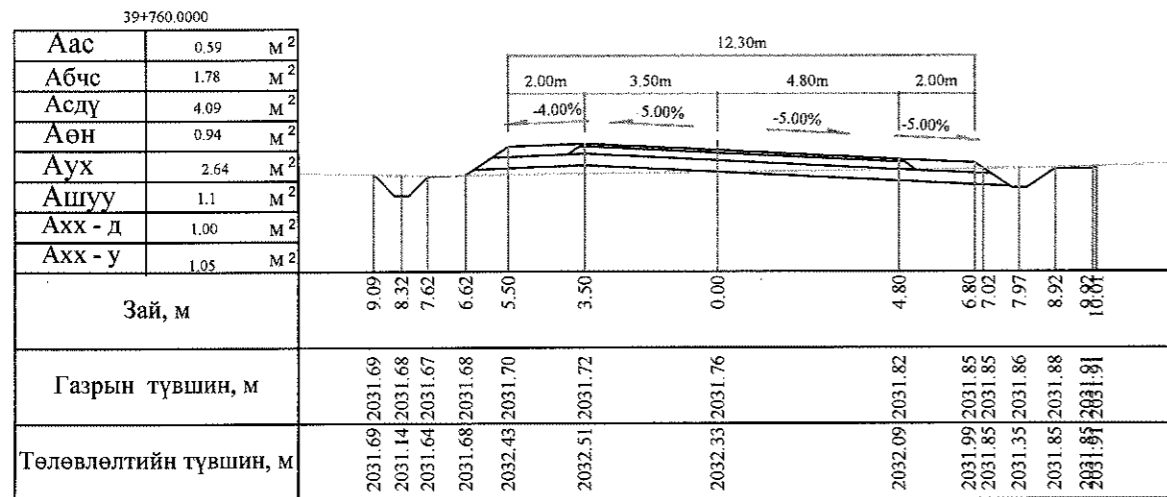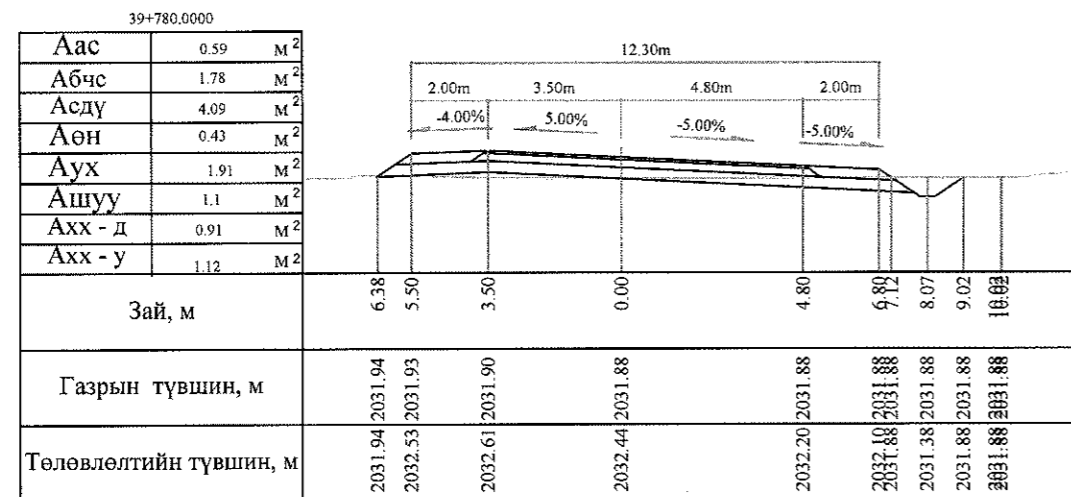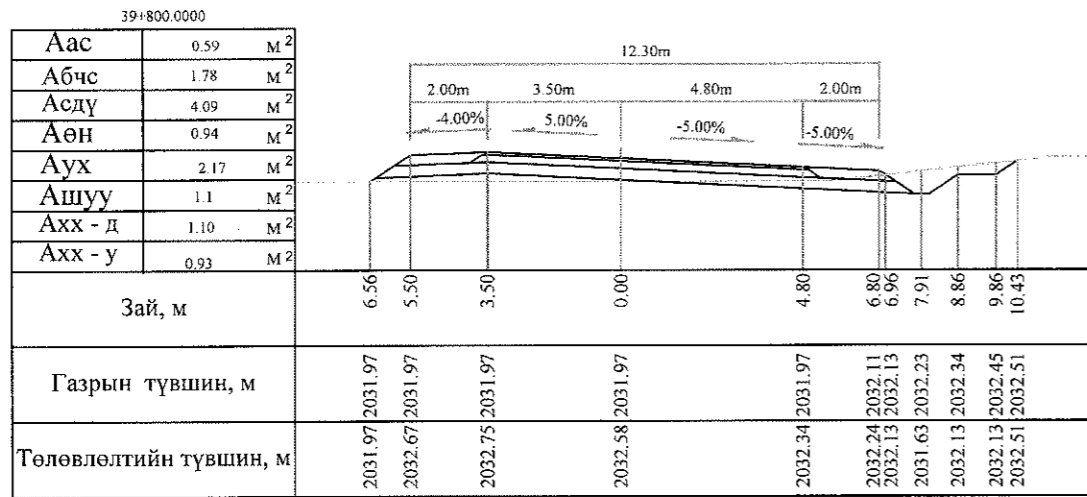
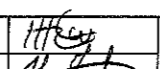
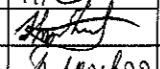
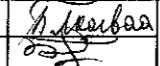
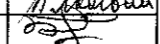








Тайлбар: Аас - Асфальт бетон хучилт  
 Абчс - Буталсан чулуун суурь  
 Асдү - Суурийн доод үе  
 Аөн - Дүүргэлт  
 Аух - Ухмал  
 Ашуу - Өөрийн шуудуу  
 Ахх - д - Хөрс хуулалт далан  
 Ахх - у - Хөрс хуулалт ухмал

 УБ хог. СБД 6-р хороо Бага тойруу, 37Б Олон Улсын Худалдааны төв ГЕО СУРАГЛАЛ" ХХК	БАЯНХОНГОР - ШАРГАЛЖУУТ ЧИГЛЭЛИЙН 54.176KM ХАТУУ ХУЧИЛТТАЙ АВТО ЗАМЫН ИНЖЕНЕРИЙН НАРИЙВЧИЛСАН ЗУРАГ ТӨСӨЛ			Хөндлөн огтлол		
	Захирал	Ким Сон Хуан	  	Хөндлөн огтлол		
	Ерөнхий инж	Н.Нямсүрэн		Масштаб: 1:200		
	Гүйцэтгэсэн	Б.Лхагваа		үе шат	хуудас	бүх/хууд
Шалгасан	Ж.Батнасан	ШИФР 07/13	ХО	364	500	
2013/12сар						

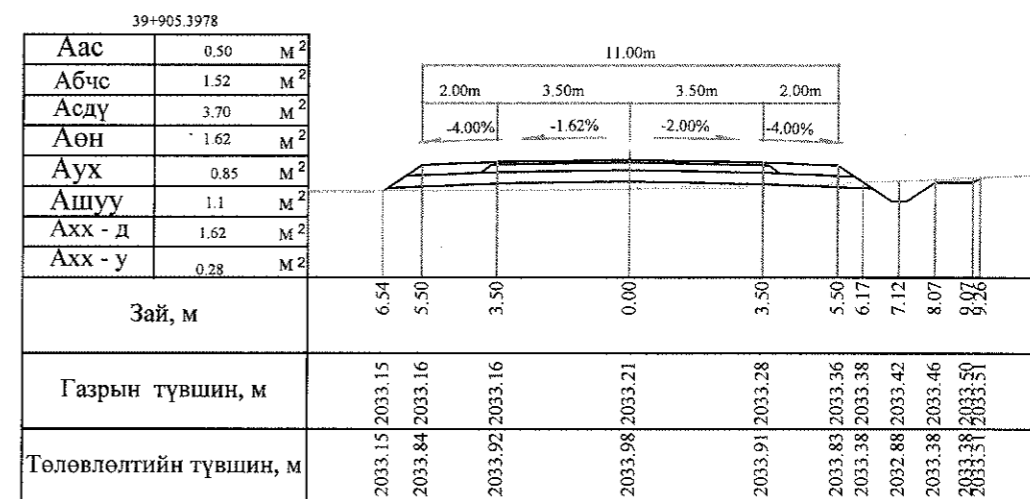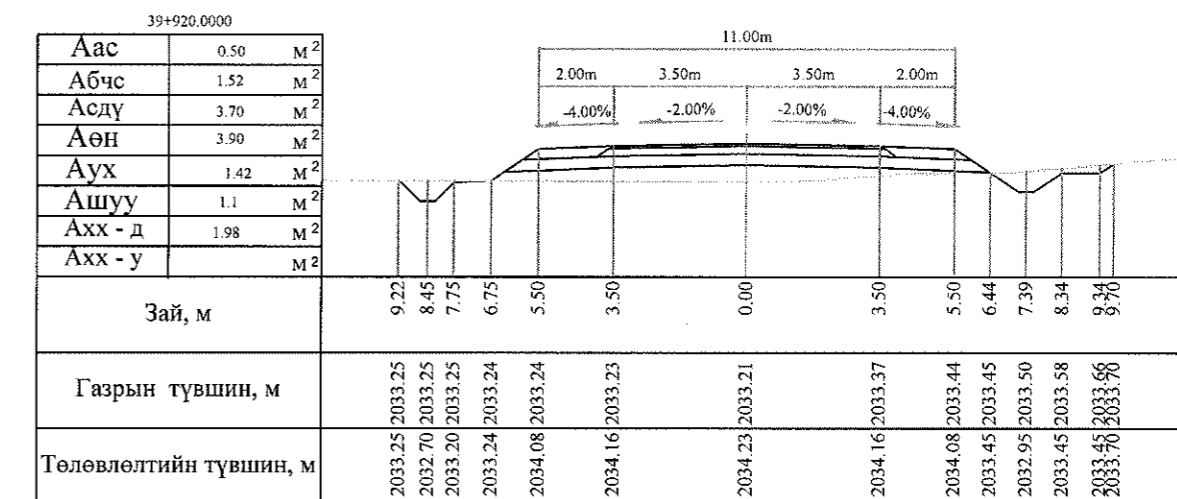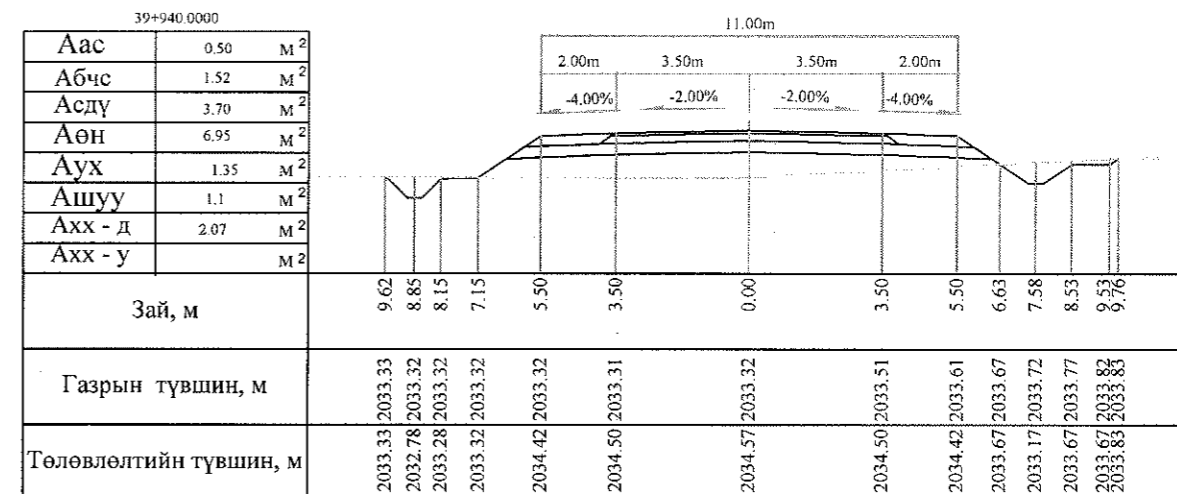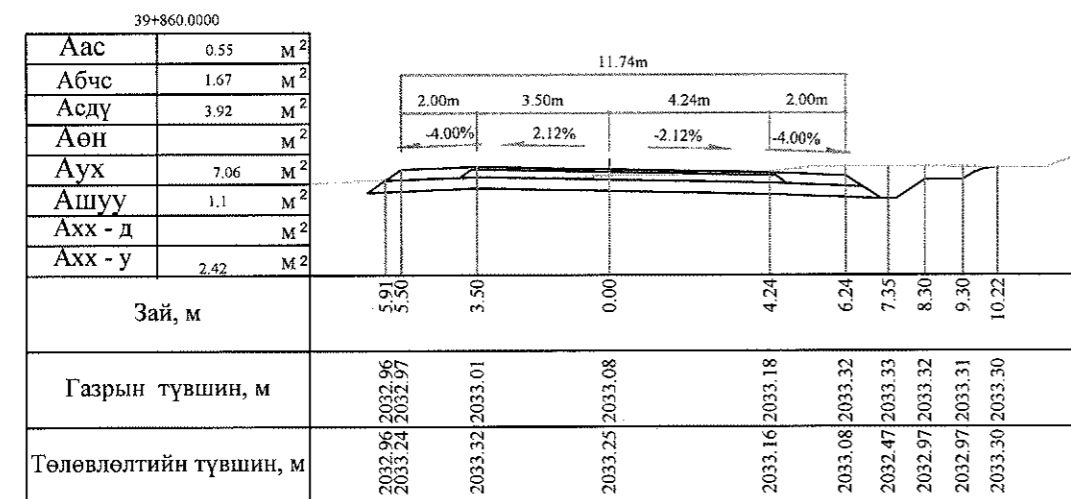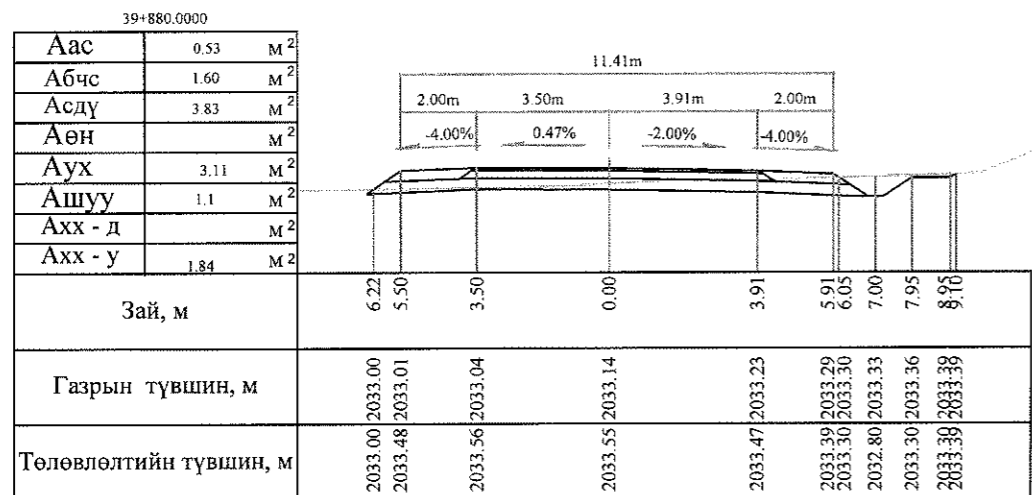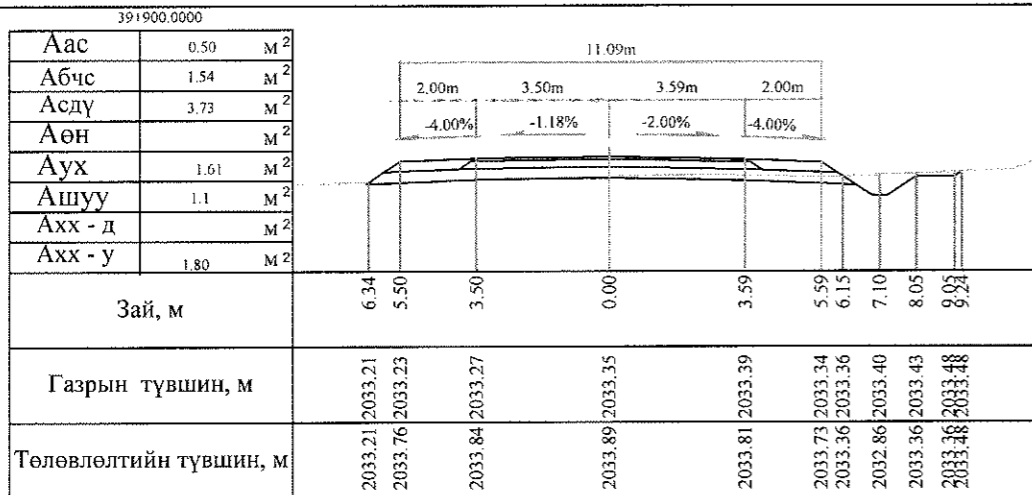


Тайлбар: Аас - Асфальт бетон хучилт  
 Абчс - Буталсан чулуун суурь  
 Асдү - Суурийн доод үе  
 Аөн - Дүүргэлт  
 Аух - Ухмал  
 Ашуу - Өөрийн шуудуу  
 Ахх - д - Хөрс хуулалт далан  
 Ахх - у - Хөрс хуулалт ухмал

 УБ хот, СБД 6-р хороо Бага тойруу, 37Б Олон Улсын Худалдааны төв	БЯАНХОНГОР - ШАРГАЛЖУУТ ЧИГЛЭЛИЙН 54.176KM ХАТУУ ХУЧИЛТТАЙ АВТО ЗАМЫН ИНЖЕНЕРИЙН НАРИЙВЧИЛСАН ЗУРАГ ТӨСӨЛ			Хөндлөн огтлол		
	Захирал	Ким Сон Хуан		Хөндлөн огтлол		
	Еронхий инж	Н.Нямсүрэн		Масштаб: 1:200		
	Гүйцэтгэсэн	Б.Лхагваа		үе шат	хуудас	бүх/хууд
Шалгасан	Ж.Батнасан		ШИФР 07/13			ХО 365 500
			2013/12сар			

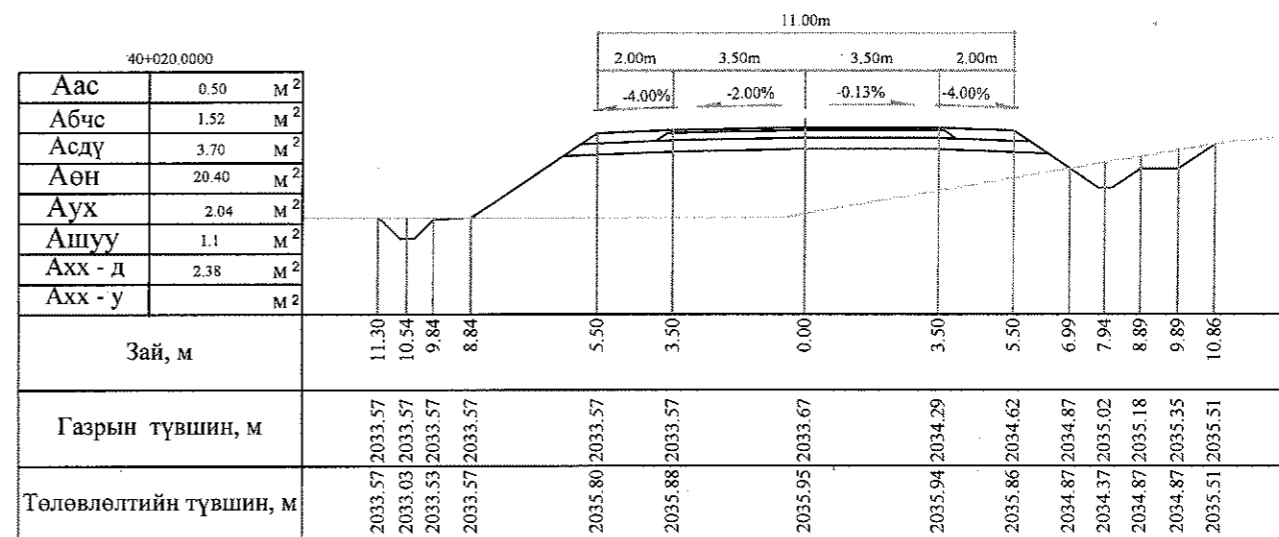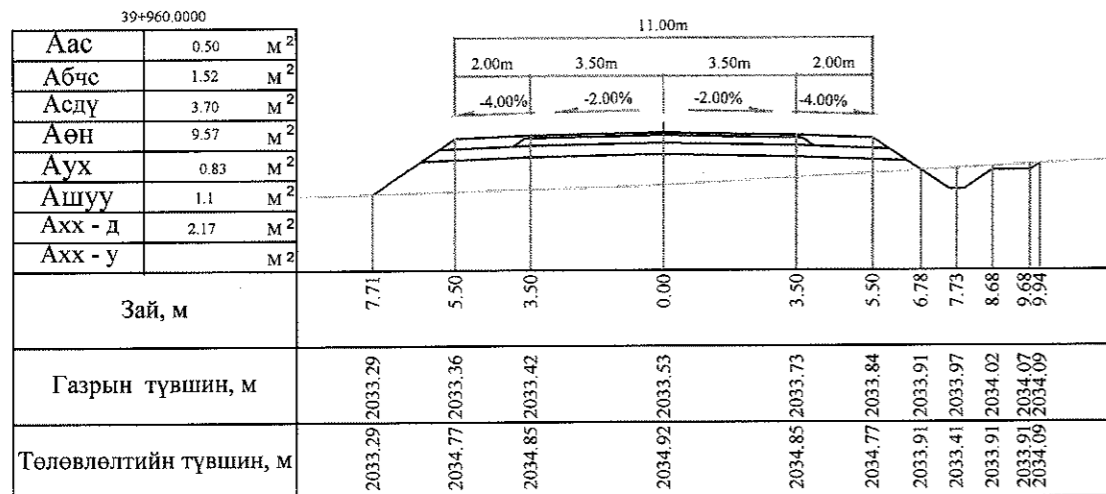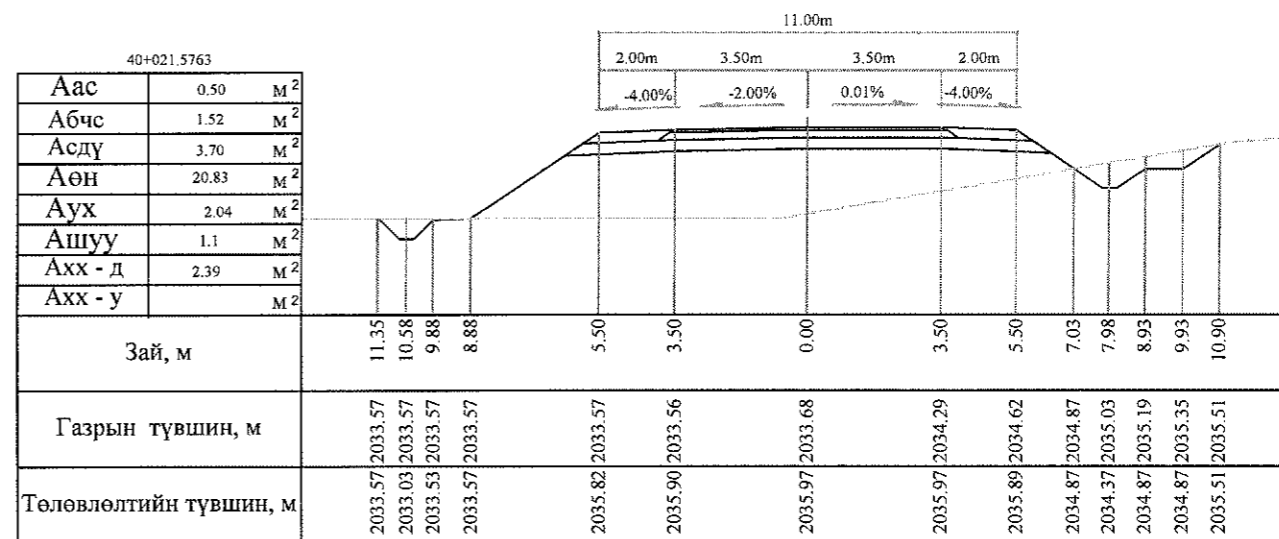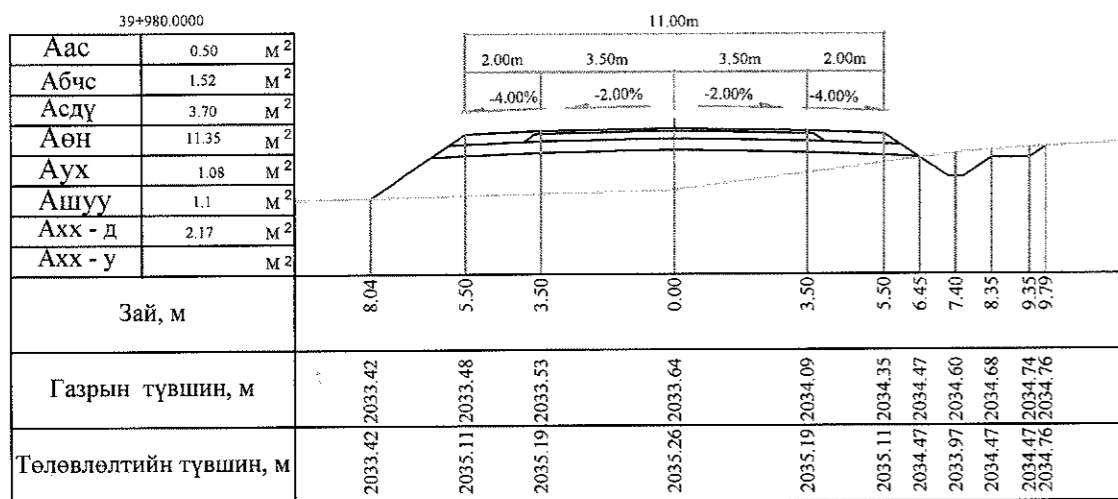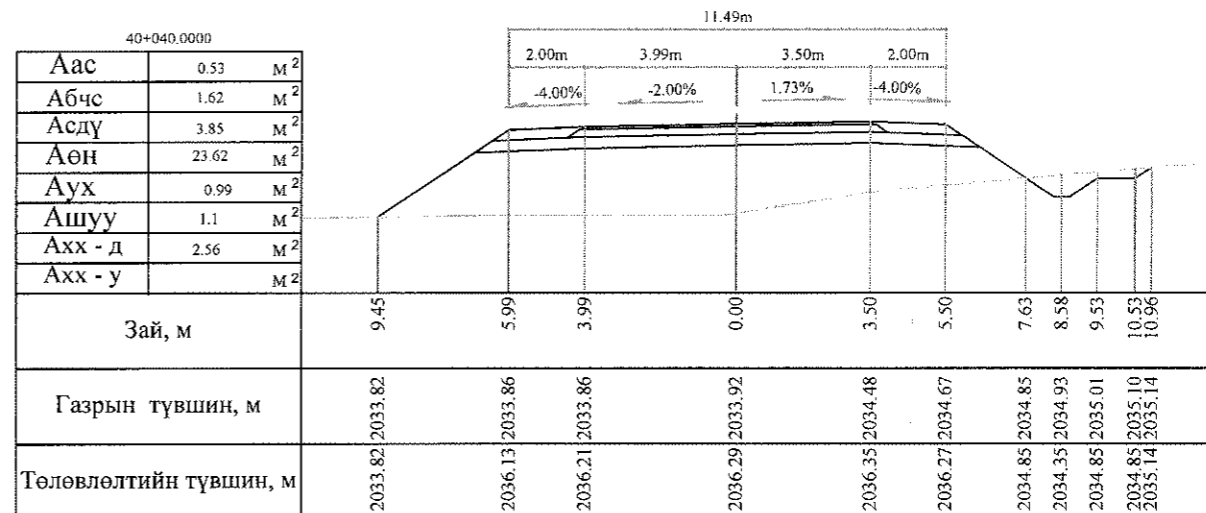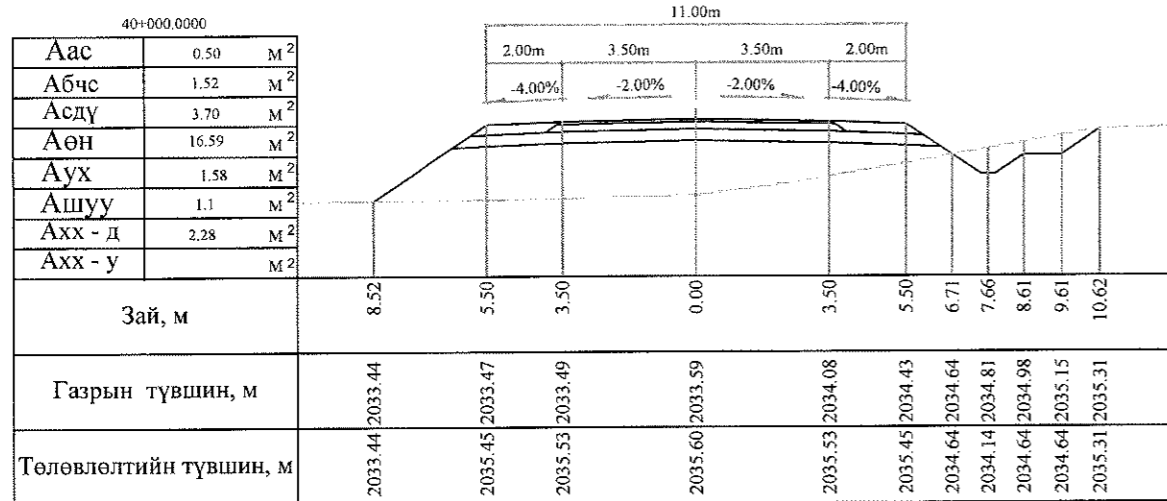

Тайлбар: Аас - Асфальт бетон хучилт  
 Абчс - Буталсан чулуун суурь  
 Асдү - Суурийн доод үе  
 Аөн - Дүүргэлт

Аух - Ухмал  
 Ашуу - Өөрийн шуудуу  
 Ахх - д - Хөрс хуулалт далан  
 Ахх - у - Хөрс хуулалт ухмал

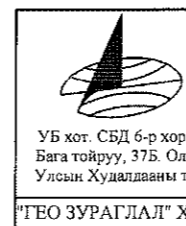







БАЯНХОНГОР - ШАРГАЛЖУУТ ЧИГЛЭЛИЙН 54.176KM ХАТУУ ХУЧИЛТАЙ АВТО ЗАМЫН  
 ИНЖЕНЕРИЙН НАРИЙВЧИЛСАН ЗУРАГ ТӨСӨЛ

Захирал	Ким Сон Хуан	<i>Handwritten signature</i>
Ерөнхий.инж	Н.Нямсүрэн	<i>Handwritten signature</i>
Гүйцэтгэсэн	Б.Лхагваа	<i>Handwritten signature</i>
Шалгасан	Ж.Батнасан	<i>Handwritten signature</i>


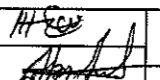
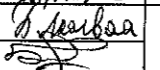
Хөндлөн огтлол  
 ШИФР 07/13

Хөндлөн огтлол		
Масштаб: 1:200		
үе шат	хуудас	бүх/хууд
ХО	366	500
2013/12сар		









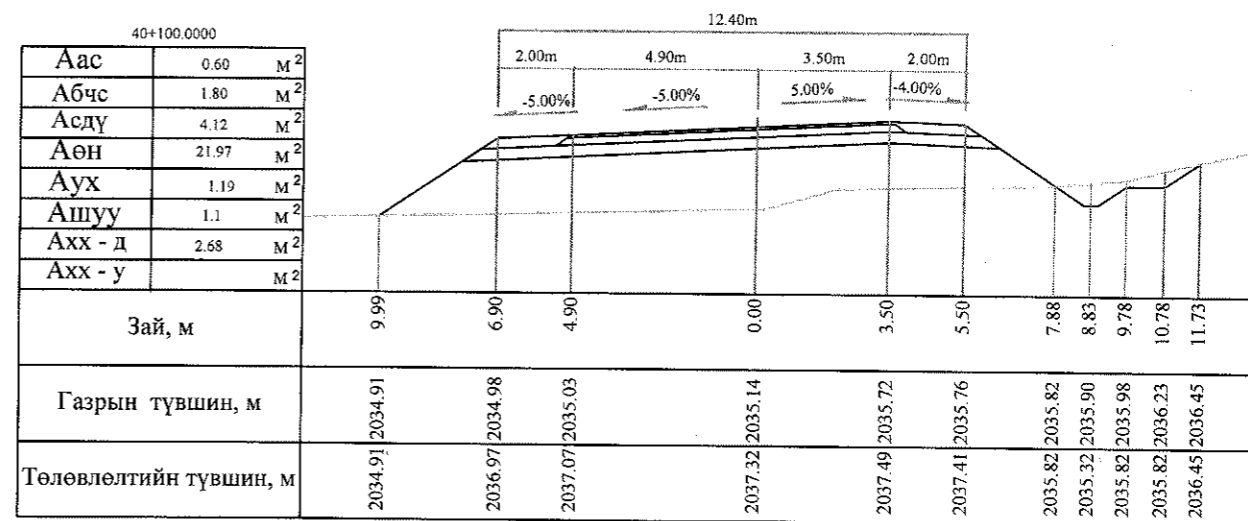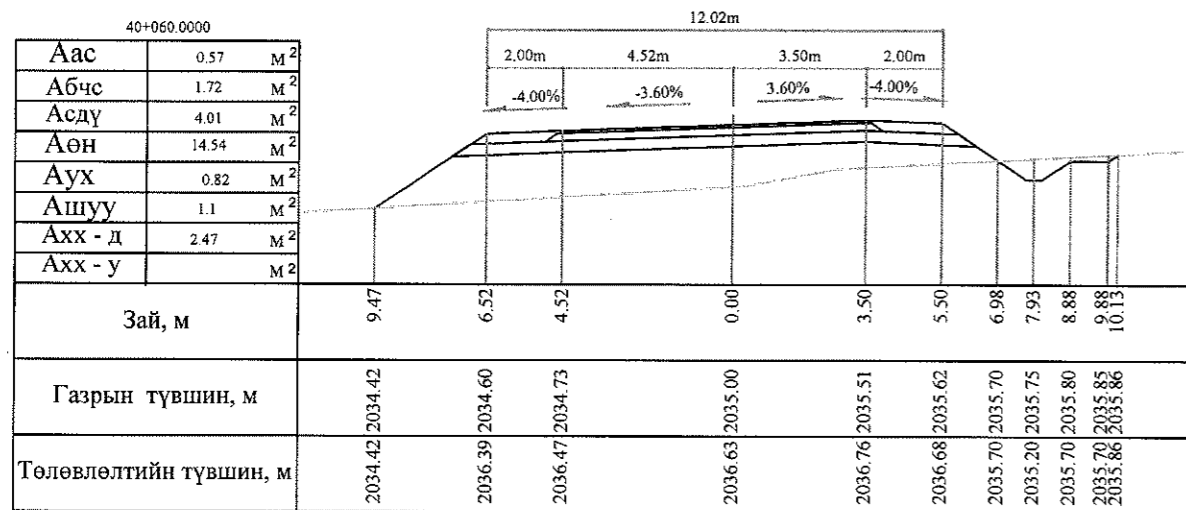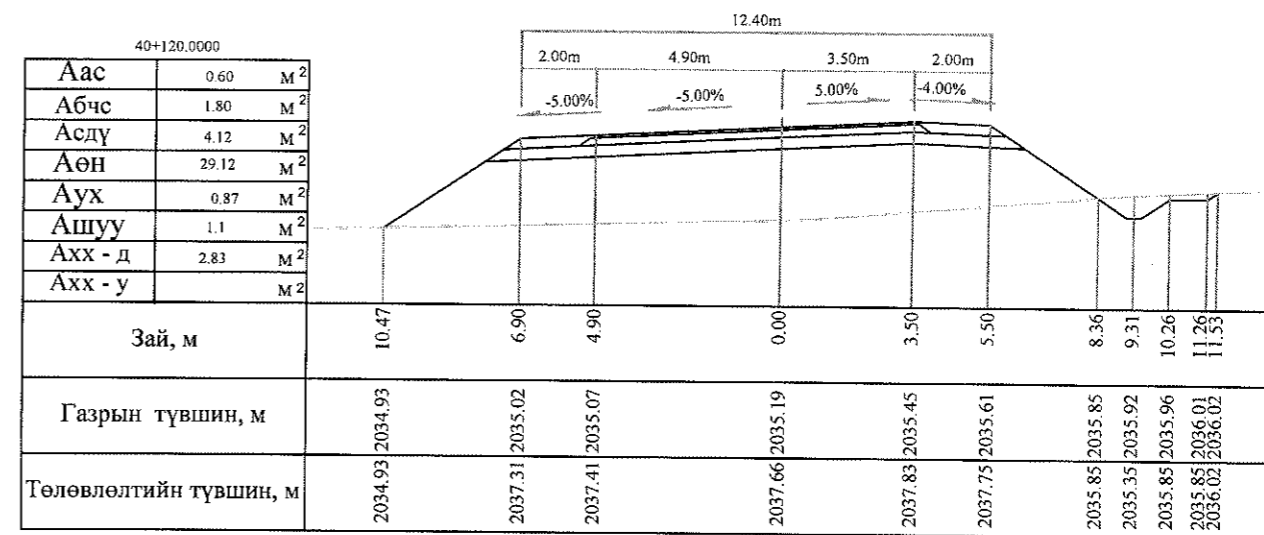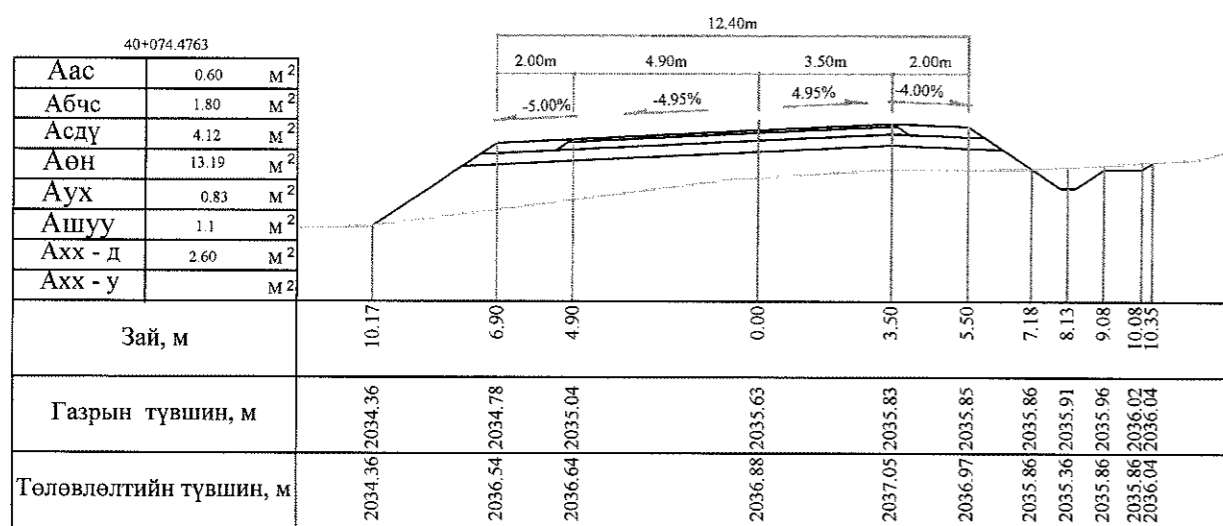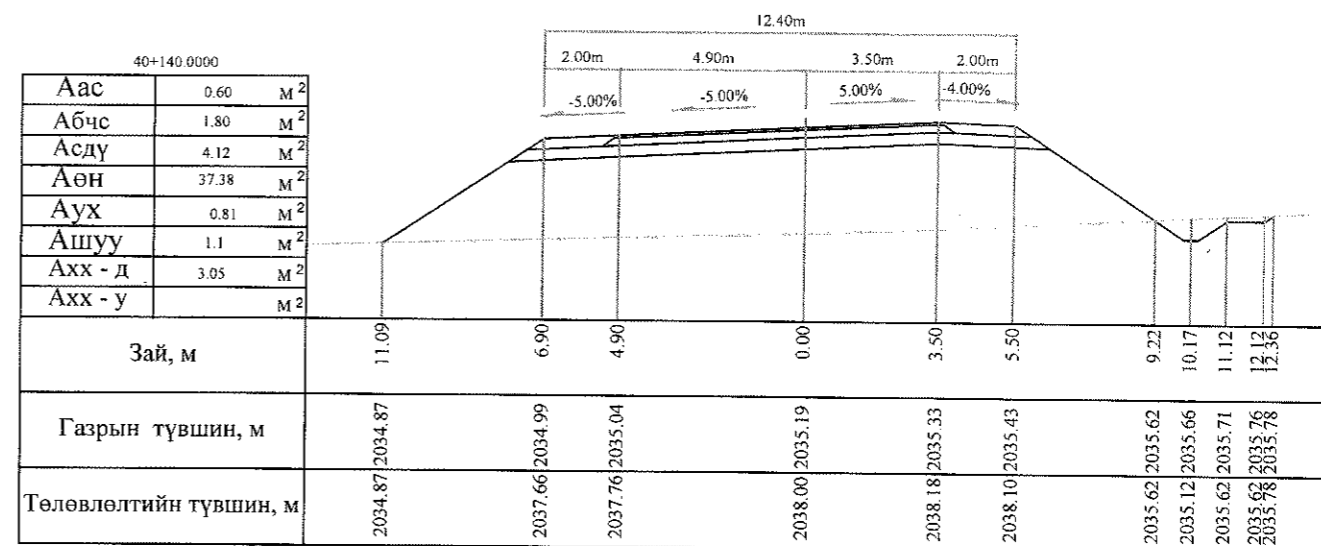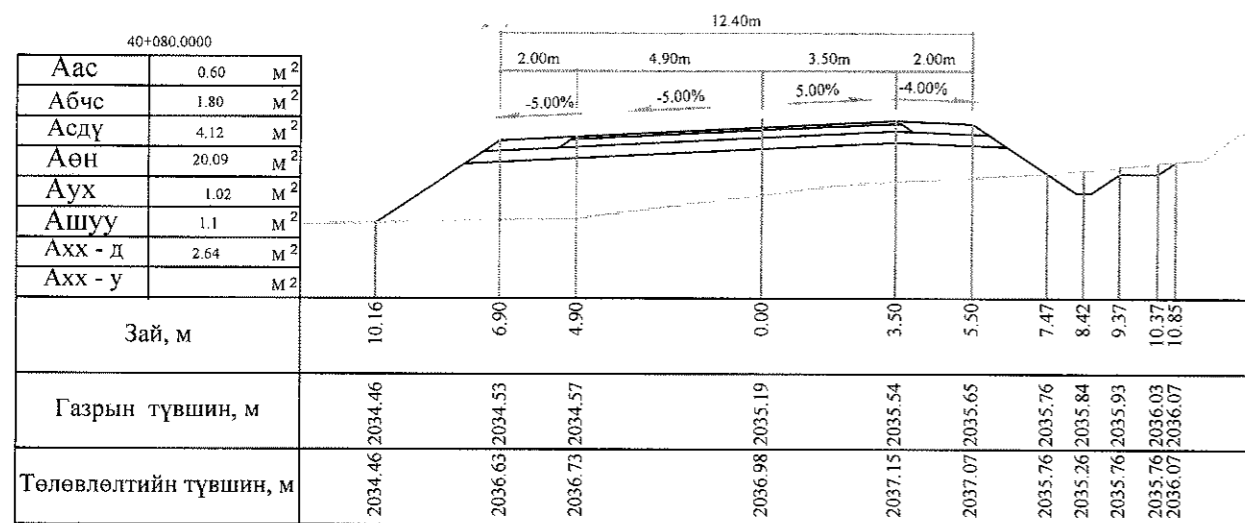


Тайлбар: Аас - Асфальт бетон хучилт  
 Абчс - Буталсан чулуун суурь  
 Асдү - Суурийн доод үе  
 Аөн - Дүүргэлт  
 Аух - Ухмал  
 Ашуу - Өөрийн шуудуу  
 Ахх - д - Хөрс хуулалт далан  
 Ахх - у - Хөрс хуулалт ухмал

 УБ хот, СБД 6-р хороо Бага тойруу, 37Б Олон Улсын Худалдааны төв ГЕО УРАГЛАЛ" ХХК	БАЯНХОНГОР - ШАРГАЛЖУУТ ЧИГЛЭЛИЙН 54.176КМ ХАТУУ ХУЧИЛТАЙ АВТО ЗАМЫН ИНЖЕНЕРИЙН НАРИЙВЧИЛСАН УРАГ ТӨСӨЛ			Хөндлөн огтлол		
	Захирал	Ким Сон Хуан		Хөндлөн огтлол		
	Ерөнхий инж	Н.Нямсүрэн		Масштаб: 1:200		
	Гүйцэтгэсэн	Б.Лхагваа		үе шат хуудас бүх/хууд		
Шалгасан	Ж.Батнасан	ХО 367 500				
			ШИФР 07/13			
			2013/12сар			









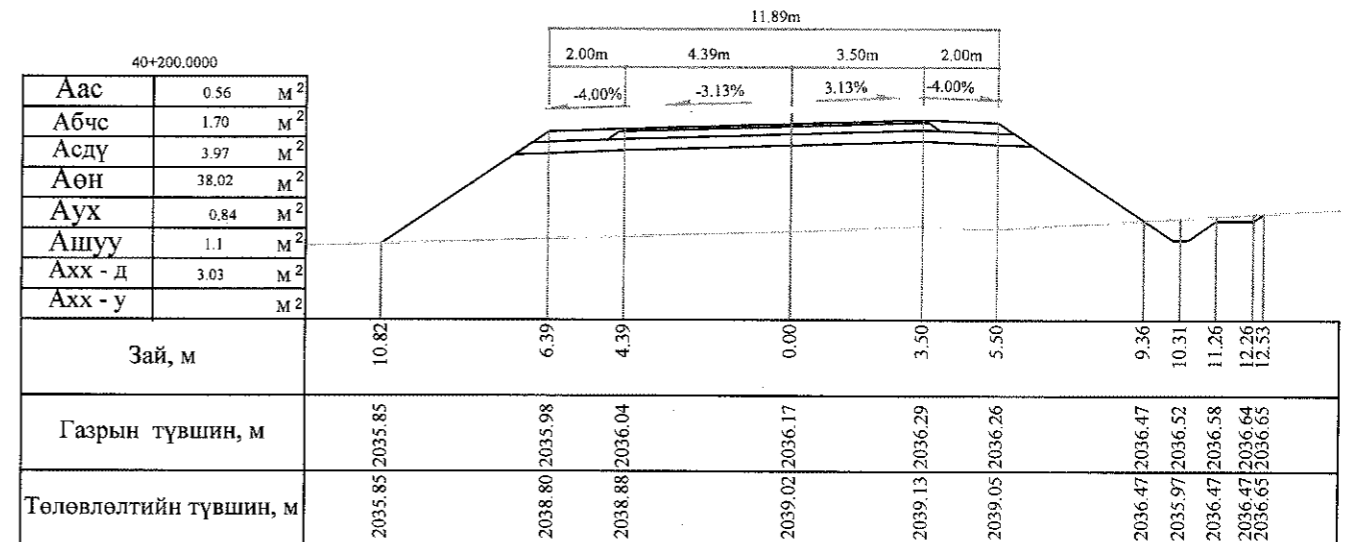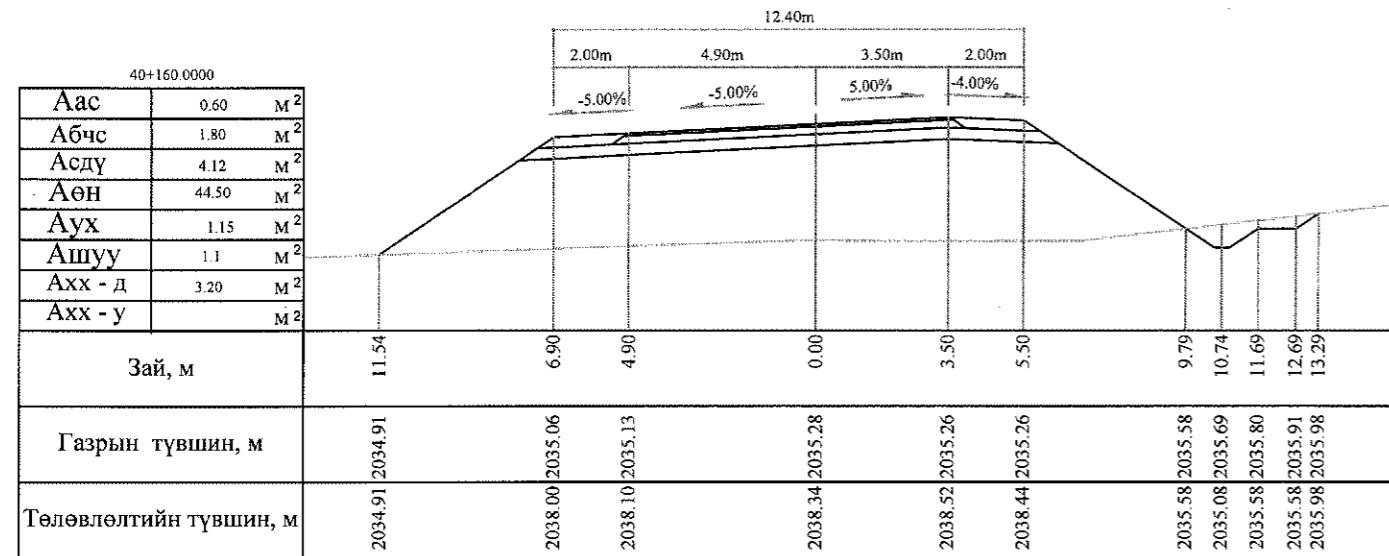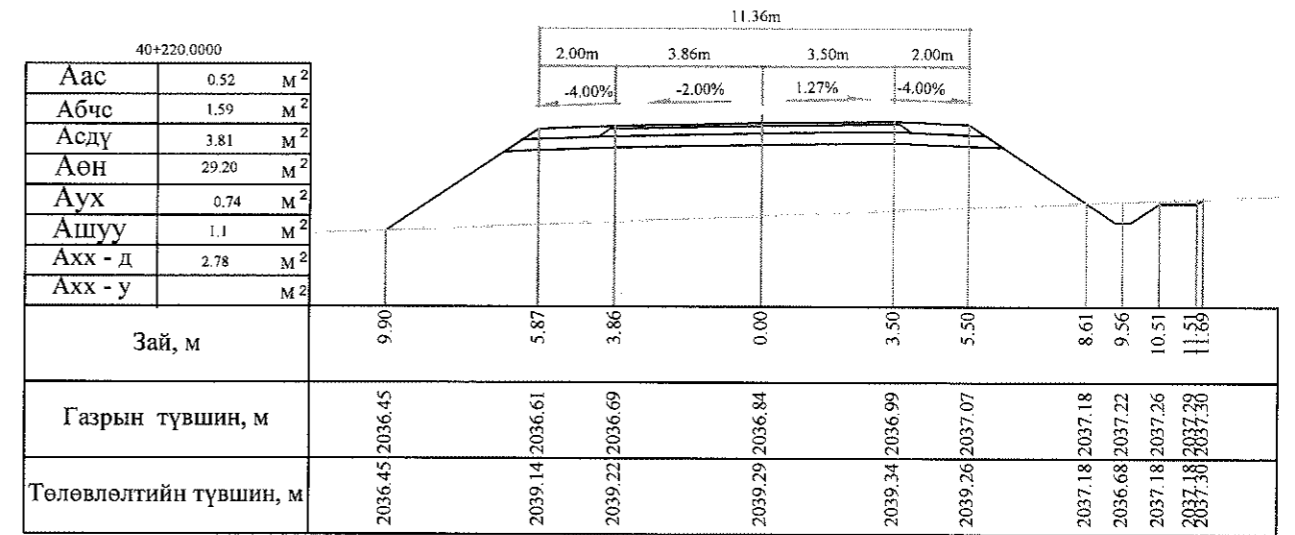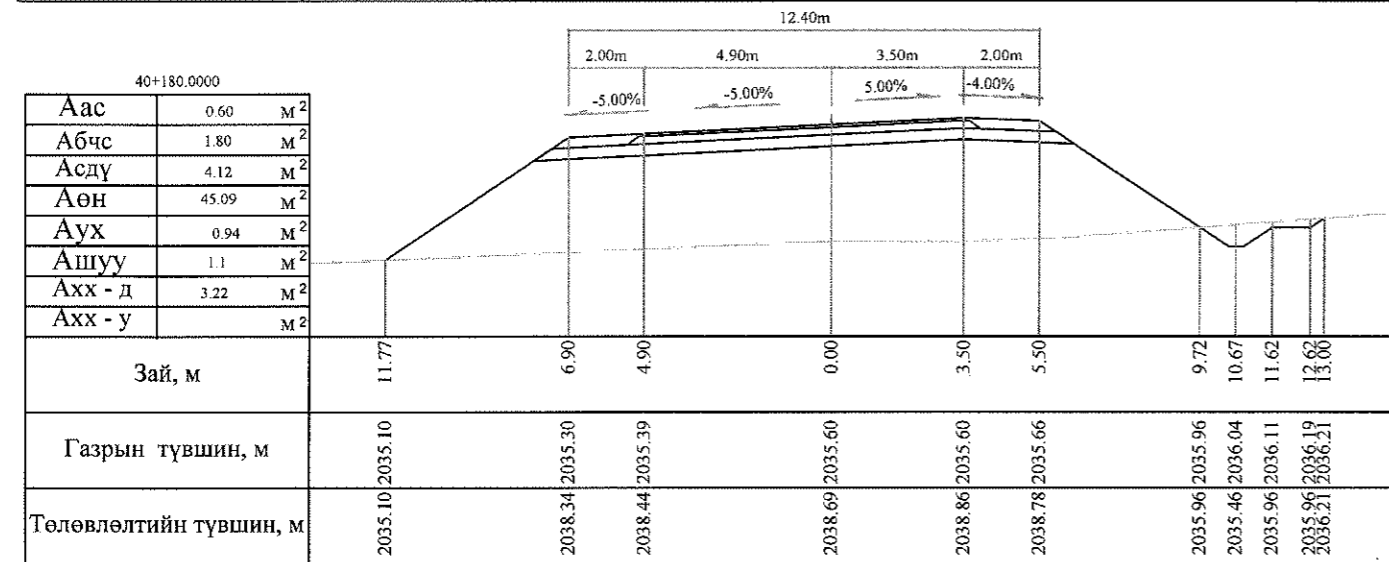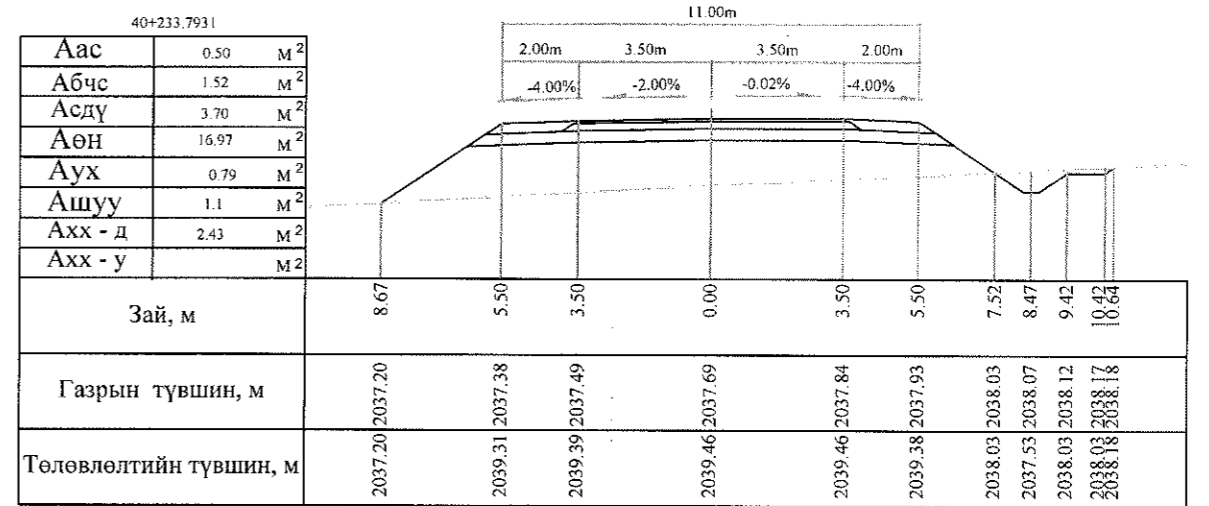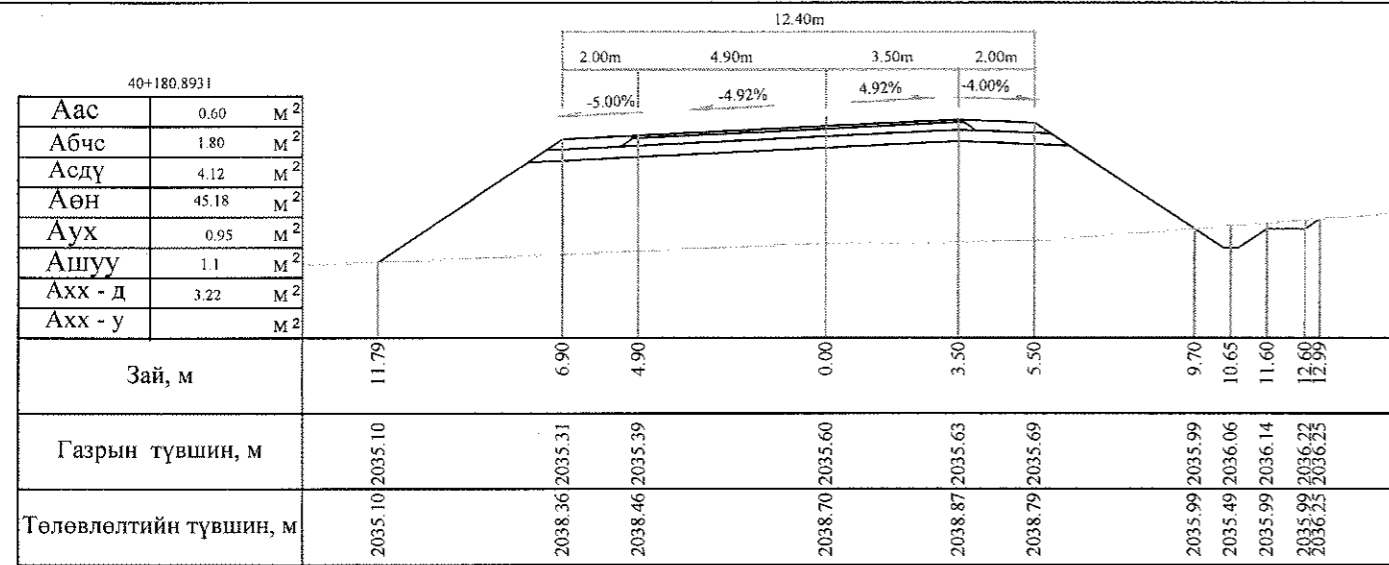

Тайлбар: Аас - Асфальт бетон хучилт  
 Абчс - Буталсан чулуун суурь  
 Асдү - Суурийн доод үе  
 Аөн - Дүүргэлт  
 Аух - Ухмал  
 Ашуу - Өөрийн шуудуу  
 Ахх - д - Хөрс хуулалт далан  
 Ахх - у - Хөрс хуулалт ухмал






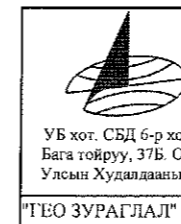


БЯНХОНГОР - ШАРГАЛЖУУТ ЧИГЛЭЛИЙН 54.176KM ХАТУУ ХУЧИЛТАЙ АВТО ЗАМЫН ИНЖЕНЕРИЙН НАРИЙЧИЛСАН ЗУРАГ ТӨСӨЛ				Хөндлөн огтлол		
Захирал	Ким Сон Хуан	<i>[Signature]</i>	Хөндлөн огтлол	Масштаб: 1:200		
Ерөнхий.инж	Н.Нямсүрэн			үе шат	хуудас	бүх/хууд
Гүйцэтгэсэн	Б.Лхагваа			ХО	368	500
Шалгасан	Ж.Батнасан	<i>[Signature]</i>	ШИФР 07/13	2013/12сар		

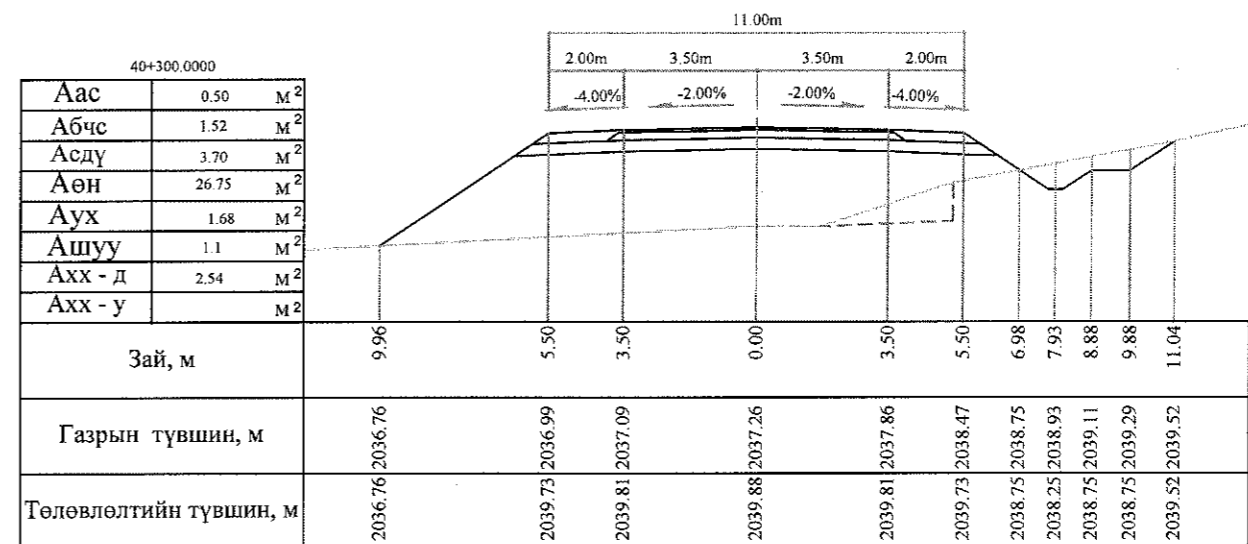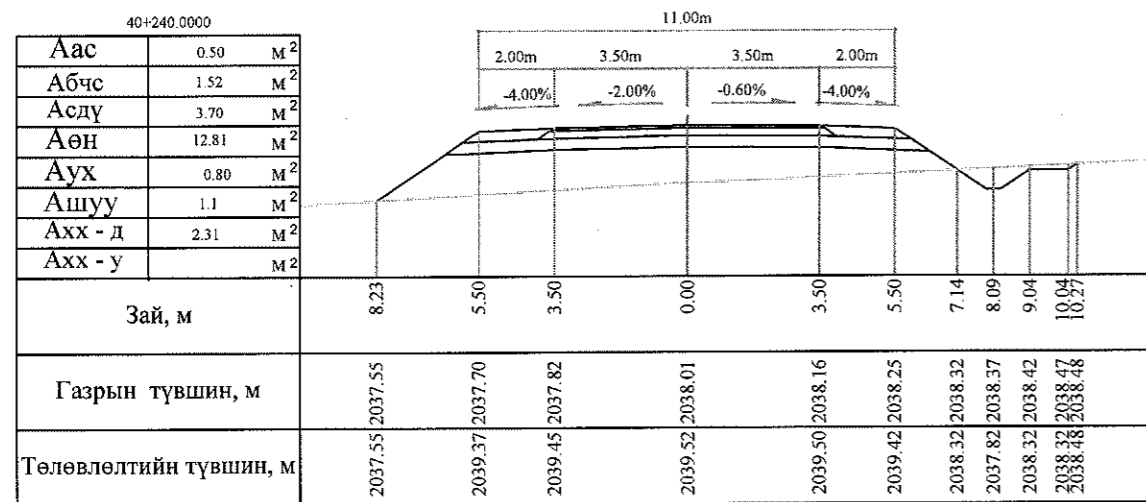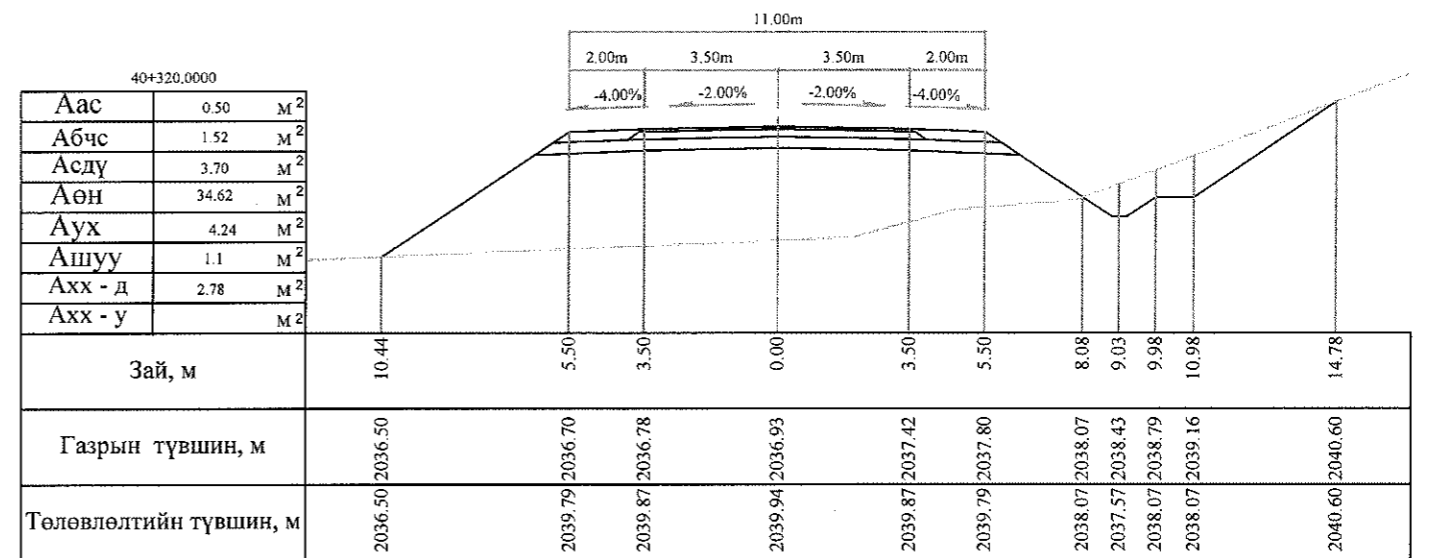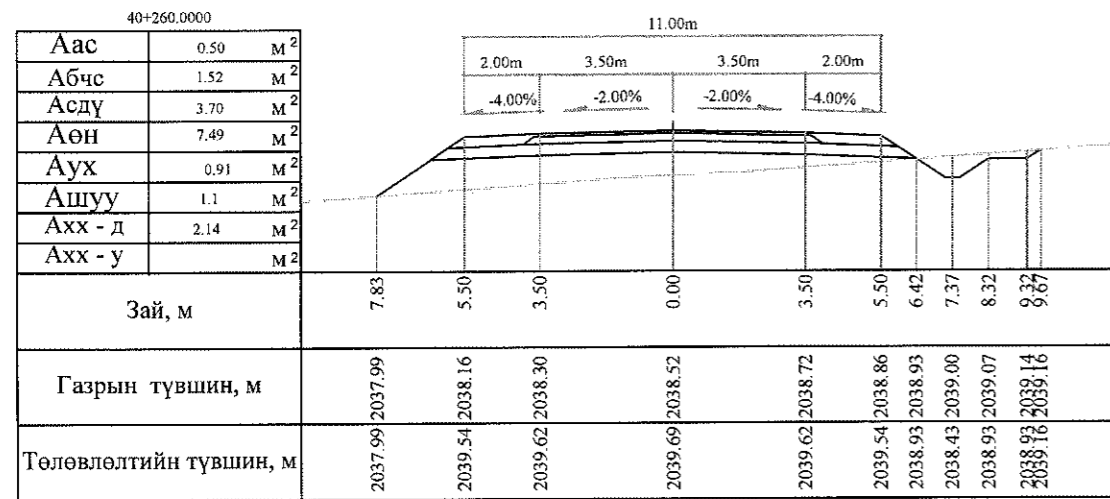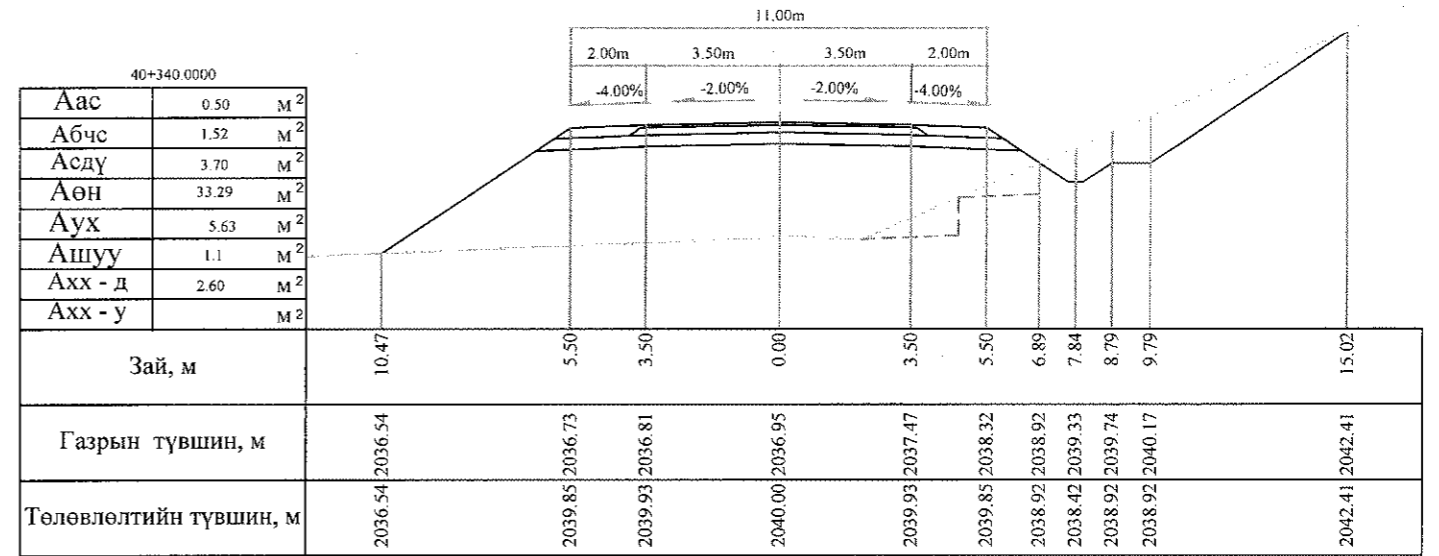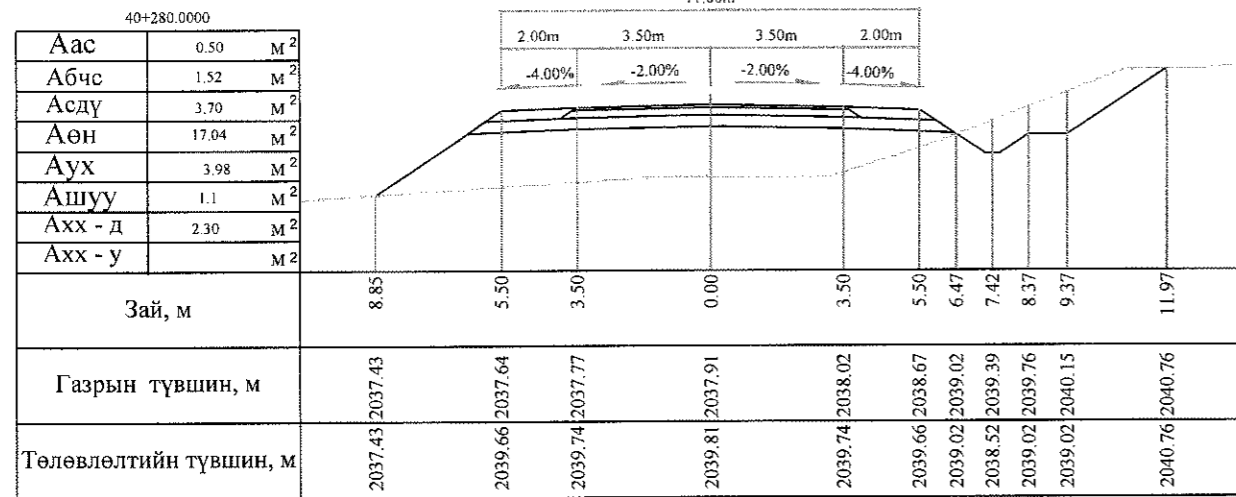




Тайлбар: Аас - Асфальт бетон хучилт  
 Абчс - Буталсан чулуун суурь  
 Асдү - Суурийн доод үе  
 Аөн - Дүүргэлт  
 Аух - Ухмал  
 Ашуу - Өөрийн шуудуу  
 Ахх - д - Хөрс хуулалт далан  
 Ахх - у - Хөрс хуулалт ухмал

УБ хот, СБД 6-р хороо Бага тойруу, 37Б Олон Улсын Худалдааны төв "ГЕО ЗУРАГЛАЛ" ХХК	БАЯНХОНГОР - ШАРГАЛЖУУТ ЧИГЛЭЛИЙН 54.176KM ХАТУУ ХУЧИЛТТАЙ АВТО ЗАМЫН ИНЖЕНЕРИЙН НАРИЙВЧИЛСАН ЗУРАГ ТӨСӨЛ			Хөндлөн огтлол	
	Захирал	Ким Сон Хуан		Хөндлөн огтлол	
	Ерөнхий.инж	Н.Нямсүрэн		Масштаб: 1:200	
	Гүйцэтгэсэн	Б.Лхагваа		үе шат	хуудас
Шалгасан	Ж.Батнасан	ХО		369	500
			ШИФР 07/13		2013/12сар

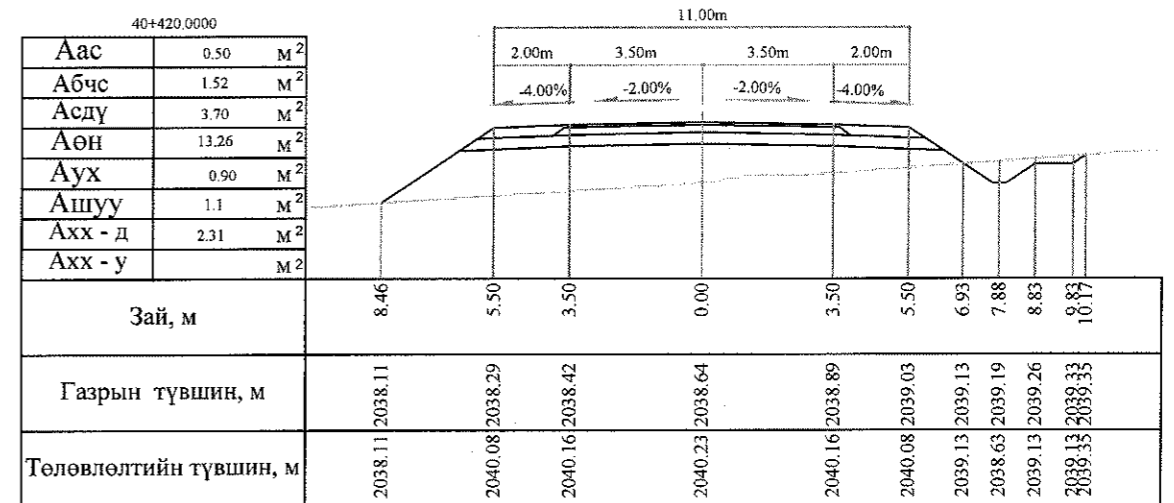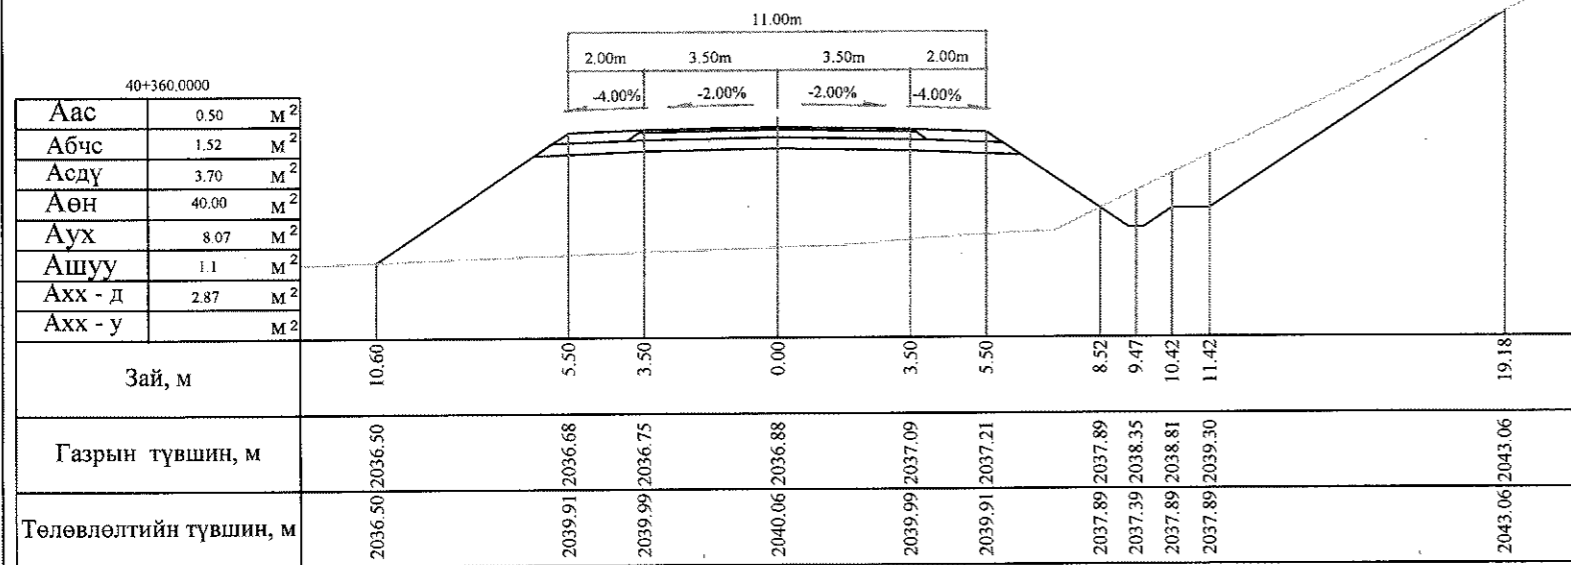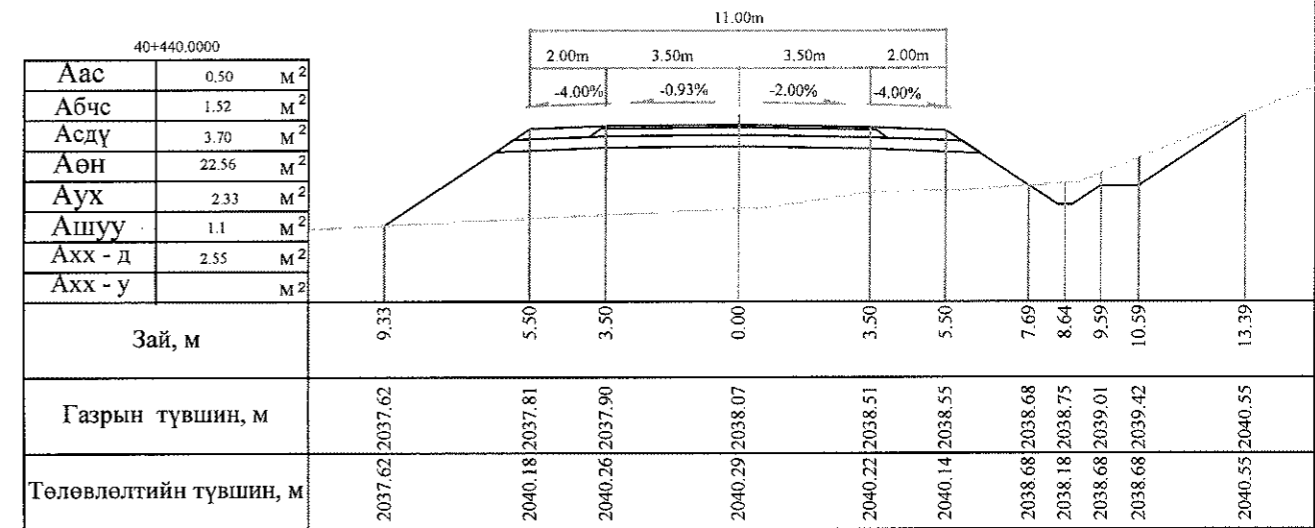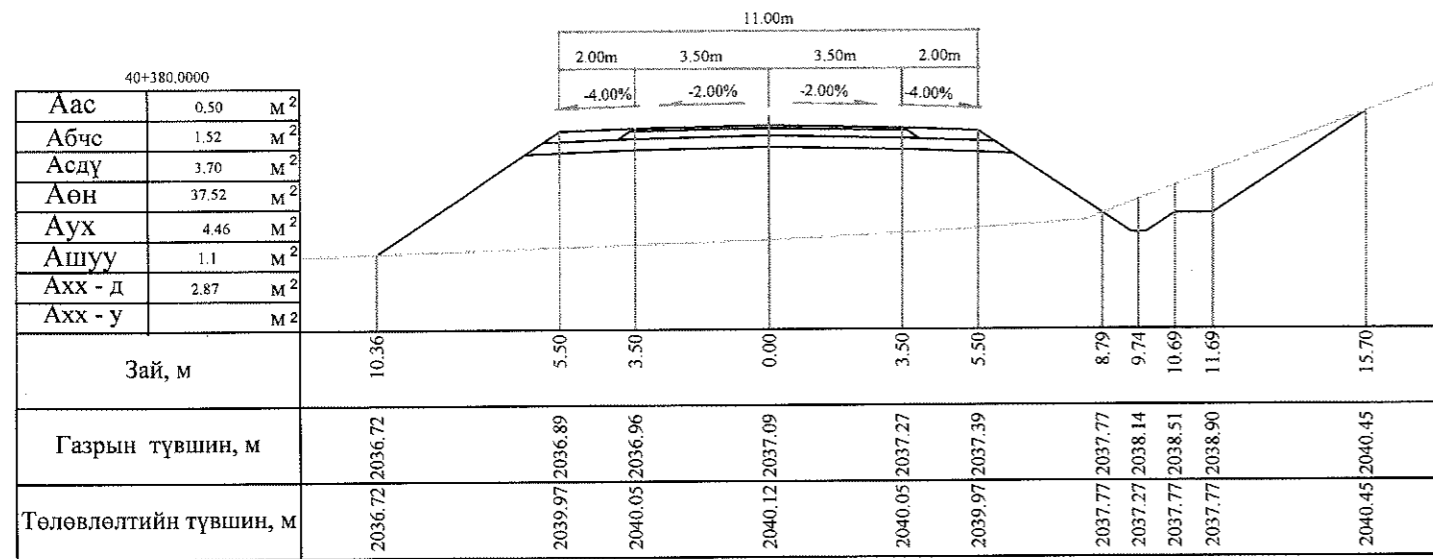
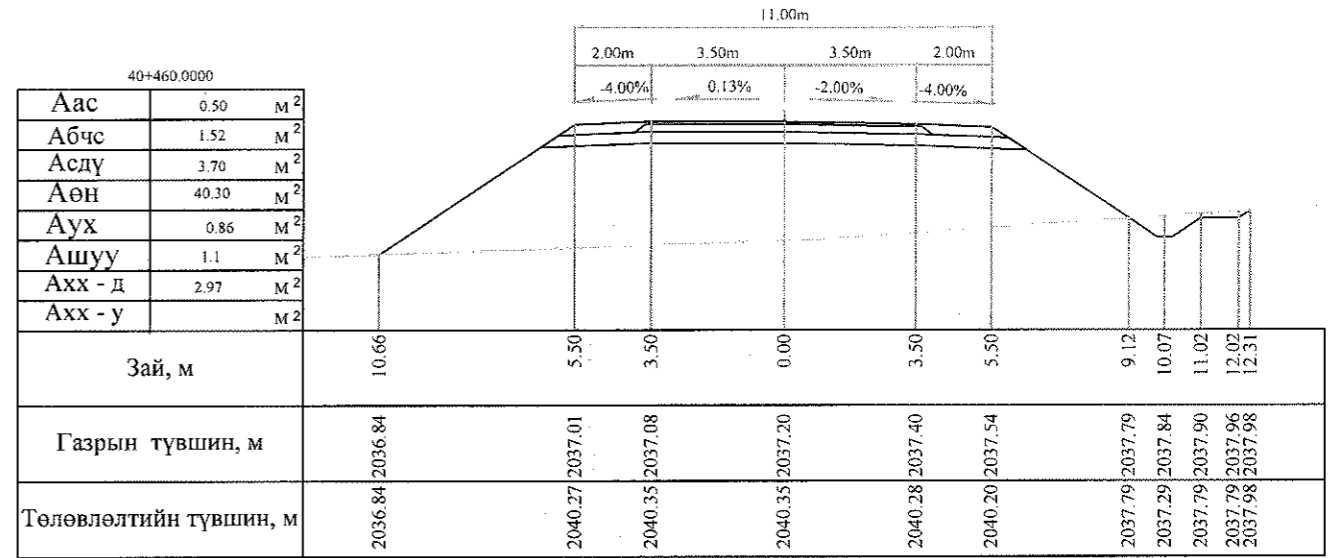
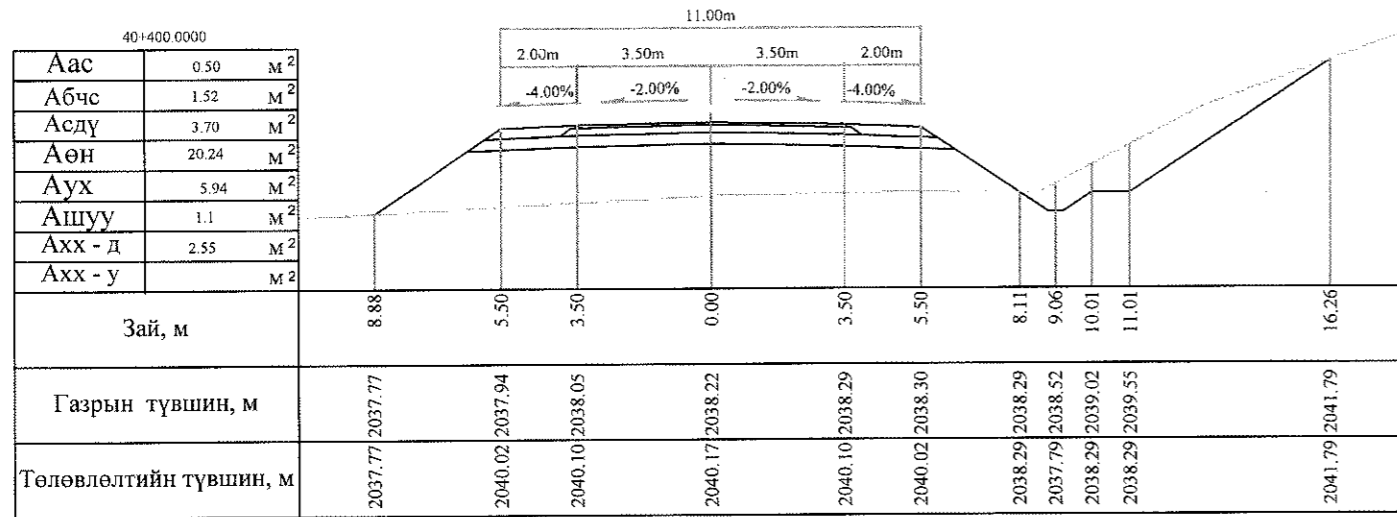


Тайлбар: Аас - Асфальт бетон хучилт  
 Абчс - Буталсан чулуун суурь  
 Асдү - Суурийн доод үе  
 Аөн - Дүүргэлт  
 Аух - Ухмал  
 Ашуу - Өөрийн шуудуу  
 Ахх - д - Хөрс хуулалт далан  
 Ахх - у - Хөрс хуулалт ухмал







<p>УБ хот, СБД 6-р хороо Бага тойруу, 37Б. Олон Улсын Худалдааны төв</p>	Баянхонгор - Шаргалжуут чиглэлийн 54.176км хатуу хучилттай авто замын инженерийн нарийвчилсан зураг төсөл			Хөндлөн огтлол	
	Захирал	Ким Сон Хуан		Хөндлөн огтлол	
	Ерөнхий инж	Н.Нямсүрэн		Масштаб: 1:200	
	Гүйцэтгэсэн	Б.Лхагваа		уе шат	
Шалгасан	Ж.Батнасан	ХО		370	500
ГЕО ЗУРАГЛАЛ" ХХК	ШИФР 07/13			2013/12сар	

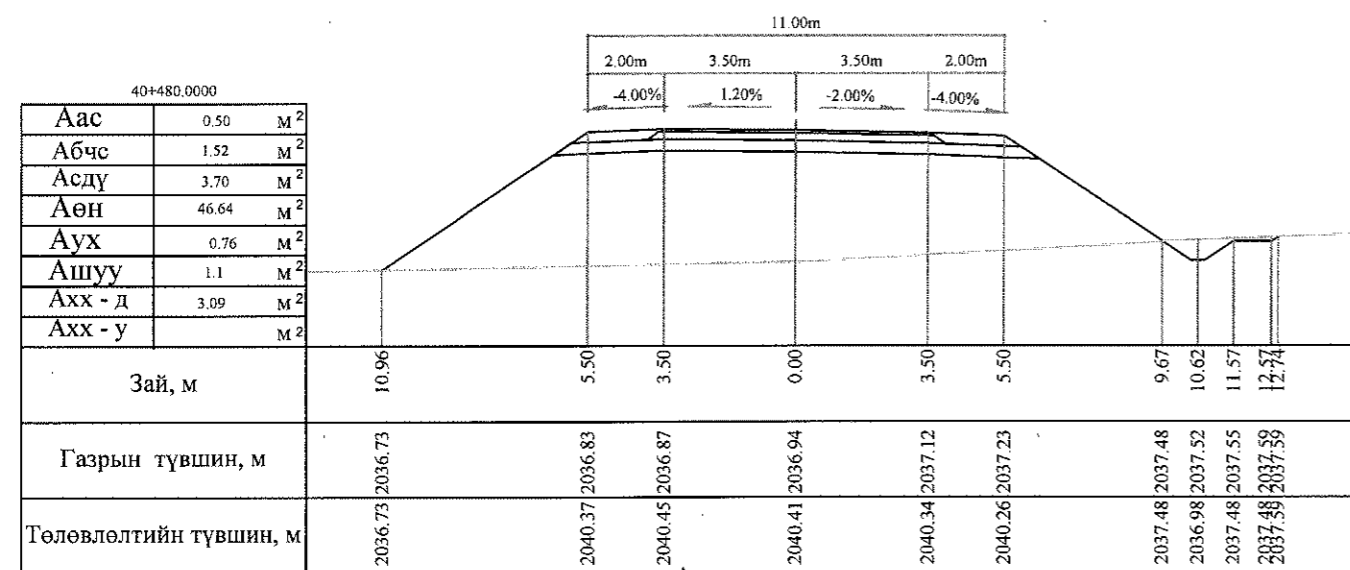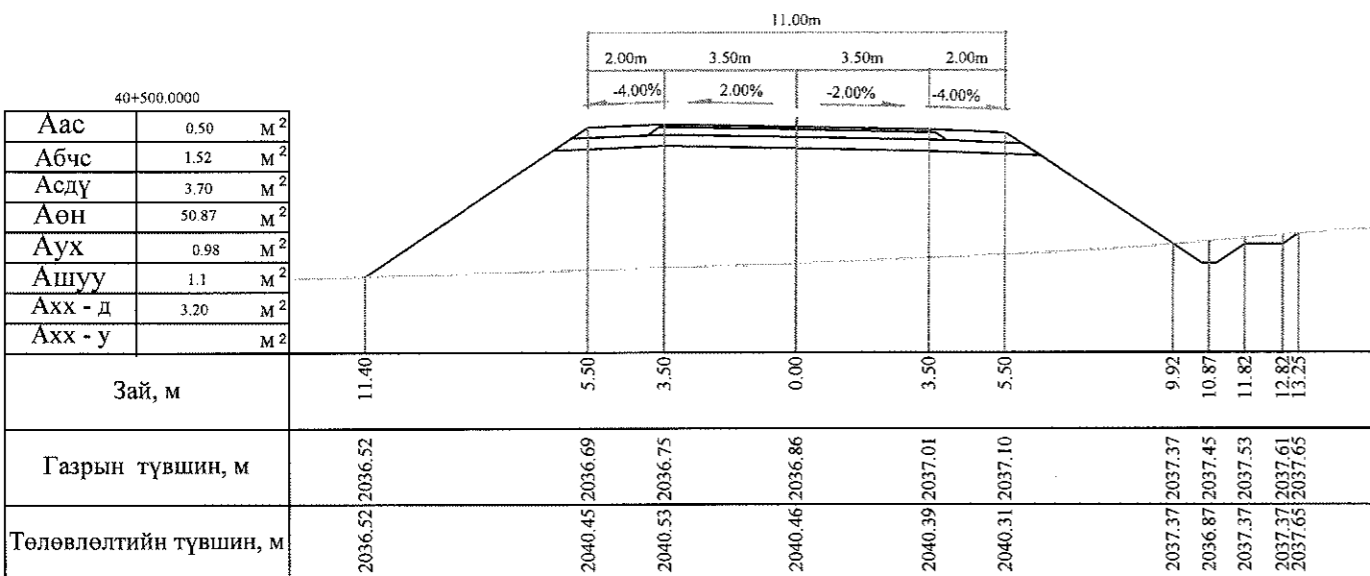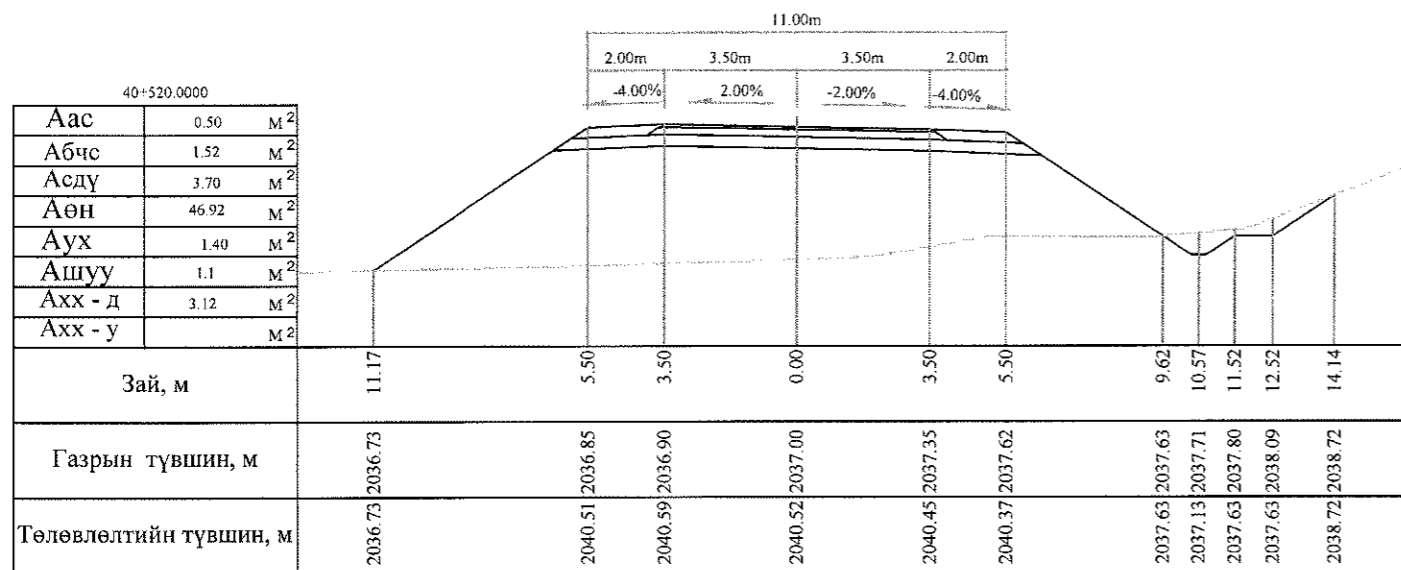


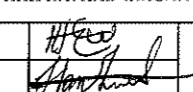
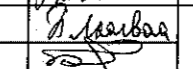
Тайлбар: Аас - Асфальт бетон хучилт  
 Абчс - Буталсан чулуун суурь  
 Асдү - Суурийн доод үе  
 Аөн - Дүүргэлт  
 Аух - Ухмал  
 Ашуу - Өөрийн шуудуу  
 Ахх - д - Хөрс хуулалт далан  
 Ахх - у - Хөрс хуулалт ухмал




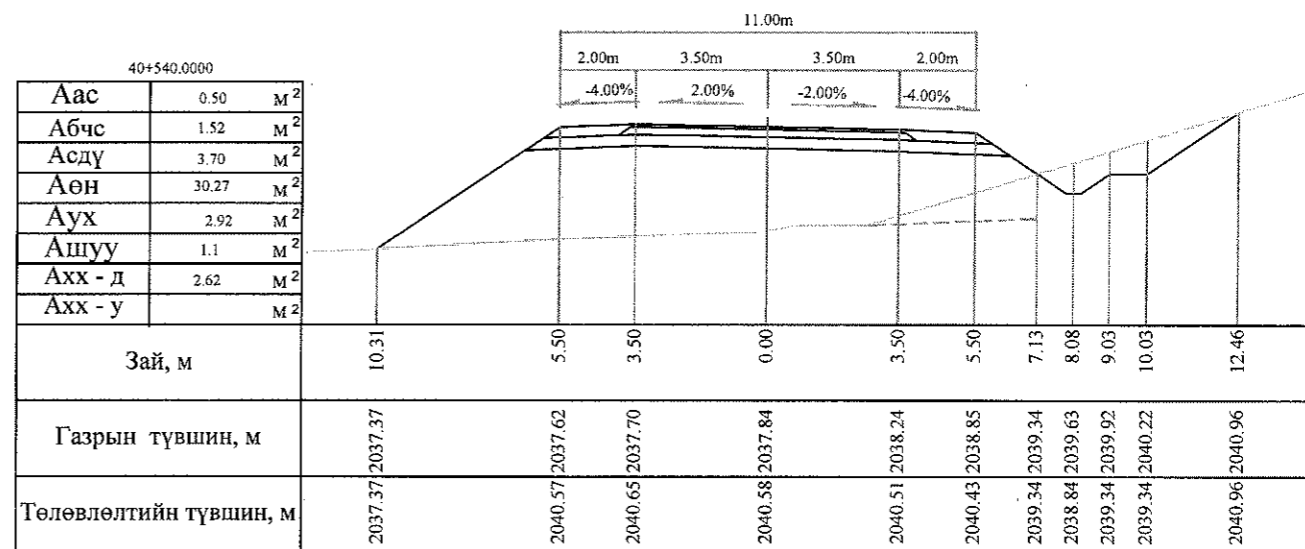
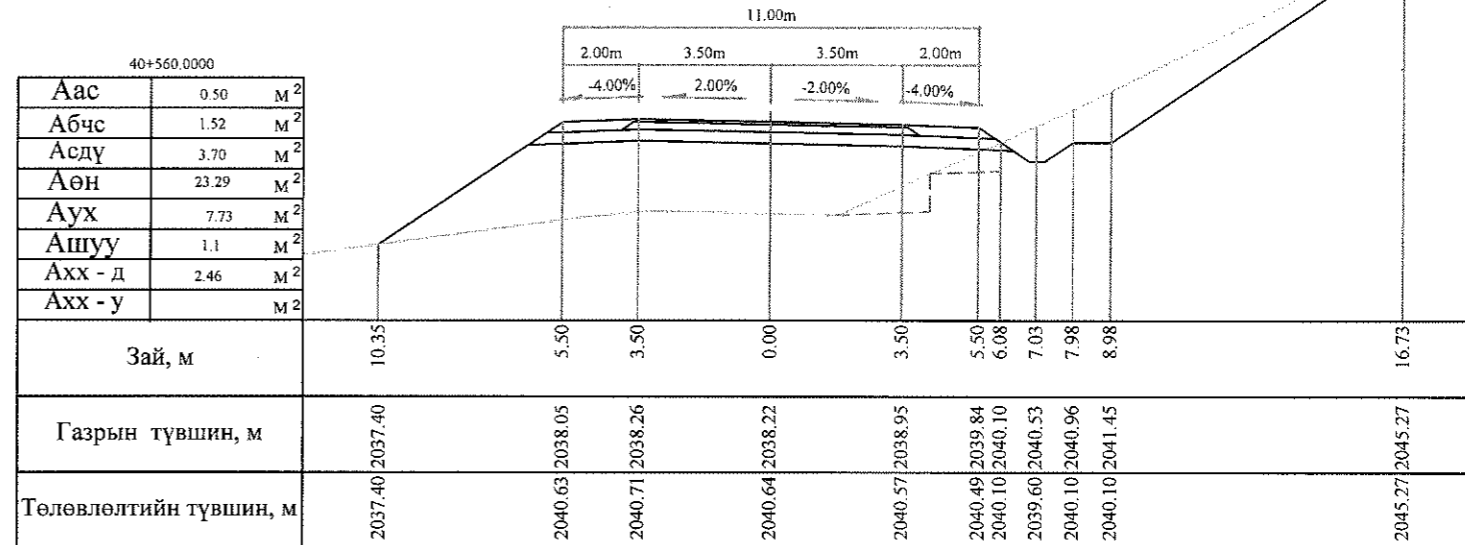
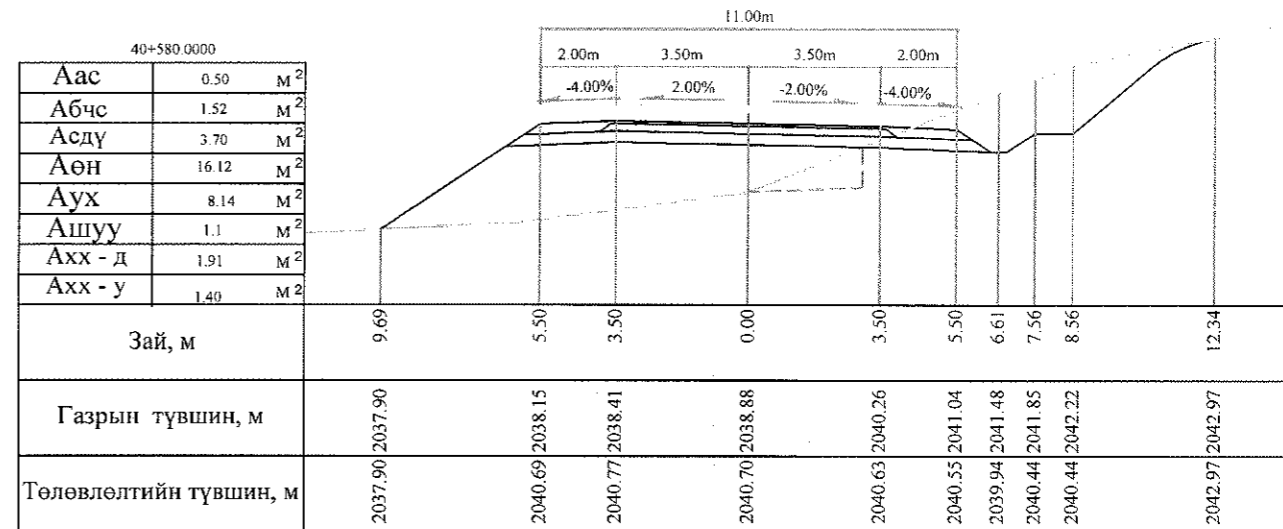


УБ хот, СБД 6-р хороо Бага тойруу, 37Б. Олон Улсын Худалдааны төв ГЭО ЗУРАГЛАЛ ХХК	БАЯНХОНГОР - ШАРГАЛЖУУТ ЧИГЛЭЛИЙН 54.176KM ХАТУУ ХУЧИЛТТАЙ АВТО ЗАМЫН ИНЖЕНЕРИЙН НАРИЙВЧИЛСАН ЗУРАГ ТӨСӨЛ			Хөндлөн огтлол		
	Захирал	Ким Сон Хуан		Хөндлөн огтлол		
	Ерөнхий инж	Н.Нямсүрэн		Масштаб: 1:200		
	Гүйцэтгэсэн	Б.Лхагваа		ХО		
Шалгасан	Ж.Батнасан	371				
			ШИФР 07/13			
			500			
			2013/12сар			

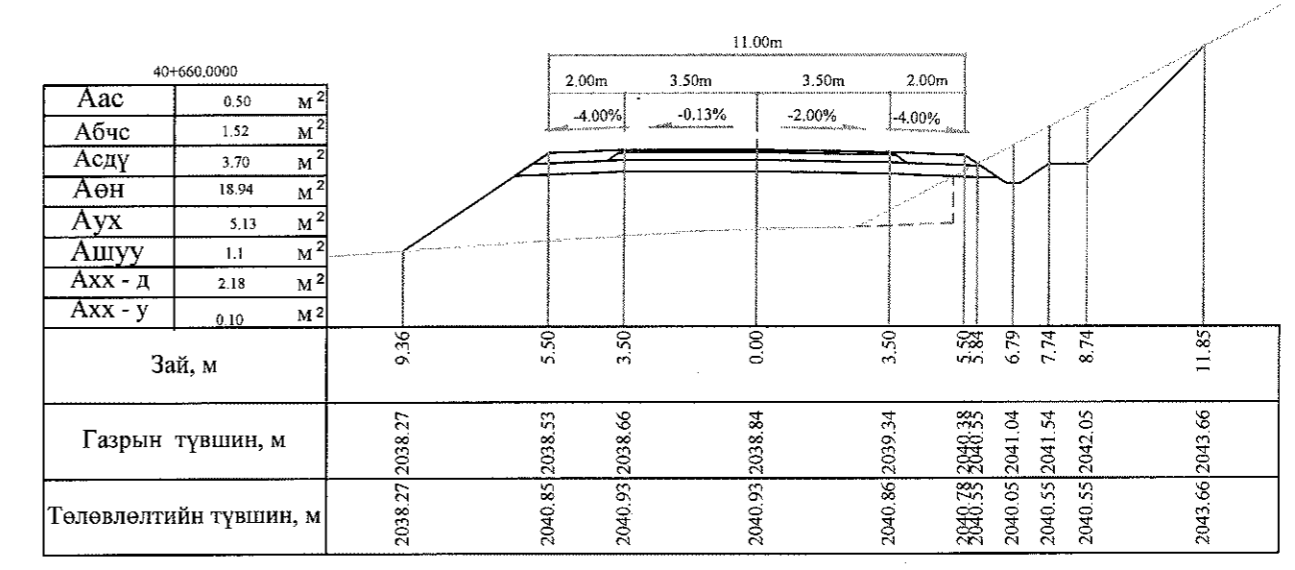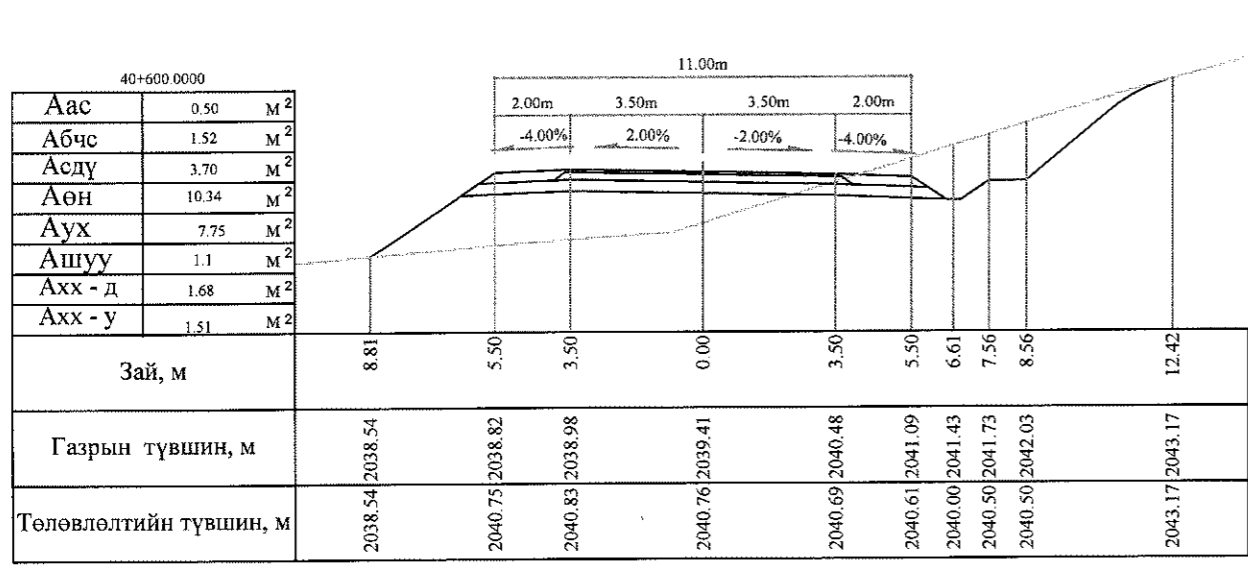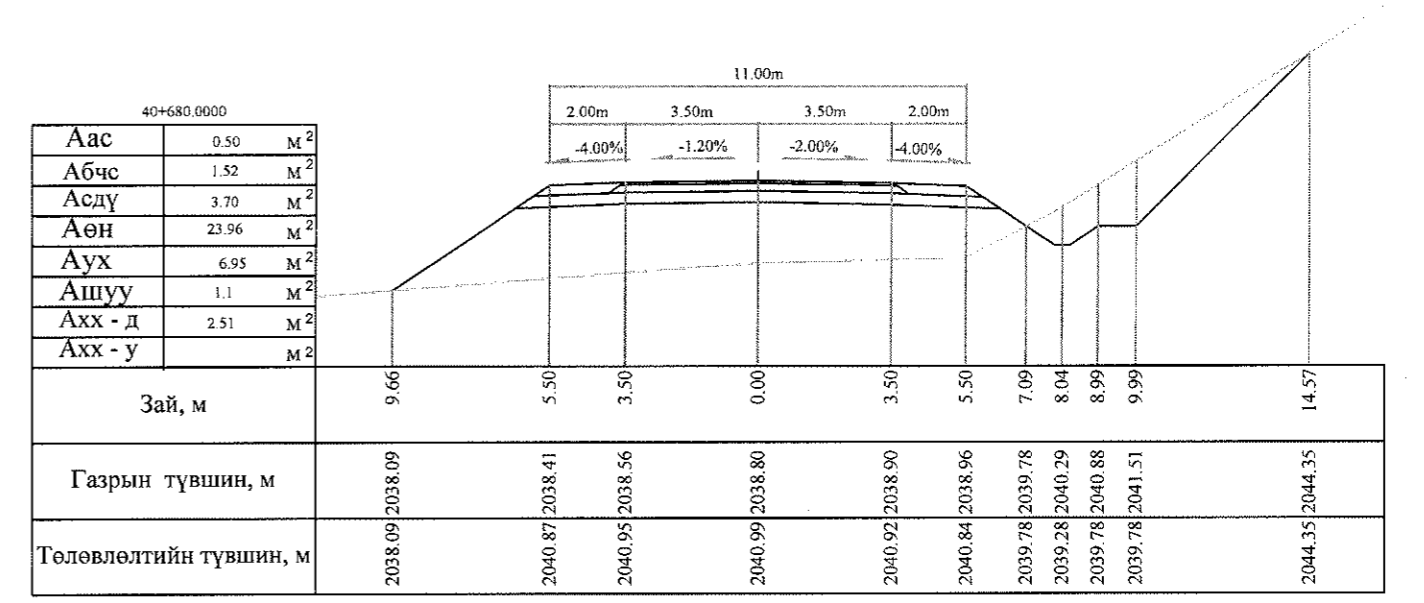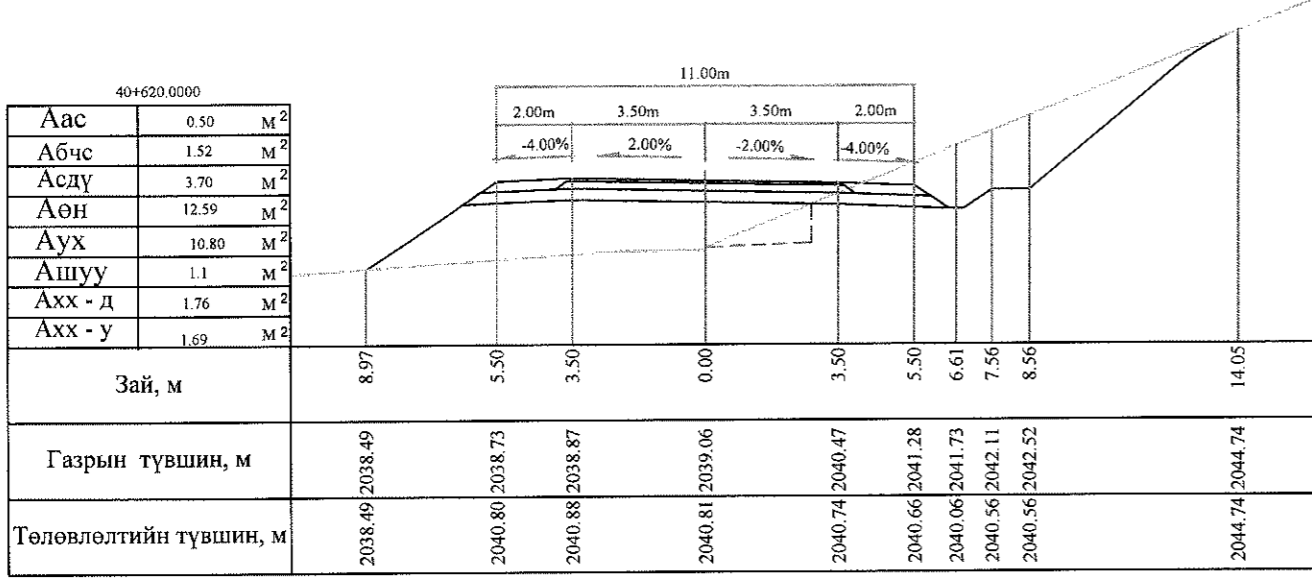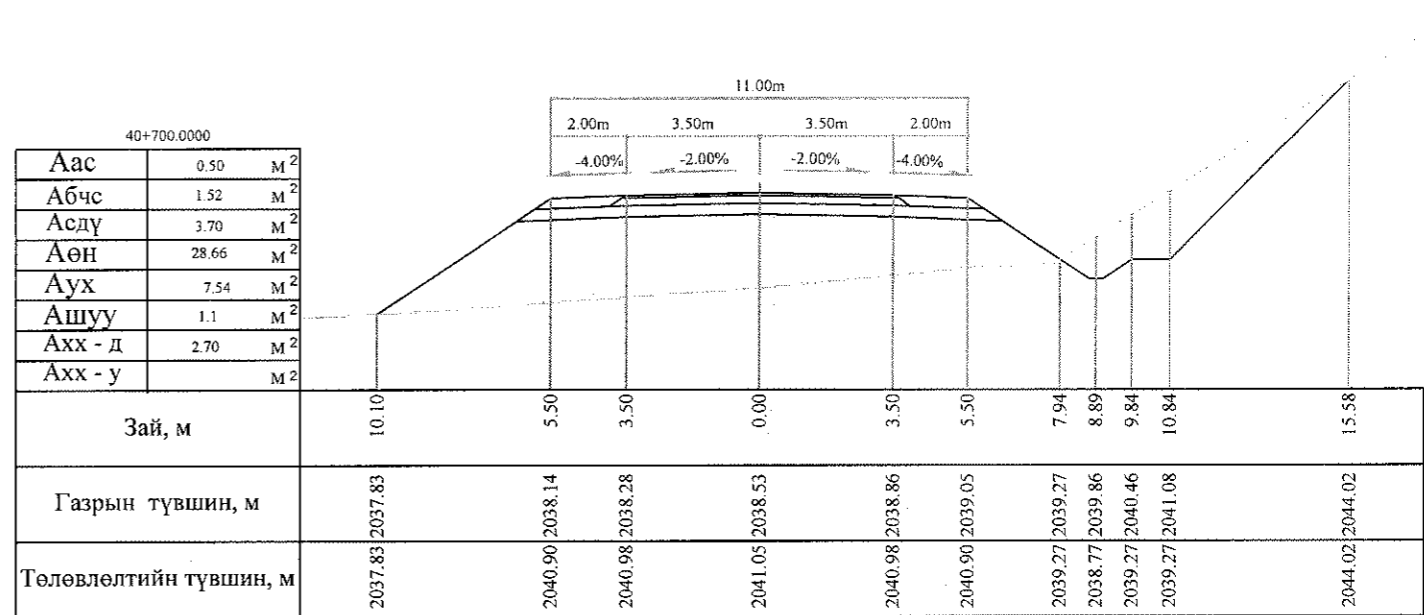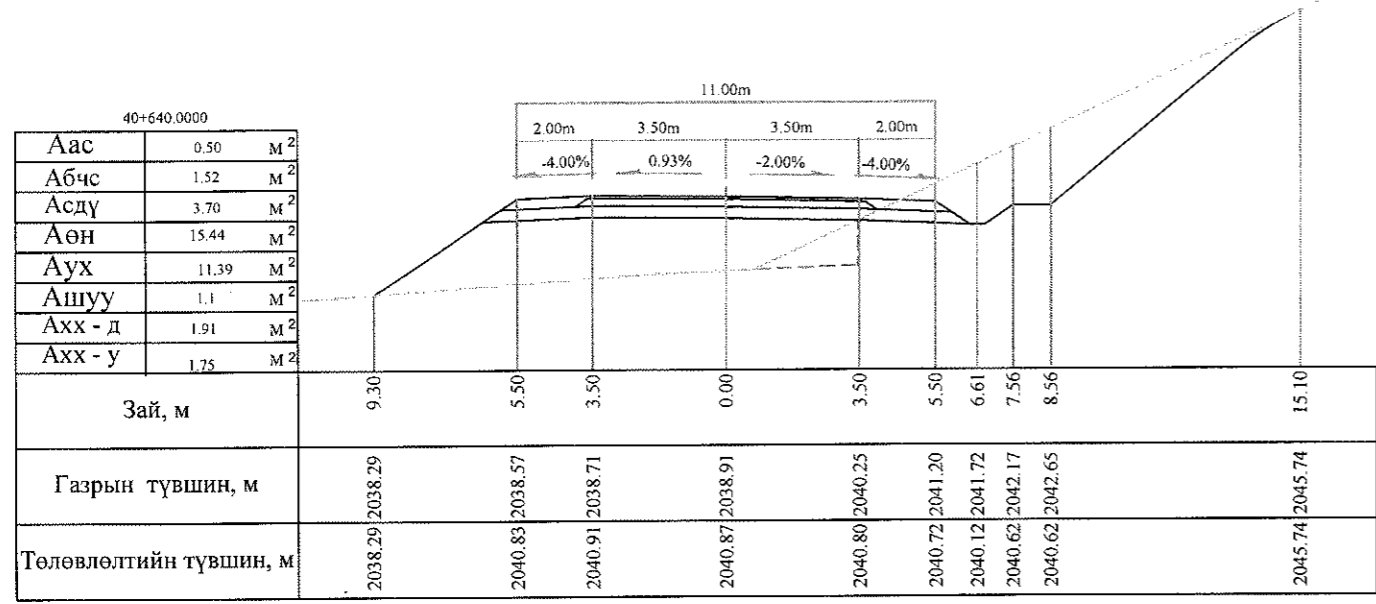
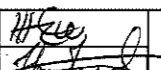
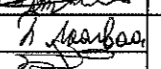
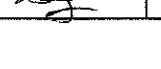








Тайлбар: Аас - Асфальт бетон хучилт  
 Абчс - Буталсан чулуун суурь  
 Асдү - Суурийн доод үе  
 Аөн - Дүүргэлт  
 Аух - Ухмал  
 Ашуу - Өөрийн шуудуу  
 Ахх - д - Хөрс хуулалт далан  
 Ахх - у - Хөрс хуулалт ухмал

 УБ хот, СБД 6-р хороо Бага тойруу, 37Б Олон Улсын Худалдааны төв "ГЕО ЗУРАГЛАЛ" ХХК	БАЯНХОНГОР - ШАРГАЛЖУУТ ЧИГЛЭЛИЙН 54.176KM ХАТУУ ХУЧИЛТАЙ АВТО ЗАМЫН ИНЖЕНЕРИЙН НАРИЙВЧИЛСАН ЗУРАГ ТӨСӨЛ			Хөндлөн огтлол		
	Захирал	Ким Сон Хуан		Хөндлөн огтлол		
	Ерөнхий инж	Н.Нямсүрэн		Масштаб: 1:200		
	Гүйцэтгэсэн	Б.Лхагваа		үе шаг	хуудас	бүх/хууд
Шалгасан	Ж.Батнасан	ХО		372	500	
			ШИФР 07/13			
			2013/12сар			

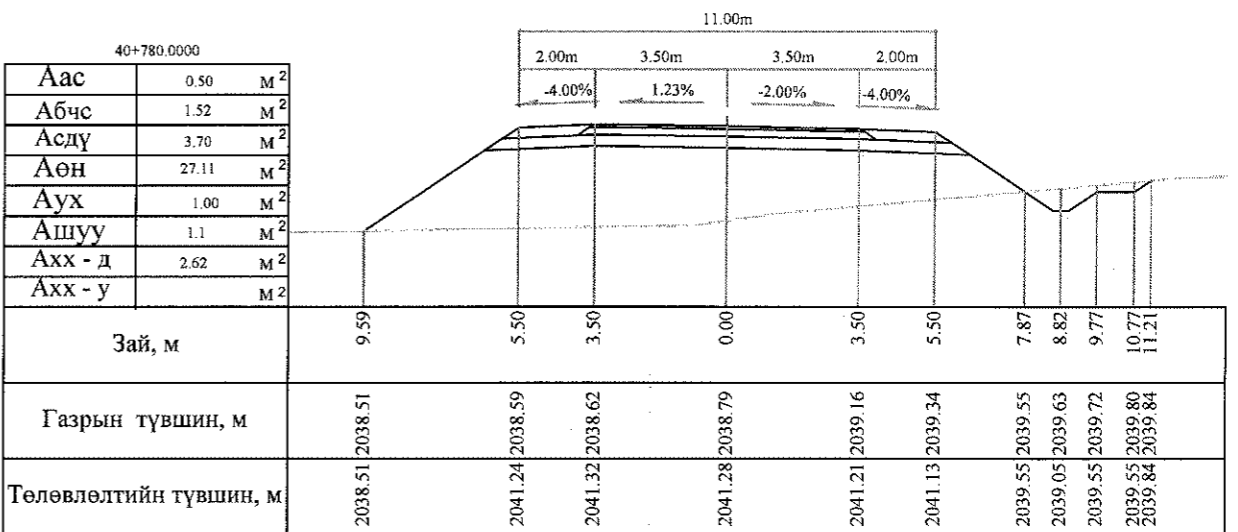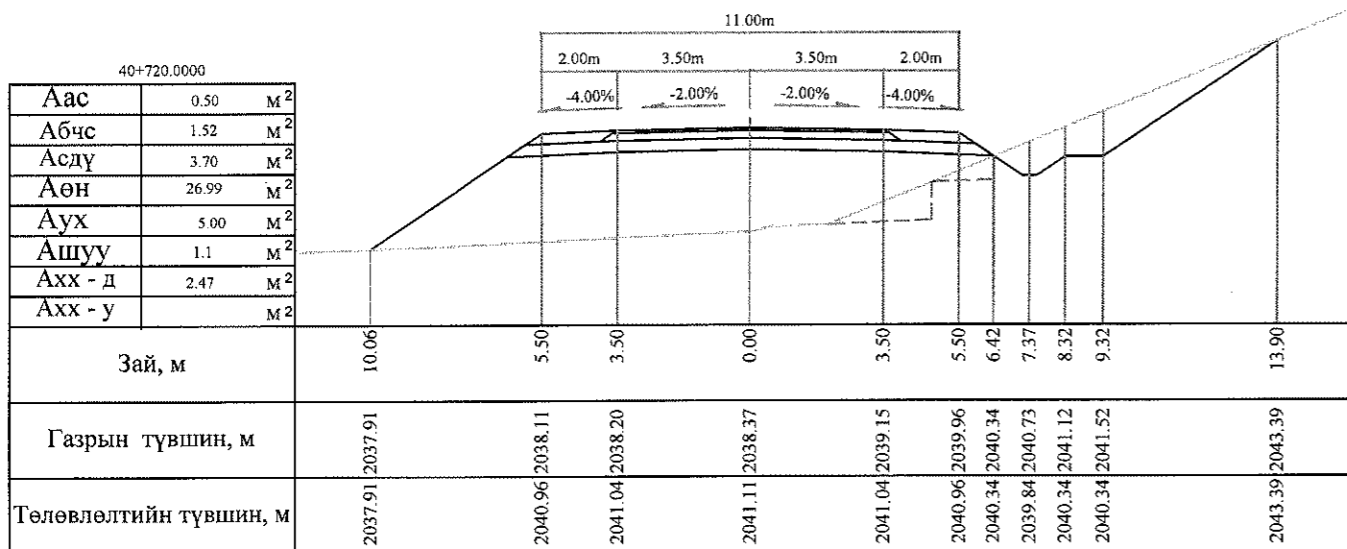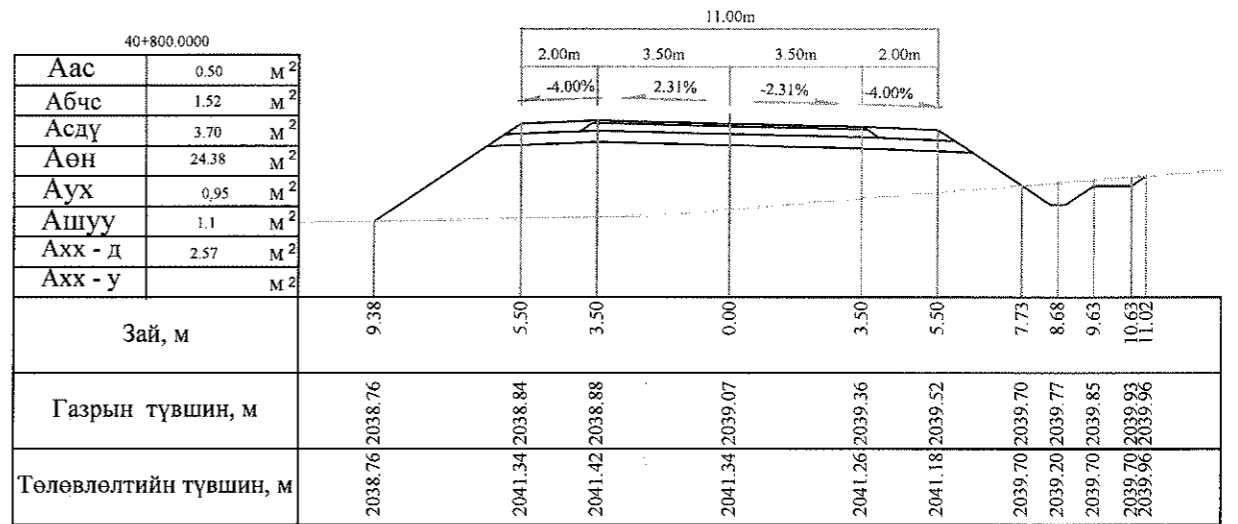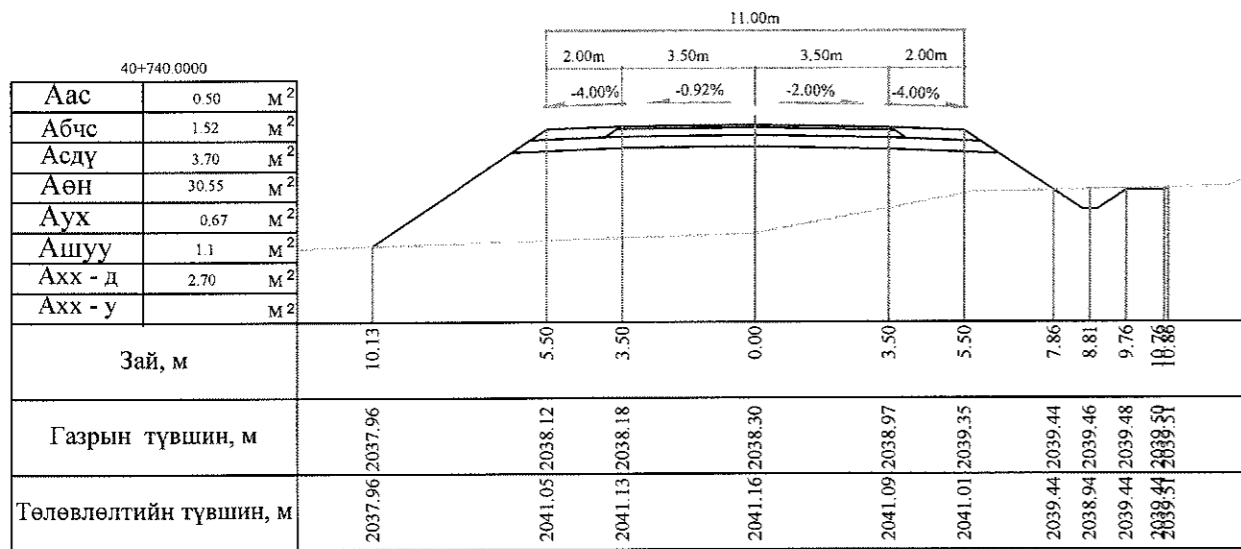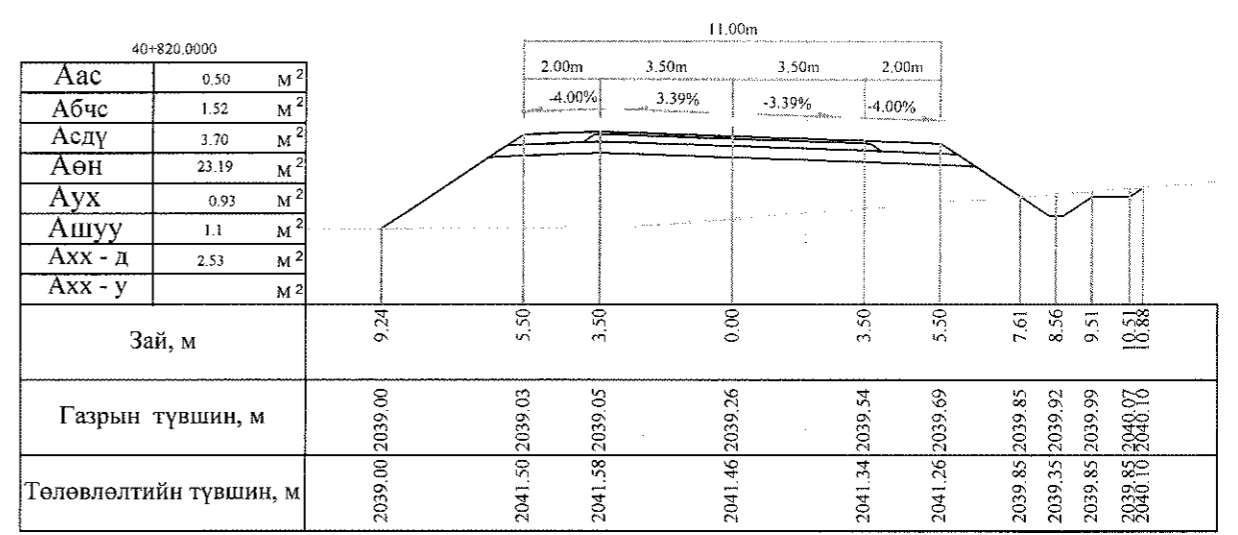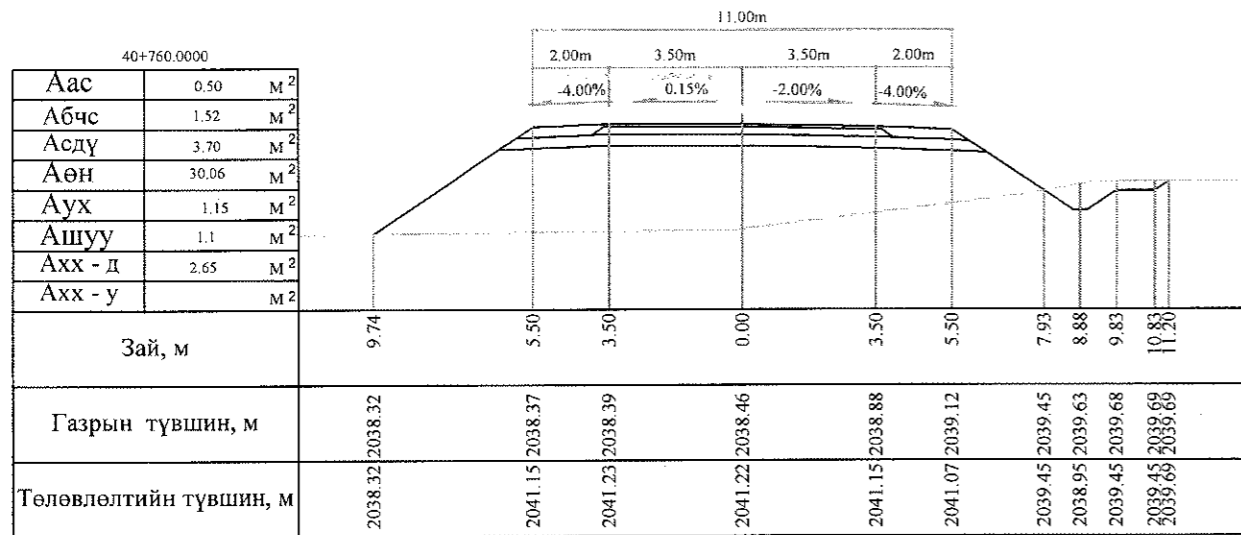

Тайлбар: Аас - Асфальт бетон хучилт  
 Абчс - Буталсан чулуун суурь  
 Асдү - Суурийн доод үе  
 Аөн - Дүүргэлт  
 Аух - Ухмал  
 Ашуу - Өөрийн шуудуу  
 Ахх - д - Хөрс хуулалт далан  
 Ахх - у - Хөрс хуулалт ухмал

 УБ хот, СБД 6-р хороо Бага тойруу, 37Б. Олон Улсын Худалдааны төв	БЯАНХОНГОР - ШАРГАЛЖУУТ ЧИГЛЭЛИЙН 54.176KM ХАТУУ ХУЧИЛТТАЙ АВТО ЗАМЫН ИНЖЕНЕРИЙН НАРИЙВЧИЛСАН ЗУРАГ ТӨСӨЛ			Хөндлөн огтлол		
	Захирал	Ким Сон Хуан		Хөндлөн огтлол		Масштаб: 1:200
	Ерөнхий инж	Н.Нямсүрэн		үе шат	хуудас	бүх/хууд
	Гүйцэтгэсэн	Б.Лхагваа		ХО	373	500
ГЕО ЗУРАГЛАЛ" ХХК	Шалгасан	Ж.Батнасан	ШИФР 07/13	2013/12сар		

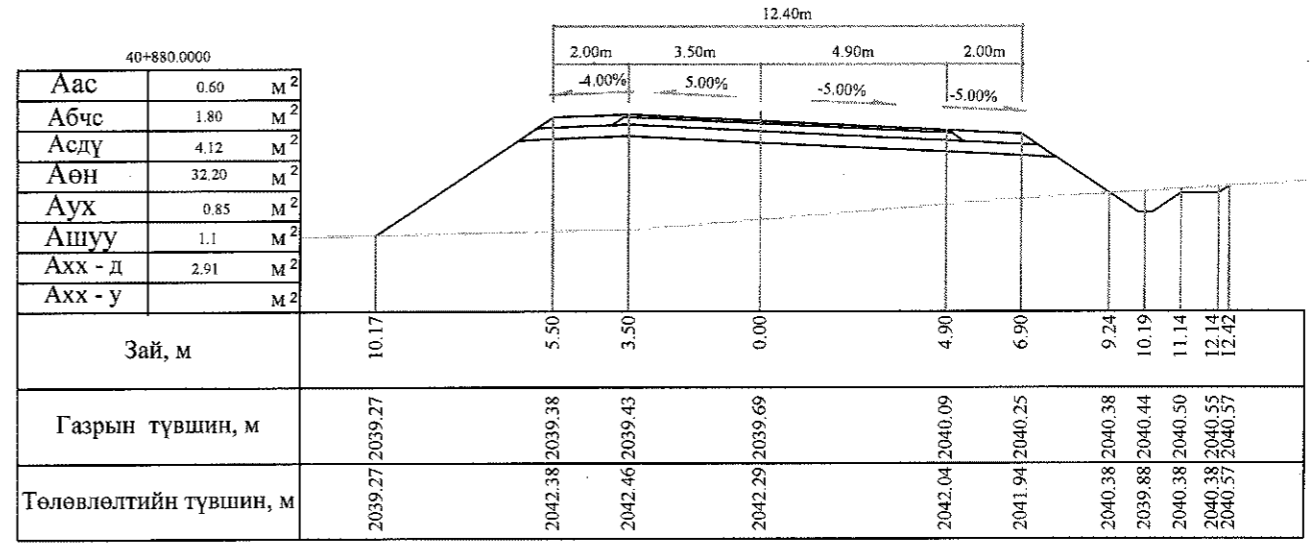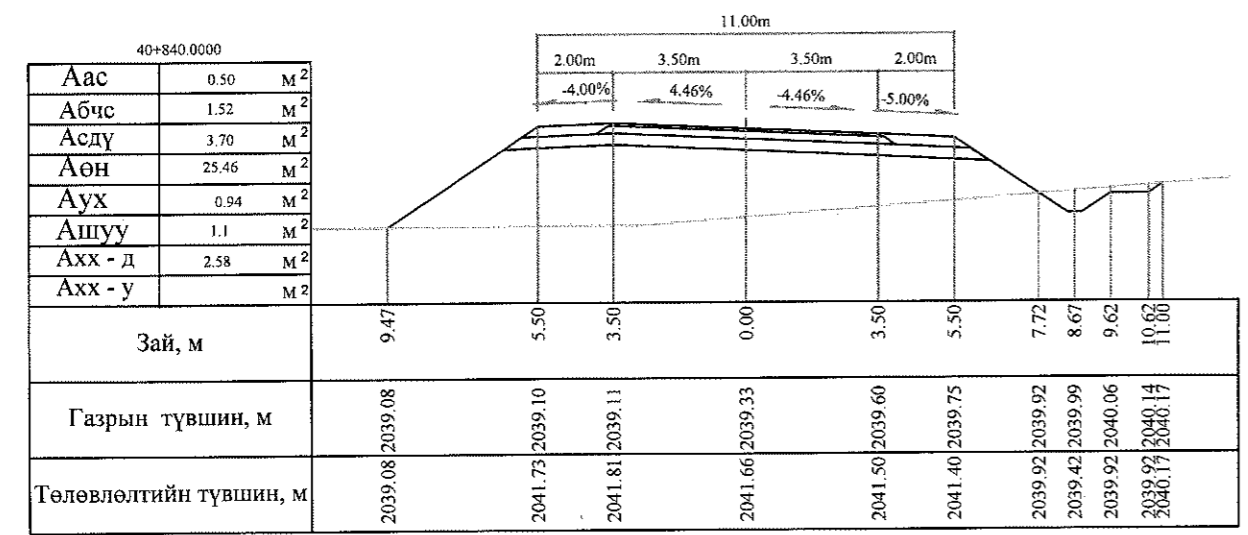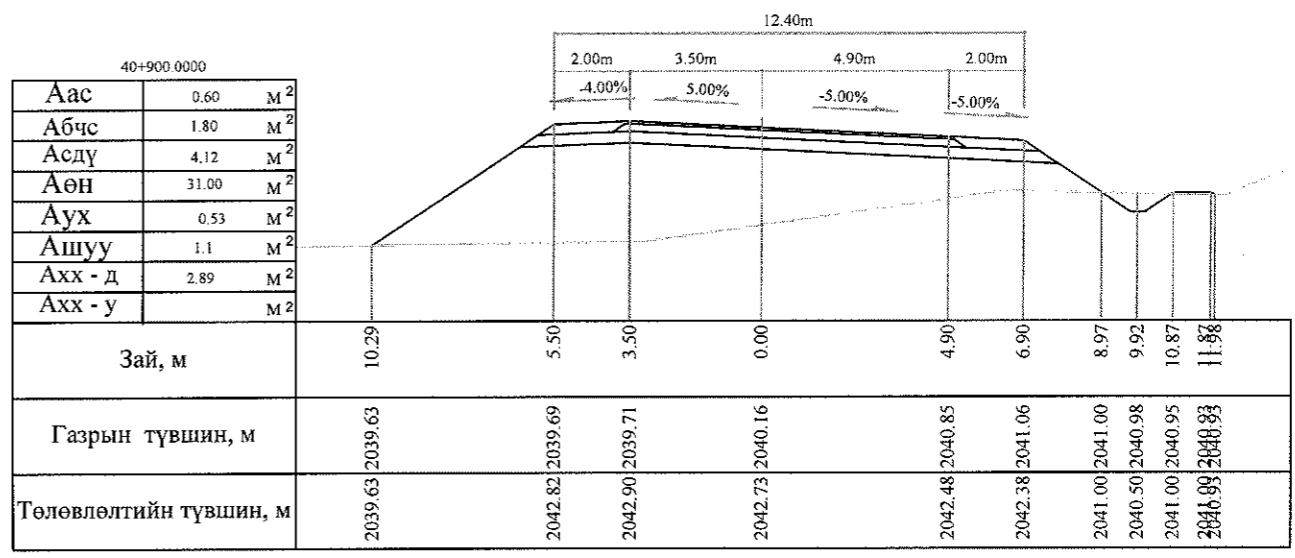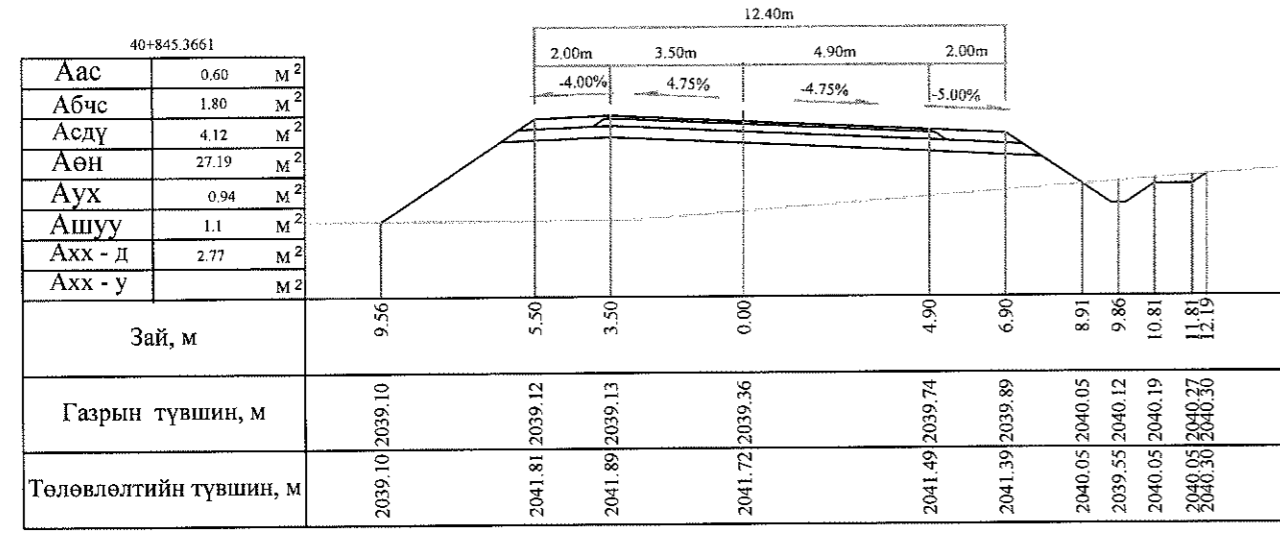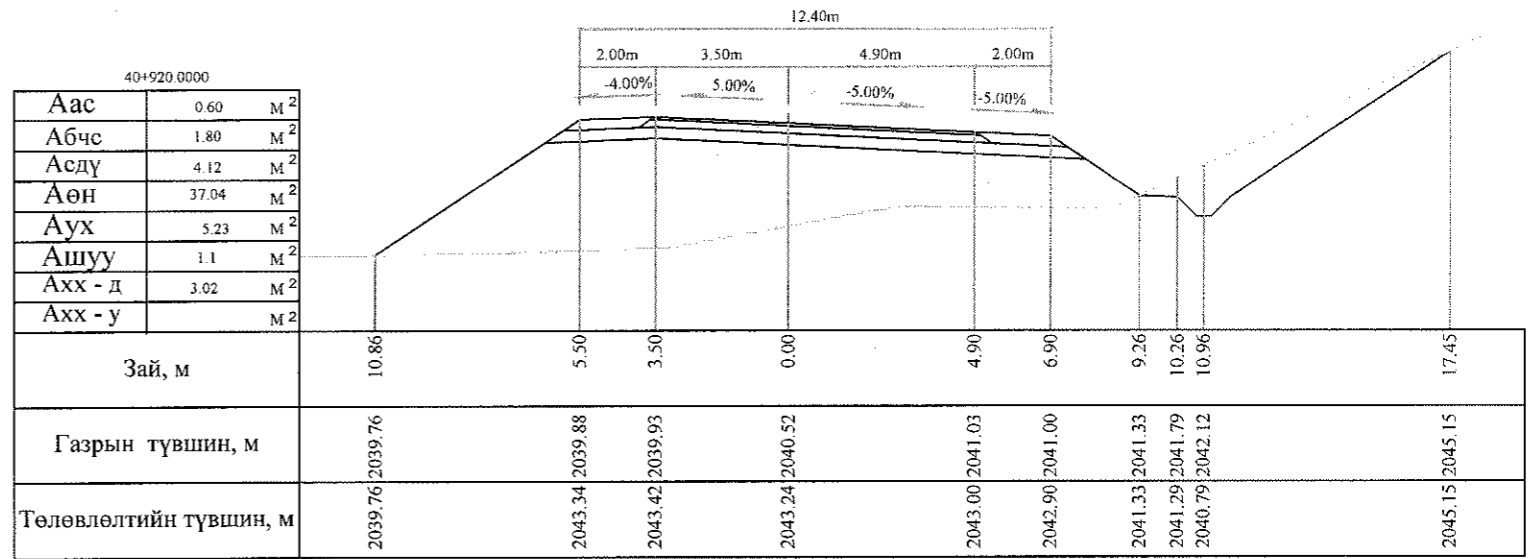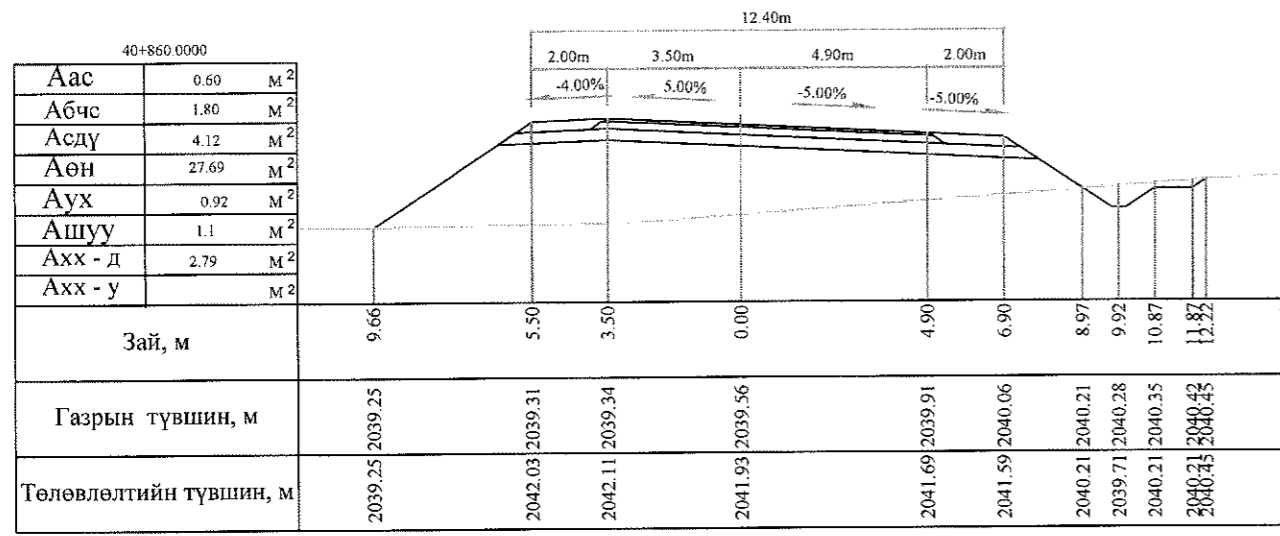


Тайлбар: Аас - Асфальт бетон хучилт  
 Абчс - Буталсан чулуун суурь  
 Асдү - Суурийн доод үе  
 Аөн - Дүүргэлт  
 Аух - Ухмал  
 Ашуу - Өөрийн шуудуу  
 Ахх - д - Хөрс хуулалт далан  
 Ахх - у - Хөрс хуулалт ухмал

 УБ хот, СБД 6-р хороо Бага тойруу, 37Б Олон Ульын Худалдааны төв	БЯАНХОНГОР - ШАРГАЛЖУУТ ЧИГЛЭЛИЙН 54.176KM ХАТУУ ХУЧИЛТАЙ АВТО ЗАМЫН ИНЖЕНЕРИЙН НАРИЙВЧИЛСАН ЗУРАГ ТӨСӨЛ			Хөндлөн огтлол	
	Захирал	Ким Сон Хуан	 	Хөндлөн огтлол	
	Ерөнхий инж	Н.Нямсүрэн		Масштаб: 1:200	
	Гүйцэтгэсэн	Б.Лхагваа	 	ХО	374
Шалгасан	Ж.Батнасан	ШИФР 07/13		2013/12сар	




40+980.0000

Аас	0.60	М <sup>2</sup>
Абчс	1.80	М <sup>2</sup>
Асдү	4.12	М <sup>2</sup>
Аөн	29.30	М <sup>2</sup>
Аух	16.74	М <sup>2</sup>
Ашуу	1.1	М <sup>2</sup>
Ахх - д	2.39	М <sup>2</sup>
Ахх - у	2.38	М <sup>2</sup>

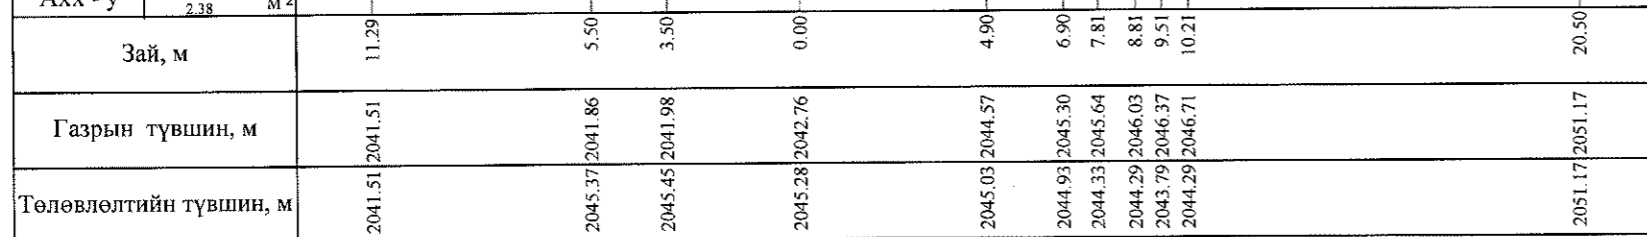


40+960.0000

Аас	0.60	М <sup>2</sup>
Абчс	1.80	М <sup>2</sup>
Асдү	4.12	М <sup>2</sup>
Аөн	26.08	М <sup>2</sup>
Аух	15.84	М <sup>2</sup>
Ашуу	1.1	М <sup>2</sup>
Ахх - д	2.23	М <sup>2</sup>
Ахх - у	1.89	М <sup>2</sup>

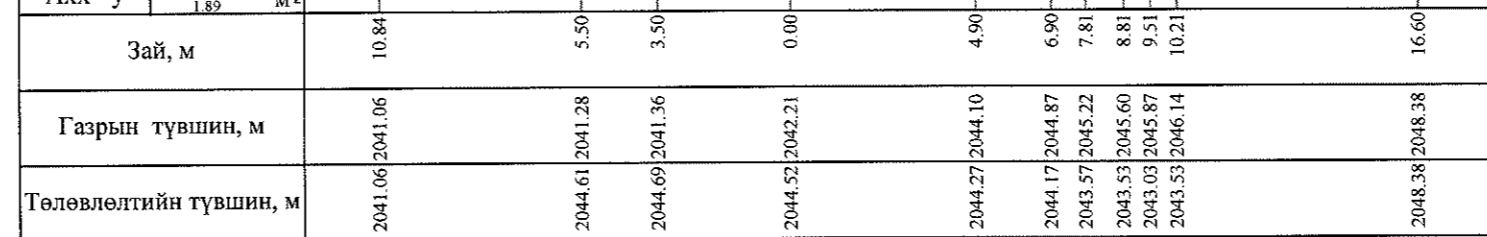


40+940.0000




Аас	0.60	М <sup>2</sup>
Абчс	1.80	М <sup>2</sup>
Асдү	4.12	М <sup>2</sup>
Аөн	40.73	М <sup>2</sup>
Аух	5.90	М <sup>2</sup>
Ашуу	1.1	М <sup>2</sup>
Ахх - д	2.84	М <sup>2</sup>
Ахх - у		М <sup>2</sup>

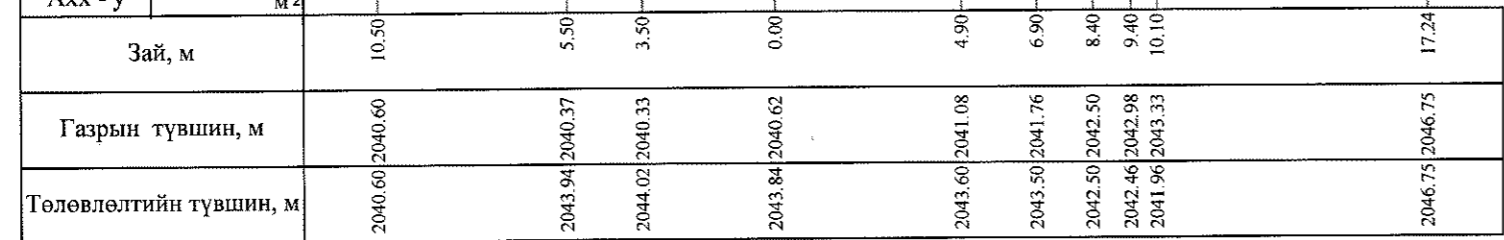

- Тайлбар:
- Аас - Асфальт бетон хучилт
  - Абчс - Буталсан чулуун суурь
  - Асдү - Суурийн доод үе
  - Аөн - Дүүргэлт
  - Аух - Ухмал
  - Ашуу - Өөрийн шуудуу
  - Ахх - д - Хөрс хуулалт далан
  - Ахх - у - Хөрс хуулалт ухмал

 УБ хот. СБД 6-р хороо Бага тойруу, 37Б Олон Улсын Худалдааны төв "ГЕО ЗУРАГЛАЛ" ХХК	БЯАНХОНГОР - ШАРГАЛЖУУТ ЧИГЛЭЛИЙН 54.176KM ХАТУУ ХУЧИЛТТАЙ АВТО ЗАМЫН ИНЖЕНЕРИЙН НАРИЙВЧИЛСАН ЗУРАГ ТӨСӨЛ			Хөндлөн огтлол			
	Захирал	Ким Сон Хуан	<i>[Signature]</i>	Хөндлөн огтлол		Масштаб: 1:200	
	Ерөнхий инж	Н.Нямсүрэн	<i>[Signature]</i>	ШИФР 07/13	үе шат	хуудас	бүх/хууд
	Гүйцэтгэсэн	Б.Лхагваа	<i>[Signature]</i>		ХО	375	500
Шалгасан	Ж.Батнасан	<i>[Signature]</i>	2013/12сар				






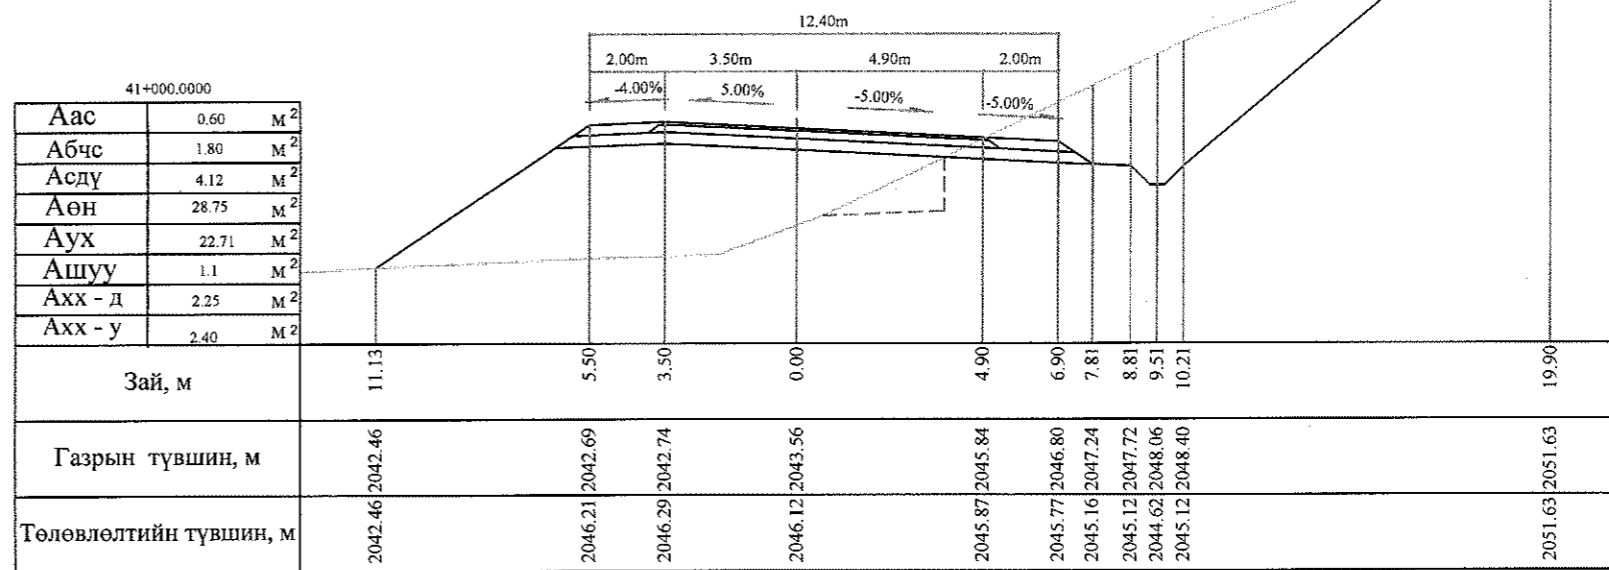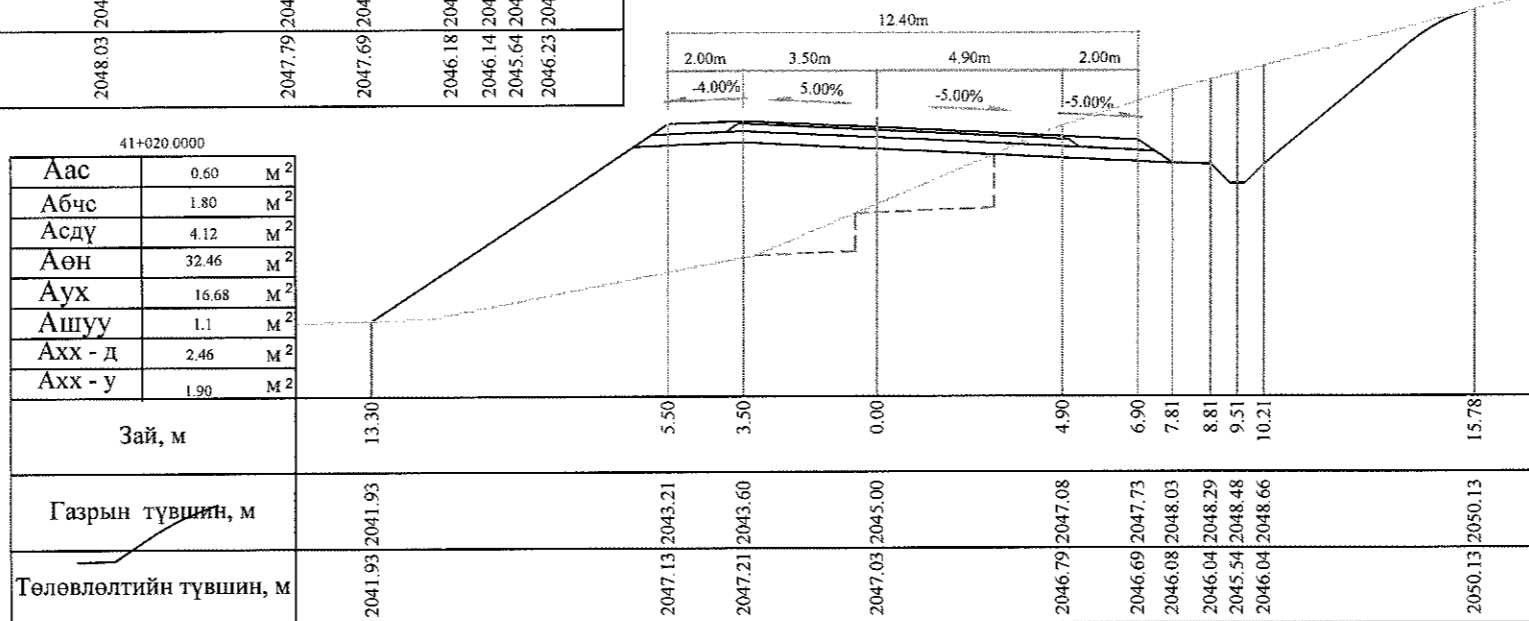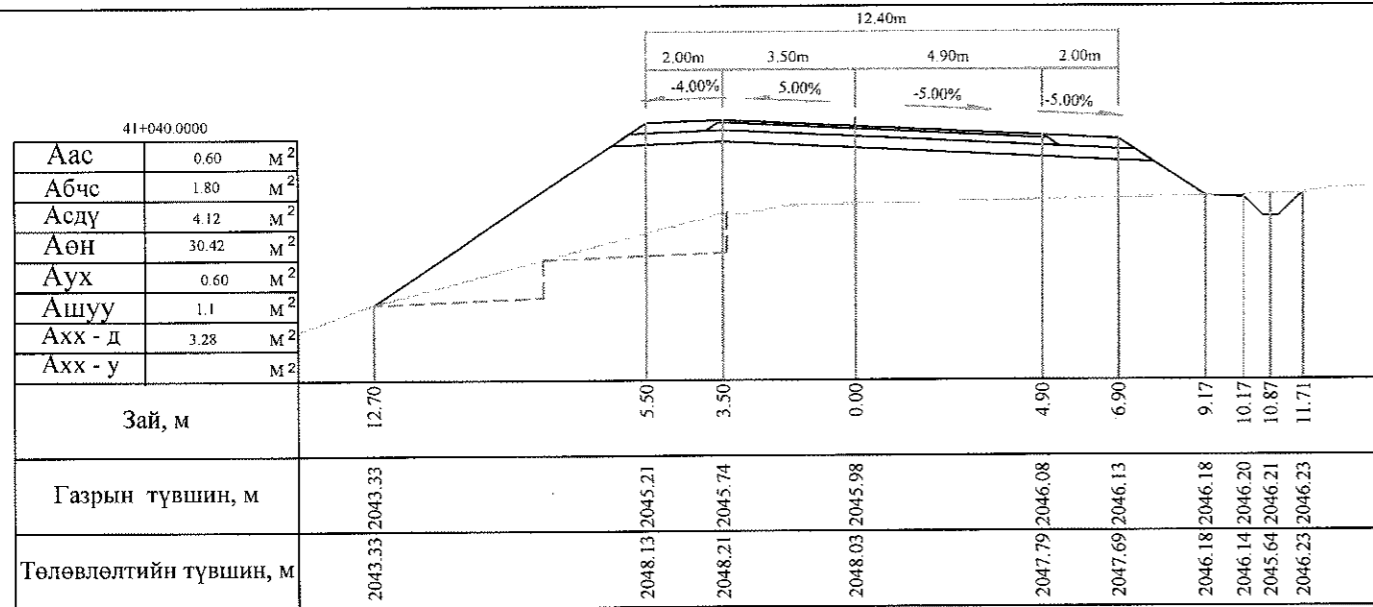

Тайлбар: Аас - Асфальт бетон хучилт  
 Абчс - Буталсан чулуун суурь  
 Асдү - Суурийн доод үе  
 Аөн - Дүүргэлт


Аух - Ухмал  
 Ашуу - Өөрийн шуудуу  
 Ахх - д - Хөрс хуулалт далан  
 Ахх - у - Хөрс хуулалт ухмал

 УБ хот, СБД 6-р хороо Бага тойруу, 37Б. Олон Усын Худалдааны төв "ГЕО ЗУРАГЛАЛ" ХХК	БАЯНХОНГОР - ШАРГАЛЖУУТ ЧИГЛЭЛИЙН 54.176KM ХАТУУ ХУЧИЛТТАЙ АВТО ЗАМЫН ИНЖЕНЕРИЙН НАРИЙВЧИЛСАН ЗУРАГ ТӨСӨЛ			Хөндлөн огтлол		
	Захирал	Ким Сон Хуан	 Хөндлөн огтлол	Масштаб: 1:200		
	Ерөнхий инж	Н.Нямсүрэн		үс шат	хуудас	бүх/хууд
	Гүйцэтгэсэн	Б.Лхагваа	 ШИФР 07/13	ХО	375 б	500
Шалгасан	Ж.Батнасан	2013/12сар				

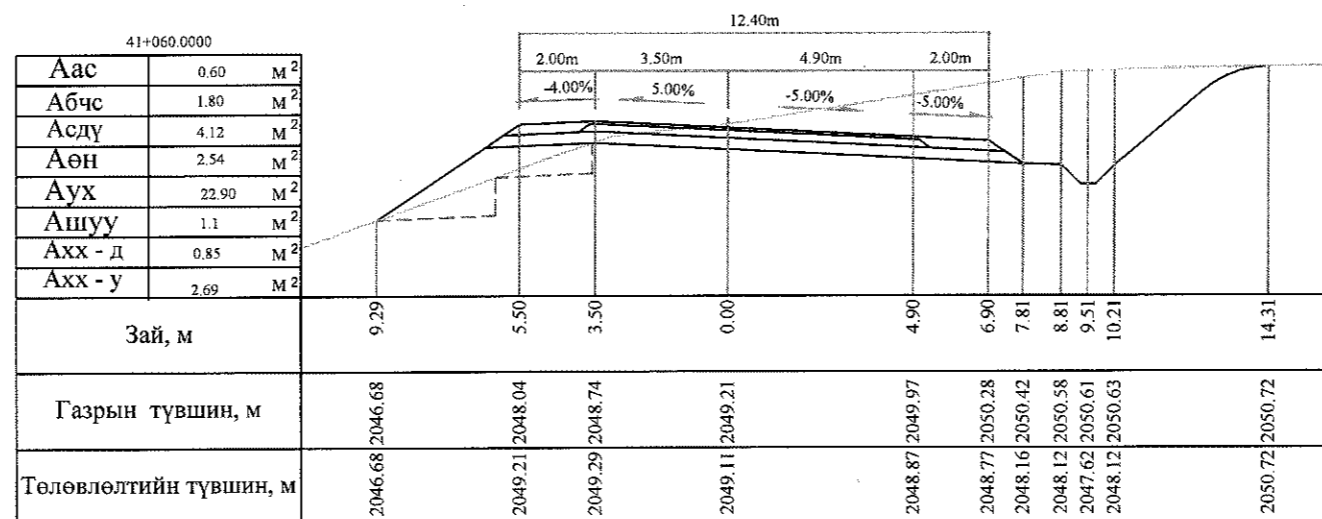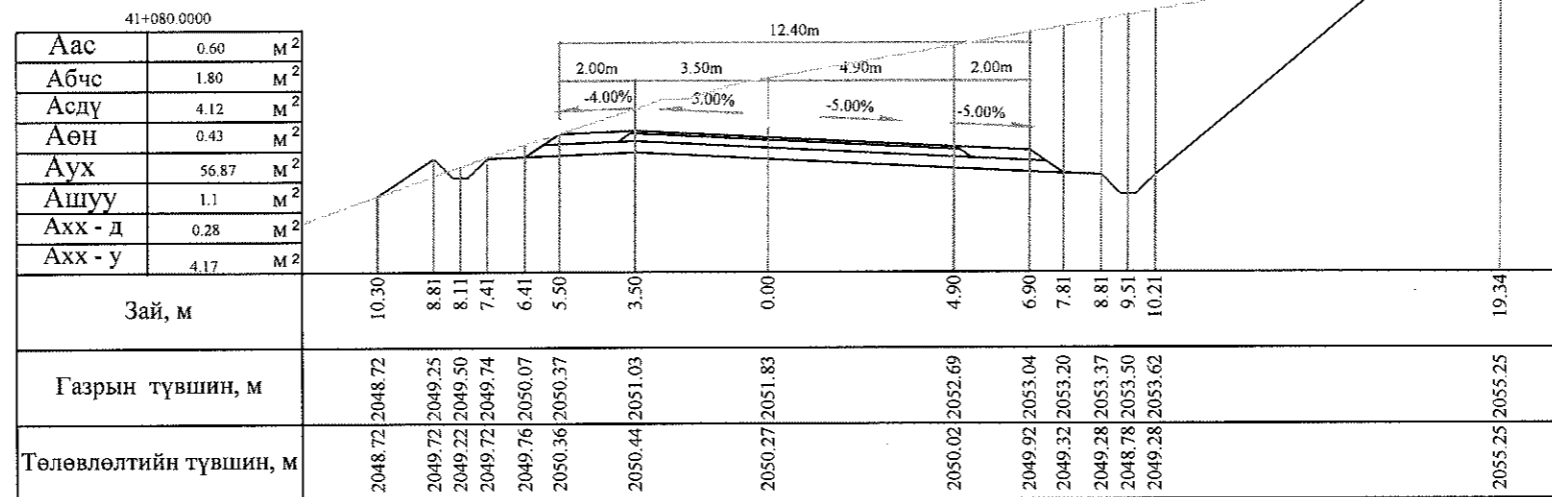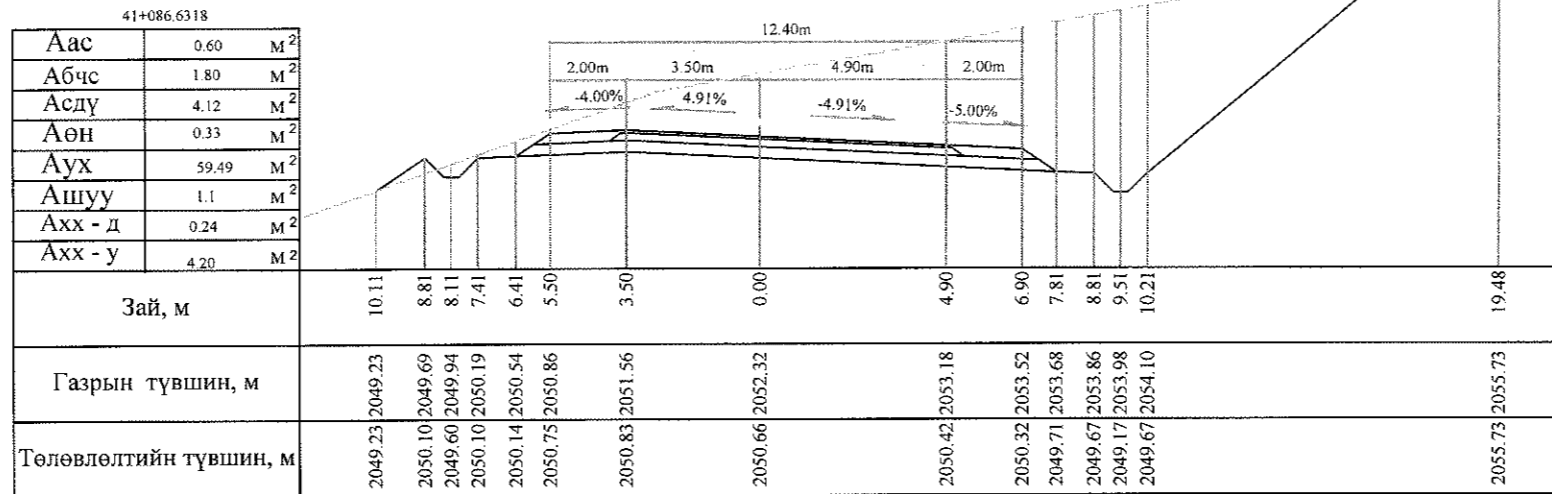

Тайлбар: Аас - Асфальт бетон хучилт  
Абчс - Буталсан чулуун суурь  
Асдү - Суурийн доод үе  
Аөн - Дүүргэлт

Аух - Ухмал  
Ашуу - Өөрийн шуудуу  
Ахх - д - Хөрс хуулалт далан  
Ахх - у - Хөрс хуулалт ухмал

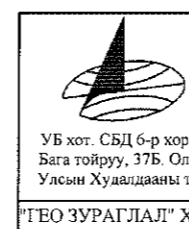




БАЯНХОНГОР - ШАРГАЛЖУУТ ЧИГЛЭЛИЙН 54.176KM ХАТУУ ХУЧИЛТТАЙ АВТО ЗАМЫН  
ИНЖЕНЕРИЙН НАРИЙВЧИЛСАН ЗУРАГ ТӨСӨЛ

Захирал	Ким Сөн Хуан	<i>Н.Нямсүрэн</i>
Ерөнхий инж	Н.Нямсүрэн	<i>Н.Нямсүрэн</i>
Гүйцэтгэсэн	Б.Лхагваа	<i>Б.Лхагваа</i>
Шалгасан	Ж.Батнасан	<i>Ж.Батнасан</i>

Хөндлөн огтлол  
ШИФР 07/13


Хөндлөн огтлол

Масштаб: 1:200		
үе шат	хуудас	бүх/хууд
ХО	376	500
2013/12сар		

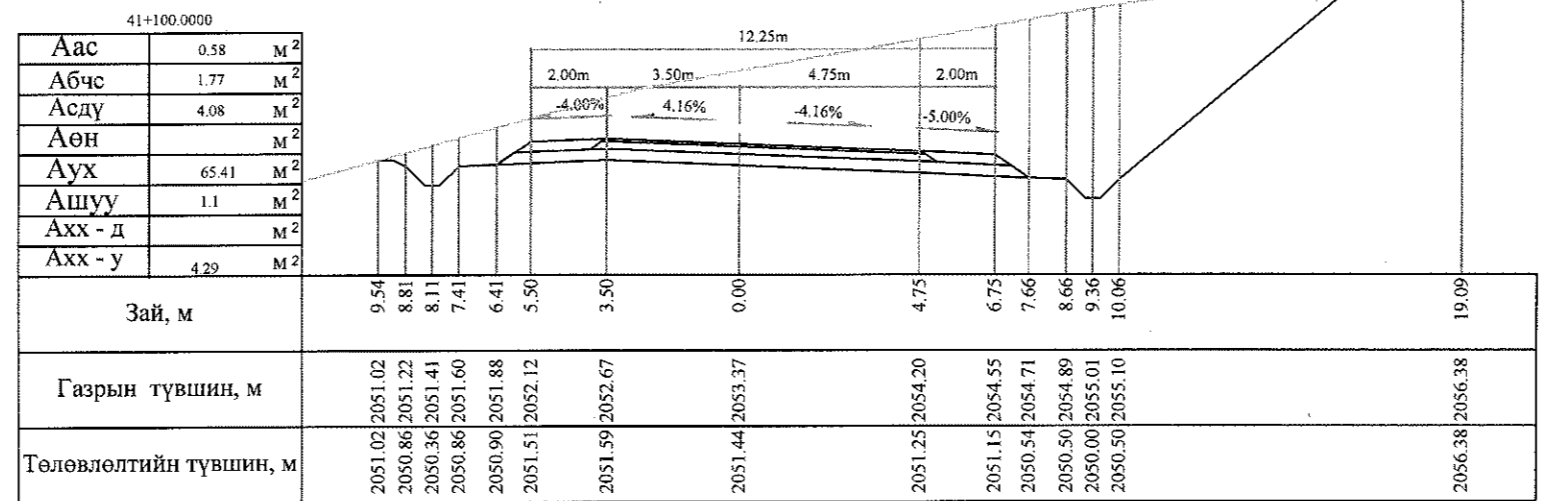
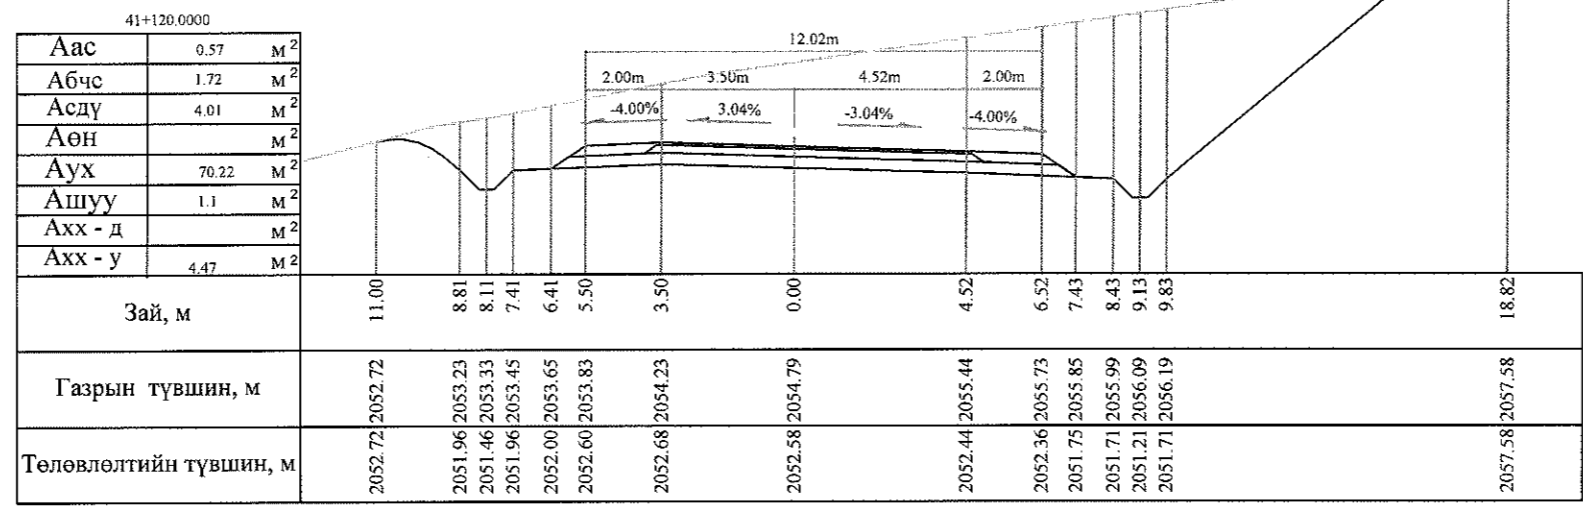
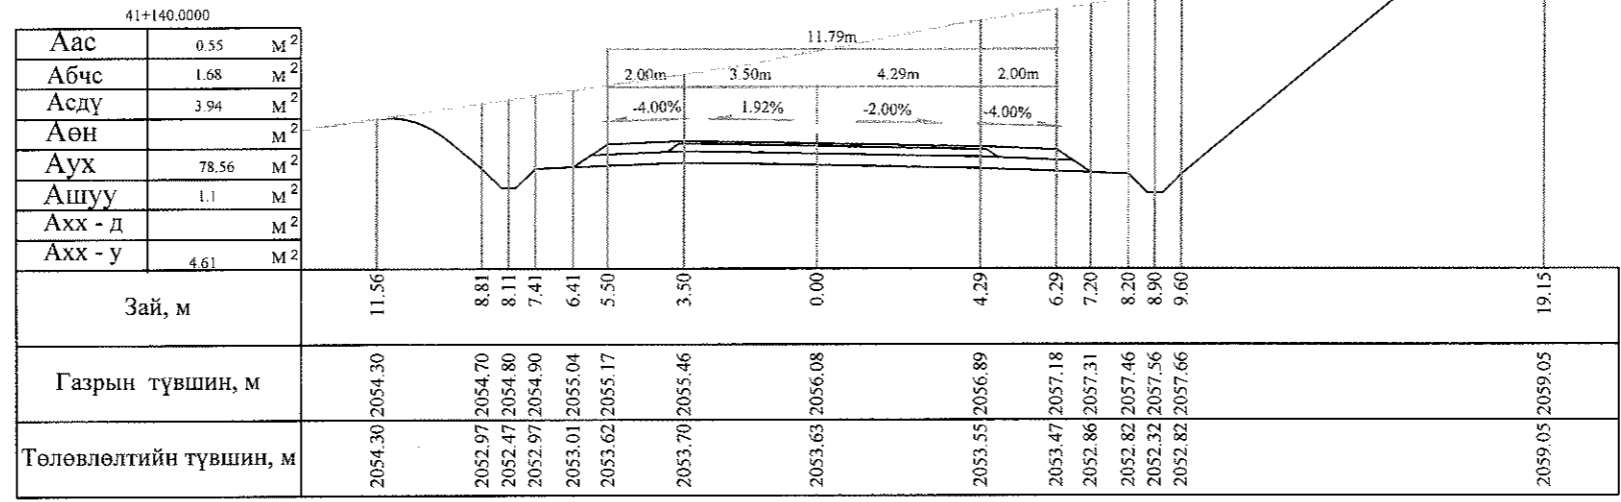


Тайлбар: Аас - Асфальт бетон хучилт  
 Абчс - Буталсан чулуун суурь  
 Асдү - Суурийн доод үе  
 Аөн - Дүүргэлт

Аух - Ухмал  
 Ашуу - Өөрийн шуудуу  
 Ахх - д - Хөрс хуулалт далан  
 Ахх - у - Хөрс хуулалт ухмал






 УБ хот. СБД 6-р хороо Бага тойруу, 37Б. Олон Улсын Худалдааны төв	БАЯНХОНГОР - ШАРГАЛЖУУТ ЧИГЛЭЛИЙН 54.176KM ХАТУУ ХУЧИЛТТАЙ АВТО ЗАМЫН ИНЖЕНЕРИЙН НАРИЙВЧИЛСАН ЗУРАГ ТӨСӨЛ			Хөндлөн огтлол		
	Захирал	Ким Сон Хуан	<i>[Signature]</i>	Хөндлөн огтлол		
	Ерөнхий.инж	Н.Нямсүрэн	<i>[Signature]</i>	Масштаб: 1:200		
	Гүйцэтгэсэн	Б.Лхагваа	<i>[Signature]</i>	үе шат	хуудас	бүх/хууд
ТӨО ЗУРАГЛАЛ" ХХК	Шалгасан	Ж.Батнасан	<i>[Signature]</i>	ХО	376 б	500
				ШИФР 07/13		2013/12сар

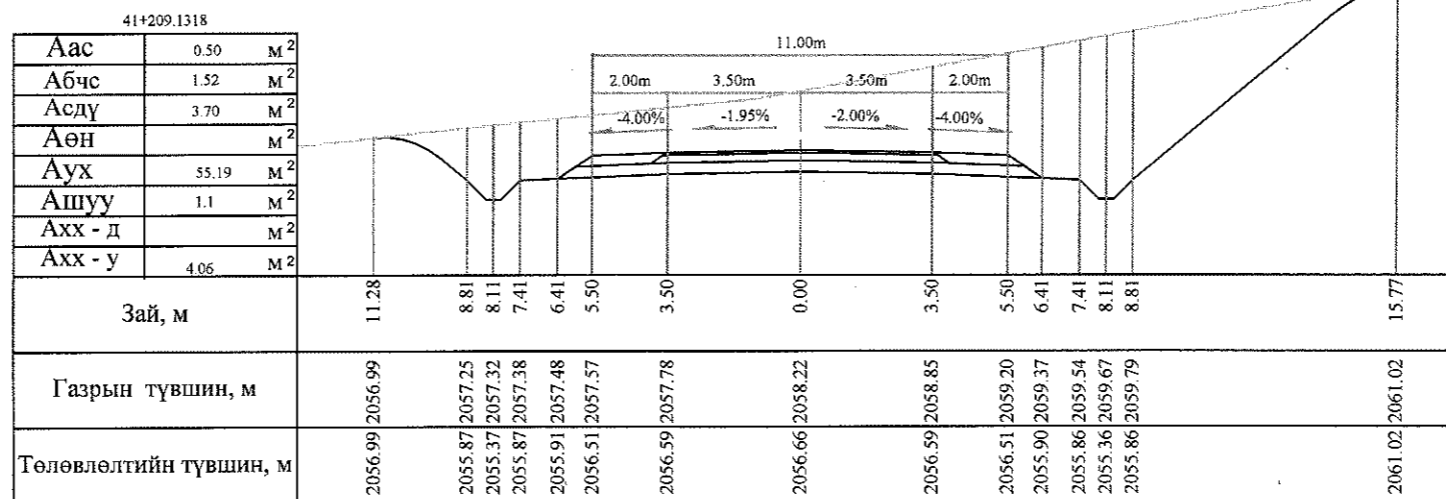
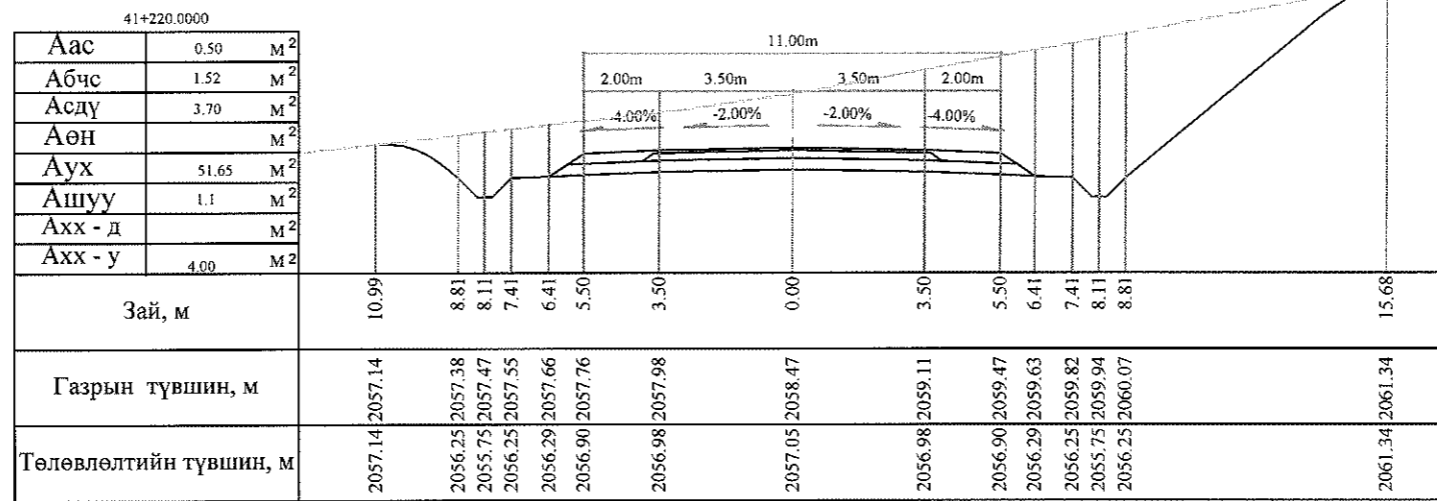
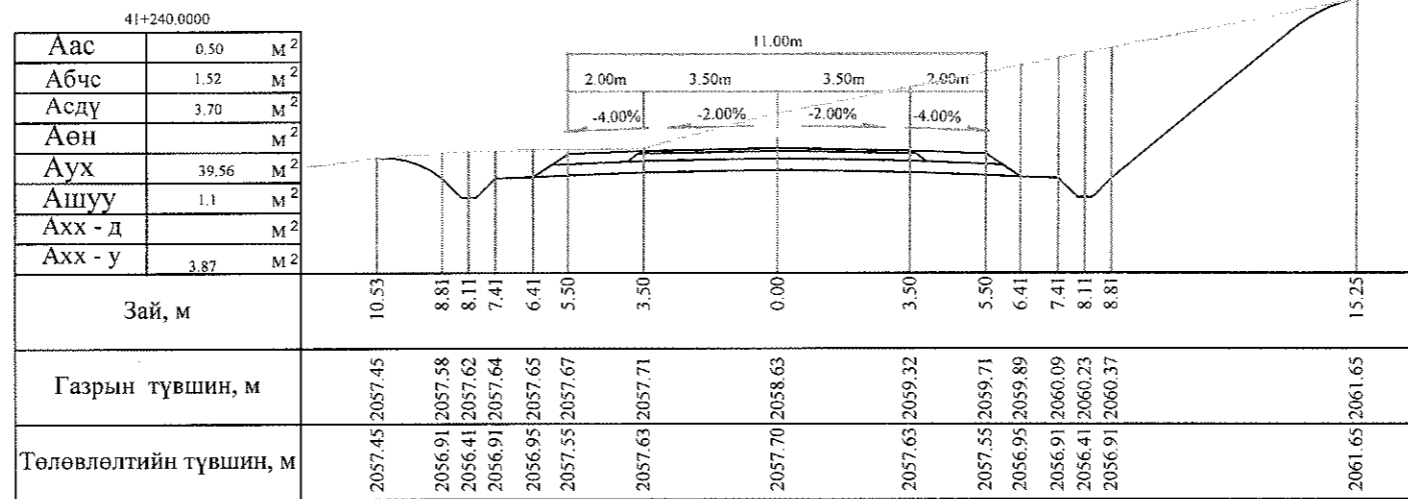




Тайлбар: Аас - Асфальт бетон хучилт  
 Абчс - Буталсан чулуун суурь  
 Асдү - Суурийн доод үе  
 Аөн - Дүүргэлт


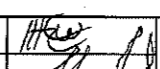
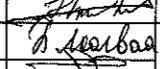
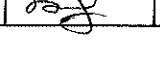

Аух - Ухмал  
 Ашуу - Өөрийн шуудуу  
 Ахх - д - Хөрс хуулалт далан  
 Ахх - у - Хөрс хуулалт ухмал


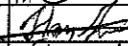
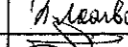
 УБ хот, СБД 6-р хороо Бага тойруу, 37Б Олон Улсын Худалдааны тов	БЯАНХОНГОР - ШАРГАЛЖУУТ ЧИГЛЭЛИЙН 54.176KM ХАТУУ ХУЧИЛТТАЙ АВТО ЗАМЫН ИНЖЕНЕРИЙН НАРИЙВЧИЛСАН ЗУРАГ ТӨСӨЛ			Хөндлөн огтлол	
	Захирал	Ким Сон Хуан		Хөндлөн огтлол	
	Ерөнхий.инж	Н.Нямсүрэн		Масштаб: 1:200	үе шат
	Гүйцэтгэсэн	Б.Лхагваа		ХО	377 б
Шалгасан	Ж.Батнасан		ШИФР 07/13	500	2013/12сар

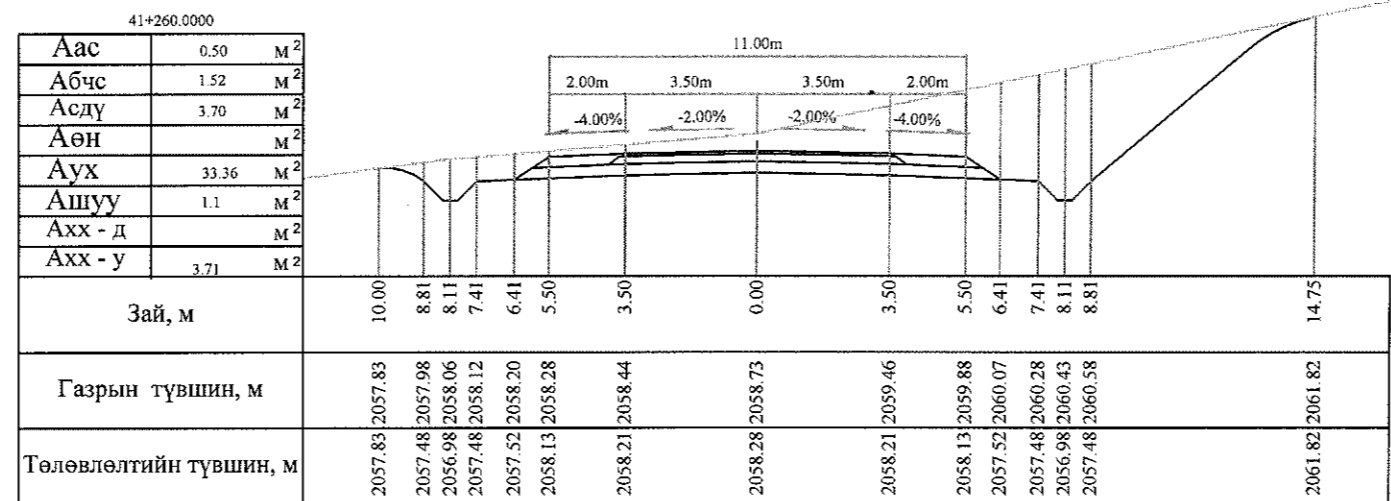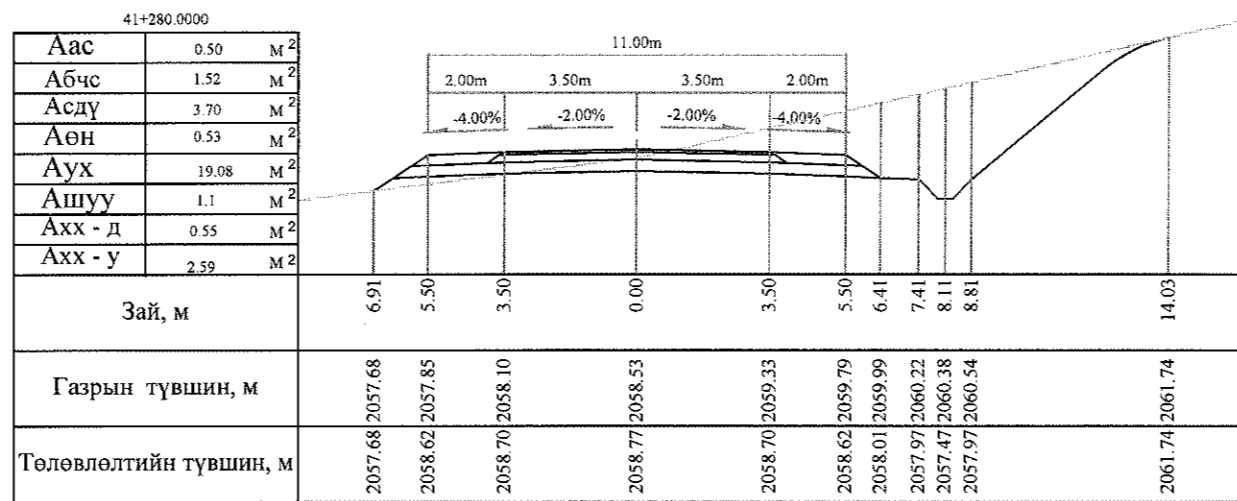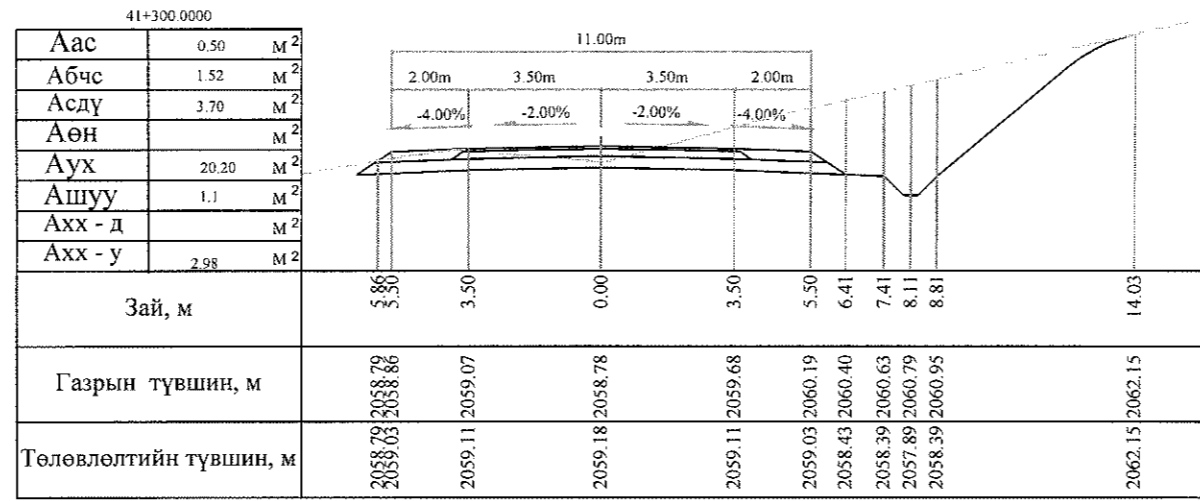

Тайлбар: Аас - Асфальт бетон хучилт  
 Абчс - Буталсан чулуун суурь  
 Асдү - Суурийн доод үе  
 Аөн - Дүүргэлт

Аух - Ухмал  
 Ашуу - Өөрийн шуудуу  
 Ахх - д - Хөрс хуулалт далан  
 Ахх - у - Хөрс хуулалт ухмал




 УБ хот, СБД 6-р хороо Бага тойруу, 37Б Олон Улсын Худалдааны төв	БАЯНХОНГОР - ШАРГАЛЖУУТ ЧИГЛЭЛИЙН 54.176KM ХАТУУ ХУЧИЛТТАЙ АВТО ЗАМЫН ИНЖЕНЕРИЙН НАРИЙВЧИЛСАН ЗУРАГ ТӨСӨЛ			Хөндлөн огтлол		
	Захирал	Ким Сон Хуан		Хөндлөн огтлол		Масштаб: 1:200
	Ерөнхий инж	Н.Нямсүрэн		үе шат	хуудас	бүх/хууд
	Гүйцэтгэсэн	Б.Лхагваа		ХО	378	500
ТӨӨ ЗУРАГЛАЛ" ХХК	Шалгасан	Ж.Батнасан		ШИФР 07/13		2013/12сар

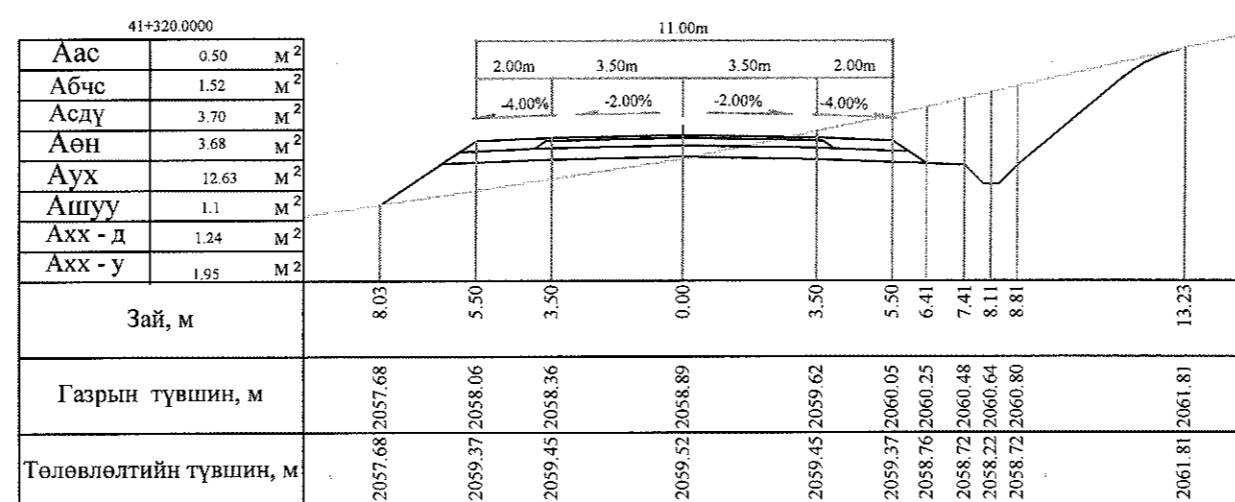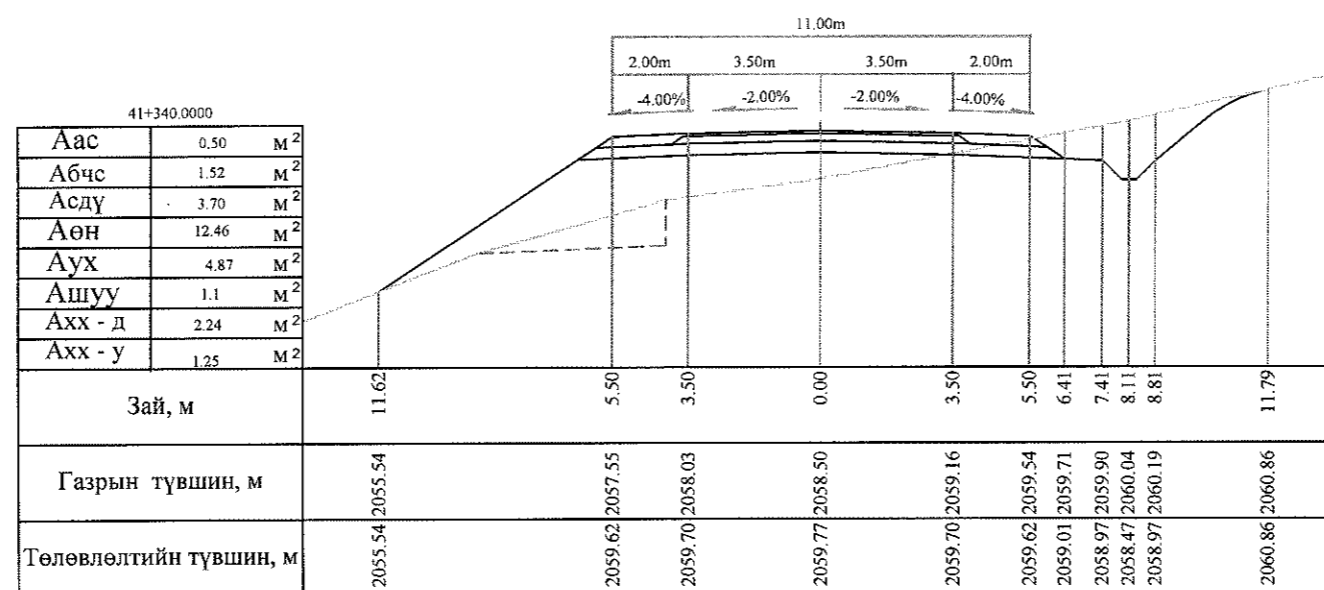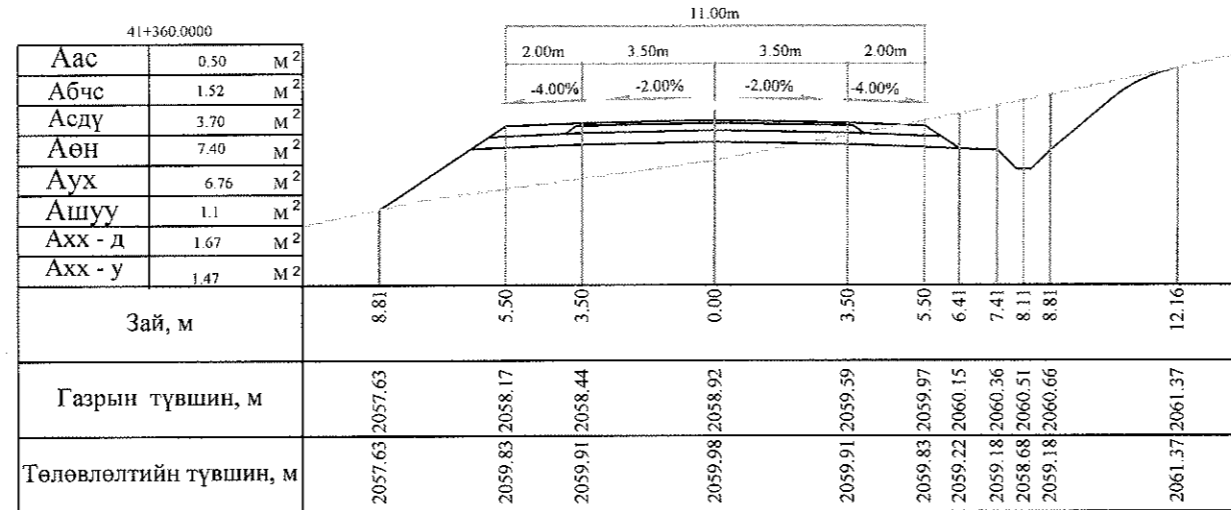

Тайлбар: Аас - Асфальт бетон хучилт  
 Абчс - Буталсан чулуун суурь  
 Асдү - Суурийн доод үе  
 Аөн - Дүүргэлт


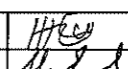
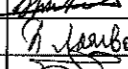
Аух - Ухмал  
 Ашуу - Өөрийн шуудуу  
 Ахх - д - Хөрс хуулалт далан  
 Ахх - у - Хөрс хуулалт ухмал

 УБ хот, СБД 6-р хороо Бага тойруу, 37Б. Олон Улсын Худалдааны төв ГЕО ЗУРАГЛАЛ" ХХК	БАЯНХОНГОР - ШАРГАЛЖУУТ ЧИГЛЭЛИЙН 54.176KM ХАТУУ ХУЧИЛТТАЙ АВТО ЗАМЫН ИНЖЕНЕРИЙН НАРИЙВЧИЛСАН ЗУРАГ ТӨСӨЛ			Хөндлөн огтлол		
	Захирал	Ким Сон Хуан		Хөндлөн огтлол		Масштаб: 1:200
	Ерөнхий.инж	Н.Нямсүрэн		үе шаг	хуудас	бүх/хууд
	Гүйцэтгэсэн	Б.Лхагваа		ХО	378 б	500
Шалгасан	Ж.Батнасан		ШИФР 07/13		2013/12сар	

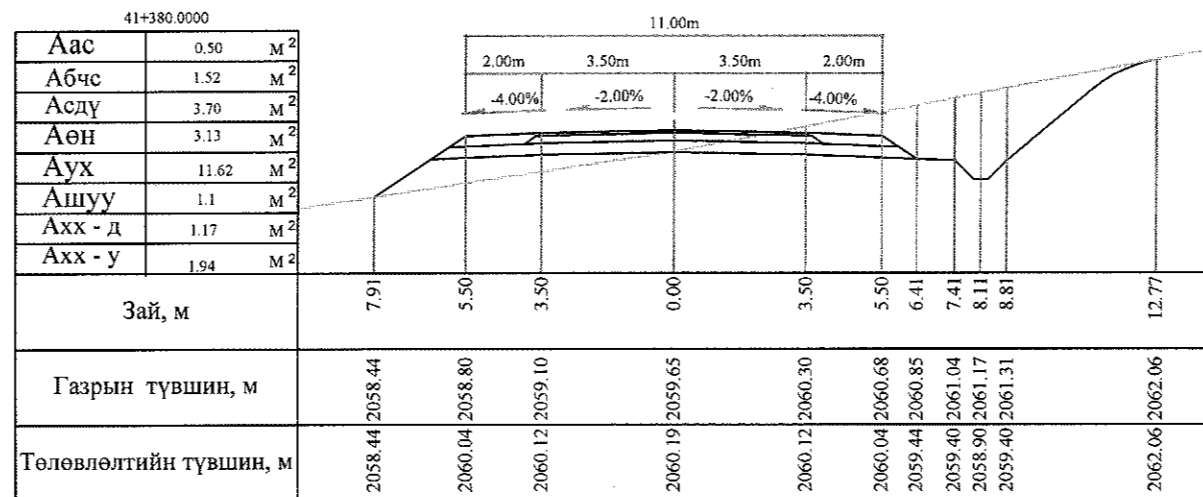
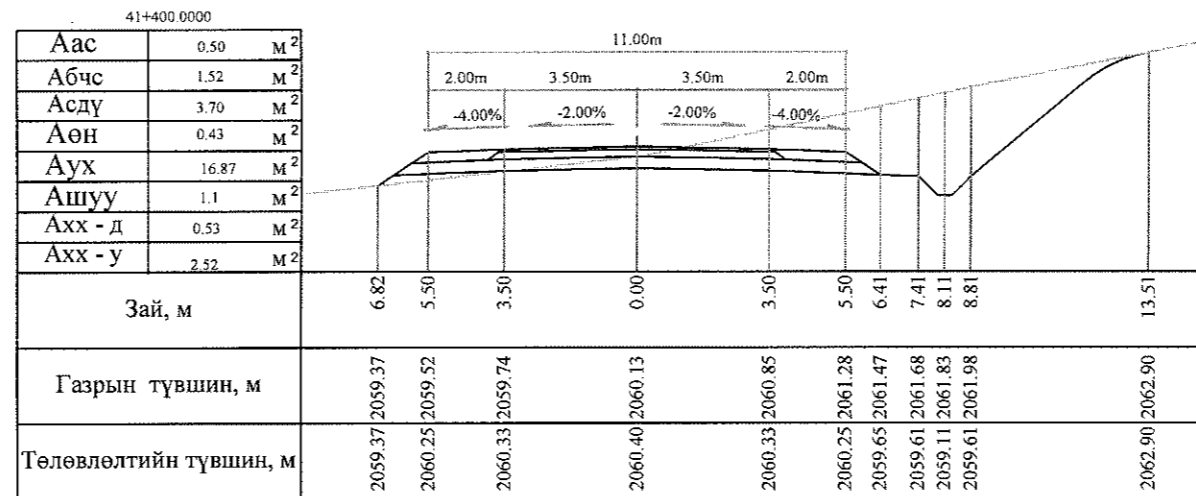
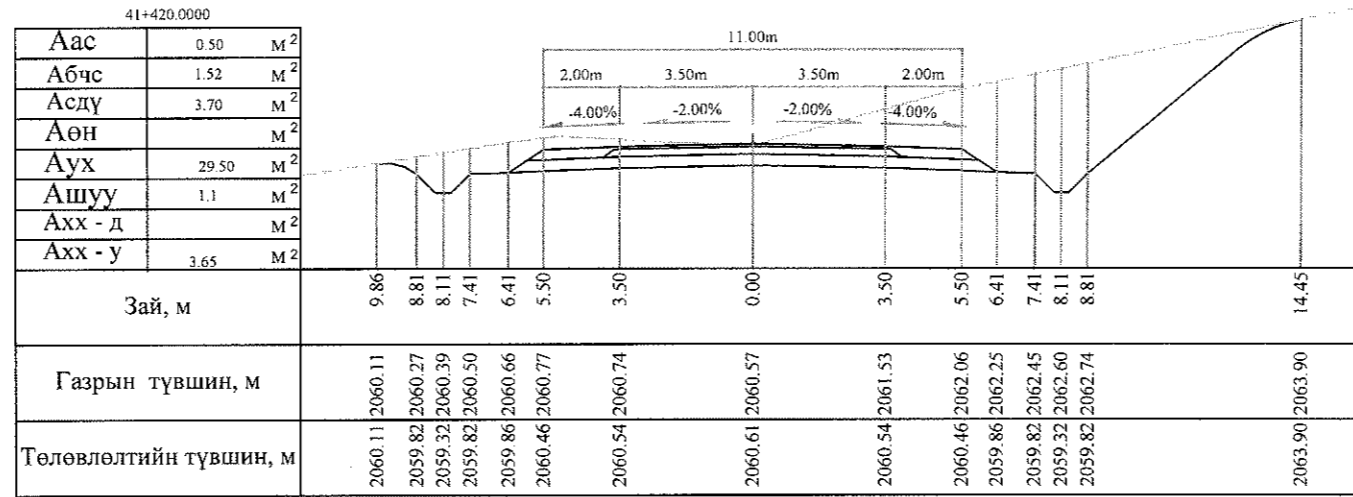


Тайлбар: Аас - Асфальт бетон хучилт  
 Абчс - Буталсан чулуун суурь  
 Асдү - Суурийн доод үе  
 Аөн - Дүүргэлт

Аух - Ухмал  
 Ашуу - Өөрийн шуудуу  
 Ахх - д - Хөрс хуулалт далан  
 Ахх - у - Хөрс хуулалт ухмал


 УБ хот, СБД 6-р хороо Бага тойруу, 37Б Олон Улсын Худалдааны тов ГЕО ЗУРАГЛАЛ" ХХК	БАЯНХОНГОР - ШАРГАЛЖУУТ ЧИГЛЭЛИЙН 54.176KM ХАТУУ ХУЧИЛТТАЙ АВТО ЗАМЫН ИНЖЕНЕРИЙН НАРИЙВЧИЛСАН ЗУРАГ ТӨСӨЛ			Хөндлөн огтлол		
	Захирал	Ким Сон Хуан		Хөндлөн огтлол		
	Ерөнхий.инж	Н.Нямсүрэн		Масштаб: 1:200		
	Гүйцэтгэсэн	Б.Лхагваа		ХО		
Шалгасан	Ж.Батнасан	379 500				
			ШИФР 07/13			
			2013/12сар			






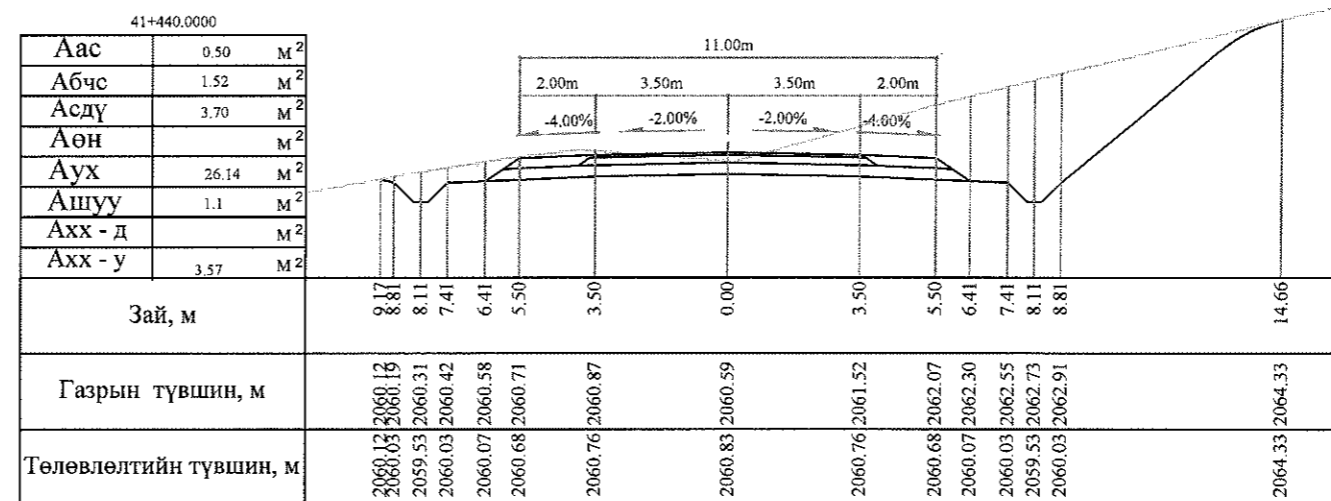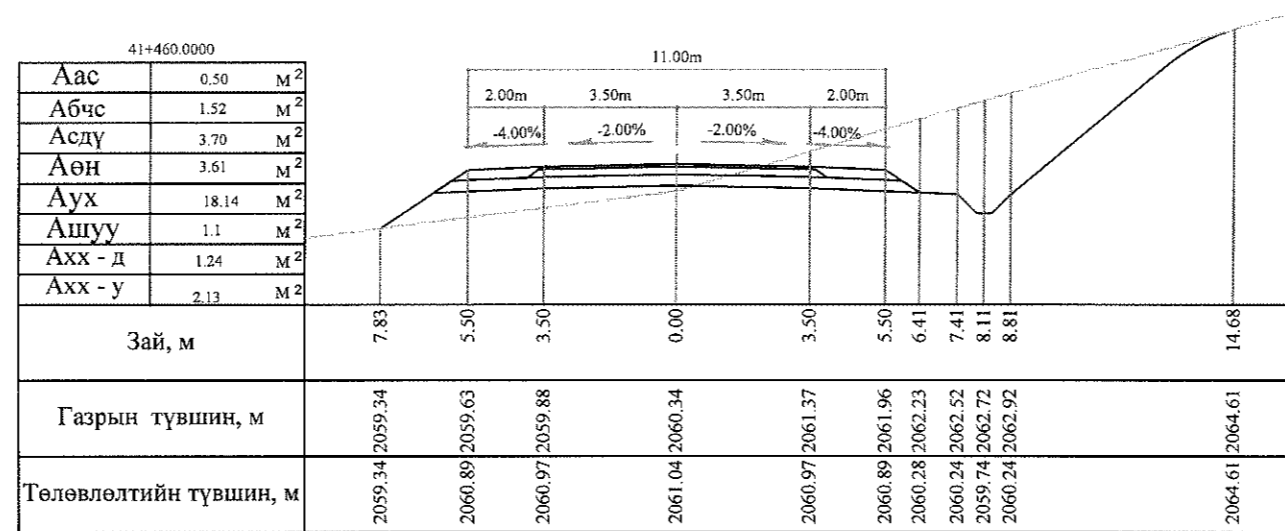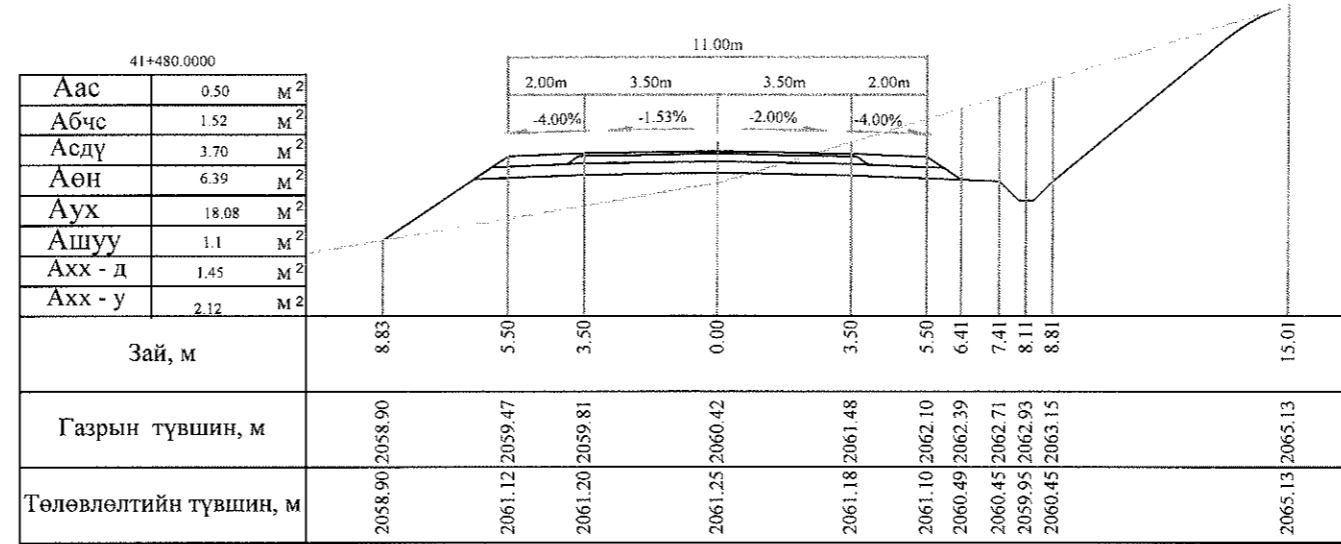

Тайлбар: Аас - Асфальт бетон хучилт  
 Абчс - Буталсан чулуун суурь  
 Асдү - Суурийн доод үе  
 Аөн - Дүүргэлт


Аух - Ухмал  
 Ашуу - Өөрийн шуудуу  
 Ахх - д - Хөрс хуулалт далан  
 Ахх - у - Хөрс хуулалт ухмал

 УБ хог. СБД 6-р хороо Бага тойруу, 37Б Олон Улсын Худалдааны төв ГЕО ЗУРАГЛАЛ* ХХК	БЯАНХОНГОР - ШАРГАЛЖУУТ ЧИГЛЭЛИЙН 54.176KM ХАТУУ ХУЧИЛТТАЙ АВТО ЗАМЫН ИНЖЕНЕРИЙН НАРИЙВЧИЛСАН ЗУРАГ ТӨСӨЛ			Хөндлөн огтлол		
	Захирал	Ким Сөн Хуан	<i>Handwritten signature</i>	Хөндлөн огтлол		
	Ерөнхий инж	Н.Нямсүрэн	<i>Handwritten signature</i>	Масштаб: 1:200		
	Гүйцэтгэсэн	Б.Лхагваа	<i>Handwritten signature</i>	үе шат	хуудас	бүх/хууд
Шалгасан	Ж.Батнасан	<i>Handwritten signature</i>	ХО	379 б	500	
			ШИФР 07/13			
			2013/12сар			

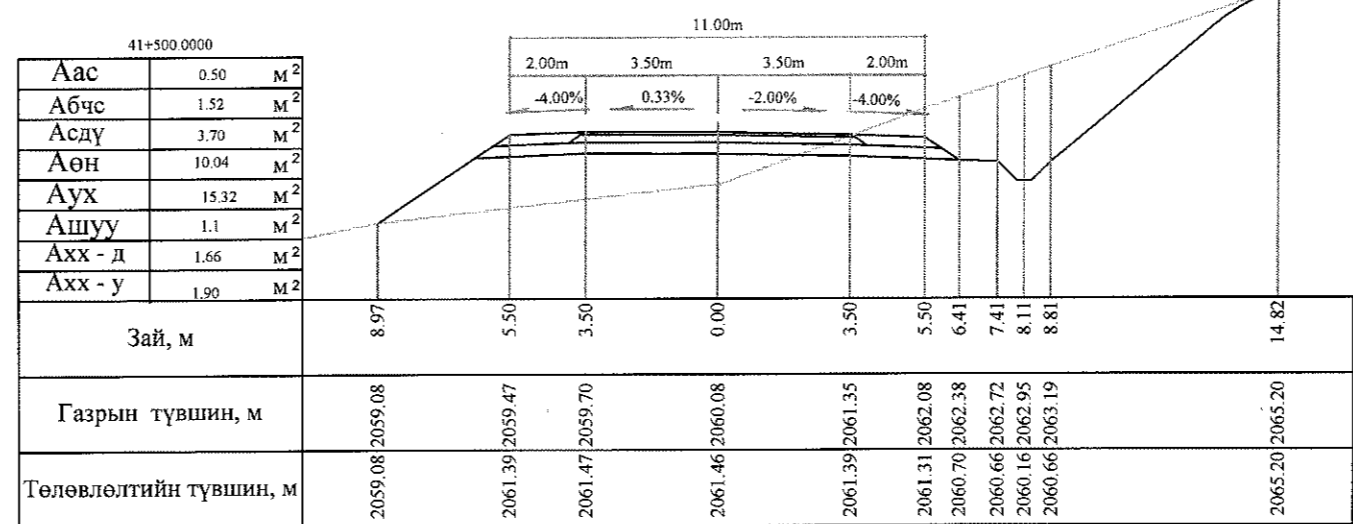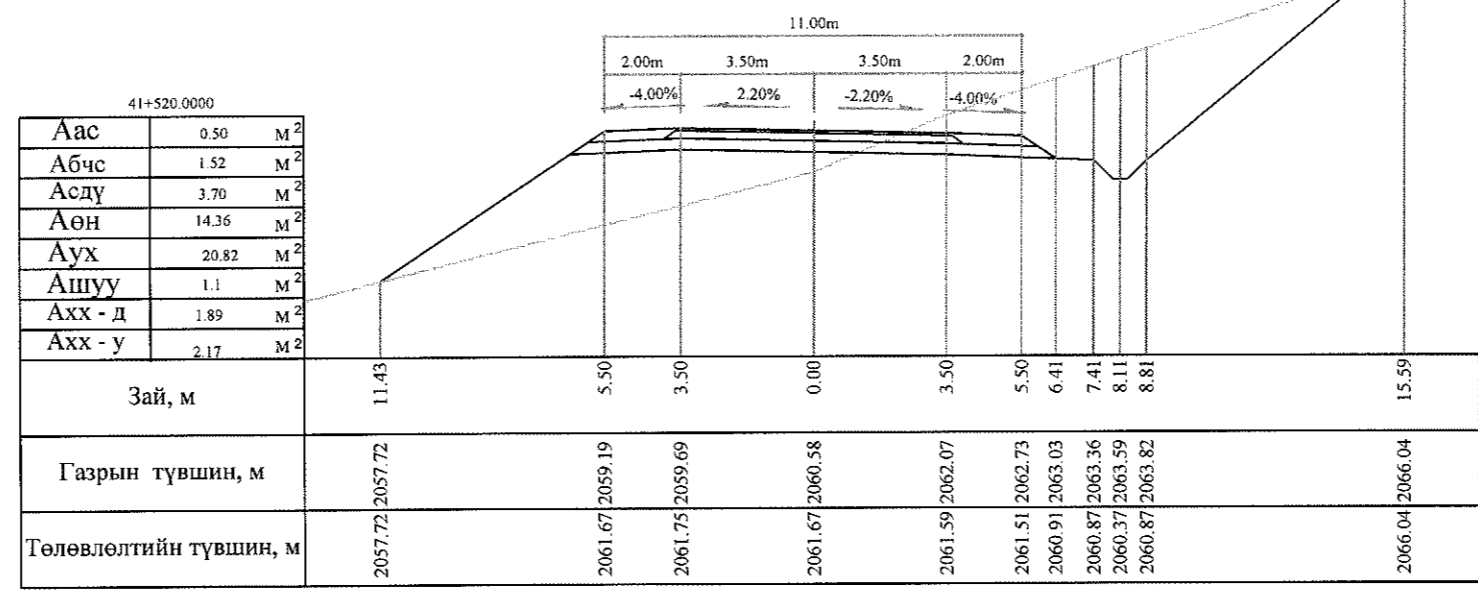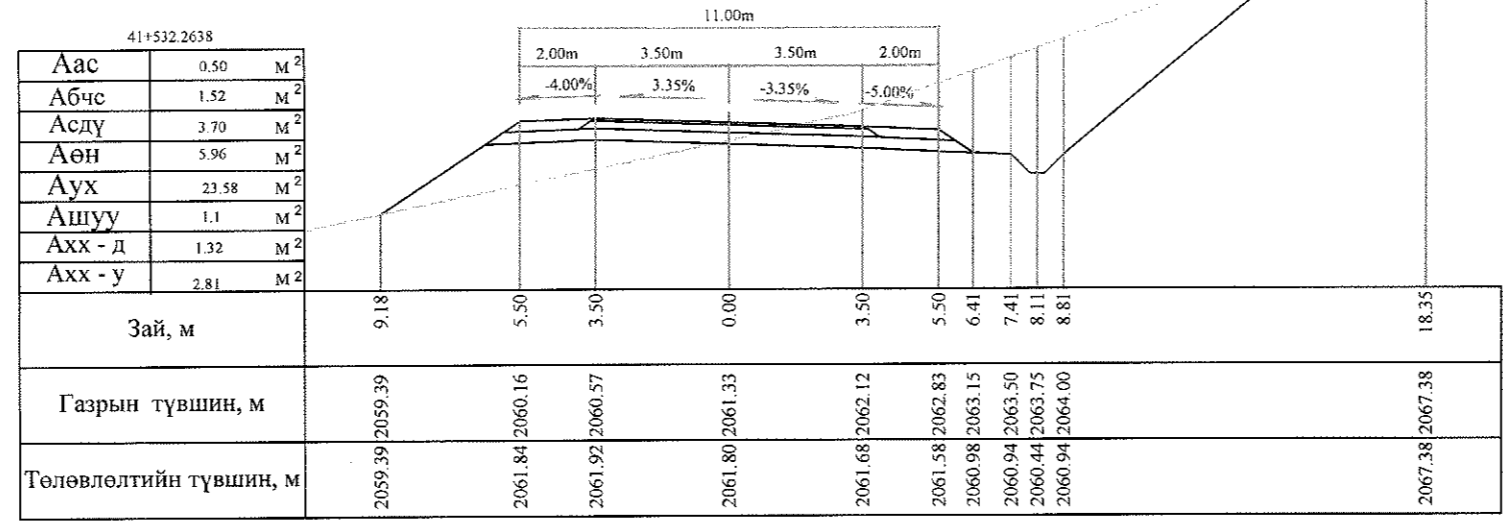

Тайлбар: Аас - Асфальт бетон хучилт  
 Абчс - Буталсан чулуун суурь  
 Асдү - Суурийн доод үе  
 Аөн - Дүүргэлт

Аух - Ухмал  
 Ашуу - Өөрийн шуудуу  
 Ахх - д - Хөрс хуулалт далан  
 Ахх - у - Хөрс хуулалт ухмал

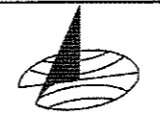

УБ хот, СБД 6-р хороо  
 Бага тойруу, 37Б. Олон  
 Улсын Худалдааны төв  
 "ГЕО ЗУРАГЛАЛ" ХХК


БАЯНХОНГОР - ШАРГАЛЖУУТ ЧИГЛЭЛИЙН 54.176KM ХАТУУ ХУЧИЛТАЙ АВТО ЗАМЫН  
 ИНЖЕНЕРИЙН НАРИЙВЧИЛСАН ЗУРАГ ТӨСӨЛ

Захирал	Ким Сон Хуан	<i>[Signature]</i>
Ерөнхий инж	Н.Нямсүрэн	<i>[Signature]</i>
Гүйцэтгэсэн	Б.Лхагваа	<i>[Signature]</i>
Шалгасан	Ж.Батнасан	<i>[Signature]</i>


Хөндлөн огтлол  
 ШИФР 07/13

Хөндлөн огтлол		
Масштаб: 1:200		
үе шат	хуудас	бүх/хууд
ХО	380	500
2013/12сар		

41+560.0000		
Аас	0.60	М <sup>2</sup>
Абчс	1.80	М <sup>2</sup>
Асдү	4.12	М <sup>2</sup>
Аөн	9.77	М <sup>2</sup>
Аух	56.22	М <sup>2</sup>
Ашуу	1.1	М <sup>2</sup>
Ахх - д	1.60	М <sup>2</sup>
Ахх - у	4.36	М <sup>2</sup>

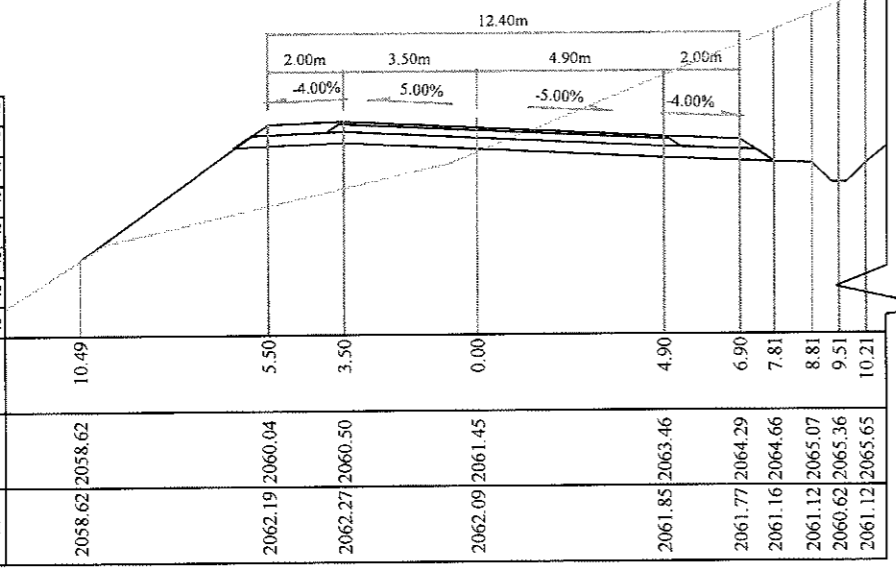


41+540.0000		
Аас	0.54	М <sup>2</sup>
Абчс	1.65	М <sup>2</sup>
Асдү	3.89	М <sup>2</sup>
Аөн	10.25	М <sup>2</sup>
Аух	26.89	М <sup>2</sup>
Ашуу	1.1	М <sup>2</sup>
Ахх - д	1.64	М <sup>2</sup>
Ахх - у	2.80	М <sup>2</sup>

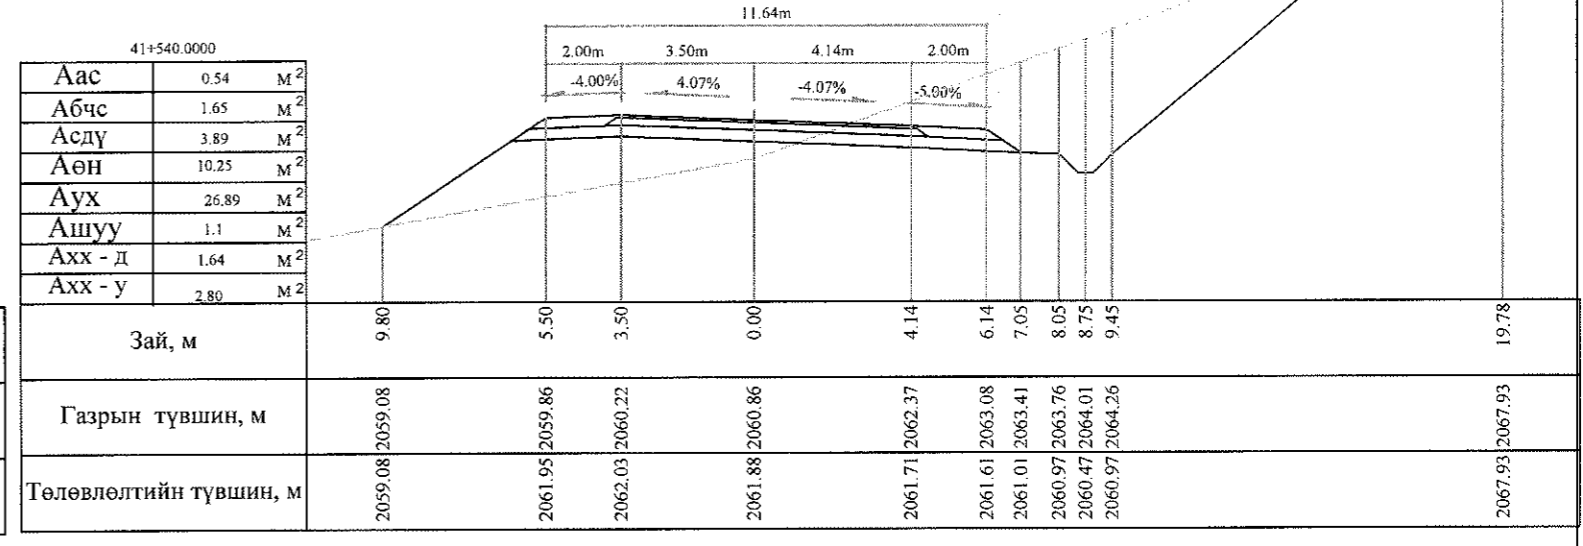

Зай, м	10.49	5.50	3.50	0.00	4.90	6.90	7.81	8.81	9.51	10.21
Газрын түвшин, м	2058.62	2060.04	2060.50	2061.45	2063.46	2064.29	2064.66	2065.07	2065.36	2065.65
Төлөвлөлтийн түвшин, м	2058.62	2062.19	2062.27	2062.09	2061.85	2061.77	2061.16	2061.12	2060.62	2061.12


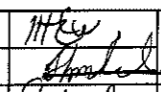
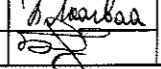
Зай, м	9.80	5.50	3.50	0.00	4.14	6.14	7.05	8.05	8.75	9.45	19.78
Газрын түвшин, м	2059.08	2059.86	2060.22	2060.86	2062.37	2063.08	2063.41	2063.76	2064.01	2064.26	2067.93
Төлөвлөлтийн түвшин, м	2059.08	2061.95	2062.03	2061.88	2061.71	2061.61	2061.01	2060.97	2060.47	2060.97	2067.93



41+549.1638		
Аас	0.60	М <sup>2</sup>
Абчс	1.80	М <sup>2</sup>
Асдү	4.12	М <sup>2</sup>
Аөн	7.35	М <sup>2</sup>
Аух	38.90	М <sup>2</sup>
Ашуу	1.1	М <sup>2</sup>
Ахх - д	1.78	М <sup>2</sup>
Ахх - у	3.64	М <sup>2</sup>

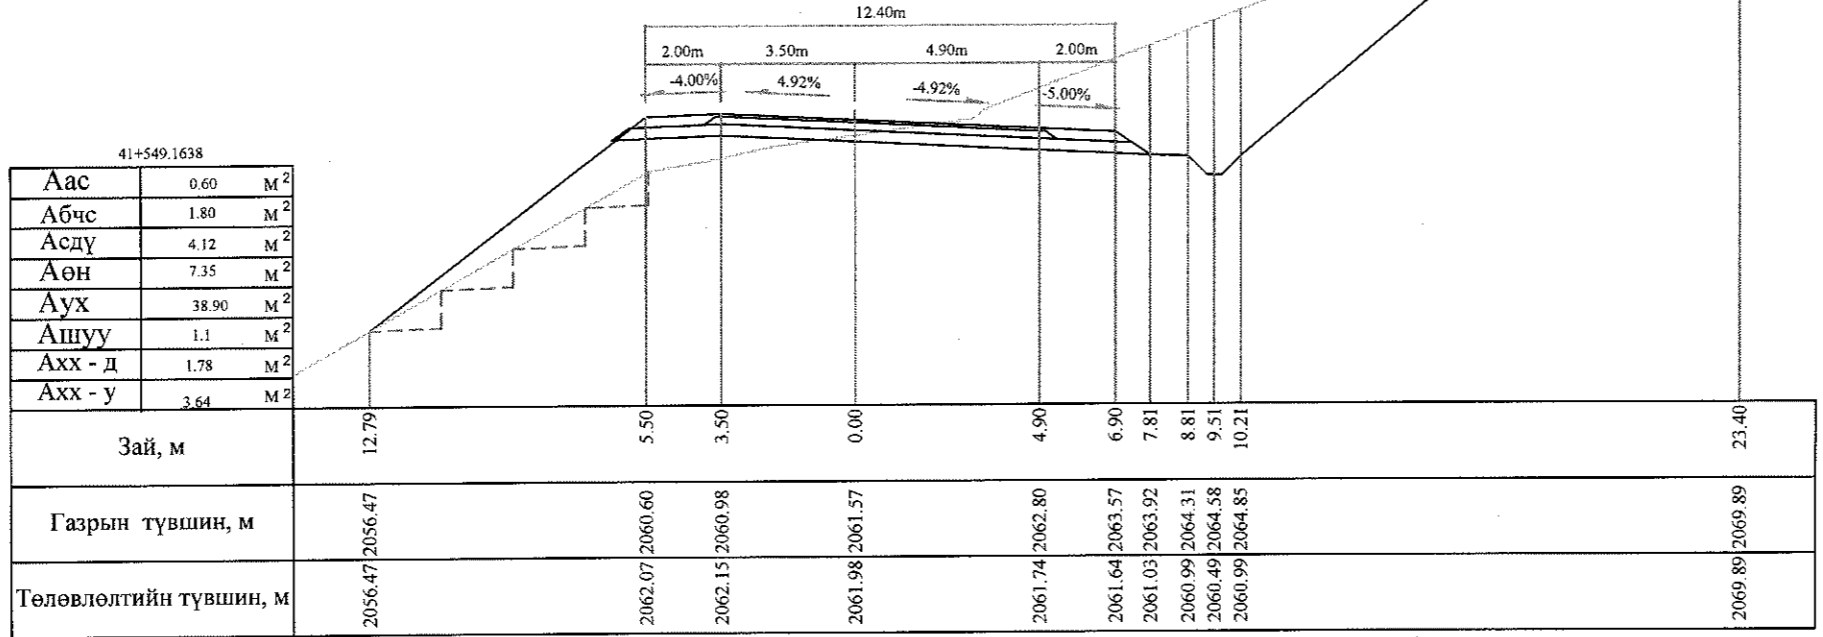

Зай, м	12.79	5.50	3.50	0.00	4.90	6.90	7.81	8.81	9.51	10.21	23.40
Газрын түвшин, м	2056.47	2060.60	2060.98	2061.57	2062.80	2063.57	2063.92	2064.31	2064.58	2064.85	2069.89
Төлөвлөлтийн түвшин, м	2056.47	2062.07	2062.15	2061.98	2061.74	2061.64	2061.03	2060.99	2060.49	2060.99	2069.89


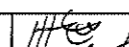
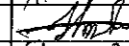
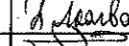

Тайлбар: Аас - Асфальт бетон хучилт  
 Абчс - Буталсан чулуун суурь  
 Асдү - Суурийн доод үе  
 Аөн - Дүүргэлт  
 Аух - Ухмал  
 Ашуу - Өөрийн шуудуу  
 Ахх - д - Хөрс хуулалт далан  
 Ахх - у - Хөрс хуулалт ухмал



 УБ хот, СБД 6-р хороо Бага тойруу, 37Б, Олон Улсын Худалдааны төв "ТЕО ЗУРАГЛАЛ" ХХК	БЯАНХОНГОР - ШАРГАЛЖУУТ ЧИГЛЭЛИЙН 54.176KM ХАТУУ ХУЧИЛТАЙ АВТО ЗАМЫН ИНЖЕНЕРИЙН НАРИЙВЧИЛСАН ЗУРАГ ТӨСӨЛ			Хөндлөн огтлол					
	Захирал	Ким Сон Хуан	 	Хөндлөн огтлол					
	Ерөнхий инж	Н.Нямсүрэн		Масштаб: 1:200					
	Гүйцэтгэсэн	Б.Лхагваа	ШИФР 07/13	<table border="1"> <tr><td>үе шат</td><td>хуудас</td><td>бүх/хууд</td></tr> <tr><td>ХО</td><td>380 б</td><td>500</td></tr> </table>	үе шат	хуудас	бүх/хууд	ХО	380 б
үе шат	хуудас	бүх/хууд							
ХО	380 б	500							
Шалгасан	Ж.Батнасан		2013/12сар						

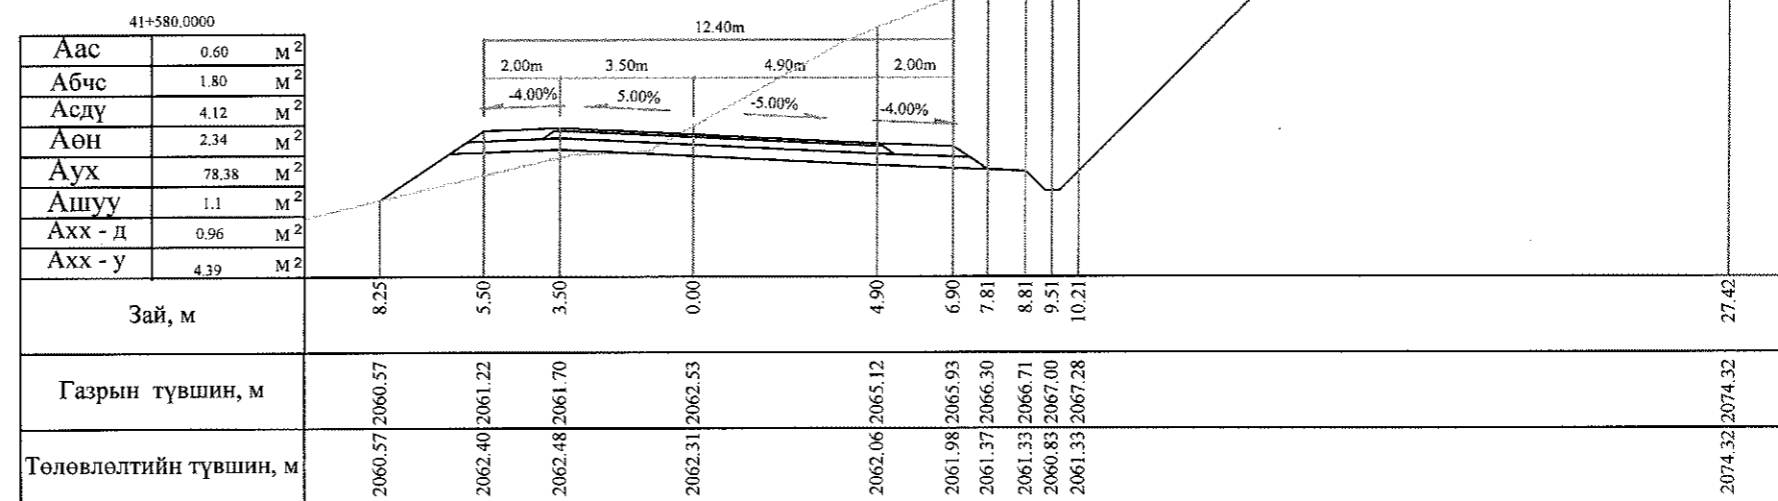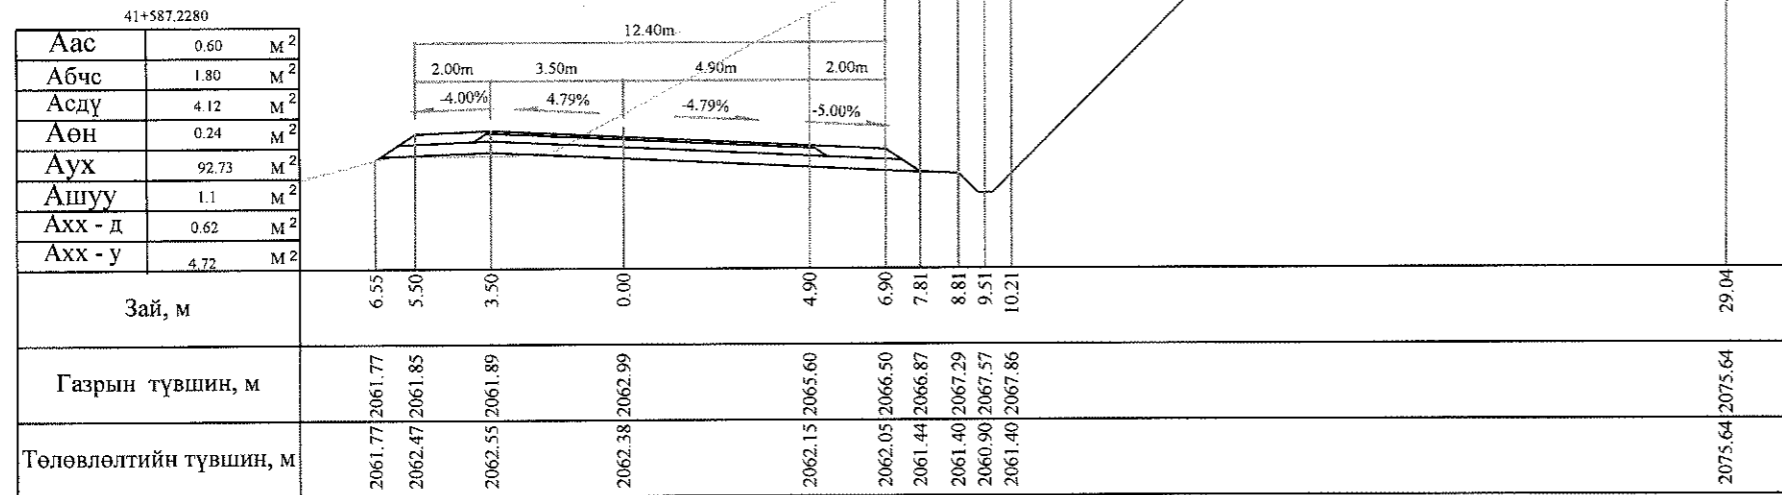

Тайлбар: Аас - Асфальт бетон хучилт  
 Абчс - Буталсан чулуун суурь  
 Асдү - Суурийн доод үе  
 Аөн - Дүүргэлт


Аух - Ухмал  
 Ашуу - Өөрийн шуудуу  
 Ахх - д - Хөрс хуулалт далан  
 Ахх - у - Хөрс хуулалт ухмал

 УБ хот, СБД 6-р хороо Бага тойруу, 37Б Олон Улсын Худалдааны төв "ГЕО ЗУРАГЛАЛ" ХХК	Баянхонгор - Шаргалжуут чиглэлийн 54.176км хатуу хучилттай авто замын инженерийн нарийвчилсан зураг төсөл			Хөндлөн огтлол		
	Захирал	Ким Сон Хуан		Хөндлөн огтлол		
	Ерөнхий инж	Н.Нямсүрэн		үе шат	хуудас	бүх/хууд
	Гүйцэтгэсэн	Б.Лхагваа		ХО	381	500
	Шалгасан	Ж.Батнасан		ШИФР 07/13		2013/12сар

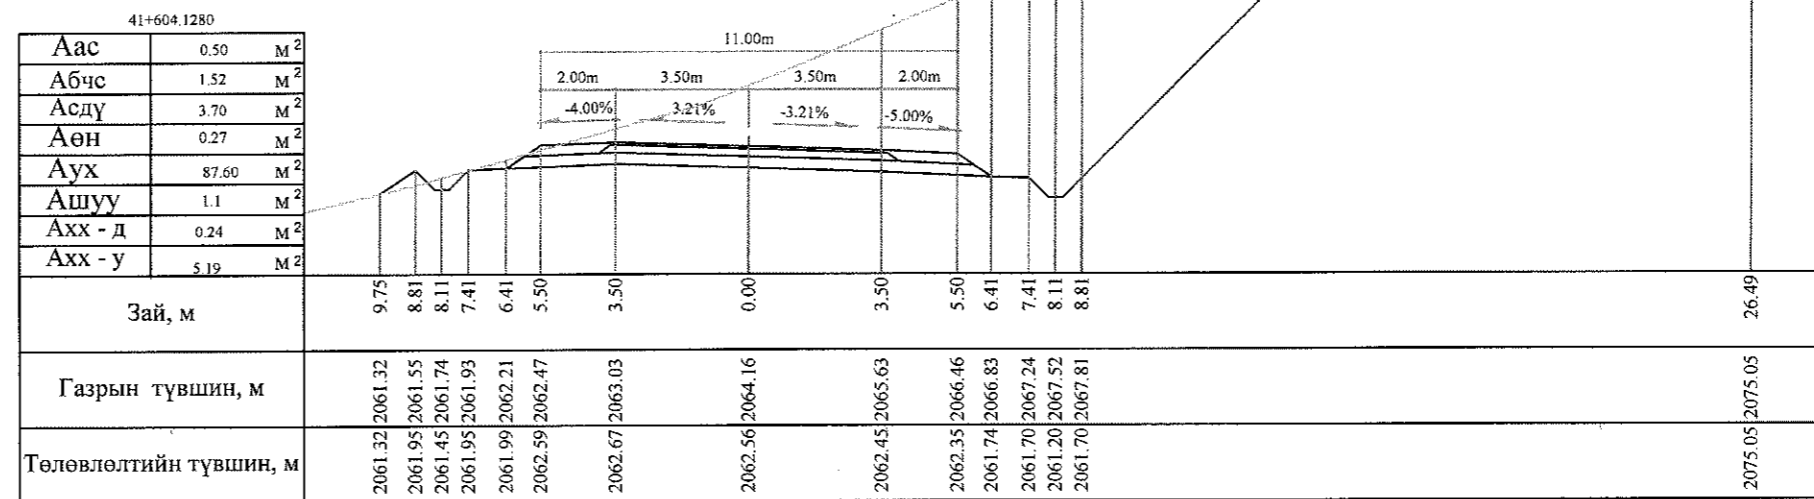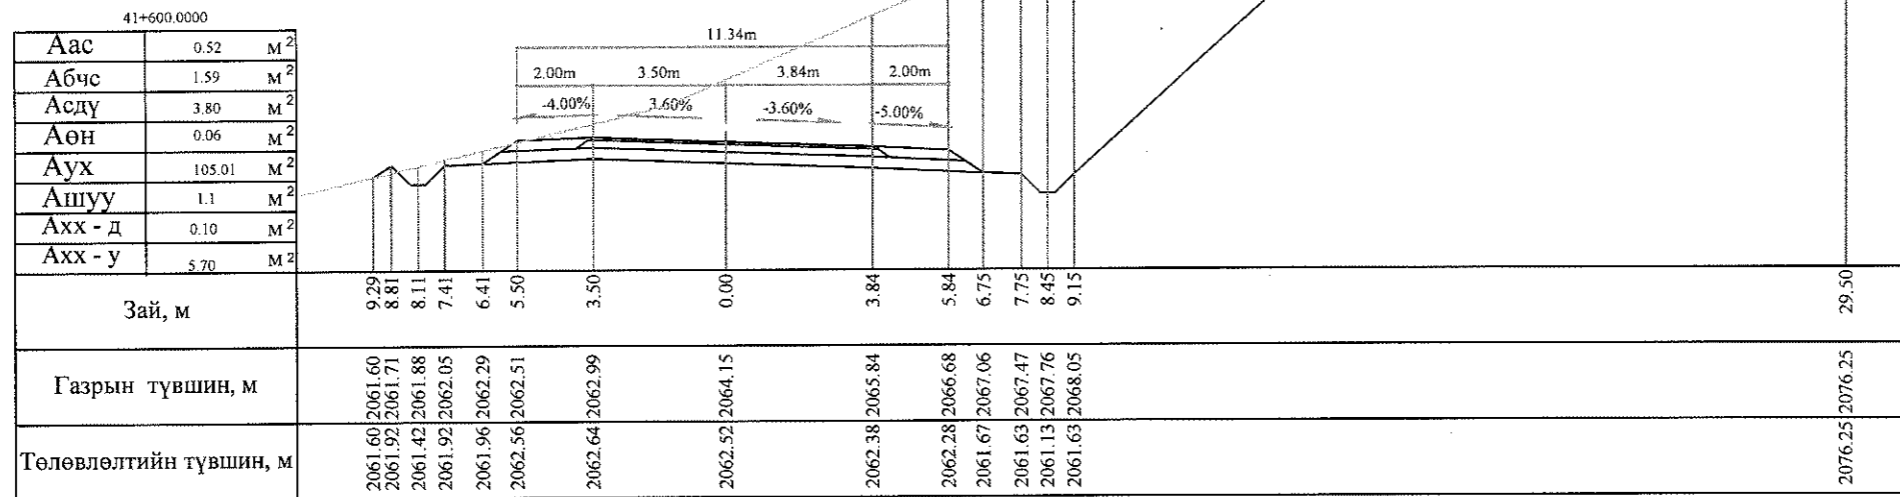

Тайлбар: Аас - Асфальт бетон хучилт  
 Абчс - Буталсан чулуун суурь  
 Асдү - Суурийн доод үе  
 Аөн - Дүүргэлт

Аух - Ухмал  
 Ашуу - Өөрийн шуудуу  
 Ахх - д - Хөрс хуулалт далан  
 Ахх - у - Хөрс хуулалт ухмал

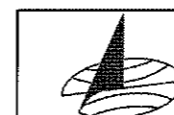

УБ хот, СБД 6-р хороо  
 Бага тойруу, 37Б. Олон  
 Улсын Худалдааны төв

ГЕО ЗУРАГЛАЛ" ХХК

БАЯНХОНГОР - ШАРГАЛЖУУТ ЧИГЛЭЛИЙН 54.176KM ХАТУУ ХУЧИЛТАЙ АВТО ЗАМЫН  
 ИНЖЕНЕРИЙН НАРИЙВЧИЛСАН ЗУРАГ ТӨСӨЛ

Захирал	Ким Сон Хуан	<i>[Signature]</i>
Ерөнхий.инж	Н.Нямсүрэн	<i>[Signature]</i>
Гүйцэтгэсэн	Б.Лхагваа	<i>[Signature]</i>
Шалгасан	Ж.Батнасан	<i>[Signature]</i>

Хөндлөн огтлол



ШИФР 07/13

Хөндлөн огтлол

Масштаб: 1:200


үе шат	хуудас	бүх/хууд
ХО	381 б	500





2013/12сар

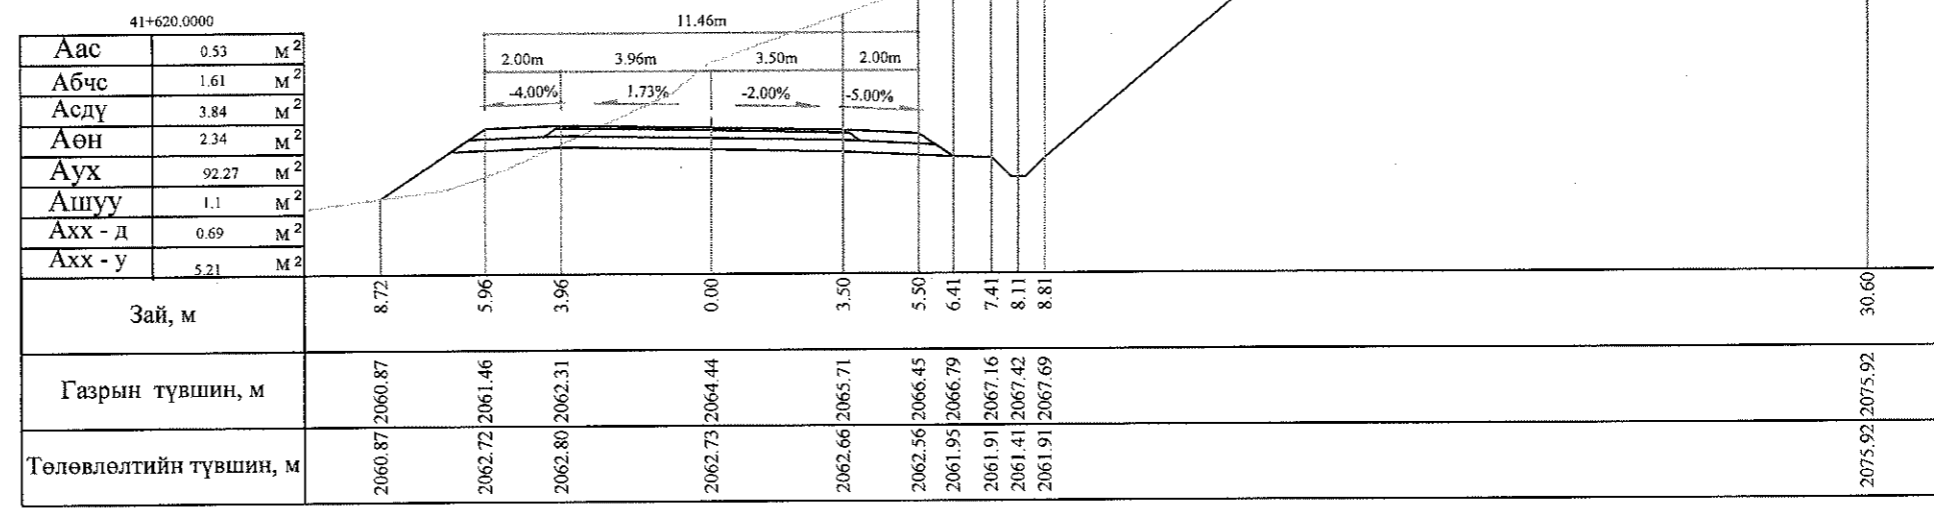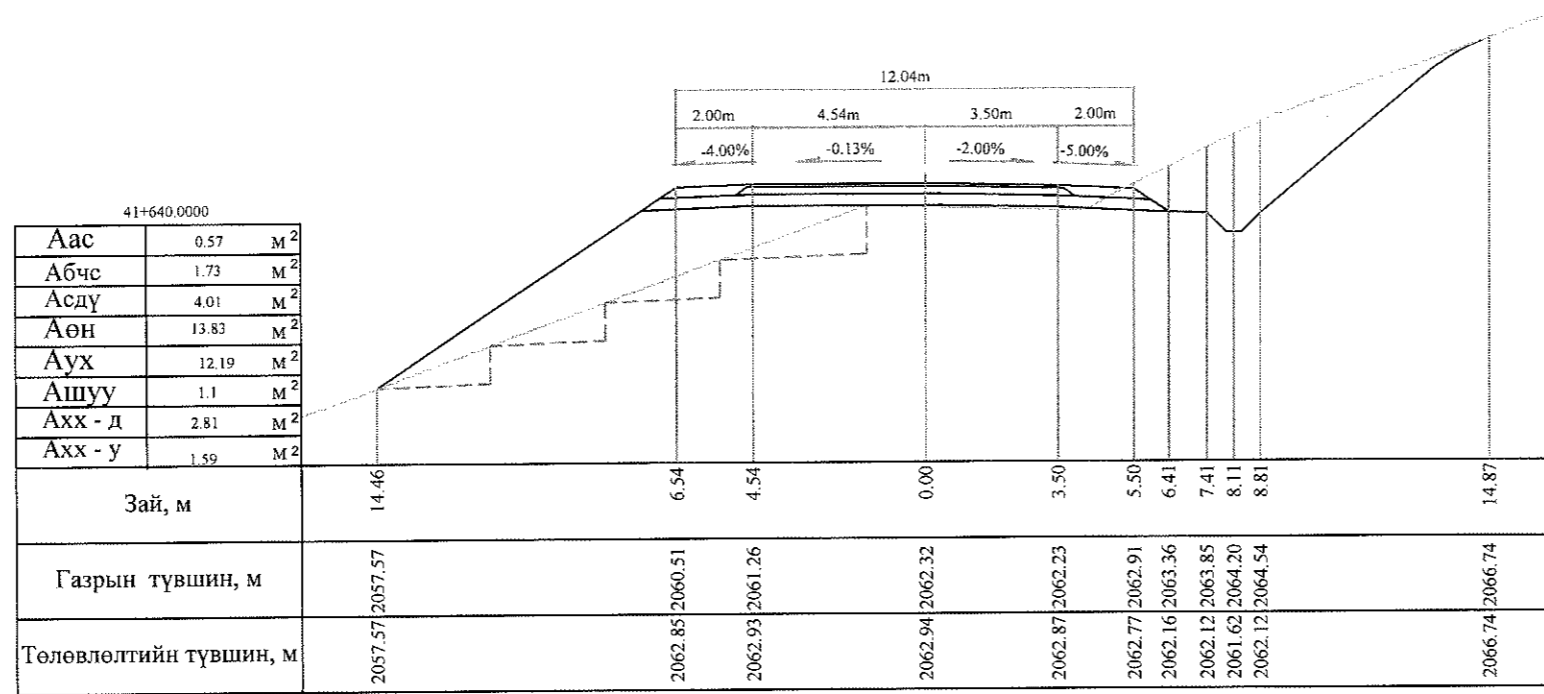


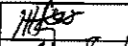
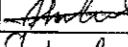
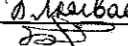

Тайлбар: Аас - Асфальт бетон хучилт  
 Абчс - Буталсан чулуун суурь  
 Асдү - Суурийн доод үе  
 Аөн - Дүүргэлт

Аух - Ухмал  
 Ашуу - Өөрийн шуудуу  
 Ахх - д - Хөрс хуулалт далан  
 Ахх - у - Хөрс хуулалт ухмал

 УБ хот, СБД 6-р хороо Бага тойруу, 37Б Олон Улсын Худалдааны төв	БАЯНХОНГОР - ШАРГАЛЖУУТ ЧИГЛЭЛИЙН 54.176KM ХАТУУ ХУЧИЛТАЙ АВТО ЗАМЫН ИНЖЕНЕРИЙН НАРИЙВЧИЛСАН ЗУРАГ ТӨСӨЛ			Хөндлөн огтлол		
	Захирал	Ким Сон Хуан	<i>Handwritten signature</i>	Хөндлөн огтлол		
	Еронхий.инж	Н.Нямсүрэн	<i>Handwritten signature</i>	Масштаб: 1:200		
	Гүйцэтгэсэн	Б.Лхагваа	<i>Handwritten signature</i>	үс шат	хуудас	бүх/хууд
"ТЕО ЗУРАГЛАЛ" ХХК	Шалгасан	Ж.Батнасан	ШИФР 07/13	ХО	381 в	500
						2013/12сар

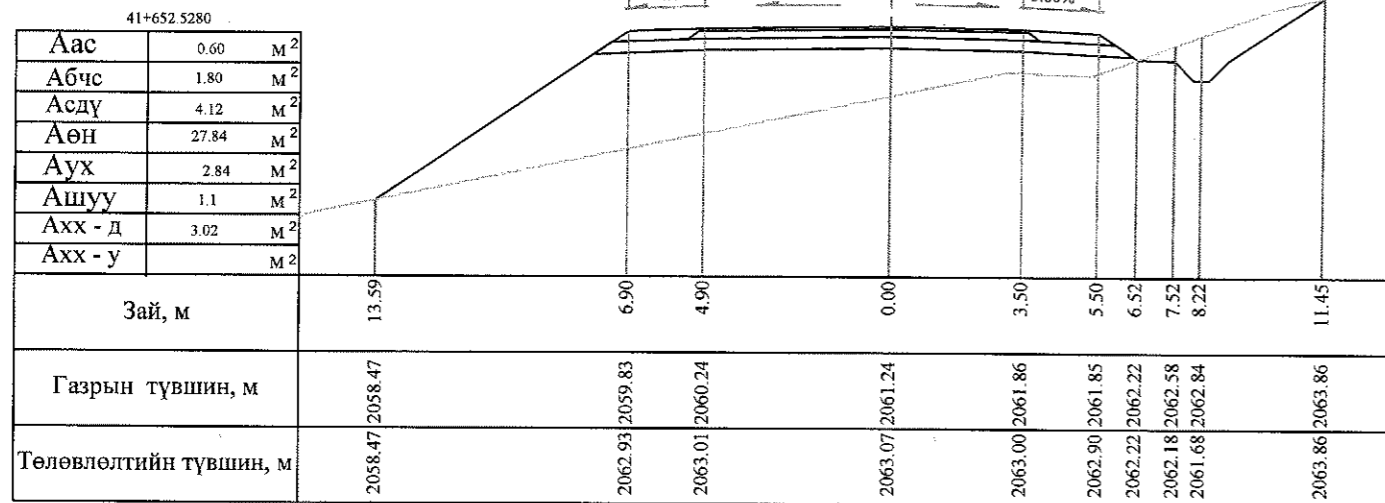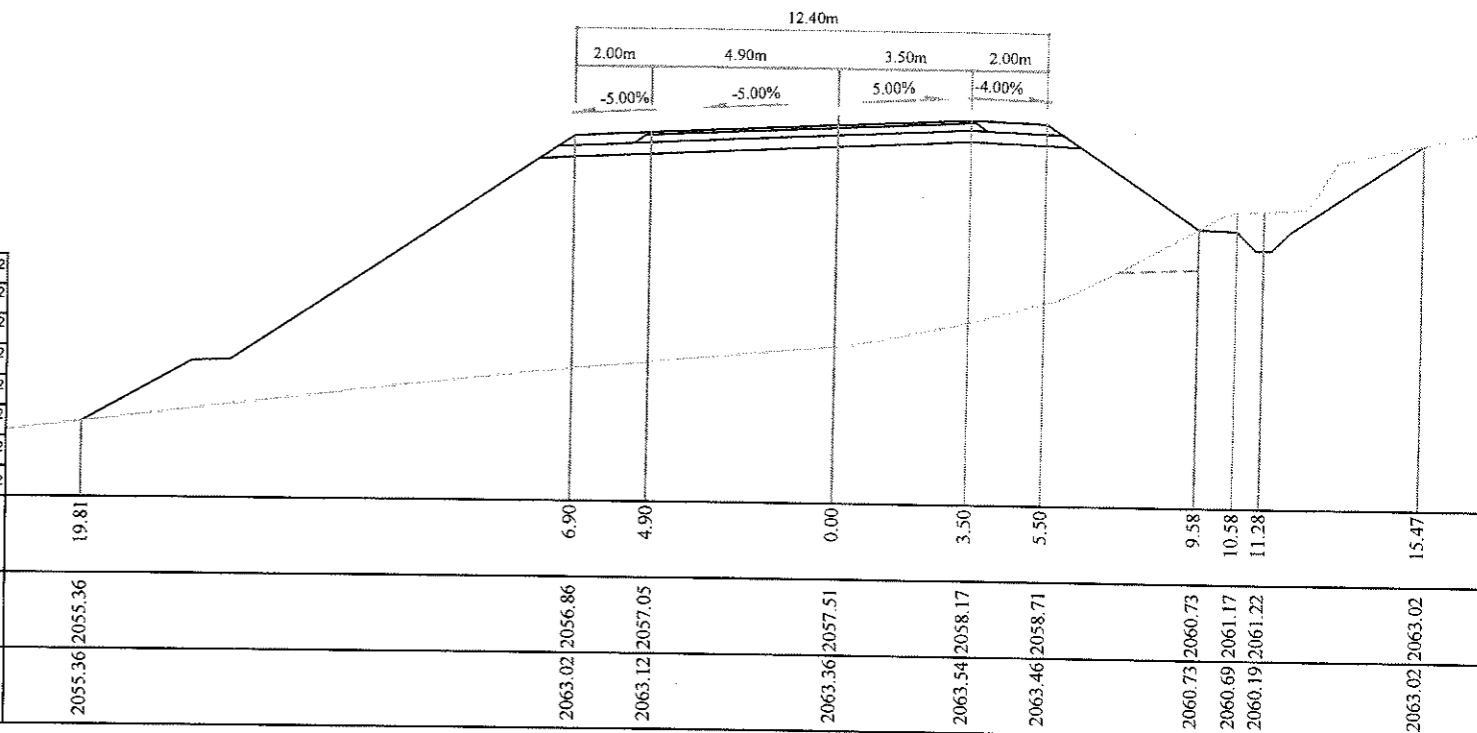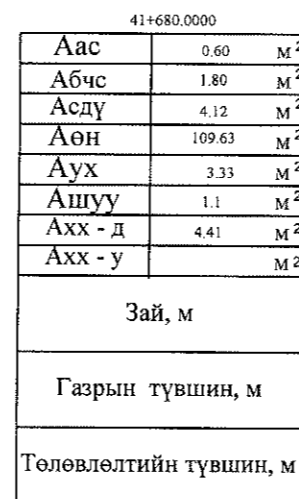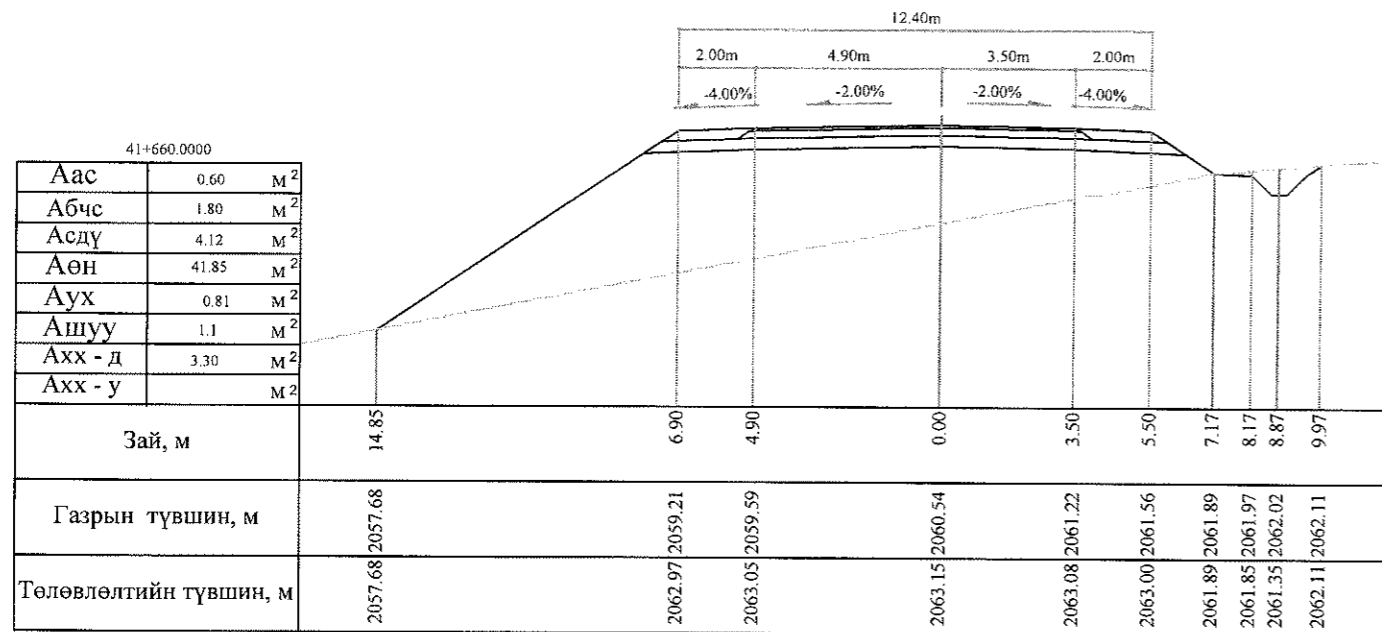


Тайлбар: Аас - Асфальт бетон хучилт  
 Абчс - Буталсан чулуун суурь  
 Асдү - Суурийн доод үе  
 Аөн - Дүүргэлт  
 Аух - Ухмал  
 Ашуу - Өөрийн шуудуу  
 Ахх - д - Хөрс хуулалт далан  
 Ахх - у - Хөрс хуулалт ухмал

 УБ хот, СБД 6-р хороо Бага тойруу, 37Б Олон Улсын Худалдааны төв "ГЕО СУРАГЛАЛ" ХХК	БАЯНХОНГОР - ШАРГАЛЖУУТ ЧИГЛЭЛИЙН 54.176KM ХАГУУ ХУЧИЛТТАЙ АВТОЗАМЫН ИНЖЕНЕРИЙН НАРИЙВЧИЛСАН ЗУРАГ ТӨСӨЛ			Хөндлөн огтлол		
	Захирал	Ким Сон Хуан		Хөндлөн огтлол		
	Ерөнхий инж	Н.Нямсүрэн		Масштаб: 1:200		
	Гүйцэтгэсэн	Б.Лхагваа		үе шаг	хуудас	бүх/хууд
Шалгасан	Ж.Батнасан		ШИФР 07/13			
			ХО	382	500	
			2013/12сар			

41+740.0000


Аас	0.60	М <sup>2</sup>
Абчс	1.80	М <sup>2</sup>
Асду	4.12	М <sup>2</sup>
Аөн		М <sup>2</sup>
Аух	52.81	М <sup>2</sup>
Ашуу	1.1	М <sup>2</sup>
Ахх - д		М <sup>2</sup>
Ахх - у	4.83	М <sup>2</sup>

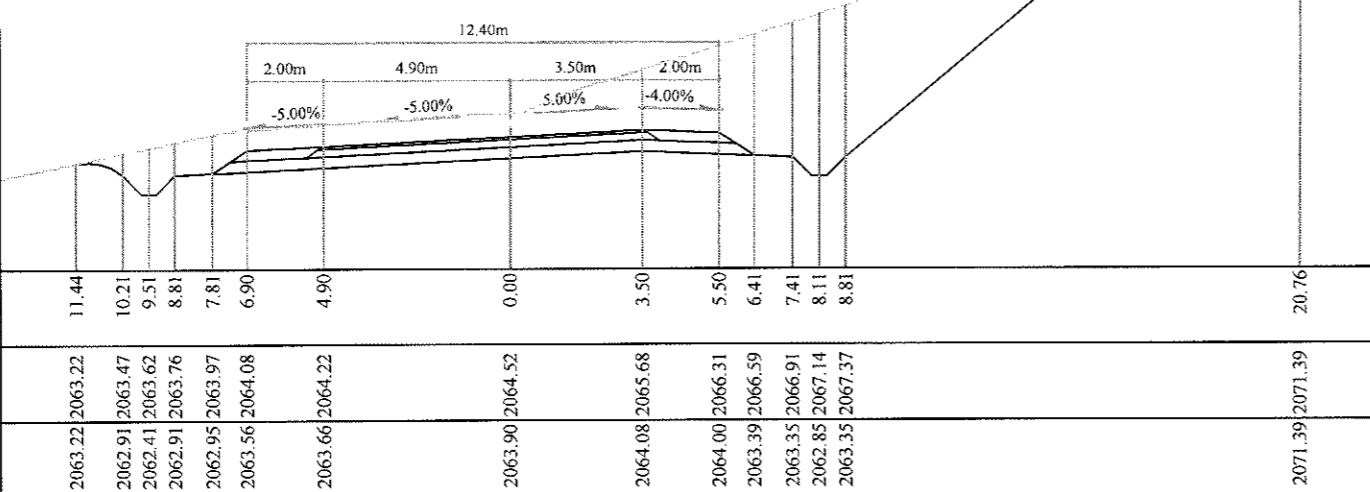

Зай, м	11.44	10.21	9.51	8.81	7.81	6.90	4.90	0.00	3.50	5.50	6.41	7.41	8.11	8.81	20.76
Газрын түвшин, м	2063.22	2063.47	2063.62	2063.76	2063.97	2064.08	2064.22	2064.52	2065.68	2066.31	2066.59	2066.91	2067.14	2067.37	2071.39
Төлөвлөлтийн түвшин, м	2063.22	2062.91	2062.41	2062.91	2062.95	2063.56	2063.66	2063.90	2064.08	2064.00	2063.39	2063.35	2062.85	2063.35	2071.39

41+720.0000


Аас	0.60	М <sup>2</sup>
Абчс	1.80	М <sup>2</sup>
Асду	4.12	М <sup>2</sup>
Аөн	0.14	М <sup>2</sup>
Аух	33.42	М <sup>2</sup>
Ашуу	1.1	М <sup>2</sup>
Ахх - д	0.17	М <sup>2</sup>
Ахх - у	4.18	М <sup>2</sup>

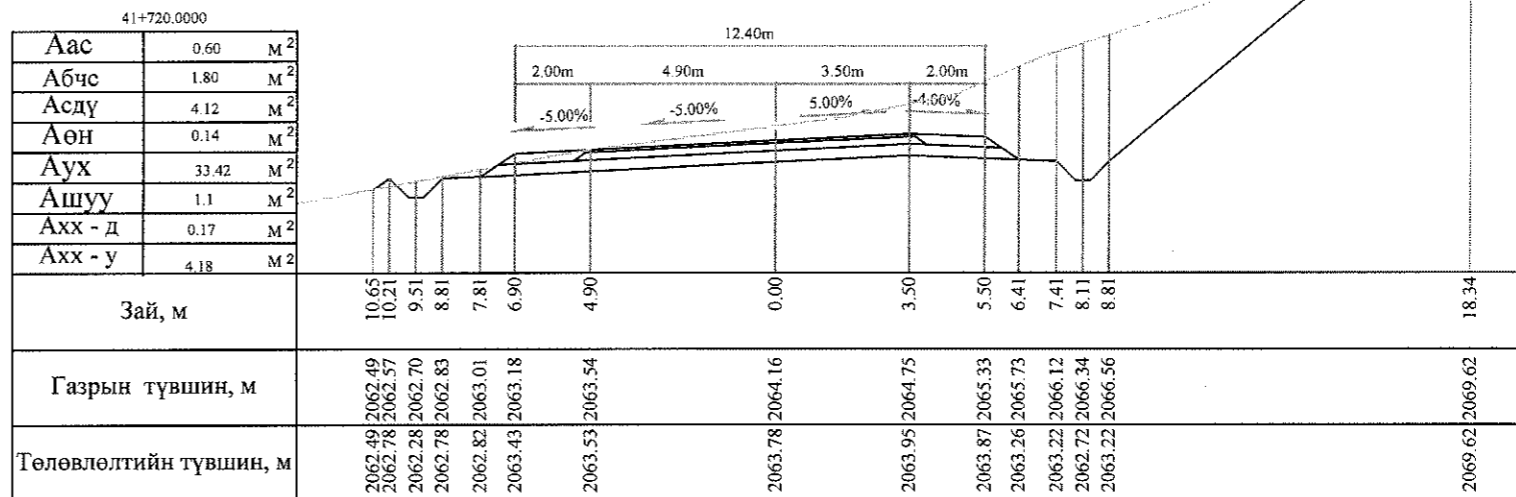

Зай, м	10.65	10.21	9.51	8.81	7.81	6.90	4.90	0.00	3.50	5.50	6.41	7.41	8.11	8.81	18.34
Газрын түвшин, м	2062.49	2062.57	2062.70	2062.83	2062.82	2063.01	2063.18	2063.54	2064.16	2064.75	2065.33	2065.73	2066.12	2066.34	2069.62
Төлөвлөлтийн түвшин, м	2062.49	2062.78	2062.28	2062.78	2062.82	2063.43	2063.53	2063.78	2064.16	2063.95	2063.87	2063.26	2063.22	2062.72	2063.22

41+700.0000

Аас	0.60	М <sup>2</sup>
Абчс	1.80	М <sup>2</sup>
Асду	4.12	М <sup>2</sup>
Аөн	12.08	М <sup>2</sup>
Аух	6.88	М <sup>2</sup>
Ашуу	1.1	М <sup>2</sup>
Ахх - д	1.96	М <sup>2</sup>
Ахх - у	1.60	М <sup>2</sup>


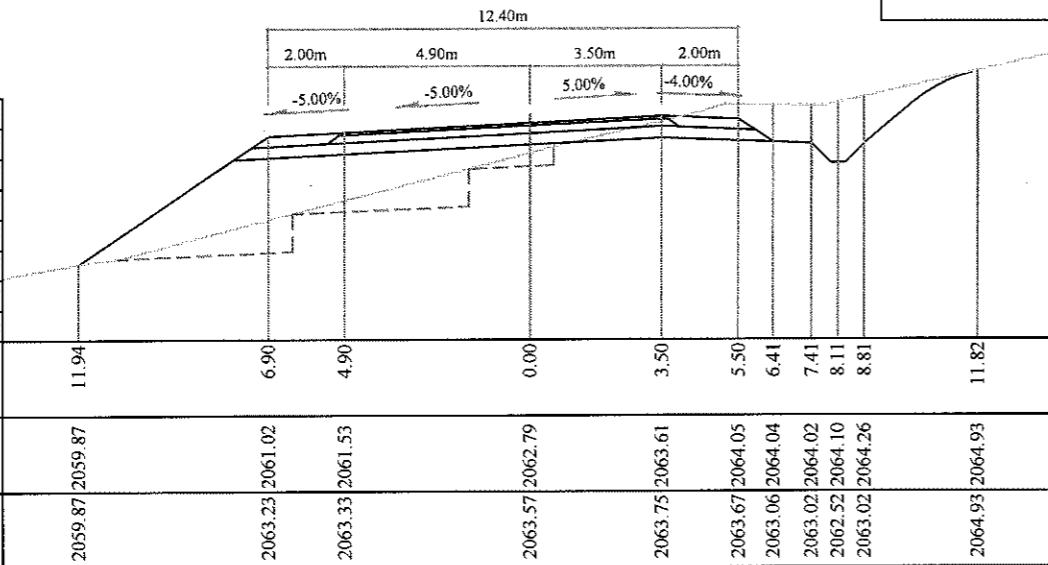


Зай, м	11.94	6.90	4.90	0.00	3.50	5.50	6.41	7.41	8.11	8.81	11.82
Газрын түвшин, м	2059.87	2061.02	2061.53	2062.79	2063.61	2064.05	2064.04	2064.02	2064.10	2064.26	2064.93
Төлөвлөлтийн түвшин, м	2059.87	2063.23	2063.33	2063.57	2063.75	2063.67	2063.06	2063.02	2062.52	2063.02	2064.93

Тайлбар: Аас - Асфальт бетон хучилт  
 Абчс - Буталсан чулуун суурь  
 Асду - Суурийн доод үе  
 Аөн - Дүүргэлт  
 Аух - Ухмал  
 Ашуу - Өөрийн шуудуу  
 Ахх - д - Хөрс хуулалт далан  
 Ахх - у - Хөрс хуулалт ухмал


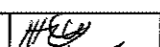
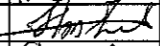
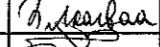
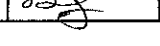
	БАЯНХОНГОР - ШАРГАЛЖУУТ ЧИГЛЭЛИЙН 54.176KM ХАТУУ ХУЧИЛТТАЙ АВТО ЗАМЫН ИНЖЕНЕРИЙН НАРИЙВЧИЛСАН ЗУРАГ ТӨСӨЛ			Хөндлөн огтлол	
	Захирал	Ким Сон Хуан		Хөндлөн огтлол	
	Ерөнхий.инж	Н.Нямсүрэн		үе шат	хуудас
	Гүйцэтгэсэн	Б.Лхагваа		ХО	382 б
ТӨӨ ЗУРАГЛАЛЖИ" ХХК	Шалгасан	Ж.Батнасан	ШИФР 07/13	500	2013/12сар





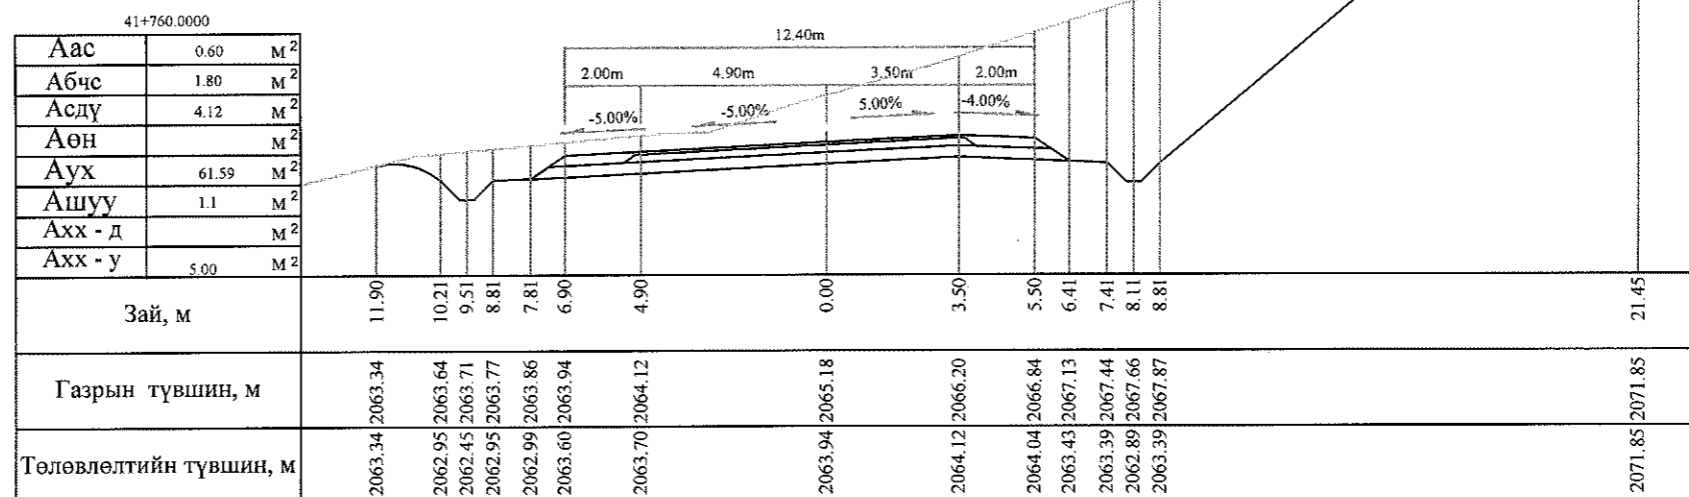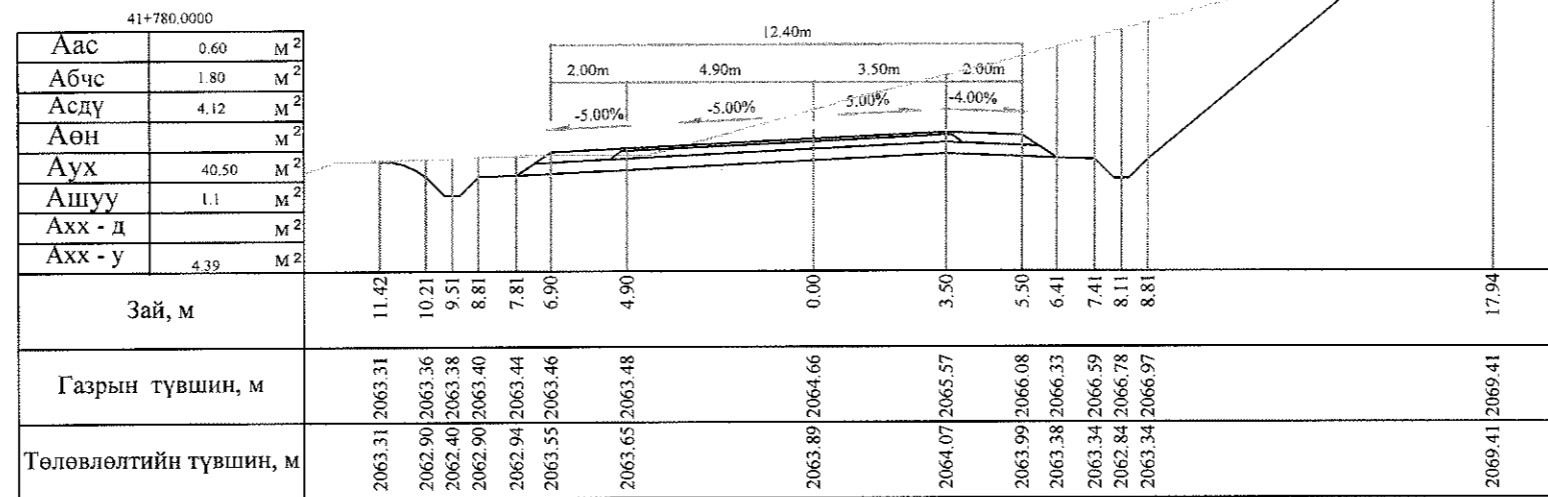


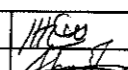
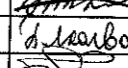
Тайлбар: Аас - Асфальт бетон хучилт  
 Абчс - Буталсан чулуун суурь  
 Асдү - Суурийн доод үе  
 Аөн - Дүүргэлт



Аух - Ухмал  
 Ашуу - Өөрийн шуудуу  
 Ахх - д - Хөрс хуулалт далан  
 Ахх - у - Хөрс хуулалт ухмал

 УБ хөг. СБД 6-р хороо Бага гойруу, 37Б Олон Улсын Худалдааны тов	БАЯНХОНГОР - ШАРГАЛЖУУТ ЧИГЛЭЛИЙН 54.176KM ХАТУУ ХУЧИЛТТАЙ АВТО ЗАМЫН ИНЖЕНЕРИЙН НАРИЙВЧИЛСАН ЗУРАГ ТӨСӨЛ			Хөндлөн огтлол			
	Захирал	Ким Сон Хуан		Хөндлөн огтлол			
	Ерөнхий.инж	Н.Нямсүрэн		Масштаб: 1:200	үе шат	хуудас	бүх/хууд
	Гүйцэтгэсэн	Б.Лхагваа		ХО	383	500	
Шалгасан	Ж.Батнасан		ШИФР 07/13	2013/12сар			

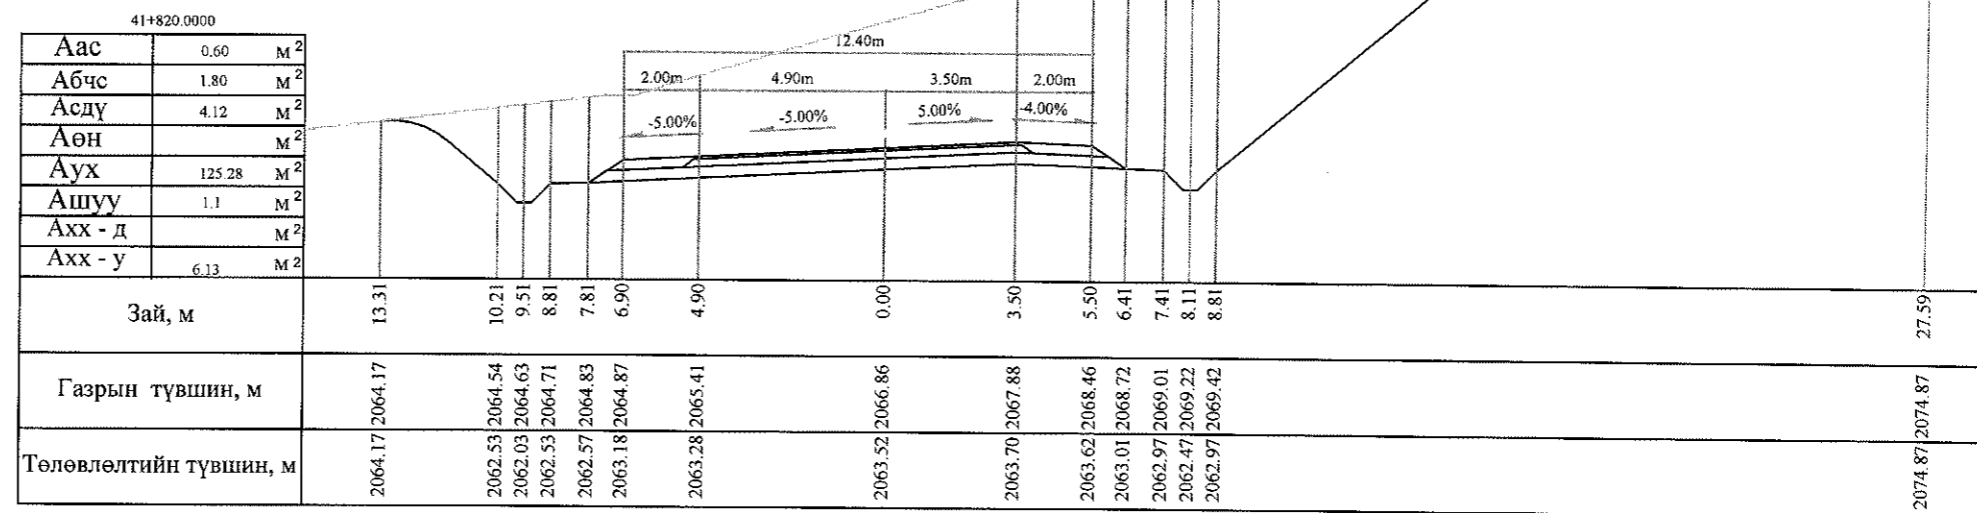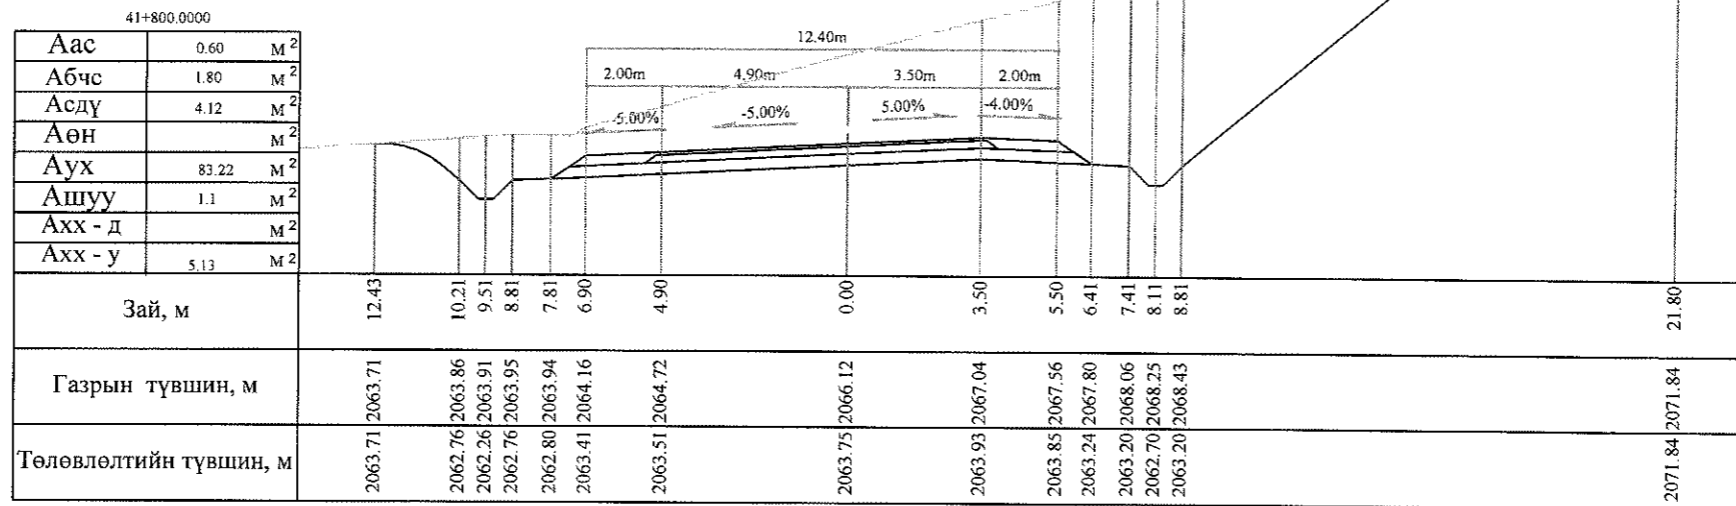
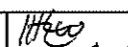
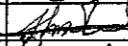
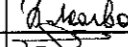



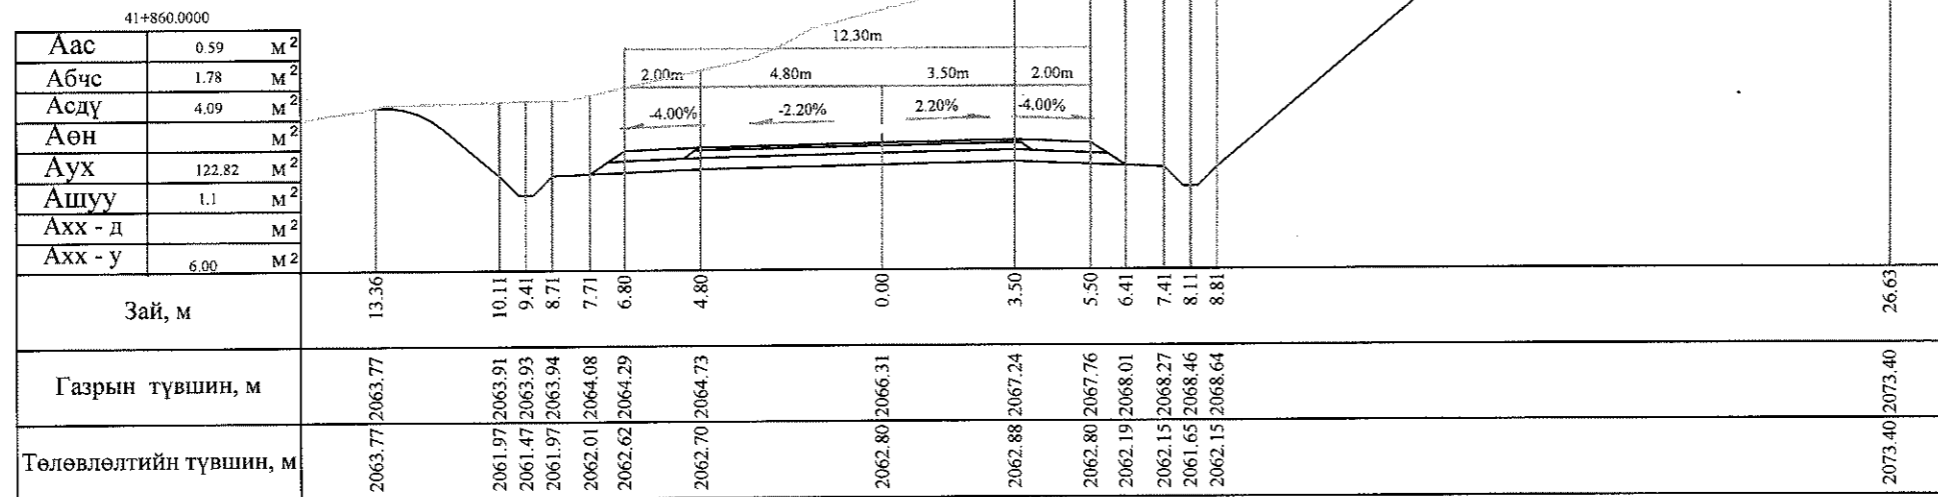
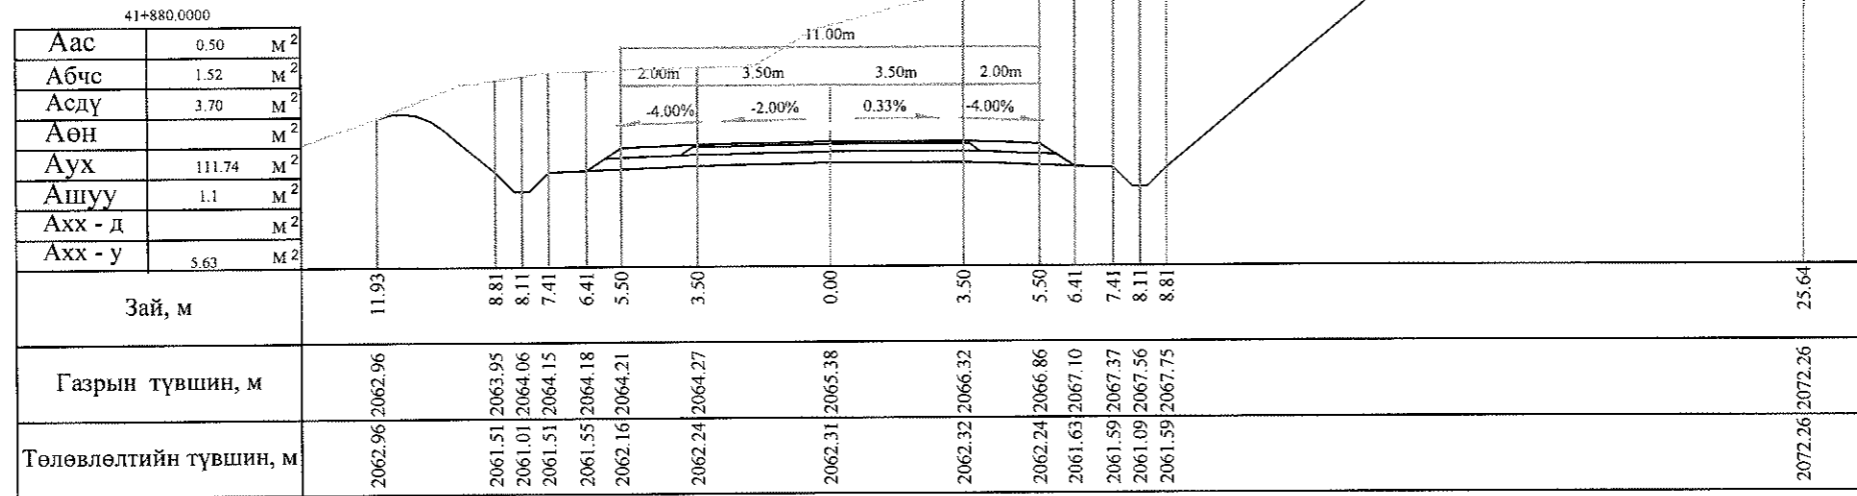
Тайлбар: Аас - Асфальт бетон хучилт  
 Абчс - Буталсан чулуун суурь  
 Асдү - Суурийн доод үе  
 Аөн - Дүүргэлт  
 Аух - Ухмал  
 Ашуу - Өөрийн шуудуу  
 Ахх - д - Хөрс хуулалт далан  
 Ахх - у - Хөрс хуулалт ухмал

 УБ хот, СБД 6-р хороо Бага тойруу, 37Б, Олон Улсын Худалдааны төв "ГЕО ЗУРАГЛАЛ" ХХК	БАЯНХОНГОР - ШАРГАЛЖУУТ ЧИГЛЭЛИЙН 54.176KM ХАТУУ ХУЧИЛТАЙ АВТО ЗАМЫН ИНЖЕНЕРИЙН НАРИЙВЧИЛСАН ЗУРАГ ТӨСӨЛ			Хөндлөн огтлол		
	Захирал	Ким Сон Хуан		Хөндлөн огтлол		
	Ерөнхий.инж	Н.Нямсүрэн		Масштаб: 1:200		
	Гүйцэтгэсэн	Б.Лхагваа		үе шат	хуудас	бүх/хууд
Шалгасан	Ж.Батнасан	ХО		383 б	500	
			ШИФР 07/13			
			2013/12сар			

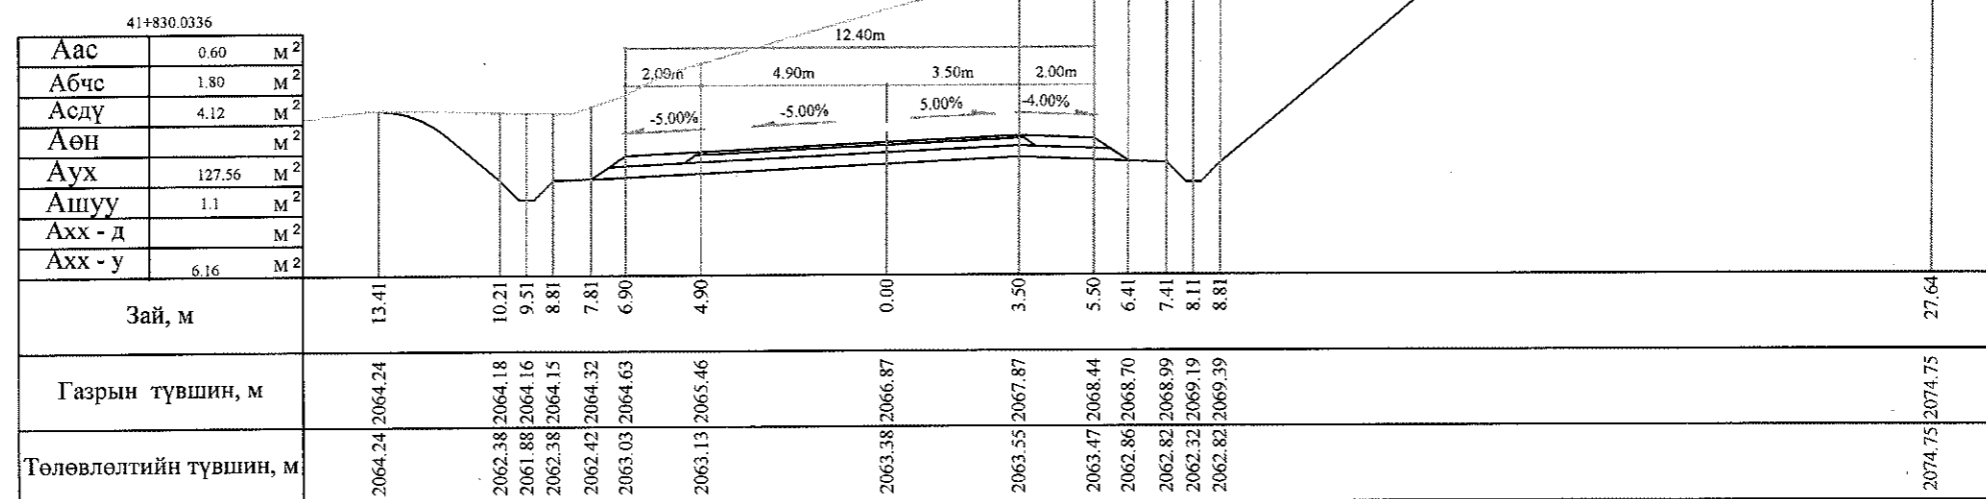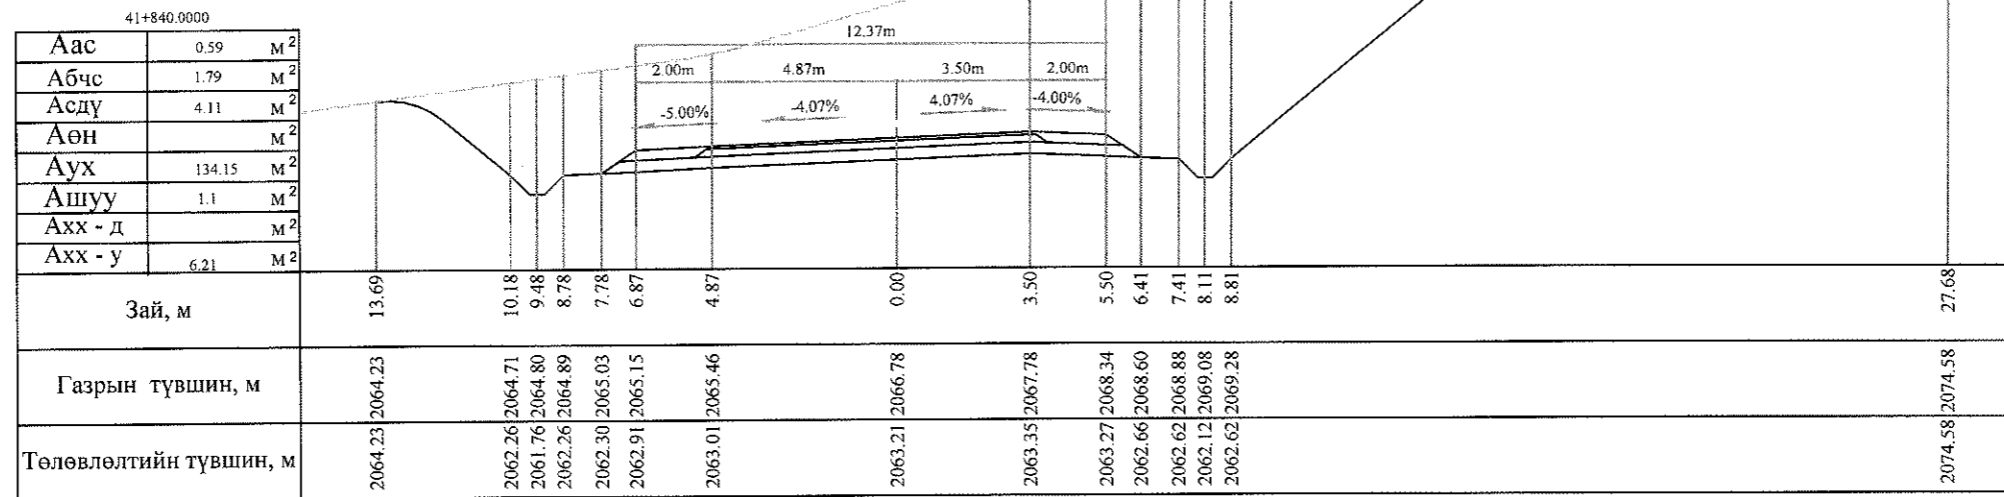






Тайлбар: Аас - Асфальт бетон хучилт  
 Абчс - Буталсан чулуун суурь  
 Асдү - Суурийн доод үе  
 Аөн - Дүүргэлт  
 Аух - Ухмал  
 Ашуу - Өөрийн шуудуу  
 Ахх - д - Хөрс хуулалт далан  
 Ахх - у - Хөрс хуулалт ухмал



 УБ хот, СБД 6-р хороо Бага тойруу, 37Б. Олон Улсын Худалдааны төв ГЕО ЗУРАГЛАЛ" ХХК	БАЯНХОНГОР - ШАРГАЛЖУУТ ЧИГЛЭЛИЙН 54.176KM ХАТУУ ХУЧИЛТТАЙ АВТО ЗАМЫН ИНЖЕНЕРИЙН НАРИЙВЧИЛСАН ЗУРАГ ТӨСӨЛ			Хөндлөн огтлол		
	Захирал	Ким Сон Хуан		Хөндлөн огтлол		
	Ерөнхий инж	Н.Нямсүрэн		үе шат	хуудас	бүх/хууд
	Гүйцэтгэсэн	Б.Лхагваа		ХО	383 в	500
Шалгасан	Ж.Батнасан		ШИФР 07/13			
						2013/12сар




Тайлбар: Аас - Асфальт бетон хучилт  
 Абчс - Буталсан чулуун суурь  
 Асдү - Суурийн доод үе  
 Аөн - Дүүргэлт



Аух - Ухмал  
 Ашуу - Өөрийн шуудуу  
 Ахх - д - Хөрс хуулалт далан  
 Ахх - у - Хөрс хуулалт ухмал

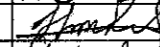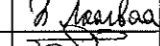 УБ хот, СБД 6-р хороо Бага тойруу, 37Б Олон Улсын Худалдааны төв "ГЕО ЗУРАГЛАЛ" ХХК	Баянхонгор - Шаргалжуут чиглэлийн 54.176км хатуу хучилттай авто замын инженерийн нарийвчилсан зураг төсөл			Хөндлөн огтлол			
	Захирал	Ким Сон Хуан		Хөндлөн огтлол			
	Ерөнхий.инж	Н.Нямсүрэн		Масштаб: 1:200	үе шат	хуудас	бүх/хууд
	Гүйцэтгэсэн	Б.Лхагваа		ХО	384	500	
Шалгасан	Ж.Батнасан		ШИФР 07/13	2013/12сар			

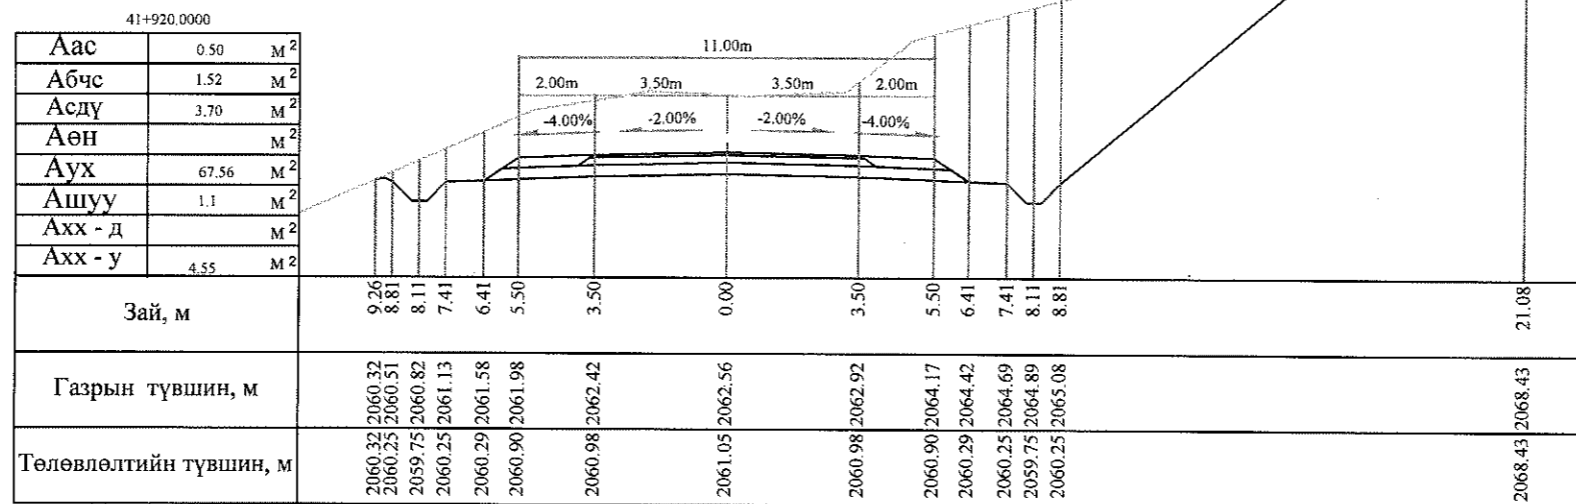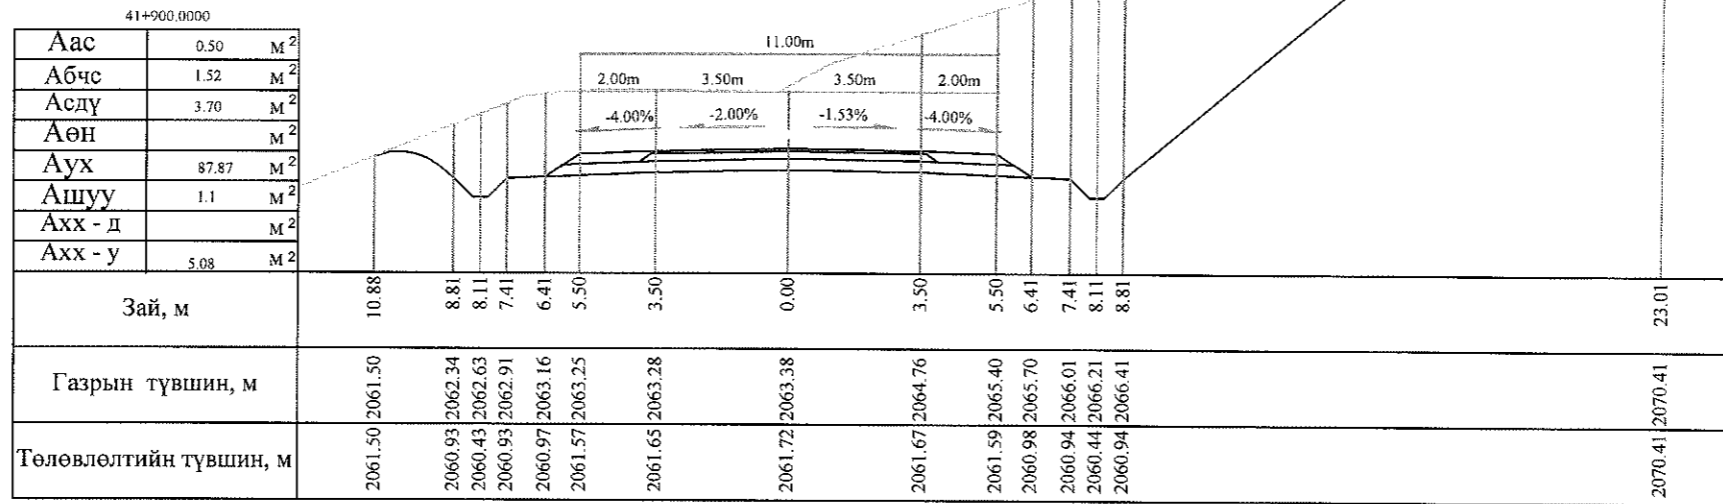







Тайлбар: Аас - Асфальт бетон хучилт  
 Абс - Буталсан чулуун суурь  
 Асдү - Суурийн доод үе  
 Аөн - Дүүргэлт  
 Аух - Ухмал  
 Ашуу - Өөрийн шуудуу  
 Ахх - д - Хөрс хуулалт далан  
 Ахх - у - Хөрс хуулалт ухмал

 УБ хот, СБД 6-р хороо Бага тойруу, 37Б Олон Улсын Худалдааны төв "ГЕО ЗУРАГЛАЛ" ХХК	Баянхонгор - Шаргалжуут чиглэлийн 54.176км хатуу хучилттай авто замын инженерийн нарийвчилсан зураг төсөл			Хөндлөн огтлол		
	Захирал	Ким Сон Хуан	<i>[Signature]</i>	Хөндлөн огтлол		Масштаб: 1:200
	Ерөнхий инж	Н.Нямсүрэн	<i>[Signature]</i>	ШИФР 07/13	үе шат	хуудас бүх/хууд
	Гүйцэтгэсэн	Б.Лхагваа	<i>[Signature]</i>		ХО	384 б
Шалгасан	Ж.Батнасан	<i>[Signature]</i>	2013/12сар			

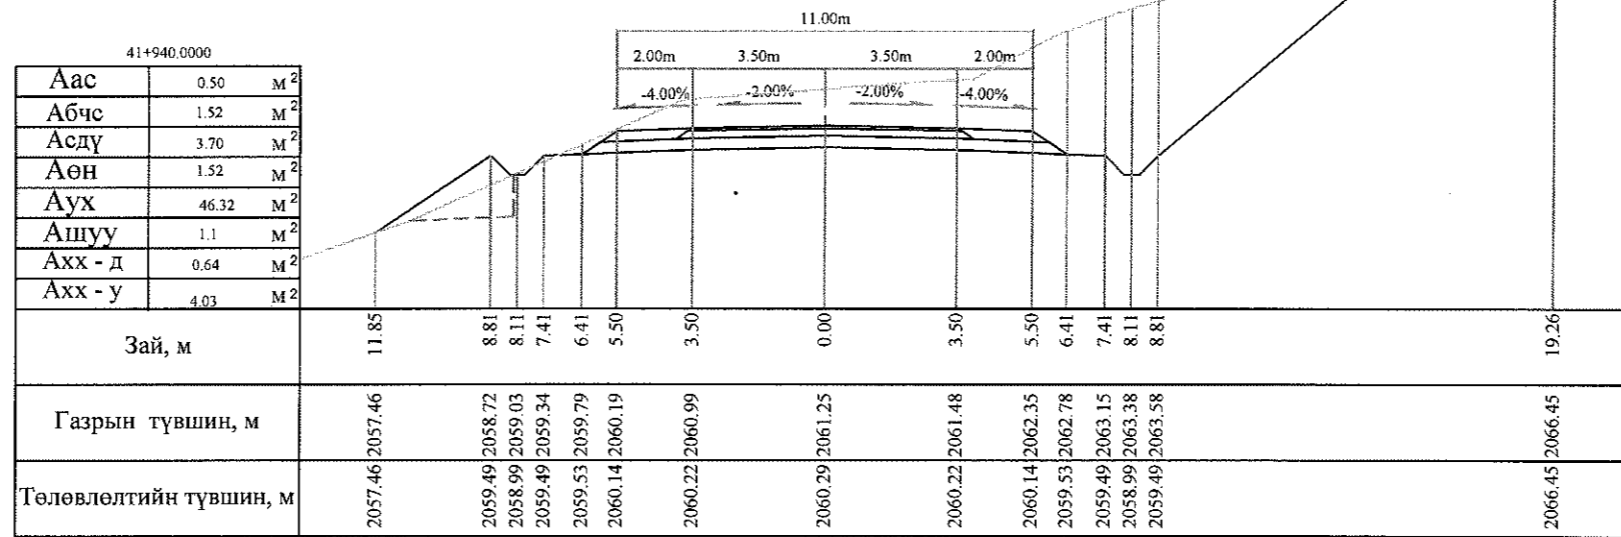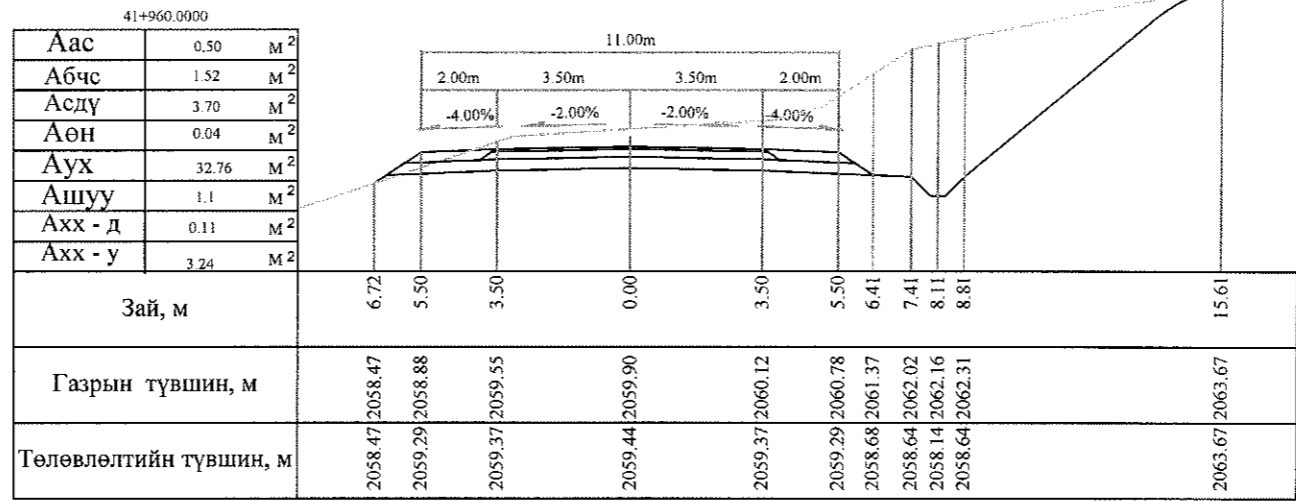


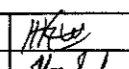
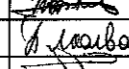
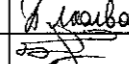
Тайлбар: Аас - Асфальт бетон хучилт  
 Абчс - Буталсан чулуун суурь  
 Асдү - Суурийн доод үе  
 Аөн - Дүүргэлт  
 Аух - Ухмал  
 Ашуу - Өөрийн шуудуу  
 Ахх - д - Хөрс хуулалт далан  
 Ахх - у - Хөрс хуулалт ухмал







<p>УБ хот, СБД 6-р хороо Бага тойруу, 37Б Олон Улсын Худалдааны төв</p>	БАЯНХОНГОР - ШАРГАЛЖУУТ ЧИГЛЭЛИЙН 54.176KM ХАТУУ ХУЧИЛТТАЙ АВТО ЗАМЫН ИНЖЕНЕРИЙН НАРИЙВЧИЛСАН ЗУРАГ ТӨСӨЛ			Хөндлөн огтлол			
	Захирал	Ким Сон Хуан		Хөндлөн огтлол		Масштаб: 1:200	
	Ерөнхий.инж	Н.Нямсүрэн				үе шат	хуудас
	Гүйцэтгэсэн	Б.Лхагваа		ШИФР 07/13		ХО	384 в
Шалгасан	Ж.Батнасан	2013/12сар					

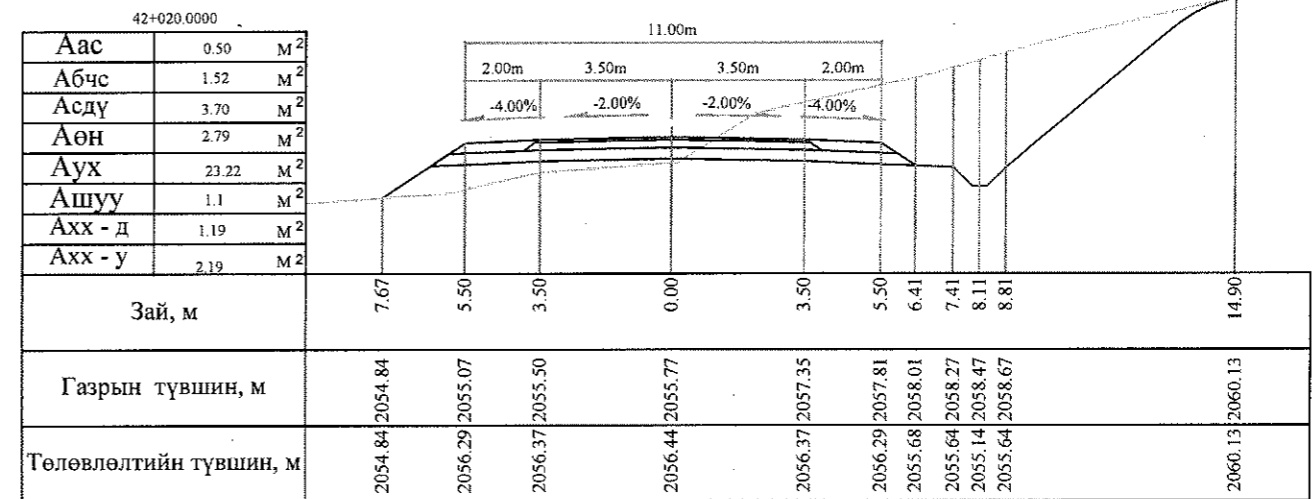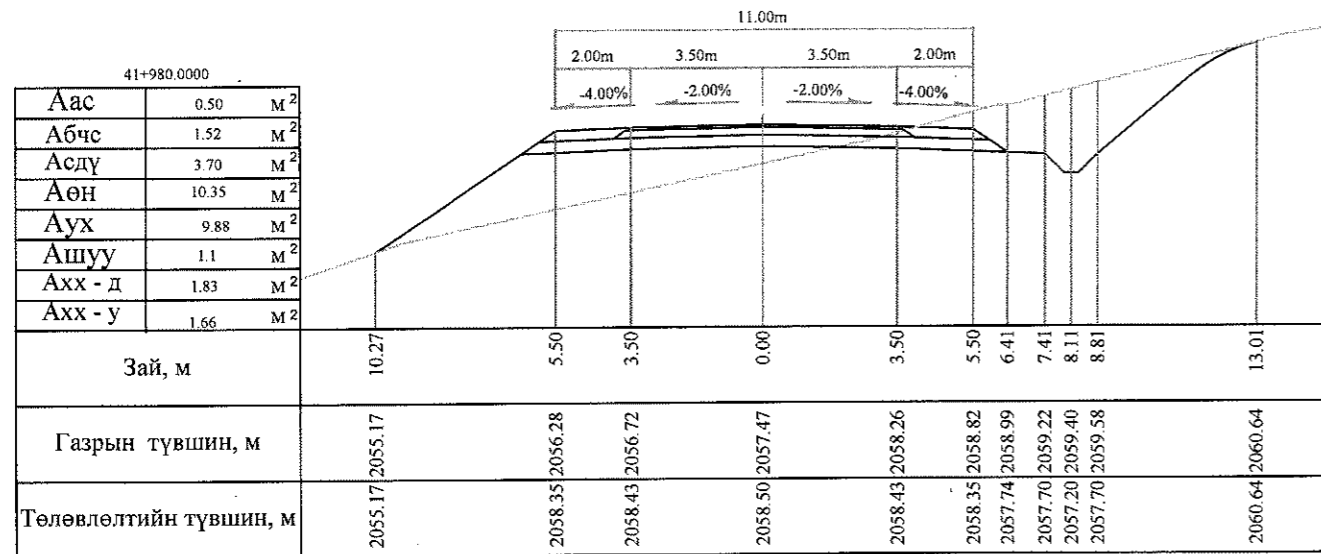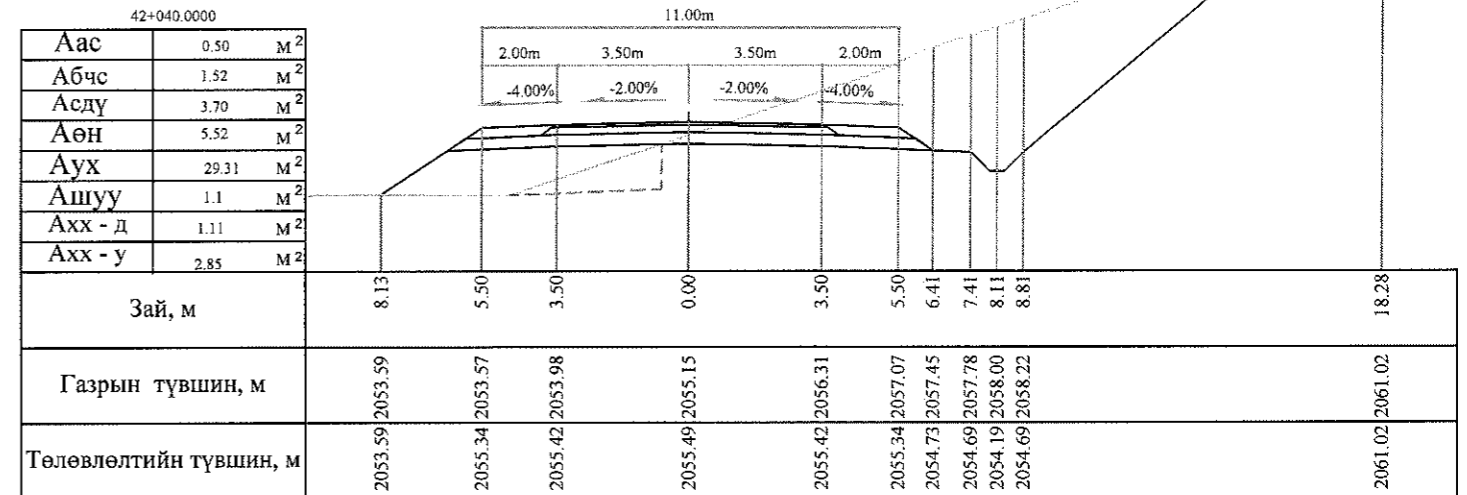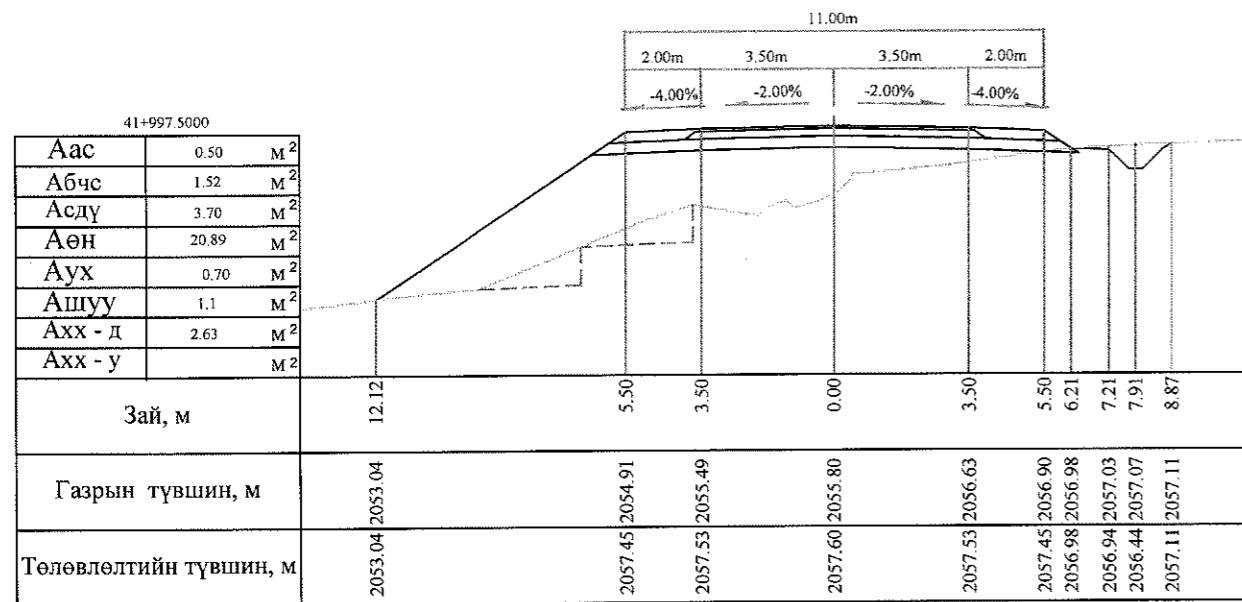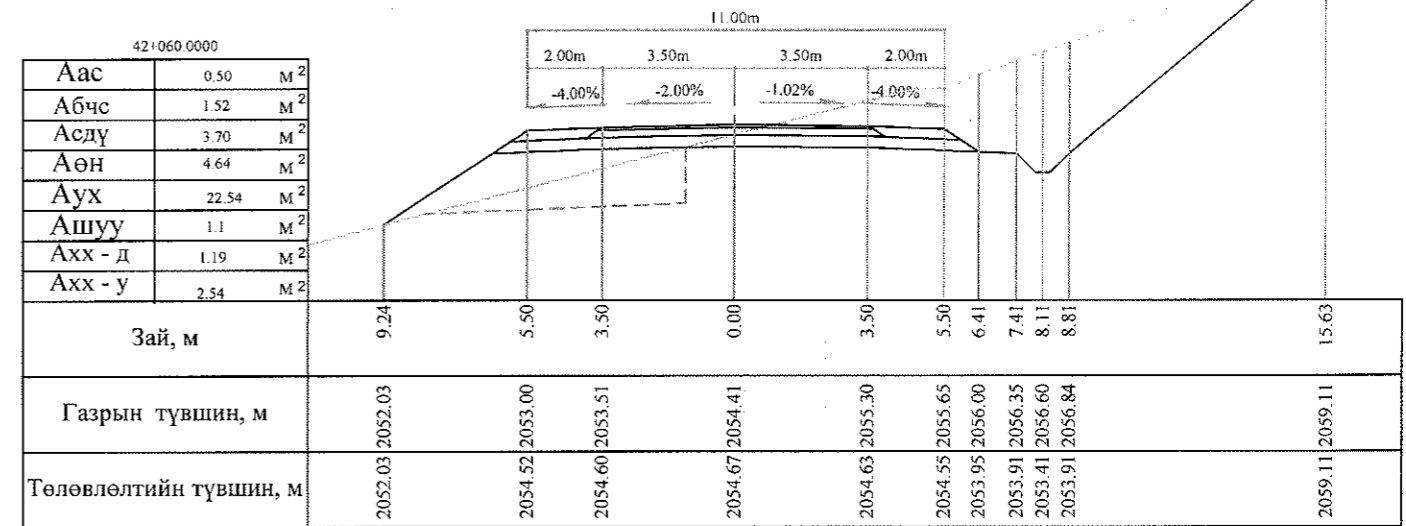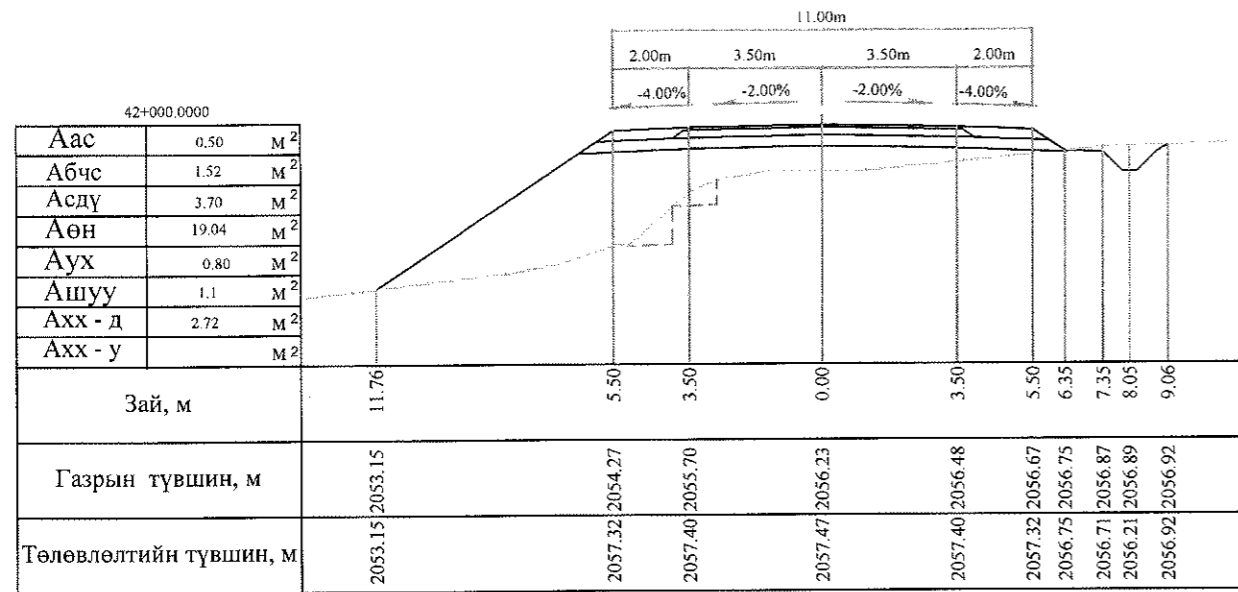


Тайлбар: Аас - Асфальт бетон хучилт  
 Абчс - Буталсан чулуун суурь  
 Асдү - Суурийн доод үе  
 Аөн - Дүүргэлт

Аух - Ухмал  
 Ашуу - Өөрийн шуудуу  
 Ахх - д - Хөрс хуулалт далан  
 Ахх - у - Хөрс хуулалт ухмал







 УБ хот. СБД 6-р хороо Бага тойруу, 37Б. Олон Улсын Худалдааны төв "ГЕО ЗУРАГЛАЛ" ХХК	БАЯНХОНГОР - ШАРГАЛЖУУТ ЧИГЛЭЛИЙН 54.176КМ ХАТУУ ХУЧИЛТАЙ АВТО ЗАМЫН ИНЖЕНЕРИЙН НАРИЙВЧИЛСАН ЗУРАГ ТӨСӨЛ			Хөндлөн огтлол		
	Захирал	Ким Сон Хуан	 	Хөндлөн огтлол		
	Ерөнхий.инж	Н.Нямсүрэн		Масштаб: 1:200		
	Гүйцэтгэсэн	Б.Лхагваа		үе шаг	хуудас	бүх/хууд
Шалгасан	Ж.Батнасан	ХО		385	500	
			ШИФР 07/13			
			2013/12сар			

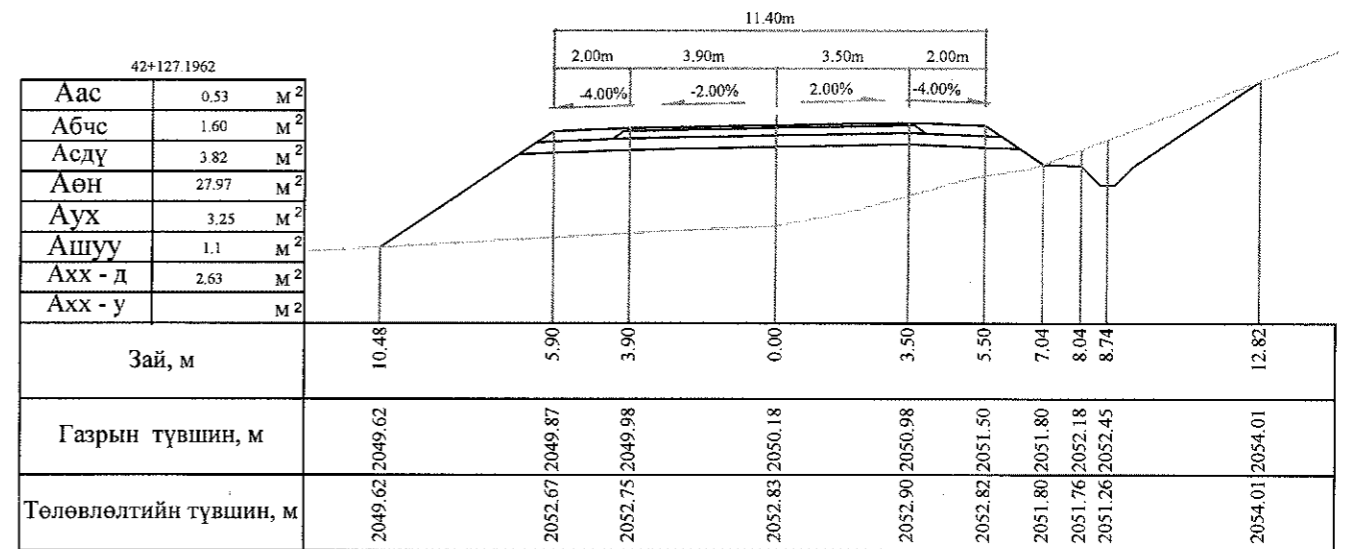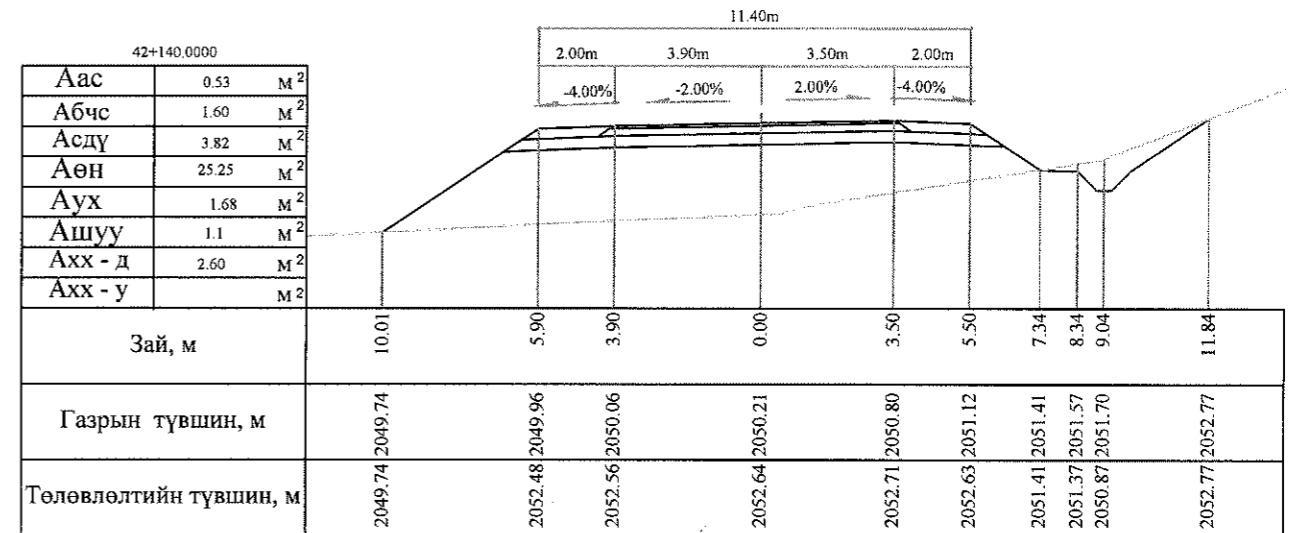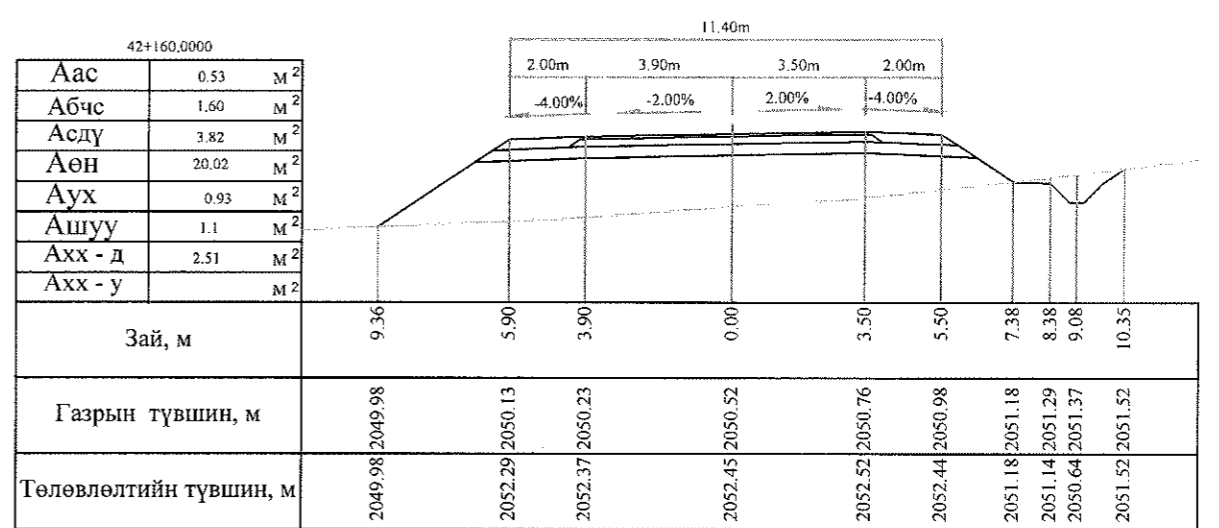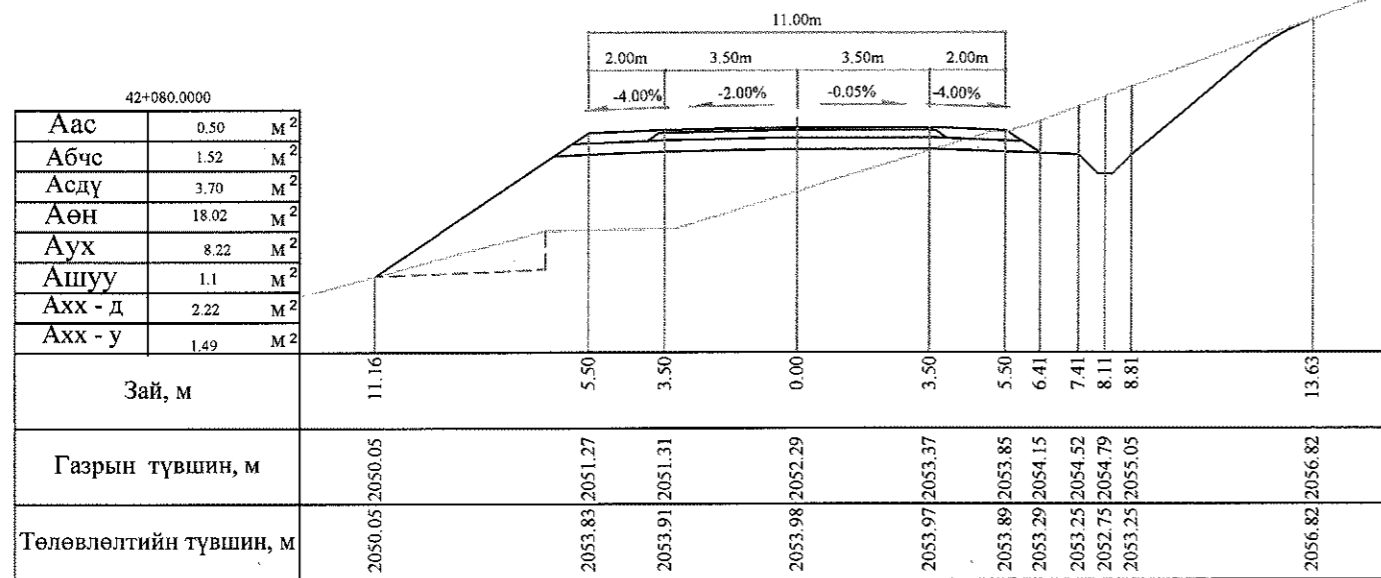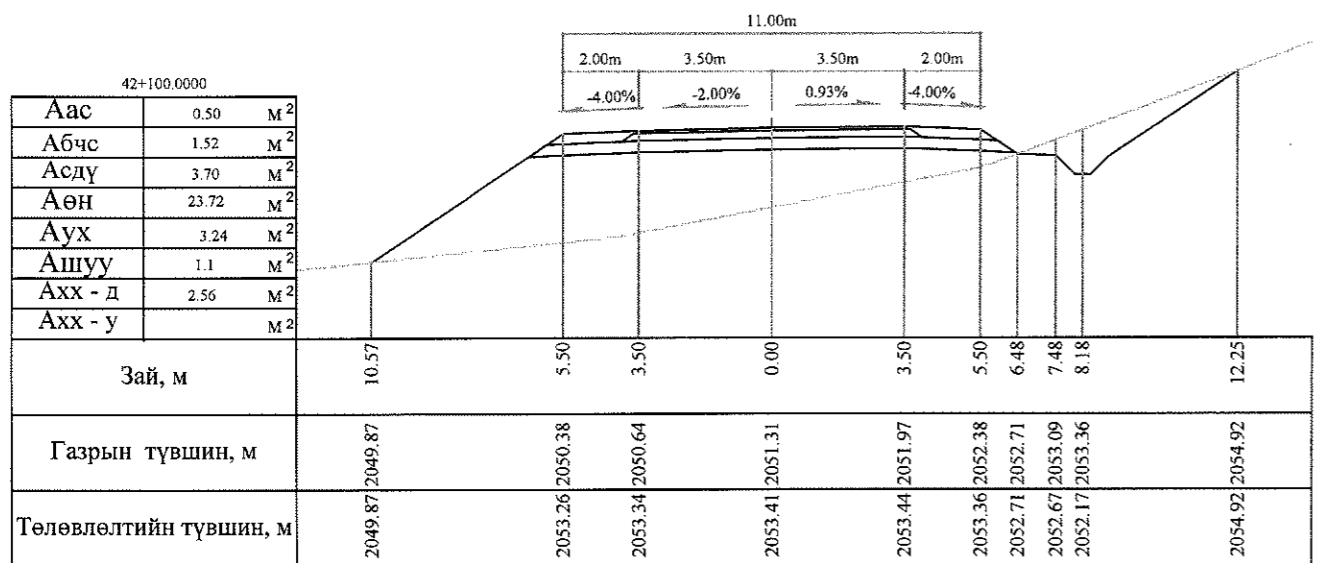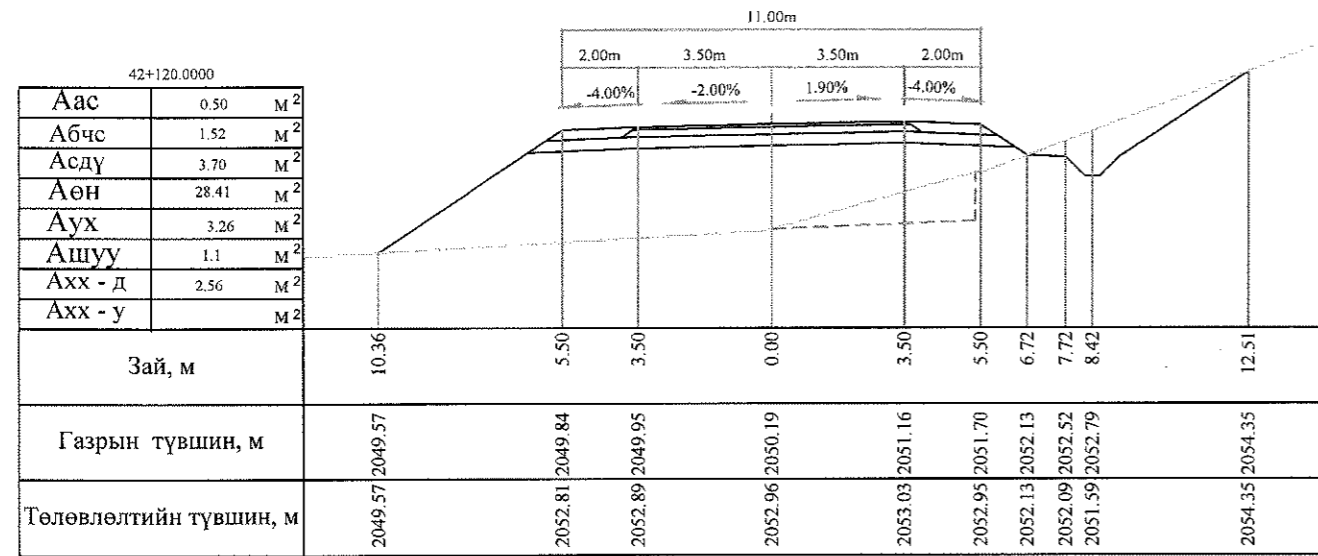

Тайлбар: Аас - Асфальт бетон хучилт  
 Абчс - Буталсан чулуун суурь  
 Асдү - Суурийн доод үе  
 Аөн - Дүүргэлт  
 Аух - Ухмал  
 Ашуу - Өөрийн шуудуу  
 Ахх - д - Хөрс хуулалт далан  
 Ахх - у - Хөрс хуулалт ухмал

 УБ хот, СБД 6-р хороо Бага тойруу, 37Б. Олон Улсын Худалдааны төв ГЕО ЗУРАГЛАЛ" ХХК	БАЯНХОНГОР - ШАРГАЛЖУУТ ЧИГЛЭЛИЙН 54.176КМ ХАТУУ ХУЧИЛТТАЙ АВТО ЗАМЫН ИНЖЕНЕРИЙН НАРИЙВЧИЛСАН ЗУРАГ ТӨСӨЛ			Хөндлөн огтлол		
	Захирал	Ким Сон Хуан	<i>Ким Сон Хуан</i>	Хөндлөн огтлол		
	Ерөнхий инж	Н.Нямсүрэн	<i>Н.Нямсүрэн</i>	Масштаб: 1:200		
	Гүйцэтгэсэн	Б.Лхагваа	<i>Б.Лхагваа</i>	үе шаг	хуудас	бүх/хууд
Шалгасан	Ж.Батнасан	<i>Ж.Батнасан</i>	ХО	386	500	
ШИФР 07/13			2013/12сар			






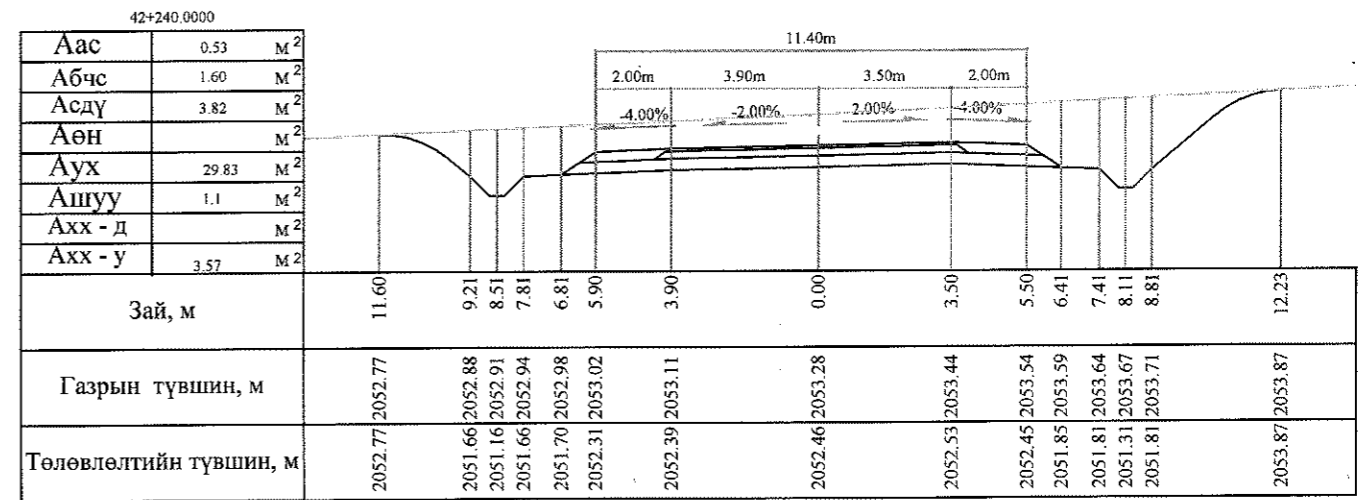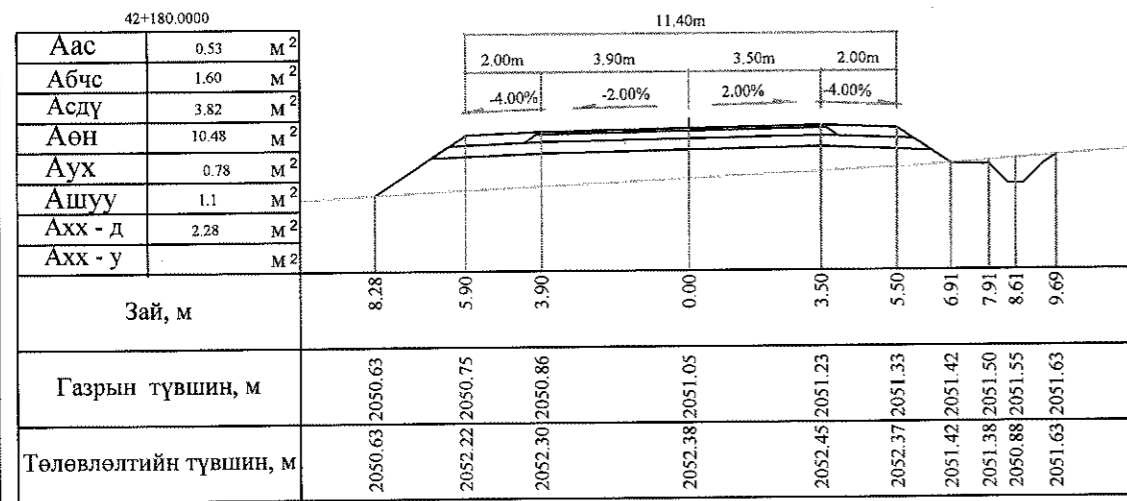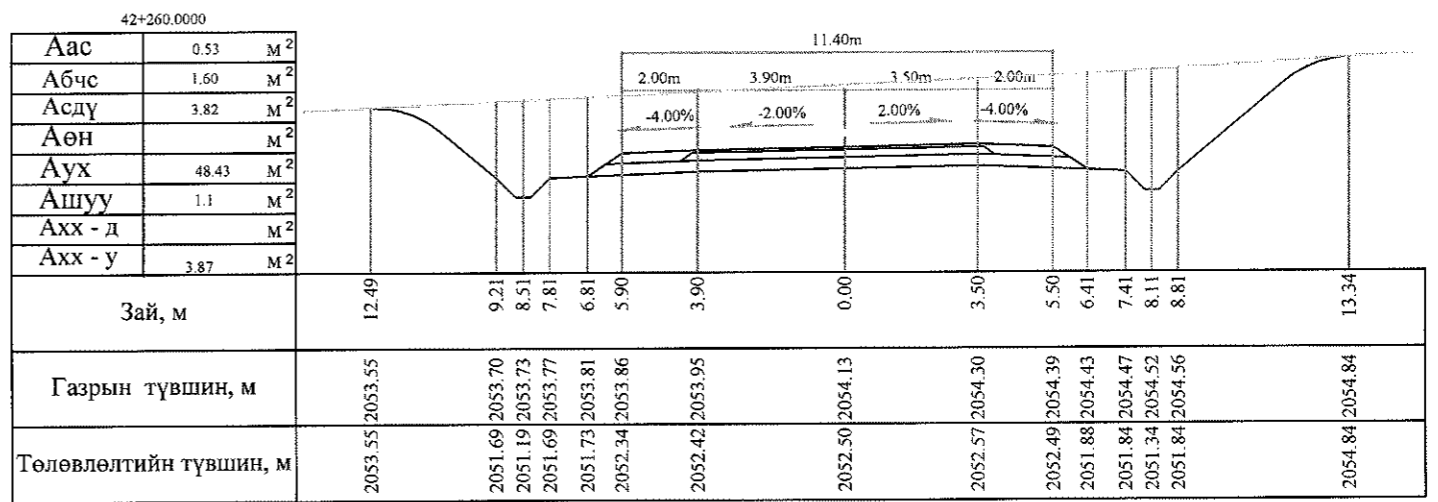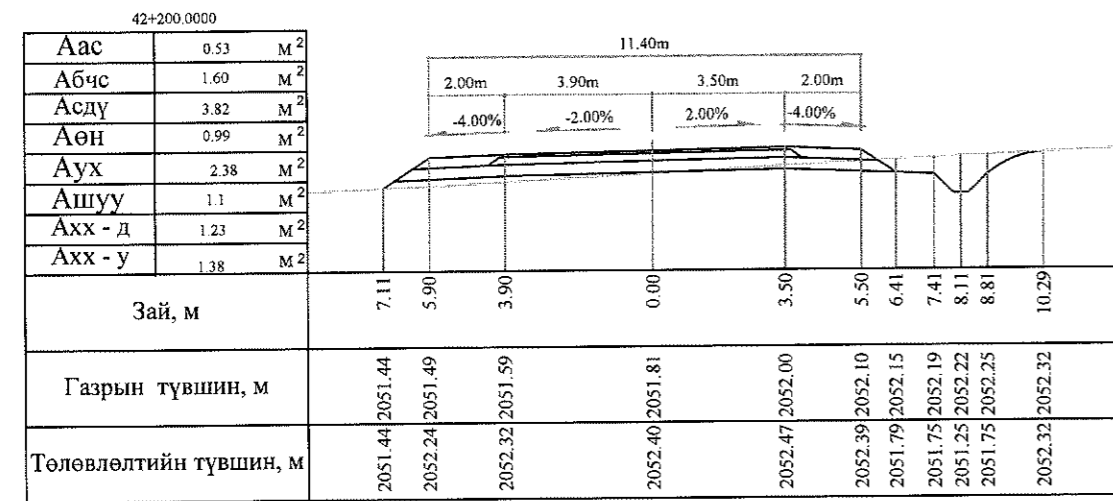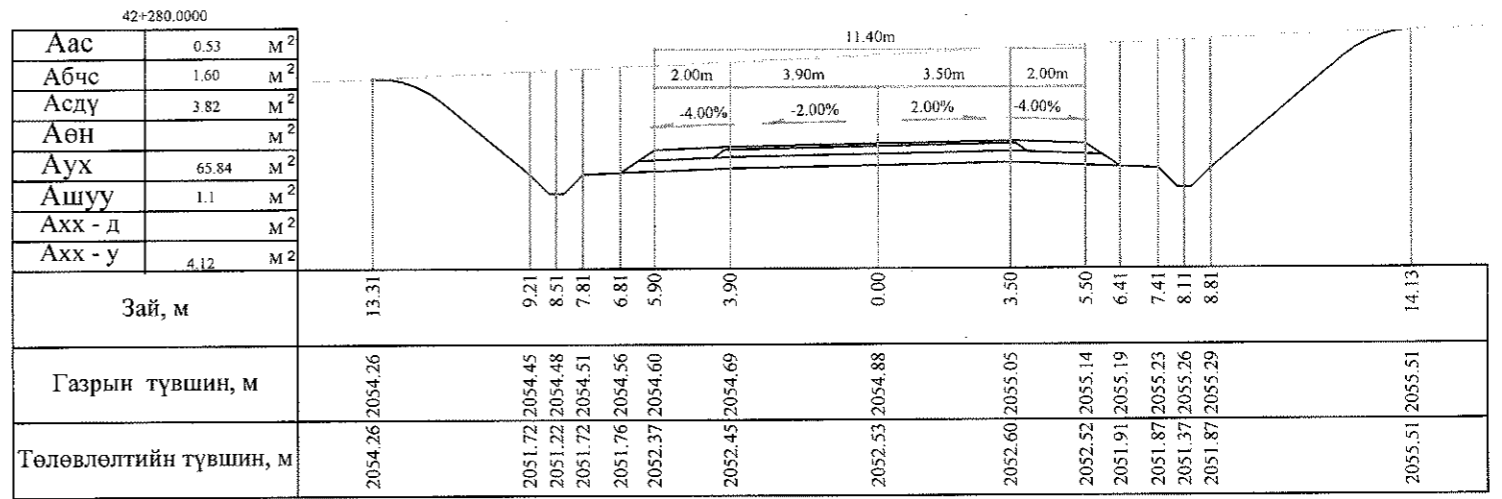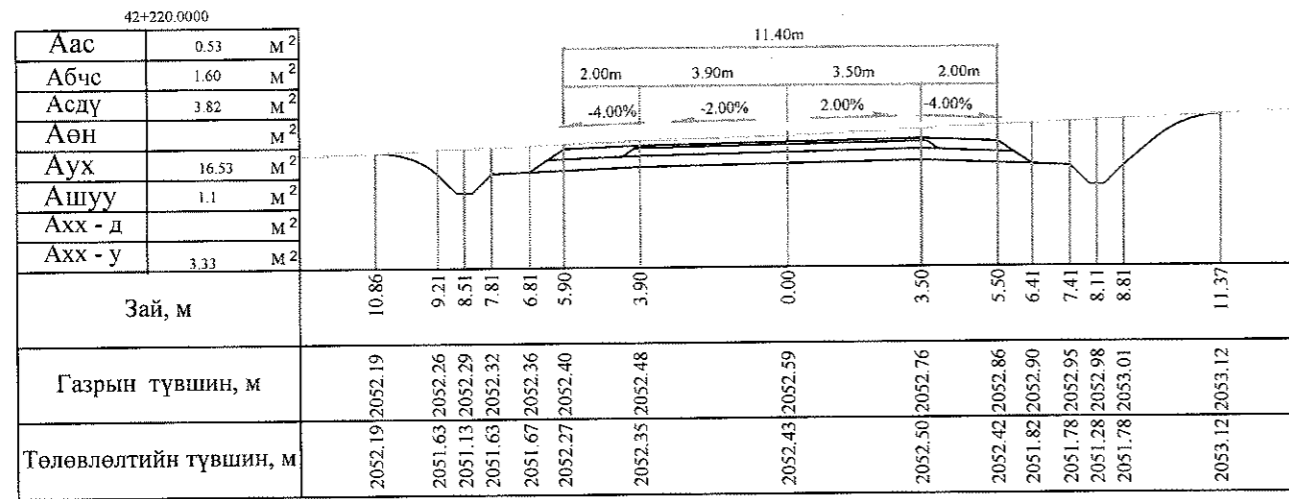

Тайлбар: Аас - Асфальт бетон хучилт  
 Абчс - Буталсан чулуун суурь  
 Асдү - Суурийн доод үе  
 Аөн - Дүүргэлт


Аух - Ухмал  
 Ашуу - Өөрийн шуудуу  
 Ахх - д - Хөрс хуулалт далан  
 Ахх - у - Хөрс хуулалт ухмал




 УБ хот, СБД 6-р хороо Бага тойруу, 37Б Олон Улсын Худалдааны төв "ГЕО ЗУРАГЛАЛ" ХХК	БАЯНХОНГОР - ШАРГАЛЖУУТ ЧИГЛЭЛИЙН 54.176КМ ХАТУУ ХУЧИЛТАЙ АВТО ЗАМЫН ИНЖЕНЕРИЙН НАРИЙВЧИЛСАН ЗУРАГ ТӨСӨЛ			Хөндлөн огтлол		
	Захирал	Ким Сон Хуан	 	Хөндлөн огтлол		
	Ерөнхий.инж	Н.Нямсүрэн		Масштаб: 1:200		
	Гүйцэтгэсэн	Б.Лхагваа	 	үе шаг		
Шалгасан	Ж.Батнасан	ХО		387	500	
			ШИФР 07/13			
			2013/12сар			

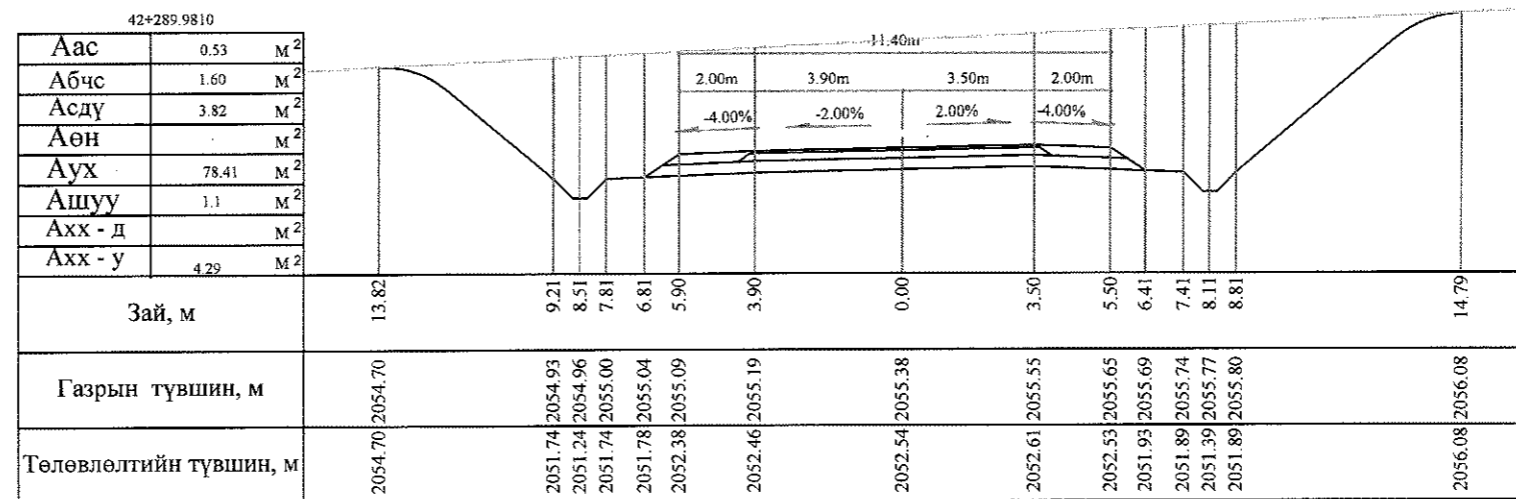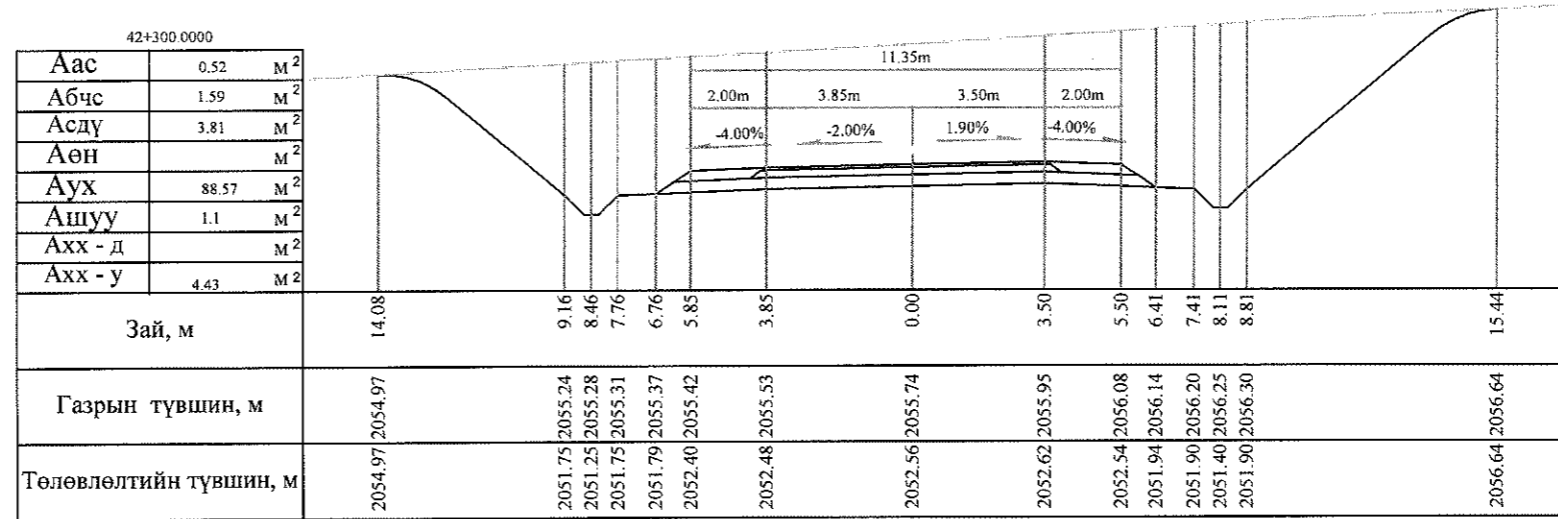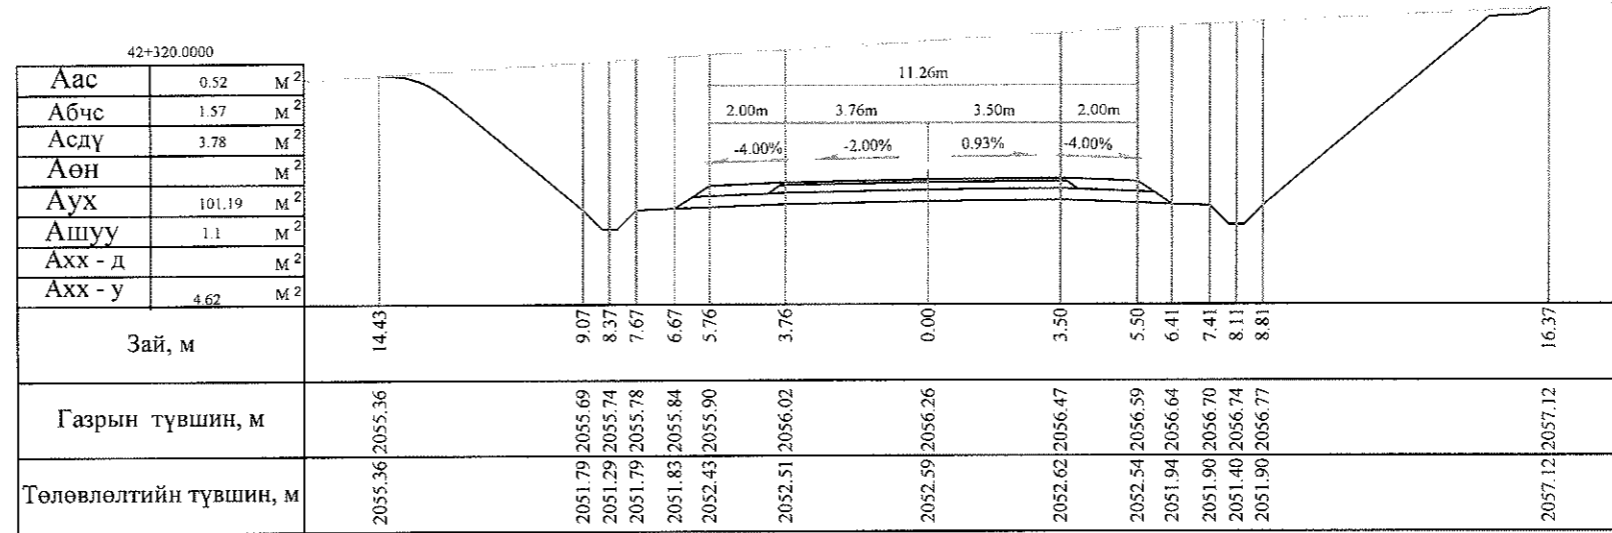

Тайлбар: Аас - Асфальт бетон хучилт  
 Абчс - Буталсан чулуун суурь  
 Асдү - Суурийн доод үе  
 Аөн - Дүүргэлт


Аух - Ухмал  
 Ашуу - Өөрийн шуудуу  
 Ахх - д - Хөрс хуулалт далан  
 Ахх - у - Хөрс хуулалт ухмал




 УБ хөл. СБД 6-р хороо Бага тойруу, 37Б. Олон Улсын Худалдааны төв "ГЕО ЗУРАГЛАЛ" ХХК	БАЯНХОНГОР - ШАРГАЛЖУУТ ЧИГЛЭЛИЙН 54.176KM ХАТУУ ХУЧИЛТАЙ АВТО ЗАМЫН ИНЖЕНЕРИЙН НАРИЙВЧИЛСАН ЗУРАГ ТӨСӨЛ			Хөндлөн огтлол		
	Захирал	Ким Сон Хуан	<i>Signature</i>	Хөндлөн огтлол		
	Ерөнхий инж	Н.Нямсүрэн	<i>Signature</i>	Масштаб: 1:200		
	Гүйцэтгэсэн	Б.Лхагваа	<i>Signature</i>	үе шаг	хуудас	бүх/хууд
Шалгасан	Ж.Батнасан	<i>Signature</i>	ХО	388	500	
			ШИФР 07/13			
			2013/12сар			

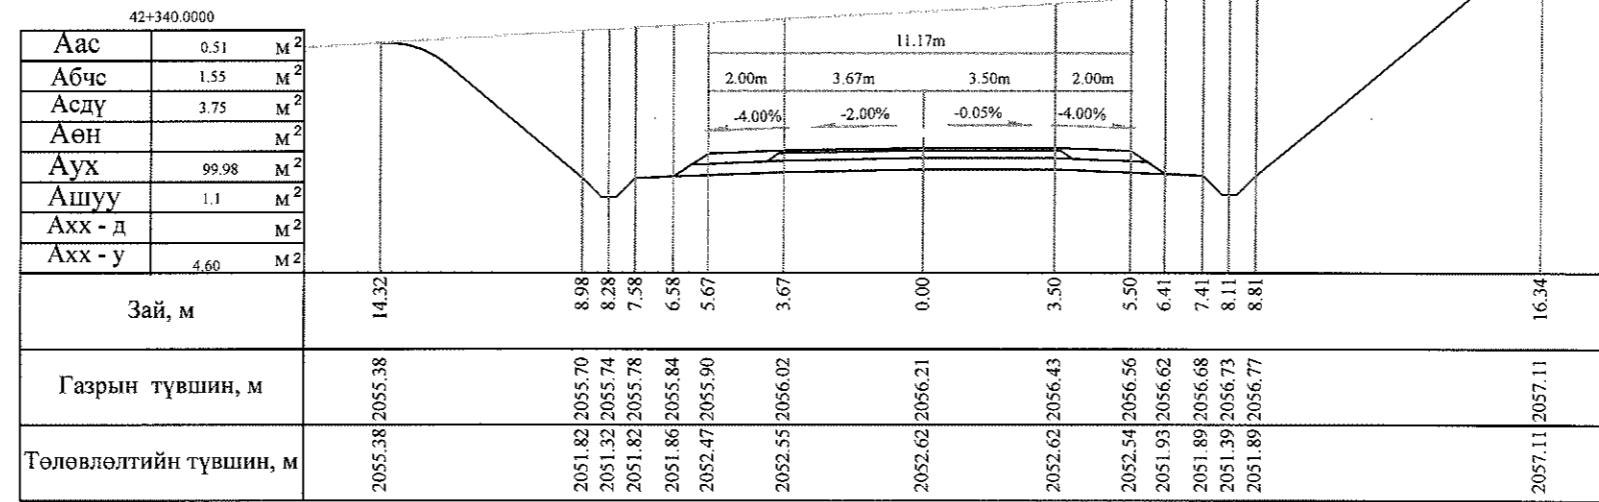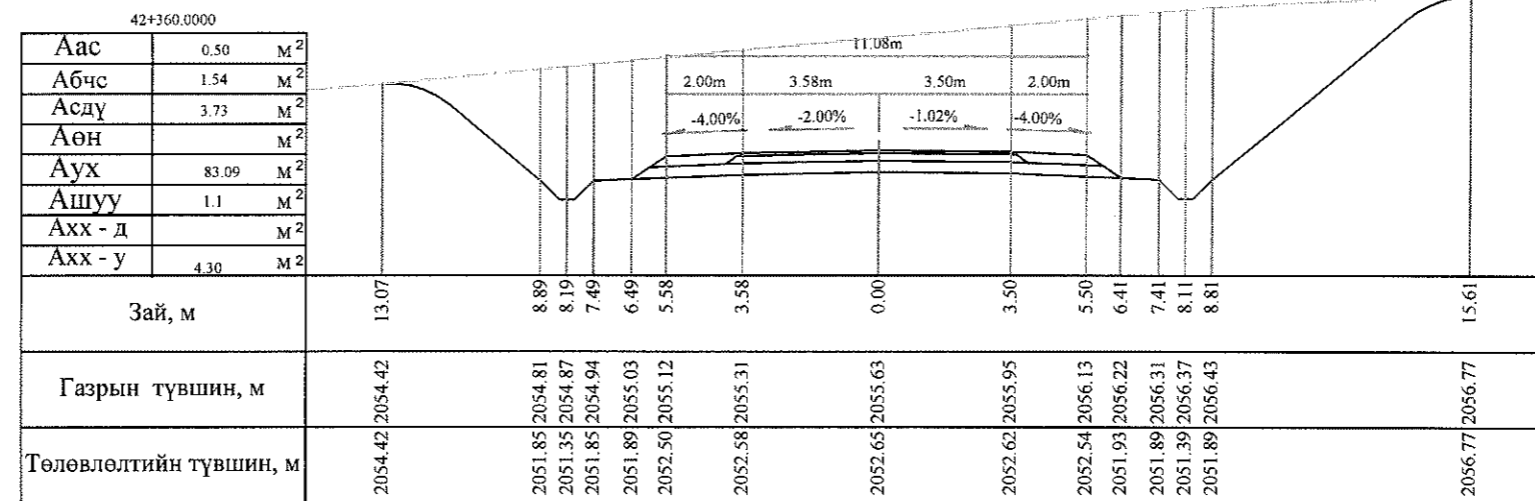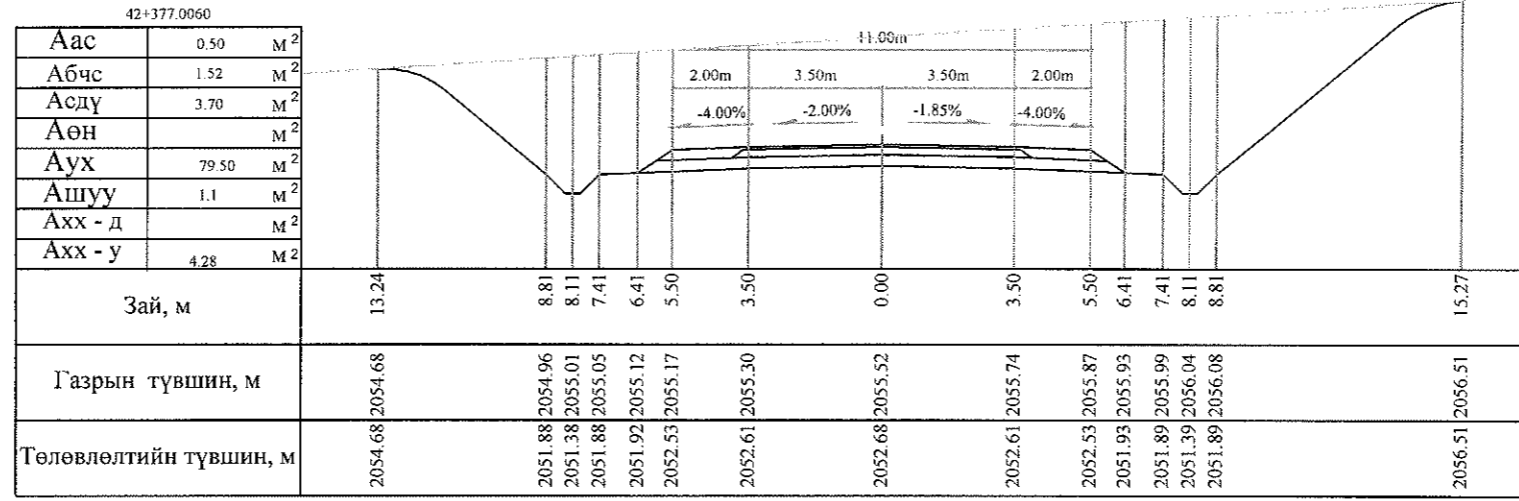

Тайлбар: Аас - Асфальт бетон хучилт  
 Абчс - Буталсан чулуун суурь  
 Асдү - Суурийн доод үе  
 Аөн - Дүүргэлт

Аух - Ухмал  
 Ашуу - Өөрийн шуудуу  
 Ахх - д - Хөрс хуулалт далан  
 Ахх - у - Хөрс хуулалт ухмал




 УБ хот. СБД 6-р хороо Бага тойруу, 37Б. Олон Улсын Худалдааны төв "ГЕО ЗУРАГЛАЛ" ХХК	БАЯНХОНГОР - ШАРГАЛЖУУТ ЧИГЛЭЛИЙН 54.176КМ ХАТУУ ХУЧИЛТАЙ АВТО ЗАМЫН ИНЖЕНЕРИЙН НАРИЙВЧИЛСАН ЗУРАГ ТӨСӨЛ			Хөндлөн огтлол			
	Захирал	Ким Сон Хуан	<i>[Signature]</i>	Хөндлөн огтлол		Масштаб: 1:200	
	Ерөнхий.инж	Н.Нямсүрэн	<i>[Signature]</i>	ШИФР 07/13	үс шат	хуудас	бүх/хууд
	Гүйцэтгэсэн	Б.Лхагваа	<i>[Signature]</i>		ХО	388 б	500
Шалгасан	Ж.Батнасан	<i>[Signature]</i>	2013/12сар				

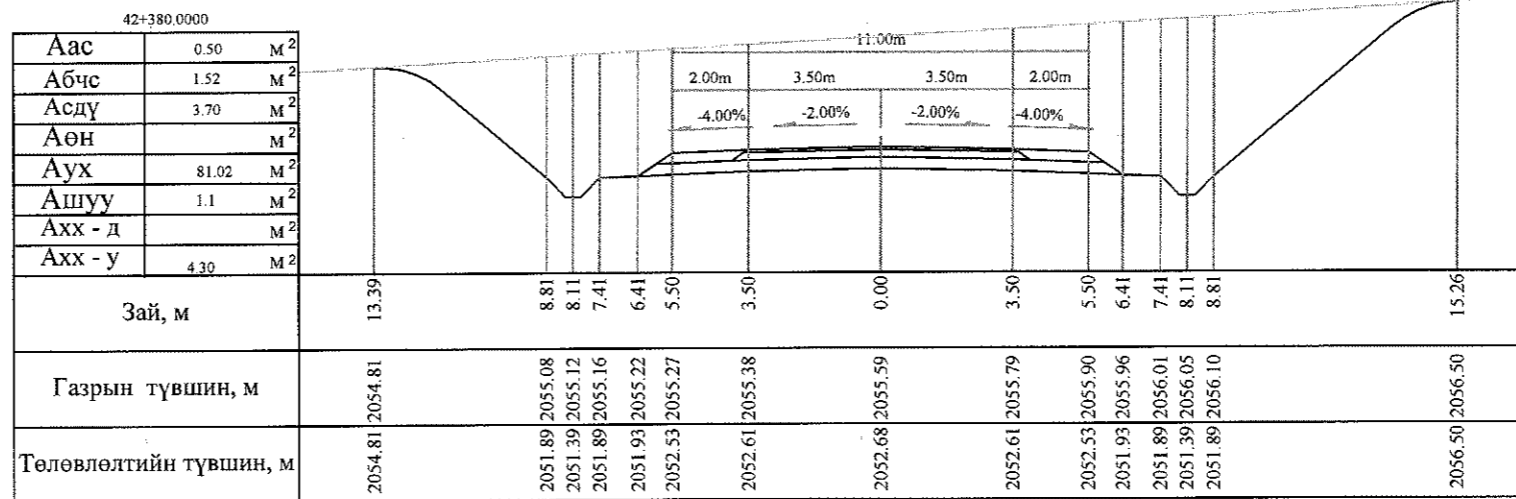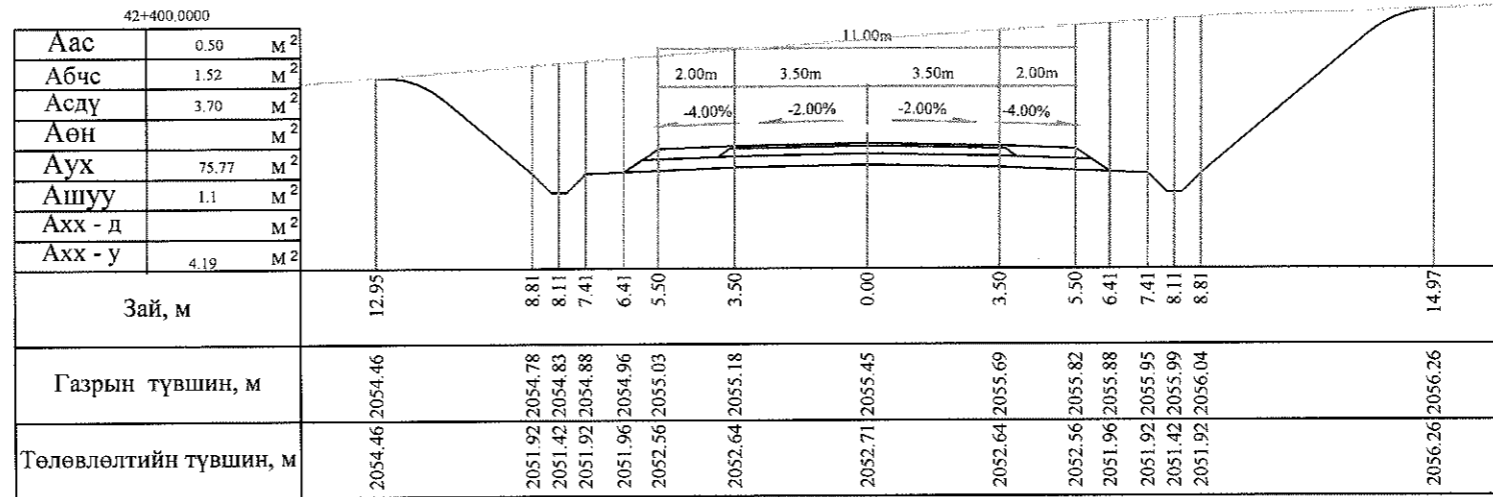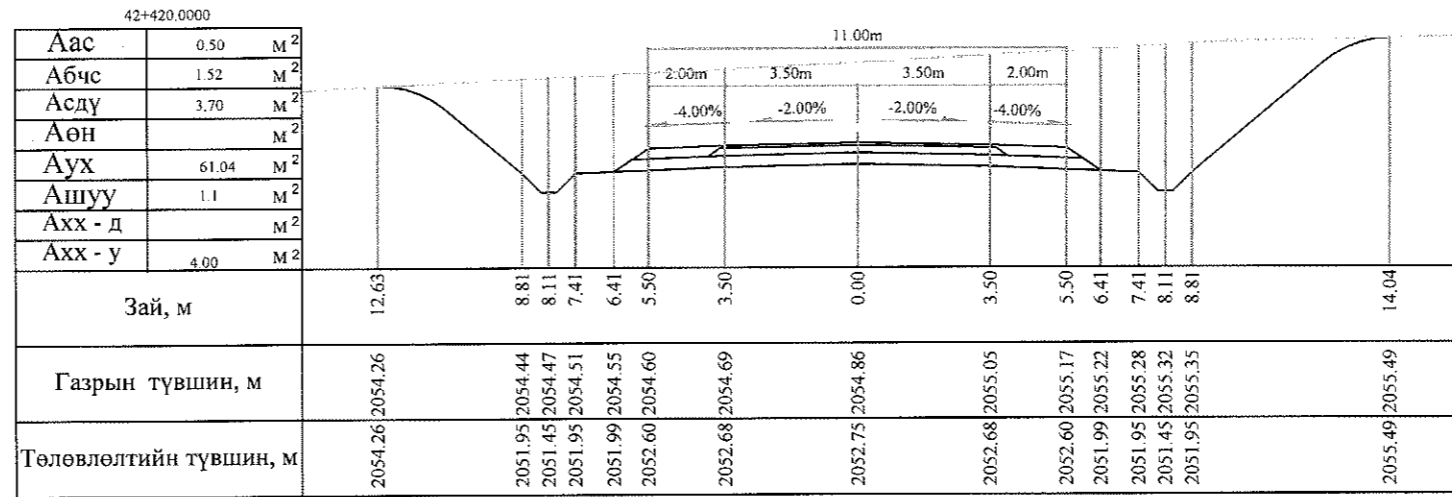

Тайлбар: Аас - Асфальт бетон хучилт  
 Абчс - Буталсан чулуун суурь  
 Асдү - Суурийн доод үе  
 Аөн - Дүүргэлт


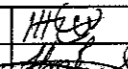
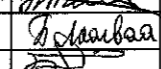
Аух - Ухмал  
 Ашуу - Өөрийн шуудуу  
 Ахх - д - Хөрс хуулалт далан  
 Ахх - у - Хөрс хуулалт ухмал







 УБ хот, СБД 6-р хороо Бага тойруу, 37Б Олон Улсын Худалдааны төв "ГЕО ЗУРАГЛАЛ" ХХК	БАЯНХОНГОР - ШАРГАЛЖУУТ ЧИГЛЭЛИЙН 54.176KM ХАТУУ ХУЧИЛГАЙ АВТО ЗАМЫН ИНЖЕНЕРИЙН НАРИЙВЧИЛСАН ЗУРАГ ТӨСӨЛ			Хөндлөн огтлол		
	Захирал	Ким Сон Хуан	<i>Signature</i>	Хөндлөн огтлол		
	Ерөнхий.инж	Н.Нямсүрэн	<i>Signature</i>	Масштаб: 1:200		
	Гүйцэтгэсэн	Б.Лхагваа	<i>Signature</i>	үе шаг	хуудас	бүх/хууд
Шалгасан	Ж.Батнасан	<i>Signature</i>	ХО	389	500	
			ШИФР 07/13			
			2013/12сар			

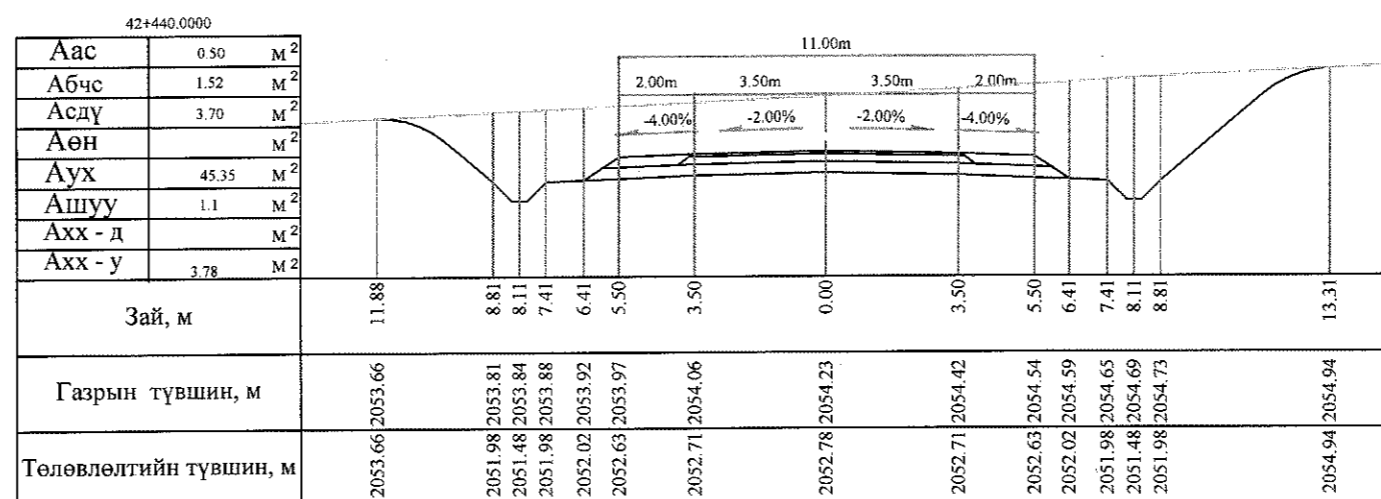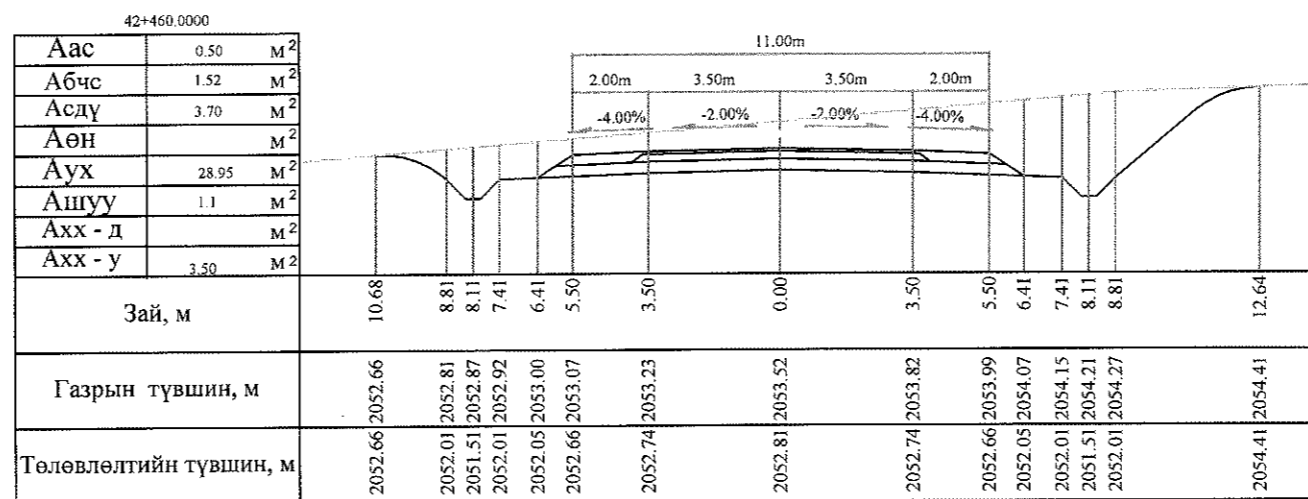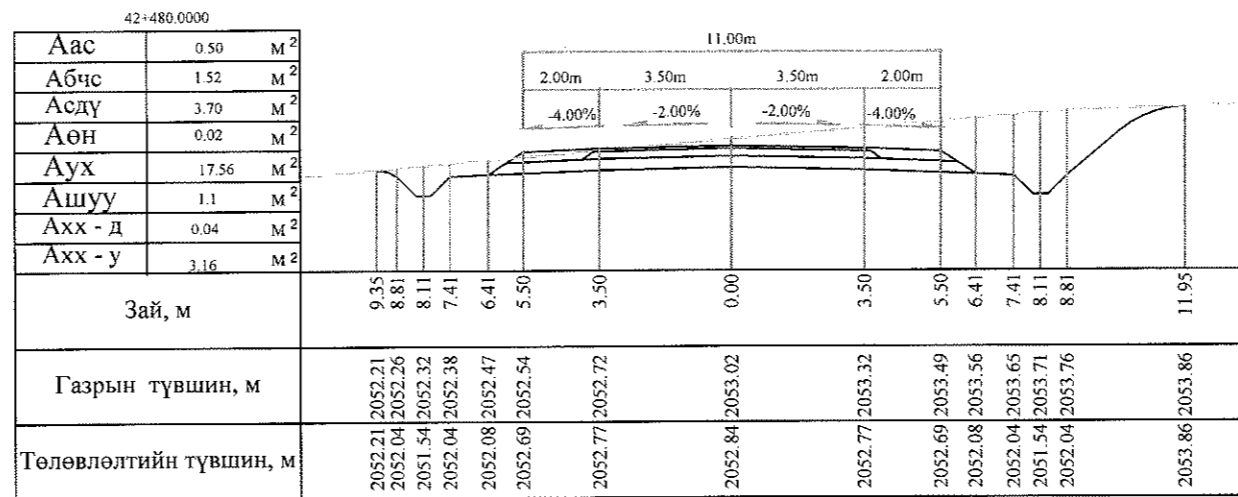

Тайлбар: Аас - Асфальт бетон хучилт  
 Абчс - Буталсан чулуун суурь  
 Асдү - Суурийн доод үе  
 Аөн - Дүүргэлт

Аух - Ухмал  
 Ашуу - Өөрийн шуудуу  
 Ахх - д - Хөрс хуулалт далан  
 Ахх - у - Хөрс хуулалт ухмал







 УБ хот, СБД 6-р хороо Бага тойруу, 37Б Олон Улсын Худалдааны төв "ГЕО ЗУРАГЛАЛ" ХХК	БАЯНХОНГОР - ШАРГАЛЖУУТ ЧИГЛЭЛИЙН 54.176KM ХАТУУ ХУЧИЛТТАЙ АВТО ЗАМЫН ИНЖЕНЕРИЙН НАРИЙВЧИЛСАН ЗУРАГ ТӨСӨЛ			Хөндлөн огтлол		
	Захирал	Ким Сон Хуан		Хөндлөн огтлол		
	Ерөнхий.ийж	Н.Нямсүрэн		Масштаб: 1:200		
	Гүйцэтгэсэн	Б.Лхагваа		ХО		
Шалгасан	Ж.Батнасан	389 б				
ШИФР 07/13			2013/12сар			

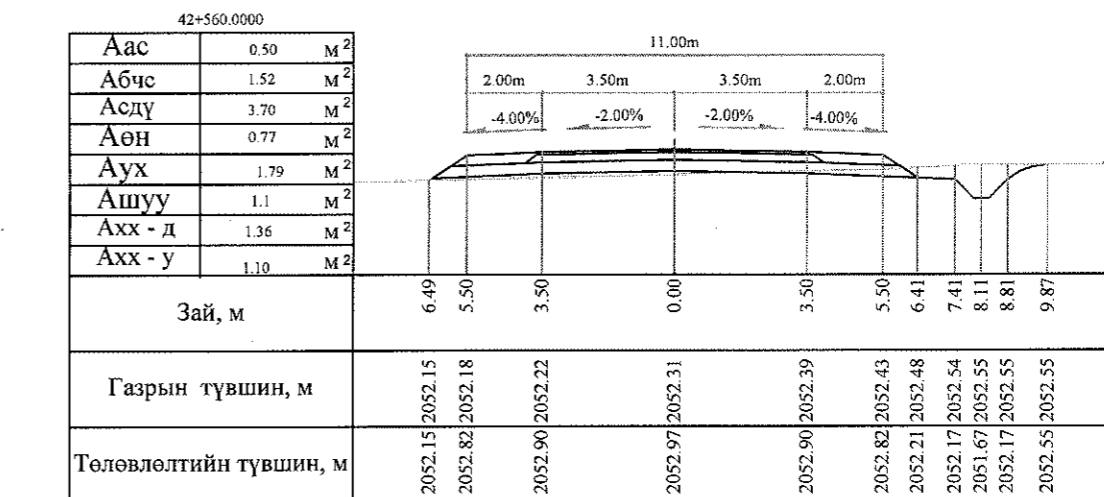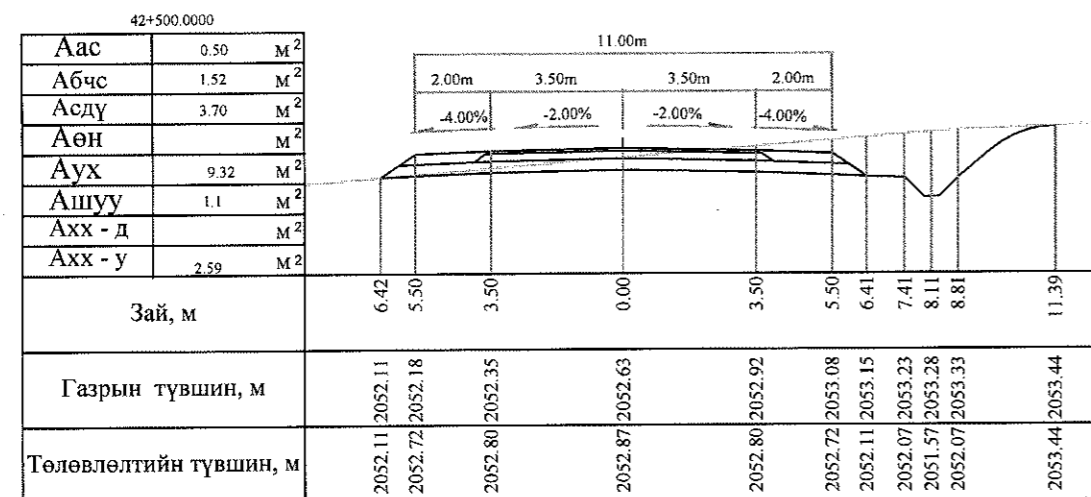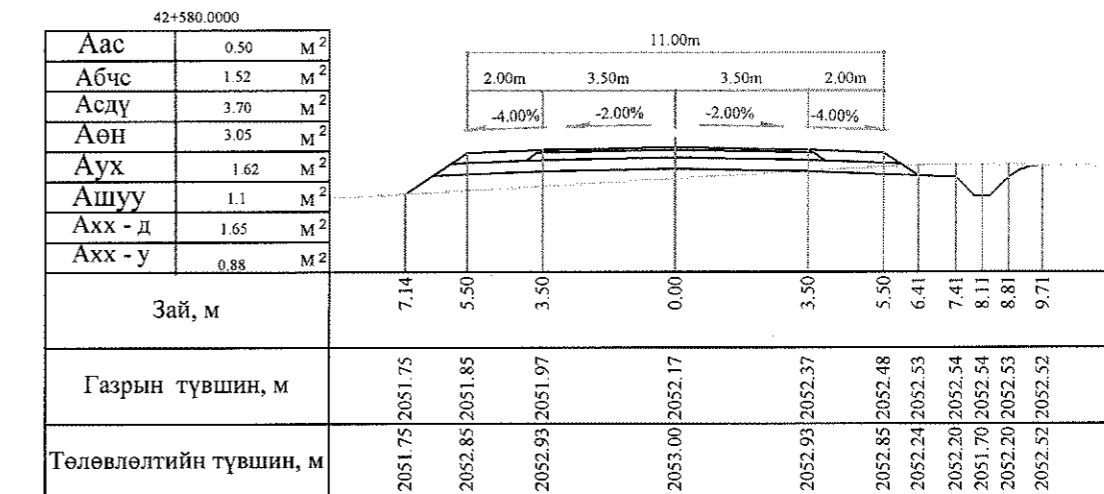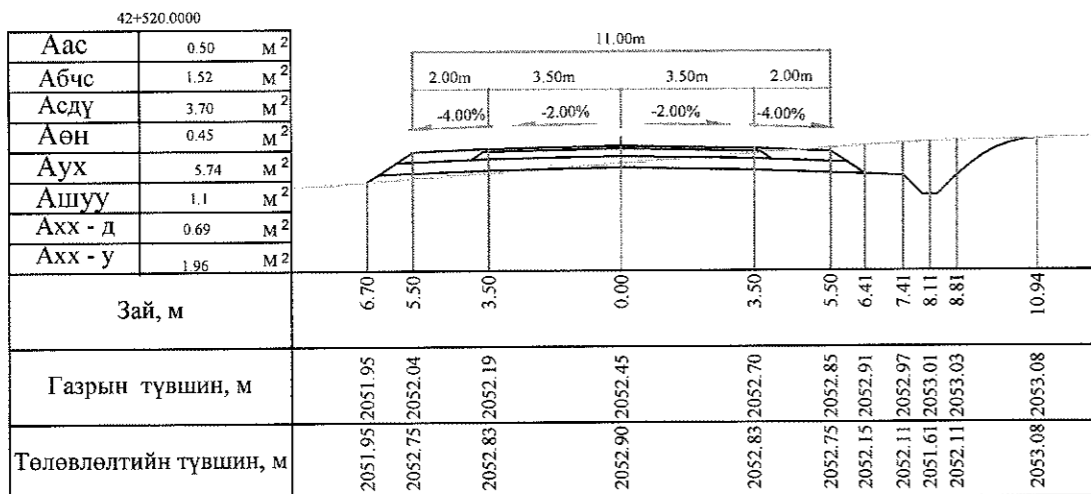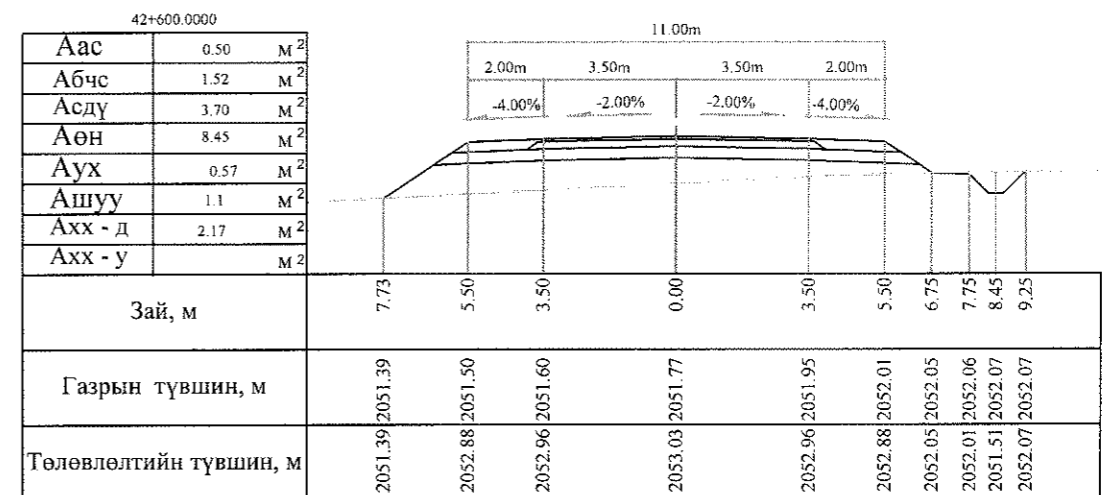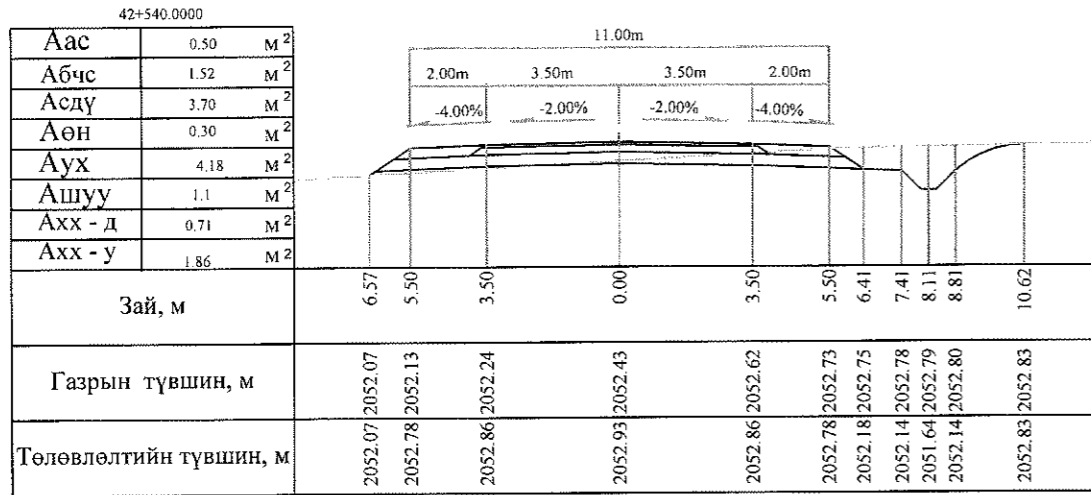

Тайлбар: Аас - Асфальт бетон хучилт  
 Абчс - Буталсан чулуун суурь  
 Асдү - Суурийн доод үе  
 Аөн - Дүүргэлт

Аух - Ухмал  
 Ашуу - Өөрийн шуудуу  
 Ахх - д - Хөрс хуулалт далан  
 Ахх - у - Хөрс хуулалт ухмал







 УБ хот, СБД 6-р хороо Бага тойруу, 37Б. Олон Улсын Худалдааны төв "ГЕО ЗУРАГЛАЛ" ХХК	БАЯНХОНГОР - ШАРГАЛЖУУТ ЧИГЛЭЛИЙН 54.176KM ХАТУУ ХУЧИЛТАЙ АВТО ЗАМЫН ИНЖЕНЕРИЙН НАРИЙВЧИЛСАН ЗУРАГ ТӨСӨЛ			Хөндлөн огтлол		
	Захирал	Ким Сон Хуан	<i>[Signature]</i>	Хөндлөн огтлол		
	Ерөнхий инж	Н.Нямсүрэн	<i>[Signature]</i>	Масштаб: 1:200		
	Гүйцэтгэсэн	Б.Лхагваа	<i>[Signature]</i>	үе шат	хуудас	бүх/хууд
Шалгасан	Ж.Батнасан	<i>[Signature]</i>	ХО	390	500	
ШИФР 07/13			2013/12сар			

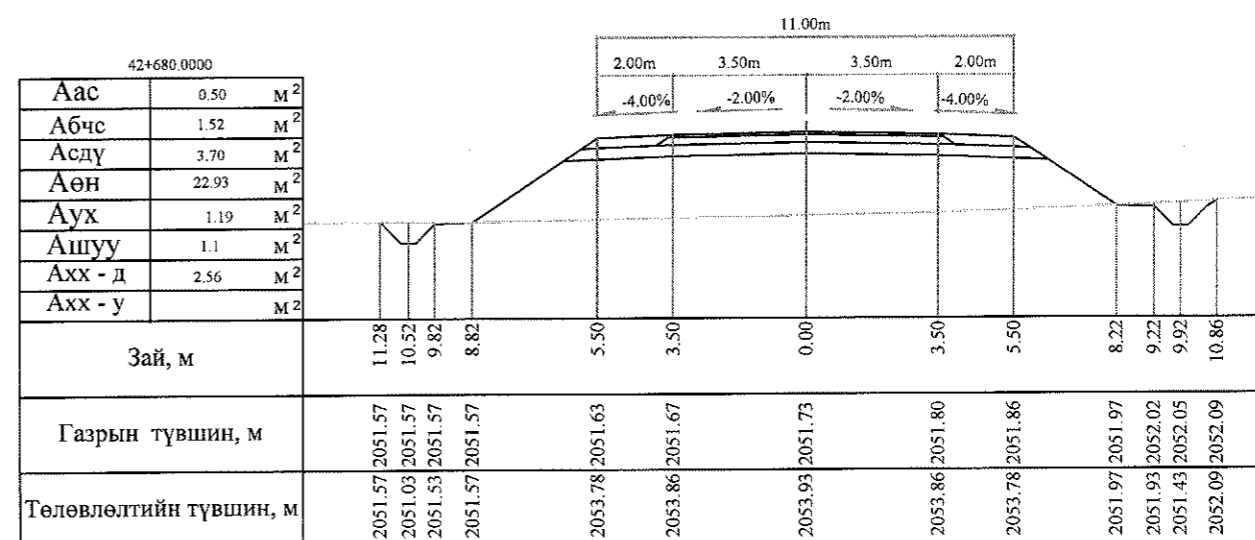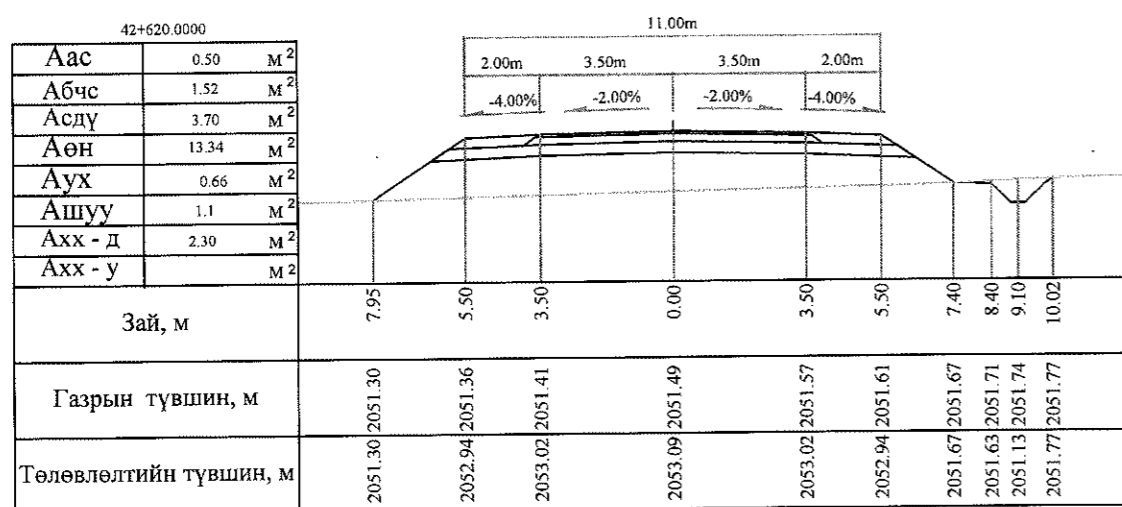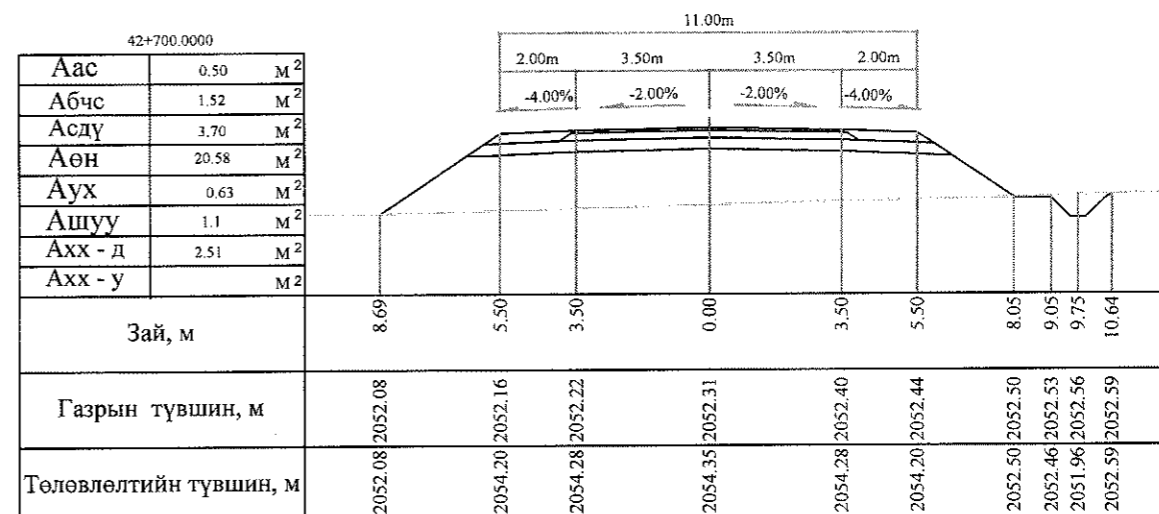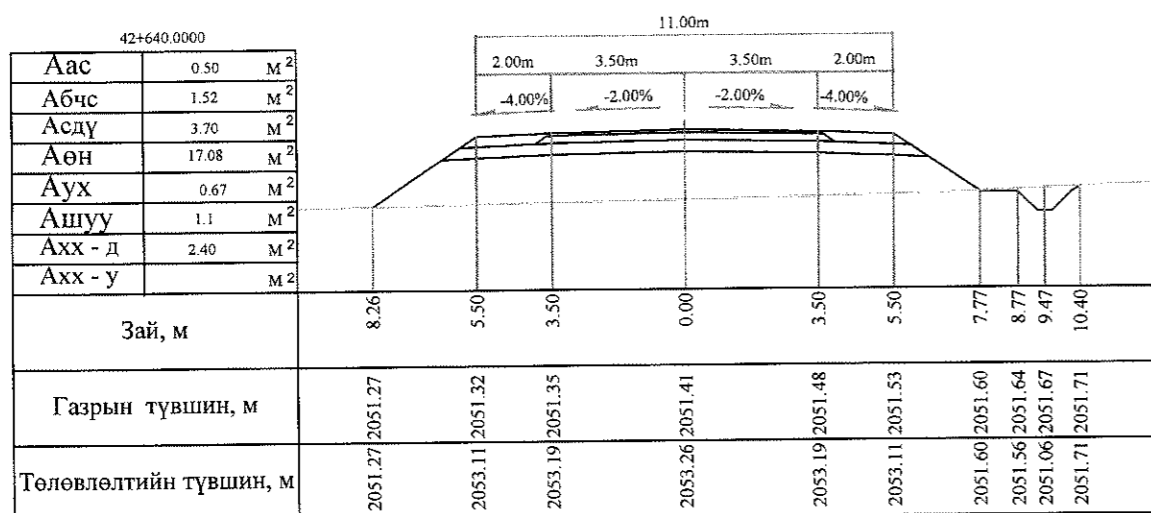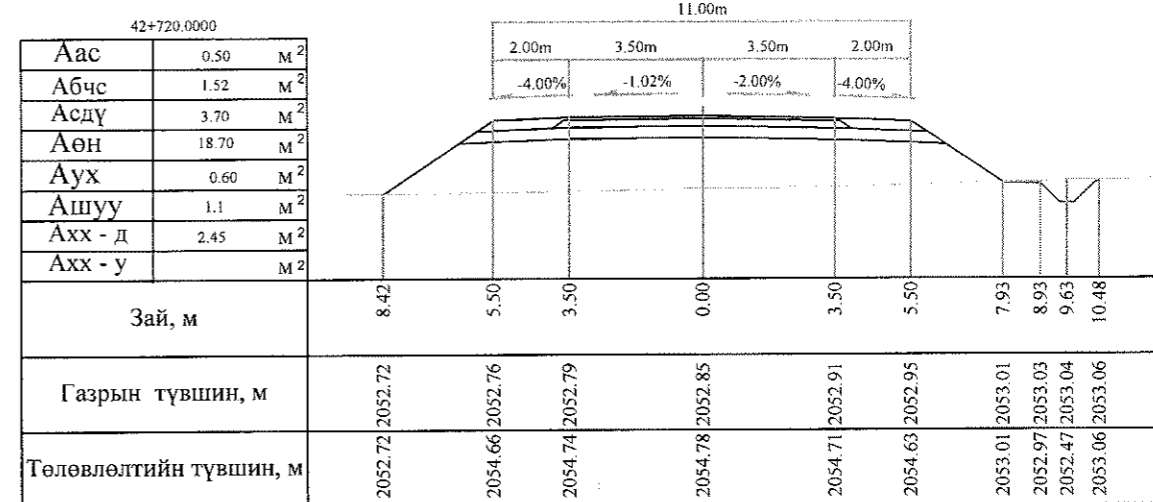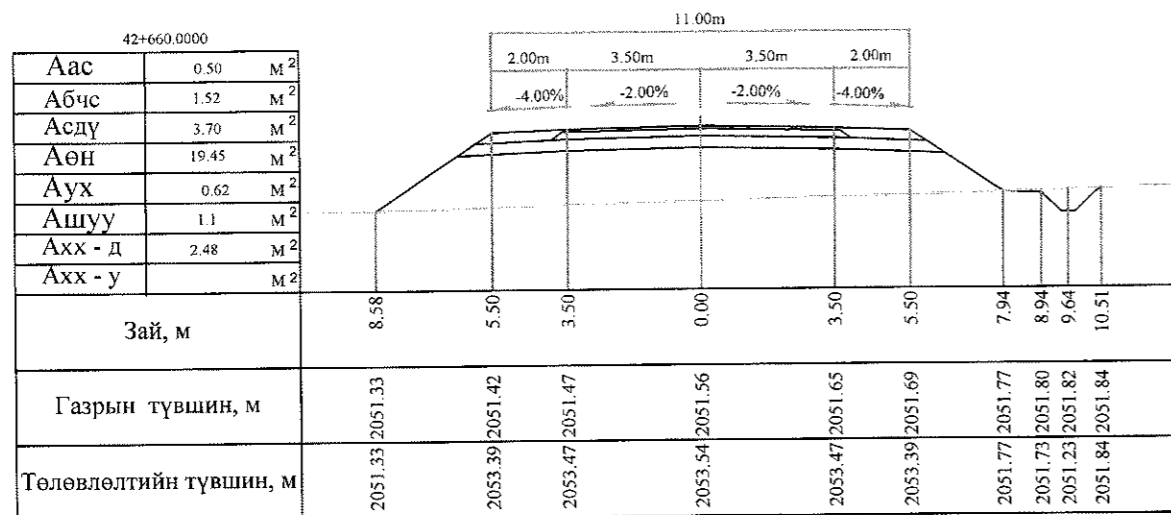

Тайлбар: Аас - Асфальт бетон хучилт  
Абчс - Буталсан чулуун суурь  
Асдү - Суурийн доод үе  
Аөн - Дүүргэлт

Аух - Ухмал  
Ашуу - Өөрийн шуудуу  
Ахх - д - Хөрс хуулалт далан  
Ахх - у - Хөрс хуулалт ухмал

<p>УБ хот, СБД 6-р хороо Бага тойруу, 37Б. Олон Улсын Худалдааны төв</p> <p>"ТЕО ЗУРАГЛАЛ" ХХК</p>	<p>БАЯНХОНГОР - ШАРГАЛЖУУТ ЧИГЛЭЛИЙН 54.176KM ХАТУУ ХУЧИЛТАЙ АВТО ЗАМЫН ИНЖЕНЕРИЙН НАРИЙВЧИЛСАН ЗУРАГ ТӨСӨЛ</p>			Хөндлөн огтлол		
	Захирал	Ким Сон Хуан	<i>[Signature]</i>	Хөндлөн огтлол		
	Ерөнхий инж	Н.Нямсүрэн	<i>[Signature]</i>	Масштаб: 1:200		
	Гүйцэтгэсэн	Б.Лхагваа	<i>[Signature]</i>	үе шат	хуудас	бүх/хууд
Шалгасан	Ж.Батнасан	<i>[Signature]</i>	ХО	391	500	
			НИФР 07/13			
			2013/12сар			

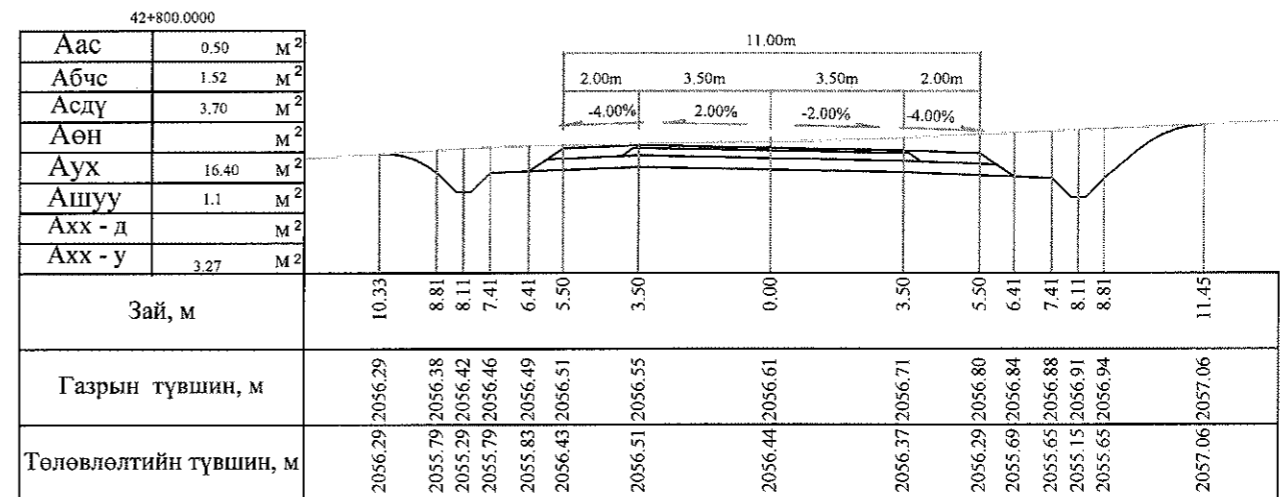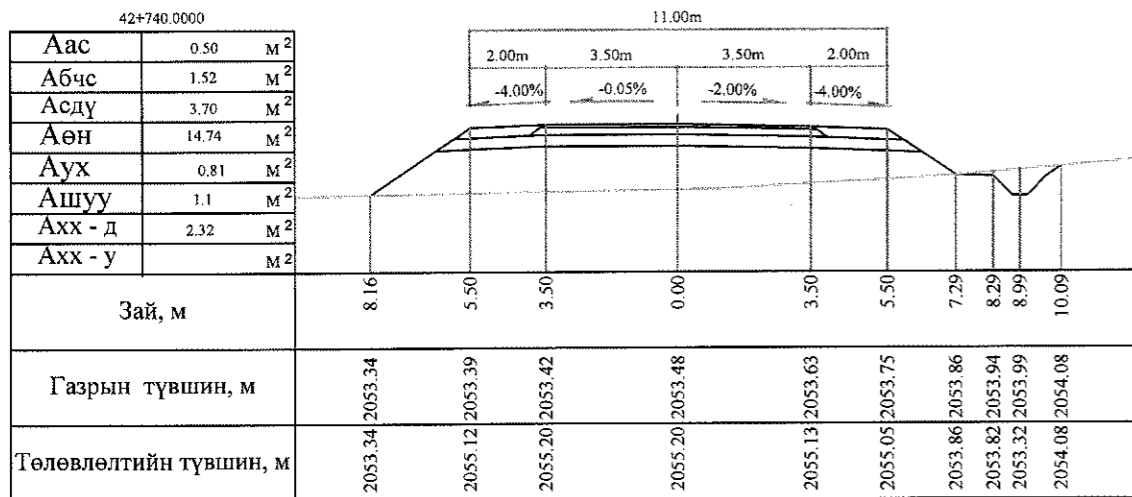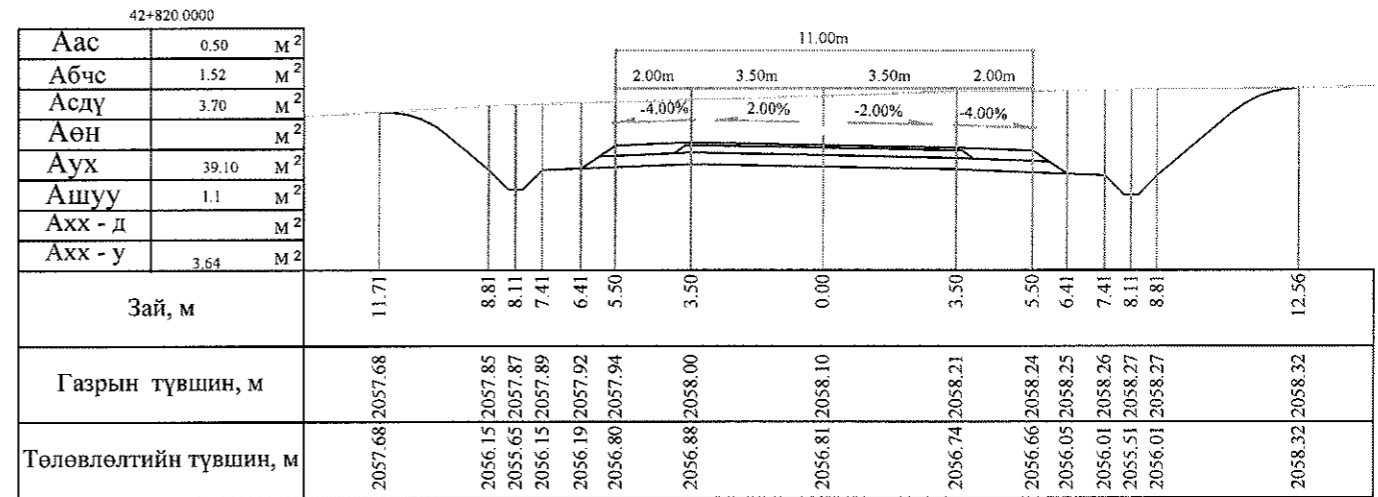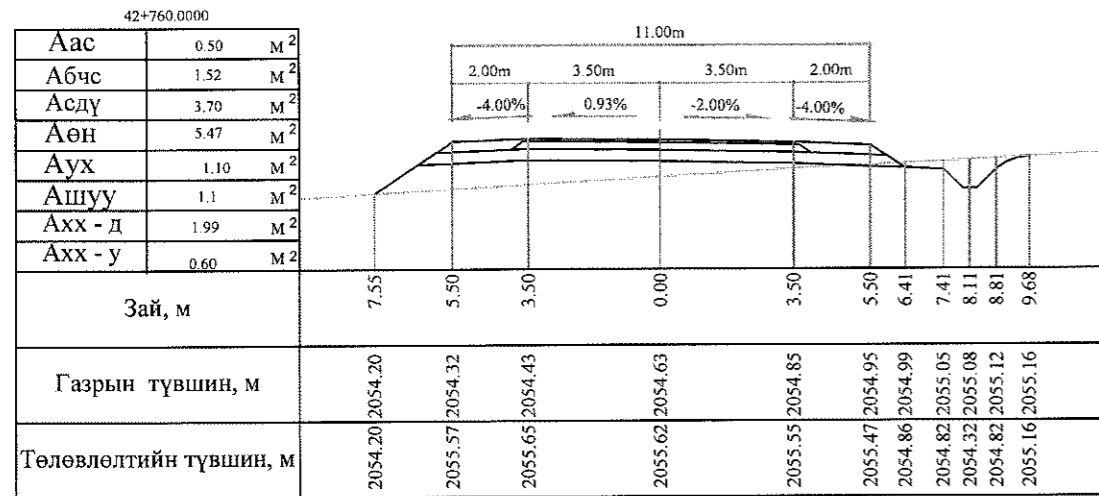
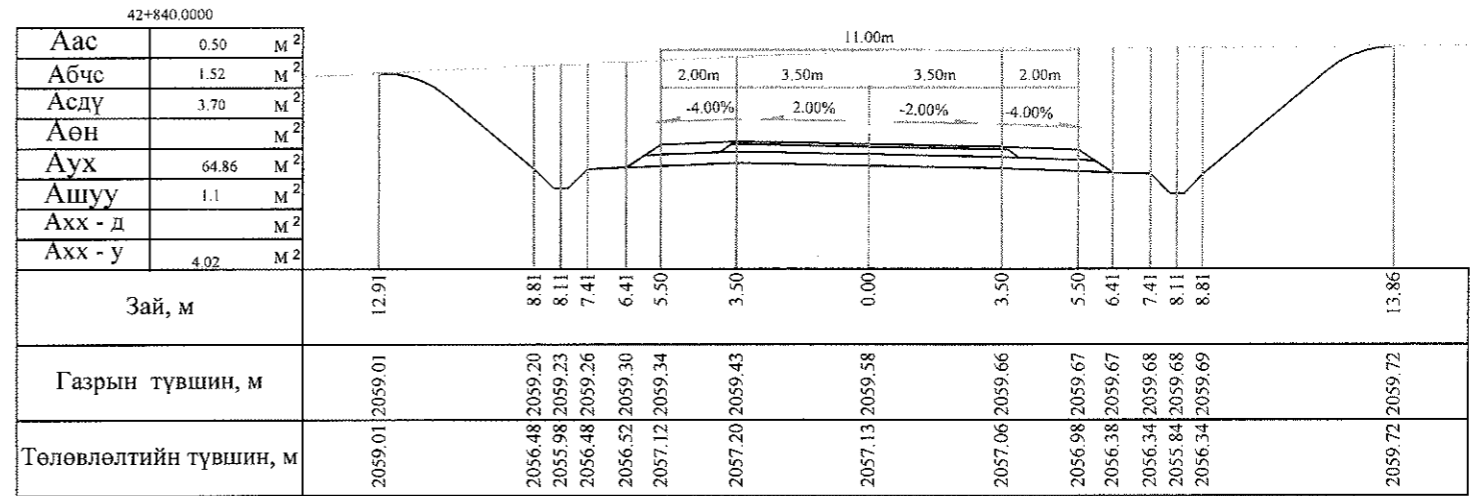
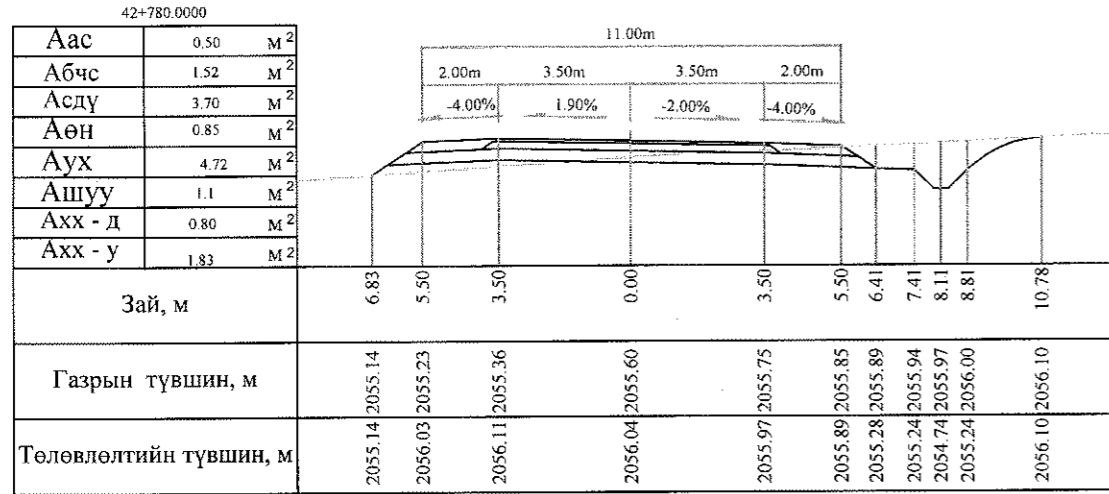


Тайлбар: Аас - Асфальт бетон хучилт  
 Абчс - Буталсан чулуун суурь  
 Асдү - Суурийн доод үе  
 Аөн - Дүүргэлт

Аух - Ухмал  
 Ашуу - Өөрийн шуудуу  
 Ахх - д - Хөрс хуулалт далан  
 Ахх - у - Хөрс хуулалт ухмал


<p>УБ хот, СБД 6-р хороо          Бага гойруу, 37Б. Олон          Улсын Худалдааны төв</p>	Баянхонгор - Шаргалжуут чиглэлийн 54.176км хатуу хучилттай авто замын инженерийн нарийвчилсан зураг төсөл			Хөндлөн огтлол				
	Захирал	Ким Сон Хуан	<i>[Signature]</i>	Хөндлөн огтлол				
	Ерөнхий.инж	Н.Нямсүрэн	<i>[Signature]</i>	Масштаб: 1:200				
	Гүйцэтгэсэн	Б.Лхагваа	<i>[Signature]</i>	үе шаг	хуудас	бүх/хууд		
	Шалгасан	Ж.Батнасан	<i>[Signature]</i>	ХО	392	500		
"ГЕО ЗУРАГЛАЛ" ХХК			ШИФР 07/13			2013/12сар		






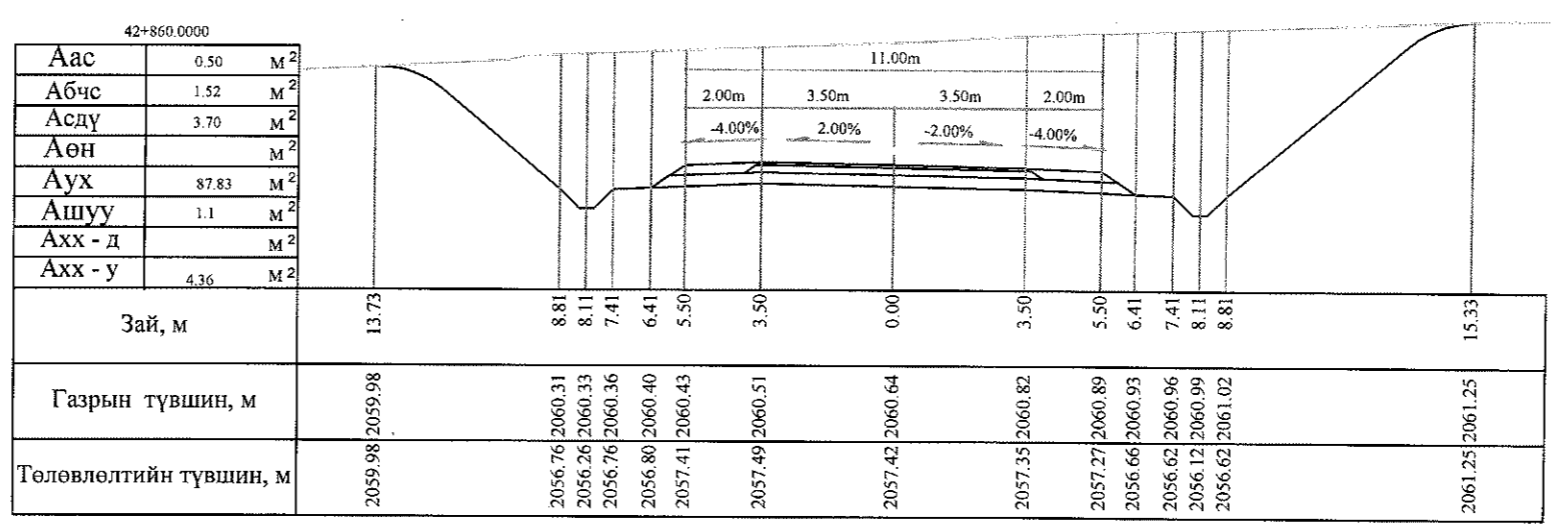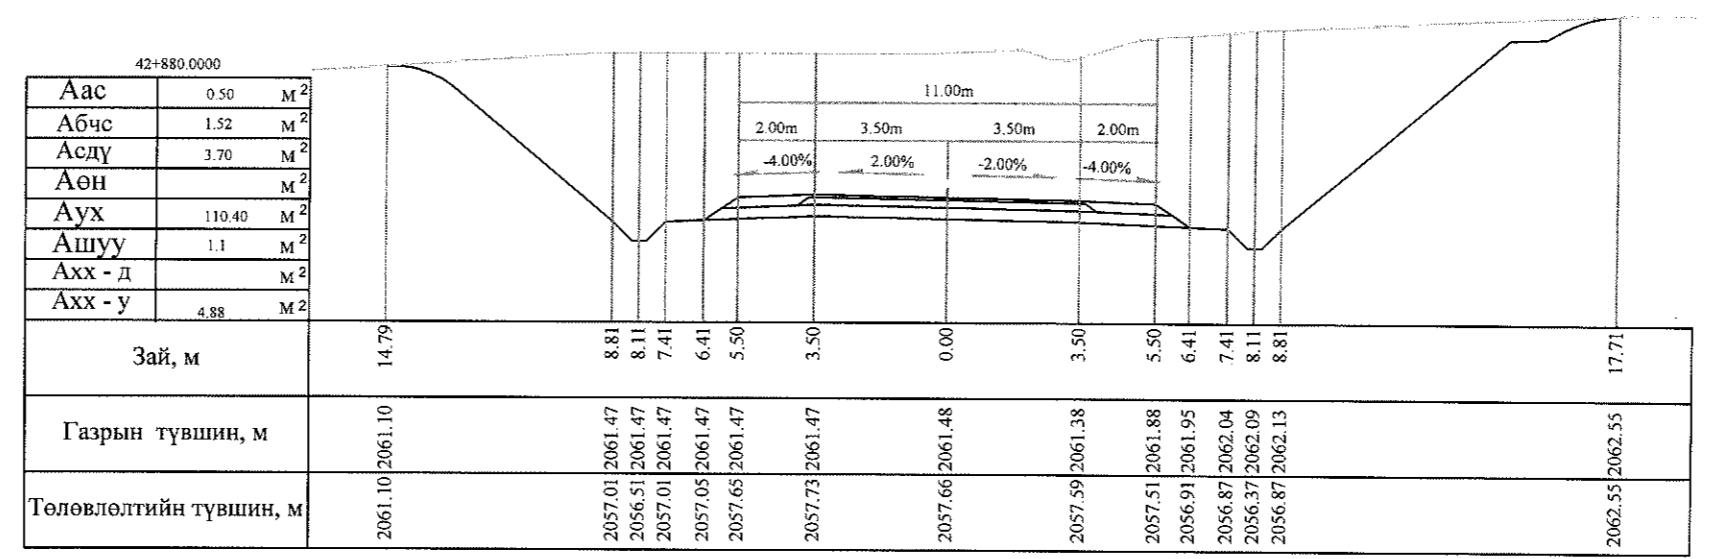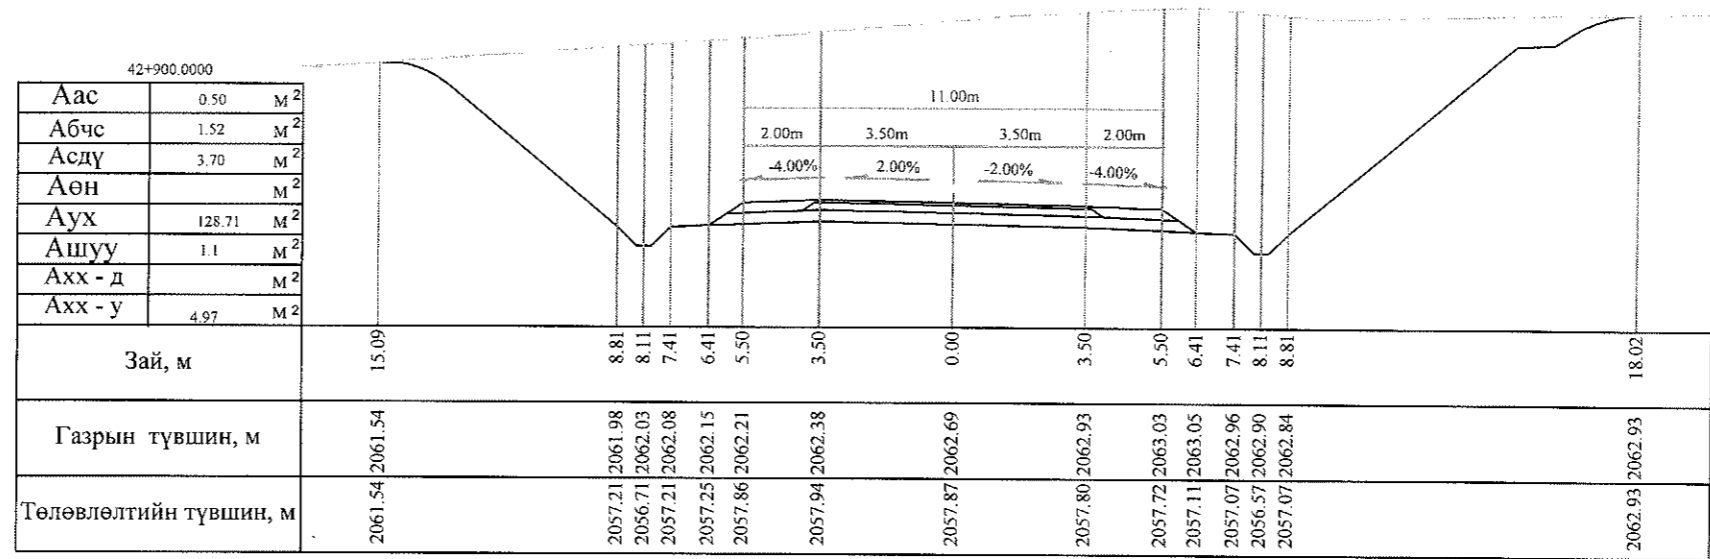


Тайлбар: Аас - Асфальт бетон хучилт  
 Абчс - Буталсан чулуун суурь  
 Асдү - Суурийн доод үе  
 Аөн - Дүүргэлт







Аух - Ухмал  
 Ашуу - Өөрийн шуудуу  
 Ахх - д - Хөрс хуулалт далан  
 Ахх - у - Хөрс хуулалт ухмал

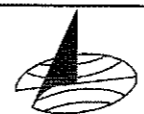 УБ хот, СБД 6-р хороо Бага тойруу, 37Б, Олон Улсын Худалдааны төв "ГЕО ЗУРАГЛАЛ" ХХК	БАЯНХОНГОР - ШАРГАЛЖУУТ ЧИГЛЭЛИЙН 54.176KM ХАТУУ ХУЧИЛТТАЙ АВТО ЗАМЫН ИНЖЕНЕРИЙН НАРИЙВЧИЛСАН ЗУРАГ ТӨСӨЛ			Хөндлөн огтлол		
	Захирал	Ким Сон Хуан	<i>[Signature]</i>	Хөндлөн огтлол		
	Ерөнхий инж	Н.Нямсүрэн	<i>[Signature]</i>	Масштаб: 1:200		
	Гүйцэтгэсэн	Б.Лхагваа	<i>[Signature]</i>	үе шаг	хуудас	бүх/хууд
Шалгасан	Ж.Батнасан	<i>[Signature]</i>	ХО	393	500	
			ПИФР 07/13			
			2013/12сар			

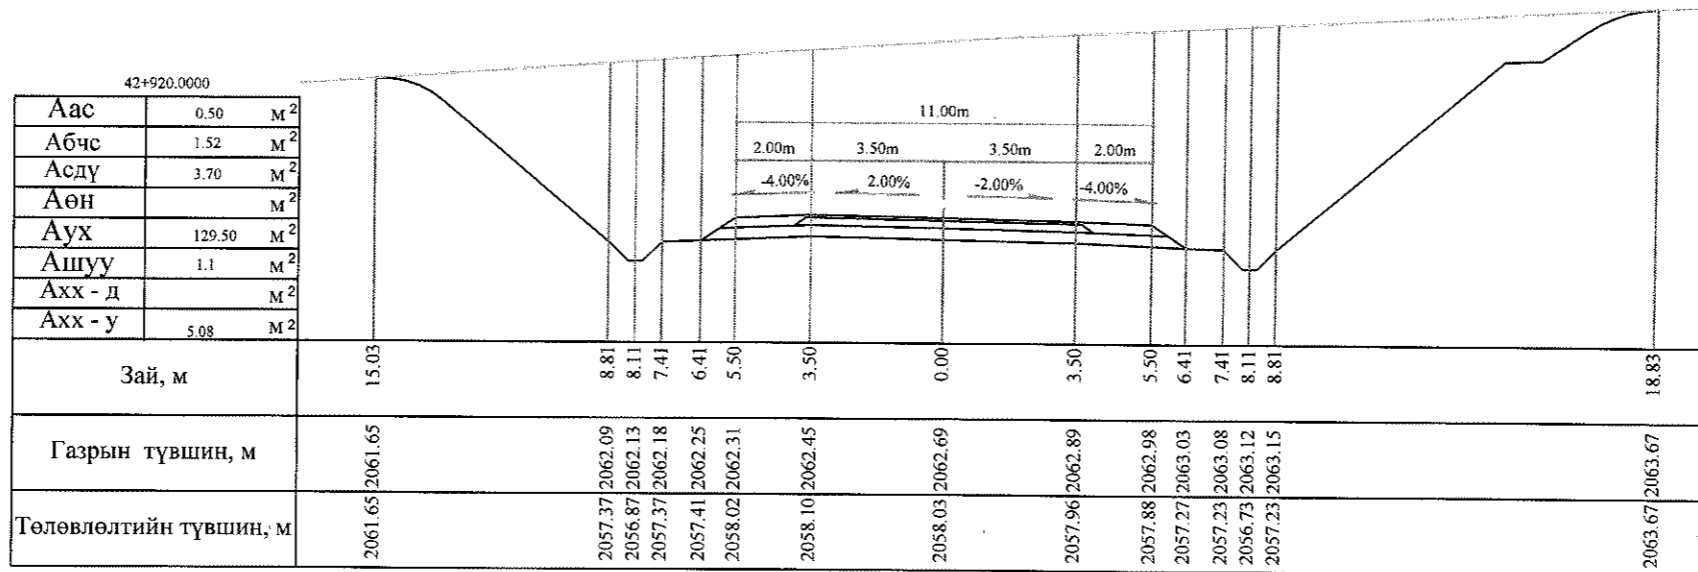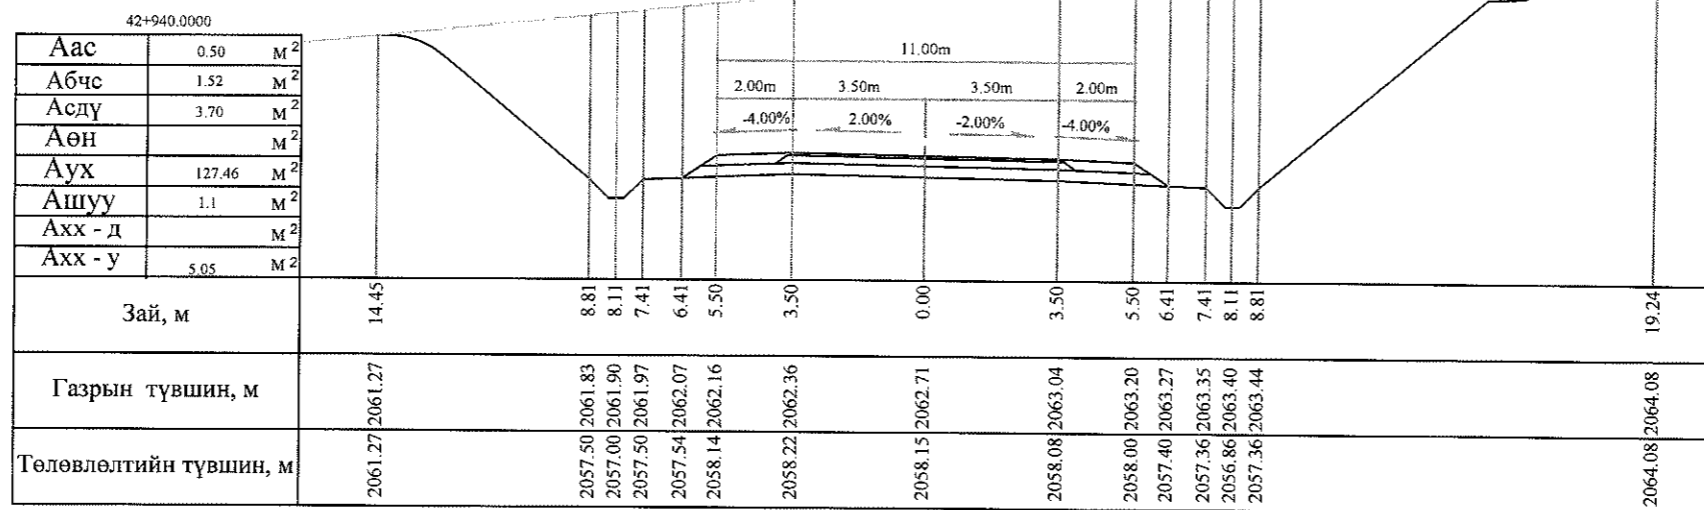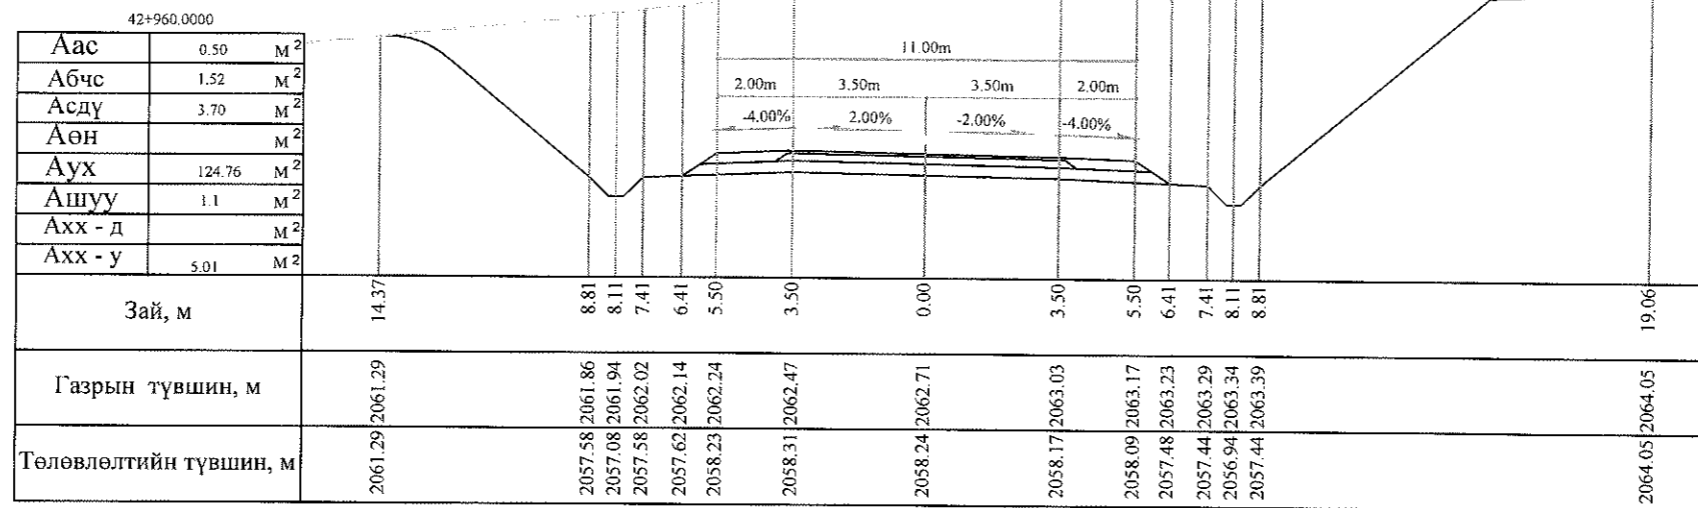







Тайлбар: Аас - Асфальт бетон хучилт  
 Абчс - Буталсан чулуун суурь  
 Асдү - Суурийн доод үе  
 Аөн - Дүүргэлт  
 Аух - Ухмал  
 Ашуу - Өөрийн шуудуу  
 Ахх - д - Хөрс хуулалт далан  
 Ахх - у - Хөрс хуулалт ухмал

 УБ хот, СБД 6-р хороо Бага тойруу, 37Б, Олон Удсын Худалдааны төв "ТЕО ЗУРАГЛАЛ" ХХК	Баянхонгор - Шаргалжуут чиглэлийн 54.176км хатуу хучилттай авто замын инженерийн нарийвчилсан зураг төсөл			Хөндлөн огтлол	
	Захирал	Ким Сон Хуан	<i>[Signature]</i>	Хөндлөн огтлол	
	Ерөнхий.инж	Н.Нямсүрэн	<i>[Signature]</i>	Масштаб: 1:200	
	Гүйцэтгэсэн	Б.Лхагваа	<i>[Signature]</i>	Үе шат	хуулаас бүх/хууд
Шалгасан	Ж.Батнасап	<i>[Signature]</i>	ХО	393 б	500
			ШИФР 07/13		2013/12сар

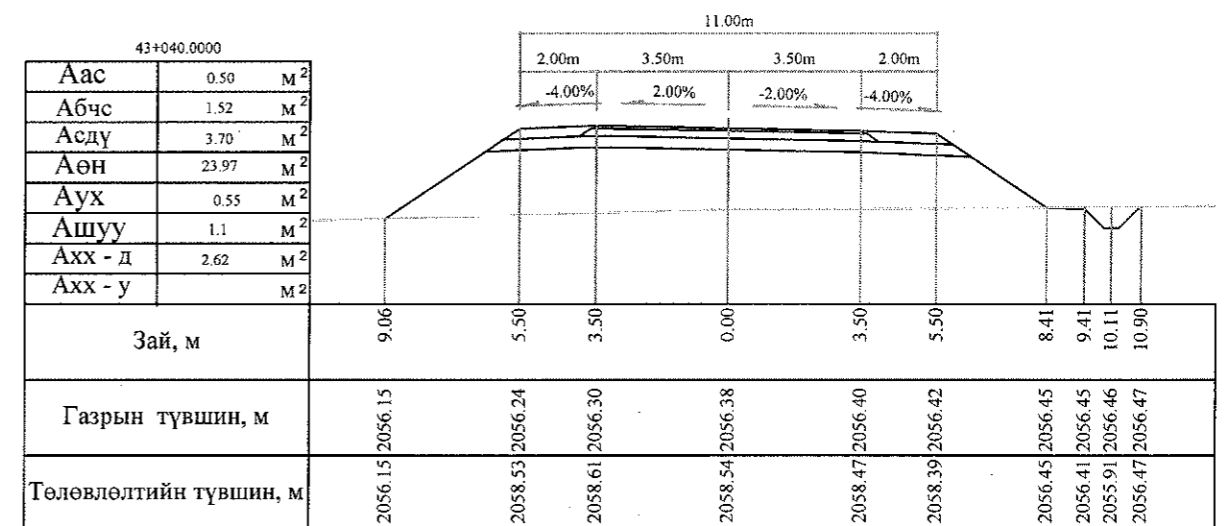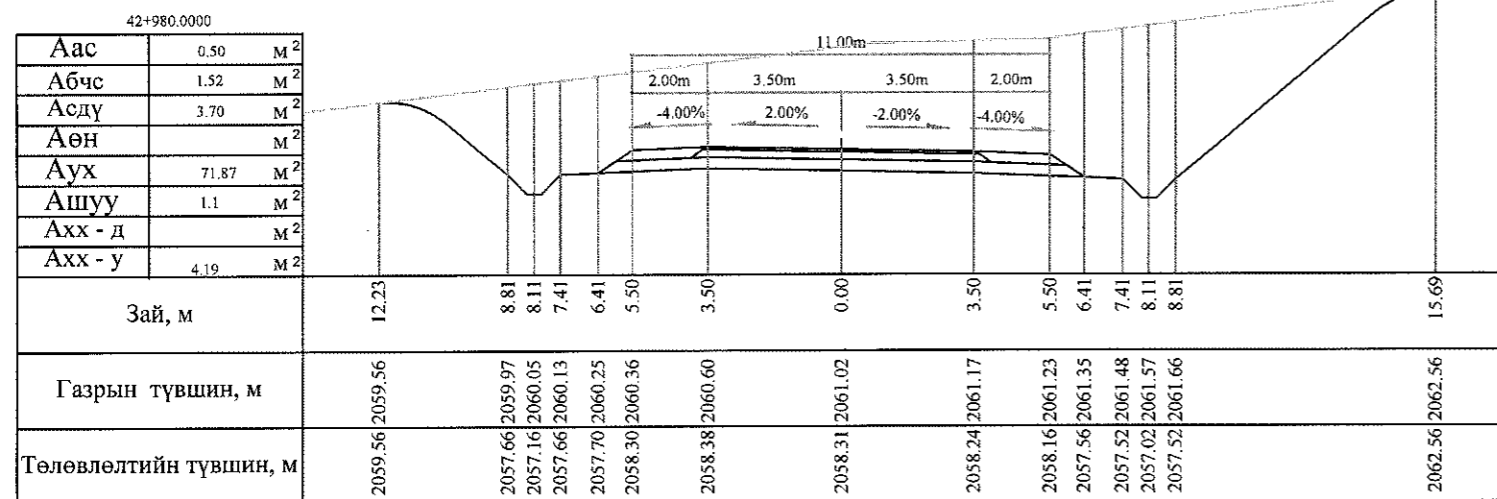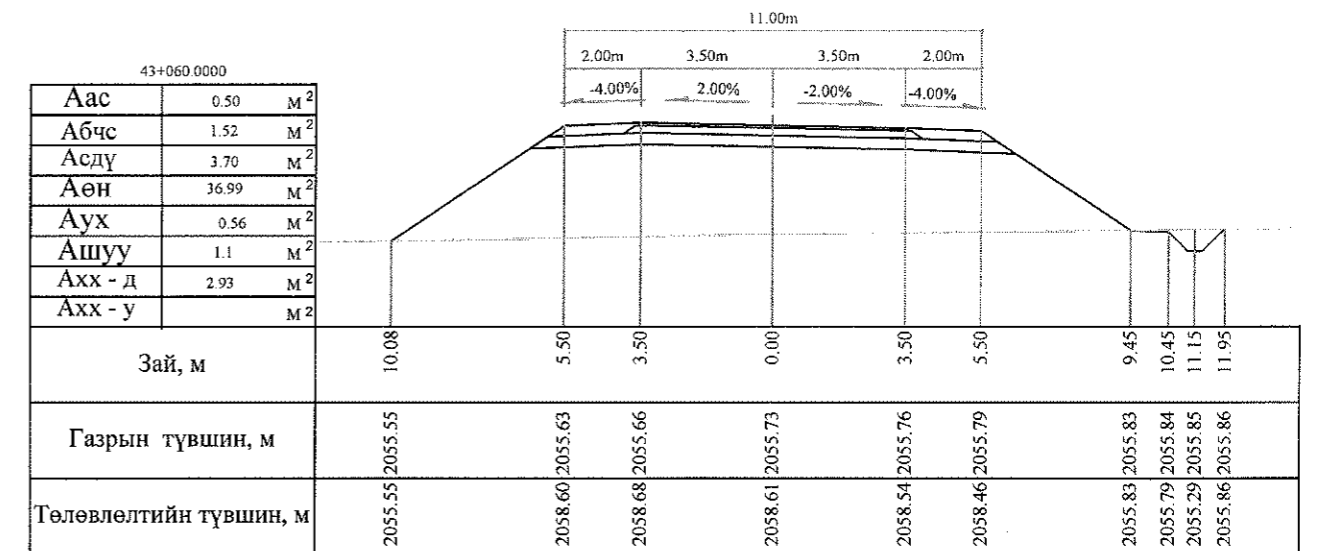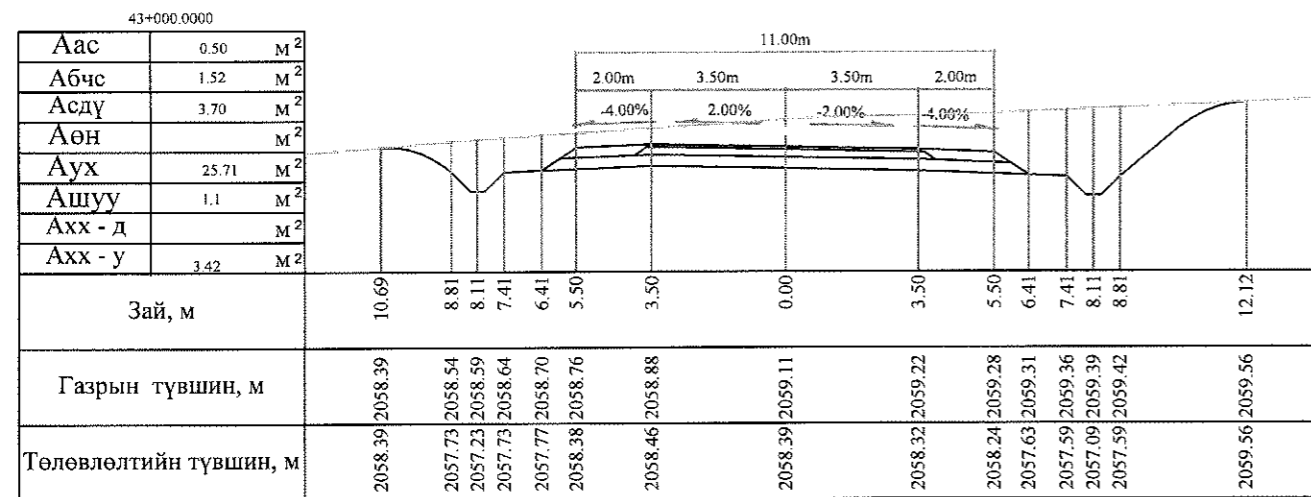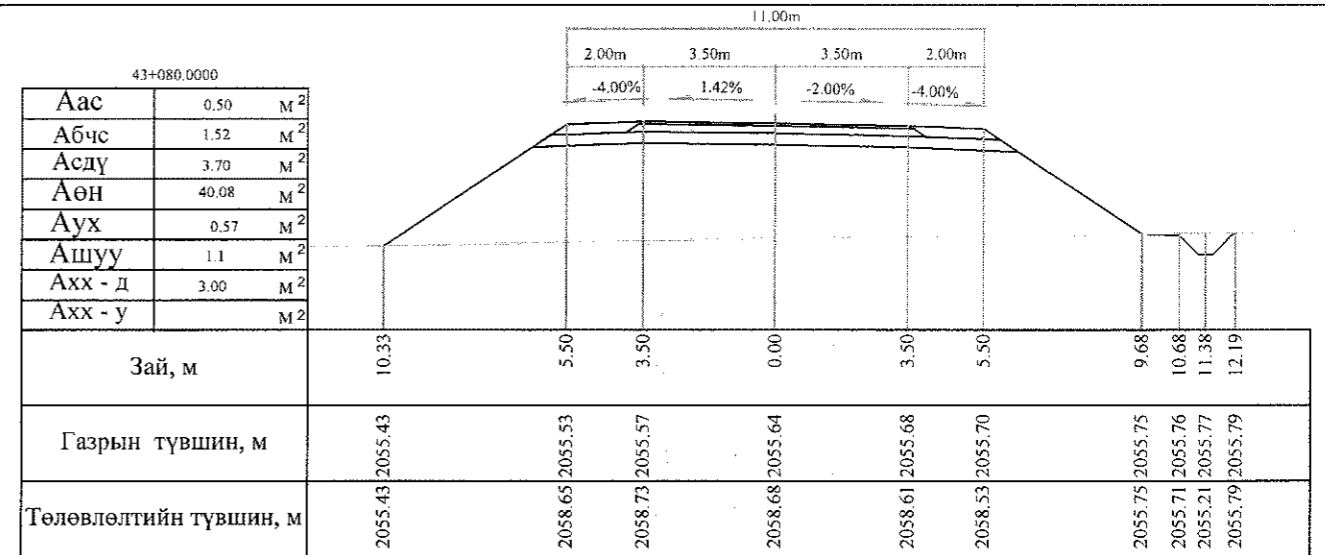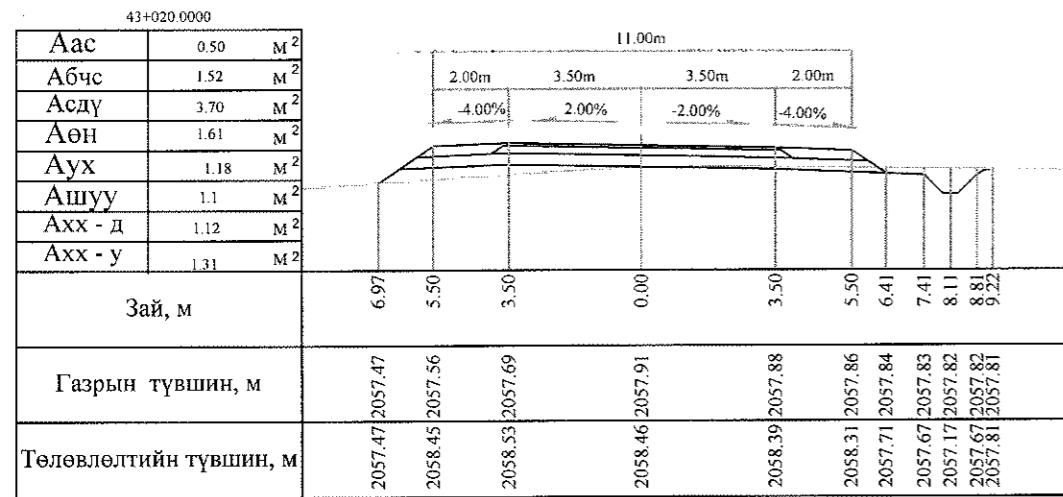


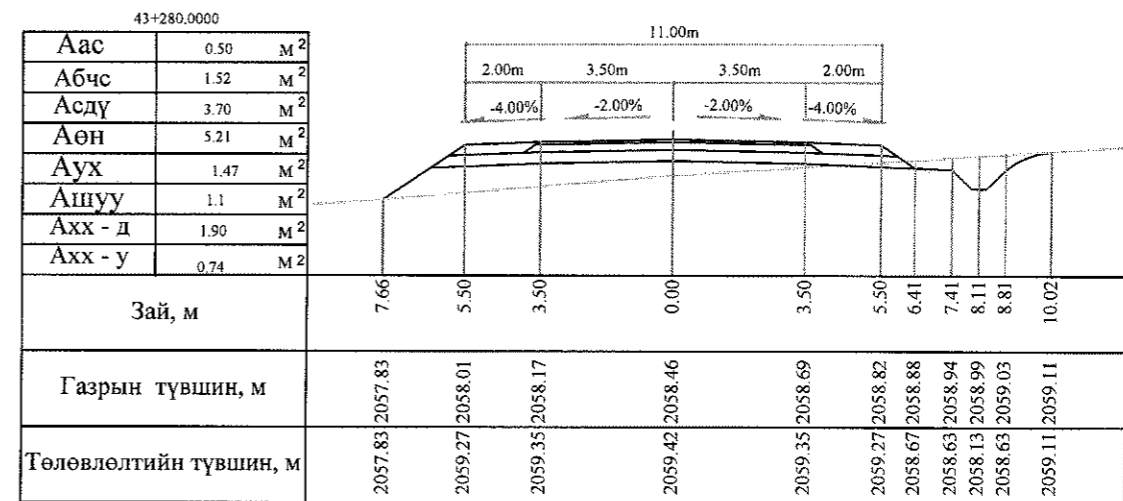
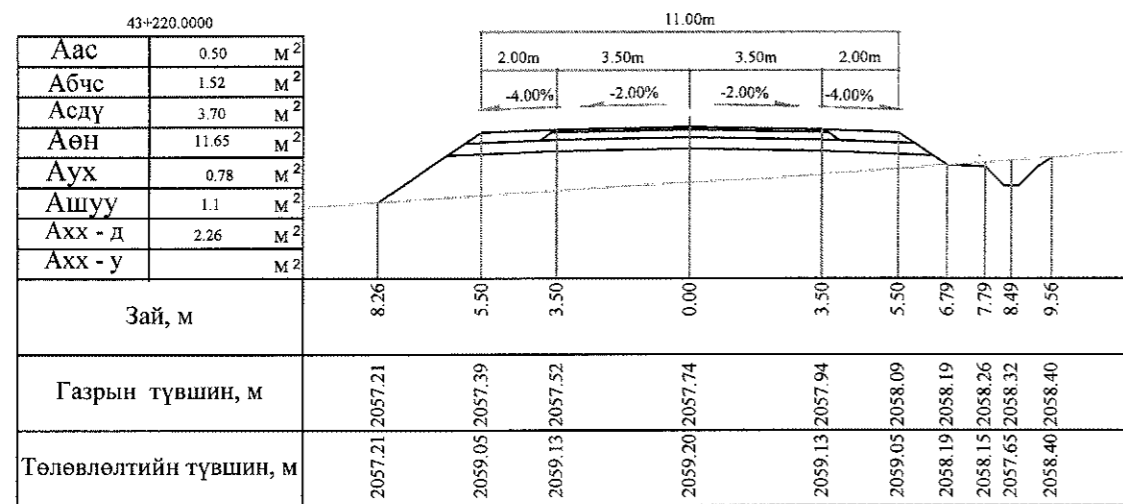
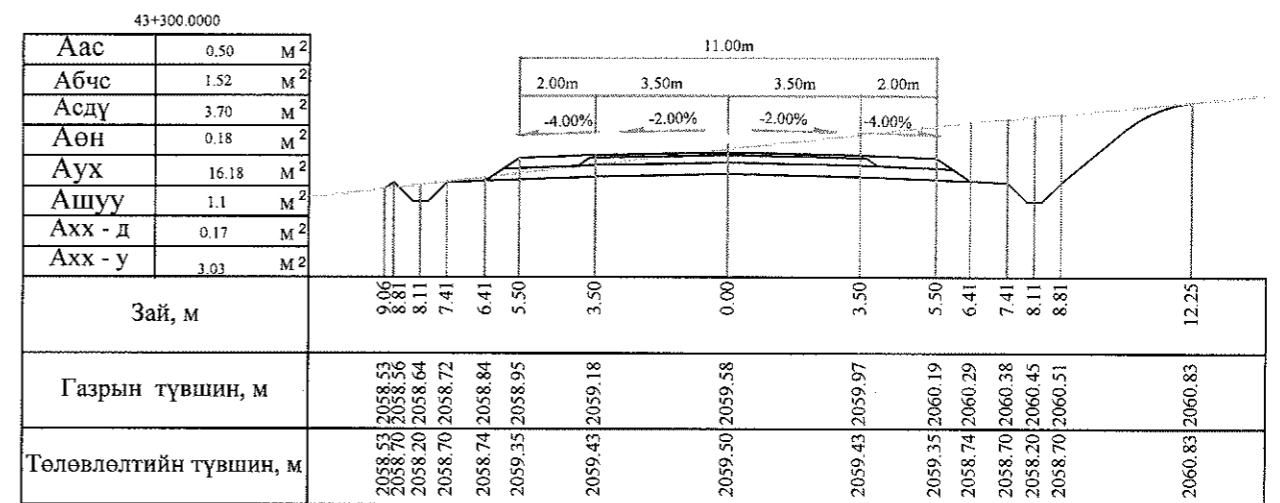
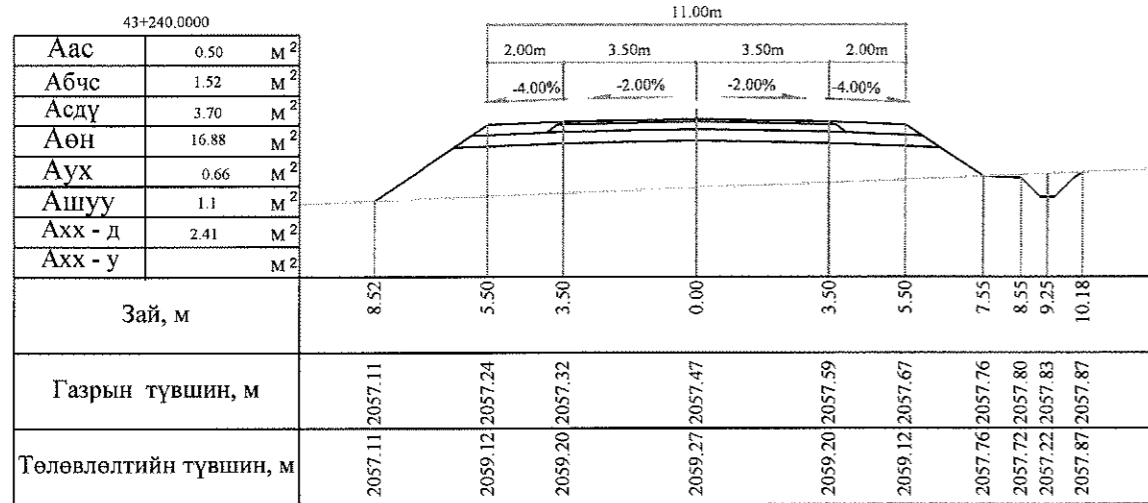
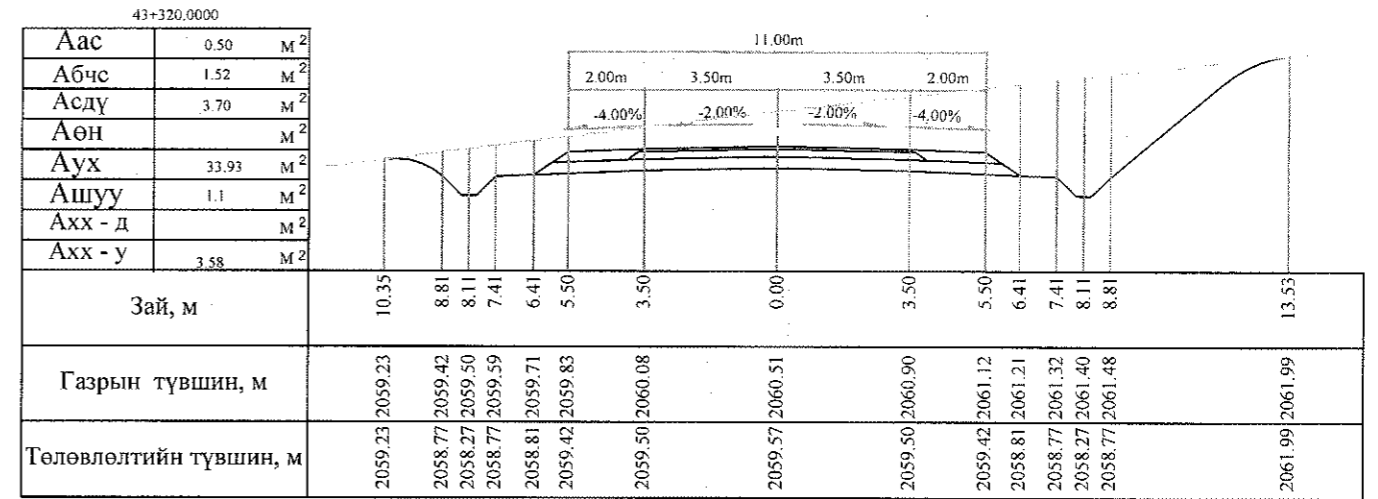
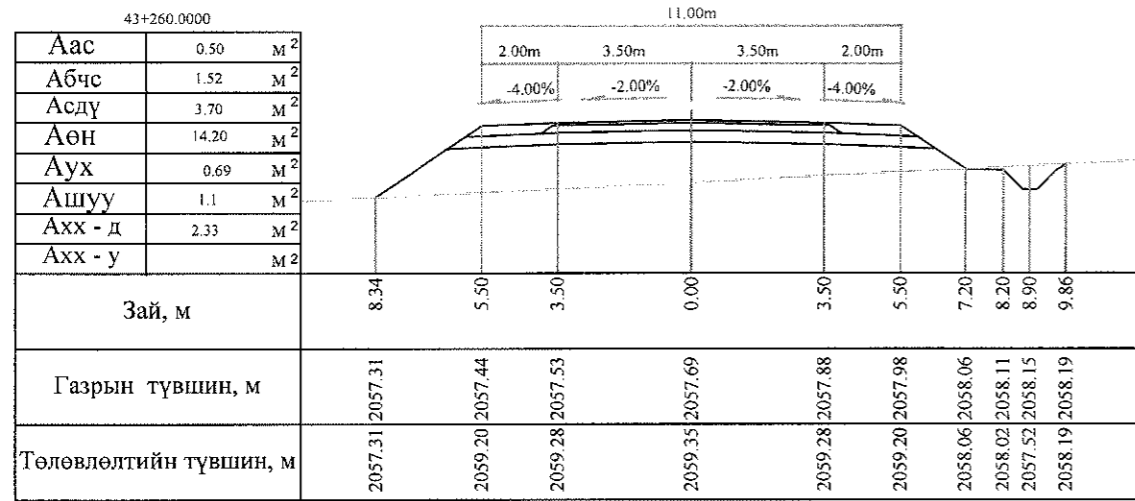
Тайлбар: Аас - Асфальт бетон хучилт  
 Абчс - Буталсан чулуун суурь  
 Асдү - Суурийн доод үе  
 Аөн - Дүүргэлт  
 Аух - Ухмал  
 Ашуу - Өөрийн шуудуу  
 Ахх - д - Хөрс хуулалт далан  
 Ахх - у - Хөрс хуулалт ухмал

<p>УБ хот, СБД 6-р хороо Бага тойруу, 37Б. Олон Улсын Худалдааны төв</p>	Баянхонгор - Шаргалжуут чиглэлийн 54.176км хатуу хучилттай авто замын инженерийн нарийвчилсан зураг төсөл			Хөндлөн огтлол	
	Захирал	Ким Сон Хуан		Хөндлөн огтлол	
	Ерөнхий инж	Н.Нямсүрэн		Масштаб: 1:200	
	Гүйцэтгэсэн	Б.Лхагваа		үе шат	хуудас
Шалгасан	Ж.Батнасан	ХО		394	500
ГЕО ЗУРАГЛАЛ" ХХК			ШИФР 07/13	2013/12сар	

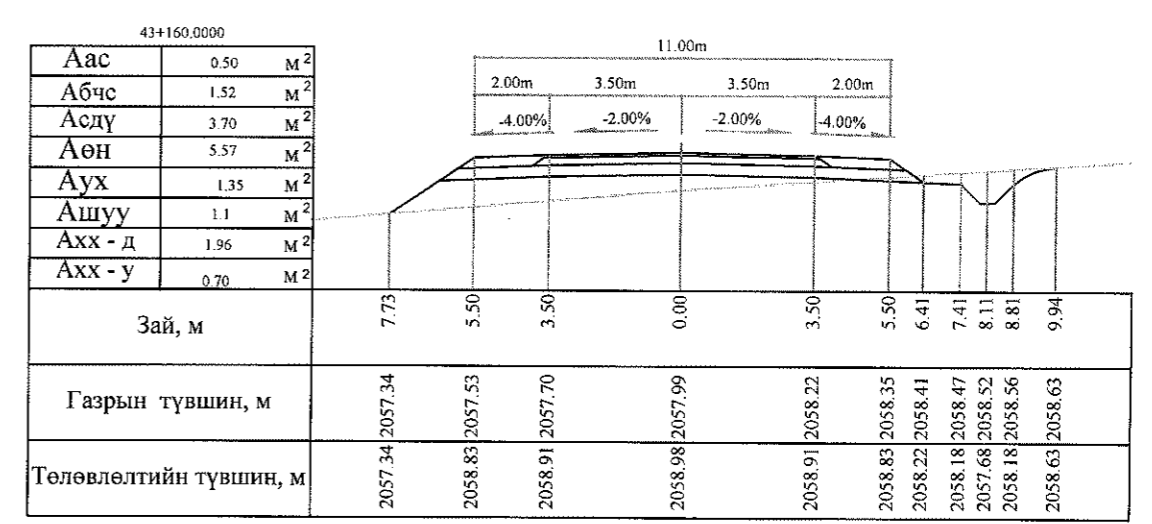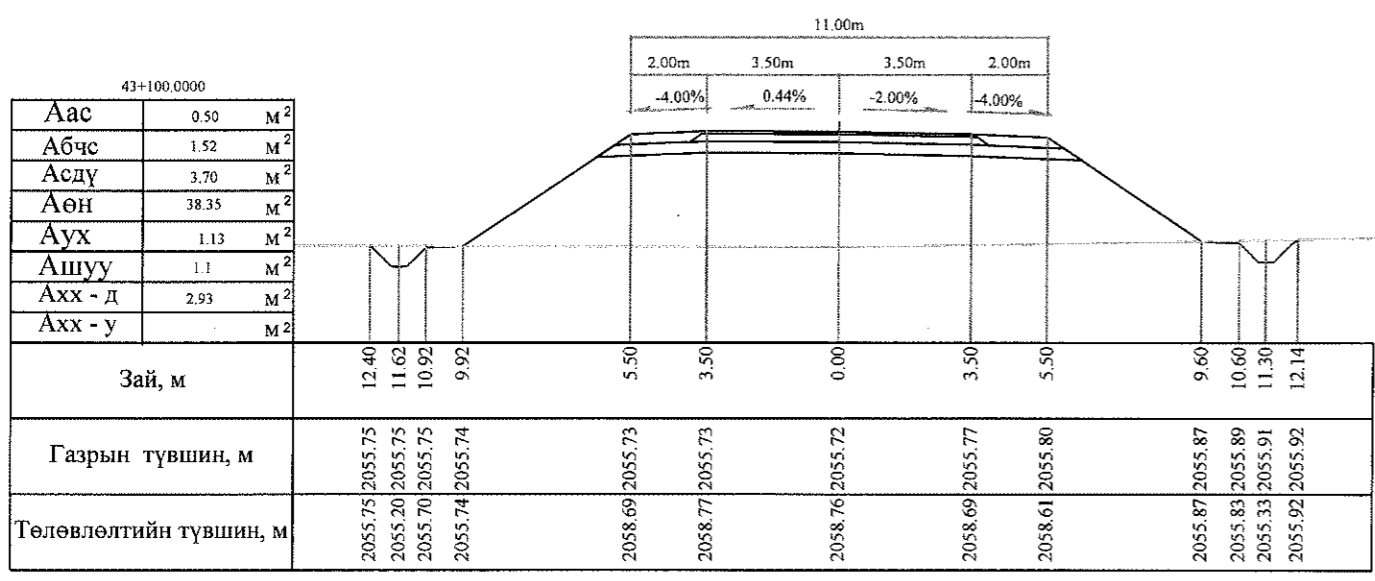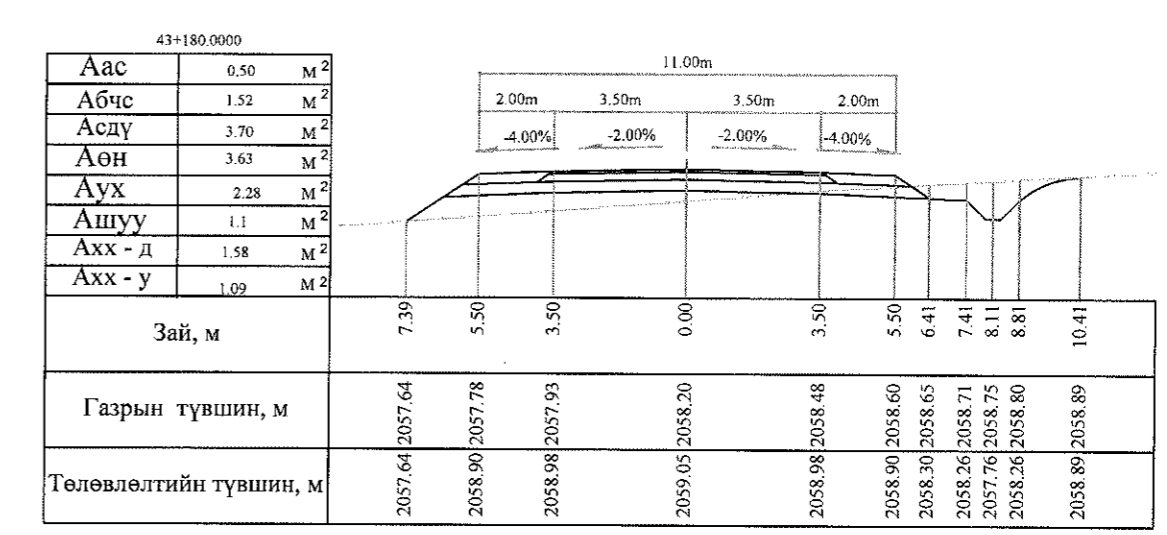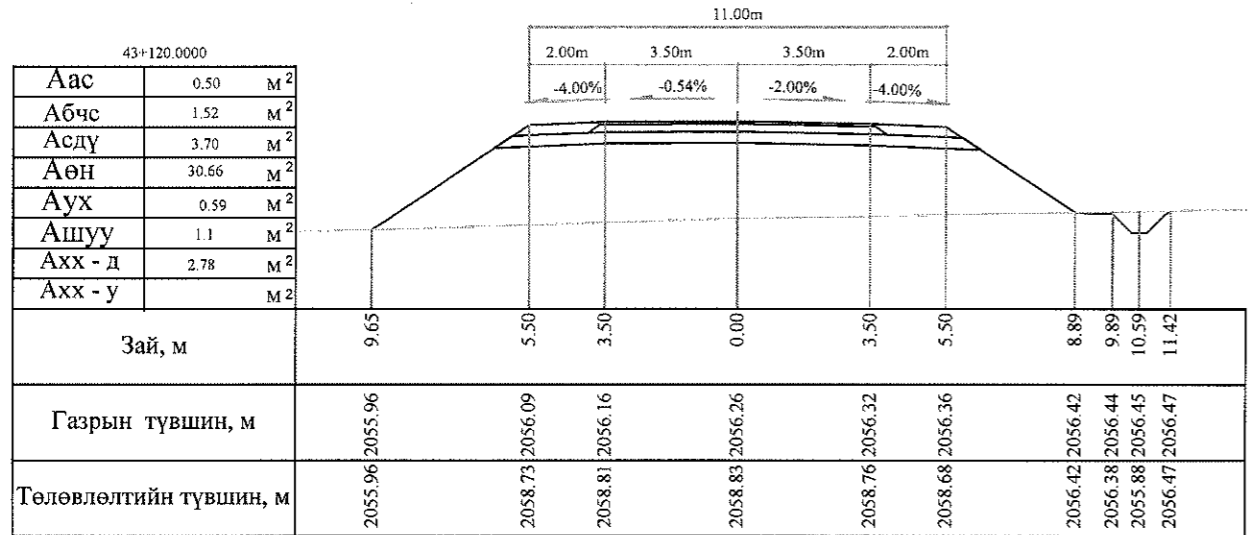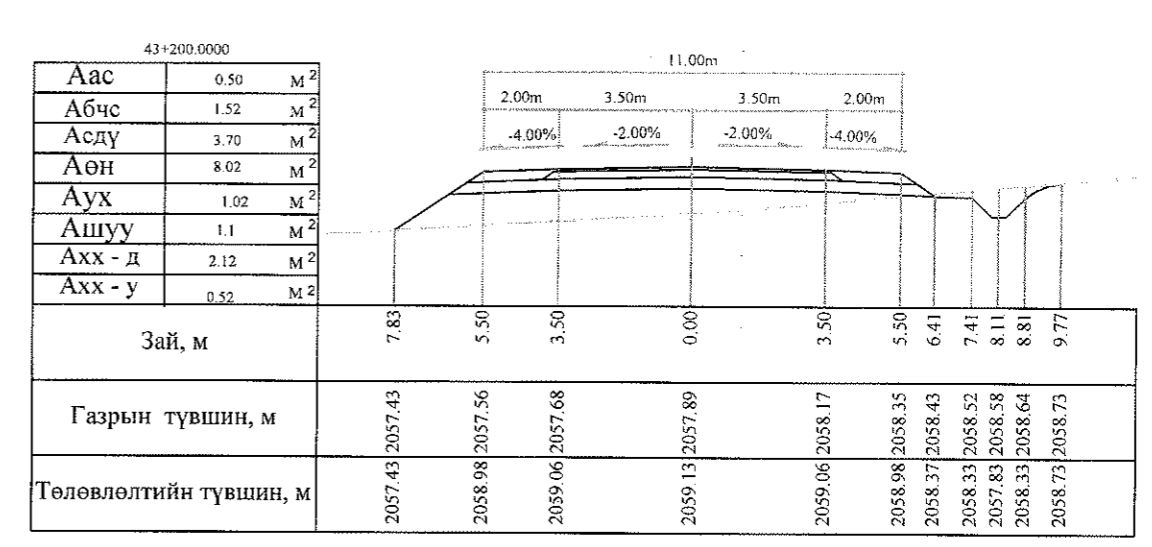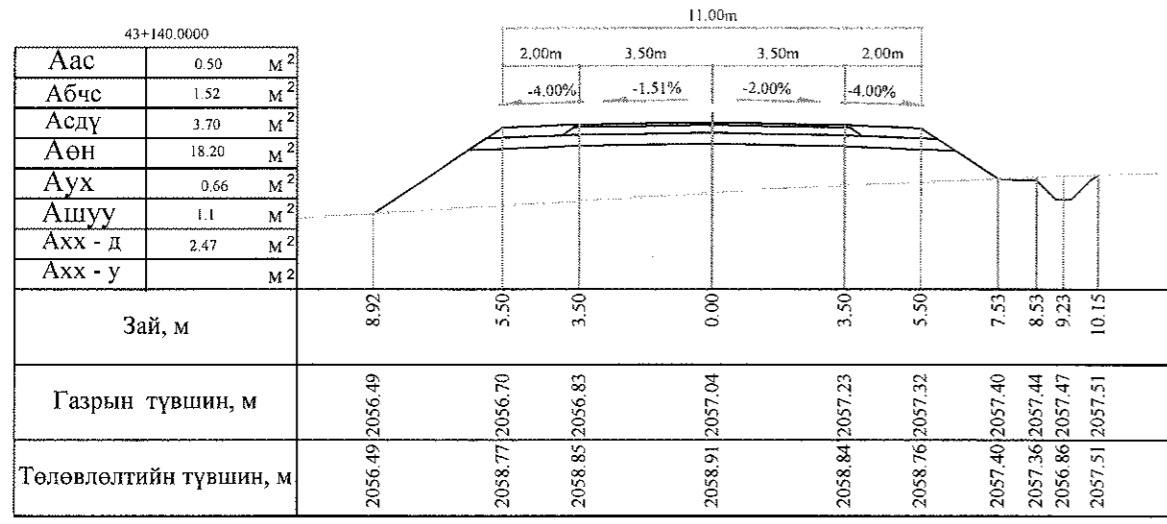
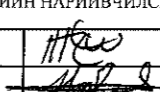
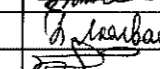








Тайлбар: Аас - Асфальт бетон хучилт  
 Абчс - Буталсан чулуун суурь  
 Асдү - Суурийн доод үе  
 Аөн - Дүүргэлт  
 Аух - Ухмал  
 Ашуу - Өөрийн шуудуу  
 Ахх - д - Хөрс хуулалт далан  
 Ахх - у - Хөрс хуулалт ухмал

 УБ хот, СБД 6-р хороо Бага тойруу, 37Б Олон Улсын Худалдааны төв	БЯАНХОНГОР - ШАРГАЛЖУУТ ЧИГЛЭЛИЙН 54.176КМ ХАТУУ ХУЧИЛТАЙ АВТО ЗАМЫН ИНЖЕНЕРИЙН НАРИЙВЧИЛСАН ЗУРАГ ТӨСӨЛ			Хөндлөн огтлол			
	Захирал	Ким Сөн Хуан	<i>[Signature]</i>	Хөндлөн огтлол			
	Ерөнхий инж	Н.Нямсүрэн	<i>[Signature]</i>	Масштаб: 1:200			
	Гүйцэтгэсэн	Б.Лхагваа	<i>[Signature]</i>	үе шаг	хуудас	бүх/хууд	
ГЕО ЗУРАГЛАЛ" ХХК	Шалгасан	Ж.Батнасан	<i>[Signature]</i>	ХО		395	500
				ШИФР 07/13		2013/12сар	



Тайлбар: Аас - Асфальт бетон хучилт  
 Абчс - Буталсан чулуун суурь  
 Асдү - Суурийн доод үе  
 Аөн - Дүүргэлт  
 Аух - Ухмал  
 Ашуу - Өөрийн шуудуу  
 Ахх - д - Хөрс хуулалт далан  
 Ахх - у - Хөрс хуулалт ухмал







 УБ хот, СБД 6-р хороо Бага тойруу, 37Б. Олон Улсын Худалдааны төв ГЕО ЗУРАГЛАЛ ХХК	БАЯНХОНГОР - ШАРГАЛЖУУТ ЧИГЛЭЛИЙН 54.176KM ХАТУУ ХУЧИЛТАЙ АВТО ЗАМЫН ИНЖЕНЕРИЙН НАРИЙВЧИЛСАН ЗУРАГ ТӨСӨЛ			Хөндлөн огтлол		
	Захирал	Ким Сон Хуан		Хөндлөн огтлол		
	Ерөнхий инж	Н.Нямсүрэн		Масштаб: 1:200		
	Гүйцэтгэсэн	Б.Лхагваа		үе шат хуудас бүх/хууд		
Шалгасан	Ж.Батнасан	ХО 396 500				
			ШИФР 07/13			
			2013/12сар			

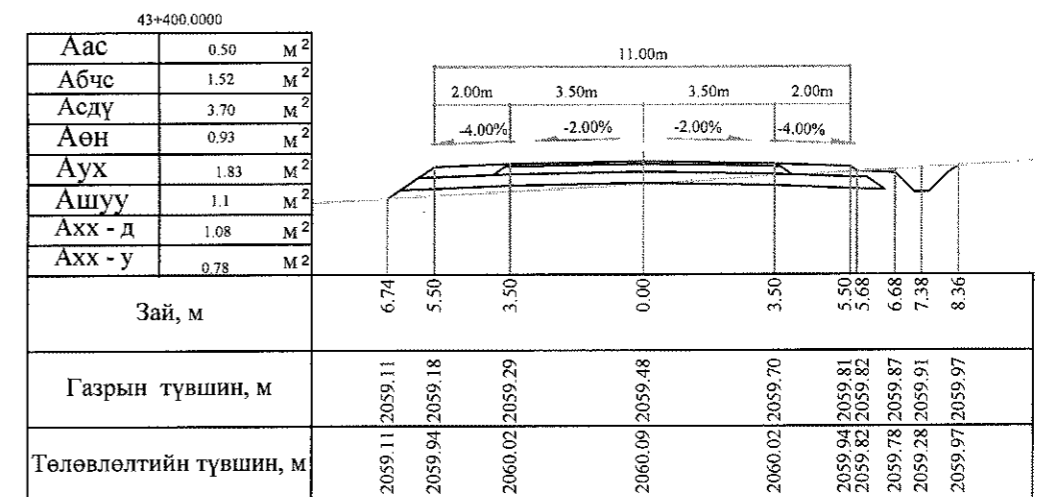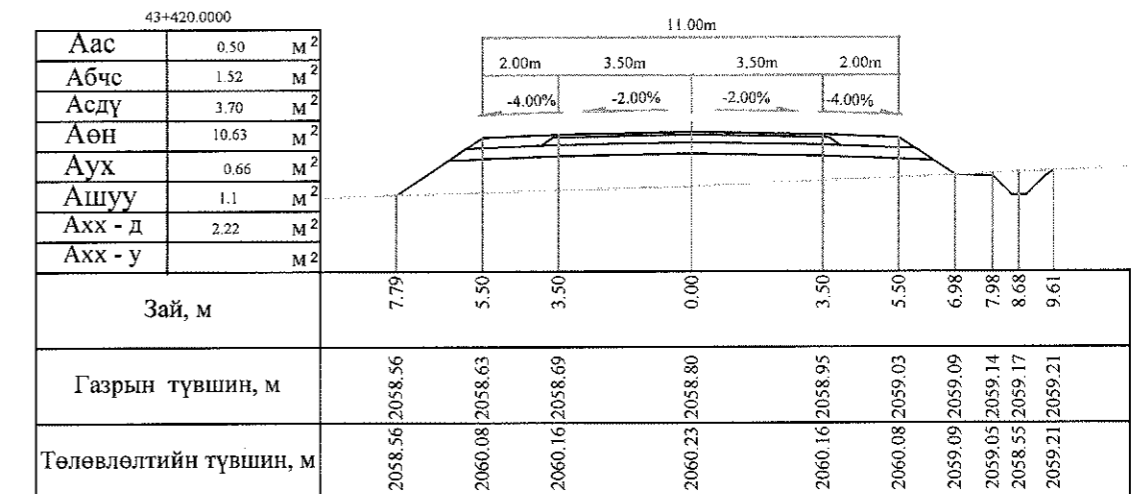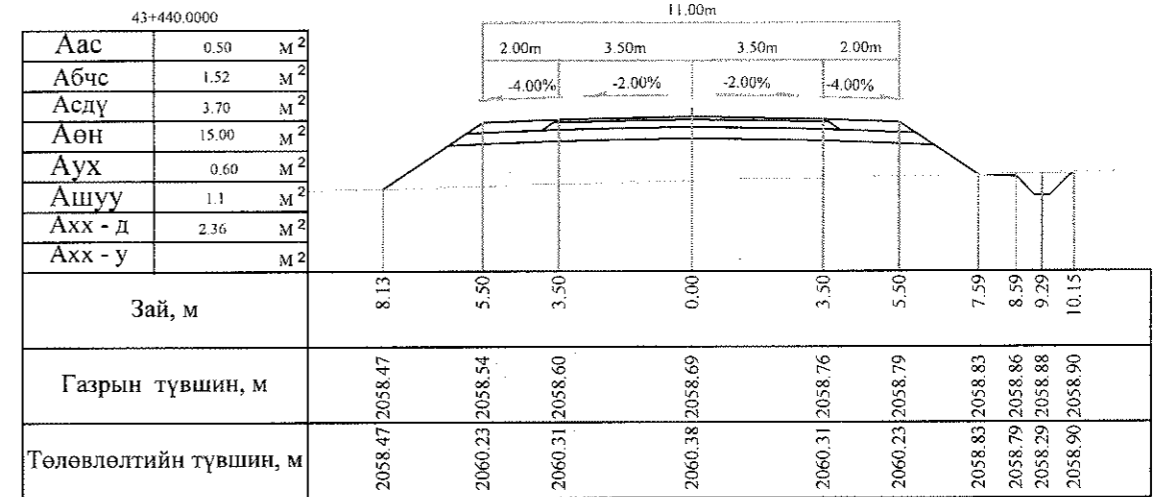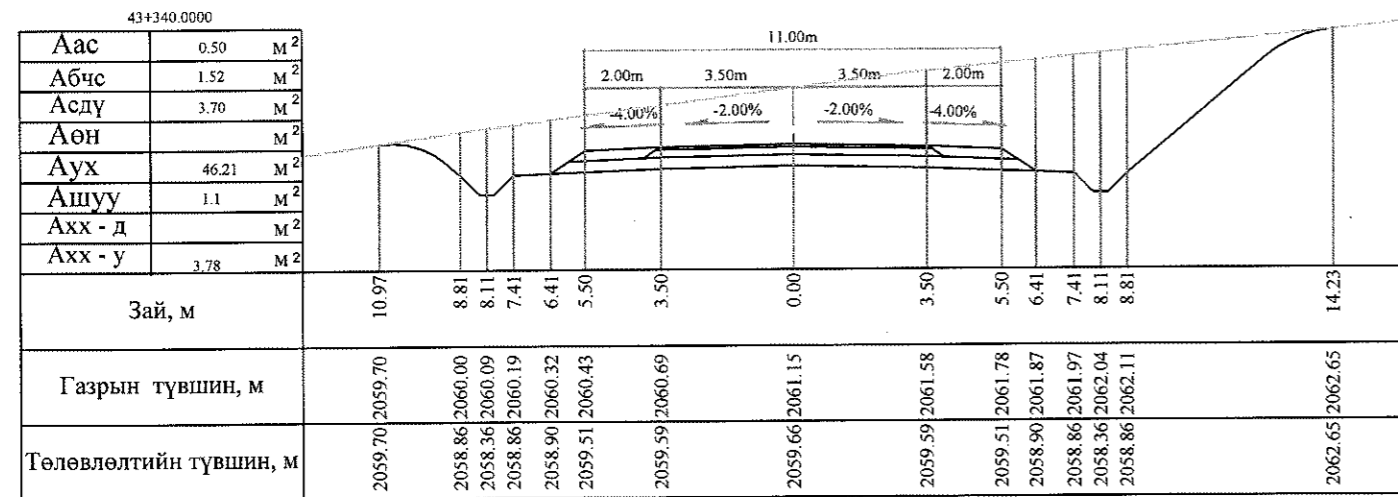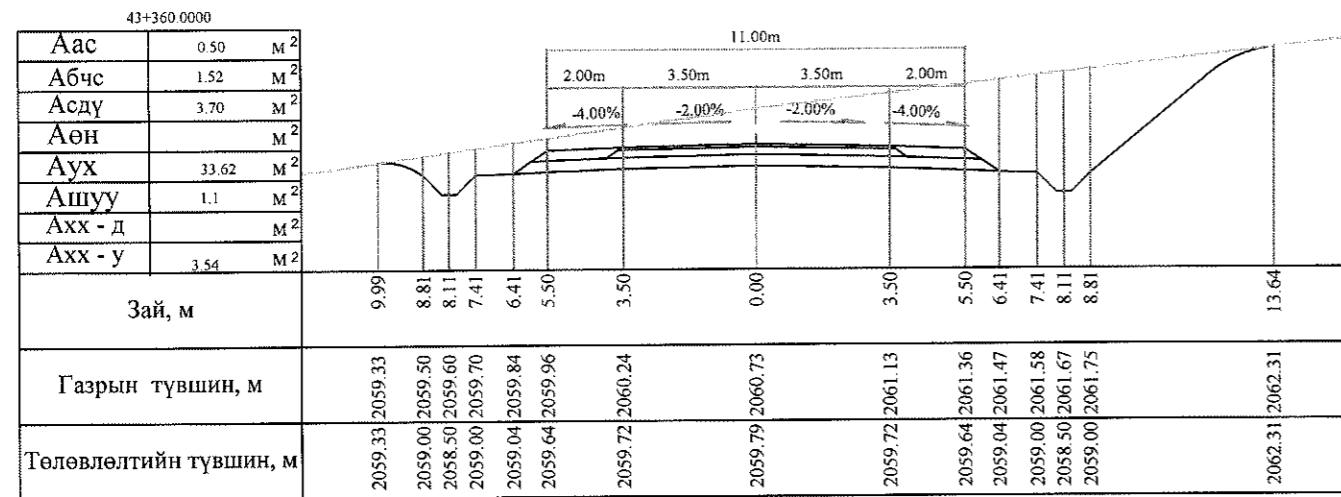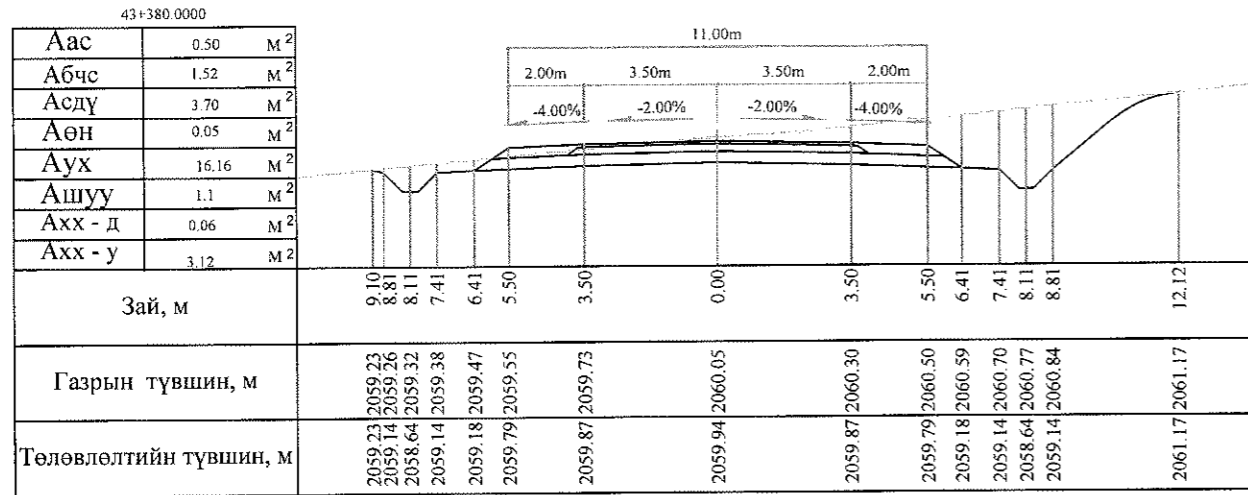

Тайлбар: Аас - Асфальт бетон хучилт  
 Абчс - Буталсан чулуун суурь  
 Асдү - Суурийн доод үе  
 Аөн - Дүүргэлт

Аух - Ухмал  
 Ашуу - Өөрийн шуудуу  
 Ахх - д - Хөрс хуулалт далан  
 Ахх - у - Хөрс хуулалт ухмал







 УБ хот, СБД 6-р хороо Бага гойруу, 37Б. Олон Улсын Худалдааны гөв "ТӨО ЗУРАГЛАЛ" ХХК	БАЯНХОНГОР - ШАРГАЛЖУУТ ЧИГЛЭЛИЙН 54.176КМ ХАТУУ ХУЧИЛТАЙ АВТОЗАМЫН ИНЖЕНЕРИЙН НАРИЙВЧИЛСАН ЗУРАГ ТӨСӨЛ			Хөндлөн огтлол		
	Захирал	Ким Сон Хуан	<i>[Signature]</i>	Хөндлөн огтлол		
	Ерөнхий.инж	Н.Нямсүрэн	<i>[Signature]</i>	Масштаб: 1:200		
	Гүйцэтгэсэн	Б.Лхагваа	<i>[Signature]</i>	үе шат	хуудас	бүх/хууд
	Шалгасан	Ж.Батнасан	<i>[Signature]</i>	ХО	397	500
				ШИФР 07/13		2013/12сар

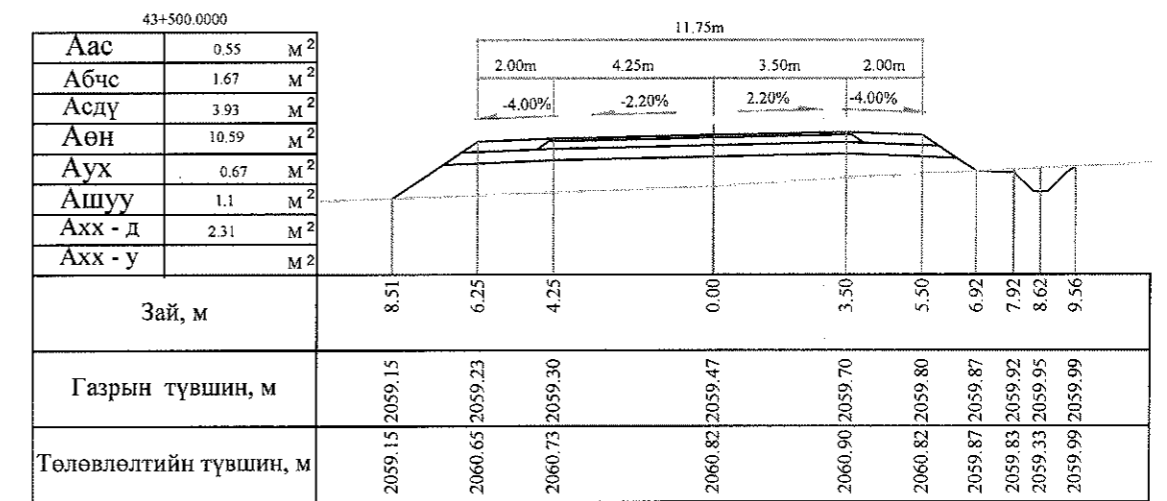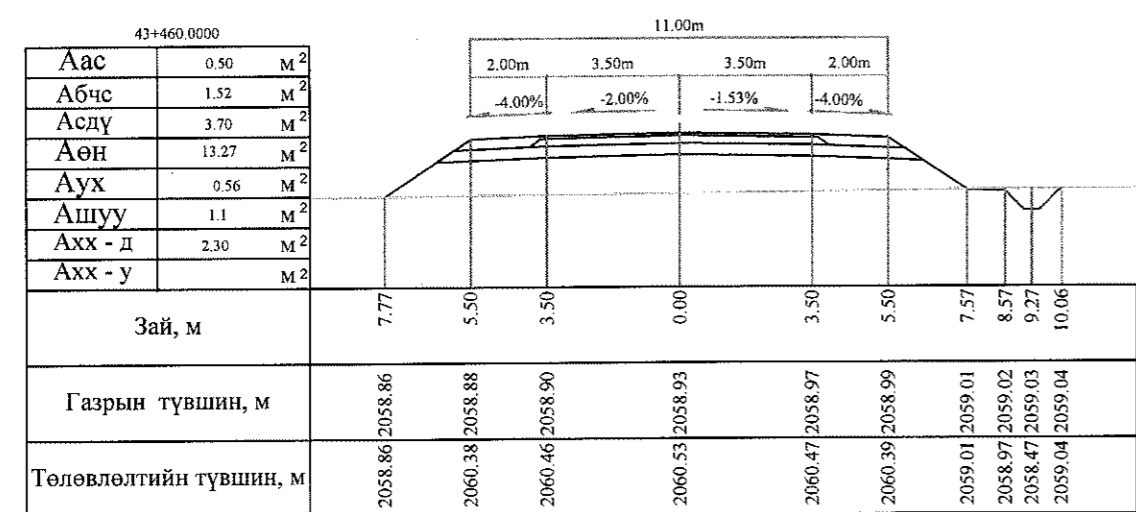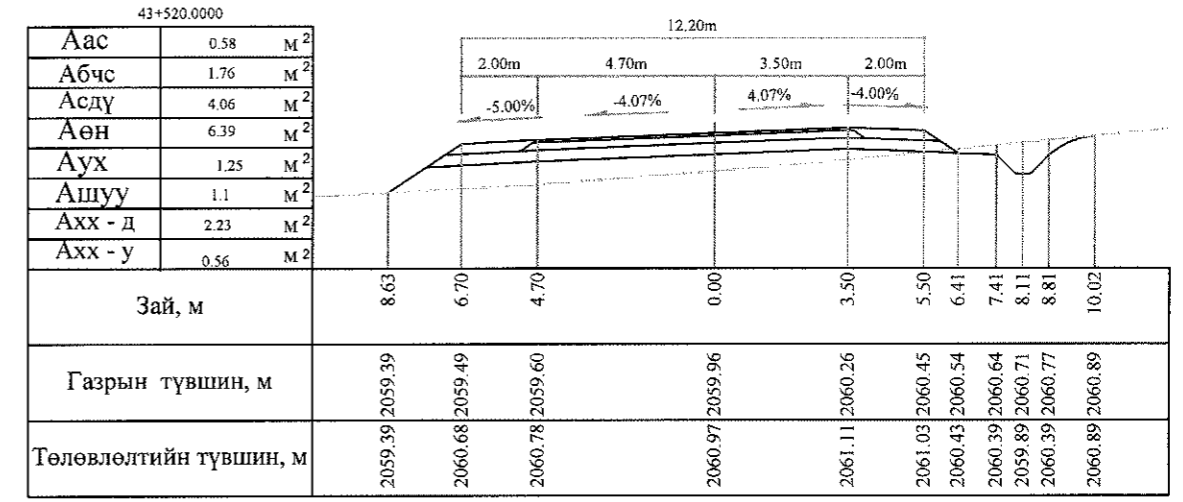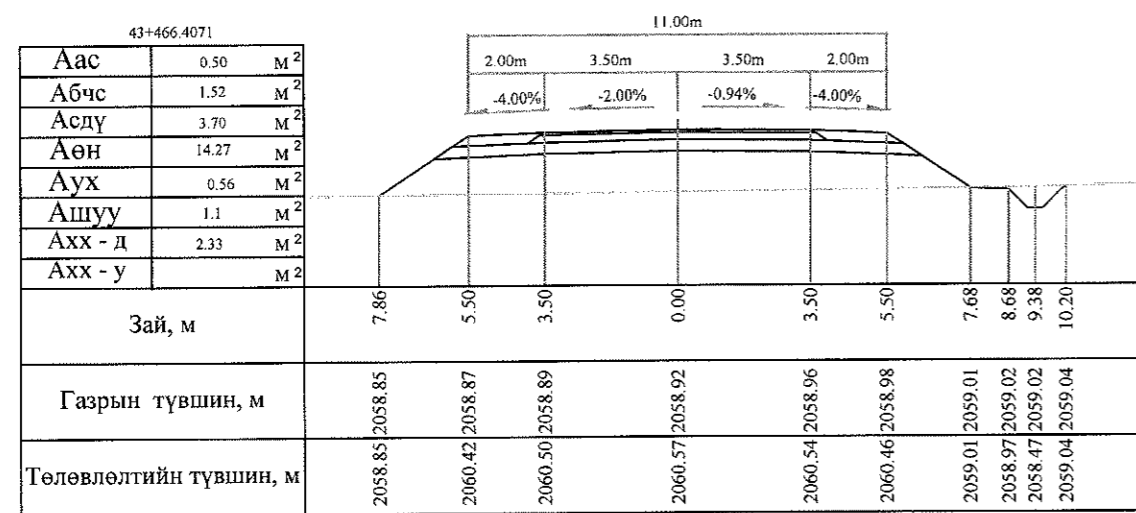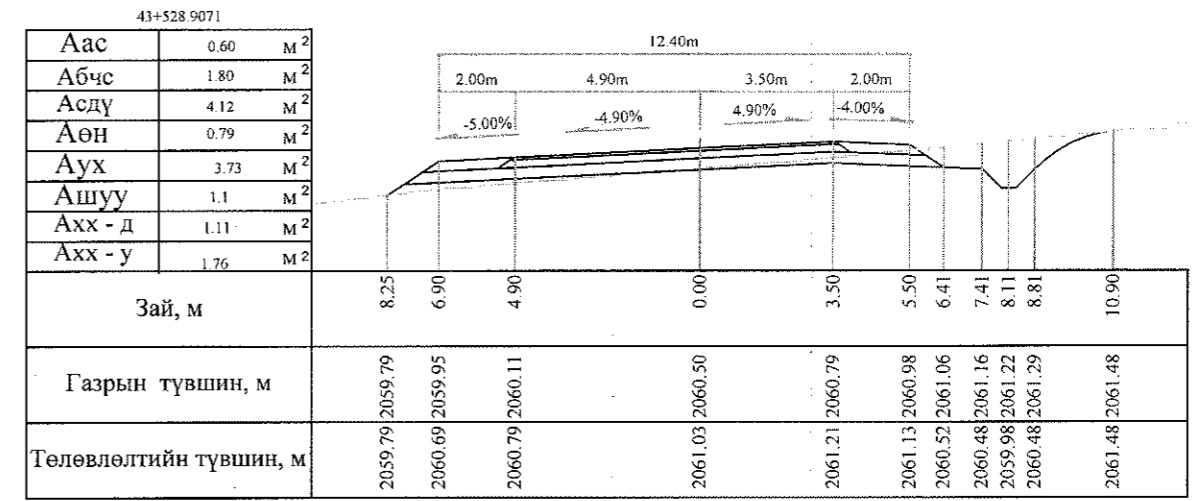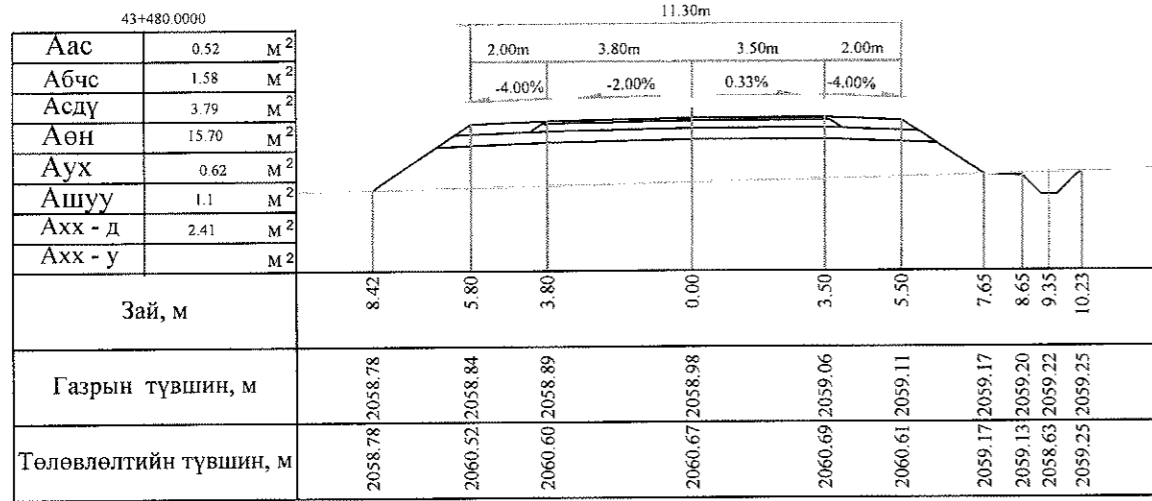

Тайлбар: Аас - Асфальт бетон хучилт  
 Абчс - Буталсан чулуун суурь  
 Асдү - Суурийн доод үе  
 Аөн - Дүүргэлт  
 Аух - Ухмал  
 Ашуу - Өөрийн шуудуу  
 Ахх - д - Хөрс хуулалт далан  
 Ахх - у - Хөрс хуулалт ухмал

 УБ хот, СБД 6-р хороо Бага тойруу, 37Б Олон Улсын Худалдааны төв "ГЕО ЗУРАГЛАЛ" ХХК	БАЯНХОНГОР - ШАРГАЛЖУУТ ЧИГЛЭЛИЙН 54.176KM ХАТУУ ХУЧИЛТТАЙ АВТО ЗАМЫН ИНЖЕНЕРИЙН НАРИЙВЧИЛСАН ЗУРАГ ТӨСӨЛ			Хөндлөн огтлол		
	Захирал	Ким Сон Хуан	 Хөндлөн огтлол	Масштаб: 1:200		
	Ерөнхий.инж	Н.Нямсүрэн		үе шат	хуудас	бүх/хууд
	Гүйцэтгэсэн	Б.Лхагваа	 ШИФР 07/13	ХО	398	500
Шалгасан	Ж.Батнасан	2013/12сар				



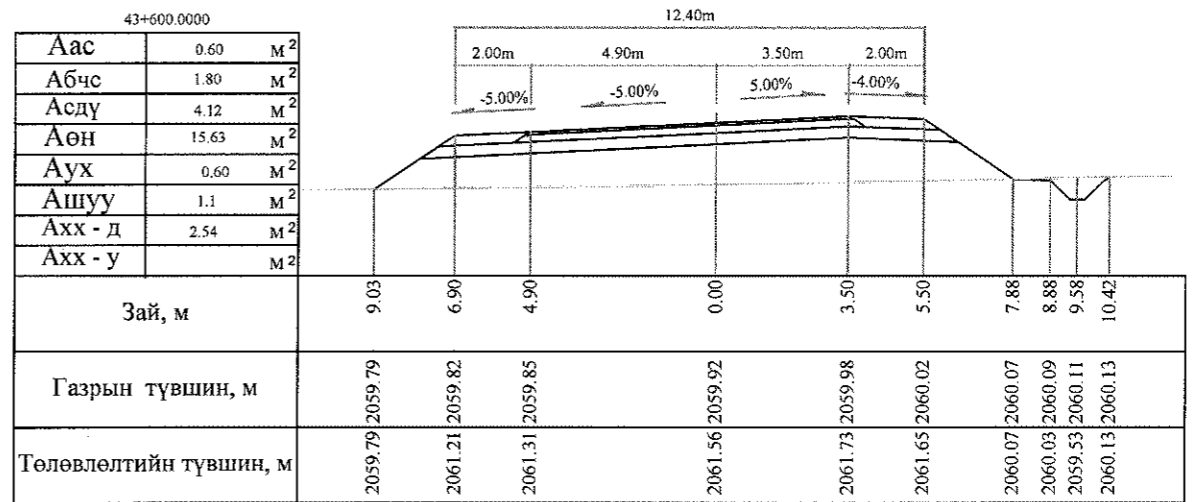
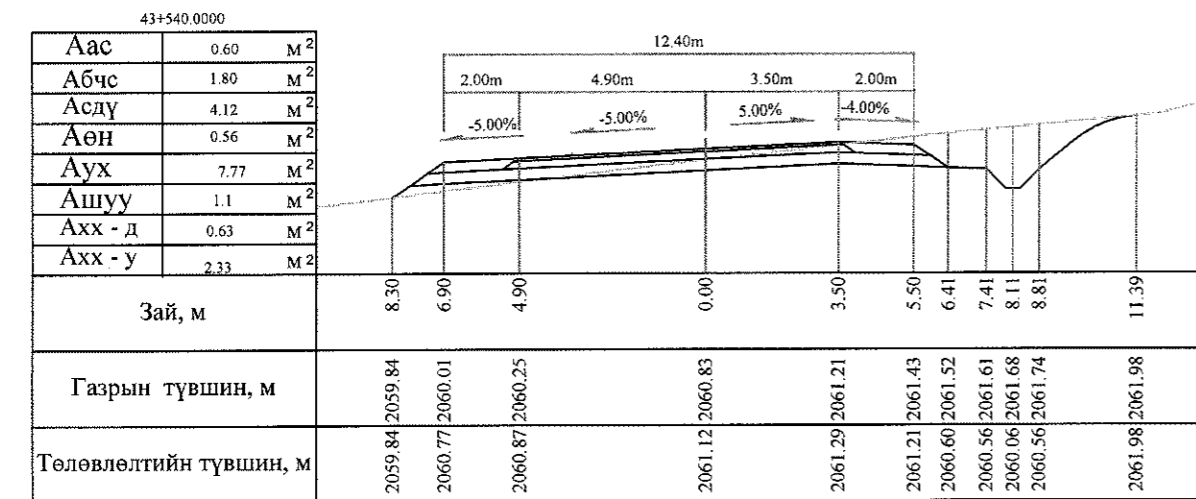
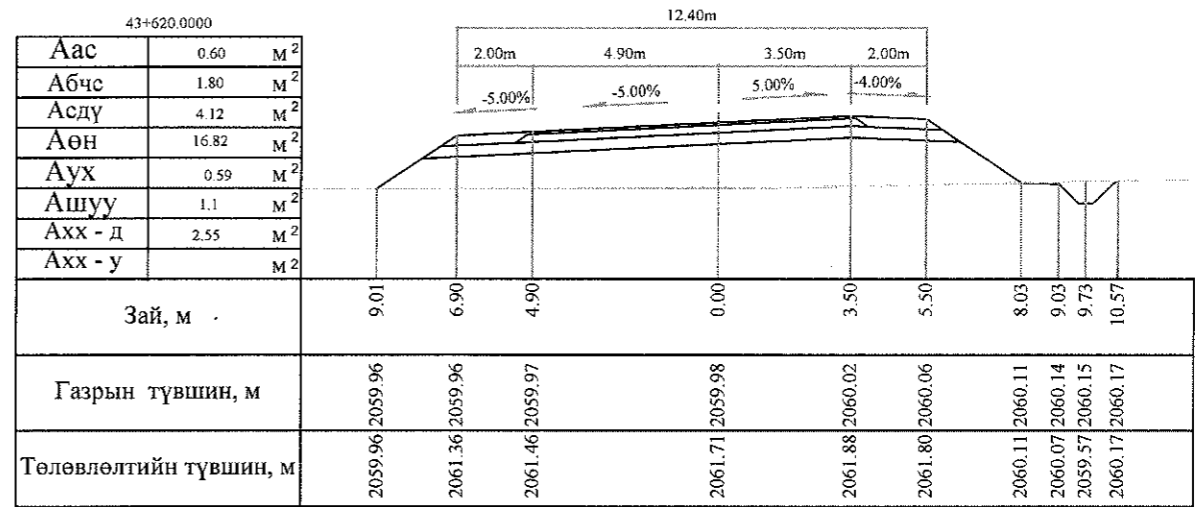
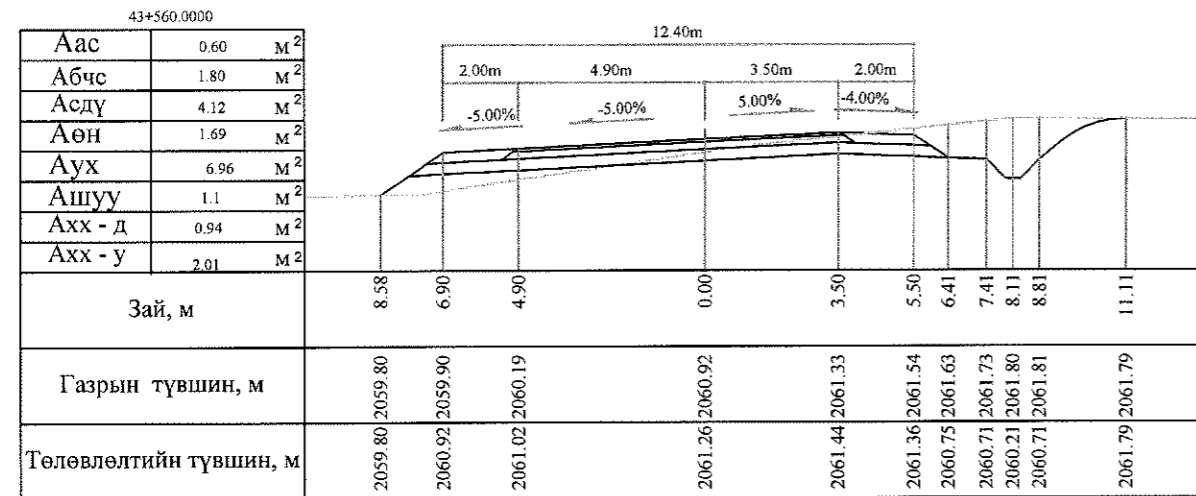
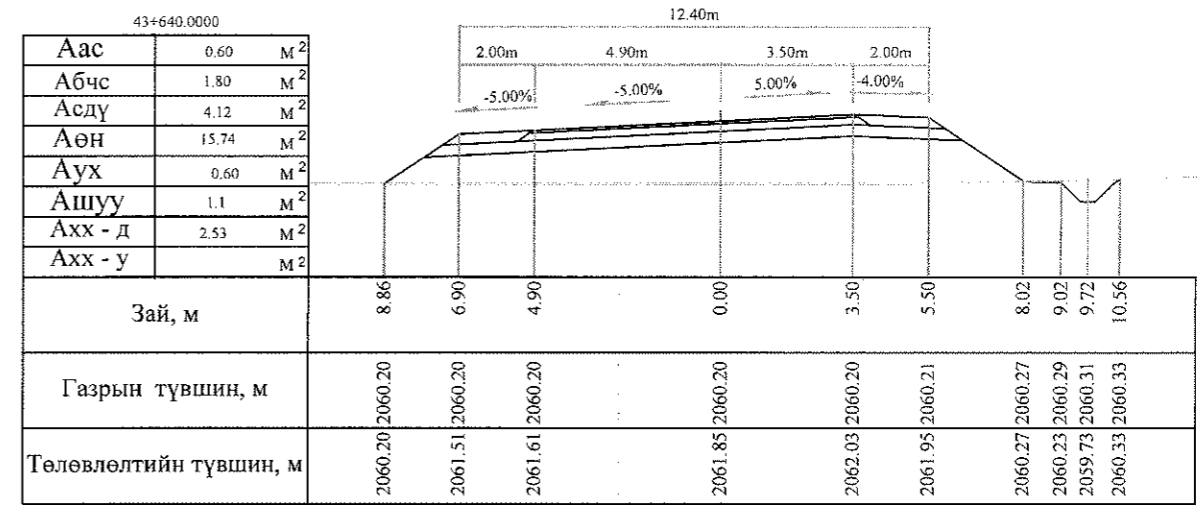
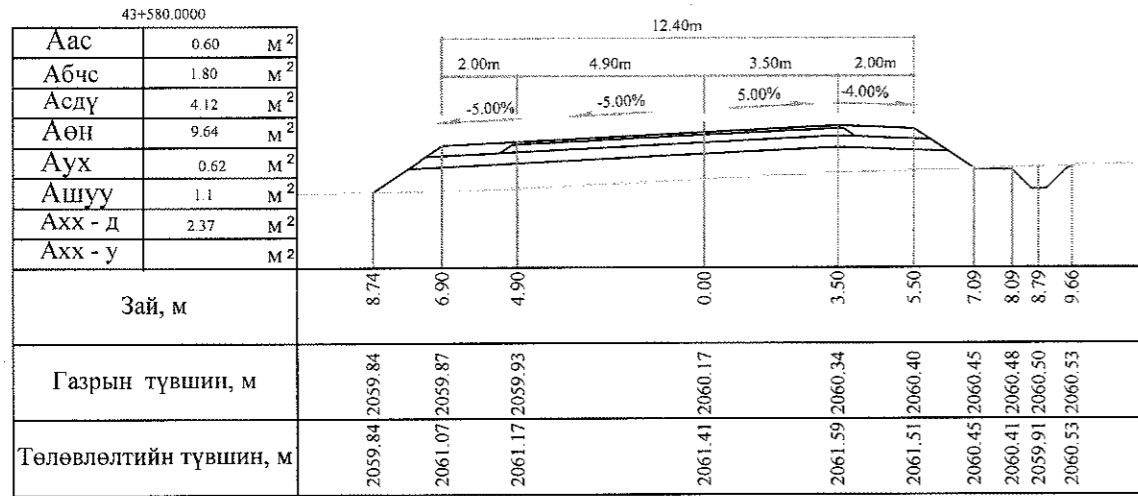


Тайлбар: Аас - Асфальт бетон хучилт  
 Абчс - Буталсан чулуун суурь  
 Асдү - Суурийн доод үе  
 Аөн - Дүүргэлт

Аух - Ухмал  
 Ашуу - Өөрийн шуудуу  
 Ахх - д - Хөрс хуулалт далан  
 Ахх - у - Хөрс хуулалт ухмал







УБ хот, СБД 6-р хороо Бага тойруу, 37Б Олон Улсын Худалдааны төв ГЕО ЗУРАГЛАЛ" ХХК	БАЯНХОНГОР - ШАРГАЛЖУУТ ЧИГЛЭЛИЙН 54.176KM ХАТУУ ХУЧИЛТТАЙ АВТО ЗАМЫН ИНЖЕНЕРИЙН НАРИЙВЧИЛСАН ЗУРАГ ТӨСӨЛ			Хөндлөн огтлол		
	Захирал	Ким Сон Хуан		Хөндлөн огтлол		
	Ерөнхий.инж	Н.Нямсүрэн				
	Гүйцэтгэсэн	Б.Лхагваа		ШИФР 07/13		
Шалгасан	Ж.Батнасан					
				Хөндлөн огтлол		Масштаб: 1:200
				үе шат	хуудас	бүх/хууд
				ХО	399	500
				2013/12сар		



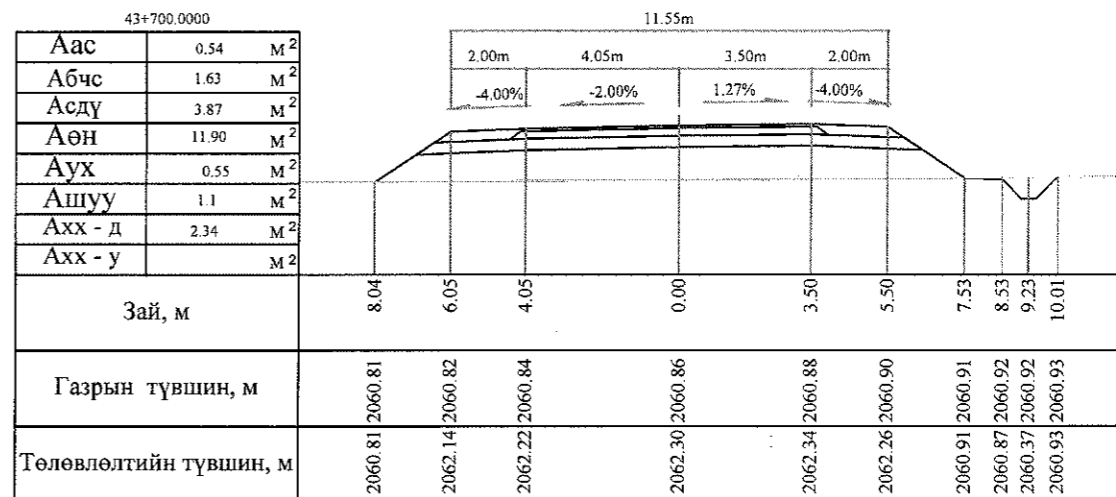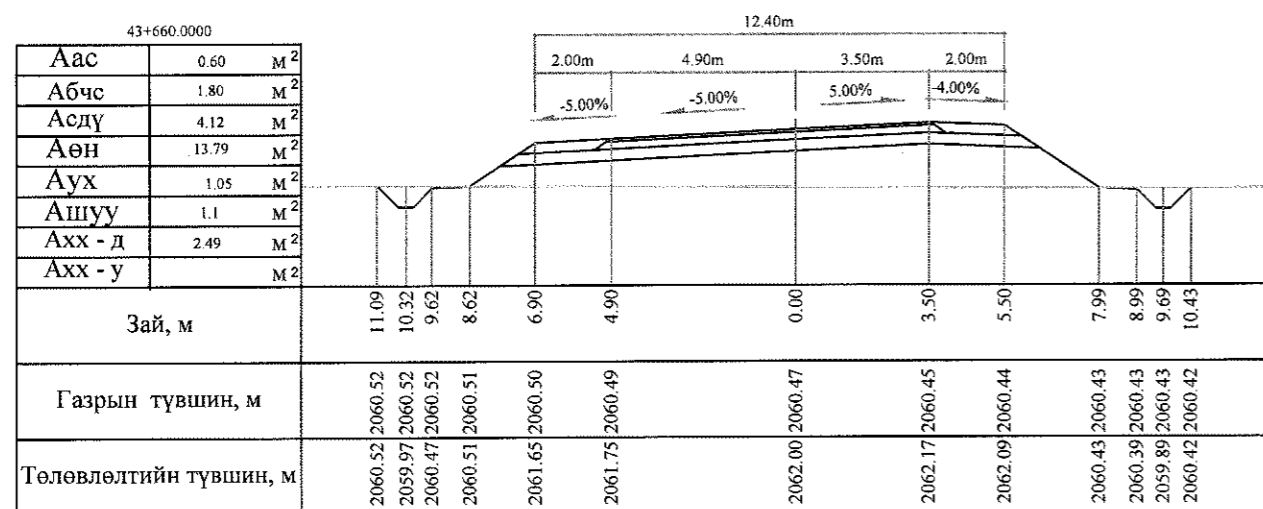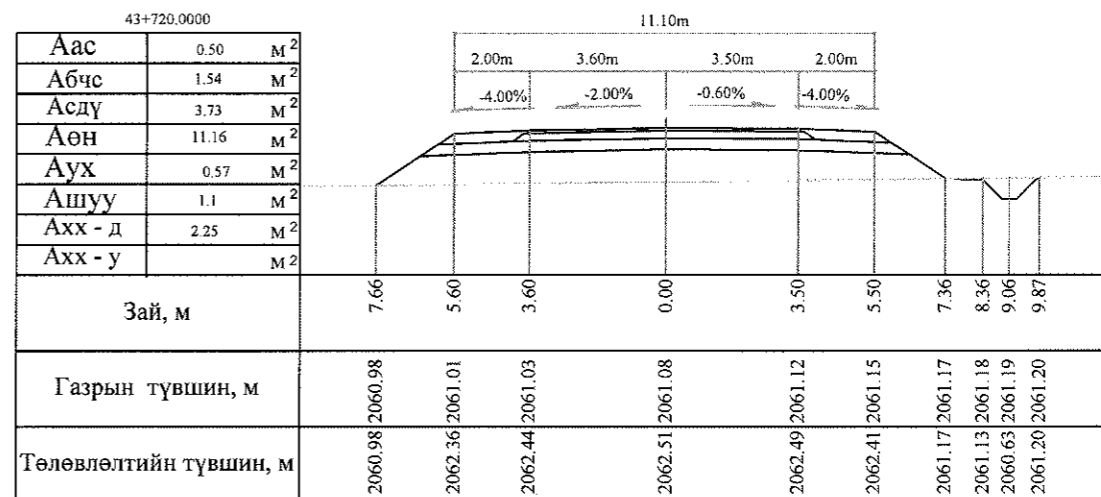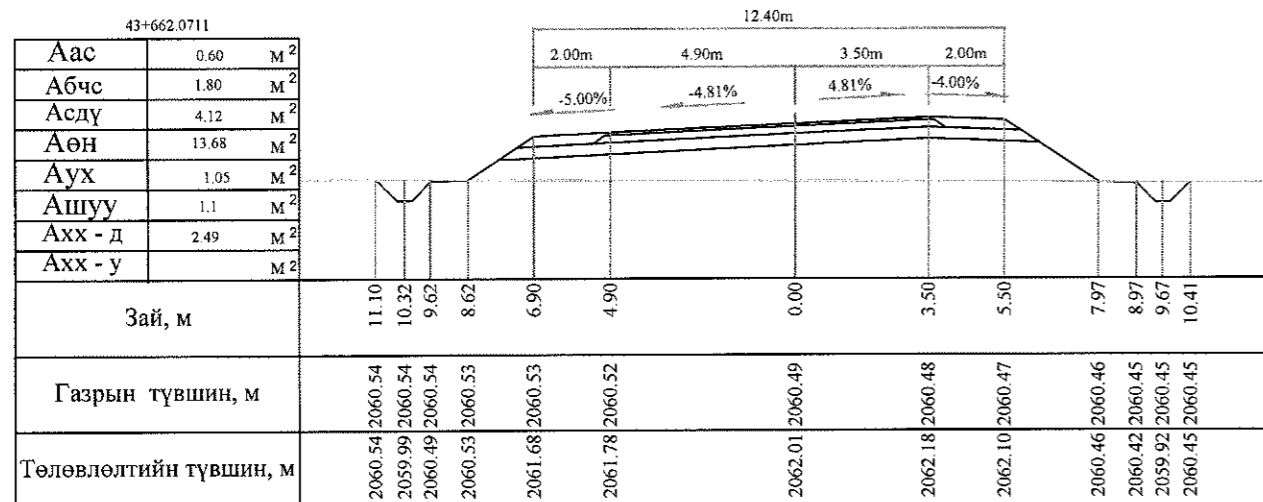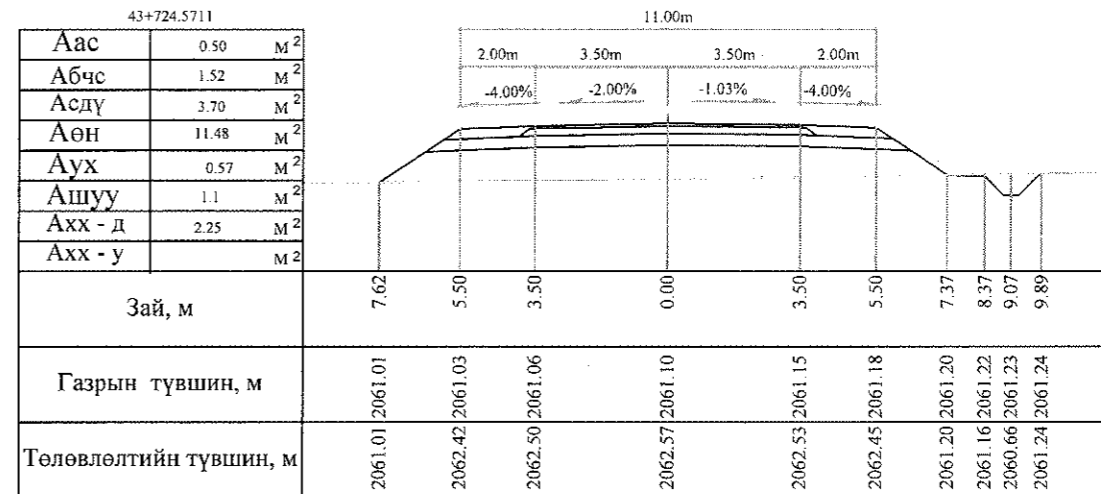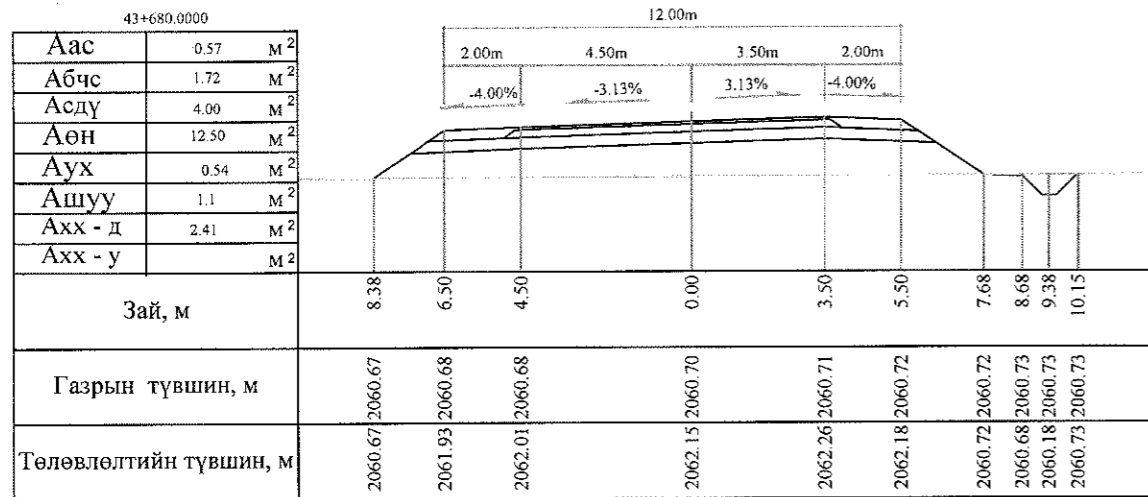


Тайлбар: Аас - Асфальт бетон хучилт  
 Абчс - Буталсан чулуун суурь  
 Асдү - Суурийн доод үе  
 Аөн - Дүүргэлт  
 Аух - Ухмал  
 Ашуу - Өөрийн шуудуу  
 Ахх - д - Хөрс хуулалт далан  
 Ахх - у - Хөрс хуулалт ухмал

<p>УБ хот, СБД 6-р хороо Бага тойруу, 37Б. Олон Улсын Худалдааны төв</p>	БЯАНХОНГОР - ШАРГАЛЖУУТ ЧИГЛЭЛИЙН 54.176KM ХАТУУ ХУЧИЛТАЙ АВТО ЗАМЫН ИНЖЕНЕРИЙН НАРИЙВЧИЛСАН ЗУРАГ ТӨСӨЛ			Хөндлөн огтлол		
	Захирал	Ким Сон Хуан	<i>[Signature]</i>	Хөндлөн огтлол		
	Ерөнхий.инж	Н.Нямсүрэн	<i>[Signature]</i>	Масштаб: 1:200		
	Гүйцэтгэсэн	Б.Лхагваа	<i>[Signature]</i>	үе шат	хуудас	бүх/хууд
ТӨӨ ЗУРАГЛАЛ" ХХК	Шалгасан	Ж.Батнасан	ХО	400	500	
				ШИФР 07/13		
				2013/12сар		

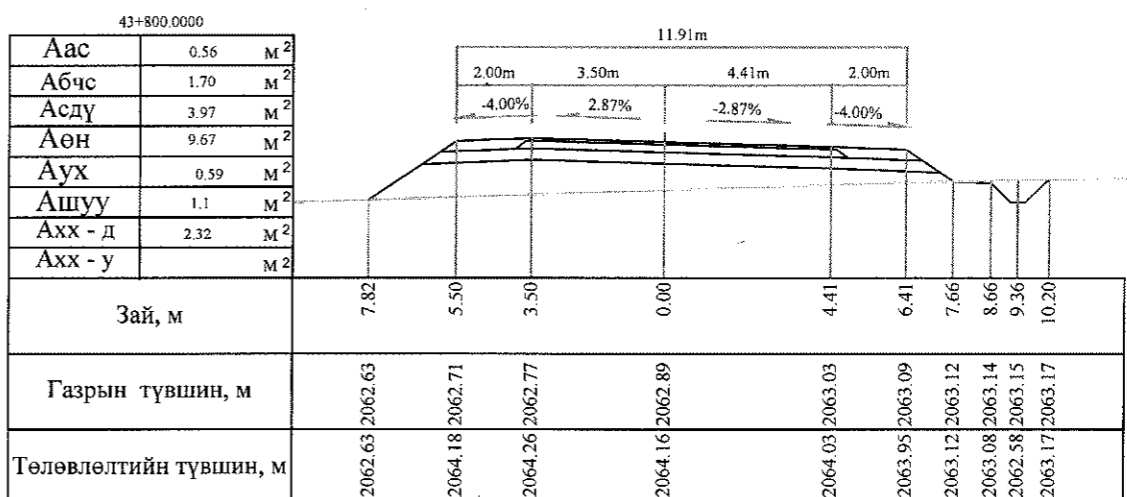
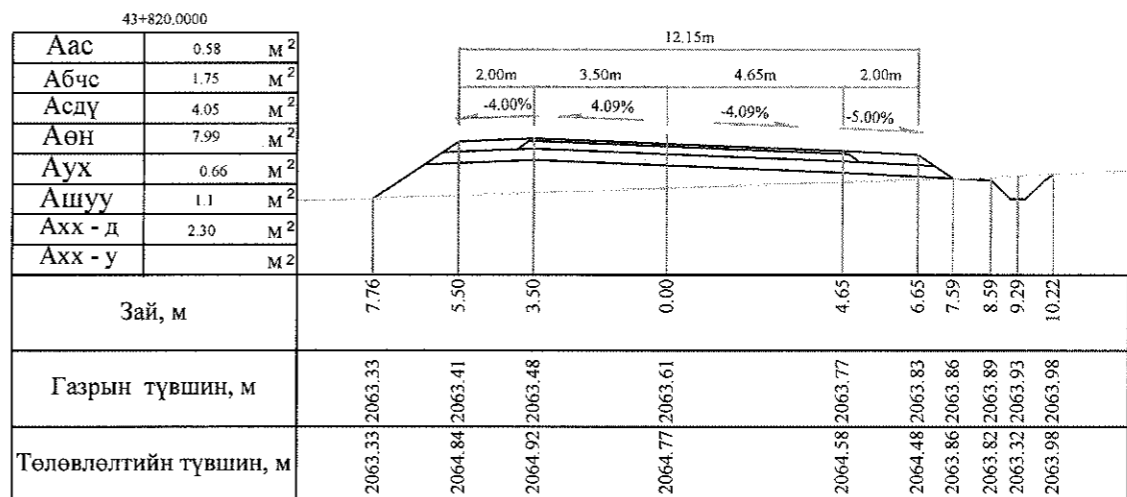
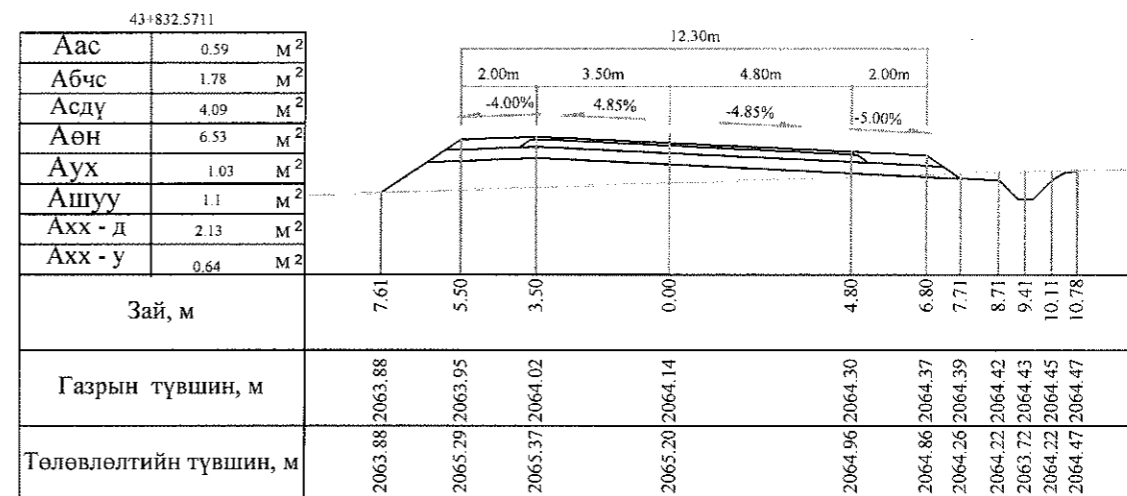
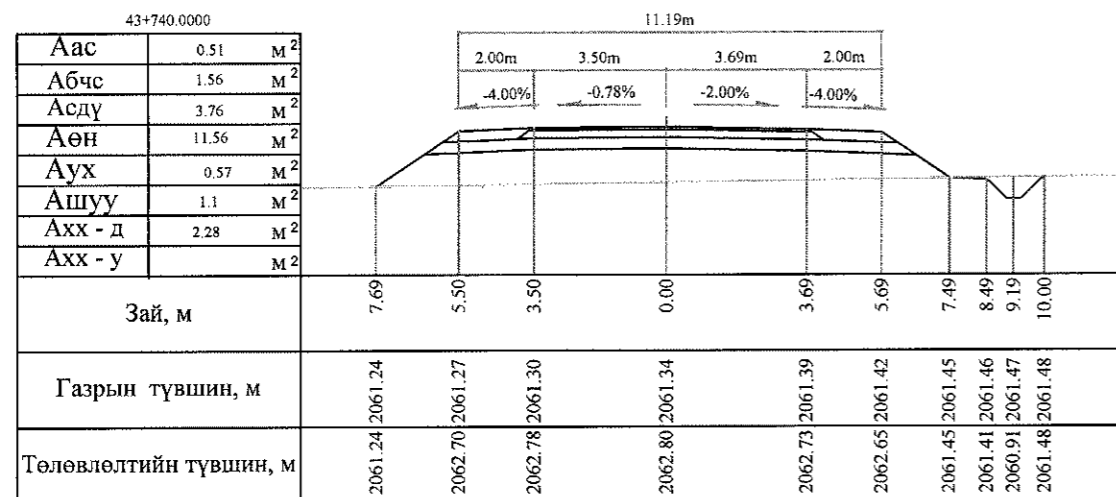
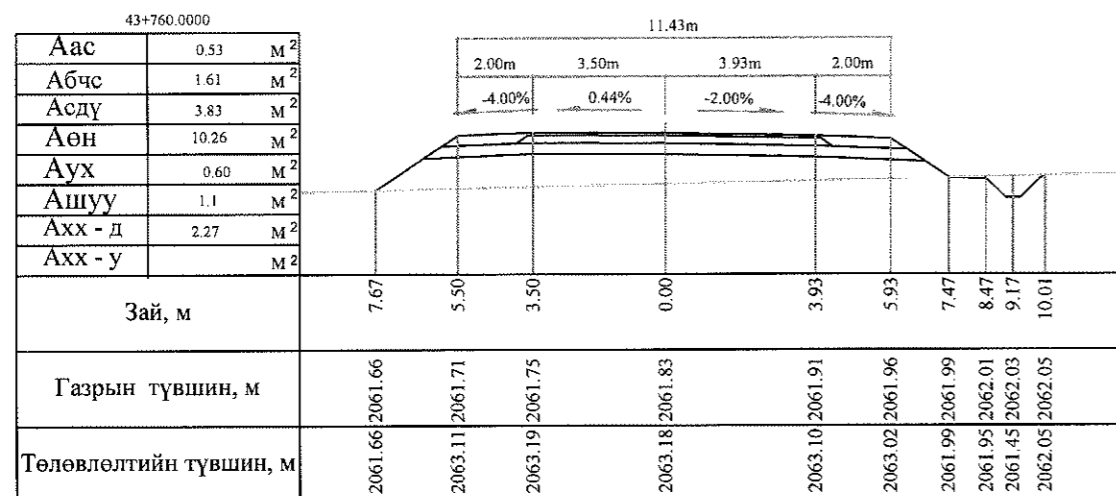
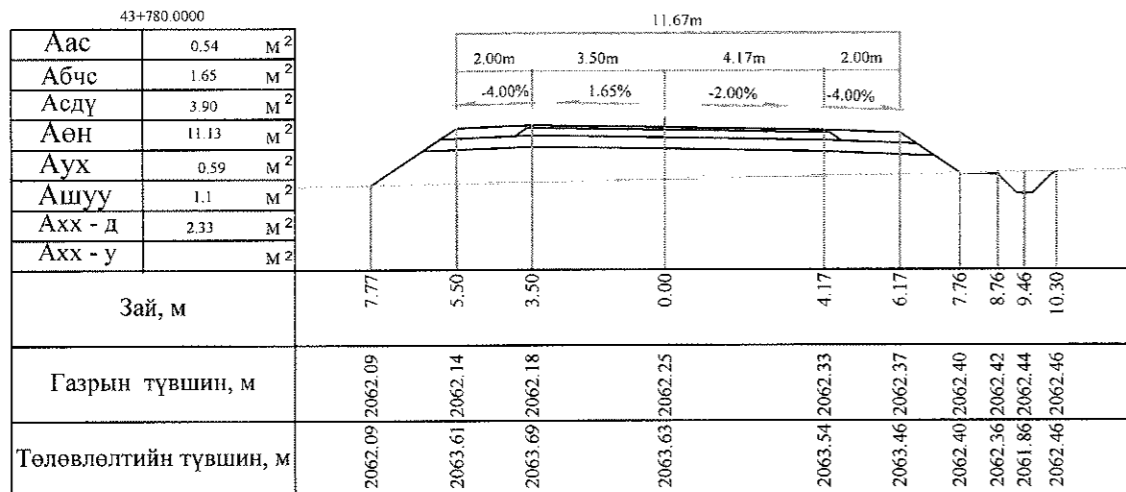


Тайлбар: Аас - Асфальт бетон хучилт  
 Абчс - Буталсан чулуун суурь  
 Асдү - Суурийн доод үе  
 Аөн - Дүүргэлт

Аух - Ухмал  
 Ашуу - Өөрийн шуудуу  
 Ахх - д - Хөрс хуулалт далан  
 Ахх - у - Хөрс хуулалт ухмал

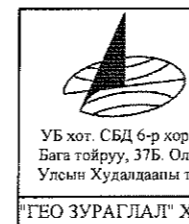

БЯАНХОНГОР - ШАРГАЛЖУУТ ЧИГЛЭЛИЙН 54.176KM ХАТУУ ХУЧИЛТТАЙ АВТО ЗАМЫН ИНЖЕНЕРИЙН НАРИЙВЧИЛСАН ЗУРАГ ТӨСӨЛ				Хөндлөн огтлол	
Захирал	Ким Сон Хуан	<i>[Signature]</i>	Хөндлөн огтлол		Масштаб: 1:200
Ерөнхий.инж	П.Нямсүрэн	<i>[Signature]</i>			үе шат хуудас бүх/хууд
Гүйцэтгэсэн	Б.Лхагваа	<i>[Signature]</i>	ШИФР 07/13		ХО 401 500
Шалгасан	Ж.Батнасан	<i>[Signature]</i>			2013/12сар

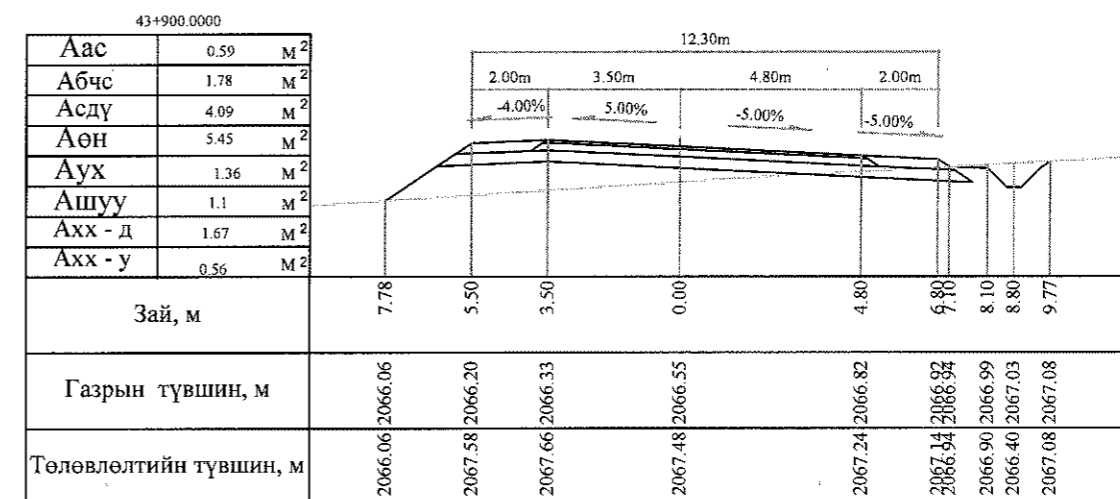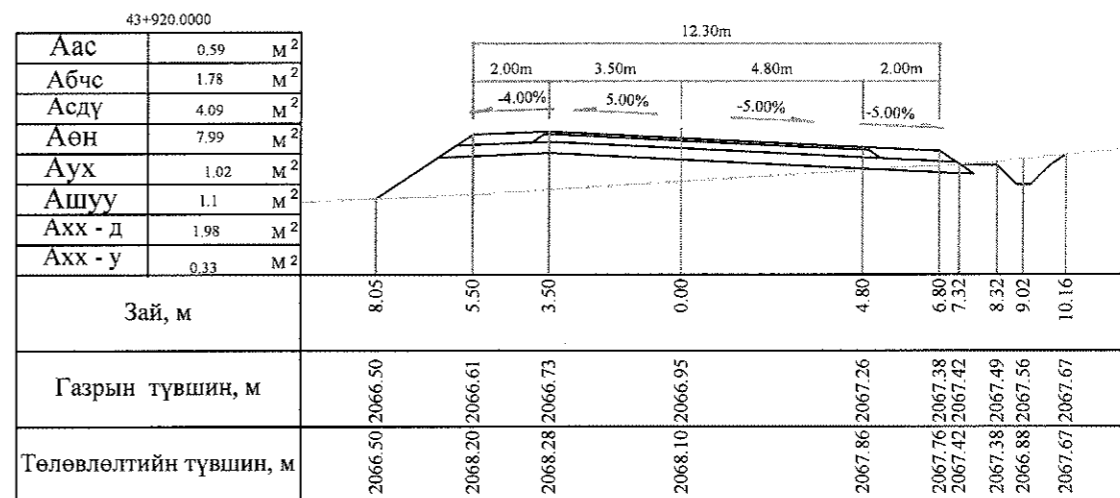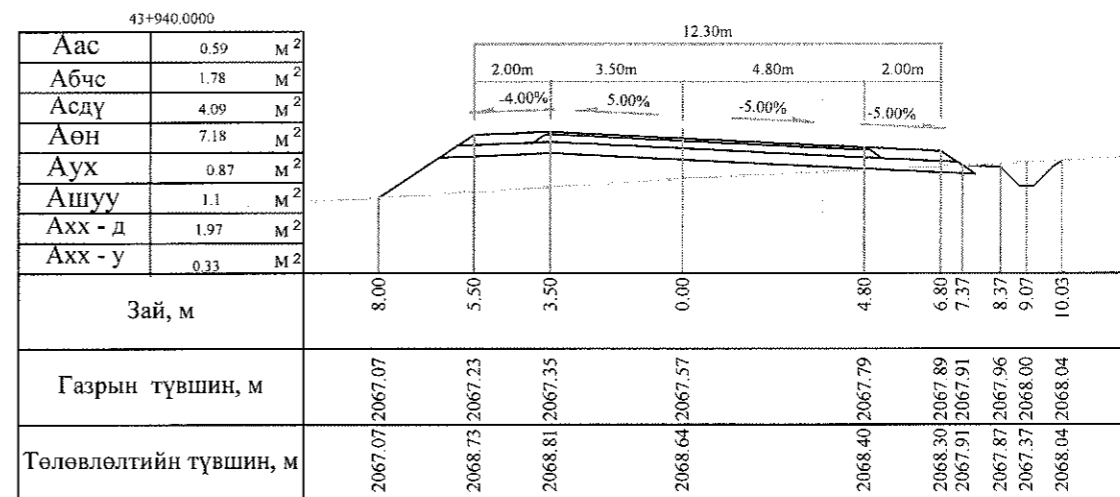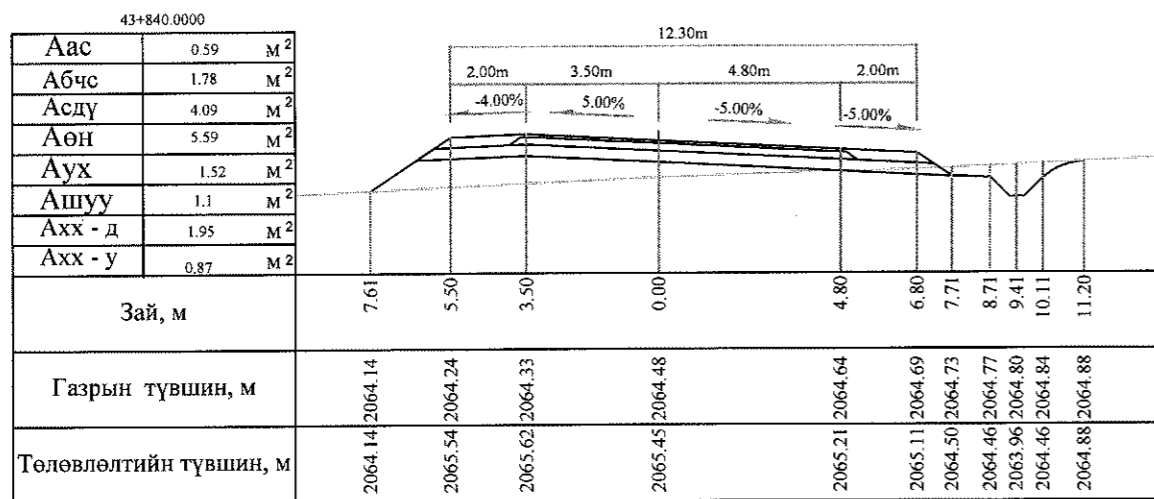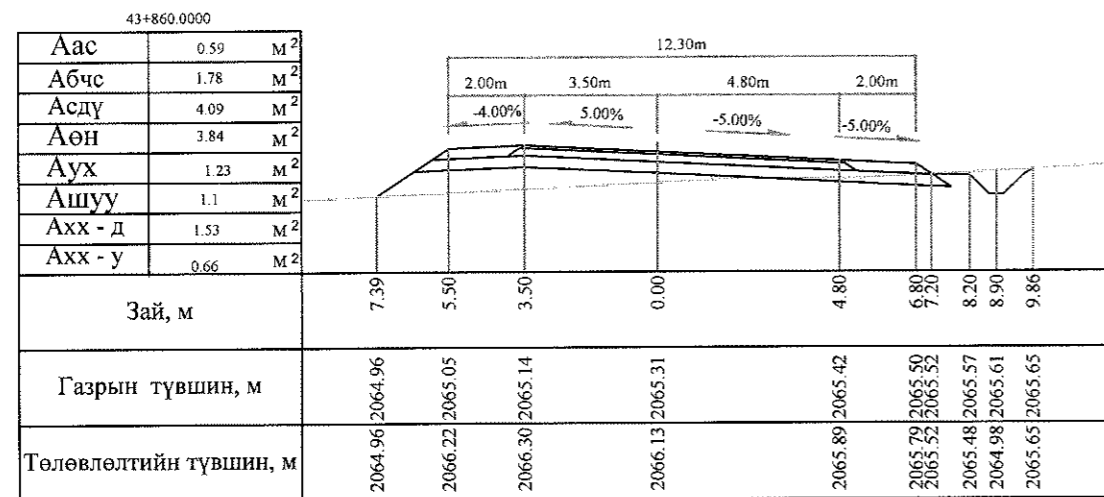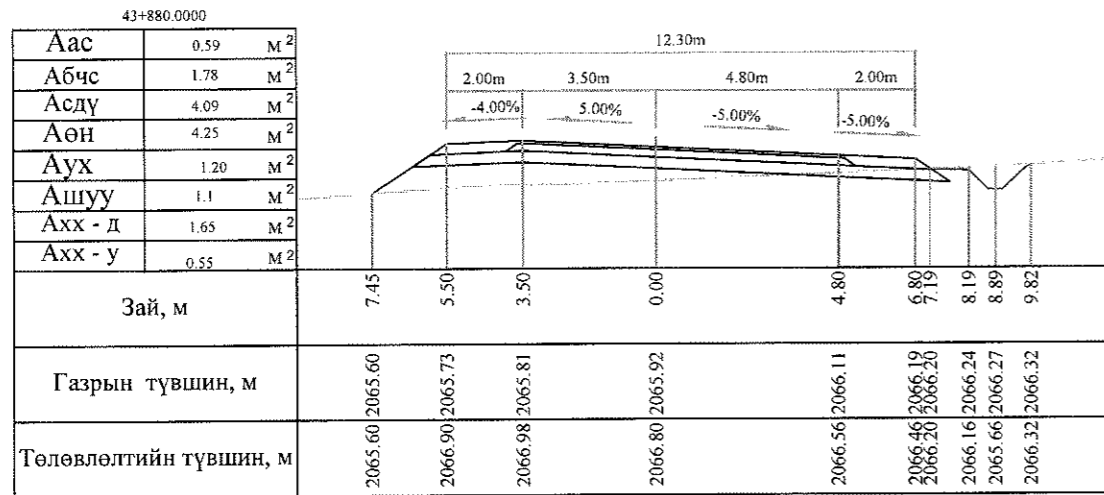

Тайлбар: Аас - Асфальт бетон хучилт  
 Абчс - Буталсан чулуун суурь  
 Асдү - Суурийн доод үе  
 Аөн - Дүүргэлт

Аух - Ухмал  
 Ашуу - Өөрийн шуудуу  
 Ахх - д - Хөрс хуулалт далан  
 Ахх - у - Хөрс хуулалт ухмал



УБ хот, СБД 6-р хороо  
 Бага тойруу, 37Б. Олон  
 Ульсын Худалдааны тов

ГЕО ЗУРАГЛАЛ ХХК

БЯАНХОНГОР - ШАРГАЛЖУУТ ЧИГЛЭЛИЙН 54.176КМ ХАТУУ ХУЧИЛТАЙ АВТО ЗАМЫН  
 ИНЖЕНЕРИЙН НАРИЙВЧИЛСАН ЗУРАГ ТӨСӨЛ

Захирал  
 Ерөнхий инж  
 Гүйцэтгэсэн  
 Шалгасан

Ким Сон Хуан  
 Н.Нямсүрэн  
 Б.Лхагваа  
 Ж.Батнасан

*Handwritten signatures*

Хөндлөн огтлол  
 Хөндлөн огтлол  
 ШИФР 07/13







Хөндлөн огтлол

Масштаб: 1:200

үе шат хуудас бүх/хууд

ХО 402 500

2013/12сар

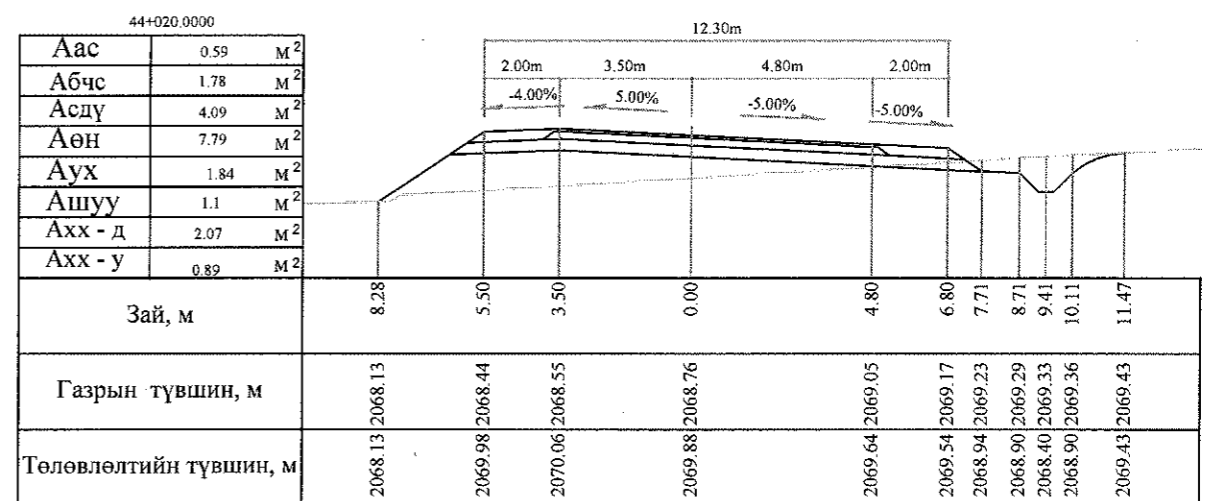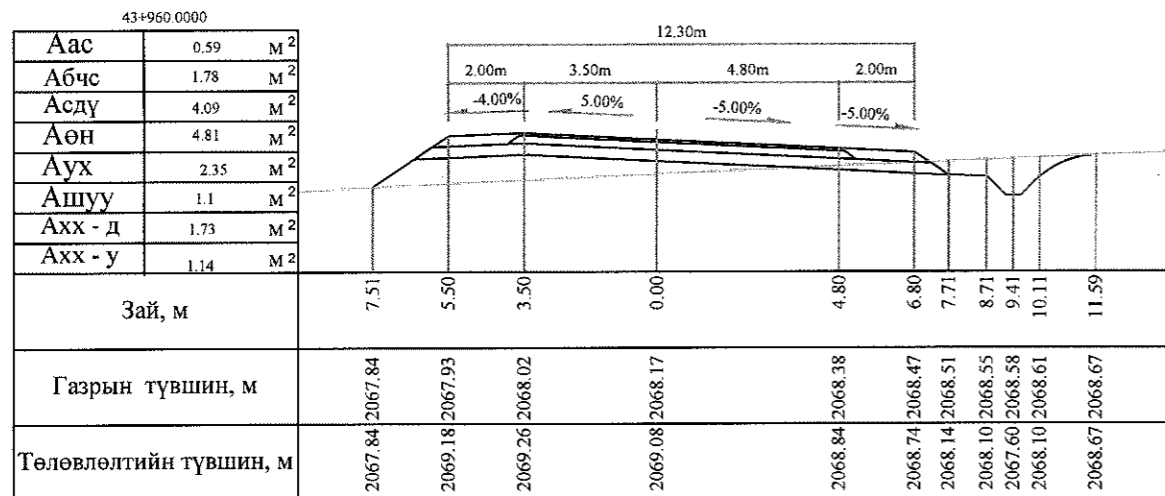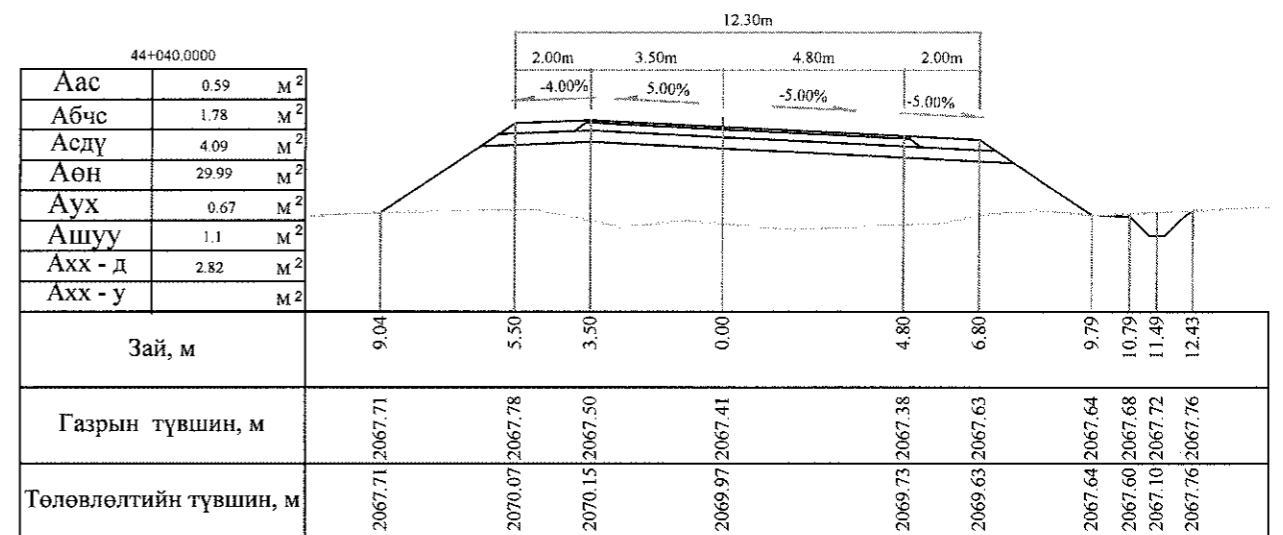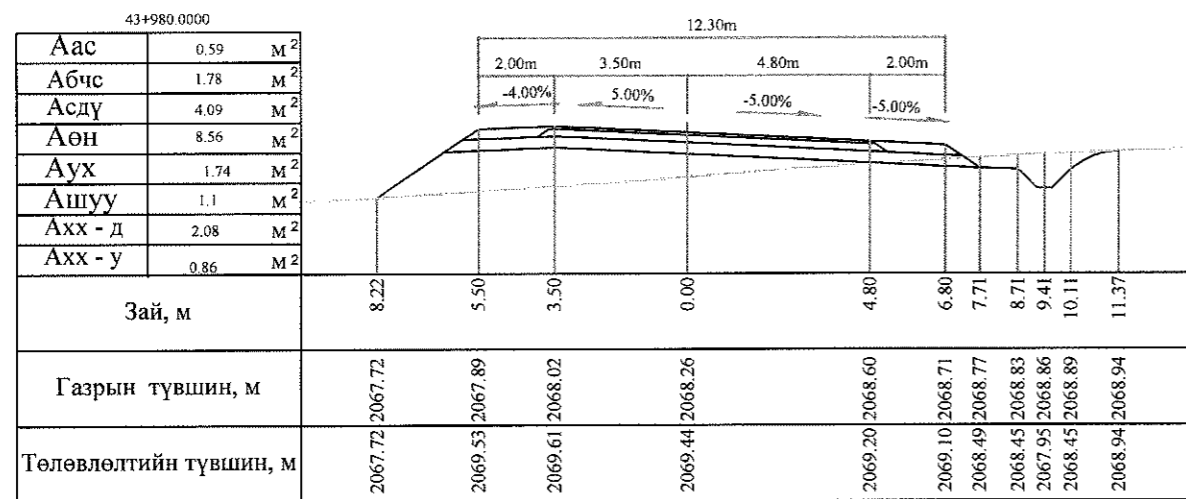
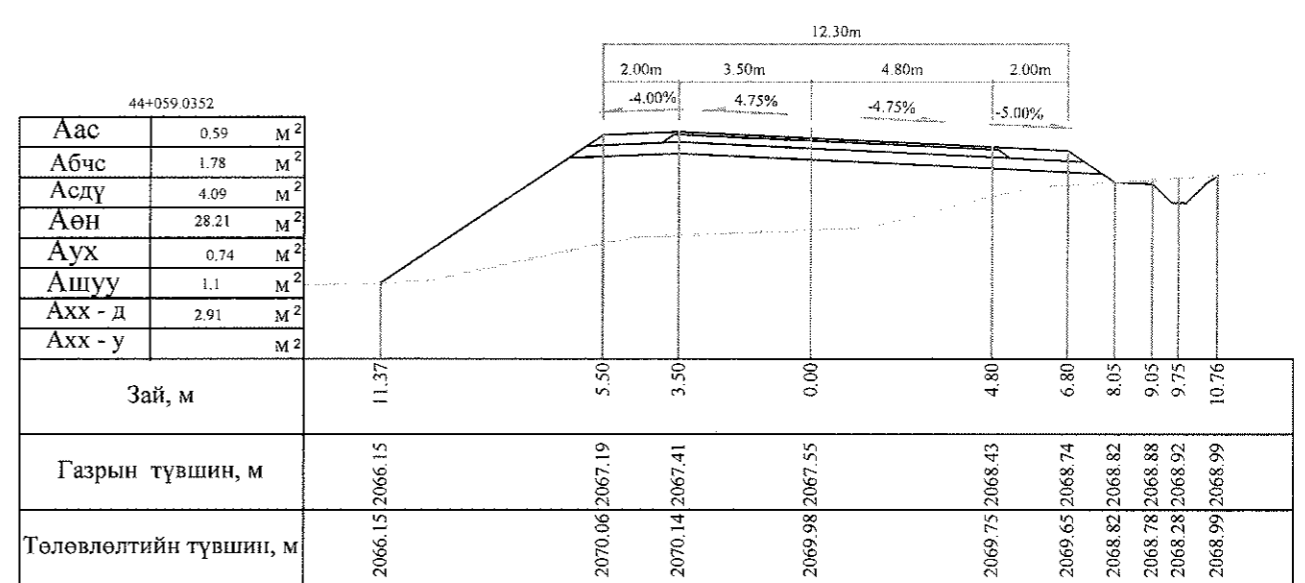
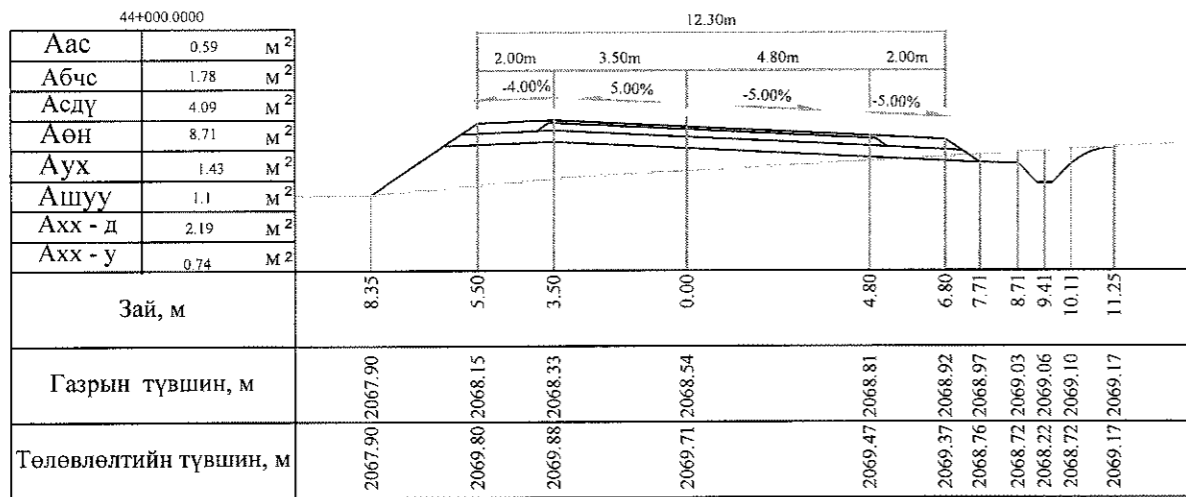


Тайлбар: Аас - Асфальт бетон хучилт  
 Абчс - Буталсан чулуун суурь  
 Асдү - Суурийн доод үе  
 Аөн - Дүүргэлт

Аух - Ухмал  
 Ашуу - Өөрийн шуудуу  
 Ахх - д - Хөрс хуулалт далан  
 Ахх - у - Хөрс хуулалт ухмал







БАЯНХОНГОР - ШАРГАЛЖУУТ ЧИГЛЭЛИЙН 54.176KM ХАТУУ ХУЧИЛТТАЙ АВТО ЗАМЫН ИНЖЕНЕРИЙН НАРИЙВЧИЛСАН ЗУРАГ ТӨСӨЛ				Хөндлөн огтлол	
Захирал	Ким Сон Хуан	<i>[Signature]</i>	Хөндлөн огтлол		Масштаб: 1:200
Ерөнхий инж	Н.Нямсүрэн	<i>[Signature]</i>	үе шат	хуудас	бүх/хууд
Гүйцэтгэсэн	Б.Лхагваа	<i>[Signature]</i>	ХО	403	500
Шалгасан	Ж.Батнасан	<i>[Signature]</i>	ШИФР 07/13		2013/12сар

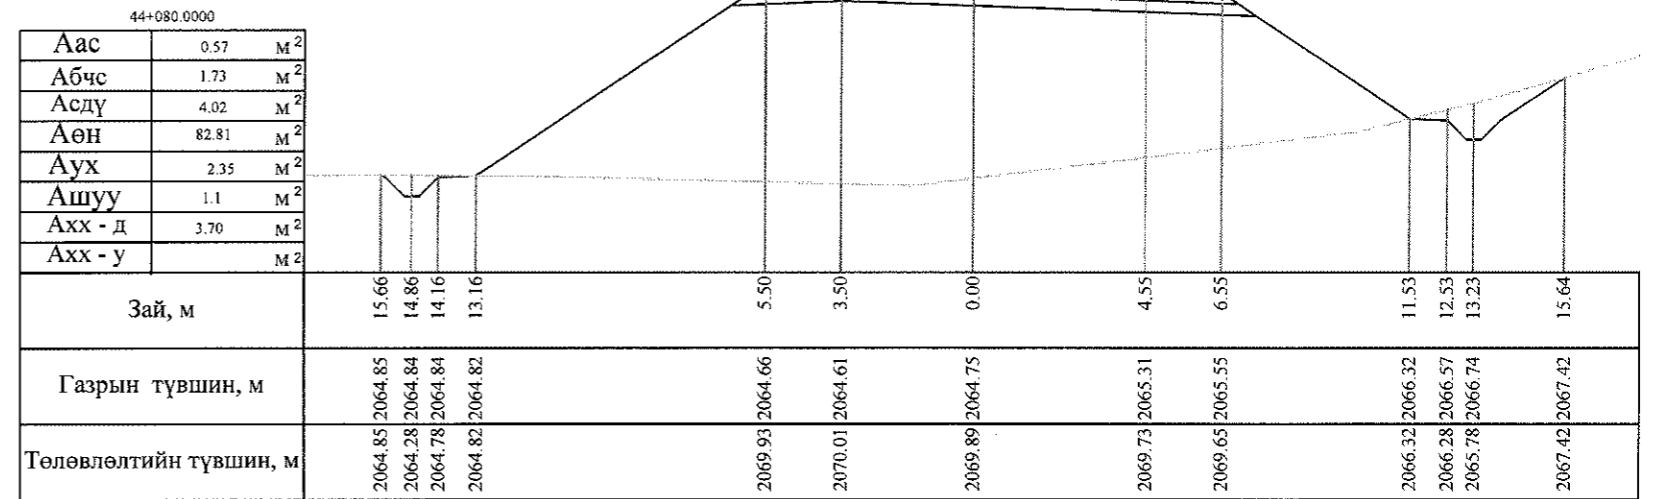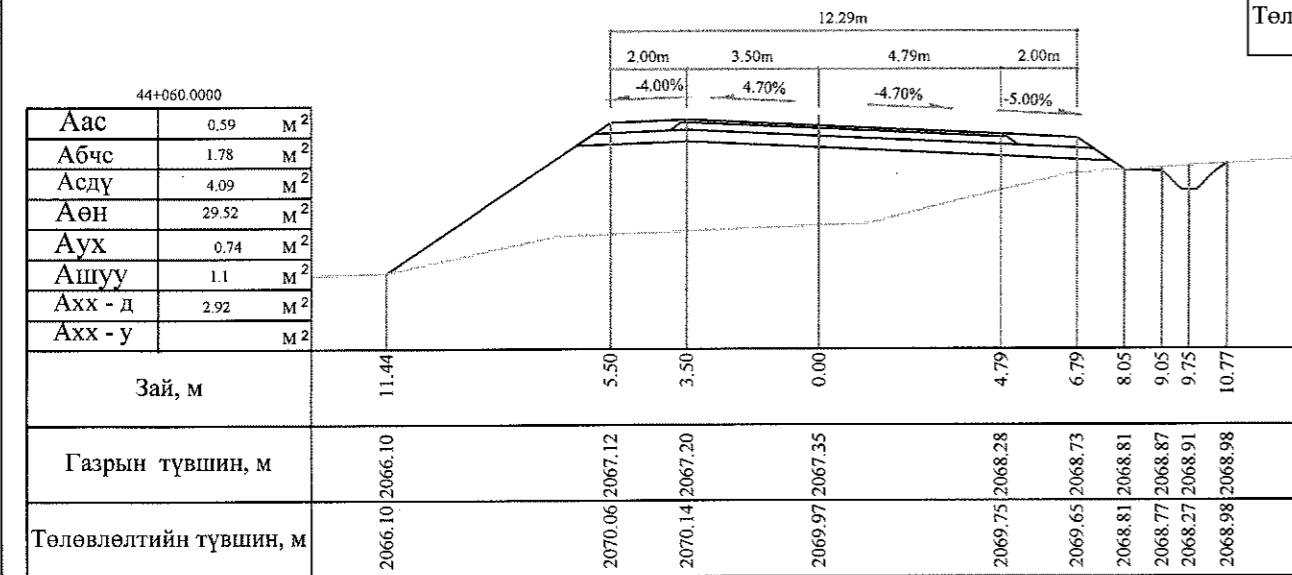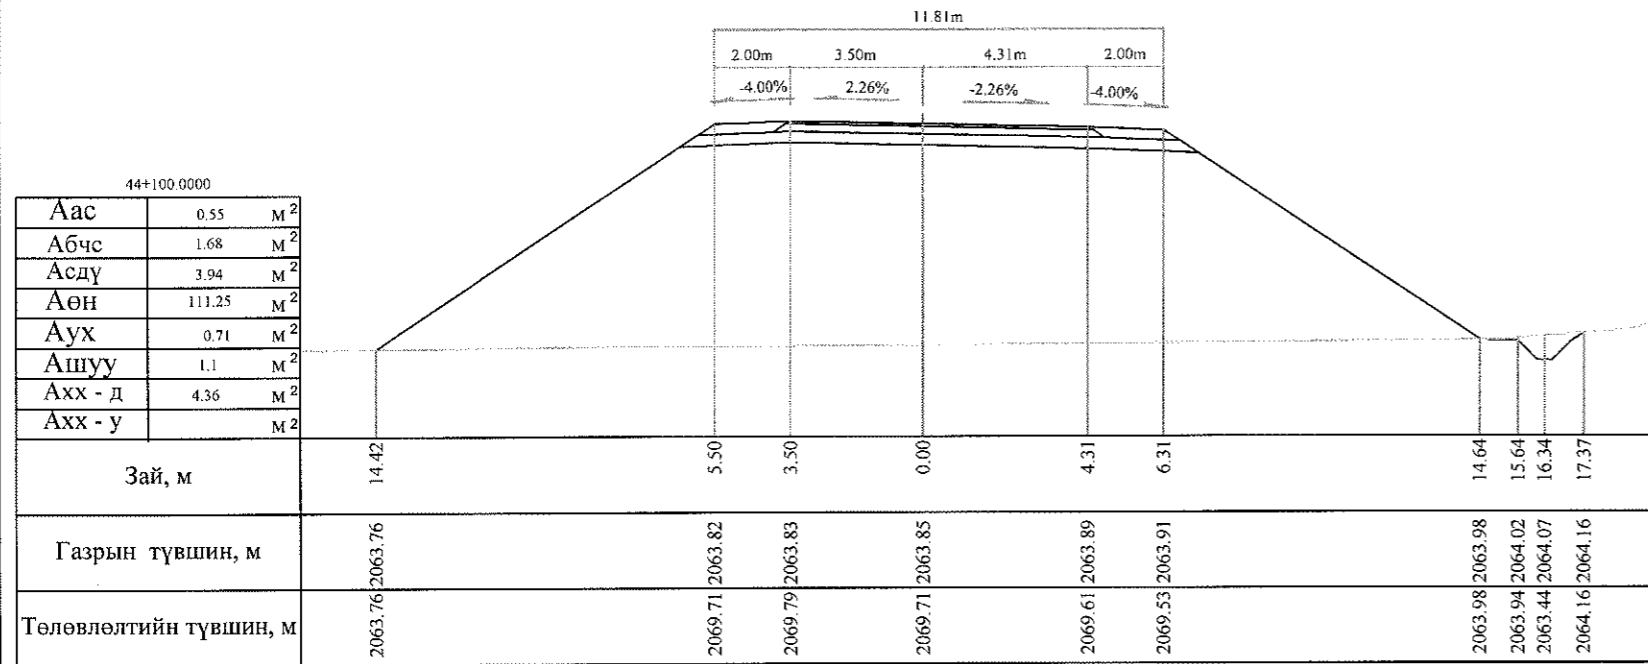


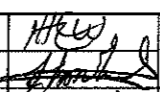
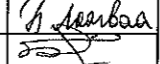
Тайлбар: Аас - Асфальт бетон хучилт      Аух - Ухмал  
 Абчс - Буталсан чулуун суурь      Ашуу - Өөрийн шуудуу  
 Асдү - Суурийн доод үе      Ахх - д - Хөрс хуулалт далан  
 Аөн - Дүүргэлт      Ахх - у - Хөрс хуулалт ухмал




 УБ хөг. СБД 6-р хороо Бага тойруу, 37Б Олон Улсын Худалдааны төв	БЯАНХОНГОР - ШАРГАЛЖУУТ ЧИГЛЭЛИЙН 54.176KM ХАТУУ ХУЧИЛТАЙ АВТО ЗАМЫН ИНЖЕНЕРИЙН НАРИЙВЧИЛСАН ЗУРАГ ТӨСӨЛ			Хөндлөн огтлол		
	Захирал	Ким Сон Хуан	<i>[Signature]</i>	Хөндлөн огтлол		
	Ерөнхий инж	Н.Нямсүрэн	<i>[Signature]</i>	үе шат	хуудас	бүх/хууд
	Гүйцэтгэсэн	Б.Лхагваа	<i>[Signature]</i>	ХО	404	500
Шалгасан	Ж.Батнасан	<i>[Signature]</i>	ШИФР 07/13			
			2013/12сар			

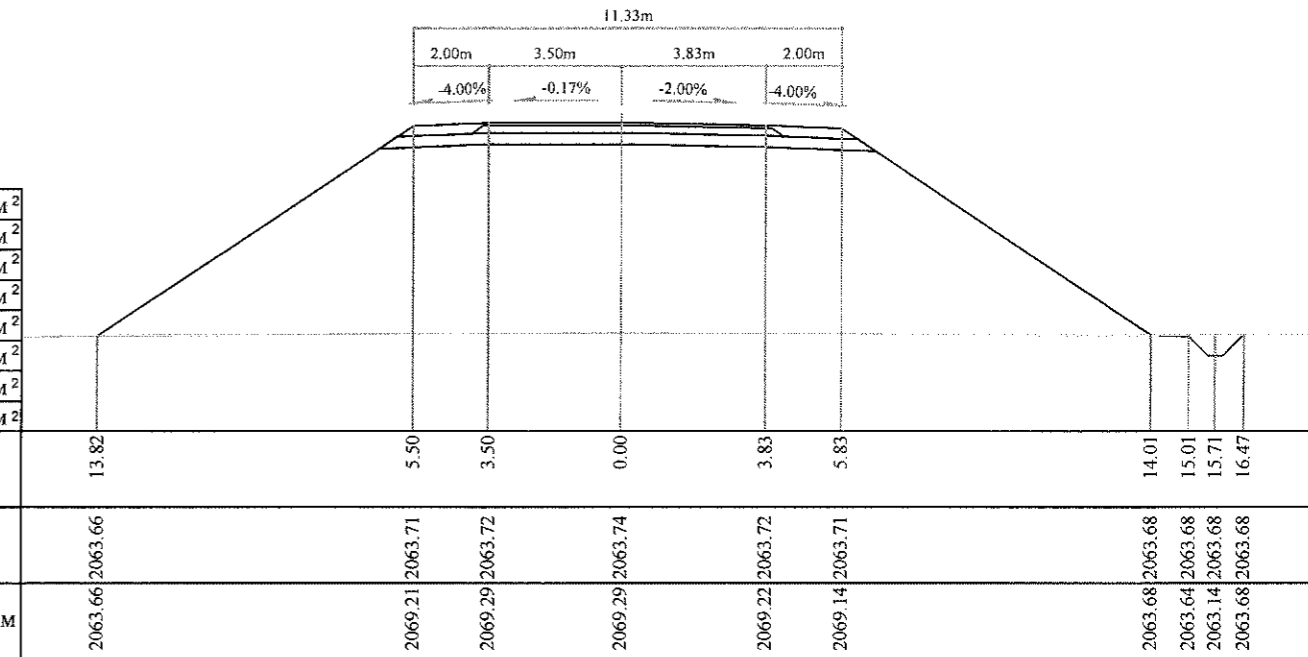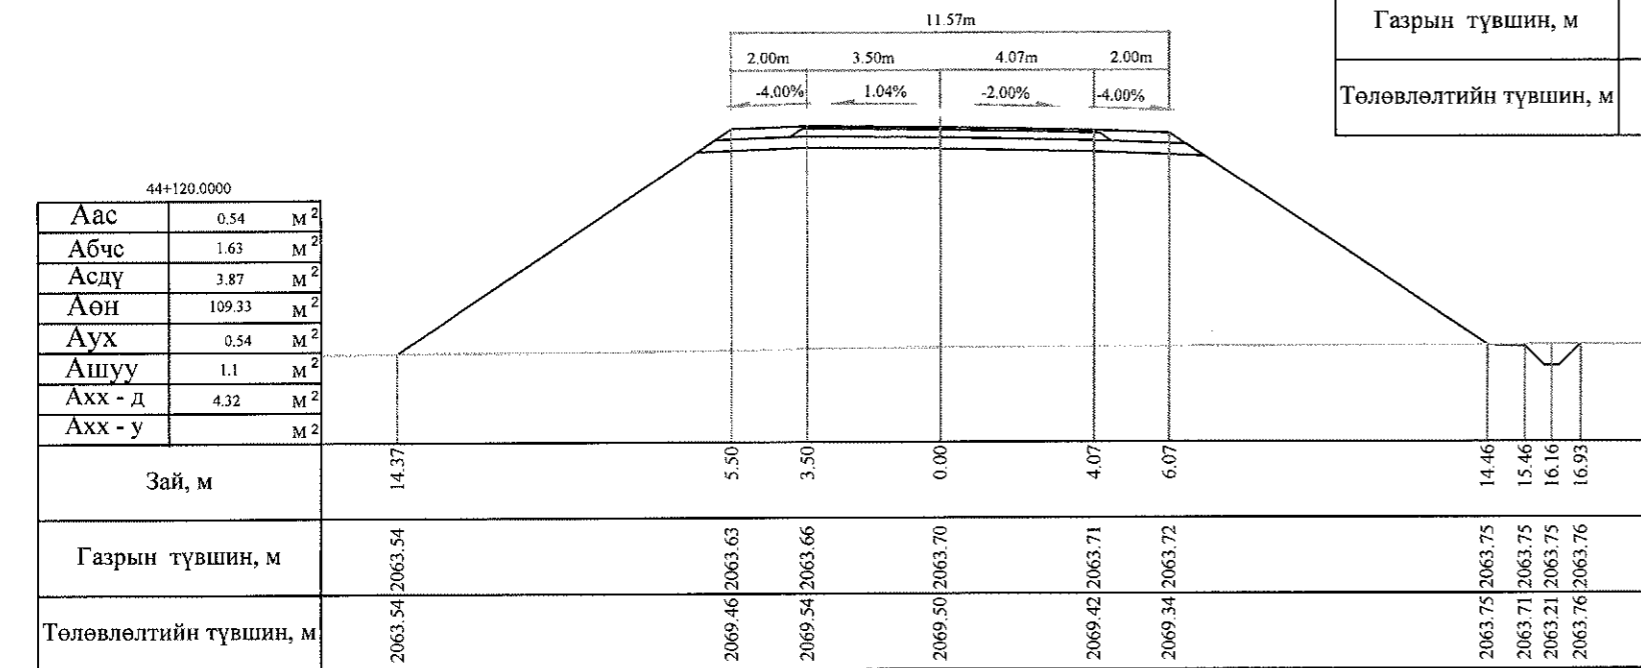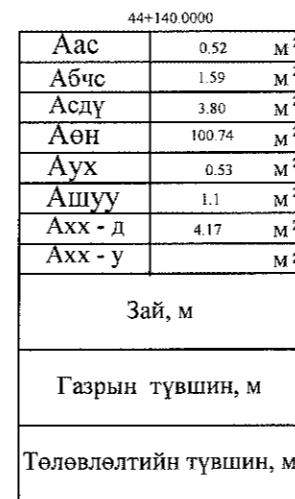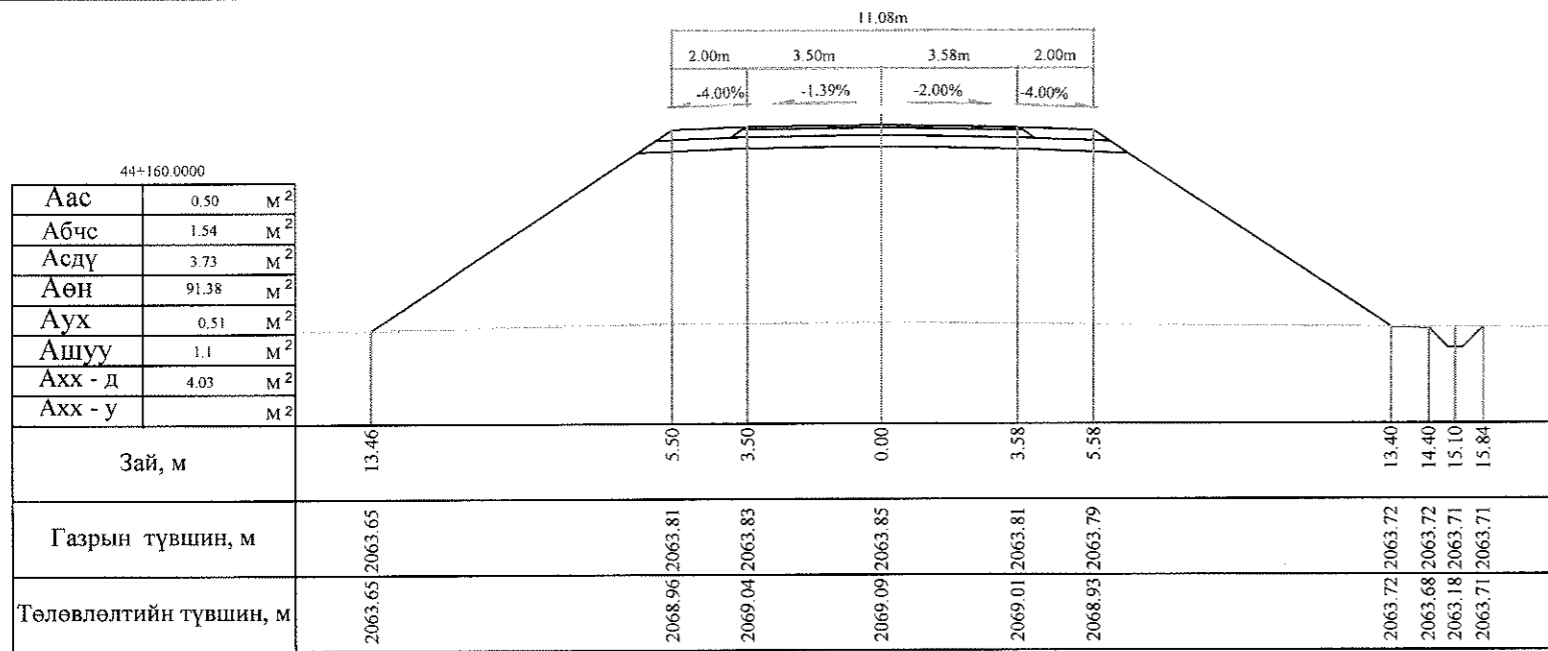


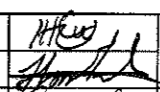
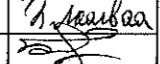
Тайлбар: Аас - Асфальт бетон хучилт  
Абчс - Буталсан чулуун суурь  
Асдү - Суурийн доод үе  
Аөн - Дүүргэлт




Аух - Ухмал  
Ашуу - Өөрийн шуудуу  
Ахх - д - Хөрс хуулалт далан  
Ахх - у - Хөрс хуулалт ухмал

 УБ хот, СБД 6-р хороо Бага тойруу, 37Б. Олон Улсын Худалдааны төв	БАЯНХОНГОР - ШАРГАЛЖУУТ ЧИГЛЭЛИЙН 54.176KM ХАТУУ ХУЧИЛТТАЙ АВТО ЗАМЫН ИНЖЕНЕРИЙН НАРИЙВЧИЛСАН ЗУРАГ ТӨСӨЛ			Хөндлөн огтлол	
	Захирал	Ким Сон Хуан		Хөндлөн огтлол	
	Ерөнхий.инж	Н.Нямсүрэн		Масштаб: 1:200	
	Гүйцэтгэсэн	Б.Лхагваа		үе шат	хуудас
Шалгасан	Ж.Батнасан	ХО		404 в	500
ТӨӨ ЗУРАГЛАЛГ ХХК			ШИФР 07/13	2013/12сар	

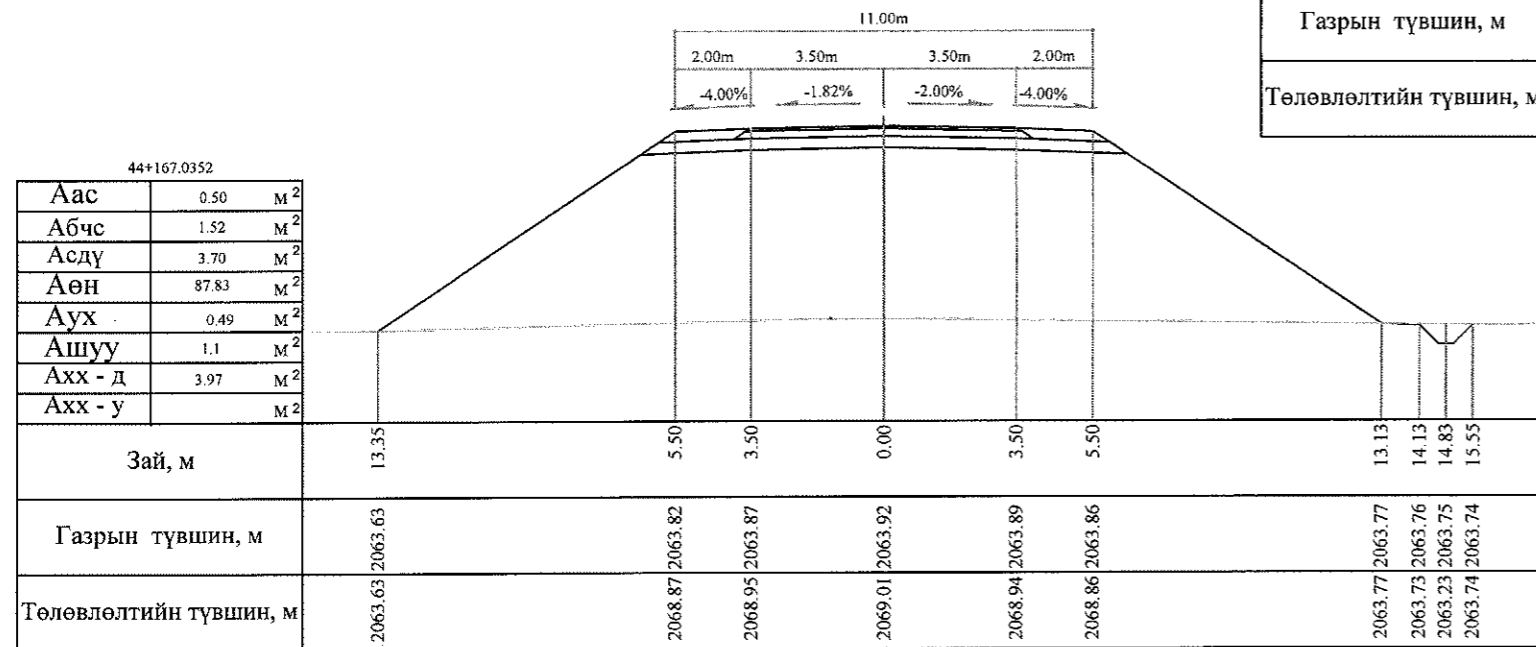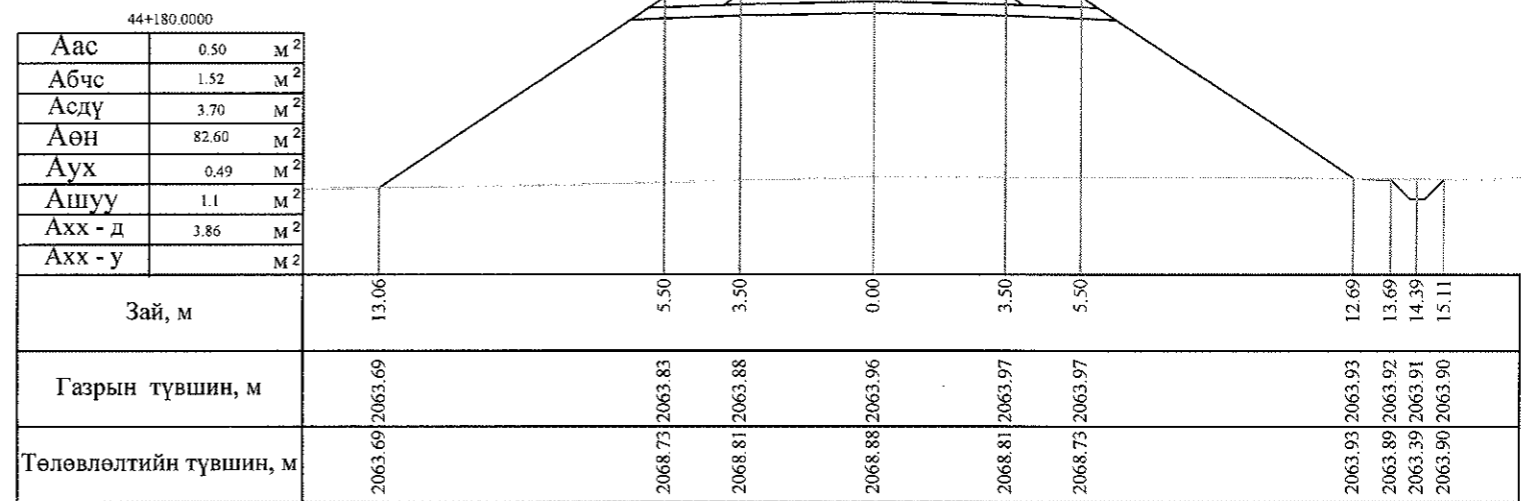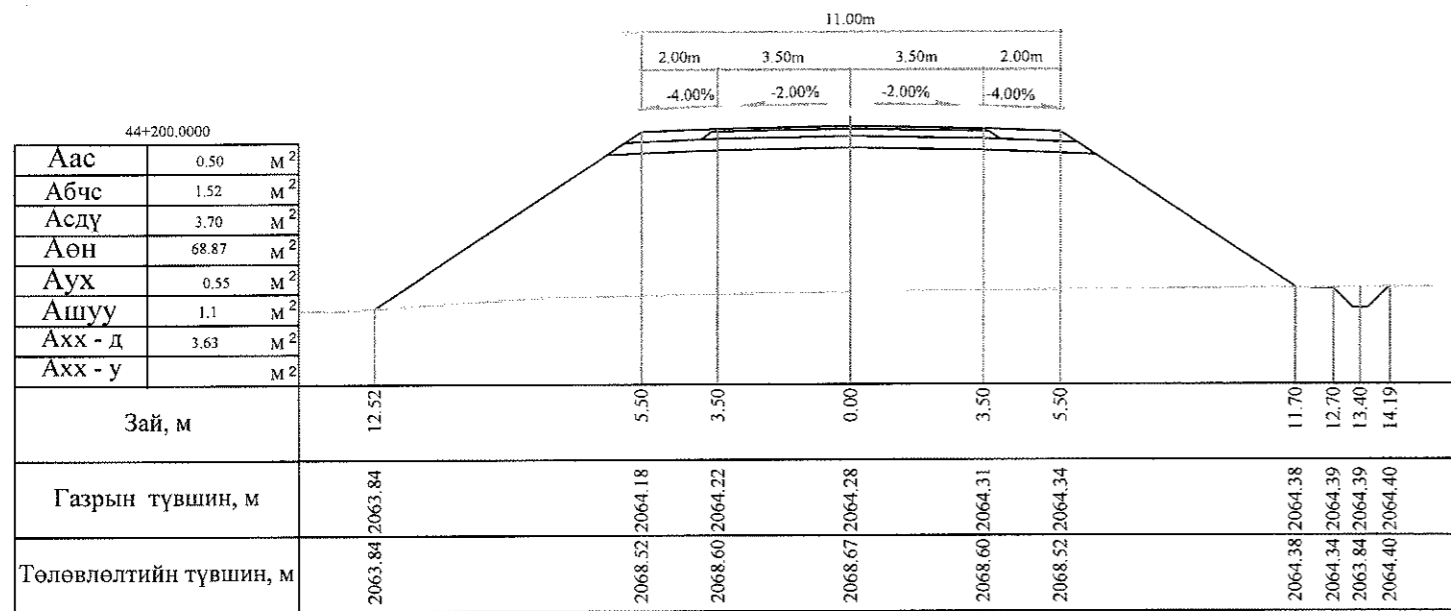

Тайлбар: Аас - Асфальт бетон хучилт  
 Абчс - Буталсан чулуун суурь  
 Асдү - Суурийн доод үе  
 Аөн - Дүүргэлт  
 Аух - Ухмал  
 Ашуу - Өөрийн шуудуу  
 Ахх - д - Хөрс хуулалт далан  
 Ахх - у - Хөрс хуулалт ухмал

 УБ хот. СБД 6-р хороо Бага тойруу, 37Б. Олон Улсын Худалдааны төв	БЯАНХОНГОР - ШАРГАЛЖУУГ ЧИГЛЭЛИЙН 54.176KM ХАТУУ ХУЧИЛТТАЙ АВТО ЗАМЫН ИНЖЕНЕРИЙН НАРИЙВЧИЛСАН ЗУРАГ ТӨСӨЛ			Хөндлөн огтлол		
	Захирал	Ким Сон Хуан		Хөндлөн огтлол		
	Ерөнхий.инж	Н.Нямсүрэн		Масштаб: 1:200		
	Гүйцэтгэсэн	Б.Лхагваа		үе шат	хуудас	бүх/хууд
Шалгасан	Ж.Батнасан	ХО		405	500	
"ГЕО ЗУРАГЛАЛ" ХХК			ШИФР 07/13		2013/12сар	




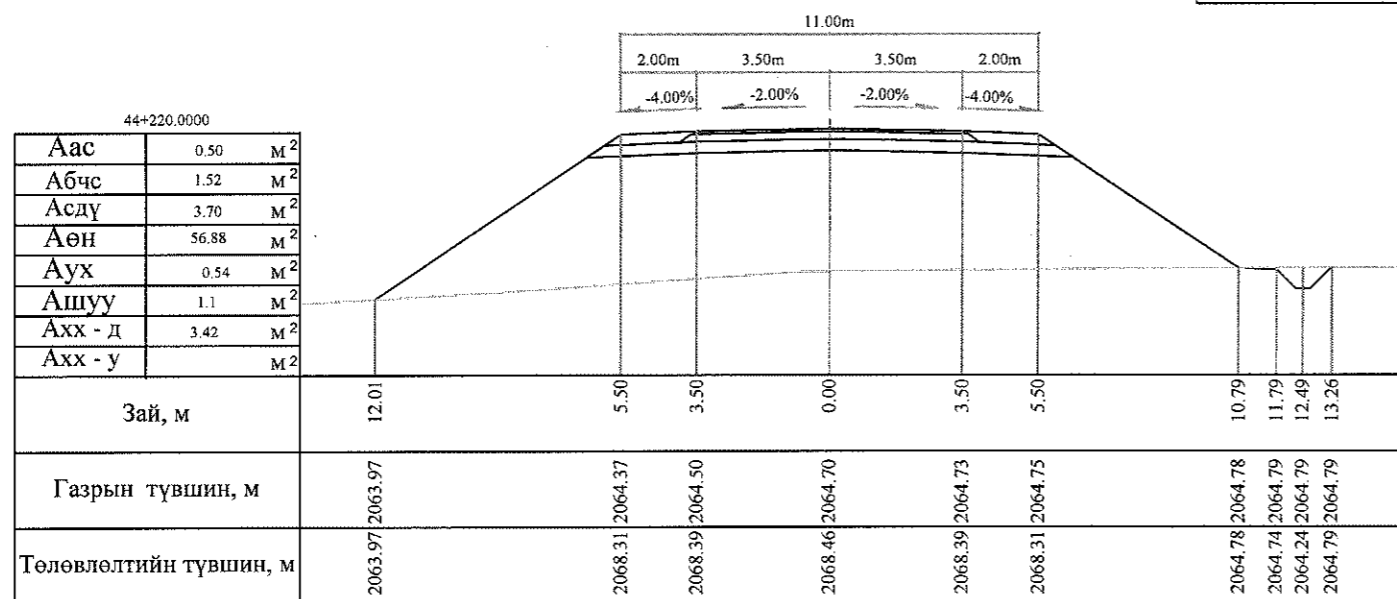
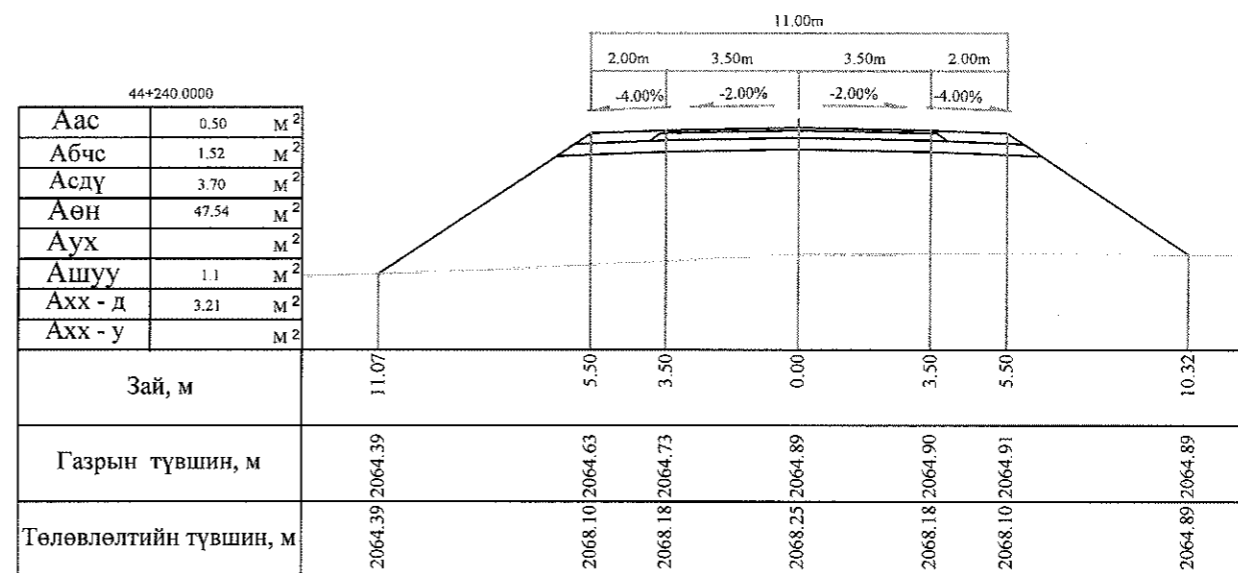
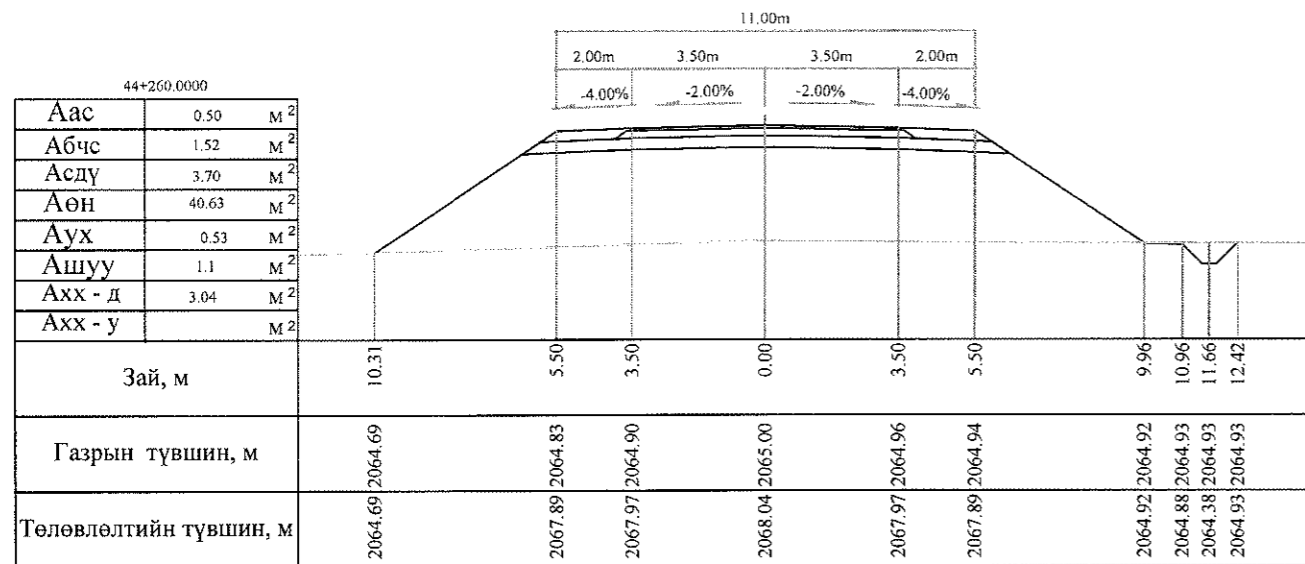


Тайлбар: Аас - Асфальт бетон хучилт  
 Абчс - Буталсан чулуун суурь  
 Асдү - Суурийн доод үе  
 Аөн - Дүүргэлт


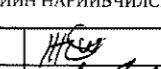
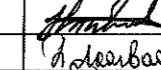
Аух - Ухмал  
 Ашуу - Өөрийн шуудуу  
 Ахх - д - Хөрс хуулалт далан  
 Ахх - у - Хөрс хуулалт ухмал







<p>УБ хөг. СБД 6-р хороо Бага тойруу, 37Б Олон Улсын Худалдааны төв</p>	БАЯНХОНГОР - ШАРГАЛЖУУТ ЧИГЛЭЛИЙН 54.176KM ХАТУУ ХУЧИЛТТАЙ АВТО ЗАМЫН ИНЖЕНЕРИЙН НАРИЙВЧИЛСАН ЗУРАГ ТӨСӨЛ			Хөндлөн огтлол	
	Захирал	Ким Сон Хуан		Хөндлөн огтлол	
	Ерөнхий инж	Н.Нямсүрэн		Масштаб: 1:200	
	Гүйцэтгэсэн	Б.Лхагваа		үе шаг	хуудас
Шалгасан	Ж.Батнасан	ХО		405 б	500
ГЕО ЗУРАГЛАЛ" ХХК			ШИФР 07/13	2013/12сар	



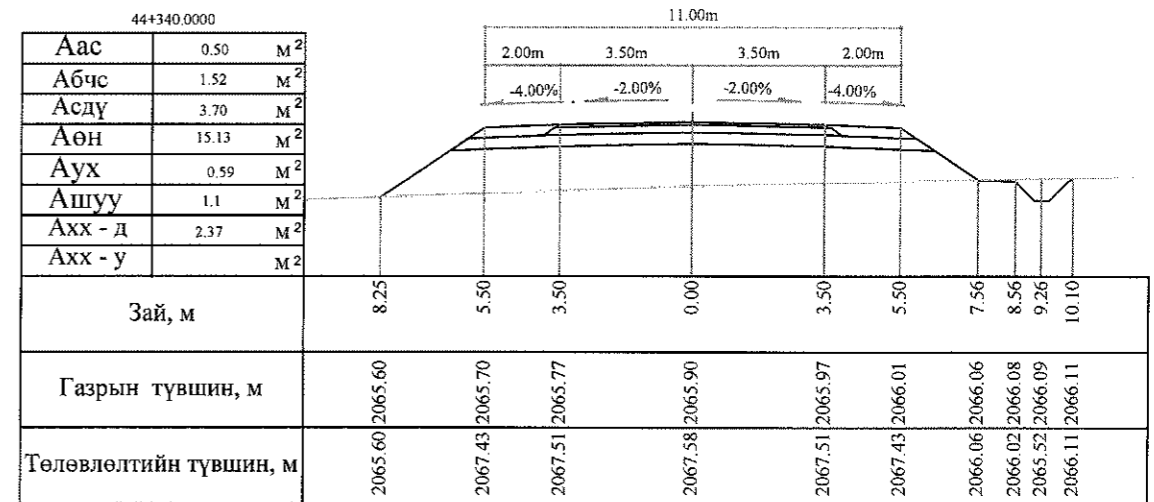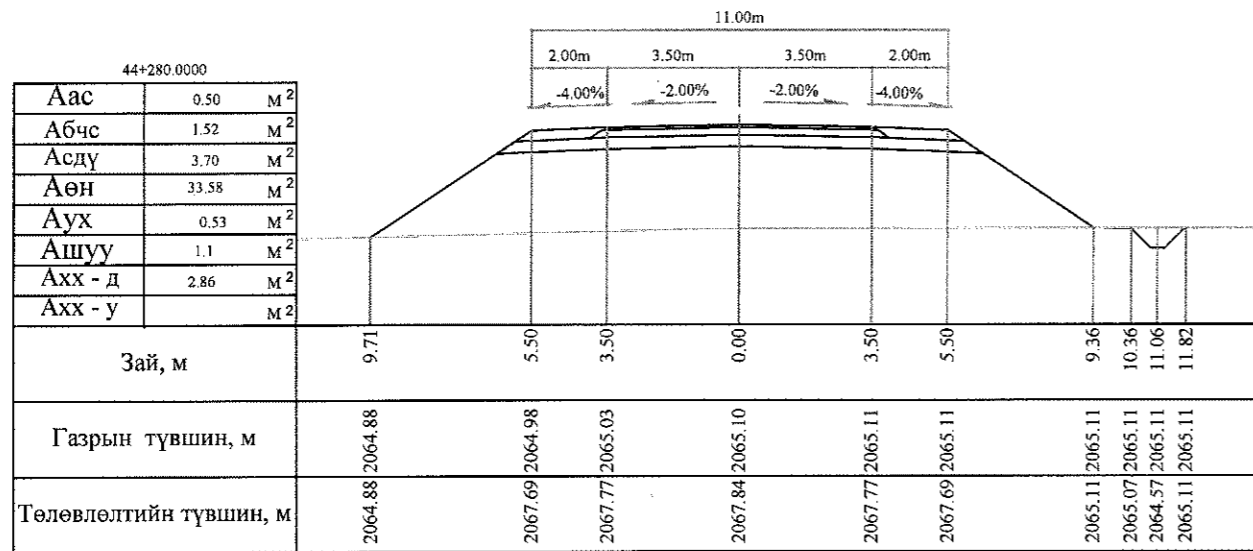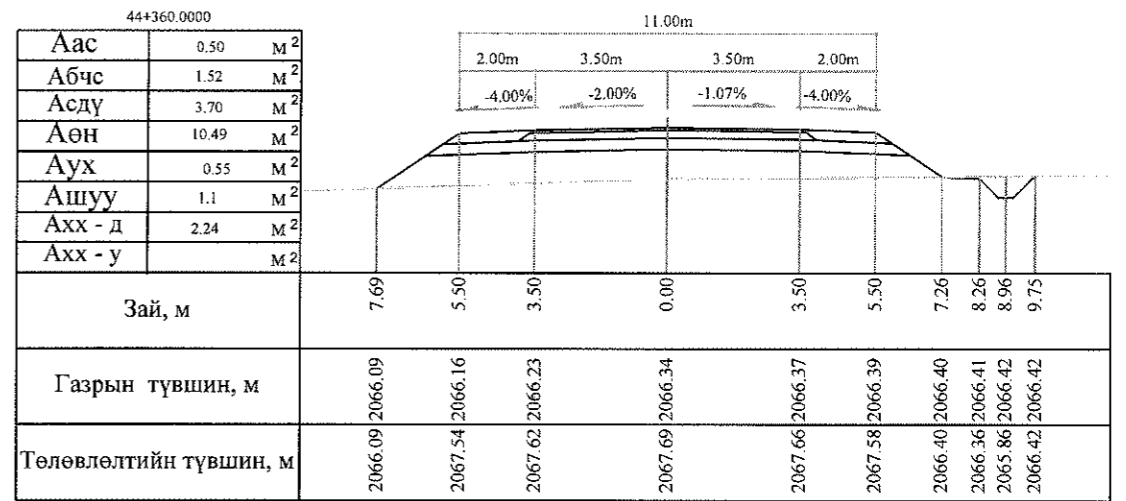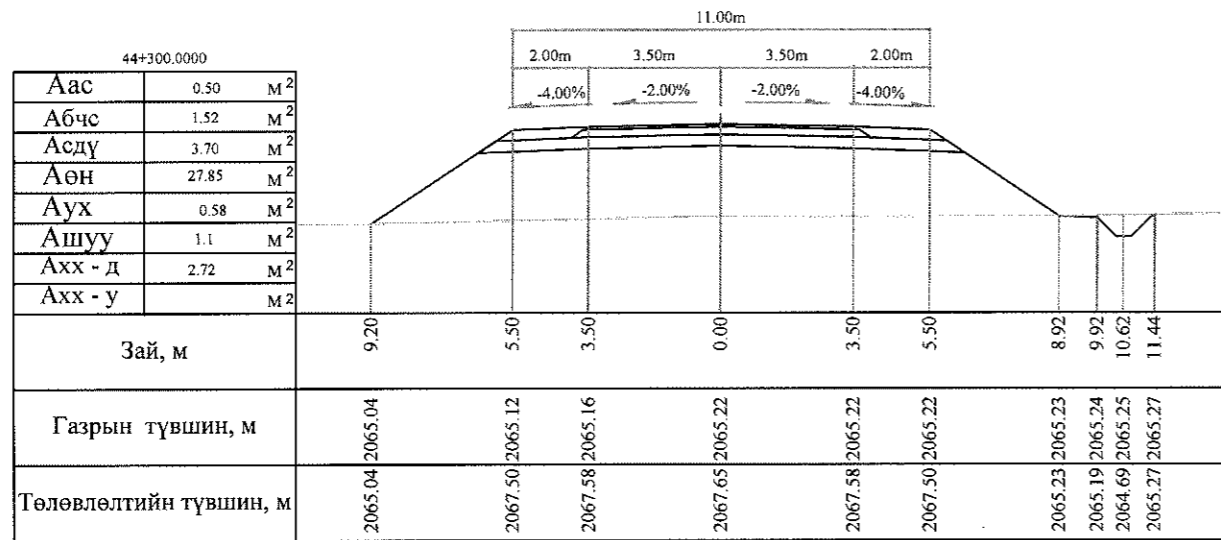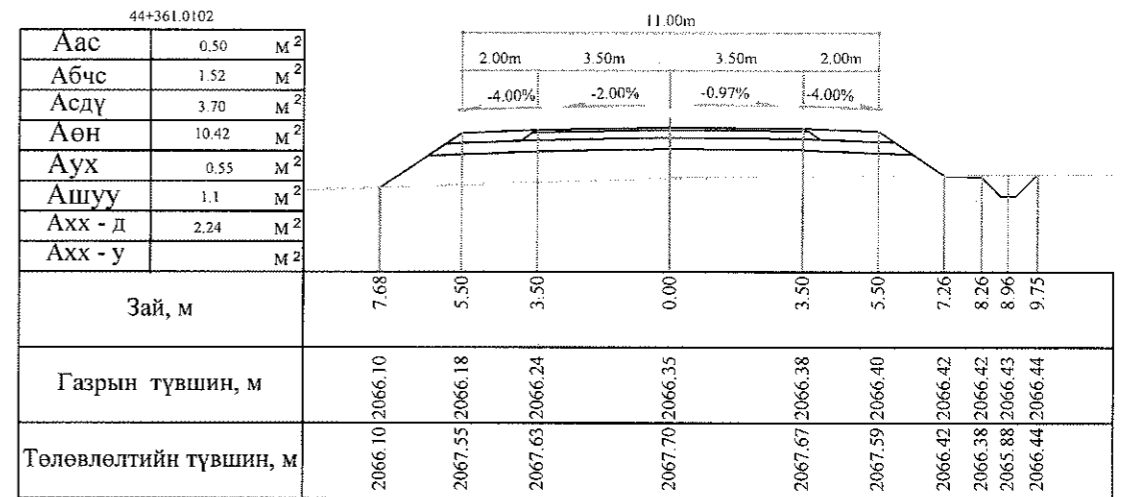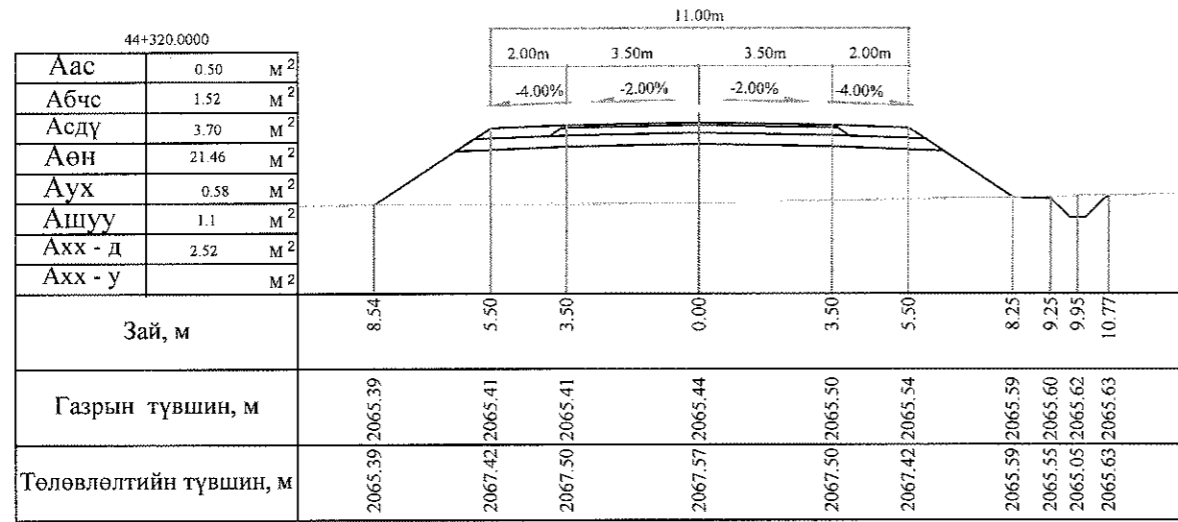

Тайлбар: Аас - Асфальт бетон хучилт  
 Абчс - Буталсан чулуун суурь  
 Асдү - Суурийн доод үе  
 Аөн - Дүүргэлт  
 Аух - Ухмал  
 Ашуу - Өөрийн шуудуу  
 Ахх - д - Хөрс хуулалт далан  
 Ахх - у - Хөрс хуулалт ухмал







 УБ хог. СБД 6-р хороо Бага тойруу, 37Б. Олон Улсын Хуудалданы төв ГЕО ЗУРАГЛАЛ' ХХХ	БАЯНХОНГОР - ШАРГАЛЖУУТ ЧИГЛЭЛИЙН 54.176KM ХАТУУ ХУЧИЛТТАЙ АВТО ЗАМЫН ИНЖЕНЕРИЙН НАРИЙВЧИЛСАН ЗУРАГ ТӨСӨЛ			Хөндлөн огтлол		
	Захирал	Ким Сон Хуан		Хөндлөн огтлол		
	Ерөнхий инж	Н.Нямсүрэн		Масштаб: 1:200		
	Гүйцэтгэсэн	Б.Лхагваа		үе шаг	хуудас	бүх/хууд
Шалгасан	Ж.Батнасан	ХО		406	500	
			ШИФР 07/13			
			2013/12сар			

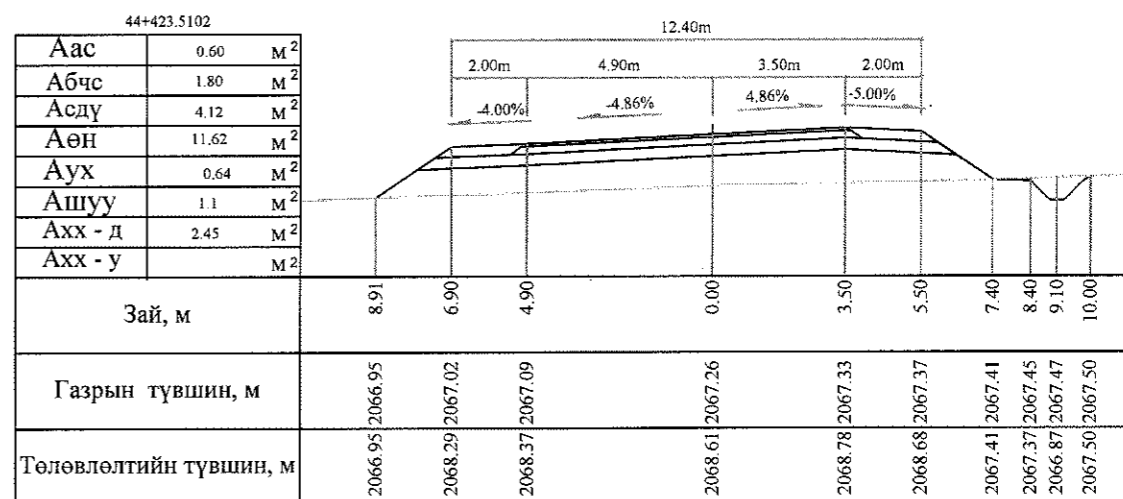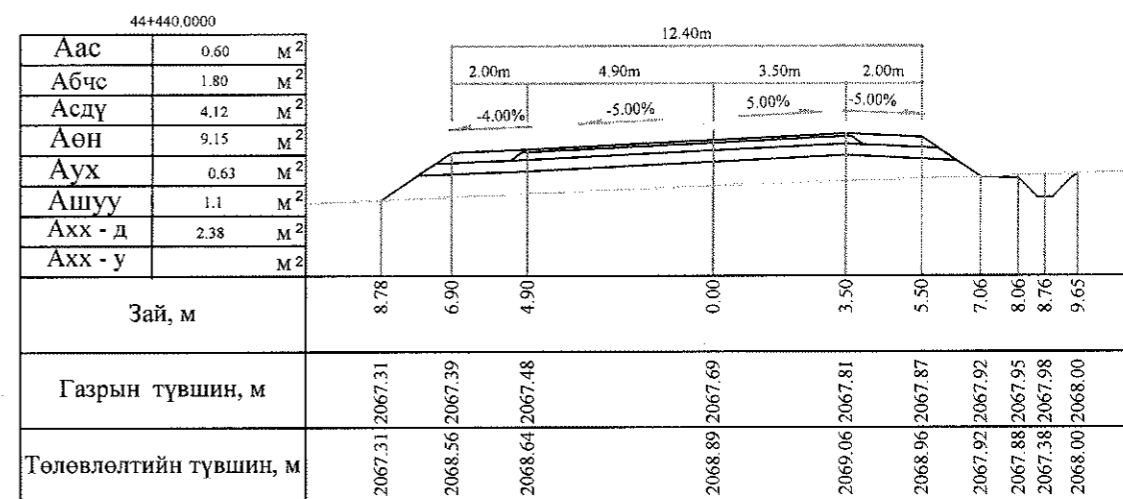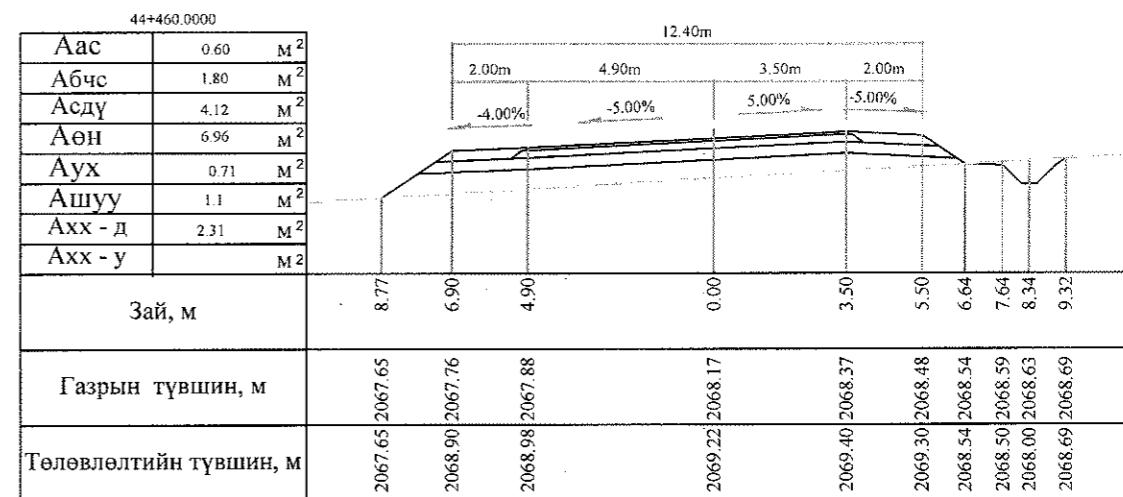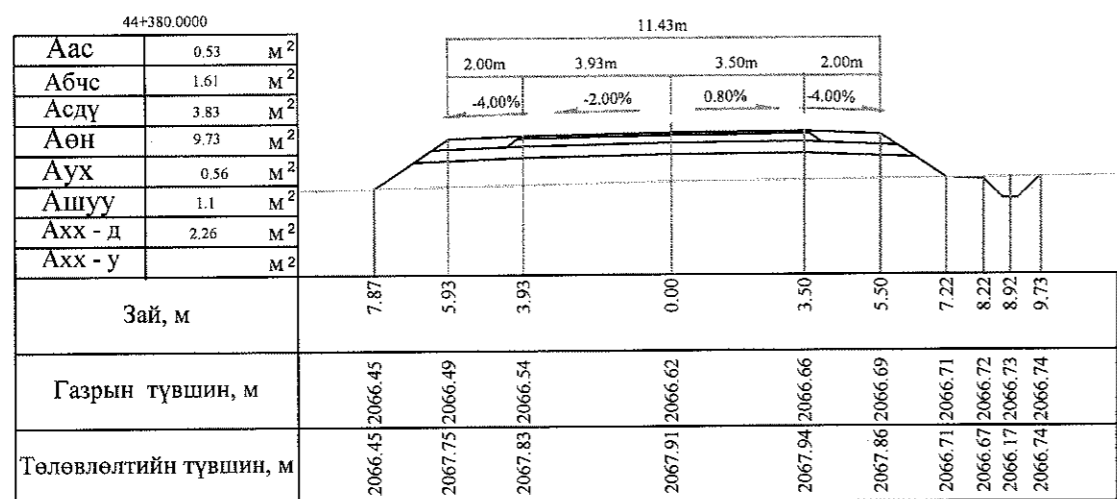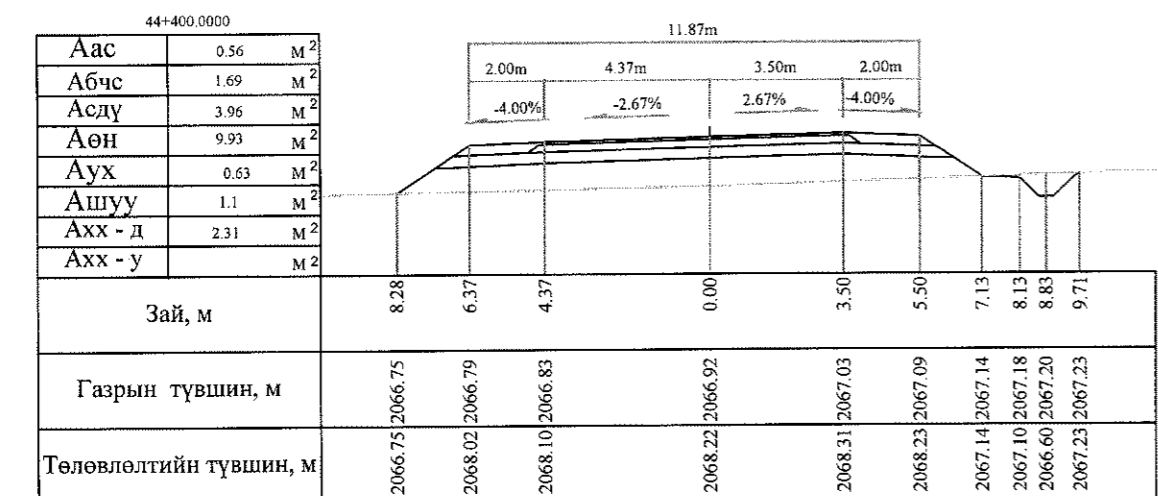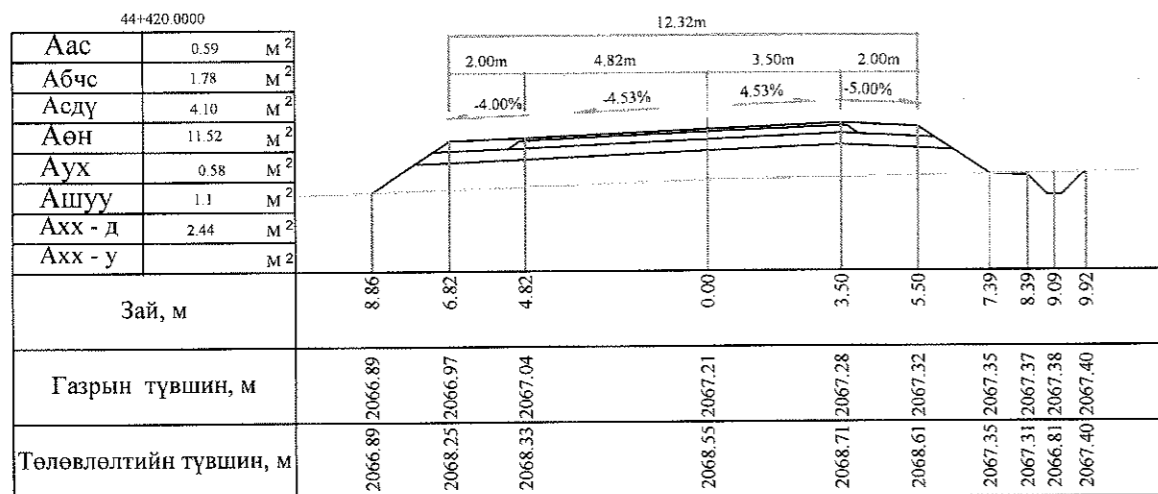

Тайлбар: Аас - Асфальт бетон хучилт  
 Абчс - Буталсан чулуун суурь  
 Асдү - Суурийн доод үе  
 Аөн - Дүүргэлт

Аух - Ухмал  
 Ашуу - Өөрийн шуудуу  
 Ахх - д - Хөрс хуулалт далан  
 Ахх - у - Хөрс хуулалт ухмал







 УБ хот, СБД 6-р хороо Бага тойруу, 37Б Олон Улсын Худалдааны төв "ГЕО ЗУРАГЛАЛ" ХХК	БАЯНХОНГОР - ШАРГАЛЖУУТ ЧИГЛЭЛИЙН 54.176KM ХАТУУ ХУЧИЛТАЙ АВТО ЗАМЫН ИНЖЕНЕРИЙН НАРИЙВЧИЛСАН ЗУРАГ ТӨСӨЛ			Хөндлөн огтлол		
	Захирал	Ким Сон Хуан	 	Хөндлөн огтлол		
	Ерөнхий инж	Н.Нямсүрэн		Масштаб: 1:200		
	Гүйцэтгэсэн	Б.Лхагваа	 	үе шат хуудас бүх/хууд		
Шалгасан	Ж.Батнасан	ХО 407 500				
			ШИФР 07/13			
			2013/12сар			

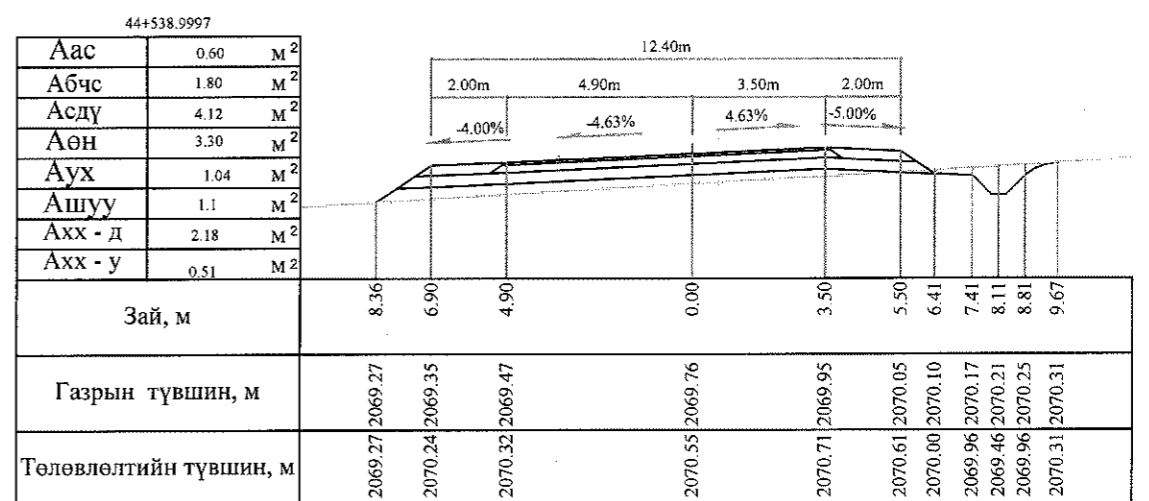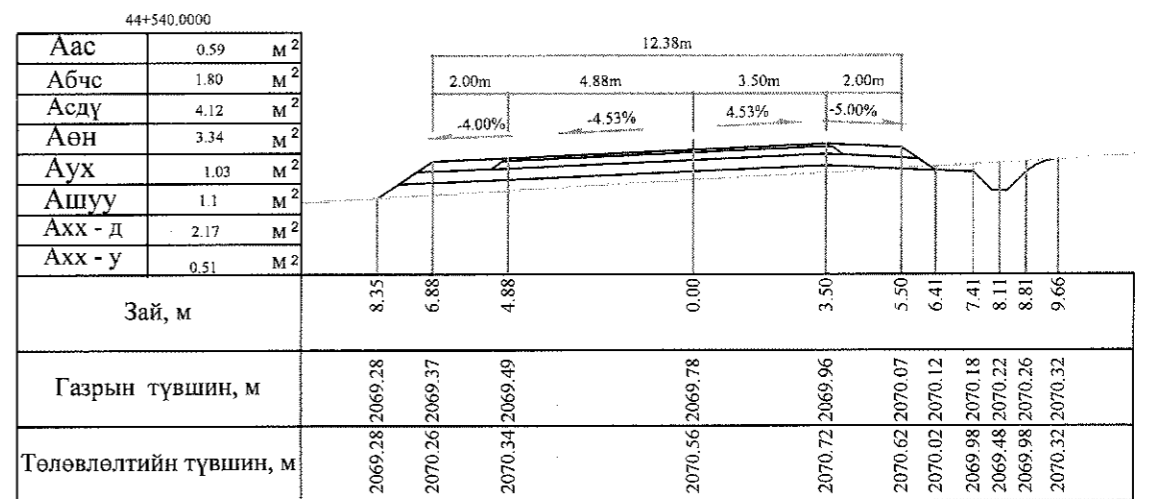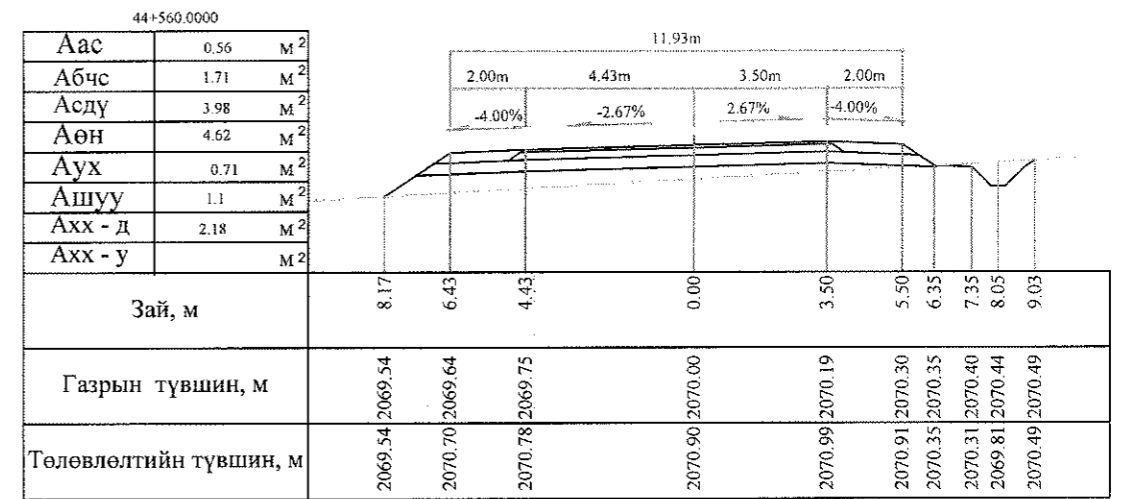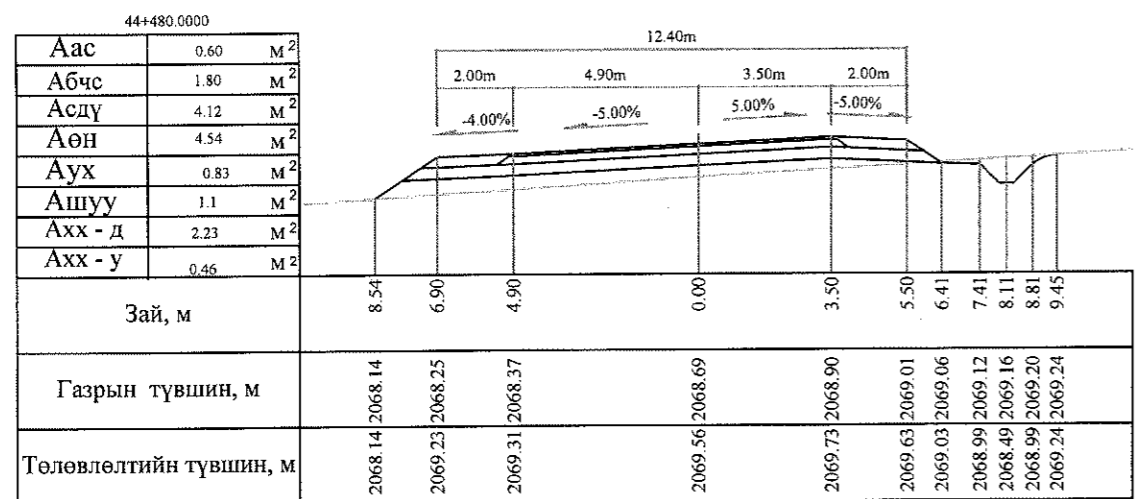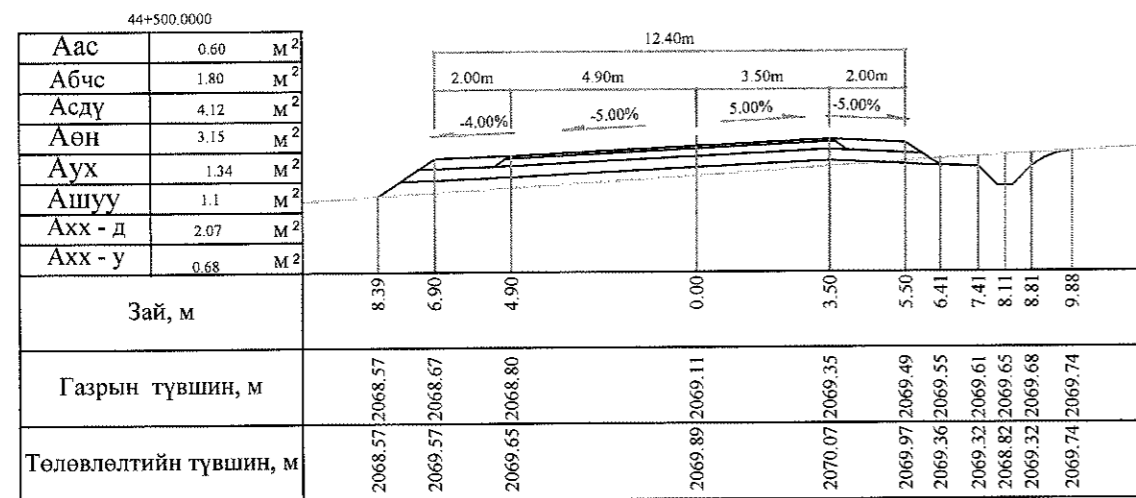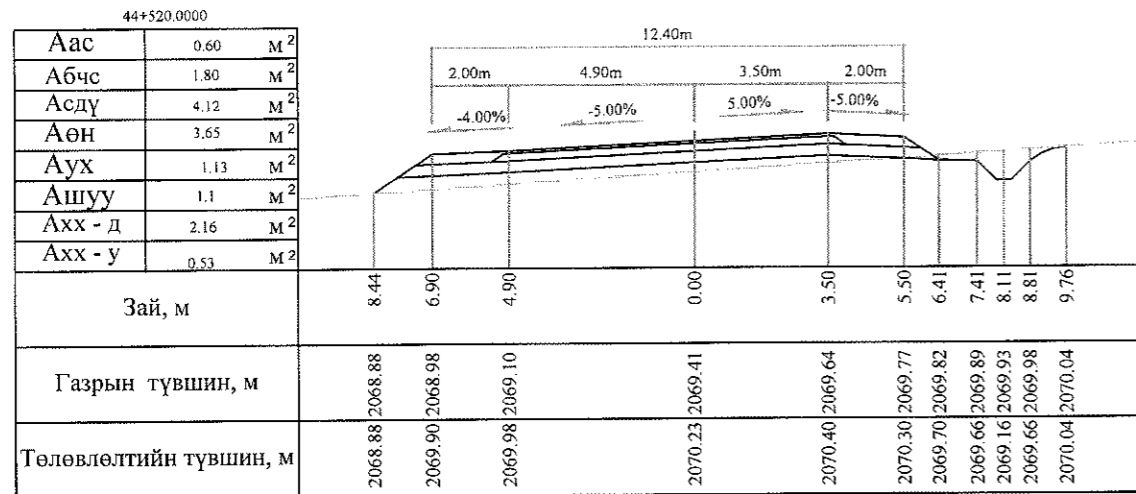

Тайлбар: Аас - Асфальт бетон хучилт  
 Абчс - Буталсан чулуун суурь  
 Асдү - Суурийн доод үе  
 Аөн - Дүүргэлт

Аух - Ухмал  
 Ашуу - Өөрийн шуудуу  
 Ахх - д - Хөрс хуулалт далан  
 Ахх - у - Хөрс хуулалт ухмал







<p>УБ хөг. СБД 6-р хороо Бага тойруу, 37Б Олон Улсын Худалдааны төв</p>	БЯАНХОНГОР - ШАРГАЛЖУУТ ЧИГЛЭЛИЙН 54.176KM ХАТУУ ХУЧИЛТАЙ АВТО ЗАМЫН ИНЖЕНЕРИЙН НАРИЙВЧИЛСАН ЗУРАГ ТӨСӨЛ			Хөндлөн огтлол			
	Захирал	Ким Сон Хуан	<i>[Signature]</i>	Хөндлөн огтлол			
	Ерөнхий.инж	Н.Нямсүрэн	<i>[Signature]</i>	Масштаб: 1:200	үе шат	хуудас	бүх/хууд
	Гүйцэтгэсэн	Б.Лхагваа	<i>[Signature]</i>	ХО	408	500	
ГЕО ЗУРАГЛАЛ" ХХК	Шалгасан	Ж.Батнасан	ШИФР 07/13	2013/12сар			

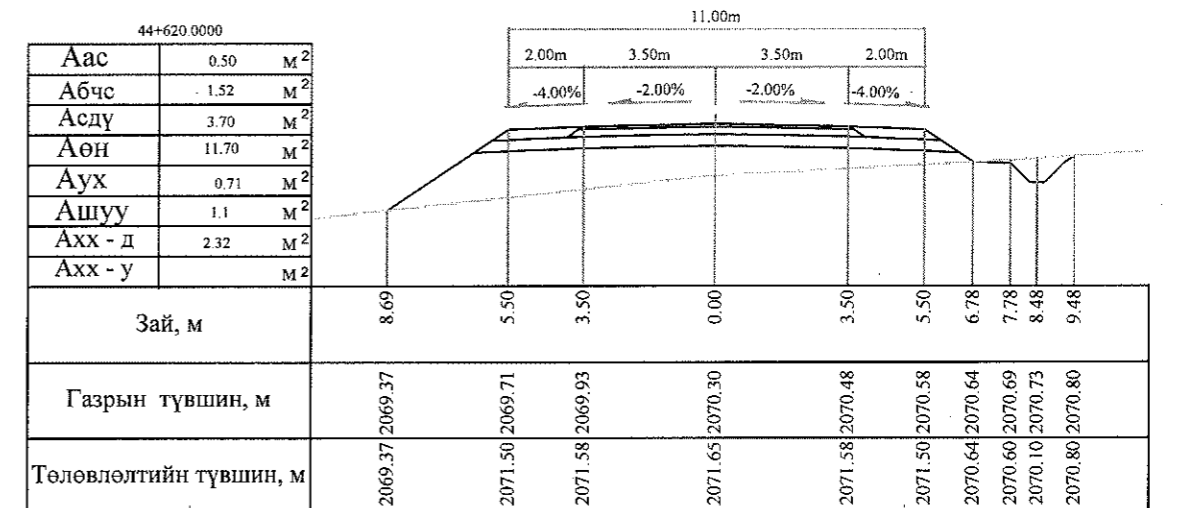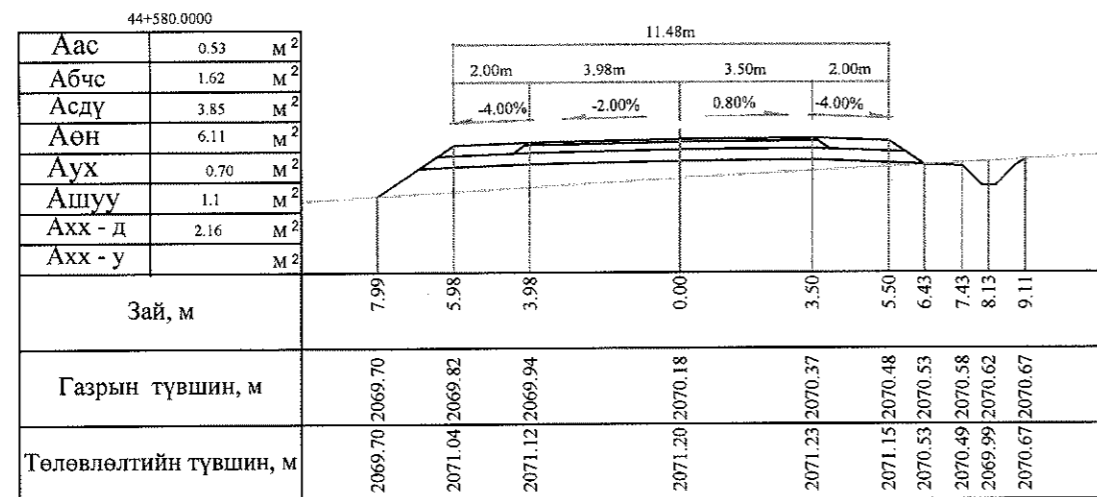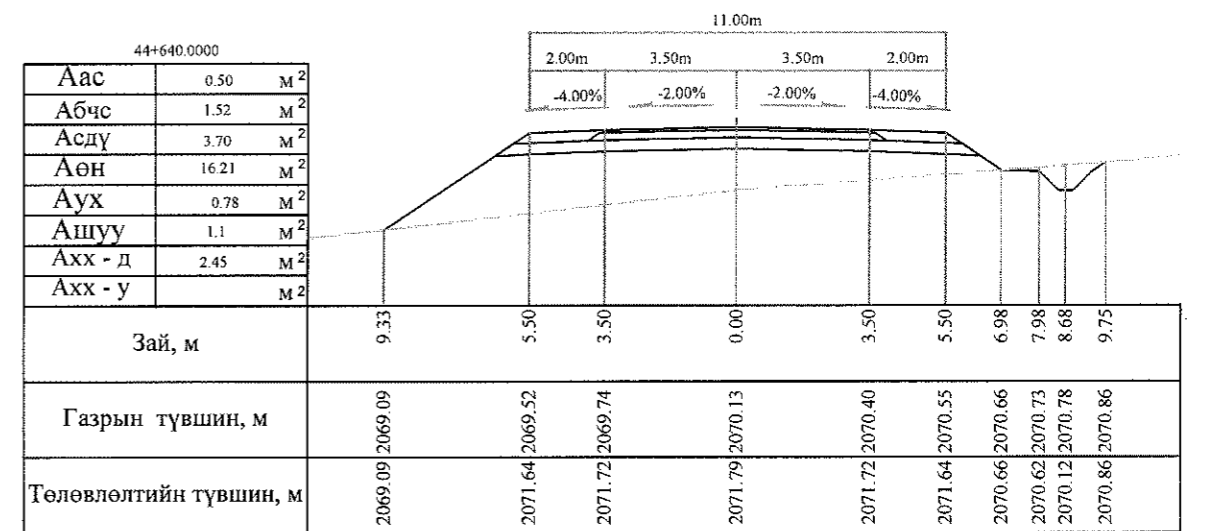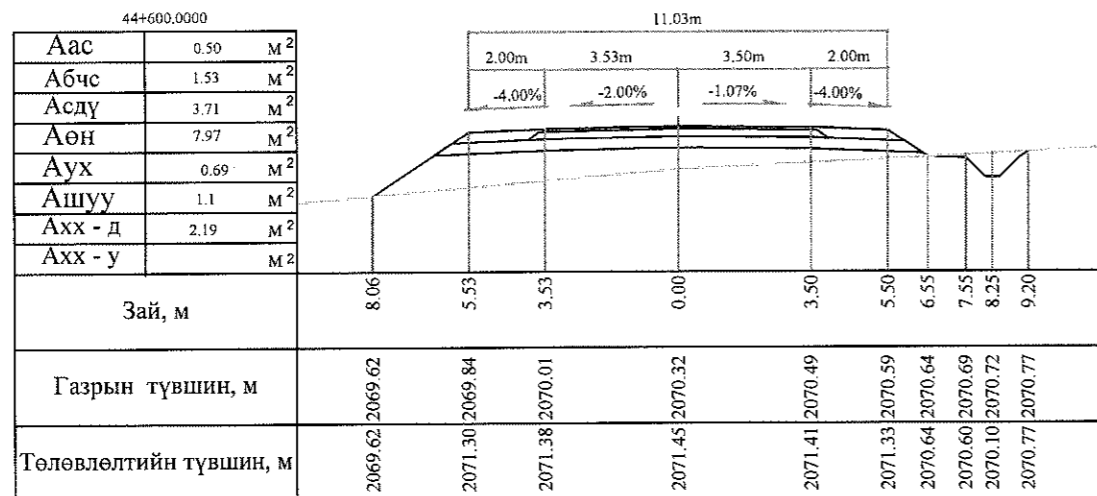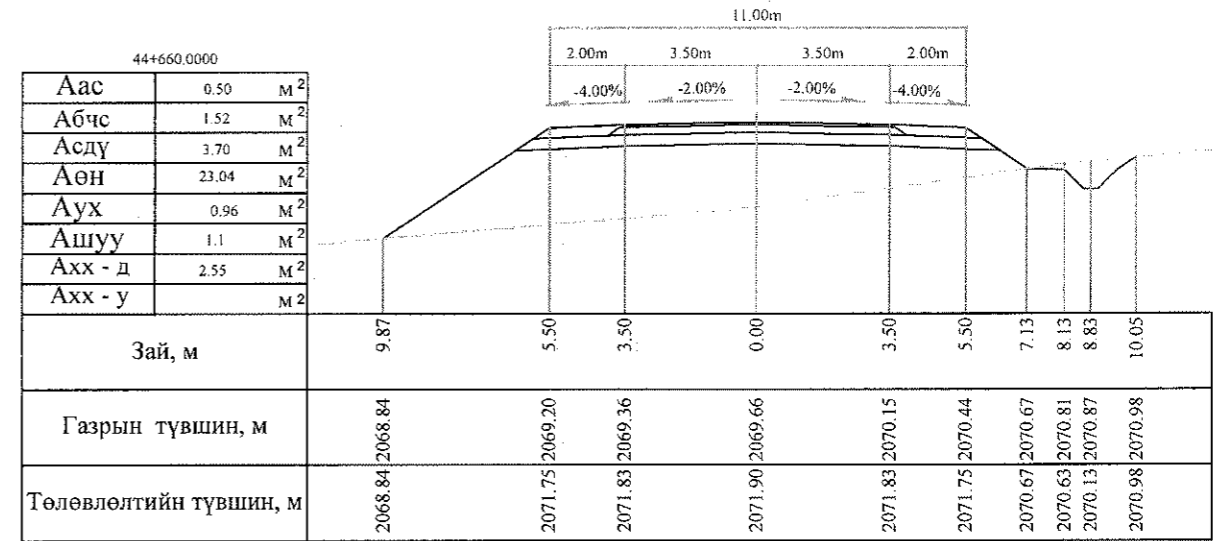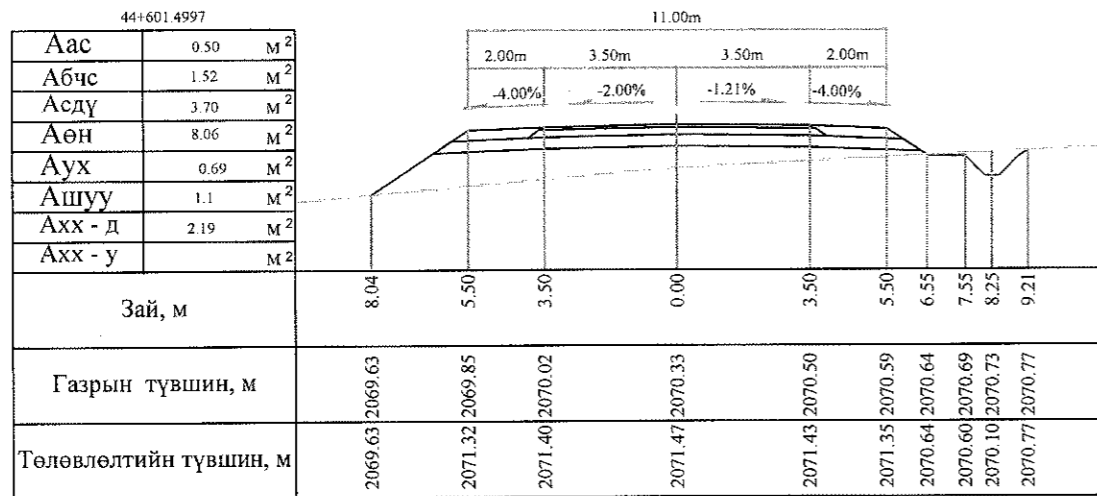


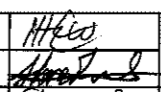
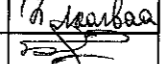
Тайлбар: Аас - Асфальт бетон хучилт  
 Абчс - Буталсан чулуун суурь  
 Асдү - Суурийн доод үе  
 Аөн - Дүүргэлт







Аух - Ухмал  
 Ашуу - Өөрийн шуудуу  
 Ахх - д - Хөрс хуулалт далан  
 Ахх - у - Хөрс хуулалт ухмал

 УБ хот, СБД 6-р хороо Бага тойруу, 37Б, Олон Улсын Худалдааны төв	БЯАНХОНГОР - ШАРГАЛЖУУТ ЧИГЛЭЛИЙН 54.176KM ХАТУУ ХУЧИЛТАЙ АВТО ЗАМЫН ИНЖЕНЕРИЙН НАРИЙВЧИЛСАН ЗУРАГ ТӨСӨЛ			Хөндлөн огтлол		
	Захирал	Ким Сон Хуан	 	Хөндлөн огтлол		
	Ерөнхий.инж	Н.Нямсүрэн		Масштаб: 1:200		
	Гүйцэтгэсэн	Б.Лхагваа	 	үс шат		
Шалгасан	Ж.Батнасан	ХО		409	500	
ТӨӨ ЗУРАГЛАЛ" ХХК			ШИФР 07/13	2013/12сар		

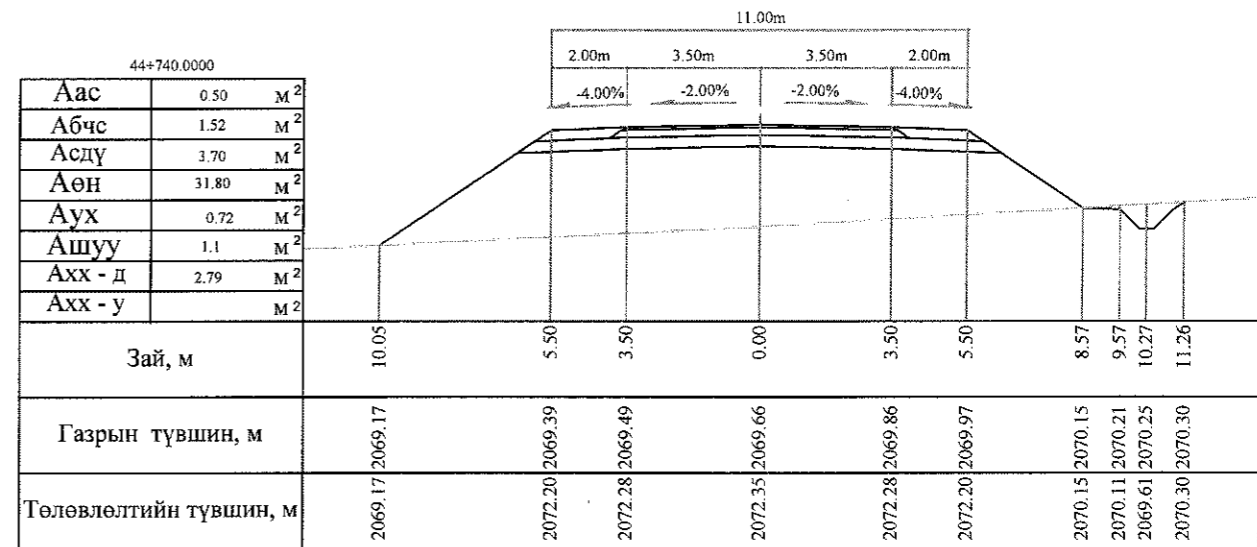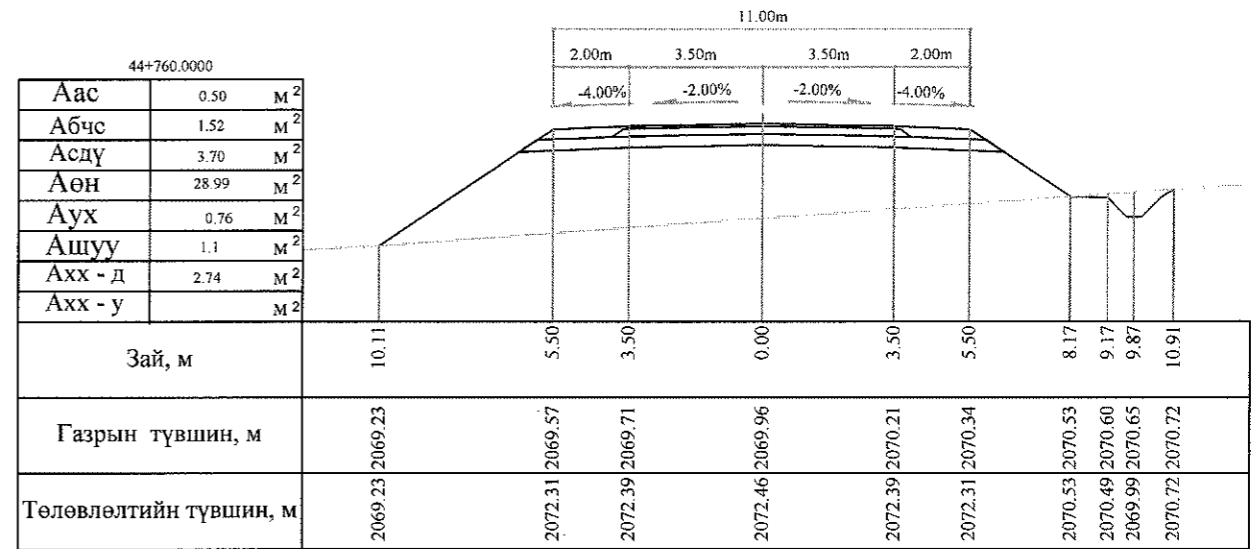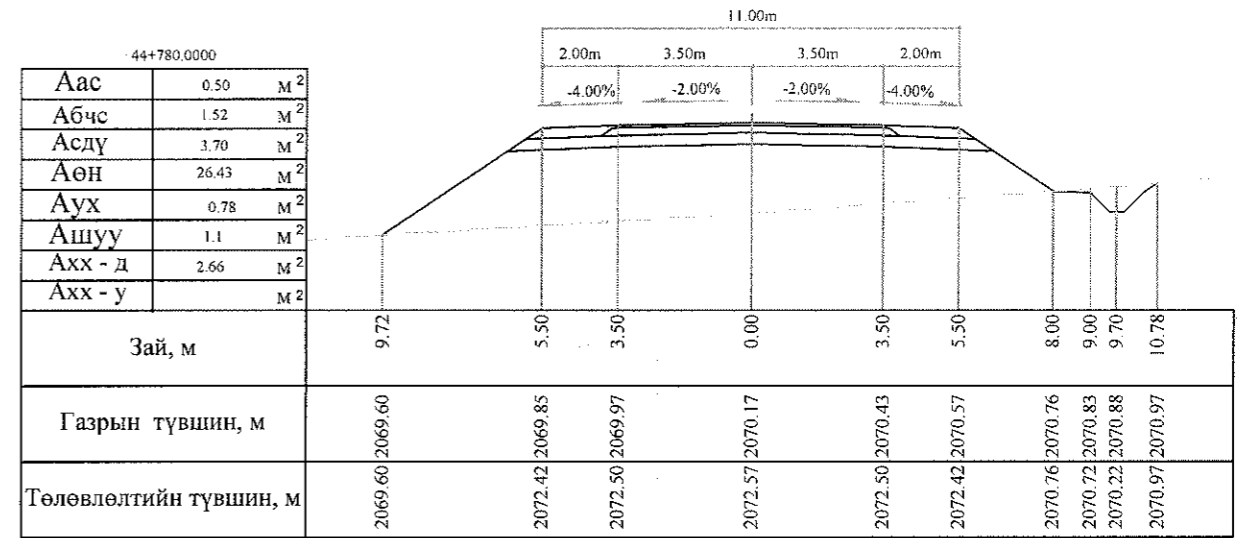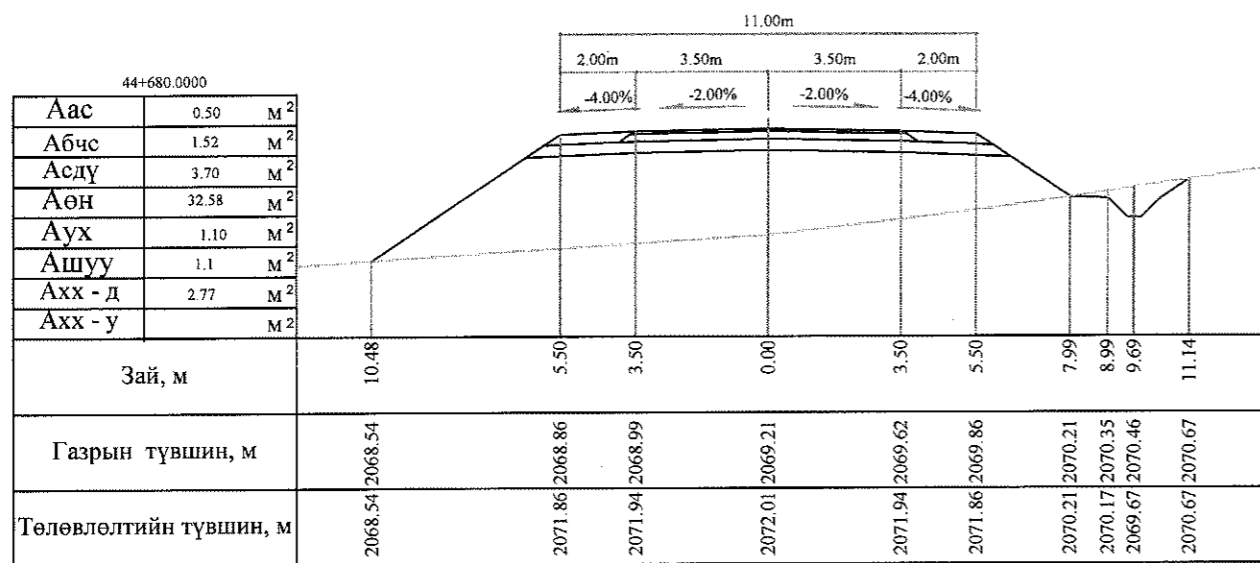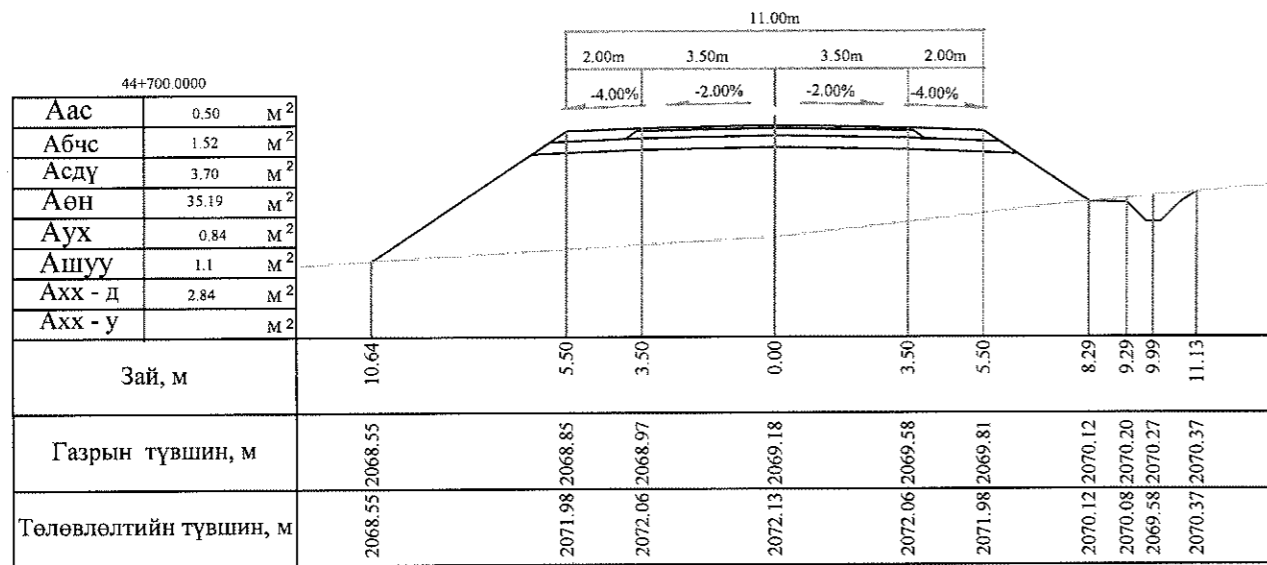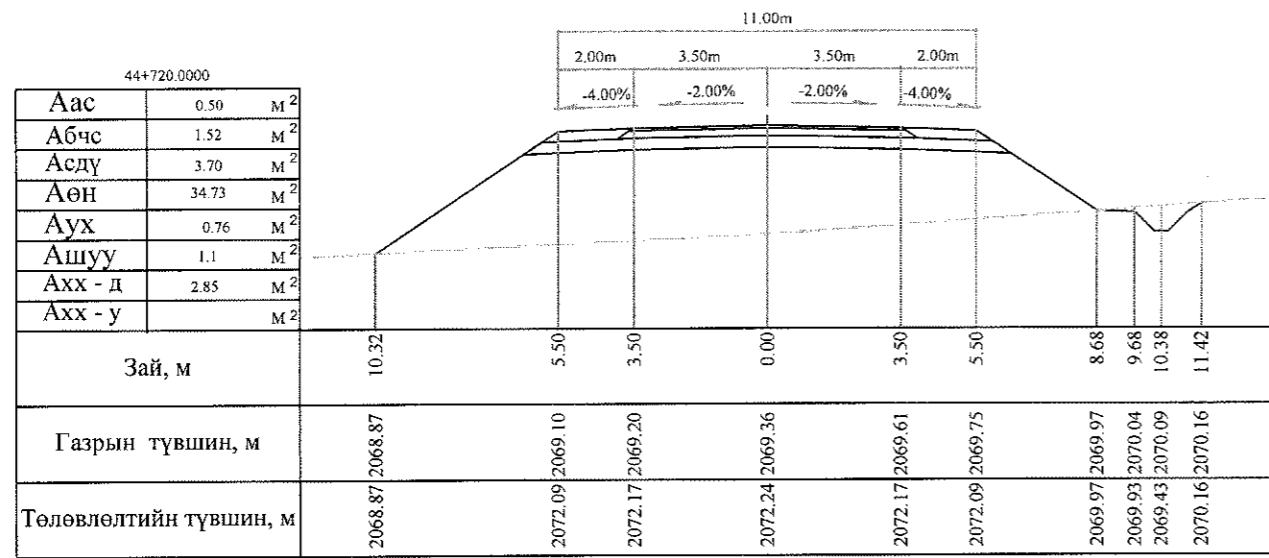







Тайлбар: Аас - Асфальт бетон хучилт  
 Абчс - Буталсан чулуун суурь  
 Асдү - Суурийн доод үе  
 Аөн - Дүүргэлт  
 Аух - Ухмал  
 Ашуу - Өөрийн шуудуу  
 Ахх - д - Хөрс хуулалт далан  
 Ахх - у - Хөрс хуулалт ухмал

 УБ хот, СБД 6-р хороо Бага тойруу, 3/Б Олон Улсын Худалдааны төв	БЯАНХОНГОР - ШАРГАЛЖУУТ ЧИГЛЭЛИЙН 54.176КМ ХАТУУ ХУЧИЛТТАЙ АВТО ЗАМЫН ИНЖЕНЕРИЙН НАРИЙВЧИЛСАН ЗУРАГ ТӨСӨЛ			Хөндлөн огтлол	
	Захирал	Ким Сон Хуан		Хөндлөн огтлол	
	Ерөнхий.инж	Н.Нямсүрэн		Масштаб: 1:200	
	Гүйцэтгэсэн	Б.Лхагваа		ШИФР 07/13	үе шат
Шалгасан	Ж.Батнасан	ХО		410	бүх/хууд
ТӨО ЗУРАГЛАЛ" ХХК					2013/12сар

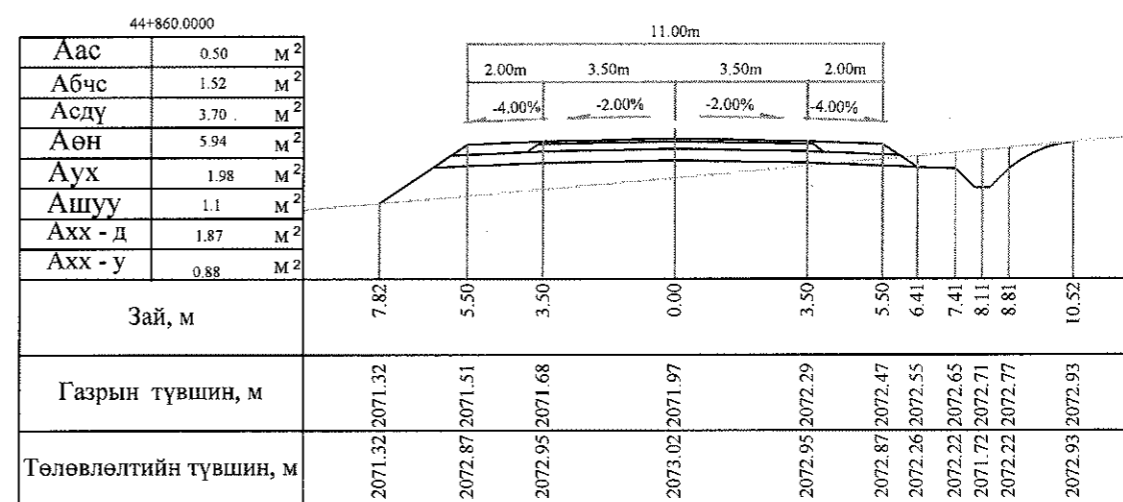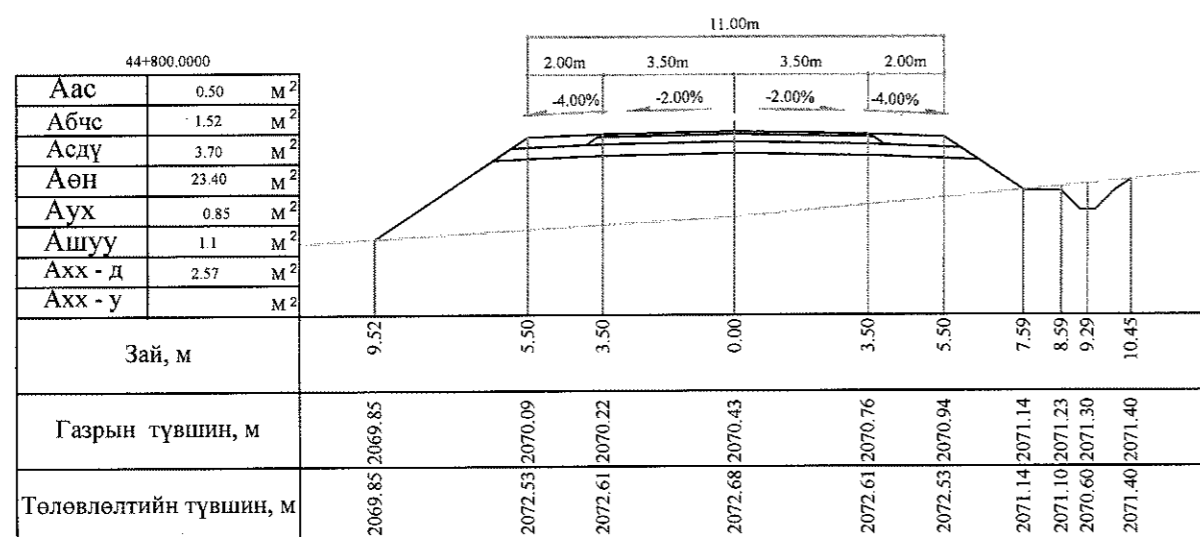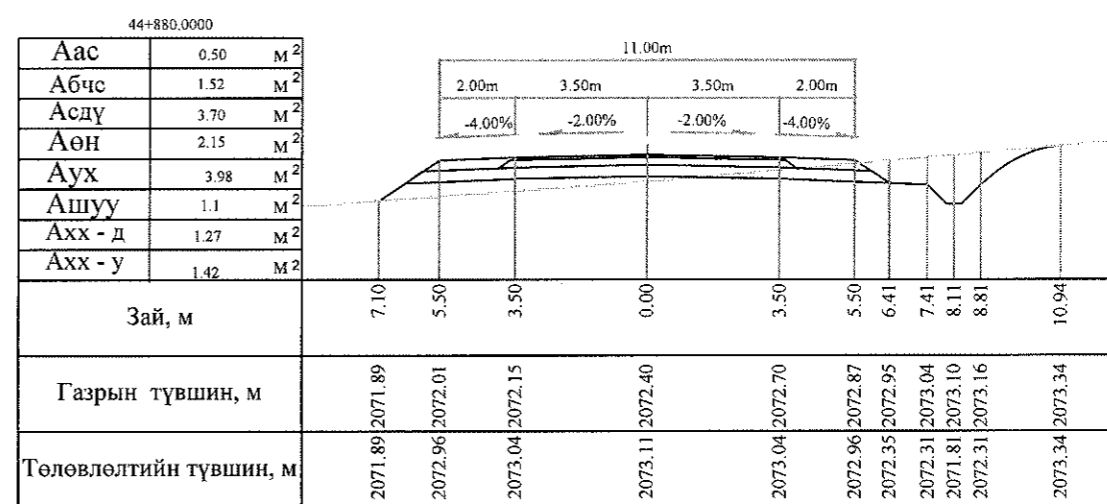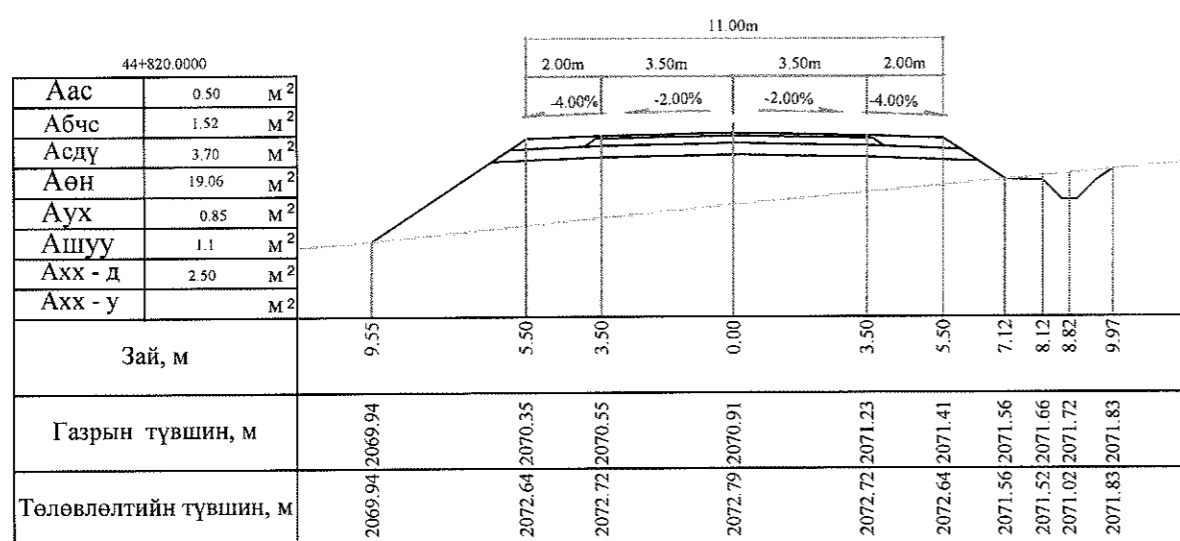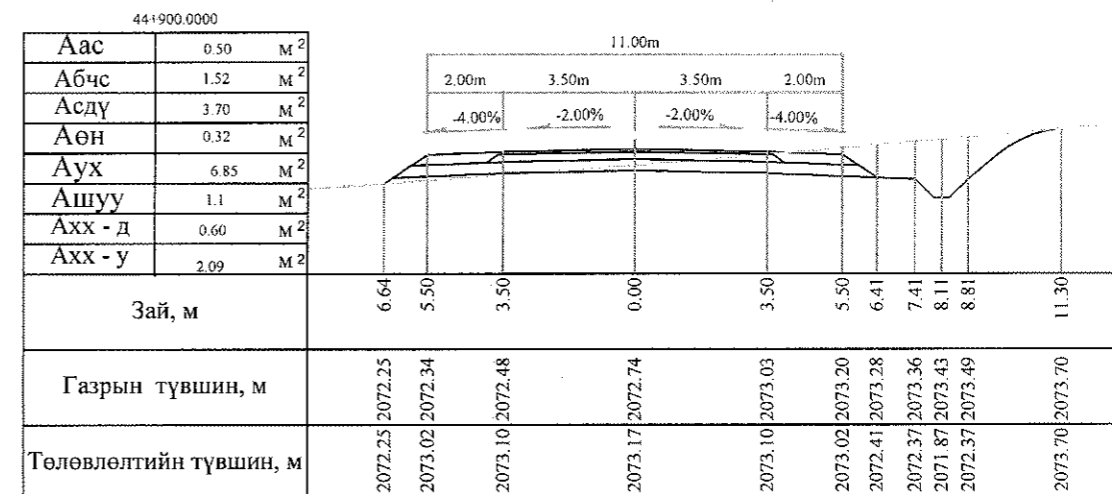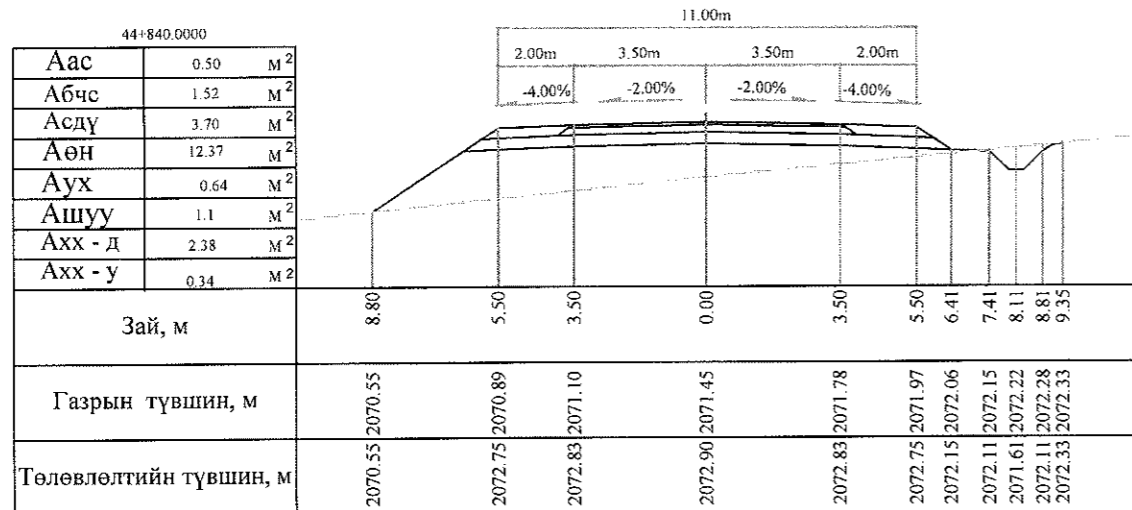


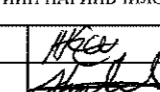
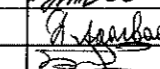
Тайлбар: Аас - Асфальт бетон хучилт  
 Абчс - Буталсан чулуун суурь  
 Асдү - Суурийн доод үе  
 Аөн - Дүүргэлт  
 Аух - Ухмал  
 Ашуу - Өөрийн шуудуу  
 Ахх - д - Хөрс хуулалт далан  
 Ахх - у - Хөрс хуулалт ухмал

 УБ хот, СБД 6-р хороо Бага гойруу, 37Б Олон Улсын Худалдааны тов "ГЕО ЗУРАГЛАЛ" ХХК	БАЯНХОНГОР - ШАРГАЛЖУУТ ЧИГЛЭЛИЙН 54.176KM ХАТУУ ХУЧИЛТАЙ АВТО ЗАМЫН ИНЖЕНЕРИЙН НАРИЙВЧИЛСАН ЗУРАГ ТӨСӨЛ			Хөндлөн огтлол	
	Захирал	Ким Сон Хуан	 Н.Нямсүрэн	Хөндлөн огтлол	
	Ерөнхий.инж	Н.Нямсүрэн		Масштаб: 1:200	
	Гүйцэтгэсэн	Б.Лхагваа	 Ж.Батнасан	ХО	
Шалгасан	Ж.Батнасан	411			
ШИФР 07/13			500		
2013/12сар					

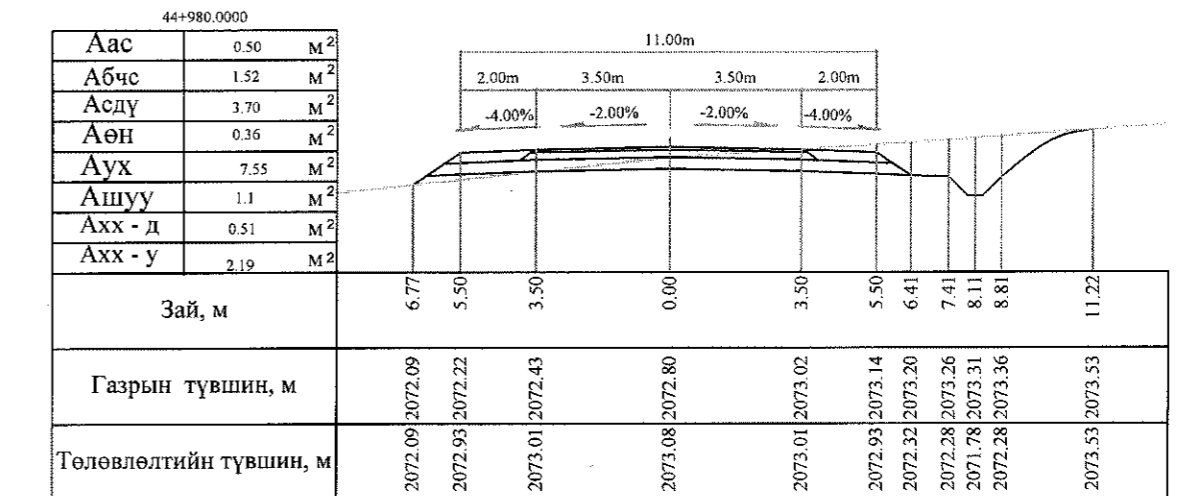
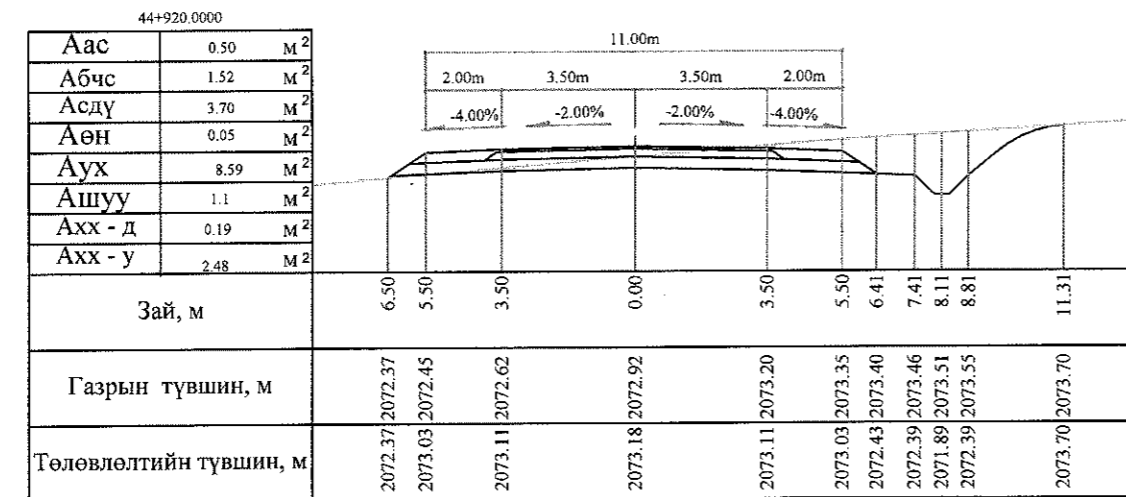
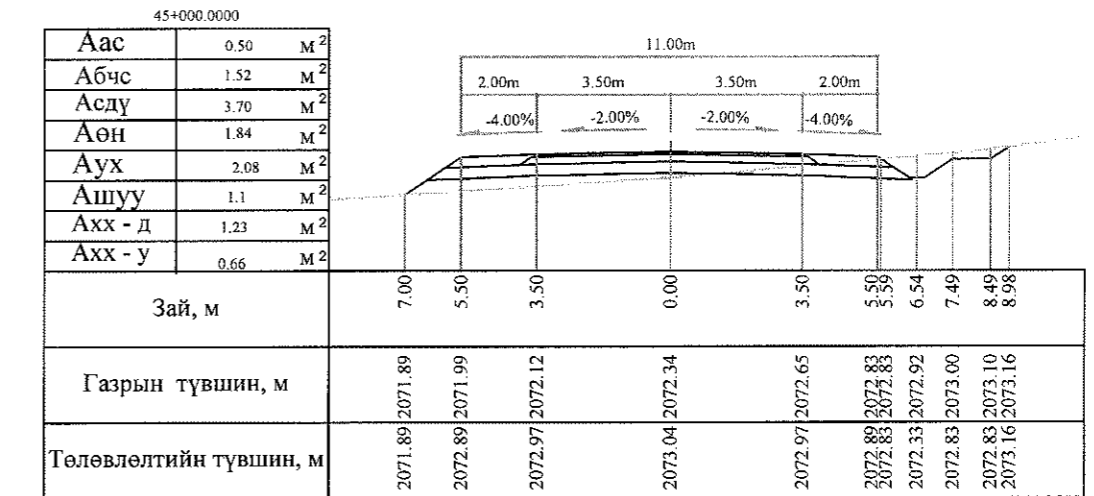
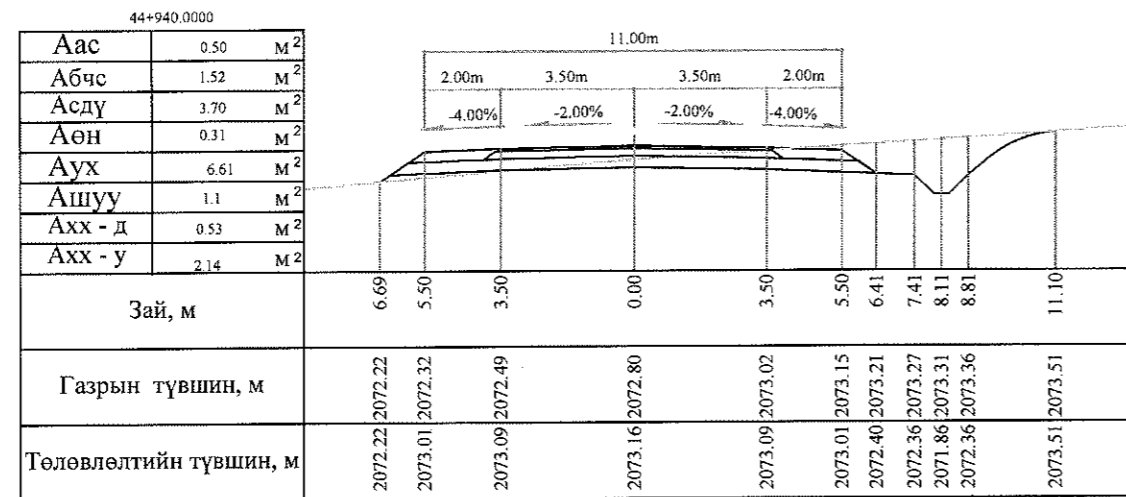
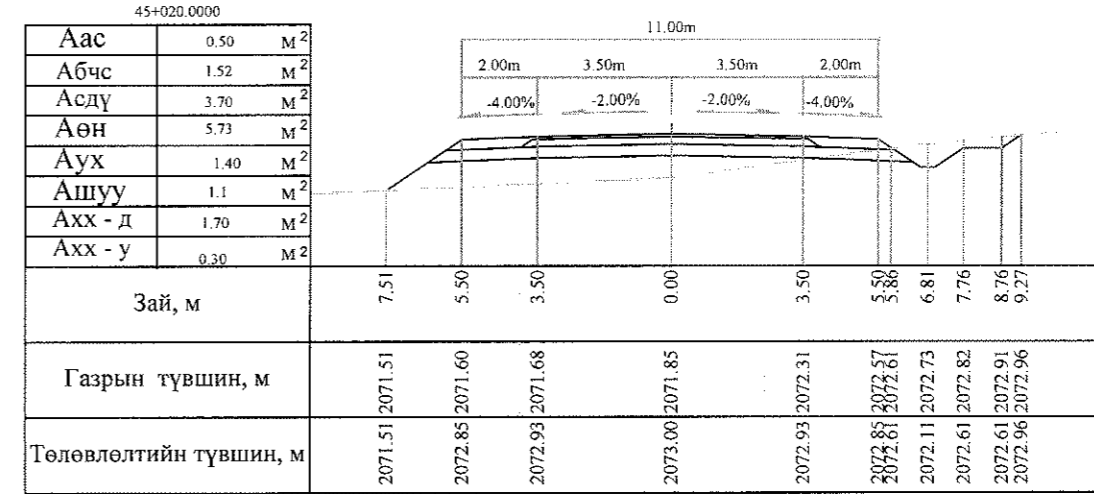
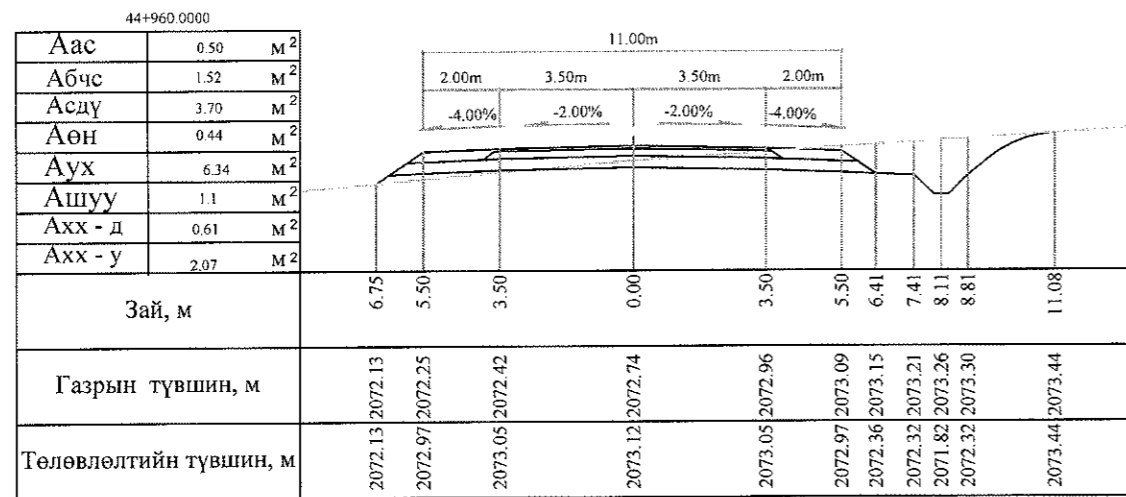


Тайлбар: Аас - Асфальт бетон хучилт  
 Абчс - Буталсан чулуун суурь  
 Асдү - Суурийн доод үе  
 Аөн - Дүүргэлт

Аух - Ухмал  
 Ашуу - Өөрийн шуудуу  
 Ахх - д - Хөрс хуулалт далан  
 Ахх - у - Хөрс хуулалт ухмал

 УБ хот, СБД 6-р хороо Бага тойруу, 37Б Олон Улсын Худалдааны төв	БЯАНХОНГОР - ШАРГАЛЖУУТ ЧИГЛЭЛИЙН 54.176KM ХАТУУ ХУЧИЛТТАЙ АВТО ЗАМЫН ИНЖЕНЕРИЙН НАРИЙВЧИЛСАН ЗУРАГ ТӨСӨЛ			Хөндлөн огтлол		
	Захирал	Ким Сон Хуан		Хөндлөн огтлол		
	Ерөнхий инж	Н.Нямсүрэн		Масштаб: 1:200	үе шаг	хуудас
	Гүйцэтгэсэн	Б.Лхагваа		ШИФР 07/13		
Шалгасан	Ж.Батнасан	ХО 412 500				
						2013/12сар



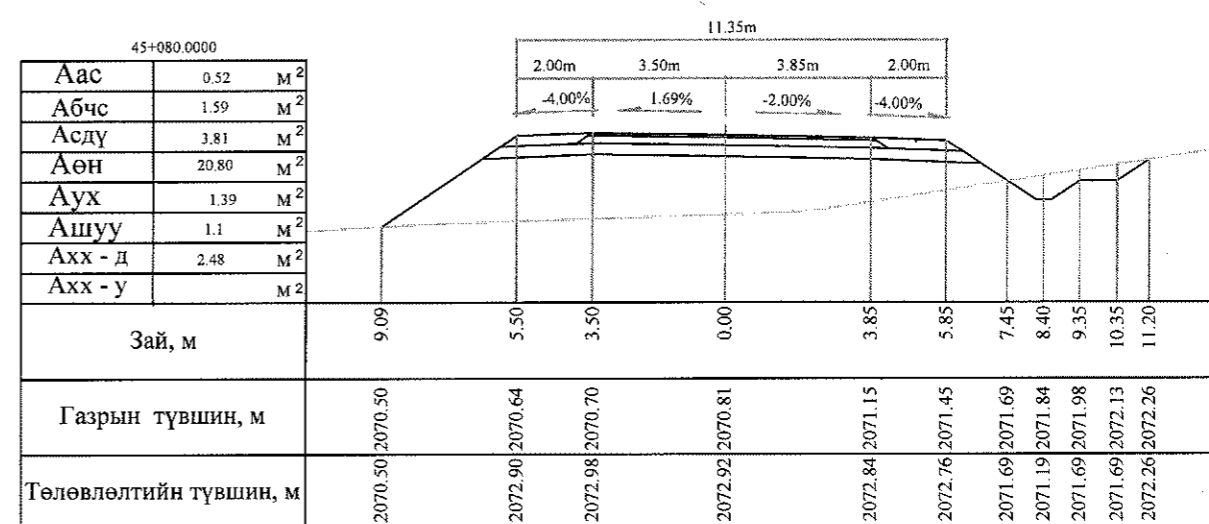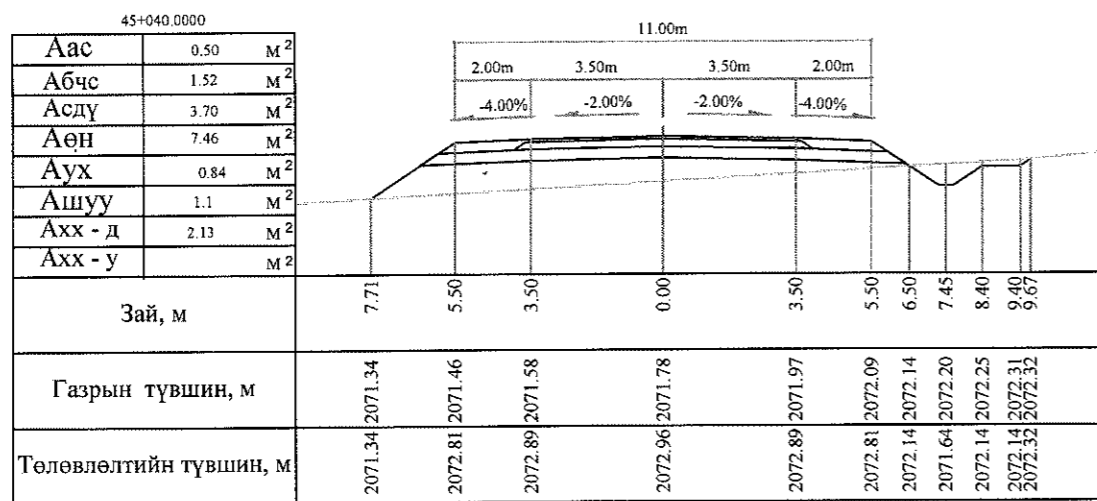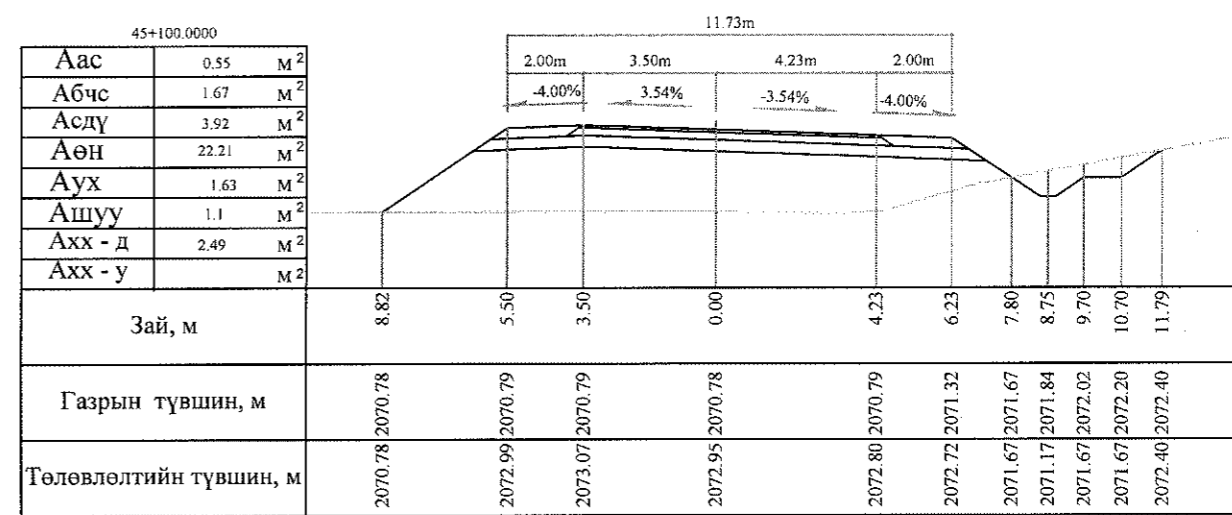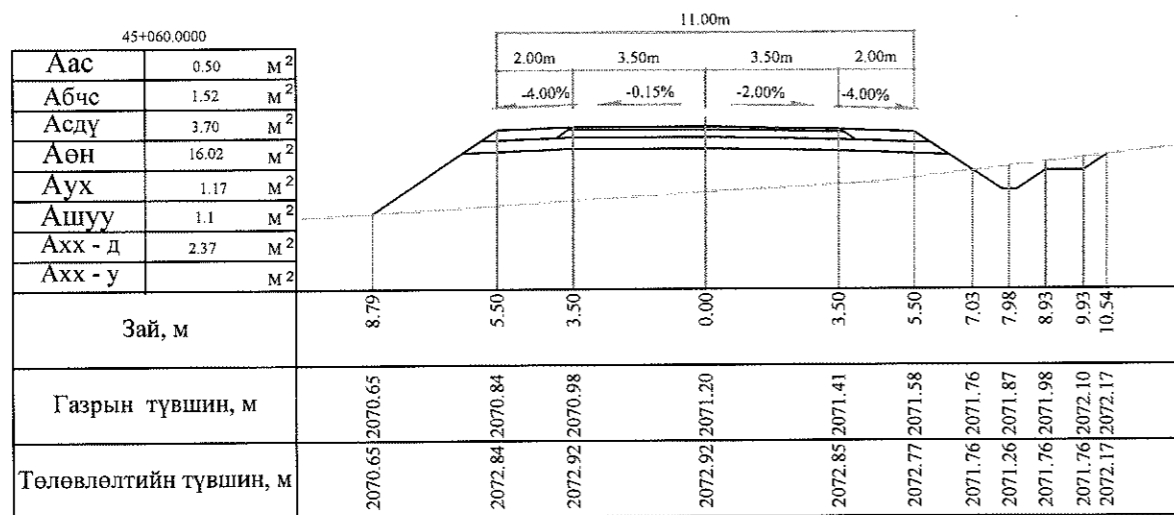
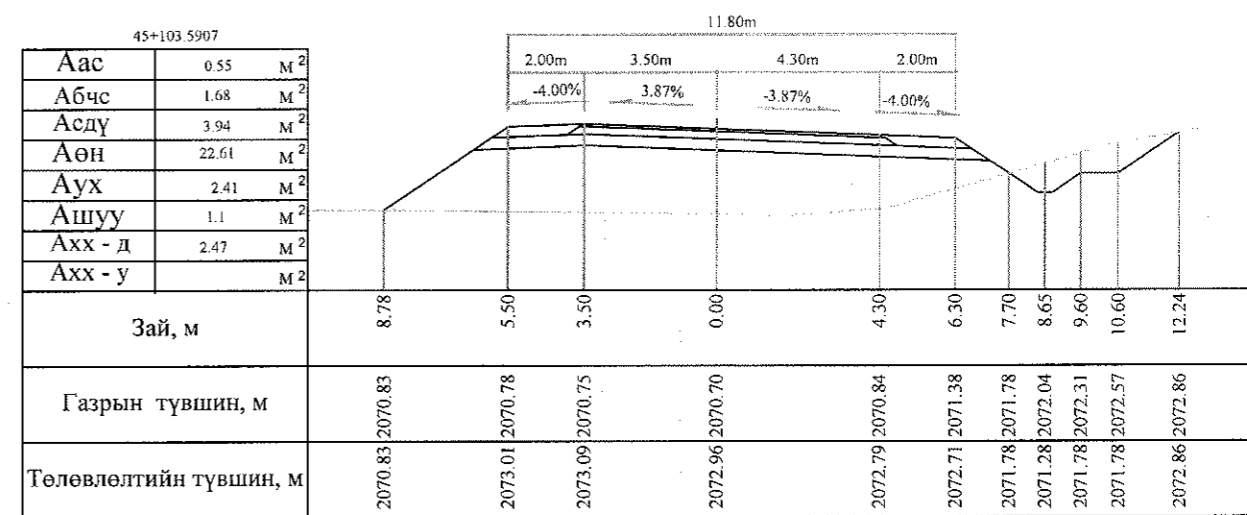
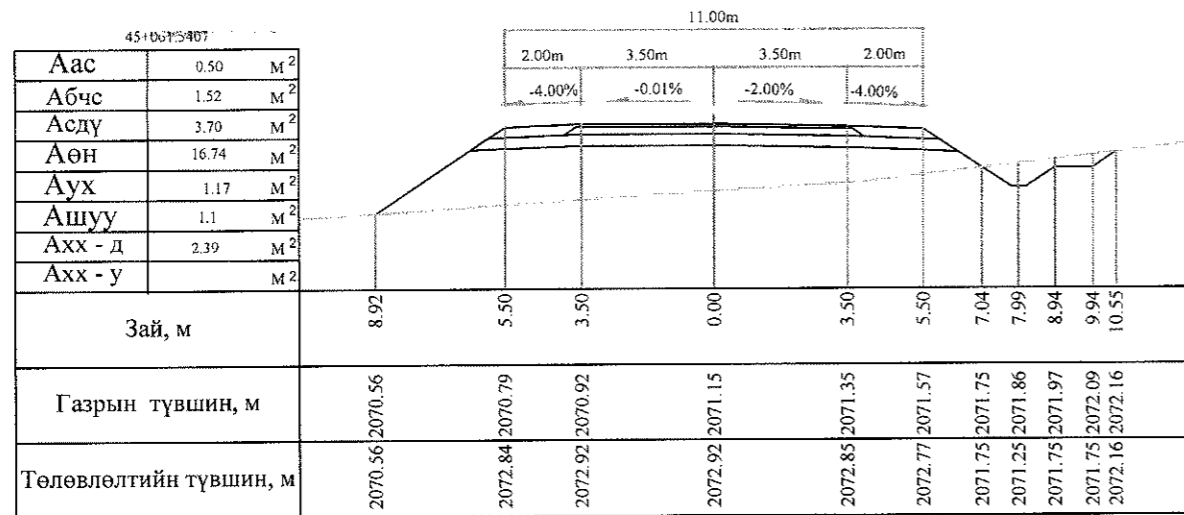


Тайлбар: Аас - Асфальт бетон хучилт  
 Абчс - Буталсан чулуун суурь  
 Асдү - Суурийн доод үе  
 Аөн - Дүүргэлт




Аух - Ухмал  
 Ашуу - Өөрийн шуудуу  
 Ахх - д - Хөрс хуулалт далан  
 Ахх - у - Хөрс хуулалт ухмал

	Баянхонгор - Шаргалжуут чиглэлийн 54.176км хатуу хучилттай авто замын инженерийн нарийвчилсан зураг төсөл			Хөндлөн огтлол	
	Захирал	Ким Сон Хуан		Хөндлөн огтлол	
	Ерөнхий инж	Н.Нямсүрэн		Масштаб: 1:200	
	Гүйцэтгэсэн	Б.Лхагваа		үе шаг	хуудас
Шалгасан	Ж.Батнасан	ХО		413	500
"ГЕО ЗУРАГЛАЛ" ХХК			ШИФР 07/13		2013/12сар









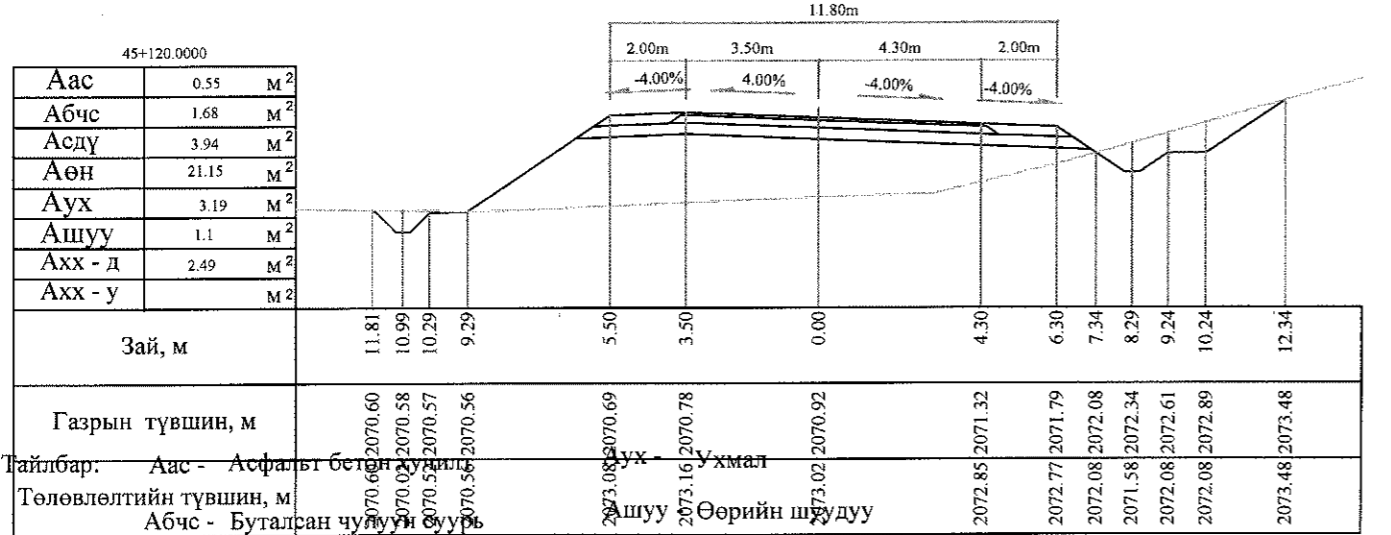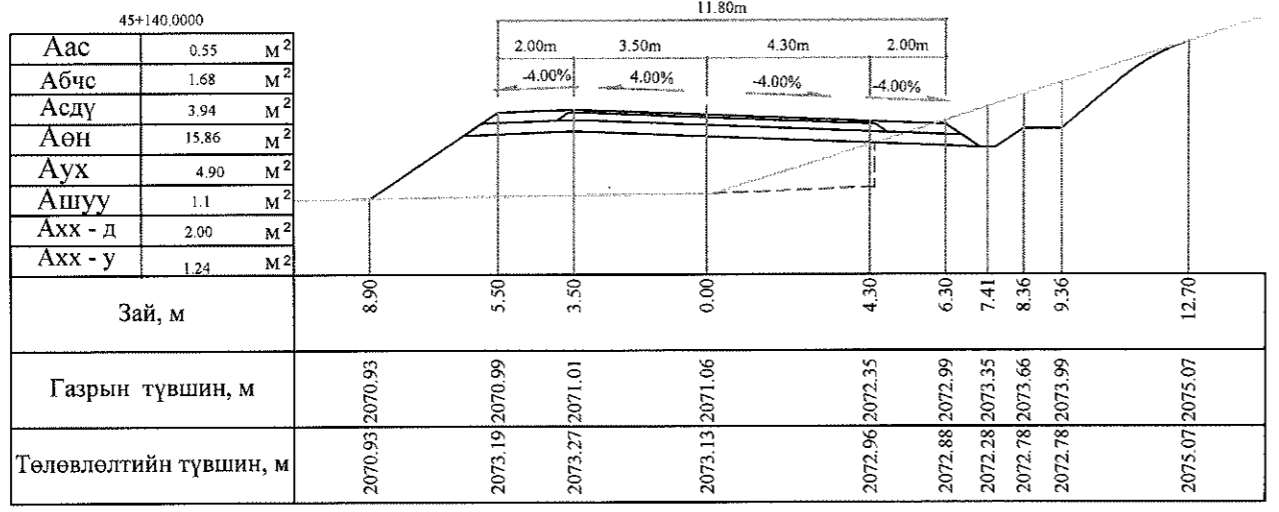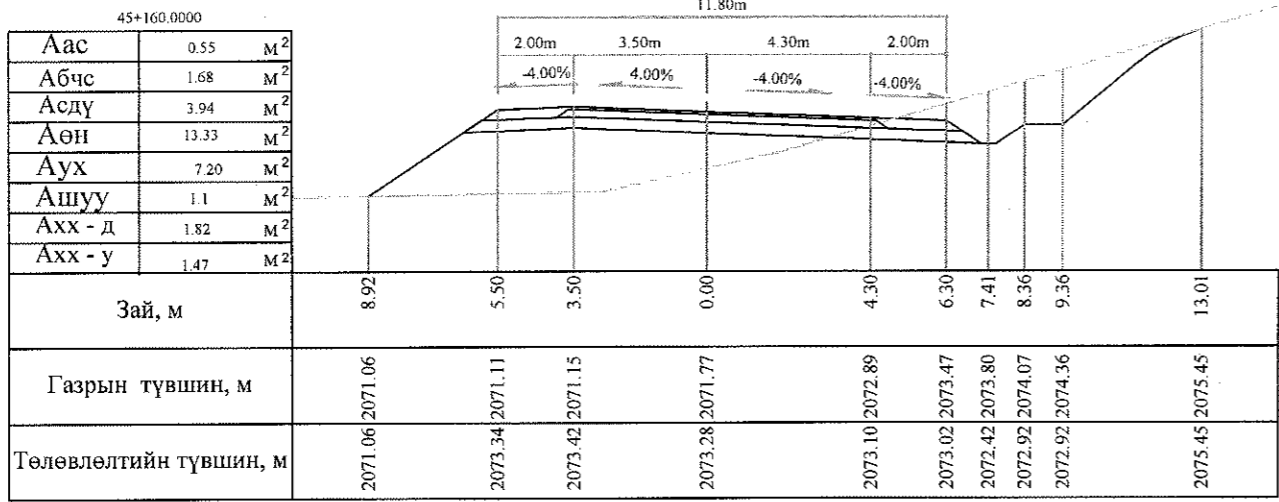


Тайлбар: Аас - Асфальт бетон хувил  
 Төлөвлөлтийн түвшин, м  
 Абчс - Буталсан чулуун суурь  
 Асдү - Суурийн доод үе  
 Аөн - Дүүргэлт  
 Аух - Ухмал  
 Ашуу - Өөрийн шугуу  
 Ахх - д - Хөрс хуулалт далан  
 Ахх - у - Хөрс хуулалт ухмал




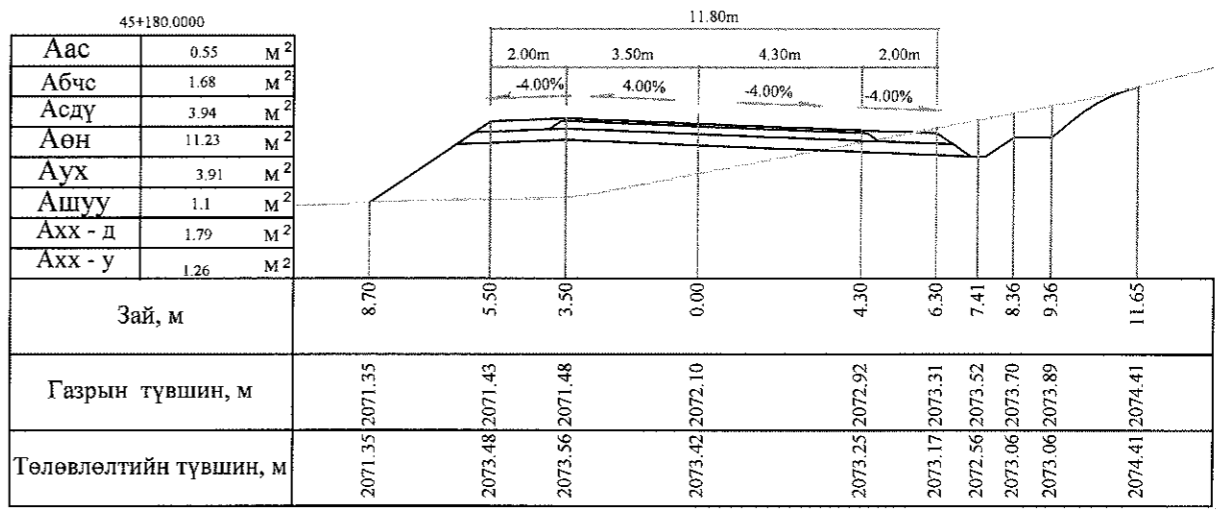
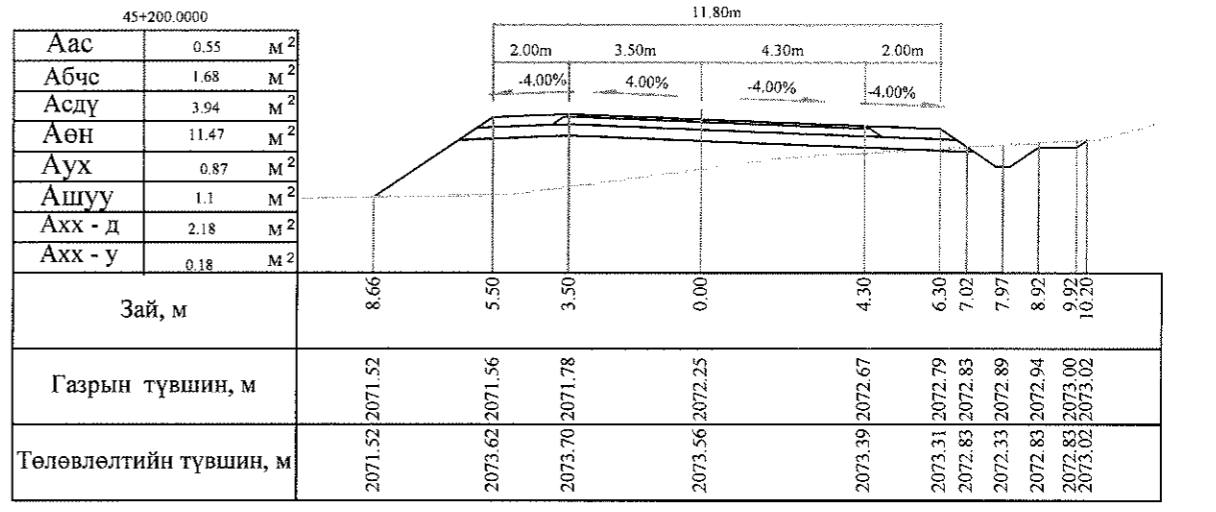
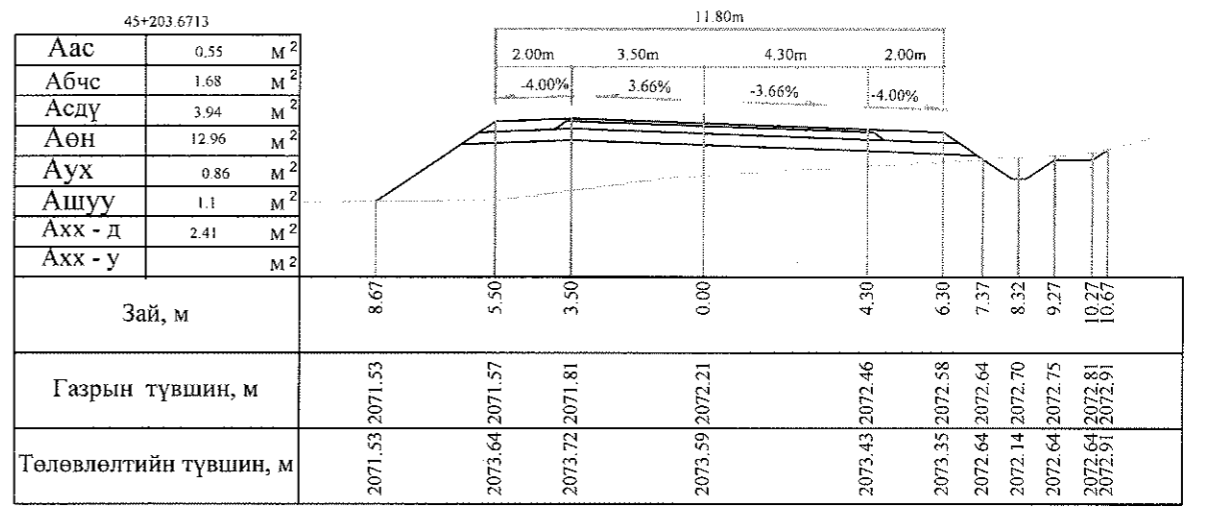


<p>УБ хот, СБД 6-р хороо Бага гойруу, 37Б Олон Улсын Худалдааны төв</p>	БАЯНХОНГОР - ШАРГАЛЖУУТ ЧИГЛЭЛИЙН 54.176KM ХАТУУ ХУЧИЛТАЙ АВТО ЗАМЫН ИНЖЕНЕРИЙН НАРИЙВЧИЛСАН ЗУРАГ ТӨСӨЛ			Хөндлөн огтлол		
	Захирал	Ким Сон Хуан		Хөндлөн огтлол		
	Ерөнхий.инж	Н.Нямсүрэн		Масштаб: 1:200		
	Гүйцэтгэсэн	Б.Лхагваа		ХО		
Шалгасан	Ж.Батнасан	414 500				
"ГЕО ЗУРАГЛАЛ" ХХК			ШИФР 07/13	2013/12сар		

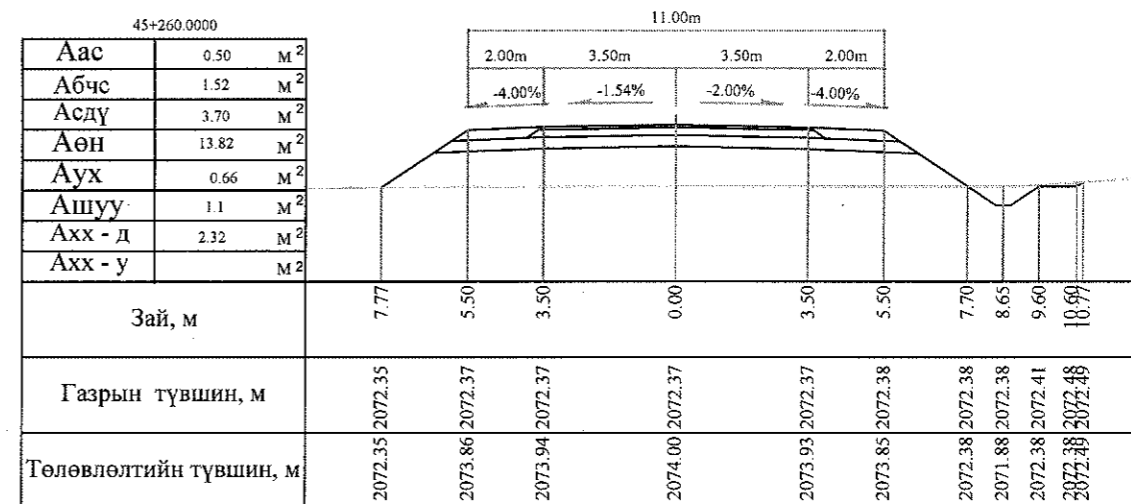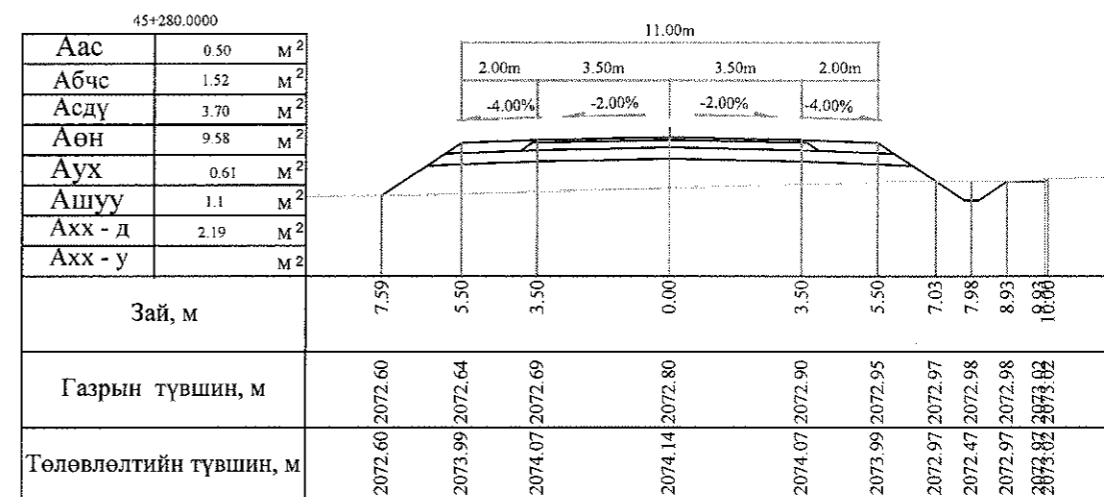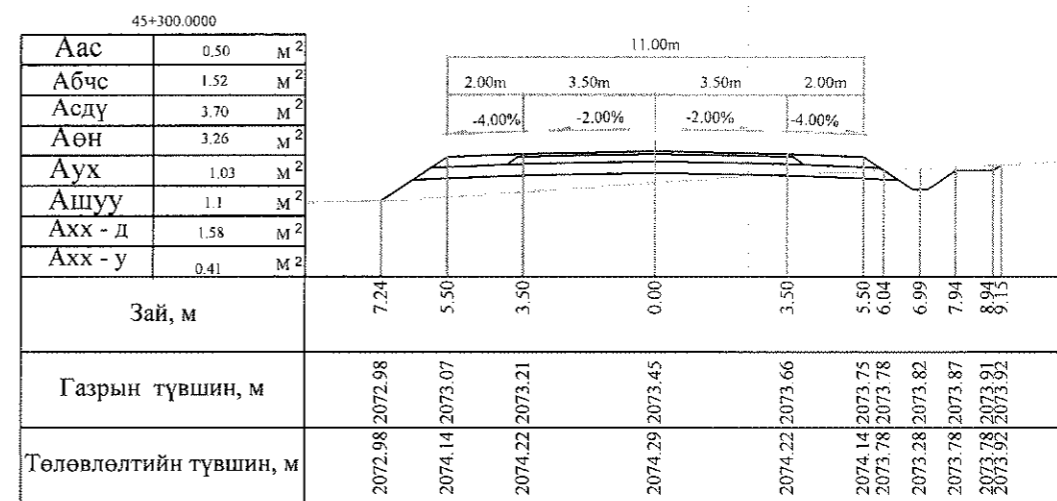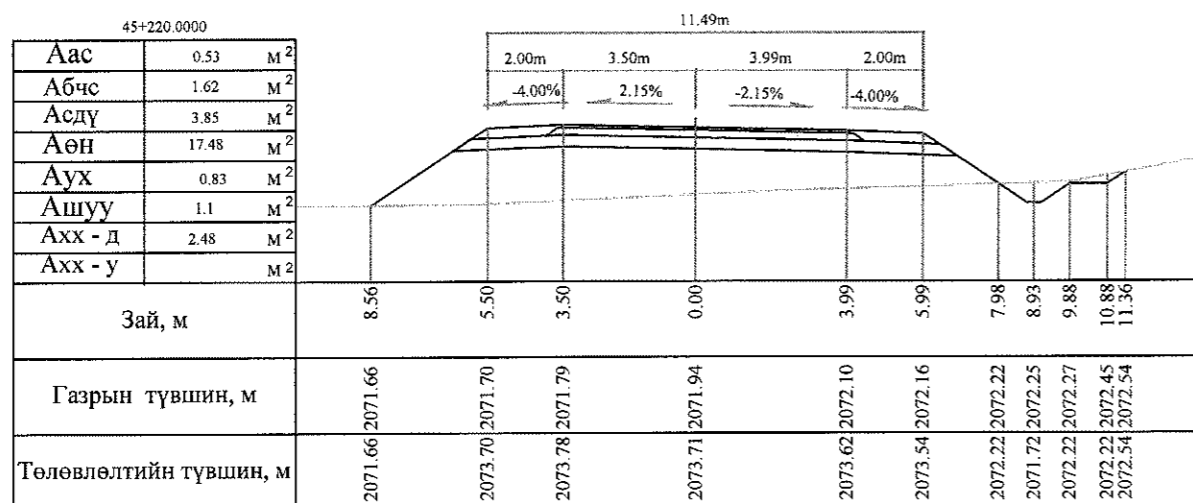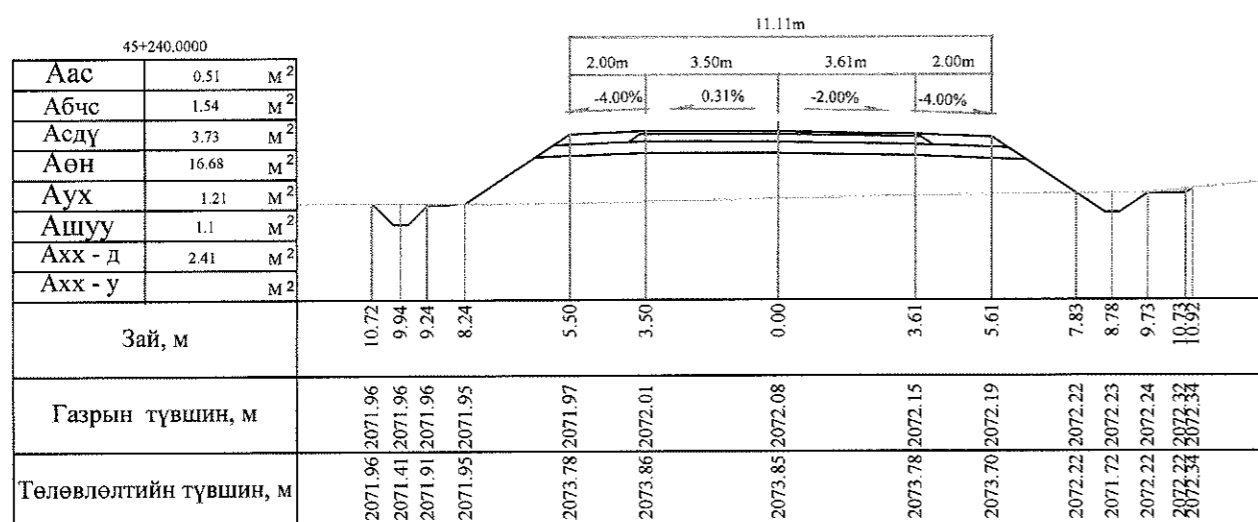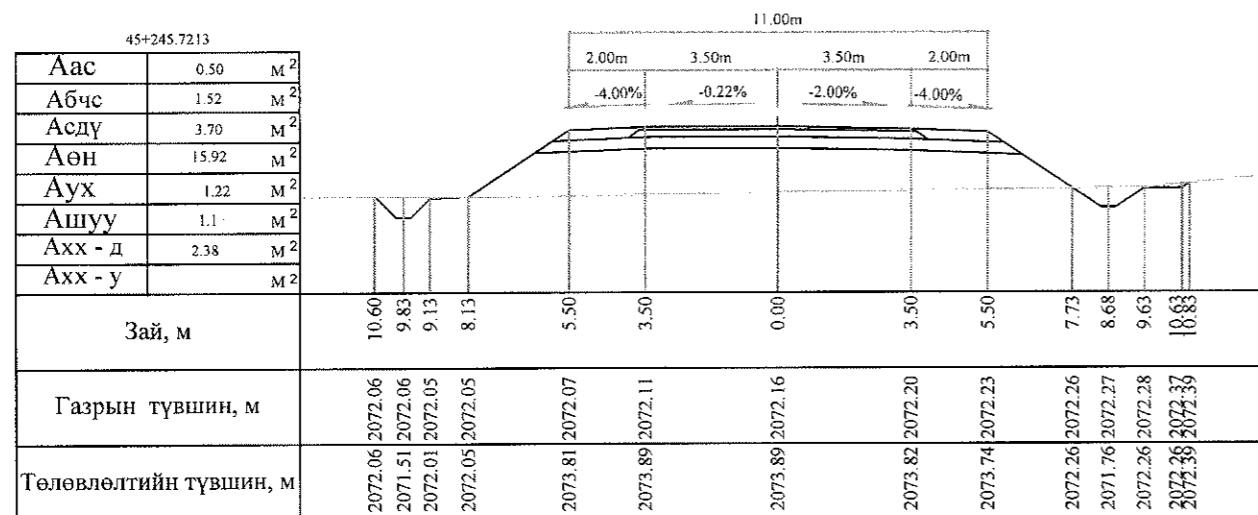







Тайлбар: Аас - Асфальт бетон хучилт  
 Абчс - Буталсан чулуун суурь  
 Асдү - Суурийн доод үе  
 Аөн - Дүүргэлт  
 Аух - Ухмал  
 Ашуу - Өөрийн шуудуу  
 Ахх - д - Хөрс хуулалт далан  
 Ахх - у - Хөрс хуулалт ухмал

 УБ хот, СБД 6-р хороо Бага тойруу, 37Б. Олон Улсын Худалдааны төв	БЯАНХОНГОР - ШАРГАЛЖУУТ ЧИГЛЭЛИЙН 54.176KM ХАТУУ ХУЧИЛТАЙ АВТО ЗАМЫН ИНЖЕНЕРИЙН НАРИЙВЧИЛСАН ЗУРАГ ТӨСӨЛ			Хөндлөн огтлол		
	Захирал	Ким Сон Хуан	<i>[Signature]</i>	Хөндлөн огтлол		
	Ерөнхий.инж	Н.Нямсүрэн	<i>[Signature]</i>	Масштаб: 1:200		
	Гүйцэтгэсэн	Б.Лхагваа	<i>[Signature]</i>	үе шаг	хуудас	бүх/хууд
ГЕО ЗУРАГЛАЛ" ХХК	Шалгасан	Ж.Батнасан	<i>[Signature]</i>	ХО	415	500
				ШИФР 07/13		
				2013/12сар		

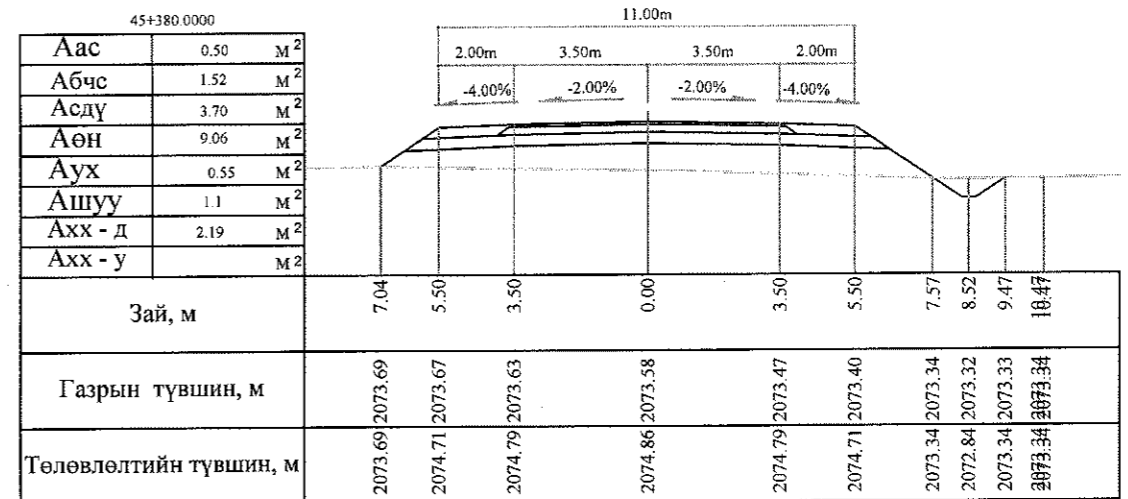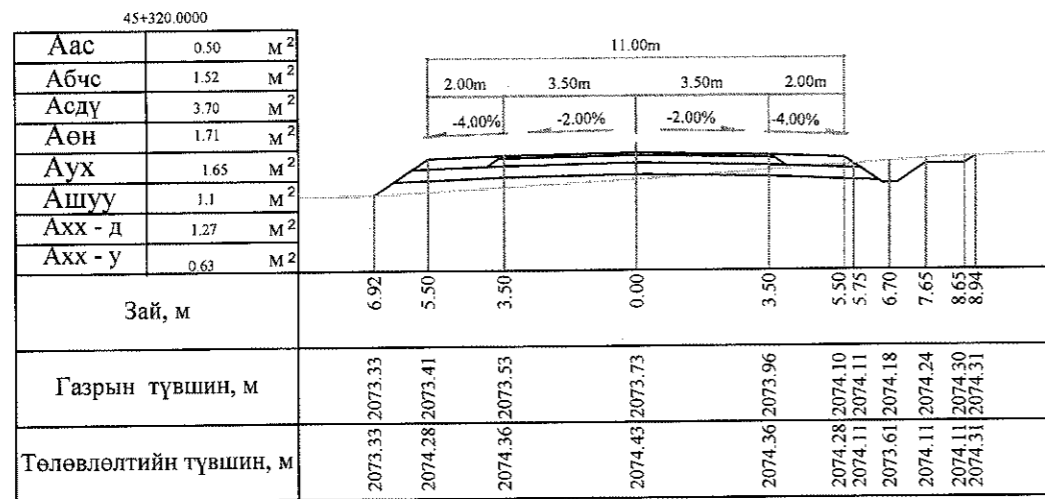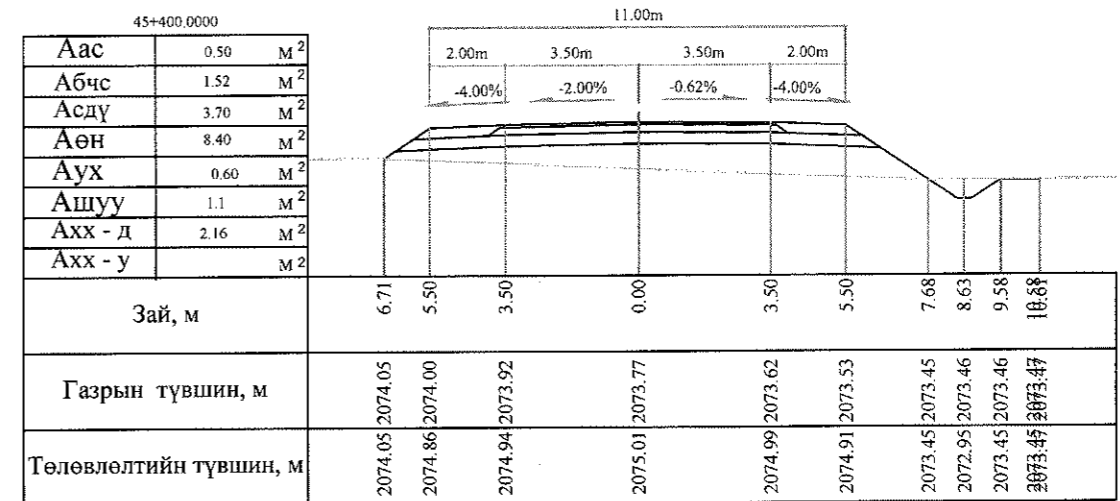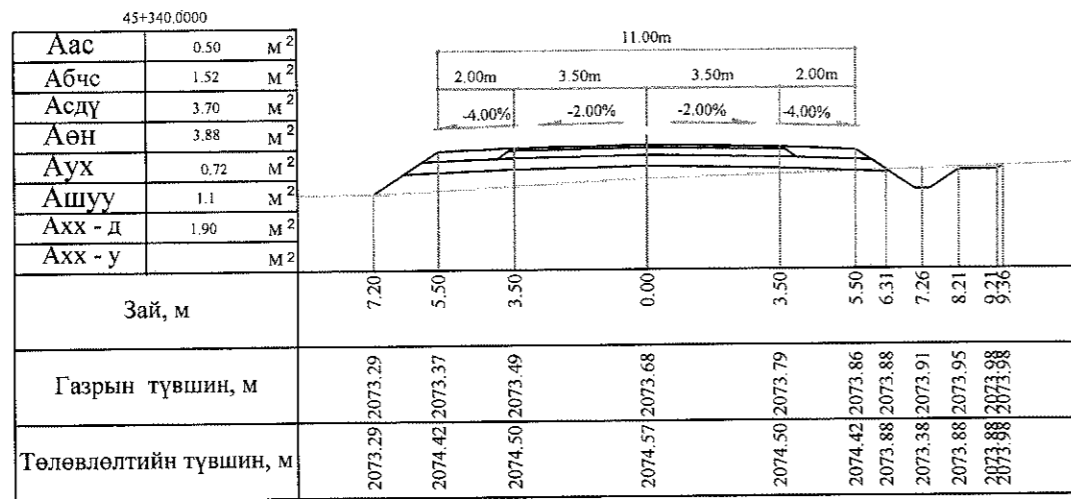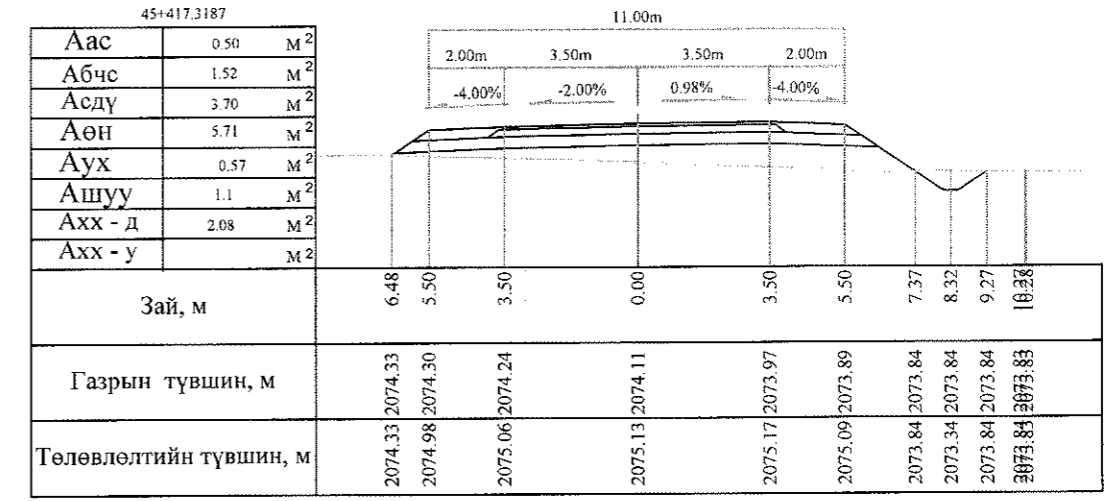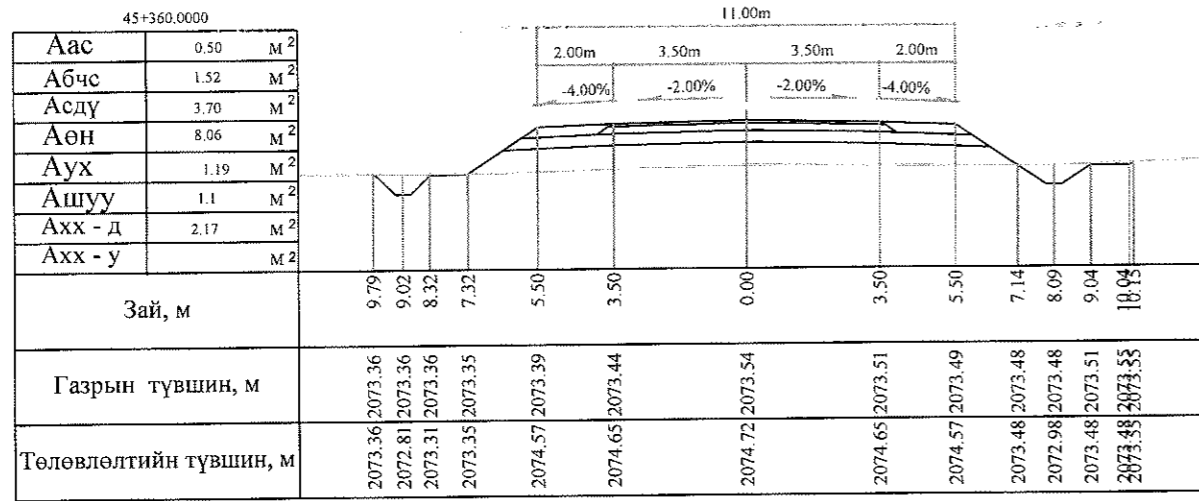







Тайлбар: Аас - Асфальт бетон хучилт  
 Абчс - Буталсан чулуун суурь  
 Асдү - Суурийн доод үе  
 Аөн - Дүүргэлт  
 Аух - Ухмал  
 Ашуу - Өөрийн шуудуу  
 Ахх - д - Хөрс хуулалт далан  
 Ахх - у - Хөрс хуулалт ухмал

 УБ хот, СБД 6-р хороо Бага тойруу, 37Б Олон Улсын Худалдааны тов	БАЯНХОНГОР - ШАРГАЛЖУУТ ЧИГЛЭЛИЙН 54.176KM ХАТУУ ХУЧИЛТАЙ АВТО ЗАМЫН ИНЖЕНЕРИЙН НАРИЙВЧИЛСАН ЗУРАГ ТӨСӨЛ			Хөндлөн огтлол				
	Захирал	Ким Сон Хуан	 	Хөндлөн огтлол				
	Ерөнхий инж	Н.Нямсүрэн		Масштаб: 1:200				
	Гүйцэтгэсэн	Б.Лхагваа	 	үе шаг   хуудас   бүх/хууд				
Шалгасан	Ж.Батнасан	ХО   416   500						
ТӨО ЗУРАГЛАЛ" ХХК			ШИФР 07/13			2013/12сар		

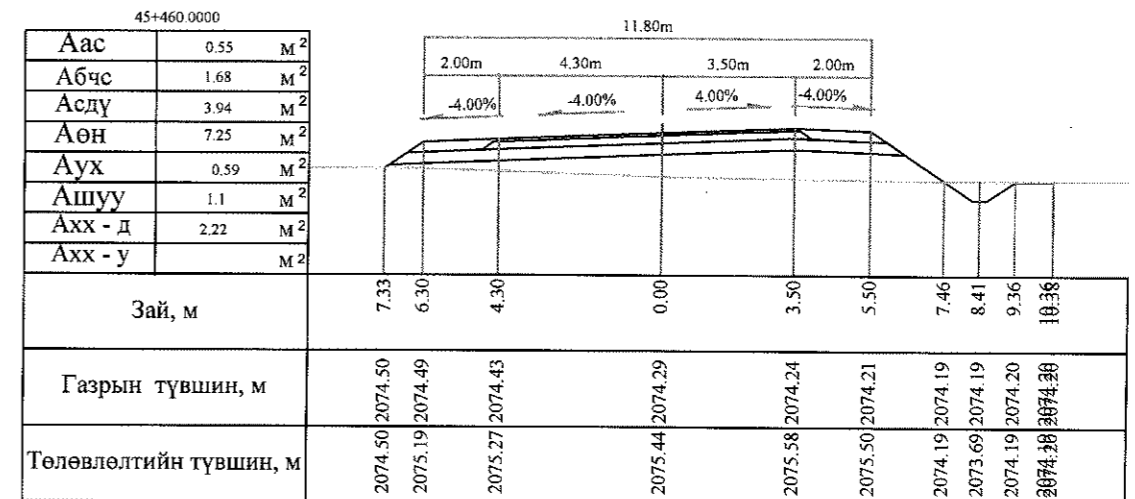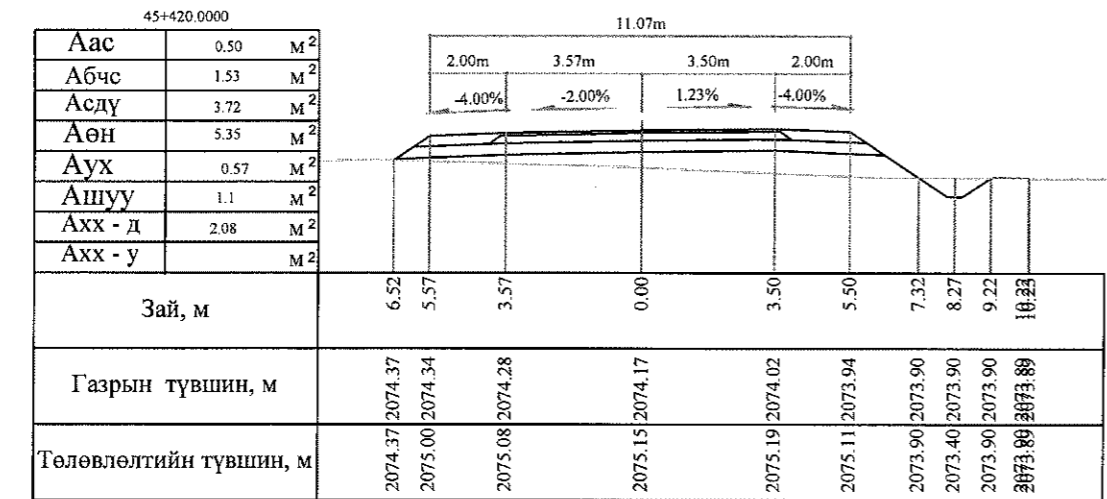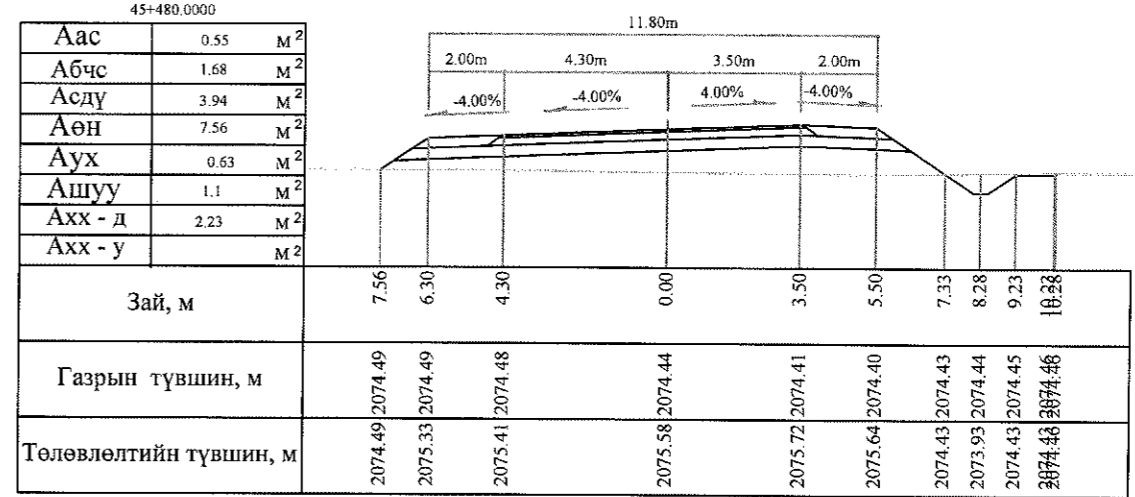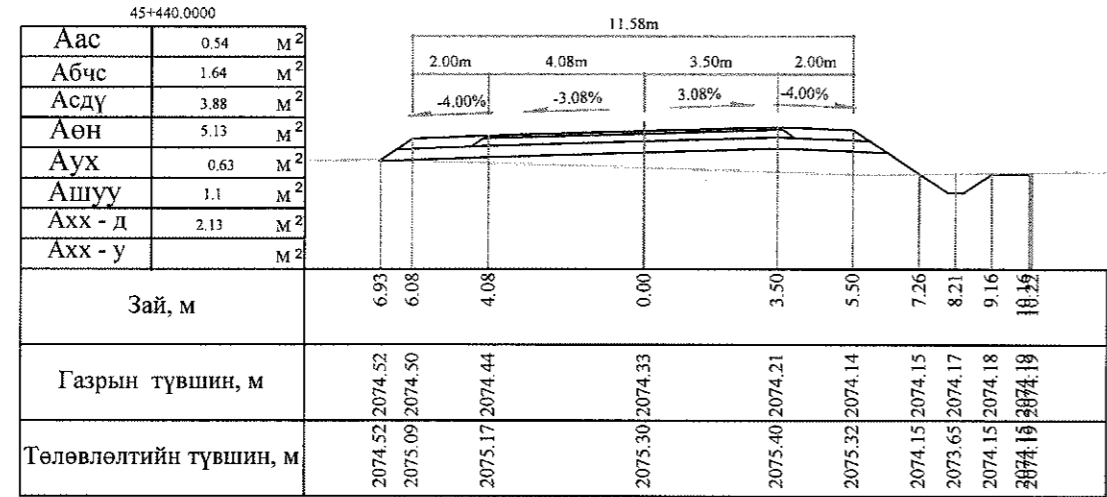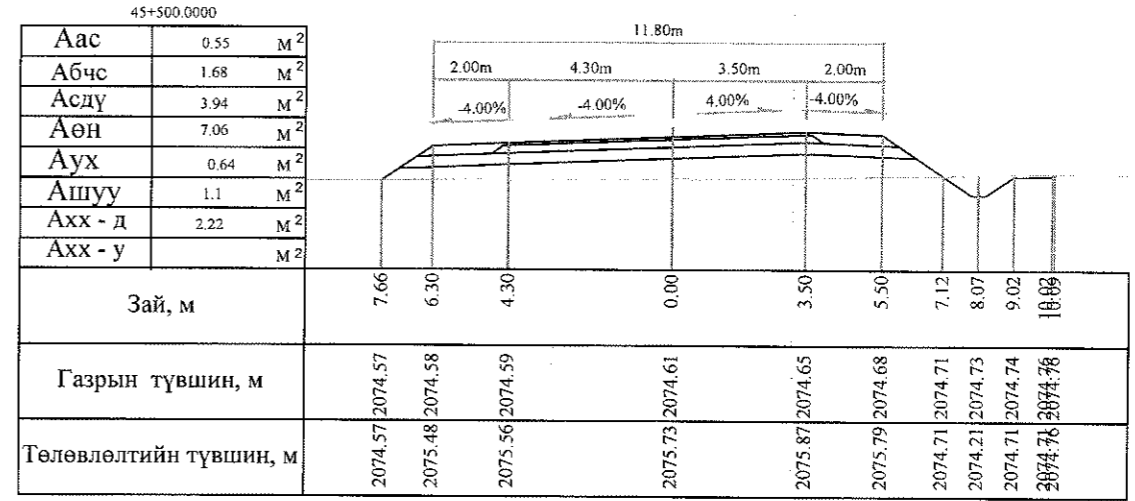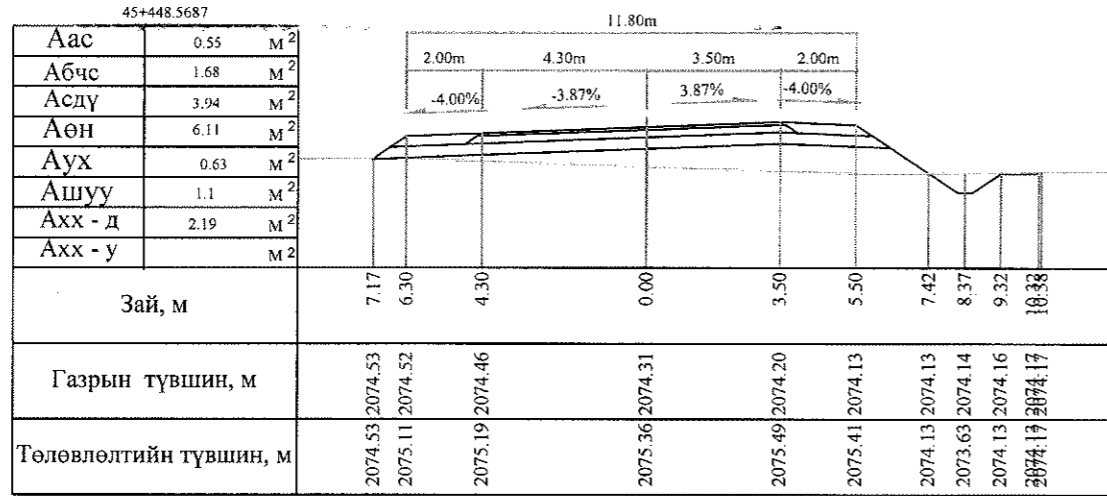







Тайлбар: Аас - Асфальт бетон хучилт  
 Абчс - Буталсан чулуун суурь  
 Асдү - Суурийн доод үе  
 Аөн - Дүүргэлт  
 Аух - Ухмал  
 Ашуу - Өөрийн шуудуу  
 Ахх - д - Хөрс хуулалт далан  
 Ахх - у - Хөрс хуулалт ухмал

 УБ хот, СБД 6-р хороо Бага тойруу, 37Б, Олон Улсын Худалдааны төв ГЕО ЗУРАГЛАЛ" ХХК	БАЯНХОНГОР - ШАРГАЛЖУУТ ЧИГЛЭЛИЙН 54.176KM ХАТУУ ХУЧИЛТАЙ АВТО ЗАМЫН ИНЖЕНЕРИЙН НАРИЙВЧИЛСАН ЗУРАГ ТӨСӨЛ			Хөндлөн огтлол	
	Захирал	Ким Сон Хуан	 	Хөндлөн огтлол	
	Ерөнхий.инж	Н.Нямсүрэн		Масштаб: 1:200	
	Гүйцэтгэсэн	Б.Лхагваа	 	үе шат	хуудас
Шалгасан	Ж.Батнасан	ХО		417	500
			ШИФР 07/13		2013/12сар

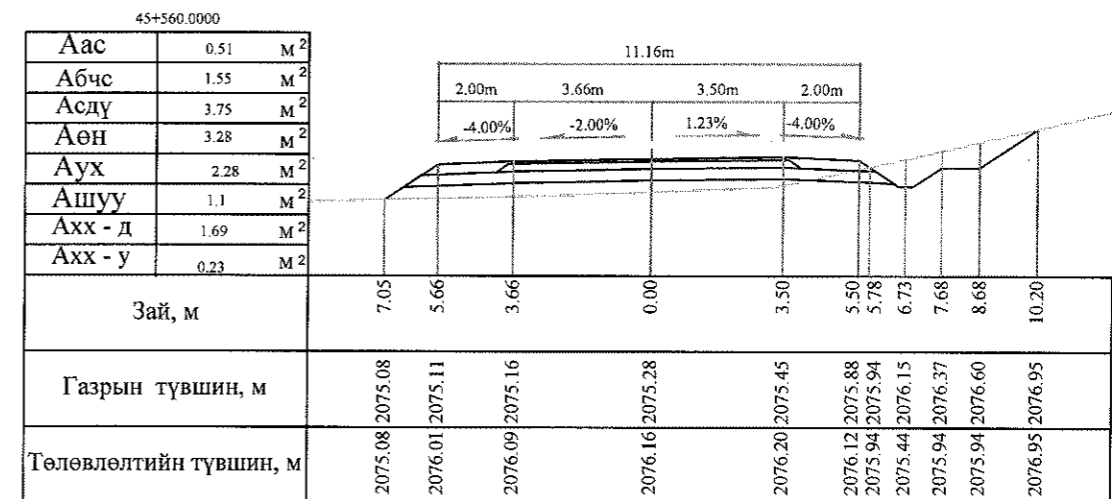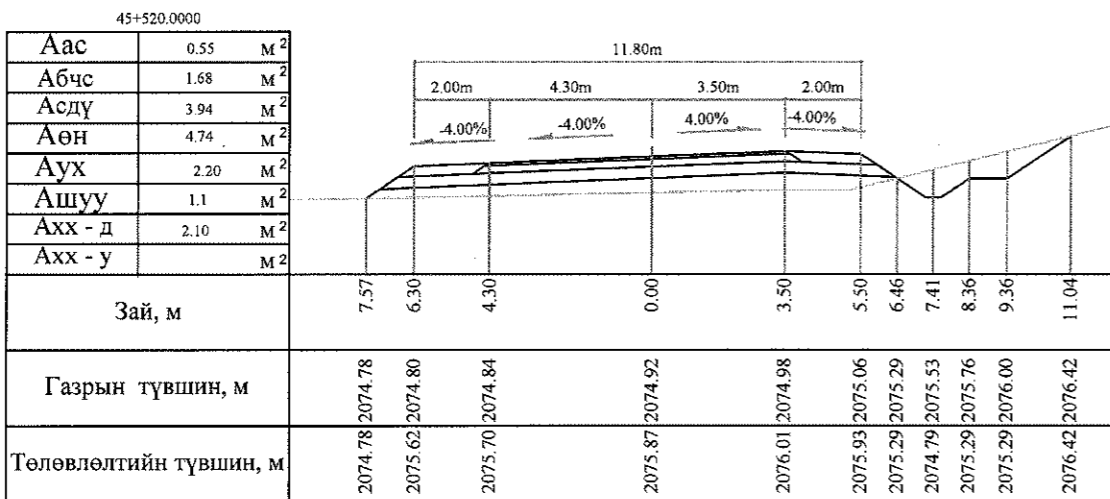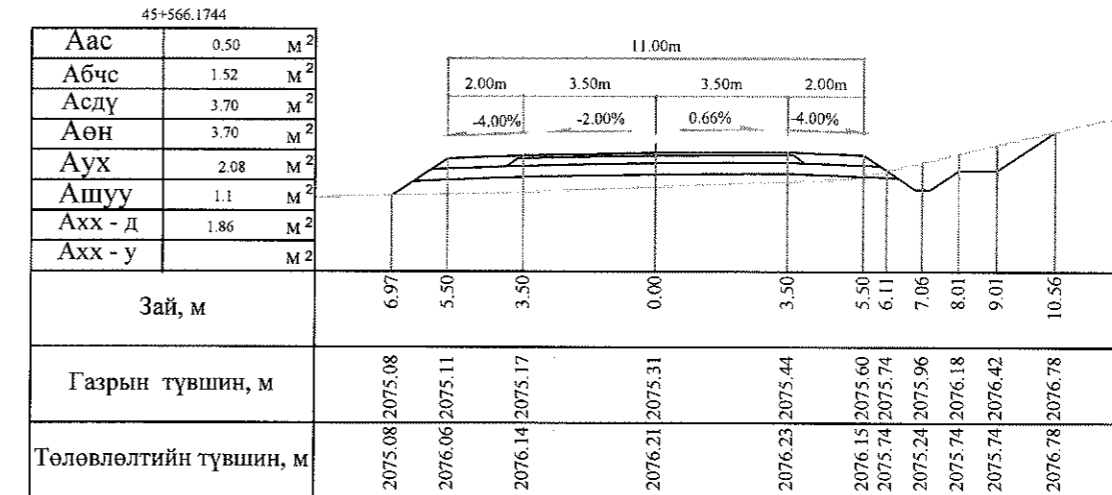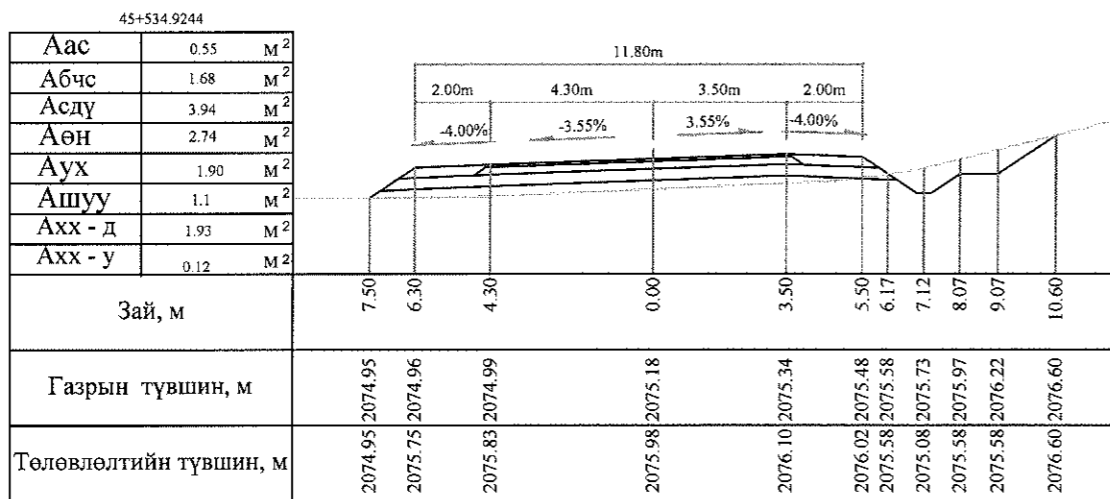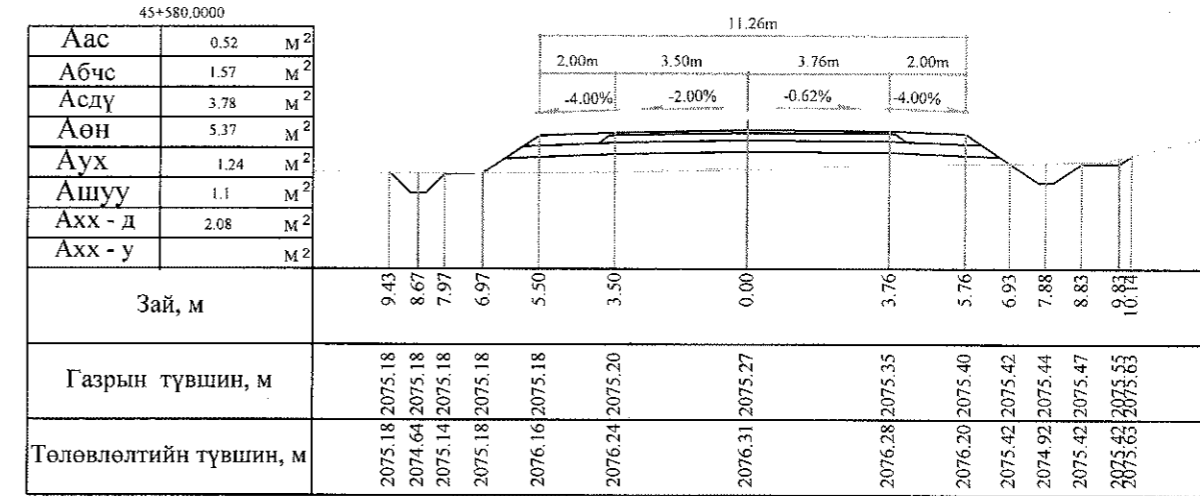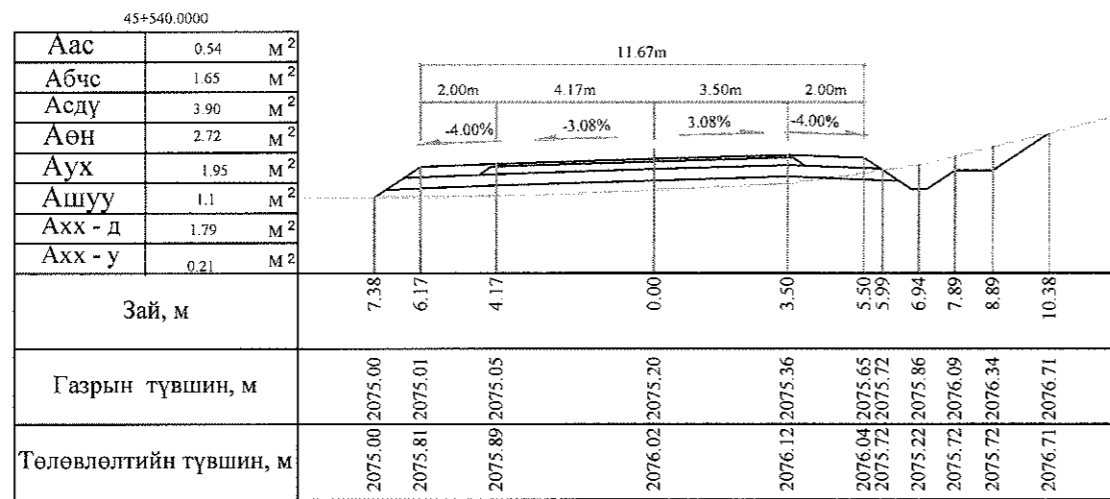
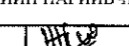

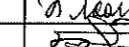



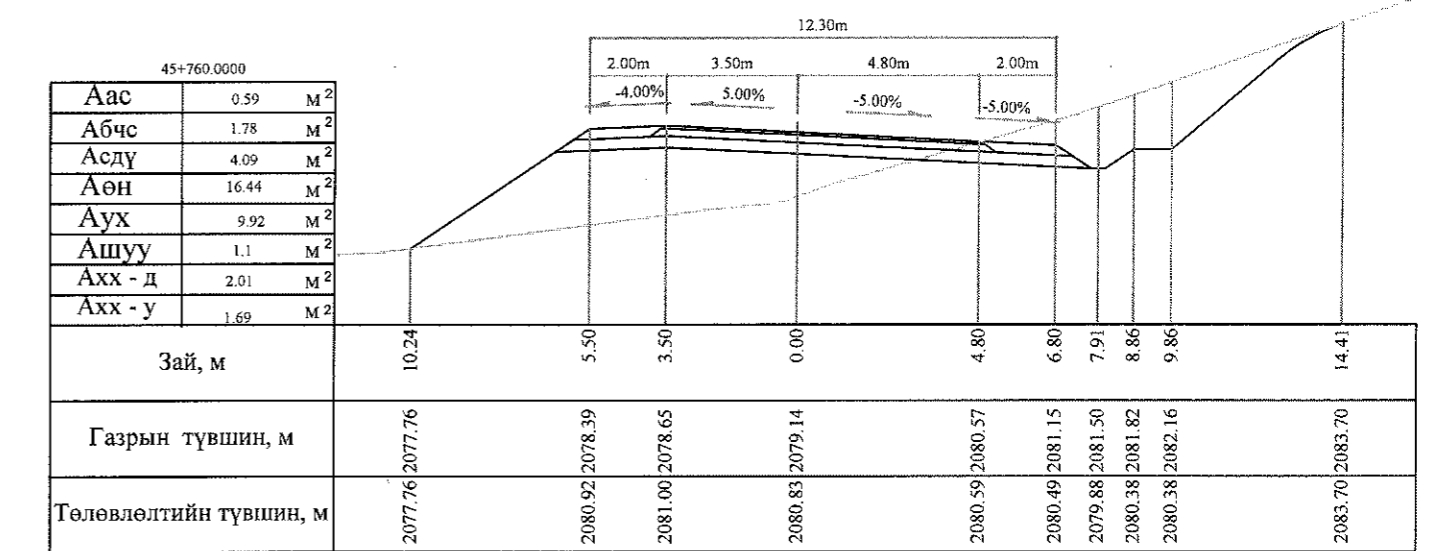
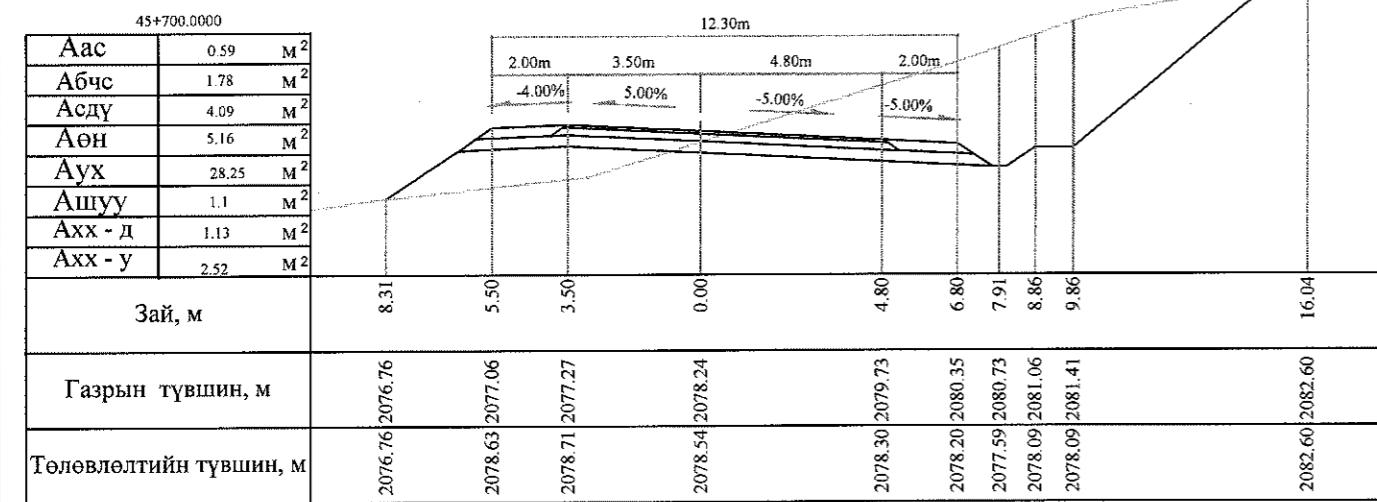
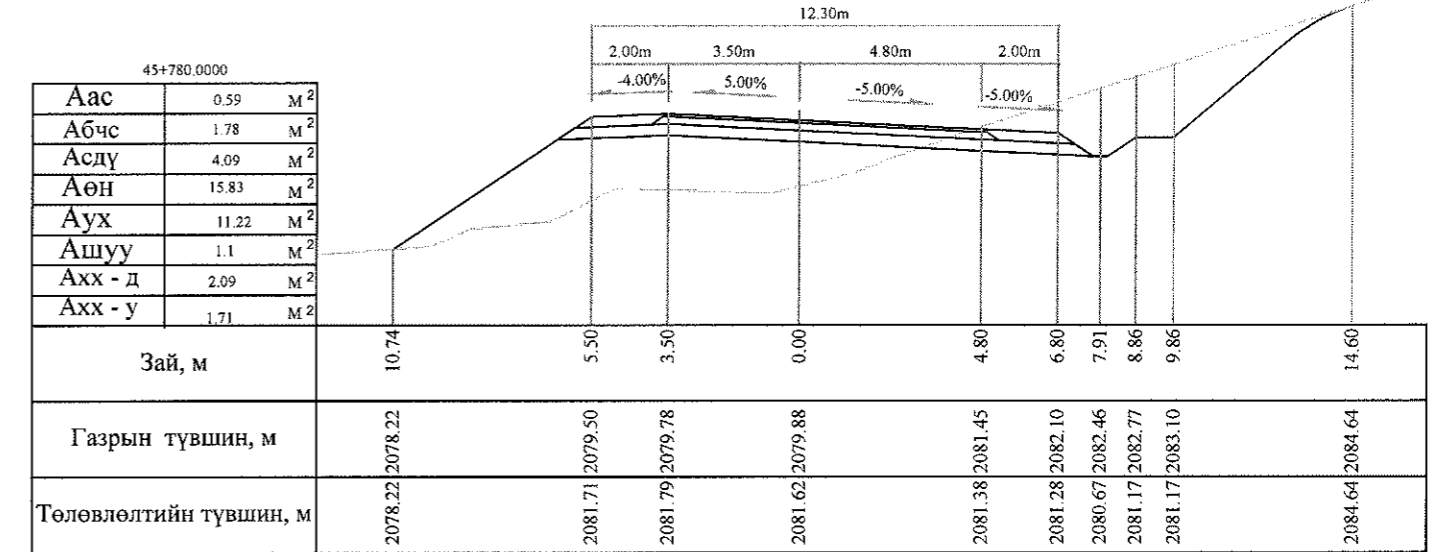
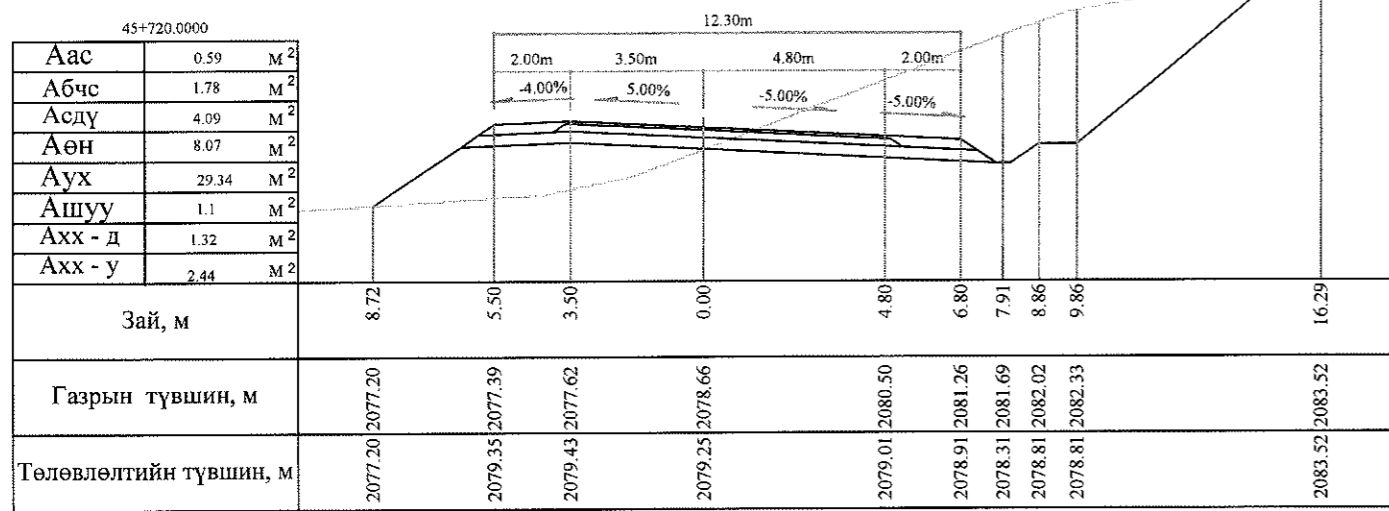
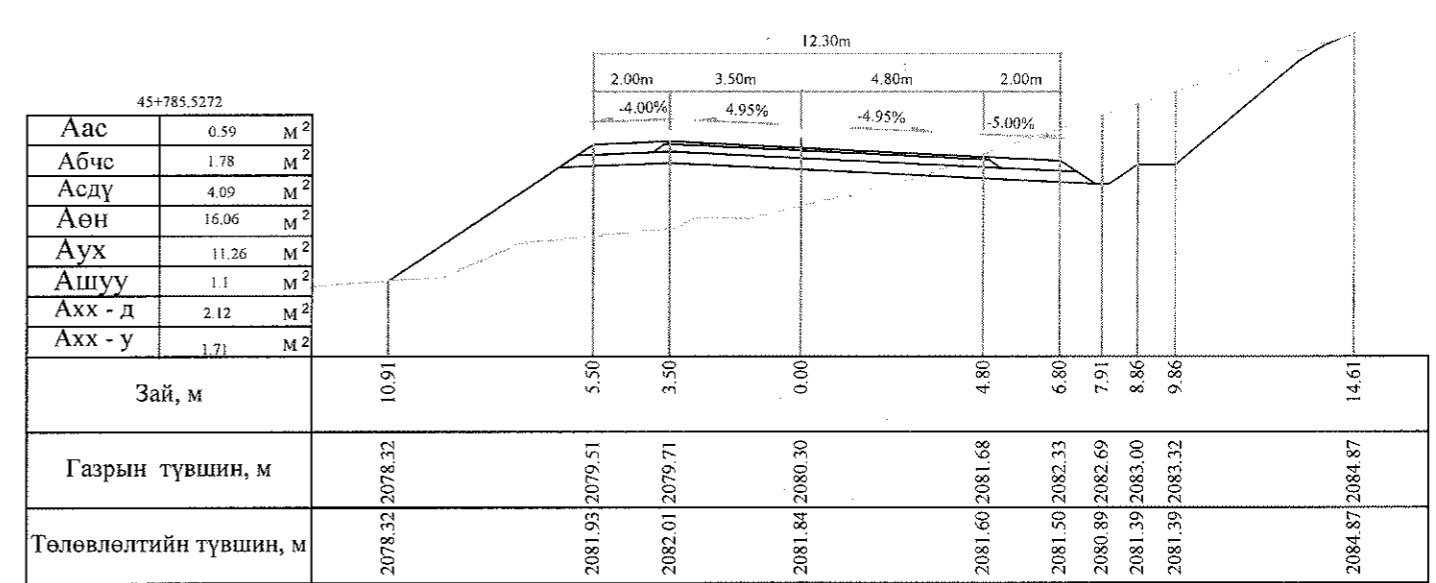
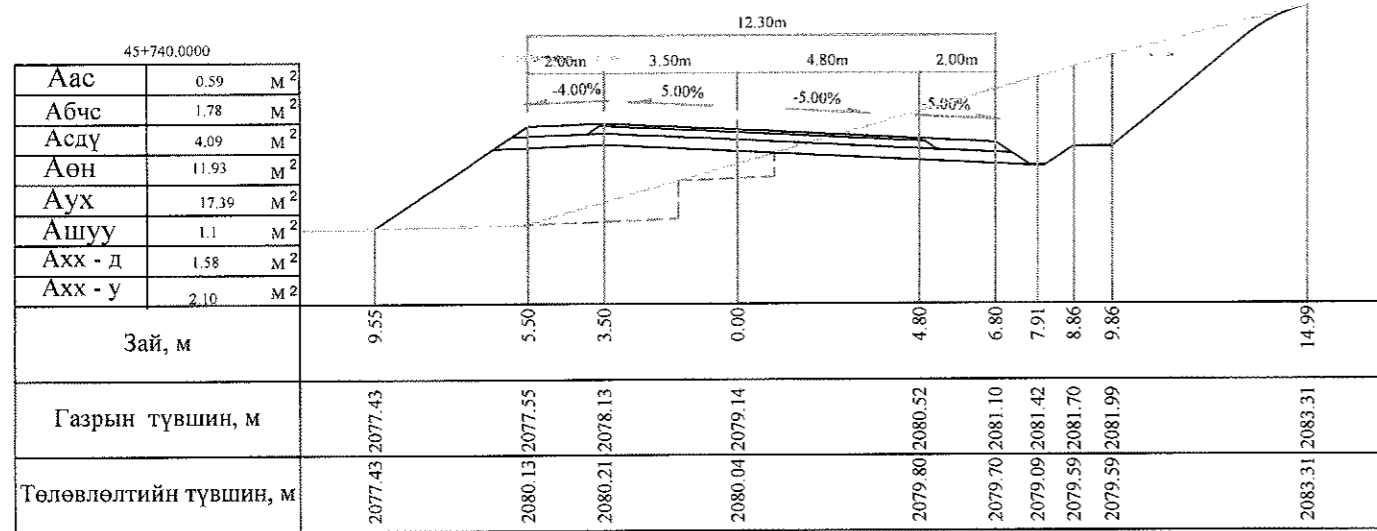
Тайлбар: Аас - Асфальт бетон хучилт  
 Абчс - Буталсан чулуун суурь  
 Асдү - Суурийн доод үе  
 Аөн - Дүүргэлт  
 Аух - Ухмал  
 Ашуу - Өөрийн шуудуу  
 Ахх - д - Хөрс хуулалт далан  
 Ахх - у - Хөрс хуулалт ухмал

 УБ хот, СБД 6-р хороо Бага тойруу, 37Б. Олон Улсын Худалдааны төв	БЯАНХОНГОР - ШАРГАЛЖУУТ ЧИГЛЭЛИЙН 54.176KM ХАТУУ ХУЧИЛТТАЙ АВТО ЗАМЫН ИНЖЕНЕРИЙН НАРИЙВЧИЛСАН ЗУРАГ ТӨСӨЛ			Хөндлөн огтлол
	Захирал	Ким Сон Хуан	 	Хөндлөн огтлол
	Ерөнхий инж	Н.Нямсүрэн		Масштаб: 1:200
	Гүйцэтгэсэн	Б.Лхагваа	 	ШИФР 07/13
ТӨО ЗУРАГЛАЛ" ХХК	Шалгасан	Ж.Батнасан		үе шат хуудас бүх/хууд ХО 418 500 2013/12сар

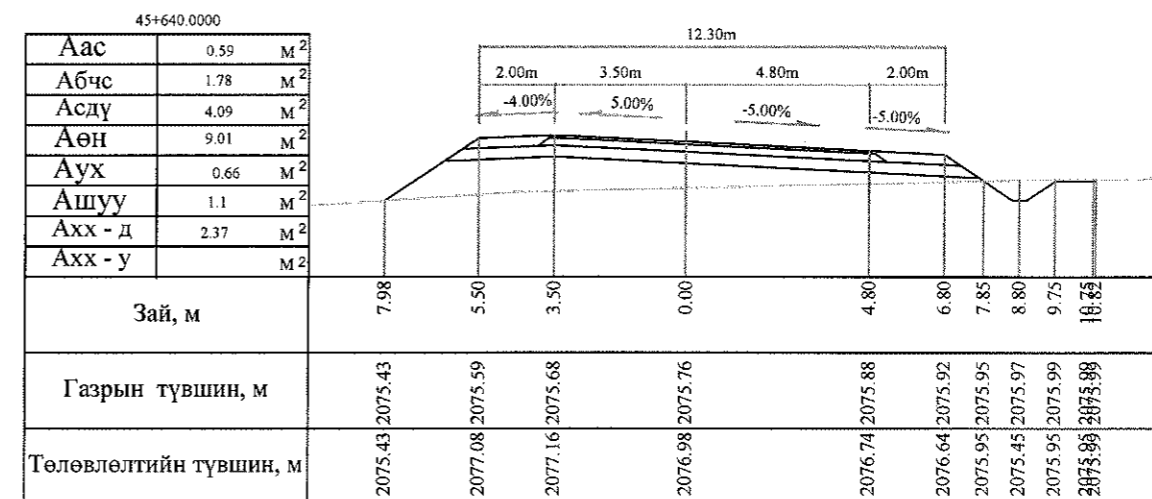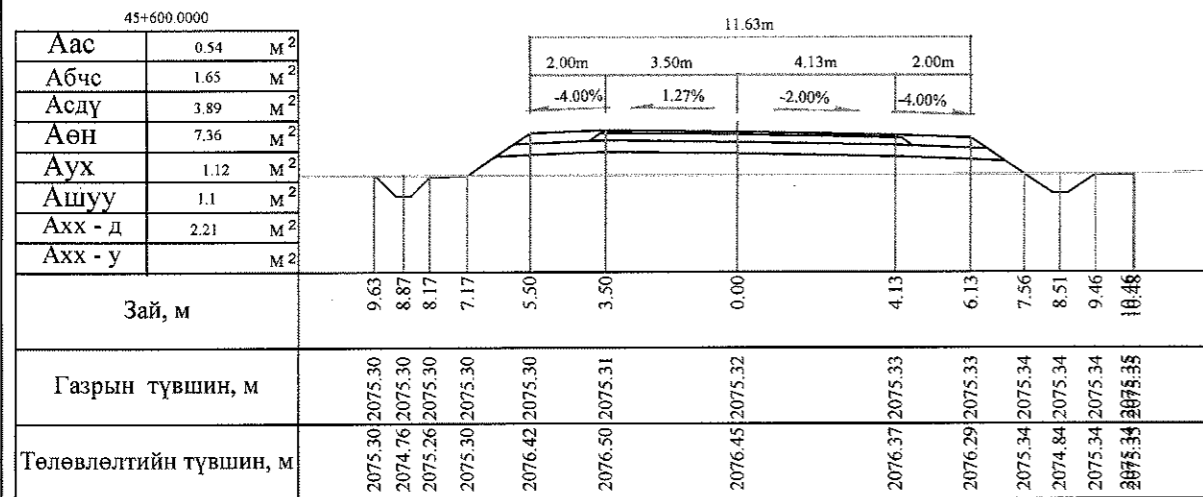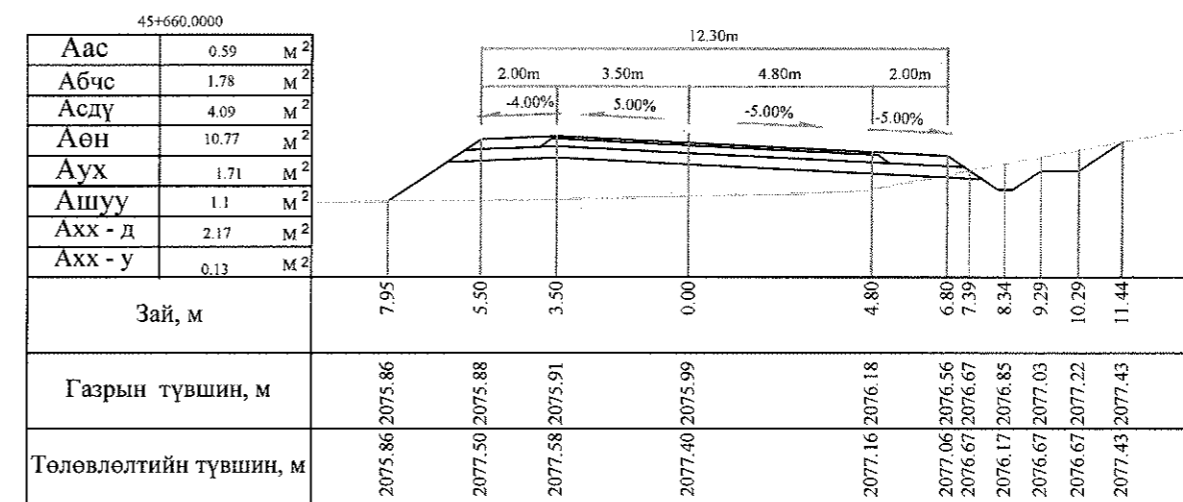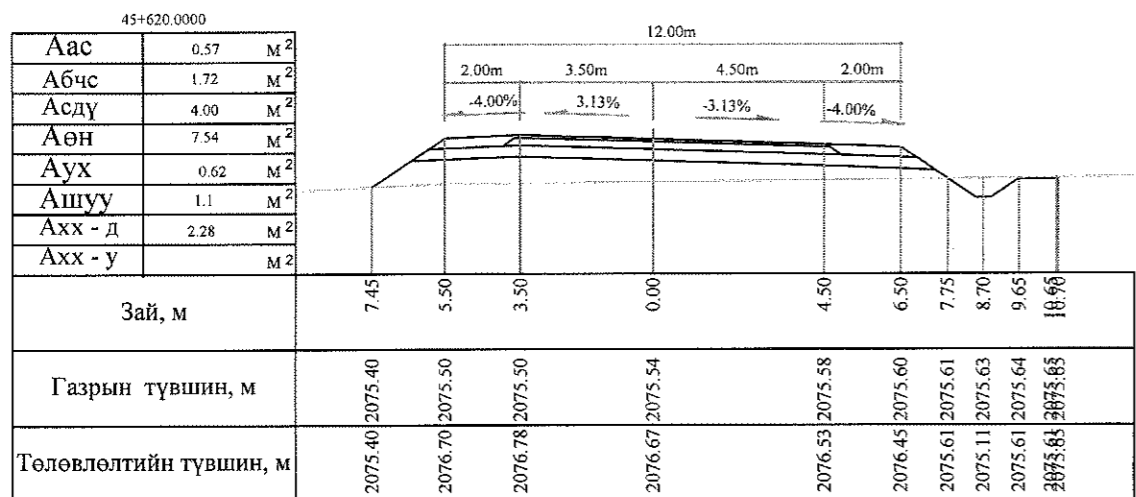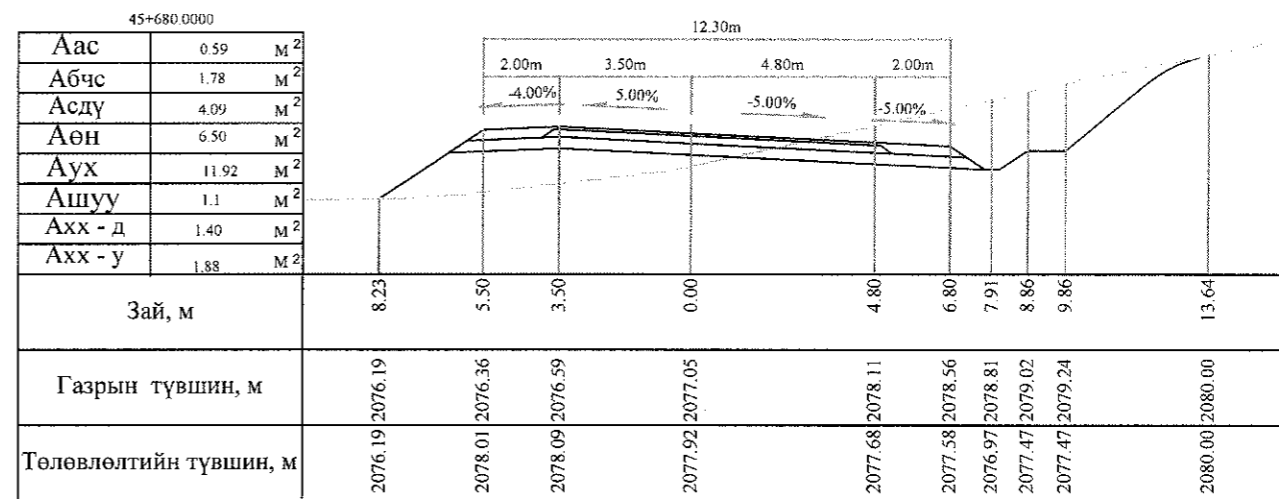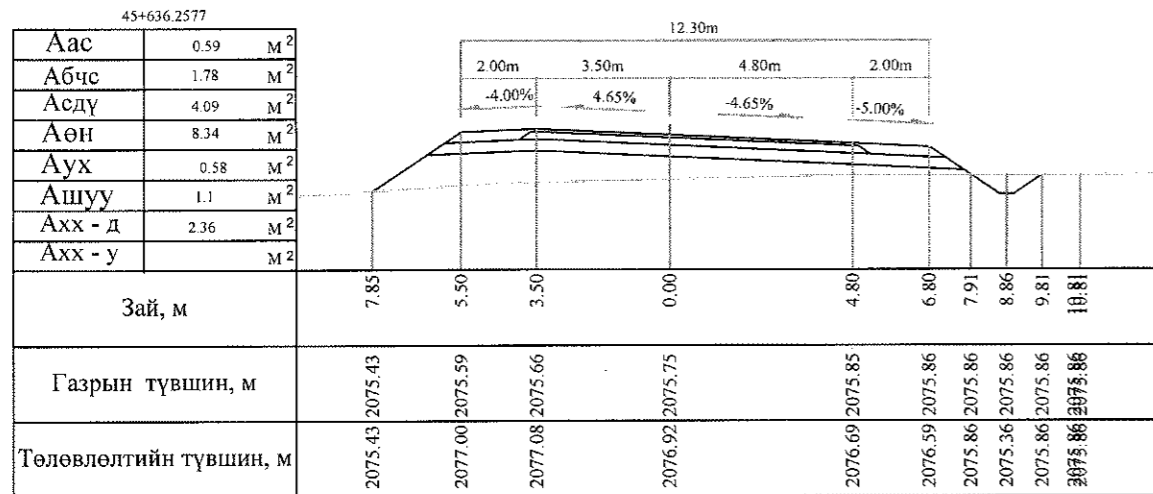

Тайлбар: Аас - Асфальт бетон хучилт  
 Абчс - Буталсан чулуун суурь  
 Асдү - Суурийн доод үе  
 Аөн - Дүүргэлт  
 Аух - Ухмал  
 Ашуу - Өөрийн шуудуу  
 Ахх - д - Хөрс хуулалт далан  
 Ахх - у - Хөрс хуулалт ухмал



 УБ хот, СБД 6-р хороо Бага тойруу, 37Б. Олон Улсын Хуудалдааны төв "ГЕО ЗУРАГЛАЛ" ХХК	БАЯНХОНГОР - ШАРГАЛЖУУТ ЧИГЛЭЛИЙН 54.176KM ХАТУУ ХУЧИЛТАЙ АВТО ЗАМЫН ИНЖЕНЕРИЙН НАРИЙВЧИЛСАН ЗУРАГ ТӨСӨЛ			Хөндлөн огтлол		
	Захирал	Ким Сон Хуан	   	Хөндлөн огтлол		
	Ерөнхий.инж	Н.Нямсүрэн		үе шат	хуудас	бүх/хууд
	Гүйцэтгэсэн	Б.Лхагваа		ХО	419	500
Шалгасан	Ж.Батнасан	ШИФР 07/13			2013/12сар	




Тайлбар: Аас - Асфальт бетон хучилт  
 Абчс - Буталсан чулуун суурь  
 Асдү - Суурийн доод үе  
 Аөн - Дүүргэлт  
 Аух - Ухмал  
 Ашуу - Өөрийн шуудуу  
 Ахх - д - Хөрс хуулалт далан  
 Ахх - у - Хөрс хуулалт ухмал

<p>УБ хот, СБД 6-р хороо Бага тойруу, 37Б, Олон Улсын Худалдааны төв "ТВО ЗУРАГЛАЛ" ХХК</p>	БАЯНХОНГОР - ШАРГАЛЖУУТ ЧИГЛЭЛИЙН 54.176КМ ХАТУУ ХУЧИЛТАЙ АВТО ЗАМЫН ИНЖЕНЕРИЙН НАРИЙВЧИЛСАН ЗУРАГ ТӨСӨЛ			Хөндлөн огтлол		
	Захирал	Ким Сон Хуан		Хөндлөн огтлол		
	Ерөнхий.инж	Н.Нямсүрэн				
	Гүйцэтгэсэн	Б.Лхагваа		ШИФР 07/13		
Шалгасан	Ж.Батнасан					
				Масштаб: 1:200		
				үе шат	хуудас	бүх/хууд
				ХО	420	500
				2013/12сар		





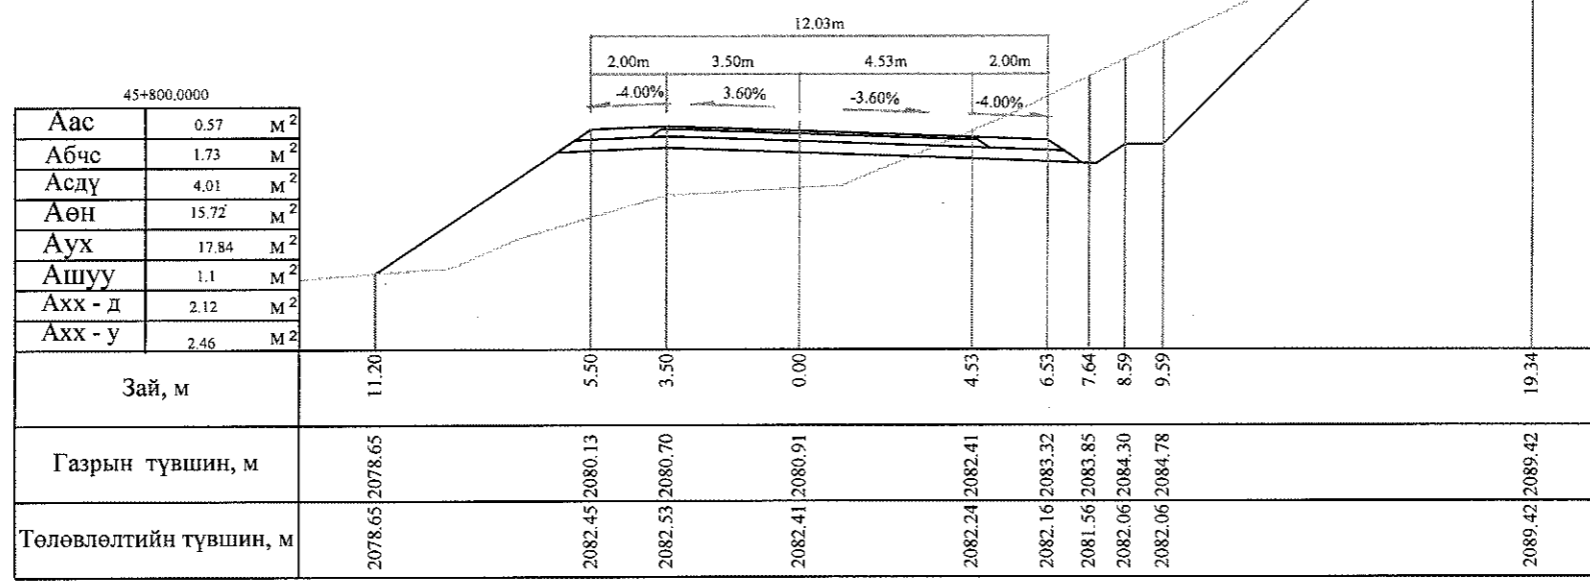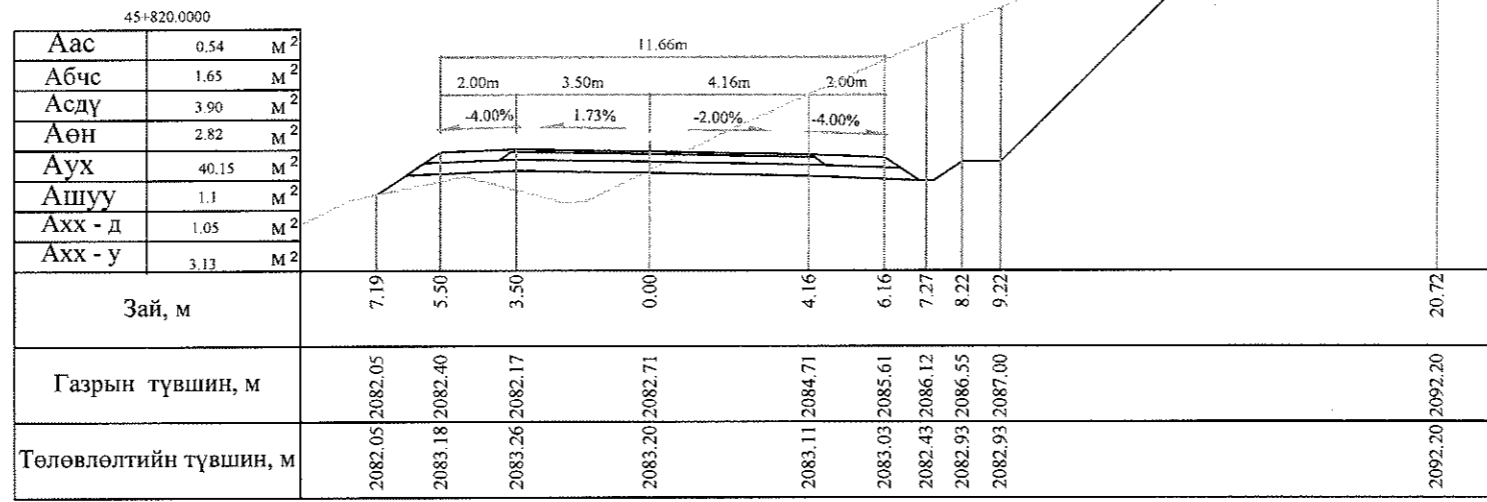

Тайлбар: Аас - Асфальт бетон хучилт  
 Абс - Буталсан чулуун суурь  
 Асдү - Суурийн доод үе  
 Аөн - Дүүргэлт  
 Аух - Ухмал  
 Ашуу - Өөрийн шуудуу  
 Ахх - д - Хөрс хуулалт далан  
 Ахх - у - Хөрс хуулалт ухмал

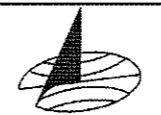




 УБ хот, СБД 6-р хороо Бага тойруу, 37Б Олон Улсын Худалдааны төв ТЭО ЗУРАГЛАЛ" ХХК	БАЯНХОНГОР - ШАРГАЛЖУУТ ЧИГЛЭЛИЙН 54.176KM ХАТУУ ХУЧИЛТТАЙ АВТО ЗАМЫН ИНЖЕНЕРИЙН НАРИЙВЧИЛСАН ЗУРАГ ТӨСӨЛ			Хөндлөн огтлол			
	Захирал	Ким Сон Хуан	<i>Handwritten signature</i>	Хөндлөн огтлол		Масштаб: 1:200	
	Ерөнхий инж	Н.Нямсүрэн	<i>Handwritten signature</i>	ШИФР 07/13	үе шат	хуудас	бүх/хууд
	Гүйцэтгэсэн	Б.Лхагваа	<i>Handwritten signature</i>		ХО	421	500
Шалгасан	Ж.Батнасан	<i>Handwritten signature</i>	2013/12сар				

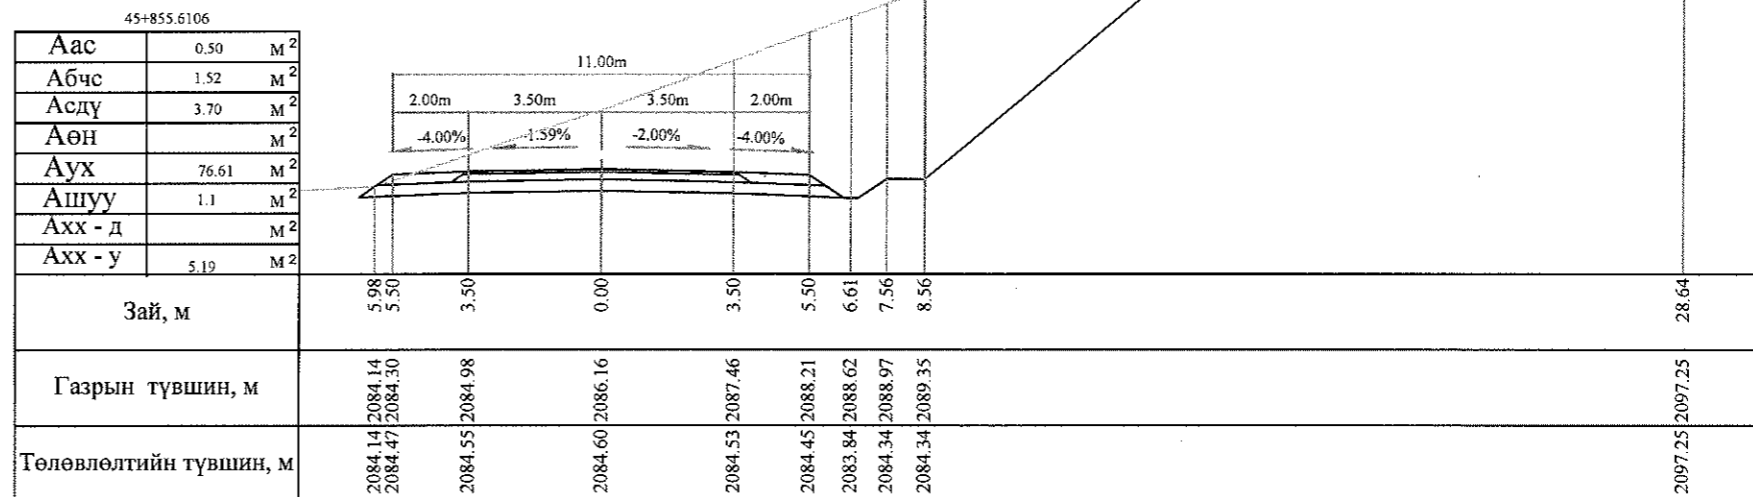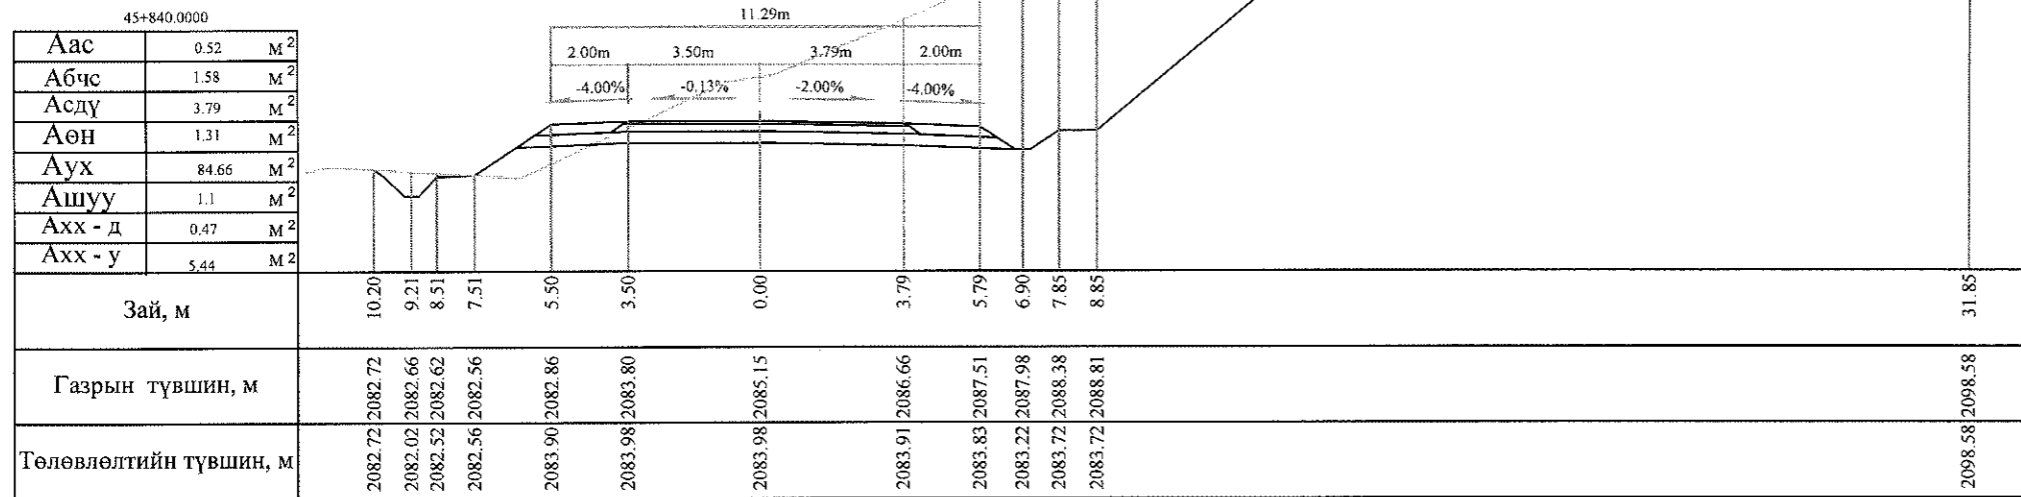




Тайлбар: Аас - Асфальт бетон хучилт  
Абчс - Буталсан чулуун суурь  
Асдү - Суурийн доод үе  
Аөн - Дүүргэлт

Аух - Ухмал  
Ашуу - Өөрийн шуудуу  
Ахх - д - Хөрс хуулалт далан  
Ахх - у - Хөрс хуулалт ухмал

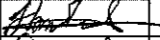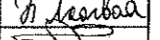 УБ хот, СБД 6-р хороо Бага тойруу, 37Б Олон Улсын Худалдааны төв	Баянхонгор - Шаргалжуут чиглэлийн 54.176км хатуу хучилттай авто замын инженерийн нарийвчилсан зураг төсөл			Хөндлөн огтлол	
	Захирал	Ким Сон Хуан		Хөндлөн огтлол	
	Ерөнхий.нигж	Н.Нямсүрэн		Масштаб: 1:200	үе шаг
	Гүйцэтгэсэн	Б.Лхагваа		хуудас	бүх/хууд
"ГЕО ЗУРАГЛАЛ" ХХК	Шалгасан	Ж.Батнасан		ШИФР 07/13	ХО 421 б 500
					2013/12сар


45+880.0000

Аас	0.50	М <sup>2</sup>
Абчс	1.52	М <sup>2</sup>
Асдү	3.70	М <sup>2</sup>
Аөн	0.38	М <sup>2</sup>
Аух	72.87	М <sup>2</sup>
Ашуу	1.1	М <sup>2</sup>
Ахх - д	0.33	М <sup>2</sup>
Ахх - у	4.69	М <sup>2</sup>

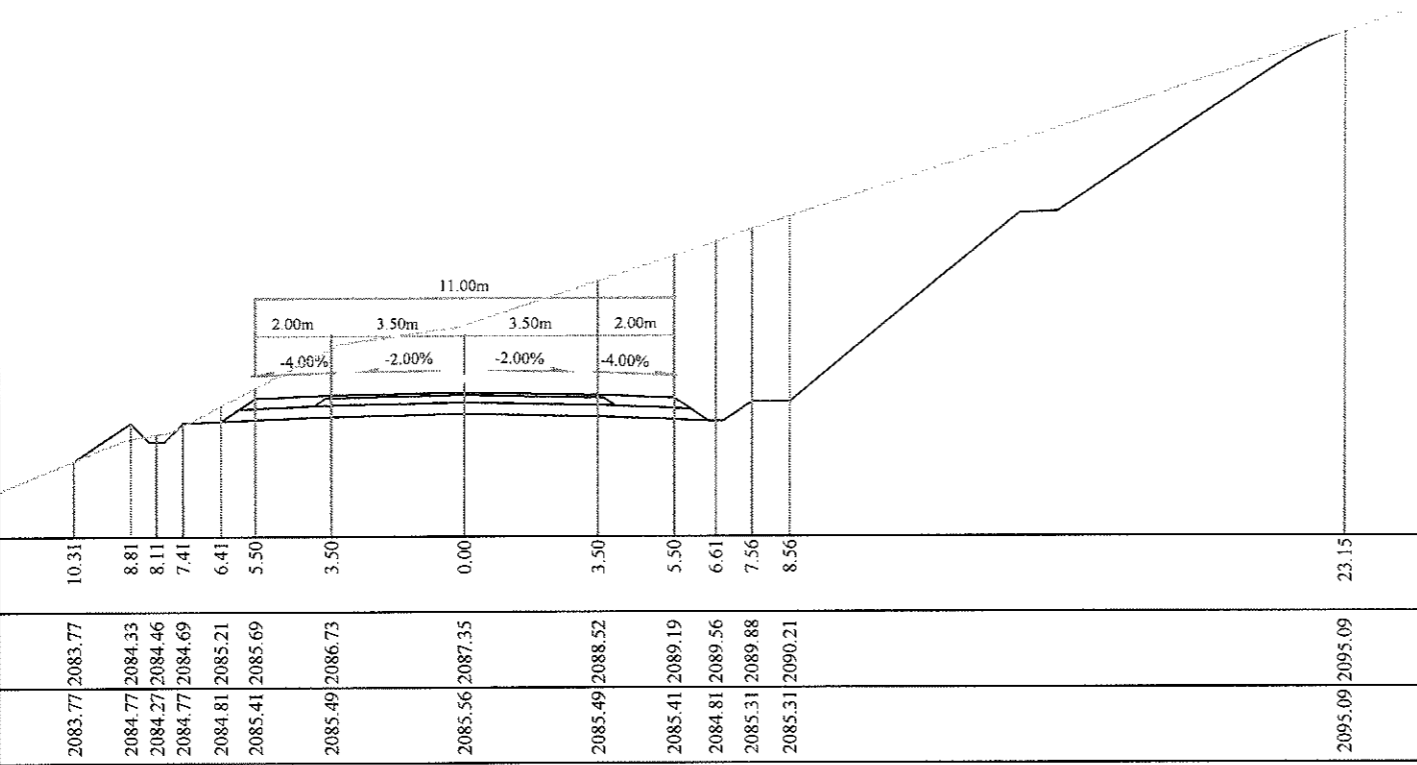

45+860.0000

Аас	0.50	М <sup>2</sup>
Абчс	1.52	М <sup>2</sup>
Асдү	3.70	М <sup>2</sup>
Аөн		М <sup>2</sup>
Аух	77.54	М <sup>2</sup>
Ашуу	1.1	М <sup>2</sup>
Ахх - д		М <sup>2</sup>
Ахх - у	5.00	М <sup>2</sup>


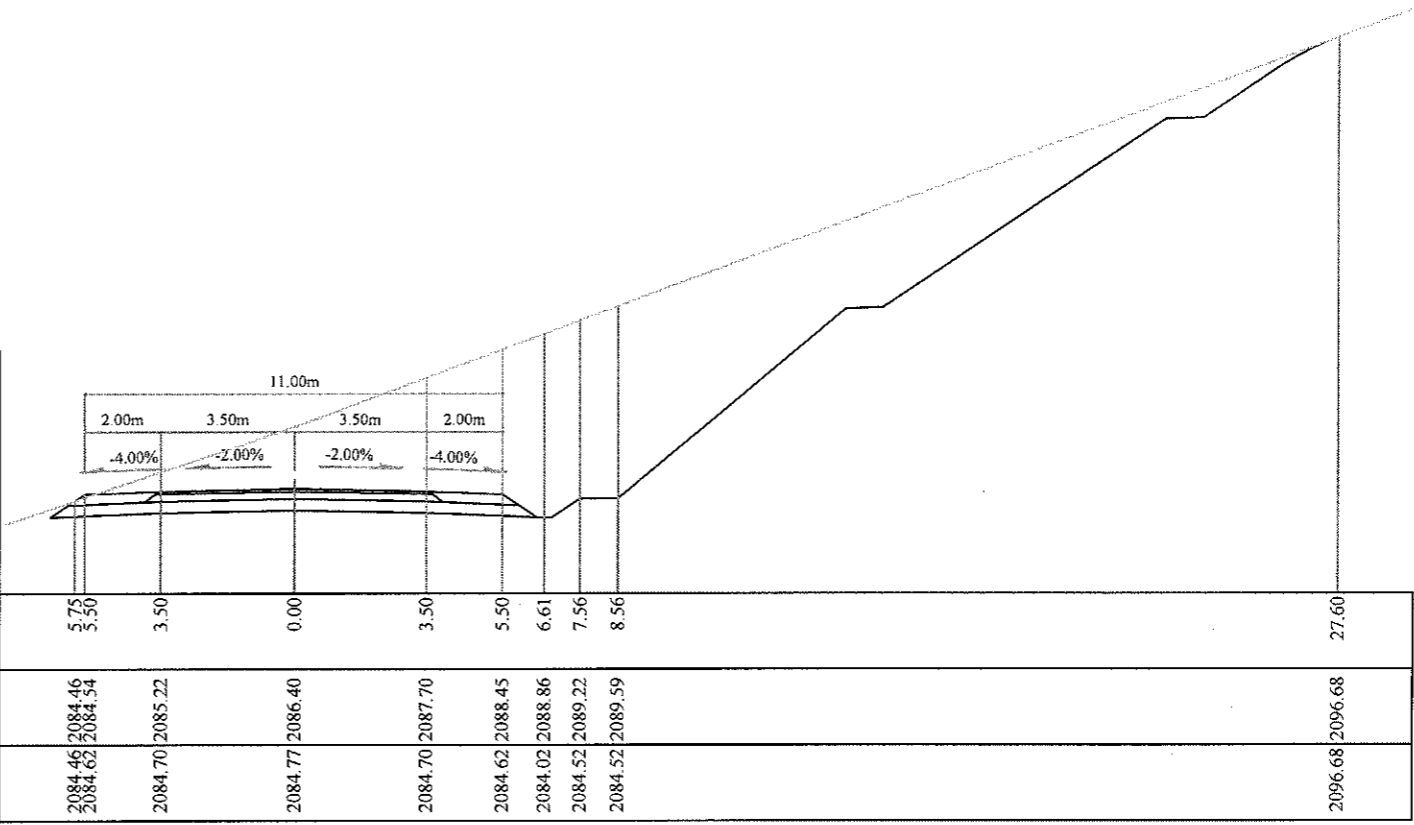


Тайлбар: Аас - Асфальт бетон хучилт  
 Абчс - Буталсан чулуун суурь  
 Асдү - Суурийн доод үе  
 Аөн - Дүүргэлт

Аух - Ухмал  
 Ашуу - Өөрийн шуудуу  
 Ахх - д - Хөрс хуулалт далан  
 Ахх - у - Хөрс хуулалт ухмал


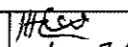
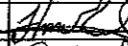
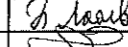
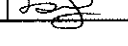
УБ хот, СБД 6-р хороо  
 Бага тойруу, 37Б Олон  
 Ульми Худалдааны төв  
 "ГЕО ЗУРАГЛАЛ" ХХК

БАЯНХОНГОР - ШАРГАЛЖУУТ ЧИГЛЭЛИЙН 54.176KM ХАТУУ ХУЧИЛТАЙ АВТО ЗАМЫН ИНЖЕНЕРИЙН НАРИЙВЧИЛСАН ЗУРАГ ТӨСӨЛ				Хөндлөн огтлол		
Захирал	Ким Сон Хуан	<i>[Signature]</i>	Хөндлөн огтлол			Масштаб: 1:200
Ерөнхий.инж	Н.Нямсүрэн	<i>[Signature]</i>	үе шат	хуудас	бүх/хууд	
Гүйцэтгэсэн	Б.Лхагваа	<i>[Signature]</i>	ХО	421 в	500	
Шалгасан	Ж.Батнасан	<i>[Signature]</i>	ШИФР 07/13			2013/12сар

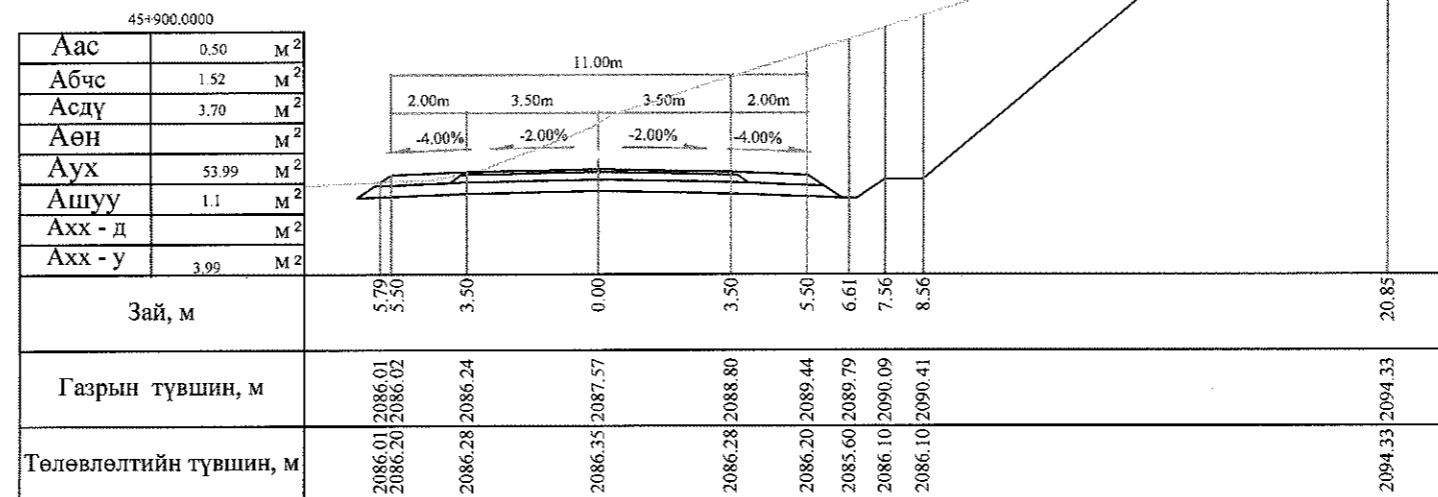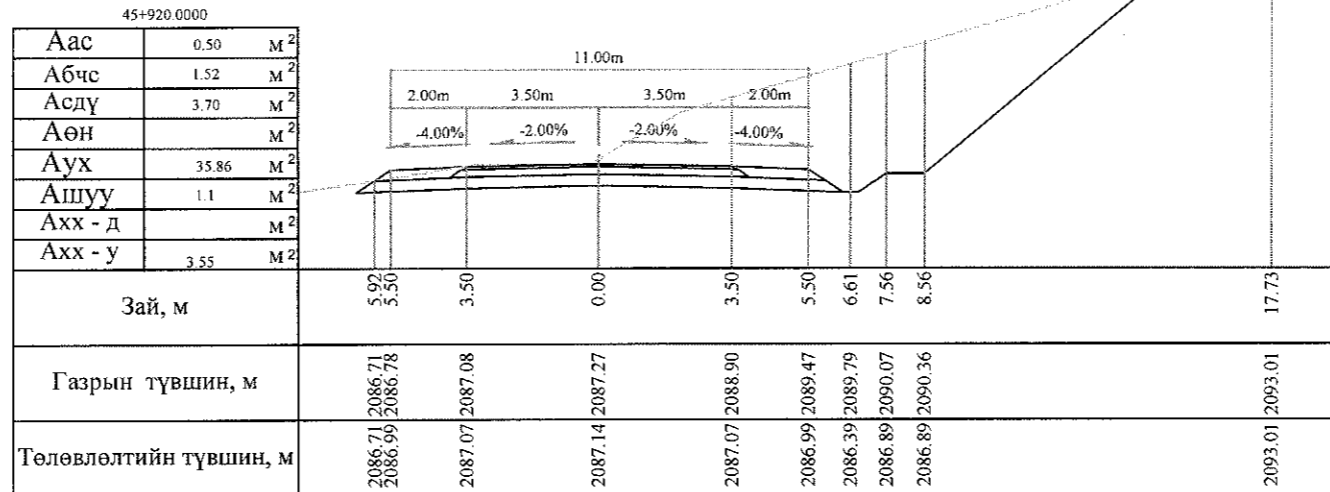

Тайлбар: Аас - Асфальт бетон хучилт  
 Абчс - Буталсан чулуун суурь  
 Асдү - Суурийн доод үе  
 Аөн - Дүүргэлт

Аух - Ухмал  
 Ашуу - Өөрийн шуудуу  
 Ахх - д - Хөрс хуулалт далан  
 Ахх - у - Хөрс хуулалт ухмал

 УБ хот, СБД 6-р хороо Бага тойруу, 37Б, Олон Улсын Худалдааны төв "ГЕО ЗУРАГЛАЛ" ХХК	БЯАНХОНГОР - ШАРГАЛЖУУТ ЧИГЛЭЛИЙН 54.176KM ХАТУУ ХУЧИЛТТАЙ АВТО ЗАМЫН ИНЖЕНЕРИЙН НАРИЙВЧИЛСАН ЗУРАГ ТӨСӨЛ			Хөндлөн огтлол		
	Захирал	Ким Сөн Хуан		Хөндлөн огтлол		Масштаб: 1:200
	Ерөнхий.инж	Н.Нямсүрэн		үе шат	хуудас	бүх/хууд
	Гүйцэтгэсэн	Б.Лхагваа		ХО	422	500
	Шалгасан	Ж.Батнасан		ШИФР 07/13		2013/12сар

45+940.0000

Аас	0.50	М <sup>2</sup>
Абчс	1.52	М <sup>2</sup>
Асдү	3.70	М <sup>2</sup>
Аөн	28.74	М <sup>2</sup>
Аух	22.32	М <sup>2</sup>
Ашуу	1.1	М <sup>2</sup>
Ахх - д	2.83	М <sup>2</sup>
Ахх - у	2.41	М <sup>2</sup>

Зай, м	20.57	5.50	3.50	0.00	3.50	5.50	6.61	7.56	8.56	14.38
Газрын түвшин, м	2078.92	2087.78	2085.41	2087.74	2088.93	2089.64	2089.93	2090.18	2090.45	2091.98
Төлөвлөлтийн түвшин, м	2078.92	2087.86	2086.56	2087.93	2088.86	2089.78	2089.93	2087.67	2087.67	2091.98


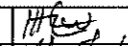
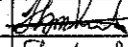
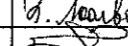

45+960.0000



Аас	0.50	М <sup>2</sup>
Абчс	1.52	М <sup>2</sup>
Асдү	3.70	М <sup>2</sup>
Аөн	35.52	М <sup>2</sup>
Аух	11.04	М <sup>2</sup>
Ашуу	1.1	М <sup>2</sup>
Ахх - д	3.25	М <sup>2</sup>
Ахх - у	1.81	М <sup>2</sup>

Зай, м	21.40	5.50	3.50	0.00	3.50	5.50	6.61	7.56	8.56	12.37
Газрын түвшин, м	2079.25	2088.57	2085.87	2088.06	2088.89	2089.47	2089.76	2089.97	2090.19	2091.06
Төлөвлөлтийн түвшин, м	2079.25	2088.65	2086.81	2088.72	2088.65	2088.57	2087.96	2088.46	2088.46	2091.06


Тайлбар: Аас - Асфальт бетон хучилт  
 Абчс - Буталсан чулуун суурь  
 Асдү - Суурийн доод үе  
 Аөн - Дүүргэлт







Аух - Ухмал  
 Ашуу - Өөрийн шуудуу  
 Ахх - д - Хөрс хуулалт далан  
 Ахх - у - Хөрс хуулалт ухмал

 УБ хот. СБД 6-р хороо Бага тойруу, 37Б. Олон Улсын Худалдааны төв "ГЕО ЗУРАГЛИЈЛ" ХХК	БАЯНХОНГОР - ШАРГАЛЖУУТ ЧИГЛЭЛИЙН 54.176KM ХАТУУ ХУЧИЛТТАЙ АВТОЗАМЫН ИНЖЕНЕРИЙН НАРИЙВЧИЛСАН ЗУРАГ ТӨСӨЛ			Хөндлөн огтлол		
	Захирал	Ким Сон Хуан		Хөндлөн огтлол		
	Ерөнхий.инж	Н.Нямсүрэн		Масштаб: 1:200		
	Гүйцэтгэсэн	Б.Лхагваа		үе шат	хуудас	бүх/хууд
Шалгасан	Ж.Батнасан		ХО	442 б	500	
			ШИФР 07/13			
			2013/12сар			

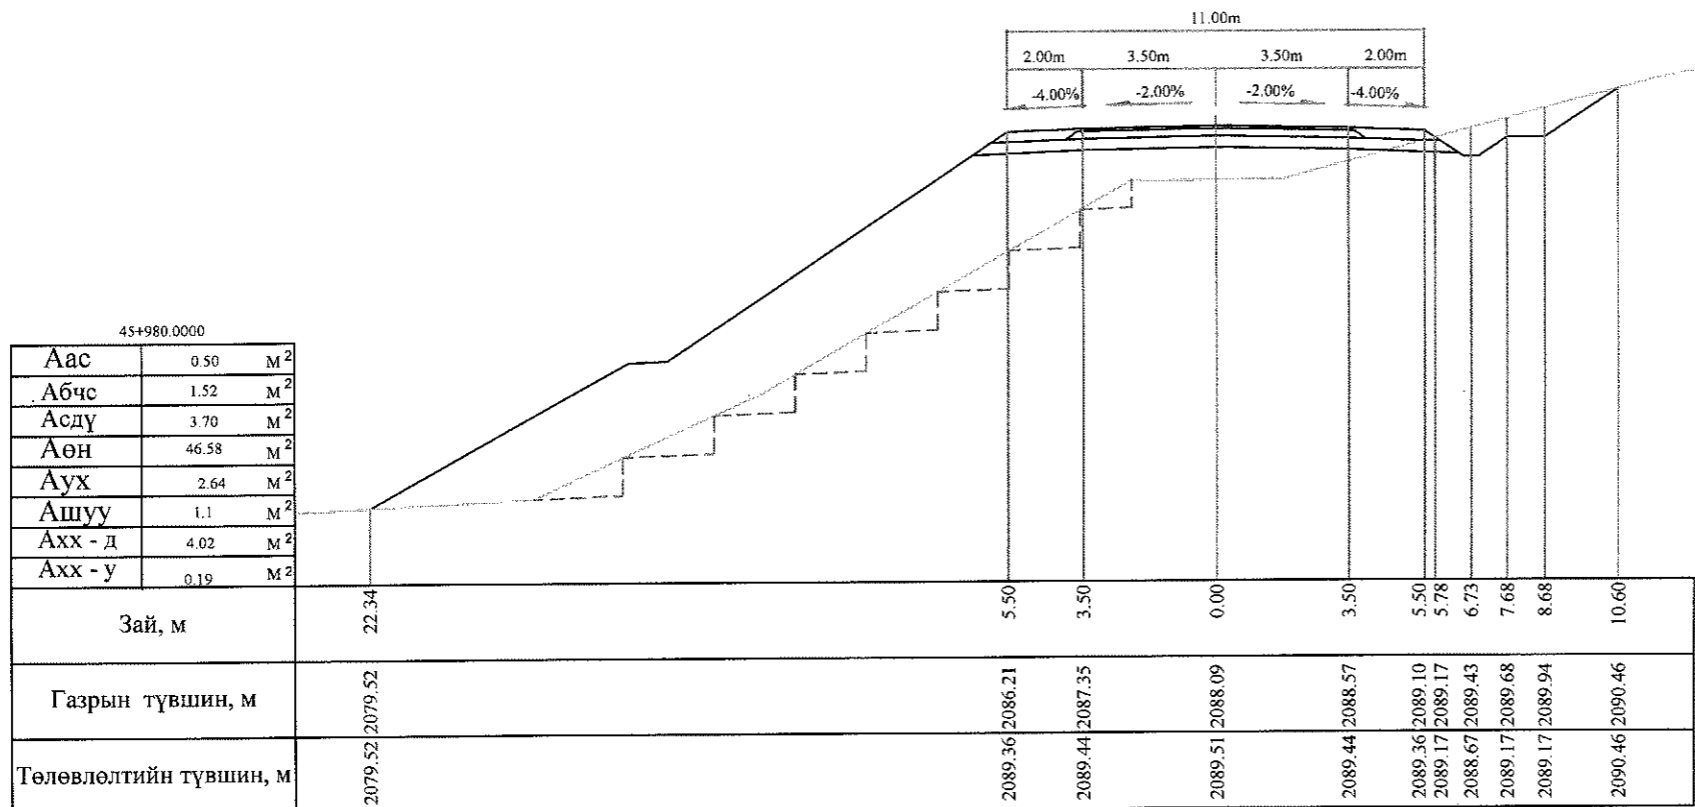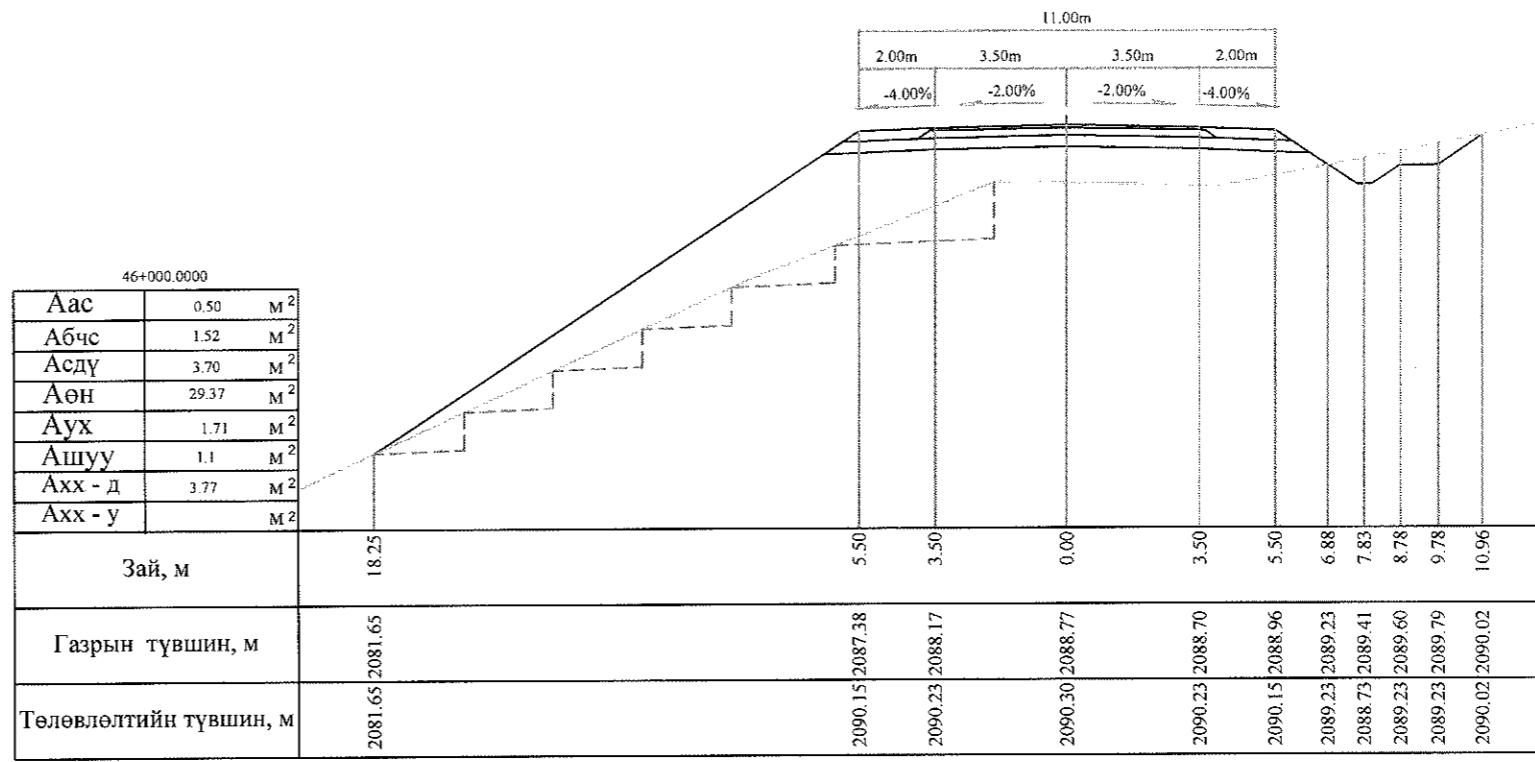

Тайлбар: Аас - Асфальт бетон хучилт  
 Абчс - Буталсан чулуун суурь  
 Асдү - Суурийн доод үе  
 Аөн - Дүүргэлт  
 Аух - Ухмал  
 Ашуу - Өөрийн шуудуу  
 Ахх - д - Хөрс хуулалт далан  
 Ахх - у - Хөрс хуулалт ухмал







 УБ хот, СБД 6-р хороо Бага гойруу, 37Б. Олон Улсын Худалдааны төв	БАЯНХОНГОР - ШАРГАЛЖУУТ ЧИГЛЭЛИЙН 54.176KM ХАТУУ ХУЧИЛТТАЙ АВТО ЗАМЫН ИНЖЕНЕРИЙН НАРИЙВЧИЛСАН ЗУРАГ ТӨСӨЛ			Хөндлөн огтлол		
	Захирал	Ким Сон Хуан	<i>[Signature]</i>	Хөндлөн огтлол		
	Ерөнхий инж	Н.Нямсүрэн	<i>[Signature]</i>	Масштаб: 1:200		
	Гүйцэтгэсэн	Б.Лхагваа	<i>[Signature]</i>	үе шат	хуудас	бүх/хууд
"ГЕО ЗУРАГЛАЛ" ХХК	Шалгасан	Ж.Батнасан	<i>[Signature]</i>	ШИФР 07/13		ХО 442 в 500
						2013/12сар

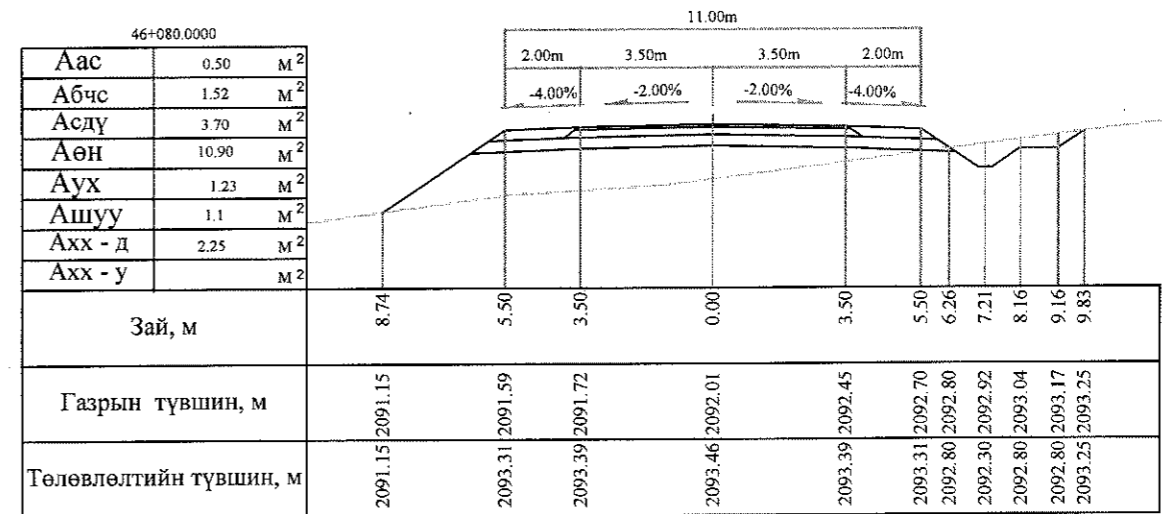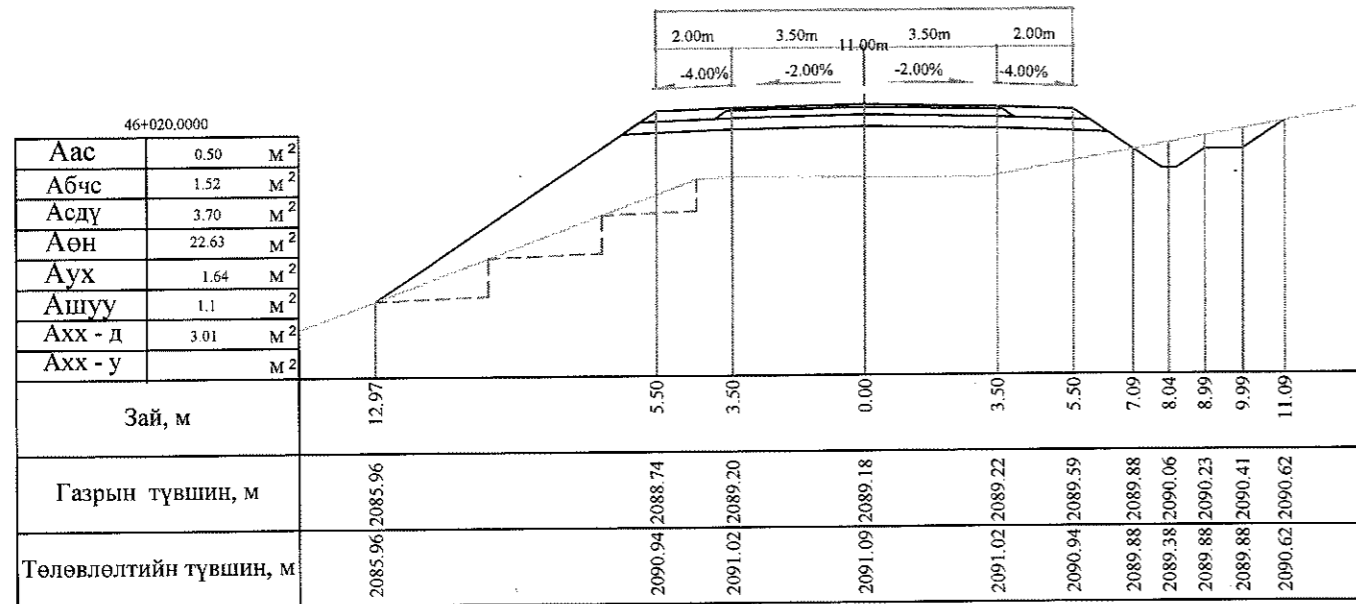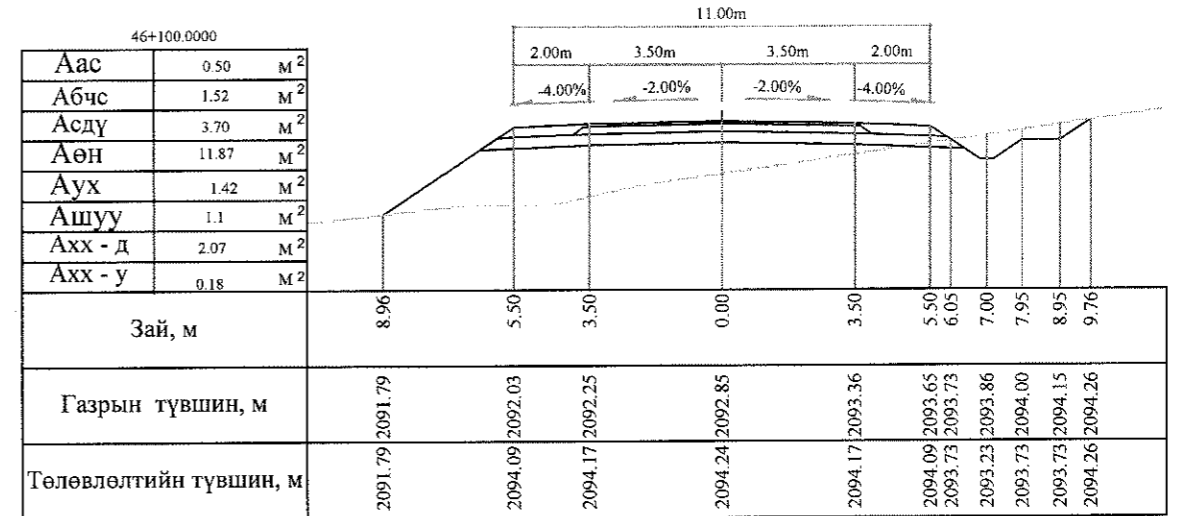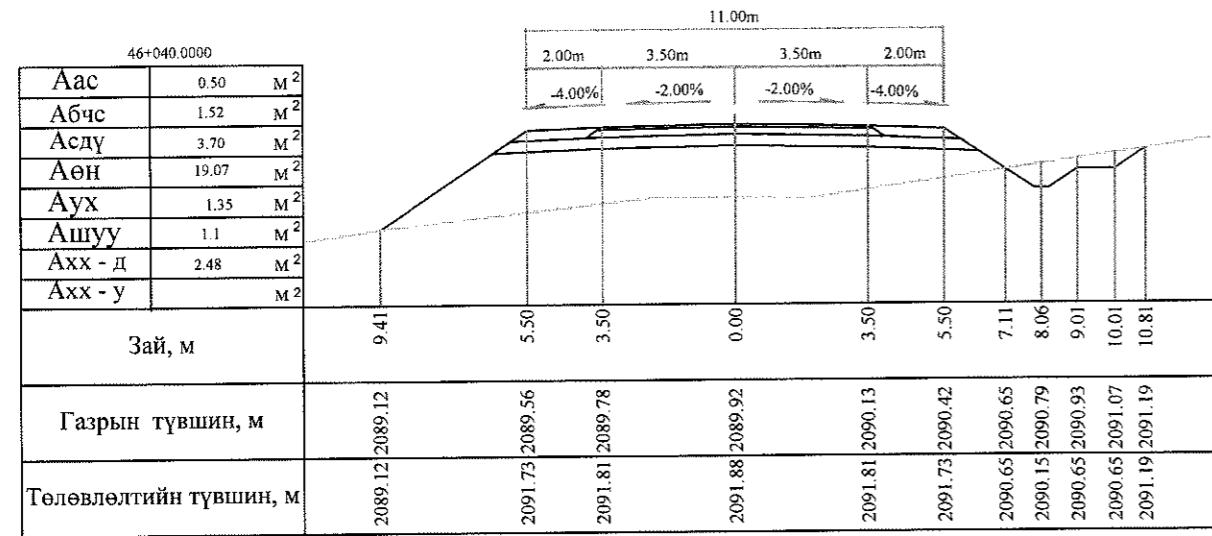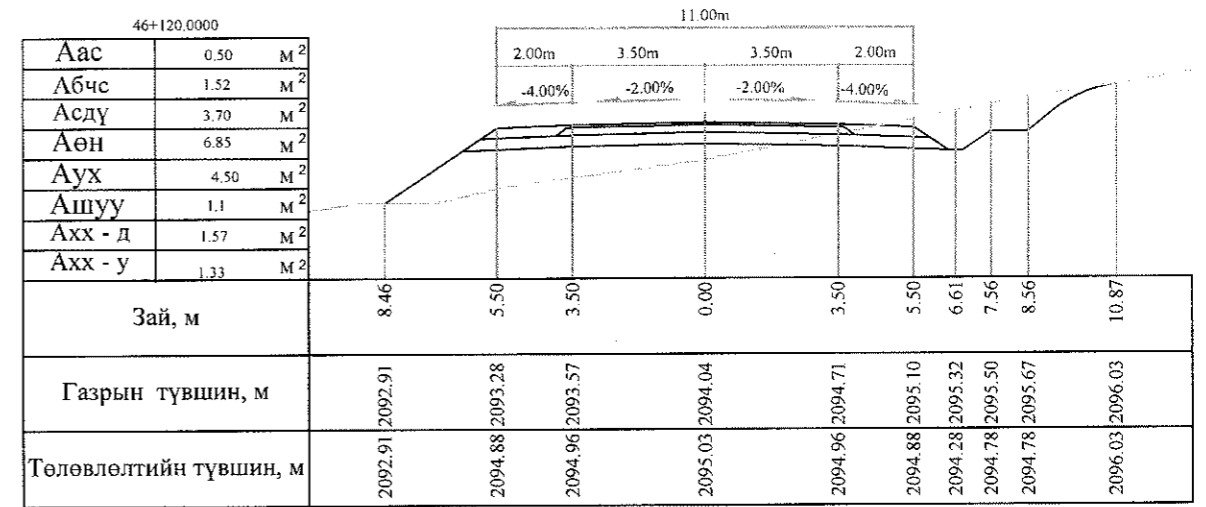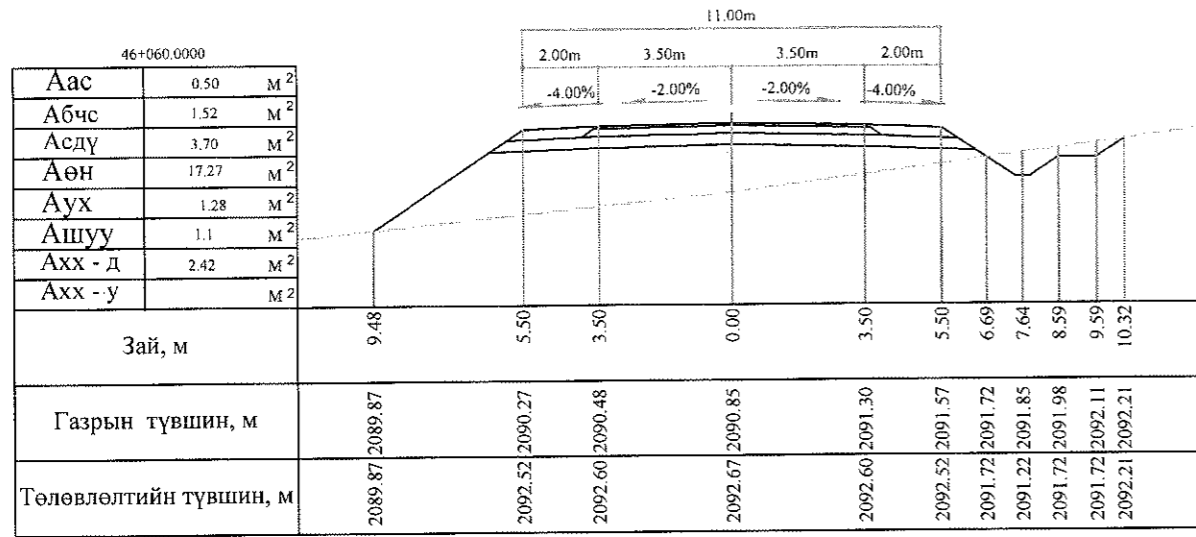

Тайлбар: Аас - Асфальт бетон хучилт  
 Абчс - Буталсан чулуун суурь  
 Асдү - Суурийн доод үе  
 Аөн - Дүүргэлт


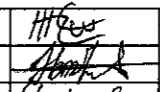
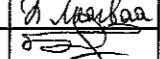
Аух - Ухмал  
 Ашуу - Өөрийн шуудуу  
 Ахх - д - Хөрс хуулалт далан  
 Ахх - у - Хөрс хуулалт ухмал






 УБ хот, СБД 6-р хороо Бага гойруу, 37Б. Олон Улсын Худалдааны төв "ГЕО ЗУРАГЛАЛ" ХХК	БАЯНХОНГОР - ШАРГАЛЖУУТ ЧИГЛЭЛИЙН 54.176КМ ХАТУУ ХУЧИЛТАЙ АВТО ЗАМЫН ИНЖЕНЕРИЙН НАРИЙВЧИЛСАН ЗУРАГ ТӨСӨЛ			Хөндлөн огтлол	
	Захирал	Ким Сон Хуан	 Н.Нямсүрэн	Хөндлөн огтлол	
	Ерөнхий инж	Н.Нямсүрэн		Масштаб: 1:200	
	Гүйцэтгэсэн	Б.Лхагваа	 Ж.Батнасан	ХО	
Шалгасан	Ж.Батнасан	423		бүх/хууд	
ШИФР 07/13			500		
			2013/12сар		

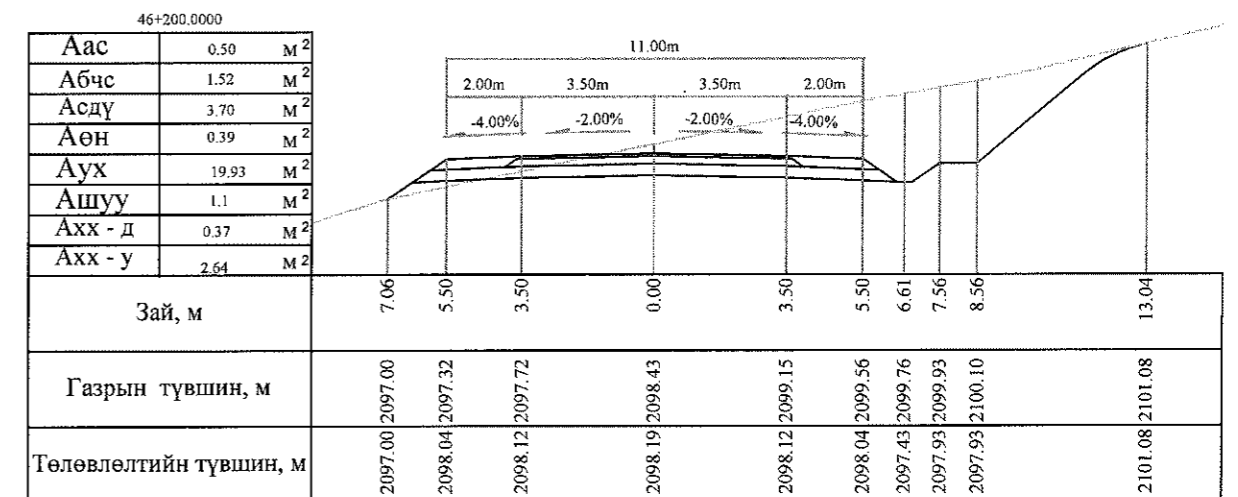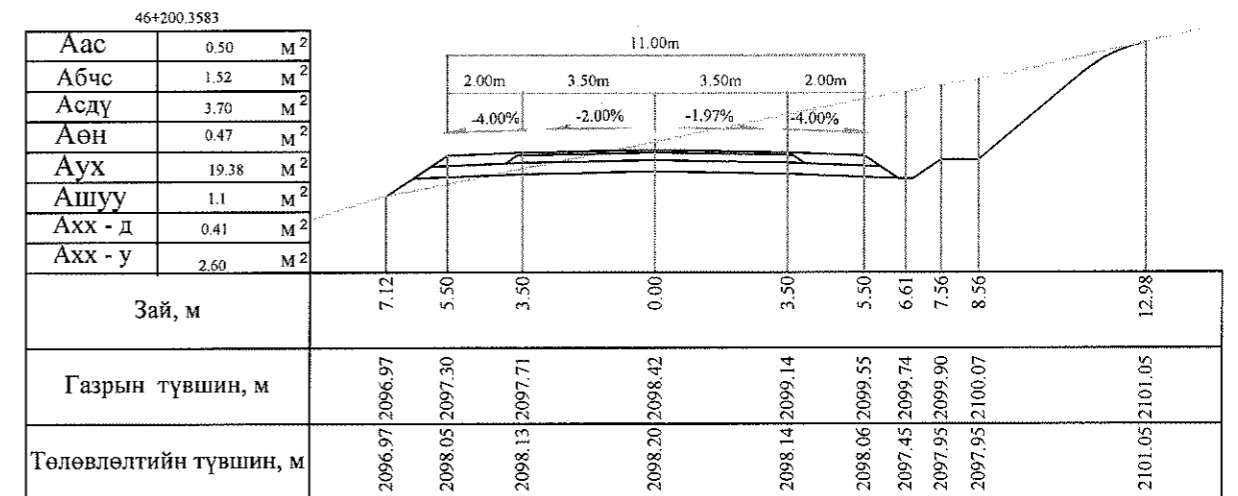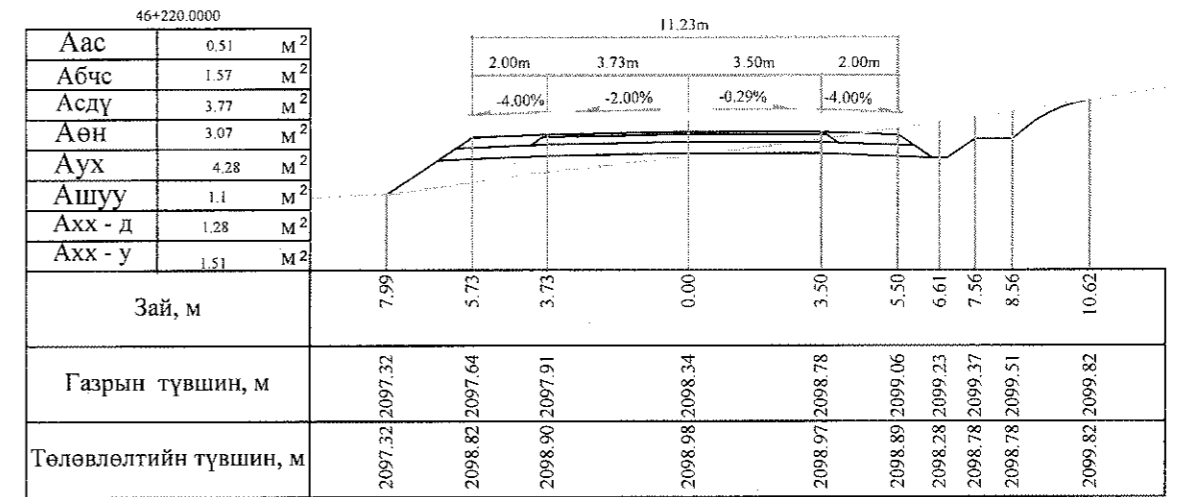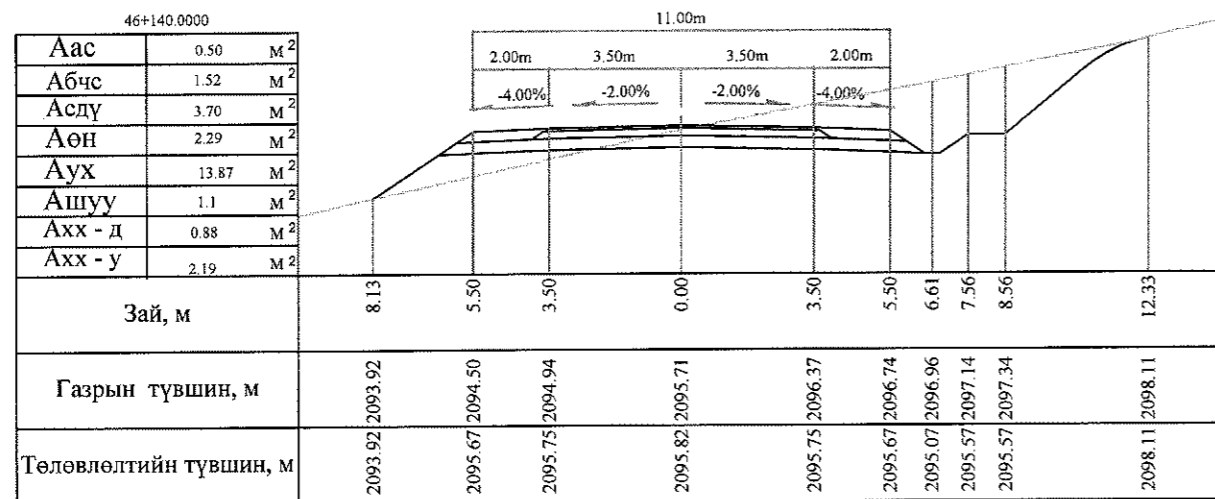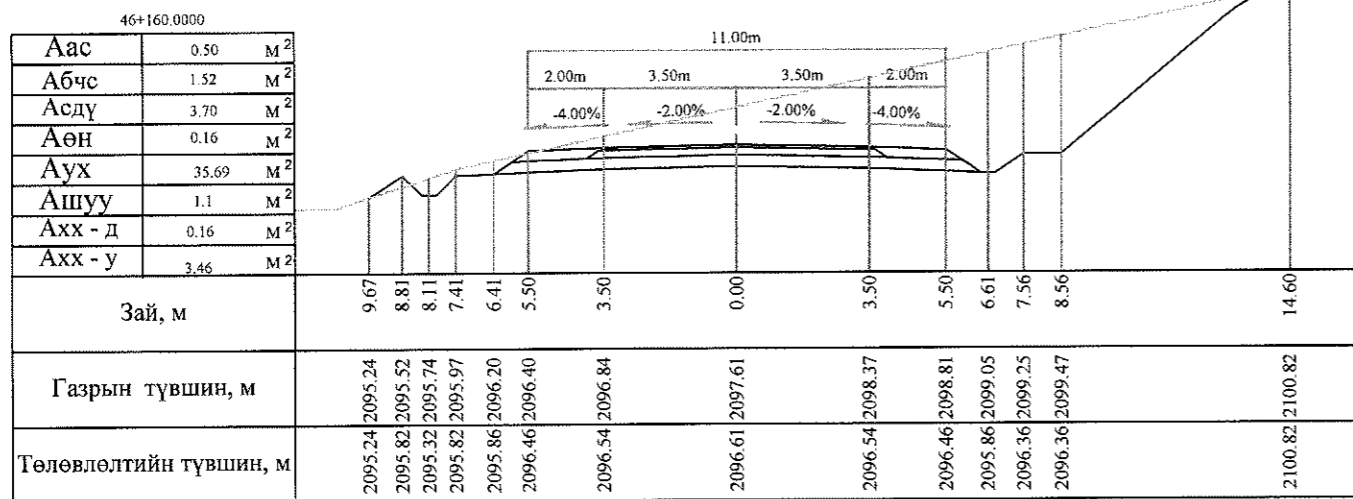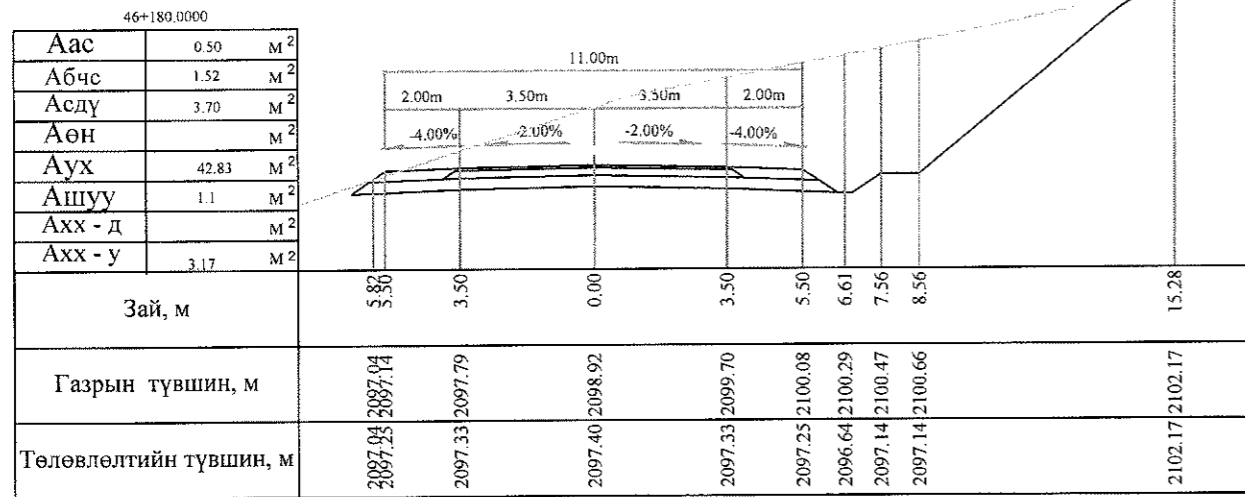

Тайлбар: Аас - Асфальт бетон хучилт  
 Абчс - Буталсан чулуун суурь  
 Асдү - Суурийн доод үе  
 Аөн - Дүүргэлт

Аух - Ухмал  
 Ашуу - Өөрийн шуудуу  
 Ахх - д - Хөрс хуулалт далан  
 Ахх - у - Хөрс хуулалт ухмал

 УБ хот. СБД 6-р хороо Бага тойруу, 37Б Олон Улсын Худалдааны төв	БЯАНХОНГОР - ШАРГАЛЖУУТ ЧИГЛЭЛИЙН 54.176KM ХАТУУ ХУЧИЛГАТТАЙ АВТО ЗАМЫН ИНЖЕНЕРИЙН НАРИЙВЧИЛСАН ЗУРАГ ТӨСӨЛ			Хөндлөн огтлол						
	Захирал	Ким Сон Хуан		Хөндлөн огтлол						
	Ерөнхий инж	Н.Нямсүрэн		Масштаб: 1:200						
	Гүйцэтгэсэн	Б.Лхагваа		ШИФР 07/13						
"ГЕО ЗУРАГЛАЛ" ХХК	Шалгасан	Ж.Батнасан		<table border="1"> <tr><td>үе шат</td><td>хуудас</td><td>бүх/хууд</td></tr> <tr><td>ХО</td><td>424</td><td>500</td></tr> </table>		үе шат	хуудас	бүх/хууд	ХО	424
үе шат	хуудас	бүх/хууд								
ХО	424	500								


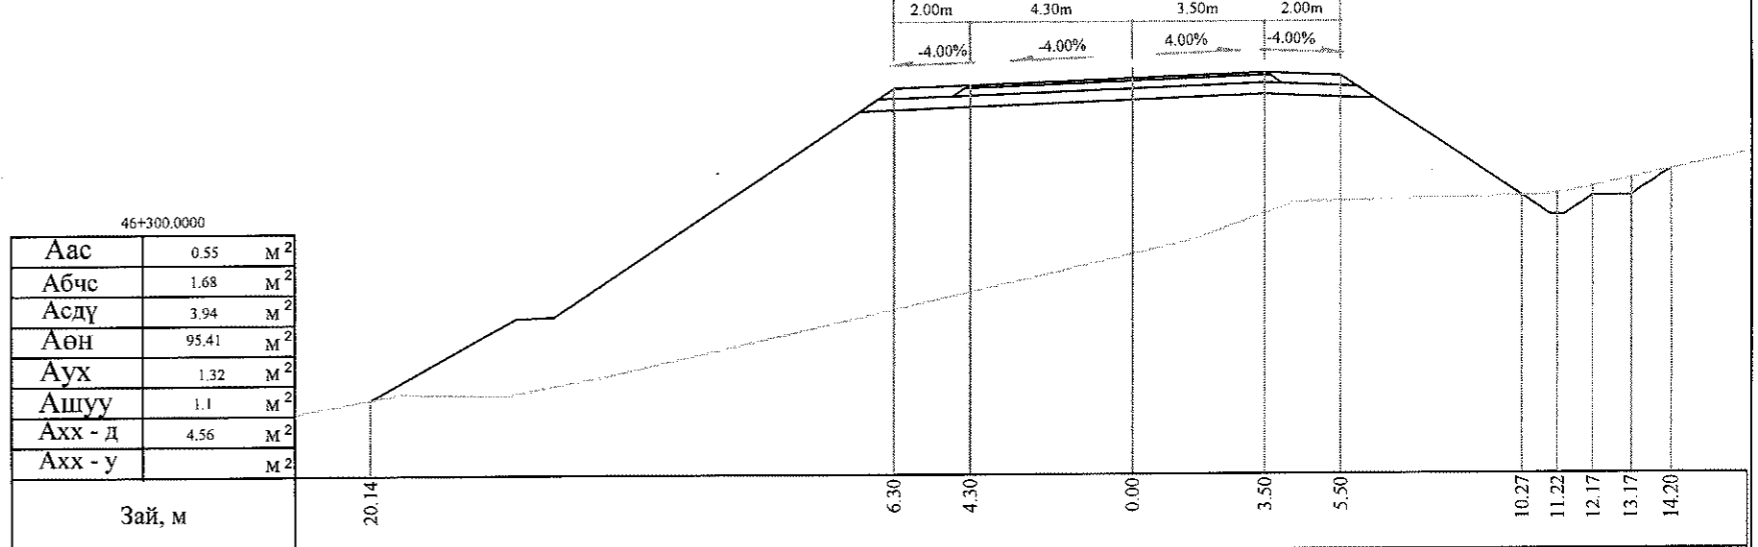
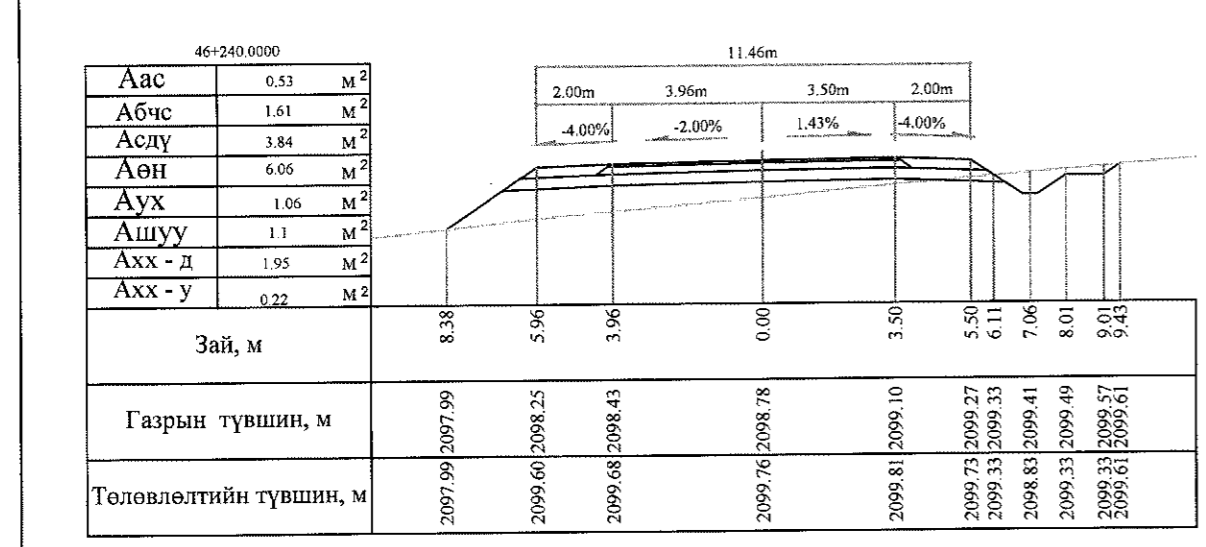
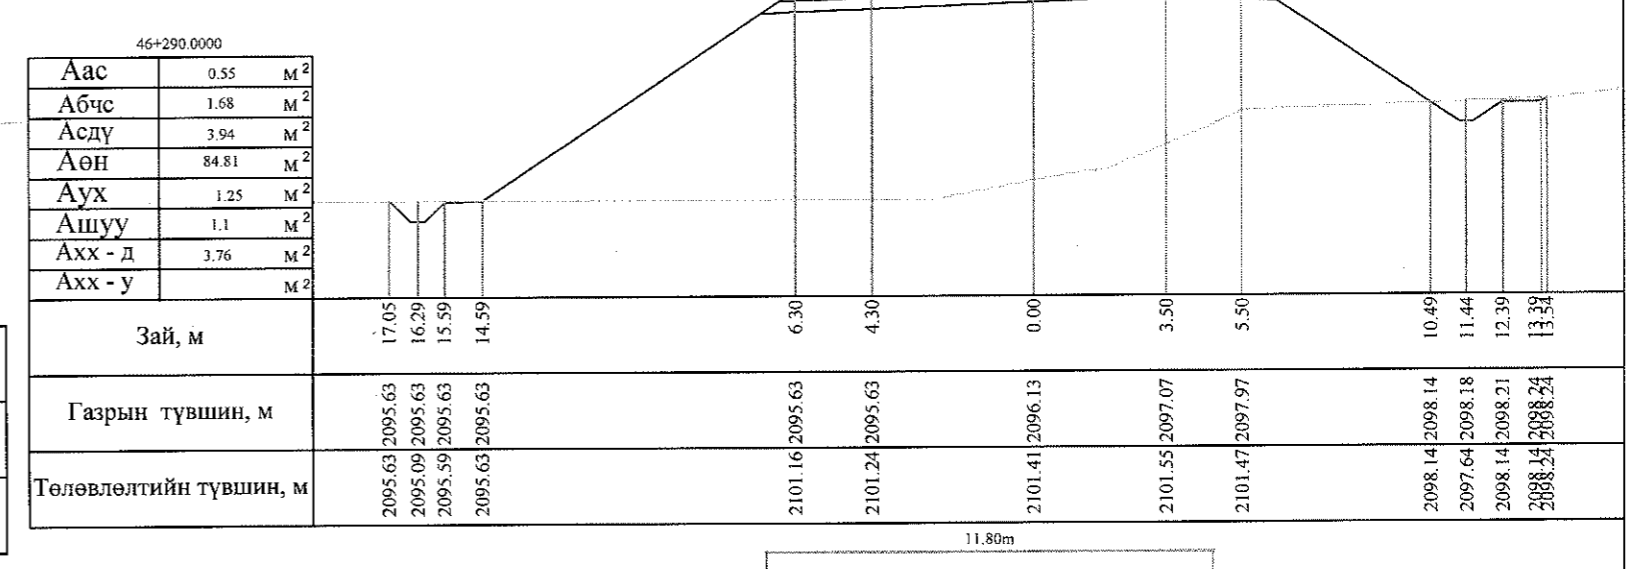
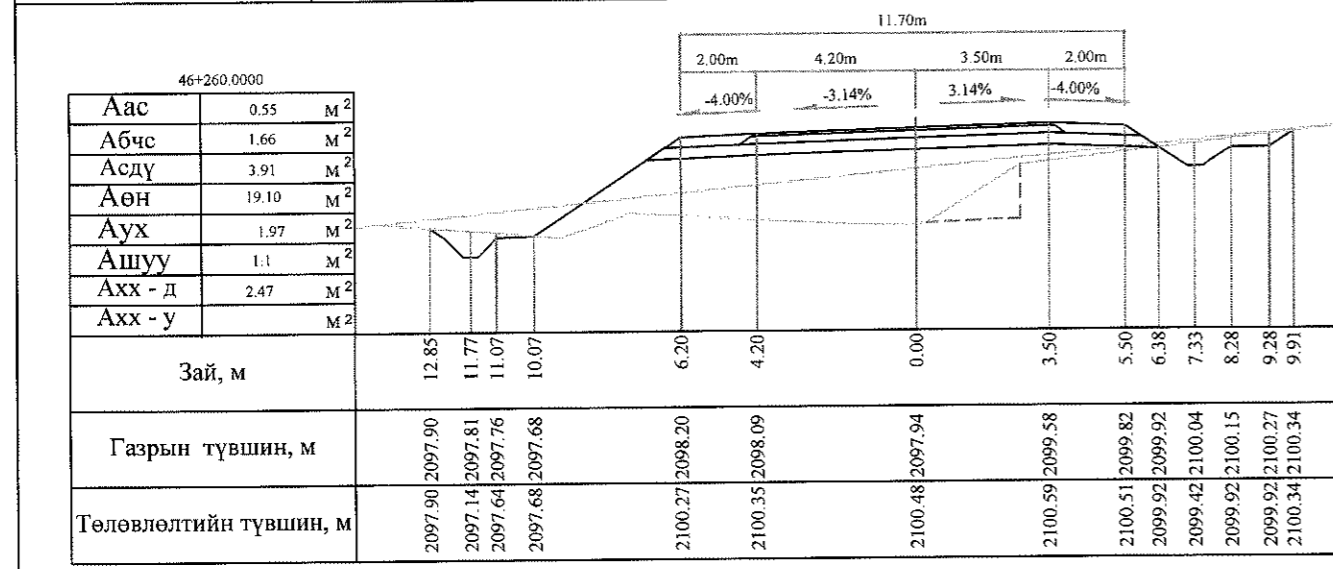
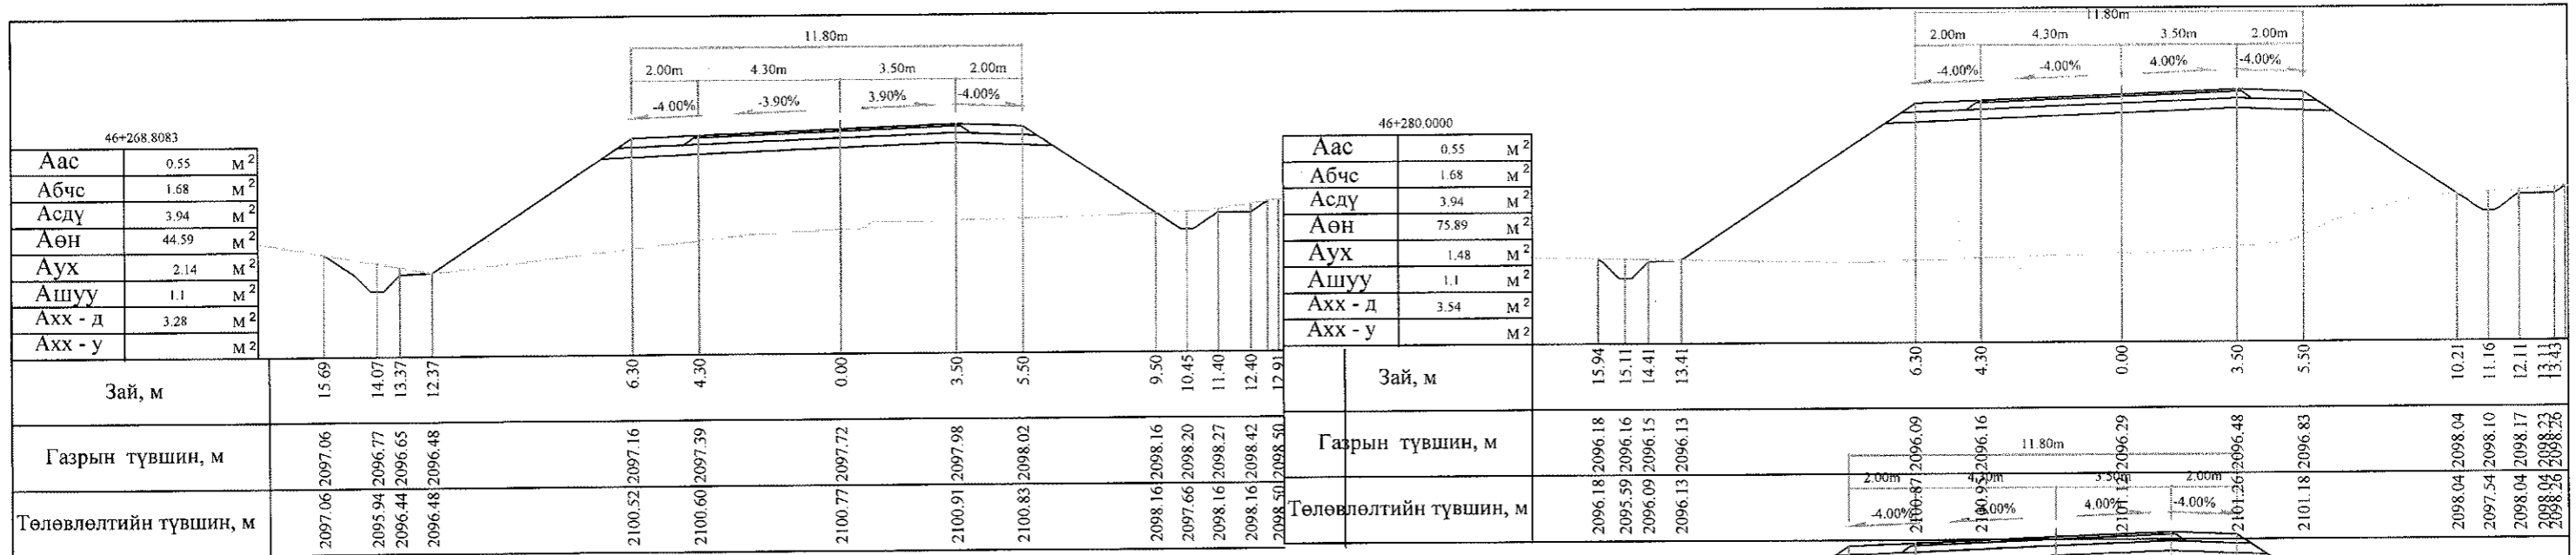


Тайлбар: Аас - Асфальт бетон хучилт  
 Абчс - Буталсан чулуун суурь  
 Асдү - Суурийн доод үе  
 Аөн - Дүүргэлт  
 Аух - Ухмал  
 Ашуу - Өөрийн шуудуу  
 Ахх - д - Хөрс хуулалт далан  
 Ахх - у - Хөрс хуулалт ухмал

УБ хот, СБД 6-р хороо  
 Бага тойруу, 37Б. Олон  
 Улсын Худалдааны төв

Баянхонгор - Шаргалжуут чиглэлийн 54.176км хатуу хучилттай авто замын инженерийн нарийвчилсан зураг төсөл				Хөндлөн огтлол	
Захирал	Ким Сон Хуан		Хөндлөн огтлол		
Ерөнхий инж	Н.Нямсүрэн		Масштаб: 1:200		
Гүйцэтгэсэн	Б.Лхагваа		үе шат	хуудас	бүх/хууд
Шалгасан	Ж.Батнасан		ШИФР 07/13	ХО	425
			2013/12сар		



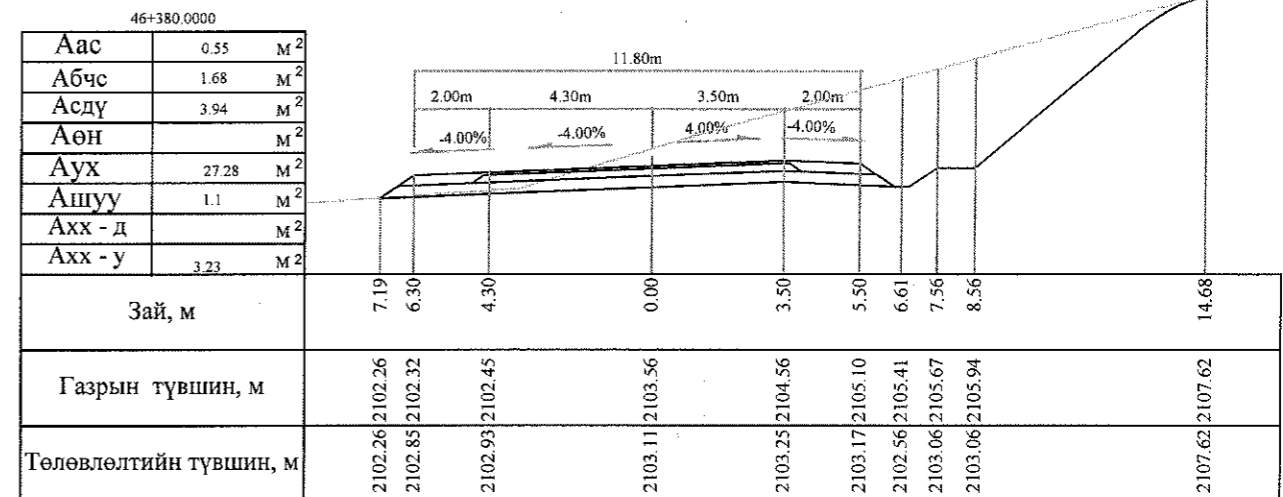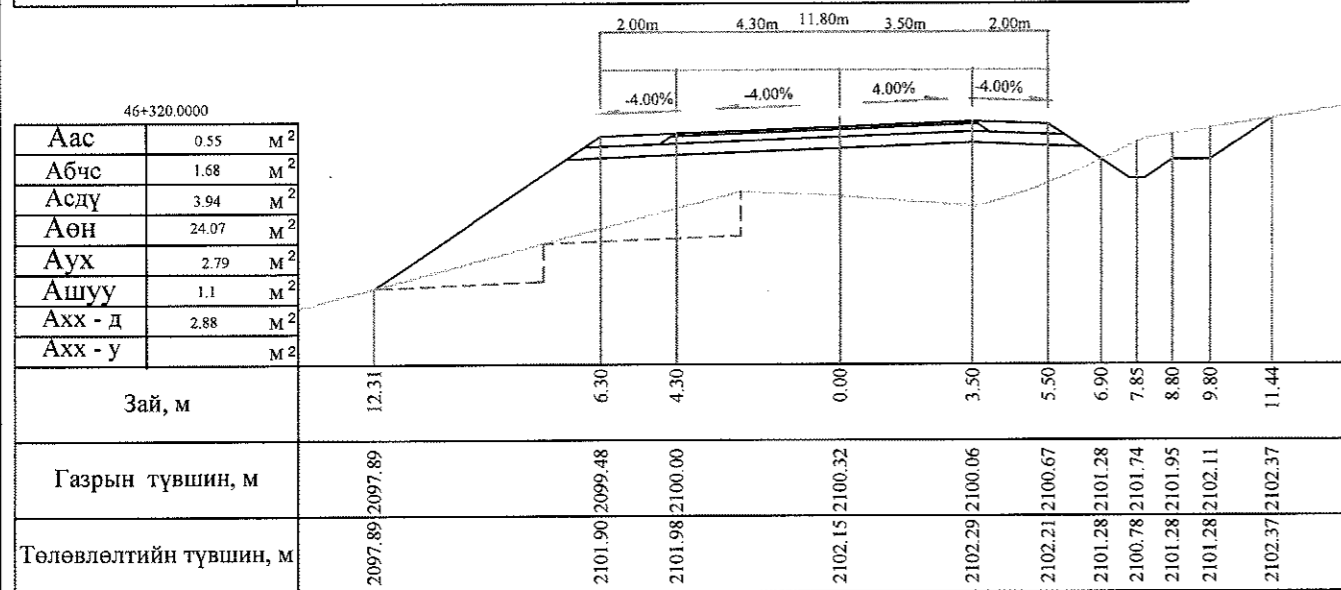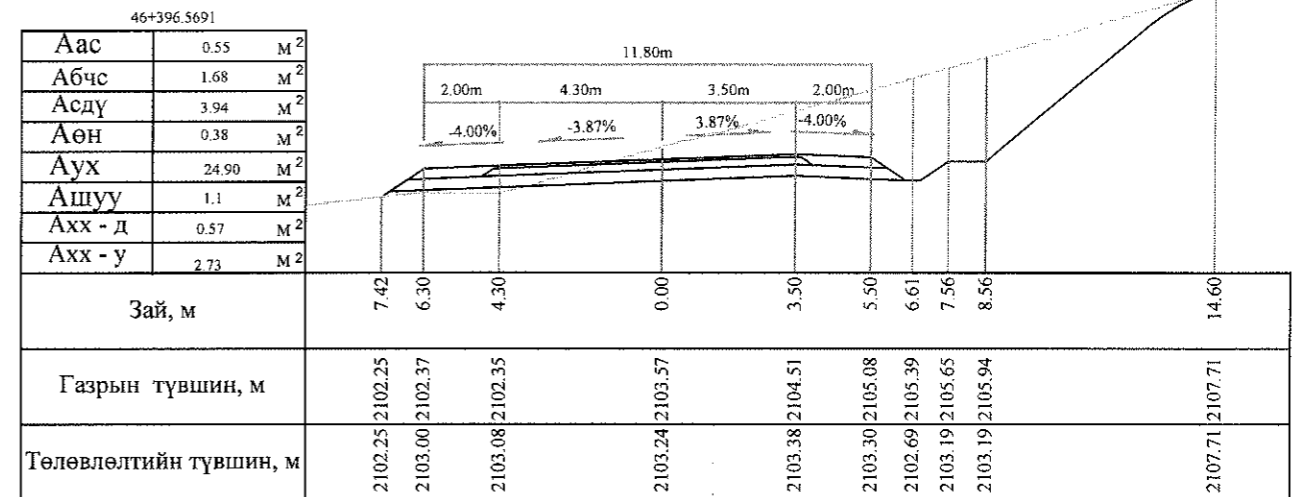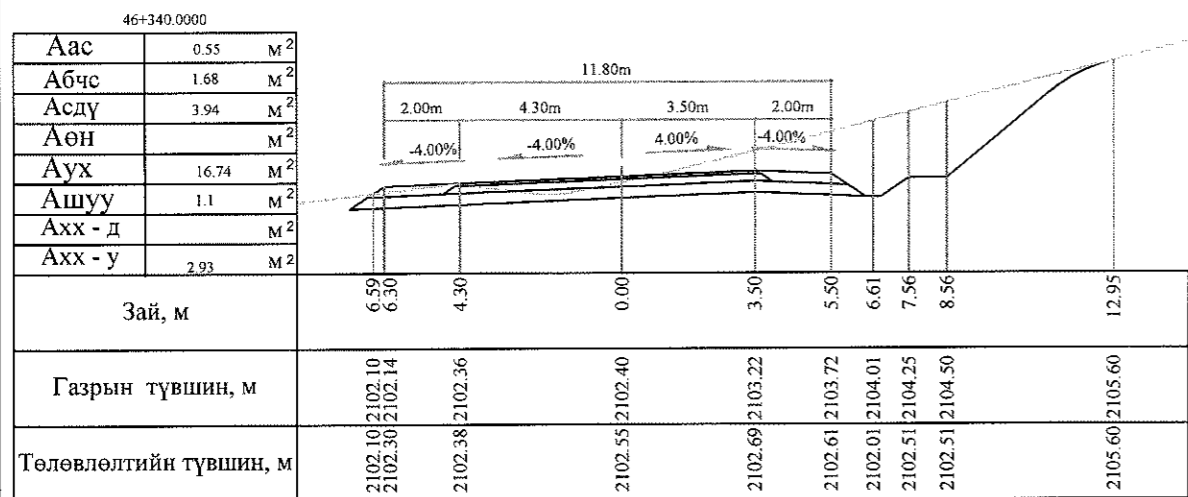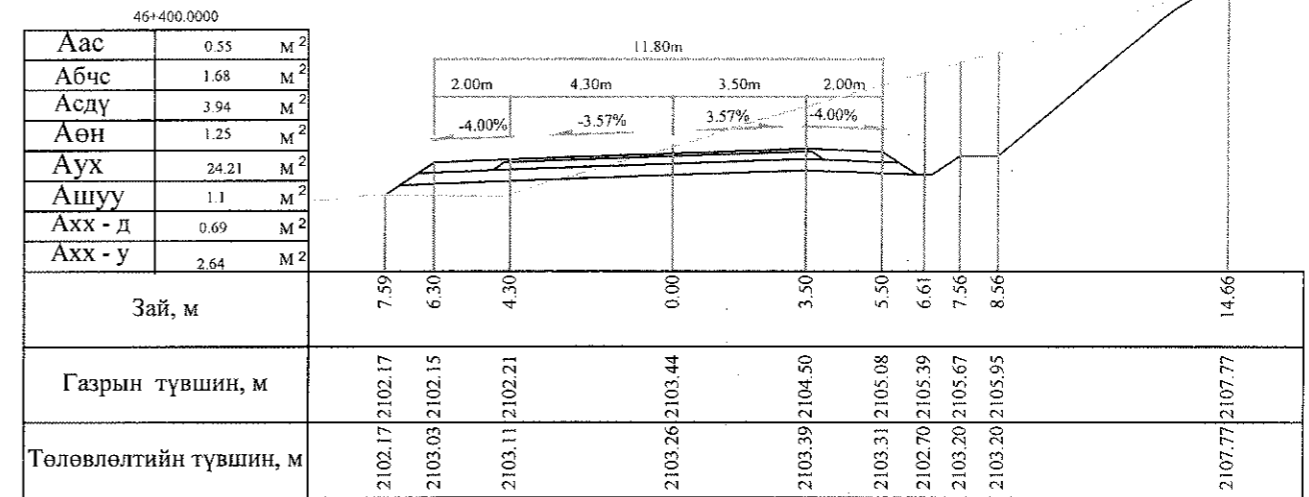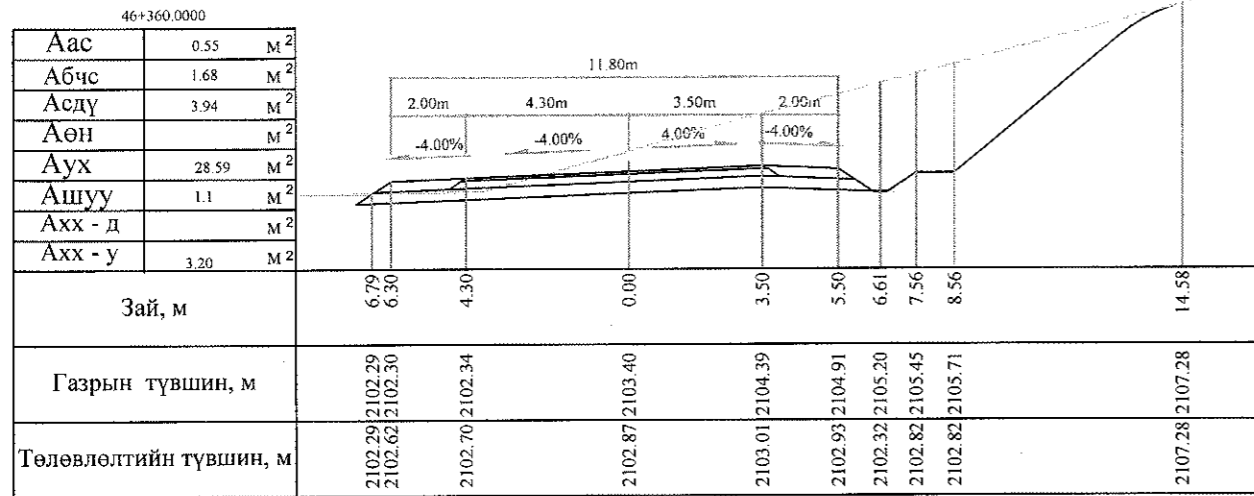

Тайлбар: Аас - Асфальт бетон хучилт  
 Абчс - Буталсан чулуун суурь  
 Асдү - Суурийн доод үе  
 Аөн - Дүүргэлт

Аух - Ухмал  
 Ашуу - Өөрийн шуудуу  
 Ахх - д - Хөрс хуулалт далан  
 Ахх - у - Хөрс хуулалт ухмал



УБ хот, СБД 6-р хороо  
 Бага тойруу, 37Б Олон  
 Улсын Худалдааны төв  
 "ГЕО ЗУРАГЛАЛ" ХХК

БАЯНХОНГОР - ШАРГАЛЖУУТ ЧИГЛЭЛИЙН 54.176KM ХАТУУ ХУЧИЛТАЙ АВТО ЗАМЫН  
 ИНЖЕНЕРИЙН НАРИЙВЧИЛСАН ЗУРАГ ТӨСӨЛ

Захирал	Ким Сон Хуан	<i>[Signature]</i>
Ерөнхий.инж	Н.Нямсүрэл	<i>[Signature]</i>
Гүйцэтгэсэн	Б.Лхагваа	<i>[Signature]</i>
Шалгасан	Ж.Батнасан	<i>[Signature]</i>

Хөндлөн огтлол

Хөндлөн огтлол

ШИФР 07/13







Хөндлөн огтлол

Масштаб: 1:200

үе шаг хуудас бүх/хууд



ХО 426 500

2013/12сар

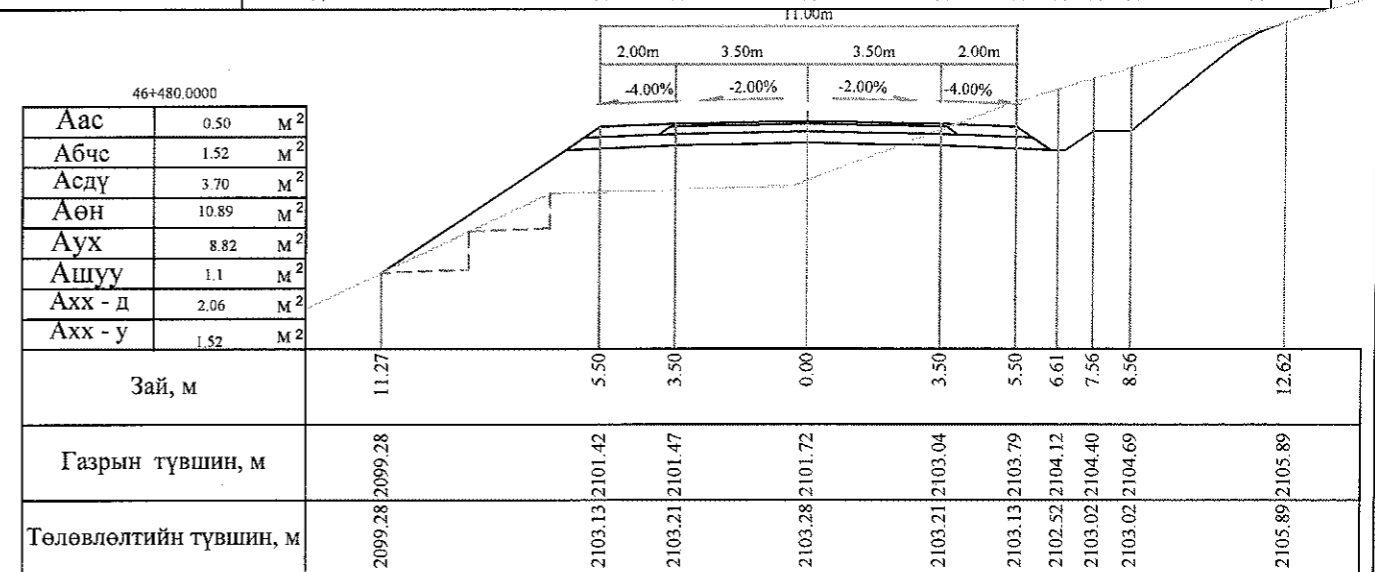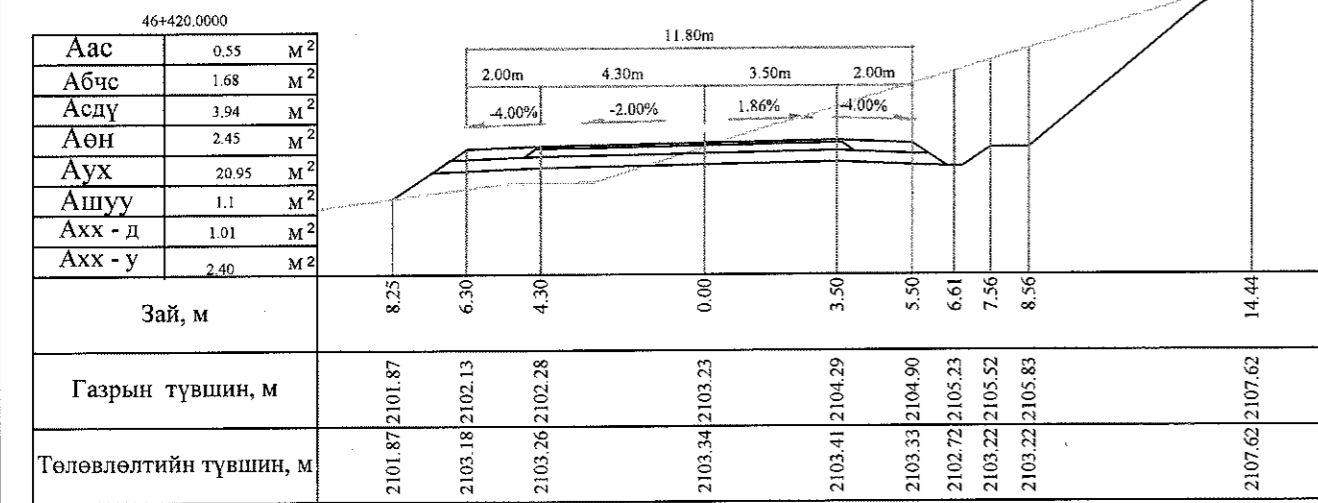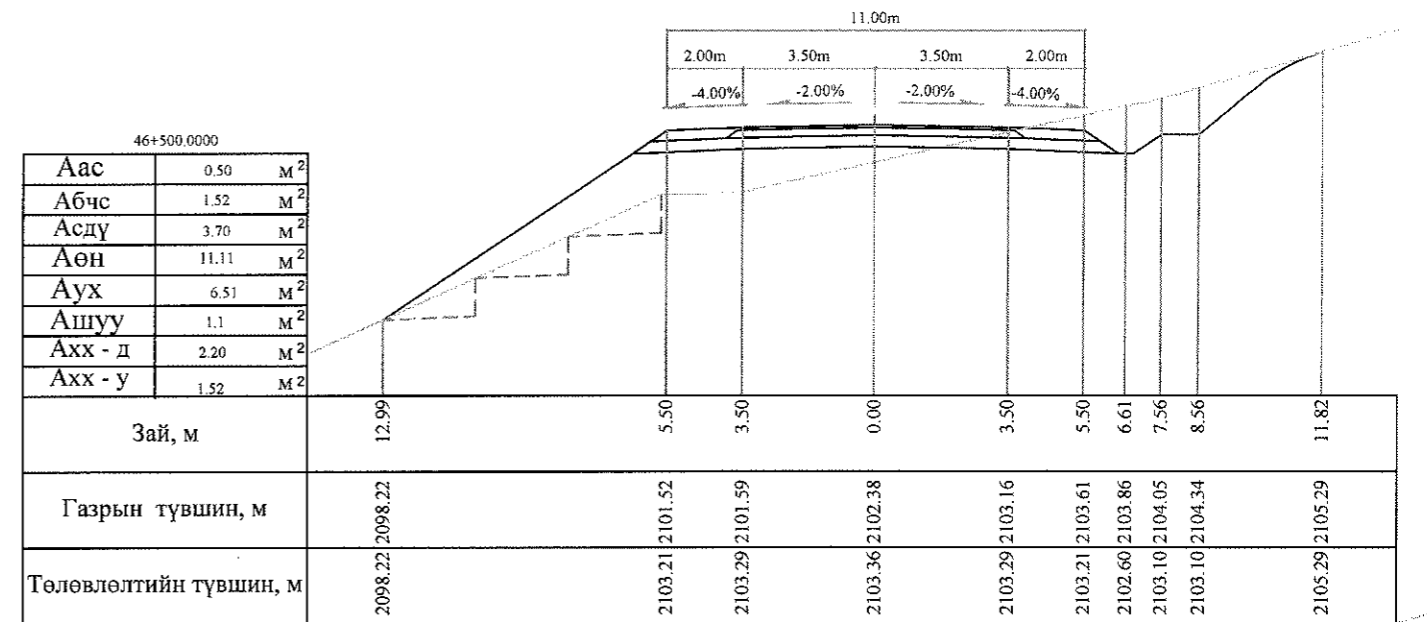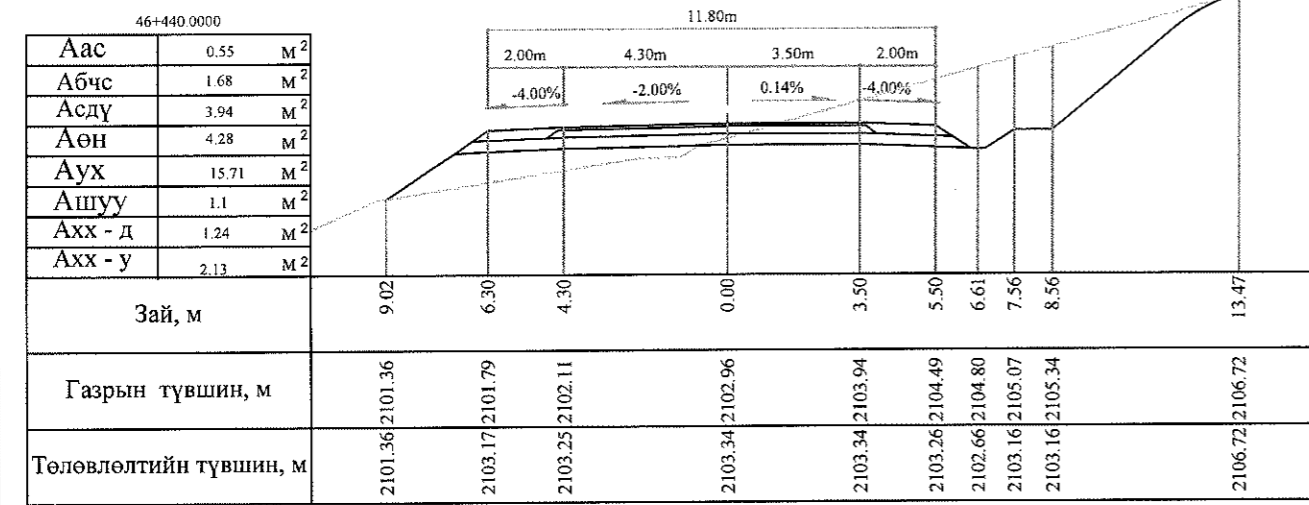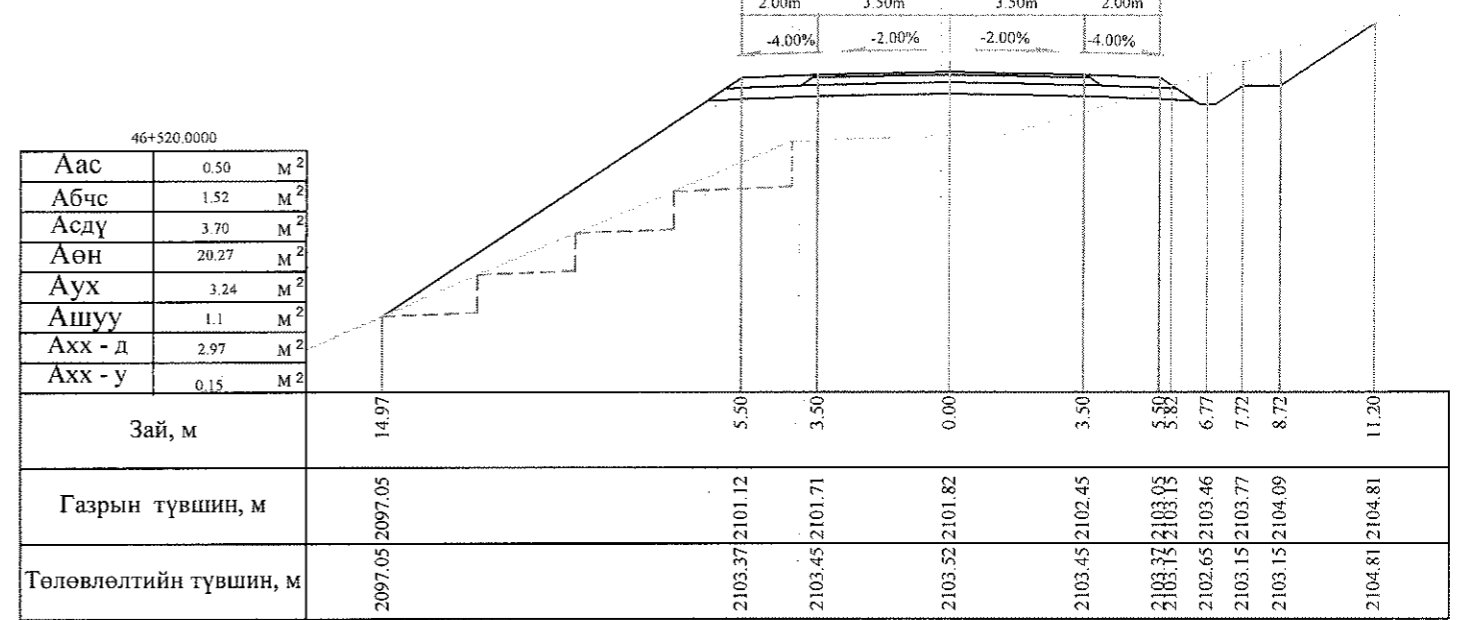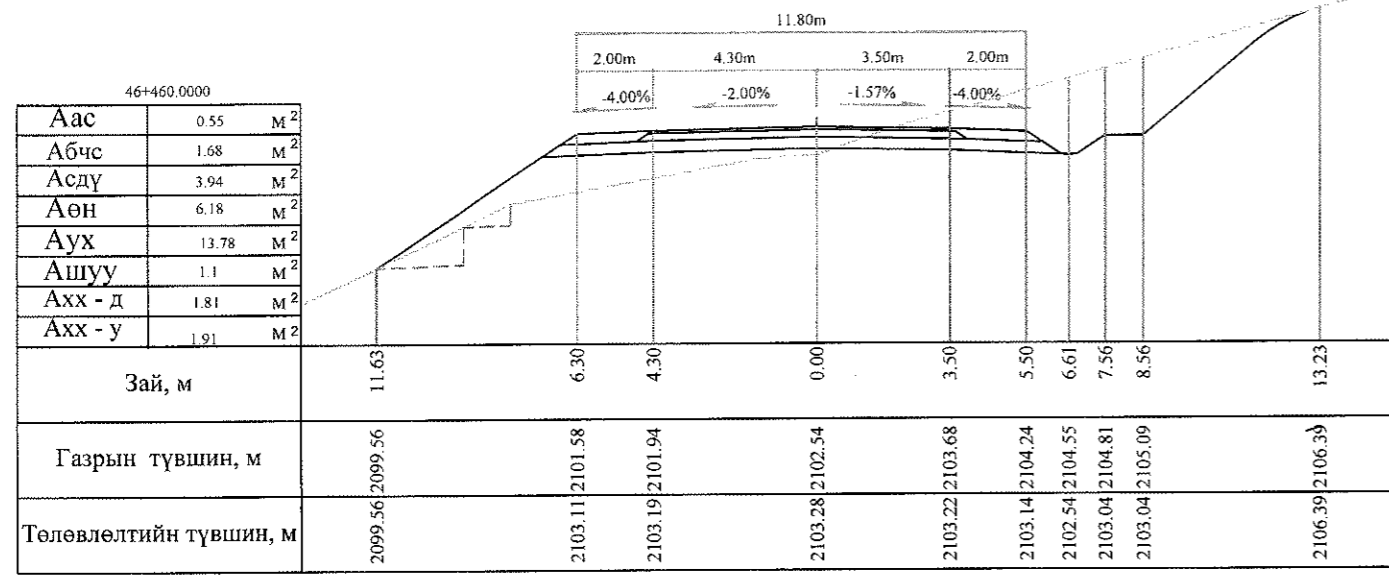


Тайлбар: Аас - Асфальт бетон хучилт  
 Абчс - Буталсан чулуун суурь  
 Асдү - Суурийн доод үе  
 Аөн - Дүүргэлт  
 Аух - Ухмал  
 Ашуу - Өөрийн шуудуу  
 Ахх - д - Хөрс хуулалт далан  
 Ахх - у - Хөрс хуулалт ухмал





	БАЯНХОНГОР - ШАРГАЛЖУУТ ЧИГЛЭЛИЙН 54.176KM ХАТУУ ХУЧИЛТТАЙ АВТО ЗАМЫН ИНЖЕНЕРИЙН НАРИЙВЧИЛСАН ЗУРАГТӨСӨЛ			Хөндлөн огтлол	
	Захирал	Ким Сон Хуан		Хөндлөн огтлол	
	Ерөнхий инж	Н.Нямсүрэн		Масштаб: 1:200	
	Гүйцэтгэсэн	Б.Лхагваа		үе шат	хуудас
"ГЕО ЗУРАГЛАЛ" ХХК	Шалгасан	Ж.Батнасан		ХО	427
			ШИФР 07/13	2013/12сар	

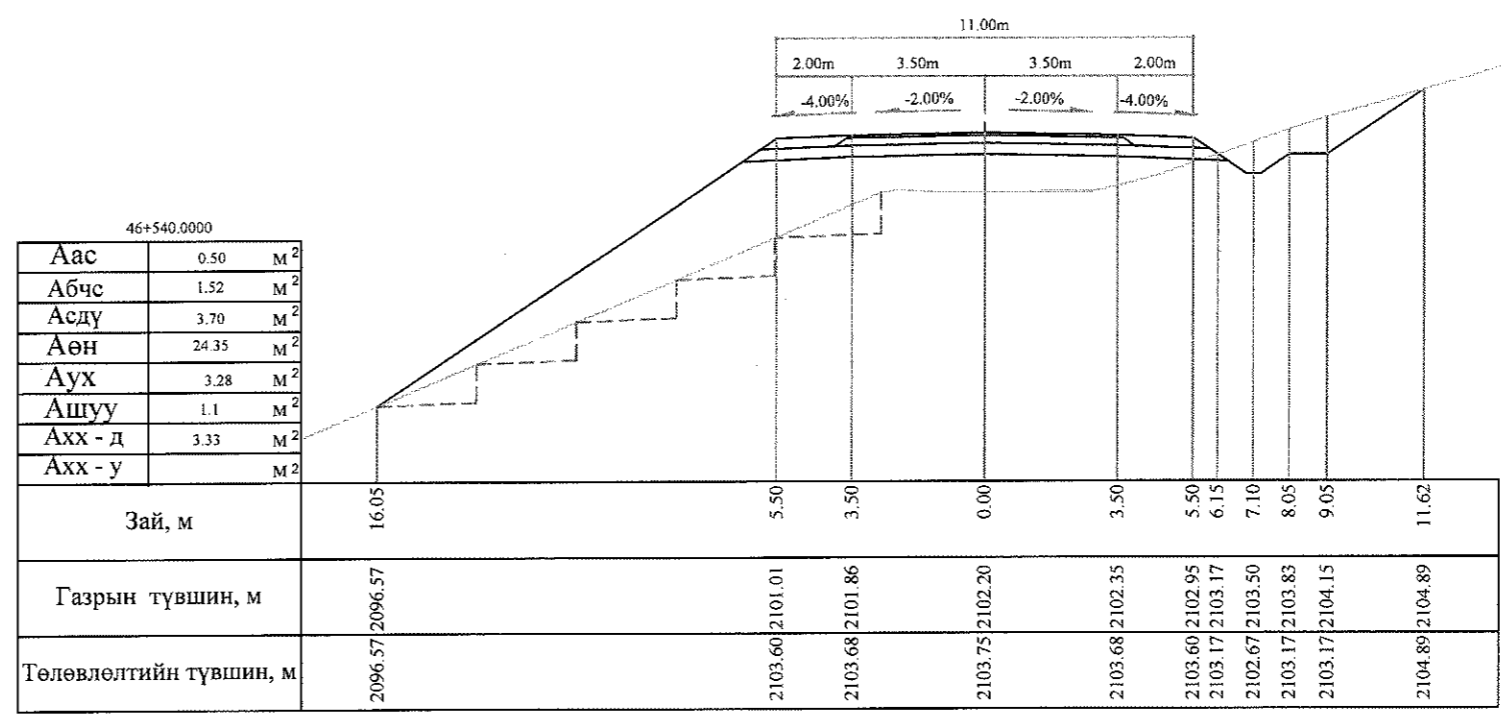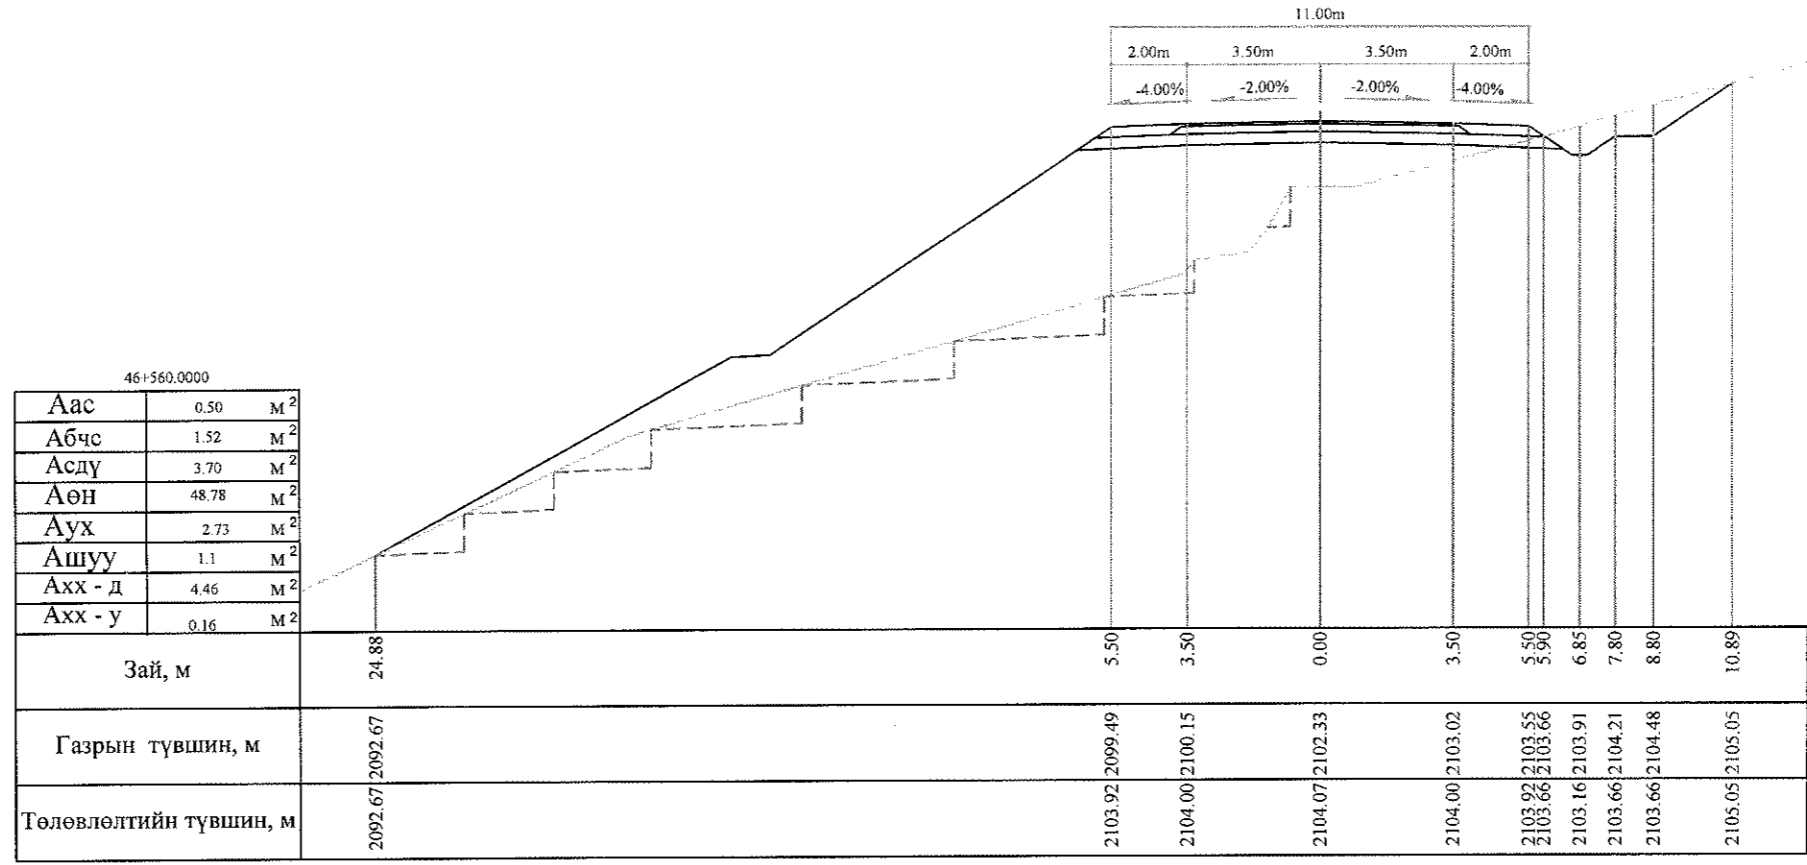

Тайлбар: Аас - Асфальт бетон хучилт  
 Абчс - Буталсан чулуун суурь  
 Асдү - Суурийн доод үе  
 Аөн - Дүүргэлт




Аух - Ухмал  
 Ашуу - Өөрийн шуудуу  
 Ахх - д - Хөрс хуулалт далан  
 Ахх - у - Хөрс хуулалт ухмал

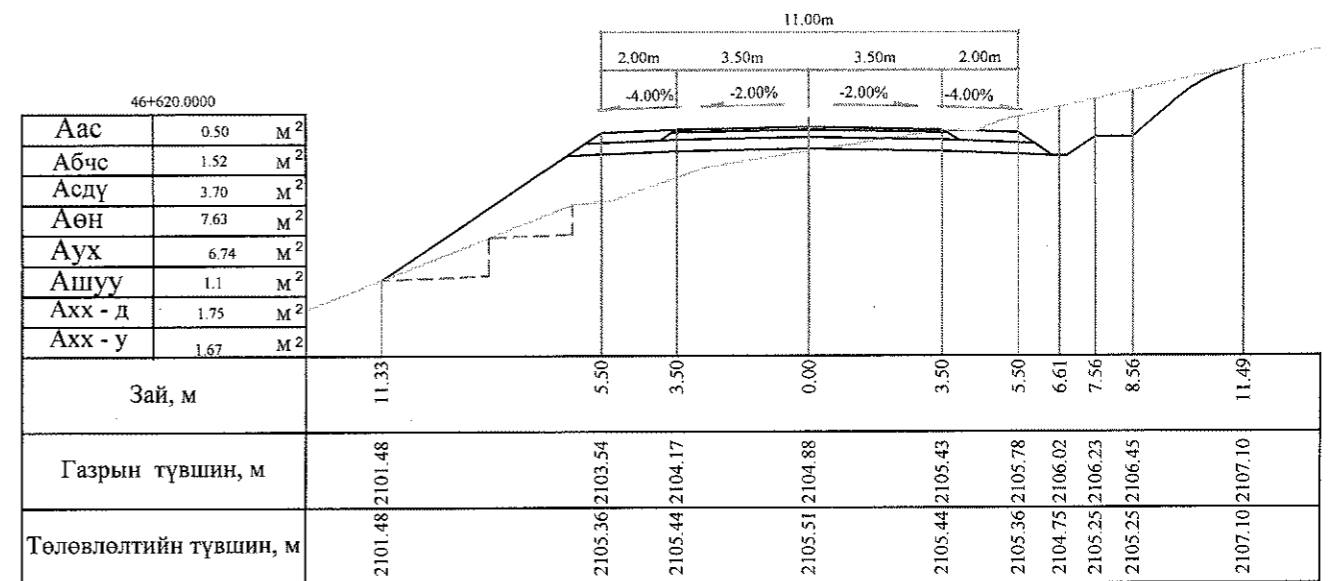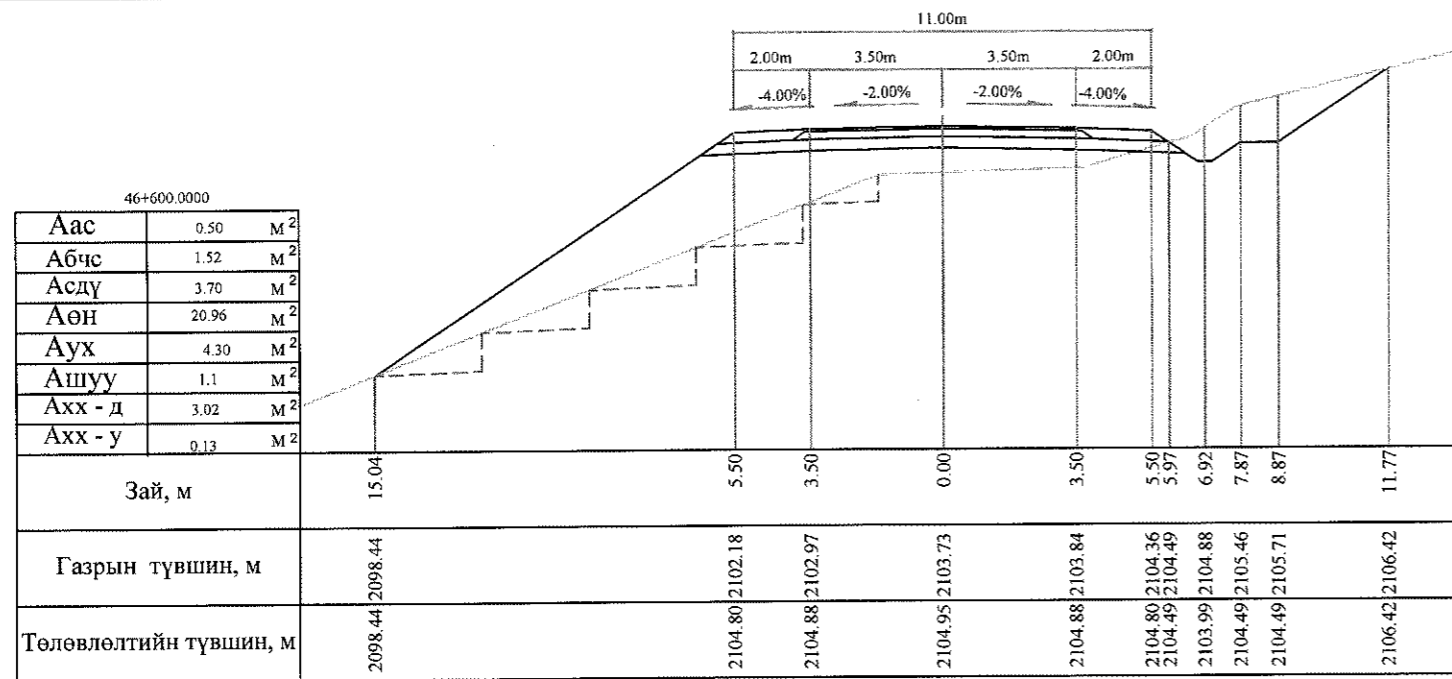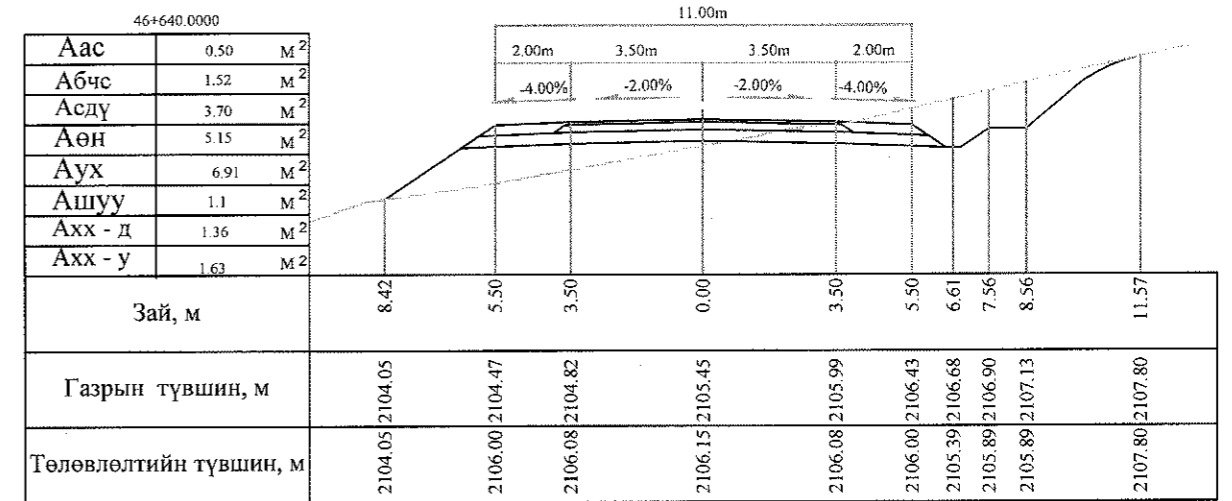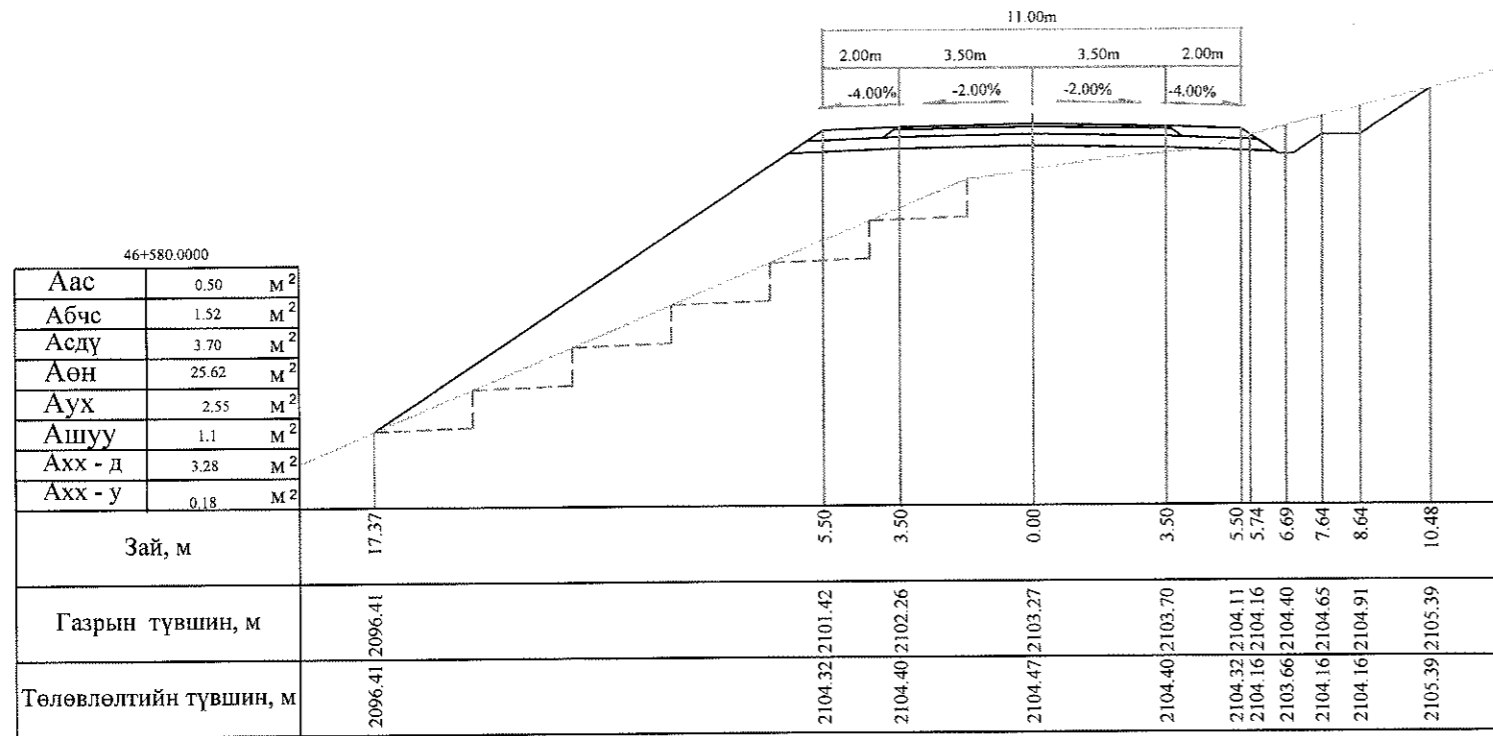 УБ хот, СБД 6-р хороо Бага тойруу, 37Б. Олон Улсын Худалдааны төв	БАЯНХОНГОР - ШАРГАЛЖУУТ ЧИГЛЭЛИЙН 54.176KM ХАТУУ ХУЧИЛТТАЙ АВТО ЗАМЫН ИНЖЕНЕРИЙН НАРИЙВЧИЛСАН ЗУРАГ ТӨСӨЛ			Хөндлөн огтлол			
	Захирал	Ким Сон Хуан	<i>Signature</i>	Хөндлөн огтлол		Масштаб: 1:200	
	Ерөнхий.инж	Н.Нямсүрэн	<i>Signature</i>	ШИФР 07/13	үе шаг	хуудас	бүх/хууд
	Гүйцэтгэсэн	Б.Лхагваа	<i>Signature</i>		ХО	428	500
"ГЕО ЗУРАГЛАЛ" ХХК	Шалгасан	Ж.Батнасан	<i>Signature</i>	2013/12сар			




Тайлбар: Аас - Асфальт бетон хучилт  
 Абчс - Буталсан чулуун суурь  
 Асдү - Суурийн доод үе  
 Аөн - Дүүргэлт

Аух - Ухмал  
 Ашуу - Өөрийн шуудуу  
 Ахх - д - Хөрс хуулалт далан  
 Ахх - у - Хөрс хуулалт ухмал

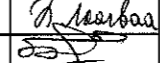 УБ хот, СБД 6-р хороо Бага тойруу, 37Б Олон Улсын Худалдааны төв "ГЕО ЗУРАГЛАЛ" ХХК	БЯАНХОНГОР - ШАРГАЛЖУУТ ЧИГЛЭЛИЙН 54.176KM ХАТУУ ХУЧИЛТТАЙ АВТО ЗАМЫН ИНЖЕНЕРИЙН НАРИЙВЧИЛСАН ЗУРАГ ТӨСӨЛ			Хөндлөн огтлол		
	Захирал	Ким Сон Хуан		Хөндлөн огтлол		Масштаб: 1:200
	Ерөнхий.инж	Н.Нямсүрэн		үе шат	хуудас	бүх/хууд
	Гүйцэтгэсэн	Б.Лхагваа		ШИФР 07/13		ХО 428 б 500
Шалгасан	Ж.Батнасан			2013/12сар		

46+700.0000


Аас	0.50	М <sup>2</sup>
Абчс	1.52	М <sup>2</sup>
Асдү	3.70	М <sup>2</sup>
Аөн	0.02	М <sup>2</sup>
Аух	15.74	М <sup>2</sup>
Ашуу	1.1	М <sup>2</sup>
Ахх - д	0.09	М <sup>2</sup>
Ахх - у	2.61	М <sup>2</sup>

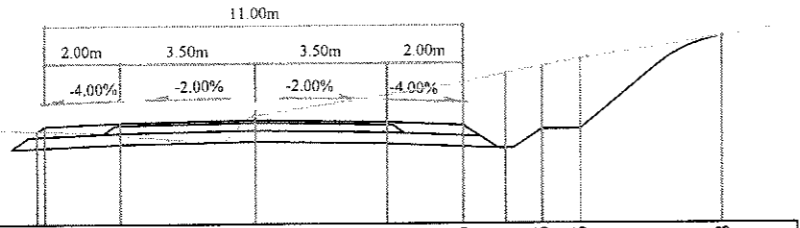

Зай, м	5.50	3.50	0.00	3.50	5.50	6.61	7.56	8.56	12.28
Газрын түвшин, м	2108.19	2108.06	2108.56	2109.10	2109.42	2109.67	2109.85	2110.04	2110.64
Төлөвлөлтийн түвшин, м	2108.19	2108.37	2108.44	2108.37	2108.29	2107.69	2108.19	2108.19	2110.64

46+760.0000


Аас	0.50	М <sup>2</sup>
Абчс	1.52	М <sup>2</sup>
Асдү	3.70	М <sup>2</sup>
Аөн		М <sup>2</sup>
Аух	13.12	М <sup>2</sup>
Ашуу	1.1	М <sup>2</sup>
Ахх - д		М <sup>2</sup>
Ахх - у	2.70	М <sup>2</sup>

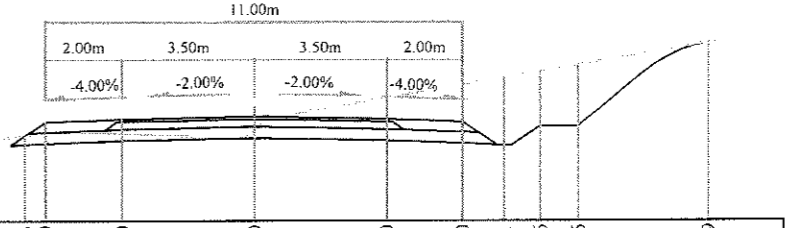

Зай, м	6.03	5.50	3.50	0.00	3.50	5.50	6.61	7.56	8.56	11.99
Газрын түвшин, м	2110.31	2110.37	2110.35	2110.47	2111.31	2111.66	2111.84	2112.00	2112.17	2112.77
Төлөвлөлтийн түвшин, м	2110.31	2110.67	2110.75	2110.82	2110.75	2110.66	2110.66	2110.56	2110.56	2112.77

46+680.0000


Аас	0.50	М <sup>2</sup>
Абчс	1.52	М <sup>2</sup>
Асдү	3.70	М <sup>2</sup>
Аөн	1.49	М <sup>2</sup>
Аух	8.58	М <sup>2</sup>
Ашуу	1.1	М <sup>2</sup>
Ахх - д	1.24	М <sup>2</sup>
Ахх - у	1.60	М <sup>2</sup>

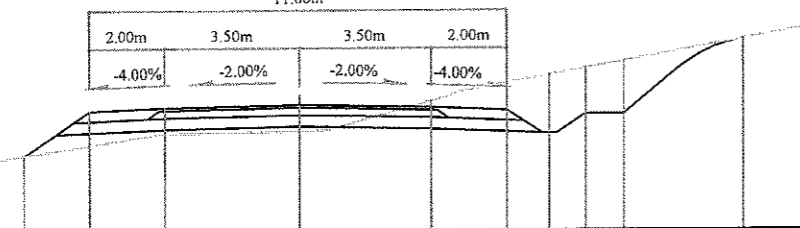

Зай, м	7.25	5.50	3.50	0.00	3.50	5.50	6.61	7.56	8.56	11.69
Газрын түвшин, м	2106.34	2106.60	2106.89	2106.96	2107.75	2108.23	2108.43	2108.61	2108.79	2109.37
Төлөвлөлтийн түвшин, м	2106.34	2107.50	2107.58	2107.65	2107.58	2107.50	2106.90	2107.40	2107.40	2109.37

46+740.0000


Аас	0.50	М <sup>2</sup>
Абчс	1.52	М <sup>2</sup>
Асдү	3.70	М <sup>2</sup>
Аөн		М <sup>2</sup>
Аух	16.71	М <sup>2</sup>
Ашуу	1.1	М <sup>2</sup>
Ахх - д		М <sup>2</sup>
Ахх - у	2.79	М <sup>2</sup>

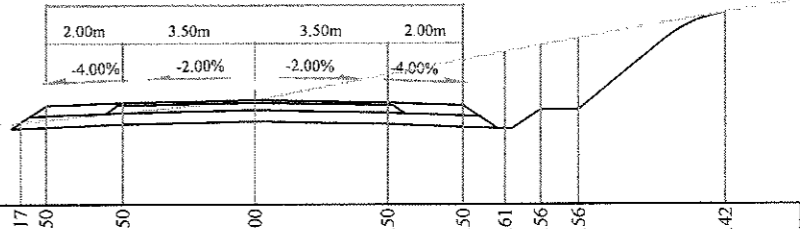

Зай, м	6.17	5.50	3.50	0.00	3.50	5.50	6.61	7.56	8.56	12.42
Газрын түвшин, м	2109.43	2109.49	2109.69	2110.01	2110.69	2111.08	2111.29	2111.47	2111.65	2112.33
Төлөвлөлтийн түвшин, м	2109.43	2109.88	2109.96	2110.03	2109.96	2109.88	2109.27	2109.77	2109.77	2112.33

46+660.0000


Аас	0.50	М <sup>2</sup>
Абчс	1.52	М <sup>2</sup>
Асдү	3.70	М <sup>2</sup>
Аөн	3.30	М <sup>2</sup>
Аух	6.40	М <sup>2</sup>
Ашуу	1.1	М <sup>2</sup>
Ахх - д	1.35	М <sup>2</sup>
Ахх - у	1.51	М <sup>2</sup>

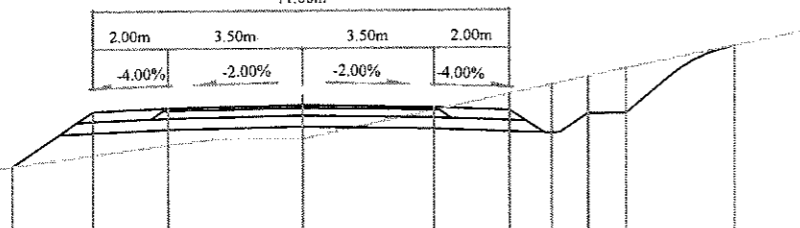

Зай, м	7.65	5.50	3.50	0.00	3.50	5.50	6.61	7.56	8.56	11.41
Газрын түвшин, м	2105.29	2105.56	2105.82	2105.99	2106.72	2107.15	2107.38	2107.58	2107.79	2108.36
Төлөвлөлтийн түвшин, м	2105.29	2106.72	2106.80	2106.87	2106.80	2106.72	2106.11	2106.61	2106.61	2108.36

46+720.0000


Аас	0.50	М <sup>2</sup>
Абчс	1.52	М <sup>2</sup>
Асдү	3.70	М <sup>2</sup>
Аөн		М <sup>2</sup>
Аух	23.14	М <sup>2</sup>
Ашуу	1.1	М <sup>2</sup>
Ахх - д		М <sup>2</sup>
Ахх - у	3.30	М <sup>2</sup>






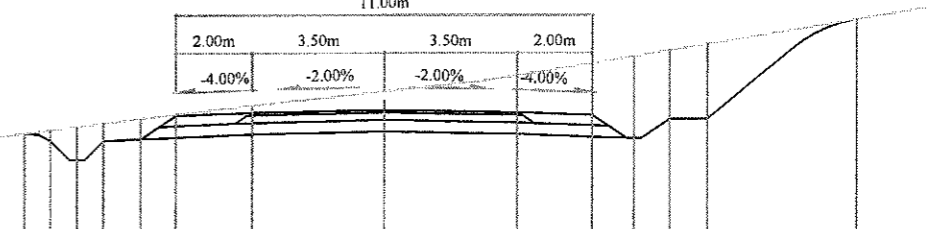


Зай, м	9.50	8.81	8.11	7.41	6.41	5.50	3.50	0.00	3.50	5.50	6.61	7.56	8.56	12.48
Газрын түвшин, м	2108.64	2108.73	2108.81	2108.89	2109.01	2109.12	2109.35	2109.72	2110.14	2110.46	2110.64	2110.79	2110.95	2111.58
Төлөвлөлтийн түвшин, м	2108.64	2108.44	2107.94	2108.44	2108.48	2109.08	2109.16	2109.23	2109.16	2109.08	2108.48	2108.98	2108.98	2111.58


Тайлбар: Аас - Асфальт бетон хучилт  
 Абчс - Бугалсан чулуун суурь  
 Асдү - Суурийн доод үе  
 Аөн - Дүүргэлт

Аух - Ухмал  
 Ашуу - Өөрийн шуудуу  
 Ахх - д - Хөрс хуулалт далан  
 Ахх - у - Хөрс хуулалт ухмал







 УБ хот, СБД 6-р хороо Бага тойруу, 37Б Олон Уулын Худалдааны төв "ГЕО ЗУРАГЛАЛ" ХХК	БАЯНХОНГОР - ШАРГАЛЖУУТ ЧИГЛЭЛИЙН 54.176КМ ХАТУУ ХУЧИЛТТАЙ АВТОЗАМЫН ИНЖЕНЕРИЙН НАРИЙВЧИЛСАН ЗУРАГ ТӨСӨЛ			Хөндлөн огтлол		
	Захирал	Ким Сон Хуан	<i>[Signature]</i>	Хөндлөн огтлол		
	Ерөнхий инж	Н.Нямсүрэн	<i>[Signature]</i>	Масштаб: 1:200		
	Гүйцэтгэсэн	Б.Лхагваа	<i>[Signature]</i>	үе шат	хуудас	бүх/хууд
Шалгасан	Ж.Батнасан	<i>[Signature]</i>	ШИФР 07/13			
						ХО 429 500
						2013/12сар

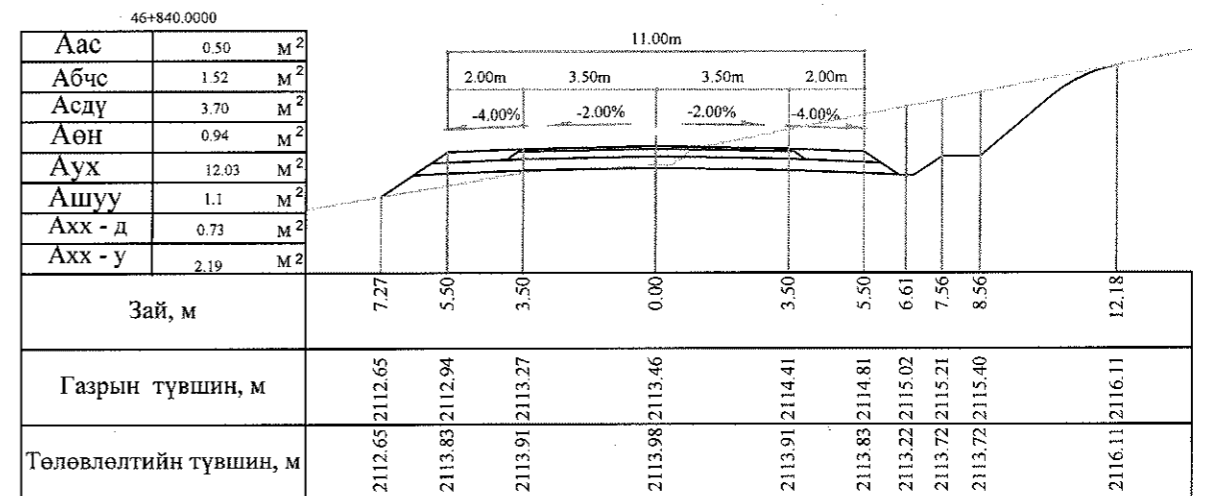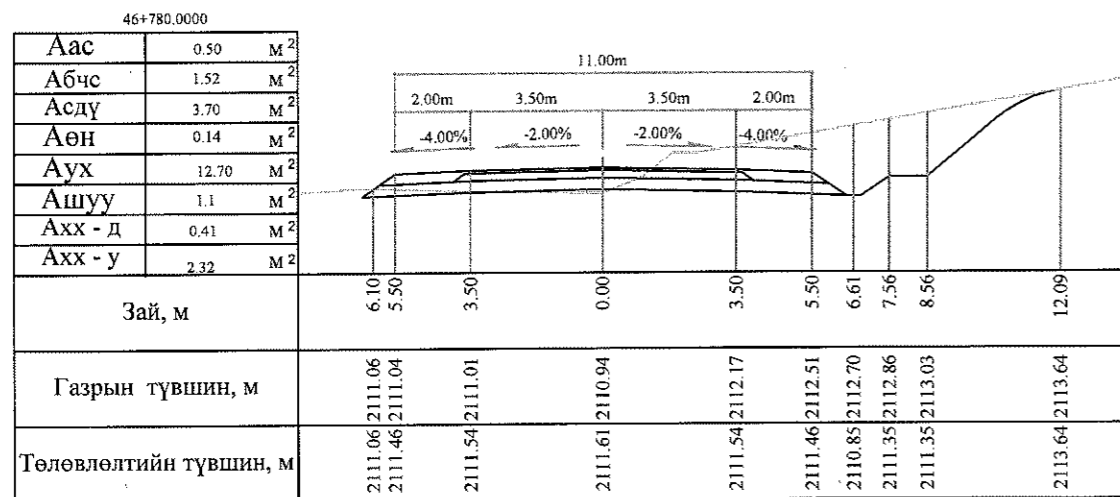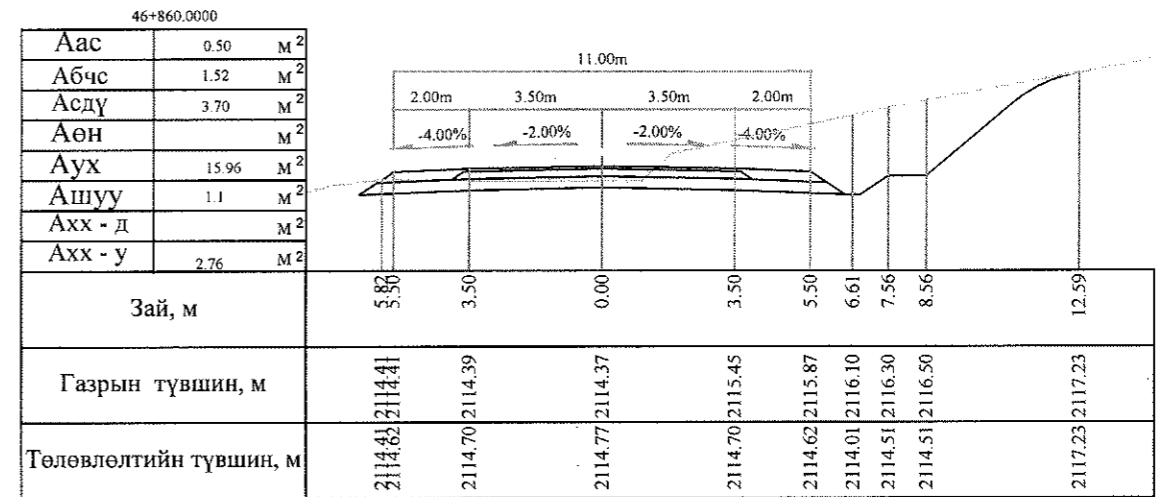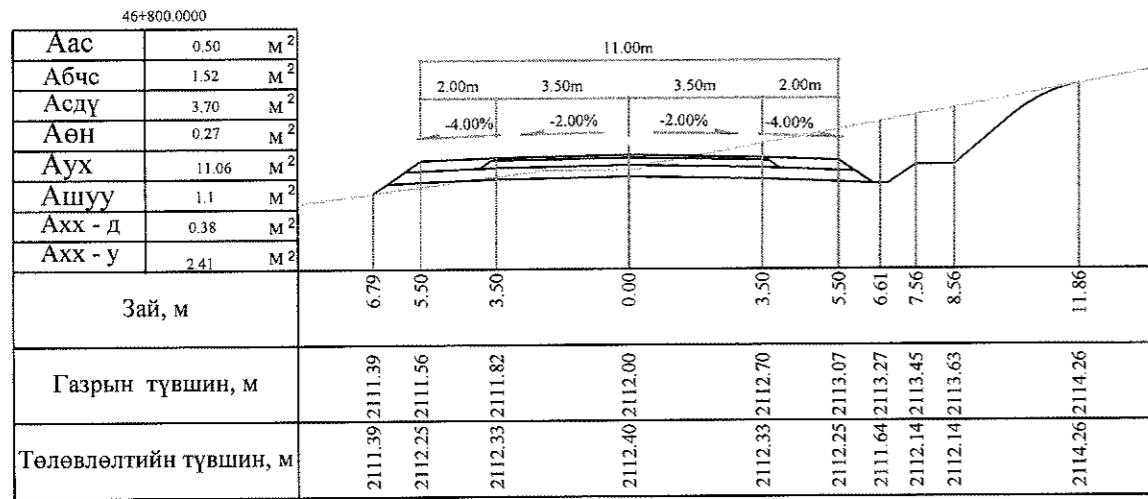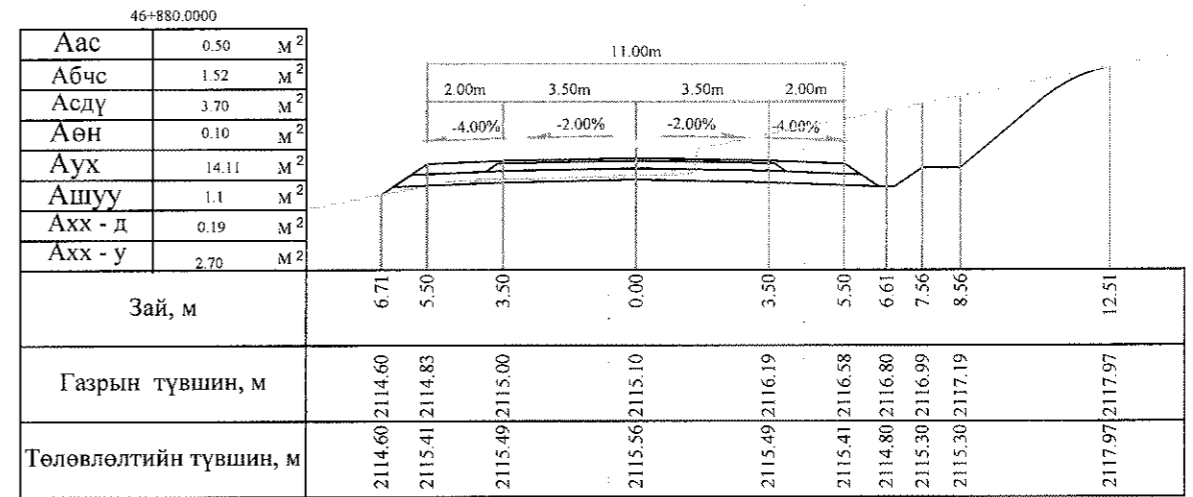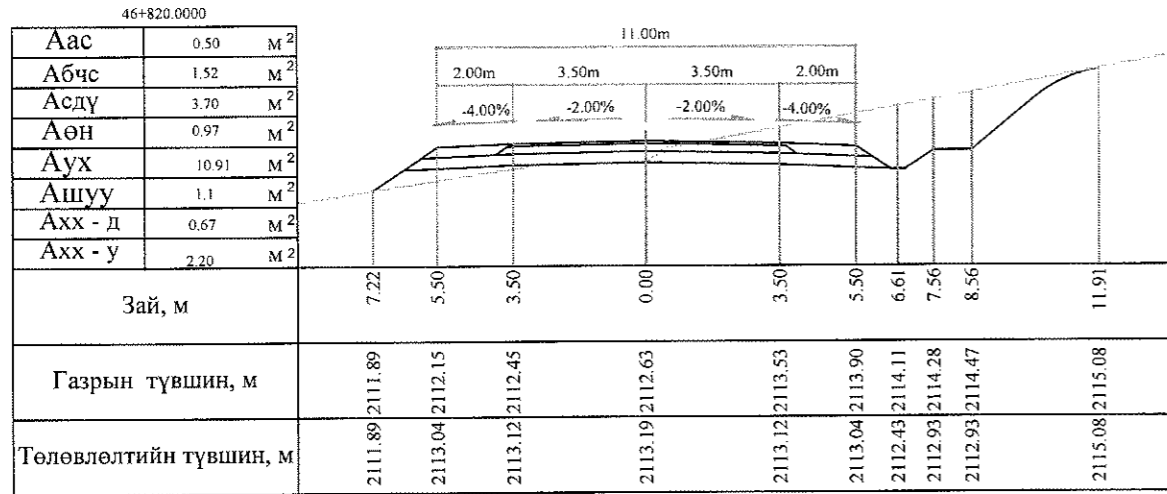


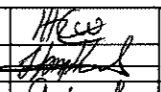

Тайлбар: Аас - Асфальт бетон хучилт  
 Абчс - Буталсан чулуун суурь  
 Асдү - Суурийн доод үс  
 Аөн - Дүүргэлт  
 Аух - Ухмал  
 Ашуу - Өөрийн шуудуу  
 Ахх - д - Хөрс хуулалт далан  
 Ахх - у - Хөрс хуулалт ухмал

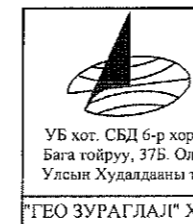







Баянхонгор - Шаргалжуут Чиглэлийн 54.176км Хатуу Хучилттай Авто замын инженерийн нарийвчилсан зураг төсөл				Хөндлөн огтлол		
Захирал	Ким Сон Хуан		Хөндлөн огтлол	Масштаб: 1:200		
Ерөнхий.инж	Н.Нямсүрэн			үс шат	хуудас	бүх/хууд
Гүйцэтгэсэн	Б.Лхагваа		ШИФР 07/13	ХО	430	500
Шалгасан	Ж.Батнасан			2013/12сар		

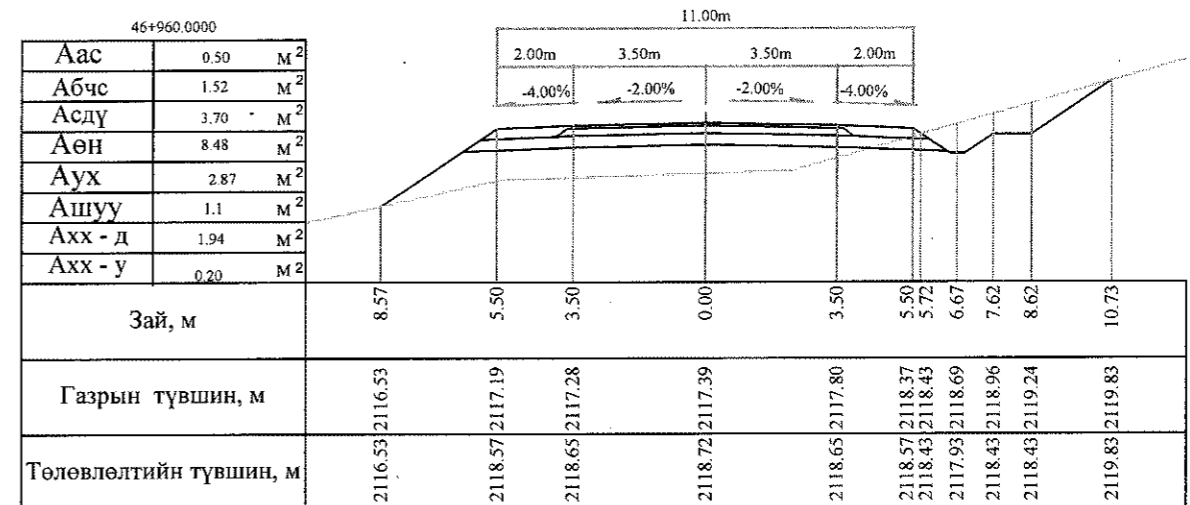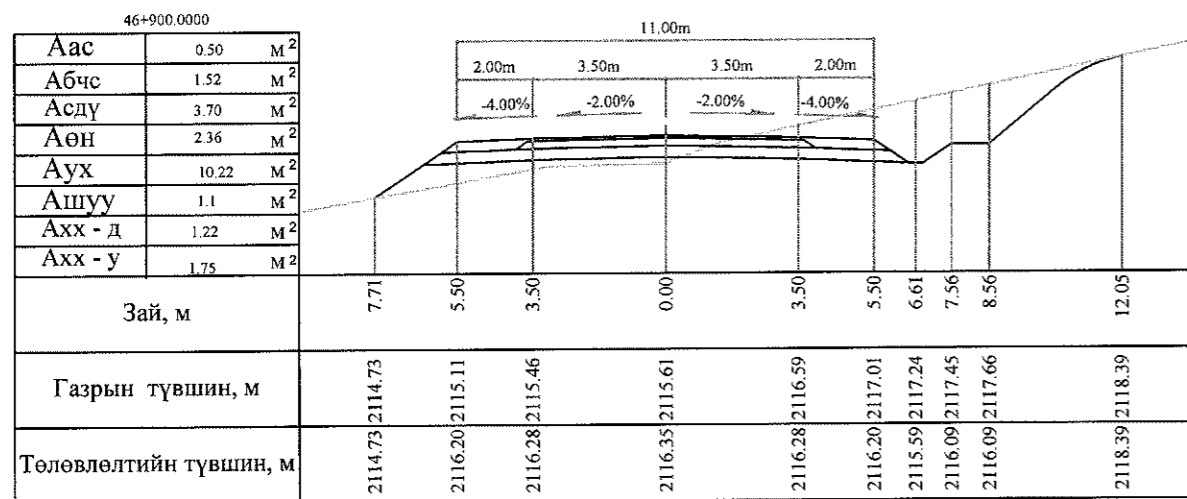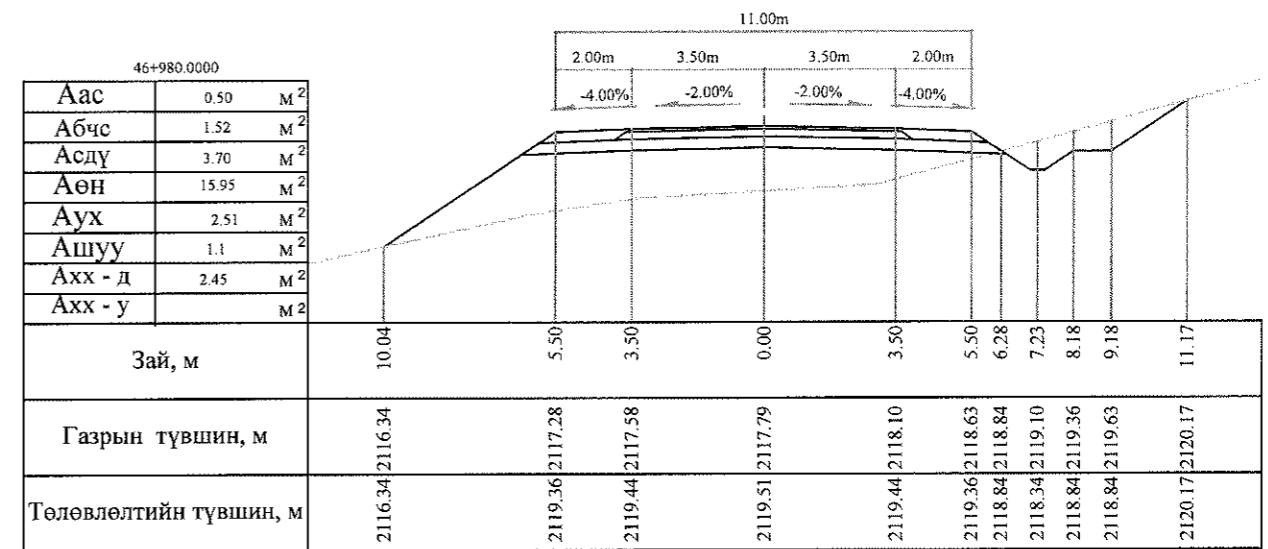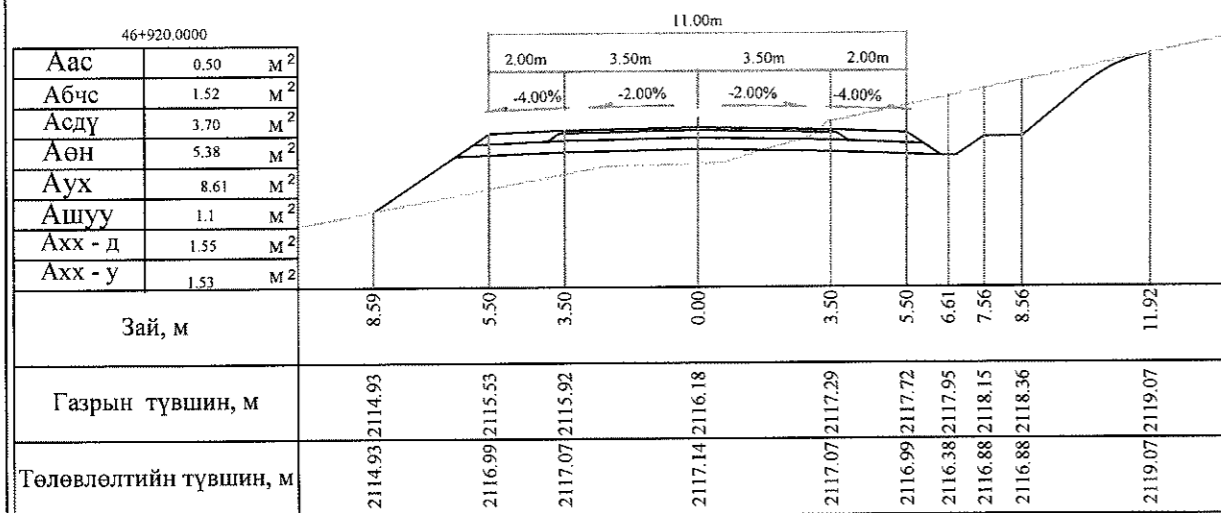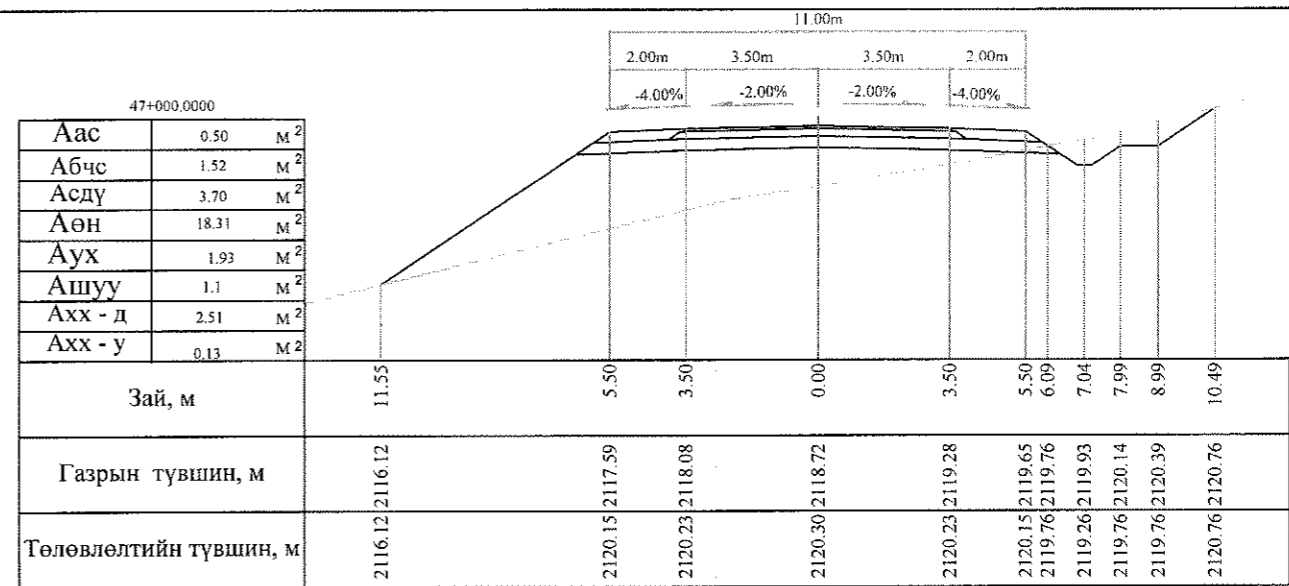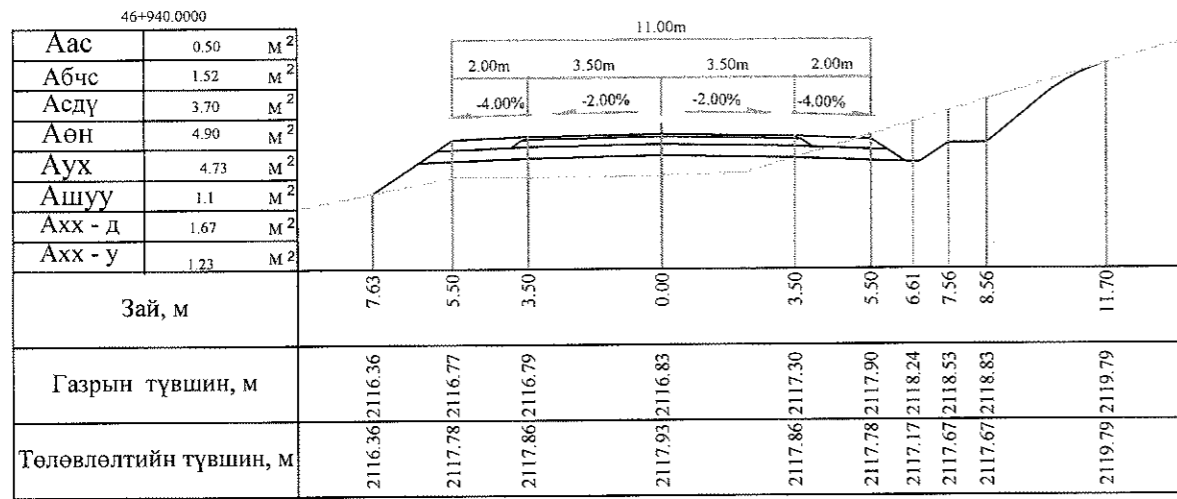




Тайлбар: Аас - Асфальт бетон хучилт  
 Абчс - Буталсан чулуун суурь  
 Асдү - Суурийн доод үе  
 Аөн - Дүүргэлт  
 Аух - Ухмал  
 Ашуу - Өөрийн шуудуу  
 Ахх - д - Хөрс хуулалт далан  
 Ахх - у - Хөрс хуулалт ухмал

 УБ хот. СБД 6-р хороо Бага тойруу, 37Б. Олон Улсын Худалдааны төв	БАЯНХОНГОР - ШАРГАЛЖУУТ ЧИГЛЭЛИЙН 54.176KM ХАТУУ ХУЧИЛТАЙ АВТО ЗАМЫН ИНЖЕНЕРИЙН НАРИЙВЧИЛСАН ЗУРАГ ТӨСӨЛ			Хөндлөн огтлол		
	Захирал	Ким Сон Хуан		Хөндлөн огтлол		
	Ерөнхий инж	Н.Нямсүрэн		Масштаб: 1:200		
	Гүйцэтгэсэн	Б.Лхагваа		ХО		
"ГЕО ЗУРАГЛАЛ" ХХК	Шалгасан	Ж.Батнасан		431	500	
			ШИФР 07/13	2013/12сар		

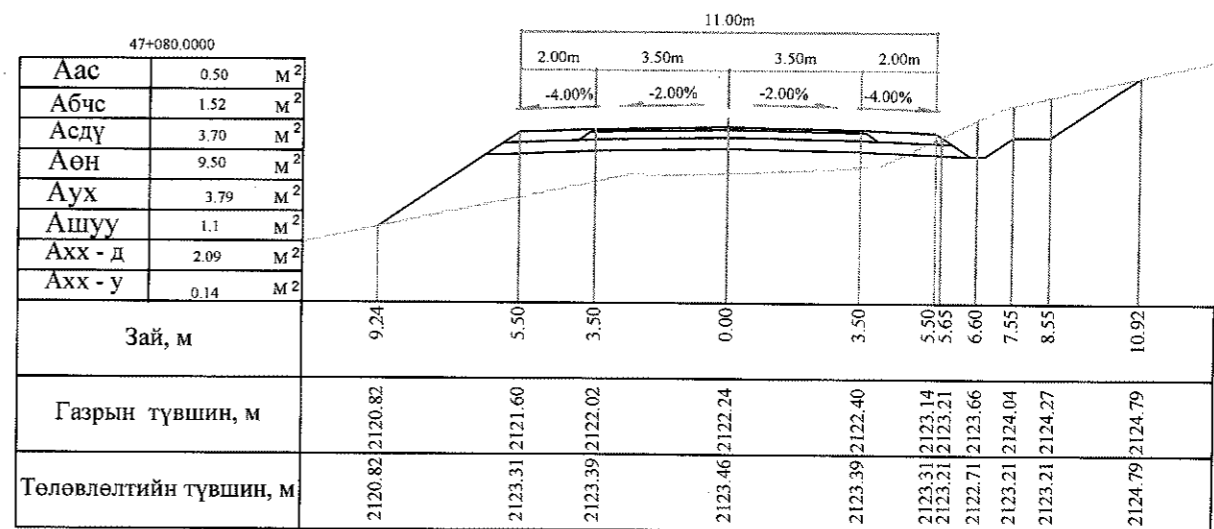
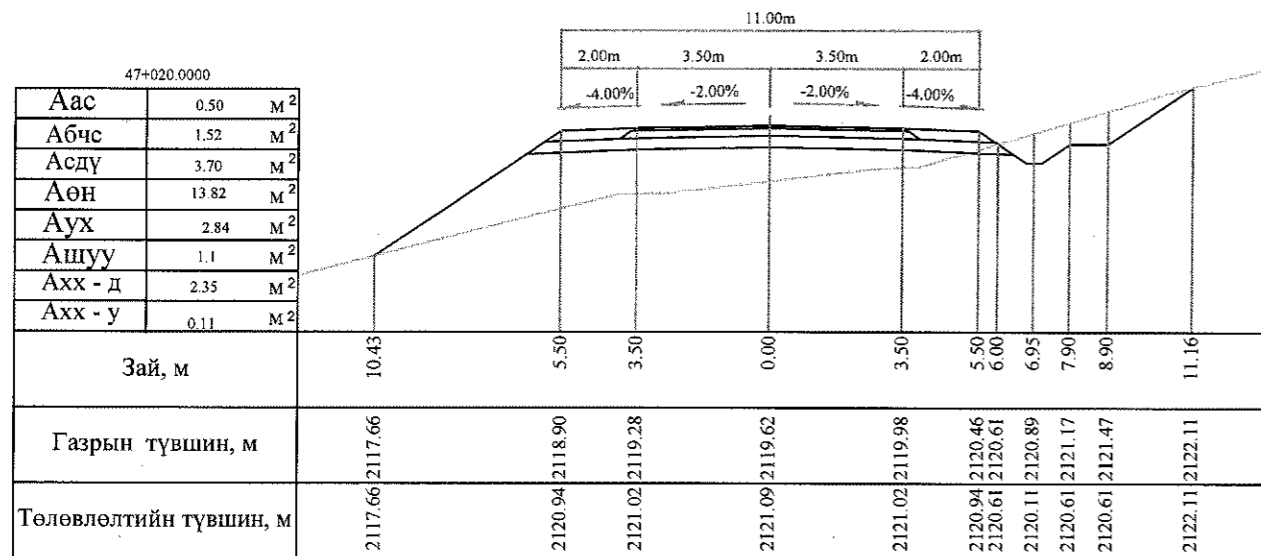
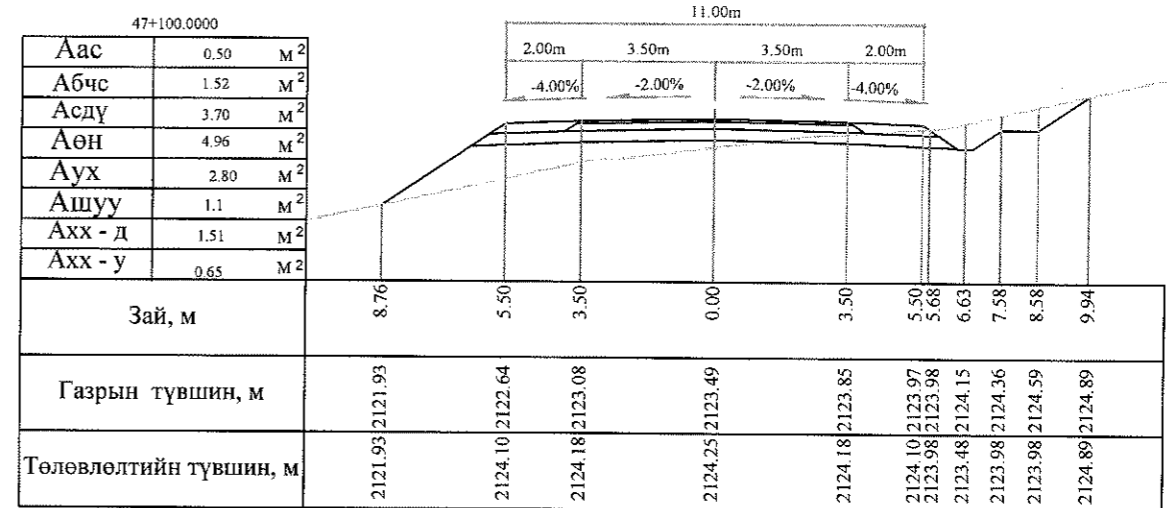
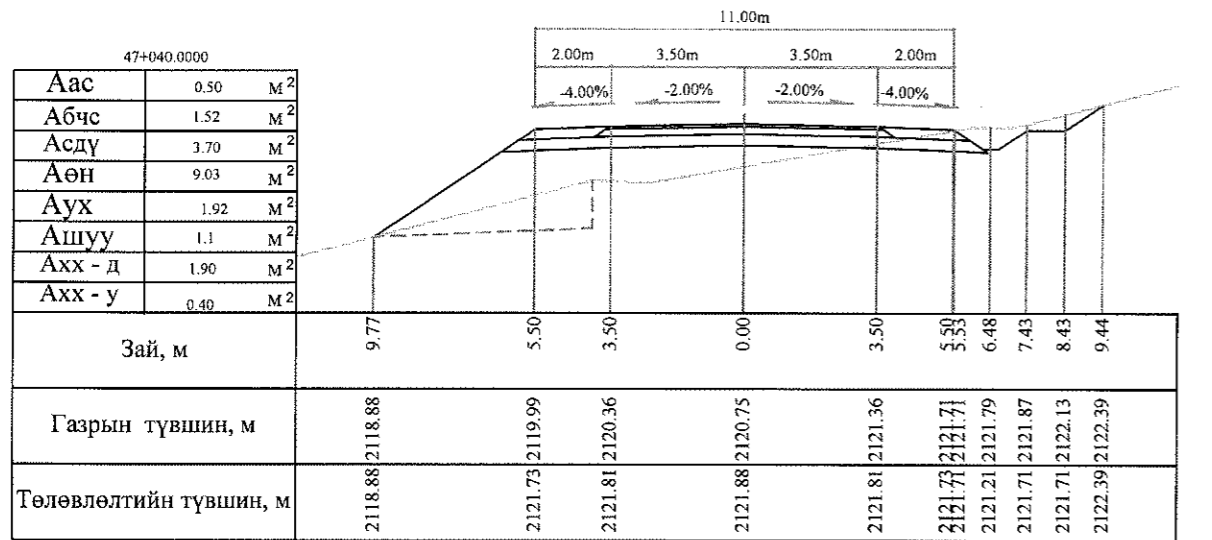
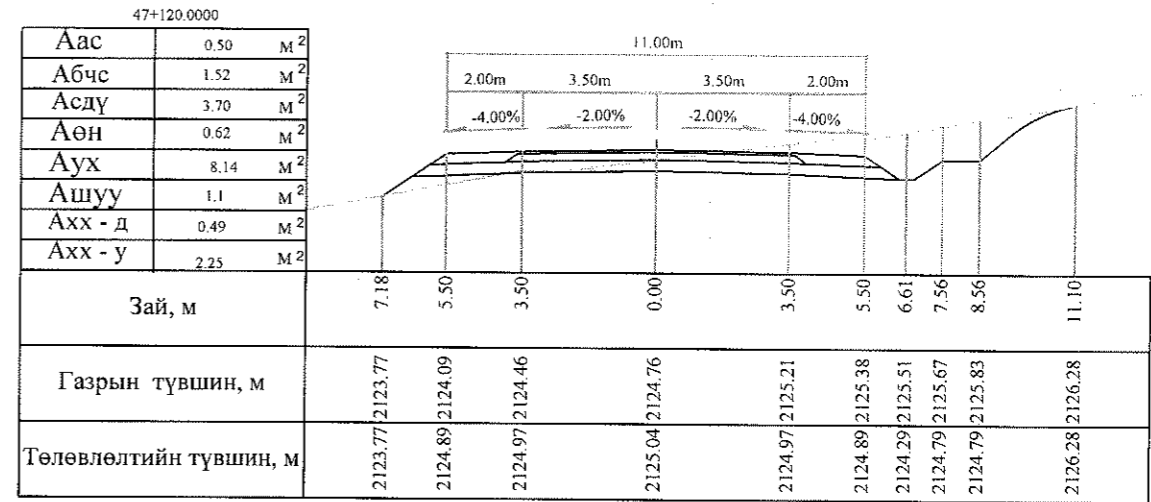
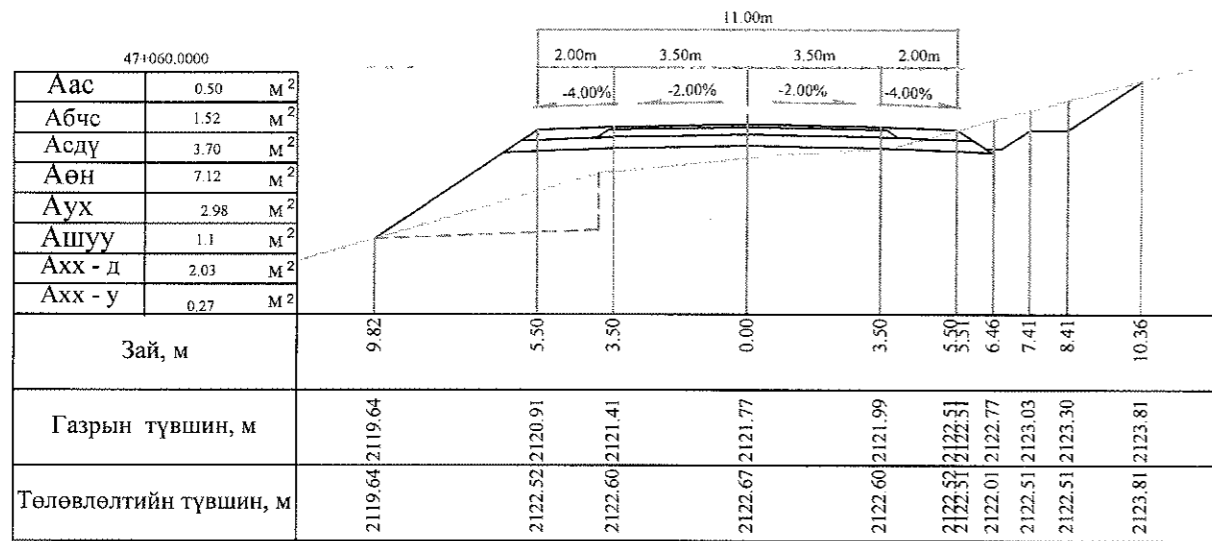





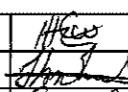
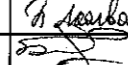
Тайлбар: Аас - Асфальт бетон хучилт  
 Абчс - Буталсан чулуун суурь  
 Асдү - Суурийн доод үе  
 Аөн - Дүүргэлт  
 Аух - Ухмал  
 Ашуу - Өөрийн шуудуу  
 Ахх - д - Хөрс хуулалт далан  
 Ахх - у - Хөрс хуулалт ухмал






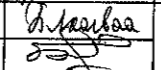
 УБ хот. СБД 6-р хороо Бага тойруу, 37Б Олон Улсын Худалдааны төв ГЕО ЗУРАГЛАЛ" ХХК	БЯНХОНГОР - ШАРГАЛЖУУТ ЧИГЛЭЛИЙН 54.176KM ХАТУУ ХУЧИЛТТАЙ АВТО ЗАМЫН ИНЖЕНЕРИЙН НАРИЙВЧИЛСАН ЗУРАГ ТӨСӨЛ			Хөндлөн огтлол		
	Захирал	Ким Сон Хуан		Хөндлөн огтлол		
	Ерөнхий инж	Н.Нямсүрэн		Масштаб: 1:200		
	Гүйцэтгэсэн	Б.Лхагваа		үе шаг	хуудас	бүх/хууд
Шалгасан	Ж.Батнасан	ХО		432	500	
			ШИФР 07/13			
			2013/12сар			



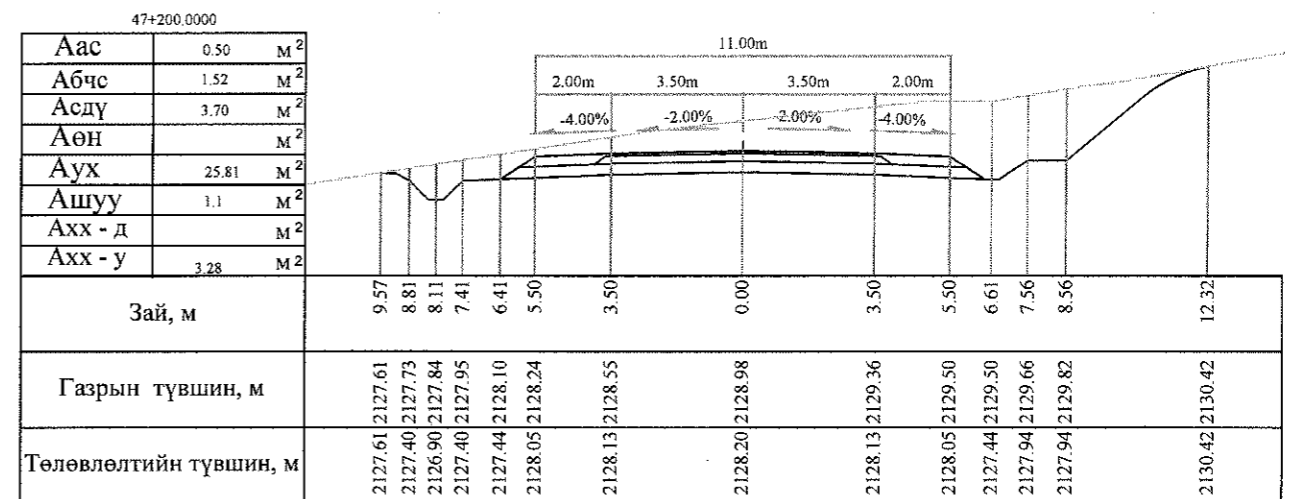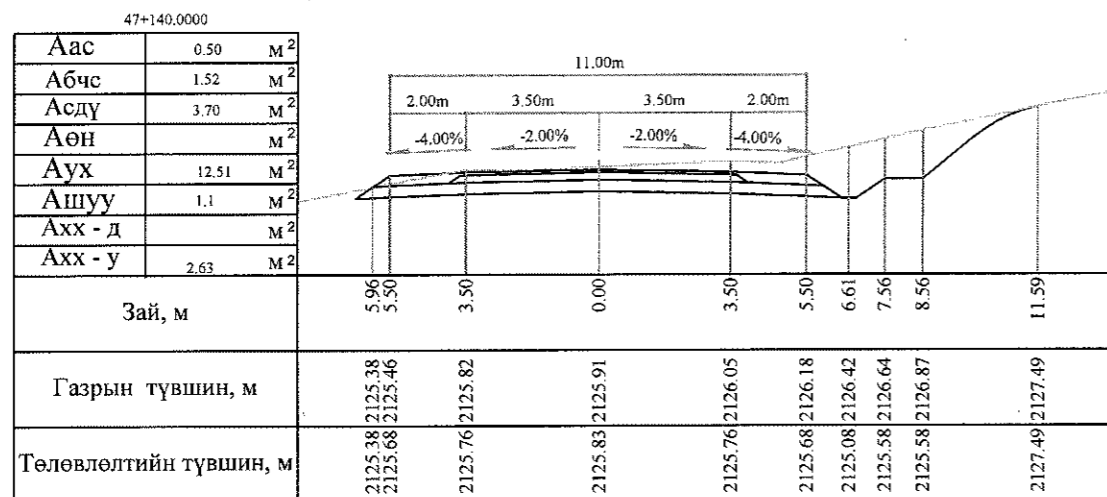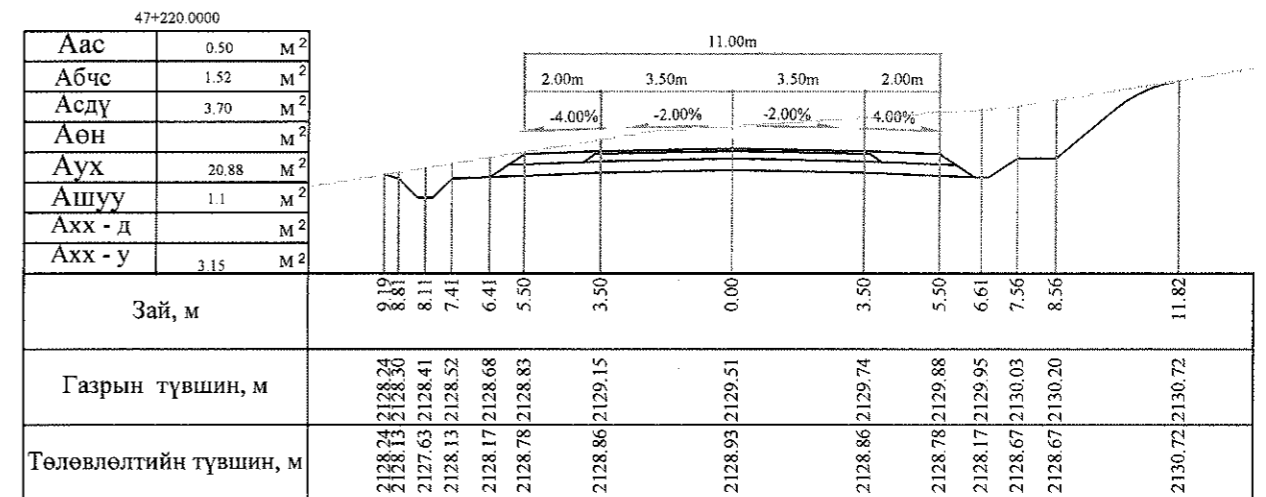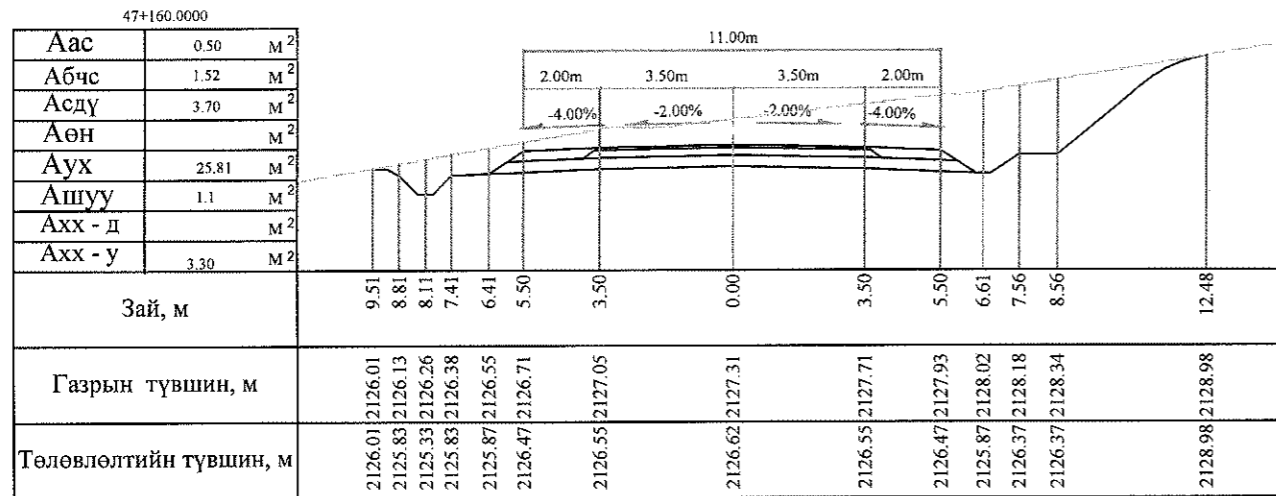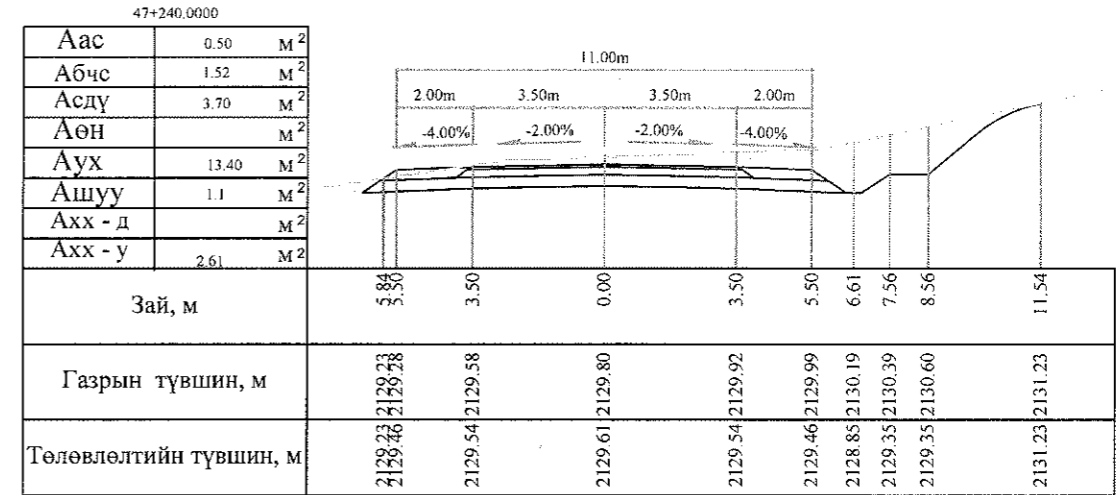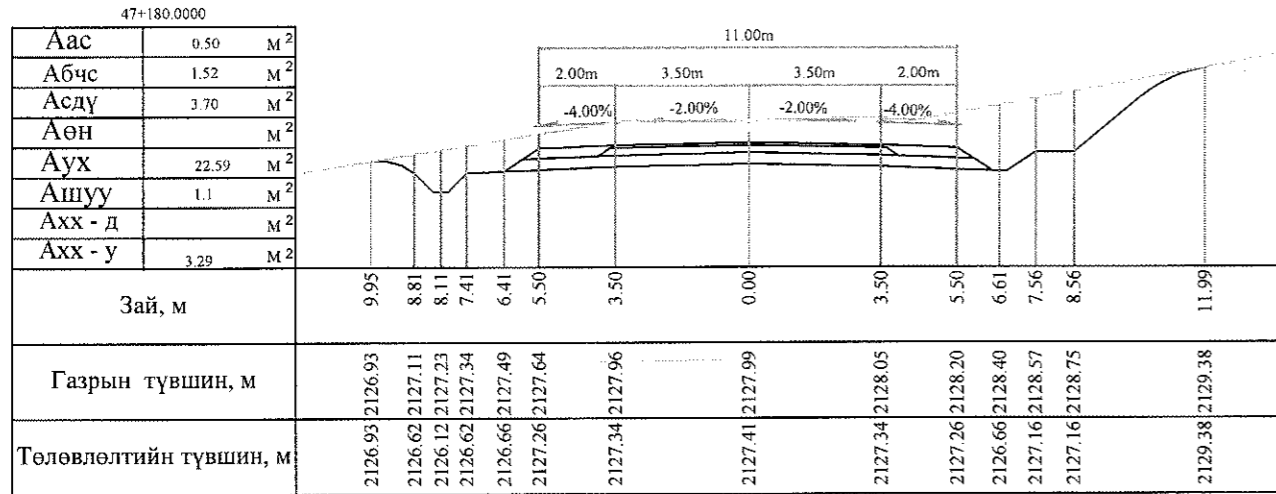

- Тайлбар:
- Аас - Асфальт бетон хучилт
  - Абчс - Буталсан чулуун суурь
  - Асдү - Суурийн доод үе
  - Аөн - Дүүргэлт
  - Аух - Ухмал
  - Ашуу - Өөрийн шуудуу
  - Ахх - д - Хөрс хуулалт далан
  - Ахх - у - Хөрс хуулалт ухмал







 УБ хот, СБД 6-р хороо Бага тойруу, 37Б Олон Улсын Худалдааны төв ГЕО ЗУРАГЛАЛ" ХХК	БАЯНХОНГОР - ШАРГАЛЖУУТ ЧИГЛЭЛИЙН 54.176KM ХАТУУ ХУЧИЛТТАЙ АВТО ЗАМЫН ИНЖЕНЕРИЙН НАРИЙВЧИЛСАН ЗУРАГ ТӨСӨЛ			Хөндлөн огтлол	
	Захирал	Ким Сон Хуан		Хөндлөн огтлол	
	Ерөнхий.инж	Н.Нямсүрэн		Масштаб: 1:200	
	Гүйцэтгэсэн	Б.Лхагваа		үе шат	хуудас
Шалгасан	Ж.Батнасан	ХО		433	500
			ШИФР 07/13		2013/12сар

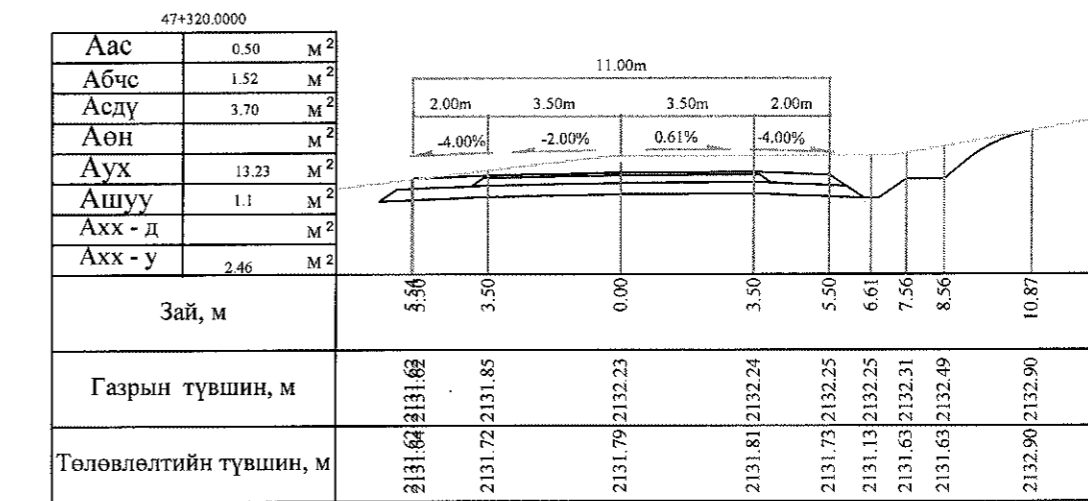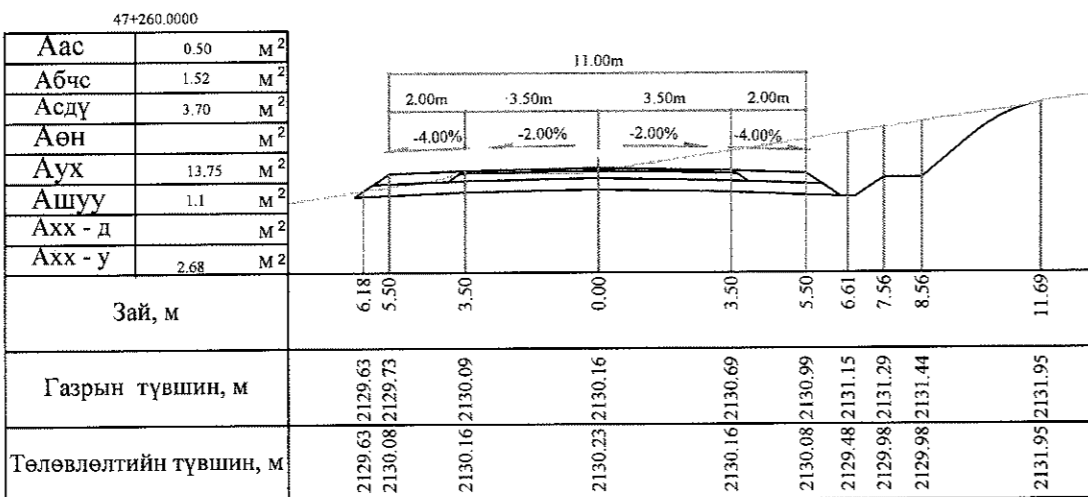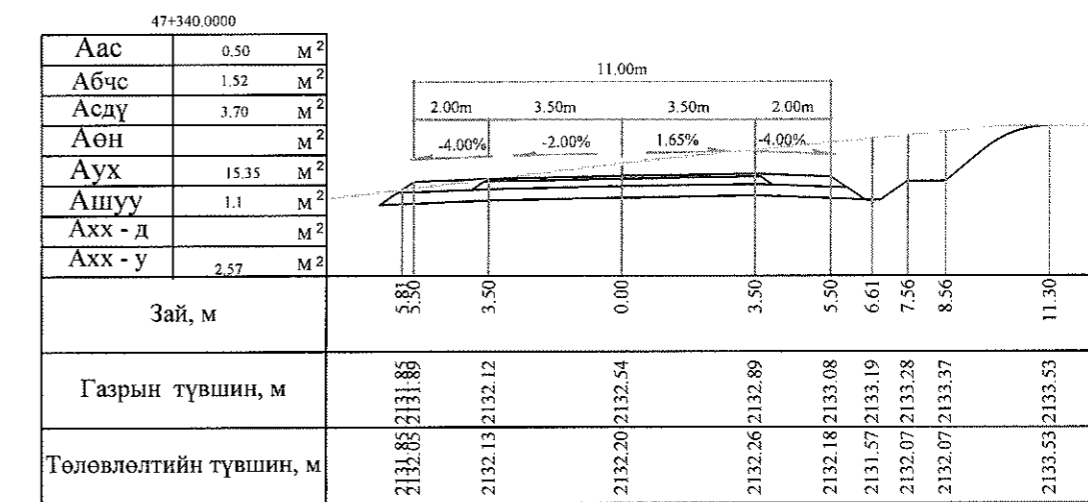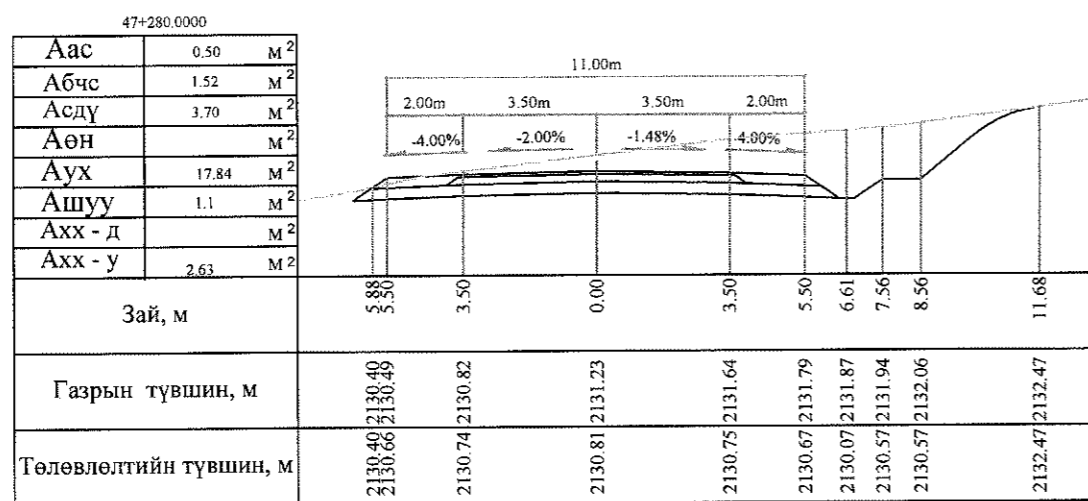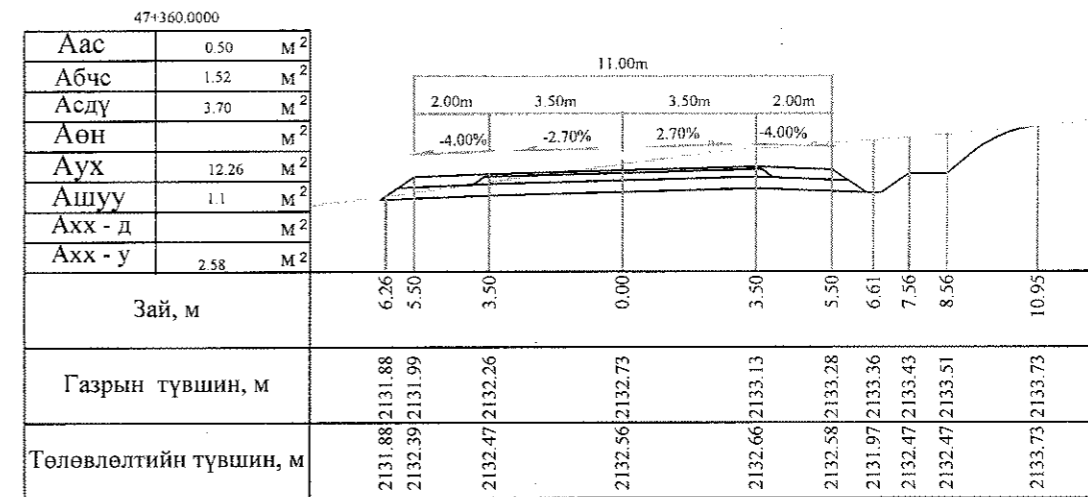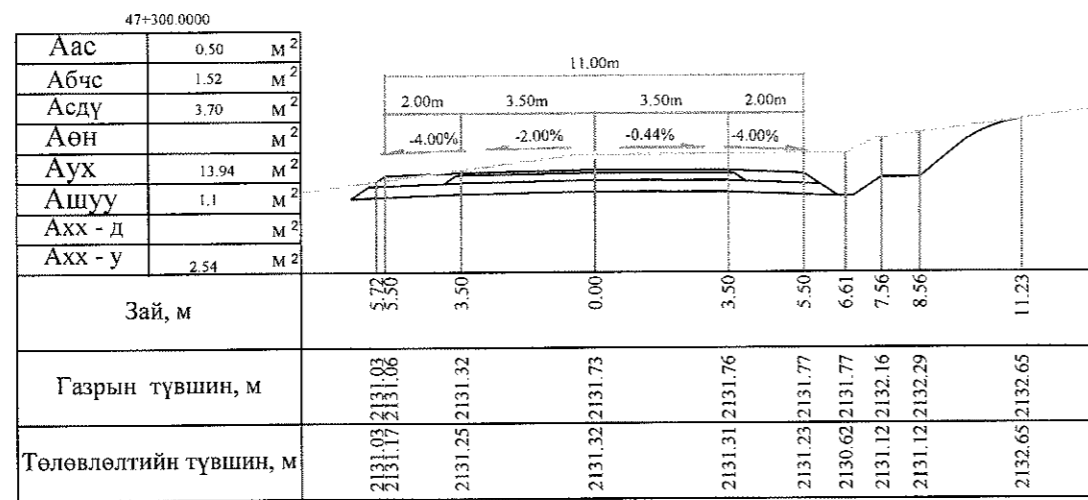




Тайлбар: Аас - Асфальт бетон хучилт  
 Абчс - Буталсан чулуун суурь  
 Асдү - Суурийн доод үе  
 Аөн - Дүүргэлт







Аух - Ухмал  
 Ашуу - Өөрийн шуудуу  
 Ахх - д - Хөрс хуулалт далан  
 Ахх - у - Хөрс хуулалт ухмал
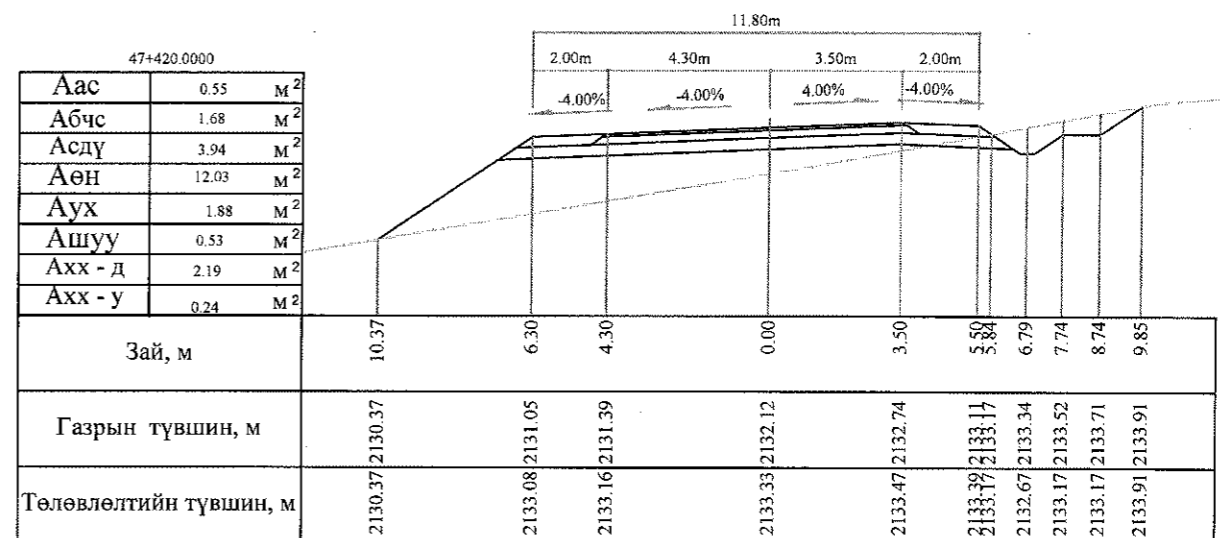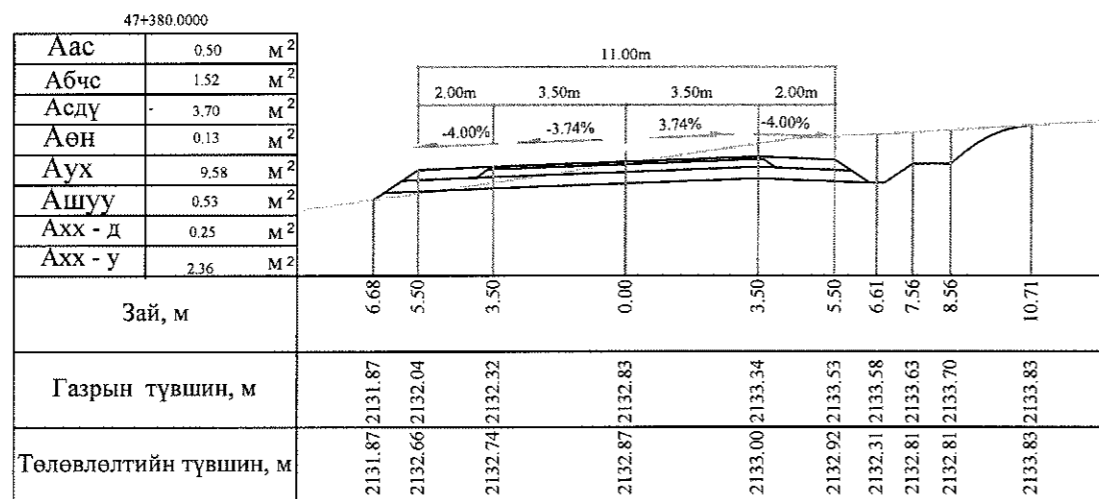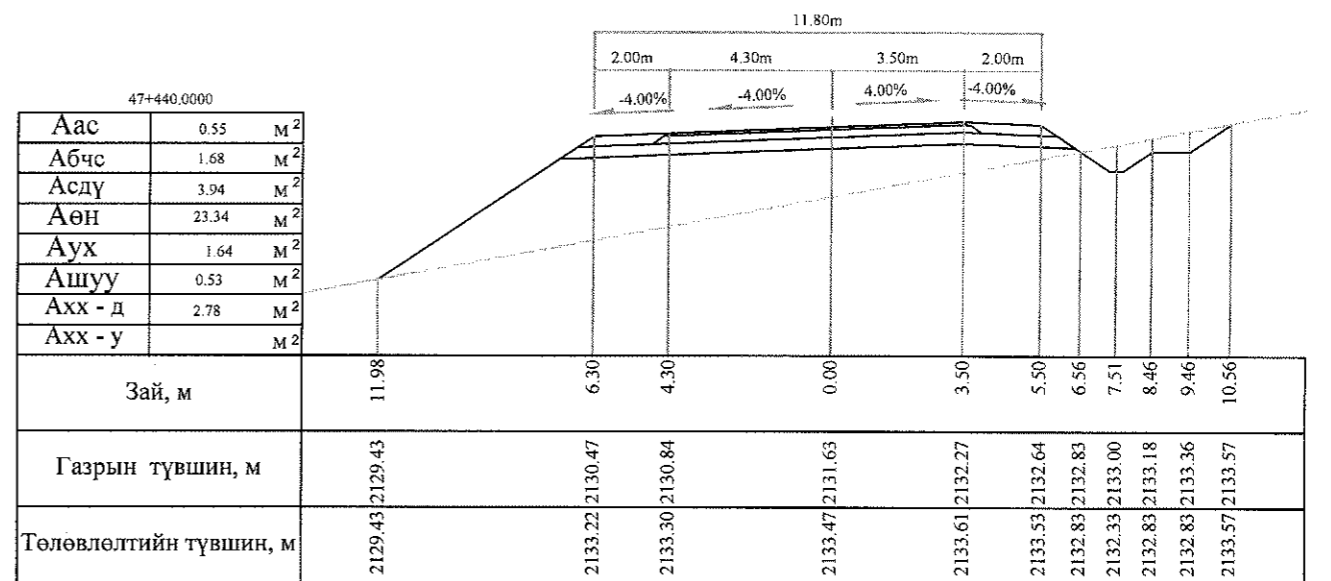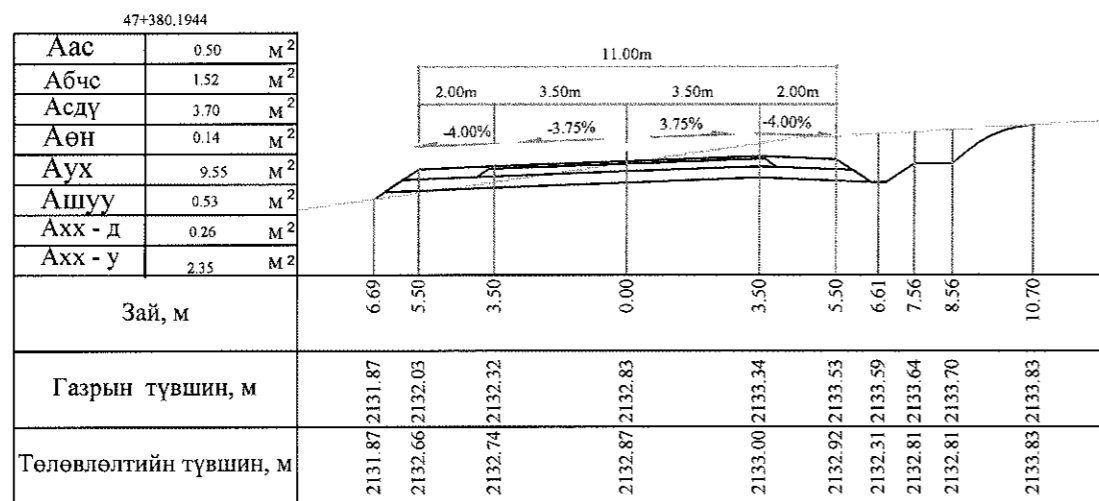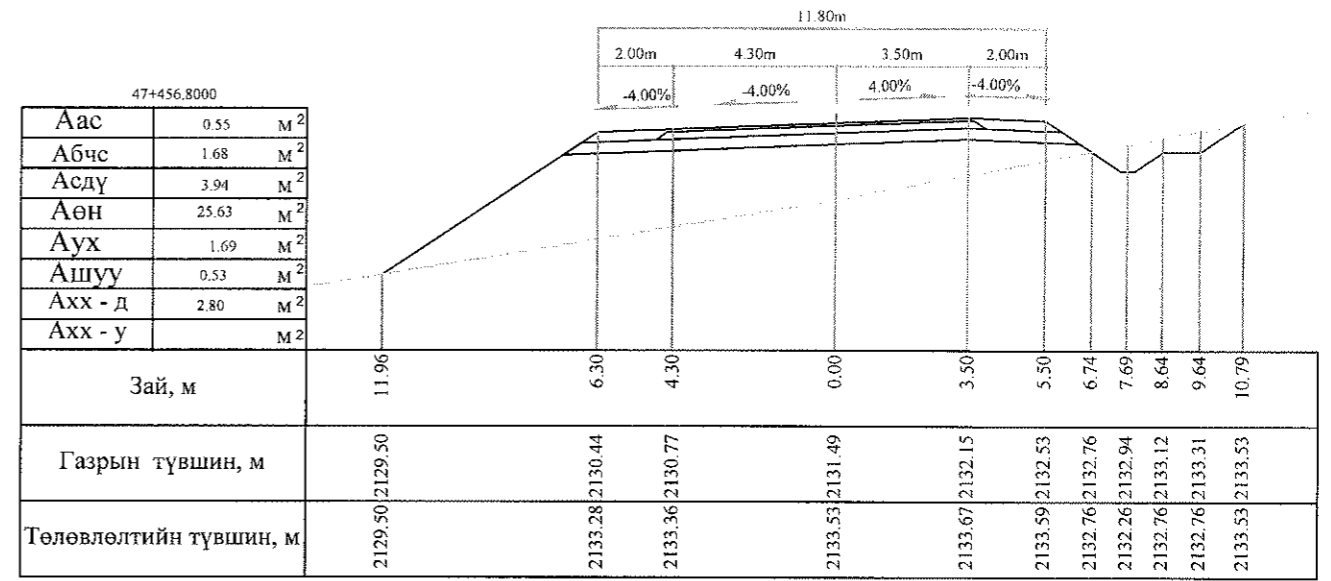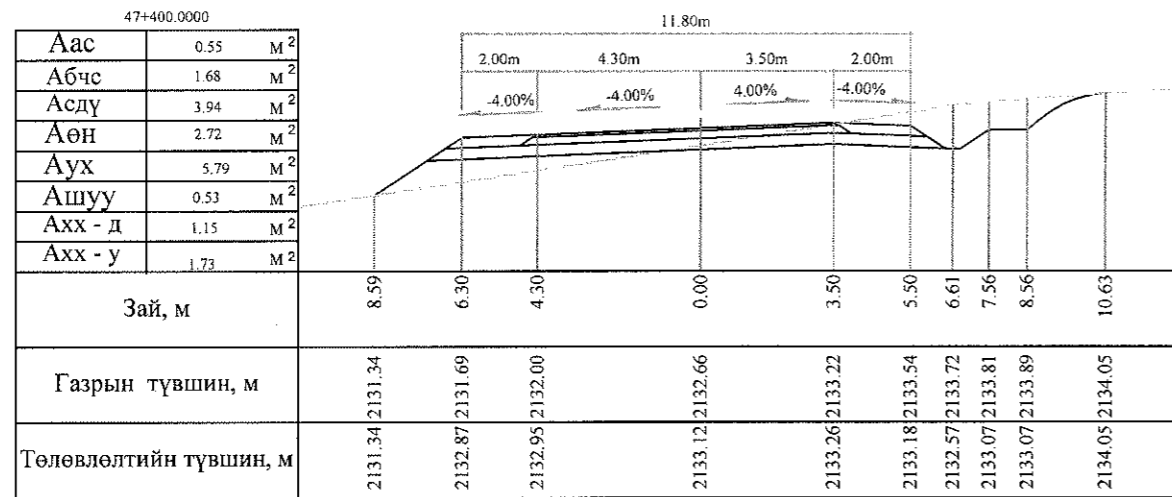
<p>УБ хот, СБД 6-р хороо Бага гойруу, 37Б Олон Улсын Худалдааны төв</p>	Баянхонгор - Шаргалжуут чиглэлийн 54.176км хатуу хучилттай авто замын инженерийн нарийвчилсан зураг тосол			Хөндлөн огтлол		
	Захирал	Ким Сон Хуан		Хөндлөн огтлол		
	Ерөнхий.инж	Н.Нямсүрэн		Масштаб: 1:200		
	Гүйцэтгэсэн	Б.Лхагваа		үе шат	хуудас	бүх/хууд
"ГЕО ЗУРАГЛАЛ" ХХК	Шалгасан	Ж.Батнасан		ХО	434	500
			ШИФР 07/13	2013/12сар		




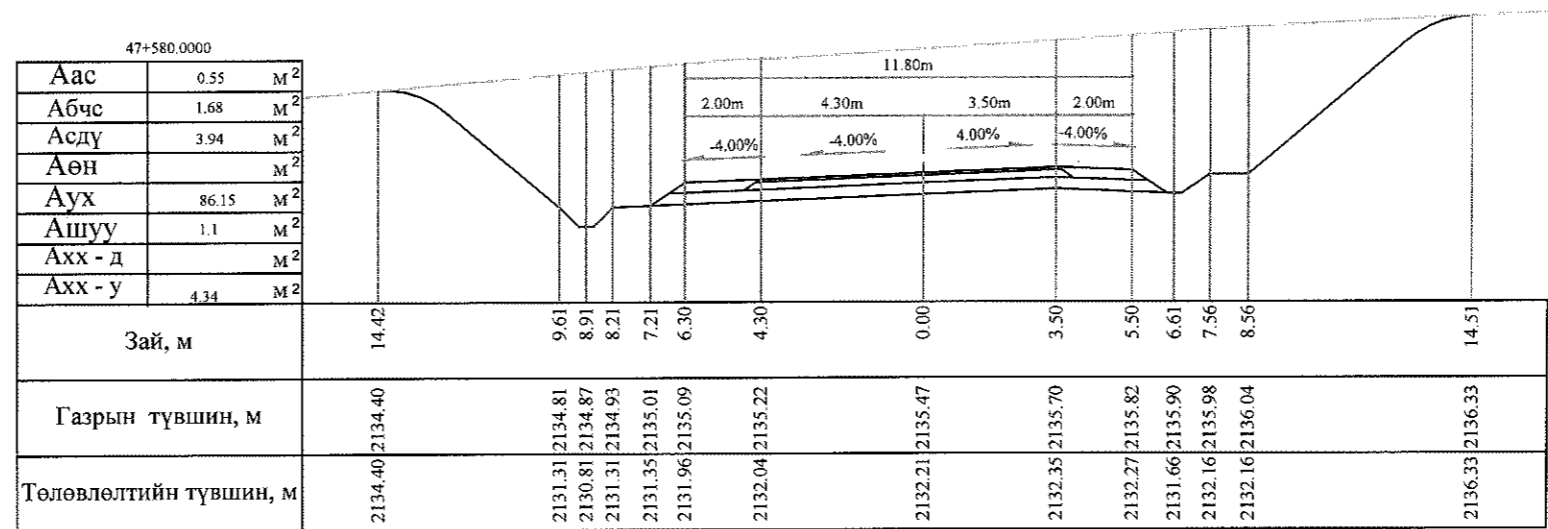
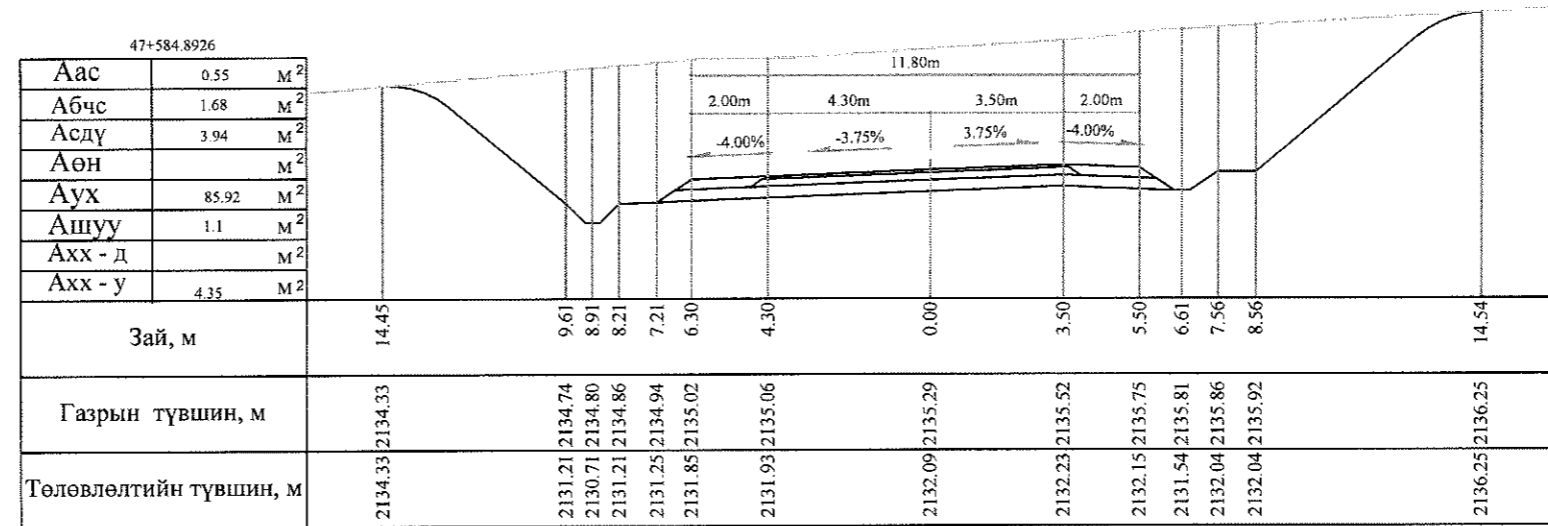
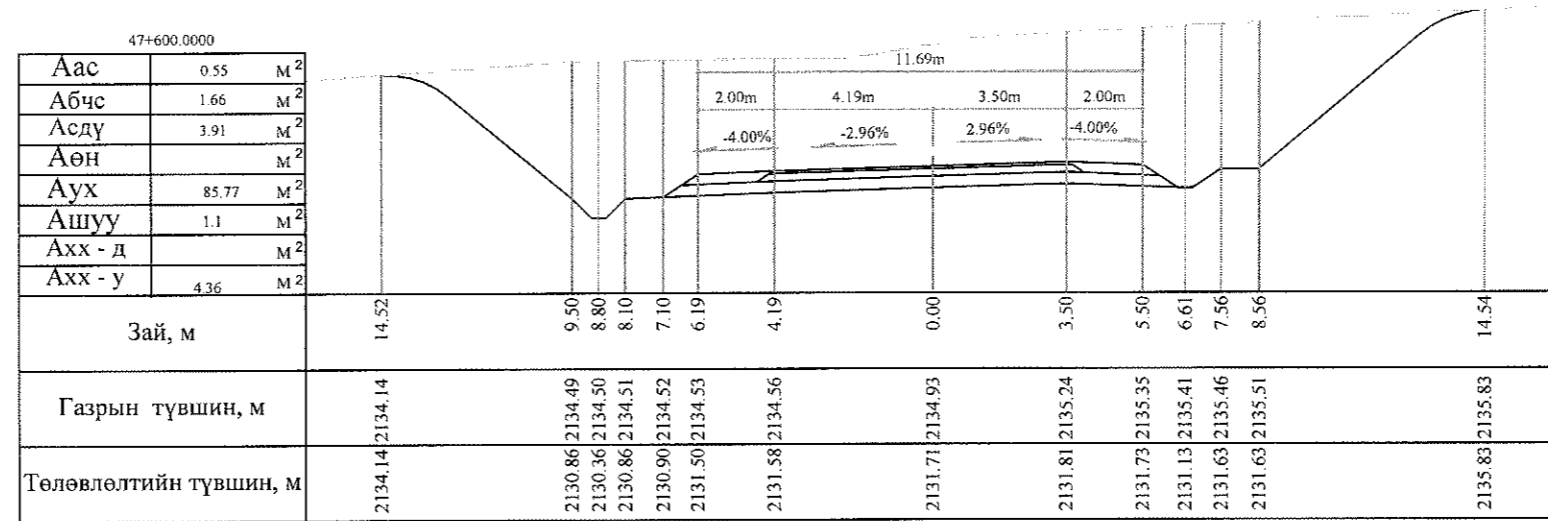
Тайлбар: Аас - Асфальт бетон хучилт  
 Абчс - Буталсан чулуун суурь  
 Асдү - Суурийн доод үе  
 Аөн - Дүүргэлт  
 Аух - Ухмал  
 Ашуу - Өөрийн шуудуу  
 Ахх - д - Хөрс хуулалт далан  
 Ахх - у - Хөрс хуулалт ухмал

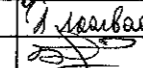 УБ хот, СБД 6-р хороо Бага тойруу, 37Б. Олон Улсын Худалдааны төв ТВО ЗУРАГЛАЛ ХХК	БАЯНХОНГОР - ШАРГАЛЖУУТ ЧИГЛЭЛИЙН 54.176KM ХАТУУ ХУЧИЛТАЙ АВТО ЗАМЫН ИНЖЕНЕРИЙН НАРИЙВЧИЛСАН ЗУРАГ ТӨСӨЛ			Хөндлөн огтлол		
	Захирал	Ким Сон Хуан		Хөндлөн огтлол		
	Ерөнхий.инж	Н.Нямсүрэн		Масштаб: 1:200		
	Гүйцэтгэсэн	Б.Лхагваа		үе шаг	хуудас	бүх/хууд
Шалгасан	Ж.Батнасан	ХО		435	500	
			ШИФР 07/13			
			2013/12сар			

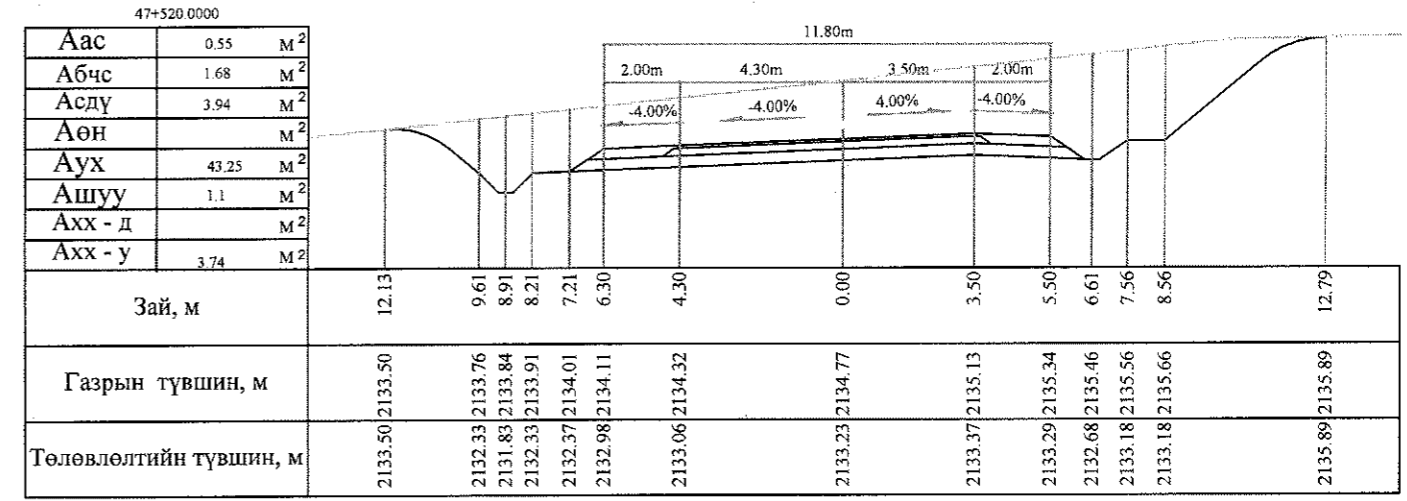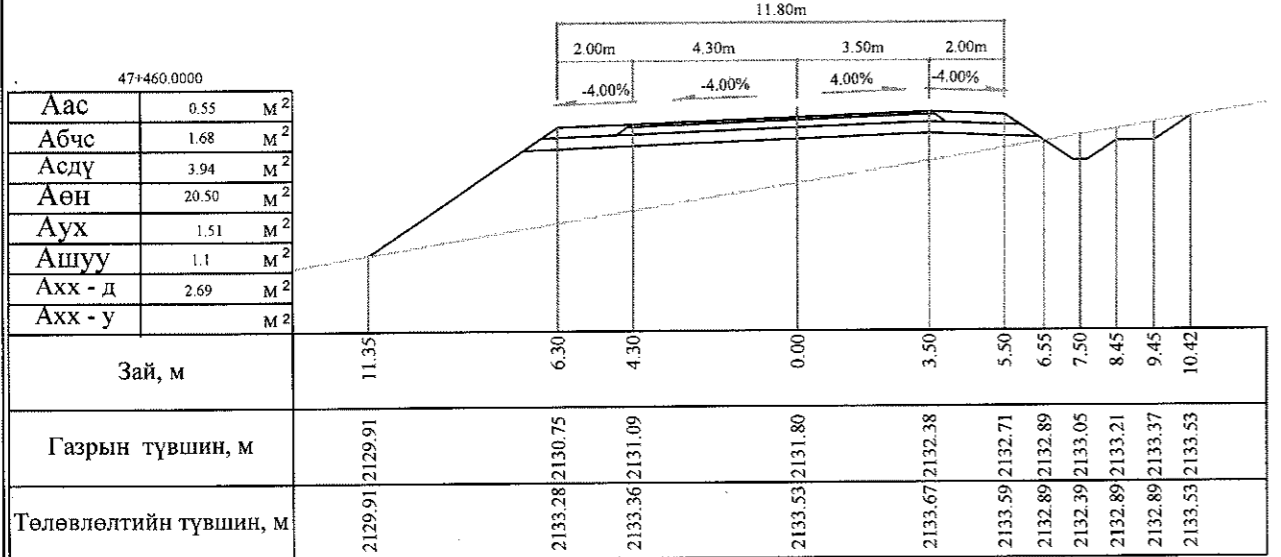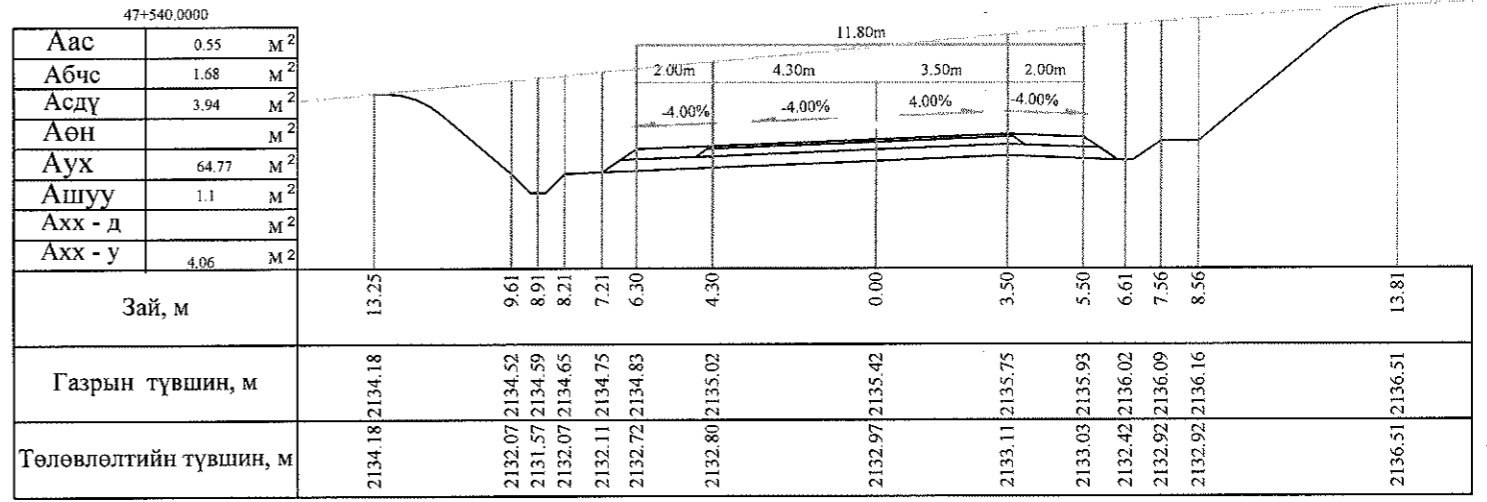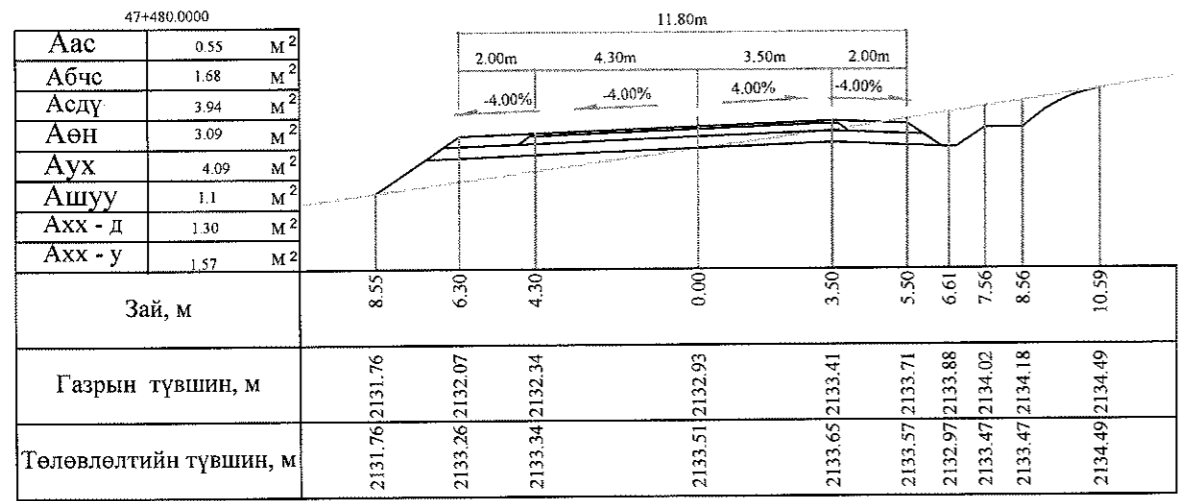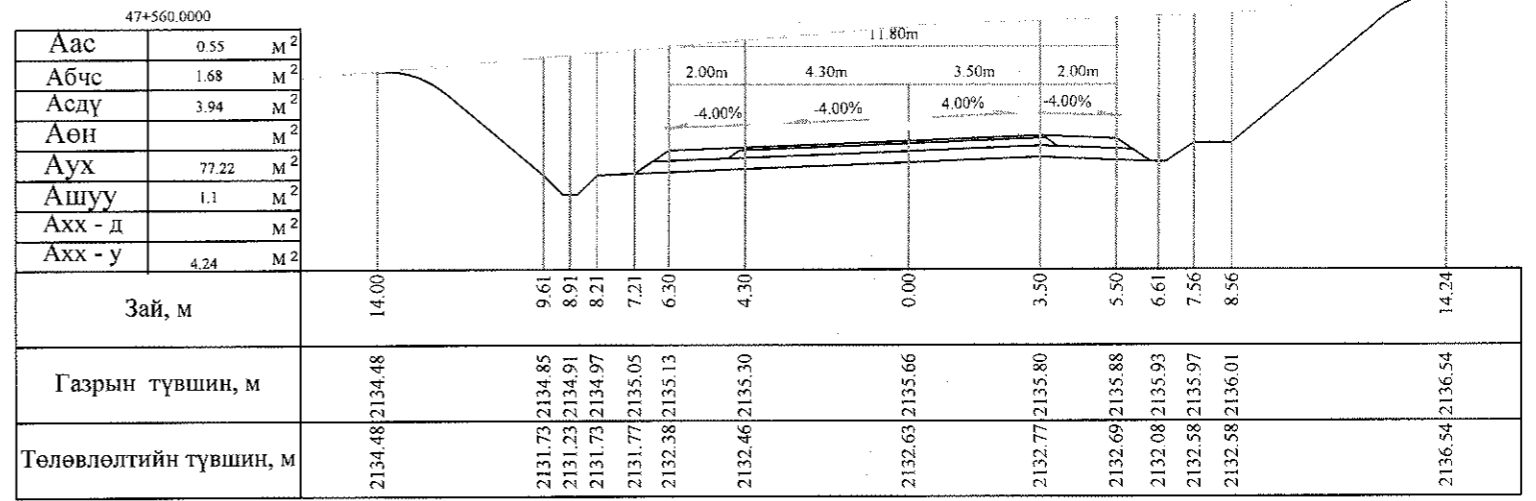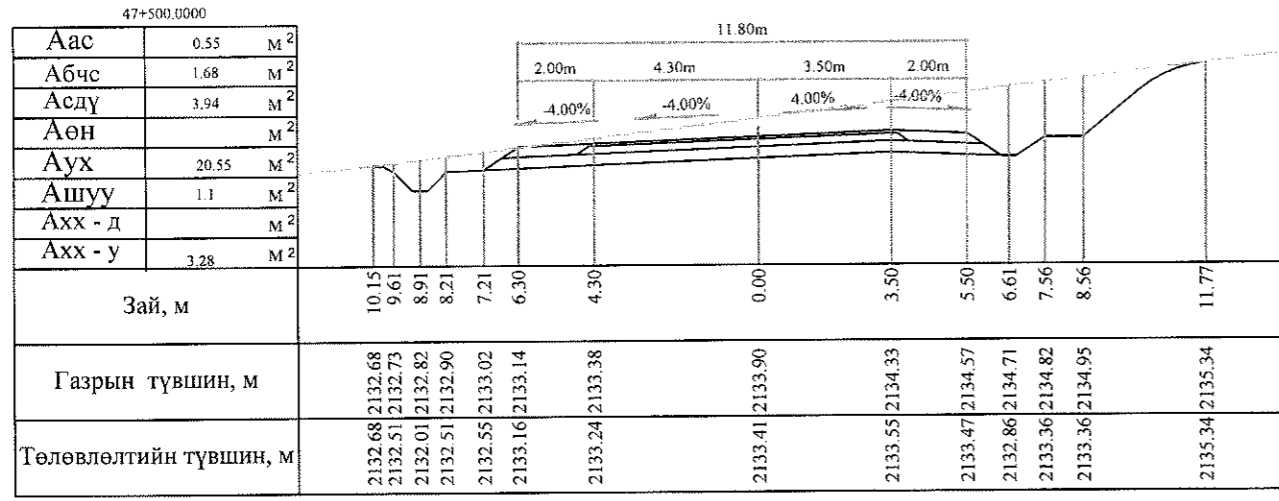

Тайлбар: Аас - Асфальт бетон хучилт  
 Абчс - Буталсан чулуун суурь  
 Асдү - Суурийн доод үе  
 Аөн - Дүүргэлт  
 Аух - Ухмал  
 Ашуу - Өөрийн шуудуу  
 Ахх - д - Хөрс хуулалт далан  
 Ахх - у - Хөрс хуулалт ухмал




 УБ хот, СБД 6-р хороо Бага тойруу, 37Б. Олон Улсын Худалдааны төв ТЭО ЗУРАГЛАЛ ХХК	БАЯНХОНГОР - ШАРГАЛЖУУТ ЧИГЛЭЛИЙН 54.176KM ХАТУУ ХУЧИЛТАЙ АВТО ЗАМЫН ИНЖЕНЕРИЙН НАРИЙВЧИЛСАН ЗУРАГ ТӨСӨЛ			Хөндлөн огтлол		
	Захирал	Ким Сон Хуан	<i>[Signature]</i>	Хөндлөн огтлол		
	Ерөнхий инж	Н.Нямсүрэн	<i>[Signature]</i>	Масштаб: 1:200		
	Гүйцэтгэсэн	Б.Лхагваа	<i>[Signature]</i>	үе шаг	хуудас	бүх/хууд
	Шалгасан	Ж.Батнасан	<i>[Signature]</i>	ХО	436	500
ШИФР 07/13				2013/12сар		



Тайлбар: Аас - Асфальт бетон хучилт  
 Абчс - Буталсан чулуун суурь  
 Асдү - Суурийн доод үе  
 Аөн - Дүүргэлт


Аух - Ухмал  
 Ашуу - Өөрийн шуудуу  
 Ахх - д - Хөрс хуулалт далан  
 Ахх - у - Хөрс хуулалт ухмал




<p>УБ хот, СБД 6-р хороо Бага тойруу, 37Б Олон Улсын Худалдааны төв</p>	Баянхонгор - Шаргалжуут чиглэлийн 54.176км хатуу хучилттай авто замын инженерийн нарийвчилсан зураг төсөл			Хөндлөн огтлол		
	Захирал	Ким Сон Хуан		Хөндлөн огтлол		
	Ерөнхий инж	Н.Нямсүрэн		Масштаб: 1:200		
	Гүйцэтгэсэн	Б.Лхагваа		үе шат	хуудас	бүх/хууд
"ГЕО ЗУРАГЛАЛ" ХХК	Шалгасан	Ж.Батнасан	ШИФР 07/13	ХО	437	500
				2013/12сар		

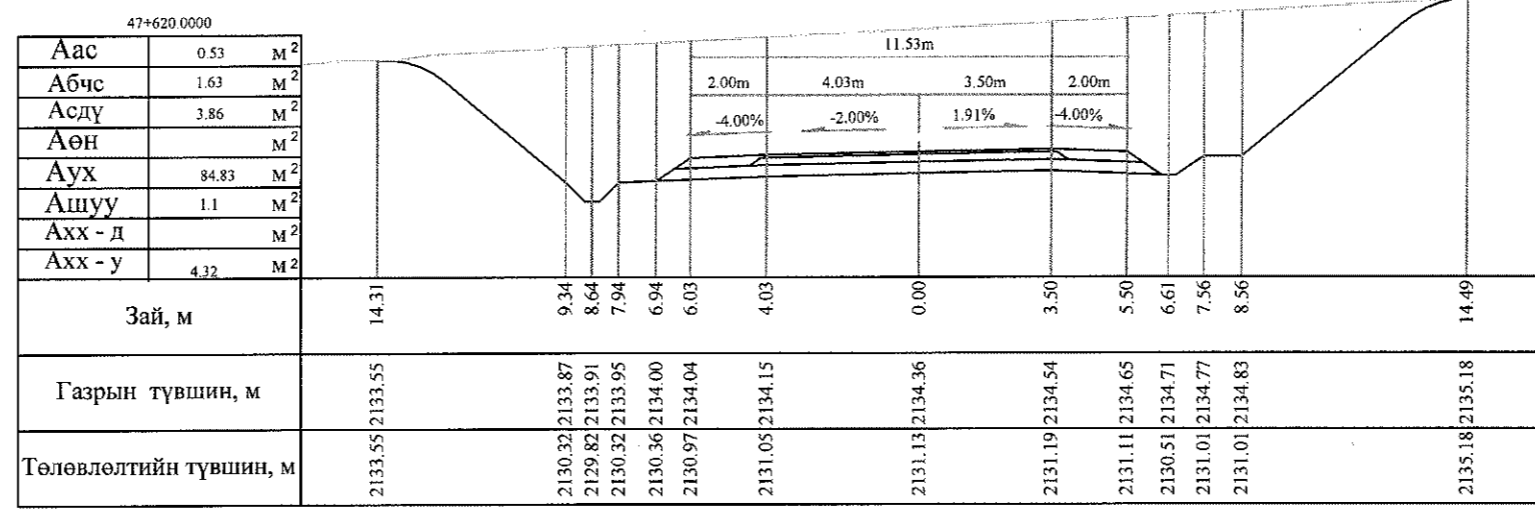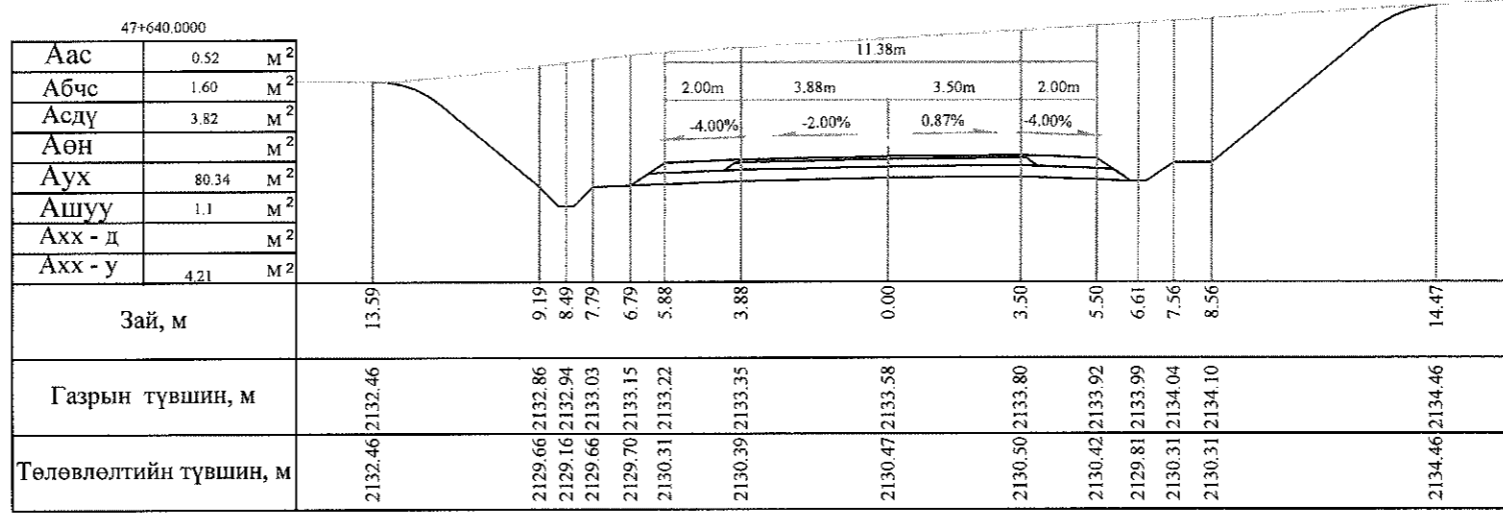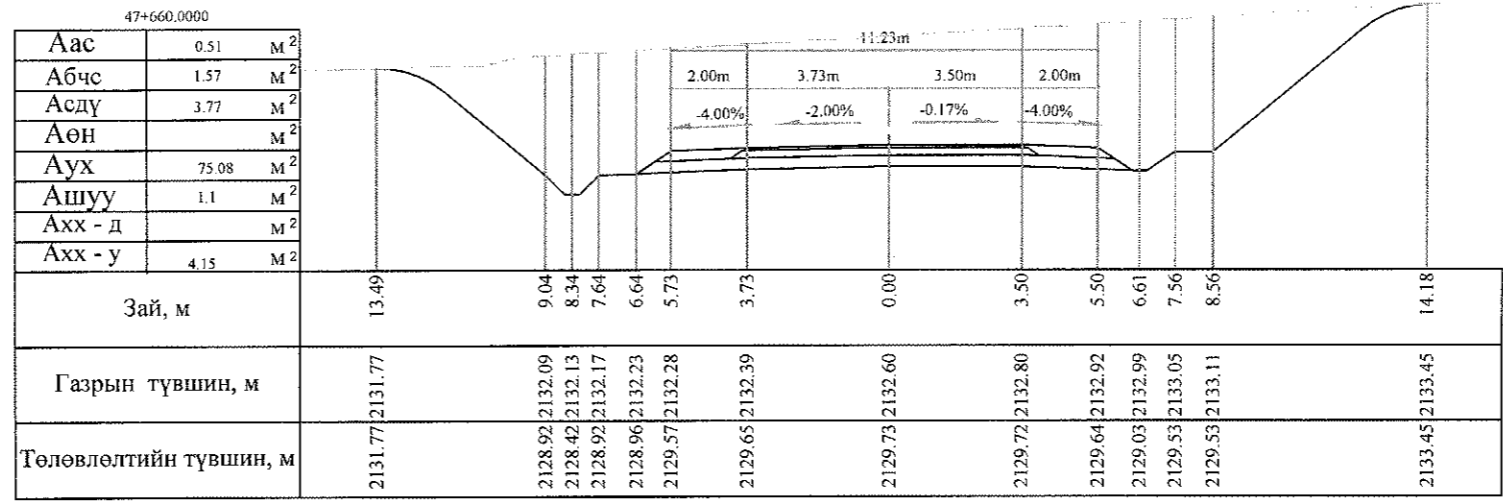

Тайлбар: Аас - Асфальт бетон хучилт  
 Абчс - Буталсан чулуун суурь  
 Асдү - Суурийн доод үе  
 Аөн - Дүүргэлт

Аух - Ухмал  
 Ашуу - Өөрийн шуудуу  
 Ахх - д - Хөрс хуулалт далан  
 Ахх - у - Хөрс хуулалт ухмал




 УБ хот. СБД 6-р хороо Бага тойруу, 3/Б Олон Улсын Худалдааны төв "ТЭО ЗУРАГЛАЛ" ХХК	БЯАНХОНГОР - ШАРГАЛЖУУТ ЧИГЛЭЛИЙН 54.176KM ХАТУУ ХУЧИЛТТАЙ АВТО ЗАМЫН ИНЖЕНЕРИЙН НАРИЙВЧИЛСАН ЗУРАГ ТӨСӨЛ			Хөндлөн огтлол		
	Захирал	Ким Сон Хуан	<i>[Signature]</i>	Хөндлөн огтлол		
	Ерөнхий.инж	Н.Нямсүрэн	<i>[Signature]</i>	Масштаб: 1:200		
	Гүйцэтгэсэн	Б.Лхагваа	<i>[Signature]</i>	үе шат	хуудас	бүх/хууд
Шалгасан	Ж.Батнасан	<i>[Signature]</i>	ХО	437 б	500	
			ШИФР 07/13			
			2013/12сар			

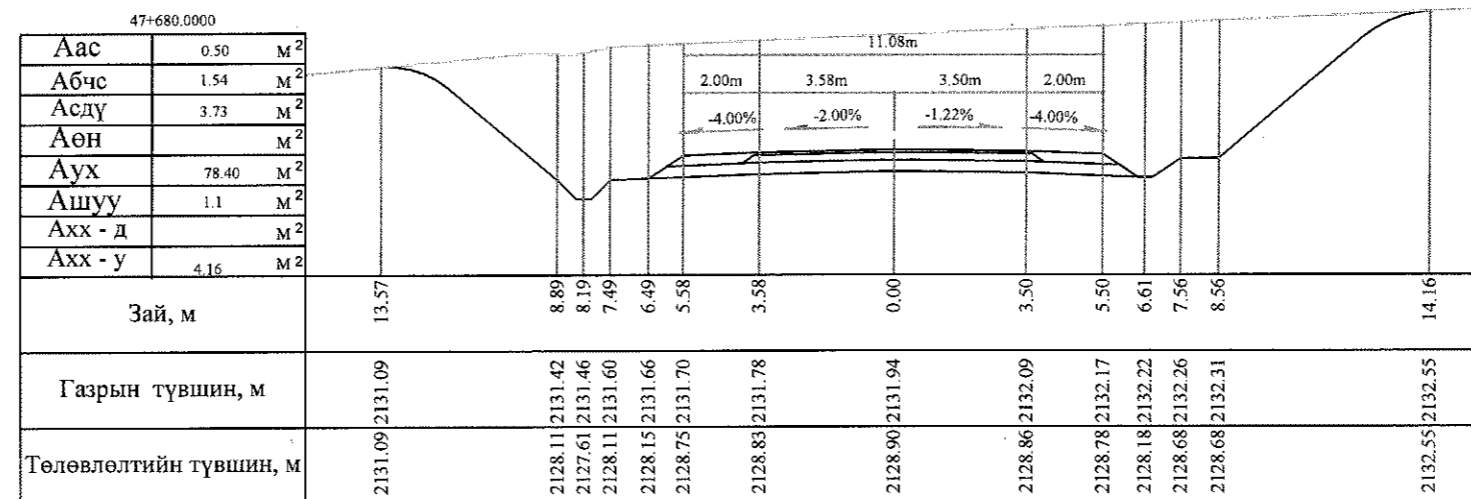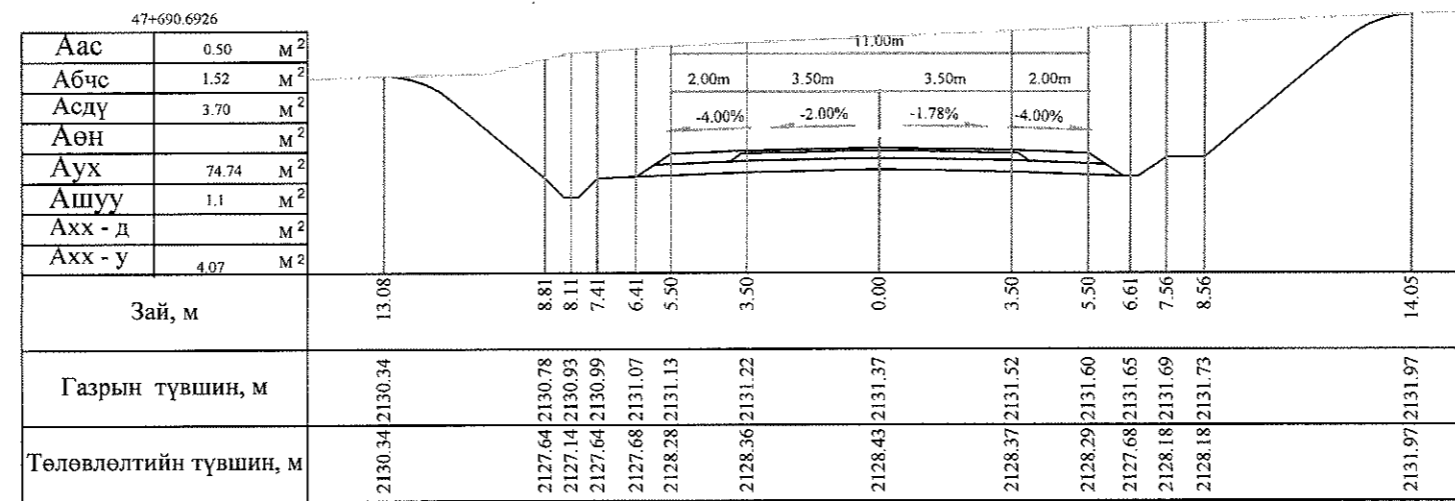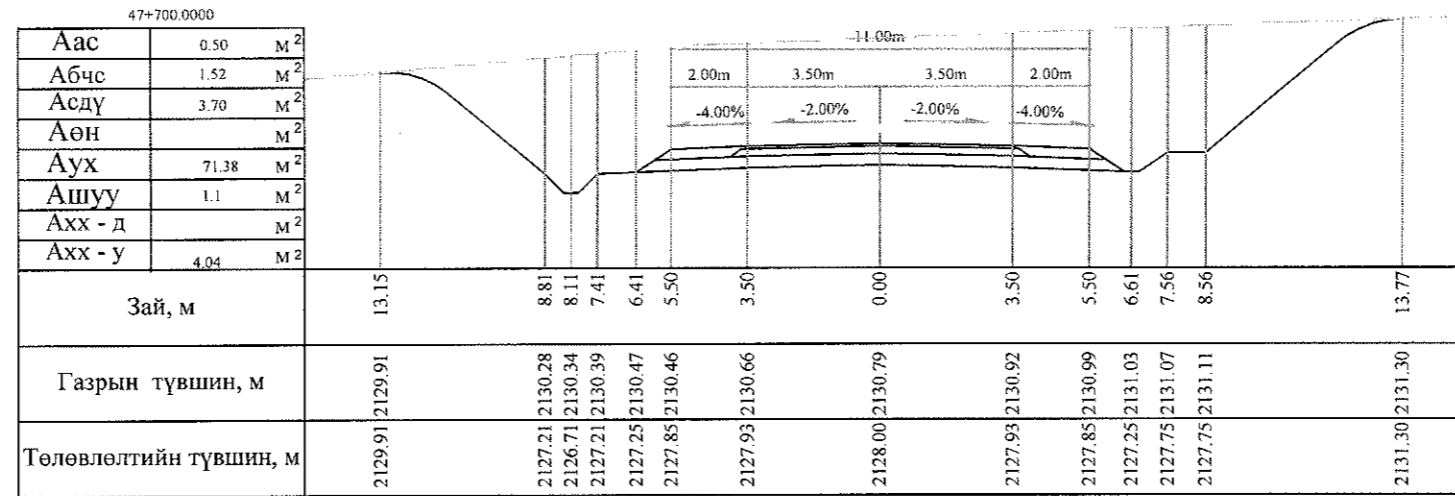

Тайлбар: Аас - Асфальт бетон хучилт  
 Абчс - Буталсан чулуун суурь  
 Асдү - Суурийн доод үе  
 Аөн - Дүүргэлт

Аух - Ухмал  
 Ашуу - Өөрийн шуудуу  
 Ахх - д - Хөрс хуулалт далан  
 Ахх - у - Хөрс хуулалт ухмал

 УБ хот, СБД 6-р хороо Бага тойруу, 37Б, Олон Улсын Худалдааны төв "ТЭО ЗУРАГЛАЛ" ХХК	БАЯНХОНГОР - ШАРГАЛЖУУТ ЧИГЛЭЛИЙН 54.176KM ХАТУУ ХУЧИЛТАЙ АВТО ЗАМЫН ИНЖЕНЕРИЙН НАРИЙВЧИЛСАН ЗУРАГ ТӨСӨЛ			Хөндлөн огтлол			
	Захирал	Ким Сон Хуан		Хөндлөн огтлол			
	Ерөнхий инж	Н.Нямсүрэн		Масштаб: 1:200	үе шаг	хуудас	бүх/хууд
	Гүйцэтгэсэн	Б.Лхагваа		ХО	438	500	
Шалгасан	Ж.Батнасан		ШИФР 07/13	2013/12сар			




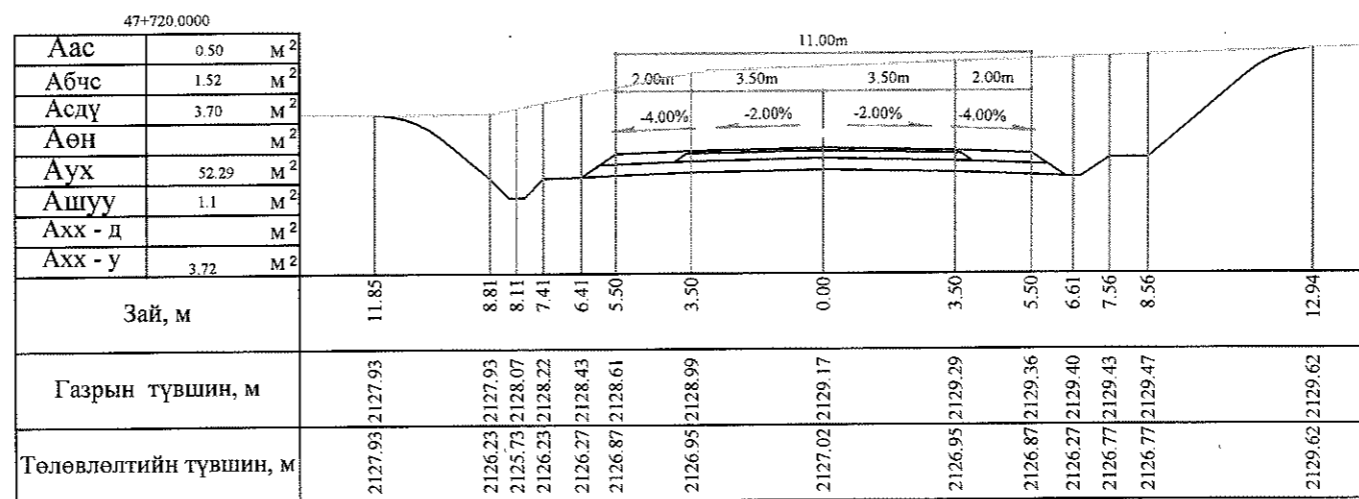
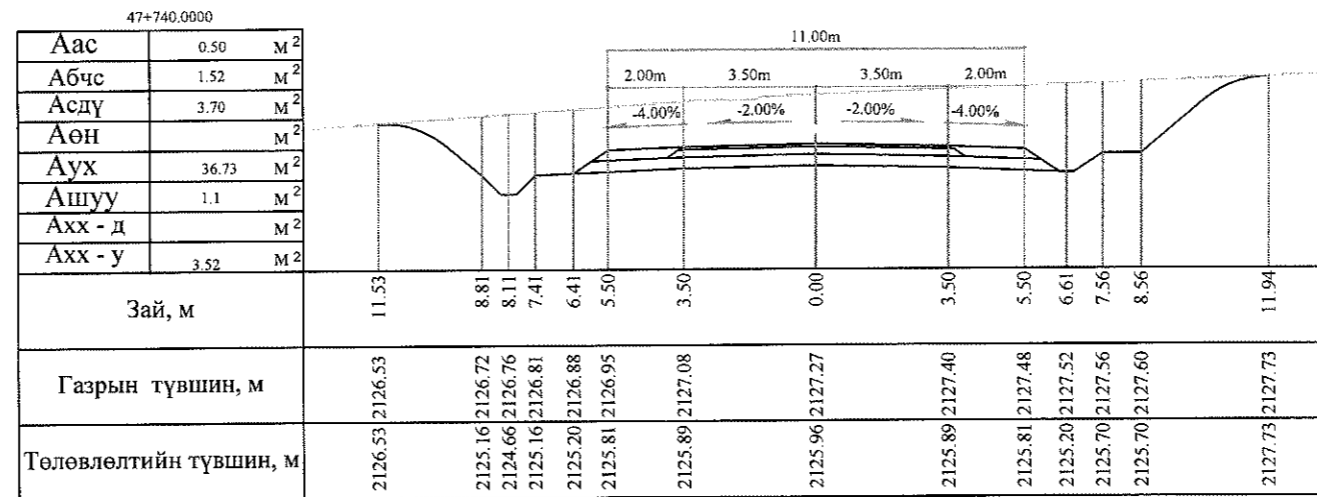
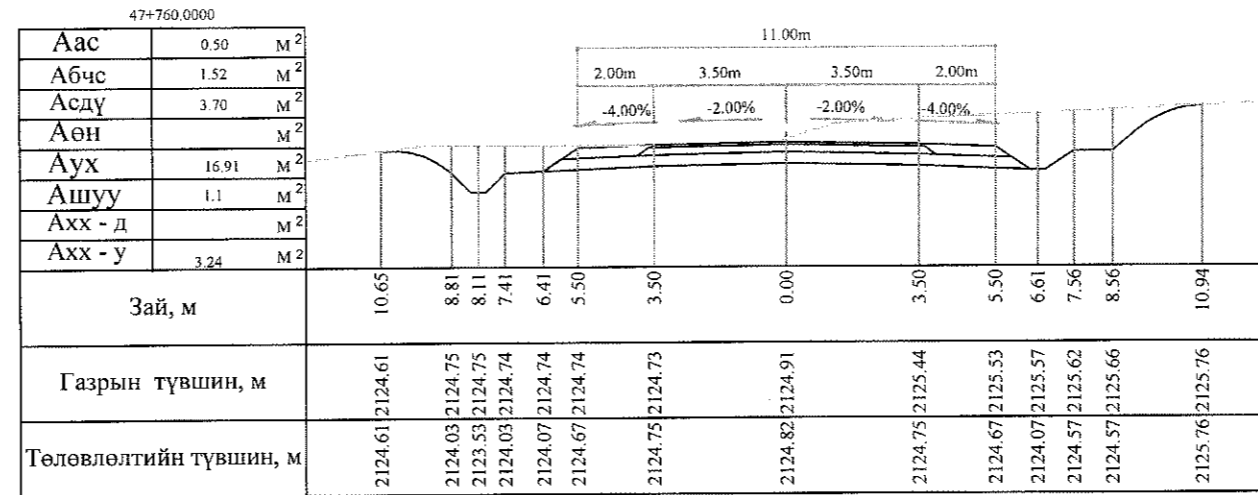


Тайлбар: Аас - Асфальт бетон хучилт  
 Абчс - Буталсан чулуун суурь  
 Асдү - Суурийн доод үе  
 Аөн - Дүүргэлт


Аух - Ухмал  
 Ашуу - Өөрийн шуудуу  
 Ахх - д - Хөрс хуулалт далан  
 Ахх - у - Хөрс хуулалт ухмал

<p>УБ хот, СБД 6-р хороо Бага тойруу, 37Б. Олон Улсын Худалдааны төв</p> <p>"ГЕО ЗУРАГЛАЛ" ХХК</p>	БАЯНХОНГОР - ШАРГАЛЖУУТ ЧИГЛЭЛИЙН 54.176КМ ХАТУУ ХУЧИЛТТАЙ АВТОЗАМЫН ИНЖЕНЕРИЙН НАРИЙВЧИЛСАН ЗУРАГ ТӨСӨЛ			Хөндлөн огтлол			
	Захирал	Ким Сон Хуан	<i>[Signature]</i>	Хөндлөн огтлол		Масштаб: 1:200	
	Ерөнхий.инж	Н.Нямсүрэн	<i>[Signature]</i>	ШИФР 07/13	үе шат	хуудас	бүх/хууд
	Гүйцэтгэсэн	Б.Лхагваа	<i>[Signature]</i>		ХО	438 6	500
Шалгасан	Ж.Батнасан	<i>[Signature]</i>			2013/12сар		



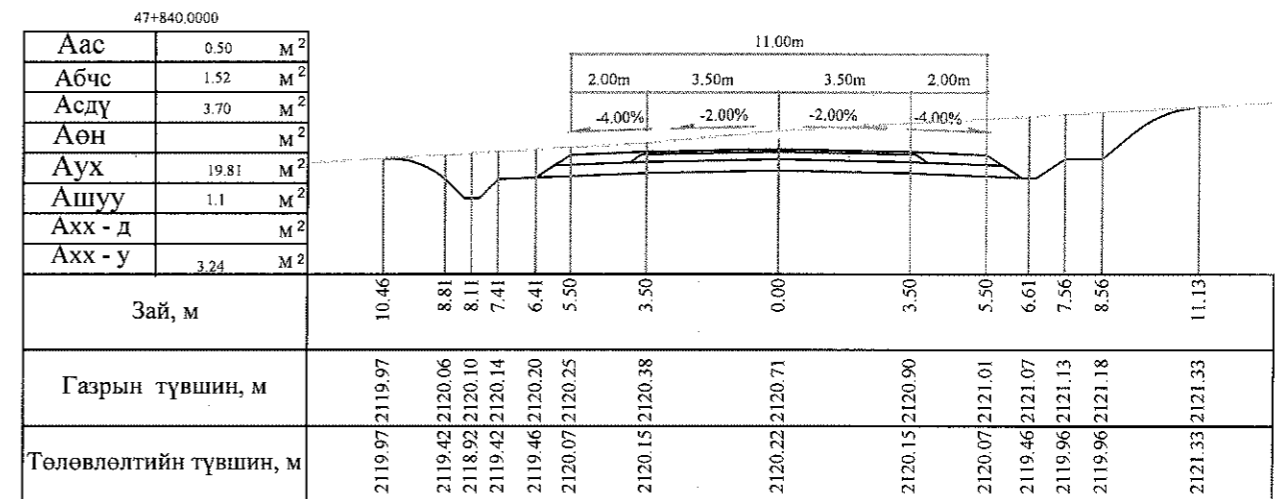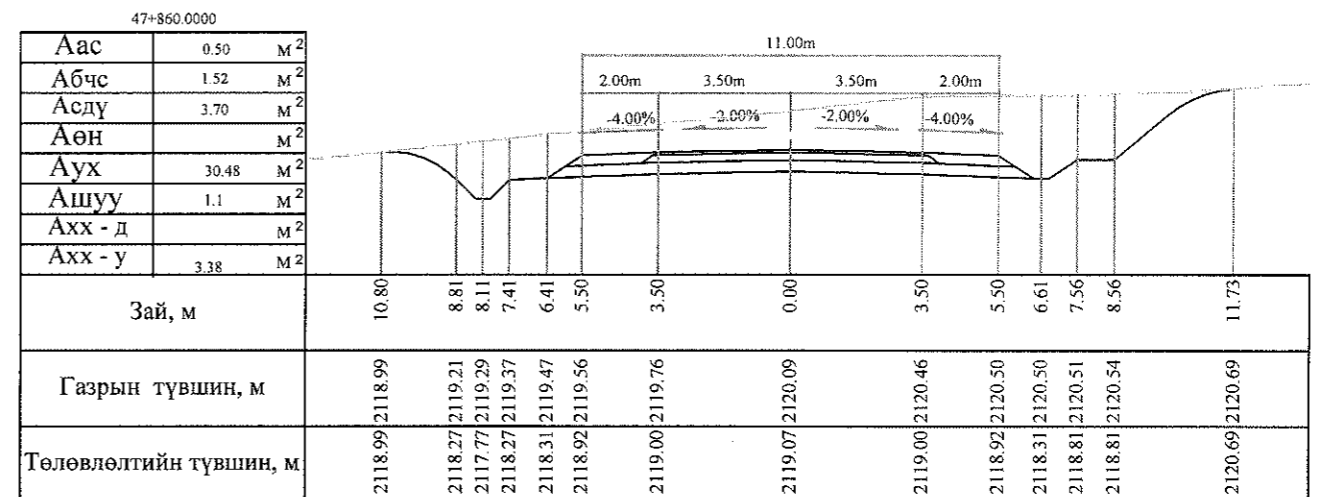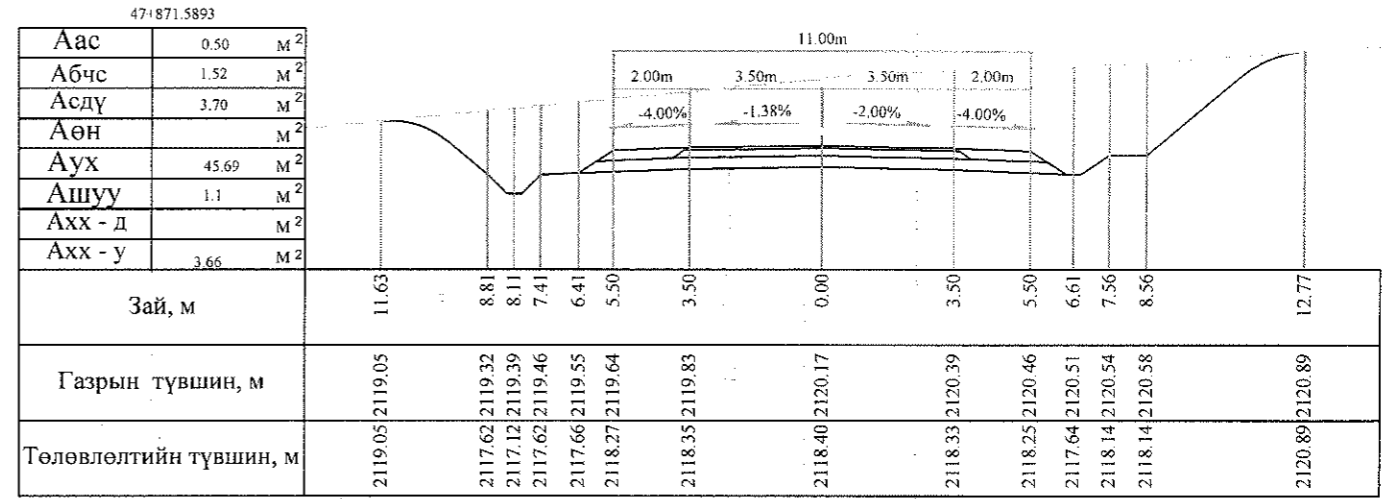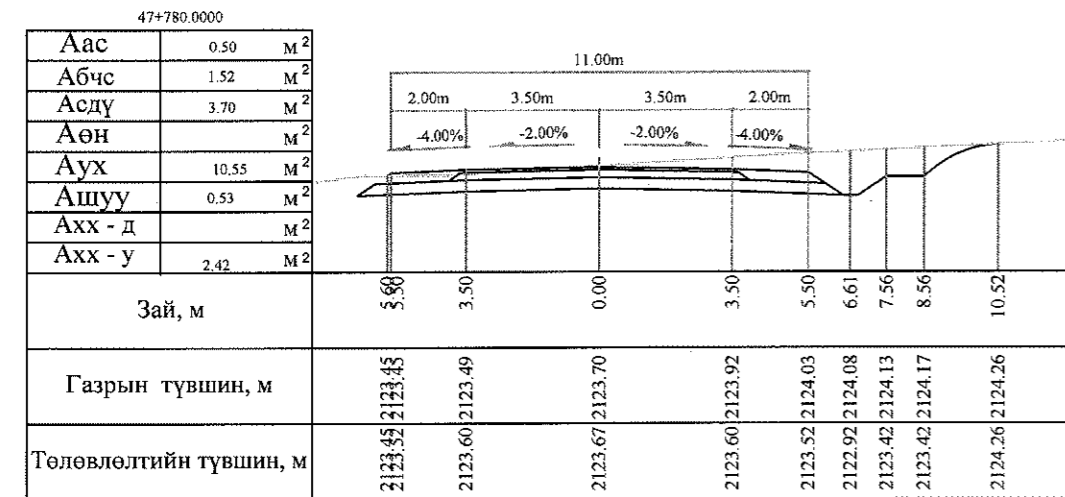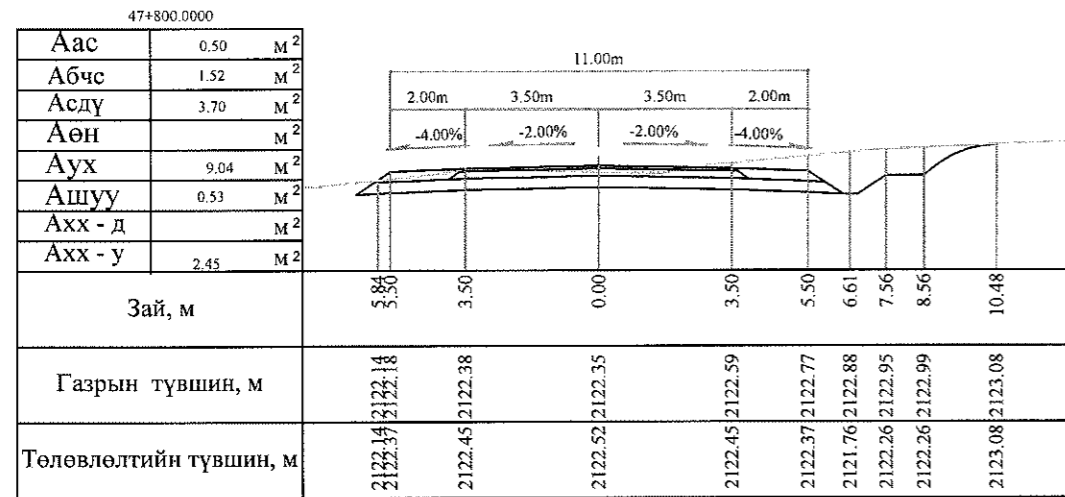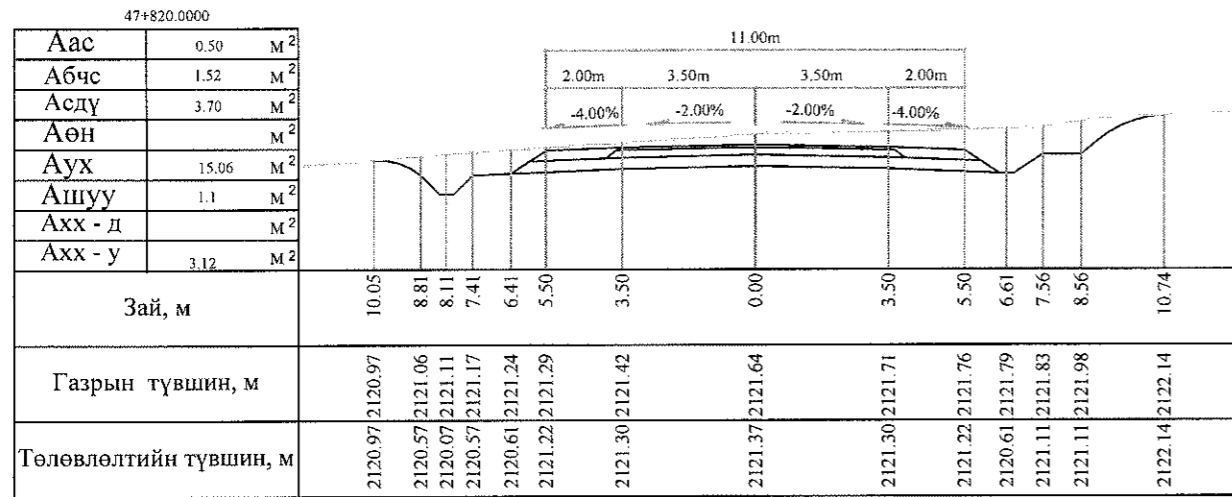

Тайлбар: Аас - Асфальт бетон хучилт  
 Абчс - Буталсан чулуун суурь  
 Асдү - Суурийн доод үе  
 Аөн - Дүүргэлт  
 Аух - Ухмал  
 Ашуу - Өөрийн шуудуу  
 Ахх - д - Хөрс хуулалт далан  
 Ахх - у - Хөрс хуулалт ухмал



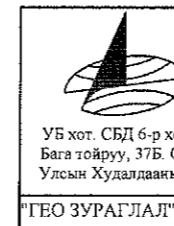


БАЯНХОНГОР - ШАРГАЛЖУУТ ЧИГЛЭЛИЙН 54.176KM ХАТУУ ХУЧИЛТТАЙ АВТО ЗАМЫН  
 ИНЖЕНЕРИЙН НАРИЙВЧИЛСАН ЗУРАГ ТОСӨЛ

Захирал	Ким Сон Хуан	<i>[Signature]</i>
Ерөнхий.инж	Н.Нямсүрэн	<i>[Signature]</i>
Гүйцэтгэсэн	Б.Лхагваа	<i>[Signature]</i>
Шалгасан	Ж.Батнасан	<i>[Signature]</i>


Хөндлөн огтлол  
 Хөндлөн огтлол  
 ШИФР 07/13

Хөндлөн огтлол		
Масштаб: 1:200		
үе шат	хуудас	бүх/хууд
ХО	439	500
2013/12сар		

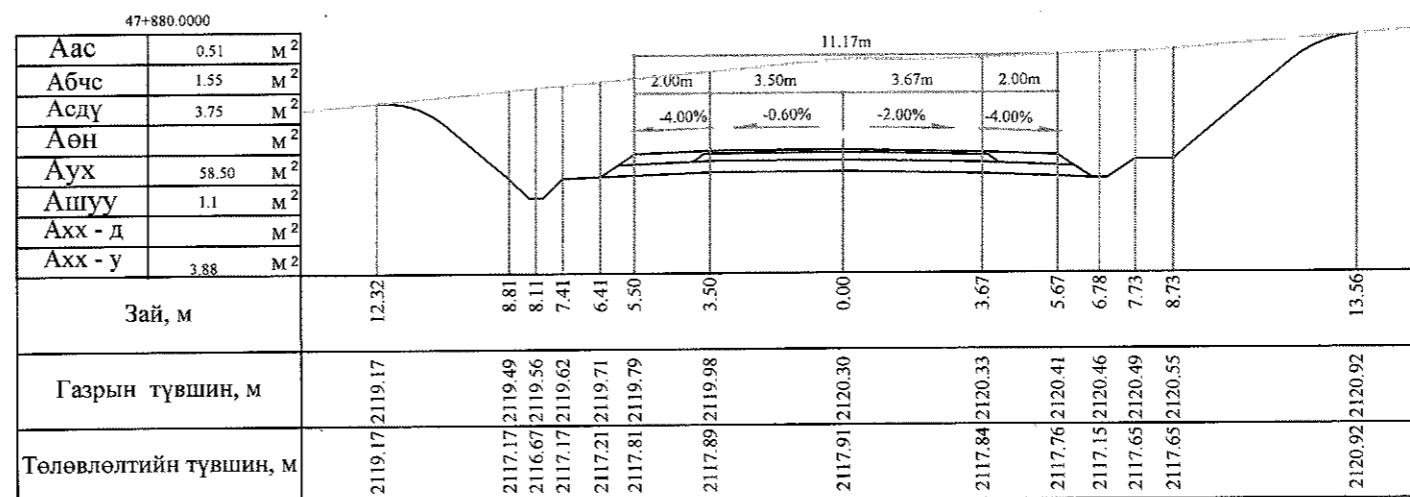
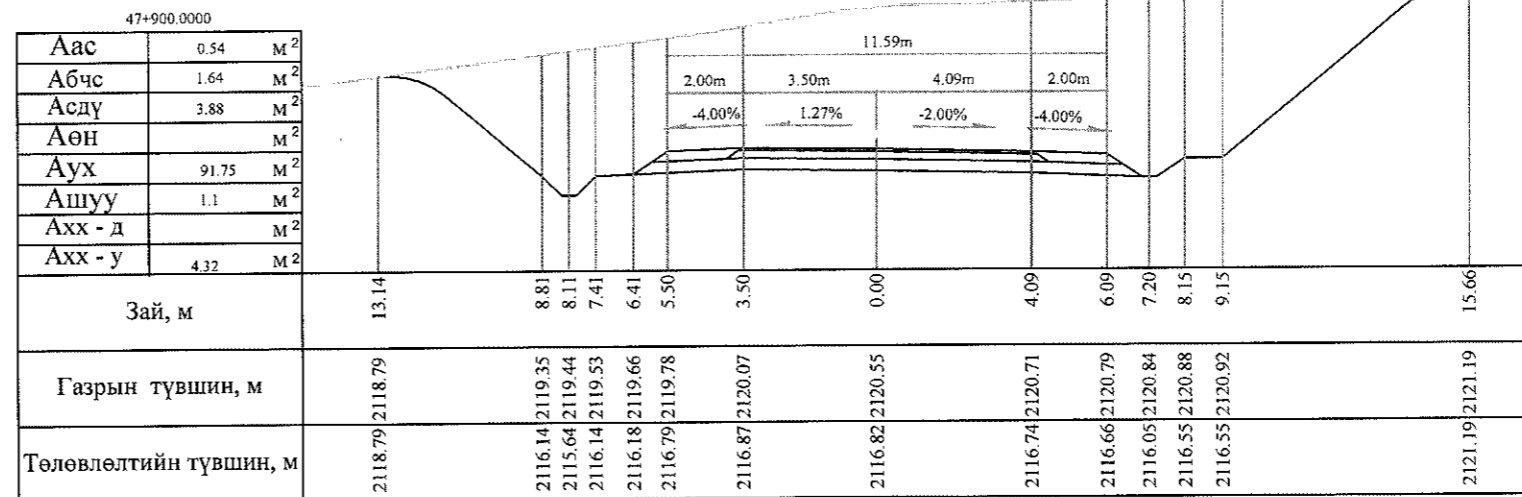
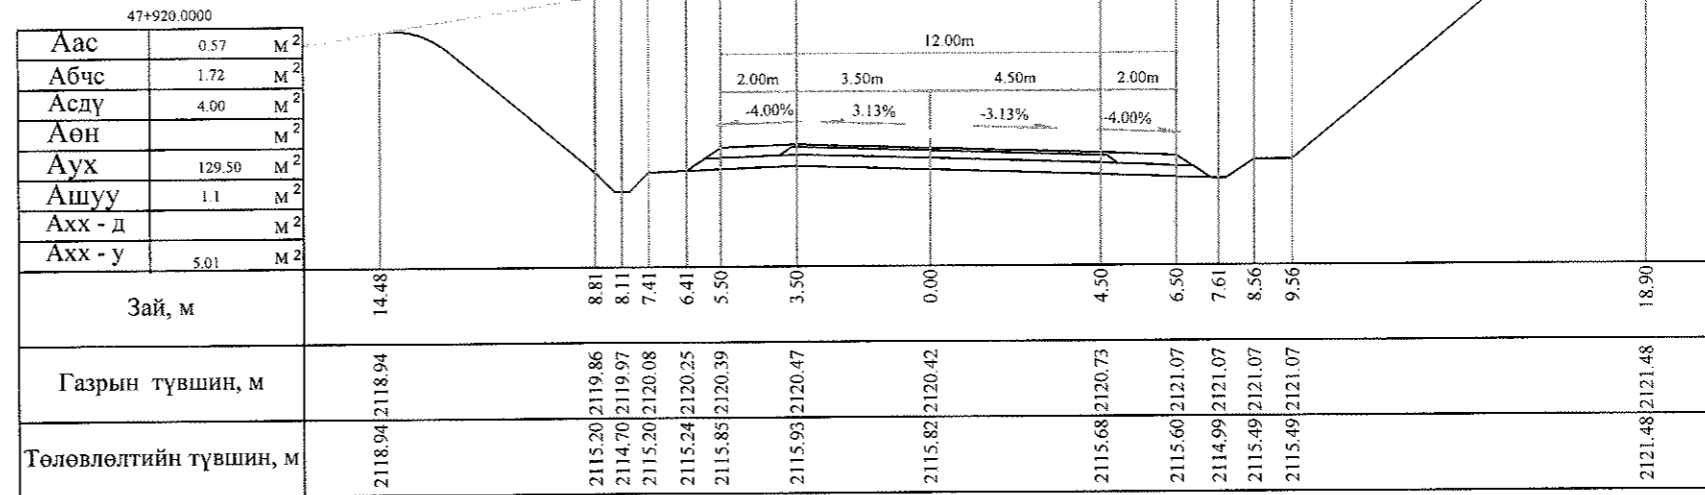


Тайлбар: Аас - Асфальт бетон хучилт  
 Абчс - Буталсан чулуун суурь  
 Асдү - Суурийн доод үе  
 Аөн - Дүүргэлт

Аух - Ухмал  
 Ашуу - Өөрийн шуудуу  
 Ахх - д - Хөрс хуулалт далан  
 Ахх - у - Хөрс хуулалт ухмал




 УБ хот. СБД 6-р хороо Бага тойруу, 37Б. Олон Ульсын Худалдааны төв "ГЕО ЗУРАГЛАЛ" ХХК	БАЯНХОНГОР - ШАРГАЛЖУУТ ЧИГЛЭЛИЙН 54.176KM ХАТУУ ХУЧИЛТТАЙ АВТО ЗАМЫН ИНЖЕНЕРИЙН НАРИЙВЧИЛСАН ЗУРАГ ТӨСӨЛ			Хөндлөн огтлол			
	Захирал	Ким Сон Хуан	<i>Ким Сон Хуан</i>	Хөндлөн огтлол		Масштаб: 1:200	
	Ерөнхий инж	Н.Нямсүрэн	<i>Н.Нямсүрэн</i>	ШИФР 07/13	үе шат	хуудас	бүх/хууд
	Гүйцэтгэсэн	Б.Лхагваа	<i>Б.Лхагваа</i>		ХО	440	500
	Шалгасан	Ж.Батнасан	<i>Ж.Батнасан</i>	2013/12сар			



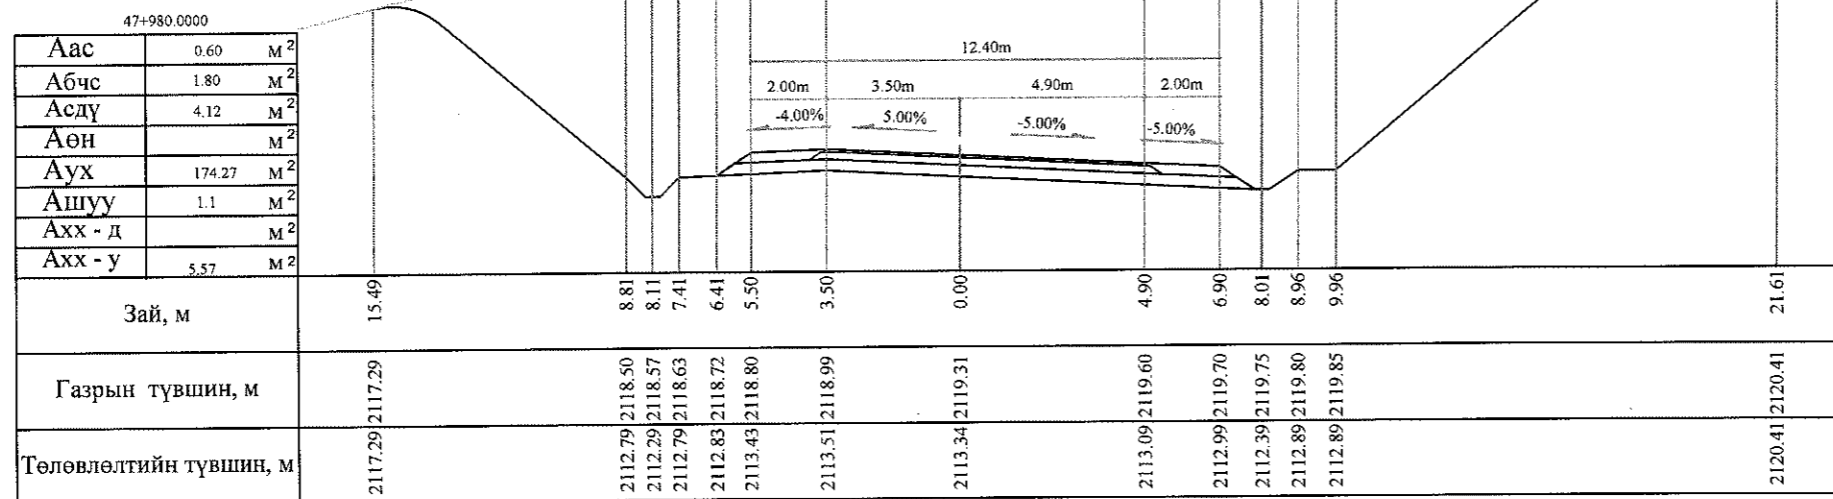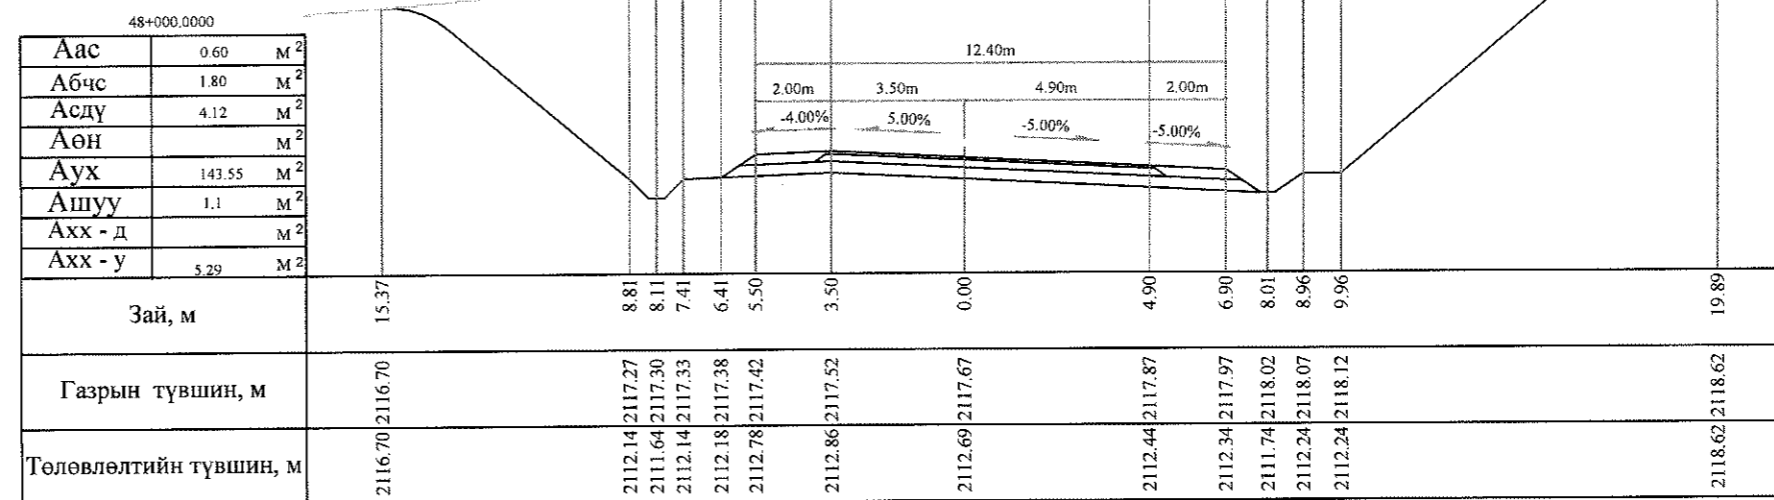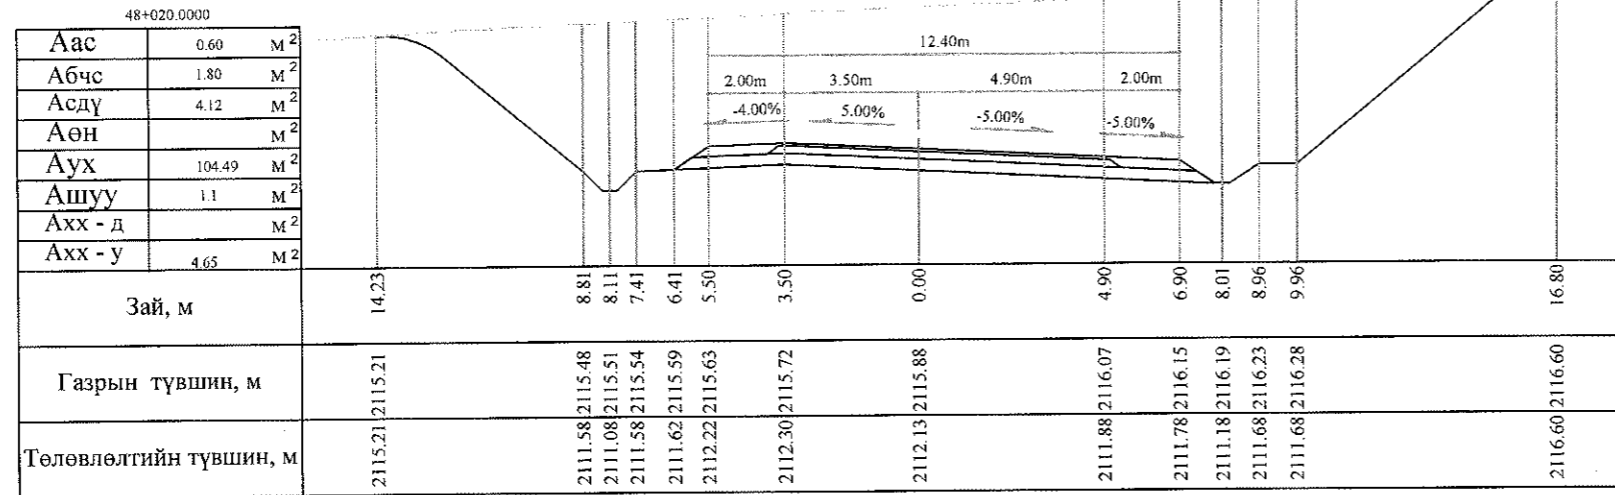


Тайлбар: Аас - Асфальт бетон хучилт  
 Абчс - Буталсан чулуун суурь  
 Асдү - Суурийн доод үе  
 Аөн - Дүүргэлт  
 Аух - Ухмал  
 Ашуу - Өөрийн шуудуу  
 Ахх - д - Хөрс хуулалт далан  
 Ахх - у - Хөрс хуулалт ухмал



 УБ хот, СБД 6-р хороо Бага тойруу, 37Б Олон Улсын Худалдааны төв "ГЕО ЗУРАГЛАЛ" ХХК	БАЯНХОНГОР - ШАРГАЛЖУУТ ЧИГЛЭЛИЙН 54.176KM ХАТУУ ХУЧИЛТТАЙ АВТОЗАМЫН ИНЖЕНЕРИЙН НАРИЙВЧИЛСАН ЗУРАГ ТӨСӨЛ			Хөндлөн огтлол
	Захирал	Ким Сон Хуан	<i>[Signature]</i>	Хөндлөн огтлол
	Ерөнхий инж	Н.Нямсүрэн	<i>[Signature]</i>	Масштаб: 1:200
	Гүйцэтгэсэн	Б.Лхагваа	<i>[Signature]</i>	үе шаг   хуудас   бүх/хууд
Шалгасан	Ж.Батнасан	<i>[Signature]</i>	ШИФР 07/13	ХО   441   500
				2013/12сар

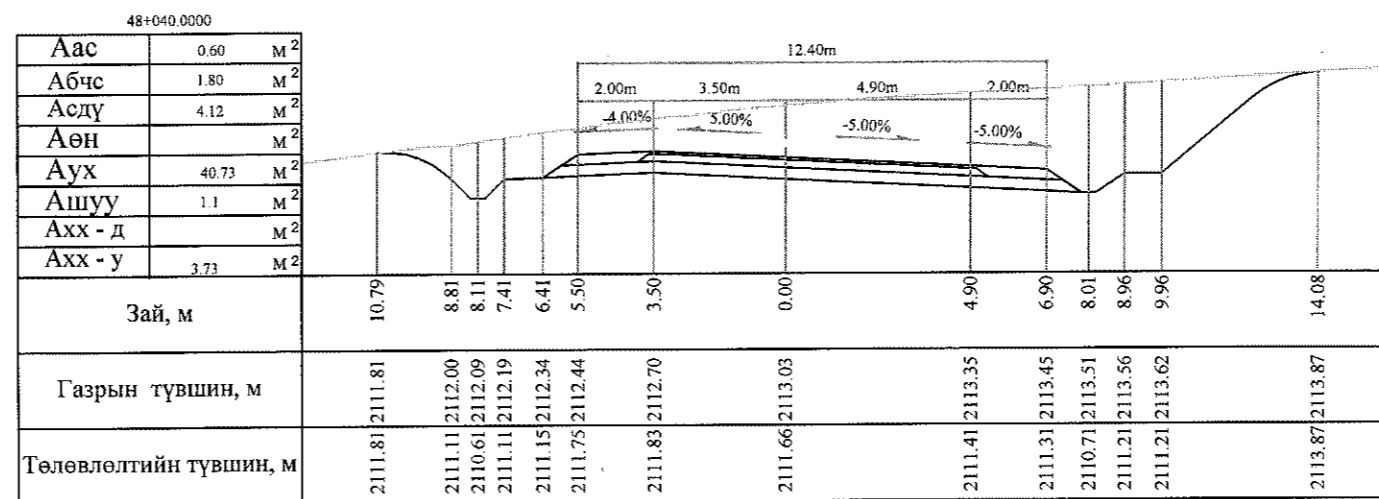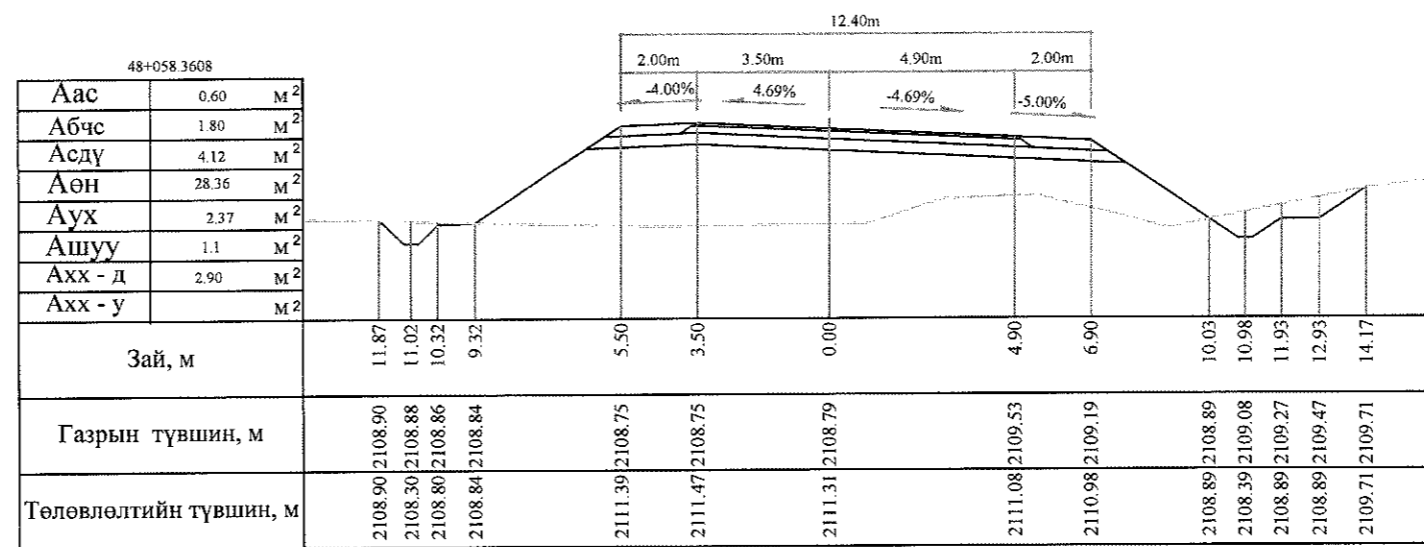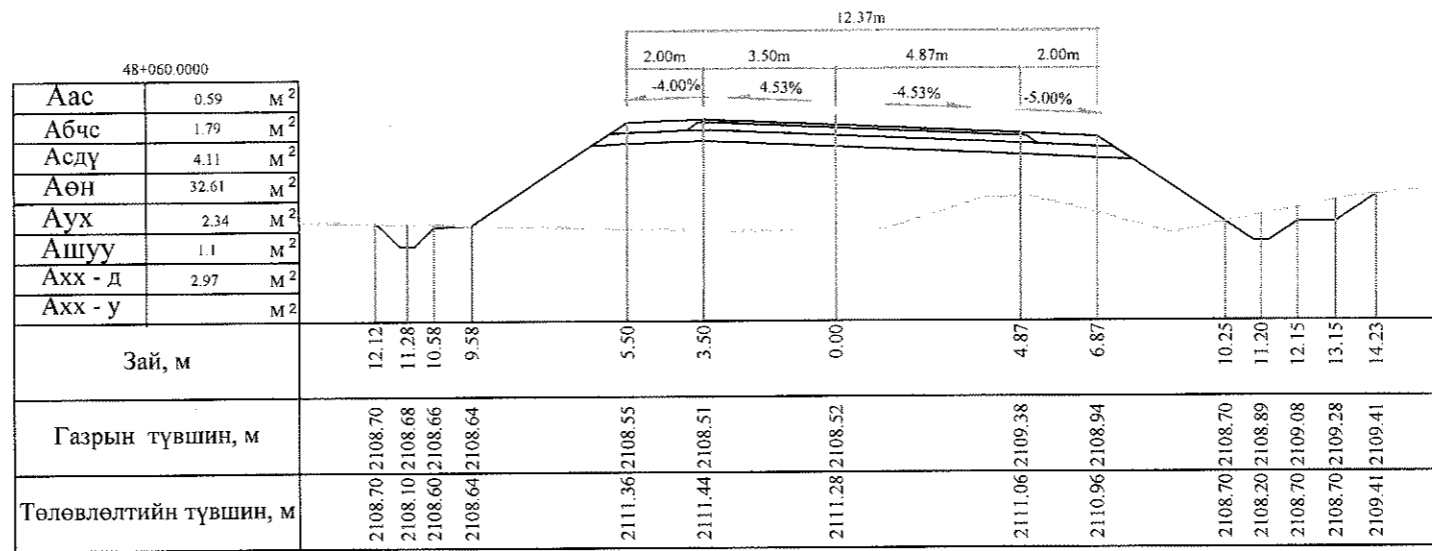

Тайлбар: Аас - Асфальт бетон хучилт  
 Абчс - Буталсан чулуун суурь  
 Асдү - Суурийн доод үе  
 Аөн - Дүүргэлт

Аух - Ухмал  
 Ашуу - Өөрийн шуудуу  
 Ахх - д - Хөрс хуулалт далан  
 Ахх - у - Хөрс хуулалт ухмал

 УБ хот, СБД 6-р хороо Бага тойруу, 37Б Олон Улсын Худалдааны төв "ГЕО ЗУРАГЛАЛ" ХХК	БАЯНХОНГОР - ШАРГАЛЖУУТ ЧИГЛЭЛИЙН 54.176KM ХАТУУ ХУЧИЛТАЙ АВТОЗАМЫН ИНЖЕНЕРИЙН НАРИЙВЧИЛСАН ЗУРАГ ТӨСӨЛ			Хөндлөн огтлол		
	Захирал	Ким Сон Хуан	<i>Signature</i>	Хөндлөн огтлол		Масштаб: 1:200
	Ерөнхий.инж	Н.Нямсүрэн	<i>Signature</i>	ШИФР 07/13	үе шат	хуудас
	Гүйцэтгэсэн	Б.Лхагваа	<i>Signature</i>		ХО	441 6
Шалгасан	Ж.Батнасан	<i>Signature</i>			500	
					2013/12сар	

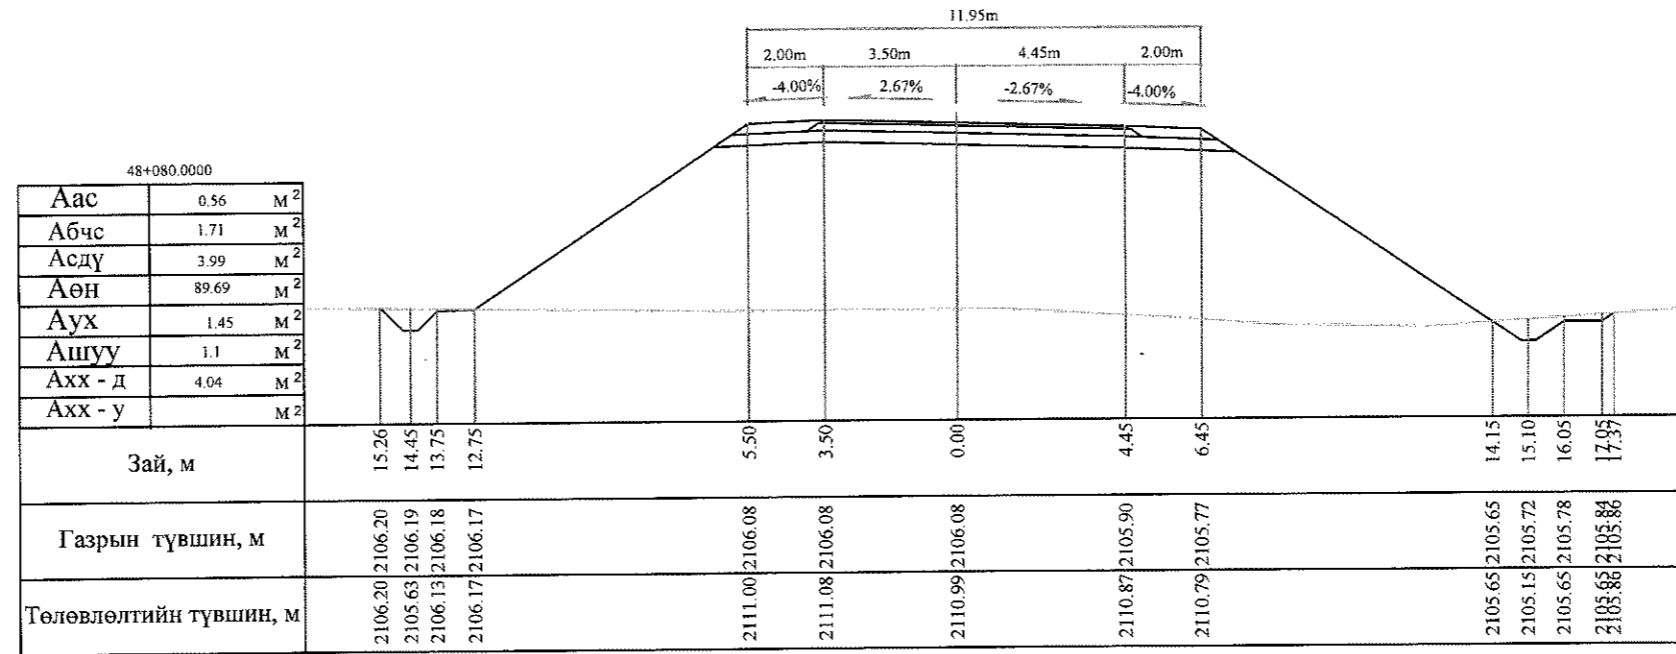
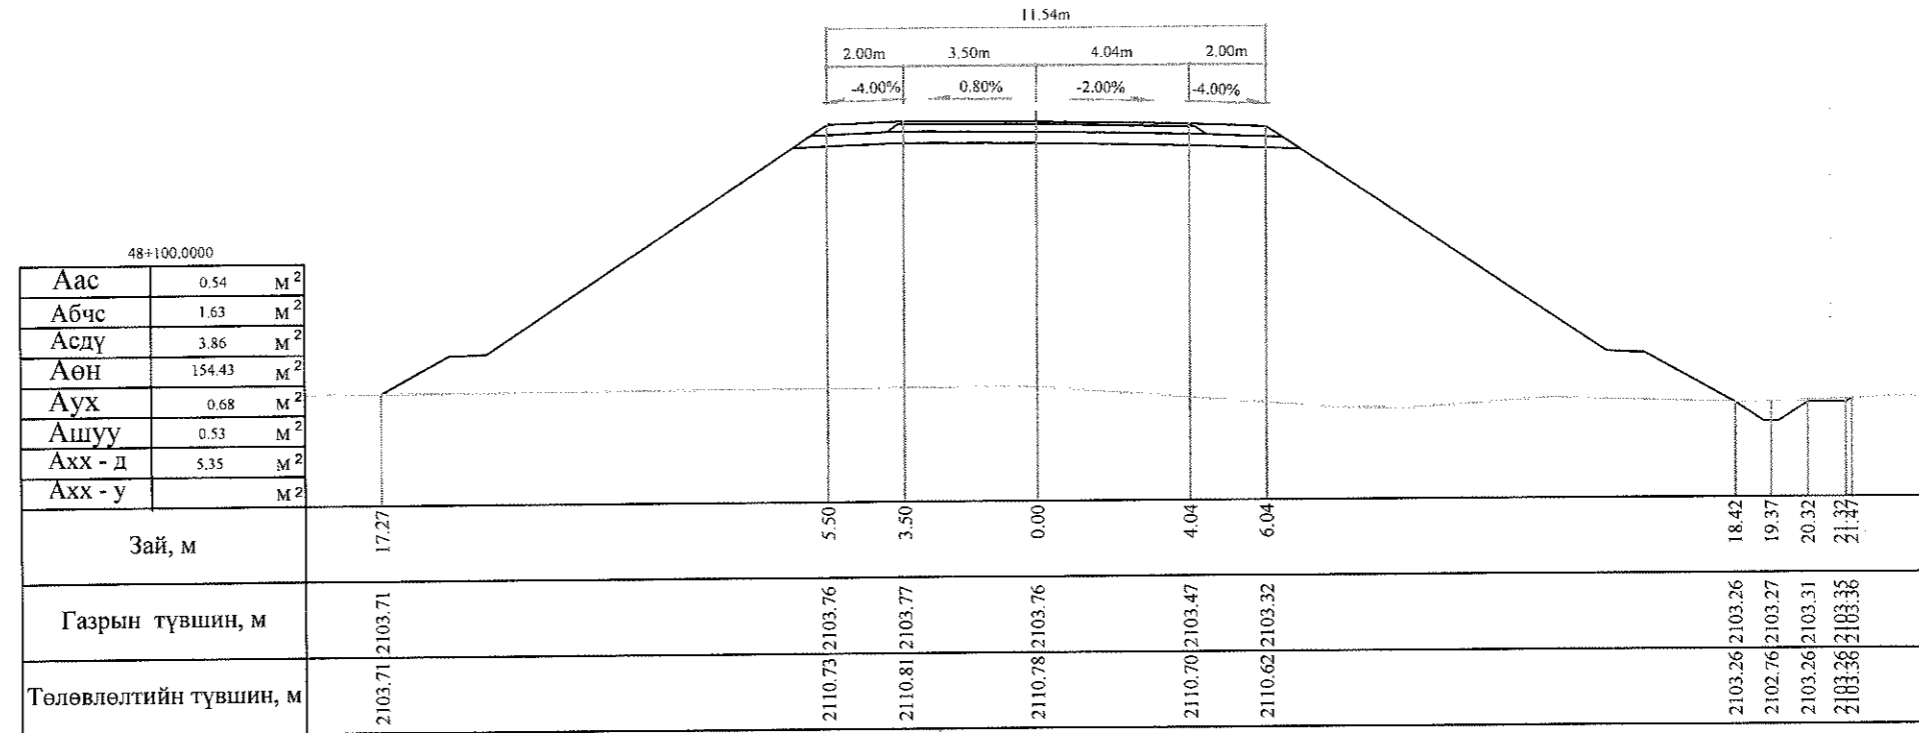


Тайлбар: Аас - Асфальт бетон хучилт  
 Абчс - Буталсан чулуун суурь  
 Асдү - Суурийн доод үе  
 Аөн - Дүүргэлт

Аух - Ухмал  
 Ашуу - Өөрийн шуудуу  
 Ахх - д - Хөрс хуулалт далан  
 Ахх - у - Хөрс хуулалт ухмал


 УБ хот, СБД 6-р хороо Бага гойруу, 37Б Олон Удсын Худалдааны төв "ГЕО ЗУРАГЛАЛ" ХХК	БАЯНХОНГОР - ШАРГАЛЖУУТ ЧИГЛЭЛИЙН 54.176KM ХАТУУ ХУЧИЛТТАЙ АВТОЗАМЫН ИНЖЕНЕРИЙН ПАРЙВЧИЛСАН ЗУРАГ ТӨСӨЛ			Хөндлөн огтлол		
	Захирал	Ким Сон Хуан	<i>[Signature]</i>	Хөндлөн огтлол		
	Ерөнхий.инж	Н.Нямсүрэн	<i>[Signature]</i>	Масштаб: 1:200		
	Гүйцэтгэсэн	Б.Лхагваа	<i>[Signature]</i>	үе шат	хуудас	бүх/хууд
Шалгасан	Ж.Батнасан	<i>[Signature]</i>	ХО	442	500	
			ШИФР 07/13			
			2013/12сар			



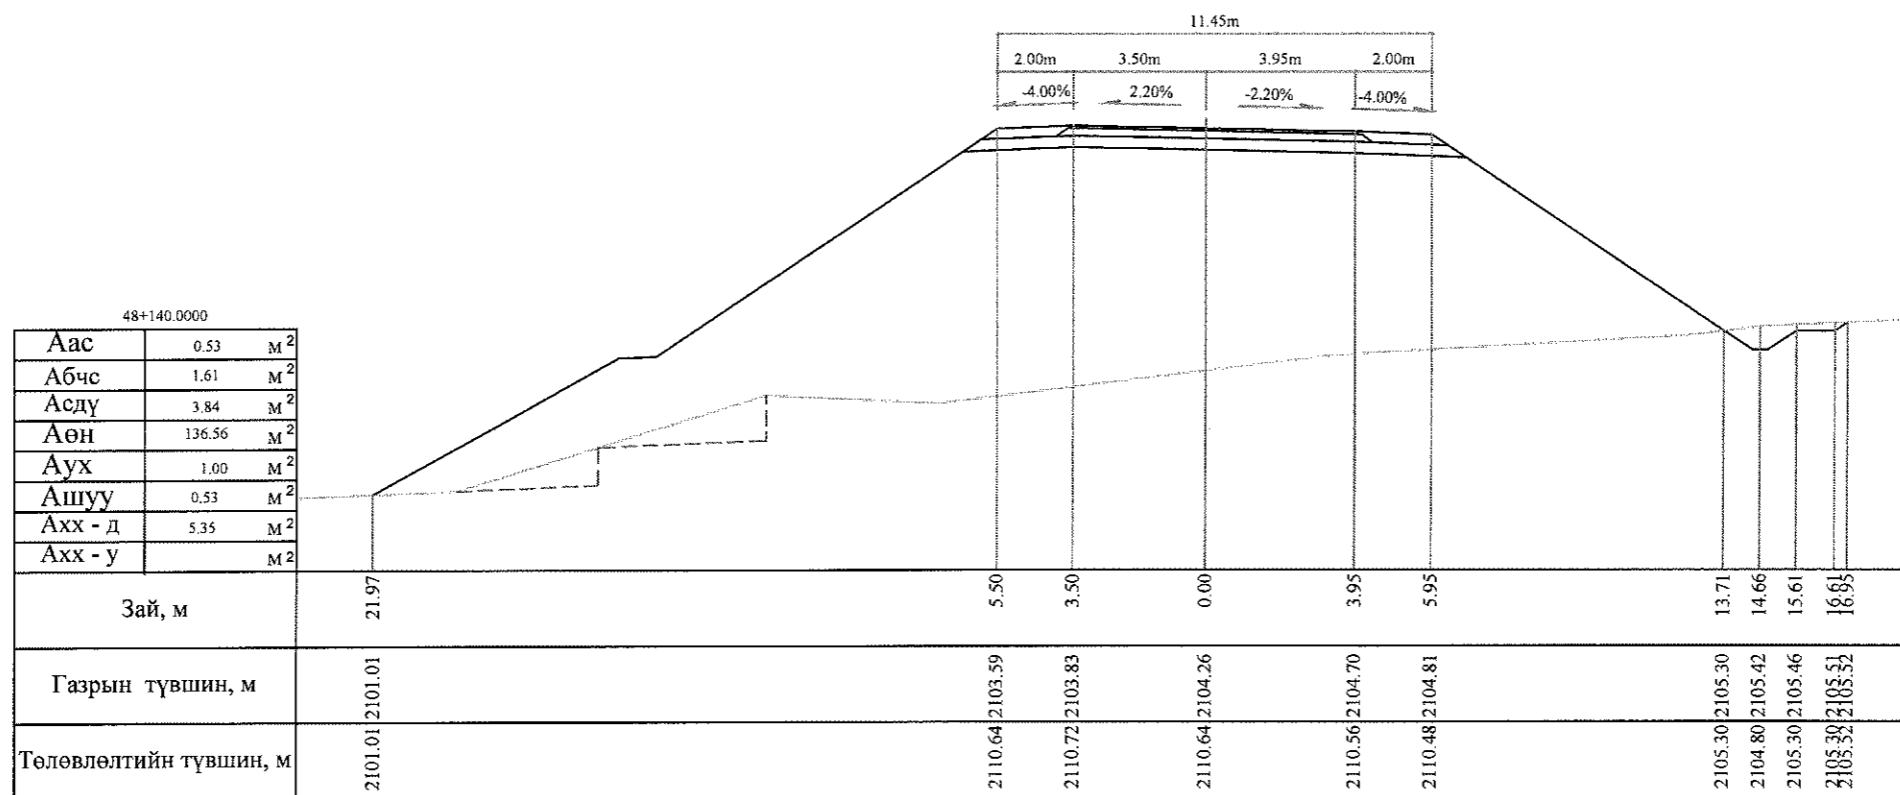
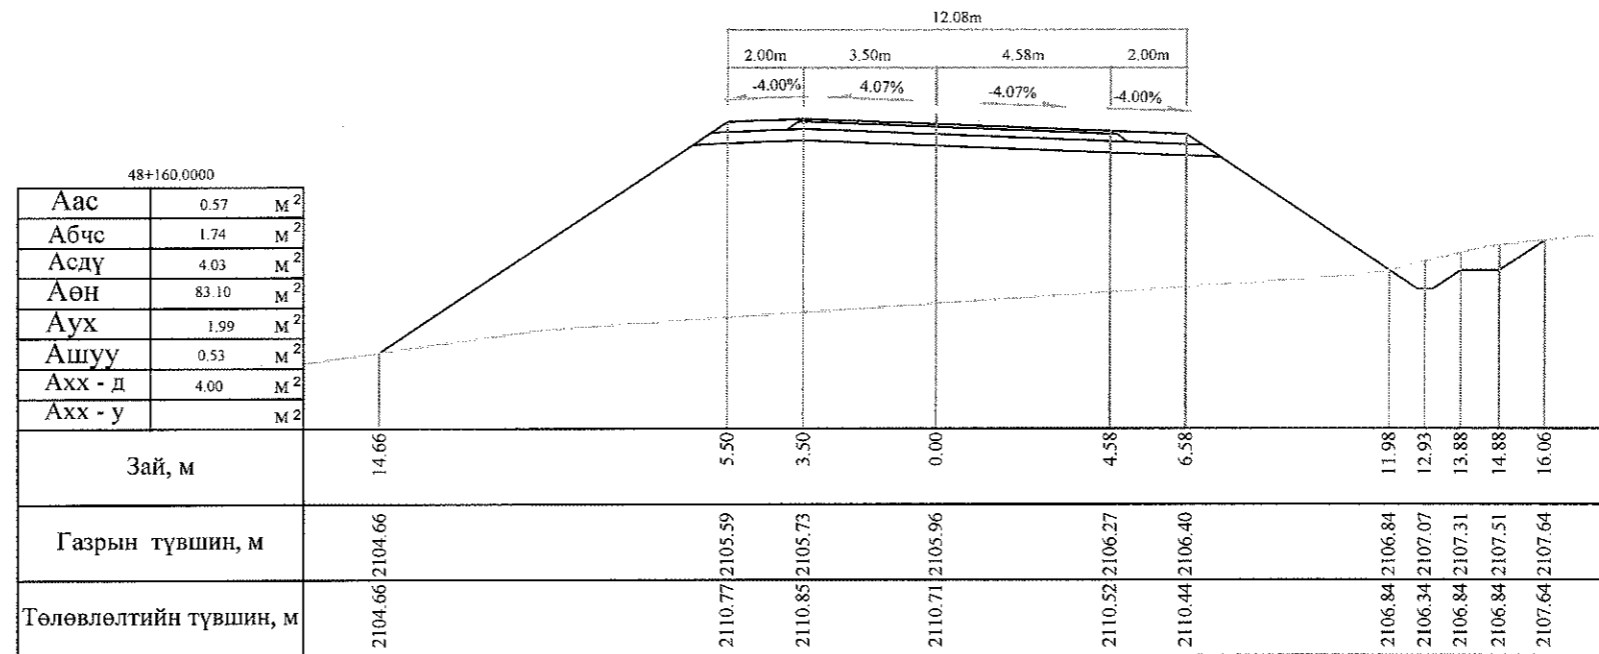


Тайлбар: Аас - Асфальт бетон хучилт  
 Абчс - Буталсан чулуун суурь  
 Асдү - Суурийн доод үе  
 Аөн - Дүүргэлт

Аух - Ухмал  
 Ашуу - Өөрийн шуудуу  
 Ахх - д - Хөрс хуулалт далан  
 Ахх - у - Хөрс хуулалт ухмал

 УБ хот. СБД 6-р хороо Бага тойруу, 37Б Олон Улсын Худалдааны төв ГЕО ЗУРАГЛАЛ" ХХК	БАЯНХОНГОР - ШАРГАЛЖУУТ ЧИГЛЭЛИЙН 54.176KM ХАТУУ ХУЧИЛТТАЙ АВТО ЗАМЫН ИНЖЕНЕРИЙН НАРИЙВЧИЛСАН ЗУРАГ ТӨСӨЛ			Хөндлөн огтлол		
	Захирал	Ким Сон Хуан	<i>[Signature]</i>	Хөндлөн огтлол		Масштаб: 1:200
	Ерөнхий инж	Н.Нямсүрэн	<i>[Signature]</i>	үе шат	хуудас	бүх/хууд
	Гүйцэтгэсэн	Б.Лхагваа	<i>[Signature]</i>	ХО	442 в	500
	Шалгасан	Ж.Батнасан	<i>[Signature]</i>	ШИФР 07/13		2013/12сар





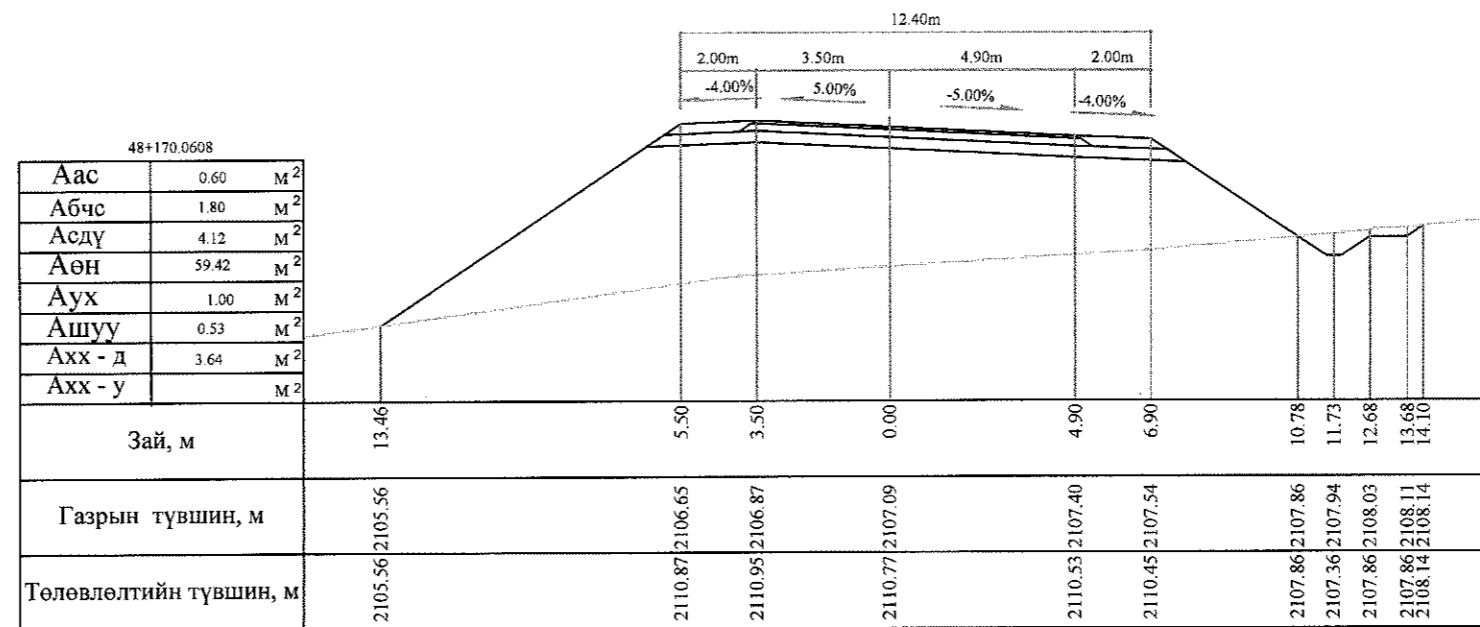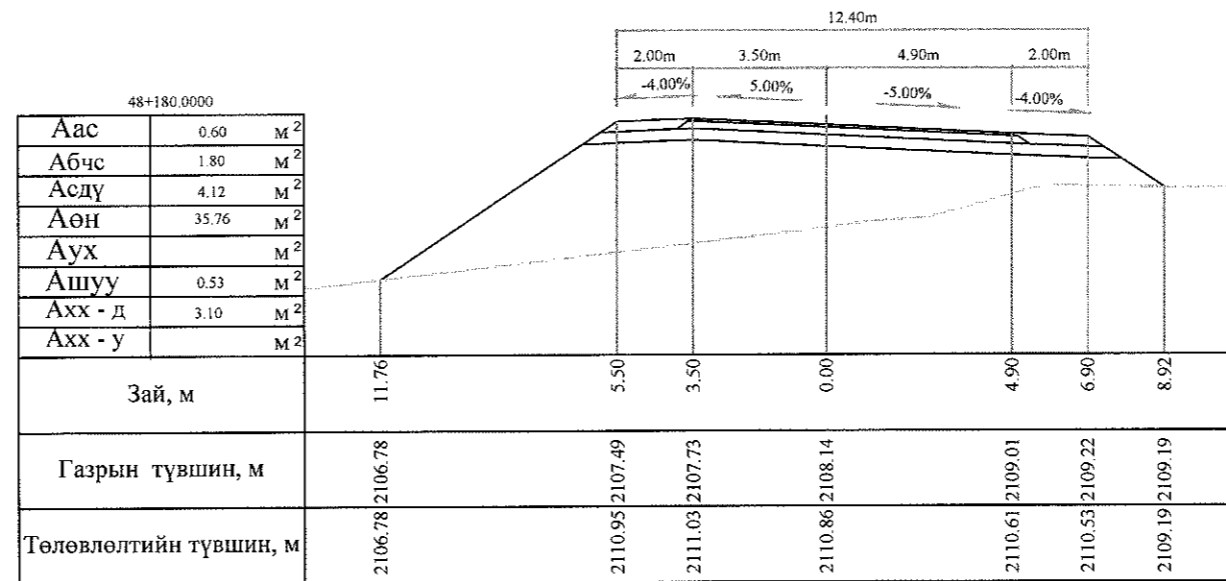

Тайлбар: Аас - Асфальт бетон хучилт  
 Абчс - Буталсан чулуун суурь  
 Асдү - Суурийн доод үе  
 Аөн - Дүүргэлт


Аух - Ухмал  
 Ашуу - Өөрийн шуудуу  
 Ахх - д - Хөрс хуулалт далан  
 Ахх - у - Хөрс хуулалт ухмал



 УБ хот, СБД 6-р хороо Бага тойруу, 37Б Олон Улсын Худалдааны төв "ТВО ЗУРАГЛАЛ" ХХК	Баянхонгор - Шаргалжуут чиглэлийн 54.176км хатуу хучилттай автозамын инженерийн нарийвчилсан зураг төсөл			Хөндлөн огтлол					
	Захирал	Ким Сон Хуан	 Н.Нямсүрэн	Хөндлөн огтлол					
	Ерөнхий ияж	Н.Нямсүрэн		Масштаб: 1:200					
	Гүйцэтгэсэн	Б.Лхагваа	 Ж.Батнасан	ШИФР 07/13					
Шалгасан	Ж.Батнасан	<table border="1"> <tr> <td>үе шаг</td> <td>хуудас</td> <td>бүх/хууд</td> </tr> <tr> <td>ХО</td> <td>443</td> <td>500</td> </tr> </table>		үе шаг	хуудас	бүх/хууд	ХО	443	500
үе шаг	хуудас	бүх/хууд							
ХО	443	500							
			2013/12сар						

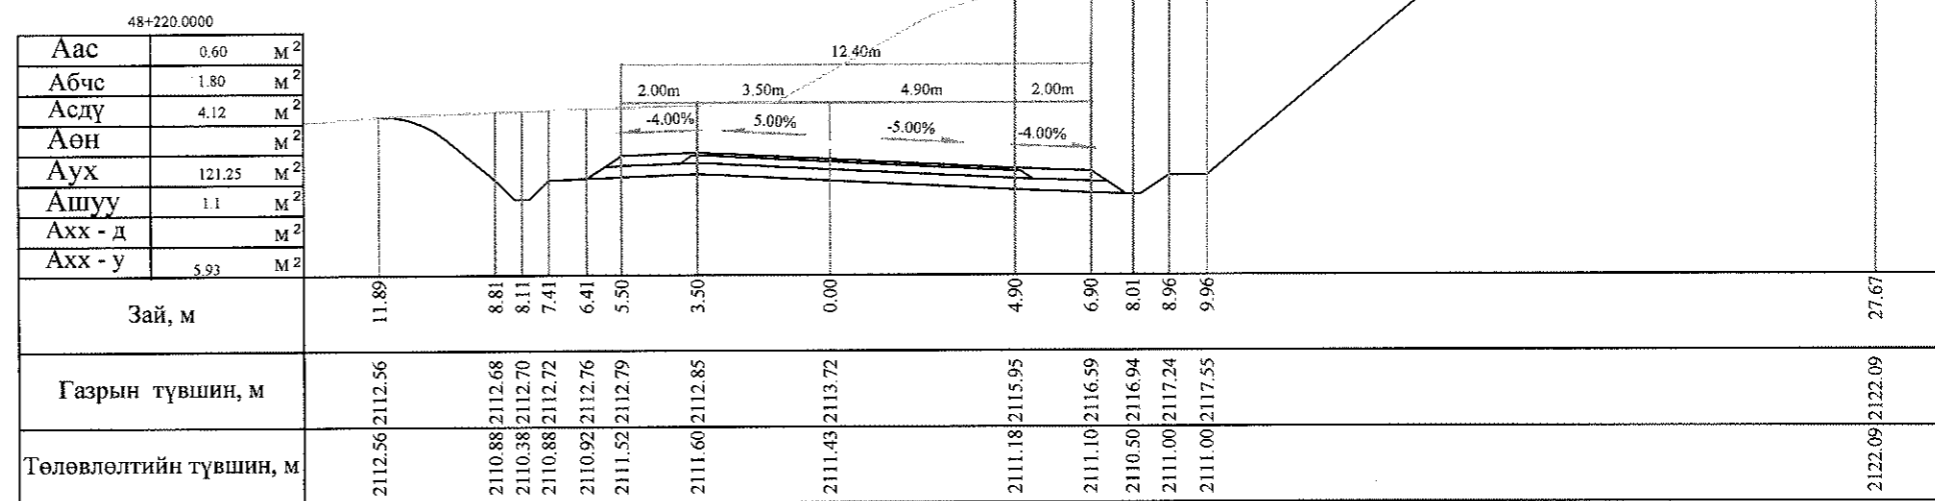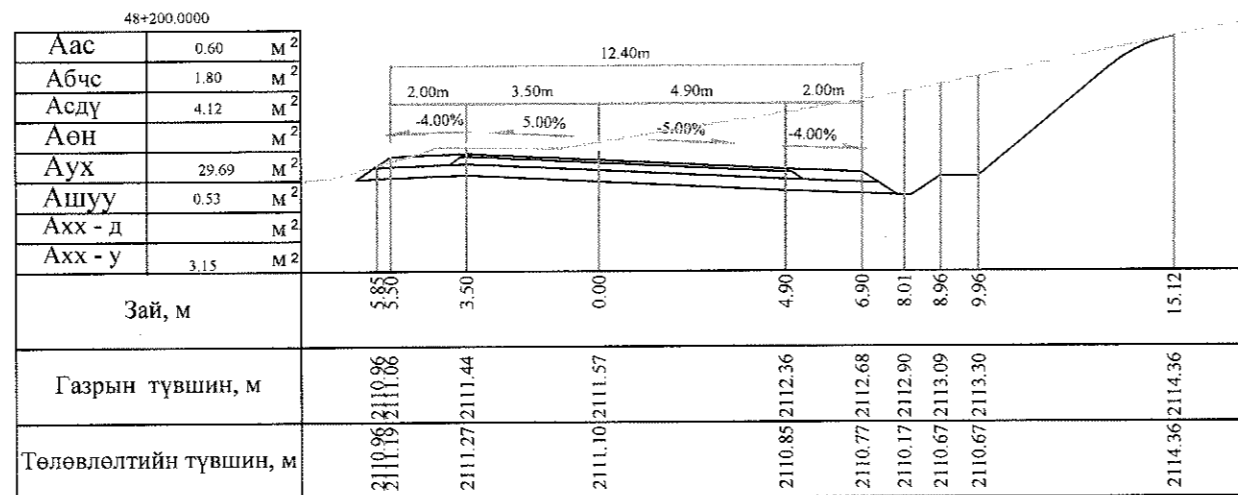

Тайлбар: Аас - Асфальт бетон хучилт  
 Абс - Буталсан чулуун суурь  
 Асдү - Суурийн доод үе  
 Аөн - Дүүргэлт

Аух - Ухмал  
 Ашуу - Өөрийн шуудуу  
 Ахх - д - Хөрс хуулалт далан  
 Ахх - у - Хөрс хуулалт ухмал

 УБ хот. СБД 6-р хороо Бага тойруу, 37Б Олон Улсын Худалдааны төв "ГЕО ЗУРАГЛАЛ" ХХК	БАЯНХОНГОР - ШАРГАЛЖУУТ ЧИГЛЭЛИЙН 54.176KM ХАТУУ ХУЧИЛТАЙ АВТО ЗАМЫН ИНЖЕНЕРИЙН НАРИЙВЧИЛСАН ЗУРАГ ТӨСӨЛ			Хөндлөн огтлол		
	Захирал	Ким Сон Хуан	<i>Handwritten signature</i>	Хөндлөн огтлол		Масштаб: 1:200
	Еронхийнж	Н.Нямсүрэн	<i>Handwritten signature</i>	үе шат	хуудас	бүх/хууд
	Гүйцэтгэсэн	Б.Лхагваа	<i>Handwritten signature</i>	ХО	443 б	500
Шалгасан	Ж.Батнасан	<i>Handwritten signature</i>	ШИФР 07/13		2013/12сар	

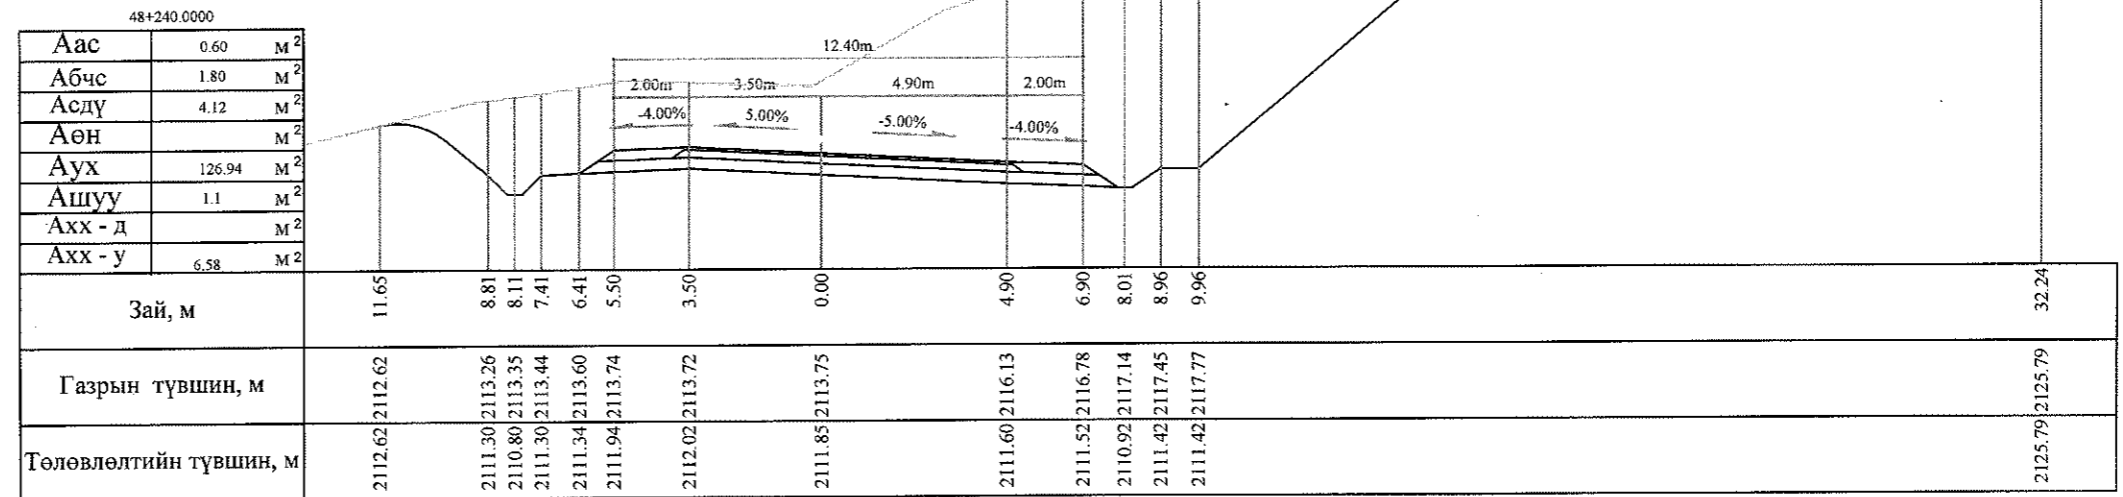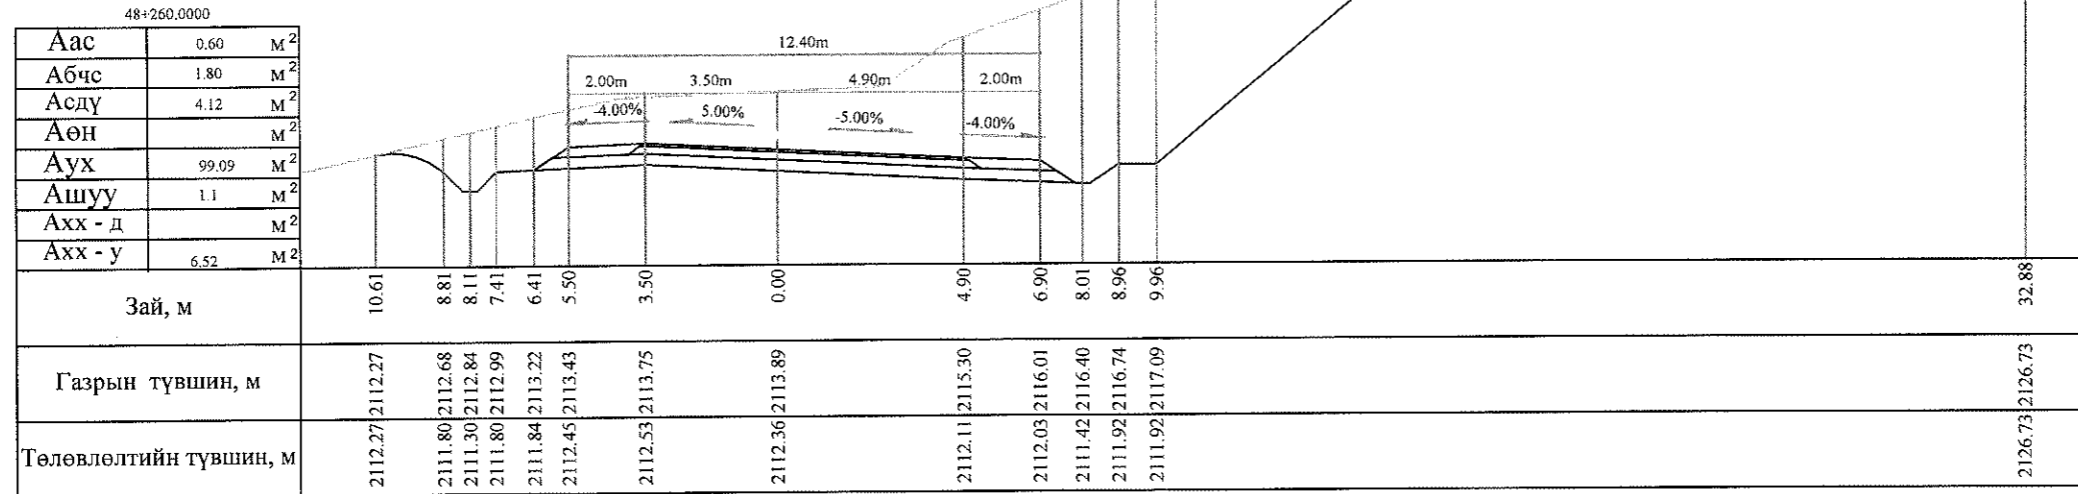


Тайлбар: Аас - Асфальт бетон хучилт  
 Абчс - Буталсан чулуун суурь  
 Асдү - Суурийн доод үе  
 Аөн - Дүүргэлт

Аух - Ухмал  
 Ашуу - Өөрийн шуудуу  
 Ахх - д - Хөрс хуулалт далан  
 Ахх - у - Хөрс хуулалт ухмал

<p>УБ хот, СБД 6-р хороо Бага тойруу, 37Б. Олон Улсын Худалдааны төв</p> <p>"ГЕО ЗУРАГЛАЛ" ХХК</p>	БАЯНХОНГОР - ШАРГАЛЖУУТ ЧИГЛЭЛИЙН 54,176КМ ХАТУУ ХУЧИЛТАЙ АВТО ЗАМЫН ИНЖЕНЕРИЙН НАРИЙВЧИЛСАН ЗУРАГ ТӨСӨЛ			Хөндлөн огтлол			
	Захирал	Ким Сон Хуан	<i>Signature</i>	Хөндлөн огтлол		Масштаб: 1:200	
	Ерөнхий инж	Н.Нямсүрэн	<i>Signature</i>	ШИФР 07/13	үе шат	хуудас	бүх/хууд
	Гүйцэтгэсэн	Б.Лхагваа	<i>Signature</i>		ХО	443 в	500
Шалгасан	Ж.Батнасан	<i>Signature</i>	2013/12сар				


48+280.0000

Аас	0.55	М <sup>2</sup>																
Абс	1.68	М <sup>2</sup>																
Асдү	3.94	М <sup>2</sup>																
Аөн		М <sup>2</sup>																
Аух	44.15	М <sup>2</sup>																
Ашуу	0.53	М <sup>2</sup>																
Ахх - д		М <sup>2</sup>																
Ахх - у	4.10	М <sup>2</sup>																
Зай, м	5.86	3.50	0.00	4.28	6.28	7.39	8.34	9.34	21.49									
Газрын түвшин, м	2112.58	2112.84	2113.06	2113.28	2112.95	2113.92	2112.82	2114.46	2112.74	2114.92	2112.13	2115.36	2112.63	2115.73	2112.63	2116.12	2120.84	2120.84
Төлөвлөлтийн түвшин, м	2112.58	2112.84	2113.06	2113.28	2112.95	2113.92	2112.82	2114.46	2112.74	2114.92	2112.13	2115.36	2112.63	2115.73	2112.63	2116.12	2120.84	2120.84

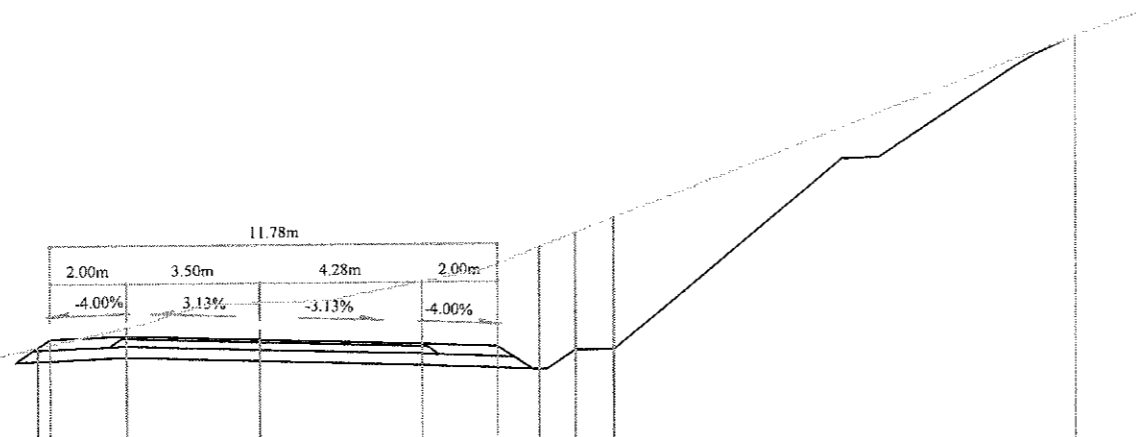

48+260.5811





Аас	0.60	М <sup>2</sup>																								
Абс	1.80	М <sup>2</sup>																								
Асдү	4.12	М <sup>2</sup>																								
Аөн		М <sup>2</sup>																								
Аух	98.32	М <sup>2</sup>																								
Ашуу	0.53	М <sup>2</sup>																								
Ахх - д		М <sup>2</sup>																								
Ахх - у	6.51	М <sup>2</sup>																								
Зай, м	10.58	8.81	8.11	7.41	6.41	5.50	3.50	0.00	4.90	6.90	8.01	8.96	9.96	32.79												
Газрын түвшин, м	2112.26	2112.67	2111.32	2112.83	2111.82	2112.98	2111.86	2113.21	2112.47	2113.42	2112.55	2113.75	2112.37	2113.90	2112.13	2115.28	2112.05	2115.99	2111.44	2116.38	2111.94	2116.72	2111.94	2117.08	2126.69	2126.69
Төлөвлөлтийн түвшин, м	2112.26	2112.67	2111.32	2112.83	2111.82	2112.98	2111.86	2113.21	2112.47	2113.42	2112.55	2113.75	2112.37	2113.90	2112.13	2115.28	2112.05	2115.99	2111.44	2116.38	2111.94	2116.72	2111.94	2117.08	2126.69	2126.69

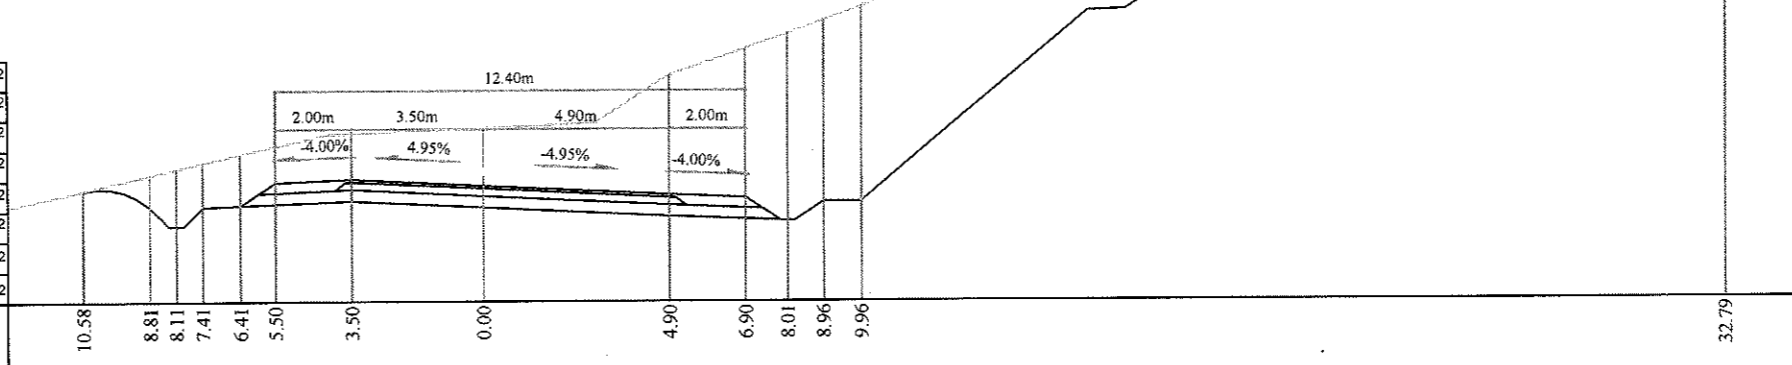

Тайлбар: Аас - Асфальт бетон хучилт  
 Абс - Буталсан чулуун суурь  
 Асдү - Суурийн доод үе  
 Аөн - Дүүргэлт


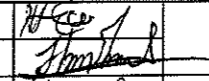

Аух - Ухмал  
 Ашуу - Өөрийн шуудуу  
 Ахх - д - Хөрс хуулалт далан  
 Ахх - у - Хөрс хуулалт ухмал







 УБ хот, СБД 6-р хороо Бага гойруу, 37Б. Олон Улсын Худалдааны төв "ГЕО ЗУРАГЛАЛ" ХХК	БАЯНХОНГОР - ШАРГАЛЖУУТ ЧИГЛЭЛИЙН 54.176KM ХАГУУ ХУЧИЛТАЙ АВТО ЗАМЫН ИНЖЕНЕРИЙН НАРИЙВЧИЛСАН ЗУРАГ ТӨСӨЛ			Хөндлөн огтлол		
	Захирал	Ким Сон Хуан		Хөндлөн огтлол		
	Ерөнхий.инж	Н.Нямсүрэн		Масштаб: 1:200		
	Гүйцэтгэсэн	Б.Лхагваа		үе шат	хуудас	бүх/хууд
Шалгасан	Ж.Батнасан		ХО	444	500	
			ШИФР 07/13			
			2013/12сар			

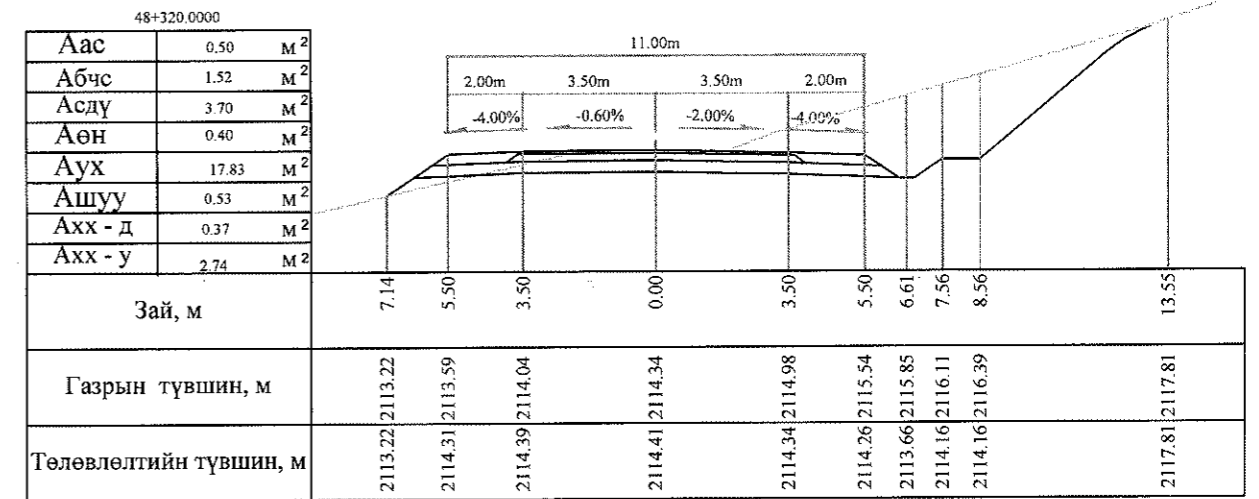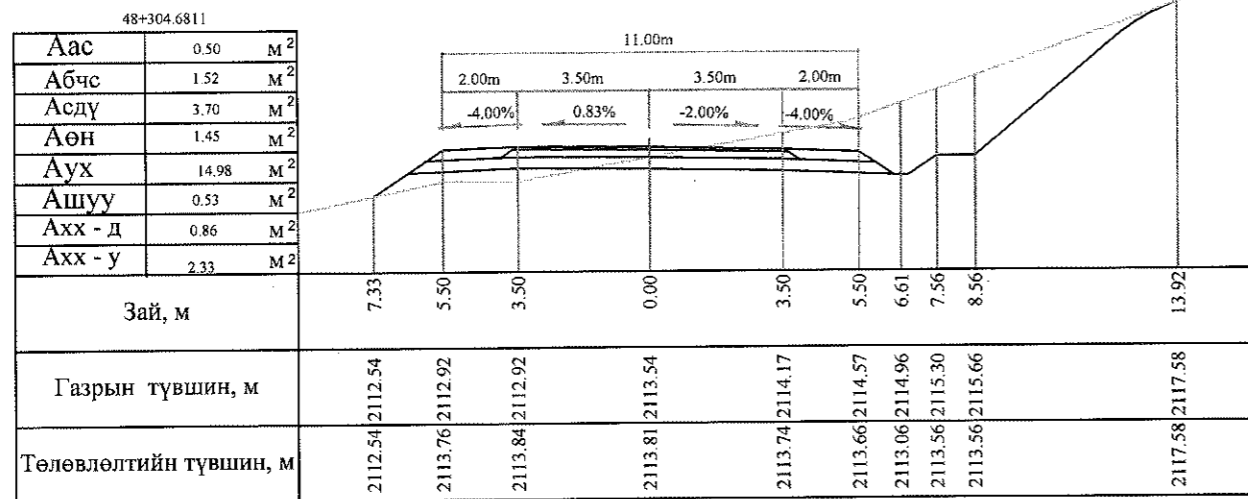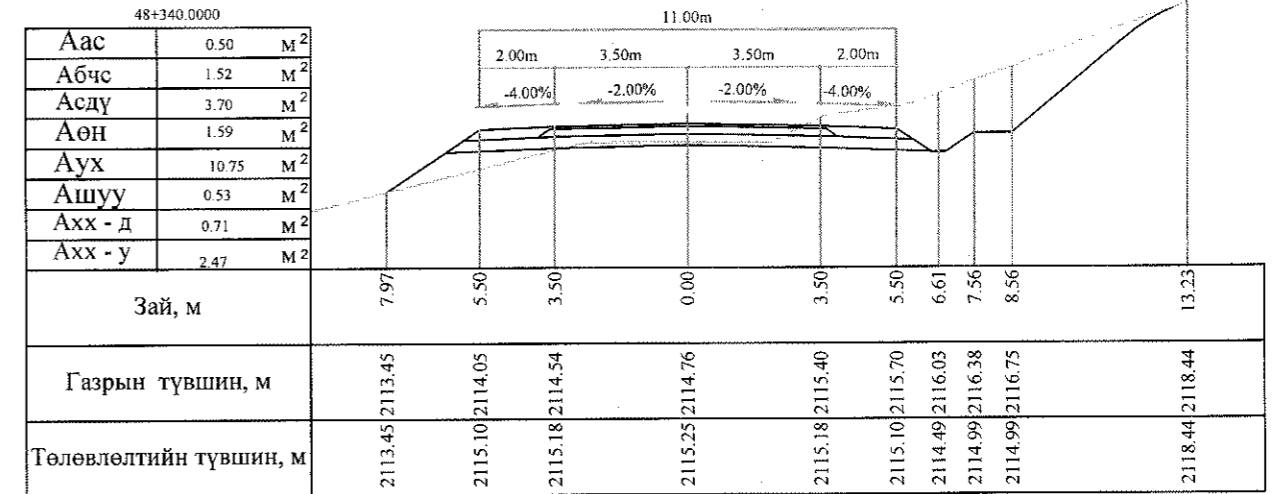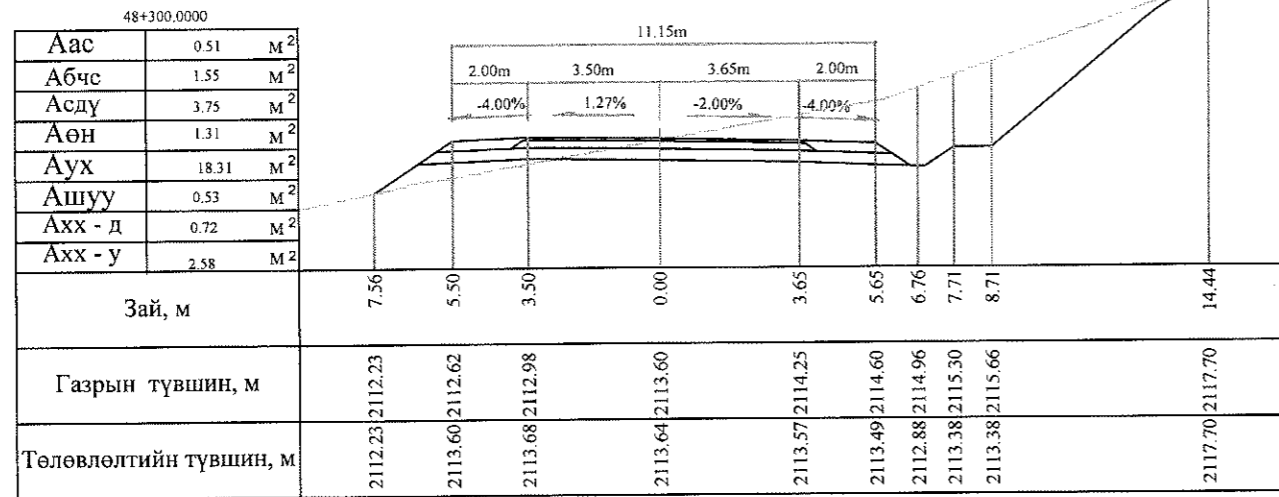

Тайлбар: Аас - Асфальт бетон хучилт  
 Абчс - Буталсан чулуун суурь  
 Асдү - Суурийн доод үе  
 Аөн - Дүүргэлт

Аух - Ухмал  
 Ашуу - Өөрийн шуудуу  
 Ахх - д - Хөрс хуулалт далан  
 Ахх - у - Хөрс хуулалт ухмал







 УБ хот. СБД 6-р хороо Бага тойруу, 37Б. Олон Улсын Худалдааны төв "ГЕО ЗУРАГЛАЛ" ХХК	БАЯНХОНГОР - ШАРГАЛЖУУТ ЧИГЛЭЛИЙН 54.176KM ХАТУУ ХУЧИЛТТАЙ АВТОЗАМЫН ИНЖЕНЕРИЙН НАРИЙВЧИЛСАН ЗУРАГ ТӨСӨЛ			Хөндлөн огтлол	
	Захирал	Ким Сон Хуан		Хөндлөн огтлол	
	Ерөнхий.инж	Н.Нямсүрэн		Масштаб: 1:200	
	Гүйцэтгэсэн	Б.Лхагваа		ХО	444 б
Шалгасан	Ж.Батнасан	ШИФР 07/13		2013/12сар	

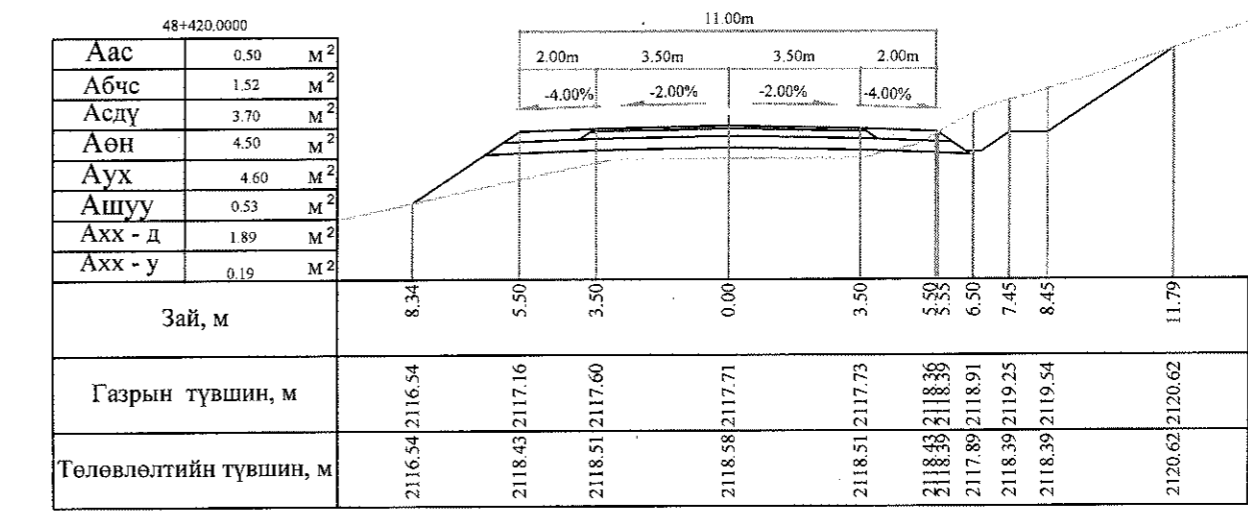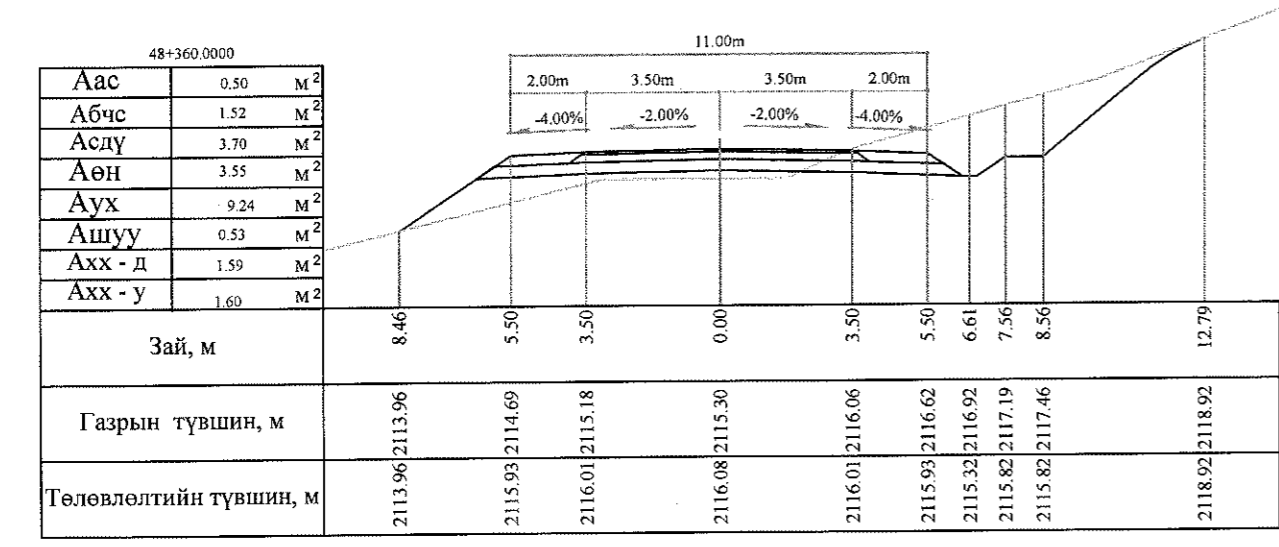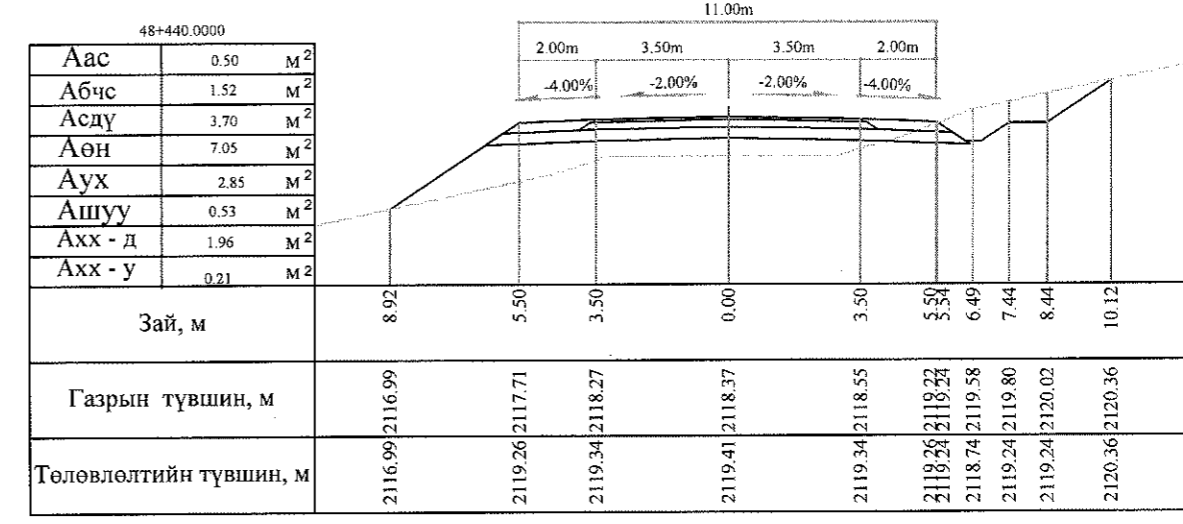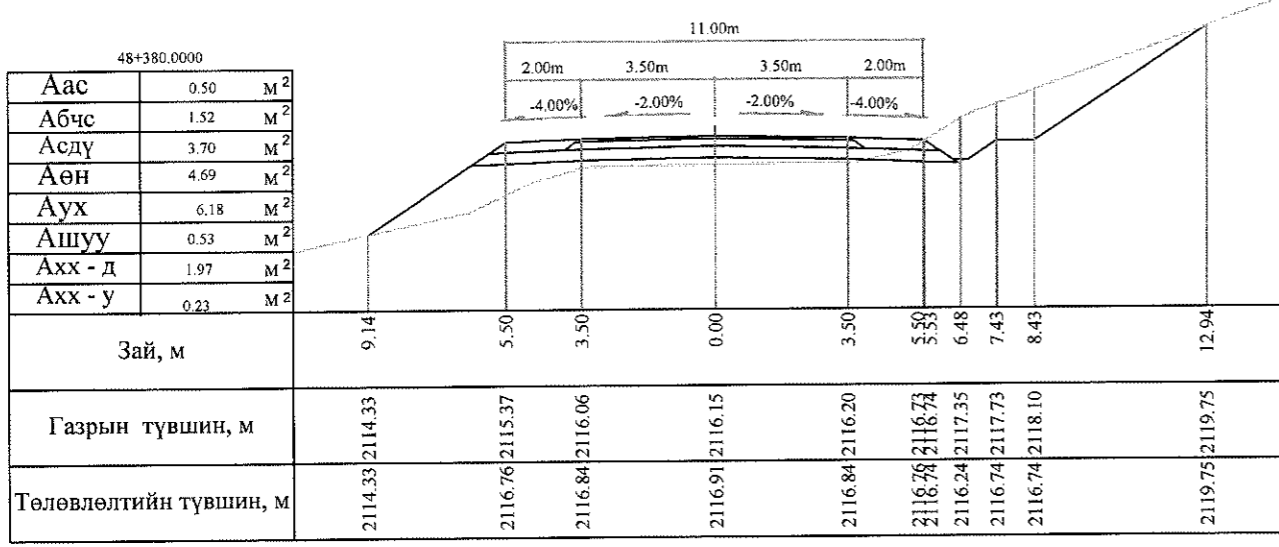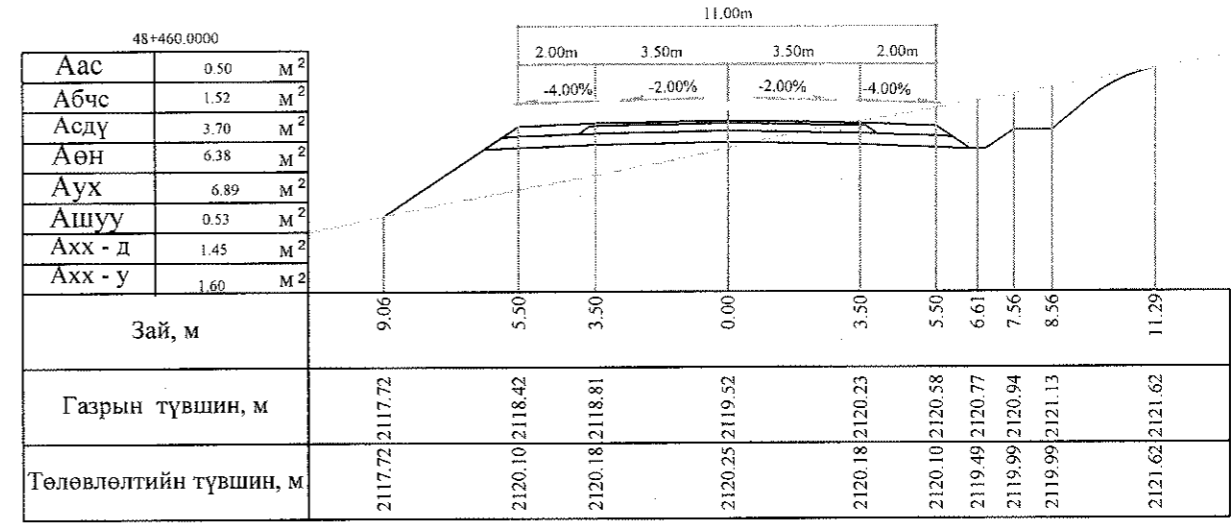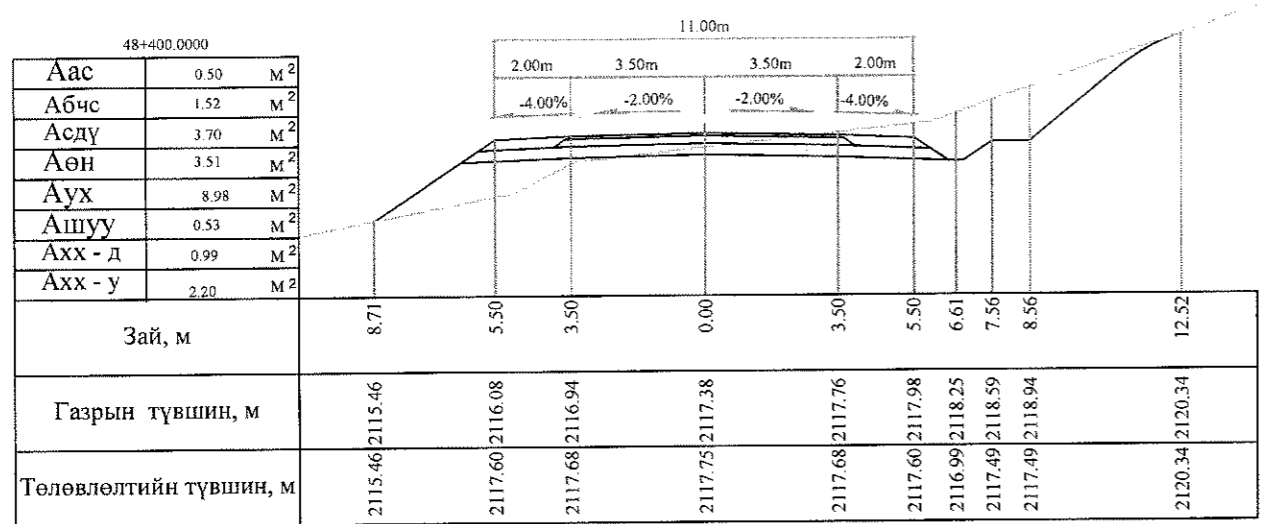

Тайлбар: Аас - Асфальт бетон хучилт  
 Абчс - Буталсан чулуун суурь  
 Асдү - Суурийн доод үе  
 Аөн - Дүүргэлт


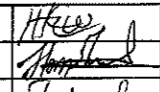


Аух - Ухмал  
 Ашуу - Өөрийн шуудуу  
 Ахх - д - Хөрс хуулалт далан  
 Ахх - у - Хөрс хуулалт ухмал

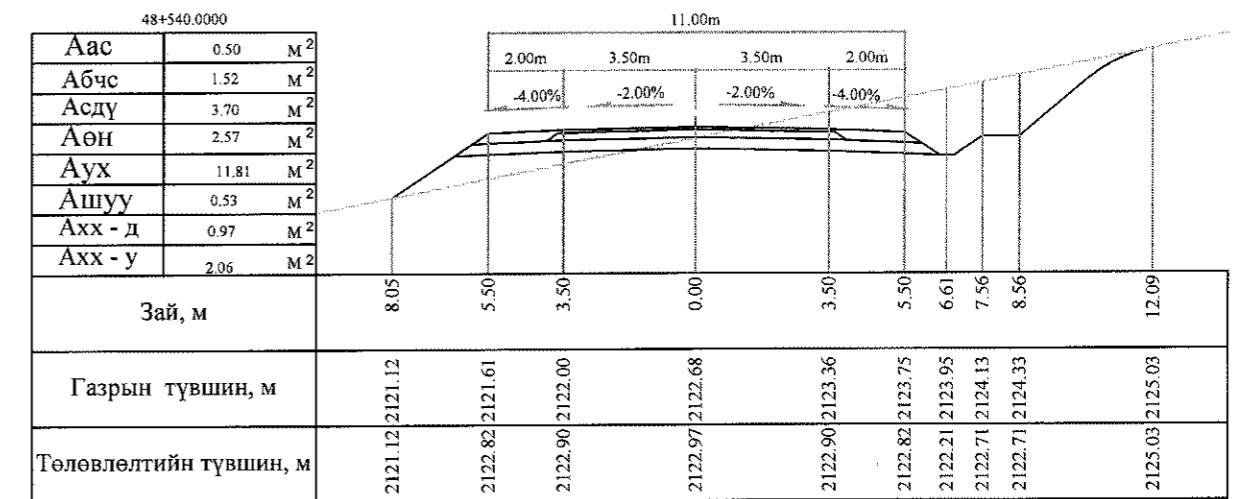
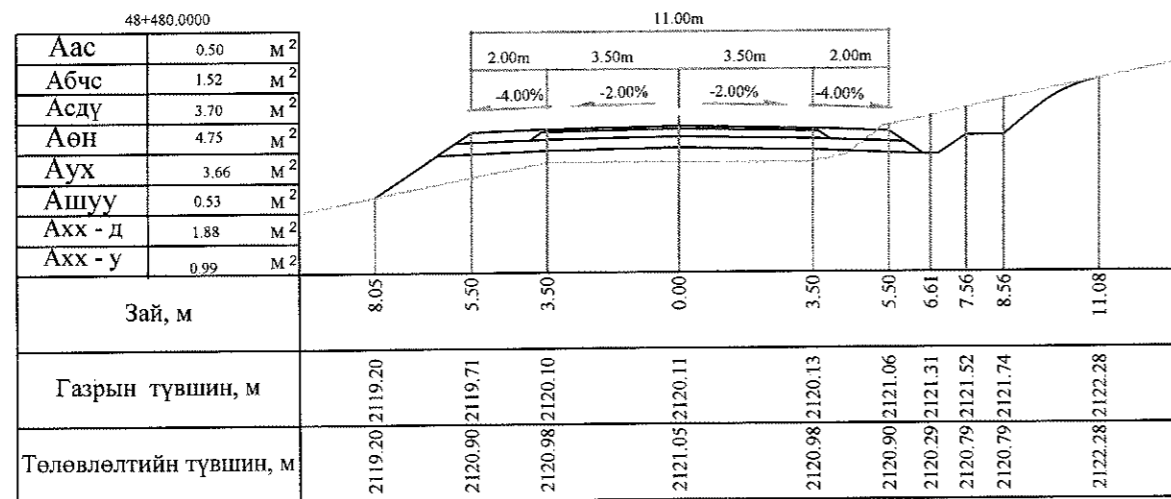
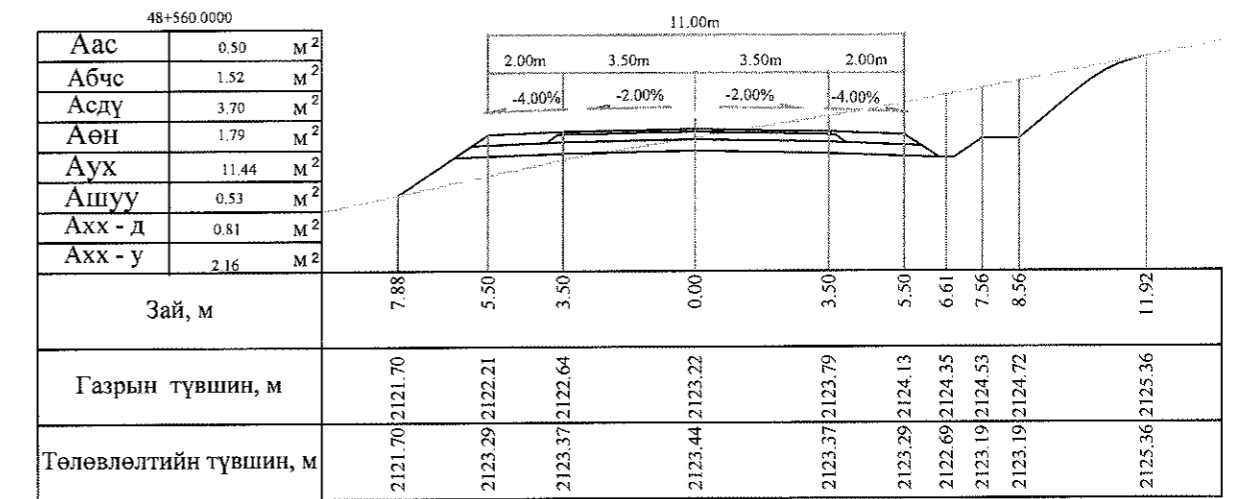
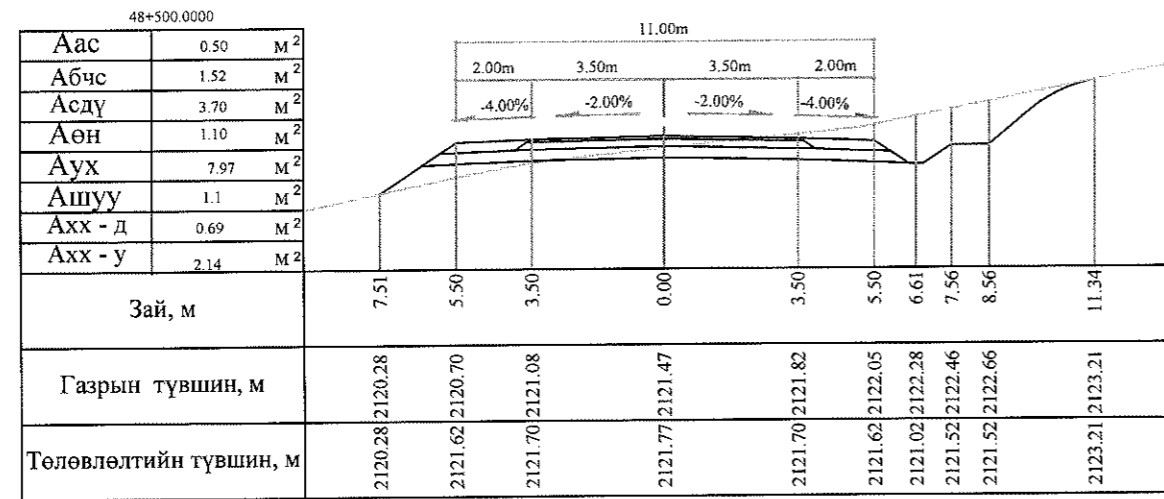
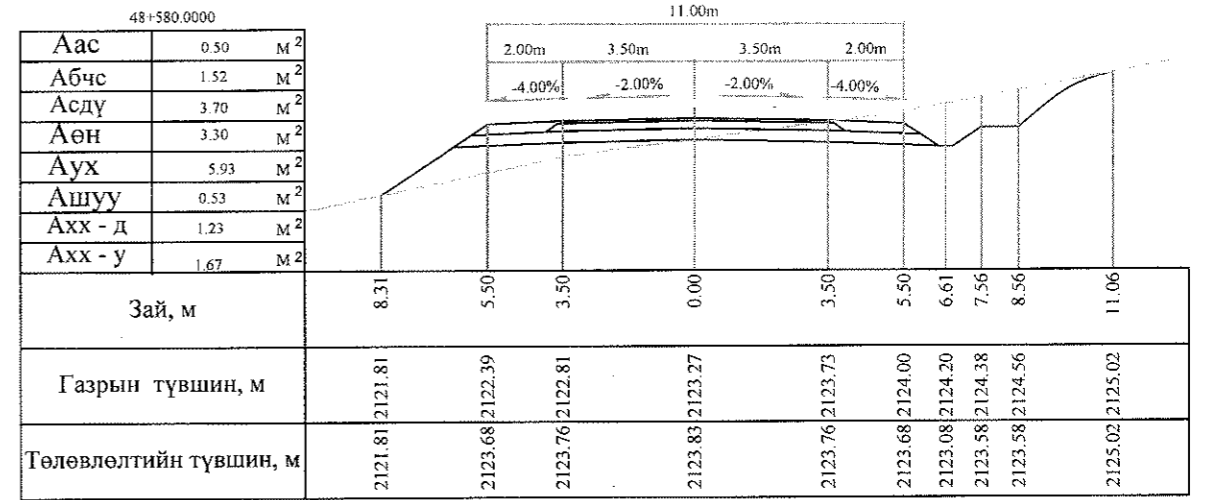
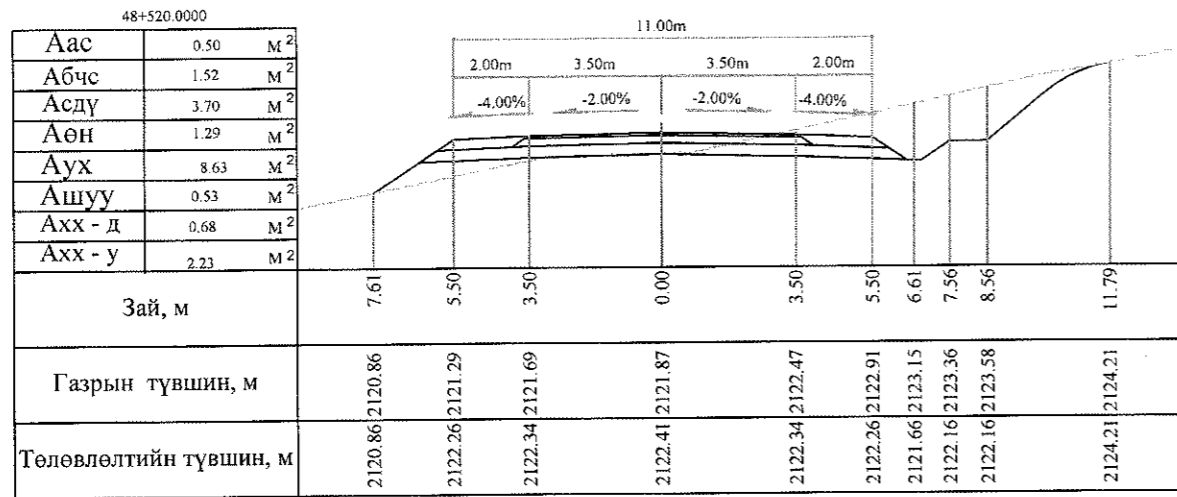
 УБ хот, СБД 6-р хороо Бага тойруу, 37Б Олон Улсын Худалдааны төв	БАЯНХОНГОР - ШАРГАЛЖУУТ ЧИГЛЭЛИЙН 54.176KM ХАТУУ ХУЧИЛТАЙ АВТОЗАМЫН ИНЖЕНЕРИЙН НАРИЙВЧИЛСАН ЗУРАГ ТӨСӨЛ			Хөндлөн огтлол		
	Захирал	Ким Сон Хуан	 Хөндлөн огтлол	Масштаб: 1:200		
	Ерөнхий инж	Н.Нямсүрэн		үе шат	хуудас	бүх/хууд
	Гүйцэтгэсэн	Б.Лхагваа	 ШИФР 07/13	ХО	445	500
	"ГЕО ЗУРАГЛАЛ" ХХК	Шалгасан		Ж.Батнасан	2013/12сар	




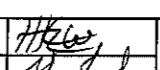
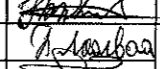
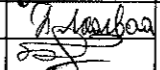
Тайлбар: Аас - Асфальт бетон хучилт  
 Абчс - Буталсан чулуун суурь  
 Асдү - Суурийн доод үе  
 Аөн - Дүүргэлт

Аух - Ухмал  
 Ашуу - Өөрийн шуудуу  
 Ахх - д - Хөрс хуулалт далан  
 Ахх - у - Хөрс хуулалт ухмал







 УБ хот, СБД 6-р хороо Бага тойруу, 37Б Олон Улсын Худалдааны төв "ГЕО ЗУРАГЛАЛ" ХХК	БАЯНХОНГОР - ШАРГАЛЖУУТ ЧИГЛЭЛИЙН 54.176KM ХАТУУ ХУЧИЛТАЙ АВТОЗАМЫН ИНЖЕНЕРИЙН НАРИЙВЧИЛСАН ЗУРАГ ТӨСӨЛ			Хөндлөн огтлол		
	Захирал	Ким Сон Хуан	 	Хөндлөн огтлол		
	Ерөнхий инж	Н.Нямсүрэн		Масштаб: 1:200		
	Гүйцэтгэсэн	Б.Лхагваа		үе шаг	хуудас	бүх/хууд
Шалгасан	Ж.Батнасан	ХО		446	500	
			ШИФР 07/13			
			2013/12сар			

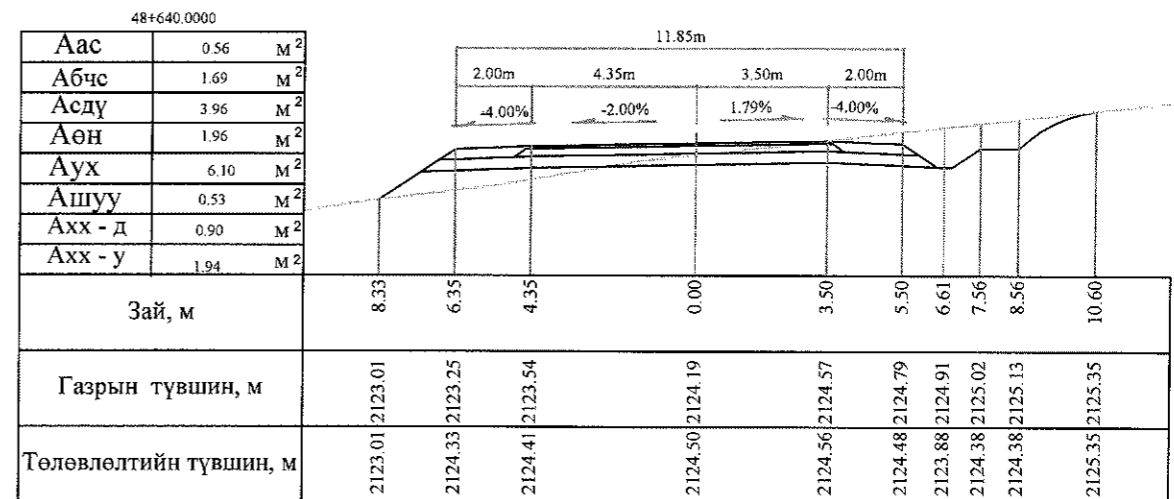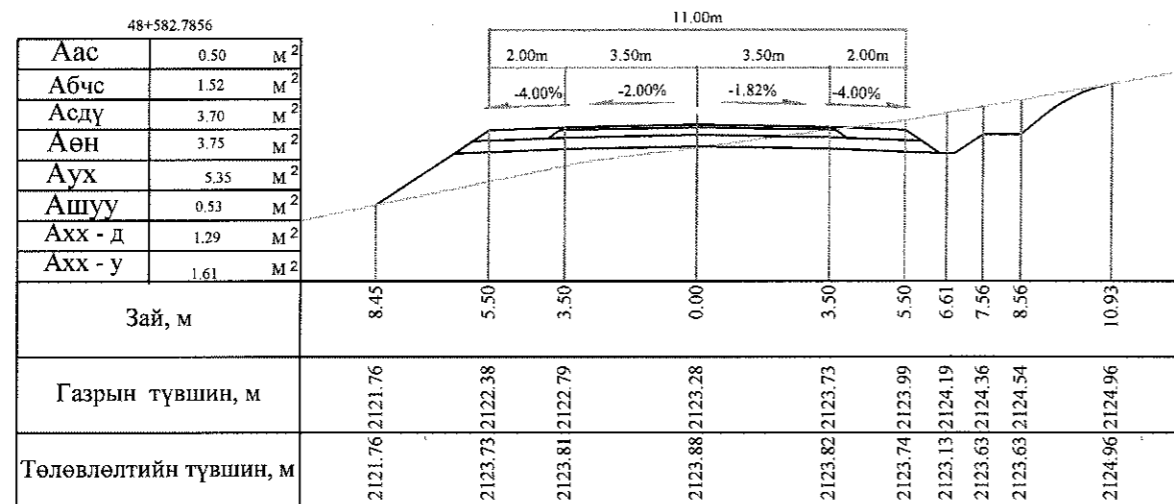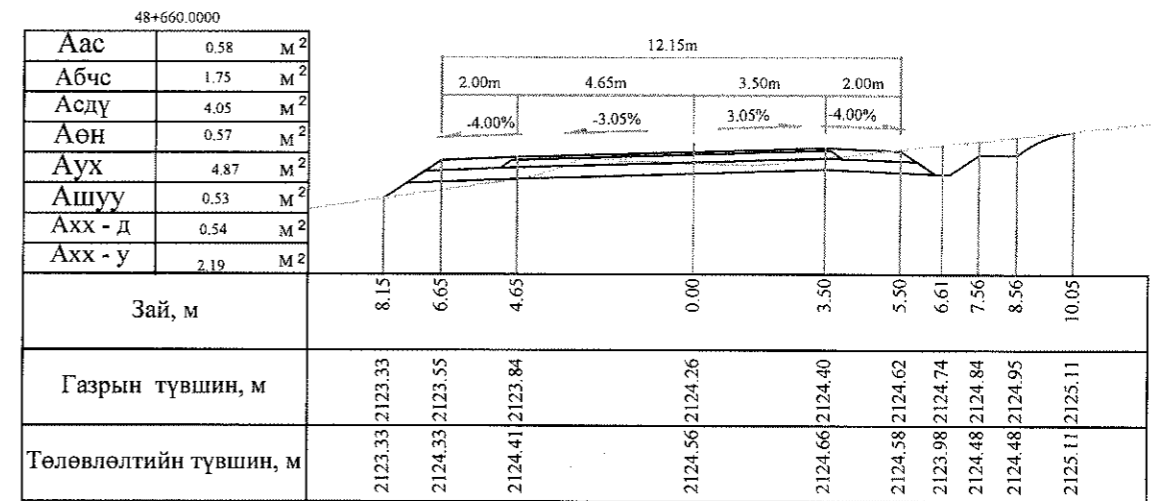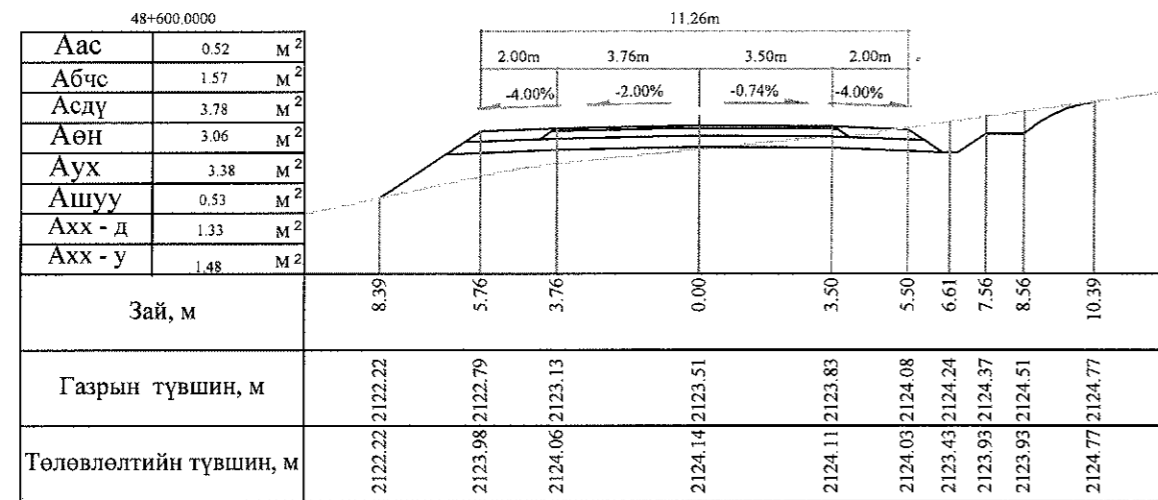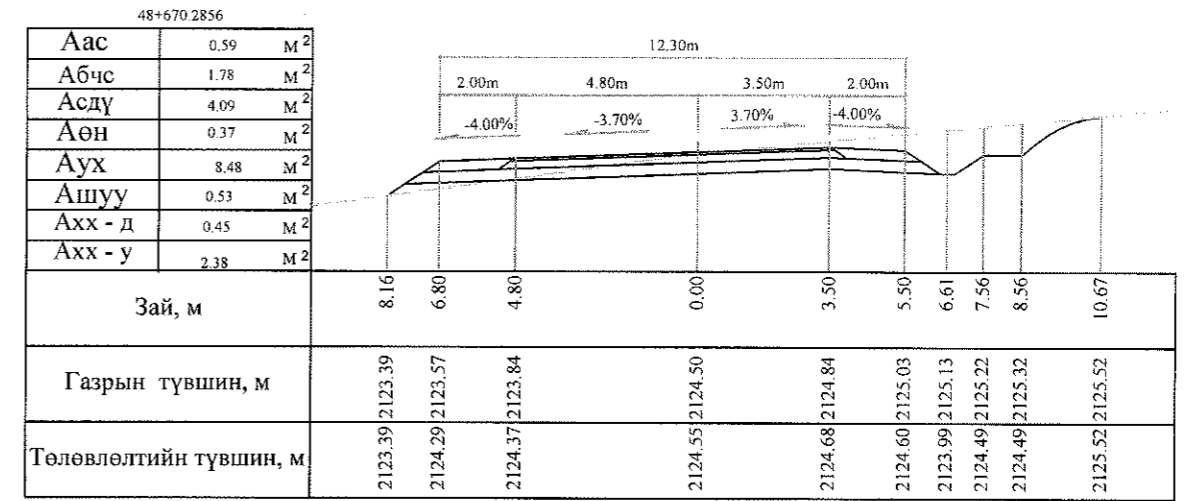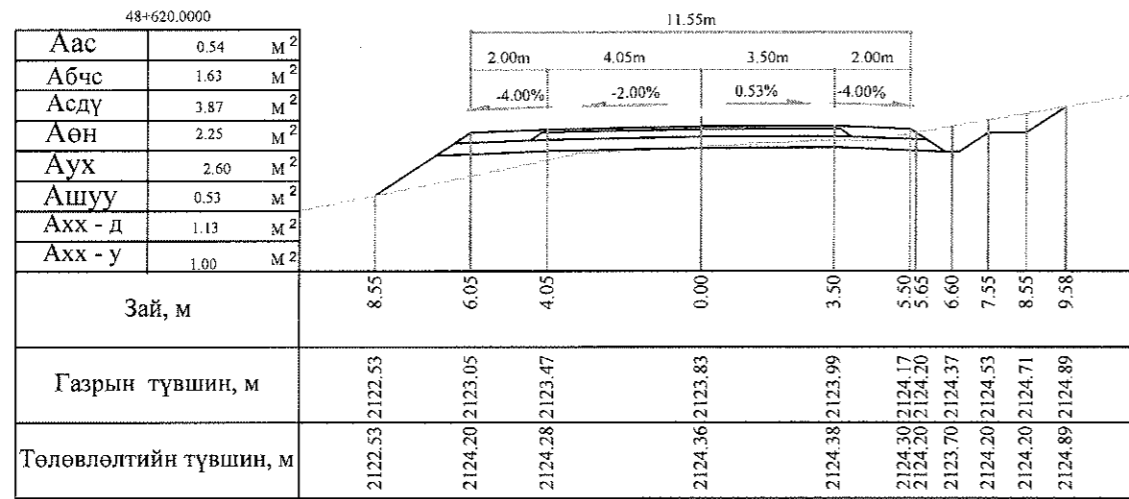

Тайлбар: Аас - Асфальт бетон хучилт  
 Абчс - Буталсан чулуун суурь  
 Асдү - Суурийн доод үе  
 Аөн - Дүүргэлт  
 Аух - Ухмал  
 Ашуу - Өөрийн шуудуу  
 Ахх - д - Хөрс хуулалт далан  
 Ахх - у - Хөрс хуулалт ухмал


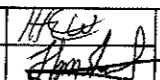
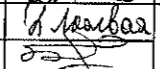
 УБ хот, СБД 6-р хороо Бага тойруу, 37Б. Олон Улсын Худалдааны төв	БЯАНХОНГОР - ШАРГАЛЖУУТ ЧИГЛЭЛИЙН 54.176KM ХАТУУ ХУЧИЛТАЙ АВТО ЗАМЫН ИНЖЕНЕРИЙН НАРИЙВЧИЛСАН ЗУРАГ ТӨСӨЛ			Хөндлөн огтлол		
	Захирал	Ким Сон Хуан	 	Хөндлөн огтлол		
	Ерөнхий инж	Н.Нямсүрэн		Масштаб: 1:200		
	Гүйцэтгэсэн	Б.Лхагваа		үе шат	хуудас	бүх/хууд
Шалгасан	Ж.Батнасан	ХО		447	500	
"ГЕО ЗУРАГЛАЛ" ХХК			ШИФР 07/13	2013/12сар		









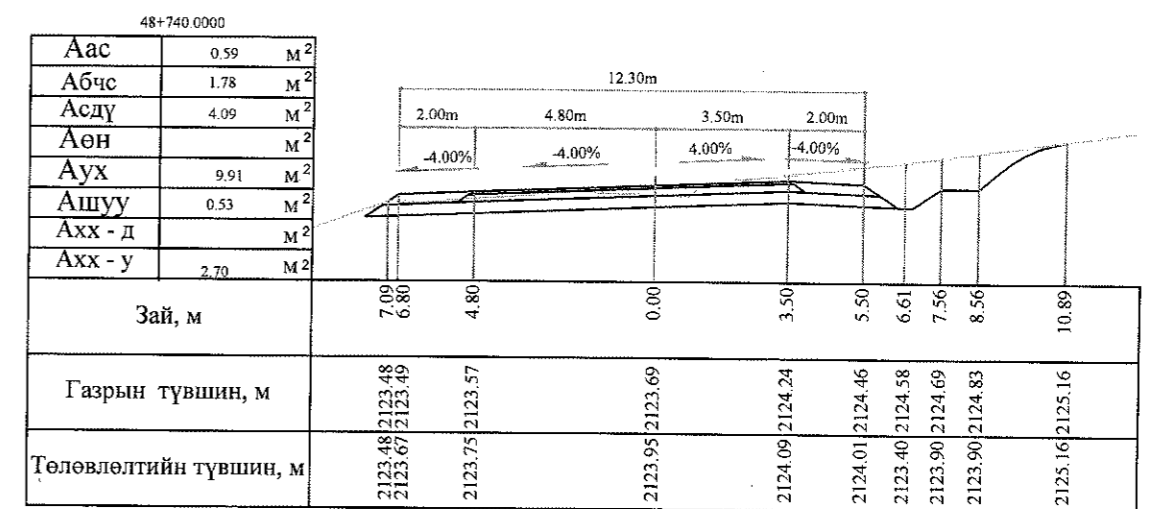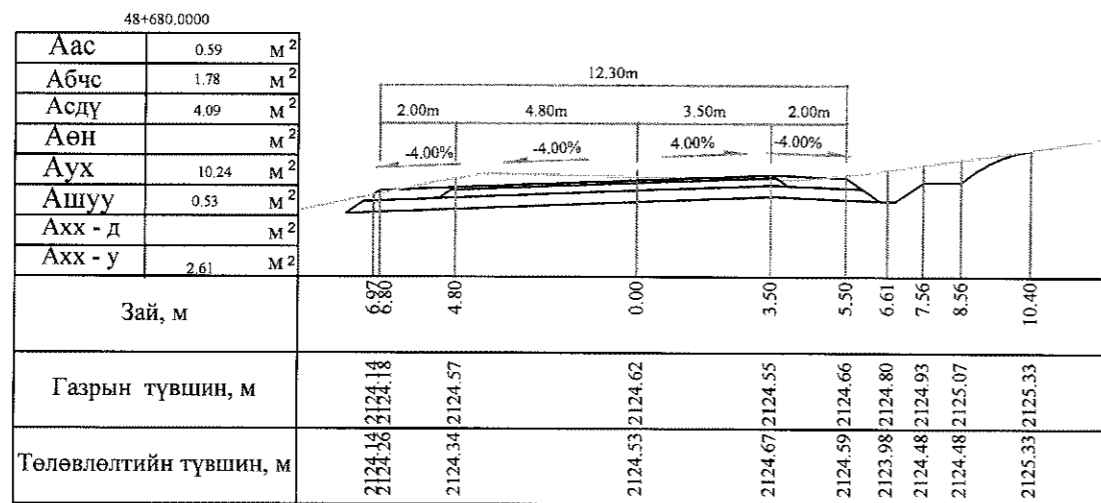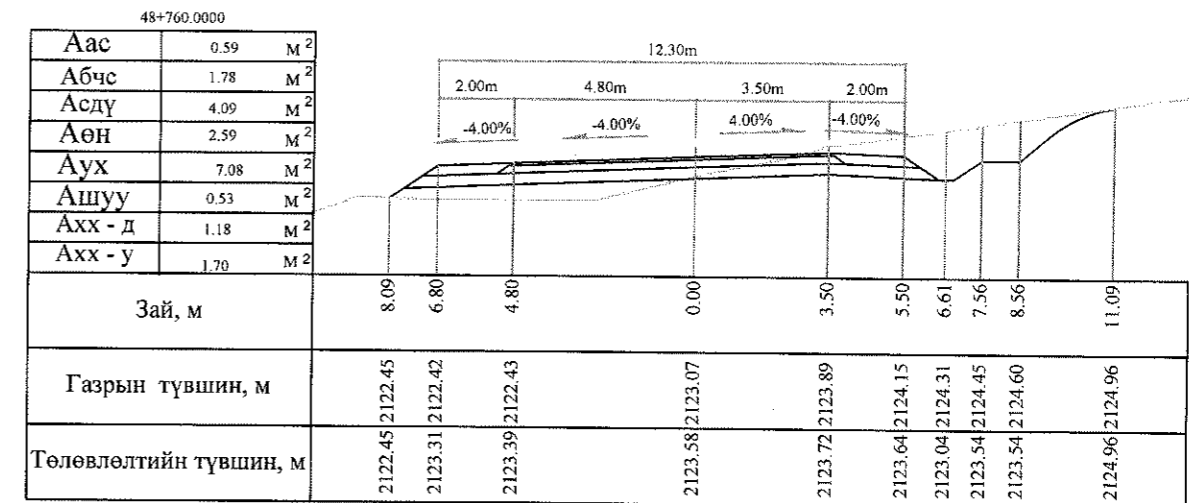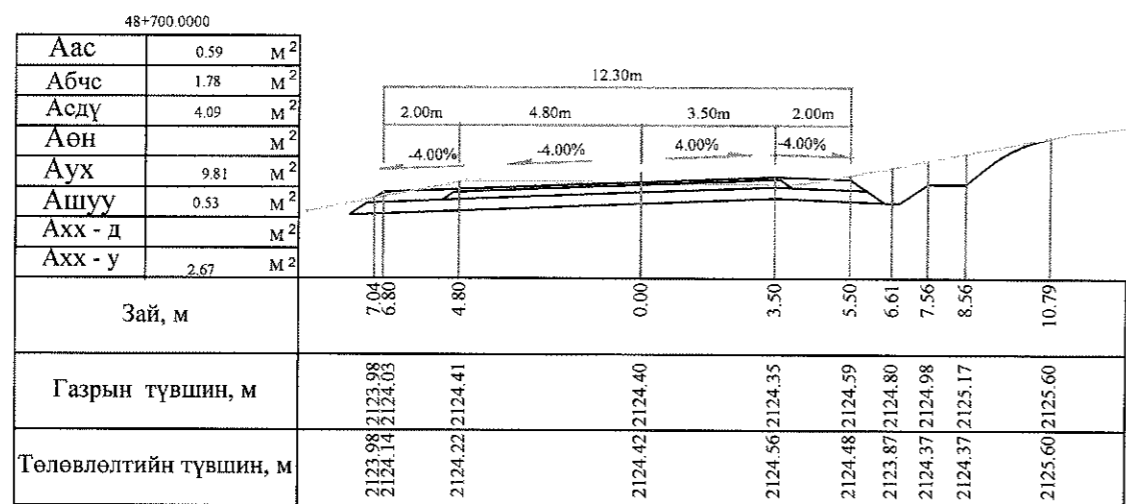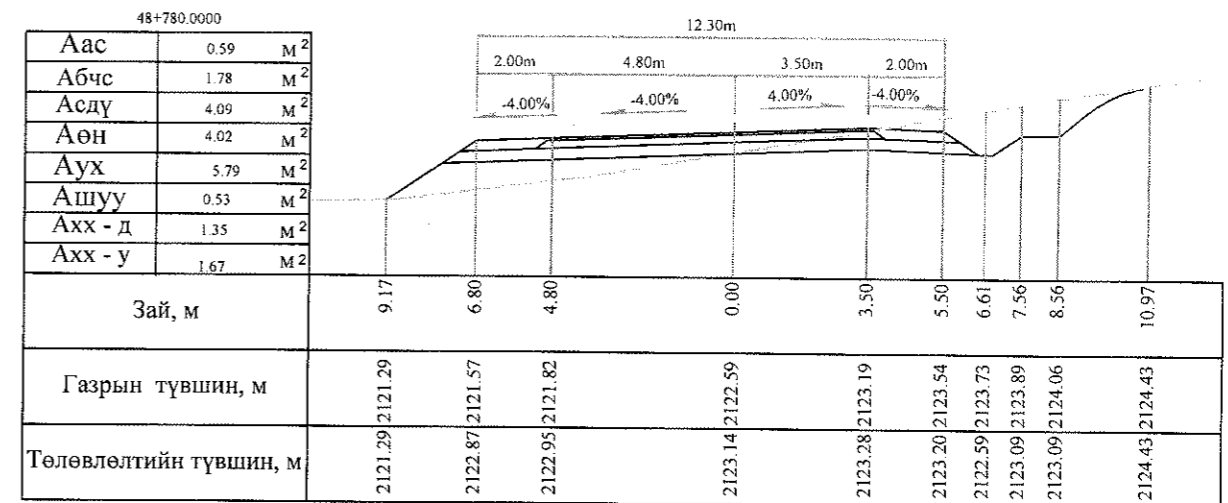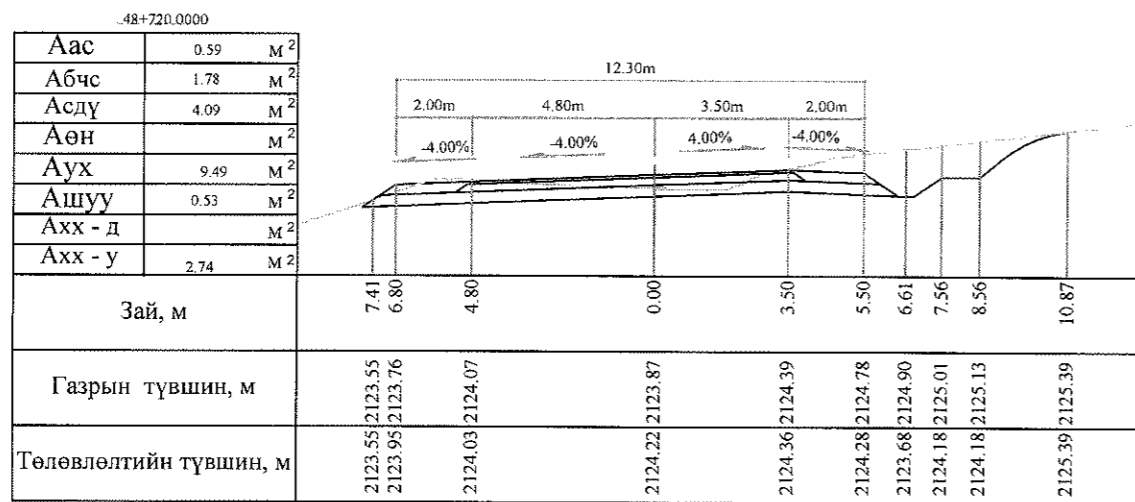





Тайлбар: Аас - Асфальт бетон хучилт  
 Абчс - Буталсан чулуун суурь  
 Асдү - Суурийн доод үе  
 Аөн - Дүүргэлт







Аух - Ухмал  
 Ашуу - Өөрийн шуудуу  
 Ахх - д - Хөрс хуулалт далан  
 Ахх - у - Хөрс хуулалт ухмал

 УБ хот, СБД 6-р хороо Бага тойруу, 37Б Олон Улсын Худалдааны төв ГЕО СУРАГЛАЛ" ХХК	БАЯНХОНГОР - ШАРГАЛЖУУТ ЧИГЛЭЛИЙН 54.176KM ХАТУУ ХУЧИЛТАЙ АВТО ЗАМЫН ИНЖЕНЕРИЙН НАРИЙВЧИЛСАН СУРАГ ТӨСӨЛ			Хөндлөн огтлол		
	Захирал	Ким Сөн Хуан		Хөндлөн огтлол		
	Ерөнхий инж	Н.Нямсүрэн		Масштаб: 1:200		
	Гүйцэтгэсэн	Б.Лхагваа		үе шат хуудас бүх/хууд		
Шалгасан	Ж.Батнасан	ХО 448 500				
			ШИФР 07/13			
			2013/12сар			

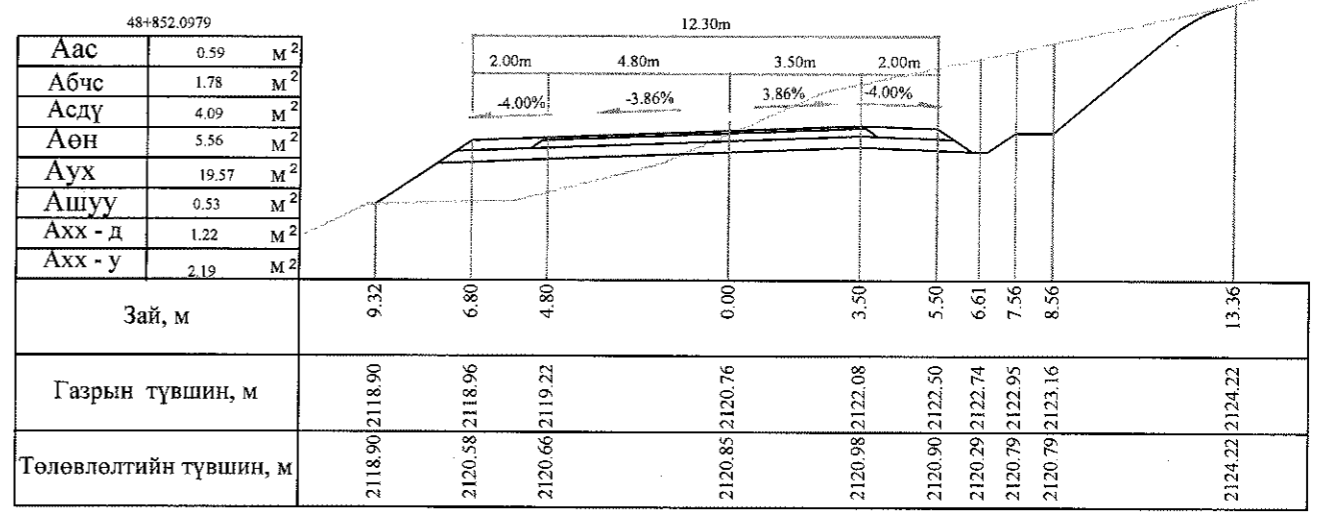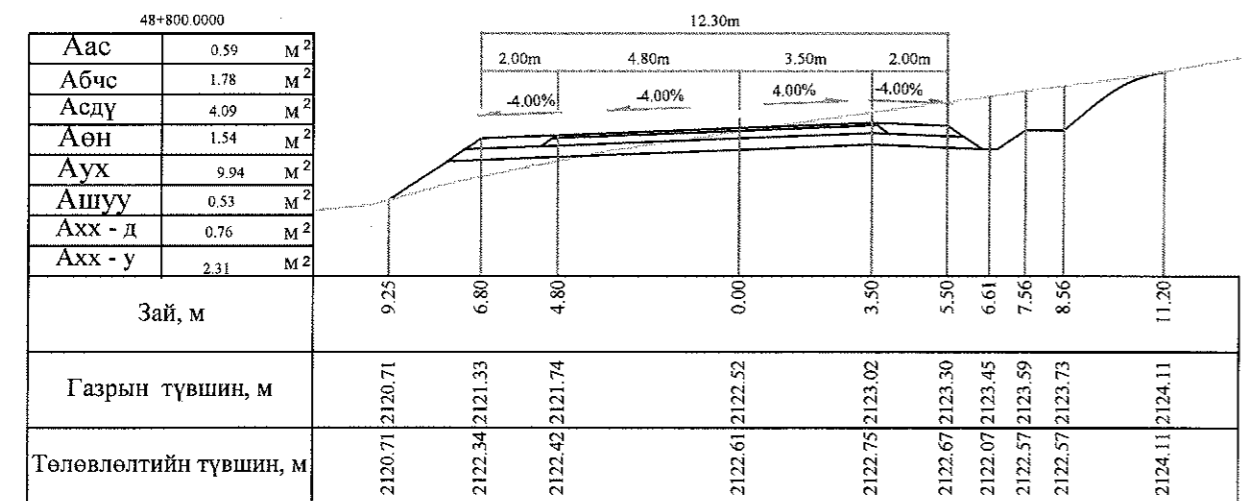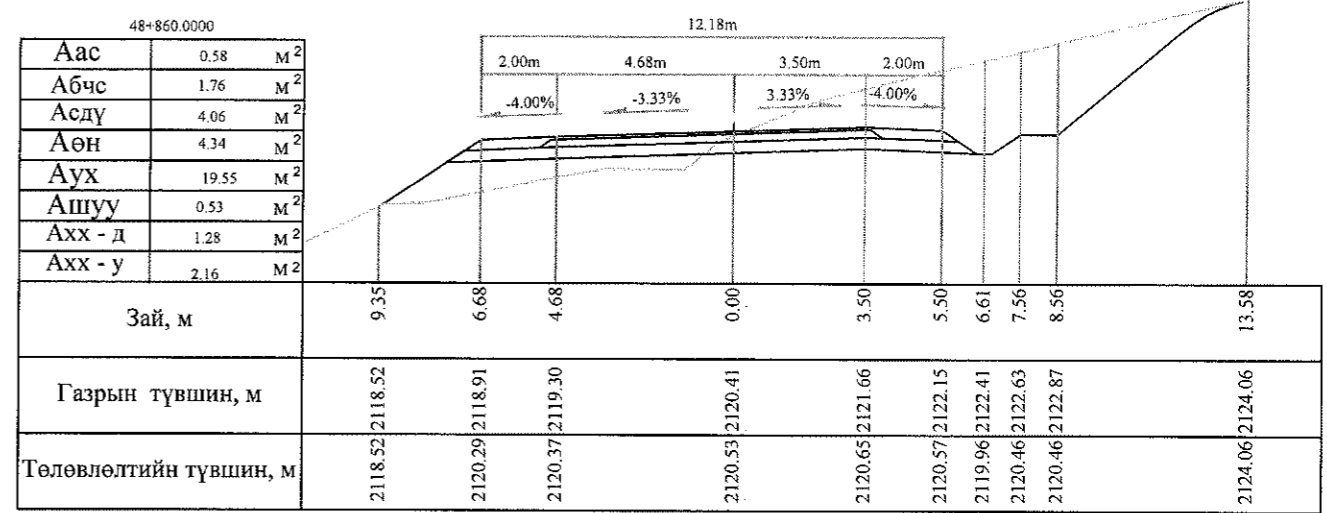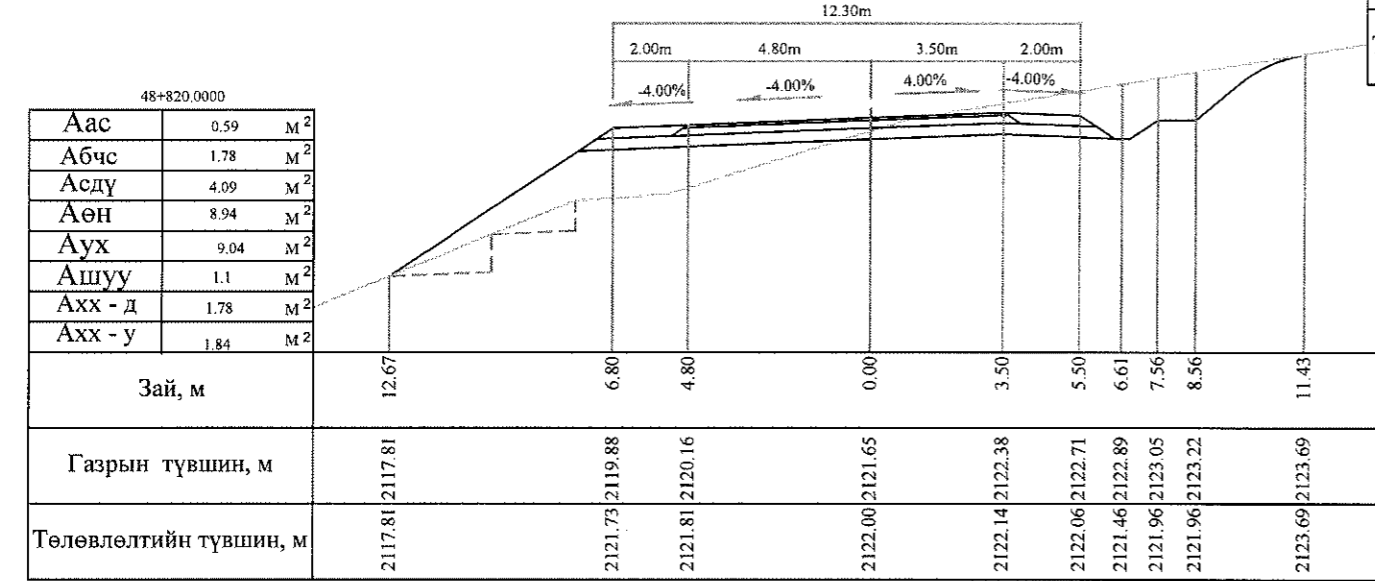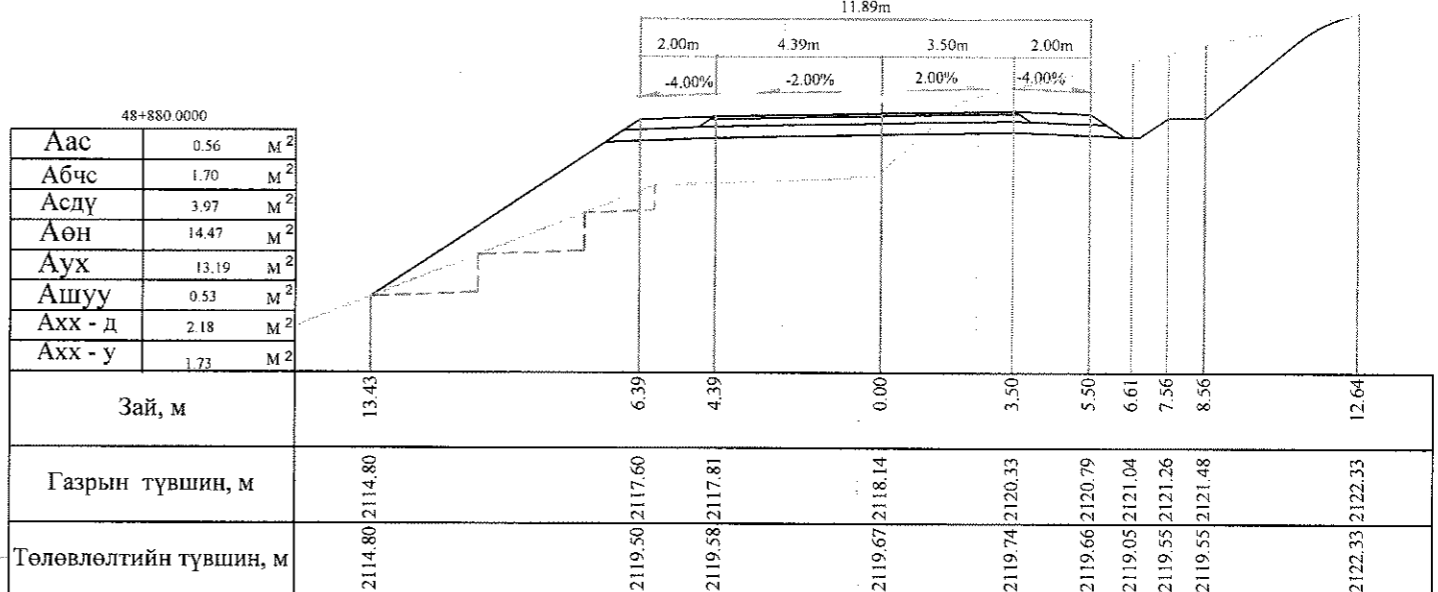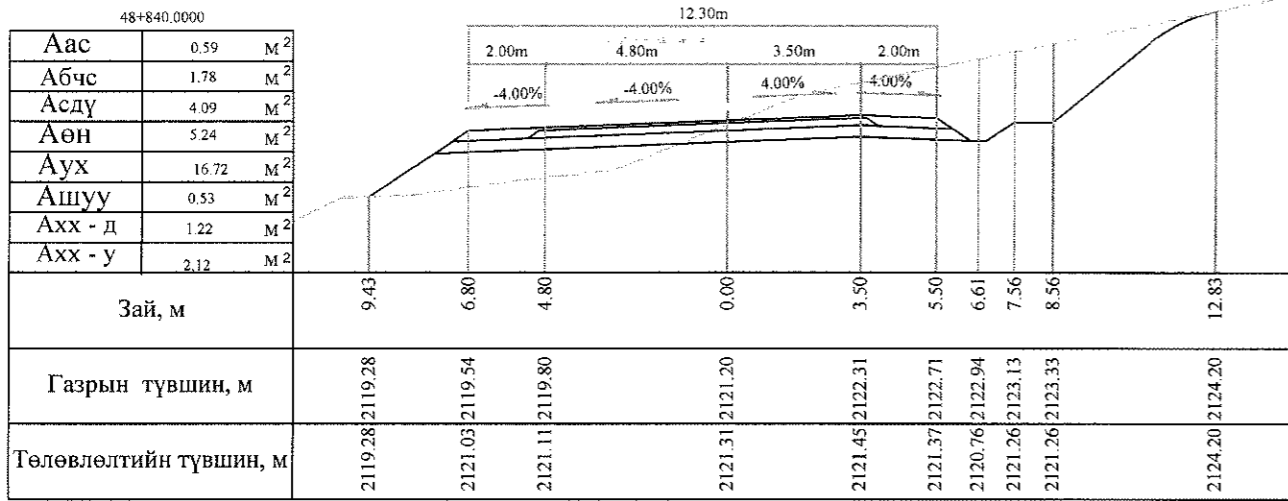
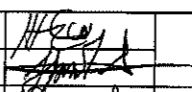
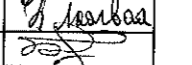








Тайлбар: Аас - Асфальт бетон хучилт  
 Абчс - Буталсан чулуун суурь  
 Асдү - Суурийн доод үе  
 Аөн - Дүүргэлт  
 Аух - Ухмал  
 Ашуу - Өөрийн шуудуу  
 Ахх - д - Хөрс хуулалт далан  
 Ахх - у - Хөрс хуулалт ухмал

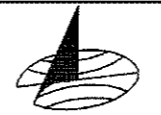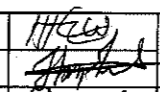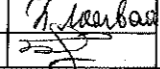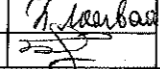 УБ хот. СБД 6-р хороо Бага тойруу, 37Б. Олон Улсын Худалдааны төв ТОО ЗУРАГЛАЛ" ХХК	БЛАНХОНГОР - ШАРГАЛЖУУТ ЧИГЛЭЛИЙН 54.176KM ХАТУУ ХУЧИЛТТАЙ АВТО ЗАМЫН ИНЖЕНЕРИЙН НАРИЙВЧИЛСАН ЗУРАГ ТӨСӨЛ			Хөндлөн огтлол	
	Захирал	Ким Сон Хуан	 	Хөндлөн огтлол	
	Ерөнхий.инж	Н.Нямсүрэн		Масштаб: 1:200	
	Гүйцэтгэсэн	Б.Лхагваа		үе шат	хуудас
Шалгасан	Ж.Багнасан	ХО		449	500
			ШИФР 07/13	2013/12сар	

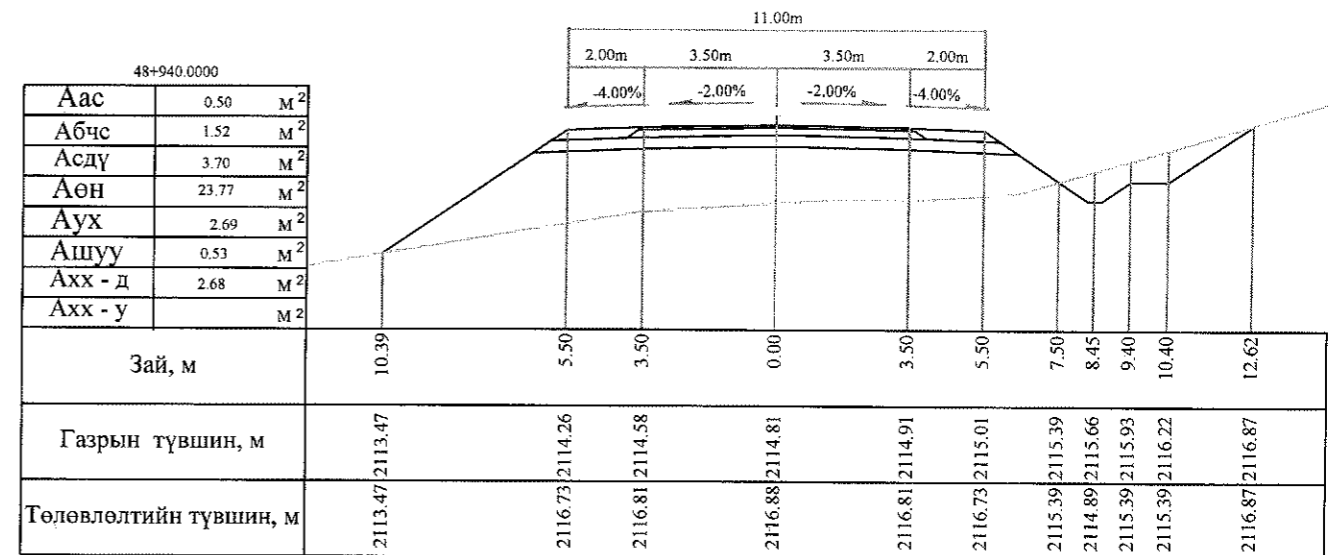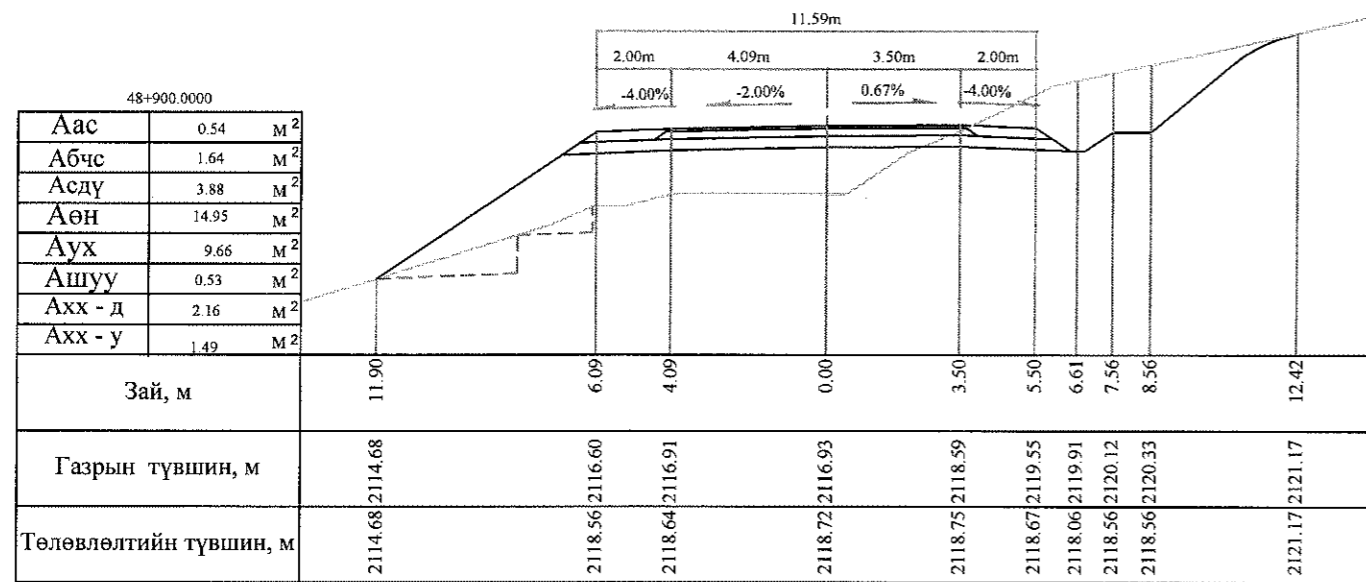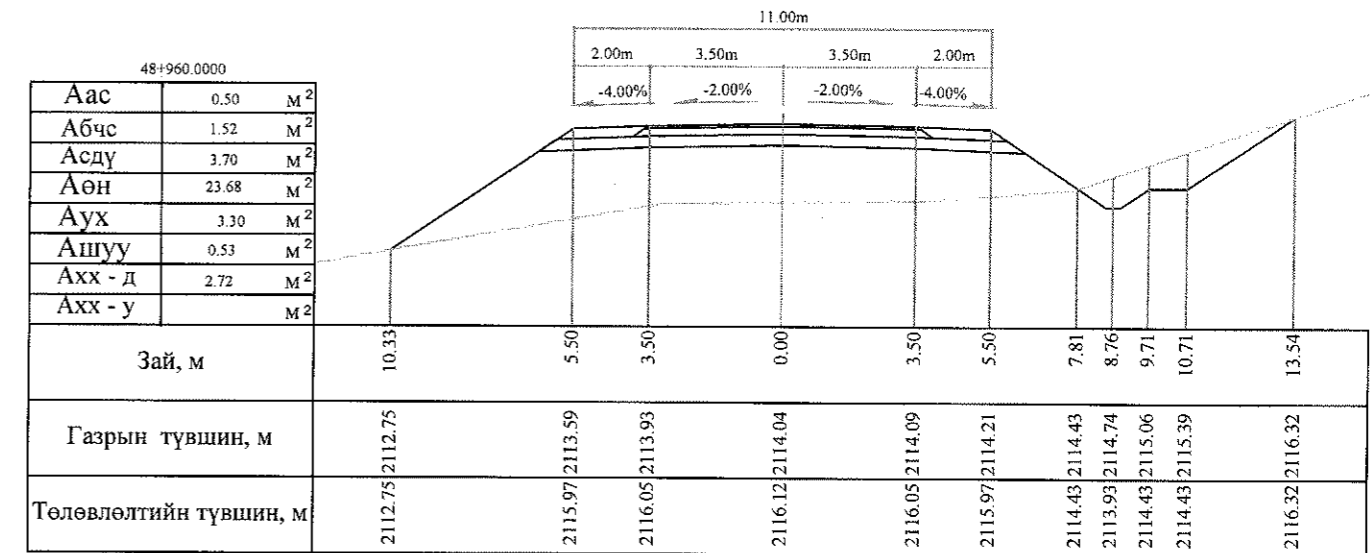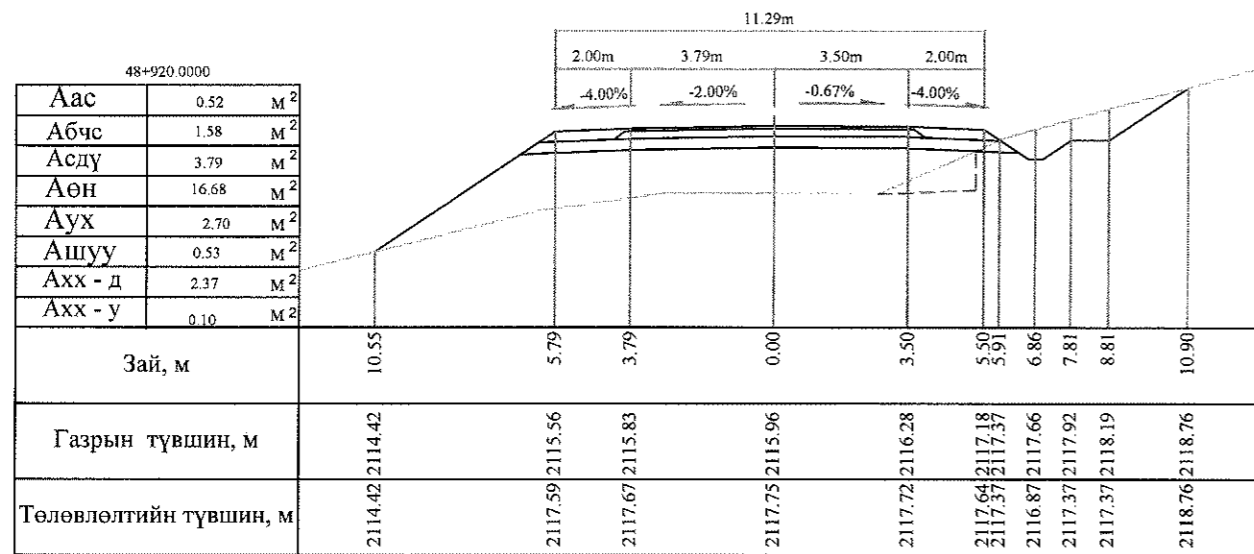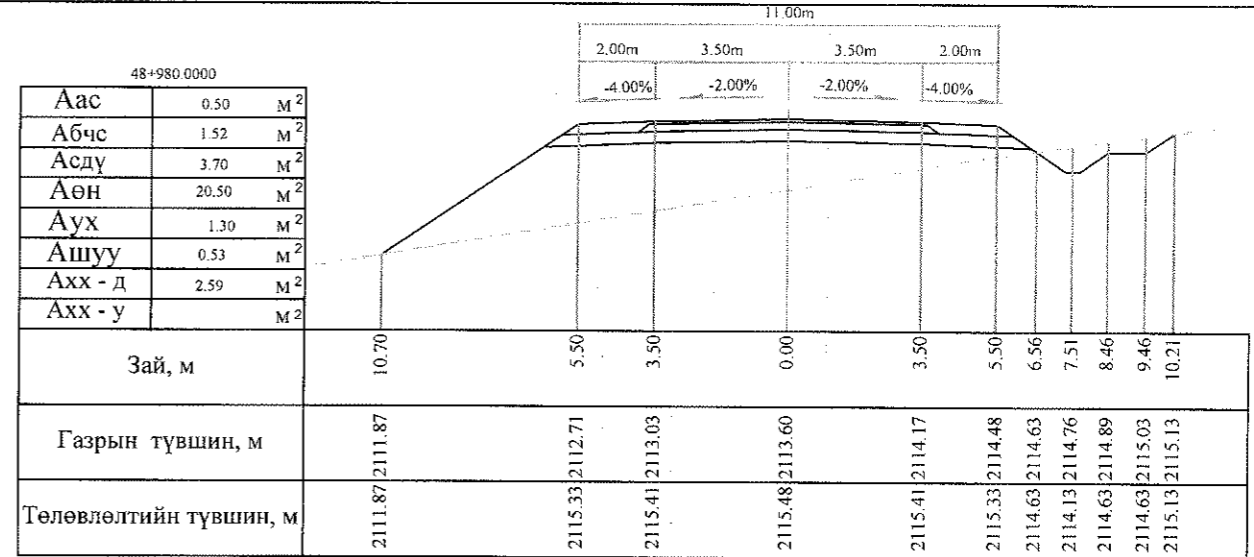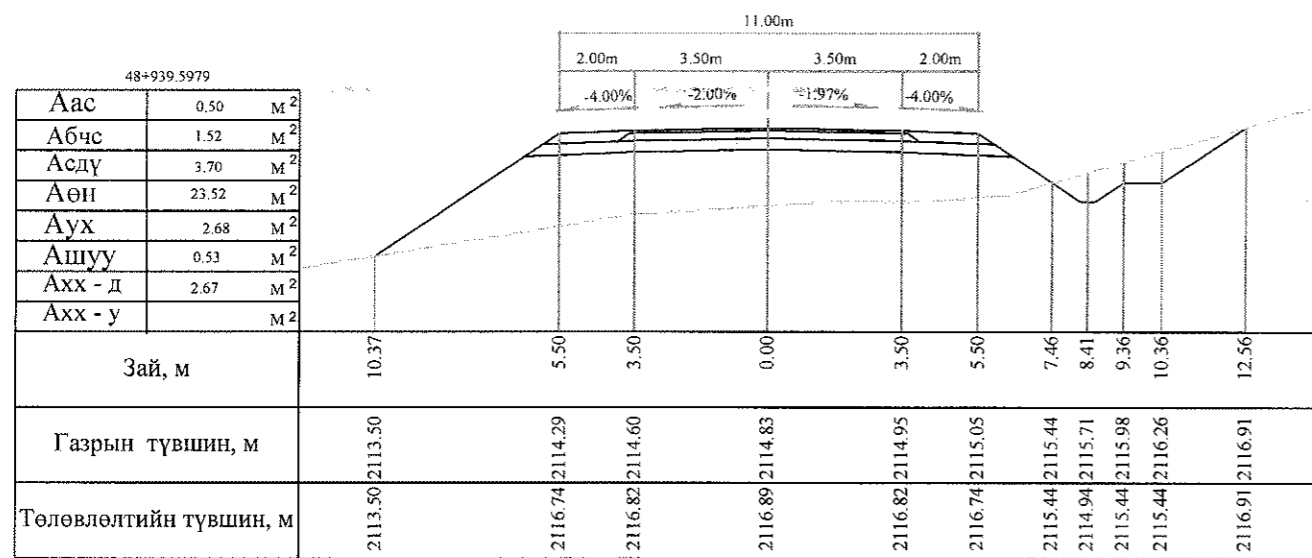


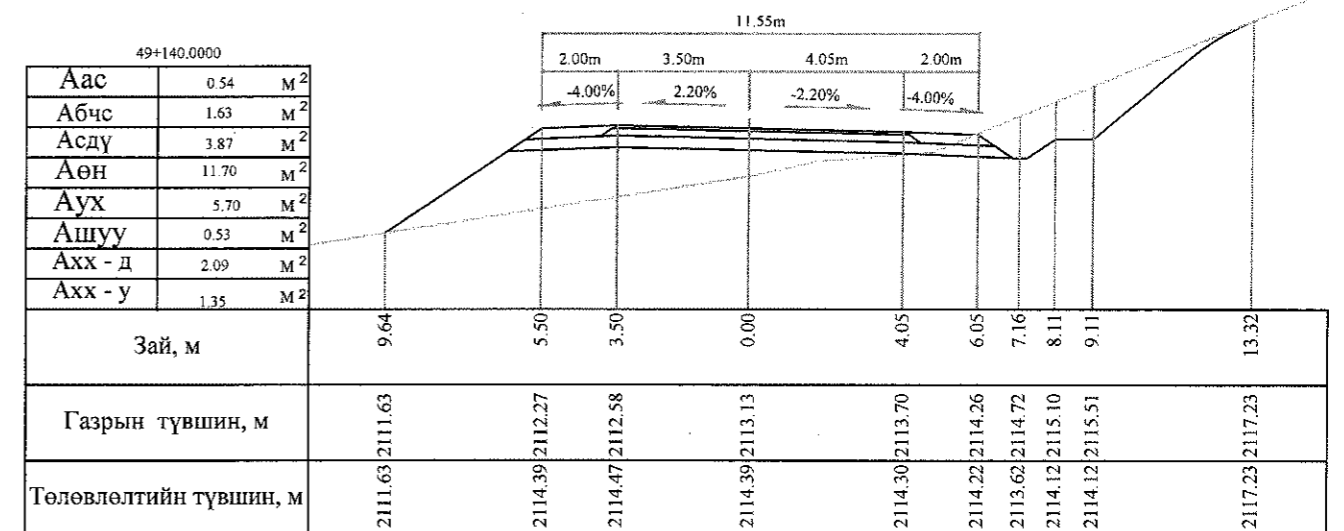
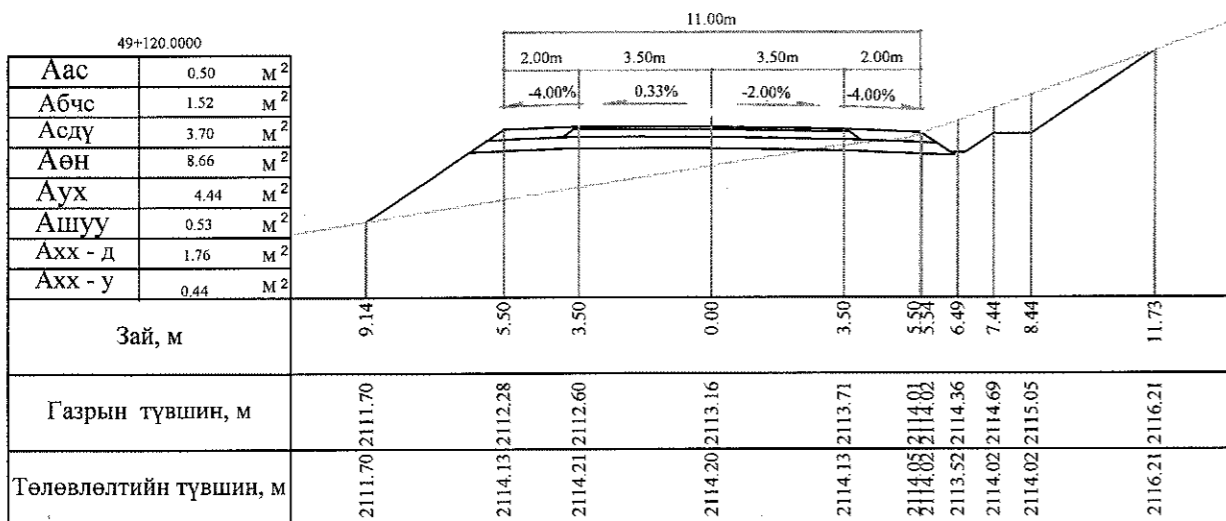
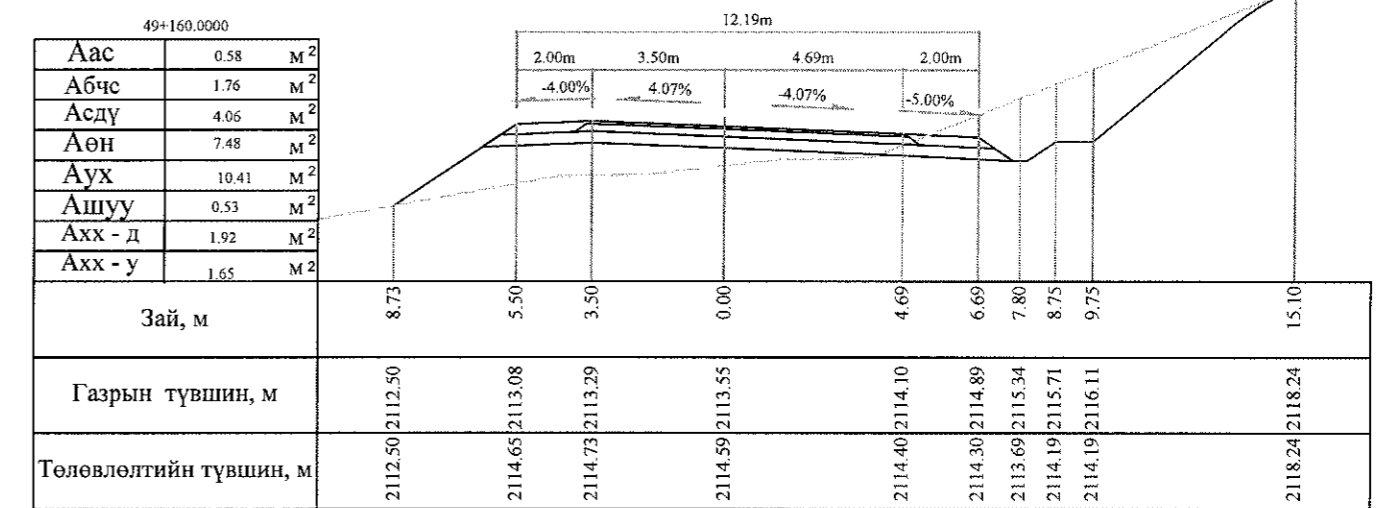
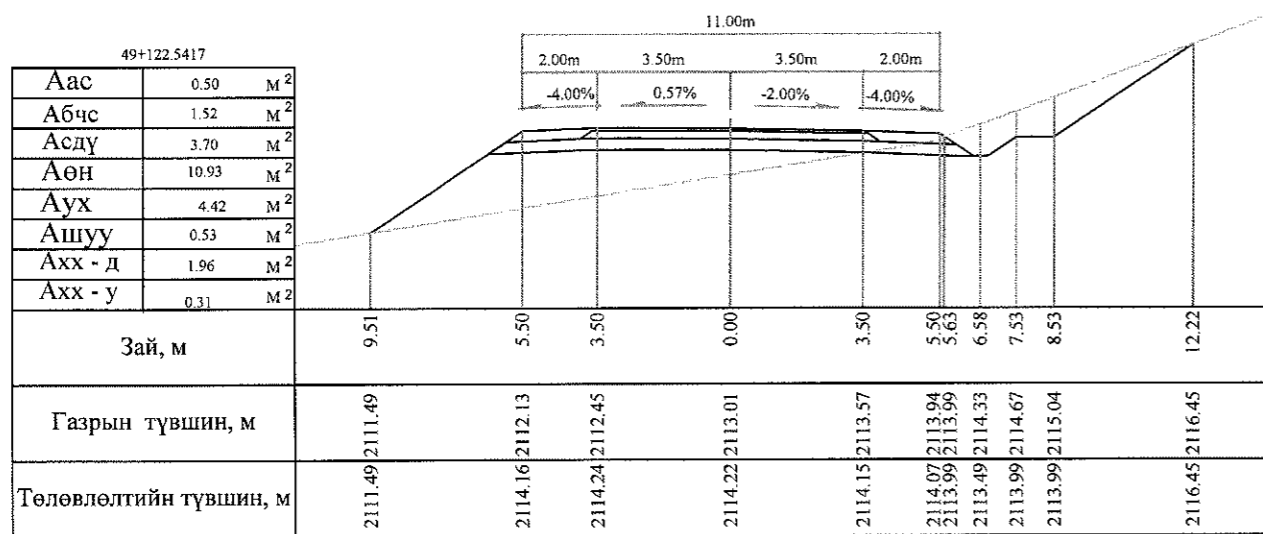
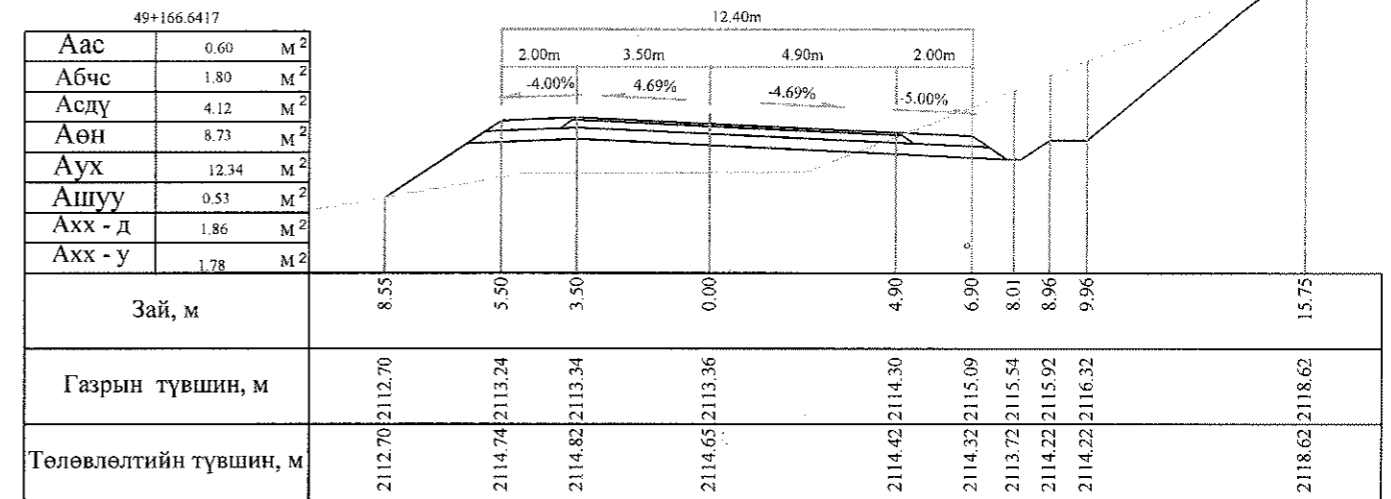
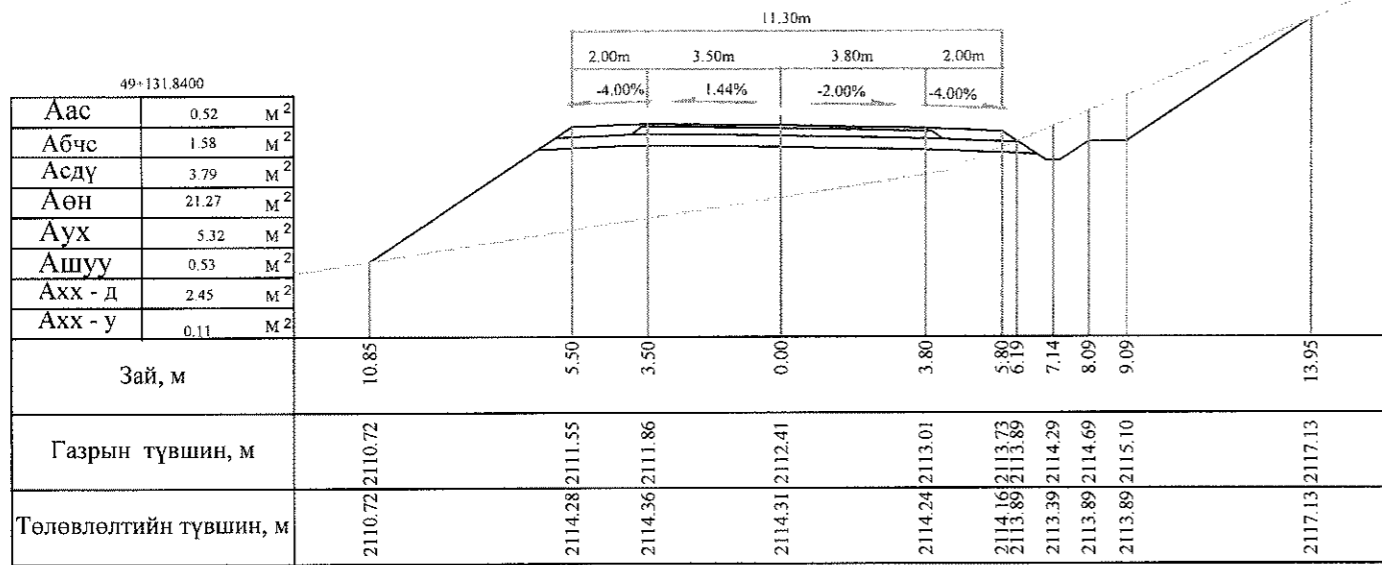
Тайлбар: Аас - Асфальт бетон хучилт  
 Абчс - Буталсан чулуун суурь  
 Асдү - Суурийн доод үе  
 Аөн - Дүүргэлт  
 Аух - Ухмал  
 Ашуу - Өөрийн шуудуу  
 Ахх - д - Хөрс хуулалт далан  
 Ахх - у - Хөрс хуулалт ухмал

 УБ хот. СБД 6-р хороо Бага тойруу, 37Б, Олон Улсын Хуудалд явны төв	Баянхонгор - Шаргалжуут чиглэлийн 54.176км хатуу хучилттай авто замын инженерийн нарийвчилсан зураг төсөл			Хөндлөн огтлол	
	Захирал	Ким Сон Хуан		Хөндлөн огтлол	
	Ерөнхий инж	Н.Нямсүрэн		Масштаб: 1:200	
	Гүйцэтгэсэн	Б.Лхагваа		үе шат хуудас бүх/хууд	
Шалгасан	Ж.Батнасан	ХО 450 500			
"ГЕО ЗУРАГЛАЛ" ХХК			ШИФР 07/13	2013/12сар	

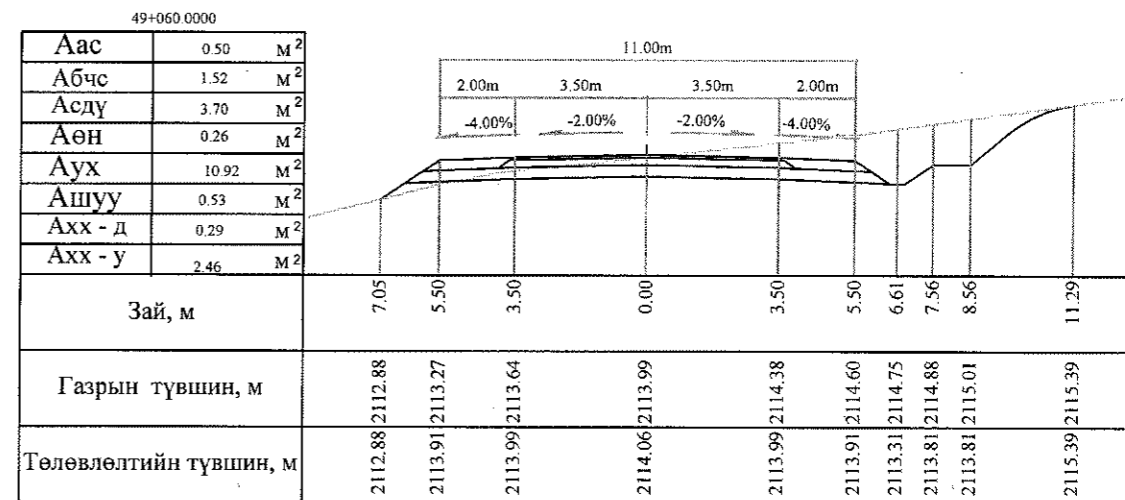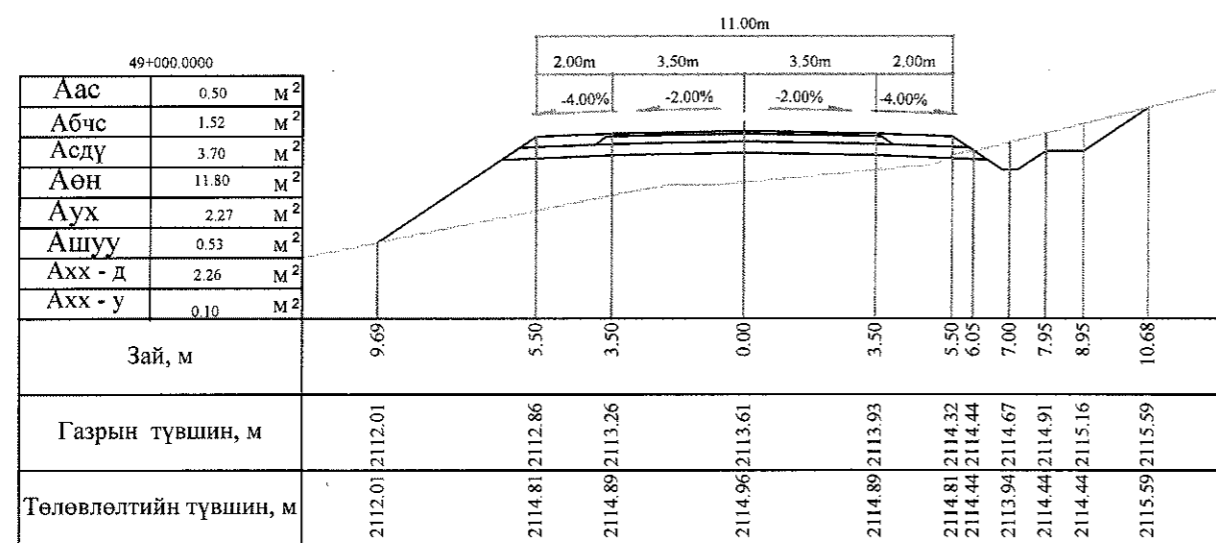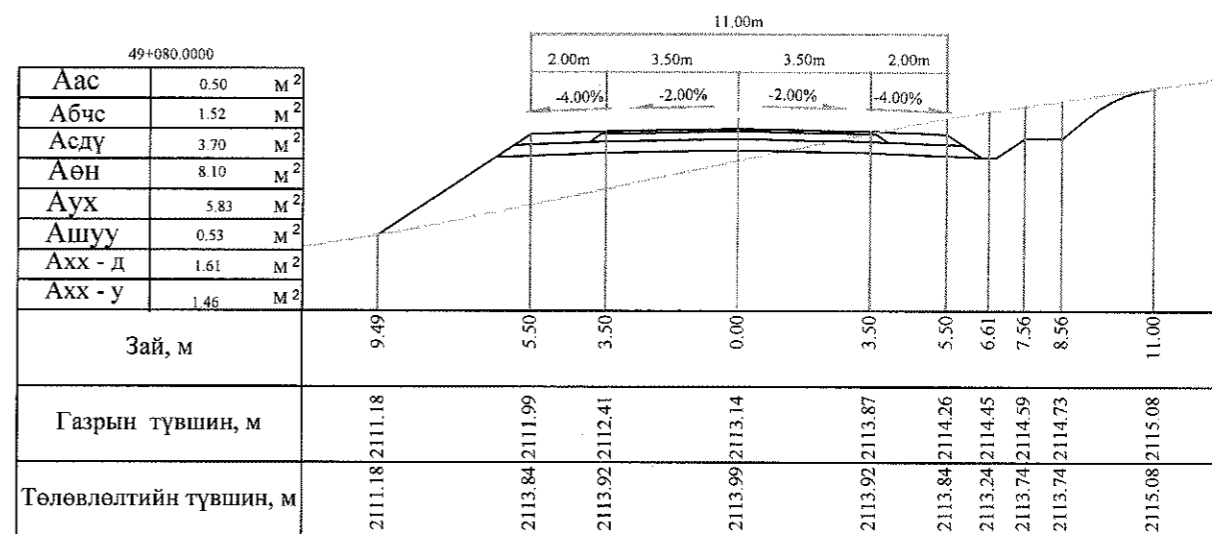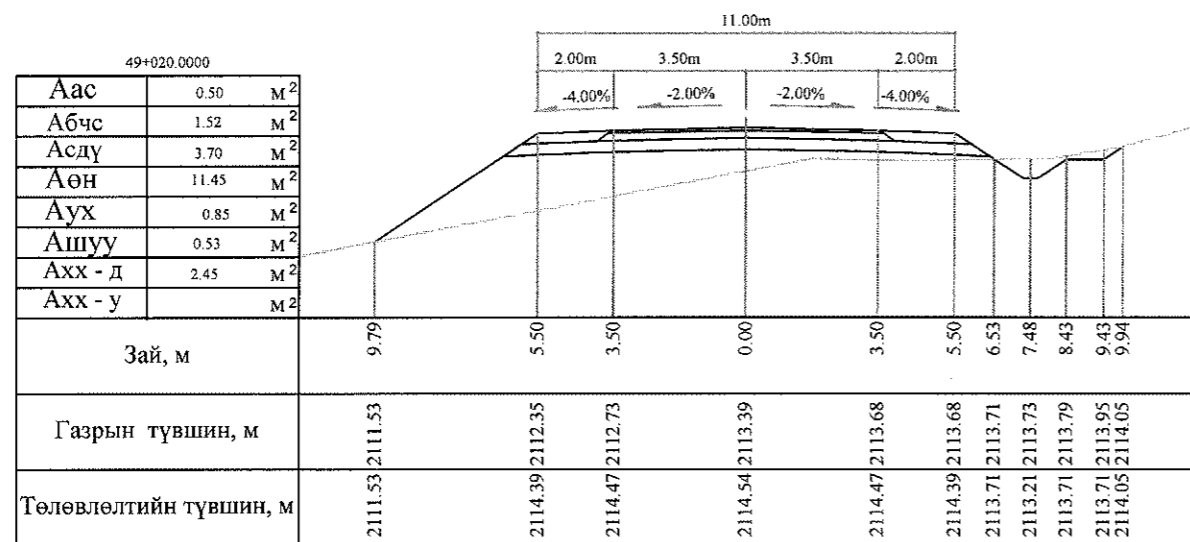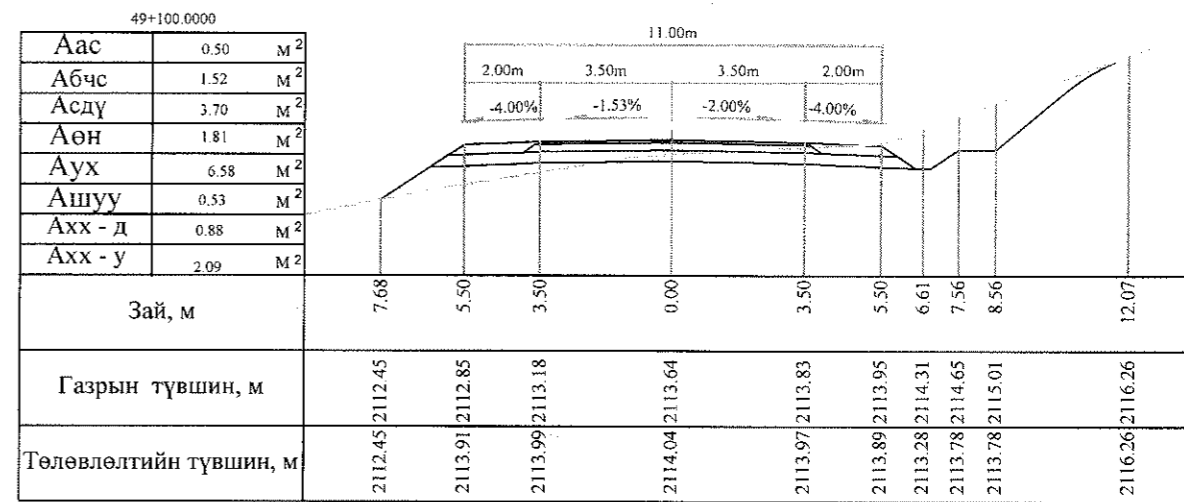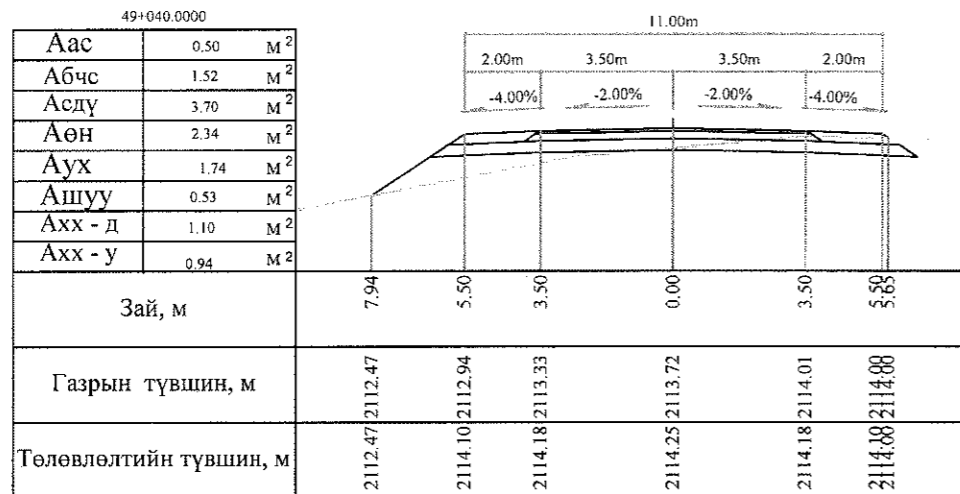

Тайлбар: Аас - Асфальт бетон хучилт  
 Абчс - Буталсан чулуун суурь  
 Асдү - Суурийн доод үе  
 Аөн - Дүүргэлт  
 Аух - Ухмал  
 Ашуу - Өөрийн шуудуу  
 Ахх - д - Хөрс хуулалт далан  
 Ахх - у - Хөрс хуулалт ухмал

 УБ хот, СБД 6-р хороо Бага тойруу, 37Б. Олон Улсын Худалдааны төв ГЕО ЗУРАГЛАЛТ ХХК	БАЯНХОНГОР - ШАРГАЛЖУУТ ЧИГЛЭЛИЙН 54.176KM ХАТУУ ХУЧИЛТТАЙ АВТО ЗАМЫН ИНЖЕНЕРИЙН НАРИЙВЧИЛСАН ЗУРАГ ТӨСӨЛ			Хөндлөн огтлол		
	Захирал	Ким Сон Хуан	<i>[Signature]</i>	Хөндлөн огтлол		Масштаб: 1:200
	Ерөнхий.инж	Н.Нямсүрэн	<i>[Signature]</i>	ШИФР 07/13	үе шаг	хуудас
	Гүйцэтгэсэн	Б.Лхагваа	<i>[Signature]</i>		ХО	451
	Шалгасан	Ж.Батнасан	<i>[Signature]</i>	2013/12сар		



Тайлбар: Аас - Асфальт бетон хучилт  
Абчс - Буталсан чулуун суурь  
Асду - Суурийн доод үе  
Аөн - Дүүргэлт

Аух - Ухмал  
Ашуу - Өөрийн шуудуу  
Ахх - д - Хөрс хуулалт далан  
Ахх - у - Хөрс хуулалт ухмал



УБ хот, СБД 6-р хороо  
Бага тойруу, 37Б Олон  
Улсын Худалдааны төв

"ГЕО ЗУРАГЛАЛ" ХХК

БАЯНХОНГОР - ШАРГАЛЖУУТ ЧИГЛЭЛИЙН 54.176KM ХАТУУ ХУЧИЛТТАЙ АВТО ЗАМЫН  
ИНЖЕНЕРИЙН НАРИЙВЧИЛСАН ЗУРАГ ТӨСӨЛ

Захирал	Ким Сон Хуан	<i>[Signature]</i>
Ерөнхий.инж	Н.Нямсүрэн	<i>[Signature]</i>
Гүйцэтгэсэн	Б.Лхагваа	<i>[Signature]</i>
Шалгасан	Ж.Батнасан	<i>[Signature]</i>

Хөндлөн огтлол

Хөндлөн огтлол

ШИФР 07/13







Хөндлөн огтлол

Масштаб: 1:200

үе шат хуудас бүх/хууд







ХО 452 500

2013/12сар

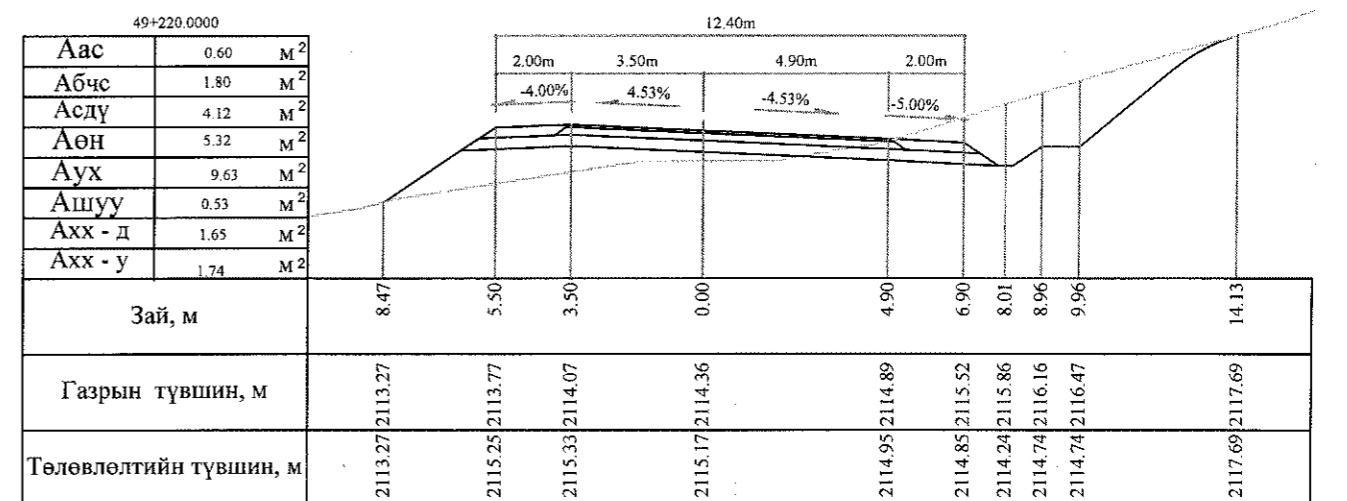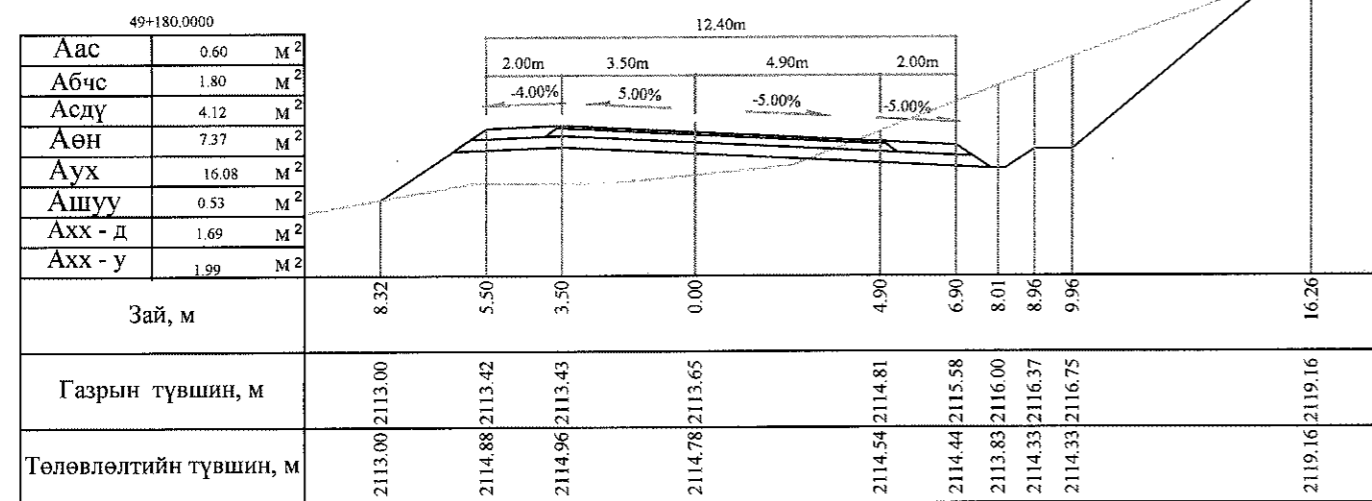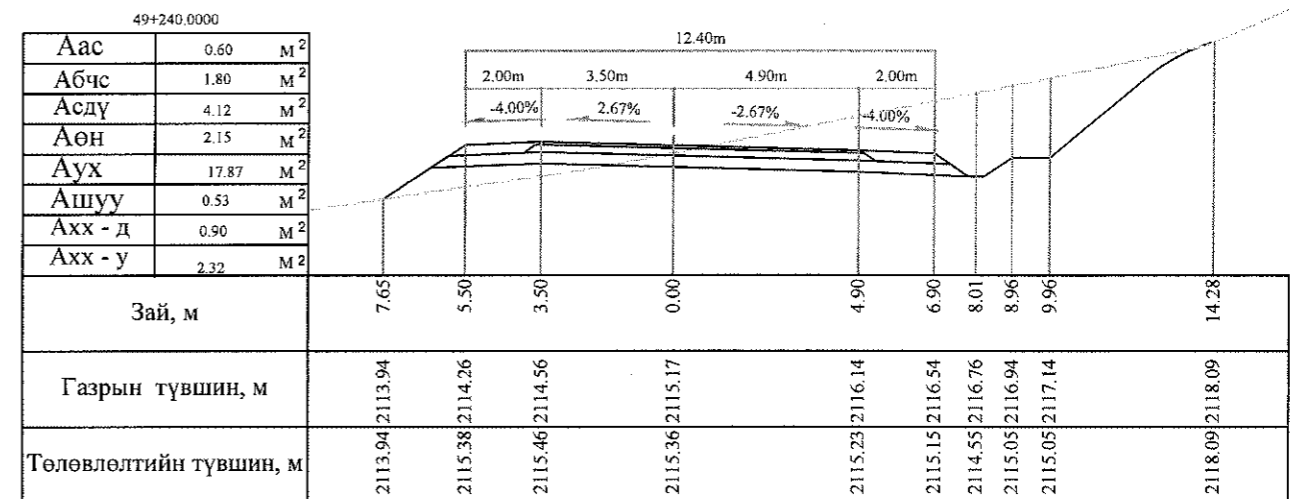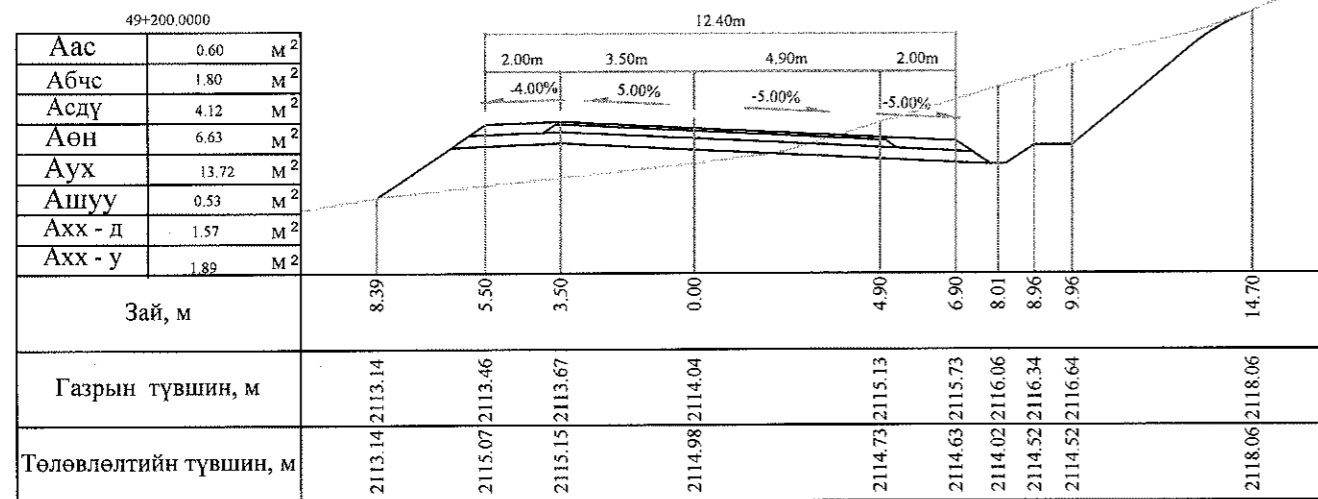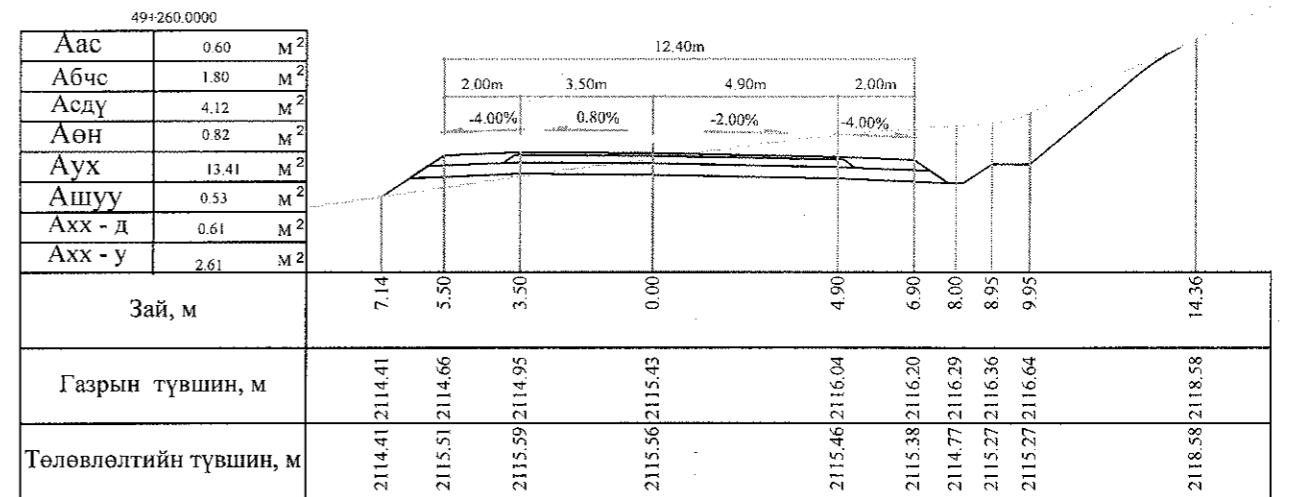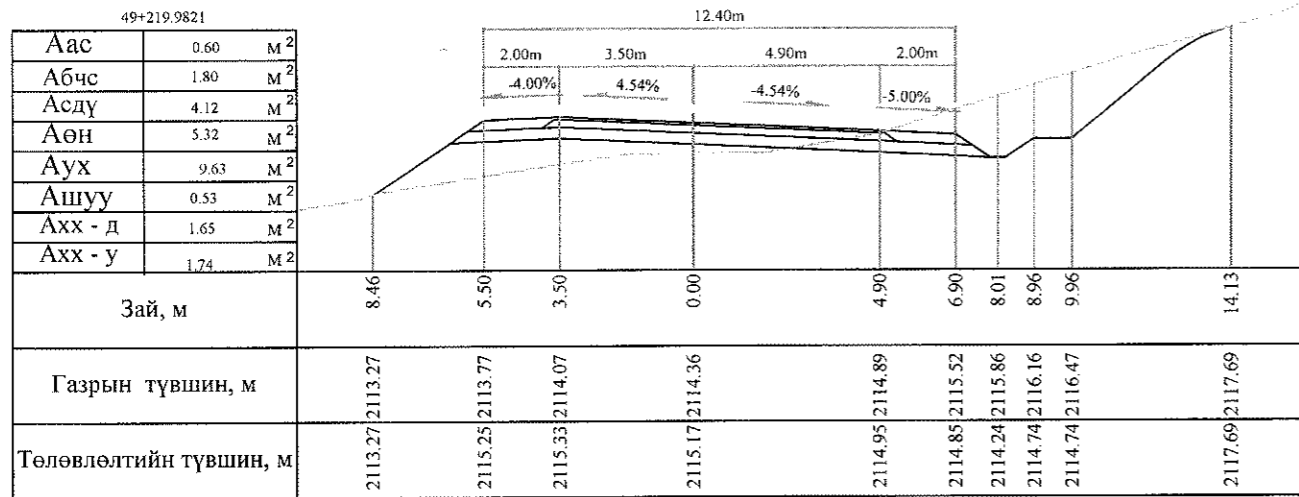

Тайлбар: Аас - Асфальт бетон хучилт  
 Абчс - Буталсан чулуун суурь  
 Асдү - Суурийн доод үе  
 Аөн - Дүүргэлт  
 Аух - Ухмал  
 Ашуу - Өөрийн шуудуу  
 Ахх - д - Хөрс хуулалт далан  
 Ахх - у - Хөрс хуулалт ухмал







 УБ хот, СБД 6-р хороо Бага тойруу, 37Б Олон Улсын Худалдааны төв "ГЕО ЗУРАГЛАЛ" ХХК	БАЯНХОНГОР - ШАРГАЛЖУУТ ЧИГЛЭЛИЙН 54.176KM ХАТУУ ХУЧИЛТТАЙ АВТО ЗАМЫН ИНЖЕНЕРИЙН НАРИЙВЧИЛСАН ЗУРАГ ТӨСӨЛ			Хөндлөн огтлол
	Захирал	Ким Сон Хуан	 	Хөндлөн огтлол
	Ерөнхий.инж	Н.Нямсүрэн		Масштаб: 1:200
	Гүйцэтгэсэн	Б.Лхагваа	 	ШИФР 07/13
Шалгасан	Ж.Батнасан	үе шат хуудас бүх/хууд ХО 453 500 2013/12сар		

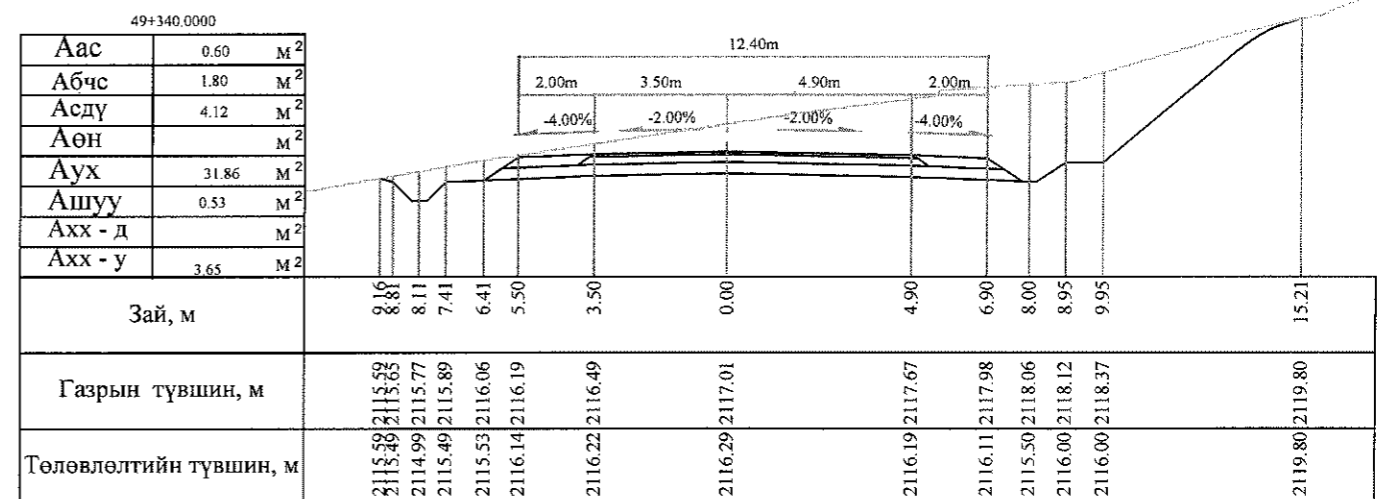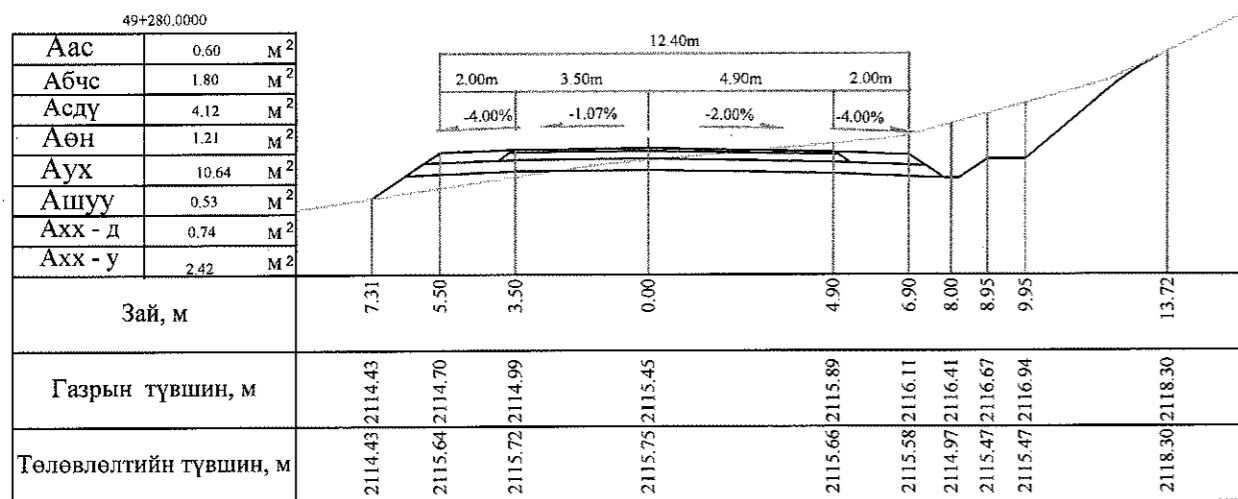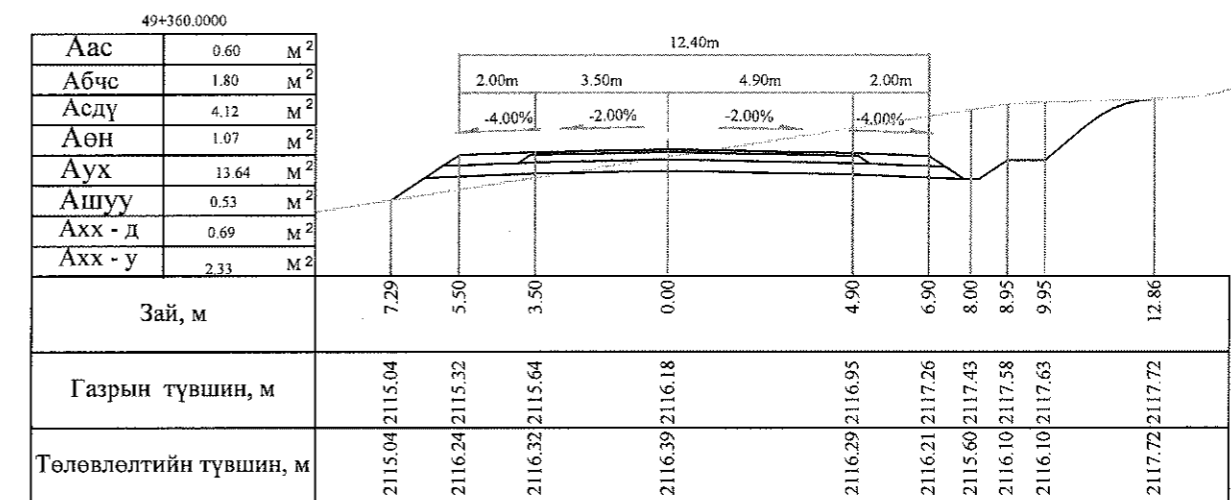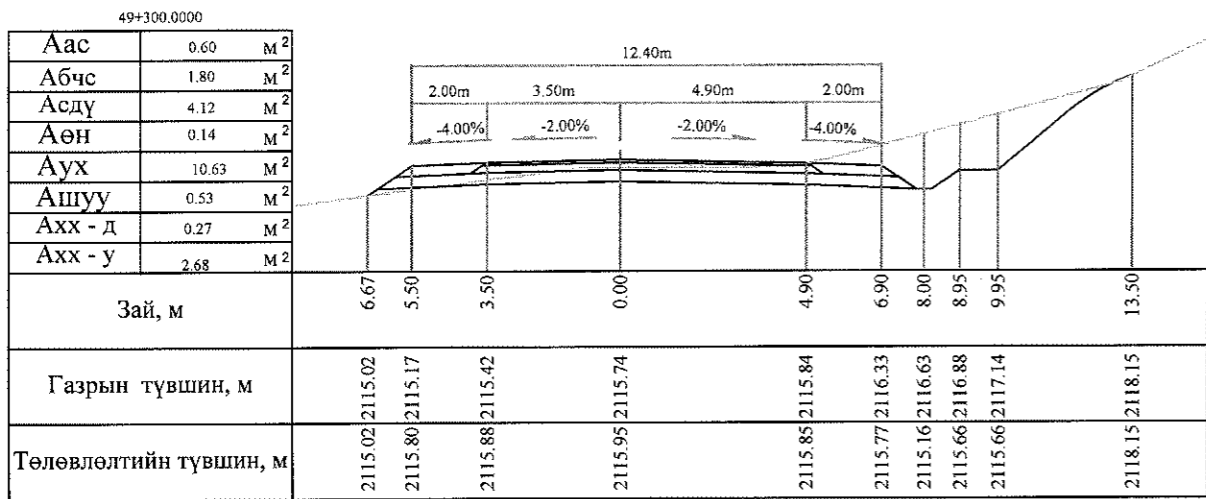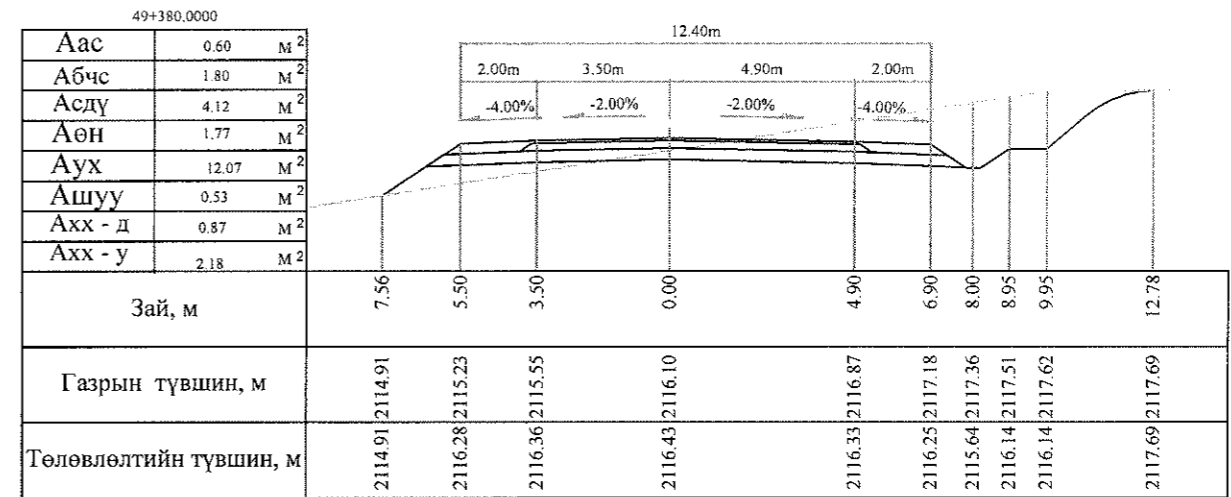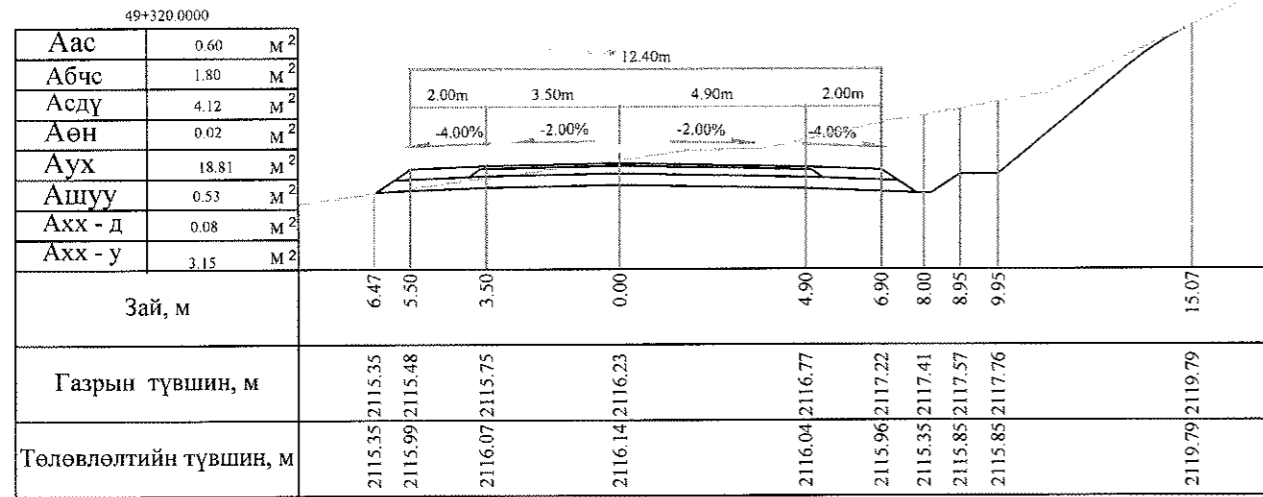

Тайлбар: Аас - Асфальт бетон хучилт  
 Абчс - Буталсан чулуун суурь  
 Асдү - Суурийн доод үе  
 Аөн - Дүүргэлт  
 Аух - Ухмал  
 Ашуу - Өөрийн шуудуу  
 Ахх - д - Хөрс хуулалт далан  
 Ахх - у - Хөрс хуулалт ухмал


<p>УБ хот, СБД 6-р хороо Бага тойруу, 37Б. Олон Улсын Худалдааны төв</p> <p>ГТВО ЗУРАГЛАЛ" ХХК</p>	БАЯНХОНГОР - ШАРГАЛЖУУТ ЧИГЛЭЛИЙН 54.176КМ ХАТУУ ХУЧИЛТТАЙ АВТО ЗАМЫН ИНЖЕНЕРИЙН НАРИЙВЧИЛСАН ЗУРАГ ТӨСӨЛ			Хөндлөн огтлол		
	Захирал	Ким Сон Хуан		Хөндлөн огтлол		
	Ерөнхий.инж	Н.Нямсүрэн		Масштаб: 1:200		
	Гүйцэтгэсэн	Б.Лхагваа		үе шат	хуудас	бүх/хууд
Шалгасан	Ж.Батнасан		ХО	454	500	
			ШИФР 07/13			
			2013/12сар			



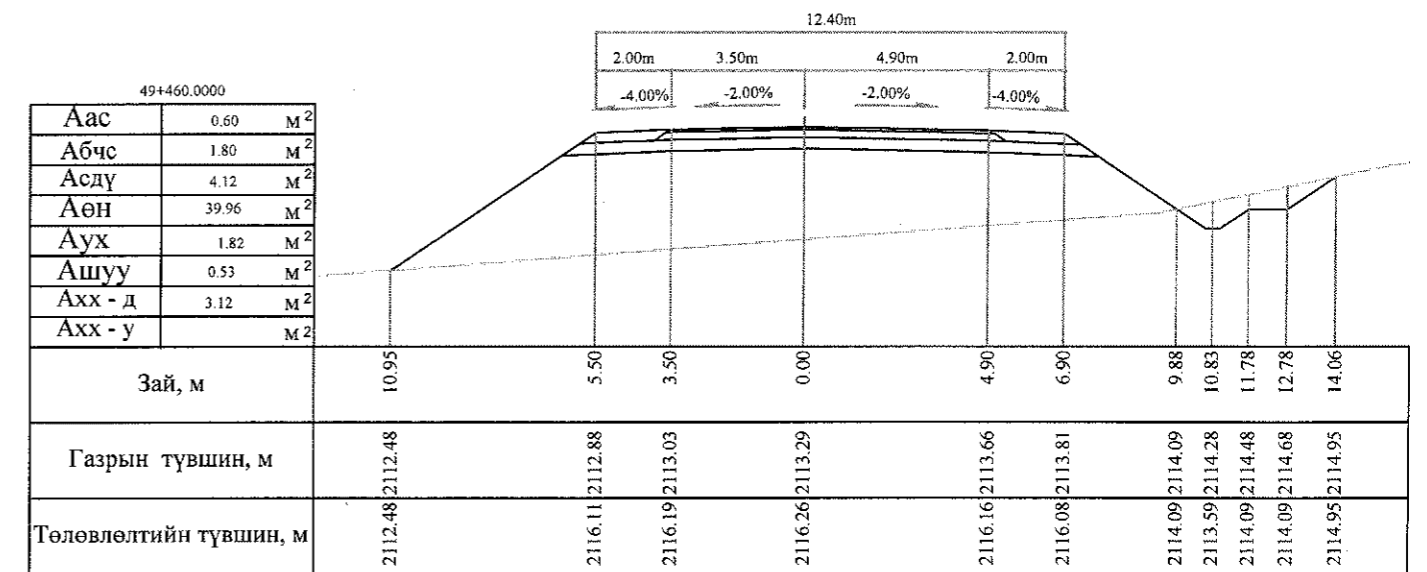
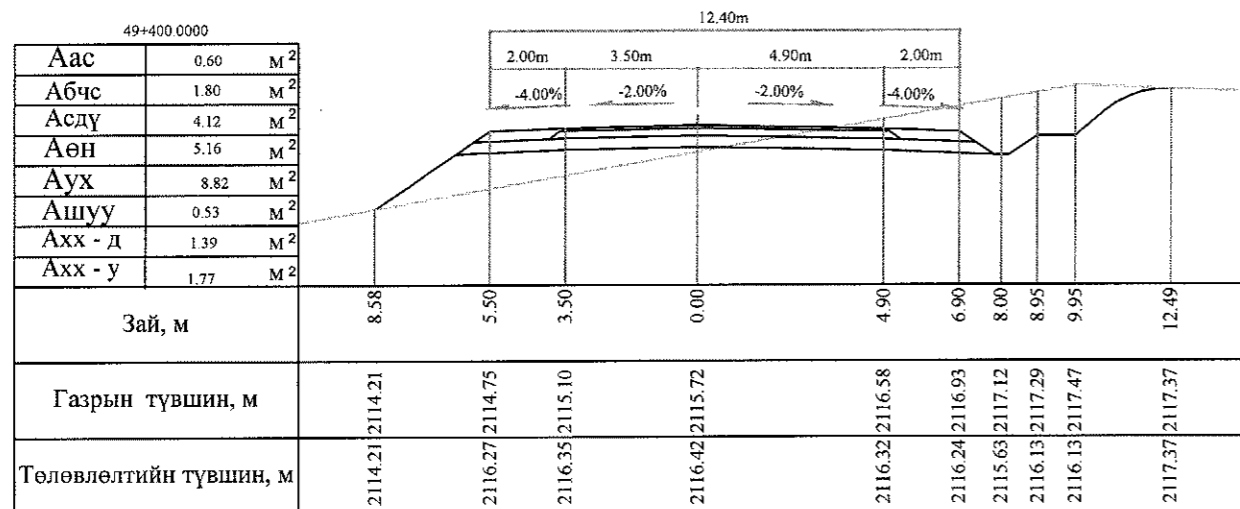
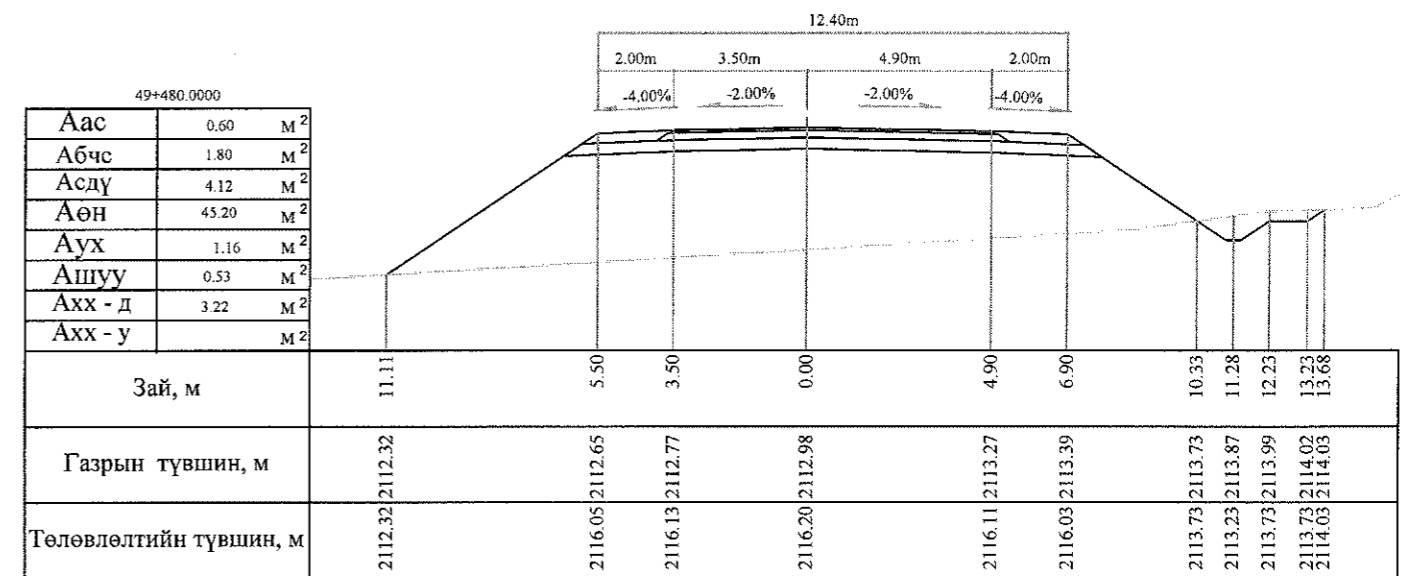
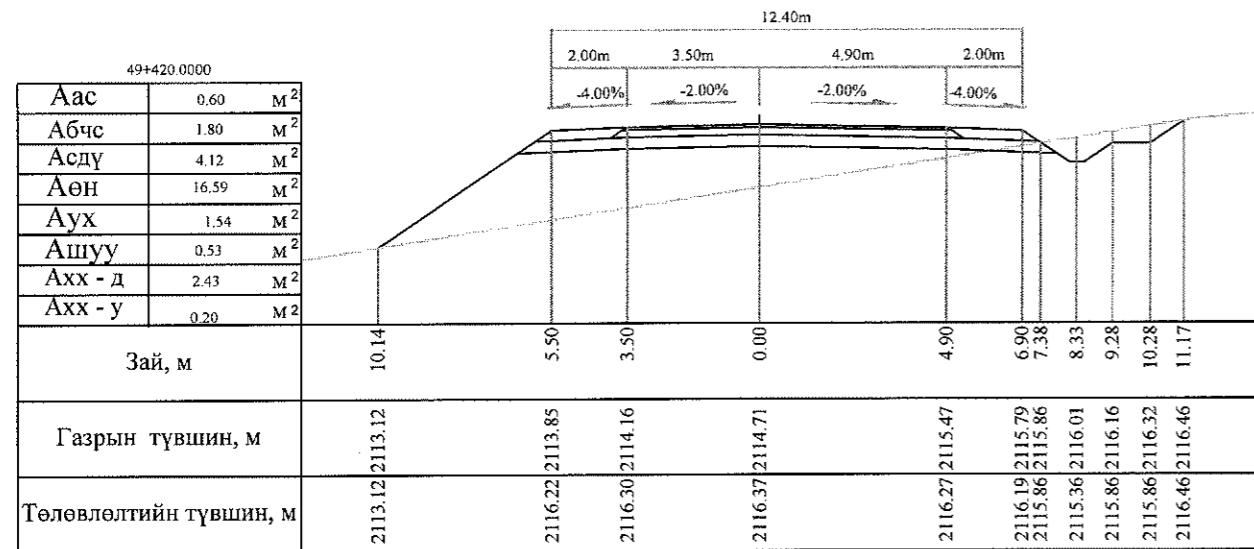
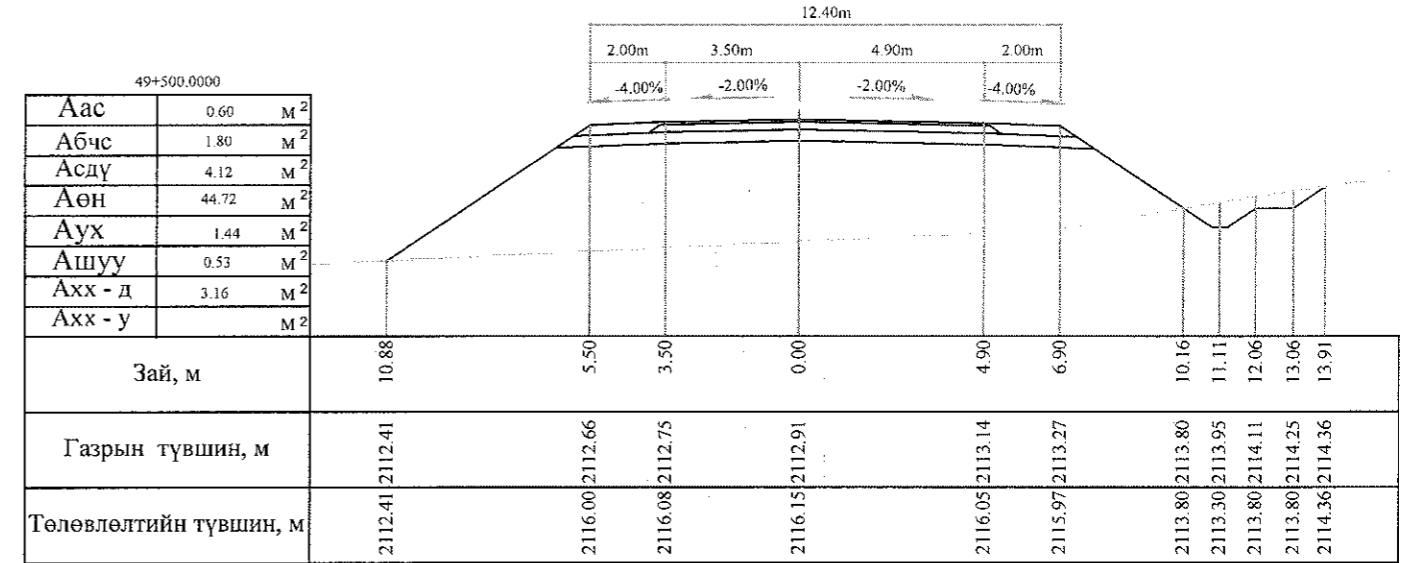
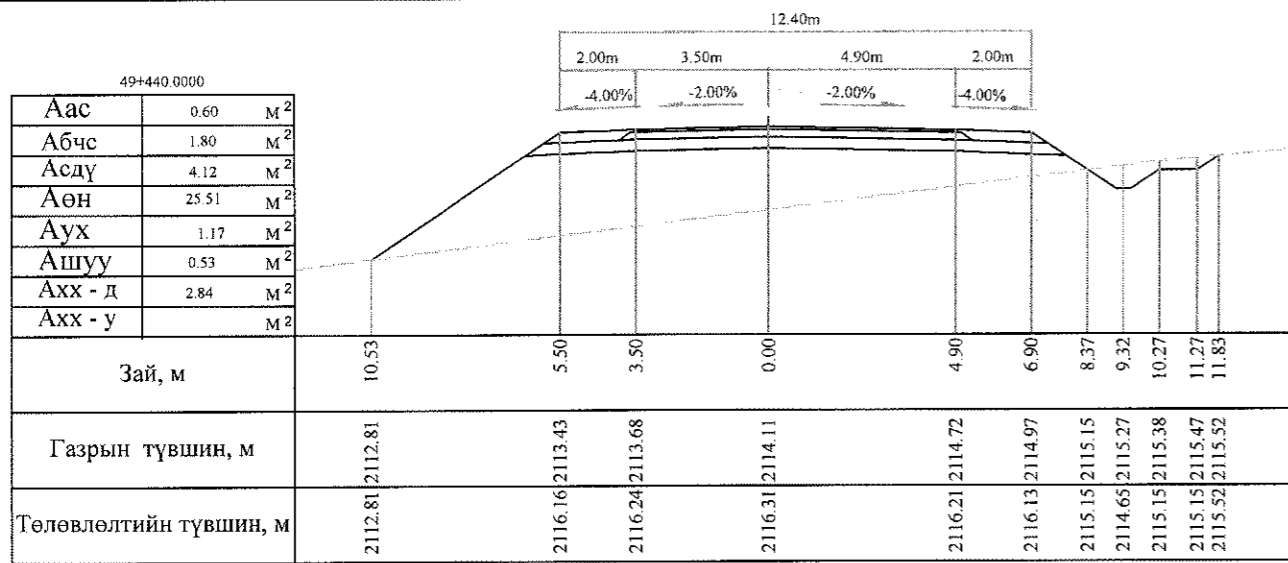


Тайлбар: Аас - Асфальт бетон хучилт  
 Абчс - Буталсан чулуун суурь  
 Асдү - Суурийн доод үе  
 Аөн - Дүүргэлт


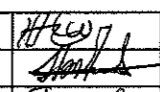

Аух - Ухмал  
 Ашуу - Өөрийн шуудуу  
 Ахх - д - Хөрс хуулалт далан  
 Ахх - у - Хөрс хуулалт ухмал







 УБ хөг. СБД 6-р хороо Бага тойруу, 37Б Олоо Улсын Худалдааны төв "ГЕО ЗУРАГЛАЛ" ХХК	БАЯНХОНГОР - ШАРГАЛЖУУТ ЧИГЛЭЛИЙН 54.176KM ХАТУУ ХУЧИЛТАЙ АВТО ЗАМЫН ИНЖЕНЕРИЙН НАРИЙВЧИЛСАН ЗУРАГ ТӨСӨЛ			Хөндлөн огтлол	
	Захирал	Ким Сон Хуан	<i>[Signature]</i>	Хөндлөн огтлол	
	Ерөнхий.инж	Н.Нямсүрэн	<i>[Signature]</i>	Масштаб: 1:200	үе шаг
	Гүйцэтгэсэн	Б.Лхагваа	<i>[Signature]</i>	ХО	455 500
Шалгасан	Ж.Батнасан	<i>[Signature]</i>	ШИФР 07/13	2013/12сар	



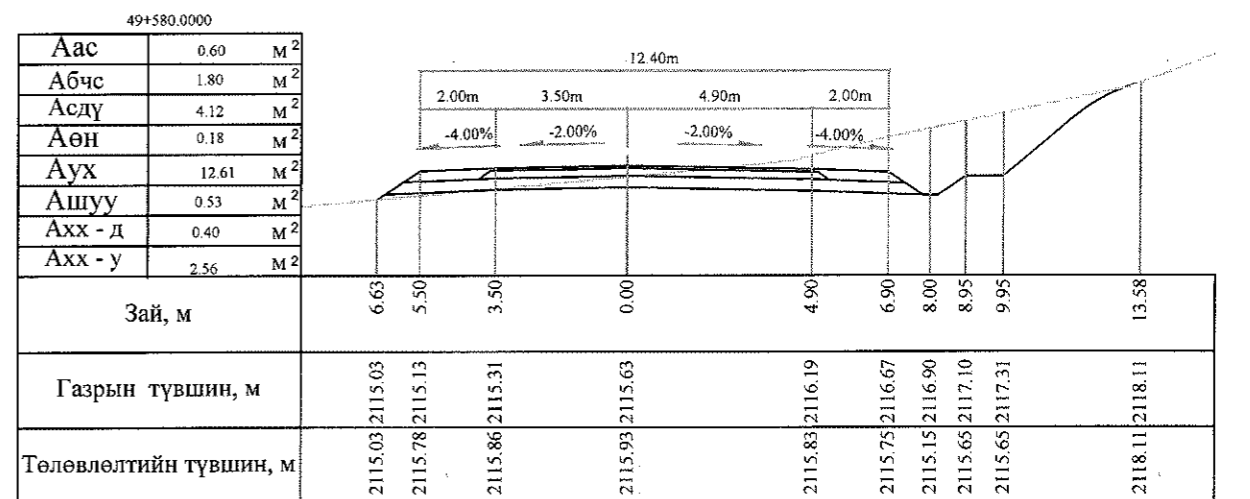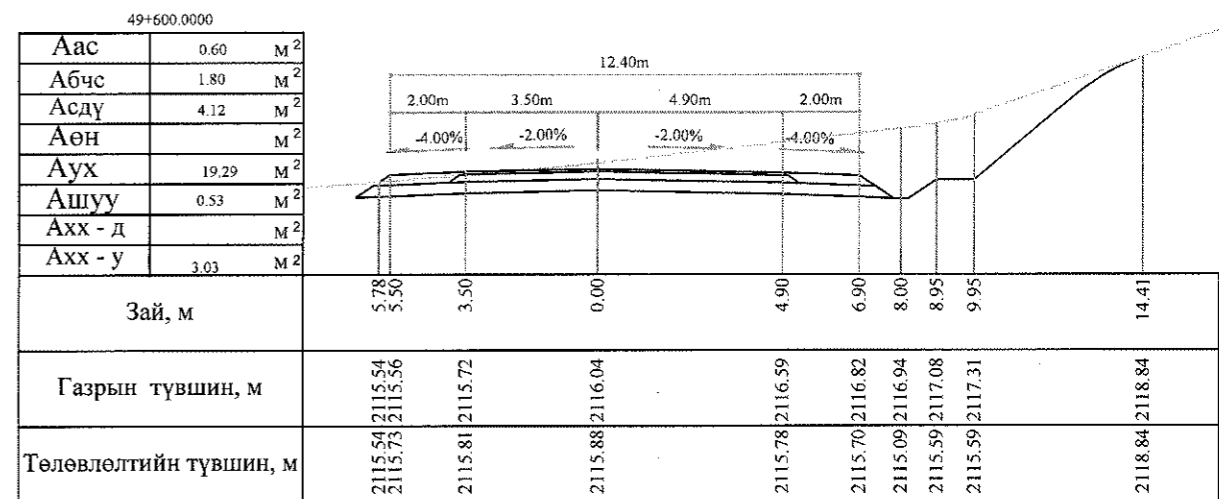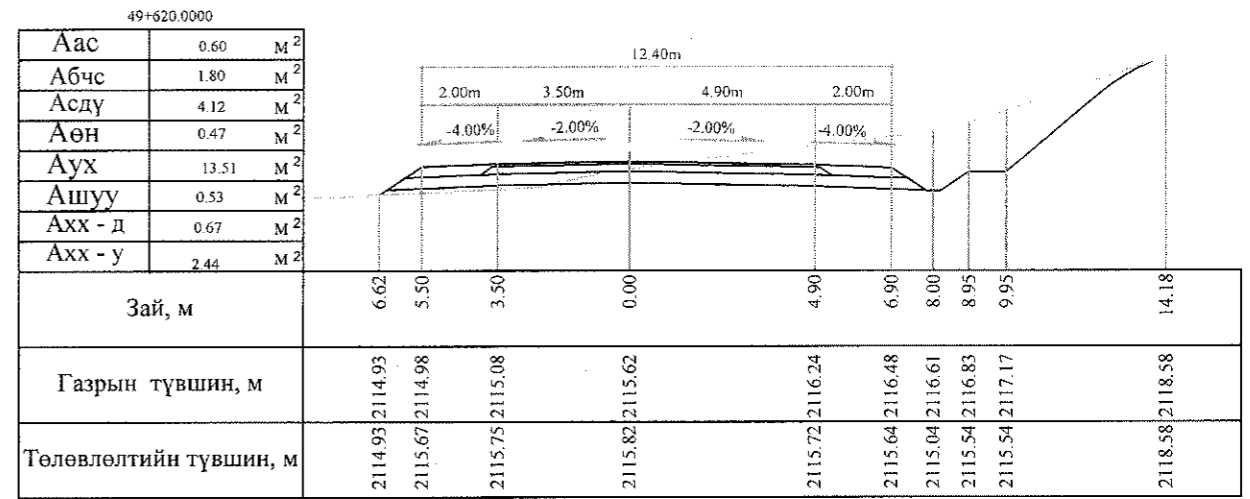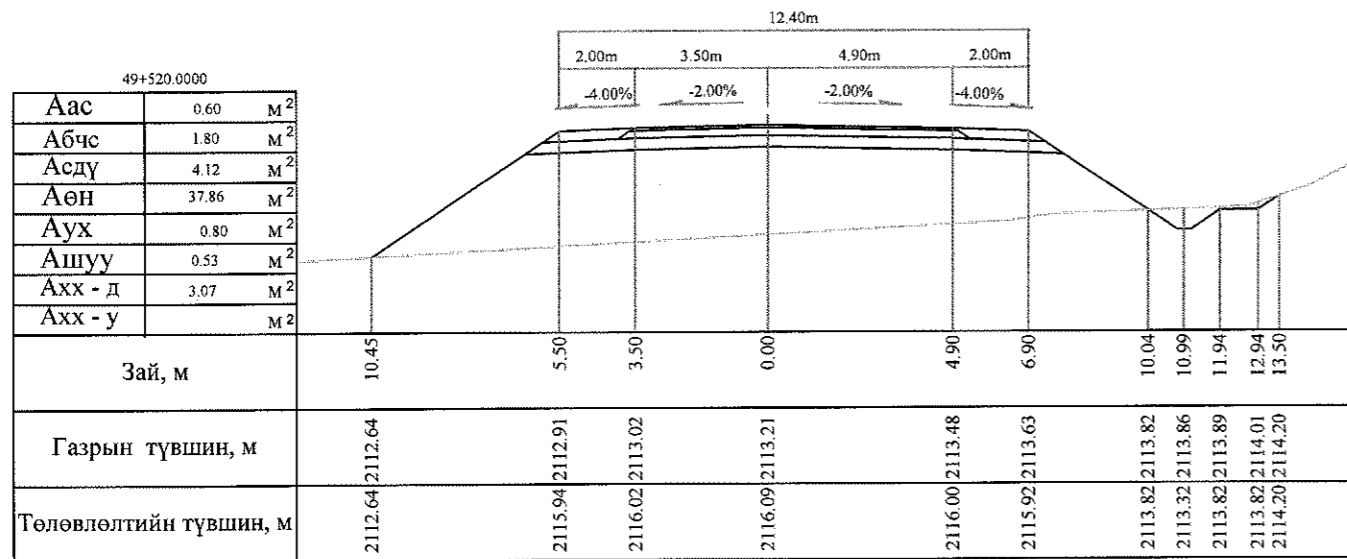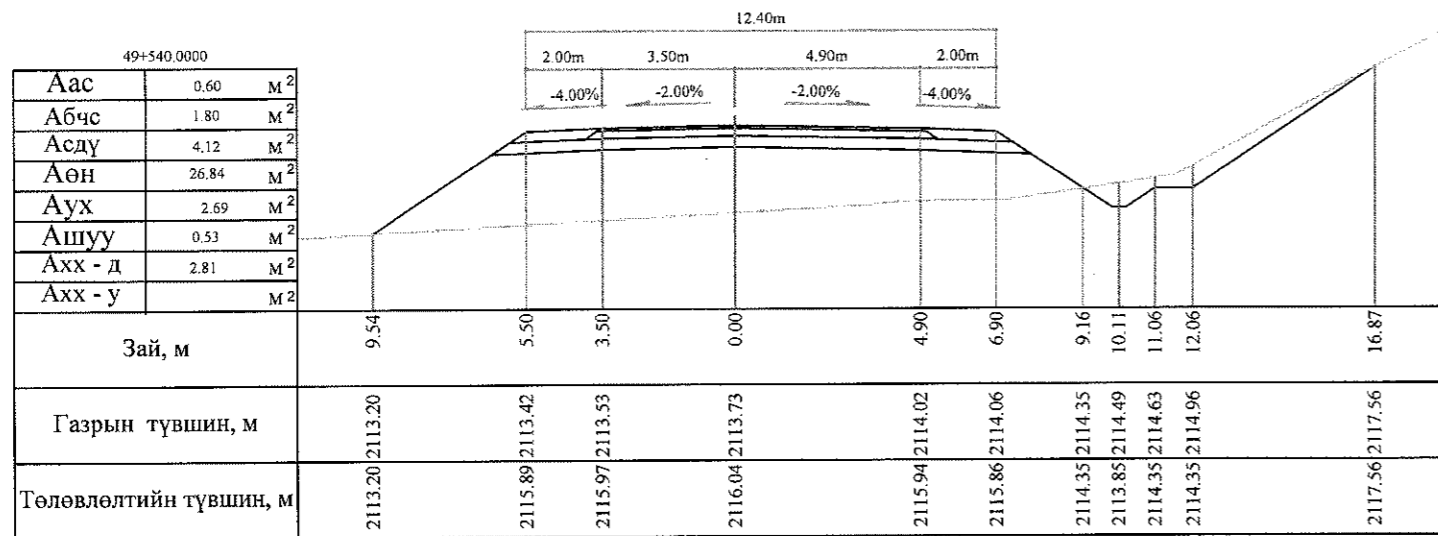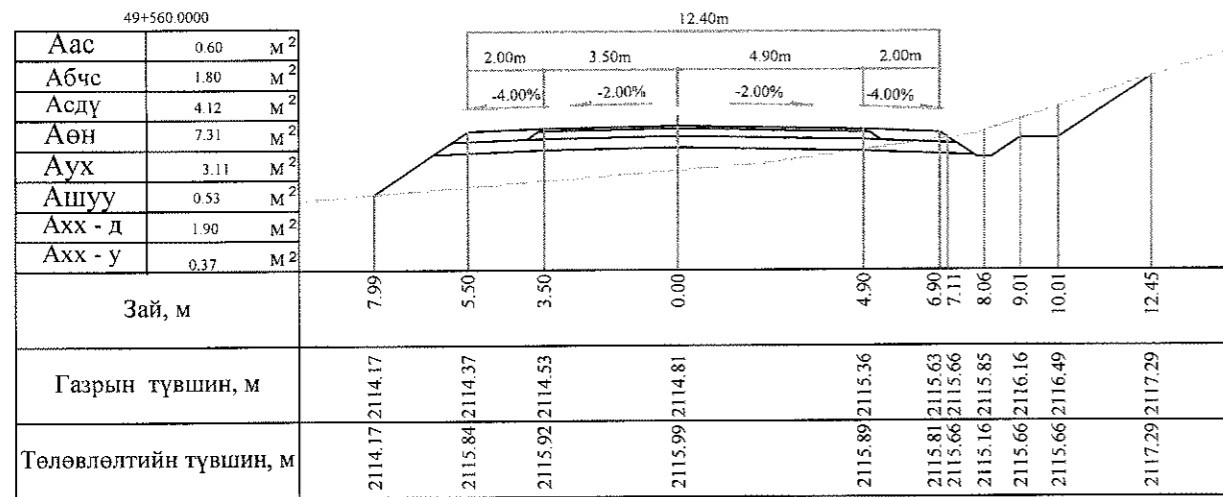

Тайлбар: Аас - Асфальт бетон хучилт  
 Абчс - Буталсан чулуун суурь  
 Асду - Суурийн доод үе  
 Аөн - Дүүргэлт  
 Аух - Ухмал  
 Ашуу - Өөрийн шуудуу  
 Ахх - д - Хөрс хуулалт далан  
 Ахх - у - Хөрс хуулалт ухмал







 УБ хот. СБД 6-р хороо Бага тойруу, 37Б Олон Улсын Худалдааны төв	БЯАНХОНГОР - ШАРГАЛЖУУТ ЧИГЛЭЛИЙН 54.176КМ ХАТУУ ХУЧИЛТАЙ АВТО ЗАМЫН ИНЖЕНЕРИЙН НАРИЙВЧИЛСАН ЗУРАГ ТӨСӨЛ			Хөндлөн огтлол		
	Захирал	Ким Сон Хуан	 Н.Нямсүрэн	Хөндлөн огтлол		
	Ерөнхий.инж	Н.Нямсүрэн		Масштаб: 1:200		
	Гүйцэтгэсэн	Б.Лхагваа	 Ж.Батнасан	үе шат	хуудас	бүх/хууд
Шалгасан	Ж.Батнасан	ХО		456	500	
"ГЕО ЗУРАГЛАЛ" ХХК			ШИФР 07/13		2013/12сар	

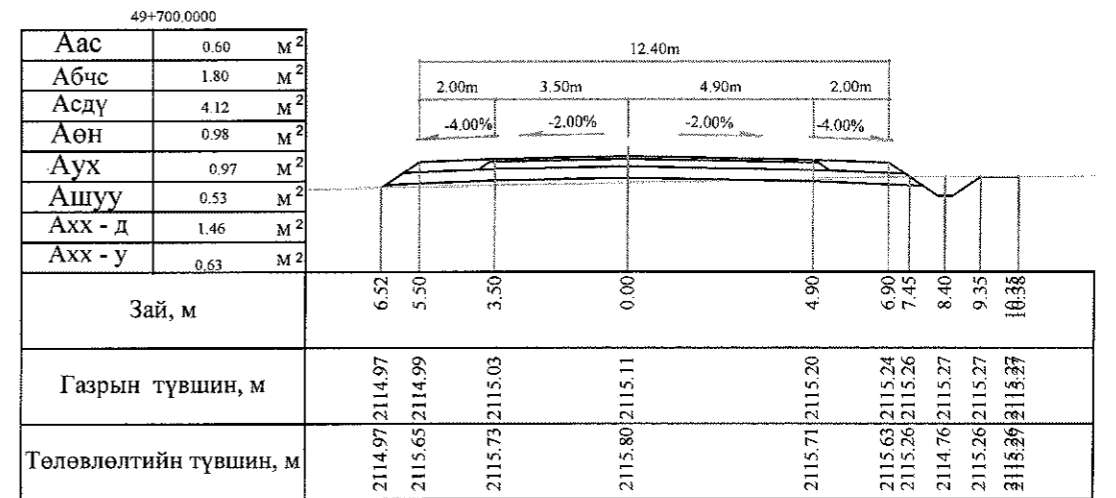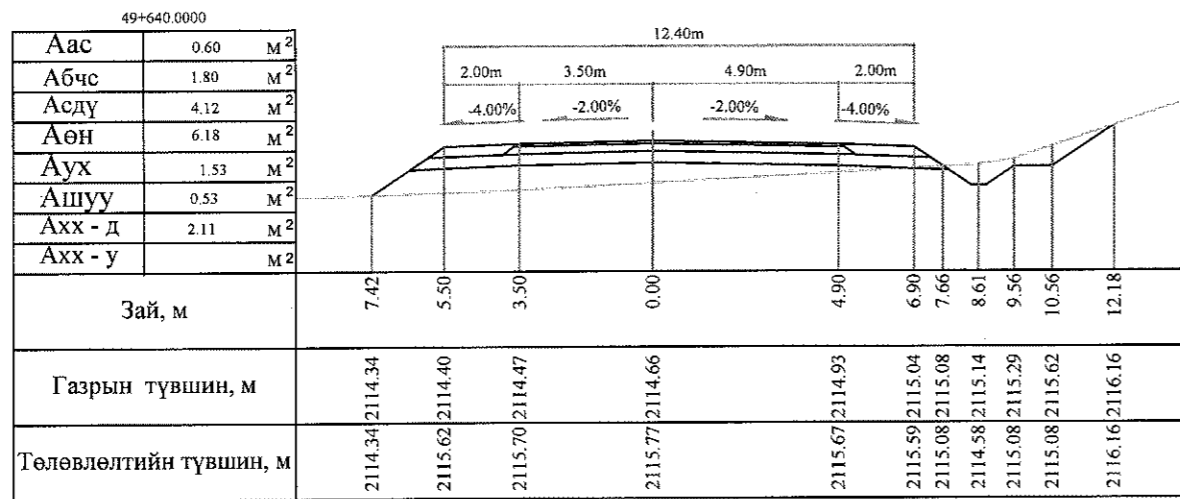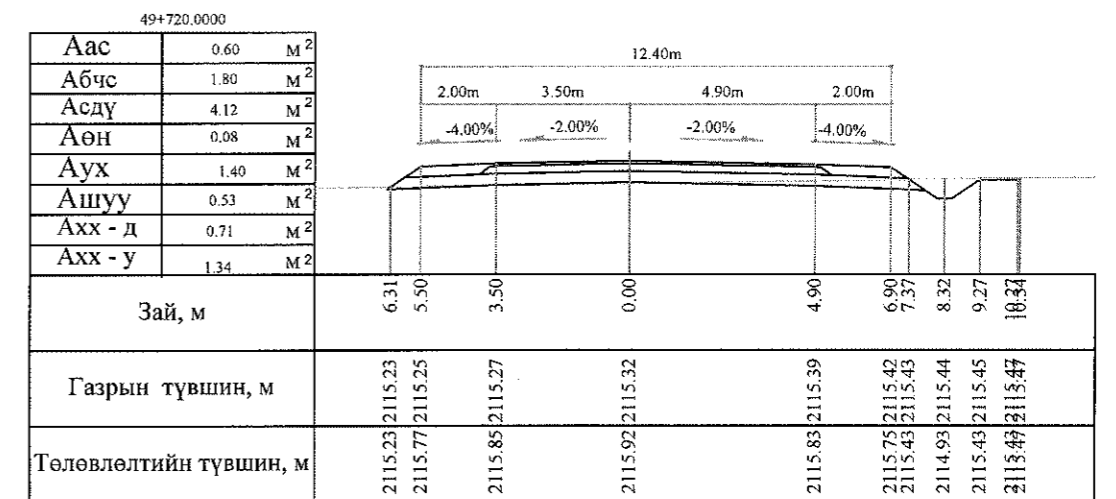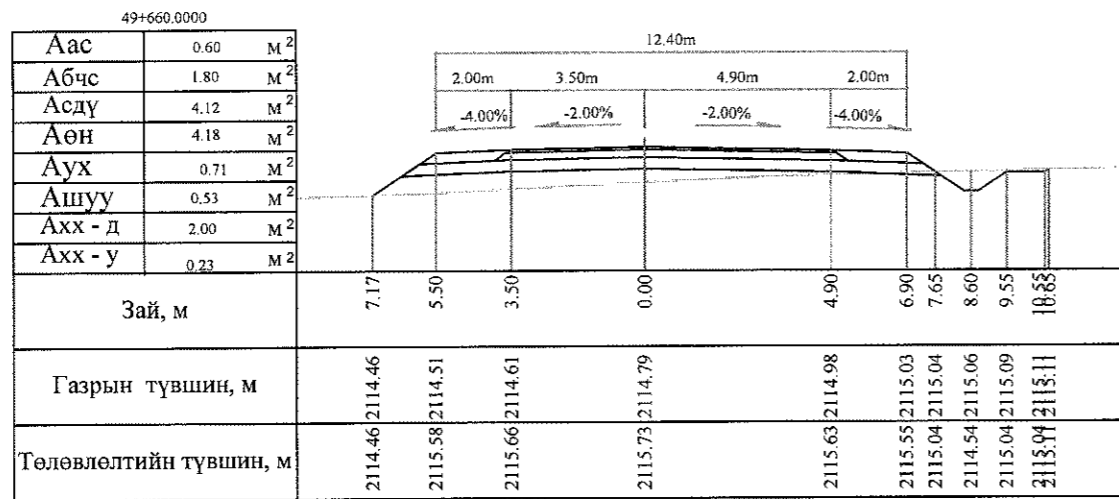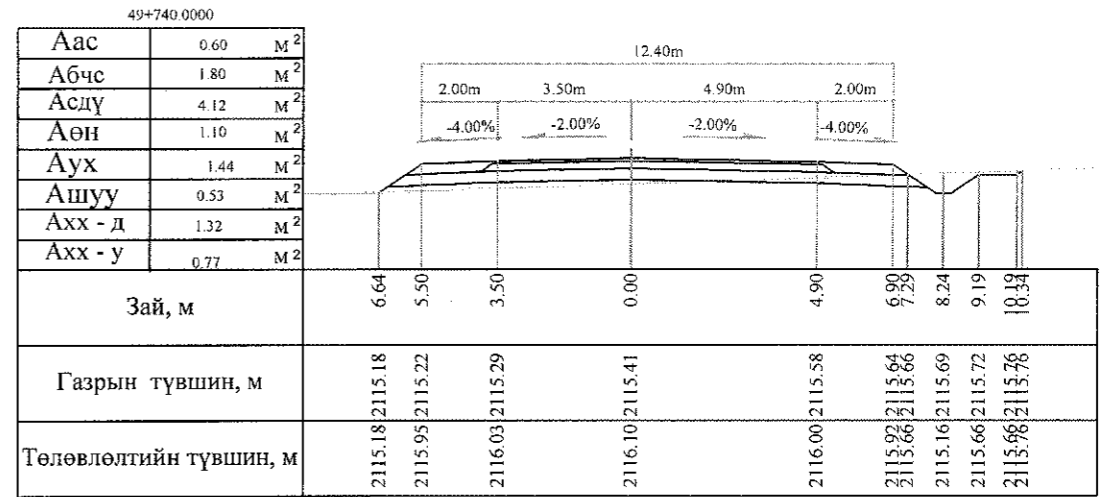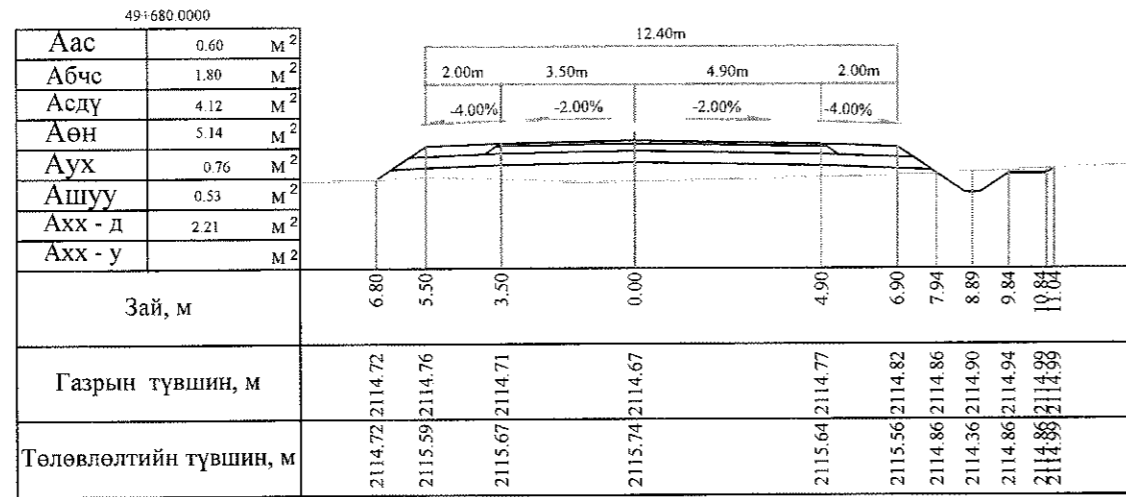

Тайлбар: Аас - Асфальт бетон хучилт  
 Абчс - Буталсан чулуун суурь  
 Асдү - Суурийн доод үе  
 Аөн - Дүүргэлт


Аух - Ухмал  
 Ашуу - Өөрийн шуудуу  
 Ахх - д - Хөрс хуулалт далан  
 Ахх - у - Хөрс хуулалт ухмал

<p>УБ хот, СБД 6-р хороо Бага тойруу, 37Б Олон Улсын Хуудалдааны төв</p>	БЯАНХОНГОР - ШАРГАЛЖУУТ ЧИГЛЭЛИЙН 54.176KM ХАТУУ ХУЧИЛТАЙ АВТО ЗАМЫН ИНЖЕНЕРИЙН НАРИЙВЧИЛСАН ЗУРАГ ТӨСӨЛ			Хөндлөн огтлол		
	Захирал	Ким Сон Хуан	<i>Ж.Сон</i>	Хөндлөн огтлол		
	Ерөнхий.инж	Н.Нямсүрэн	<i>Н.Нямсүрэн</i>	үе шат	хуудас	бүх/хууд
	Гүйцэтгэсэн	Б.Лхагваа	<i>Б.Лхагваа</i>	ХО	457	500
"ГЕО ЗУРАГЛАЛ" ХХК	Шалгасан	Ж.Батнасан	ШИФР 07/13	2013/12сар		

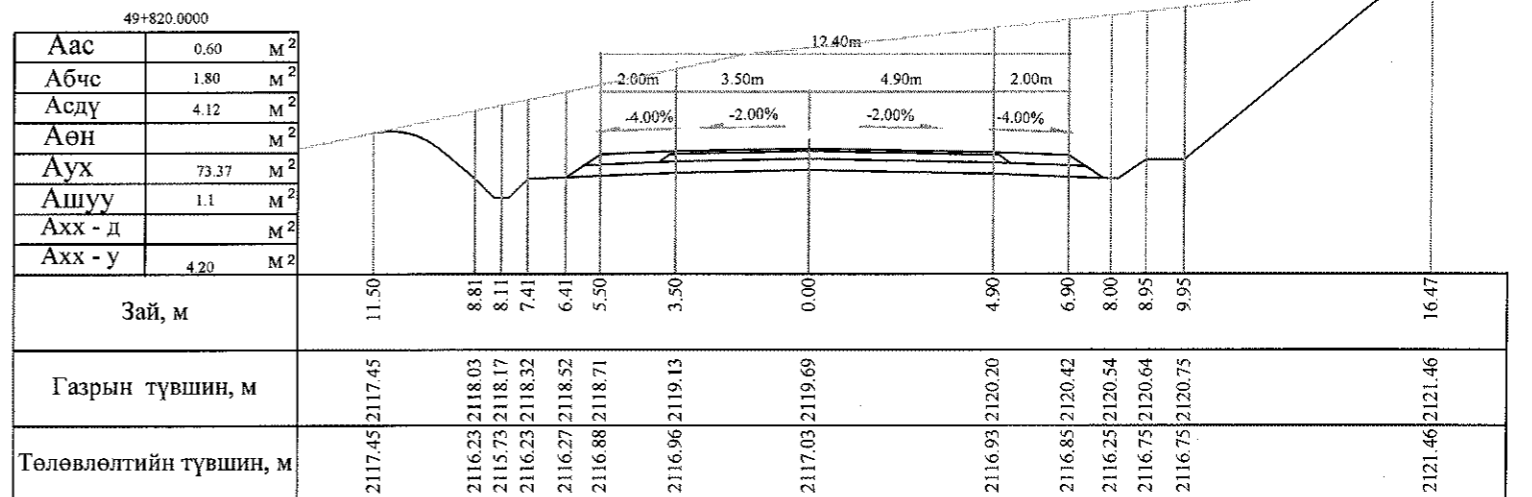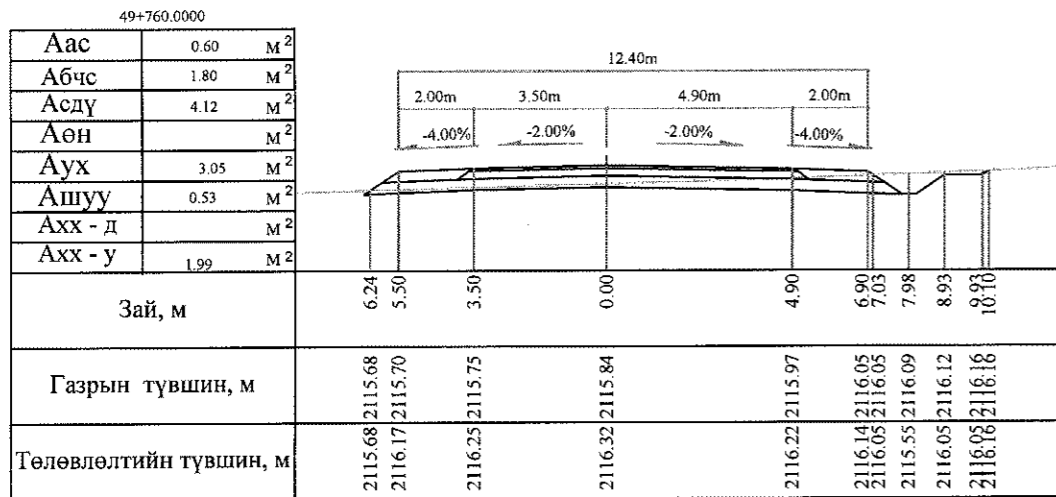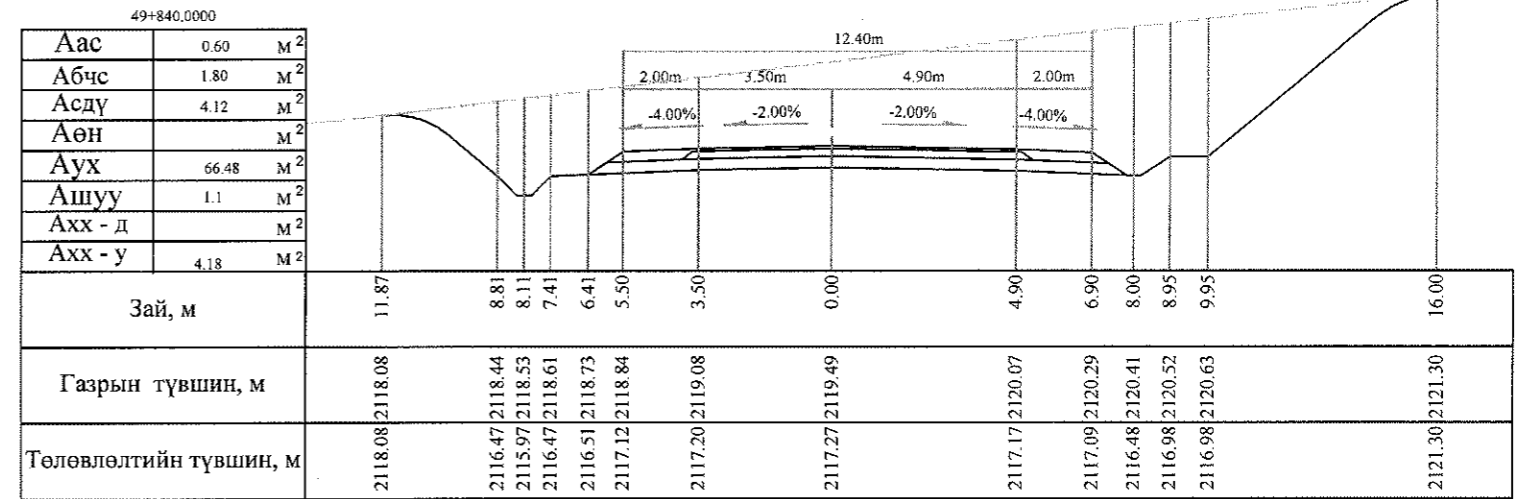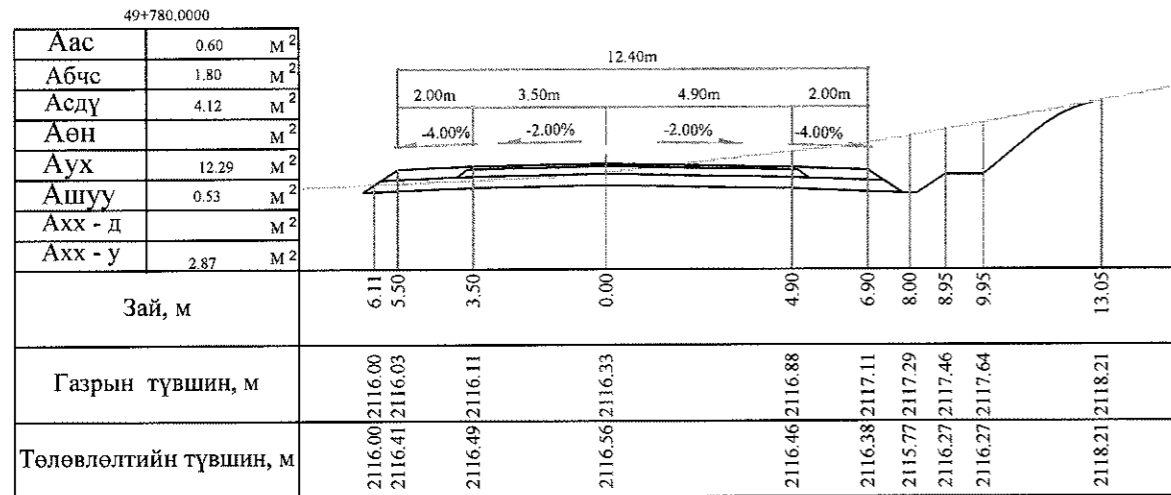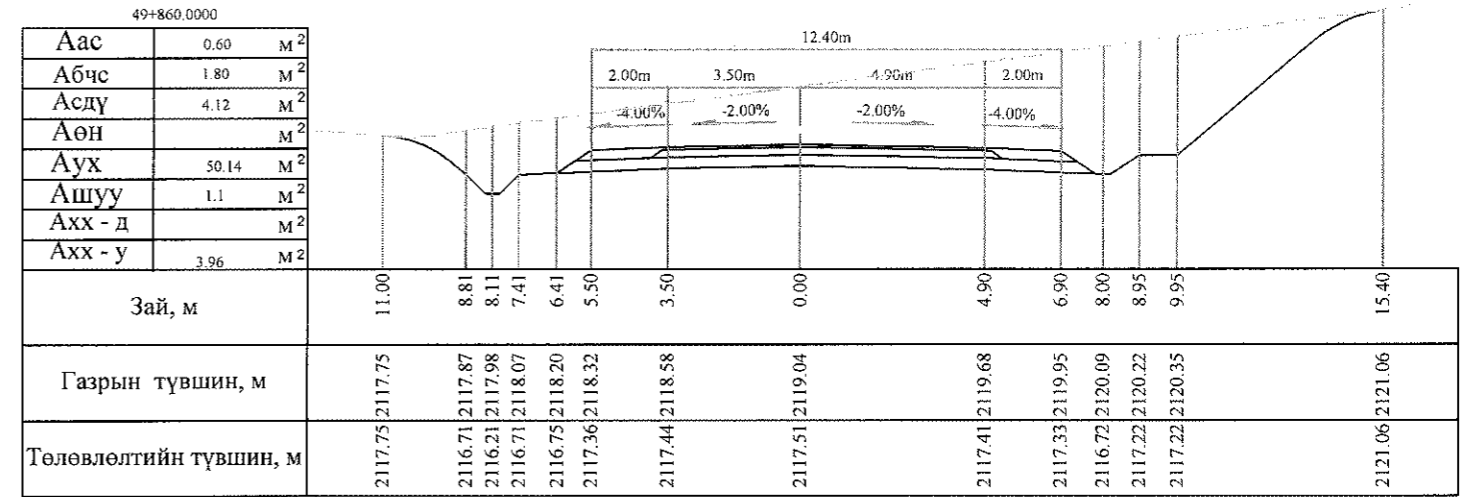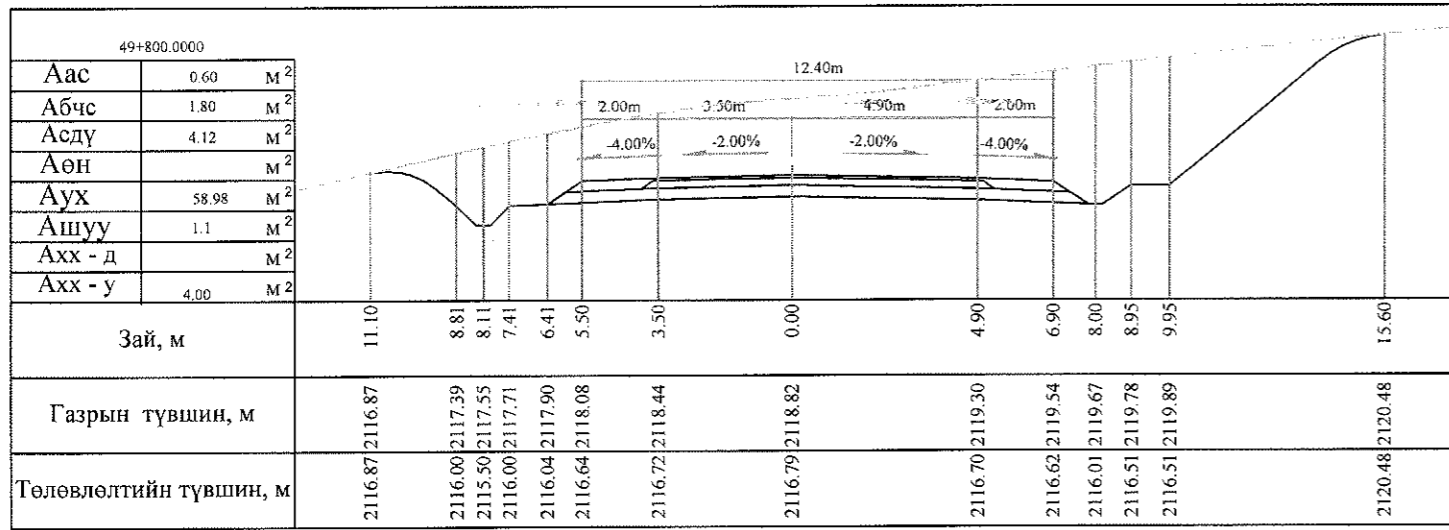

Тайлбар: Аас - Асфальт бетон хучилт  
 Абчс - Буталсан чулуун суурь  
 Асдү - Суурийн доод үс  
 Аөн - Дүүргэлт

Аух - Ухмал  
 Ашуу - Өөрийн шуудуу  
 Ахх - д - Хөрс хуулалт далан  
 Ахх - у - Хөрс хуулалт ухмал

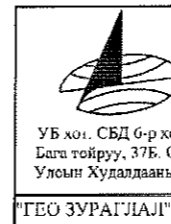







БАЯНХОНГОР - ШАРГАЛЖУУТ ЧИГЛЭЛИЙН 54.176KM ХАТУУ ХУЧИЛТТАЙ АВТО ЗАМЫН  
 ИНЖЕНЕРИЙН НАРИЙВЧИЛСАН ЗУРАГ ТӨСӨЛ

Захирал	Ким Сон Хуан	<i>[Signature]</i>
Ерөнхий инж	Н.Нямсүрэн	<i>[Signature]</i>
Гүйцэтгэсэн	Б.Лхагваа	<i>[Signature]</i>
Шалгасан	Ж.Батнасан	<i>[Signature]</i>

Хөндлөн огтлол  
 ШИФР 07/13




Хөндлөн огтлол

Масштаб: 1:200		
үе шат	хуудас	бүх/хууд
ХО	458	500
2013/12cap		

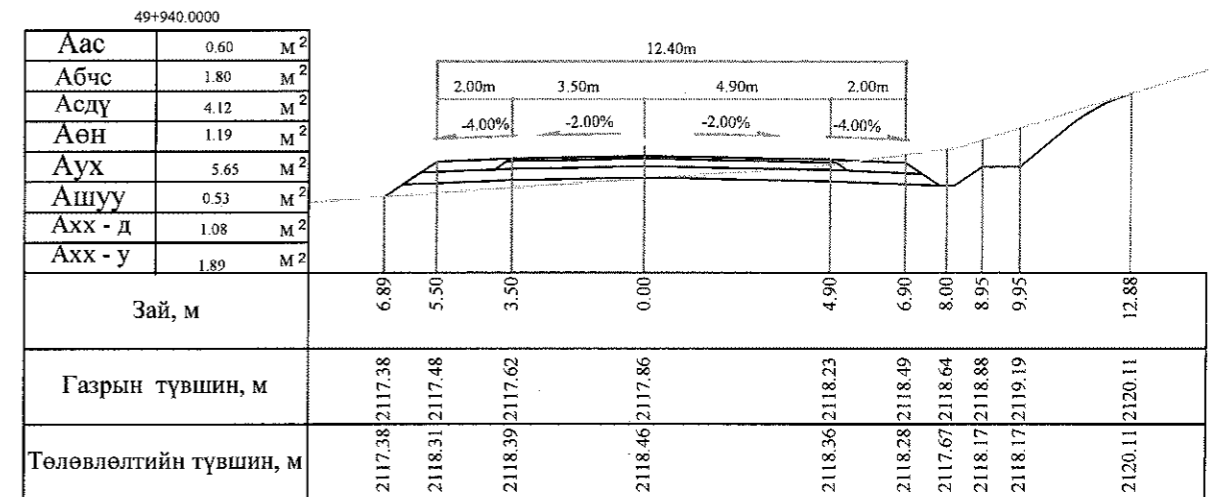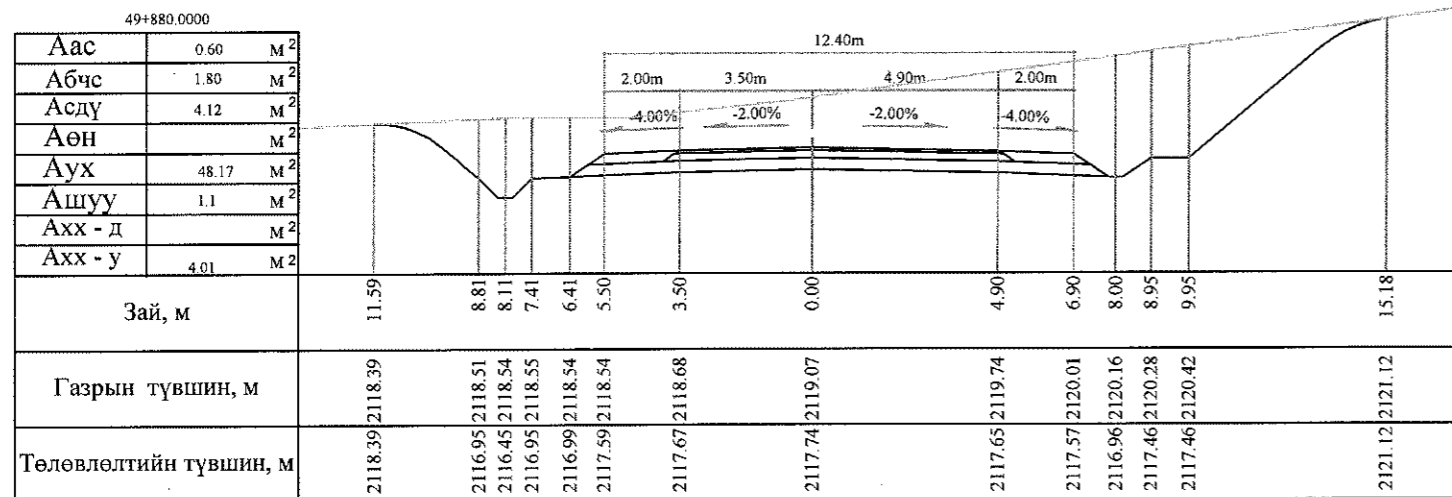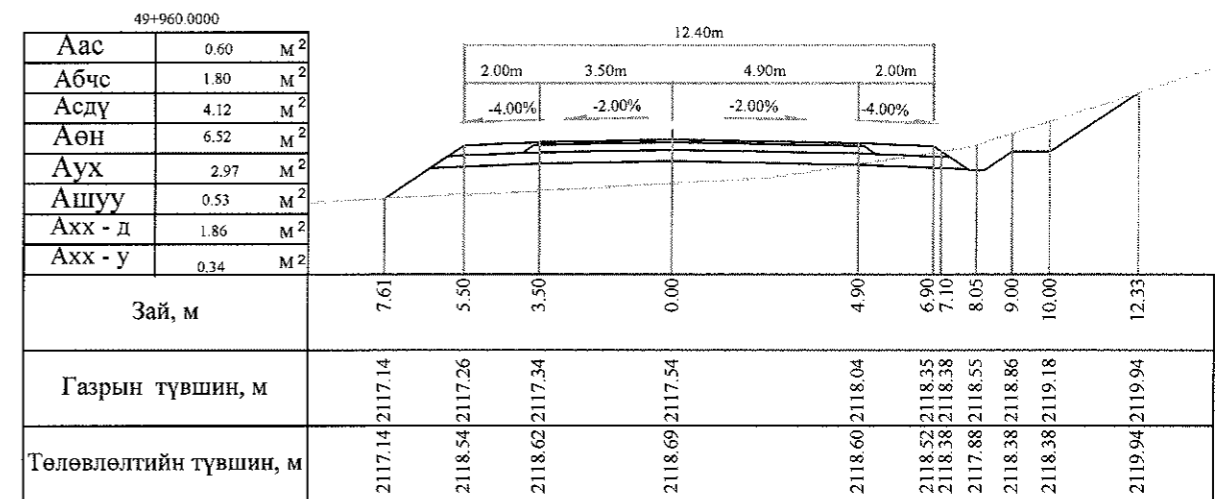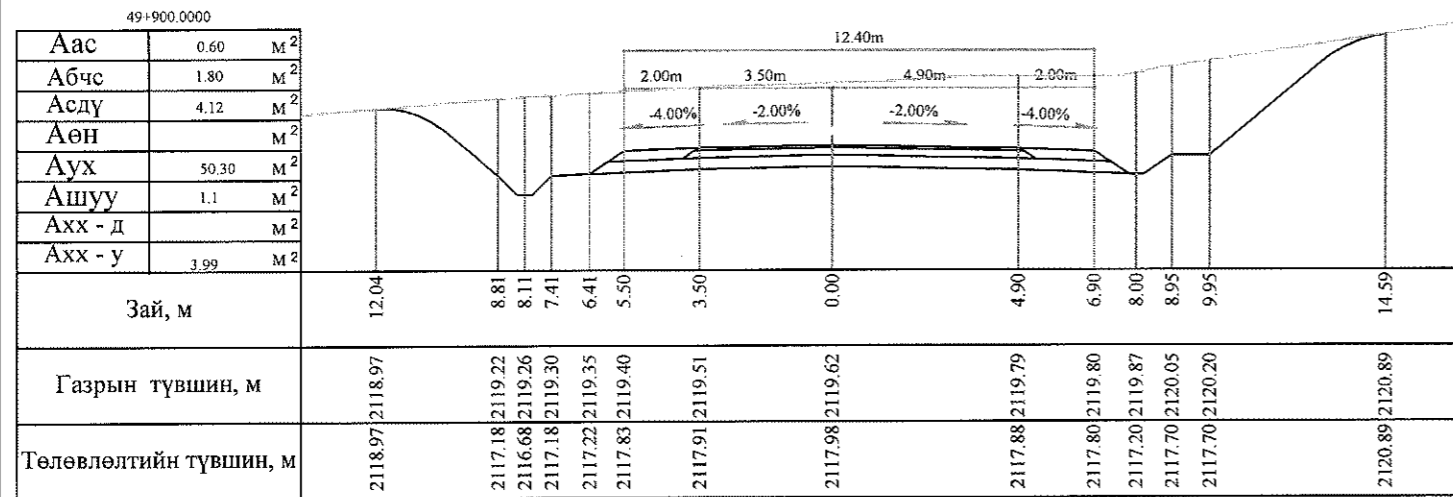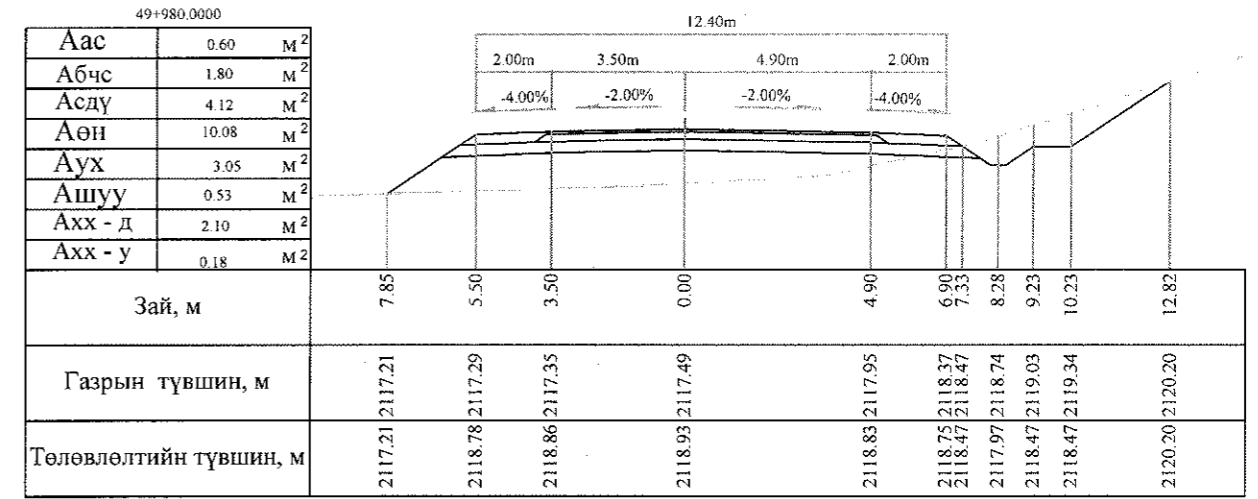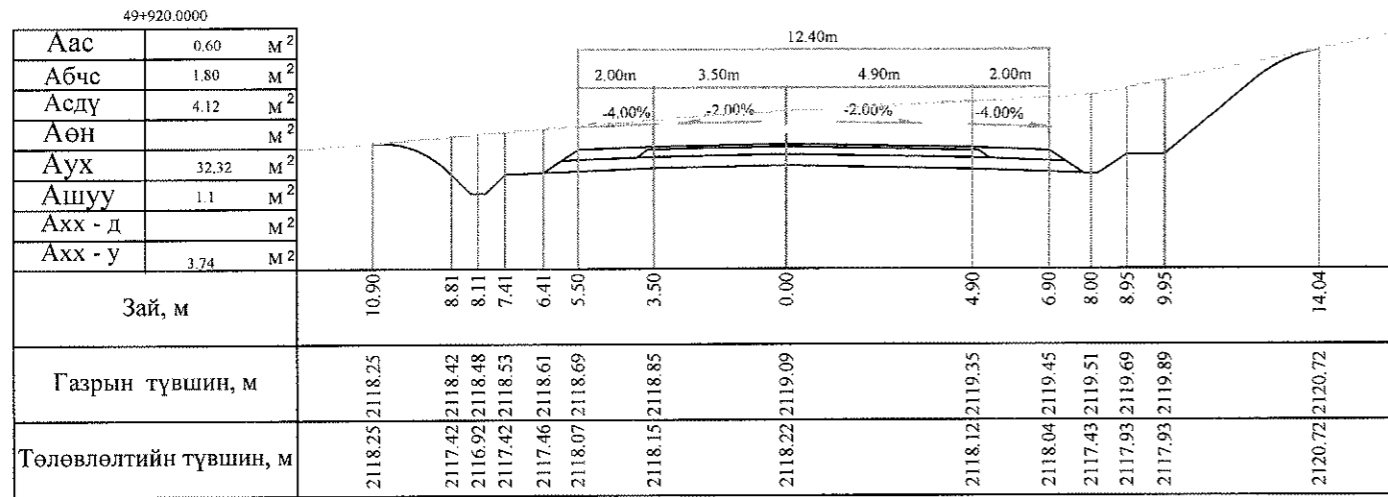

Тайлбар: Аас - Асфальт бетон хучилт  
 Абчс - Буталсан чулуун суурь  
 Асду - Суурийн доод үе  
 Аөн - Дүүргэлт  
 Аух - Ухмал  
 Ашуу - Өөрийн шуудуу  
 Ахх - д - Хөрс хуулалт далан  
 Ахх - у - Хөрс хуулалт ухмал




<p>УБ хөг. СБД 6-р хороо Бага тойруу, 37Б Олон Улсын Худалдааны төв</p>	БАЯНХОНГОР - ШАРГАЛЖУУТ ЧИГЛЭЛИЙН 54.176KM ХАТУУ ХУЧИЛГАЙ АНТОН ЗАМЫН ИНЖЕНЕРИЙН НАРИЙВЧИЛСАН ЗУРАГ ТӨСӨЛ			Хөндлөн огтлол	
	Захирал	Ким Сон Хуан		Хөндлөн огтлол	
	Ерөнхий инж	Н.Нямсүрэн		Масштаб: 1:200	
	Гүйцэтгэсэн	Б.Лхагваа		ХО	459
Шалгасан	Ж.Батнасан	ШИФР 07/13		2013/12сар	

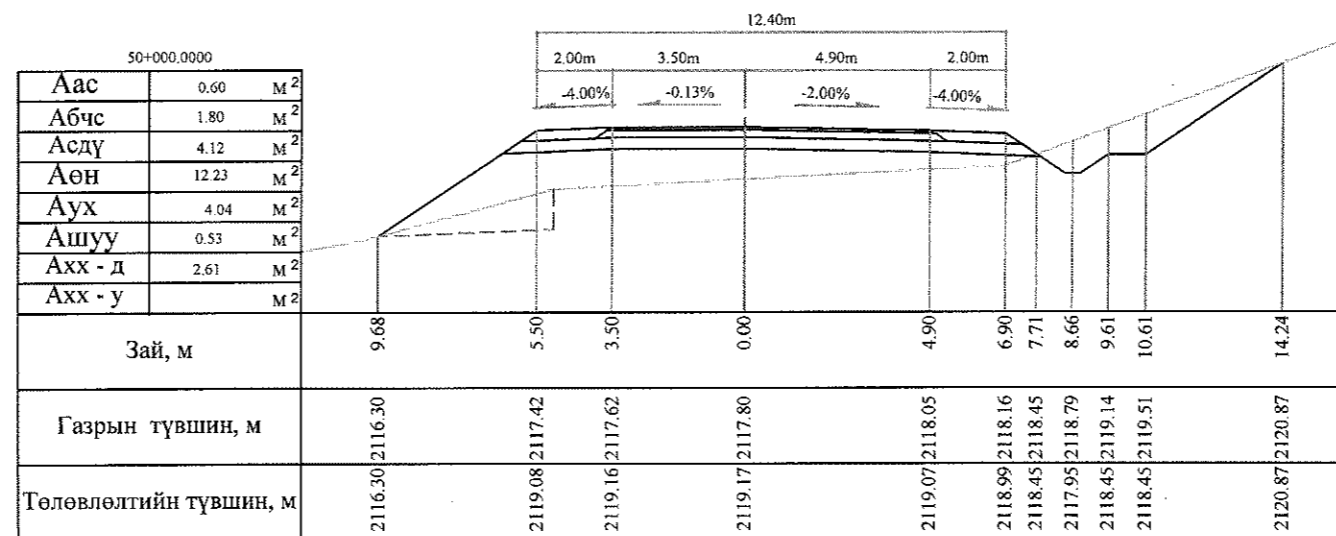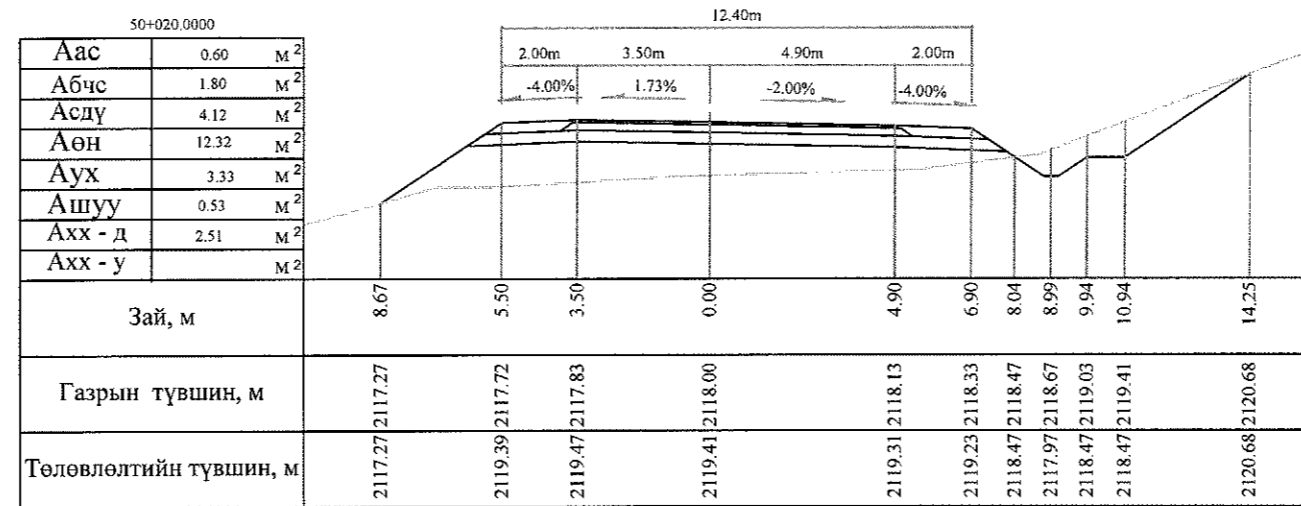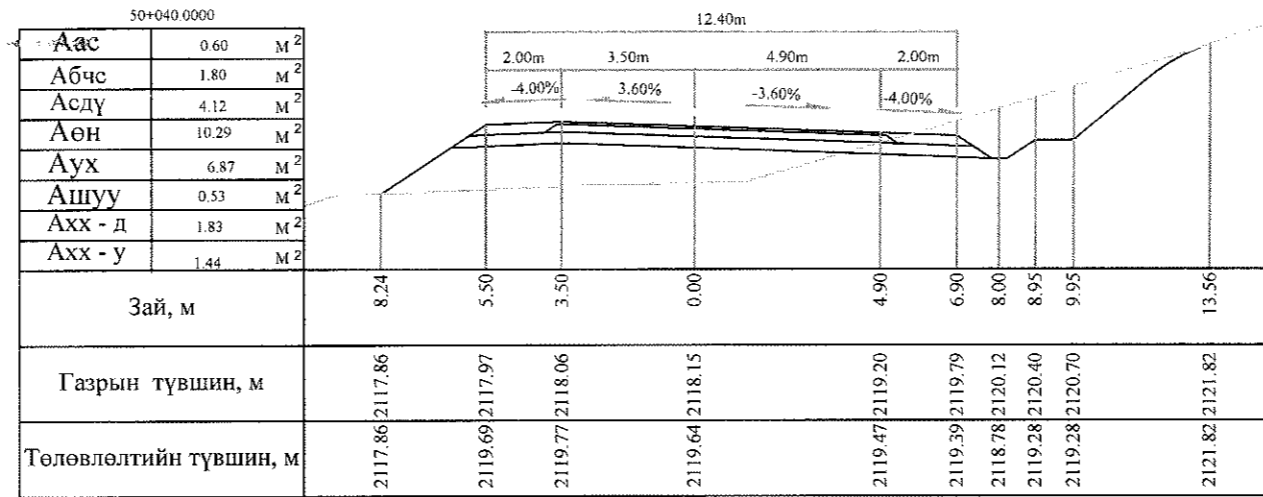

Тайлбар: Аас - Асфальт бетон хучилт  
 Абчс - Буталсан чулуун суурь  
 Асдү - Суурийн доод үе  
 Аөн - Дүүргэлт


Аух - Ухмал  
 Ашуу - Өөрийн шуудуу  
 Ахх - д - Хөрс хуулалт далан  
 Ахх - у - Хөрс хуулалт ухмал

 УБ хот, СБД 6-р хороо Бага тойруу, 37Б Олон Улсын Худалдааны төв "ГЕО ЗУРАГЛАЛ" ХХК	БАЯНХОНГОР - ШАРГАЛЖУУТ ЧИГЛЭЛИЙН 54.176KM ХАГУУ ХУЧИЛТТАЙ АВТО ЗАМЫН ИНЖЕНЕРИЙН НАРИЙВЧИЛСАН ЗУРАГ ТӨСӨЛ			Хөндлөн огтлол		
	Захирал	Ким Сон Хуан	<i>[Signature]</i>	Хөндлөн огтлол		
	Ерөнхий.инж	Н.Нямсүрэн	<i>[Signature]</i>	Масштаб: 1:200		
	Гүйцэтгэсэн	Б.Лхагваа	<i>[Signature]</i>	үе шат	хуудас	бүх/хууд
Шалгасан	Ж.Батнасан	<i>[Signature]</i>	ХО	460	500	
			ШИФР 07/13			
			2013/12сар			

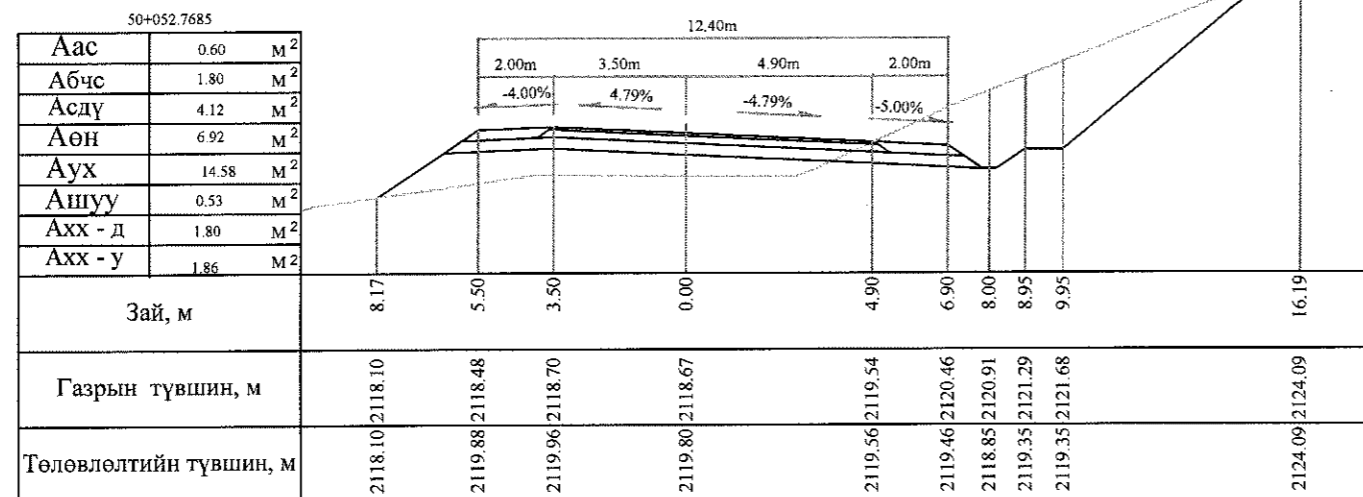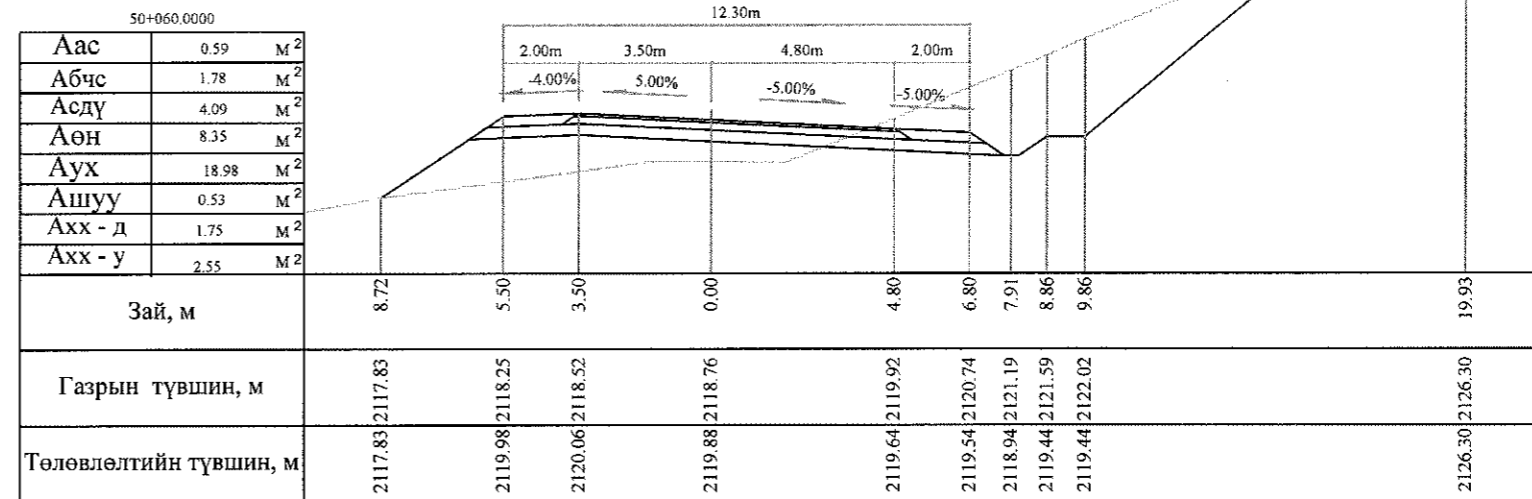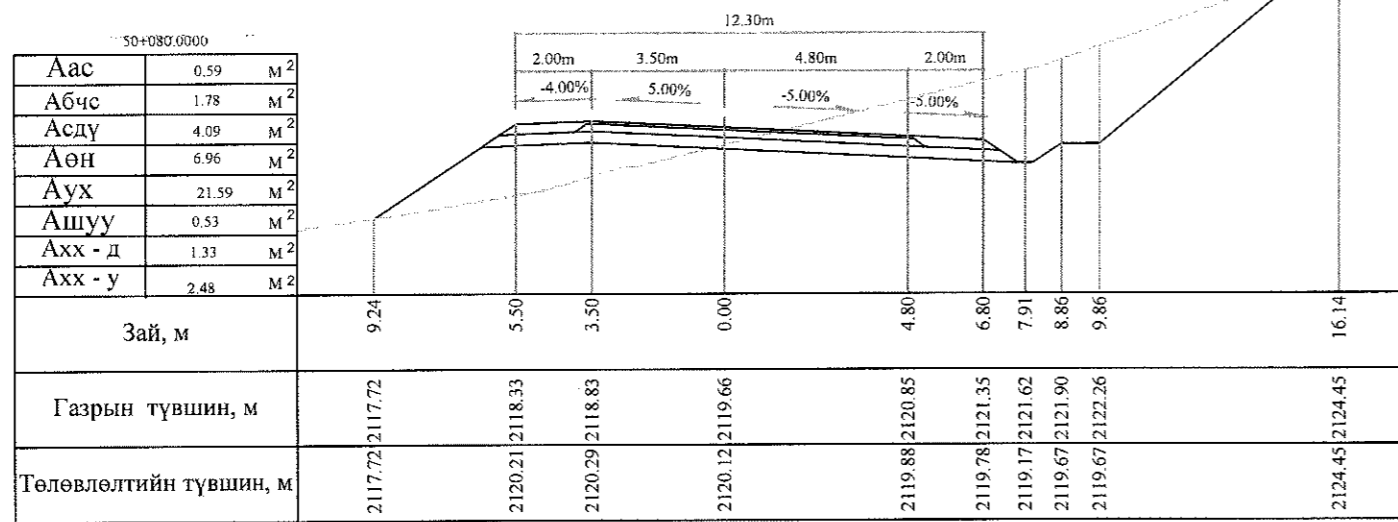


Тайлбар: Аас - Асфальт бетон хучилт  
 Абчс - Буталсан чулуун суурь  
 Асдү - Суурийн доод үе  
 Аөн - Дүүргэлт

Аух - Ухмал  
 Ашуу - Өөрийн шуудуу  
 Ахх - д - Хөрс хуулалт далан  
 Ахх - у - Хөрс хуулалт ухмал


 УБ хот. СБД 6-р хороо Бага тойруу, 37Б Олон Улсын Худалдааны төв	БАЯНХОНГОР - ШАРГАЛЖУУТ ЧИГЛЭЛИЙН 54.176KM ХАТУУ ХУЧИЛТАЙ АВТО ЗАМЫН ИНЖЕНЕРИЙН НАРИЙВЧИЛСАН ЗУРАГ ТӨСӨЛ			Хөндлөн огтлол			
	Захирал	Ким Сон Хуан	<i>[Signature]</i>	Хөндлөн огтлол			
	Ерөнхий.инж	Н.Нямсүрэн	<i>[Signature]</i>	Масштаб: 1:200	үе шат	хуудас	бүх/хууд
	Гүйцэтгэсэн	Б.Лхагваа	<i>[Signature]</i>	ХО	460 б	500	
Шалгасан	Ж.Батнасан	<i>[Signature]</i>	ШИФР 07/13			2013/12сар	

Аас	0.54	М <sup>2</sup>
Абчс	1.65	М <sup>2</sup>
Асдү	3.89	М <sup>2</sup>
Аөн	1.70	М <sup>2</sup>
Аух	28.57	М <sup>2</sup>
Ашуу	0.53	М <sup>2</sup>
Ахх - д	0.81	М <sup>2</sup>
Ахх - у	3.11	М <sup>2</sup>

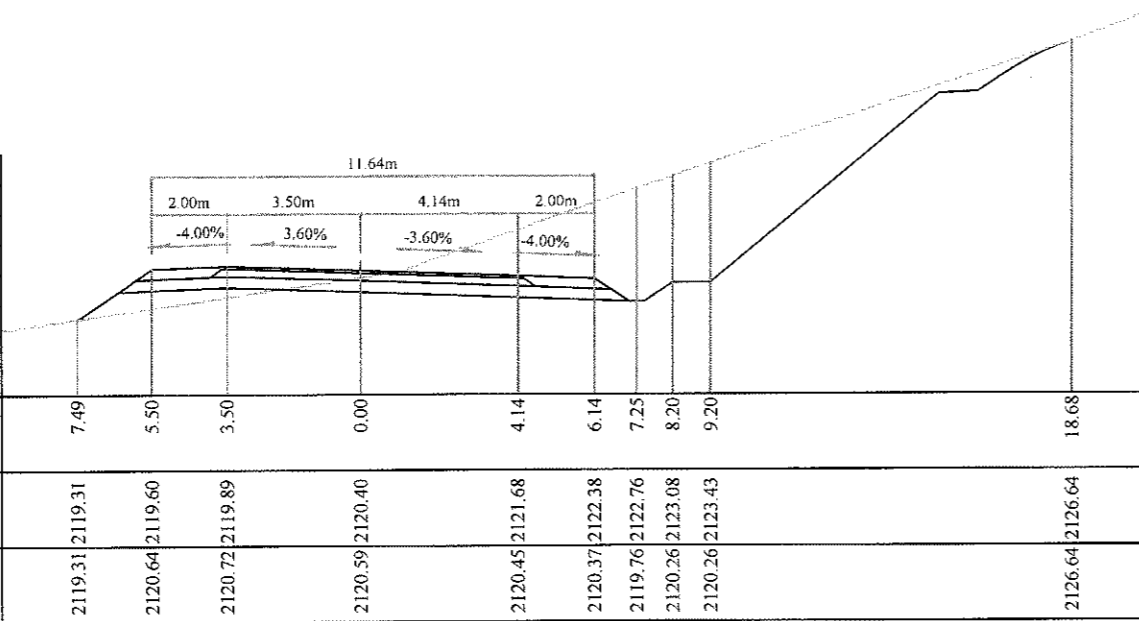


Зай, м	7.49	5.50	3.50	0.00	4.14	6.14	7.25	8.20	9.20	18.68
Газрын түвшин, м	2119.31	2119.60	2119.89	2120.40	2120.68	2122.38	2122.76	2123.08	2123.43	2126.64
Төлөвлөлтийн түвшин, м	2119.31	2120.64	2120.72	2120.59	2120.45	2120.37	2119.76	2120.26	2120.26	2126.64

Аас	0.59	М <sup>2</sup>
Абчс	1.78	М <sup>2</sup>
Асдү	4.09	М <sup>2</sup>
Аөн	10.25	М <sup>2</sup>
Аух	22.70	М <sup>2</sup>
Ашуу	0.53	М <sup>2</sup>
Ахх - д	1.70	М <sup>2</sup>
Ахх - у	2.76	М <sup>2</sup>

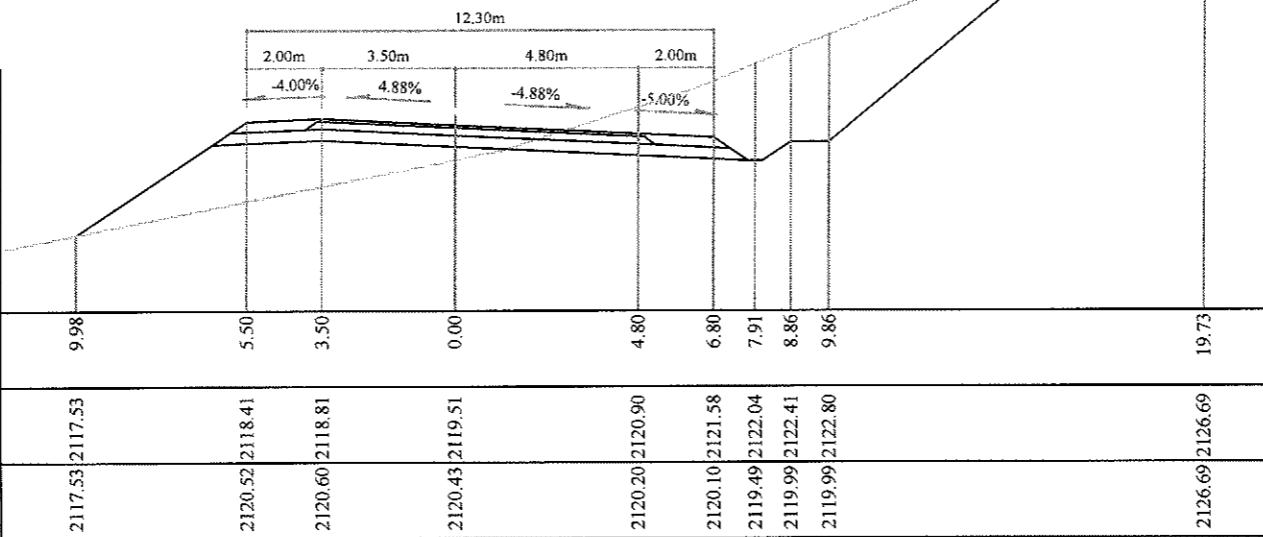


Зай, м	9.98	5.50	3.50	0.00	4.80	6.80	7.91	8.86	9.86	19.73
Газрын түвшин, м	2117.53	2118.41	2118.81	2119.51	2120.90	2121.58	2122.04	2122.41	2122.80	2126.69
Төлөвлөлтийн түвшин, м	2117.53	2120.52	2120.60	2120.43	2120.20	2120.10	2119.49	2119.99	2119.99	2126.69




Аас	0.59	М <sup>2</sup>
Абчс	1.78	М <sup>2</sup>
Асдү	4.09	М <sup>2</sup>
Аөн	11.35	М <sup>2</sup>
Аух	17.57	М <sup>2</sup>
Ашуу	0.53	М <sup>2</sup>
Ахх - д	1.78	М <sup>2</sup>
Ахх - у	2.21	М <sup>2</sup>

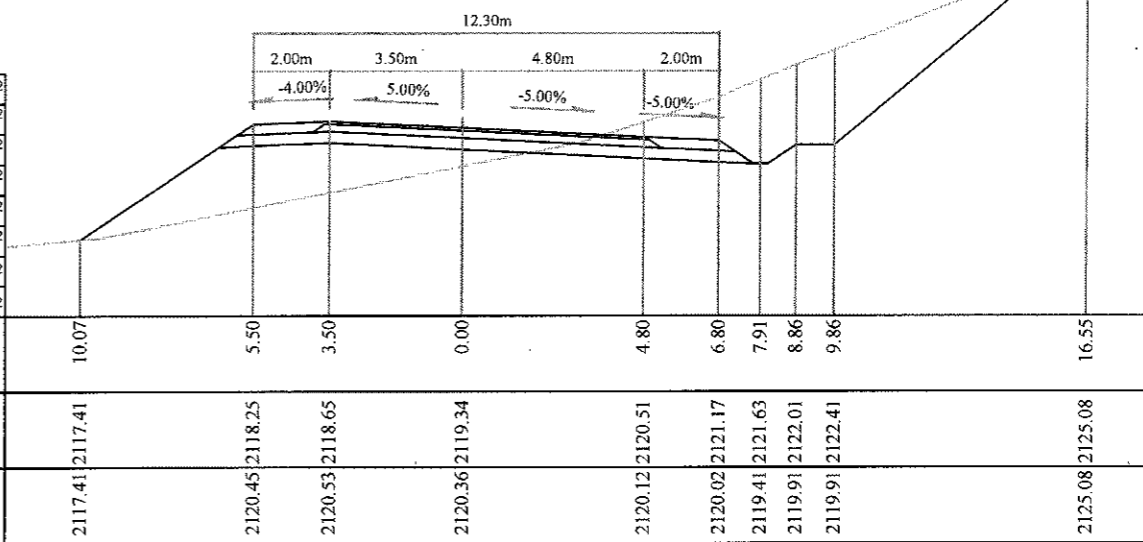

Зай, м	10.07	5.50	3.50	0.00	4.80	6.80	7.91	8.86	9.86	16.55
Газрын түвшин, м	2117.41	2118.25	2118.65	2119.34	2120.51	2121.17	2121.63	2122.01	2122.41	2125.08
Төлөвлөлтийн түвшин, м	2117.41	2120.45	2120.53	2120.36	2120.12	2120.02	2119.41	2119.91	2119.91	2125.08

Тайлбар: Аас - Асфальт бетон хучилт  
 Абчс - Буталсан чулуун суурь  
 Асдү - Суурийн доод үе  
 Аөн - Дүүргэлт  
 Аух - Ухмал  
 Ашуу - Өөрийн шуудуу  
 Ахх - д - Хөрс хуулалт далан  
 Ахх - у - Хөрс хуулалт ухмал

 УБ хөг. СБД 6-р хороо Бага тойруу, 37Б Олон Улсын Худалдааны төв "ГЕО ЗУРАГЛАЛ" ХХК	БАЯНХОНГОР - ШАРГАЛЖУУТ ЧИГЛЭЛИЙН 54.176KM ХАТУУ ХУЧИЛТАЙ АВТО ЗАМЫН ИНЖЕНЕРИЙН НАРИЙВЧИЛСАН ЗУРАГ ТӨСӨЛ			Хөндлөн огтлол			
	Захирал	Ким Сон Хуан	<i>[Signature]</i>	Хөндлөн огтлол			
	Ерөнхий.инж	Н.Нямсүрэн	<i>[Signature]</i>	Масштаб: 1:200	үе шат	хуудас	бүх/хууд
	Гүйцэтгэсэн	Б.Лхагваа	<i>[Signature]</i>	ХО	461	500	
Шалгасан	Ж.Батнасан	<i>[Signature]</i>	ШИФР 07/13			2013/12сар	




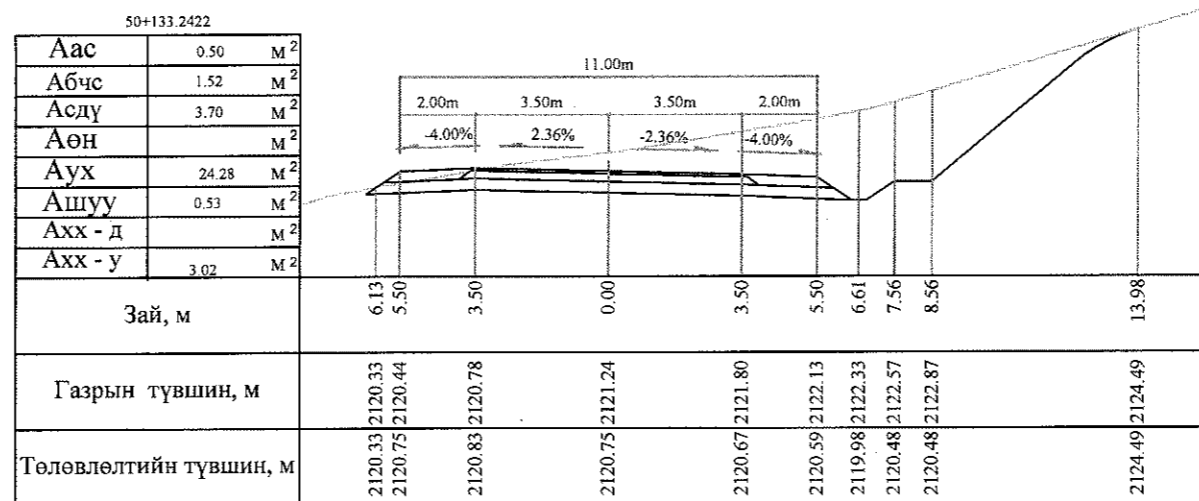
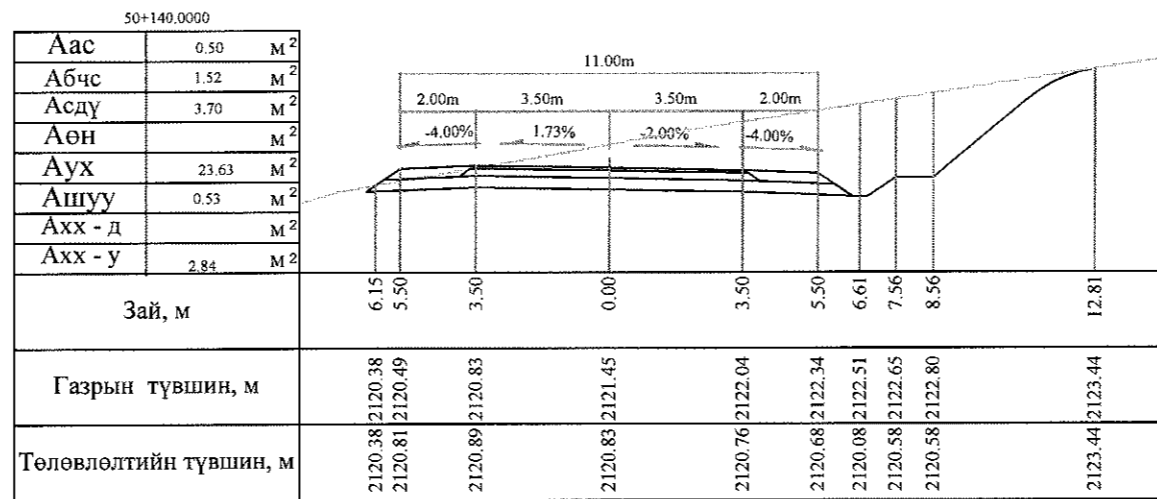
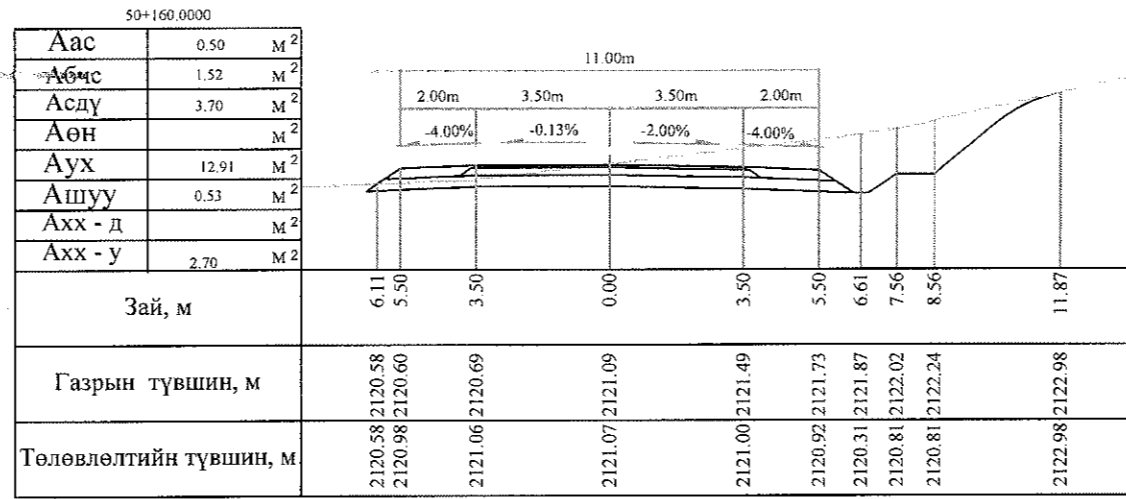


Тайлбар: Аас - Асфальт бетон хучилт  
 Абчс - Буталсан чулуун суурь  
 Асдү - Суурийн доод үе  
 Аөн - Дүүргэлт




Аух - Ухмал  
 Ашуу - Өөрийн шуудуу  
 Ахх - д - Хөрс хуулалт далан  
 Ахх - у - Хөрс хуулалт ухмал







 УБ хот, СБД 6-р хороо Бага тойруу, 3/Б. Олон Улсын Худалдааны төв	БЯАНХОНГОР - ШАРГАЛЖУУТ ЧИГЛЭЛИЙН 54.176KM ХАТУУ ХУЧИЛТТАЙ АВТО ЗАМЫН ИНЖЕНЕРИЙН НАРИЙВЧИЛСАН ЗУРАГ ТӨСӨЛ			Хөндлөн огтлол		
	Захирал	Ким Сон Хуан	<i>[Signature]</i>	Хөндлөн огтлол		
	Ерөнхий инж	Н.Нямсүрэн	<i>[Signature]</i>	Масштаб: 1:200		
	Гүйцэтгэсэн	Б.Лхагваа	<i>[Signature]</i>	үе шат	хуудас	бүх/хууд
ГЕО ЗУРАГЛАЛ" ХХК	Шалгасан	Ж.Батнасан	<i>[Signature]</i>	ХО	461 б	500
				ШИФР 07/13		
				2013/12сар		



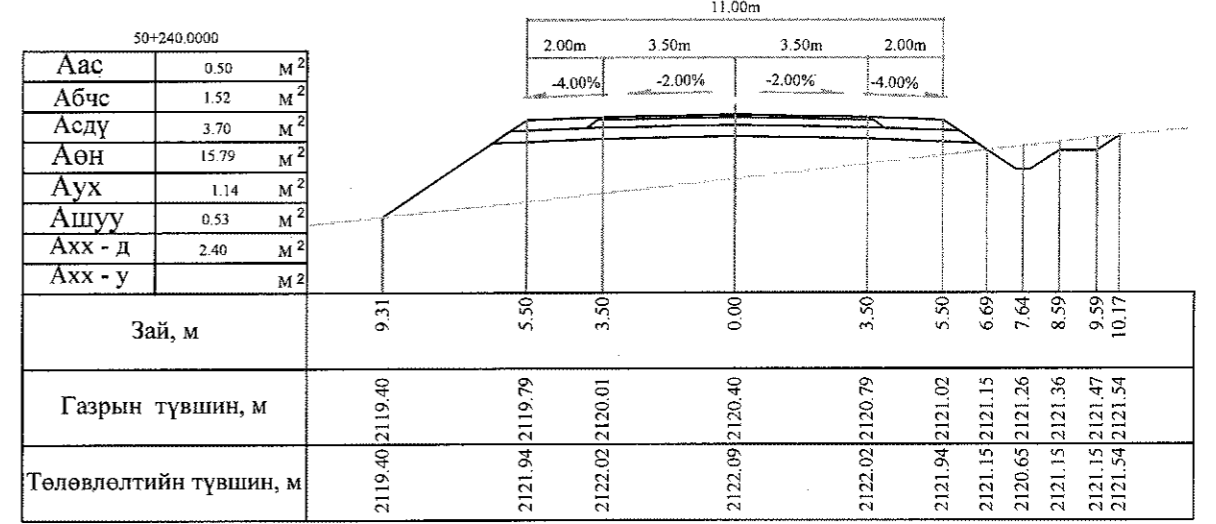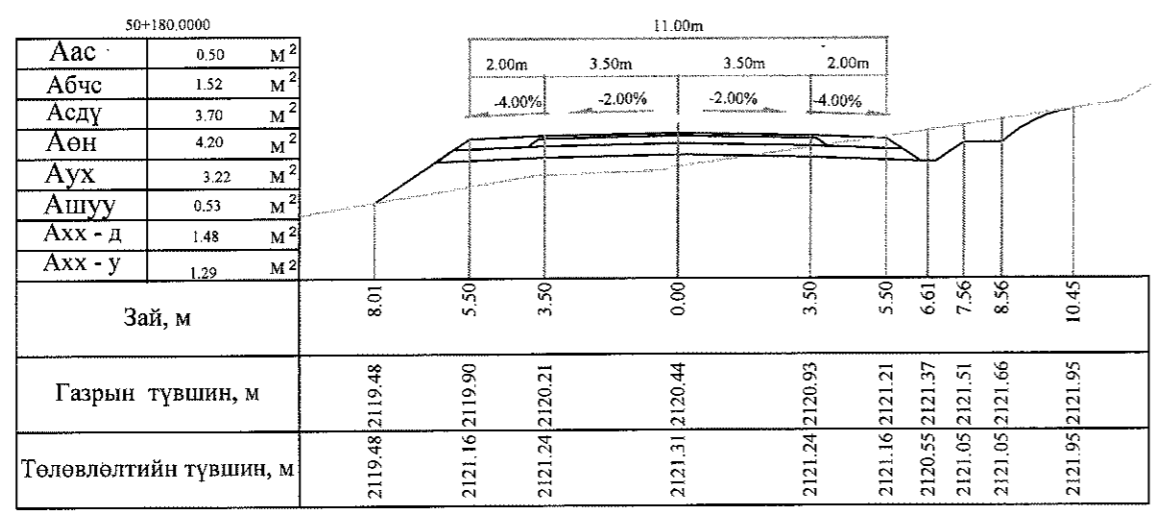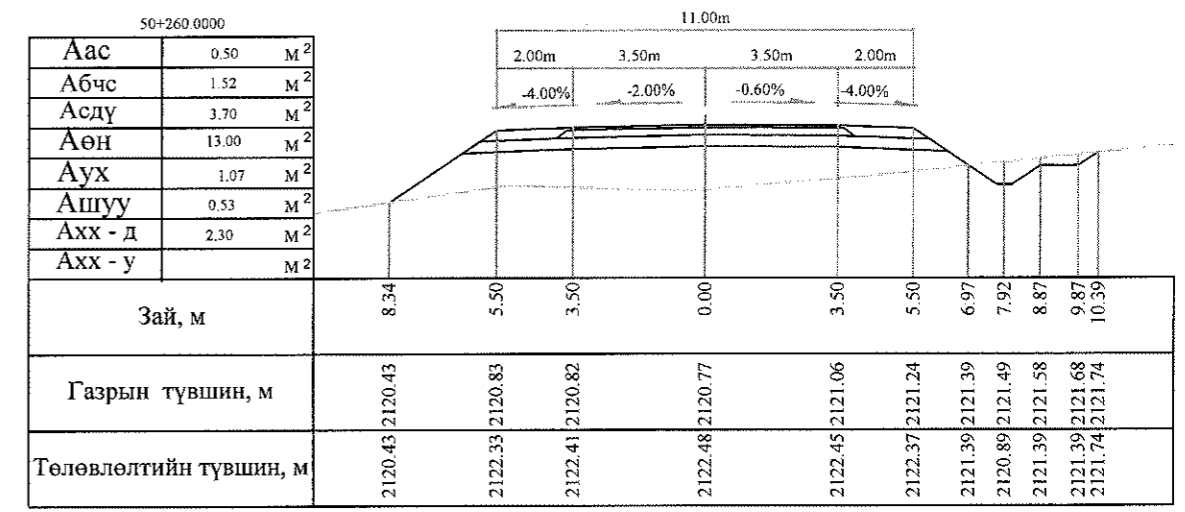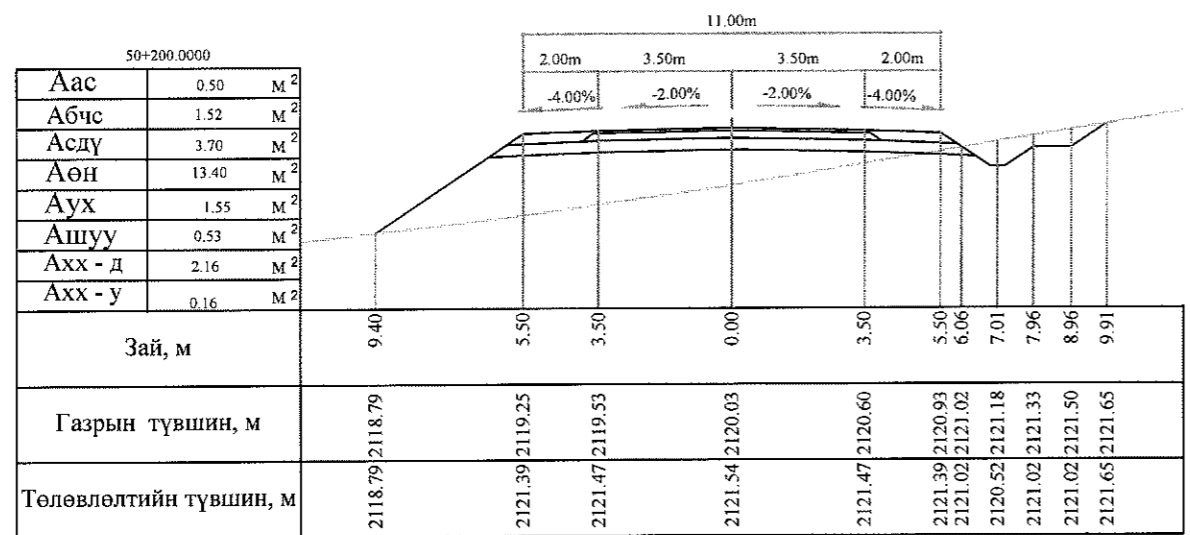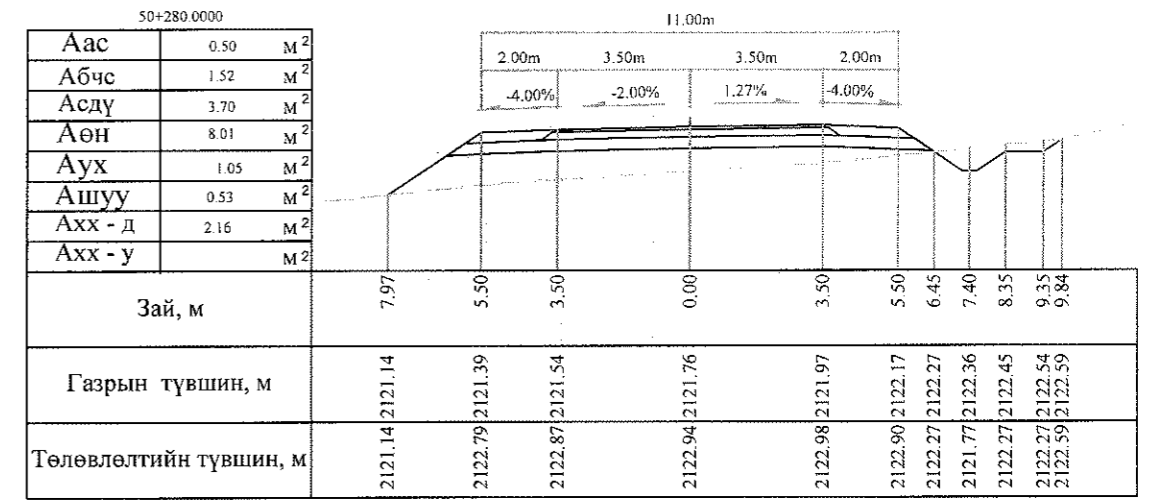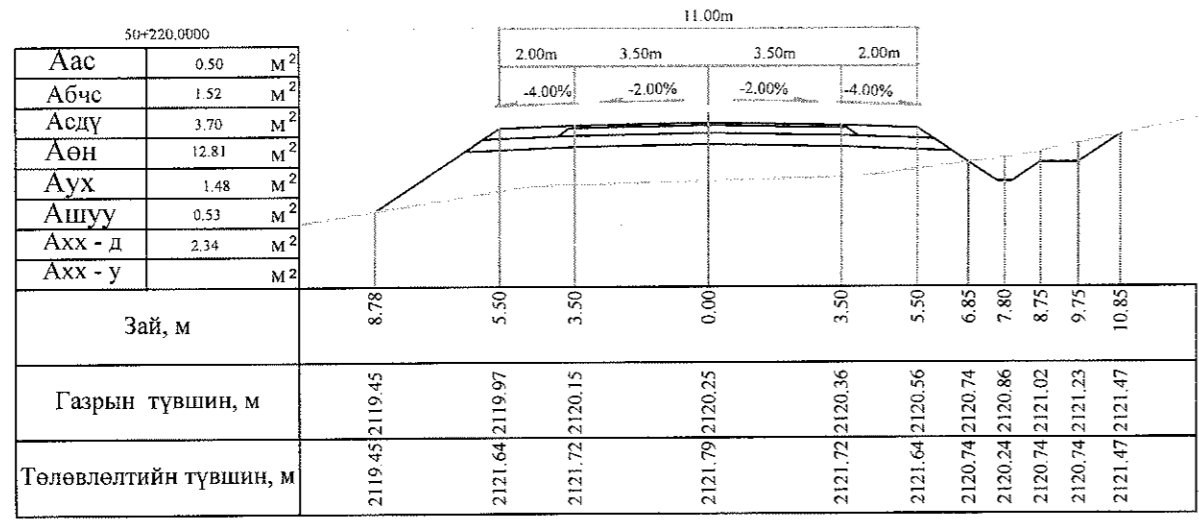

Тайлбар: Аас - Асфальт бетон хучилт  
 Абчс - Буталсан чулуун суурь  
 Асду - Суурийн доод үе  
 Аөн - Дүүргэлт  
 Аух - Ухмал  
 Ашуу - Өөрийн шуудуу  
 Ахх - д - Хөрс хуулалт далан  
 Ахх - у - Хөрс хуулалт ухмал




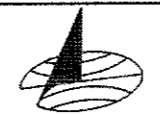
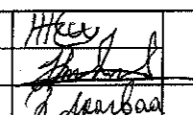
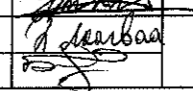
 УБ хот, СБД 6-р хороо Бага тойруу, 37Б Олон Улсын Худалдааны төв "ГЕО ЗУРАГЛАЛ" ХХК	БАЯНХОНГОР - ШАРГАЛЖУУТ ЧИГЛЭЛИЙН 54.176KM ХАТУУ ХУЧИЛТАЙ АВТО ЗАМЫН ИНЖЕНЕРИЙН НАРИЙВЧИЛСАН ЗУРАГ ТӨСӨЛ			Хөндлөн огтлол		
	Захирал	Ким Сон Хуан		Хөндлөн огтлол		
	Ерөнхий инж	Н.Нямсүрэн		Масштаб: 1:200		
	Гүйцэтгэсэн	Б.Лхагваа		үе шаг	хуудас	бүх/хууд
Шалгасан	Ж.Батнасан	ХО		462	500	
			ШИФР 07/13			
			2013/12сар			

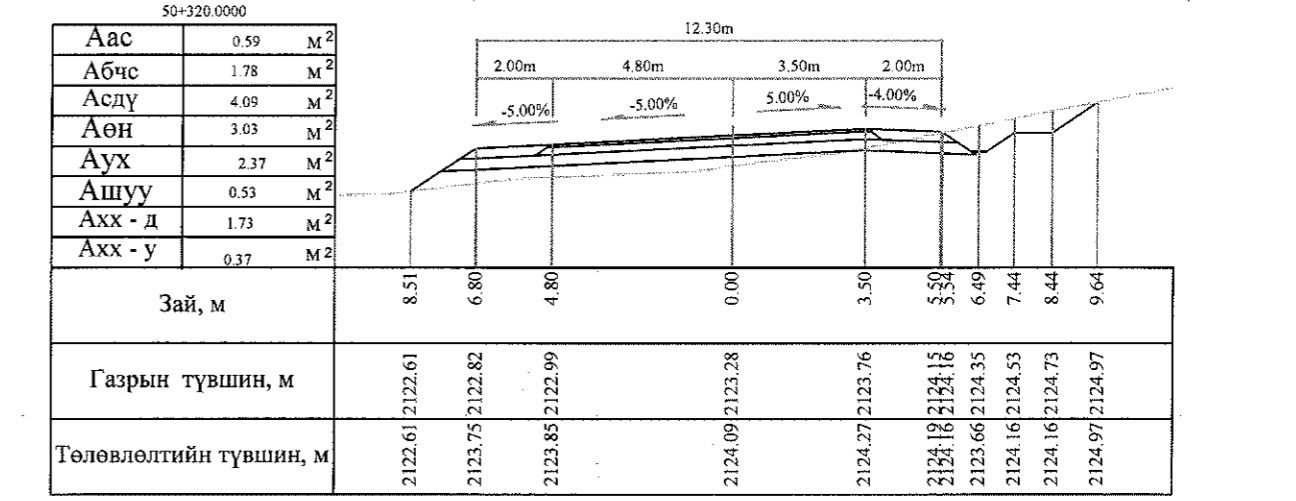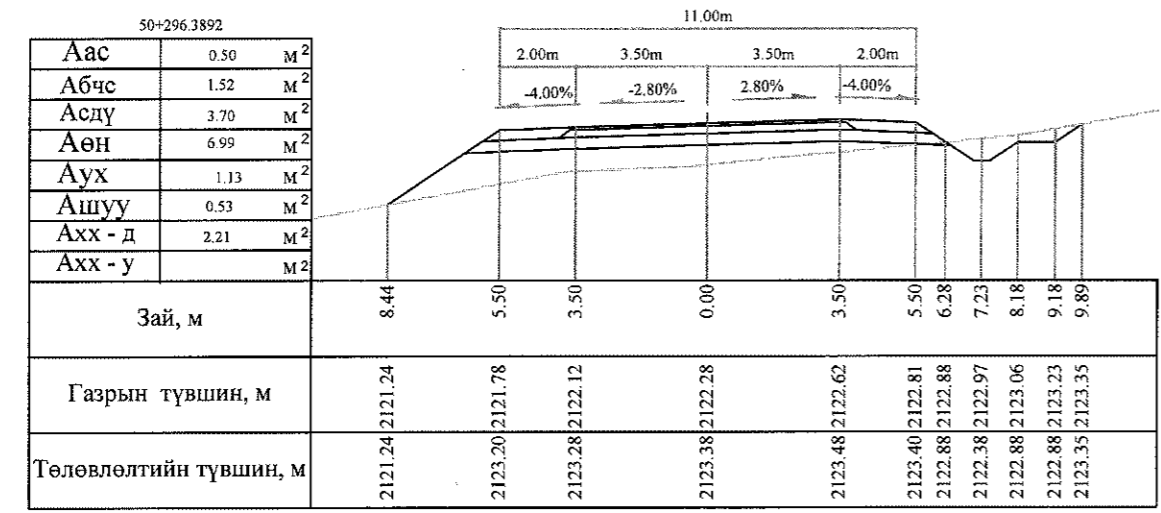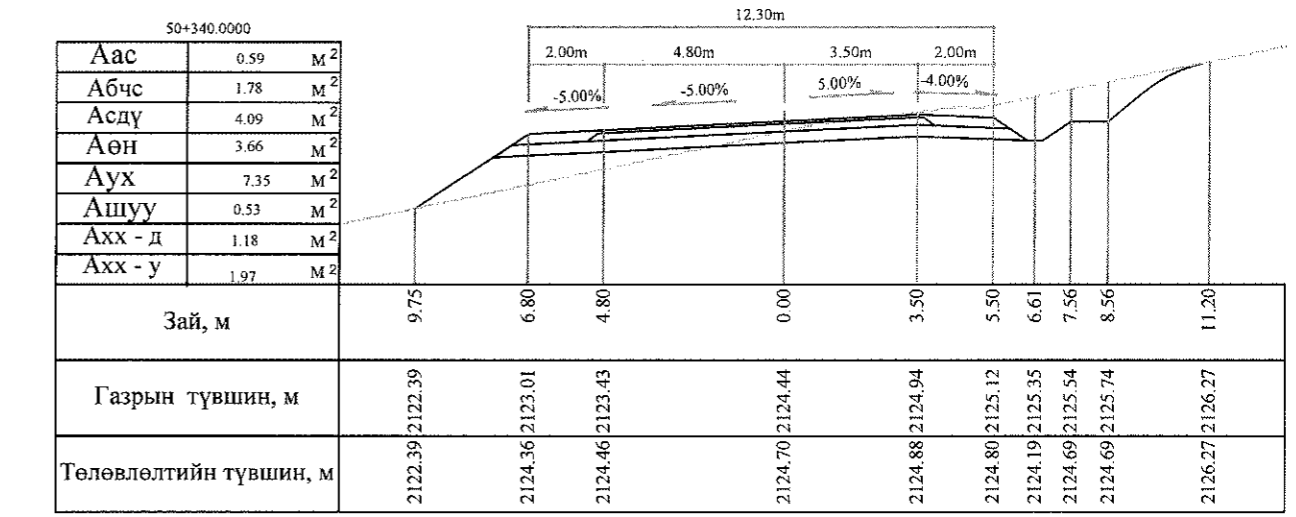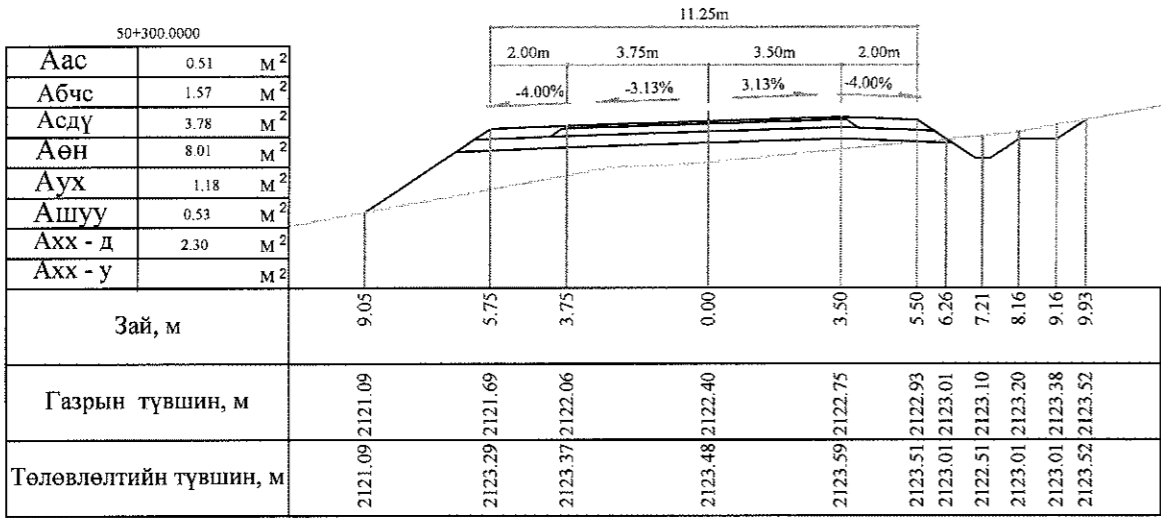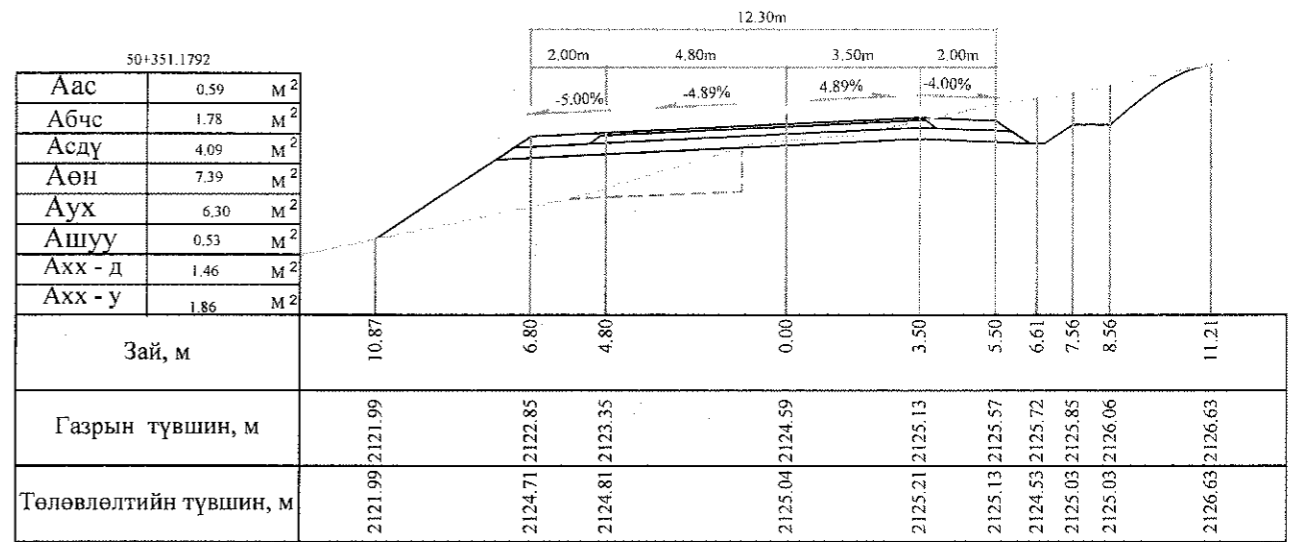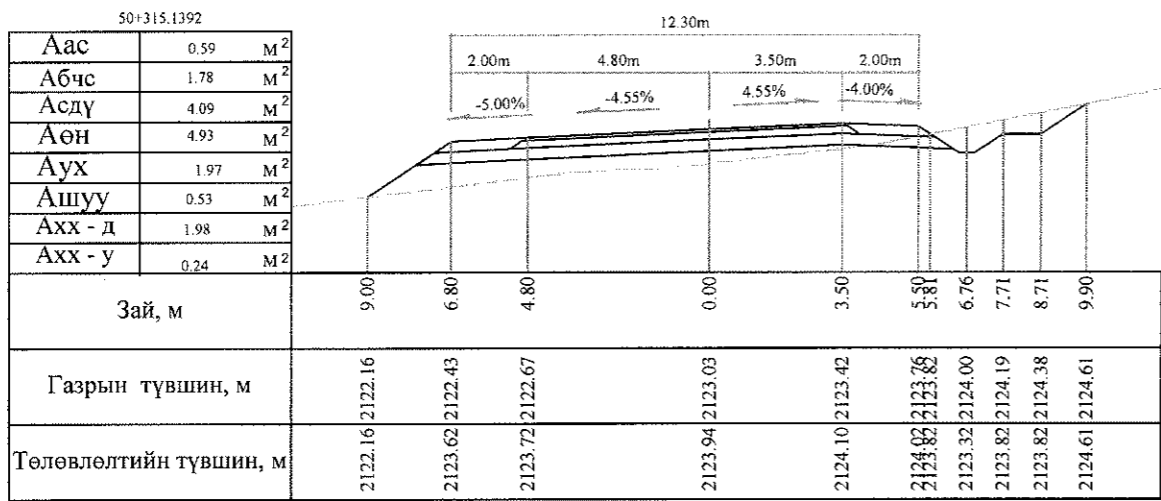

Тайлбар: Аас - Асфальт бетон хучилт  
 Абчс - Буталсан чулуун суурь  
 Асдү - Суурийн доод үе  
 Аөн - Дүүргэлт  
 Аух - Ухмал  
 Ашуу - Өөрийн шуудуу  
 Ахх - д - Хөрс хуулалт далан  
 Ахх - у - Хөрс хуулалт ухмал


<p>УБ хот, СБД 6-р хороо Бага тойруу, 37Б. Олон Улсын Худалдааны тов</p>	БАЯНХОНГОР - ШАРГАЛЖУУТ ЧИГЛЭЛИЙН 54.176KM ХАТУУ ХУЧИЛТТАЙ АВТО ЗАМЫН ИНЖЕНЕРИЙН НАРИЙВЧИЛСАН УРАГ ТӨСӨЛ			Хөндлөн огтлол	
	Захирал	Ким Сон Хуан		Хөндлөн огтлол	
	Ерөнхий.инж	Н.Нямсүрэн		Масштаб: 1:200	
	Гүйцэтгэсэн	Б.Лхагваа		ХО	463
Шалгасан	Ж.Батнасан	2013/12сар			

ГЕО УРАГЛАЛ" ХХК

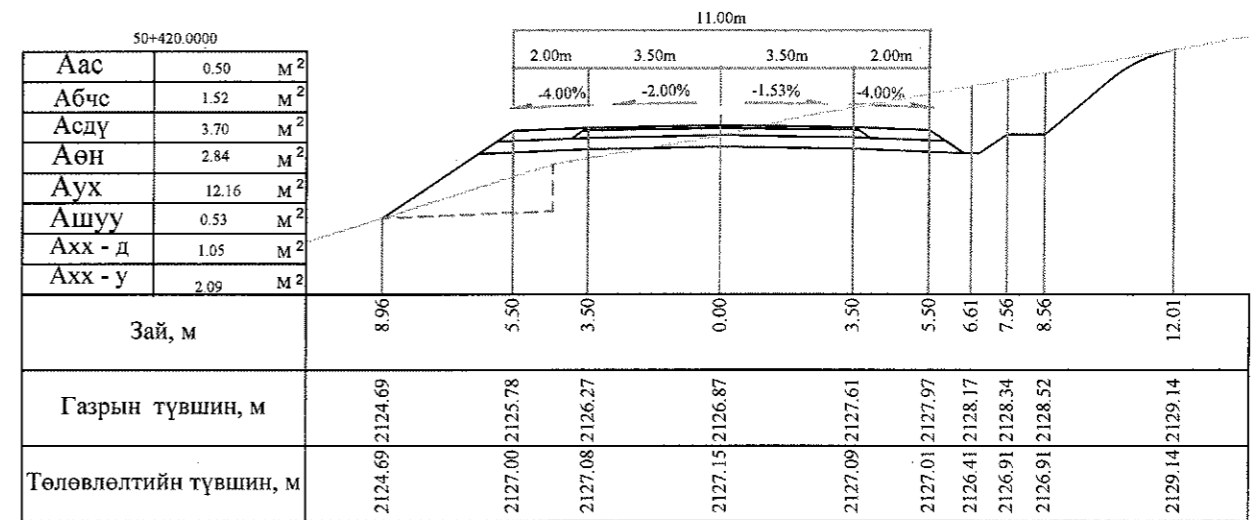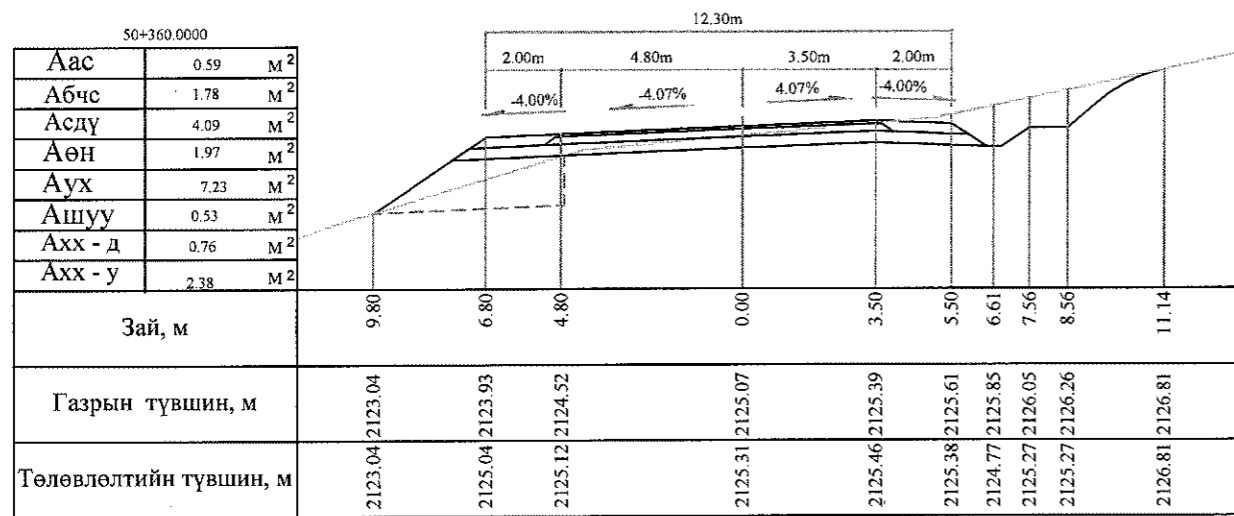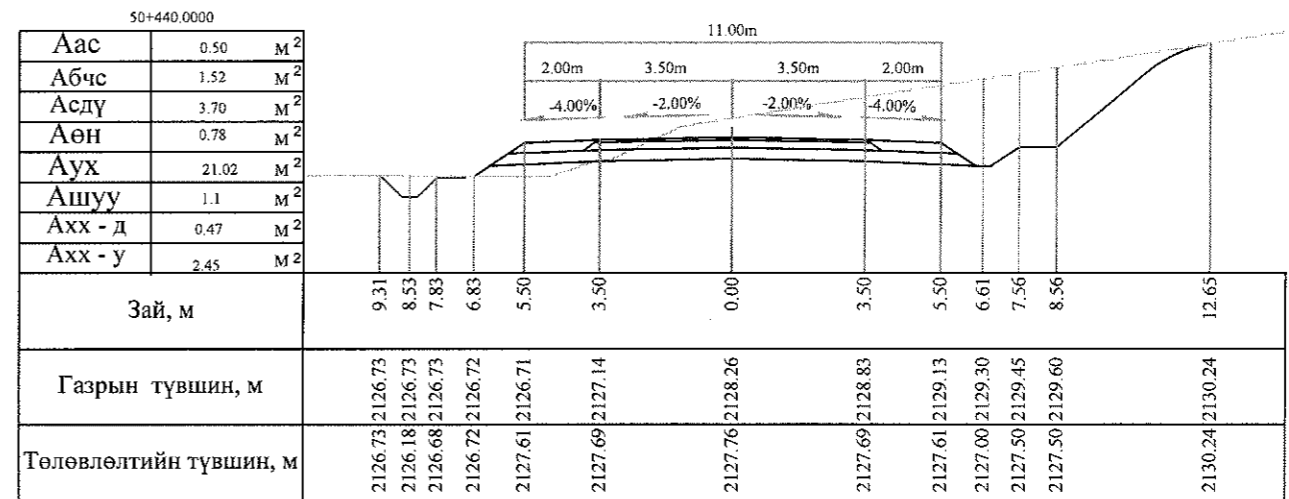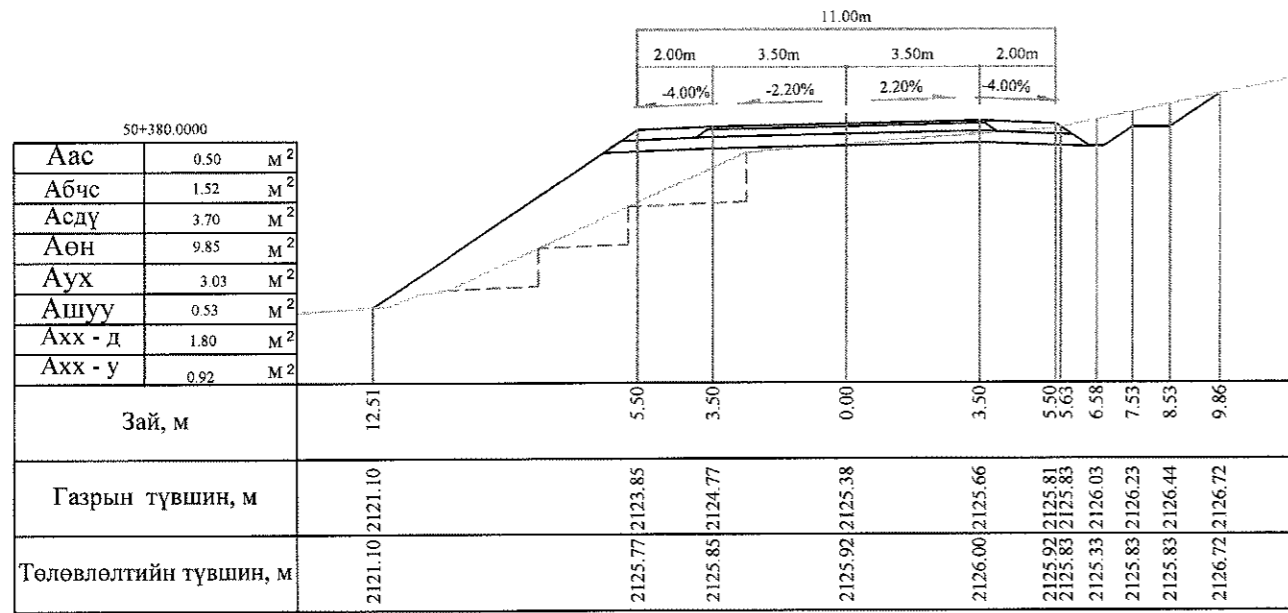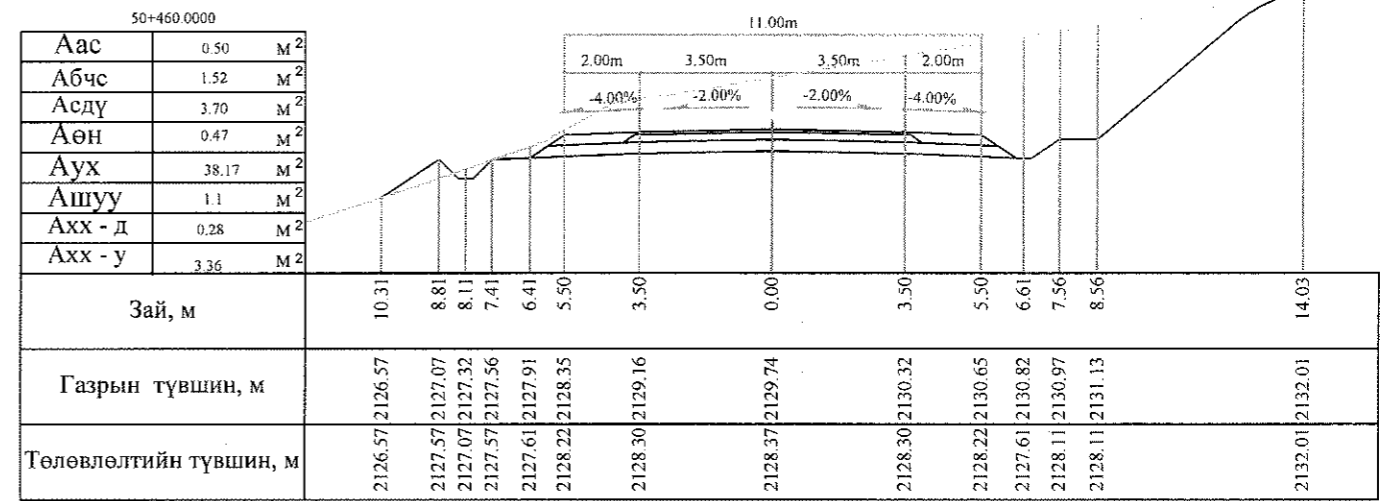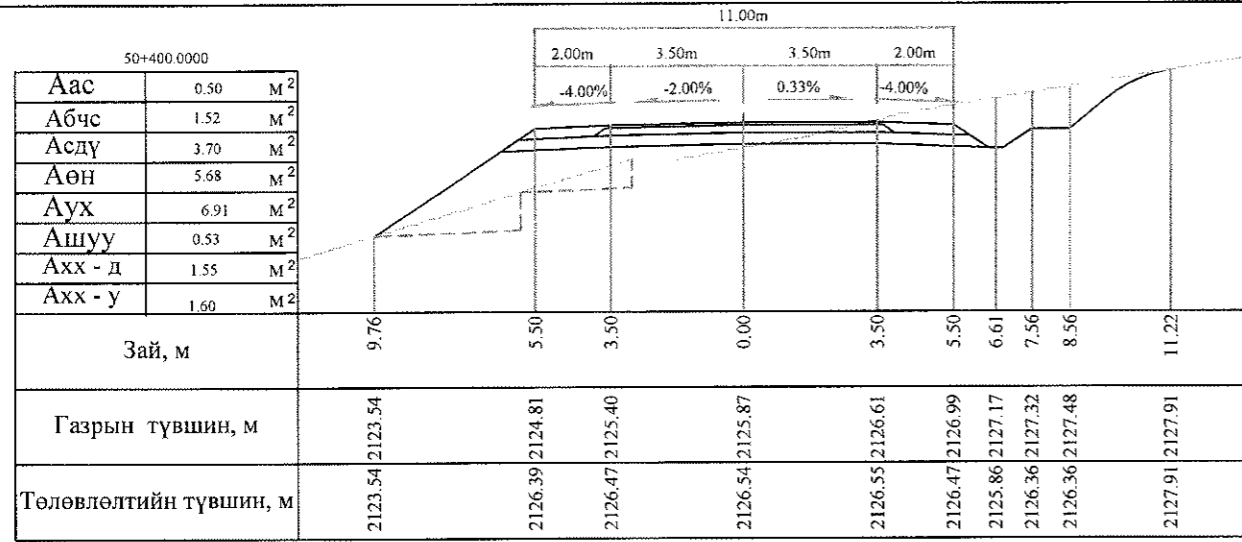

Тайлбар: Аас - Асфальт бетон хучилт  
 Абчс - Буталсан чулуун суурь  
 Асдү - Суурийн доод үе  
 Аөн - Дүүргэлт

Аух - Ухмал  
 Ашуу - Өөрийн шуудуу  
 Ахх - д - Хөрс хуулалт далан  
 Ахх - у - Хөрс хуулалт ухмал






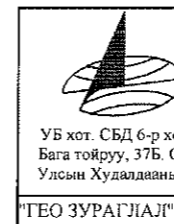


БАЯНХОНГОР - ШАРГАЛЖУУТ ЧИГЛЭЛИЙН 54.176KM ХАТУУ ХУЧИЛТАЙ АВТО ЗАМЫН  
 ИНЖЕНЕРИЙН НАРИЙВЧИЛСАН ЗУРАГ ТӨСӨЛ

Захирал: Ким Сон Хуан  
 Ерөнхий.инж: Н.Нямсүрэн  
 Гүйцэтгэсэн: Б.Лхагваа  
 Шалгасан: Ж.Батнасан




Хөндлөн огтлол  
 Хөндлөн огтлол  
 ШИФР 07/13

Хөндлөн огтлол  
 Масштаб: 1:200  
 үс шат хуудас бүх/хууд  
 ХО 464 500  
 2013/12сар

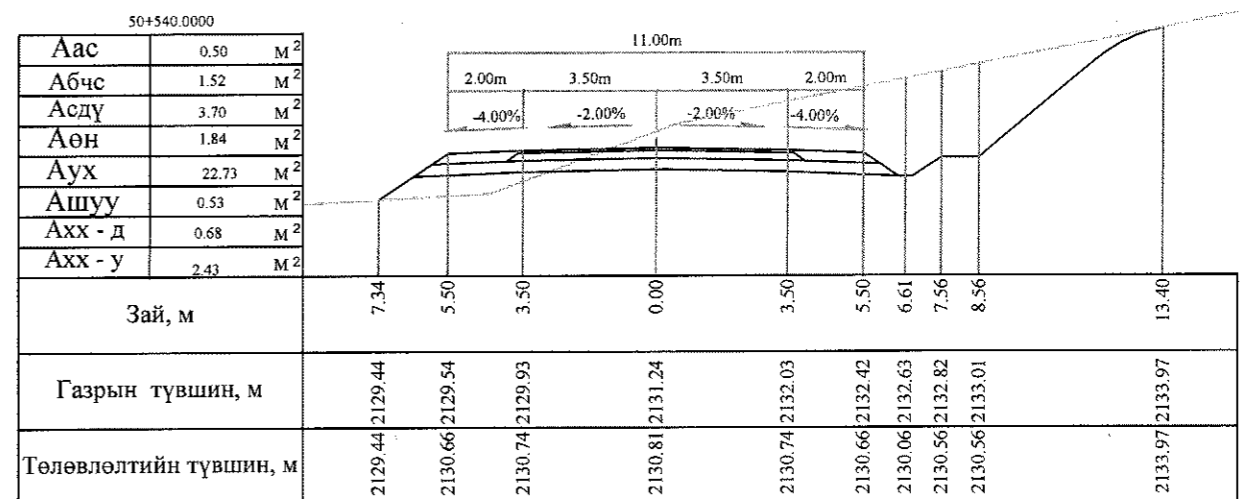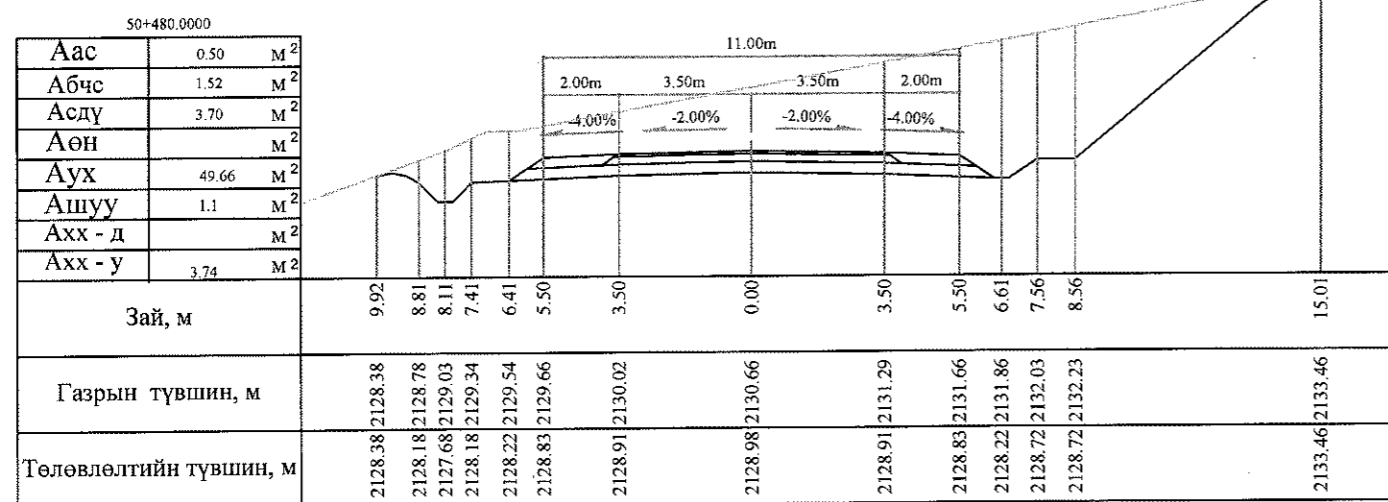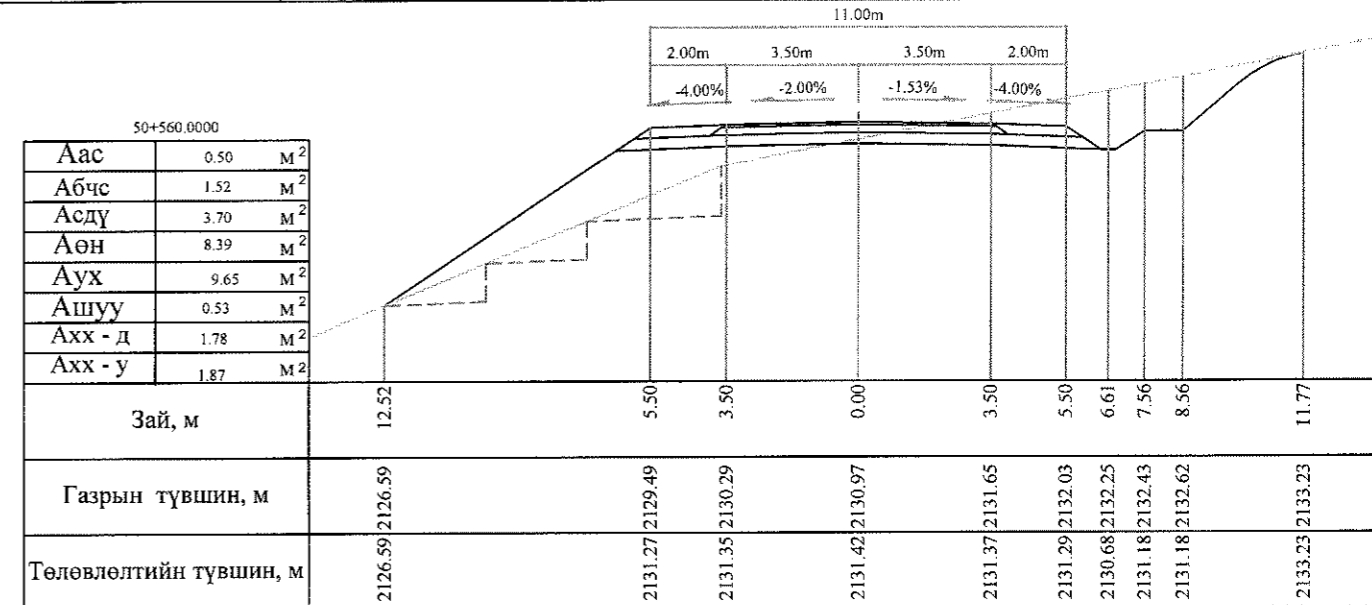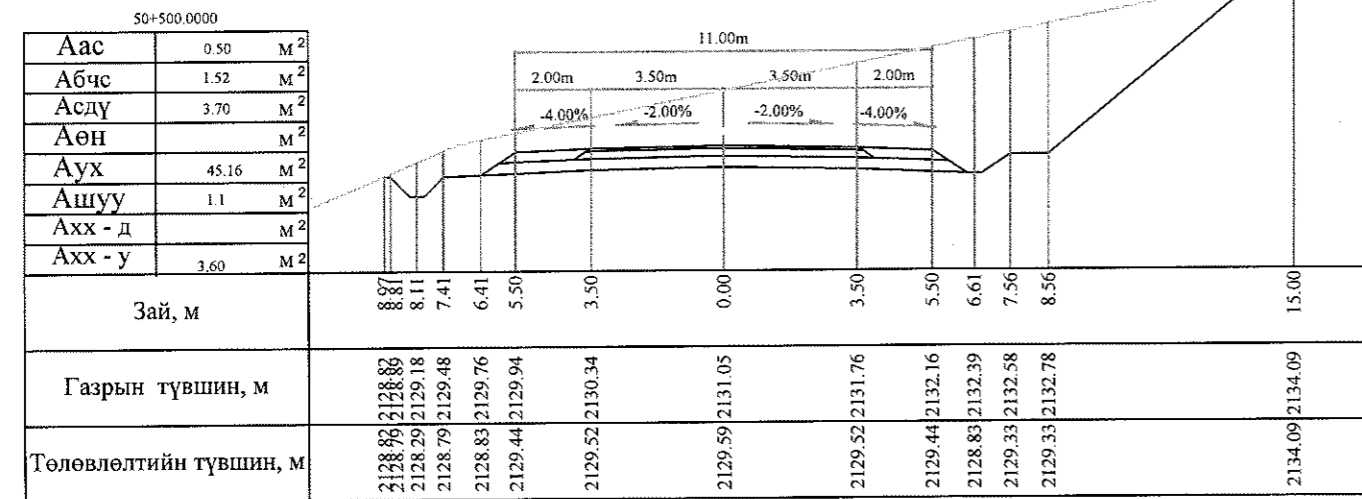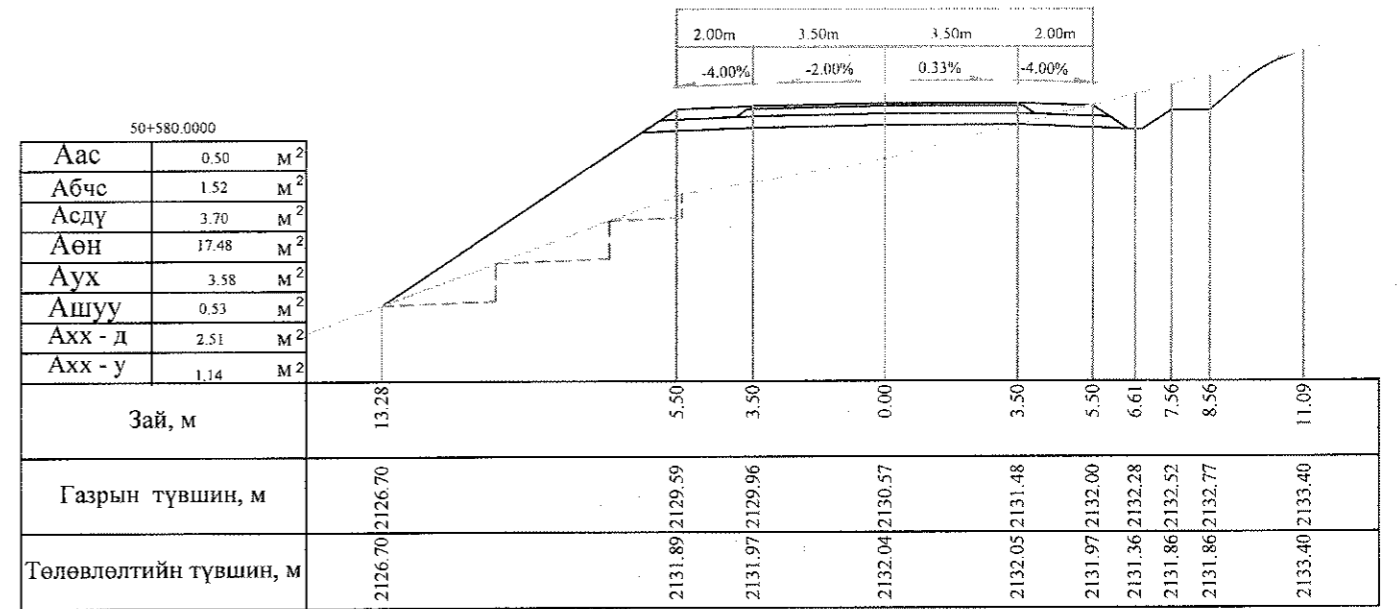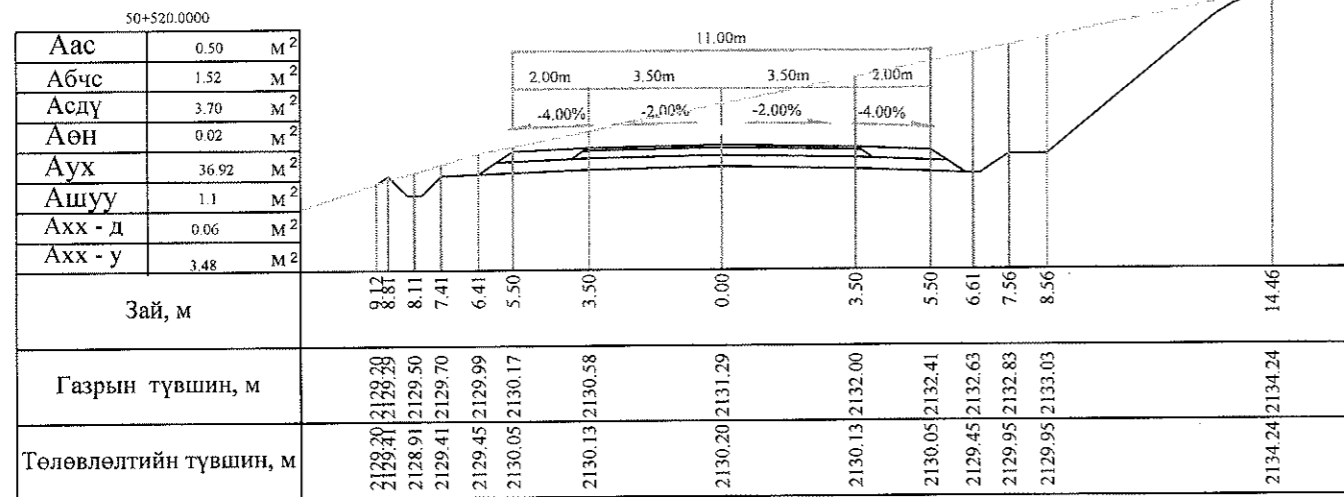

Тайлбар: Аас - Асфальт бетон хучилт  
 Абчс - Буталсан чулуун суурь  
 Асдү - Суурийн доод үе  
 Аөн - Дүүргэлт  
 Аух - Ухмал  
 Ашуу - Өөрийн шуудуу  
 Ахх - д - Хөрс хуулалт далан  
 Ахх - у - Хөрс хуулалт ухмал

<p>УБ хот, СБД 6-р хороо Бага тойруу, 37Б. Олон Улсын Худалдааны төв</p>	ӨМНӨН АЗАРГААГЧИЙН ӨНӨН ӨМНӨН АЗАРГААГЧИЙН ӨНӨН ӨМНӨН АЗАРГААГЧИЙН ӨНӨН			Хөндлөн огтлол
	Захирал	Ким Сон Хуанг	Хөндлөн огтлол	Масштаб: 1:200
	Ерөнхий инж	Н.Нямсүрэн	Хөндлөн огтлол	үе шат хуудас бүх/хууд
	Гүйцэтгэсэн	Б.Лхагваа	ШИФР 07/13	ХО 465 500
"ГЕО ЗУРАГЛАЛ" ХХК				2013/12сар

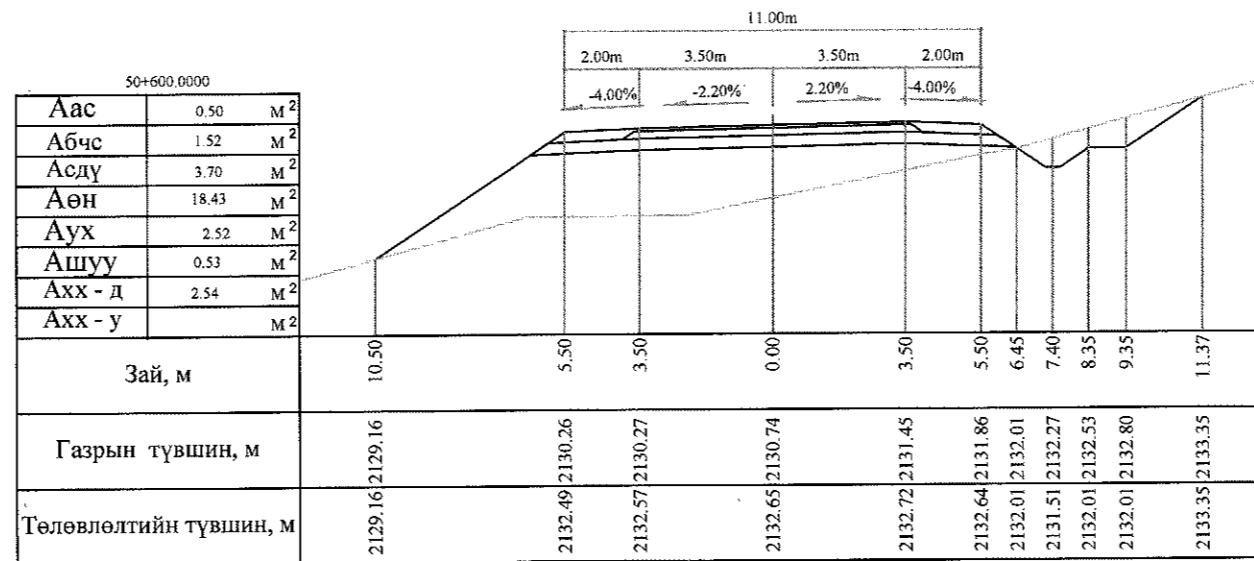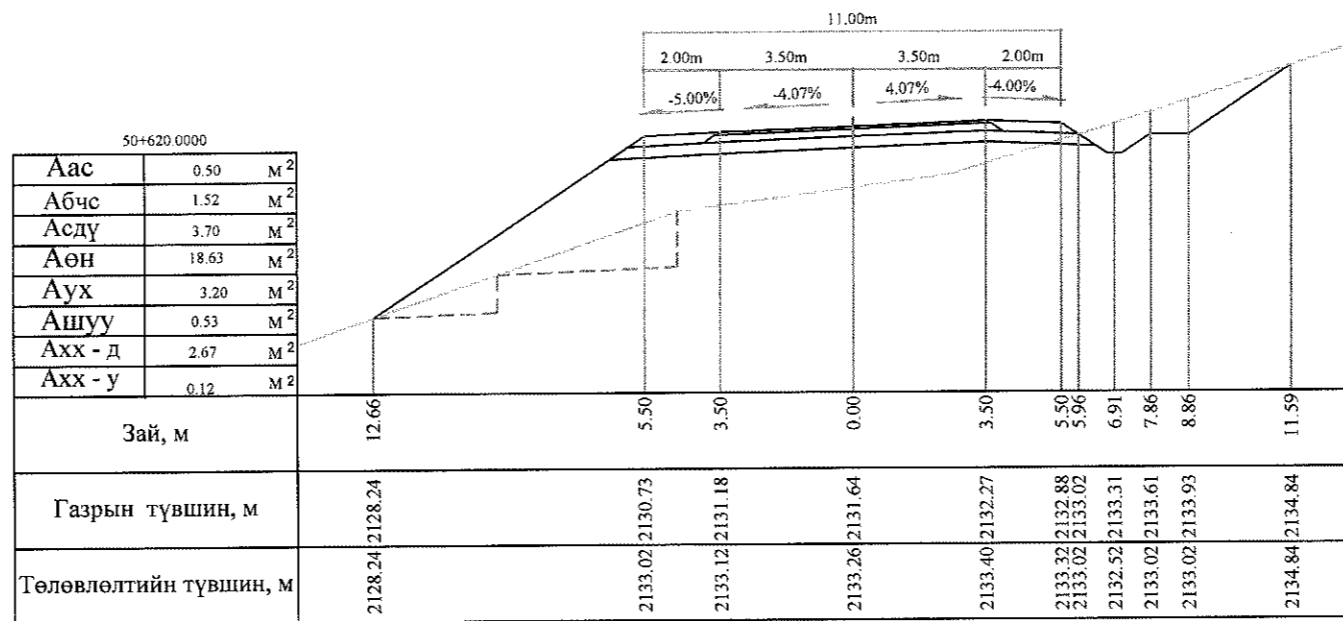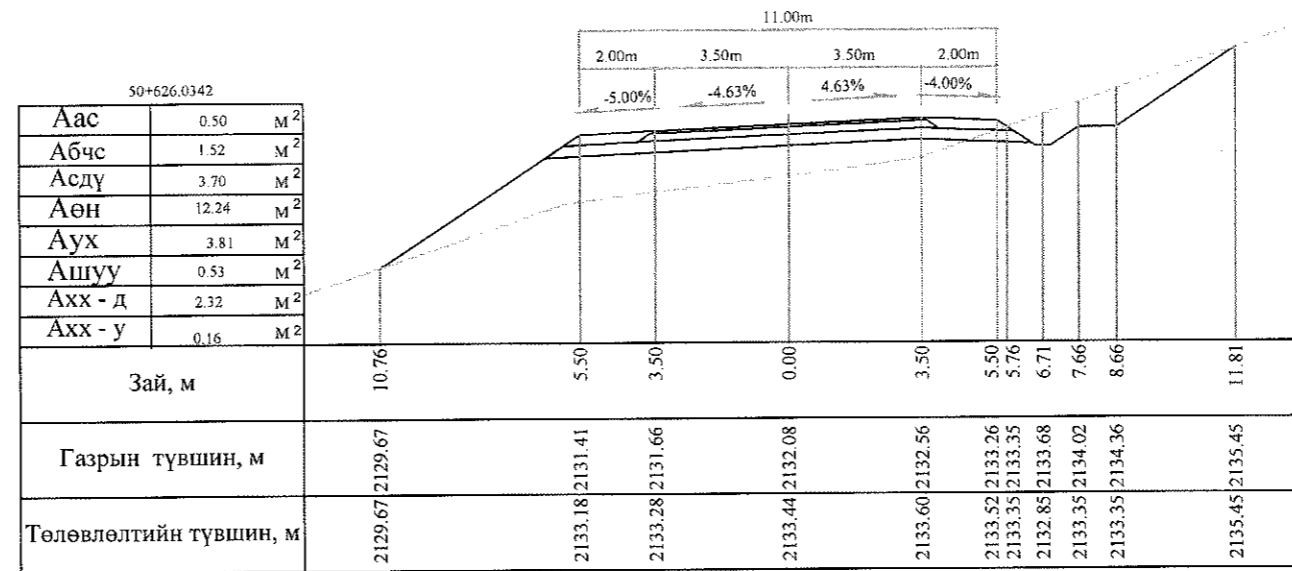


Тайлбар: Аас - Асфальт бетон хучилт  
 Абчс - Буталсан чулуун суурь  
 Асдү - Суурийн доод үе  
 Аөн - Дүүргэлт

Аух - Ухмал  
 Ашуу - Өөрийн шуудуу  
 Ахх - д - Хөрс хуулалт далан  
 Ахх - у - Хөрс хуулалт ухмал

 УБ хог. СБД 6-р хороо Бага тойруу, 37Б. Олон Ульсын Худалдааны төв	Баянхоогор - Шаргалжуут чиглэлийн 54.176км хатуу хучилттай авто замын инженерийн нарийвчилсан зураг төсөл			Хөндлөн огтлол	
	Захирал	Ким Сон Хуан	 	Хөндлөн огтлол	
	Ерөнхий инж	Н.Нямсүрэн		Масштаб: 1:200	
	Гүйцэтгэсэн	Б.Лхагваа	 	үе шат	хуудас
"ГЕО ЗУРАГЛАЛ" ХХК	Шалгасан	Ж.Батнасан		ХО	466
			ШИФР 07/13		2013/12сар


50+673.3947

Аас	0.60	М <sup>2</sup>
Абчс	1.80	М <sup>2</sup>
Асдү	4.12	М <sup>2</sup>
Аөн		М <sup>2</sup>
Аух	73.16	М <sup>2</sup>
Ашуу	1.1	М <sup>2</sup>
Ахх - д		М <sup>2</sup>
Ахх - у	5.72	М <sup>2</sup>

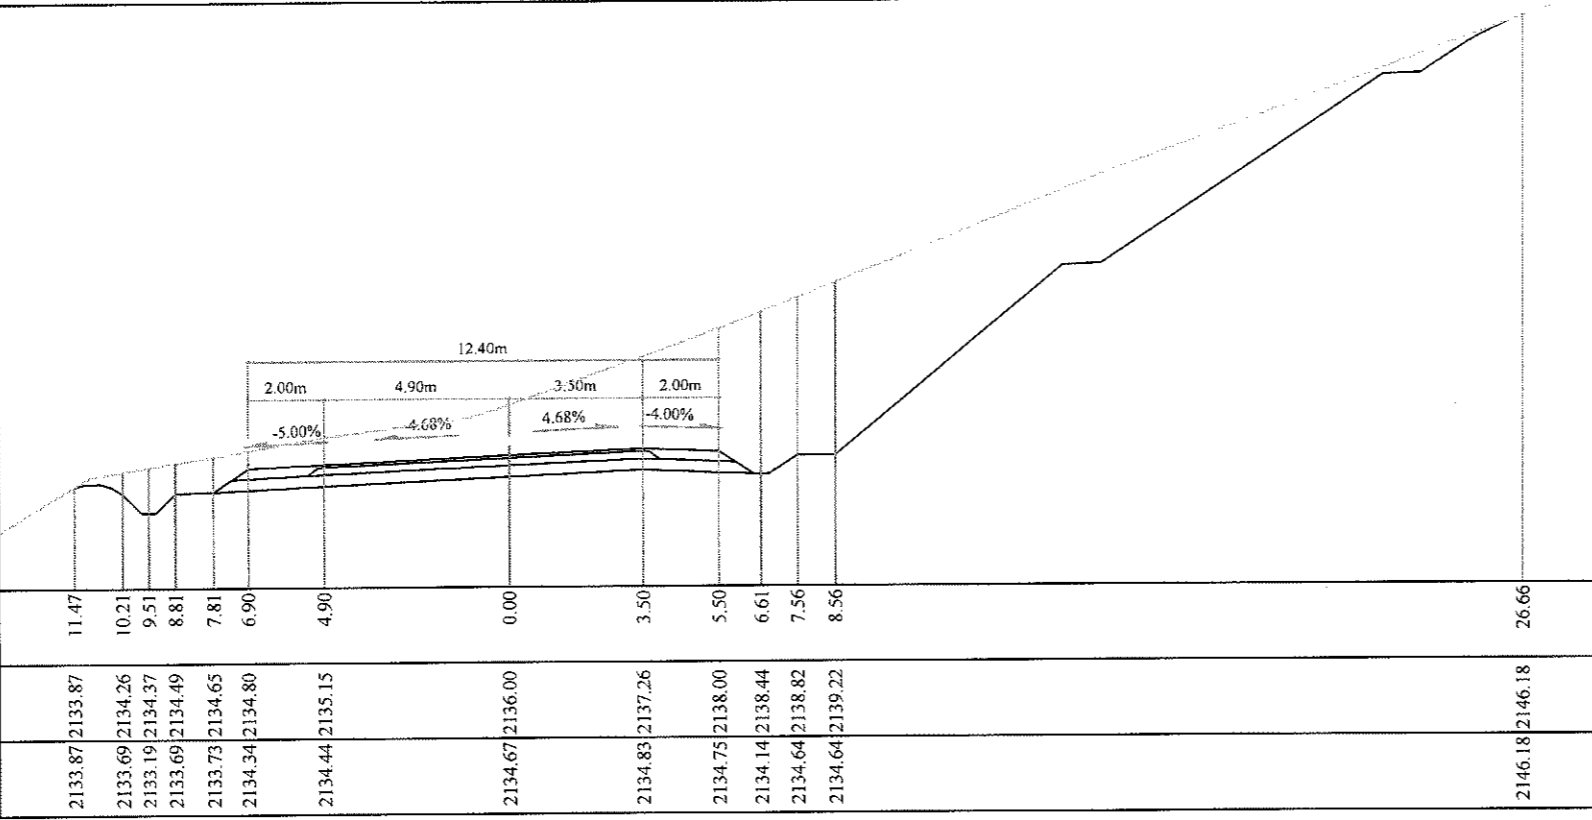


50+660.0000

Аас	0.60	М <sup>2</sup>
Абчс	1.80	М <sup>2</sup>
Асдү	4.12	М <sup>2</sup>
Аөн		М <sup>2</sup>
Аух	45.53	М <sup>2</sup>
Ашуу	0.53	М <sup>2</sup>
Ахх - д		М <sup>2</sup>
Ахх - у	4.55	М <sup>2</sup>

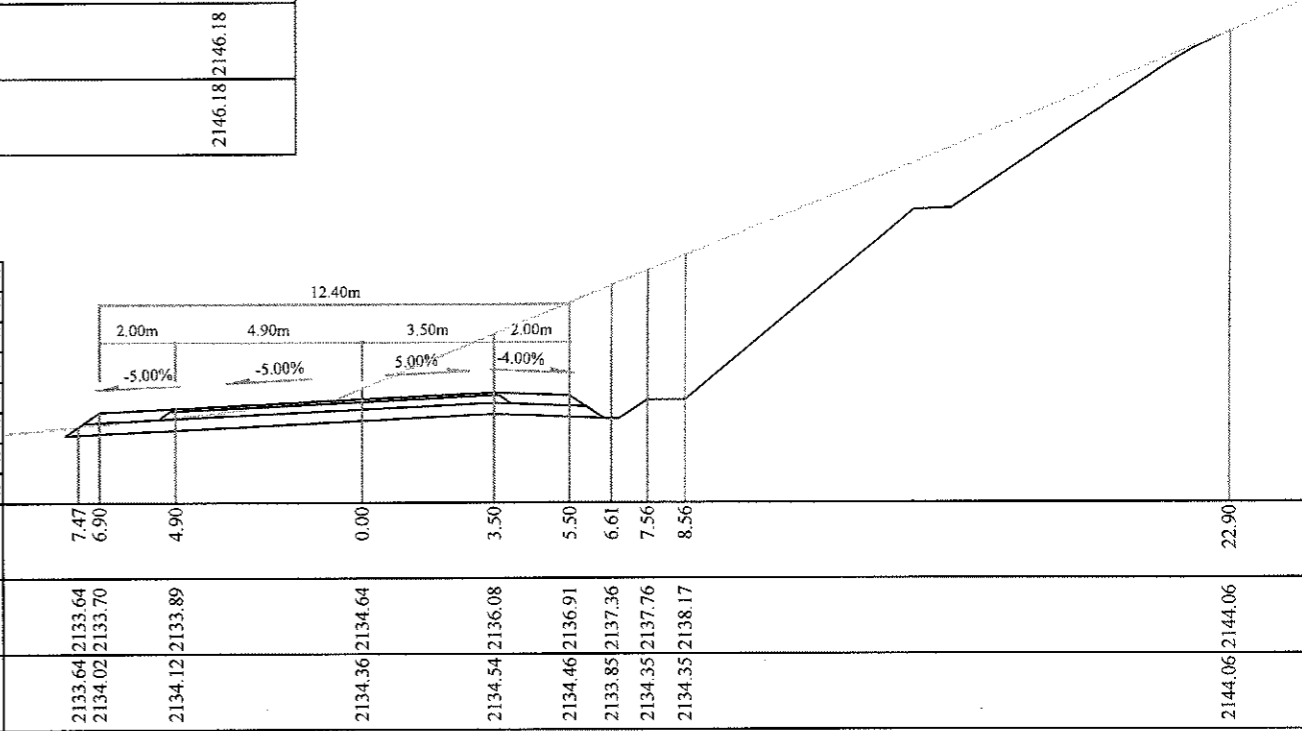


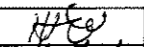


50+640.0000


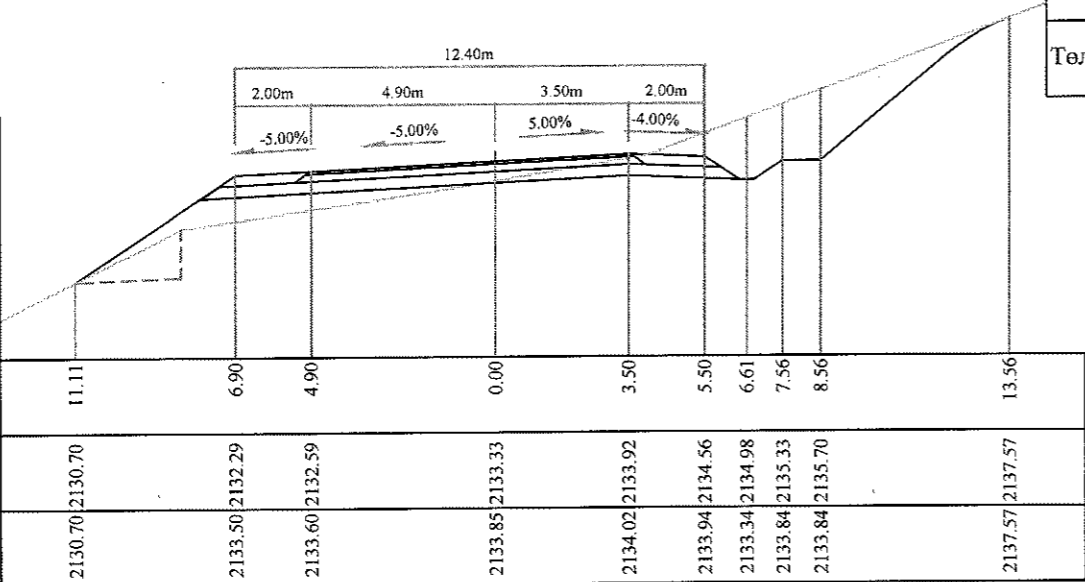
Аас	0.60	М <sup>2</sup>
Абчс	1.80	М <sup>2</sup>
Асдү	4.12	М <sup>2</sup>
Аөн	3.72	М <sup>2</sup>
Аух	10.88	М <sup>2</sup>
Ашуу	0.53	М <sup>2</sup>
Ахх - д	1.60	М <sup>2</sup>
Ахх - у	2.10	М <sup>2</sup>



Тайлбар: Аас - Асфальт бетон хучилт  
 Абчс - Буталсан чулуун суурь  
 Асдү - Суурийн доод үе  
 Аөн - Дүүргэлт


Аух - Ухмал  
 Ашуу - Өөрийн шуудуу  
 Ахх - д - Хөрс хуулалт далан  
 Ахх - у - Хөрс хуулалт ухмал



 УБ хот. СБД 6-р хороо Бага тойруу, 37Б. Олон Улсын Худалдааны төв "ГЕО ЗУРАГЛАЛ" ХХК	БЛАНХОНГОР ЦАРГАЛЖУУТ ЧИГЛЭЛИЙН 54.176KM ХАТУУ ХУШИЛГАЙ АВТО ЗАМЫН ИНЖЕНЕРИЙН НАРИЙВЧИЛСАН ЗУРАГ ТОСӨЛ			Хөндлөн огтлол		
	Захирал	Ким Сон Хуан		Хөндлөн огтлол		Масштаб: 1:200
	Ерөнхий инж	Н.Нямсүрэн				үе шаг   хуудас   бүх/хууд
	Гүйцэтгэсэн	Б.Лхагваа		ШИФР 07/13		ХО   466 б   500
	Шаягасан	Ж.Батнасан			2013/12сар	

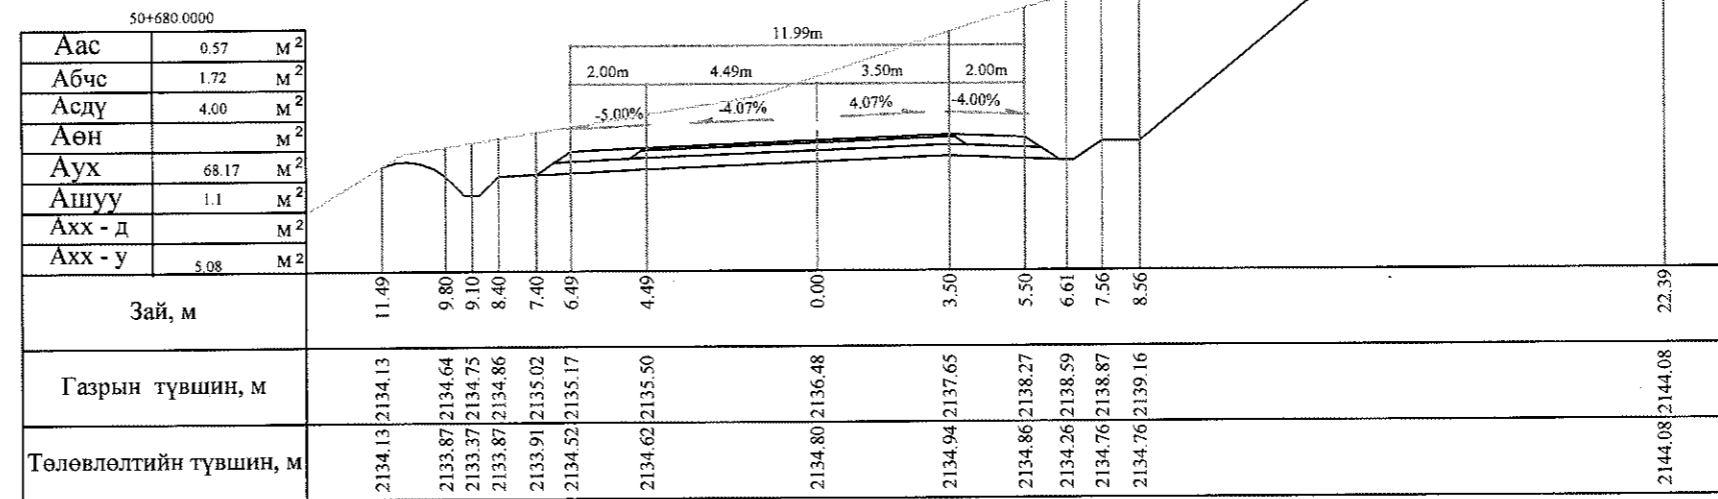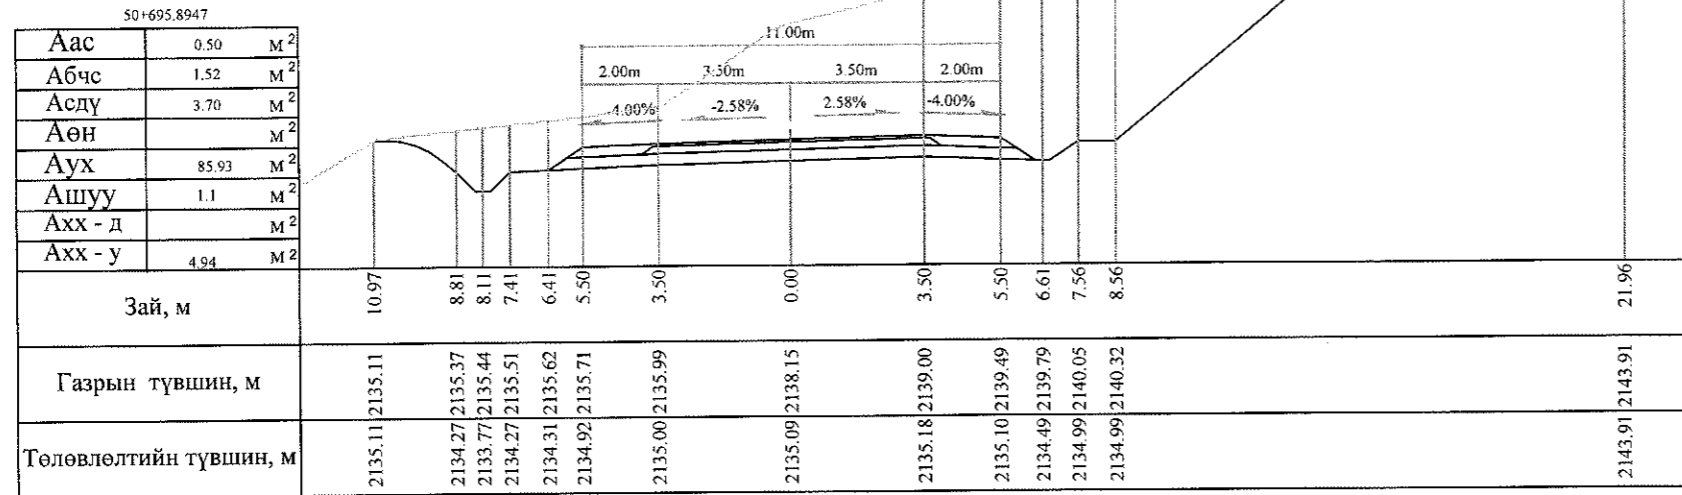

Тайлбар: Аас - Асфальт бетон хучилт  
 Абчс - Буталсан чулуун суурь  
 Асдү - Суурийн доод үе  
 Аөн - Дүүргэлт


Аух - Ухмал  
 Ашуу - Өөрийн шуудуу  
 Ахх - д - Хөрс хуулалт далан  
 Ахх - у - Хөрс хуулалт ухмал

 УБ хот, СБД 6-р хороо Бага тойруу, 37Б Олон Улсын Худалдааны төв "ГЕО ЗУРАГЛАЛ" ХХК	БАЯНХОЛГОР - ШАРГАЛЖУУТ ЧИГЛЭЛИЙН 54.176KM ХАТУУ ХУЧИЛТТАЙ АВТО ЗАМЫН ИНЖЕНЕРИЙН НАРИЙВЧИЛСАН ЗУРАГ ТӨСӨЛ			Хөндлөн огтлол		
	Захирал	Ким Сон Хуан	<i>Handwritten signature</i>	Хөндлөн огтлол		
	Ерөнхий инж	Н.Нямсүрэн	<i>Handwritten signature</i>	Масштаб: 1:200		
	Гүйцэтгэсэн	Б.Лхагваа	<i>Handwritten signature</i>	үе шаг	хуудас	бүх/хууд
Шалгасан	Ж.Батнасан	<i>Handwritten signature</i>	ХО	467	500	
ШИФР 07/13				2013/12сар		

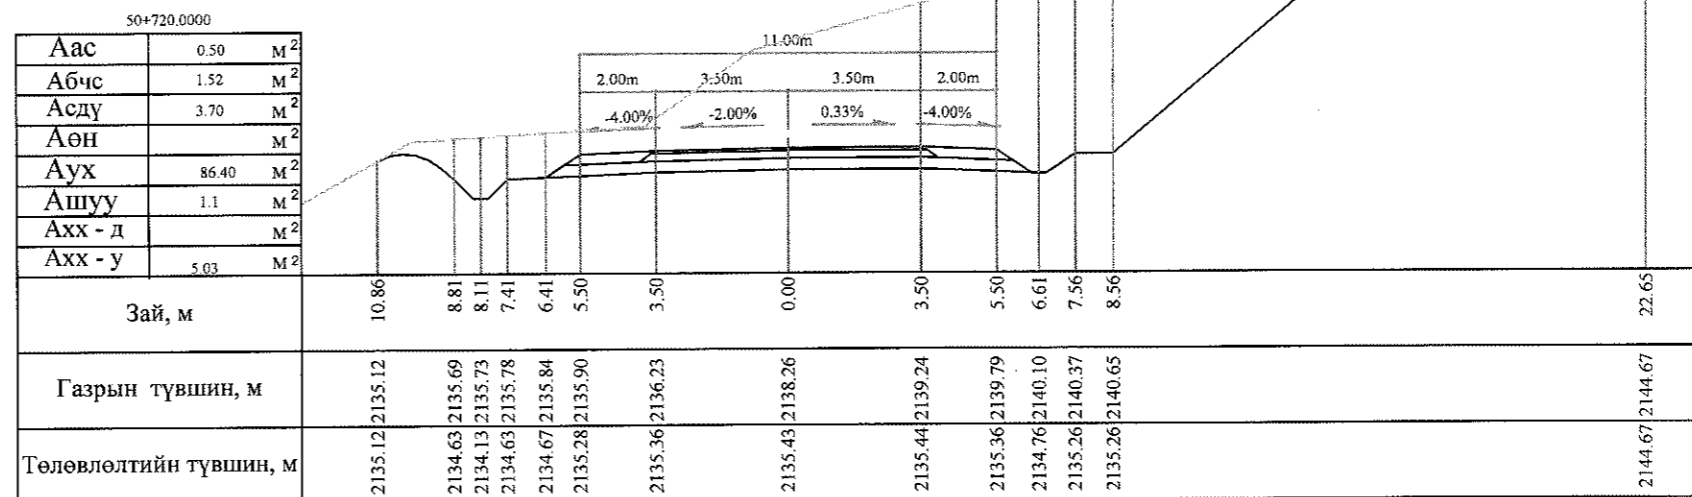
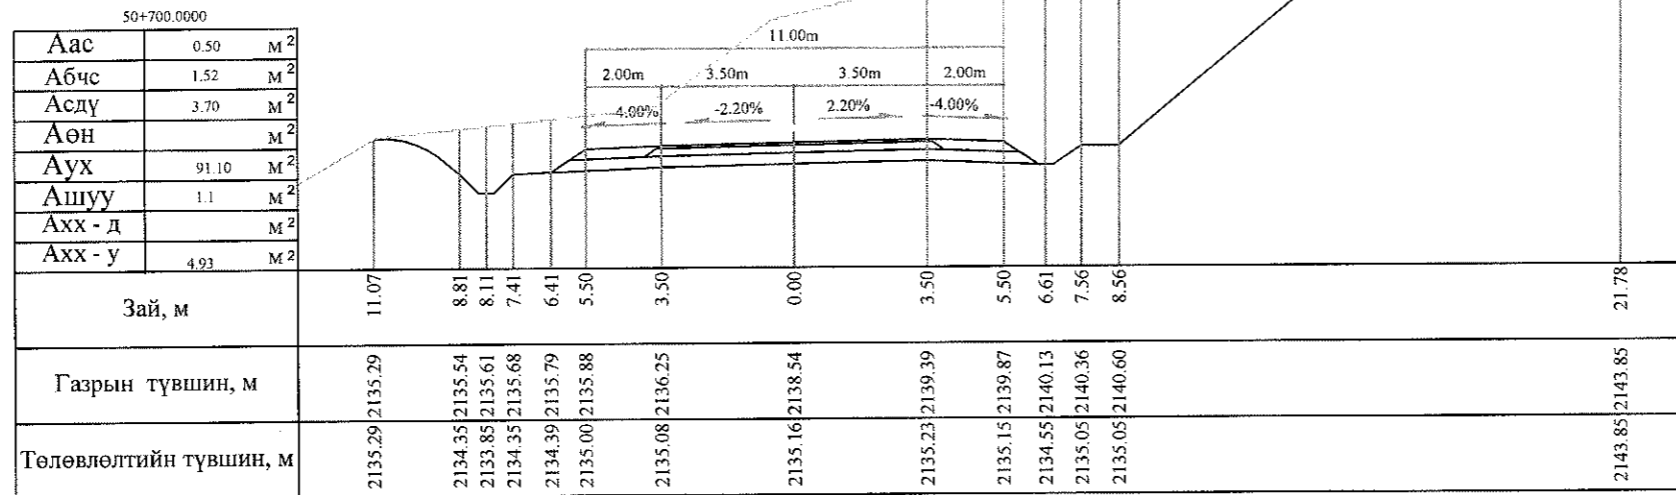


Тайлбар: Аас - Асфальт бетон хучилт  
 Абчс - Буталсан чулуун суурь  
 Асдү - Суурийн доод үе  
 Аөн - Дүүргэлт


Аух - Ухмал  
 Ашуу - Өөрийн шуудуу  
 Ахх - д - Хөрс хуулалт далан  
 Ахх - у - Хөрс хуулалт ухмал



 УБ хот. СБД 6-р хороо Бага тойруу, 37Б Олон Улсын Худалдааны тов "ГЕО ЗУРАГЛАЛ" ХХК	БАЯНХОНГОР - ШАРГАЛЖУУТ ЧИГЛЭЛИЙН 54.176KM ХАТУУ ХУЧИЛТАЙ АВТО ЗАМЫН ИНЖЕНЕРИЙН НАРИЙВЧИЛСАН ЗУРАГ ТӨСӨЛ			Хөндлөн огтлол		
	Захирал	Ким Сон Хуан	<i>[Signature]</i>	Хөндлөн огтлол		
	Ерөнхий инж	Н.Нямсүрэн	<i>[Signature]</i>	Масштаб: 1:200		
	Гүйцэтгэсэн	Б.Лхагваа	<i>[Signature]</i>	үе шат	хуудас	бүх/хууд
Шалгасан	Ж.Батнасан	<i>[Signature]</i>	ХО	467.6	500	
			ШИФР 07/13			
			2013/12сар			



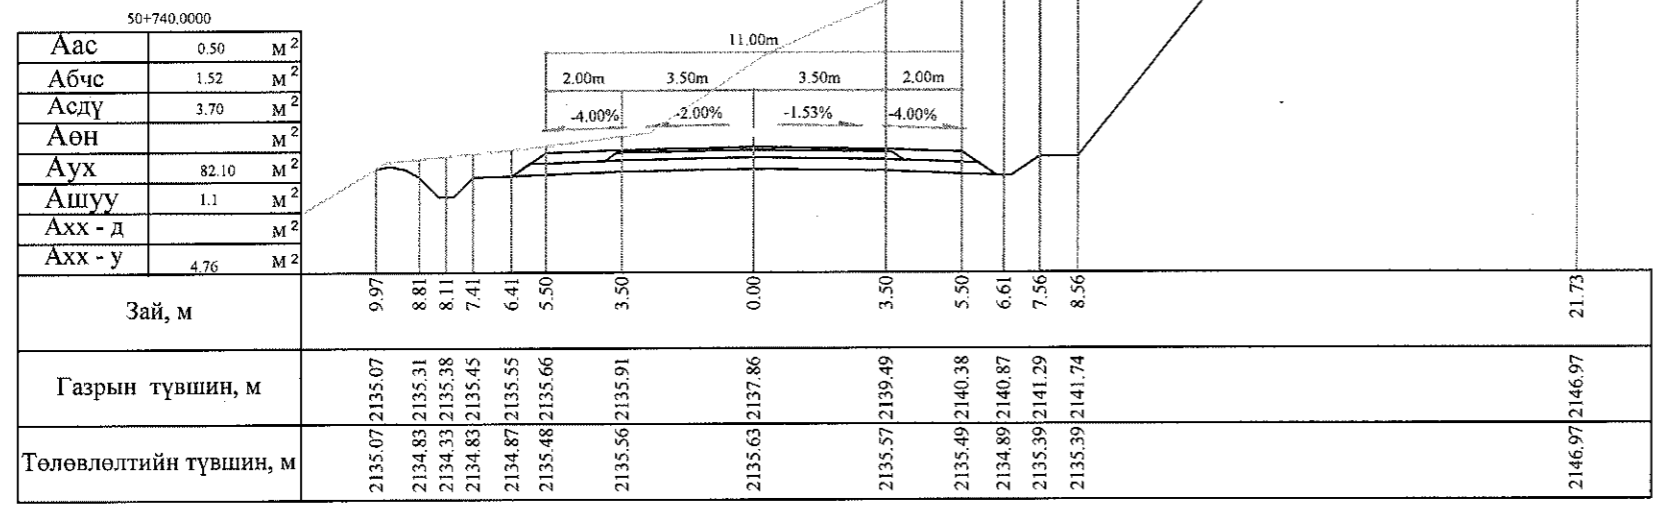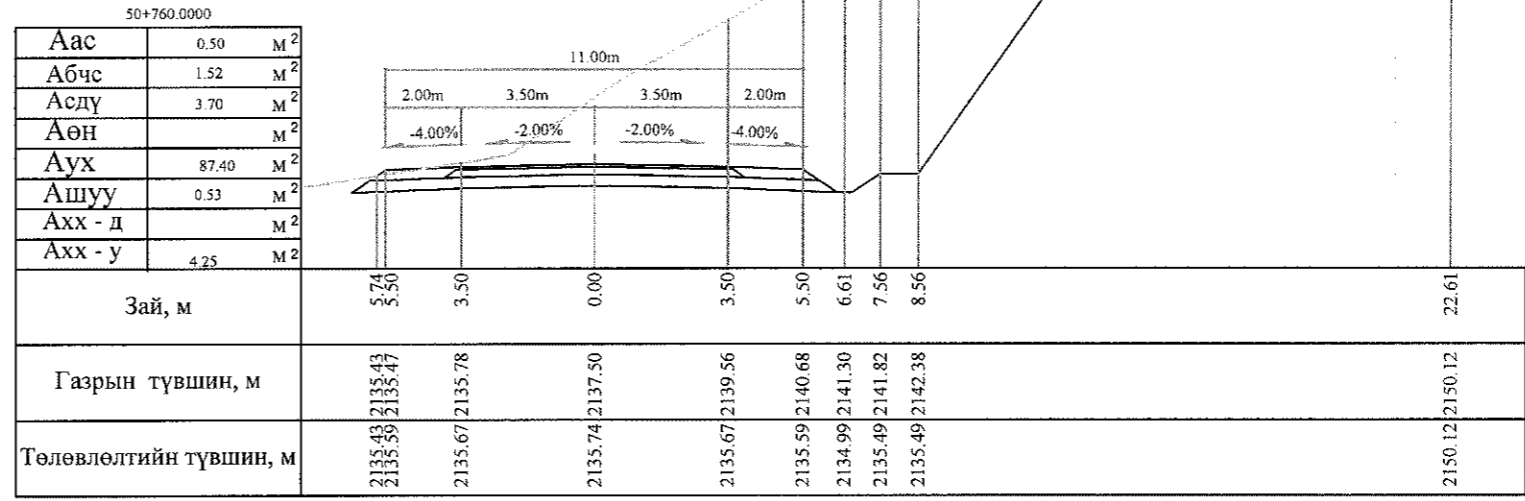


Тайлбар: Аас - Асфальт бетон хучилт  
 Абчс - Буталсан чулуун суурь  
 Асдү - Суурийн доод үе  
 Аөн - Дүүргэлт  
 Аух - Ухмал  
 Ашуу - Өөрийн шуудуу  
 Ахх - д - Хөрс хуулалт далан  
 Ахх - у - Хөрс хуулалт ухмал

 УБ хот, СБД 6-р хороо Бага тойруу, 37Б. Олон Ульсын Худалдааны төв	БАЯНХОНГОР - ЦАРГАЛЖУУТ ЧИГЛЭЛИЙН 54.176КМ ХАТУУ ХУЧИЛТТАЙ АВТО ЗАМЫН ИНЖЕНЕРИЙН НАРИЙВЧИЛСАН ЗУРАГ ТӨСӨЛ			Хөндлөн огтлол	
	Захирал	Ким Сон Хуан	<i>Signature</i>	Хөндлөн огтлол	
	Ерөнхий.инж	Н.Нямсүрэн	<i>Signature</i>	Масштаб: 1:200	үе шат
	Гүйцэтгэсэн	Б.Лхагваа	<i>Signature</i>	ХО	467 в
Шалгасан	Ж.Батнасан	<i>Signature</i>	ШИФР 07/13	500	2013/12сар

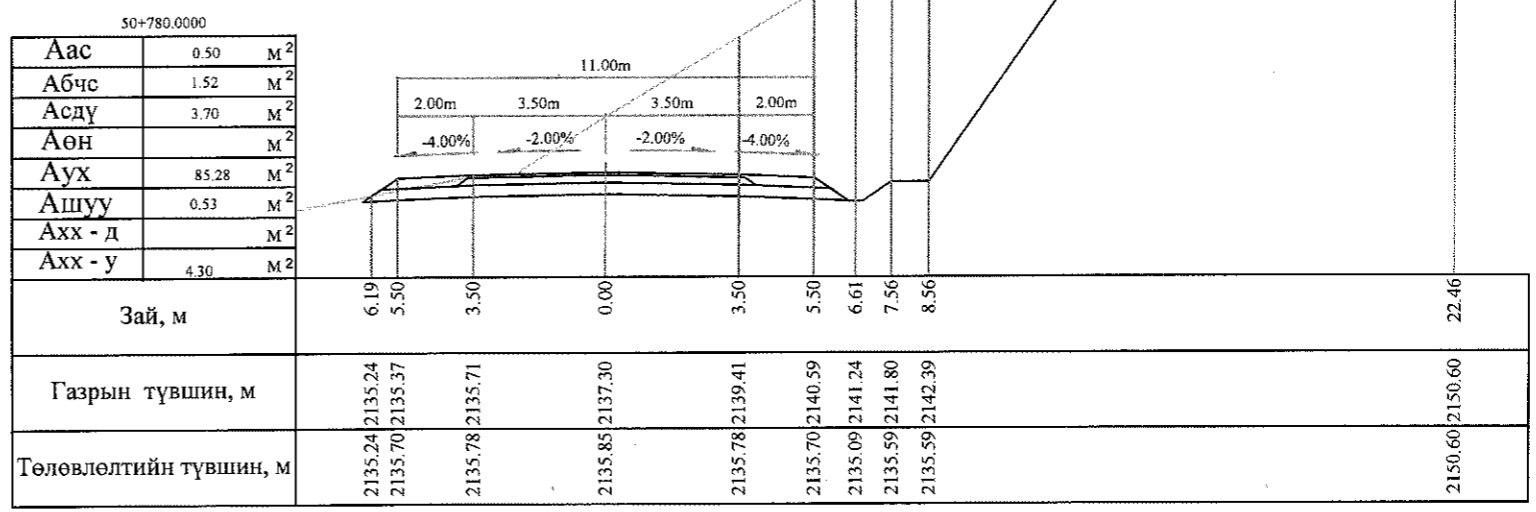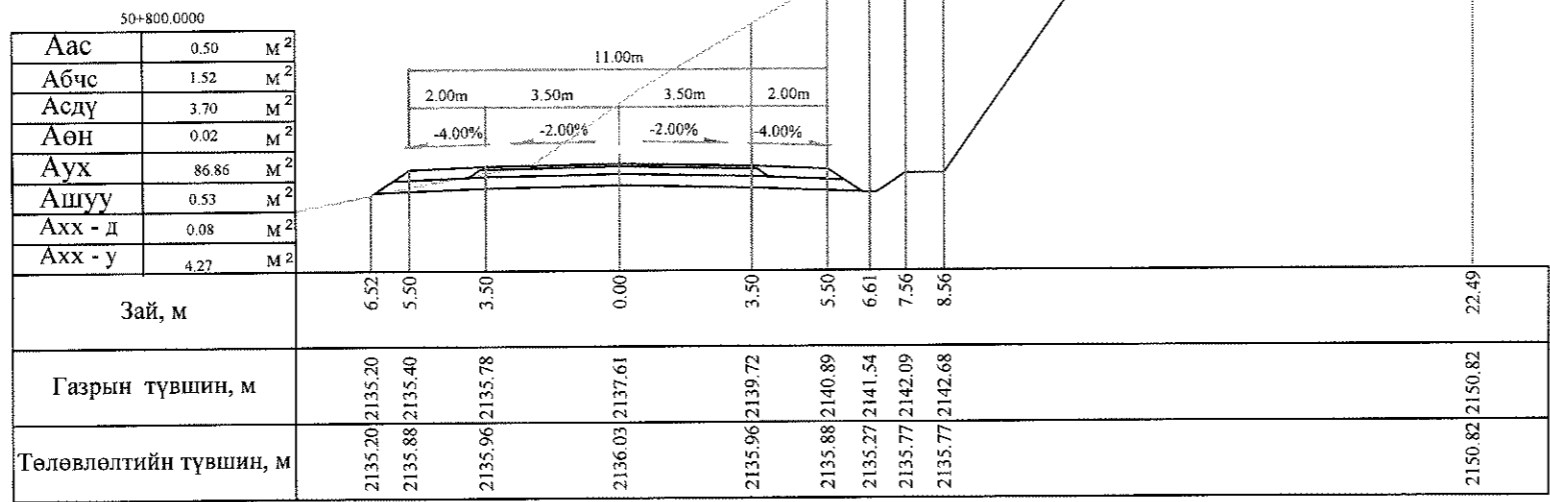

Тайлбар: Аас - Асфальт бетон хучилт  
 Абчс - Буталсан чулуун суурь  
 Асдү - Суурийн доод үе  
 Аөн - Дүүргэлт  
 Аух - Ухмал  
 Ашуу - Өөрийн шуудуу  
 Ахх - д - Хөрс хуулалт далан  
 Ахх - у - Хөрс хуулалт ухмал

 УБ хот, СБД 6-р хороо Бага тойруу, 37Б Олон Улсын Худалдааны төв "ГЕО ЗУРАГЛАЛ" ХХК	БАЯНХОНГОР - ШАРГАЛЖУУТ ЧИГЛЭЛИЙН 54.176KM ХАТУУ ХУЧИЛТАЙ АВТО ЗАМЫН ИНЖЕНЕРИЙН НАРИЙВЧИЛСАН ЗУРАГ ТӨСӨЛ			Хөндлөн огтлол		
	Захирал	Ким Сон Хуан	<i>[Signature]</i>	Хөндлөн огтлол		
	Ерөнхий инж	Н.Нямсүрэн	<i>[Signature]</i>	Масштаб: 1:200		
	Гүйцэтгэсэн	Б.Лхагваа	<i>[Signature]</i>	үе шат	хуудас	бүх/хууд
	Шалгасан	Ж.Батнасан	<i>[Signature]</i>	ХО	468	500
ШИФР 07/13				2013/12сар		

50+820.0000

Аас	0.50	М <sup>2</sup>
Абчс	1.52	М <sup>2</sup>
Асдү	3.70	М <sup>2</sup>
Аөн	2.01	М <sup>2</sup>
Аух	91.53	М <sup>2</sup>
Ашуу	0.53	М <sup>2</sup>
Ахх - д	0.88	М <sup>2</sup>
Ахх - у	4.08	М <sup>2</sup>

Зай, м	10.84	5.50	3.50	0.00	3.50	5.50	6.61	7.56	8.56	22.22
Газрын түвшин, м	2132.58	2135.32	2136.43	2138.35	2140.29	2141.40	2142.02	2142.55	2143.11	2150.68
Төлөвлөлтийн түвшин, м	2132.58	2136.14	2136.22	2136.29	2136.22	2136.14	2135.54	2136.04	2136.04	2150.68


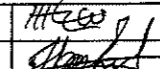
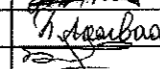
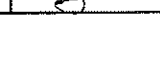

50+840.0000



Аас	0.50	М <sup>2</sup>
Абчс	1.52	М <sup>2</sup>
Асдү	3.70	М <sup>2</sup>
Аөн	3.54	М <sup>2</sup>
Аух	82.25	М <sup>2</sup>
Ашуу	0.53	М <sup>2</sup>
Ахх - д	0.77	М <sup>2</sup>
Ахх - у	3.83	М <sup>2</sup>

Зай, м	7.97	5.50	3.50	0.00	3.50	5.50	6.61	7.56	8.56	22.74
Газрын түвшин, м	2134.84	2134.98	2135.46	2138.24	2140.23	2141.37	2142.00	2142.54	2143.11	2151.18
Төлөвлөлтийн түвшин, м	2134.84	2136.49	2136.57	2136.64	2136.57	2136.49	2135.88	2136.38	2136.38	2151.18

Тайлбар: Аас - Асфальт бетон хучилт  
 Абчс - Буталсан чулуун суурь  
 Асдү - Суурийн доод үе  
 Аөн - Дүүргэлт


Аух - Ухмал  
 Ашуу - Өөрийн шуудуу  
 Ахх - д - Хөрс хуулалт далан  
 Ахх - у - Хөрс хуулалт ухмал



 УБ хот. СБД 6-р хороо Бага тойруу, 37Б Олон Улсын Худалдааны төв "ГЕО ЗУРАГЛАЛ" ХХК	БАЯНХОНГОР - ШАРГАЛЖУУТ ЧИГЛЭЛИЙН 54.176КМ ХАТУУ ХУЧИЛТТАЙ АВТО ЗАМЫН ИНЖЕНЕРИЙН НАРИЙВЧИЛСАН ЗУРАГ ТӨСӨЛ			Хөндлөн огтлол	
	Захирал	Ким Сон Хуан		Хөндлөн огтлол	
	Ерөнхий инж	Н.Нямсүрэн		Масштаб: 1:200	
	Гүйцэтгэсэн	Б.Лхагваа		үе шаг	хуудас бүх/хууд
Шалгасан	Ж.Батнасан		ХО	468 6 500	
			ШИФР 07/13		
			2013/12сар		

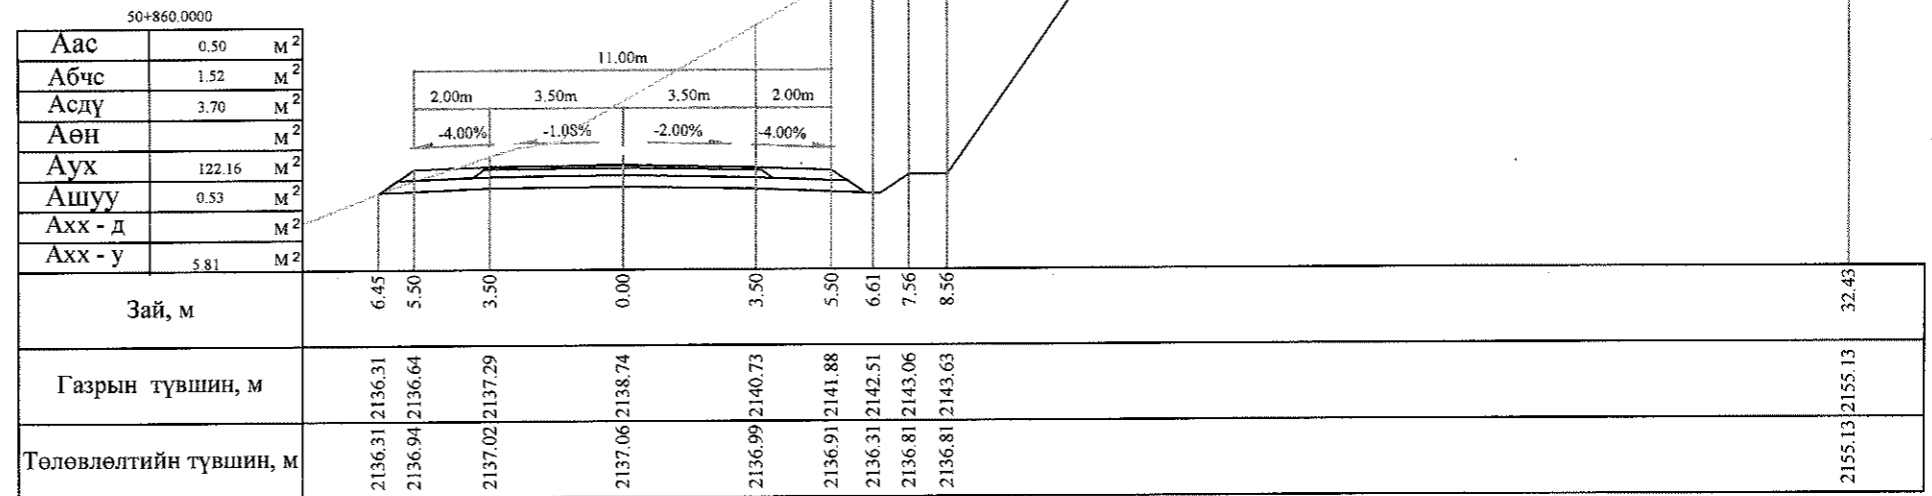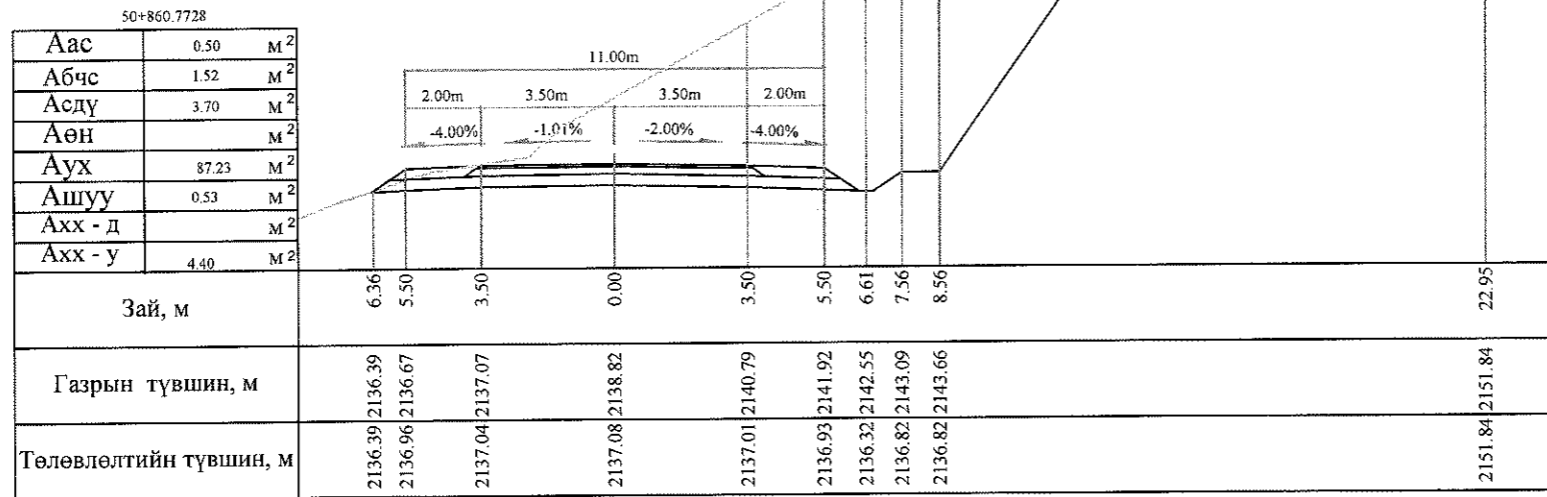

Тайлбар: Аас - Асфальт бетон хучилт  
 Абчс - Буталсан чулуун суурь  
 Асдү - Суурийн доод үе  
 Аөн - Дүүргэлт


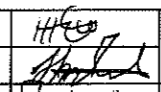

Аух - Ухмал  
 Ашуу - Өөрийн шуудуу  
 Ахх - д - Хөрс хуулалт далан  
 Ахх - у - Хөрс хуулалт ухмал



 УБ хот, СВД 6-р хороо Бага тойруу, 37Б, Олон Улсын Худалданы төв "ГЕО ЗУРАГЛАЛ" ХХК	Баянхонгор - Шаргалжуут чиглэлийн 54.176км хатуу хучилттай авто замын инженерийн нарийвчилсан зураг төсөл			Хөндлөн огтлол		
	Захирал	Ким Сон Хуан	<i>[Signature]</i>	Хөндлөн огтлол		
	Ерөнхий инж	Н.Нямсүрэн	<i>[Signature]</i>	Масштаб: 1:200		
	Гүйцэтгэсэн	Б.Лхагваа	<i>[Signature]</i>	үе шат	хуудас	бүх/хууд
Шалгасан	Ж.Батнасан	<i>[Signature]</i>	ШИФР 07/13			ХО 468 в 500
						2013/12сар

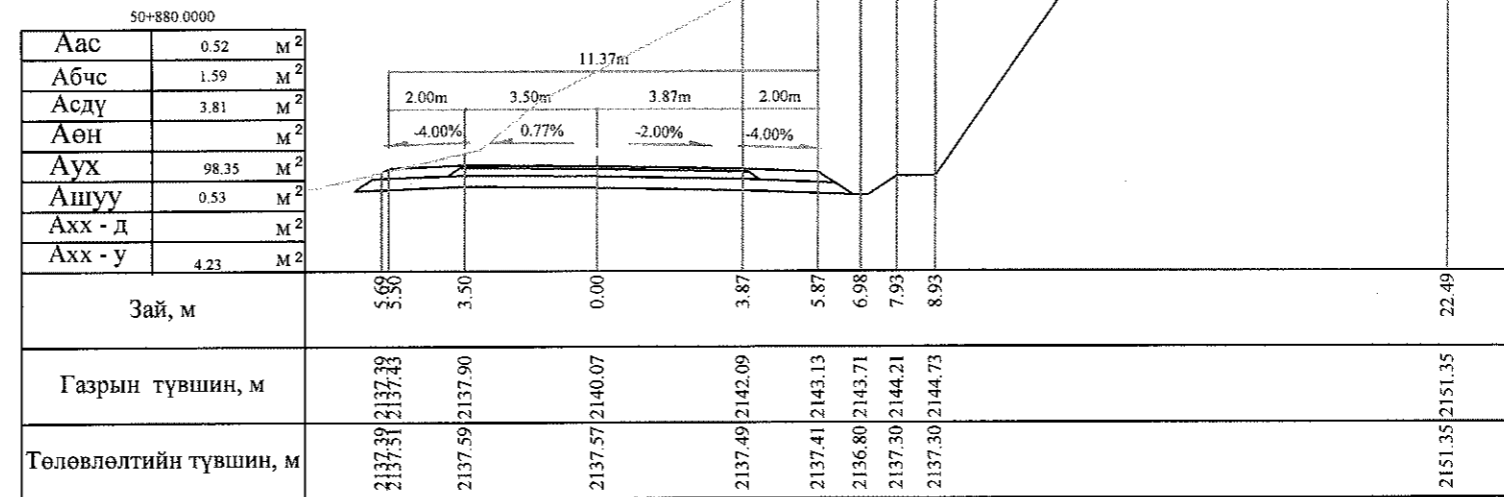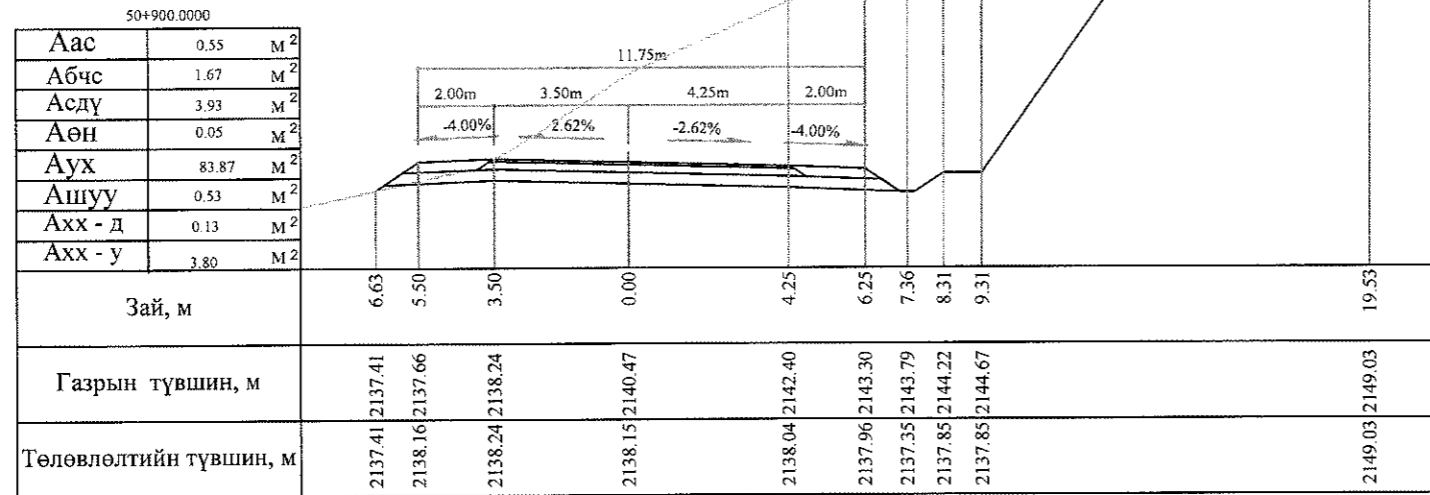

Тайлбар: Аас - Асфальт бетон хучилт  
 Абс - Буталсан чулуун суурь  
 Асдү - Суурийн доод үе  
 Аөн - Дүүргэлт


Аух - Ухмал  
 Ашуу - Өөрийн шуудуу  
 Ахх - д - Хөрс хуулалт далан  
 Ахх - у - Хөрс хуулалт ухмал



 УБ хот, СБД 6-р хороо Бага тойруу, 37Б, Олон Улсын Худалдааны төв "ТЭО ЗУРАГЧИЛ" ХХК	Баянхонгор - Шаргалжуут чиглэлийн 54.176км хатуу хучилттай авто замын инженерийн нарийвчилсан зураг төсөл			Хөндлөн огтлол	
	Захирал	Ким Сон Хуан		Хөндлөн огтлол	
	Ерөнхий.инж	Н.Нямсүрэн		Масштаб: 1:200	
	Гүйцэтгэсэн	Б.Лхагваа		үе шат	
Шалгасан	Ж.Батнасан	хуудас		бүх/хууд	
ШИФР 07/13			ХО	469	500
2013/12сар					

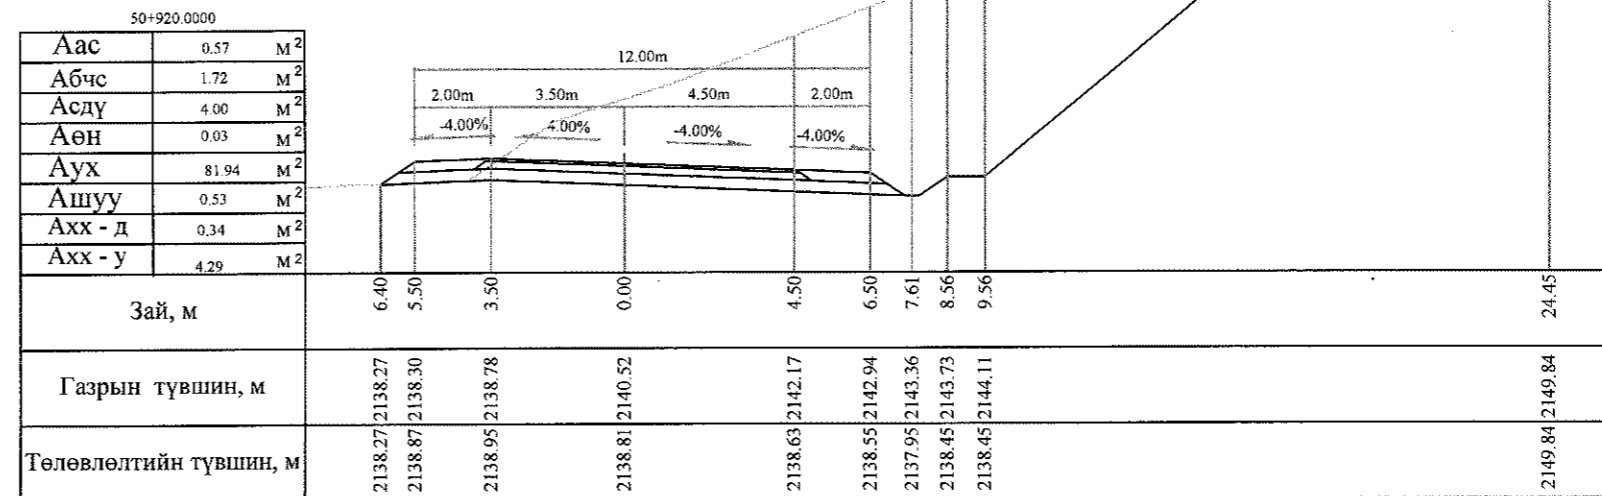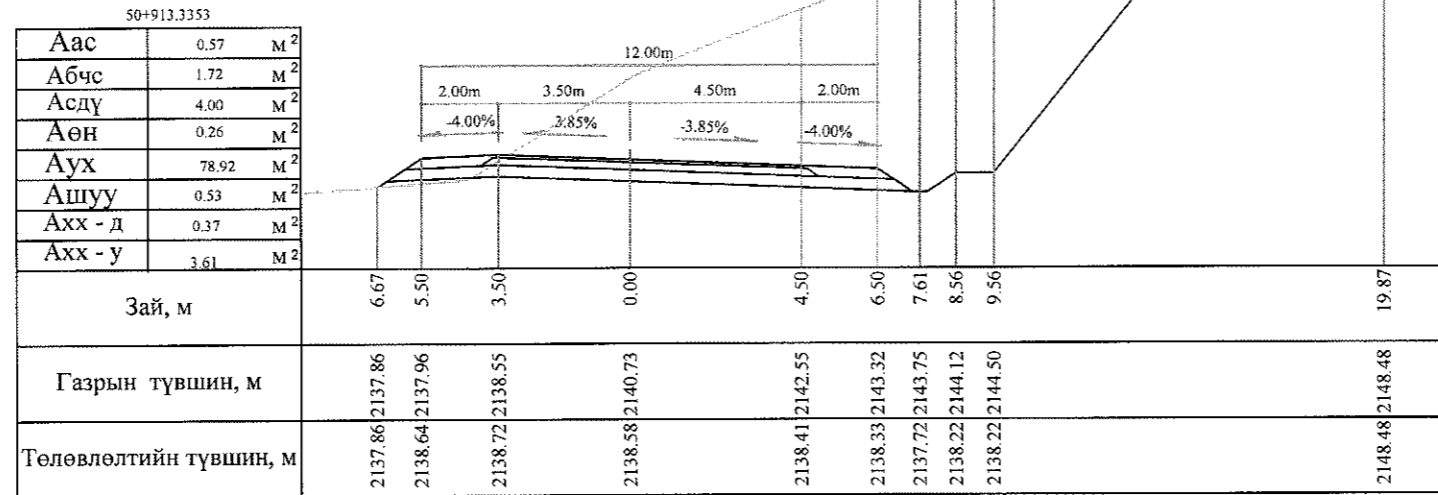

Тайлбар: Аас - Асфальт бетон хучилт  
 Абчс - Буталсан чулуун суурь  
 Асдү - Суурийн доод үе  
 Аөн - Дүүргэлт


Аух - Ухмал  
 Ашуу - Өөрийн шуудуу  
 Ахх - д - Хөрс хуулалт далан  
 Ахх - у - Хөрс хуулалт ухмал







 УБ хот, СБД 6-р хороо Бага тойруу, 37Б Олон Улсын Худалдааны төв "ГЕО ЗУРАГЛАЛ" ХХК	БЛАНХОНГОР - ШАРГАЛЖУУТ ЧИГЛЭЛИЙН 54.176KM ХАТУУ ХУЧИЛТАЙ АВТО ЗАМЫН ИНЖЕНЕРИЙН НАРИЙВЧИЛСАН ЗУРАГ ТӨСӨЛ			Хөндлөн огтлол			
	Захирал	Ким Сол Хуан	<i>[Signature]</i>	Хөндлөн огтлол			
	Ерөнхий.инж	Н.Нямсүрэн	<i>[Signature]</i>	Масштаб: 1:200	үе шат	хуудас	бүх/хууд
	Гүйцэтгэсэн	Б.Лхагваа	<i>[Signature]</i>	ХО	469 б	500	
	Шалгасан	Ж.Батнасан	<i>[Signature]</i>	ШИФР 07/13			
				2013/12сар			

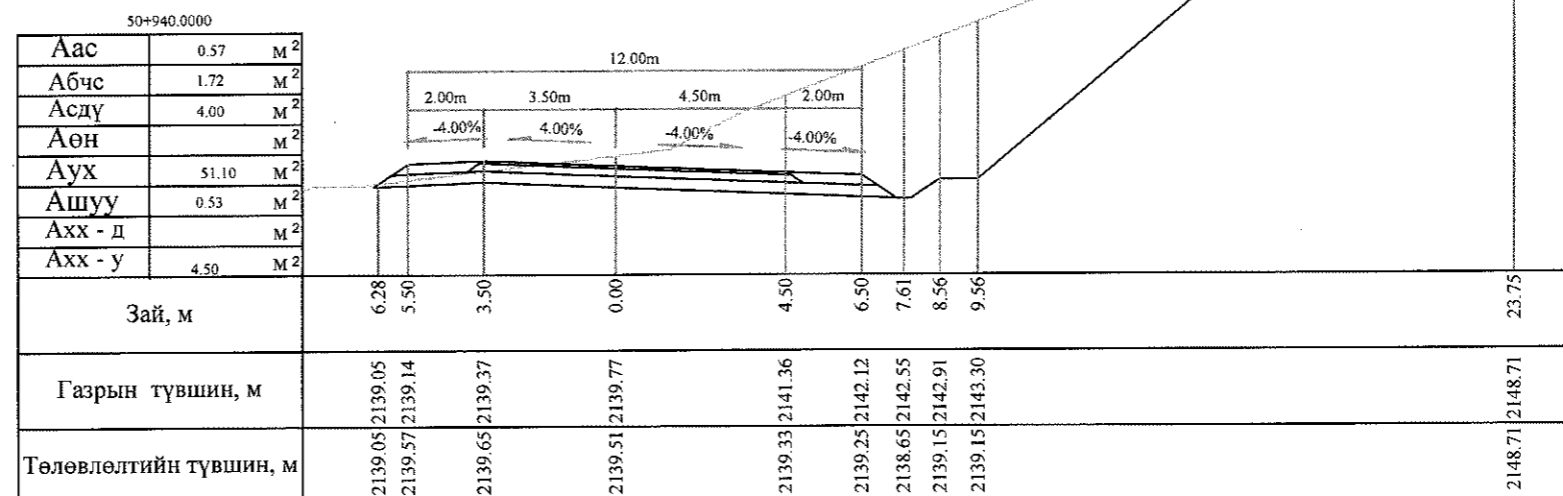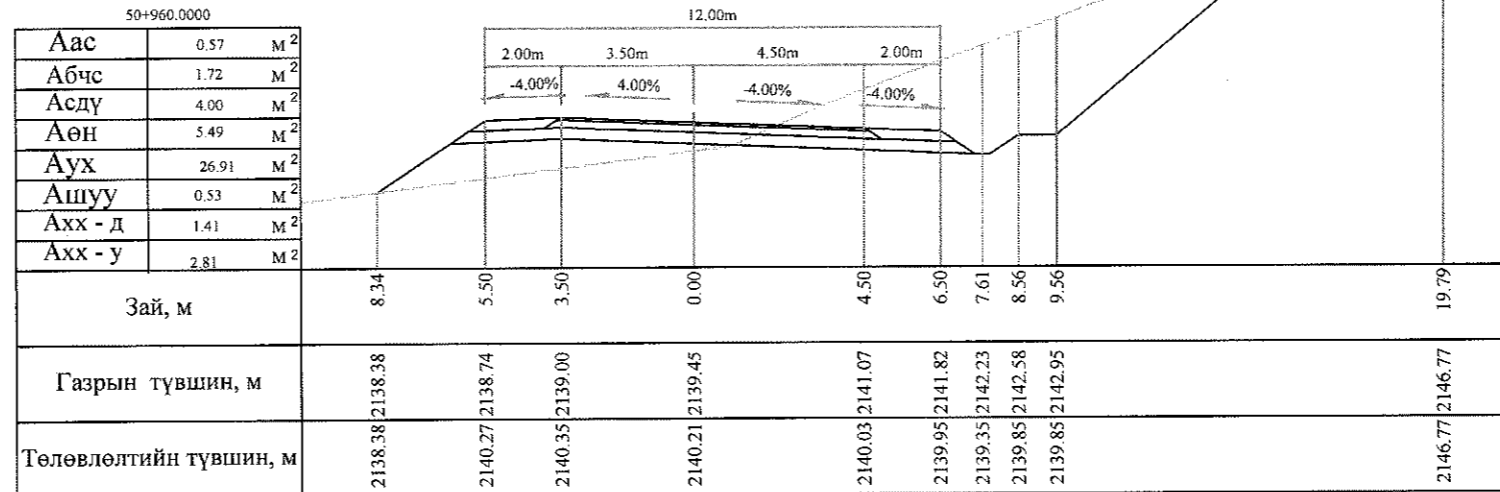

Тайлбар: Аас - Асфальт бетон хучилт  
 Абчс - Буталсан чулуун суурь  
 Асдү - Суурийн доод үе  
 Аөн - Дүүргэлт


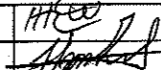
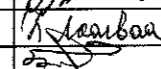
Аух - Ухмал  
 Ашуу - Өөрийн шуудуу  
 Ахх - д - Хөрс хуулалт далан  
 Ахх - у - Хөрс хуулалт ухмал

 УБ хот, СБД 6-р хороо Бага тойруу, 37Б. Олон Улсын Худалдааны төв "ТБО ЗУРАГЛАЛ" ХХК	БЯАНХОНГОР ШАРГАЛЖУУТ ЧИГЛЭЛИЙН 54.176КМ ХАТУУ ХУЧИЛТАЙ АВТО ЗАМЫН ИНЖЕНЕРИЙН НАРИЙВЧИЛСАН ЗУРАГ ТӨСӨЛ			Хөндлөн огтлол			
	Захирал	Ким Сон Хуан	<i>[Signature]</i>	Хөндлөн огтлол		Масштаб: 1:200	
	Ерөнхий.инж	Н.Нямсүрэн	<i>[Signature]</i>	ШИФР 07/13	үе шат	хуудас	бүх/хууд
	Гүйцэтгэсэн	Б.Лхагваа	<i>[Signature]</i>		ХО	469 в	500
Шалгасан	Ж.Батнасан	<i>[Signature]</i>	2013/12сар				

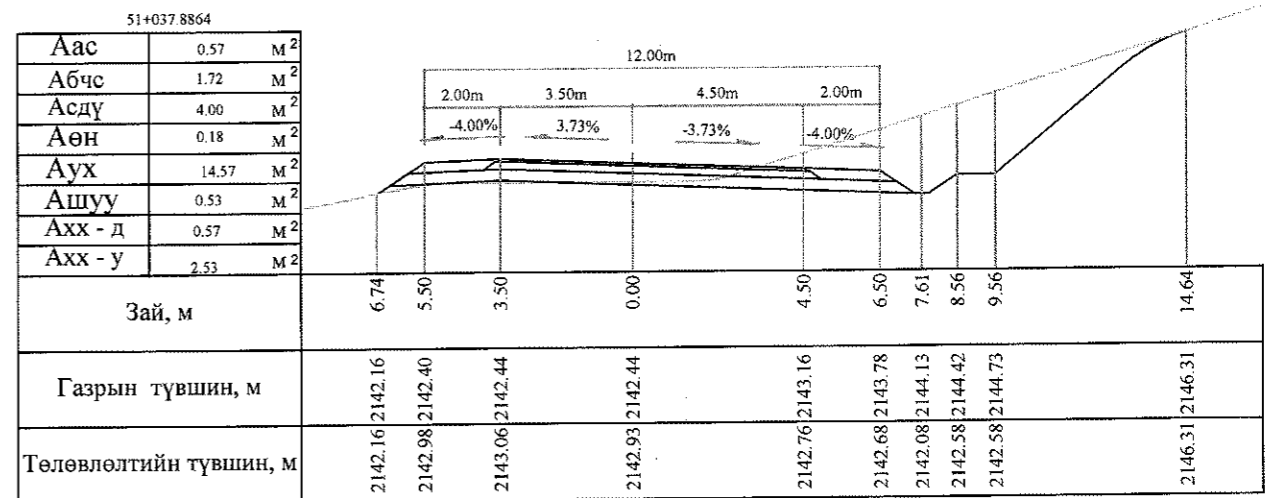
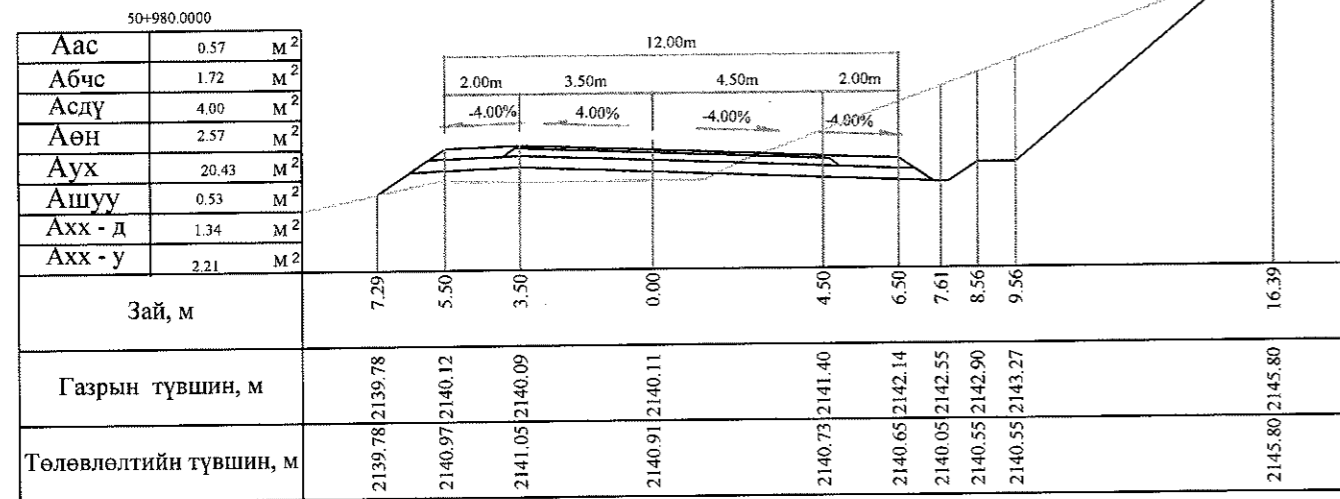
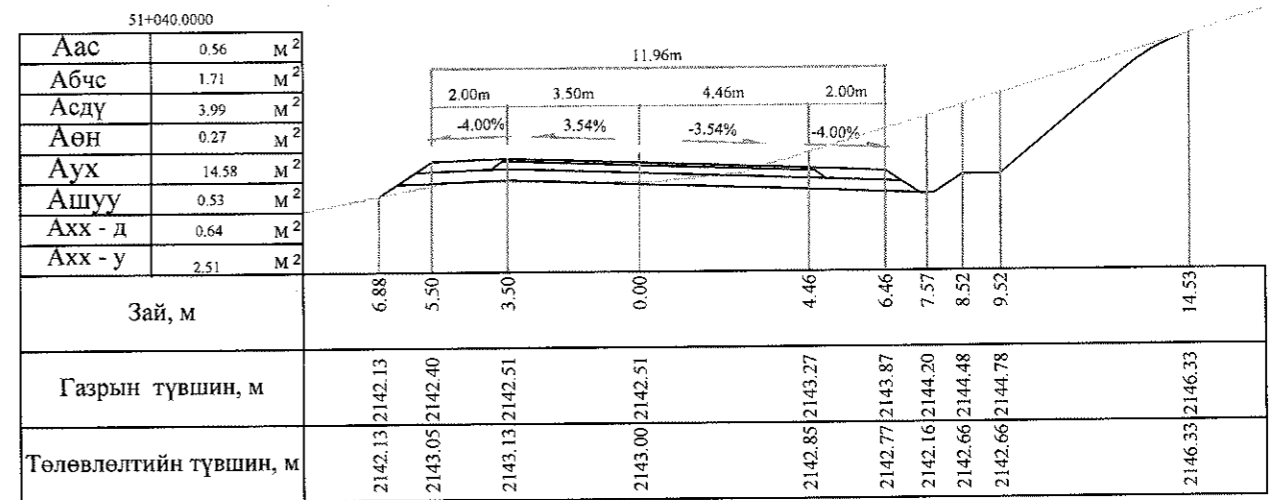
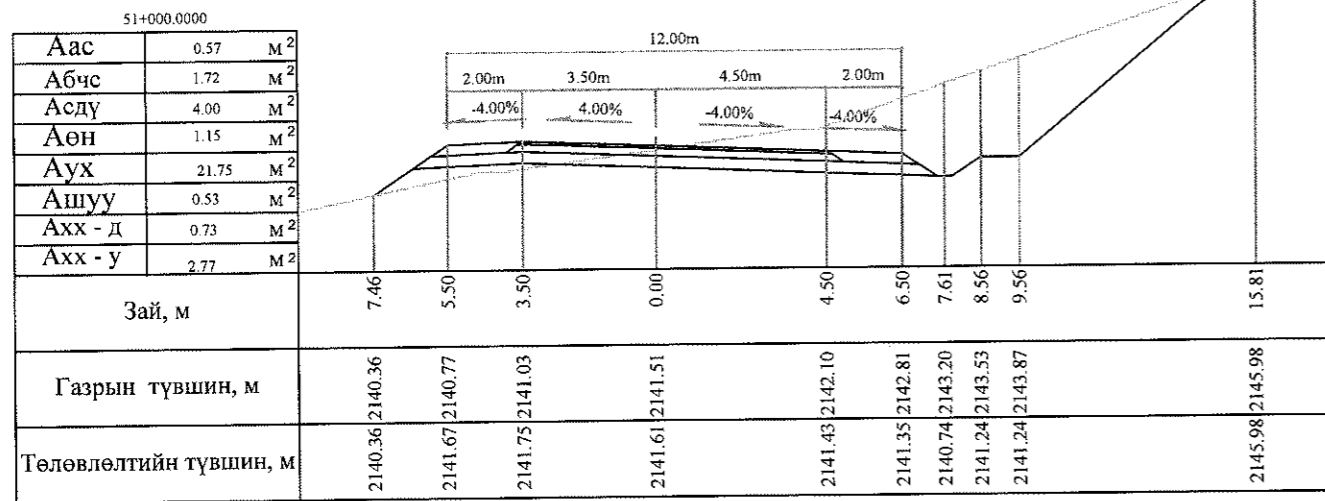
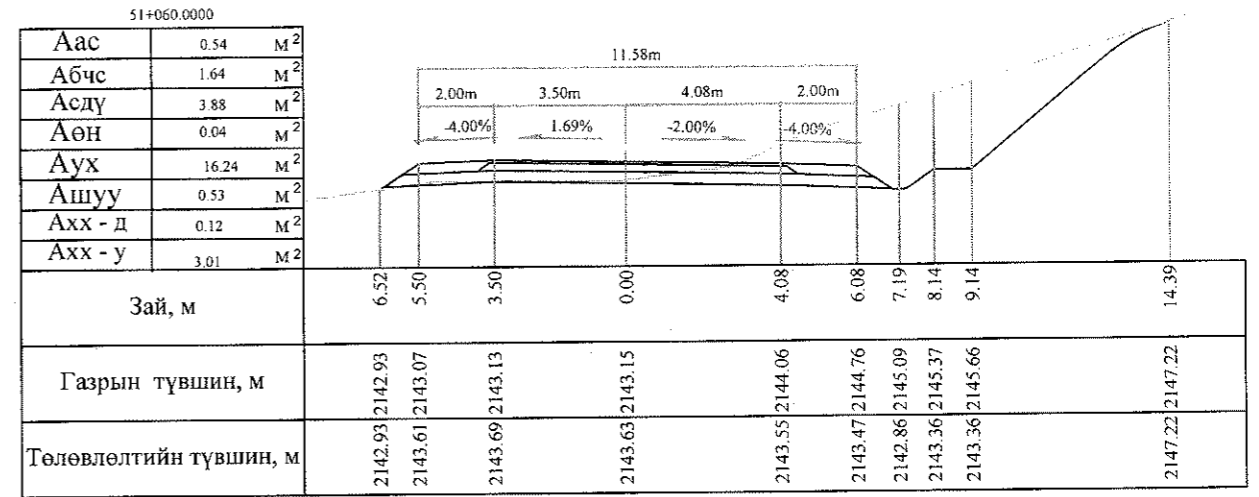
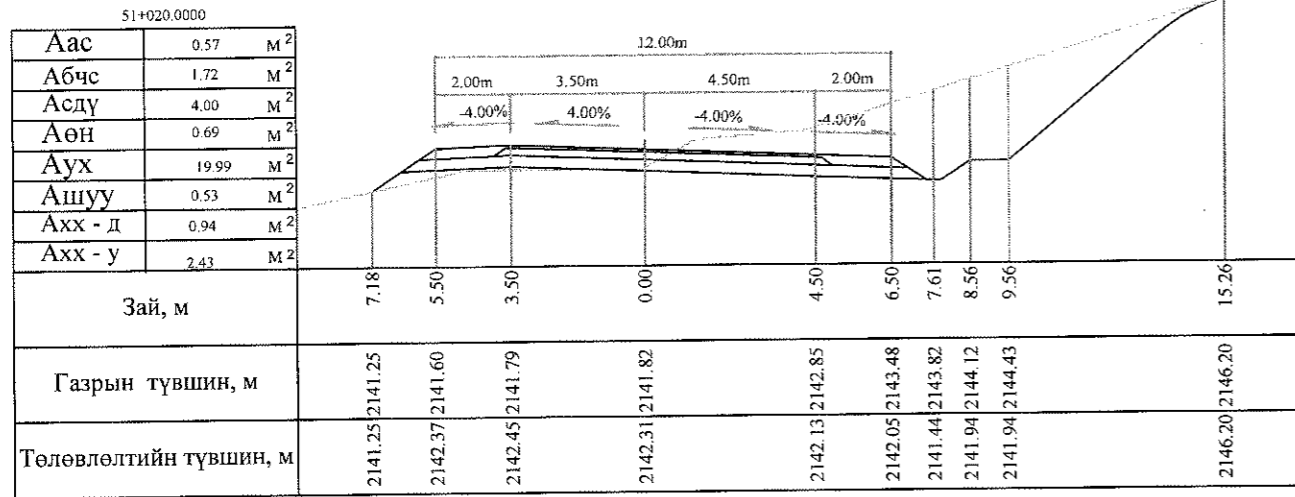


Тайлбар: Аас - Асфальт бетон хучилт  
 Абчс - Буталсан чулуун суурь  
 Асдү - Суурийн доод үе  
 Аөн - Дүүргэлт

Аух - Ухмал  
 Ашуу - Өөрийн шуудуу  
 Ахх - д - Хөрс хуулалт далан  
 Ахх - у - Хөрс хуулалт ухмал

 УБ хот, СБД 6-р хороо Бага тойруу, 37Б Олон Улсын Худалдааны төв "ГЕО ЗУРАГЛАЛ" ХХК	БАЯНХОНГОР - ШАРГАЛЖУУТ ЧИГЛЭЛИЙН 54.176KM ХАТУУ ХУЧИЛТАЙ АВТО ЗАМЫН ИНЖЕНЕРИЙН НАРИЙВЧИЛСАН ЗУРАГ ТӨСӨЛ			Хөндлөн огтлол	
	Захирал	Ким Сон Хуан		Хөндлөн огтлол	
	Ерөнхий инж	Н.Нямсүрэн		Масштаб: 1:200	
	Гүйцэтгэсэн	Б.Лхагваа		үе шаг	хуудас
Шалгасан	Ж.Батнасан	ХО		470	500
			ШИФР 07/13		2013/12сар



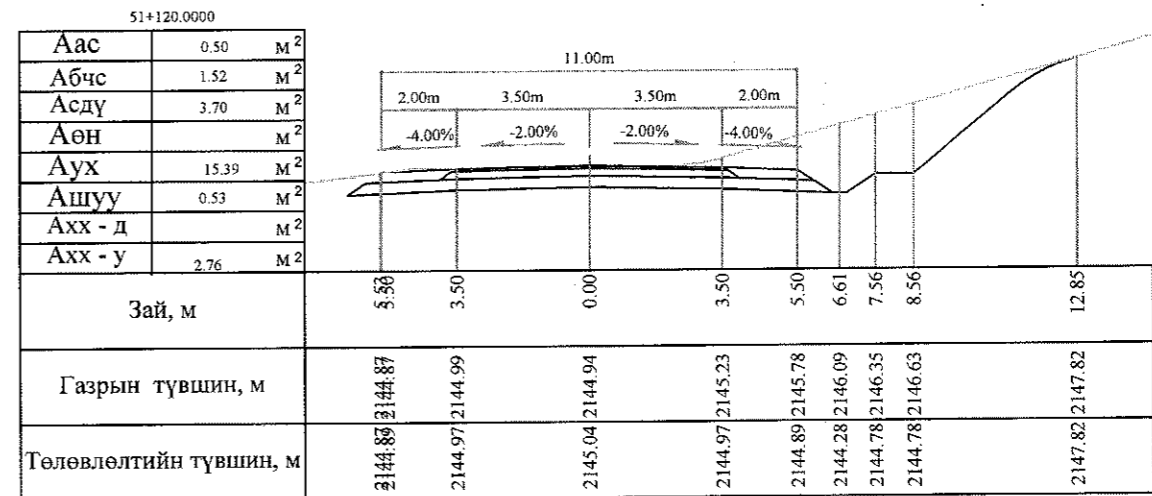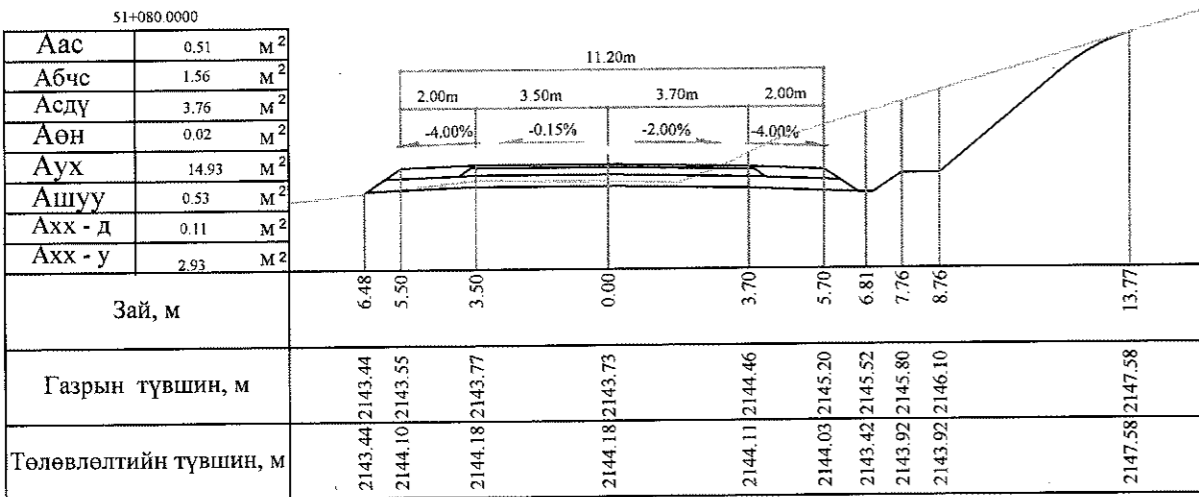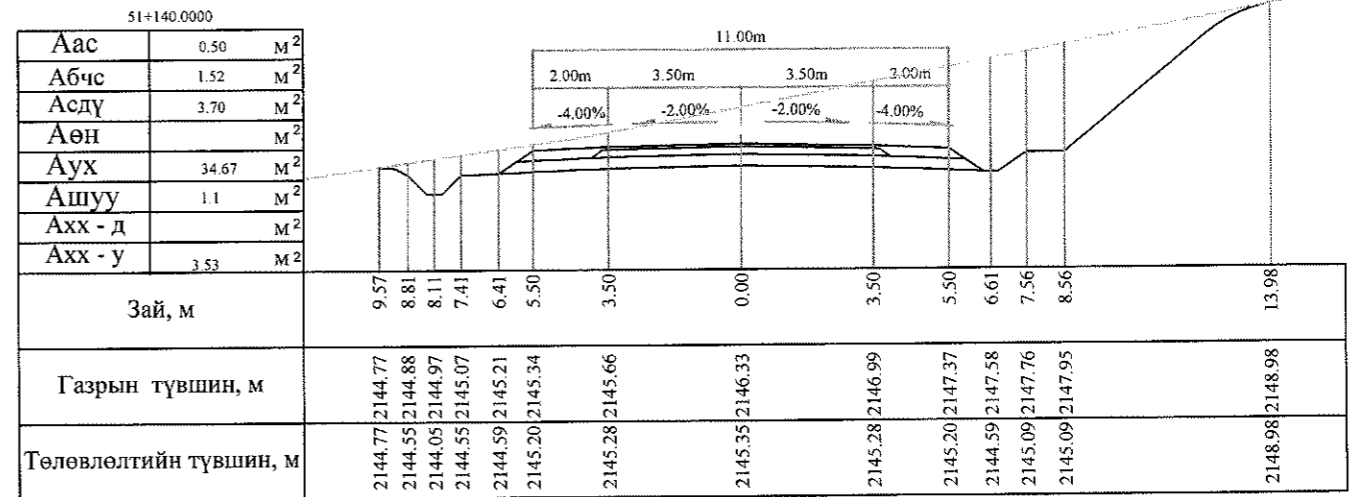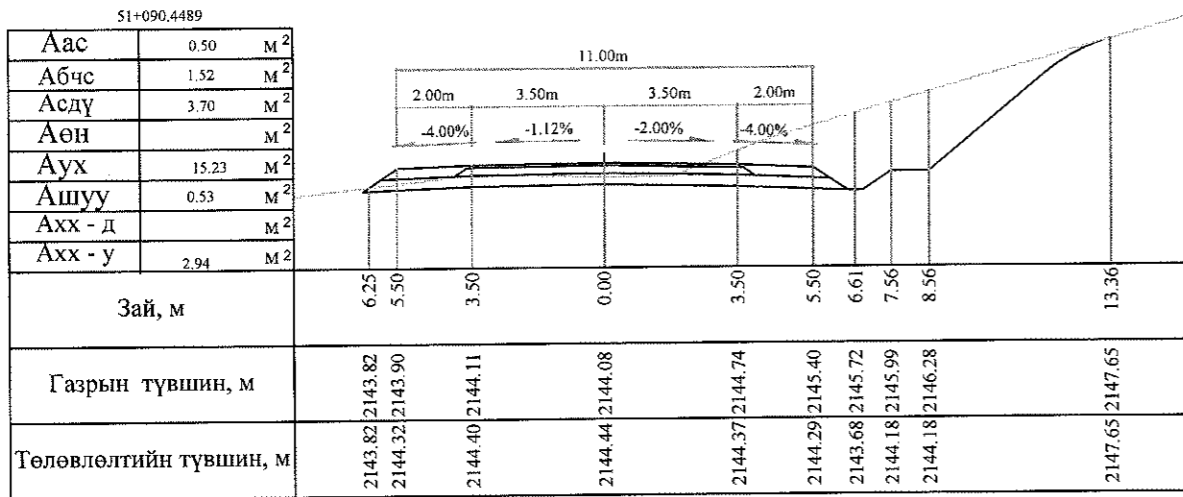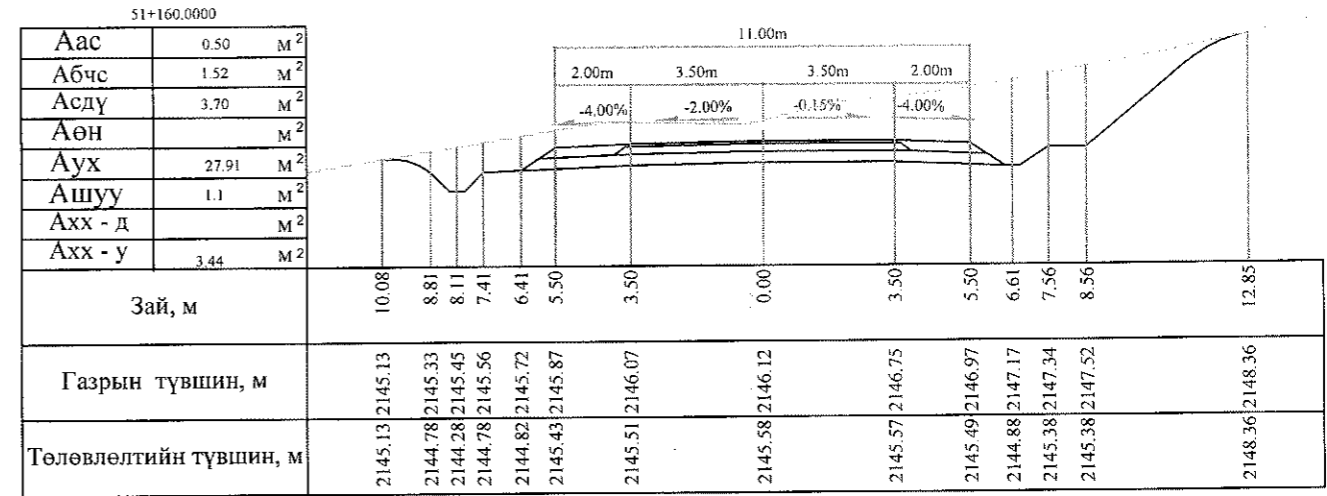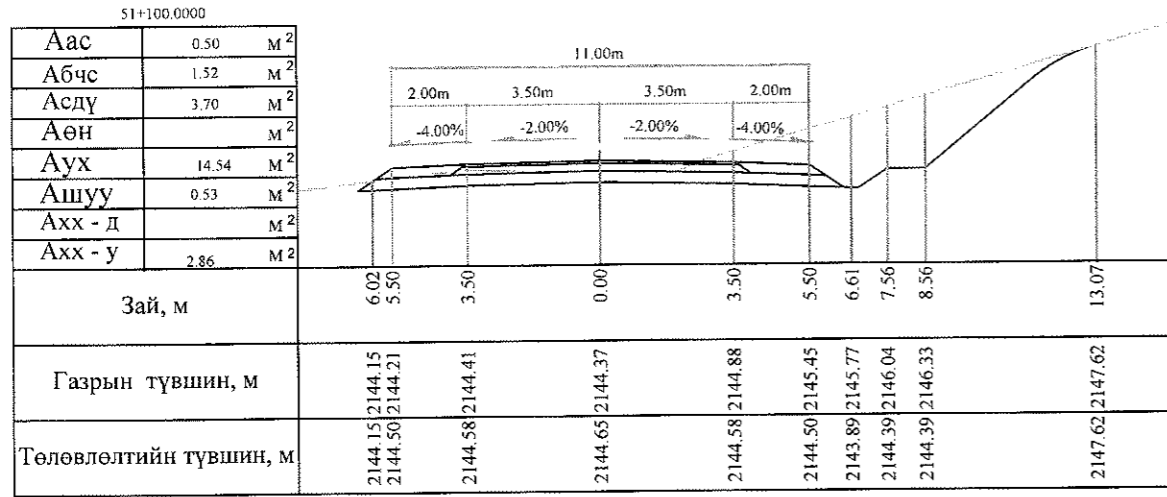

Тайлбар: Аас - Асфальт бетон хучилт  
 Абчс - Буталсан чулуун суурь  
 Асдү - Суурийн доод үе  
 Аөн - Дүүргэлт

Аух - Ухмал  
 Ашуу - Өөрийн шуудуу  
 Ахх - д - Хөрс хуулалт далан  
 Ахх - у - Хөрс хуулалт ухмал



УБ хот. СБД 6-р хороо  
 Бага тойруу, 37Б Олон  
 Удсын Худалдааны төв







"ГЕО ЗУРАГЛАЛ" ХХК

БАЯНХОНГОР - ШАРГАЛЖУУТ ЧИГЛЭЛИЙН 54.176KM ХАТУУ ХУЧИЛТАЙ АВТО ЗАМЫН  
 ИНЖЕНЕРИЙН НАРИЙВЧИЛСАН ЗУРАГ ТӨСӨЛ

Захирал	Ким Сон Хуан	<i>[Signature]</i>
Ерөнхий инж	Н.Нямсүрэн	
Гүйцэтгэсэн	Б.Лхагваа	<i>[Signature]</i>
Шалгасан	Ж.Батнасан	<i>[Signature]</i>

Хөндлөн огтлол  
 Масштаб: 1:200  
 үе шат | хуудас | бүх/хууд  
 ХО | 471 | 500  
 ШИФР 07/13  
 2013/12сар







Хөндлөн огтлол  
 Масштаб: 1:200  
 үе шат | хуудас | бүх/хууд  
 ХО | 471 | 500  
 ШИФР 07/13  
 2013/12сар

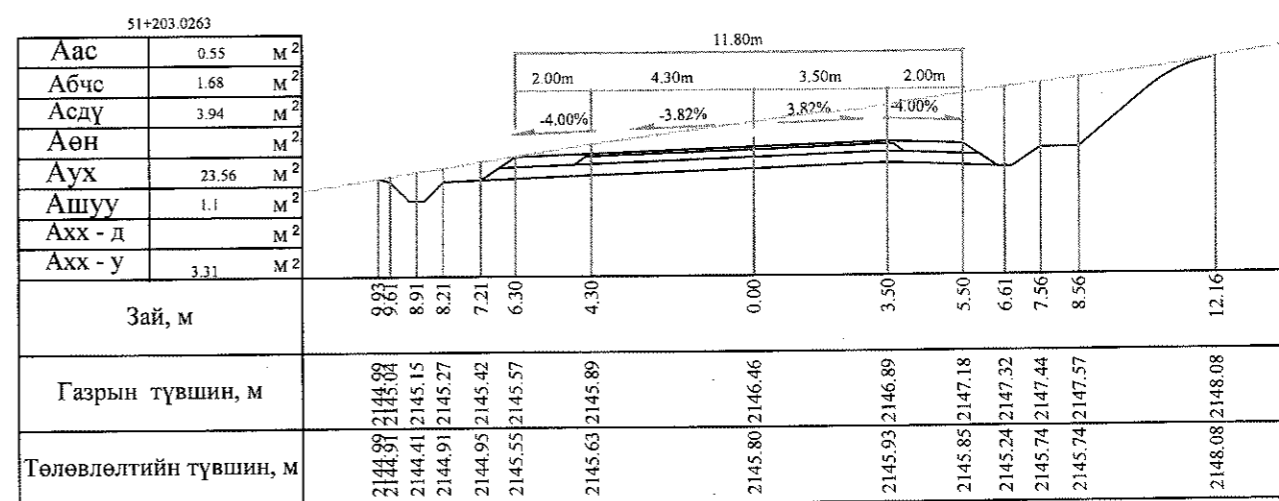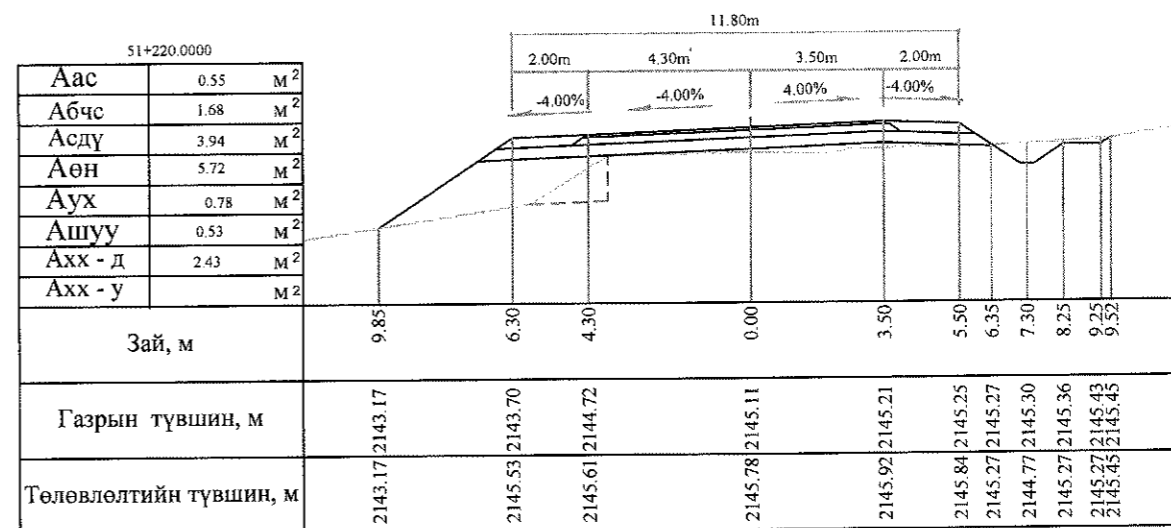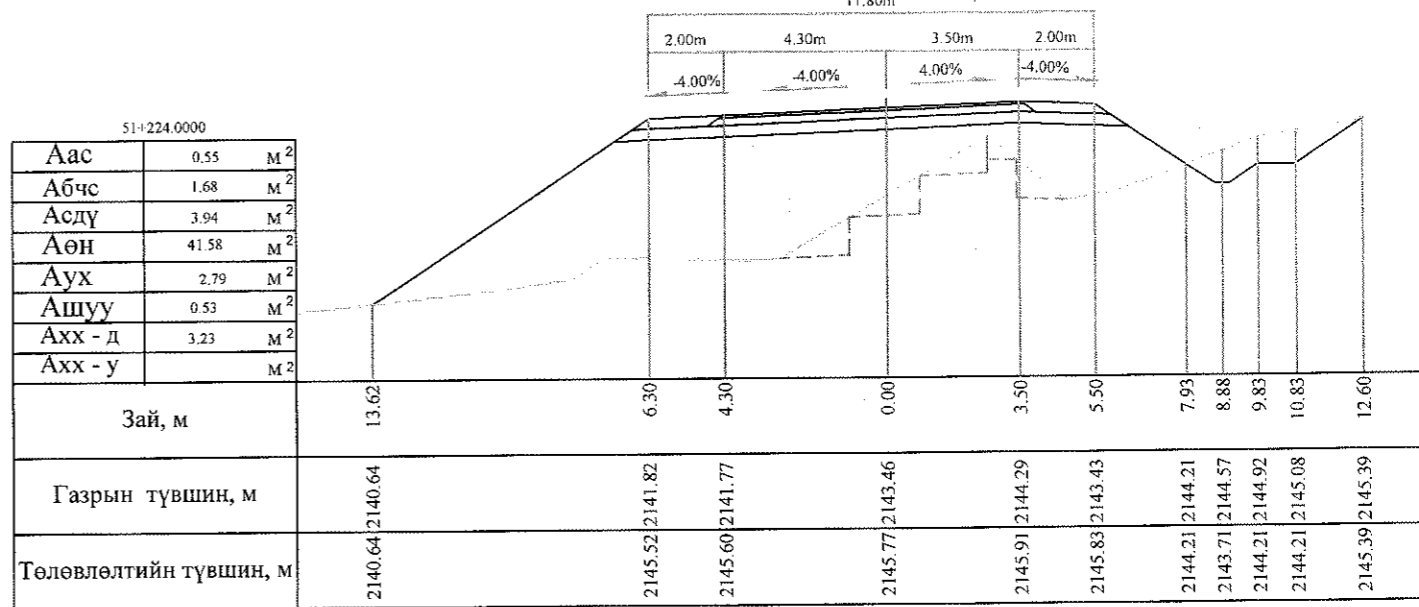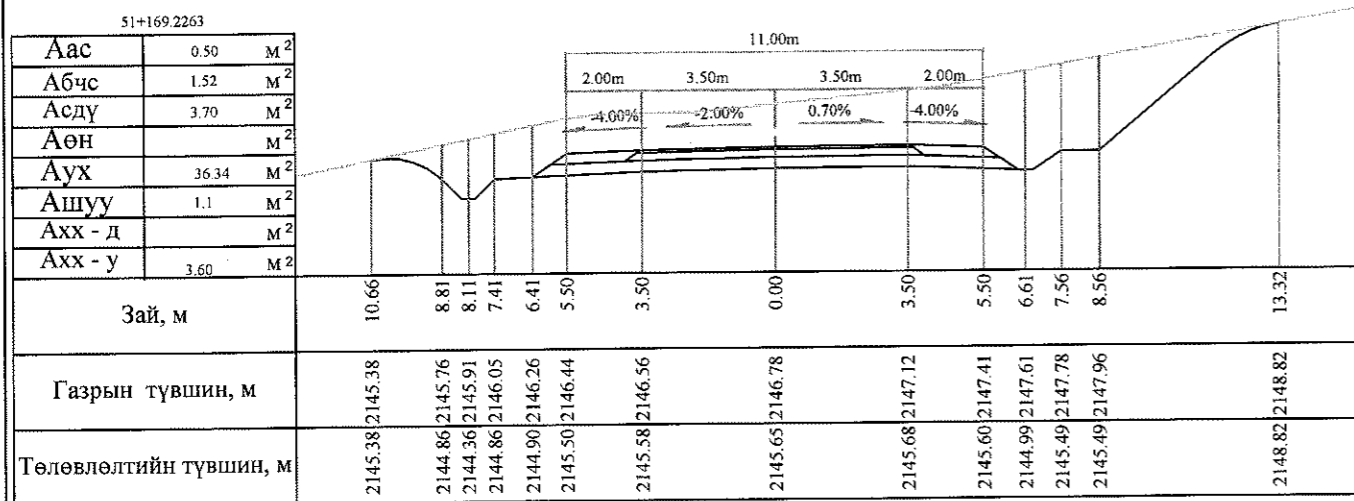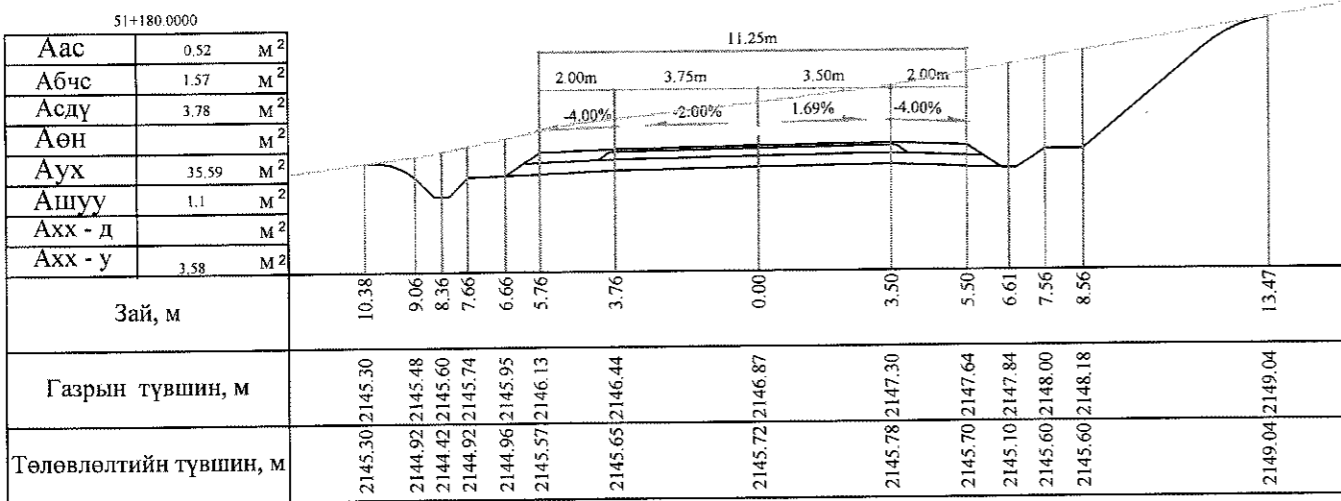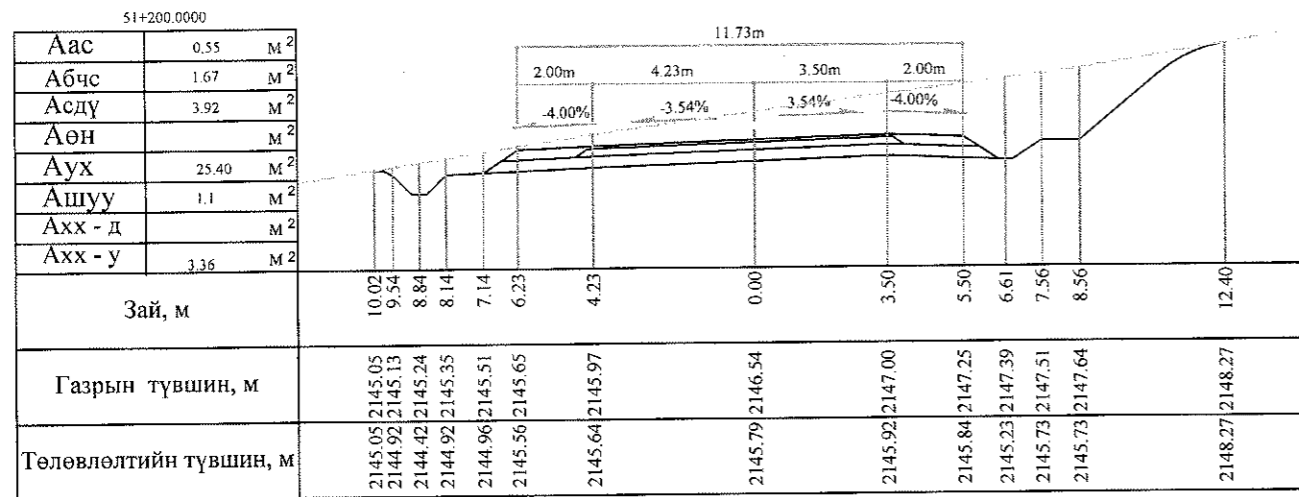

Тайлбар: Аас - Асфальт бетон хучилт  
Абчс - Буталсан чулуун суурь  
Асдү - Суурийн доод үе  
Аөн - Дүүргэлт


Аух - Ухмал  
Ашуу - Өөрийн шуудуу  
Ахх - д - Хөрс хуулалт далан  
Ахх - у - Хөрс хуулалт ухмал

 УБ хот, СБД 6-р хороо Бага тойруу, 37Б, Олон Улсын Худалдааны төв	БАЯНХОНГОР - ШАРГАЛЖУУТ ЧИГ ЭЗЛИЙН 54.176КМ ХАТУУ ХУЧИЛГАЙ АВТО ЗАМЫН ИНЖЕНЕРИЙН НАРИЙВЧИЛСАН ЗУРАГ ТӨСӨЛ			Хөндлөн огтлол
	Захирал	Ким Сон Хуан	 	Масштаб: 1:200
	Ерөнхий инж	Н.Нямсүрэн		үе шат хуудас бүх/хууд
	Гүйцэтгэсэн	Б.Лхагваа	 	Хөндлөн огтлол
Шалгасан	Ж.Батнасан	ШИФР 07/13		
			ХО 472 500 2013/12сар	

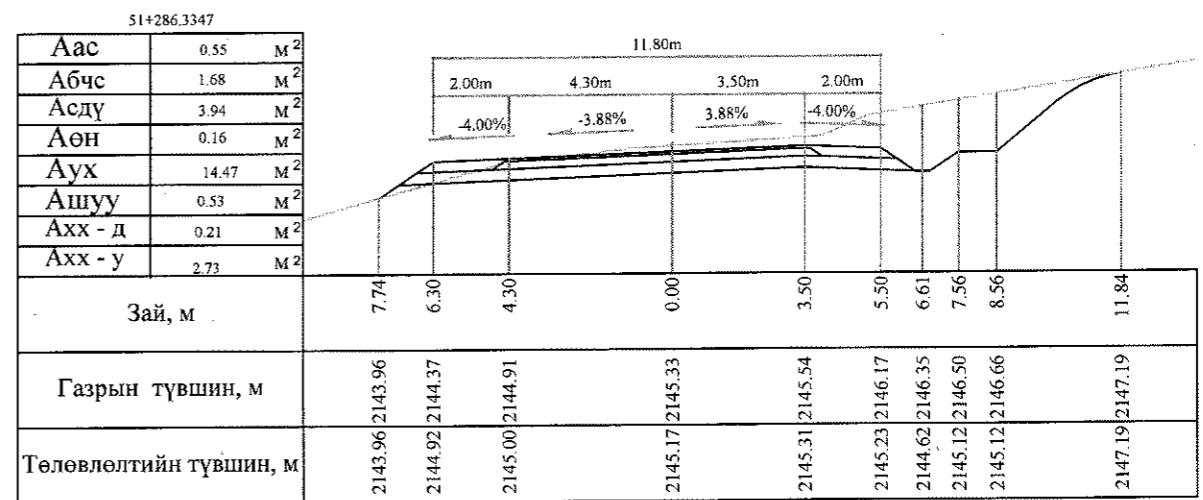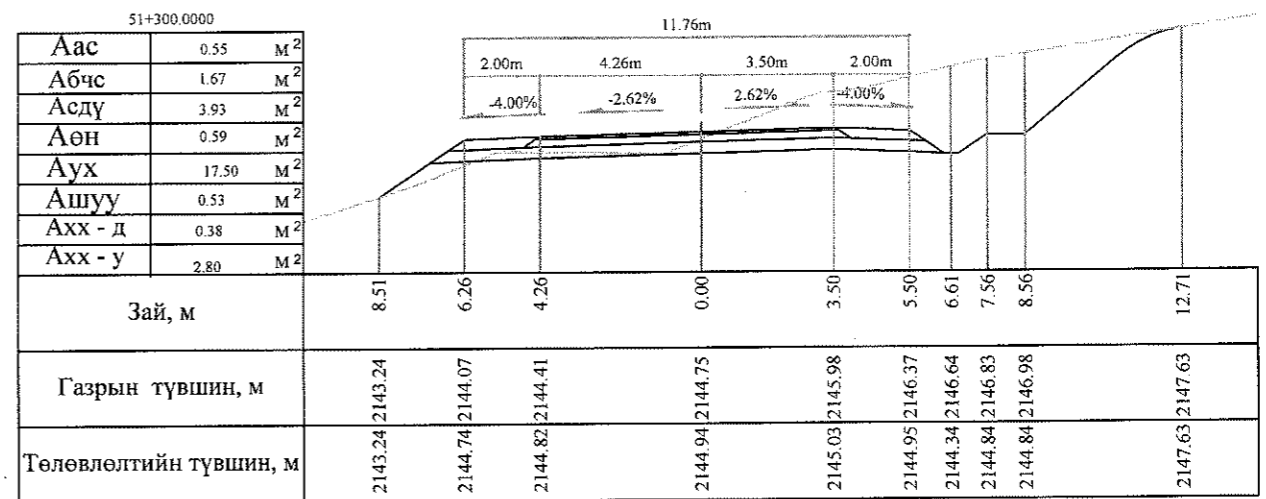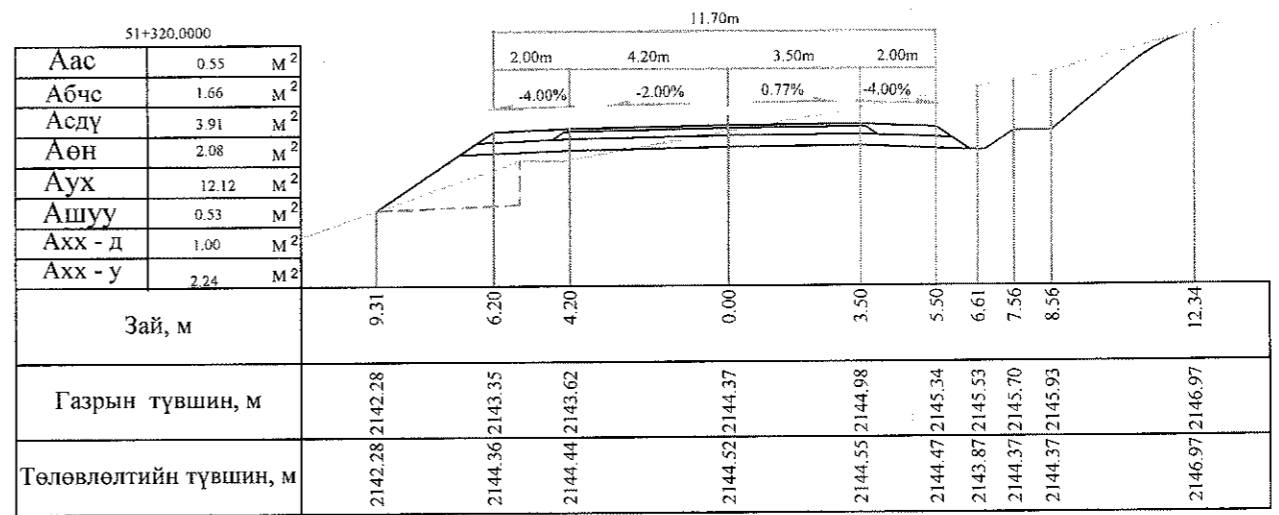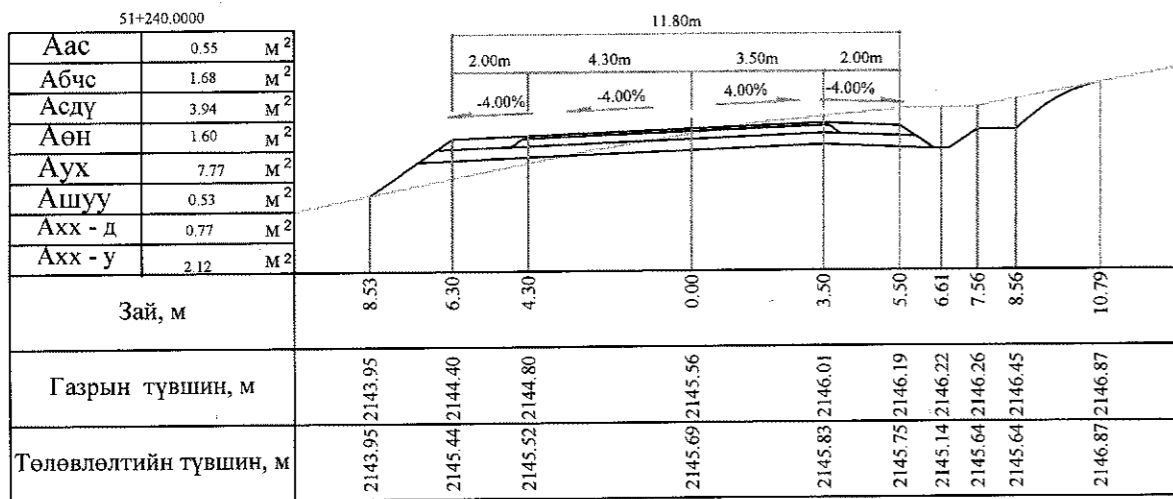
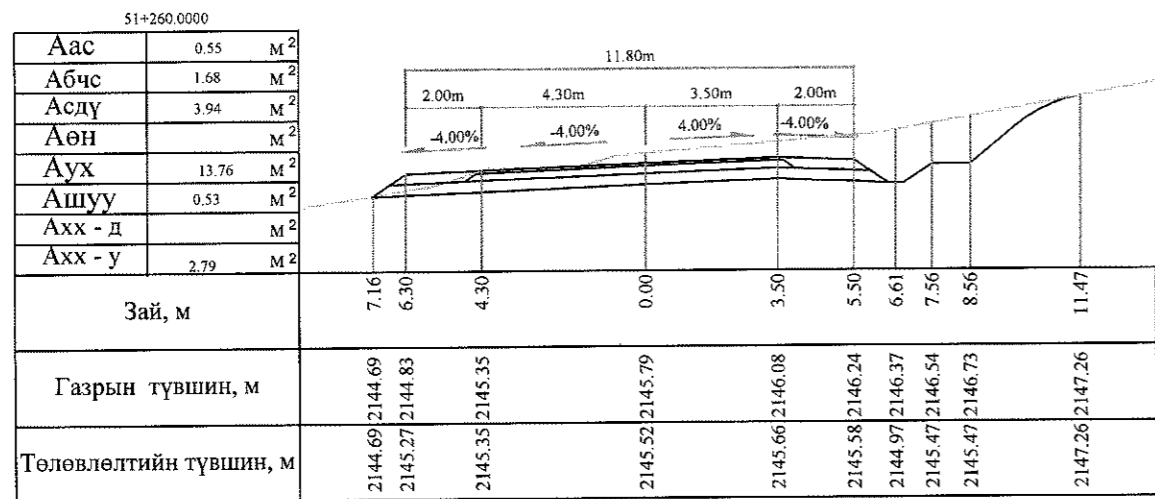
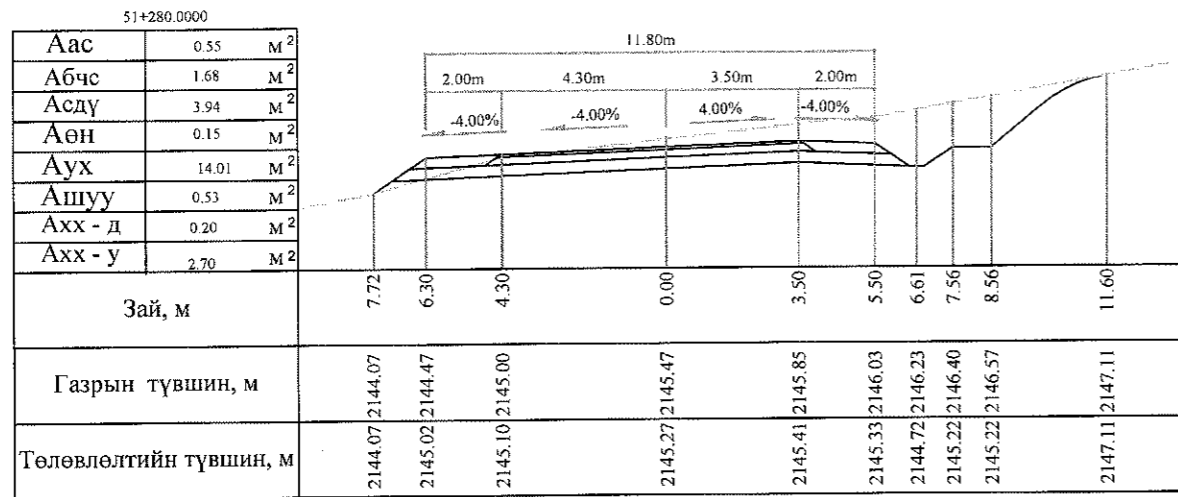


Тайлбар: Аас - Асфальт бетон хучилт  
 Абчс - Буталсан чулуун суурь  
 Асдү - Суурийн доод үе  
 Аөн - Дүүргэлт

Аух - Ухмал  
 Ашуу - Өөрийн шуудуу  
 Ахх - д - Хөрс хуулалт далан  
 Ахх - у - Хөрс хуулалт ухмал

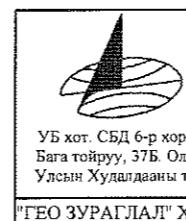


БАЯНХОНГОР - ШАРГАЛЖУУТ ЧИГЛЭЛИЙН 54.176KM ХАГУУ ХУЧИЛГАЙ АУТОЗАМЫН ИНЖЕНЕРИЙН НАРИЙВЧИЛСАН ЗУРАГ ТӨСӨЛ				Хөндлөн огтлол			
Захирал	Ким Сон Хуан	<i>Ким Сон Хуан</i>	Хөндлөн огтлол		Масштаб: 1:200		
Ерөнхий инж	Н.Нямсүрэн	<i>Н.Нямсүрэн</i>	ШИФР 07/13	ХО	үс шат	хуудас	бүх/хууд
Гүйцэтгэсэн	Б.Лхагваа	<i>Б.Лхагваа</i>			473	500	
"ГЕО ЗУРАГЛАЛ" ХХК	Шалгасан	Ж.Батнасан			2013/12сар		

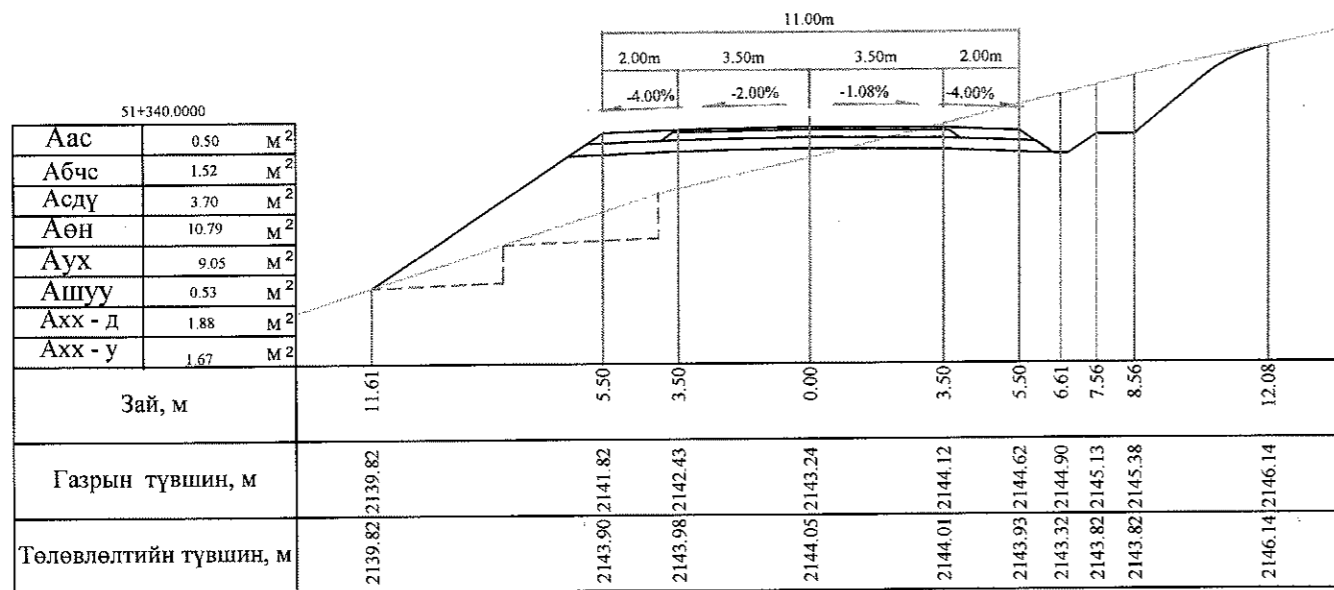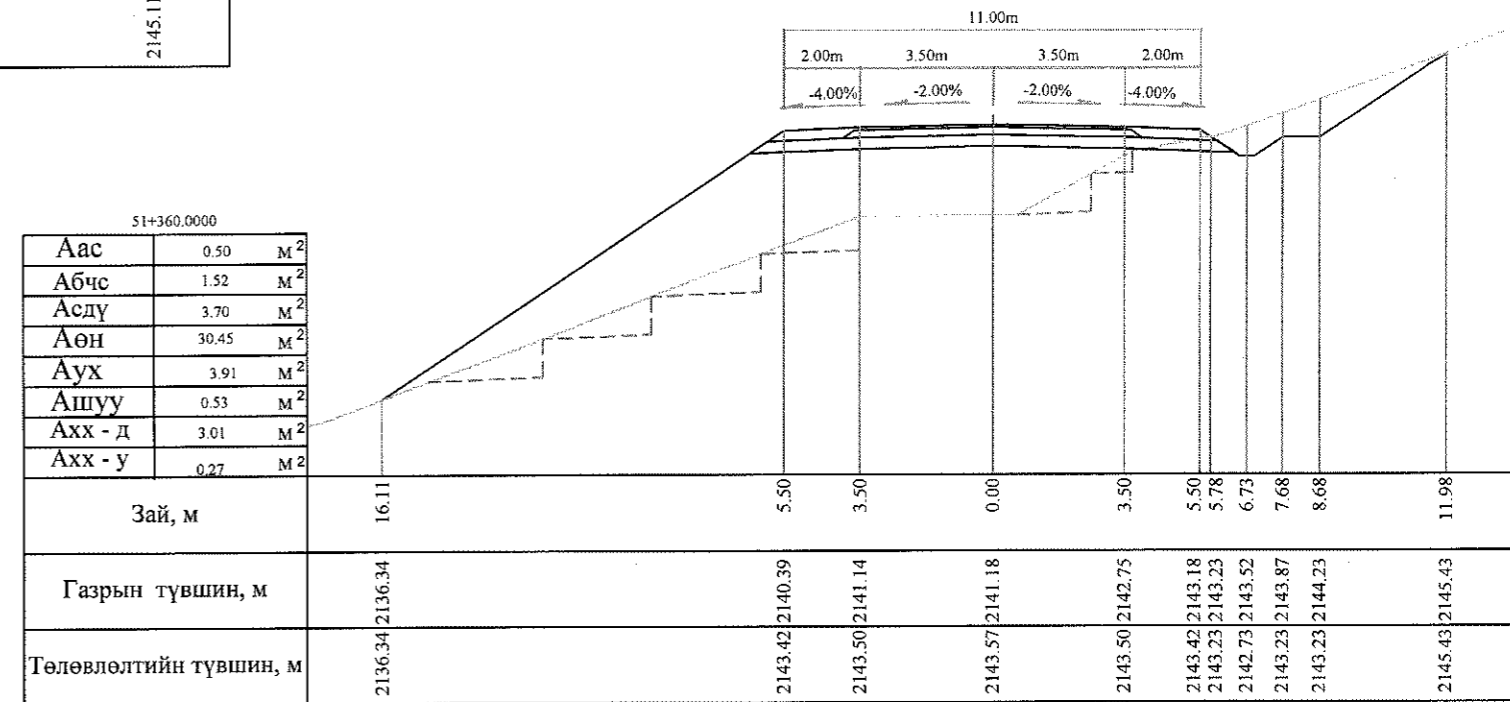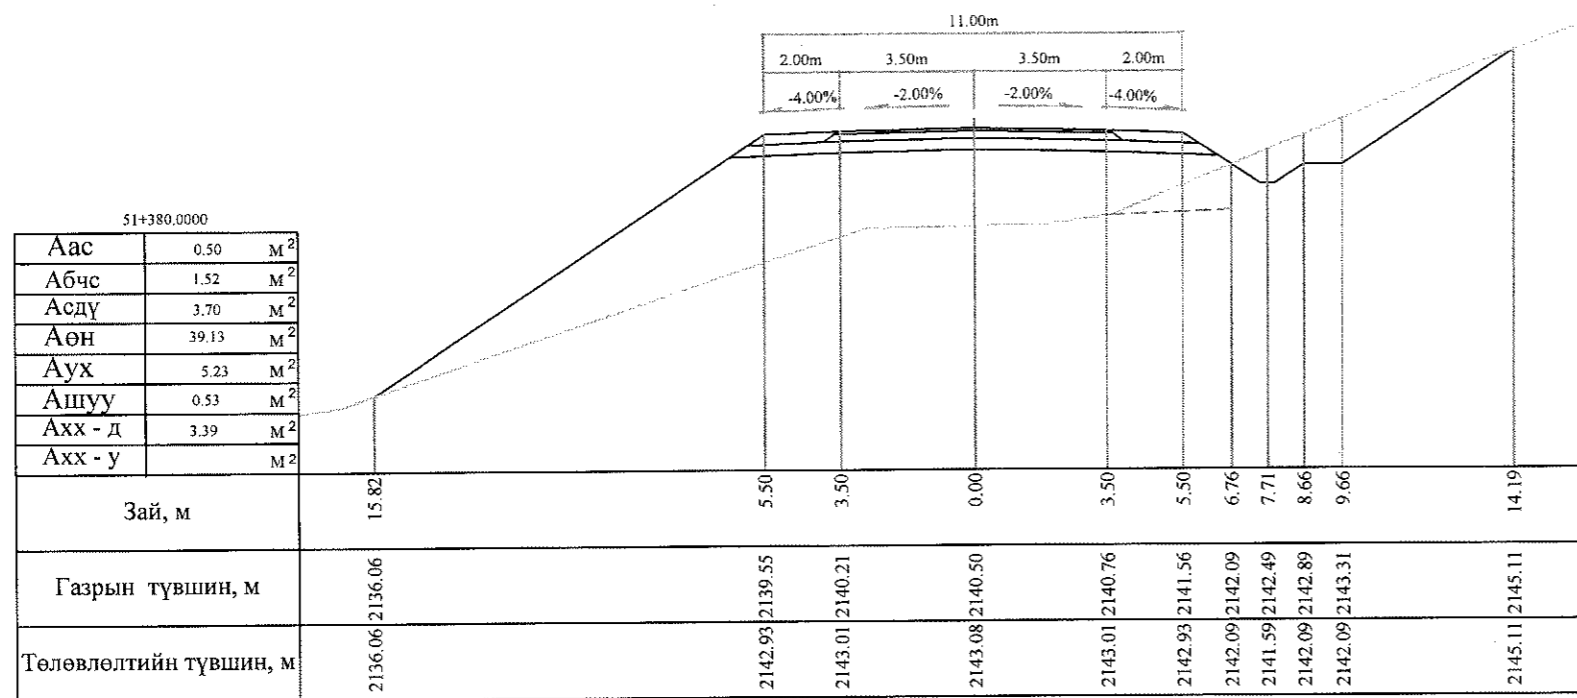

Тайлбар: Аас - Асфальт бетон хучилт  
 Абчс - Буталсан чулуун суурь  
 Асдү - Суурийн доод үе  
 Аөн - Дүүргэлт

Аух - Ухмал  
 Ашуу - Өөрийн шуудуу  
 Ахх - д - Хөрс хуулалт далан  
 Ахх - у - Хөрс хуулалт ухмал



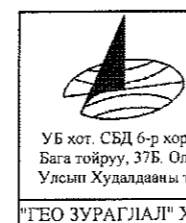


БАЯНХОНГОР - ШАРГАЛЖУУТ ЧИГЛЭЛИЙН 54.176KM ХАТУУ ХУЧИЛТАЙ АВТО ЗАМЫН  
 ИНЖЕНЕРИЙН НАРИЙВЧИЛСАН ЗУРАГ ТӨСӨЛ

Захираш	Ким Сон Хуан	<i>[Signature]</i>
Ерөнхий инж	Н.Нямсүрэн	<i>[Signature]</i>
Гүйцэтгэсэн	Б.Лхагваа	<i>[Signature]</i>
Шалгасан	Ж.Батнасан	<i>[Signature]</i>


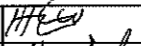
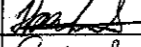


Хондлон огтлол  
 ШИФР 07/13




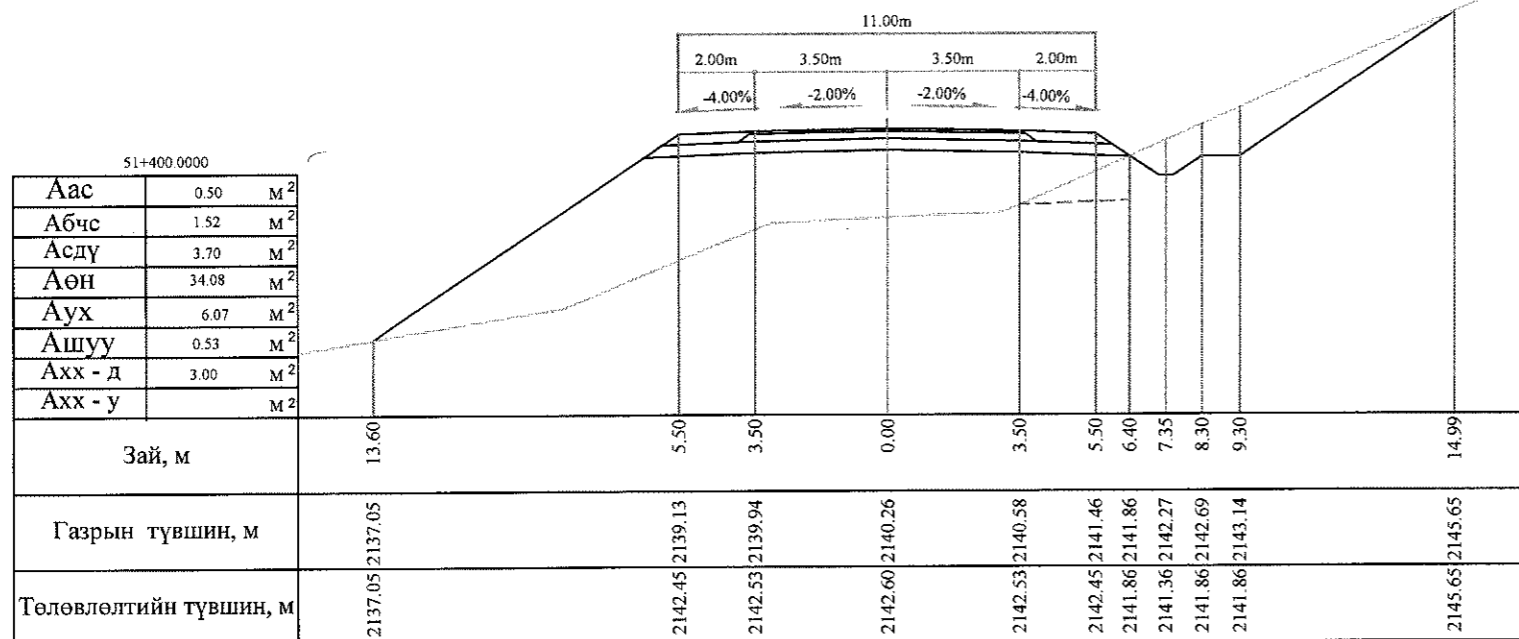
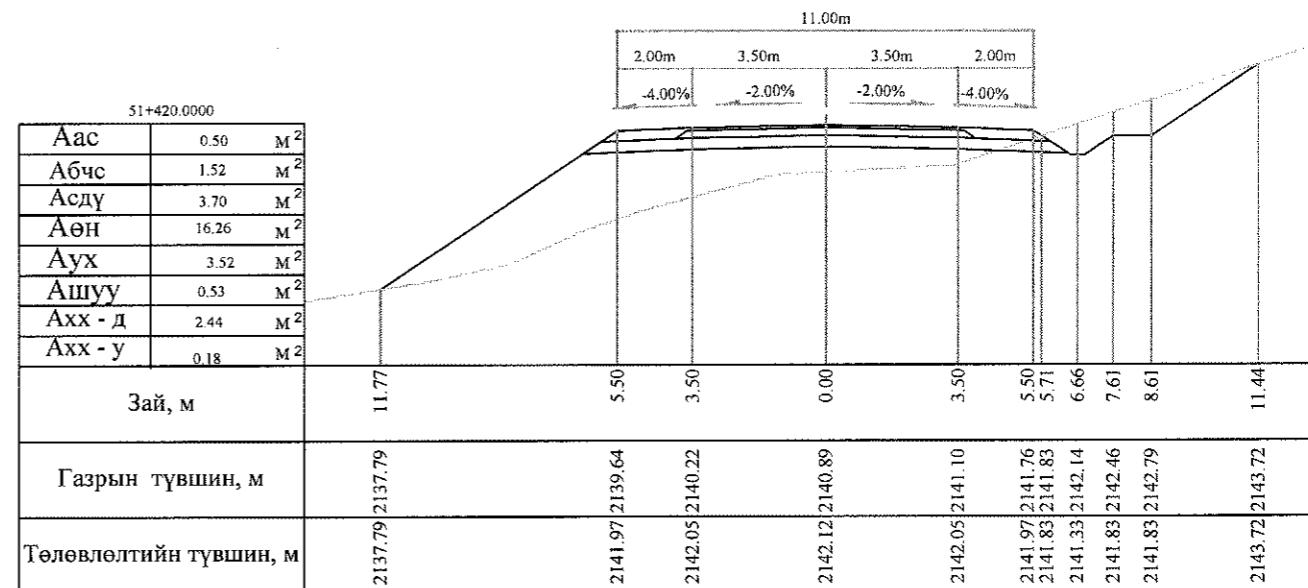
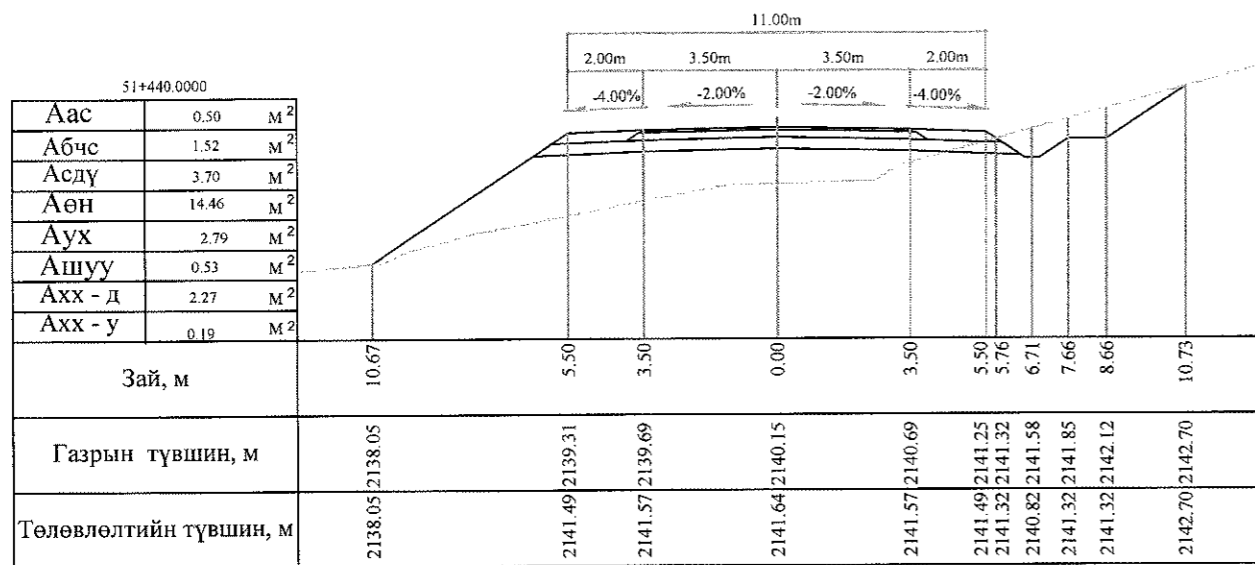
Хөндлөн огтлол		
Масштаб: 1:200		
үе шаг	хуудас	бүх/хууд
ХО	474	500
2013/12сар		



Тайлбар: Аас - Асфальт бетон хучилт  
 Абчс - Буталсан чулуун суурь  
 Асдү - Суурийн доод үе  
 Аөн - Дүүргэлт


Аух - Ухмал  
 Ашуу - Өөрийн шуудуу  
 Ахх - д - Хөрс хуулалт далан  
 Ахх - у - Хөрс хуулалт ухмал




 УБ хот. СБД 6-р хороо Бага тойруу, 37Б Олон Улсын Худалдааны төв ТОО ЗУРАГЛАЛ" ХХК	Баянхонгор - Шаргалжуут чиглэлийн 54.176км хатуу хучилттай авто замын инженерийн нарийвчилсан зураг төсөл			Хөндлөн огтлол			
	Захирал	Ким Сон Хуан		Хөндлөн огтлол			
	Ерөнхий.инж	Н.Нямсүрэн		Масштаб: 1:200	үе шат	хуудас	бүх/хууд
	Гүйцэтгэсэн	Б.Лхагваа		ХО	474 б	500	
	Шалгасан	Ж.Батнасан		ШИФР 07/13			
				2013/12сар			

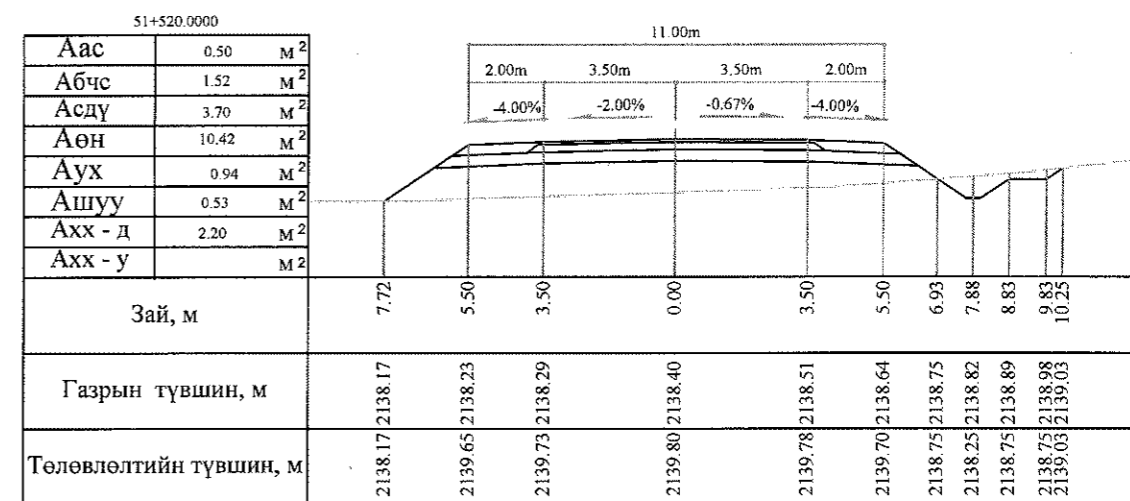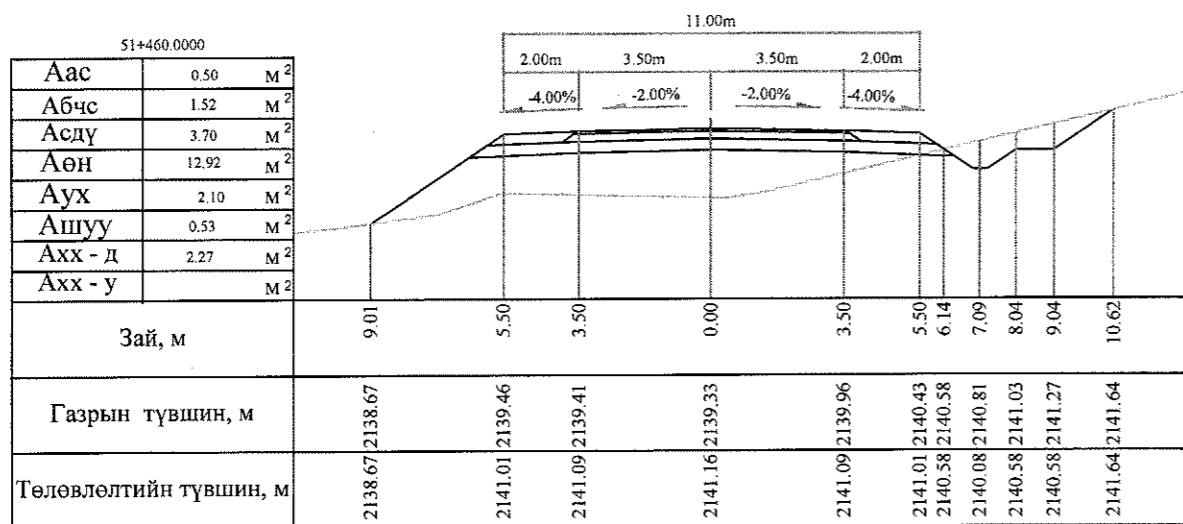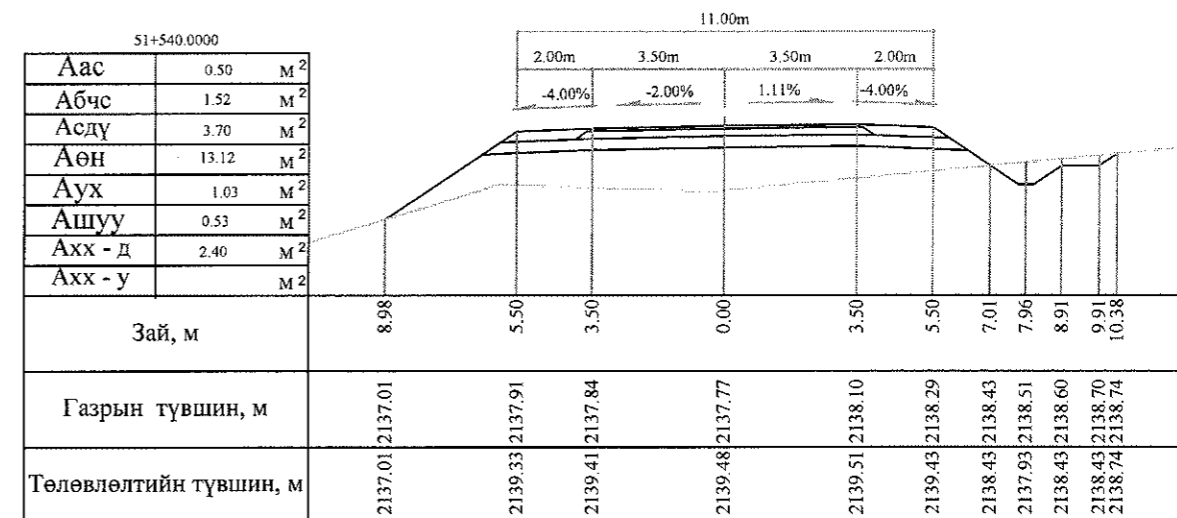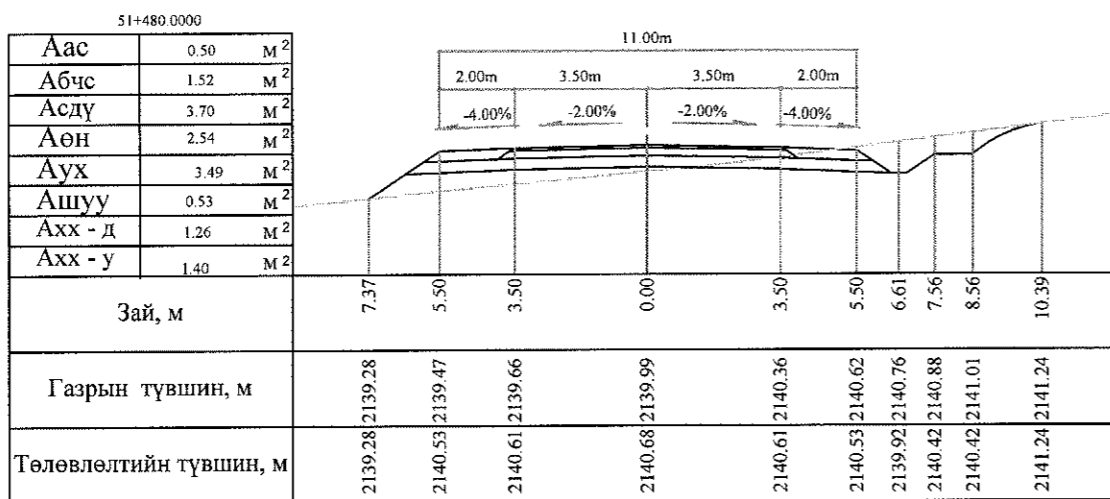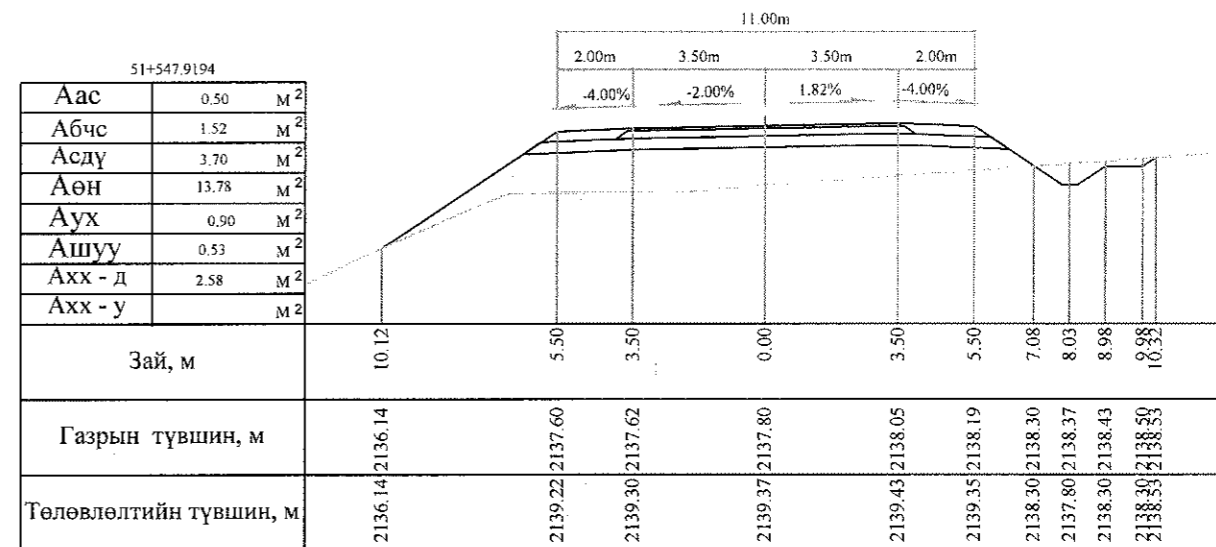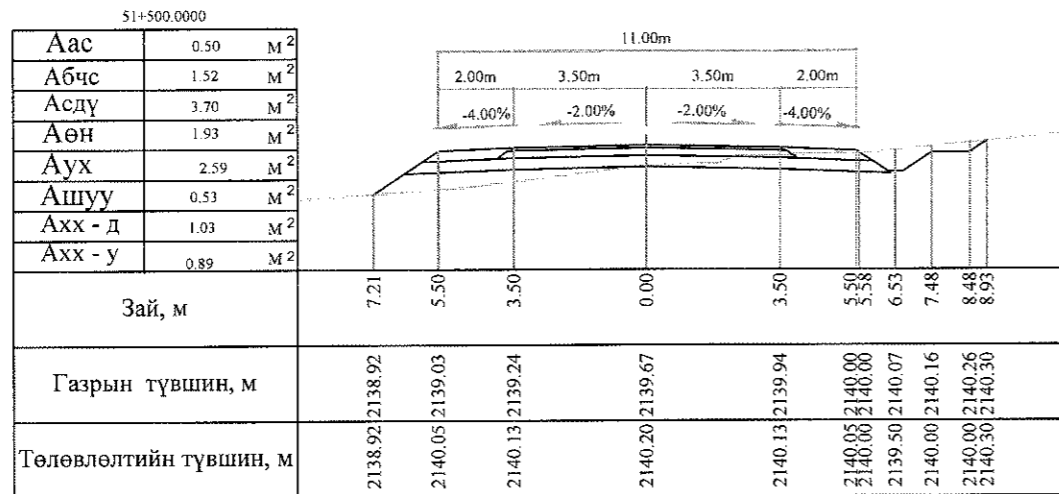


Тайлбар: Аас - Асфальт бетон хучилт  
 Абчс - Буталсан чулуун суурь  
 Асдү - Суурийн доод үе  
 Аөн - Дүүргэлт




Аух - Ухмал  
 Ашуу - Өөрийн шуудуу  
 Ахх - д - Хөрс хуулалт далан  
 Ахх - у - Хөрс хуулалт ухмал

 УБ хөг. СБД 6-р хороо Бага тойруу, 37Б Олон Улсын Худалдааны төв	Баянхонгор - Шаргалжуут чиглэлийн 54.176км хатуу хучилттай авто замын инженерийн нарийвчилсан зураг төсөл			Хөндлөн огтлол	
	Захираг	Ким Сон Хуан	<i>[Signature]</i>	Хөндлөн огтлол	
	Ерөнхий.инж	Н.Нямсүрэн	<i>[Signature]</i>	Масштаб: 1:200	үе шат
	Гүйцэтгэсэн	Б.Лхагваа	<i>[Signature]</i>	ХО	475
ТБОО ЗУРАГЛАЛ" ХХК	Шалгасан	Ж.Батнасан	ШИФР 07/13	500	2013/12сар

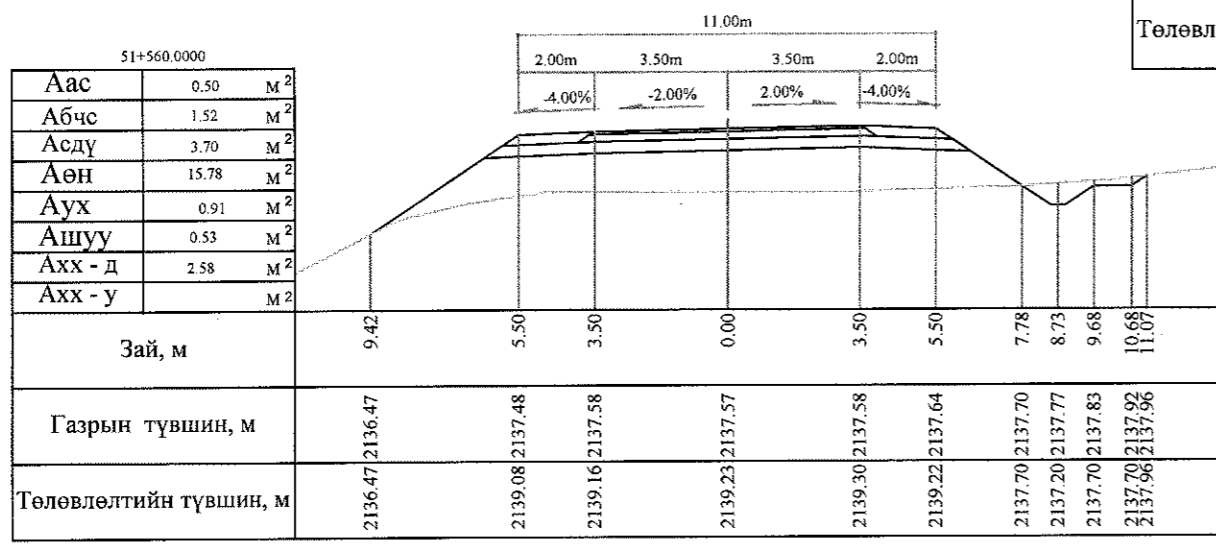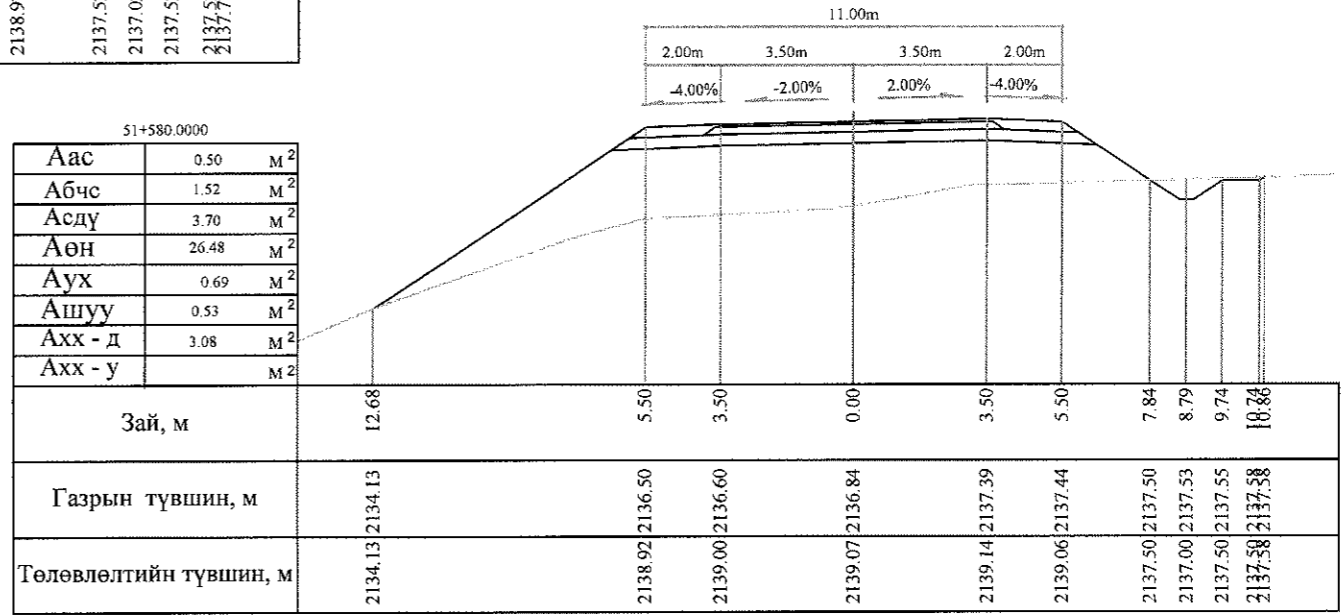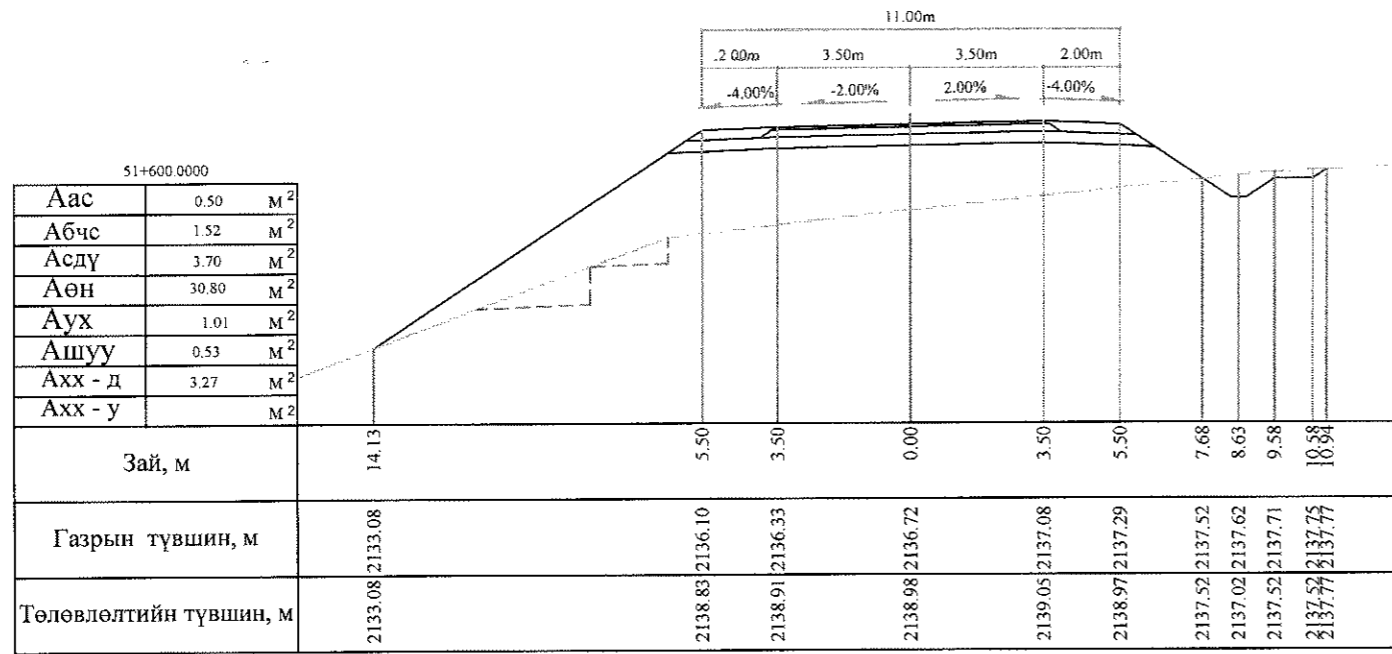

Тайлбар: Аас - Асфальт бетон хучилт  
 Абчс - Буталсан чулуун суурь  
 Асдү - Суурийн доод үе  
 Аөн - Дүүргэлт  
 Аух - Ухмал  
 Ашуу - Өөрийн шуудуу  
 Ахх - д - Хөрс хуулалт далан  
 Ахх - у - Хөрс хуулалт ухмал







 УБ хот, СБД 6-р хороо Бага тойруу, 37Б Олон Улсын Худалдааны төв "ГЕО СУРАГЛАЛ" ХХК	БАЯНХОНГОР - ШАРГАЛЖУУТ ЧИГЛЭЛИЙН 54.176KM ХАТУУ ХУЧИЛГАЙ АВТО ЗАМЫН ИНЖЕНЕРИЙН НАРИЙВЧИЛСАН ЗУРАГ ТӨСӨЛ			Хөндлөн огтлол
	Захирал	Ким Сон Хуан	<i>[Signature]</i>	Хөндлөн огтлол
	Ерөнхий инж	Н.Нямсүрэн	<i>[Signature]</i>	Масштаб: 1:200
	Гүйцэтгэсэн	Б.Лхагваа	<i>[Signature]</i>	үе шат   хуудас   бүх/хууд
Шалгасан	Ж.Багнасан	<i>[Signature]</i>	ХО   476   500	
			ШИФР 07/13	2013/12сар

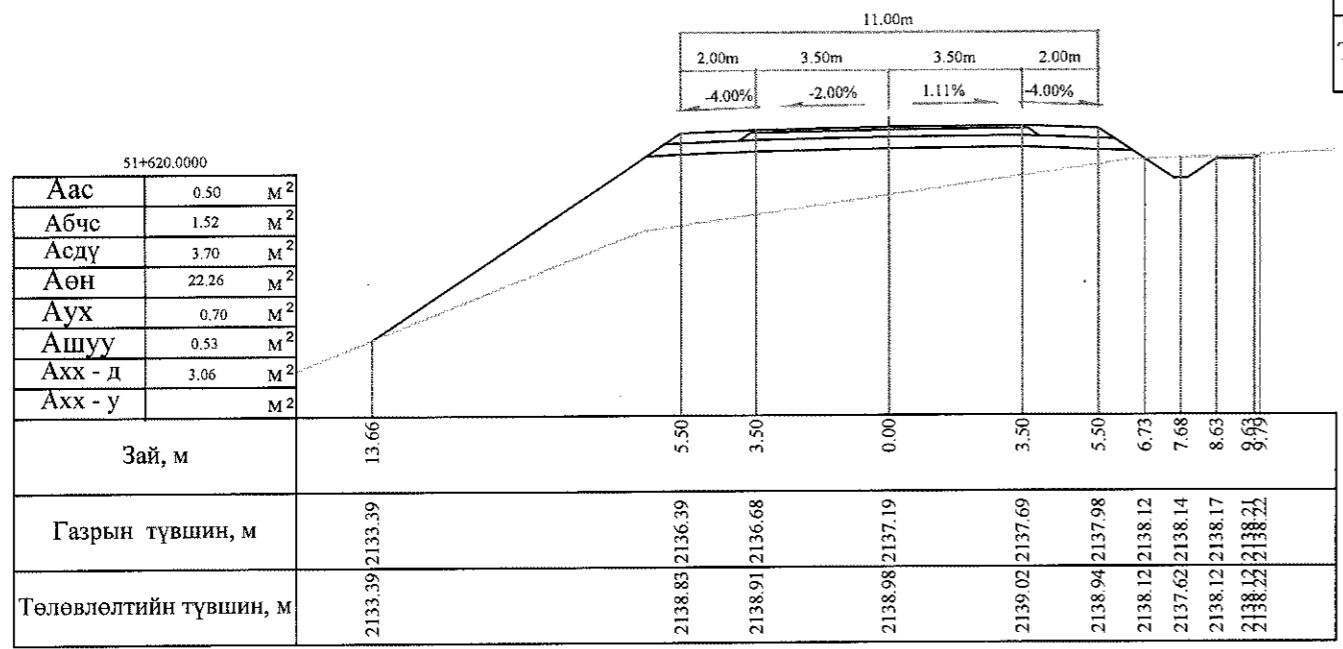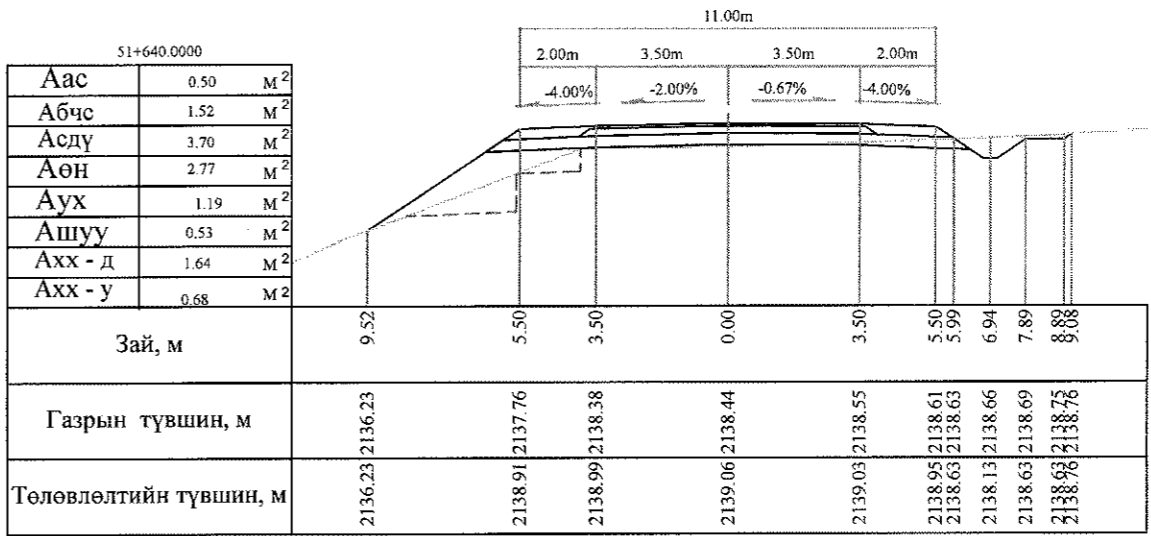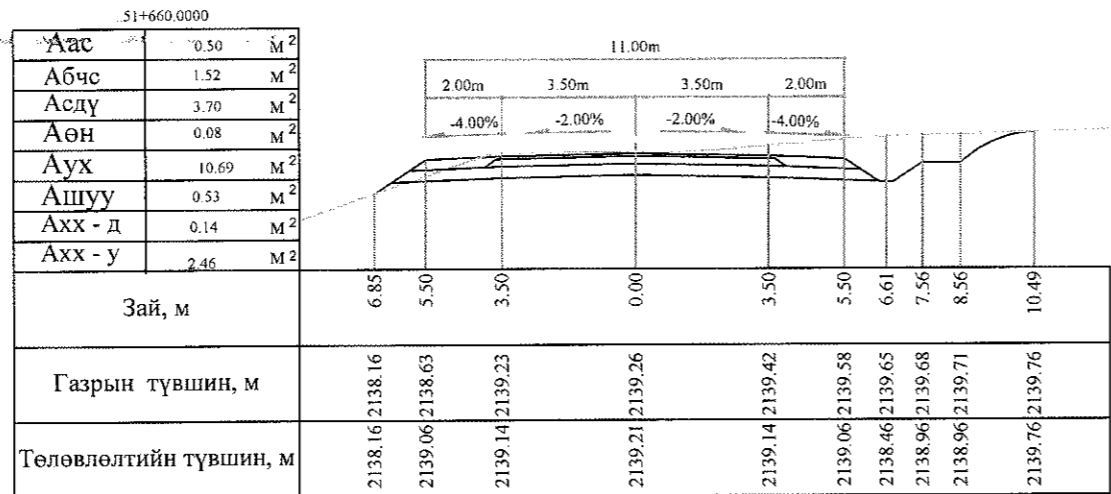

Тайлбар: Аас - Асфальт бетон хучилт  
 Абчс - Буталсан чулуун суурь  
 Асдү - Суурийн доод үе  
 Аөн - Дүүргэлт  
 Аух - Ухмал  
 Ашуу - Өөрийн шуудуу  
 Ахх - д - Хөрс хуулалт далан  
 Ахх - у - Хөрс хуулалт ухмал

 УБ хот, СБД 6-р хороо Бага гойруу, 37Б Олон Улсын Худалдааны төв	БАЯНХОНГОР - ШАРГАЛЖУУТ ЧИГЛЭЛИЙН 54.176KM ХАТУУ ХУЧИЛТАЙ АВТОЗАМЫН ИНЖЕНЕРИЙН НАРИЙВЧИЛСАН ЗУРАГ ТӨСӨЛ			Хөндлөн огтлол
	Закирал	Ким Сон Хуан		Хөндлөн огтлол
	Ерөнхий.инж	Н.Нямсүрэн		Масштаб: 1:200
	Гүйцэтгэсэн	Б.Лхагваа		үе шат   хуудас   бүх/хууд
"ГЕО ЗУРАГЛАЛ" ХХК	Шалгасан	Ж.Батнасан	ШИФР 07/13	ХО   476 б   500
				2013/12сар



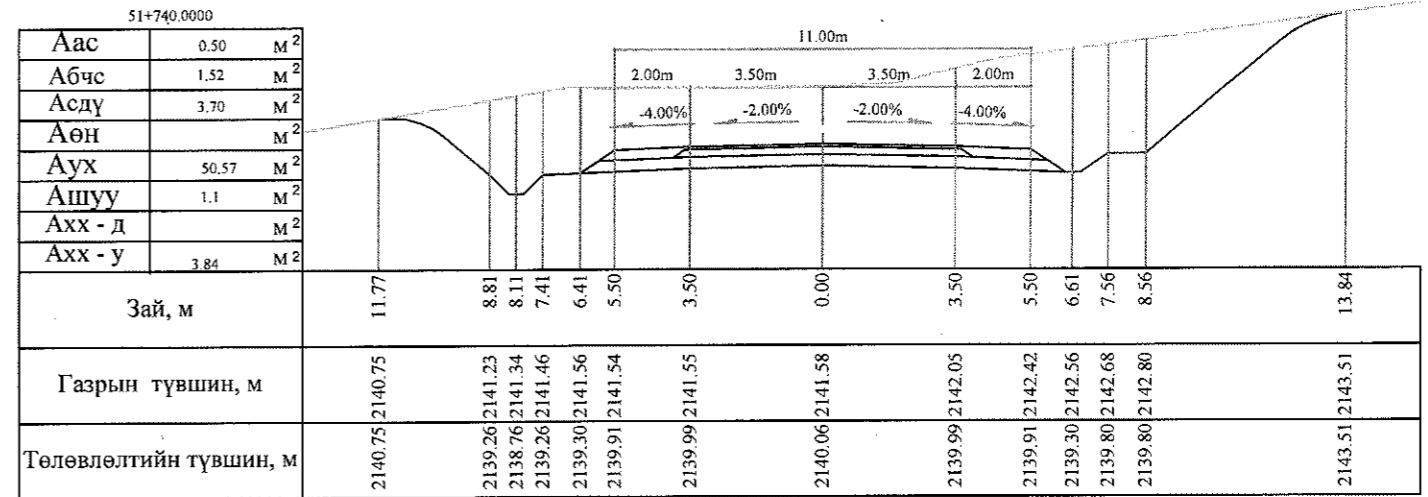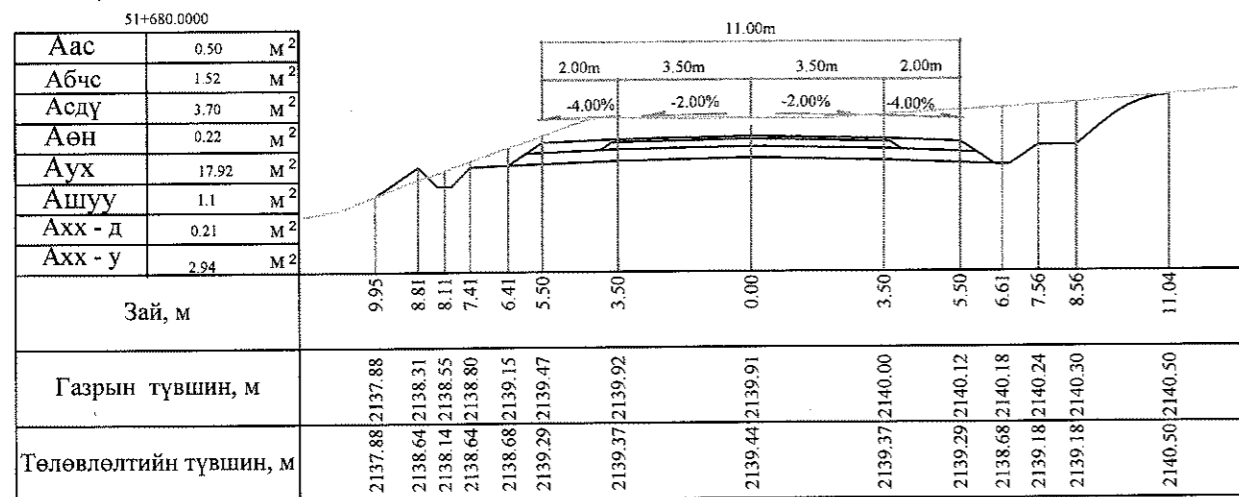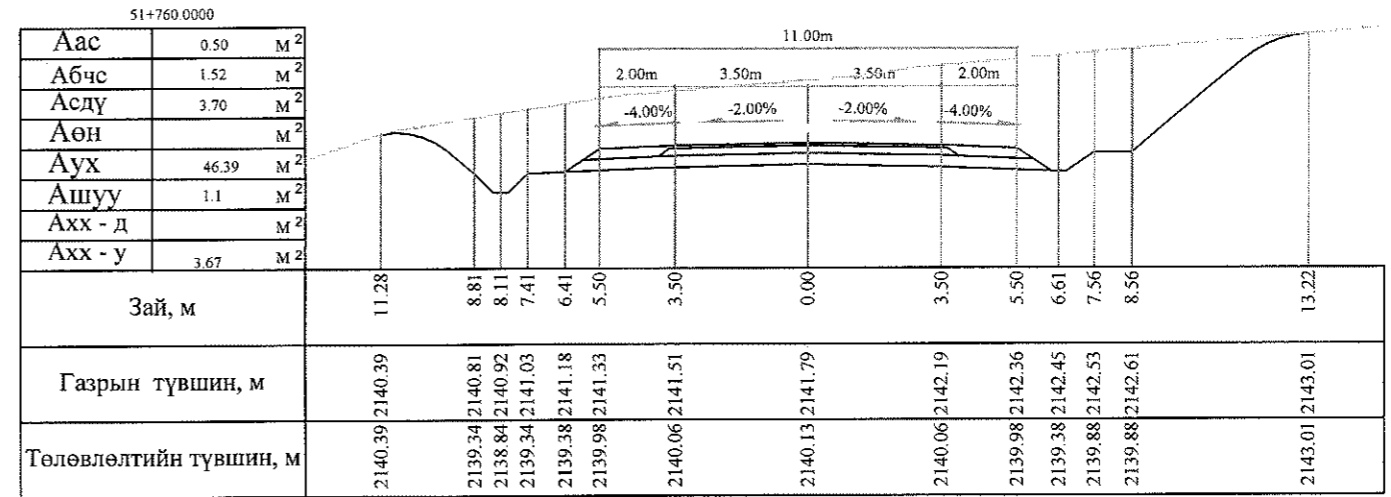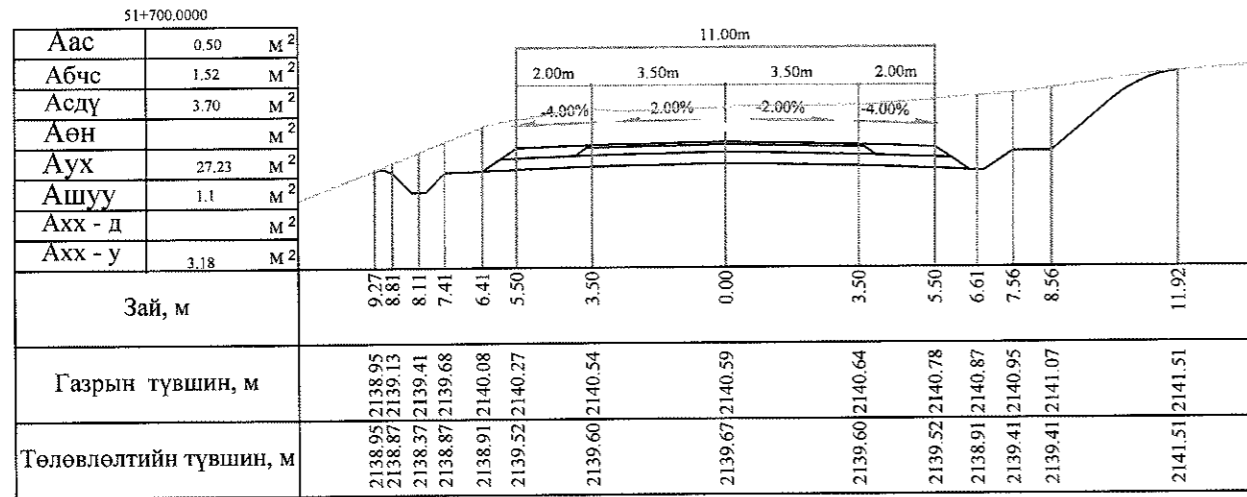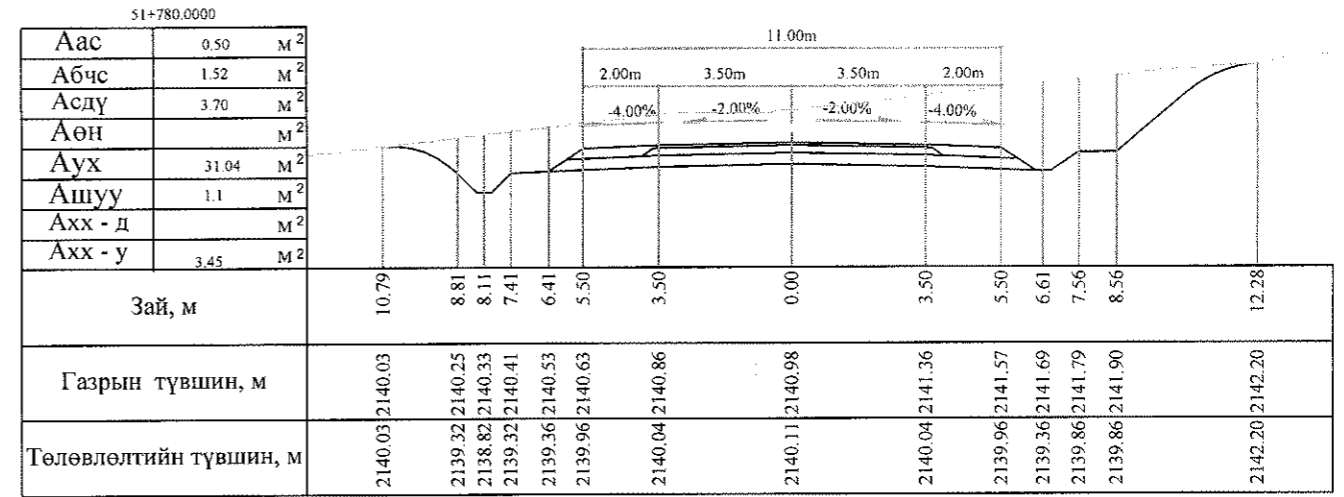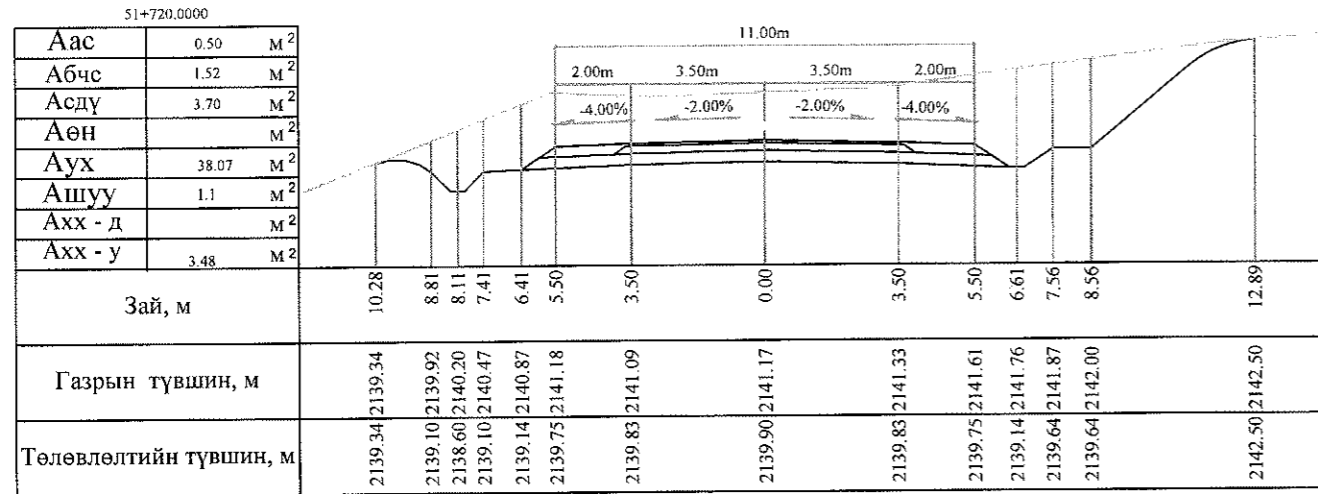

Тайлбар: Аас - Асфальт бетон хучилт  
Абчс - Буталсан чулуун суурь  
Асдү - Суурийн доод үе  
Аөн - Дүүргэлт

Аух - Ухмал  
Ашуу - Өөрийн шуудуу  
Ахх - д - Хөрс хуулалт далан  
Ахх - у - Хөрс хуулалт ухмал



УБ хот, СБД 6-р хороо  
Бага тойруу, 37Б Олон  
Улсын Худалдааны төв







"ГЕО ЗУРАГЛАЛ" ХХК

БАЯНХОНГОР - ШАРГАЛЖУУТ ЧИГЛЭЛИЙН 54.176КМ ХАТУУ ХУЧИЛТАЙ АВТО ЗАМЫН  
ИНЖЕНЕРИЙН НАРИЙВЧИЛСАН ЗУРАГ ТӨСӨЛ

Захирал	Ким Сон Хуан	<i>[Signature]</i>
Ерөнхий.инж	Н.Нямсүрэн	<i>[Signature]</i>
Гүйцэтгэсэн	Б.Лхагваа	<i>[Signature]</i>
Шалгасан	Ж.Батнасан	<i>[Signature]</i>







Хөндлөн огтлол  
Хөндлөн огтлол  
ШИФР 07/13

Хөндлөн огтлол  
Масштаб: 1:200  
үе шаг хуудас бүх/хууд  
ХО 477 500  
2013/12сар

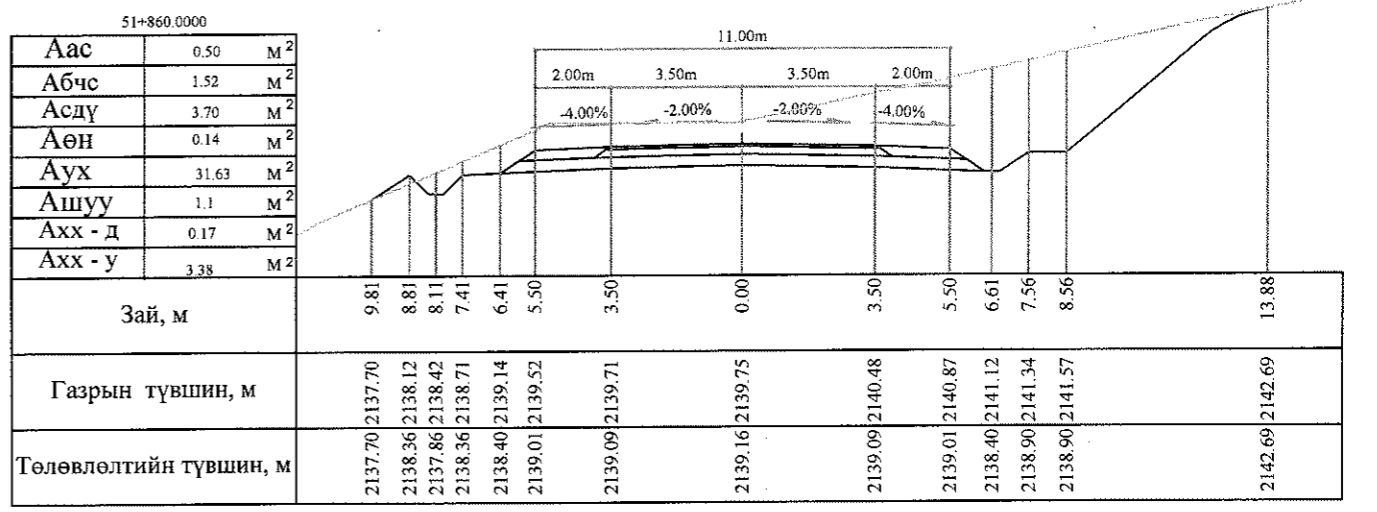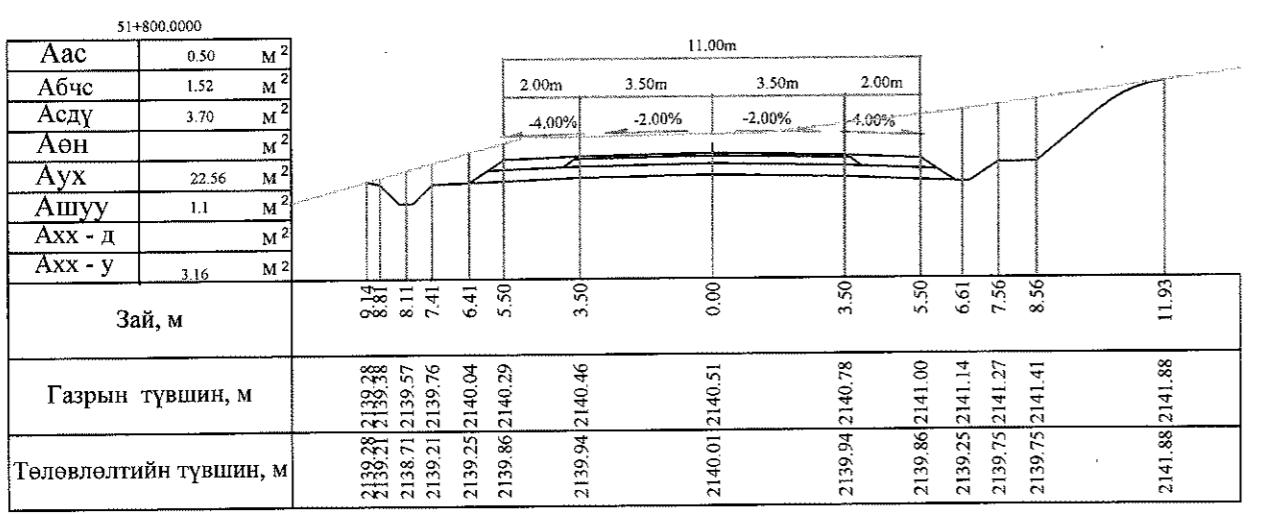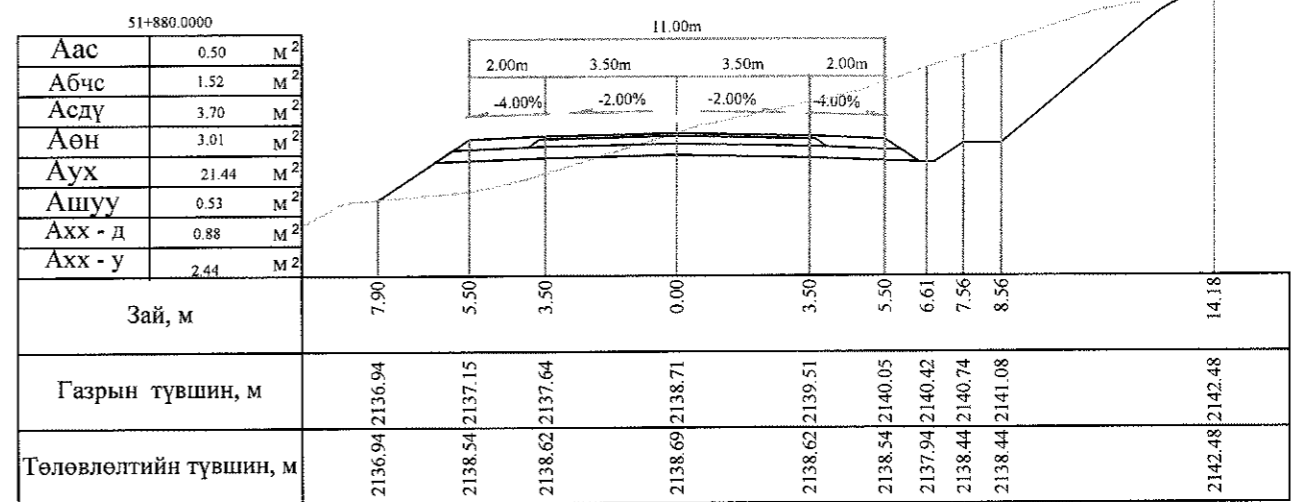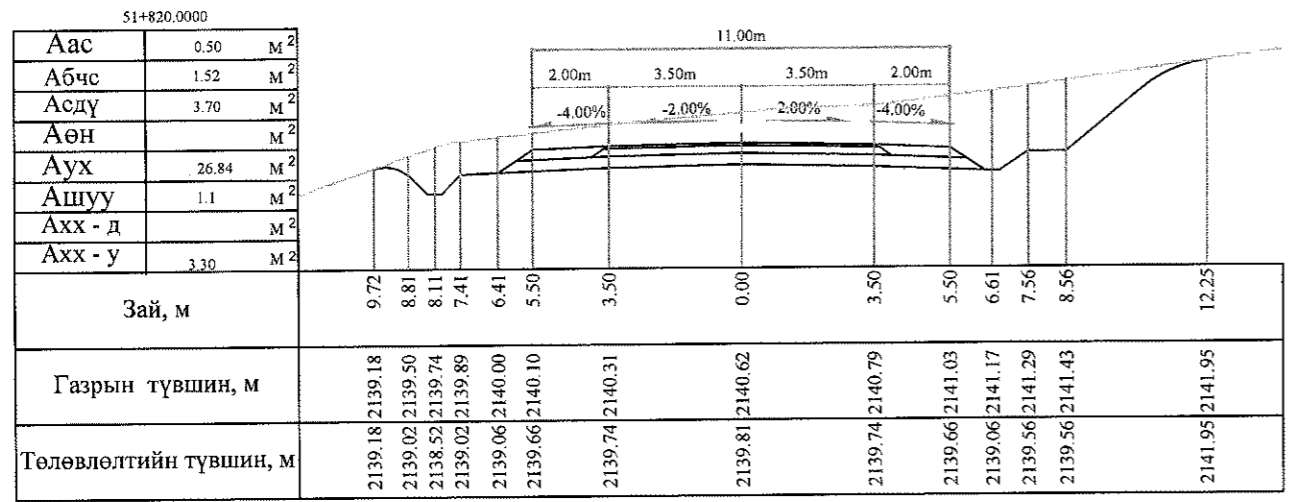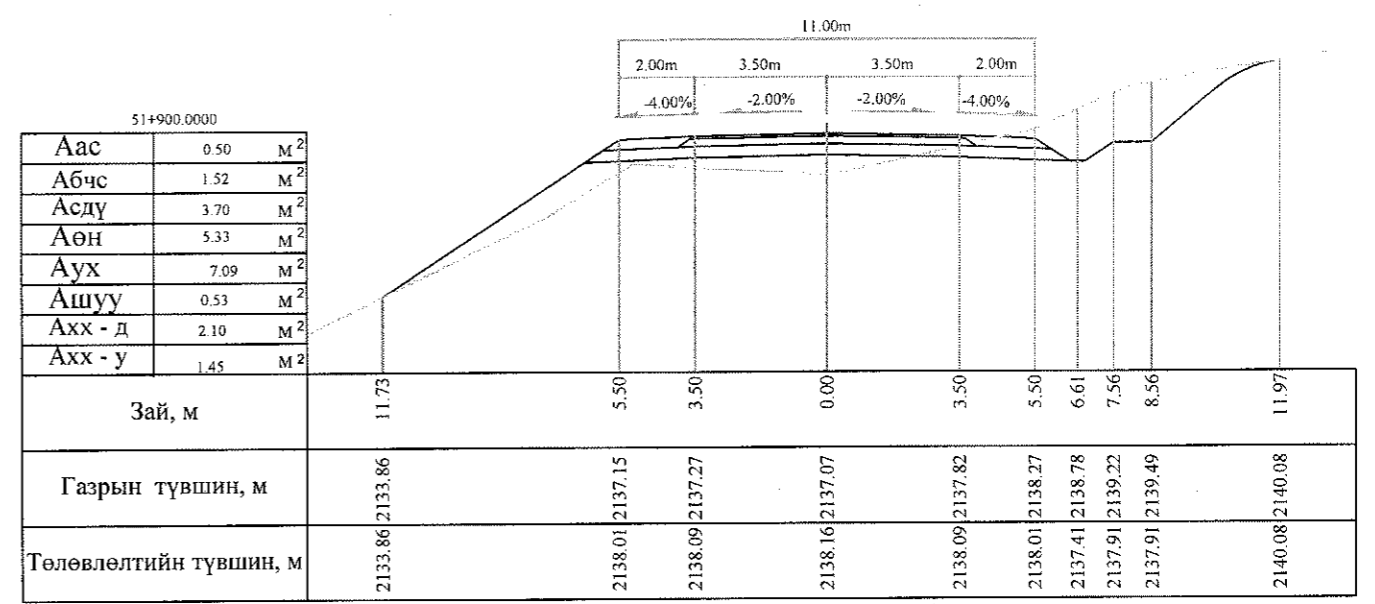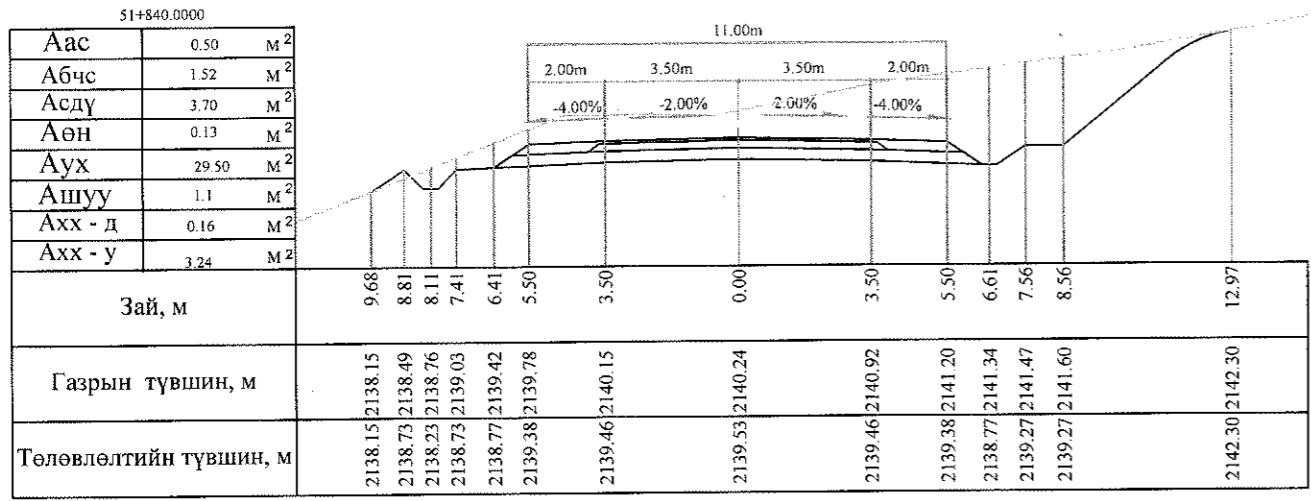

Тайлбар: Аас - Асфальт бетон хучилт  
 Абчс - Буталсан чулуун суурь  
 Асдү - Суурийн доод үе  
 Аөн - Дүүргэлт  
 Аух - Ухмал  
 Ашуу - Өөрийн шуудуу  
 Ахх - д - Хөрс хуулалт далан  
 Ахх - у - Хөрс хуулалт ухмал







<p>УБ хот, СБД 6-р хороо Бага тойруу, 37Б Олон Улсын Худалдааны төв "ГЕО ЗУРАГЛАЛ" ХХК</p>	Баянхонгор - Шаргалжуут чиглэлийн 54.176км хатуу хучилттай авто замын инженерийн нарийвчилсан зурагт гэсэл			Хөндлөн огтлол					
	Захирал	Ким Сон Хуан		Хөндлөн огтлол					
	Ерөнхий инж	Н.Нямсүрэн		Масштаб: 1:200					
	Гүйцэтгэсэн	Б.Лхагваа		ШИФР 07/13					
Шалгасан	Ж.Батнасан	<table border="1"> <tr><td>үе шат</td><td>хуудас</td><td>бүх/хууд</td></tr> <tr><td>ХО</td><td>478</td><td>500</td></tr> </table>		үе шат	хуудас	бүх/хууд	ХО	478	500
үе шат	хуудас	бүх/хууд							
ХО	478	500							
2013/12сар									

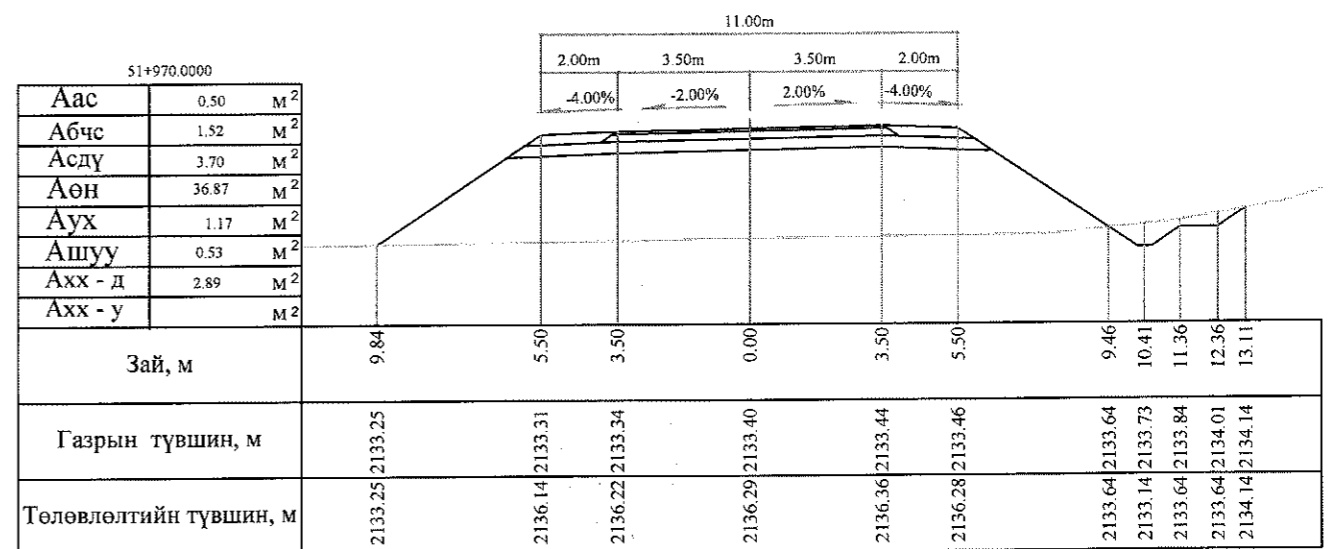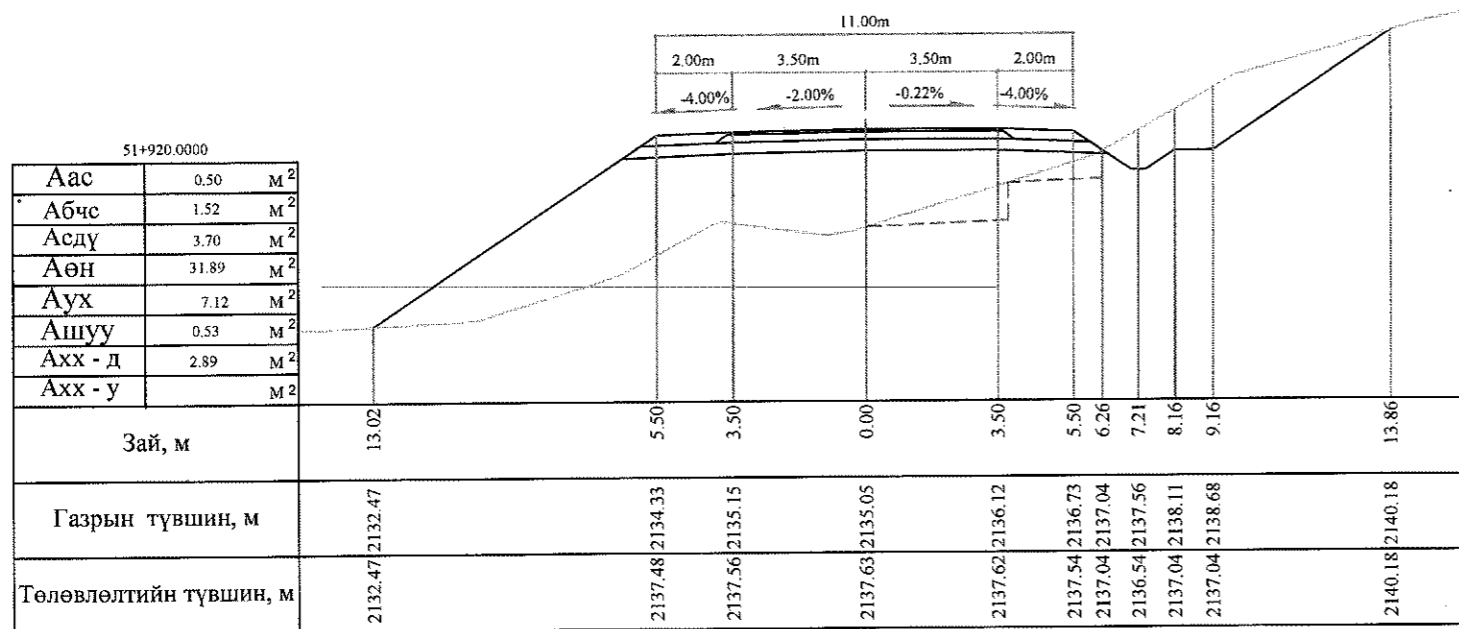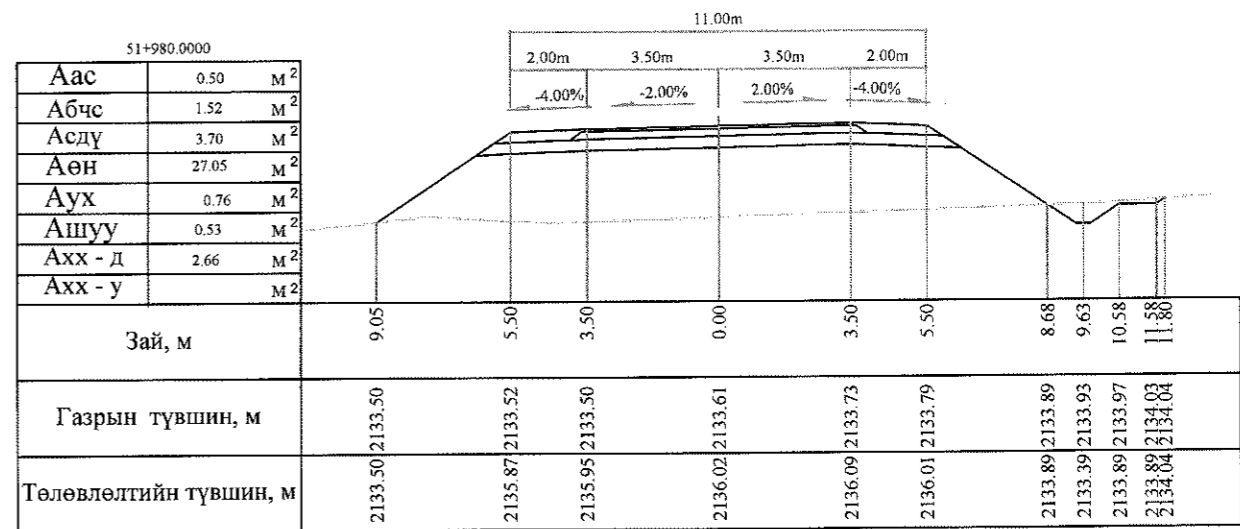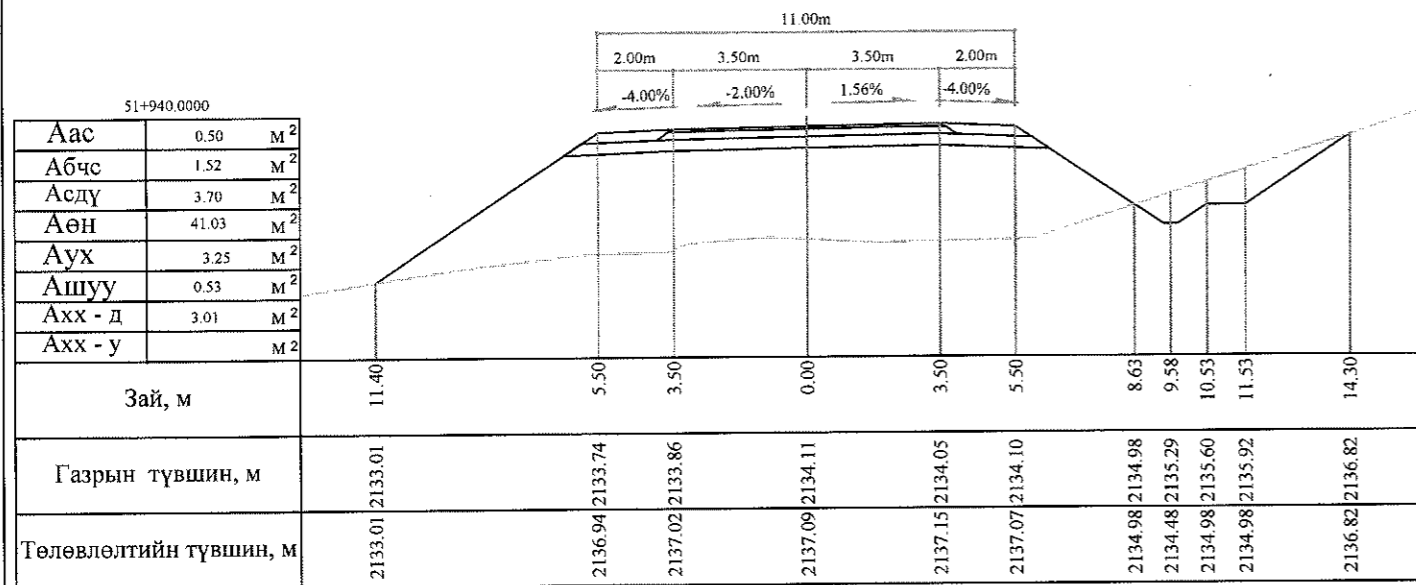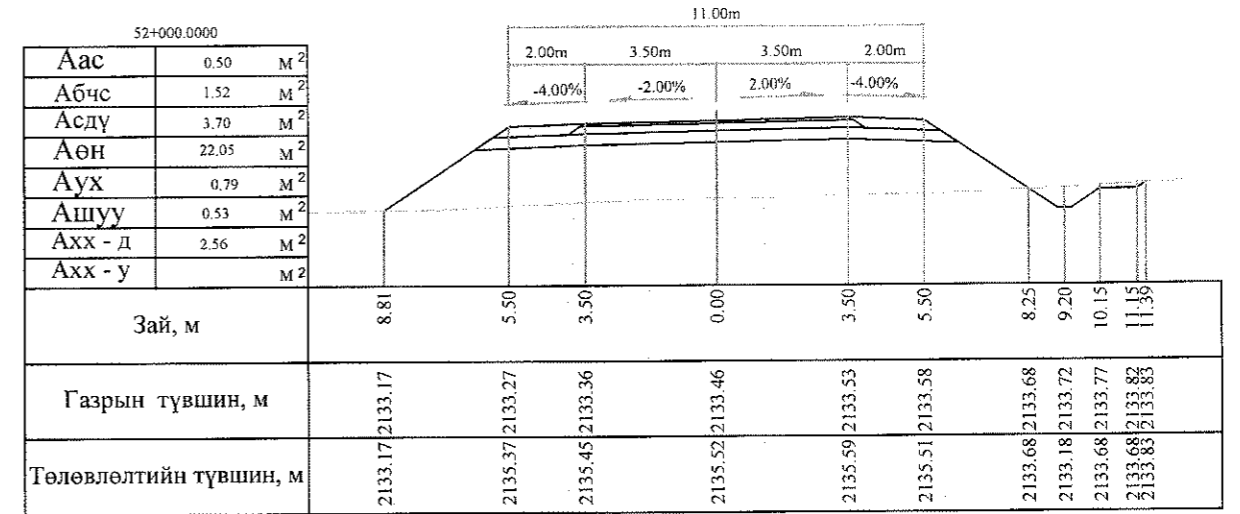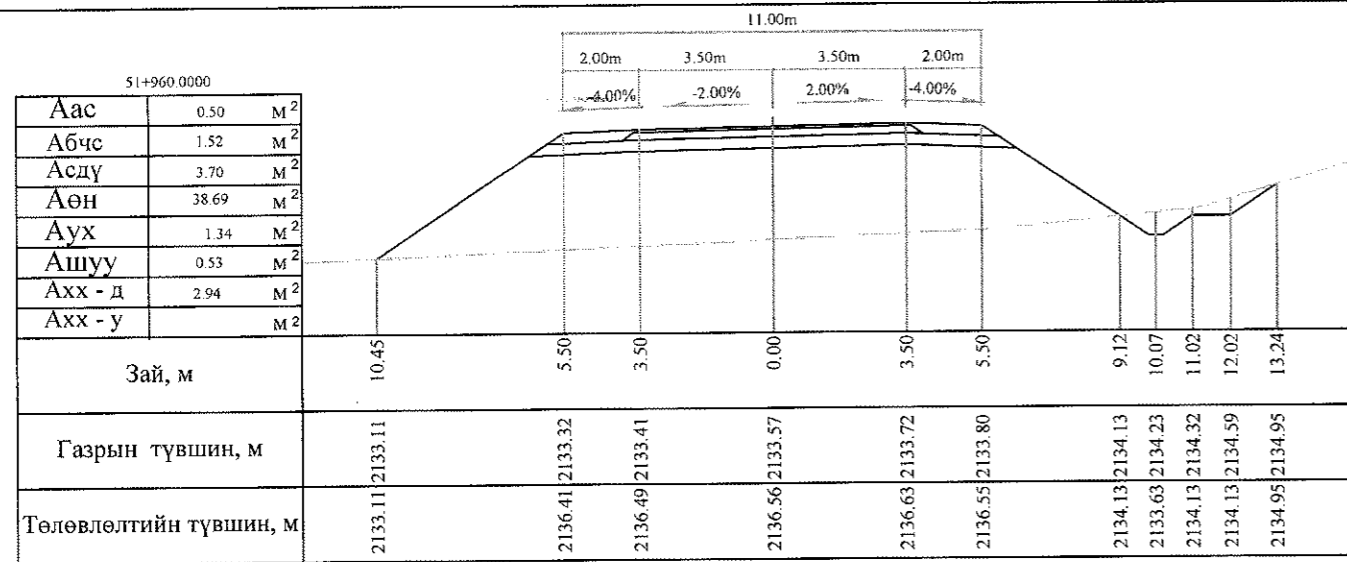

Тайлбар: Аас - Асфальт бетон хучилт  
 Абчс - Буталсан чулуун суурь  
 Асдү - Суурийн доод үе  
 Аөн - Дүүргэлт


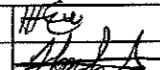
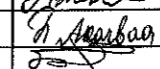
Аух - Ухмал  
 Ашуу - Өөрийн шуудуу  
 Ахх - д - Хөрс хуулалт далан  
 Ахх - у - Хөрс хуулалт ухмал







<p>УБ хот, СБД 6-р хороо Бага гойруу, 37Б. Олон Улсын Худалдааны төв</p>	БАЯНХОНГОР - ШАРГАЛЖУУТ ЧИГЛЭЛИЙН 54.176KM ХАТУУ ХУЧИЛТАЙ АВТО ЗАМЫН ИНЖЕНЕРИЙН НАРИЙВЧИЛСАН ЗУРАГ ТӨСӨЛ			Хөндлөн огтлол		
	Захирал	Ким Сон Хуан		Хөндлөн огтлол		
	Еронхий инж	Н.Нямсүрэн		Масштаб: 1:200		
	Гүйцэтгэсэн	Б.Лхагваа		үе шат	хуудас	бүх/хууд
"ТӨО ЗУРАГЛАЛ" ХХК	Шалгасан	Ж.Батнасан	ШИФР 07/13	ХО	479	500
				2013/12сар		

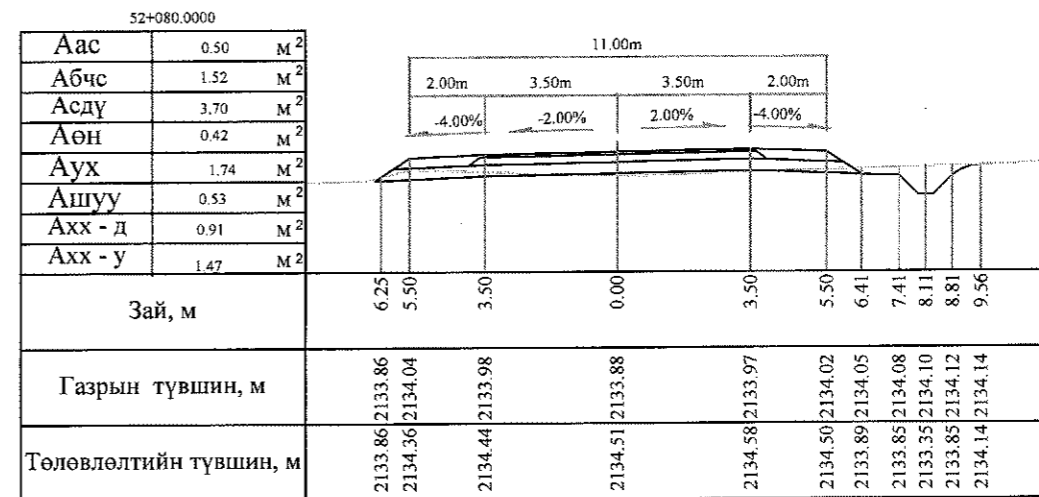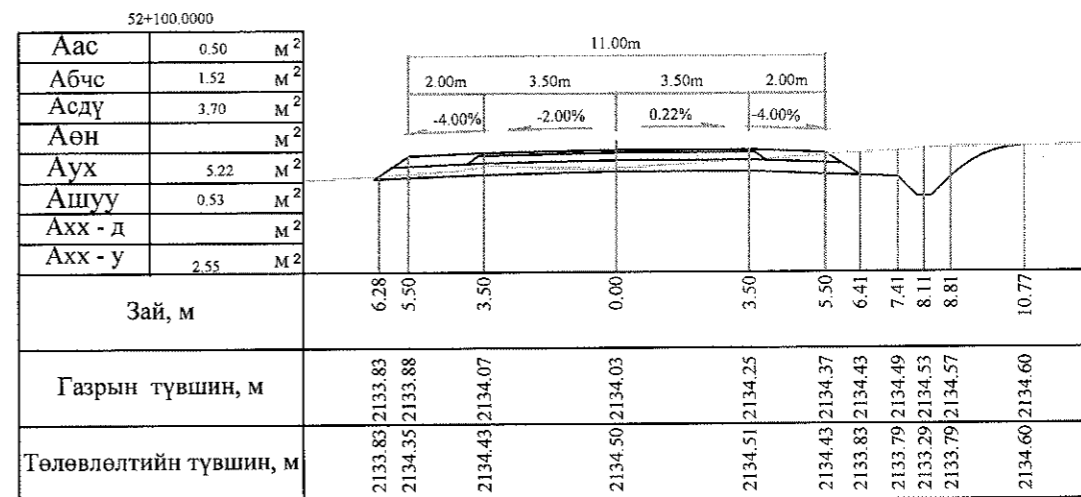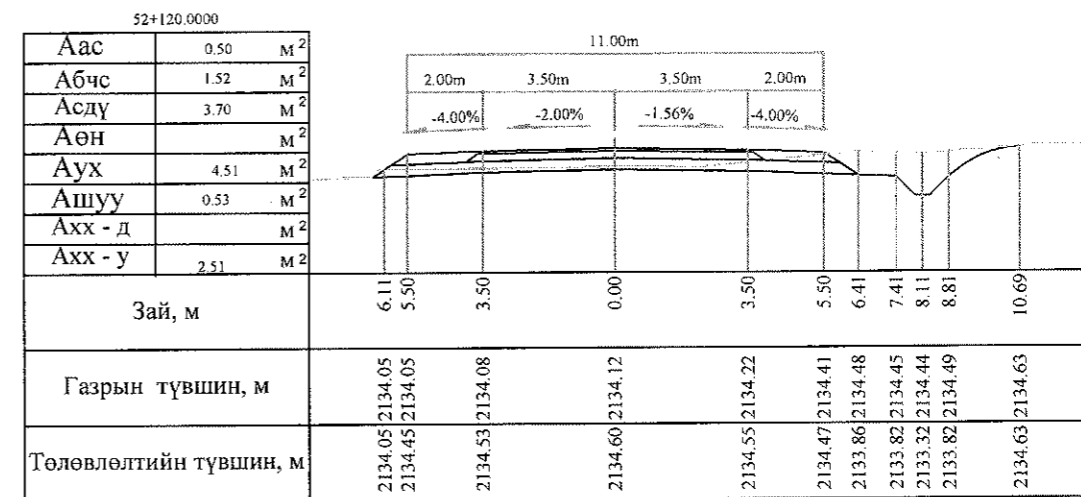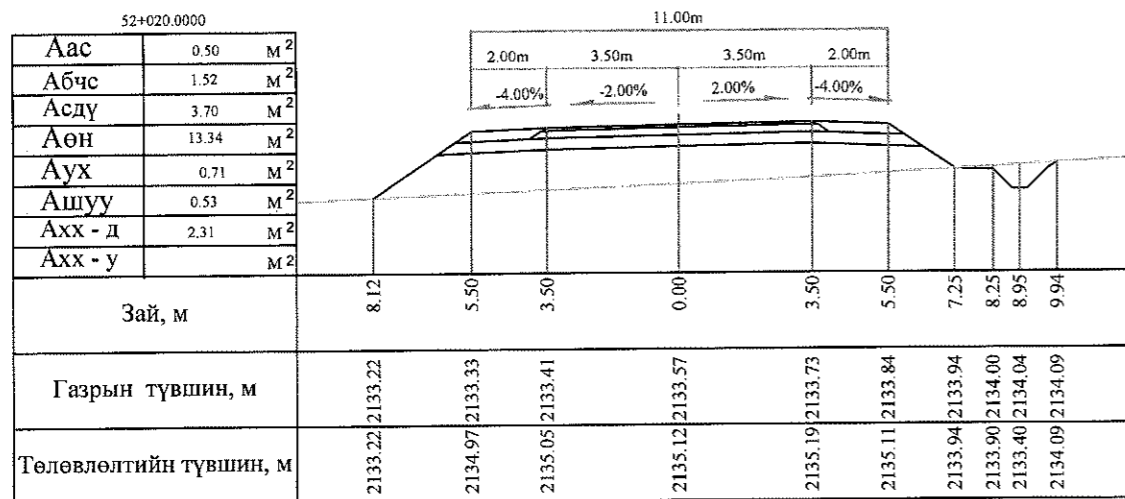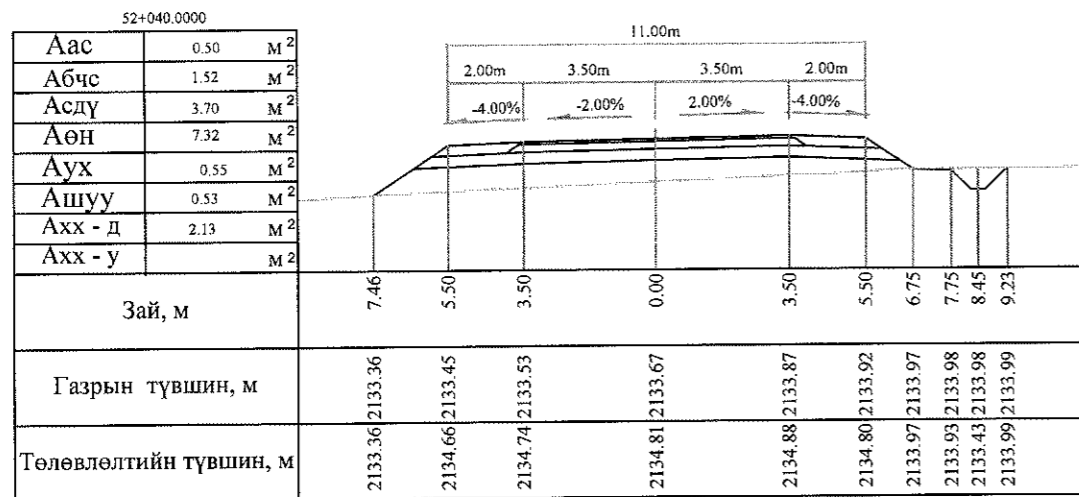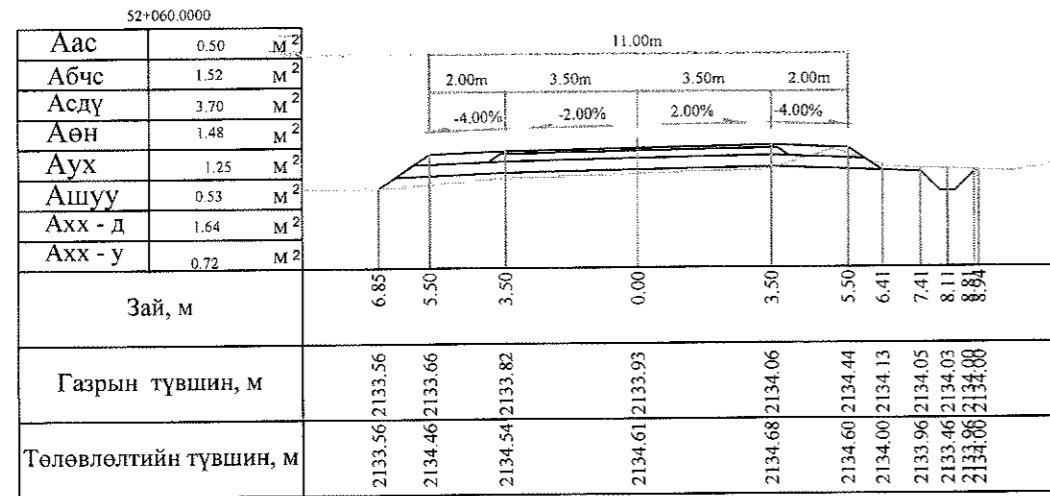

Тайлбар: Аас - Асфальт бетон хучилт  
 Абчс - Буталсан чулуун суурь  
 Асдү - Суурийн доод үе  
 Аөн - Дүүргэлт







Аух - Ухмал  
 Ашуу - Өөрийн шуудуу  
 Ахх - д - Хөрс хуулалт далан  
 Ахх - у - Хөрс хуулалт ухмал

 УБ хот, СБД 6-р хороо Бага тойруу, 37Б. Олон Улсын Худалдааны төв "ТЭО ЗУРАГЛАЛ" ХХК	БАЯНХОНГОР - ШАРГАЛЖУУТ ЧИГЛЭЛИЙН 54.176KM ХАТУУ ХУЧИЛТАЙ АВТОЗАМЫН ИНЖЕНЕРИЙН НАРИЙВЧИЛСАН ЗУРАГ ТӨСӨЛ			Хөндлөн огтлол	
	Захирал	Ким Сон Хуан	 	Хөндлөн огтлол	
	Ерөнхий инж	Н.Нямсүрэн		Масштаб: 1:200	
	Гүйцэтгэсэн	Б.Лхагваа	ШИФР 07/13	үе шат	хуудас
Шалгасан	Ж.Батнасан		ХО	480	500
			2013/12сар		

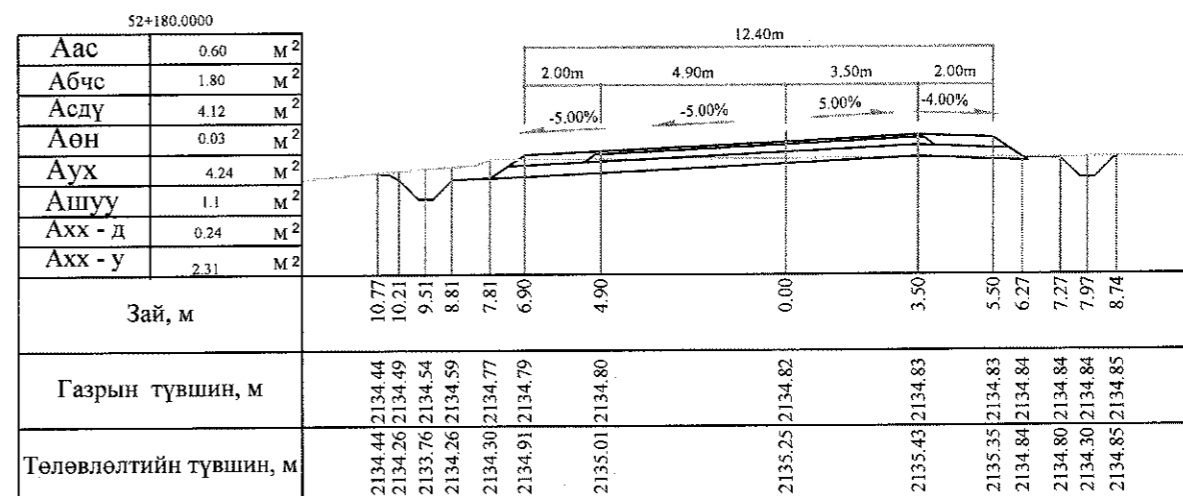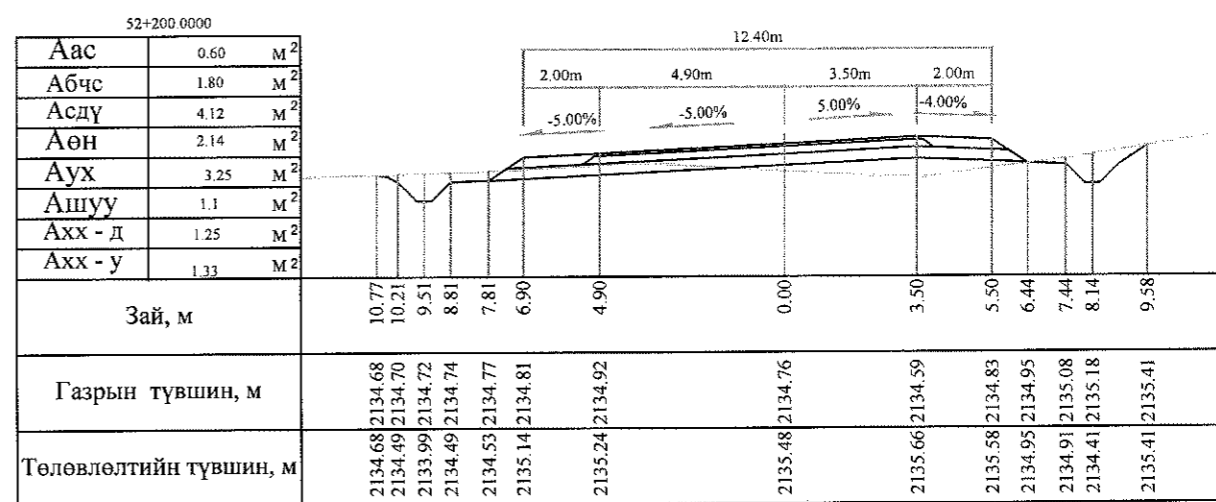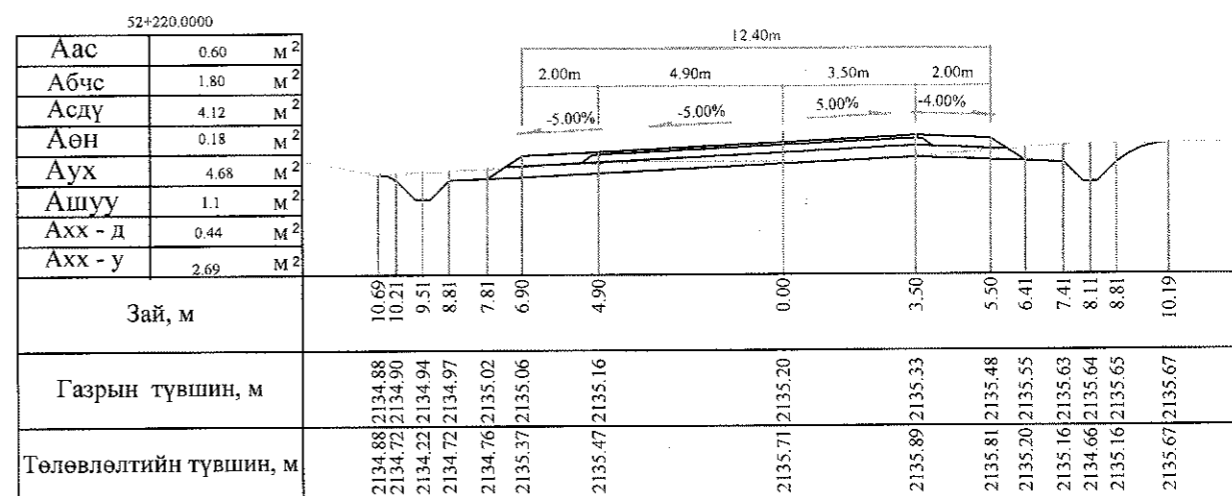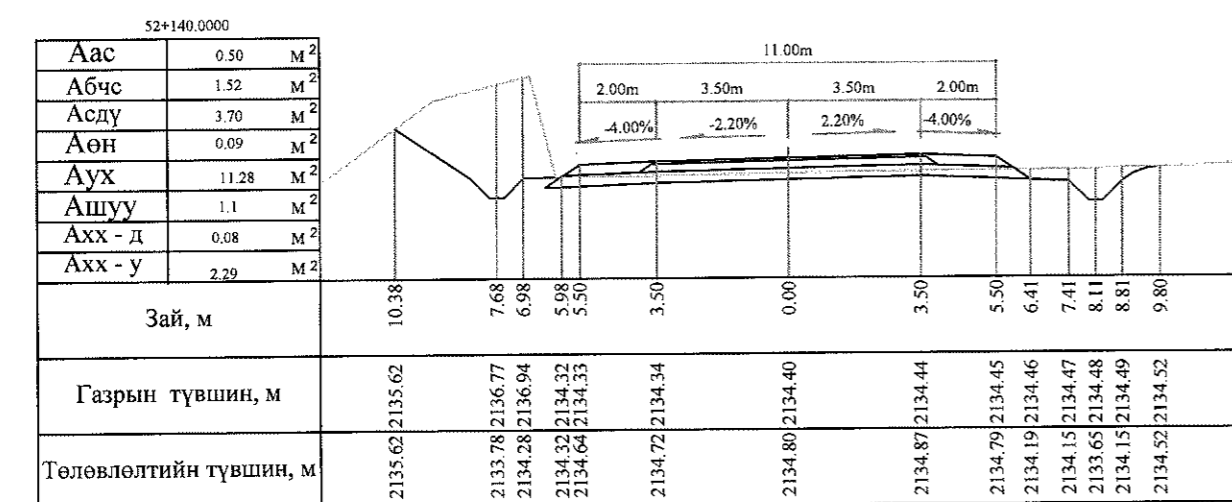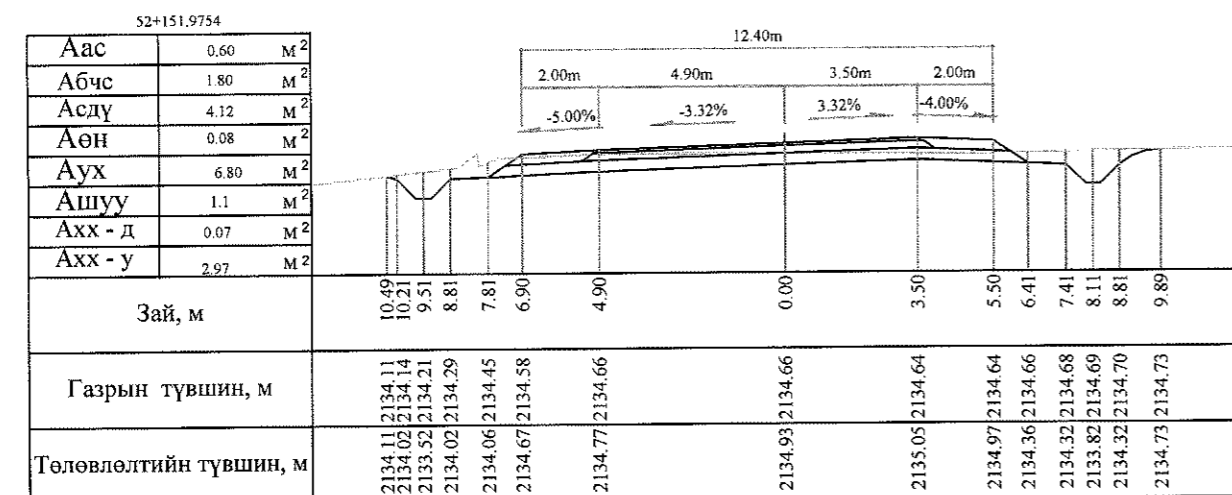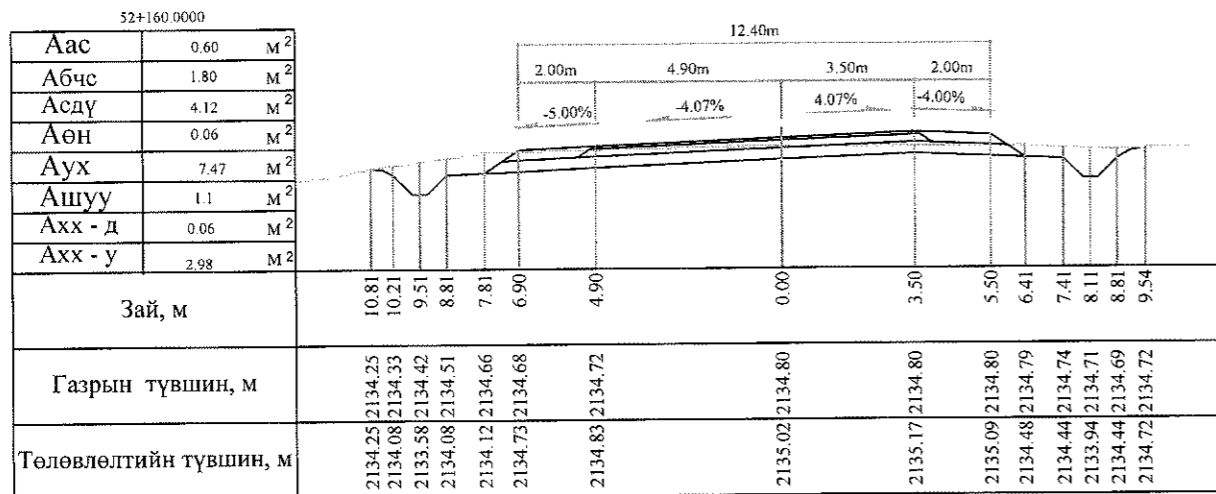

Тайлбар: Аас - Асфальт бетон хучилт  
 Абчс - Буталсан чулуун суурь  
 Асдү - Суурийн доод үе  
 Аөн - Дүүргэлт  
 Аух - Ухмал  
 Ашуу - Өөрийн шуудуу  
 Ахх - д - Хөрс хуулалт далан  
 Ахх - у - Хөрс хуулалт ухмал







<p>УБ хот, СБД 6-р хороо Бага тойруу, 37Б Олон Улсын Худалдааны тов</p> <p>"ГБОУ ЗУРАГЛАЛ" ХХК</p>	БАЯНХОНГОР - ШАРГАЛЖУУТ ЧИГЛЭЛИЙН 54.176KM ХАТУУ ХУЧИЛТТАЙ АВТО ЗАМЫН ИНЖЕНЕРИЙН НАРИЙВЧИЛСАН ЗУРАГ ТӨСӨЛ			Хөндлөн огтлол		
	Захирал	Ким Сон Хуан		Хөндлөн огтлол		
	Ерөнхий инж	Н.Нямсүрэн		Масштаб: 1:200		
	Гүйцэтгэсэн	Б.Лхагваа		үе шат	хуудас	бүх/хууд
Шалгасан	Ж.Батнасан	ШИФР 07/13	ХО	481	500	
						2013/12сар

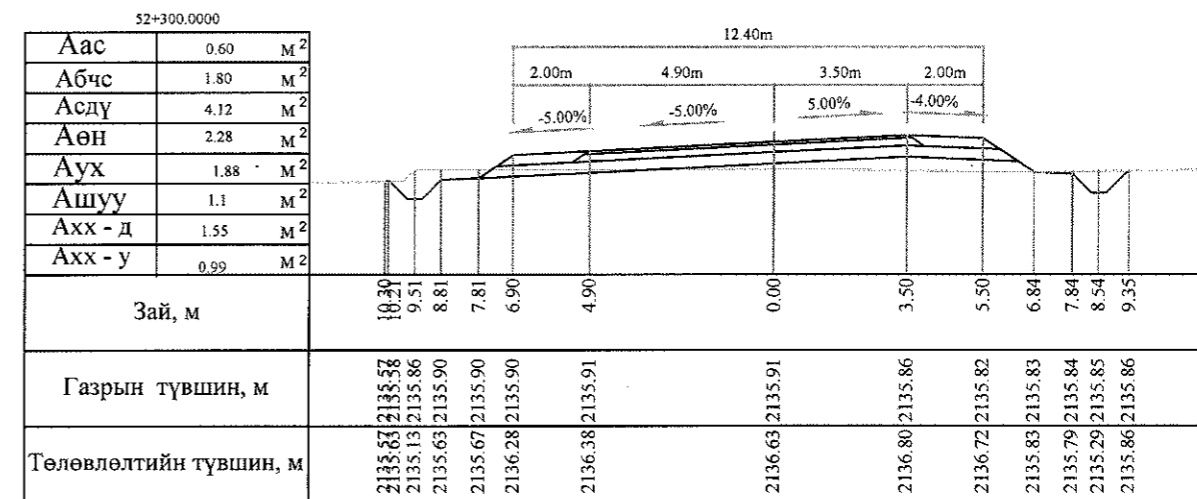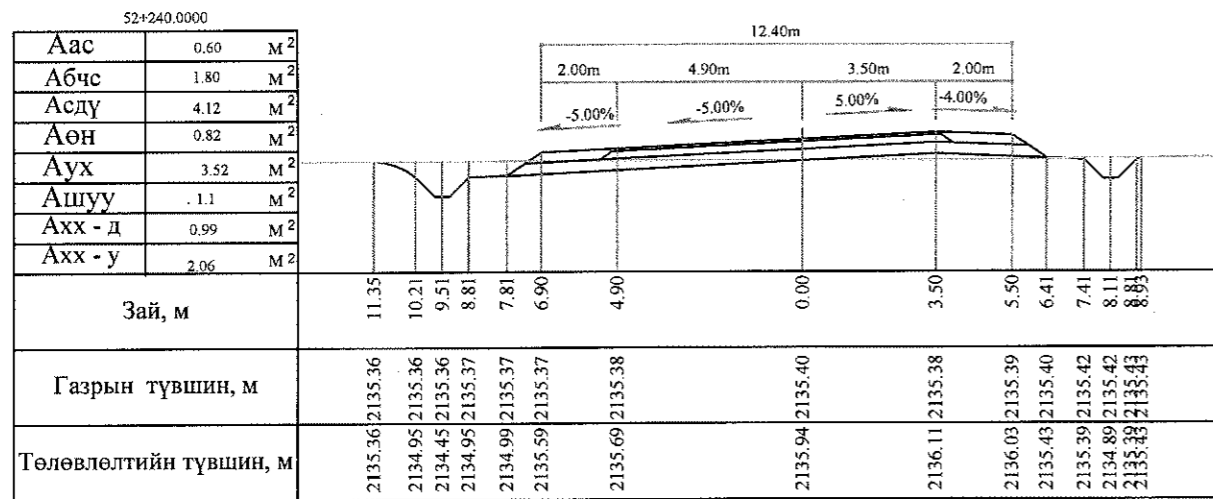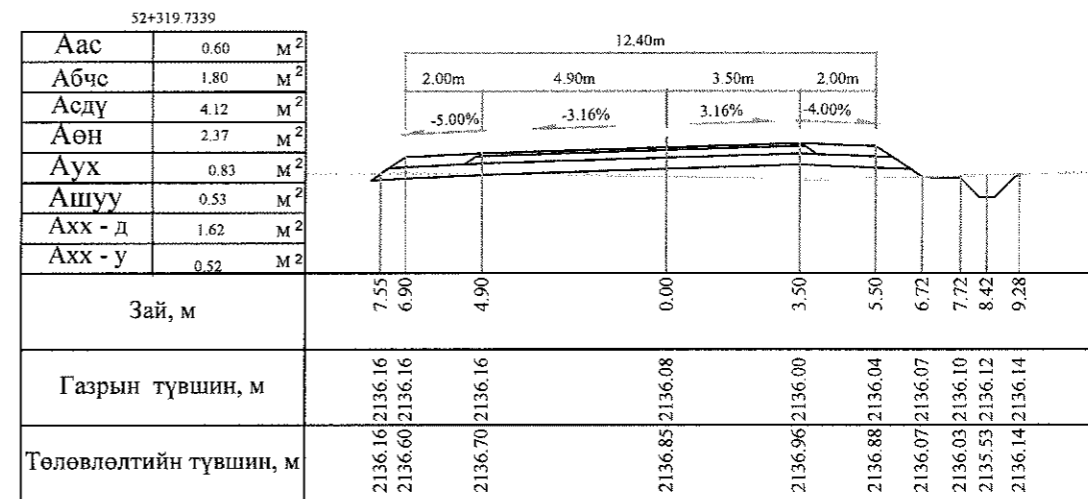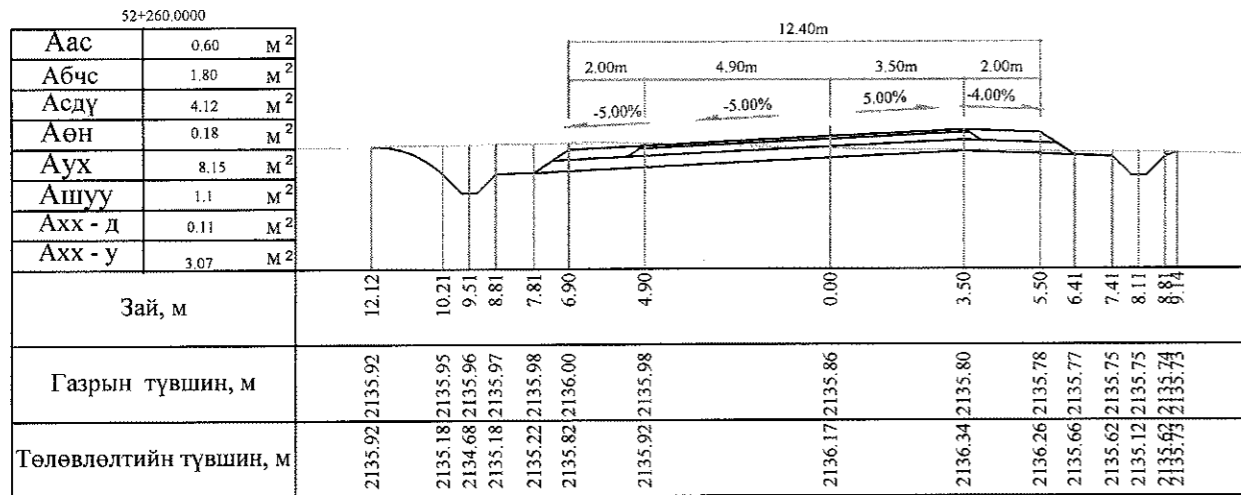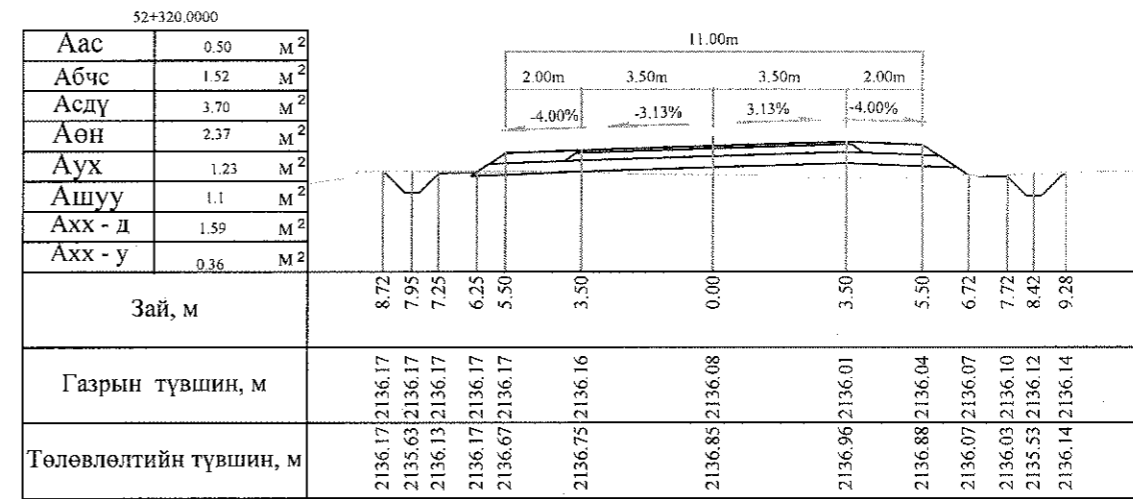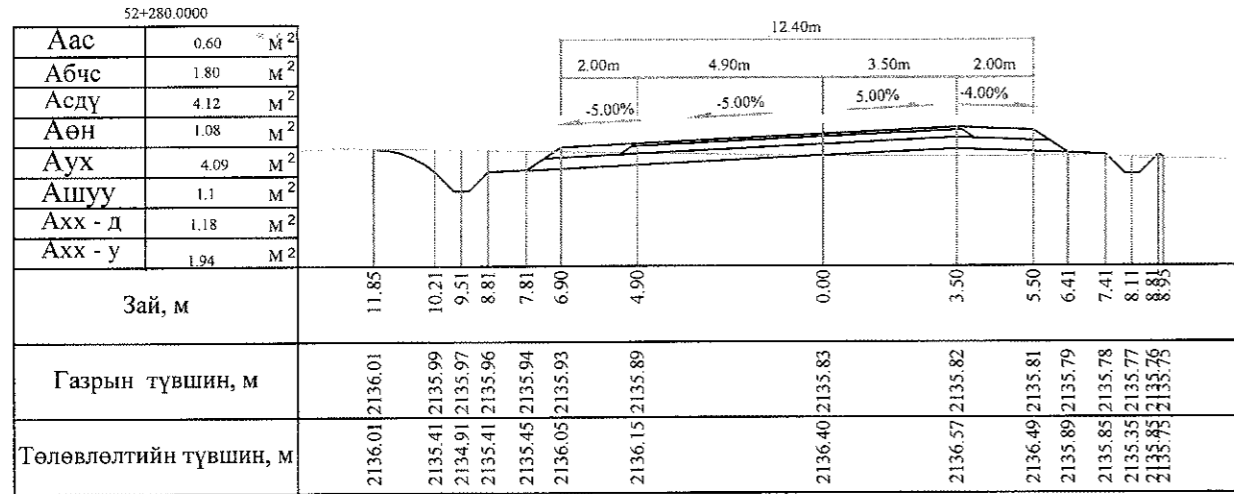

Тайлбар: Аас - Асфальт бетон хучилт  
 Абчс - Буталсан чулуун суурь  
 Асдү - Суурийн доод үе  
 Аөн - Дүүргэлт

Аух - Ухмал  
 Ашуу - Өөрийн шуудуу  
 Ахх - д - Хөрс хуулалт далан  
 Ахх - у - Хөрс хуулалт ухмал

<p>УБ хот, СБД 6-р хороо Бага гойруу, 37Б Олон Улсын Худалдааны төв</p>	Баянхонгор - Шаргалжуут Чиглэлийн 54.176км Хатуу Хучилттай Авто замын инженерийн нарийвчилсан зураг төсөл			Хөндлөн огтлол	
	Захирал	Ким Сон Хуан		Хөндлөн огтлол	
	Еронхий.инж	Н.Нямсүрэн		Масштаб: 1:200	үе шат
	Гүйцэтгэсэн	Б.Лхагваа		ХО	482
"ТБӨ ЗУРАГЛАЛ" ХХК	Шалгасан	Ж.Батнасан	ШИФР 07/13	500	
				2013/12сар	

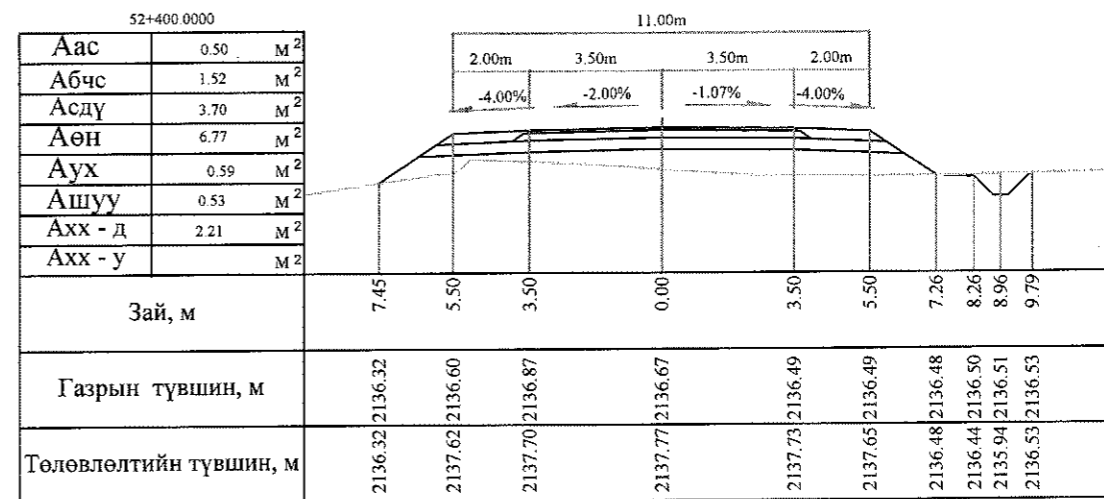
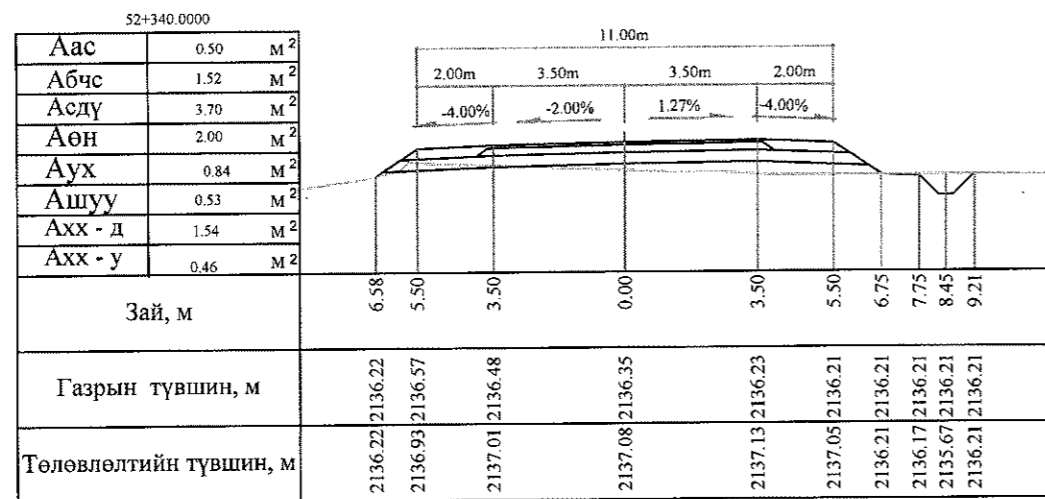
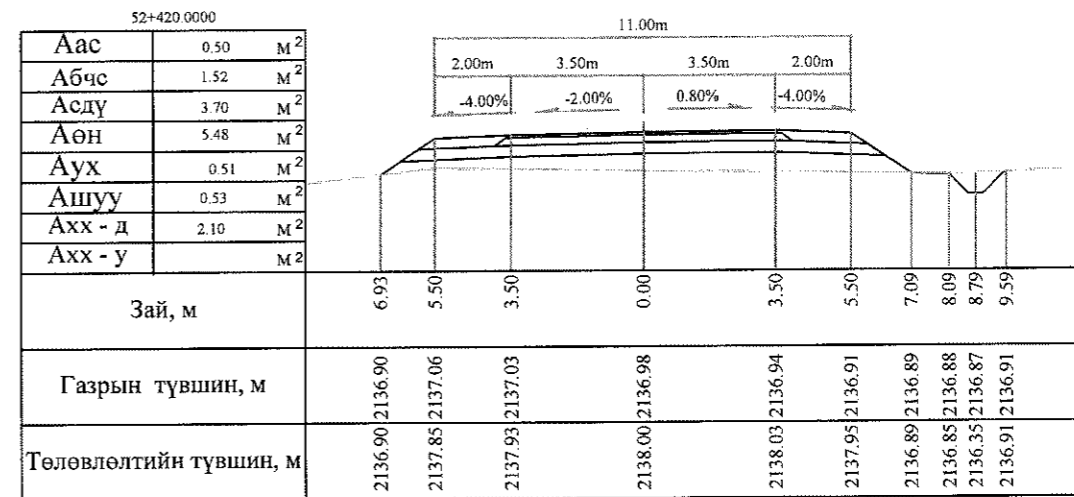
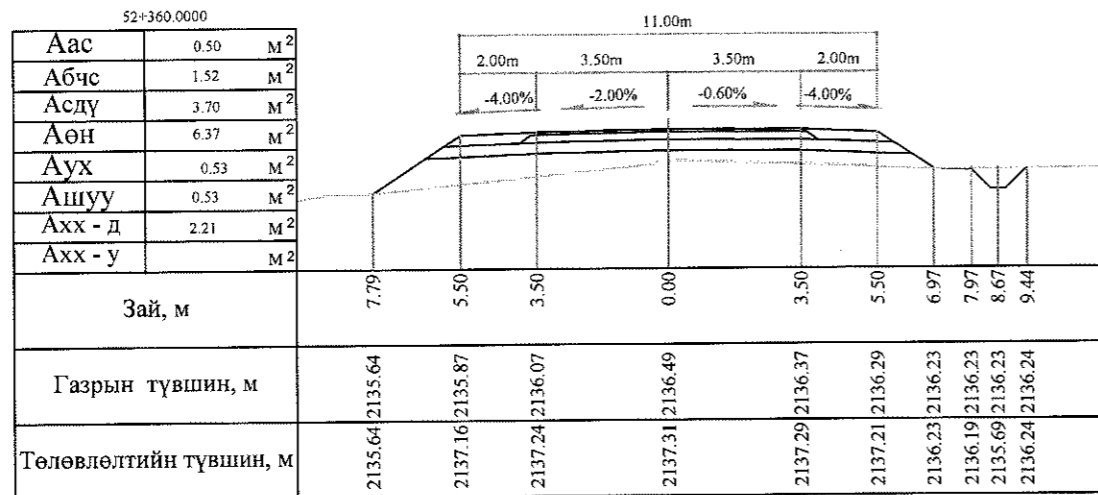
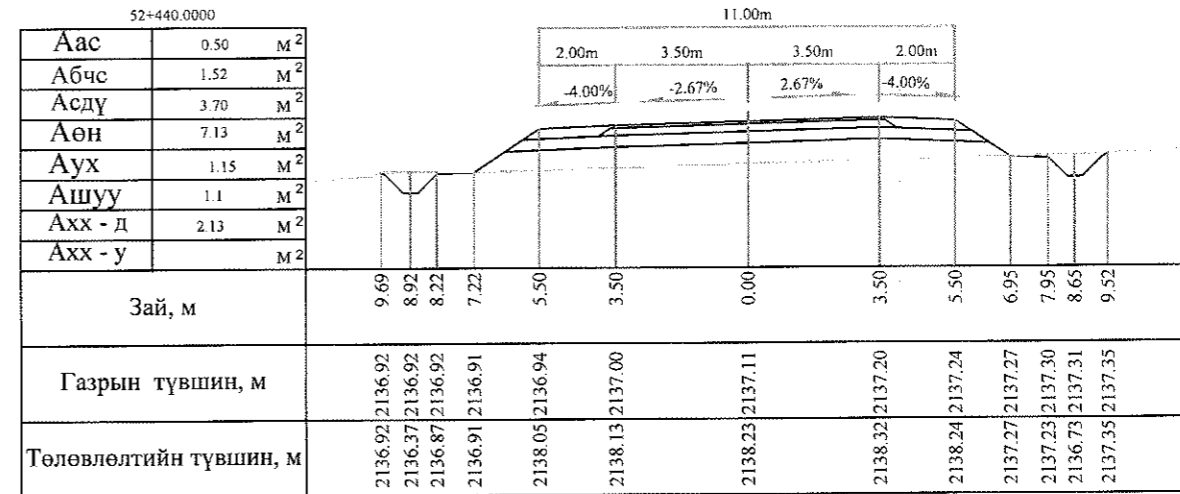
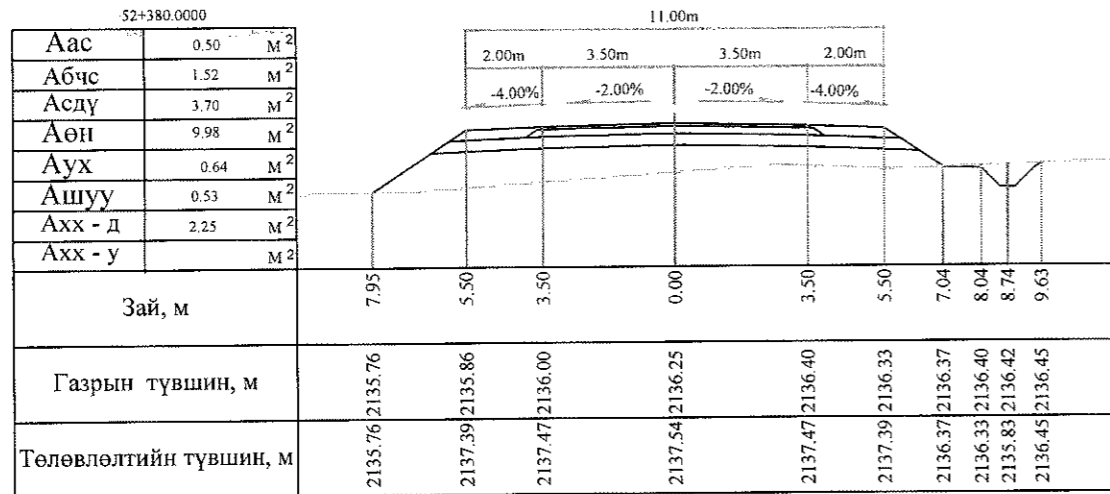


Тайлбар: Аас - Асфальт бетон хучилт  
 Абчс - Буталсан чулуун суурь  
 Асдү - Суурийн доод үе  
 Аөн - Дүүргэлт

Аух - Ухмал  
 Ашуу - Өөрийн шуудуу  
 Ахх - д - Хөрс хуулалт далан  
 Ахх - у - Хөрс хуулалт ухмал

<p>УБ хот, СБД 6-р хороо Бага тойруу, 37Б Олон Улсын Худалдааны төв</p>	БЯАНХОНГОР - ШАРГАЛЖУУТ ЧИГЛЭЛИЙН 54.176KM ХАТУУ ХУЧИЛТАЙ АВТО ЗАМЫН ИНЖЕНЕРИЙН НАРИЙВЧИЛСАН ЗУРАГ ТӨСӨЛ			Хөндлөн огтлол		
	Захирал	Ким Сон Хуан	<i>[Signature]</i>	Хөндлөн огтлол		
	Ерөнхий инж	Н.Нямсүрэн	<i>[Signature]</i>	Масштаб: 1:200		
	Гүйцэтгэсэн	Б.Лхагваа	<i>[Signature]</i>	үе шат	хуудас	бүх/хууд
"ГЕО ЗУРАГЛАЛ" ХХК	Шалгасан	Ж.Батнасан	ШИФР 07/13	ХО	483	500
				2013/12сар		



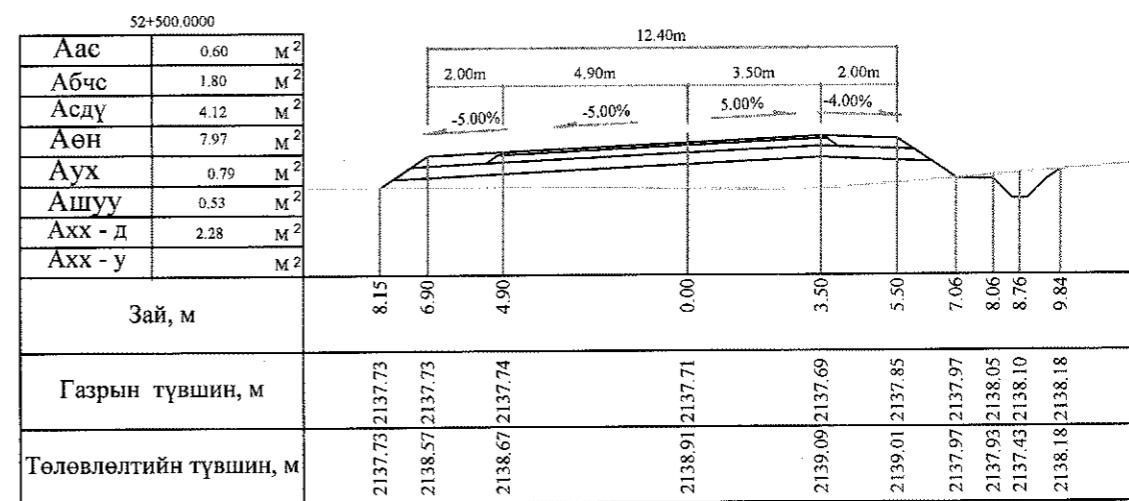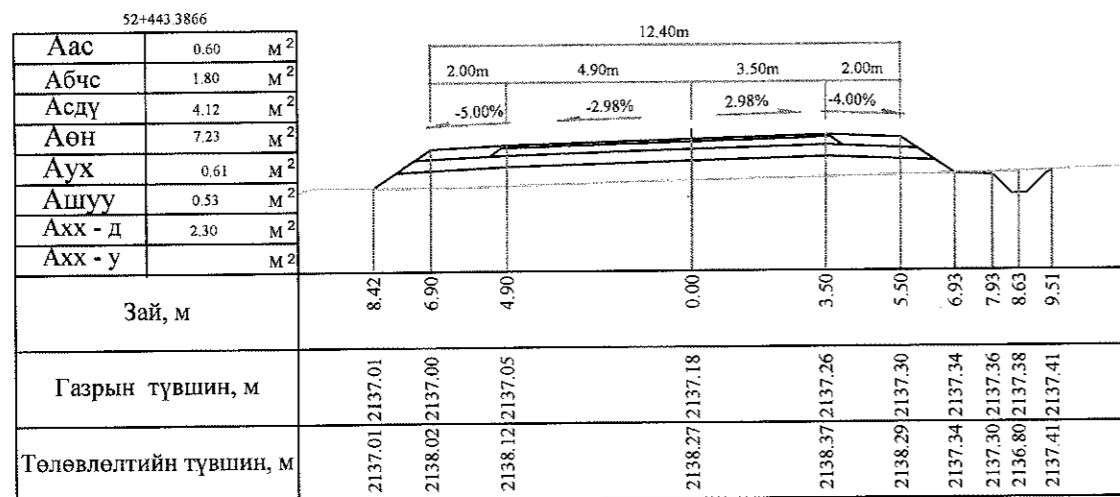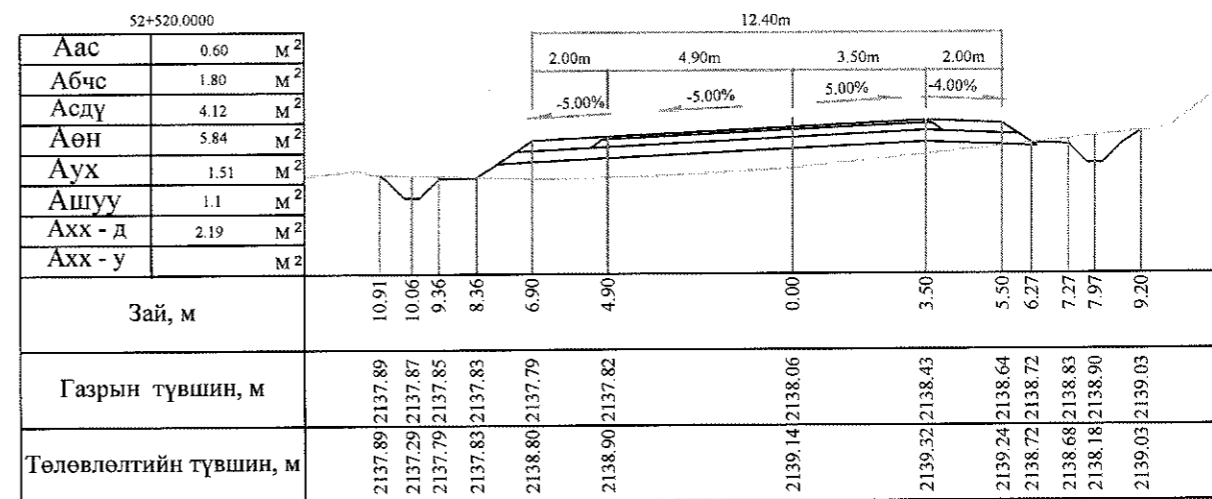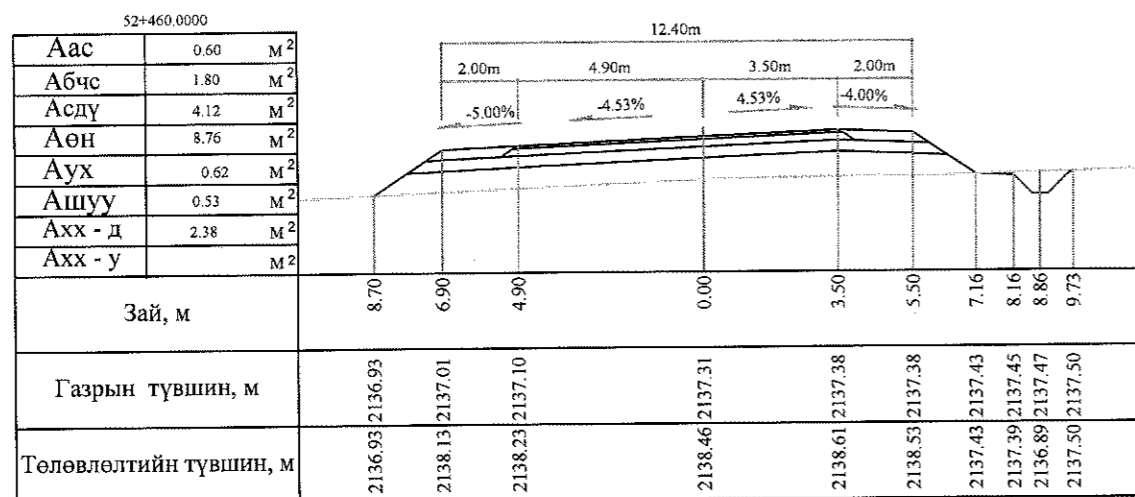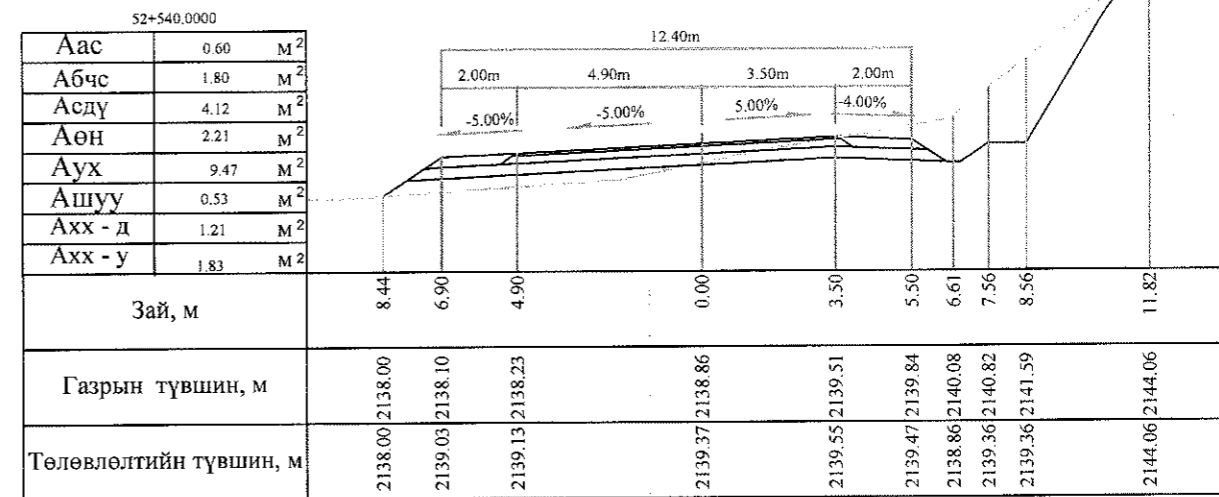
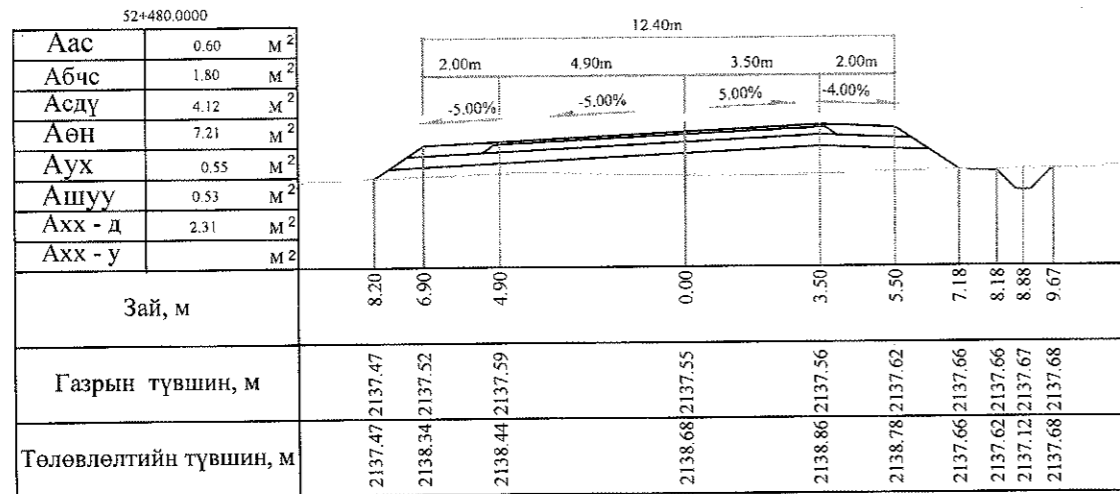


Тайлбар: Аас - Асфальт бетон хучилт  
Абчс - Буталсан чулуун суурь  
Асдү - Суурийн доод үе  
Аөн - Дүүргэлт

Аух - Ухмал  
Ашуу - Өөрийн шуудуу  
Ахх - д - Хөрс хуулалт далан  
Ахх - у - Хөрс хуулалт ухмал



 УБ хот, СБД 6-р хороо Бишгийн талбай, 37Б Олон Улсын Худалдааны төв "ГЕО ЗУРАГЛАЛ" ХХК	БАЯНХОНГОР - ШАРГАЛЖУУТ ЧИГЛЭЛИЙН 54.176КМ ХАТУУ ХУЧИЛТАЙ АВТОЗАМЫН ИНЖЕНЕРИЙН НАРИЙВЧИЛСАН ЗУРАГ ТӨСӨЛ			Хөндлөн огтлол	
	Захирал	Ким Сон Хуан	 	Хөндлөн огтлол	
	Ерөнхий инж	Н.Нямсүрэн		Масштаб: 1:200	
	Гүйцэтгэсэн	Б.Лхагваа	 	ХО	
Шалгасан	Ж.Батнасан	500			
			ШИФР 07/13	2013/12сар	



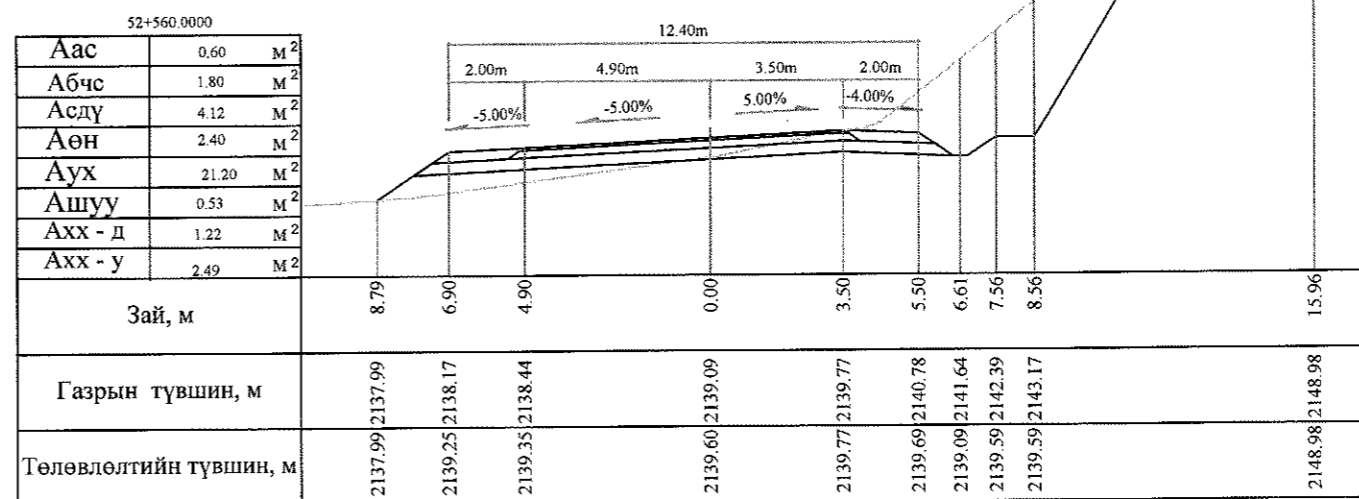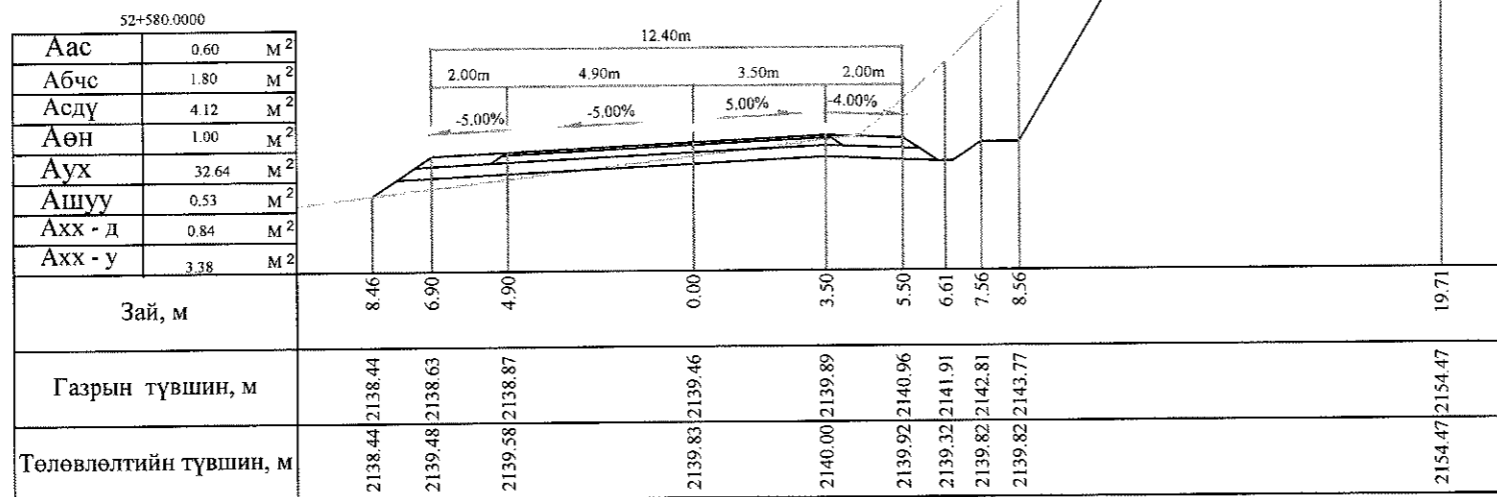


Тайлбар: Аас - Асфальт бетон хучилт  
 Абчс - Буталсан чулуун суурь  
 Асдү - Суурийн доод үе  
 Аөн - Дүүргэлт  
 Аух - Ухмал  
 Ашуу - Өөрийн шуудуу  
 Ахх - д - Хөрс хуулалт далан  
 Ахх - у - Хөрс хуулалт ухмал



 УБ хот, СБД 6-р хороо Бага тойруу, 37Б. Олон Улсын Худалдааны төв	Баянхонгор - Шаргалжуут чиглэлийн 54.176км хатуу хучилттай авто замын инженерийн нарийвчилсан зураг төсөл			Хөндлөн огтлол		
	Захирал	Ким Сон Хуан	 Хөндлөн огтлол	Масштаб: 1:200		
	Ерөнхий нэгж	Н.Нямсүрэн		үе шат	хуудас	бүх/хууд
	Гүйцэтгэсэн	Б.Лхагваа	 ШИФР 07/13	ХО	485	500
"ГЕО ЗУРАГЛАЛ" ХХК	Шалгасан	Ж.Батнасан		2013/12сар		

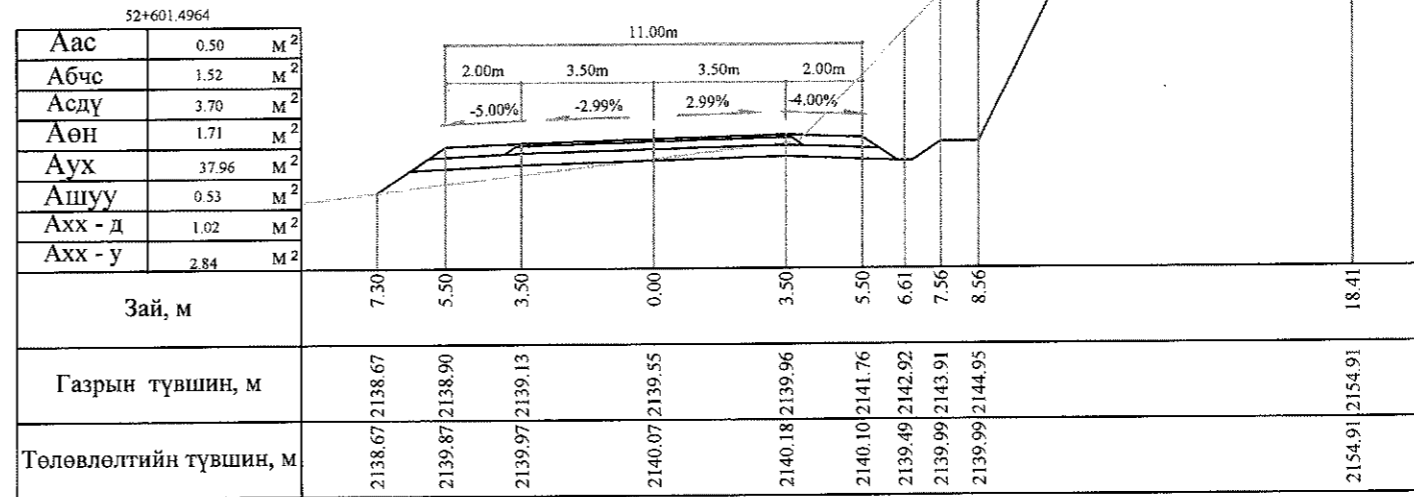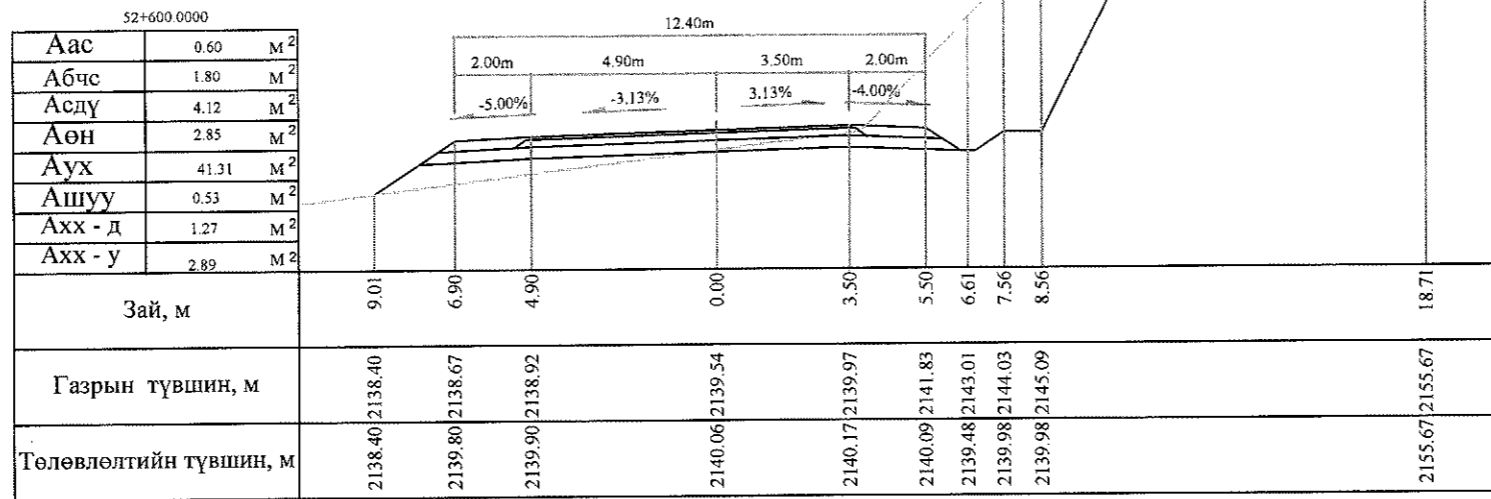

Тайлбар: Аас - Асфальт бетон хучилт  
 Абчс - Буталсан чулуун суурь  
 Асдү - Суурийн доод үе  
 Аөн - Дүүргэлт


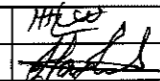
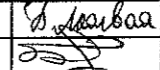
Аух - Ухмал  
 Ашуу - Өөрийн шуудуу  
 Ахх - д - Хөрс хуулагт далан  
 Ахх - у - Хөрс хуулагт ухмал



 УБ хөг. СБД 6-р хороо Бага гоёруу, 37Б Олон Улсын Худалдааны төв	БАЯНХОНГОР - ШАРГАЛЖУУТ ЧИГЛЭЛИЙН 54.176KM ХАТУУ ХУЧИЛТТАЙ АВТО ЗАМЫН ИНЖЕНЕРИЙН НАРИЙВЧИЛСАН ЗУРАГ ТӨСӨЛ			Хөндлөн огтлол		
	Захирал	Ким Сон Хуан	<i>[Signature]</i>	Хөндлөн огтлол		
	Ерөнхий.ийвч	Н.Нямсүрэн	<i>[Signature]</i>	Масштаб: 1:200		
	Гүйцэтгэсэн	Б.Лхагваа	<i>[Signature]</i>	үе ши	хуудас	бүх/хууд
"ГЕО ЗУРАГЛАЛ" ХХК	Шалгасан	Ж.Батнасан	<i>[Signature]</i>	ШИФР 07/13		ХО 485 б 500
						2013/12сар

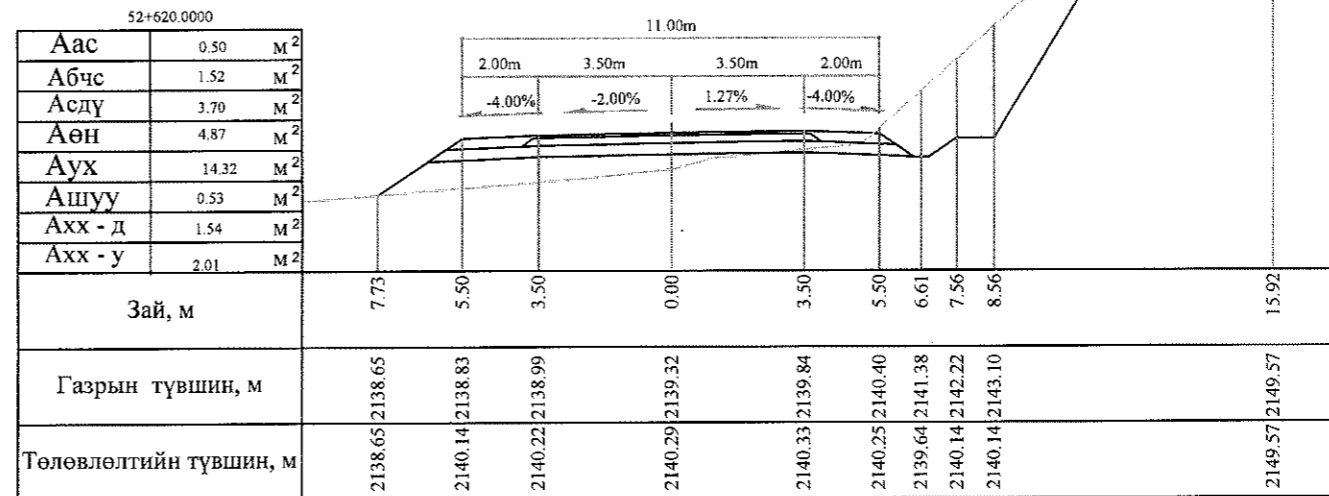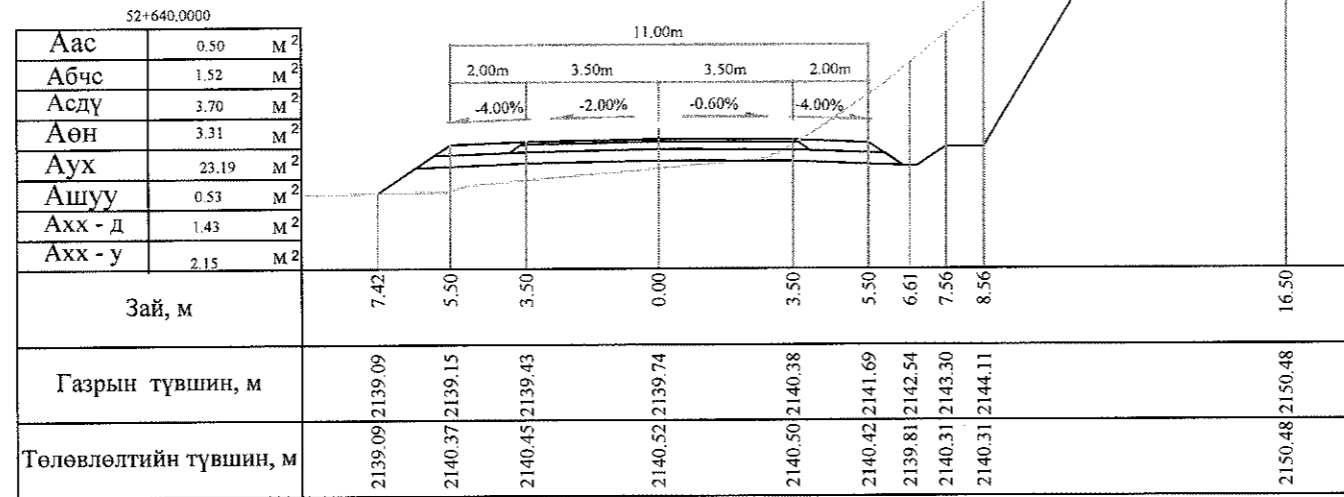

Тайлбар: Аас - Асфальт бетон хучилт  
 Абчс - Буталсан чулуун суурь  
 Асдү - Суурийн доод үе  
 Аөн - Дүүргэлт



Аух - Ухмал  
 Ашуу - Өөрийн шуудуу  
 Ахх - д - Хөрс хуулалт далан  
 Ахх - у - Хөрс хуулалт ухмал

 УБ хот, СБД 6-р хороо Бага гойруу, 37Б Олон Улсын Худалдааны төв "ТӨО ЗУРАГЛАЛ" ХХК	БАЯНХОНГОР - ШАРГАЛЖУУТ ЧИГЛЭЛИЙН 54.176KM ХАТУУ ХУЧИЛТТАЙ АВТО ЗАМЫН ИНЖЕНЕРИЙН НАРИЙВЧИЛСАН ЗУРАГ ТӨСӨЛ			Хөндлөн огтлол		
	Захирал	Ким Сон Хуан		Хөндлөн огтлол		Масштаб: 1:200
	Ерөнхий.инж	Н.Нямсүрэн		үе шат	хуудас	бүх/хууд
	Гүйцэтгэсэн	Б.Лхагваа		ШИФР 07/13		ХО 485 в 500
Шалгасан	Ж.Батнасан	2013/12сар				

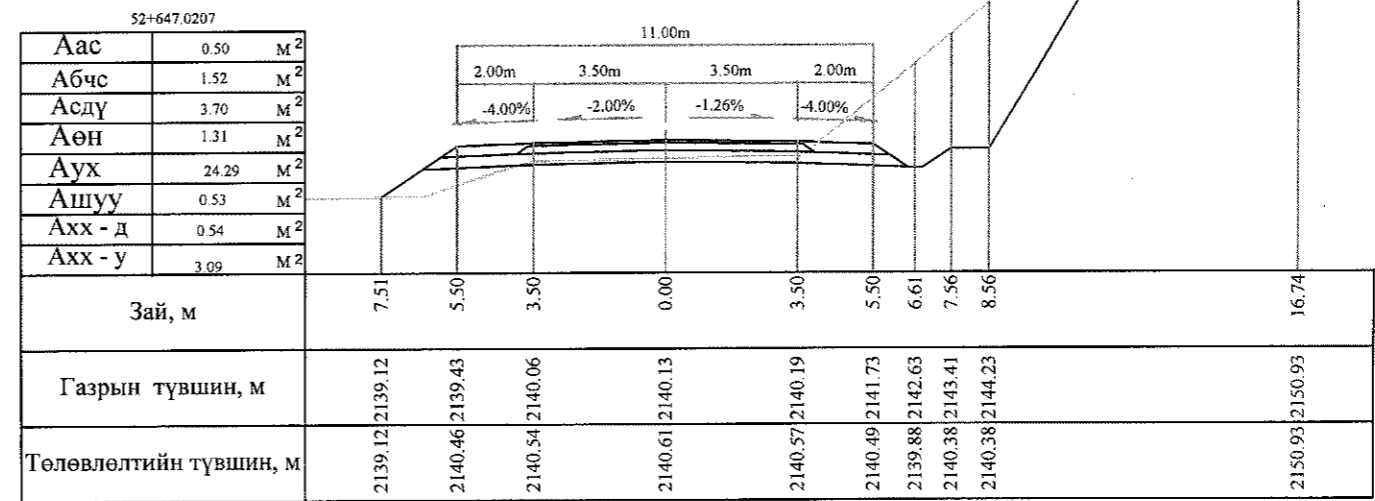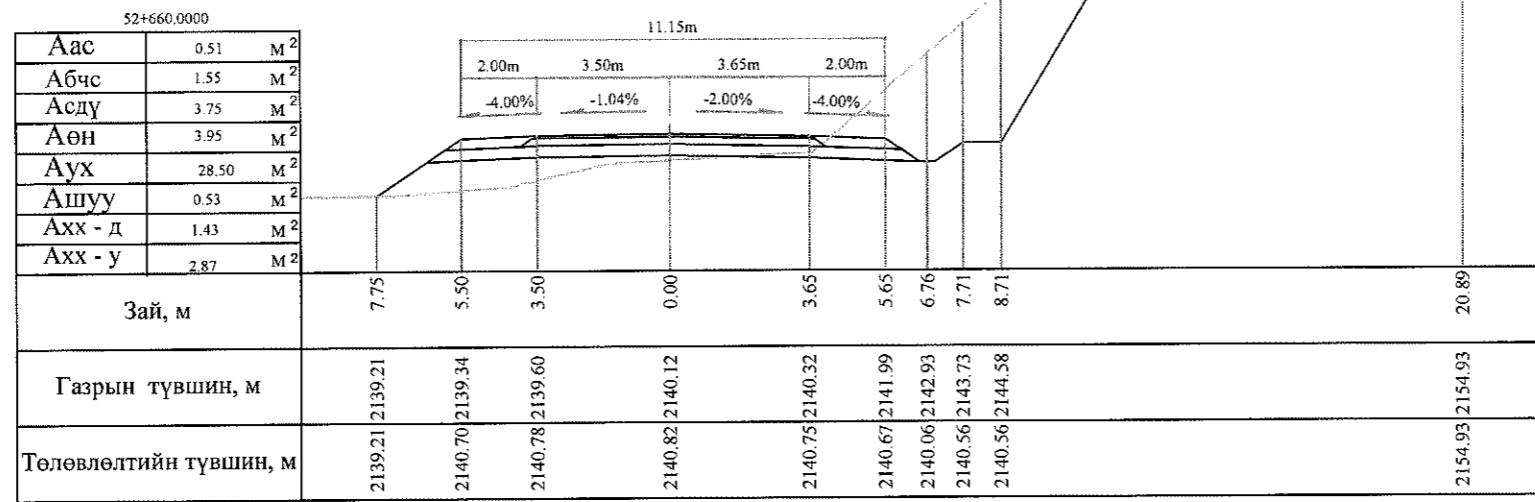


Тайлбар: Аас - Асфальт бетон хучилт  
 Абчс - Буталсан чулуун суурь  
 Асдү - Суурийн доод үе  
 Аөн - Дүүргэлт  
 Аух - Ухмал  
 Ашуу - Оерийн шуудуу  
 Ахх - д - Хөрс хуулалт далан  
 Ахх - у - Хөрс хуулалт ухмал



 УБ хот, СБД 6-р хороо Бага тойруу, 37Б Олон Улсын Худалдааны төв "ГЕО ЗУРАГЛАЛ" ХХК	БАЯНХОНГОР - ШАРГАЛЖУУТ ЧИГЛЭЛИЙН 54.176KM ХАТУУ ХУЧИЛТТАЙ АВТО ЗАМЫН ИНЖЕНЕРИЙН НАРИЙВЧИЛСАН ЗУРАГ ТӨСӨЛ			Хөндлөн огтлол		
	Захирал	Ким Сон Хуан	<i>[Signature]</i>	Хөндлөн огтлол		
	Ерөнхий.инж	Н.Нямсүрэн	<i>[Signature]</i>	Масштаб: 1:200		
	Гүйцэтгэсэн	Б.Лхагваа	<i>[Signature]</i>	үе шат	хуудас	бүх/хууд
Шалгасан	Ж.Батнасан	<i>[Signature]</i>	ХО	486	500	
ШИФР 07/13				2013/12сар		

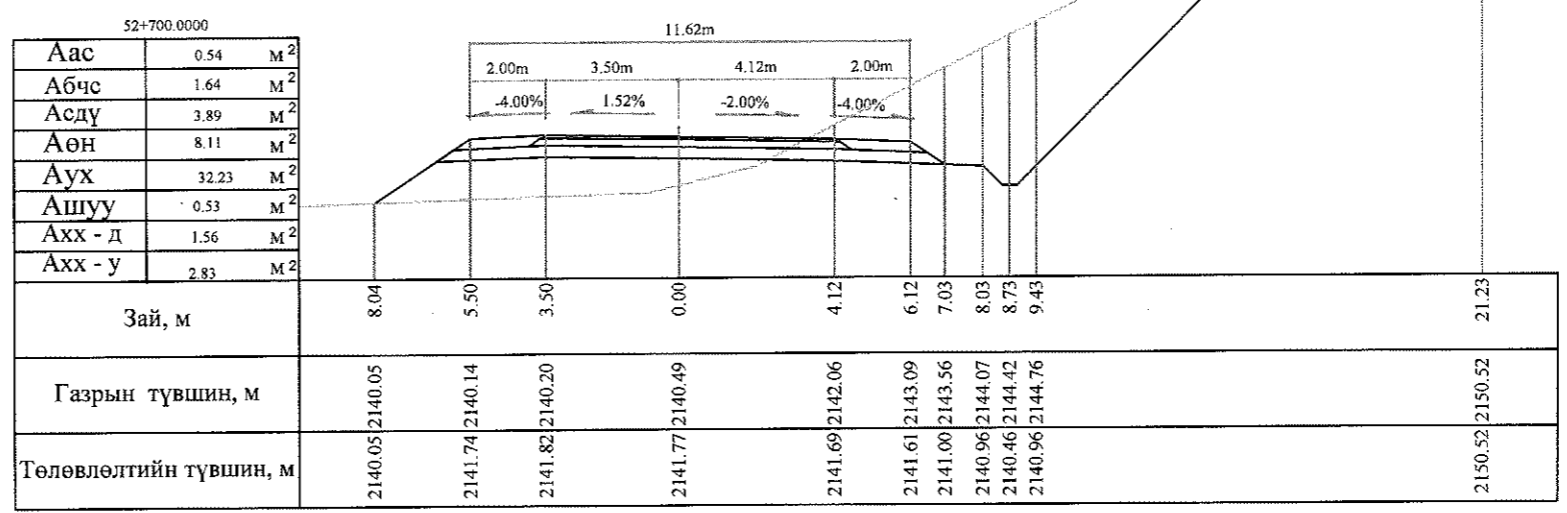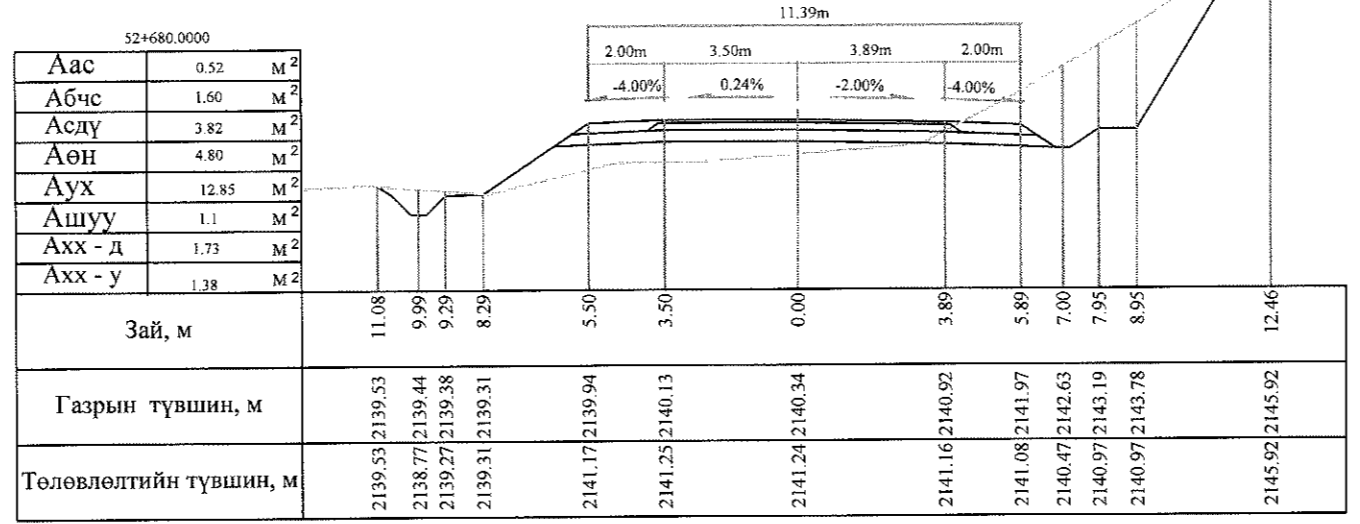

Тайлбар: Аас - Асфальт бетон хучилт  
 Абчс - Буталсан чулуун суурь  
 Асдү - Суурийн доод үе  
 Аөн - Дүүргэлт


Аух - Ухмал  
 Ашуу - Өөрийн шуудуу  
 Ахх - д - Хөрс хуулалт далан  
 Ахх - у - Хөрс хуулалт ухмал

 УБ хот. СБД 6-р хороо Бага тойруу, 37Б Олон Улсын Худалдааны төв "ГЕО ЗУРАГЛАЛ" ХХК	БАЯНХОНГОР - ШАРГАЛЖУУТ ЧИГЛЭЛИЙН 54.176KM ХАТУУ ХУЧИЛТТАЙ АВТОЗАМЫН ИНЖЕНЕРИЙН НАРИЙВЧИЛСАН ЗУРАГ ТӨСӨЛ			Хөндлөн огтлол		
	Захирал	Ким Сон Хуан	<i>[Signature]</i>	Хөндлөн огтлол		Масштаб: 1:200
	Ерөнхий.инж	Н.Нямсүрэн	<i>[Signature]</i>	ШИФР 07/13	үе шаг	хуудас
	Гүйцэтгэсэн	Б.Лхагваа	<i>[Signature]</i>		ХО	486 б
Шалгасан	Ж.Батнасан	<i>[Signature]</i>	2013/12сар			

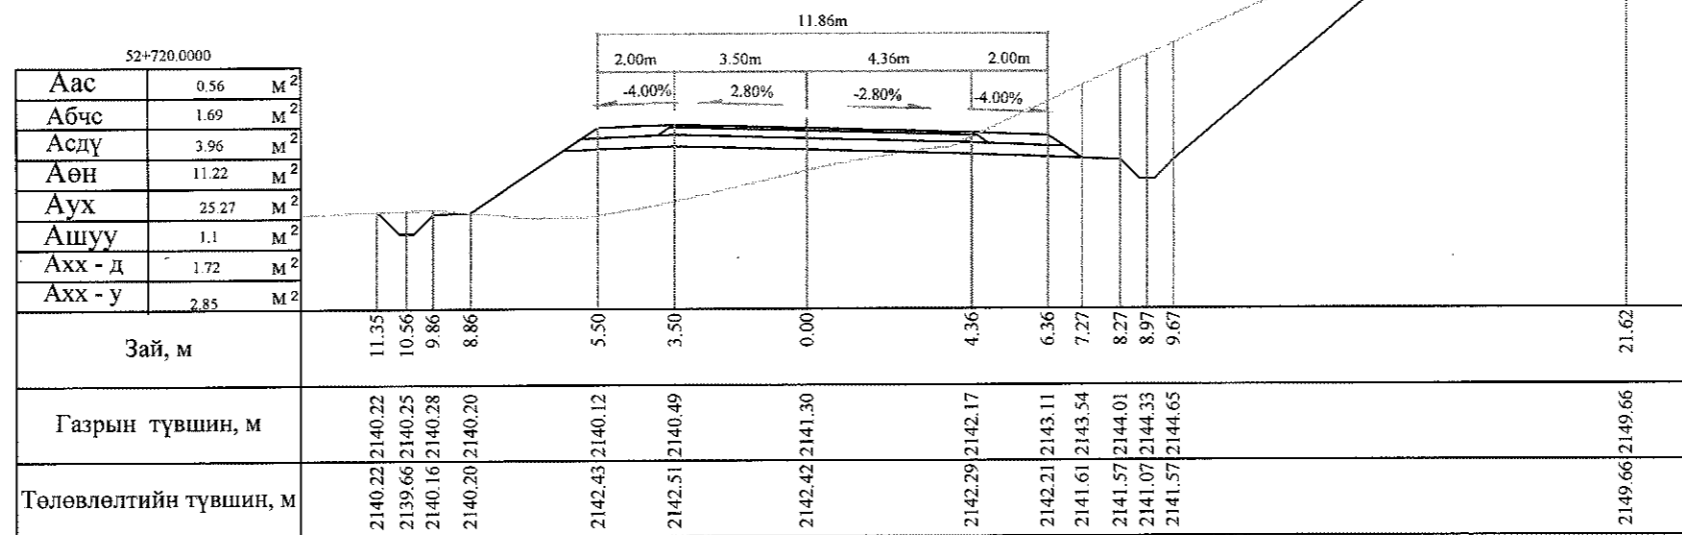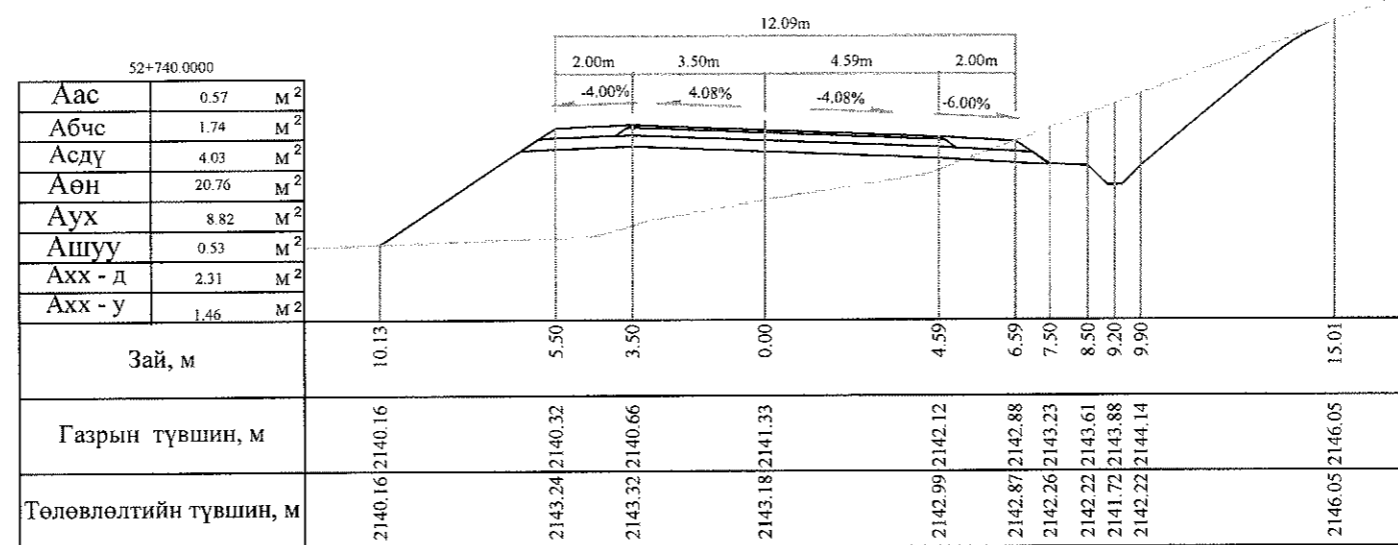

Тайлбар: Аас - Асфальт бетон хучилт  
 Абчс - Буталсан чулуун суурь  
 Асдү - Суурийн доод үе  
 Аөн - Дүүргэлт

Аух - Ухмал  
 Ашуу - Өөрийн шуудуу  
 Ахх - д - Хөрс хуулалт далан  
 Ахх - у - Хөрс хуулалт ухмал

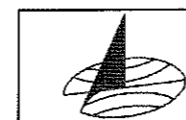


УБ хот, СБД 6-р хороо  
 Бага тойруу, 37Б Олон  
 Улсын Хуудалданы төв

"ГЕО ЗУРАГЛАЛ" ХХК

БАЯНХОНГОР - ШАРГАЛЖУУТ ЧИГЛЭЛИЙН 54.176КМ ХАТУУ ХУЧИЛТАЙ АВТО ЗАМЫН  
 ИНЖЕНЕРИЙН НАРИЙВЧИЛСАН ЗУРАГ ТӨСӨЛ


Хөндлөн огтлол

Захирал	Ким Сон Хуан	<i>[Signature]</i>	Хөндлөн огтлол	Масштаб: 1:200
Ерөнхий инж	Н.Нямсүрэн	<i>[Signature]</i>		үе шаг   хуудас   бүх/хууд
Гүйцэтгэсэн	Б.Лхагваа	<i>[Signature]</i>		ХО   486 в   500
Шалгасан	Ж.Батнасан	<i>[Signature]</i>	ШИФР 07/13	2013/12сар

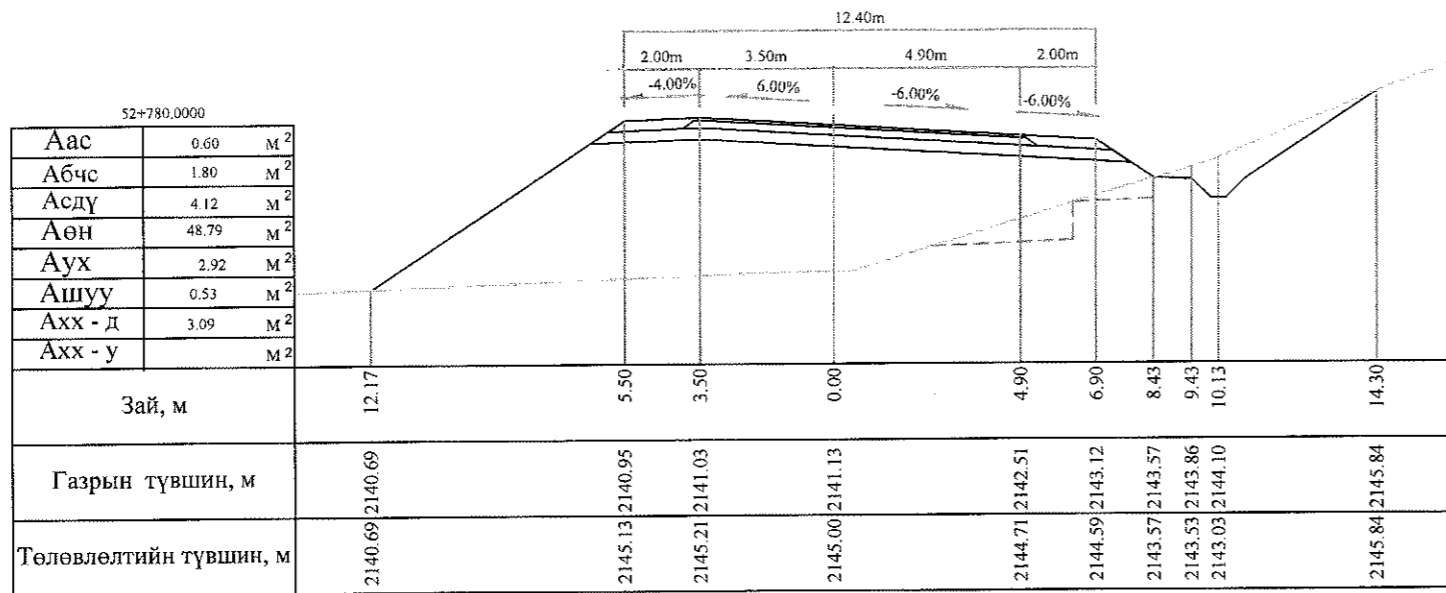


Аас	0.60	М <sup>2</sup>
Абчс	1.80	М <sup>2</sup>
Асдү	4.12	М <sup>2</sup>
Аөн	48.79	М <sup>2</sup>
Аух	2.92	М <sup>2</sup>
Ашуу	0.53	М <sup>2</sup>
Ахх - д	3.09	М <sup>2</sup>
Ахх - у		М <sup>2</sup>

Зай, м	12.17	5.50	3.50	0.00	4.90	6.90	8.43	9.43	10.13	14.30
Газрын түвшин, м	2140.69	2140.95	2141.03	2141.13	2142.51	2143.12	2143.57	2143.86	2144.10	2145.84
Төлөвлөлтийн түвшин, м	2140.69	2145.13	2145.21	2145.00	2144.71	2144.59	2143.57	2143.53	2143.03	2145.84

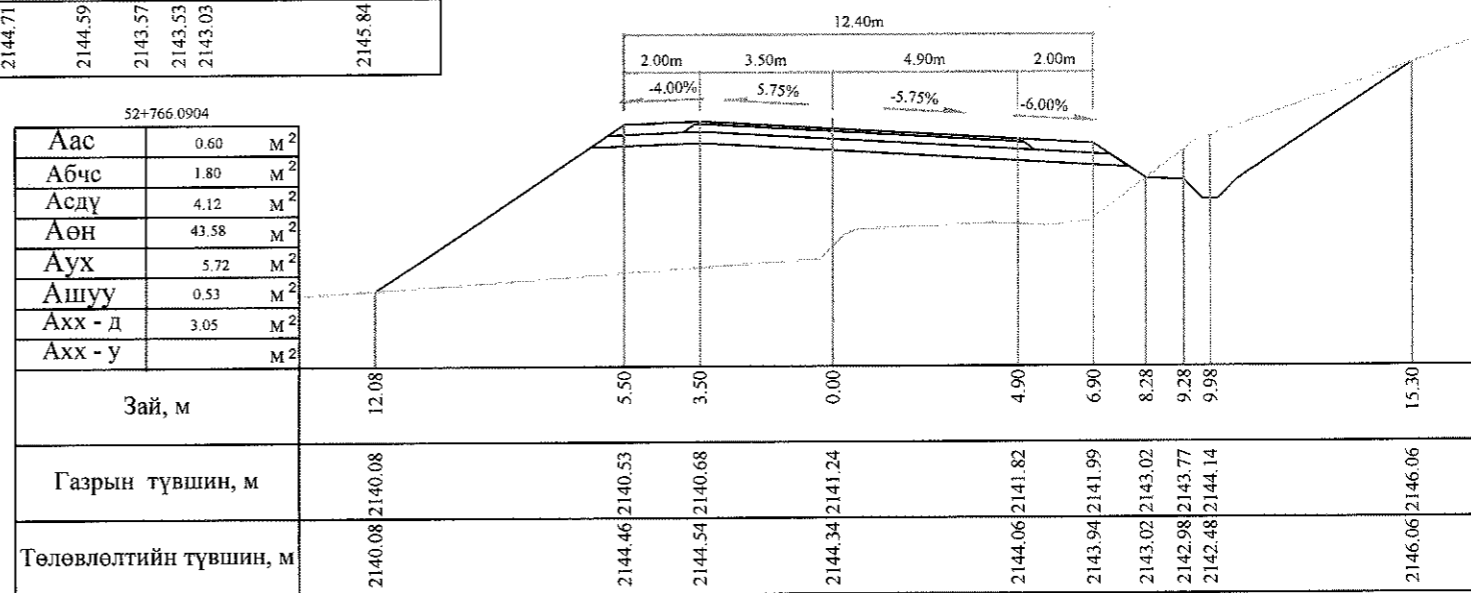

Аас	0.60	М <sup>2</sup>
Абчс	1.80	М <sup>2</sup>
Асдү	4.12	М <sup>2</sup>
Аөн	43.58	М <sup>2</sup>
Аух	5.72	М <sup>2</sup>
Ашуу	0.53	М <sup>2</sup>
Ахх - д	3.05	М <sup>2</sup>
Ахх - у		М <sup>2</sup>

Зай, м	12.08	5.50	3.50	0.00	4.90	6.90	8.28	9.28	9.98	15.30
Газрын түвшин, м	2140.08	2140.53	2140.68	2141.24	2141.82	2141.99	2143.02	2143.77	2144.14	2146.06
Төлөвлөлтийн түвшин, м	2140.08	2144.46	2144.54	2144.34	2144.06	2143.94	2143.02	2142.98	2142.48	2146.06

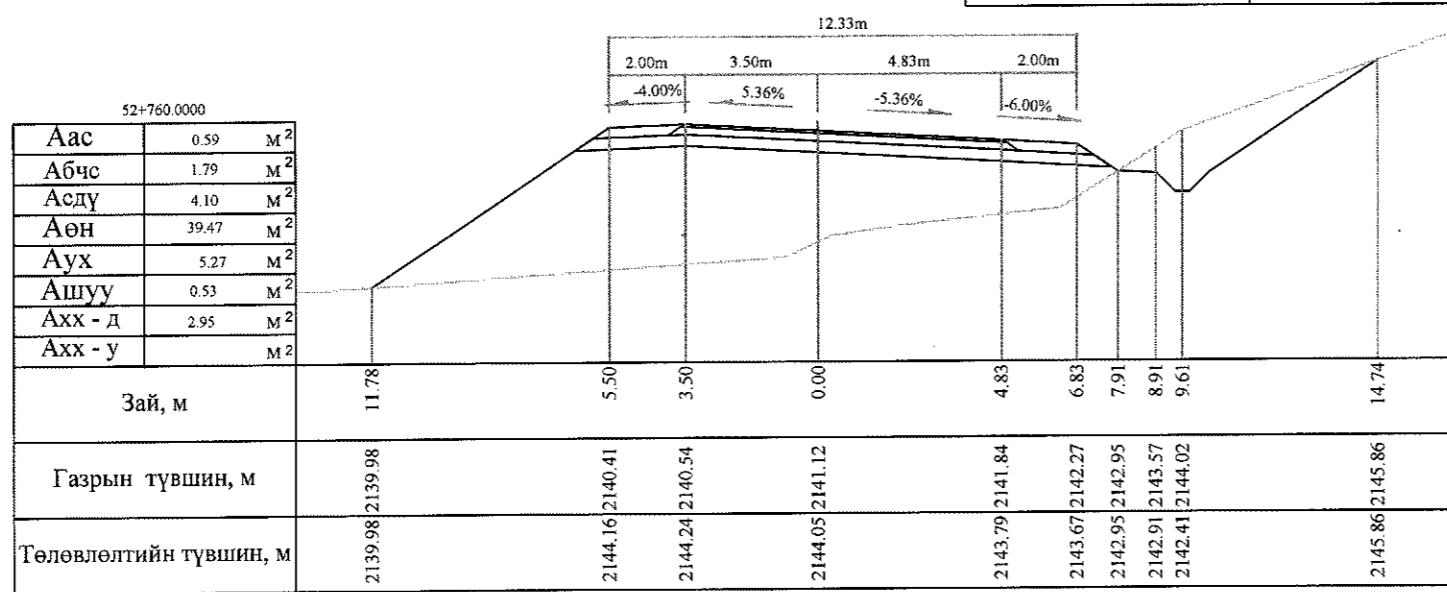




Аас	0.59	М <sup>2</sup>
Абчс	1.79	М <sup>2</sup>
Асдү	4.10	М <sup>2</sup>
Аөн	39.47	М <sup>2</sup>
Аух	5.27	М <sup>2</sup>
Ашуу	0.53	М <sup>2</sup>
Ахх - д	2.95	М <sup>2</sup>
Ахх - у		М <sup>2</sup>

Зай, м	11.78	5.50	3.50	0.00	4.83	6.83	7.91	8.91	9.61	14.74
Газрын түвшин, м	2139.98	2140.41	2140.54	2141.12	2141.84	2142.27	2142.95	2143.57	2144.02	2145.86
Төлөвлөлтийн түвшин, м	2139.98	2144.16	2144.24	2144.05	2143.79	2143.67	2142.95	2142.91	2142.41	2145.86

Тайлбар: Аас - Асфальт бетон хучилт  
 Абчс - Буталсан чулуун суурь  
 Асдү - Суурийн доод үе  
 Аөн - Дүүргэлт

Аух - Ухмал  
 Ашуу - Өөрийн шуудуу  
 Ахх - д - Хөрс хуулалт далан  
 Ахх - у - Хөрс хуулалт ухмал

	БАЯНХОНГОР - ШАРГАЛЖУУТ ЧИГЛЭЛИЙН 54.176KM ХАТУУ ХУЧИЛТТАЙ АВТО ЗАМЫН ИНЖЕНЕРИЙН НАРИЙВЧИЛСАН ЗУРАГ ТӨСӨЛ			Хөндлөн огтлол		
	Захирал	Ким Сон Хуан	<i>[Signature]</i>	Хөндлөн огтлол		
	Ерөнхий инж	Н.Нямсүрэн	<i>[Signature]</i>	Масштаб: 1:200		
	Гүйцэтгэсэн	Б.Лхагваа	<i>[Signature]</i>	үе шат	хуудас	бүх/хууд
Шалгасан	Ж.Батнасан	<i>[Signature]</i>	ХО	487	500	
"ГЕО ЗУРАГЛАЛ" ХХК			ШИФР 07/13			
			2013/12сар			

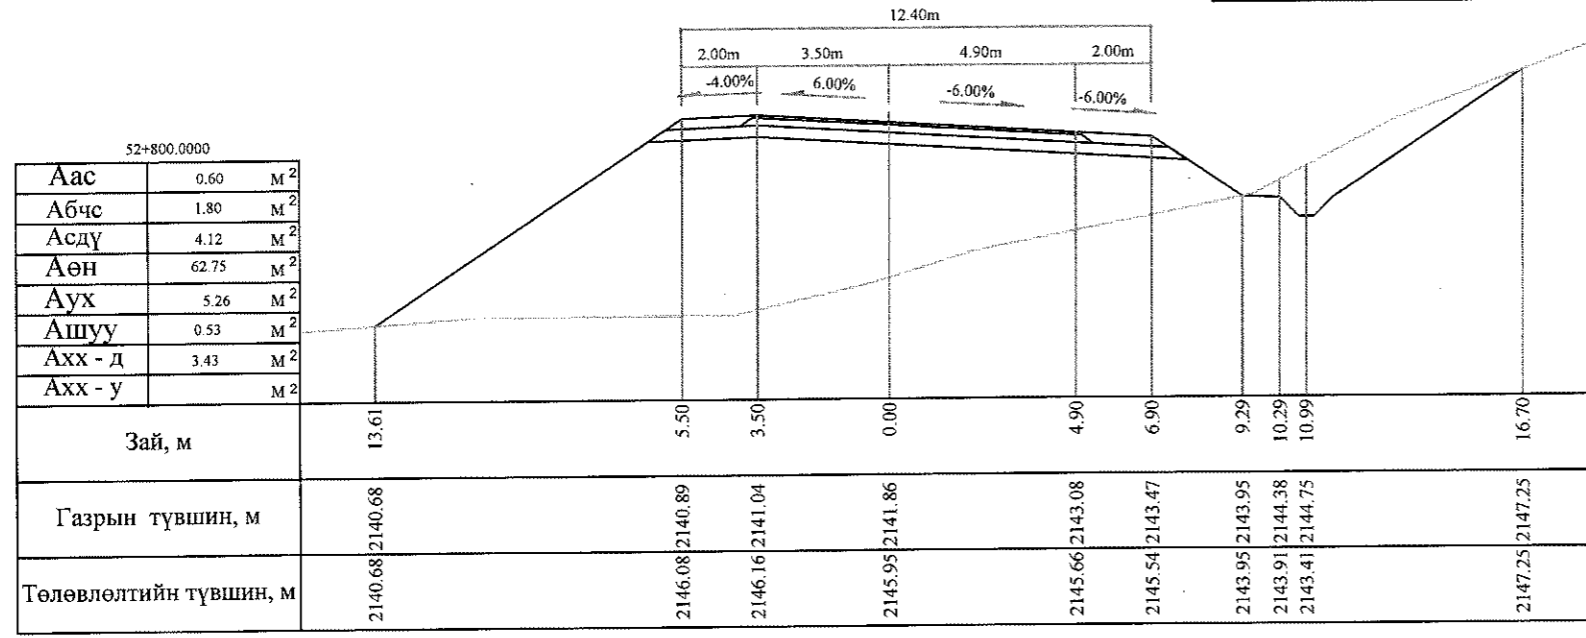
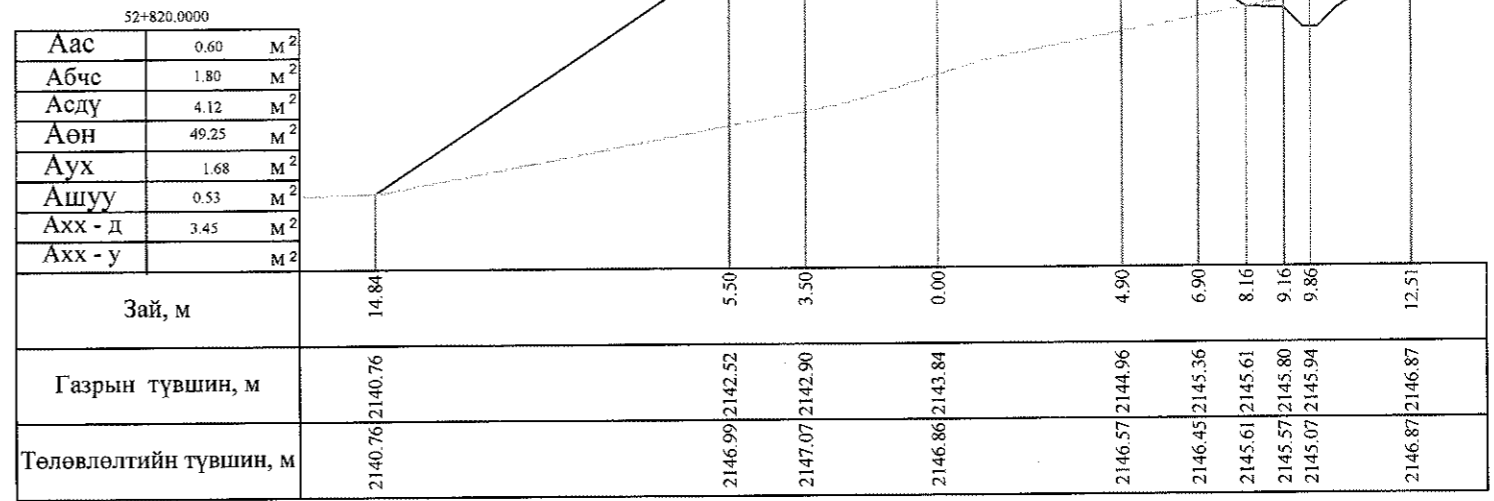
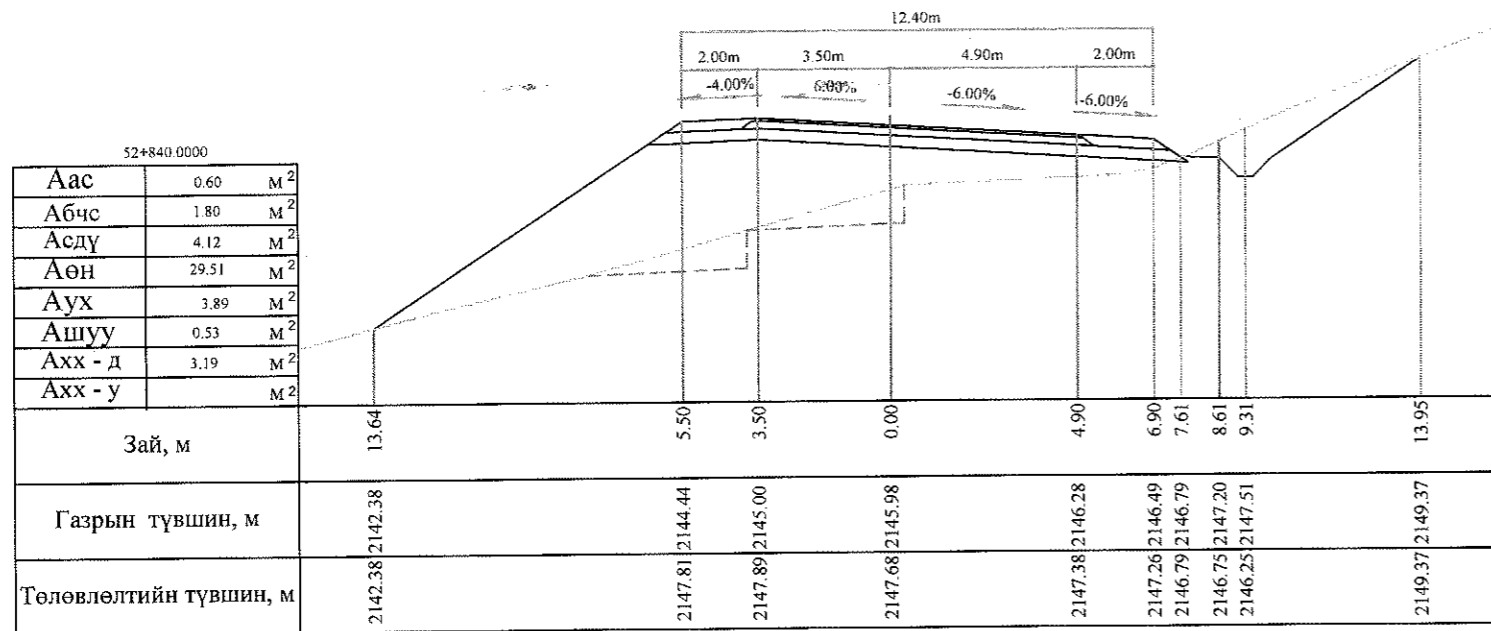


Тайлбар: Аас - Асфальт бетон хучилт  
 Абчс - Буталсан чулуун суурь  
 Асдү - Суурийн доод үе  
 Аөн - Дүүргэлт


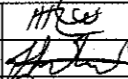
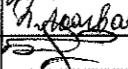
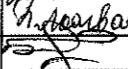
Аух - Ухмал  
 Ашуу - Өөрийн шуудуу  
 Ахх - д - Хөрс хуулалт далан  
 Ахх - у - Хөрс хуулалт ухмал

	БАЯНХОНГОР - ШАРГАЛЖУУТ ЧИГЛЭЛИЙН 54.176KM ХАТУУ ХУЧИЛТТАЙ АВТО ЗАМЫН ИНЖЕНЕРИЙН НАРИЙВЧИЛСАН ЗУРАГ ТӨСӨЛ			Хөндлөн огтлол	
	Захирал	Ким Сон Хуан	<i>Kim Son Huan</i>	Хөндлөн огтлол	
	Ерөнхий инж	Н.Нямсүрэн	<i>N. Nyamsuren</i>	Масштаб: 1:200	
	Гүйцэтгэсэн	Б.Лхагваа	<i>B. Lkhagva</i>	үе шаг	хуудас
	Шалгасан	Ж.Батнасан	<i>J. Batnasan</i>	ХО	487 b
"ГЕО ЗУРАГЛАЛ" ХХК			ШИФР 07/13	500	2013/12сар



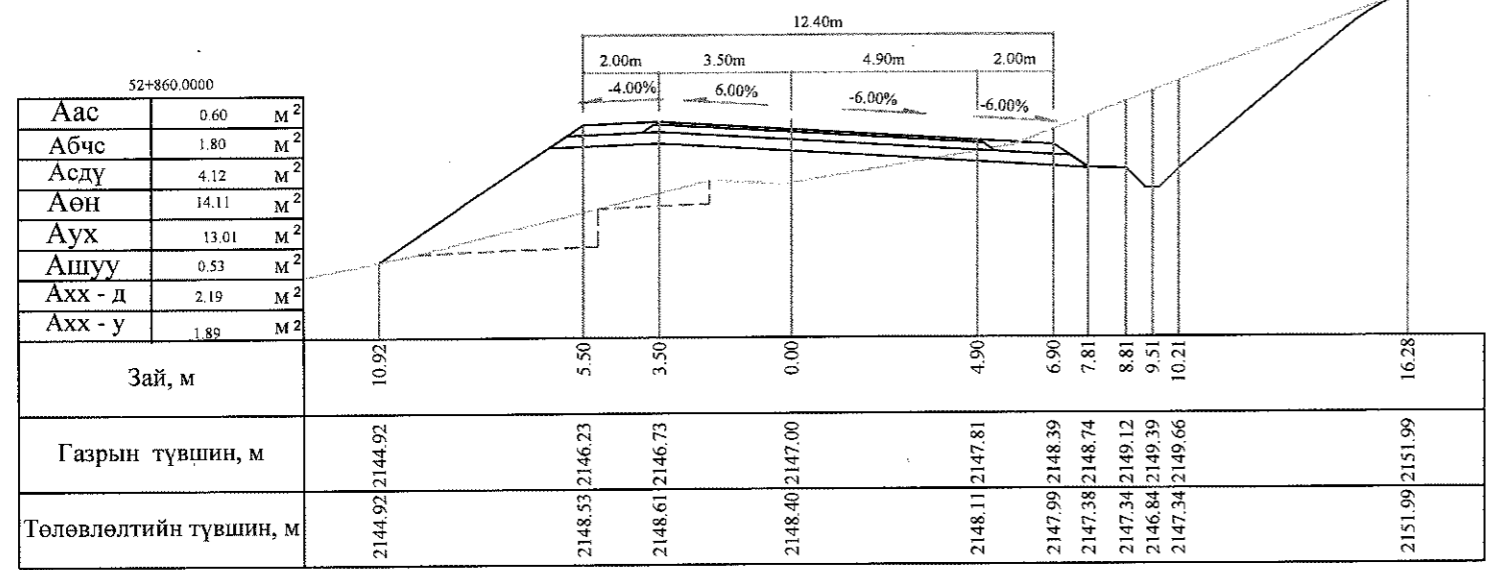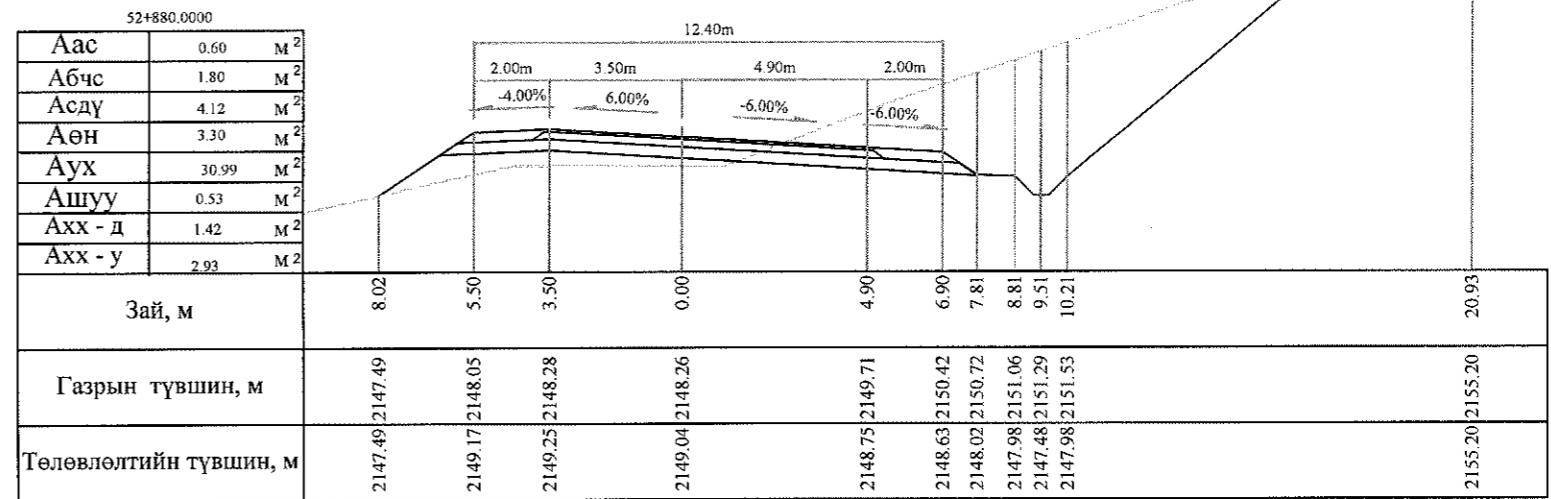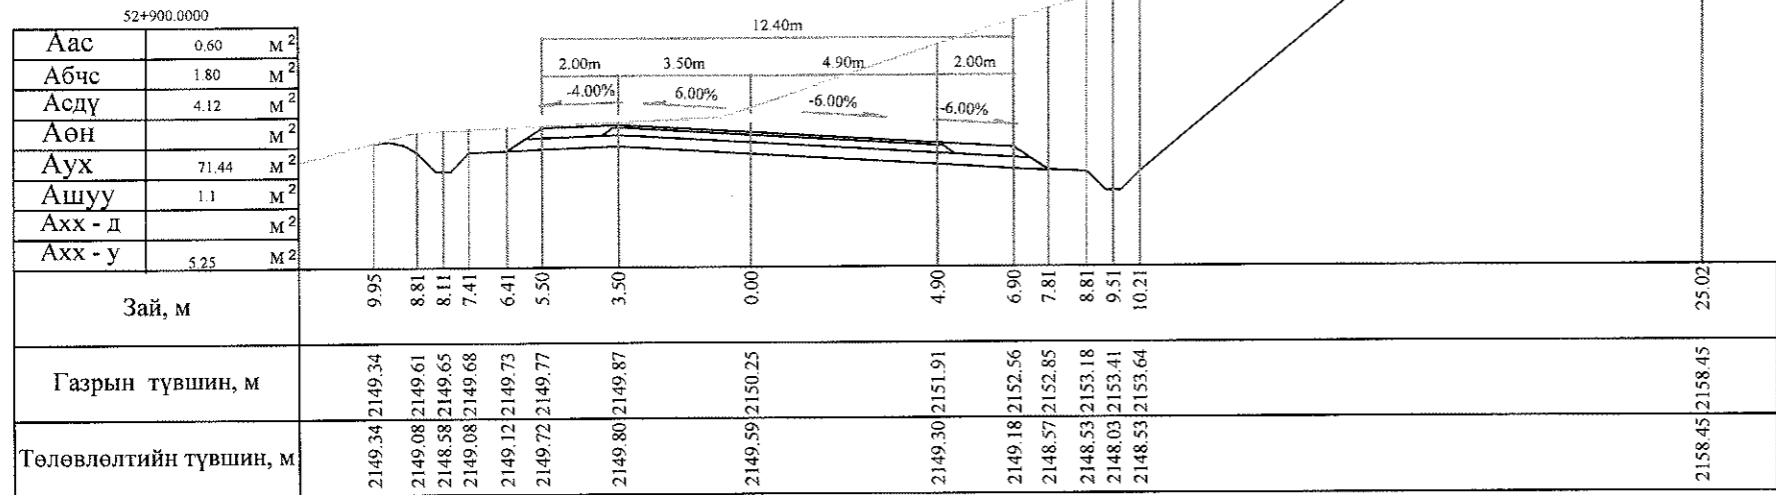

Тайлбар: Аас - Асфальт бетон хучилт  
 Абчс - Буталсан чулуун суурь  
 Асдү - Суурийн доод үе  
 Аөн - Дүүргэлт  
 Аух - Ухмал  
 Ашуу - Өөрийн шуудуу  
 Ахх - д - Хөрс хуулалт далан  
 Ахх - у - Хөрс хуулалт ухмал

 УБ хот, СБД 6-р хороо Бага тойруу, 37Б Олон Улсын Худалдааны төв "ГЕО ЗУРАГЛАЛ" ХХК	БАЯНХОНГ ОР - ШАРГАЛЖУУТ ЧИГЛЭЛИЙН 54.176KM ХАТУУ ХУЧИЛТТАЙ АВТО ЗАМЫН ИНЖЕНЕРИЙН НАРИЙВЧИЛСАН ЗУРАГ ТӨСӨЛ			Хөндлөн огтлол	
	Захирал	Ким Сон Хуан	 	Хөндлөн огтлол	
	Еронхий.инж	Н.Нямсүрэн		Масштаб: 1:200	
	Гүйцэтгэсэн	Б.Лхагваа		үе шат	хуудас
Шалгасан	Ж.Батнасан	ХО		488	500
			ШИФР 07/13		2013/12сар

52+960.0000

Аас	0.60	М <sup>2</sup>
Абчс	1.80	М <sup>2</sup>
Асдү	4.12	М <sup>2</sup>
Аөн		М <sup>2</sup>
Аух	95.60	М <sup>2</sup>
Ашуу	1.1	М <sup>2</sup>
Ахх - д		М <sup>2</sup>
Ахх - у	5.15	М <sup>2</sup>

Зай, м	10.41	8.81	8.11	7.41	6.41	5.50	3.50	0.00	4.90	6.90	7.81	8.81	9.51	10.21	23.92														
Газрын түвшин, м	2150.62	2150.19	2150.90	2149.69	2151.02	2150.19	2151.12	2150.23	2151.27	2150.84	2151.40	2150.92	2151.77	2150.71	2152.69	2150.42	2154.08	2150.30	2154.68	2149.69	2154.95	2149.65	2155.25	2149.15	2155.46	2149.65	2155.67	2159.77	2159.77
Төлөвлөлтийн түвшин, м	2150.62	2150.19	2150.90	2149.69	2151.02	2150.19	2151.12	2150.23	2151.27	2150.84	2151.40	2150.92	2151.77	2150.71	2152.69	2150.42	2154.08	2150.30	2154.68	2149.69	2154.95	2149.65	2155.25	2149.15	2155.46	2149.65	2155.67	2159.77	2159.77

52+940.0000

Аас	0.60	М <sup>2</sup>
Абчс	1.80	М <sup>2</sup>
Асдү	4.12	М <sup>2</sup>
Аөн		М <sup>2</sup>
Аух	108.06	М <sup>2</sup>
Ашуу	1.1	М <sup>2</sup>
Ахх - д		М <sup>2</sup>
Ахх - у	5.18	М <sup>2</sup>

Зай, м	11.55	8.81	8.11	7.41	6.41	5.50	3.50	0.00	4.90	6.90	7.81	8.81	9.51	10.21	23.01														
Газрын түвшин, м	2151.28	2149.91	2151.52	2149.41	2151.59	2149.91	2151.67	2149.95	2151.77	2150.56	2151.86	2150.64	2152.19	2150.43	2153.13	2150.13	2154.45	2150.01	2155.01	2149.41	2155.27	2149.37	2155.55	2148.87	2155.74	2149.37	2155.94	2159.54	2159.54
Төлөвлөлтийн түвшин, м	2151.28	2149.91	2151.52	2149.41	2151.59	2149.91	2151.67	2149.95	2151.77	2150.56	2151.86	2150.64	2152.19	2150.43	2153.13	2150.13	2154.45	2150.01	2155.01	2149.41	2155.27	2149.37	2155.55	2148.87	2155.74	2149.37	2155.94	2159.54	2159.54

52+920.0000

Аас	0.60	М <sup>2</sup>
Абчс	1.80	М <sup>2</sup>
Асдү	4.12	М <sup>2</sup>
Аөн		М <sup>2</sup>
Аух	104.80	М <sup>2</sup>
Ашуу	1.1	М <sup>2</sup>
Ахх - д		М <sup>2</sup>
Ахх - у	5.12	М <sup>2</sup>



Зай, м	11.24	8.81	8.11	7.41	6.41	5.50	3.50	0.00	4.90	6.90	7.81	8.81	9.51	10.21	22.89														
Газрын түвшин, м	2150.60	2149.54	2150.98	2149.04	2151.13	2149.54	2151.28	2149.58	2151.49	2150.19	2151.68	2150.27	2151.88	2150.06	2152.59	2149.76	2153.90	2149.64	2154.47	2149.04	2154.74	2149.00	2155.02	2148.50	2155.22	2149.00	2155.43	2159.08	2159.08
Төлөвлөлтийн түвшин, м	2150.60	2149.54	2150.98	2149.04	2151.13	2149.54	2151.28	2149.58	2151.49	2150.19	2151.68	2150.27	2151.88	2150.06	2152.59	2149.76	2153.90	2149.64	2154.47	2149.04	2154.74	2149.00	2155.02	2148.50	2155.22	2149.00	2155.43	2159.08	2159.08

Тайлбар: Аас - Асфальт бетон хучилт  
 Абчс - Буталсан чулуун суурь  
 Асдү - Суурийн доод үе  
 Аөн - Дүүргэлт  
 Аух - Ухмал  
 Ашуу - Өөрийн шуудуу  
 Ахх - д - Хөрс хуулалт далан  
 Ахх - у - Хөрс хуулалт ухмал




УБ хөг. СБД 6-р хороо  
 Бага тойруу, 37Б Олон  
 Улсын Худалдааны төв  
 "ГЕО ЗУРАГЛАЛ" ХХК



БАЯНХОНГОР - ШАРГАЛЖУУТ ЧИГЛЭЛИЙН 54.176KM ХАТУУ ХУЧИЛТТАЙ АВТОЗАМЫН ИНЖЕНЕРИЙН НАРИЙВЧИЛСАН ЗУРАГ ТӨСӨЛ				Хөндлөн огтлол
Захирал	Ким Сон Хуан	<i>[Signature]</i>	Хөндлөн огтлол	Масштаб: 1:200
Ерөнхий инж	Н.Нямсүрэн	<i>[Signature]</i>		үе шат хуудас бүх/хууд
Гүйцэтгэсэн	Б.Лхагваа	<i>[Signature]</i>	ШИФР 07/13	ХО 488 b 500
Шалгасан	Ж.Батнасан	<i>[Signature]</i>		2013/12сар

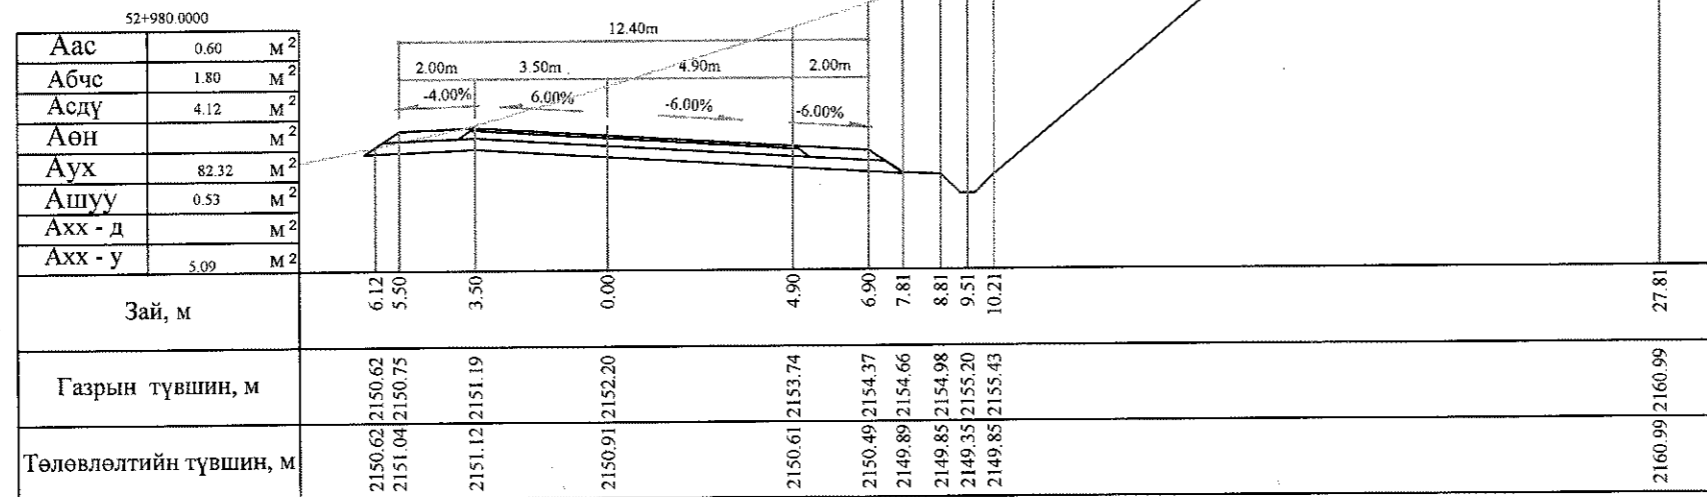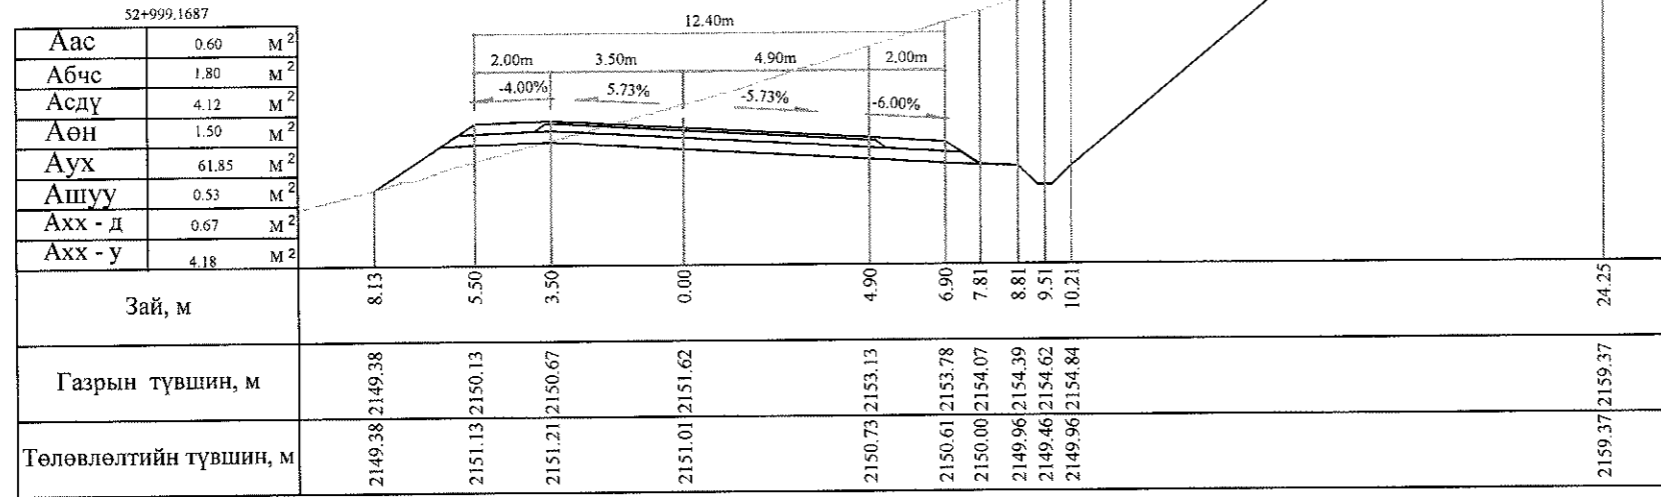

Тайлбар: Аас - Асфальт бетон хучилт  
 Абчс - Буталсан чулуун суурь  
 Асдү - Суурийн доод үе  
 Аөн - Дүүргэлт


Аух - Ухмал  
 Ашуу - Өөрийн шуудуу  
 Ахх - д - Хөрс хуулалт далан  
 Ахх - у - Хөрс хуулалт ухмал



 УБ хот, СБД 6-р хороо Бага тойруу, 37Б Олон Уулын Худалдааны төв "ГЕО ЗУРАГЛАЛ" ХХК	БАЯНХОНГОР - ШАРГАЛЖУУТ ЧИГЛЭЛИЙН 54.176KM ХАГУУ ХУЧИЛТАЙ АВТО ЗАМЫН ИНЖЕНЕРИЙН НАРИЙВЧИЛСАН ЗУРАГ ТӨСӨЛ			Хөндлөн огтлол		
	Захирал	Ким Сон Хуан	<i>Handwritten signature</i>	Хөндлөн огтлол		
	Ерөнхий инж	Н.Нямсүрэн	<i>Handwritten signature</i>	Масштаб: 1:200		
	Гүйцэтгэсэн	Б.Лхагваа	<i>Handwritten signature</i>	үе шат	хуудас	бүх/хууд
Шалгасан	Ж.Батнасан	<i>Handwritten signature</i>	ХО	489	500	
			ШИФР 07/13			
			2013/12сар			

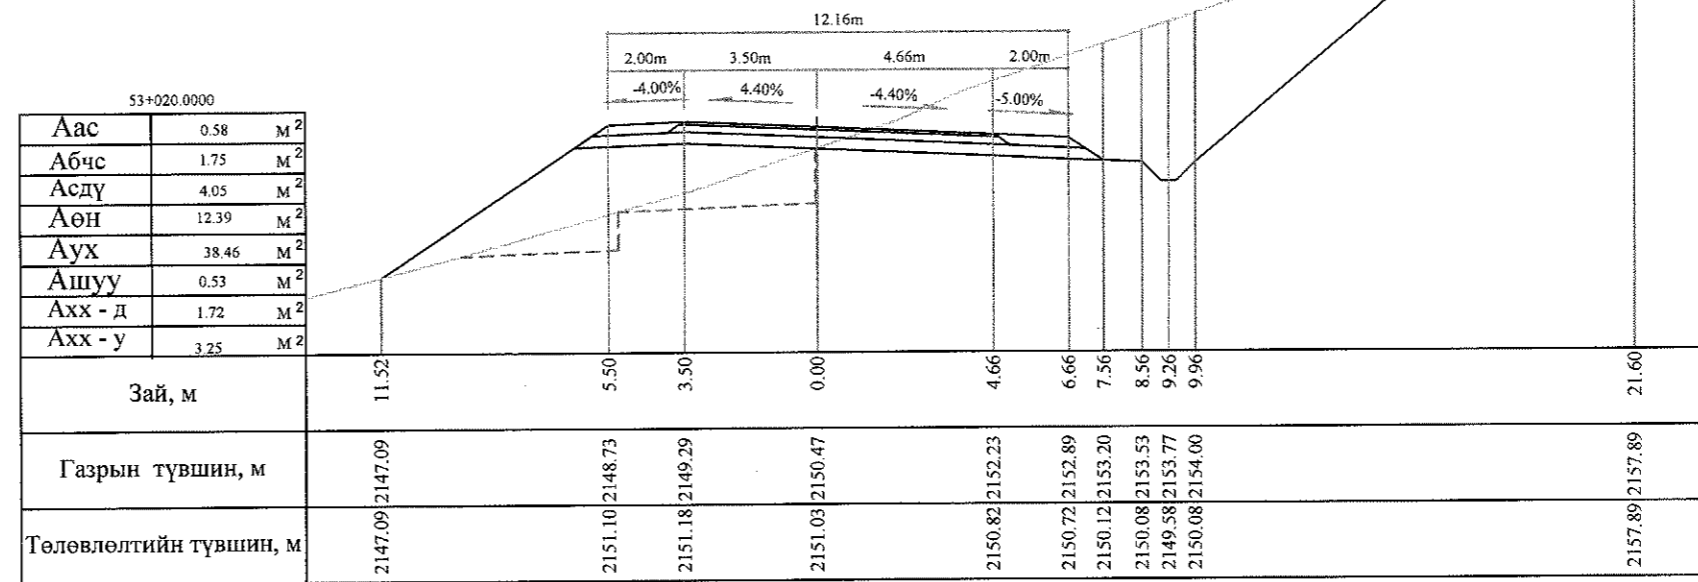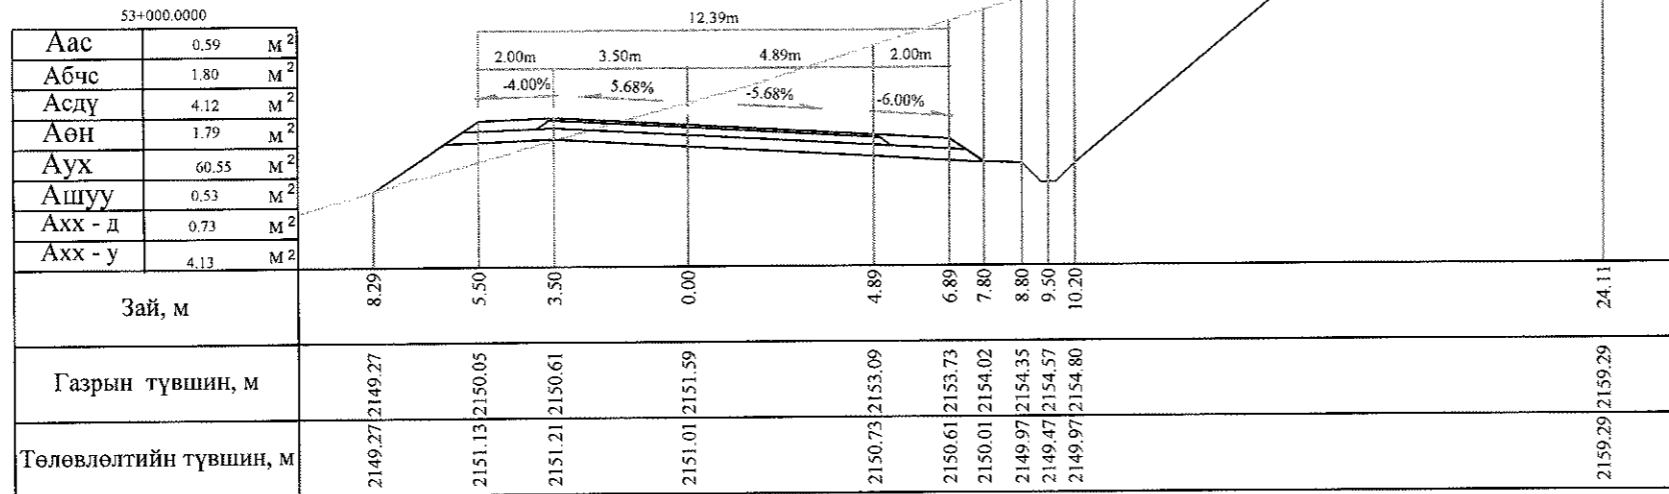

Тайлбар: Аас - Асфальт бетон хучилт  
 Абчс - Буталсан чулуун суурь  
 Асдү - Суурийн доод үе  
 Аөн - Дүүргэлт


Аух - Ухмал  
 Ашуу - Өөрийн шуудуу  
 Ахх - д - Хөрс хуулалт далан  
 Ахх - у - Хөрс хуулалт ухмал



 УБ хот, СБД 6-р хороо Бага тойруу, 37Б Олон Улсын Худалдааны төв "ГЕО ЗУРАГЛАЛ" ХХК	БАЯНХОНГОР - ШАРГАЛЖУУТ ЧИГЛЭЛИЙН 54.176KM ХАГУУ ХУЧИЛГАЙ АВТОЗАМЫН ИНЖЕНЕРИЙН НАРИЙВЧИЛСАН ЗУРАГ ТӨСӨЛ			Хөндлөн огтлол		
	Захирал	Ким Сон Хуан	<i>[Signature]</i>	Хөндлөн огтлол		Масштаб: 1:200
	Ерөнхий.инж	Н.Нямсүрэн	<i>[Signature]</i>	үе шат	хуудас	бүх/хууд
	Гүйцэтгэсэн	Б.Лхагваа	<i>[Signature]</i>	ХО	489 б	500
	Шалгасан	Ж.Батнасан	<i>[Signature]</i>	ШИФР 07/13		2013/12сар

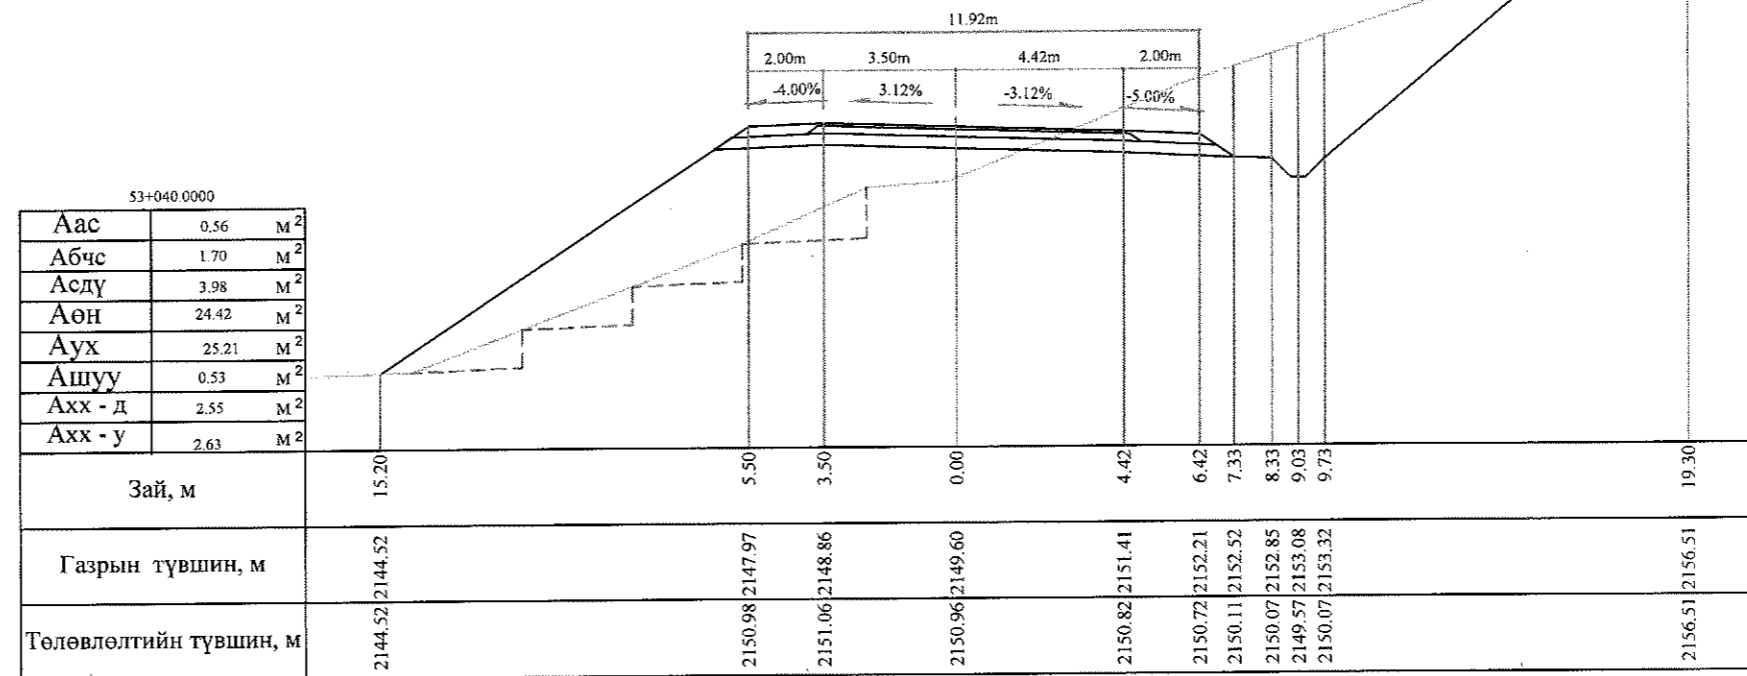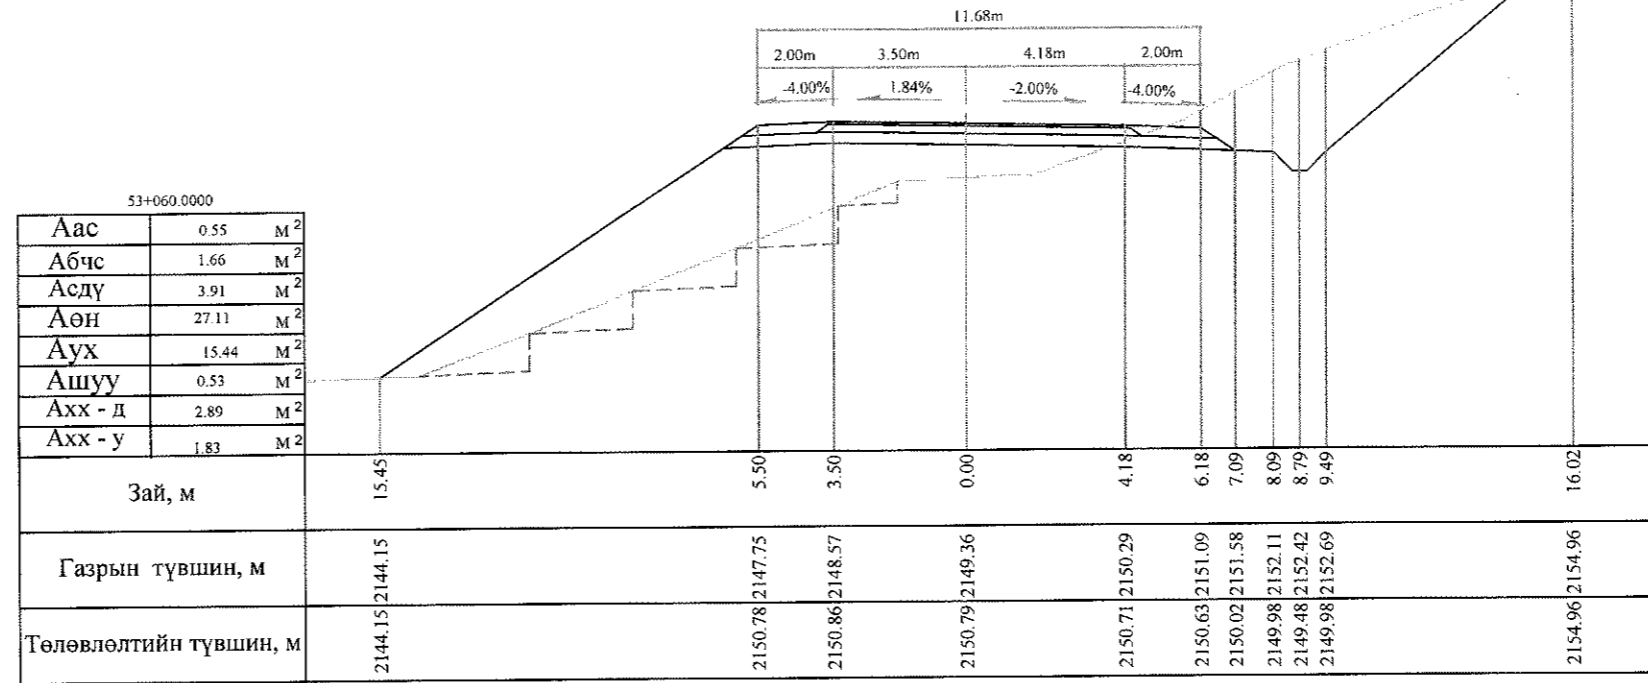

Тайлбар: Аас - Асфальт бетон хучилт  
 Абчс - Буталсан чулуун суурь  
 Асдү - Суурийн доод үе  
 Аөн - Дүүргэлт


Аух - Ухмал  
 Ашуу - Өөрийн шуудуу  
 Ахх - д - Хөрс хуулалт далан  
 Ахх - у - Хөрс хуулалт ухмал



 УБ хот, СБД 6-р хороо Бага тойруу, 37Б Олон Улсын Худалдааны төв "ГЕО ЗУРАГЛАЛ" ХХК	БАЯНХОНГОР - ШАРГАЛЖУУТ ЧИГЛЭЛИЙН 54.176KM ХАТУУ ХУЧИЛТАЙ АВТОЗАМЫН ИНЖЕНЕРИЙН НАРИЙВЧИЛСАН ЗУРАГ ТӨСӨЛ			Хөндлөн огтлол	
	Захирал	Ким Сон Хуан	<i>Signature</i>	Хөндлөн огтлол	
	Ерөнхий инж	Н.Нямсүрэн	<i>Signature</i>	Масштаб: 1:200	
	Гүйцэтгэсэн	Б.Лхагваа	<i>Signature</i>	үе шат	хуудас
Шалгасан	Ж.Батнасан	<i>Signature</i>	ХО	489 в	500
			ШИФР 07/13		2013/12сар

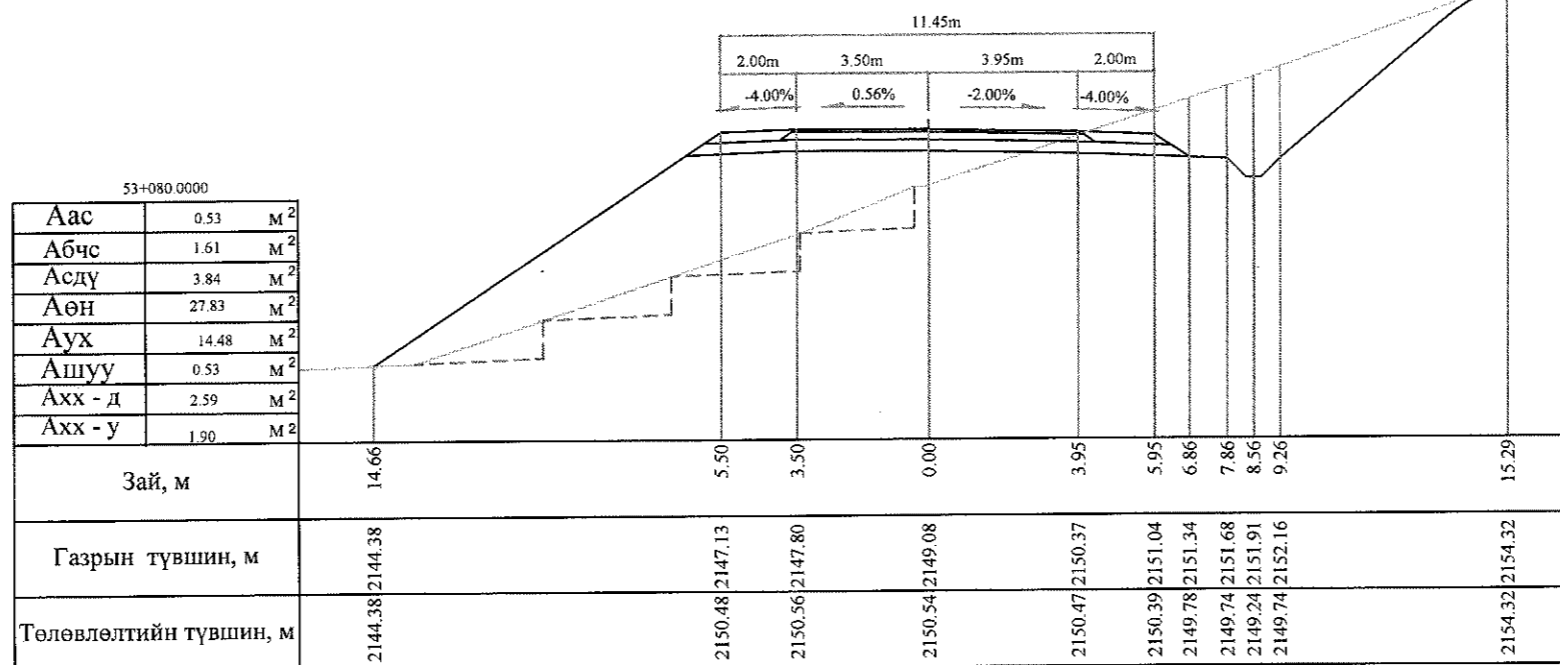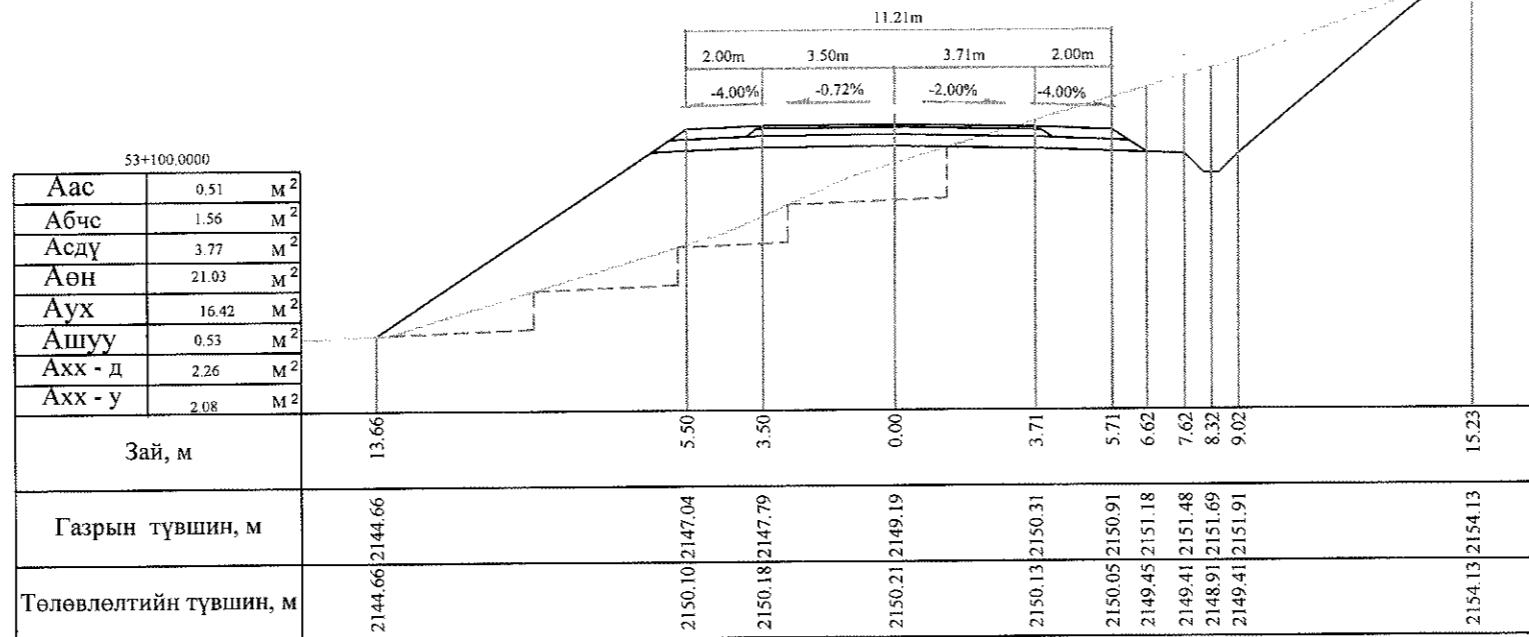

Тайлбар: Аас - Асфальт бетон хучилт  
 Абчс - Буталсан чулуун суурь  
 Асдү - Суурийн доод үе  
 Аөн - Дүүргэлт


Аух - Ухмал  
 Ашуу - Өөрийн шуудуу  
 Ахх - д - Хөрс хуулалт далан  
 Ахх - у - Хөрс хуулалт ухмал


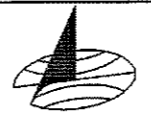
 УБ хөг. СБД 6-р хороо Бага тойруу, 37Б Олон Улсын Худалдааны төв "ГЕО ЗУРАГЛАЛ" ХХК	Баянхонгор - Шаргалжуут чиглэлийн 54.176км хатуу хучилттай авто замын инженерийн нарийвчилсан зураг төсөл			Хөндлөн огтлол	
	Захирал	Ким Сон Хуан	<i>Signature</i>	Хөндлөн огтлол	
	Ерөнхий.инж	Н.Нямсүрэн	<i>Signature</i>	Масштаб: 1:200	
	Гүйцэтгэсэн	Б.Лхагваа	<i>Signature</i>	үе шат	хуудас
Шалгасан	Ж.Батнасан	<i>Signature</i>	ХО	490	500
ШИФР 07/13			2013/12сар		

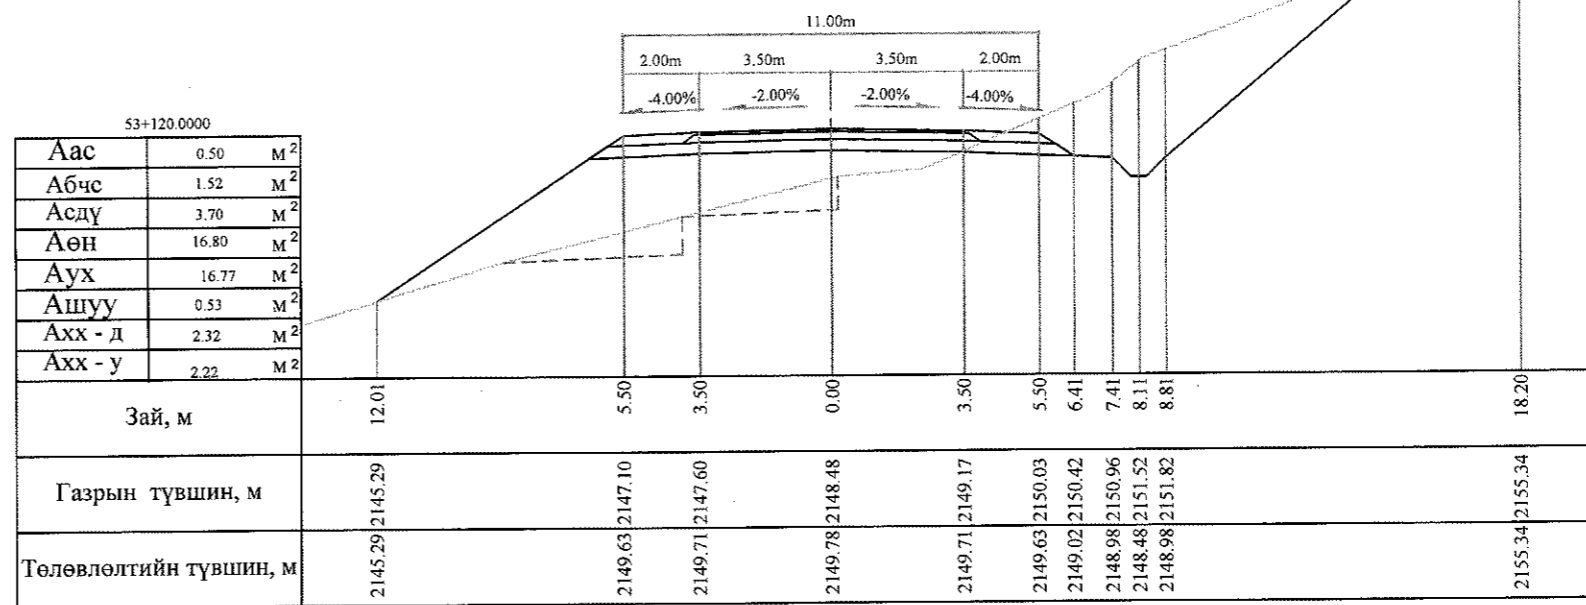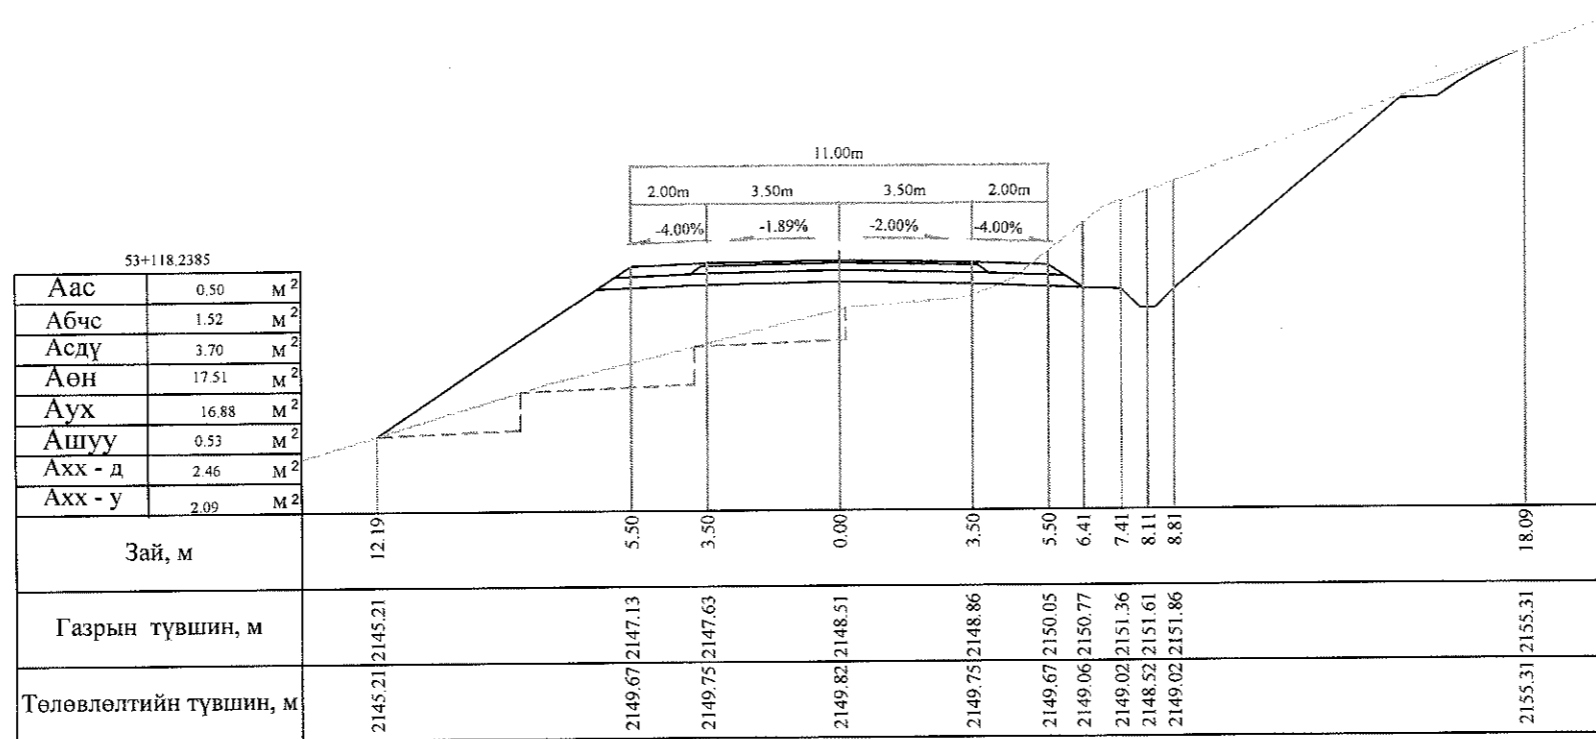

Тайлбар: Аас - Асфальт бетон хучилт  
 Абчс - Буталсан чулуун суурь  
 Асдү - Суурийн доод үе  
 Аөн - Дүүргэлт


Аух - Ухмал  
 Ашуу - Өөрийн шуудуу  
 Ахх - д - Хөрс хуулалт далан  
 Ахх - у - Хөрс хуулалт ухмал

 УБ хот, СБД 6-р хороо Бага тойруу, 37Б. Олон Улсын Худалдааны төв	БАЯНХОНГОР - ШАРГАЛЖУУТ ЧИГЛЭЛИЙН 54.176KM ХАТУУ ХУЧИЛТГАЙ АВТОЗАМЫН ИНЖЕНЕРИЙН НАРИЙВЧИЛСАН ЗУРАГ ТӨСӨЛ			Хөндлөн огтлол		
	Захирал	Ким Сон Хуан	<i>[Signature]</i>	Хөндлөн огтлол		
	Ерөнхий инж	Н.Нямсүрэн	<i>[Signature]</i>	Масштаб: 1:200		
	Гүйцэтгэсэн	Б.Лхагваа	<i>[Signature]</i>	үе шаг	хуудас	бүх/хууд
"ГЕО ЗУРАГЛАЛ" ХХК	Шалгасан	Ж.Батнасан	ШИФР 07/13			ХО 490 б 500
						2013/12сар

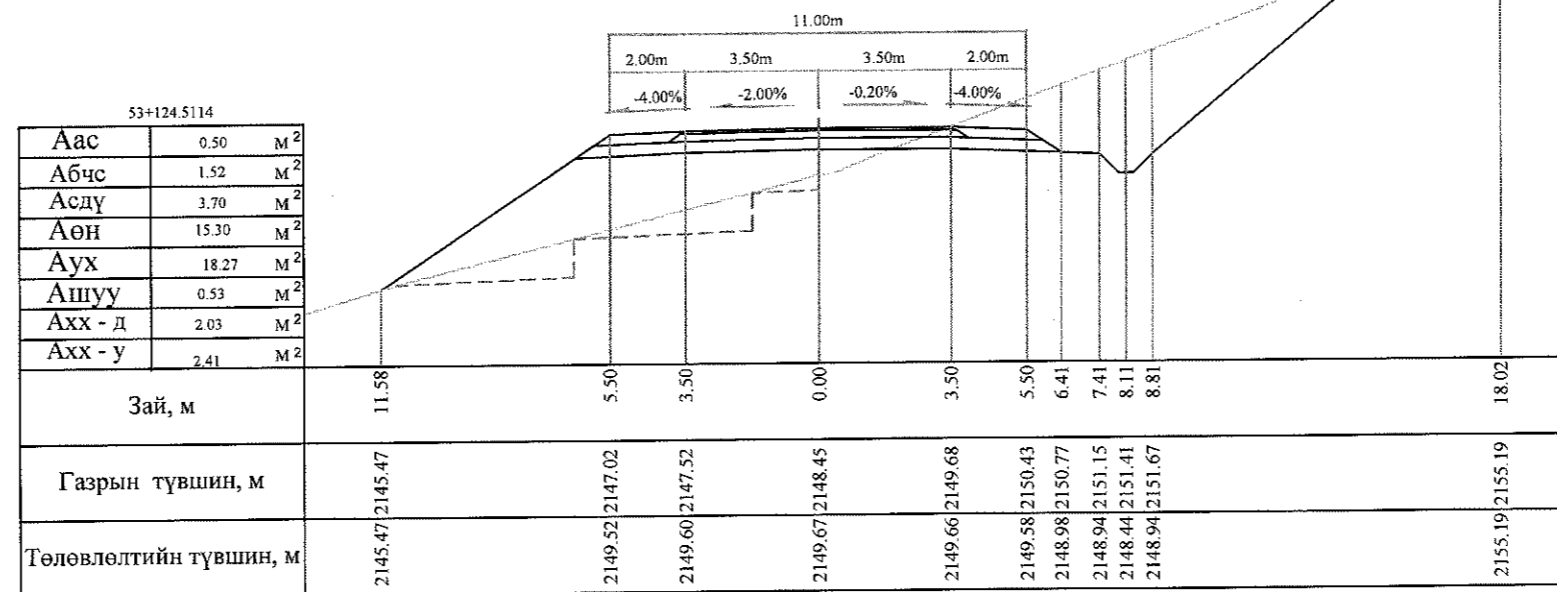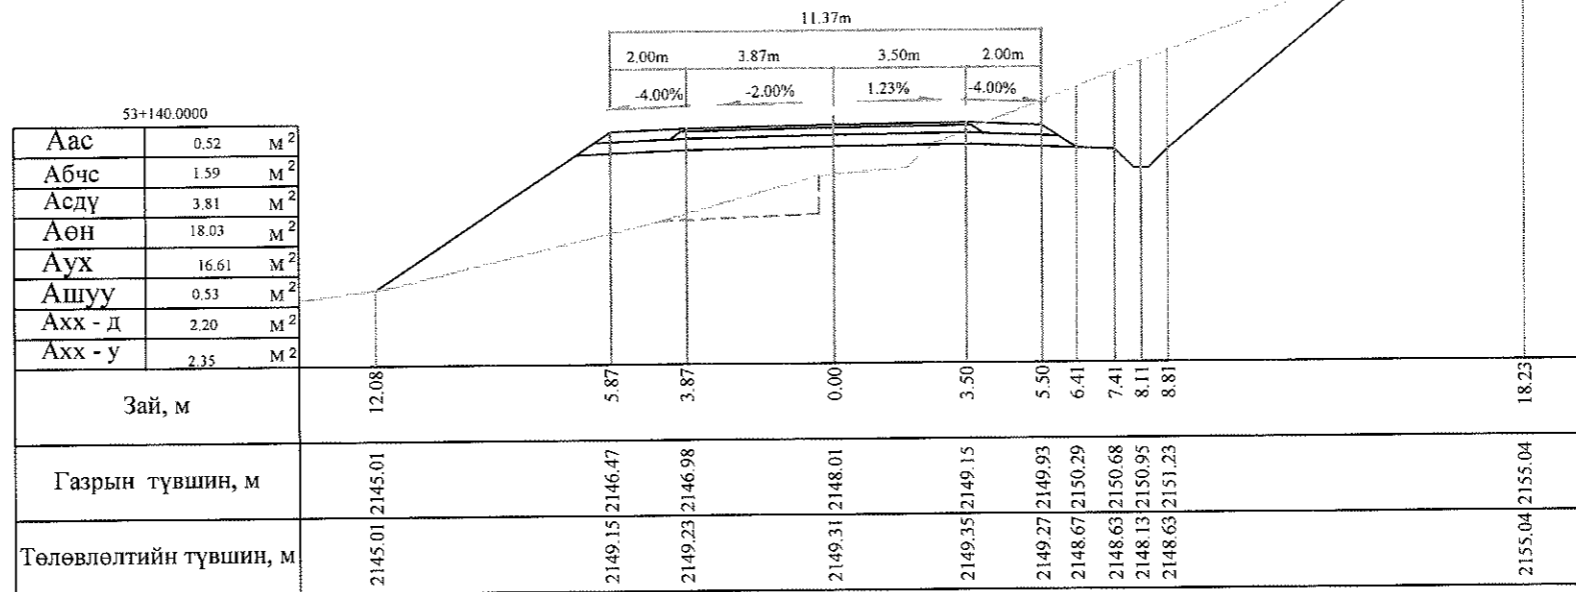

Тайлбар: Аас - Асфальт бетон хучилт  
 Абчс - Буталсан чулуун суурь  
 Асдү - Суурийн доод үе  
 Аөн - Дүүргэлт

Аух - Ухмал  
 Ашуу - Өөрийн шуудуу  
 Ахх - д - Хөрс хуулалт далан  
 Ахх - у - Хөрс хуулалт ухмал

 УБ хот, СБД 6-р хороо Бага тойруу, 37Б. Олон Улсын Худалдааны төв	БАЯНХОНГОР - ШАРГАЛЖУУТ ЧИГЛЭЛИЙН 54.176KM ХАТУУ ХУЧИЛТТАЙ АВТОЗАМЫН ИНЖЕНЕРИЙН НАРИЙВЧИЛСАН ЗУРАГ ТӨСӨЛ			Хөндлөн огтлол		
	Захирал	Ким Сон Хуан	<i>Handwritten signature</i>	Хөндлөн огтлол		
	Ерөнхий инж	Н.Нямсүрэн	<i>Handwritten signature</i>	Масштаб: 1:200		
	Гүйцэтгэсэн	Б.Лхагваа	<i>Handwritten signature</i>	үе шат	хуудас	бүх/хууд
"ГЕО ЗУРАГЛАЛ" ХХК	Шалгасан	Ж.Батнасан	ШИФР 07/13	ХО	490 в	500
				2013/12сар		



53+180.0000

Аас	0.57	М <sup>2</sup>
Абчс	1.72	М <sup>2</sup>
Асдү	4.00	М <sup>2</sup>
Аөн	16.35	М <sup>2</sup>
Аух	21.16	М <sup>2</sup>
Ашуу	0.53	М <sup>2</sup>
Ахх - д	2.17	М <sup>2</sup>
Ахх - у	2.45	М <sup>2</sup>

Зай, м	11.20	6.50	4.50	0.00	3.50	5.50	6.41	7.41	8.11	8.81	19.60
Газрын түвшин, м	2145.21	2148.35	2146.21	2147.38	2148.35	2149.61	2149.99	2150.40	2150.68	2150.96	2155.35
Төлөвлөлтийн түвшин, м	2145.21	2148.35	2148.43	2148.61	2148.75	2148.67	2148.06	2148.02	2147.52	2148.02	2155.35

53+166.7614

Аас	0.57	М <sup>2</sup>
Абчс	1.72	М <sup>2</sup>
Асдү	4.00	М <sup>2</sup>
Аөн	17.79	М <sup>2</sup>
Аух	14.23	М <sup>2</sup>
Ашуу	0.53	М <sup>2</sup>
Ахх - д	2.28	М <sup>2</sup>
Ахх - у	2.20	М <sup>2</sup>

Зай, м	11.48	6.50	4.50	0.00	3.50	5.50	6.41	7.41	8.11	8.81	18.37
Газрын түвшин, м	2145.24	2148.05	2146.38	2147.37	2148.26	2149.11	2149.50	2149.93	2150.23	2150.53	2154.72
Төлөвлөлтийн түвшин, м	2145.24	2148.56	2148.64	2148.80	2148.93	2148.85	2148.25	2148.21	2147.71	2148.21	2154.72

53+160.0000

Аас	0.56	М <sup>2</sup>
Абчс	1.69	М <sup>2</sup>
Асдү	3.95	М <sup>2</sup>
Аөн	17.23	М <sup>2</sup>
Аух	14.16	М <sup>2</sup>
Ашуу	0.53	М <sup>2</sup>
Ахх - д	2.21	М <sup>2</sup>
Ахх - у	1.84	М <sup>2</sup>


Зай, м	11.38	6.34	4.34	0.00	3.50	5.50	6.41	7.41	8.11	8.81	15.60
Газрын түвшин, м	2145.34	2148.13	2146.44	2147.60	2148.52	2149.36	2149.73	2150.15	2150.44	2150.74	2153.57
Төлөвлөлтийн түвшин, м	2145.34	2148.70	2148.78	2148.92	2149.02	2148.94	2148.34	2148.30	2147.80	2148.30	2153.57

Тайлбар: Аас - Асфальт бетон хучилт  
 Абчс - Буталсан чулуун суурь  
 Асдү - Суурийн доод үе  
 Аөн - Дүүргэлт  
 Аух - Ухмал  
 Ашуу - Өөрийн шуудуу  
 Ахх - д - Хөрс хуулалт далан  
 Ахх - у - Хөрс хуулалт ухмал

	БАЯНХОНГОР - ШАРГАЛЖУУТ ЧИГЛЭЛИЙН 54.176KM ХАТУУ ХУЧИЛТТАЙ АВТО ЗАМЫН ИНЖЕНЕРИЙН НАРИЙВЧИЛСАН ЗУРАГ ТӨСӨЛ			Хөндлөн огтлол	
	Захирал	Ким Сон Хуан		Хөндлөн огтлол	
	Ерөнхий.инж	Н.Нямсүрэн		Масштаб: 1:200	
	Гүйцэтгэсэн	Б.Лхагваа		үе шат	хуудас
"ГЕО ЗУРАГЛАЛ" ХХК	Шалгасан	Ж.Багнасан		ХО	491
			ШИФР 07/13		2013/12сар

53+240.0000


Аас	0.57	М <sup>2</sup>
Абчс	1.72	М <sup>2</sup>
Асдү	4.00	М <sup>2</sup>
Аөн	6.25	М <sup>2</sup>
Аух	22.49	М <sup>2</sup>
Ашуу	0.53	М <sup>2</sup>
Ахх - д	1.08	М <sup>2</sup>
Ахх - у	3.29	М <sup>2</sup>

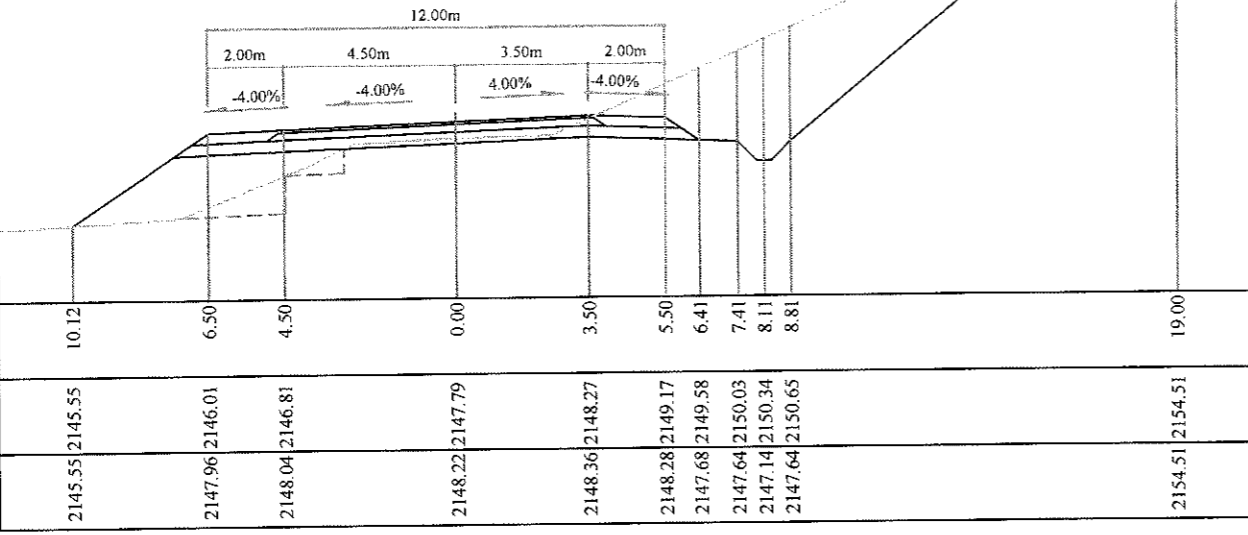

Зай, м	10.12	6.50	4.50	0.00	3.50	5.50	6.41	7.41	8.11	8.81	19.00
Газрын түвшин, м	2145.55	2146.01	2146.81	2147.79	2148.27	2149.17	2149.58	2150.03	2150.34	2150.65	2154.51
Төлөвлөлтийн түвшин, м	2145.55	2147.96	2148.04	2148.22	2148.36	2148.28	2147.68	2147.64	2147.14	2147.64	2154.51

53+220.0000


Аас	0.57	М <sup>2</sup>
Абчс	1.72	М <sup>2</sup>
Асдү	4.00	М <sup>2</sup>
Аөн	6.24	М <sup>2</sup>
Аух	31.05	М <sup>2</sup>
Ашуу	0.53	М <sup>2</sup>
Ахх - д	1.72	М <sup>2</sup>
Ахх - у	2.88	М <sup>2</sup>

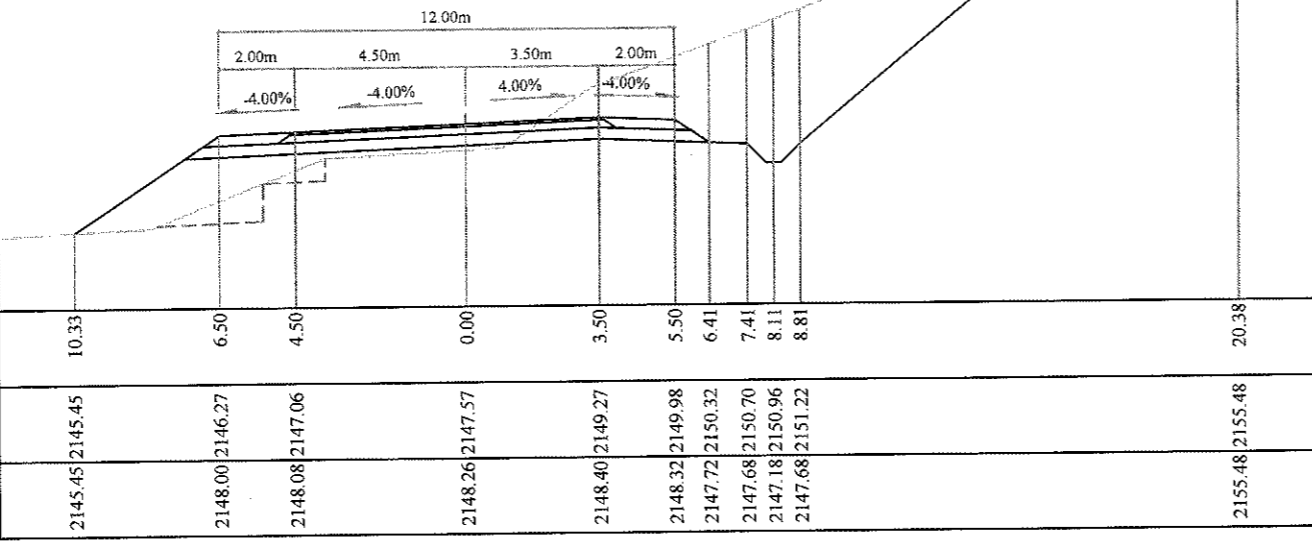

Зай, м	10.33	6.50	4.50	0.00	3.50	5.50	6.41	7.41	8.11	8.81	20.38
Газрын түвшин, м	2145.45	2146.27	2147.06	2147.57	2148.27	2149.98	2150.32	2150.70	2150.96	2151.22	2155.48
Төлөвлөлтийн түвшин, м	2145.45	2148.00	2148.08	2148.26	2148.40	2148.32	2147.72	2147.68	2147.18	2147.68	2155.48


53+200.0000

Аас	0.57	М <sup>2</sup>
Абчс	1.72	М <sup>2</sup>
Асдү	4.00	М <sup>2</sup>
Аөн	7.65	М <sup>2</sup>
Аух	29.41	М <sup>2</sup>
Ашуу	0.53	М <sup>2</sup>
Ахх - д	1.79	М <sup>2</sup>
Ахх - у	2.84	М <sup>2</sup>

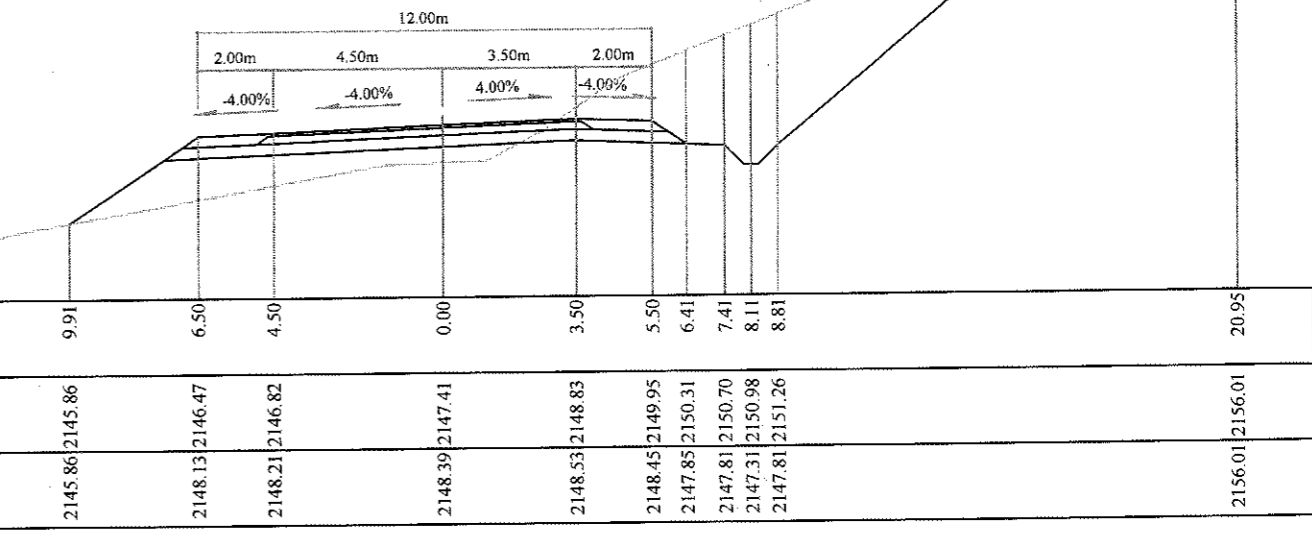


Зай, м	9.91	6.50	4.50	0.00	3.50	5.50	6.41	7.41	8.11	8.81	20.95
Газрын түвшин, м	2145.86	2146.47	2146.82	2147.41	2148.83	2149.95	2150.31	2150.70	2150.98	2151.26	2156.01
Төлөвлөлтийн түвшин, м	2145.86	2148.13	2148.21	2148.39	2148.53	2148.45	2147.85	2147.81	2147.31	2147.81	2156.01

- Тайлбар:
- Аас - Асфальт бетон хучилт
  - Абчс - Буталсан чулуун суурь
  - Асдү - Суурийн доод үе
  - Аөн - Дүүргэлт
  - Аух - Ухмал
  - Ашуу - Өөрийн шуудуу
  - Ахх - д - Хөрс хуулалт далан
  - Ахх - у - Хөрс хуулалт ухмал

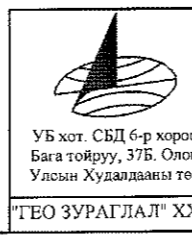


БАЯНХОНГОР - ШАРГАЛЖУУТ ЧИГЛЭЛИЙН 54.176КМ ХАТУУ ХУЧИЛТТАЙ АВТО ЗАМЫНЦ ИНЖЕНЕРИЙН НАРИЙВЧИЛСАН ЗУРАГ ТӨСӨЛ				Хөндлөн огтлол		
Захирал	Ким Сон Хуан	<i>NSC</i>	Хөндлөн огтлол			
Ерөнхий.инж	Н.Нямсүрэн	<i>[Signature]</i>	Масштаб: 1:200			
Гүйцэтгэсэн	Б.Лхагваа	<i>[Signature]</i>	үе шат	хуудас	бүх/хууд	
Шалгасан	Ж.Батнасан	<i>[Signature]</i>	ХО	491 б	500	
"ГЕО ЗУРАГЛАЛ" ХХК			ШИФР 07/13			
2013/12сар						


Аас	0.57	М <sup>2</sup>
Абчс	1.72	М <sup>2</sup>
Асдү	4.00	М <sup>2</sup>
Аөн	3.96	М <sup>2</sup>
Аух	19.89	М <sup>2</sup>
Ашуу	0.53	М <sup>2</sup>
Ахх - д	1.67	М <sup>2</sup>
Ахх - у	1.97	М <sup>2</sup>

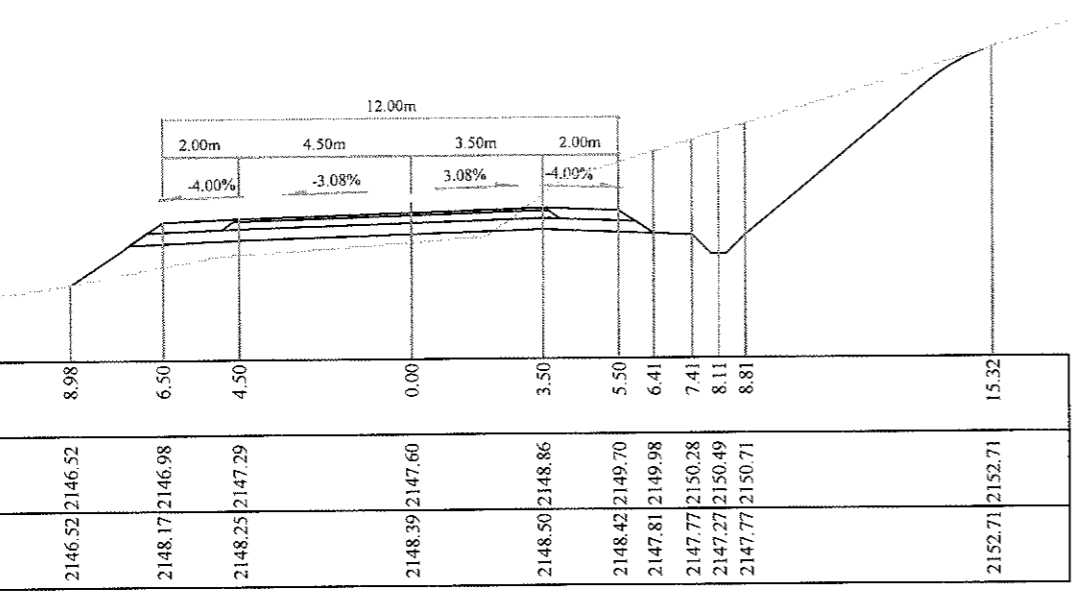


Аас	0.50	М <sup>2</sup>
Абчс	1.52	М <sup>2</sup>
Асдү	3.70	М <sup>2</sup>
Аөн	4.30	М <sup>2</sup>
Аух	22.28	М <sup>2</sup>
Ашуу	0.53	М <sup>2</sup>
Ахх - д	1.15	М <sup>2</sup>
Ахх - у	2.36	М <sup>2</sup>

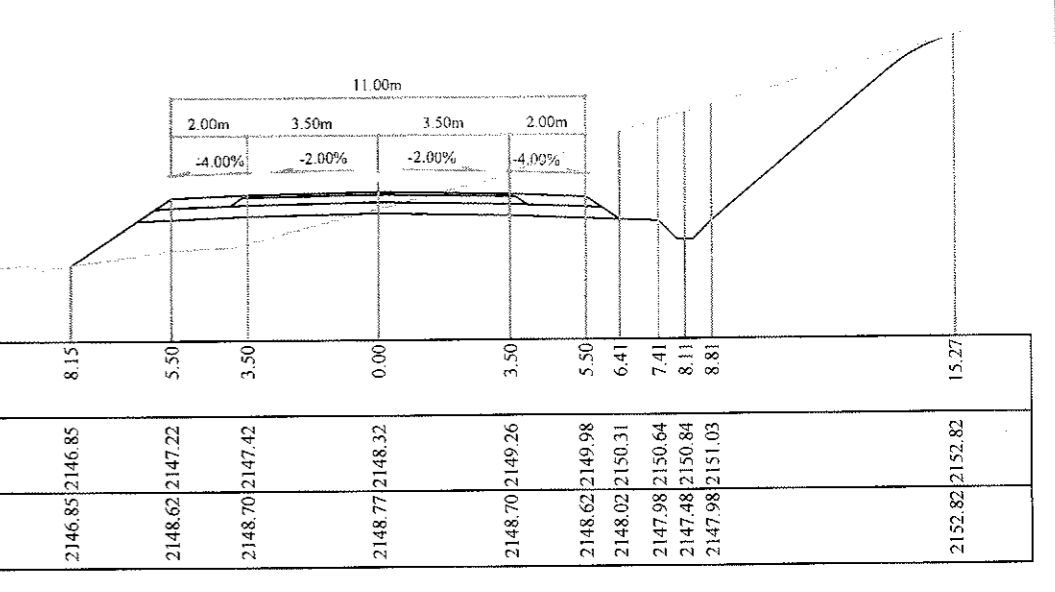


Аас	0.57	М <sup>2</sup>
Абчс	1.72	М <sup>2</sup>
Асдү	4.00	М <sup>2</sup>
Аөн	3.32	М <sup>2</sup>
Аух	18.58	М <sup>2</sup>
Ашуу	0.53	М <sup>2</sup>
Ахх - д	1.74	М <sup>2</sup>
Ахх - у	1.90	М <sup>2</sup>

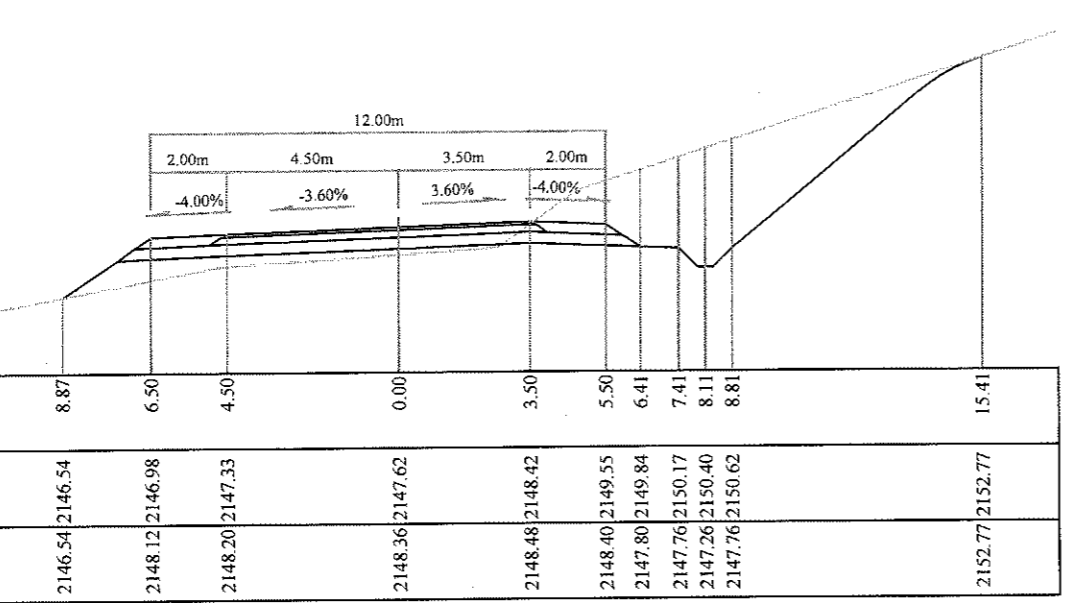


Аас	0.50	М <sup>2</sup>
Абчс	1.52	М <sup>2</sup>
Асдү	3.70	М <sup>2</sup>
Аөн	1.89	М <sup>2</sup>
Аух	30.42	М <sup>2</sup>
Ашуу	0.53	М <sup>2</sup>
Ахх - д	0.72	М <sup>2</sup>
Ахх - у	3.08	М <sup>2</sup>

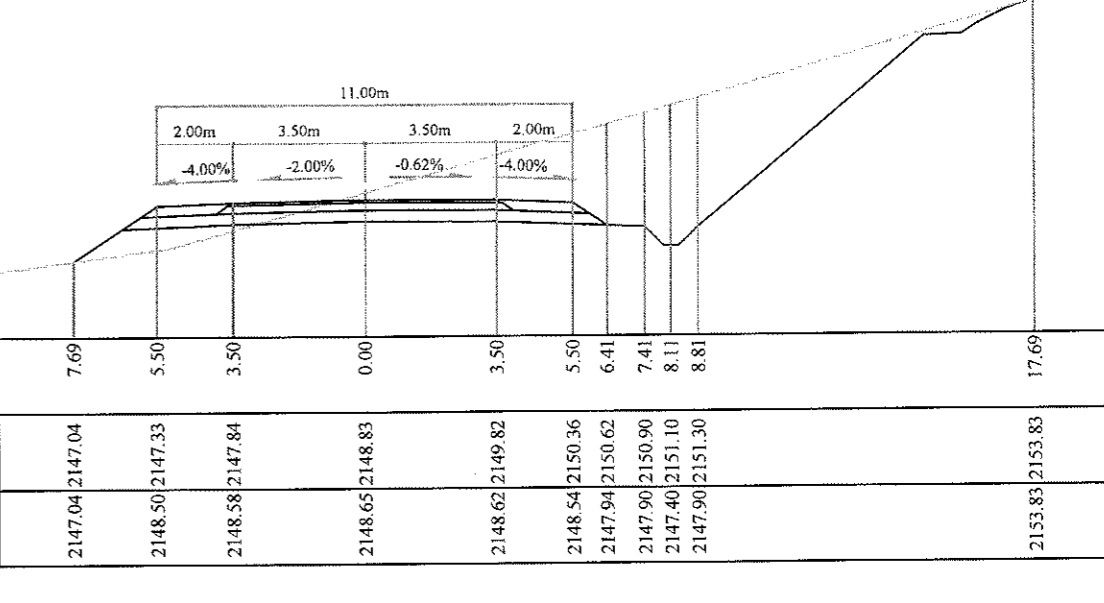


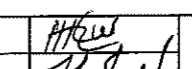
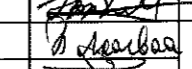
Аас	0.57	М <sup>2</sup>
Абчс	1.72	М <sup>2</sup>
Асдү	4.00	М <sup>2</sup>
Аөн	6.06	М <sup>2</sup>
Аух	13.31	М <sup>2</sup>
Ашуу	0.53	М <sup>2</sup>
Ахх - д	2.01	М <sup>2</sup>
Ахх - у	1.79	М <sup>2</sup>






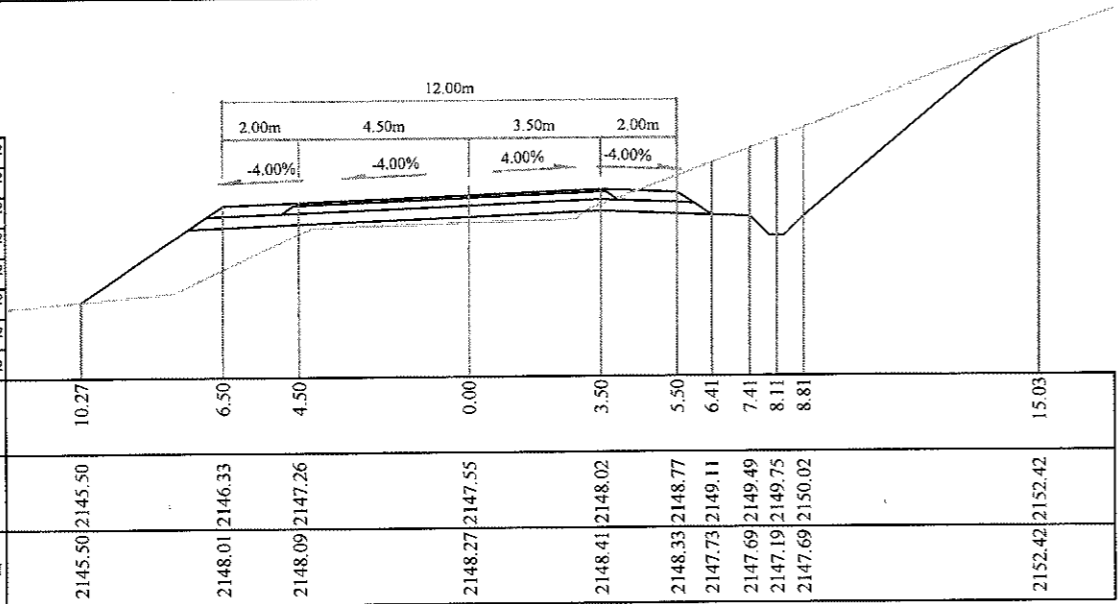


Аас	0.57	М <sup>2</sup>
Абчс	1.72	М <sup>2</sup>
Асдү	4.01	М <sup>2</sup>
Аөн	2.84	М <sup>2</sup>
Аух	24.16	М <sup>2</sup>
Ашуу	0.53	М <sup>2</sup>
Ахх - д	0.92	М <sup>2</sup>
Ахх - у	2.80	М <sup>2</sup>

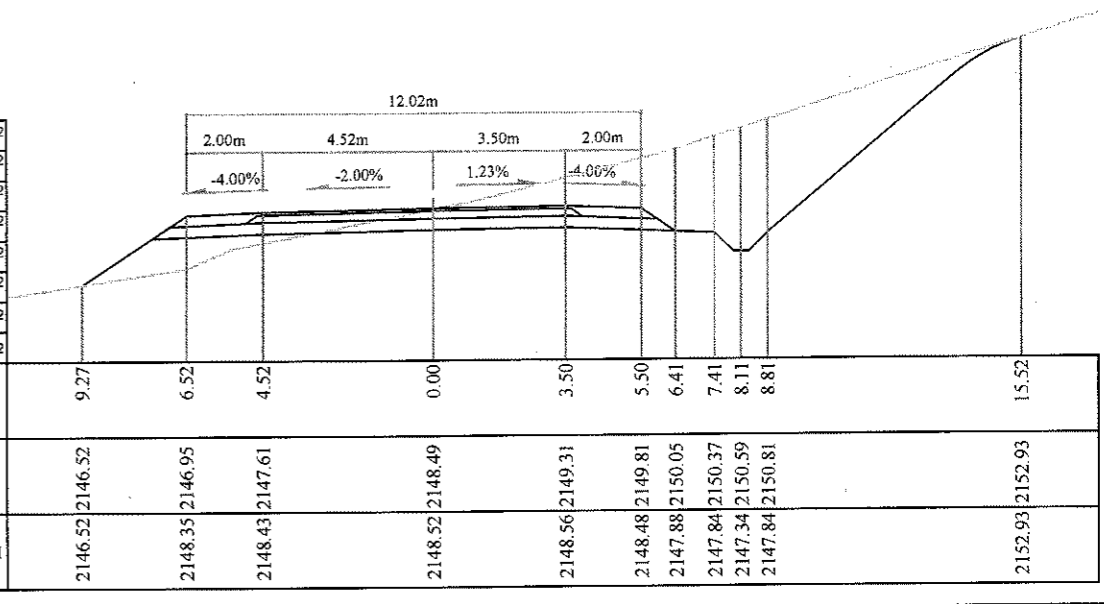


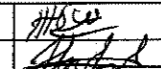
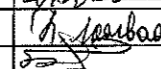
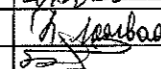
Тайлбар: Аас - Асфальт бетон хучилт  
 Абчс - Буталсан чулуун суурь  
 Асдү - Суурийн доод үе  
 Аөн - Дүүргэлт  
 Аух - Ухмал  
 Ашуу - Өөрийн шуудуу  
 Ахх - д - Хөрс хуулалт далан  
 Ахх - у - Хөрс хуулалт ухмал







 УБ хот. СБД 6-р хороо Бага гойруу, 37Б. Олон Улсын Худалдааны төв	БАЯНХОНГОР - ШАРГАЛЖУУТ ЧИГЛЭЛИЙН 54.176KM ХАТУУ ХУЧИЛТТАЙ АВТОЗАМЫН ИНЖЕНЕРИЙН НАРИЙВЧИЛСАН ЗУРАГ ТӨСӨЛ			Хөндлөн огтлол	
	Захирал	Ким Сон Хуан		Хөндлөн огтлол	
	Ерөнхий инж	Н.Нямсүрэн		Масштаб: 1:200	
	Гүйцэтгэсэн	Б.Лхагваа		үе шат	хуудас
Шалгасан	Ж.Батнасан	ХО		492	500
"ТӨО ЗУРАГЛАЛ" ХХК			ШИФР 07/13	2013/12сар	

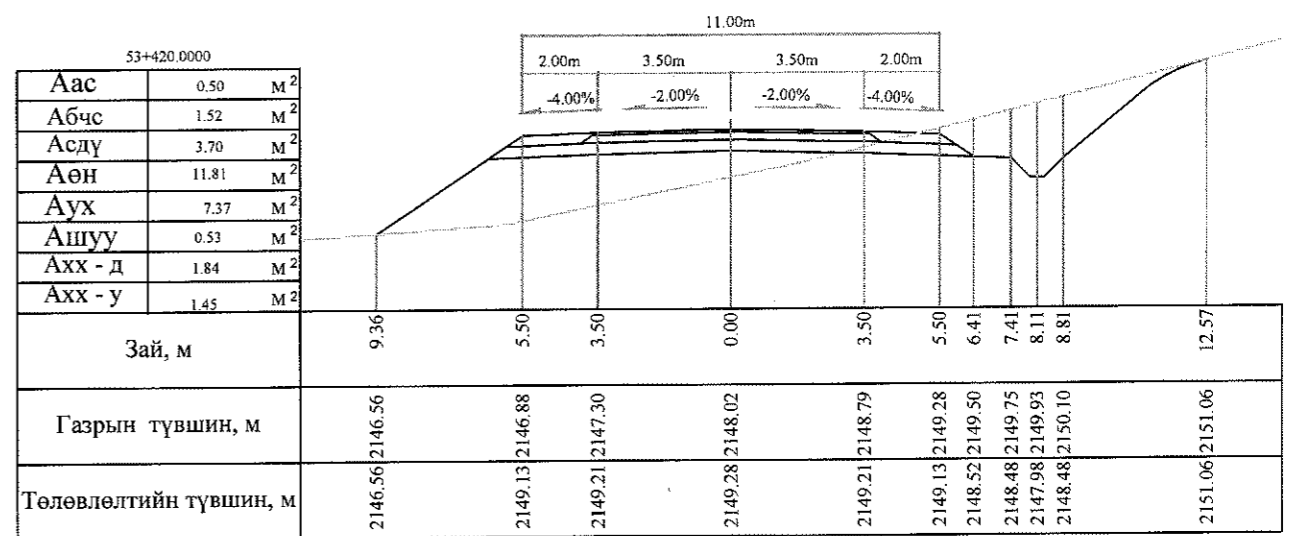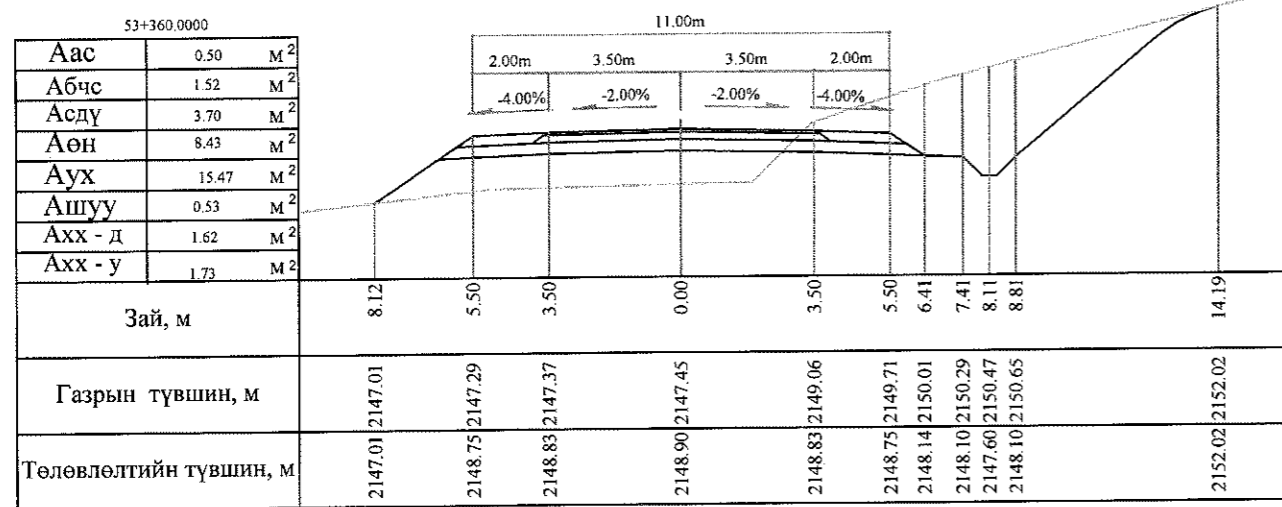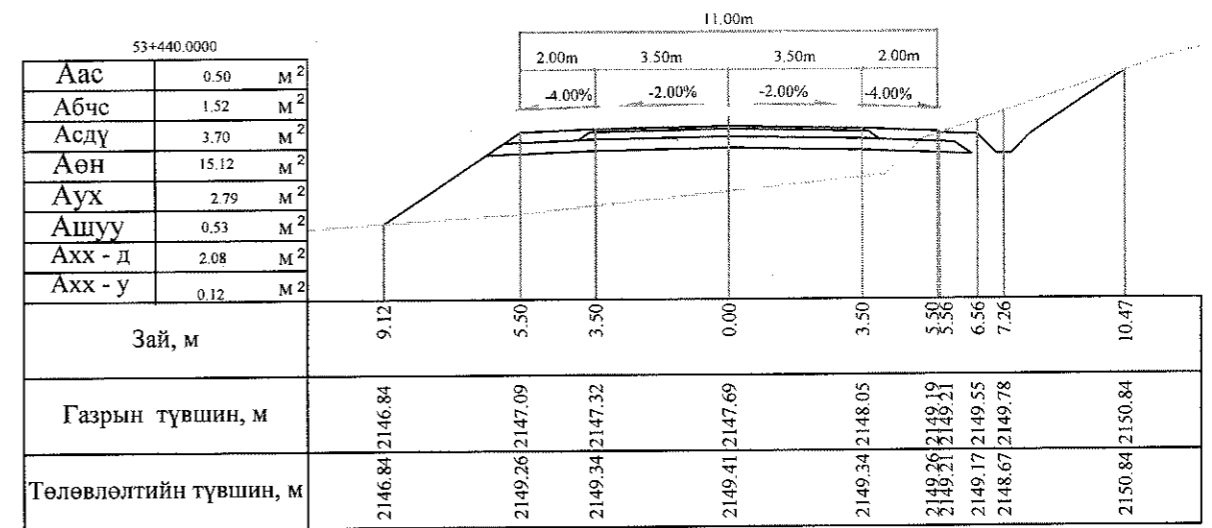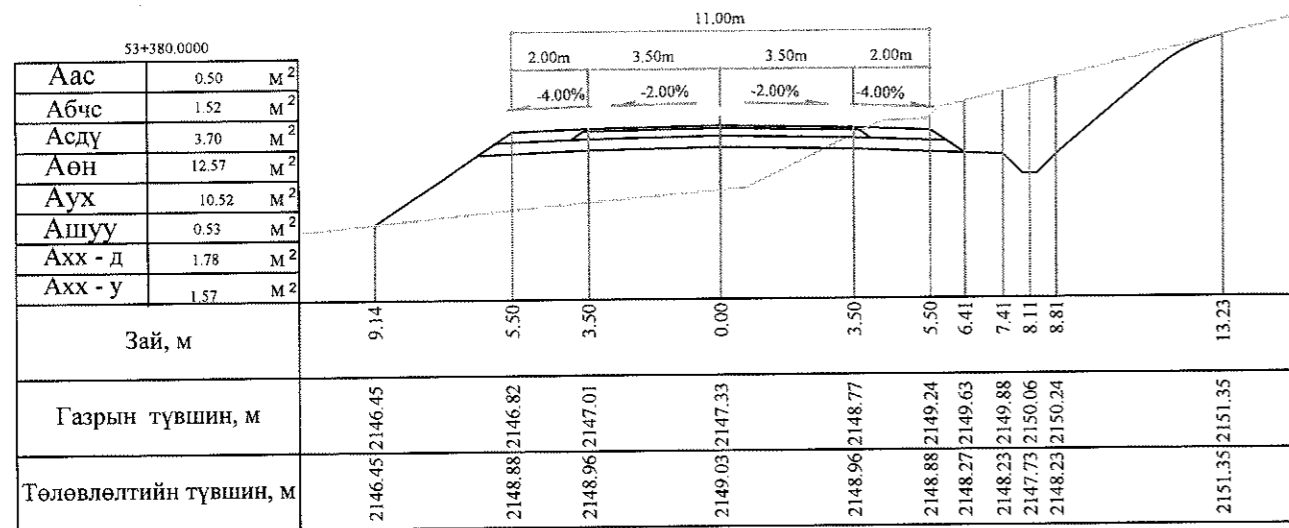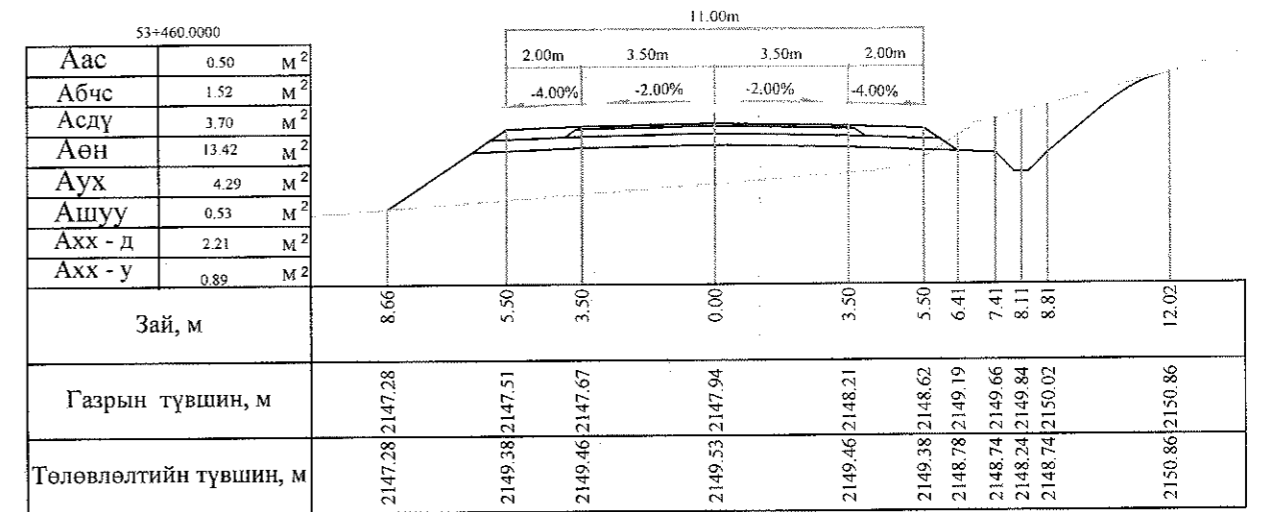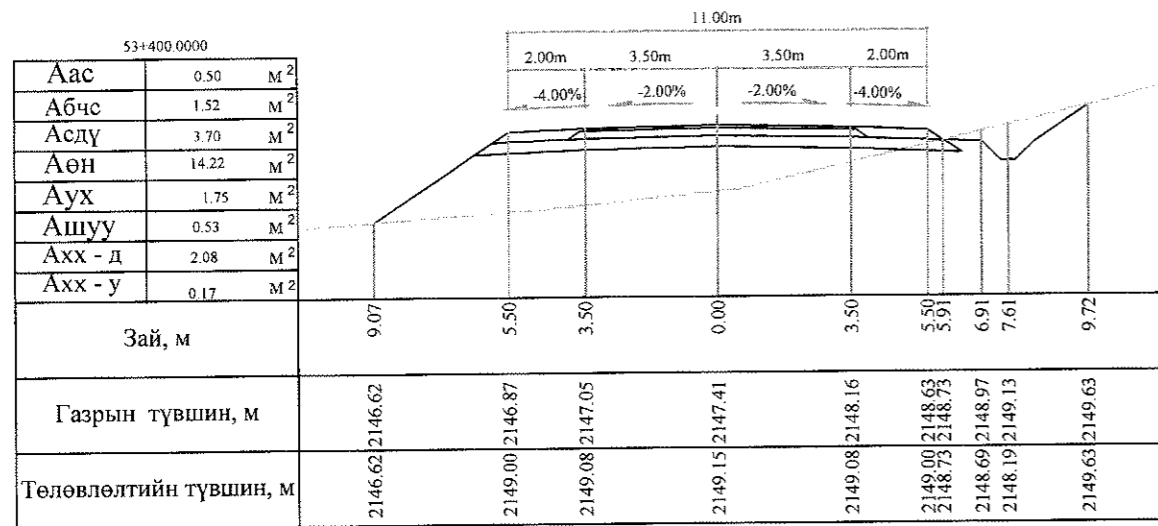

Тайлбар: Аас - Асфальт бетон хучилт  
 Абчс - Буталсан чулуун суурь  
 Асдү - Суурийн доод үе  
 Аөн - Дүүргэлт

Аух - Ухмал  
 Ашуу - Өөрийн шуудуу  
 Ахх - д - Хөрс хуулалт далан  
 Ахх - у - Хөрс хуулалт ухмал







 УБ хот, СБД 6-р хороо Бага тойруу, 37Б, Олон Удсын Худалдааны төв "ГЕО СУРАГЛАЛ" ХХК	БАЯНХОНГОР - ШАРГАЛЖУУТ ЧИГЛЭЛИЙН 54.176KM ХАТУУ ХУЧИЛТАЙ АВТОЗАМЫН ИНЖЕНЕРИЙН НАРИЙВЧИЛСАН ЗУРАГ ТӨСӨЛ			Хөндлөн огтлол		
	Захирал	Ким Сон Хуан	 	Хөндлөн огтлол		Масштаб: 1:200
	Ерөнхий инж	Н.Нямсүрэн		үе шат	хуудас	бүх/хууд
	Гүйцэтгэсэн	Б.Лхагваа		ШИФР 07/13		ХО 493 500
Шалгасан	Ж.Батнасан	2013/12сар				

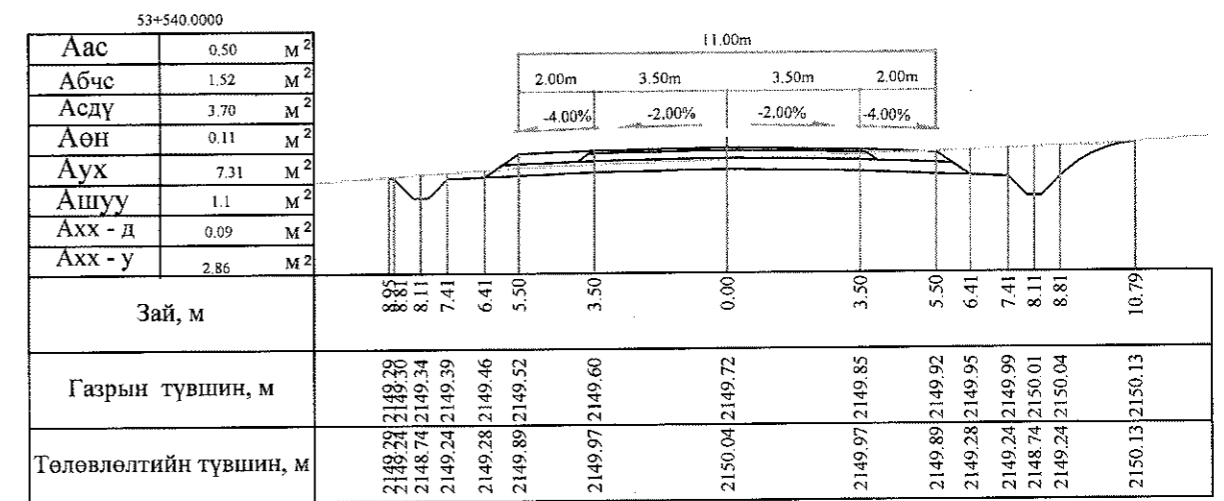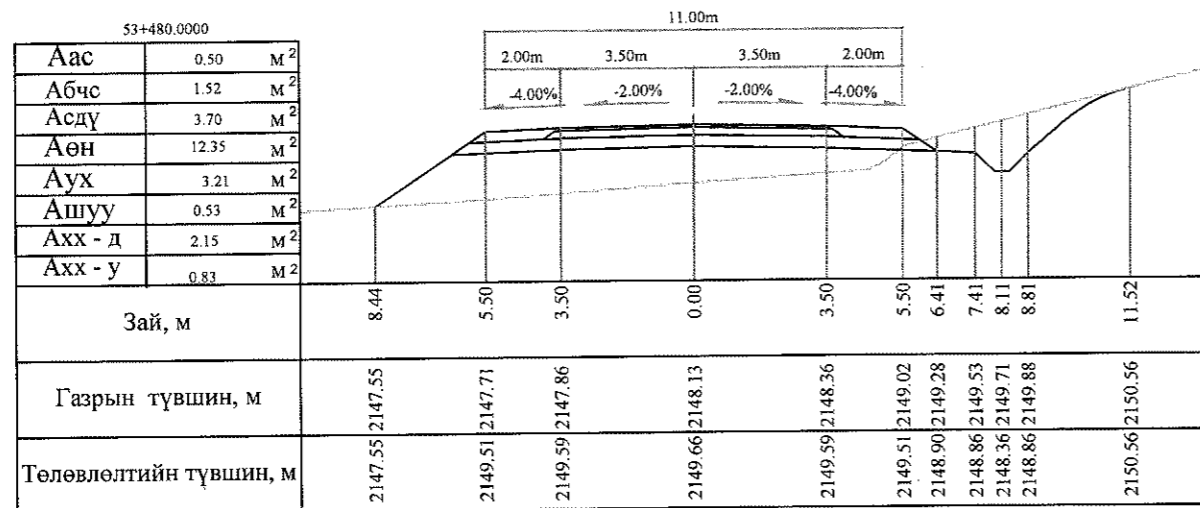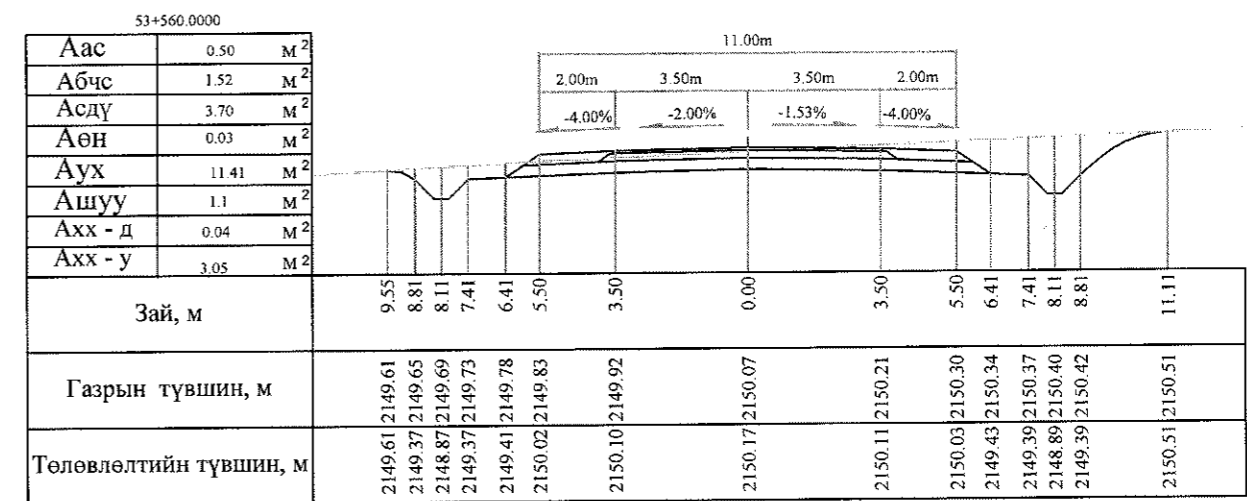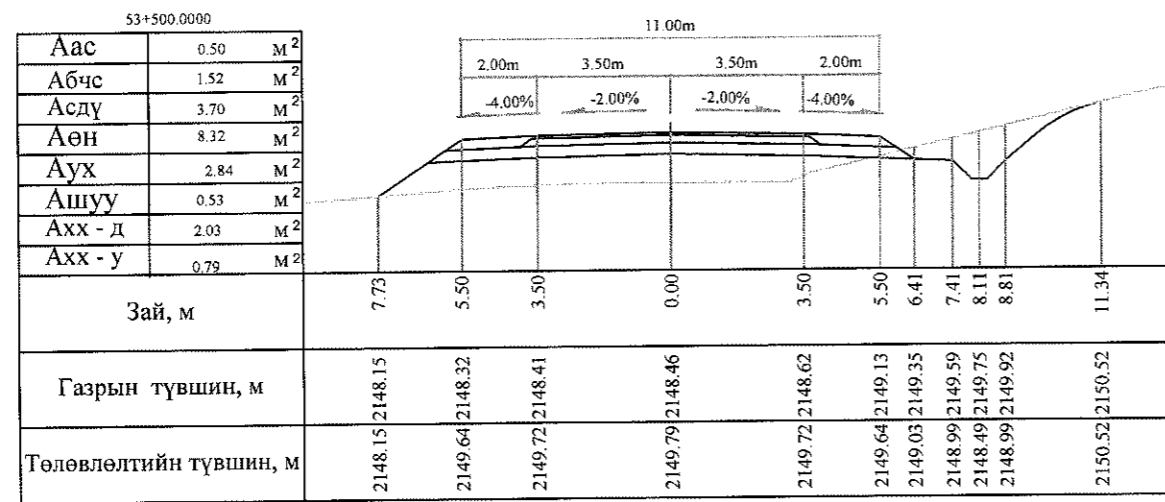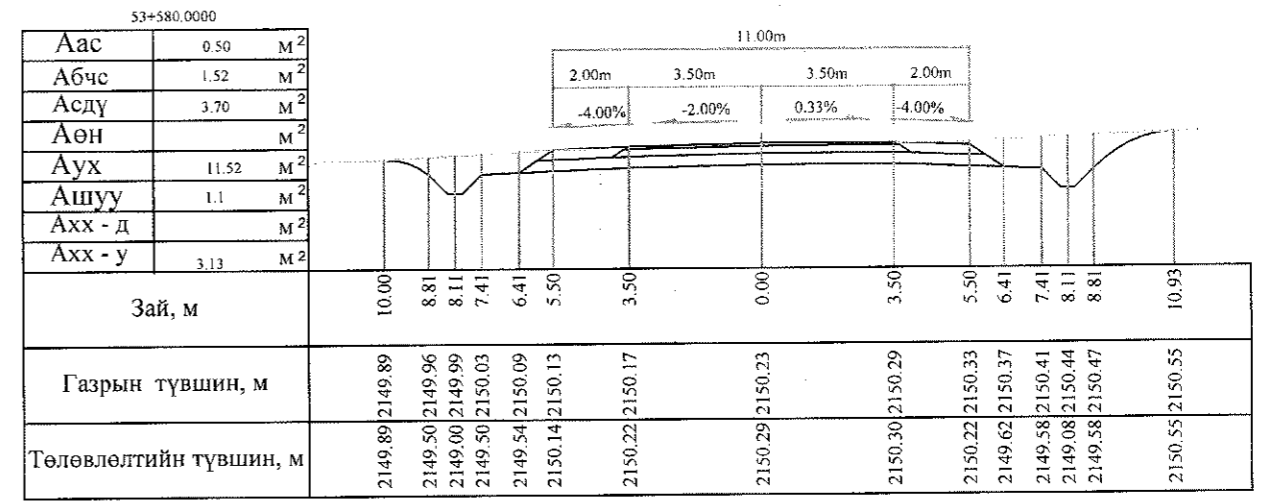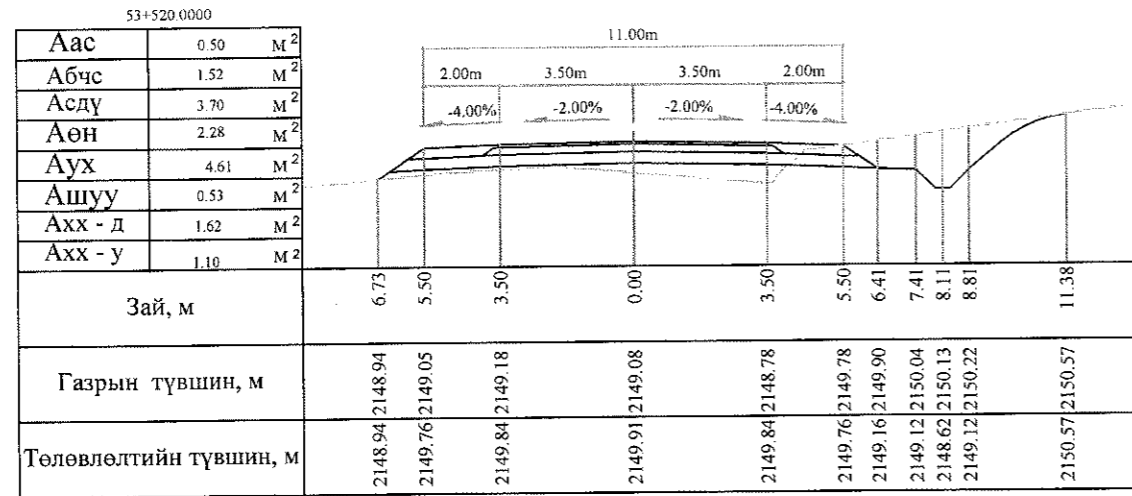


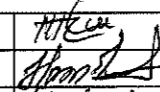
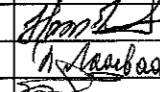
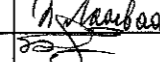
Тайлбар: Аас - Асфальт бетон хучилт  
 Абчс - Буталсан чулуун суурь  
 Асдү - Суурийн доод үе  
 Аөн - Дүүргэлт







Аух - Ухмал  
 Ашуу - Өөрийн шуудуу  
 Ахх - д - Хөрс хуулалт далан  
 Ахх - у - Хөрс хуулалт ухмал

<p>УБ хот, СБД 6-р хороо        Бяга тойруу, 37Б Олон        Улын Худалдааны төв</p>	БАЯНХОНГОР - ШАРГАЛЖУУТ ЧИГЛЭЛИЙН 54.176KM ХАТУУ ХУЧИЛТТАЙ АВТО ЗАМЫН ИНЖЕНЕРИЙН НАРИЙВЧИЛСАН ЗУРАГ ТӨСӨЛ			Хөндлөн огтлол	
	Захирал	Ким Сон Хуан		Хөндлөн огтлол	
	Брөнхий.инж	Н.Нямсүрэн		Масштаб: 1:200	
	Гүйцэтгэсэн	Б.Лхагваа		ХО	
"ГЕО ЗУРАГЛАЛ" ХХК	Шалтгаан	Ж.Батнасан		500	
			ШИФР 07/13		2013/12сар

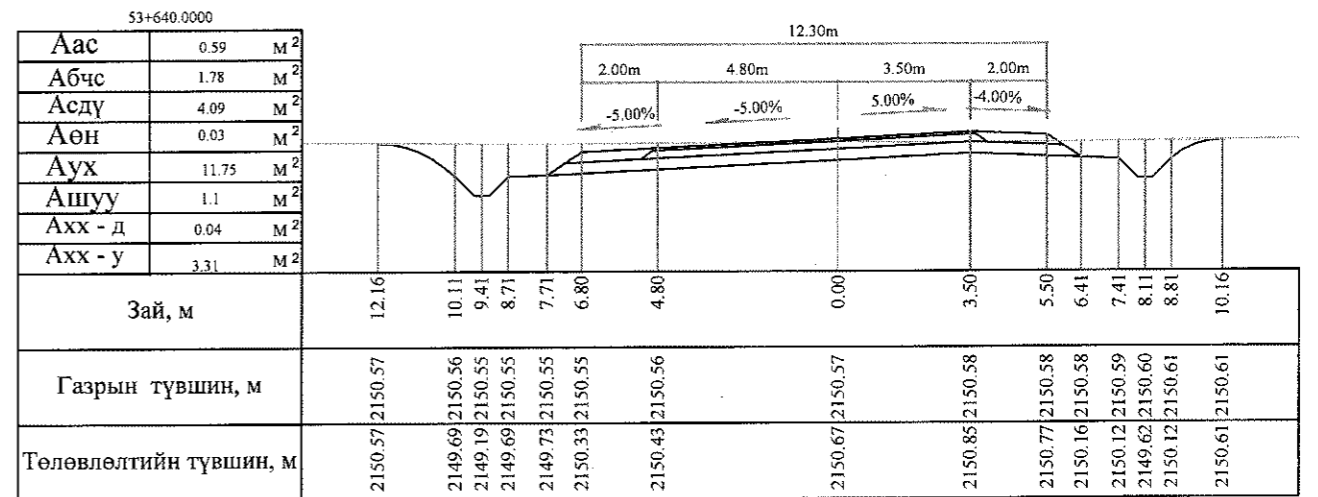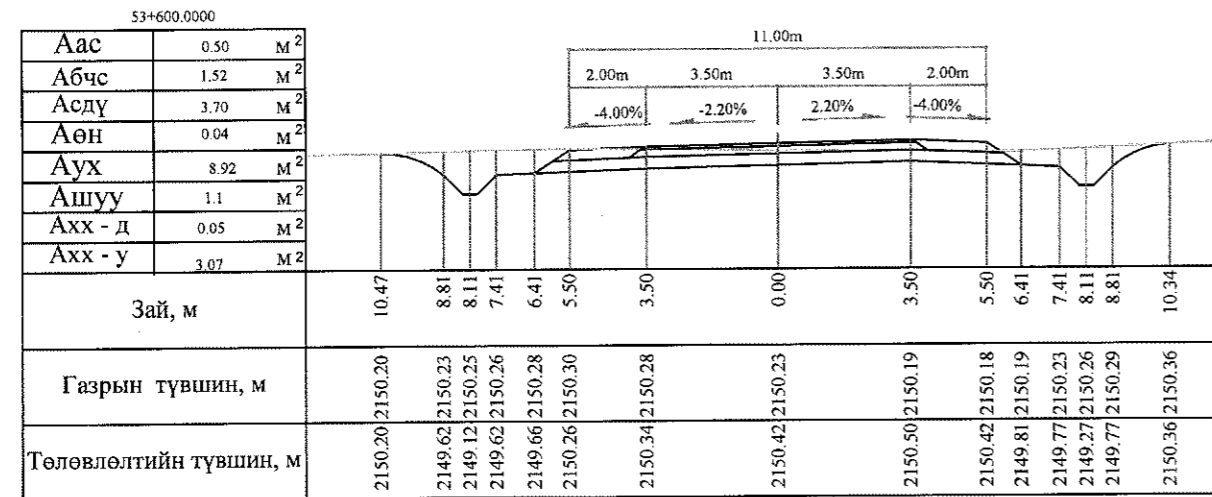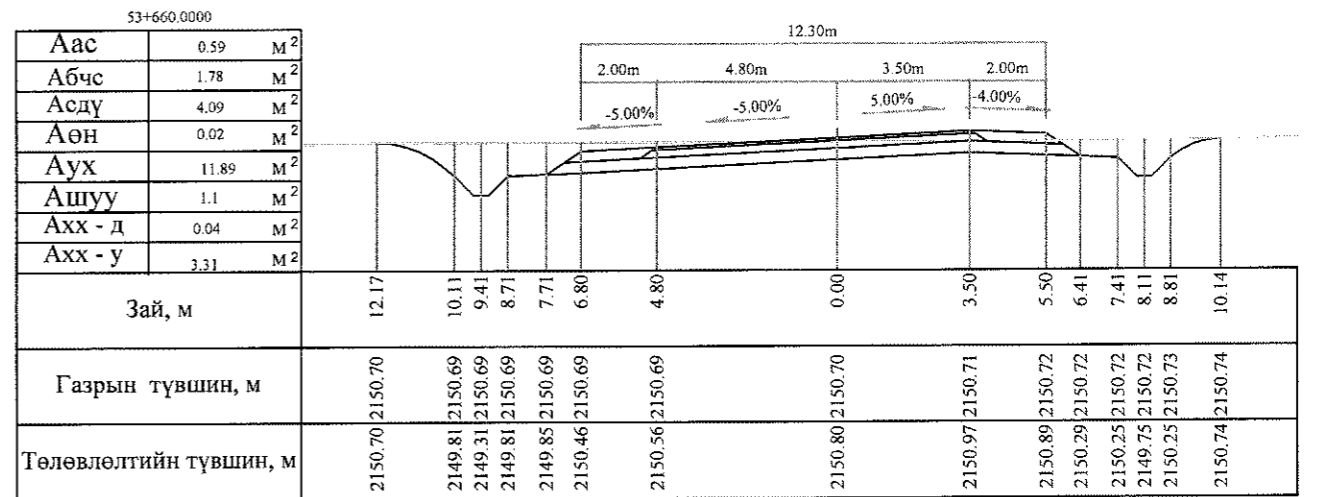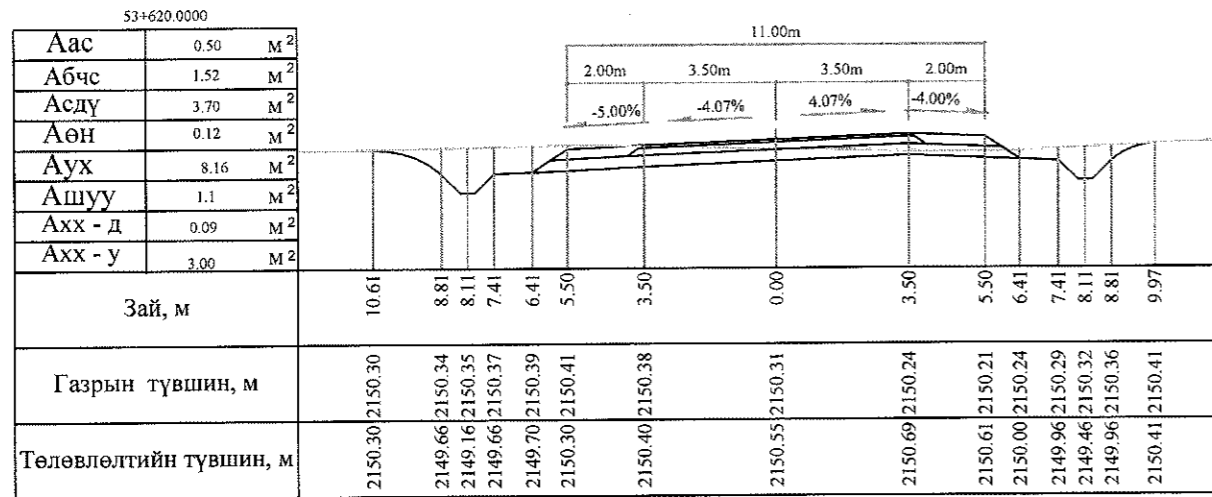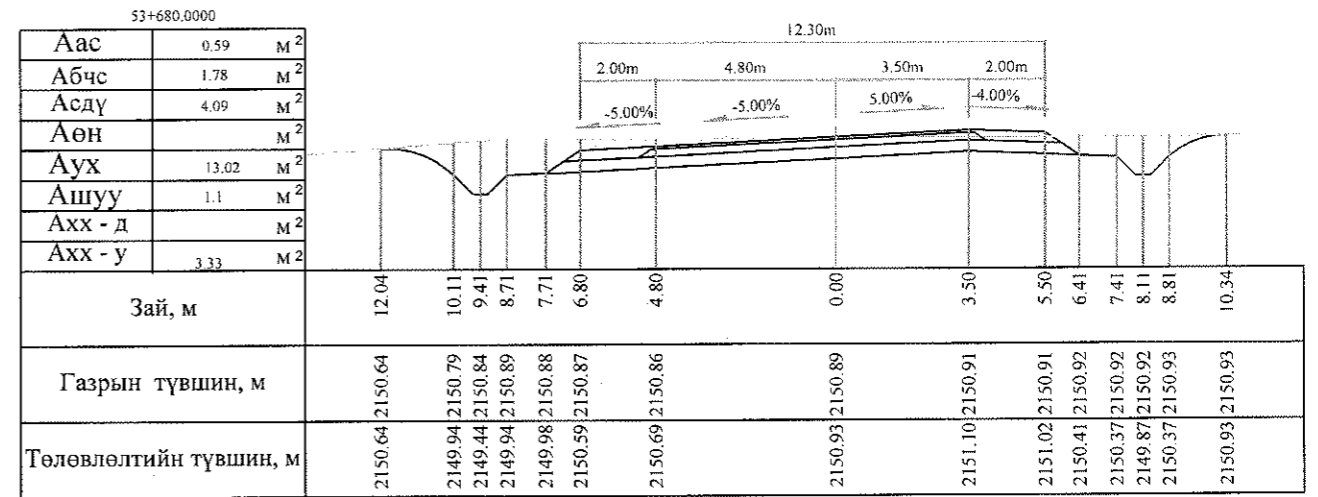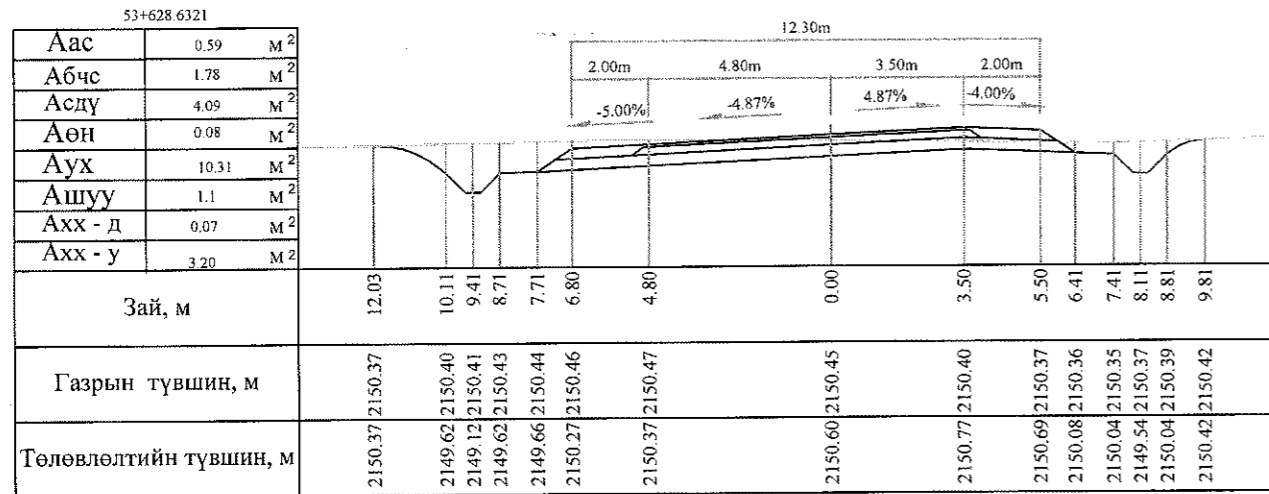

Тайлбар: Аас - Асфальт бетон хучилт  
 Абчс - Буталсан чулуун суурь  
 Асдү - Суурийн доод үе  
 Аөн - Дүүргэлт  
 Аух - Ухмал  
 Ашуу - Өөрийн шуудуу  
 Ахх - д - Хөрс хуулалт далан  
 Ахх - у - Хөрс хуулалт ухмал







 УБ хот, СБД 6-р хороо Бага тойруу, 37Б Олон Усын Худалданы төв "ГЕО ЗУРАГЛАЛ" ХХК	Баянхонгор - Шаргалжуут чиглэлийн 54.176км хатуу хучилттай авто замын инженерийн нарийвчилсан зураг төсөл			Хөндлөн огтлол	
	Захирал	Ким Сон Хуан	 	Хөндлөн огтлол	
	Ерөнхий.инж	Н.Нямсүрэн		Масштаб: 1:200	
	Гүйцэтгэсэн	Б.Лхагваа		ШИФР 07/13	үе шат
Шалгасан	Ж.Батнасан	ХО		495	бүх/хууд
2013/12сар					

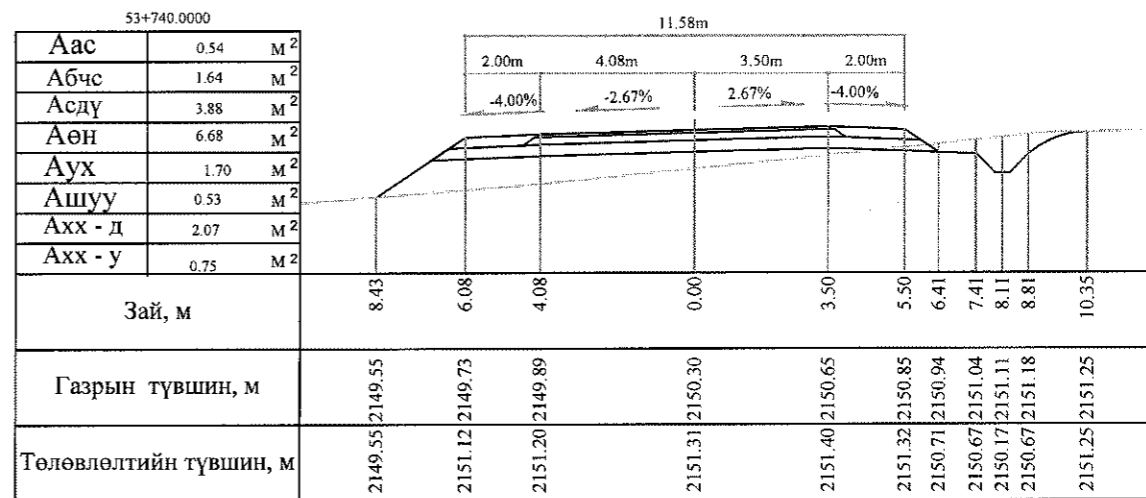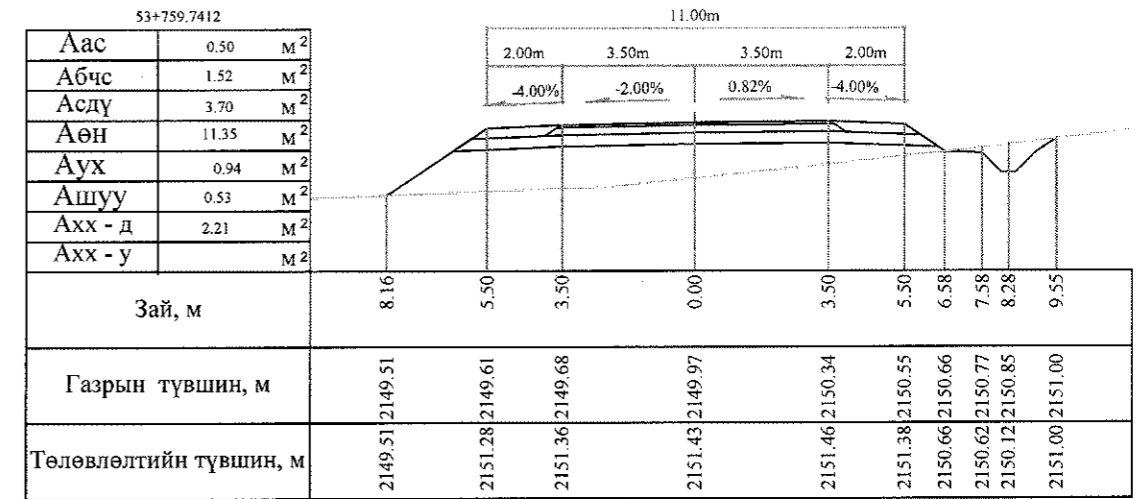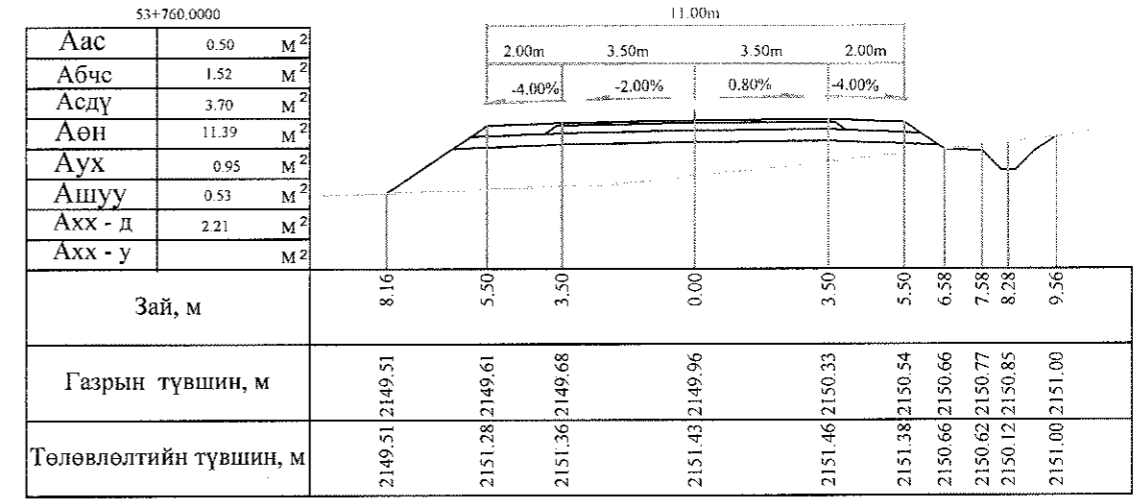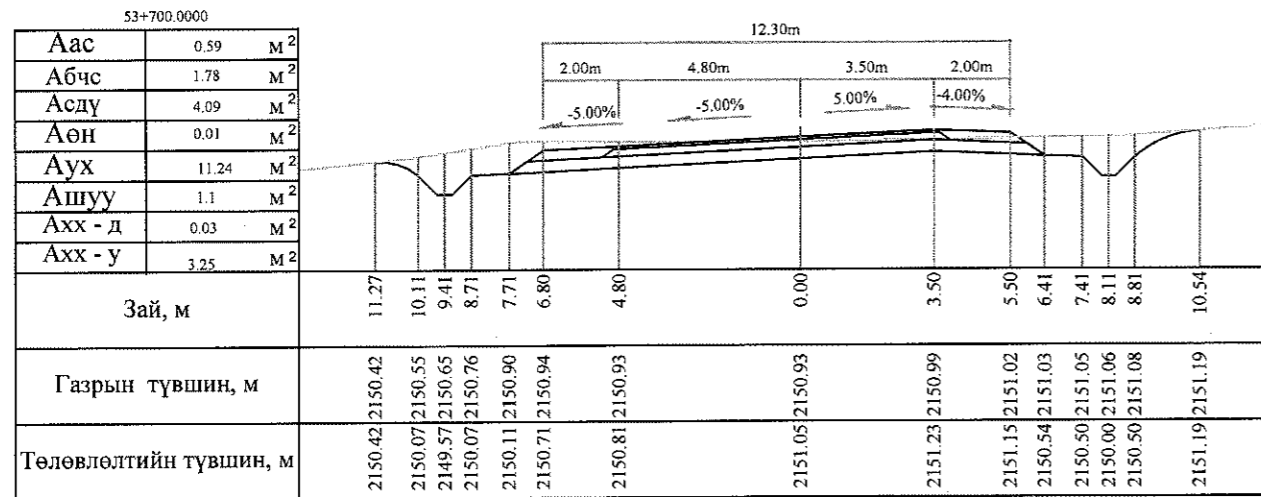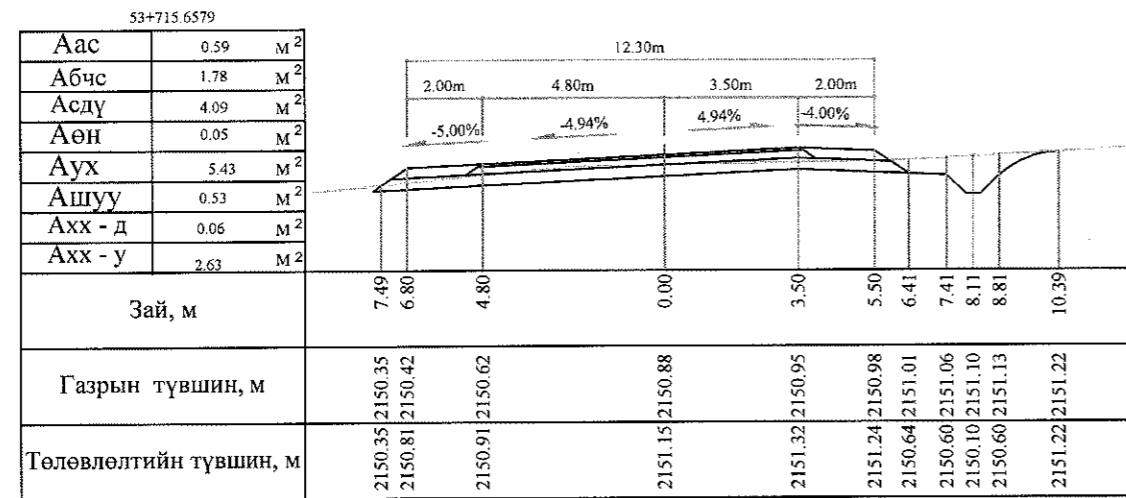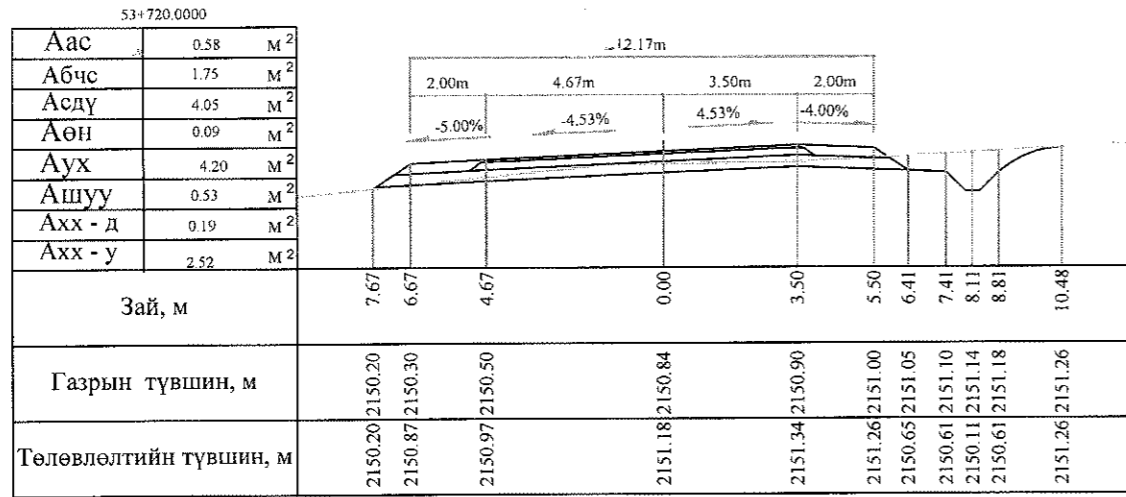


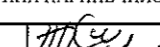
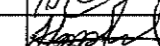
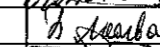
Тайлбар: Аас - Асфальт бетон хучилт  
 Абчс - Буталсан чулуун суурь  
 Асдү - Суурийн доод үе  
 Аөн - Дүүргэлт  
 Аух - Ухмал  
 Ашуу - Өөрийн шуудуу  
 Ахх - д - Хөрс хуулалт далан  
 Ахх - у - Хөрс хуулалт ухмал

<p>УБ хот, СБД 6-р хороо Бага тойруу, 37Б. Олон Улсын Худалдааны тов</p>	Баянхонгор - Шаргалжуут чиглэлийн 54.176км хатуу хучилттай авто замын инженерийн нарийвчилсан зураг төсөл			Хөндлөн огтлол	
	Захирал	Ким Сон Хуан	<i>[Signature]</i>	Хөндлөн огтлол	
	Ерөнхий.инж	Н.Нямсүрэн	<i>[Signature]</i>	Масштаб: 1:200	үе шат
	Гүйцэтгэсэн	Б.Лхагваа	<i>[Signature]</i>	ХО	хуудас
"ТӨО ЗУРАГЛАЛ" ХХК	Шалгасан	Ж.Батгасан	Ж.Батгасан	ЩИФР 07/13	бүх/хууд
					496
					500
					2013/12сар









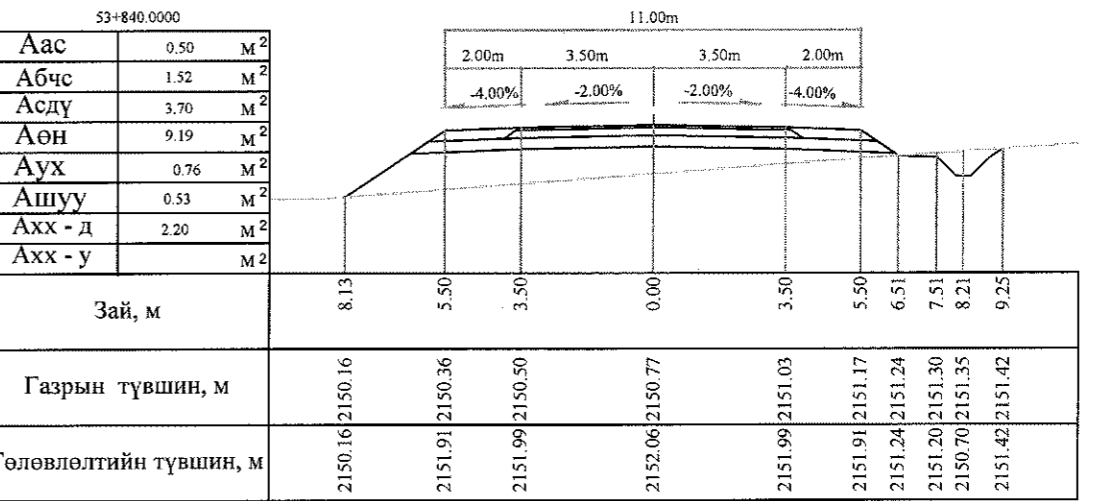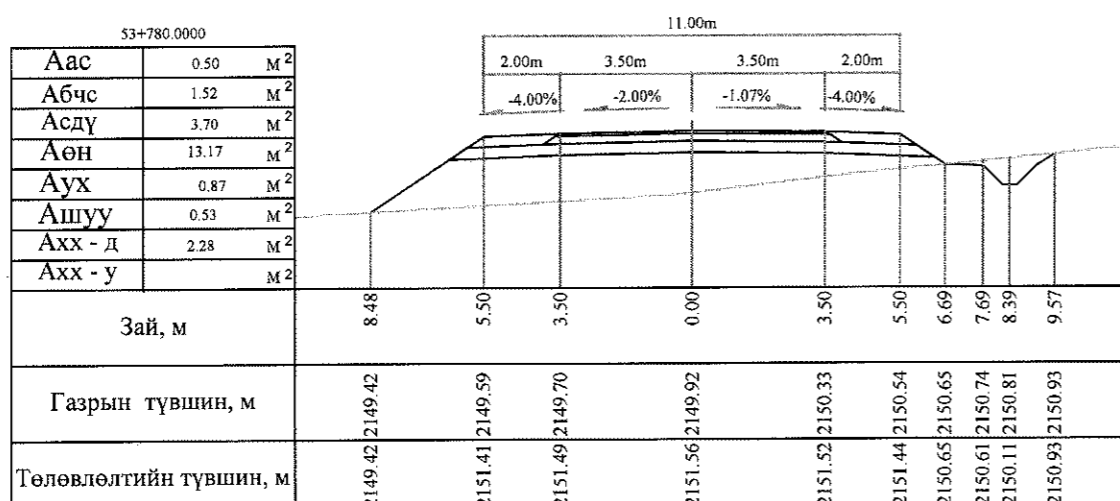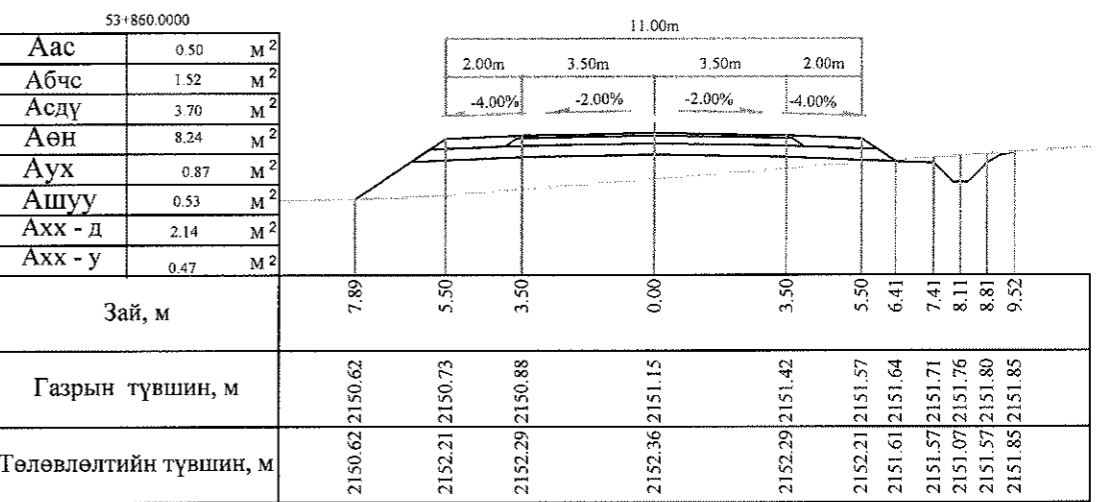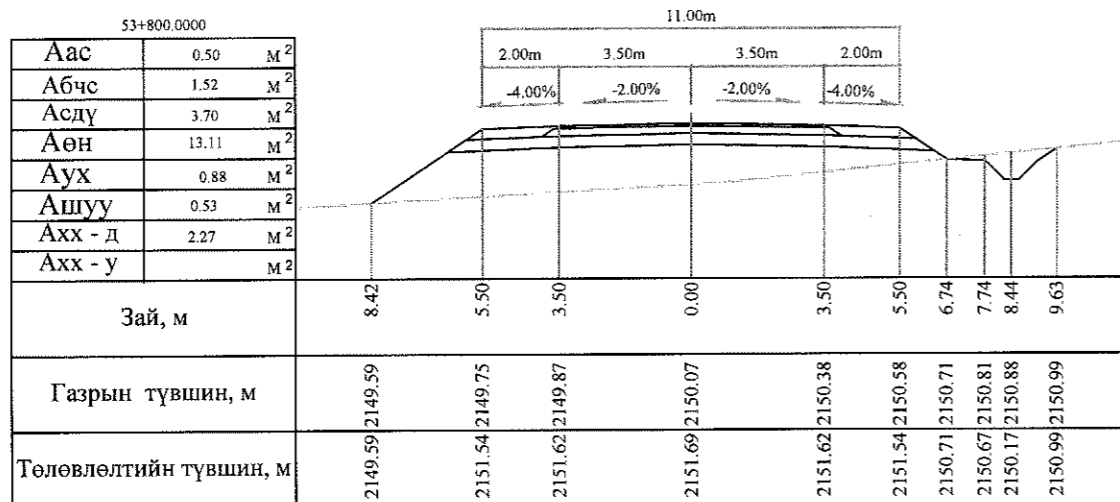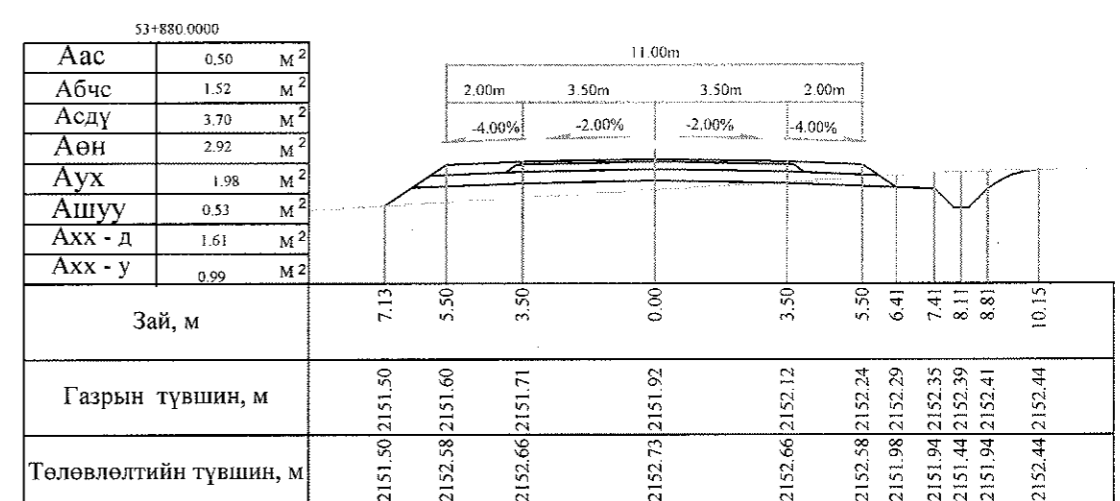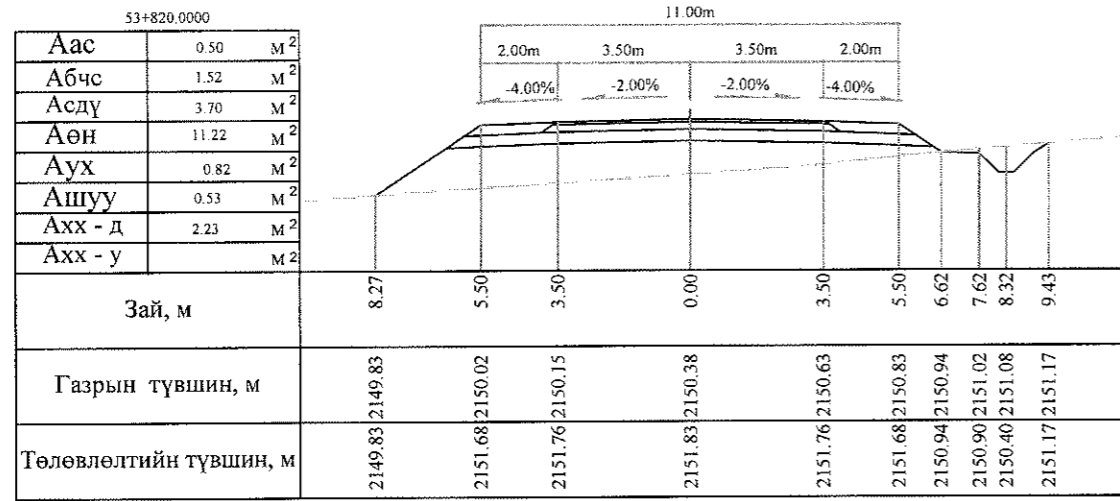

Тайлбар: Аас - Асфальт бетон хучилт  
 Абчс - Буталсан чулуун суурь  
 Асдү - Суурийн доод үе  
 Аөн - Дүүргэлт  
 Аух - Ухмал  
 Ашуу - Өөрийн шуудуу  
 Ахх - д - Хөрс хуулалт далан  
 Ахх - у - Хөрс хуулалт ухмал


 УБ хот, СБД 6-р хороо Бага гойруу, 37Б Олон Улсын Худалдааны төв	БАЯНХОНГОР - ШАРГАЛЖУУТ ЧИГЛЭЛИЙН 54.176KM ХАТУУ ХУЧИЛТАЙ АВТО ЗАМЫН ИНЖЕНЕРИЙН НАРИЙВЧИЛСАН ЗУРАГ ТӨСӨЛ			Хөндлөн огтлол			
	Захирал	Ким Сон Хуан		Хөндлөн огтлол			
	Ерөнхий.инж	Н.Нямсүрэн		Масштаб: 1:200	үе шат	хуудас	бүх/хууд
	Гүйцэтгэсэн	Б.Лхагваа		ХО	497	500	
ТВО ЗУРАГЛАЛ" ХХК	Шалгасан	Ж.Батнасан	ШИФР 07/13	2013/12сар			









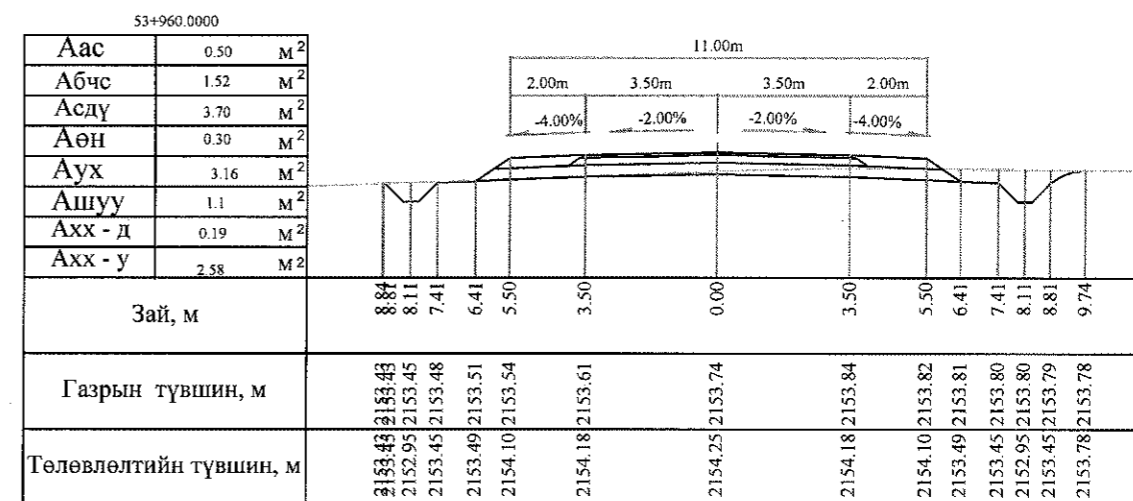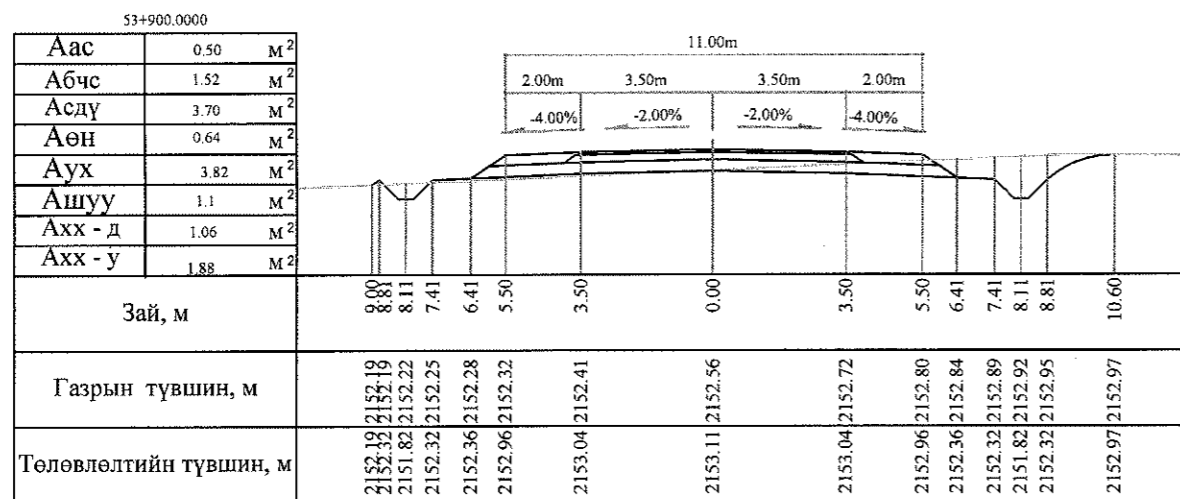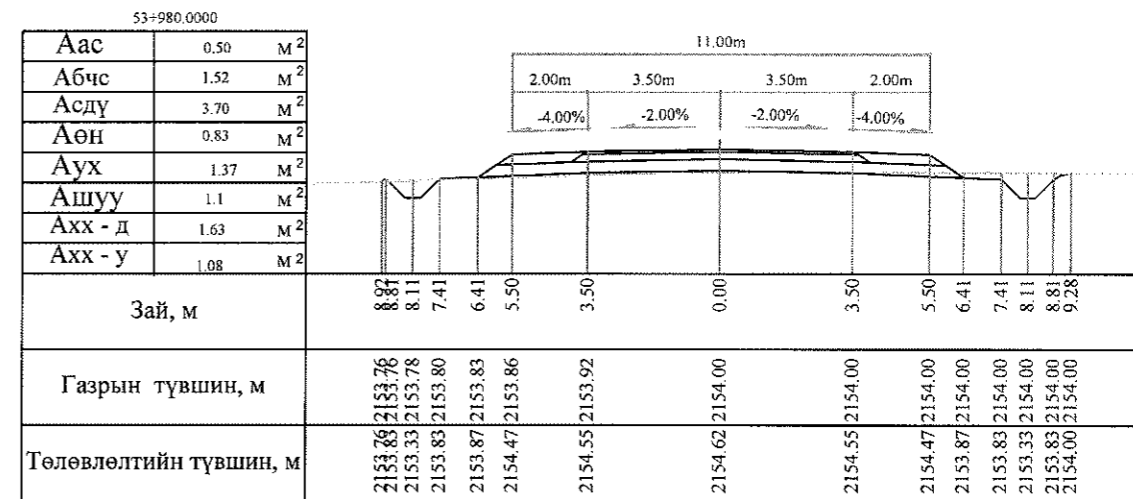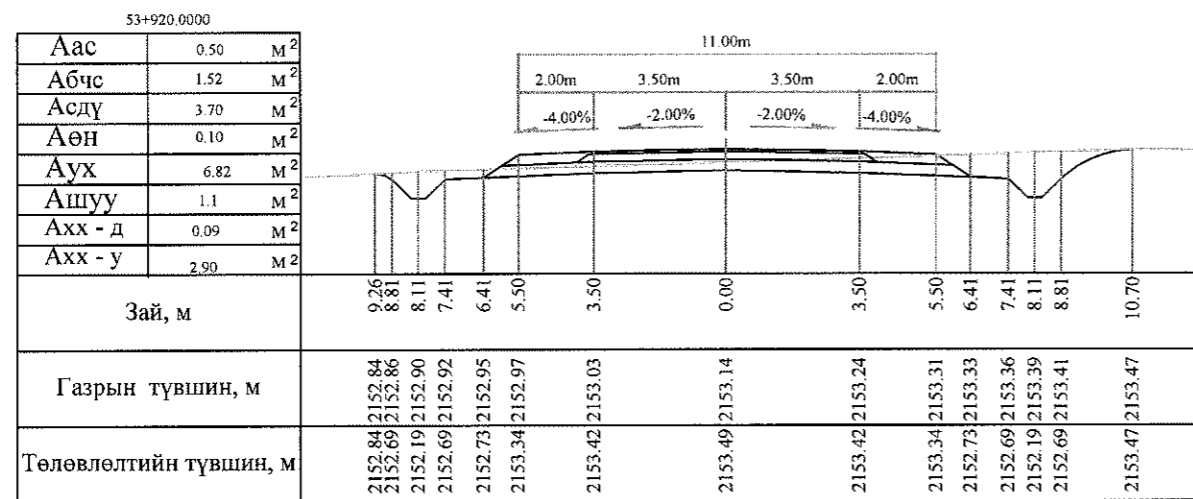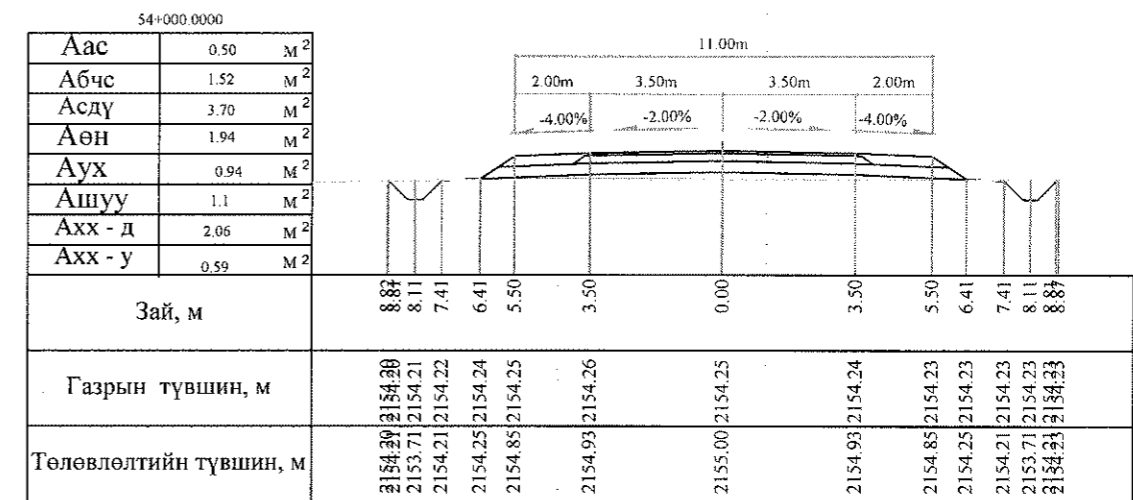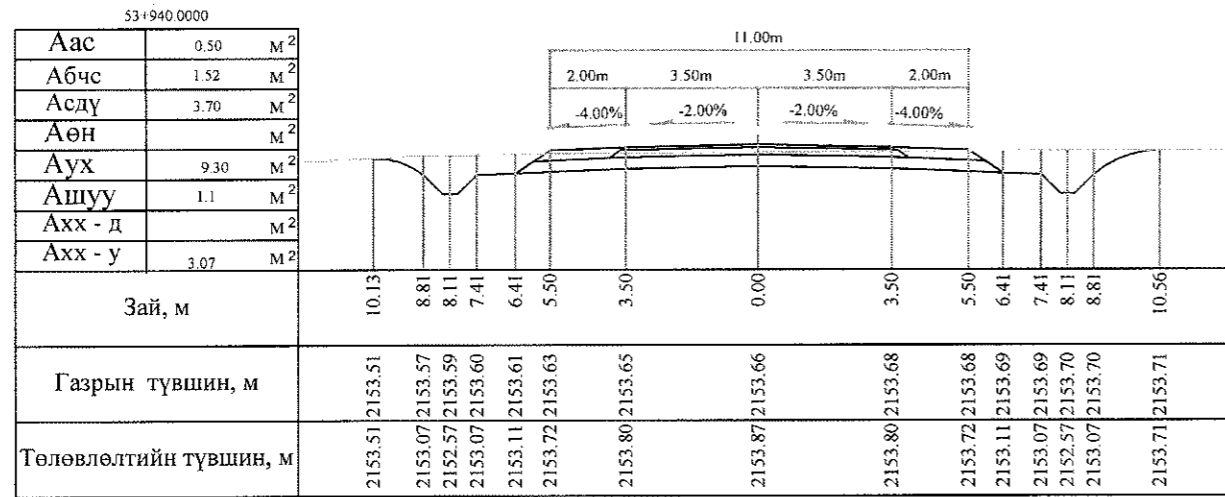

Тайлбар: Аас - Асфальт бетон хучилт  
 Абчс - Буталсан чулуун суурь  
 Асдү - Суурийн доод үе  
 Аөн - Дүүргэлт

Аух - Ухмал  
 Ашуу - Өөрийн шуудуу  
 Ахх - д - Хөрс хуулалт далан  
 Ахх - у - Хөрс хуулалт ухмал




 УБ хот. СБД 6-р хороо Бага тойруу, 37Б Олон Улсын Худалдааны төв "ГЕО ЗУРАГЛАЛ" ХХК	БАЯНХОНГОР - ШАРГАЛЖУУТ ЧИГЛЭЛИЙН 54.176KM ХАТУУ ХУЧИЛГАЙ АВТО ЗАМЫН ИНЖЕНЕРИЙН НАРИЙВЧИЛСАН ЗУРАГ ТӨСӨЛ			Хөндлөн огтлол			
	Захирал	Ким Сон Хуан	<i>[Signature]</i>	Хөндлөн огтлол			
	Ерөнхий.инж	Н.Нямсүрэн	<i>[Signature]</i>	Масштаб: 1:200	үе шаг	хуудас	бүх/хууд
	Гүйцэтгэсэн	Б.Лхагваа	<i>[Signature]</i>	ХО	498	500	
Шалгасан	Ж.Батнасан	<i>[Signature]</i>	ШИФР 07/13		2013/12сар		

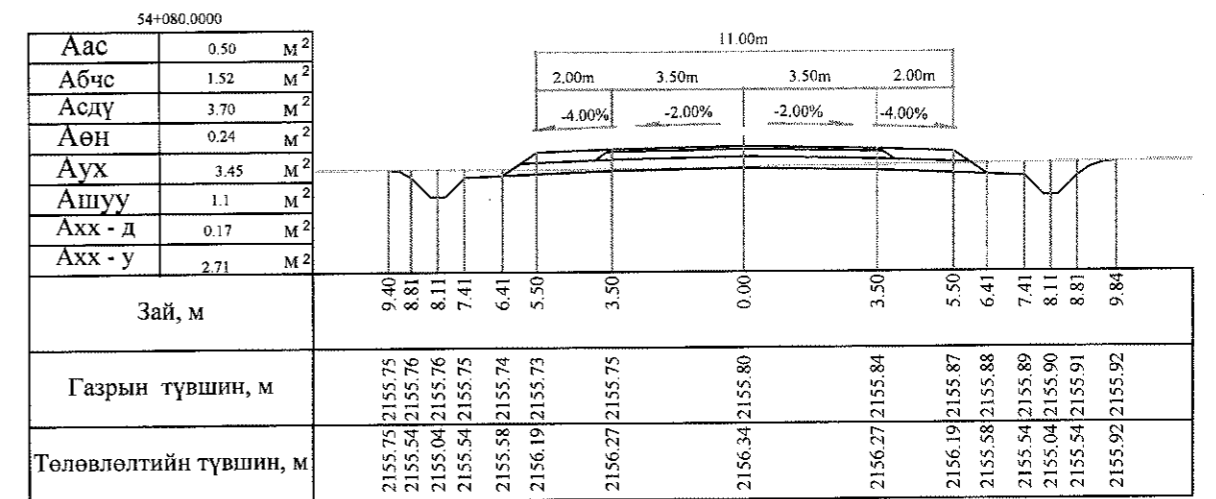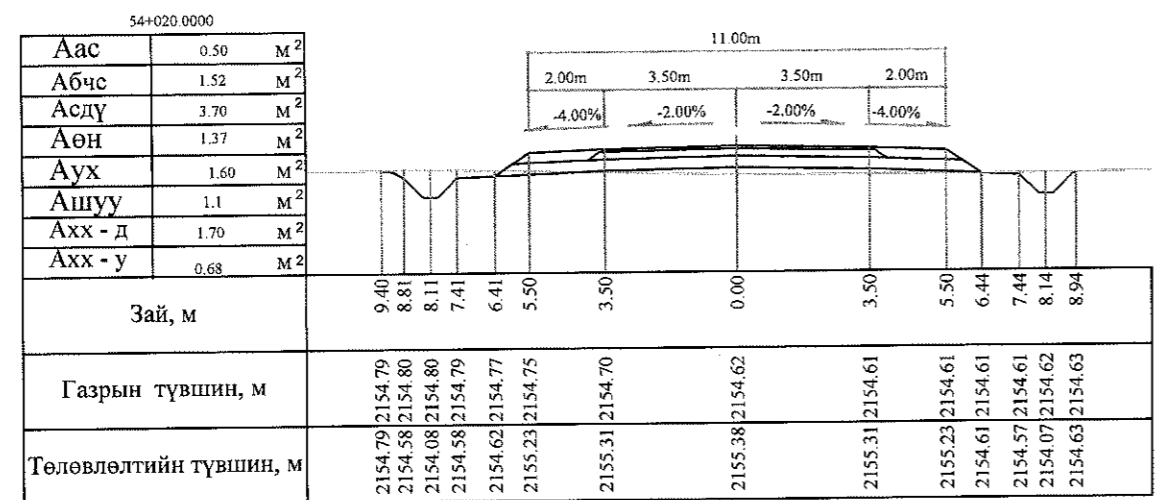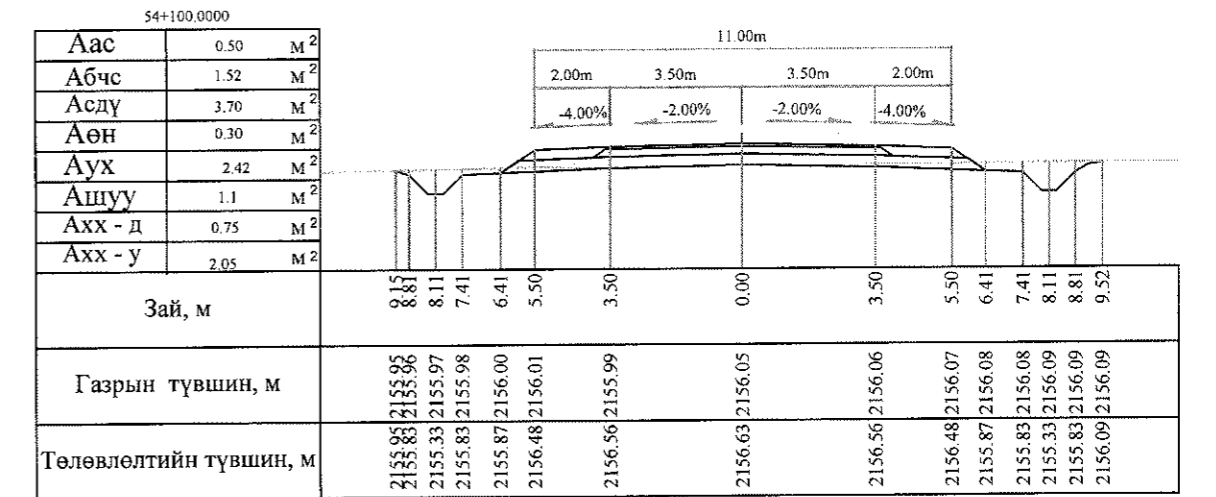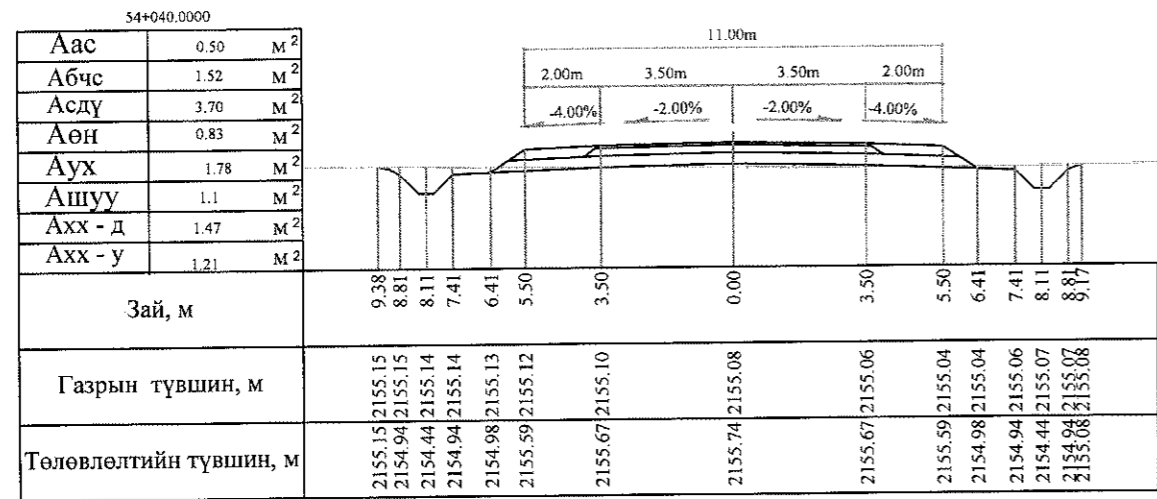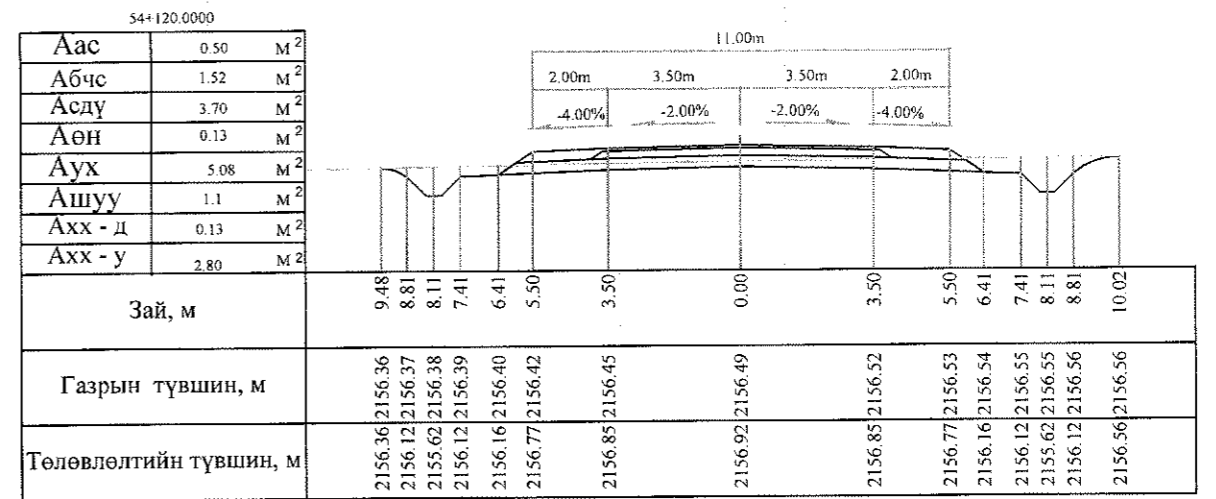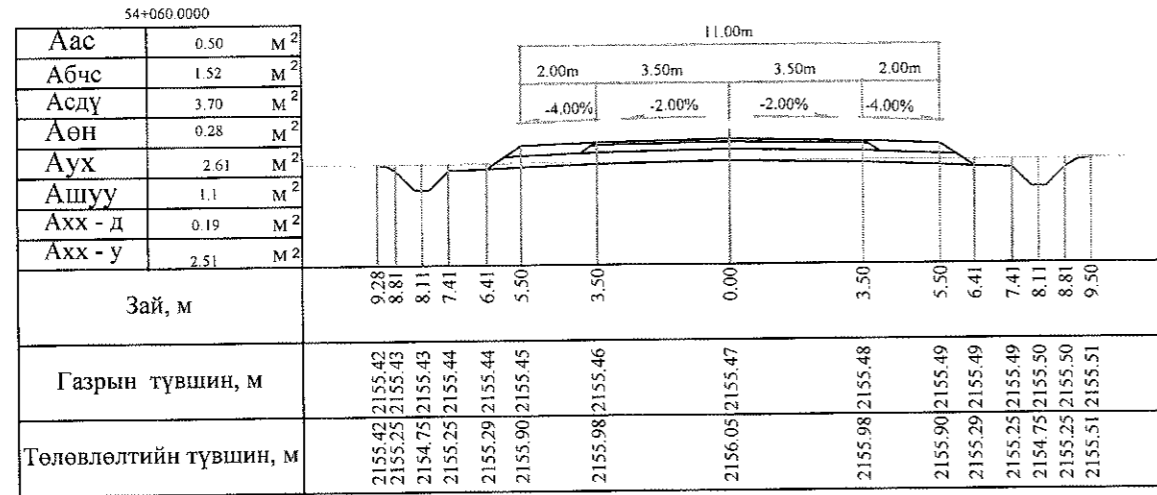

Тайлбар: Аас - Асфальт бетон хучилт  
 Абчс - Буталсан чулуун суурь  
 Асдү - Суурийн доод үе  
 Аөн - Дүүргэлт

Аух - Ухмал  
 Ашуу - Өөрийн шуудуу  
 Ахх - д - Хөрс хуулалт далан  
 Ахх - у - Хөрс хуулалт ухмал


<p>УБ хот, СБД 6-р хороо Бага тойруу, 37Б Олон Улсын Худалдааны төв "ГЭО ЗУРАГЛАЛ" ХХК</p>	БАЯНХОНГОР - ШАРГАЛЖУУТ ЧИГЛЭЛИЙН 54.176KM ХАТУУ ХУЧИЛТТАЙ АВТО ЗАМЫН ИНЖЕНЕРИЙН НАРИЙВЧИЛСАН ЗУРАГ ТӨСӨЛ			Хөндлөн огтлол
	Захирал	Ким Сон Хуан	<i>[Signature]</i>	Масштаб: 1:200
	Ерөнхий.инж	Н.Нямсүрэн	<i>[Signature]</i>	үе шат хуудас бүх/хууд
	Гүйцэтгэсэн	Б.Лхагваа	<i>[Signature]</i>	ХО 499 500
	Цалгасан	Ж.Батнасан	<i>[Signature]</i>	ШИФР 07/13 2013/12сар

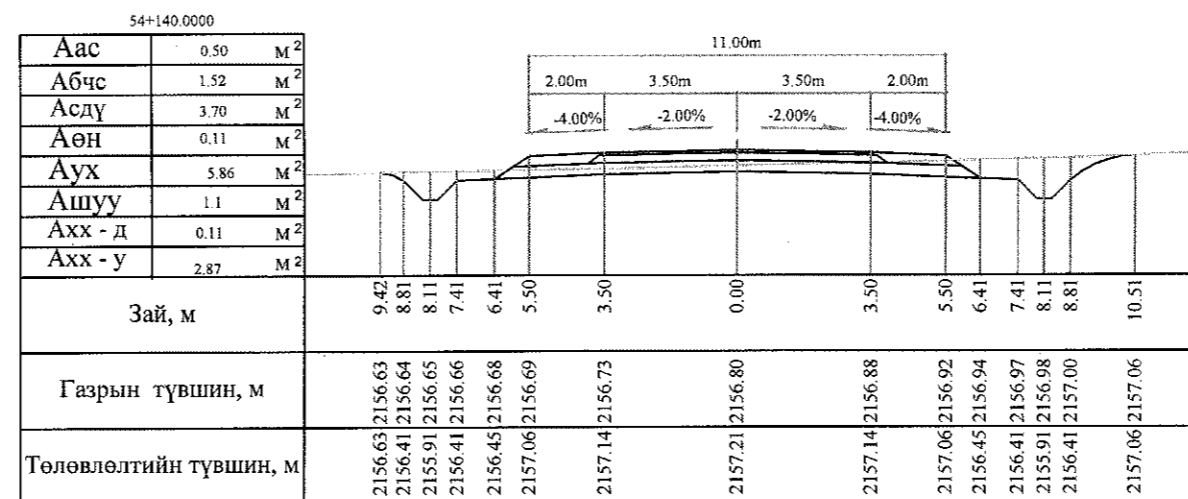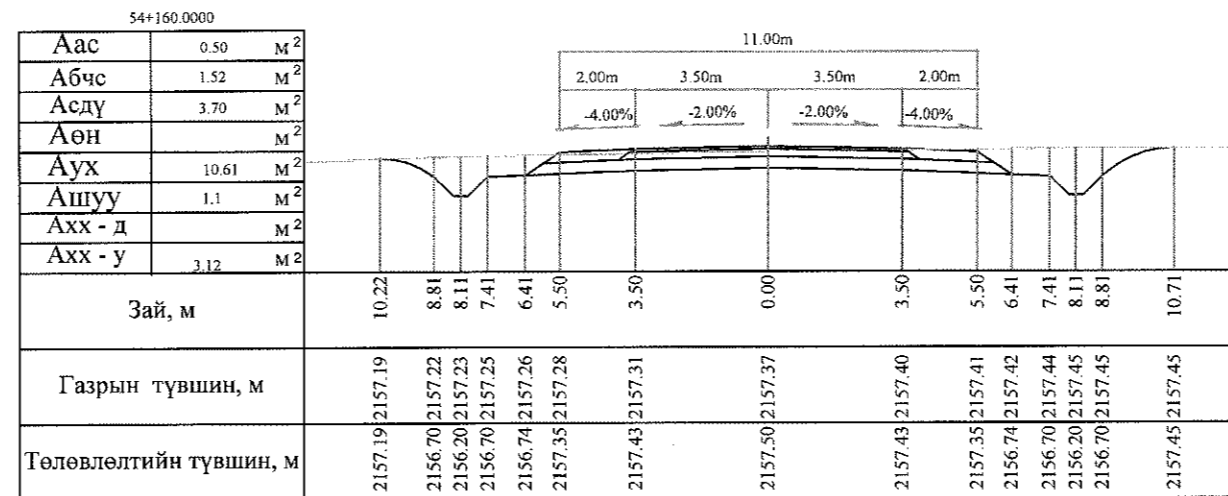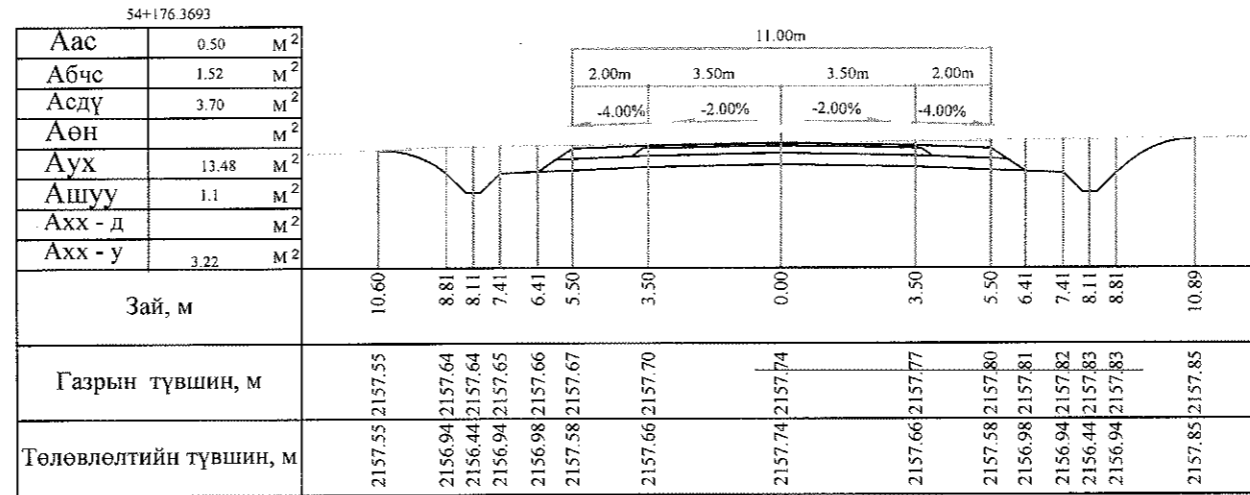

*Handwritten signature and date: 2013.12.17*

Тайлбар: Аас - Асфальт бетон хучилт  
 Абчс - Буталсан чулуун суурь  
 Асдү - Суурийн доод үе  
 Аөн - Дүүргэлт

Аух - Ухмал  
 Ашуу - Өөрийн шуудуу  
 Ахх - д - Хөрс хуулалт далан  
 Ахх - у - Хөрс хуулалт ухмал

 УБ хот. СБД 6-р хороо Бага тойруу, 37Б. Олон Улсын Худалдааны төв	БАЯНХОНГОР - ШАРГАЛЖУУТ ЧИГЛЭЛИЙН 54.176KM ХАТУУ ХУЧИЛТАЙ АВТО ЗАМЫН ИНЖЕНЕРИЙН НАРИЙВЧИЛСАН ЗУРАГ ТӨСӨЛ			Хөндлөн огтлол			
	Захирал	Ким Сон Хуан	<i>Signature</i>	Хөндлөн огтлол		Масштаб: 1:200	
	Ерөнхий инж	Н.Нямсүрэн	<i>Signature</i>	ШИФР 07/13	үс шат	хуулас	бүх/хууд
	Гүйцэтгэсэн	Б.Лхагваа	<i>Signature</i>		ХО	500	500
"ГЕО ЗУРАГЛАЛ" ХХК	Шалгасан	Ж.Батнасан	<i>Signature</i>	2013/12сар			

## НЭМЭЛТЭЭР ХИЙХ АЖЛУУД

Уулын шуудуу хийх газрууд






№	Шуудуу				Хэсгийн урт/м/
	Зүүн		Баруун		
	Эхлэл	Төгсгөл	Эхлэл	Төгсгөл	
1			ПК 26+800.00	ПК 28+030.00	1230
2			ПК 28+880.00	ПК 29+600.00	720
3			ПК 41+100.00	ПК 42+100.00	1000
4			ПК 46+100.00	ПК 49+500.00	3400
5			ПК50+700.00	ПК51+500.00	800
Нийт урт, м					7150
Ажлын тоо хэмжээ м3					4147

Үерийн ус чиглүүлэгч далан барих

№	Шуудуу				Хэсгийн урт/м/
	Зүүн		Баруун		
	Эхлэл	Төгсгөл	Эхлэл	Төгсгөл	
1	ПК 6+560.00	ПК 6+660.00			100
2	ПК 8+00.00	ПК 8+200.00			200
3	ПК10+200.00	ПК10+400.00			200
4	ПК12+260.00	ПК12+360.00			100
5	ПК23+580.00	ПК23+680.00			
Нийт урт					600
Ажлын тоо хэмжээ м3					1980


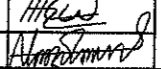
Далангийн хажуу налуун бэхэлгээ

№	Шуудуу				Хэсгийн урт/м/	Тайлбар
	Зүүн		Баруун			
	Эхлэл	Төгсгөл	Эхлэл	Төгсгөл		
1	ПК 31+700.00	ПК 31+940.00			240	Шаргалжуут голын эргээр
2	ПК 32+140.00	ПК 32+300.00			160	Шаргалжуут голын эргээр
3	ПК 38+440.00	ПК 38+860.00			420	Шаргалжуут голын эргээр
4	ПК 40+500.00	ПК 40+720.00			220	Шаргалжуут голын эргээр
5	ПК 45+080.00	ПК 45+200.00			120	Шаргалжуут голын эргээр
6	Нийт урт, м				1160	Шаргалжуут голын эргээр
7	Ажлын тоо хэмжээ м2				2320	

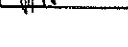 УБ хот, СБД 6-р хороо Бага тойруу, 37Б. Олон Уулын Худалдааны төв "ГЕО ЗУРАГЛАЛ" ХХК	БАЯНХОНГОР - ШАРГАЛЖУУТ ЧИГЛЭЛИЙН 54.176KM ХАТУУ ХУЧИЛТАЙ АВТО ЗАМЫН ИНЖЕНЕРИЙН НАРИЙВЧИЛСАН ЗУРАГ ТӨСӨЛ			ҮҮЧД		
	Захирал	Ким Сон Хуан		Нэмэлтээр хийх ажлууд		
	Ерөнхий.инж	Н.Нямсүрэн				
	Гүйцэтгэсэн	Ж.Батнасан		ШИФР 07/13		
Шалгасан	Г.Намуун					
				Масштаб:		
				үе шат	хуудас	бүх/хууд
				A3	1	1
				2013/12 сар		

## Өөрийн шуудуун бэхэлгээний хүснэгт

№	Шуудуу				Бэхэлгээ	Хэсгийн урт/м	
	Зүүн		Баруун			Зүүн	Баруун
	Эхлэл	Төгсгөл	Эхлэл	Төгсгөл			
1	ПК0+263.00	ПК0+700.00	ПК0+340.00	ПК0+700.00	Цементэн зуурмагтай чулуун бэхэлгээ	437	360
2	ПК24+200.00	ПК25+200.00	ПК2+100.00	ПК25+200.00	Цементэн зуурмагтай чулуун бэхэлгээ	1000	1000
3	ПК25+500.00	ПК25+740.00	ПК25+500.00	ПК25+800.00	Цементэн зуурмагтай чулуун бэхэлгээ	240	300
4			ПК26+200.00	ПК20+360.00	Цементэн зуурмагтай чулуун бэхэлгээ	-	160
5	ПК26+380.00	ПК26+400.00	ПК26+380.00	ПК26+400.00	Цементэн зуурмагтай чулуун бэхэлгээ	20	20
6			ПК26+300.00	ПК26+340.00	Цементэн зуурмагтай чулуун бэхэлгээ	-	40
7	ПК26+420.00	ПК26+520.00	ПК26+420.00	ПК26+520.00	Цементэн зуурмагтай чулуун бэхэлгээ	100	100
8			ПК26+540.00	ПК23+640.00	Цементэн зуурмагтай чулуун бэхэлгээ	-	100
9	ПК26+660.00	ПК27+020.00	ПК26+660.00	ПК27+020.00	Цементэн зуурмагтай чулуун бэхэлгээ	360	360
10			ПК27+040.00	ПК27+280.00	Цементэн зуурмагтай чулуун бэхэлгээ	-	240
11	ПК27+300.00	ПК27+920.00	ПК27+300.00	ПК27+920.00	Цементэн зуурмагтай чулуун бэхэлгээ	620	620
12			ПК27+940.00	ПК28+027.00	Цементэн зуурмагтай чулуун бэхэлгээ	-	84
13	ПК29+320.00	ПК29+620.00	ПК29+320.00	ПК29+620.00	Цементэн зуурмагтай чулуун бэхэлгээ	300	300
14			ПК29+620.00	ПК29+900.00	Цементэн зуурмагтай чулуун бэхэлгээ	-	320
15			ПК32+500.00	ПК32+920.00	Цементэн зуурмагтай чулуун бэхэлгээ	-	420
16	ПК32+940.00	ПК33+120.00	ПК32+940.00	ПК33+120.00	Цементэн зуурмагтай чулуун бэхэлгээ	180	180
17			ПК33+140.00	ПК33+260.0	Цементэн зуурмагтай чулуун бэхэлгээ	120	120
18	ПК33+280.00	ПК33+480.00	ПК33+280.00	ПК33+480.00	Цементэн зуурмагтай чулуун бэхэлгээ	200	200
19			ПК33+500.00	ПК33+620.00	Цементэн зуурмагтай чулуун бэхэлгээ	-	120
20	ПК33+660.00	ПК33+980.00	ПК33+660.00	ПК33+980.00	Цементэн зуурмагтай чулуун бэхэлгээ	320	320
21	ПК34+600.00	ПК34+940.00	ПК34+600.00	ПК34+940.00	Цементэн зуурмагтай чулуун бэхэлгээ	340	340
22	ПК34+960.00	ПК35+00.00			Цементэн зуурмагтай чулуун бэхэлгээ	140	-
23			ПК35+020.00	ПК35+200.00	Цементэн зуурмагтай чулуун бэхэлгээ	418	418
24			ПК40+900.00	ПК41+080.00	Цементэн зуурмагтай чулуун бэхэлгээ	-	180
25	ПК41+100.00	ПК41+300.00	ПК41+100.00	ПК41+300.00	Цементэн зуурмагтай чулуун бэхэлгээ	200	200
26			ПК41+900.00	ПК42+000.00	Цементэн зуурмагтай чулуун бэхэлгээ	-	300
27			ПК45+700.00	ПК47+500.00	Цементэн зуурмагтай чулуун бэхэлгээ	-	1800
28	ПК47+600.00	ПК48+00.00	ПК47+600.00	ПК48+00.00	Цементэн зуурмагтай чулуун бэхэлгээ	400	400
29			ПК48+020.00	ПК48+180.00	Цементэн зуурмагтай чулуун бэхэлгээ	-	160
30	ПК48+200.00	ПК48+260	ПК48+200.00	ПК48+260	Цементэн зуурмагтай чулуун бэхэлгээ	60	60
31			ПК48+300.00	ПК49+00.00	Цементэн зуурмагтай чулуун бэхэлгээ	-	700
32			ПК52+700.00	ПК52+900.00	Цементэн зуурмагтай чулуун бэхэлгээ	-	200
33	ПК52+920.00	ПК52+960.00	ПК52+920.00	ПК52+960.00	Цементэн зуурмагтай чулуун бэхэлгээ	-	40
34			ПК52+980.00	ПК53+200.00	Цементэн зуурмагтай чулуун бэхэлгээ	-	200
35	УРТ, М					5455	10362
36	НИЙТ УРТ, М					15817	

 УБ хот, СБД 6-р хороо Бага тойруу, 375, Олон Улын Худалдааны төв "ГЕО ЗУРАГЛАЛ" ХХК	Баянхонгор - Шаргалжуут чиглэлийн 54.176км хатуу хучилттай авто замын ИНЖЕНЕРИЙН НАРИЙВЧИЛСАН ЗУРАГ ТӨСӨЛ			ШБ		
	Захирал	Ким Сон Хуан	 Шуудуун бэхэлгээ	Масштаб:		
	Ерөнхий инж	Н.Нямсүрэн		үе шат	хуудас	бүх/хууд
	Гүйцэтгэсэн	Ж.Батнасан		А3	2	2
"ГЕО ЗУРАГЛАЛ" ХХК	Шалгасан	Г.Намуун	ШИФР 07/13	2013/12 сар		