



"ХОТ ТӨЛӨВЛӨЛТИЙН ХҮРЭЭЛЭН" ХХК

Тусгай зөвшөөрлийн дугаар: ЗТ-1104/15
Хаяг: Улаанбаатар хот, Чингэлтэй дүүрэг, Жуулчны гудамж,
Капитал төв, 1202 тоот
Утас: 976-11-312069, Факс: 976-11-319078



ЕГ Шифр: ХТХ-03/2021
ТГ Шифр: ДНТ-04/2021

**ХЭНТИЙ АЙМАГ, БАТНОРОВ СУМ, БЭРХ ХОТ
ИРГЭДЭД ҮЙЛЧЛЭХ МЭДЭЭЛЛИЙН ТӨВ /НУТГИЙН УДИРДЛАГЫН ОРДОН/**

/Ажлын зураг/

БОЛОВСРУУЛСАН:

Захирал..... Ч.Бат-Эрдэнэ
Архитектор..... А.Байгалмаа



ЗӨВШӨӨРӨЛЦСӨН:

ОБГ: Хэнтий аймгийн онцгой байдлын газрын дарга
Дэд хурандаа..... Ж.Эрдэнэбат
Хэнтий аймгийн мэргэжлийн хяналтын газрын дарга..... Б.Сүнгээ



ЗАХИАЛАГЧ:

"Бэрх хотын ЗДТГ"
Хотын захирагч..... Ч.Чиндам



Улаанбаатар хот
2021 он



“ХОТ ТӨЛӨВЛӨЛТИЙН ХҮРЭЭЛЭН” ХХК

Тусгай зөвшөөрлийн дугаар: ЗТ-1104/15
Хаяг: Улаанбаатар хот, Чингэлтэй дүүрэг, Жуулчны гудамж,
Капитал төв, 1202 тоот
Утас: 976-11-312069, Факс: 976-11-319078

ЕГ Шуфр: ХТХ-03/2021
ТГ Шуфр: ДНТ-04/2021

**ХЭНТИЙ АЙМАГ, БАТНОРОВ СУМ, БЭРХ ХОТ
ИРГЭДЭД ҮЙЛЧЛЭХ МЭДЭЭЛЛИЙН ТӨВ /НУТГИЙН УДИРДЛАГЫН ОРДОН/**

/Ажлын зураг/

ЕРӨНХИЙ ТӨЛӨВЛӨГӨӨНИЙ ХЭСЭГ - ЕТ

Захирал

Ч.Бат-Эрдэнэ

Архитектор

А.Байгалмаа



Улаанбаатар хот
2021 он

БАЙРШЛЫН СХЕМ



ЕРӨНХИЙ ТӨЛӨВЛӨГӨӨНИЙ ЗУРГИЙН ЖАГСААЛТ		
Д/д	Хуудасны нэр	Хуудасны марк
1	Нүүр хуудас	-
2	Зургийн жагсаалт, байршлын схем	ЕТ-1
3	Ерөнхий төлөвлөгөө	ЕТ-2
4	Зай хэмжээ	ЕТ-3
5	Өндөржилт	ЕТ-4
6	Картограмм	ЕТ-5
7	Зам, талбайн хучилт	ЕТ-6



ЕРӨНХИЙ ТӨЛӨВЛӨГӨӨ

Уг барилга нь Хэнтий аймгийн Батноров сум, Бэрх хотод байрлах ба барилгын гадна орчны тохижилт, авто болон явган зам, талбай, ногоон байгууламжийг холбогдох норм, дүрмийн дагуу төлөвлөсөн болно.

Handwritten signature and date: 2021.05.14

ХЭНТИЙ АЙМАГ, БАТНОРОВ СУМ, БЭРХ ХОТ ИРГЭДЭД ҮЙЛЧЛЭХ МЭДЭЭЛЛИЙН ТӨВ /НУТГИЙН УДИРДЛАГЫН ОРДОН/					
Зургийн жагсаалт, байршлын схем					Үе шат: А.3
Архитектор	А.Байгалмаа	Е.Г.Шифр: ХТХ-03/2021	Масштаб: М1:@	Огноо: 2021.02	
Гүйцэтгэсэн	А.Байгалмаа	Т.Г.Шифр: ДНТ-04/2021	Зургийн дугаар: ЕТ-01	Хуудас: 5	
ХОТ ТӨЛӨВЛӨЛТИЙН ХҮРЭЭЛЭН	Шалгасан	С.Ламжав			



БАТЛАВ: ХЭНТИЙ АЙМГИЙН ЕРӨНХИЙ АРХИТЕКТОР *[Signature]* Б.ГАНТӨГС

ҮНДЭСЛЭЛ:
 - Засаг даргын 2021 оны 01 сарын 07-ны өдрийн А/05 дугаар захирамжаар олгосон Батноров сумын Бэрх хотын нутаг дэвсгэрт 0.3 га газар олголт "ГЕО ҮНДЭС" ХХК-д 2020 оны 12 март боловсруулсан дэвсгэр зураг.
 - Хот тосгоны төлөвлөлт, барилгажилтын норм ба дүрэм БНБД 30.01.04-ийг үндэслэн ерөнхий төлөвлөгөөний зургийг гүйцэтгэв.

ЕРӨНХИЙ ТӨЛӨВЛӨГӨӨ М1:500



Д/д	Тодорхойлолт	Тайлбар
1.	Төлөвлөж дүй барилга	Төлөвлөж дүй
2.	Одоо байгаа барилга	Одоо байгаа

- ТАНИХ ТЭМДЭГ:**
- Төлөвлөлтийн хязгаар
 - Нэмэлтээр төлөвлөж дүй төлөвлөлтийн хязгаар
 - Хаялбар
 - Төлөвлөж дүй барилга
 - Төлөвлөж дүй авто зогсоол
 - Төлөвлөж дүй талбай
 - Төлөвлөж дүй явган хүний зам
 - Төлөвлөж дүй ногоон байгууламж
 - Төлөвлөж дүй явган замын гэрэлтүүлэг
 - Төлөвлөж дүй авто зогсоолын гэрэлтүүлэг
 - Хог хаягдлыг ангилан ялгаж, түр хадгалах цэг

[Signature]
 2021.05.14

ХЭНТИЙ АЙМАГ, БАТНОРОВ СУМ, БЭРХ ХОТ ИРГЭДЭД ҮЙЛЧЛЭХ МЭДЭЭЛЛИЙН ТӨВ /НУТГИЙН УДИРДЛАГЫН ОРДОН/				
ЕРӨНХИЙ ТӨЛӨВЛӨГӨӨ				Ye шам: A.3
 Утас: 976-11-312069 Факс: 976-11-319078 ХОТ ТӨЛӨВЛӨЛТИЙН ХҮРЭЭЛЭН	Архитектор	А.Байгалмаа	Е.Г.Шифр: ХТХ-03/2021	Масштаб: М1:500
	Гүйцэтгэсэн	А.Байгалмаа	Т.Г.Шифр: ДНТ-04/2021	Зургийн дугаар: ЕТ-02
	Шалгасан	С.Ламжав		Огноо: 2021.03 Хуудас: 6

ЗАЙ ХЭМЖЭЭ М1:500

БАЙРШЛЫН СХЕМ



Д/д	Тодорхойлолт	Тайлбар
1.	Төлөвлөж дүү барилга	Төлөвлөж дүү
2.	Одоо байгаа барилга	Одоо байгаа

ТАНИХ ТЭМДЭГ:

- Төлөвлөлтийн хязгаар
- Нэмэлтээр төлөвлөж дүү төлөвлөлтийн хязгаар
- Хаялбар
- Төлөвлөж дүү барилга
- Төлөвлөж дүү авто зогсоол
- Төлөвлөж дүү талбай
- Төлөвлөж дүү явган хүний зам
- Төлөвлөж дүү явган замын гэрэлтүүлэг
h=3м/35ш
- Төлөвлөж дүү авто зогсоолын гэрэлтүүлэг
h=6м/ 2ш


[Handwritten signature]
2021.05.14



ХЭНТИЙ АЙМАГ, БАТНОРОВ СУМ, БЭРХ ХОТ
ИРГЭДЭД ҮЙЛЧЛЭХ МЭДЭЭЛЛИЙН ТӨВ /НУТГИЙН УДИРДЛАГЫН ОРДОН/


ЗАЙ ХЭМЖЭЭ

ЗАЙ ХЭМЖЭЭ				Ye шам:
Архитектор	<i>[Signature]</i> А.Байгалмаа	Е.Г.Шифр:	ХТХ-03/2021	А.3
Гүйцэтгэсэн	<i>[Signature]</i> А.Байгалмаа	Т.Г.Шифр:	Зургийн дугаар:	Огноо:
Шалгасан	<i>[Signature]</i> С.Ламжав	ДНТ-04/2021	ЕТ-03	2021.03
				Хуудас:
				6

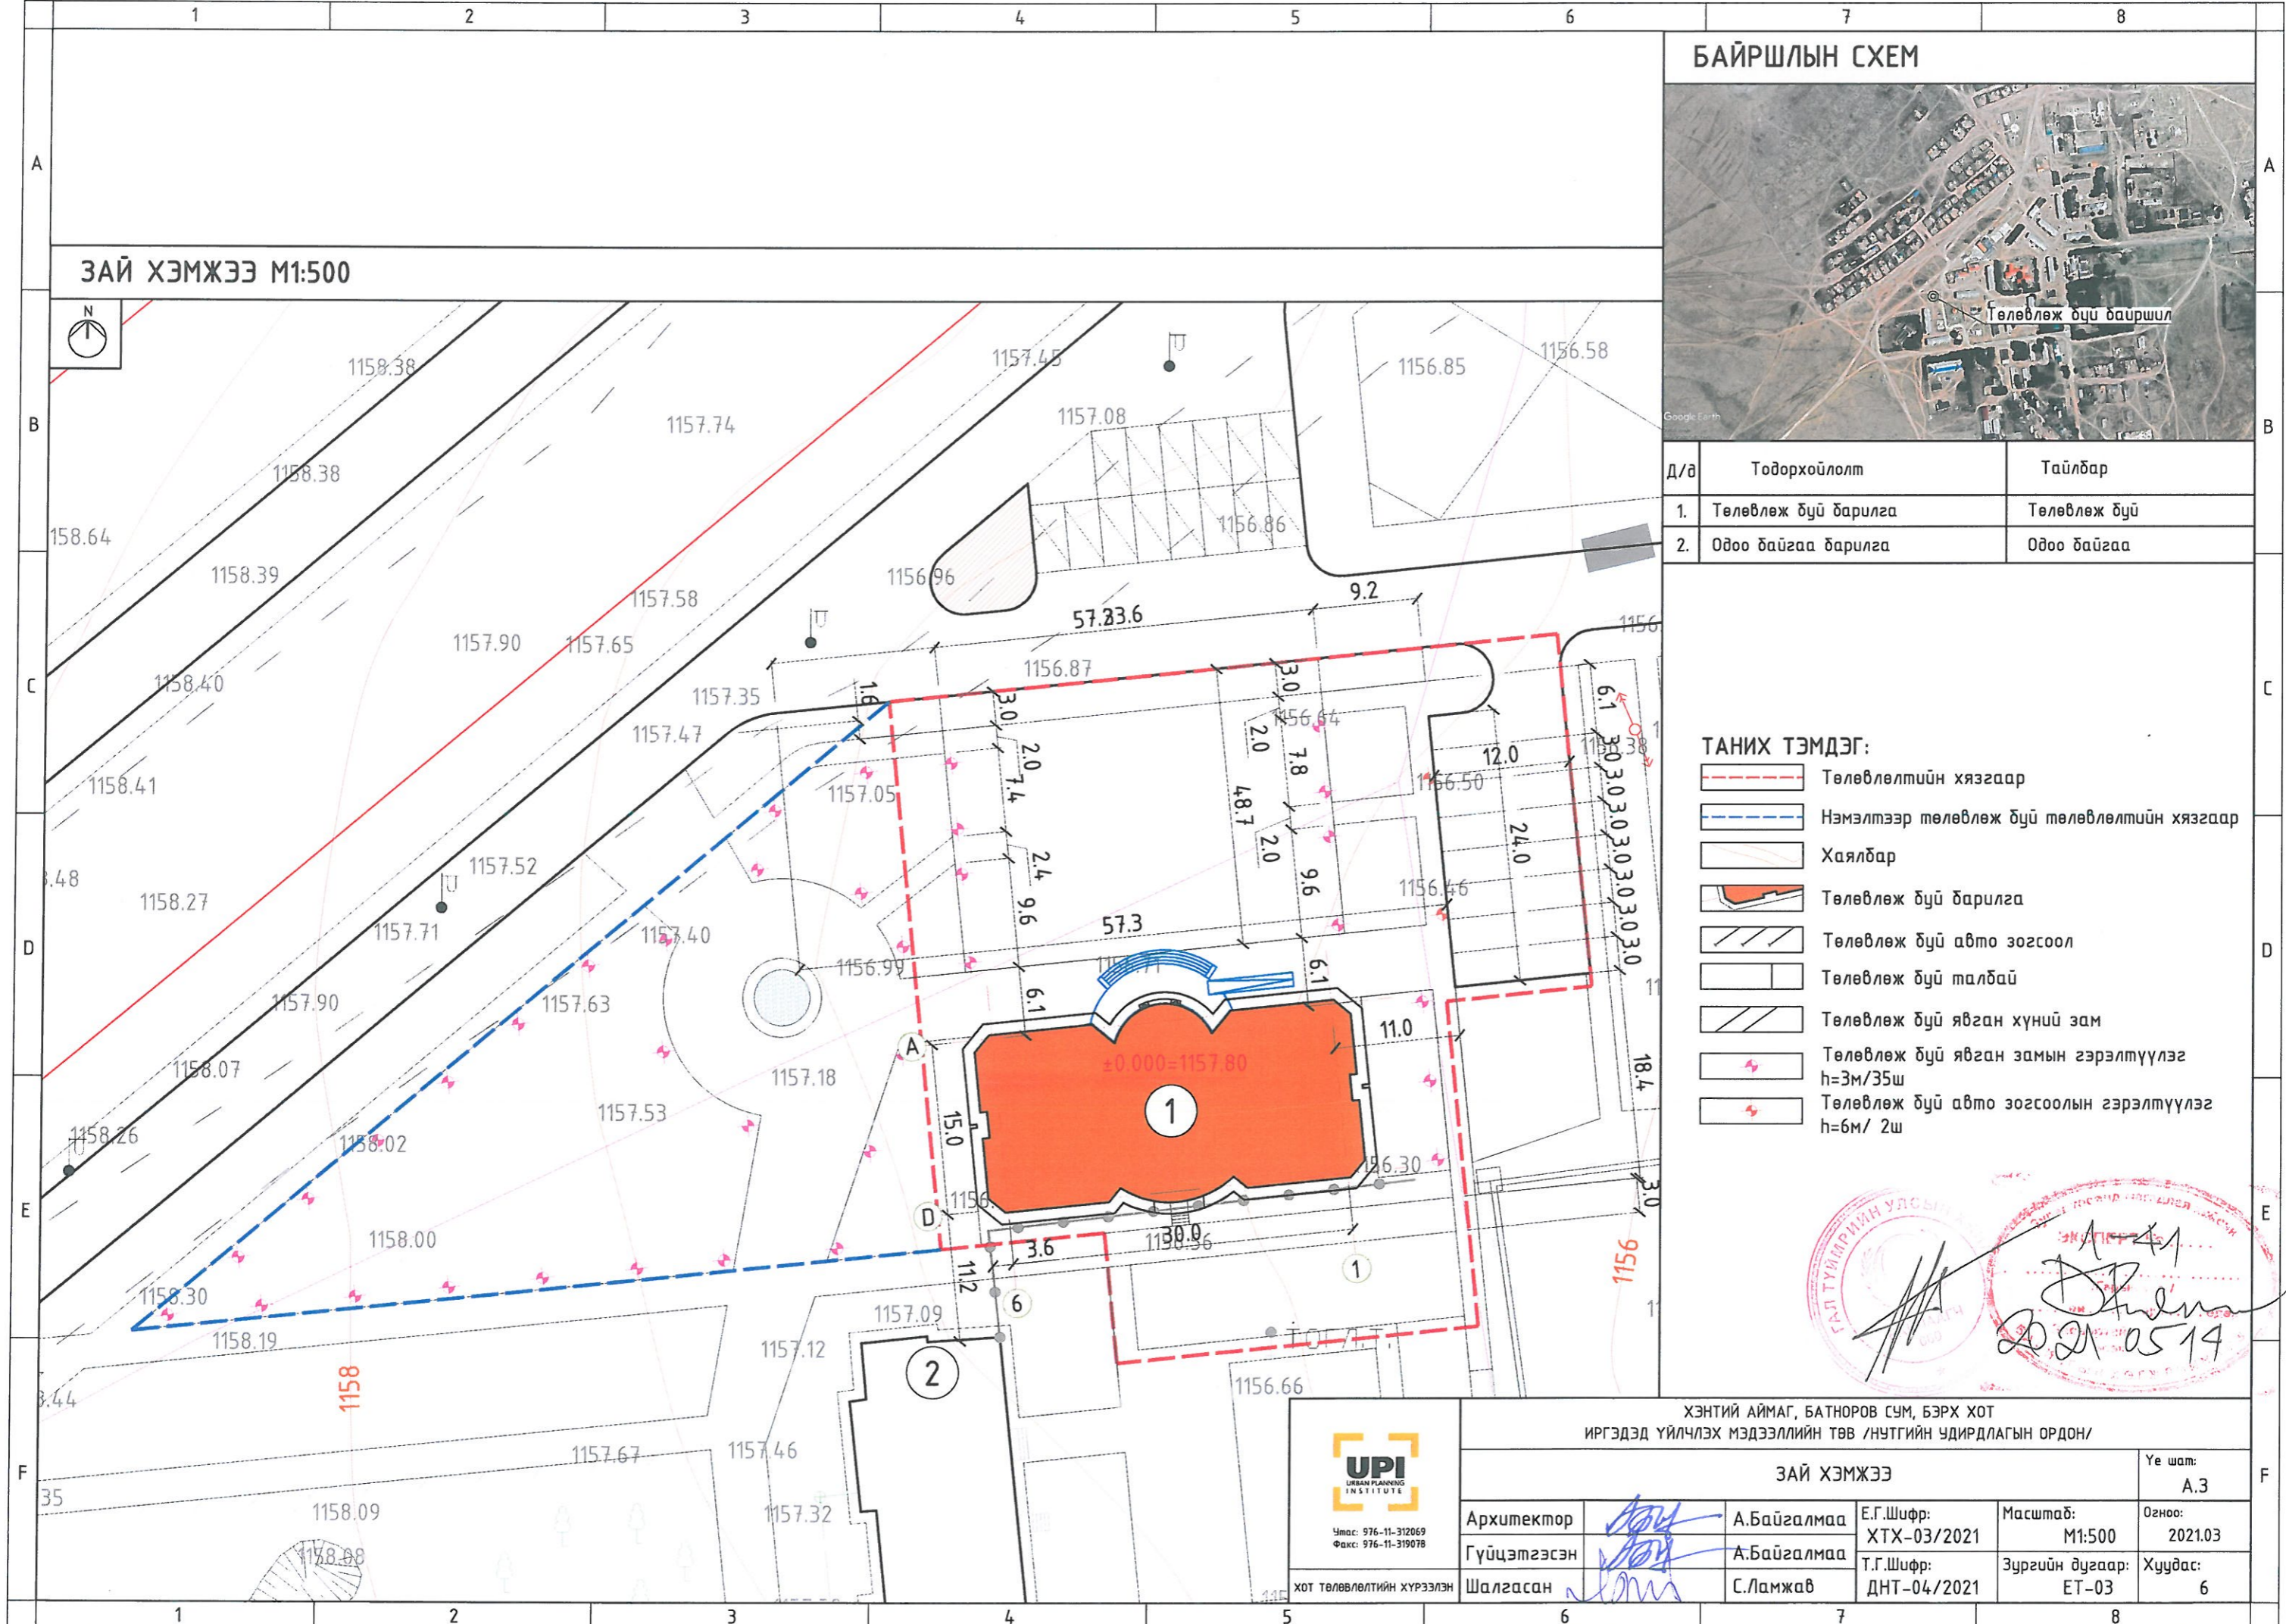

ӨНДӨРЖИЛТ М1:500

Д/д	Тодорхойлолт	Талбай	Тайлбар
1.	Төлөвлөж дүй барилга		Төлөвлөж дүй
2.	Одоо байгаа барилга		Одоо байгаа

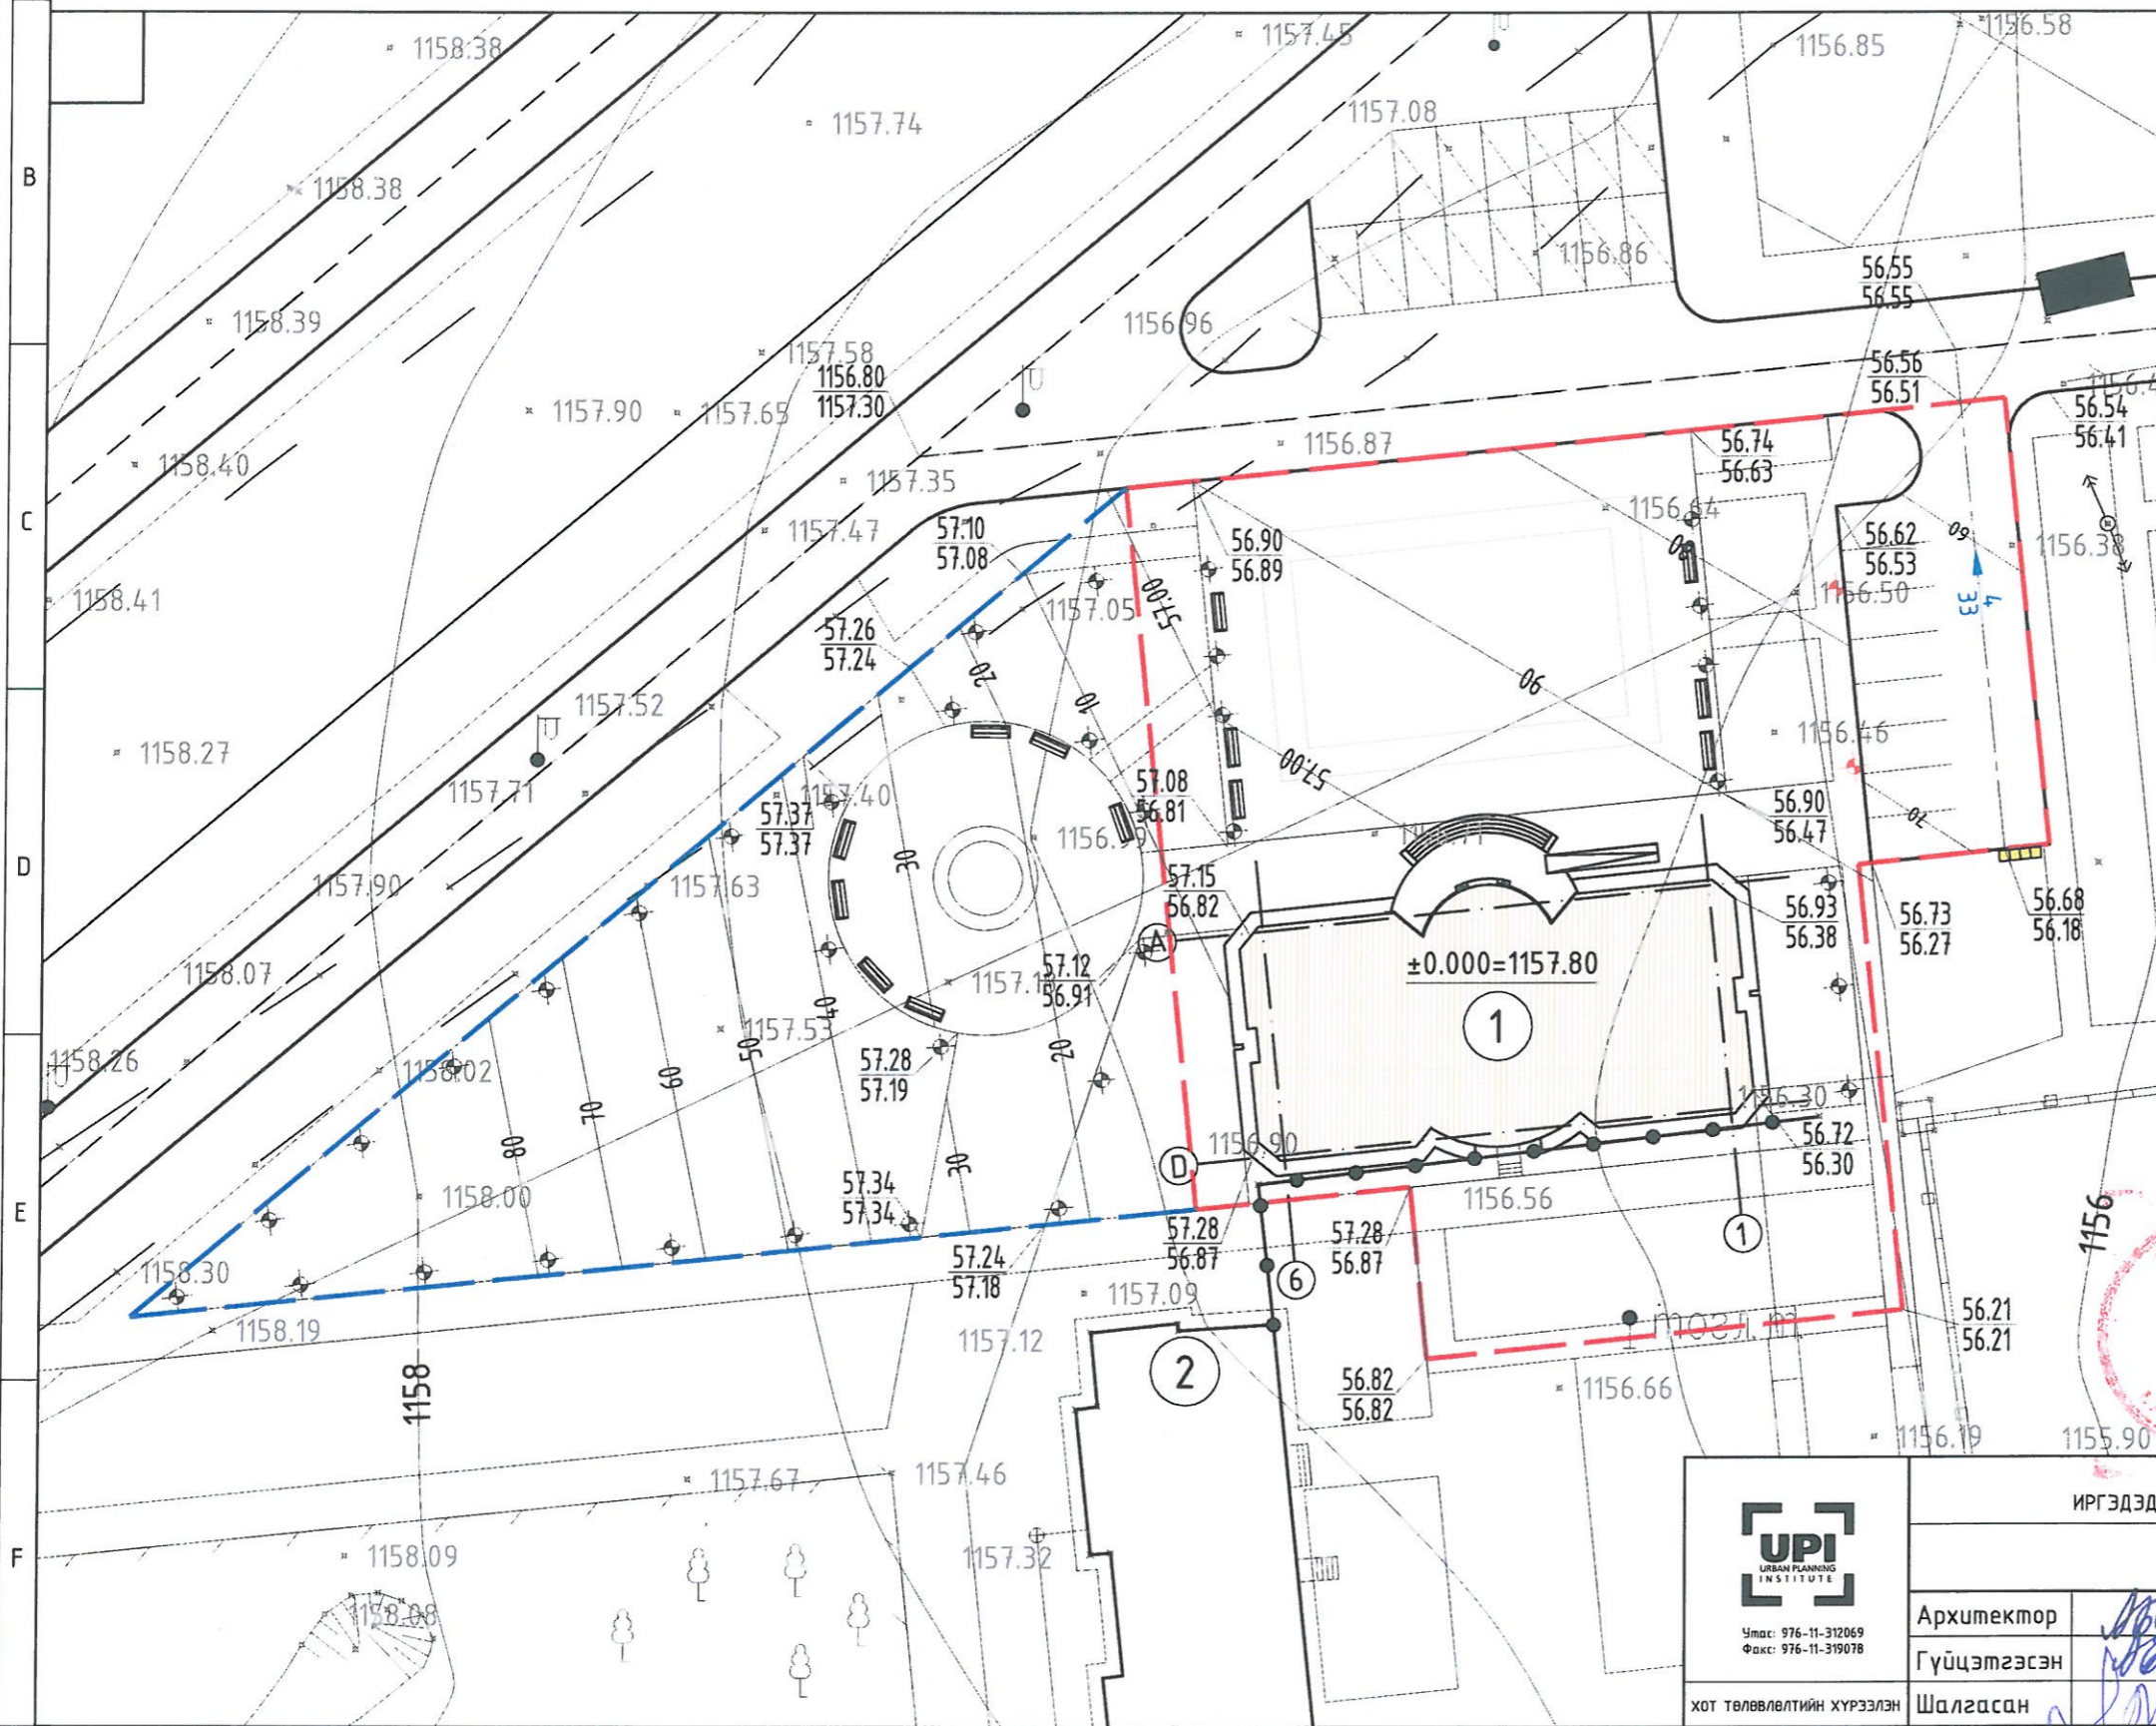


ТАНИХ ТЭМДЭГ

- Төлөвлөж дүй барилга, байгууламж
- Одоо байгаа барилга
- Төлөвлөж дүй авто зам, талбай
- $\pm 0.000 = 1157.80$ Барилгын 1-р давхрын шалны төвшин
- Төлөвлөж дүй өндөр
- Одоо байгаа өндөр
- Гадрагын налуу %-оор
- Ус урсах чиглэл
- Замын урт м-ээр
- Улаан горизонталь
- Бохир усны шугам
- Дулааны шугам
- Цэвэр усны шугам
- Цахилгааны шугам
- Хар горизонталь

1-41
2021.05.14

ХЭНТИЙ АЙМАГ, БАТНОРОВ СУМ, БЭРХ ХОТ ИРГЭДЭД ҮЙЛЧЛЭХ МЭДЭЭЛЛИЙН ТӨВ /НУТГИЙН УДИРДЛАГЫН ОРДОН/				
ӨНДӨРЖИЛТ				Ye шам: A.3
 Утас: 976-11-312069 Факс: 976-11-319078 ХОТ ТӨЛӨВЛӨЛТИЙН ХҮРЭЭЛЭН	Архитектор	А.Байгалмаа	Е.Г.Шифр: ХТХ-03/2021	Масштаб: M1:500
	Гүйцэтгэсэн	А.Байгалмаа	Т.Г.Шифр: ДНТ-04/2021	Зургийн дугаар: ET-04
	Шалгасан	С.Ламжав		Хуудас: 6

КАРТОГРАММ М1:500

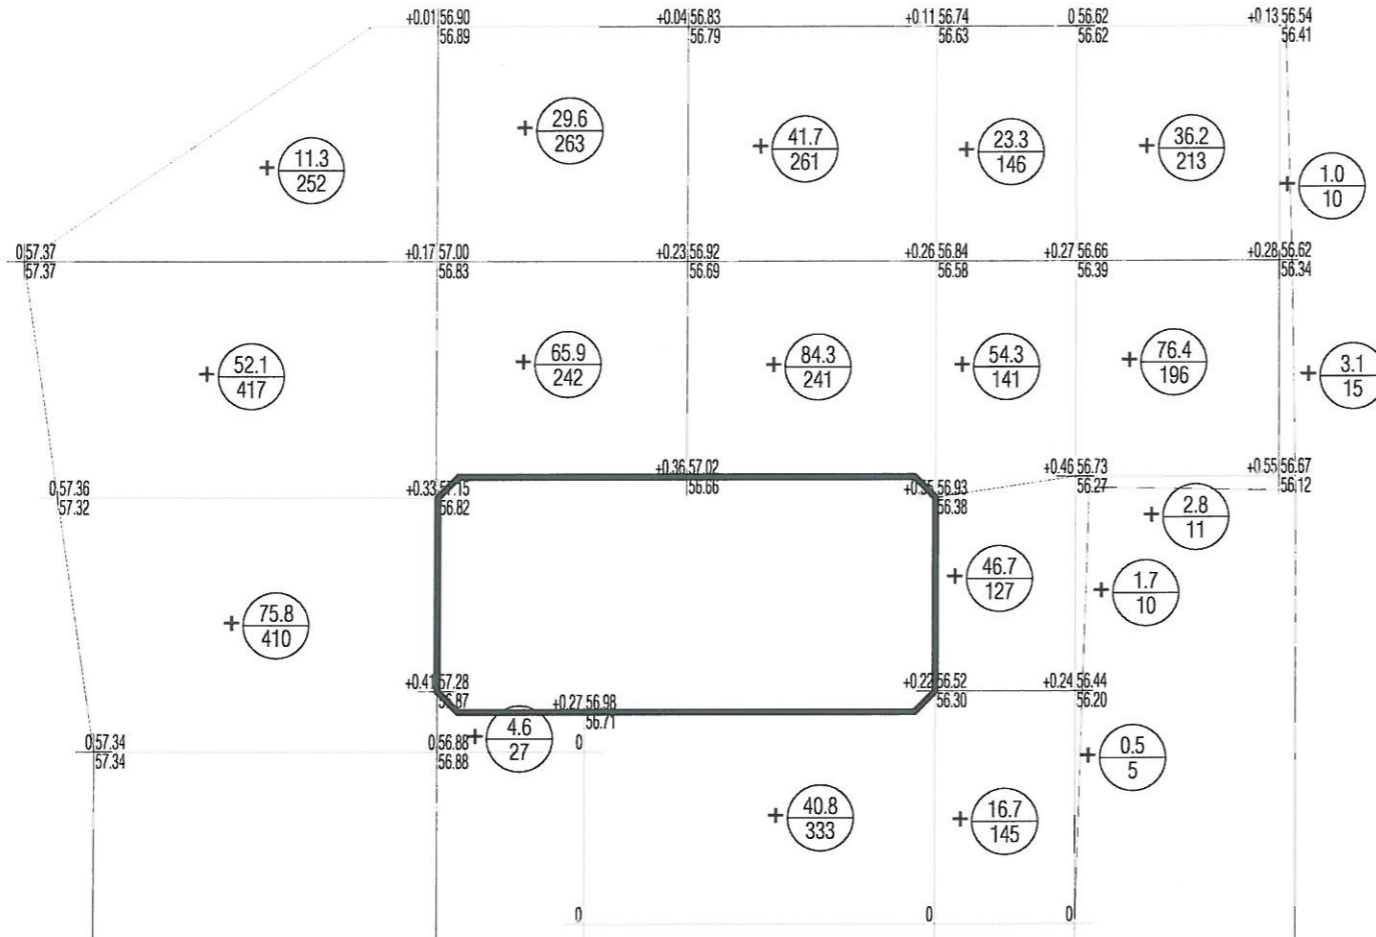

ТАНИХ ТЭМДЭГ

- 184.76 / 185.32 Төлөвлөж дүү өндөр
Одоо байгаа өндөр
- +0.38| Ажлын өндөр
- 84.3 / 241 Ажлын хэмжээ
Ажлын талбай
- Хасагдах шорооны талбай
- Нэмэгдэх шорооны талбай
- Барилгын хана
- Нооллын шугам


	1	2	3	4	5	Дүн
Нэмэх шорооны талбай /м2/	1079	532	835	559	460	3465
Хасах шорооны талбай /м2/	0	0	0	0	0	0
Нэмэх шороо /м3/	+139.2	+100.1	+166.8	141.0	+121.7	+668.8
Хасах шороо /м3/	0	0	0	0	0	0



ХЭНТИЙ АЙМАГ, БАТНОРОВ СУМ, БЭРХ ХОТ ИРГЭДЭД ҮЙЛЧЛЭХ МЭДЭЭЛЛИЙН ТӨВ /НУТГИЙН УДИРДЛАГЫН ОРДОН/					
КАРТОГРАММ					Үе шам: А.3
Архитектор	А.Байгалмаа	Е.Г.Шифр: ХТХ-03/2021	Масштаб: М1:500	Огноо: 2021.03	
Гүйцэтгэсэн	А.Байгалмаа	Т.Г.Шифр: ДНТ-04/2021	Зургийн дугаар: ЕТ-05	Хуудас: 6	
ХОТ ТӨЛӨВЛӨЛТИЙН ХҮРЭЭЛЭН	Шалгасан	С.Ламжав			



ЗАМ, ТАЛБАЙН ХУЧИЛТ М1:500

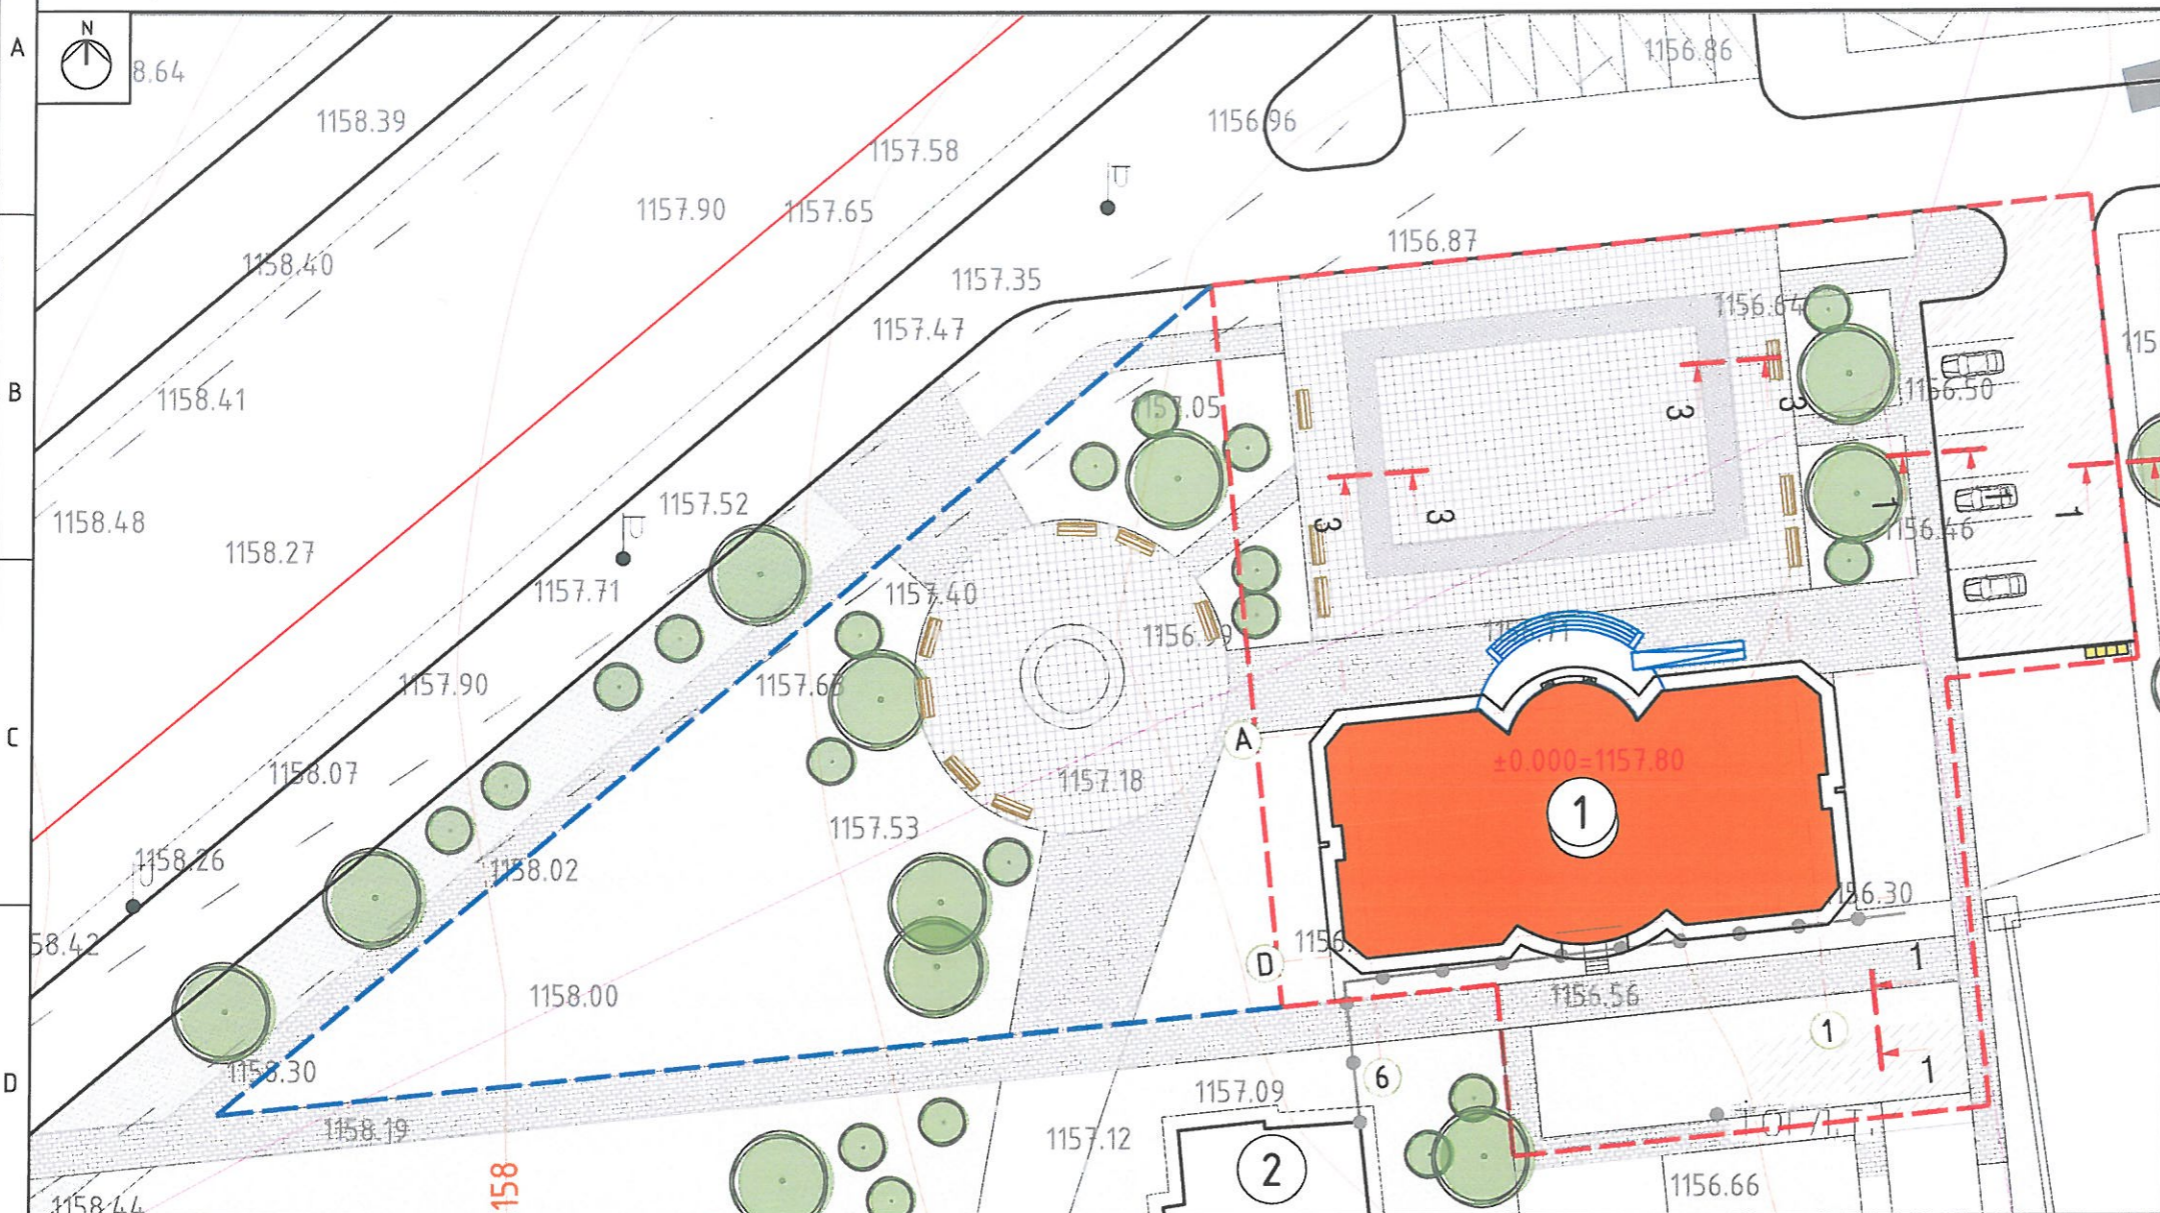


Д/а	Тодорхойлолт	Талбай	Тайлбар
1.	Төлөвлөж дүй барилга		Төлөвлөж дүй
2.	Одоо байгаа барилга		Одоо байгаа

ТАНИХ ТЭМДЭГ:

- Төлөвлөлтийн хязгаар
- Нэмэлтээр төлөвлөж дүй төлөвлөлтийн хязгаар
- Төлөвлөж дүй барилга
- Одоо байгаа барилга
- Төлөвлөж дүй авто зам, зогсоол
- Төлөвлөж дүй явган зам, малдай /Шигтгэмэл бетон хучилт 600*600*30/
- Төлөвлөж дүй явган зам, малдай /Шигтгэмэл бетон хучилт 300*300*40/
- Төлөвлөж дүй явган зам, малдай /Шигтгэмэл бетон хучилт 250*120*40/
- Хар горизонталь

ЯВГАН ЗАМЫН ХУЧИЛТЫН ОГТЛОЛ 2-2 М1:20

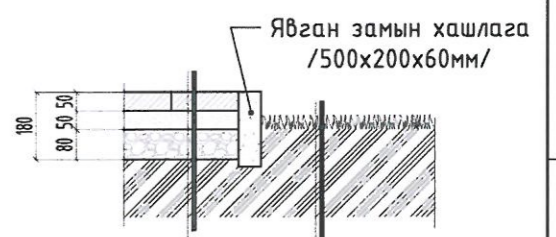


Шигтгэмэл хавтан 200x100мм -50мм
 Элс цементэн багсармал -50мм
 Зохист найрлага бүхийн хайрга-80мм
 Нягтруулсан хөрс

Явган замын хашлага /500x200x60мм/
 Зүлэг
 Хар шороо-200мм
 Нягтруулсан хөрс

ОГТЛОЛ 1-1 М1:20

ОГТЛОЛ 3-3 М1:20

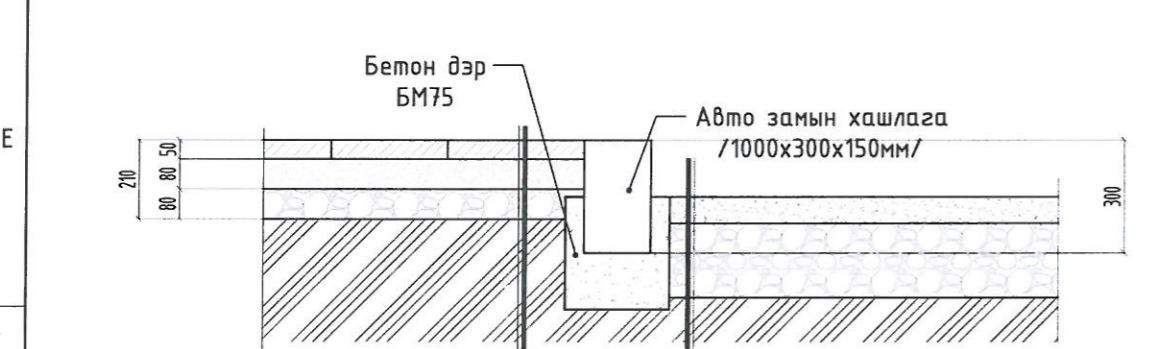

Шигтгэмэл өнгөт бетон хавтан-50мм
 Элс цементэн багсармал -80мм
 Зохист найрлага бүхийн хайрга -80мм
 Нягтруулсан хөрс

Бетон дэр БМ75
 Авто замын хашлага /1000x300x150мм/

Жижиг ширхэгтэй асфальт бетон хучилт-70мм
 Буталсан чулуун суурь -200мм
 Нягтруулсан хөрс

Чулуун хавтан 600x600мм-30мм
 Элс цементэн багсармал -50мм
 Нягтруулсан хөрс

Зуурмаган дүүргэлт

Квадрат хавтан 300x300мм-50мм
 Элс цементэн багсармал -50мм
 Нягтруулсан хөрс

МАТЕРИАЛЫН ТҮҮВЭР

№	АЖЛЫН НЭР	Хэмжих нэгж	Тоо хэмжээ	Тайлбар
1	Авто замын асфальтбетон хучилт 150мм	м ²	410	Огтлол 1-1
2	Явган замын боржин чулуун хавтан хучилт 600*600*30	м ²	1013	Огтлол 2-2 /Барзгар гадаргуутай/
3	Явган замын хэлбэржүүлсэн өнгөт хавтан хучилт 300*300*40	м ²	152	Огтлол 2-2
4	Явган замын хэлбэржүүлсэн өнгөт хавтан хучилт 250*120*40	м ²	1160	Огтлол 2-2
5	Бетон хашлага 1000*300*150	у/м	260	Огтлол 1-1
6	Бетон хашлага 500*250*100	у/м	693	Огтлол 2-2
7	Ногоон байгууламж	м ²	2229	-

1-41
 2021 05 14



ХЭНТИЙ АЙМАГ, БАТНОРОВ СУМ, БЭРХ ХОТ
 ИРГЭДЭД ҮЙЛЧЛЭХ МЭДЭЭЛЛИЙН ТӨВ /НУТГИЙН УДИРДЛАГЫН ОРДОН/

ЗАМ, ТАЛБАЙН ХУЧИЛТ

Ye шам: А.3

Архитектор	А.Байгалмаа	Е.Г.Шифр: ХТХ-03/2021	Масштаб: М1:500	Огноо: 2021.02
Гүйцэтгэсэн	А.Байгалмаа	Т.Г.Шифр: ДНТ-04/2021	Зургийн дугаар: ЕТ-06	Хуудас: 6
ХОТ ТӨЛӨВЛӨЛТИЙН ХҮРЭЭЛЭН	Шалгасан	С.Ламжав		



"ХОТ ТӨЛӨВЛӨЛТИЙН ХҮРЭЭЛЭН" ХХК

Тусгай зөвшөөрлийн дугаар: ЗТ-1104/15
Хаяг: Улаанбаатар хот, Чингэлтэй дүүрэг, Жуулчны гудамж,
Капитал төв, 1202 тоот
Утас: 976-11-312069, Факс: 976-11-319078

ЕГ Шуфр: ХТХ-03/2021
ТГ Шуфр: ДНТ-04/2021

**ХЭНТИЙ АЙМАГ, БАТНОРОВ СУМ, БЭРХ ХОТ
ИРГЭДЭД ҮЙЛЧЛЭХ МЭДЭЭЛЛИЙН ТӨВ /НУТГИЙН УДИРДЛАГЫН ОРДОН/**

/Ажлын зураг/

БАРИЛГА АРХИТЕКТУРЫН ХЭСЭГ - БА

Захирал.  Ч.Бат-Эрдэнэ

Архитектор.  А.Байгалмаа



Улаанбаатар хот
2021 он

ЗУРГИЙН ЕРӨНХИЙ БҮРДЭЛ

Д/д	Нэр	Хуудасны марк	Тайлбар
1	Ерөнхий төлөвлөгөө	ЕТ	6-хуудас
2	Барилга архитектур	БА	30-хуудас
3	Барилга бүтээц	ББ	-
4	Халаалт, агаар сэлгэлт	ХАС	-
5	Цэвэр дохир ус	ЦБУ	-
6	Хүчим төхөөрөмж	ХТ	-
7	Дотор гэрэлтүүлэг	ДГ	-
8	Холбоо дохиолол	ХД	-

ТАЙЛБАР БИЧИГ

Ерөнхий зүйл:

Хэнтий аймгийн Батноров сум, Бэрх хотод баригдах Бэрх хотын Иргэдэд үйлчлэх мэдээллийн төв /Нутгийн удирдлагын ордон/-ийн барилгын ажлын зургийг Батноров сумын Засаг даргын 2021.01.07-ны өдрийн А/05 дугаар захирамж, Хэнтий аймгийн ерөнхий архитекторын баталсан архитектур төлөвлөлтийн даалгавар, загвар зургийг үндэслэн 2021 оны 03-р сард барилгын зураг төслийн "Хот төлөвлөлтийн хүрээлэн" ХХК-д боловсруулав.

Төлөвлөж буй барилга нь Бэрх хотын төвд байрлах ба 30.0 м х15.0м/зоорьгүй 2 давхар төмөр бетон каркасан бүтээцтэй барилга юм. Зураг төслийг дараах байгаль цаг уурын нөхцөлд боловсруулав.

- Үүнд :
- Газар хөдлөлийн балл 7 балл
 - Гадна агаарын тооцооны хэм -32.2°C
 - Салхины ачаалал 35 кг/м2
 - Цасны ачаалал 50 кг/м2
 - Галын категори В
 - Гал тэсвэрлэлтийн II-р зэрэгт хамаарна.

Барилгын гадна холболтын шийдэл:

Тус барилга нь олгогдсон техникийн нөхцлүүдийн дагуу хотын төвлөрсөн инженерийн байгууламжуудад холбогдохоор төлөвлөв.

Архитектур төлөвлөлт:

1 ба 2 дугаар давхарт хотын захиргааны бүтэц нэгжүүдийн ажлын өрөө тасалгаа, иргэдэд үйлчлэх нэг цэгийн үйлчилгээний танхим байхаар төлөвлөв.

Хана: Барилгын гадна хана нь 240мм хөнгөн блокон өрөг/хувийн жин-800кг/м3/, 150мм хөөсөнцөр дулаалгатай байна. Гадна ханын өнгөлгөө нь синтетик тортой сайн чанарын нүмгэн ханат шавардлага байна. Гадна ханын дулаалгад хэрэглэх хөөсөнцөр полистрол хавтан нь Монгол улсын стандарт MNS 4629:2007-ын шаардлагад нийцсэн 35 маркийн галд шатаагдахгүй хөөсөнцөр полистрол хавтан байна/Хавтангийн үзүүлэлт: нягт-40кг/. Барилгын 0.82м түвшингөөс доош гадна хана хатгаалалтын 120мм тоосгон өрөг, 100мм полистрол дулаалга, хөнгөн блокон өрөг бүхий нийлмэл бүтэцтэй хана байна. Өрөө тасалгааны хөнгөл тусгаарласан хана 200мм хөнгөн блокон өрөг, өрөө тасалгааны хана хамар хана 120мм зузаантай ердийн тоосгон өрөг байна. Ариун цэврийн өрөөний хана тоосгон өрөг байна. Хөнгөн блокон өрөг болон тоосгон өргийг барилга угсралтын үед заавал арматурчлан холдон өрнө.

Дээвэр: Тус барилга нь 20см зузаантай, галд шатаагдахгүй 50 маркийн хөөсөнцөр дулаалгатай 4 үе ус тусгаарлагч хар цаасан зөөлөн дээвэртэй байна. Дээврийн хуягт хар цаасанд ОХУ-ын Технониколь фирмийн Бикрост П ЭКП/3.0кг/м2/, хар цаасанд Бикрост ЭПП/4.0кг/м2/, уур тусгаарлагчид Биполь ЭПП-г тус тус хэрэглэхээр төлөвлөв. Тэдгээрийг наахад Техноласт №1 халуун дитүмэн түрхлэг ашиглана. Дулаалгын материалын дулаан дамжуулалтын коэффициент- 0.041-ээс ихгүй байна. Дээврийн усыг гадуур цайрдаг ган төмөр, 10см диаметртэй хоолойнуудаар зайлуулахаар шийдсэн.

Цонх: Тус барилгын цонх нь МУ-ын Стандарт 5874:2008-ы шаардлагад нийцсэн, цагаан өнгийн хуванцар рамтай 3 давхар шиллэгээтэй дитүүмжлэл сайн цонхыг цонхны загвар зургийн дагуу үйлдвэрт дэлгээн угсарна. Цонхны онгойлтыг зурагт үзүүлсний дагуу 2 янзаар онгойх ба цонхны салхибч нь сойгч, салхибчийн хөдөлгөөн хязгаарлагчтай байна. Цонхны түүврийг БА-21 хуудаснаас үзнэ үү.

Хаалга: Хаалганы түүврийг БА-20 хуудаснаас үзнэ үү. Хаалганы гадаргуу нь гөлгөр, тэгш, чийг татдаггүй, гадна хаалга ямар нэгэн зүйл нэвтрэхгүй дитүүмж сайтай түгжээтэй байна.

Шал: Өрөө тасалгааны шалны бүтцийг зориулалтанд тохируулж төлөвлөсөн бөгөөд бетон, керамик хавтанцар, чулуун хавтанцар, паркет, хибсэнцэр байхаар тус тус төлөвлөв. Шалны бүтцийг БА-14 хуудаснаас үзнэ үү. Шалны давхаргад хэрэглэх бетоны бат бэхийн анги В-7.5-аас багагүй байна.

Дотор засал: Барилгын доторх өрөөнүүдийн гадаргууг сайтар шавардсаны дараа замаск татаж 2-3 удаа цагаан өнгийн эмульсээр эмульсдэнэ. Ариун цэврийн өрөөний дотор заслыг БА-22-24 хуудаснаас үзнэ үү.

Гадна засал: Гадна заслын зургийг БА-7-10-р хуудаснуудаас үзнэ үү.

Зураг төсөл боловсруулахад ашигласан Монгол улсын БНДүрэм, Стандартын жагсаалт:

1. БНДүрэм 30-01-04 "Хот тосгоны төлөвлөлт барилгажилтын норм ба дүрэм",
2. БНДүрэм 22-01-01 "Газар хөдлөлтийн бүс нутагт Барилга төлөвлөх барилгын норм ба дүрэм",
3. БНДүрэм 23-04-07 "Орон сууц, олон нийтийн барилга, сууцны барилгажилтын бүсийн нарны тусгалын хангамж",
4. БНДүрэм 21-01-02 "Барилга байгууламжийн галын аюулгүй байдал",
5. БНДүрэм 21-02-02 "Барилга, байгууламжийн Зураг төсөл зохиох Галын аюулгүйн норм",
6. БНДүрэм 23-01-09 "Барилгад хэрэглэх уур амьсгал ба геофизикийн үзүүлэлт",
7. БНДүрэм 31-12-08 "Шал", БНДүрэм 31-09-05 "Шалны ажил",
8. МУлсын стандарт "Барилгын цонх. Техникийн ерөнхий шаардлага", MNS 5802:2007, "Цонх хаалганы поливинилхлорид хэлбэржүүлсэн цувимал эдлэхүүн", MNS 5874:2008,
9. МУлсын стандарт "Барилгад хэрэглэх хөөсөнцөр дулаалга. Техникийн ерөнхий шаардлага.", MNS 4629:2007

БАРИЛГА АРХИТЕКТУРЫН ЗУРГИЙН ЖАГСААЛТ


Д/д	Хуудасны нэр	Хуудасны марк
1	Нүүр хуудас	-
2	Зургийн жагсаалт, тайлбар бичиг	БА-1
3	1 дүгээр давхрын байгуулалт	БА-2
4	2 дугаар давхрын байгуулалт	БА-3
5	Дээврийн байгуулалт	БА-4
6	Огтлол 1-1	БА-5
7	Огтлол 2-2	БА-6
8	Нүүр тал 1-6	БА-7
9	Нүүр тал 6-1	БА-8
10	Нүүр тал А-D	БА-9
11	Нүүр тал D-A	БА-10
12	Нүүр талын фрагментууд	БА-11
13	Нүүр талын баганы хэсэгчилсэн байгуулалт-1	БА-12
14	Хэсэгчлэлүүд	БА-13
15	Ханын бүтэц, шалны бүтэц	БА-14
16	Шатны хэсэгчилсэн байгуулалт	БА-15
17	2-р давхрын металл хашилтын хэсэгчилсэн байгуулалт	БА-16
18	Пандус, гадна довжоо ГД-1	БА-17
19	Галын шат ГШ-1	БА-18
20	Тагтны хашилтын хэсэгчилсэн байгуулалт	БА-19
21	Хаалганы түүвэр	БА-20
22	Цонхны түүвэр	БА-21
23	Ариун цэврийн өрөөний хэсэгчилсэн байгуулалт	БА-22
24	Ариун цэврийн өрөөний ханын дэлгээс	БА-23
25	Ариун цэврийн өрөөний хэсэгчилсэн байгуулалт	БА-24
26	1 дүгээр давхрын технологийн байгуулалт	БА-25
27	2 дугаар давхрын технологийн байгуулалт	БА-26
28	Харагдах байдал	БА-27
29	Харагдах байдал	БА-28
30	Харагдах байдал	БА-29
31	Харагдах байдал	БА-30

ТЕХНИК ЭДИЙН ЗАСГИЙН ҮЗҮҮЛЭЛТ

№	Объектын үзүүлэлт	Хэмжих нэгж	Үзүүлэлт
1	Давхрын тоо	тоо	2
2	Барилгажилтын талбай	S бар	м² 670.1
3	Ажлын талбай	S аж	м² 864.1
4	Ашигтай талбай	S аш	м² 803.8
5	Барилгын эзэлхүүн	V	м³ 3700.0
6	K1 ажлын талбай/ ашигтай талбай	Sаж / Sаш	коэф 1.1
7	K2 барилгын эзэлхүүн / ашигтай талбай	V/ Sаш	коэф 4.6

1-41
2021.05.14

ХЭНТИЙ АЙМАГ, БАТНОРОВ СУМ, БЭРХ ХОТ ИРГЭДЭД ҮЙЛЧЛЭХ МЭДЭЭЛЛИЙН ТӨВ /НУТГИЙН УДИРДЛАГЫН ОРДОН/					
Зургийн жагсаалт, тайлбар бичиг					Үе шат: А.3
Архитектор	<i>[Signature]</i>	А.Байгалмаа	Е.Г.Шифр: ХТХ-03/2021	Масштаб: М1:100	Огноо: 2021.03
Гүйцэтгэгч	<i>[Signature]</i>	А.Байгалмаа	Т.Г.Шифр: ДНТ-04/2021	Зургийн дугаар: БА-1	Хуудас: 30
ХОТ ТӨЛӨВЛӨЛТИЙН ХҮРЭЭЛЭН	<i>[Signature]</i>	С.Ламжав			

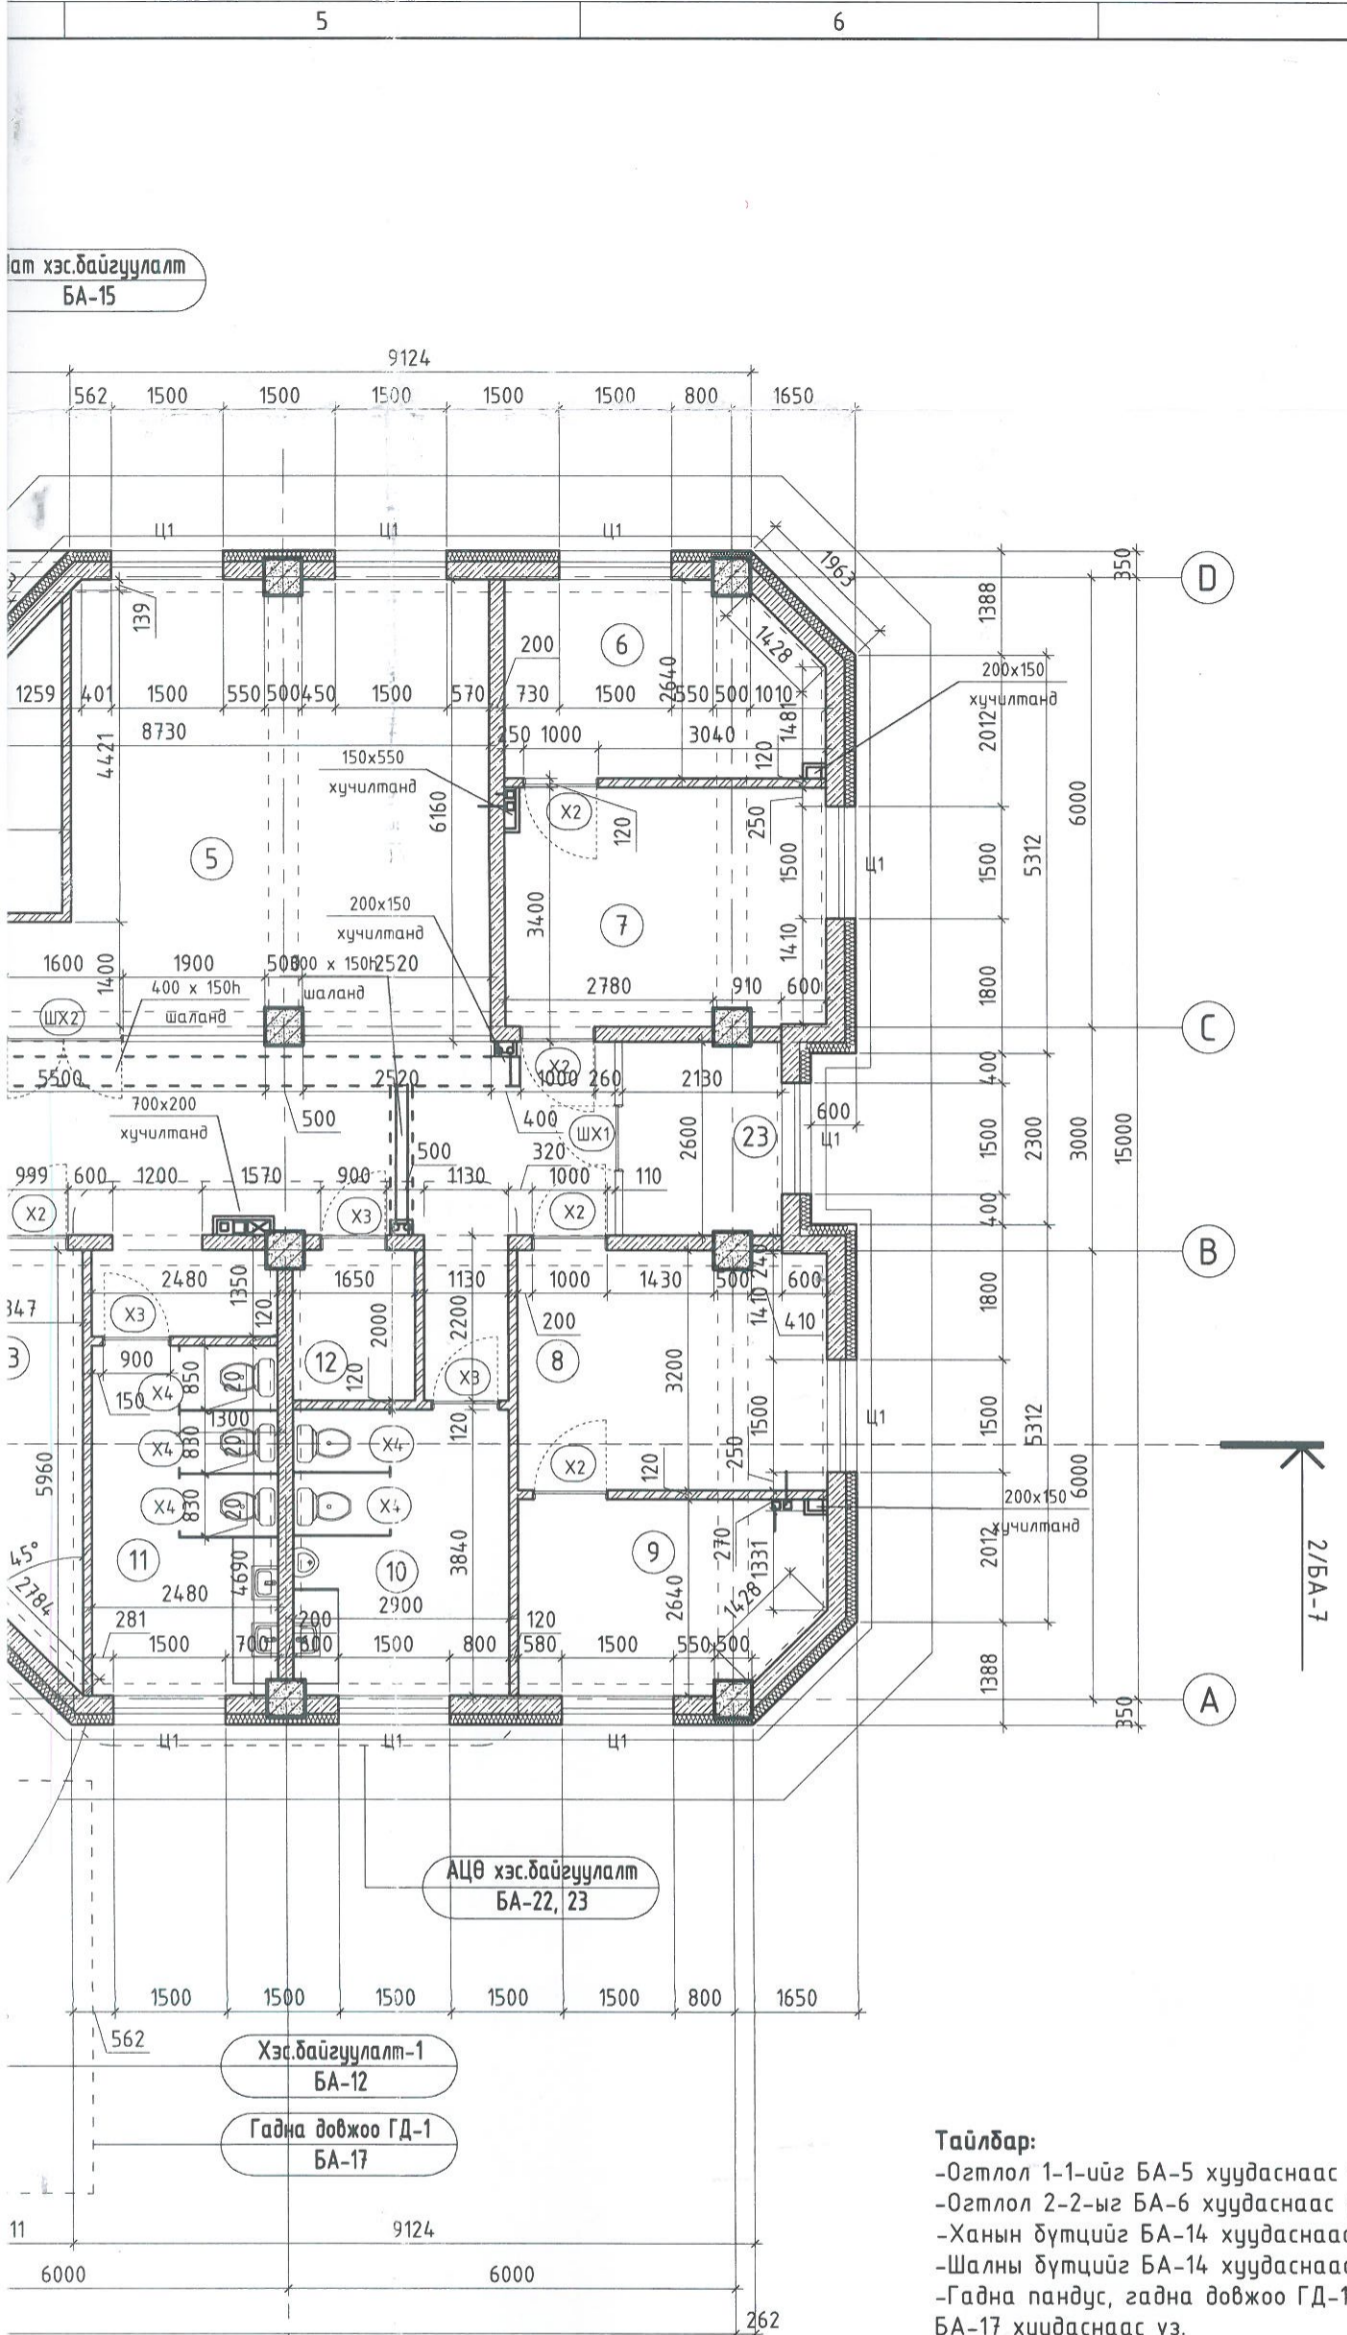

ӨРӨӨНИЙ ТОДОРХОЙЛОЛТ			
№	Өрөөний нэр	Талбай м ²	Шалны төрөл
1	Багийн засаг дарга	15.62	Паркет
2	Чулзалтын өрөө	15.58	Паркет
3	Санхүүгийн алба/ня-до -4 хүн/	17.40	Паркет
4	Шатны хонгил	30.15	Чул.хав
5	Нэг цэгийн үйлчилгээ	42.18	Чул.хав
6	Байгаль орчны алданы дарга	10.36	Паркет
7	Байгаль орчны алба	13.56	Паркет
8	МЭУТасаг	13.01	Паркет
9	МЭУТасаг дарга	10.10	Паркет
10	Ариун цэврийн өрөө	13.58	Кер.хав
11	Ариун цэврийн өрөө	14.41	Кер.хав
12	Ариун цэврийн өрөө	3.26	Кер.хав
13	Техникийн өрөө /ЦАХ/	10.49	Бетон
14	Хонгил	76.21	Чул.хав
15	Вестибюль	49.64	Чул.хав
16	Гонх	8.09	Чул.хав
17	Үйлчилгээний ажилтнуудын хувцас солих өрөө	3.56	Чул.хав
18	Алдан хаагчдын амрах өрөө	5.71	Хулдаас
19	Чийрэгжүүлэлтийн өрөө	15.39	Хивсэнцэр
20	Архив	15.52	Паркет
21	НБ-ийн мэргэжилтэн	10.36	Паркет
22	Улсын бүртгэгч	13.58	Паркет
23	Бичиг хэрэг	5.49	Паркет
24	Санхүүгийн алба	13.58	Паркет
25	Санхүүгийн алданы дарга	10.36	Паркет
26	Техникийн өрөө /ЦБУ, ХАС/	2.22	Бетон
27	Гонх	4.65	Чул.хав
28	Холбооны өрөө	11.31	Чул.хав
Нийт талбай		455.37	

ХААЛГА, ЦОНХНЫ НҮХНИЙ ТОДОРХОЙЛОЛТ			
Эдэлхүүний нэр	Марк	Нүхний хэмжээ мм	Тайлбар
Гадна хаалга	Г1	1650x2400	-
Гадна хаалга	Г2	1800x2400	-
Гадна хаалга	Г3	1000x2100	-
Дотор хаалга	Х1	1000x2100	-
Дотор хаалга	Х2	1000x2100	-
Дотор хаалга	Х3	900x2100	-
Дотор хаалга	Х4	700x1800	-
Дотор хаалга	Х5	1600x2100	-
Дотор хаалга	Х6	800x2100	-
Цонх	Ц1	1500x2050	-
Цонх	Ц2	1200x5500	-
Цонх	Ц3	1050x2050	-
Цонх	Ц4	1200x2050	-
Цонх	ЦХ1	800x2800	-
Шилэн хана	ШХ1	2600x3220	-
Шилэн хана	ШХ2	5500x2870 2520x2870	-

Тайлбар:
 -Огтлол 1-1-ийг БА-5 хуудаснаас үз.
 -Огтлол 2-2-ыг БА-6 хуудаснаас үз.
 -Ханын дүтцийг БА-14 хуудаснаас үз.
 -Шалны дүтцийг БА-14 хуудаснаас үз.
 -Гадна пандус, гадна довжоо ГД-1-ийг БА-17 хуудаснаас үз.
 -Гадна довжоо ГД-2-ийг БА-18 хуудаснаас үз.
 -Хэсэгчилсэн байгуулалт-1-ийг БА-12 хуудаснаас үз.
 -Шатны хэсэгчилсэн байгуулалтийг БА-15 хуудаснаас үз.
 -Хаалга, цонхны хэмжээ загварыг БА-20, 21 хуудаснаас үз.
 -Ариун цэврийн өрөөний хэсэгчилсэн байгуулалтыг БА-22, 23 хуудаснаас үз.

2021 05 14

ЗӨВШӨӨРӨЛЦӨН		
ББ	Н. Энхжаргал	
ХАС	С. Даваасүрэн	<i>С. Даваасүрэн</i>
ЦБУ	Ж. Эрдэнэчимэг	<i>Ж. Эрдэнэчимэг</i>
ХТ.ДГ	Б. Энхсайхан	
ХД	Б. Энхсайхан	



ХЭНТИЙ АЙМАГ, БАТНОРОВ СУМ, БЭРХ ХОТ ИРГЭДЭД ҮЙЛЧЛЭХ МЭДЭЭЛЛИЙН ТӨВ /НУТГИЙН УДИРДЛАГЫН ОРДОН/					
1 дүгээр давхрын байгуулалт					Үе шат:
Архитектор	<i>Л.О.А</i>	А.Байгалмаа	Е.Г.Шифр: ХТХ-03/2021	Масштаб: М1:100	Огноо: 2021.03
Гүйцэтгэсэн	<i>Л.О.А</i>	А.Байгалмаа	Т.Г.Шифр: ДНТ-04/2021	Зургийн дугаар: БА-2	Хуудас: 30
Шалгасан	<i>Л.О.А</i>	С.Ламжав			

Д/д	Огноо	Засвар өөрчлөлт