

TOWER: T17

POSITION APPROVED

BASED ON 2024.03.18 MEETING:

1. Letter by PMO to inform location of tower, demand redirect of communication cable, and confirm that no objection
2. Letter by Railway company to confirm that no objection
3. Check construction & maintenance access

SOURCE OF INFORMATION:

1. Private land border DWG file from Urban Development department official. /Usukhbayar/

ISSUE:

1. Tower located inside railway restricted zone 50m
2. Come close to underground communication cable

2024.03.18-НЫ ХУРАЛД ҮНДЭСЛЭН:

1. Цамхагийн байршлыг мэдээлэх, холбооны кабелийг дахин чиглүүлэхийг шаардах, эсэргүүцэл байхгүй гэдгийг баталгаажуулсан РМО-ийн захидал
2. Төмөр замын компаниас татгалзах зүйлгүй болохыг баталгаажуулсан дичиг
3. Барилга, засвар үйлчилгээний хүртээмжийг шалгана уу

МЭДЭЭЛЛИЙН ЭХ СУРВАЛЖ:

1. ХБХГ-ын мэргэжилтнээс ирүүлсэн DWG файл үндэслэв. /Өсөхбаяр/





АСУУДАЛ:

1. Төмөр замын хязгаарлалтын дүс дотор байрлах цамхаг 50м
2. Газар доорх холбооны кабелид ойртох


LEGEND - TOWER

-  Tower footprint
Төлөвлөж буй цамхаг
-  Tower construction area
Цамхаг баригдах талбай
-  Tower foundation
Цамхагийн суурь

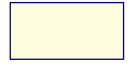LEGEND - INFORMATION BY AUTHORITIES

-  Private land
Хувийн эзэмшлийн газар
-  Building
Барилга
-  Railway
Төмөр зам
-  Access
Зорчилт/ нэвтрэлт

SCALE 1:500

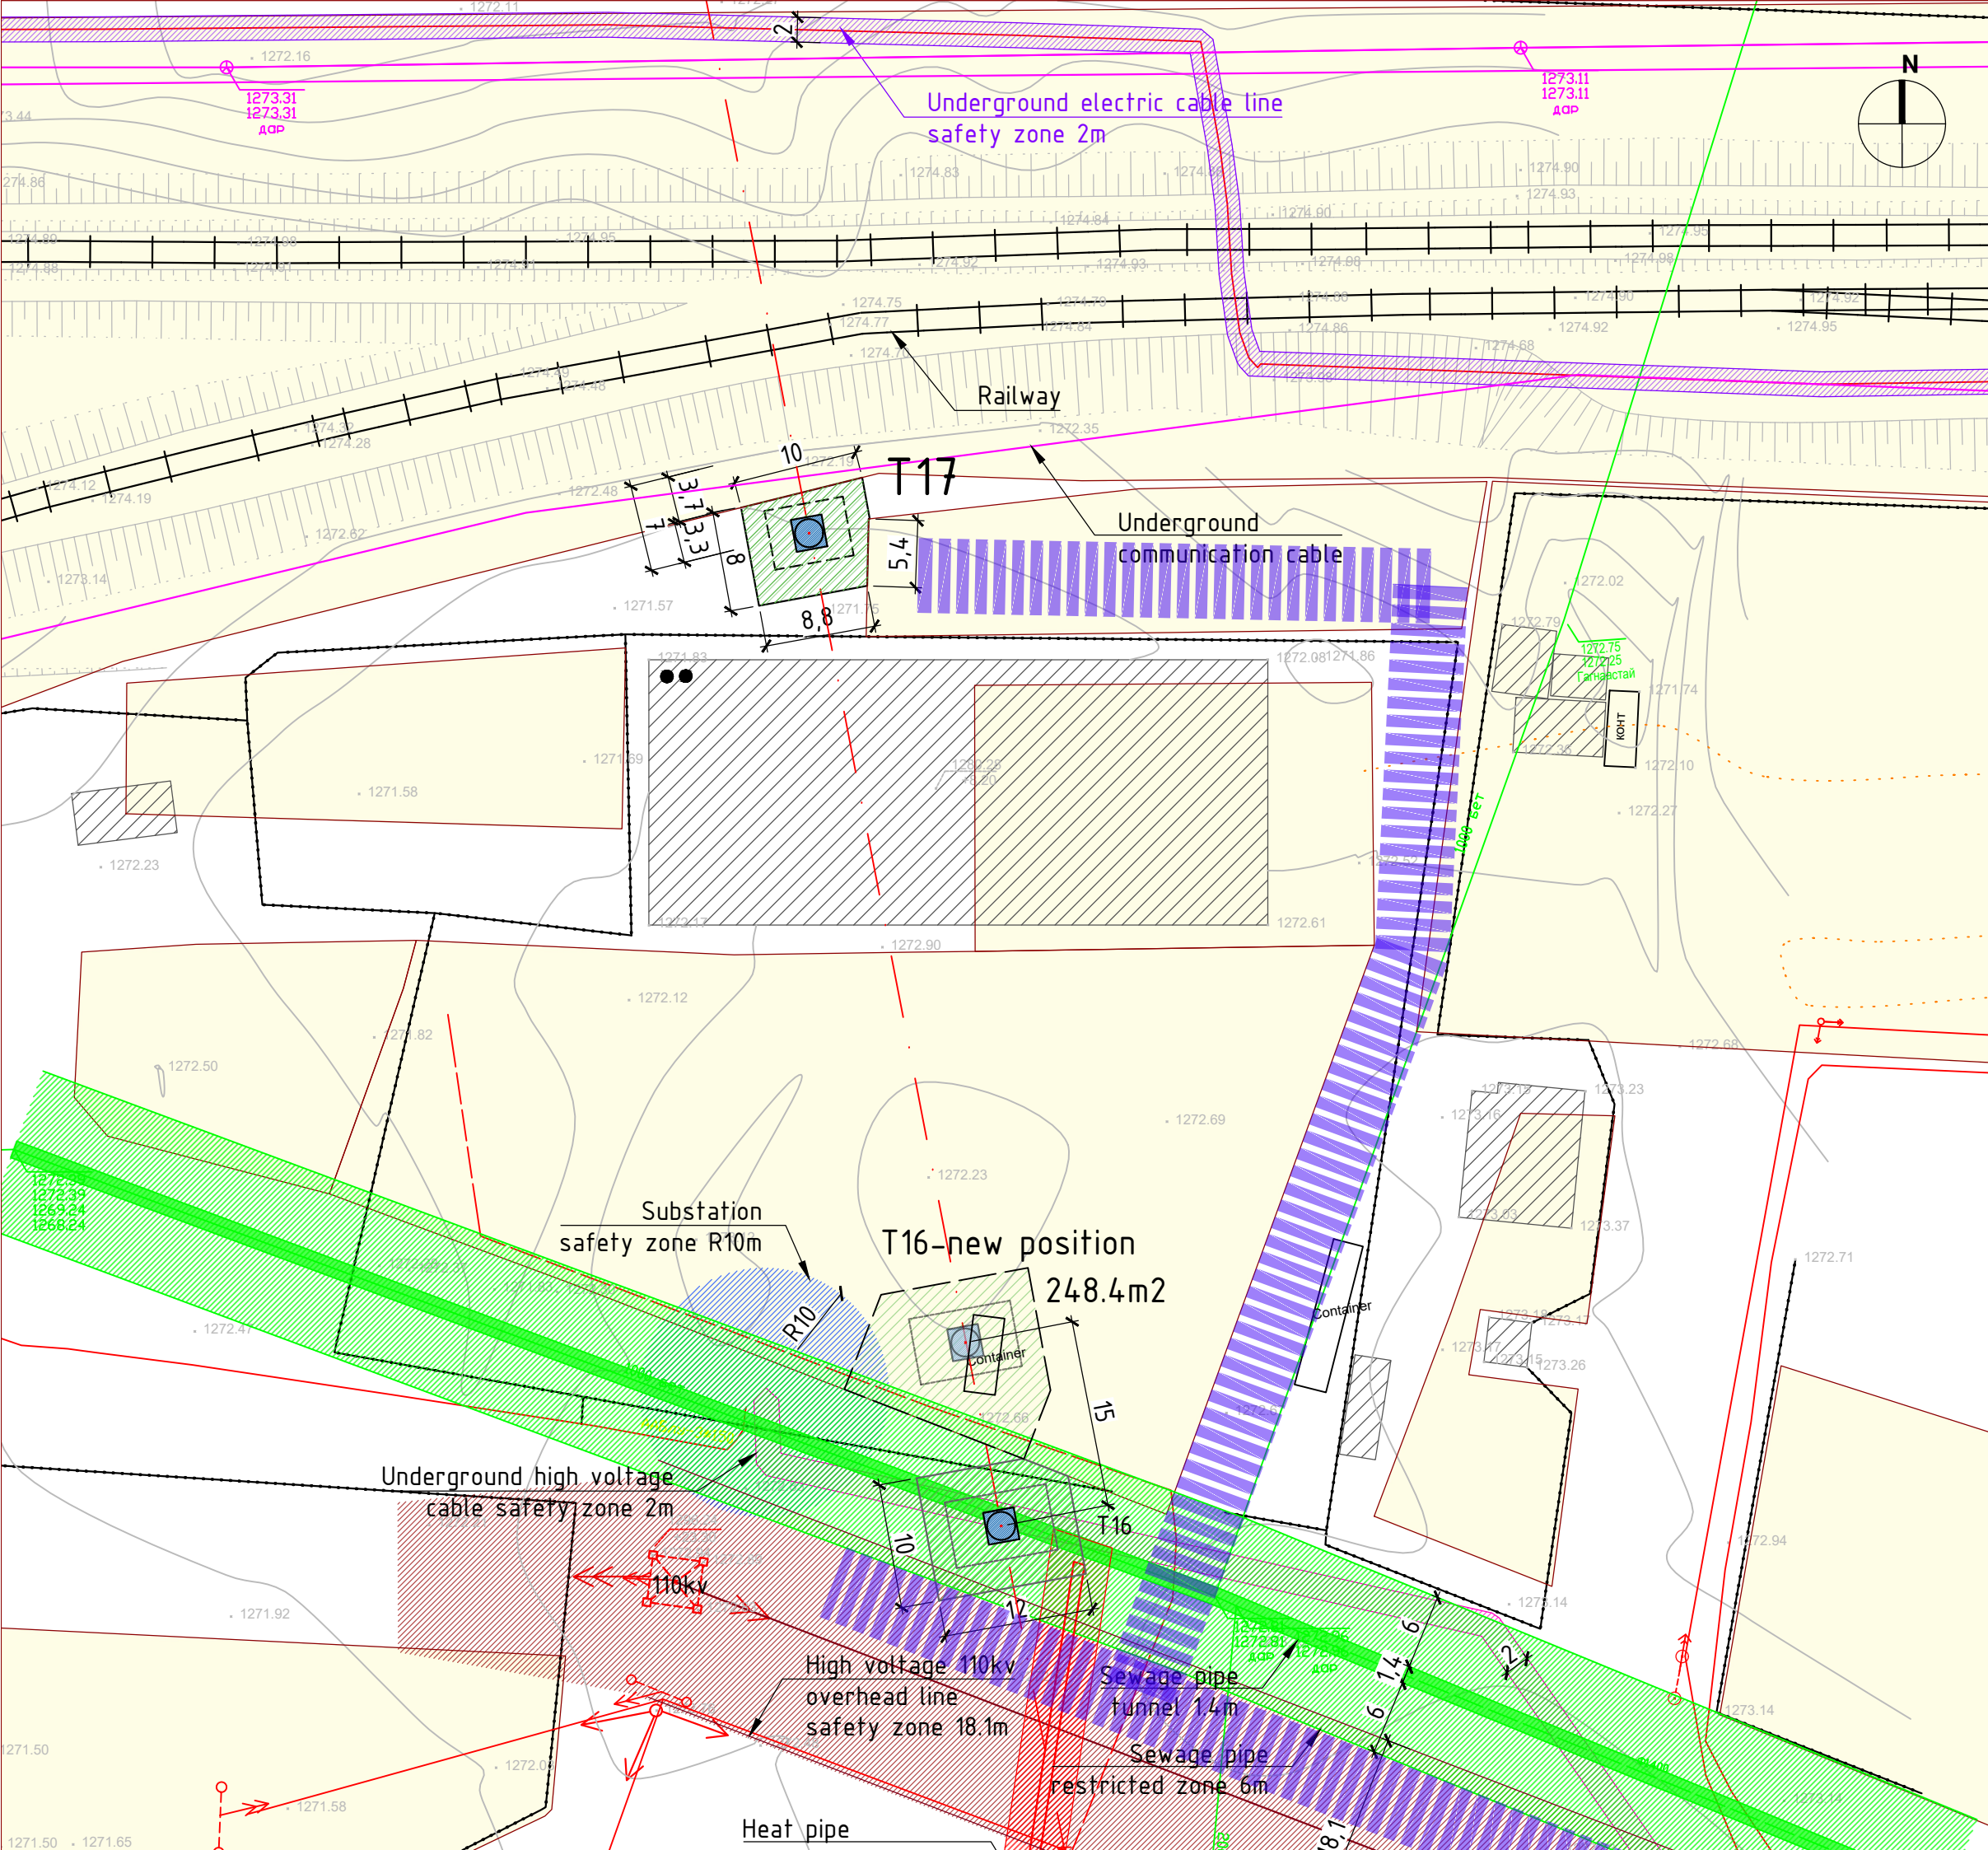

TOWER: T14



- Pipe, power line, private property and road issue
1. Heating authority to check to who belongs the pipe
 2. PMO action to coordinate and see if the Pipe can be moved

SOURCE OF INFORMATION:

1. Ulaanbaatar thermal network 2024.02.23 official letter № 01/343 with DWG file attached
2. Ulaanbaatar electricity distribution 2024.02.26 official letter № 01/308 with KMZ file attached
3. Private land border DWG file from Urban Development department official. /Usukhbayar/

ISSUE:

1. Tower located on the heating pipe
2. Come close to electric line safety zone and private land

Pipe, power line, private property and road issue


1. Heating authority to check to who belongs the pipe
2. PMO action to coordinate and see if the Pipe can be moved

МЭДЭЭЛЛИЙН ЭХ СҮРВАЛЖ:

1. Улаанбаатар дулааны шугам сүлжээ 2024.02.23 албан дичиг № 01/343 DWG файлыг хавсаргасан.
2. Улаанбаатар цахилгаан түгээх компани 2024.02.26 албан дичиг № 01/308 KMZ файлыг хавсаргасан.
3. ХБХГ-ын мэргэжилтнээс ирүүлсэн DWG файл үндэслэв.

ISSUE:

1. Tower located on the heating pipe
2. Come close to electric line safety zone and private land

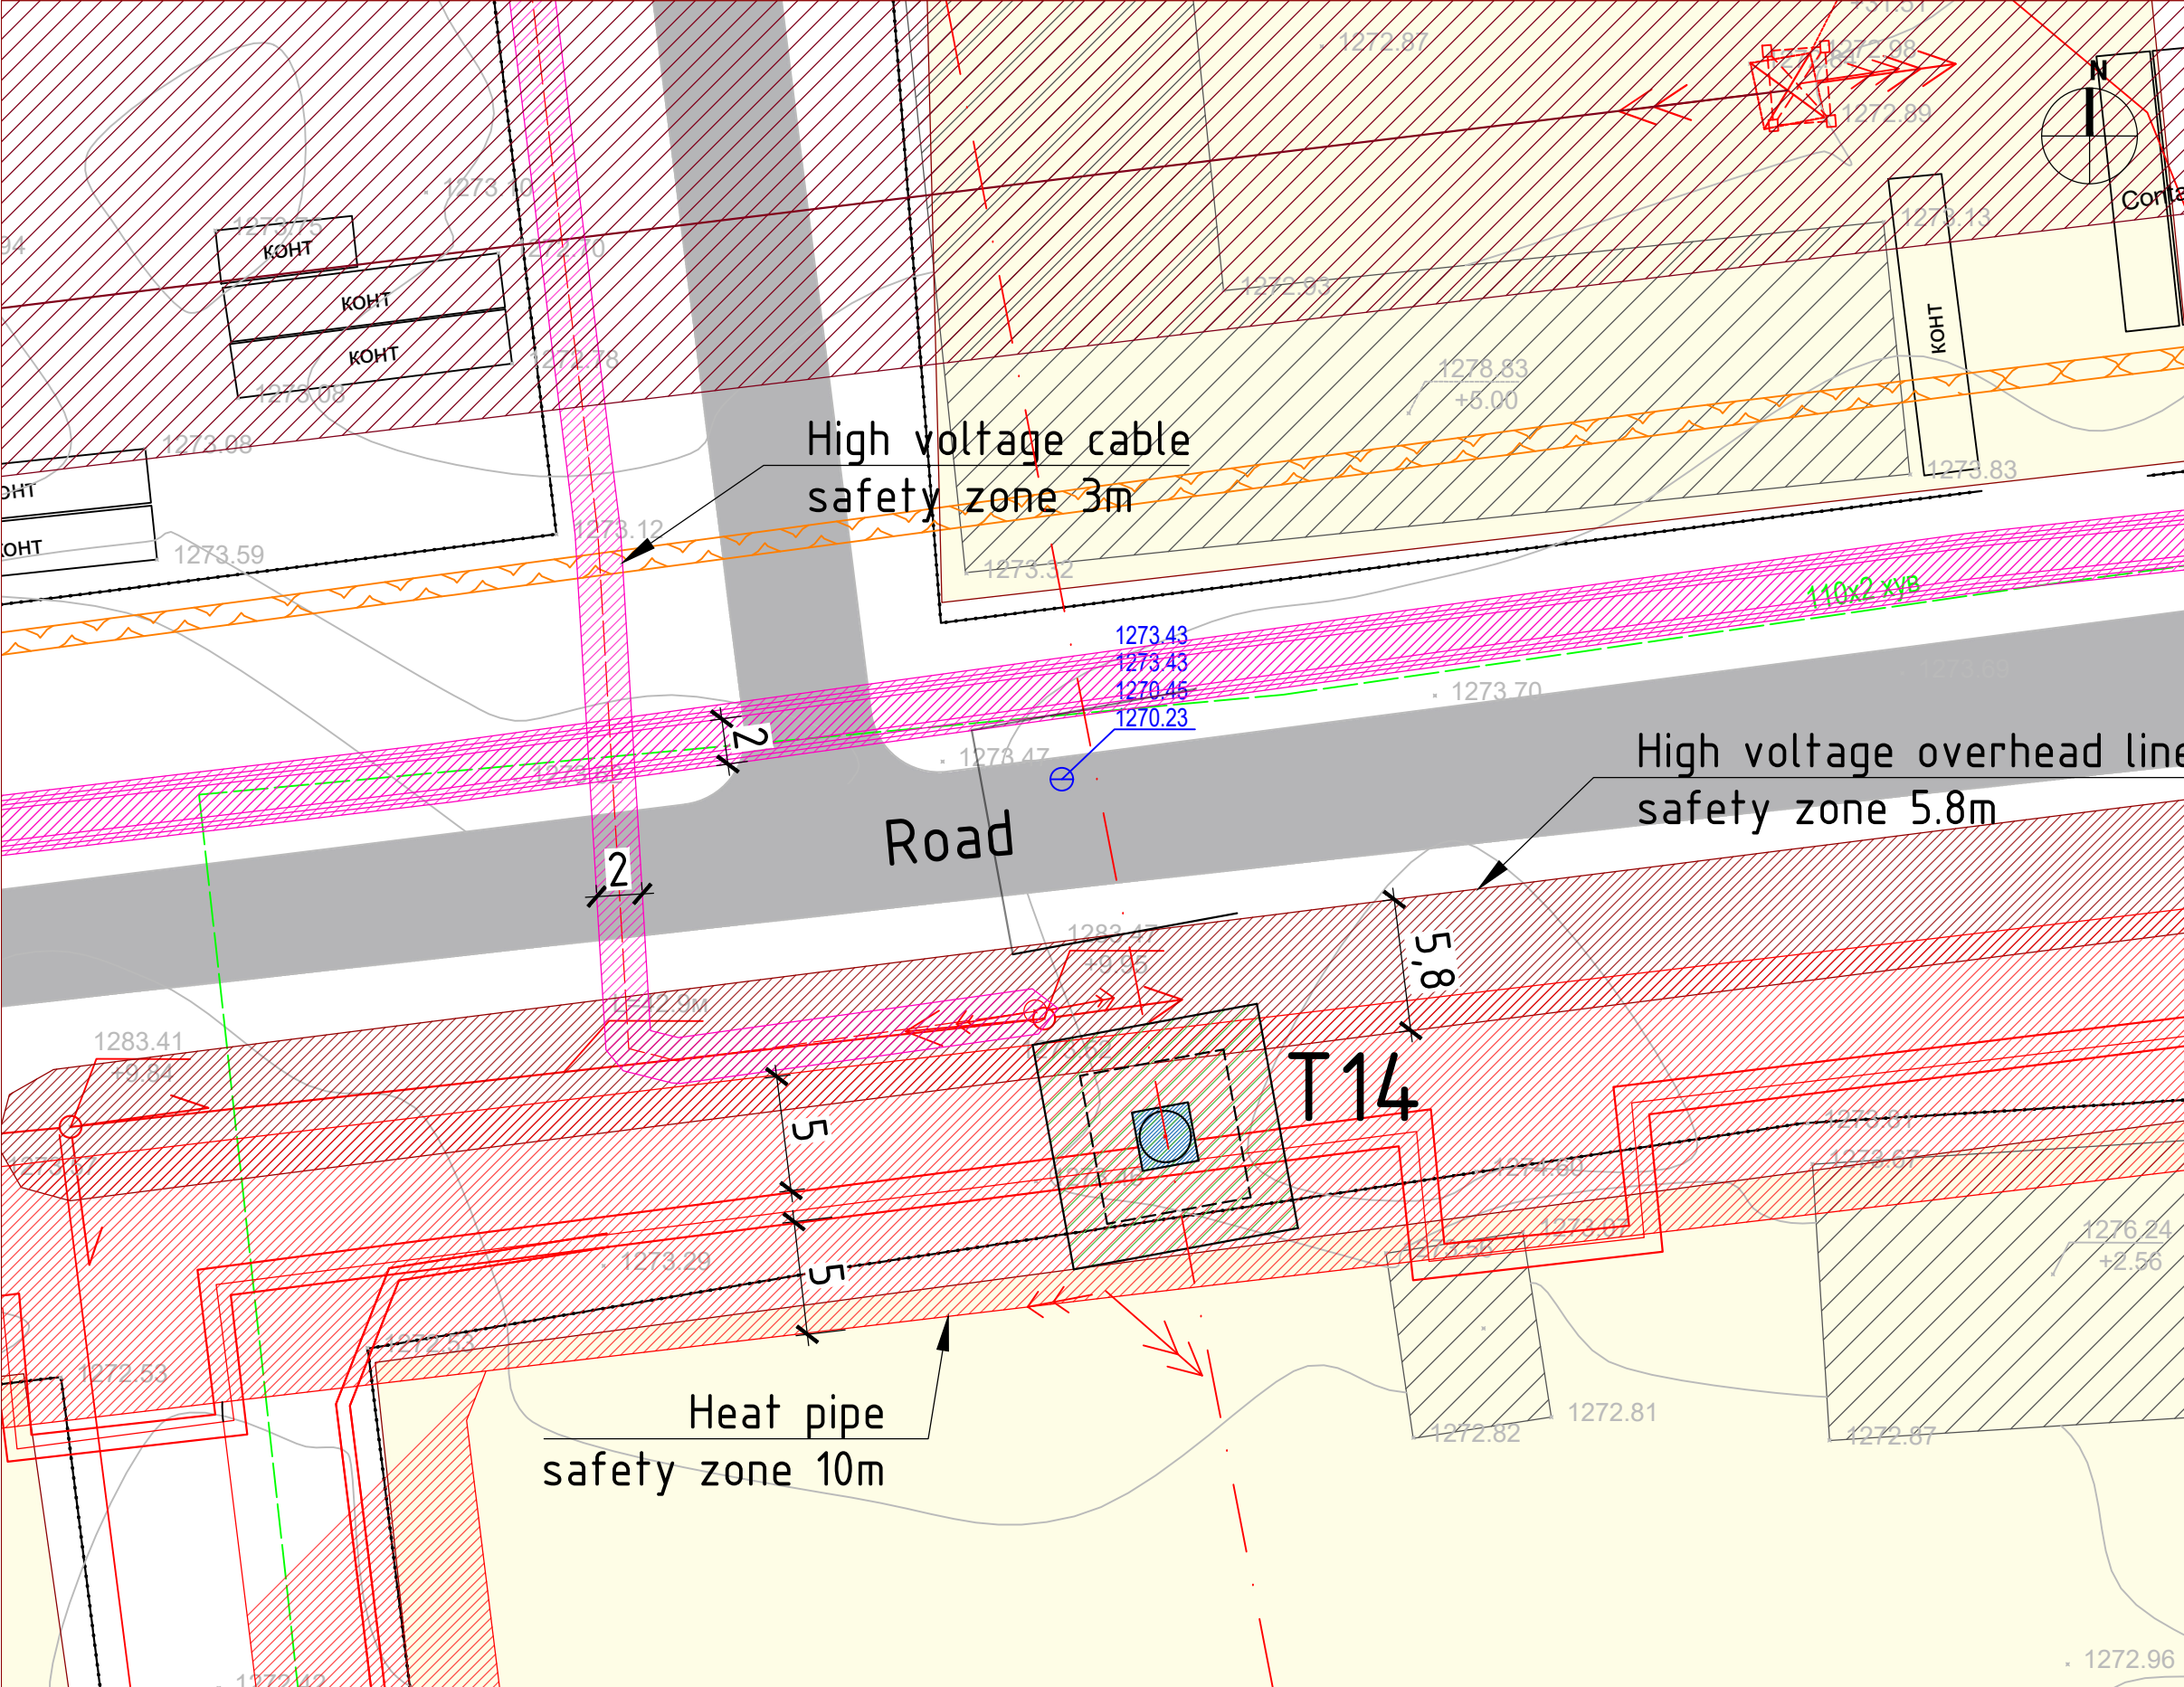

LEGEND - TOWER

- Tower footprint
Төлөвлөж буй цамхаг
- Tower construction area
Цамхаг баригдах талбай
- Tower foundation
Цамхагийн суурь

LEGEND - RECEIVED FROM AUTHORITIES

- Private land
Хувийн эзэмшлийн газар
- Building
Барилга
- Road
Зам
- Heating pipe restricted zone
Халаалтын хоолойн хязгаарлалтын бүс
- High voltage electric cable safety zone
Өндөр хүчдэлийн аюулгүйн бүс
- High voltage electric overhead line safety zone
Өндөр хүчдэлийн цахилгаан шугамын аюулгүйн бүс

