
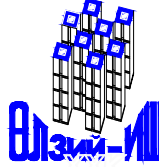


ОДОО БАЙГАА ХӨЛБӨМБӨГИЙН ТАЛБАЙ ГҮЙЛТИЙН ЗАМЫН ФОТО ЗУРАГ

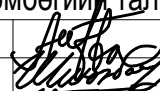




Энэхүү зураг төсөл нь "Өлзий-Иш" ХХК-ний ОЮУНЫ ӨМЧ тул зохиогчийн зөвшөөрөлгүй өөрчлөх болон олшруулахыг хориглоно.

 "ULZII-ISH" Co., Ltd.	Увс аймаг. Улаангом сум. 4-р баг			БА		
	Хөлбөмбөгийн талбайн зураг.			Масштаб: М1:100		
	Захирал	А. Ичинхорлоо	 Одоо байгаа талбайн фото зураг	үе шат	хуудас	бүх хуудас
	Архитектор	О.Шинэбаяр		А3	2	11
Гүйцэтгэсэн	О.Шинэбаяр	ЕГ шифр: - ӨИ-012-20				
Шалгасан	П.Энхбаатар	ТГ шифр:	2020 он			

ОДОО БАЙГАА ХӨЛБӨМБӨГИЙН ТАЛБАЙ ГҮЙЛТИЙН ЗАМЫН ФОТО ЗУРАГ



Энэхүү зураг төсөл нь "Өлзий-Иш" ХХК-ний ОЮУНЫ ӨМЧ тул зохиогчийн зөвшөөрөлгүй өөрчлөх болон олшруулахыг хориглоно.

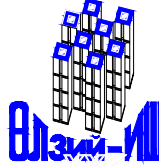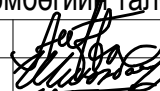	Увс аймаг. Улаангом сум. 4-р баг			БА		
	Хөлбөмбөгийн талбайн зураг.			Одоо байгаа талбайн фото зураг		
	Захирал	А. Ичинхорлоо		Масштаб:	М1:100	
	Архитектор	О.Шинэбаяр		үе шат	хуудас	бүх хуудас
Гүйцэтгэсэн	О.Шинэбаяр		ЕГ шифр: - ӨИ-012-20	A3	3	11
"ULZII-ISH" Co., Ltd.	Шалгасан		П.Энхбаатар	ТГ шифр:	2020 он	


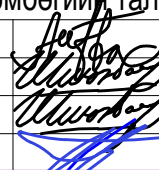
ХАРАГДАХ БАЙДАЛ



Энэхүү зураг төсөл нь "Өлзий-Иш" ХХК-ний ОЮУНЫ ӨМЧ тул зохиогчийн зөвшөөрөлгүй өөрчлөх болон олшруулахыг хориглоно.

Увс аймаг. Улаангом сум. 4-р баг
Хөлбөмбөгийн талбайн зураг.


БА

 "ULZII-ISH" Co., Ltd.	Захирал	А. Ичинхорлоо	 Харагдах байдал	Масштаб: М1:100		
	Архитектор	О.Шинэбаяр		үе шат	хуудас	бүх хуудас
	Гүйцэтгэсэн	О.Шинэбаяр		А3	4	11
	Шалгасан	П.Энхбаатар		2020 он		
ЕГ шифр: - ӨИ-012-20			ТГ шифр:			

Н


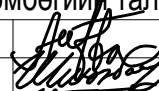

А3

ХАРАГДАХ БАЙДАЛ

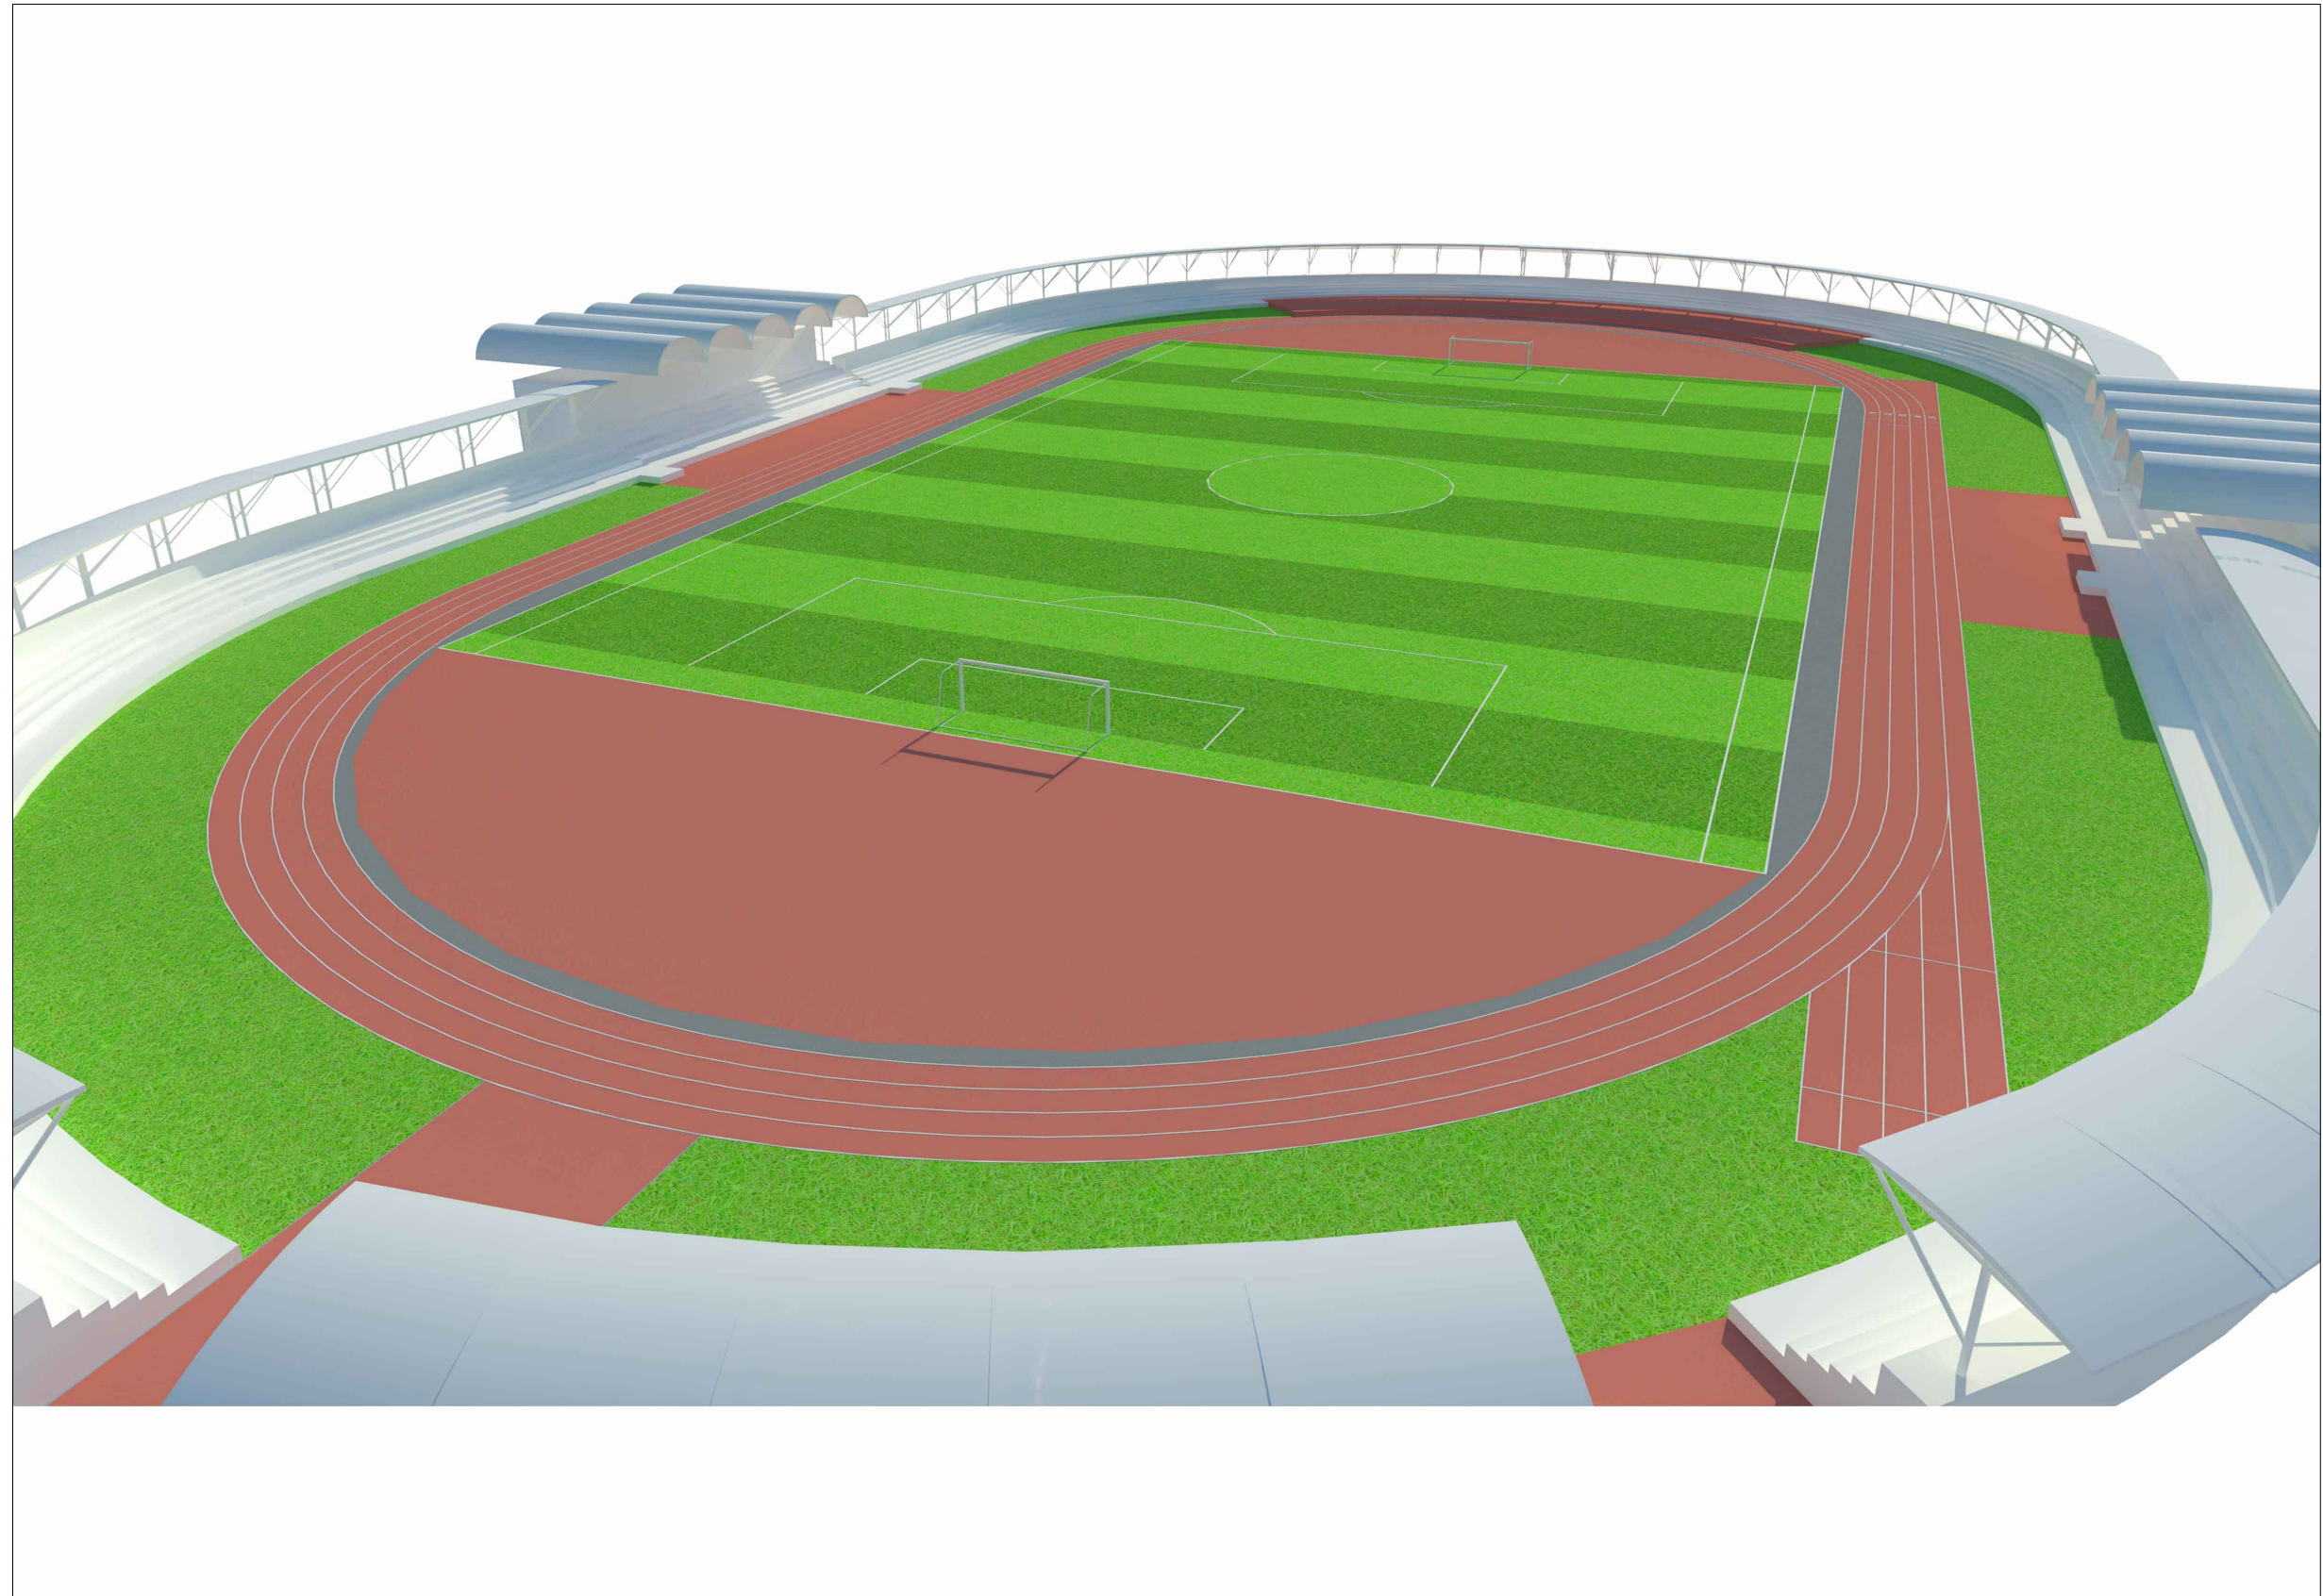

Энэхүү зураг төсөл нь "Өлзий-Иш" ХХК-ний ОЮУНЫ ӨМЧ тул зохиогчийн зөвшөөрөлгүй өөрчлөх болон олшруулахыг хориглоно.


Увс аймаг. Улаангом сум. 4-р баг
Хөлбөмбөгийн талбайн зураг.

 "ULZII-ISH" Co., Ltd.	Захирал	А. Ичинхорлоо	 Харагдах байдал	БА		
	Архитектор	О.Шинэбаяр		 ЕГ шифр: - ӨИ-012-20 ТГ шифр:	Масштаб:	М1:100
Гүйцэтгэсэн	О.Шинэбаяр	Шалгасан	П.Энхбаатар		үе шат	хуудас
				A3	5	11
				2020 он		

Н


A3

ХАРАГДАХ БАЙДАЛ

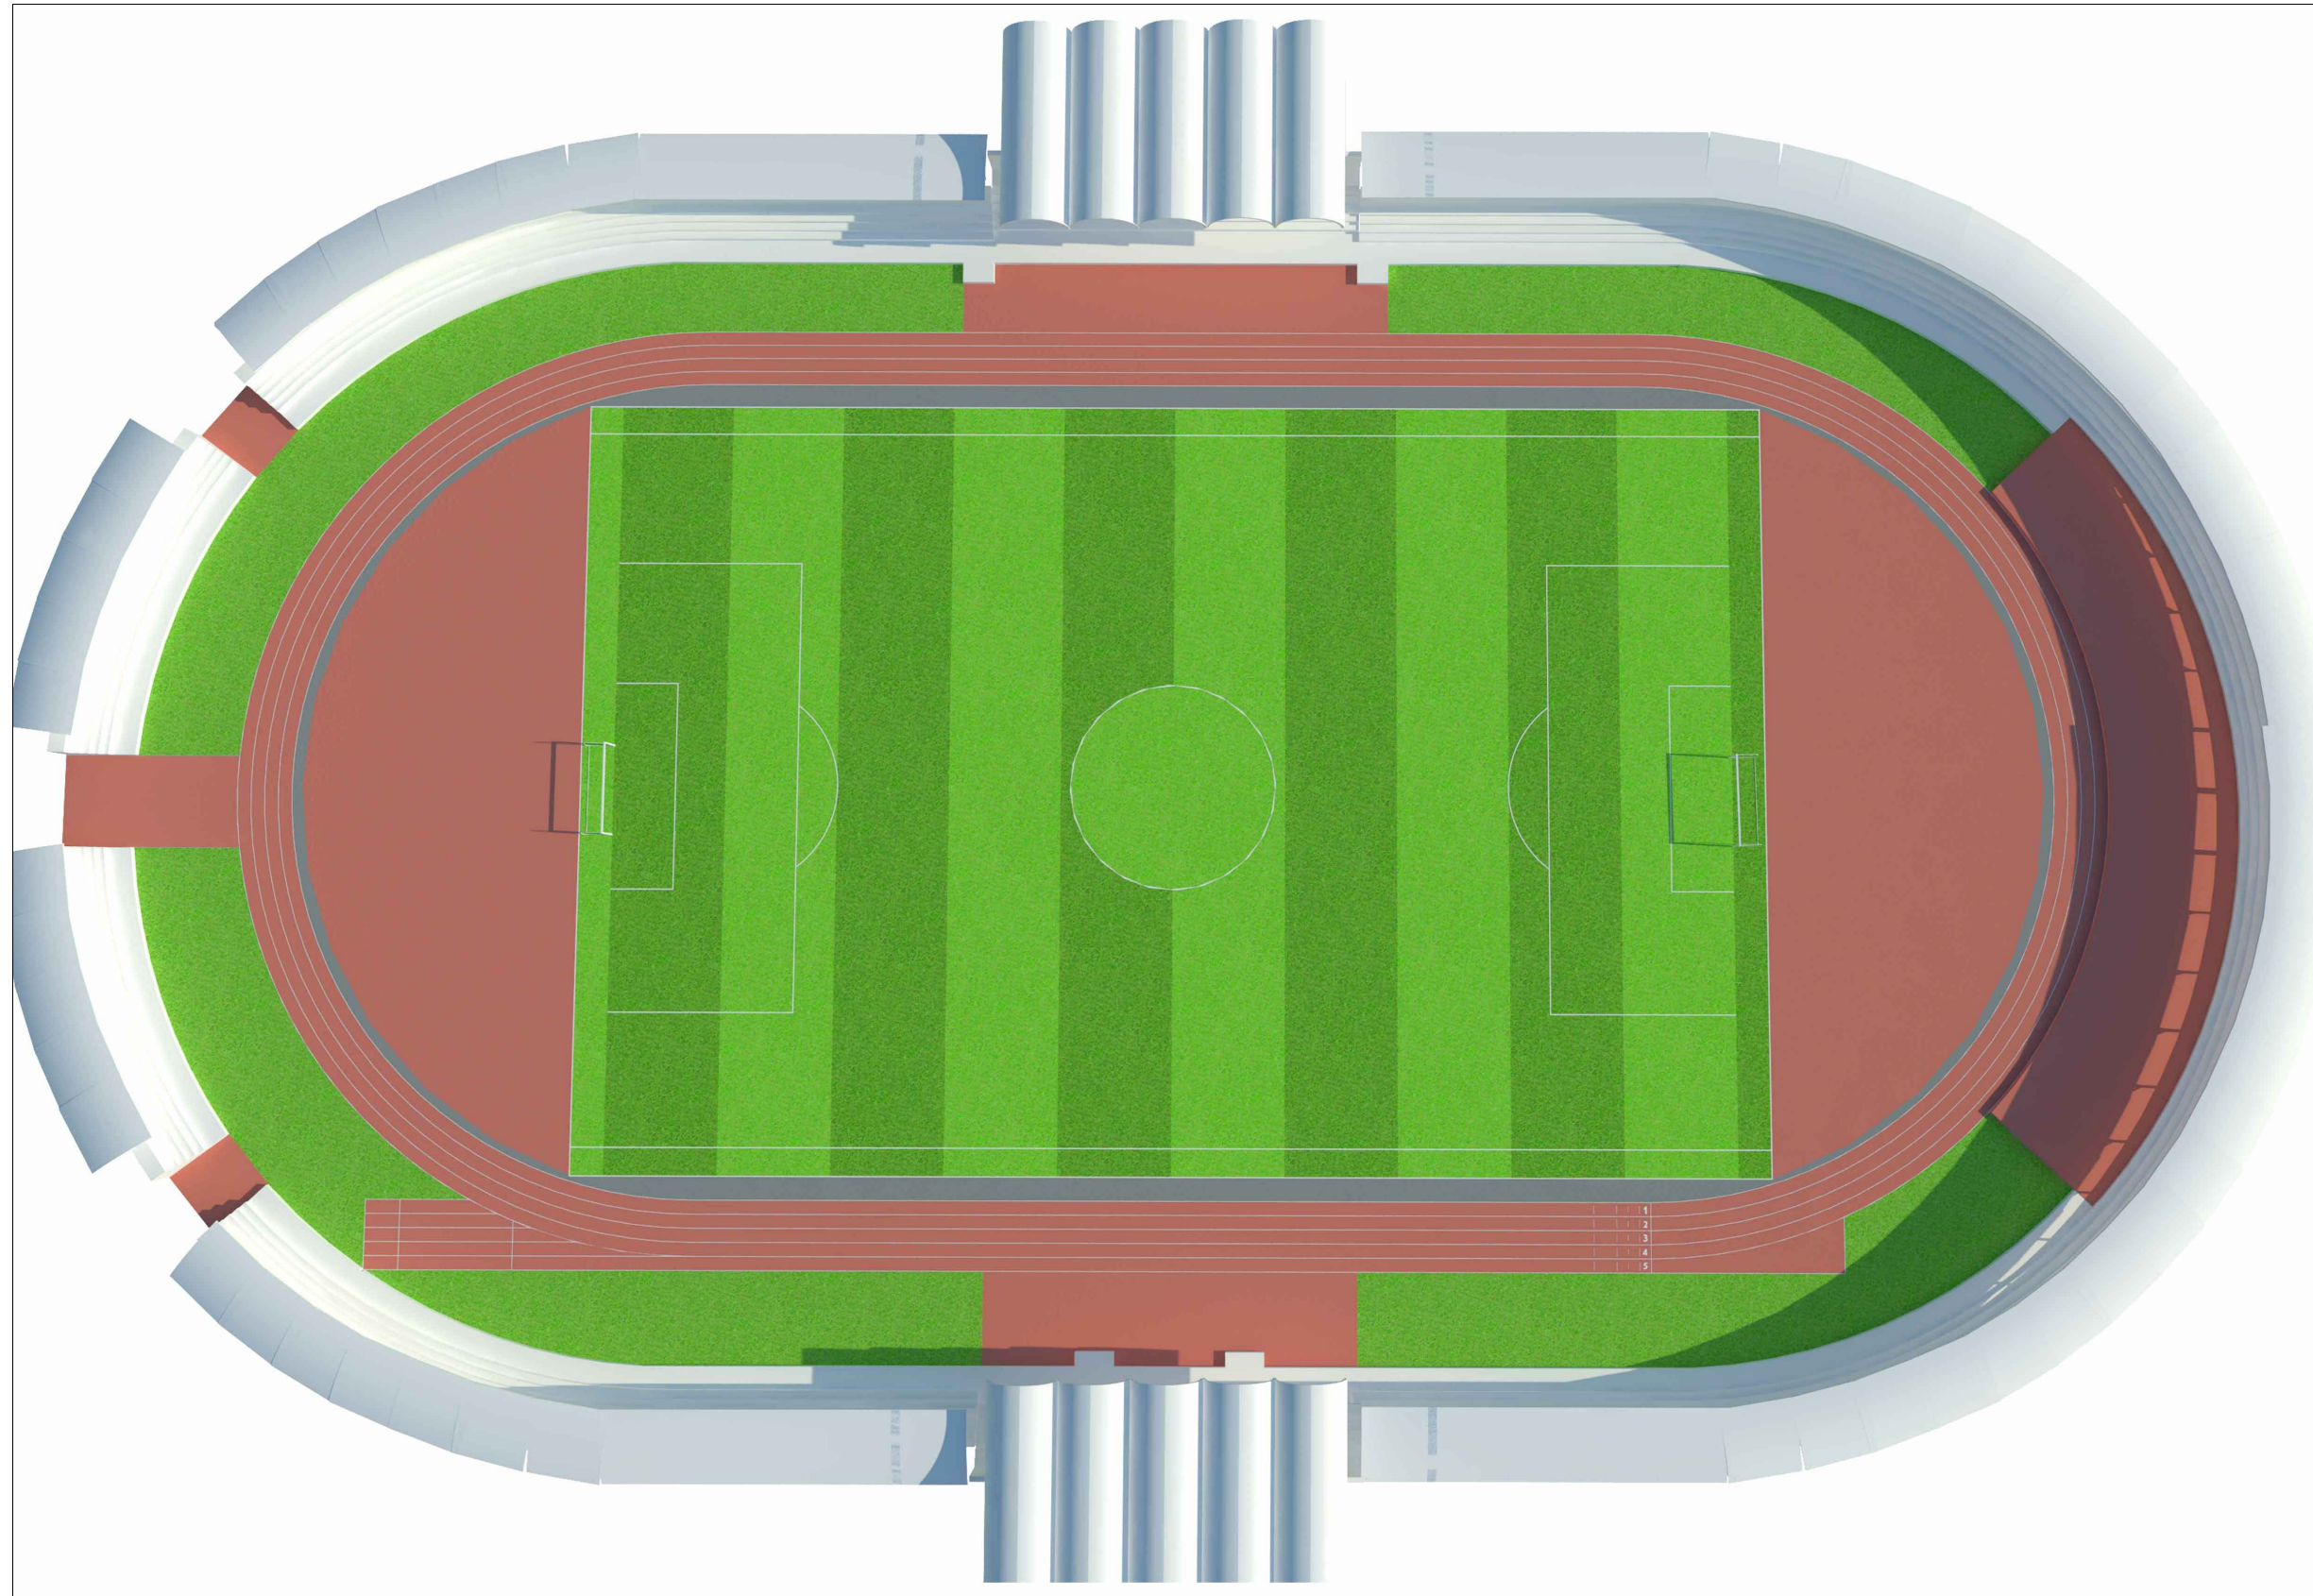

Энэхүү зураг төсөл нь "Өлзий-Иш" ХХК -ний ОЮУНЫ ӨМЧ тул зохиогчийн зөвшөөрөлгүй өөрчлөх болон олшруулахыг хориглоно.

Увс аймаг. Улаангом сум. 4-р баг
Хөлбөмбөгийн талбайн зураг.

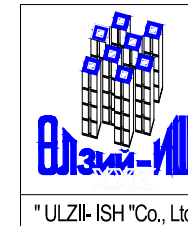


Захирал	А. Ичинхорлоо	 	Харагдах байдал		
Архитектор	О.Шинэбаяр		ЕГ шифр: - ӨИ-012-20		
Гүйцэтгэсэн	О.Шинэбаяр		ТГ шифр:		
Шалгасан	П.Энхбаатар				

БА		
Масштаб:	М1:100	
үе шат	хуудас	бүх хуудас
A3	6	11
2020 он		

Н

A3

Хөлбөмбөгийн талбай болон гүйлтийн зам M1:500

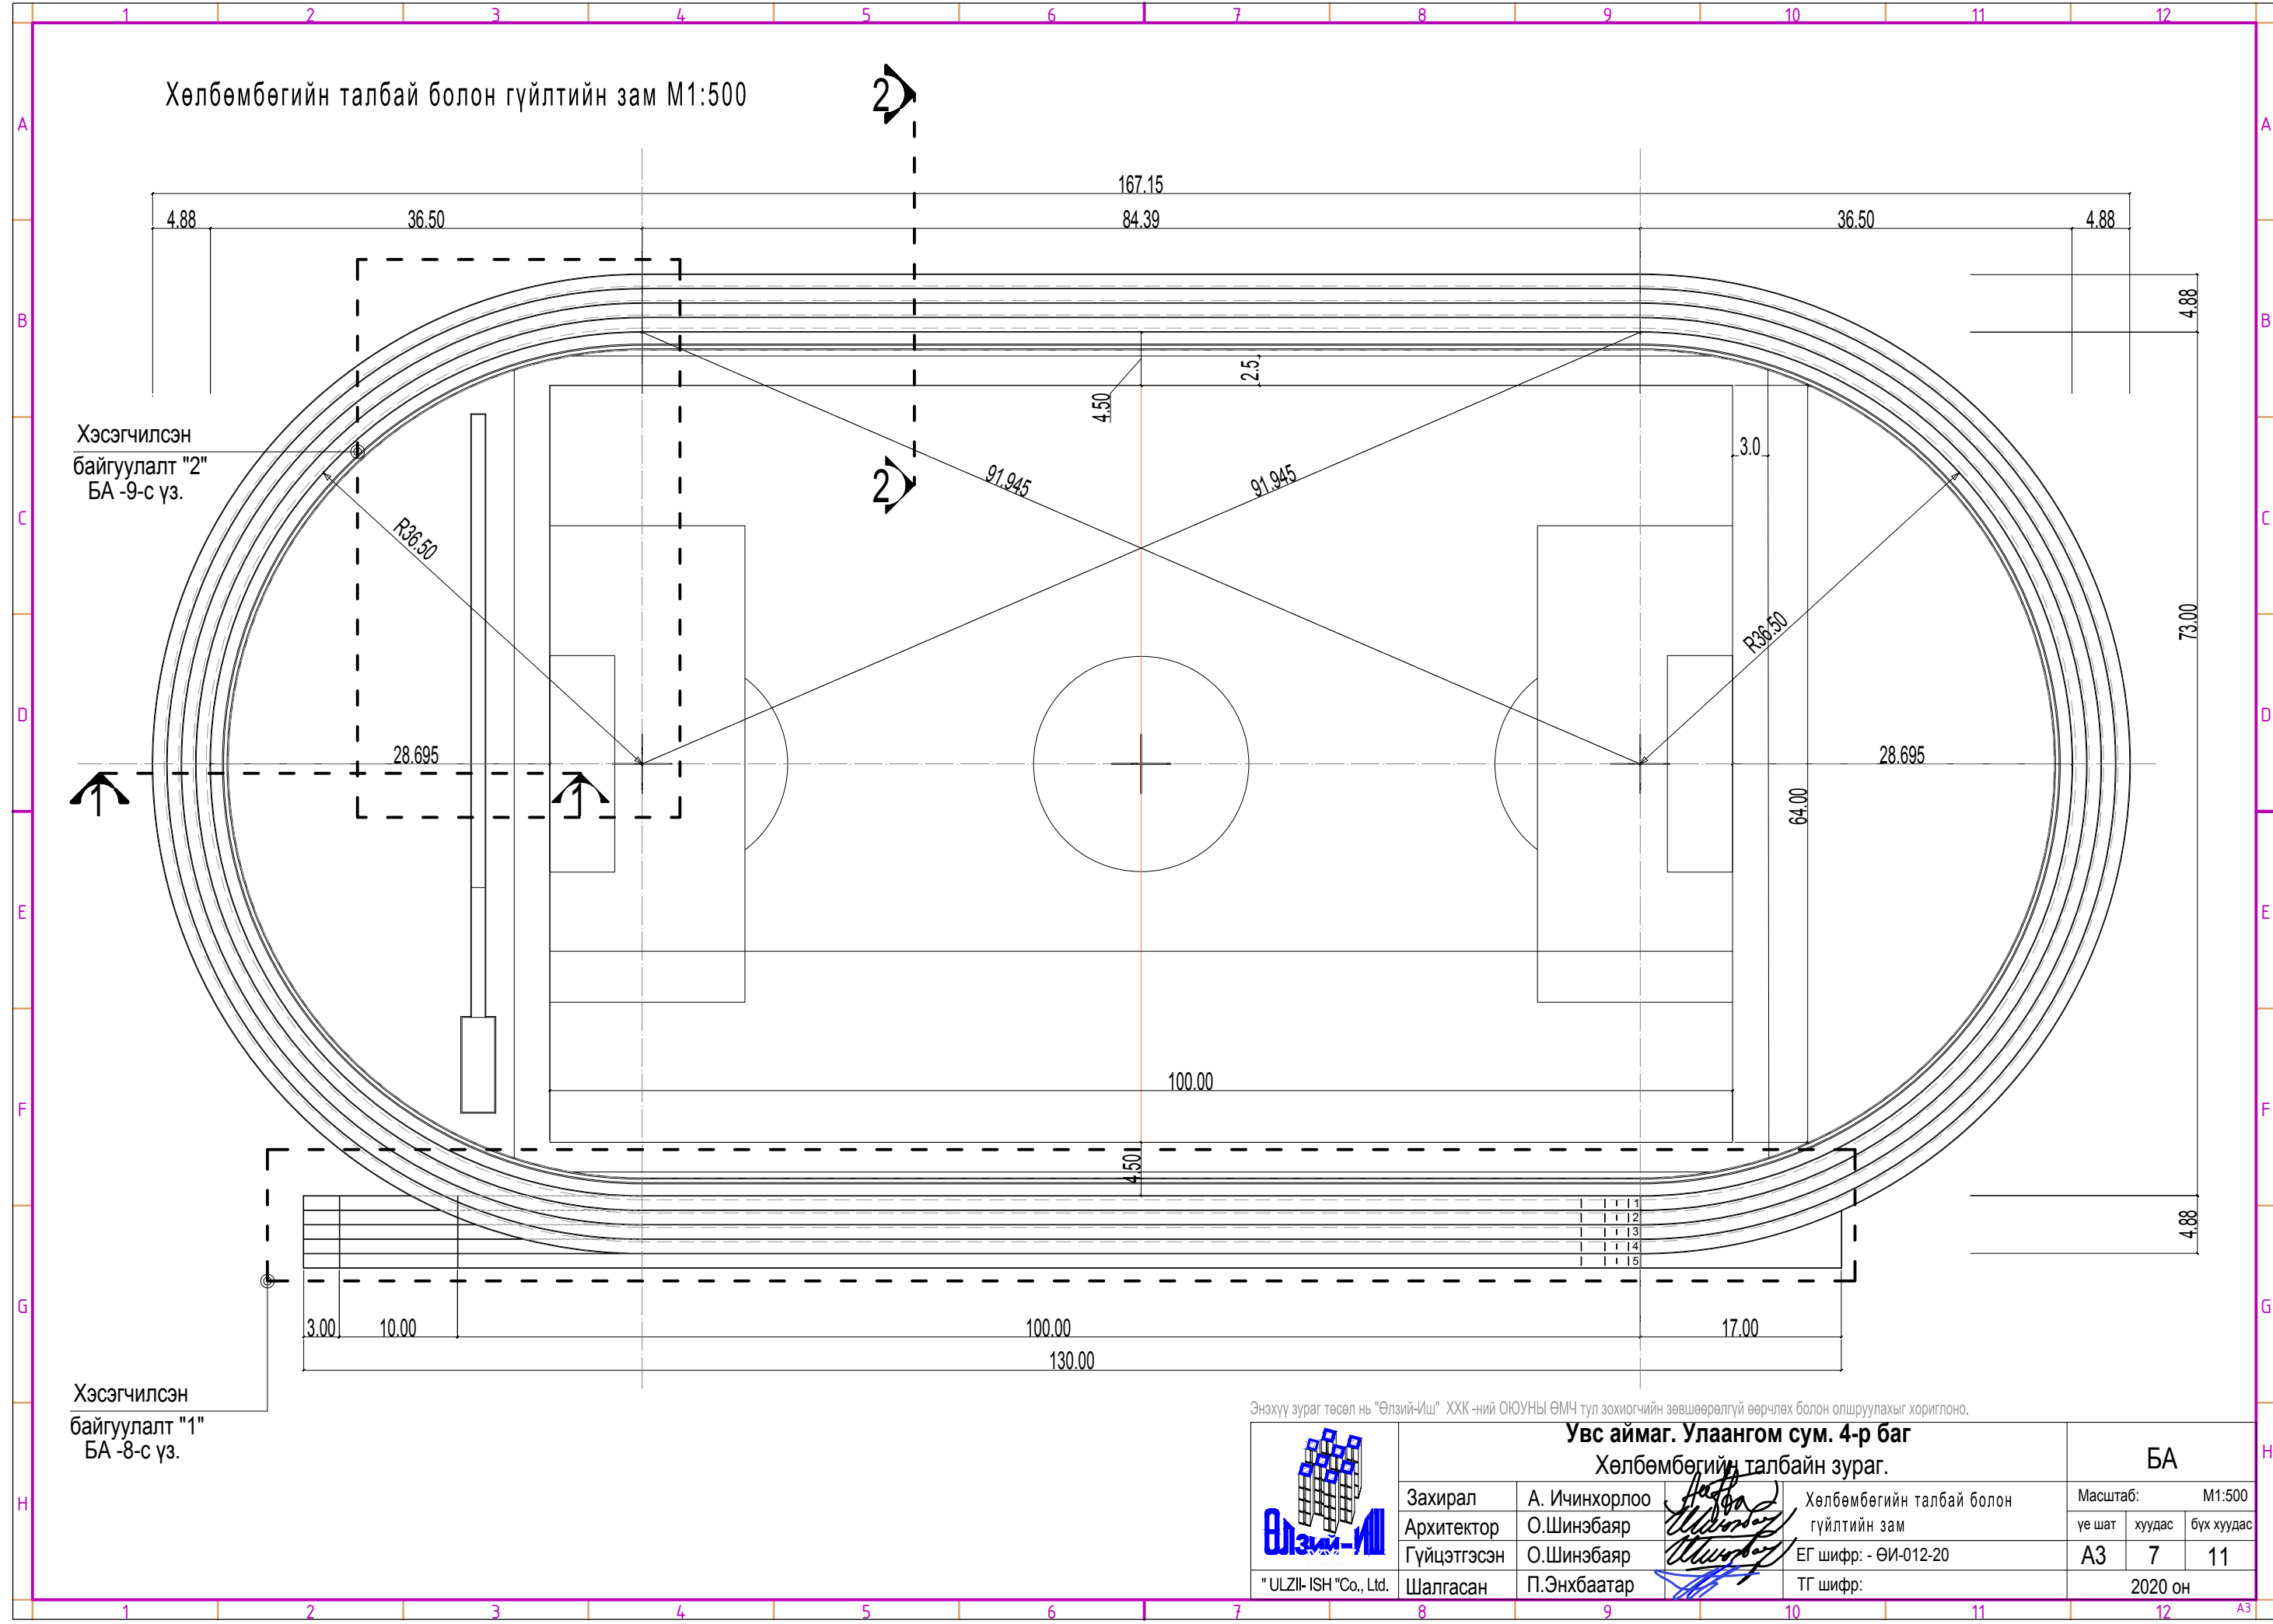

Хэсэгчилсэн
байгуулалт "2"
БА -9-с үз.

Хэсэгчилсэн
байгуулалт "1"
БА -8-с үз.

Энэхүү зураг төсөл нь "Өлзий-Иш" ХХК-ний ОЮУНЫ ӨМЧ тул зохиогчийн зөвшөөрөлгүй өөрчлөх болон олшруулахыг хориглоно.

Увс аймаг. Улаангом сум. 4-р баг
Хөлбөмбөгийн талбайн зураг.




Захирал	А. Ичинхорлоо	 	Хөлбөмбөгийн талбай болон гүйлтийн зам ЕГ шифр: - ӨИ-012-20 ТГ шифр:
Архитектор	О.Шинэбаяр		
Гүйцэтгэсэн	О.Шинэбаяр		
Шалгасан	П.Энхбаатар		


БА		
Масштаб:	M1:500	
үе шат	хуудас	бүх хуудас
A3	7	11
2020 он		

Хэсэглэл "1"



Хэсэглэл "А"

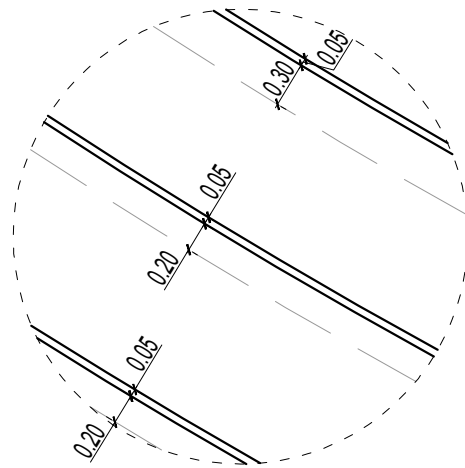

Хэсэглэл "Б"

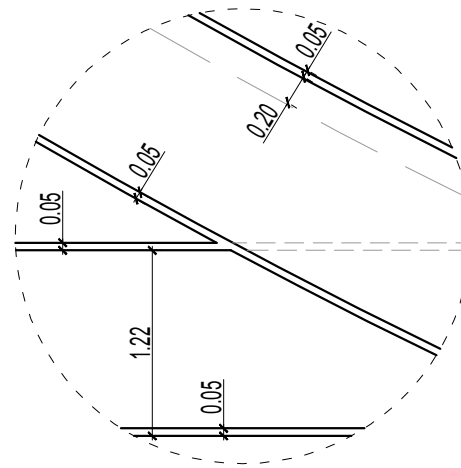


Хэсэглэл "В"

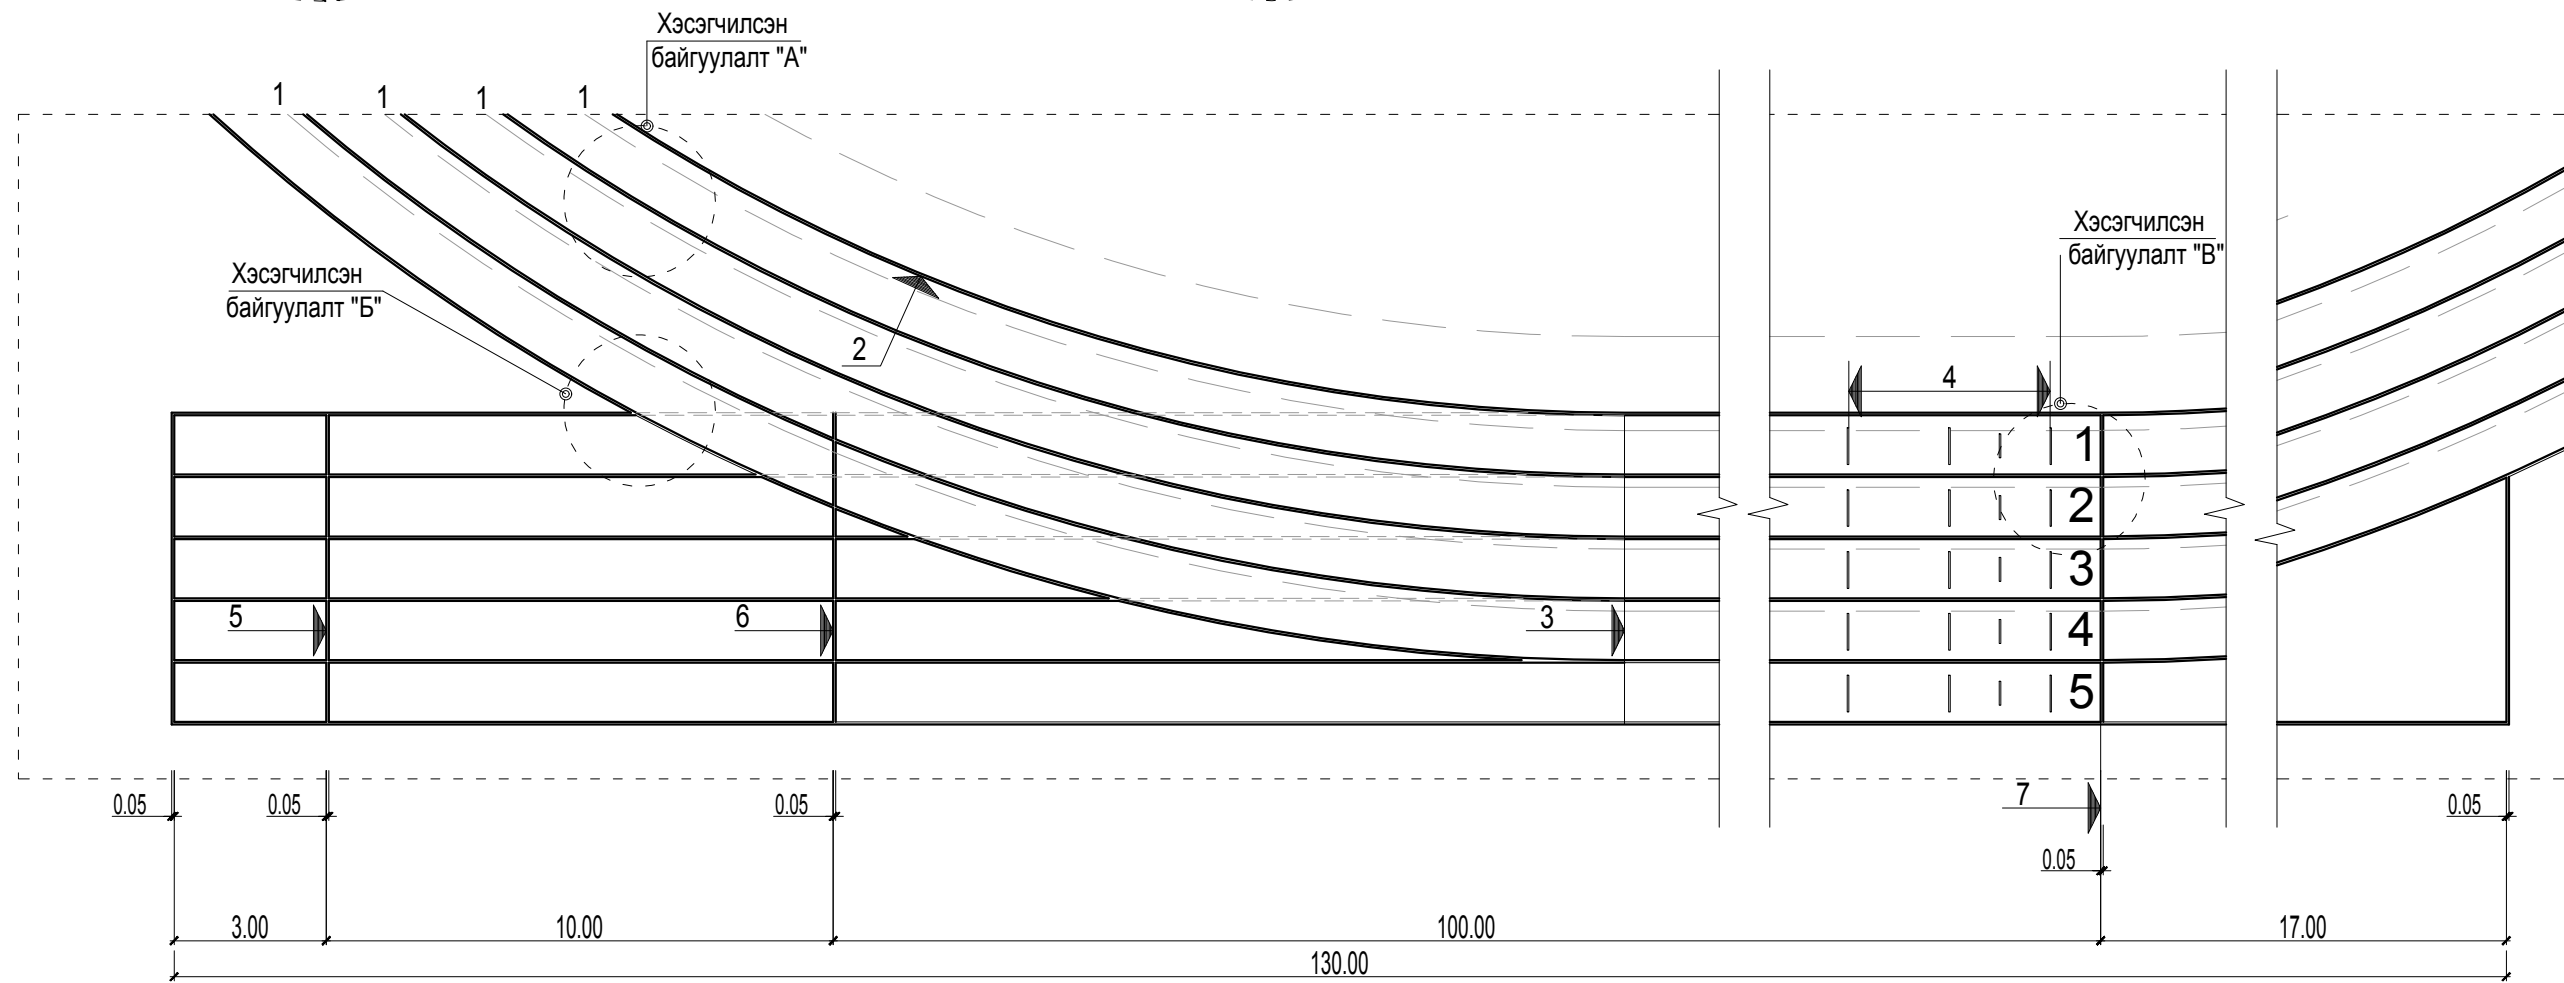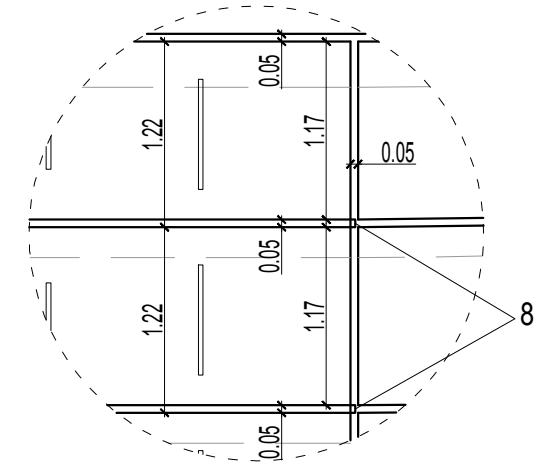

Тайлбар бичиг

1. Зууван замын шугам (ажиллуулах шугам).
2. Замын дотор шугам.
3. Төвөөр дамжих хагас тойргын шугам.
4. Зайн тодорхойлох шугам.
5. Эхлэх шугам 110м.
6. Гарааны шугам 100м.
7. Дуусах шугам.
8. Хар өнгийн тэгш өнцөгтүүд нь хамгийн дээд тал нь 0,05м х 0,02м.

Энэхүү зураг төсөл нь "Өлзий-Иш" ХХК-ний ОЮУНЫ ӨМЧ тул зохиогчийн зөвшөөрөлгүй өөрчлөх болон олшруулахыг хориглоно.

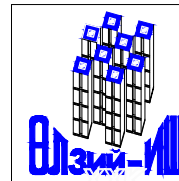

Увс аймаг. Улаангом сум. 4-р баг
Хөлбөмбөгийн талбайн зураг.

Захирал	А. Ичинхорлоо
Архитектор	О.Шинэбаяр
Гүйцэтгэсэн	О.Шинэбаяр
Шалгасан	П.Энхбаатар



Хэсэглэл "1"	Масштаб:	M1:150	
	үе шат	хуудас	бүх хуудас
	A3	8	11
	ТГ шифр:		2020 он

"ULZII-ISH" Co., Ltd.

БА

Масштаб:	M1:150	
үе шат	хуудас	бүх хуудас
A3	8	11
ТГ шифр:		2020 он

Хэсэглэл "2"

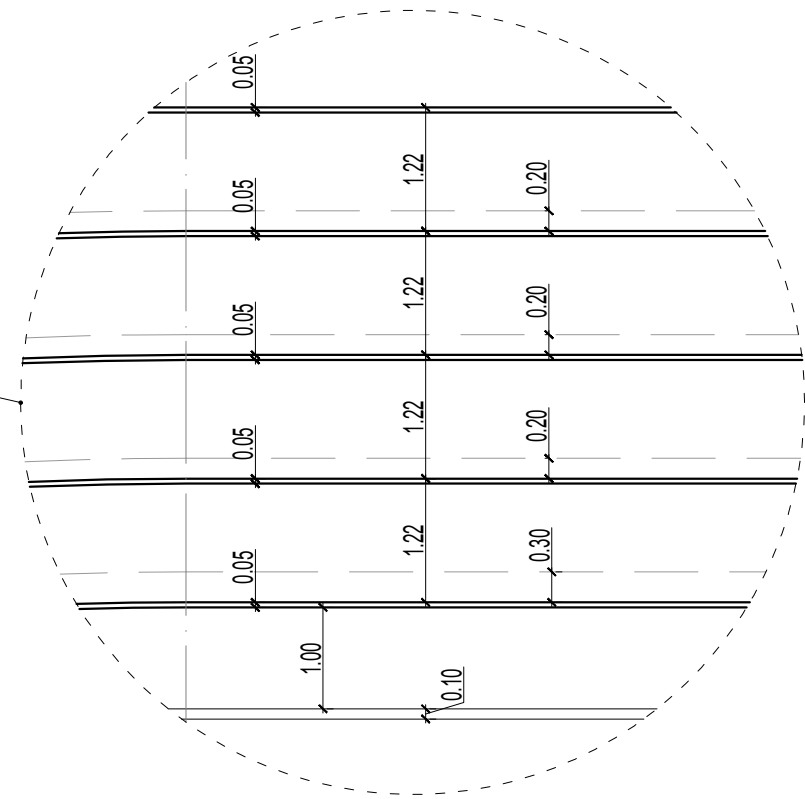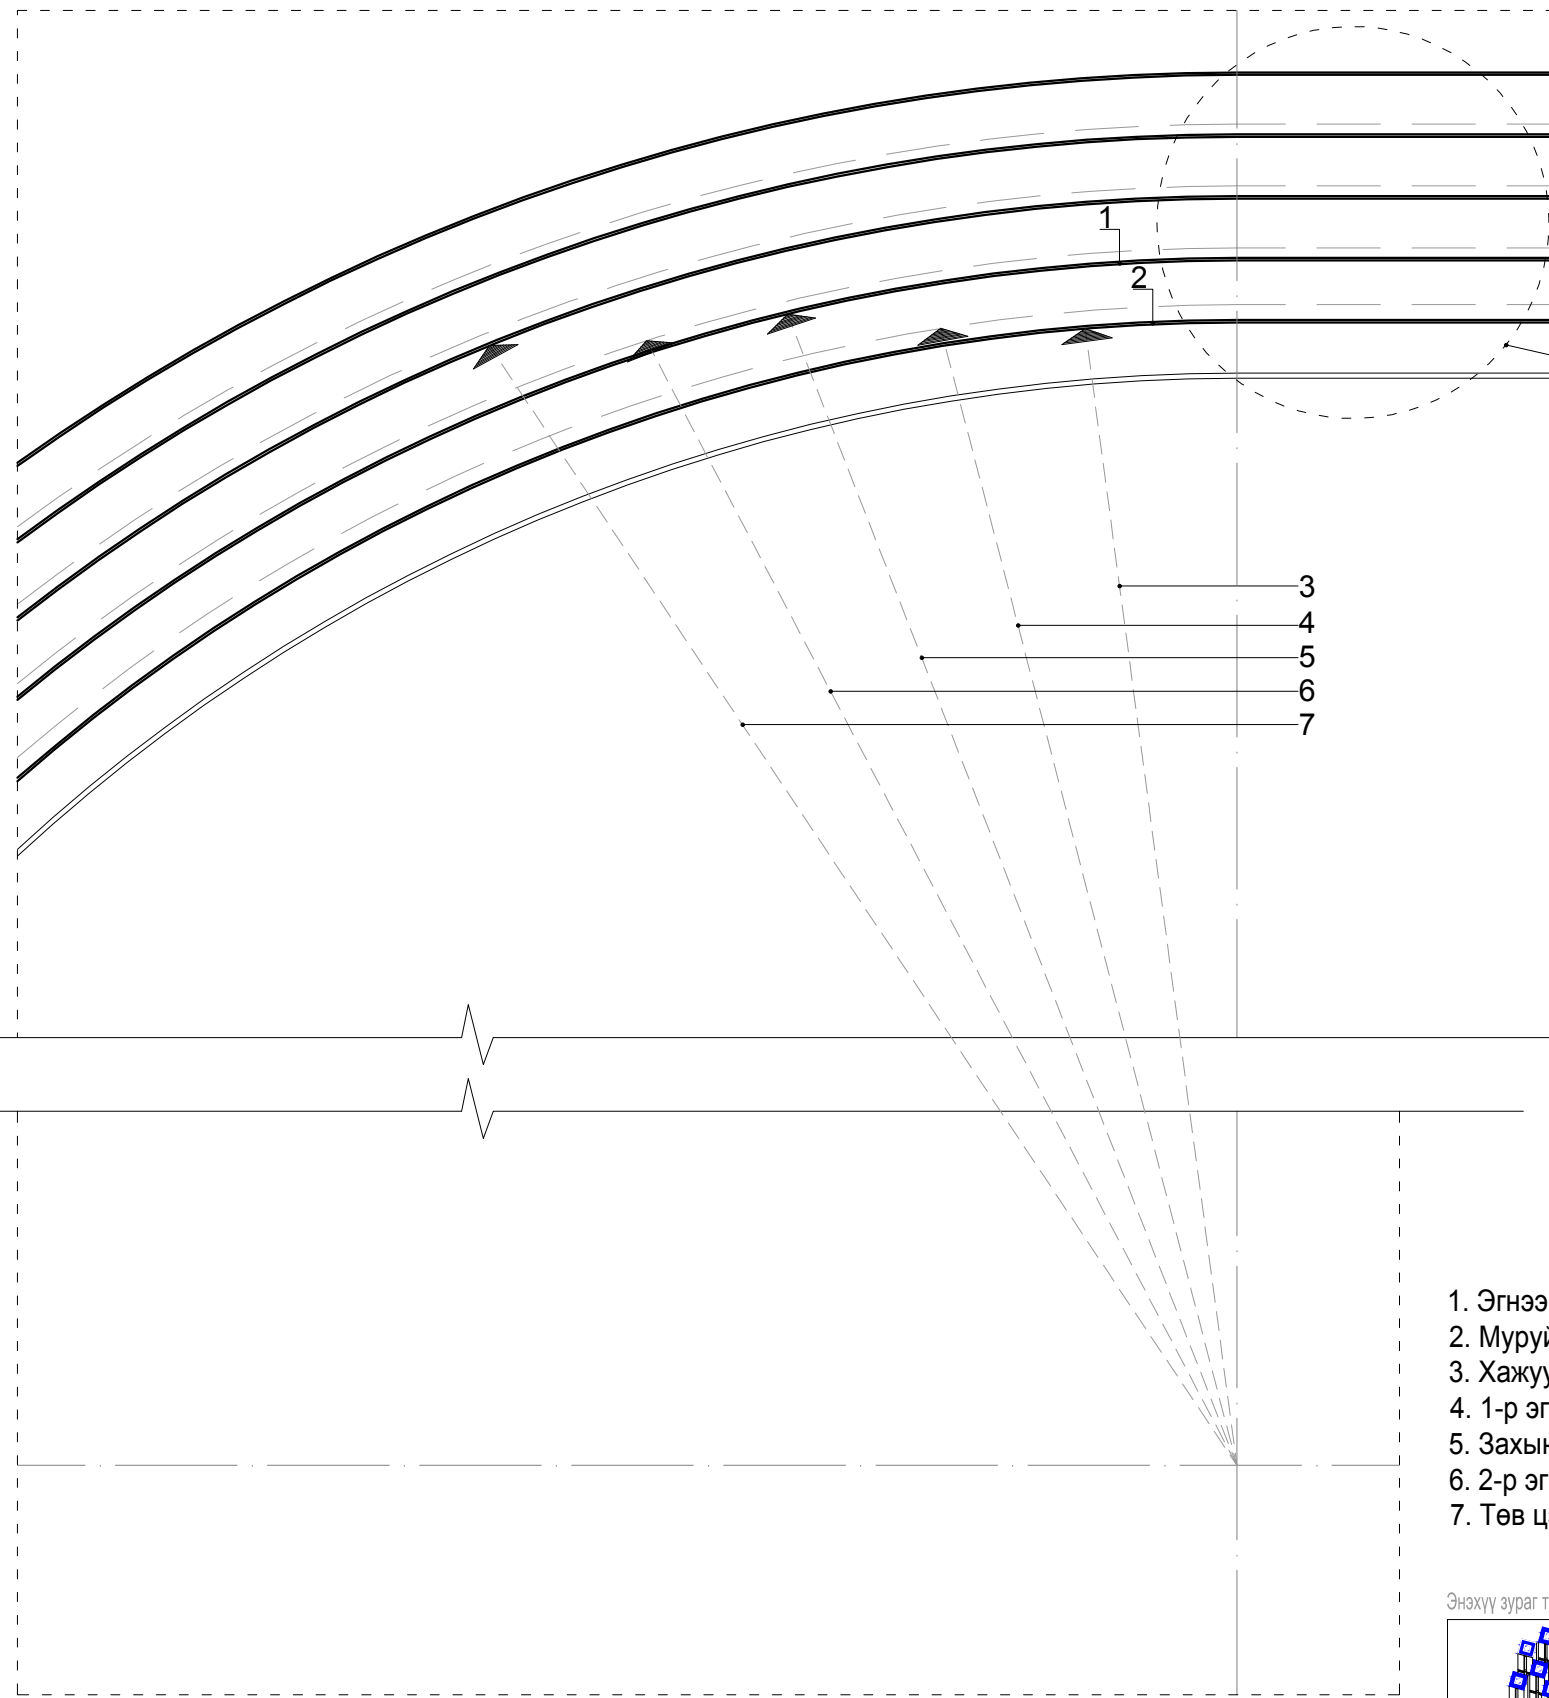
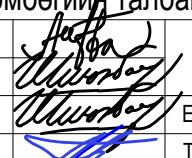


Тайлбар бичиг


1. Эгнээний тэмдэглэгээ
2. Муруй
3. Хажуугийн ирмэгээс 36.50м зайтай
4. 1-р эгнээний 36.80м шугам
5. Захын эгнээний гадна талын 37.72м
6. 2-р эгнээний 37.92м шугам
7. Төв цэг хагас тойрог

Энэхүү зураг төсөл нь "Өлзий-Иш" ХХК-ний ОЮУНЫ ӨМЧ тул зохиогчийн зөвшөөрөлгүй өөрчлөх болон олшруулахыг хориглоно.

Увс аймаг. Улаангом сум. 4-р баг
Хөлбөмбөгийн талбайн зураг.

 "ULZII-ISH" Co., Ltd.	Захирал	А. Ичинхорлоо	 Хэсэглэл "2" ӨГ шифр: - ӨИ-012-20 ТГ шифр:	БА		
	Архитектор	О.Шинэбаяр		Масштаб:	M1:150	
	Гүйцэтгэсэн	О.Шинэбаяр		үе шат	хуудас	бүх хуудас
Шалгасан	П.Энхбаатар		A3	9	11	
				2020 он		

Үсрэлт хийх байгууламж

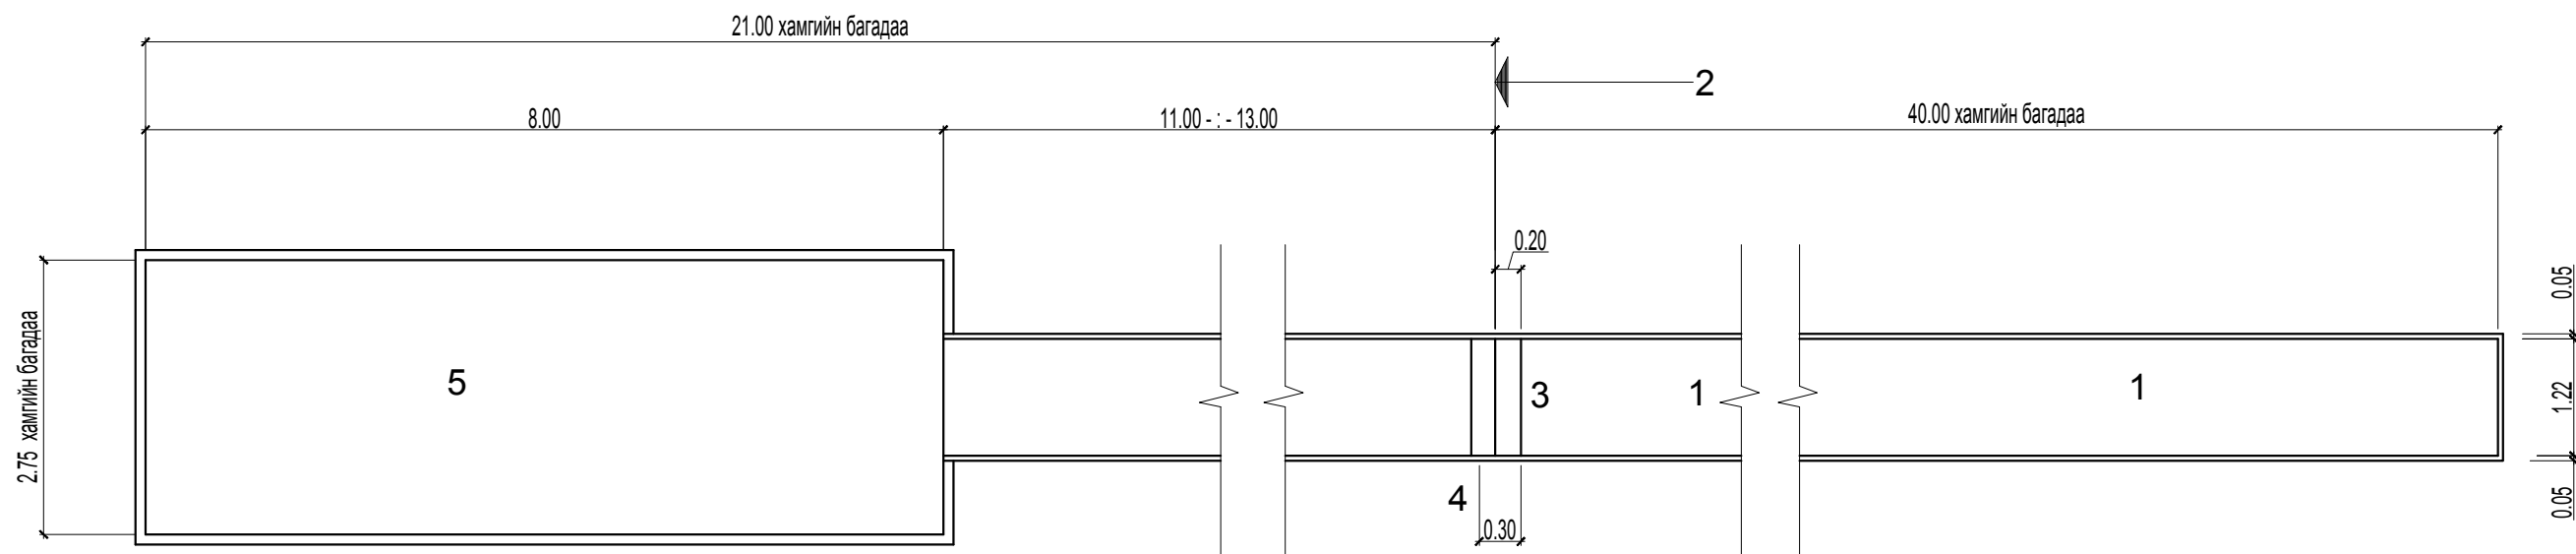

Үсрэлтийн замын харагдах байдал


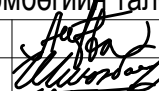



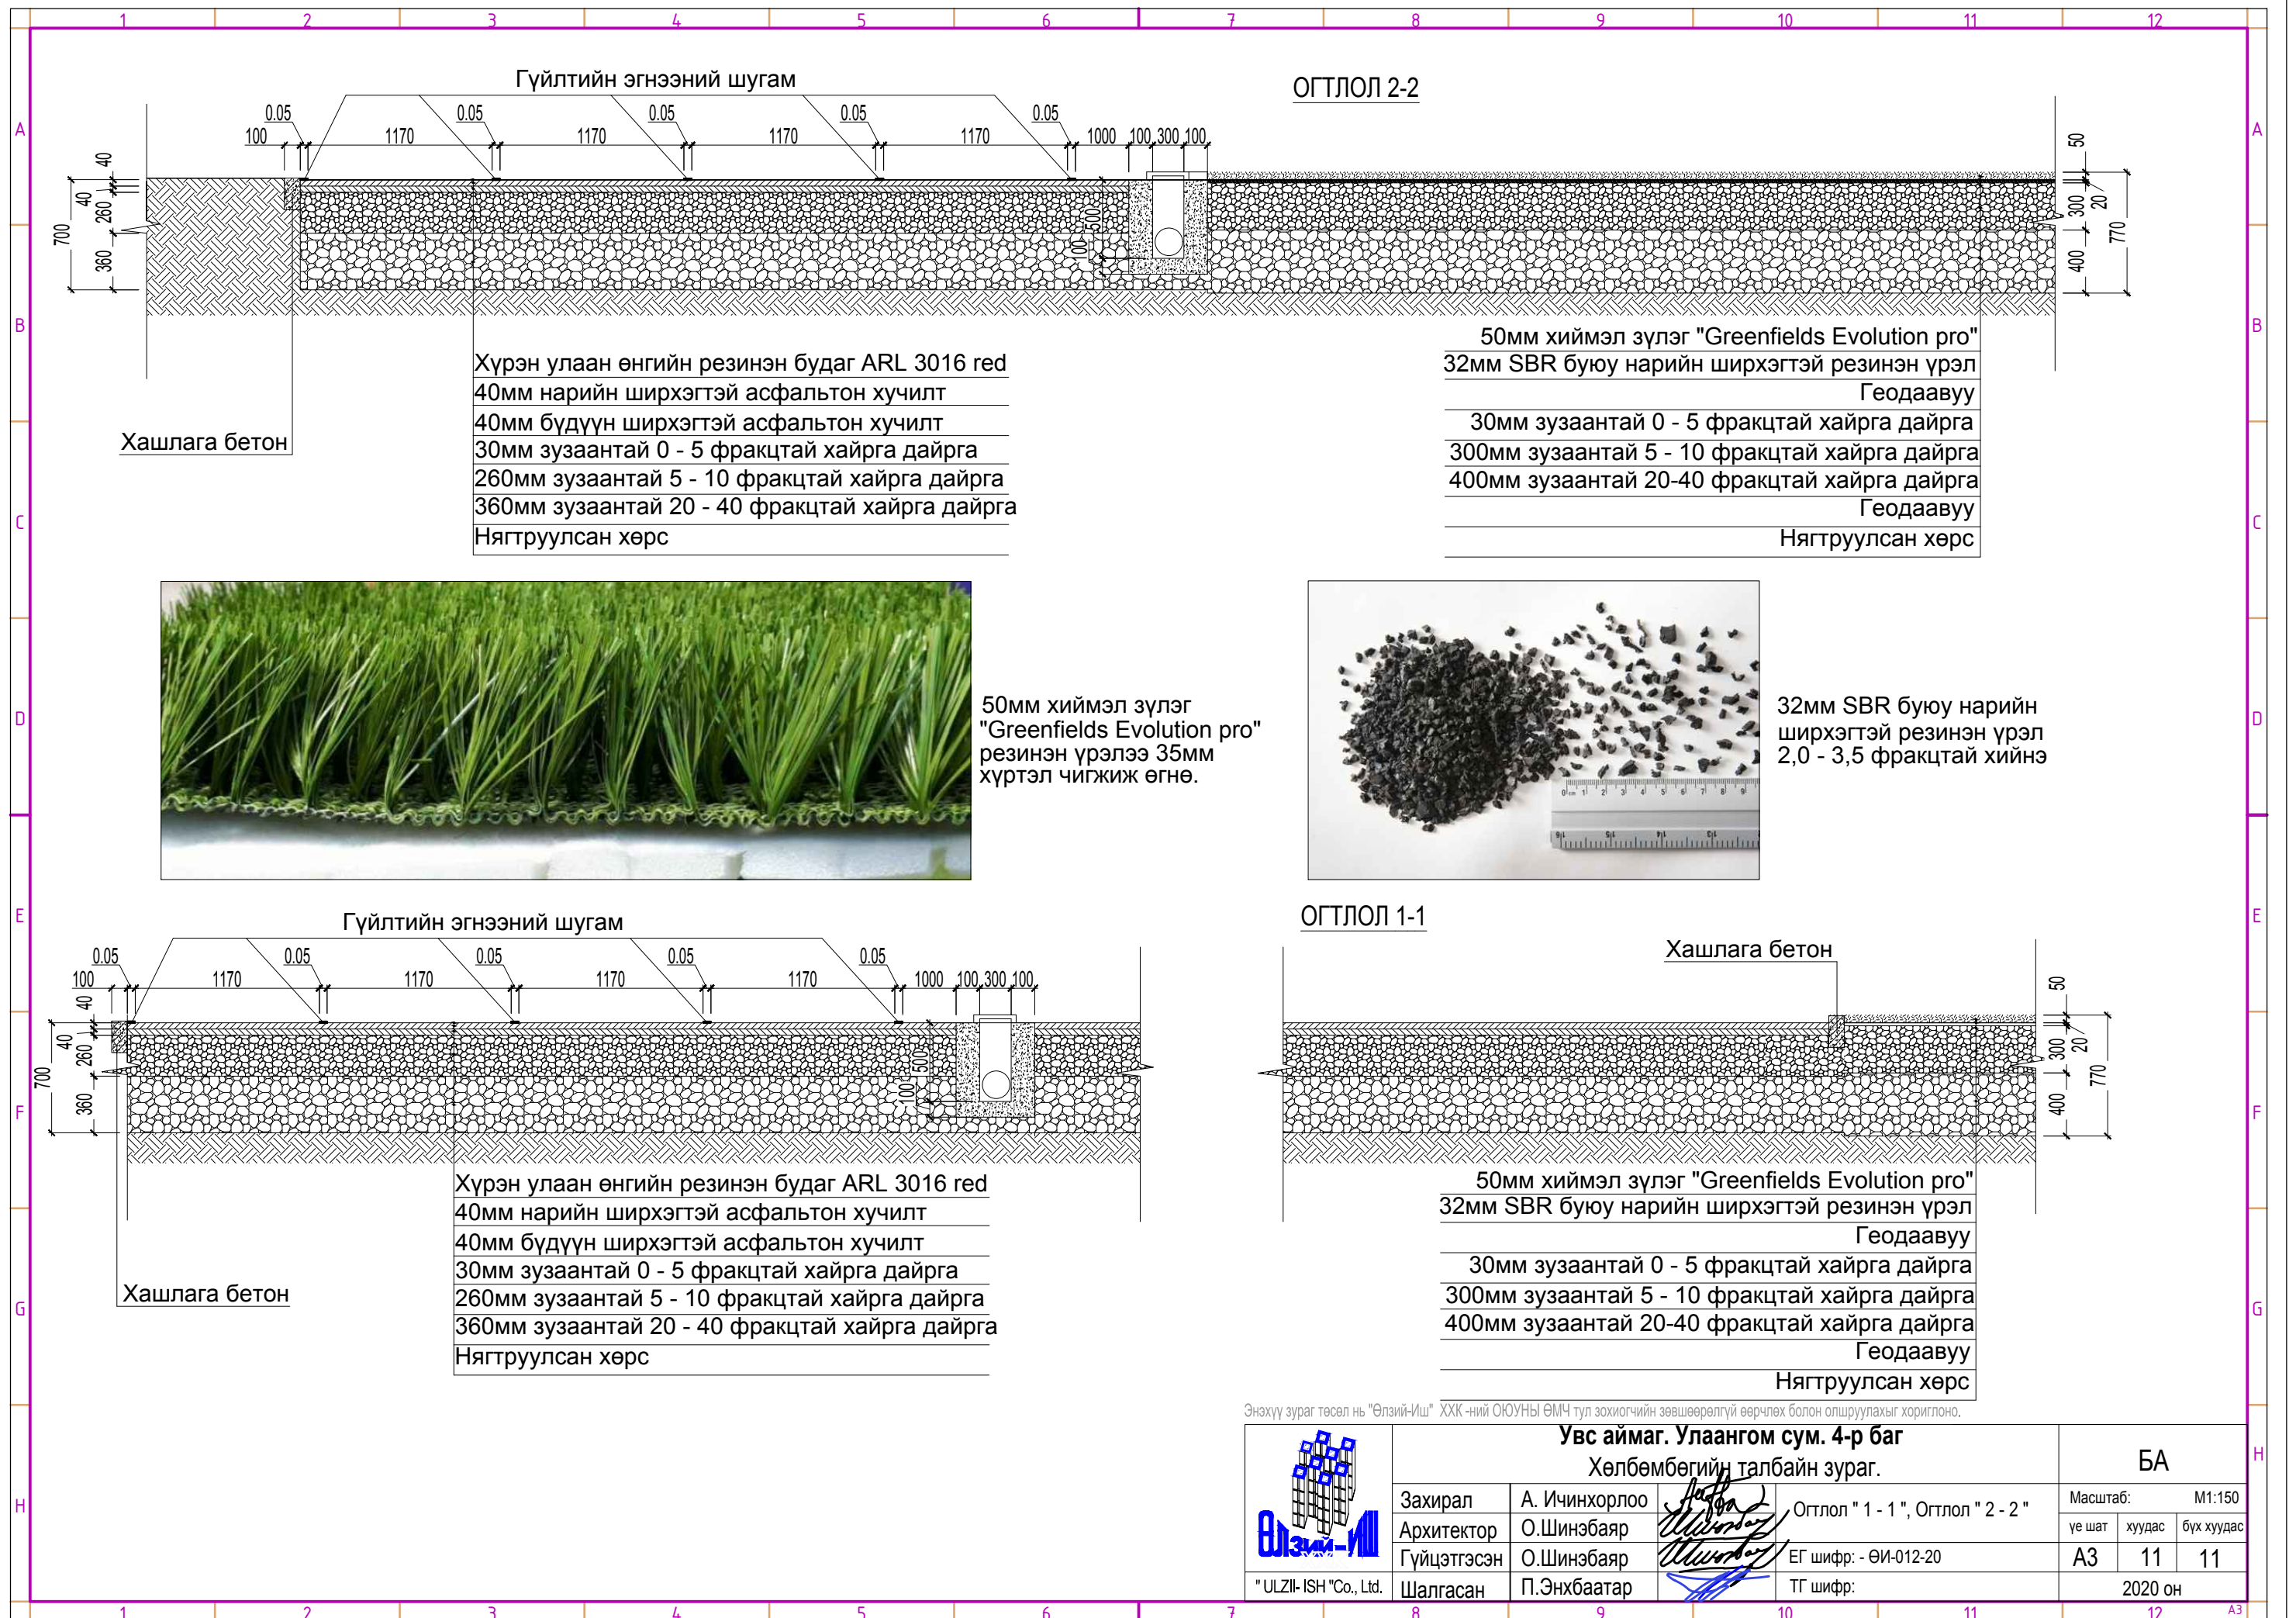
Үсрэлтийн замын харагдах байдал



- Тайлбар бичиг
1. Гүйлтийн зам
 2. Авах шугам
 3. Авах самбар
 4. Барьсан тавиур
 5. Буух талбай

Энэхүү зураг төсөл нь "Өлзий-Иш" ХХК-ний ОЮУНЫ ӨМЧ тул зохиогчийн зөвшөөрөлгүй өөрчлөх болон олшруулахыг хориглоно.

 "ULZII-ISH" Co., Ltd.	Увс аймаг. Улаангом сум. 4-р баг			БА		
	Хөлбөмбөгийн талбайн зураг.					
	Захирал	А. Ичинхорлоо		Уртын харайлтын зам		
	Архитектор	О.Шинэбаяр				
Гүйцэтгэсэн	О.Шинэбаяр		ЕГ шифр: - ӨИ-012-20			
Шалгасан	П.Энхбаатар		ТГ шифр:			
			Масштаб:	М1:150		
			үе шат	хуудас	бүх хуудас	
			A3	10	11	
			2020 он			



ОГТЛОЛ 2-2

Хүрэн улаан өнгийн резинэн будаг ARL 3016 red
 40мм нарийн ширхэгтэй асфальтон хучилт
 40мм бүдүүн ширхэгтэй асфальтон хучилт
 30мм зузаантай 0 - 5 фракцтай хайрга дайрга
 260мм зузаантай 5 - 10 фракцтай хайрга дайрга
 360мм зузаантай 20 - 40 фракцтай хайрга дайрга
 Нягтруулсан хөрс

50мм хиймэл зүлэг "Greenfields Evolution pro"
 32мм SBR буюу нарийн ширхэгтэй резинэн үрэл
 Геодаавуу
 30мм зузаантай 0 - 5 фракцтай хайрга дайрга
 300мм зузаантай 5 - 10 фракцтай хайрга дайрга
 400мм зузаантай 20-40 фракцтай хайрга дайрга
 Геодаавуу
 Нягтруулсан хөрс



50мм хиймэл зүлэг "Greenfields Evolution pro" резинэн үрэлээ 35мм хүртэл чигжиж өгнө.



32мм SBR буюу нарийн ширхэгтэй резинэн үрэл 2,0 - 3,5 фракцтай хийнэ

ОГТЛОЛ 1-1

Хүрэн улаан өнгийн резинэн будаг ARL 3016 red
 40мм нарийн ширхэгтэй асфальтон хучилт
 40мм бүдүүн ширхэгтэй асфальтон хучилт
 30мм зузаантай 0 - 5 фракцтай хайрга дайрга
 260мм зузаантай 5 - 10 фракцтай хайрга дайрга
 360мм зузаантай 20 - 40 фракцтай хайрга дайрга
 Нягтруулсан хөрс

50мм хиймэл зүлэг "Greenfields Evolution pro"
 32мм SBR буюу нарийн ширхэгтэй резинэн үрэл
 Геодаавуу
 30мм зузаантай 0 - 5 фракцтай хайрга дайрга
 300мм зузаантай 5 - 10 фракцтай хайрга дайрга
 400мм зузаантай 20-40 фракцтай хайрга дайрга
 Геодаавуу
 Нягтруулсан хөрс

Энэхүү зураг төсөл нь "Өлзий-Иш" ХХК-ний ОЮУНЫ ӨМЧ тул зохиогчийн зөвшөөрөлгүй өөрчлөх болон олшруулахыг хориглоно.

Увс аймаг. Улаангом сум. 4-р баг				БА		
Хөлбөмбөгийн талбайн зураг.						
Захирал	А. Ичинхорлоо		Огтлол "1-1", Огтлол "2-2"			
Архитектор	О.Шинэбаяр					
Гүйцэтгэсэн	О.Шинэбаяр					
"ULZII-ISH" Co., Ltd.	Шалгасан	П.Энхбаатар	ЕГ шифр: - ӨИ-012-20	Масштаб:	M1:150	
			ТГ шифр:	үе шат	хуудас	бүх хуудас
				A3	11	11
				2020 он		