




# ХҮРЭНБУЛАГ БАГИЙН НИЙТИЙН ЭЗЭМШЛИЙН ЯВГАН ЗАМЧУДЫГ ШИНЭЧЛЭН ЗАСВАРЛАХ АЖИЛ

ЗӨВШӨӨРСӨН:

БОЛОВСРУУЛСАН:

Албан тушаал	Нэр	Гарын үсэг	Гүйцэтгэгч:	Албан тушаал:	Нэр	Гарын үсэг
Орхон аймгийн Баян-Өндөр сумын Засаг дарга	Б.Баасансүрэн		 ECHO DESIGN	"Эчо дизайн" ХХК-ний захирал	Г.Мэндбаяр	
			Захиалагч:	Байгууллага:	Нэр	Гарын үсэг
				Орхон аймгийн Баян-Өндөр сумын ЗДТГ		

БА-ЗУРГИЙН ЖАГСААЛТ

Д/д	Зургийн нэр	
1	Зургийн жагсаалт, тайлбар бичиг	БА-1
2	Байршил Ажлын тоо хэмжээ Хэсэглэл	ЕТ-1

ТАЙЛБАР БИЧИГ

Орхон аймгийн Баян-Өндөр сумын Хүрэнбулаг багийн нийтийн эзэмшлийн явган замуудыг шинэчлэн засварлах ажлын зураг төслийг 2024.05.01-ний өдөр газар дээр нь хэмжилт хийж ашиглагчийн саналыг үндэслэн зураг төслийн "Эчо дизайн" ХХК-нд боловсруулав.

Барилга байгууламжийн одоогийн байдал:

Хүрэнбулаг багийн нийтийн эзэмшлийн явган замуудыг шинэчлэн засварлах ажил:

4-8-р байрны орцруу орох явган хүний зам нь эвдэрч цөмөрсөн мөн гендрекцийн зүүн талын явган зам явхад дэртэл гэмтэл үүсгэх хэмжээний байдалтай байна. Шинээр 4-24-р зүүн тал өрхийн эмнэлэгрүү орох явган зам шаардлагай дайгаа тул шинээр явган зам төлөвлөв. хийх шаардлагатай байна. 4-5-р байрны хойд талд шинээр явган зам хийх шаардлагатай байна.


**Тайлбар:** Ажлын зураг төсөвт зөрүүтэй ажлыг төсвийн ажлын тоо хэмжээг баримтална.

Ажлын өөрчлөлттэй холбоотой тохиолдолд ажил эхлэхийн өмнө захиалагч, ашиглагч байгууллага болон автортой зөвшилцөнө.

ТАЙЛБАР:	ХЯНАЛТЫН ҮЗЛЭГ			 ECHO DESIGN Барилгын зураг төсөл	ХҮРЭНБУЛАГ БАГИЙН НИЙТИЙН ЭЗЭМШЛИЙН ЯВГАН ЗАМУУДЫГ ШИНЭЧЛЭН ЗАСВАРЛАХ АЖИЛ		Төслийн дугаар: ED-24/26	Үе шам: А3
	Д/д	Тодорхойлолт	Огноо		ЗУРГИЙН ЖАГСААЛТ, ТАЙЛБАР БИЧИГ		Зургийн дугаар: БА-001 нийт 001	Хувилбар: 1
					Монгол улс, Орхон аймаг, Баян-Өндөр сум, Утас:80264444 И-мэйл: Echodesign.arch@gmail.com	Архитектор: Г.Мэндбаяр	Гүйцэтгэсэн: С.Мөнхбаяр	Огноо: 2024



# БАЙРШИЛ, АЖЛЫН ТОО ХЭМЖЭЭ, ХЭСЭГЛЭЛ

## ХҮРЭНБУЛАГ БАГИЙН НИЙТИЙН ЭЗЭМШЛИЙН ЯВГАН ЗАМУУДЫГ ШИНЭЧЛЭН ЗАСВАРЛАХ АЖИЛ

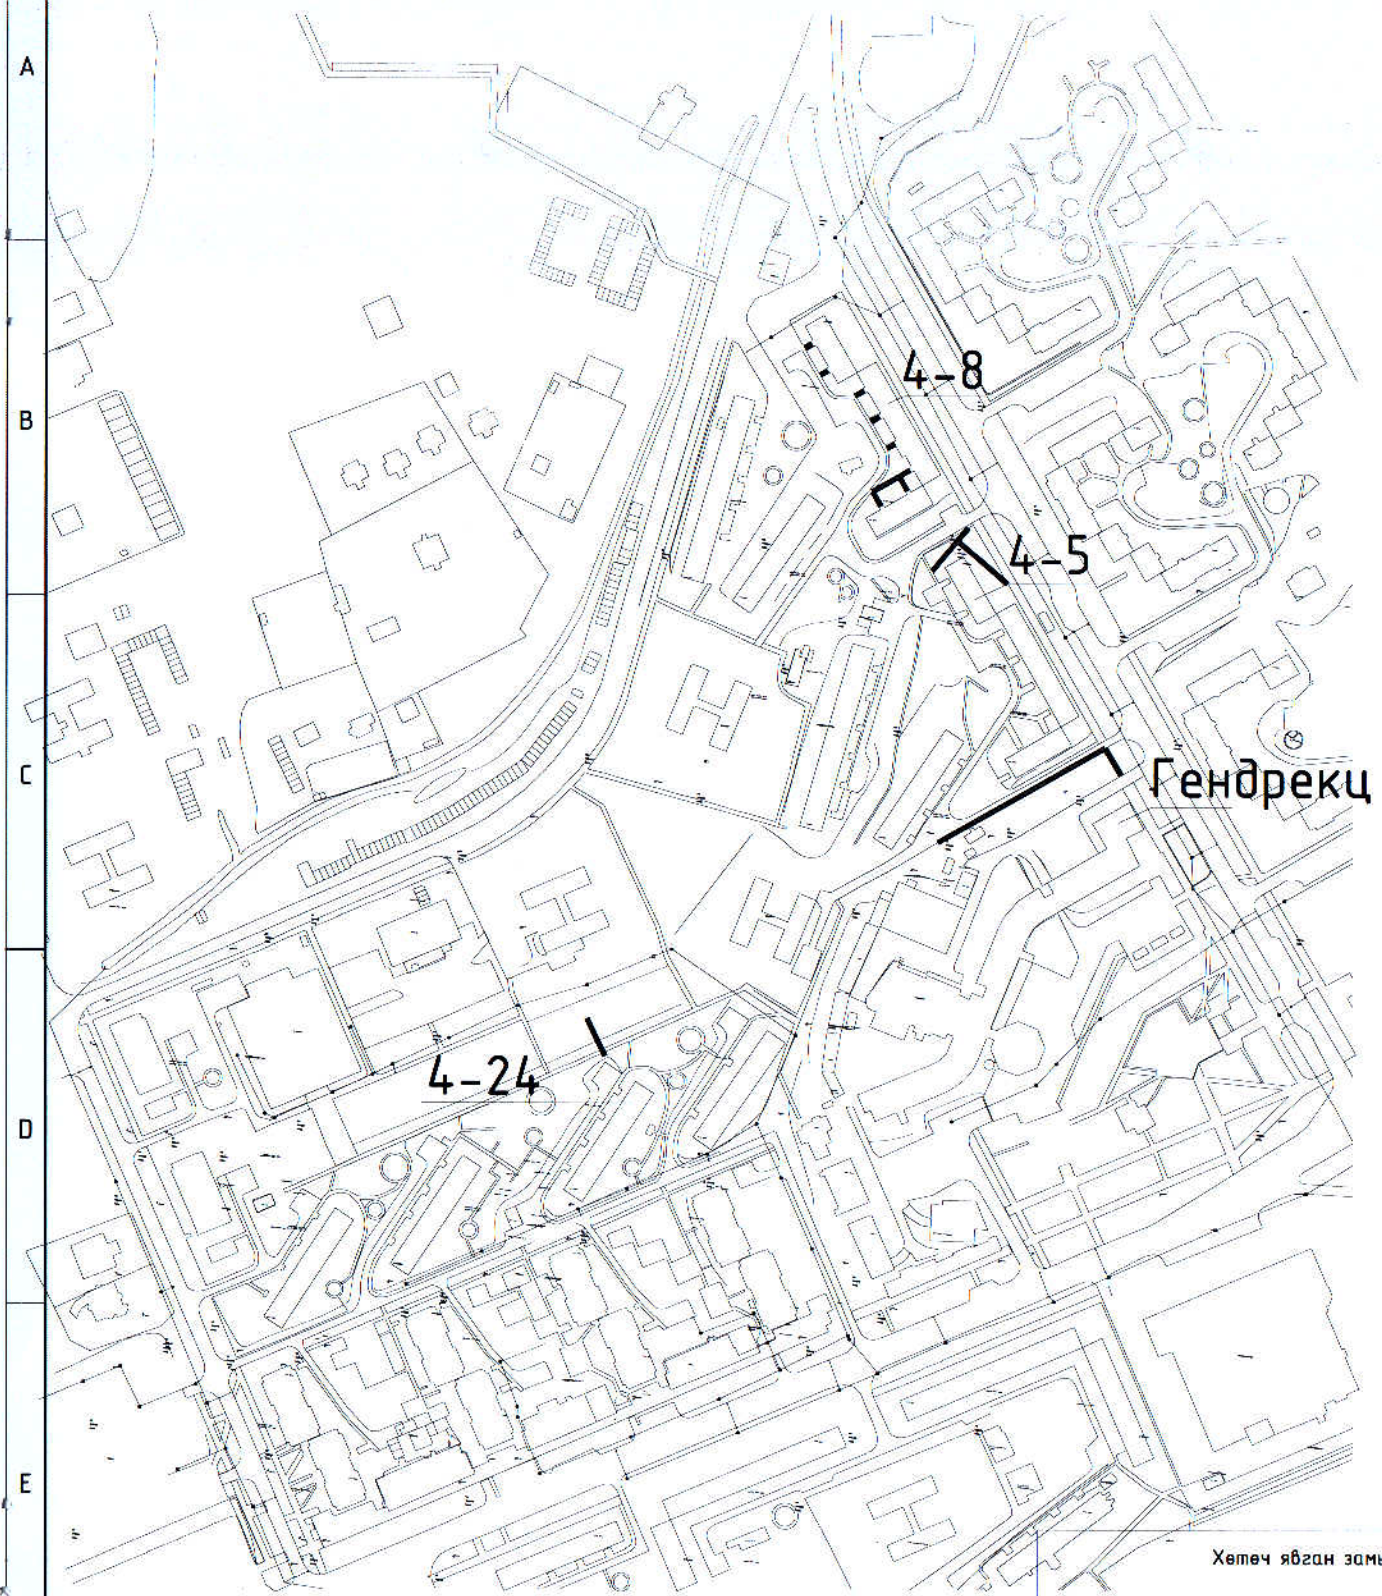

Д/д	Ажлын нэр	Урт /м/	Өргөн /м/	Тайлбар
1	Одоо байгаа явган замын хавтанг дуулгах /4-8, Гендрекцийн зүүн талд 1*1 хавтан/			Нийт 240м <sup>2</sup>
2	Шинээр явган замын өнгөт хавтан суулгах: /25*25/ 4-8-р байр 4-5-р байр 4-24-р байр Гендрекцийн зүүн талд	- 30м 22м 16м	3м 1,5м 2м 4м	Нийт 329м <sup>2</sup>
3	Явган замын хашлага шинээр хийх: 4-8-р байр 4-5-р байр 4-24-р байр Гендрекцийн зүүн талд	124м 60м 44м 32м	-	Нийт 260м <sup>2</sup>
4	Гендрекцийн хойно: -Явган замын хавтан дуулгаж шинээр суулгах -Авто замын хашлага дуулгаж шинээр хийх -Явган замын хашлага суулгах	100м 100м 90м	1,5м	150м <sup>2</sup>
Нийт		-	-	

### ЯВГАН ЗАМЫН ХЭСЭГЛЭЛ /см/

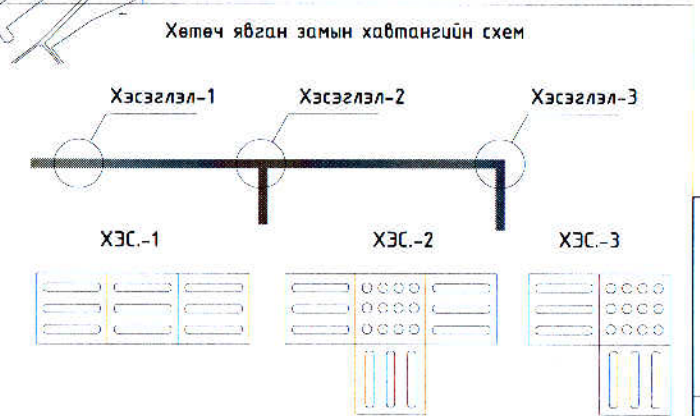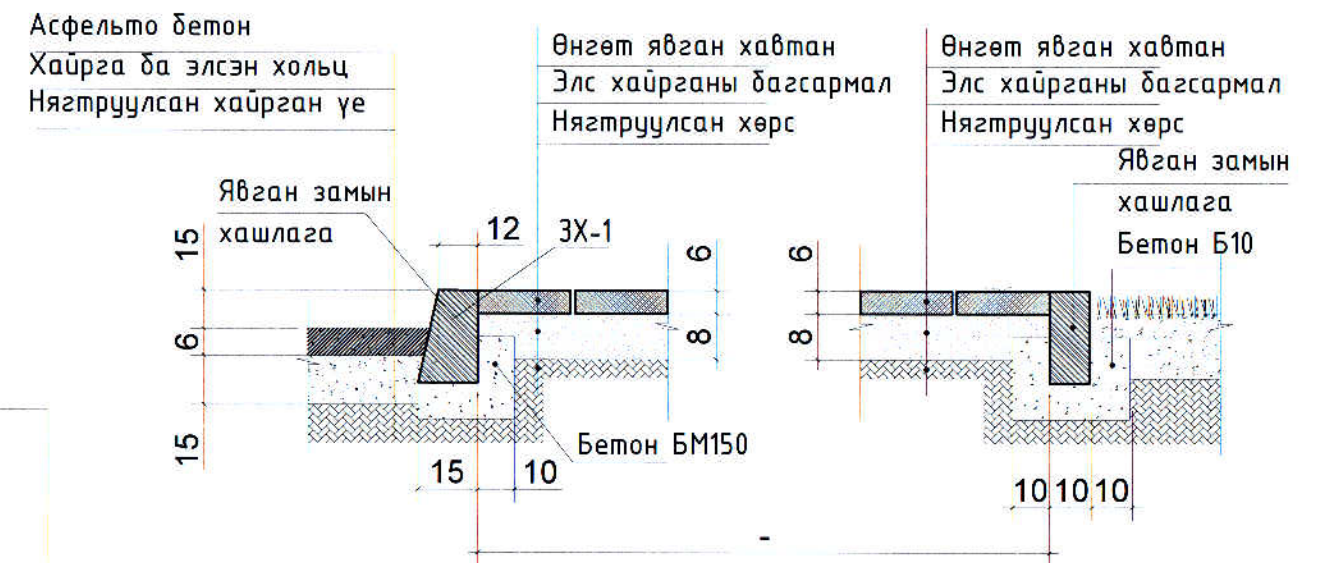

**ТАНИХ ТЭМДЭГ**  
 -Шинээр хийх явган зам

**ECHO DESIGN**  
Барилгын зураг төсөл

ХҮРЭНБУЛАГ БАГИЙН НИЙТИЙН ЭЗЭМШЛИЙН ЯВГАН ЗАМУУДЫГ ШИНЭЧЛЭН ЗАСВАРЛАХ АЖИЛ

БАЙРШИЛ, АЖЛЫН ТОО ХЭМЖЭЭ, ХЭСЭГЛЭЛ

Монгол улс, Орхон аймаг, Баян-Өндөр сум, Утас:80264444  
И-мэйл: Echodesign.arch@gmail.com

Төслийн дугаар: ЕО-24/26  
Зургийн дугаар: ЕТ-001 нийт 001  
Огноо: 2024  
Масштаб: 1:2000

Үе шат: АЗ  
Хувилбар: 1

Архитектор С.Мөнхбаяр

Гүйцэтгэсэн С.Мөнхбаяр

Шалгасан Г.Мэндбаяр