



"БАЯНТӨХӨМ ШАНДАТ" ХХК

ЗҮРГИЙН ШИФР: БТШ-54/2024

Дархан-уул сум, дархан сумын 9-р баг, 31-р хороололд баруунд
ХС ХС баруун баруунд хөгжүүлэх төслийн баруунд /УТТ-1-4, Насос станц/
сэдэв хангах ажлаар

сэдэв хангах ажлаар

/Ажлын зурал/

ЗАХИРАЛ
ИНЖЕНЕР
Ц.Амганыа
Б.УУГАНБААТАР





ДАРХАН-УУЛ АЙМАГ
НО 2024 ОН

ЗӨВШӨӨРӨЛЦӨН:


ГХХБГТ инженерийн шугам сулжээ харуулсан мэрэгжүүлсэн /Б.Төмөр/

ДСУТС ХК-ийн Ерөнхий инженер /Б.Бомжарсал/

ЗӨВШӨӨРӨЛЦӨН:

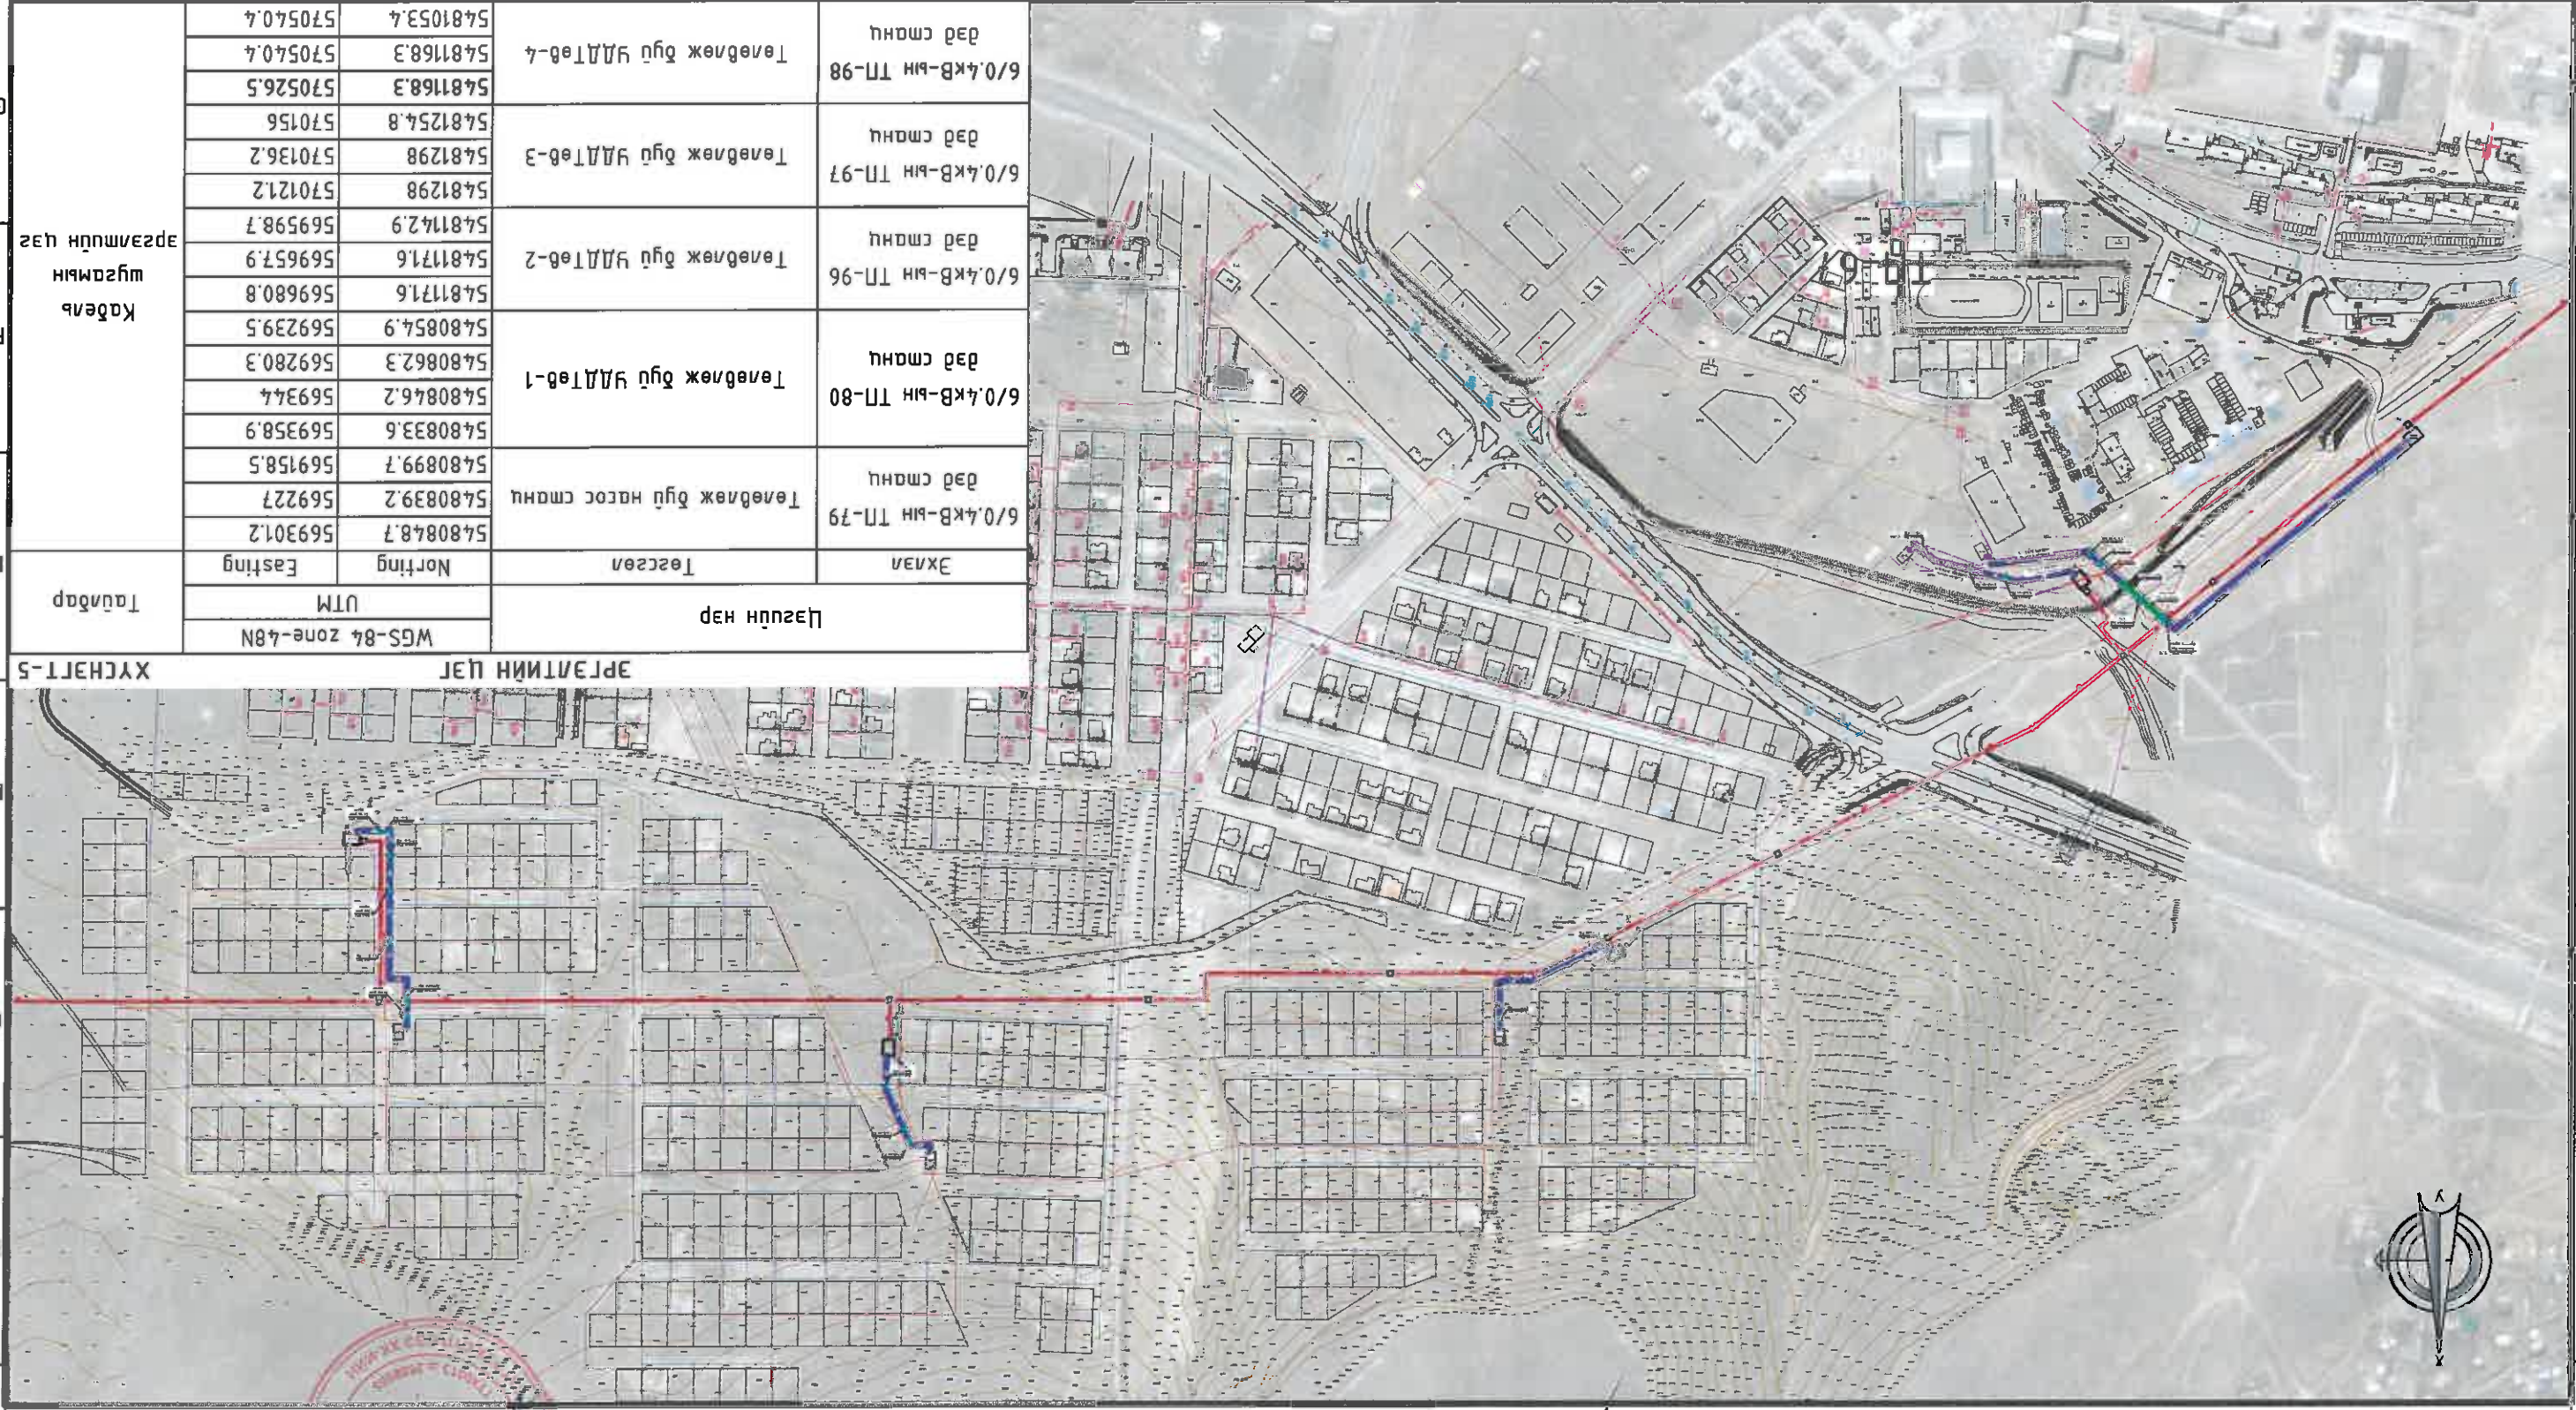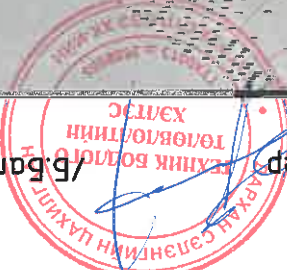

Тайлбар	WGS-84 zone-48N	Цэцгийг хар	Эхлэл	Төгсгөл	Northing	Easting	569301.2	5480848.7
	UTM		6/0.4кВ-ын ТП-79	Төвөлж буй насос станц	5480899.7	569158.5	5480839.2	569227
Кабель шугамын цэцэг	Төвөлж буй 6/0.4кВ-ын ТП-80	Төвөлж буй 6/0.4кВ-ын ТП-80	Төвөлж буй 6/0.4кВ-ын ТП-80	Төвөлж буй 6/0.4кВ-ын ТП-80	5480833.6	569358.9	5480846.2	569344
					5480862.3	569280.3	5480854.9	569239.5
					5481171.6	569680.8	5481171.6	569657.9
					5481142.9	569598.7	5481142.9	569598.7
					5481298	570121.2	5481298	570121.2
					5481298	570136.2	5481298	570136.2
					5481254.8	570156	5481254.8	570156
					5481168.3	570526.5	5481168.3	570526.5
					5481168.3	570540.4	5481168.3	570540.4
					5481053.4	570540.4	5481053.4	570540.4

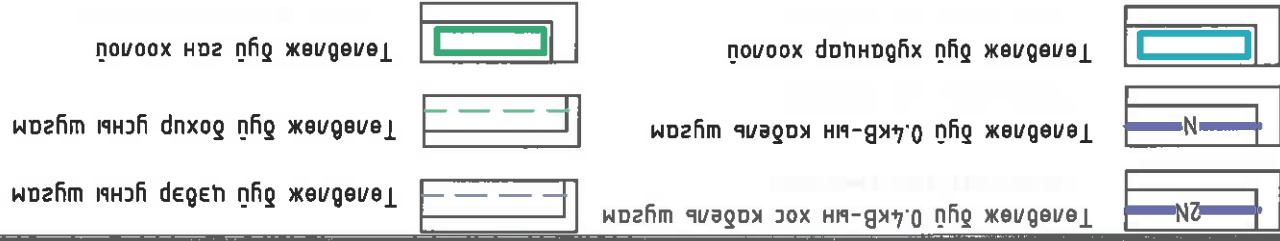

Барууны зурас
мөсүүн

Инженер
Гүцэмсээн
Шалсан

Б.Бомжарсал
Э.Шунцэцэг

Б.Бомжарсал
Б.Бомжарсал
Б.Бомжарсал

ЭТ Шуфр:
Масштаб:
М1:5000












ТТ Шуфр:
БТШ-54/2024


Ц.Ц-3
Хүндэс:
Ц.Ц-13

Огноо:
2024.04

УС ДУЛААН ДАМЖУУЛАХ ТӨВИЙН БАРИЛТЫН ГАНДА ЦАХИЛГААН ХАНГАМЖ
Төвөлж буй УДАТ-ийн гадна цахилгаан хангамжийн кабель шугамын ерөнхий шугам

ТАНИХ ТЭМДЭГ

-  Төвблөж бүл гэн хоолой
-  Төвблөж бүл хувдандар хоолой
-  Төвблөж бүл 0.4кВ-ын хос кабель шугам
-  Төвблөж бүл 0.4кВ-ын кабель шугам
-  Төвблөж бүл 0.4кВ-ын 4 кабель шугам
-  барууны ерөнхий самбар
-  0000 дугаар 6кВ-ын кабель шугам
-  0000 дугаар 6кВ-ын ЦДАШ шугам
-  Төвблөж бүл дугданды шугам
-  Төвблөж бүл цэвэр гүсны шугам
-  Төвблөж бүл дохур гүсны шугам

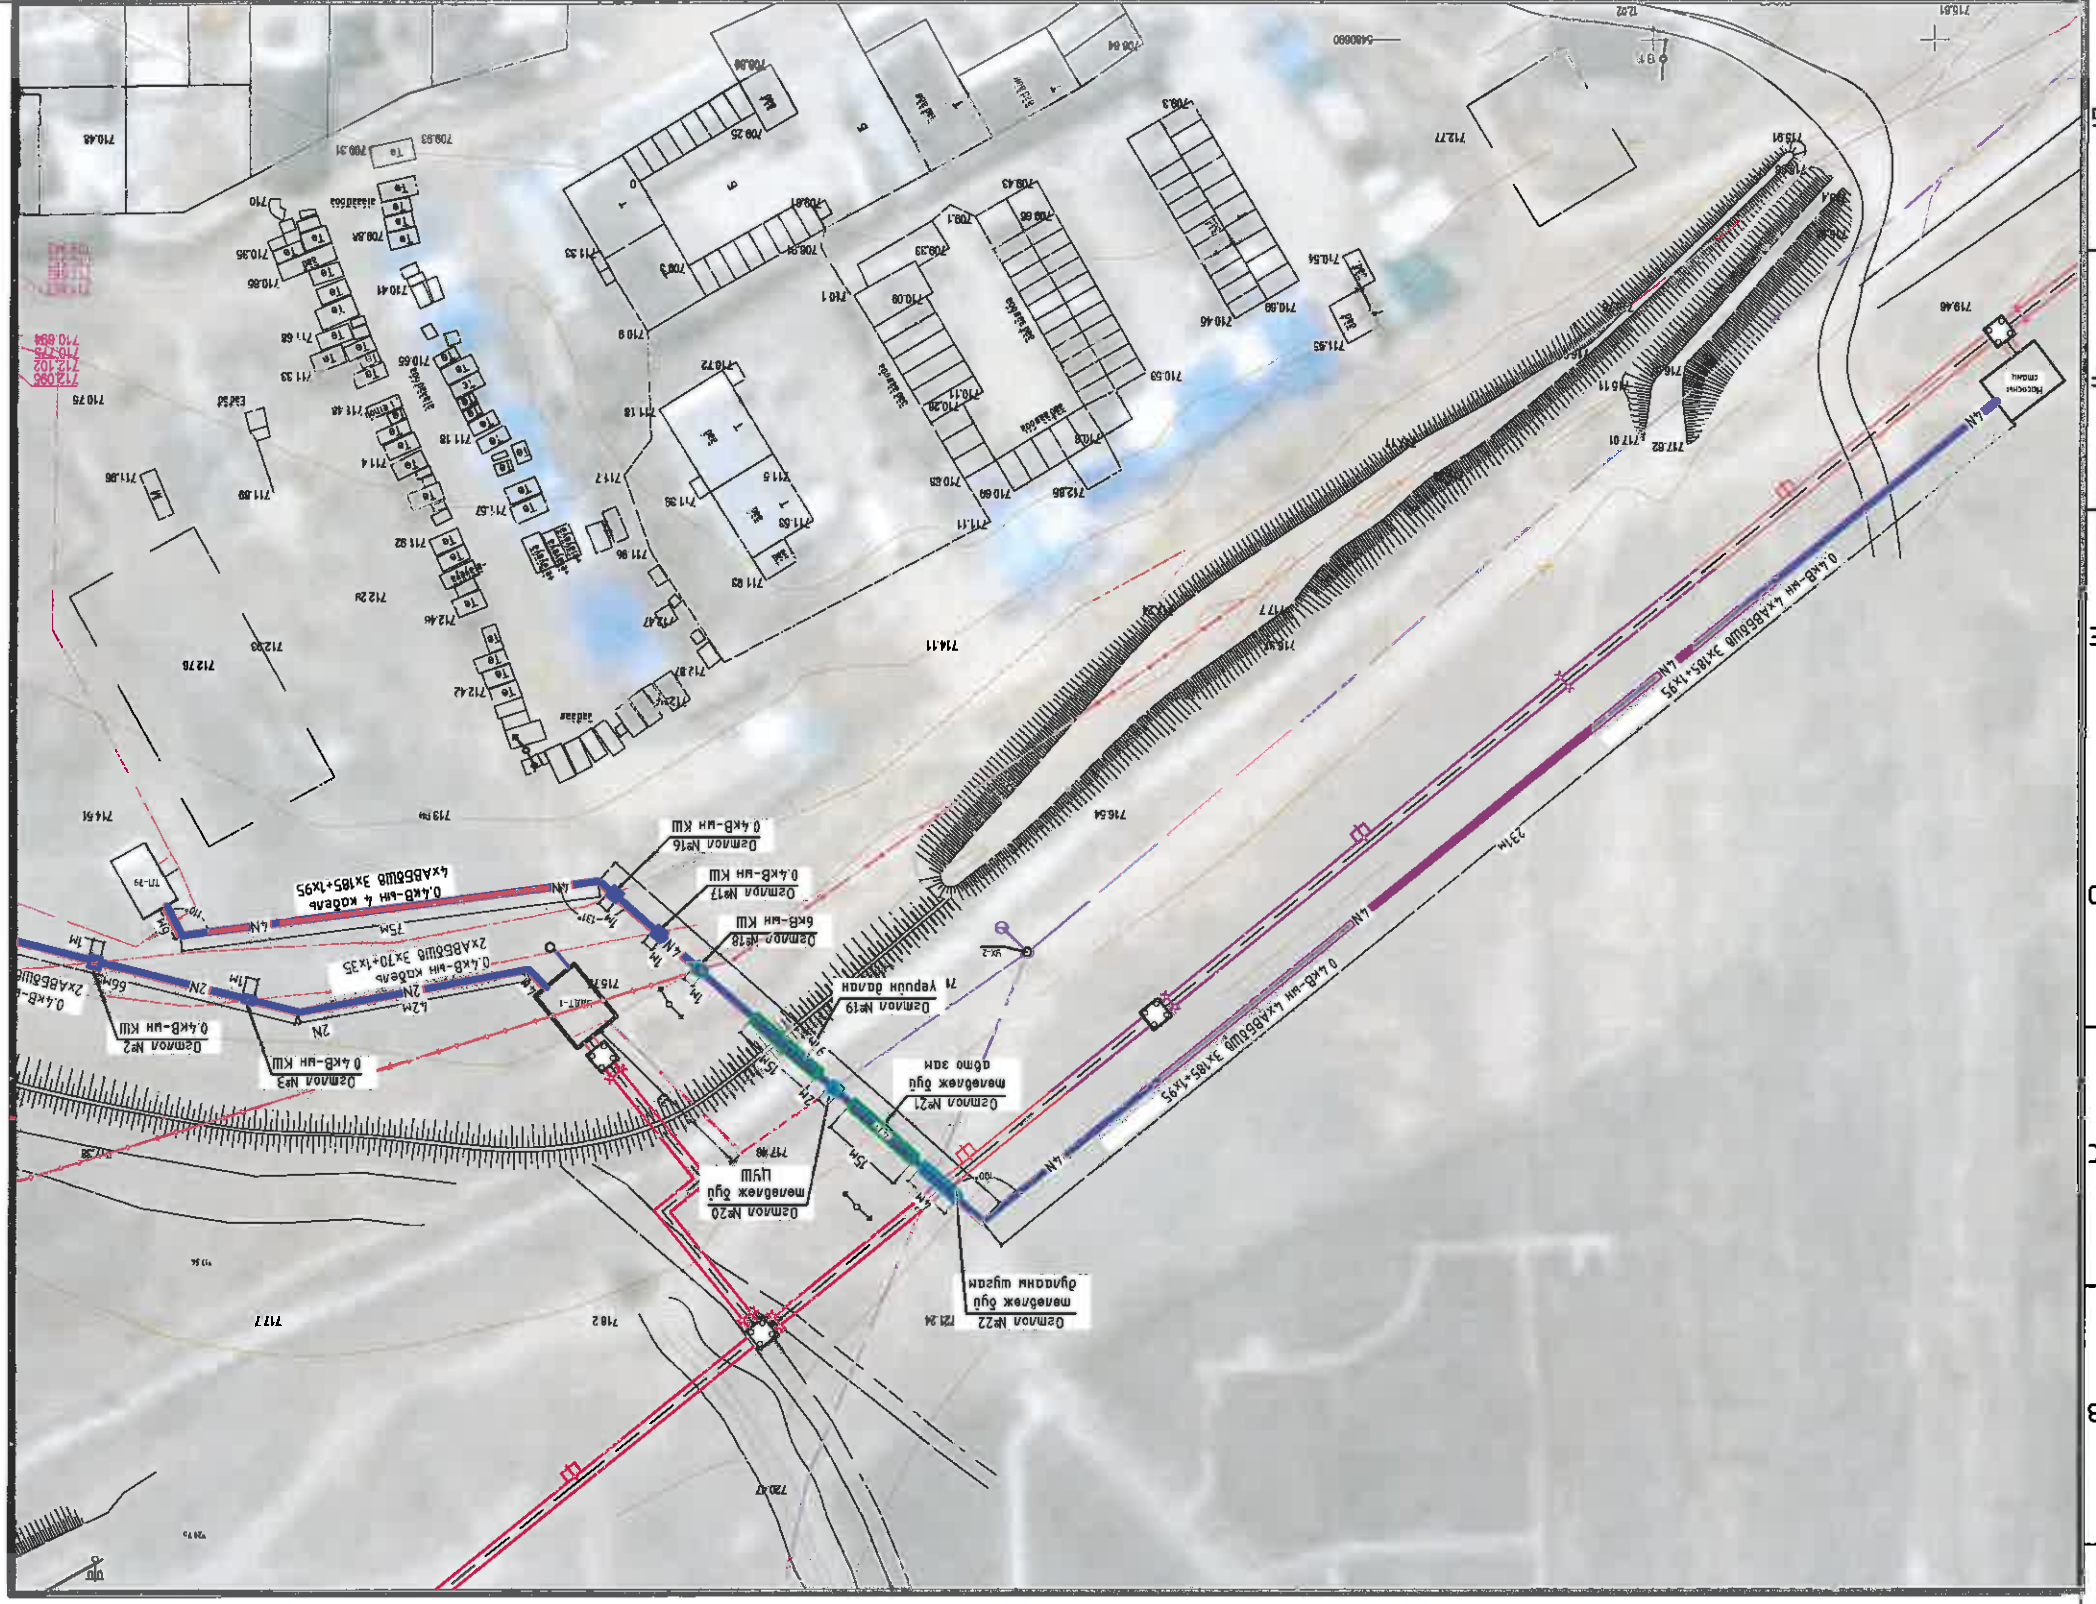

УС ДУЛААН ДАМЖУУЛАХ ТӨВИЙН БАРИЛТЫН ГАДАНА ХАНГАМЖ
 Дорхон-Гуул сум, Дорнод аймаг, 9-р дуг 31-р хороолол




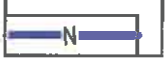



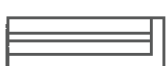


Инженер: Б.Цыгандорж
 Тусламжсан: Б.Цыгандорж
 Шаарсан: Э.Шунуучээс


ЭТ Шуфр: Б.Цыгандорж
 ТТ Шуфр: Б.Цыгандорж
 БТШ-54/2024

Масштаб: 1:1
 Ц.Л-4
 Ц.Л-13


Огноо: 2024.04

ТАНИХ ТЭМДЭГ

-  Төвлөж буй ган хоолой
-  Төвлөж буй хурдан хар хоолой
-  Төвлөж буй 0.4кВ-ын хос кабели шугам
-  Төвлөж буй 0.4кВ-ын кабели шугам
-  Барилгын ерөнхий самбар
-  Одоо байгаа 6кВ-ын кабели шугам
-  Одоо байгаа 6кВ-ын ЦДАШ шугам
-  Төвлөж буй дулааны шугам
-  Төвлөж буй цэвэр усны шугам
-  Төвлөж буй бохир усны шугам

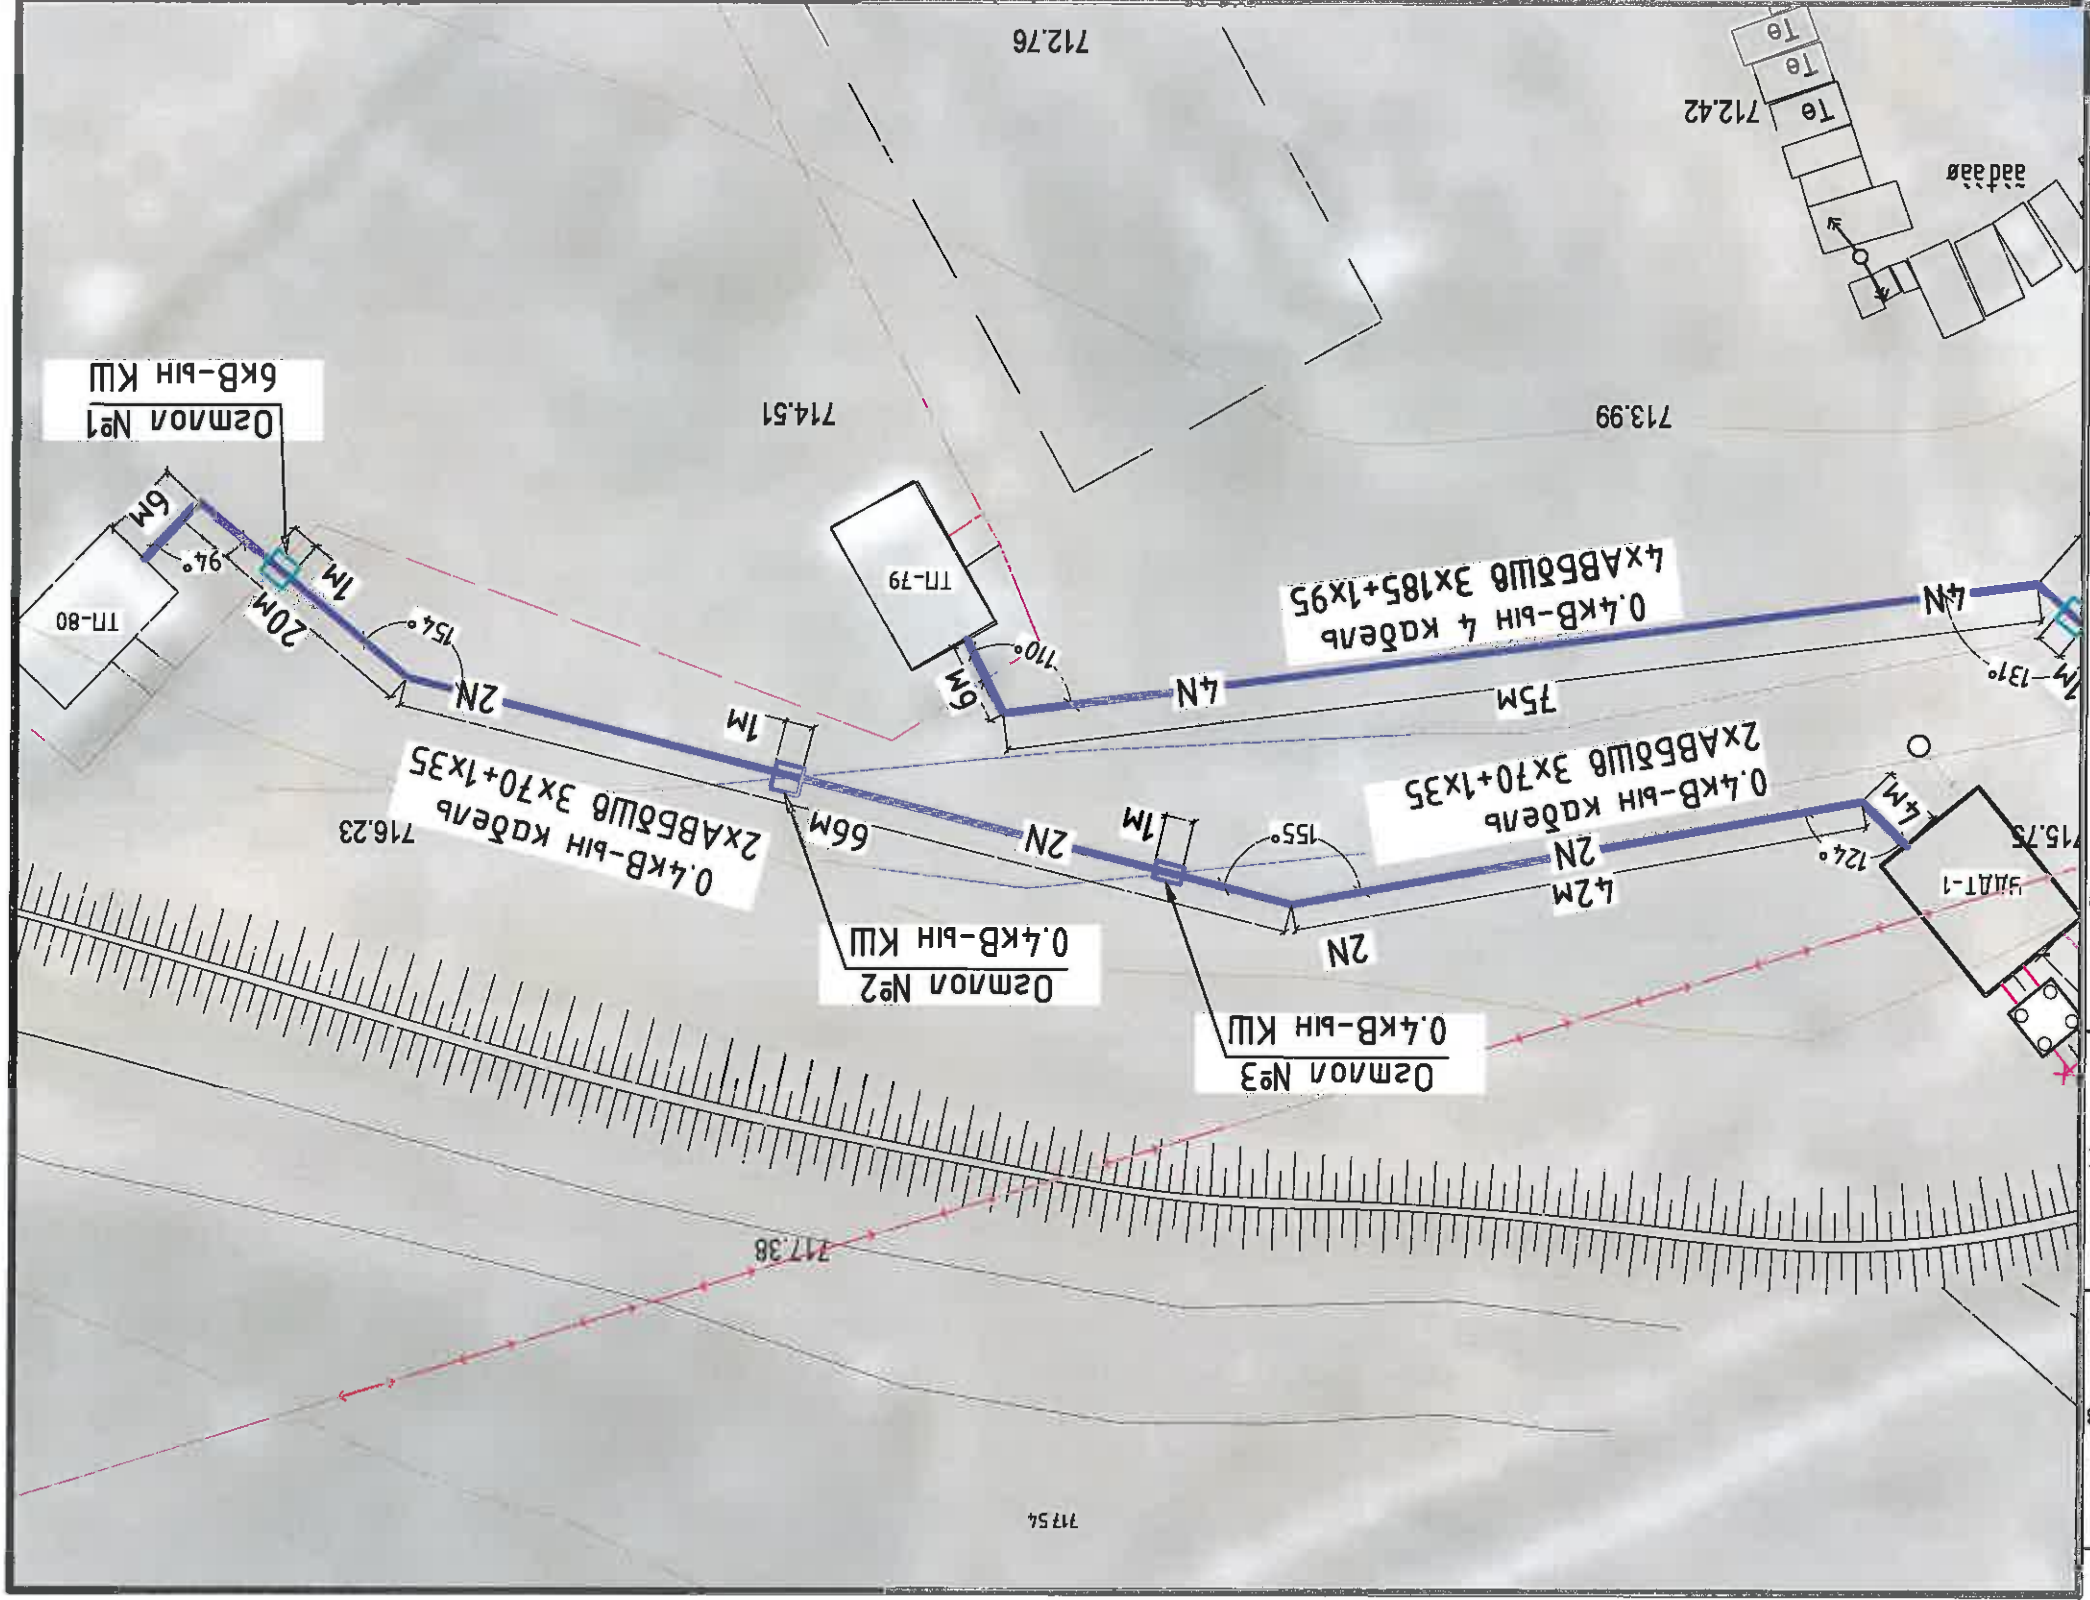

Инженер		Б. Үзгэндэвчигэр		Шалгарсан	
Гууцмгэсэн		Б. Үзгэндэвчигэр		Э. Шинэцэцэг	
ЭТ Шуфр:		БТШ-54/2024		Г.П-5	
Масштаб:		2024.04		Хугацаа: Хугацаа: Г.П-13	
УС ДУЛААН ДАМЖУУЛАХ ТӨВИЙН БАРИЛГЫН ТАДНА ЦАХИЛГААН ХАНГАМЖ					
Төвлөж буй УАДТ-1-ийн гадна цахилгаан хангамжийн кабели шугамын трасс					
Дархан-Уул аймаг, Дархан сум 9-р баг 31-р хороолол					

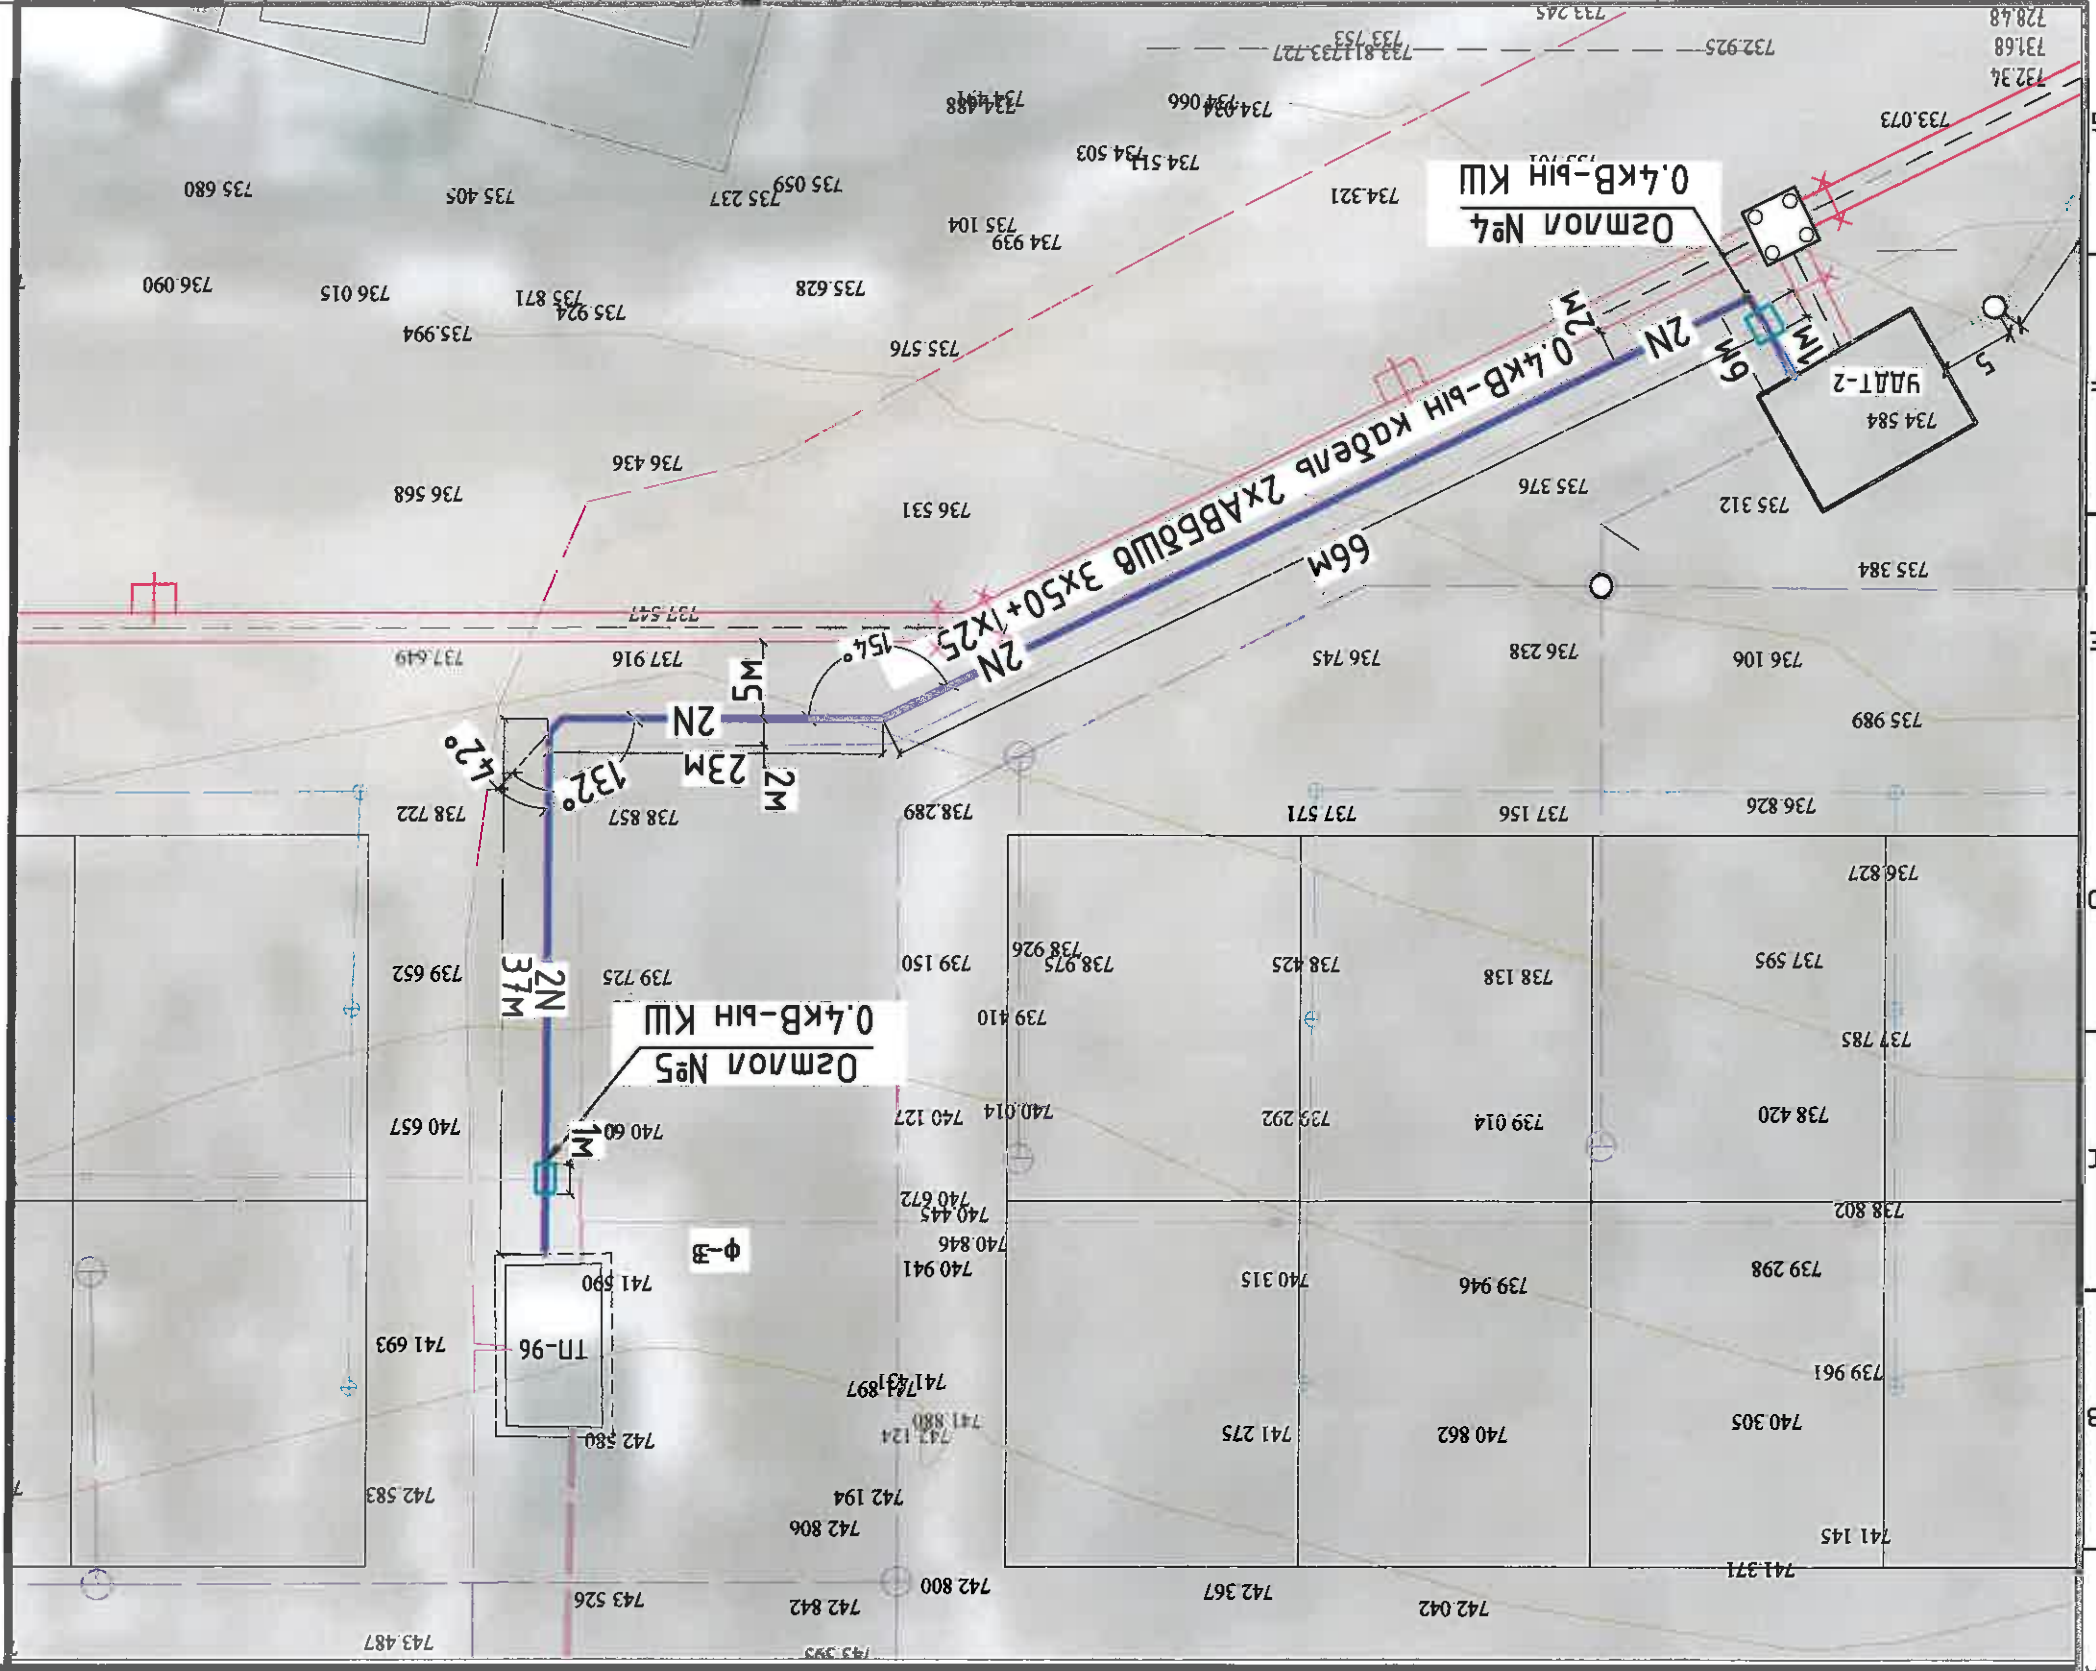

- Төвлөж буй ган хоолой
- Төвлөж буй хуванцар хоолой
- Төвлөж буй 0.4кВ-ийн хос кабель шугам
- Төвлөж буй 0.4кВ-ийн кабель шугам
- Баруулын ерөнхий самбар
- Одоо байгаа 6кВ-ийн кабель шугам
- Одоо байгаа 6кВ-ийн ЦДАШ шугам
- Төвлөж буй дулааны шугам
- Төвлөж буй цэвэр усны шугам
- Төвлөж буй бохир усны шугам

ТАНИХ ТЭМДЭГ




Баруулын зургаас
мөсүүн


Инженер	Б.Чувандамар	Э.Шунгучээ	Шалгарсан
Гүйцэтгэсэн	Б.Чувандамар	Э.Шунгучээ	Шалгарсан
ЭТ Шуфр:	Б.Чувандамар	ЭТ Шуфр:	Б.Чувандамар
Масштаб:	Масштаб:	БТШ-54/2024	БТШ-54/2024
Огноо:	Огноо:	Хугацаа:	Хугацаа:
2024.04	2024.04	ТН-6	ТН-13

УС ДУЛААН ДАМЖУУЛАХ ТӨВИЙН БАРИЛТЫН ТАНАХ ХАНГАМЖ



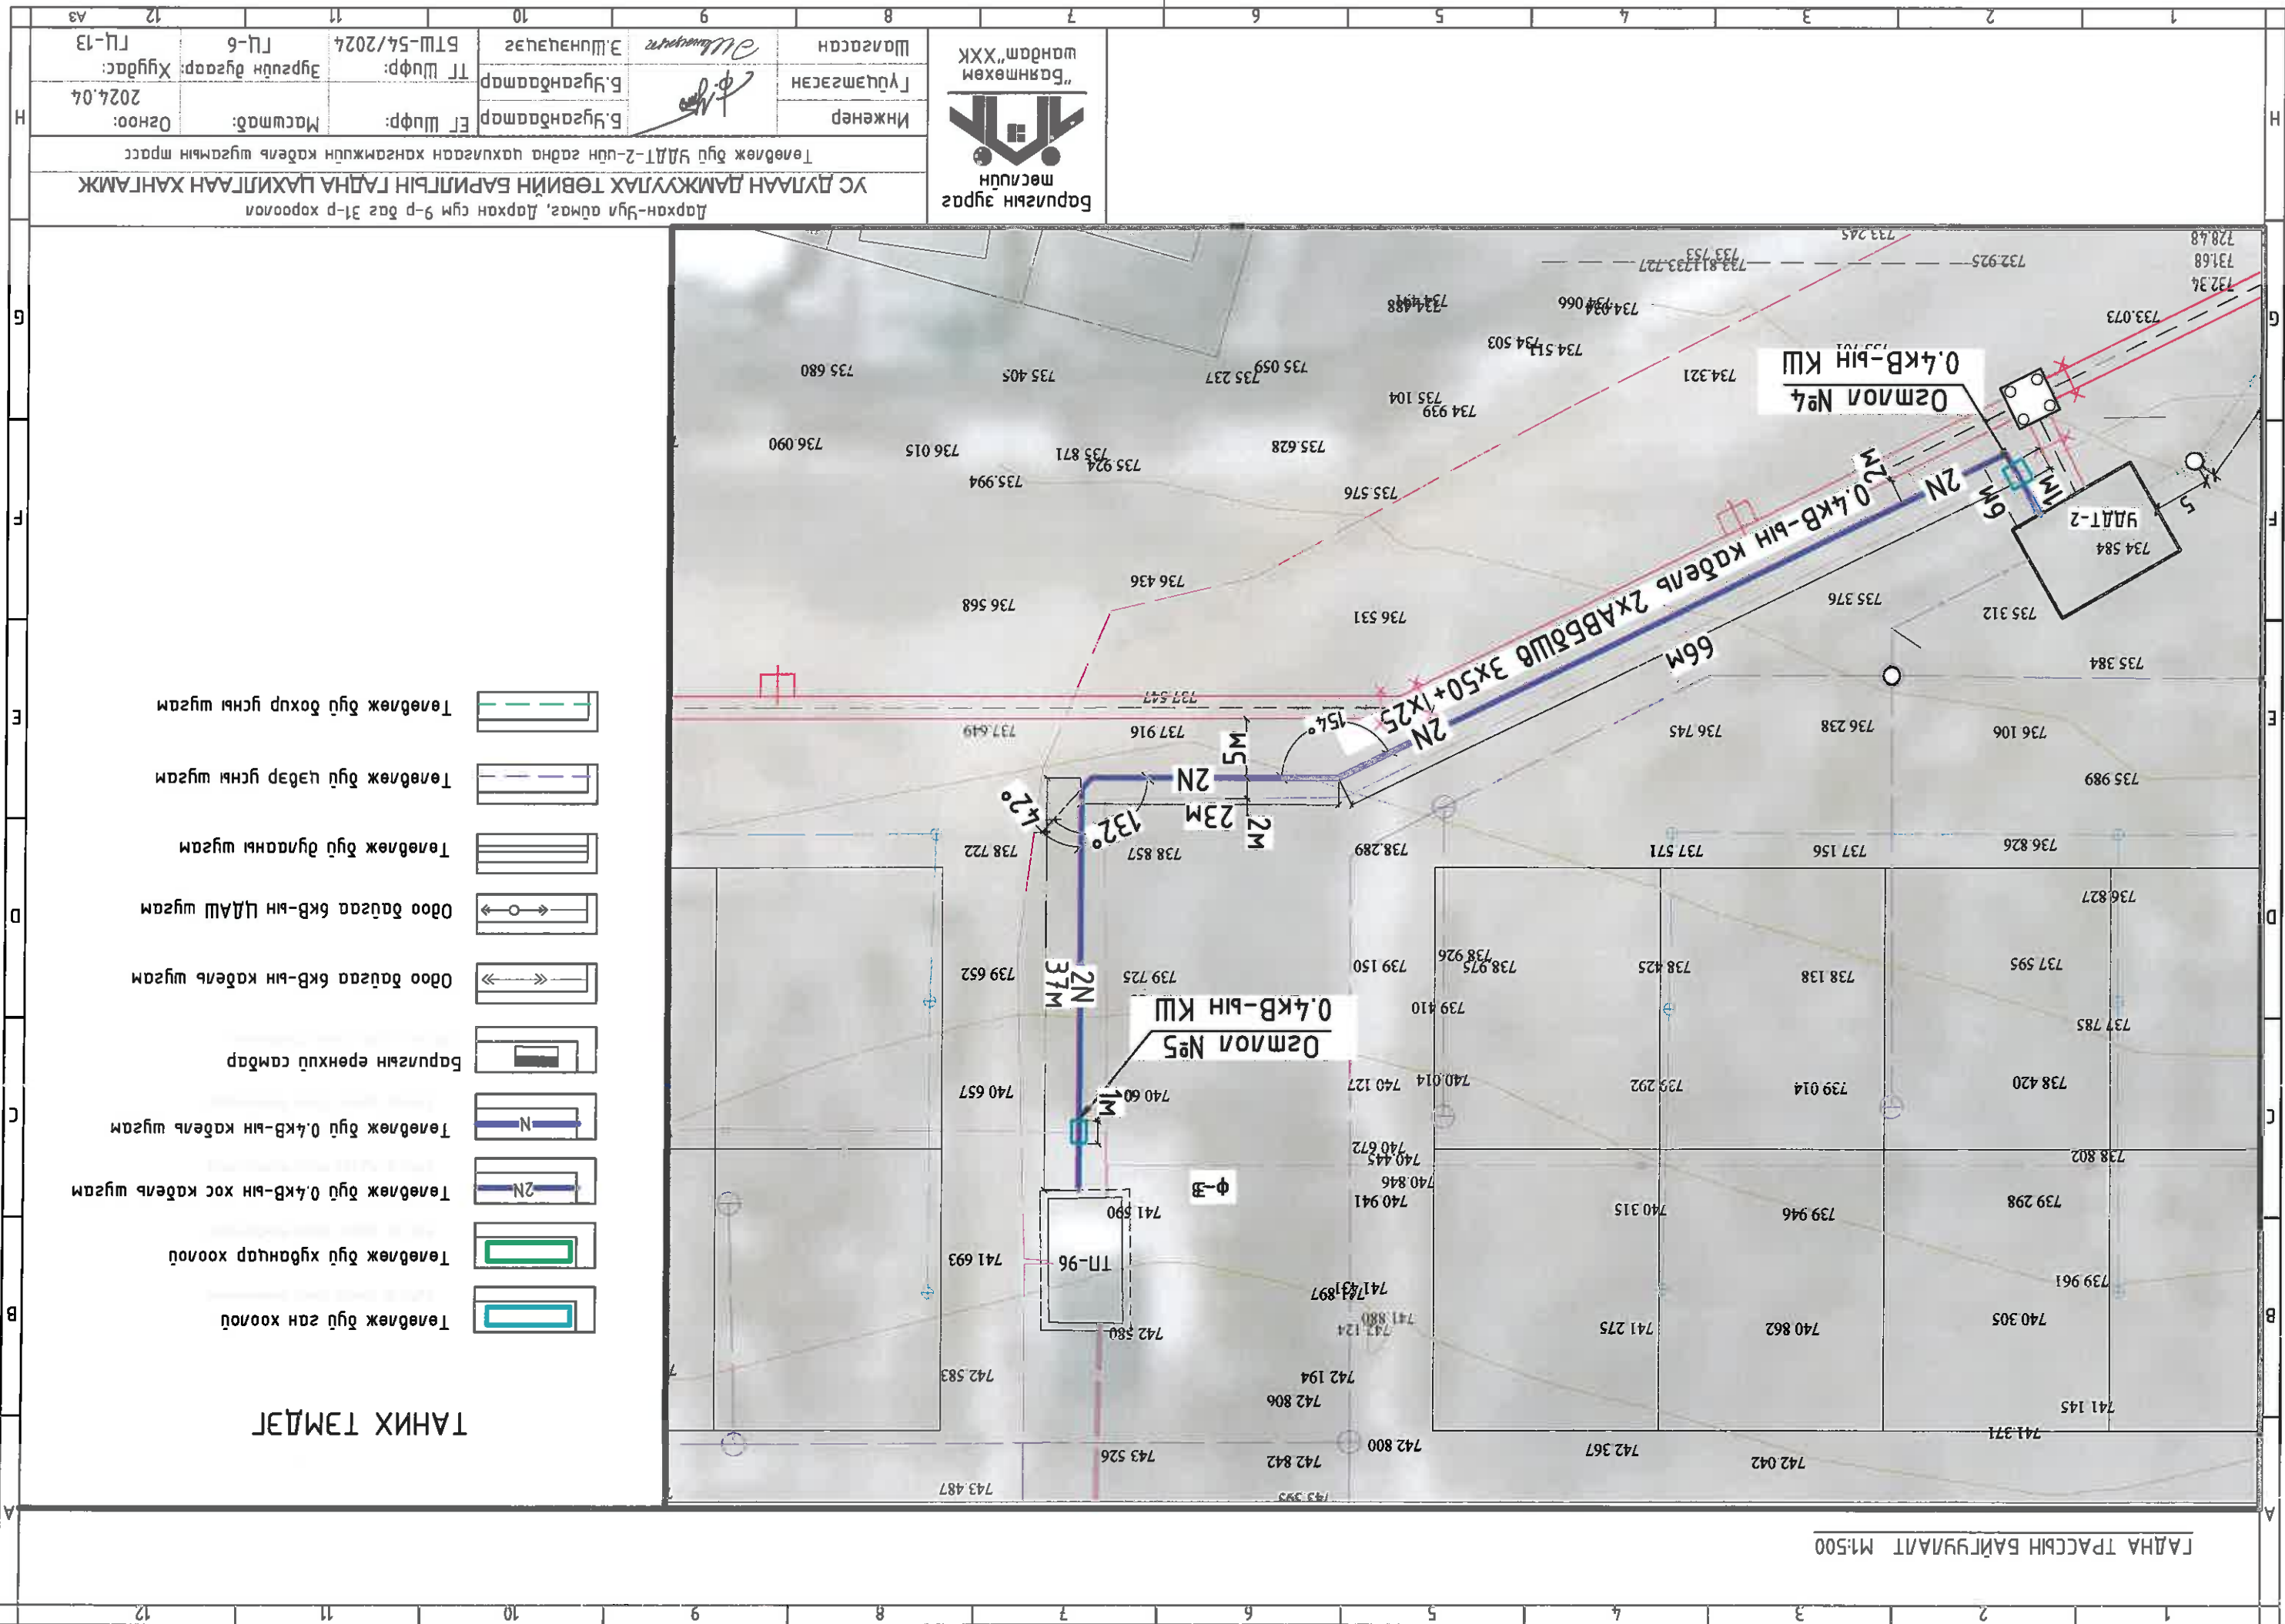


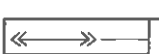


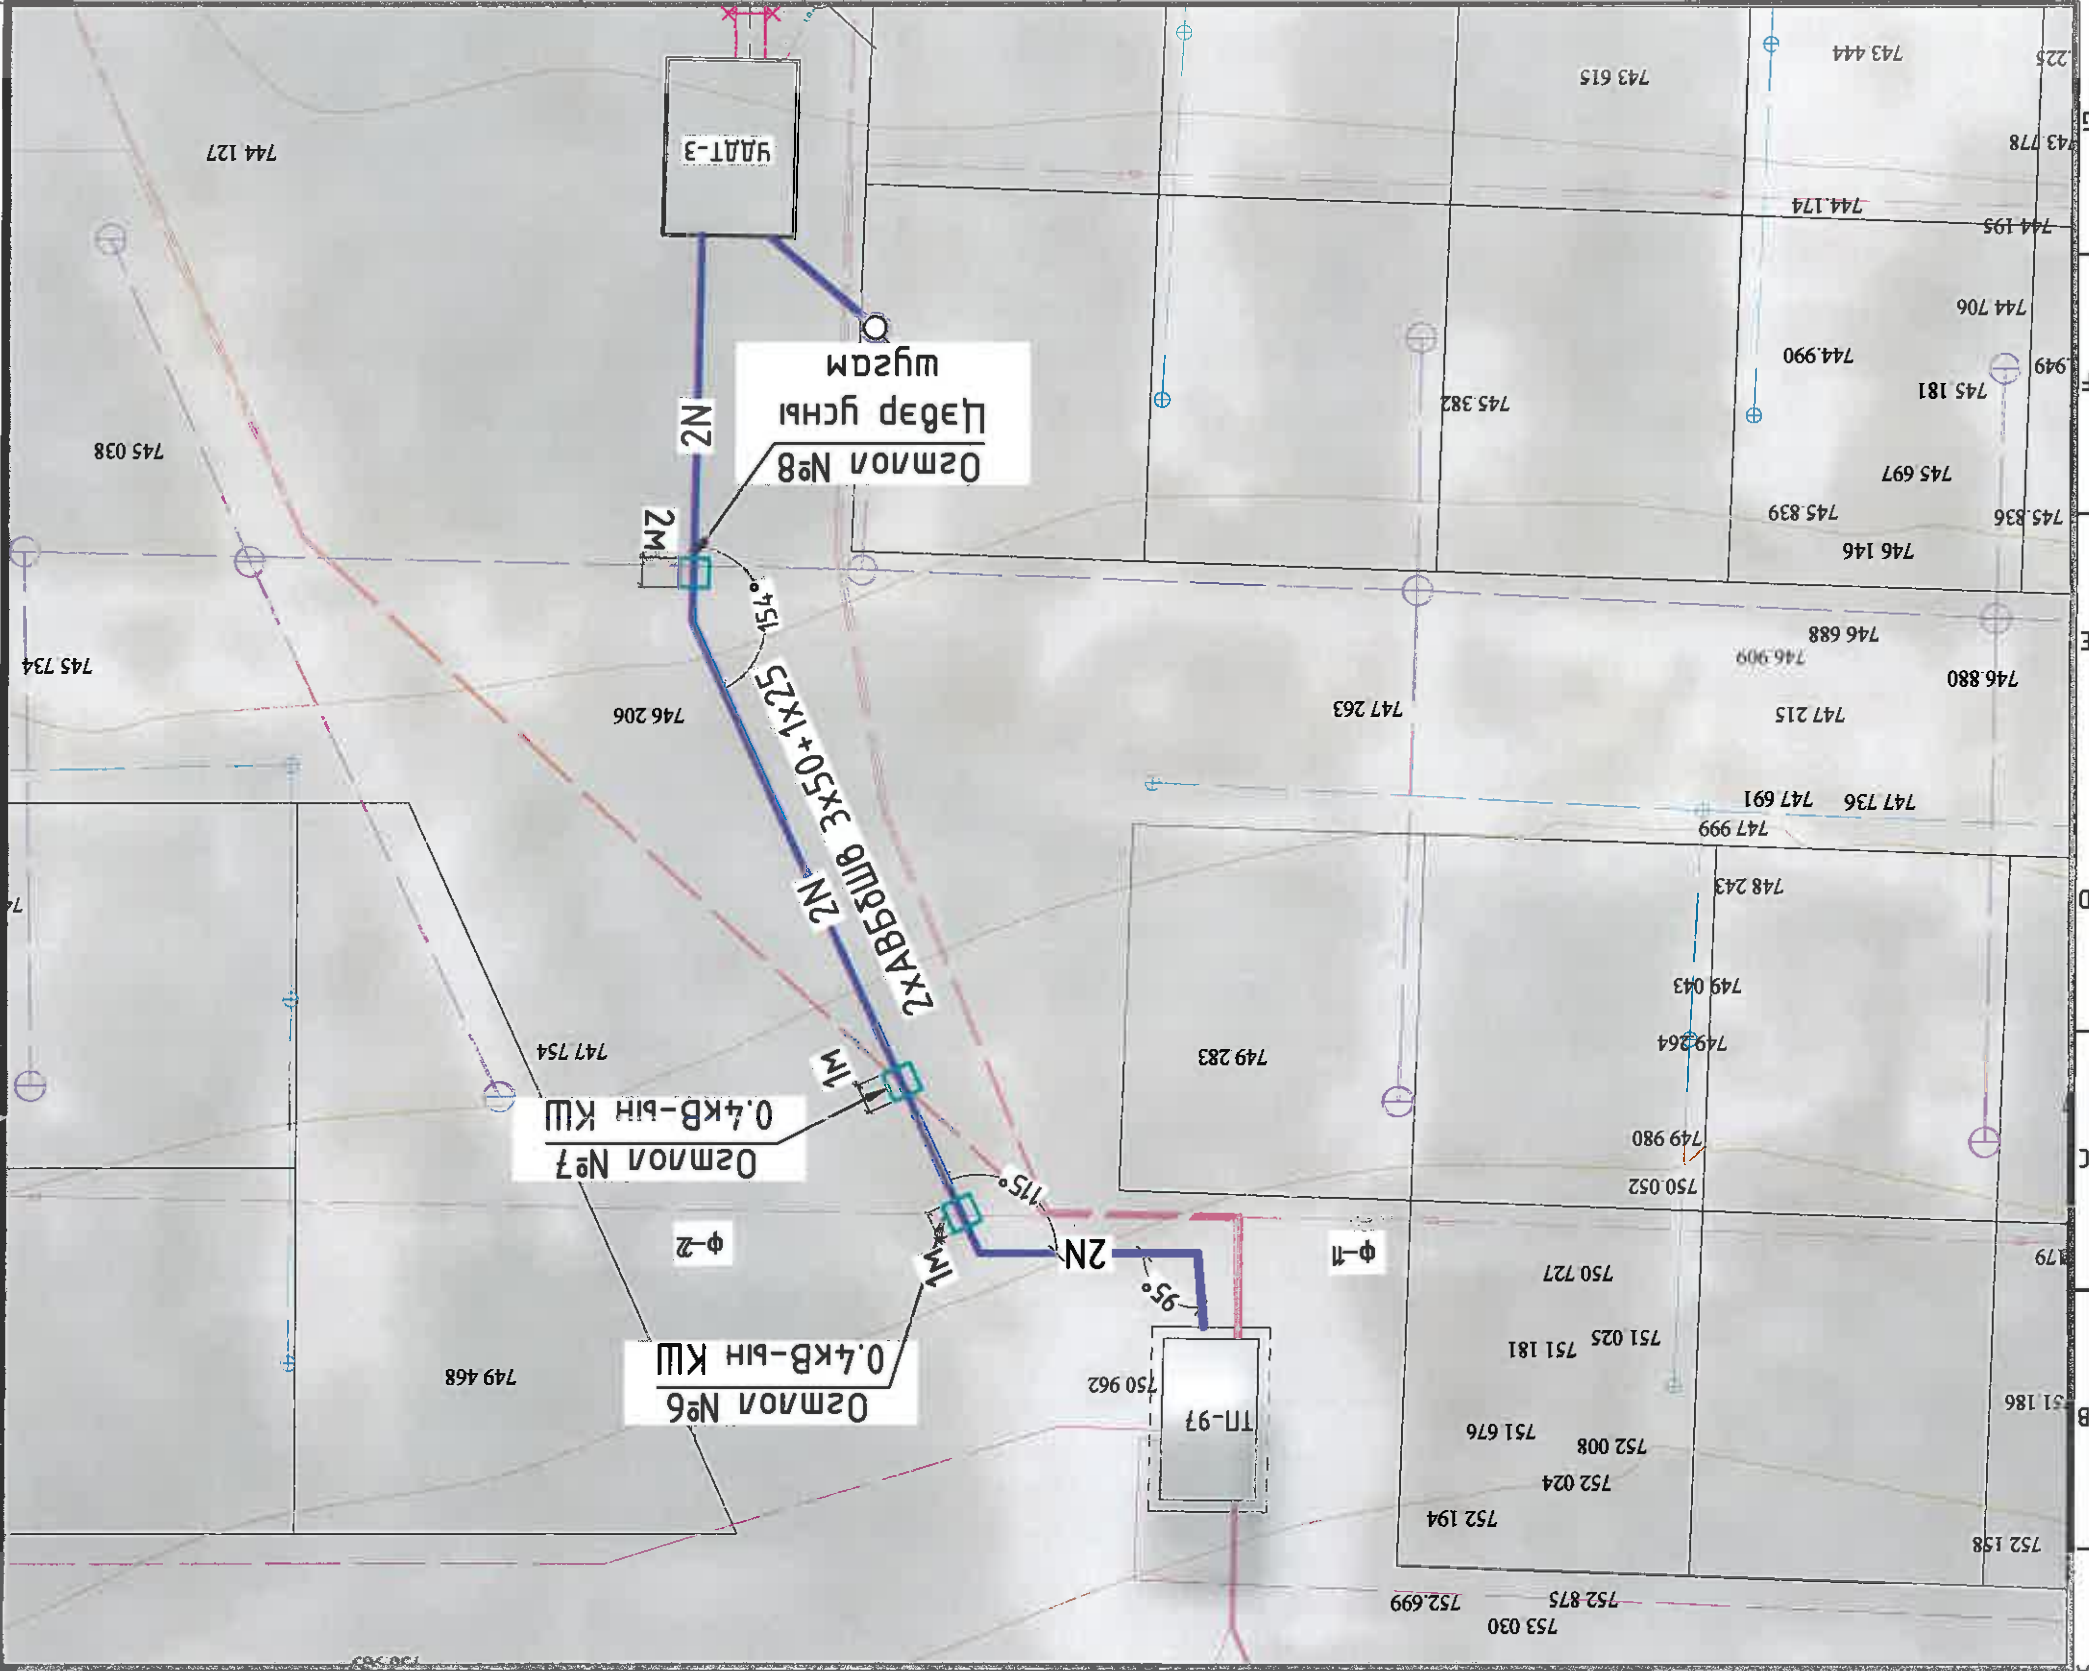

Баруун-Зүүн талд, Дархан сүм 9-р баг 31-р хороолол

Төвлөж буй УДАТ-2-ийн гадна цахилгаан хангамжийн кабель шугамын тас





ТАНИХ ТЭМДЭГ











-  Төвөлж бүү ган хоолой
-  Төвөлж бүү хурданчар хоолой
-  Төвөлж бүү 0.4кВ-ын хос кабель шугам
-  Төвөлж бүү 0.4кВ-ын кабель шугам
-  Барууны ерөнхий самбар
-  Өдөө бэлтгэл бкВ-ын кабель шугам
-  Өдөө бэлтгэл бкВ-ын ЦДАШ шугам
-  Төвөлж бүү дулааны шугам
-  Төвөлж бүү цэвэр усны шугам
-  Төвөлж бүү бохир усны шугам




Баянхөх
ХХК
Барууны зурас
мөсүүн

Барууны зурас
мөсүүн
Инженер
Г.Цэцэгсээн
Г.Цэцэгсээн
Б.Чувандамар
Б.Чувандамар
Т.Шуфр:
БТШ-54/2024
ГЛ-7
ГЛ-13
Огноо:
2024.04
Масштаб:
Хуудас:
Хуудас:
УС ДУЛААН ДАМЖУУЛАХ ТӨВИЙН БАРИЛТЫН ГАННА ЦАХИЛГААН ХАНГАМЖ
Баруун-дун аймаг, баруун сум 9-р дэс 31-р хороолол
Төвөлж бүү УДАТ-3-ийн гадна цахилгаан хангамжийн кабель шугамын трасс

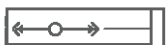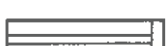ТАНИХ ТЭМДЭГ

-  Төвлөж буй ган хоолой
-  Төвлөж буй хувцар хоолой
-  Төвлөж буй 0.4кВ-ын хос кабель шугам
-  Төвлөж буй 0.4кВ-ын кабель шугам
-  Барууны ерөнхий самбар
-  Өдөө дүгээг 6кВ-ын кабель шугам
-  Өдөө дүгээг 6кВ-ын ЦДАШ шугам
-  Төвлөж буй дугааны шугам
-  Төвлөж буй цэвэр усны шугам
-  Төвлөж буй бохир усны шугам

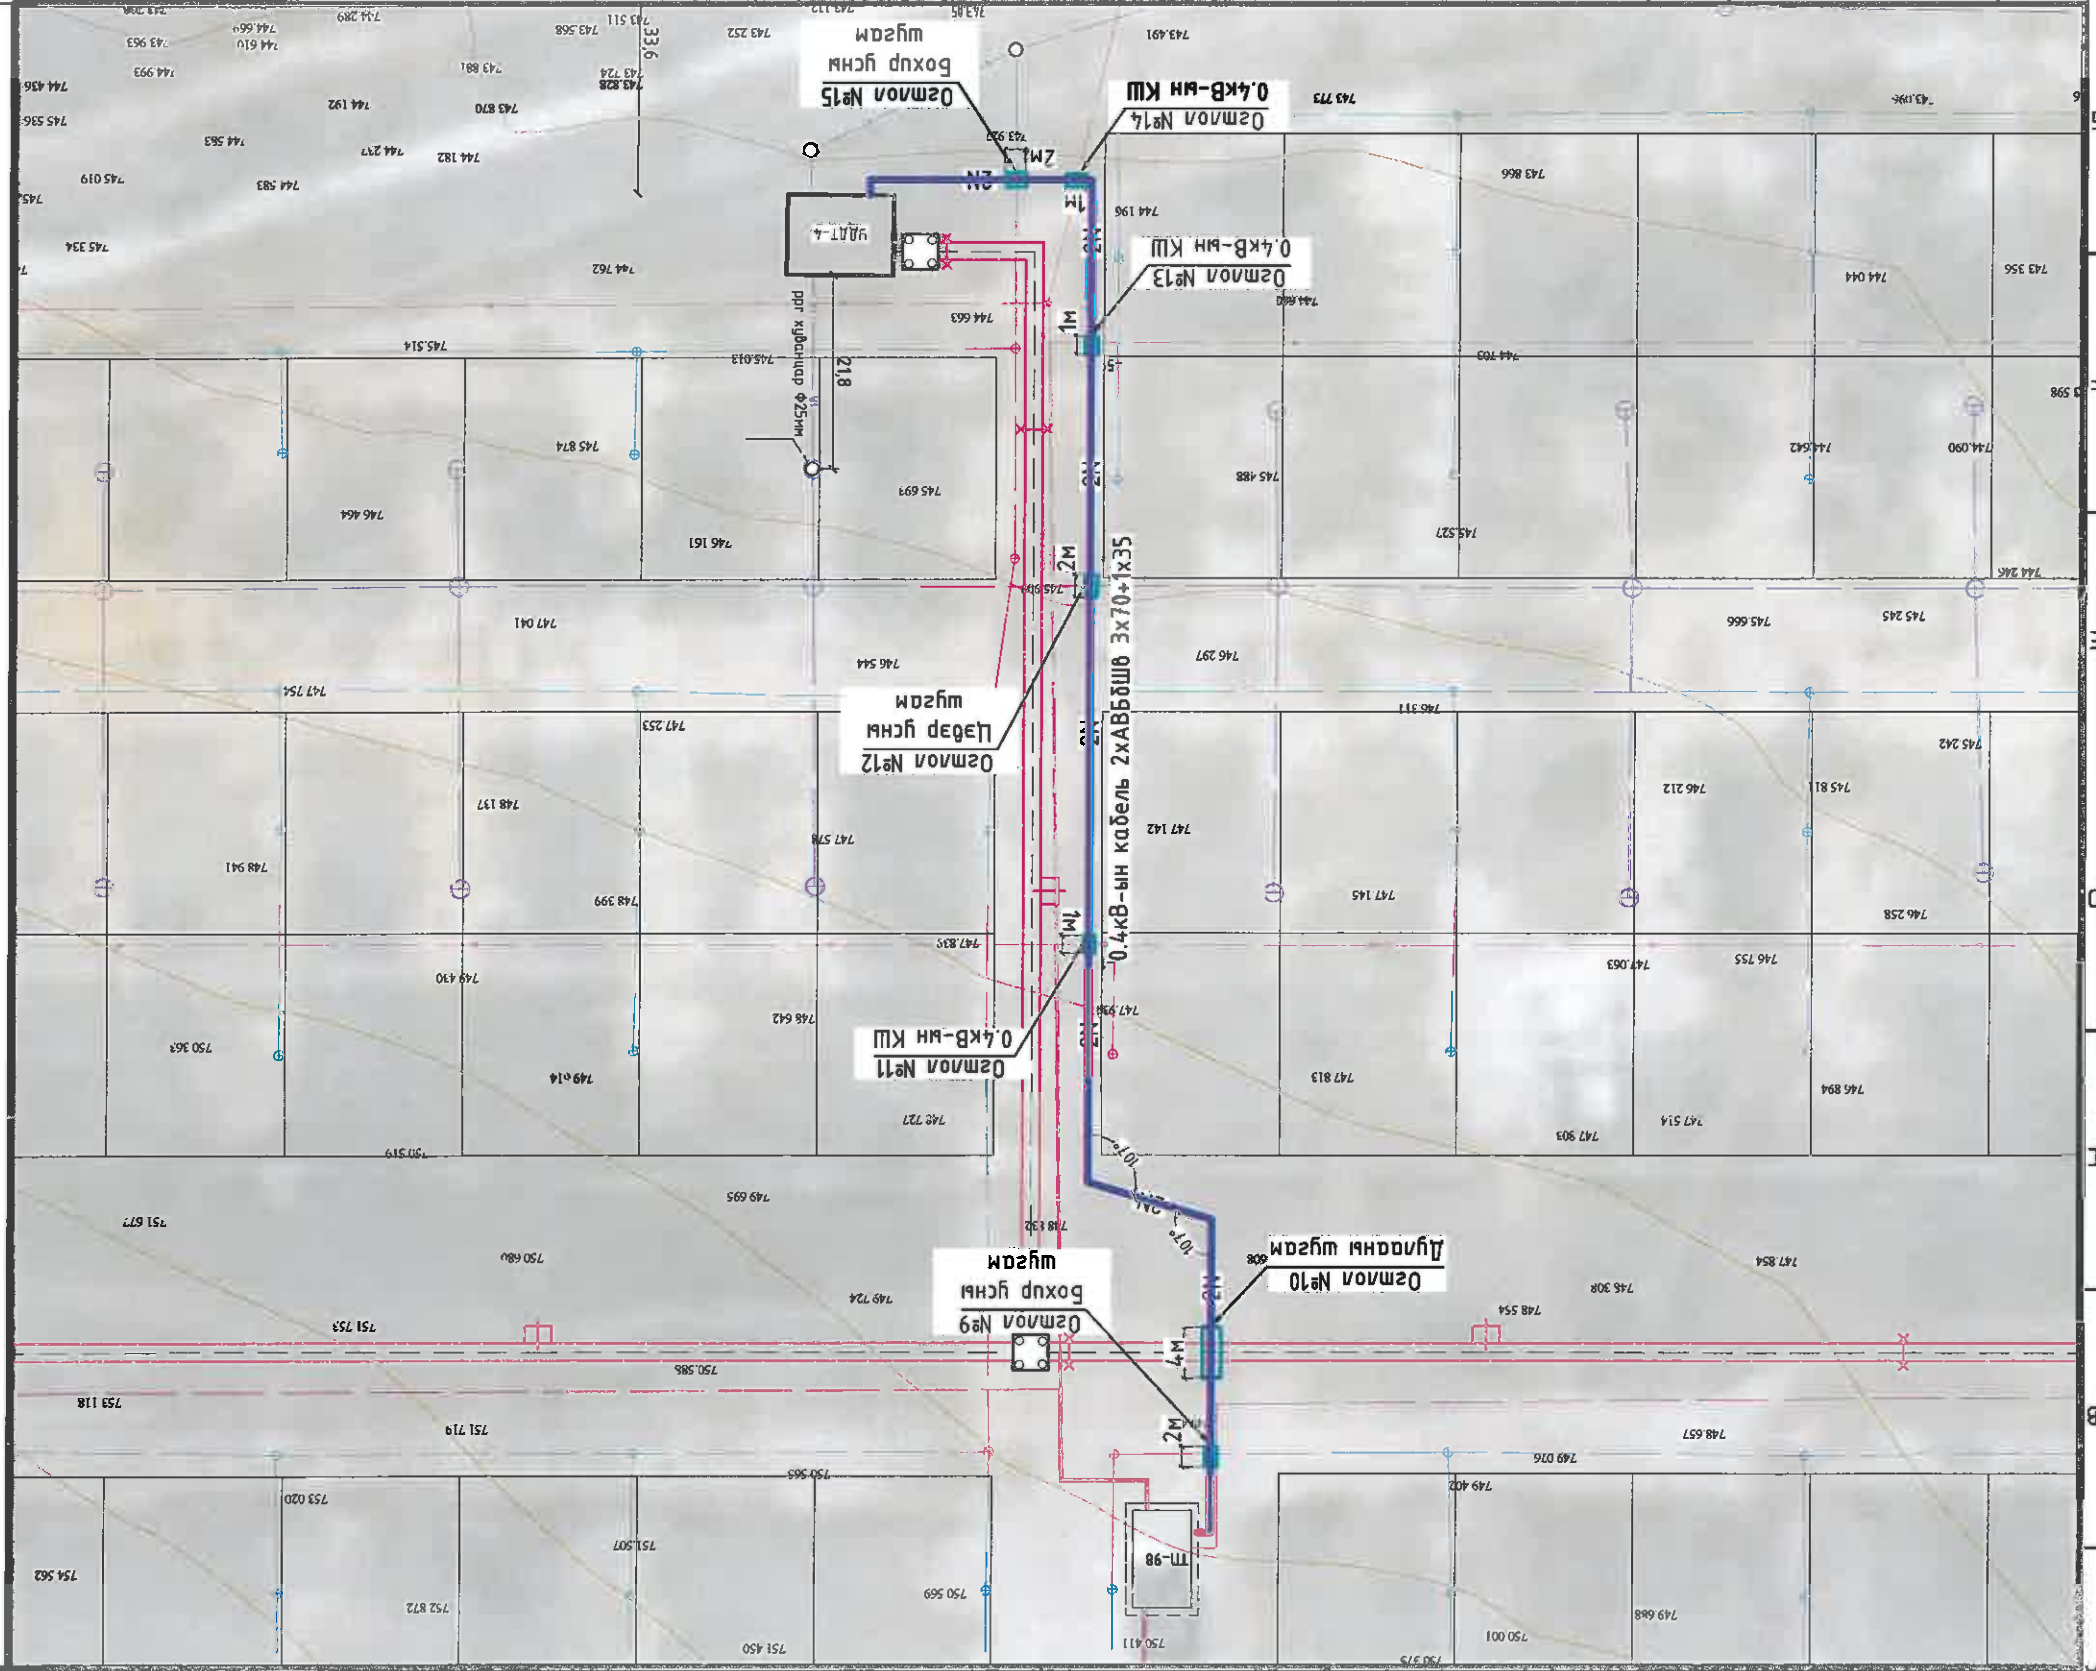


Барууны зургагч
мөсүүн

Инженер		Э. Шунуучээ		Шалгарсан	
Б. Ызгандармаг		Б. Ызгандармаг		Г. Цэмсэгэн	
ЭТ Шугам: 2024.04		ЭТ Шугам: БТШ-54/2024		ЭТ Шугам: ГЛ-8	
Огноо: 2024.04		Хугацаа: ГЛ-13		Хугацаа: ГЛ-13	









УС ДУЛААН ДАМЖУУЛАХ ТӨВИЙН БАРИЛТЫН ГАННА ЦАХИЛГААН ХАНГАМЖ
 Дорхон-Уул сум, Дорхон сум 9-р дэс 31-р хороолол
 Төвлөж буй УАДТ-4-ийн гадна цахилгаан хангамжийн кабель шугамын тусгай зураг

Барууны эвгэр мөсүүн		"Баянхөхөн" ХХК		Инженер		Гууцмэсээн		Шархсан		Э.Шунцэцэгэ		Б.Уугандаамаар		БТШ-54/2024		Эүгэрүүн дугаар: ГЛ-10		Хуудаас: ГЛ-13	
Барууны эвгэр мөсүүн		"Баянхөхөн" ХХК		Инженер		Гууцмэсээн		Шархсан		Э.Шунцэцэгэ		Б.Уугандаамаар		БТШ-54/2024		Эүгэрүүн дугаар: ГЛ-10		Хуудаас: ГЛ-13	
0.4кВ-ын кабели шугам гүсрэх эгэс маркүүн ажлын зураг кабели шугамын гүсрэлм		УС ДУЛААН ДАМЖУУЛАХ ТӨВИЙН БАРИЛГЫН ГАДНА ЦАХИЛГААН ХАНГАМЖ		Дархан-Яул аймэг, Дархан сүм 9-р баг 31-р хороолол		Огноо: 2024.04		Масштаб:		Масштаб:		Масштаб:		Масштаб:		Масштаб:		Масштаб:	

1. 6кВ-ын кабели шугам
2. Элс
2. Тоосго
4. Дохлоолын шүгэ
5. Хуцсан шороо

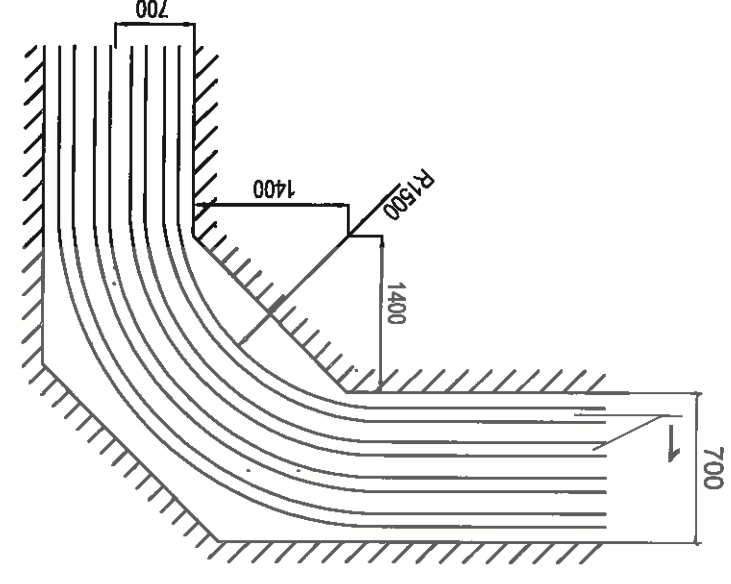

ЭРЭ/1/ Кабелиг хөндлөн огтлол тохируулан
эмтэл үзүүлэхүүдээр эргэлт гаргана/

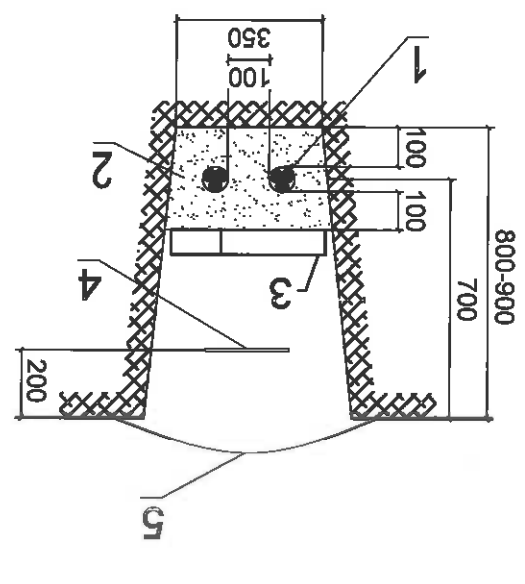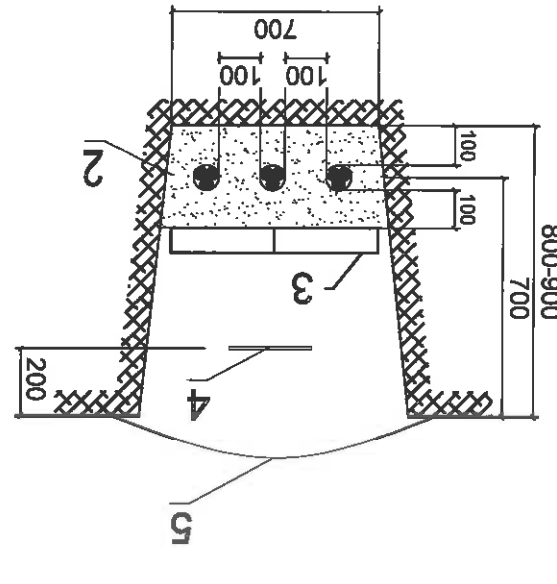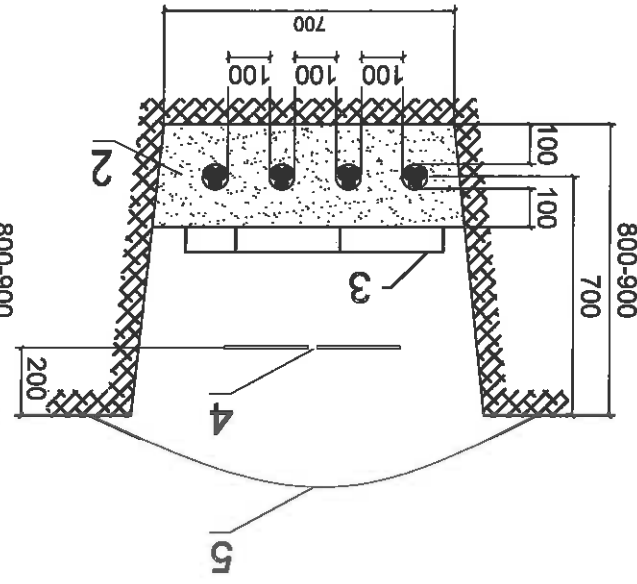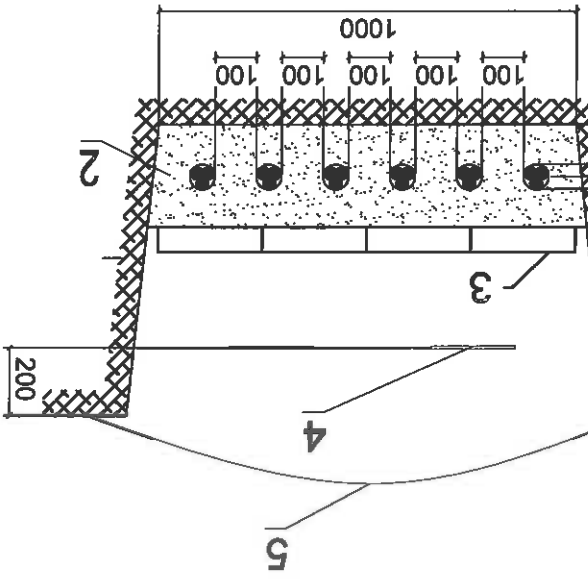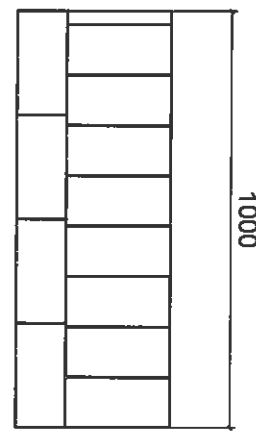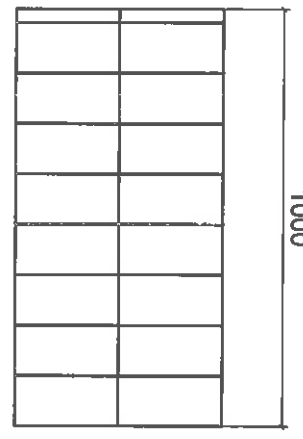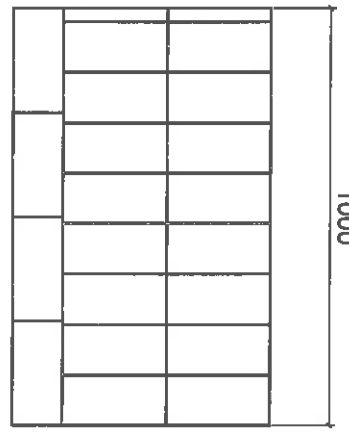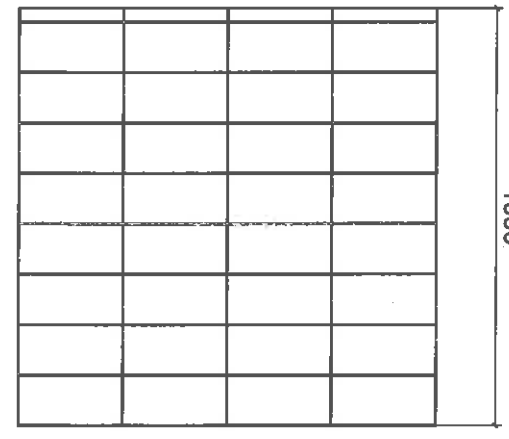

баруузын зургаг
мөсүүд
"Баянхөхөн"
ХХК




Инженер
Г.Цэцэгсээн

Б.Чугандарамар
Б.Шунцэцэгсээн


ЭТ Шүфр: Б.Чугандарамар
Машмад: Г.Ц-11

Хугацаг: Г.Ц-13
Огноо: 2024.04


Дархан-Уул аймаг, Дархан сүм 9-р баг 31-р хороолол
УС ДУЛААН ДАМЖУУЛАХ ТӨВИЙН БАРИЛТЫН ГАДНА ЦАХИЛГААН ХАНГАМЖ
0,4кВ-ын кабелин шугам зургаг ажлын зургаг кабелин шугамын зургаг

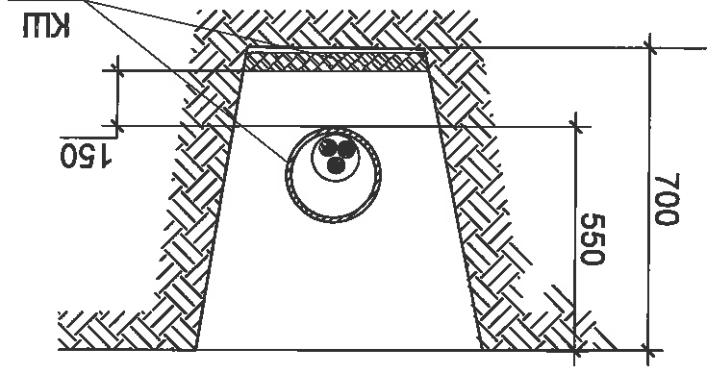


10(6)кВ-ын шугамтай зөрлөг хийх

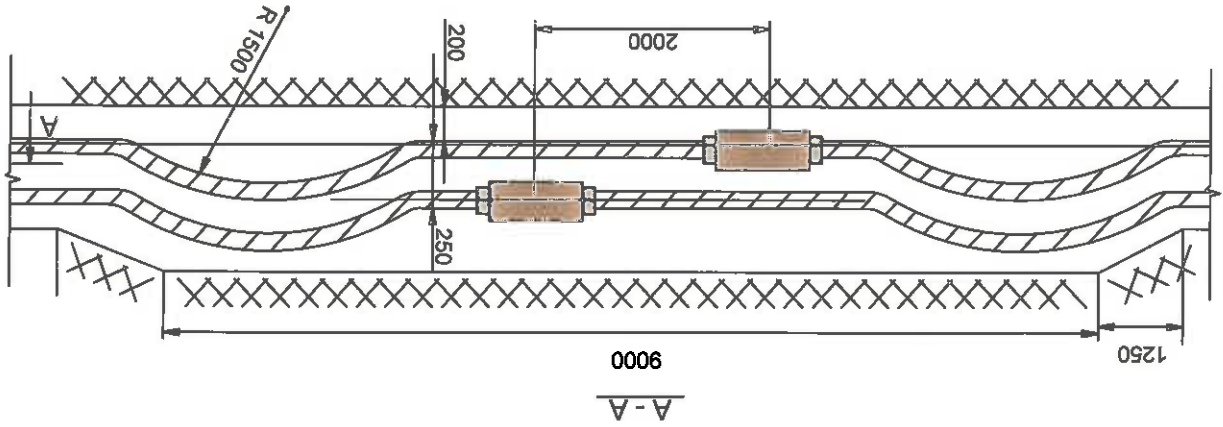


A-A

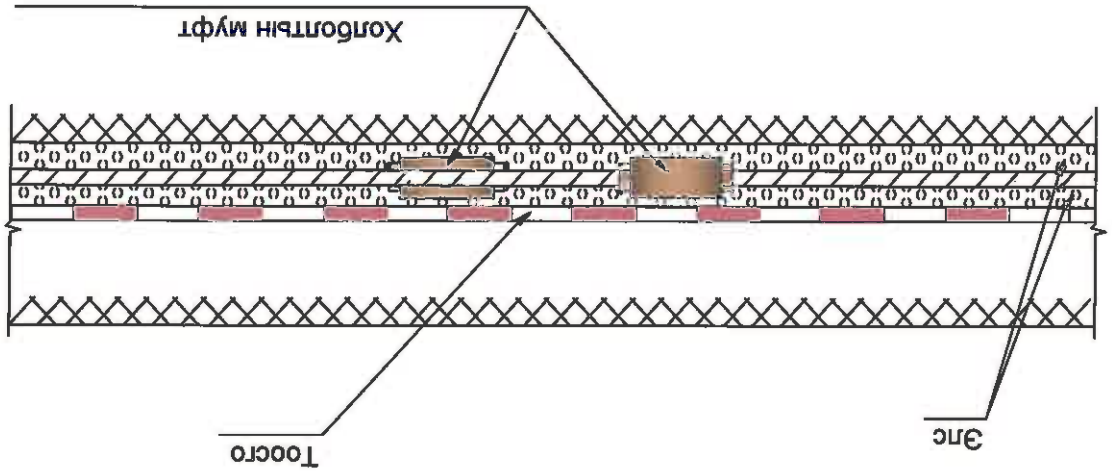


Хэвтээ хавтгайд нөөц үлдээж кабелин холбогчтын муфт хийх

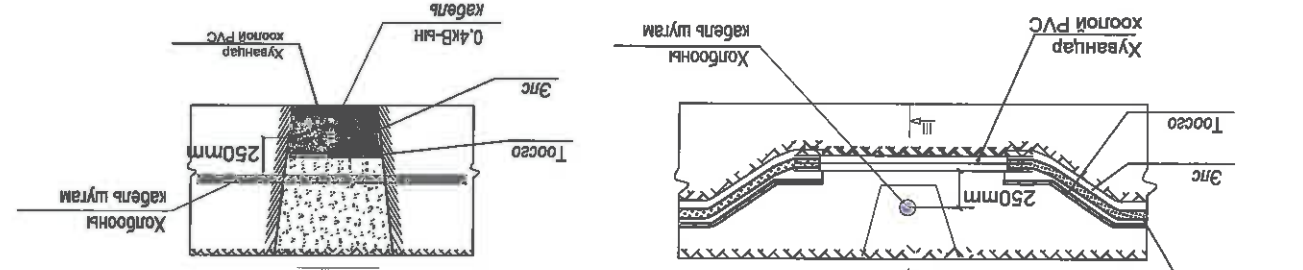

0,4кВ-ын кабелин шугам холбогчтын кабелин шугамтай зөрлөг хийх

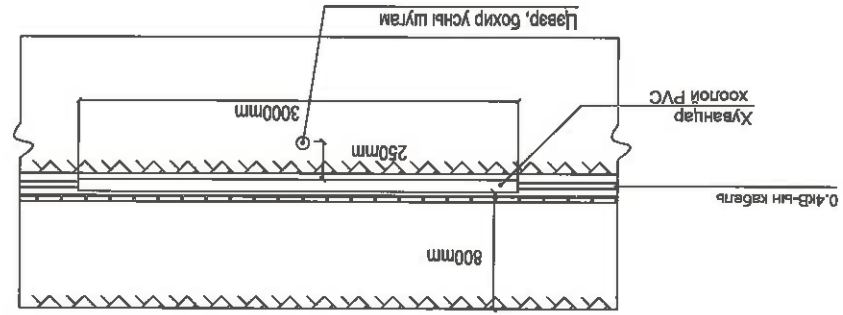


Кабелин шугам бохир усны шугамтай зөрлөг хийх

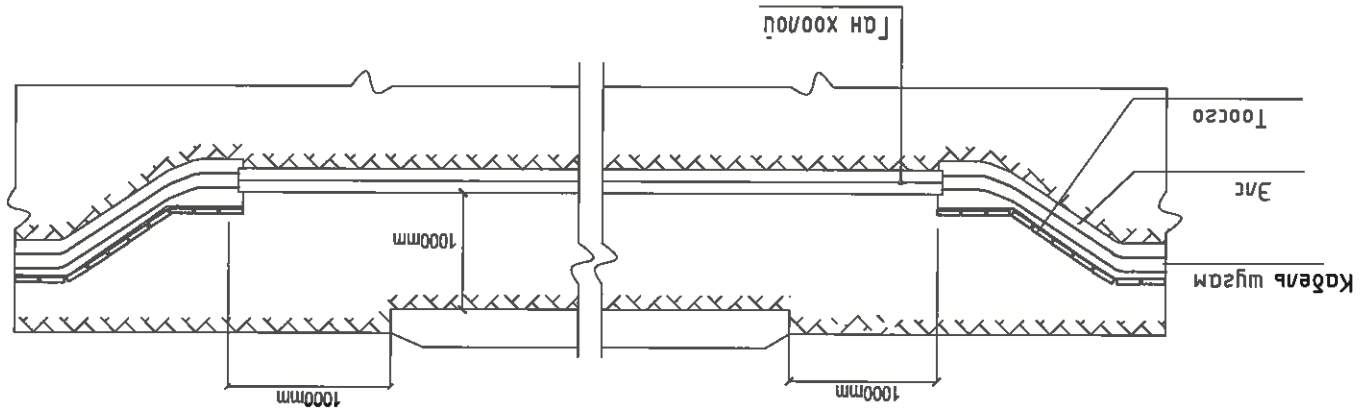


0,4кВ-ын кабелин шугам абло замайд зөрлөг хийх


Линээр тавьж буй кабели шугамыг бусад инженерийн байгуламжтай зэрэгцүүлж тавих мөн хуваарилах байгуламжинд оруулах үед баримтлах шаардлага, зай хэмжээ

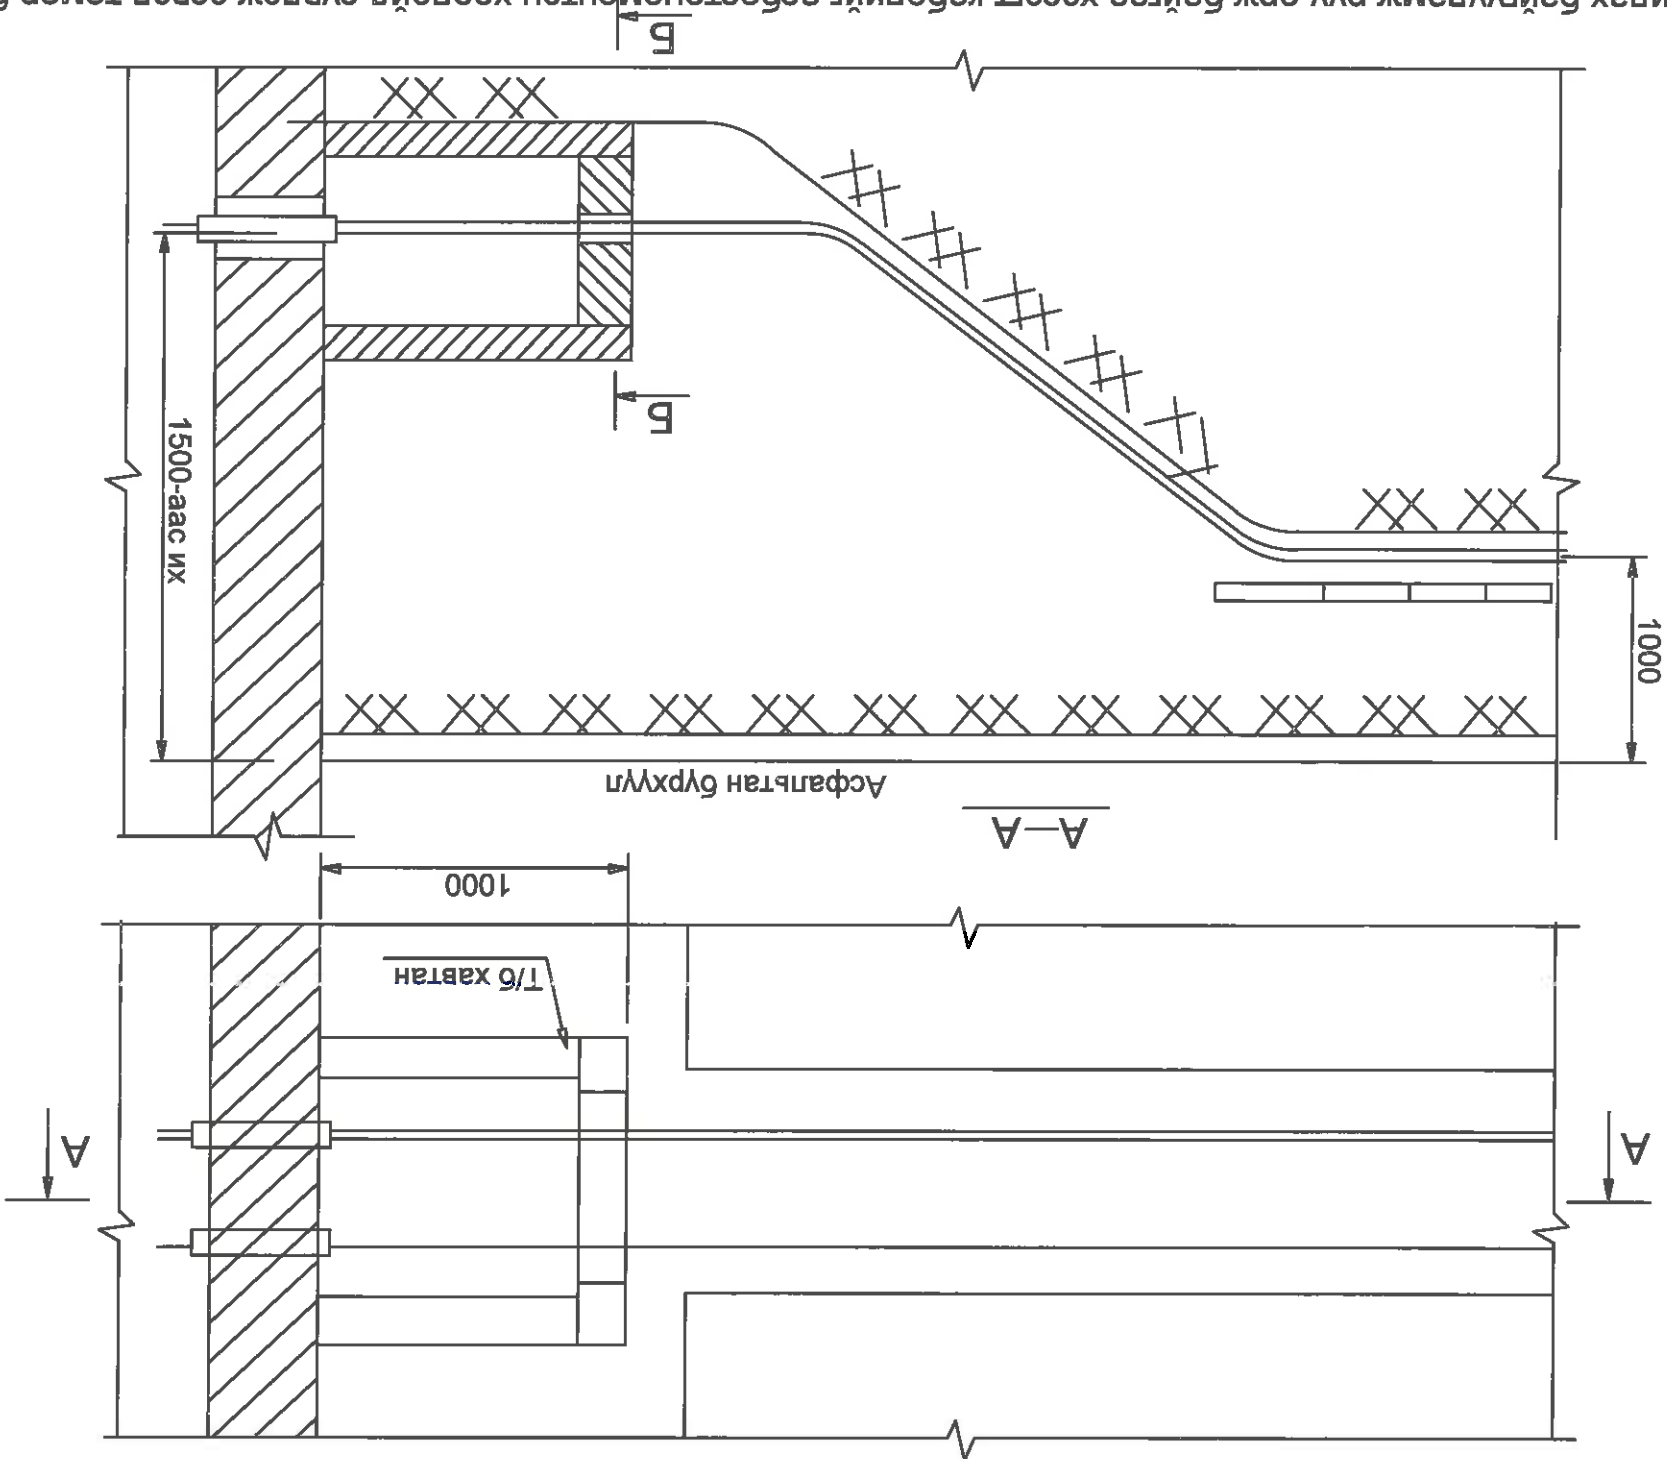

Мод, бут сулгалттай харьцангуйгаар кабели шугам тавих

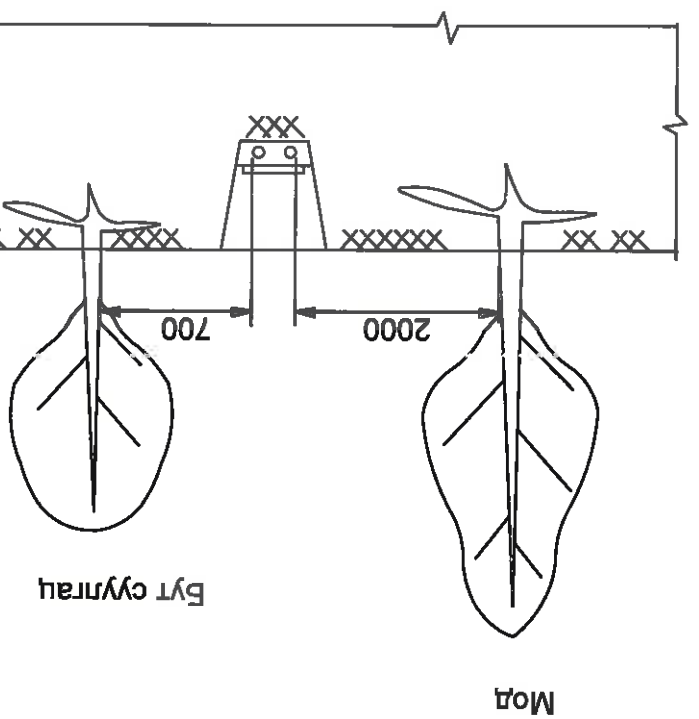

Барилгын суурьтай зэрэгцээ кабели шугам тавих

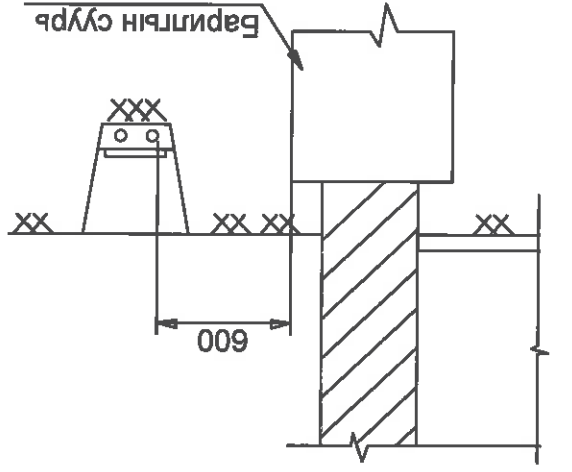


1. Кабель шугам хуваарилах байгуламж руу орж байгаа хэсэгт кабелийг асбестоцементэн хоолойд сүвлэж эсвэл төмөр бетон хийцийн нүхнүүдэд сүвлэж оруулсан байх ёстой.
2. Хоолой кабелийн байгуламж руу оруулж угсарсны дараа ханын гидро тусгаарлагыг сэрээх шаардлагатай.
3. Асбестоцементэн хоолойд дахь кабелийг хоёр үзүүрээс нь 300 мм хэртэй ус үл навтрүүлэх шавраар нэвчүүлсэн шөрмөсөн угсаар чигжиж битүүлнэ.

Кабель шугамыг шууд барилгын суурийн доорх газар тавихыг хориглоно.




Инженер	Б.Угандармаар	ET Шүфр:	Масштаб:	Огноо:
Гүйцэтгэсэн	Б.Угандармаар	ТТ Шүфр:	Гуравдугаар	Хугацаа:
Шалсан	Э.Шинэцэцэг	БТШ-54/2024	ГЛ-12	ГЛ-13
"Баянхоём" шандам "ХХК" барилгын зураг төслийн				
Дорхон-Уул аймгаас, дархан сүм 9-р баг 31-р хороолол				
УС ДУЛАН ДАМЖУУЛАХ ТӨВИЙН БАРИЛГЫН ГАРНА ЦАХИЛГААН ХАНГАМЖ				
0,4кВ-ийн кабели шугам угсрах нэг маргууд ажлын зураг кабели шугамын угсралт				

Кабель шугамын таних тэмдгийн үлгэр жишээ

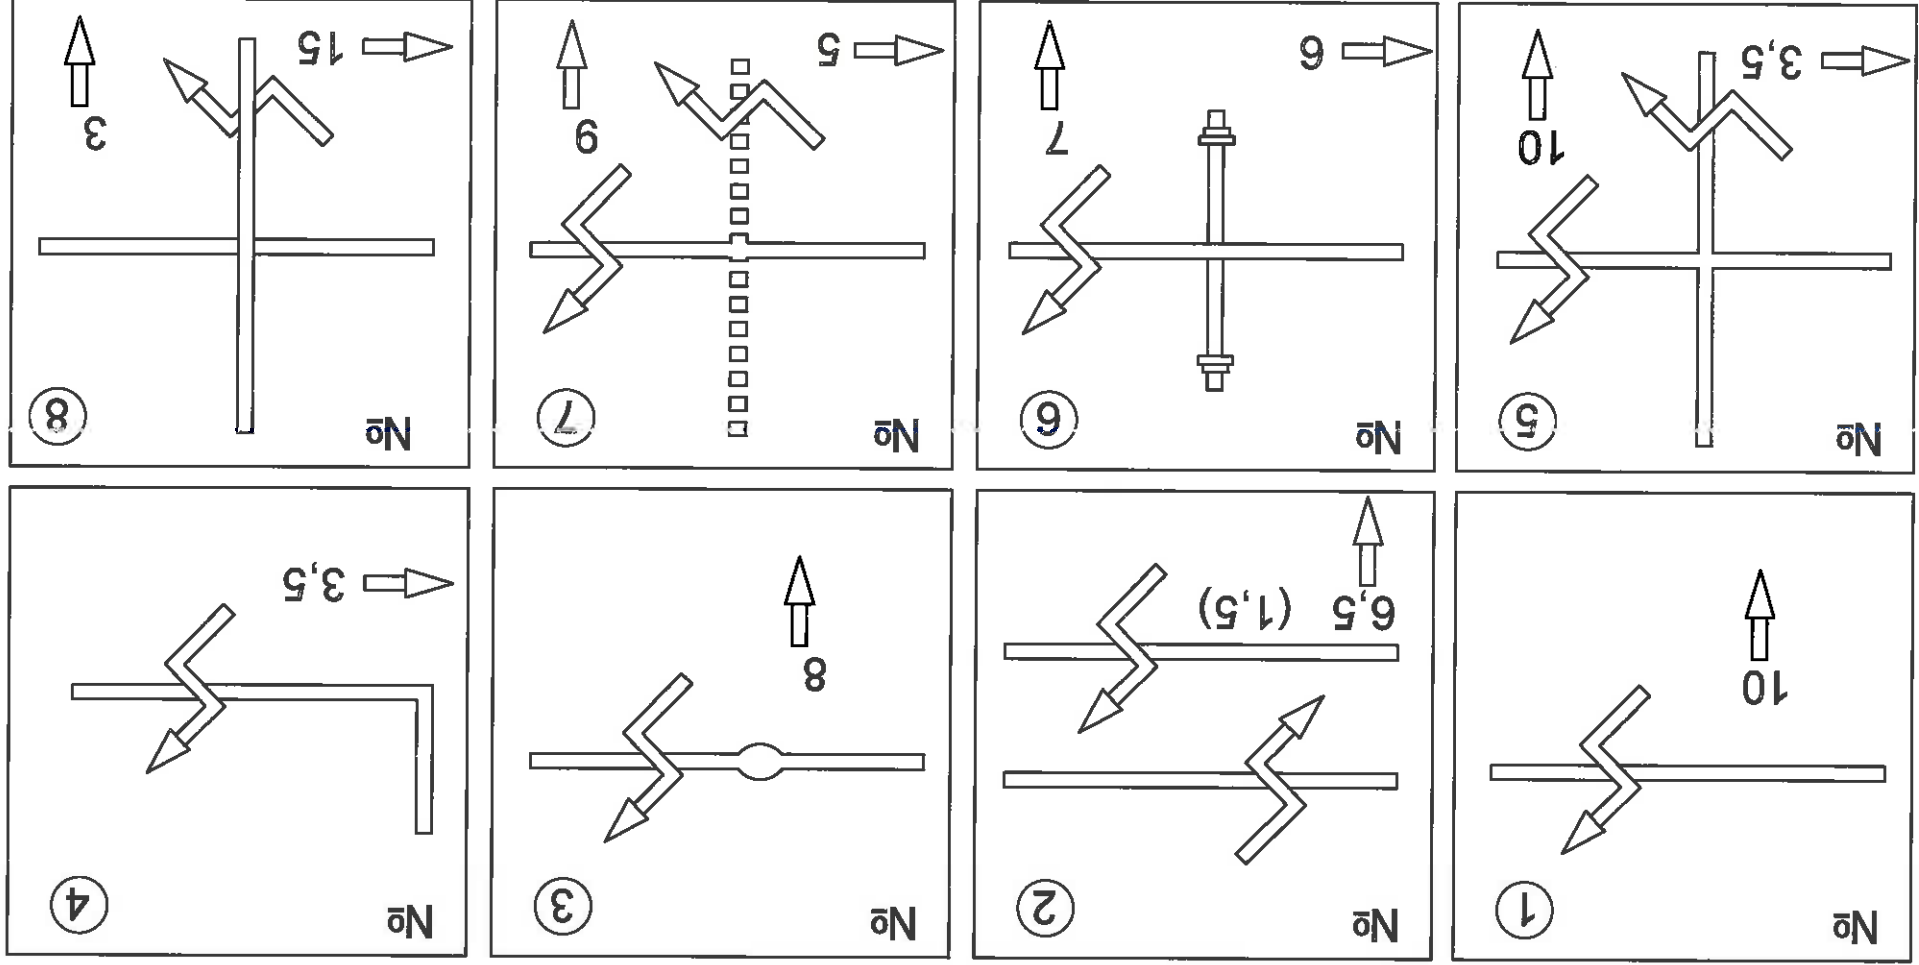

Кабель траншейн танх тэмдгийн хийц

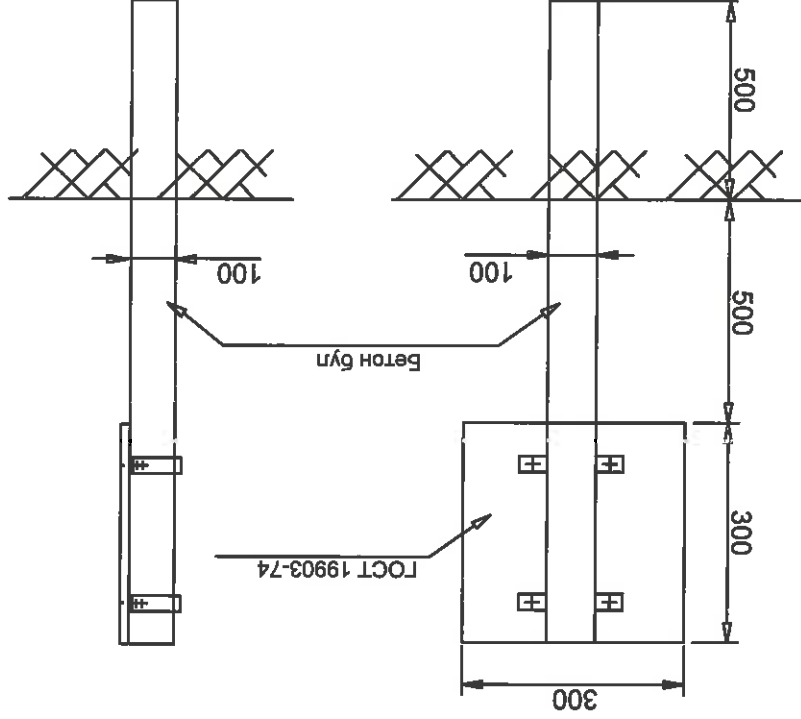

Таних тэмдгийг гүйцэтгэх заавар

Тэмдэг	Өнгө	Улаан	Хар	Цайвар	Таних тэмдгийн суурь
№	Улаан	Хар	Улаан	Хар	Таних тэмдгийн дугаар (төслөөр)
					Кабелийн трасс
					Хүчдэлийн тэмдэглэгээ
					Байгууламж хүртэлх зай
					Хар
					Байгууламжийн чиглэл
					Цайвар

1. Кабель шугамын тэмдгийг кабель шугамын үргэлж хийсний дараа бодит трассын 50 м тутамд мөн кабелийн трасс эргэж буй цаг бүрт тавина.
2. Үргэлж гүйцэтгэсний дараа чухал шаардлагатай зарим нэг огтлолцол дээр тэмдэг тавина.
3. Тэмдэглэгээний байсан дээрх бичиглэлийг тухайн цагт тохируулан бичнэ.

№	Таних тэмдгийн нэр
1	Кабелийн траншей
2	Хоёр зэрэгцээ явж буй траншей (траншей хоорондын зайг хаалган дотор заана)
3	Кабелийн муфт
4	Кабелийн траншейн эргэлт
5	Хоёр кабелийн траншейн огтлолцол
6	Кабелийн траншей шугам хоолойтой огтлолцсон хэсэг
7	Кабелийн траншей цахилгаанжуулсан төмөр замтай огтлолцож буй хэсэг. Цахилгаанжуулаагүй төмөр замын огтлолцол тээр "N" тэмдгийг тавихгүй
8	Кабелийн траншей авто тээврийн замтай огтлолцсон хэсэг



Инженер
Г.Цэцэгсэлэн

Б.Бугандарма
Э.Шинэцэцэг

ET Шифр: Б.Бугандарма
БТШ-54/2024

Масштаб: ГЛ-13

Хугацаа: 2024.04
Огноо: ГЛ-13

Дархан-Уул аймаг, дархан сүм 9-р баг 31-р хороолол
УС ДУЛААН ДАМЖУУЛАХ ТӨВИЙН БАРИЛГЫН ГАДНА ЦАХИЛГААН ХАНГАМЖ
0,4кВ-ын кабель шугам үсрэх нэг маркуун ажлын зүрэг кабель шугамын үсрэлэм

"БАНТӨХӨМ ШАНДАТ" ХХК



ET шүфр: БТШ-54/2023

ДАРХАН-УУЛ АЙМАГ, ДАРХАН СУМ, 9.10.11.12.15 БАГНИЙН НУТАГ ДЭВСГЭРТ БАЙРЛАХ
31-Р ХОРООЛЛЫН 1-Р ХЭЛХЭЭНИЙ ДУЛААНЫ ШУЛААНЫ
УДАТ-1,2,3,4-Р БАРИЛГЫН ГАДНА ЦЭВЭР, БОХИР УСНЫ АЖЛЫН ЗҮРАГ

(ажлын зурас)
ГАДНА ЦЭВЭР, БОХИР УСНЫ ШУЛААНЫ ХЭСЭГ-УХАТ


Захурагч /Ц.Алтаншүрэг/
Инженер /Б.Энхшүрэг/

Улаанбаатар хот
2024 он

ЗҮРГИЙН ЖАГСААЛТ



А/а	Хүдэс марк	Зургийн нэр	Тайлбар
1	УХАТ-1	Зургийн жасгалм	-
2	УХАТ-02	Тайлбар бүтэц,	-
3	УХАТ-03	Бохир ус шугамын ерөнхий багцгуйлам	M1:4000
4	УХАТ-04	УДАТ-1-н Цэвэр, бохир ус заагчгуйлах шугамын багцгуйлам. /Зөвшүүцөх/	M1:500
5	УХАТ-05	УДАТ-2-н Цэвэр, бохир ус заагчгуйлах шугамын багцгуйлам. /Зөвшүүцөх/	M1:500
6	УХАТ-06	УДАТ-3-н Цэвэр, бохир ус заагчгуйлах шугамын багцгуйлам. /Зөвшүүцөх/	M1:500
7	УХАТ-07	УДАТ-4-н Цэвэр, бохир ус заагчгуйлах шугамын багцгуйлам. /Зөвшүүцөх/	M1:500
8	УХАТ-08	Цэвэрлэлт мөмөр төмөр бөмбөг гэрлэх нонго шугамын мөмөрлөлийн зураг	
9	УХАТ-09	Бохир усны шугамын багцгуйлалтын зураг	M _б :1:500, M _х :1:100
10	УХАТ-10	Бохир усны шугамын багцгуйлалтын зураг	M _б :1:500, M _х :1:100
11	УХАТ-11	Цэвэр усны шугамын багцгуйлалтын зураг	M _б :1:500, M _х :1:100
12	УХАТ-12	Цэвэр усны шугамын багцгуйлалтын зураг	M _б :1:500, M _х :1:100
13	УХАТ-13	Цэвэр усны шугамын багцгуйлалтын зураг	
14	УХАТ-14	Бохир усны шугамын багцгуйлалтын зураг, хөдвийн схем	

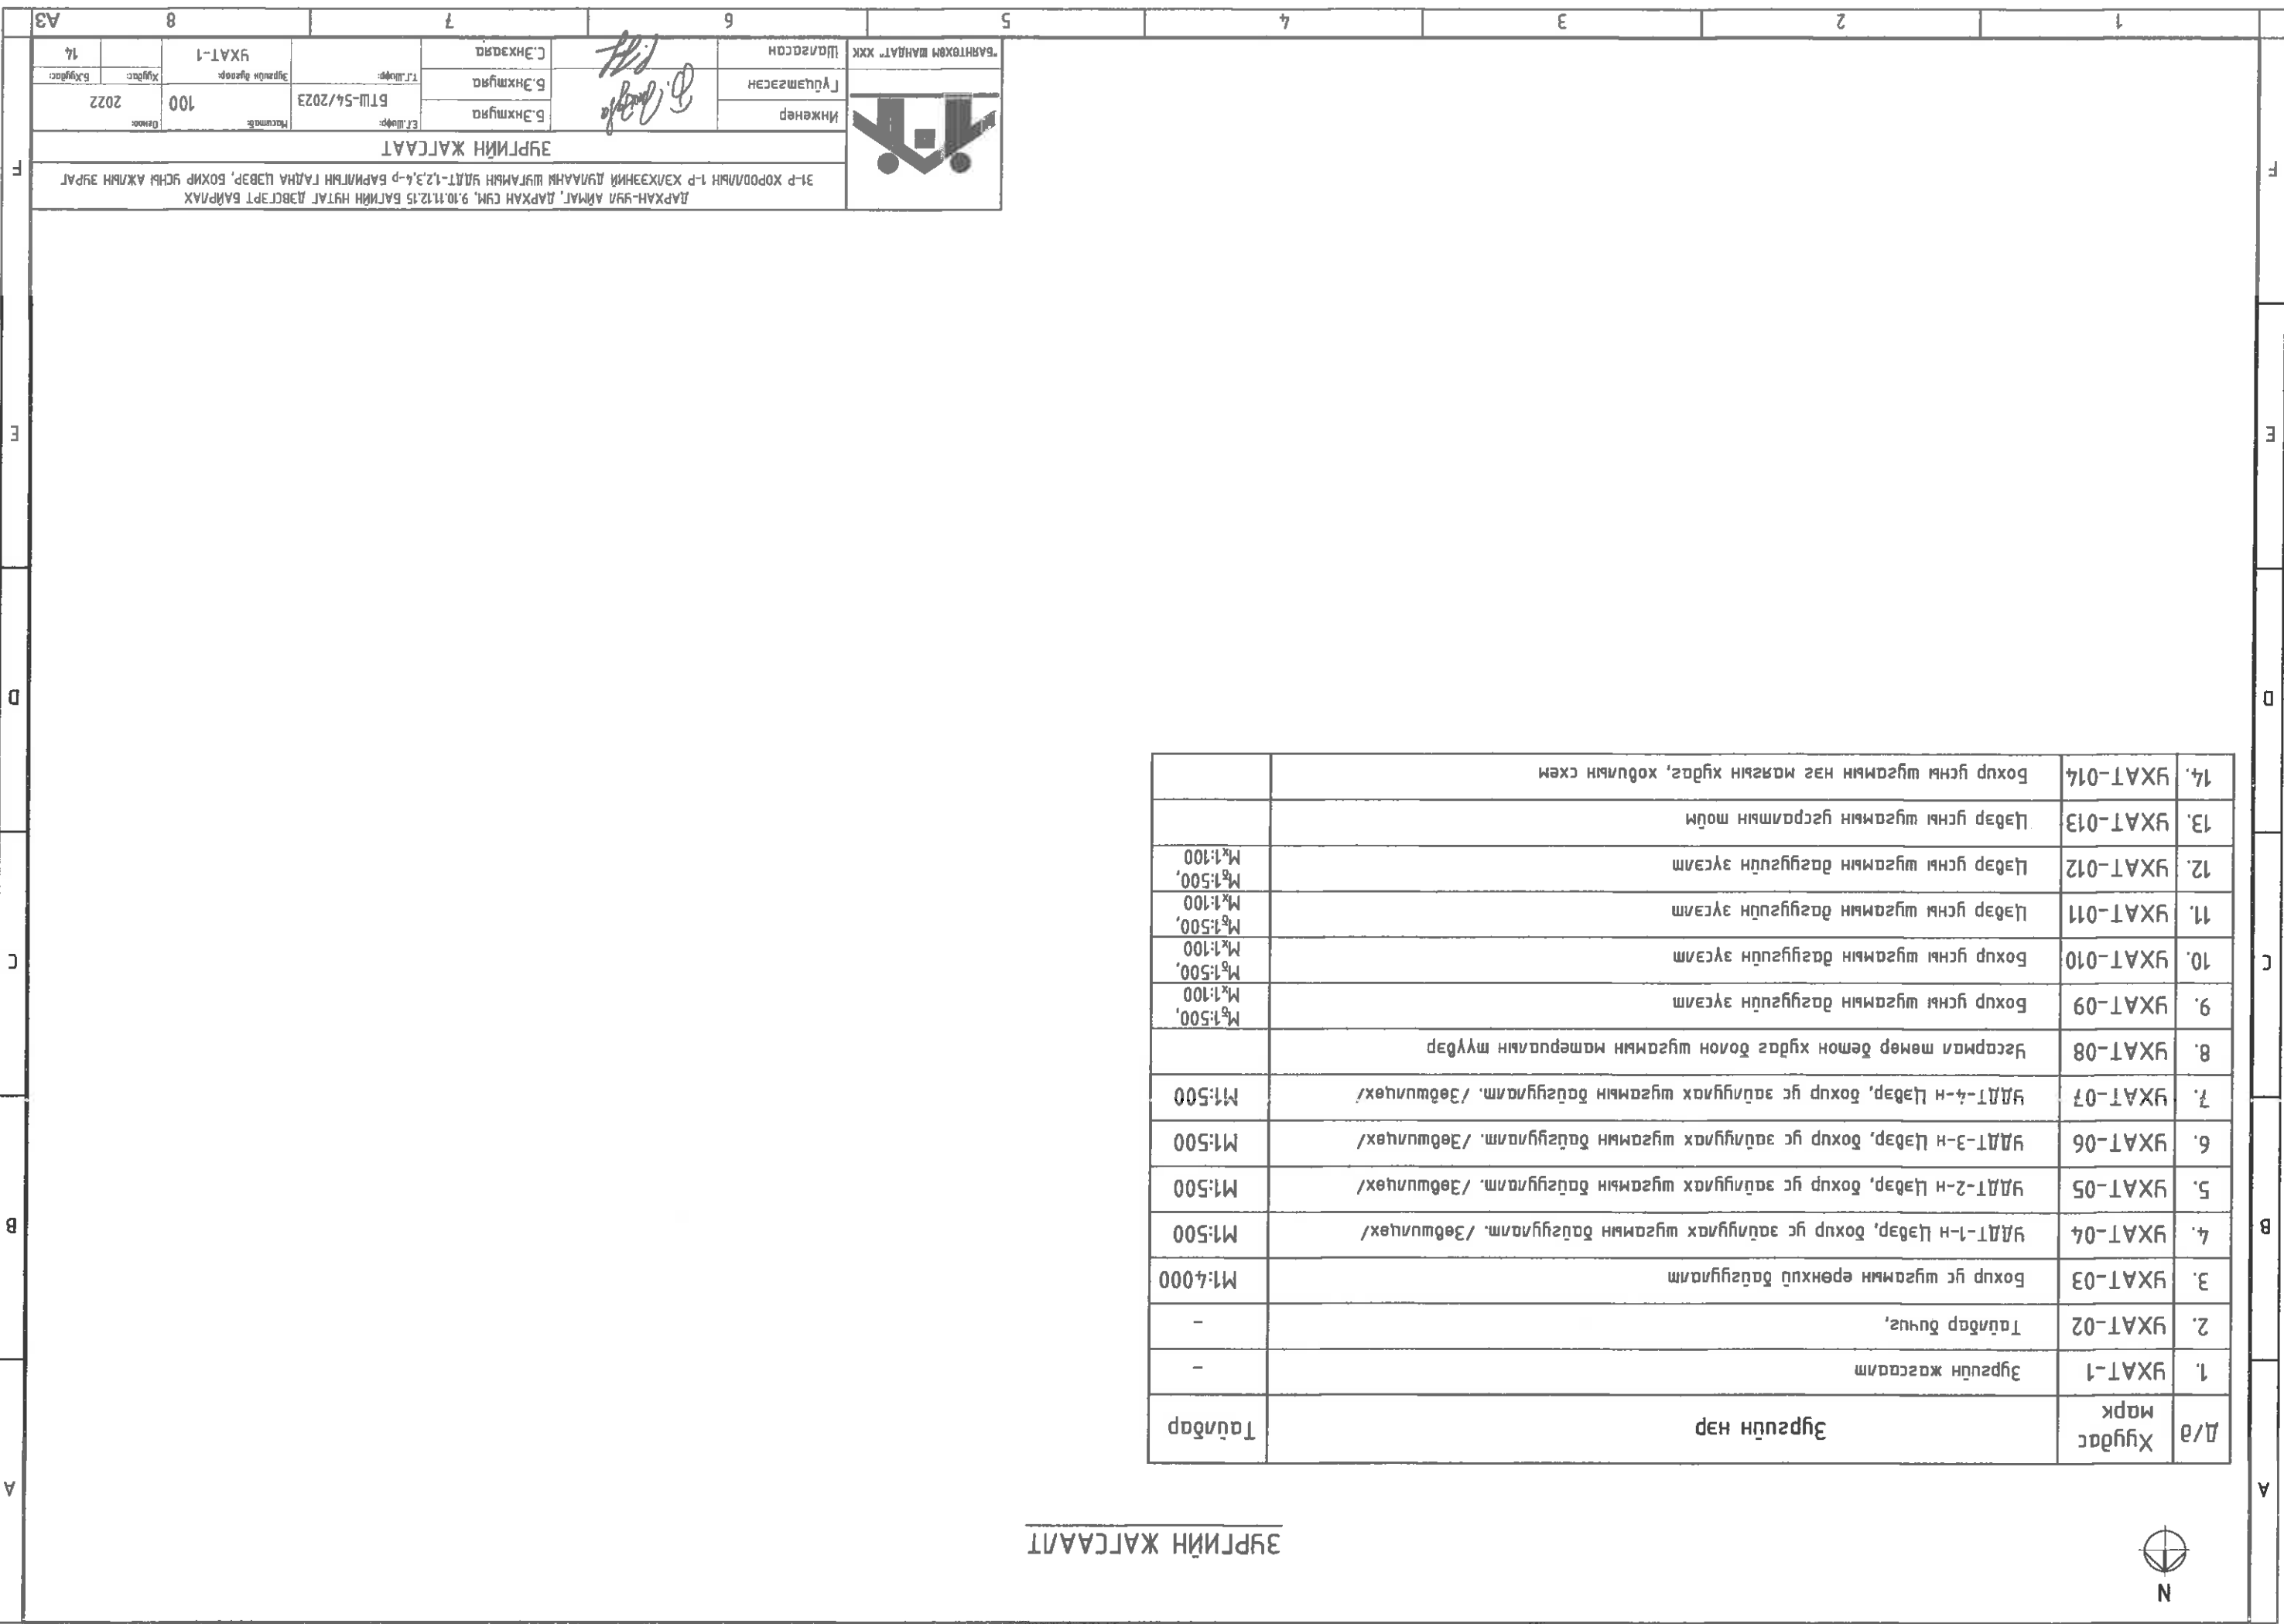

Инженер		Гууцмасагч		Шалгарсан	
Б.Энхтүрэг		Б.Энхтүрэг		С.Энхтүрэг	
ЭГ.Шууд:		ЭГ.Шууд:		ЭГ.Шууд:	
БТШ-54/2023		БТШ-54/2023		УХАТ-1	
Тусламж:		Тусламж:		Тусламж:	
100		100		2022	
Хугацаа:		Хугацаа:		Хугацаа:	
14		14		14	



ДАРХАН-УУЛ АЙМАГ, ДАРХАН СУМ, 9.10.11.12.15 БАГИЙН НЯТАГ ДЭВСГЭРТ БАЙРЛАХ
31-Р ХОРООЛМЫН 1-Р ХЭВХЭЭНИЙ ДУГААНЫ ШИГЭЭНИЙ УДАТ-1,2,3,4-Р БАРИЛТЫН ГАДАА ЦЭВЭР, БОХИР УСНЫ АЖЛИН ЗУРАГ
ЗҮРГИЙН ЖАГСААЛТ

1. ДАРХАН УС СУВАГ ХК-Н ДЭД ЗАХИРАЛ БӨГӨӨД ЕРӨНХИЙ ИНЖЕНЕР
2. ДАРХАН-УУЛ АЙМГИЙН ГХХБХБГАЗРЫН ИНЖЕНЕРИЙН ДЭД БҮТЭЦ ХАРИУЦСАН НЭРГЭЖИЛТЭН

ГАДНА ЦЭВЭР, БОХИР УСНЫ ШҮГ АМЫН БАЙГУУЛАЛТ /УДАТ-1/ М:500



Т.БҮРНДЭЛЭР
Б.ТӨМӨР

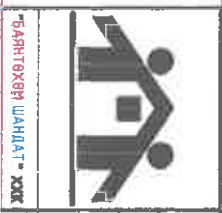
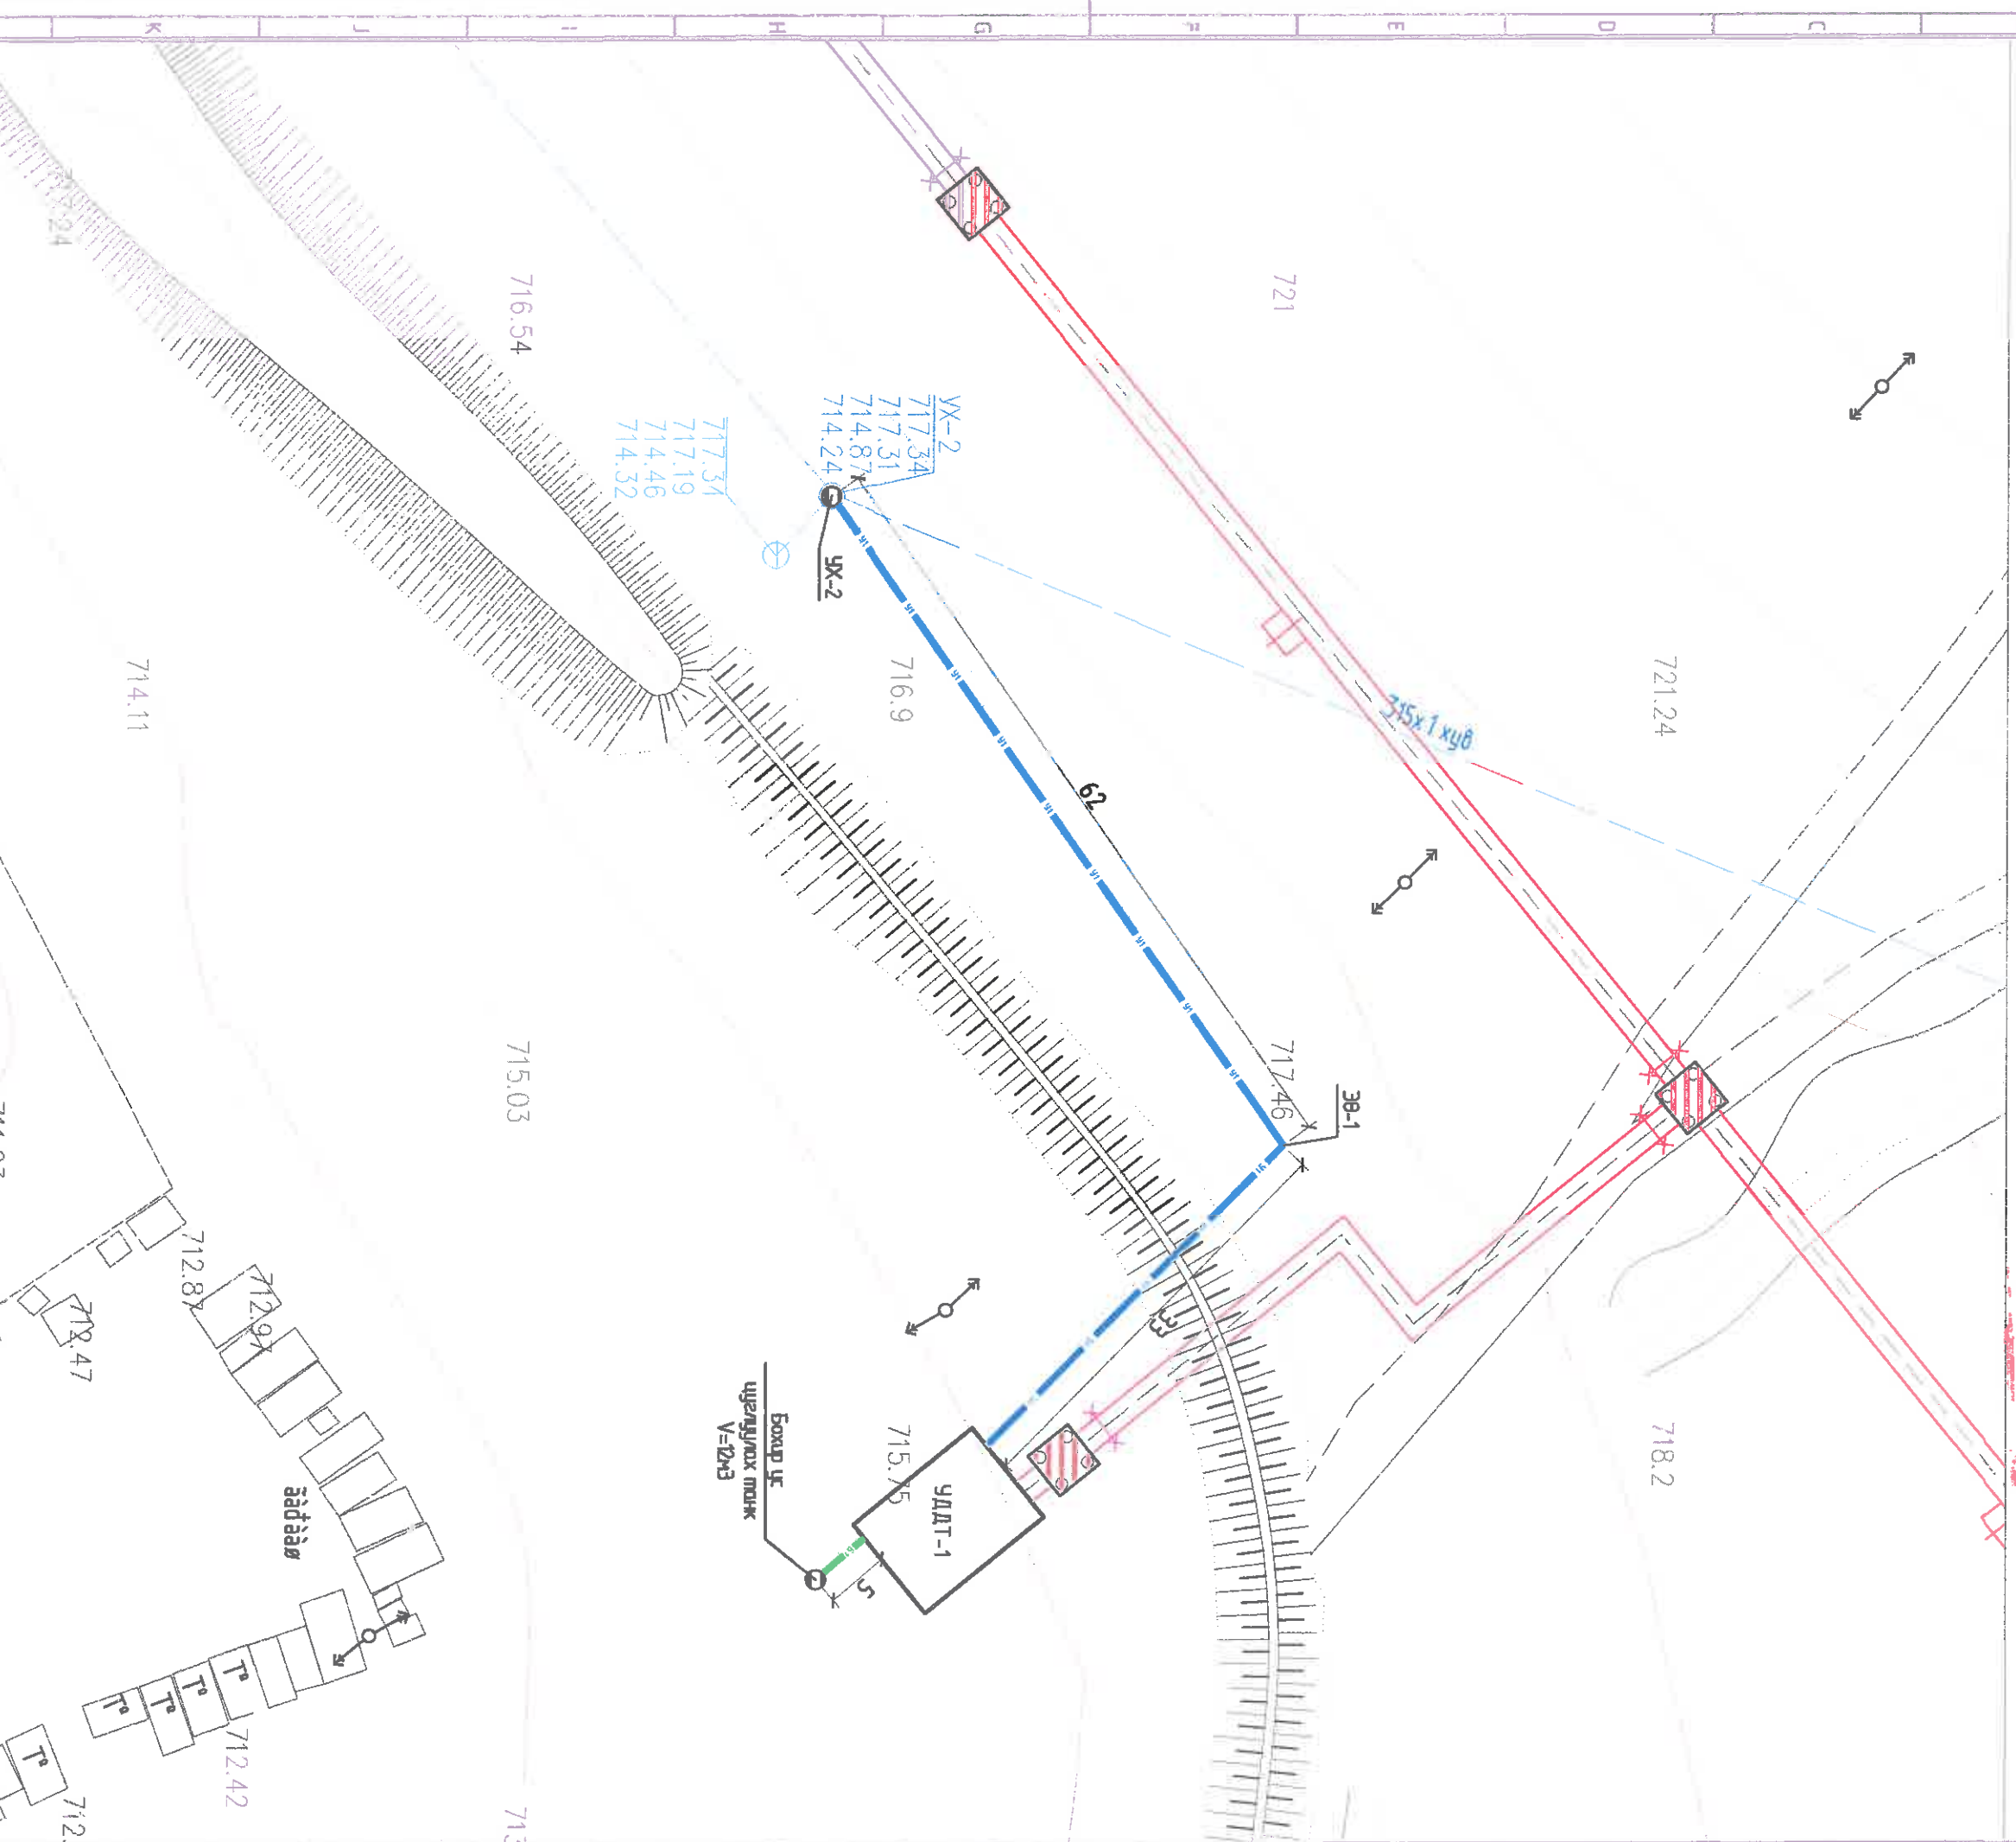


<p>ДАРХАН-УУЛ АЙМАГ, ДАРХАН СУВ, 9.0.11225 БАЛГИЙН НЭГЭЛГ ДЭВГЭЭРТ БАЙРЛАХ ЭЛ-Р ХОРООЛИЙН 1-Р ХЭЛХЭЭНИЙ ШҮГ АМЫН ШАЛГАЛТ-1234-Р БАРИЛТЫН ГАДНА ЦЭВЭР, БОХИР УСНЫ АЖИЛН ЭВРАГ</p>			
Инженер	Б.Энхтүвшин	ЭЛ Ажил	М:500
Гүйцэтгэсэн	Б.Энхтүвшин	БТШ-54/2023	2022
Шалбарсан	С.Энхтүвшин	ТГ Ажил	Хурдал
		УХАТ-4	Бухдал
			16

1. ДАРХАН УС СУВАГ ХК-Н ДЭД ЗАХИРАЛ БӨГӨӨД ЕРӨНХИЙ ИНЖЕНЕР
2. ДАРХАН-УУЛ АЙМГИЙН ГРХБХБГЭЭРЫН ИНЖЕНЕРИЙН ДЭД БҮТЭЦ ХАРИУЦАГ МЭРГЭЖИТЭН

Т.БҮРНДЭЛЭГЭР
Б.ТӨМӨР


ГАДНА ЦЭВЭР, БОХИР УСНЫ ШУГАМЫН БАЙГУУЛАЛТ /УДЛТ-2/ М:500

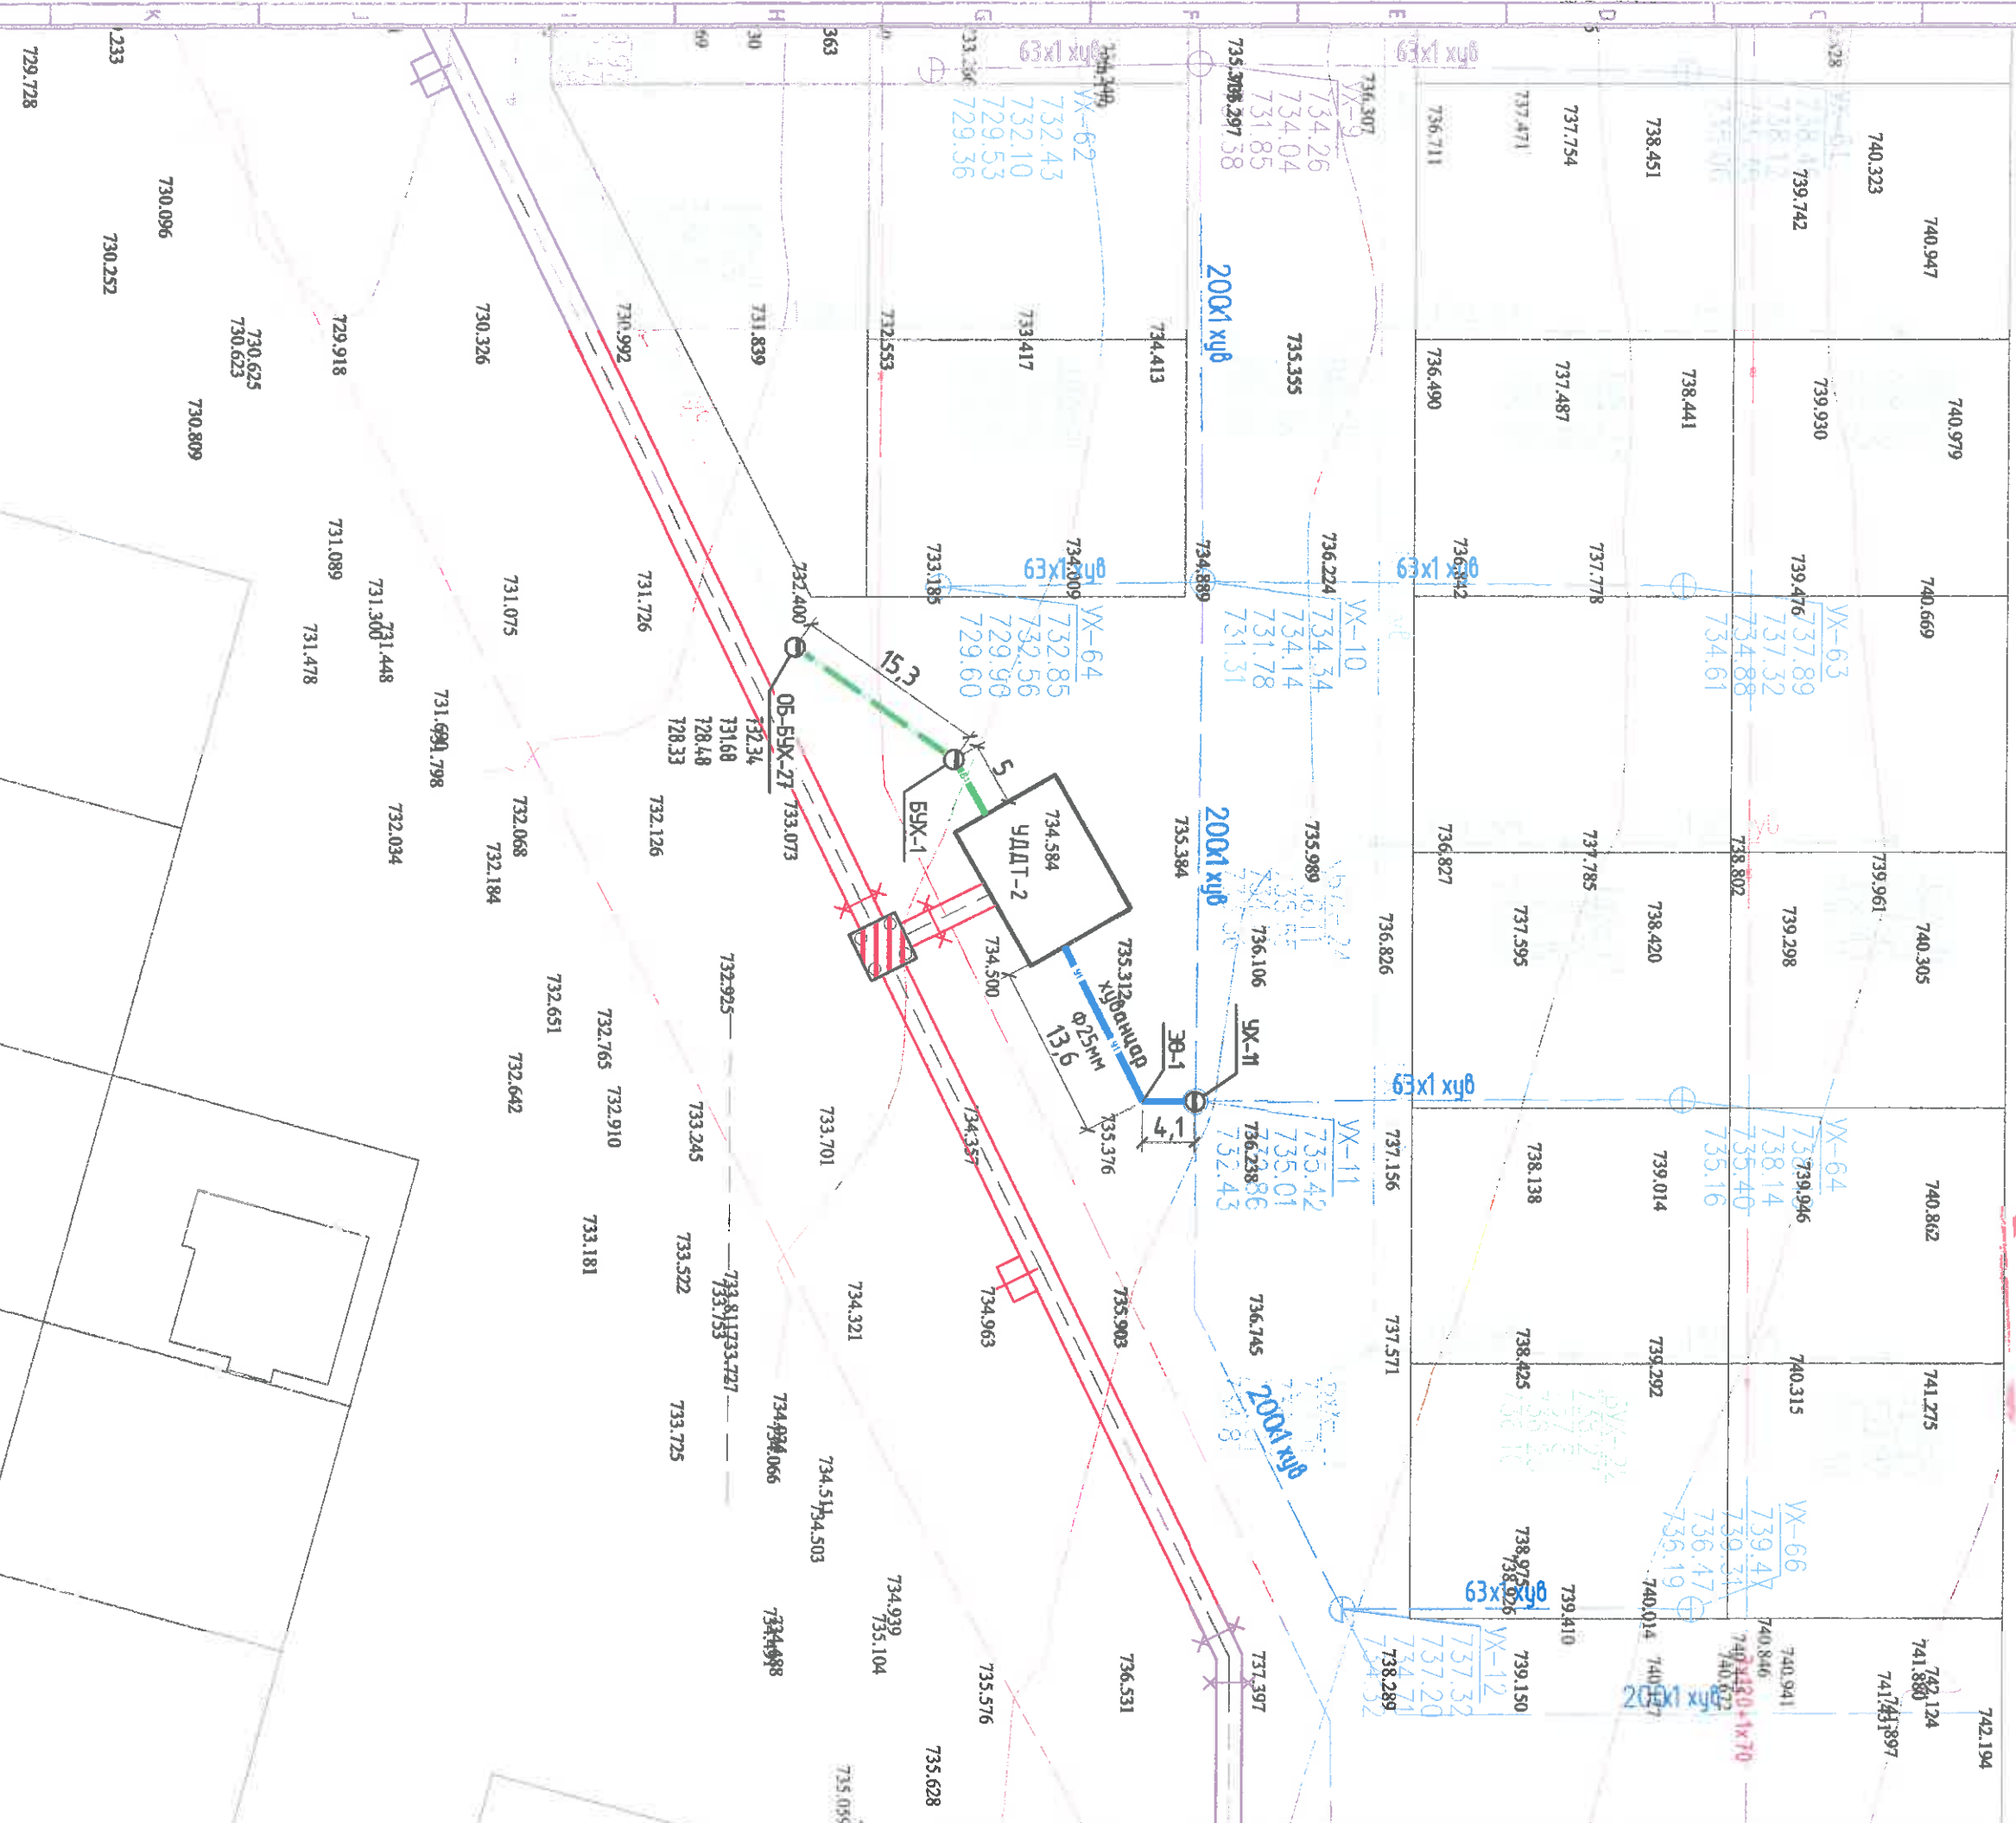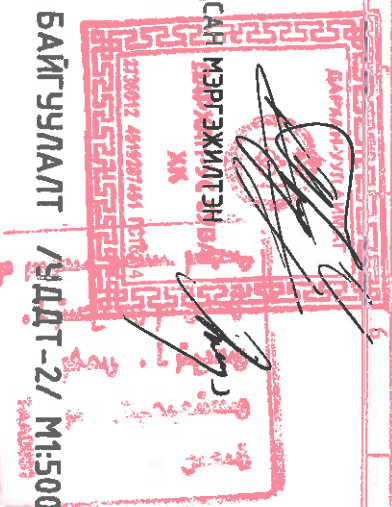


<p>ДАРХАН-УУЛ АЙМГИЙН ДАРХАН СУМ, 9.10.11.12.15 БАТГАЙН НУТАГ ДЭВГЭЭРТ БАЙРЛАХ 31-Р ХОРООЛЛИН 1-Р ХЭЛДЭЭНИЙ ДУЛААНЫ ШУГАМЫН УДЛТ-12,3,4-Р БАРИЛТИЙН ГАДНА ЦЭВЭР, БОХИР УСНЫ АЖУУН ЗЭРЛЭГ</p>			
<p>ГАДНА БОХИР УС ЗАЙВУУЛАХ ШУГАМЫН БАЙГУУЛАЛТ /УДЛТ-2-С-БҮХ-3 /</p>			
Инженер	Б.Энхтүвшин	БТШ-54/2023	М:500
Гүйцэтгэгч	Б.Энхтүвшин	Т.Бүрнделэгэр	УХАТ-5
Шалбарсан	Б.Төмөр		
		Өдөр	2022
		Хуудас	14

1. ДАРХАН УС СУВАГ ХК-Н ДЭД ЗАХИРАЛ БӨГӨӨД ЕРӨНХИЙ ИНЖЕНЕР
2. ДАРХАН-УУЛ АЙМГИЙН ГХБХБГЭЭРЫН ИНЖЕНЕРИЙН ДЭД БҮТЭЦ ХАРИУЦАН МЭРГЭЖИТЭН ДАРХАН УС СУВАГ ХК

ГАДНА ЦЭВЭР, БОХИР УСНЫ ШУГАМЫН БАЙГУУЛАЛТ **УДЛТ-3 / М:500**

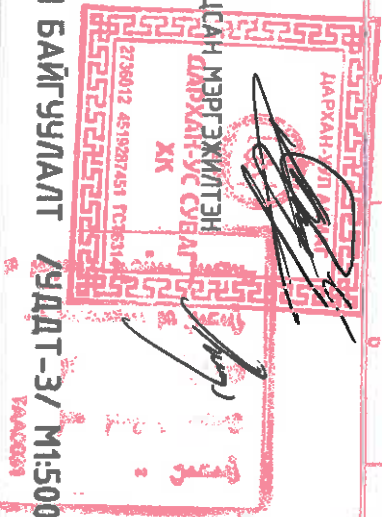

Т.БҮРНДЭЛЭГЭР
Б.ТӨМӨР

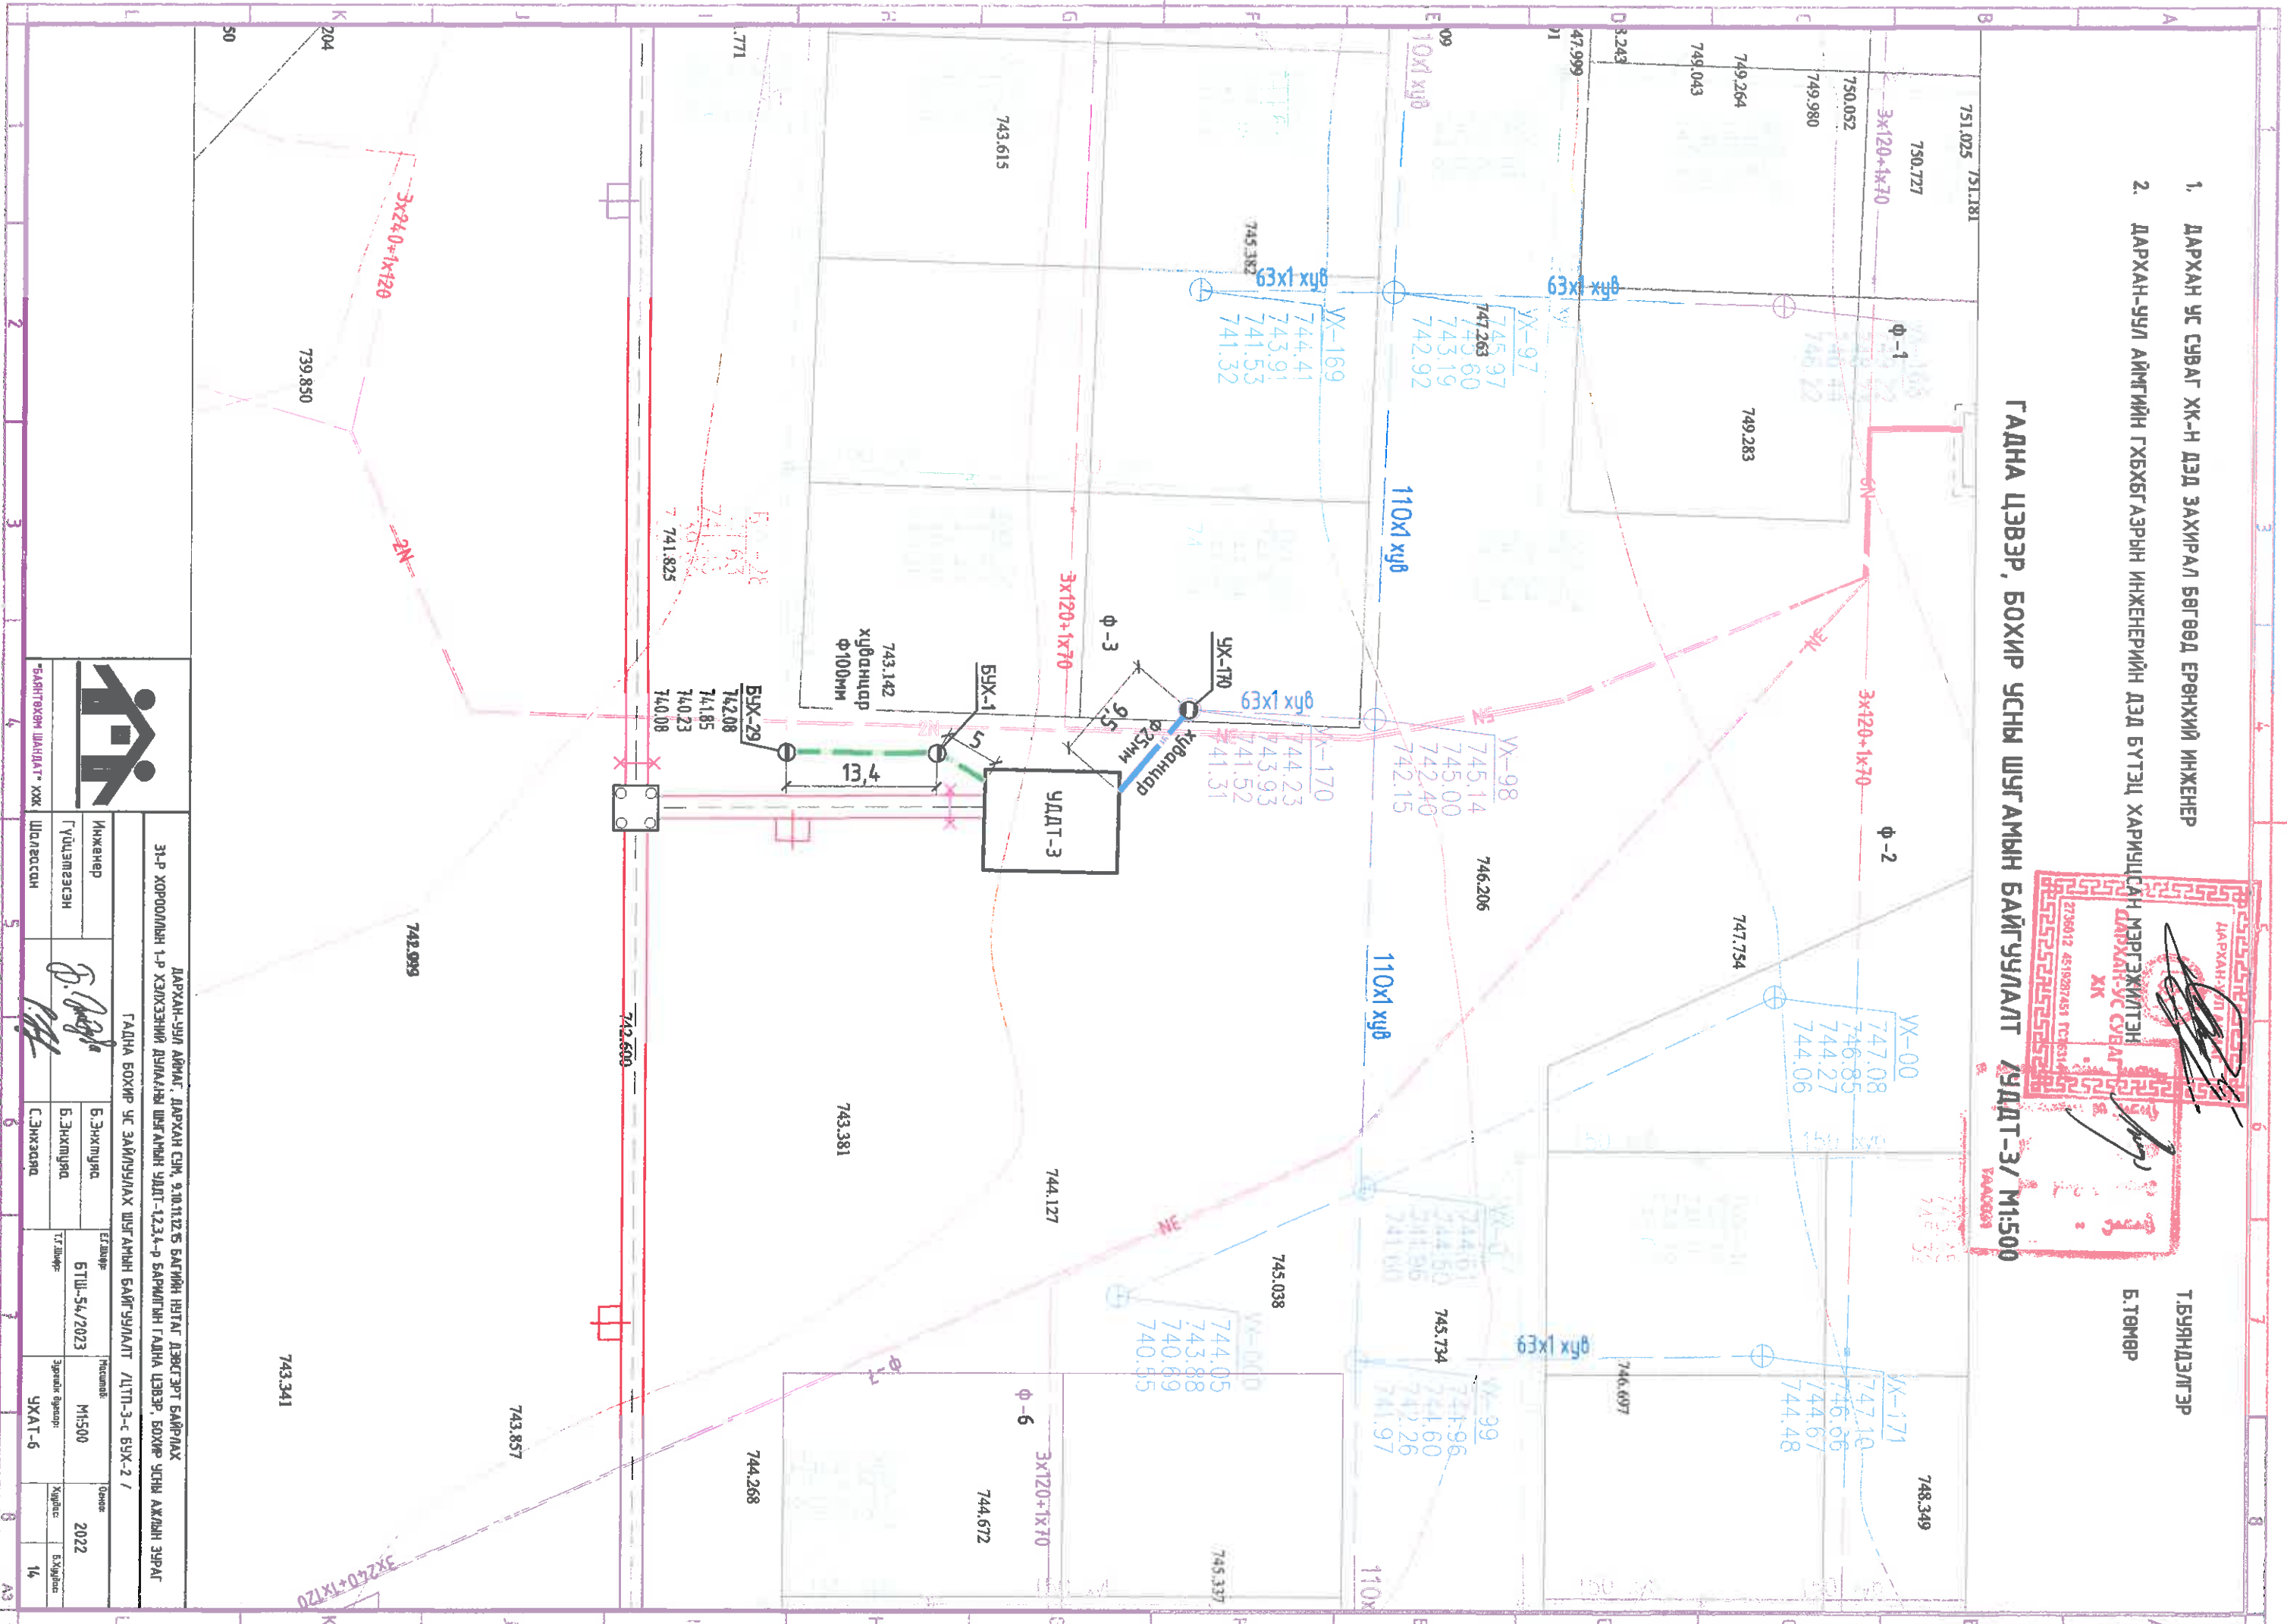

<p>ДАРХАН-УУЛ АЙМАГ, ДАРХАН СУМ, 9.0.0.1.1.2.5 БАГИЙН НЭТГЭЛ ДЭВЭРТ БАЙРЛАХ 31-р ХОРООЛНЫ 1-р ХЭЛХЭЭНИЙ ДУМАГЫН ШУГАМЫН УДЛТ-123.4-р БАРИЛГЫН ГАДНА ЦЭВЭР, БОХИР УСНЫ АЖЛЫН ЗУРАГ</p> <p>ГАДНА БОХИР УС ЗАЙЛУУЛАХ ШУГАМЫН БАЙГУУЛАЛТ /ДТТ-3-с- ВУХ-2 /</p>			
Инженер	Б.Энхтүрэг	Есдүгээр	М:500
Гүйцэтгэсэн	Б.Энхтүрэг	БТШ-54/2023	2022
Шалгасан	С.Энхсаяр	Тг дүр	Хугацаа
		Эргэлдсэн	УХАТ-6
			Бүтэц
			14

1. ДАРХАН УС СУВАГ ХК-Н ДЭД ЗАХИРАЛ БӨГӨӨД ЕРӨНХИЙ ИНЖЕНЕР
2. ДАРХАН-УУЛ АЙМГИЙН ГХХБХСГЭЭРЫН ИНЖЕНЕРИЙН ДЭД БҮТЭЛ ХАРИУЦАГДАГ МӨРГӨЖИЛТЭН

ГАДНА ЦЭВЭР, БОХИР УСНЫ ШУГАМЫН БАЙГУУЛАЛТ /УДАТ-4/ М:500




Т.БҮЯНДЭЛЭГЭР
Б.ТӨМӨР



Үргэлжлэлийн хувдас--08-с

		ДАРХАН-УУЛ АЙМАГ, ДАРХАН СУМ, 9/10/11/2/5 БАТМАН НЯТАГ ДЭВЭРЭРТ БАМРАХ 31-Р ХОРООЛГИЙН 1-Р ХЭЛГЭЭНИЙ ДУЛААНЫ ШУГАМЫН УДАТ-12,3,4-Р БАРИЛГЫН ГАДНА ЦЭВЭР, БОХИР УСНЫ АЖЛИН ЗЭРАГ ГАДНА БОХИР УСНЫ ШУГАМЫН БАЙГУУЛАЛТ / УДАТ-4-С БҮХ-6/				
		Инженер	Б.Энхтүвшин	ЭЛБээр	М1500	Огноо
Гүйцэтгэгч	Б.Энхтүвшин	Т.Т.Мөр	УХАТ-7	Хугацаа	14	
БАНГИЙН ХАНГАТ ХХК	Шалдсан					

Цэвэр усны шугамын баргуулийн зураг

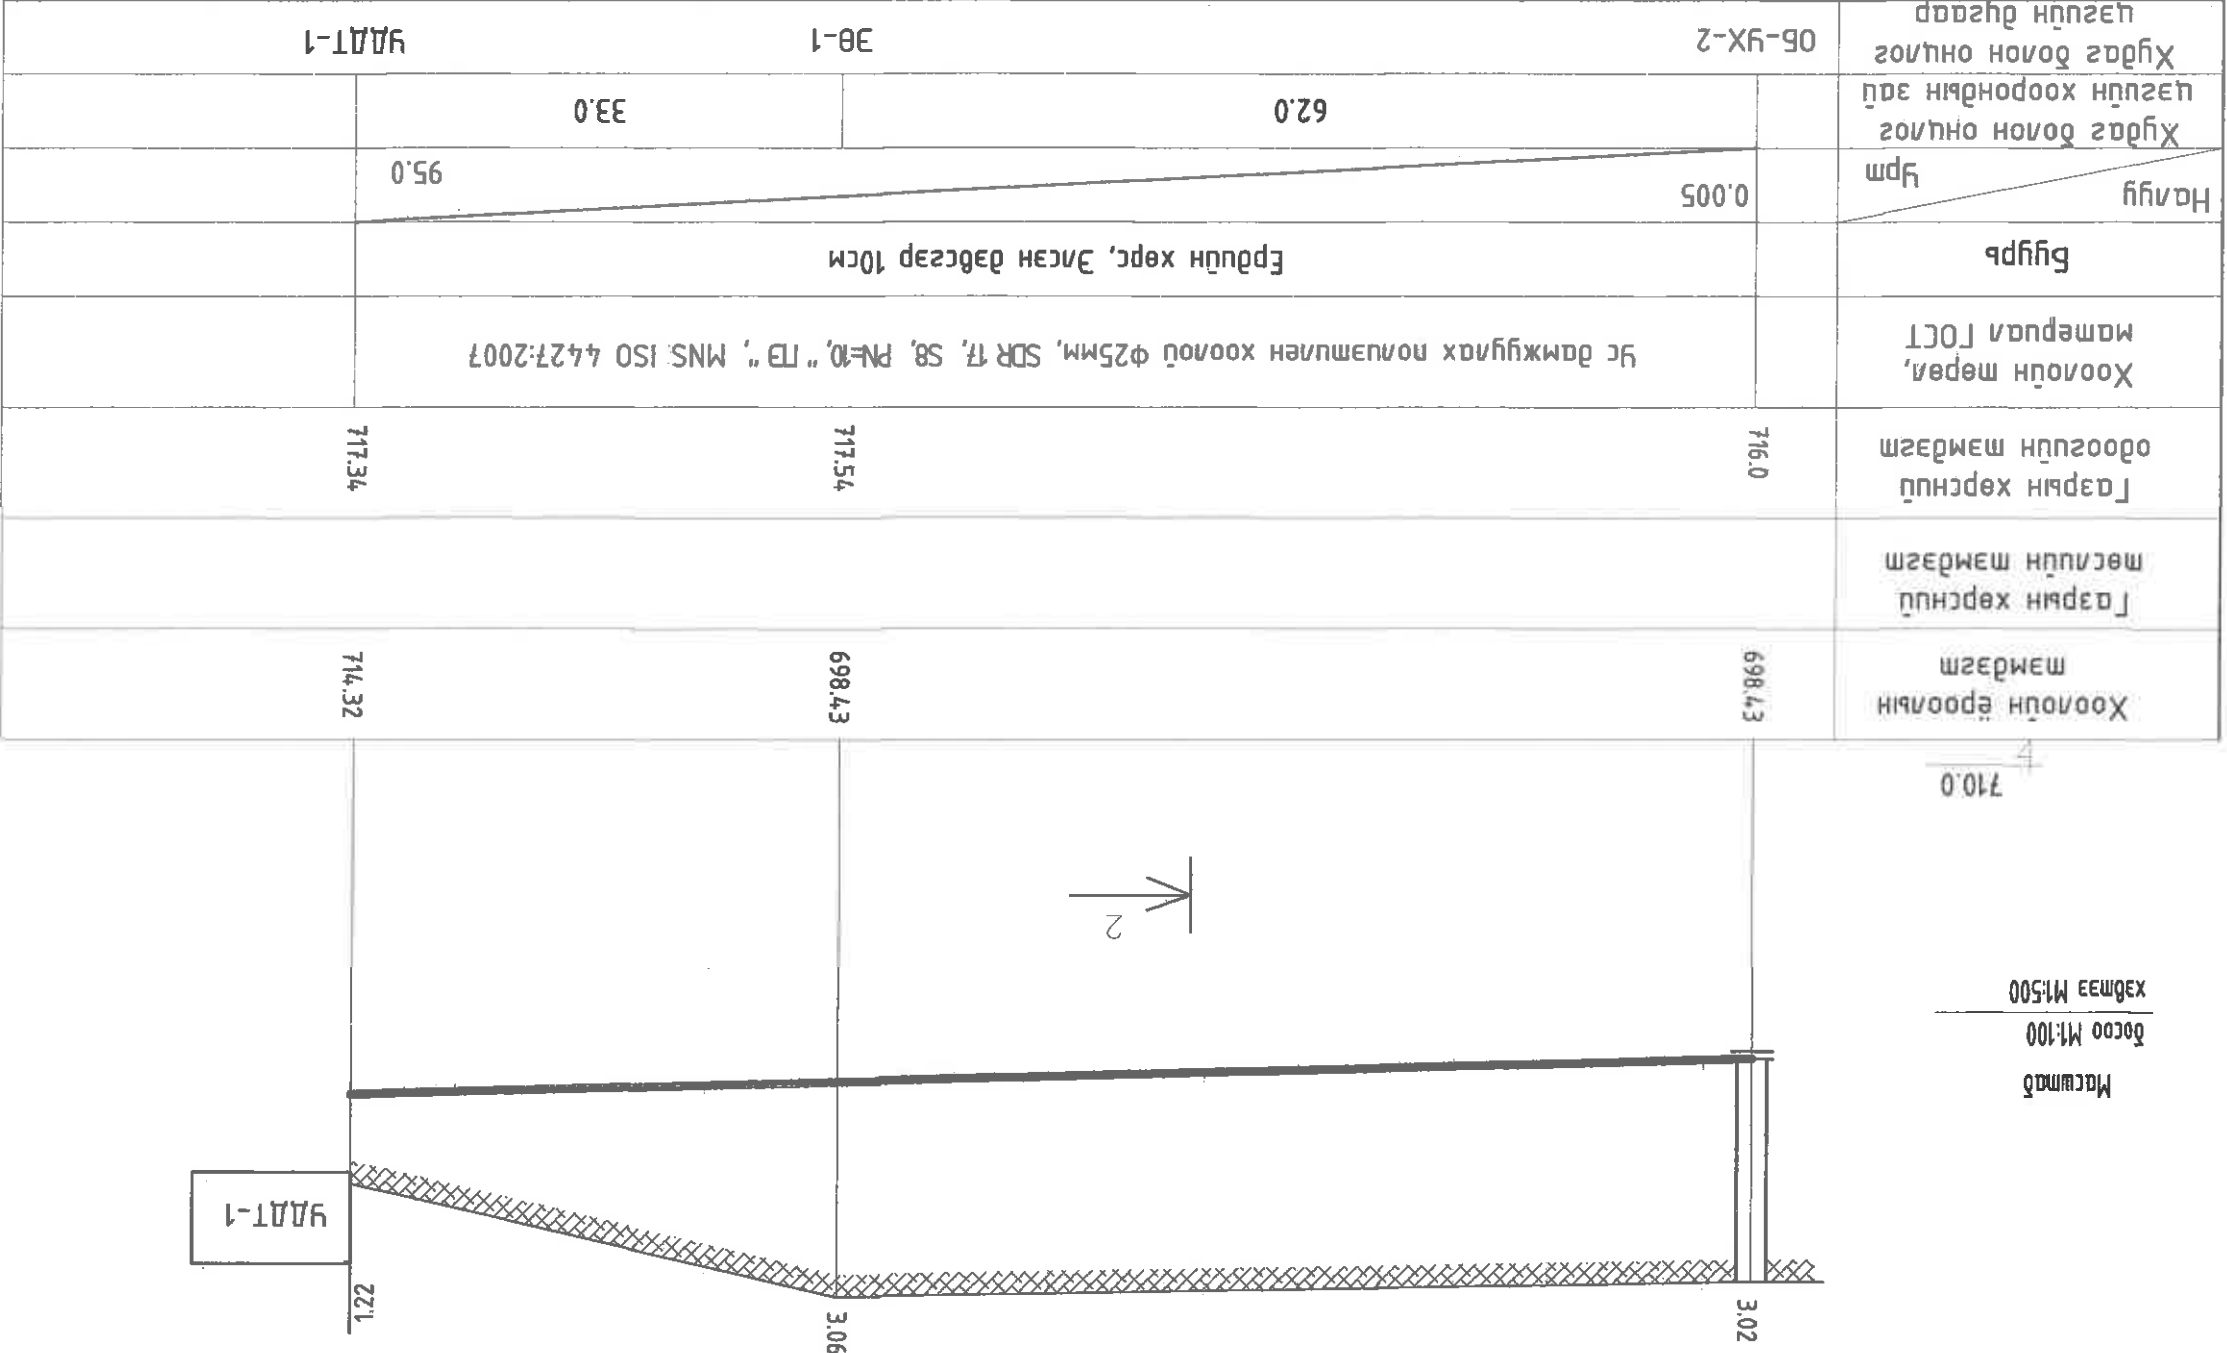


ДАРХАН-УУЛ АЙМАГ, ДАРХАН СУМ, 9.10.11.12.15 БАГИЙН НЯТАГ ДЭВСЭРТ БАЙРЛАХ
 31-Р ХОРООЛМЫН 1-Р ХЭВХЭЭНИЙ ДУЛААНН ШИГЭЭНИЙ ҮАТ-12.34-р БАРИЛГЫН ГАДАА ЦЭВЭР, БОХИР УСНЫ АЖИЛЫН ЭВРАГ
 Цэвэр усны шугамын баргуулийн зураг.

Инженер: *[Signature]*
 Гүйцэтгэсэн: *[Signature]*
 Шалгарсан: *[Signature]*

"БАРИТӨХӨН ШАНЛАТ" ХХК
 Утас: 5111-54/2023
 Мөхөөгч: 2022
 14

Цэвэр усны шугамын баргуулах зураг

Хувиартай хэсэг	Хувиартай хэсгийн нэр	Хувиартай хэсгийн зураг	Хувиартай хэсгийн өргөн		Хувиартай хэсгийн гүн
			Төв	Харьяа	
Хоолойн ёроолын мэдэглэм	Газрын хөрөнхий мөсний мэдэглэм	Газрын хөрөнхий мэдэглэм	732.43	732.45	741.90
			732.43	732.45	
Газрын хөрөнхий мэдэглэм	Газрын хөрөнхий мэдэглэм	Хоолойн мөрдөл, материал ГОТ	734.94	735.57	744.62
			734.94	735.57	
Бугц	Урм	Хувиартай хэсгийн өргөн	0.005		744.52
			17.7		
Хувиартай хэсгийн өргөн	Хувиартай хэсгийн нэр	Хувиартай хэсгийн зураг	0.005		741.31
			9.5		
Хувиартай хэсгийн өргөн	Хувиартай хэсгийн нэр	Хувиартай хэсгийн зураг	0.005		741.19
			9.5		

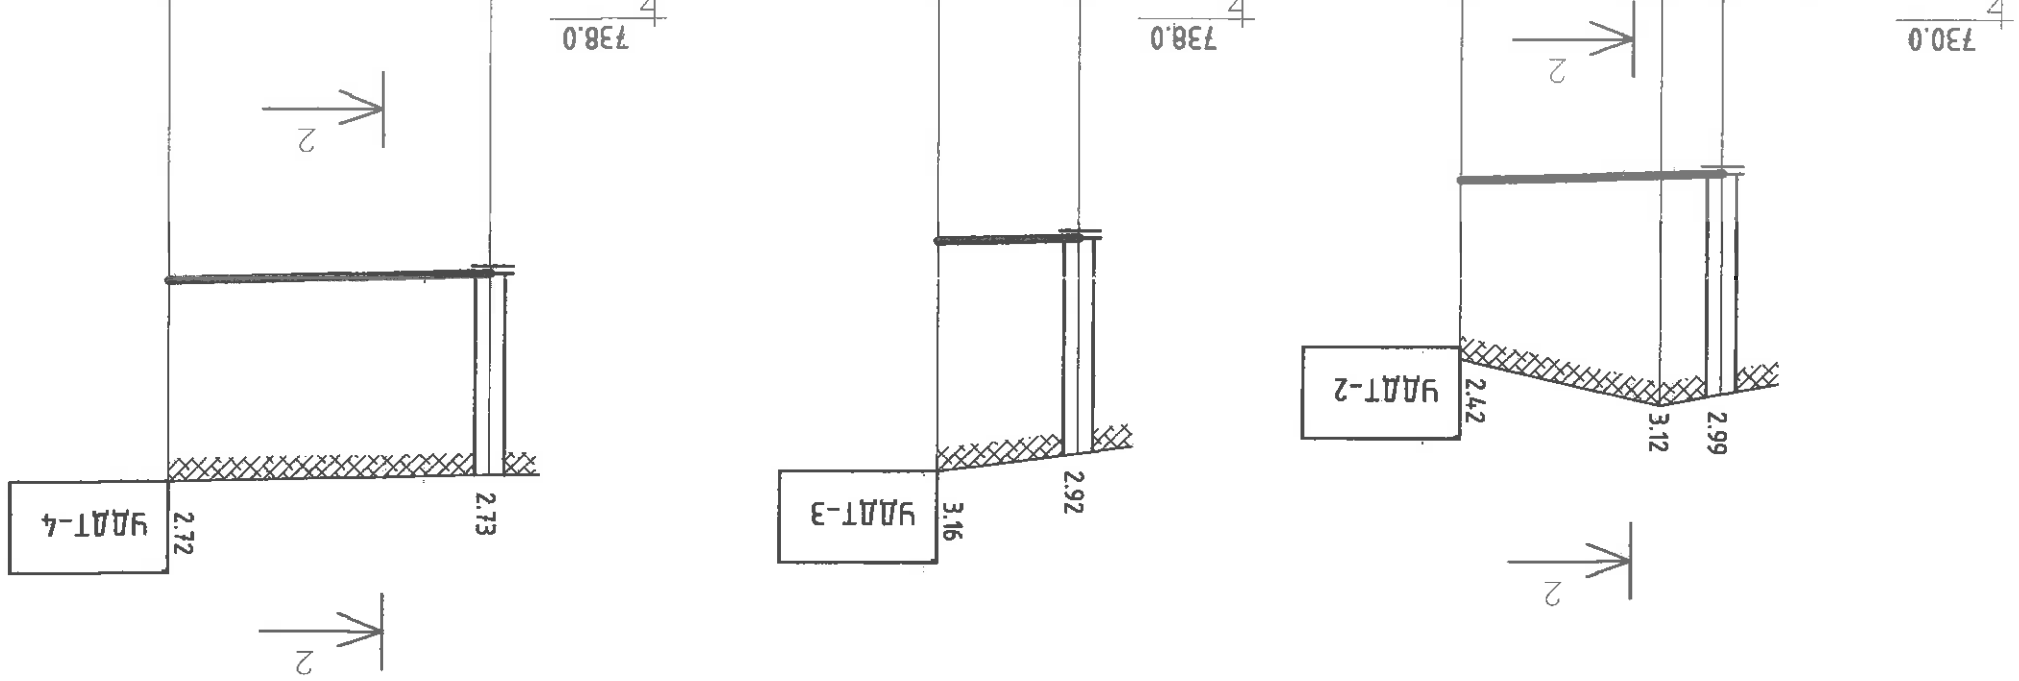

ДАРХАН-УУЛ АЙМАГ, ДАРХАН СУМ, 9.10.11.12.15 БАГИЙН НЯТАГ ДЭВСГЭРТ БАЙРЛАХ
 31-Р ХОРООЛЫН 1-Р ХЭВХЭЭНИЙ ДУЛААН ШИГЭЭНИЙ УАДТ-1,2,3,4-Р БАРИЛГЫН ГАДАНА ЦЭВЭР, БОХИР УСНЫ АЖИЙН УРАГ
 Цэвэр усны шугамын баргуулах зураг
 Инженер: Б.Энхтүвшин
 Туслах: Б.Энхтүвшин
 Шалбарсан: Б.Энхтүвшин
 Ө.О.О.О.
 2022

1	2	3	4	5	6	7	8
A	B	C	D	E	F	A3	

