



"УРАНТОД ЦЭГ" ХХК

Барилгын зураг төслийн тусгай зөвшөөрлийн дугаар ЗТ56-693/19,
Хаяг: Хэнтий аймаг, Хэрлэн сум 1-р баг "Эрдэнэ төв" 2 давхар
Утас: 80006394, 98889300

Зургийн шифт: УТЦ-2023/050-05

Хэнтий аймаг. Хэрлэн сум 4-р баг. Сэцэнханы гудамжны авто замын дагуу

ЧИНГИС ХОТЫН ЯВГАН ХҮНИЙ ЗАМ ТАЛБАЙН ТОХИЖИЛТ /СЭЦЭНХАНЫ ГУДАМЖИНД ЗАМЫН ХАШЛАГА ХИЙХ/

/ТОХИЖИЛТЫН ЗУРАГ/

ЗӨВШӨӨРСӨН:

БОЛОВСРЧУЛСАН:

| Захиалагч: | | | | Гүйцэтгэгч: | | | |
|------------|---|--------------|------------|-------------|-------------------------------|------------|------------|
| | Хэрлэн сумын Засаг дарга бөгөөд Чингис хотын Захирагч | Нэр | Гарын үсэг | | "Урантод цэг" ХХК-ийн Захирал | Нэр | Гарын үсэг |
| | | М.Шүрэнцэцэг | | | | П. Ганцоож | |

ЧИНГИС ХОТ 2024 ОН

ТАЙЛБАР БИЧИГ, ЗУРГИЙН ЖАГСААЛТ

ЕТ, БА МАРКИЙН АЖЛЫН ЗУРГИЙН ҮНДСЭН БҮРДЛИЙН ЖАГСААЛТ

ЕРӨНХИЙ ТАЛБАР ХЭСЭГ

| Дэс дугаар | Зургийн нэр | Зургийн марк | Хуудасны дугаар |
|------------|---|--------------|-----------------|
| 1 | Тайлбар бичиг, зургийн жагсаалт | БА-1 | 1 |
| 2 | Орчны тойм | БА-2 | 2 |
| 3 | Ерөнхий төлөвлөгөө | ЕТ-1 | 3 |
| 4 | Хэсэгчилсэн байгуулалт-1 | БА-3 | 4 |
| 5 | Хэсэгчилсэн байгуулалт-2 | БА-4 | 5 |
| 6 | Зай хэмжээ-1 | БА-5 | 6 |
| 7 | Зай хэмжээ-2 | БА-6 | 7 |
| 8 | Зам талбайн хучилт-1 | БА-7 | 8 |
| 9 | Зам талбайн хучилт-2 | БА-8 | 9 |
| 10 | Хэлбэржүүлсэн хавтангийн өрөлтийн нэг маягийн зураг | БА-9 | 10 |
| 11 | Хөтөч хавтангийн өрөлтийн нэг маягийн зураг | БА-10 | 11 |

ЕРӨНХИЙ ХЭСЭГ:

ЧИНГИС ХОТЫН ЯВГАН ХҮНИЙ ЗАМ ТАЛБАЙН ТОХИЖИЛТ /СЭЦЭНХАНЫ ГУДАМЖИНД ЗАМЫН ХАШЛАГА ХИЙХ/ тохижилтын ажлын зураг төслийг Хэрлэн сумын ЗДТГазартай байгуулсан 2024 оны 01-р сарын 20-ний өдрийн УТЦ-2023/050-05 дугаартай зураг төсөл боловсруулах гэрээ, ажлын даалгаварыг үндэслэн "Урантод цэг" ХХК-д боловсруулав.

БАЙРШИЛ:

Хэрлэн сумын 2-р баг. Тээвэрчдийн гудамжны авто замын дагуу төлөвлөв.

БАЙГАЛЬ ЦАГУУР, БАРИЛГЫН ҮНДСЭН ӨГӨГДЛҮҮД:

- Гадна агаарын тооцооны температур -37.2°C
- Цасны ачаалал 30кг/м2
- Салхины ачаалал 37кг/м2
- Газар хөдлөлтийн балл 7 балл
- Барилгын ангилал II
- Эдэлгээний зэрэг II
- Гал тэсвэрлэлт 2-р зэрэг
- Барилгын үүргийн аюулын ангилал В

АРХИТЕКТУР ТӨЛӨВЛӨЛТ:

- БНБД 30.01.04 Хот тосгоны төлөвлөлт, барилгажилтын норм ба дүрэм
- БНБД 32.01.04 Хот суурины гудамж, зам төлөвлөлт
- Явган хүний замын гарц болгон дээр хашлагыг налууулж хөтөч хавтанг БНБД 32 01 04, БД 1-101-04, MNS 6056 : 2009, MNS 5682 : 2006, дагуу хийнэ.
- Явган замын өнгөт хавтанг халтирдаггүй барзгар гадаргуутай хавтангаар хийнэ.
- Явган зам нь <1.5м өргөнтэй байх тохиолдол хөтөч хавтанг 0.3м өргөнтэй нэг эгнээ авто замын хашлагаас 0.6м зайд байрлуулна.
- Тусгайлан заасанаас дусад бүх хэмжээсийг м-ээр илэрхийлэв.
- Явган замын хавтан болон хашлага нь чанар, хэмжээний хувьд Монгол улсын стандарт шаардлагыг хангасан байна.



ЧИНГИС ХОТЫН ЯВГАН ХҮНИЙ ЗАМ ТАЛБАЙН ТОХИЖИЛТ /СЭЦЭНХАНЫ ГУДАМЖИНД ЗАМЫН ХАШЛАГА ХИЙХ/

Тайлбар бичиг, зургийн жагсаалт

Үе шат: А3

| | | | | | |
|-------------------|------------|---------------|-----------------|-----------------|---------|
| Архитектор | Т.Баруашир | | ЕГ шифр: | Масштаб: | Огноо: |
| Гүйцэтгэсэн | Т.Баруашир | | УТЦ-2023/050-05 | | 2024.01 |
| "УРАНТОД ЦЭГ" ХХК | Шалгасан | С.Баасандагва | ТГ шифр: | Зургийн дугаар: | Хуудас: |
| | | | | БА-01 | 13 |

БАЙРШЛЫН ЕРӨНХИЙ СХЕМ



"УРАНТОД ЦЭГ" ХХК

ЧИНГИС ХОТЫН ЯВГАН ХҮНИЙ ЗАМ ТАЛБАЙН ТОХИЖИЛТ /СЭЦЭНХАНЫ ГУДАМЖИНД ЗАМЫН ХАШЛАГА ХИЙХ/

Байршлын схем


Үе шат: А3

| | | | | | |
|-------------|---------------|--|-----------------|-----------------|---------|
| Архитектор | Т.Бариашир | | ЕГ шифр: | Масштаб: | Огноо: |
| Гүйцэтгэсэн | Т.Бариашир | | УТЦ-2023/050-05 | Масштаб - | 2024.01 |
| Шалгасан | С.Баасандагва | | ТГ шифр: | Зургийн дугаар: | Хуудас: |
| | | | | БА-02 | 13 |


ЕРӨНХИЙ ТӨЛӨВЛӨГӨӨ Масштаб М1:1000

ҮНДЭСЛЭЛ


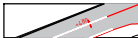
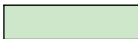
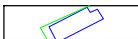
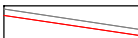
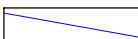
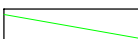
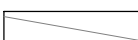
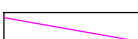
- БНБД 30.01.04 Хот тосгоны төлөвлөлт, барилгажилтын норм ба дүрэм
- БНБД 32.01.04 Хот суурины гудамж, зам төлөвлөлт
- Явган хүний замын гарц болгон дээр хашлагыг налуулж хөтөч хавтанг БНБД 32 01 04, БД 1-101-04, MNS 6056 : 2009, MNS 5682 : 2006, дагуу хийнэ.
- Явган замын өнгөт хавтанг халмидаггүй барзгар гадаргуутай хавтангаар хийнэ.
- Явган зам нь <1.5м өргөнтэй байх тохиолдол хөтөч хавтанг 0.3м өргөнтэй нэг эгнээ авто замын хашлагаас 0.6м зайд байрлуулна.
- Тусгайлан заасанаас бусад бүх хэмжээсийг м-ээр илэрхийлэв.
- Явган замын хавтан болон хашлага нь чанар, хэмжээний хувьд Монгол улсын стандарт шаардлагыг хангасан байна.

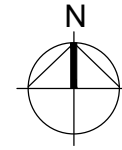


| Д/д | Тодорхойлолт | Тайлбар |
|-----|---------------------------|-------------|
| 1 | Хэрлэн хороолол | Одоо байгаа |
| 2 | Хүнс Хөдөө Аж Ахуйн Газар | Одоо байгаа |
| 3 | Хэнтий аймгийн МАН | Одоо байгаа |
| 4 | Хэрлэн сумын ЗДТГазар | Одоо байгаа |
| 5 | Ханхэнтий чуулга /хуучин/ | Одоо байгаа |

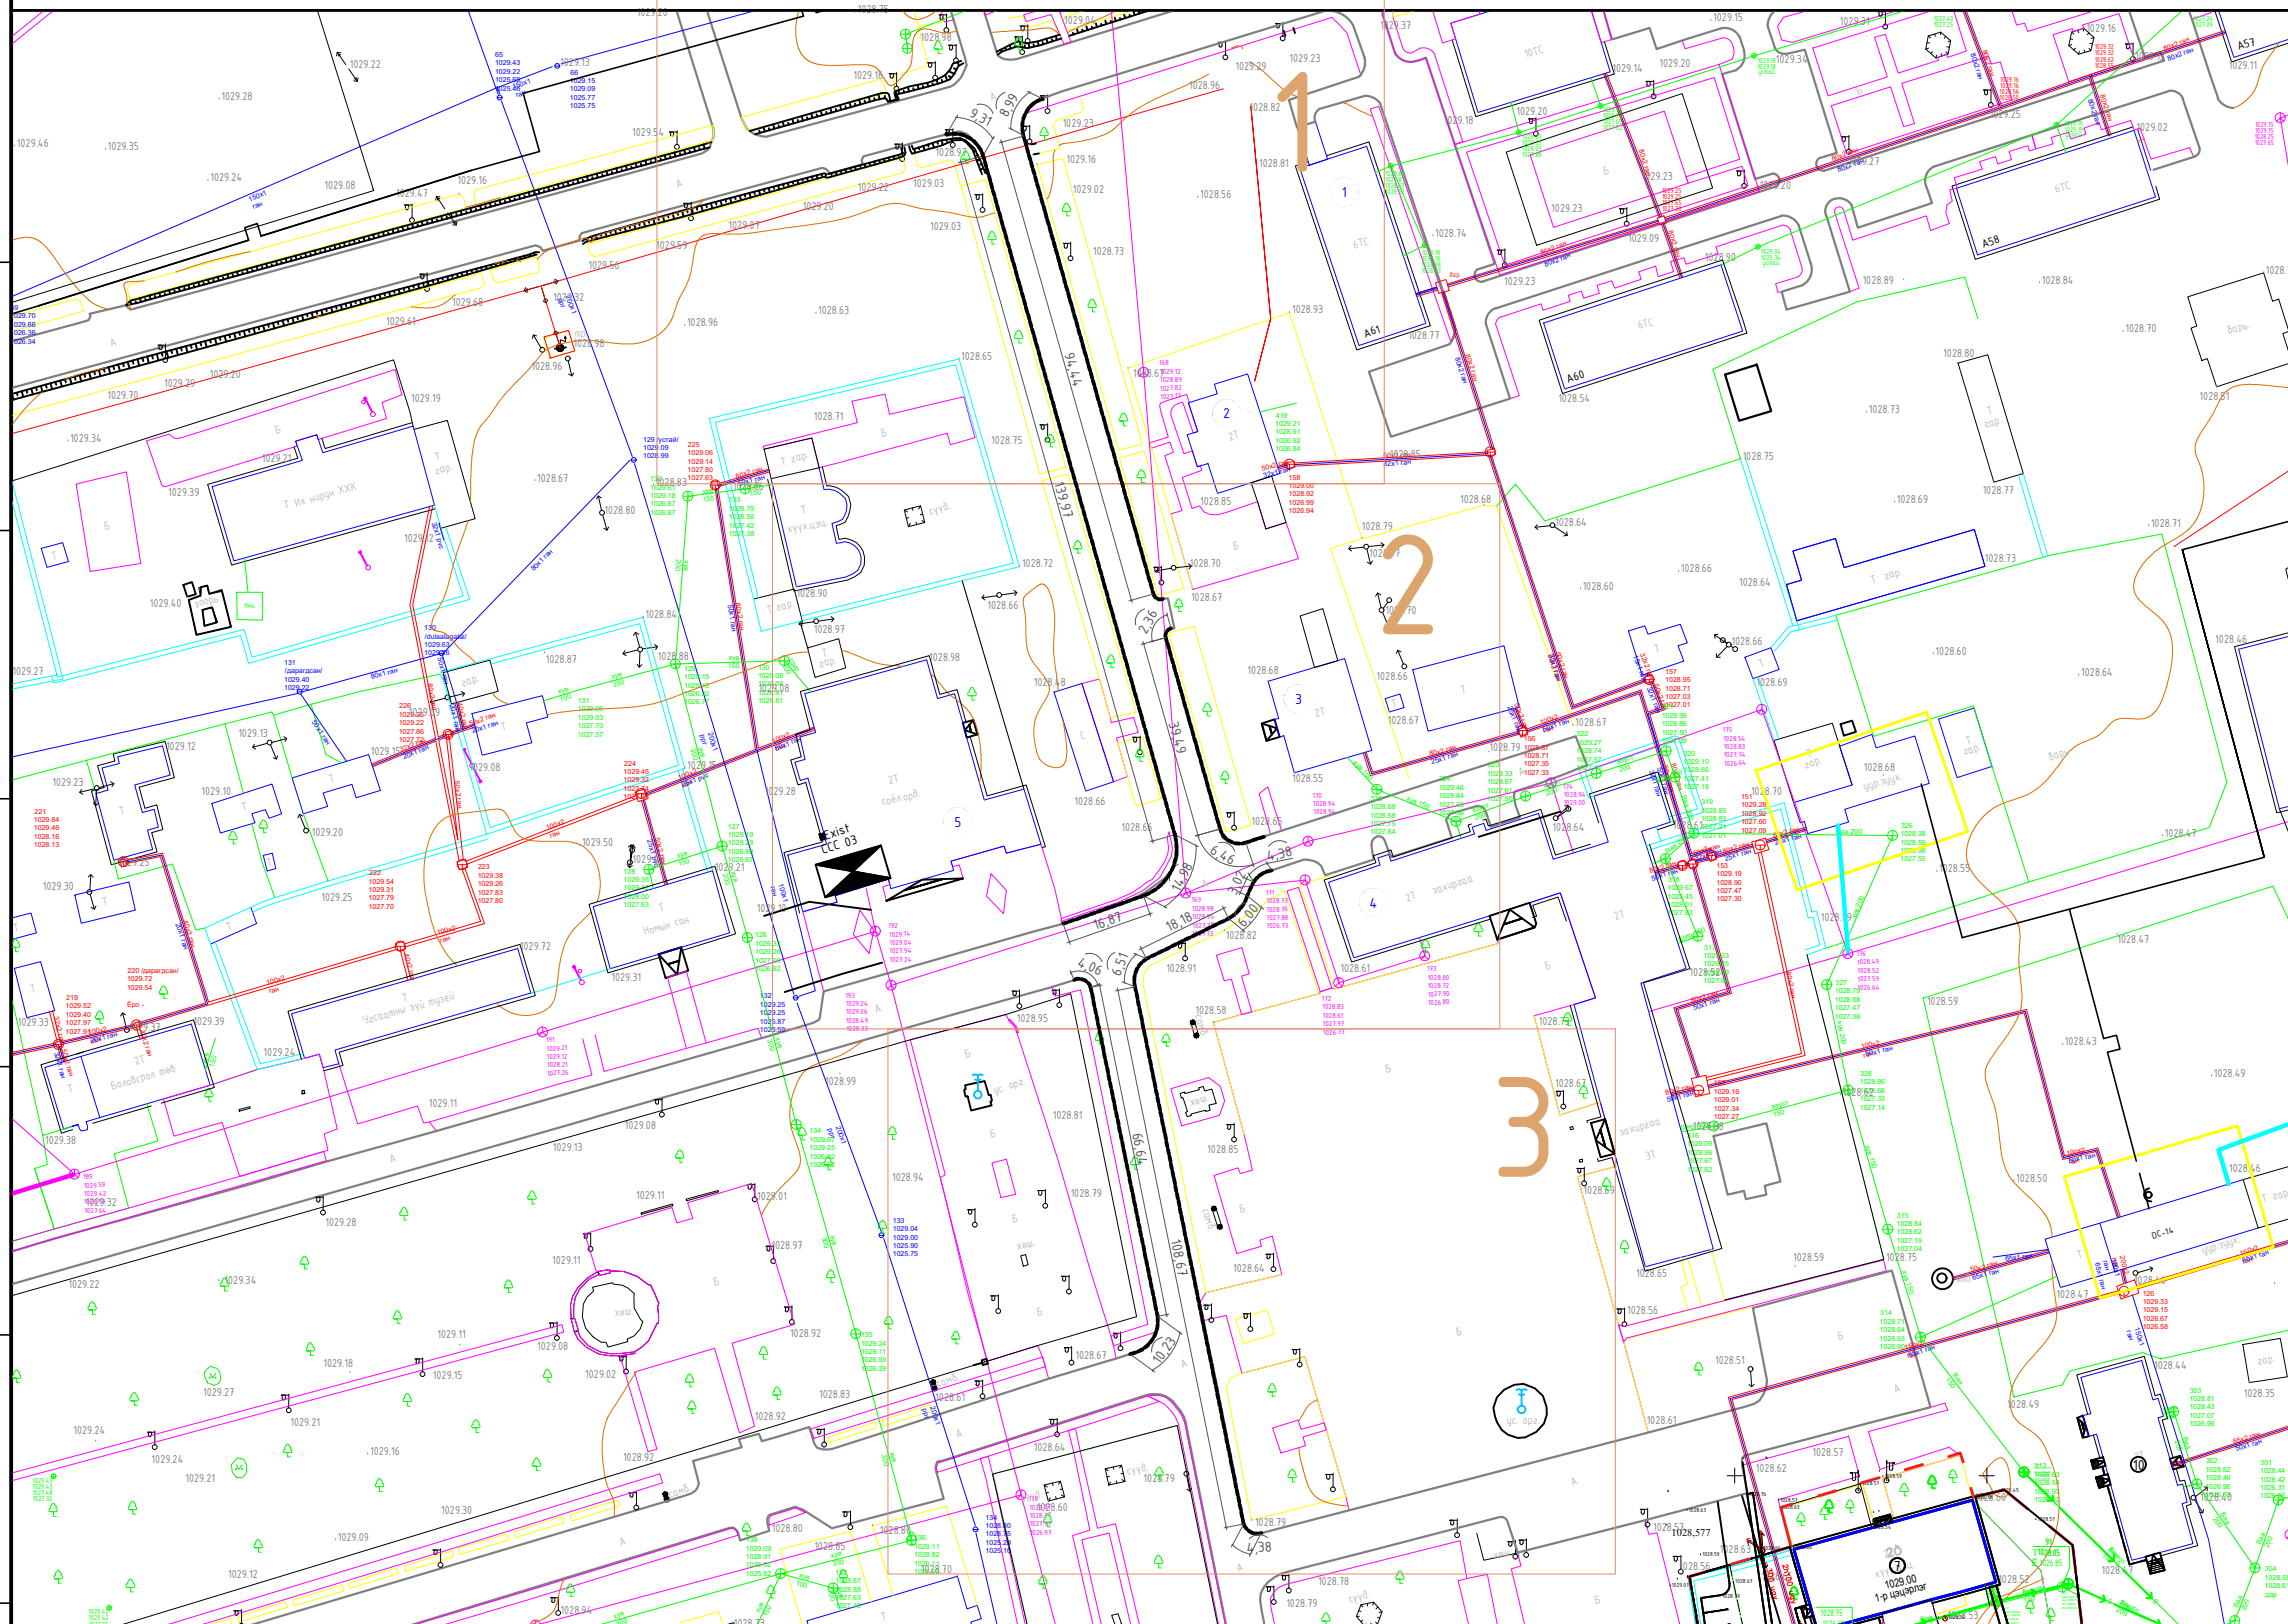

Томъёолсон тэмдэглэгээ

-  Төлөвлөж буй Авто замын хашлага бетон
-  Авто зам
-  Ногоон байгууламж
-  Барилга байгууламжууд
-  Дулааны шугам
-  Цэвэр усны шугам
-  Бохир усны шугам
-  Цахилгааны шугам
-  Холбооны шугам

Түлхүүр зураг

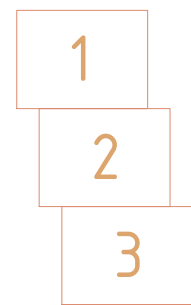


"УРАНТОД ЦЭГ" ХХК

ЧИНГИС ХОТЫН ЯВГАН ХҮНИЙ ЗАМ ТАЛБАЙН ТОХИЖИЛТ
/СЭЦЭНХАНЫ ГУДАМЖИНД ЗАМЫН ХАШЛАГА ХИЙХ/

Ерөнхий төлөвлөгөө


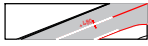




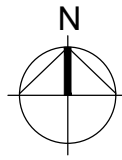


| | | | | | | | |
|-------------|---------------|----------|-----------------|-----------------|--------|---------|---------|
| Архитектор | Т.Бариашир | ЕГ шифр: | УТЦ-2023/050-05 | Масштаб: | 1:1000 | Ye шат: | A3 |
| Гүйцэтгэсэн | Т.Бариашир | ТГ шифр: | | Зургийн дугаар: | ЕТ-01 | Огноо: | 2024.01 |
| Шалгасан | С.Баасандагва | | | | | Хуудас: | 13 |





ХЭСЭГЧИЛСЭН БАЙГУУЛАЛТ-1 М1:500

| Д/д | Тодорхойлолт | Тайлбар |
|-----|---------------------------|-------------|
| 1 | Хэрлэн хороолол | Одоо байгаа |
| 2 | Хүнс Хөдөө Аж Ахуйн Газар | Одоо байгаа |
| 3 | Хэнтий аймгийн МАН | Одоо байгаа |
| 4 | Хэрлэн сумын ЗДТГазар | Одоо байгаа |
| 5 | Ханхэнтий чуулга /хуучин/ | Одоо байгаа |

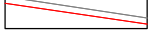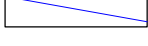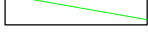Томъёолсон тэмдэглэгээ

-  Төлөвлөж дүй Авто замын хашлага бетон
-  Авто зам
-  Ногоон байгууламж
-  Барилга байгууламжууд
-  Дулааны шугам
-  Цэвэр усны шугам
-  Бохир усны шугам
-  Цахилгааны шугам
-  Холбооны шугам

Түлхүүр зураг

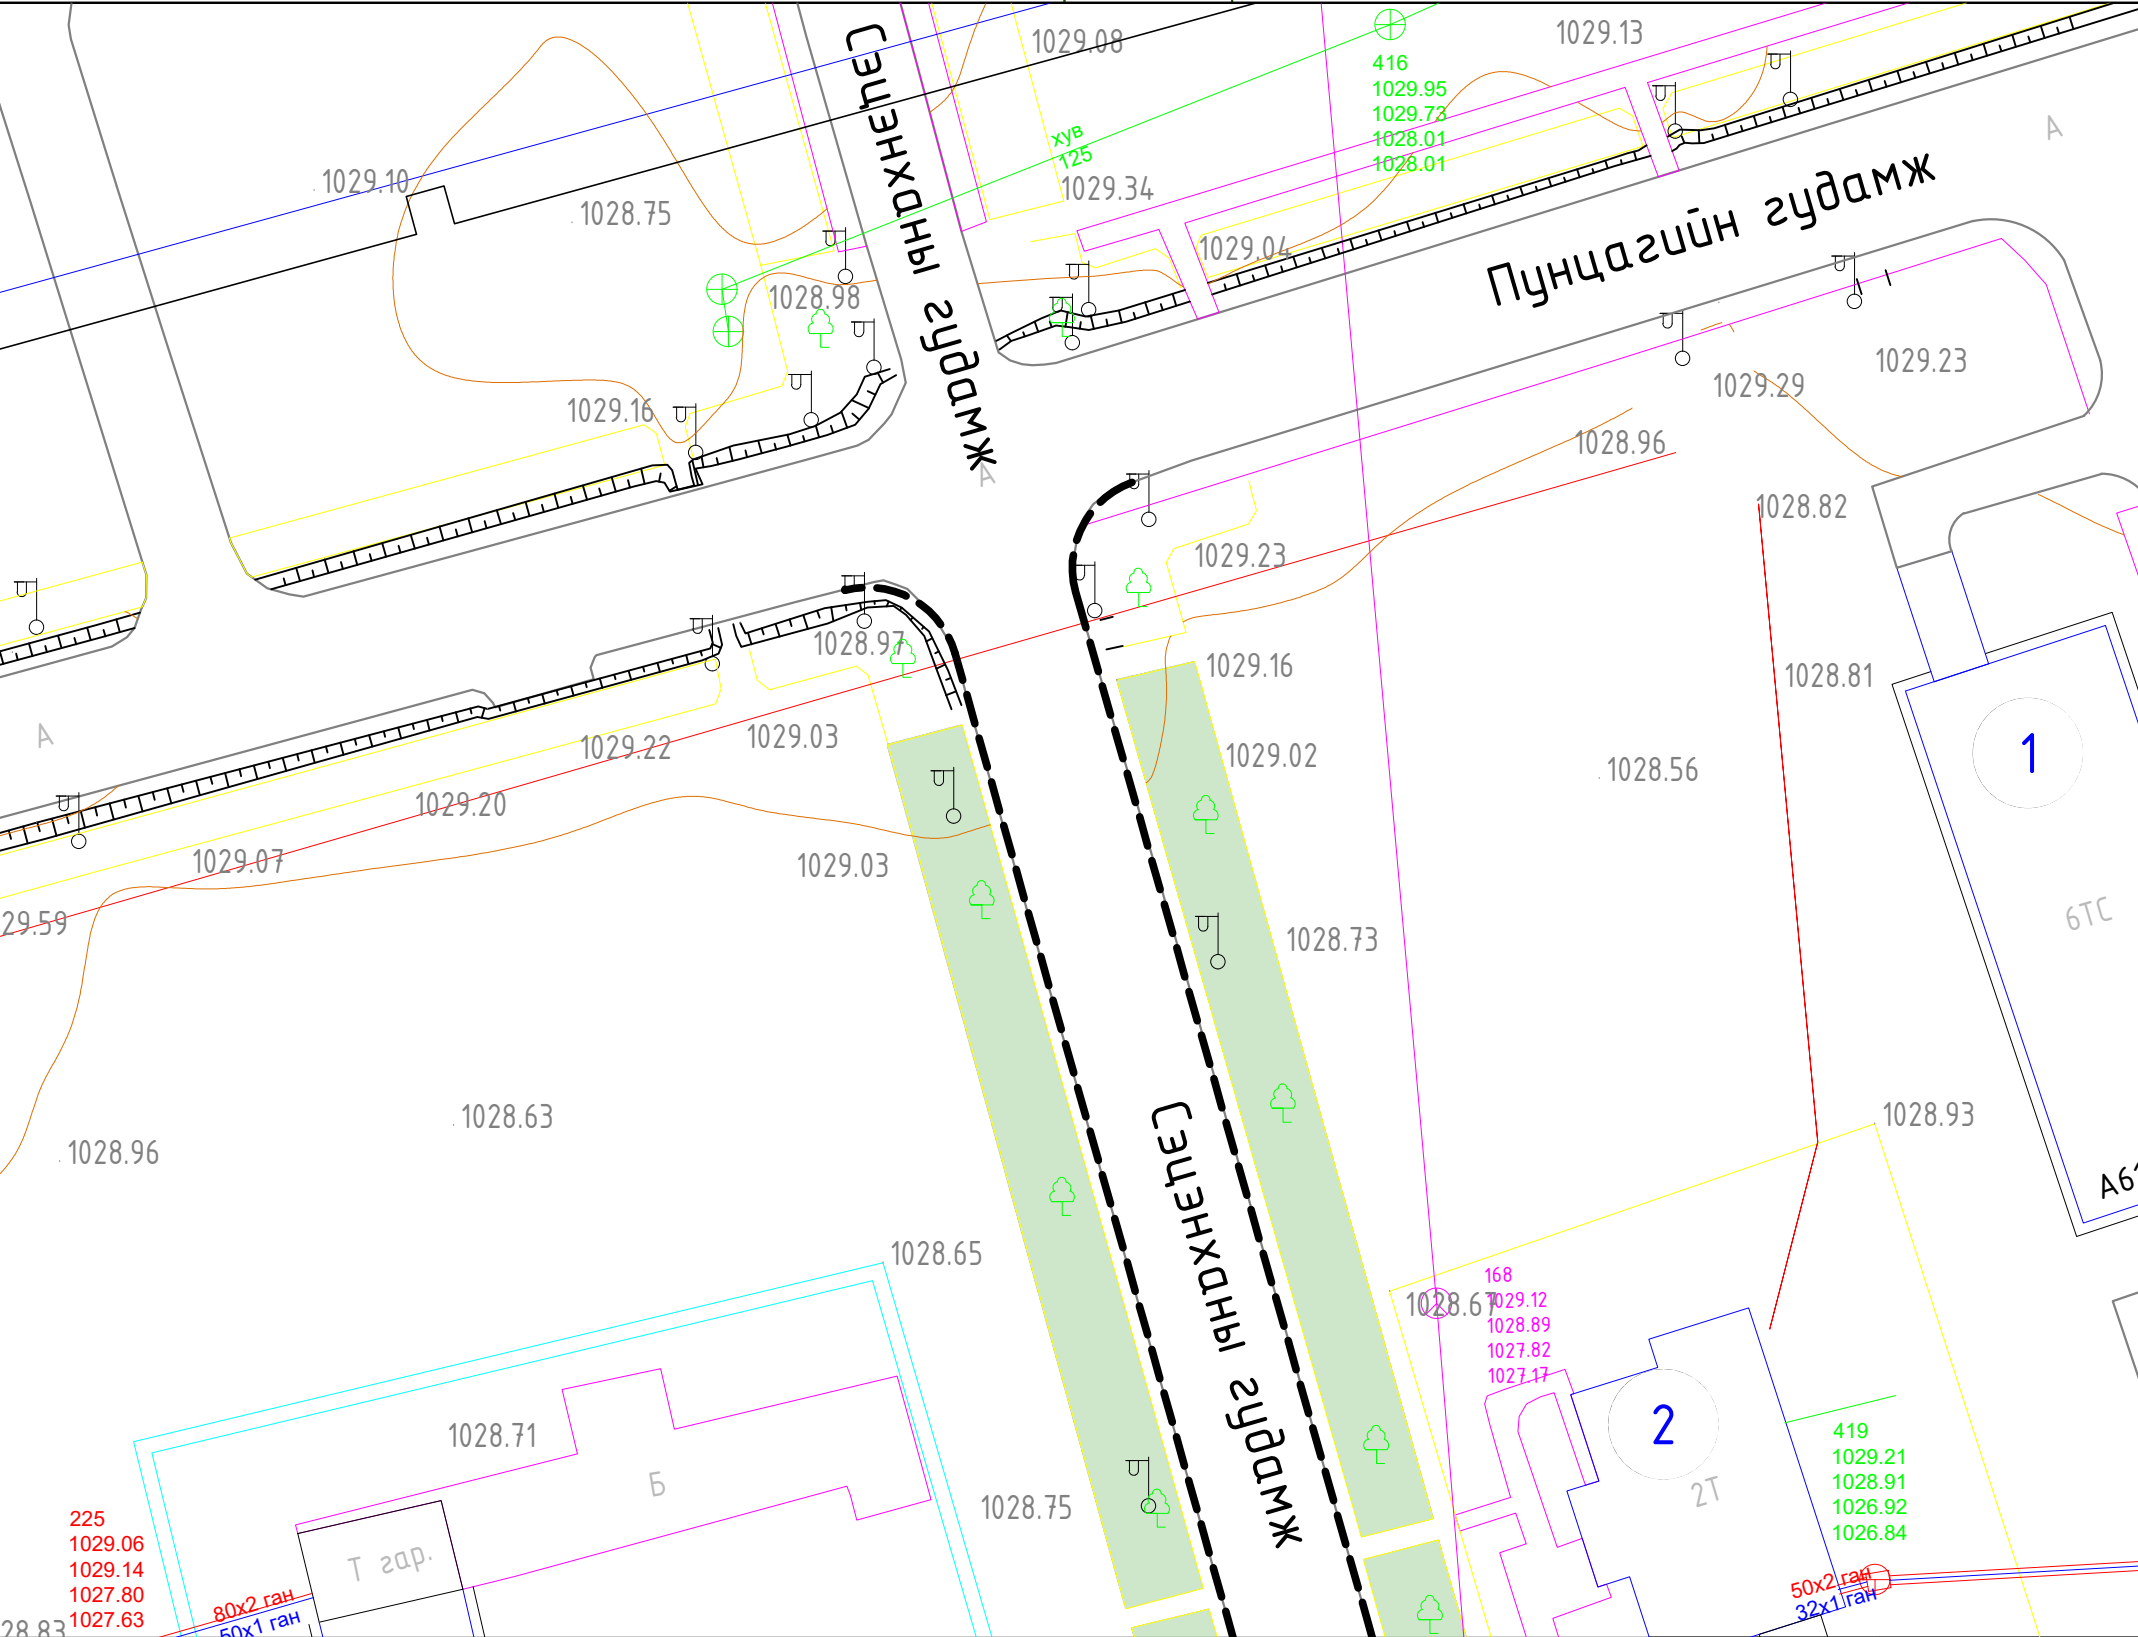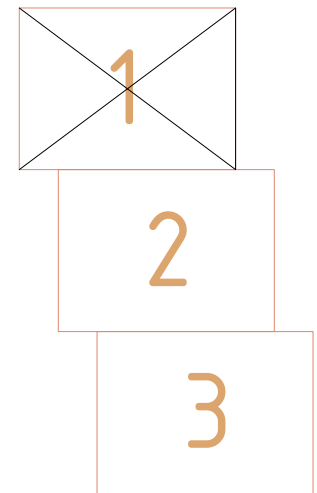




- ТАЙЛБАР:
- Явган хүний замын гарц болгон дээр хашлагыг налуулж хөтөч хавтанг БНД 32 01 04, БД 1-101-04, MNS 6056 : 2009, MNS 5682 : 2006, дагуу хийнэ.
 - Явган замын өнгөт хавтанг халтирдаггүй барзгар гадаргуутай хавтангаар хийнэ.
 - Явган зам нь <1.5м өргөнтэй байх тохиолдол хөтөч хавтанг 0.3м өргөнтэй нэг эгнээ авто замын хашлагаас 0.6м зайд байрлуулна.
 - Тусгайлан заасанаас бусад бүх хэмжээсийг м-ээр илэрхийлэв.
 - Явган замын хавтан болон хашлага нь чанар, хэмжээний хувьд Монгол улсын стандарт шаардлагыг хангасан байна.



"УРАНТОД ЦЭГ" ХХК

ЧИНГИС ХОТЫН ЯВГАН ХҮНИЙ ЗАМ ТАЛБАЙН ТОХИЖИЛТ /СЭЦЭНХАНЫ ГУДАМЖИНД ЗАМЫН ХАШЛАГА ХИЙХ/


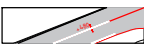

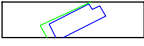
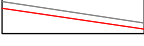
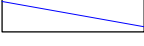
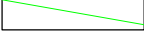

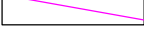
| Хэсэгчилсэн байгуулалт-1 | | | | Үе шат: |
|--------------------------|---------------|---|-----------------|---------|
| Архитектор | Т.Бариашир |  | ЕГ шифр: | А3 |
| Гүйцэтгэсэн | Т.Бариашир | | УТЦ-2023/050-05 | Огноо: |
| Шалгасан | С.Баасандагва |  | ТГ шифр: | 2024.01 |
| | | | Зургийн дугаар: | Хуудас: |
| | | | БА-03 | 13 |

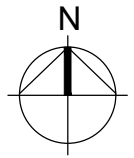



ХЭСЭГЧИЛСЭН БАЙГУУЛАЛТ-2 М1:500

| Д/д | Тодорхойлолт | Тайлбар |
|-----|---------------------------|-------------|
| 1 | Хэрлэн хороолол | Одоо байгаа |
| 2 | Хүнс Хөдөө Аж Ахуйн Газар | Одоо байгаа |
| 3 | Хэнтий аймгийн МАН | Одоо байгаа |
| 4 | Хэрлэн сумын ЗДТГазар | Одоо байгаа |
| 5 | Ханхэнтий чуулга /хуучин/ | Одоо байгаа |

Томъёолсон тэмдэглэгээ


-  Төлөвлөж дүй Авто замын хашлага бетон
-  Авто зам
-  Ногоон байгууламж
-  Барилга байгууламжууд
-  Дулааны шугам
-  Цэвэр усны шугам
-  Бохир усны шугам
-  Цахилгааны шугам
-  Холбооны шугам

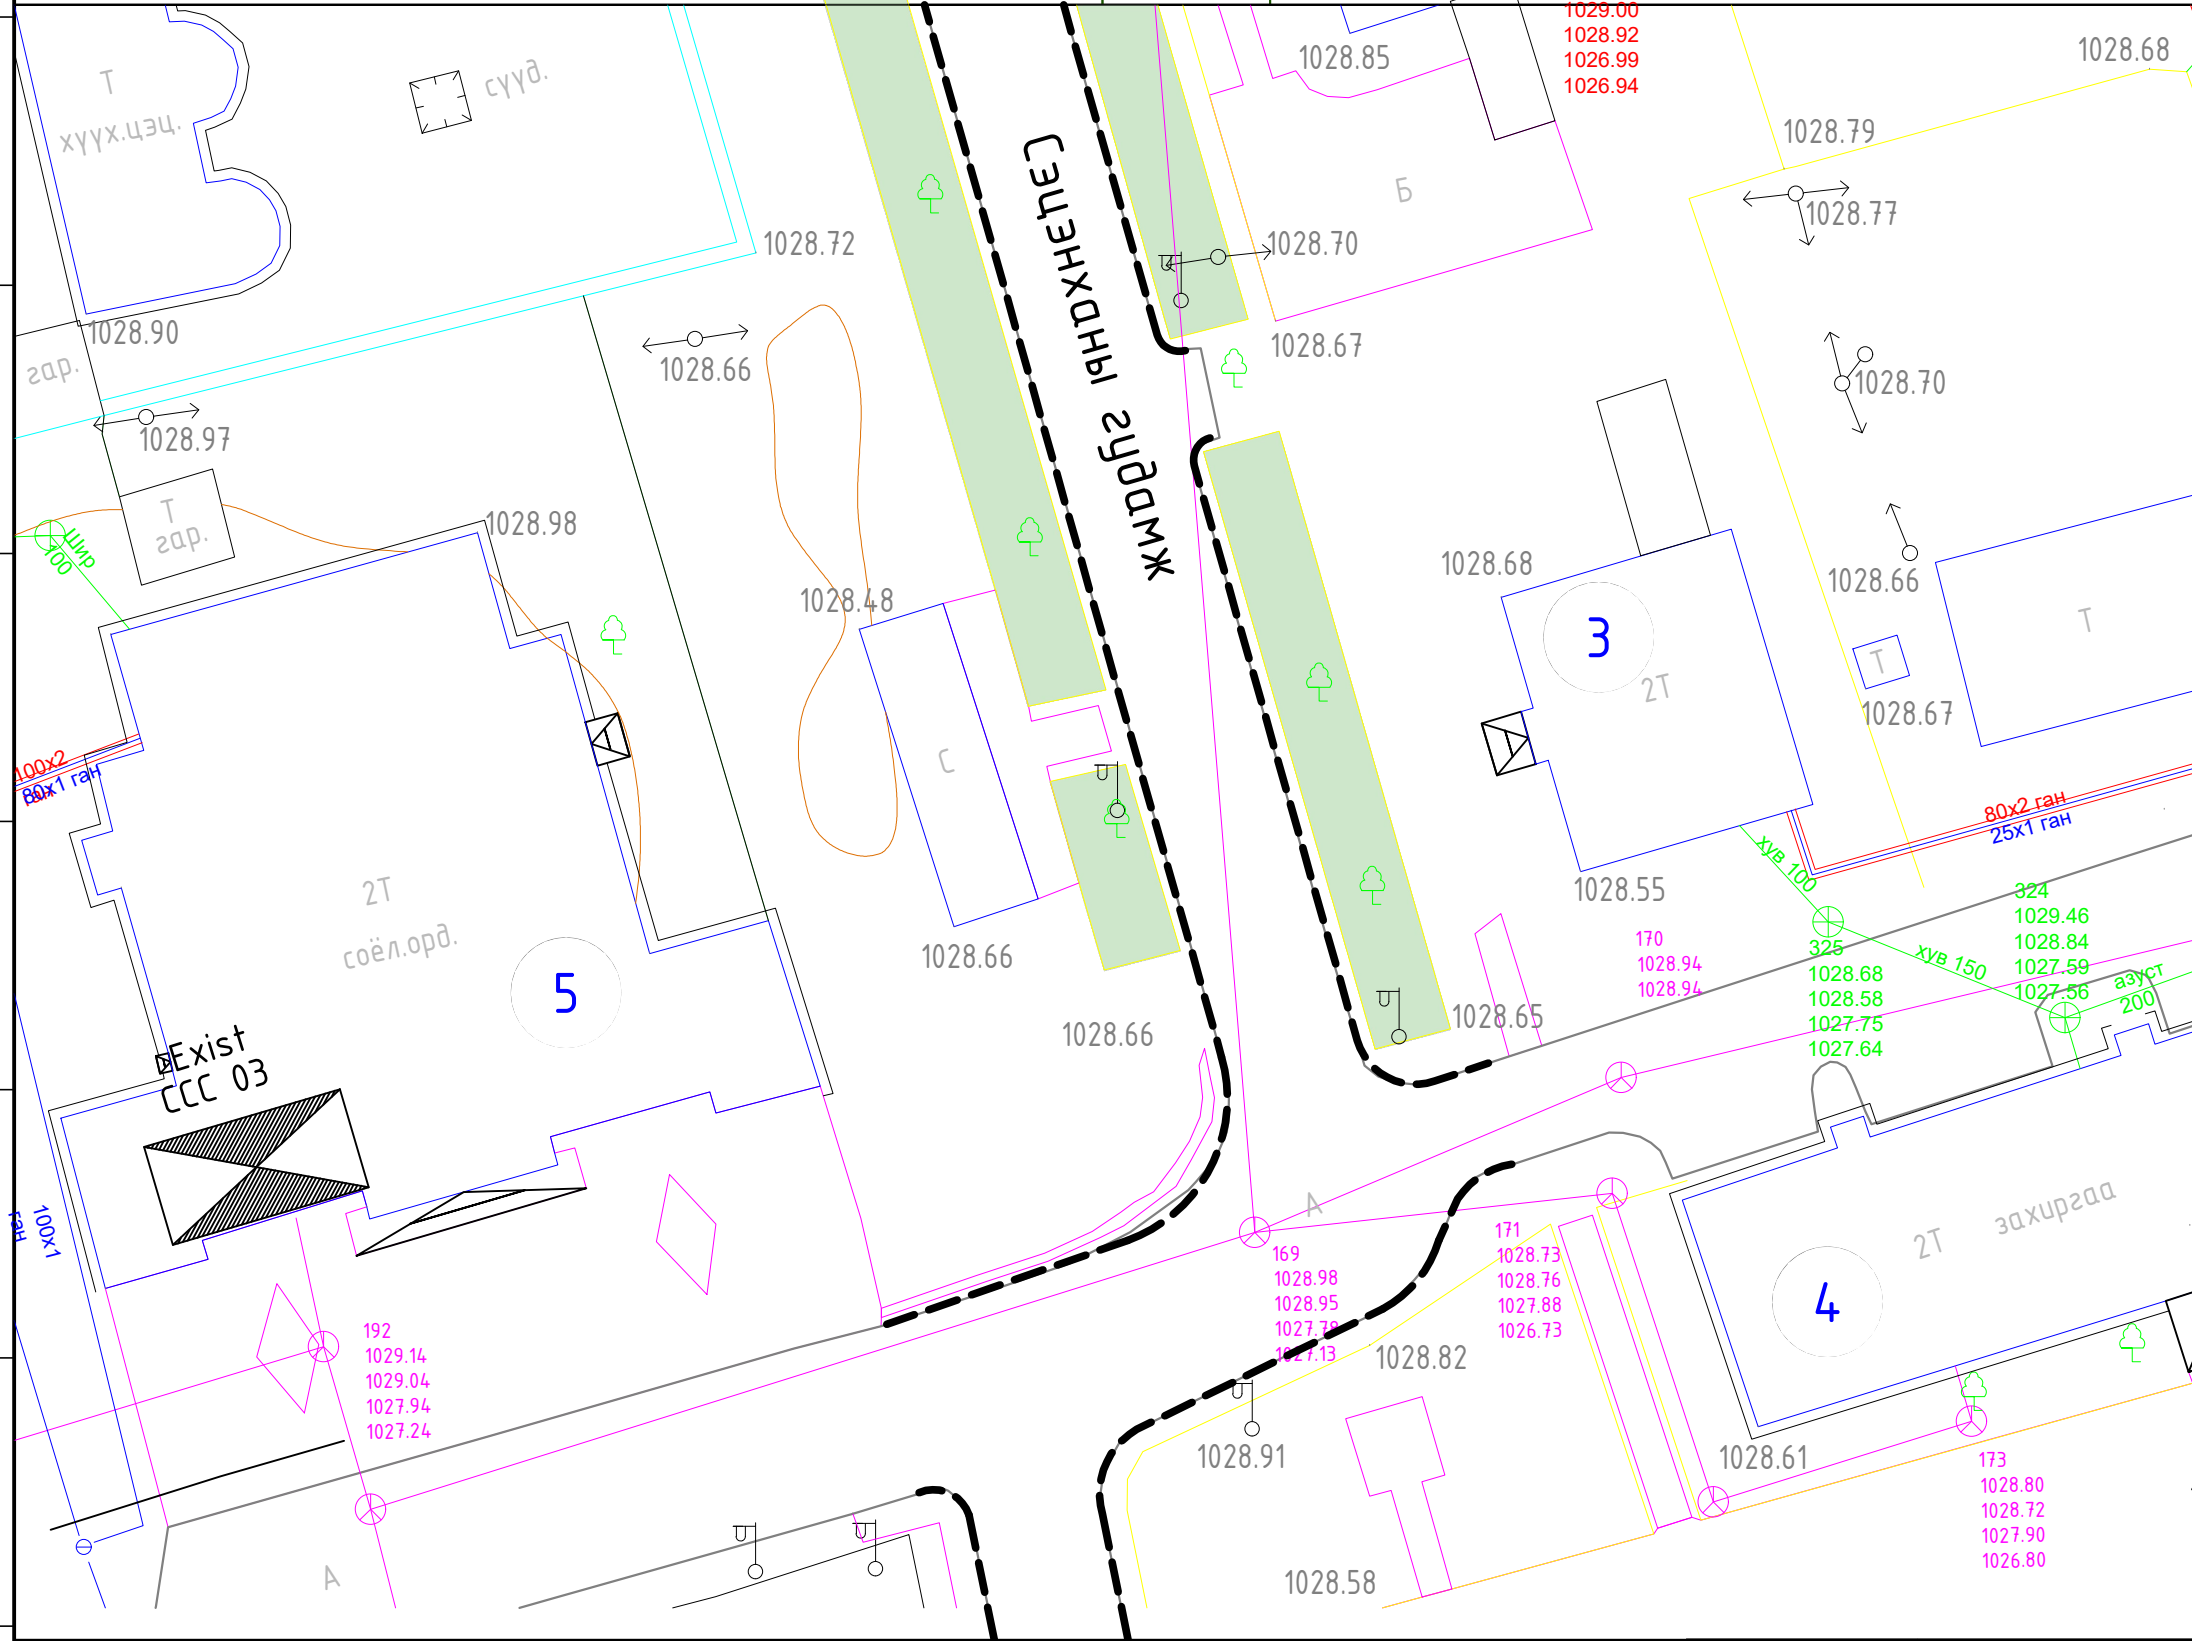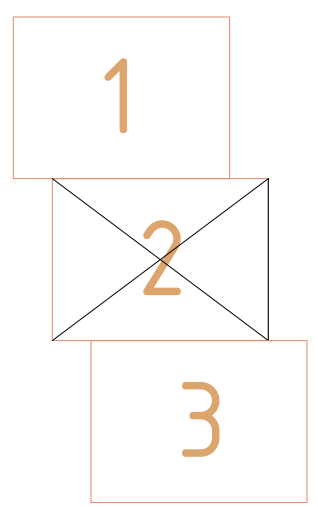

Түлхүүр зураг




ТАЙЛБАР:

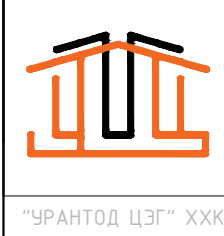1. Явган хүний замын гарц болгон дээр хашлагыг налуулж хөтөч хавтанг БНД 32 01 04, БД 1-101-04, MNS 6056 : 2009, MNS 5682 : 2006, дагуу хийнэ.
2. Явган замын өнгөт хавтанг халтирдаггүй барзгар гадаргуутай хавтангаар хийнэ.
3. Явган зам нь <1.5м өргөнтэй байх тохиолдол хөтөч хавтанг 0.3м өргөнтэй нэг эгнээ авто замын хашлагаас 0.6м зайд байрлуулна.
4. Тусгайлан заасанаас бусад бүх хэмжээсийг м-ээр илэрхийлэв.
5. Явган замын хавтан болон хашлага нь чанар, хэмжээний хувьд Монгол улсын стандарт шаардлагыг хангасан байна.




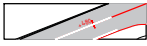





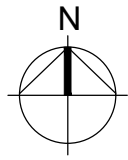

| ЧИНГИС ХОТЫН ЯВГАН ХҮНИЙ ЗАМ ТАЛБАЙН ТОХИЖИЛТ /СЭЦЭНХАНЫ ГУДАМЖИНД ЗАМЫН ХАШЛАГА ХИЙХ/ | | | |
|--|---------------|---|--------------------------|
| Хэсэгчилсэн байгуулалт-2 | | | |
| | | | Үе шат: АЗ |
| Архитектор | Т.Бариашир |  | ЕГ шифр: УТЦ-2023/050-05 |
| Гүйцэтгэгсэн | Т.Бариашир | | Масштаб: 1:500 |
| Шалгасан | С.Баасандагва |  | Огноо: 2024.01 |
| | | | Зургийн дугаар: БА-04 |





ХЭСЭГЧИЛСЭН БАЙГУУЛАЛТ-3 М1:500

| Д/д | Тодорхойлолт | Тайлбар |
|-----|---------------------------|-------------|
| 1 | Хэрлэн хороолол | Одоо байгаа |
| 2 | Хүнс Хөдөө Аж Ахуйн Газар | Одоо байгаа |
| 3 | Хэнтий аймгийн МАН | Одоо байгаа |
| 4 | Хэрлэн сумын ЗДТГазар | Одоо байгаа |
| 5 | Ханхэнтий чуулга /хуучин/ | Одоо байгаа |

Томъёолсон тэмдэглэгээ

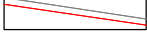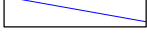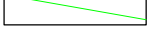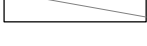-  Төлөвлөж дүй Авто замын хашлага бетон
-  Авто зам
-  Ногоон байгууламж
-  Барилга байгууламжууд
-  Дулааны шугам
-  Цэвэр усны шугам
-  Бохир усны шугам
-  Цахилгааны шугам
-  Холбооны шугам

Түлхүүр зураг

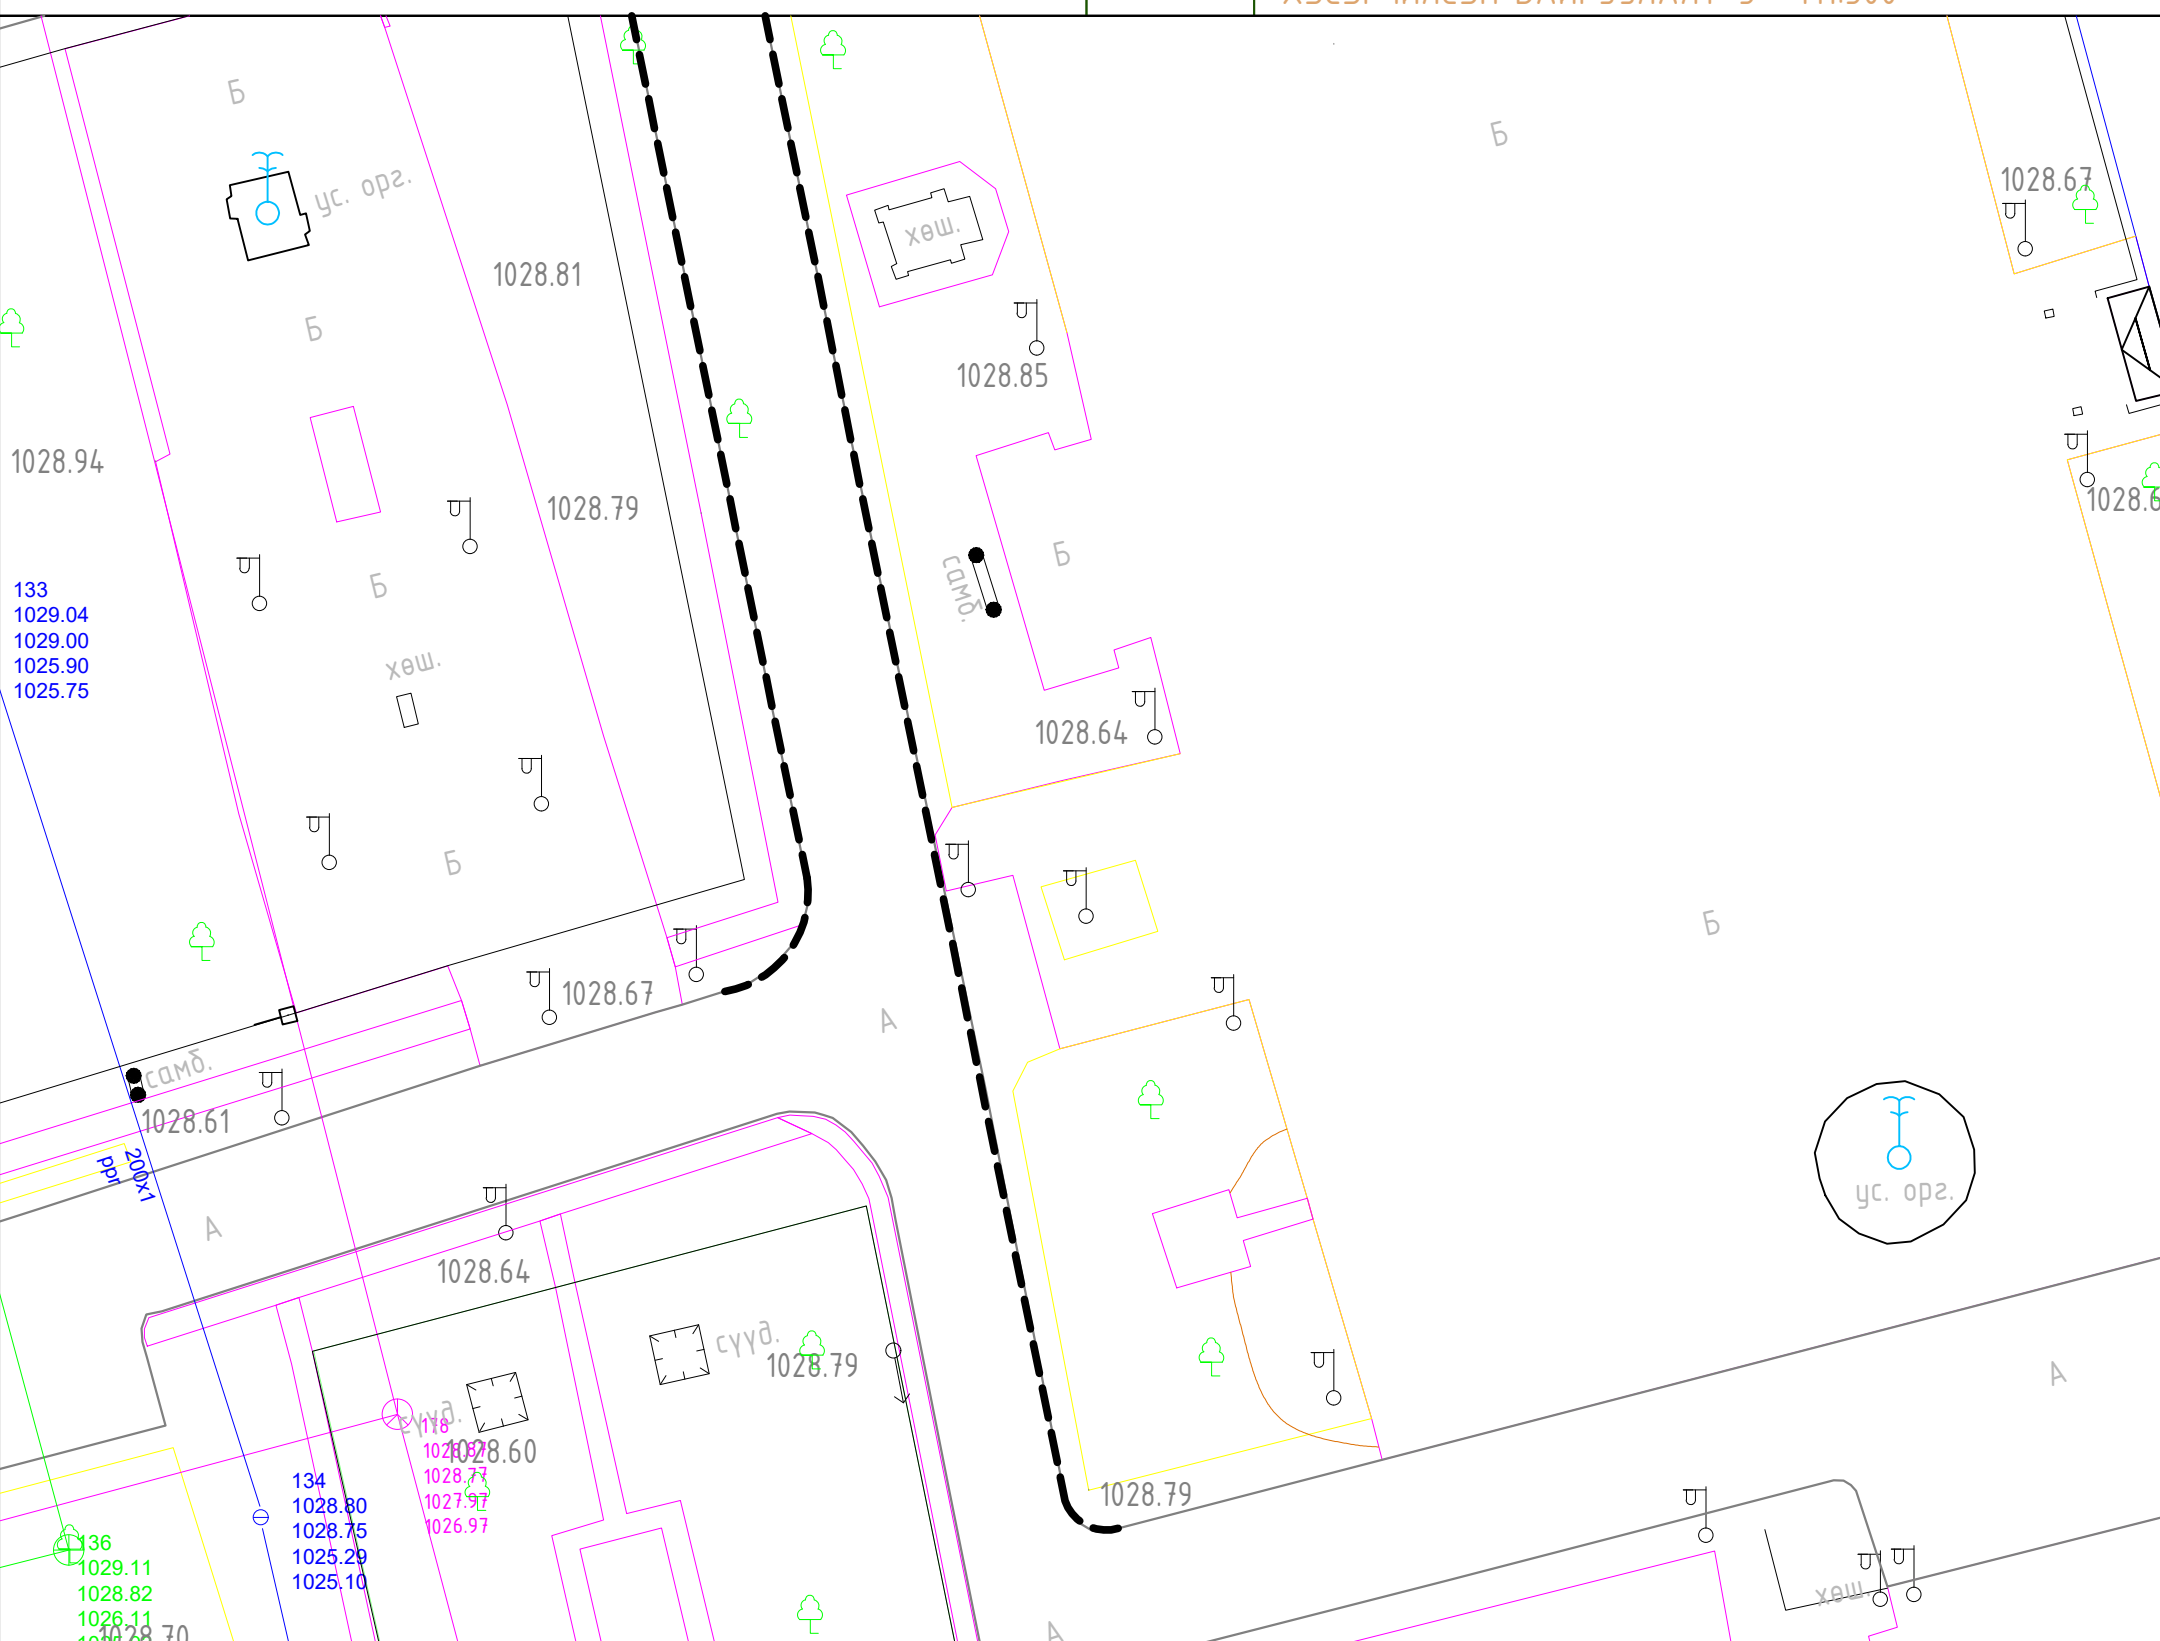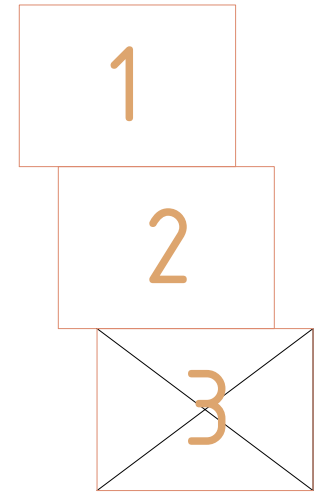


ТАЙЛБАР:

- Явган хүний замын гарц болгон дээр хашлагыг налуулж хөтөч хавтанг БНД 32 01 04, БД 1-101-04, MNS 6056 : 2009, MNS 5682 : 2006, дагуу хийнэ.
- Явган замын өнгөт хавтанг халтирдаггүй барзгар гадаргуутай хавтангаар хийнэ.
- Явган зам нь <1.5м өргөнтэй байх тохиолдол хөтөч хавтанг 0.3м өргөнтэй нэг эгнээ авто замын хашлагаас 0.6м зайд байрлуулна.
- Тусгайлан заасанаас бусад бүх хэмжээсийг м-ээр илэрхийлэв.
- Явган замын хавтан болон хашлага нь чанар, хэмжээний хувьд Монгол улсын стандарт шаардлагыг хангасан байна.




| ЧИНГИС ХОТЫН ЯВГАН ХҮНИЙ ЗАМ ТАЛБАЙН ТОХИЖИЛТ /СЭЦЭНХАНЫ ГУДАМЖИНД ЗАМЫН ХАШЛАГА ХИЙХ/ | | | |
|--|---------------|-----------------|----------|
| Хэсэгчилсэн байгуулалт-3 | | | |
| | | Үе шат: | A3 |
| Архитектор | Т.Бариашир | ЕГ шифр: | Масштаб: |
| Гүйцэтгэсэн | Т.Бариашир | УТЦ-2023/050-05 | 1:500 |
| Шалгасан | С.Баасандагва | ТГ шифр: | Огноо: |
| | | Зургийн дугаар: | 2024.01 |
| | | Хуудас: | 13 |

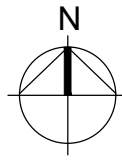


ЗАЙ ХЭМЖЭЭ-1 М1:500

| | | |
|-----|---------------------------|-------------|
| Д/д | Тодорхойлолт | Тайлбар |
| 1 | Хэрлэн хороолол | Одоо байгаа |
| 2 | Хүнс Хөдөө Аж Ахуйн Газар | Одоо байгаа |
| 3 | Хэнтий аймгийн МАН | Одоо байгаа |
| 4 | Хэрлэн сумын ЗДТГазар | Одоо байгаа |
| 5 | Ханхэнтий чуулга /хуучин/ | Одоо байгаа |

| Цэгийн нэр | X | Y |
|------------|-------------|--------------|
| 1 | 474398.5575 | 5241376.0447 |
| 2 | 474405.8511 | 5241371.8713 |
| 3 | 474413.8334 | 5241375.9144 |
| 4 | 474417.5510 | 5241383.1891 |

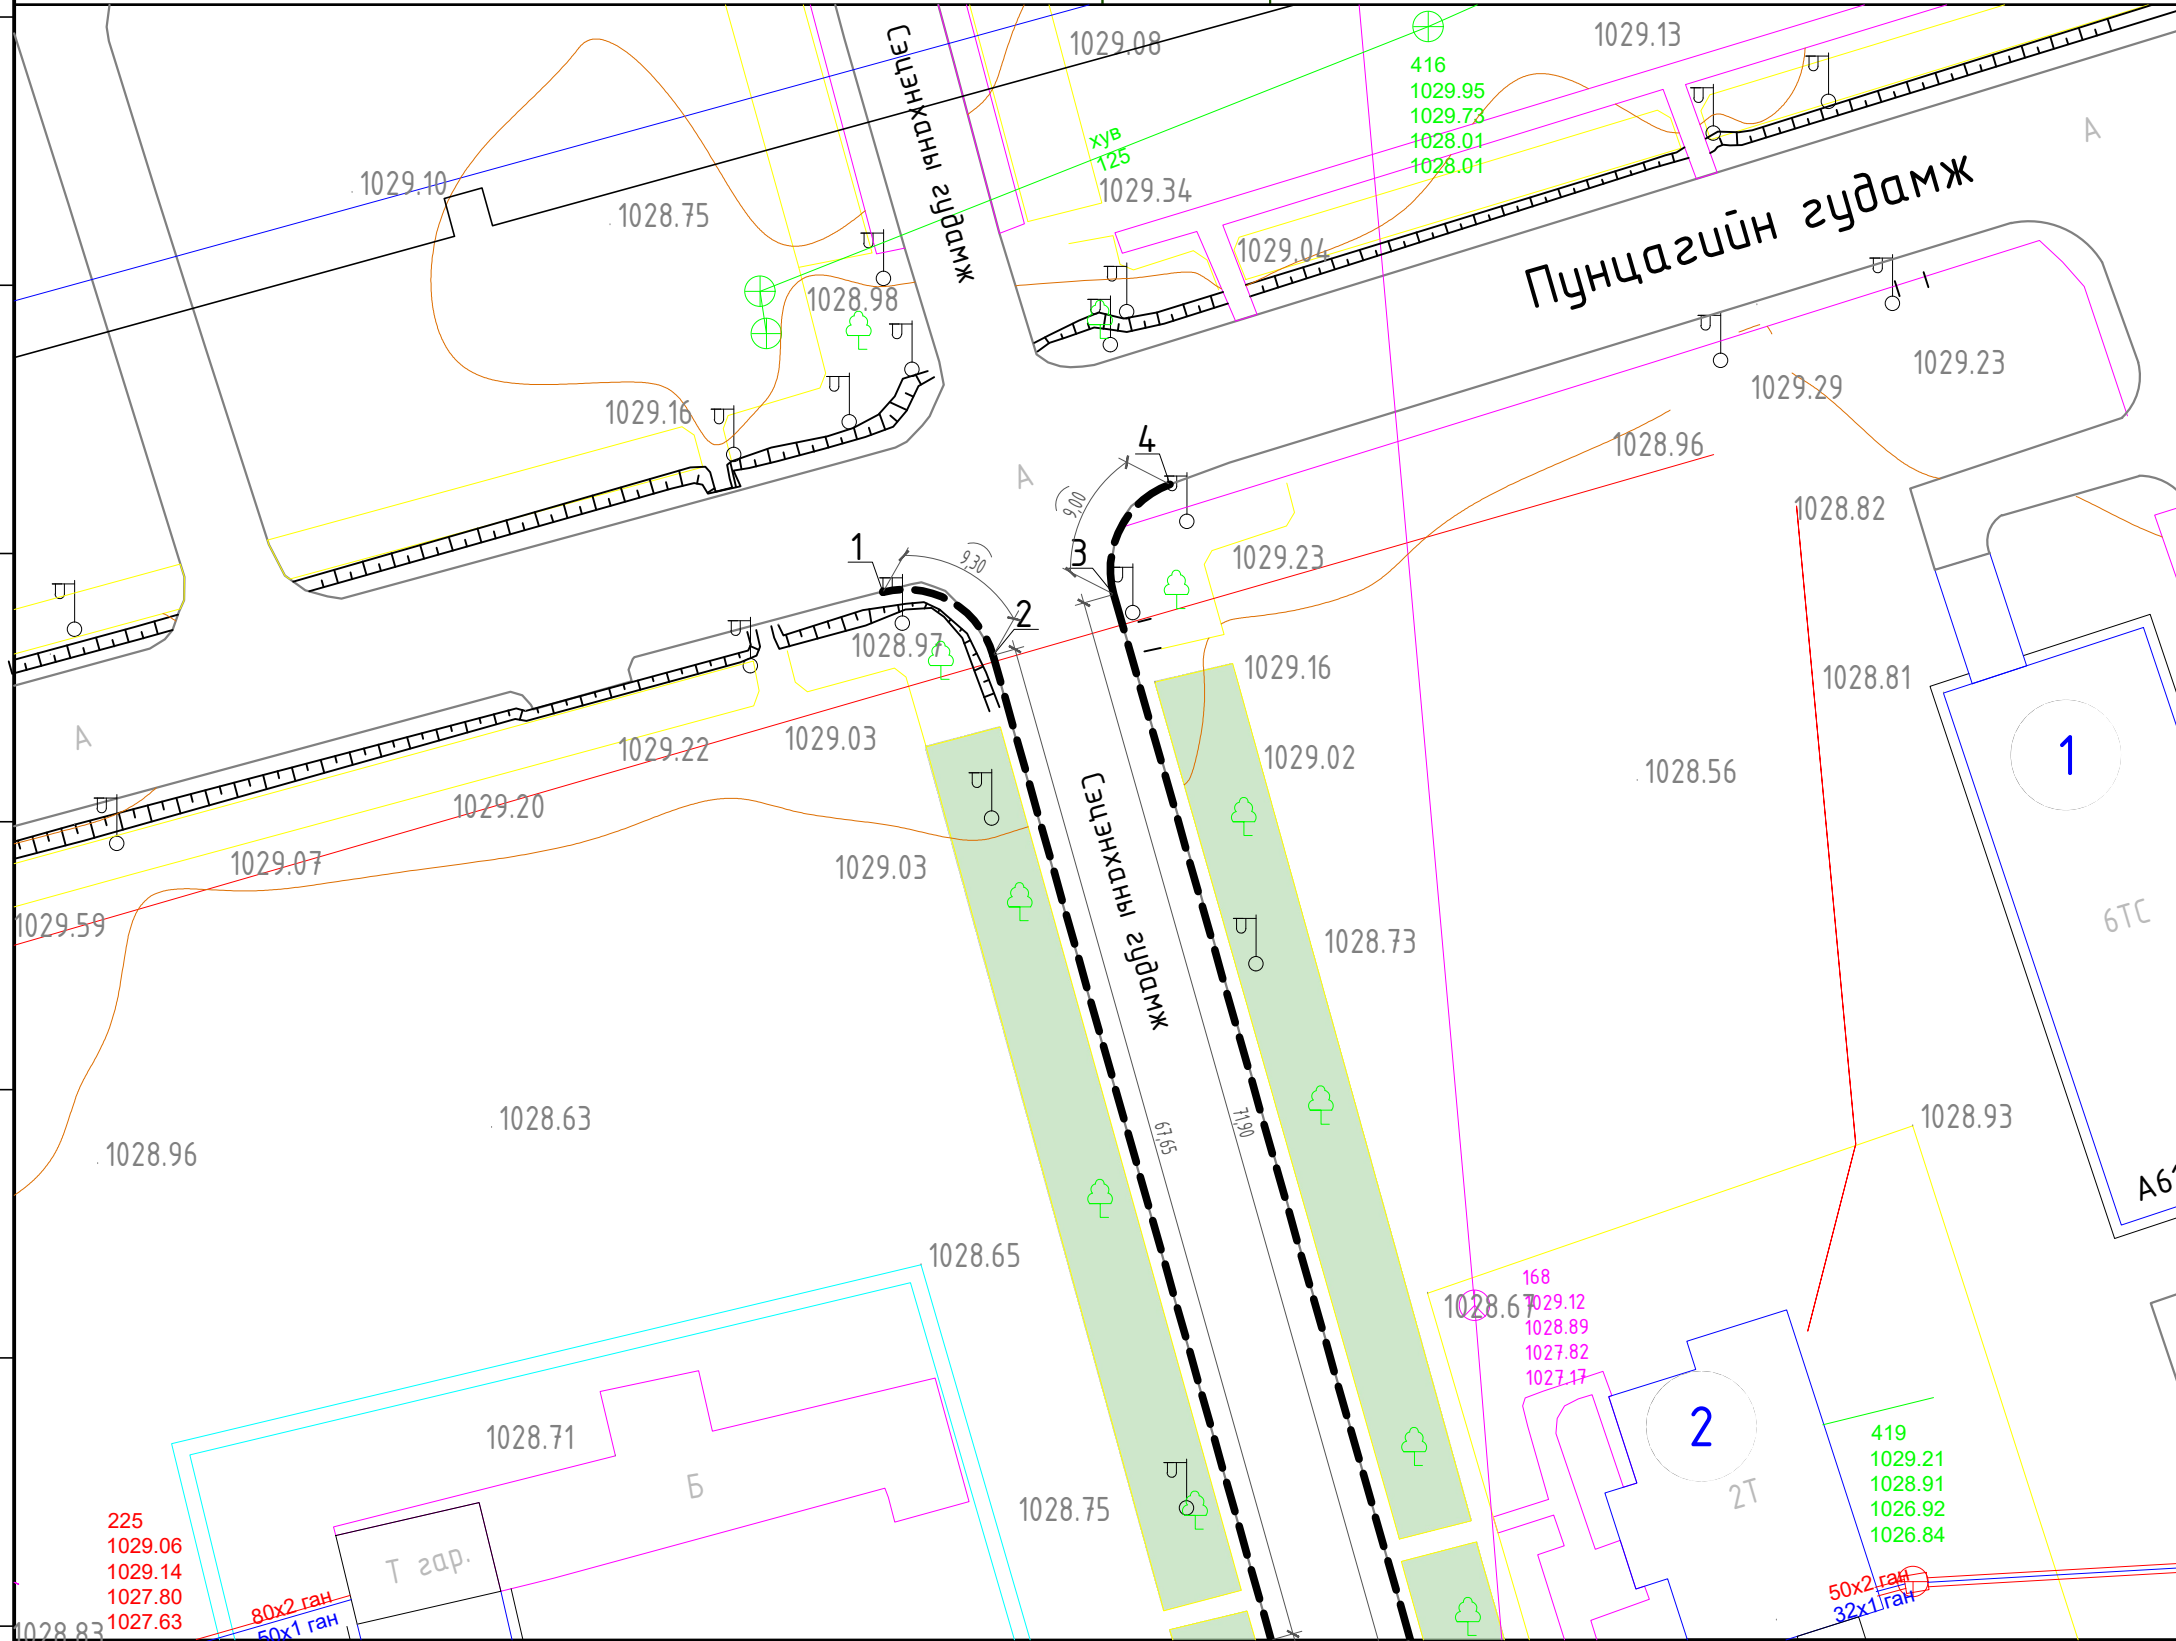

Түлхүүр зураг

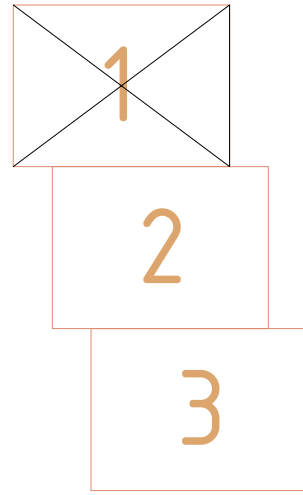


Тайлбар
 - Талбайн хэмжээг захын цэгээр нь зай хэмжээний илэрхийллийг метрээр өгөв.
 - Створыг кординатын цэгээр өгөв.



"УРАНТОД ЦЭГ" ХХК

| | | | |
|--|---------------|-----------------|-----------------|
| ЧИНГИС ХОТЫН ЯВГАН ХҮНИЙ ЗАМ ТАЛБАЙН ТОХИЖИЛТ /СЭЦЭНХАНЫ ГУДАМЖИНД ЗАМЫН ХАШЛАГА ХИЙХ/ | | | |
| Зай хэмжээ-1 | | | |
| Архитектор | Т.Бариашир | ЕГ шифр: | УТЦ-2023/050-05 |
| Гүйцэтгэсэн | Т.Бариашир | Масштаб: | 1:500 |
| Шалгасан | С.Баасандагва | Огноо: | 2024.01 |
| | | Зургийн дугаар: | Хуудас: |
| | | БА-06 | 13 |
| | | Үе шат: | А3 |

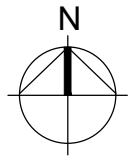


ЗАЙ ХЭМЖЭЭ-2 М1:500

| Д/а | Тодорхойлолт | Тайлбар |
|-----|---------------------------|-------------|
| 1 | Хэрлэн хороолол | Одоо байгаа |
| 2 | Хүнс Хөдөө Аж Ахуйн Газар | Одоо байгаа |
| 3 | Хэнтий аймгийн МАН | Одоо байгаа |
| 4 | Хэрлэн сумын ЗДТГазар | Одоо байгаа |
| 5 | Ханхэнтий чуулга /хуучин/ | Одоо байгаа |

| Цэгийн нэр | X | Y |
|------------|--------------|--------------|
| 5 | 474441.4945 | 5241283.9025 |
| 6 | 4724443.1320 | 5241278.1302 |
| 7 | 474452.8750 | 5241283.2088 |
| 8 | 474461.5487 | 5241236.7705 |
| 9 | 474443.9005 | 5241237.1723 |
| 10 | 474437.6851 | 5241225.0525 |
| 11 | 474438.292 | 5241212.555 |
| 12 | 474436.020 | 5241206.953 |
| 13 | 474423.900 | 5241208.377 |

Түлхүүр зураг

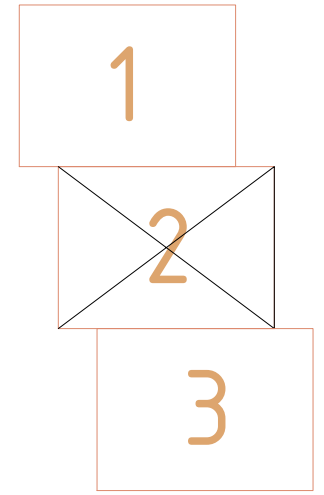

Тайлбар
 - Талбайн хэмжээг захын цэгээр нь зай хэмжээний илэрхийллийг метрээр өгөв.
 - Створыг координатын цэгээр өгөв.




"УРАНТОД ЦЭГ" ХХК

ЧИНГИС ХОТЫН ЯВГАН ХҮНИЙ ЗАМ ТАЛБАЙН ТОХИЖИЛТ /СЭЦЭНХАНЫ ГУДАМЖИНД ЗАМЫН ХАШЛАГА ХИЙХ/

Зай хэмжээ-2

Үе шат: А3


| | | | | | |
|-------------|---------------|--|-----------------|-----------------|---------|
| Архитектор | Т.Бариашир | | ЕГ шифр: | Масштаб: | Огноо: |
| Гүйцэтгэсэн | Т.Бариашир | | УТЦ-2023/050-05 | 1:500 | 2024.01 |
| Шалгасан | С.Баасандагва | | ТГ шифр: | Зургийн дугаар: | Хуудас: |
| | | | | БА-07 | 13 |

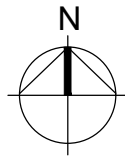


ЗАЙ ХЭМЖЭЭ-3 М1:500

| Д/д | Тодорхойлолт | Тайлбар |
|-----|---------------------------|-------------|
| 1 | Хэрлэн хороолол | Одоо байгаа |
| 2 | Хүнс Хөдөө Аж Ахуйн Газар | Одоо байгаа |
| 3 | Хэнтий аймгийн МАН | Одоо байгаа |
| 4 | Хэрлэн сумын ЗДТГазар | Одоо байгаа |
| 5 | Ханхэнтий чуулга /хуучин/ | Одоо байгаа |

| Цэгийн нэр | X | Y |
|------------|------------|-------------|
| 14 | 474440.467 | 5241141.594 |
| 15 | 474435.045 | 5241134.116 |
| 16 | 474457.544 | 5241100.411 |
| 17 | 474461.056 | 5241098.613 |

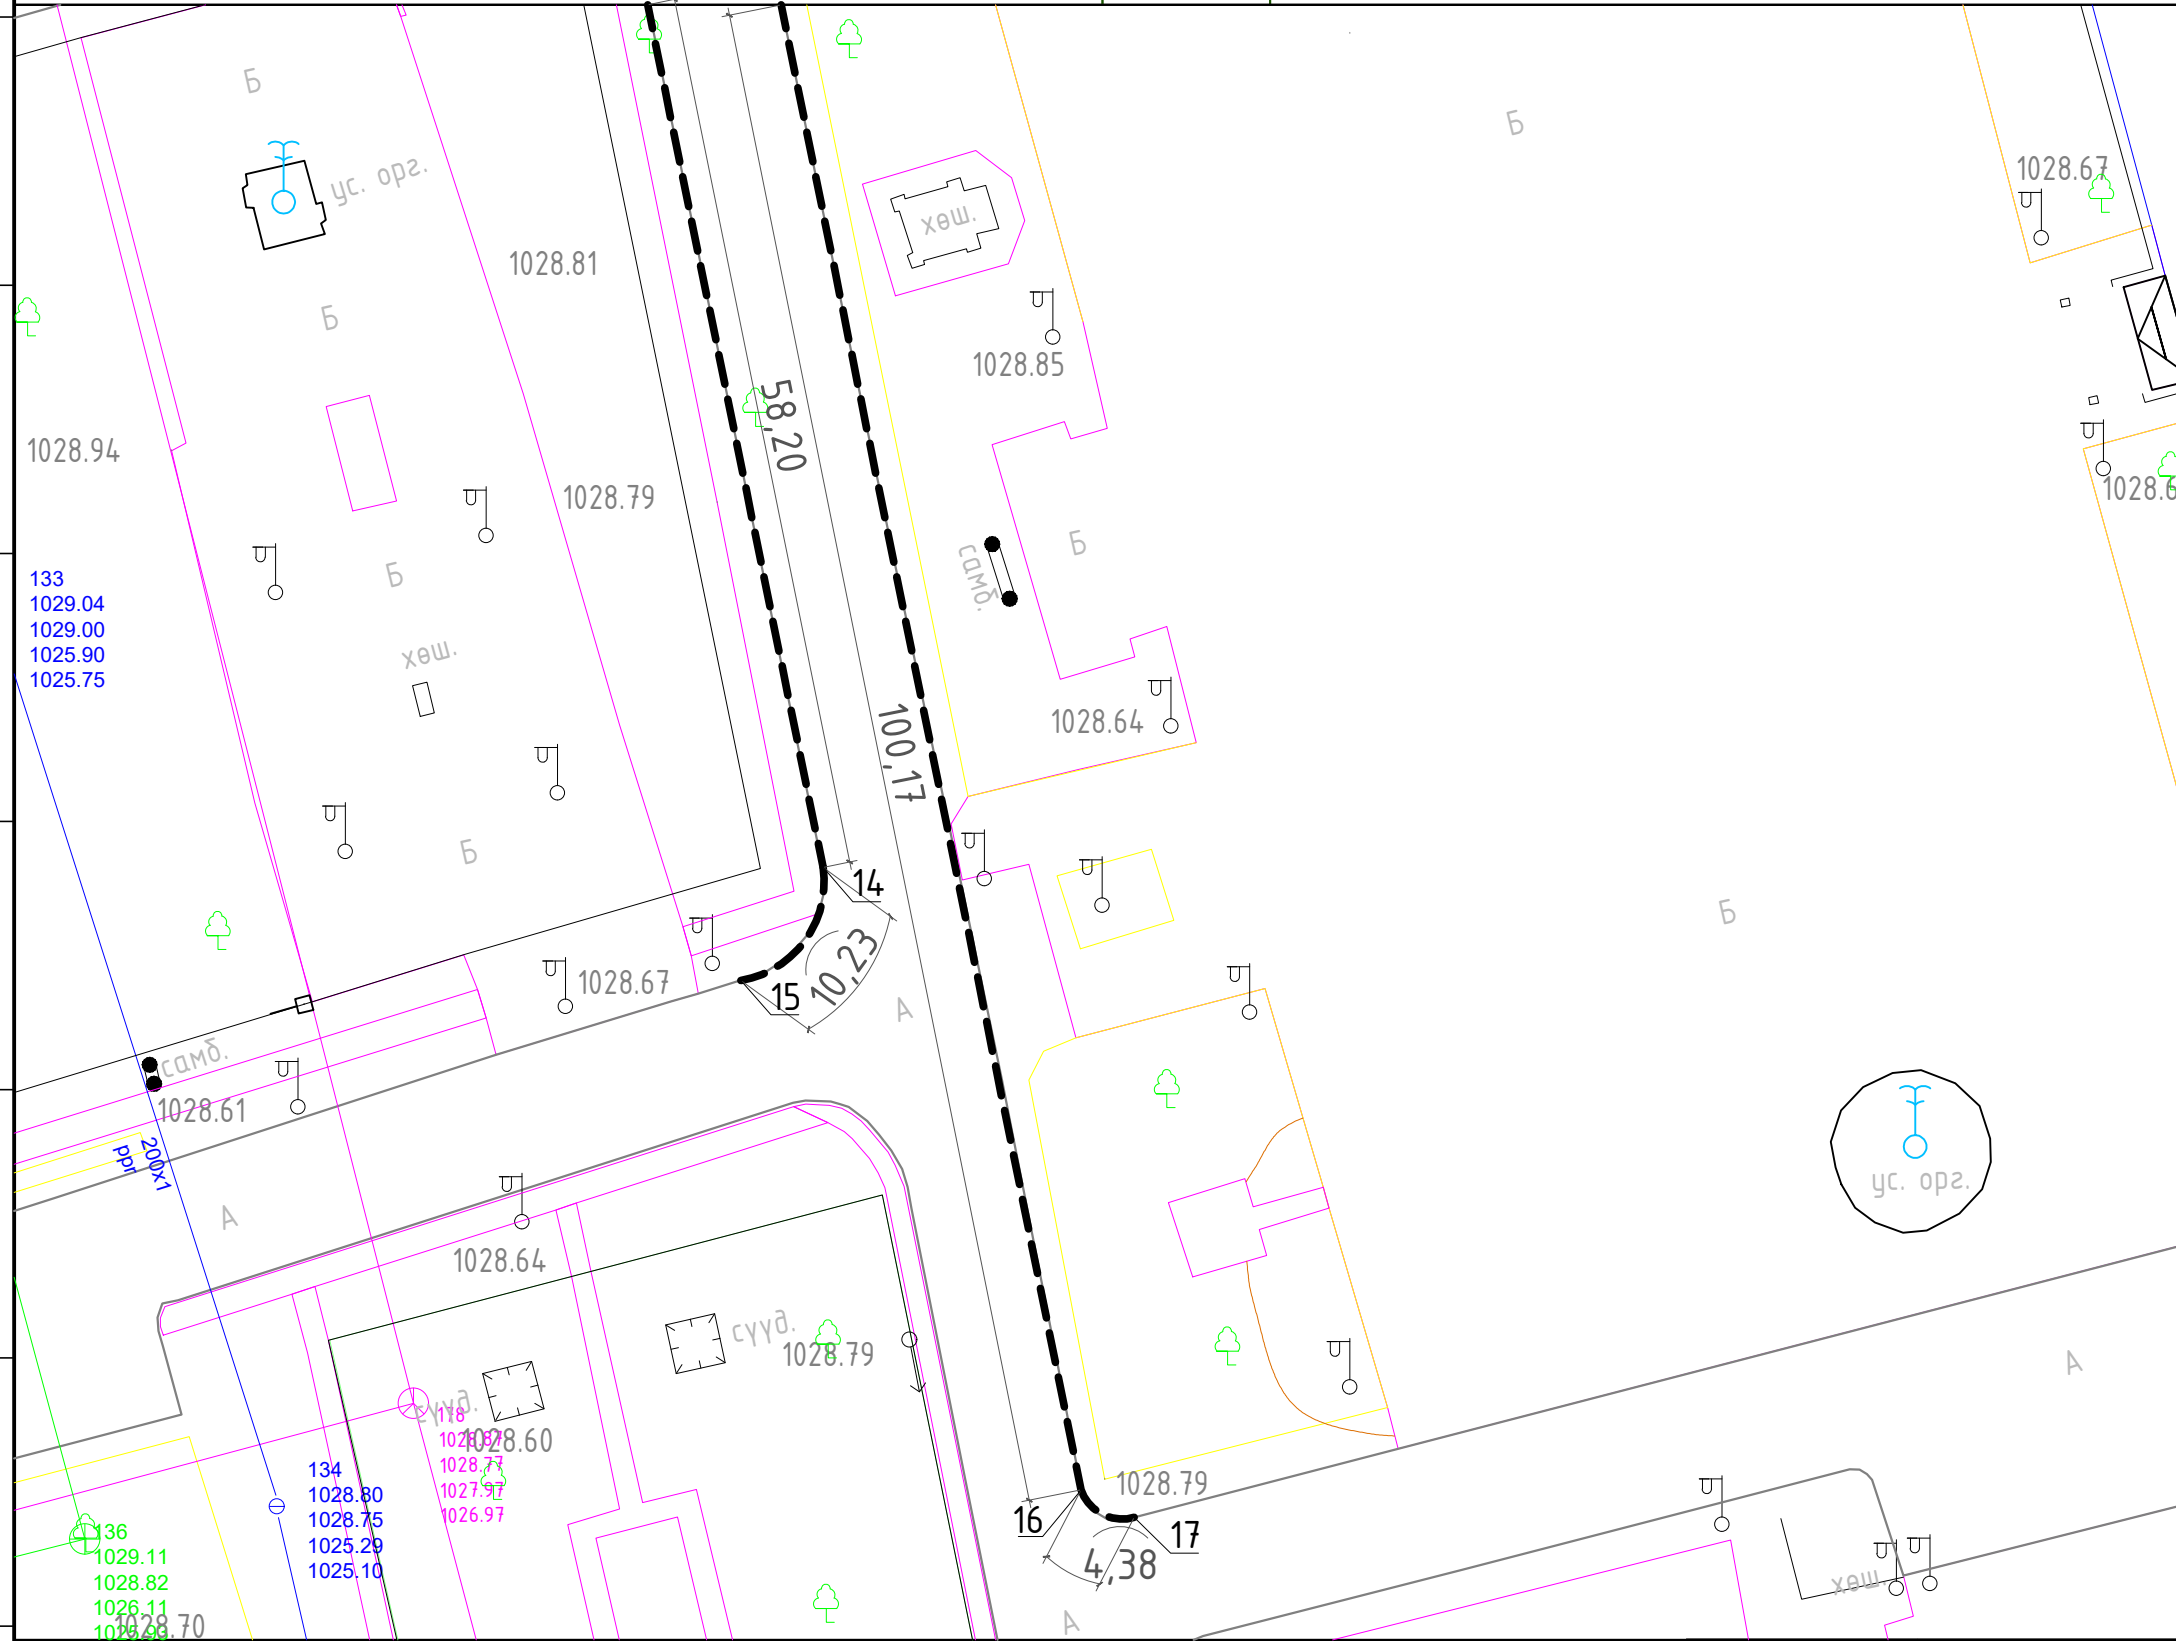


Түлхүүр зураг

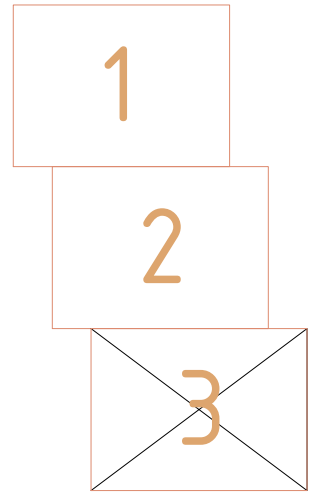



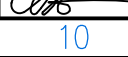
ТАЙЛБАР:


1. Явган хүний замын гарц болгон дээр хашлагыг налуулж хөтөч хавтанг БНД 32 01 04, БД 1-101-04, MNS 6056 : 2009, MNS 5682 : 2006, дагуу хийнэ.
2. Явган замын өнгөт хавтанг халтирдаггүй барзгар гадаргуутай хавтангаар хийнэ.
3. Явган зам нь <1.5м өргөнтэй байх тохиолдол хөтөч хавтанг 0.3м өргөнтэй нэг эгнээ авто замын хашлагаас 0.6м зайд байрлуулна.
4. Тусгайлан заасанаас бусад бүх хэмжээсийг м-ээр илэрхийлэв.
5. Явган замын хавтан болон хашлага нь чанар, хэмжээний хувьд Монгол улсын стандарт шаардлагыг хангасан байна.



ЧИНГИС ХОТЫН ЯВГАН ХҮНИЙ ЗАМ ТАЛБАЙН ТОХИЖИЛТ /СЭЦЭНХАНЫ ГУДАМЖИНД ЗАМЫН ХАШЛАГА ХИЙХ/

Зай хэмжээ-3
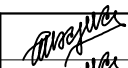
| | | | | | |
|-------------|---------------|---|-----------------|-----------------|---------|
| Архитектор | Т.Бариашир |    | ЕГ шифр: | Масштаб: | Үе шат: |
| Гүйцэтгэсэн | Т.Бариашир | | УТЦ-2023/050-05 | 1:500 | Огноо: |
| Шалгасан | С.Баасандагва | | ТГ шифр: | Зургийн дугаар: | Хуудас: |
| | | | | БА-08 | 13 |

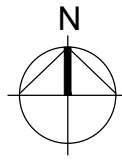


ЗАМ ТАЛБАЙН ХУЧИЛТ-1 М1:500

| | | |
|-----|---------------------------|-------------|
| Д/д | Тодорхойлолт | Тайлбар |
| 1 | Хэрлэн хороолол | Одоо байгаа |
| 2 | Хүнс Хөдөө Аж Ахуйн Газар | Одоо байгаа |
| 3 | Хэнтий аймгийн МАН | Одоо байгаа |
| 4 | Хэрлэн сумын ЗДТГазар | Одоо байгаа |
| 5 | Ханхэнтий чуулга /хуучин/ | Одоо байгаа |



Түүвэр

| | | | |
|-----|--------------------------|-------------|-----|
| Д/д | Нэр | Хэмжих нэгж | Тоо |
| 1 | Авто замын хашлага бетон | у/м | 571 |

Таних тэмдэг

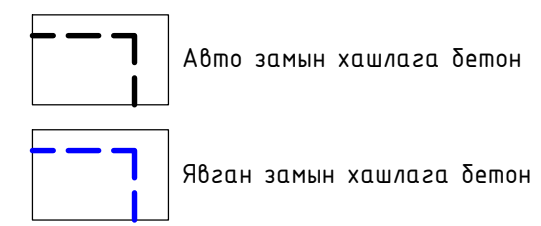

Авто замын хашлага

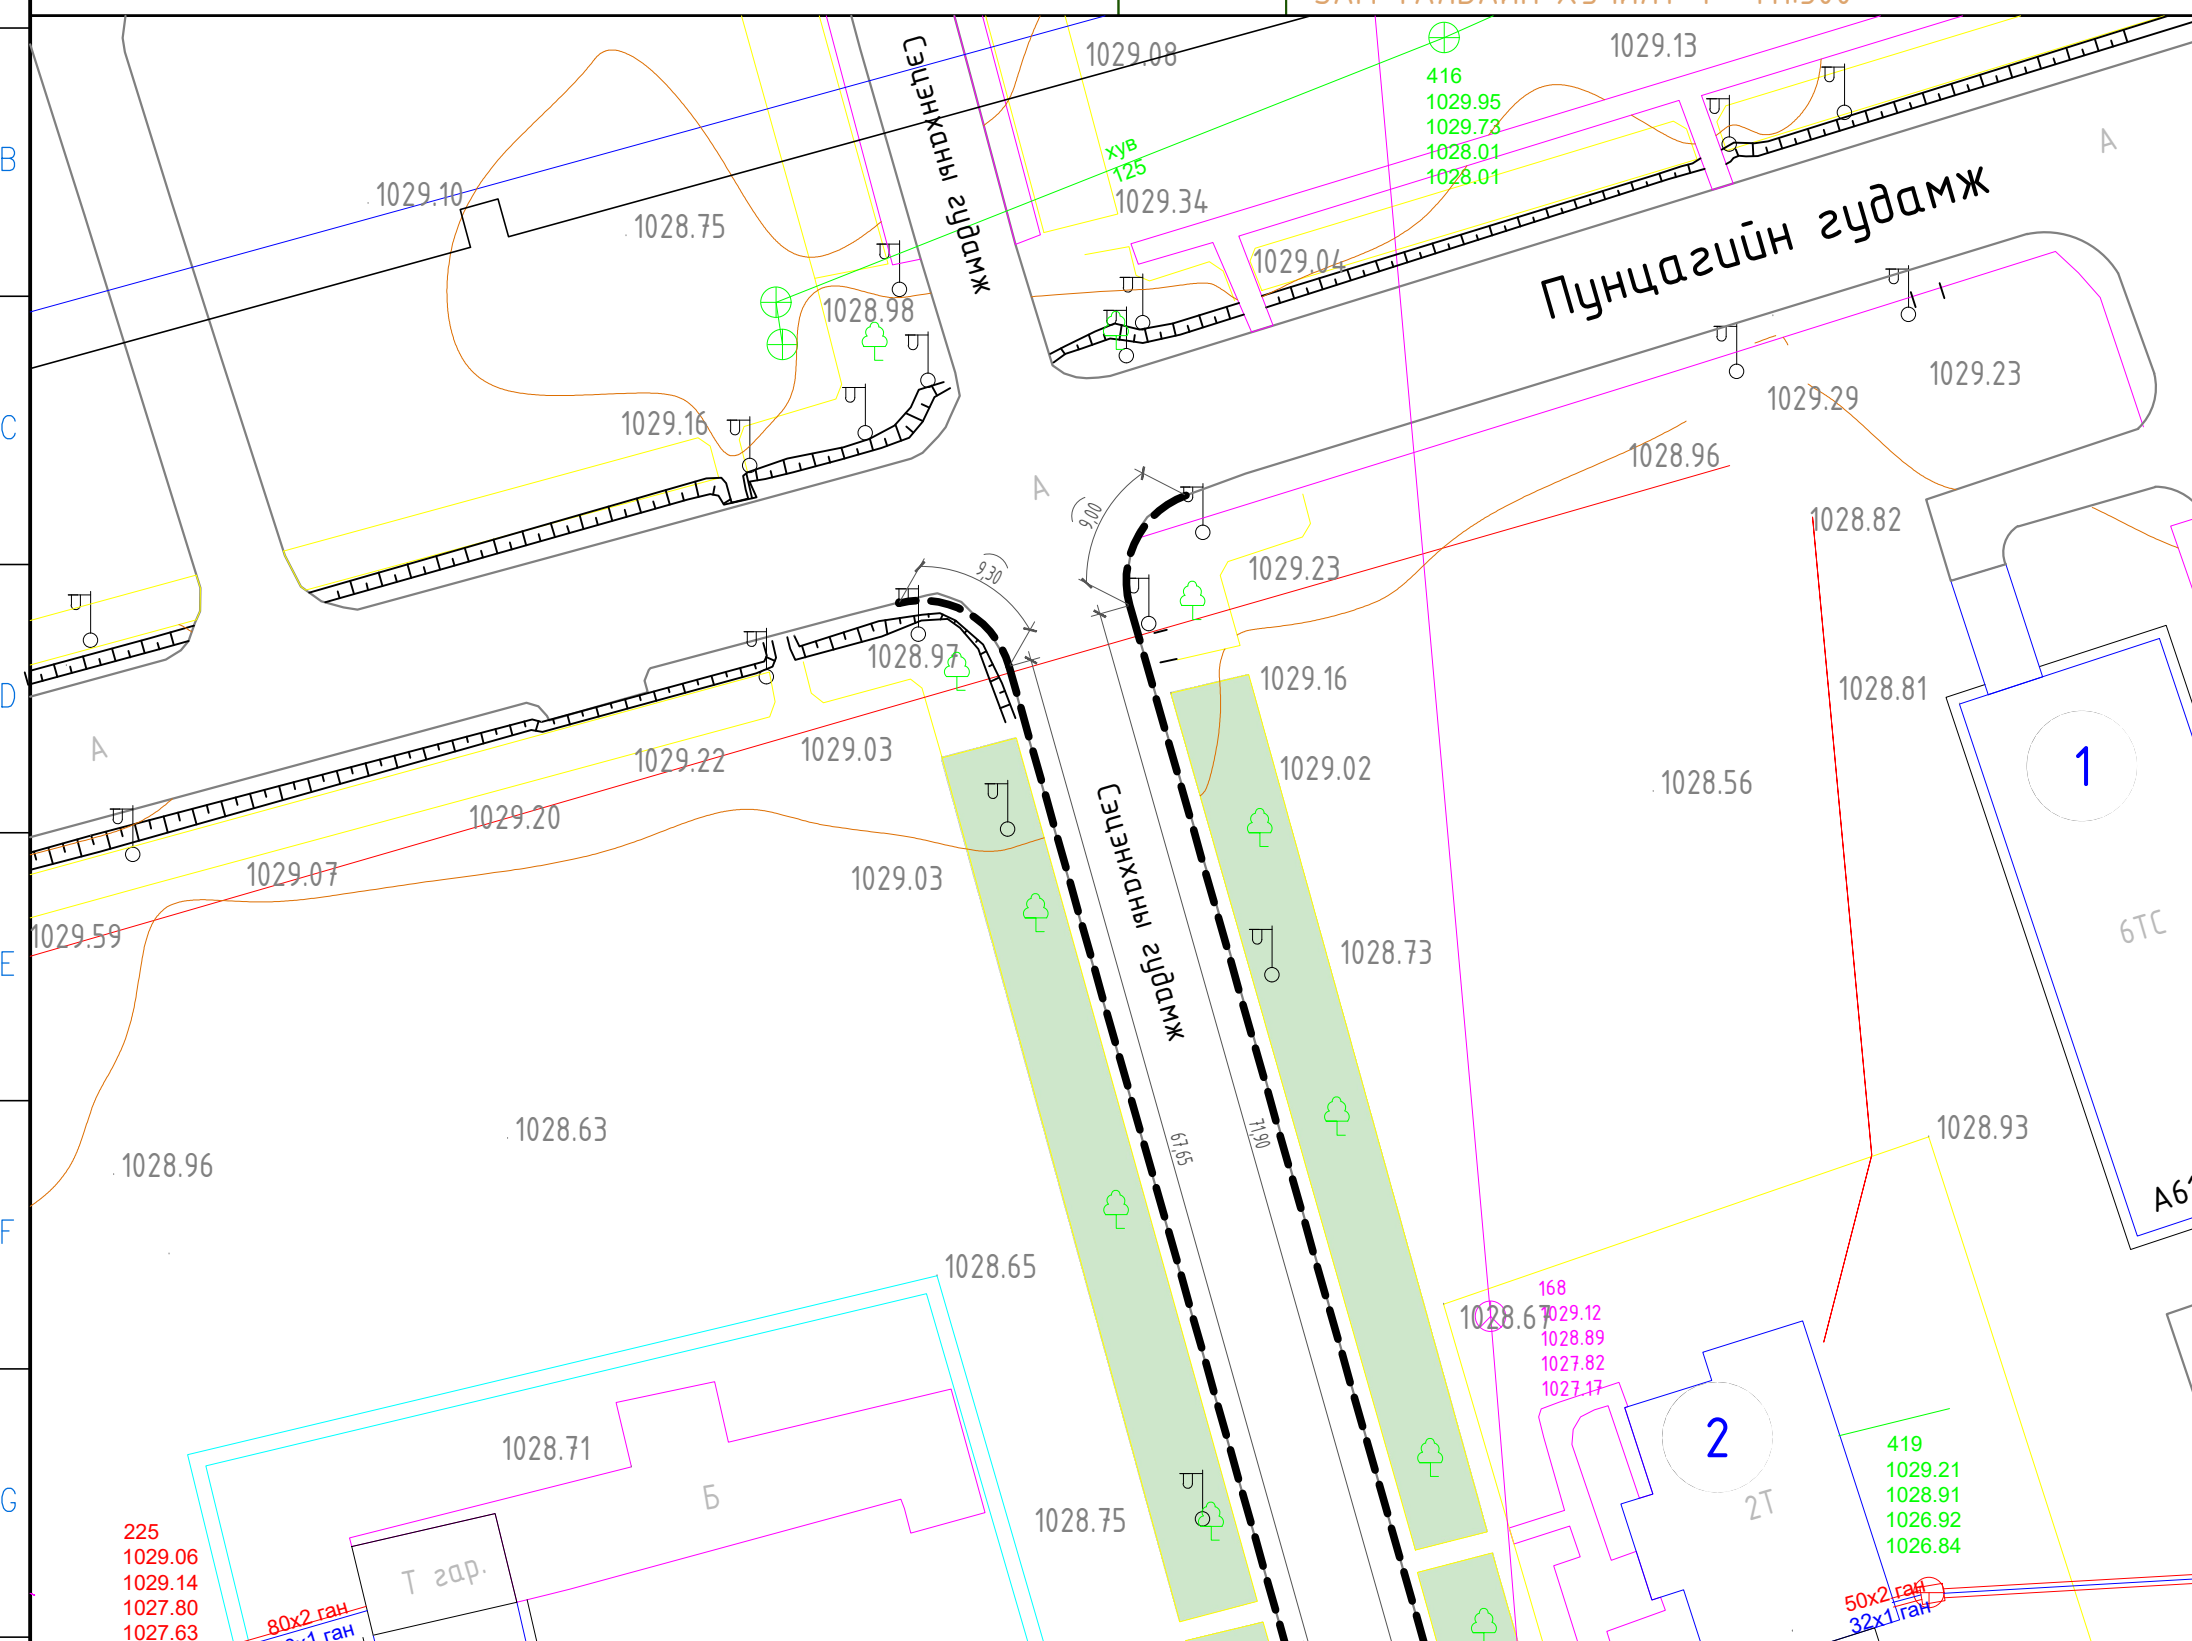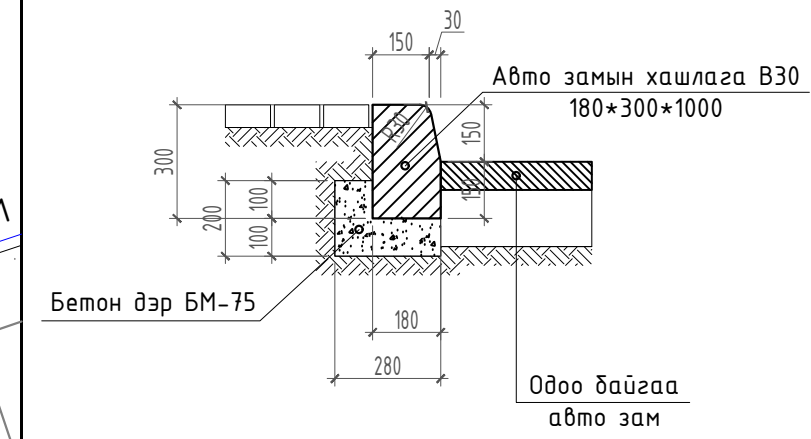


225
1029.06
1029.14
1027.80
1027.63


80x2 ган
50x1 ган

168
1029.12
1028.89
1027.82
1027.17

419
1029.21
1028.91
1026.92
1026.84

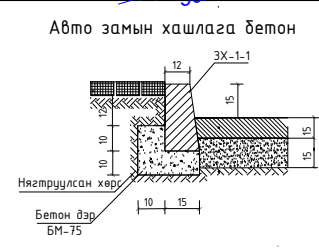

Хэлбэржүүлсэн өнгөт хавтан хүчилтмэй зам

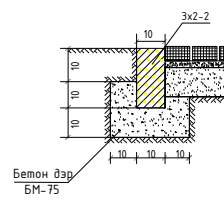


Хэлбэржүүлсэн хавтан
Элс хаирганы дагсармал
Элс
Нягтруулсан хөрс



"УРАНТОД ЦЭГ" ХХК

| | | | | | |
|--|---------------|--|-----------------|----------|-----------------|
| ЧИНГИС ХОТЫН ЯВГАН ХҮНИЙ ЗАМ ТАЛБАЙН ТОХИЖИЛТ /СЭЦЭНХАНЫ ГУДАМЖИНД ЗАМЫН ХАШЛАГА ХИЙХ/ | | | | Үе шат: | A3 |
| Зам талбайн хучилт-1 | | | | ЕГ шифр: | УТЦ-2023/050-05 |
| Архитектор | Т.Бариашир | | Масштаб: | 1:500 | Огноо: |
| Гүйцэтгэсэн | Т.Бариашир | | Зургийн дугаар: | БА-09 | Хуудас: |
| Шалгасан | С.Баасандагва | | | | 13 |

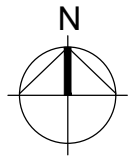


ЗАМ ТАЛБАЙН ХУЧИЛТ-2 М1:500

| Д/д | Тодорхойлолт | Тайлбар |
|-----|---------------------------|-------------|
| 1 | Хэрлэн хороолол | Одоо байгаа |
| 2 | Хүнс Хөдөө Аж Ахуйн Газар | Одоо байгаа |
| 3 | Хэнтий аймгийн МАН | Одоо байгаа |
| 4 | Хэрлэн сумын ЗДТГазар | Одоо байгаа |
| 5 | Ханхэнтий чуулга /хуучин/ | Одоо байгаа |



Түүвэр

| Д/д | Нэр | Хэмжих нэгж | Тоо |
|-----|--------------------------|-------------|-----|
| 1 | Авто замын хашлага бетон | у/м | 571 |


Таних тэмдэг

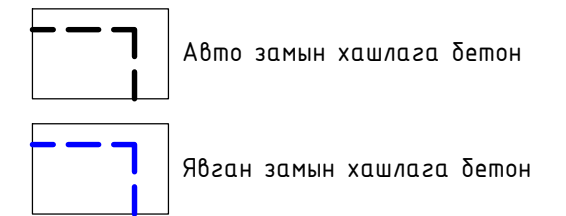


Авто замын хашлага

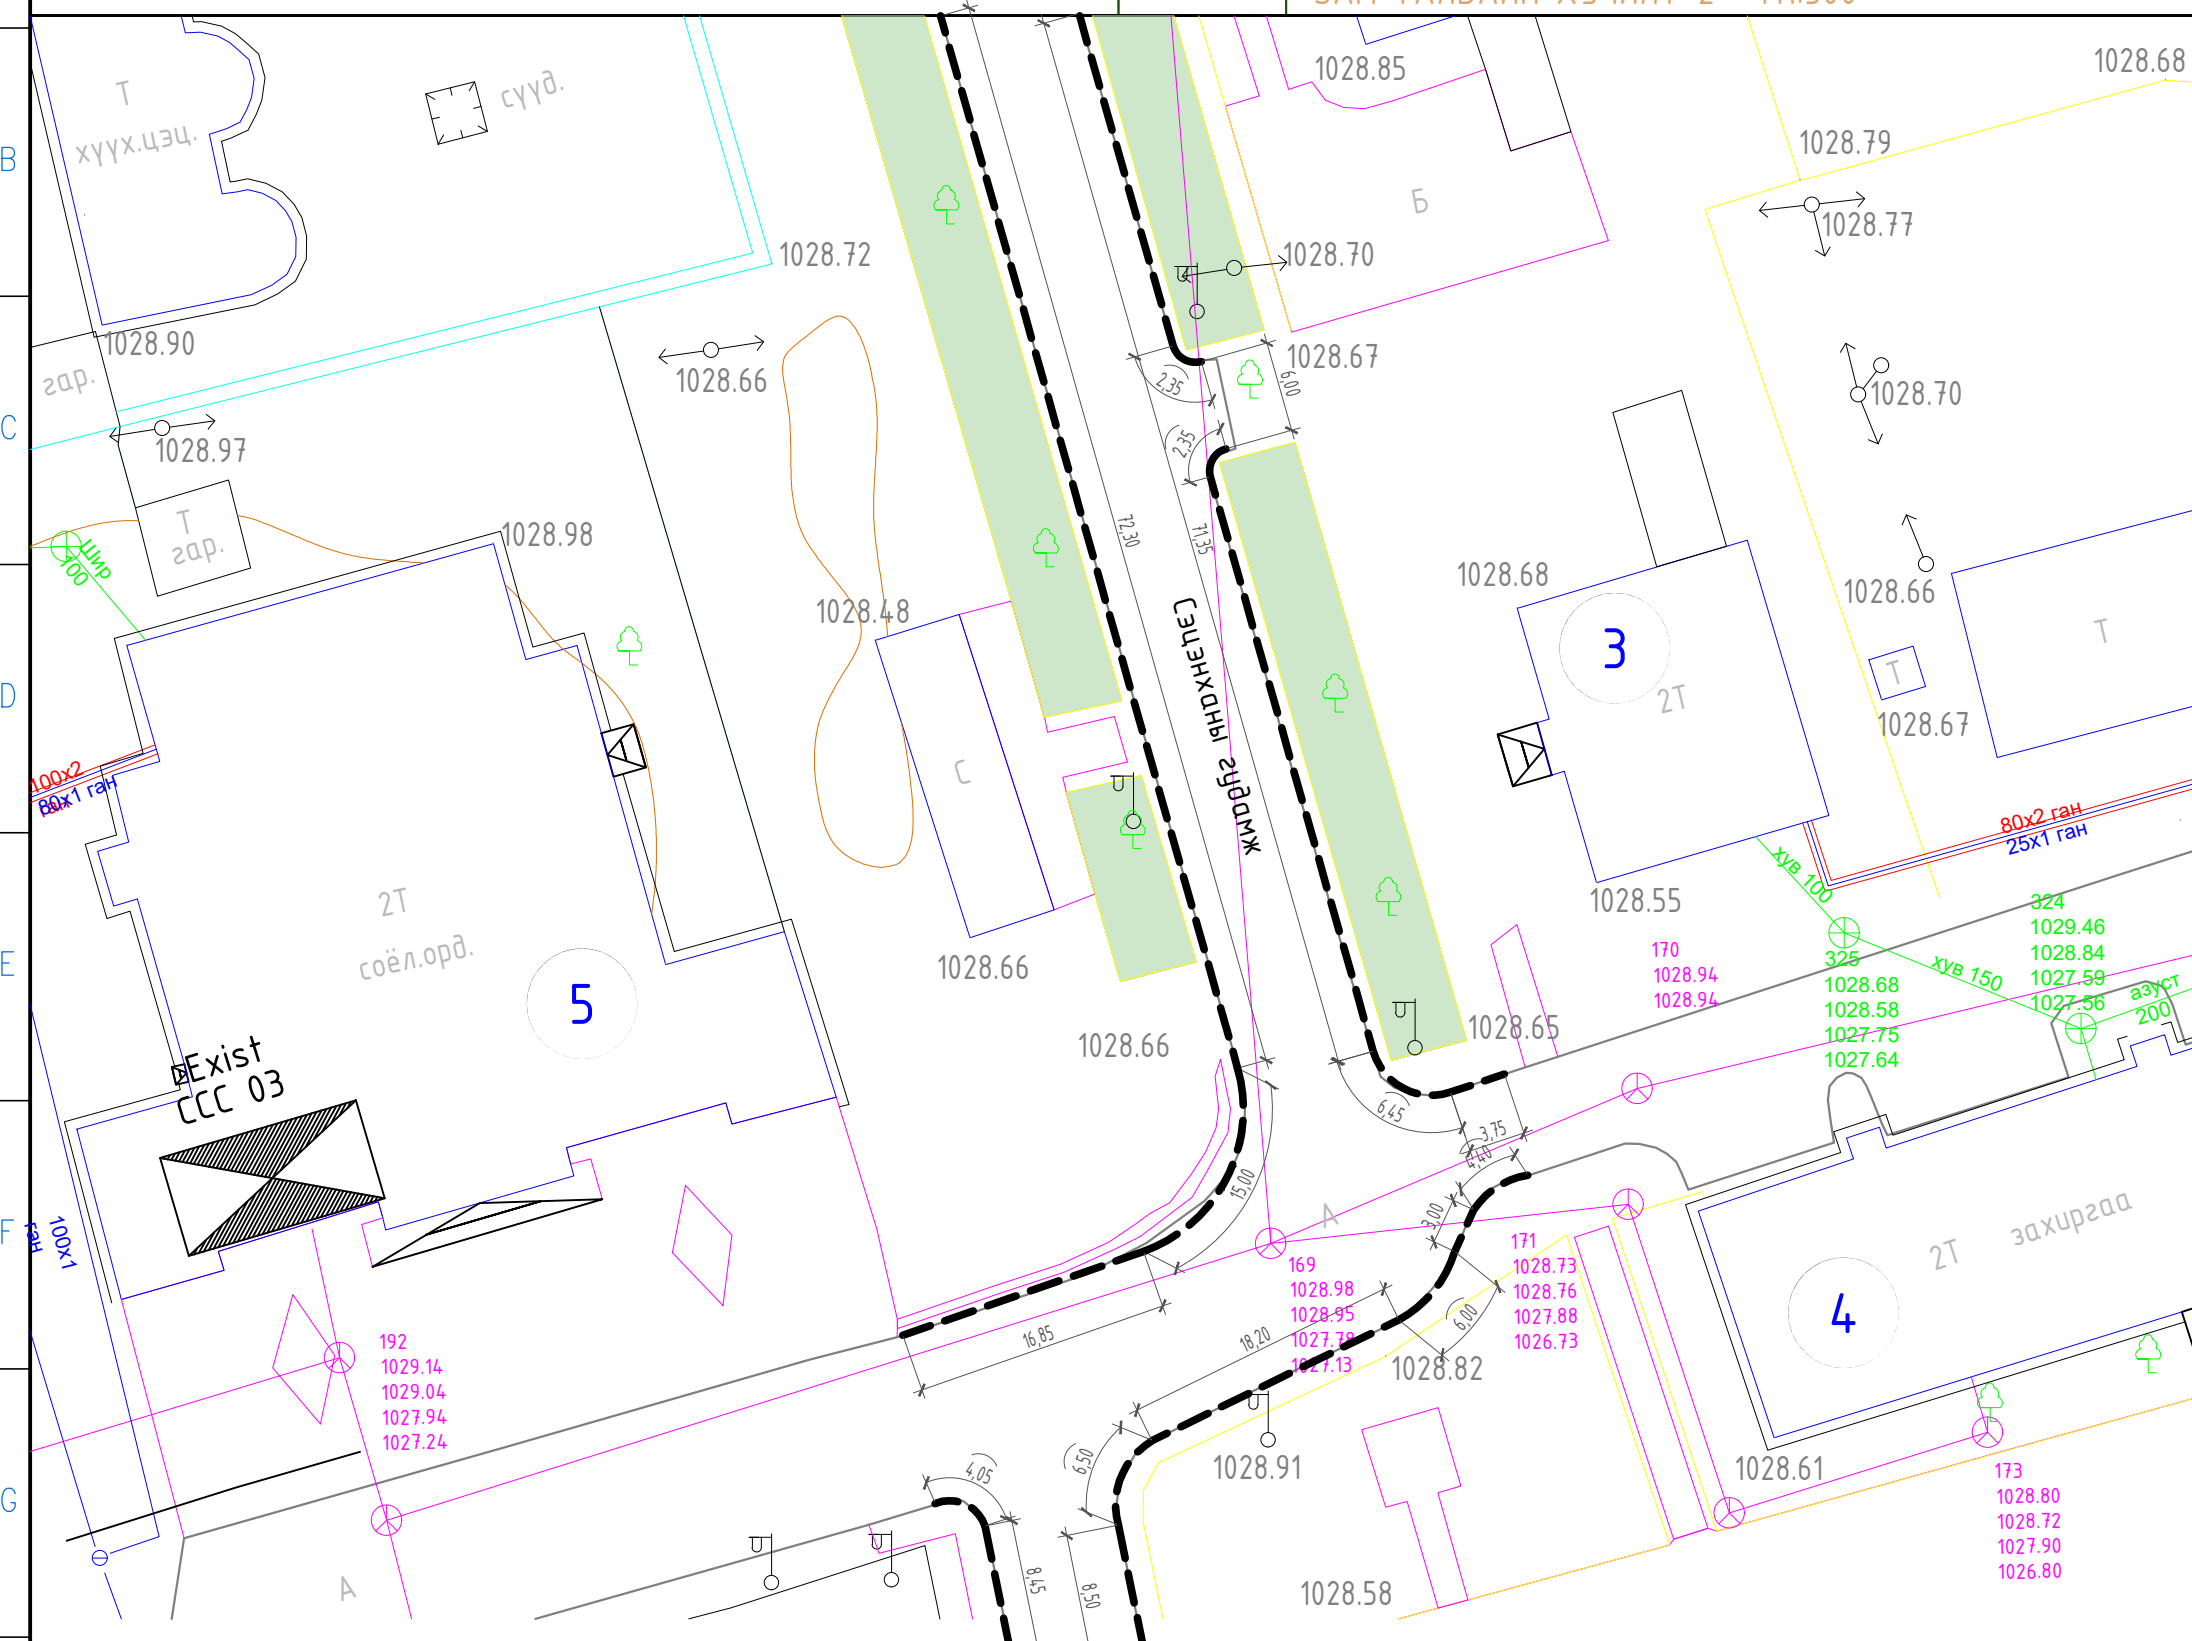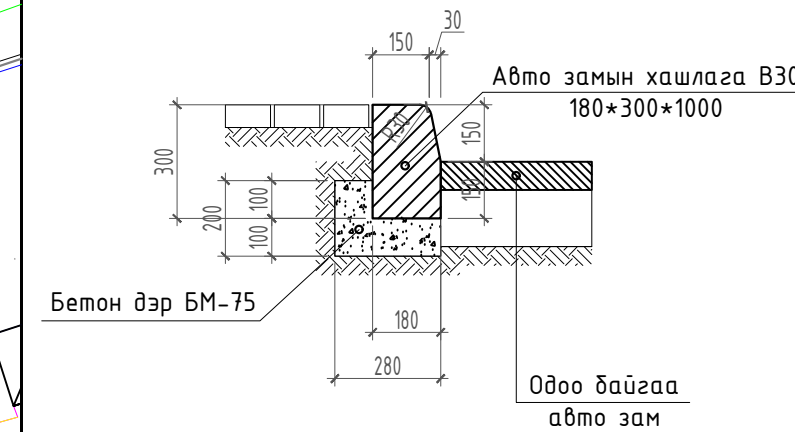

Авто замын хашлага бетон

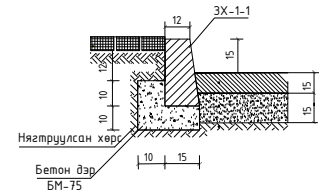

Хэлбэржүүлсэн өнгөт хавтан хүчилтмэй зам

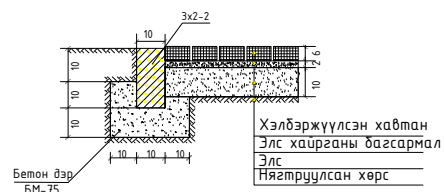


Хэлбэржүүлсэн хавтан
Элс хайрганы дагсармал
Элс
Нягтруулсан хөрс



"УРАНТОД ЦЭГ" ХХК

| ЧИНГИС ХОТЫН ЯВГАН ХҮНИЙ ЗАМ ТАЛБАЙН ТОХИЖИЛТ /СЭЦЭНХАНЫ ГУДАМЖИНД ЗАМЫН ХАШЛАГА ХИЙХ/ | | | |
|--|---------------|--|--------------------------|
| Зам талбайн хучилт-2 | | | Үе шат: АЗ |
| Архитектор | Т.Бариашир | | ЕГ шифр: УТЦ-2023/050-05 |
| Гүйцэтгэгсэн | Т.Бариашир | | Масштаб: 1:500 |
| Шалгасан | С.Баасандагва | | Огноо: 2024.01 |
| | | | Зургийн дугаар: БА-10 |
| | | | Хуудас: 13 |

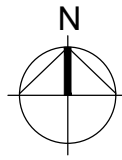


ЗАМ ТАЛБАЙН ХУЧИЛТ-3 М1:500

| | | |
|-----|---------------------------|-------------|
| Д/д | Тодорхойлолт | Тайлбар |
| 1 | Хэрлэн хороолол | Одоо байгаа |
| 2 | Хүнс Хөдөө Аж Ахуйн Газар | Одоо байгаа |
| 3 | Хэнтий аймгийн МАН | Одоо байгаа |
| 4 | Хэрлэн сумын ЗДТГазар | Одоо байгаа |
| 5 | Ханхэнтий чуулга /хуучин/ | Одоо байгаа |



Түүвэр

| | | | |
|-----|--------------------------|-------------|-----|
| Д/д | Нэр | Хэмжих нэгж | Тоо |
| 1 | Авто замын хашлага бетон | у/м | 571 |

Таних тэмдэг

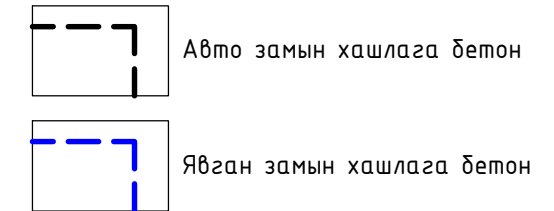

Авто замын хашлага Түлхүүр зураг

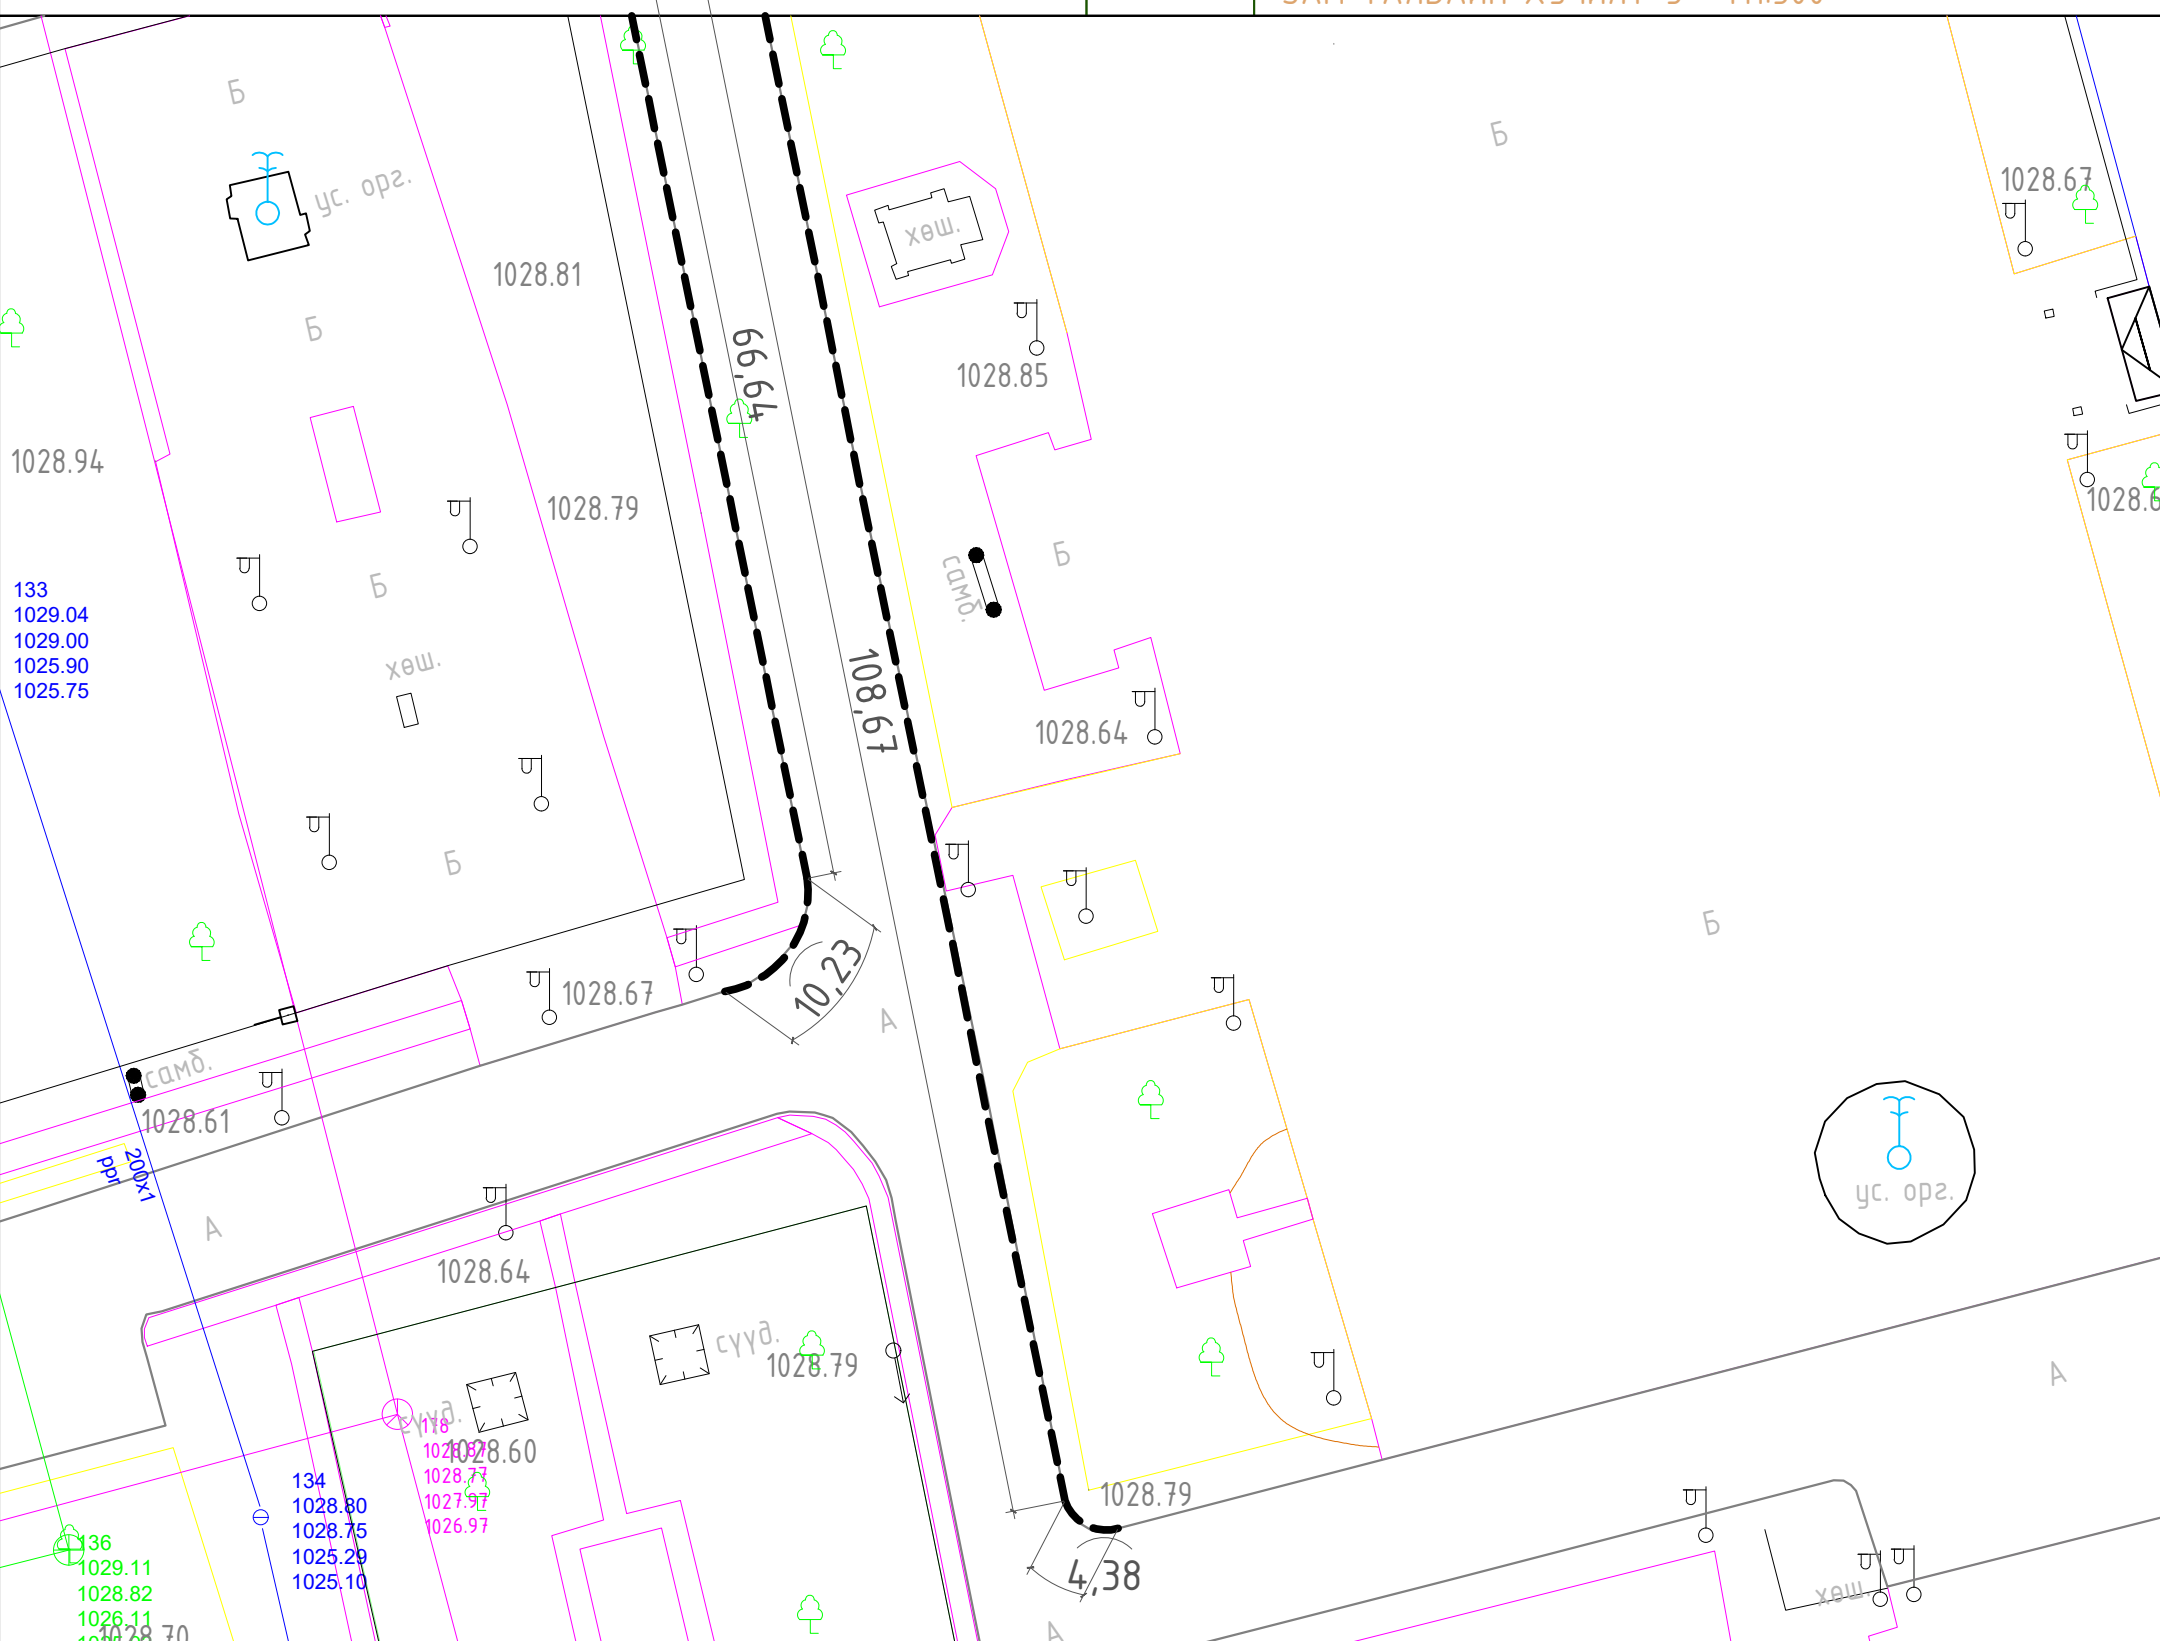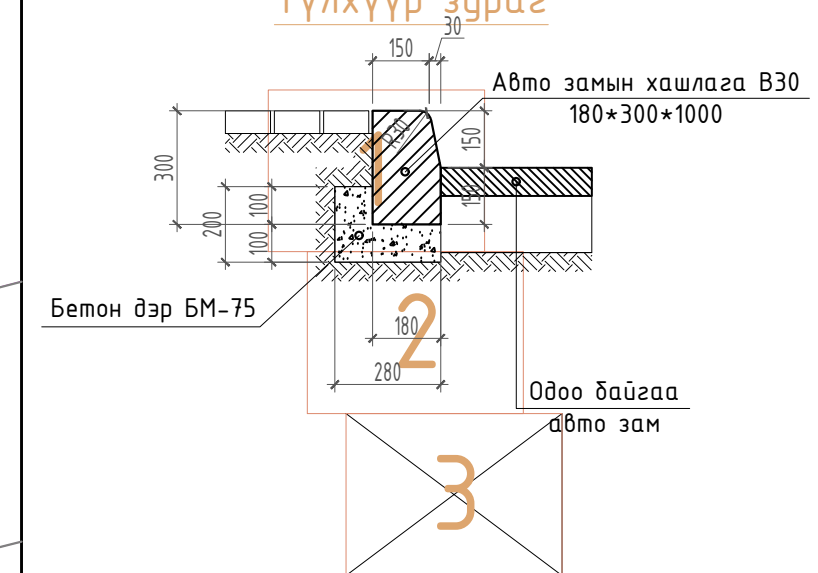



ТАЙЛБАР:

1. Явган хүний замын гарц болгон дээр хашлагыг налууулж хөтөч хавтанг БНБД 32 01 04, БД 1-101-04, MNS 6056 : 2009, MNS 5682 : 2006, дагуу хийнэ.
2. Явган замын өнгөт хавтанг халтирдаггүй барзгар гадаргуутай хавтангаар хийнэ.
3. Явган зам нь <1.5м өргөнтэй байх тохиолдол хөтөч хавтанг 0.3м өргөнтэй нэг эгнээ авто замын хашлагаас 0.6м зайд байрлуулна.
4. Тусгайлан заасанаас бусад бүх хэмжээсийг м-ээр илэрхийлэв.
5. Явган замын хавтан болон хашлага нь чанар, хэмжээний хувьд Монгол улсын стандарт шаардлагыг хангасан байна.




| | | | | |
|--|---------------|--------------------------|-----------------------|----------------|
| ЧИНГИС ХОТЫН ЯВГАН ХҮНИЙ ЗАМ ТАЛБАЙН ТОХИЖИЛТ /СЭЦЭНХАНЫ ГУДАМЖИНД ЗАМЫН ХАШЛАГА ХИЙХ/ | | | | Үе шат: АЗ |
| Зам талбайн хучилт-3 | | | | Огноо: 2024.01 |
| Архитектор | Т.Бариашир | ЕГ шифр: УТЦ-2023/050-05 | Масштаб: 1:500 | Хуудас: 13 |
| Гүйцэтгэсэн | Т.Бариашир | ТГ шифр: | Зургийн дугаар: БА-11 | |
| Шалгасан | С.Баасандагва | | | |


Явган хүний замын хавтангийн өрөлтийн нэг маягийн зураг

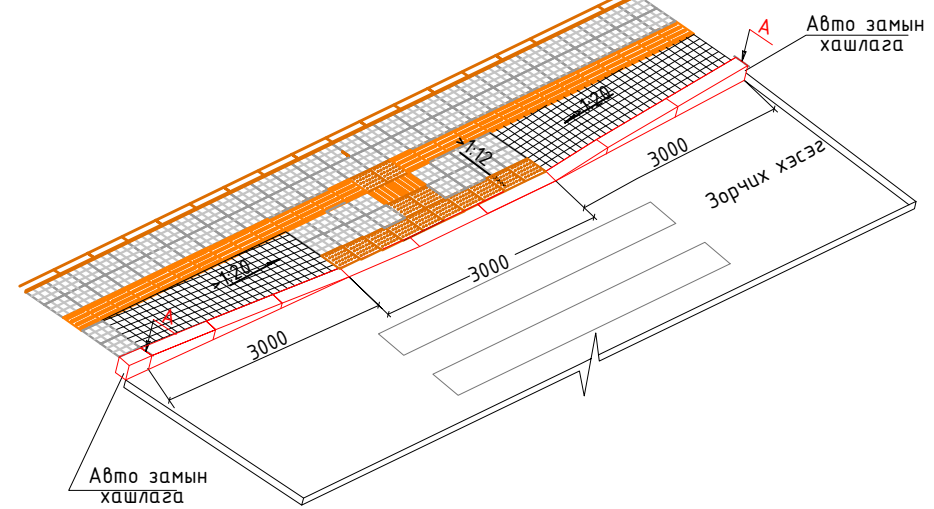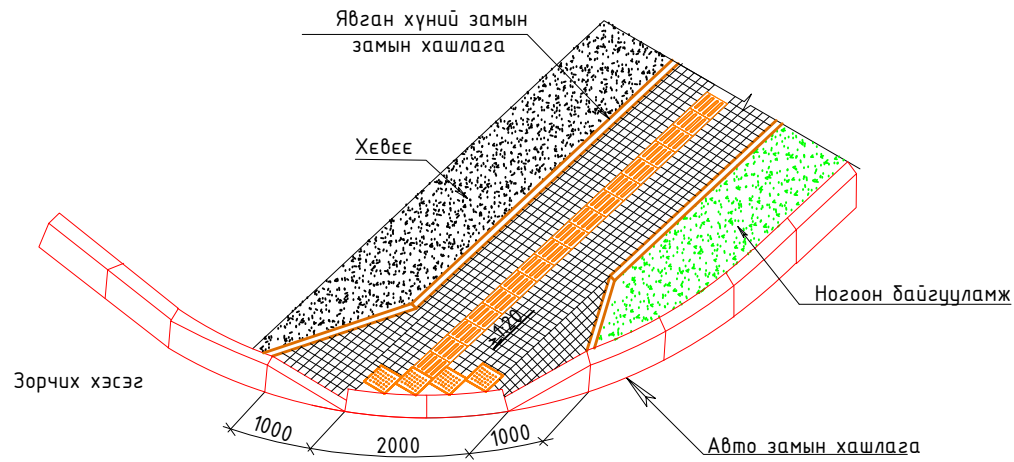



Хөтөч хавтан

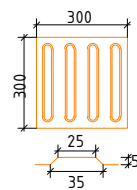

Анхааруулах хавтан

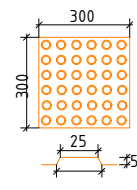

Явган замын хавтан

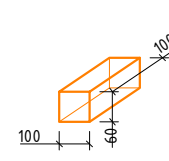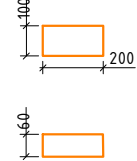

ТАЙЛБАР:

1. Явган хүний замын гарц болгон дээр хашлагыг налуулж хөтөч хавтанг БНБД 32.01.04, БД 31-101-04, MNS 6056 : 2009, MNS 5682 : 2006, дагуу хийнэ.
2. Явган замын өнгөт хавтанг халтйрдаггүй дарзгар гадаргуутай хавтангаар хийнэ.
3. Явган зам нь <1.5м өргөнтэй байх тохиолдол хөтөч хавтанг 0.3м өргөнтэй нэг эгнээ авто замын хашлагаас 0.6м зайд байрлуулна.
4. Явган зам нь >2.0 м өргөнтэй байх тохиолдол хөтөч хавтанг 0.6м өргөнтэй хоёр эгнээ авто замын хашлагаас 0.9м зайд байрлуулна.
5. Явган замын өргөн 2.5м –с их тохиолдолд явган замын хашлагыг налуулахгүйгээр хийж өгөх ба 2.5м –с бага тохиолдолд явган замын хашлагыг 1:20 харьцаатайгаар налуулж хөндлөн налууг 1:12 –д барилж хийж өгнө.
6. Тусгайлан заасанаас дусад бүх хэмжээсийг м–ээр илэрхийлэв.
7. Явган замын хавтан болон хашлага нь чанар, хэмжээний хувьд Монгол улсын стандарт шаардлагыг хангасан байна.



"УРАНТОД ЦЭГ" ХХК

ЧИНГИС ХОТЫН ЯВГАН ХҮНИЙ ЗАМ ТАЛБАЙН ТОХИЖИЛТ /СЭЦЭНХАНЫ ГУДАМЖИНД ЗАМЫН ХАШЛАГА ХИЙХ/


Явган хүний замын хавтангийн өрөлтийн нэг маягийн зураг

Үе шат: А3


| | | | | | |
|-------------|---------------|-------------|-----------------|-----------------|---------|
| Архитектор | Т.Баруашир | [Signature] | ЕГ шифр: | Масштаб: | Огноо: |
| Гүйцэтгэсэн | Т.Баруашир | | УТЦ-2023/050-05 | Масштаб-гүй | 2024.01 |
| Шалгасан | С.Баасандагва | [Signature] | ТГ шифр: | Зургийн дугаар: | Хуудас: |
| | | | | БА-12 | 13 |

Явган хүний замын ХӨТӨЧ ХАВТАН хавтангийн өрөлтийн нэг маягийн зураг


1. Шулуун хэсэгт

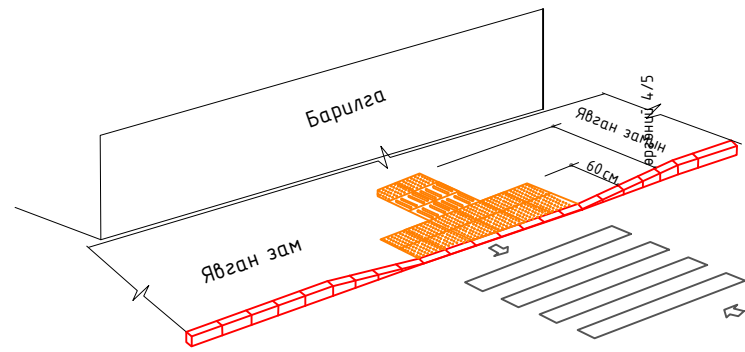


2. Тойрог хэсэгт ПК 3+02, ПК 3+09, ПК 5+06, ПК 5+13

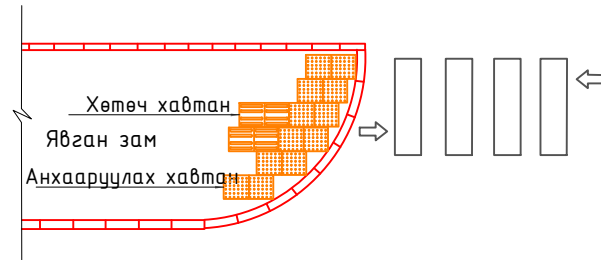


3. Т хэлбэрийн уулзварт

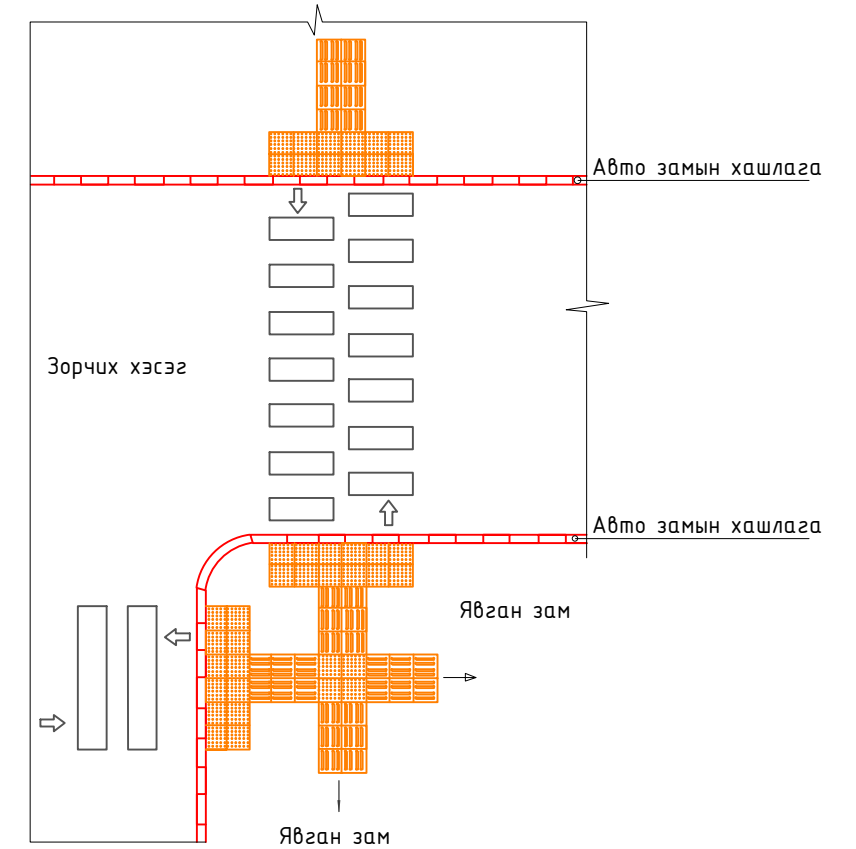


4. Дөрвөн замын уулзварт ПК 6+20- ПК 6+40

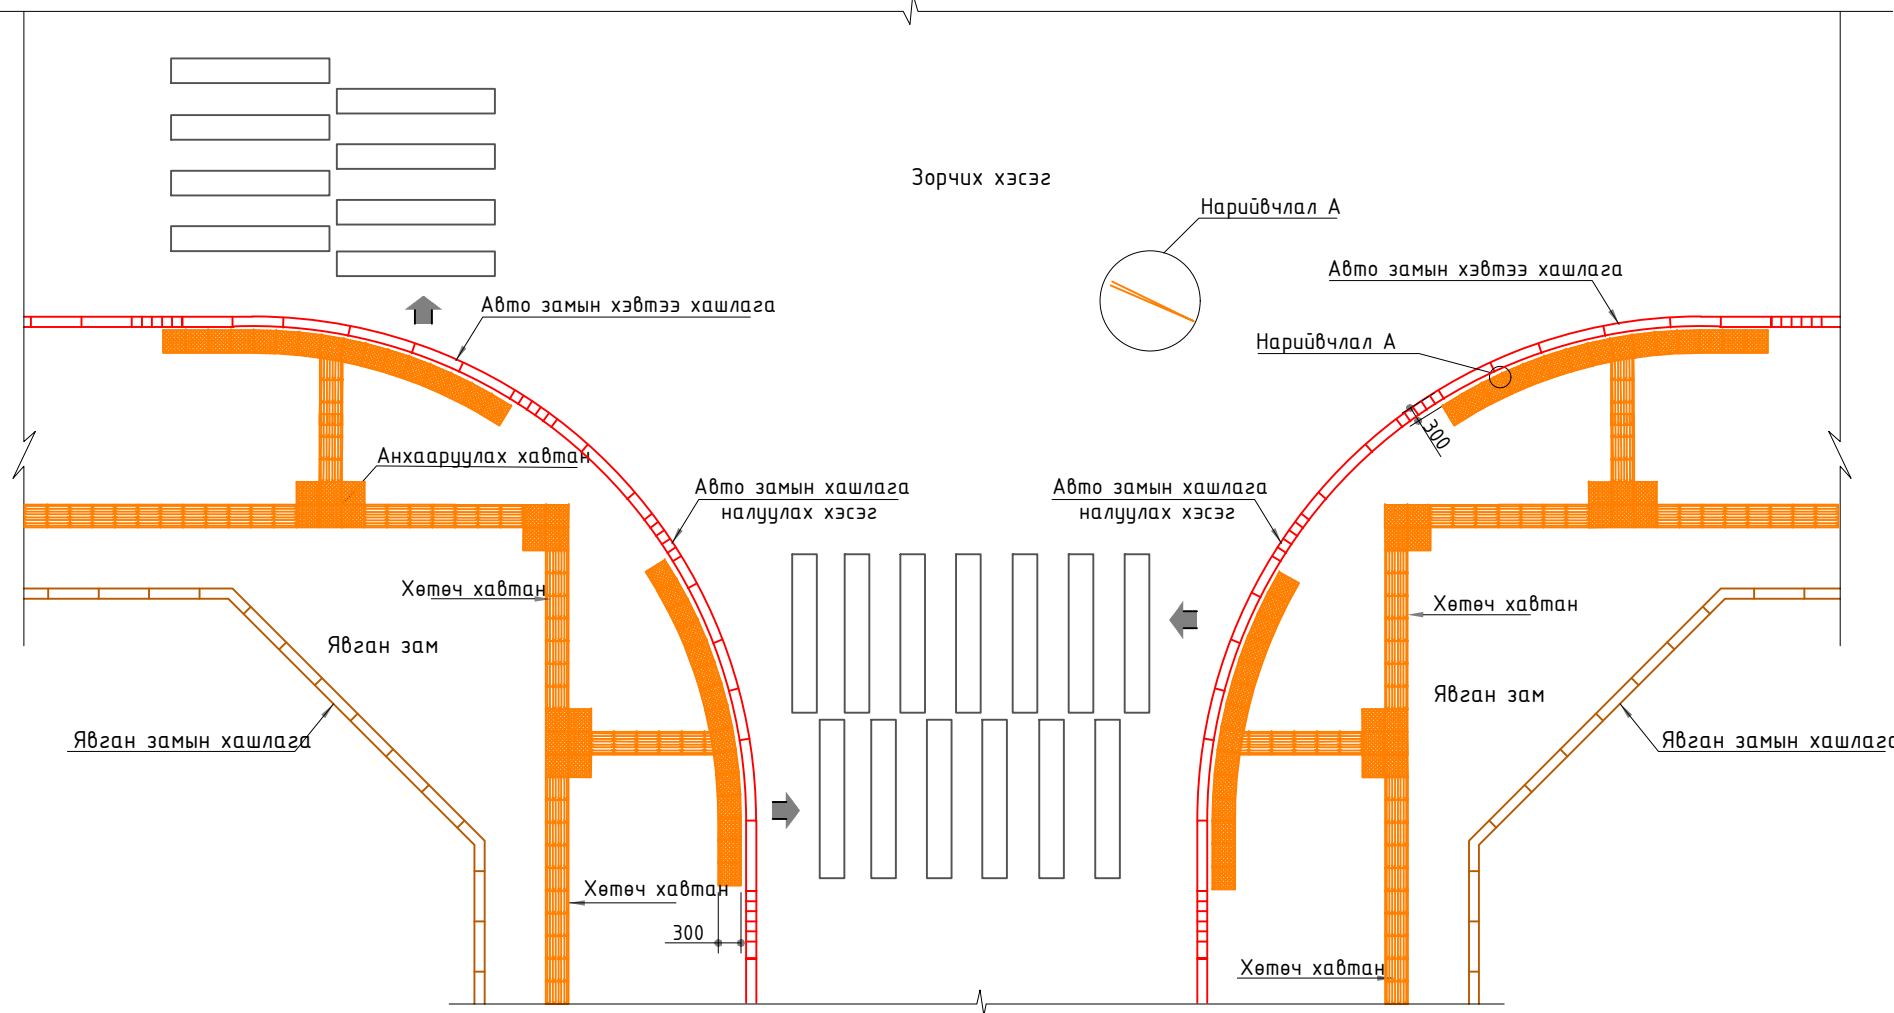

Хөтөч хавтан

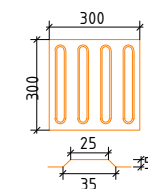

Анхааруулах хавтан

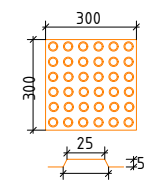

ЯВГАН ХҮНИЙ ЗАМЫН ХӨТӨЧ, АНХААРУУЛАХ ХАВТАНГ БАЙРЛУУЛАХ
НЭГ МАЯГИЙН ЗУРАГ



"УРАНТОД ЦЭГ" ХХК

ЧИНГИС ХОТЫН ЯВГАН ХҮНИЙ ЗАМ ТАЛБАЙН ТОХИЖИЛТ /СЭЦЭНХАНЫ ГУДАМЖИНД ЗАМЫН
ХАШЛАГА ХИЙХ/

Явган хүний замын хавтангийн өрөлтийн нэг маягийн зураг

Үе шат: А3

Архитектор

Т.Бариашир

Гүйцэтгэсэн

Т.Бариашир

Шалгасан

С.Баасандагва

ЕГ шифр:

УТЦ-2023/050-05

ТГ шифр:

Масштаб:

Масштаб-гүй

Зургийн дугаар:

БА-13

Огноо:

2024.01

Хуудас:

13