


"НОЁДЫН ТҮРБ" ХХК  
ЭТ 37-508/19

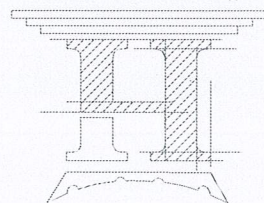

ЗҮРГИЙН ШИФР: НТ/БЕТ-20/2023

# ГОРБ-АЛТАЙ АЙМАГ, БИГЭР СҮМ 240 ХҮҮХДИЙН ЕРӨНХИЙ БОЛОВСРОЛЫН СҮРГҮҮЛЭЛ

(АЖЛЫН ЗҮРГАЛ)

АГААР СЭЛГЭЛТИЙН ХЭСЭГ-АС

БОЛОВСРУУЛАГЧ:  
"НОЁДЫН ТҮРБ" ХХК-Н ЗАХИРАЛ  
ИНЖЕНЕР

Б.МӨНХ-ЭРДЭНЭ  
МОНГОЛ УНС  
21-479  
БОЛЫН  
МОНГОЛ УНС  
2021-2024



ДАРХАН УУЛ АЙМАГ 2023 ОН



16	Галсаганы өрөө
15	Хүн бодсаль манхум
14	Матемшик манхум
13	Баш нарын өрөө
12	Самгах чадвар манхум
11	Усан сангууд өрөө
11	Эргэмэл эмгэмэл ариун цэврдүүн өрөө
10	ХБН ариун цэврдүүн өрөө
9	Зүүн коридор
8	Гоа коридор
7	Баруун коридор
6	Монгол хэлнүү манхум
5	1-р ангуун манхум
4	Менжерүүн өрөө
3	Монгол хэлнүү манхум
2	СТЕМ-н манхум
1	Үднүү заал

1-Р ДАВХРЫН ӨРӨӨНИЙ ТОДОРХОЙЛОЛТ

Хугацаа: 03	Эргэлтний дугаар: ХАС-02	ТТ Шуфр: HT/БЕТ-20/2023	Масштаб: М1:150	Инженер: Б.Мөнх-эрдэнэ	Шалгагсан: Шалгагсан	“НӨӨДӨЙН ТҮРП” ХХК
Огноо: 2023	Масштаб: М1:150	HT/БЕТ-20/2023	М1:150	Инженер: Б.Мөнх-эрдэнэ	Гууцмэсээн	
Үе шам: А.Зүрпээ	1-Р ДАВХРЫН АГААР СЭЛЭЭЛТИН СИСТЕМИЙН БАЙГУУЛАЛТ					
ТООБ-АЛТАЙ АЙМАГ, БИТЭР СУМ 240 ХҮҮХДИЙН ӨРӨНХИЙ БОЛОВСРОЛЫН СУРГУУЛЬ						

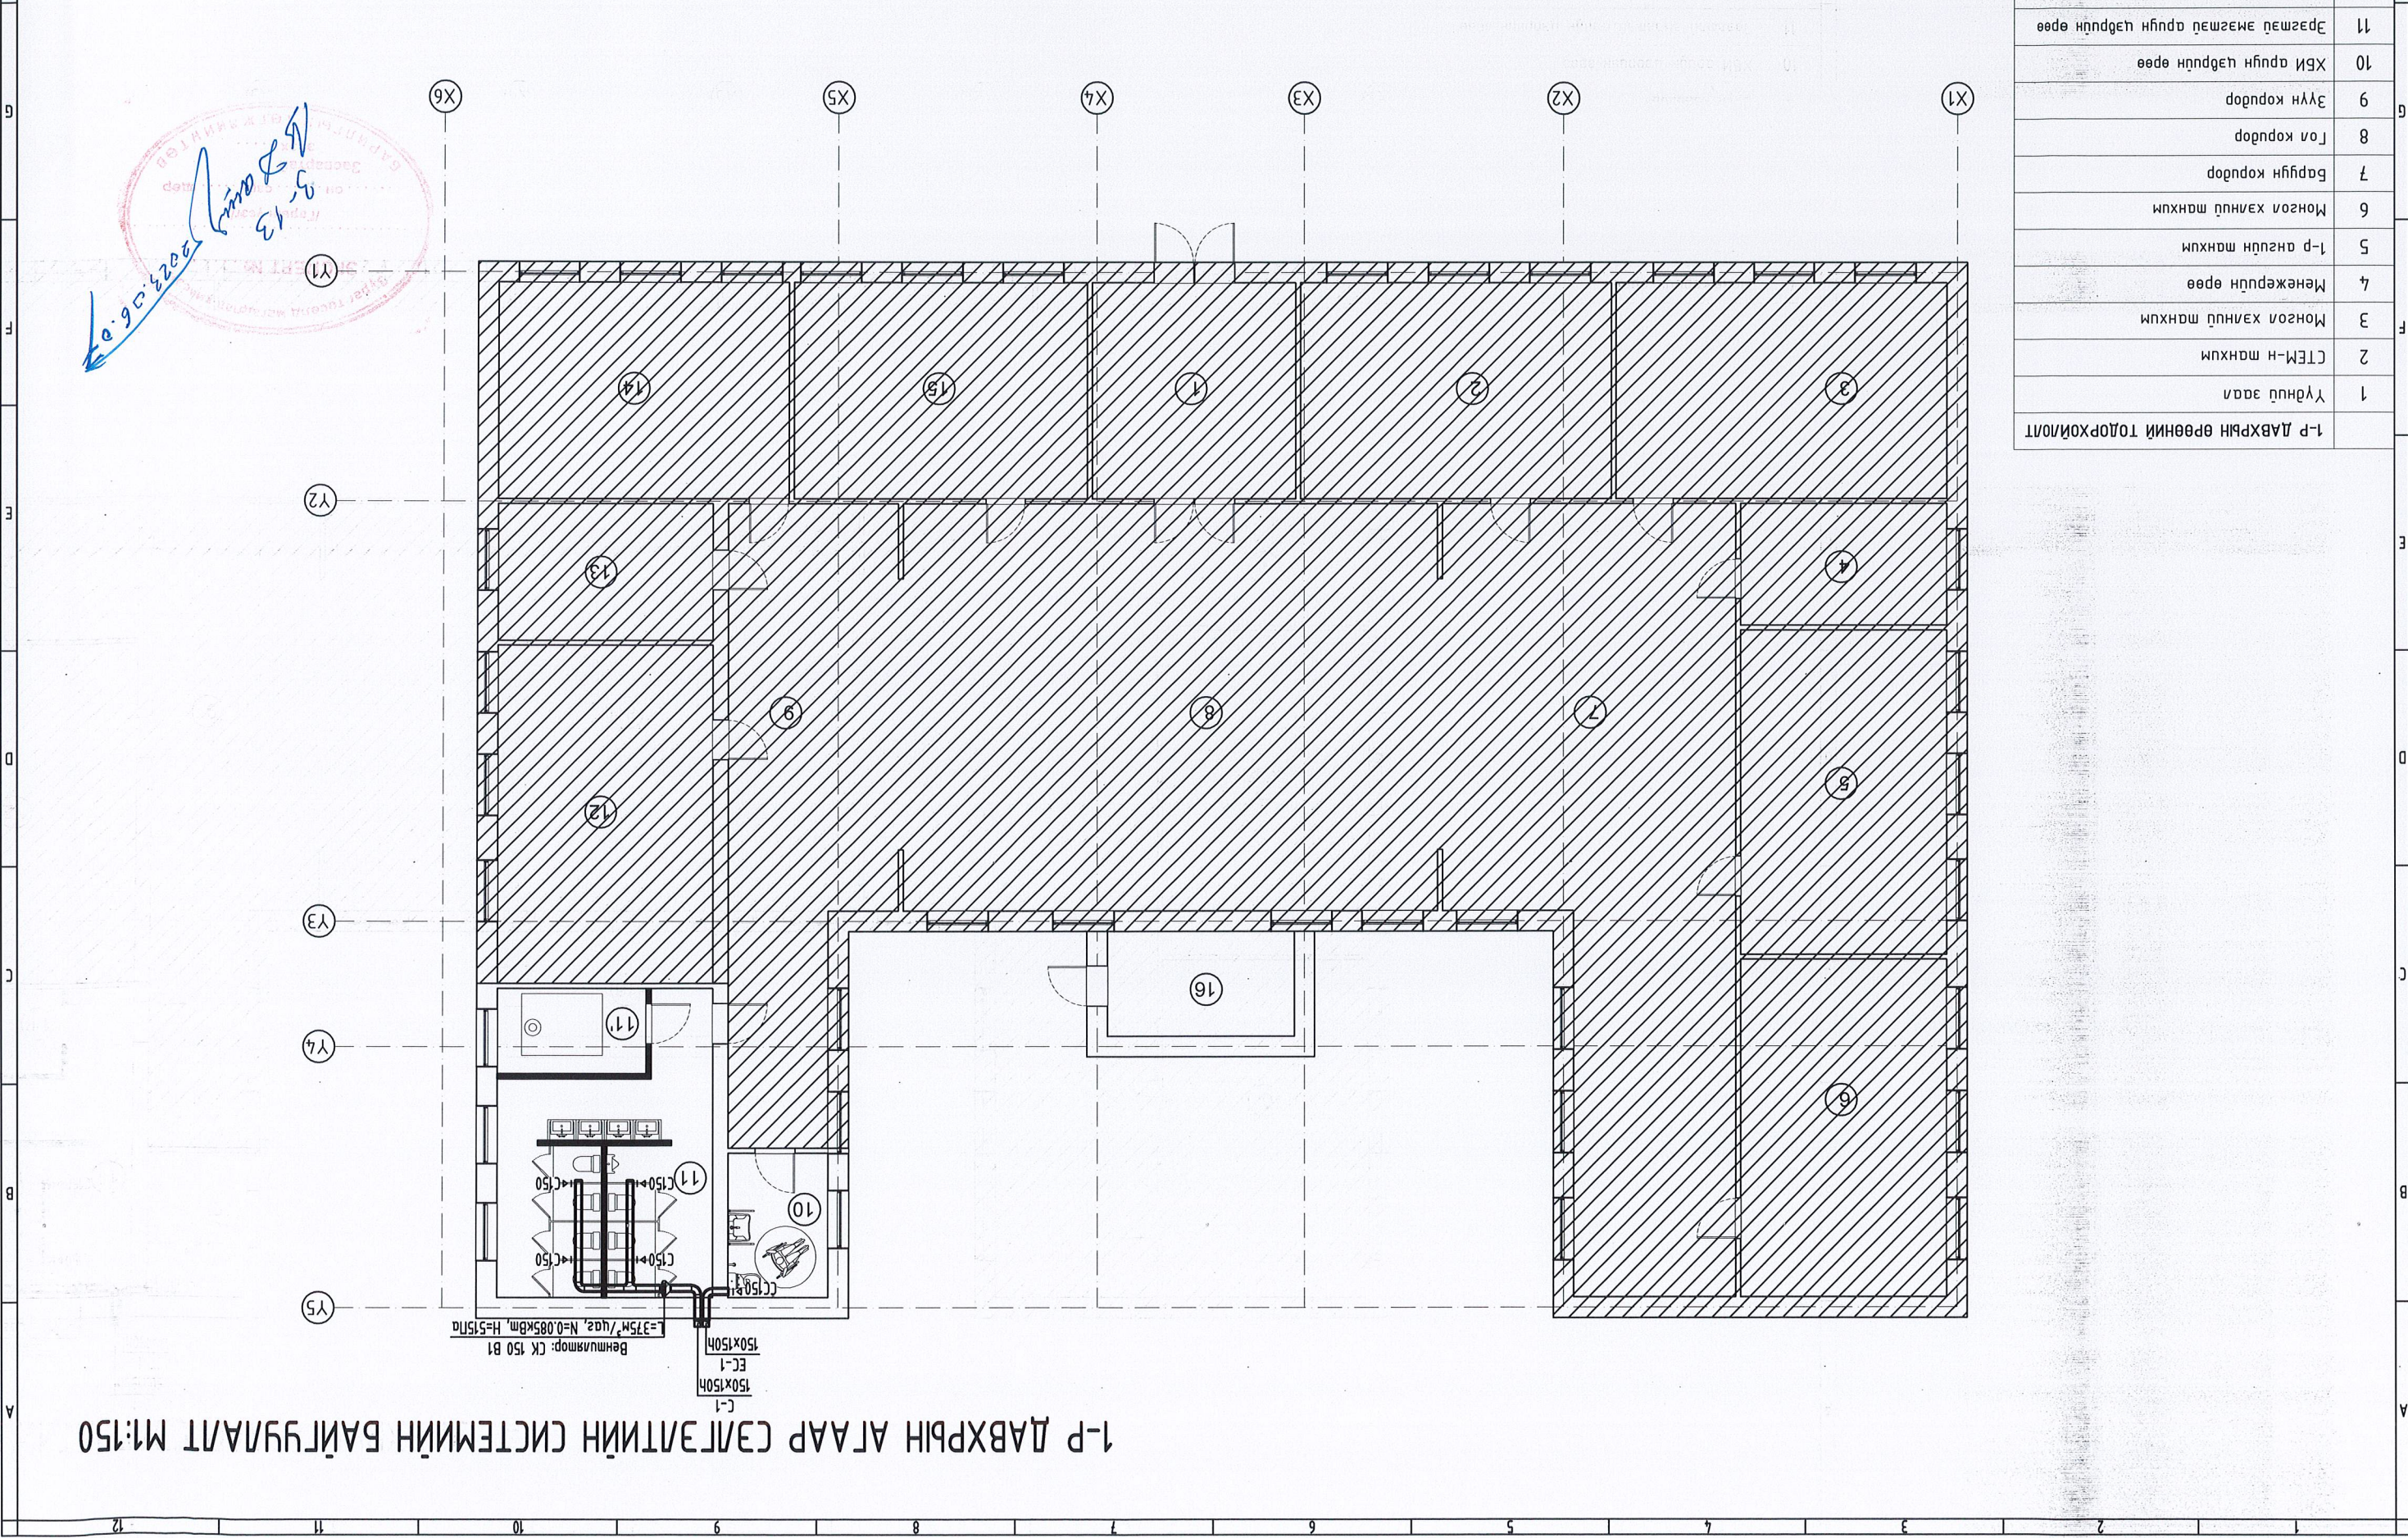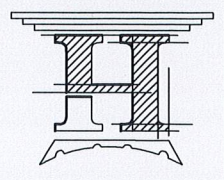

1-Р ДАВХРЫН АГААР СЭЛЭЭЛТИН СИСТЕМИЙН БАЙГУУЛАЛТ М1:150

Вентулятор: CK 150 B1  
 EC-1  
 150x150H  
 EC-1  
 150x150H  
 L=375M/уаз, N=0.085KbM, H=517ha

Handwritten notes and a red circular stamp with text: "Б.Мөнх-эрдэнэ", "2023.06.06", "13", "15", "16".

АГААР СЭЛГЭЛТИЙН СИСТЕМИЙН ТОЙМ МАТЕРИАЛЫН ТҮҮВЭР

№/а	Тэмдэглэгээ	Нэр	Тоо	Жин кг	Тайлбар
1	2	3	4	5	6

Агаар сорох механик систем / EC-1 /					
1	Агаар дамжуулах хоолой	150x150h δ=0.5mm	3	-	γ/м
2	Агаар дамжуулах хоолойн бэхлэг	150x150h	2	-	шүр
3	Эргэм 90°	150x150h	2	-	шүр
4	Сарааж	150x150h	2	-	шүр
5	CC 150 f=0.0225м²	CC 150 f=0.0225м²	1	-	шүр
6	3онм	150x150h f=0.018м²	1	-	ком
7	Дамжуулах хоолойн дугаар	150x150h	2	-	γ/м


1	CK 150 B1	Бөнхийн: L=375м³/цаг, N=0.085кВм, H=515Па	1	-	шүр
2	Агаар дамжуулах хоолой	150x150h δ=0.5mm	11	-	γ/м
3	Агаар дамжуулах хоолойн бэхлэг	150x150h	6	-	шүр
4	Эргэм 90°	150x150h	3	-	шүр
5	Гявдгач	150x150h/150x150h/150x150h	1	-	шүр
6	Шуудар	φ150/150x150h	2	-	шүр
7	Сарааж	C 150 f=0.0225м²	4	-	шүр
8	3онм	150x150h f=0.018м²	1	-	ком
9	Дамжуулах хоолойн дугаар	150x150h	2	-	γ/м
10	Эвчлөн хоёрдоо	φ150	2	-	шүр
11	Эвчлөн хоёрдоо	φ150	2	-	шүр

ГӨББ-А/ТАН АИМАГ, БИГЭР СҮМ

240 ХҮҮХАДИЙН ЕРӨНХИЙ БОЛОВСРОЛЫН СҮРГҮҮЛ

АГААР СЭЛГЭЛТИЙН СИСТЕМИЙН ТОЙМ, МАТЕРИАЛЫН ТҮҮВЭР

Үе шам: А.Эрдэс

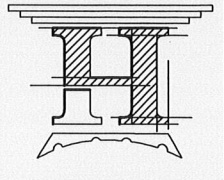

Инженер	Г.Цэцэгсэлэн	Шалгарсан	“НОЁДЛИЙН ТҮҮРБ” ХХК
Б.Мөнх-Эрдэнэ	Л.Давсраццухан	Б.Мөнх-Эрдэнэ	
ET Шуфр: HT/BEI-20/2023	Масштаб: М1:100	Хугацаа: 03	

