

" ОНЧ ТЭНХЛЭГ ХХК "

(Тусгай зөвшөөрлийн дугаар ЗТ19-689/19 Улаанбаатар хот
Баянгол дүүрэг 16-р хороо Амарсанаагын гудамж 12/в 13 тоот
Утас: 99007155,99174540)


ЕГ Шуфр: ОТ-17/2019

Улаанбаатар хот Сүхбаатар дүүрэг
8-Р ХОРООНЫ 30-Р БАЙРНЫ ГАДНА ФАСАДНЫ ЗАСВАРЫН ЗУРАГ

/ Ажлын зураг /

Захирал		/Б.Бадамцэцэг/
Архитектор		/У.Ган-Эрдэнэ/

Улаанбаатар хот
2019 он

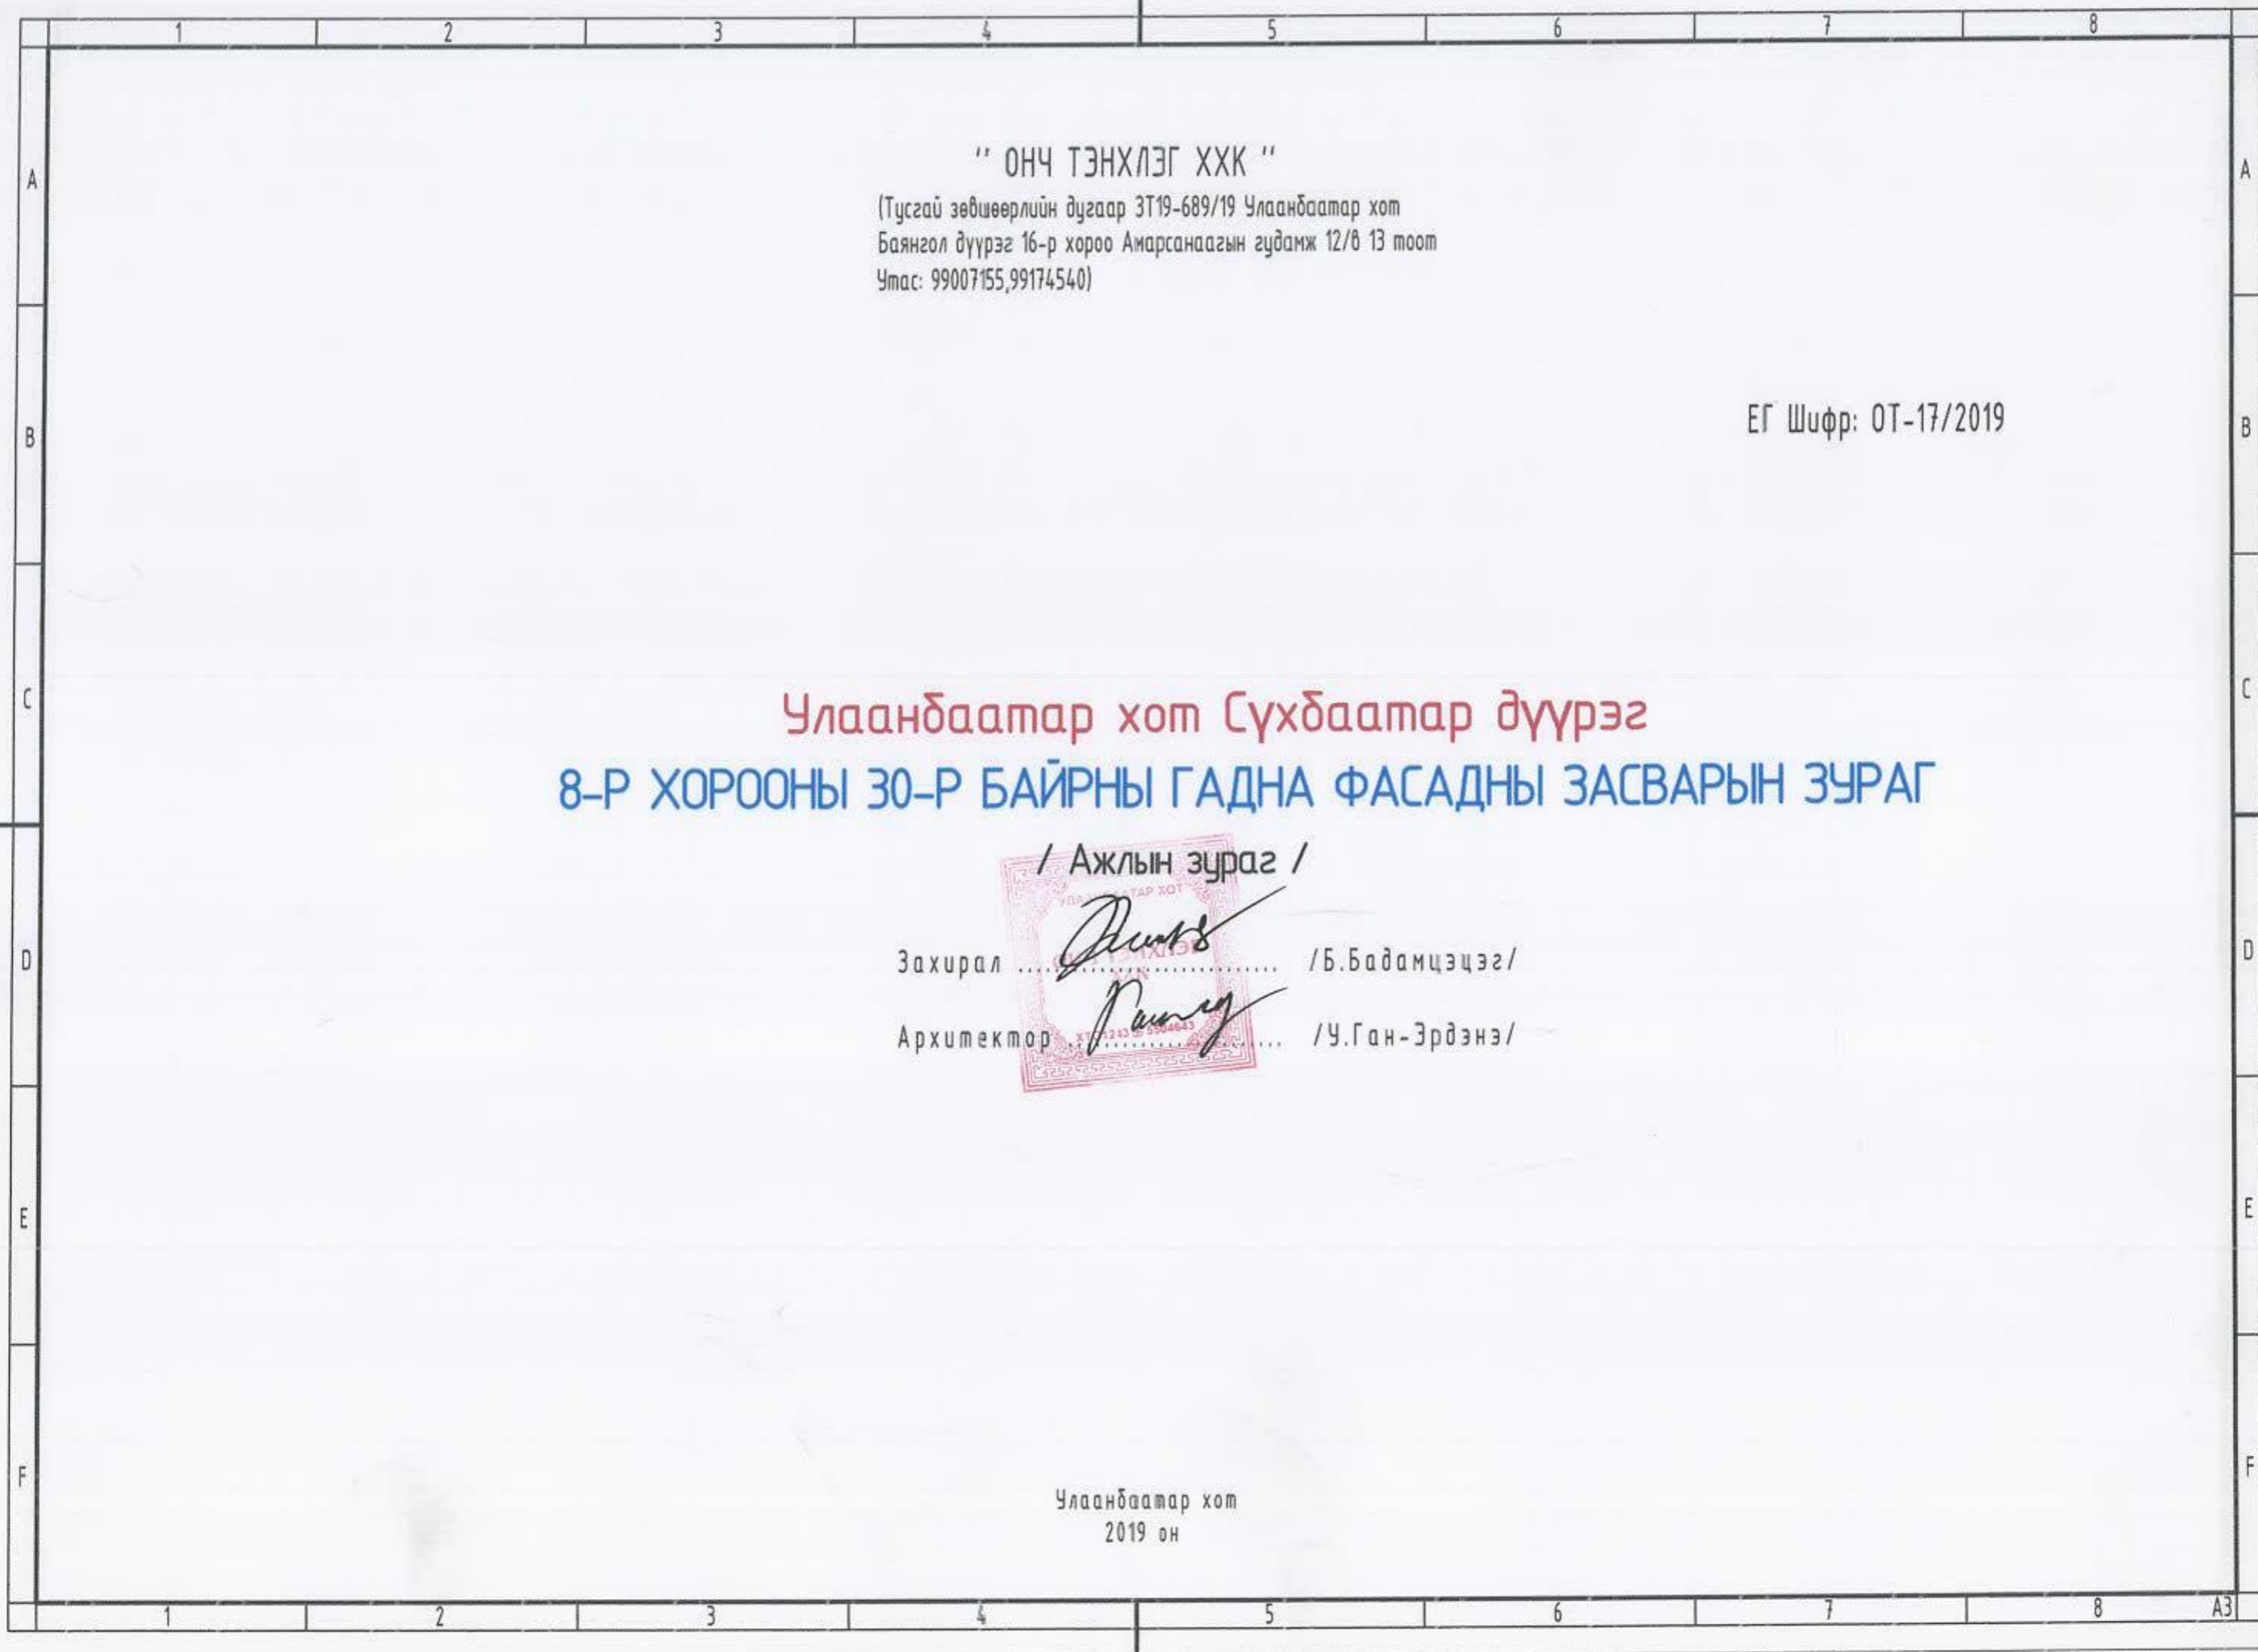

Зургийн жагсаалт

Д/д	Хуудасны нэр	Хуудасны дугаар
1	Зургийн жагсаалт, тайлбар бичиг	БА-1
2	Ерөнхий төлөвлөгөө / Байршлын схем /	ЕТ-1
3	Одоогийн байдал /фото/	БА-2
4	Нүүр тал / Өөрчлөлт/	БА-3
5	Ар тал / Өөрчлөлт/	БА-4
6	Хажуу тал - 1 / Өөрчлөлт/	БА-5
7	Хажуу тал - 2 / Өөрчлөлт/	БА-6
8	Харагдах байдал	БА-7

Тайлбар бичиг

Ерөнхий зүйл:

Улаанбаатар хот Сүхбаатар дүүрэг 8-р хорооны нутаг дэвсгэрт байрлах 30-р байрны гадна фасадны засварын ажлын зургийг 2019 оны 9-р сарын 20-ны өдөр хэмжилт хийснийг үндэслэн зураг төслийн "Онч тэнхлэг ХХК"-д боловсруулав. Үз зургийг одоо мөрдөгдөж байгаа заслалын ажлын норм БНбад 81-15-06 дүрмийг үндэслэн захиалагч "Сүхбаатар дүүргийн засаг даргын тамгын газар" 1-р хорооны СӨХ-ийн даргатай зөвшилцсөний дагуу хийж гүйцэтгэсэн болно. Хэмжилт хийсэн: Мэргэшсэн инженер, мэргэшсэн төсөвчин Б.Бадамцэцэг инженер Х.Сарангэрэл Архитектор У.Ган-Эрдэнэ нар хийж фото зургаар баталгаажуулсан.

Одоогийн төлөв байдал:

Үз барилга нь гадна хашлага бүтээцийн гадаргуугаар 20 x 16.3 м харьцаатай 2-р давхраасаа эхлэн хоёр тал руугаа 1,2м консольтой зоорьтой 13 давхар барилга болно. Гадна хана нь дулаалгатай хөнгөн блок ханатай, одоогийн байдлаар гадна ханын өнгө үзэмж муудсан, 1-р давхрын хойд талын гадна ханын өнгөлгөөний тоосго хөндүүрч ховхорч унасан байдалтай байв.

Гадна хана:

Үндсэн ханын хэсгийг ажлын зурагт заасны дагуу будах хэрэгтэй ба үндсэн хананд ороогүй хананаас өөр хийц элементээр илүү гарсан тохиолдолд будах шаардлагагүй болно. 1-р давхрын хойд талын ховхорч хөндүүрсэн тоосгон өнгөлгөөтэй ханыг буулгаж, хөөсөнцөр хавтангаар дулаалж тортой шаварлага хийж эмүлсэн будгаар 2 үе будна. 1-р давхрын бусад 3-н талын ханыг шавардаж, гадна ханын эмүлсэн будгаар 2 үе будна.

-Өнгөлгөөний үеийг төрөл бүрийн өнгөтэй хуурай зосны кольцтой шаварлага эсвэл зориулалтын будгаар будна.

Өнгөлгөө хийхийн өмнө доорхи бэлтгэл ажлуудыг хийнэ. Үүнд:

-Ханын тоос шороог цэвэрлэнэ.

-Ханын гадаргууг шавардах дүүж зуурмагаар сайтар тэгшилсэн байна.

-Шавардах эсэх нь барилгын зориулалт, хашлага бүтээцийн онцлогоос хамаарна.

-Гадаргуугийн хотгор гүдгэрийг шалгах / зөвшөөрөгдөх хүлцэл нь ±10мм -ээс ихгүй байх бөгөөд зөвшөөрөгдөх хүлцэлээс хэтэрсэн нөхцөлд тэгшилгээ хийнэ.

-Өнгөлгөө хийхийн өмнө гадаргуугийн чийглэгийн хэмжээг тодорхойлох / чийглэгийн хэмжээ нь 4-5%-иас ихгүй байх ба үүнээс их нөхцөлд хатаах арга хэмжээ авна.


Хана өнгөлгөөний ажлыг дараах нөхцөлд гүйцэтгэхгүй.

-Хоногийн дундаж температур нь нэмэх 5°С-аас доош эсвэл нэмэх 27°С-аас дээш нарны гэрэл шууд тусаж байх үед

-Бороо орж байхад болон дээврийн гадаргуу ус чийгтэй байхад

-Салхины хүрд 10м/сек-ээс дээш байх үед тус тус гүйцэтгэхгүй.

Ерөнхий схем

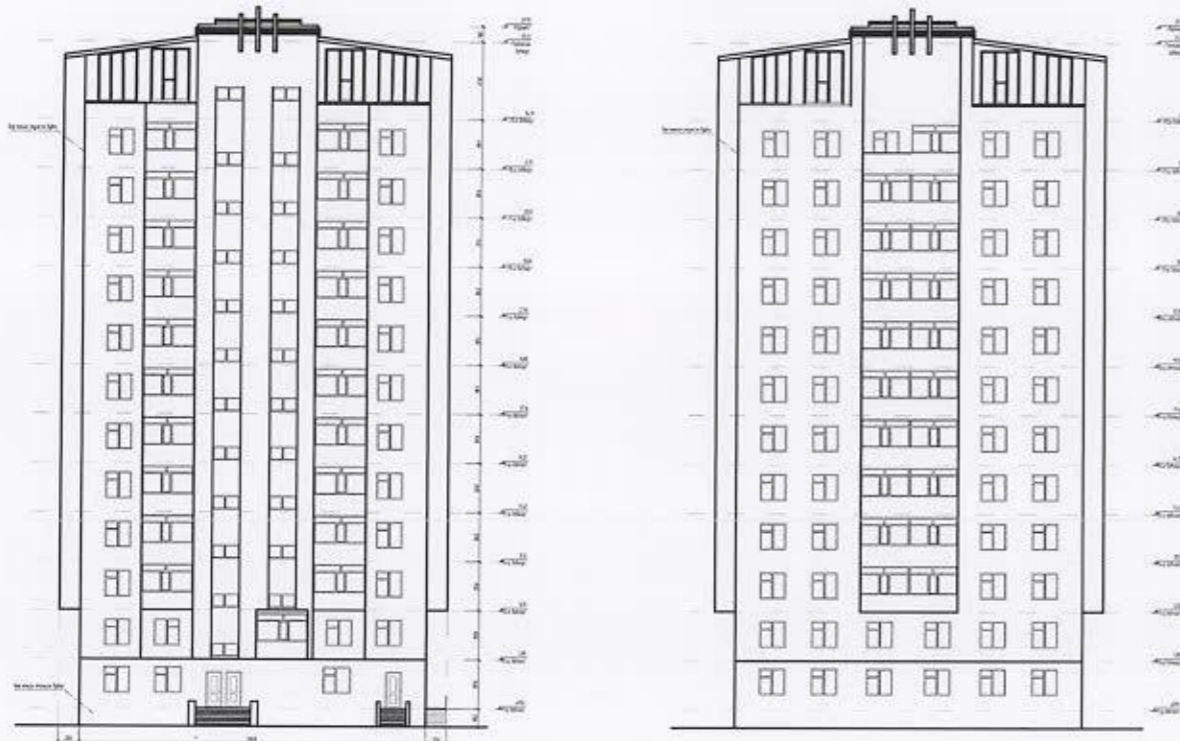

	АЖЛЫН НЭР	ХЭМЖИХ НЭГЖ	ТОО ХЭМЖЭЭ
1.	1-р давхрын хойд талын тоосгон хана буулгах	м3	7.2
2.	1-р давхрын 3-н талын тоосгон ханыг шавардах	м2	225
3.	1-р давхрын хойд талын хананд 15см зузаантай хөөсөнцөр нааж, тор табьж шавардан эмүлсэн будгаар будах	м2	62
4.	Гадна хана, цокольд грүнт табьж эмүлсэн будгаар будах	м2	2590
5.	Гадна хананд төмөр шат угсрах ба задлах	м2	1300
6.	Гадна ханын өрлөг өнгөлгөөний шат дараагийн 4м тутамд угсрах ба задлах	м2	1294
7.	Цонх хаалганы амалгаа шаврын засвар	м2	36
8.	Хаявчны эвдэрсэн хэсэгт нөхөж цутгах	м3	6

Улаанбаатар хот Сүхбаатар дүүрэг 8-р хороо 30-р байрны гадна фасадны засварын ажлын зураг

Зургийн жагсаалт, Тайлбар бичиг Үе шат: А.3

Архитектор	<i>У.Ган-Эрдэнэ</i>	У.Ган-Эрдэнэ	Е.Г. Шифр: 0Т-17/2019	Масштаб:	Огноо: 2019-09-30
Гүйцэтгэсэн	<i>У.Ган-Эрдэнэ</i>	У.Ган-Эрдэнэ	Т.Г. Шифр:	Зургийн дугаар: БА-1	Хуудас: 8
Шалгасан	<i>Б.Бадамцэцэг</i>	Б.Бадамцэцэг			

“ОНЧ ТЭНХЛЭГ” ХХК
Утас: 99001155, 99174540

ЕРӨНХИЙ ТӨЛӨВЛӨГӨӨ М1:500

Д/Д	ТОДОРХОЙЛОЛТ:	Тайлбар
1.	Засвар хийгдэх 30-р байр	Төлөвлөж буй
2.	Улсын төв архив	

БАЙРШЛЫН СХЕМ



ТАНИХ ТЭМДЭГ:

- Засвар хийхээр төлөвлөж буй барилга
- Одоо байгаа барилга
- Одоо байгаа авто зам
- Одоо байгаа ногоон байгууламж
- Бохир усны шугам
- Дулааны шугам
- Цэвэр усны шугам
- Цахилгааны шугам


Улаанбаатар хот Гүхбаатар дүүрэг 8-р хороо
30-р байрны гадна фасадны засварын ажлын зураг

Ерөнхий төлөвлөгөө

Архитектор	У.Ган-Эрдэнэ	Е.Г. Шифр:	Масштаб:	Үе шат: А.3
Гүйцэтгэсэн	У.Ган-Эрдэнэ	0Т-17/2019		Огноо:
Шалгасан	Б.Бадамцэцэг	Т.Г. Шифр:	Зургийн дугаар:	2019-09-30
			ЕТ-1	Хуудас:
				8




"УИЧ ТЭХНИКЛЭГ" ХХК
Улаанбаатар: 99801155, 99174540

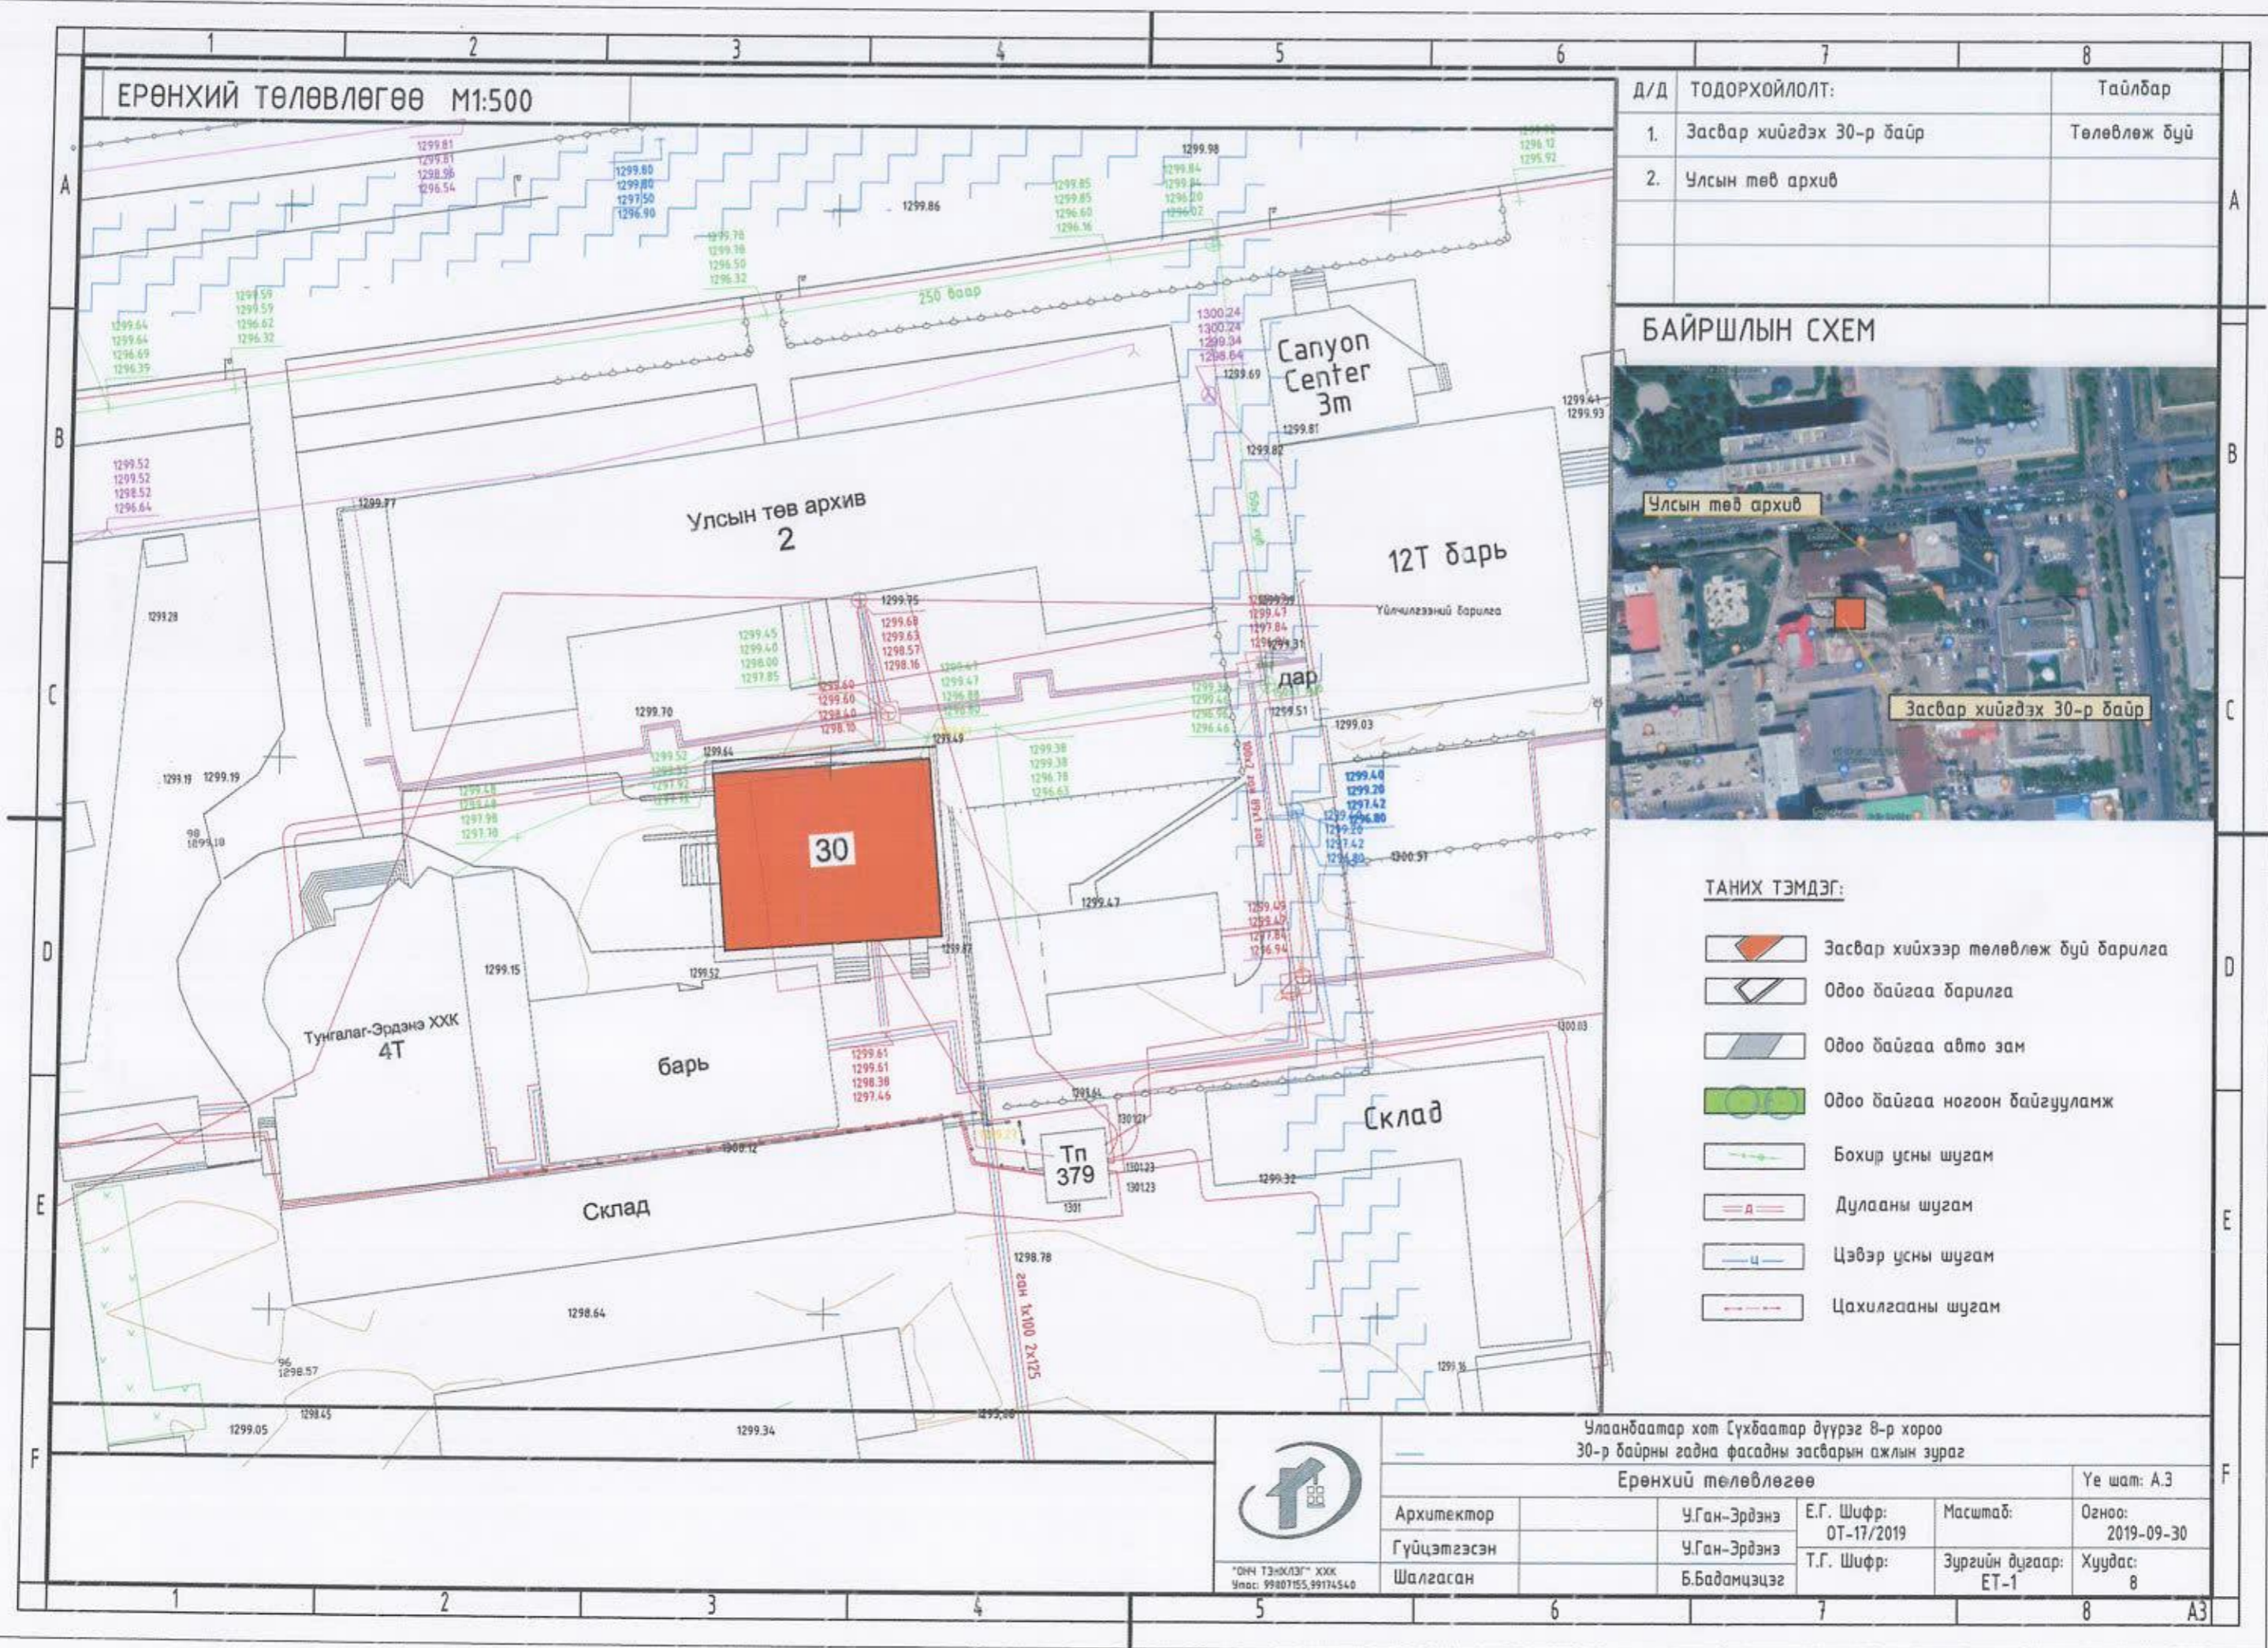

ОДООГИЙН БАЙДАЛ



 <p>“ОНЧ ТЭНХЛЭГ” ХХК Утас: 99007155, 99174540</p>	Улаанбаатар хот Сүхбаатар дүүрэг 8-р хороо 30-р байрны гадна фасадны засварын ажлын зураг					
	Одоогийн байдал /фото/					Үе шат: А.3
	Архитектор	<i>У.Ган-Эрдэнэ</i>	У.Ган-Эрдэнэ	Е.Г. Шифр: 0Т-17/2019	Масштаб:	Огноо: 2019-09-30
Гүйцэтгэсэн	<i>У.Ган-Эрдэнэ</i>	У.Ган-Эрдэнэ	Т.Г. Шифр:	Зургийн дугаар: БА-2	Хуудас: 8	
Шалгасан	<i>Б.Бадамцэцэг</i>	Б.Бадамцэцэг				

НҮҮР ТАЛ М1:100



Цайвар шар өнгийн эмүүс:
/С-2%, М-11%, Ү-24%, К-0%/

Цайвар бэр өнгийн эмүүс:
/С-26%, М-68%, Ү-76%, К-12%/

Улаанбаатар хам Гүрбэлээр дүүрэг 8-р хороо 38-р байрны голын фойеын загварын ажлын зураг				Үе шил: А.З	
Нүүр тал /өөрчлөл/				Огноо: 2019-09-30	
Архитектор	У.Ган-Эрдэнэ	Е.Г. Шурф:	Масштаб:	1:100	
Гүйцэтгэсэн	У.Ган-Эрдэнэ	Т.Г. Шурф:	Эргэлт дүрвэр:	Хуудас: Б.А.З	
Шалбарсан	Б.Байрагчигээг				



УЛААНБААТАР АЖИ
УЛААНБААТАР

АР ТАЛ М1:100



Цайвар дор өнгийн эмчлэсэн бүрдэг

Цайвар шар өнгийн эмчлэсэн бүрдэг

Цайвар дор өнгийн эмчлэсэн бүрдэг

Цайвар шар өнгийн эмчлэсэн бүрдэг
/С-2%, М-11%, Ү-24%, К-0%/


Цайвар дор өнгийн эмчлэсэн бүрдэг
/С-26%, М-68%, Ү-16%, К-12%/



Учиртайвар хил Сүхбаатар дүүрэг 8-р хороо 30-р байрны газрын фасадны засварын ажлын зураг		Ар төл /перспектив/		Үе хэлт: А.3
Архитектор	УИГ-ын Зүрхэлэ	Е.Г. Ширр:	Масштаб:	Огноо:
Гүйцэтгэгч	УИГ-ын Зүрхэлэ	01-17/2019	1:100	2019-09-30
Шалгарсан	Б.Бадмыцэцэг	Т.Г. Ширр:	Зургийн дараар:	Хугацаа:
			Б.А.Г	8

ХАЖУУ ТАЛ-1 М1:100




Улаанбаатар хот Сүхбаатар дүүрэг 8-р хороо 30-р байрны гадна фасадны засварын ажлын зураг		Үе шал: А.З
Архитектор Хажуу мал-1 /Иргэнэлт/	Масштаб: 1:100	Огноо: 2019-09-30
Гүйцэтгэсэн У.Ган-Эрдэнэ	У.Ган-Эрдэнэ	Зургийн дугаар: БА-5
Шалгалсан Б.Баянчигэлэ	Т.Г. Шифр:	Хуульч: В
		

Цайвар шар өнгийн эмчлэс:
/С-2%, М-11%, Ү-24%, К-0%/

Цайвар бор өнгийн эмчлэс:
/С-26%, М-68%, Ү-76%, К-12%/

ХАХУУ ТАЛ-2 М1:100

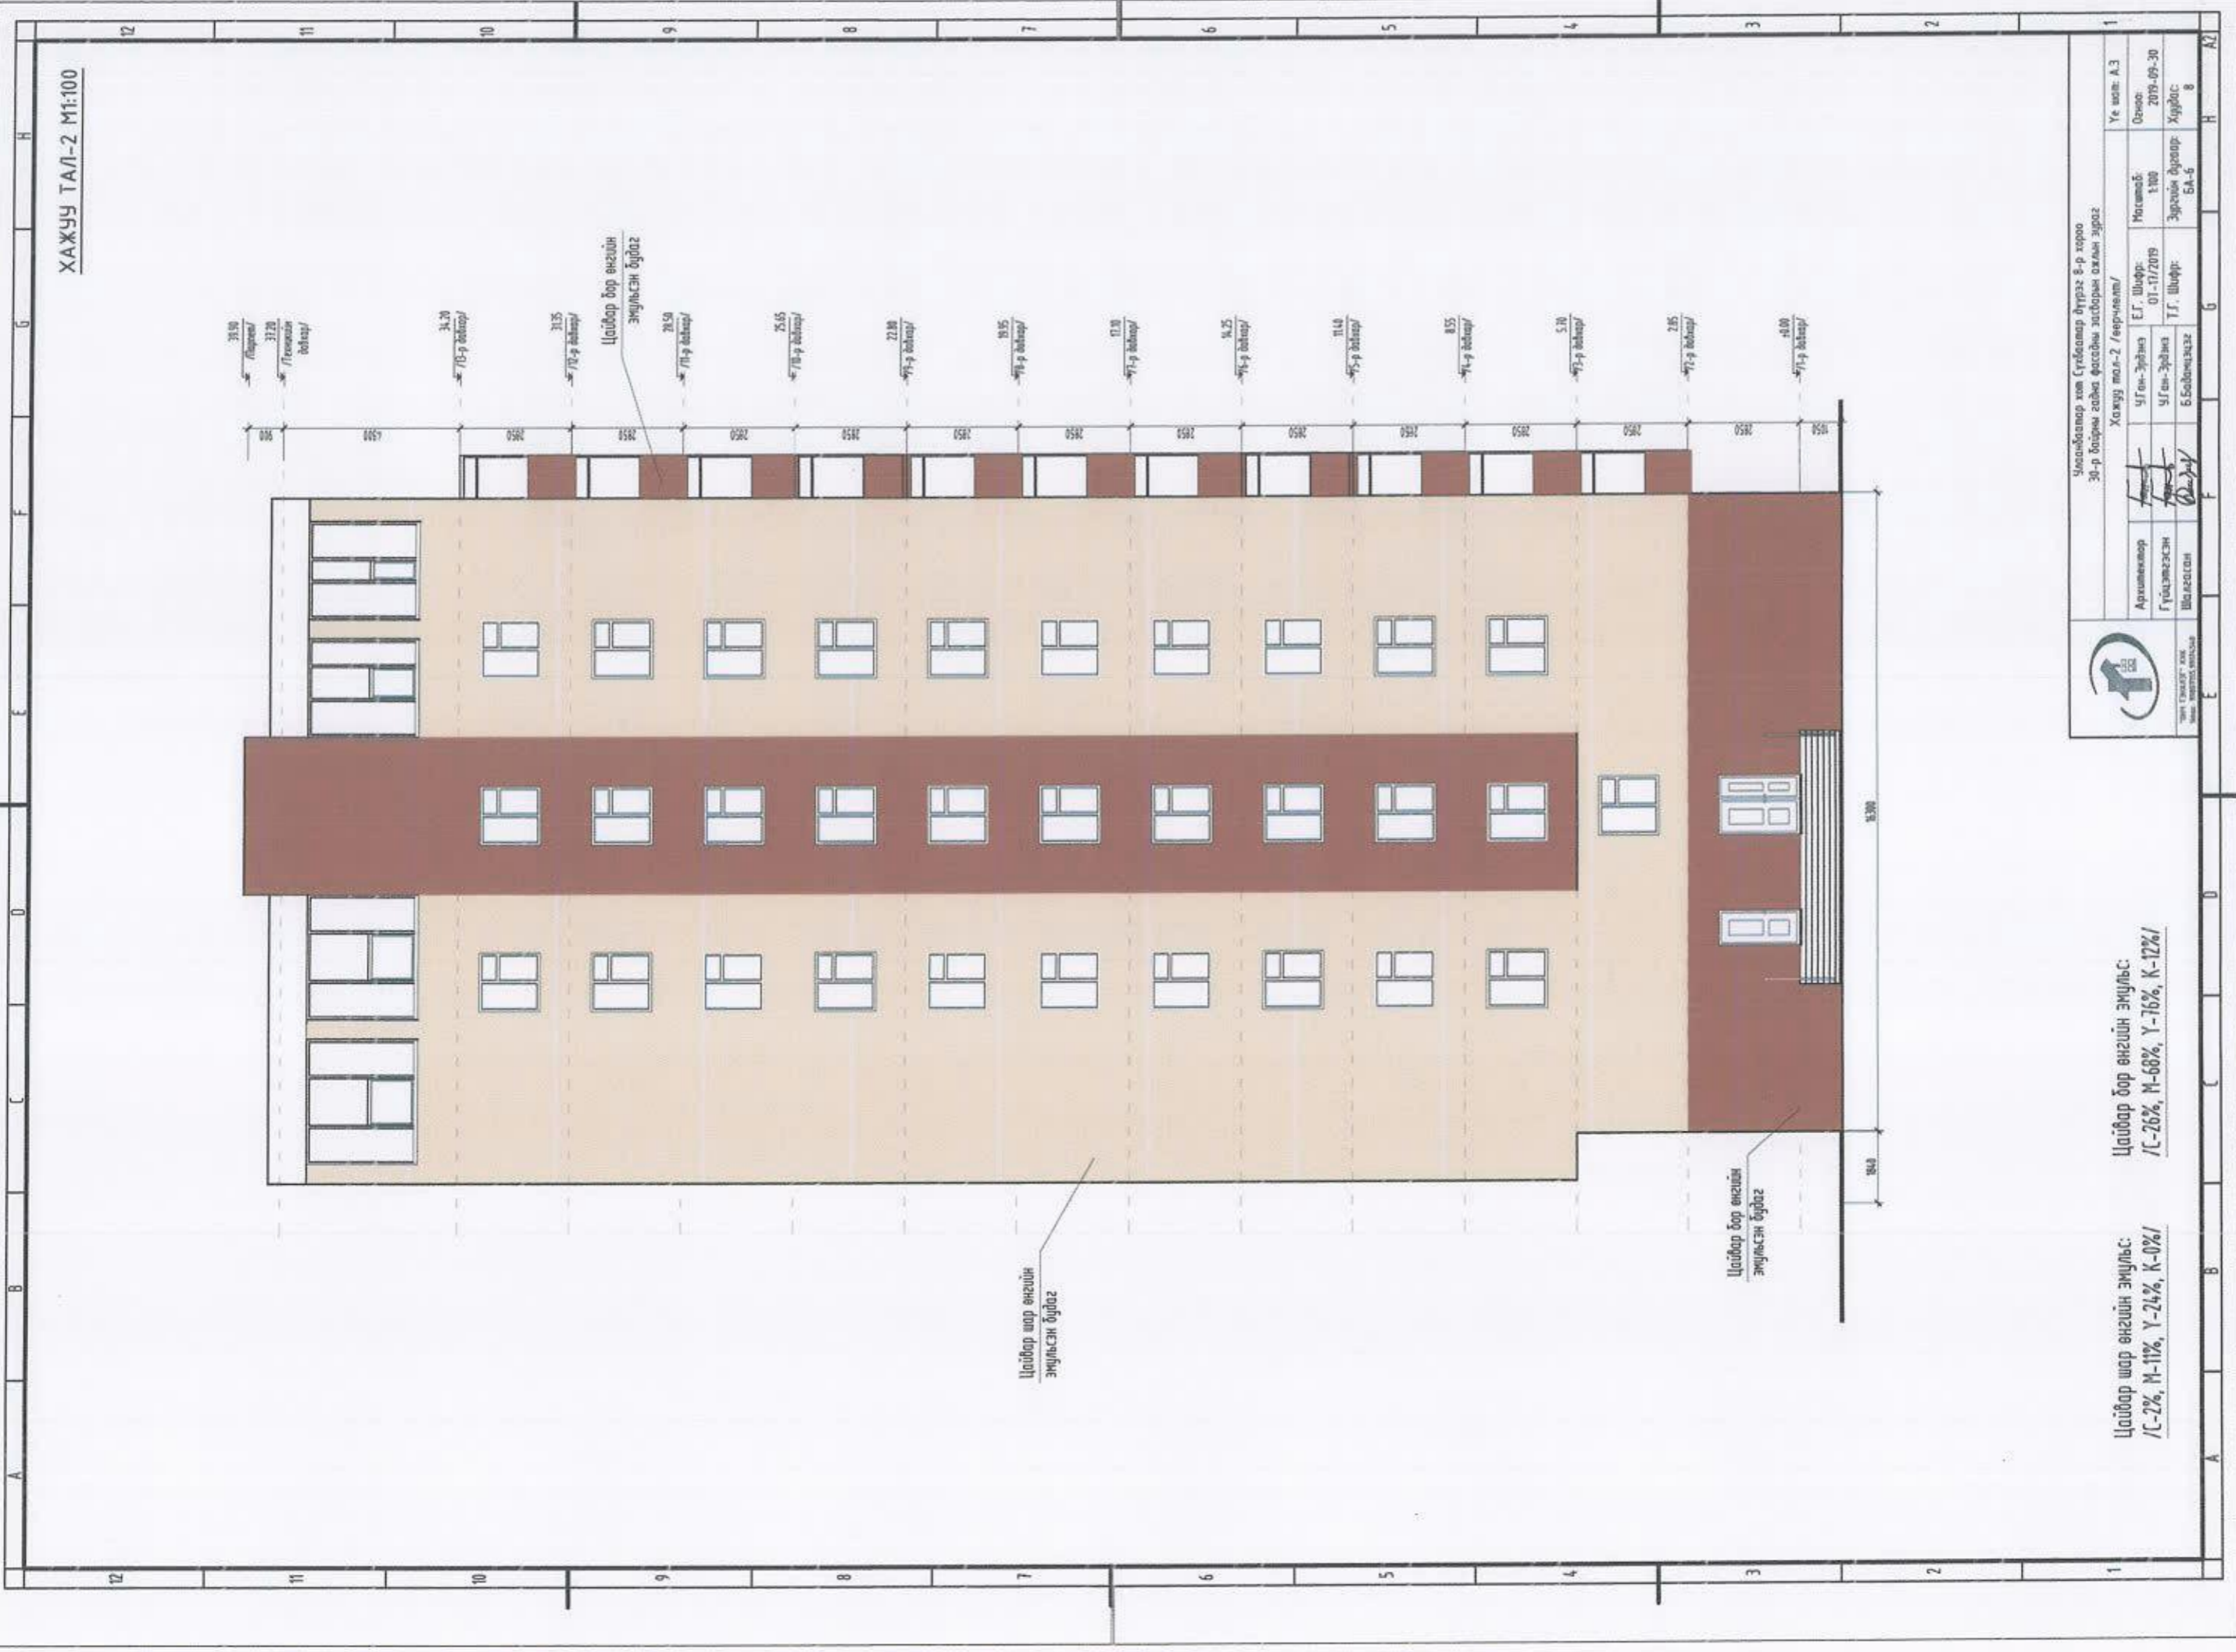

Цацвар шар өнгийн эмүүльс:
/С-2%, М-11%, Ү-24%, К-0%/

Цацвар бор өнгийн эмүүльс:
/С-26%, М-68%, Ү-76%, К-12%/




"TUM ENGINEERING" ХНН
УЛААНБААТАР, ХУВЬСАН
УЛААНБААТАР

Улаанбаатар хот Сүхбаатар дүүрэг 8-р хороо 30-р дугаар габны фасадны засварын ажлын зураг			
Хажуу тал-2 /өргчлөл/		Үе шал: А.3	
Аркуулагч	У/Ган-Зүдэц	Э.Г. Шүр:	Масштаб:
Гүйцэтгэгч	У/Ган-Зүдэц	01.17.2019	1:100
Шалгарсан	Б.Бадмыцэцэг	Т.Г. Шүр:	Эрхийн дугаар:
			БА-5
			Хувьдас:
			8

ХАРАГДАХ БАЙДАЛ



 <p>“ОНЧ ТЭНХЛЭГ” ХХК Утас: 99807155, 99174540</p>	Улаанбаатар хот Гүхбаатар дүүрэг 8-р хороо 30-р байрны гадна фасадны засварын ажлын зураг					
	Харагдах байдал					Үе шат: А.3
	Архитектор	<i>Т.Ган-Эрдэнэ</i>	У.Ган-Эрдэнэ	Е.Г. Шифр: ОТ-17/2019	Масштаб: 1:100	Огноо: 2019-09-30
	Гүйцэтгэсэн	<i>Т.Ган-Эрдэнэ</i>	У.Ган-Эрдэнэ	Т.Г. Шифр:	Зургийн дугаар: БА-7	Хуудас: 8
Шалгасан	<i>Б.Бадамцэцэг</i>	Б.Бадамцэцэг				