普通商密 Sensitive

更改编号/REV. No.	更改文件编号/REV. FILE No.	更改说明/REV. NOTE	签名/SIGN	日期/DATE

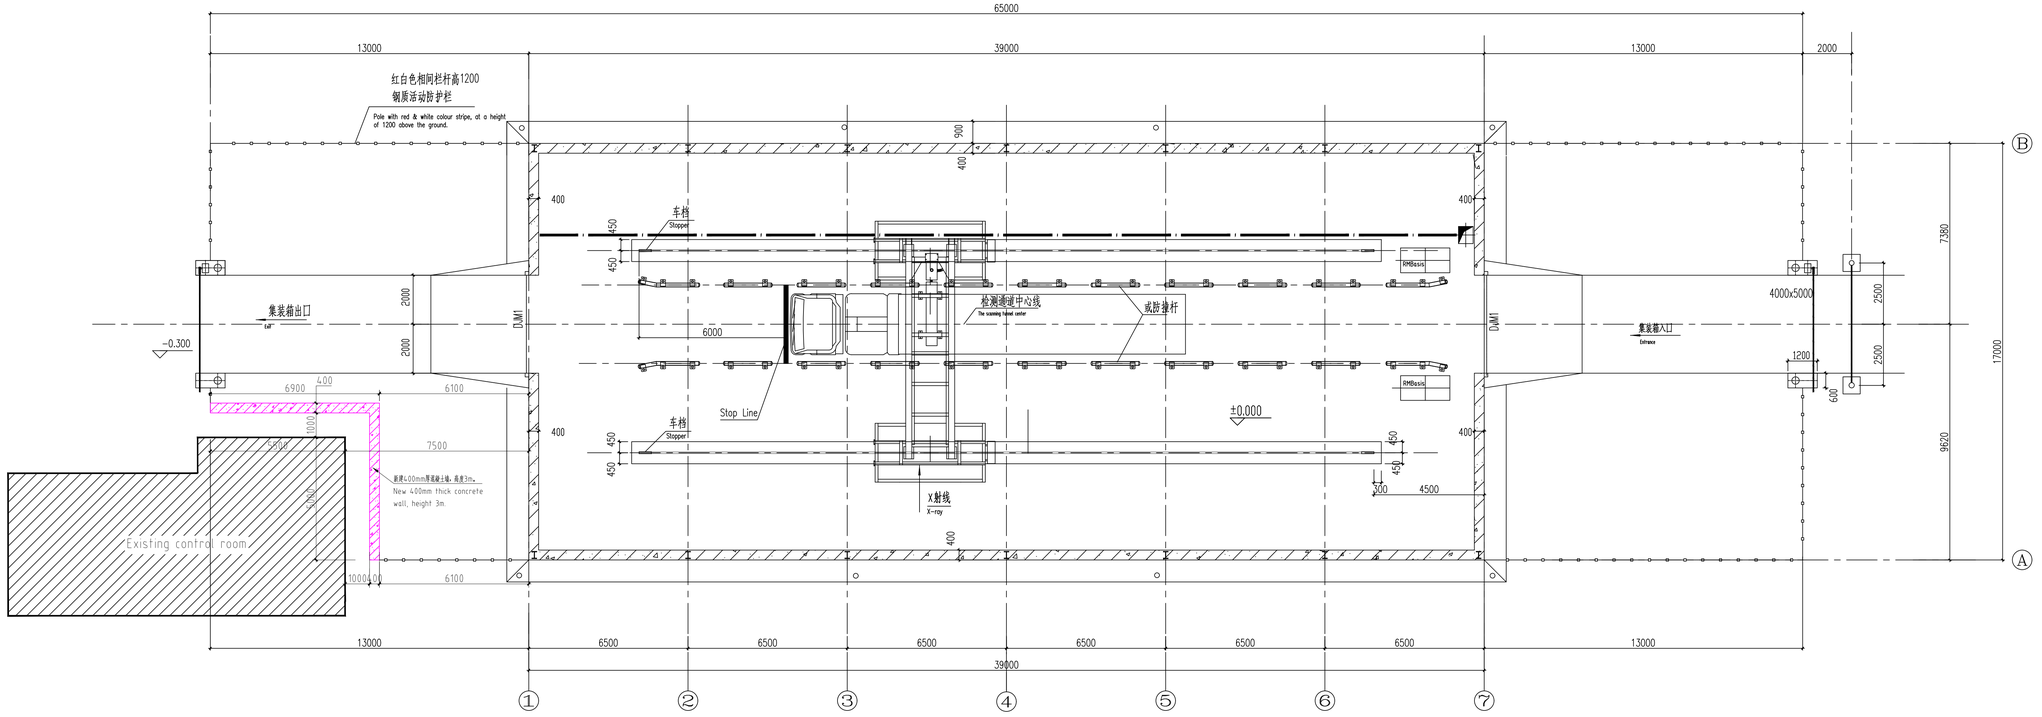

Equipment Layout

项目名称/PROJECT NAME		文件编号/FILE No.	土建方案 Civil construction plan	
MB1215HS梁古阿勒坦项目				
设计/DESIGNED	审核/CHECKED	标准化/STANDARD	批准/APPROVED	日期/DATE 2023-11-27	比例/SCALE 1:100
威视 NUCTECH	Equipment Layout			页SHEET 1 总页TOTAL 1

图幅/SIZE 1.25A1