



1 2 3 4 5 6 7 8 9 10


АЦӨ-1 ийн одоо байгаа

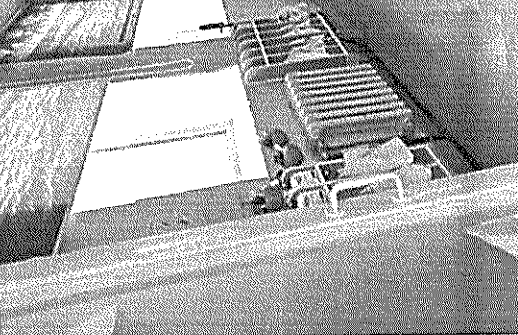


АЦӨ-2 ийн одоо байгаа

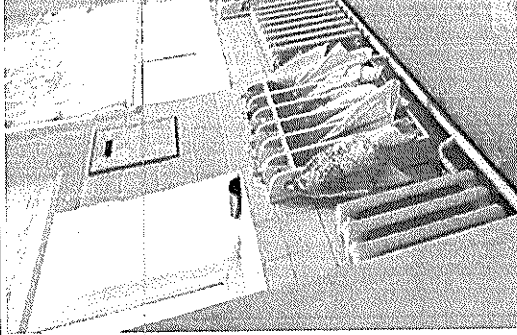

АЦӨ-3 ийн одоо байгаа

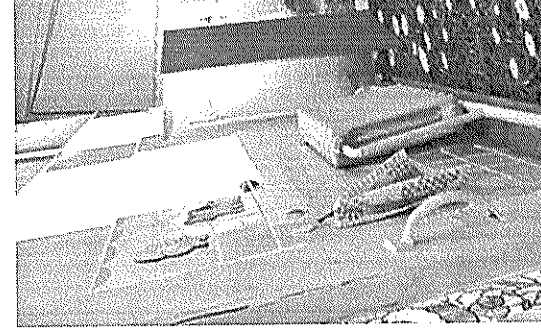


/А/ блокын 2-р давхарын байгуулалт /М1:100/

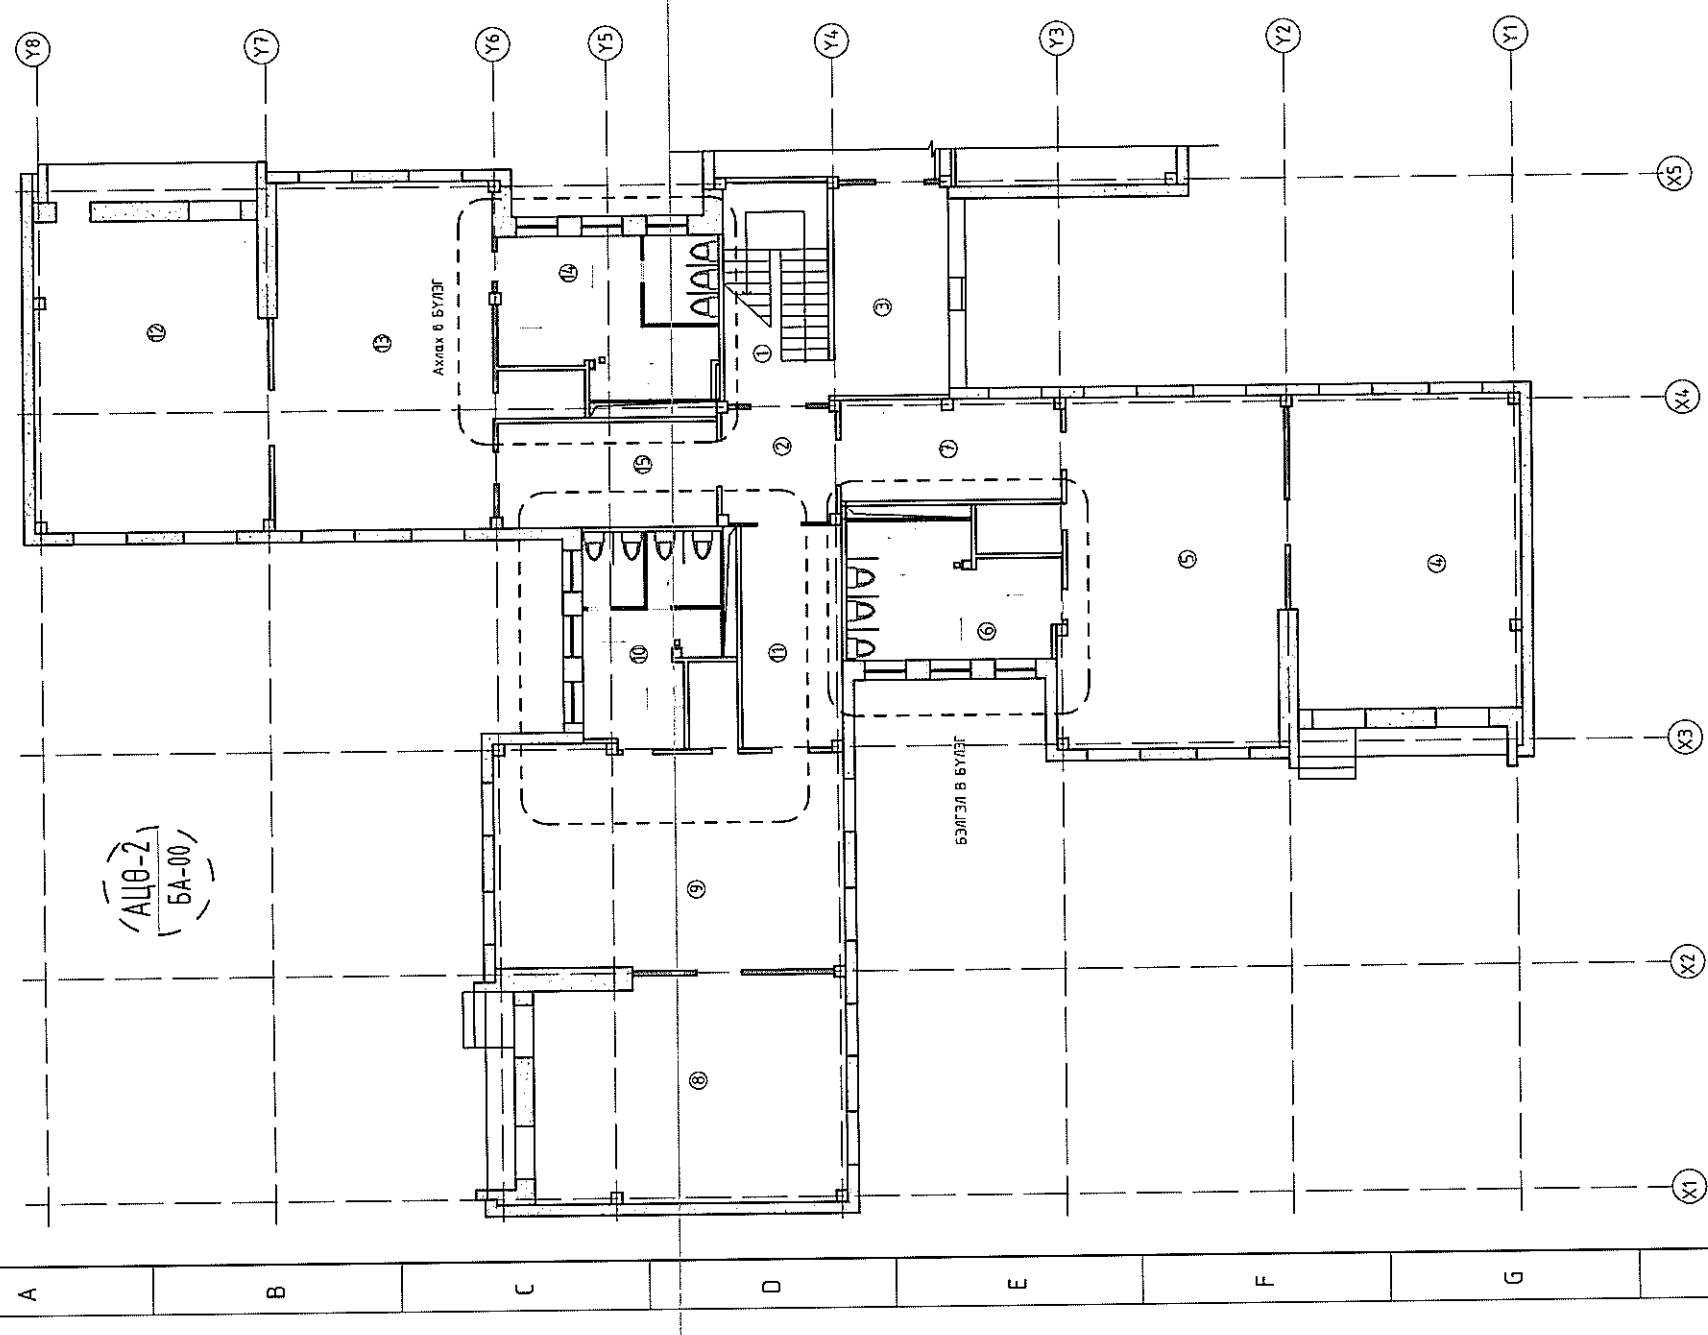

ТӨЛӨӨЛӨСӨН ӨРӨӨНИЙ ТОДОРХОЙЛОЛТ		
Д/д	Өрөөний нэр	Талбай
1	Шатны хонгил	
2	Коридор	
3	Коридор	
4	Бэлгээл /В/ бүлэг 30 хүүхдийн	
5	Бэлгээл /В/ бүлэг 30 хүүхдийн	
6	Бэлгээл /В/ бүлэгийн АЦӨ	18.47
7	Коридор	
8	Бэлгээл /Б/ бүлэг 30 хүүхдийн	
9	Бэлгээл /Б/ бүлэг 30 хүүхдийн	
10	Бэлгээл /Б/ бүлэгийн АЦӨ	18.01
11	Коридор	
12	Ахлах /В/ бүлэг 30 хүүхдийн	
13	Ахлах /В/ бүлэг 30 хүүхдийн	
14	Ахлах /В/ бүлэгийн АЦӨ	23.34
15	Коридор	
Нийт талбай		59.82

АЦӨ-1  
БА-00


Блок схем:

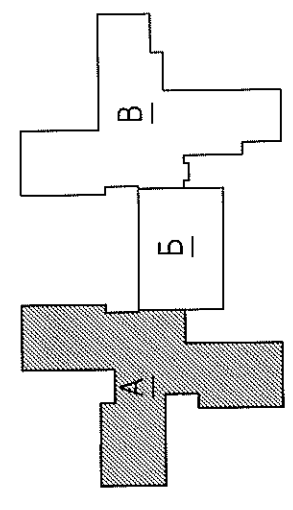

А: А блок  
Б: Б блок  
В: В блок

АЦӨ-3  
БА-00

1 2 3 4 5 6 7 8 9 10

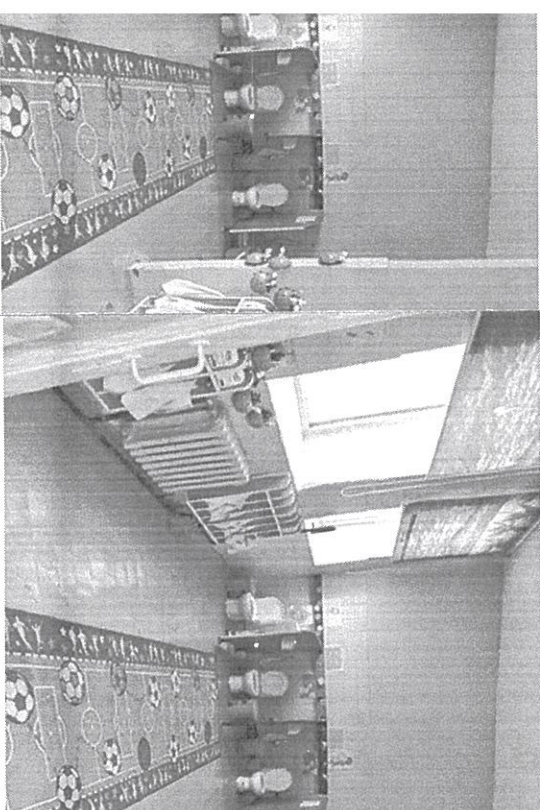


омо зураг




омо зураг




АЦӨ-1 үйн хэмжилтийн байгуулалт /М1:50/

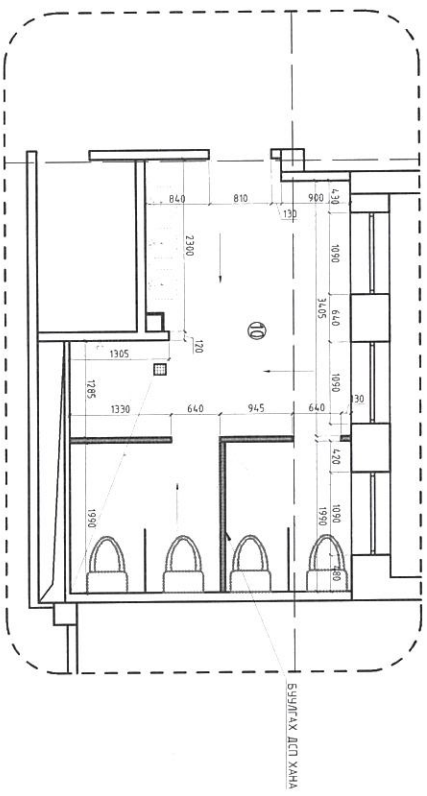

АЦӨ-2 үйн хэмжилтийн байгуулалт /М1:50/

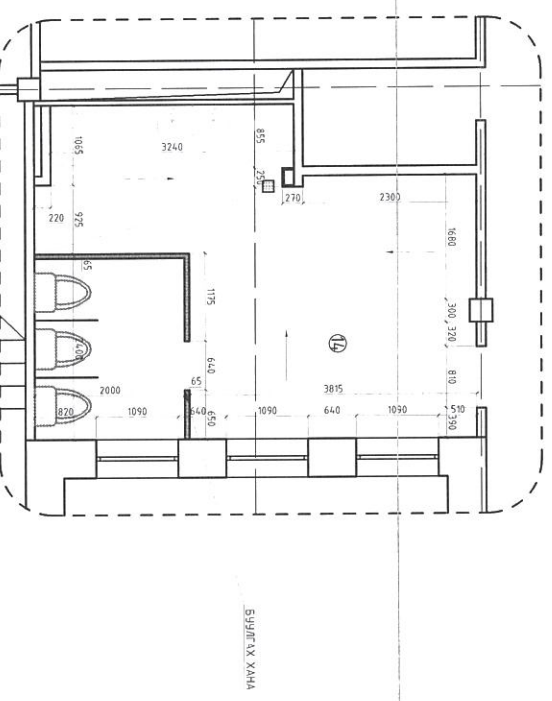

АЦӨ-3 үйн хэмжилтийн байгуулалт /М1:50/

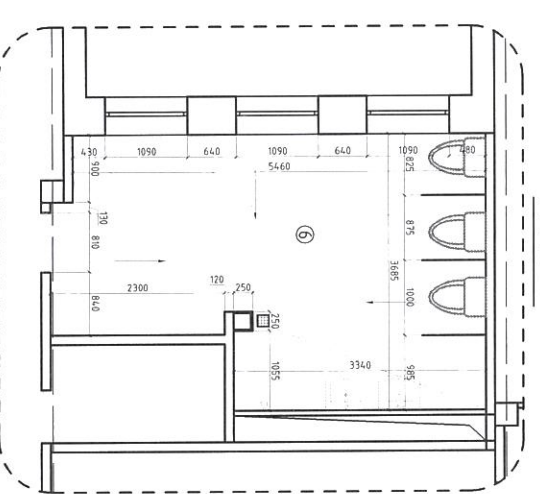

"ХЭНТИЙ АЙМАГ, БОР-ӨНДӨР СУМЫН 1-Р ЦЭЦЭРЛЭГ"-ИЙН  
Арцун цэврийн өрөөний засварын ажлын зураг

Зөвшөөрөгдсөн

ХАС БГ Эрэлшчиря  
ЦБУ А.Адъяагдиган  
ДГ Э.Дарваадиган

*Handwritten signatures*



Архитектор **МОНГОР ДАВУУРЫН А.ДАЛХЫ** АЦӨ-ний хэмжилтийн байгуулалт  
Гүйцэтгэсэн **ОЮУЦЭВЭРИЙН БЭЛЭГ** ТЛ-19/23-3 Масштаб: М1:50  
Шалдсан **МАРГАЛТЫН АНДРАМДАМАР** Т.Г.Шифр ОНДРАМДАМАР Зургийн дугаар: Ба.36  
Худас: Ба.61

11 12 13 14 15 16 17 18