

“ТИ ЭЛ ПРОЖЕКТ” ХХК

/000153520, Сүхбаатар Дүүрэг 1-р хороо, Нарны зам-62,
Юнион буюдлинг, В блок, 9-р давхарт, 905 тоот утас:99994336/

ЕГ Шифр: ТЛ-19/23

ХЭНТИЙ АЙМАГ, ТАХИЛГАТ ТОСГОН 5-Р ЦЭЦЭРЛЭГИЙН ХАРЪЯА 25 ХҮҮХДИЙН ЦЭЦЭРЛЭГ

Ариун цэврийн өрөөний засварын ажлын зураг

(Ажлын зураг)

ХАЛААЛТ АГААР СЭЛГЭЛТИЙН ХЭСЭГ-ХАС


Захирал:...../Л. Баярт/

Инженер:...../Б. Гэрэлтуяа/



Улаанбаатар хот
2023 он

**АРИУН ЦЭВРИЙН ӨРӨӨ-1-ИЙН
1-Р ДАВХРЫН АГААР СЭЛГЭЛТИЙН СИСТЕМИЙН БАЙГУУЛАЛТ /М1:50/**

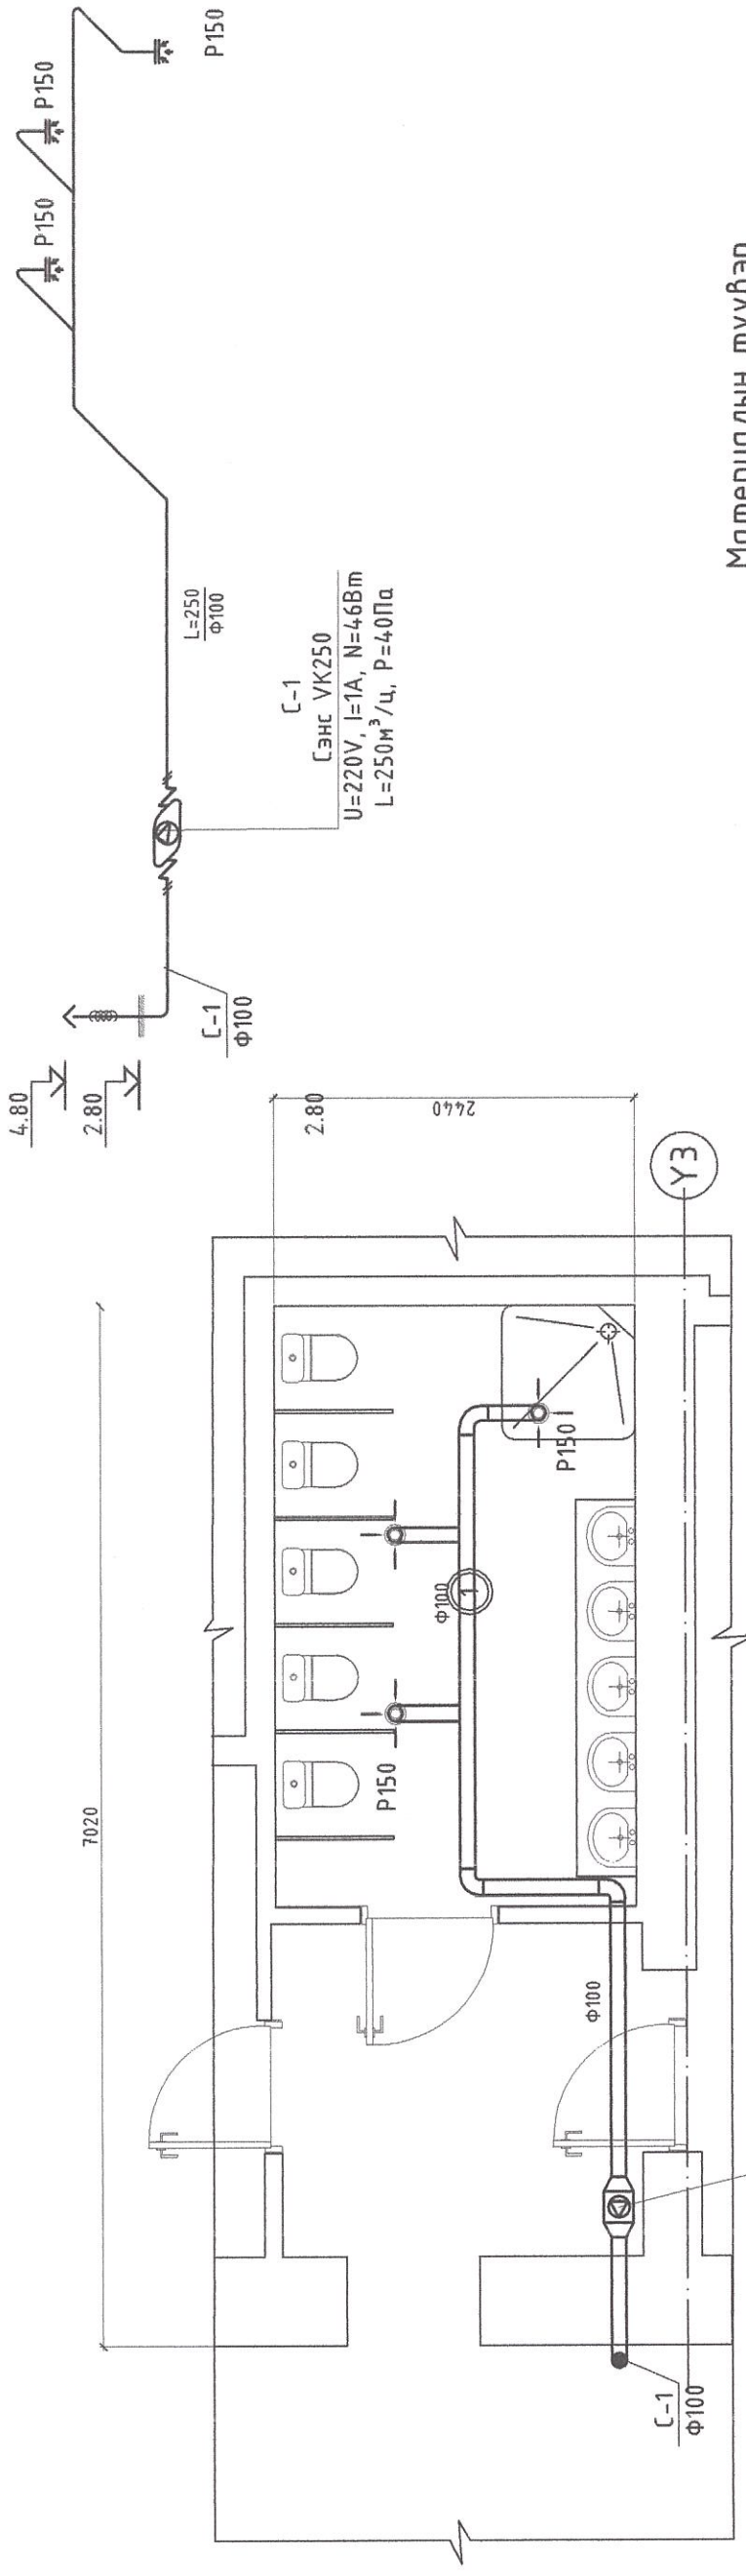

C-1
Сэнс VK250
U=220V, I=1A, N=46Вт
L=250м³/ц, P=40Па

Материалын түүвэр

Д/д	Тэмдэглэгээ	Нэрс	Тоо шур	Нэгж жин	Тайлбар
1	2	Агаар сэлгэлт C-1	4	5	
1	WK250	Сэнс L=250м ³ /ц, P=50Па U=220V, I=1A, N=40Вт	1	2.4	комп
2		Шилжбэр Φ250хΦ100	2		шур
3	P150 fo=0.012м ²	Агаарын сараалж	3		шур
4		Малгай	1		шур
5		Агаар дамжуулах гөлмөн төмөр хоолой			
	Дулаалга	Φ100 δ=0.5 мм	10		у/м
		I=0.05 Вт/м C Y=40-60кz/м ³	10		у/м

АРИУН ЦЭВРИЙН ӨРӨӨНИЙ ТОДОРХОЙЛОЛТ	
Д/д	Талбай
1	9.88
	Нийт талбай
	9.88



Зөвшөөрөлцсөн

БА	О. Наранбаатар	<i>[Signature]</i>
ЦБУ	А. Адыядулам	<i>[Signature]</i>
ДГ	Э. Даваадулам	<i>[Signature]</i>

“ХЭНТИЙ АЙМАГ, ТАХИЛАТ ТОСГОН 5-Р ЦЭЦЭРЛЭГИЙН ХАРЬАА 25 ХҮҮХДИЙН ЦЭЦЭРЛЭГ”-ын
Аршин цэврийн өрөөний засварын ажлын зураг

1-р давхрын агаар сэлгэлтийн системийн байгуулалт, материалын түүвэр

Инженер	Б. Гэрэлтүяа	Масштаб:	M1:50	Огноо:	2023
Гүйцэтгэгч	МЭРГЭШЭЭН ИНЖЕНЕР	ТЛ-19/23			
Шалгасан	2023.12.22	Т.Г.Шифр		Зургийн дугаар:	Хуудас: 02