


НХА албаны Амгалан дахь складны камерийн хяналтын будвувч

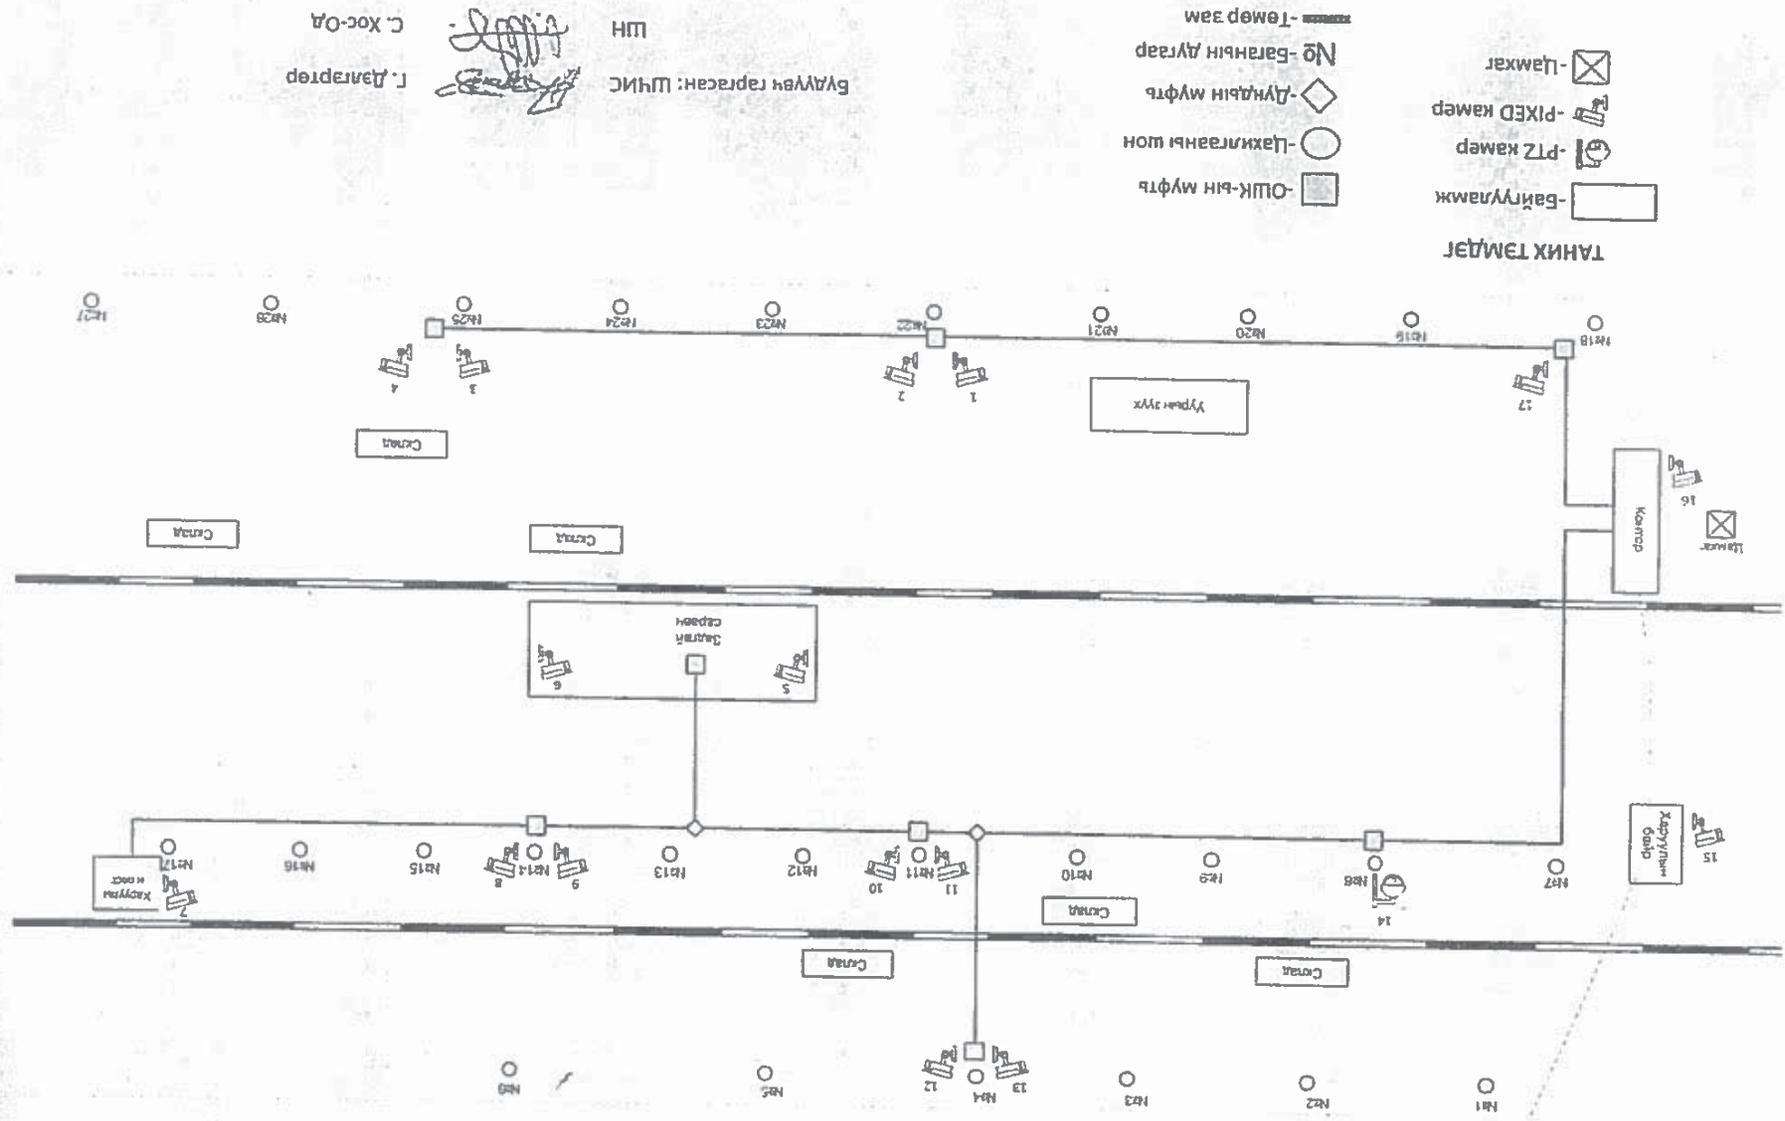

ТАНИХ ТЭМДЭГ

- - Байгууламж
- - P7Z камер
- - P1XED камер
- ⊗ - Цамхаг
- - ОШК-ын муфты
- - Цахилгааны шон
- ◇ - Дунадын муфты
- № - Багаанын дугаар
- - Төмөр зам

Будвувч гаргасан: ШИЧИС
ШИН
Г. Дэлгэрор
С. Хос-Оян