

АРХИТЕКТУР ТӨЛӨВЛӨЛТИЙН ДААЛГАВАР

2024 оны 05 сарын 13 өдөр

Дугаар: 2024/00-004

лаанбаатар хот

1	Газар олголтын захирамжийн дугаар, олгогдсон газрын байршил, хэмжээ, үндэслэл	<ul style="list-style-type: none"> - Нийслэлийн Засаг даргын 2024 оны А/454 дугаар захирамжтай 1461802750 нэгж талбарын дугаартай, Сүхбаатар дүүргийн 16 дугаар хорооны нутаг дэвсгэрт Дамбадаржаа-3 (14062) бүсчлэлд, Дарь-Эх рашааны хойд талд байршуулан төрийн захиргааны байгууллага зориулалтаар эзэмшүүлсэн 0.3 га газар. - Нийслэлийн Хөрөнгө оруулалтын газар ОНӨААТҮГ-ын 2024 оны 05 дугаар сарын 10-ны өдрийн 01/1684 дугаартай албан бичиг.
		Нийслэлийн Засаг даргын Тамгын газар Өрхийн эмнэлгийн барилга
2	Барилга байгууламжийн нэр, зориулалт	1200.0 м ² талбайд төлөвлөх. Одоо байгаа барилга байгуулажийг тооцон барилгын бүрхцийн харьцааны 0.4 үзүүлэлтийг баримтлан эзэмшил газрын 40%-аас дээшгүй талбайд барилгажуулна, Тагт, консоль, довжко болон рампыг эдэлбэр газарт багтаан нормоор тооцон төлөвлөнө. (BCR)
3	Барилгажих талбайн хэмжээ, хүчин чадал (Барилгын бүрхцийн харьцаа)	
4	Барилгын төрөл, давхрын тоо, (давхар талбайн харьцаа)	Тухайлсан зураг төсөлтэй, Давхар талбайн харьцааны 2.1 үзүүлэлтийг баримтлан 6300.0 м ² -аас хэтрүүлэхгүй төлөвлөнө. (FAR)
5	Дагаж мөрдөх ерөнхий төлөвлөгөө, ерөнхий төлөвлөгөөний бүсчлэл	Улаанбаатар хотын төлөвлөлтийн хойд бүсийн Дамбадаржаа нэгж хорооллын хэсэгчилсэн ерөнхий төлөвлөгөө, Орон сууцны бүс
6	Эдэлбэр газрын:	3000.0 м ²
	- Барилгажих талбай	1200.0 м ² (ХБТХууль 12.8)
	- Ногоон байгууламж, гадна тохижилт төлөвлөх талбай	Эдэлбэр газрын 20%-аас доошгүй талбай (ХБТХууль 12.6.1, 12.6.3)
	- Тоглоомын талбай, амрах талбай	БНБД 30-01-04-н 2 дугаар хүснэгтэд зааснаар (ХБТХууль 12.6.3)
	- Авто зогсоол	<ul style="list-style-type: none"> - БНБД 30-01-04-н заавал мөрдөх 14 дүгээр хавсралтад зааснаар (ХБТХууль 12.6.3). - Авто зам, явган хүний зам, унадаг дугуйн зам, зогсоолын талбайг орчинтой уялдуулан хорооллын авто замтай холбох, орц гарцыг нэгтгэн төлөвлөх. - Төв авто замын хөдөлгөөнд саадгүй байхаар уяруулан төлөвлөнө. - Цахилгаан тээврийн хэрэгсэл цэнэглэх цэгийг нийт зогсоолын хүчин чадлаас хамааруулан 3%-д төлөвлөнө.
7	Талбайн ерөнхий төлөвлөгөө, тохижилтод тавигдах шаардлага	<ul style="list-style-type: none"> - "Нийслэлийн нутаг дэвсгэрт хашаа, хайс барих, ашиглах буулгах журам"-ын 4.1-т зааснаар төлөвлөн загвар зурагт хийц, загварыг тусгах. - Гудамж замын улаан шугам, талбайн тохижилт, зам талбайд гэрэлтүүлэг хийх. - Орц гарцыг холбогдо газруудтай зөвшилцэх бөгөөд орчны хөдөлгөөний урсгалд сөрөг нөлөөгүй байх (ХБТХууль 12.6.1). - Онцгой нөхцөлд ашиглах орц гарц төлөвлөх. - Зөвшөөрөлгүй хашаа барихгүй байх, барилгын түр хашааны өндөр 3 метр, хамгаалалтын торны өндөр 2 метр байна. - Орчинтой уялдуулж амрах талбай бүхий ногоон байгууламж болон зам, талбайн тохижилтын зургийг иж бүрэн боловсруулна.
8	Архитектур төлөвлөлтийн шаардлага	<ul style="list-style-type: none"> - Хөгжлийн бэрхшээлтэй иргэдийн орц гарц, пандусыг стандарт (MNS 6056:2009; 6055:2009) болон Барилга байгууламжид хөгжлийн бэрхшээлтэй иргэний хүртээмжийг төлөвлөх БНБД 35-01-22 -н дагуу төлөвлөх, барилгын зураг

ХОТ БАЙГУУЛАЛТЫН ГАЗАР
СТАНДАРТЫН ГАЗАР

8 Архитектур төлөвлөлтийн шаардлага



ЕРӨНХИЙ АРХИТЕКТОРЫН АЖЛНИЙ АЛДААН

2024 оны 05 -р сарын 13 өдөр

СБТ № 24956 2117401

		<ul style="list-style-type: none"> - Төсөлд хийц архитектур төлөвлөлтийн шийдлийг бүрэн гаргах. - Барилгын нүүр талуудыг орчинтой уялдуулан өнгө үзэмж нэмэхүйц шийдэл гаргах, өнгөний код, материалыг загвар зурагт тодорхой тусгах. - Барилтын гадна барилгын нэр, хаяг байршуулах орон зайд болон гадна тэрэлтүүлгийн шийдлийг тусгах. - Барилгад сэргээгдэх эрчим хүч болон ашиглалттай дээврийн болон шинэлэг шийдэл ашиглах боломжийг судлах. - Орчны гудамж замын зэрэглэлтэй уялдуулан барилгын гадна фасадыг цаг уурын онцлог (эрс тэс уур амьсгалтай хот)-т тохируулж барилгын чанар стандартад нийцсэн ачаалал даахуйц материал ашиглах, дулаалгын хөөс, бусад шаардлага хангахгүй материал ашиглахгүй байх. - Инженерийн шийдлийг төвлөрсөн шугам сүлжээнд холбох, байгаль орчинд серег налөөгүй шинэ техник технологи ашиглан төлөвлөх. - Барилгын суурийг эдэлбэр газарт багтаах, одоо байгаа болон төлөвлөгдсөн барилгуудын гол тэсвэршилтийн зэргийг тооцож тохиромжтой хийцийг сонгох ба нэгдсэн шийдлээр төлөвлөнө.
9	Хот төлөвлөлтийн онцгой нөхцөл	<ul style="list-style-type: none"> - Хэсэгчилсэн еренхий төлөвлөгөөний авто зам, одоо байгаа гудамж зам болон явган зам талбай, ногоон байгууламжтай уялдуулан нэгдсэн төлөвлөлт хийх. - Гэр хорооллын газрыг дахин төлөвлөн барилгажуулах төслийн барилгажилтын төсөлтэй уялдуулан төлөвлөх. - Гадна тохижилтыг орчны барилга байгууламж, еренхий төлөвлөгөөтэй уялдуулан нэгдсэн байдлаар төлөвлөх. - Барилгын дээвэр, ханын элементэд шинэ дэвшилтэт технологи ашиглах, төлөвлөж буй барилгын эрчим хүчний хэрэглээний 10-аас доошгүй хувийг сэргээгдэх эрчим хүч ашиглах боломжтой технологийн шийдэл, өөрийн нөөц эх үүсгүүр тусгах. - Үндэсний уламжлалт хэв маягийг төлөвлөлтийн шийдэлд тусгах талаар судлах. - Орчны барилгуудын газар хөдлөлтэд тэсвэрлэх чадварыг судалж “Газар хөдлөлийн бичил мужлалын зураг ашиглах норм ба дүрэм” БНБД 22-04-16-г баримтлан төлөвлөх, галын машин чөлөөтэй зорчих боломжийг гаргах. - Галын аюулаас хамгаалах шаардлагыг мөрдөх, гол илрүүлэх болон унтраах зориулалттай автомат систем төлөвлөх, одоо байгаа барилгын гол тэсвэршилт болон хийцлэлийн дүгнэлтийг үндэспэн төлөвлөж буй барилгад тохиромжтой хийцийг сонгон төлөвлөх. - Одоо байгаа инженерийн шугам сүлжээг хамгаалах, хүчтэх арга хэмжээг зураг төсөлд тусгах. - Барилгын хаяг дугаар, гадна зар сурталчилгааны байгууламжийн харьцаа болон байгуулалтыг гудамжны дэлгээс зураг, нүүр тал, хажуу талуудын зураглал дээр тусгах. - Хог хаягдлыг цутглуулах, ангилан ялгах, тээвэрлэх зориулалт бүхий талбайтай байна. - Орчны баригдсан барилгатай уялдуулан галын аюулгүйн болон бусад төлөвлөлтийн шийдэл гарган төлөвлөх. - Орчны хөрш орчин, эдэлбэр газрын барилгажих боломжийг хязгаарлахгүй байхаар тооцон төлөвлөх. - Улаанбаатар хотын нэгдсэн өндөржилтийн төлөвлөлт болон нэгж хорооллын авто замын улаан шугам, өндөржилтийн төлөвлөлтийн талбайд нэгдсэн өндөржилгээний төлөвлөлт хийх.
10	Талбайн өндөржилтэй тавигдах шаардлага	<p style="text-align: center;">ХОТ БАЙРЛАНД ХОЧИН СТАНДАРТЫГ ГАЗАР</p> <ul style="list-style-type: none"> - Инженерийн шугам сүлжээний хамгаалалтын зурvas, норм дүрэм, стандартыг баримтлан хамгаалалтын дэглэмийг мөрдөн төлөвлөх.
11	Инженерийн шугам сүлжээнд тавигдах шаардлага	<p style="text-align: center;">ХОТ БАЙРЛАНД ХОЧИН СТАНДАРТЫГ ГАЗАР</p> <ul style="list-style-type: none"> - Инженерийн шугам сүлжээний хамгаалалтын зурvas, норм дүрэм, стандартыг баримтлан хамгаалалтын дэглэмийг мөрдөн төлөвлөх.

		<ul style="list-style-type: none"> - Инженерийн шугам сүлжээний барилга байгууламжийг эдэлбэр газарт багтаан, хамгаалалтын дэглэмийн дагуу зайд хэмжээг тооцон, хөрш залгаа эдэлбэр газарт нөлөөгүй байхаар тооцох. - Одоо байгаа шугам сүлжээний хэвийн байдлыг хангах, засвар үйлчилгээ хийхэд саадгүй байхаар төлөвлөх ба холбогдох норм дурмийн дагуу төлөвлөх.
12	Инженерийн бэлтгэл арга хэмжээ (үерийн хамгаалалт, далан, суваг, шуудуу, зайлцуулах шугам сүлжээ)	<ul style="list-style-type: none"> - Барилга байгууламжийг төлөвлөхдөө тухайн газрын гадаргууд өндөржилтийн хэмжилт хийх, үер, хөрсний нуралтаас хамгаалах бэхэлгээ, далан, суваг, гүүр, гарц, зам, талбай барьж байгуулах урьдчилсан арга хэмжээг тусгах. - "Хотын инженерийн бэлтгэл арга хэмжээний мастер төлөвлөгөө"-г баримтлах. - Эдэлбэр газарт байр зүйн зураглалын тодруулалт хийлгэх, газар доорх болон дээрх шугам сүлжээг тодруулсны үндсэн дээр зураг төслийг боловсруулах. - Барилгажих талбайд инженерийн шугам сүлжээ таарсан тохиолдолд холбогдох газартай зөвшилцэж, шилжүүлэх боломжтой эсэхийг тодруулсны дараа загвар зураг төслийг боловсруулах бөгөөд өөрийн хөрөнгөөр шийдвэрлэнэ. - Газрын доорх болон гадаргуугийн ус ашиглах, зайлцуулах арга хэмжээг орчны төлөв байдалтай уялдуулан талбайн хэмжээнд иж бүрэн шийдэх. - Газрын ±0.00 төвшнээс доош төлөвлөж буй байгууламжид гадаргын ус орохос сэргийлж, ус зайлцуулах систем төлөвлөх.
13	Барилгажилтын улаан шугам	Магадлал хийлгэсэн ажлын зургийн дагуу барилгын тэг тэнхлэг тавиулж, барилгын ажлыг эхлүүлнэ.
14	Захиалагчийн нэр, албан тушаал, утас	Нийслэлийн Засаг даргын Тамгын Газар, Утас: 976-11-328922 Нийслэлийн Хөрөнгө оруулалтын газар, Газрын дарга С.Цэдэнсодном Утас: 976-11-311632, 976-11-324249

Анхааруулга:

1. Барилга барих явцад хүрээлэн буй орчны байгалийн тогтоц, өмнө хийгдсэн тохижилт, зам талбай, ногоон байгууламжийг хамгаалах ба хэрэв хөндөвөл нөхөн сэргзэх.
2. Өндөр барилгын бүсчлэлд талбайн хэмжээнд микросейсмикийн үнэлгээ гаргуулах, цогцолбор барилгын инженерийн хангамж, шугам сүлжээ, дэд бүтцийн техникийн нэгдсэн шийдвэлийг шийдвэрлэх.
3. Хуучин барилга, байгууламжийг зайлшгүй буулгах, зеөх, засварлах, шаардлагатай бол энэ тухай эрх бүхий байгууллагын албан ёсны техникийн дүгнэлт (акт), шийдвэрийг хувийн хэрэгт хавсаргах.
4. Төлөвлөлтийн хязгаар нь барилга байгууламжийн гадна хийцийг хэтрүүлж болохгүй хил бөгөөд тоон утга (м, м2, м3)-аар илэрхийлэгдэхгүй болно.
5. Архитектур төлөвлөлтийн даалгавар нь Барилгын тухай хуулийн 35.1.3-т заасны дагуу барилга байгууламжийн байршилыг тодорхойлж буй баримт бичиг бөгөөд Зураг төсөл зохиогчоос архитектурын онцгой шийдэл, дэвшилтэй технологи, төлөвлөлтийн санал, санаачилга бүхий загвар зургийг ирүүлсэн тохиолдолд хянан батлах боломжтой зөвлөмж захирагааны акт юм. Барилгын тухай хуулийн 4.1.41-д заасан үе шатны ажлуудад батлагдсан загвар зургийг үндэслэнэ.
6. Шаардлагатай тохиолдолд нарны эзэрлэлтийг орчны барилга байгууламжийн хамгийн их нөлөөлөлд өртөх хэсэгт норм хангаж байгааг нарийвчлан дүгнэлт гаргах бөгөөд хийсэн аргачлалаа файлаар өгч зөвшилцене. Мен төлөвлөж буй барилгын З хэмжээст файл болон Ерөнхий төлөвлөгөөний файлыг загвар зураг батлах үед хот байгуулалтын менежментийн нэгдсэн сангийн жижүүрлэлтийг баяжуулах үүднээс хүлээлгэн өгнө.
7. "Нийслэлийн хэмжээнд мөрдүүлэх стандарт, шаардлага" UCS 0901B:2020, UCS 0902B:2020, UCS 1603C:2020, UCS 1601B:2020, UCS 1601C:2020, UCS 0903B:2020, UCS 0001-01:2019, UCS 0001-02:2019, UCS 1602B:2020, UCS 1602C:2020, UCS 0002-02:2019, UCS 1901B:2020, UCS 1403C:2020, UCS 1404C:2020-г тус мөрдөх.
8. Архитектур төлөвлөлтийн даалгавар батлагдсанаас хойш 2 жилийн хугацаанд хүчинтэй бөгөөд загвар зураг батлагдсанаар цаашид загвар зургийн хүчинтэй хугацаанд барилга угсралтын ажлыг гүйцэтгэнэ.
9. Газрын эрх цуцлагдсан болон хугацаа сунгагдаагүй тохиолдолд энэ актыг хүчингүйд тооцно.

ХЯНАСАН

ХОТ БАЙГУУЛАЛТ, ХОТЫН СТАНДАРТЫН ГАЗРЫН БАРИЛГА, ХОТ БАЙГУУЛАЛТЫН ХЭЛТСИЙН ДАРГА БОЛОВСРУУЛСАН


ХОТ БАЙГУУЛАЛТ, ХОТЫН СТАНДАРТЫН ГАЗРЫН ХОТ БАЙГУУЛАЛТ ХАРИУЦСАН МЭРГЭЖИЛТЭН



ТӨЛӨВЛӨЛТИЙН ХЯЗГААРЫН СХЕМ ЗУРАГ

(Дугаар: 2024/00-004 архитектур төлөвлөлтийн даалгаврын хавсралт)

Байршил	Эзэмшигч	Зориулалт
Сүхбаатар дүүргийн 16 дугаар хороо	Нийслэлийн Засаг даргын Тамгын газар	Өрхийн эмнэлгийн барилга

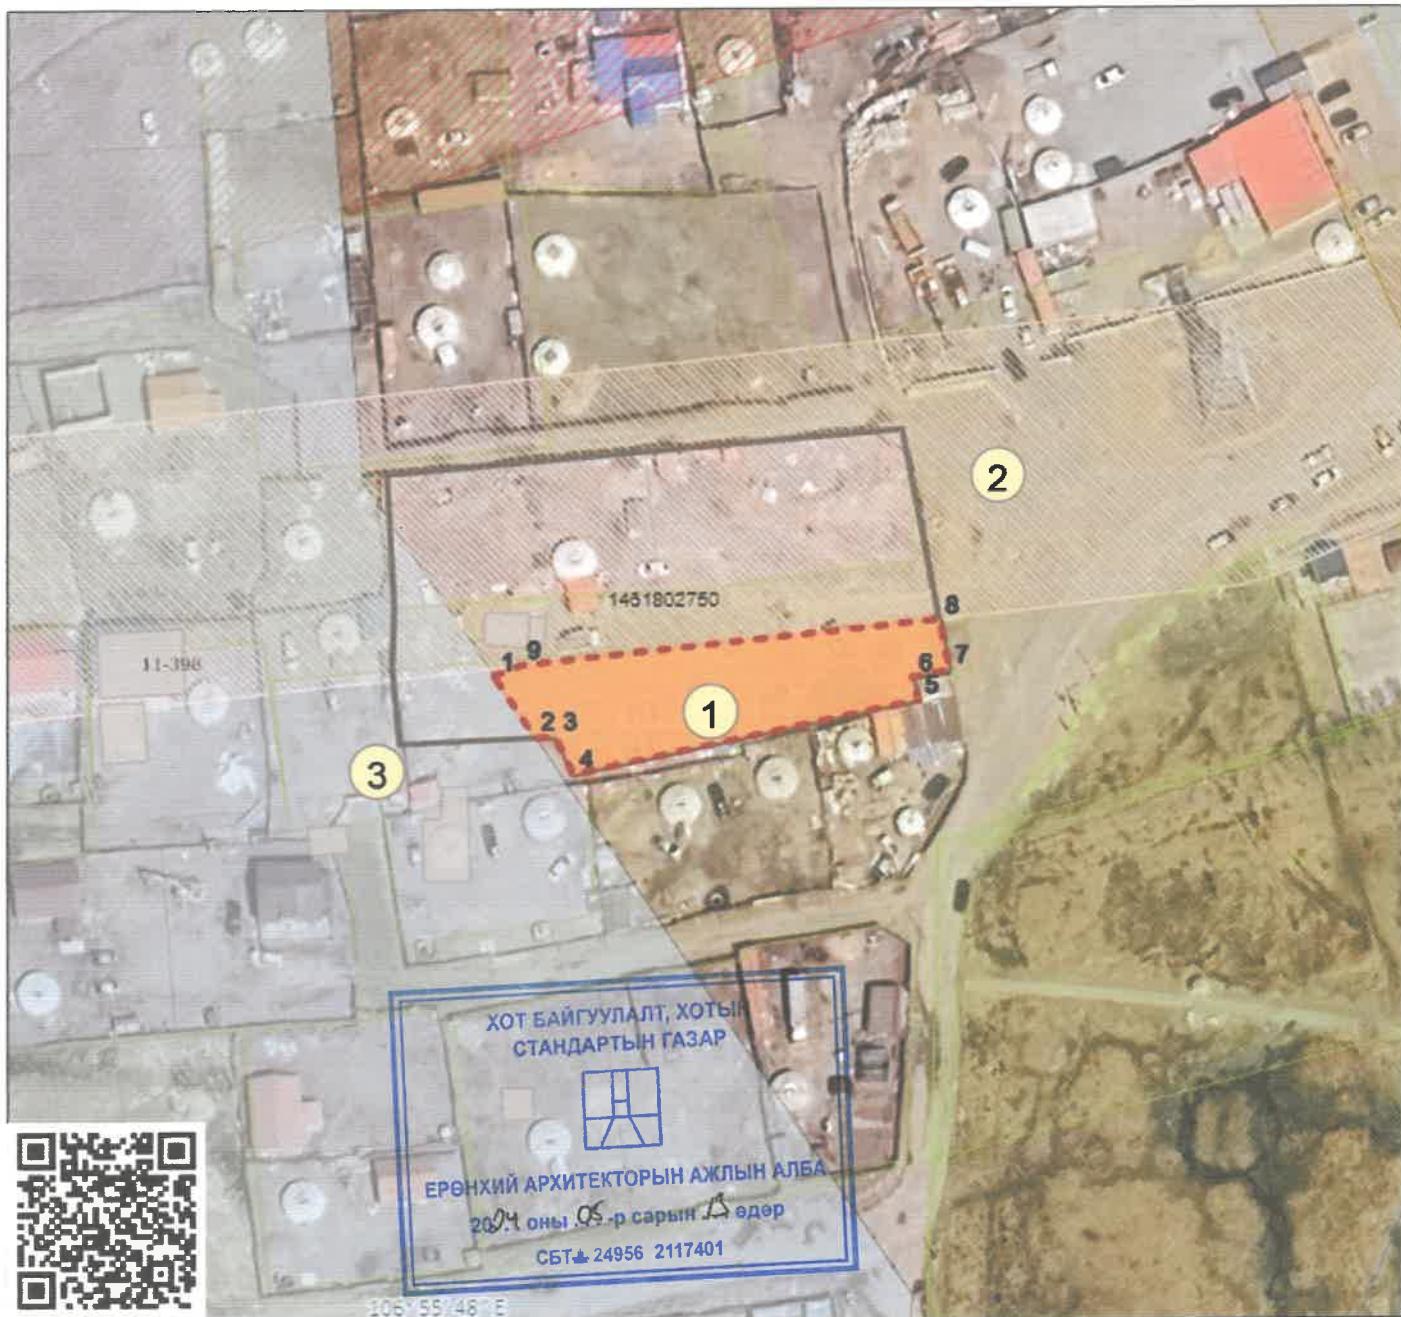

Масштаб 1:2000

Тусгаг: EPSG:32648

(Архитектур төлөвлөлтийн даалгаврын хамт хүчинтэй.)

ТАНИХ ТЭМДЭГ

- Одоо байваш барилга
- Төлөвлөлтийн хязгаар
- Нэгж талбор
- Цээрүүсны шугам
- Бахирэн шугам
- Дулганы шугам
- Холбооны шугам
- Үерийн шугам

ТОДОРХОЙЛОЛТ

1	Төлөвлөж буй байршил
2	Инженерийн шугам сүлжэжний хамгаалалтын зурсас
3	Усны сан бүхий газрын энгийн хамгаалалтын бүс

ОЛГОСОН ТАЛБАЙН ТОДОРХОЙЛОЛТ

Эдэлбэр газар (м ²)	3000.0
Барилгажих талбай (м ²)	1200.0

ЭРГЭЛТИЙН ЦЭГҮҮДИЙН СОЛБИЦОЛ

№	X	Y	тал=урт(м)
1	644077.756	5313983.516	1-2=10.288
2	644083.661	5313975.092	2-3=2.897
3	644086.550	5313975.300	3-4=5.881
4	644089.160	5313970.030	4-5=48.872
5	644136.650	5313981.570	5-6=3.272
6	644135.730	5313984.710	6-7=5.279
7	644140.880	5313985.870	7-8=7.199
8	644139.345	5313992.903	8-9=58.524
9	644081.338	5313985.145	9-1=3.935