




МӨНХИЙН ГЭРЭЭ ӨРХИЙН ЗРҮҮЛ МЭНДИЙН ТӨВИЙН ДЭЭВЭР ДУЛААЛГА ХИЙХ

ЗӨВШӨӨРСӨН:

БОЛОВСРУУЛСАН:

Албан тушаал	Нэр	Гарын үсэг	Гүйцэтгэгч:	Албан тушаал:	Нэр	Гарын үсэг
Орхон аймгийн Баян-Өндөр сумын Засаг дарга	Б.Баасансүрэн		 ECHO DESIGN	"Эчо дизайн" ХХК-ний захирал	Г.Мэндбаяр	
			Захиалагч:	Байгууллага:	Нэр	Гарын үсэг
				Орхон аймгийн Баян-Өндөр сумын ЗДТГ		

БА-ЗУРГИЙН ЖАГСААЛТ

Д/д	Зургийн нэр	
1	Зургийн жагсаалт, тайлбар бичиг	БА-1
2	Дээврийн хэмжилтийн байгуулалт Нүүр тал Огтлол 1-1, материалын түүвэр	БА-2
3	Таазны хэмжилтийн байгуулалт Цонх хаалганы түүвэр Таазны заслын тодорхойлолт	БА-3

ТАЙЛБАР БИЧИГ

Орхон аймгийн Баян-Өндөр сумын "МӨНХИЙН ГЭРЭЭ ӨРХИЙН ЭРҮҮЛМЭНДИЙН ТӨВИЙН ДЭЭВЭР ДУЛААЛГА ХИЙХ" ажлын зураг төслийг 2024.05.01-ний өдөр газар дээр нь хэмжилт хийж ашиглагчийн саналыг үндэслэн зураг төслийн "Эчо дизайн" ХХК-нд боловсруулав.

Барилга байгууламжийн одоогийн байдал:


Ажлын нэр:

"МӨНХИЙН ГЭРЭЭ ӨРХИЙН ЭРҮҮЛ МЭНДИЙН ТӨВИЙН ДЭЭВЭР ДУЛААЛГА ХИЙХ" ажил:


- Одоо байгаа дээврийн шилэн хөвөн керамзит дулаалгыг буулгаж шинээр модон хучилтан дээр уур тусгаарлагч дэвсгэж 10см зузаан сайн чанарын эрдэс хөвөж дулаалж, дээр нь уур тусгаарлагч хийсний дараа одоо байгаа керамзитийг керамзит бетон /7см/ цутгаж дулаална. Мөн одоо байгаа шувуу нурууны бадант 50*60 хэмжээтэй /угольник 50*40 / рам зангидаж налуу полосо төмрөөр /40*3/ решотка хийнэ. Ариун цэврийн өрөөний агааржуулалтыг /PVC Ф100/ дээвэрт гаргах шаардлагатай. Дээвэрт гарсан хоолойд малгай хийж дээвэр хоолойн уулзварыг зориулалтын туузаар ус орхоос хамгаалж сайтар наана. Газар нь дээр ажилтай танилцаж зөвшилцөнө.
- Дотор тааз, цонх, гадна хаалганы дулаан алдагдлын ажлын тоо хэмжээг БА-3 хуудасны дагуу гүйцэтгэнэ.

Тайлбар: Ажлын зураг төсөвт зөрүүтэй ажлыг төсвийн ажлын тоо хэмжээг баримтална.

Ажлын өөрчлөлттэй холбоотой тохиолдолд ажил эхлэхийн өмнө захиалагч, ашиглагч байгууллага болон автортой зөвшилцөнө.

ТАЙЛБАР:	ХЯНАЛТЫН ҮЗЛЭГ			 МОНХИЙН ГЭРЭЭ ӨРХИЙН ЭРҮҮЛ МЭНДИЙН ТӨВИЙН ДЭЭВЭР ДУЛААЛГА ХИЙХ ЗУРГИЙН ЖАГСААЛТ, ТАЙЛБАР БИЧИГ	Төслийн дугаар:	Үе шал:
	Д/д	Тодорхойлолт	Огноо		EO-24/30	A3
				Монгол улс, Орхон аймаг, Баян-Өндөр сум, Утас: 99368477 И-мэйл: Echodesign.arch@gmail.com	Зургийн дугаар: БА-001 нийт 003	Хувилбар: 1
			Барилгын зураг төсөл	Архитектор: Г.Мэндбаяр Гүйцэтгэсэн: С.Мөнхбаяр Шалгасан: Г.Мэндбаяр	Огноо: 2024	Масштаб: 1:100


ДЭЭВРИЙН ХЭМЖИЛТИЙН БАЙГУУЛАЛТ М1:100

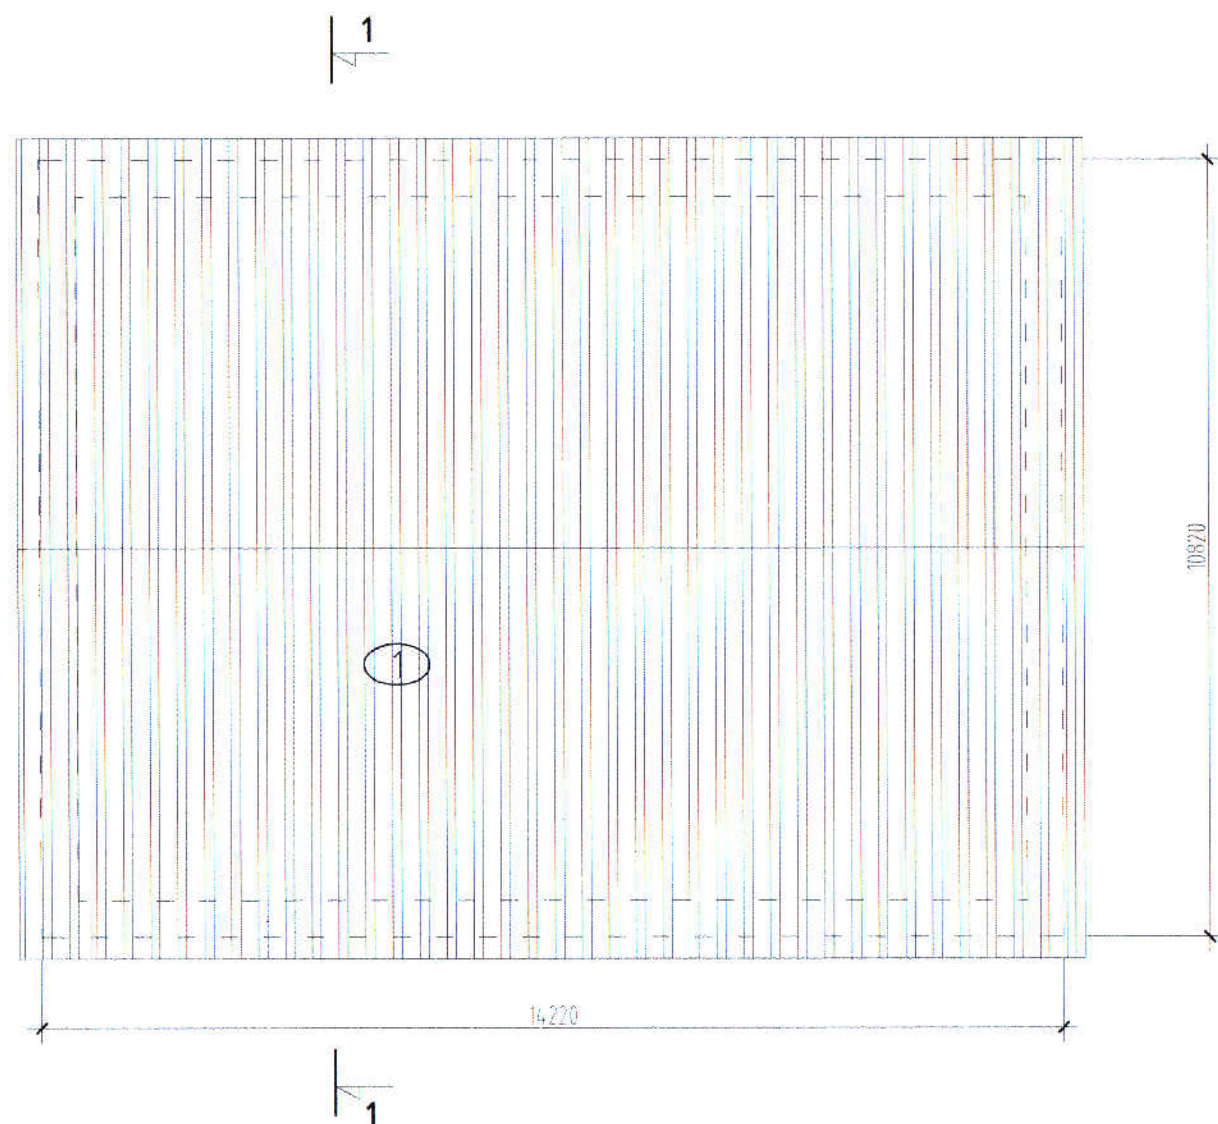

ТОДОРХОЙЛОЛТ


ДЭЭВРИЙН НҮҮР ТАЛ М1:100

- Шинээр хийх агаар сэлгээлтийн решотка 60*50
 Ариунцэврийн өрөөний агааржуулалтыг дээвэрт гаргах хоолой Ф100 6м

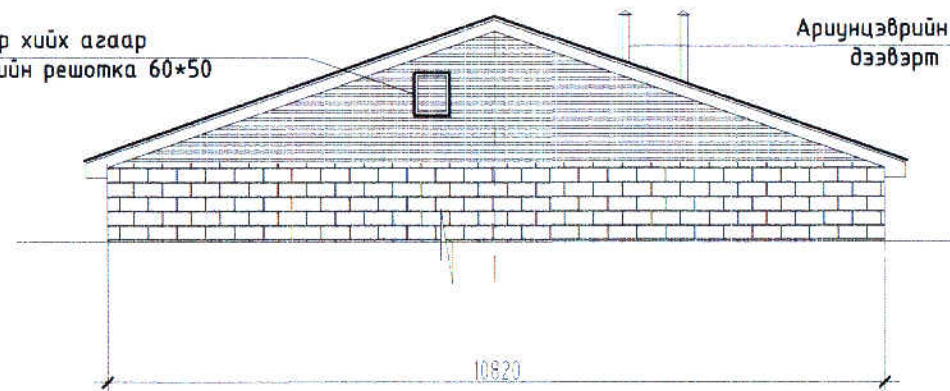


ОГТЛОЛ 1-1 М1:100


-Керамзит бетон Б-7,5 δ=50мм /шинээр хийх/
 -Чур тусгаарлагч пилонк /шинээр хийх/
 -Эрдэс хөвөн дүлалга δ=100мм. /шинээр хийх/
 -Чур тусгаарлагч пилонк /шинээр хийх/
 -Одоо байгаа модон хучилт дүлалга /Чур тусгаарлагч пилонк шилэн хөвөн, керамзит дүлалга/

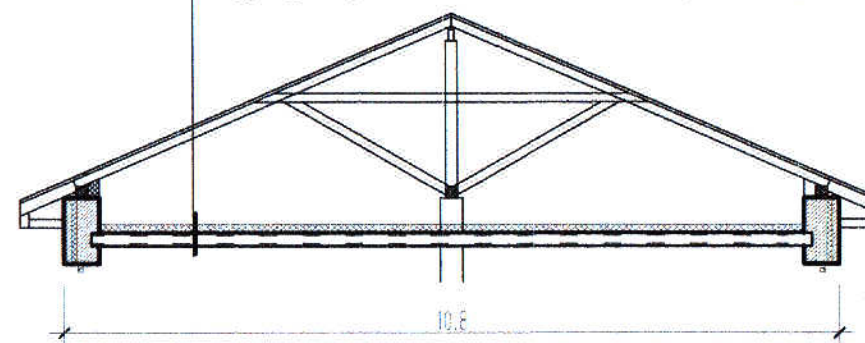

Бадангийн салхивч
 1. Угольник 40*40 L=5м
 2. Полосо 40*3 L=15м

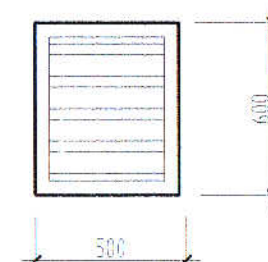


Өрөөний дугаар	Нэр	Талбай м2	Төрөл		Нэмэлт ажил
			Одоо байгаа	Шинээр хийх	
1	Дээвэр	140	Огтлол 1-1	Огтлол 1-1	1. Бадангийн салхивч хийх 50*60 2ш 2. Ариунцэврийн өрөөний агааржуулалтыг дээвэрт гаргах хоолой Ф100 4м 3. Зонт 2ш

 ECHO DESIGN Барилгын зураг төсөл	МӨНХИЙН ГЭРЭЭ ӨРХИЙН ЗРҮҮЛ МЭНДИЙН ТӨВИЙН ДЭЭВЭР ДУЛААЛГА ХИЙХ		Төслийн дугаар: ED-24/30	Үе шат: А3
	ДЭЭВРИЙН ХЭМЖИЛТИЙН БАЙГУУЛАЛТ, НҮҮР ТАЛ, ОГТЛОЛ 1-1, ТҮҮВЭР		Зургийн дугаар: БА-002 нийт 003	Хувилбар: 1
	Монгол улс, Орхон аймаг, Баян-Өндөр сум, Утас:99368477 И-мэйл: Echodesign.arch@gmail.com	Архитектор Г.Мэндбаяр Гүйцэтгэгсэн С.Мөнхбаяр Шалгасан Г.Мэндбаяр	Өгсөн: 2024 Масштаб: 1:100	

ТААЗНЫ ХЭМЖИЛТИЙН БАЙГУУЛАЛТ М1:100

ЦОНХ, ХААЛГАНЫ ТҮҮВЭР

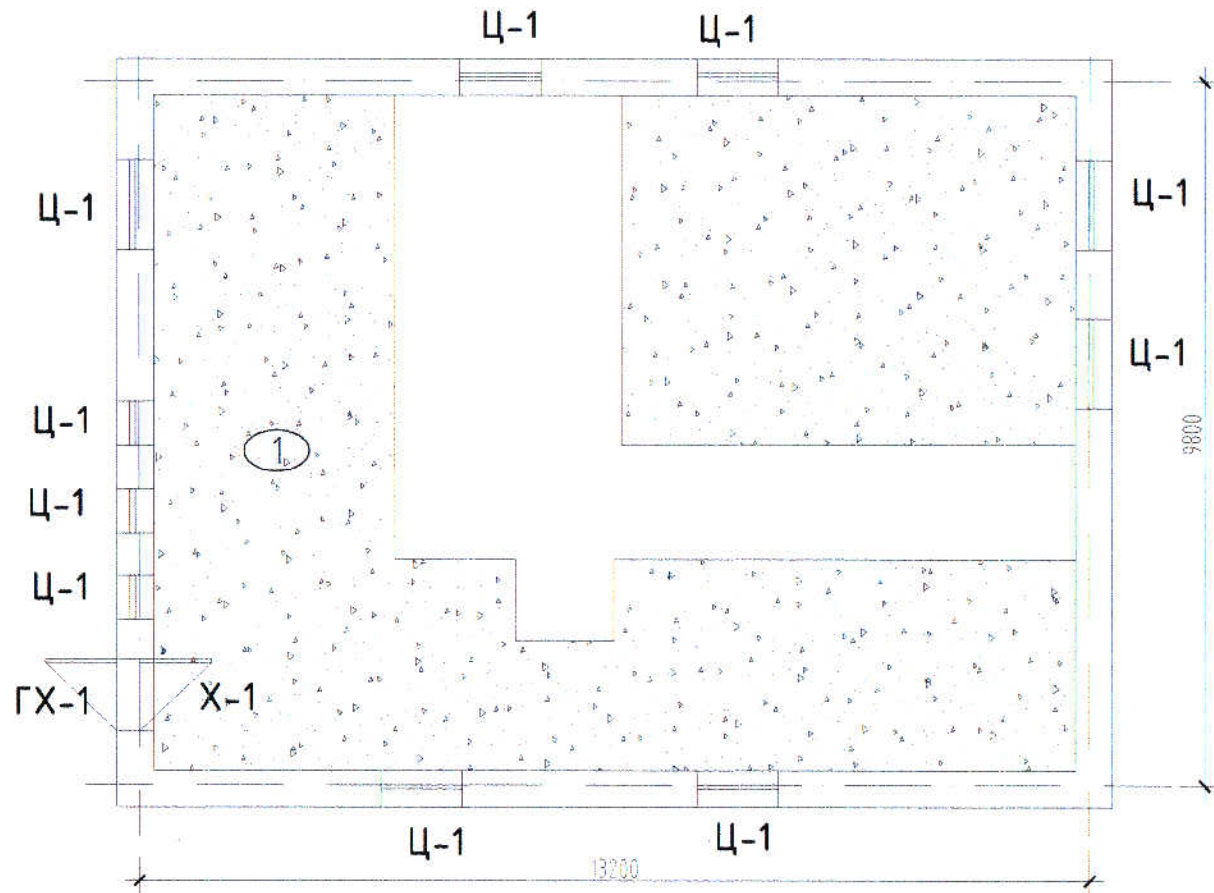

Нэр	Засал	Тоо хэм	Тайлбар
10ш цонх /Ц-1/	Цонхны амалгаа хийх	5 м2	Цонхны дулаан алдагдлыг багасгах
ГХ-1	Төмөр хаалга w1000*h2000	1ш	Одоо байгаа модон хаалга дуулгаж шинээр төмөр хаалга /ГХ-1/ Дорор талд модон хаалга /Х-1/ давхар суулгана.
Х-1	Модон хаалга w1000*h2000	1ш	
-	Барилгын хаяавч	5.5м3	1м өргөн δ=100мм
-	Гадна довжоо	6м2	Барзгар гадаргуутай гантис
-	ХБИ-н налуу пандус δ=20мм -Бетон Б15 -Чулуун хавтанцар δ=20мм	1м3 6м2	Барзгар гадаргуутай гантис Барзгар гадаргуутай чулуу хав.

ТААЗНЫ ЗАСЛЫН ТОДОРХОЙЛОЛТ

Өрөөний дугаар	Нэр	Таазны засал	м2	Ханын засал			Шалны засал		м2
				Хана /доод/	h /мм/	м2	Одоо байгаа	Шинээр хийх	
1	Тааз	Замаск тэгшилгээ эмульс 2 үе	87	Замаск тэгшилгээ Тосон будаг 2 үе	2400	85			
Нийт			87						

<p>МОНХИЙН ГЭРЭЭ ӨРХИЙН ЭРҮҮЛ МЭНДИЙН ТӨВИЙН ДЭЭВЭР ДУЛААЛГА ХИЙХ</p> <p>Монгол улс, Орхон аймаг, Баян-Өндөр сум, Утас:99368477 И-мэйл: Echodesign.arch@gmail.com</p>	МОНХИЙН ГЭРЭЭ ӨРХИЙН ЭРҮҮЛ МЭНДИЙН ТӨВИЙН ДЭЭВЭР ДУЛААЛГА ХИЙХ		Төслийн дугаар: ED-24/30	Үе шал: А3
	ТААЗНЫ ХЭМЖИЛТИЙН БАЙГУУЛАЛТ, ЗАСЛЫН ТҮҮВЭР		Зургийн дугаар: БА-003 нийт 003	Хувилбар: 1
	Архитектор: Г.Мэндбаяр	Гүйцэтгэсэн: С.Мөнхбаяр	Огноо: 2024	
	Шалгасан: Г.Мэндбаяр		Масштаб: 1:100	