




"УРАНТОД ЦЭГ" ХХК
/Барилгын зураг төслийн тусгай зөвшөөрлийн дугаар ЗТ56-693/19,
Утас: 80006394, 98889300

Зургийн шифт: УТЦ-2023/024

СҮХБААТАР АЙМАГ. МӨНХХААН СУМАНД БАЙРЛАХ
ХҮҮХДИЙН ГАДНА ТОГЛООМЫН ТАЛБАЙ
БАЙГУУЛАХ
/ТОХИЖИЛТЫН ЗУРАГ/

ЗӨВШӨӨРСӨН:

БОЛОВСРУУЛСАН:

Захиалагч:			Гүйцэтгэгч:			
Сүхбаатар аймаг. Мөнххаан сумын Засаг дарга	Нэр	Гарын үсэг	 "УРАНТОД ЦЭГ" ХХК	"Урантод цэг" ХХК-ийн Захирал	Нэр	Гарын үсэг
	А.Батдэлгэр				П.Ганцоож	

ЧИНГИС ХОТ 2023 ОН

ТАЙЛБАР БИЧИГ, ЗУРГИЙН ЖАГСААЛТ

БА МАРКИЙН ЗУРГИЙН ЖАГСААЛТ

Дэс дугаар	Зургийн нэр	Зургийн марк	Хуудасны дугаар
1	Тайлбар бичиг, зургийн жагсаалт	БА-1	1
2	Ерөнхий байршлын схем	ЕТ-1	2
3	Ерөнхий төлөвлөгөө	ЕТ-2	3
4	Зай хэмжээ	ЕТ-3	4
5	Хэсэглэл, материалын түүвэр	БА-2	5
6	Сандал, хогийн сав, гэрэлтүүлгийн тулгуур	БА-3	6
7	Сүүдрэвч	БА-4	7
8	Хүүхдийн тоглоомын загвар	БА-5	8
9	Харагдах байдал - 1	БА-6	9
10	Харагдах байдал - 2	БА-7	10

АНХААРАХ

Барилгын гүйцэтгэгч байгууллага нь барилга засварлалтын явцад ажлын зургийг чанд баримтлах бөгөөд хэрэв зураг төслийн дагуу гүйцэтгээгүйн улмаас барилгын бат бөх, төлөвлөлт, инженерийн системийн ажиллагаанд өөрчлөлт гарваас зураг төсөл зохиогч хариуцлага хүлээгүй. Энэхүү зураг төслийн баримт бичиг нь Монгол улсын зохиогчийн эрхийн хуулиар хамгаалагдах тул зөвшөөрөлгүйгээр өөр барилгад дахин хэрэглэгдэх, дусдад дамжуулан ашиглуулахыг хориглоно. Барилга засварлалтын явцад гүйцэтгэгч байгууллага нь зураг төсөл зохиогчтой зохиогчийн хяналтын гэрээний дагуу зураг төслийн болон барилга угсралтын талаар гарсан асуудлыг шийдвэрлэж байвал зохино.

ЕРӨНХИЙ ТАЛБАР ХЭСЭГ

ЕРӨНХИЙ ХЭСЭГ: Сүхбаатар аймгийн Мөнххаан сумын засаг даргатай байгуулсан 2023 оны 04-р сарын 05-ны өдрийн УТЦ-2023/022 дугаартай зургийн гэрээг үндэслэн барилгын зураг төслийн "Урантод цэг" ХХК-д боловсруулав.

БАРИЛГЫН БАЙРШИЛ: Сүхбаатар аймгийн, Мөнххаан сумын жишиг хороололд 2800м² талбайд барихаар төлөвлөж байна.

ТӨЛӨВЛӨЛТ: Сүхбаатар аймгийн Мөнххаан суманд байрлах 2,8 га талбайд хүүхдийн тоглоомын талбай байгуулах. Нийт эдэлбэр газрын зүүн хойд дүлдэнд 30.0 х 30.0м талбайд төлөвлөж өгсөн. Үндсэн 2 орцтой. Явган замын талбайг /100*500*200/ бетон хашлагаар хашиж өгнө. Нийт 245.18м² талбайд бетонон цутгалт хийнэ. Хүүхдийн сайн чанарын том гулсуурын доор 99,80м² талбайд рекинэн хавтан гал наана. Гадна тоглоомын талбайд сараалжин хашаа /h=1,0/, хаалга /2ш/ хийх. Нийт хашааны урт /l=120м/ байна. Үйлдвэрийн сандал болон хогийн савыг зурагт тусгаж өгсөн газар 4,4 ширхэгийг тавина. 1ш модон сүүдрэвч байрлуулна. /h=4.0м/-ийн өндөртэй 4ш гэрлийн тулгуур хийх ба нарны зайн лед гэрэл тавина. Гадна тоглоомын талбайд:

- Хүүхдийн сайн чанарын том гулсуур
- Турник
- Дүүдэн даажин - 1ш
- Савлуур - 1ш / 2 хүнийх /

БАЙРШЛЫН ЕРӨНХИЙ СХЕМ



ТАНИХ ТЭМДЭГ

- Сандал /үйлдвэрийн/L=2м/ - 4ш
- Хогийн сав /үйлдвэрийн/ - 4ш
- Ногоон байгууламж 595.31м²
- Гэрэлтүүлгийн тулгуур /h=4.0м/-4ш
- Сүүдрэвч /R=3.6м/ - 1ш
- Резин хавтан наах - 99.80м²
- Төлөвлөлтийн хязгаар 2815.37 м²
- Бетон талбай - 245.18м²
- Гадна төмөр хашаа /h=1.0/ - 120.00м
- Явган замын бетон хашлага-190.50м /100*500*200h/
- Гадна төмөр хаалга /h=1.0/ - 2ш
- Хүүхдийн тоглоом, төхөөрөмж - 3ш



"УРАНТОД ЦЭГ" ХХК

Сүхбаатар аймаг, Мөнххаан сум
**ХҮҮХДИЙН ГАДНА
ТОГЛООМЫН ТАЛБАЙ
БАЙГУУЛАХ**

Захирал	П.Ганцоож
Архитектор	Т.Бариашир
Гүйцэтгэсэн	Т.Бариашир
Шалгасан	П.Ганцоож

Зургийн нэр:

**Тайлбар бичиг,
зургийн жагсаалт**

БА-01

Масштаб -


ЕГ шифр: УТЦ-2023/024

ТГ шифр:

Үе шат	Хуудас	Бүх хуудас
А3	01	10

2023 он 04 сар

ЕРӨНХИЙ БАЙРШЛЫН СХЕМ Масштаб М1:1000

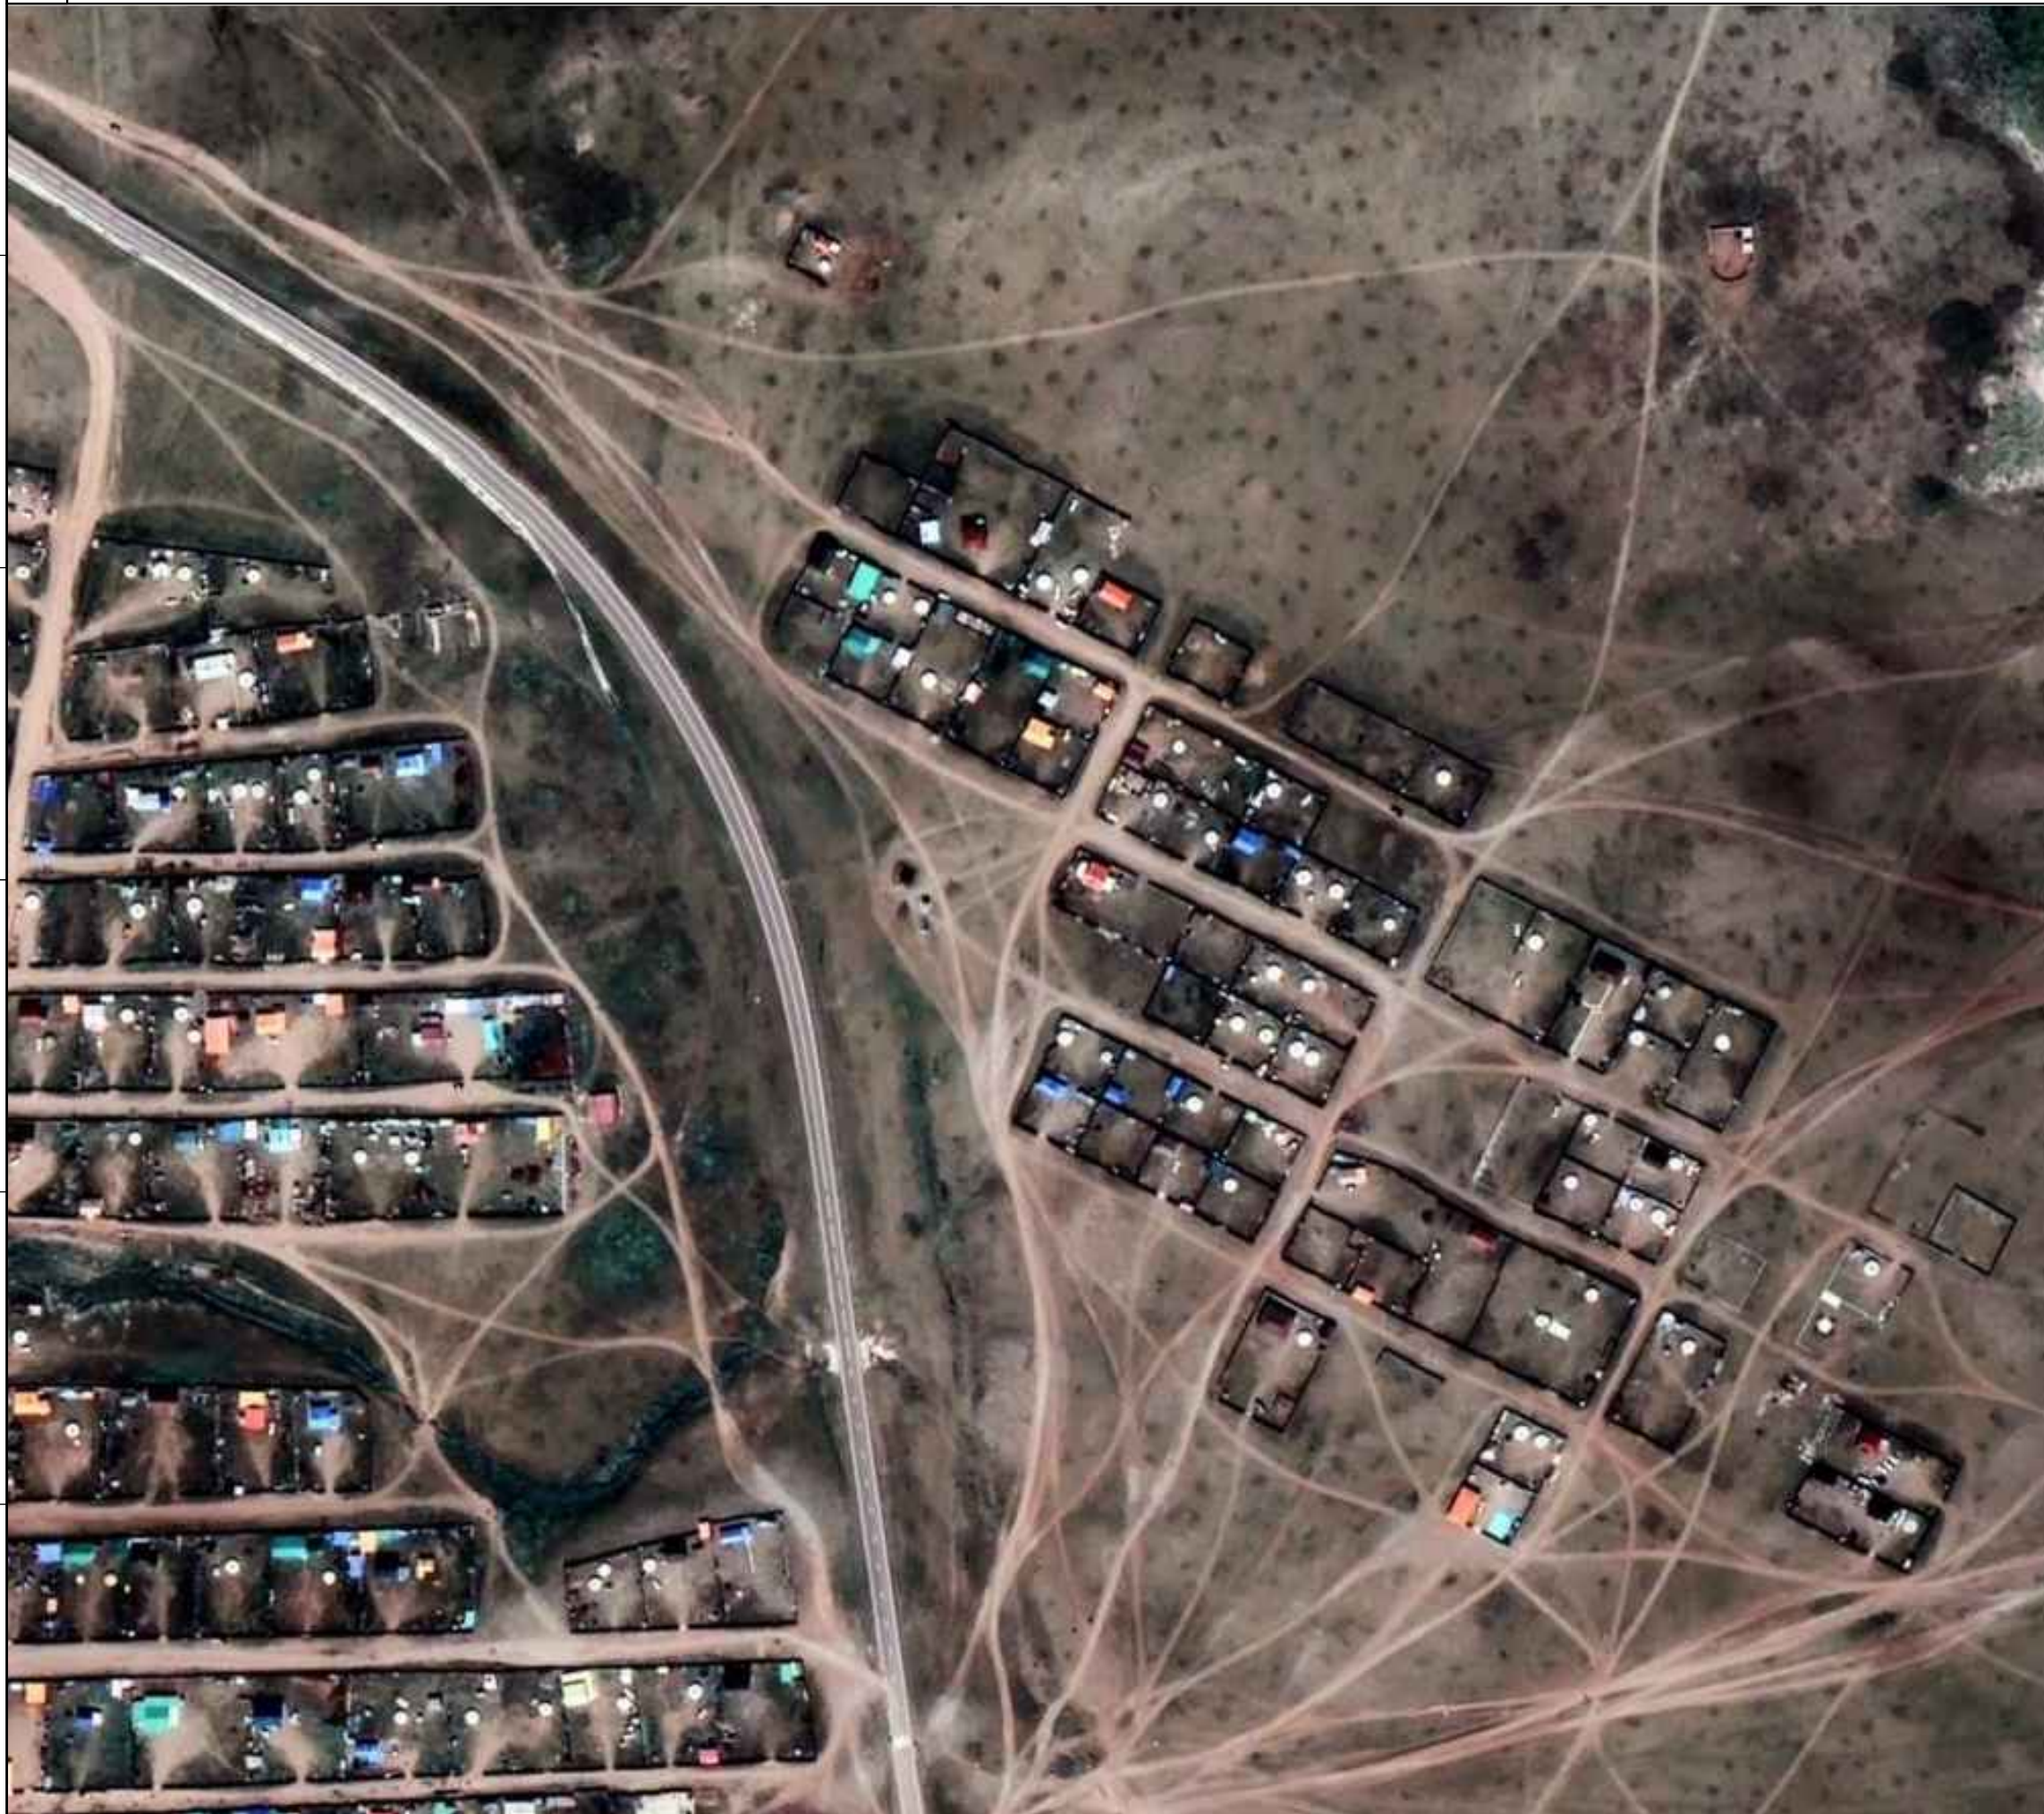

ТАЙЛБАР

ТАНИХ ТЭМДЭГ

Тоглоомын талбай барих талбай

№	X	Y	Урт
1	580348.02	5203257.53	54.57
2	580402.67	5203257.31	49.98
3	580402.81	5203307.21	58.09
4	580344.63	5203307.01	49.68

Талбайн хэмжээ: 2803 квадрат метр



"УРАНТОД ЦЭГ" ХХК

Сүхбаатар аймаг, Мөнххаан сум
ХҮҮХДИЙН ГАДНА
ТОГЛООМЫН ТАЛБАЙ
БАЙГУУЛАХ

Захирал	П.Ганцоож
Архитектор	Т.Бариашир
Гүйцэтгэсэн	Т.Бариашир
Шалгасан	П.Ганцоож

Зургийн нэр:

ЕРӨНХИЙ БАЙРШЛЫН
СХЕМ


(Handwritten signature)
ET-01

Масштаб 1:1000


Үе шат	Хуудас	Бүх хуудас
ET шифр: УТЦ-2023/024	АЗ	02
ТГ шифр:	2023 он 04 сар	

A
B
C
D
E
F
A3

A
B
C
D
E
F

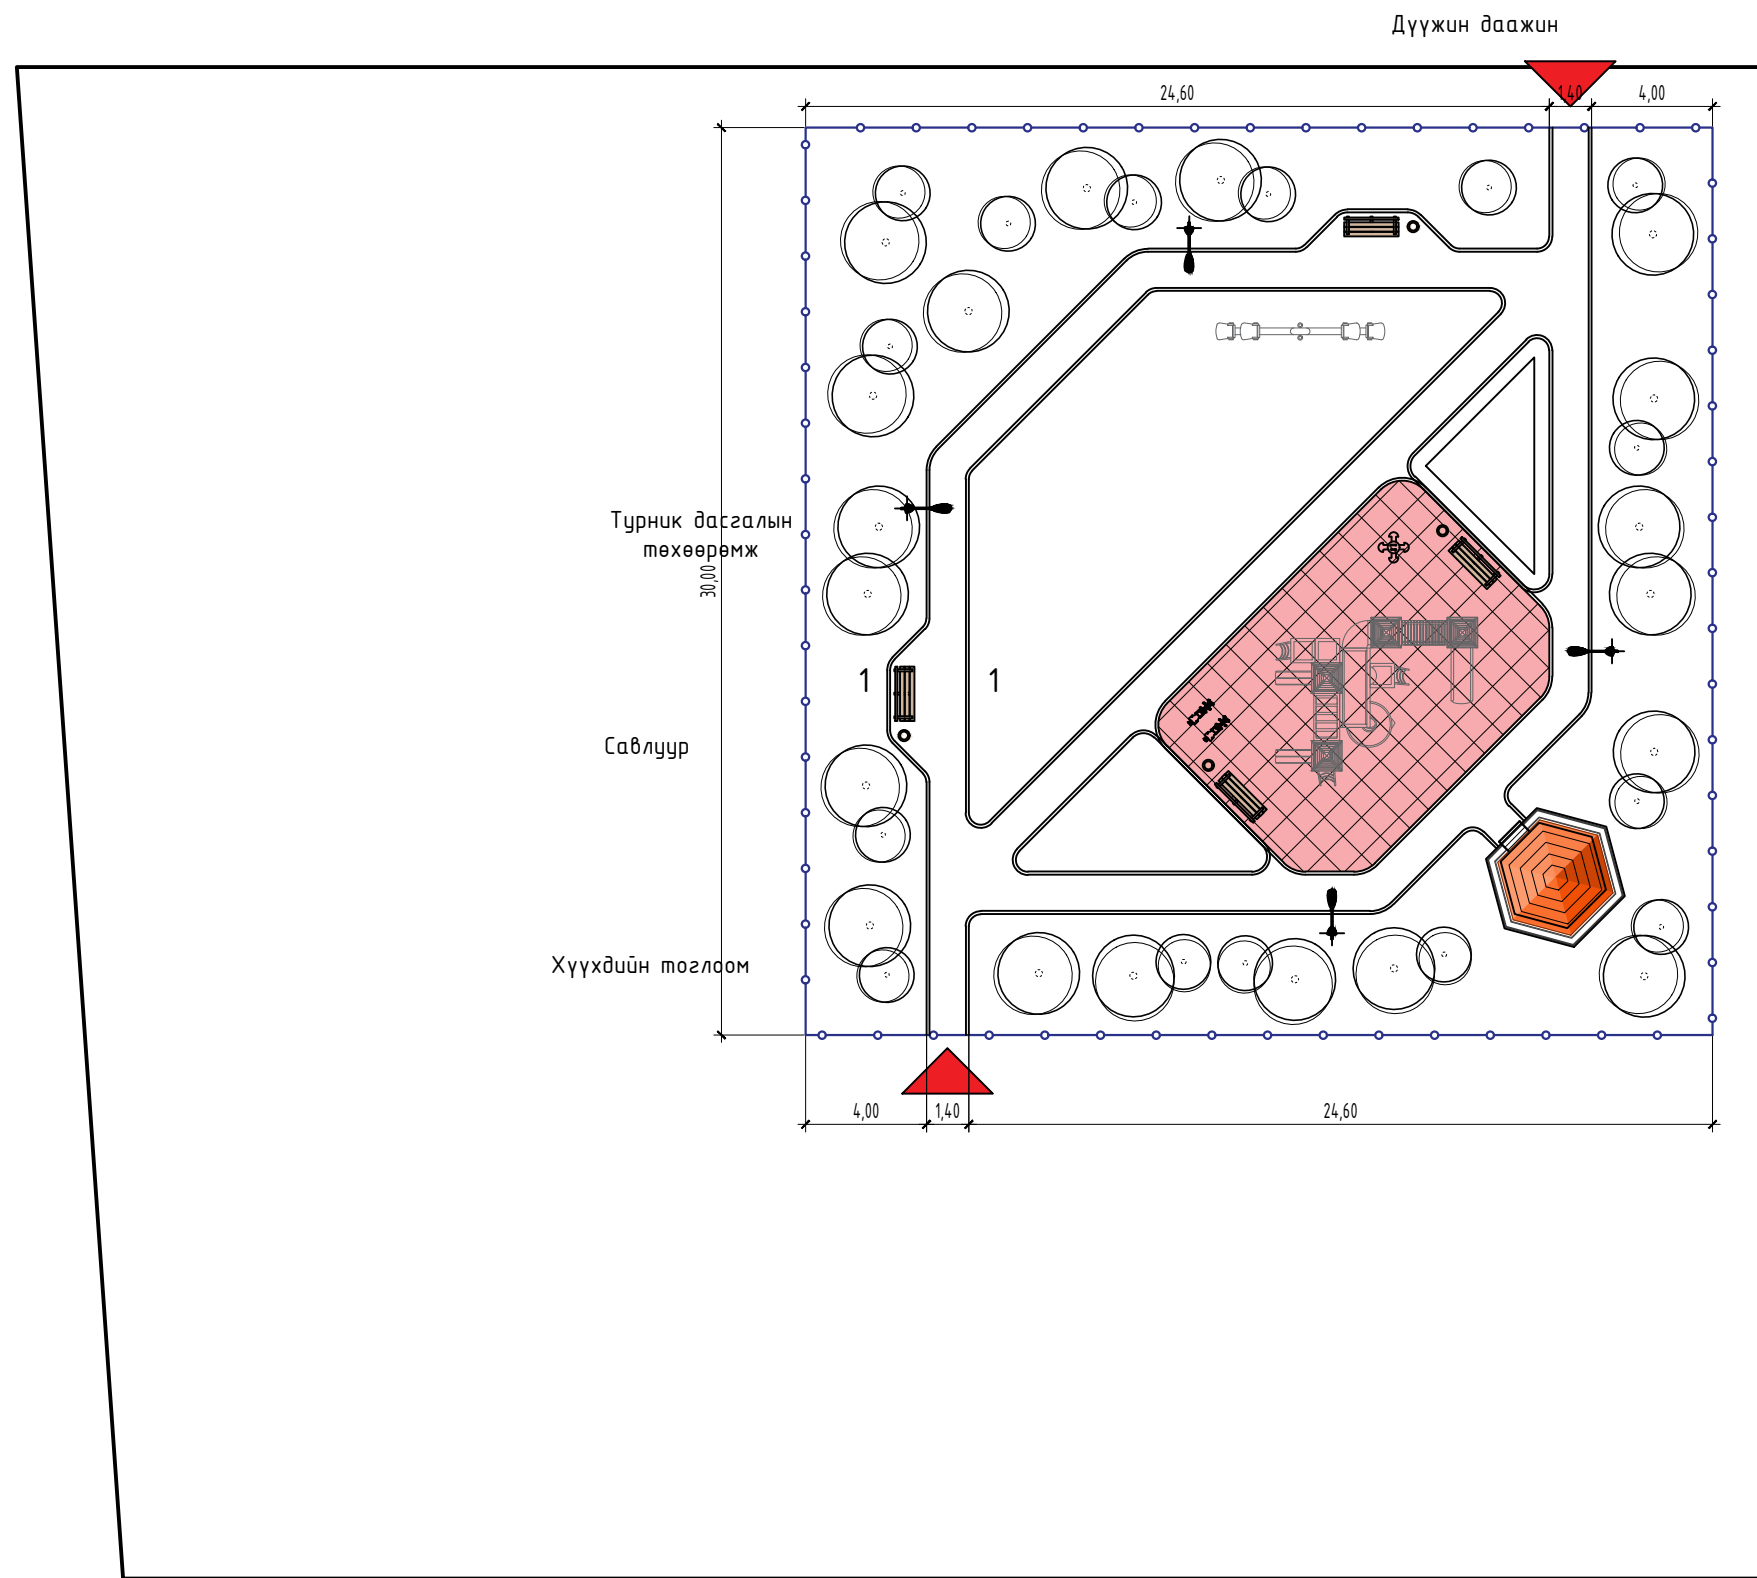

БАЙРШЛЫН ЕРӨНХИЙ СХЕМ

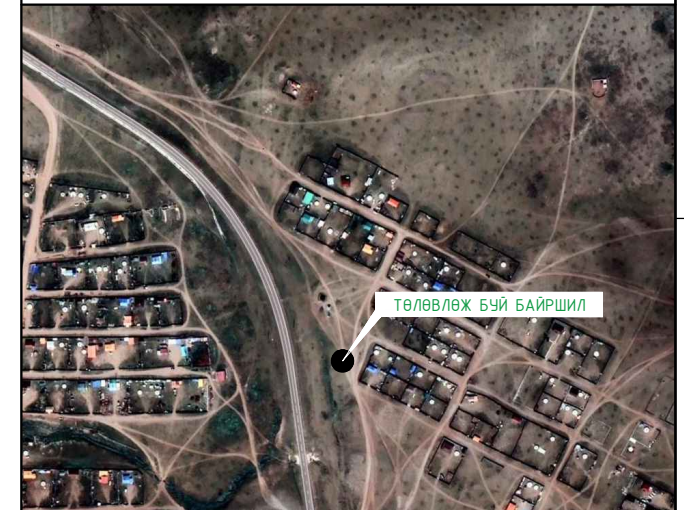

ТАНИХ ТЭМДЭГ

- Сандал /үйлдвэрийн/L=2м/ - 4ш
- Хогийн сав /үйлдвэрийн/ - 4ш
- Ногоон байгууламж 595.31м²
- Гэрэлтүүлгийн тулгуур /h=4.0м/-4ш
- Сүүдрэвч /R=3.6м/ - 1ш
- Резин хавтан наах - 99.80м²
- Төлөвлөлтийн хязгаар 2815.37 м²
- Бетон талбай - 245.18м²
- Гадна төмөр хашаа /h=1.0/ - 120.00м
- Явган замын бетон хашлага-190.50м /100*500*200h/
- Гадна төмөр хаалга /h=1.0/ - 2ш
- Хүүхдийн тоглоом, төхөөрөмж



"УРАНТОД ЦЭГ" ХХК

Сүхбаатар аймаг, Мөнххаан сум
**ХҮҮХДИЙН ГАДНА
ТОГЛООМЫН ТАЛБАЙ
БАЙГУУЛАХ**

Захирал	П.Ганцоож
Архитектор	Т.Бариашир
Гүйцэтгэсэн	Т.Бариашир
Шалгасан	П.Ганцоож

Зургийн нэр:

**ЕРӨНХИЙ
ТӨЛӨВЛӨГӨӨ**

ET-02


Масштаб 1:250

ЕГ шифр: УТЦ-2023/024

Үе шат	Хуудас	Бүх хуудас
А3	03	10

ТГ шифр:

2023 он 04 сар

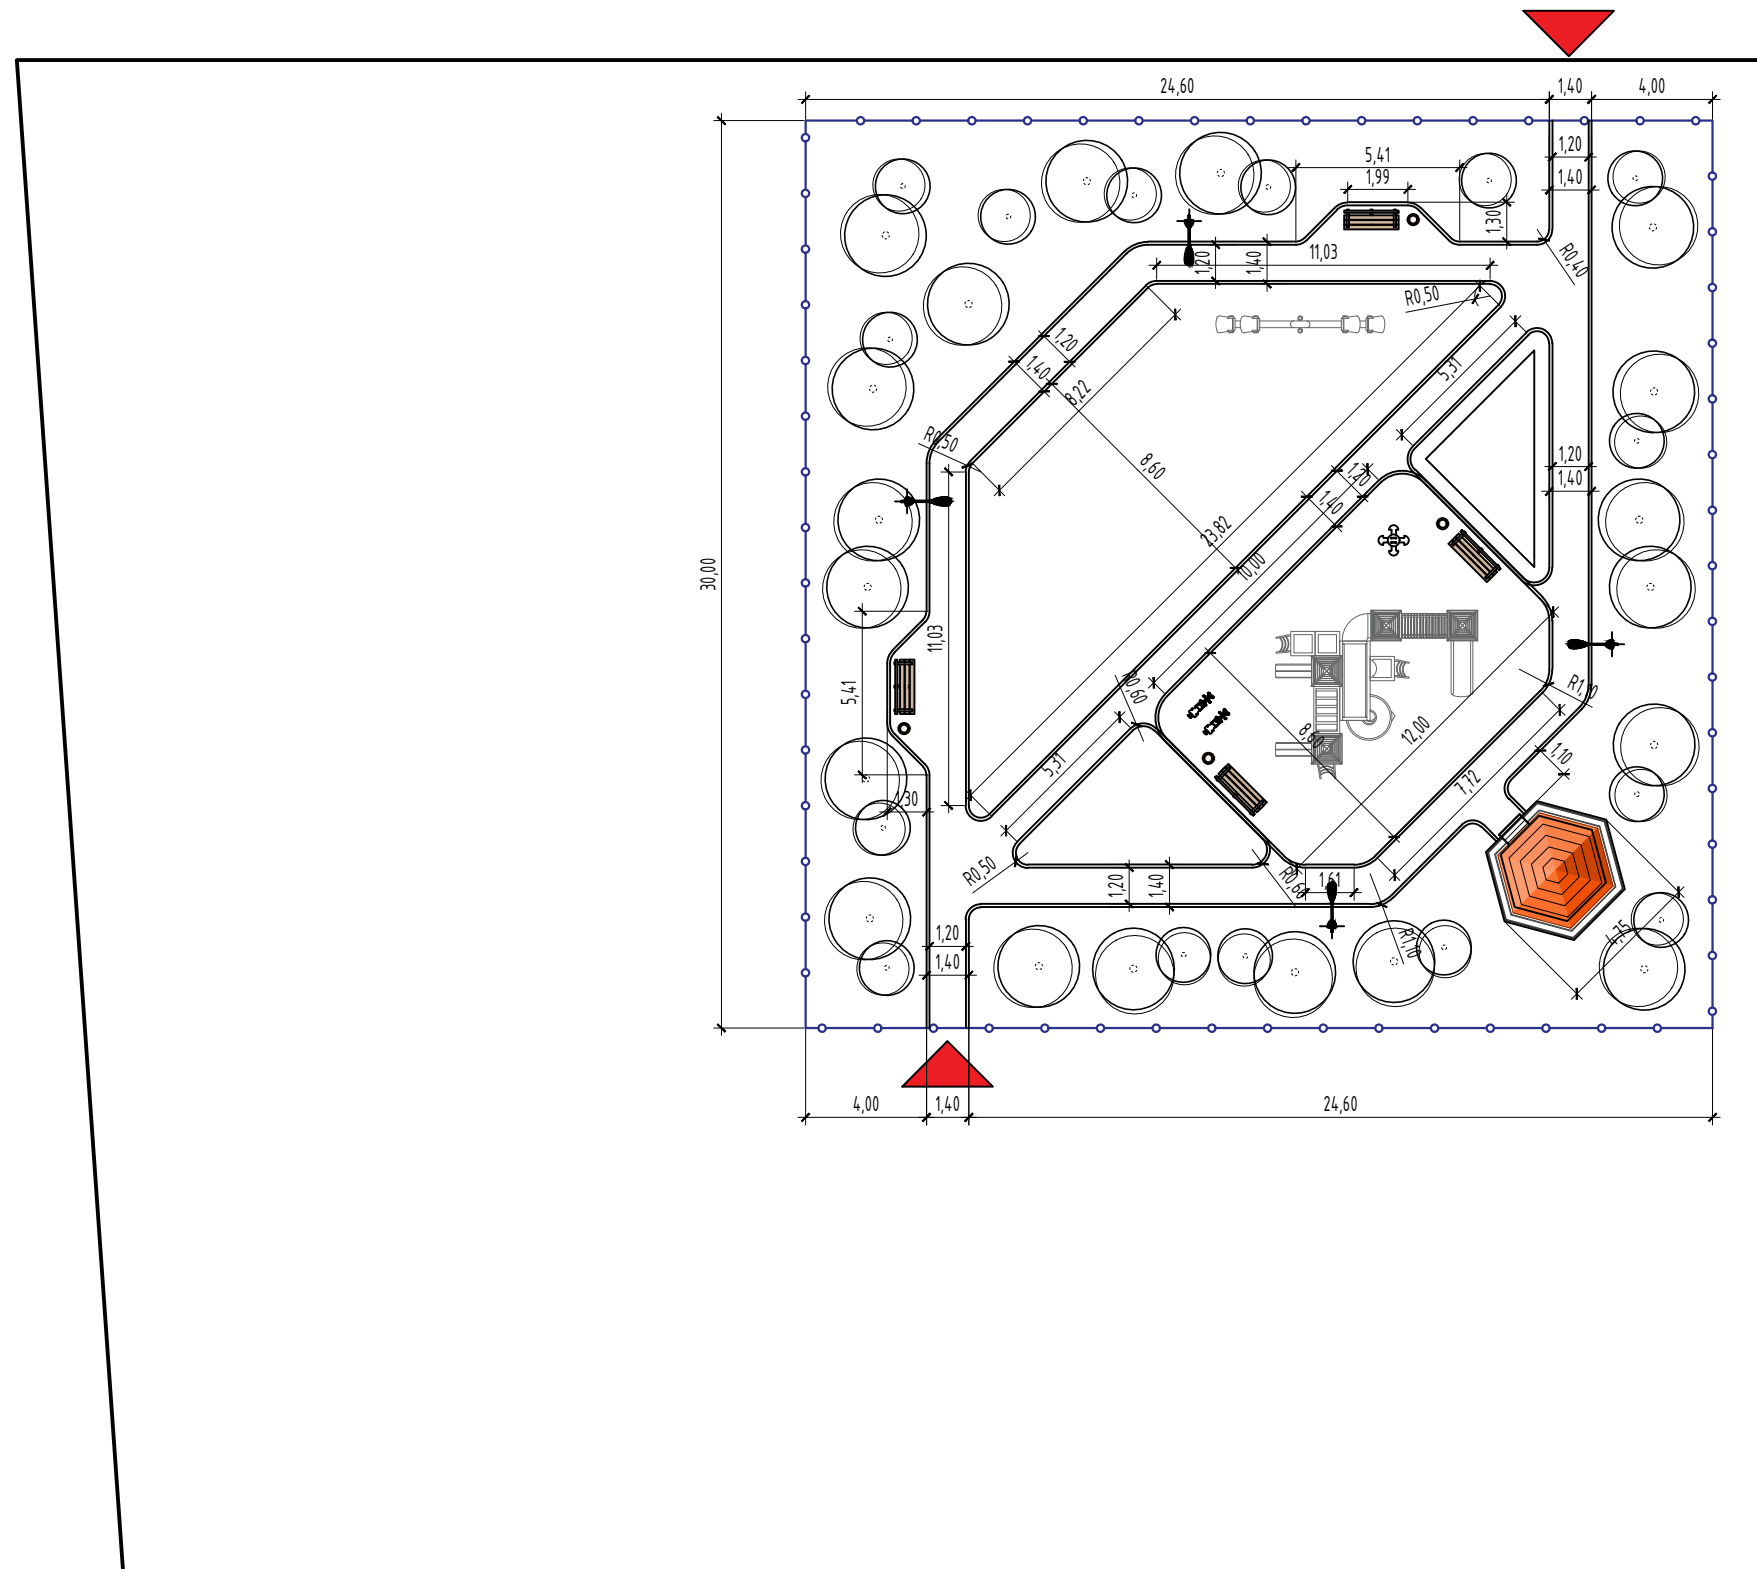

ТАНИХ ТЭМДЭГ

- Сандал /үйлдвэрийн/L=2м/ - 4ш
- Хогийн сав /үйлдвэрийн/ - 4ш
- Ногоон байгууламж 595.31м²
- Гэрэлтүүлгийн тулгуур /h=4.0м/-4ш
- Сүүдрэвч /R=3.6м/ - 1ш
- Резин хавтан наах - 99.80м²
- Төлөвлөлтийн хязгаар 2815.37 м²
- Бетон талбай - 245.18м²
- Гадна төмөр хашаа /h=1.0/ - 120.00м
- Явган замын бетон хашлага-190.50м /100*500*200h/
- Гадна төмөр хаалга /h=1.0/ - 2ш



Сүхбаатар аймаг, Мөнххаан сум
ХҮҮХДИЙН ГАДНА
ТОГЛООМЫН ТАЛБАЙ
БАЙГУУЛАХ

Захирал	П.Ганцоож
Архитектор	Т.Бариашир
Гүйцэтгэсэн	Т.Бариашир
Шалгасан	П.Ганцоож

Зургийн нэр:

(Handwritten signature)
ET-03

ЗАЙ ХЭМЖЭЭ

Масштаб 1:250

ЕГ шифр: УТЦ-2023/024

Үе шат	Хуудас	Бүх хуудас
А3	04	10

ТГ шифр:

2023 он 04 сар

ХЭСЭГЛЭЛ, МАТЕРИАЛЫН ТҮҮВЭР М1:100

ТАЙЛБАР БИЧИГ

Сүхбаатар аймгийн Мөнххаан суманд байрлах 2,8 га талбайд хүүхдийн тоглоомын талбай байгуулах. Хүүхдийн тоглоомын талбайд бетон хучилт хийж, резинэн хавтан шал наана. Гадна тоглоомын талбайд сараалжин хашаа /h=0,9/, хаалга /2ш/ хийх. /l=120м/

ГАДНА ТАЛБАЙД ХИЙХ АЖЛЫН ТҮҮВЭР

Д/Д	Ажлын нэр төрөл	Хэм/нэгж	Тоо хэмжээ
1	Тохиромжгүй матер-ыг зайлуулах	м2	900
2	Ул хөрсийг нягтруулах	м2	293.60
3	Бетон хучилт хийх В10	м2	293.60
4	Резинэн хавтан наах/цавуу/	м2	99.80
5	Хэвтээ тэмдэглэгээ, будаг хийх	м2	436.62

ТӨМӨР ТОРОН ХАШААНЫ МАТЕРИАЛ, АЖЛЫН ТҮҮВЭР НЭГ БАЙР ХАШАА

Д/Д	Ажлын нэр төрөл	Хэм/нэгж	Тоо хэмжээ
1	Хашааны байр загнаж бэлтгэх /байр 2,0*1.0м/	байр	1
2	Хөл оройвч	ш	1
3	Хөл кв 50*50*2.0 /l=1.0м/	ш	1
4	Уголник 40*40*4	м	6
5	Хэвлэмэл төмөр тор 8х8см	м2	1.80
6	Суурийн бетон В7,5	м3	0.045
7	Бэхэлгээ төмөр, гайк, боолт	хос	6



"ЧРАНТОД ЦЭГ" ХХК

Сүхбаатар аймаг, Мөнххаан сум
ХҮҮХДИЙН ГАДНА
ТОГЛООМЫН ТАЛБАЙ
БАЙГУУЛАХ

Захирал П.Ганцоож
Архитектор Т.Бариашир
Гүйцэтгэсэн Т.Бариашир
Шалгасан П.Ганцоож

Зургийн нэр:

Хэсэглэл,
материалын түүвэр

БА-02


Масштаб 1:100

ЕГ шифр: УТЦ-2023/024

ТГ шифр:



Үе шат	Хуудас	Бүх хуудас
А3	05	10

2023 он 04 сар

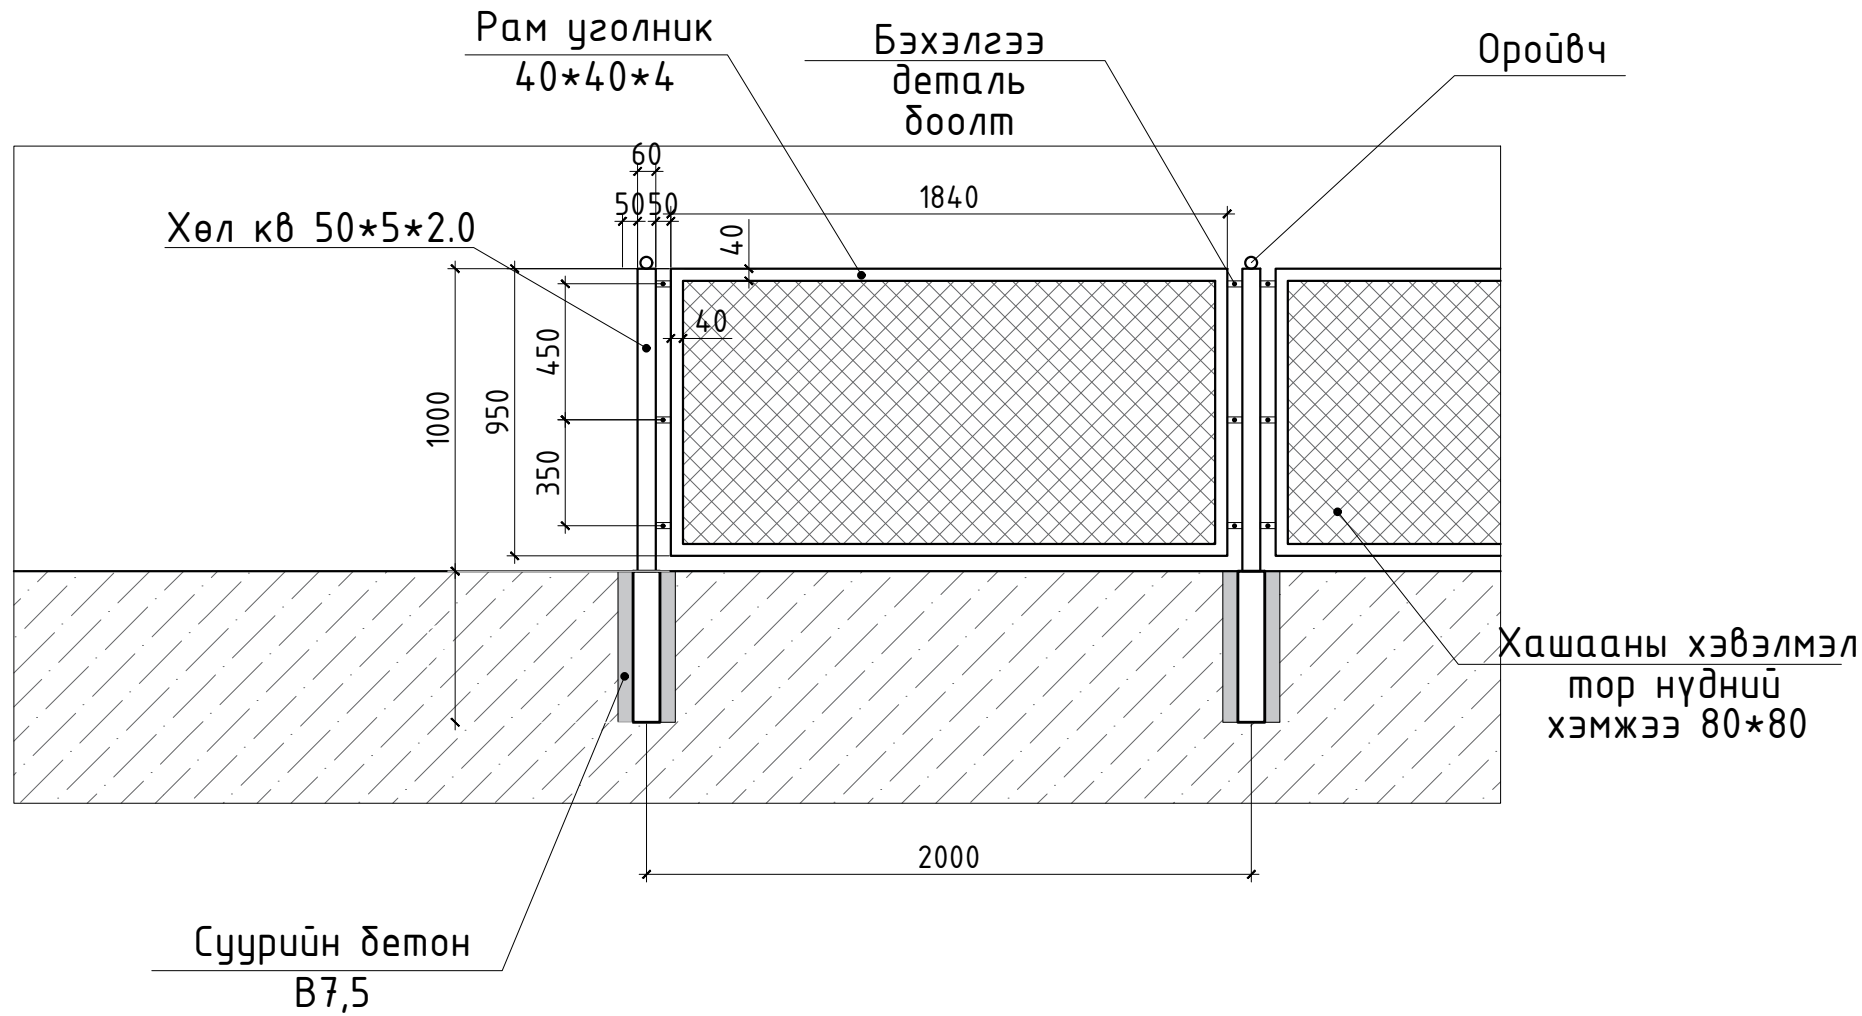

Замын талбайн огтлол


Замын талбайн огтлол

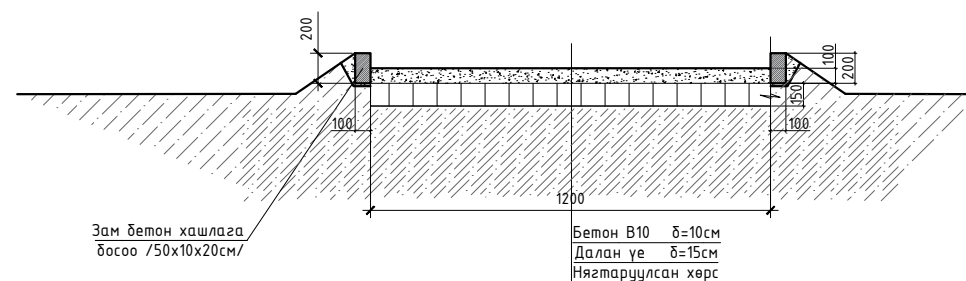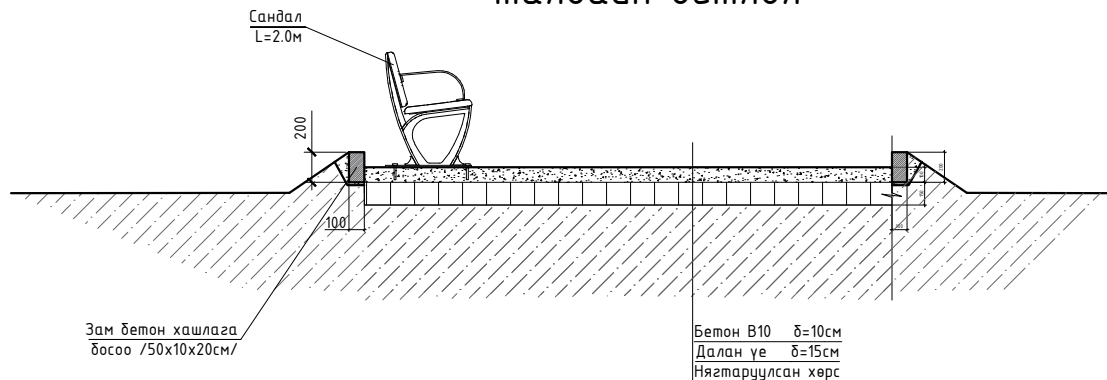
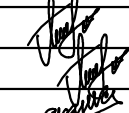



САНДАЛ, ХОГЫН САВ, ГЭРЭЛТҮҮЛЭГИЙН ТУЛГУУР М1:100


ГЭРЭЛТҮҮЛЭГИЙН ТУЛГУУР М1:100

САНДАЛ, ХОГЫН САВ М1:100

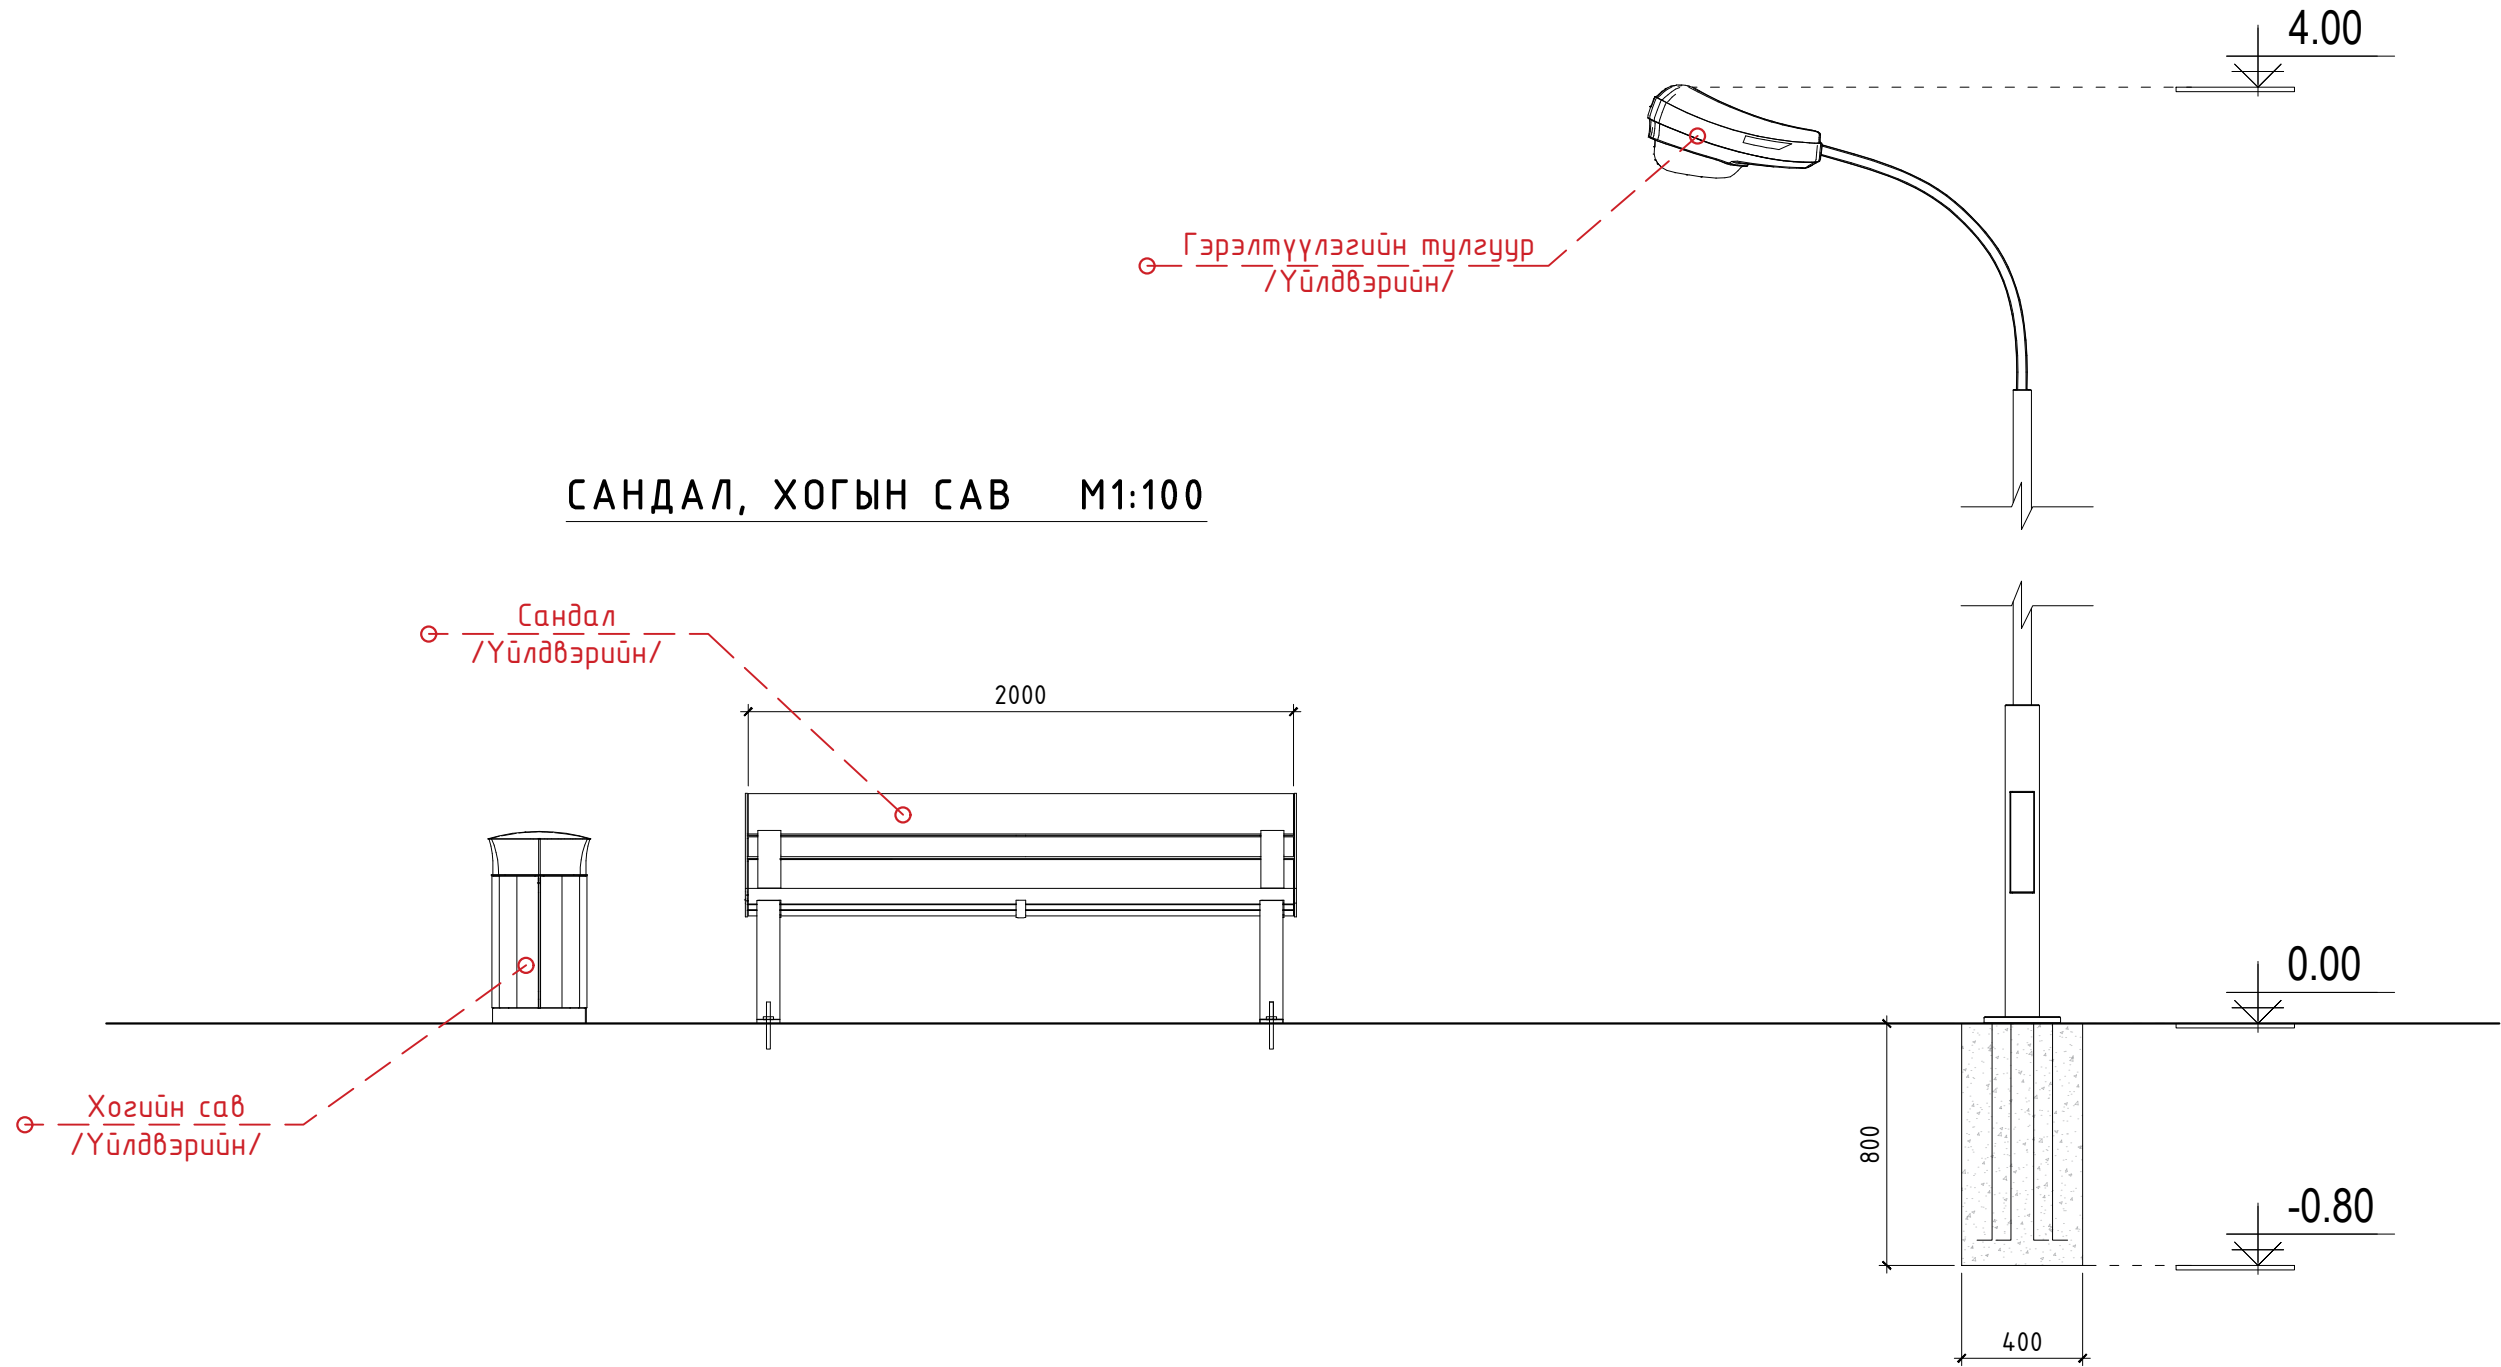

 <p>"ЧРАНТОД ЦЭГ" ХХК</p>	Сүхбаатар аймаг, Мөнххаан сум			БА-03		
	ХҮҮХДИЙН ГАДНА ТОГЛООМЫН ТАЛБАЙ БАЙГУУЛАХ					
	Захирал	П.Ганцоож		Зургийн нэр: Сандал, хогын сав, гэрэлтүүлэгийн тулгуур		
	Архитектор	П.Ганцоож		Үе шат	Хуудас	Бүх хуудас
Гүйцэтгэсэн	Т.Бариашир		ЕГ шифр: УТЦ-2023/024			
Инженер			ТГ шифр: 2023 он 04 сар			

СҮҮДРЭВЧ М1:25

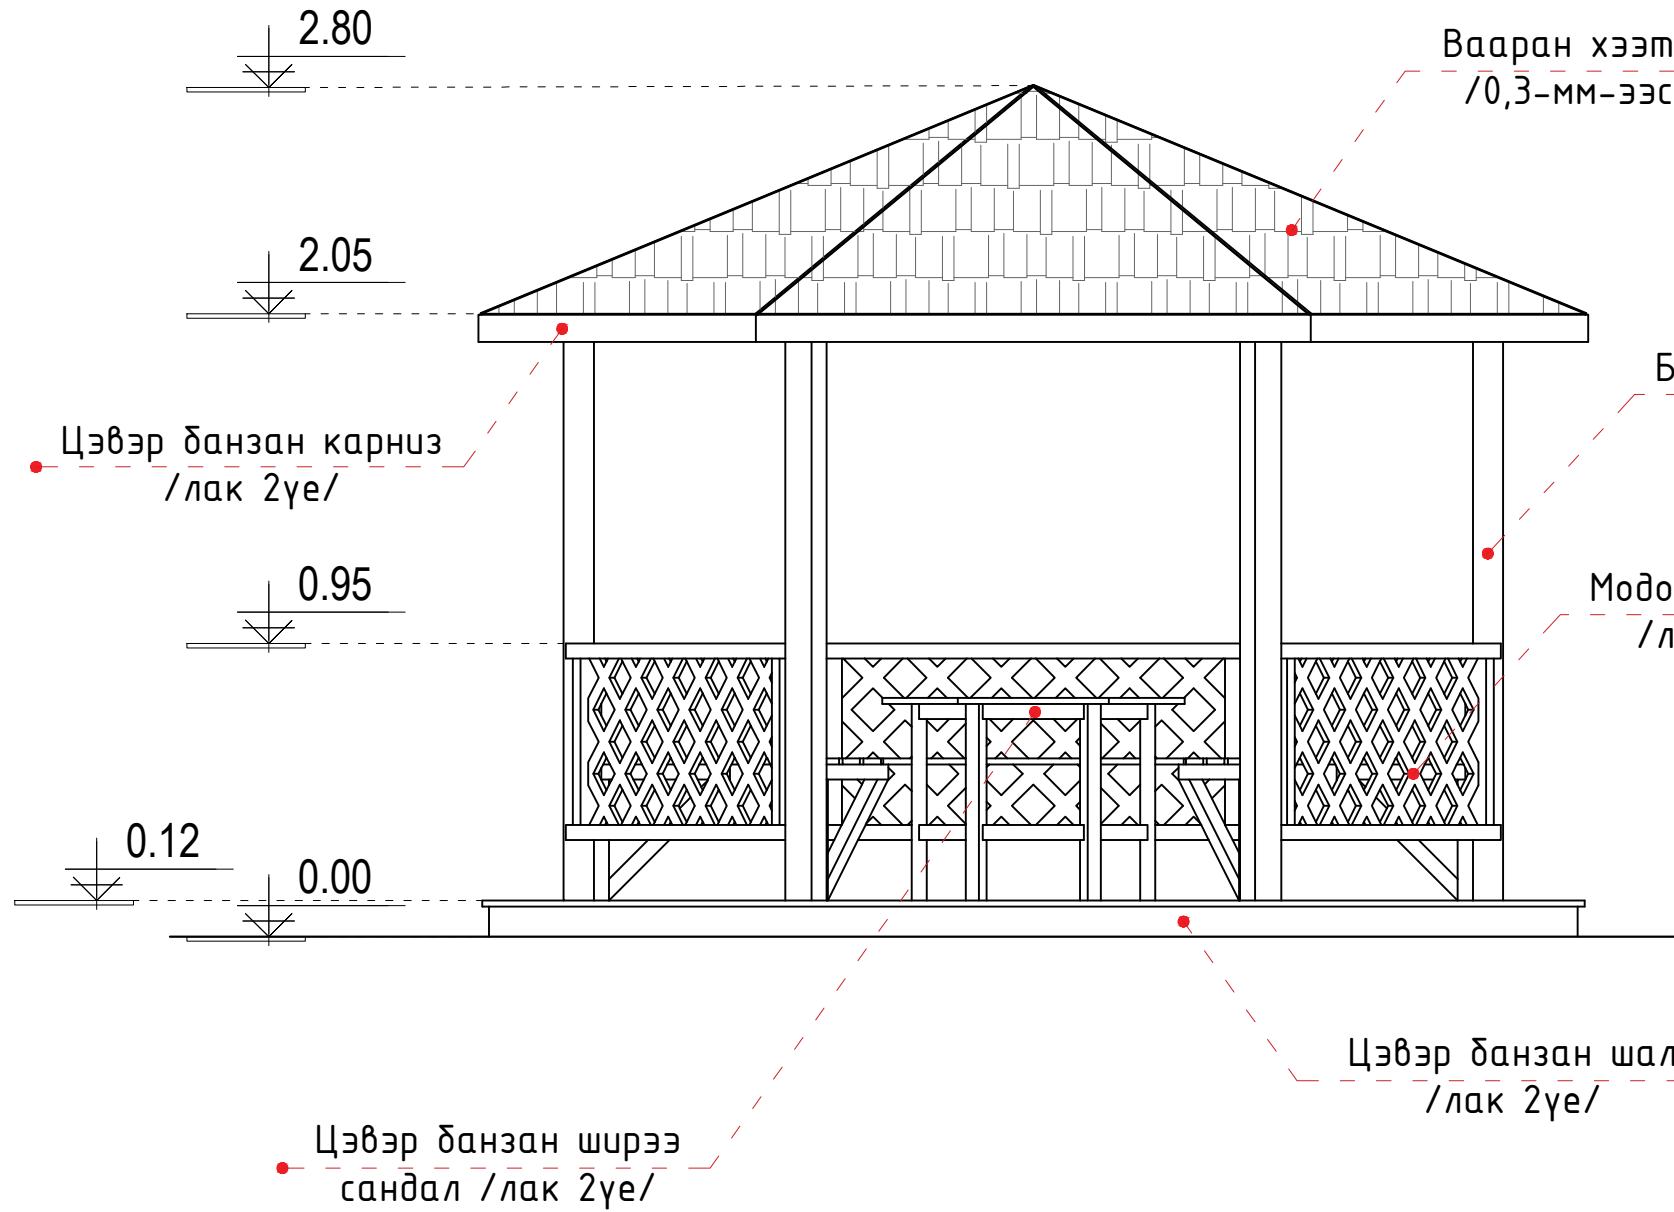


Вааран хээтэй дээврийн төмөр /0,3-мм-ээс багагүй зузаан/


Балка 100x100 /лак 2үе/

Модон сараалж /лак 2үе/

Цэвэр данзан шал /лак 2үе/


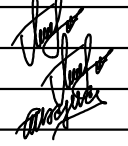
Цэвэр данзан ширээ сандал /лак 2үе/

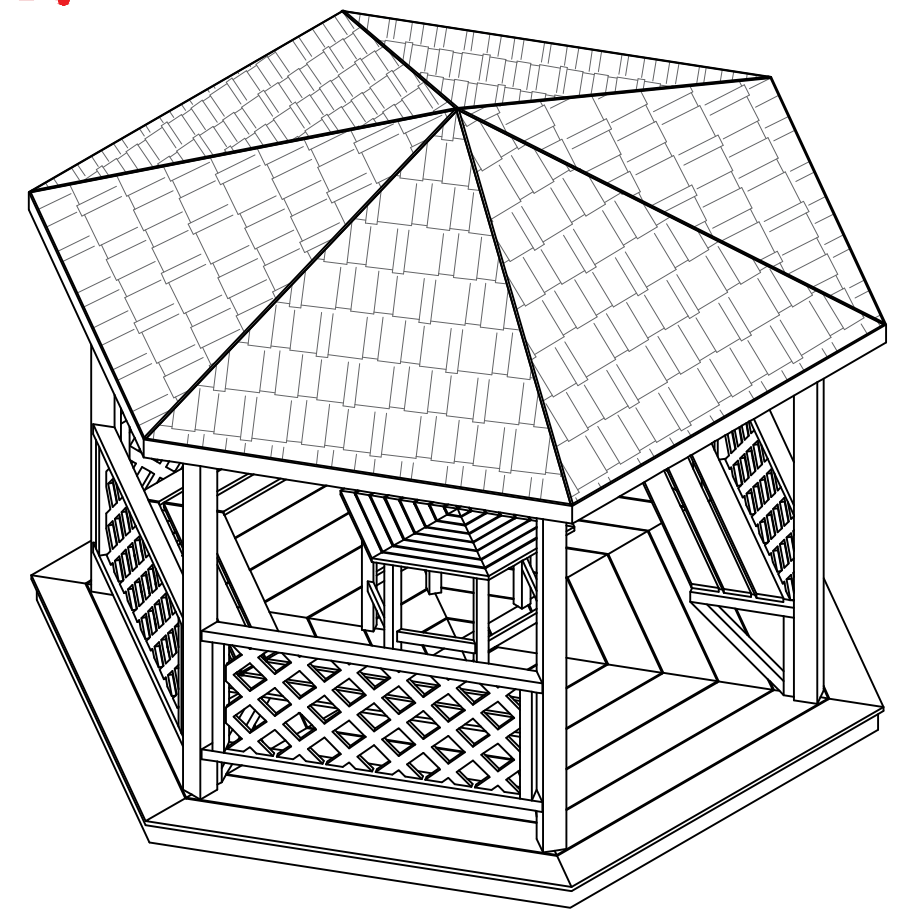

 <p>"УРАНТОД ЦЭГ" ХХК</p>	Сүхбаатар аймаг, Мөнххаан сум			ХҮҮХДИЙН ГАДНА ТОГЛООМЫН ТАЛБАЙ БАЙГУУЛАХ			БА-04			
	Захирал	П.Ганцоож		Зургийн нэр:	Сүүдрэвч			Масштаб М1:25		
	Архитектор	П.Ганцоож						Үе шат	Хуудас	Бүх хуудас
	Гүйцэтгэсэн	Т.Барлашир		ЕГ шифр:	УТЦ-2023/024		А3	07	10	
	Инженер			ТГ шифр:			2023 он 04 сар			


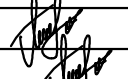
ХҮҮХДИЙН ТОГЛООМЫН ЗАГВАР




 <p>"УРАНТОД ЦЭГ" ХХК</p>	Сүхбаатар аймаг, Мөнххаан сум ХҮҮХДИЙН ГАДНА ТОГЛООМЫН ТАЛБАЙ БАЙГУУЛАХ			БА-05 Масштабгүй		
	Захирал	П.Ганцоож		Зургийн нэр: Хүүхдийн тоглоомын загвар		
	Архитектор	П.Ганцоож		Үе шат	Хуудас	Бүх хуудас
	Гүйцэтгэсэн	Т.Бариашир		АЭ	08	10
Инженер		2023 он 04 сар				
	ЕГ шифр: УТЦ-2023/024					
	ТГ шифр:					


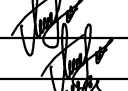

ХАРАГДАХ БАЙДАЛ - 1



 "УРАНТОД ЦЭГ" ХХК	Сүхбаатар аймаг, Мөнххаан сум ХҮҮХДИЙН ГАДНА ТОГЛООМЫН ТАЛБАЙ БАЙГУУЛАХ			БА-06 Масштабгүй		
	Захирал	П.Ганцоож	 Зургийн нэр:	Харагдах байдал - 1		
	Архитектор	П.Ганцоож				
	Гүйцэтгэсэн	Т.Бариашир	ЕГ шифр: УТЦ-2023/024	Үе шат	Хуудас	Бүх хуудас
Инженер		ТГ шифр:	А3	09	10	
			2023 он 04 сар			

ХАРАГДАХ БАЙДАЛ - 2

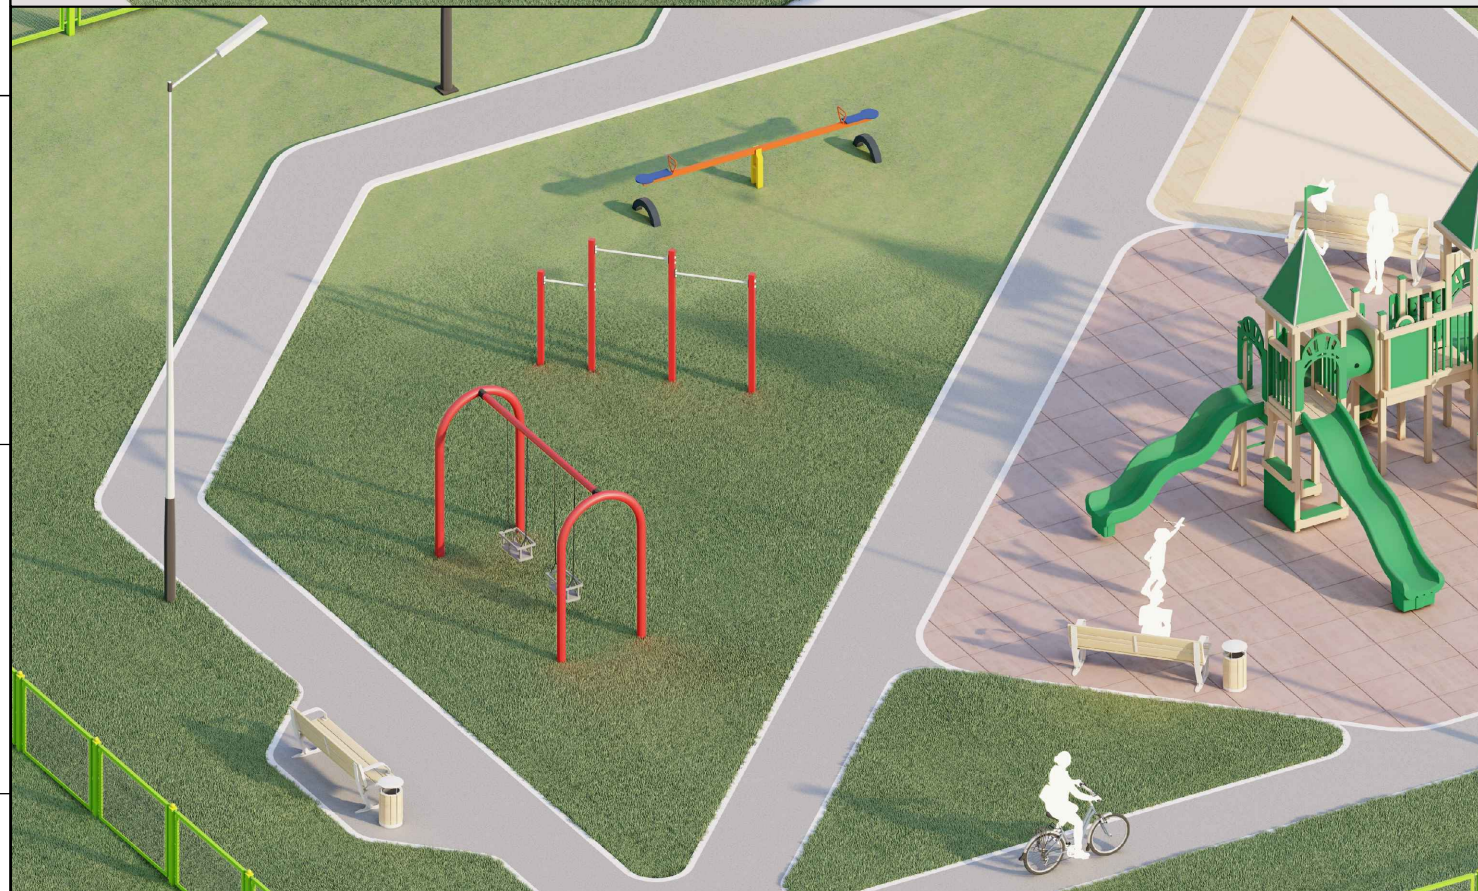

 "ЧРАНТОД ЦЭГ" ХХК			Сүхбаатар аймаг, Мөнххаан сум ХҮҮХДИЙН ГАДНА ТОГЛООМЫН ТАЛБАЙ БАЙГУУЛАХ			БА-07 Масштабгүй		
			Захирал	П.Ганцоож		 Зургийн нэр:	Харагдах байдал - 2	
Архитектор	П.Ганцоож		 ЕГ шифр: УТЦ-2023/024	Үе шат	Хуудас		Бүх хуудас	
Гүйцэтгэсэн	Т.Барлашир			ТГ шифр:	А3	10	10	
Инженер				2023 он 04 сар				