

УБС АЙМГИЙН БАРУУНТУРУУН СУМЫН СОЁЛЫН ТӨВИЙН БАРИЛГЫН ЗАСВАРЫН АЖЛЫН ЗУРАГ

УБС АЙМАГ БАРУУНТУРУУН СУМ

ЗҮРГИЙН ШИФР: БХ-258/24



ҮЙЛС ТҮГДЭМ ХХК
 БАРИЛГЫН ЗУРАГ ТӨСӨЛ

BAROQUE STYLE, LLC
 БАРИЛГЫН ЗУРАГ ТӨСЛИЙН
 "БАРОККО ХИЙЦ" ХХК
 3145-1288/18, УБС АЙМАГ УЛААНГОМ СУМ
 "МОНГОЛ ДААТГАЛ" ХХК-НИЙ
 БАЙР, УТАС 99051085



БАТЛАВ:
 УБС АЙМГИЙН ЕРӨНХИЙ АРХИТЕКТОР /Б. БАТБОЛД/



ЕРӨНХИЙ ГҮЙЦЭТГЭГЧ "ҮЙЛС ТҮГДЭМ" ХХК
 ЗАХИРАЛ: /П. ОТОГНХҮҮ/
 УЛААНБААТАР ХОТ
 УЛААНБААТАР ХОТ
 УТАС 10289 9022040600



БОЛОВСРУУЛСАН:
 (ажлын зурга)

ТҮСЛЭН ГҮЙЦЭТГЭГЧ: БАРОККО ХИЙЦ ХХК-НУД

ЗАХИРАЛ: Г.БАРХҮҮ



ЗӨВШӨӨРӨЦСӨН:
 УБС АЙМГИЙН ОНЦГОЙ БАЙДЛЫН
 ГАЗРЫН ГЭЛ ТҮЙМРИЙН ХЯНАЛТЫН
 УЛСЫН БАЙЦААГЧ АХИАХ ДЭСЛЭГЧ /Л.БАТБАЯР/
 УБС АЙМАГ БАРУУНТУРУУН СУМ




ХӨГЖЛИЙН БОДЛОГО ТӨЛӨВЛӨЛТ
 ХӨРӨНГӨ ОРЧУУЛАЛТЫН ХЭЛТЭСНИЙ ДАРГЫН ҮРГИЙН ТҮР
 ОРЛОН ГҮЙЦЭТГЭГЧ /Б. БАТТОЛТОХ/



УЛААНГОМ ХОМ
 2024


1-Р ДАВХРЫН ХЭМЖИЛТИЙН БАЙГУУЛАЛТ М1:100

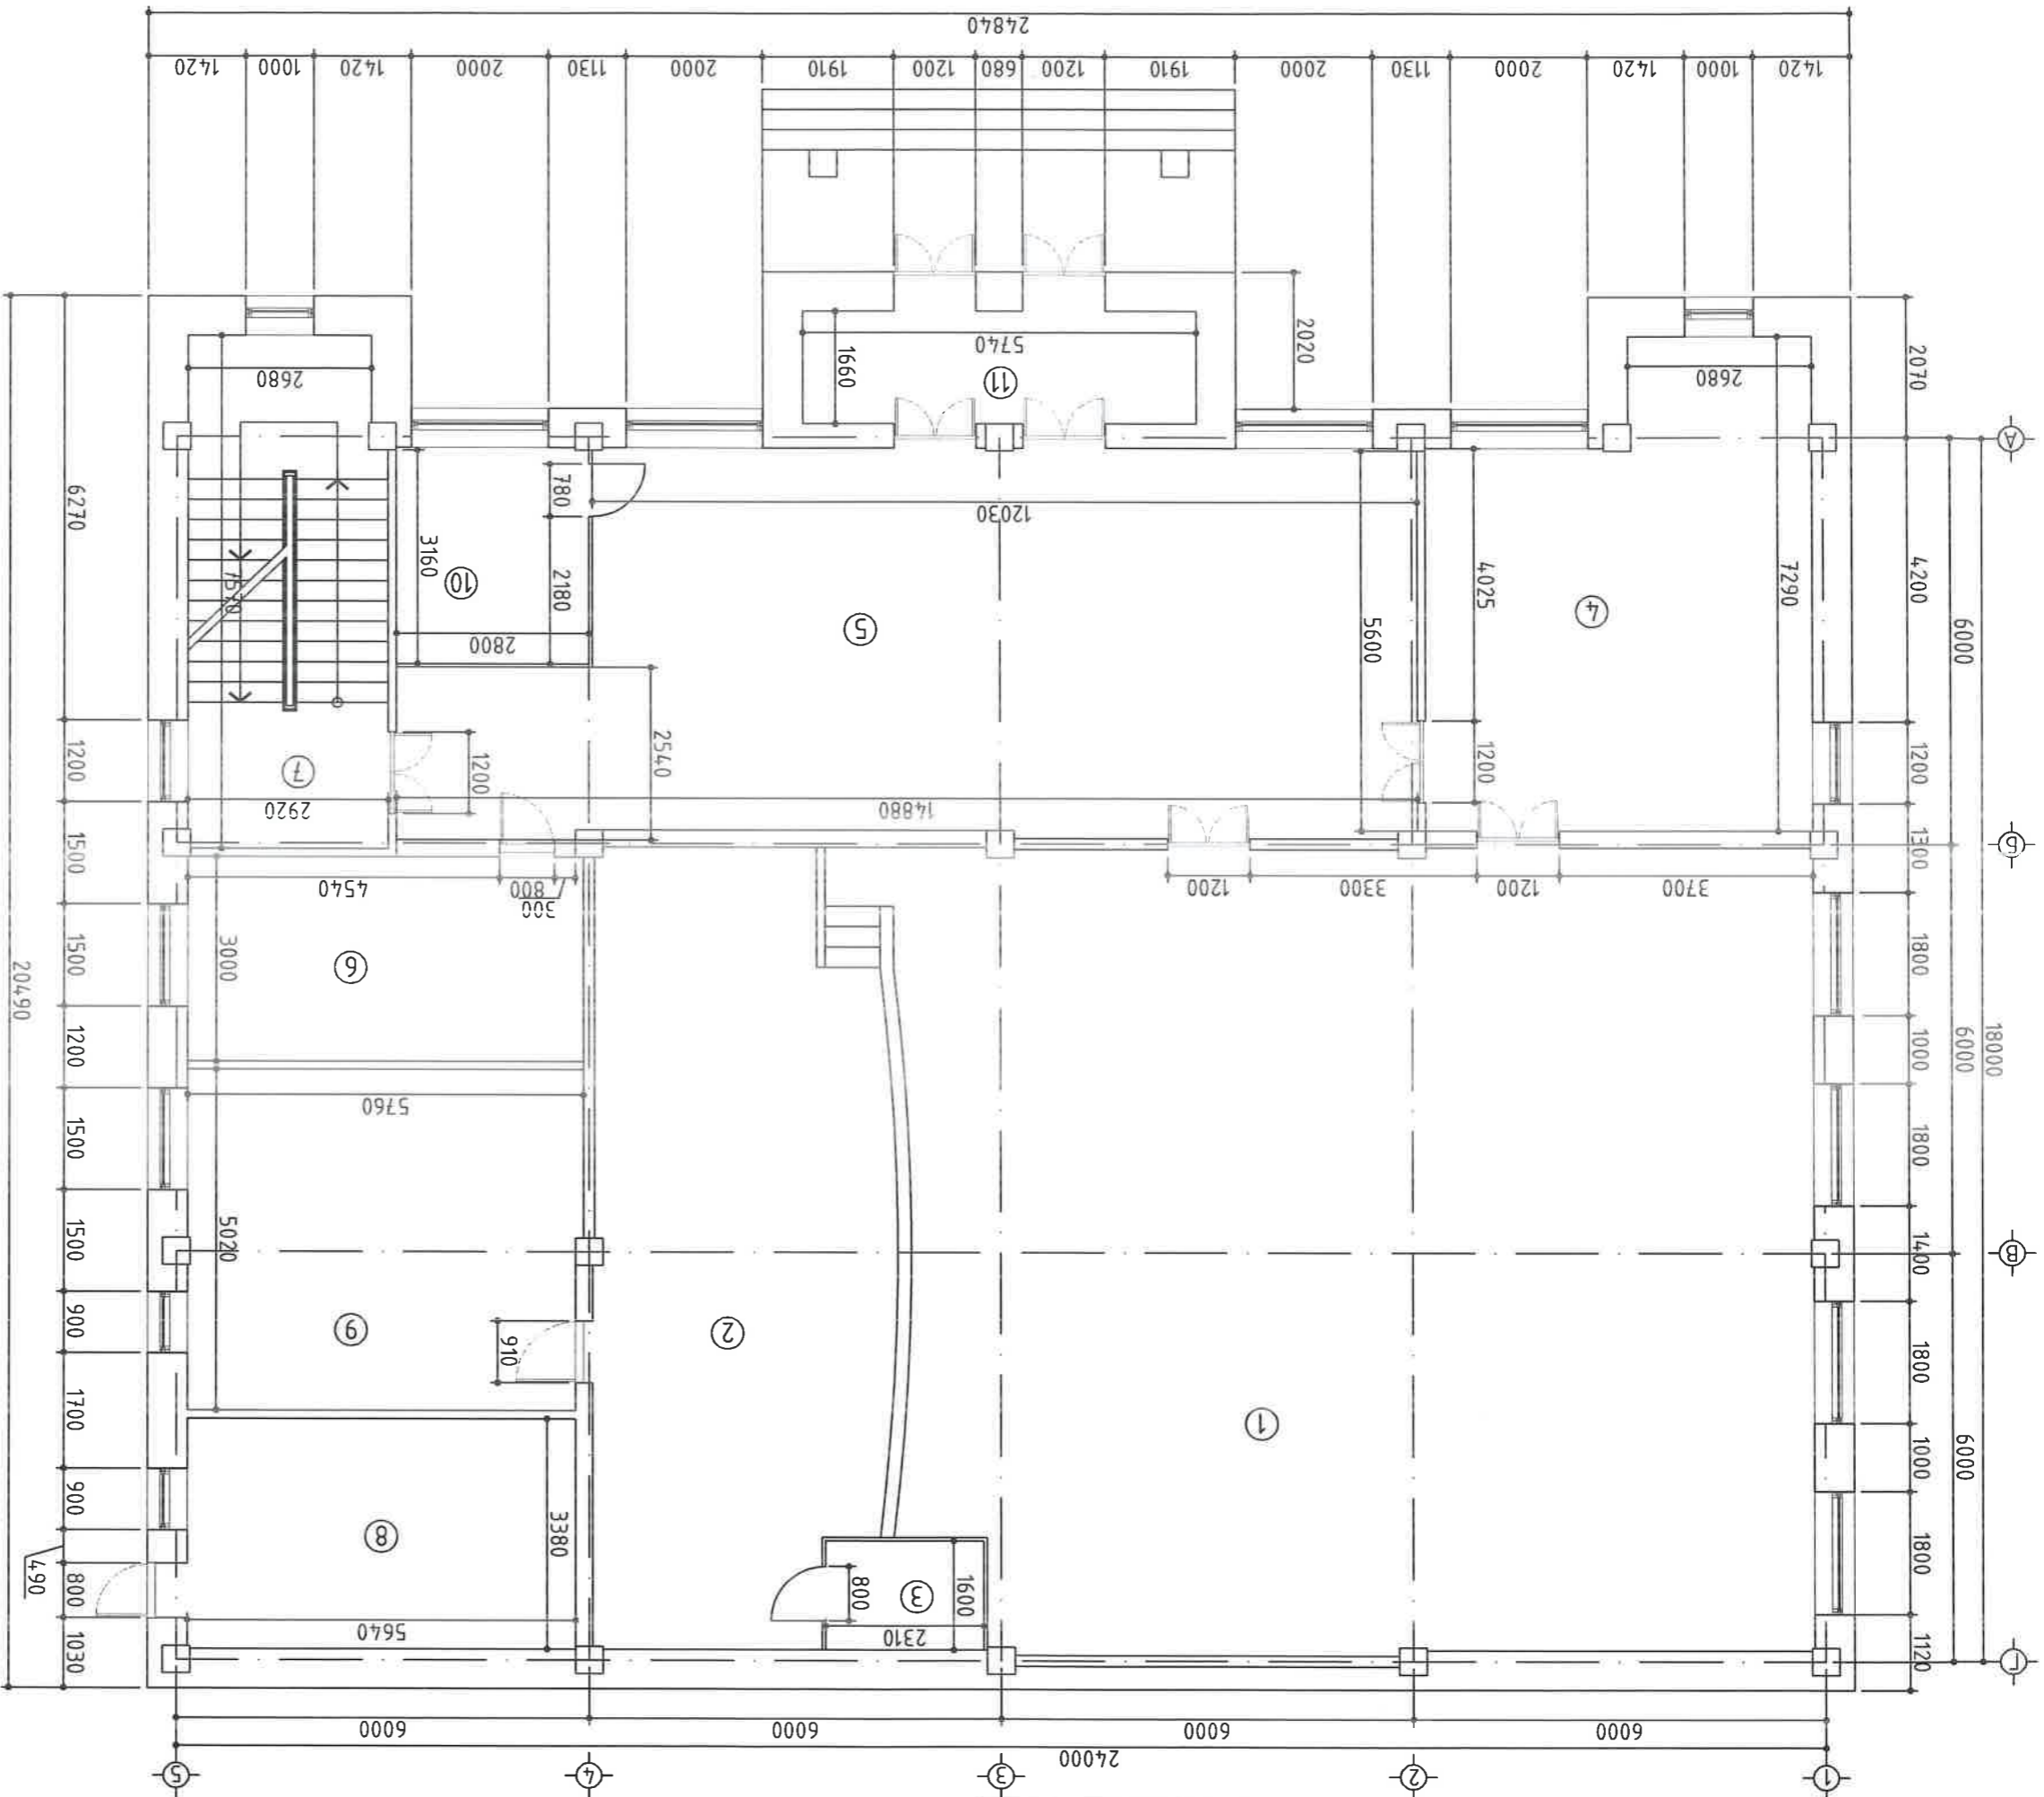


1	Үзэгдүүл эвэл /245 сүдэмтэй/	158.6
2	Тайз	50.85
3	Тайзны туслах өрөө	4.66
4	Хөгжмийн өрөө	36.93
5	Бесбиюль	76.89
6	Склад	16.0
7	Шатны хонгил	22.34
8	Халдсмын зүгхны өрөө	18.04
9	Хүдцэс соху өрөө	28.78
10	Бүфет	9.15
11	Гонх	8.55
12	Нийт	430.75

Увс аймгийн Баруунтуруун сумын соёлын мөвийн барилгын засварын ажлын зурас


1-р давхрын хэмжилтийн байгуулалт


 <p>ВАРОУЕ СТИЛЕ.ЛЦ "Бароко хийч" ХХК</p>	Архитектор	Б. Батбаяр	ЕГ.Шифр:	Масштаб:	Огноо:
	Гүйцэтгэсэн	Б. Энхбаяр	БХ-258/24	М1:100	2024
Шалгасан	Б. Батбаяр	ТГ.Шифр:	Зургийн дүгээр:	БД-02	Хуудас:
					10

2-р ДАВХРЫН ХЭМЖИЛТИЙН БАЙГУУЛАЛТ М1:100

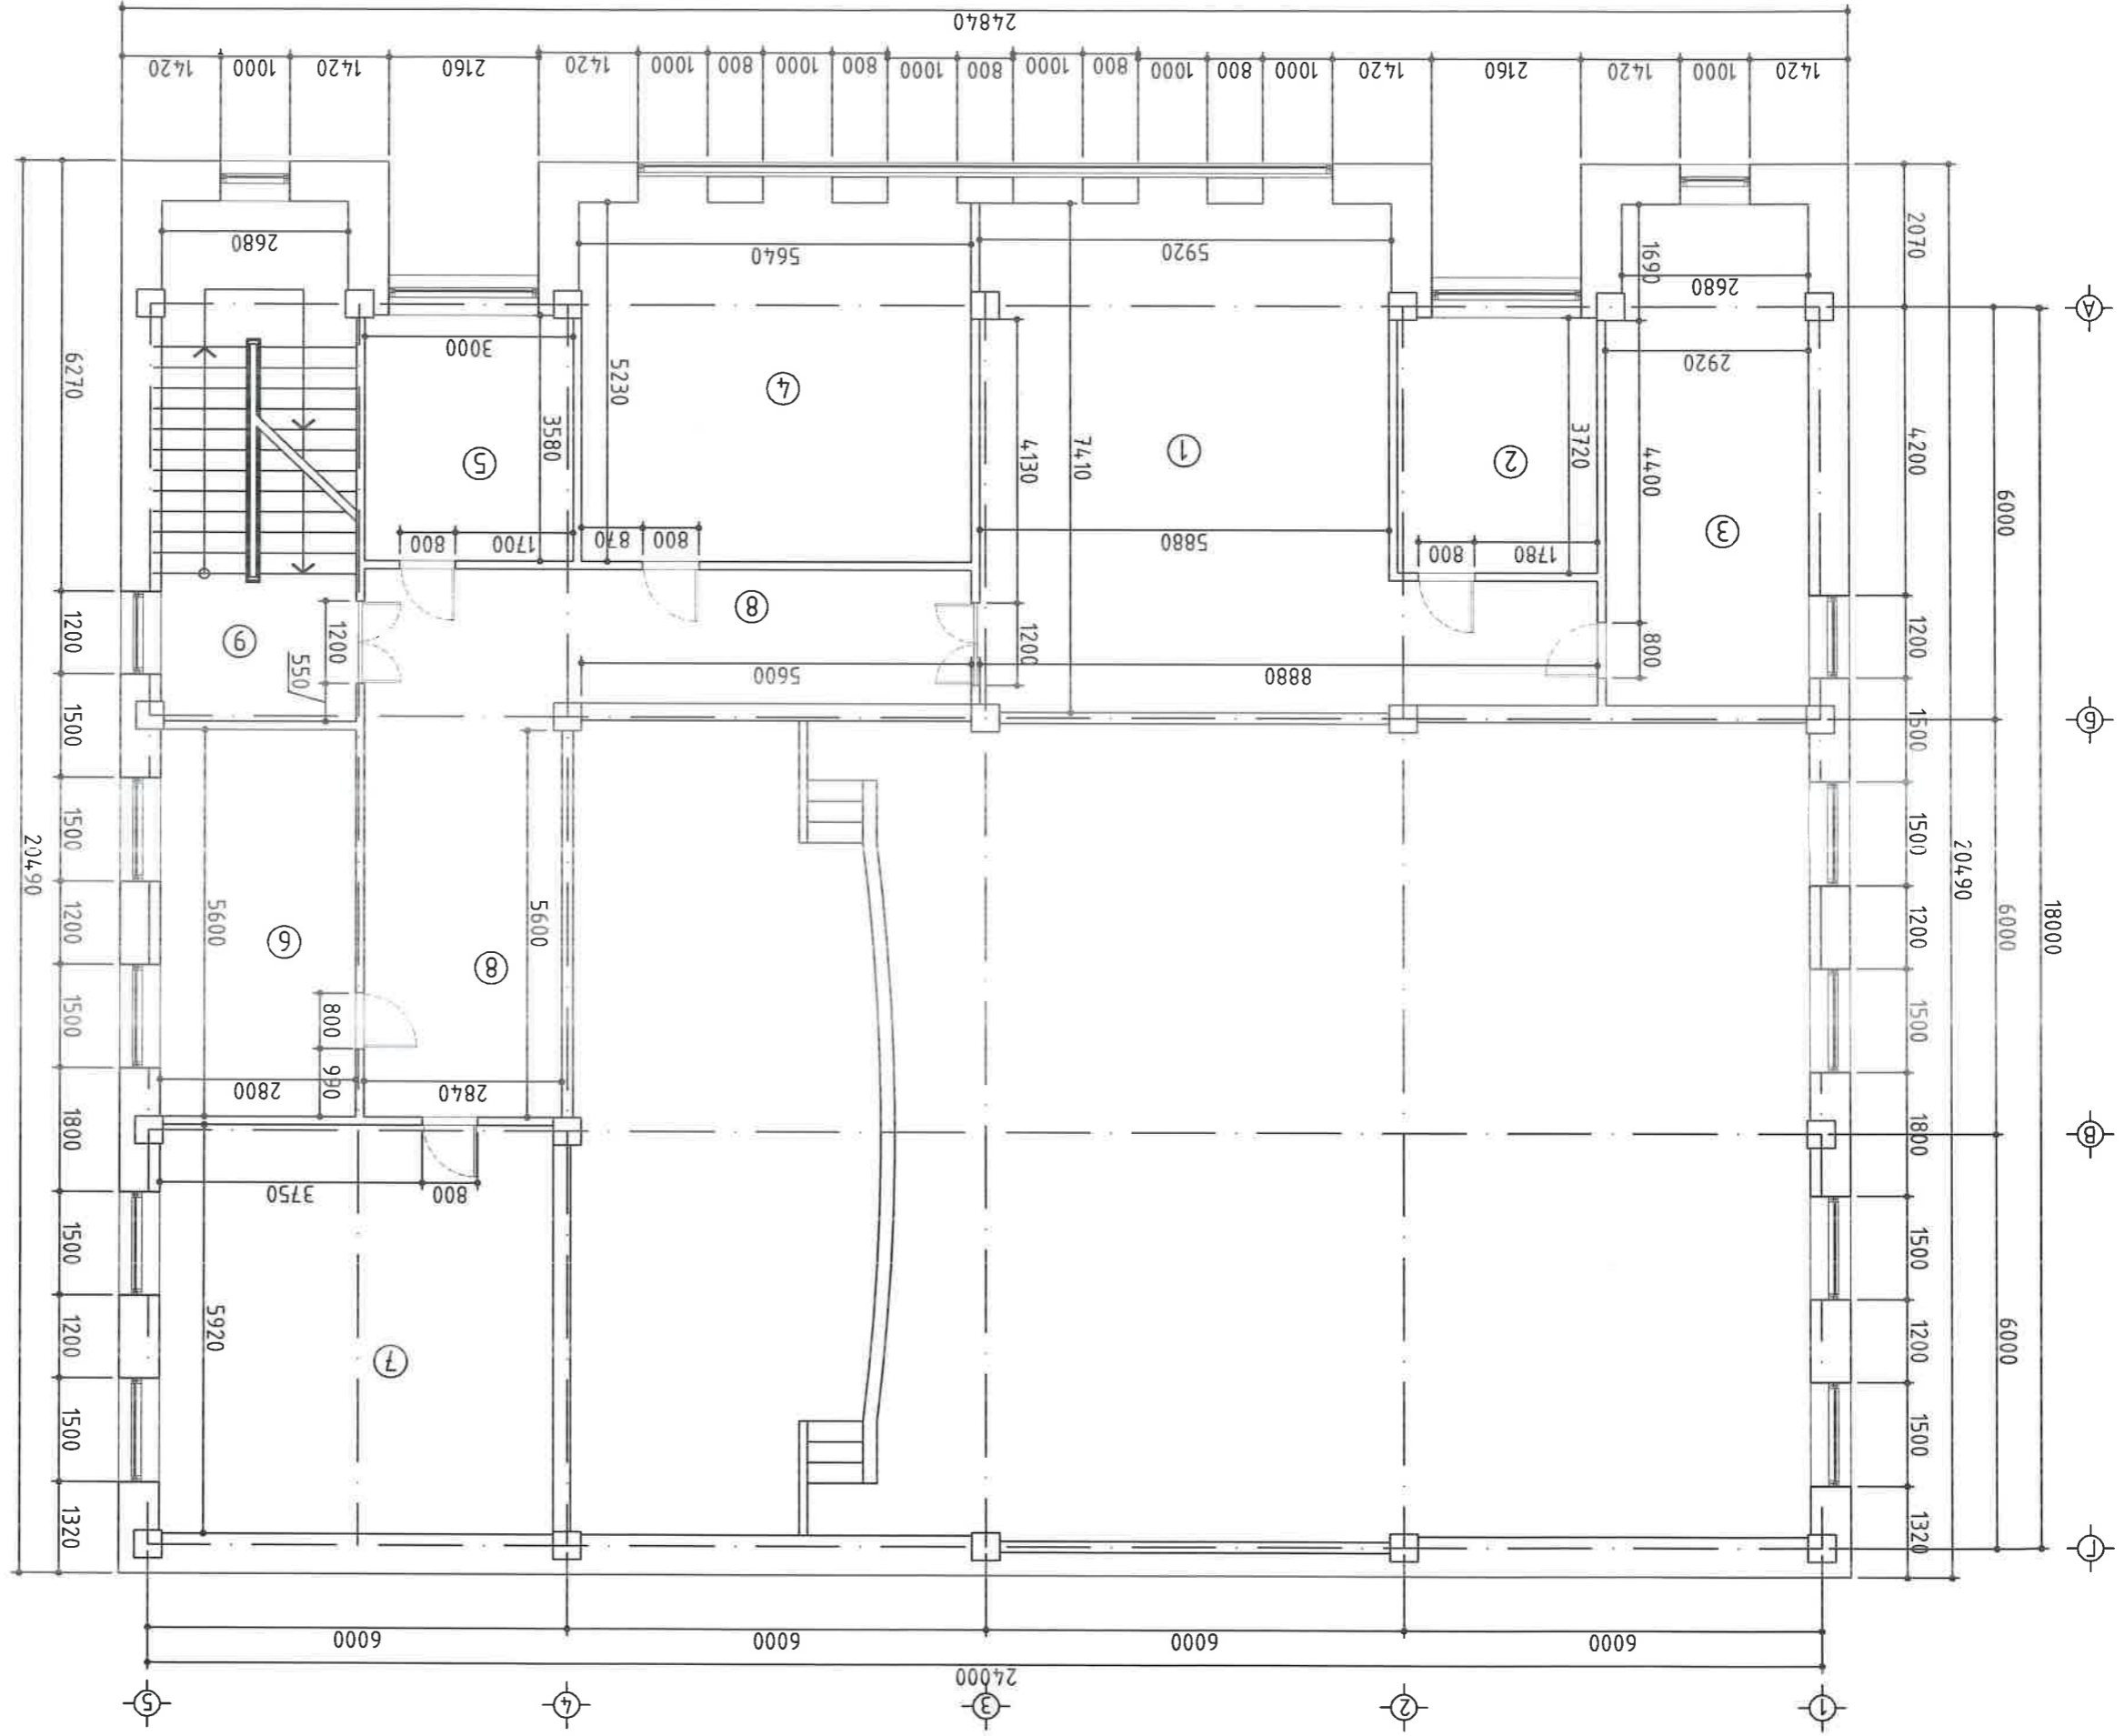


№	Төрөл	Тайлбар	Талбай
1	Ишлагын танхим	Номын сангийн өрөө	49.1
2	Номын фонд	Номын сангийн өрөө	13.19
3	Номын фонд	Номын сангийн өрөө	18.57
4	Интернэт танхим		28.89
5	Үйлчлэлийн өрөө		10.52
6	Хөгжлийн дагуу өрөө		17.36
7	Эрхлэгчийн өрөө		32.43
8	Коридор		31.52
9	Шатны хонгил		20.35
10	Нууц		222.0

 <p>ВАРОУЕ СТИЛЕ.ЛЛС</p>		Увс аймгийн Баруунтуруун сумын соёлын мөвийн барилгын засварын ажлын зураг	
		2-р давхрын хэмжилтийн байгуулалт	
Архитектор	Б. Батбаяр	ЕГ, Шифр:	Маштаг:
Гүйцэтгэгч	Б. Энхбаяр	БХ-258/24	М1:100
Шалгасан	Б. Батбаяр	ТГ, Шифр:	Огноо:
			2024
		Зургийн дугаар:	Хуудас:
		БА-03	10

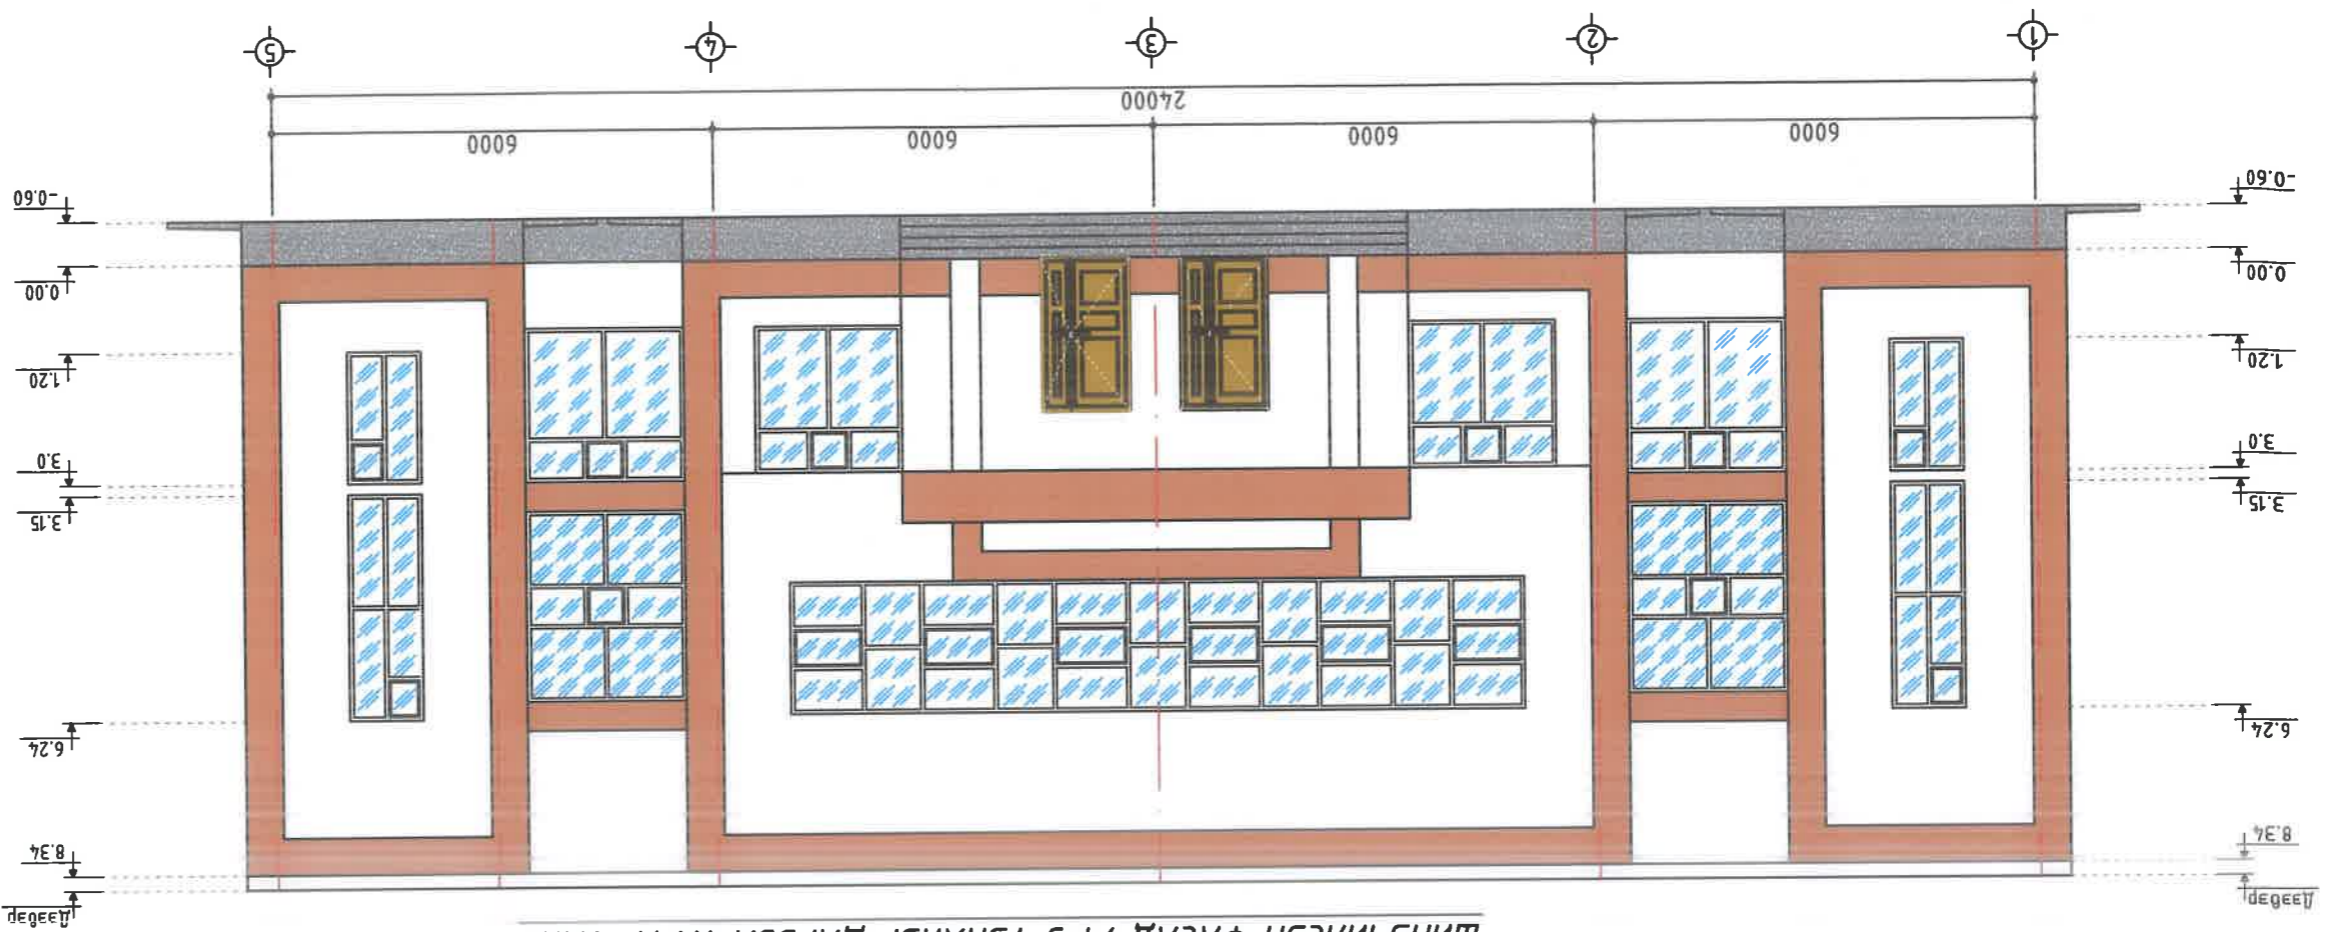


ШИНЭЧИЛСЭН ФАСАД /1-5 ТЭХЛЭГ ДАГУУХ НҮҮР ТАЛ/

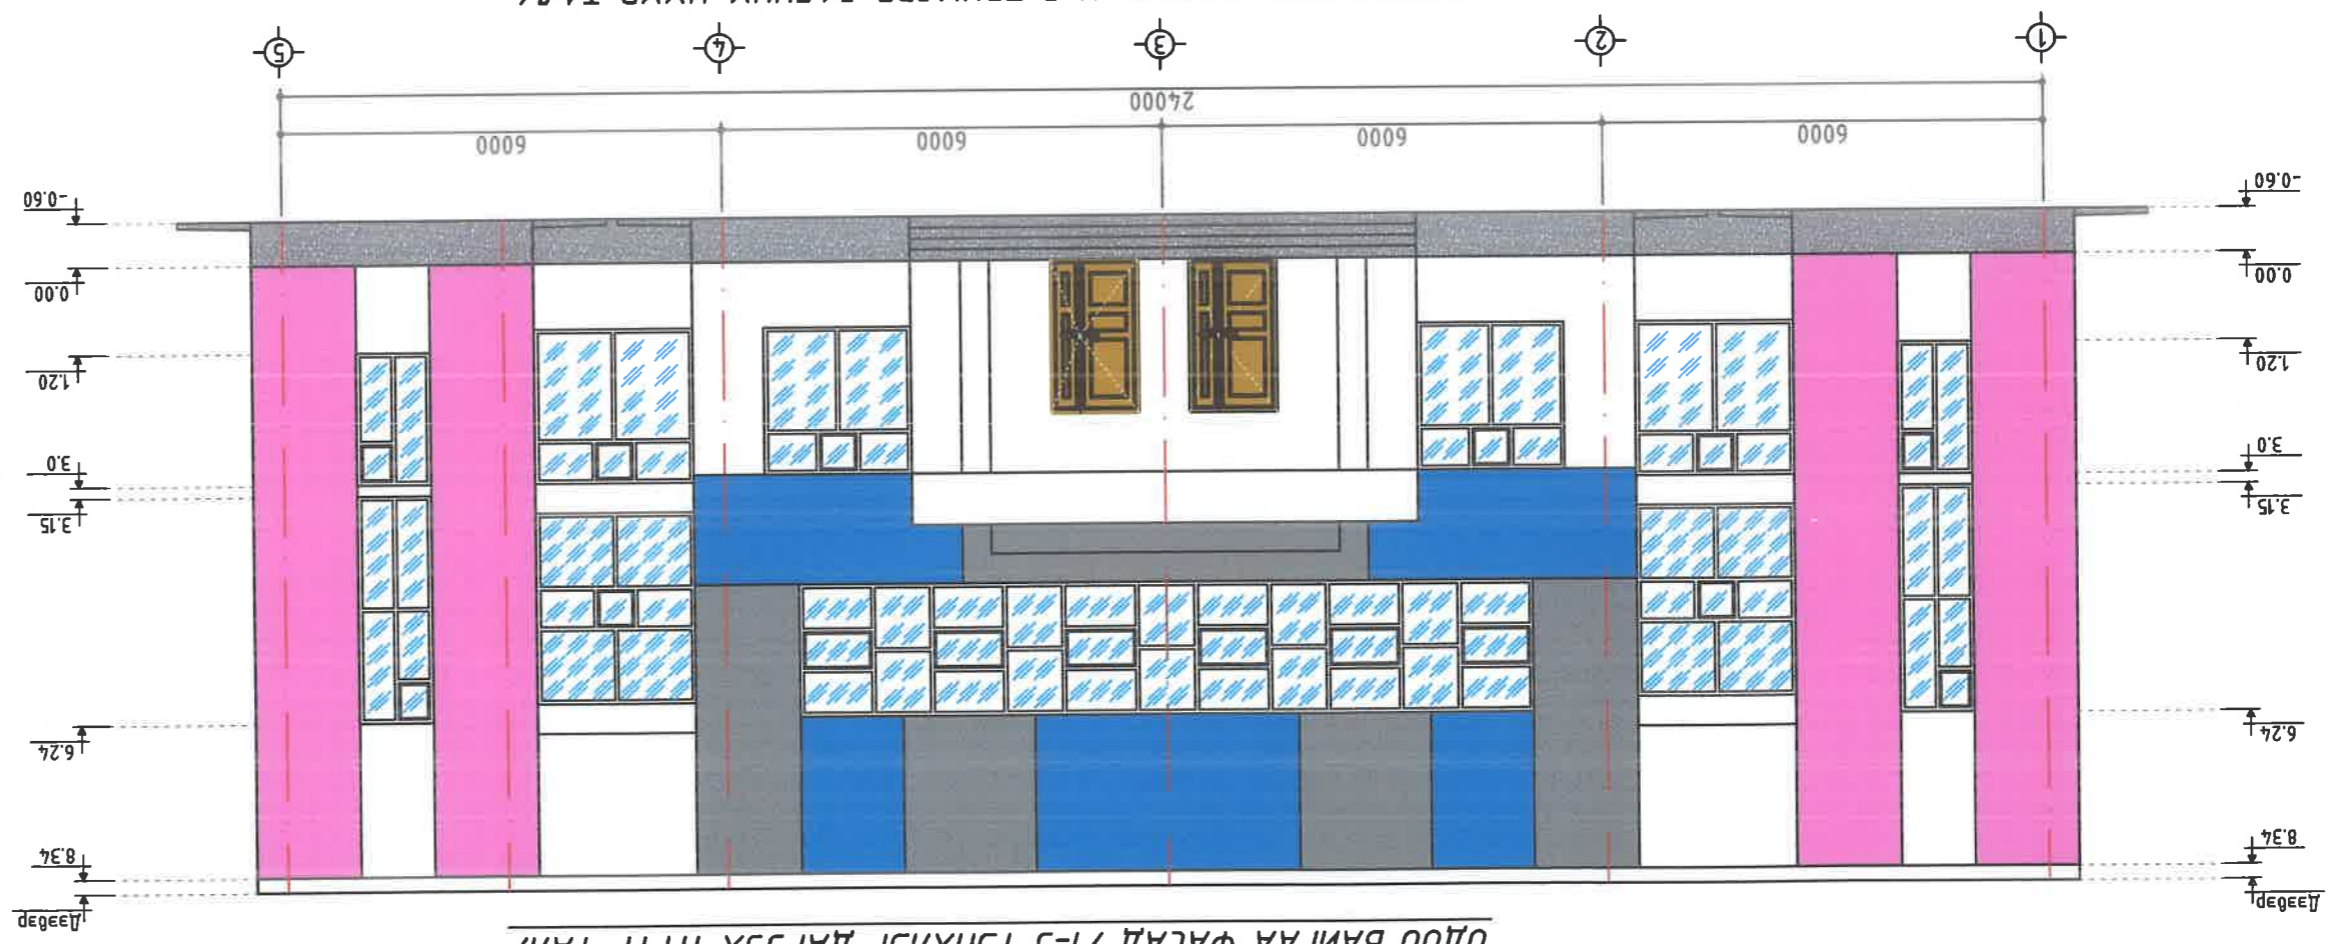


ОДОО БАЙГАА ФАСАД /1-5 ТЭХЛЭГ ДАГУУХ НҮҮР ТАЛ/



Бор өнгийн эмгүлсэн бүрдэлт хийх - 68.8м²
 Цагаан өнгийн эмгүлсэн бүрдэлт хийх - 146.14м²

 BAROQUE STYLE LLC "Барокко хийц" ХХК		Увс аймгийн Баруунтуруун сумын соёлын төвийн барилгын засварын ажлын зурга	
Архитектор	Гүйцэтгэсэн	Б. Батбаяр	Б. Энхбаяр
Шалгасан		Б. Батбаяр	Б. Энхбаяр
1-5 тэхлэг дагуух одоо байгаа болон шинэчилсэн фасад		ҮГ, Шифр: БХ-758/24	Маштаб: М:100
		ТГ, Шифр:	Огноо: 2024
		Зургийн дугаар: БА-04	Хугацаа: 10

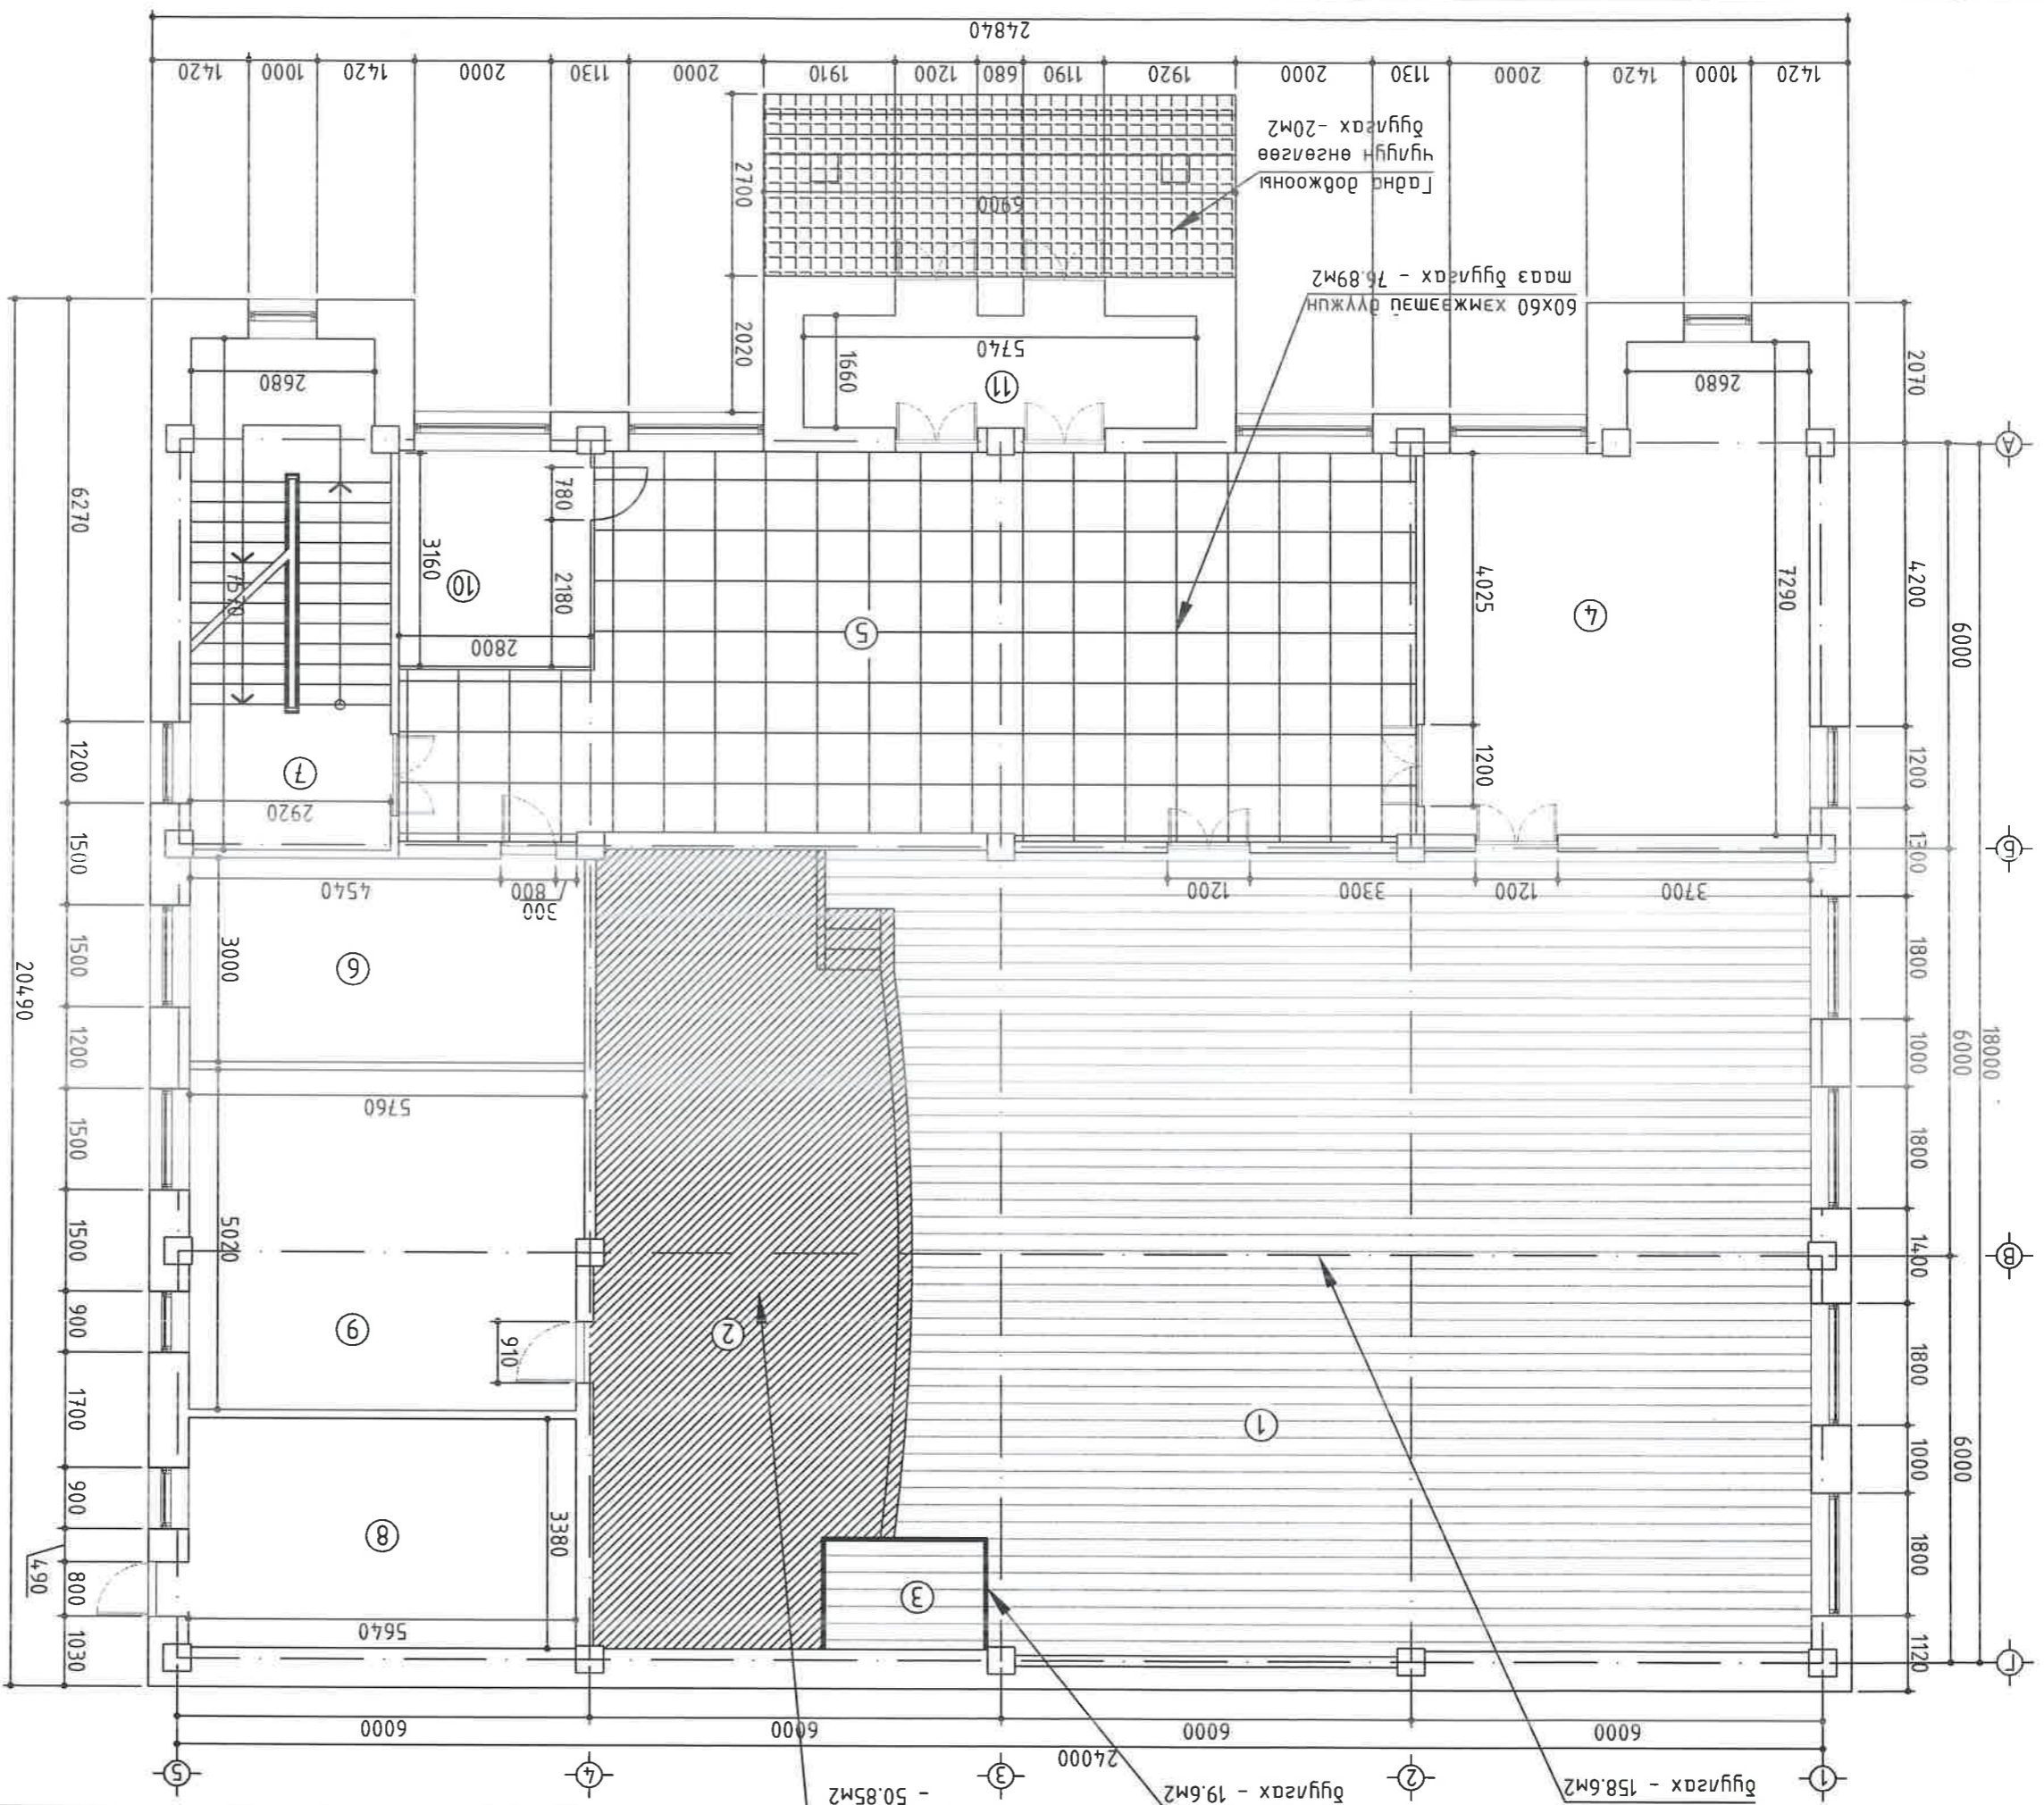
1-р ДАВХРЫН БУУЛАХ ШАЛ, ТААЗНЫ БАЙГУУЛАЛТ М:1:100



1	Үзэгчдийн зэрэг /245 сурдалмайл/	158.6
2	Талз	50.85
3	Талзны шугах өрөө	4.66
4	Хөгжмийн өрөө	36.93
5	Бөстбоньл	76.89
6	Клад	16.0
7	Шатны хонгул	22.34
8	Харгалтын зүүхний өрөө	18.04
9	Хүдгэс сонх өрөө	28.78
10	Бүфет	9.15
11	Тонх	8.55
12	Нийт	430.75

 <p>ВАРОУЕ СТИЛЕ ЛЛС</p>		1-р давхрын буулах шал, таазны байгуулалт	
		Архитектор	Б. Батбаяр
 <p>"Боржоко хийц" ХХК</p>		Гүйцэтгэгч	Б. Энхбаяр
		Шалгарсан	Б. Батбаяр
<p>Увс аймгийн Баруунтуруун сумын соёлын төвийн барилгын засварын ажлын зураг</p>		ЕГ.Шифр:	БХ-258/24
		Маштаб:	М:1:100
		ТГ.Шифр:	Зургийн дугаар: БА-05
		Огноо:	Хуудас: 10


2-р ДАВХРЫН БУУЛГАХ ТААЗНЫ БАЙГУУЛАЛТ М:1:00

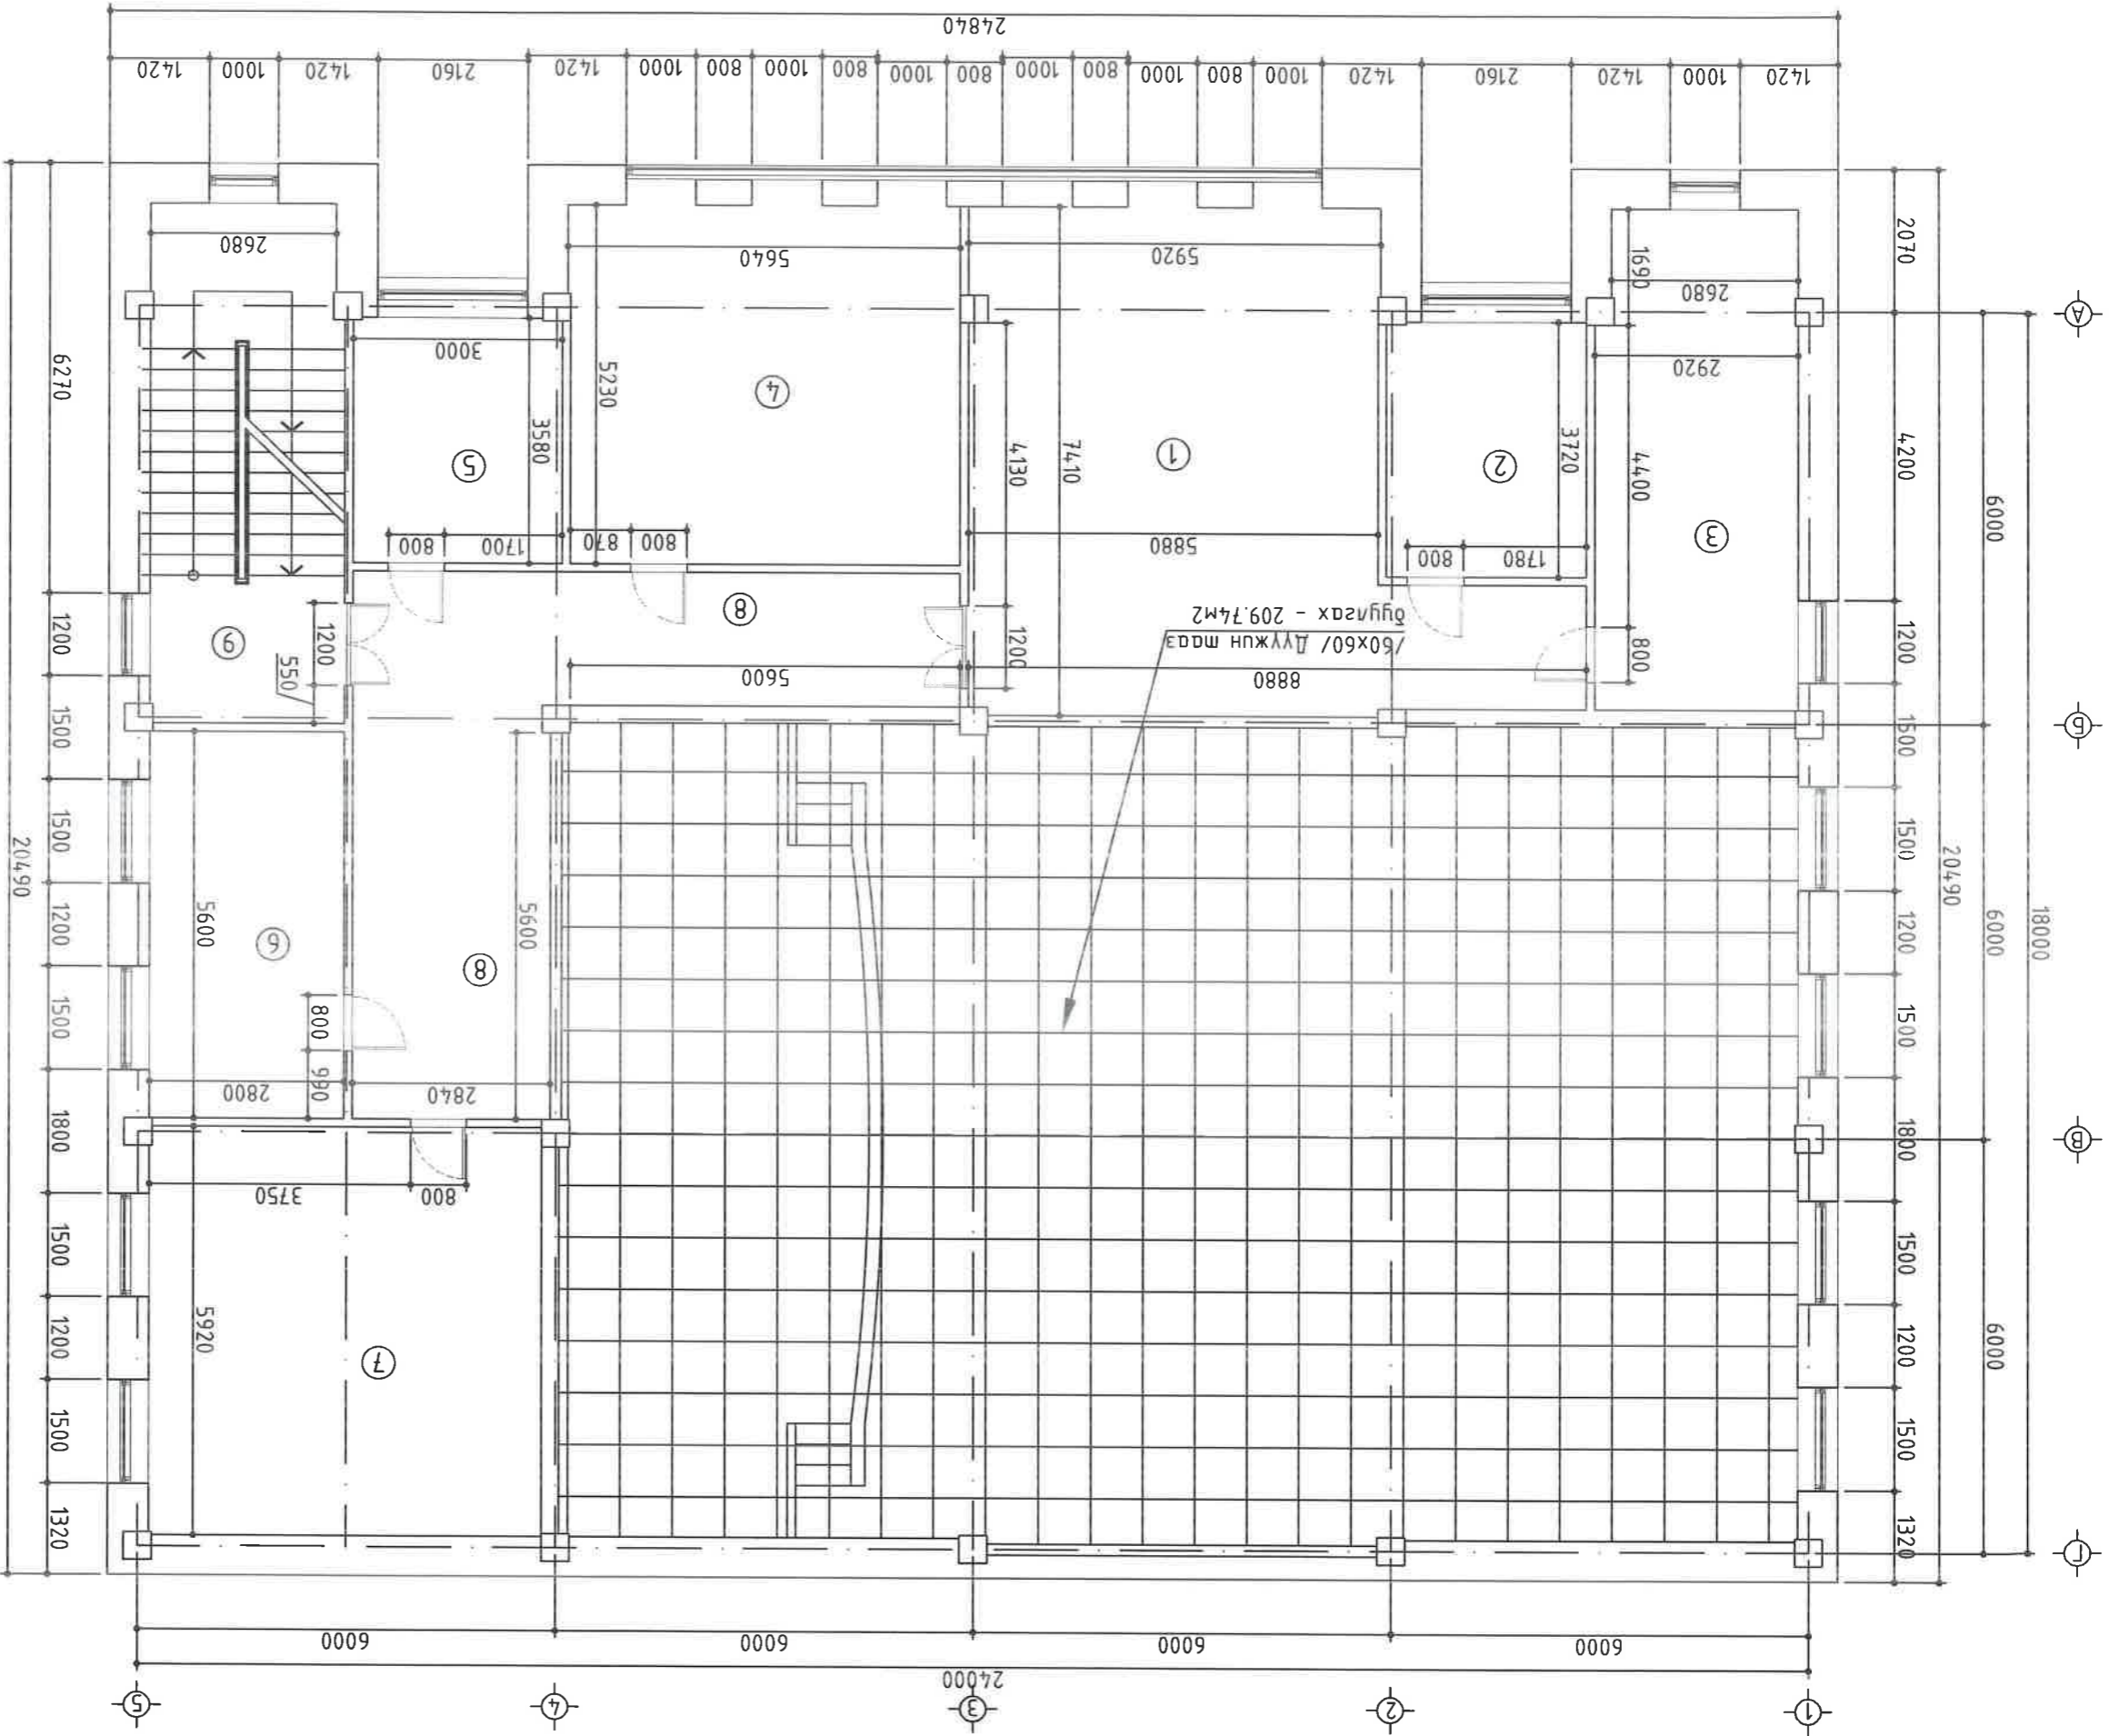


№	Төрөл	Талбай (м²)
1	Үндэсний танхум	49.1
2	Номын сангийн өрөө	13.19
3	Номын фонд	18.57
4	Интернат танхум	28.89
5	Үндэсний өрөө	10.52
6	Хөгжлийн дагшин өрөө	17.36
7	Эрхлэгчийн өрөө	32.43
8	Коридор	31.52
9	Шатны хонгил	20.35
10	Нийт	222.0

Увс аймгийн Баруунтуруун сумын соёлын мөдийн барилгын засварын ажлын зураг

2-р давхрын буулгах таазны байгуулалт

 BAROQUE STYLE LLC "Барокко хийц" ХХК	Архитектор	Б. Батбаяр	ЕГ Шифр:	Маштаб:	Огноо:
	Гүйцэтгэгч	Б. Энхбаяр	БХ-258/24	М1:100	2024
Шалгасан	Б. Батбаяр	ТГ Шифр:	Зургийн дугаар:	Хуудас:	
			БА-06	10	

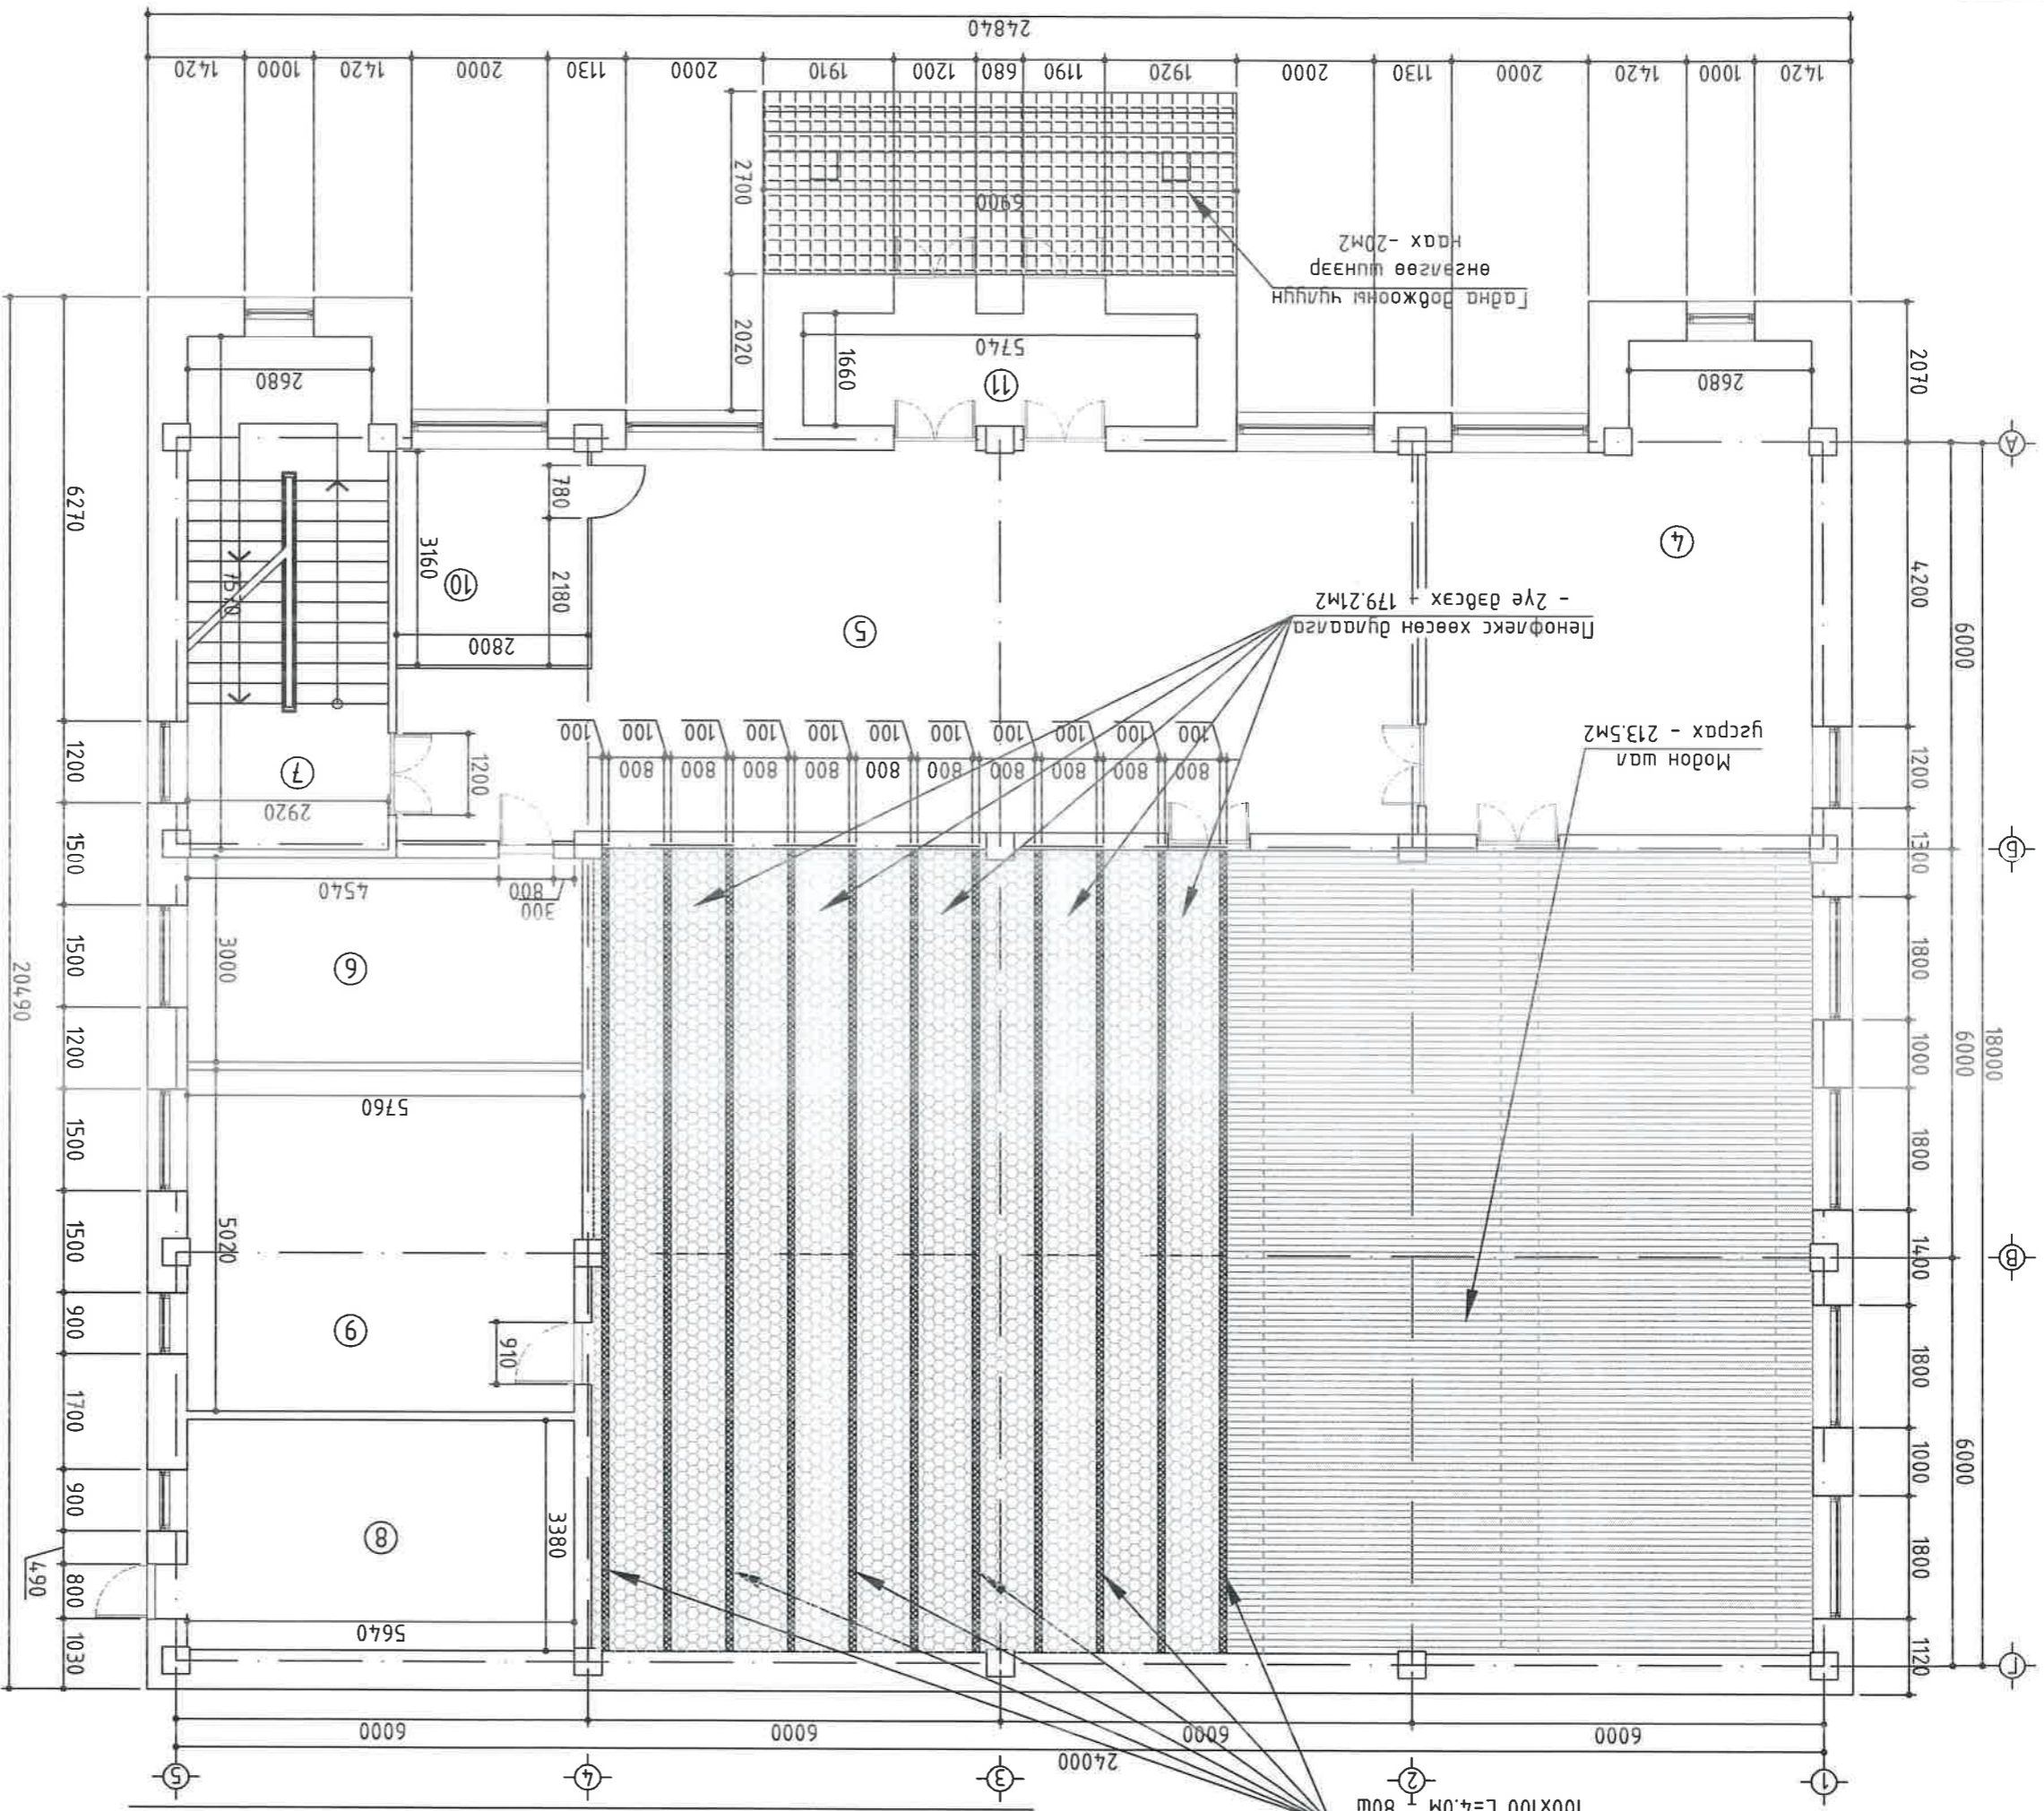


1-Р ДАВХРЫН ШИНЭЭР ХИЙХ ШАЛНЫ БАЙГУУЛАЛТ М:100

Модон шалны дөр
100x100 L=4.0M
I 80w

Өрөөний тодорхойлолт	
1	Үзэгчдийн засал /245 сүүдэртэй/
4	Хөгжчийн өрөө
5	Вестийнъяль
6	Склад
7	Шалны хонзил
8	Халдгалтын зухны өрөө
9	Хүбцэс солих өрөө
10	Бүфет
11	Гонх
12	Нийл
	213.5
	36.93
	76.89
	16.0
	22.34
	18.04
	28.78
	9.15
	8.55
	430.18

- Модон шал
- Модон шал 50x100
 - Дөр мод 100x100
 - Пенофлекс б=50мм - 2үе
 - Ус тусгаарлагч
 - Нэгтрүүлсэн хөрс - 500мм
 - Байгалийн хөрс

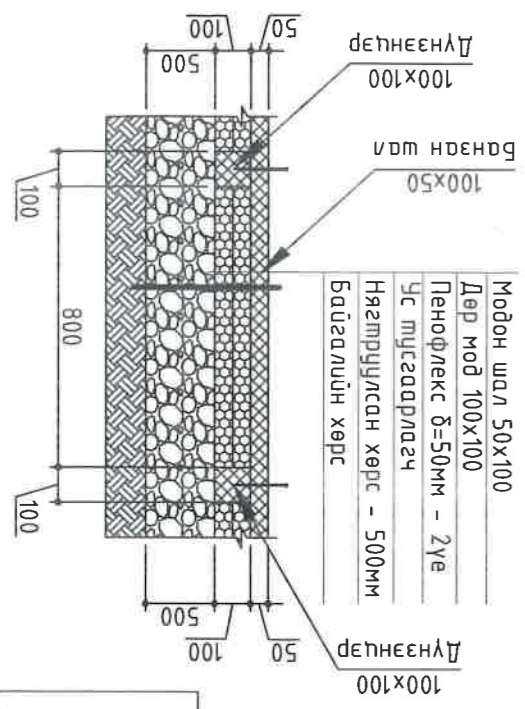


ВАРОУЕ STYLE LLC
"Барокко хийх" ХХК

Увс аймгийн Баруунтуруун сумын соёлын төвийн барилгын засварын ажлын зураг
1-р давхрын шинээр хийх шалны байгуулалт

Архитектор	Б. Бамбаяр	ЕГ.Шифр:	Маштаб:	Огноо:
Гүйцэтгэгч	Б. Энхбаяр	БХ-258/24	М:100	2024
Шалгасан	Б. Бамбаяр	ТГ.Шифр:	Зургийн дугаар:	Хуудас:
			БА-07	10

1-Р ДАВХРЫН ШИНЭЭР ХИЙХ ТААЗНЫ БАЙГУУЛАЛТ М1:100

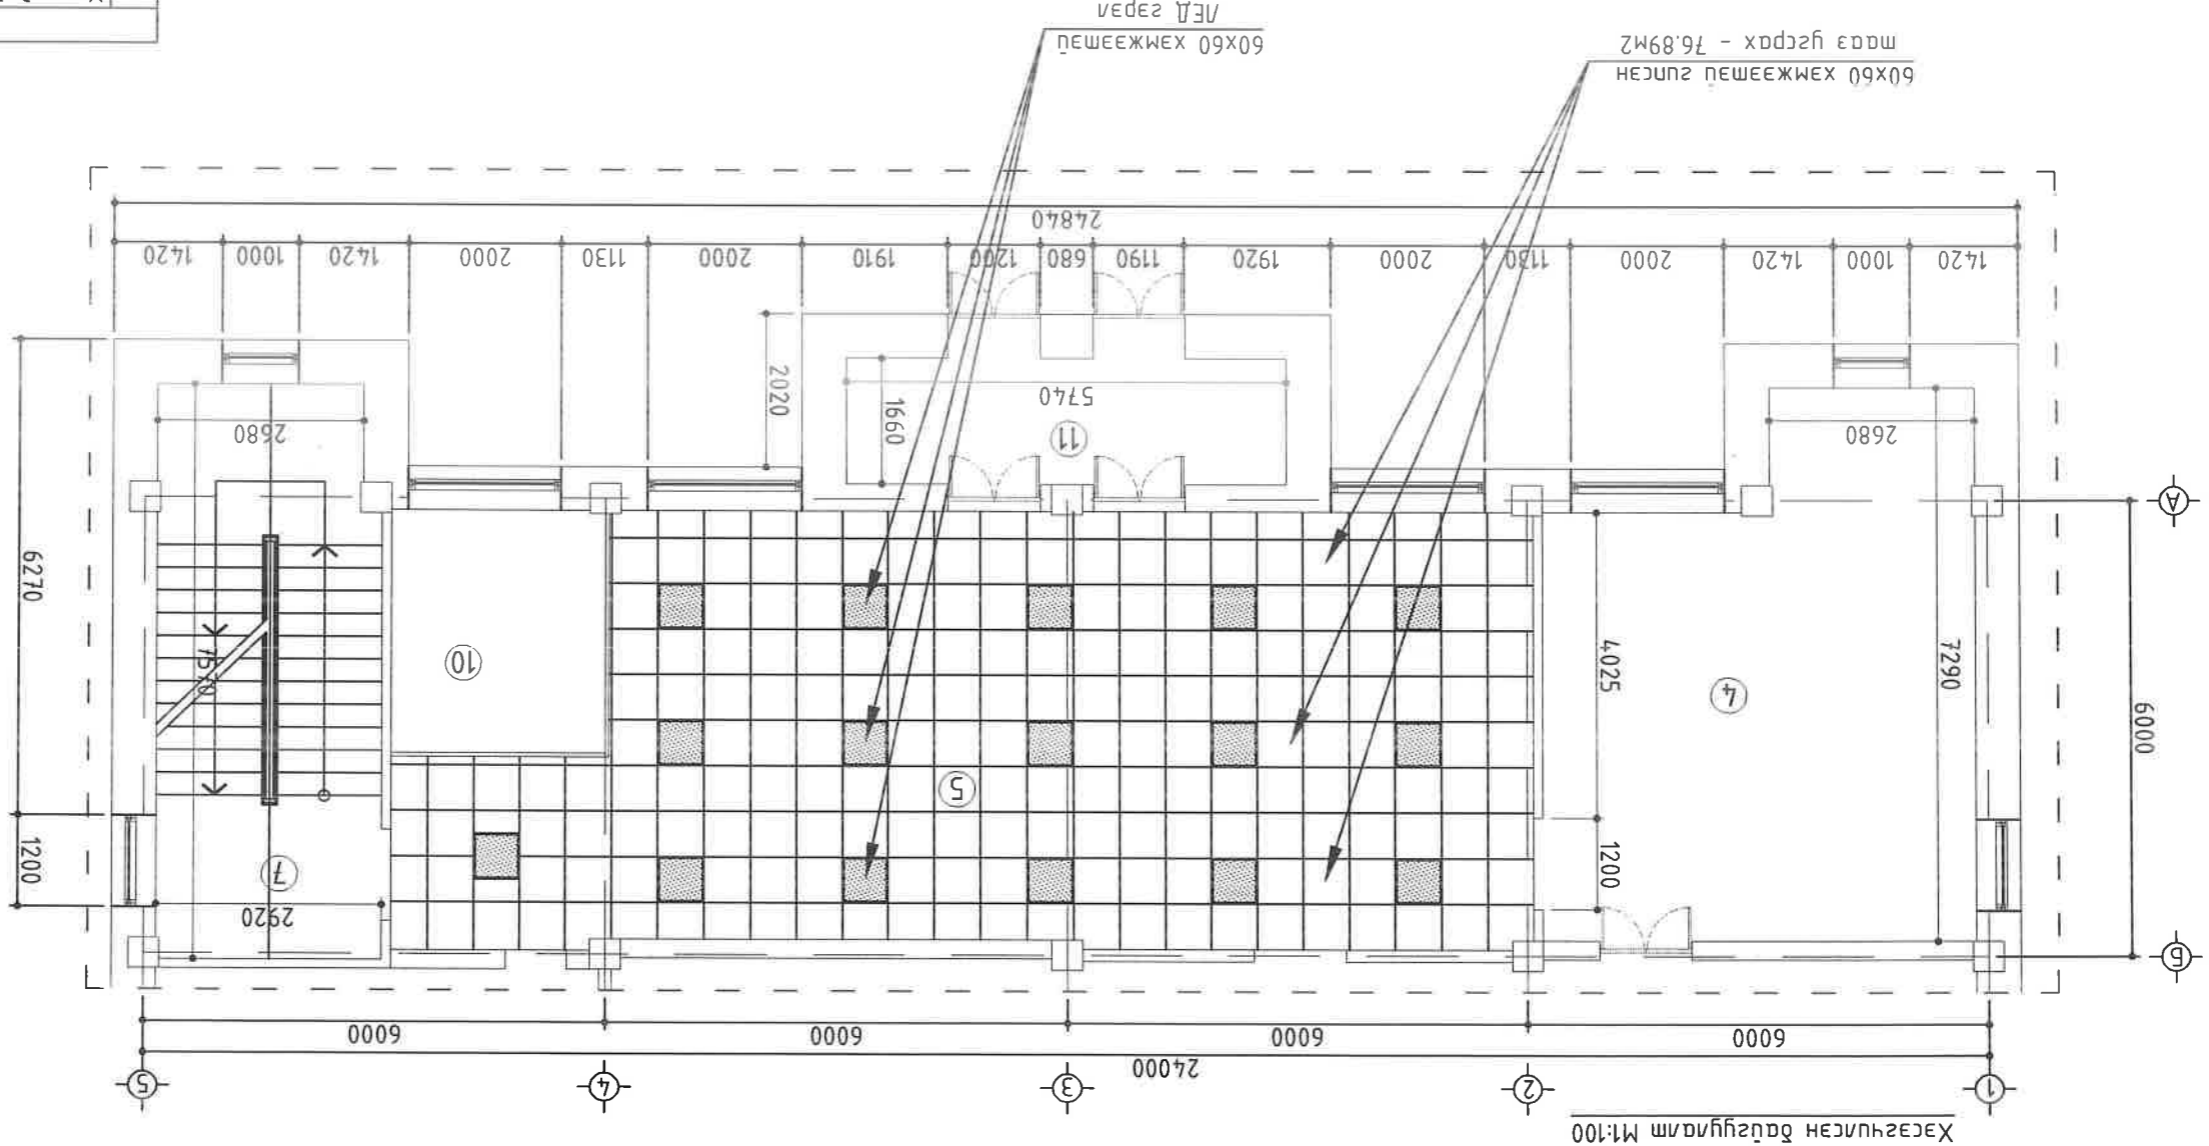

Өрөөний модорхойлолт


1	Үзэгчдийн зөвхөн /245 сугаралтай/	213.5
4	Хөгжмийн өрөө	36.93
5	Бөсний өрөө	76.89
6	Класс	16.0
7	Шатны хонгил	22.34
8	Халаалтын эгүүхний өрөө	18.04
9	Хүдвэц солих өрөө	28.78
10	Бүфет	9.15
11	Тонх	8.55
12	Нүүл	430.18

1	Резьба 6мм
2	С хэвдэрт зэм 6м
3	С хэвдэрт зэм могоошгоч
4	Төлөгчтэй дооли
5	Гүрдэлжүүл зэм
6	Таазны хадгана
7	Гүрдэлжүүл ниймэл могоошгоч
8	Ханын ниймэл зэм

Талбар бүлэг: Өдөө дэвсгэж 60x60 хэмжээтэй дүүжин таазыг дүүлгэж шинээр 60x60 хэмжээтэй гулсан маэз гэсрэх - 76.89м2


Үбс дүмгүлэн барууншугуйн сүмийн соёлын төвийн баруун талын ажлын зүгдэг

1-р давхрын шинээр хийх таазны байгуулалт

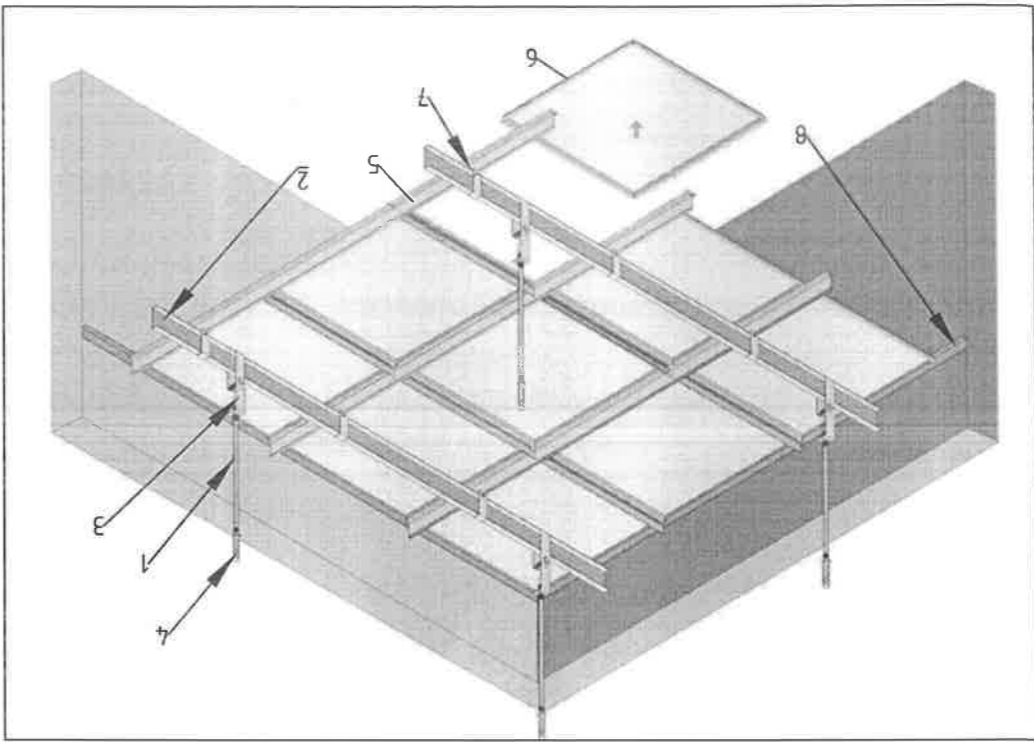


А3	8	7	6	5	4	3	2	1
Огноо: 2024	Маштаб: М1:100	ЭГ, ШУФР: БХ-258/24	ТГ, ШУФР: БА-08	Хүдвэц: 10	Аркумктор	Гүйцэтгэгч	Шалбар	"Бароко хийц" ХХК
		Б. Бамбаяр	Б. Энхбаяр	Б. Бамбаяр	Шалбар	Бароко хийц ХХК	Бароко хийц ХХК	

2-Р ДАВХРЫН ШИНЭЭР ХИЙХ ТААЗНЫ БАЙГУУЛАЛТ М1:100

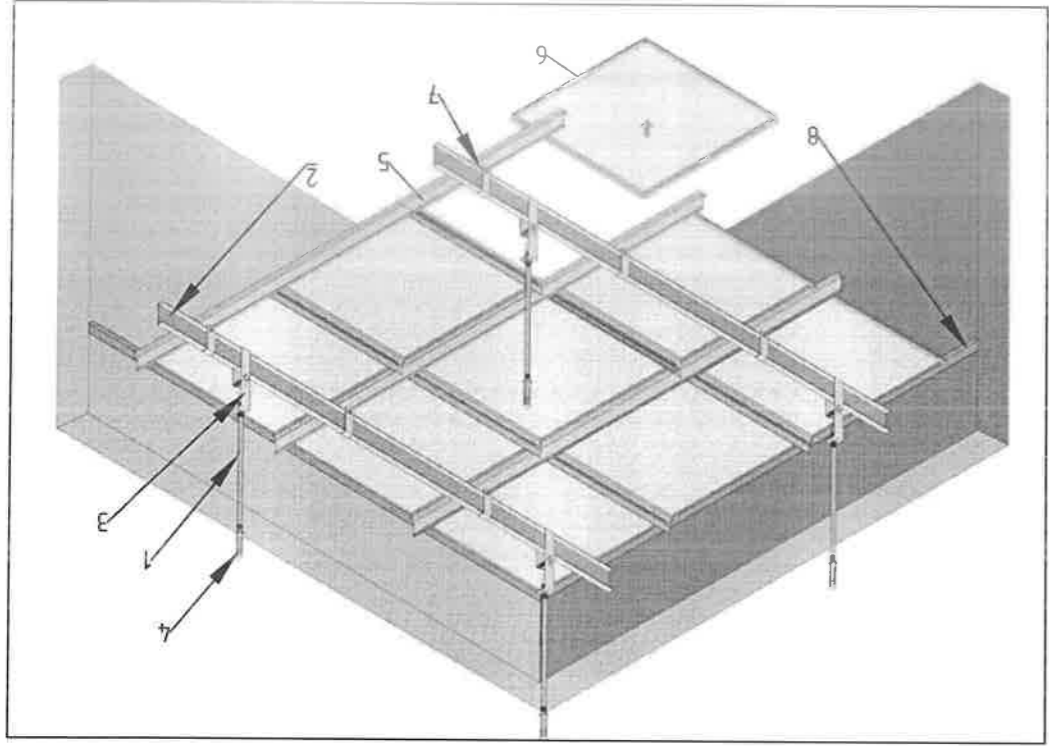

1	Реевд бм
2	С хэлбэрт ам бм
3	С хэлбэрт ам томсоогч
4	Тэнгэрийн дооли
5	Гүрдлжигч ам
6	Таазны тэнгэрийн
7	Гүрдлжигч амны томсоогч
8	Ханын гүйлгээ

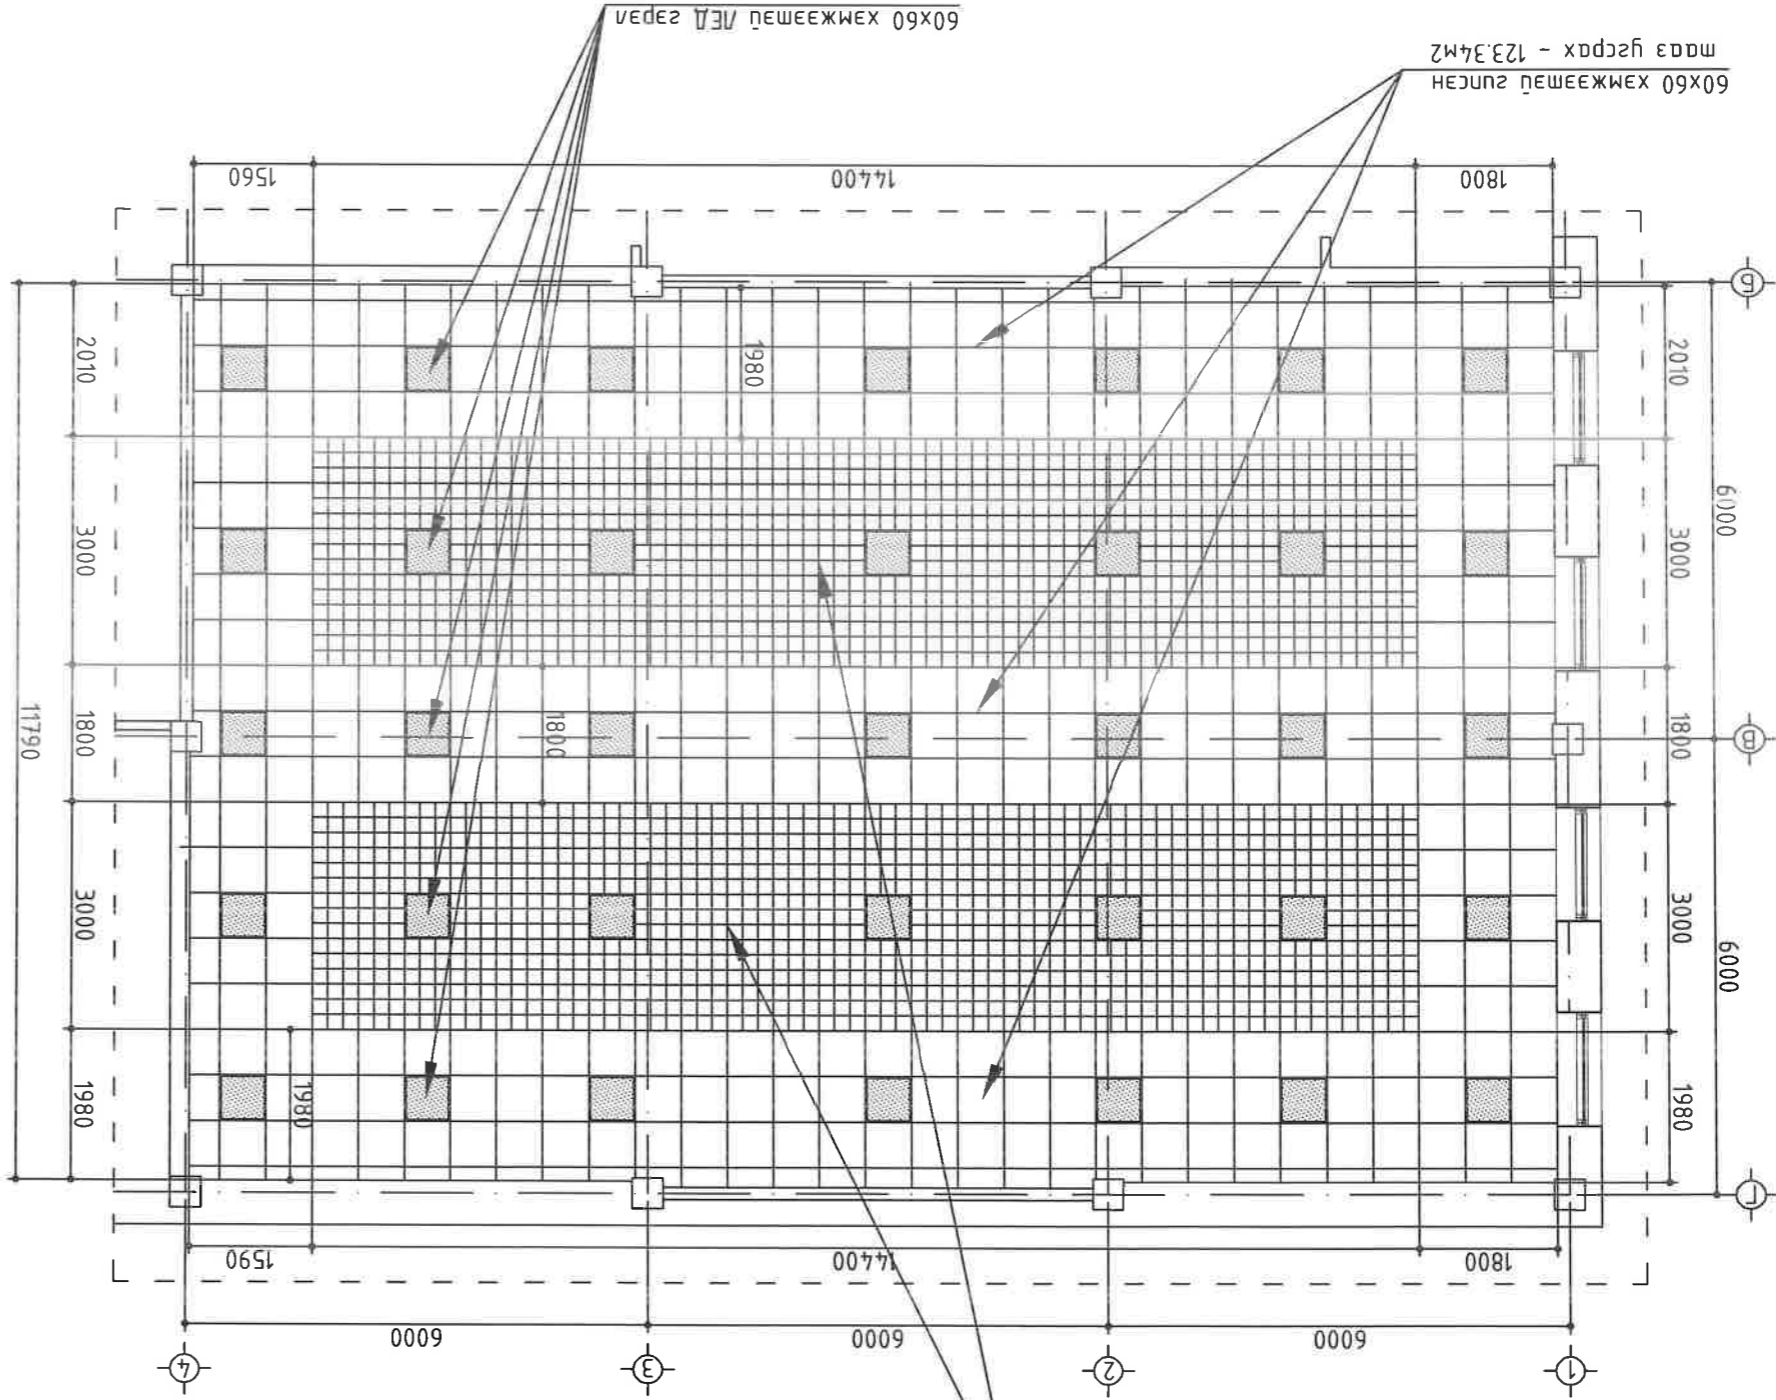


Гарагжигч маэ үсрэх
Хар өнгүүн - 86.4м²

Тайлбар бүгд: 0доо дагаа 60x60 хэмжээнд дүүжин маэ үсрэх жигжигч маэ үсрэх - 123.34м²
Хэмжээнд үсрэх маэ үсрэх - 123.34м²

Үеc аймгууд баруундирхуун сүмийн соёлын мөдүл баруундирхуун засварын ажлын зурга

2-р давхрын шинээр хийх таазны байгуулалт

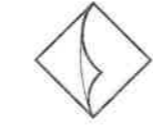

BARQUE STYLE, LLC

"Бароко хууч" ХХК

Архитектор

Б. Батбаяр

Гүйцэтгэгч

Б. Энхбаяр

Шалбарсан

Б. Батбаяр

ЭГ, Шуурч

БХ-258/24

ТГ, Шуурч

Зургаар: БА-09

Хугацаа:

10

Маштааг

М1:100

Огноо:


2024

АЗ

Тайлбар: Цонхны захуулга өсөхөөс
 нүхний хэмжээг газар дээр нь хэмжилт
 нягтамлын дараа захиалагч өгнө.

Нүх дүүргэх элементийн түүвэр / Цонх /	Харагдах байдал	Нүхний хэмжээ	Ц-01
Тайлбар	Хувьцаар гамтад 3 дахуур ширхэг	2300x1800	

Цонхны түүвэр

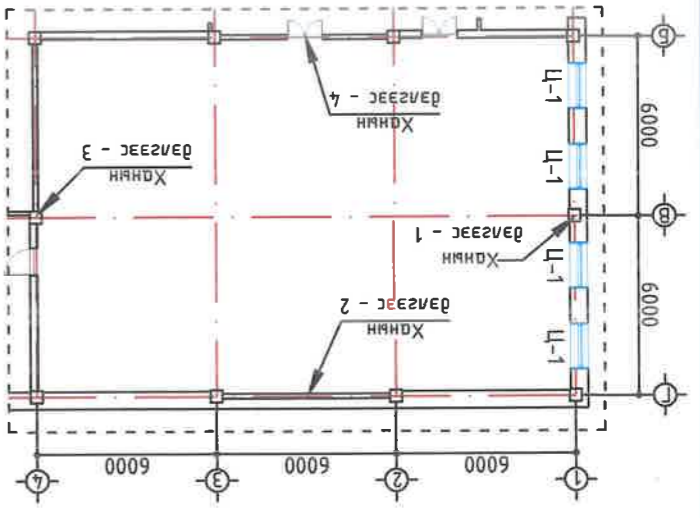


ХЭСЭГЧИЛСЭН БАЙГУУЛАЛТ

Тэмдэглэлээ

Өнгө-1 - Үлээн шар өнгөний акустик хадман - 211.7м2

Өнгө-2 - Саарал өнгөний акустик хадман - 213.42м2

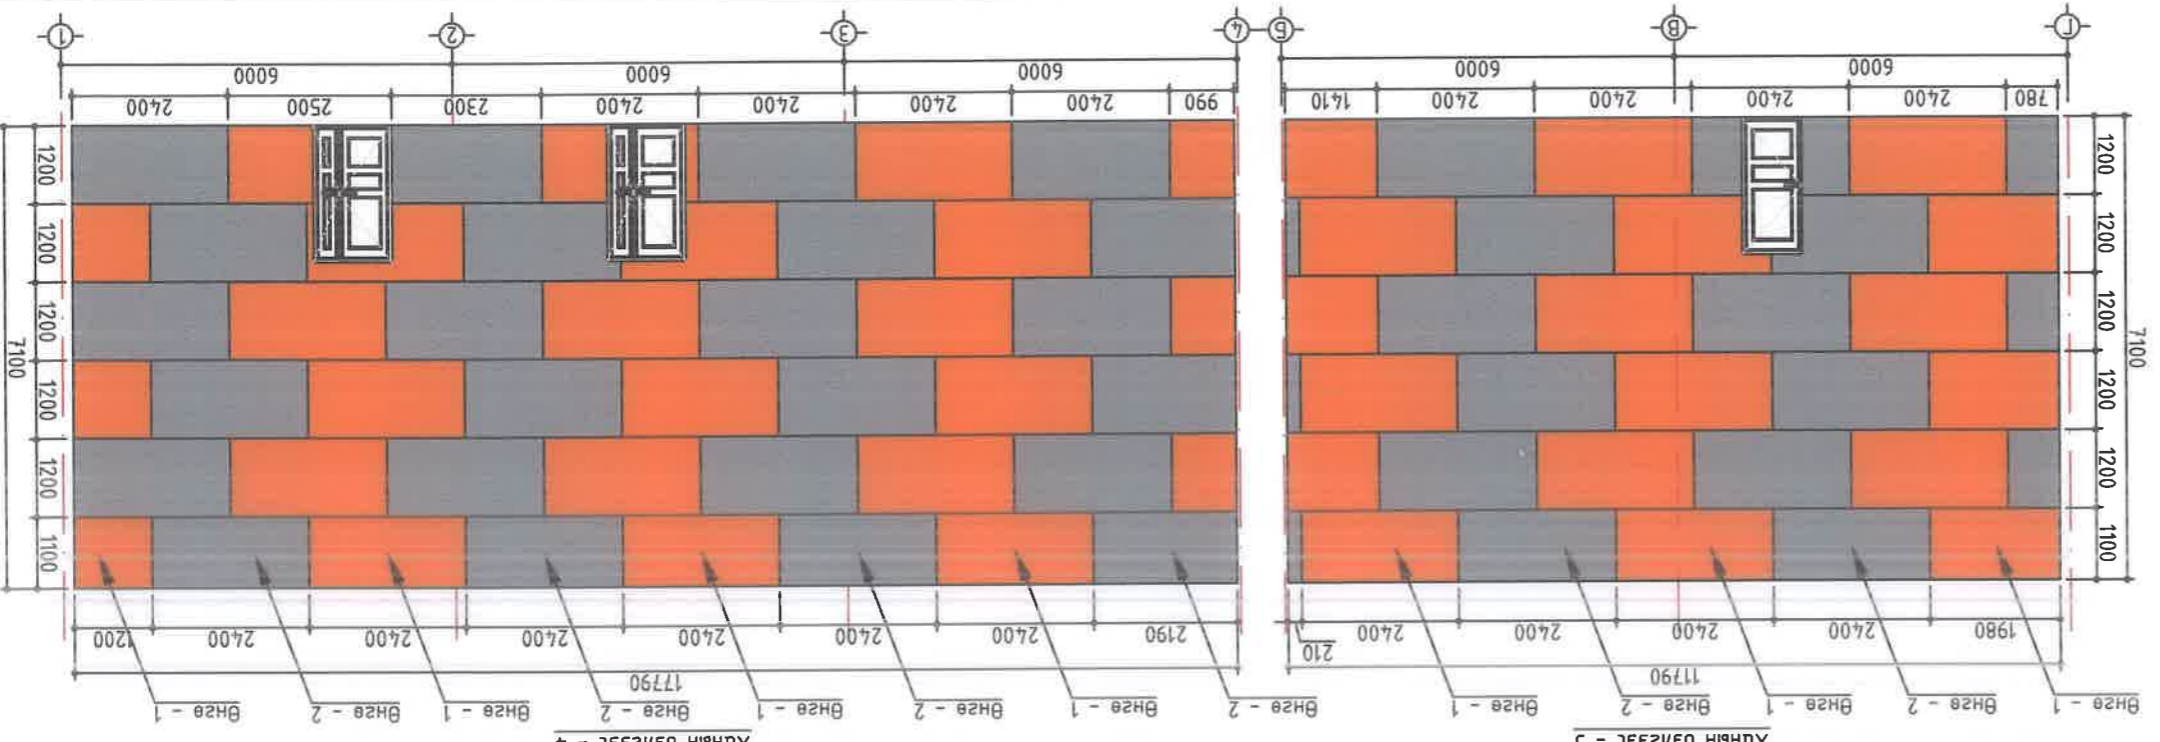

ЗААЛНЫ ХАНГЫН ДЭЛГЭЭС М1:100

Бароко хүүц "ХХК" ВАРООЕ SТVE, LLC	Гүйцэтгэсэн	Б. Бамбаяр	Т.Шуфр:	Эргэлдэн	Хугацаа: БА-10	Хугацаа: 2024
Архитектор	Б. Бамбаяр	Б. Энхбаяр	БХ-258/24	Маштаб: М1:100	Огноо: 2024	

ЭЗЭЛНИ ХАНГЫН ДЭЛГЭЭС 1-4, ЦОНХНЫ МҮҮВЭР

УБС аймгийн барууншүрүүн сумын соёлын төвийн баруун талын ажлын зурга