


АРИУН ЦЭВРИЙН ӨРӨӨНИЙ БУУЛГАХ ХАНЫН БАЙГУУЛАЛТ


АРИУН ЦЭВРИЙН ӨРӨӨНИЙ ӨӨРЧЛӨЛТИЙН БАЙГУУЛАЛТ

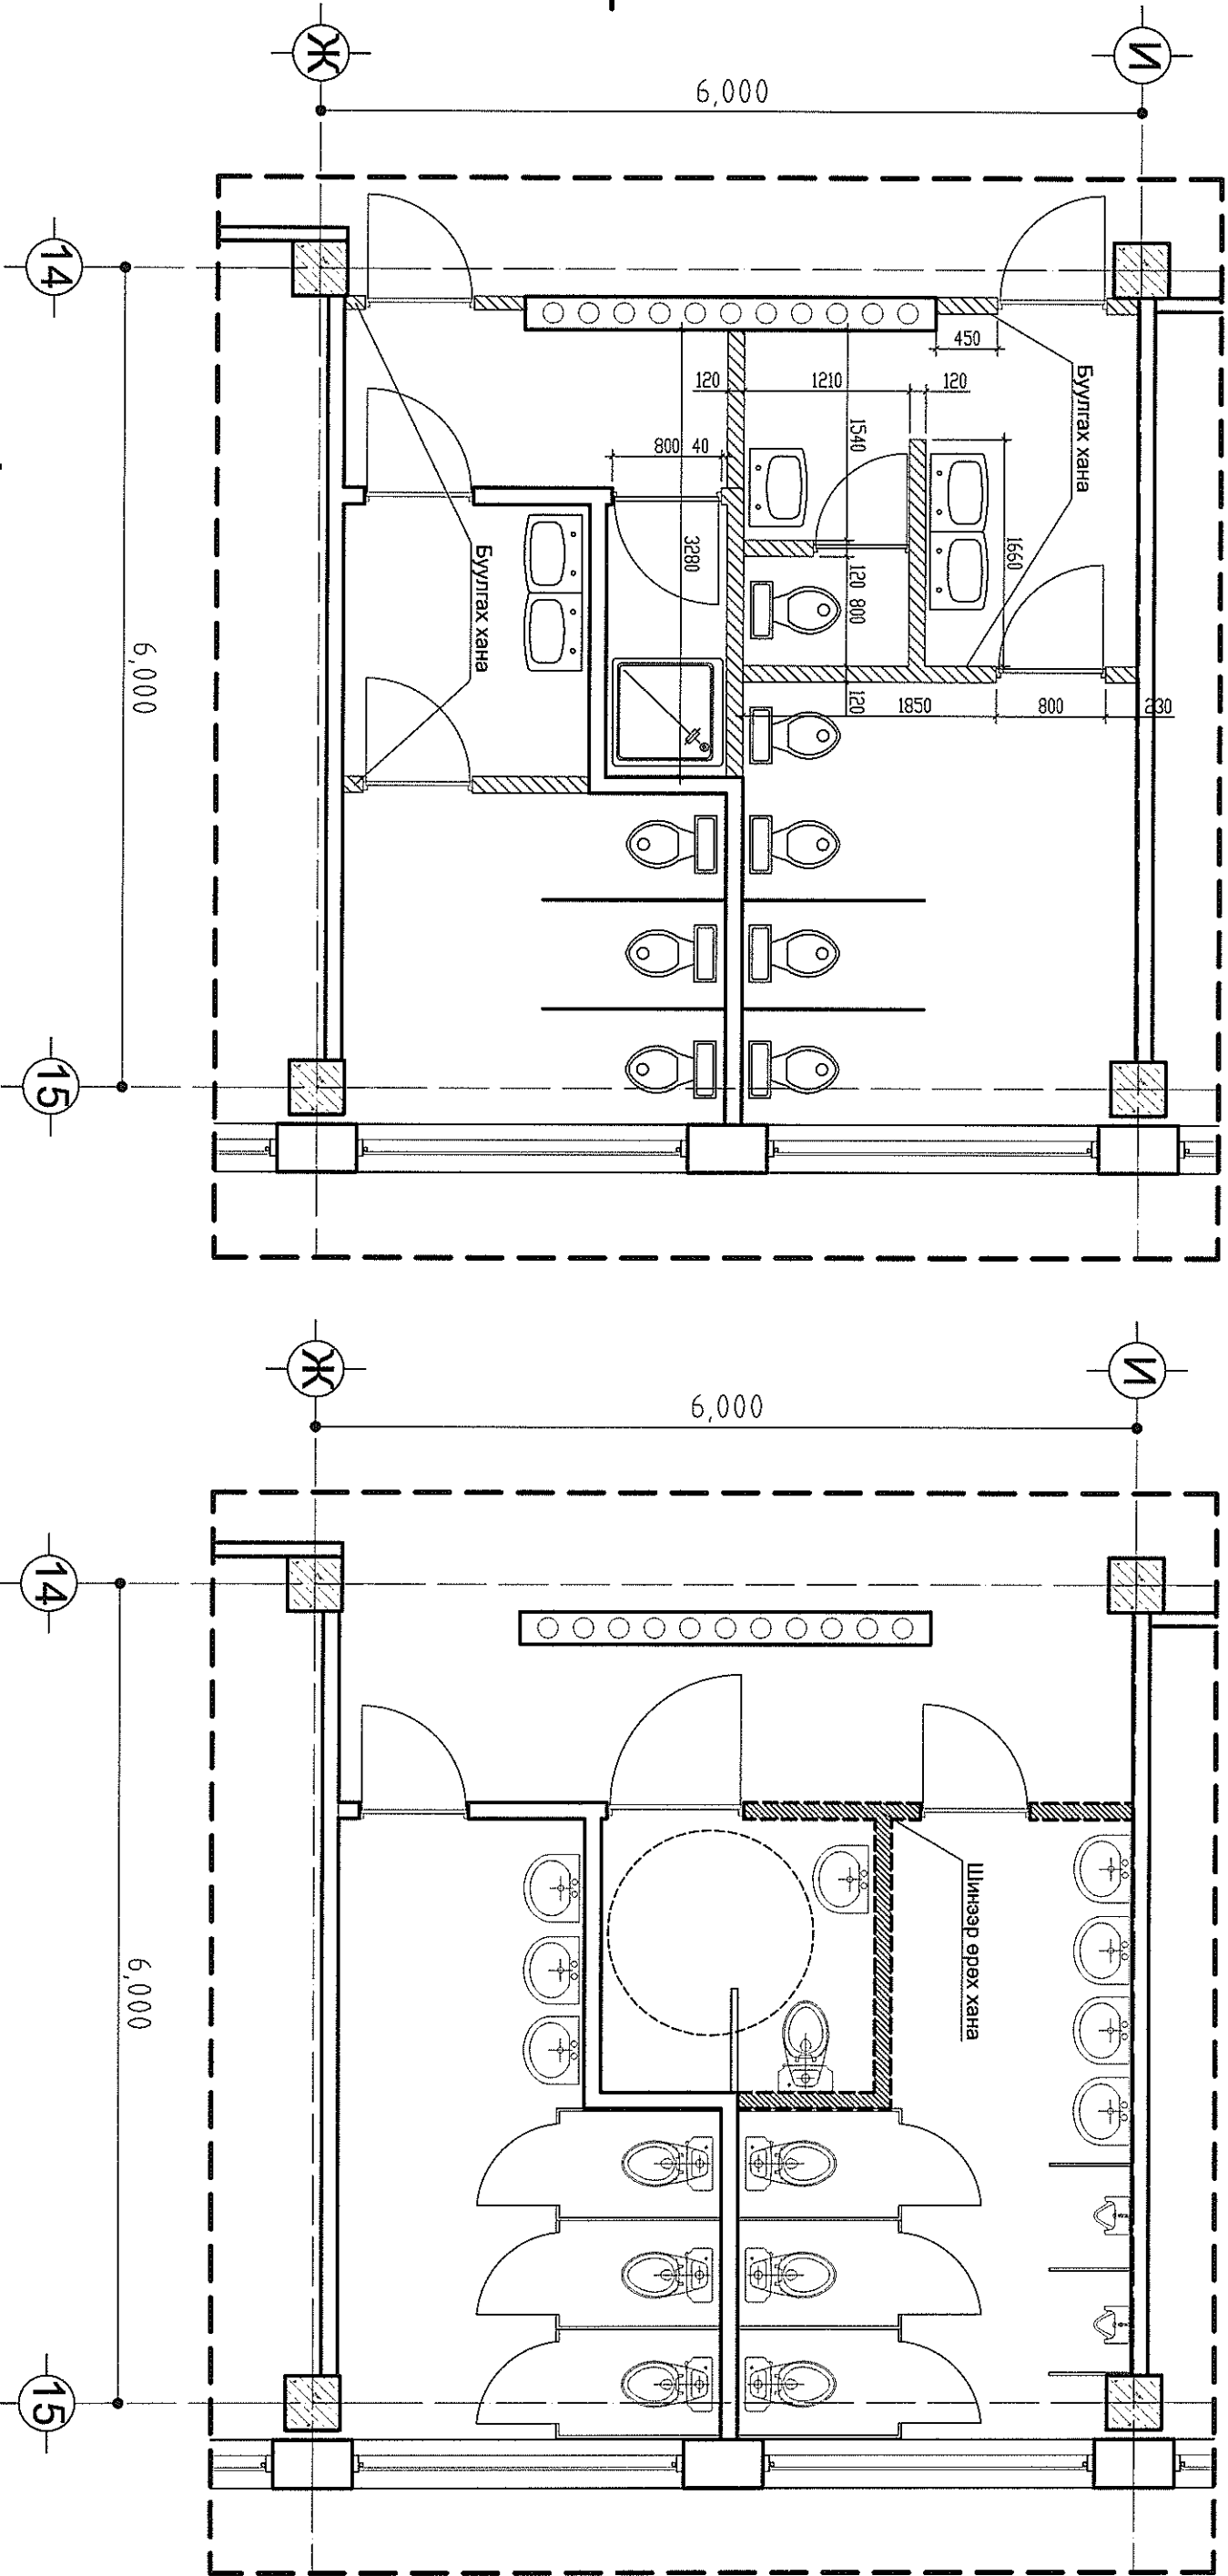

ТАЙЛБАР


Одоо байгаа 1-р давхрын 14-15, Ж-И тэнхлэгийн хоорондох ариун цэврийн өрөөнд хөгжлийн бэрхшээлтэй хүүхдэд зориулсан ариун цэврийн өрөөг нэмж төлөвлөж өгөв. Ариун цэврийн өрөөнд орох гол хаалганы өргөн нь 800 мм хэмжээтэй байгаа хаалгыг буулгах Хөгжлийн бэрхшээлтэй хүүхдэд зориулсан ариун цэврийн өрөөнд тусгай баруцл монголоор монголож өгнө.

ТАНИХ ТЭМДЭГ

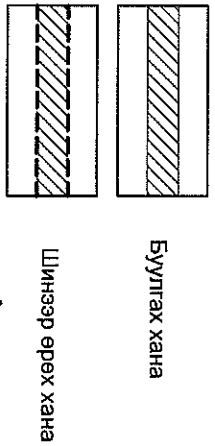


	Архитектор	Н.Өсөхбаяр	ЭТ Шилэр	Тасалбар	Уг шил: А.Э
	Гүйцэтгэгсэн	Б.Очирмандах	ТТ Шилэр	Зургийн дүгээр:	Худгалс:
"Лайн Констракшн" ХХК LINECONSTRUCTION Architecture & Engineering	Шалгасан	Н.Өсөхбаяр			


ДОРНОГОВЬ АЙМАГ, САЙНШАНД СУМ, 3-р баг
 ЕРӨНХИЙ БОЛОВСРОЛЫН 1-Р СУРГУУЛИЙН ИХ ЗАСВАР
 Ариун цэврийн өрөөний өөрчлөлтийн байгуулалт

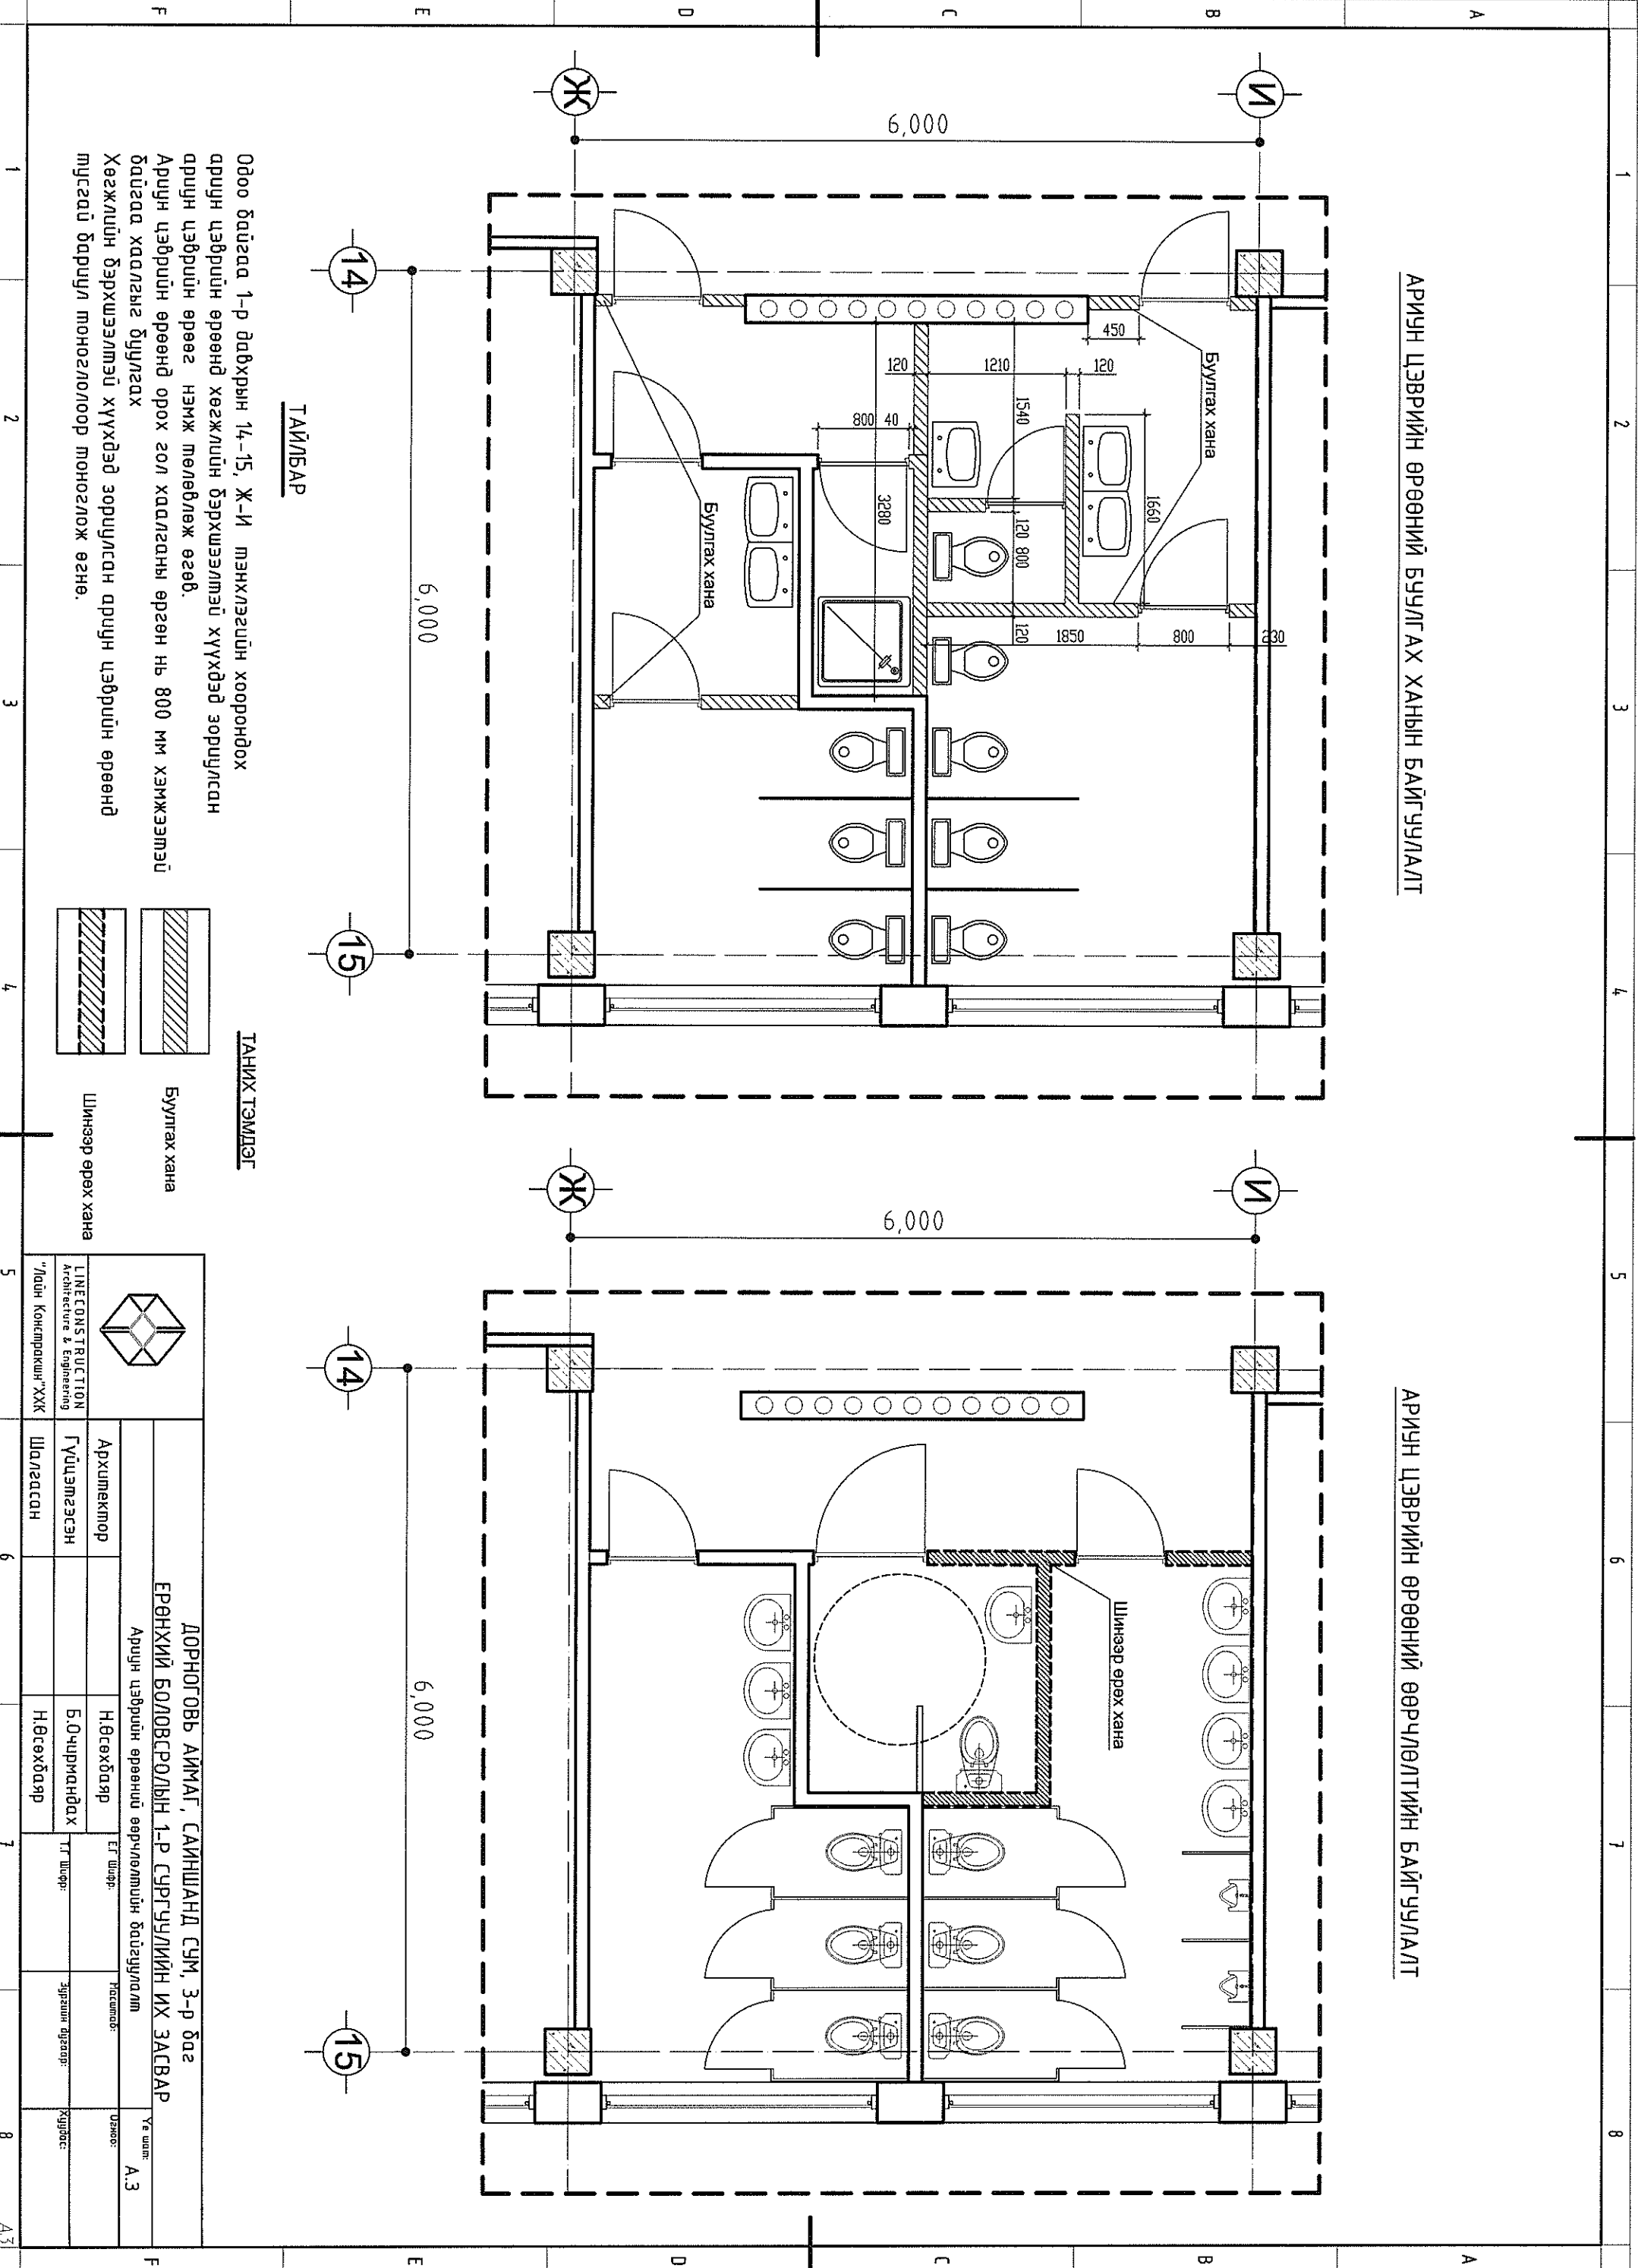

АРИУН ЦЭВРИЙН ӨРӨӨНИЙ БУУЛГАХ ХАНЫН БАЙГУУЛАЛТ

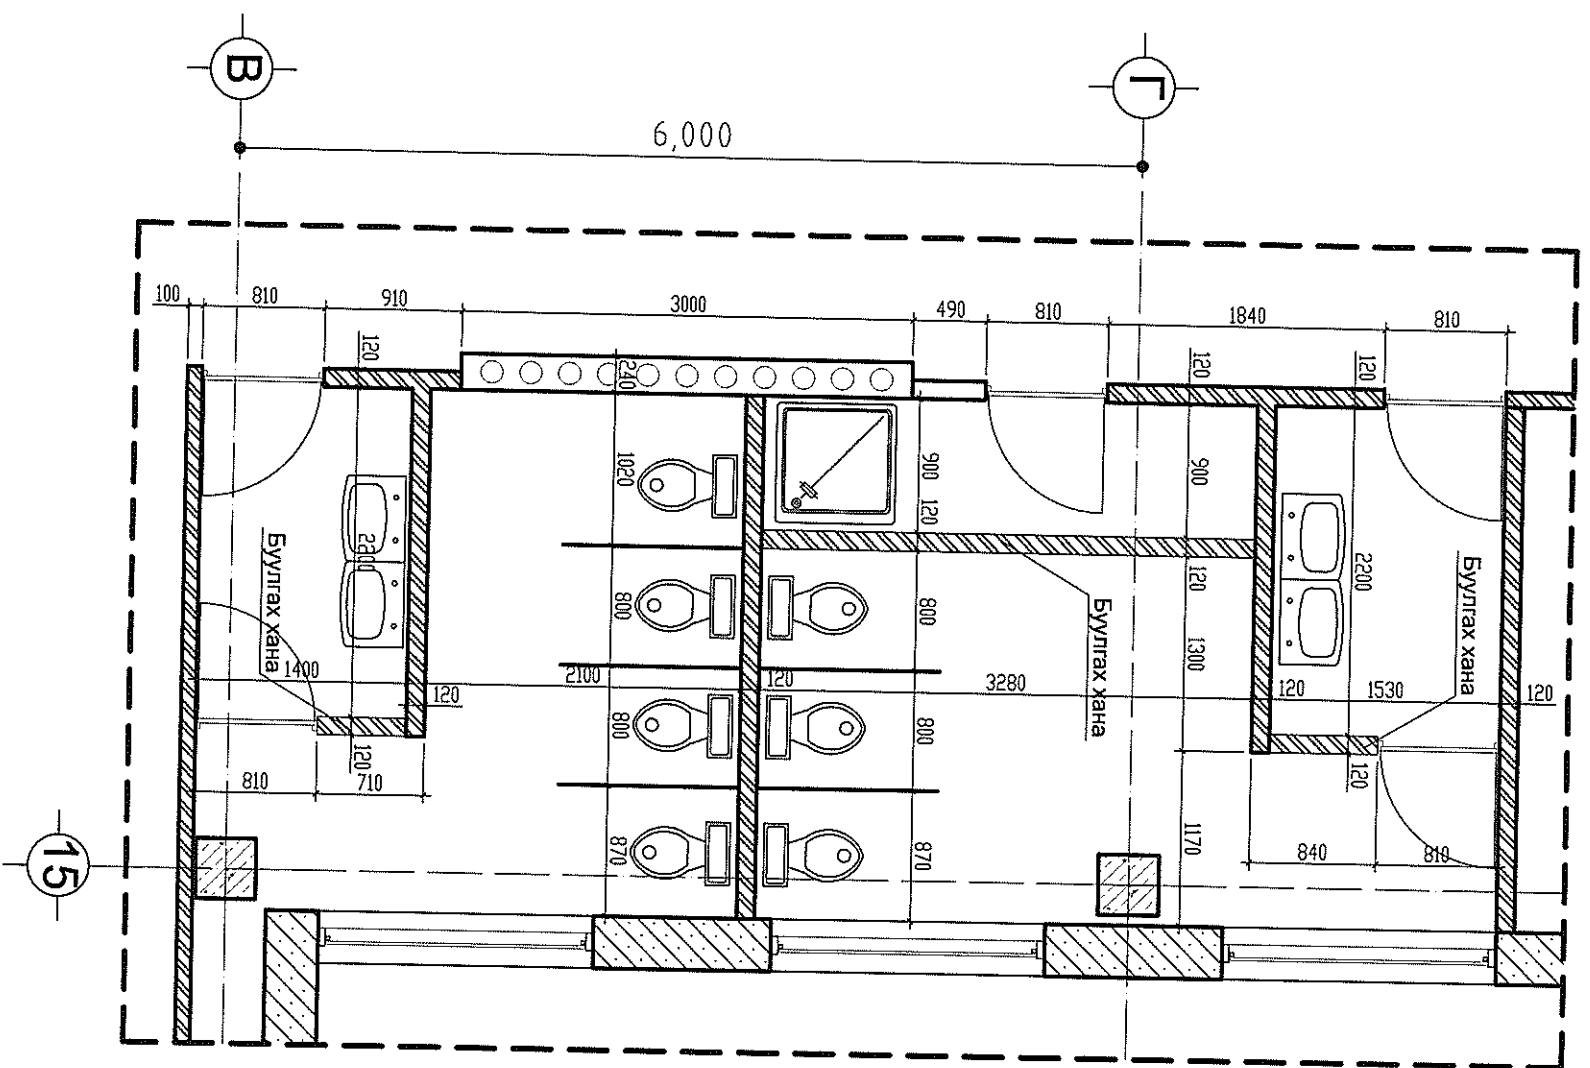


АРИУН ЦЭВРИЙН ӨРӨӨНИЙ ӨӨРЧЛӨЛТИЙН БАЙГУУЛАЛТ

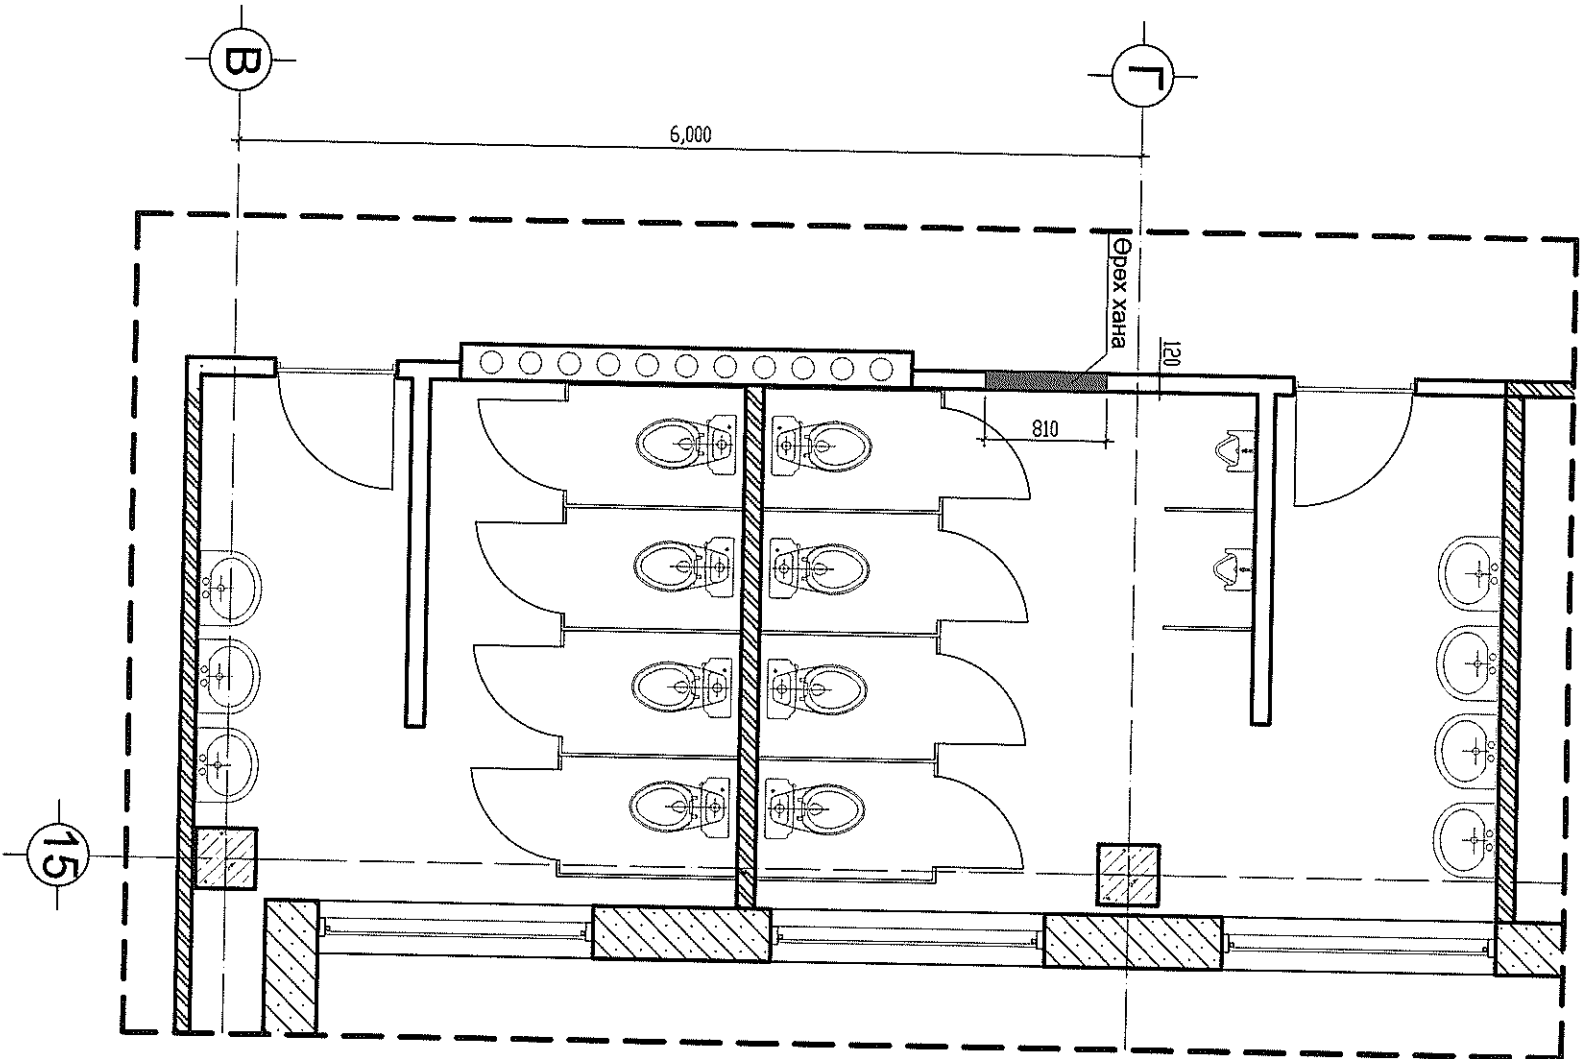


	ДОРНОГОВЬ АЙМАГ, САНГИШАНД СУМ, 3-р баг ӨРӨНХИЙ БОЛОВСРОЛЫН 1-Р СУРГУУЛИЙН ИХ ЗАГВАР Ариун цэврийн өрөөний өөрчлөлтийн байгуулалт		Үе шал: А.З
	Архитектор Гүндэмээсэн	Н.Өсөхбаяр	ЭТ Шугар
"Лайн Констракшн" ХХК	Шалгасан	Н.Өсөхбаяр	Хуудас:


АРИУН ЦЭВРИЙН ӨРӨӨНИЙ ӨӨРЧЛӨЛГИЙН БАЙГУУЛАЛТ

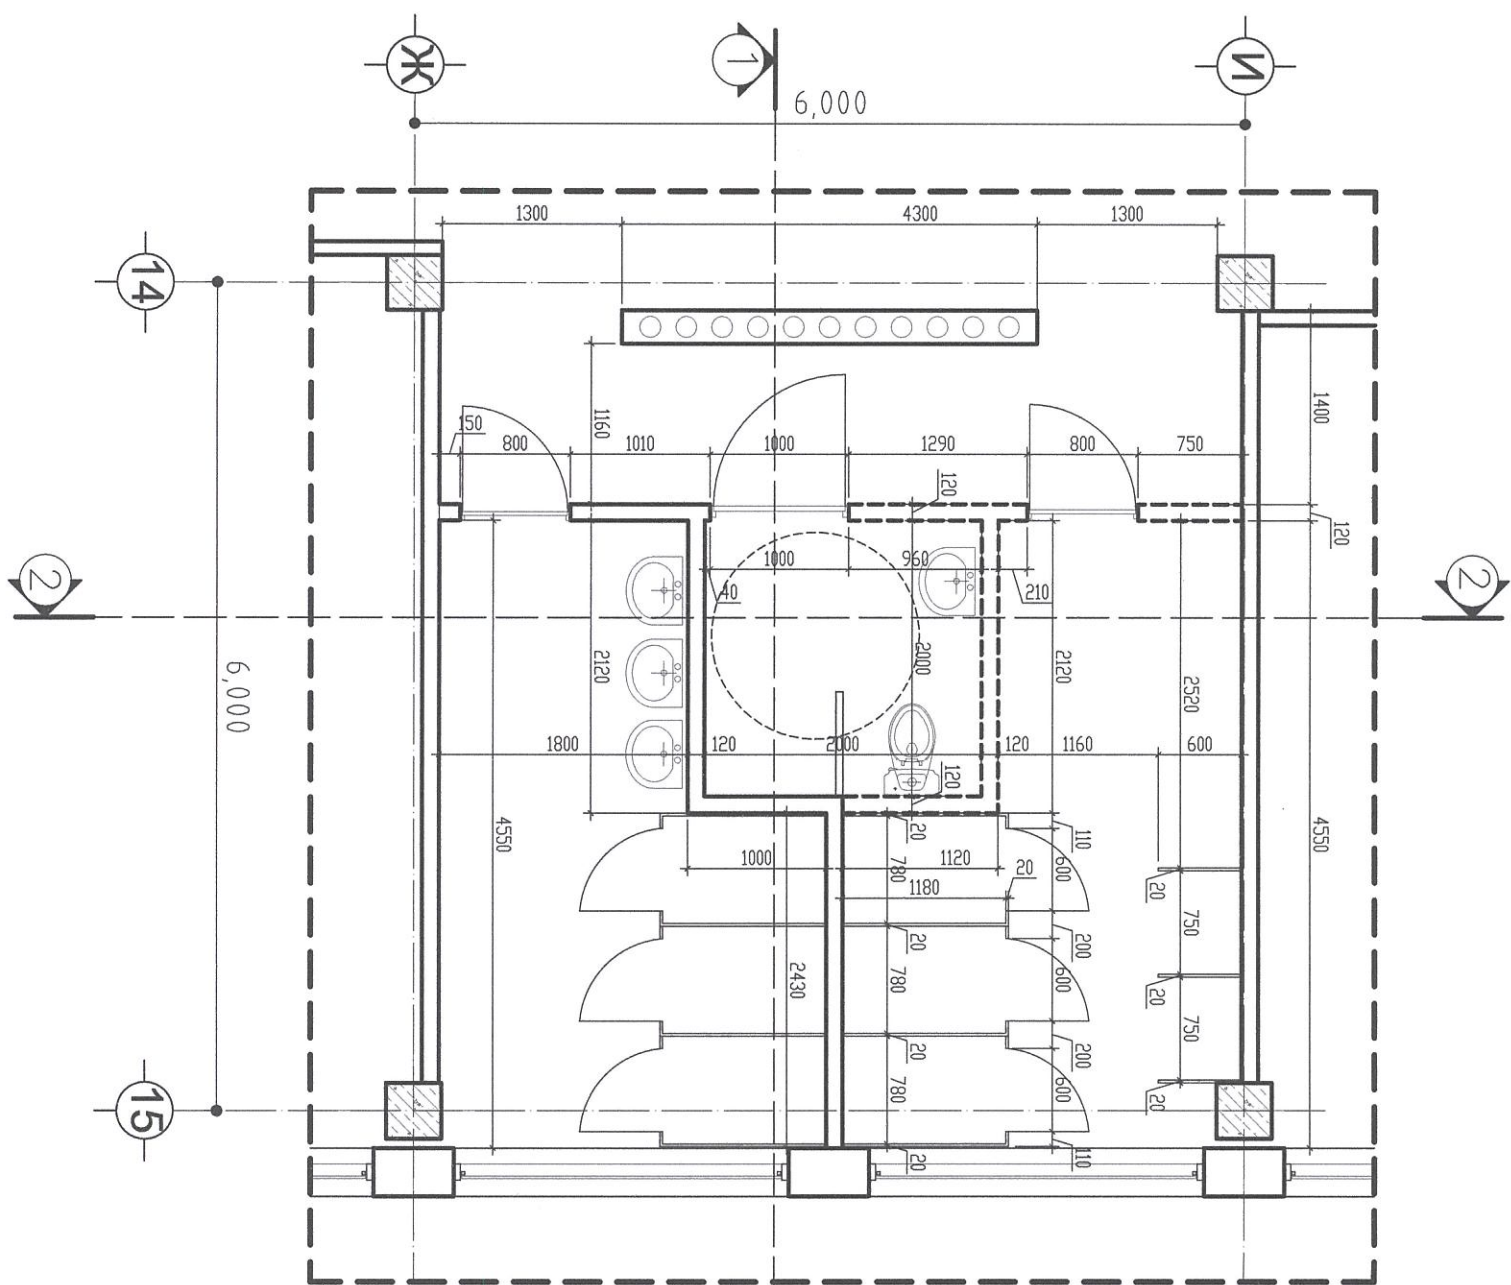


ОГТЛОЛ 1-1


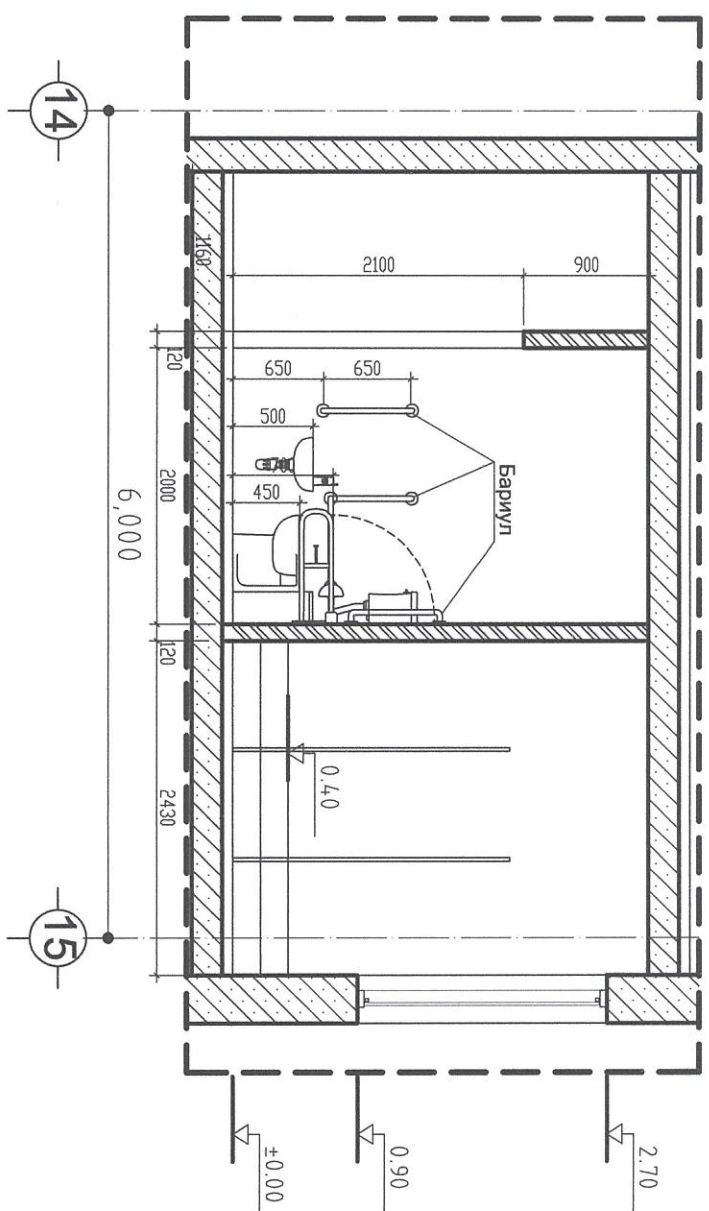


ОГТЛОЛ 2-2

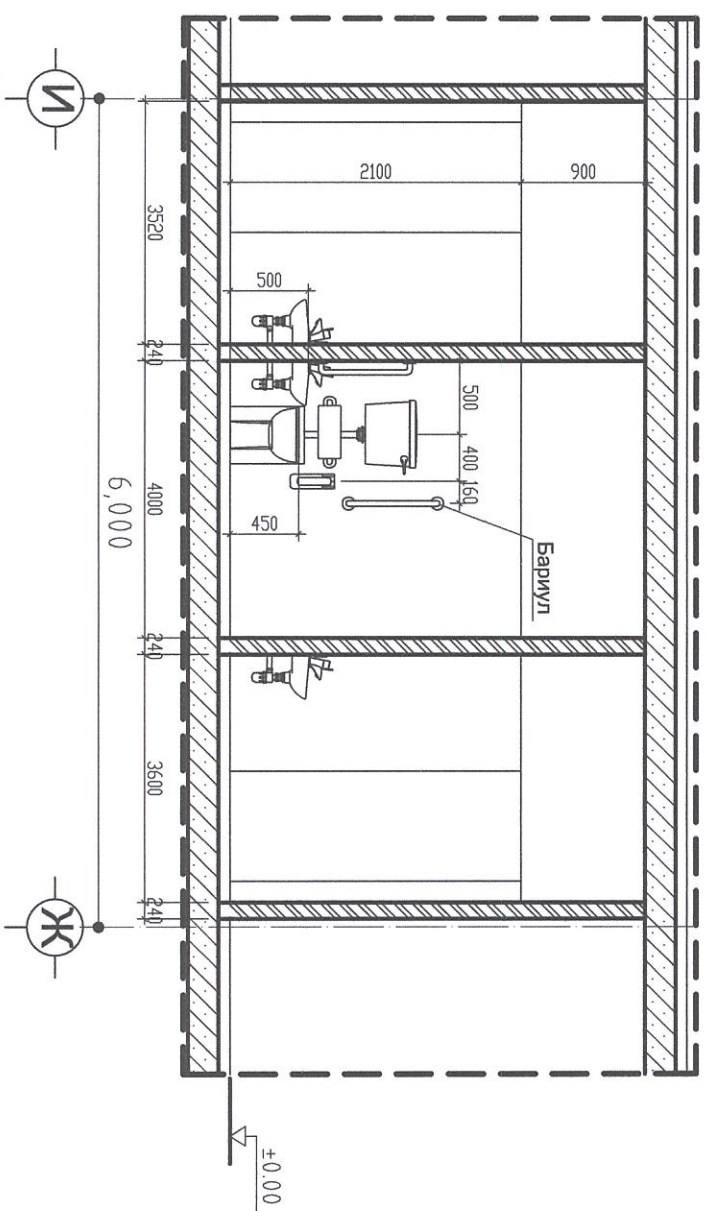

		ДОРНОГОВЬ АЙМАГТ САЙНШАНД СУМ-3-Р БАГ ӨРӨНХИЙ БОЛОВСРОЛЫН 1-Р СУРГУУЛИЙН ИХ ЗАСВАР		Масштаб М1:100	
		Хэсэгчилсэн байгуулалт-1		Үе шат хуудас Бүх хуудас А.3 42 49	
Захирагч	Б.Очирмандрах	Гүйцэтгэсэн	П.Мөнхбаатар	ТГ шифр:	Улаанбаатар 2017 он
Архитектор	П.Мөнхбаатар	Шалгасан	Б.Очирмандрах	ШТ шифр: ШТ-25/17	
Урьдчилсан					

АРЧИН ЦЭВРИЙН ӨРӨӨНИЙ ӨӨРЧЛӨЛТИЙН БАЙГУУЛАЛТ

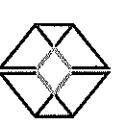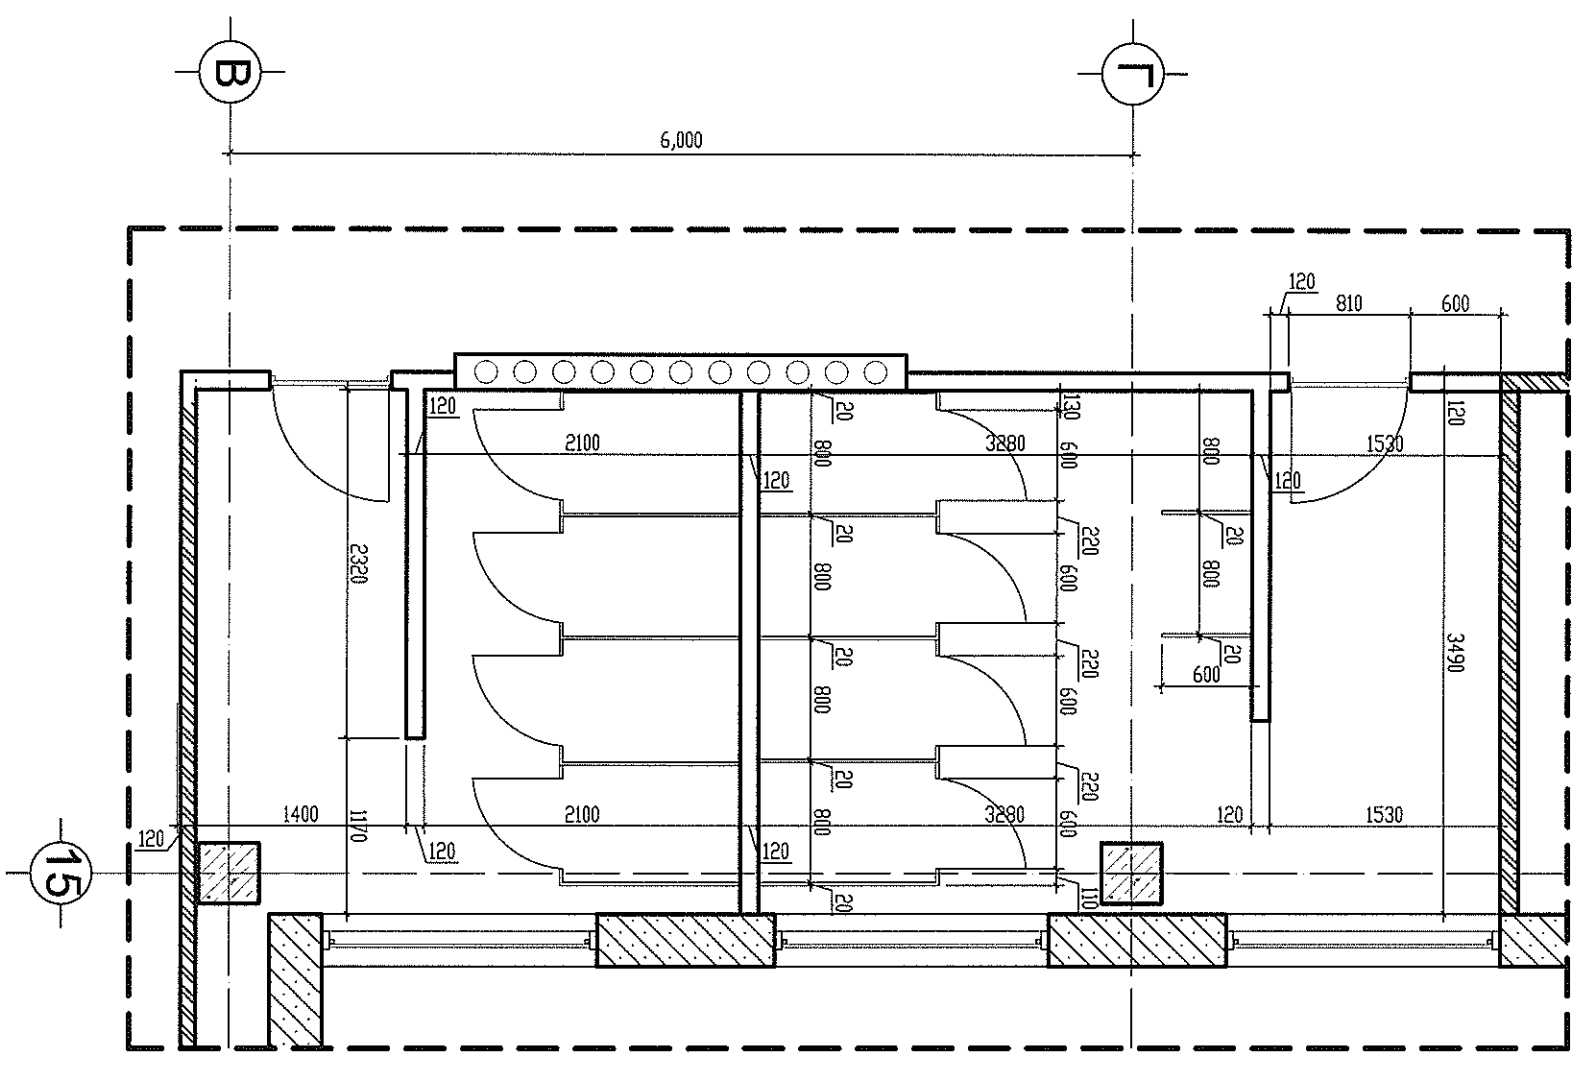

LINECONSTRUCTION
Architecture & Engineering
"Лийн Констракшн" ХХК

ДОРНОГОВЬ АЙМАГ, САНШАНД СҮМ, 3-р баг
ЕРӨНХИЙ БОЛОВСРОЛЫН 1-Р СУРГУУЛИЙН ИХ ЗАСВАР
Арчин цэврийн өрөөний өөрчлөлтийн байгуулалт

Архитектор	Н.Өсөхбаяр	ЕГ Шилэр	Харилцагч	Уе шилт
Гүйцэтгэгч	Б.Очирмандиах	Т.Т.Ширвэг	Зургийн бичвэр	Цагаар
Шалгасан	Н.Өсөхбаяр			Хүндэтгэсэн