

1

2

3

4

5

6

7

8

A

A

B

B

C

C

ТАТМЫН ОЙЖУЧЛАЛТ ХИЙХ ЖИШИГ ТАЛБАЙН
ТӨЛӨВЛӨЛТ

D

D

E

E

F

F

2024 он

1

2

3

4


5

6


7

8

1 2 3 4 5 6 7 8

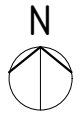
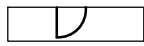


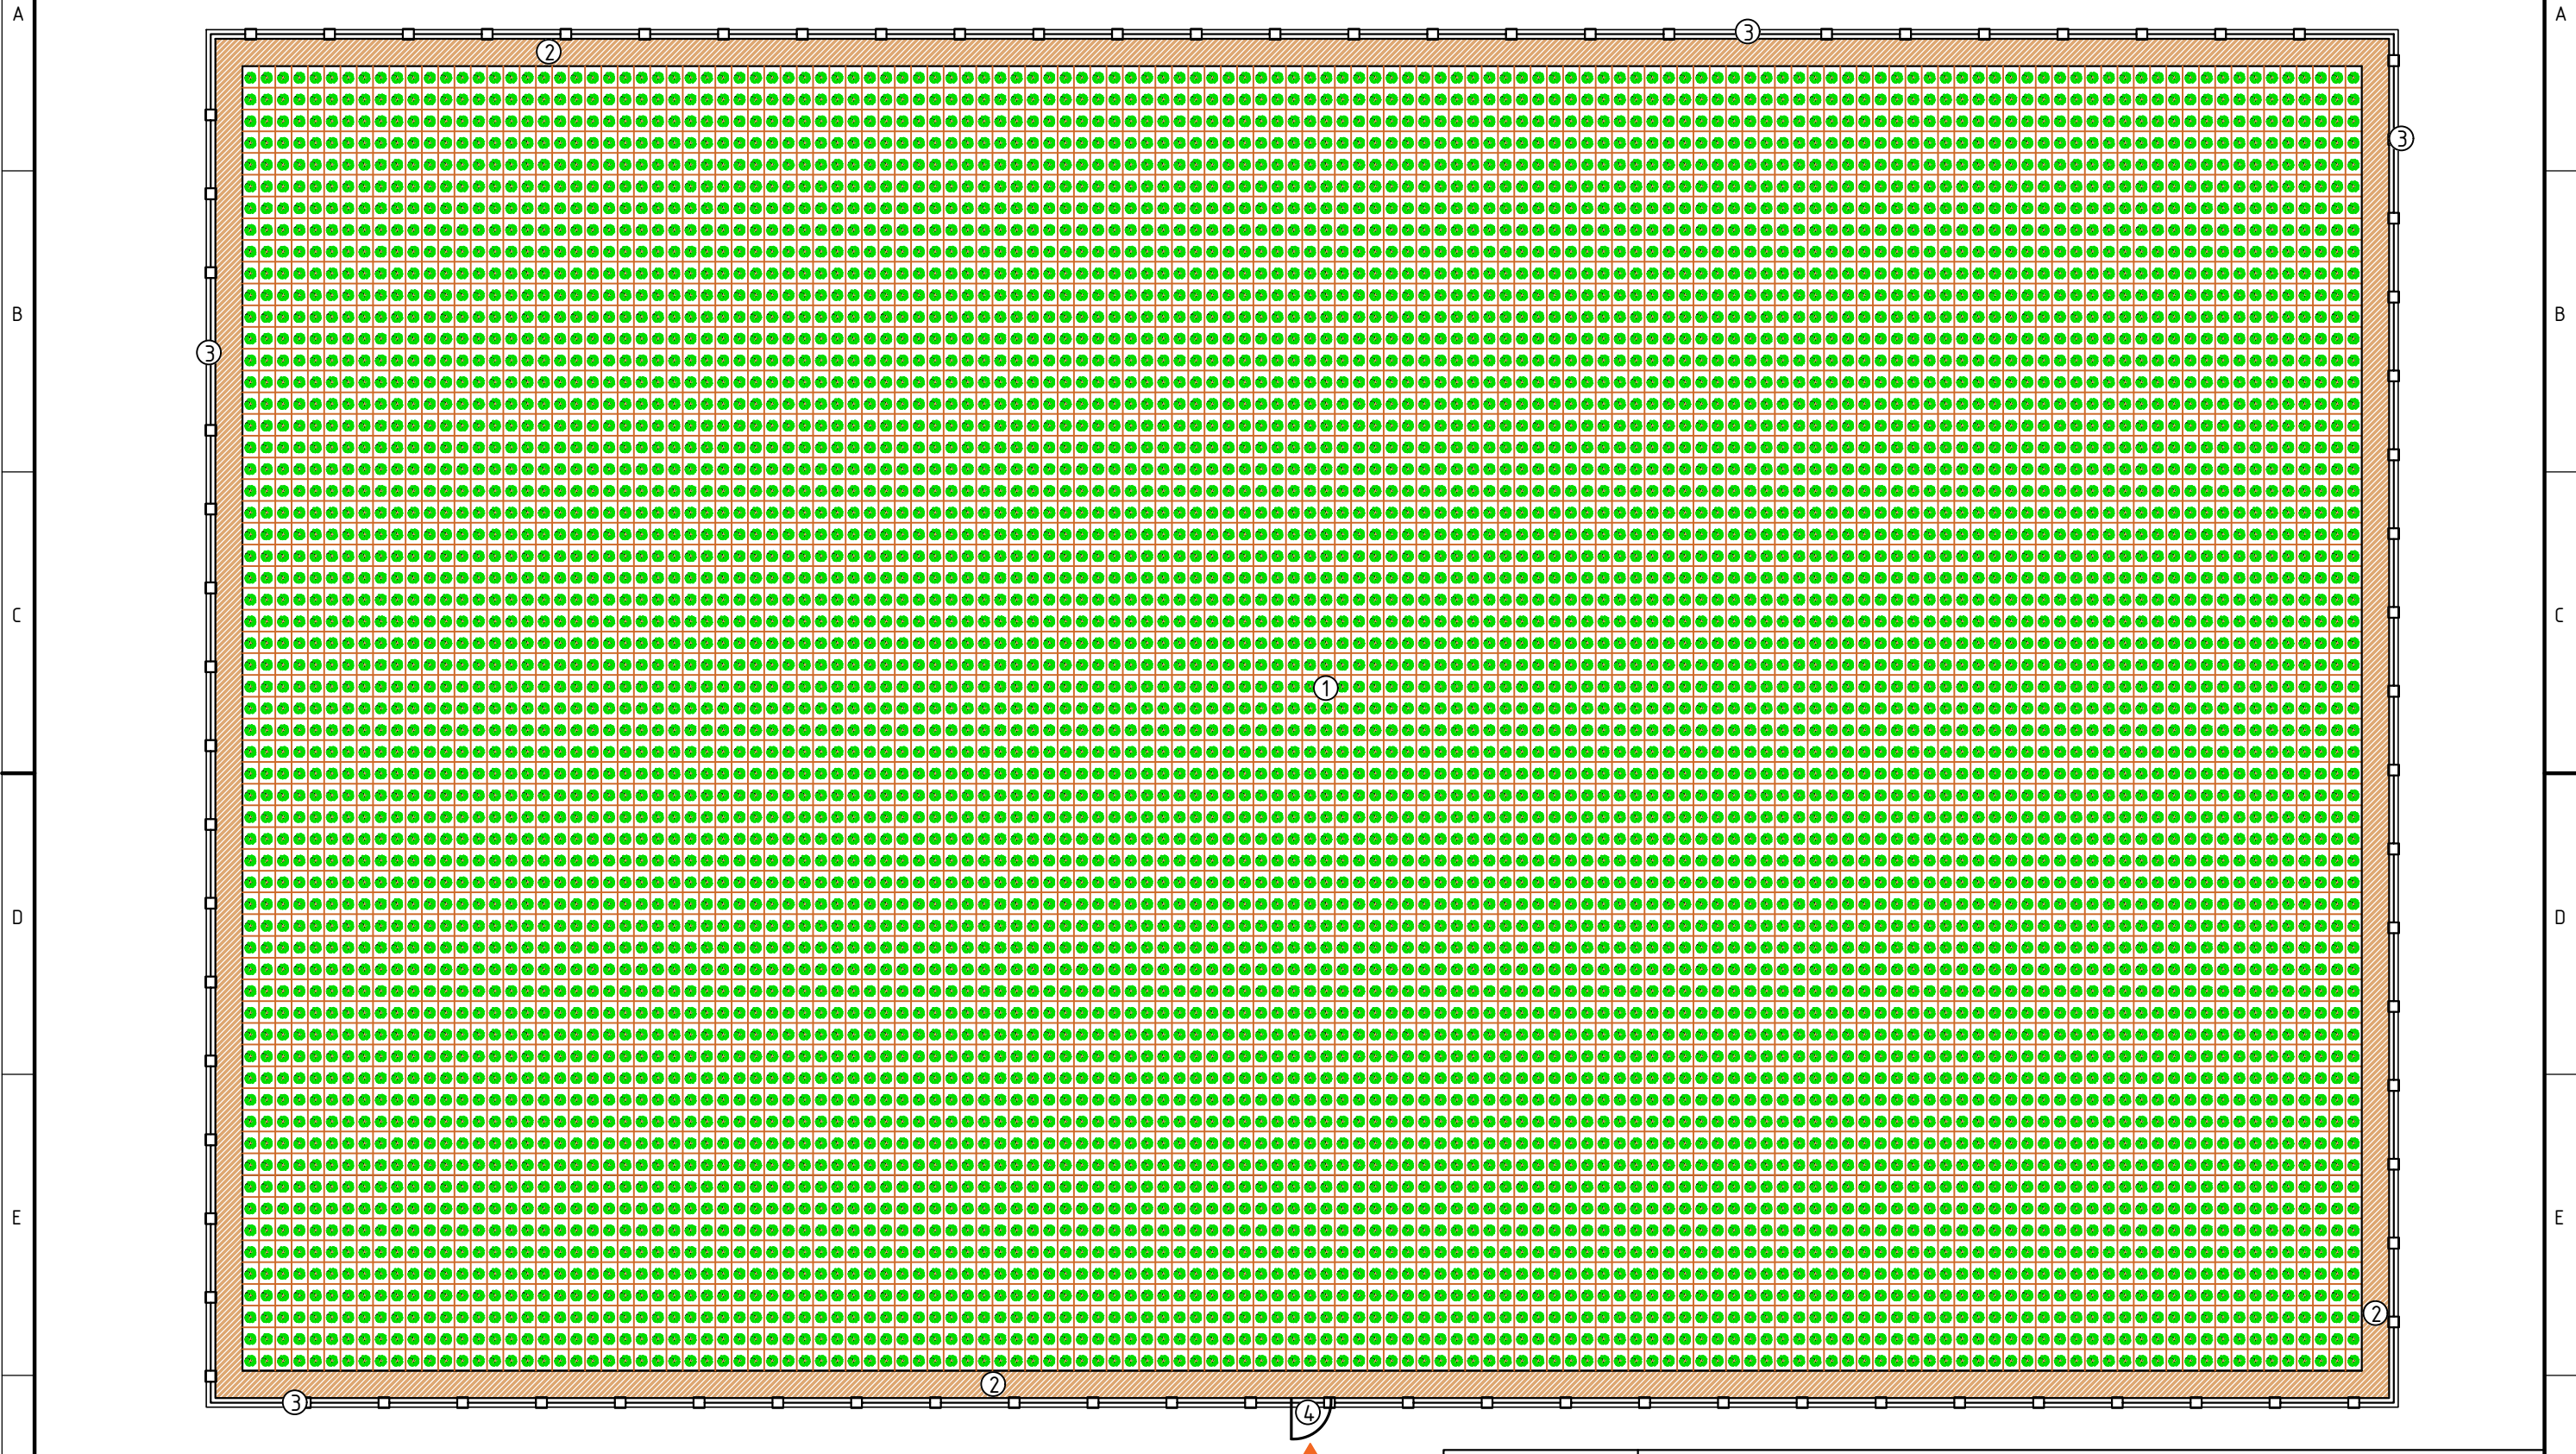


ЕРӨНХИЙ ТӨЛӨВЛӨГӨӨ М1:1200



№	ТОДОРХОЙЛОЛТ
1	Төлөвлөж дүй мод тарих хэсэг
2	Усалгааны зам
3	Хашаа
4	Хаалга

ТАНИХ ТЭМДЭГ


	Усалгааны зам		Төлөвлөж дүй хаалга
	Төлөвлөж дүй мод тарих хэсэг		Орц, гарц
	Төлөвлөж дүй хашаа		








ТАТМЫН ОЙЖУУЛАЛТ ХИЙХ ЖИШИГ ТАЛБАЙН ТӨЛӨВЛӨЛТ					
ЕРӨНХИЙ ТӨЛӨВЛӨГӨӨ					
Архитектор	Б. Цэнд-Аюуш	ЕГ Шифр:	Масштаб:	Огноо:	
		LL-01/2024	М1: 1200	2024/01/18	
Гүйцэтгэсэн	Б. Цэнд-Аюуш	ТГ Шифр:	Зургийн	Хуудас:	
Шалгасан	С. Баярбаатар		дугаар: ЕТ- 01	03	

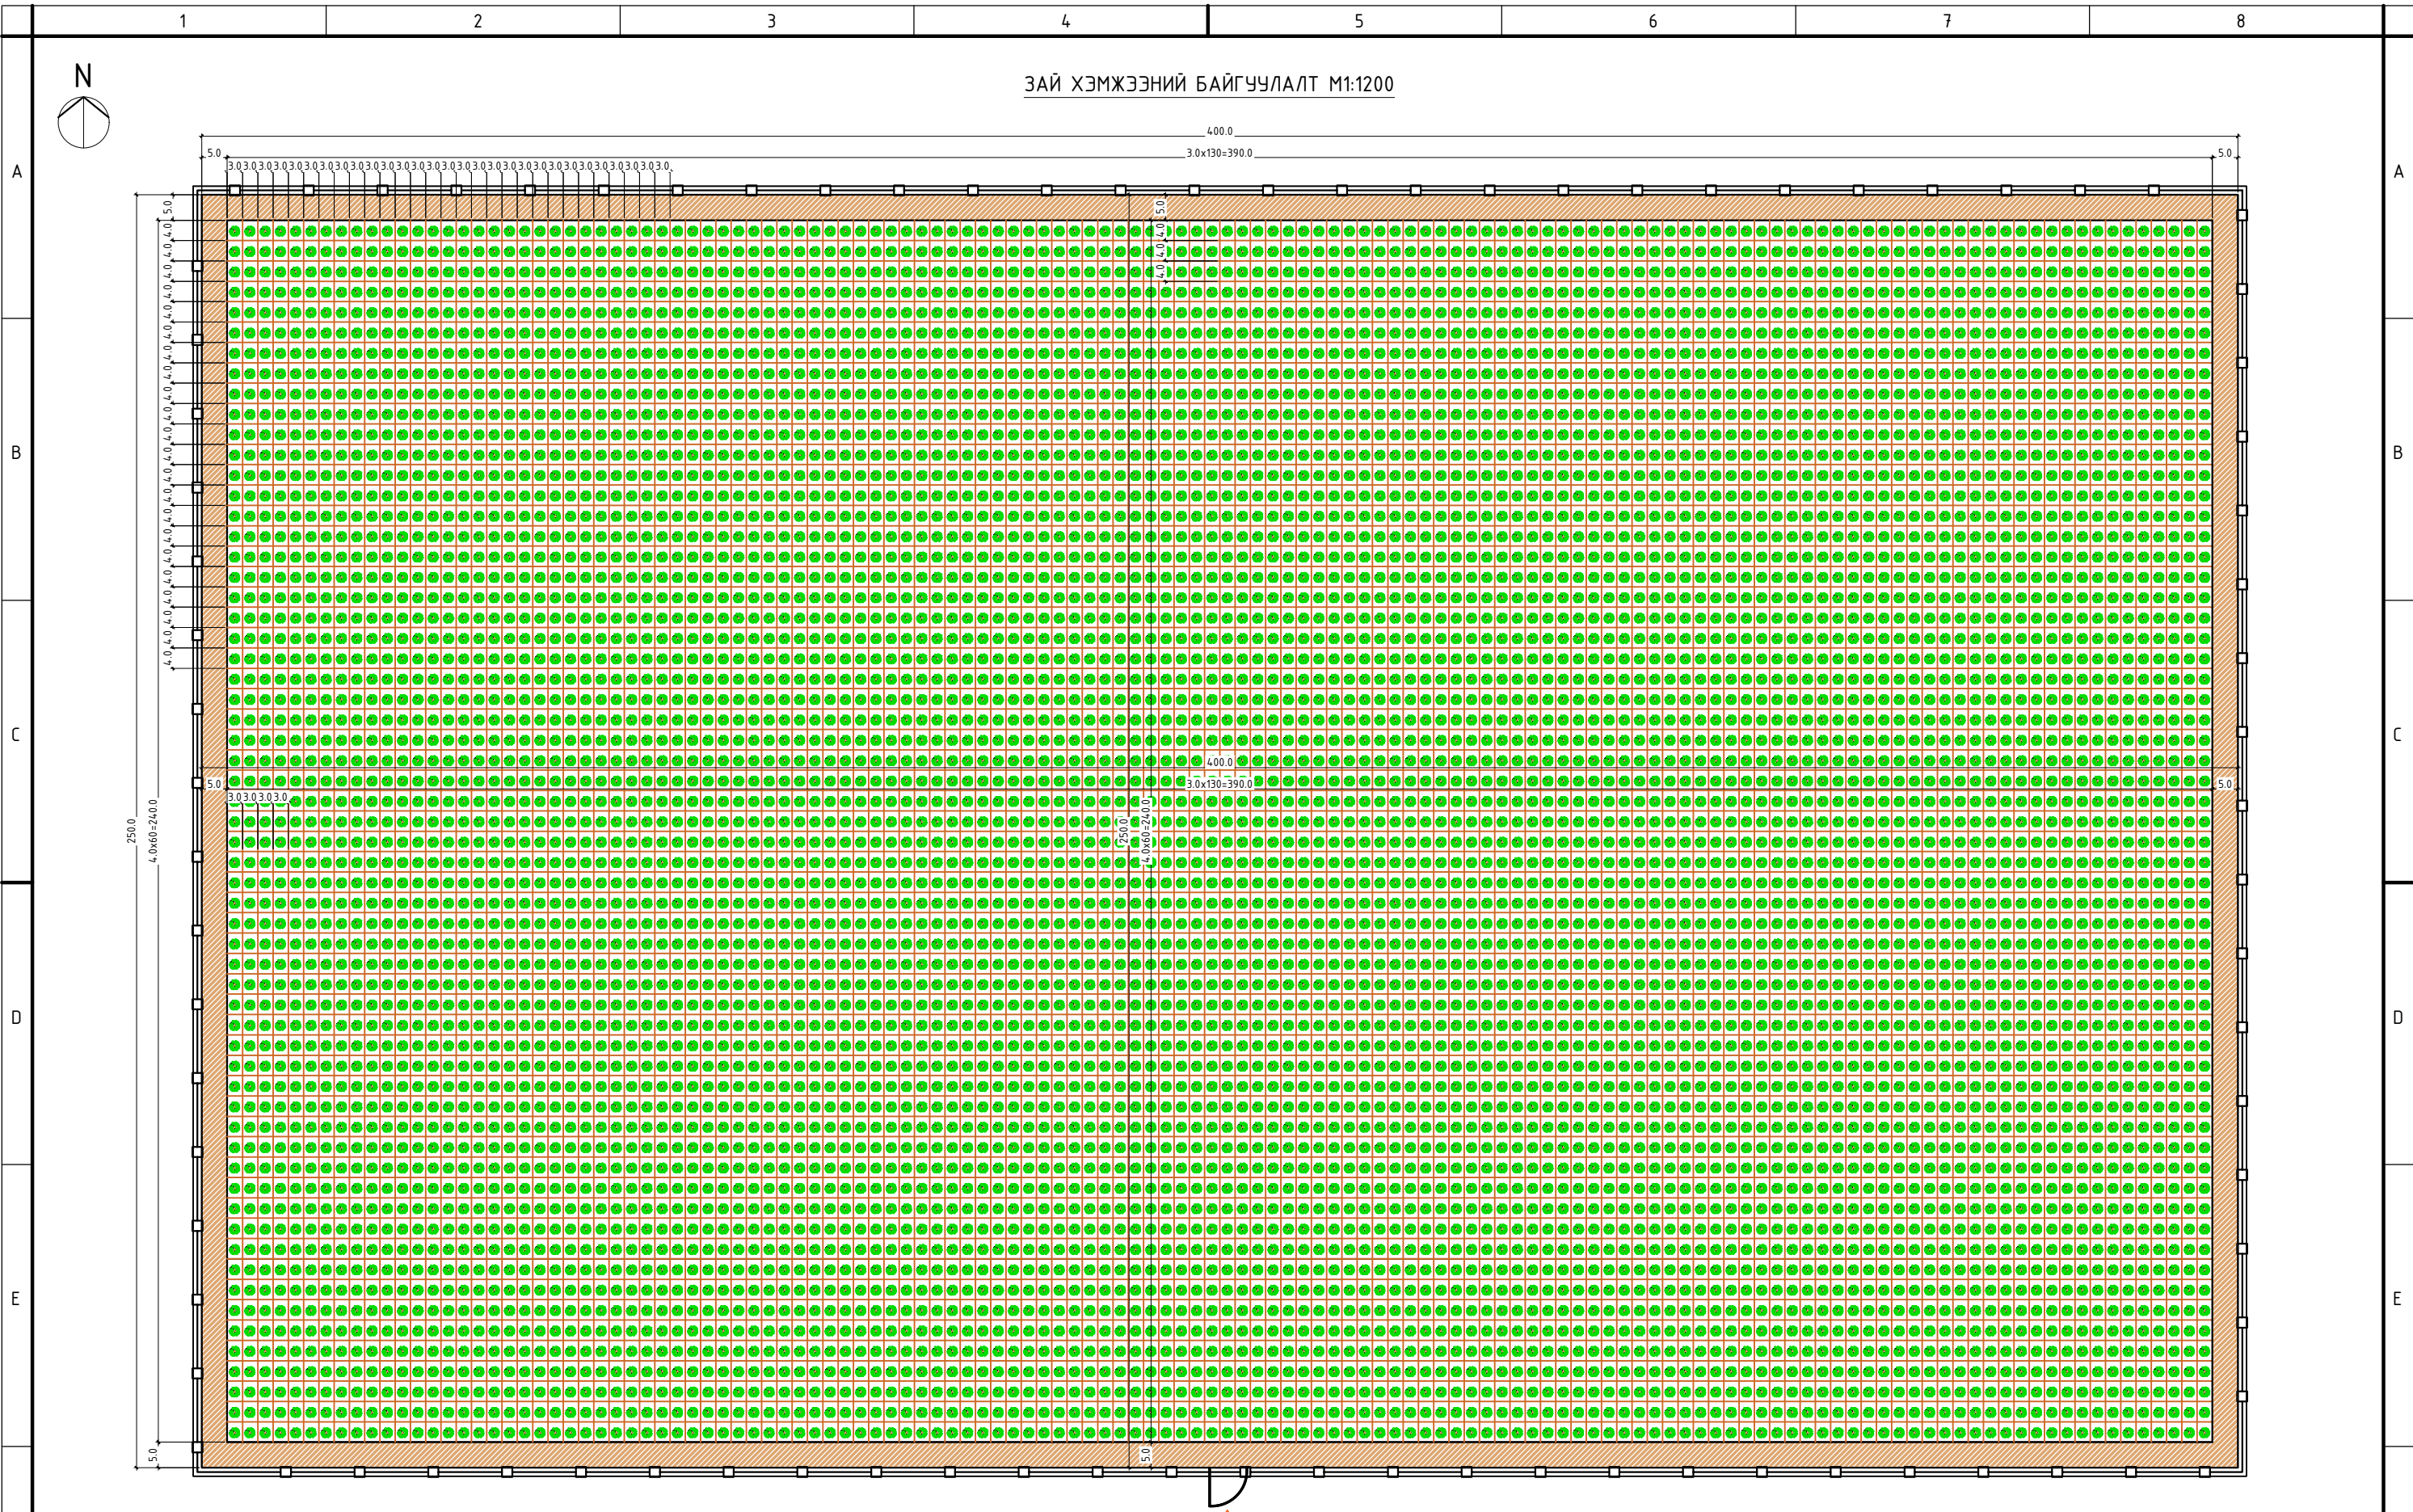1 2 3 4 5 6 7 8

ЗАЙ ХЭМЖЭЭНИЙ БАЙГУУЛАЛТ М1:1200

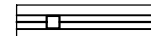

ТАНИХ ТЭМДЭГ

-  Төлөвлөж дүй усалгааны зам
-  Төлөвлөж дүй мод тарих хэсэг
-  Төлөвлөж дүй хашаа
-  Төлөвлөж дүй хаалга
-  Орц, гарц




"Монгол Уулын Ой" ХХК

ТАТМЫН ОЙЖУУЛАЛТ ХИЙХ ЖИШИГ ТАЛБАЙН ТӨЛӨВЛӨЛТ


ЗАЙ ХЭМЖЭЭНИЙ БАЙГУУЛАЛТ

Архитектор	Б. Цэнд-Аюуш	ЕГ Шифр:	Масштаб:	Огноо:
Гүйцэтгэсэн	Б. Цэнд-Аюуш	LL-01/2024	M1: 1200	2024/01/18
Шалгасан	С. Баярбаатар	ТГ Шифр:	Зургийн дугаар:	Хуудас:
			ET-02	03


№	ТОДОРХОЙЛОЛТ	урт, моо ширхэг	ХЭМЖЭЭ
1	Төлөвлөж дүй мод тарих хэсэг	8000 ш	93600.00 м ²
2	Усалгааны зам	1300.0 м	6400.00 м ²
3	Хаалга	1 ш	4.0x2.0м

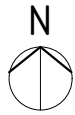

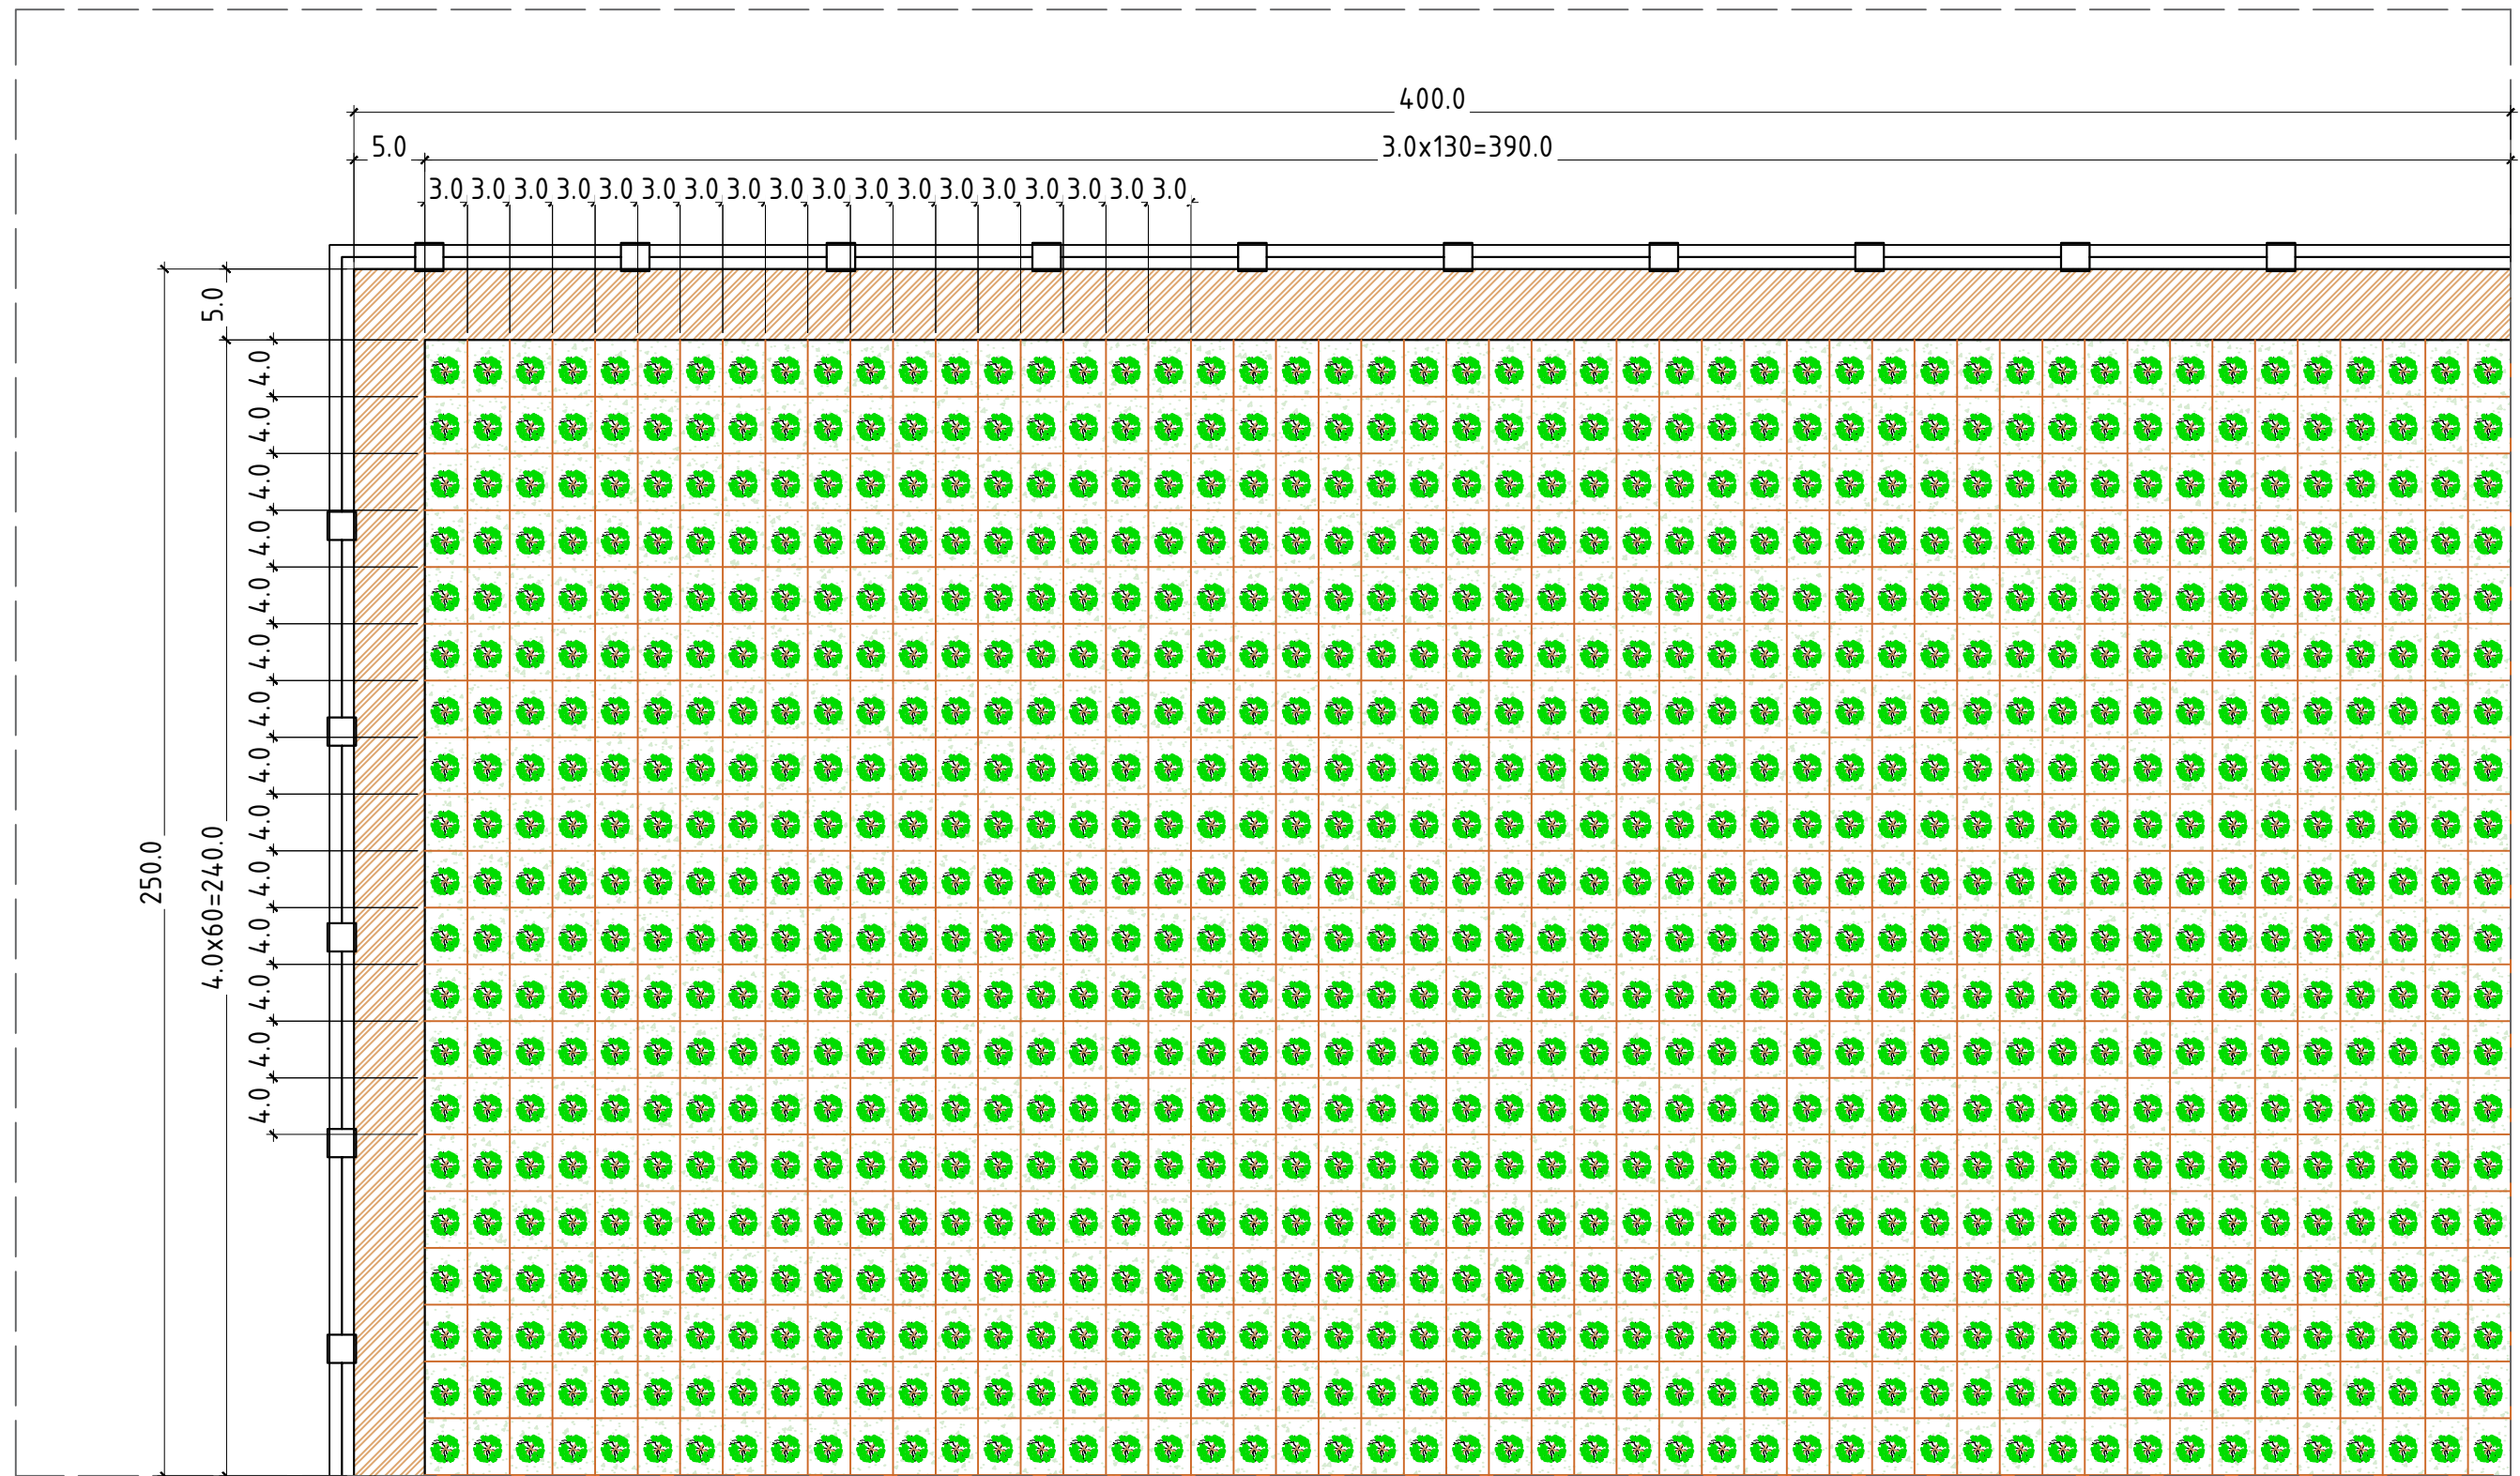


ХЭСЭГЧИЛСЭН БАЙГУУЛАЛТ М1:500

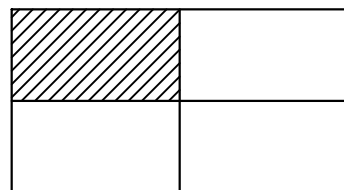


БЛОК СХЕМ



ТАНИХ ТЭМДЭГ

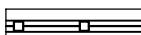-  Төлөвлөж дүй усалгааны зам
-  Төлөвлөж дүй мод тарих хэсэг
-  Төлөвлөж дүй хашаа

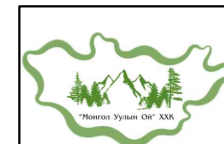

"Монгол Уулын Ой"
ХХК

ТАТМЫН ОЙЖУУЛАЛТ ХИЙХ ЖИШИГ ТАЛБАЙН ТӨЛӨВЛӨЛТ

ХЭСЭГЧИЛСЭН БАЙГУУЛАЛТ

Архитектор	Б. Цэнд-Аюуш	ЕГ Шифр:	Масштаб:	Огноо:
		LL-01/2024	M1: 500	2024/01/18
Гүйцэтгэсэн	Б. Цэнд-Аюуш	ТГ Шифр:	Зургийн	Хуудас:
Шалгасан	С. Баярбаатар		дугаар: ET- 03	03