



ШИФР: ББ-01/2024

УЛААНБААТАР ХОТ ЧИНГЭЛТЭЙ ДҮҮРЭГ 2-Р ХОРОО

ЭРҮҮГИЙН ЦАГДААГИЙН АЛБАНЫ КИБЕР ГЭМТ ХЭРЭГТЭЙ ТЭМЦЭХ ГАЗРЫН БАЙРНЫ ЗАСВАР

/Ажлын зураг/


БОЛОВСРУУЛСАН:

"ББСМО" ХХК-ний захирал..... Б.Сүнжидмаа

Архитектор..... Н.Мянганбаяр



Захиалагч: Эрүүгийн цагдаагийн албаны кибер гэмт хэрэгтэй газрын дарга Цагдаагийн хурандаа

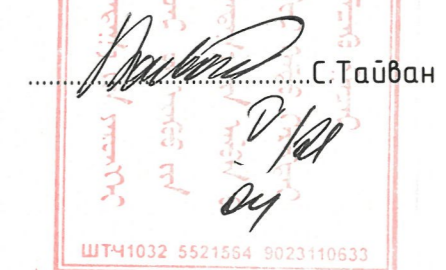


Улаанбаатар хот 2024 он

Ажлын зургийн үндсэн бүрдлийн жагсаалт			
Д/Д	Зургийн нэрс	Зургийн марк	Хуудасны тоо
1	Ерөнхий төлөвлөгөө	ЕТ	-
2	Гадна дулаан	ГДГ	-
3	Усан хангамж, ариутгах татцуурга	УАТГ	-
4	Гадна цахилгаан	ГЦ	-
5	Гадна холбоо	ГХД	-
6	Барилга архитектур	БА	3
7	Барилга бүтээц	ББ	-
8	Халаалт салхибч	ХС	-
9	Цэвэр, дохир ус	ЦБУ	-
10	Цахилгаан хангамж	ХТ,ДГ	-
11	Холбоо дохиолол	ХД	-

БА маркын ажлын зургийн үндсэн бүрдлийн жагсаалт		
Д/Д	Зургийн нэрс	Зургийн марк
Ерөнхий хэсэг		
1	Зургийн жагсаалт, тайлбар бичиг	БА-1
2	Одоо байгаа байдал	БА-2
3	1,3 дугаар давхрын хэмжилтийн байгуулалт	БА-3

Ерөнхий схем

ДАВХРЫН БАЙГУУЛАЛТ

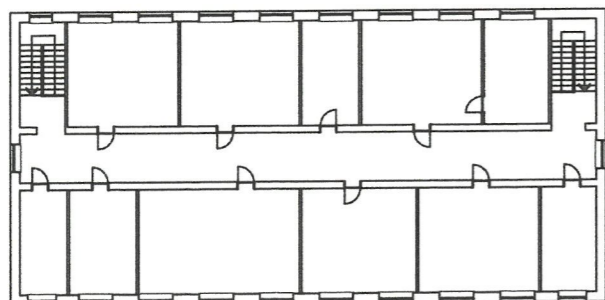

Ерөнхий хэсэг

Улаанбаатар хот Чингэлтэй дүүрэг, 2 дугаар хороо, Эрүүгийн цагдаагийн албаны Кибер гэмт хэрэгтэй тэмцэх газрын байрны дотор засварын ажлын зураг төслийг барилгын зураг төслийн "ББСМО" ХХК-нд 2024 онд боловсруулав.

Барилга архитектур

Захиалагчийн хүсэлтийн дагуу даргын өрөө, байцаагчийн өрөө, шат, хонгил гэх мэд өрөө тасалгаанд засварын ажлын зургийг хийж гүйцэтгэв.

Хана

Дотор ханыг захиалагчийн хүсэлтийн дагуу өнгө загварыг сонгон стандартын дагуу чанартай сайн хийж гүйцэтгэнэ. Ханын гадаргууг бэлтгэхдээ, цэвэрлэх, сул материалыг ховхолж авах, тэгш бус гадаргууг засаж тэгшлэх. Ханын нийт гадаргуугийн нүх сүв чигжээснүүдийг сайтар бөглөж, тэгшилж цэвэрлээд дотор заслыг технологийн дагуу хийнэ.

Тааз

Таазыг хийхдээ газар дээр нь хэмжээ авч таазаар явж буй шугам хоолойноос угсралтын зайг авч хийнэ.

Шал

Бүх шалыг БА-2д тусгасан нэршлийн дагуу нэг маягийн альбомыг ашиглан угсарна. Шалны ажлыг БНБД 81-53-05/Хучилтын ажил/-ыг баримтлан гүйцэтгэнэ.

Тус барилгад хэрэглэгдэх барилгын материалууд нь эрүүл ахуйн шаардлага хангасан, мэргэжлийн хяналтын лабораторийн шинжилгээгээр баталгаажсан чанартай материал сонгож хэрэглэнэ.

Уг засварын ажлыг хийж гүйцэтгэхдээ хөдөлмөрийн аюулгүй ажиллагааг мөрдөж тухайн барилгын ойр орчмын орц гарц болон иргэд болон үйлчлүүлэгч, зорчигчдын аюулгүй байдлыг ханган хамгаалалтын хашаа, анхааруулах тэмдэг, тэмдэглэгээ зэргийг зохих хэмжээгээр байрлуулж норм стандартын дагуу хийж гүйцэтгэнэ.

Дотор засал

Д/д	Заслын ажлын бүтэц	хэрэглэгээ	Өрөөний нэр	Тайлбар	
1	Шавардлага Замасак 2 үе Эмульсэн будаг	Ханананд шалнаас тааз хүртал	Хонгил Байцаагчийн өрөө Даргын өрөө Шат	Цайвар шаргал өнгийн эмульсан будаг (С:7, М:17, Y:36, K:1)	Өнгө загварыг захиалагчийн хүсэлтийн дагуу зохиогчтой зөвшөлцсөний үндсэн дээр сонгоно.Будгийг эрүүл мэнд,ариун цэврийн шаардага хангасан зориулалтын будгаар будаж өнгөлнө.
2	Цементэн зуурмаг 30x60, 30x60 Керамик хавтан	Хананд Шаланд	Ариун цэврийн өрөө	Цагаан өнгийн	
3	60x60, Чулуу	Шаланд	Хонгил	Цагаан саарал өнгийн	


1-48
Балт
2024.05.20

Улаанбаатар хот, Чингэлтэй дүүрэг, 2-р хороо Эрүүгийн цагдаагийн албаны Кибер гэмт хэрэгтэй тэмцэх газрын байрны засварын ажил					
Зургийн жагсаалт, тайлбар бичиг					
Ер.захирал	Б.Сүнжидмаа		ЕГ Шифр:	Масштаб:	Огноо:
Архитектор	Н.Санчирмаа	Санчирмаа	ББ-01/2024	М: 150	2024
Гүйцэтгэсэн	Н.Санчирмаа	Санчирмаа	ТГ Шифр:	Зургийн дугаар:	Хуудас:
Шалгасан	Ч.Магсар	Магсар		БА-1	3

ОДОО БАЙГАА БАЙДАЛ




1-78
 Батболд
 2024.05.20

Улаанбаатар хот, Чингэлтэй дүүрэг, 2-р хороо Эрүүгийн цагдаагийн албаны Кибер гэмт хэрэгтэй тэмцэх газрын байрны засварын ажил Одоо байгаа байдал					
 Хаяг: БЗД, 2-р хороо "БСБСМО" ХХК-н байр Утас: 7716439, 9916439, 9516339. И-хаяг: bsbmo_ub@yahoo.com, 82688540.mn	Ер.захирал	Б.Сүнжидмаа	ЕГ Шифр: ББ-01/2024	Масштаб:	Огноо:
	Архитектор	Н.Санчирмаа		ТГ Шифр: БА-2	М1: 150
	Гүйцэтгэсэн	Н.Санчирмаа	Зургийн дугаар:		Хуудас:
	Шалгасан	Ч.Магсар	3	БА-2	3


1	2	3
Өрөөний нэр	Талбай /м2/	Шал
1 Шам	14.03	Чулуу
2 Хонгил	80.17	Мазайк
3 Байцаагчын өрөө	33.09	Ламинат
4 Даргын өрөө	35.34	Паркет
5 Байцаагчын өрөө	17.39	Паркет
6 Байцаагчын өрөө	35.73	Паркет
7 Даргын өрөө	19.13	Паркет
8 Байцаагчын өрөө	16.49	Паркет
9 Байцаагчын өрөө	35.39	Паркет
10 Байцаагчын өрөө	34.47	Паркет
11 Байцаагчын өрөө	47.79	Хивсэнцэр
12 Даргын өрөө	20.08	Паркет
13 Байцаагчын өрөө	14.02	Паркет
14 Шам	14.15	Чулуу
Нийт	417.27	

3-Р ДАВХРЫН ХЭМЖИЛТИЙН БАЙГУУЛАЛТ

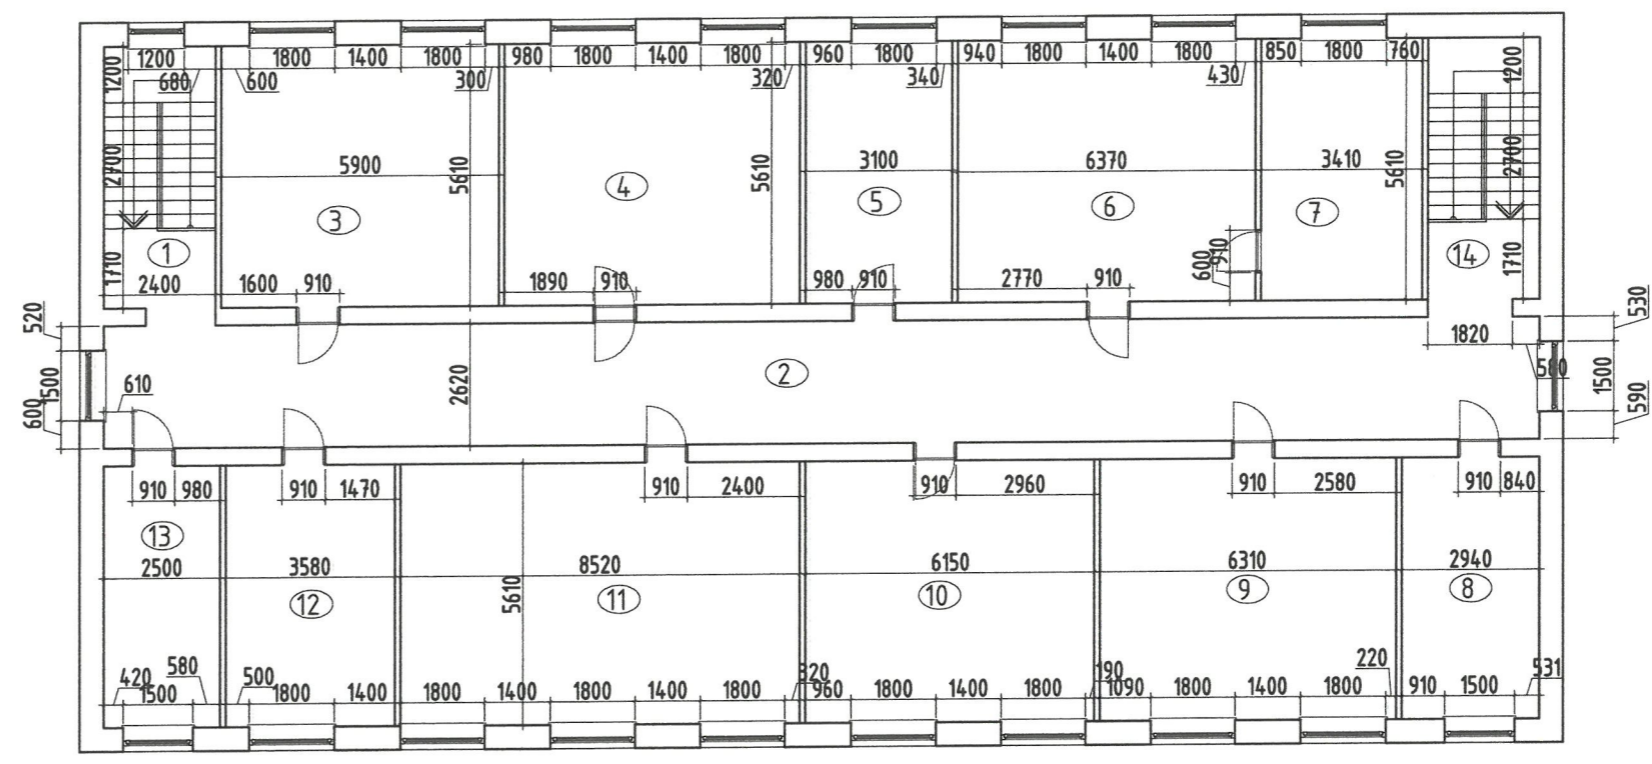

Өрөөний нэр	Талбай /м2/	Шал
1 Хонгил	9.35	Ламинат
2 Байцаагчын өрөө	23.12	Ламинат
3 Байцаагчын өрөө	37.25	Ламинат
Нийт	69.72	

1-Р ДАВХРЫН ХЭМЖИЛТИЙН БАЙГУУЛАЛТ

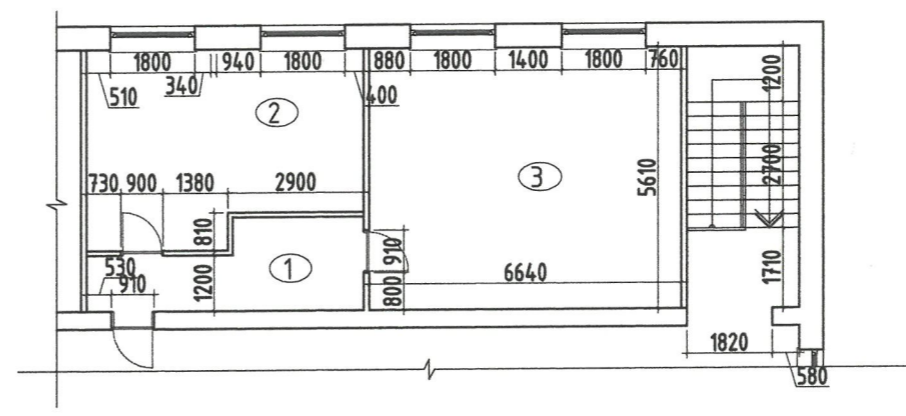

1-78
Баянор
2024.05.20

	Улаанбаатар хот, Чингэлтэй дүүрэг, 2-р хороо Эрүүгийн цагдаагийн албаны Кибер гэмт хэрэгтэй тэмцэх газрын байрны засварын ажил				
	3-р давхрын хэмжилтийн байгуулалт				
	Ер.захирал Архитектор	Б.Сүнжидмаа Н.Санчирмаа	ЕГ Шифр: ББ-01/2024	Масштаб: М1: 150	Огноо: 2024
Гүйцэтгэсэн Шалгасан	Н.Санчирмаа Ч.Магсар	ТГ Шифр:	Зургийн дугаар: БА-3	Хуудас: 3	