

БАТЛАВ. ДОРНОГОВЬ АЙМГИЙН ЕРӨНХИЙ АРХИТЕКТОР.../Г.ОЧИРСҮХ/



ШИФР: СН-07/2024

ДОРНОГОВЬ АЙМАГ, ДЭЛГЭРЭХ СУМ, 4-Р БАГ, БУЛАГ-9 ГУДАМЖ

# ЕРӨНХИЙ БОЛОВСРОЛЫН СУРГУУЛИЙН БАРИЛГЫН ГАДНА ФАСАД, ЗААЛНЫ ДЭЭВРИЙН ЗАСВАР

/ЗАСВАРЫН АЖЛЫН ЗУРАГ/

ЗӨВШӨӨРСӨН:

БОЛОВСРУУЛСАН.

Гүйцэтгэгч		Гарын үсэг	
Албан тушаал	Албан тушаал	Нэр	Нэр
Сайншанд хотын ерөнхий архитектор	"САНТ НОМУН" ХХК-ний захирал	Ц.ОЮУНСАЙХАН	Э.УРНАА
	Захиалагч		
	Албан тушаал	Нэр	Нэр
	Сумын Засаг дарга		Г.БАНЗРАГЧ



САЙНШАНД 2024 ОН

ЗҮРГИЙН ЖАГСААЛТ, ТАЙЛБАР БИЧИГ

БАРИЛГА АРХИТЕКТУРЫН ЗҮРГИЙН ЖАГСААЛТ

№	ХУУДАСНЫ НЭР	Хуудасны марк
	"БА" МАРКЫН АЖЛЫН ЗЭРГИЙН ҮНДСЭН БҮРДЛИЙН ЖАГСААЛТ	
	Нүүр хуудас	-
1	Зургийн жагсаалт, Тайлбар дичиг.	БА-1
2	Харагдах байдал	БА-2
3	Харагдах байдал	БА-3
4	1-р давхрын байгуулалт	БА-4
5	2-р давхрын байгуулалт	БА-5
6	Дээврийн байгуулалт	БА-6
7	Өстлөл /1-1/, /сүргүүл/	БА-7
8	Өстлөл /2-2/, /заал/	БА-8
9	Нүүр тал /1-5/	БА-9
10	Нүүр тал /А-И/	БА-10
11	Нүүр тал /5-1/	БА-11
12	Нүүр тал /И-А/	БА-12
13	Дулаалга дээрхи өнгөлгөө, тэгшилгээ заслал хэсэглэл	БА-13

Зураг төсөл боловсруулах үндэслэл:

Уг барилга нь Дорноговь аймгийн Дэлгэрэх сумын 4-р багт байрлах Ерөнхий боловсролын сургуулийн барилгын зургийг 20\_\_\_ оны \_\_\_-р сарын \_\_\_-ний өдрийн \_\_\_/\_\_\_ дугаар тоот албан хүсэлтийн дагуу одоо байгаа барилга байгууламжийг хэмжилт хийж, зураг төслийн "САНТ НОМУН"ХХК-д боловсруулан гаргав.

Байгаль цаг уурын үндсэн өгөгдөлүүд:

- Газар хөдлөлийн 6 балл
- Гадна агаарын тооцооны температур нь 31,2°С
- Цасны ачаалал 50кг/м кв
- Галын ангилалын категор В
- Галд тэсвэрлэлтийн IV зэрэгт хамаарна
- Салхины ачаалал 20-н жилд 35кг/м<sup>2</sup> байх ба хөрсний геологийн бүтэц, даацыг барилга бүтээцийн зурагт үзнэ.

Ерөнхий хэсэг

Уг барилга нь Дорноговь аймгийн Дэлгэрэх сумын 4-р багт байрлах да одоо ашиглагдаж буй сургууль нь 44.90х12.00м-ийн хэмжээтэй 2 давхар, заал нь хүзүүвчтэйгээ 27.90х9.00м-ийн хэмжээтэй 1 давхар, шугаман суурьтай, хайтгай дээвэртэй, сургуулийн зориулалттай барилга болно.

Гадна фасад:

Гадна фасадны өнгийг БА-10, БА-11, БА-12, БА-13 хуудаснаас үзэх. Гадна фасадны өнгийг тухайн орон нутгийн цаг агаар, нарны эзвэрлэлттэй уялдуулан өнгөө хурдан алдахгүй байхыг доголцон гаргасан тул зурагт тусгасны дагуу сонгож, өөрчлөх тохиолдолд зургийн зохиогчтой зөвшилцөнө. Барилгын ханыг дүхэлд нь ус чийгт тэсвэртэй шүрдэг усан суурьтай эмульсээр гар аргаар будна. Захиалагчийн хүсэлтээр өөрчлөхөөр бол зохиогчтоос зөвшөөрөл авсны дараа хийнэ.

Заслын үе:

- Тор бүхий шавардлаган өнгөлгөөтэй дулаалга доорх бүтэцтэй байна.
- Үндсэн ханатай дулаалгын хайтанг наах цацвурт зурмаган үе. δ=3-5мм зузаан
- Цацвурт зурмаг бүрэн дэхжилтээ авсны дараагаар дүбөлээр шавардлагыг нэвт өнгөрүүлэн үндсэн хананд дэхэлнэ. Ойролцоогоор 1м2 талбайд 8 ширхэг дүбөл байна.
- Гадаргууд налархай зурмагийг 3-5мм зузаантай жигд татаж тороор арматурлаж өгнө. Торны зөрүүлэг 10см багагүй байна. Хаалга, цонх буланд торлох бүдүүвчийг норм ба дүрэмд заасны дагуу гүйцэтгэх
- 2-р үеийн хар замаскан налархай зурмагийг жигд татаж өгнө. δ=3-5мм
- Бүрэн хатсан гадаргууд ус чийгнээс хамгаалах хөрсжүүлэлтийг хийж өгнө.


Дээвэр:

Одоо байгаа гадаргууг сайтар цэвэрлэж 30мм зузаантай цементэн тэгшилгээ хийж, хөрсжүүлэгч 1 үе, чулуугүй ЭКП унифлекс хар цаас 1 үе, чулуугүй ЭКП унифлекс хар цаас 1 үе нааж, хар цаасны ам даралтыг хар тосоор хийж, дорооны ус зайлуулах налуулыг зураг төслийн дагуу хийнэ. Дээврийг хуурай нөхцөлд гүйцэтгэх ба технологийн дагуу хэсэглэл, уулзваруудыг чанар сайтай гүйцэтгэнэ. Дээврийн ажлыг технологийн дагуу гүйцэтгэнэ. Цементэн тэгшилгээн дээр праймераар хөрсжүүлэгч хийж 2-3 хоногийн дараа хар цаасны 1, 2-р үеийг гасан халаагуур ашиглаж наах бөгөөд ингэхдээ уг материалаа бага багаар халаан бөмбөлөг үүсэж гүйцэд халж эхлэх үед өөр лүүгээ татах аргаар наана. Ус зайлуулах хоолойг моноглолын хамт шинээр угсарна Мөн норм дүрэм технологийг хатуу чанд баримтлан гүйцэтгэнэ. Уг ажлыг гүйцэтгэхдээ БНБД 31-09-05, БНБД 31-10-05 баримтлан ажиллана.


Хаявчгийн хэсэг:

Барилгын хаявчийг хийхийн өмнө газрыг тэгшилж сул шороог доргуураар нягтруулж өгнө. Хаявчийг М100 бетоноор цутгаж, бетон арчлалтыг норм дүрмийн дагуу хийж гүйцэтгэнэ.

БАРИЛГИЙН СХЕМ

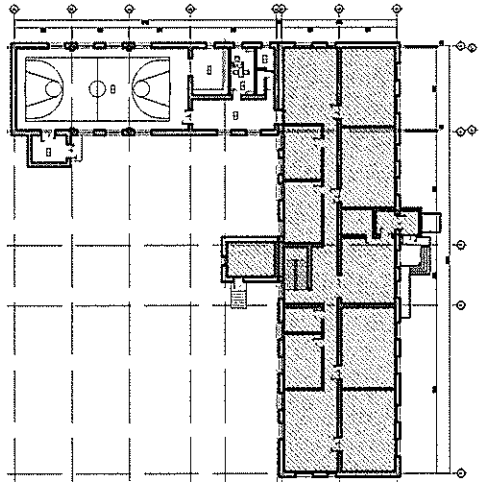

БАРИЛГИЙН ОГТЛОЛ

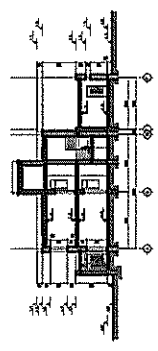


ХИЙГДЭХ АЖЛЫН ТАЛБАЙ

№	Ажлын нэр	Материалын нэр	Үзүүлэлт
1	Гадна фасад	Сайн чанарын эмульсэн будаг	1120.76м2
2	Амалгаа	Сайн чанарын эмульсэн будаг	459.42м2
3	Дээвэр	Хар цаас	485.60м2
4	Цокл	Сайн чанарын эмульсэн будаг	82.75м2




Дорноговь аймаг, Дэлгэрэх сум, 4-р баг, Булаг-9 гудамж  
**ЕРӨНХИЙ БОЛОВСРОЛЫН СУРГУУЛИЙН БАРИЛГИЙН ГАДНА ФАСАД, СПОРТ ЗААЛНЫ ДЭЭВРИЙН ЗАСВАР**  
 Үе шал: А.З  
**ЗҮРГИЙН ЖАГСААЛТ, ТАЙЛБАР БИЧИГ**  
 Архитектор: Е.Г.Шифр  
 Масштаб: 0:нэвч  
 Гүйцэтгэсэн: Ч.Баярхүү  
 СН-07/2024  
 2024  
 Шалгасан: М.Оюунчимэг  
 Т.Г.Шифр  
 Зургийн дугаар: БА-1  
 Хуудас: 14

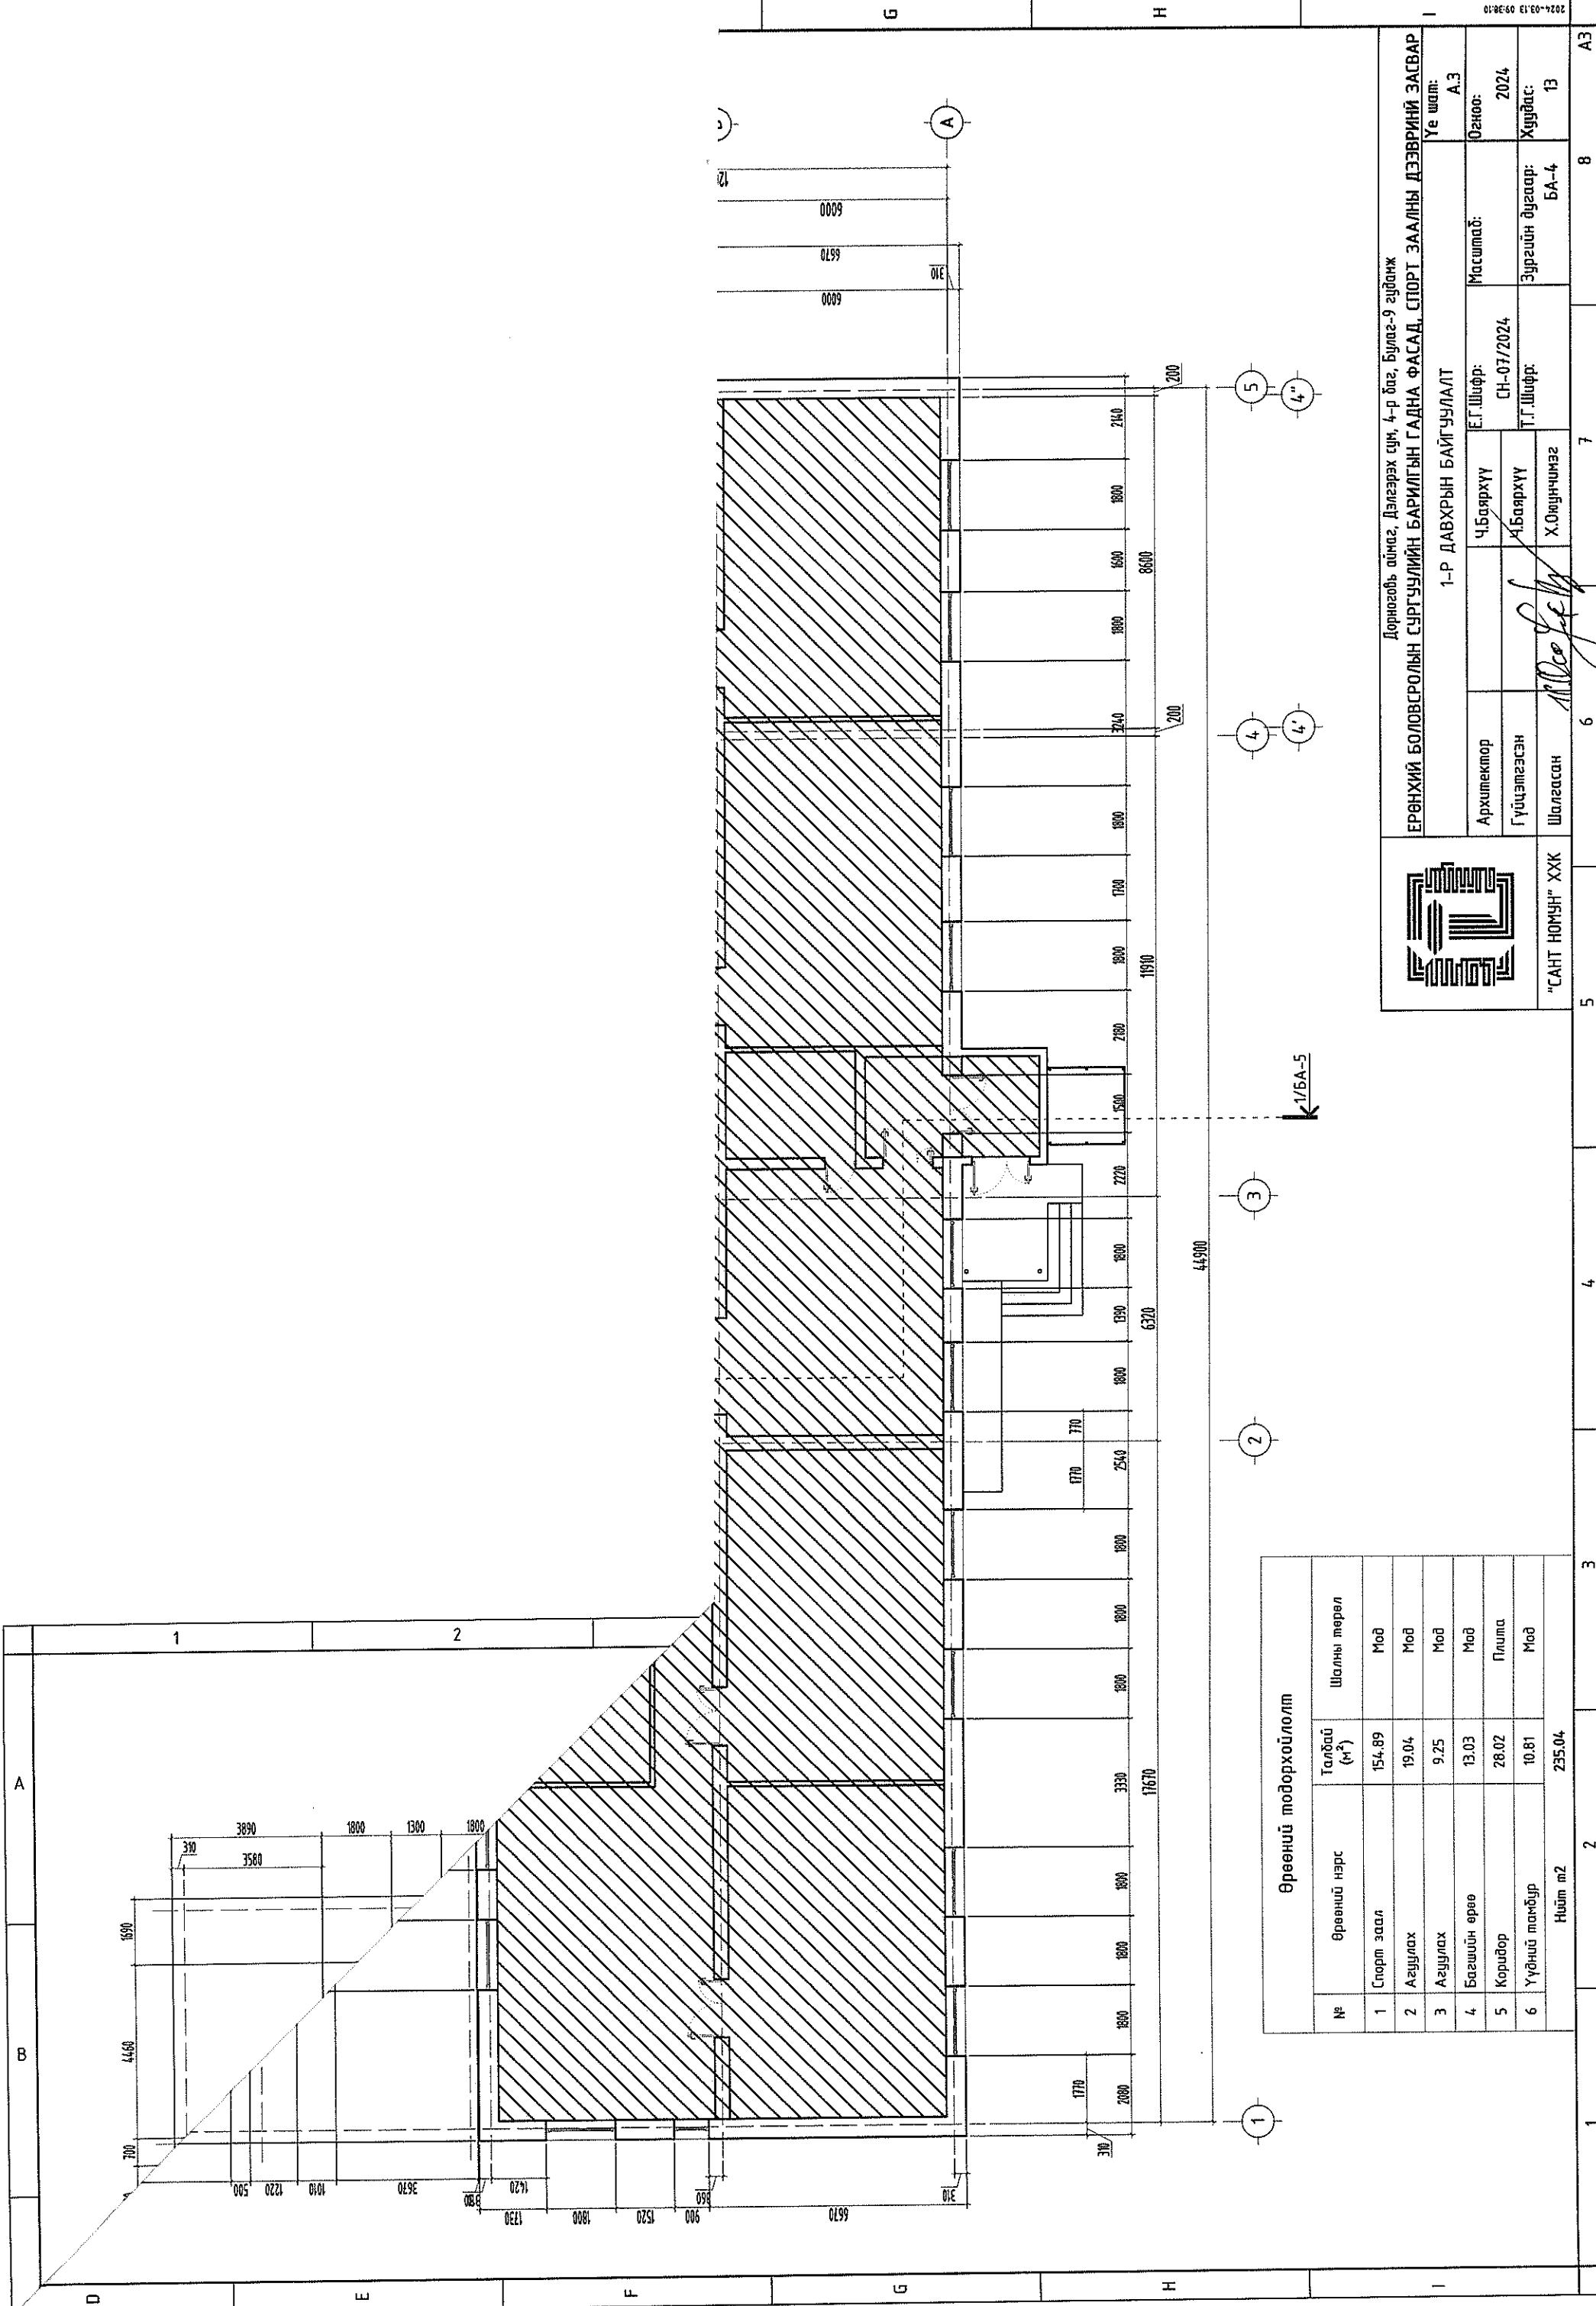

**Өрөөний товорхойлолт**

№	Өрөөний нэрс	Талбай (м <sup>2</sup> )	Шалны төрөл
1	Спорт зал	154.89	Мод
2	Асуулах	19.04	Мод
3	Асуулах	9.25	Мод
4	Багийн өрөө	13.03	Мод
5	Коридор	28.02	Гилта
6	Үүдний тамбур	10.81	Мод
Нийт м <sup>2</sup>		235.04	




"САНТ НОМУН" ХХК


Дорноговь аймаг, Дэлгэрэх сум, 4-р баг, Булаг-9 гудамж  
**ЕРӨНХИЙ БОЛОВСРОЛЫН СУРГУУЛИЙН БАРИЛГЫН ГАДНА ФАСАД, СПОРТ ЗААЛНЫ ДЭЭВРИЙН ЗАСВАР**


1-Р ДАВХРЫН БАЙГУУЛАЛТ


Үе шат: А.З

Архитектор	Ч.Баярхүү	Масштаб:	СН-07/2024	Огноо:	2024
Гүйцэтгэсэн	Ч.Баярхүү	Зургийн дугаар:	Т.Г.Шифр:	Хуудас:	13
Шалгасан	<i>[Signature]</i> Х.Оюунчимэг	БА-4			

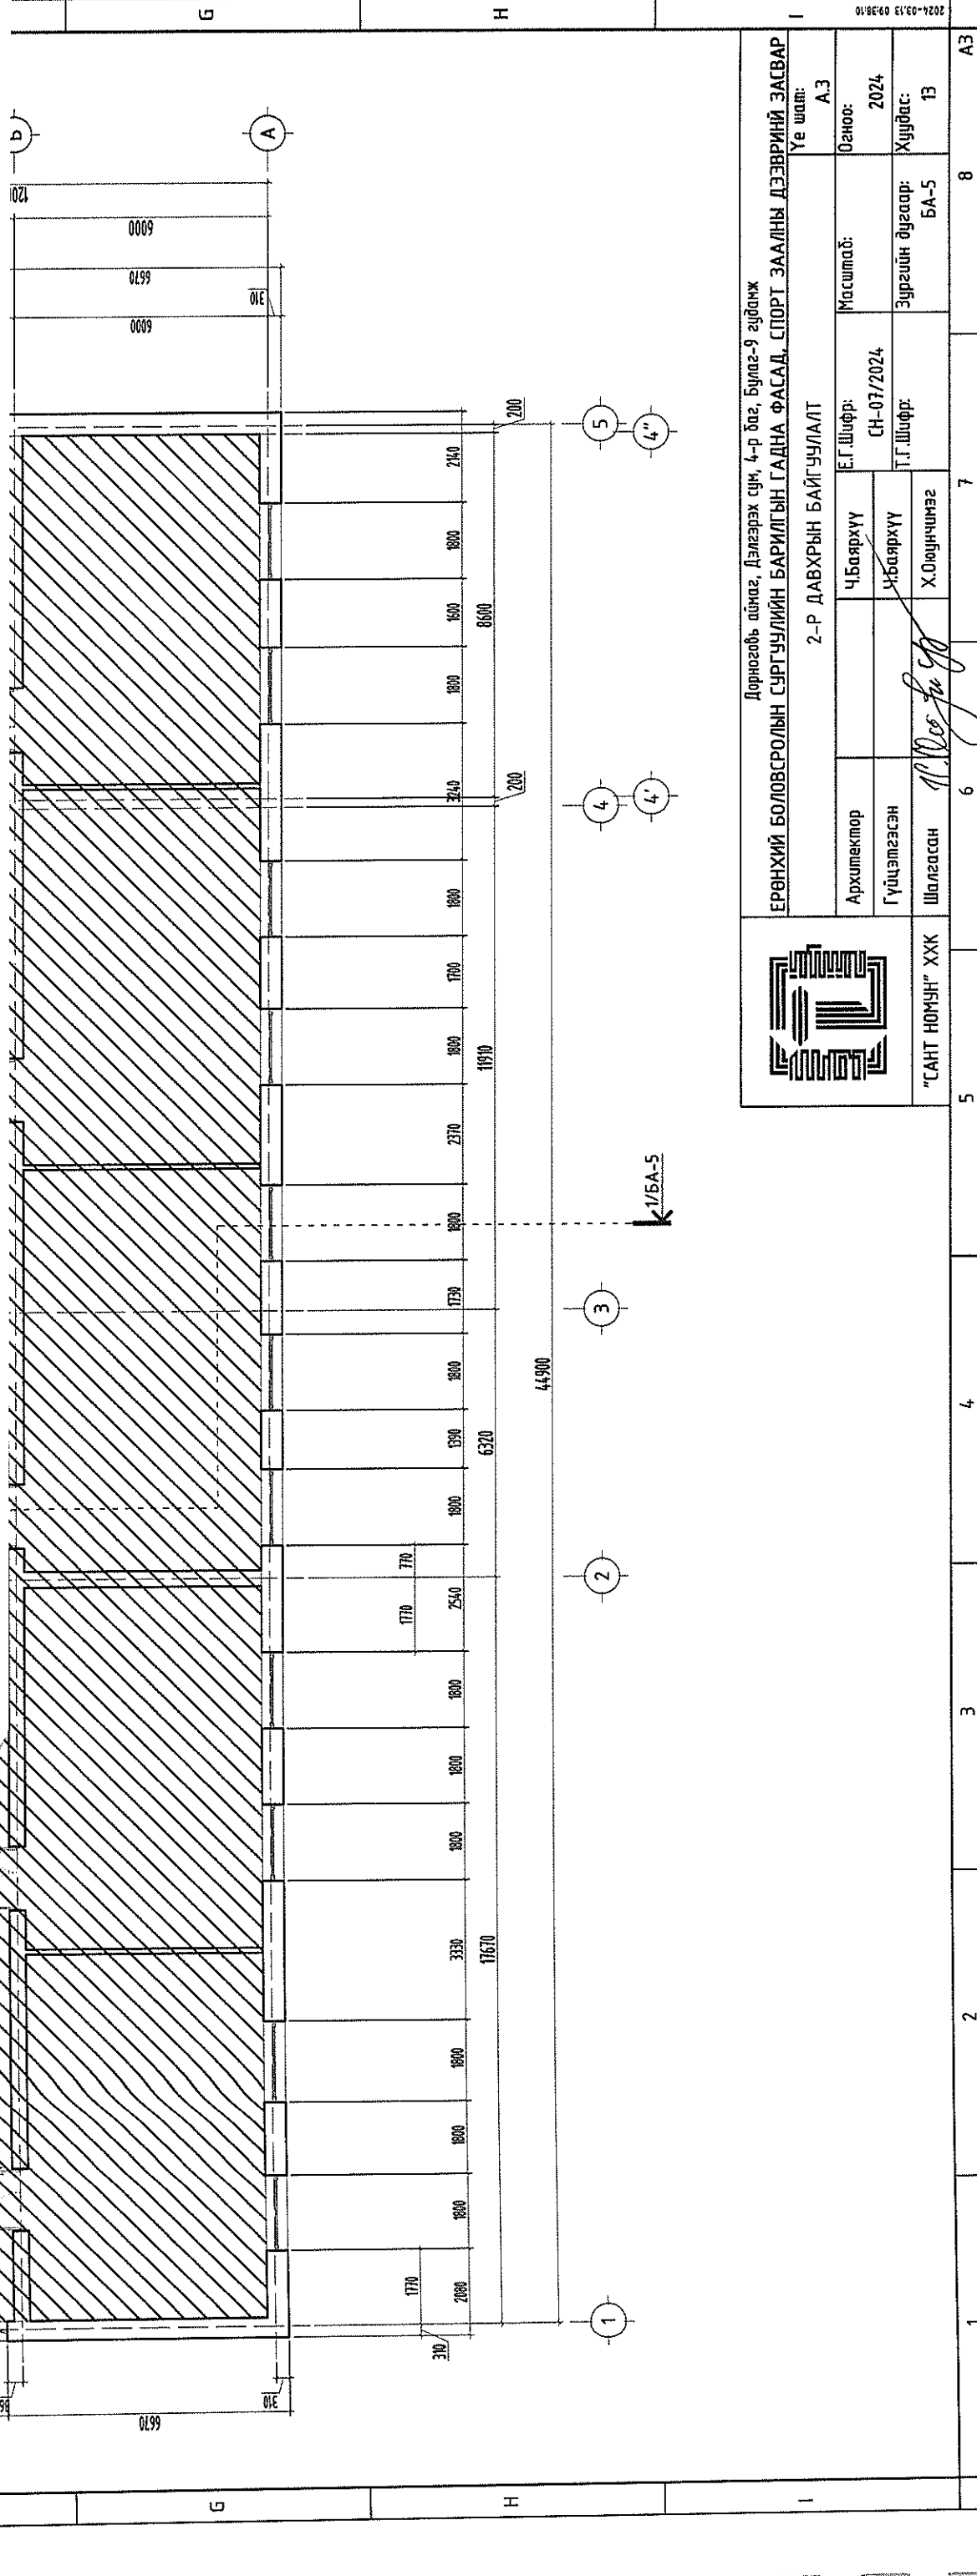

		Дорноговь аймаг, Дэлгэрэх сум, 4-р баг, Булаг-9 гудамж <b>ЕРӨНХИЙ БОЛОВСРОЛЫН СУРГУУЛИЙН БАРИЛТЫН ГАДНА ФАСАД, СПОРТ ЗААЛНЫ ДЭЭВРИЙН ЗАСВАР</b>		2024-03-13 09:38:10	
		2-Р ДАВХРЫН БАЙГУУЛАЛТ		А.Э	
Архитектор	Ч.Баярхүү	Е.Г.Шифр:	СН-07/2024	Масштаб:	2024
Гүйцэтгэсэн	Ч.Баярхүү	Т.Г.Шифр:		Зургийн дугаар:	БА-5
Шалгасан	<i>[Signature]</i>	Х.Оюунчимэг			13
"САНТ НОМЧН" ХХК					

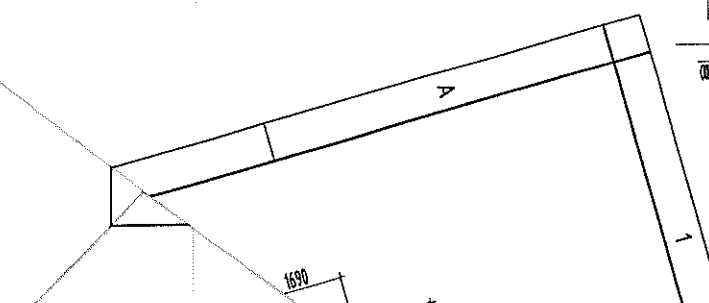


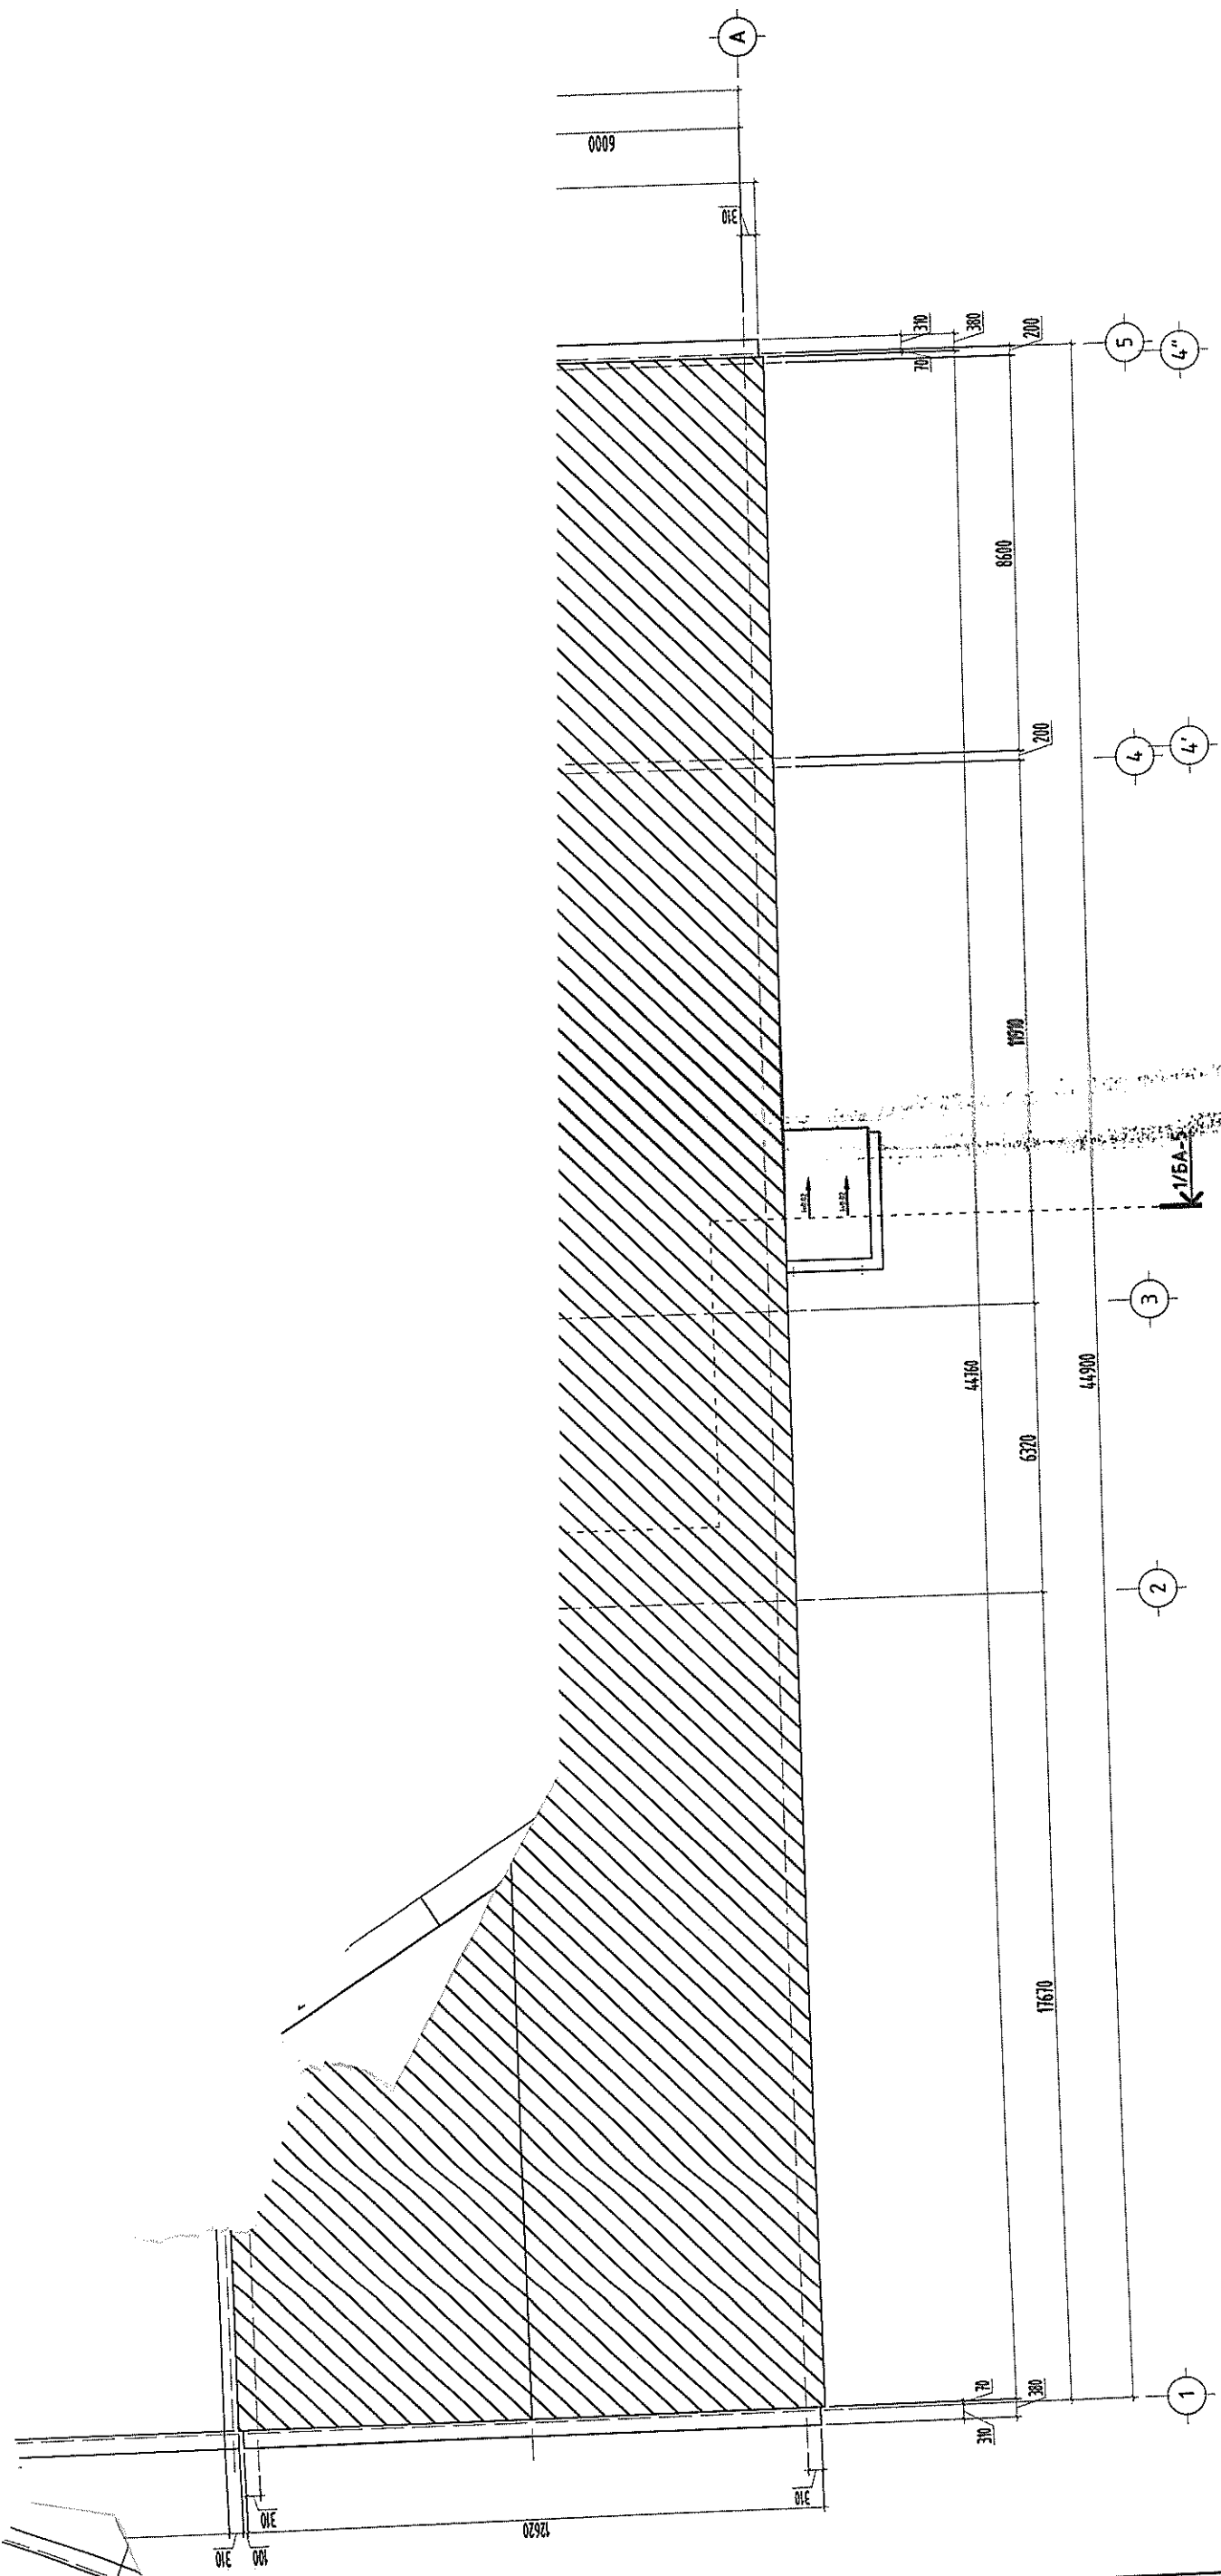

Дорнододь аймэг, Дэлгэрэх сум, 4-р баг, Булаг-9 гудамж  
**ЕРӨНХИЙ БОЛОВСРОЛЫН СҮРГЭЧЛИЙН БАРИЛТЫН ГАДНА ФАСАД, СПОРТ ЗААЛНЫ ДЭЭВРИЙН ЗАСВАР**  
 Үе шал: А.З

**ДЭЭВРИЙН БАЙГУУЛАЛТ М1:150**

Архитектор	Ч.Баярхүү	Е.Г.Шифр:	СН-07/2024	Масштаб:	
Гүйцэтгэсэн	Ч.Баярхүү	Т.Г.Шифр:		Зургийн дугаар:	БА-6
Шалсан	Х.Оюунчимэг				

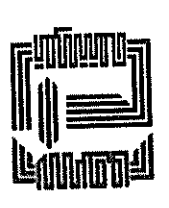



"САНТ НОМОН" ХХК		5		6		7		8		АЗ	
------------------	--	---	--	---	--	---	--	---	--	----	--

2024-03-13 09:38:00




# ЗУРГИЙН ЖАГСААЛТ, ТАЙЛАР БИЧИГ

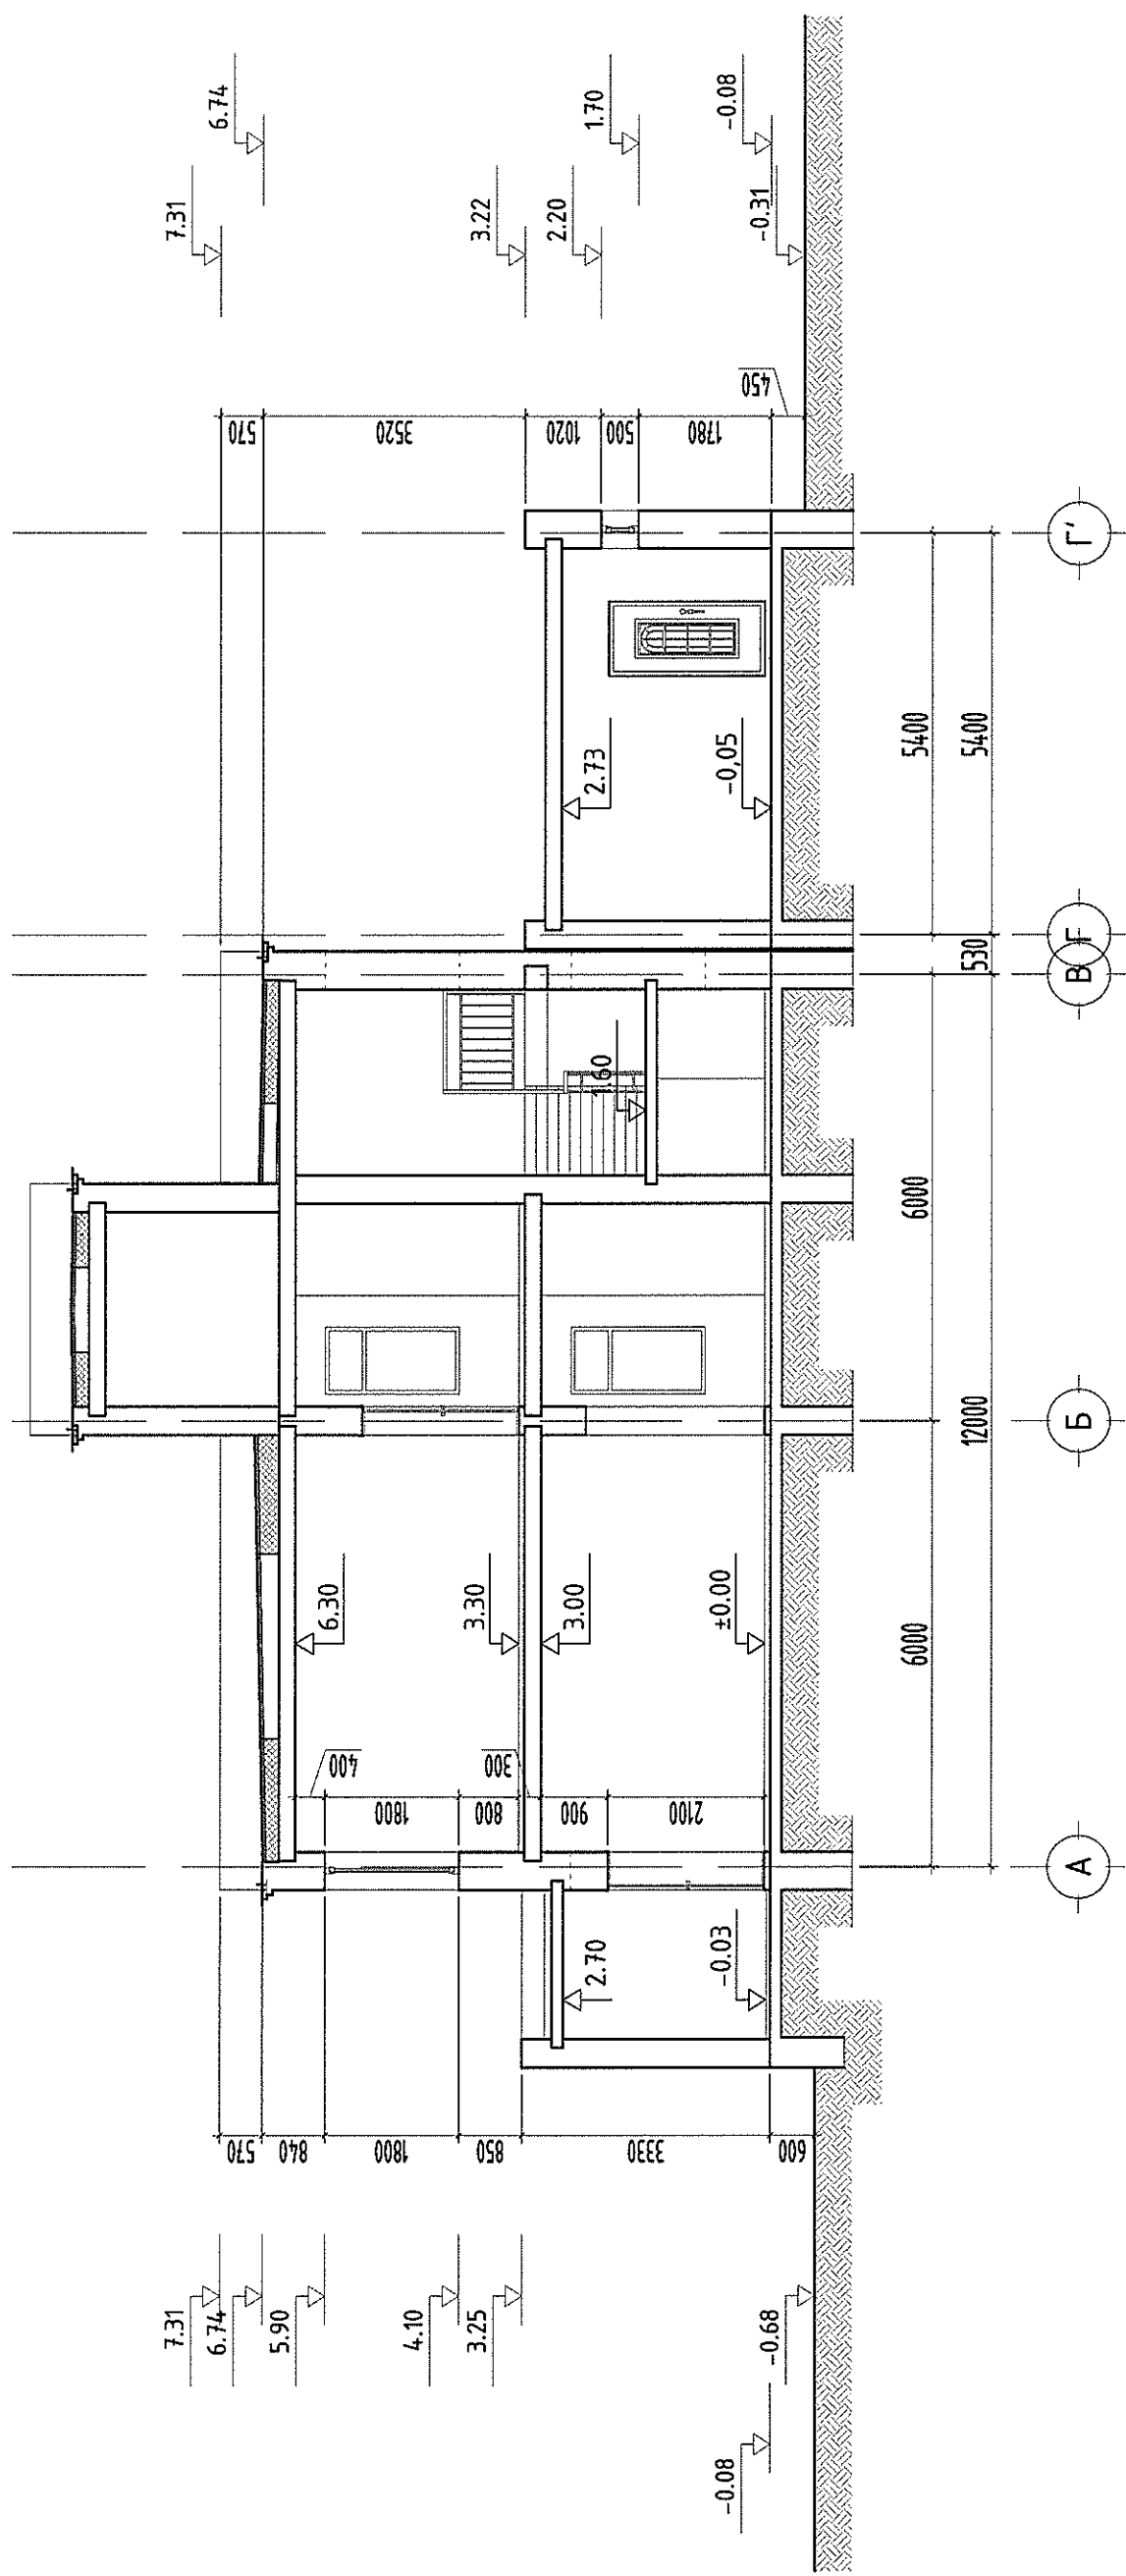


		Дорноговь аймаг, Дэлгэрэх сум, 4-р баг, Булаг-9 гудамж ЕРВНХИЙ БОЛОВСРОЛЫН СУРГУУЛИЙН БАРИЛГЫН ГАДНА ФАСАД, СПОРТ ЗААЛНЫ ДЭЭВРИЙН ЗАСВАР	
Архитектор	Ч.Баярхүү	Масштаб:	А.3
Гүйцэтгэсэн	Ч.Баярхүү	Э.Г.Шифр:	СН-07/2024
Шалгасан	<i>М.Осолов</i>	Т.Г.Шифр:	Хуудас: 13
"САЙТ НОМУН" ХХК		Х.Оюунчимэг	Зургийн дугаар: БА-7
ОГТЛОЛ /1-1/, /сургуулийн/		Огноо:	2024


# ЗҮРГИЙН ЖАГСААЛТ, ТАЙЛБАР БИЧИГ

- 1 үе чулуутай ЭКП унифлекс хар цаас
- 1 үе чулуугүй ЭПП унифлекс элст хар цаас
- Хөрсжүүлэгч 2 үе
- Цементэн тэгшлгээ  $\delta=30\text{мм}$
- Одоо байгаа дэвэр

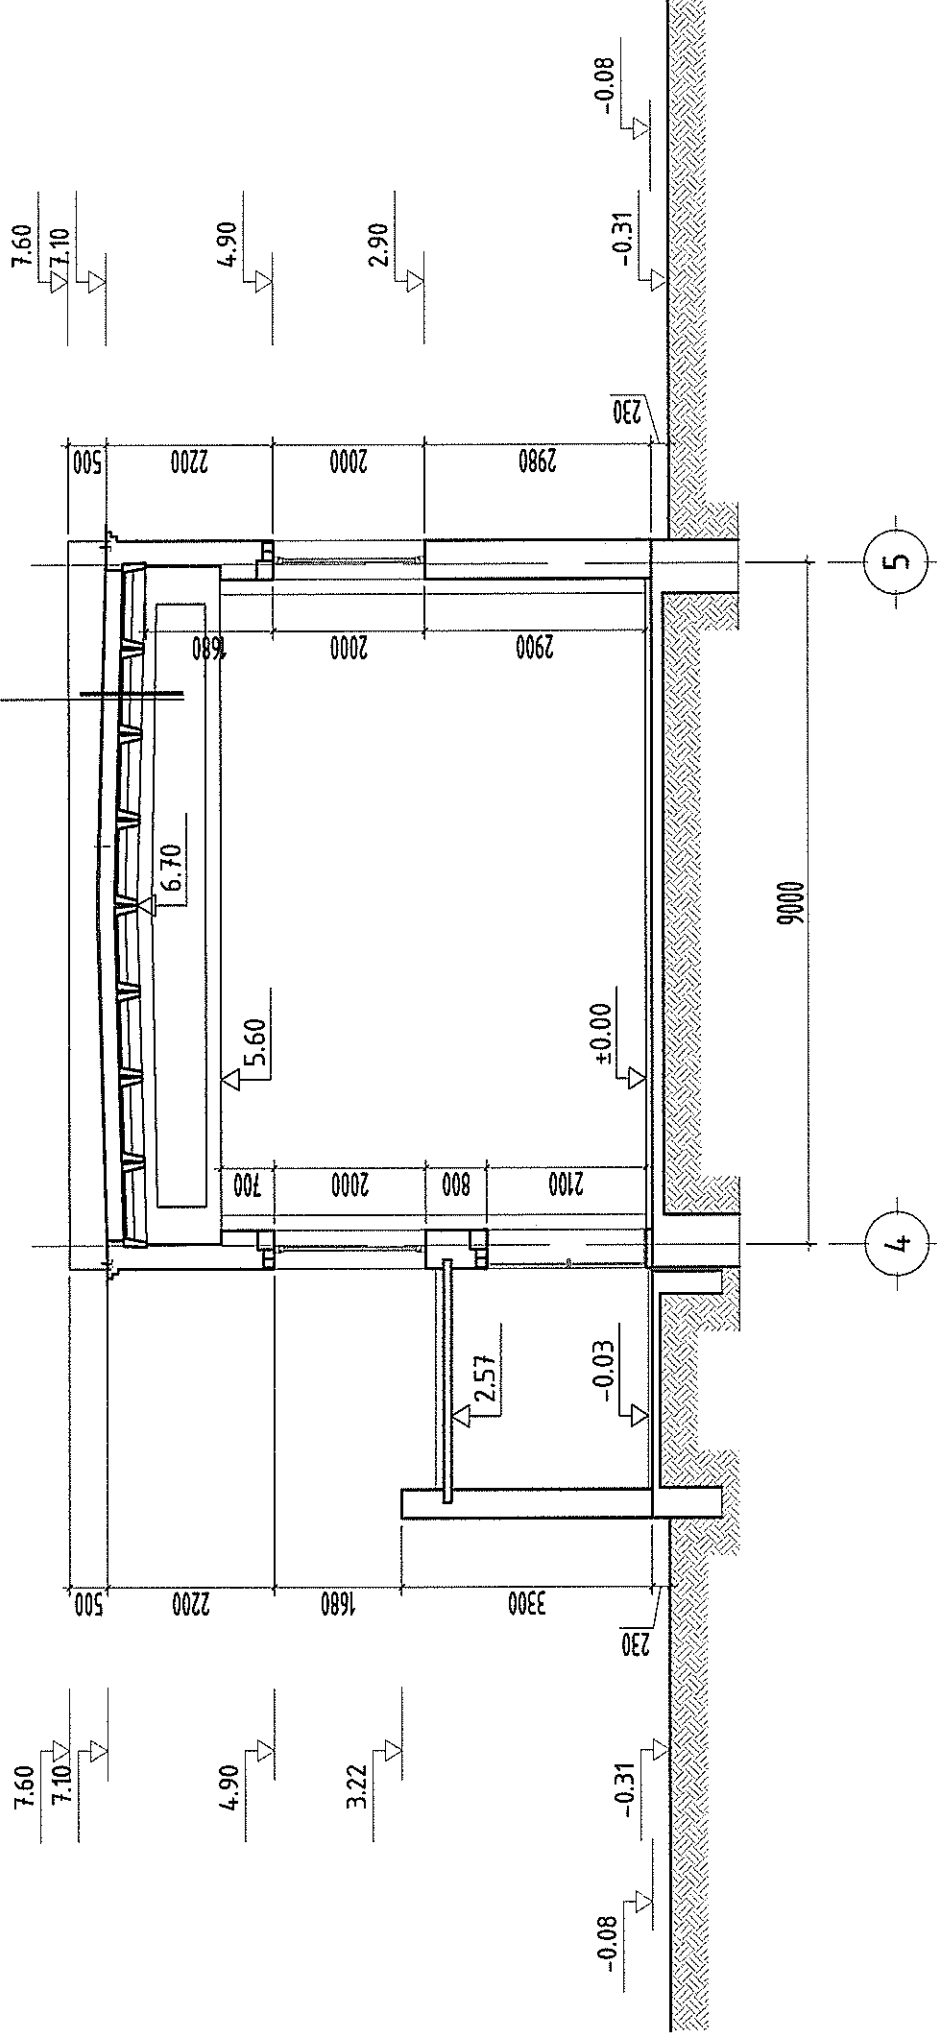


 "СААНТ НОМҮН" ХХК		Дорноговь аймаг, Дэлгэрэх сум, 4-р баг, Булаг-9 гудамж ЕРӨНХИЙ БОЛОВСРОЛЫН СҮРГУУЛИЙН БАРИЛГЫН ГАДНА ФАСАД, СПОРТ ЗААЛНЫ ДЭЭВРИЙН ЗАСВАР		ӨГТЛОЛ /1-1/, /заал/	Үе шат: А.3
		Архитектор Ч.Баярхүү	Е.Г.Шифр: СН-07/2024	Масштаб: Зургийн дугаар: БА-8	Огноо: 2024
Гүйцэтгэсэн Шалгасан	Ч.Баярхүү Х.Оюунчимэг	Т.Г.Шифр:	Зургийн дугаар:	БА-8	13

НҮҮР ТАЛ /1-5/ M1:160

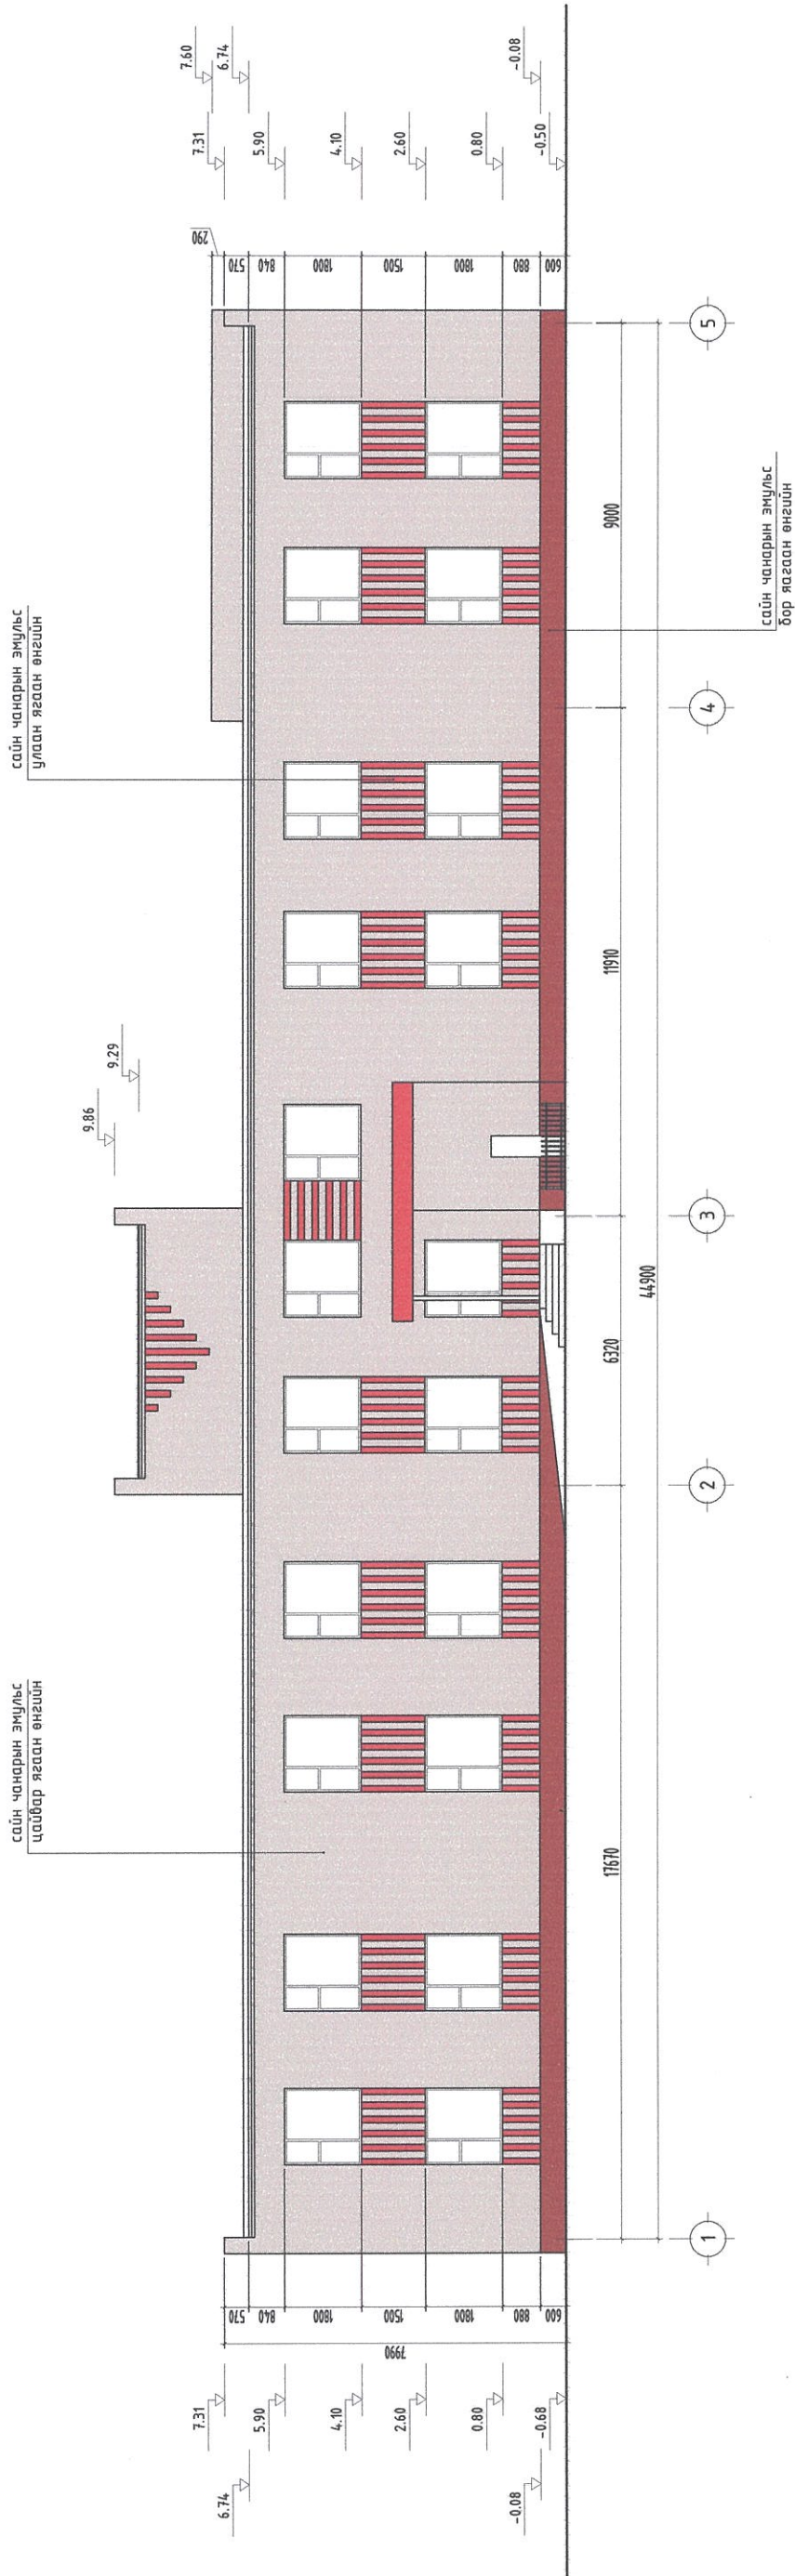


Таних тэмдэг:

- Цайвар явсан /RGB R 84%, G 94%, B 109%/
- Улаан явсан /RGB R 158%, G 171%, B 191%/
- Бор явсан /RGB R 84%, G 84%, B 84%/

 <p>"СААНТ НОМУН" ХХК</p>		<p>Дорноговь аймаг, Дэлгэрэх сум, 4-р баг, Булаг-9 зурданж</p> <p>ЕРӨНХИЙ БОЛОВСРОЛЫН СУРГУУЛИЙН БАРИЛГЫН ГАДНА ФАСАД, СПОРТ ЗААЛНЫ ДЭЭВРИЙН ЗАСВАР</p>		<p>Үе шам:</p> <p>А.З</p>
		<p>Архитектор</p> <p>Ч.Баярхүү</p>	<p>Е.Г.Шифр:</p> <p>СН-07/2024</p>	<p>Масштаб:</p> <p>Огноо:</p> <p>2024</p>
<p>Гүйцэтгэсэн</p> <p>Ч.Баярхүү</p>		<p>Т.Г.Шифр:</p> <p>Х.Оюунчимэг</p>		<p>Хуудас:</p> <p>13</p>
<p>Шалгасан</p> <p><i>[Signature]</i></p>		<p>НҮҮР ТАЛ /1-5/</p>		<p>8</p>



# НҮҮР ТАЛ /1-5/ M1:160

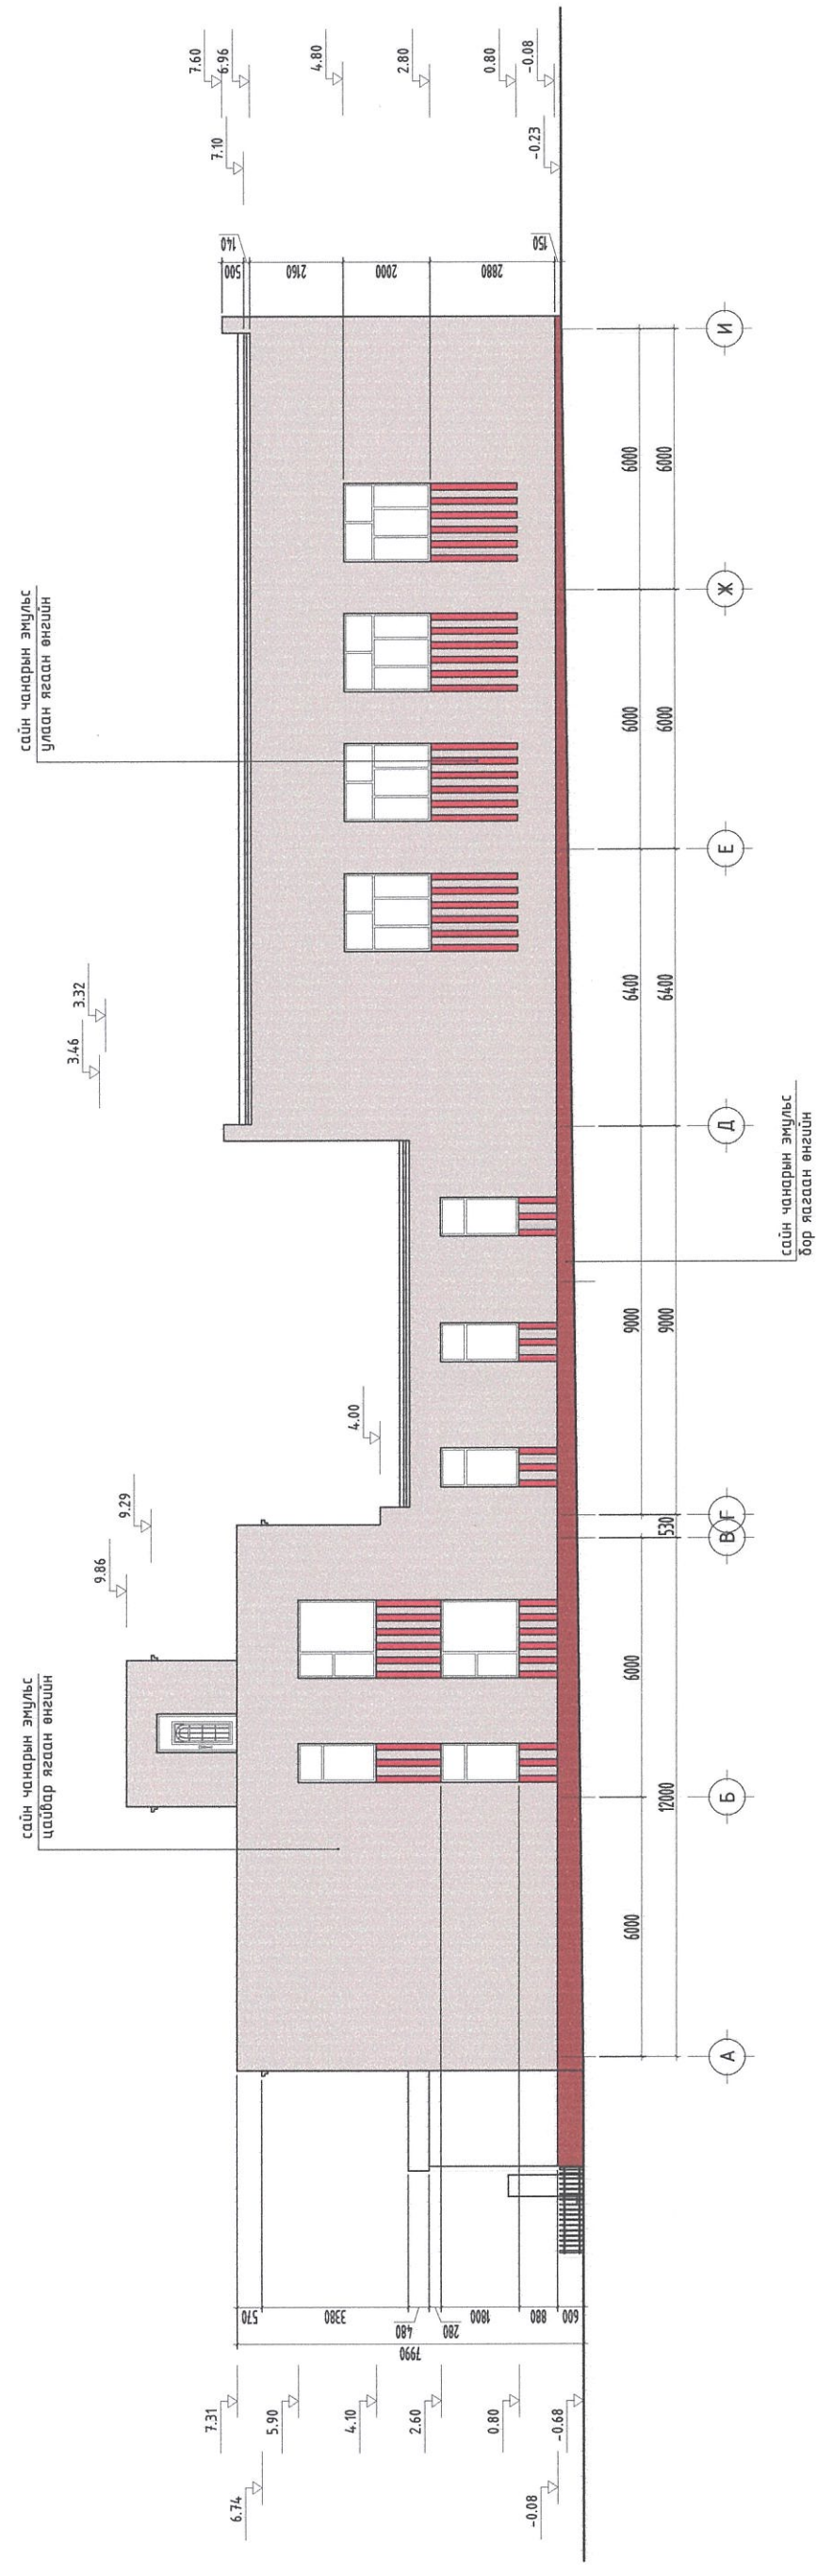

сайн чанарын эмцүлс  
улаан ясаан өнгийн

сайн чанарын эмцүлс  
цайвар ясаан өнгийн

сайн чанарын эмцүлс  
бор ясаан өнгийн


Танх тэмбэг:

- Цайвар ясаан /RGB R 84%, G 94%, B 109%/
- Улаан ясаан /RGB R 158%, G 171%, B 191%/
- Бор ясаан /RGB R 84%, G 84%, B 84%/

		"САНТ НОМУН" ХХК	
Дорноговь аймаг, Дэлгэрэх сум, 4-р баг, Булаг-9 гудамж			
ЕРӨНХИЙ БОЛОВСРОЛЫН СУРГУУЛИЙН БАРИЛГЫН ГАДНА ФАСАД, СПОРТ ЗААЛНЫ ДЭЭВРИЙН ЗАСВАР			
НҮҮР ТАЛ /1-5/			
Архитектор	Ч.Баярхүү	Е.Г.Шифр:	Масштаб:
Гүйцэтгэсэн	Ч.Баярхүү	СН-07/2024	Огноо:
Шалгасан	Х.Оюунчимэг	Т.Г.Шифр:	Хугацаа:
		Х.Оюунчимэг	БА-10
		Х.Оюунчимэг	13
		Х.Оюунчимэг	А.З




# НҮҮР ТАЛ /1-5/ M1:160

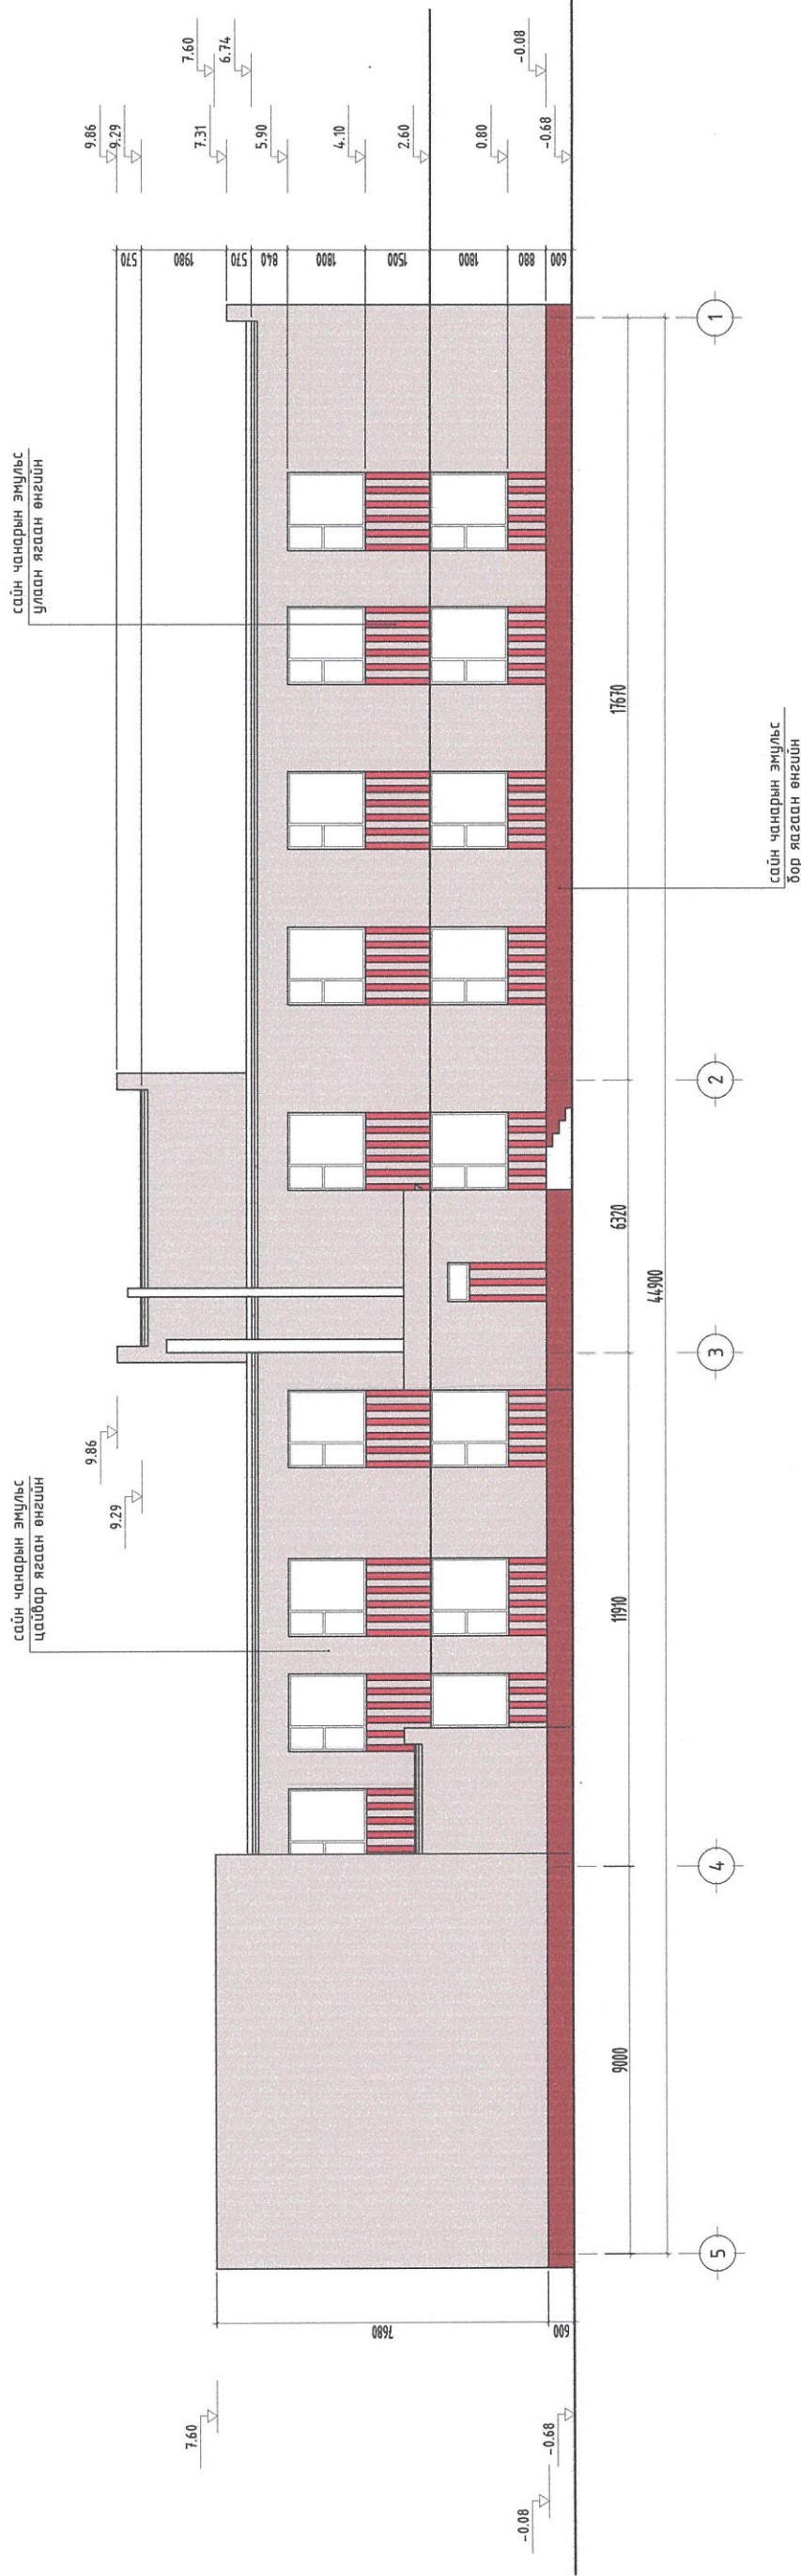


Таних тэмдэг:

- Цайвар ягаан /RGB R 84%, G 94%, B 109%/
- Члаан ягаан /RGB R 158%, G 171%, B 191%/
- Бор ягаан /RGB R 84%, G 84%, B 84%/

 "САНТ НОМУН" ХХК		Ерөнхий боловсролын сургуулийн барилгын гадна фасад, спорт заалны дээврийн засвар	
		Дорноговь аймаг, Дэлгэрэх сум, 4-р баг, Булаг-9 гудамж	НҮҮР ТАЛ /1-5/
Архитектор Гүйцэтгэсэн Шалгасан	Ч.Баярхүү Ч.Баярхүү Х.Оюунчимэг	Е.Г.Шифр: СН-07/2024	Масштаб: Зургийн дугаар: БА-11
Үе шат: А.3		Огноо: 2024	Хуудас: 13



# НҮҮР ТАЛ /1-5/ M1:160

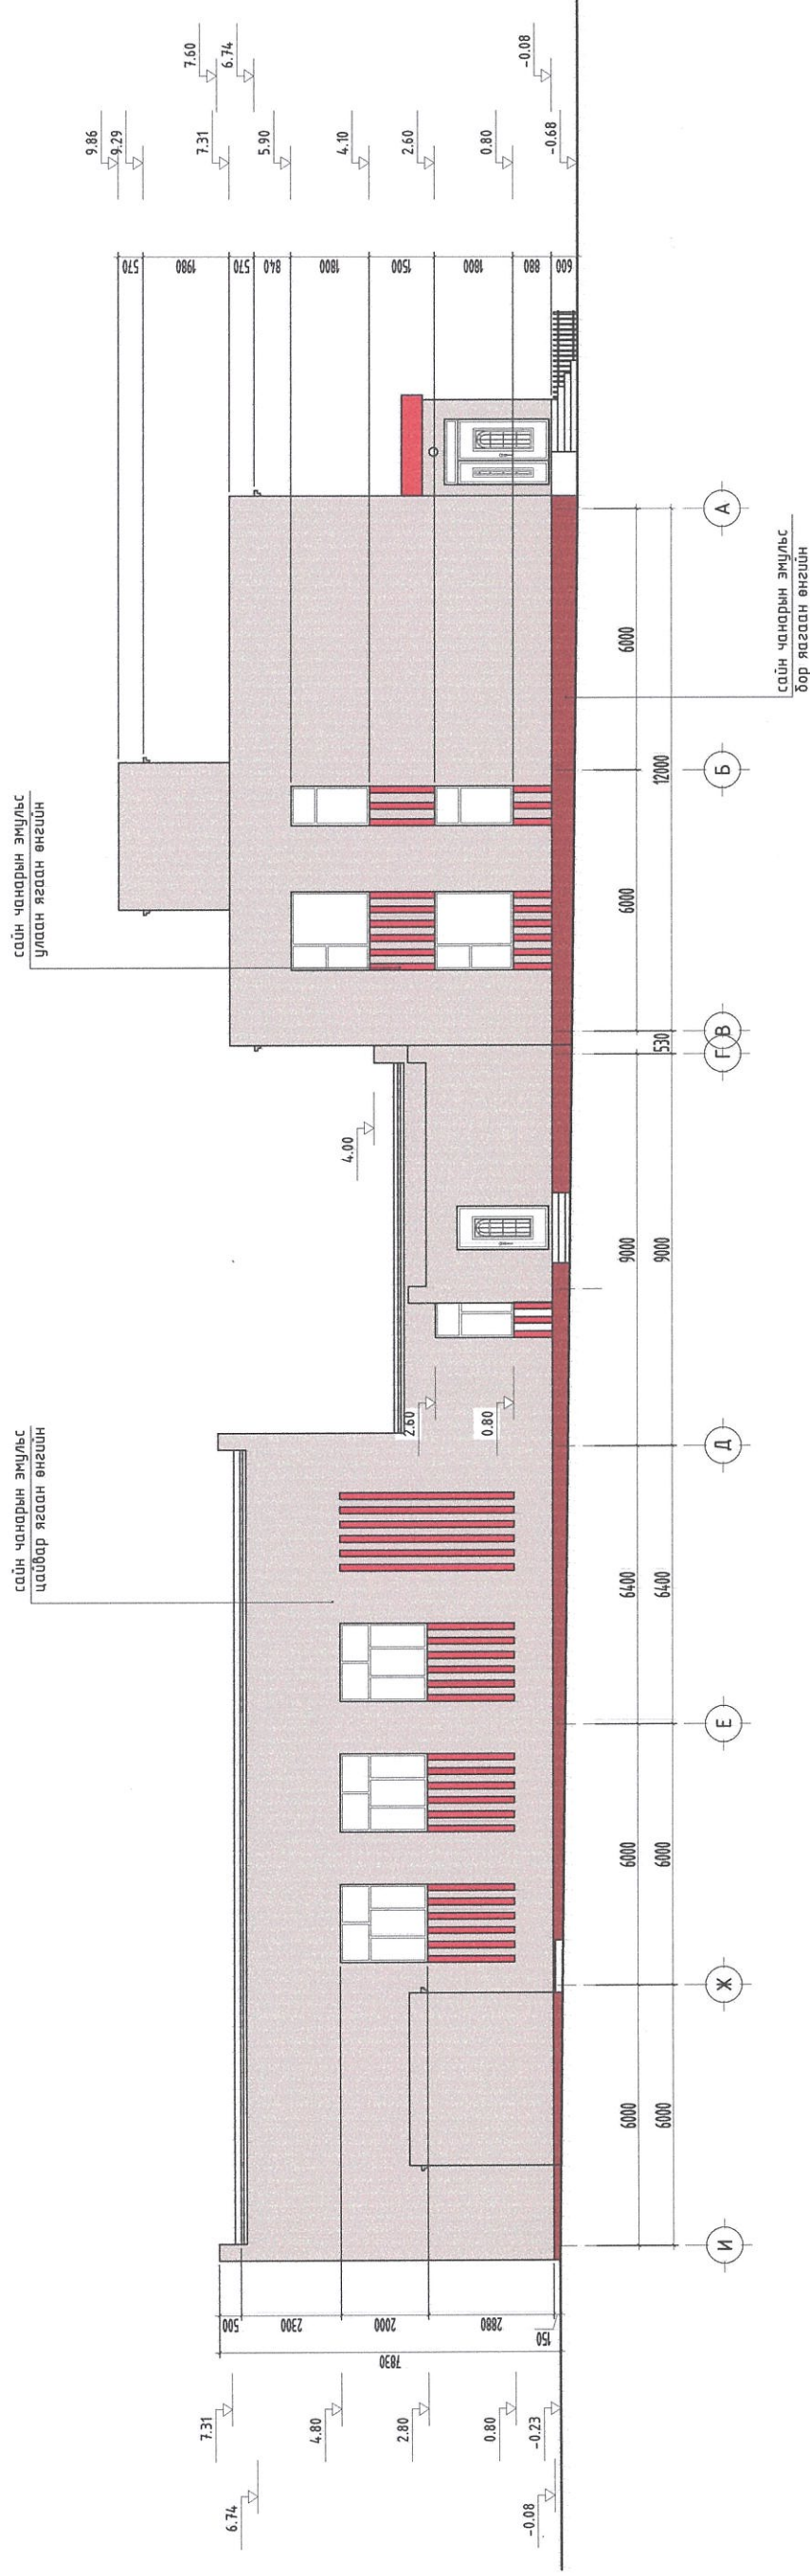


Танх мэмдэг:

- Цайвар ягаан /RGB R 84%, G 94%, B 109%/
- Улаан ягаан /RGB R 158%, G 171%, B 191%/
- Бор ягаан /RGB R 84%, G 84%, B 84%/


 <p>“САНТ НОМУН” ХХК</p>		<p>Дорноговь аймаг, Дэлгэрэх сум, 4-р баг, Булаг-9 зурдалж</p> <p>ЕРӨНХИЙ БОЛОВСРОЛЫН СУРГУУЛИЙН БАРИЛГЫН ГАДНА ФАСАД, СПОРТ ЗААЛНЫ ДЭЭВРИЙН ЗАСВАР</p> <p>НҮҮР ТАЛ /1-5/</p>		<p>Үе шат: А.3</p>
Архитектор	Ч.Баярхүү	Е.Г.Шифр: СН-07/2024	Масштаб:	Огноо: 2024
Гүйцэтгэсэн	Ч.Баярхүү	Т.Г.Шифр:	Зургийн дугаар:	Хуудас: 13
Шалгасан	<i>(Signature)</i>	Х.Оюунчимэг	БА-12	

Гадна хана дулаалах үечлэлийн зураглал

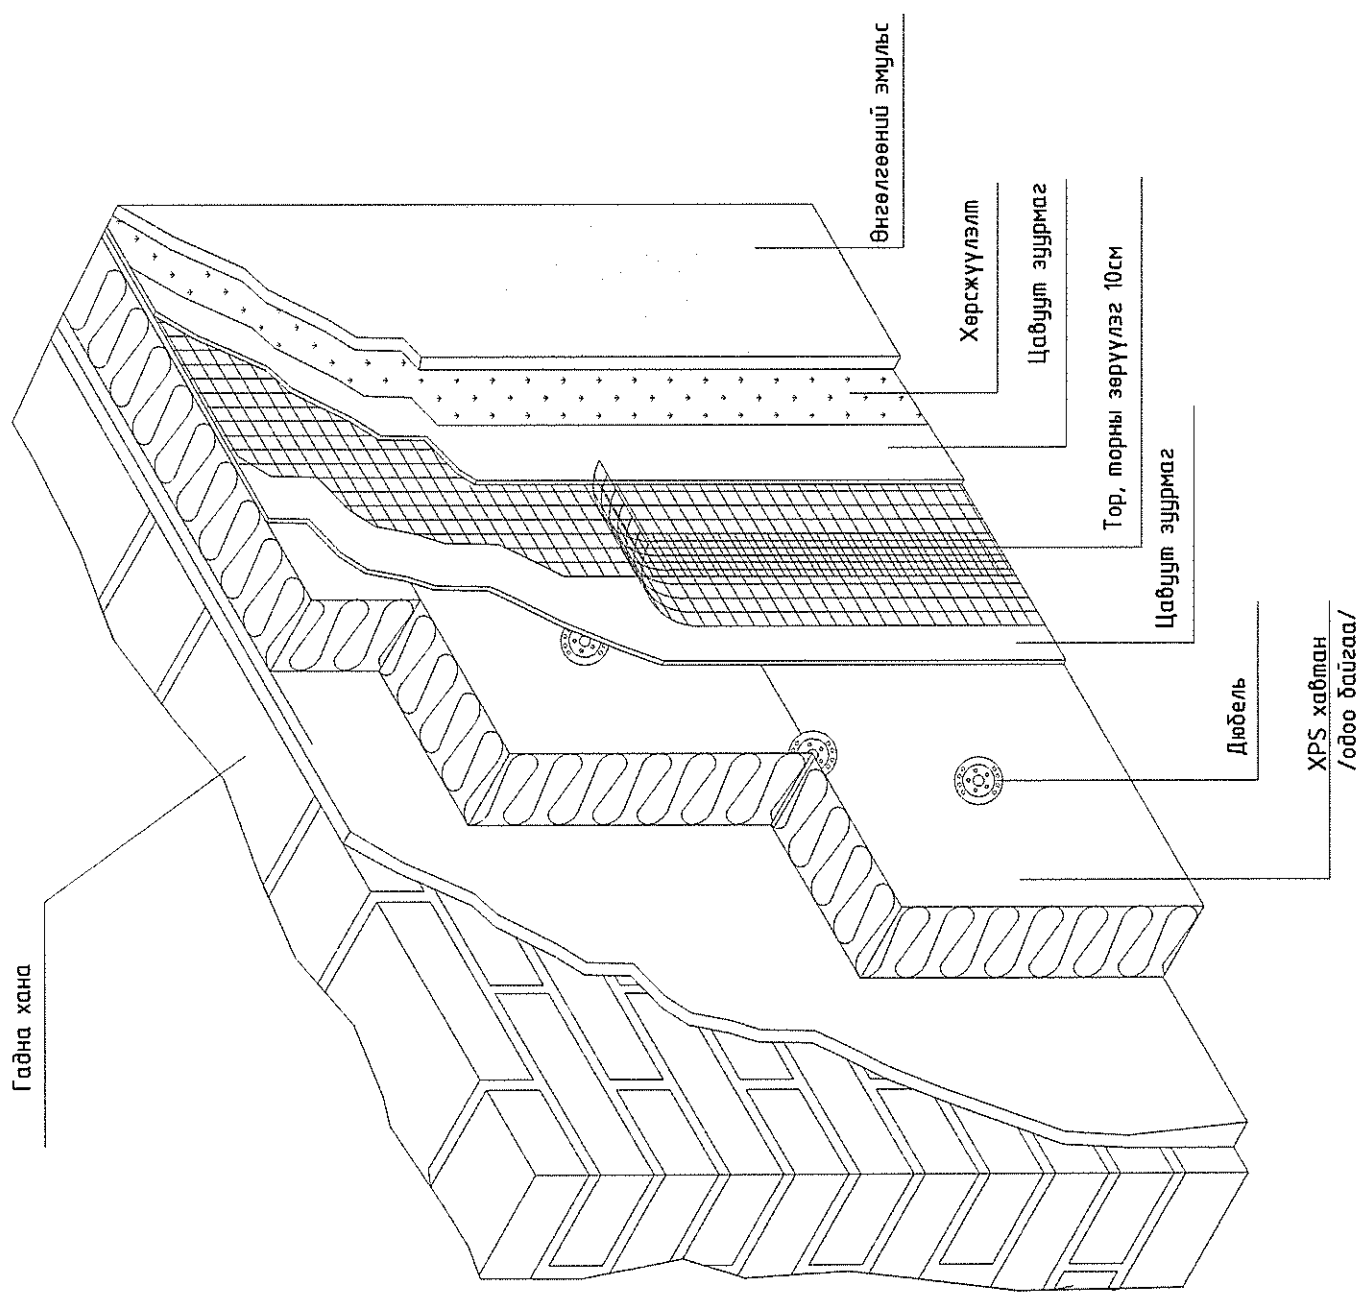

- 1. Үндсэн хана
- 2. Цавуут зүүрмаг үе
- 3. Дулаалагч
- 4. Дюбель
- 5. Үндсэн арматурчлалын тор
- 6. Хөрсжүүлэлт
- 7. Өнгөлгөөний үе
- 8. Бэхлэгээний арматурчлалын тор

Барилгын булангийн хэсэгт дулаан тусгаарлах-1

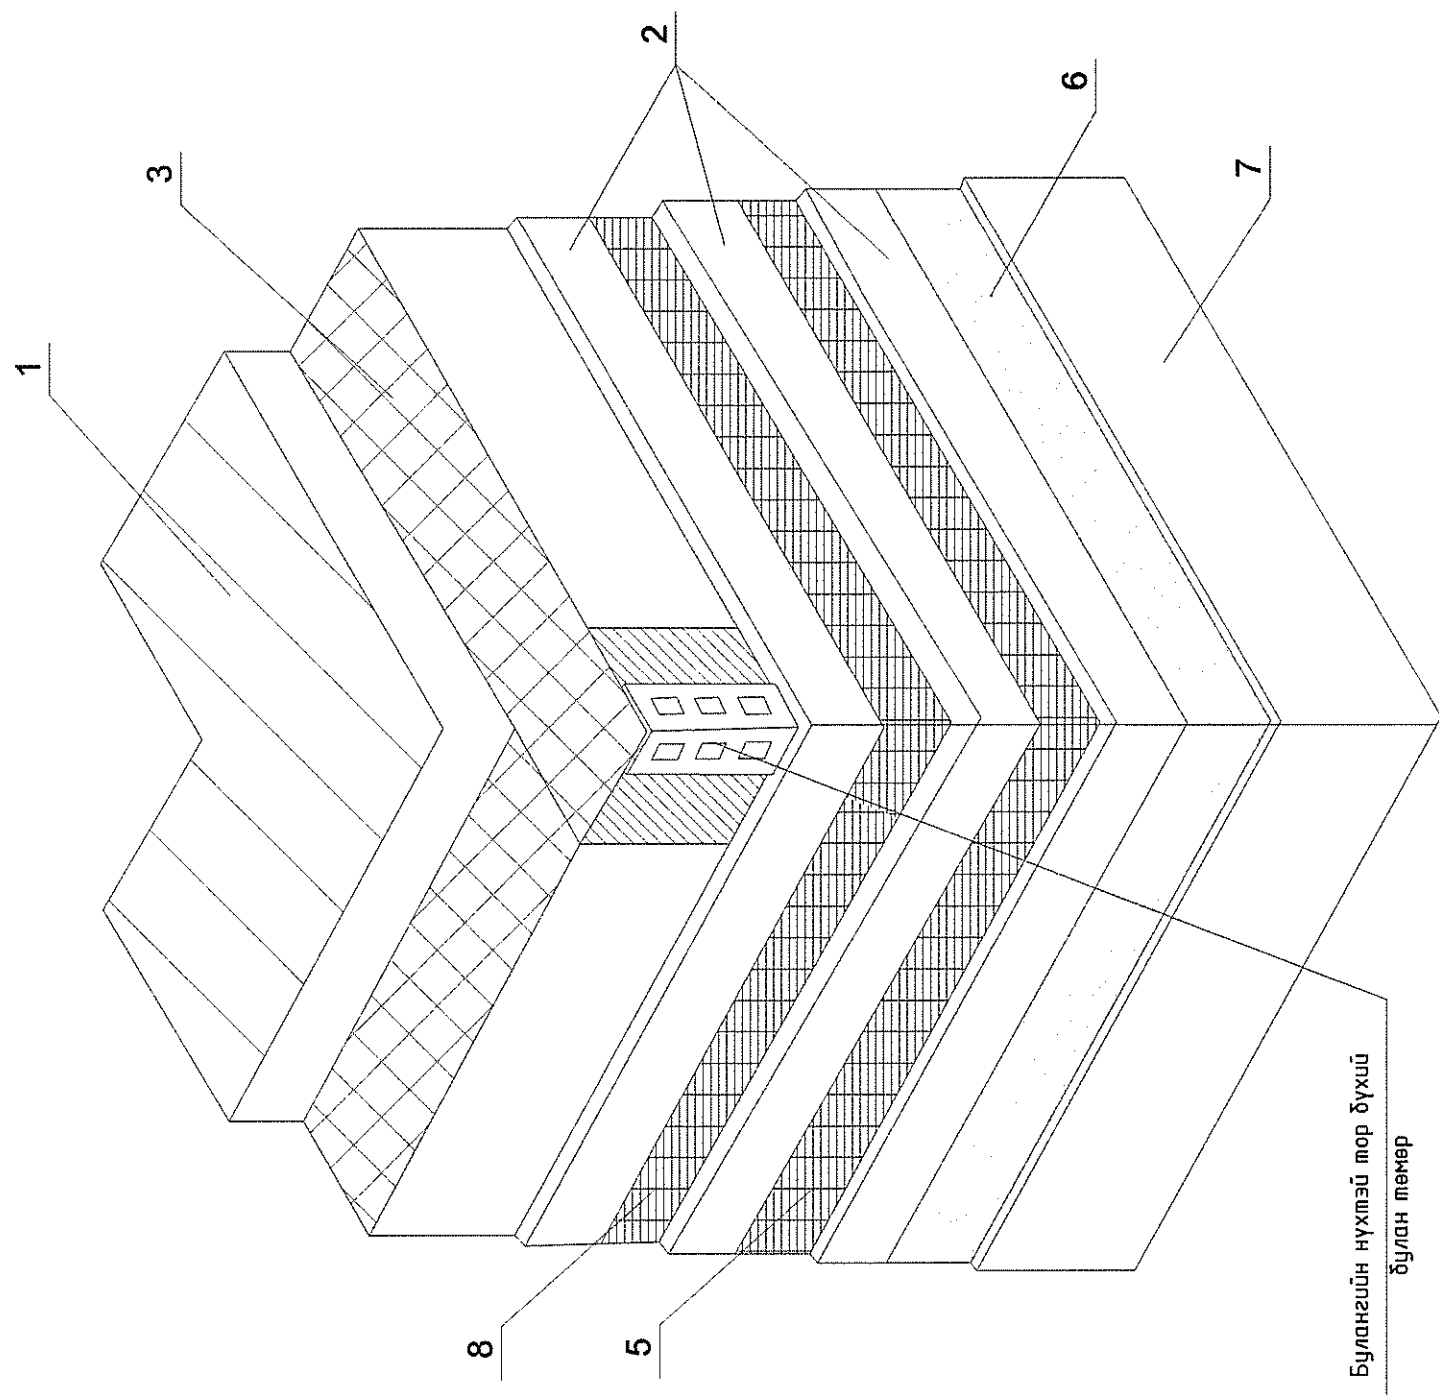

Дорноговь аймаг, Дэлгэрэх сум, 4-р баг, Булаг-9 гудамж

ЕРӨНХИЙ БОЛОВСРОЛЫН СУРГУУЛИЙН БАРИЛГЫН ГАДНА ФАСАД, СПОРТ ЗААЛНЫ ДЭЭВРИЙН ЗАСВАР		Дулаалагч дээрхи өнгөлгөө тэгшилгээ заслал хэсэглэл	
/хана, булан хэсэг/		Уе шат: А.3	
Архитектор	Ч.Баярхүү	Масштаб:	Огноо: 2024
Гүйцэтгэсэн	Ч.Баярхүү	СН-07/2024	Хугацаа: 14
Шалгасан	Х.Оюунчимэг	Т.Г.Шифр:	Зургийн дугаар: БА-13

