

БАТЛАВ. ДОРНОГОВЬ АЙМГИЙН ЕРӨНХИЙ АРХИТЕКТОР. /Г.ОЧИРСҮХ/



ШИФР: СН-07/2024

ДОРНОГОВЬ АЙМАГ, ДЭЛГЭРЭХ СУМ, 4-Р БАГ, БУЛАГ-9 ГУДАМЖ

ЕРӨНХИЙ БОЛОВСРОЛЫН СУРГУУЛИЙН ДОТУУР БАЙРНЫ БАРИЛГЫН ГАДНА ФАСАДНЫ ЗАСВАР

/ЗАСВАРЫН АЖЛЫН ЗУРАГ/

ЗӨВШӨӨРСӨН:

БОЛОВСРУУЛСАН.

| Гүйцэтгэгч | | Гарын үсэг | |
|-----------------------------------|--------------|------------------------------|------------|
| Албан тушаал | Нэр | Албан тушаал | Нэр |
| Сайншанд хотын ерөнхий архитектор | Ц.ОЮУНСАЙХАН | "САНТ НОМУН" ХХК-ний захирал | Э.УРНАА |
| | | Захиалагч | |
| | | Албан тушаал | Нэр |
| | | Сумын Засаг дарга | Г.БАНЗРАГЧ |



САЙНШАНД 2024 ОН

ЗУРГИЙН ЖАГСААЛТ, ТАЙЛБАР БИЧИГ

БАРИЛГА АРХИТЕКТУРЫН ЗУРГИЙН ЖАГСААЛТ

| № | ХУУДАСНЫ НЭР | Хуудасны марк |
|----|---------------------------------|------------------|
| 1 | Нүүр хуудас | - |
| 2 | Зургийн жагсаалт, Тайлбар бичиг | БА-1 |
| 3 | Харагдах байдал | БА-2 |
| 4 | Харагдах байдал | БА-3 |
| 5 | 1-р давхрын байгуулалт | БА-4 |
| 6 | 2-р давхрын байгуулалт | БА-5 |
| 7 | Дээврийн байгуулалт | БА-6 |
| 8 | Огтлол /1-1/ | БА-7 |
| 9 | Нүүр тал /1-4/ | БА-8 |
| 10 | Нүүр тал /А-В/ | БА-9 |
| 11 | Нүүр тал /4-1/ | БА-10 |
| 12 | Нүүр тал /В-А/ | БА-11 |

Зураг төсөл боловсруулах үндэслэл:

Уг барилга нь Дорноговь аймгийн Дэлгэрэх сумын 4-р багт байрлах Ерөнхий боловсролын сургуулийн дотуур байрны барилгын зургийг 20___ оны ___-р сарын ___-ний өдрийн ___ /___ дугаар тоот албан хүсэлтийн дагуу одоо байгаа барилга байгуулалтанд хэмжилт хийж, зураг төслийн "САНТ НОМУН"ХХК-д боловсруулан гаргав.

Байгаль цаг уурын үндсэн өгөгдөлүүд:

- Газар хөдлөлийн 6 балл
- Гадна агаарын тооцооны температур нь 31,2°C
- Цасны ачаалал 50кг/м кв
- Галын ангилалын категор В
- Галд тэсвэрлэлтийн IV зэрэгт хамаарна
- Салхины ачаалал 20-н жилд 35кг/м² байх ба хөрсний геологийн бүтэц, дасцыг барилга бүтээцийн зурагт үзнэ.

Ерөнхий хэсэг

Уг барилга нь Дорноговь аймгийн Дэлгэрэх сумын 4-р багт байрлах ба одоо ашиглагдаж буй 30.00x12.00м-ийн хэмжээтэй, шугаман суурьтай, 510мм-ийн тоосгон ханатай, хайтгай дээвэртэй, 2 давхар дотуур байрны зориулалттай барилга болно.


Гадна фасад:

Гадна фасадны өнгийг БА-8, БА-9, БА-10, БА-11, БА-12 хуудаснаас үзэх. Гадна фасадны өнгийг тухайн орон нутгийн цаг агаар, нарны зөвэрлэлттэй уялдуулан өнгөө хурдан алдахгүй байхыг бодолцон гаргасан тул зурагт тусгасны дагуу сонгож, өөрчлөх тохиолдолд зургийн зохиогчтой зөвшилцөнө. Барилгын ханыг бүхэлд нь 50x50 кбдрат төмрөөр карказ зангидаж булан төмрөөр сайтар бэхлэн, булалалгын хөөсийг дөдөлгөөр сайтар тогтоон, металл хавтангаар өргөн нь 600мм байхаар тооцож газар дээр нь босоогийн хэмжилт хийж хуваалт хийн металл хавтангийн дэхэлгээг сайтар хийж гүйцэтгэнэ. Хананы хэсэглэлийг БА-9-аас үзэх.


Хаявч:

Барилгын хаявчийг хийхийн өмнө газрыг тэгшилж сул шороог доргуураар нягтруулж өгнө. Хаявчийг М100 бетоноор цутгаж, бетон арчлалтыг норм бүрмийн дагуу хийж гүйцэтгэнэ.

БАРИЛГЫН СХЭМ

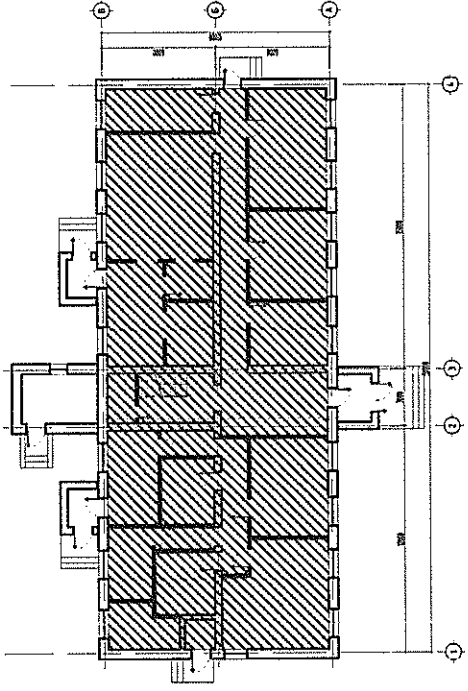


БАРИЛГЫН ОГТЛОЛ

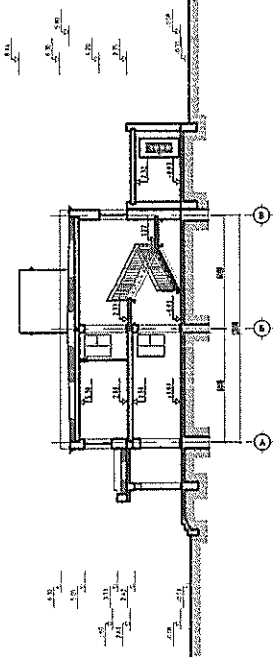

ХИЙГДЭХ АЖЛЫН ТАЛБAY

| № | Ажлын нэр | Материалын нэр | Үзүүлэлт |
|---|-------------|-----------------------------|----------|
| 1 | Гадна фасад | Сайн чанарын эмульсэн будаг | 524.43м2 |
| 2 | Амалгаа | Сайн чанарын эмульсэн будаг | 258.34м |
| 3 | Цокл | Сайн чанарын эмульсэн будаг | 40.97м2 |

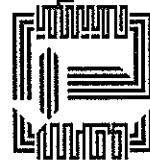



"САНТ НОМУН" ХХК

Дорноговь аймаг, Дэлгэрэх сум, 4-р баг, Булаг-9 гудамж



| ЕРӨНХИЙ БОЛОВСРОЛЫН СУРГУУЛИЙН ДОТУУР БАЙРНЫ БАРИЛГЫН ГАДНА ФАСАДНЫ ЗАСВАР | | ЗУРГИЙН ЖАГСААЛТ, ТАЙЛБАР БИЧИГ | | Үе шат: | |
|--|-------------|---------------------------------|-----------------|---------|-----|
| Архитектор | Ч.Баярхүү | Е.Г.Шифр: | Масштаб: | Огноо: | А.З |
| Гүйцэтгэсэн | Ч.Баярхүү | СН-07/2024 | | 2024 | |
| Шалгасан | Х.Оюунчимэг | Т.Г.Шифр: | Зургийн дугаар: | Хуудас: | 12 |
| | | | БА-1 | | |

1-Р ДАВХРЫН БАЙГУУЛАЛТ М1:150

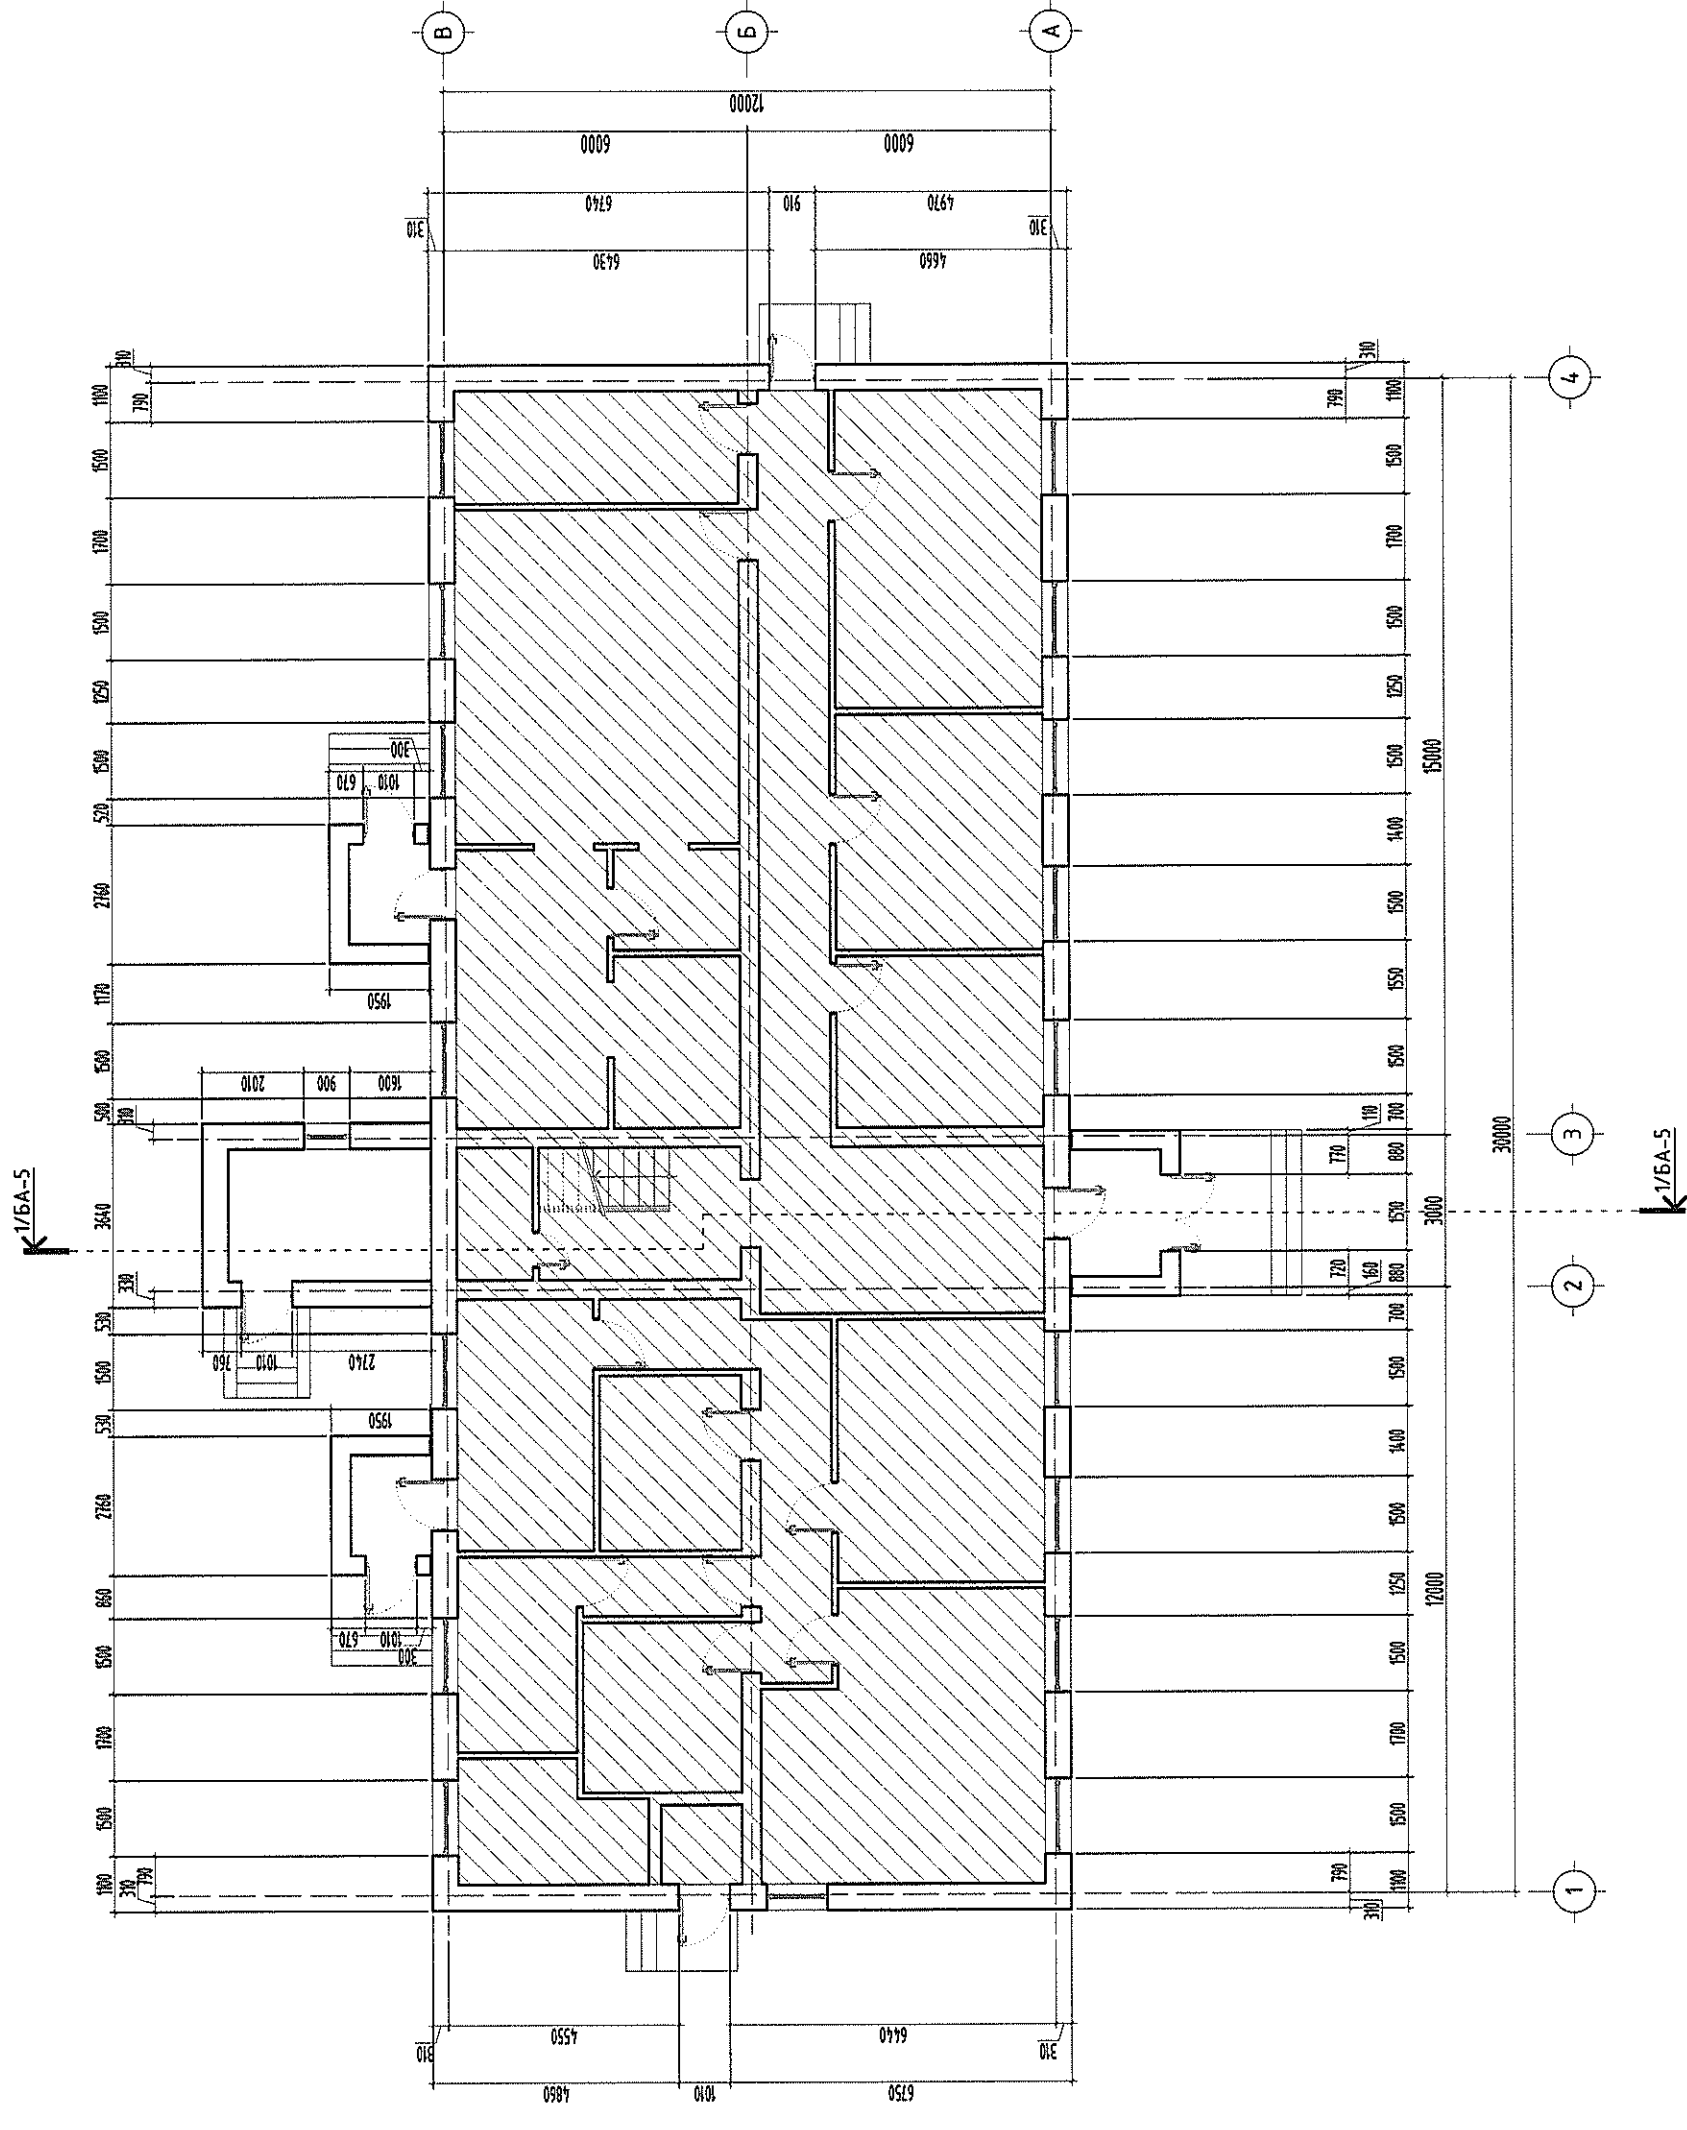
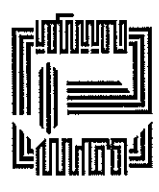
| | | | | | | |
|---|--|--|-------------------------|-------------------------|----------------|----------------|
|  "САНТ НОМУН" ХХК | | Дорноговь аймаг, Дэлгэрэх сум, 4-р баг, Булаг-9 гудамж ЕРӨНХИЙ БОЛОВСРОЛЫН СҮРГУУЛИЙН ДОТУУР БАЙРНЫ БАРИЛГЫН ГАДНА ФАСАДНЫ ЗАСВАР | | 1-Р ДАВХРЫН БАЙГУУЛАЛТ | | |
| | | Архитектор Ч.Баярхүү | Е.Г.Шифр: СН-07/2024 | Масштаб: А.3 | Үе шат: А.3 | Огноо: 2024 |
| | | Гүйцэтгэсэн Ч.Баярхүү | Т.Г.Шифр: БА-4 | Зургийн дугаар: БА-4 | Хуудас: 12 | 7 |
| | | Шалгасан Х.Оюунчимэг | | | | 6 |
| | | | | | 5 | 8 |
| | | | | | 4 | А3 |



2-Р ДАВХРЫН БАЙГУУЛАЛТ М1:150

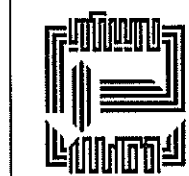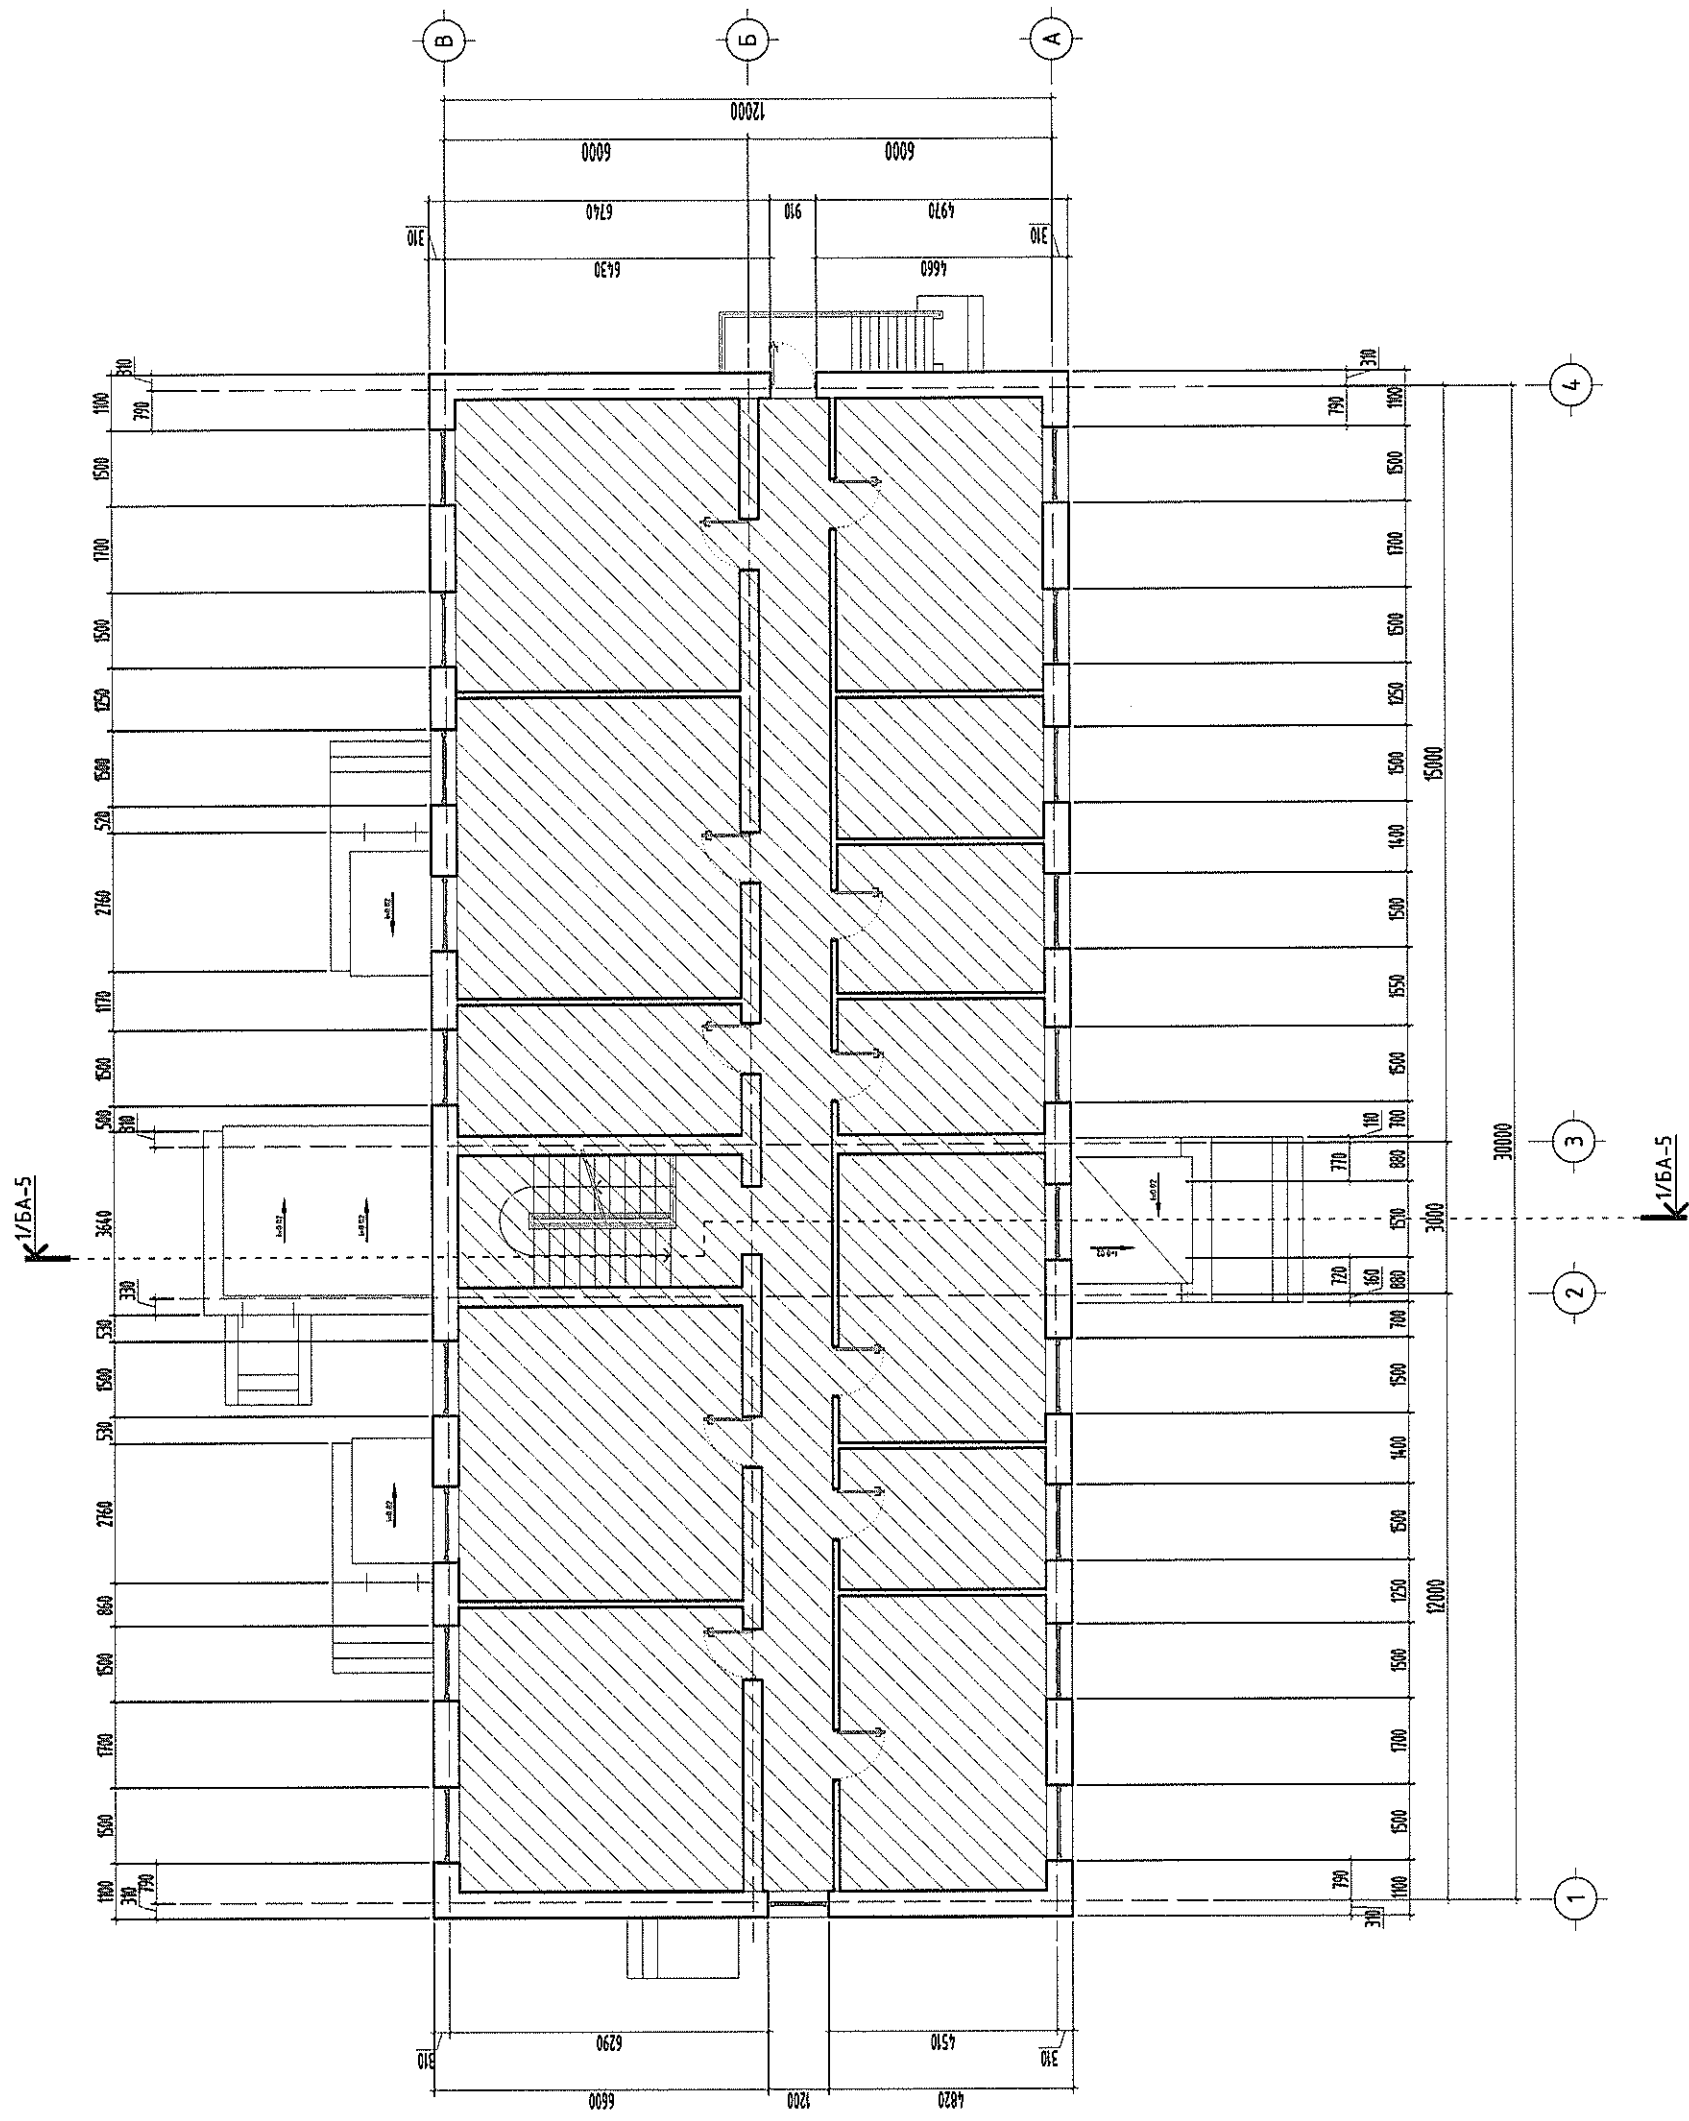

"САНТ НОМУН" ХХК



| | | | |
|--|--------------------|--|----------------------|
| ЕРӨНХИЙ БОЛОВСРОЛЫН СЭРГҮҮЛИЙН ДОТУУР БАЙРНЫ БАРИЛГЫН ГАДНА ФАСАДНЫ ЗАСВАР | | Дорноговь аймаг, Дэлгэрэх сум, 4-р баг, Булаг-9 гудамж | |
| Архитектор | Ч.Баярхүү | Е.Г.Шифр: | СН-07/2024 |
| Гүйцэтгэсэн | Ч.Баярхүү | Масштаб: | Зургийн дугаар: БА-5 |
| Шалгасан | <i>Х.Оюунчимэг</i> | Т.Г.Шифр: | Хуудас: 12 |
| 2-Р ДАВХРЫН БАЙГУУЛАЛТ | | Үе шат: | А.З |
| | | Огноо: | 2024 |

ДЭЭВРИЙН БАЙГУУЛАЛТ М1:150

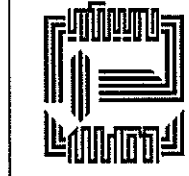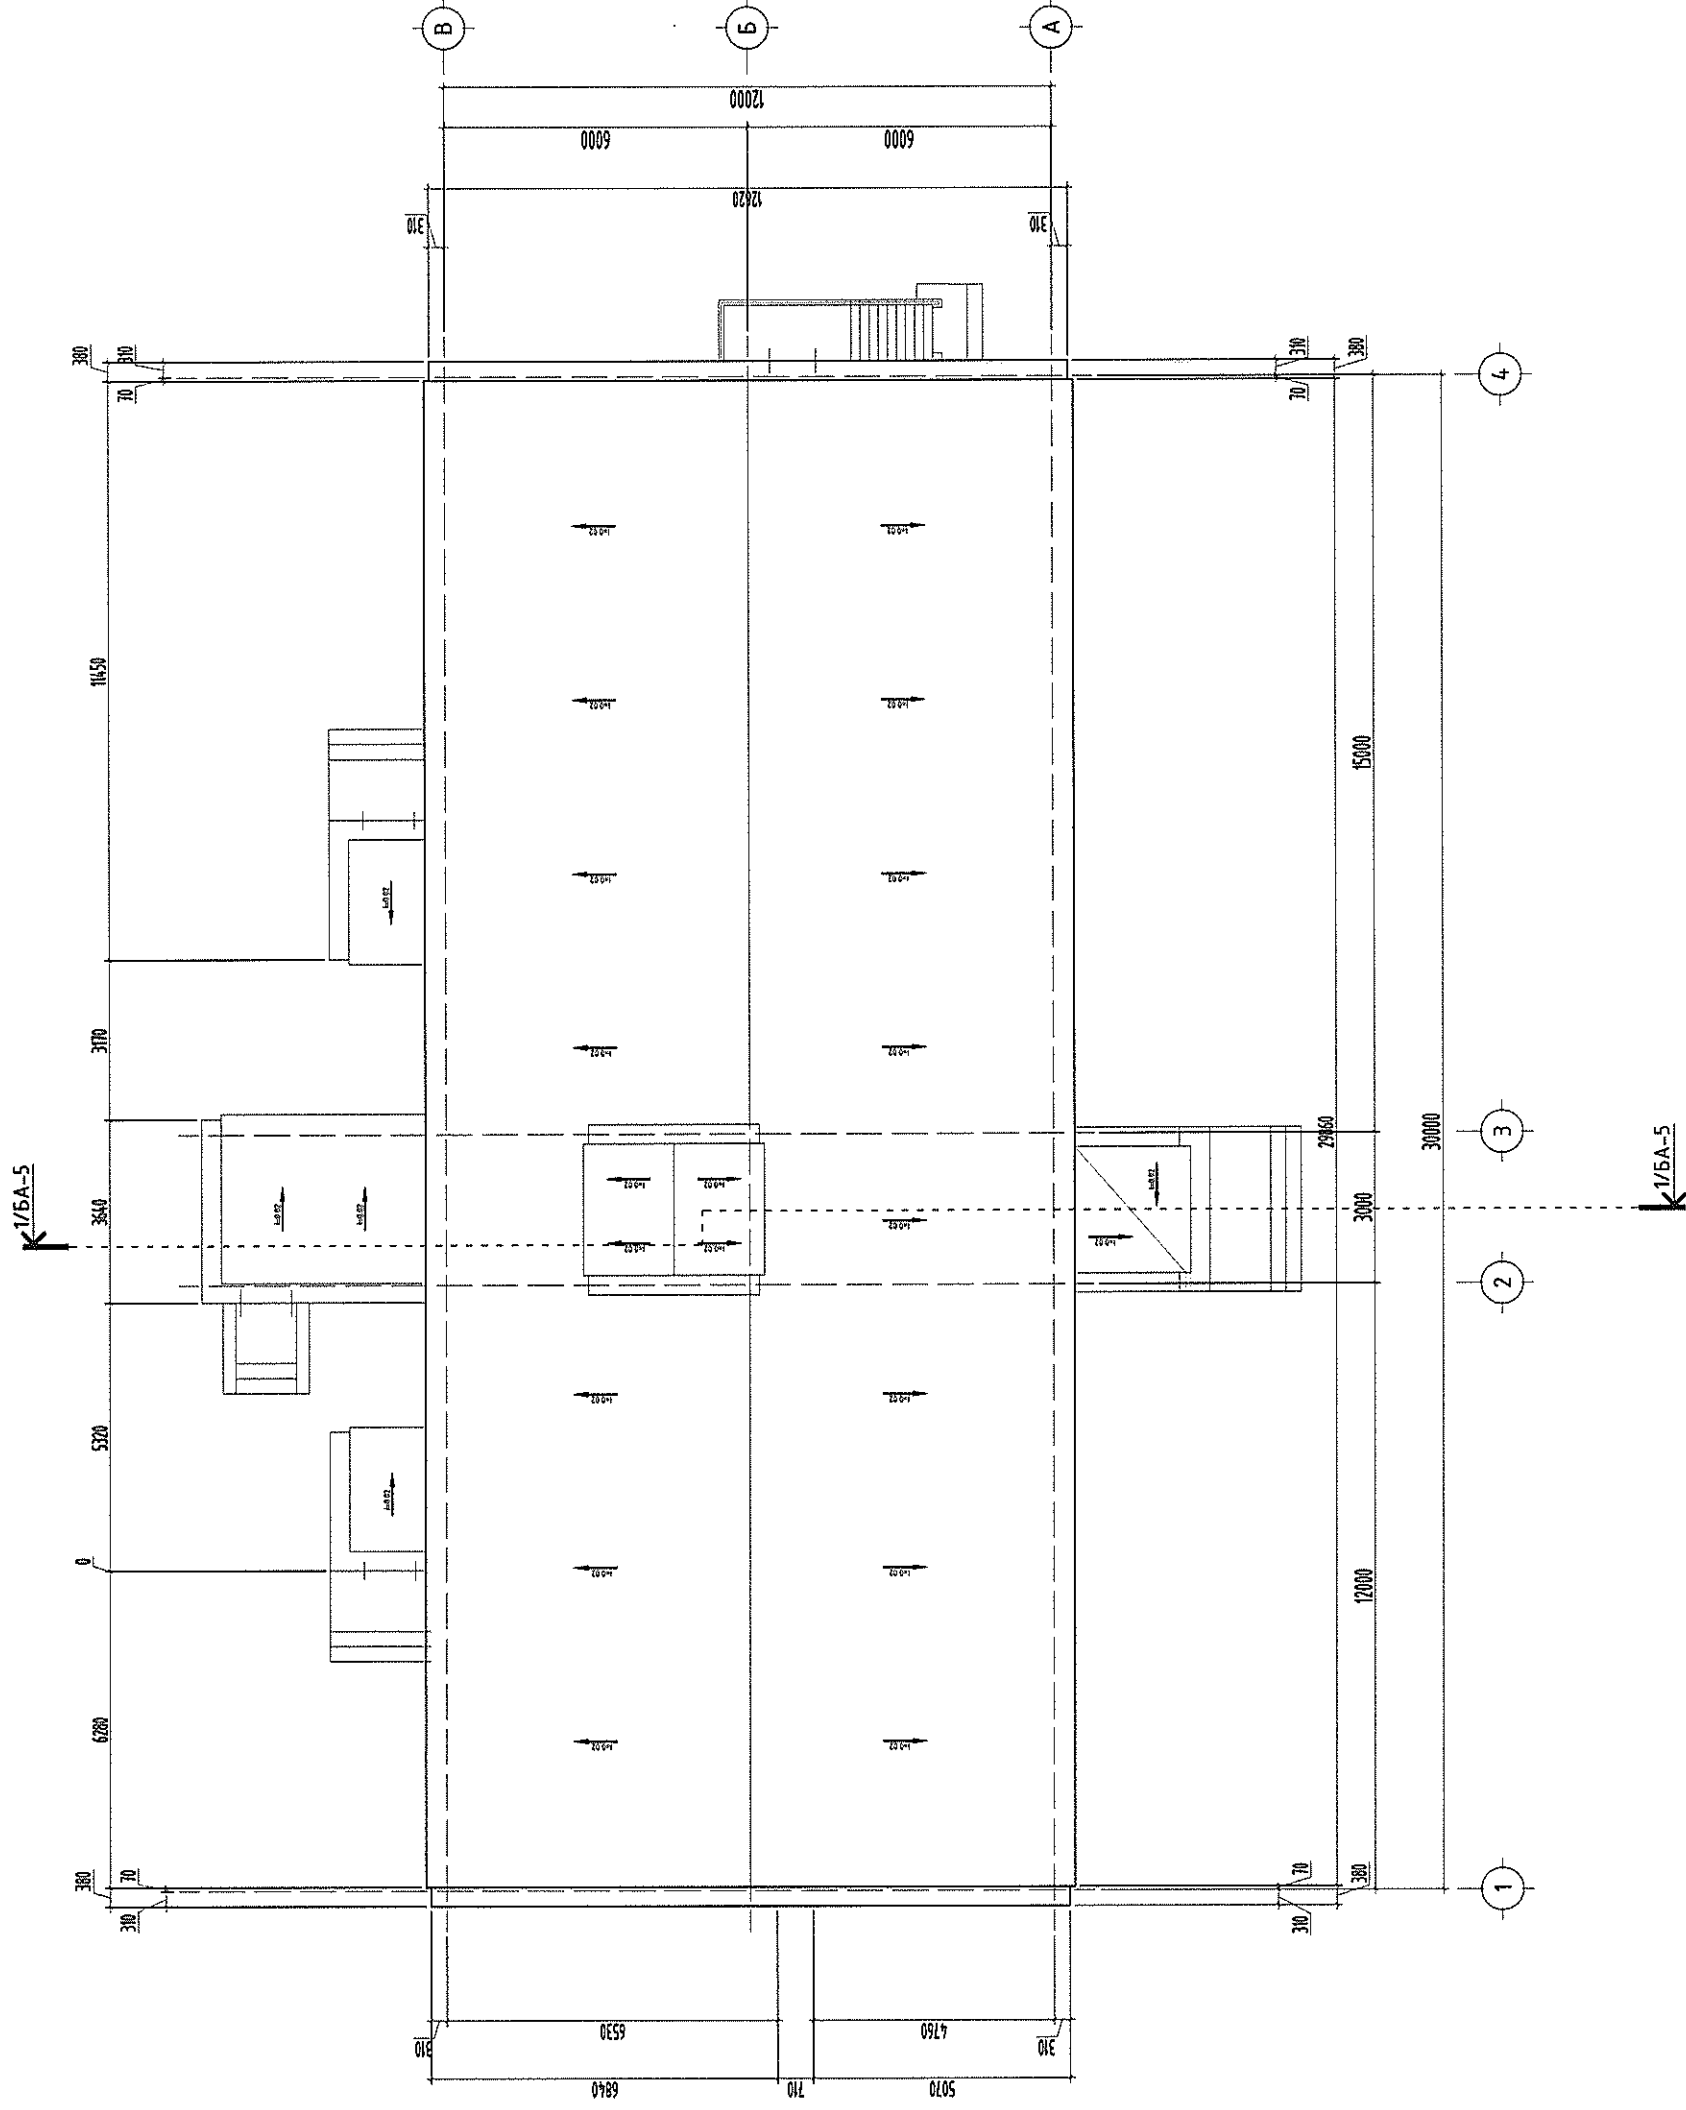

| | | | |
|--|-------------|---|----------------------|
| ЕРӨНХИЙ БОЛОВСРОЛЫН СҮРГУУЛИЙН ДОТУУР БАЙРНЫ БАРИЛГЫН ГАДНА ФАСАДНЫ ЗАСВАР | | Дорнодод аймэг, Дэлгэрэх сум, 4-р баг, Булаг-9 гудамж | |
| ДЭЭВРИЙН БАЙГУУЛАЛТ | | | |
| Архитектор | Ч.Баярхүү | Е.Г.Шифр: | Масштаб: |
| Гүйцэтгэсэн | Ч.Баярхүү | СН-07/2024 | Огноо: 2024 |
| Шалгасан | Х.Оюунчимэг | Т.Г.Шифр: | Зургийн дугаар: БА-6 |
| | | | Хуудас: 12 |
| "САНТ НОЧУН" ХХК | | | |


ОГТЛОЛ /1-1/ М1:150

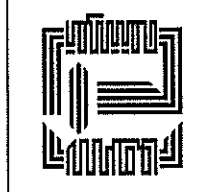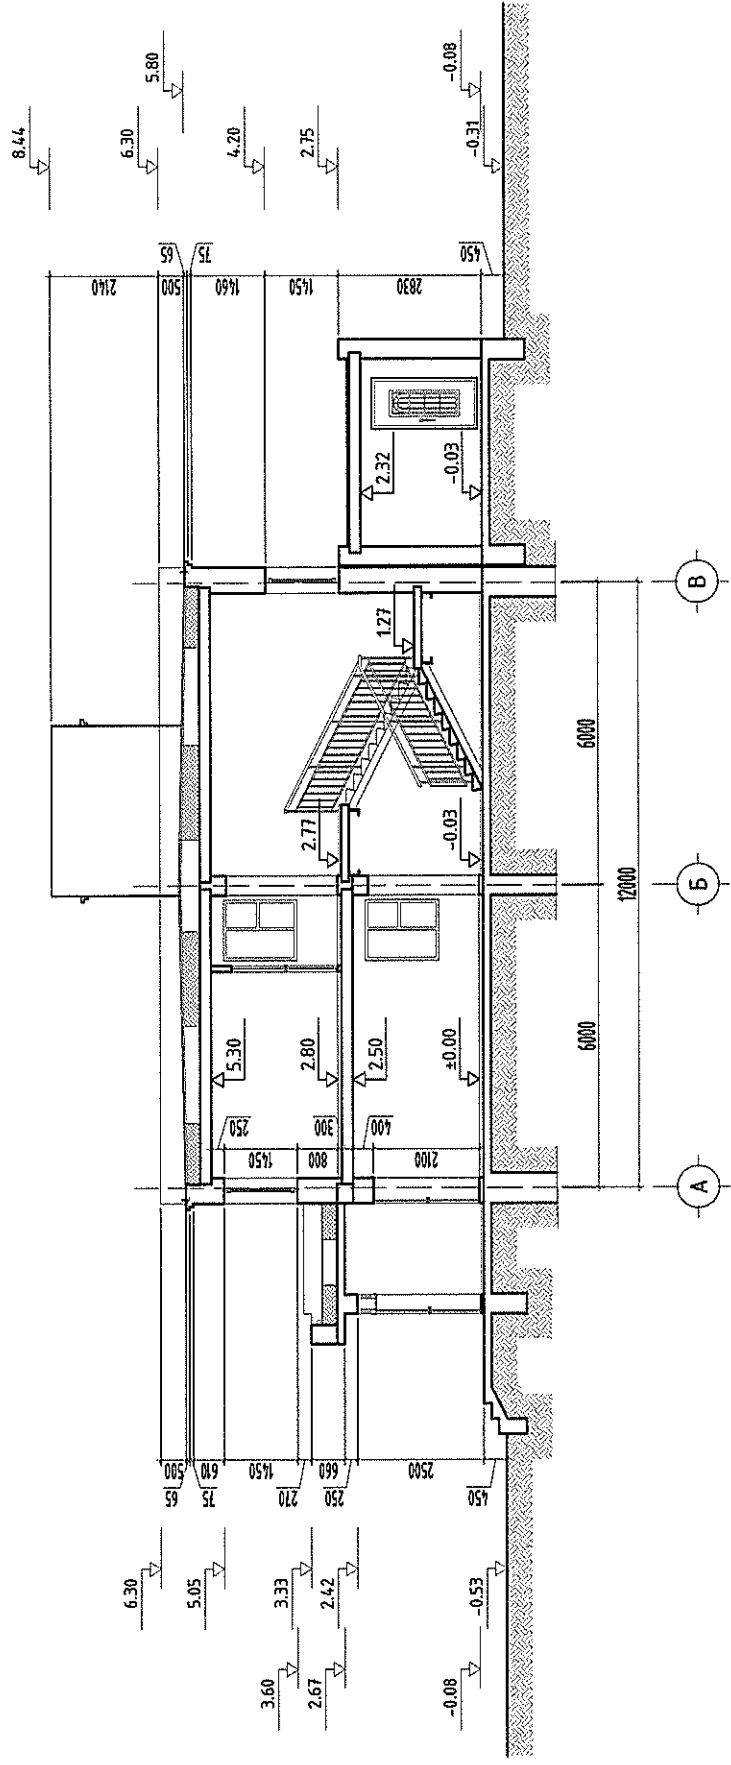

"САНТ НОМУН" ХХК

| | | | |
|---|------------------|--|-------------|
| ЕРӨНХИЙ БОЛОВСРОЛЫН СҮРГУУЛИЙН ДОТУР БАЙРНЫ БАРИЛГЫН ГАДНА ФАСАДНЫ ЗАСВАР | | Дорноговь аймаг, Дэлгэрэх сум, 4-р баг, Булаг-9 зургаж | |
| Архитектор | Ч.Баярхүү | Е.Г.Шифр: | СН-07/2024 |
| Гүйцэтгэсэн | Ч.Баярхүү | Т.Г.Шифр: | Х.Оюунчимэг |
| Шалгасан | <i>Ч.Баярхүү</i> | Масштаб: | БА-7 |
| ОГТЛОЛ /1-1/ М1:100 | | Үе шат: | А.З |
| | | Огноо: | 2024 |
| | | Зургийн дугаар: | БА-7 |
| | | Хугацаа: | 12 |

НҮҮР ТАЛ /1-4/ M1:150

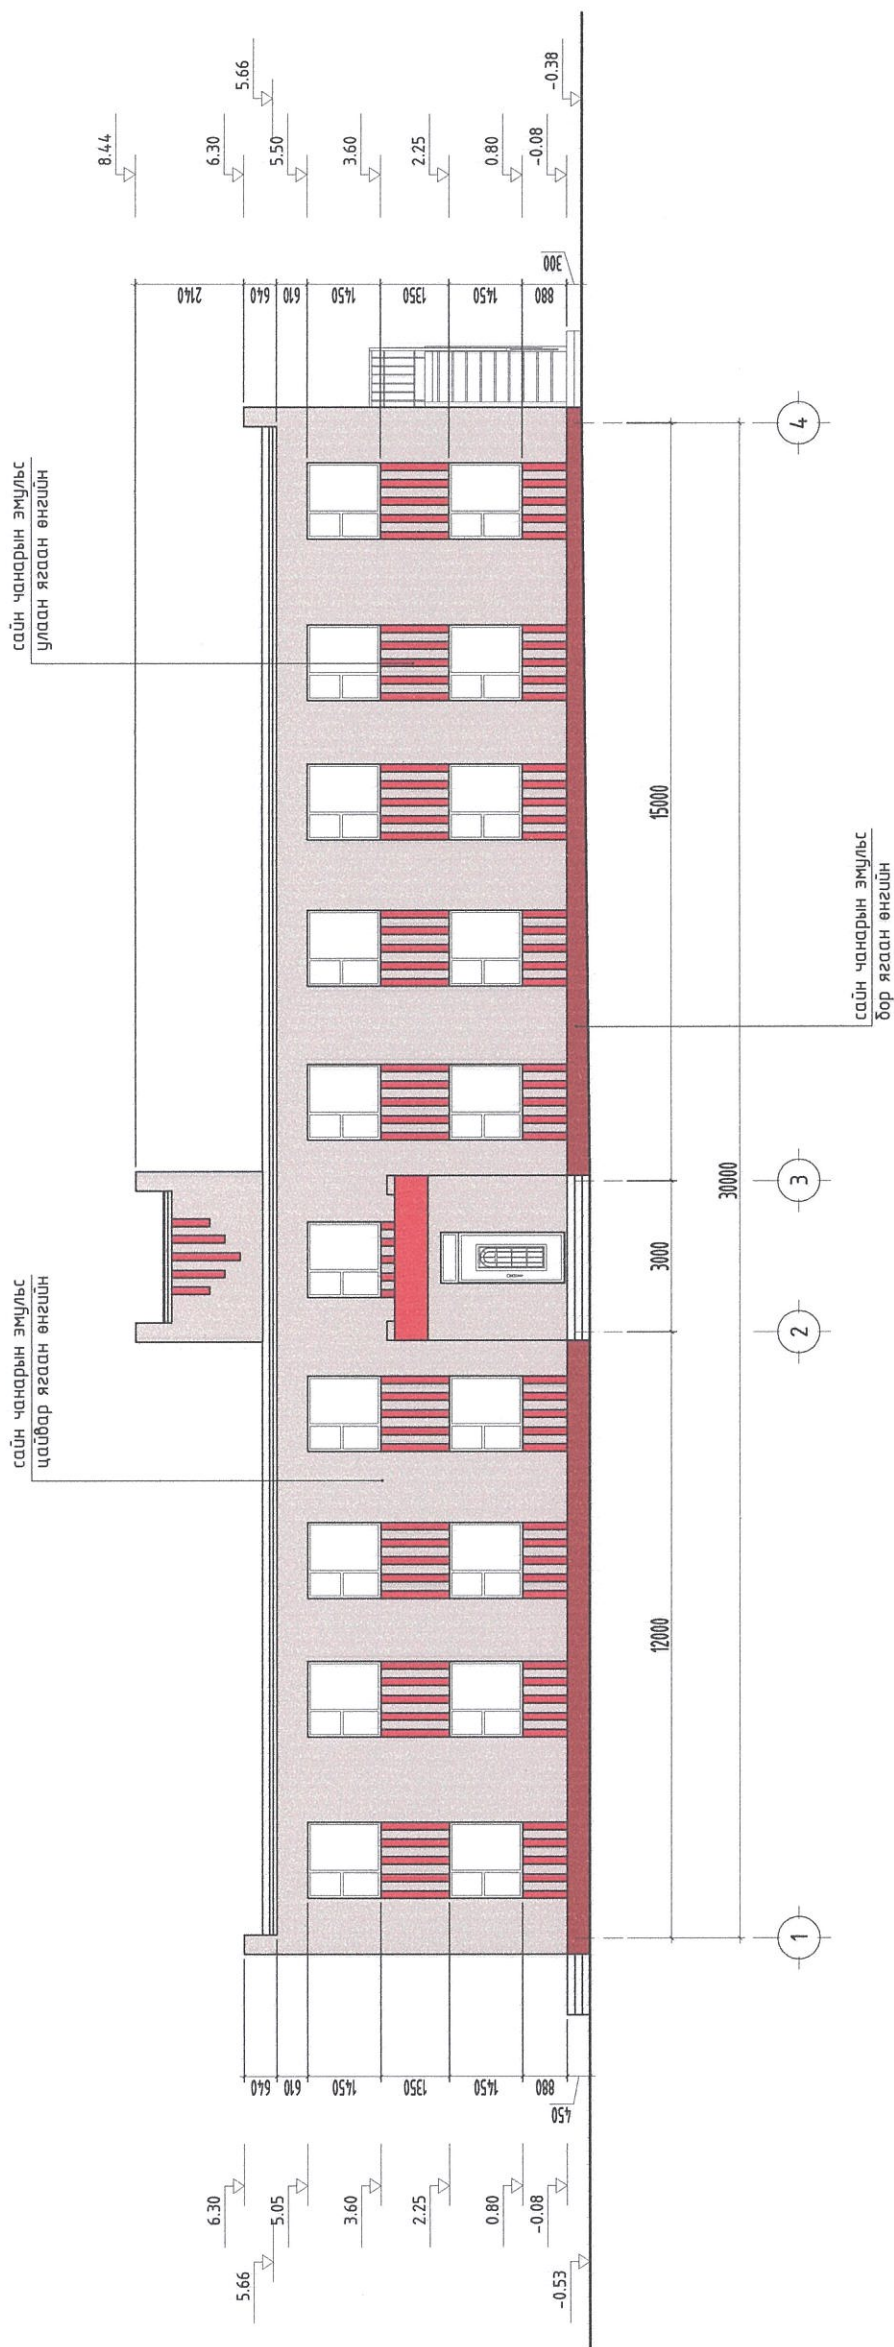

сайн чанарын эмүльс
улаан ягаан өнгийн


сайн чанарын эмүльс
цайбар ягаан өнгийн

сайн чанарын эмүльс
бор ягаан өнгийн

Таних тэмдэг:

- Цайбар ягаан /RGB R 84%, G 94%, B 109%/
- Улаан ягаан /RGB R 158%, G 171%, B 191%/
- Бор ягаан /RGB R 84%, G 84%, B 84%/


| | | | | | |
|---|------------------------|---|---------------------------------|-----------------------|------------------------|
|  <p>"САНТ НОМУН" ХХК</p> | | <p>Дорноговь аймаг, Дэлгэрэх сум, 4-р баг, Булаг-9 гудамж</p> <p>ЕРӨНХИЙ БОЛОВСРОЛЫН СУРГУУЛИЙН ДОТУУР БАЙРНЫ БАРИЛГЫН ГАДНА ФАСАДНЫ ЗАСВАР</p> <p>НҮҮР ТАЛ /1-4/</p> | | | |
| | | <p>Архитектор Ч.Баярхүү</p> | <p>Е.Г.Шифр: СН-07/2024</p> | <p>Масштаб: -</p> | <p>Огноо: 2024</p> |
| <p>Гүйцэтгэсэн Х.Оюунчимэг</p> | <p>Т.Г.Шифр: -</p> | <p>Зургийн дугаар: БА-8</p> | <p>Хуудас: 12</p> | <p>А3</p> | |
| <p>Шалгасан Х.Оюунчимэг</p> | <p>Х.Оюунчимэг</p> | <p>Зургийн дугаар: БА-8</p> | <p>Хуудас: 12</p> | <p>А3</p> | |

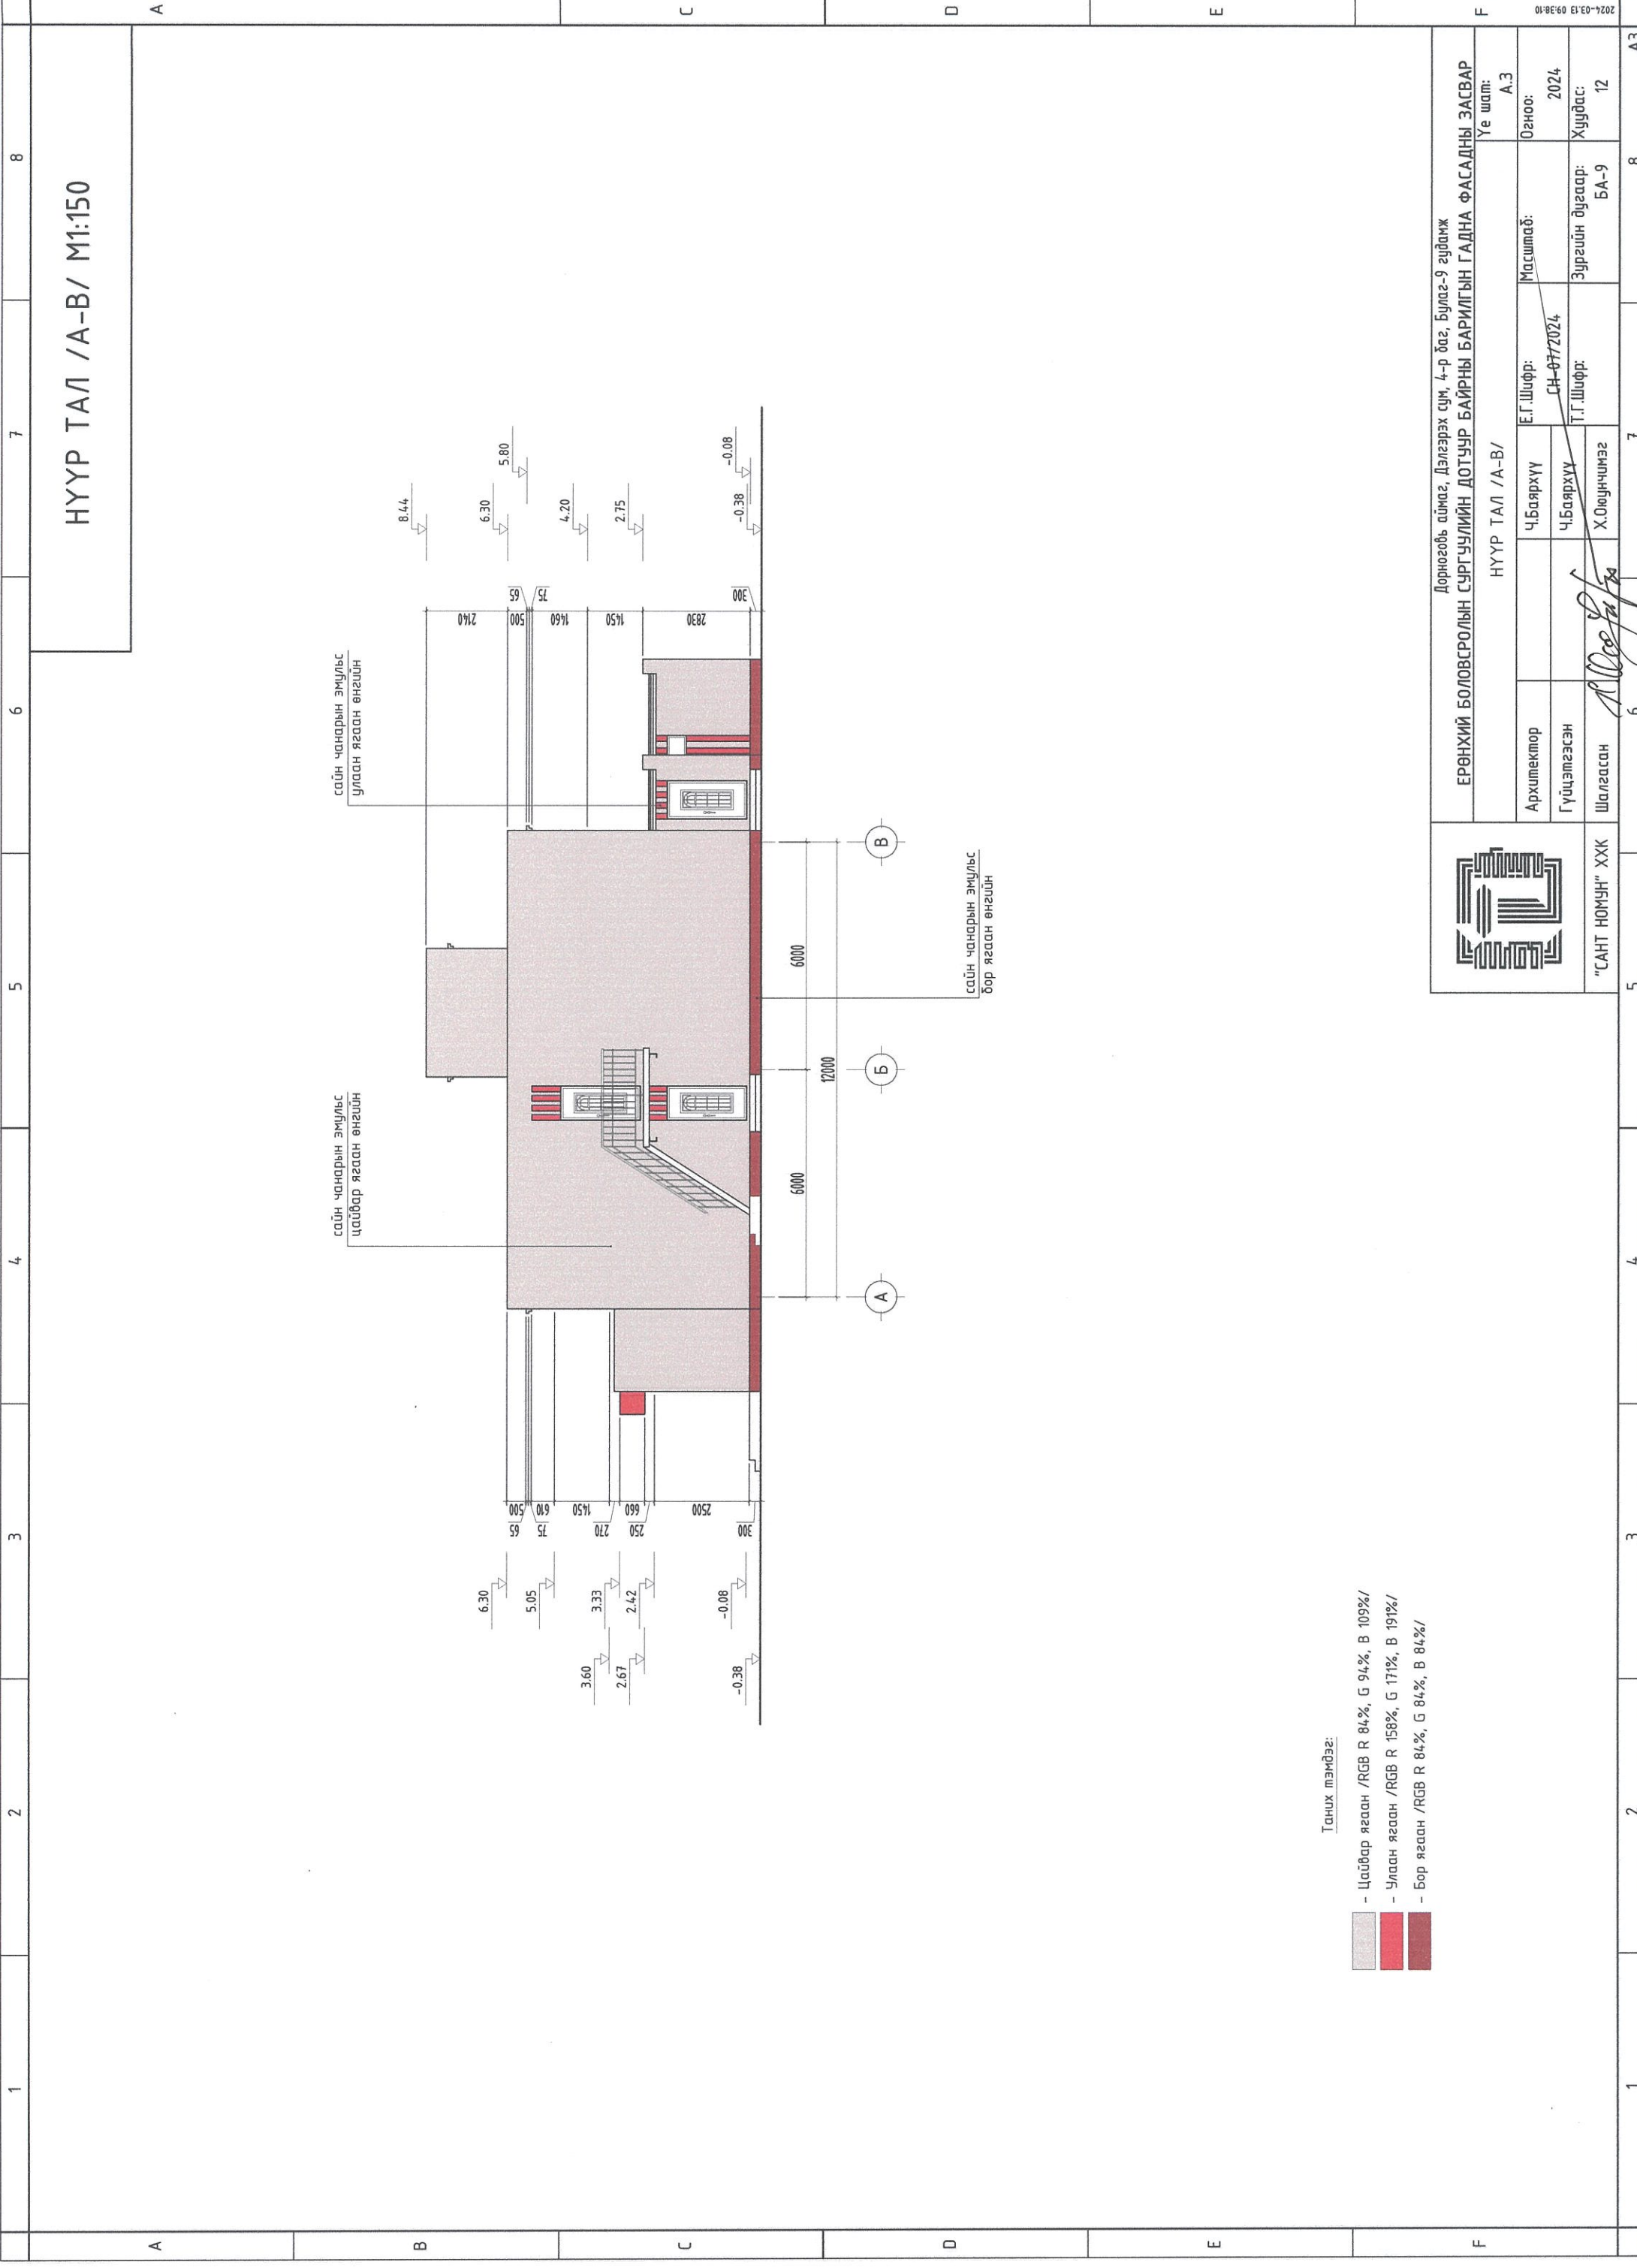


НҮҮР ТАЛ / А-В/ М1:150

Таних нэмбэг:

- Цайвар ягаан /RGB R 84%, G 94%, B 109%/
- Улаан ягаан /RGB R 158%, G 171%, B 191%/
- Бор ягаан /RGB R 84%, G 84%, B 84%/

| | | | | |
|---|-------------|---|-------------------------|--|
|  "САНТ НОМУН" ХХК | | Ерөнхий БОЛОВСРОЛЫН СУРГУУЛИЙН ДОТУУР БАЙРНЫ БАРИЛТЫН ГАДНА ФАСАДНЫ ЗАСВАР НҮҮР ТАЛ / А-В/ | | Дорноговь аймаг, Дэлгэрэх сум, 4-р баг, Булаг-9 гудамж |
| | | Архитектор Ч.Баярхүү | Гүйцэтгэгч Ч.Баярхүү | Т.Г.Шифр: СН-0772024 |
| Шалгасан <i>[Signature]</i> | Х.Оюунчимэг | Т.Г.Шифр: БА-9 | Зургийн дугаар: БА-9 | Хуудас: 12 |

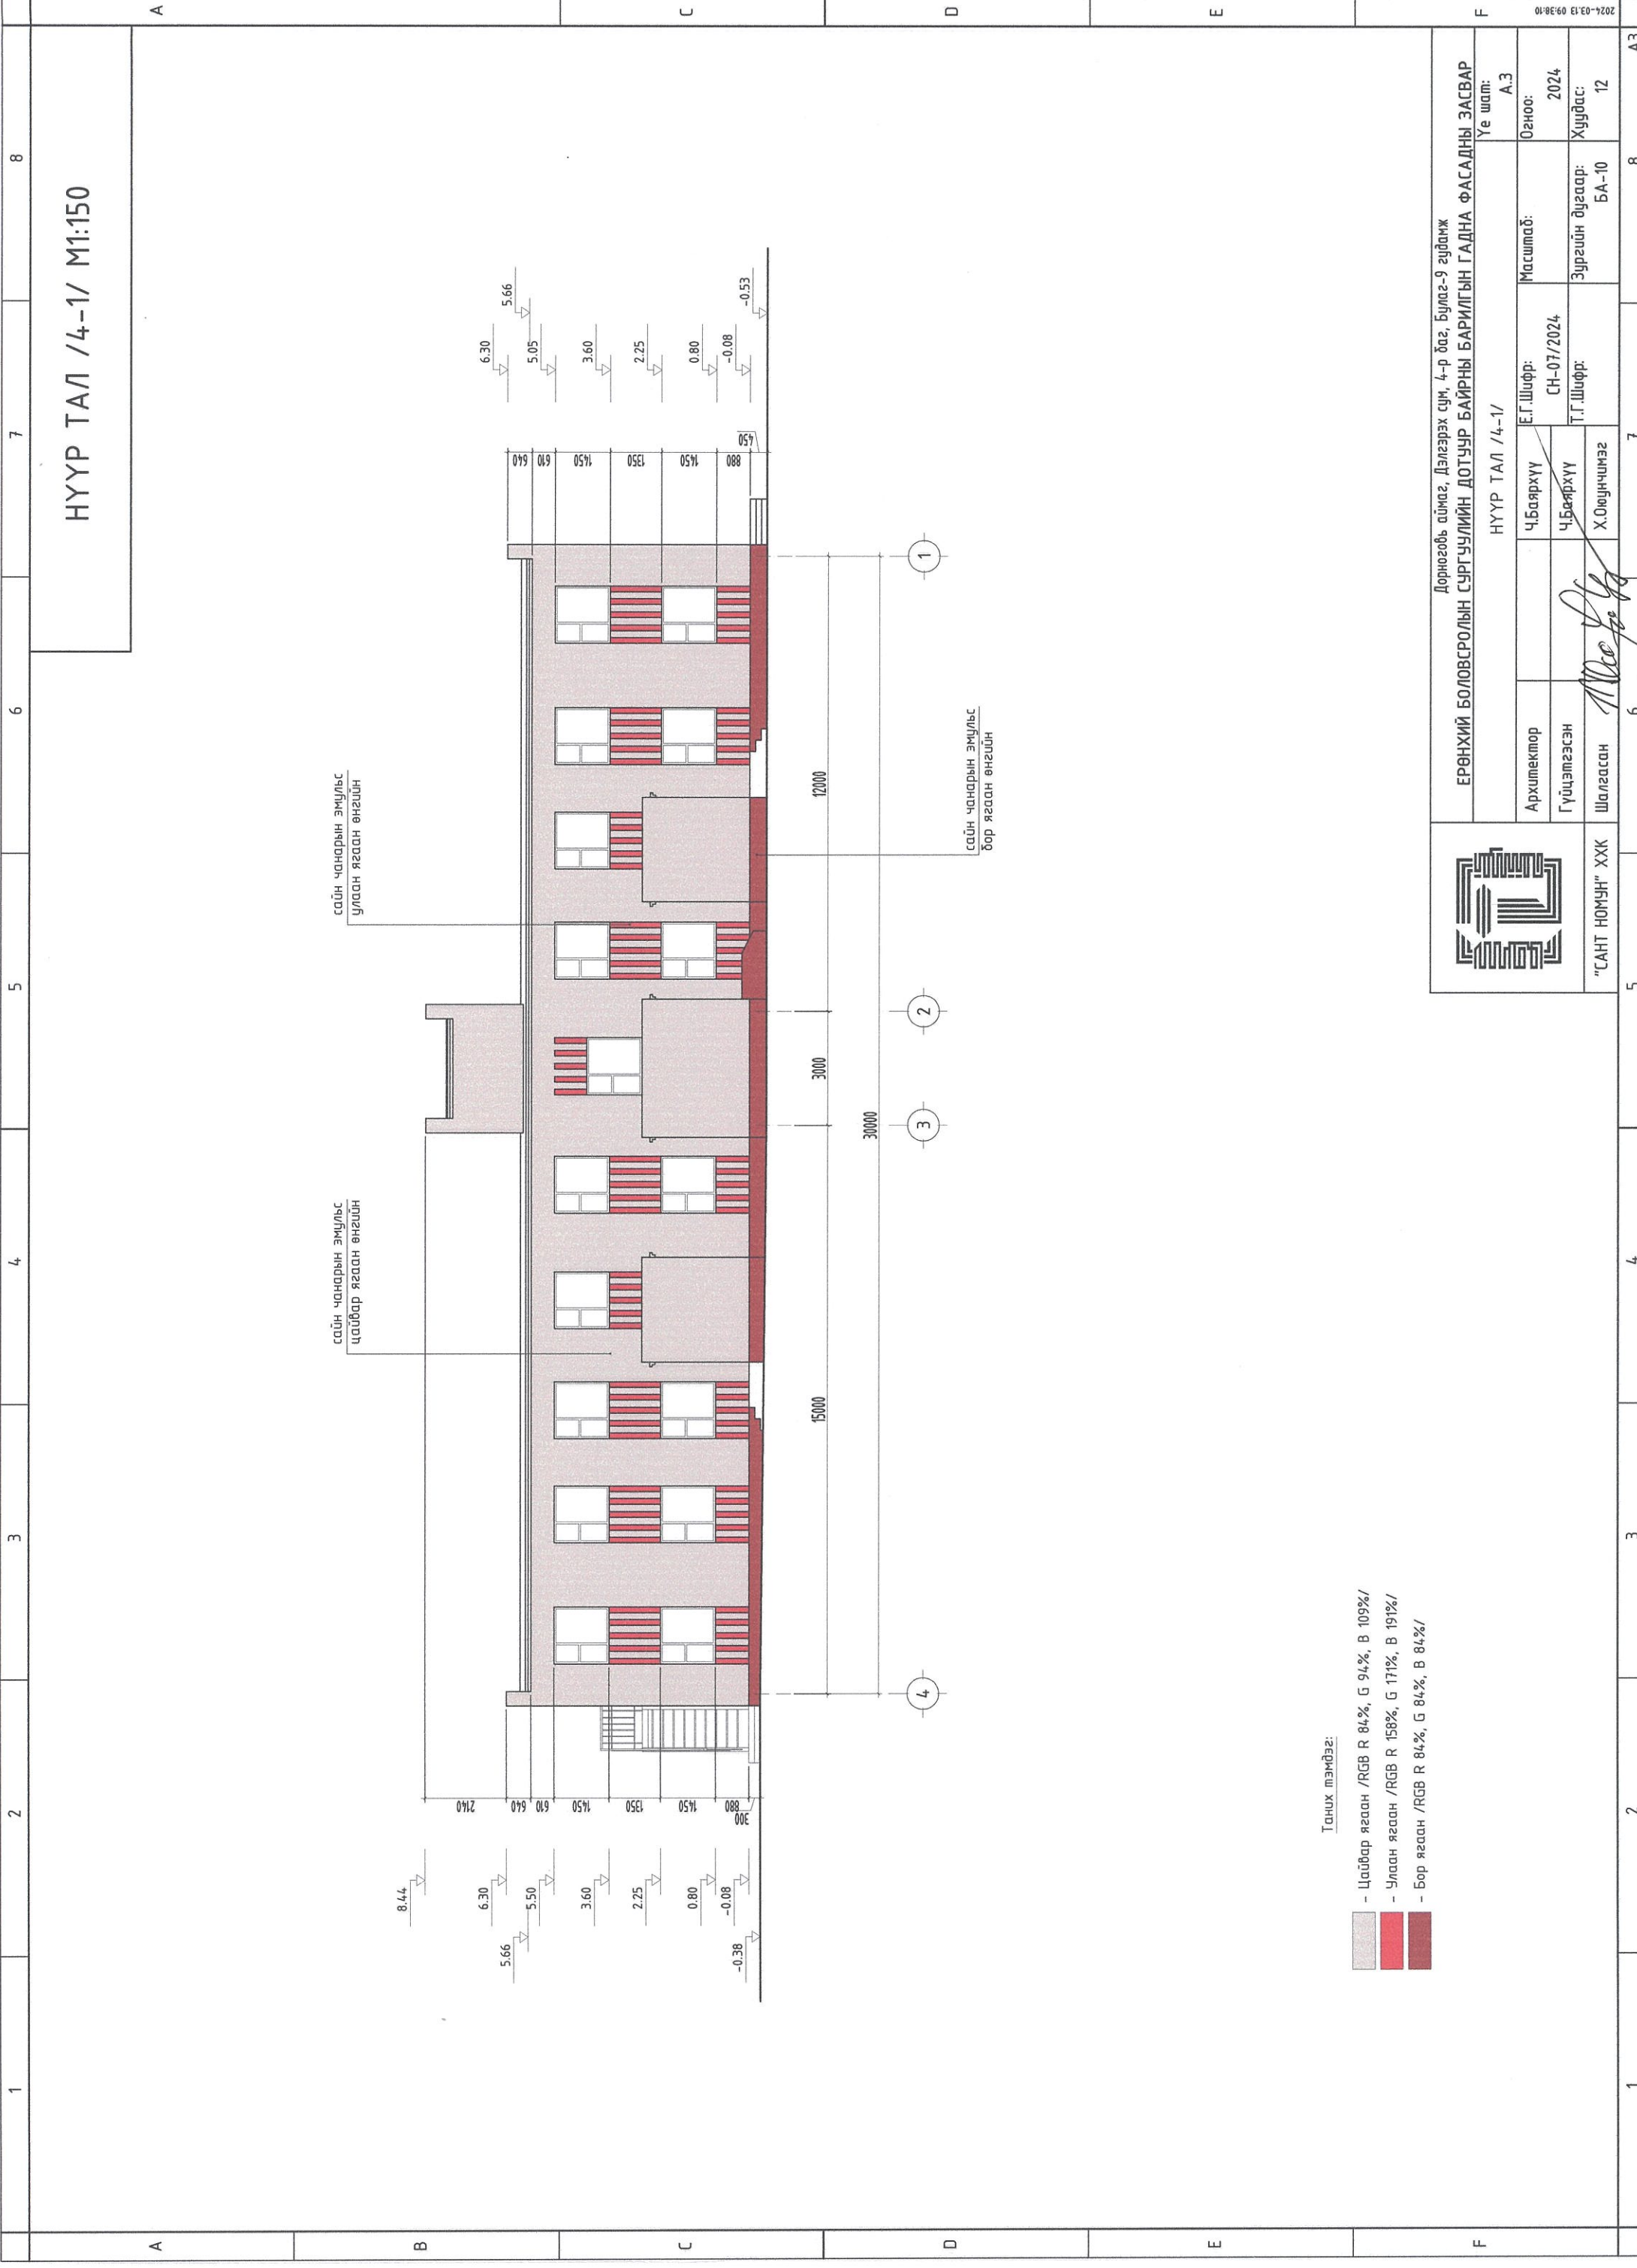

НҮҮР ТАЛ /4-1/ M1:150


сайн чанарын эмүльс
улаан ягаан өнгөийн


сайн чанарын эмүльс
цайвар ягаан өнгөийн

сайн чанарын эмүльс
бор ягаан өнгөийн

Таних нэмбэг:

- Цайвар ягаан /RGB R 84%, G 94%, B 109%/
- Улаан ягаан /RGB R 158%, G 171%, B 191%/
- Бор ягаан /RGB R 84%, G 84%, B 84%/

| | | | | | | |
|---|--|---|-----------------------------------|----------------------------------|---------------------------------|---|
|  <p>"САНТ НОМУН" ХХК</p> | | <p>Дорноговь аймаг, Дэлгэрэх сум, 4-р баг, Булаг-9 гудамж</p> <p>ЕРӨНХИЙ БОЛОВСРОЛЫН СУРГУУЛИЙН ДОТУУР БАЙРНЫ БАРИЛГЫН ГАДНА ФАСАДНЫ ЗАСВАР</p> | | <p>НҮҮР ТАЛ /4-1/</p> | <p>Үе шат: А.З</p> | |
| | | <p>Архитектор Ц.Баярхүү</p> | <p>Гүйцэтгэгсэн Ц.Баярхүү</p> | <p>Шалгасан Х.Омунчинээг</p> | <p>Е.Г.Шифр: СН-07/2024</p> | <p>Масштаб: Зургийн дугаар: БА-10</p> |

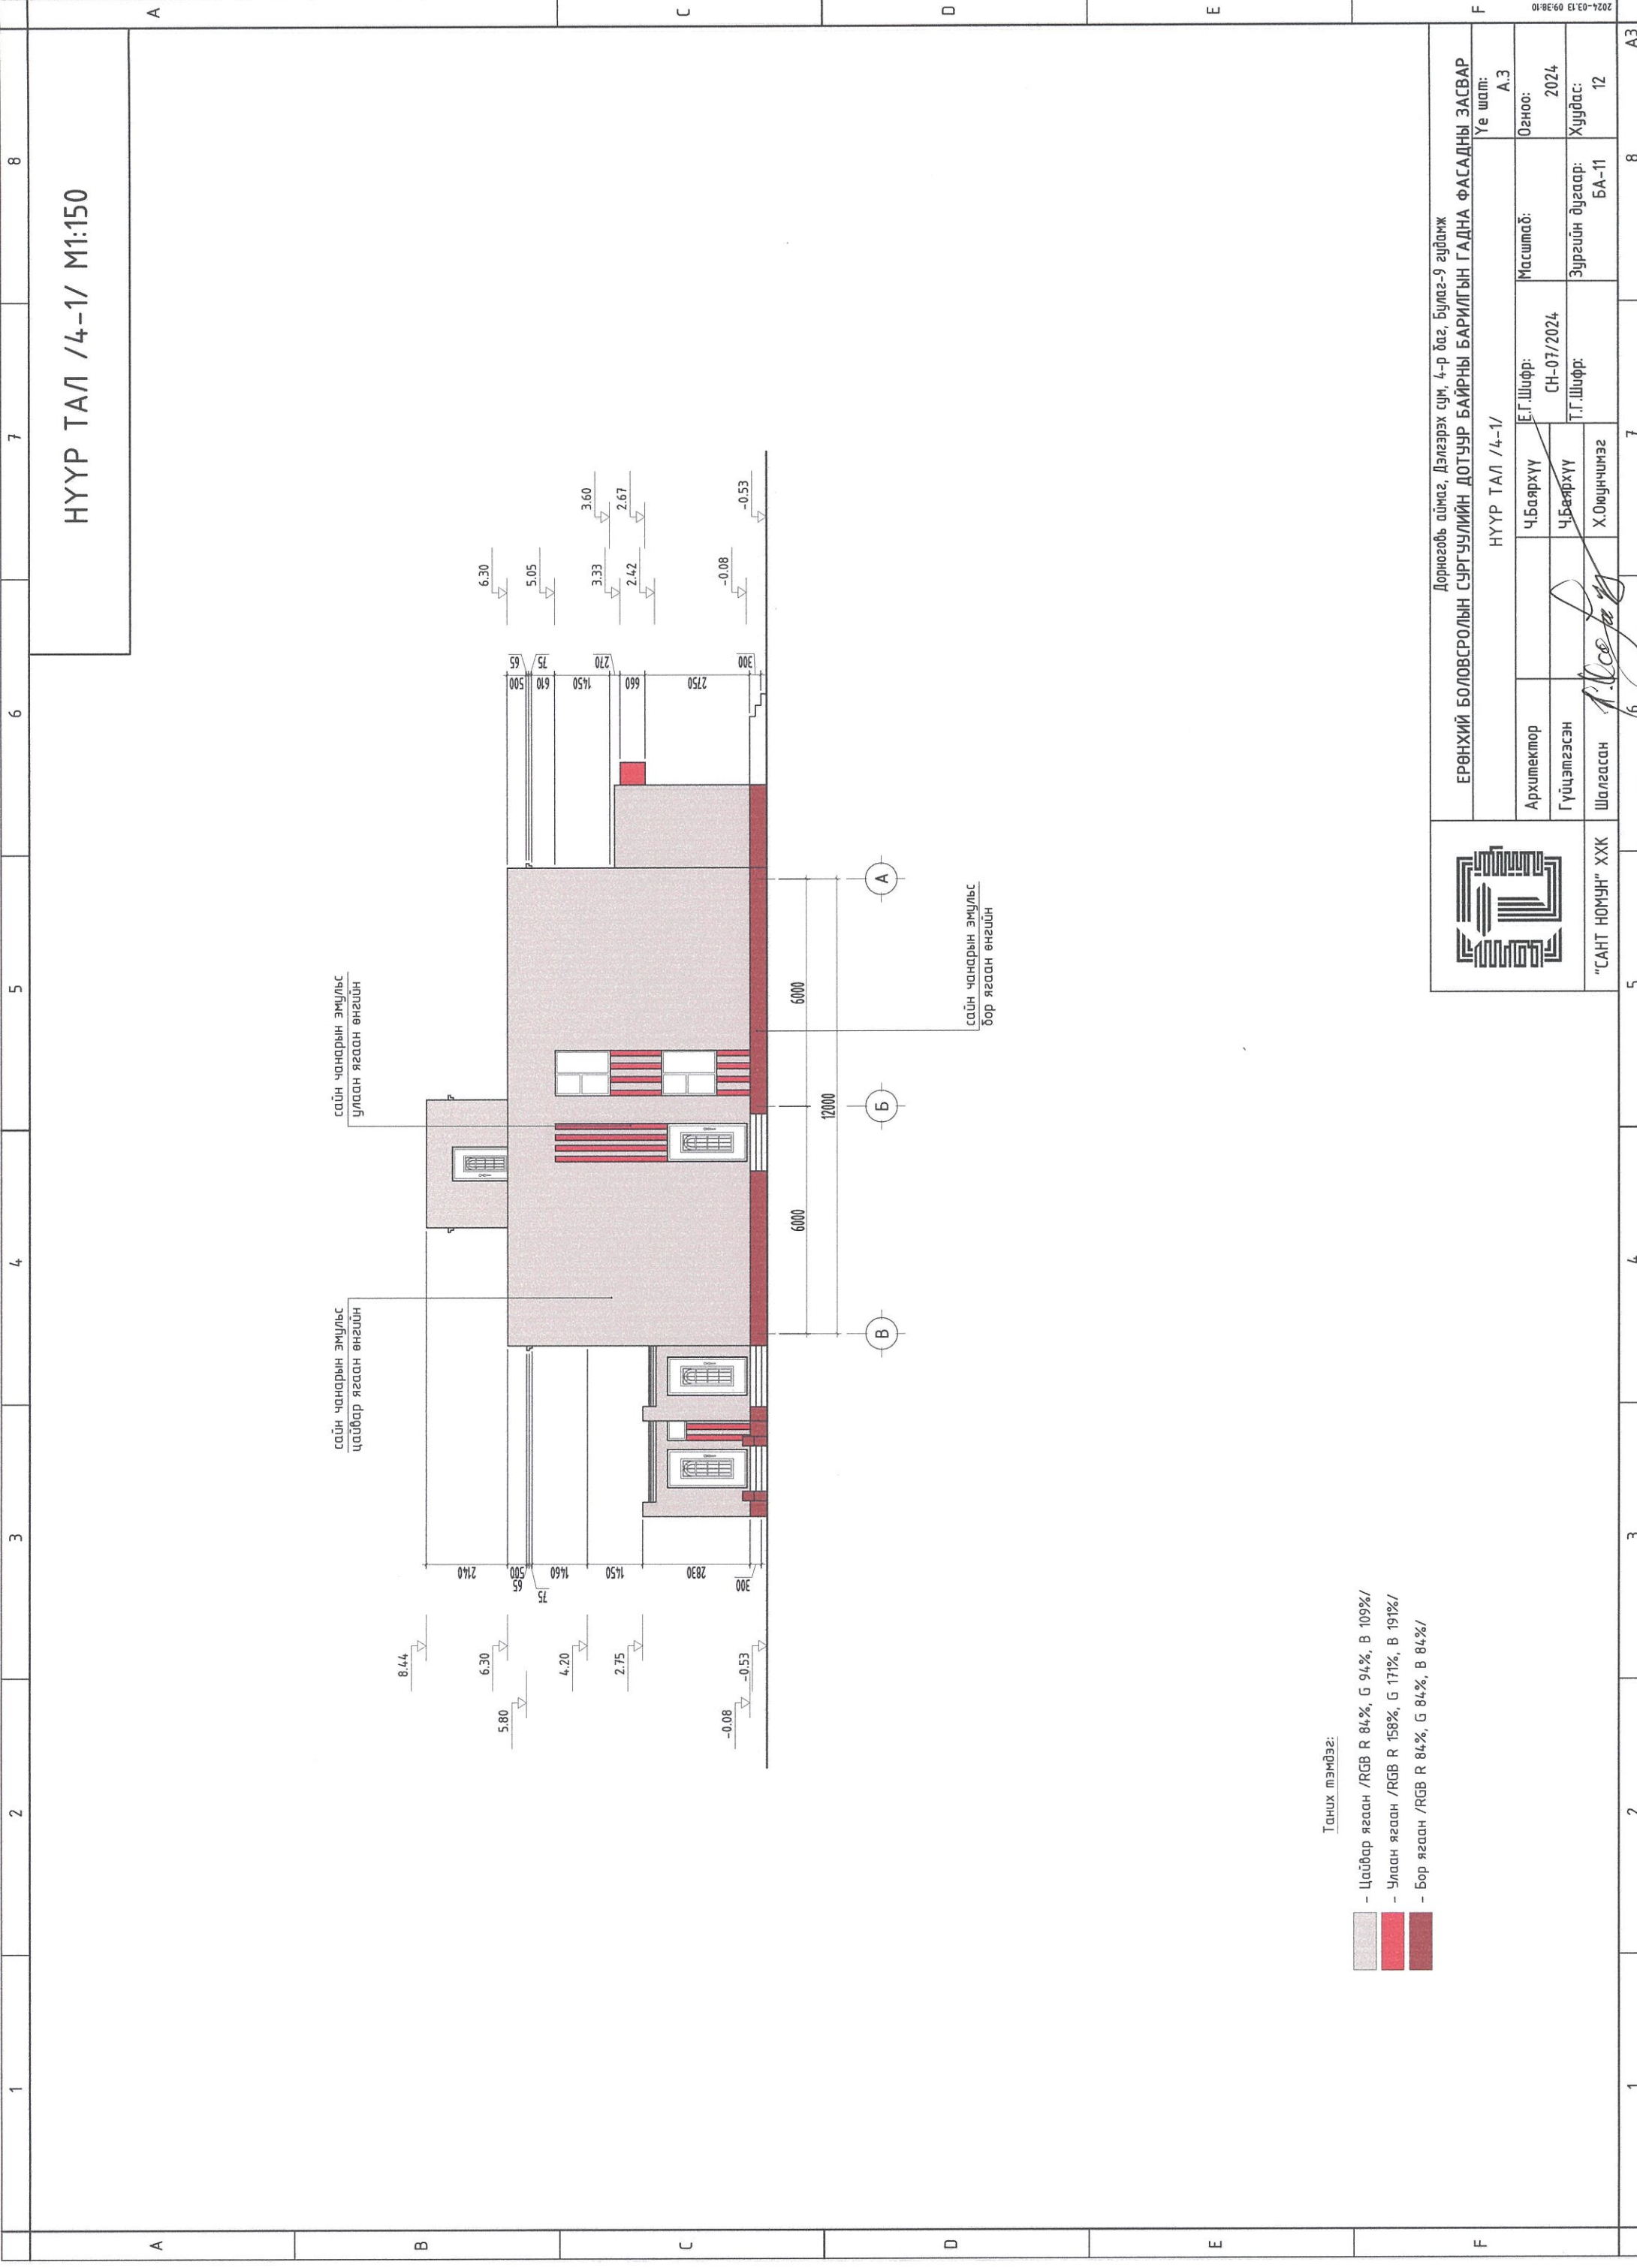

НҮҮР ТАЛ /4-1/ M1:150


сайн чанарын эмүльс
улаан ягаан өнгөйн

сайн чанарын эмүльс
цайвар ягаан өнгөйн

сайн чанарын эмүльс
бор ягаан өнгөйн

Таних лэмбэз:

- Цайвар ягаан /RGB R 84%, G 94%, B 109%/
- Улаан ягаан /RGB R 158%, G 171%, B 191%/
- Бор ягаан /RGB R 84%, G 84%, B 84%/

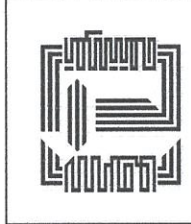

"САНТ НОМУН" ХХК

ЕРӨНХИЙ БОЛОВСРОЛЫН СУРГУУЛИЙН ДОТУУР БАЙРНЫ БАРИЛГЫН ГАДНА ФАСАДНЫ ЗАСВАР
НҮҮР ТАЛ /4-1/

| | | | | |
|-------------|-------------|------------|-----------------|--------|
| Архитектор | Ч.Баярхүү | Е.Г.Шифр: | Масштаб: | Огноо: |
| Гүйцэтгэсэн | Ч.Баярхүү | СН-07/2024 | Зургийн дугаар: | 2024 |
| Шалгасан | Х.Оюунчимэг | Т.Г.Шифр: | Хуудас: | 12 |
| Үе шат: | А.3 | | БА-11 | |