


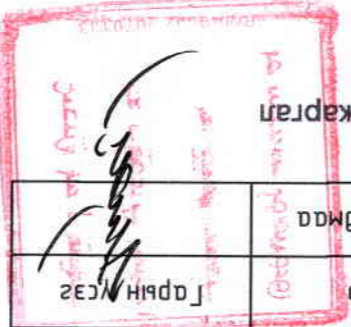


БАЙШИНТЫН ДӨРӨЛЖИД ХУДАЛДААНЫ ЦЭГ, ТҮР ЗОГСООЛ

БАЙГУУЛАХ АЖИЛ

/ АЖЛЫН ЗҮРЭГ /

ХӨВСГӨЛ АЙМАГ, ТҮНЭЛ СУМ, БАЯН-ЭРХТ БАГ, БАЙШИНТЫН ДӨРӨЛЖ

УЛААНБААТАР ХОТ 2023 ОН

		ТҮНЭЛ СУМЫН ЗАСАГ ДАРГЫН ТАМГЫН ГАЗРЫН ДАРГА	Ц.Чумэдмаа Нар	ГАРЫН ҮСЭГ	
		"ЛЮКСЛАНДШАФТ" ХХК-НИЙ ГҮЙЦЭГТЭХ ЗАХИРАЛ	М.Наранбувээ Нар	ГАРЫН ҮСЭГ	
ГҮЦЭМЭЭСЧ:		Захуурагч:			
ГҮЦЭМЭЭСЧ:		ГХБХБГ-ЫН ХЭЛТГИЙН ДАРГА			


БАТЛАВ :
 АЙМГИЙН ЕРӨНХИЙ АРХИТЕКТОР



/Х.ДАВААСҮРЭН/

ЗҮРГИЙН ШИФР : 1/1-33/23

БАЙРШИЛЫН СХЕМ :

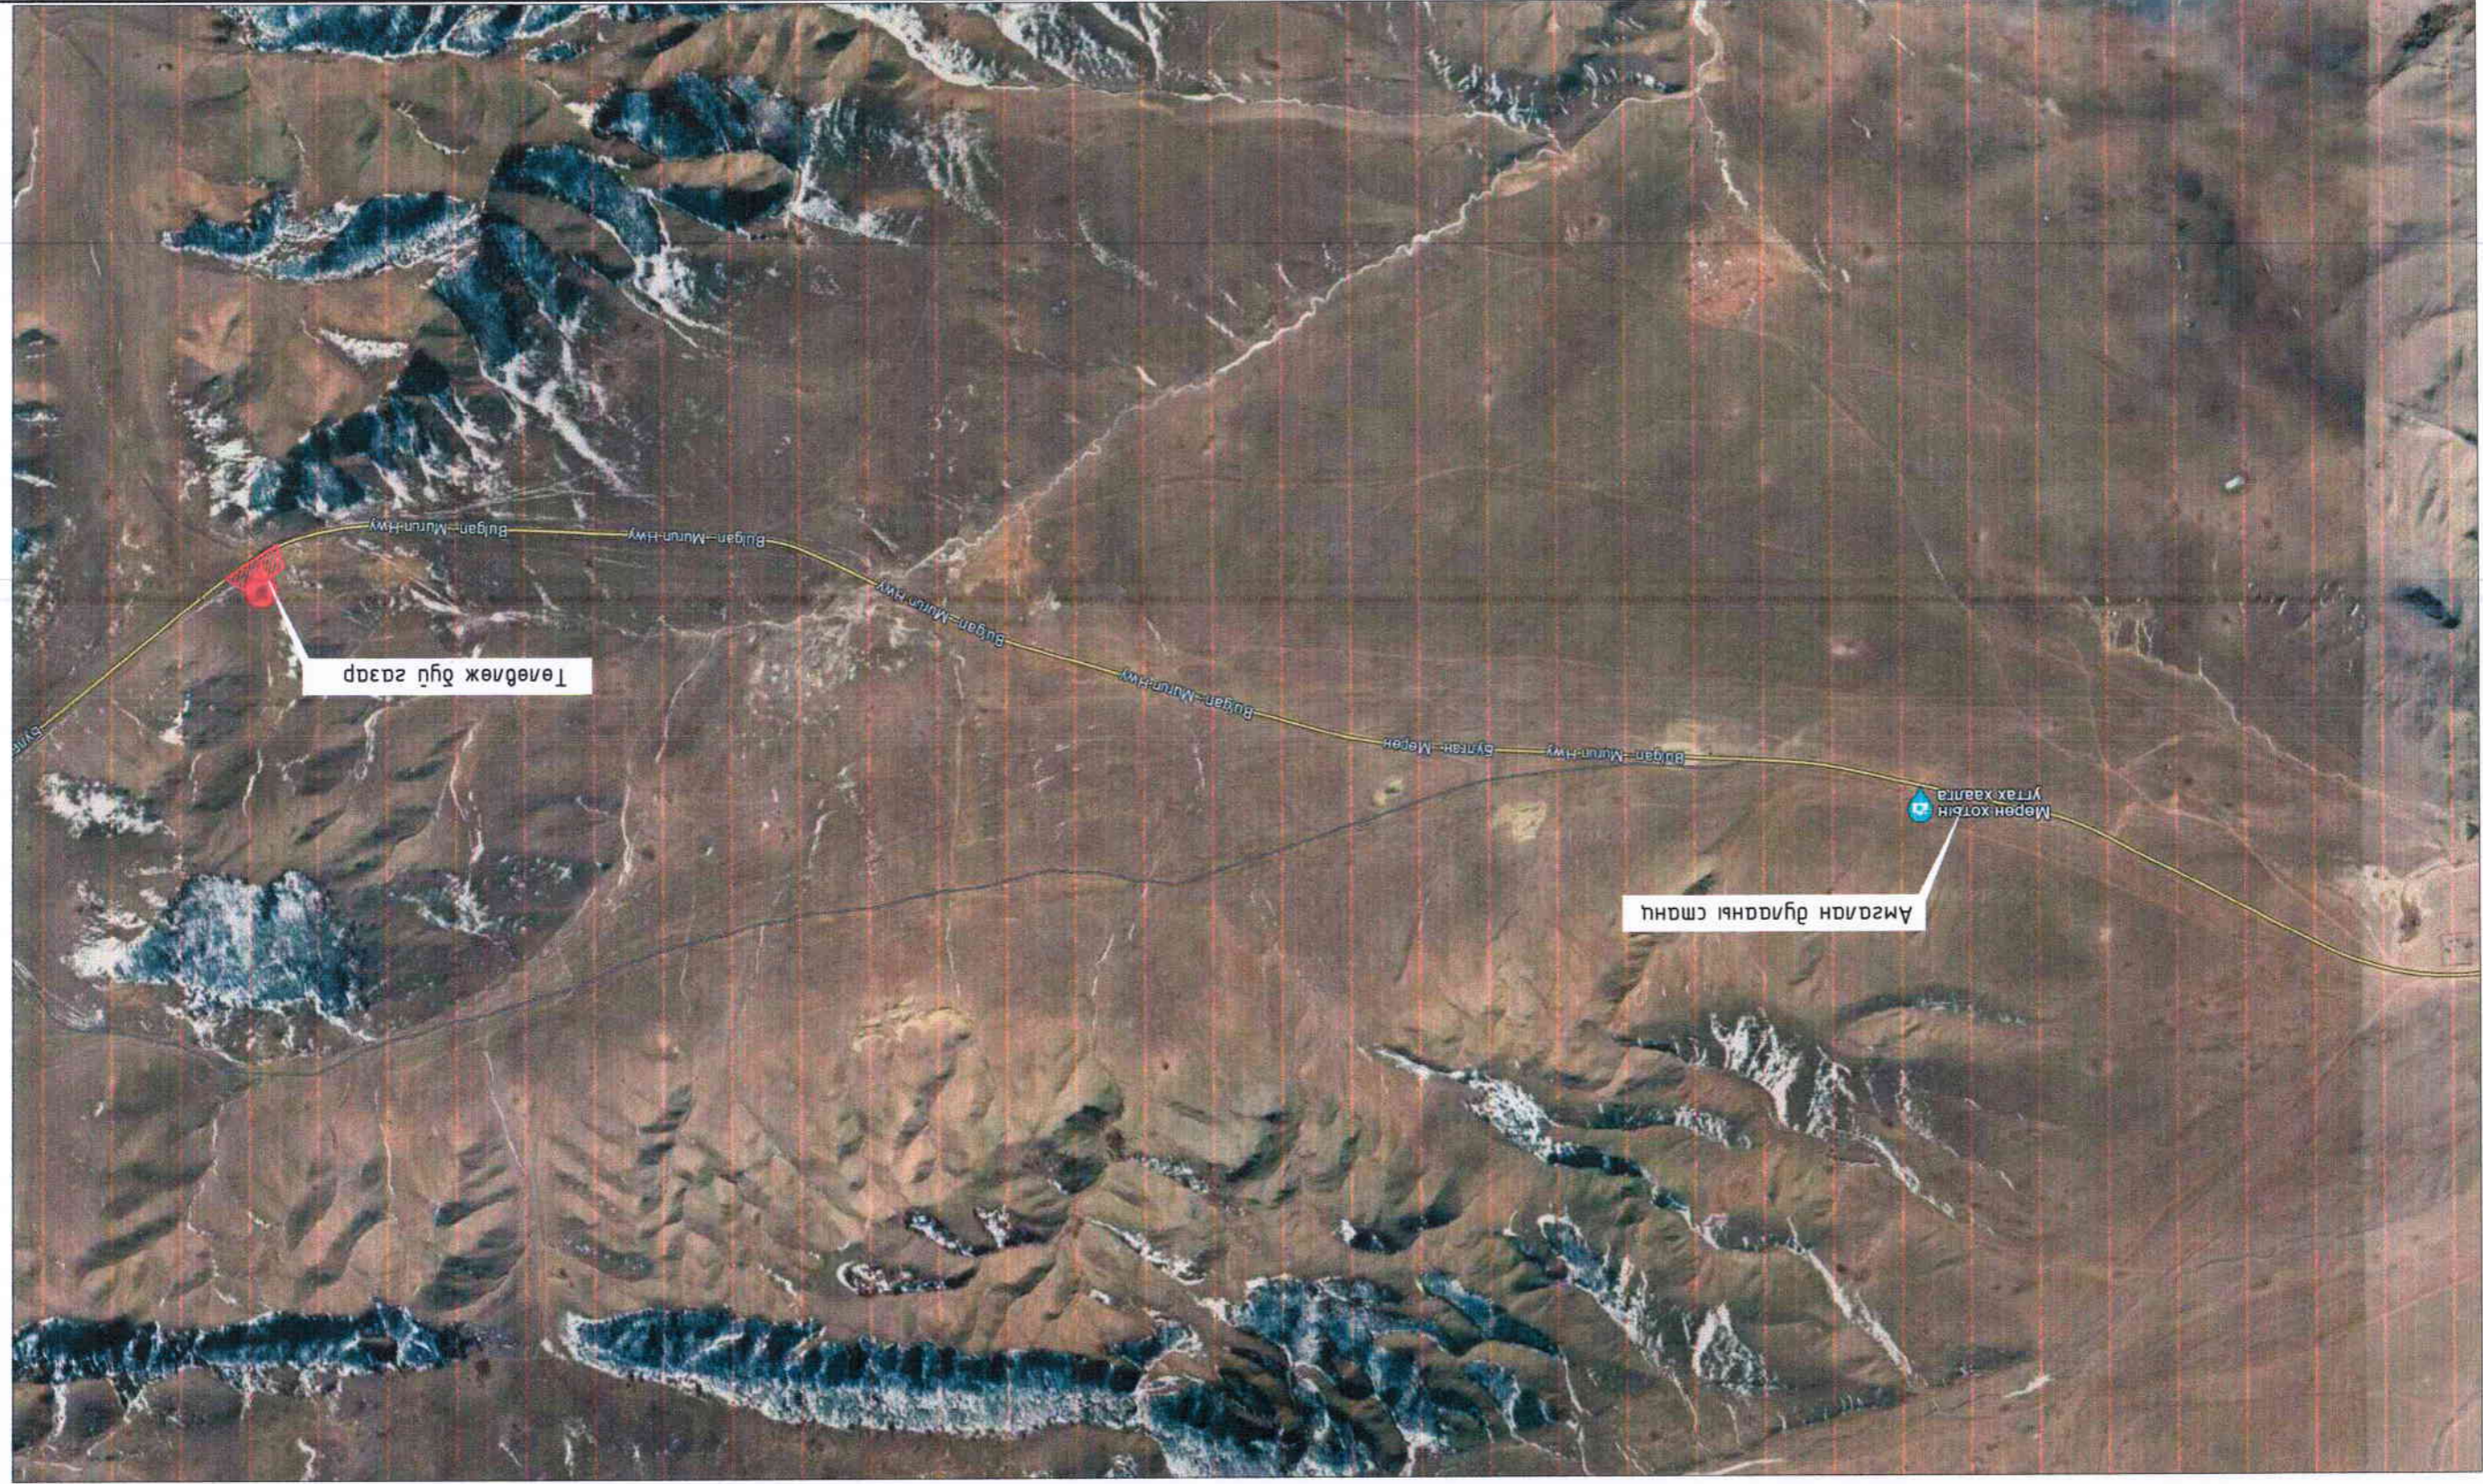


Хөдсгөл думаз, Түгэл сум, Баян-Эрхт дэс, Байшиндын дөрөлж
 Байшиндын дөрөлжид худалдааны чиг, үр зогсоо багцгуулах ажл

Байршилны схем




Архитектор Д.Мөөдүү
 "ЛЮКСЛАНДШАФТ" ХХК
 Түгэл сум, Баян-Эрхт дэс, Байшиндын дөрөлж

Хугацаа: 26	Эргэлт: БА-2	ТТ Шуфр:	М.Наранбуяг	Шалгасан
Огноо: 2023/11/28	Машаа: М. -	ЭТ Шуфр: М/1-33/2023	Д.Мөөдүү	Д.Мөөдүү

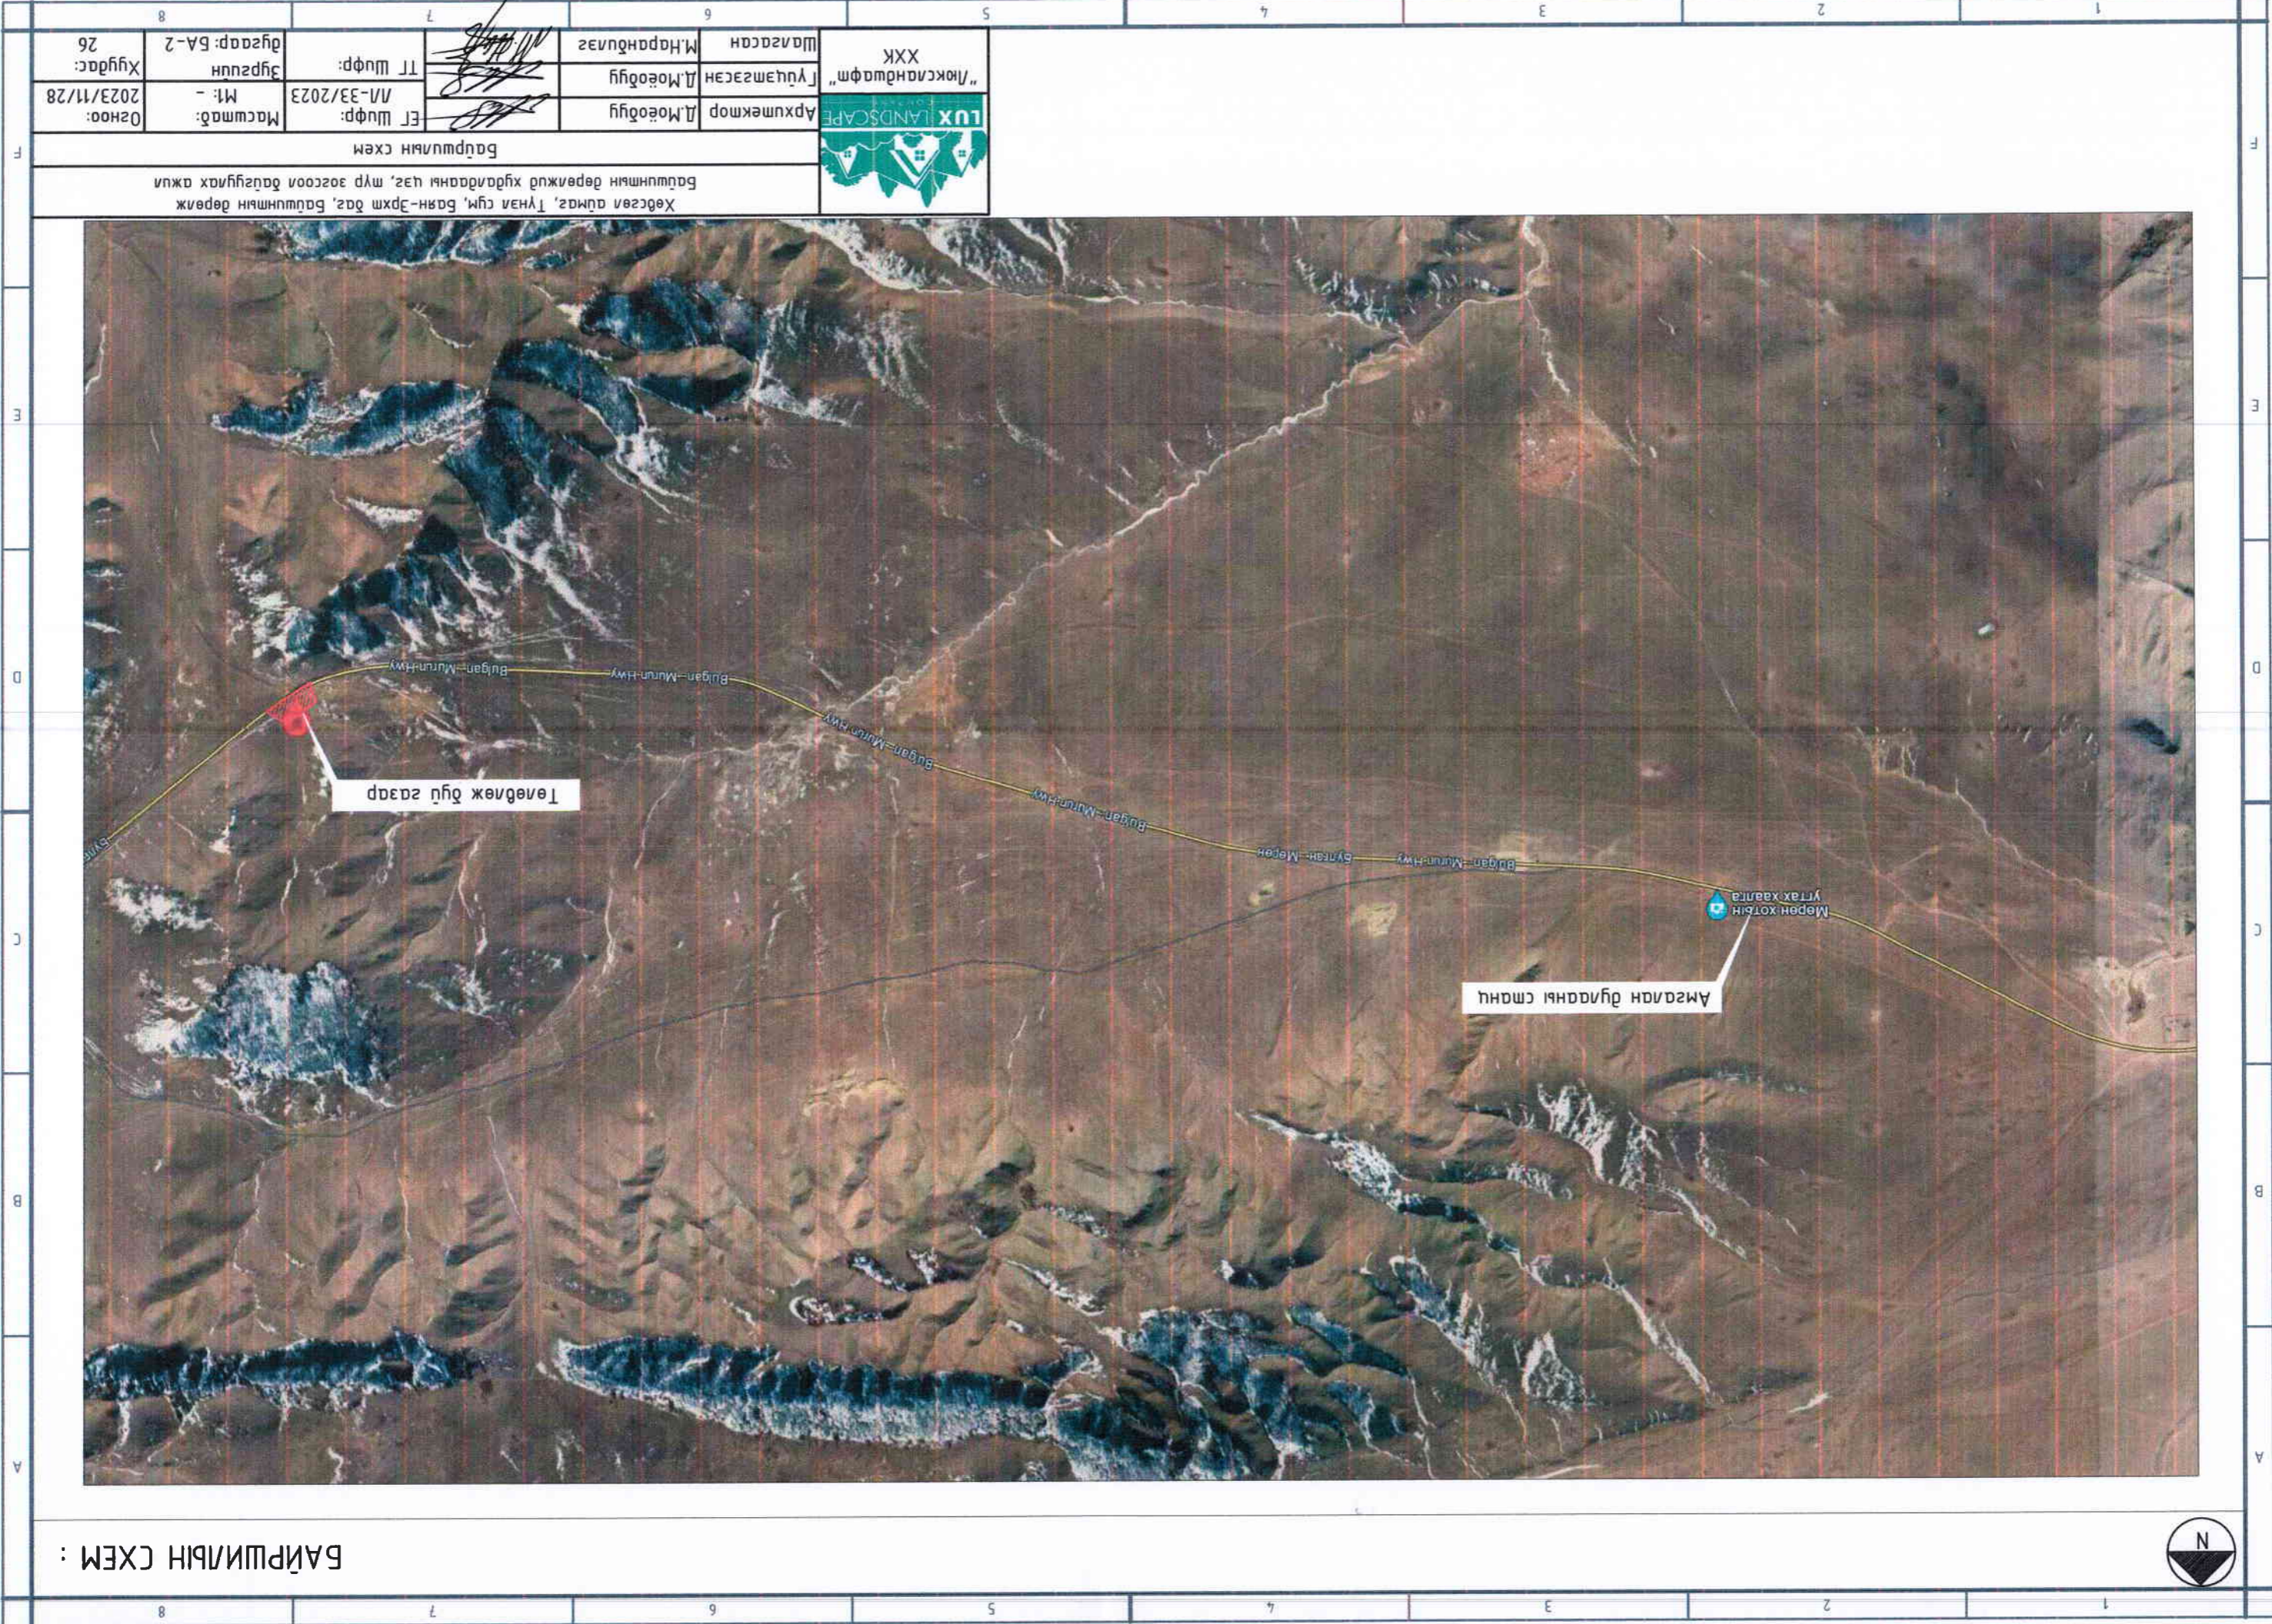

ОДООГИЙН БАЙДАЛ ФОТО ЗУРАГ:

ЗҮҮН УРД ТАЛААС

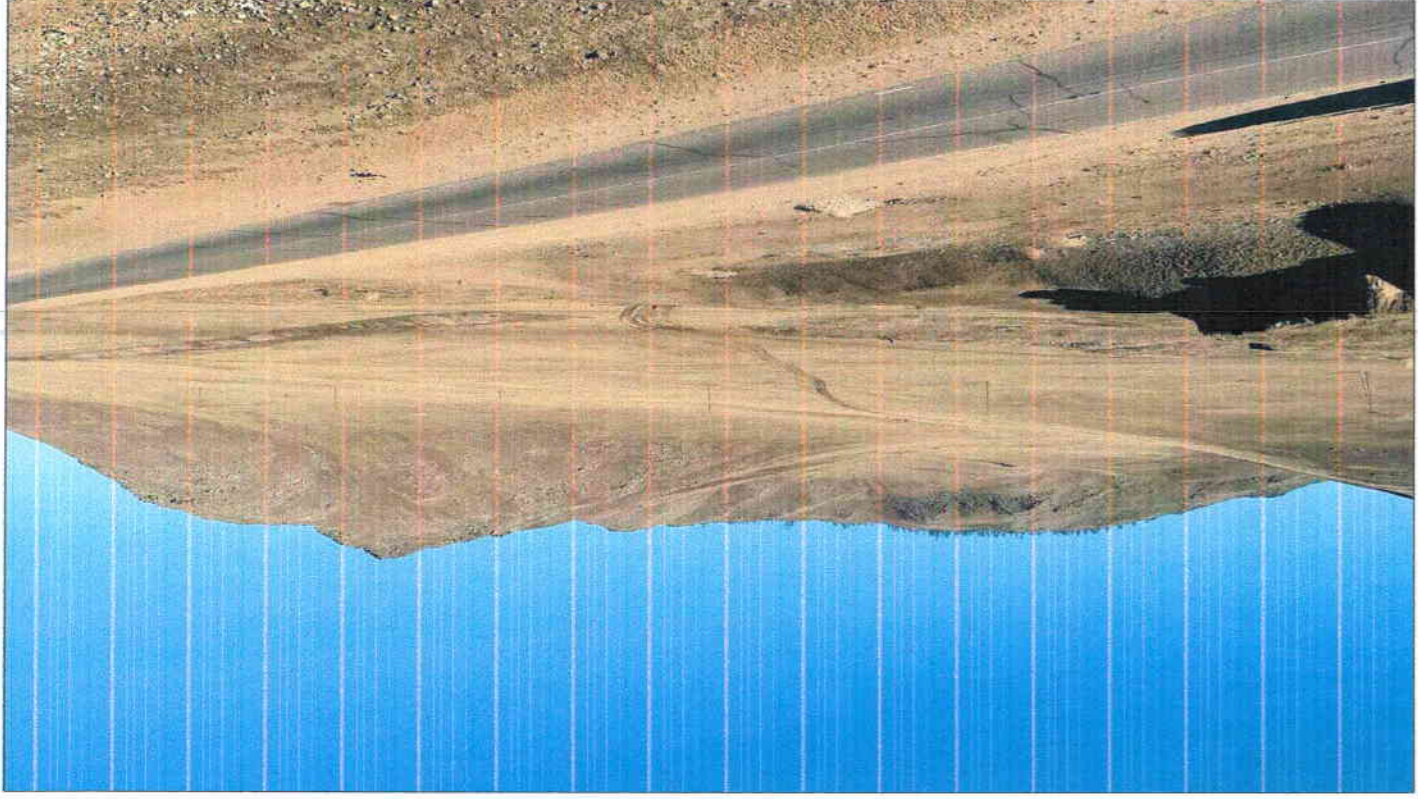

БАРҮНН УРД ТАЛААС



"Люксандшафт" ХХК

Архитектор Д.Мөөрбуй

Гууцмэгсээн Д.Мөөрбуй

Шалгаран М.Наранбуяаз

ТТ Шуфр: /М-33/2023

Масштаб: М1: -


Хугацаа: 2023/11/28

Хугацаа: 26

Одоогийн байдал фото зураг


Хөдсөн алмаг, Тэнгэл сум, Баян-Эрхт дэвж, Байшингийн дөрвөлж
Байшингийн дөрвөлжид худалдааны цэцэг, үүр зогсоон байгуулах ажла

ЕРӨНХИЙ ТӨЛӨВЛӨГӨӨ :

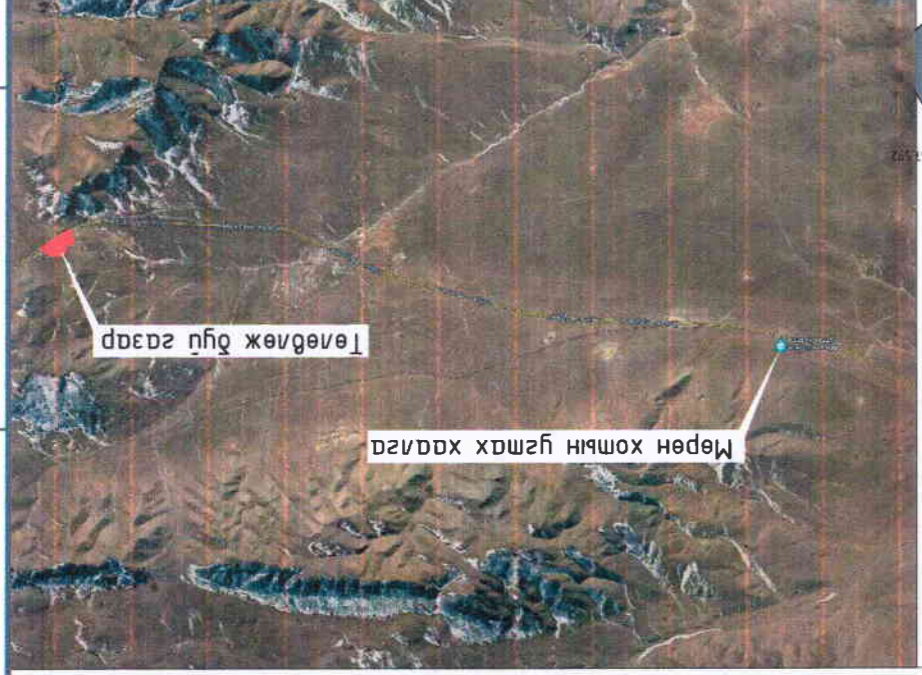

ТАНИХ ТЭМДЭГЛЭГЭЭ

- Төвөнж дүл дөмөн ашмо эам 2113м²
- Төвөнж дүл дөмөн хүмүү эам 845м²
- Төвөнж дүл өко нолн 2ш /1,5x1,5x2м/
- Төвөнж дүл нолон 10ш /2,5x2x2м/
- Төвөнж дүл сарнал 4ш
- Төвөнж дүл эам шалдана нндрны эам нүдэ зэрэглүүлээр 12ш /500м/
- Төвөнж дүл нөмрөж хөвч эам 413м
- 0доо дүлэа дүлэа нөмрөж хөвч эам 3доо
- Тэарыа ннэрдэр

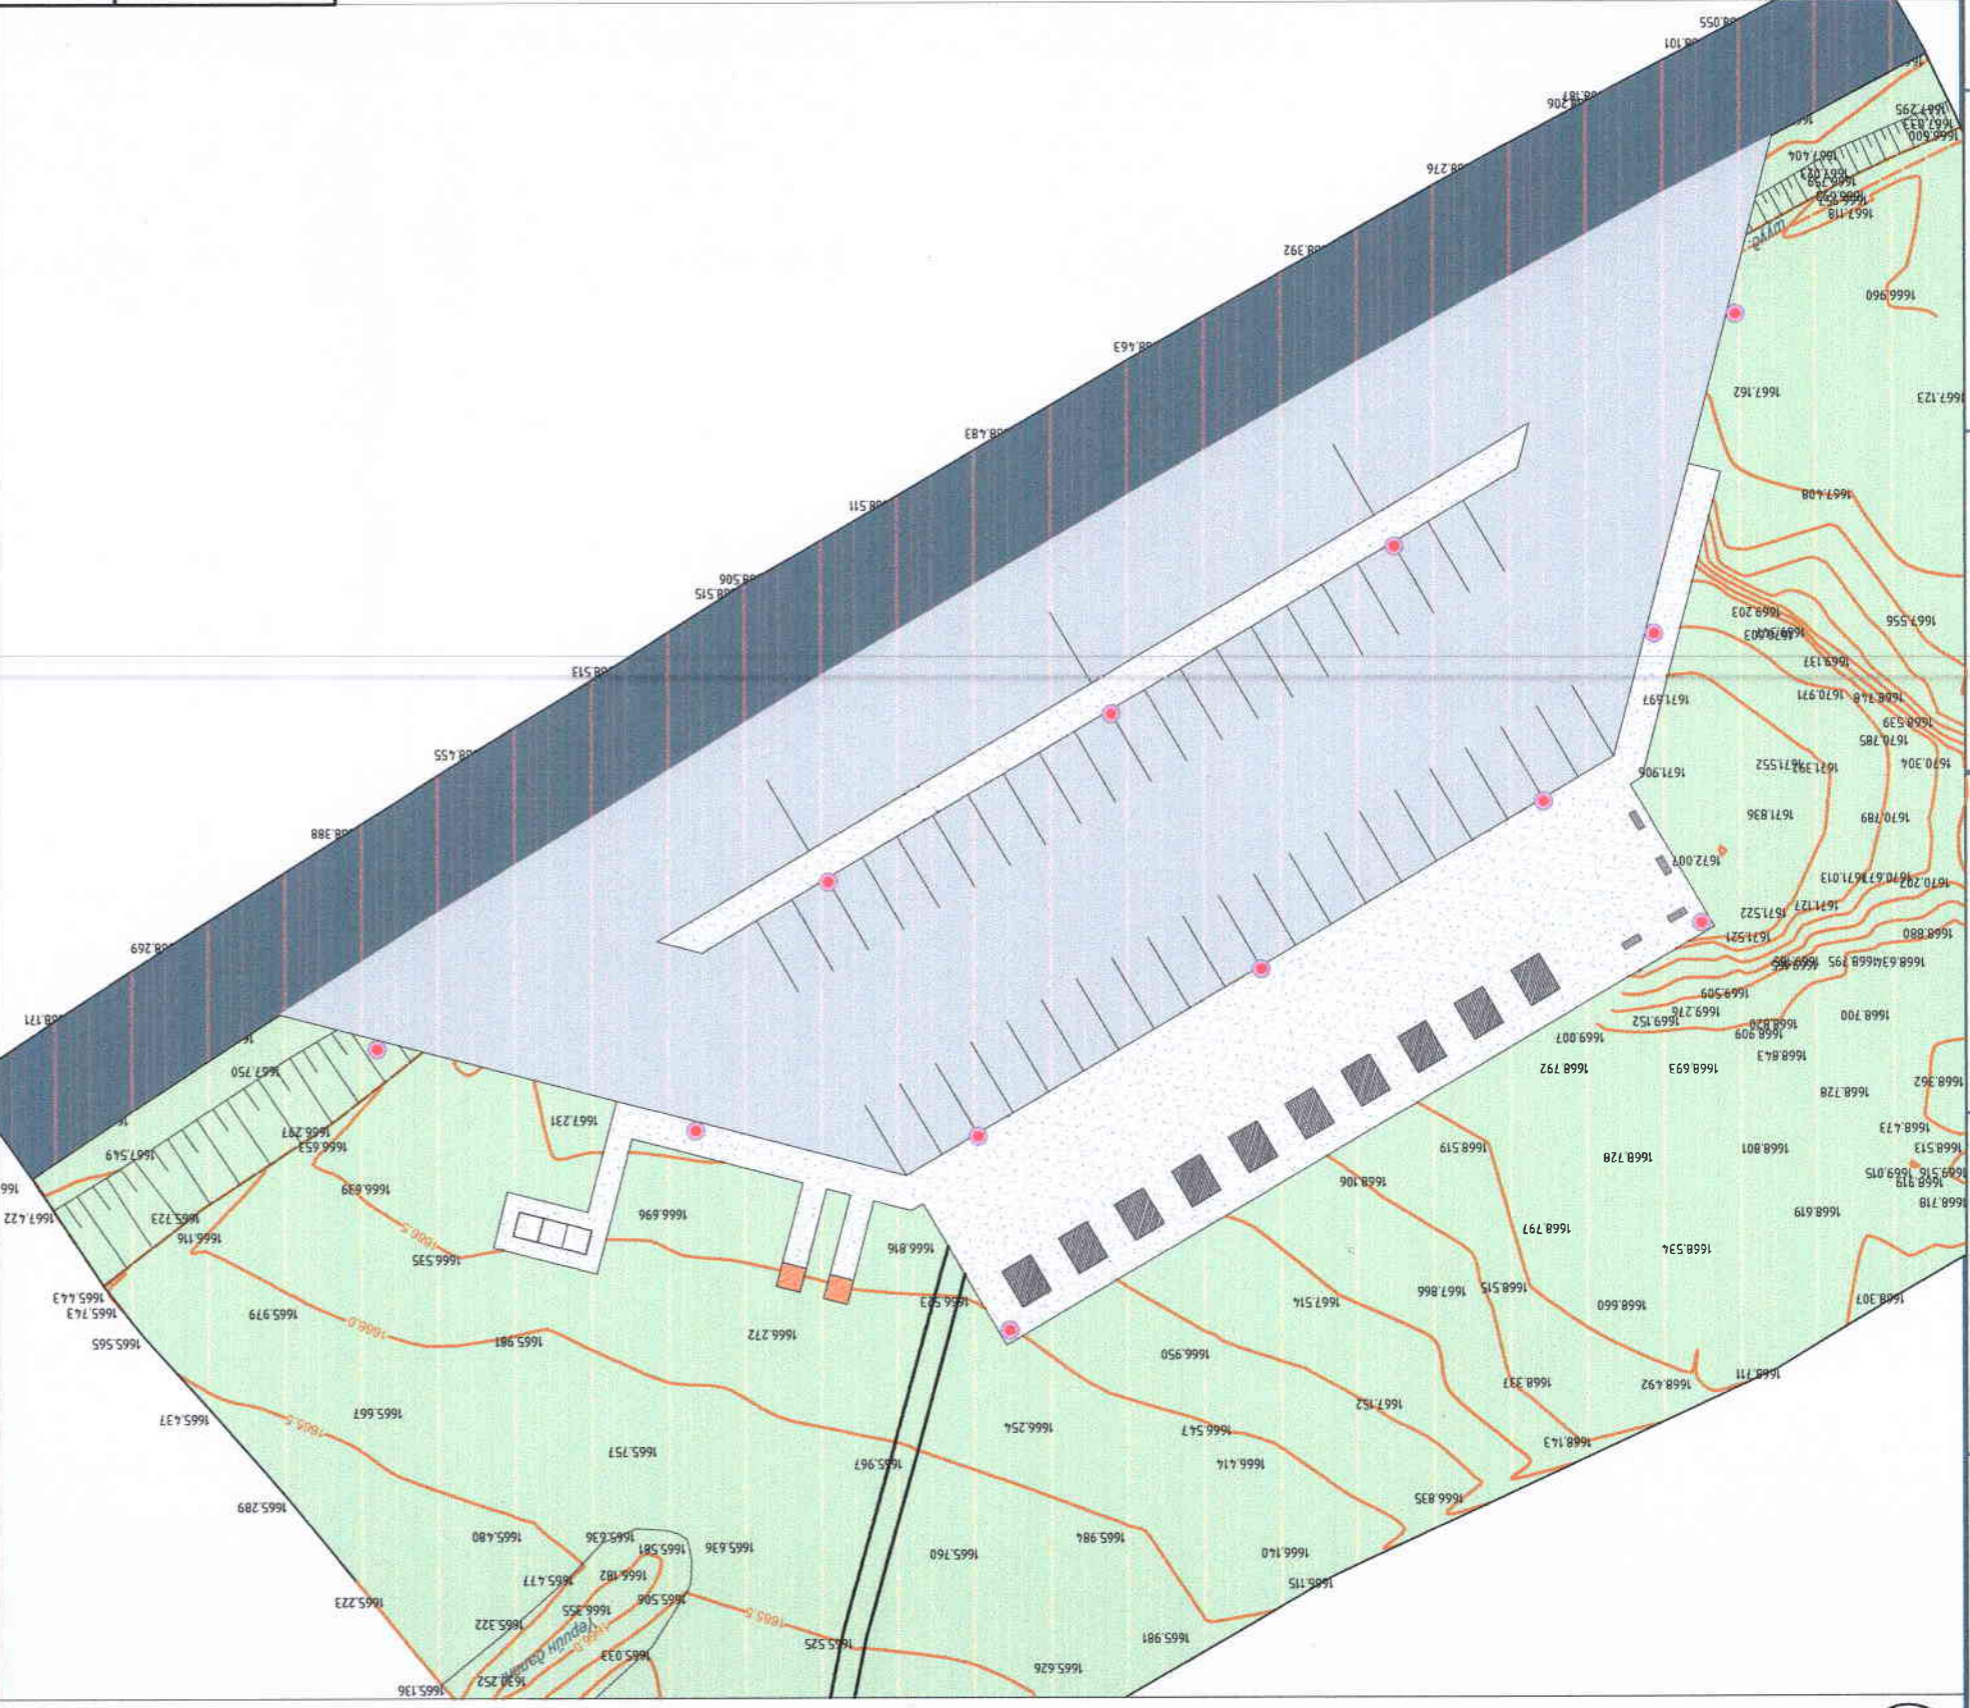

Хөдсөл аймаг, Түмэл сум, Баян-Эрхт дэс, Бэлшмнн дөрөлж Бэлшмнн дөрөлжүд хгдэрдаанннчн үчэс, шүр эоссоо дүлэгүлэх ажүл				Архитектор Д.Мөсдүй	Шагасан М.Наранбуваз	Т.Т.Шуфр. М.Н.З.	Эргүүлн М. 500	Хүндэс: 2023/11/28
"Люксландшафт" Түмэлшэсэн		Архитектор Д.Мөсдүй		Т.Т.Шуфр. М.Н.З./2023		Масшаб: М: 500		Огноо: 2023/11/28
Ерөнхүл мөвөлсөө								


ГЭРЭЛТҮҮЛЭЛИЙН БАЙГУУЛАЛТ :



ТАНИХ ТЭМДЭГЛЭГЭЭ

Төвлөж буй зам талбайн нэрний эвдэрэмжүүд 12м /500кВ/

ТӨЛВӨЛӨЖ САГСАН БӨМӨГЛИЙН ТАЛБАН ГЭРЭЛТҮҮЛЭЛ

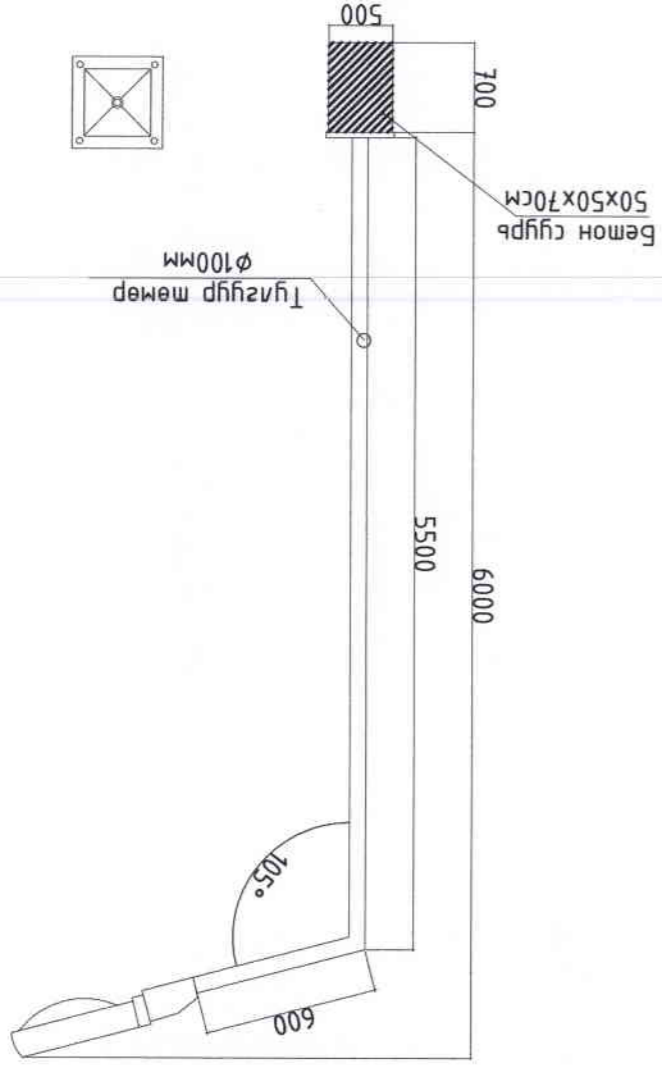

№	Нэр	Нэгж	Тоо хэмжээ
1	Гэрэмжүүлэг	шүрхээ	2
2	Гэрэмжүүлэгч	м ³	2.1
3	Гэрэмжүүлэгч	м	84

Хөдсгөл алмаг, Түмэн сүм, Баян-Эрхм дэвж, Бадшиндын дөрвөг
Бадшиндын дөрвөгд хурдвараан цаг, мур зогсооно бэлгүүлэх ажла

Гэрэмжүүлэгчдийн дэлгэцлэл



Архитектор Д.Мөөдүү
 "ЛуксЛандшафт" ХХК
 Үүцэмгээгч Д.Мөөдүү
 Шагсаан М.Наранбулаг



ET Шуфр: М/1-33/2023
 Масштаб: М1: 500
 Огноо: 2023/11/28
 Зургуун
 дугаар: БА-6
 Хугаца: 26

ПАВИЛОН БАЙГУУЛАЛТ :


ТОДОРХОЙЛОЛТ		
Д.Д.	Өрөөний нэр	Талбай /м²/
	Нийт	5.00
	Павилон	5.00
ТАНИХ ТЭМДЭГ:		
Д/д	Зургийн марк	Тайлбар
1	ГХ-1	Гадна хаагааны дугаар
2	ГХХ-1	Хэсэглэлийн дугаар
ТЭМДЭГЛЭГЭЭ:		
Д/д	Тэмдэглэгээ	Ханян төрөл, материал зүгээр (мм)
1		Гадна хана, Сэдүнг хэвдэн 16
2		Гадна хана, нрүс мод 100
3		Дотор хана, OSP хамбан 8

Тайлбар	Үзүүлсэн мэдэрмэл
Давхар / ID	ГХ-1
Онголим	Зүүн
1-р давхар	1
Нүхний хэмжээ	910x1760/ч/
Материал	Мод
Өнгө	Бор

Хаагааны мүүдэр, схем

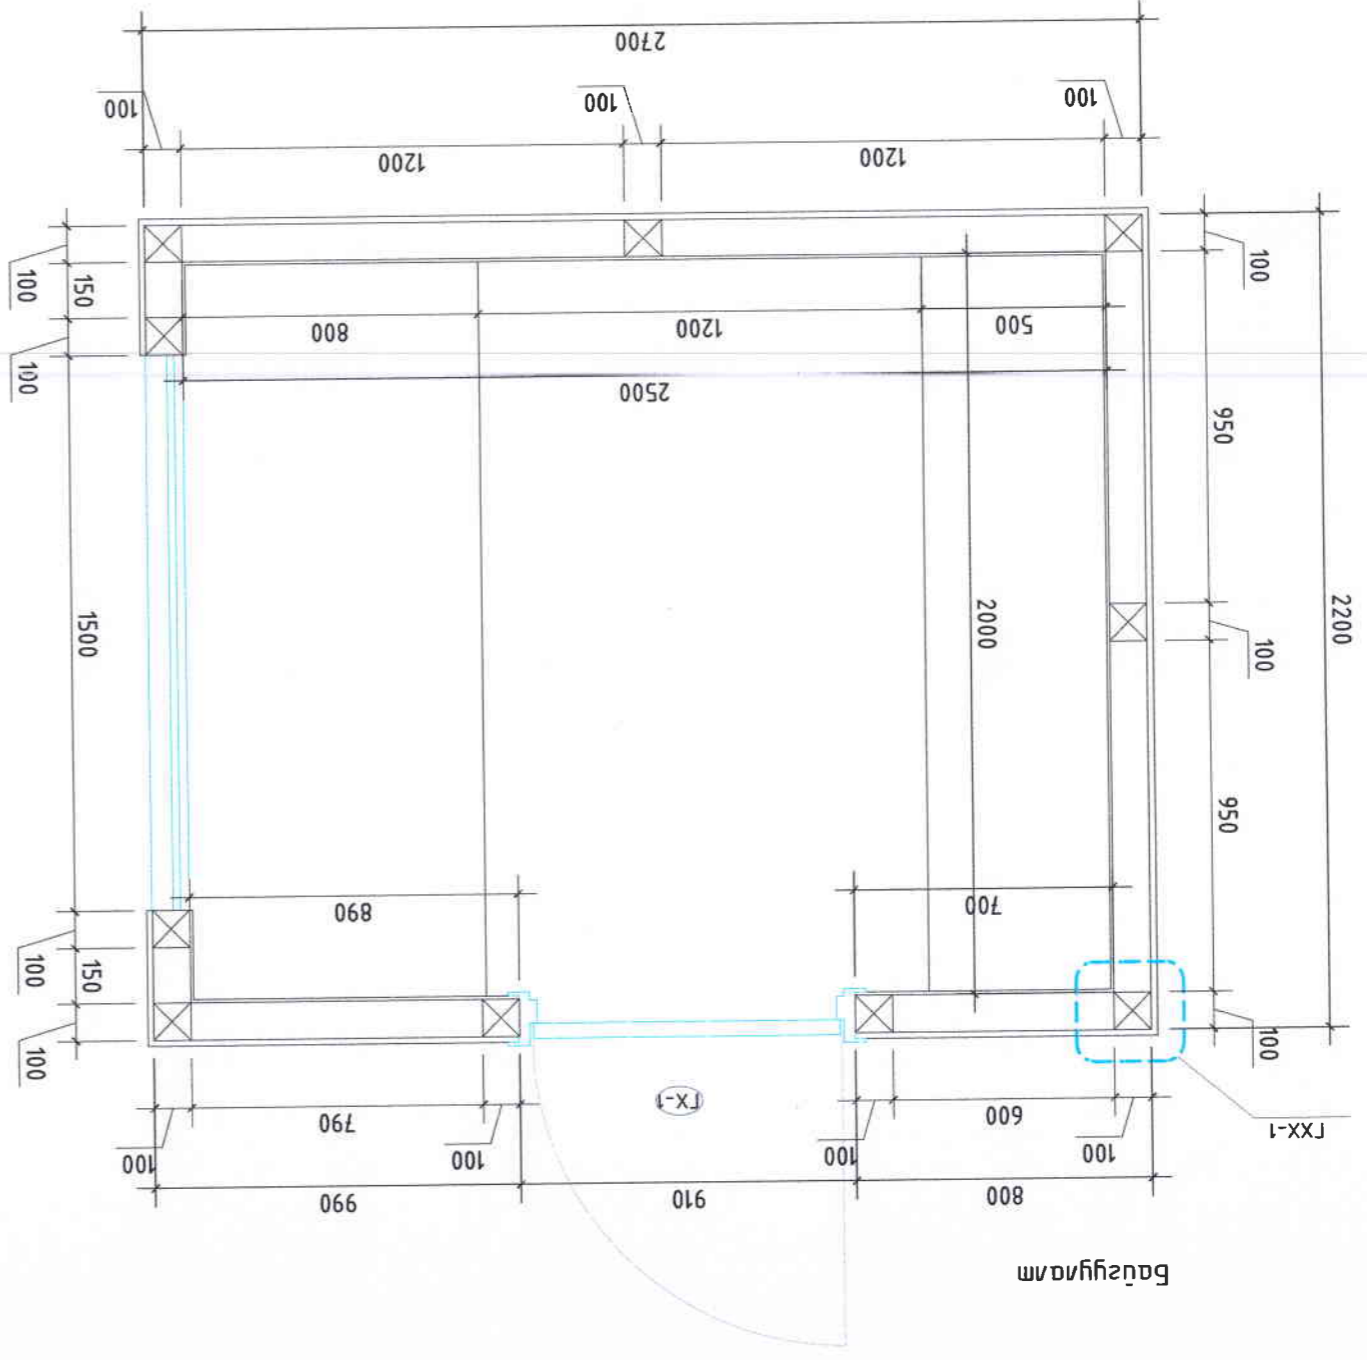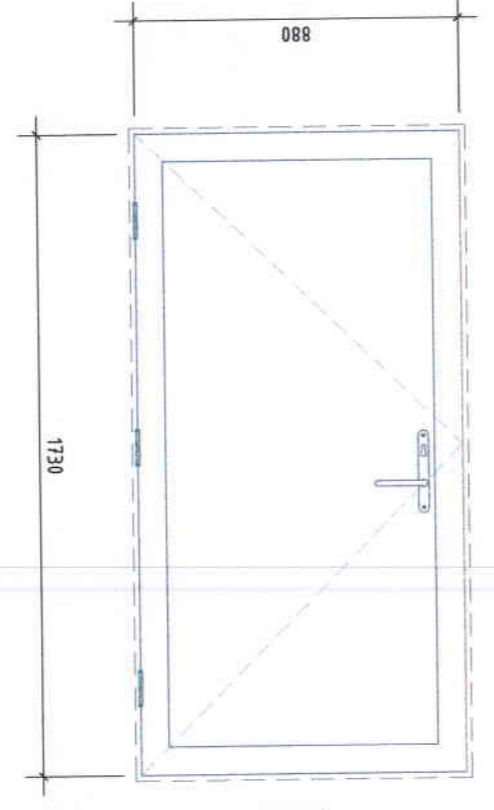

Гадна ханын хэсэглэл

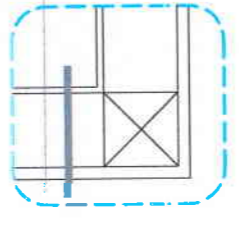

- Сэдүнг хамбан
- Нрүс мод 100мм
- OSP хамбан 8мм


Хөдсөл аймаг, Түвэл сум, Баян-Эрхт дэв, Байшингийн дөрвөг Байшингийн дөрвөгд худалдааны үзэг, мур зогсоол байгуулах ажил		Павилон байгуулам	
Архитектор	Д.Мөөдүү	Гүйцэтгэгч	Д.Мөөдүү
Шалгарсан	М.Наранбуяаз	ТТ Шүүр:	<i>[Signature]</i>
"ЛюксЛандшафт" ХХК		Масштаб: М1:20	
Хуудас: 26		Огноо: 2023/11/28	

LUX LANDSCAPE

ХХК

Улаанбаатар, Түвэл сум, Баян-Эрхт дэв

ХАНЫН БАЙГУУЛАЛТ :

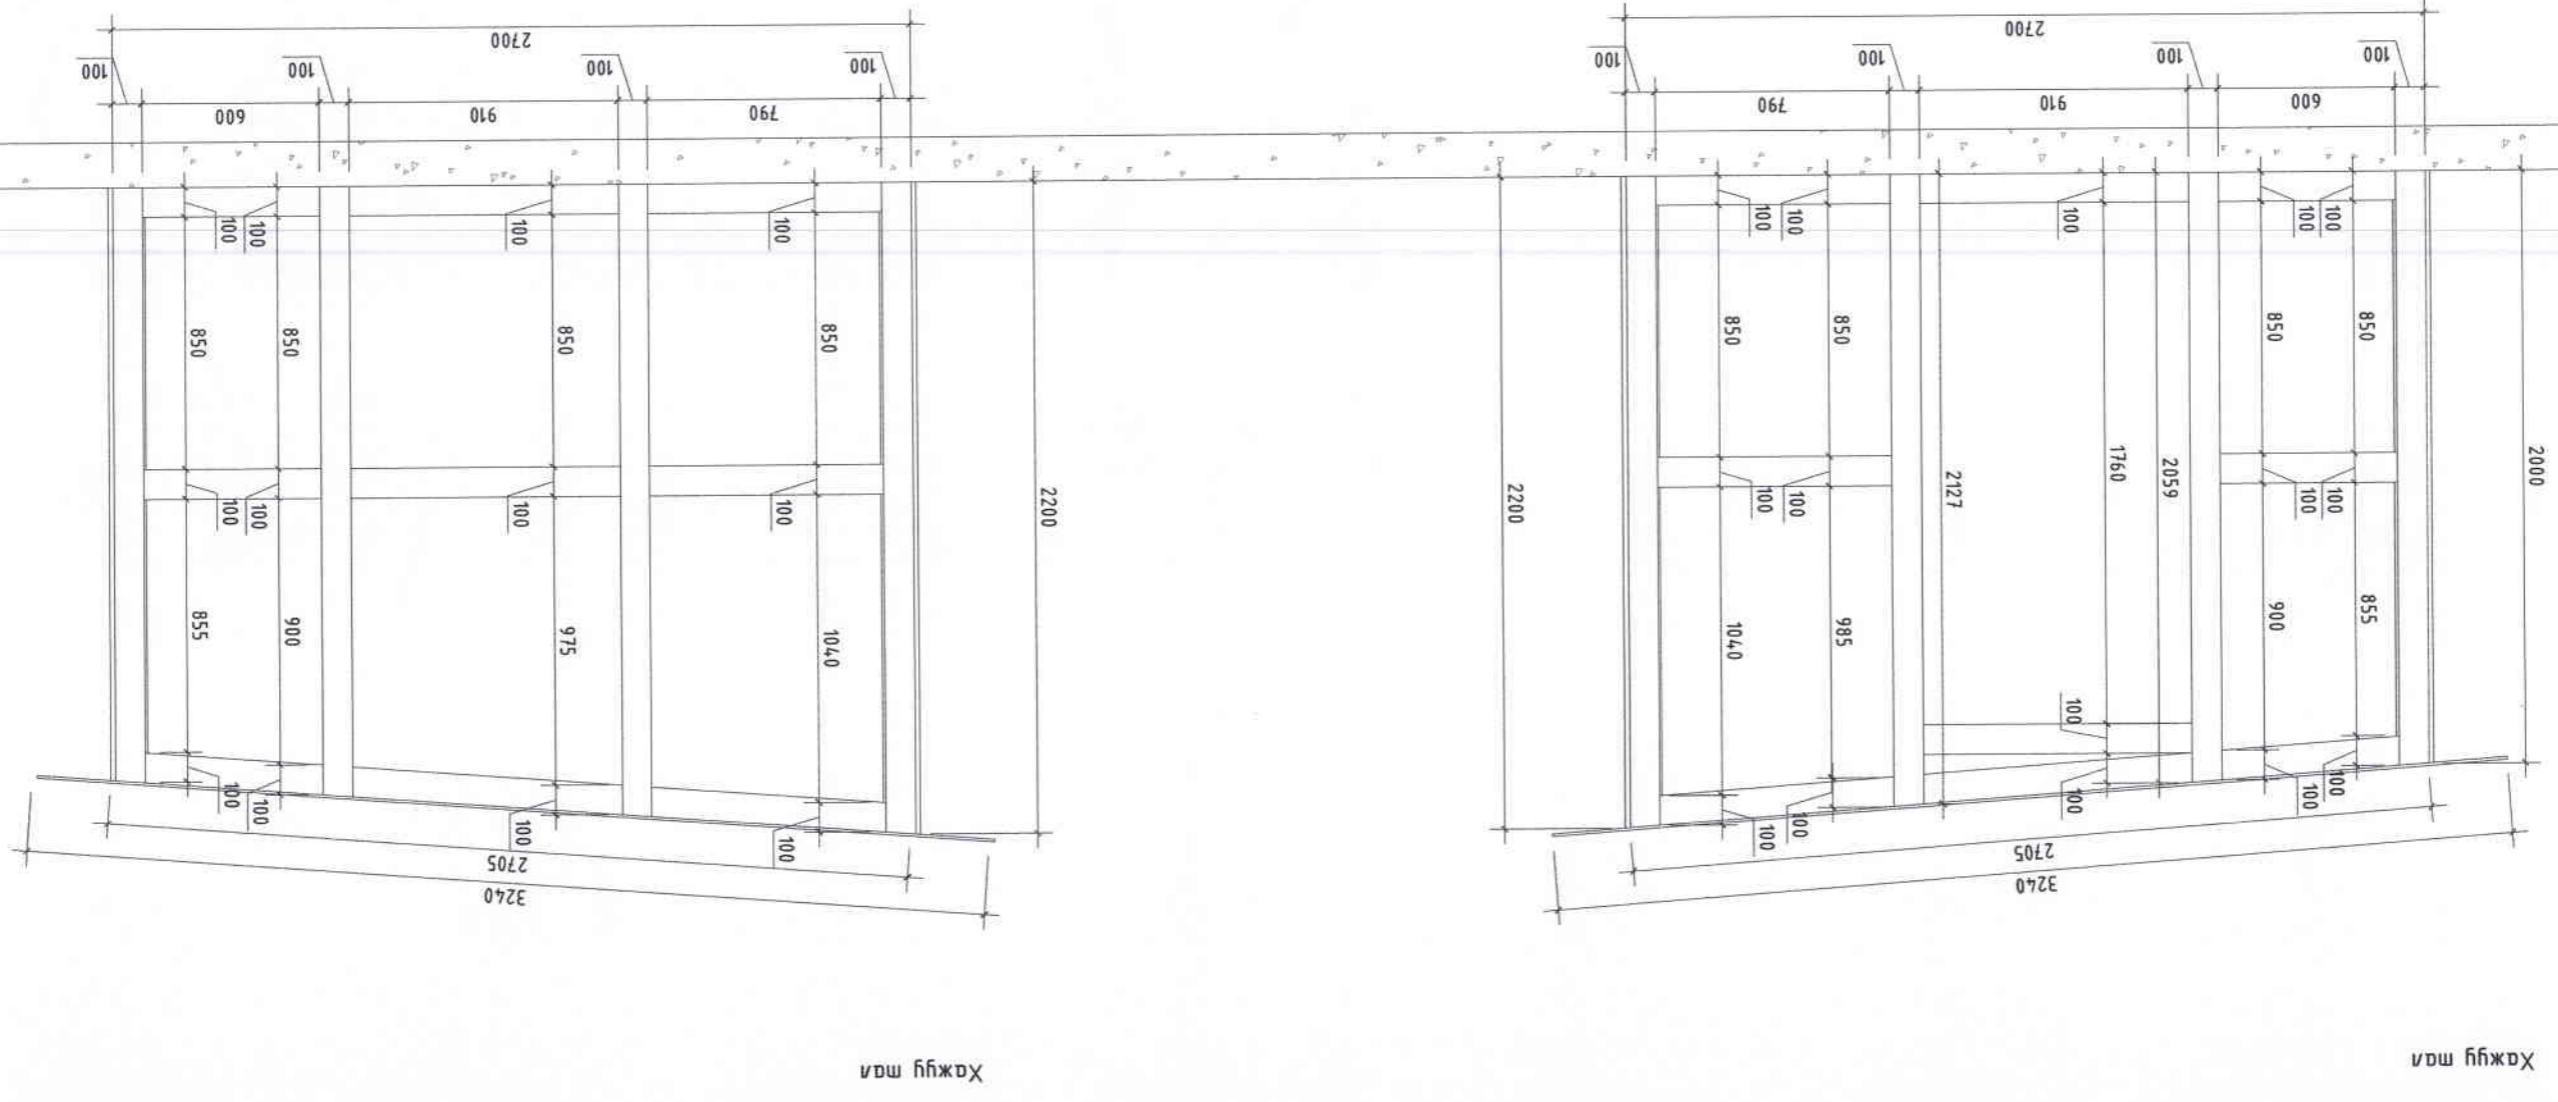


Ариун чөлөөт өрөөн машинуудын түүх

№	Материалын нэр	Хэмжээ /мм/	Нэгж	Тоо ширхэг
1	Прис мод	100x100	м	52
2	OSB хөтмөл	-	м ²	31
3	Сайвиг хөтмөл	-	м ²	22
4	Метал дэвэр	-	м ²	9




Хөдсгөл алмаз, Түнэл сүм, Баян-Эрхт баяс, Байшингийн дөрвөлж
 Байшингийн дөрвөлжид хурдандаагны цаг, шүр зогсоол байгуулах ажла

Ханын байгуулалт

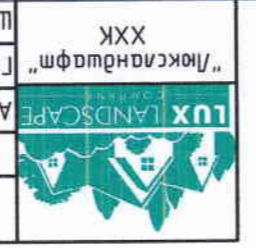

Архитектор	Д.Мөөдүү	ЭГ Шуфр:	М/М-ЭЭ/2023	Масштаб:	М: 25	Огноо:	2023/11/28
Гүээтмэгсэгэн	Д.Мөөдүү	ТТ Шуфр:	М/М-ЭЭ/2023	Эргүүлч	нүн	Хугаца:	26
Шалгарсан	М.Наранбууцэг	дугаар:	БА-8				

ХАНЫН БАЙГУУЛАЛТ :

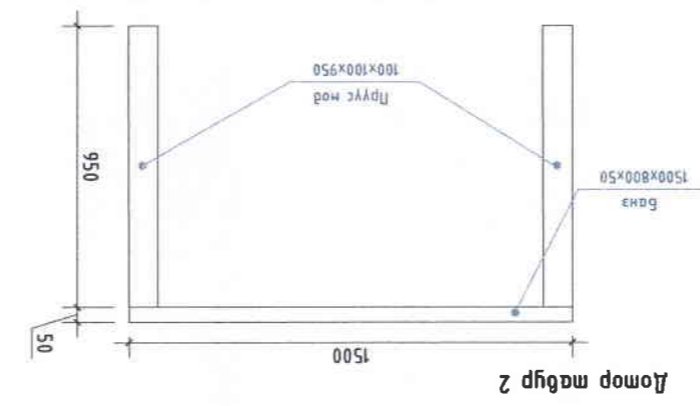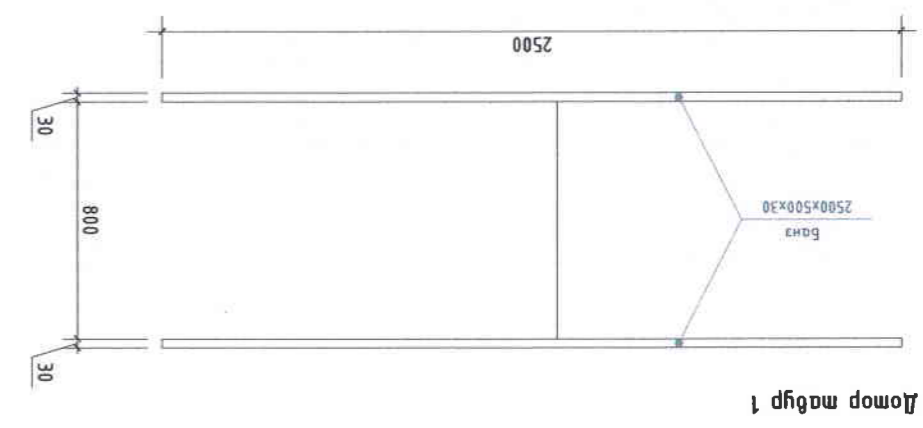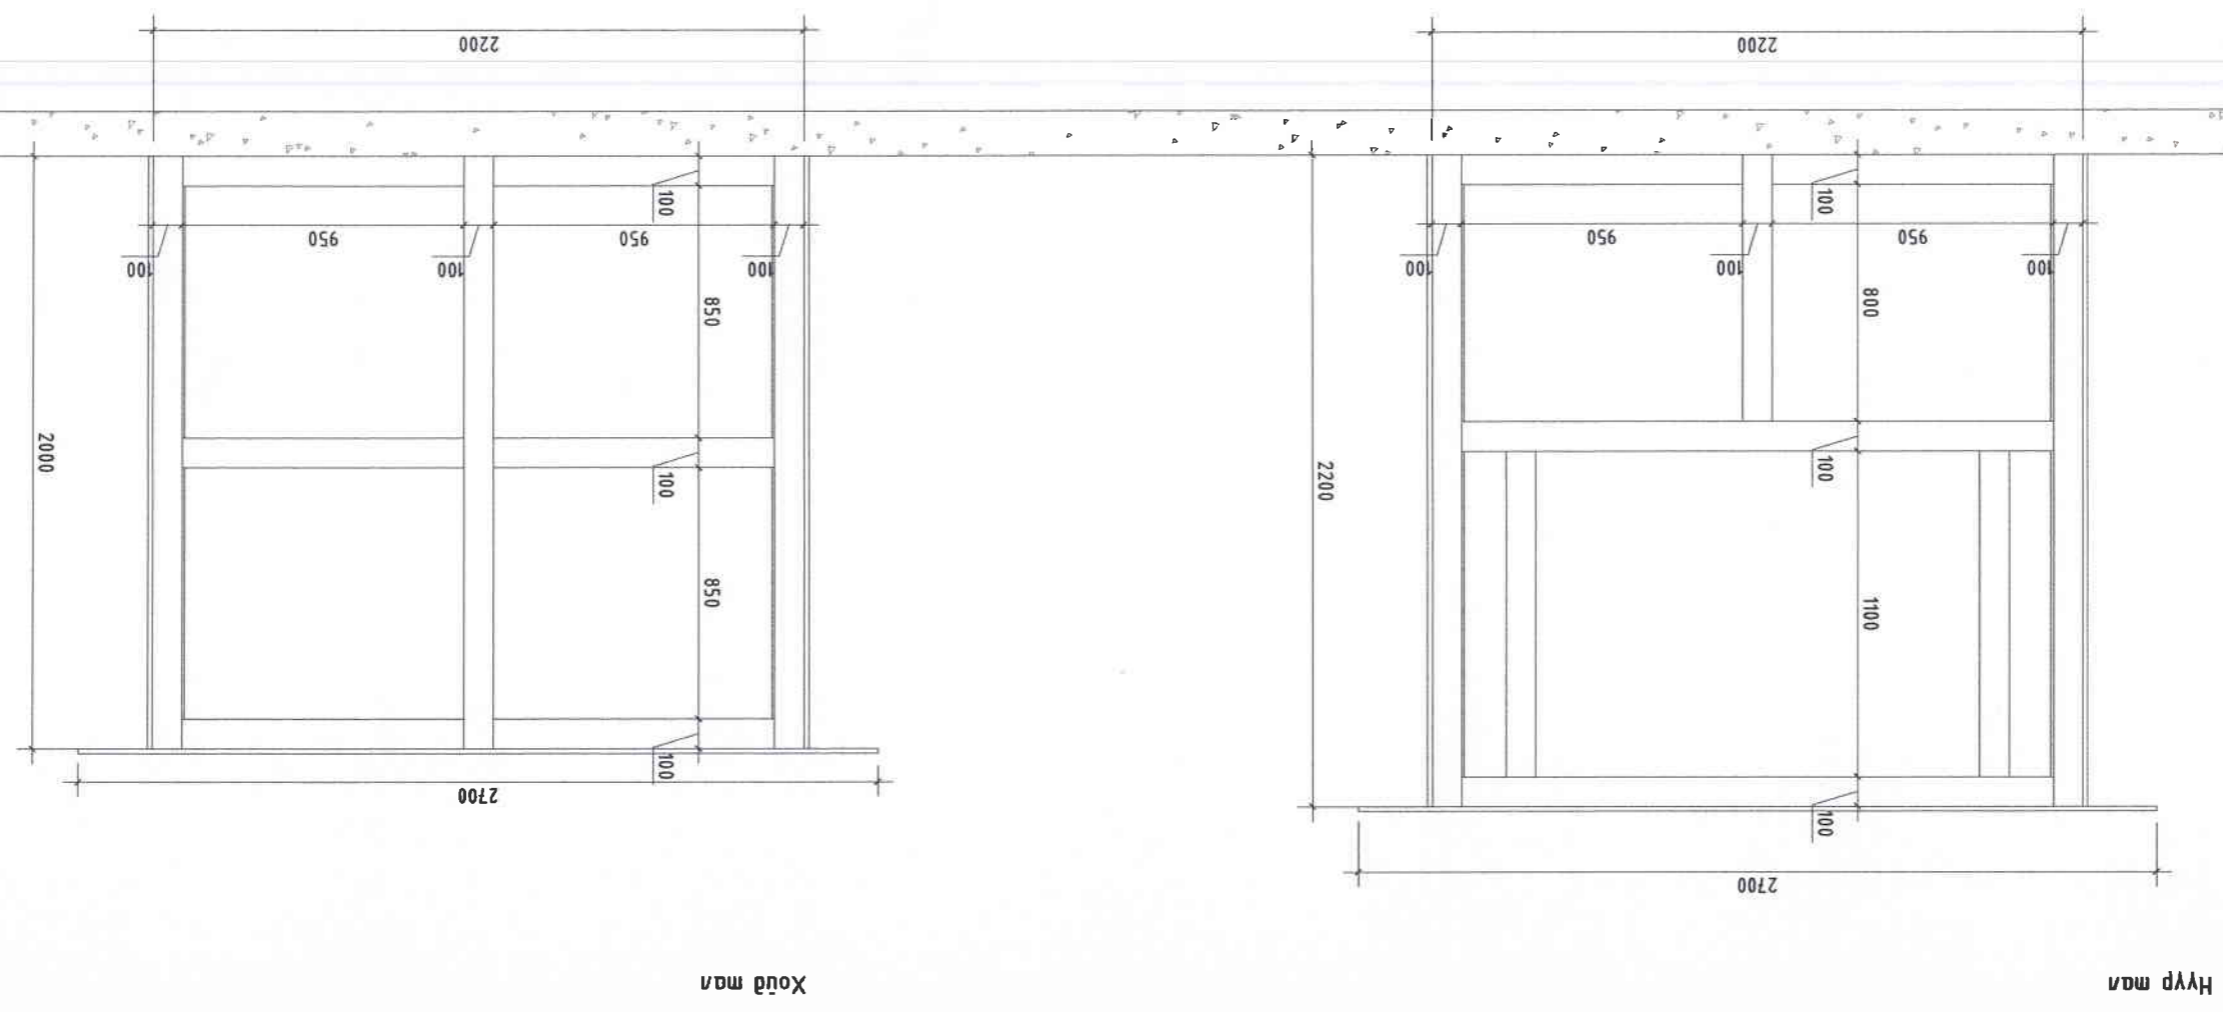

Ариун цэврийн өрөөний материалны түүбэр

№	Материалын нэр	Хэмжээ / мм/	Нэгж	Тоо ширхэг
1	Лүүс мод	100x100	м	52
2	OSB хадман	-	м ²	31
3	Цацруулг хадман	-	м ²	22
4	Метал дэвдэр	-	м ²	9

Хөвсгөл оцмаг, Түнэл сүм, Баян-Эрхм бэс, Бэлшмтчин дөрвөлж
 Бэлшмтчин дөрвөлжид худалдааны цэс, түүр зогсоол байгуулах ажла

Ханын байгуулам



Архитектор Д.Мөөдүү
 "Люксландшафт" ХХК
 Үүцэмгэсэн Д.Мөөдүү
 Шалгарсан М.Наранбулз

ET Шифр: 1/1-ЭЭ/2023
 Машаад: М1: 25
 Зургуун дугаар: БА-9

Огноо: 2023/11/28
 Хугаас: 26


НҮҮР ТАН :

Хажуу мал

Хажуу мал

Сайдныг өнгөлгөөний хайтан
сарал өнгүйн

Сайдныг өнгөлгөөний хайтан
сарал өнгүйн

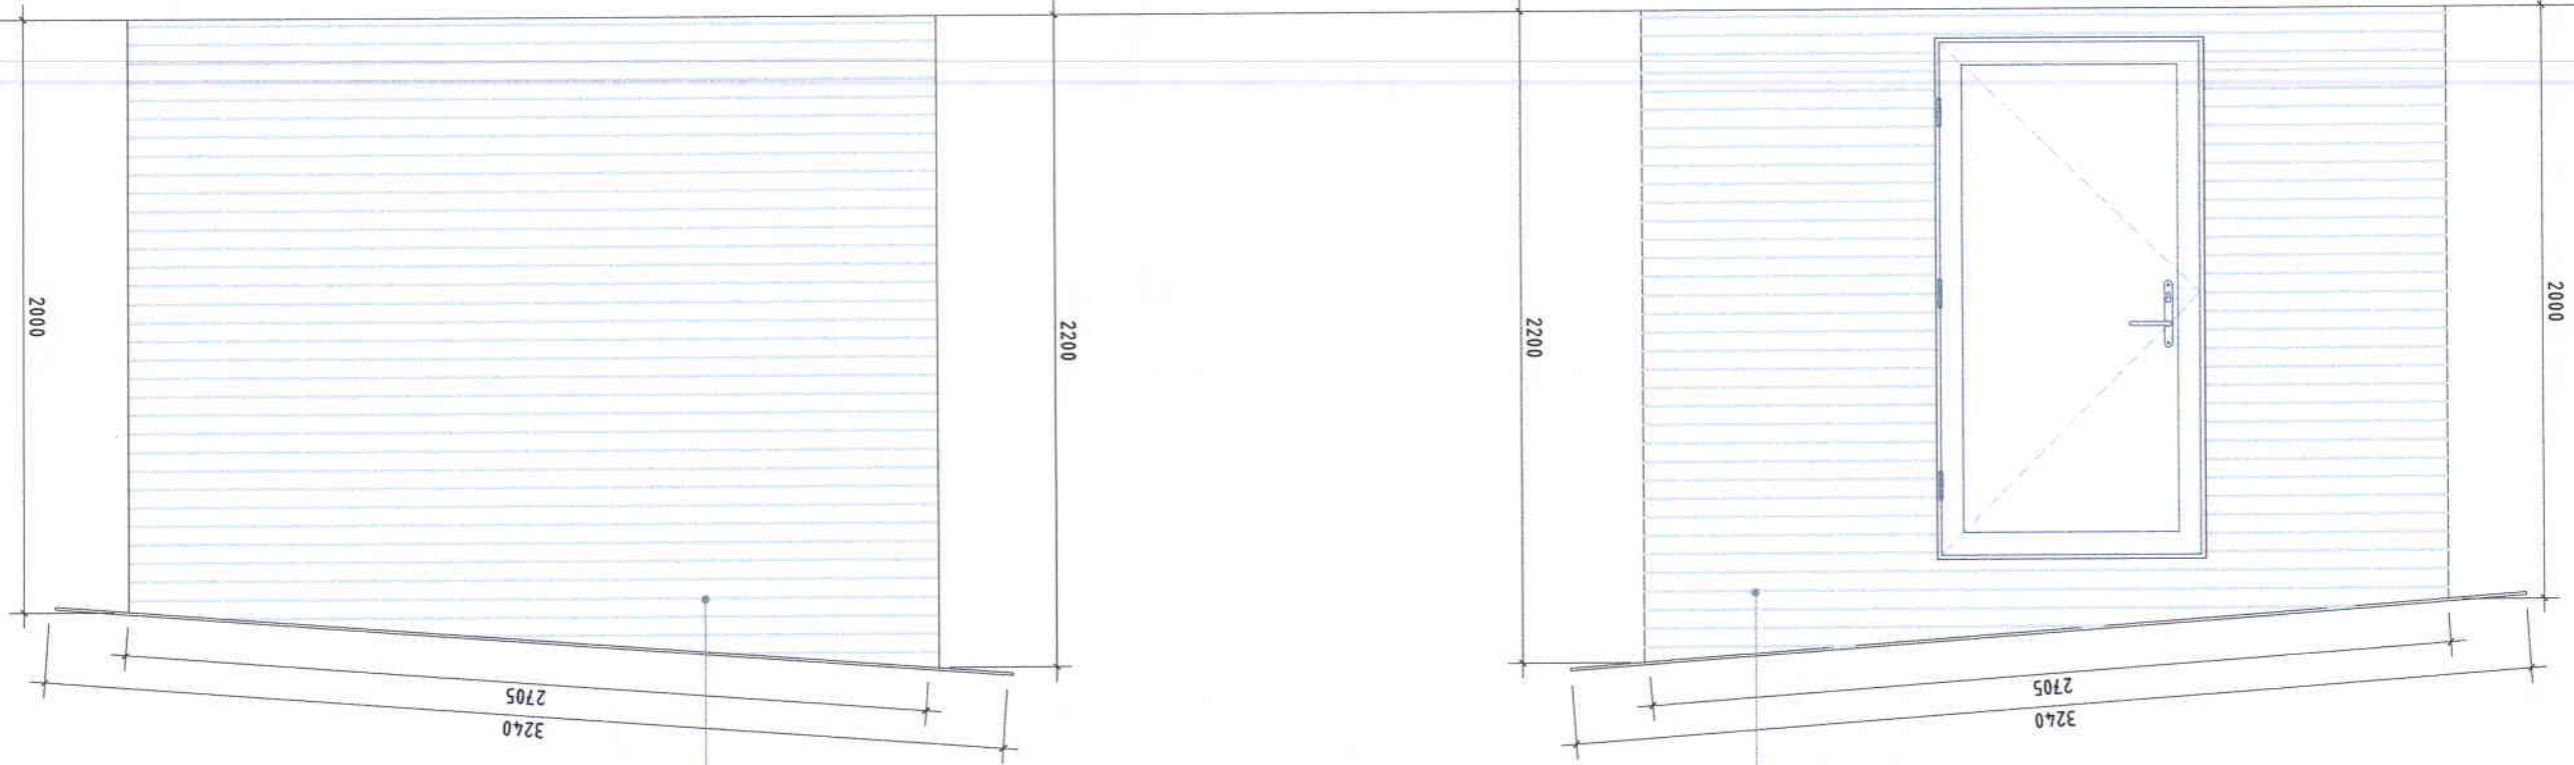

Хөдсөл аймаг, Түгэн сум, Баян-Эрхт баг, Байшингийн дөрөж
Байшингийн дөрөжид худалдааны цэг, нур зогсоол байгуулах ажла

Нүүр мал



Архитектор Л.Мөёбүү
"Лүцэмсэгэн" LLC
Шалсан


М.Наранбулаг
Л.Мөёбүү

ET Шуфр: А/1-33/2023
ИТ-Шуфр:

Масштаб: М1: 25
Хугацаа: БА-10

Огноо: 2023/11/28
Хугацаа: 26

НҮҮР ТАН :

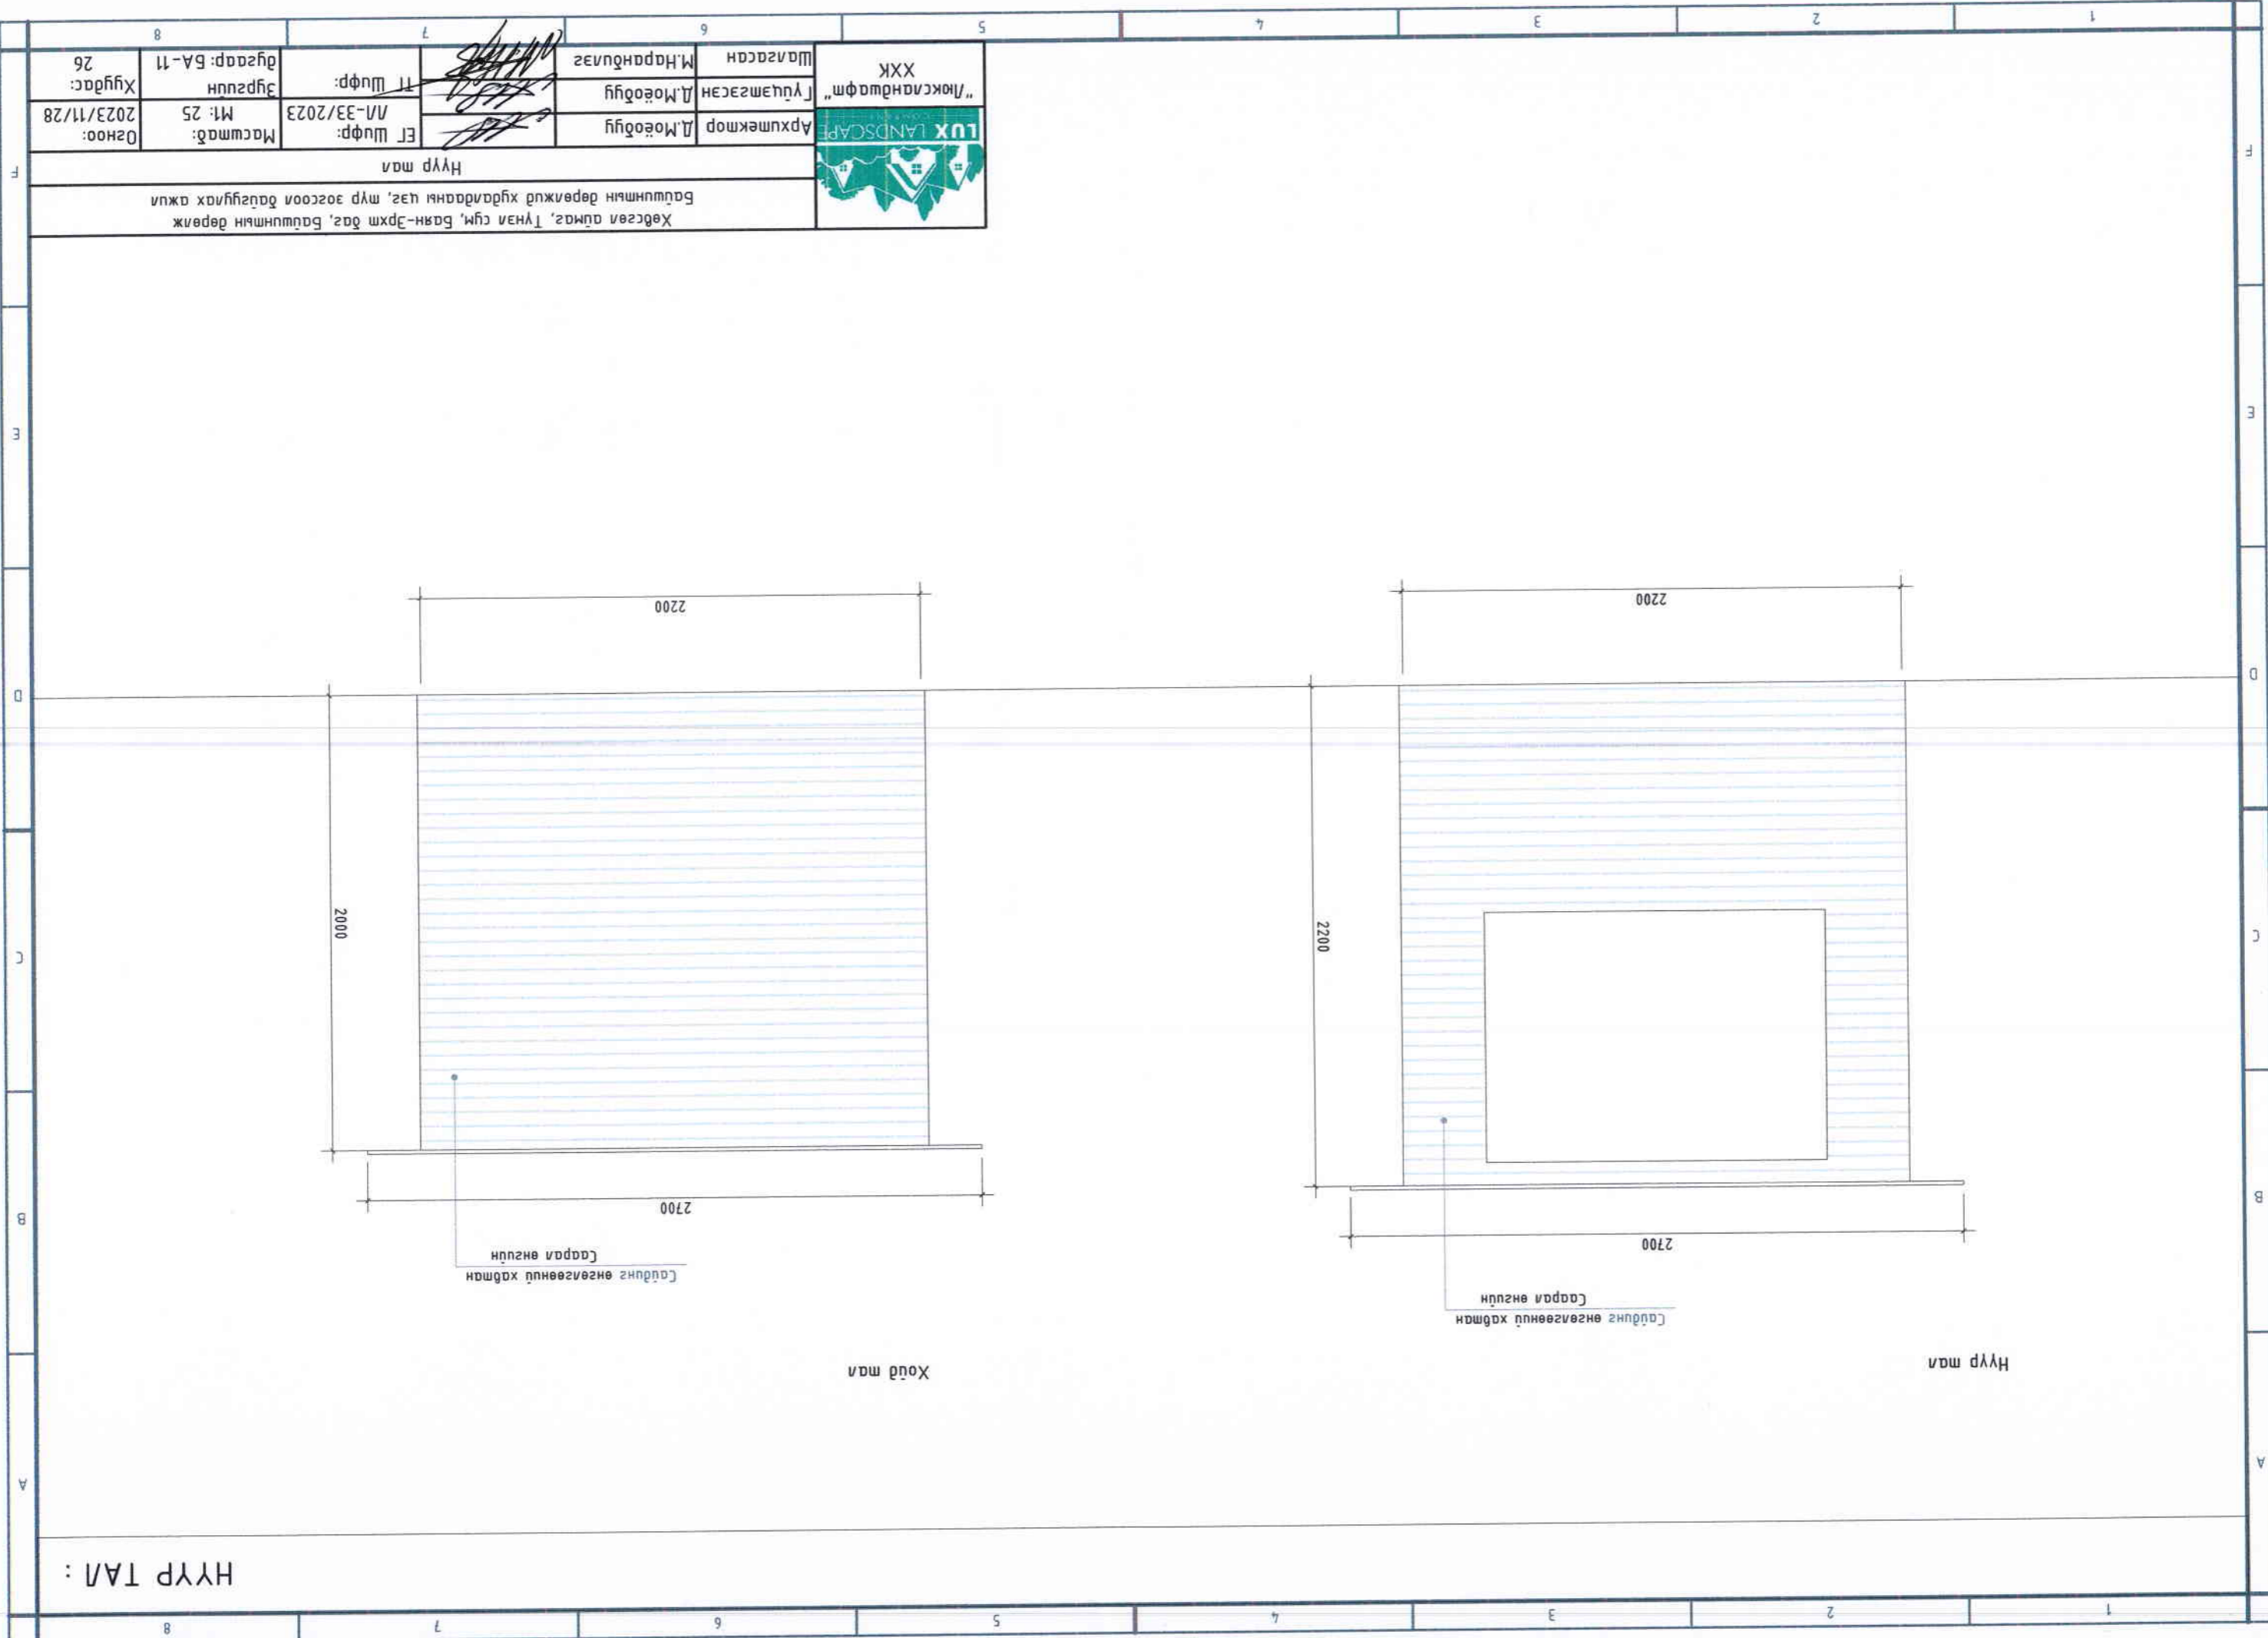

Хөдөөн аймаг, Түнэл гүм, Баян-Эрхт баг, Бадшинтын дөрвөлж Бадшинтын дөрвөлжид хурдандагны цэв, мҮР зогсоол байгуулах ажла			
НҮҮР ман			
Огноо: 2023/11/28	Масштаб: М1: 25	ЭТ Шуфр: 1/1-ЭЗ/2023	Архитектор Д.Мөөдүү
Хугаца: 26	Эргүүлн дугаар: БА-11	ТТ Шуфр: <i>[Signature]</i>	Гууцэмгэсэн Д.Мөөдүү
8	7	6	5

Хөдөөн аймаг, Түнэл гүм, Баян-Эрхт баг, Бадшинтын дөрвөлж Бадшинтын дөрвөлжид хурдандагны цэв, мҮР зогсоол байгуулах ажла

Хөд ман

НҮҮР ман


8	7	6	5	4	3	2	1
Хугаца: 2023/11/28	Масштаб: М1: 50	ЭТ Шифр: А/1-33/2023	Архитектор Д.Мөөдүү	"ЛуксЛандшафт" ХХК	Шагсаан М.Наранбуяаз	ТТ Шифр: <i>[Signature]</i>	Зургуун дугаар: БА-12
Огноо: 2023/11/28		Масштаб: М1: 50		Архитектор Д.Мөөдүү		ТТ Шифр: <i>[Signature]</i>	

Хөвсгөл агнагч, Түгэл сүм, Баян-Эрхм дэвж, Батшүмбэр дөрвөлж
 Батшүмбэр дөрвөлж хувьдлагааны үзэг, шүр зогсоол багцгуулах ажил




№	Материалын нэр	Хэмжээ /мм/	Нэгж	Тоо ширхэг
1	Лесм мөмөр	-	м ²	33
2	Баруул	-	ш	3
3	Харгаан нугас	-	ш	9


Холын сабын материалын мүүдэр

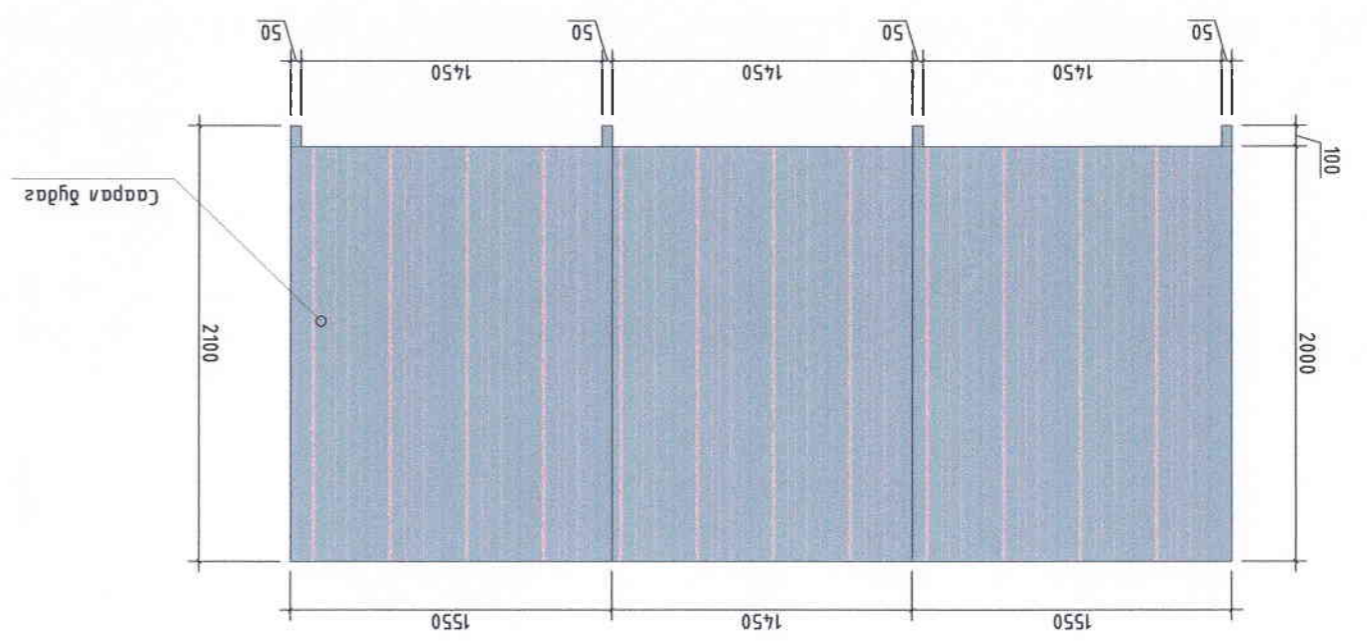

Хоёд ман

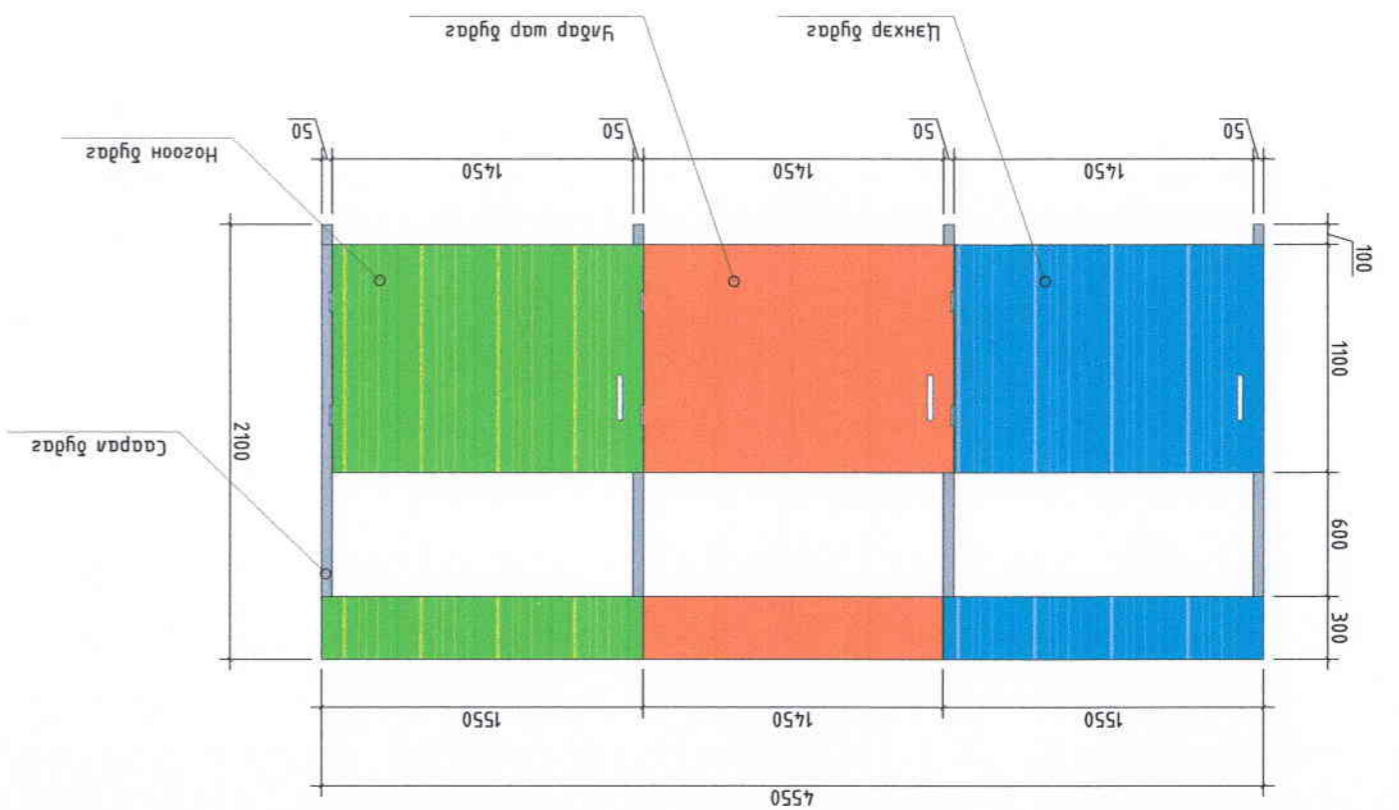


Нүүр ман

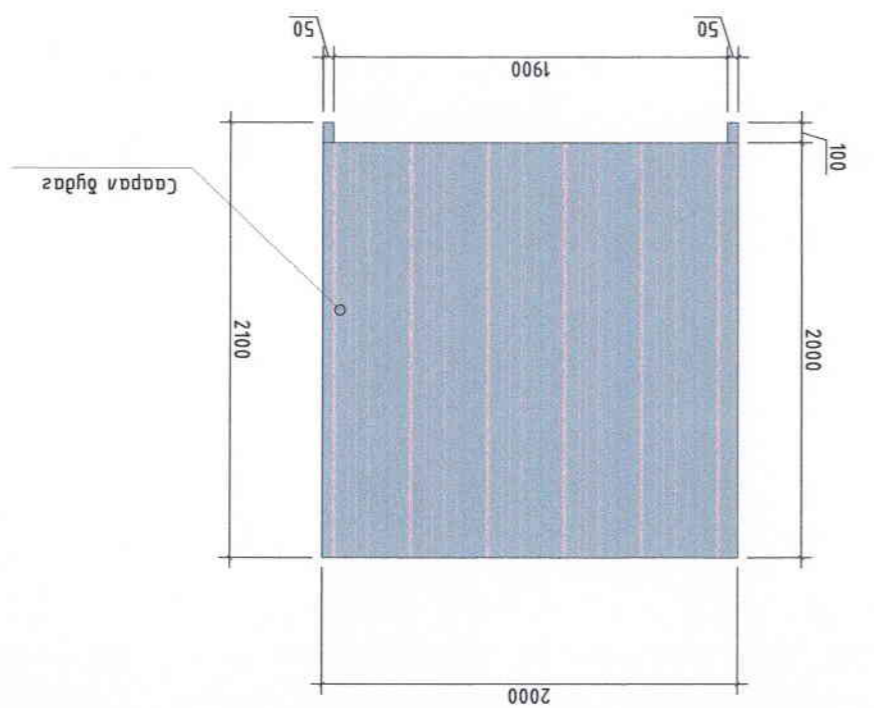


Хажуу ман

ХОЛИИҢ САВНЫ МЕТАЛ РАМ :

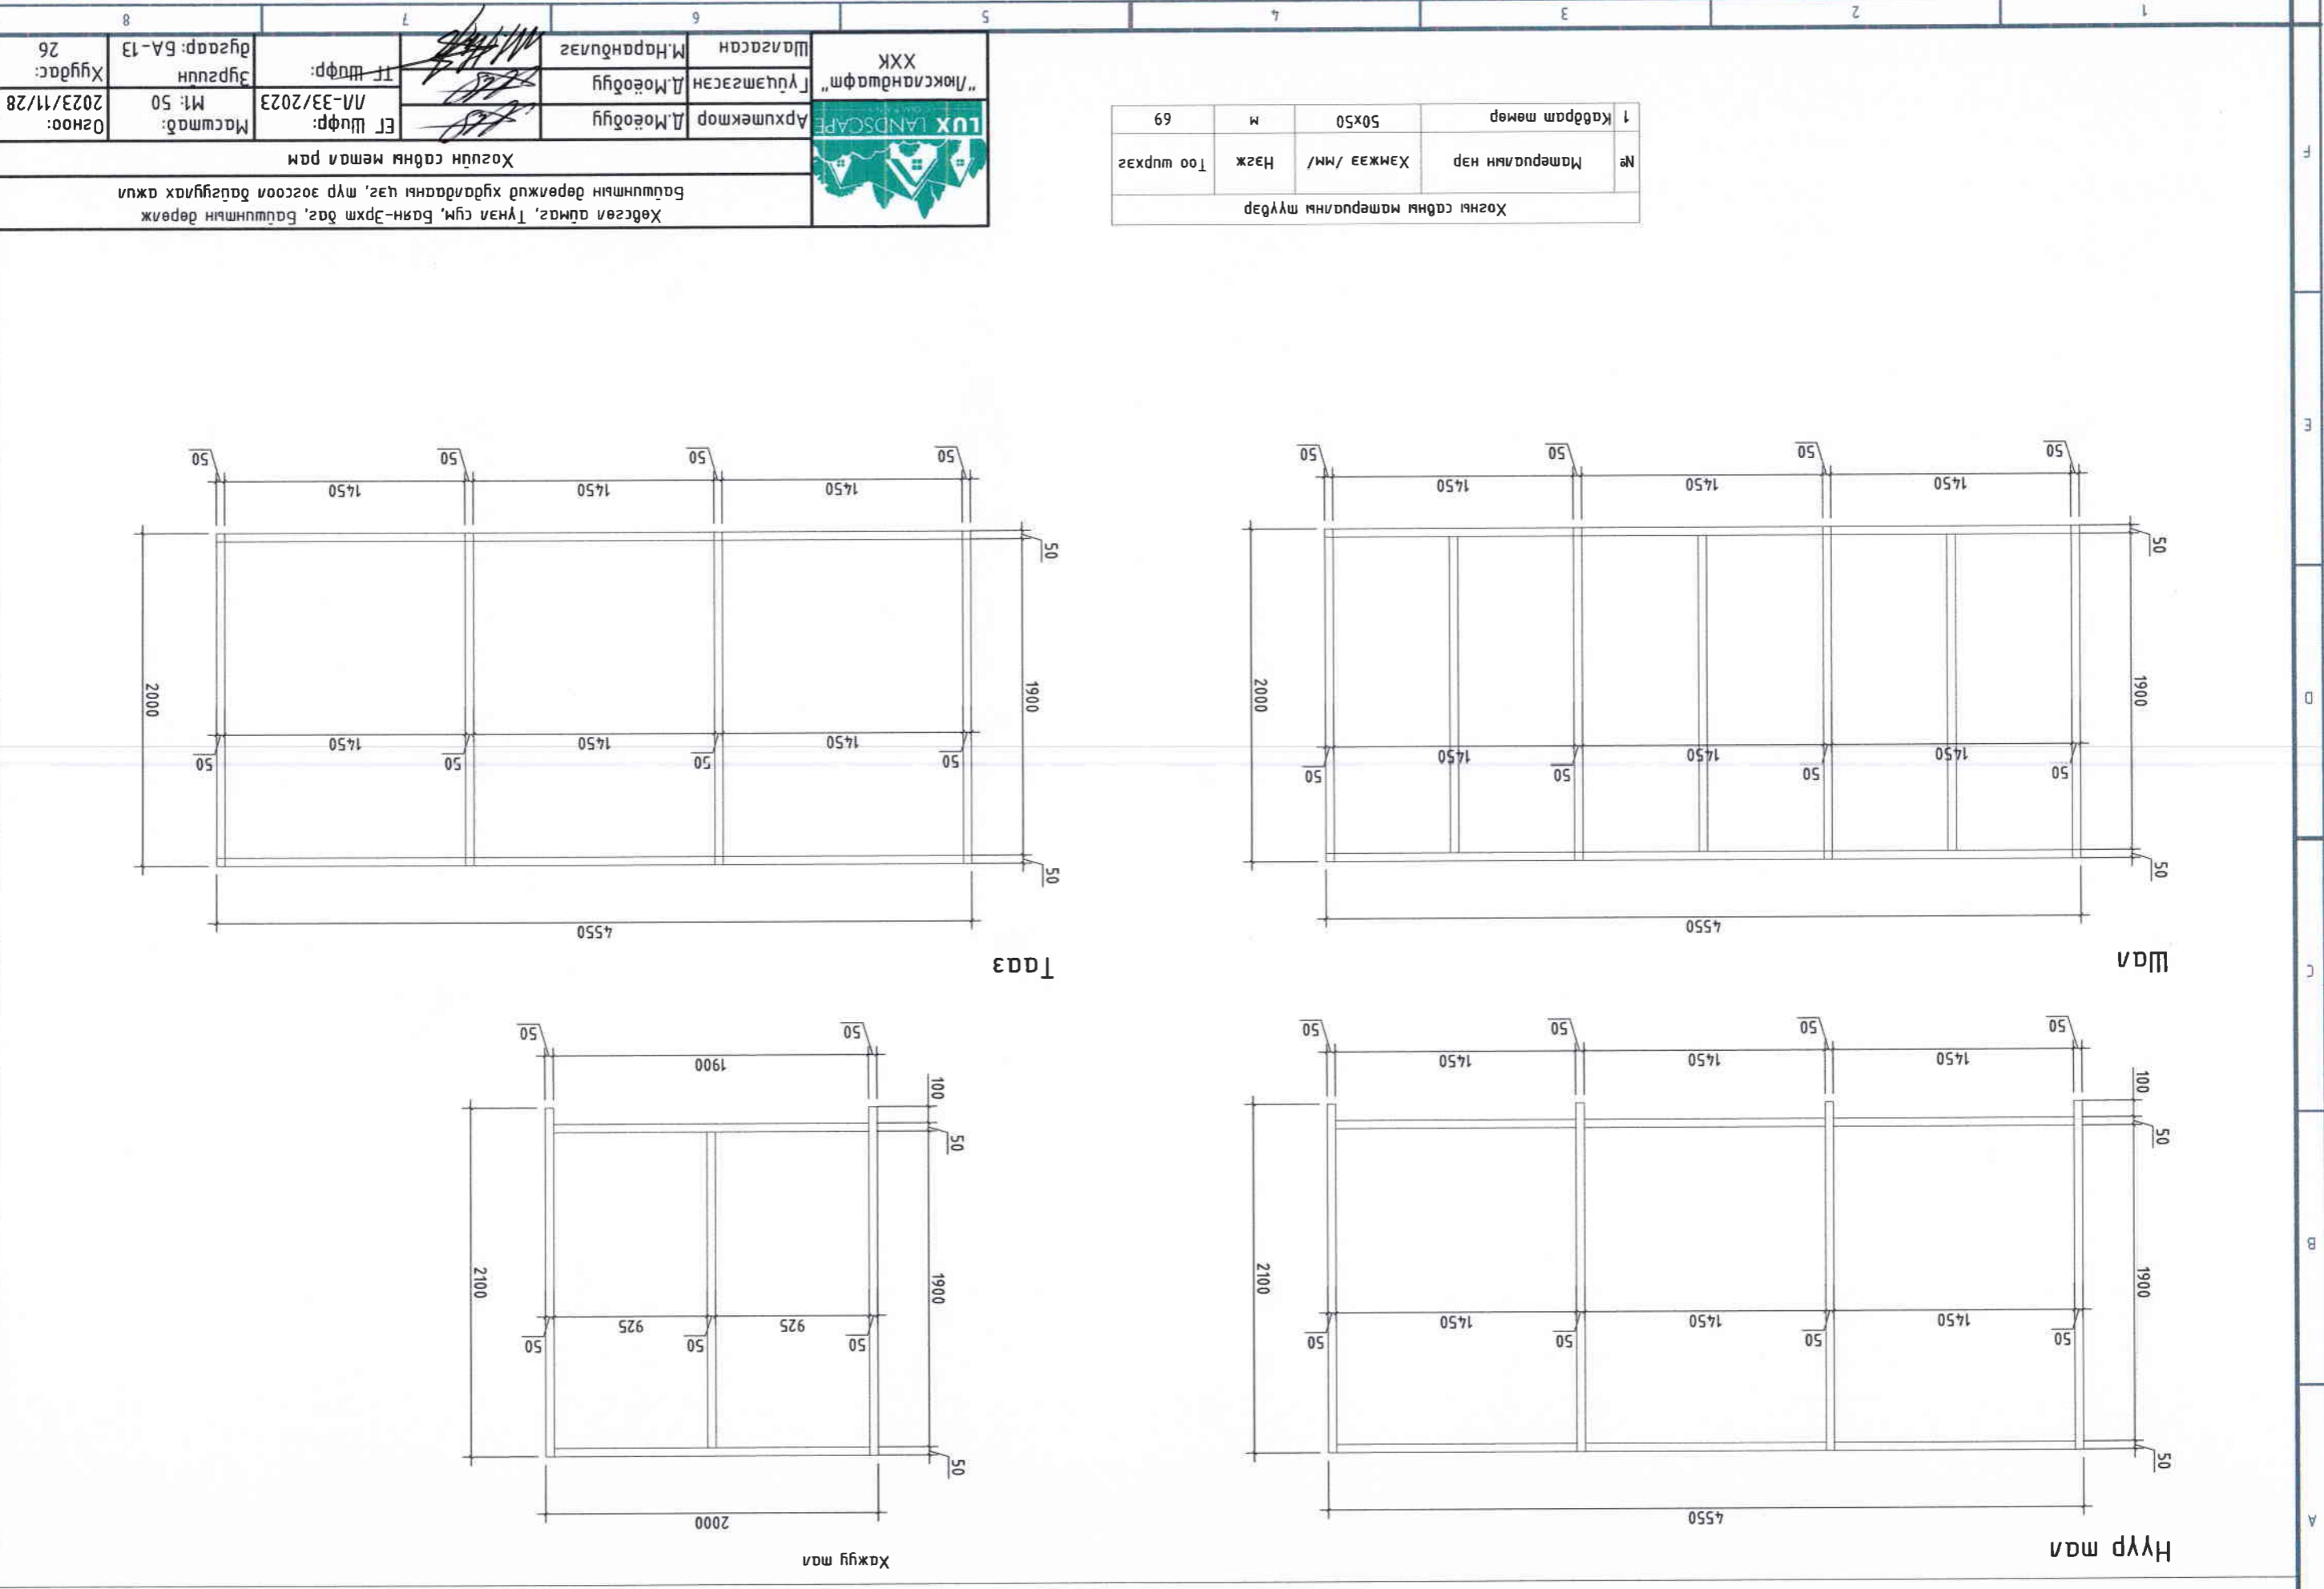

ХАНЫН БАЙГУУЛАЛТ :

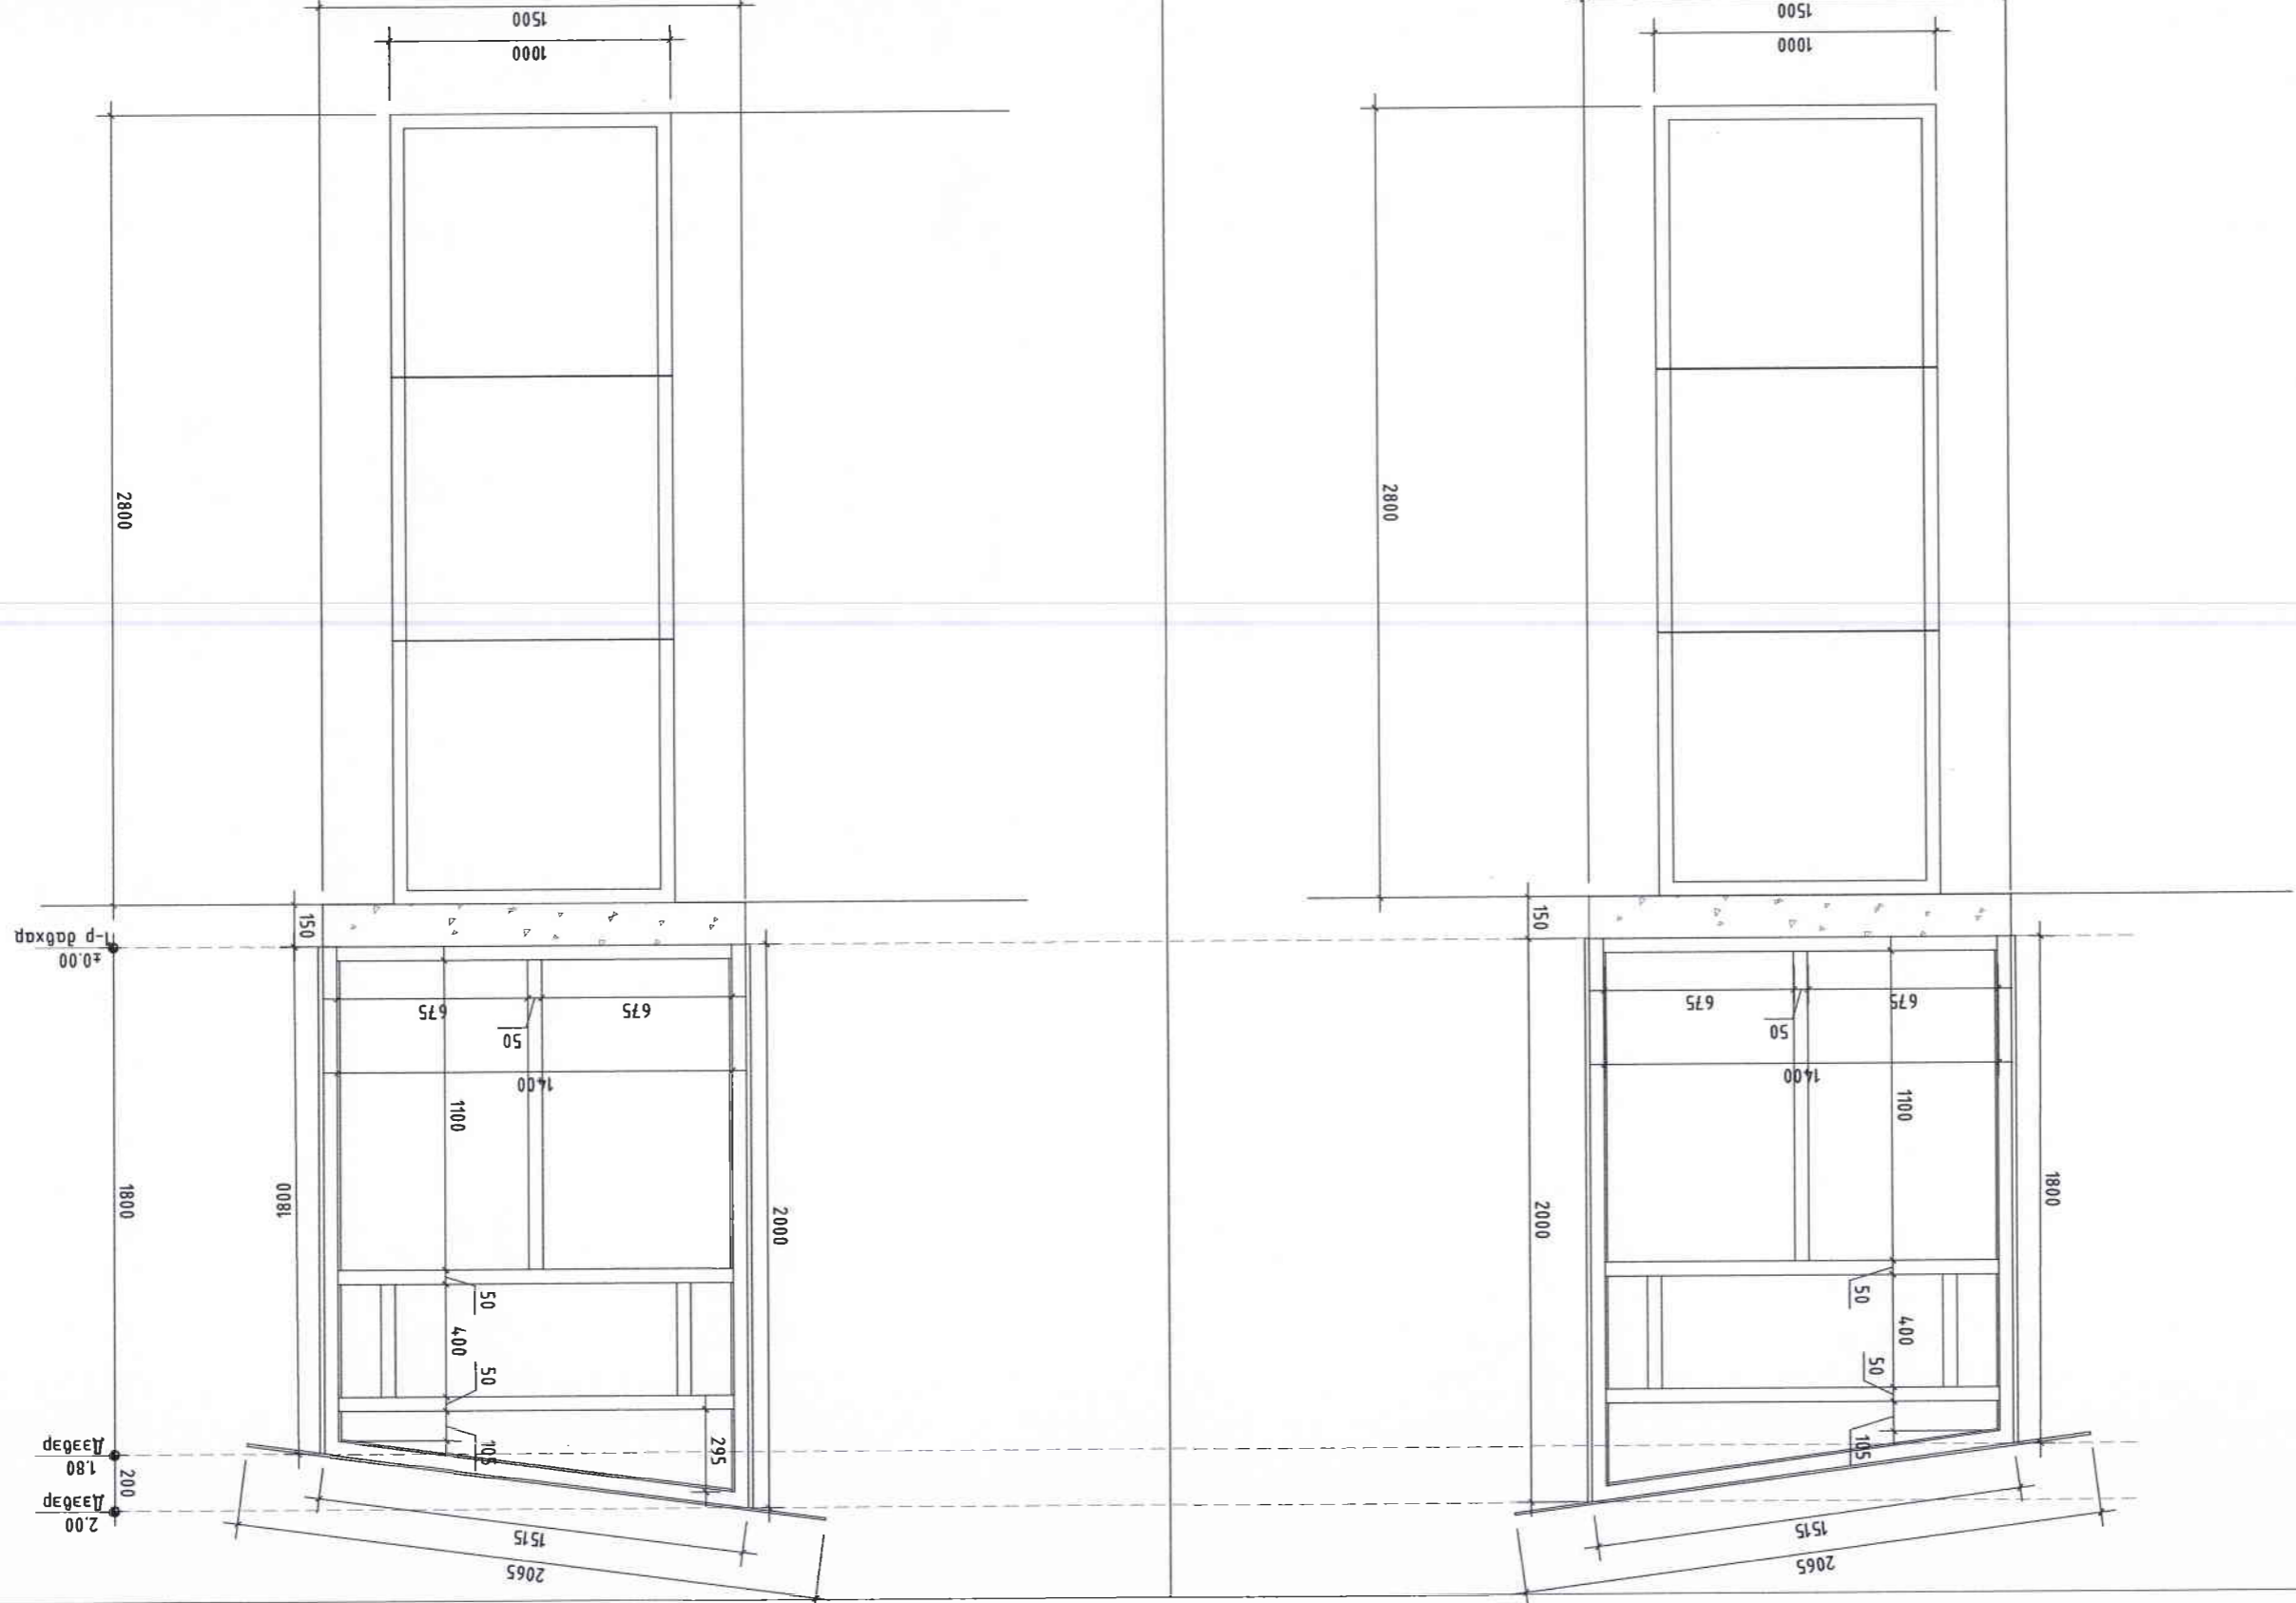

ХХК "Люксландшафт" / Архитектор Д.Мөөдүү		Шалгарсан / М.Наранбилэг	
ЭТ Шуфр: М/ЭЗ/2023		ИТ Шуфр: <i>[Signature]</i>	
Масштаб: М1: 25	Хугацаа: 2023/11/28	Огноо: 2023/11/28	Хугацаа: БА-15

Хөдсгөл олгогч, Түгэл сүм, Баян-Эрхт дэв, Бэлшмийн дөрвөлж
 Бэлшмийн дөрвөлж худалдааны үзэг, үүр зогсоол байгуулах ажил
 Ханьын байгуулам


А B C D E F

А B C D E F

1 2 3 4 5 6 7 8


1 2 3 4 5 6 7 8

НҮҮР ТАМ :

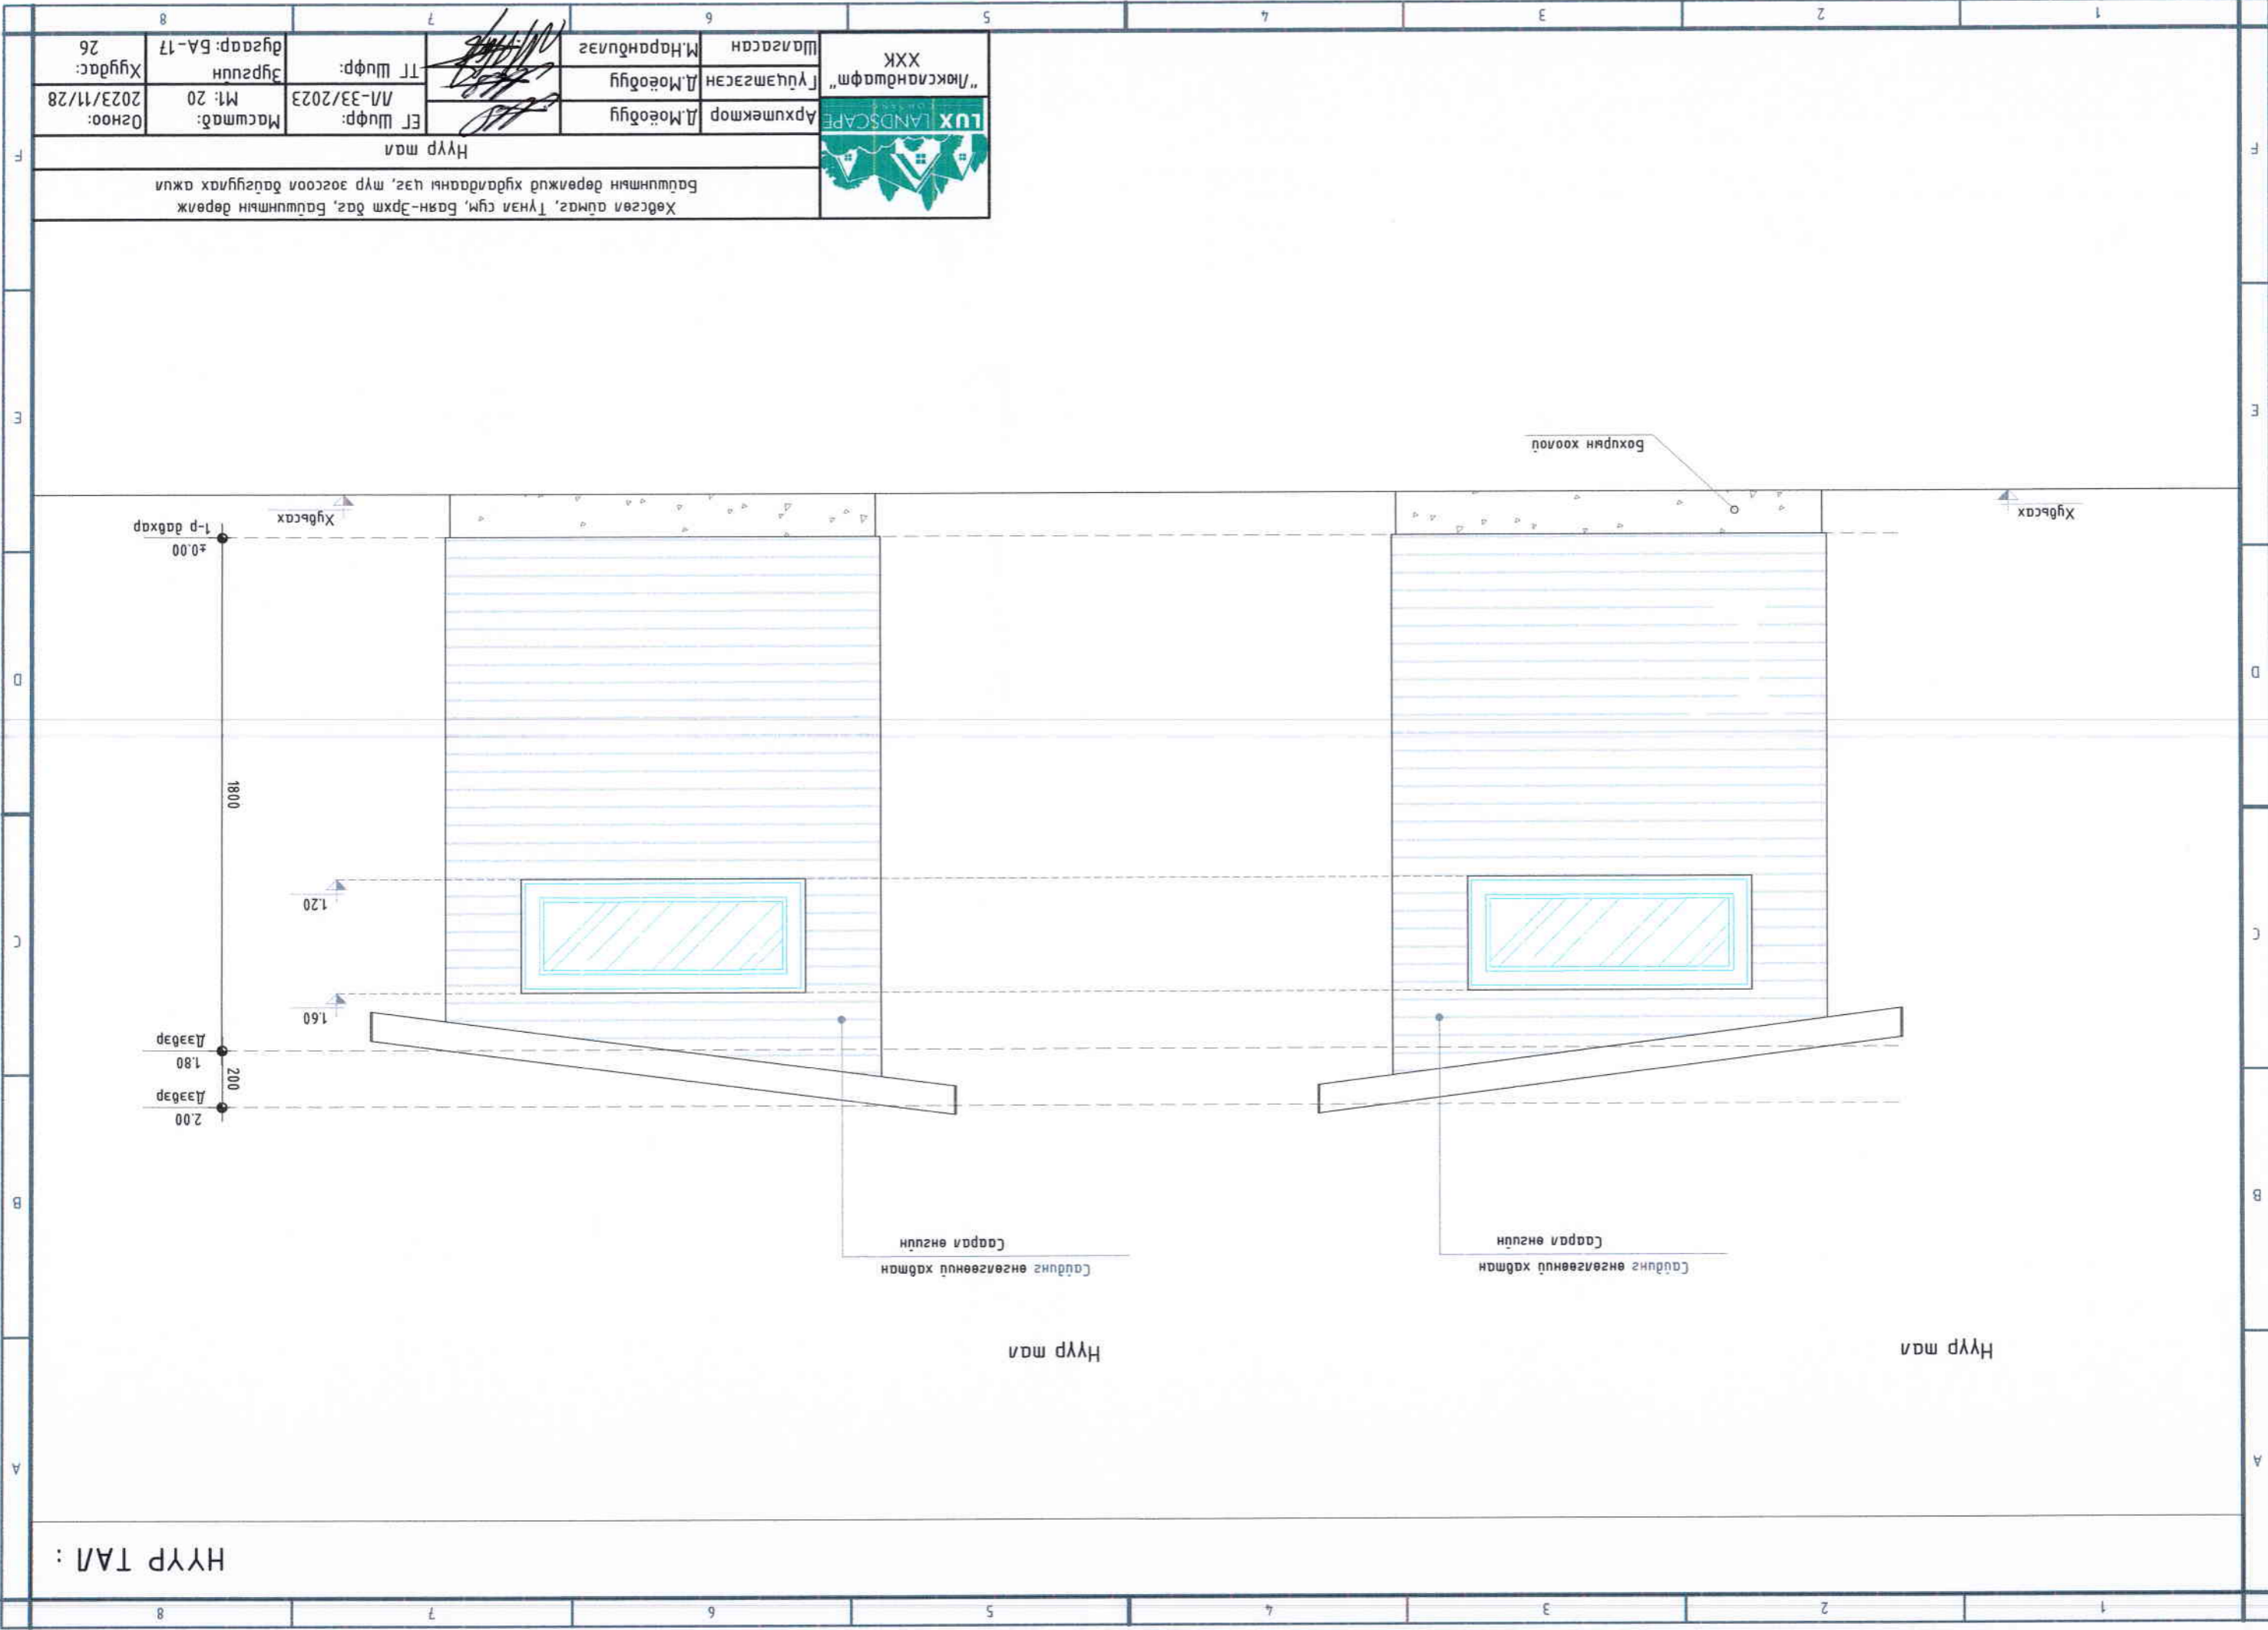

"Люксландшафт" ХХК		Шалсан М.Наранбулаг		ТТ Шифр: <i>[Signature]</i>		Эргүүлн дугаар: БА-17		Хугаца: 26	
Архитектор Д.Мөөбүү		Лүгэмсээн Д.Мөөбүү		ЭТ Шифр: М/33/2023		Масштаб: М1:20		Огноо: 2023/11/28	
LUX LANDSCAPE		Нүүр тал		Хөдсөл аймаг, Түгэл сум, Баян-Эрхт дэв, Багшиндын дөрвөлж Багшиндын дөрвөлж худалдааны цэц, шүр зогсоол байгуулах ажил					

НҮҮР ТАМ :

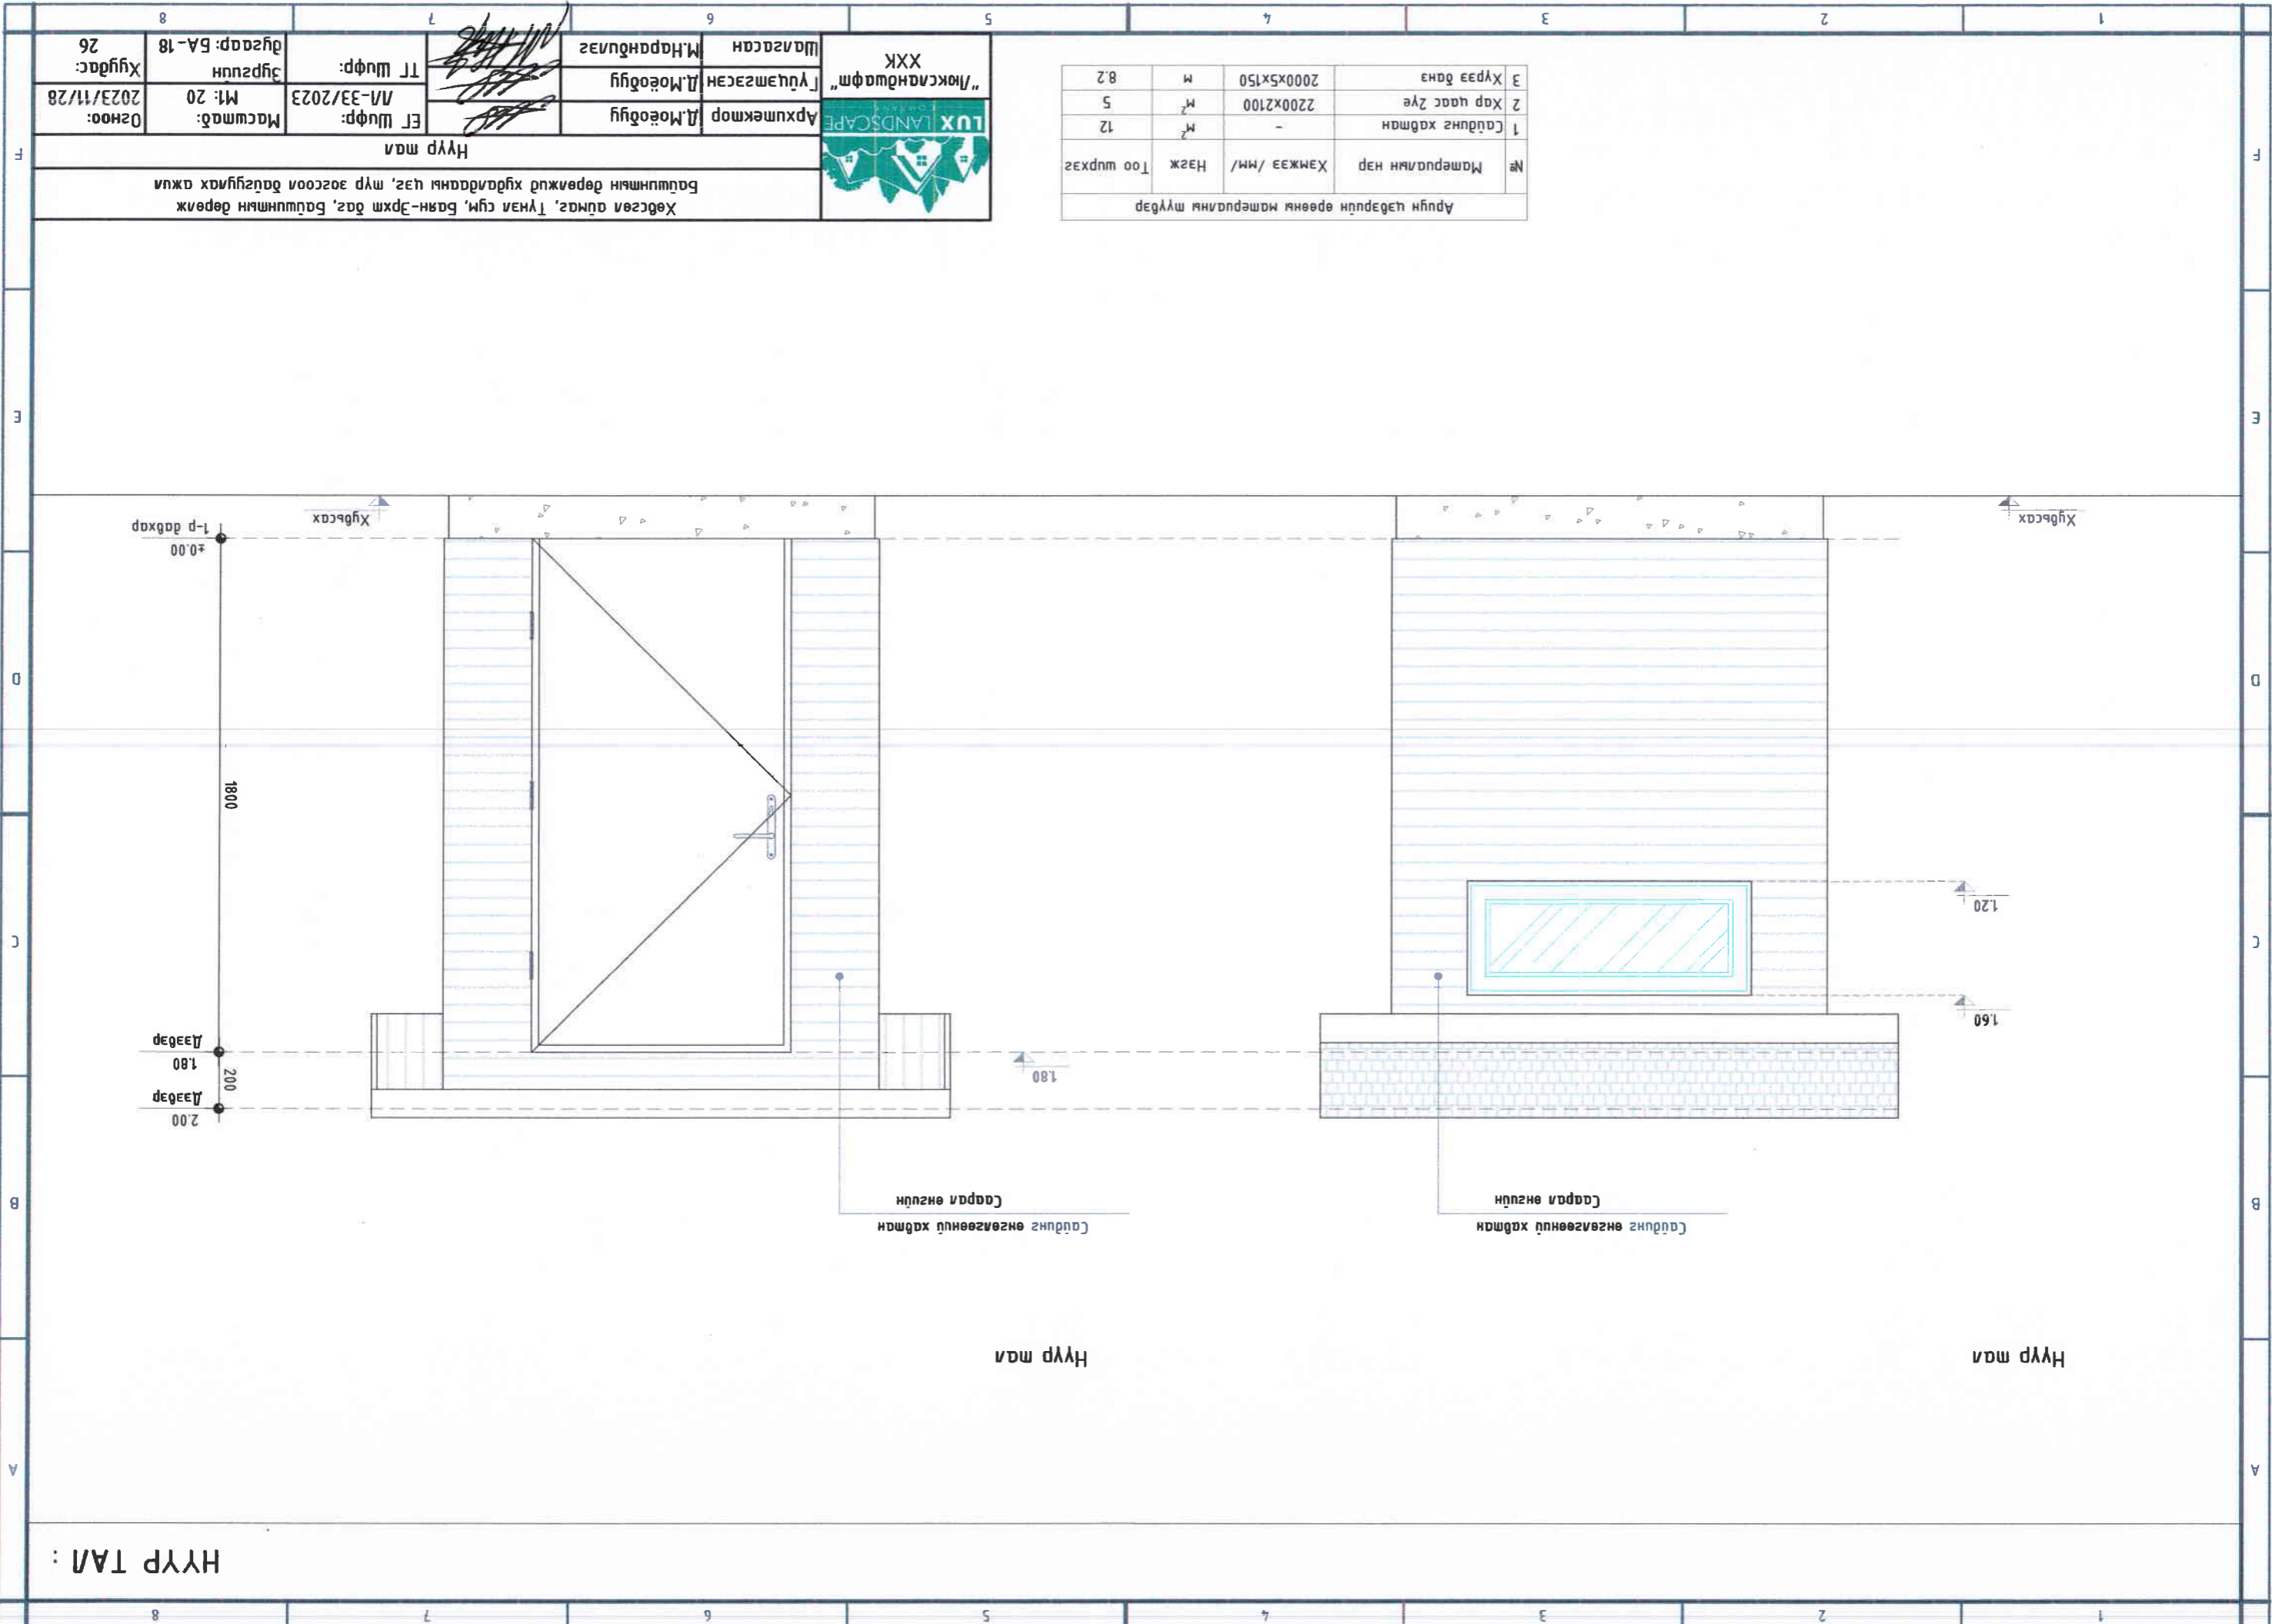


Арвинг цэвэрлэх өрөөний материалны шүүвэр			
№	Материалын нэр	Хэмжээ /мм/	Нэгж
1	Сайуинг хабтан	-	м ² 12
2	Хар цаас зүе	2200x2100	м ² 5
3	Хүрээ ванз	2000x5x150	м 8.2

Хугацаа: 26	Зургуун	Багаар: БА-18	8
Огноо: 2023/11/28	Масштаб: М1: 20	ET Шуфр: А/1-33/2023	7
НҮҮР ТАМ			6
Хөдсөл агнагч, Түгэл сүм, Баян-Эрхм даг, Бэлшмний дөрөлж			5
Бэлшмний дөрөлжид хядагддагны цэс, мур зогсоол багцгуулах ажил			4
Архитектор Д.Мөсөдүү			3
Тусламжлагч Д.Мөсөдүү			2
Шалгарсан			1

МАТЕРИАЛЫН ТҮҮВЭР :

Талбайн нарны эвцэн сэрэмтүүлэг 22ш /500кб/

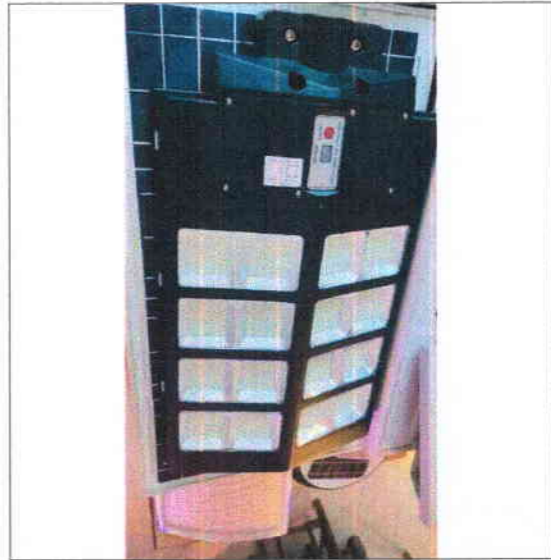


Хосуйн сав 1ш




Түшлээгүй модон сандал 4ш



Явсан эрмын хашлага 201м

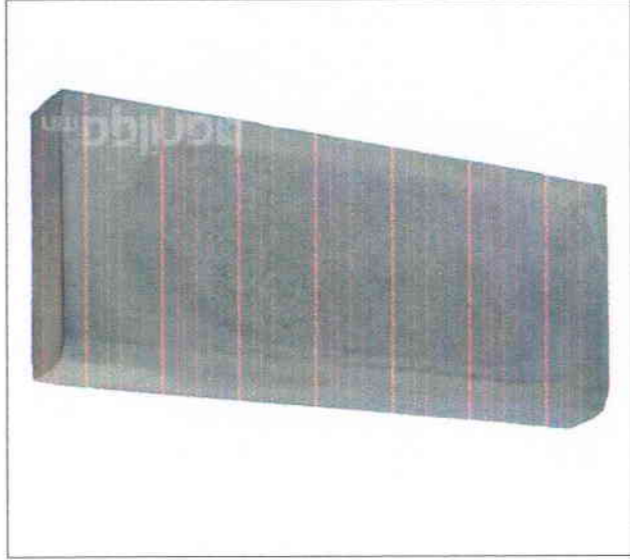

Автом эрмын хашлага 256м

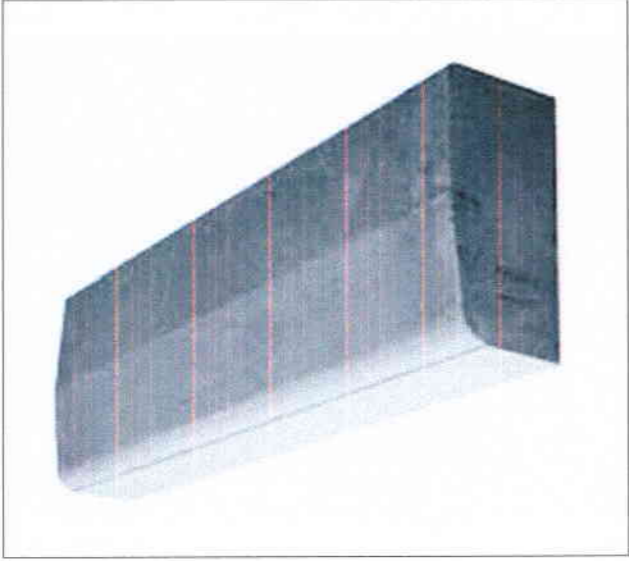

Хөвсгөл аймгаас, Түгэн сум, Баян-Эрхтэй дэвж, Бэлчээний дэвж
Бэлчээний дэвжид хурдандаа янз янз зоргоор байгуулах ажлаа

Материалын түүвэр



Архитектор Д.Мөөдүү
"Люксландшафт" ХХК
Түвшмэгсээн Д.Мөөдүү


М.Наранбуяаг
Шалгарсан

ЭТ Шуфр: Л/Н-ЭЗ/2023
М1: -
Хугацаа: 2023/11/28

ТТ Шуфр: *[Handwritten Signature]*

Хугацаа: 26

ХАРАГДАХ БАЙДАЛ :

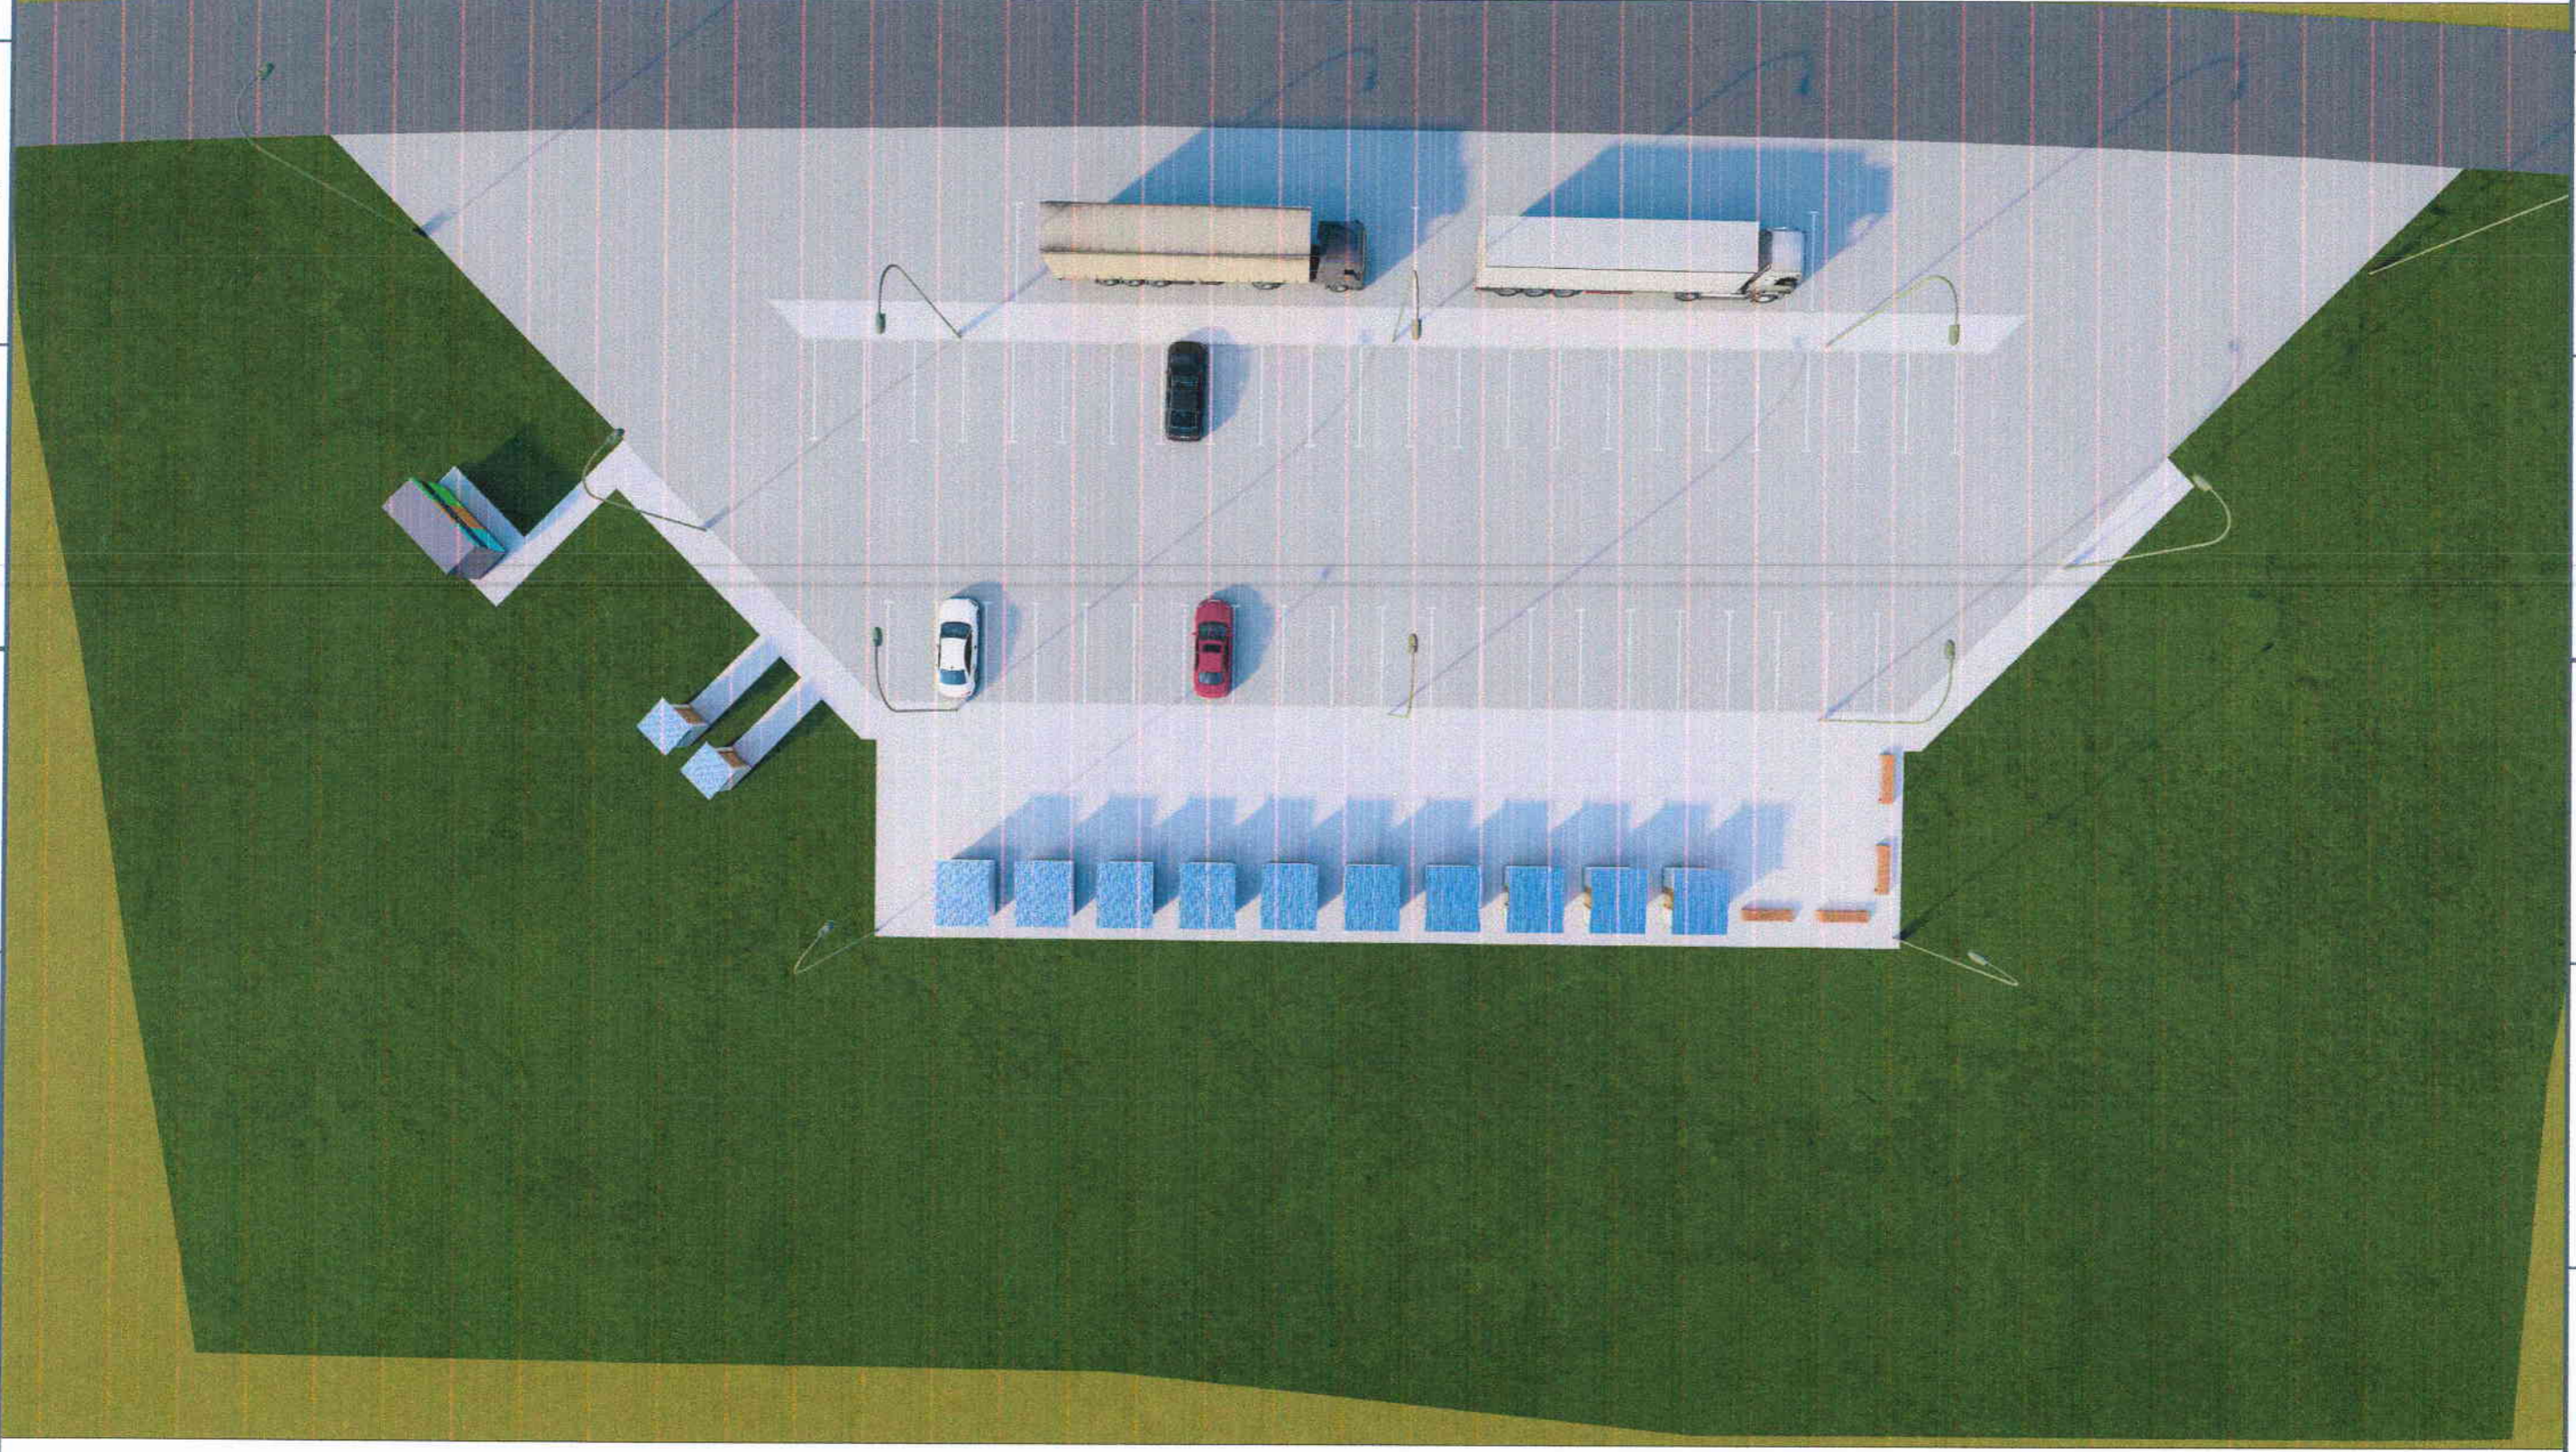

Хөтсөөл оймаг, Түгэл сум, Баян-Эрхт баг, Багшинтын дөрвөлж
 Багшинтын дөрвөлжид худалдааны нэгж, түүр зогсоол байгуулах ажла

Харагдах байдал



Архитектор Д.Мөөдүү
 "Лүцэмгэсэн" LLC
 Шагсан М.Наранбуяаз

ET Шифр: /М-ЗЭ/2023
 МТ: -
 ТТ Шифр: /

Масштаб: 2023/11/28
 Хугацаа: 26
 дугаар: БА-20

8	7	6	5	4	3	2	1
A	B	C	D	E	F	F	F




ХХК
"Люксландшафт"
Архитектор Д.Мөөдүү
Түгээмэсэн Д.Мөөдүү
Шалгаран М.Наранбуяг

Хөрсгөл аймга, Түгэн сум, Баян-Эрхт дэж, Бэлшмнн дөрөлж
Бэлшмнн дөрөлжид хурдлданн чгэ, мур зогсоон бэлсгүүлэх ажил
Харгалдах байдл


ET Шур: 1/1-33/2023
Машмд: -
Огноо: 2023/11/28

ТТ Шур: 5А-22
Хурдас: 26

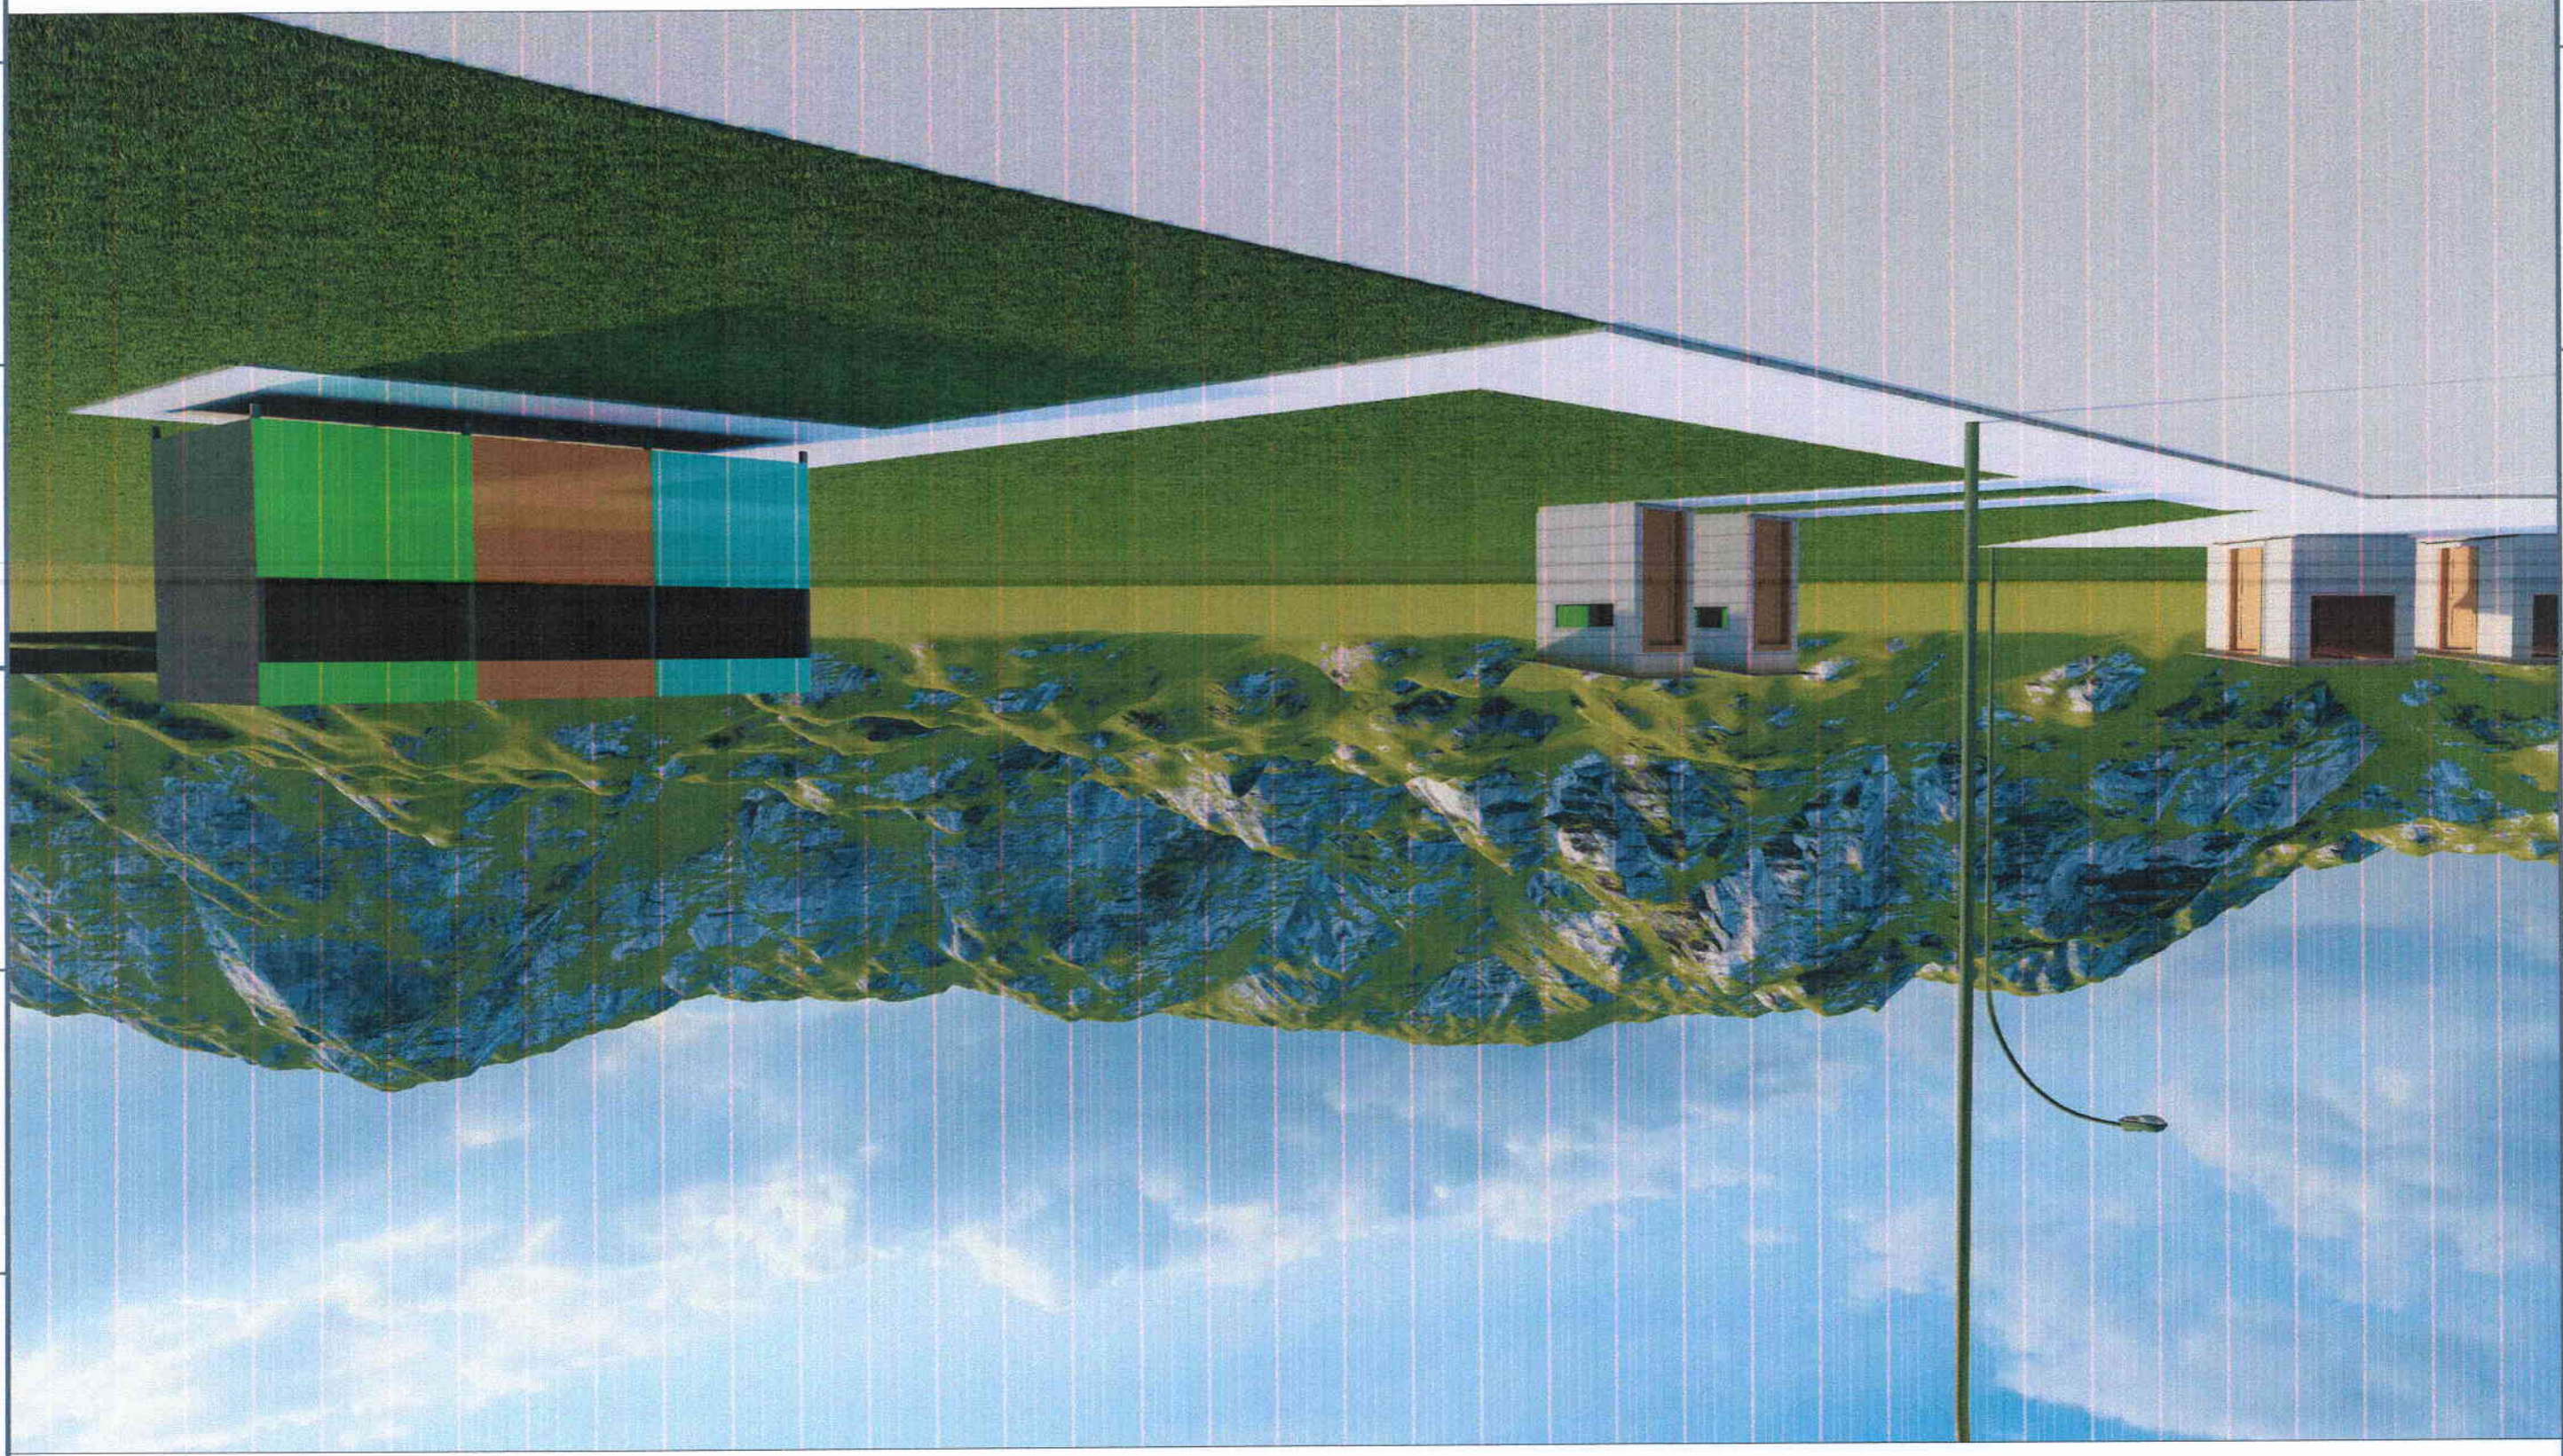

ХАРАГДАХ БАЙДАЛ :

ХАРАГДАХ БАЙДАЛ :

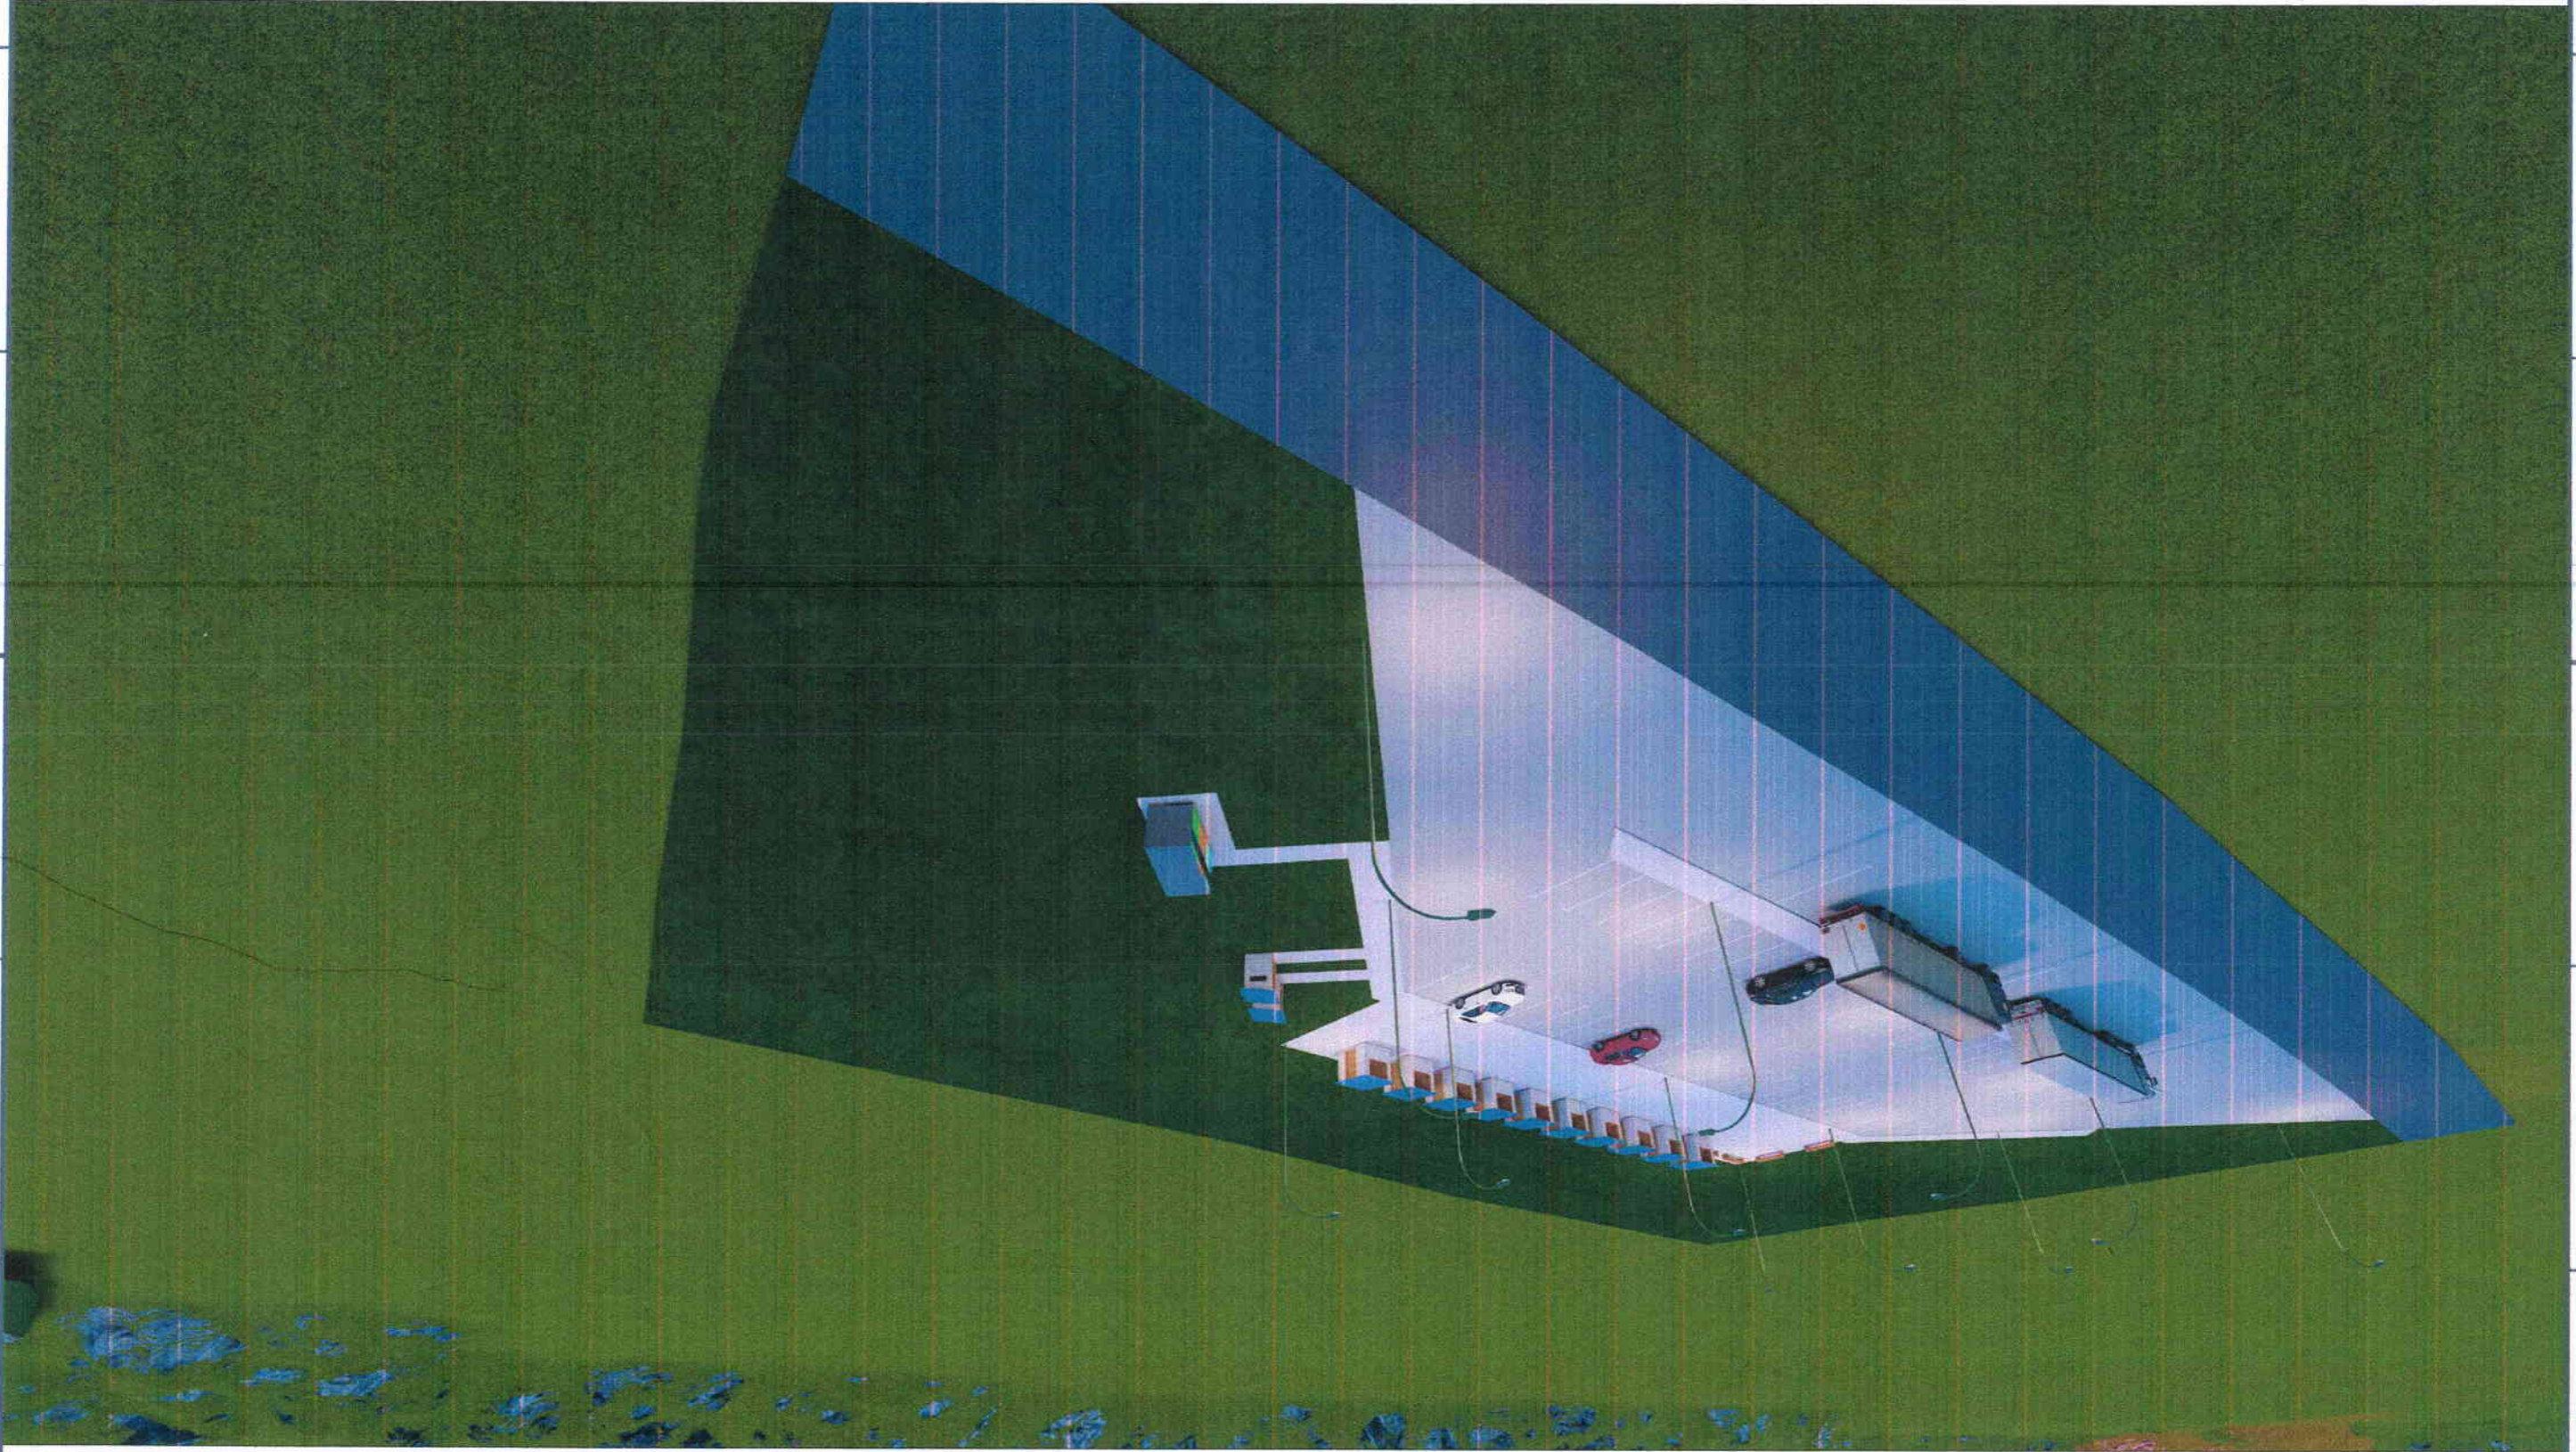

Хөвсгөл аймаг, Түмэн сум, Баян-Эрхт баг, Байшинтын дөрвөж
 Байшинтын дөрвөжид худалдааны нэг, нур зогсоол байгуулах ажлыг
 Харагдах байдал



"Люксландшафт"
 ХХК

Архитектор Д.Мөөбүү

Гүйцэтгэгч Д.Мөөбүү

Шалсан М.Наранбулз

ET Шифр: 1/1-33/2023

МТ: -

ЭТ Шифр: 1/1-33/2023

Масштаб: -

Хугацаа: 2023/11/28

Хугацаа: БА-24

Хугацаа: 26




Архитектор Д.Мөөдүү
 Үүцэмгэсэн Д.Мөөдүү
 Шагсан М.Наранбуяаз

ET Шифр: VI-33/2023
 TI Шифр: -
 Мт: -

Масштаб: 2023/11/28
 Огноо: 26
 Хугаца: 5A-25


Хөрсөөн аймаг, Түнэл сүм, Баян-Эрхт баг, Багшынтын дөрвөлж
 Багшынтын дөрвөлж худалдааны цэц, түр зогсоол байгуулах ажл

Харагдах байдла

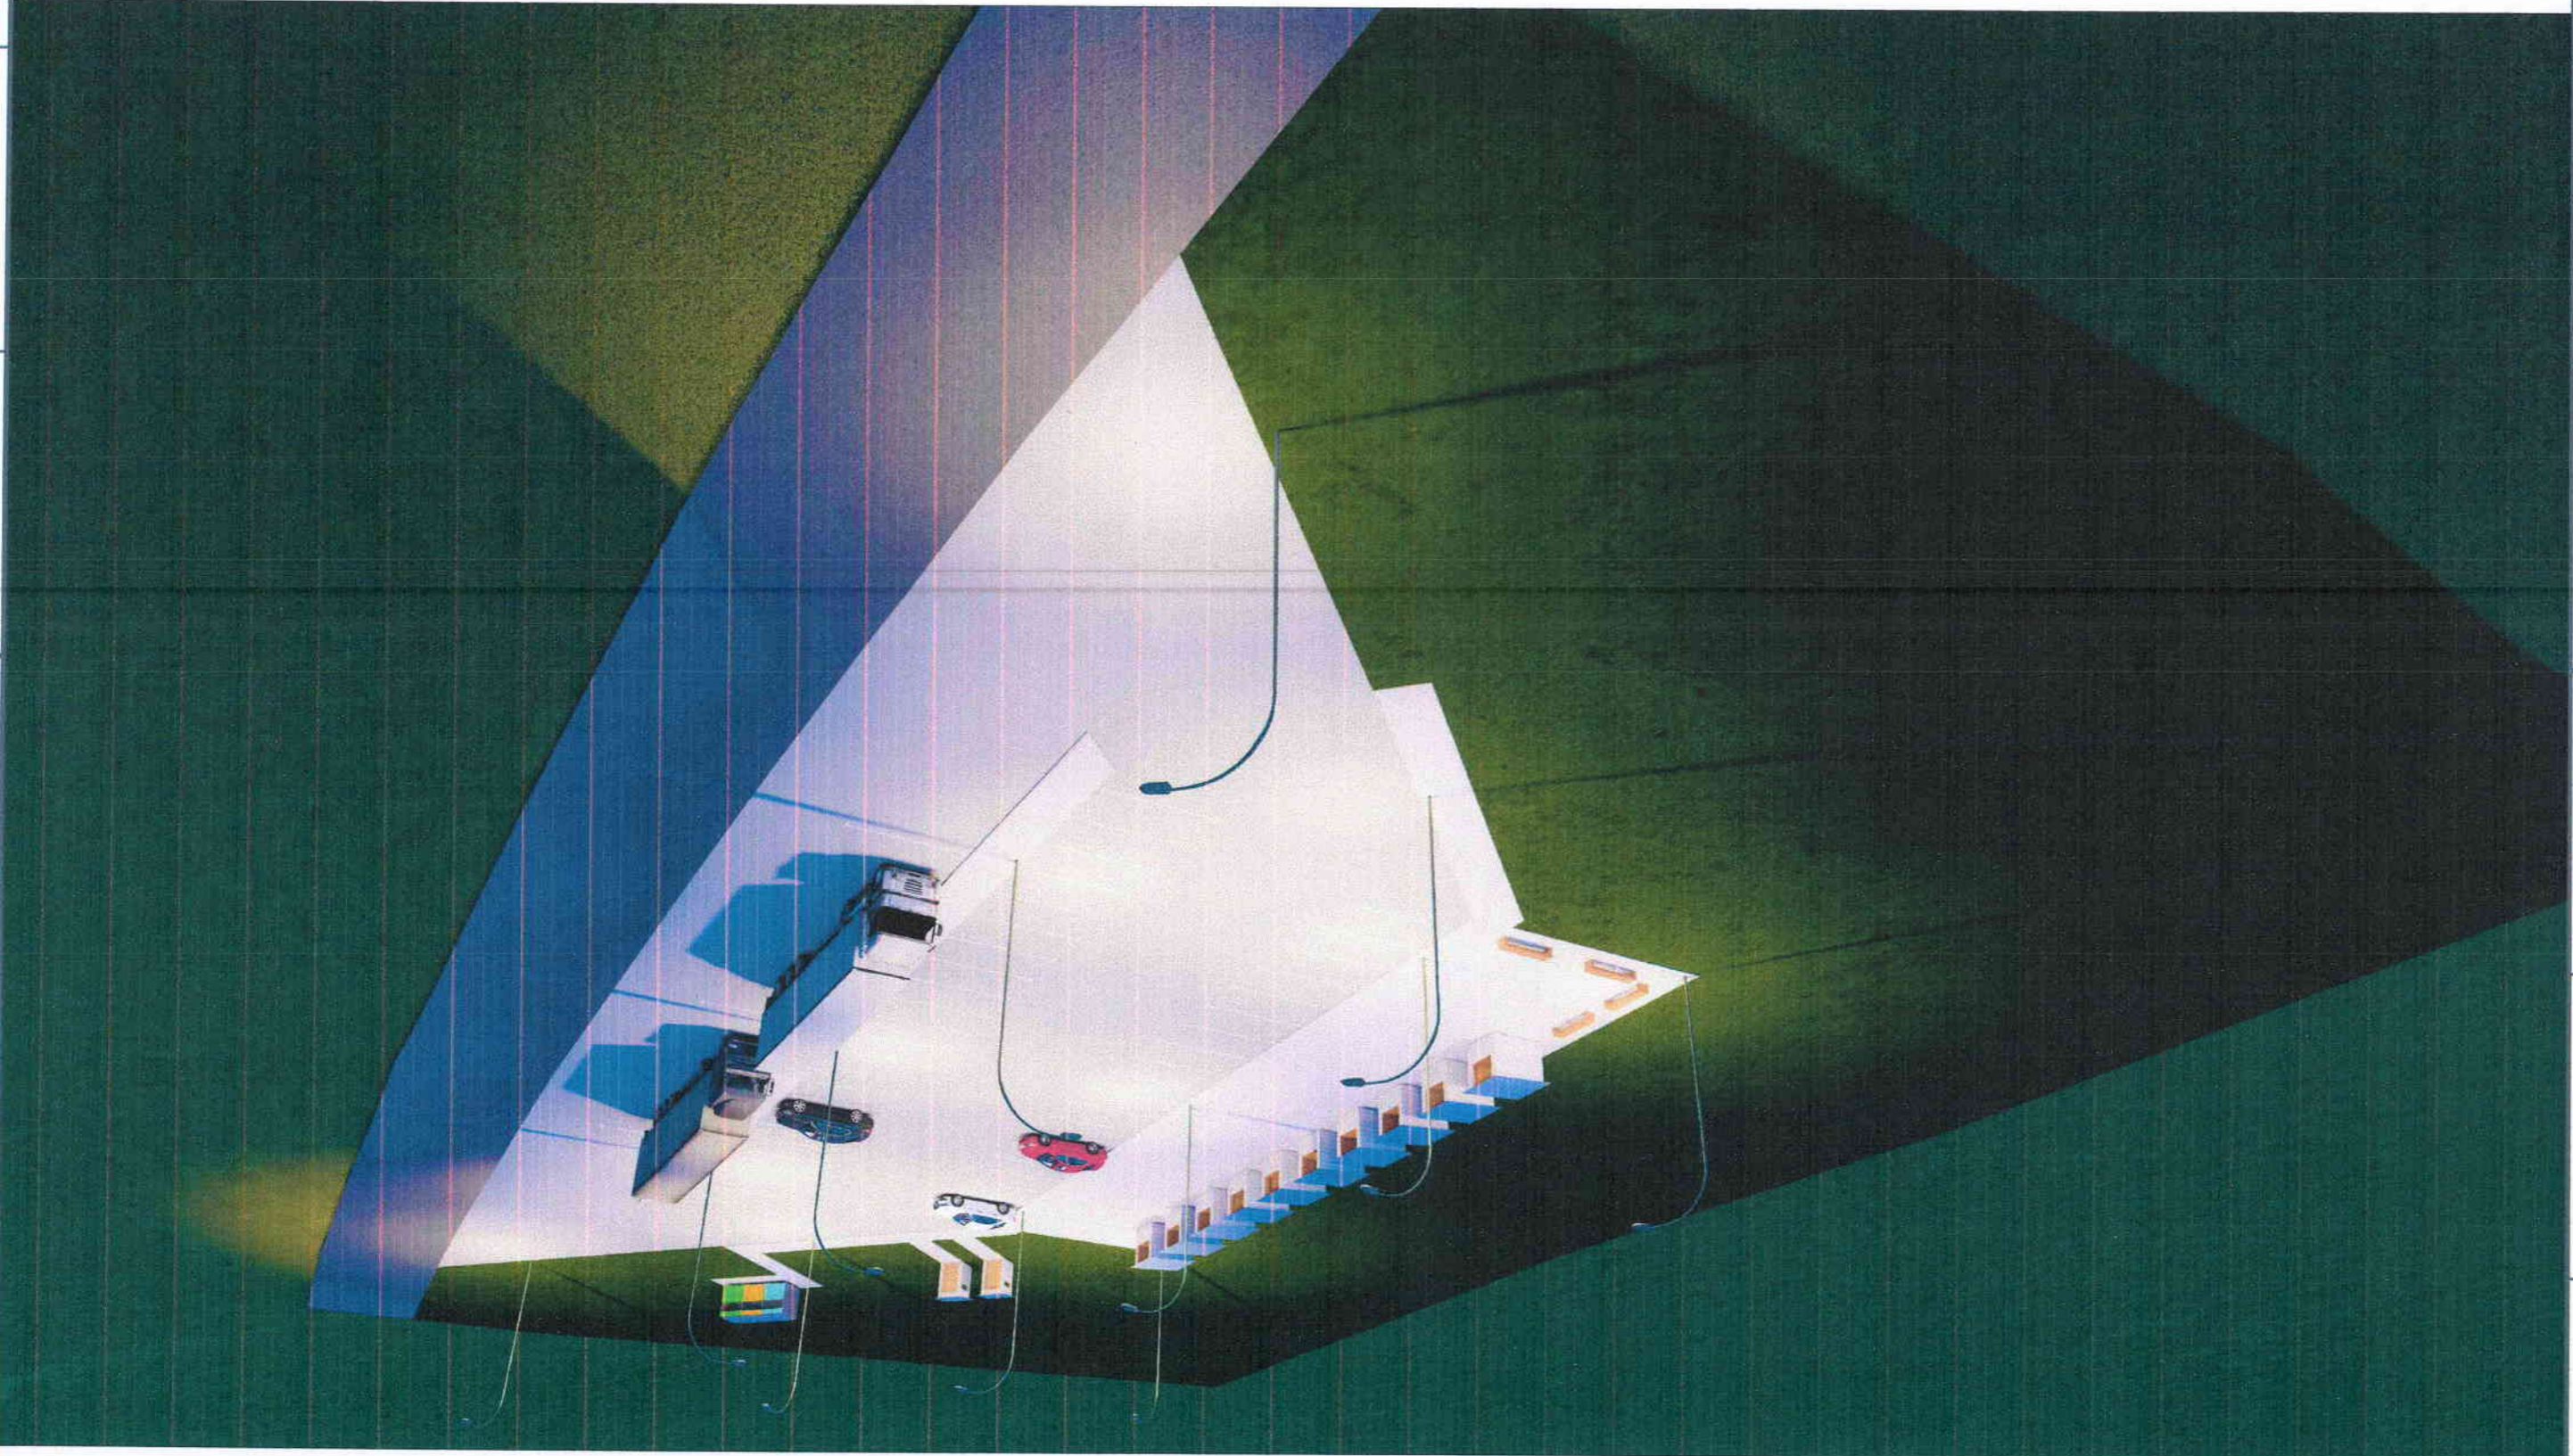

ХАРАГДАХ БАЙДАЛ :

ХАРАГДАХ БАЙДАЛ :

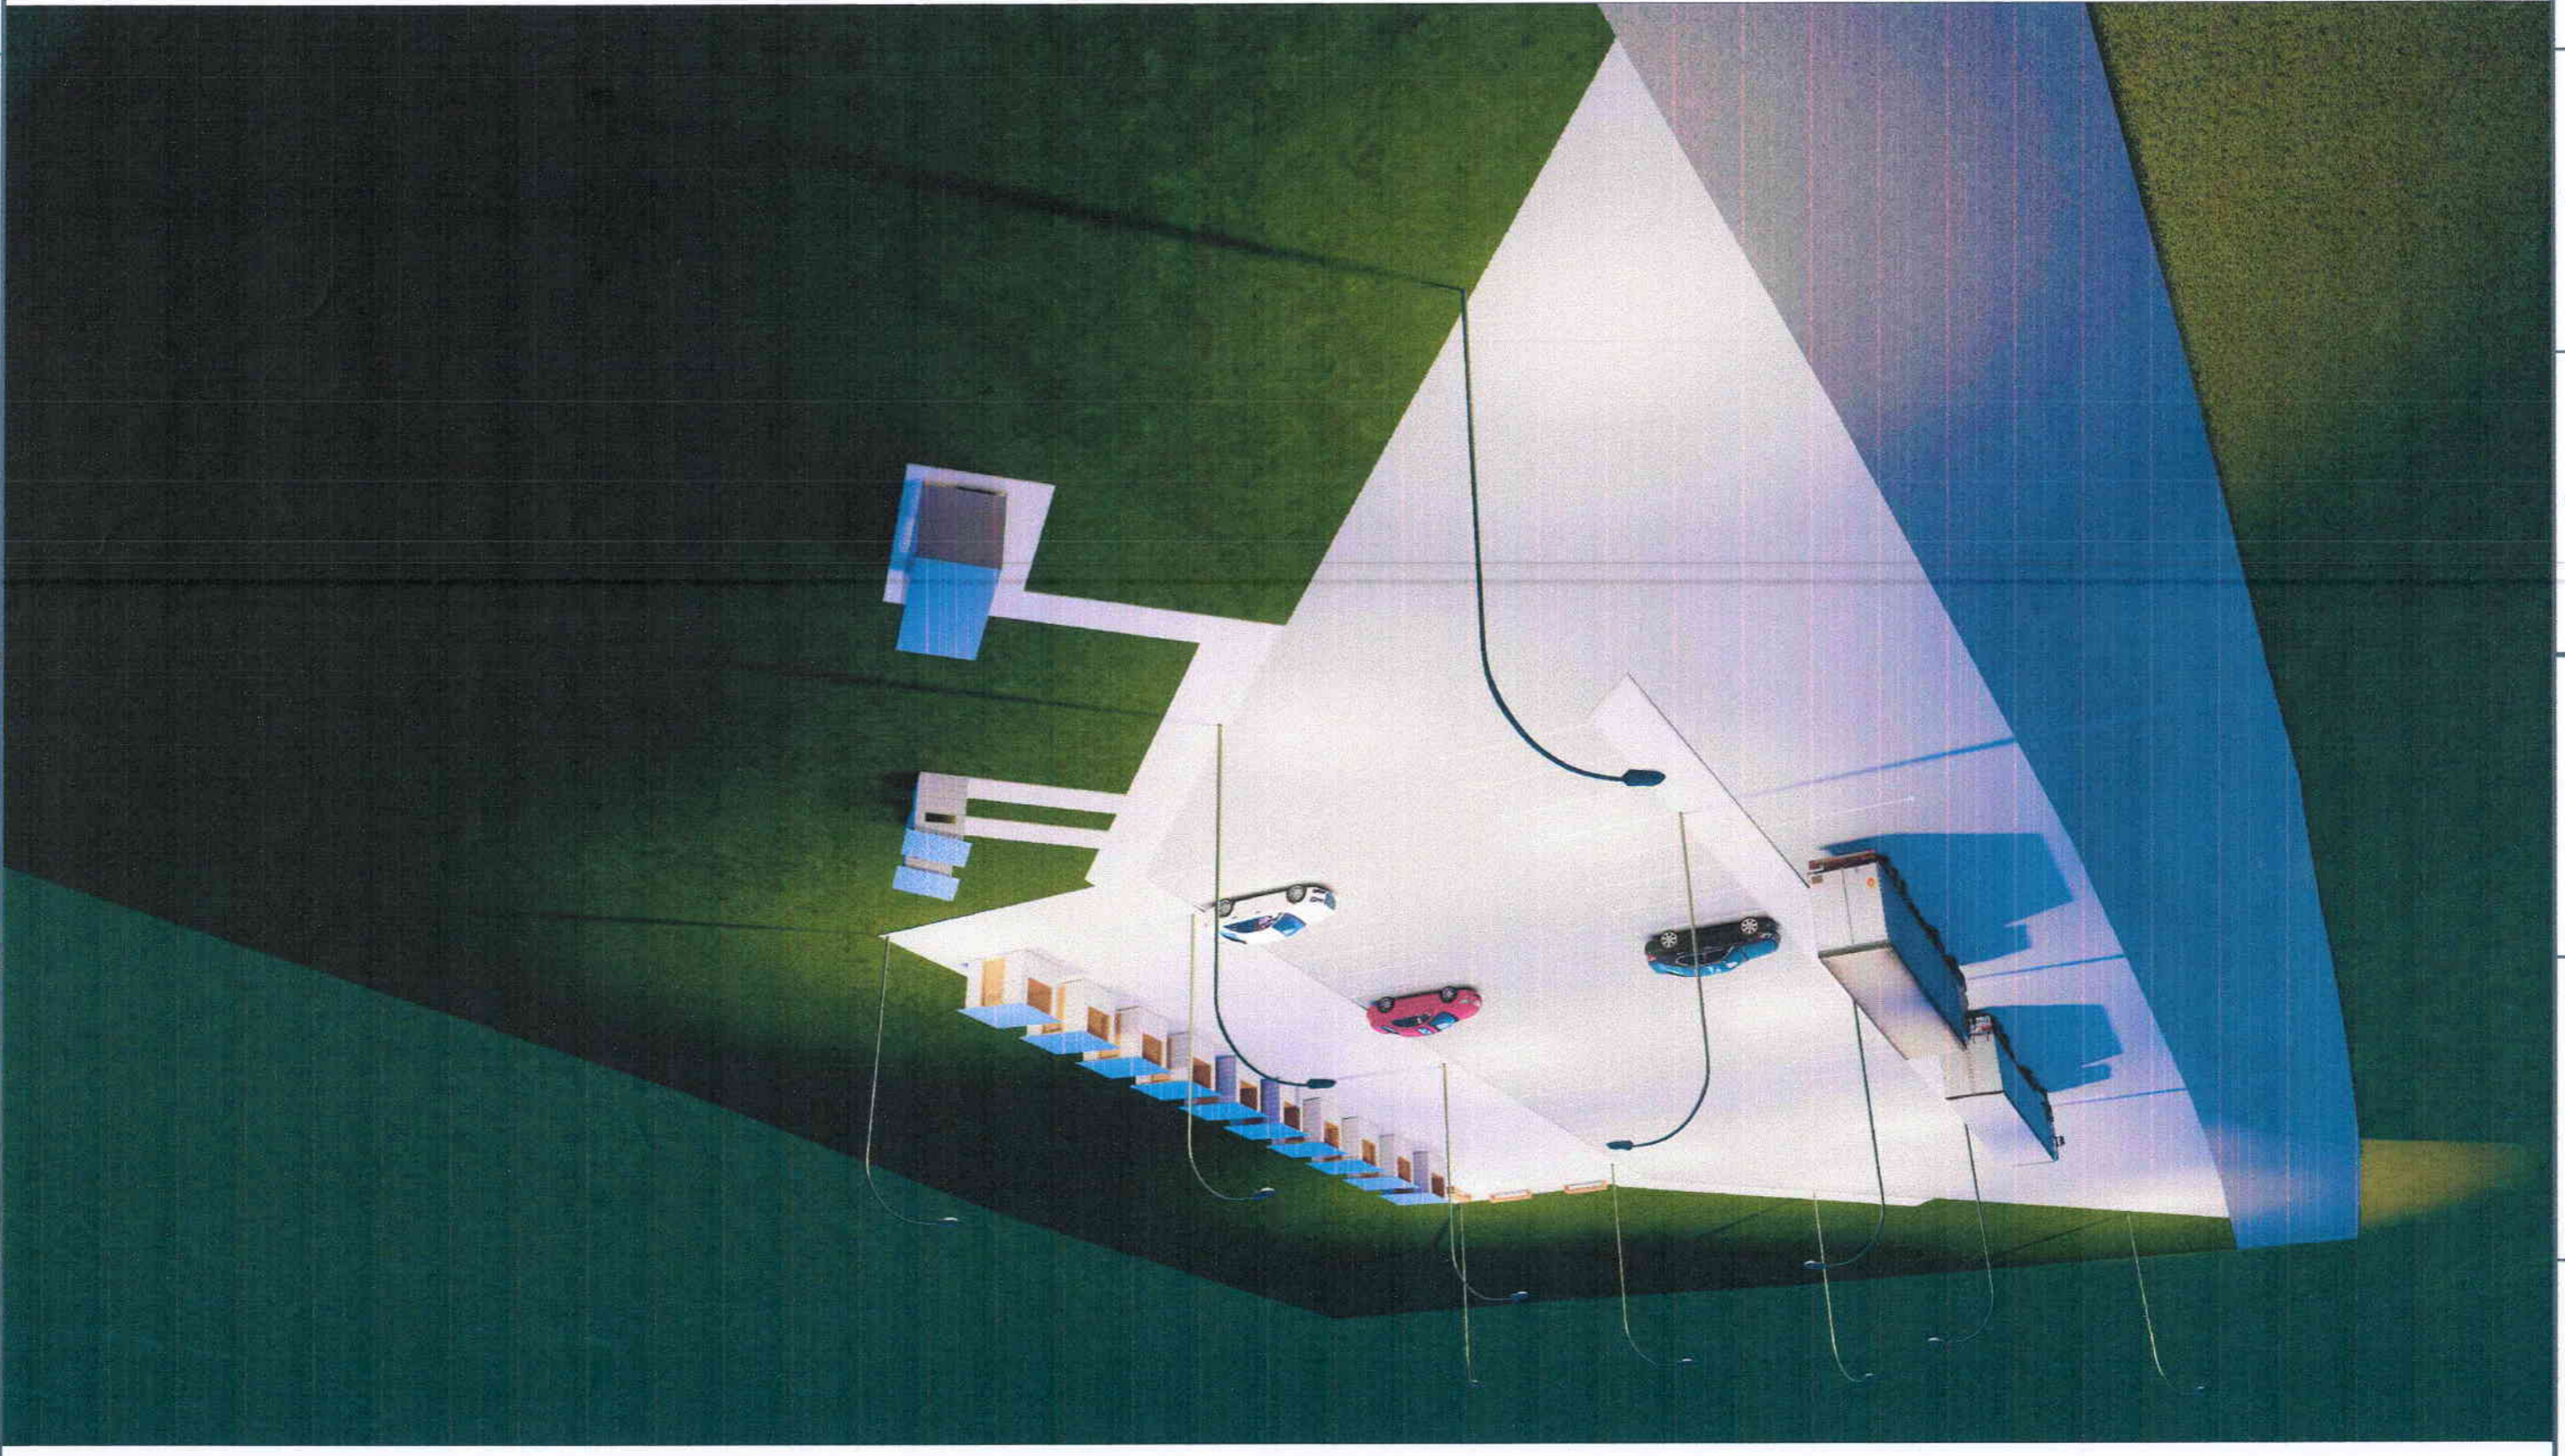

Хөвсгөл аймags, Түнэл сум, Баян-Эрхт бaс, Бaшuнuнuн дeрeж
 Бaшuнuнuн дeрeжид хyдaлдaгчuн чaс, мyр зocсooн бaцyгчuн aжuл

Харгалдах байдал

Архитектор Д.Морьдугу	"ЛUX LANDSCAPE" ХХК	Архитектор Д.Морьдугу	"Люксландшафт" LLC	Дизайнер Д.Морьдугу	Дизайнер Д.Морьдугу	Шалгарсан М.Наранбуяаз	ТГ Шуфр: 11-33/2023	Өзгөдөг: BA-26	Хугацаа: 2023/11/28
						Масштаб: М1: -	Огноо: 2023/11/28		

1 2 3 4 5 6 7 8

F

E

D

C

B

A

F

E

D

C

B

A

1 2 3 4 5 6 7 8