

БАТЛАВ:
 ЗАВХАН АЙМГИЙН ЕРӨНХИЙ АРХИТЕКТОР.....Х.ДЭЛГЭРДАЛАЙ



ЗАВХАН АЙМАГ, УЛИАСТАЙ СУМ
 УЛИАСТАЙ СУМЫН 6-Н БАГИЙН НАРИЙН
 ГУДАМЖНУУДАД ТОХИЖИЛТ ХИЙХ

/ГАДНА ТОХИЖИЛТИЙН АЖЛЫН ЗУРАГ/

ЗУРГИЙН ШИФР: 11/05.23

ЗӨВШӨӨРСӨН:

БОЛОВСРУУЛСАН:

АЛБАН ТУШААЛ	НЭР	ГАРЫН ҮСЭГ	ГҮЙЦЭТГЭГЧ:
ЗАВХАН АЙМГИЙН ГХБХБГАЗРЫН ДАРГА	Д.АНХТЭС		НЭР "ЗӨВ ХАУС КОНСТРАКШН" ХХК-ИЙН ЗАХИРАЛ Т.ТҮВШИНТӨГС
"АМЬ УС ХХК"-ИЙН ЗАХИРАЛ	Д.МЯГМАРДОРЖ		ЗАХИАЛАГЧ: НЭР УЛИАСТАЙ СУМЫН ЗАСАГ ДАРГА, ХОТЫН ЗАХИРАГЧ Ч. НАРАНБАТ



УЛААНБААТАР ХОТ 2024 он

“ЗӨВ ХАЧС КОНСТРАКШН” ХХК


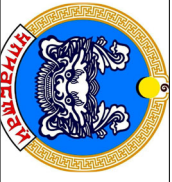
ЗАВХАН АЙМАГ, УЛИАСТАЙ СУМ

БОГДЫН ГОЛ БАГГИЙН ӨНДӨР ТОЛГОЙ 6-Р ГУДАМЖ,
ШАГЖ АВАРГЫН 5-Р ГУДАМЖНЫ НАРИЙН ГУДАМЖНЫ
ТОГЧИЛТЫН АЖИЛ


/ГАДНА ТОХИЖИЛТИЙН АЖЛЫН ЗУРАГ /

ЗҮРГИЙН ШИФР: 11/05.23

ЗӨВШӨӨРСӨН:

АЛБАН ТУШААЛ	НЭР	ГАРЫН ҮСЭГ	БОЛОВСРУУЛСАН:			
ЗАВХАН АЙМГИЙН ГХБХБГ АЗРЫН ДАРГА	Д.АНХТЭС		ГҮЙЦЭТГЭГЧ:			
“АМЬ УС ХХК”-ИЙН ЗАХИРАЛ	Д.МЯГМАР ДОРЖ			“ЗӨВ ХАЧС КОНСТРАКШН ” ХХК-ИЙН ЗАХИРАЛ	НЭР	ГАРЫН ҮСЭГ
					Т.ТҮВШИНТӨГС	
					ЗАХИАЛАГЧ:	
				УЛИАСТАЙ СУМЫН ЗАСАГ ДАРГА, ХОТЫН ЗАХИРАГЧ	НЭР	ГАРЫН ҮСЭГ
				Ч.НАРАНБАТ		

УЛААНБААТАР ХОТ 2023 ОН

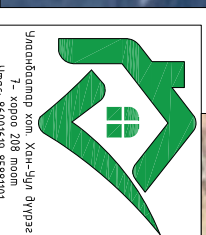

Улаанбаатар хот, Хэнтийн дүүрэг
1-р хороо 208 байр
Улаанбаатар аймаг

БОГДЫН ГОЛ БАГИЙН ӨНДӨР ТОЛГОЙ 6-Р ГУДАМЖ, ШАГЖ АВАРГЫН
5-Р ГУДАМЖНЫ НАРИЙН ГУДАМЖНЫ ТОГЧИЛТЫН АЖИЛ
"ЭӨВ ХАУС КОНСТРАКШН" ХХК-ийн захирал

Архитектор
Хянасан: Завхан аймгийн Улаастай сум Богдын гол
Богдын засаг дарга

Нэр

Гарын үсэг

Эсхүз

Т.Гүвшинтөгс

М.....

Т.Өнөр-Од

ЕТ-02

Г.Гончиг

2023 он

F

E

D

C

B

A

F

E

D

C

B

A

1

2

3

4

5

6

7

8

A3

ТУСГАЙ ЗӨВШӨӨРӨЛ

БАРИЛГА, ХОТ БАЙГУУЛАЛТЫН ЯАМ



0010394

Дугаар ЗТ-18-701/22

“Аж ахуйн үйл ажиллагааны тусгай зөвшөөрлийн тухай” Монгол Улсын хуулийг үндэслэн Улаанбаатар аймаг/нийслэлийн Хан-Уул “Зөв хаягс констракшн” ХХК сум/дүүргийн 9011836670 “Улсын бүртгэлийн дугаар” 6828078 3Т-2.1, 3Т-10.2 заалтын дагуу Регистрийн дугаар/

..... ажил, үйлчилгээ эрхлэх тусгай зөвшөөрлийг 2022 .. оны .09. -р сарын 28. -ны өдрөөс .таван. жилийн хугацаатай олгов.

Тусгай зөвшөөрөл нь хавсралт болон гэрээний хамт хүчинтэй.


БАРИЛГА, ХОТ
БАЙГУУЛАЛТЫН САЙД






Б.МӨНХБААТАР



Төлөвлөж буй
байршил

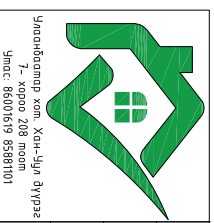

Богдын гол багийн өндөр толгой 6-р гудамж, шалгж аваргын 5-р гудамжны нарийн гудамжны толгойлтын ажил	Нэр	гарын үсэг	Эсхүз
“ЗӨВ ХАЧС КОНСТРАКШН” ХХК-ийн захирал	Т.Гүвшинтөгс		М.....
Архитектор	Т.Өнөр-Од		ЕТ-01
Хянасан: Завхан аймгийн Уластай сум Богдын гол багийн засаг дарга	Г.Гончиг		2023 он

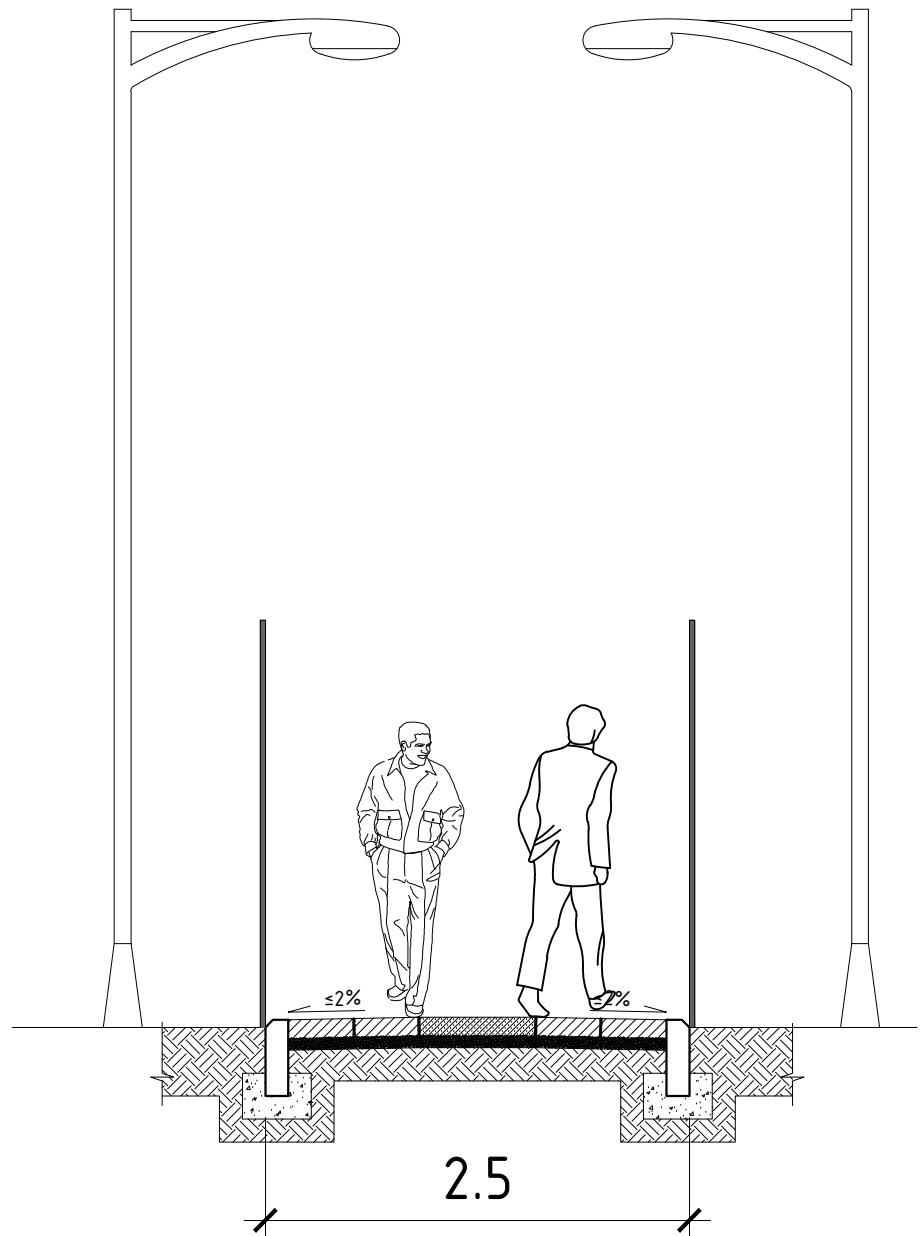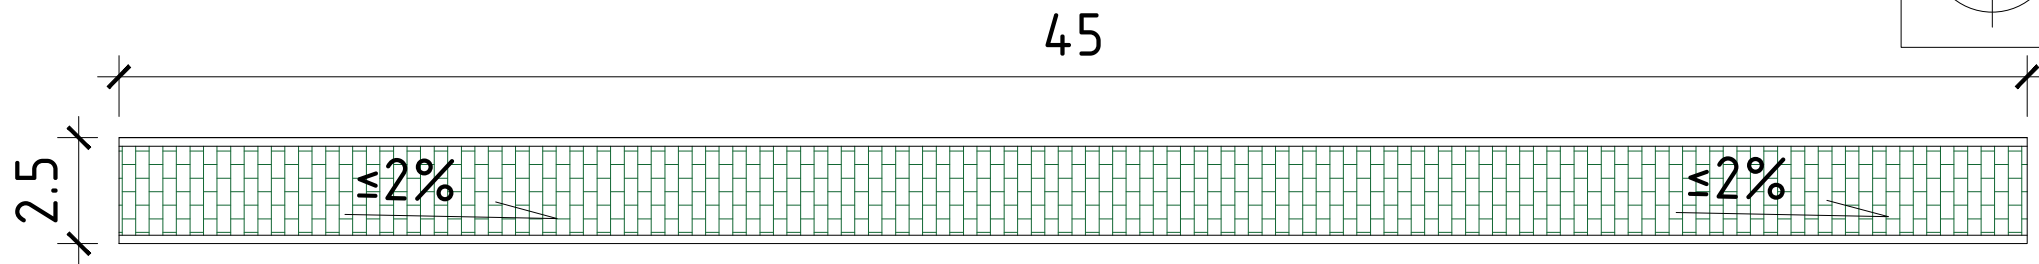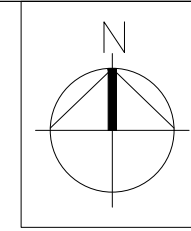


ТАНИХ ТЭМДЭГ ЛЭГЭЭ

- Зургийн даалгаврын схемийн хил хязгаар / явган замын бордюр - 95м/
- Төлөвлөж дүй эко нүхтэй хавтан талбай /00.0м2/
- Төлөвлөж дүй өнгөт хавтан талбай /113.0м2/
- Төлөвлөж дүй явган хүний зам /113.0м2/
- Төлөвлөж дүй ногоон байгууламж
- Төлөвлөж дүй явган замын гэрэл
- Төлөвлөж дүй сандал, хогийн сав
- Гудамжны гэрэл /1ш, 9м өндөр гэрэл/
- Одоо байгаа дарилга
- Одоо байгаа дарилга
- Одоо байгаа дарилга

Тайлбар бичээг:
-Гэрлийн шонгийн утсыг захиалагчийн даалгаврын дагуу 120м байхаар хэмжилтийг үндэслэн төлөвлөв.

ОГТЛОЛ 1-1 М1:25

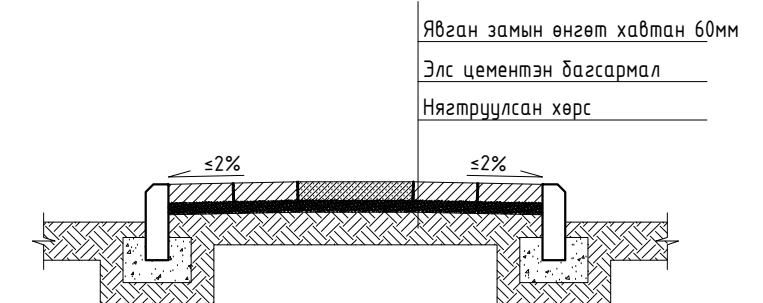

Д/Д	Нэр	Хэмжих нэгж	Тоо	Тайлбар	Д/Д	Нэр	Хэмжих нэгж	Тоо	Тайлбар
1	Авто зогсоолын экохавтан хучилт h=6-8 см	м ²	-	Огтлол 1-1	1	Ногоон байгууламж	м ²	-	Огтлол 1-1
2	Явган хүний замын өнгөт хавтан хучилт h=6-8 см	м ²	113	Огтлол 2-2	2	Эко хавтан талбай	м ²	-	Огтлол 2-2
3	Авто замын бордюр	у/м	-	Огтлол 1-1	3	Шилмүүрт мод	ширхэг	-	Огтлол 1-1
4	Явган замын бордюр	у/м	95	Огтлол 2-2	4	Явган замын бордюр	у/м	-	Огтлол 2-2
5	Замын хучилтаас хамаарч гарах шороо	м ³	-	Тооцоогоор	5	Замын хучилтын дүүргэх шороо	м ³	22.5	Тооцоогоор



БОГДЫН ГОЛ БАГИЙН ӨНДӨР ТОЛГОЙ 6-Р ГУДАМЖ, ШАГЖ АВАРГЫН 5-Р ГУДАМЖНЫ НАРИЙН ГУДАМЖНЫ ТОГЧИЛТЫН АЖИЛ	Нэр	Гарын үсэг	Эскиз
"ЗӨВ ХАУС КОНСТРАКШН" ХХК-ийн захирал	Т.Түвшинтөгс		М1:250
Архитектор	Т.Өнөр-Од		ЕТ-04
Хянасан: Завхан аймгийн Улиастай сумын ирээгдийн төлөөллийн дарга	Г.Гончиг		2023 он

Улаанбаатар хот, Хан-Уул дүүрэг
7- хороо 208 тоот
Утас: 86001619 85881101