



**ЗАВХАН АЙМГИЙН
ЗАСАГ ДАРГЫН ТАМГЫН ГАЗАР**

81090 Уластай, Завхан аймаг
Утас: 7575-1155, Факс: 7046-2550
И-мэйл: zavkhan.zdtg@gmail.com

2024. 04. 26. № 6/402

танай _____ -ны № _____ Т

**ХУДАЛДАН АВАХ
АЖИЛЛАГААНЫ ГАЗАРТ**

“Монгол орны хөдөөгийн иргэдийн уур амьсгалын өөрчлөлтөд дасан зохицох чадамж болон эрсдэлийн менежментийг боловсронгуй болгох нь” төсөлтэй хамтарсан 93,782,000 төгрөгийн санхүүжилтээр (төслийн 70%, сум тус бүрийн 30%) Их-Уул, Цагаанхайрхан, Шилүүстэй, Цэцэн-Уул, Эрдэнэхайрхан сумдад тус бүр нэг булгийн эхийг хашиж хамгаалах ажлын гүйцэтгэгчийг шалгаруулж өгнө үү.

Handwritten signature and date: 2024.04.26

ХӨГЖЛИЙН БОДЛОГО, ТӨЛӨВЛӨЛТ,
ХӨРӨНГӨ ОВУУЛАЛТЫН ХЭЛТСИЙН
ДАРГА *[Signature]* Д АЗЖАРГАЛ

0923050002
U 30597 4- СБТ22125

Тоот-С5-2024
8109090592

93,781,823 , МОНИЧАӨАЗЧНЭМСНТ/20240201033

ИХ-УУЛ, ЦАГААНХАЙРХАН, ШИЛҮҮСТЭЙ,
ЦЭЦЭН-УУЛ, ЭРДЭНЭХАЙРХАН СУМДАД БУЛГИЙН ЭХИЙГ ХАШИЖ
ХАМГААЛАХ АЖЛЫН ТОО ХЭМЖЭЭ

Улиастай хот

2024.04.25


№	Ажлын нэр	Хэмжих нэгж	Тоо
1	Ф32х3 мм огтлолтой ган яндангийн хашааны хэвтээ холбоос гагнаж угсрах	тн	1.246
2	50ммх3мм полса төмөрөөр хашааны босоо холбоос угсрах	тн	0.45
3	Хашааны гагнуурын хэсгийг будах	тн	1
4	Төмөр хийцийн бэлдэц бэлдэх	тн	3.326
5	Хашаанд төмөр тор татах	м2	108
6	Мэдээллийн самбар	м2	1

Тайлбар:

1.Захиалагчийн техник хяналтын зардал 380,829 төгрөг, Магадлашгүй ажлын зардал 380,829 төгрөгийг төсөвт тусгана.

2.Их-Уул, Цагаанхайрхан, Шилүүстэй, Цэцэн-Уул, Эрдэнэхайрхан сумдад хийх ажлын төсөвт захиалагчийн хяналт болон магадлашгүй ажлын зардлыг сум тус бүрээр тусгаж тооцно.


ХЯНАСАН:

АЙМГИЙН ЗАСАГ ДАРГЫН ТАМГЫН ГАЗРЫН ХӨГЖЛИЙН
БОДЛОГО, ТӨЛӨВЛӨЛТ, ХӨРӨНГӨ ОРУУЛАЛТЫН ХЭЛТСИЙН
ДАРГА  Д.АЗЖАРГАЛ


ТОО ХЭМЖЭЭ ТҮҮСЭН:

АЙМГИЙН ЗАСАГ ДАРГЫН ТАМГЫН ГАЗРЫН ХӨГЖЛИЙН
БОДЛОГО, ТӨЛӨВЛӨЛТ, ХӨРӨНГӨ ОРУУЛАЛТЫН ХЭЛТСИЙН
АХЛАХ МЭРГЭЖИЛТЭН  Б.ЦЭРЭНХАНД


ХАШАА М1:25

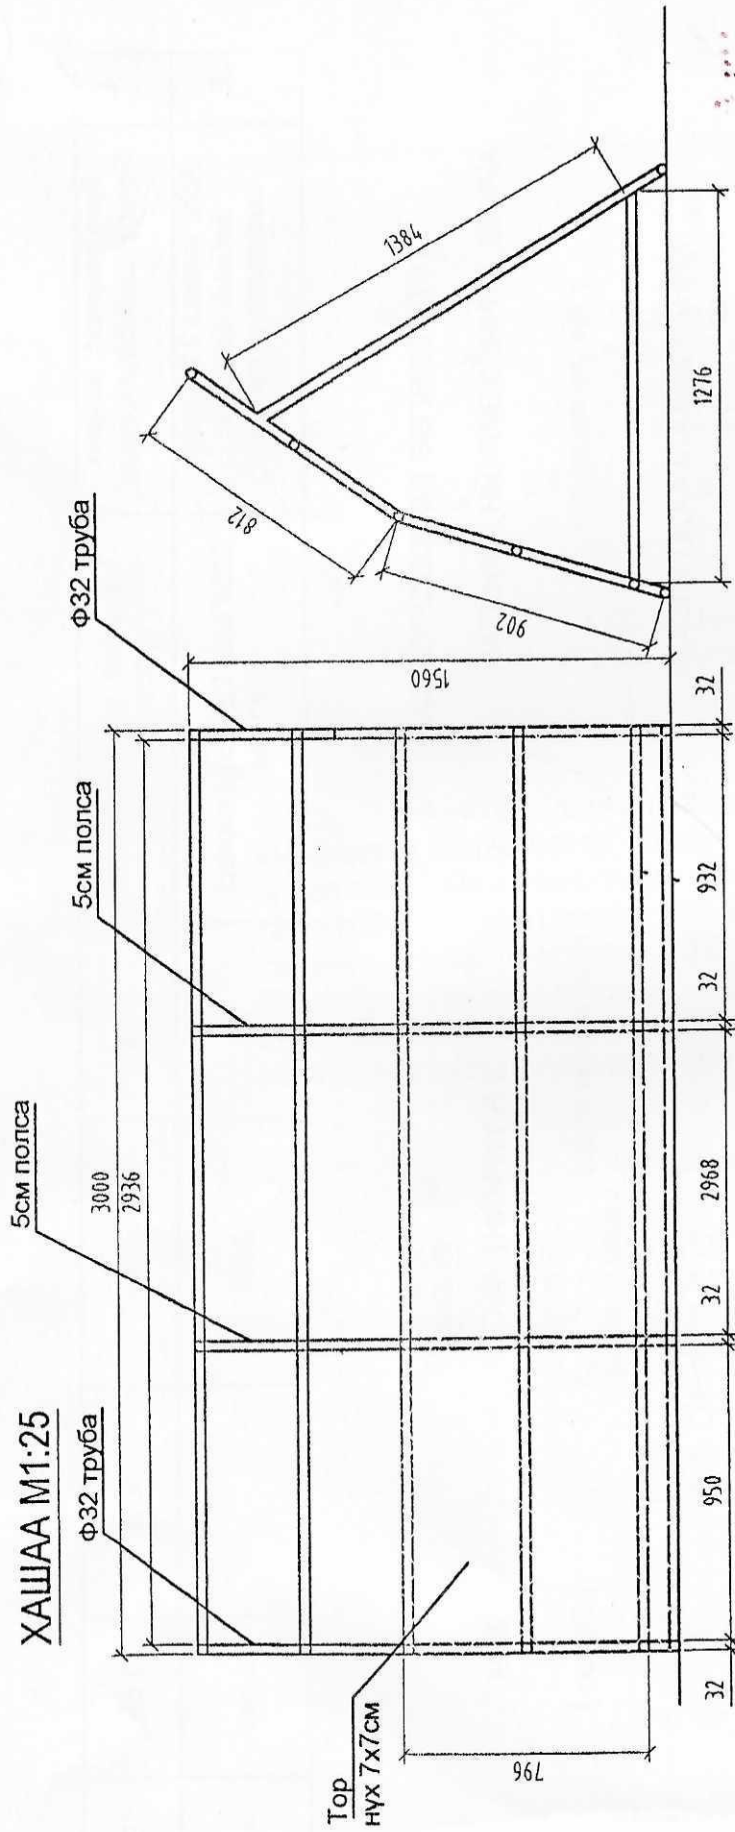

ХААЛГА М1:25

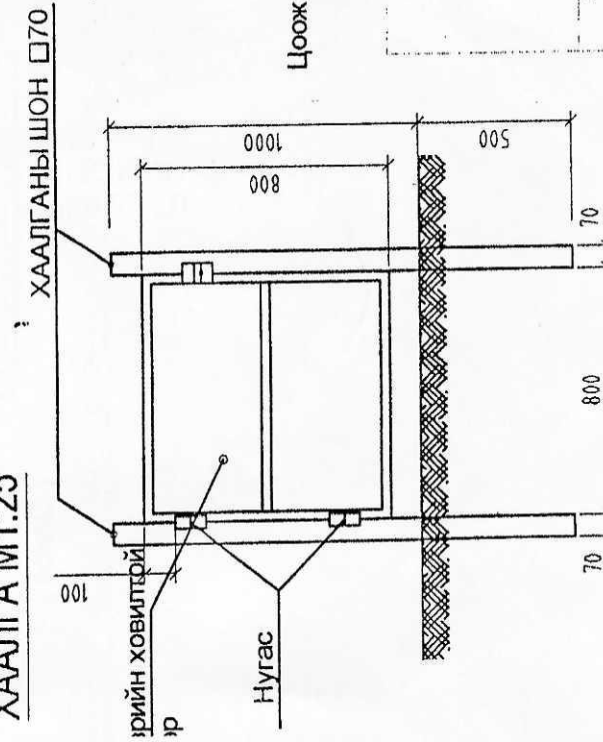

САМБАР М1:25

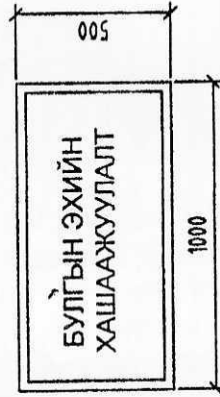

ТАЙЛБАР.

1. Ф32 2.0мм цайрдсан трубагаар техникийн зургийн дагуу 1.5м өндөртэй, дотогш налсан, 3 метр тугамд тулах чарган хөлтэй, хормойгоороо 90см өндөр төмөр тортой (утасны голч нь 3,5мм голч), хашааны хийц гагнах
2. 32мм төмөр заглушка /метр тугамд 3 мм-ийн өргөнтэй хар полсаа төмрөөр 2 талаас нь холбосон байна/;
3. Холбосон гагнаас бүрийг эмальтай төмрийн будаагаар будсан байна.
4. Нийт 108 м хашаа.

БУЛГИЙН ЭХ ХАШААЖУУЛАХ АЖИЛ

БА-1

ХАШААНЫ ЗУРАГ

Масштаб: 1:25

Инженер Г.БАЙГАЛ

Гүйцэтгэсэн Г.БАЙГАЛ

Уе шат хуудас бүх хуудас

А3 1 1

ИГ-ХХК

2023 он